


CUADRO DE COORDENADAS				
PUNTO	X	Y	Z	MSNM
00	0.00	0.00	-0.65	2807.35
01	6.40	0.00	-0.65	2807.35
02	12.80	0.00	-0.65	2807.35
03	19.20	0.00	-0.65	2807.35
04	0.00	6.40	0.00	2808.00
05	6.40	6.40	0.00	2808.00
06	12.80	6.40	0.00	2808.00
07	19.20	6.40	0.00	2808.00
08	0.00	12.80	0.00	2808.00
09	6.40	12.80	0.00	2808.00
10	12.80	12.80	0.00	2808.00
11	19.20	12.80	0.00	2808.00

CUADRO DE COORDENADAS				
PUNTO	X	Y	Z	MSNM
12	25.60	0.00	-0.65	2807.35
13	32.00	0.00	-0.65	2807.35
14	38.40	0.00	-0.65	2807.35
15	44.80	0.00	-0.65	2807.35
16	25.60	6.40	0.00	2808.00
17	32.00	6.40	0.00	2808.00
18	38.40	6.40	0.00	2808.00
19	44.80	6.40	0.00	2808.00
20	25.60	12.80	0.00	2808.00
21	32.00	12.80	0.00	2808.00
22	38.40	12.80	0.00	2808.00
23	44.80	12.80	0.00	2808.00

Replanteo Planta Baja
1:75

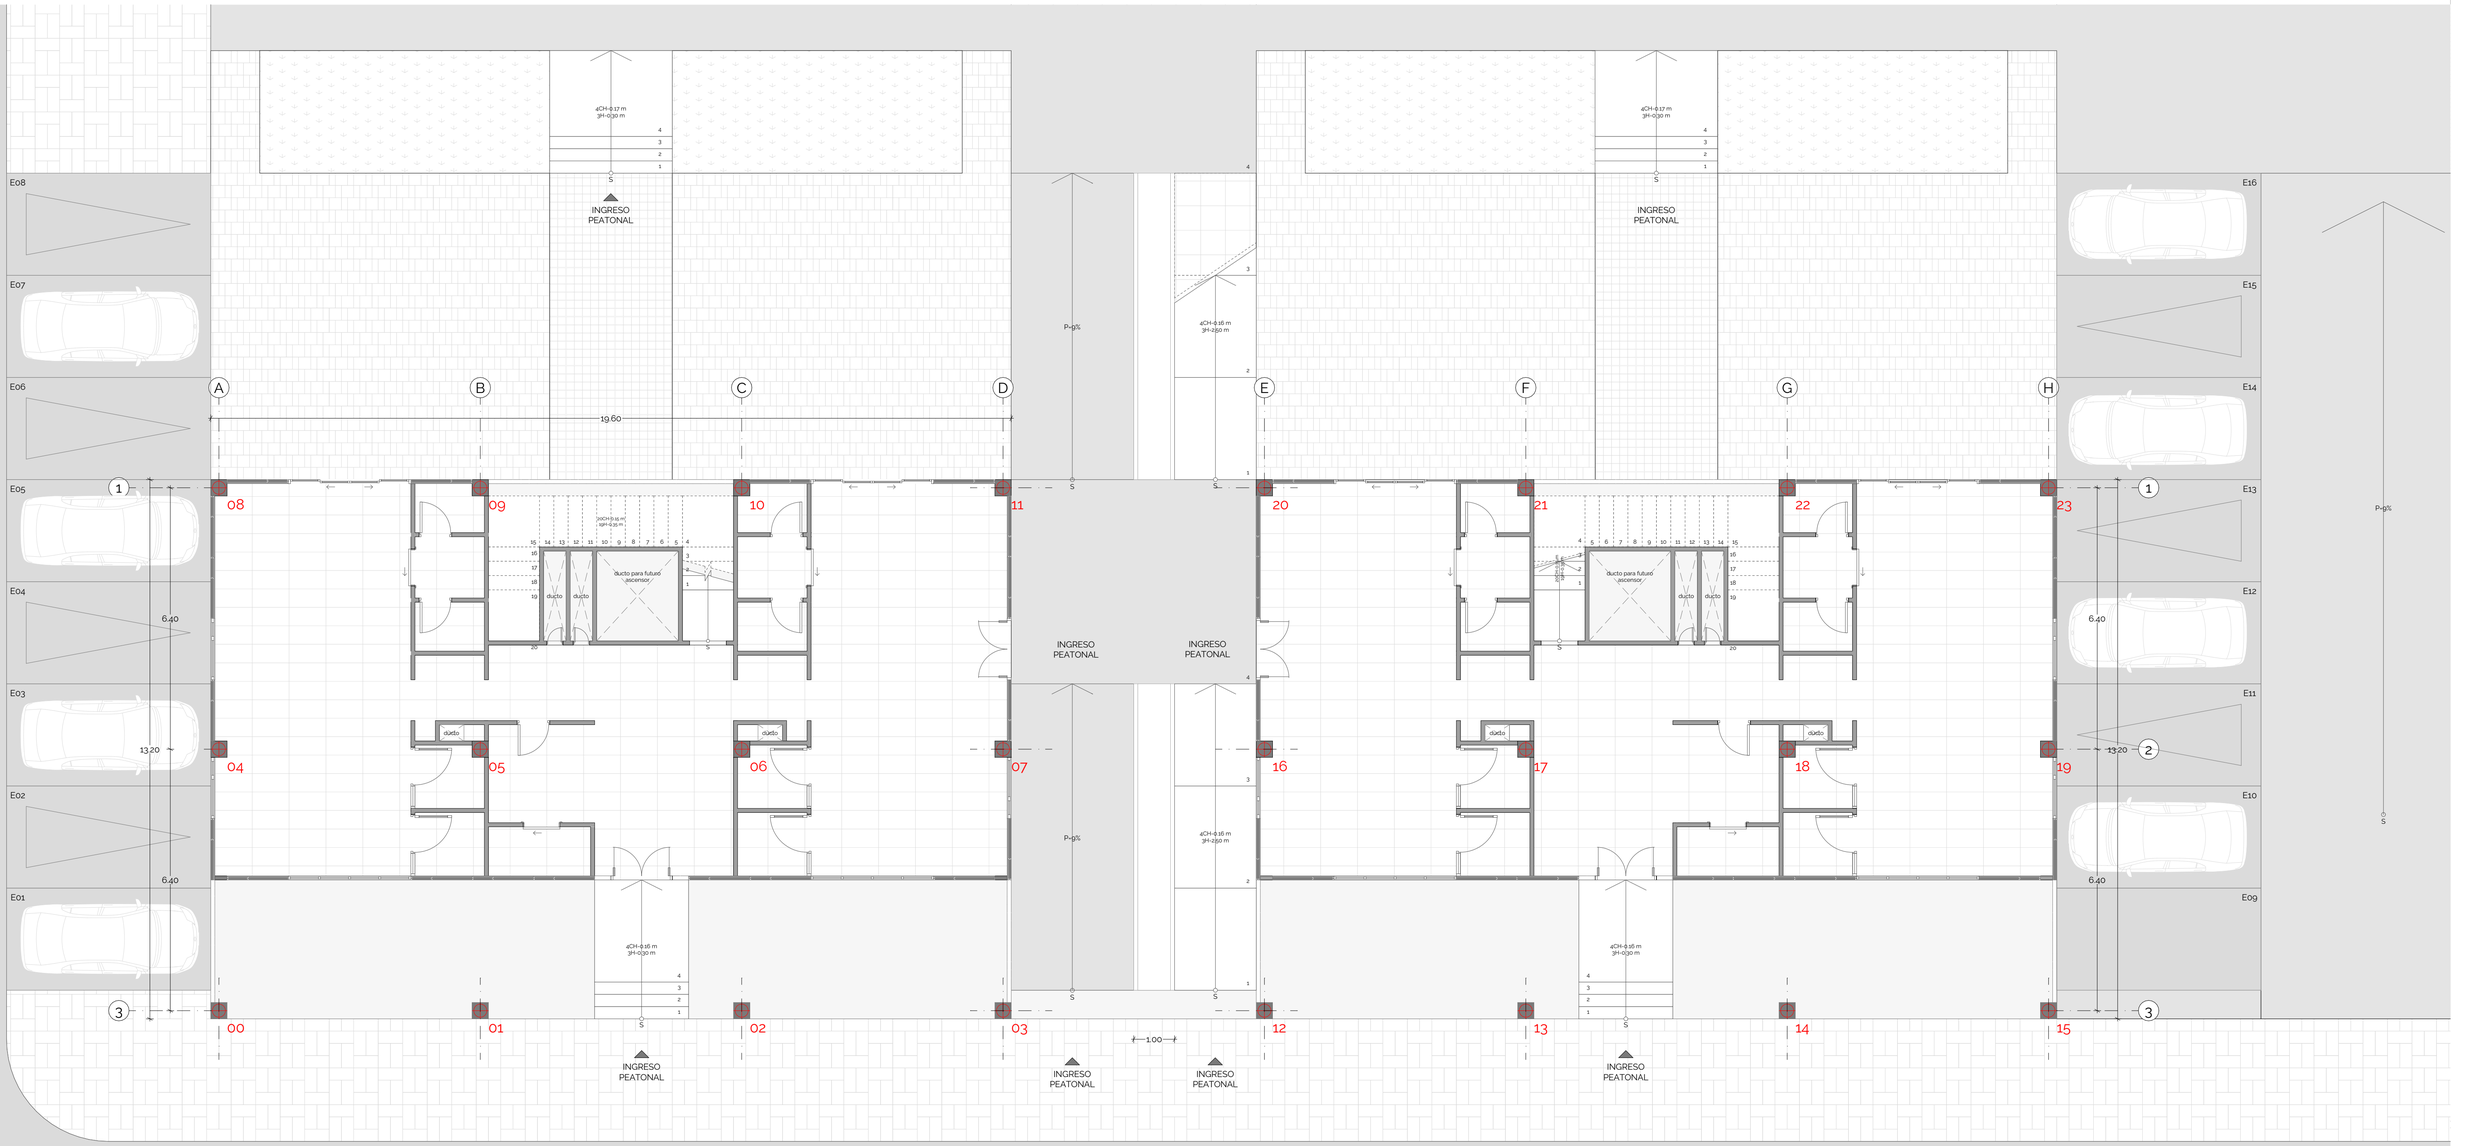

PONTIFICIA UNIVERSIDAD CATÓLICA DEL ECUADOR

FACULTADDE ARQUITECTURA, DISEÑO Y ARTES

TRABAJO DE TITULACIÓN

PROYECTO
Equipamientos Municipales y Vivienda Colectiva La Luz

CONTENIDO
Replanteo

DIRECTOR TRABAJO DE TITULACIÓN
Mgst. Arq. Esteban Jaramillo Serrano

ALUMNA
Andrea Alejandra Tufiño Galán

SELLOS Y FIRMAS DE APROBACIÓN

FECHA
Enero 2023

UBICACIÓN

Provincia: Pichincha
Parroquia: Kennedy
Barrio: La Luz
Cantón: Quito

ESCALA
indicadas

LÁMINA
C1



CUADRO DE ACABADOS (PISOS)

NIVEL	CÓDIGO	TIPO - ACABADO	FORMATO	COLOR	UBICACIÓN
Planta Baja Nv. +/- 0.00					
	Pis	Adoquin Moldena e=8cm	30cm x 15cm x 6 cm; 15cm x 15cm x 6cm	gris oscuro; gris claro	CALLE PEATONAL
	Poz	Hormigon Pulido	-	gris oscuro	PORCHE, ESCALERAS Y DUCTOS
	Pi3	Adoquin Ecológico 8 e=10cm	18cm x 18cm x 10cm	ladrillo	PATIO INTERIOR BLOQUE A
	Poa	Adoquin Conjunto Español e=8cm	30cm x 15cm x 6 cm; 15cm x 15cm x 8cm	gris oscuro; gris claro	PATIO INTERIOR
	Pi5	Cesped Natural	-	-	JARDINERA
	Pi6	Porcelanato Orwell	45cm x 90cm x 2cm	gris claro mate	CIRCULACION INTERNA, CUBICULO, BAÑO RECEPCION, HALL CAFETERIA, MESAS DE TRABAJO, SALA DE DESCANSO, RECEPCION, BAÑOS, LOCKERS
	Pi8	Hormigon Abujado	-	gris claro	RAMPAS Y ESCALERAS EXTERIORES

CUADRO DE ACABADOS (MAMPOSTERIA)

	CÓDIGO	TIPO - ACABADO	FORMATO	COLOR	UBICACIÓN
Planta Baja Nv. +/- 0.00					
					PORCHE
					PORCHE, PATIO INTERIOR
	Mos	Pared de yeso (gypsum regular) + Pintura blanca mate			CIRCULACION INTERNA, CUBICULO, HALL CAFETERIA, MESAS DE TRABAJO, SALA DE DESCANSO, RECEPCION, LOCKERS
	Moz	Pared de yeso (gypsum impermeable) + Pintura blanca mate			CUBICULO, BAÑO RECEPCION, CIRCULACION INTERNA, HALL, RAMPAS Y ESCALERAS EXTERIORES, PATIO INTERIOR BLOQUE A, BAÑOS

CUADRO DE ACABADOS (TUMBADOS)

NIVEL	CÓDIGO	TIPO - ACABADO	UBICACIÓN
Planta Baja Nv. +/- 0.00			
			ESCALERAS Y DUCTOS, PATIO INTERIOR
	Tos	Cielo raso (gypsum) + Pintura blanca mate	BAÑO RECEPCION, BAÑOS
	Toz	Placas Alveolares	ESCALERAS Y DUCTOS

CUADRO DE PUERTAS

NIVEL	CÓDIGO	TIPO DE PUERTA	MATERIAL -ACABADO	DIMENSIONES (ancho x alto)	ESPESOR (m)	UBICACIÓN	CANTIDAD
Planta Baja Nv. +/- 0.00							
	Mos	Mampara Corrediza	Aluminio y Vidrio	3.00x2.60	0.10	SALIDA A PATIO INTERIOR	4
	Pi13	Puerta Abatible	Madera	0.80x2.10	0.10	BAÑO, RECEPCION	10
	Pi15	Puerta Corrediza	Madera	0.90x2.10	0.00	BAÑO, BAÑO RECEPCION	6
	Poé	Puerta Abatible	Metal	0.40x1.80	0.05	DUCTOS	4
	Pi17	Puerta Abatible + Ventana Fija	Madera y Vidrio	1.50x2.10	0.10	CUBICULOS	8
	Pi18	Puerta Abatible	Aluminio y Vidrio	1.50x2.60	0.10	INGRESO A HALL	4


CUADRO DE VENTANAS

NIVEL	CÓDIGO	TIPO DE VENTANA	MATERIAL/ACABADO	DIMENSIONES (ancho x alto)	ESPESOR (m)	UBICACIÓN	CANTIDAD
Planta Baja Nv. +/- 0.00							
	Vos	SUPERIOR: Ventana Abatible 10.50 m x 1.30 mV + Ventana Fija 5.00 m x 1.30 mV INFERIOR: Ventana Fija 5.30 m x 1.30 mV	Aluminio y Vidrio	1.50x2.60	0.05	SALA DE DESCANSO	2
	Voz	SUPERIOR: Ventana Abatible 10.50 m x 1.30 mV + Ventana Fija 5.00 m x 1.30 mV INFERIOR: Ventana Fija 5.30 m x 1.30 mV	Aluminio y Vidrio	1.50x2.60	0.05	SALA DE DESCANSO	3
	Voz	SUPERIOR: Ventana Abatible 10.50 m x 1.30 mV + Ventana Fija 5.00 m x 1.30 mV INFERIOR: Ventana Fija 5.30 m x 1.30 mV	Aluminio y Vidrio	1.50x2.60	0.05	SALA DE DESCANSO	1

CUADRO DE PIEZAS SANITARIAS

NIVEL	CÓDIGO	DESCRIPCIÓN	MATERIAL	DIMENSIONES	VISTA	CANTIDAD
Planta Baja Nv. +/- 0.00						
△	S01	Inodoro "incluye accesorios"	Porcelana Sanitaria Vitrificada, Color Blanco	68.9 cm x 35.8 cm		10
△	S02	1. Lavamanos "incluye desagüe" 2. Grifería monomando "incluye accesorios"	1. Porcelana Sanitaria Vitrificada, Color Blanco 2. Latón, Acabado de Cromo	1. 44.5 cm x 44.7 cm		6
△	S03	1. Fregadero de una cubeta para empotrar 2. Grifería monomando " incluye accesorios"	1. Acero Inoxidable 2. Latón, Acabado de Cromo	50 cm x 40 cm		2

Planta Baja Nv. - 0.65
1:75

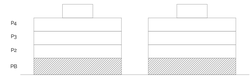

PONTIFICIA UNIVERSIDAD CATÓLICA DEL ECUADOR

FACULTADDE ARQUITECTURA, DISEÑO Y ARTES

TRABAJO DE TITULACIÓN

PROYECTO
Equipamientos Municipales y Vivienda Colectiva La Luz

CONTENIDO
Planta Baja Constructiva

DIRECTOR TRABAJO DE TITULACIÓN
Mgst. Arq. Esteban Jaramillo Serrano

ALUMNA
Andrea Alejandra Tufiño Galán

SELLOS Y FIRMAS DE APROBACIÓN

FECHA
Enero 2023


UBICACIÓN

Provincia: Pichincha
Parroquia: Kennedy
Barrio: La Luz
Cantón: Quito


ESCALA
indicadas

LÁMINA
C4

ARCHICAD VERSIÓN EDUCACIONAL

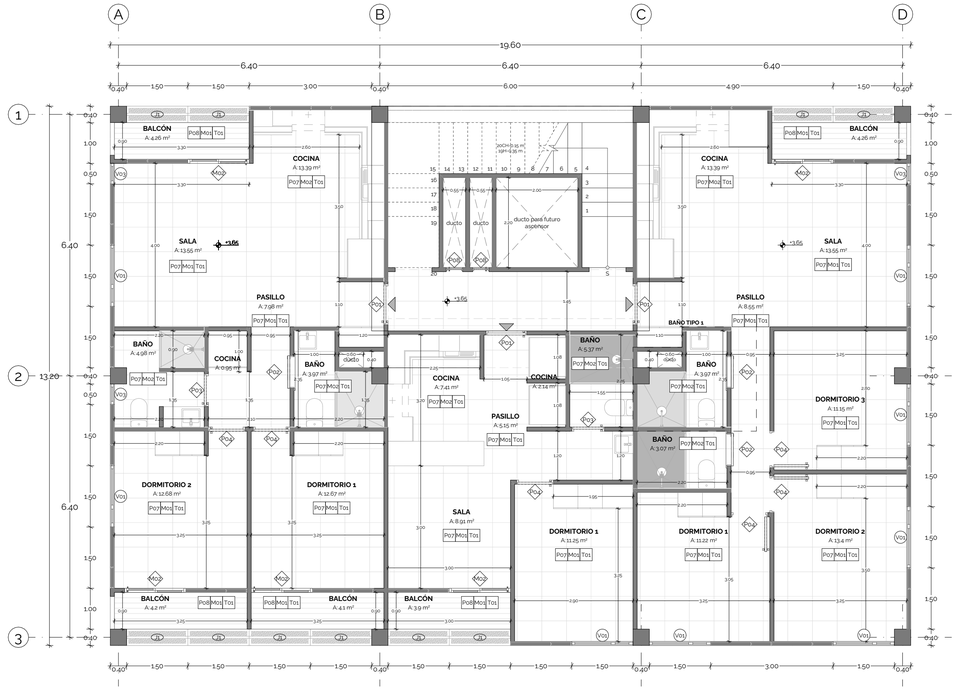

Segundo Piso Nv. +3.65
1:75

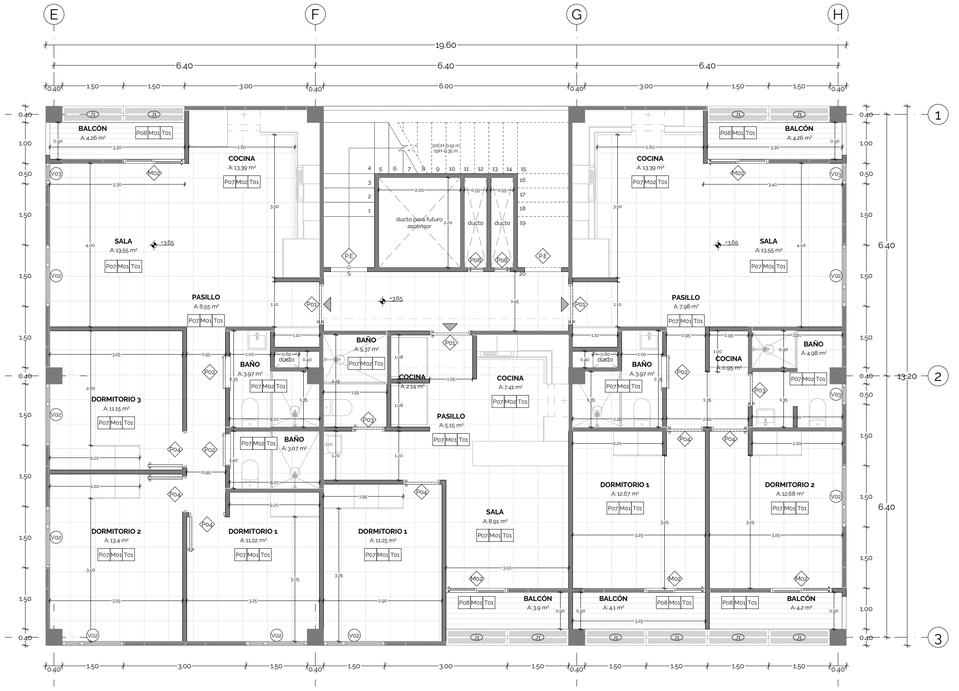

CUADRO DE ACABADOS - PISOS				
CÓDIGO	TIPO - ACABADO	FORMATO	COLOR	UBIC
Pi01	Pi01-Adoquin español e-8cm	30cm x 60cm x 8cm	gris oscuro; gris claro	CALLE PEATONAL
Pi02	Pi02-Hormigon alisado en sitio	-	gris oscuro	PORCHE, ESCALERAS RAMPAS Y ESCALES
Pi03	Pi03-Adoquin ecológico B e-10cm	18.80cm x 18.80cm x 10cm	gris claro; verde	PATIO INTERIOR
Pi04	Pi04-Adoquin conjunto español e-6cm fextura liso	30cm x 30cm x 6cm; 15cm x 30cm x 6cm	gris claro	PATIO INTERIOR
Pi05	Pi05-Cesped natural	-	verde	JARDINERA, TERRA
Pi06	Pi06-Porcelanato formato cuadrado (cementado onwall)	45cm x 90cm x 2cm	gris claro mate	CIRCULACIÓN INTE RECEPCIÓN, SALA, DESCANSO, MESAS DE TRABAJ RECEPCIÓN, LOCKERS
Pi07	Pi07-Porcelanato formato cuadrado básico sobfel	60cm x 60cm x 2cm	gris oscuro mate	COCINA, BAÑO, DO PASILLO, DORMITO
Pi08	Pi08-Deck de plástico (WPC madera/alc	140m x 240cm x 20mm		BALCON
Pi08	Pi08-Deck de plástico (WPC madera/alc	140m x 240cm x 20mm	café	TERRAZA CUBIERT


ACABADO DE PANELES DE MICROHORMIGÓN				
CÓDIGO	TIPO - ACABADO	FORMATO	COLOR	Vista posterior
Mto1	Paneles de microhormigon e=7.5cm + Enlucido + Hormigon vibo pulido	0.50m x 1.30m - 1.00m x 1.30m	gris claro pulido	
Mto5	Paneles de microhormigon e=7.5cm + Enlucido + Pintura pigmento verde mate	0.50m x 1.30m - 1.00m x 1.30m	gris claro pintura mate	

CORTES CONSTRUCTIVOS TUMBADO		
CÓDIGO	TIPO - ACABADO	UBICACIÓN
		CIRCULACIÓN INTERIOR, TUMBADO BAÑO RECEPCION, HALL, JARDINERA, CAFETERIA, SALA, DESCANSO, MESAS DE DESCANSO, PORCHE, CALLE PEATONAL, ESCALERAS Y RAMPAS, ESCALERAS EXTERIORES, BAÑOS, PASILLOS, TERRACA/BARRA, TERRAZA, CUBIERTA, RECEPCIÓN, BAÑOS, LOCKERS
Tt01	Cielo raso Ignipumi + Pintura blanca mate	COCINA, BALCON, BAÑO, DORMITORIO 1, SALA, PASILLO, DORMITORIO 2, DORMITORIO 3, BAÑO RECEPCION, BAÑOS,
Tt02	Placas Alveolares + Capa de Compresion	CUBICULO, ESCALERAS Y RAMPAS, CIRCULACION INTERIOR, PORCHE, ESCALAS, DESCANSO, MESAS DE TRABAJO, HALL, RECEPCION, LOCKERS,

CORTES CONSTRUCTIVOS PUERTAS					
CÓDIGO	TIPO DE PUERTA	MATERIAL -ACABADO	DIMENSIONES (ancho x alto)	ESPESOR (m)	UBICACIÓN
Mo1	Mampara Corrediza	Aluminio negro y vidrio claro	3.00x2.60	0.10	SALIDA A PATIO INTERIOR
Mo2	Mampara Corredizo	Aluminio negro y vidrio claro	1.50x2.60	0.10	SALIDA A BALCON
Pc1	Puerta Abatible	Madera sólida	1.00x2.20	0.10	INGRESO A DEPARTAMENTOS
Pc2	Puerta Corredizo	Madera tamborada	0.80x2.10	0.00	BAÑO
Pc3	Puerta Abatible	Madera tamborada	0.80x2.10	0.10	BAÑO, RECEPCION
Pc4	Puerta Abatible	Madera tamborada	0.90x2.10	0.10	DORMITORIOS
Pc5	Puerta Corredizo	Madera tamborada	0.90x2.10	0.00	BAÑO, BAÑO RECEPCION
Pc6	Puerta Abatible	Aluminio negro y vidrio claro	1.50x2.60	0.10	INGRESO A HALL
Pc7	Puerta Abatible + Ventana Fija	Aluminio negro y vidrio claro	1.50x2.10	0.10	CUBICULOS
Pc8	Puerta Abatible	Metal	0.40x1.80	0.05	DUCTOS


CORTES CONSTRUCTIVOS VENTANAS					
CÓDIGO	TIPO DE VENTANA	MATERIAL/ACABADO	DIMENSIONES (ancho x alto)	ESPESOR (m)	UBICACIÓN
V01	SUPERIOR - Ventana Abatible 0.20m x 1.30m) INFERIOR - Ventana Fija 0.30m x 1.30m)	Aluminio negro y vidrio claro	1.50x2.60	0.05	DORMITORIOS, SALA, SALA DE DESCANSO
V02	SUPERIOR - Ventana Abatible 0.50m x 1.30m) INFERIOR - Ventana Fija 0.80m x 1.30m)	Aluminio negro y vidrio claro	1.50x2.60	0.05	DORMITORIOS, SALA, SALA DE DESCANSO, MESAS DE TRABAJO
V03	SUPERIOR - Ventana Abatible 0.30m x 1.30m) INFERIOR - Ventana Fija 0.50m x 1.30m)	Aluminio negro y vidrio claro	0.90x2.60	0.05	SALA, BAÑO
V04	-Ventaja Fija de 4 divisiones	Aluminio negro y vidrio claro	3.00x2.60	0.05	MESAS DE TRABAJO, SALA DE DESCANSO

CORTES CONSTRUCTIVOS PIEZAS SANITARIAS				
CÓDIGO	DESCRIPCIÓN	MATERIAL/ACABADO	DIMENSIONES (ancho x alto)	UBICACIÓN
So1	Inodoro de alimentación superior "incluye accesorios	Porcelana Sanitaria Vitrificada, Color Blanco	68.9 cm x 35.8 cm	BAÑOS COMUNALES
So2	1. Lavamanos "incluye desague' 2. Grifería monomando "incluye accesorios	1. Porcelana Sanitaria Vitrificada, Color Blanco 2. Latón, Acabado de Cromo	44.5 cm x 44.7 cm	BAÑOS DEPARTAMENTOS, BAÑ COMUNALES
So3	1. Fregadero de una cubeta para empotrar 2. Grifería monomando " incluye accesorios'	1. Acero Inoxidable 2. Latón, Acabado de Cromo	50 cm x 40 cm	CAFETERIA
So4	Inodoro de una pieza "incluye accesorios"	Porcelana Sanitaria Vitrificada, Color Blanco	70.5 cm x 36.5 cm	BAÑOS DEPARTAMENTOS
So5	1. Regadera redonda "no incluye brazo" 2. Mezcladora monomando "incluye accesorios	1. ABS con Recubrimiento de Cromo 2.Latón, Acabado de Cromo	Ø 25 cm x 6.3 cm	BAÑOS DEPARTAMENTOS
So6	1. Fregadero de una cubeta y escurridor para empotrar 2. Grifería monomando " incluye accesorios	1. Acero Inoxidable 2. Latón, Acabado de Cromo	80 cm x 50 cm	COCINAS DEPARTAMENTOS

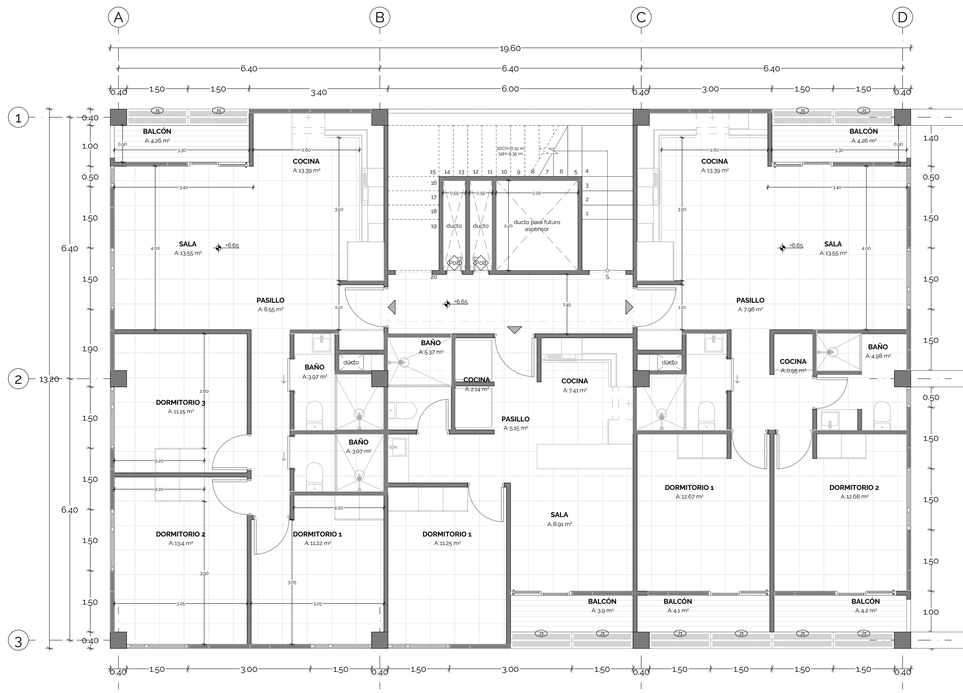



Tercer Piso Nv. +6.65
1:75

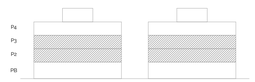

PONTIFICIA UNIVERSIDAD CATÓLICA DEL ECUADOR

FACULTAD DE ARQUITECTURA, DISEÑO Y ARTES

TRABAJO DE TITULACIÓN

PROYECTO
Equipamientos Municipales y Vivienda Colectiva La Luz

CONTENIDO
Segunda y Tercera Planta Constructiva

DIRECTOR TRABAJO DE TITULACIÓN
Mgst. Arq. Esteban Jaramillo Serrano

ALUMNA
Andrea Alejandra Tufiño Galán

SELLOS Y FIRMAS DE APROBACIÓN


FECHA
Enero 2023

UBICACIÓN


Provincia: Pichincha
Parroquia: Kennedy
Barrio: La Luz
Cantón: Quito

ESCALA
indicadas

LÁMINA
C5

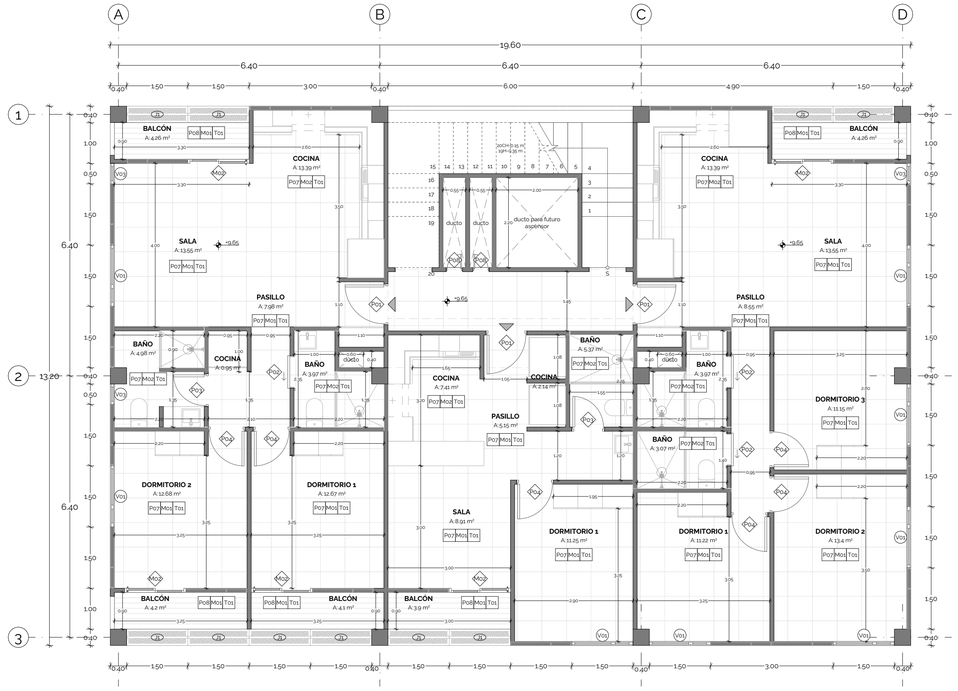

Cuarto Piso Nv. +9.65
1:75

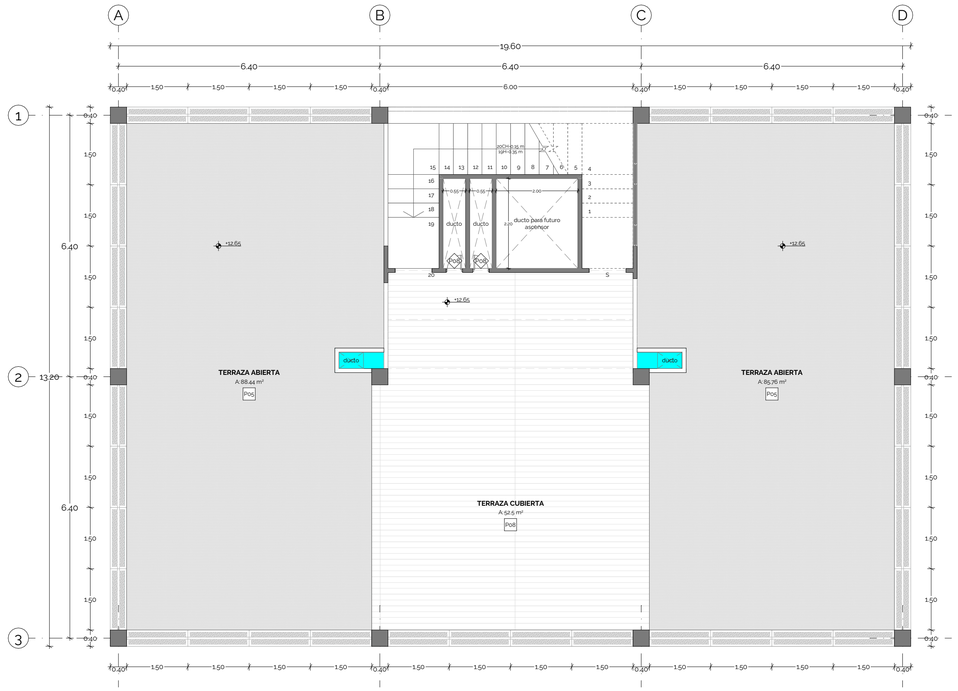

Terraza Nv. +12.65
1:75

CUADRO DE ACABADOS - PISOS				
CÓDIGO	TIPO - ACABADO	FORMATO	COLOR	UBICACIÓN
Pos	Pos-Adoquin español e=8cm	30cm x 60cm x 8cm	gris oscuro, gris claro	CALLE PEATONAL
Poz	Poz-Hormigon alisado en sitio	-	gris oscuro	PORCHE, ESCALERAS Y DUCTOS, RAMPAS Y ESCALERAS EXTERIORES
Pcg	Pcg-Adoquin ecológico lll e=10cm	18.8cm x 18.8cm x 10cm	gris claro, verde	PATIO INTERIOR
Pna	Pna-Adoquin conjunto español e=8cm textura lisa/ liso	30cm x 30cm x 6cm, 15cm x 30cm x 6cm	gris claro	PATIO INTERIOR
Pcs	Pcs- Césped natural	-	verde	JARDINERA, TERRAZA ABIERTA
Pob	Pob-Porcelanato formato cuadrado (cementazo sneid)	45cm x 90cm x 2cm	gris claro mate	CIRCULACIÓN INTERNA, CUBÍCULO, RECEPCIÓN, SALA DE ESPERA, CAFETERIA, MESAS DE TRABAJO, SALA DE DESCANSO, RECEPCION, BAÑOS, LOCKERS.
Poz	Poz-Porcelanato formato cuadrado básico xotilal	60cm x 60cm x 2cm	gris oscuro mate	COCINA, BAÑO, DORMITORIO 1, SALA, PASILLO, DORMITORIO 2, DORMITORIO 3
Pob	Pob-Deck de plastico WPC maderadol	14cm x 244cm x 20mm		BALCÓN
Pob	Pob-Deck de plastico WPC maderadol	14cm x 244cm x 20mm	café	TERRAZA CUBIERTA


ACABADO DE PANELES DE MICROHORMIGÓN					
	CÓDIGO	TIPO - ACABADO	FORMATO	COLOR	Vista posterior
	Mos	Paneles de microhormigón e=7.5cm + Enlucido + Hormigon visto pulido	0.50m x 1.30m - 1.00m x 1.30m	gris claro pulido	
	Mop	Paneles de microhormigón e=7.5cm + Enlucido + Pintura pigmento verde mate	0.50m x 1.30m - 1.00m x 1.30m	gris claro pintura mate	

CORTES CONSTRUCTIVOS TUMBADO		
CÓDIGO	TIPO - ACABADO	UBICACIÓN
Tos	Cielo raso Igypsum1 + Pintura blanca mate	CIRCULACIÓN INTERNA, CUBÍCULO, TUMBADO BAÑO RECEPCION, HALL, JARDINERA, CAFETERIA, MESAS DE TRABAJO, SALA DE DESCANSO, PORCHE, SALA DE PEATONAL, ESCALERAS Y DUCTOS, RAMPAS Y ESCALERAS EXTERIORES, PATIO INTERIOR, TERRAZA ABIERTA, TERRAZA CUBIERTA, RECEPCION, BAÑOS, LOCKERS. COCINA, BALCÓN, BAÑO, DORMITORIO 1, SALA, PASILLO, DORMITORIO 2, DORMITORIO 3, BAÑO RECEPCION, BAÑOS
Tos	Placas Alveolares + Capa de Compresión	CUBICULO, ESCALERAS Y DUCTOS, PORCHE, CIRCULACION, HALL, RECEPCION, LOCKERS, DESCANSO, MESAS DE TRABAJO, HALL, RECEPCION, LOCKERS

CORTES CONSTRUCTIVOS PUERTAS					
CÓDIGO	TIPO DE PUERTA	MATERIAL -ACABADO	DIMENSIONES (ancho x alto)	ESPESOR (m)	UBICACIÓN
Mos	Mampara Corrediza	Aluminio negro y vidrio claro	3.00x2.60	0.10	SALIDA A PATIO INTERIOR
Mol	Mampara Corrediza	Aluminio negro y vidrio claro	1.50x2.60	0.10	SALIDA A BALCON
Pm	Puerta Abatible	Madera sólida	1.00x2.20	0.10	INGRESO A DEPARTAMENTOS
Poz	Puerta Corrediza	Madera tamborada	0.80x2.10	0.00	BAÑO
P03	Puerta Abatible	Madera tamborada	0.80x2.10	0.10	BAÑO, RECEPCION
P04	Puerta Abatible	Madera tamborada	0.90x2.10	0.10	DORMITORIOS
P05	Puerta Corredizo	Madera tamborada	0.90x2.10	0.00	BAÑO, BAÑO RECEPCION
P06	Puerta Abatible	Aluminio negro y vidrio claro	1.50x2.60	0.10	INGRESO A HALL
P07	Puerta Abatible + Ventana Fija	Aluminio negro y vidrio claro	1.50x2.10	0.10	CUBICULOS
Pc8	Puerta Abatible	Metal	0.40x1.80	0.05	DUCTOS

CORTES CONSTRUCTIVOS VENTANAS					
CÓDIGO	TIPO DE VENTANA	MATERIAL/ACABADO	DIMENSIONES (ancho x alto)	ESPESOR (m)	UBICACIÓN
V01	SUPERIOR - Ventana Abatible 0.20m x 1.30m) - Ventana Fija 0.30m x 1.30m) INFERIOR - Ventana Fija 3.30m x 1.30m)	Aluminio negro y vidrio claro	3.50x2.60	0.05	DORMITORIOS, SALA, SALA DE DESCANSO
V02	SUPERIOR - Ventana Abatible 0.50m x 1.30m) - Ventana Fija 0.60m x 1.30m) INFERIOR - Ventana Fija 0.30m x 1.30m)	Aluminio negro y vidrio claro	1.50x2.60	0.05	DORMITORIOS, SALA, SALA DE DESCANSO, MESAS DE TRABAJO
V03	SUPERIOR - Ventana Abatible 0.50m x 1.30m) INFERIOR - Ventana Fija 0.30m x 1.30m)	Aluminio negro y vidrio claro	0.50x2.60	0.05	SALA, BAÑO
V04	-Ventaja Fija de 4 divisiones	Aluminio negro y vidrio claro	3.00x2.60	0.05	MESAS DE TRABAJO, SALA DE DESCANSO

CORTES CONSTRUCTIVOS PIEZAS SANITARIAS				
CÓDIGO	DESCRIPCIÓN	MATERIAL/ACABADO	DIMENSIONES (ancho x alto)	UBICACIÓN
So1	Inodoro de alimentación superior "incluye accesorios"	Porcelana Sanitaria Vitrificada, Color Blanco	68.9 cm x 35.8 cm	BAÑOS COMUNALES
So2	1. Lavamanos "incluye desague" 2. Grifería monomando "incluye accesorios	1. Porcelana Sanitaria Vitrificada, Color Blanco 2. Latón, Acabado de Cromo	44.5 cm x 44.7 cm	BAÑOS DEPARTAMENTOS, BAÑ COMUNALES
So3	1. Fregadero de una cubeta para empotrar 2. Grifería monomando " incluye accesorios"	1. Acero Inoxidable 2. Latón, Acabado de Cromo	50 cm x 40 cm	CAFETERIA
So4	Inodoro de una pieza "incluye accesorios"	Porcelana Sanitaria Vitrificada, Color Blanco	70.5 cm x 36.5 cm	BAÑOS DEPARTAMENTOS
So5	1. Regadera redonda "no incluye brazo" 2. Mezcladora monomando "incluye accesorios	1. ABS con Recubrimiento de Cromo 2.Latón, Acabado de Cromo	Ø 25 cm x 6.3 cm	BAÑOS DEPARTAMENTOS
So6	1. Fregadero de una cubeta y escurridor para empotrar 2. Grifería monomando " incluye accesorios	1. Acero Inoxidable 2. Latón, Acabado de Cromo	80 cm x 50 cm	COCINAS DEPARTAMENTOS

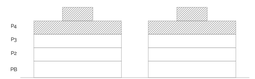

PONTIFICIA UNIVERSIDAD CATÓLICA DEL ECUADOR

FACULTAD DE ARQUITECTURA, DISEÑO Y ARTES

TRABAJO DE TITULACIÓN

PROYECTO
Equipamientos Municipales y Vivienda Colectiva La Luz

CONTENIDO
Cuarta Planta y Terraza Constructiva

DIRECTOR TRABAJO DE TITULACIÓN
Mgst. Arq. Esteban Jaramillo Serrano

ALUMNA
Andrea Alejandra Tufiño Galán

SELLOS Y FIRMAS DE APROBACIÓN

FECHA
Enero 2023

UBICACIÓN

Provincia: Pichincha
Parroquia: Kennedy
Barrio: La Luz
Cantón: Quito

ESCALA
indicadas

LÁMINA
C6

ARCHICAD VERSIÓN EDUCACIONAL

Corte Constructivo Longitudinal
1:75



Cubiertas Nv. +15+65

Terraza Nv. +12.65


Cuarto Piso Nv. +9.65

Tercer Piso Nv. +6.65

Segundo Piso Nv. +3.65

Planta Baja Nv. - 0.65

Corte Constructivo Transversal
1:75

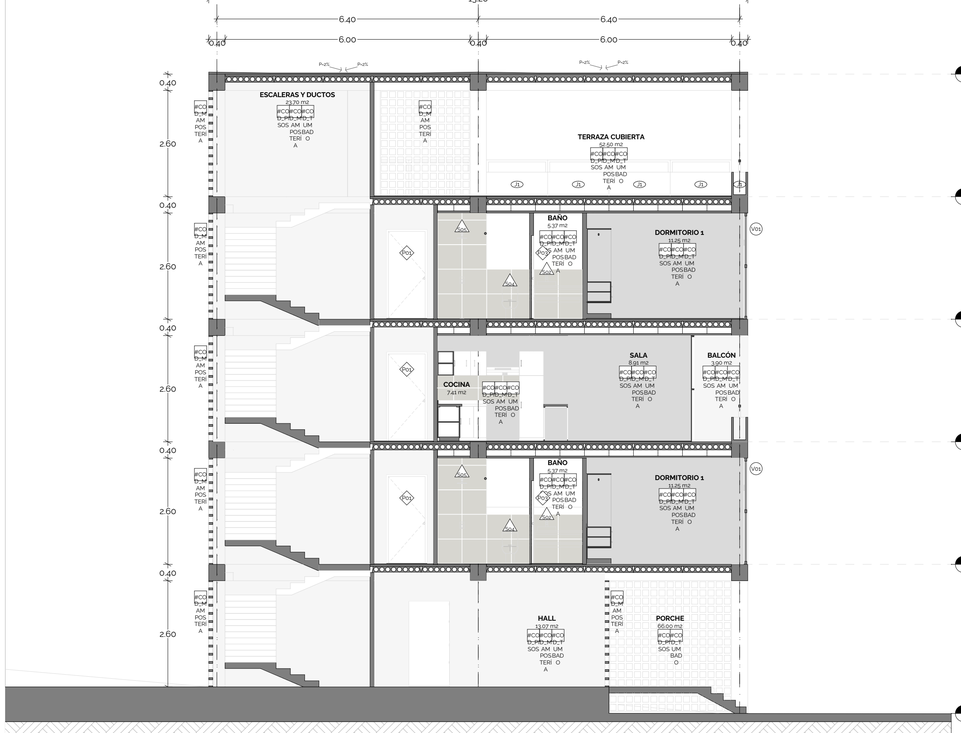

Cubiertas Nv. +15+65

Terraza Nv. +12.65

Cuarto Piso Nv. +9.65

Tercer Piso Nv. +6.65

Segundo Piso Nv. +3.65

Planta Baja Nv. - 0.65

CUADRO DE ACABADOS - PISOS

CÓDIGO	TIPO - ACABADO	FORMATO	COLOR	UBICACIÓN
P01	P01-Adoquin español e=8cm	30cm x 60cm x 8cm	gris oscuro; gris claro	CALLE PEATONAL
P02	P02-Hormigón alisado en sitio	-	gris oscuro	PORCHE, ESCALERAS, RAMPAS Y ESCALES
P03	P03-Adoquin ecológico lll e=10cm	18.80cm x 18.80cm x 10cm	gris claro; verde	PATIO INTERIOR
P04	P04-Adoquin conjunto español e=8cm textura lisa	30cm x 30cm x 8cm; 15cm x 30cm x 8cm	gris claro	PATIO INTERIOR
P05	P05-Cesped natural	-	verde	JARDINERA, TERRAZA
P06	P06-Porcelanato formato cuadrado icomentado onesti	45cm x 90cm x 2cm	gris claro mate	CIRCULACIÓN INTERIOR, BAÑO RECEPCION, MESAS DE TRABAJO, DESCANSO, RECEPCIÓN, LOCKERS
P07	P07-Porcelanato formato cuadrado (básico sólido)	60cm x 60cm x 2cm	gris oscuro mate	COCINA, BAÑO, DORMITORIO PAISILLO, DORMITORIO
P08	P08-Deck de plástico IWPC madarado	140m x 24a0m x 20mm		BALCÓN
P08	P08-Deck de plástico IWPC madarado	140m x 24a0m x 20mm	café	TERRAZA CUBIERTA

CORTES CONSTRUCTIVOS PUERTAS

CÓDIGO	TIPO DE PUERTA	MATERIAL - ACABADO	DIMENSIONES (ancho x alto)	ESPESOR (m)	UBICACIÓN
M01	Mampara Corrediza	Aluminio negro y vidrio claro	3.00x2.80	0.10	SALIDA A PATIO INTERIOR
M02	Mampara Corrediza	Aluminio negro y vidrio claro	1.50x2.80	0.10	SALIDA A BALCÓN
P01	Puerta Abatible	Madera sólida	1.00x2.20	0.10	INGRESO A DEPARTAMENTOS
P02	Puerta Corrediza	Madera tamborada	0.80x2.10	0.10	BAÑO
P03	Puerta Abatible	Madera tamborada	0.80x2.10	0.10	BAÑO, RECEPCION
P04	Puerta Abatible	Madera tamborada	0.90x2.10	0.10	DORMITORIOS
P05	Puerta Corrediza	Madera tamborada	0.90x2.10	0.05	BAÑO, BAÑO RECEPCION
P06	Puerta Abatible	Aluminio negro y vidrio claro	1.50x2.60	0.10	INGRESO A HALL
P07	Puerta Abatible + Ventana Fija	Aluminio negro y vidrio claro	1.50x2.10	0.10	CUBICULOS
P08	Puerta Abatible	Metal	0.40x1.80	0.05	DUCTOS

CORTES CONSTRUCTIVOS VENTANAS

CÓDIGO	TIPO DE VENTANA	MATERIAL/ACABADO	DIMENSIONES (ancho x alto)	ESPESOR (m)	UBICACIÓN
V01	SUPERIOR - Ventana Abatible (1.50m x 1.30m) - Ventana Fija (1.50m x 1.30m) INFERIOR - Ventana Fija (1.50m x 1.30m)	Aluminio negro y vidrio claro	1.50x2.60	0.05	DORMITORIOS, SALA, SALA DE DESCANSO
V02	SUPERIOR - Ventana Abatible (1.50m x 1.30m) - Ventana Fija (1.50m x 1.30m) INFERIOR - Ventana Fija (1.50m x 1.30m)	Aluminio negro y vidrio claro	1.50x2.60	0.05	DORMITORIOS, SALA, SALA DE DESCANSO, MESAS DE TRABAJO
V03	SUPERIOR - Ventana Abatible (1.50m x 1.30m) INFERIOR - Ventana Fija (1.50m x 1.30m)	Aluminio negro y vidrio claro	0.50x2.60	0.05	SALA, BAÑO
V04	- Ventaja Fija de 4 divisiones	Aluminio negro y vidrio claro	3.00x2.60	0.05	MESAS DE TRABAJO, SALA DE DESCANSO

ACABADO DE PANELES DE MICROHORMIGÓN


CÓDIGO	TIPO - ACABADO	FORMATO	COLOR	Vista posterior
M04	Paneles de microhormigon e=7.5cm + Enlucido + Hormigon visto pulido	0.50m x 3.30m - 1.00m x 3.30m	gris claro pulido	
M05	Paneles de microhormigon e=7.5cm + Enlucido + Pintura pigmento verde mate	0.50m x 3.30m - 1.00m x 3.30m	gris claro pintura mate	

CORTES CONSTRUCTIVOS TUMBADO

CÓDIGO	TIPO - ACABADO	UBICACIÓN
T01	Cielo raso (gypsum) + Pintura blanca mate	CIRCULACIÓN INTERIOR, HALL, JARDINERA, CAFETERIA, MESAS DE TRABAJO, SALA DE DESCANSO, RECEPCIÓN, PORCHE, ESCALERAS Y DUCTOS, RAMPAS Y ESCALERAS EXTERIORES, PATIO INTERIOR, TERRAZA ABIERTA, TERRAZA CUBIERTA, RECEPCIÓN, BAÑOS, LOCKERS
T01	Cielo raso (gypsum) + Pintura blanca mate	COCINA, BALCÓN, BAÑO, DORMITORIO 1, SALA, PASILLO, DORMITORIO 2, DORMITORIO 3, BAÑO RECEPCION, BAÑOS
T02	Placas Alveolares + Capa de Compresión	CUBICULO, ESCALERAS Y DUCTOS, PORCHE, CIRCULACIÓN INTERNA, CAFETERIA, SALA DE DESCANSO, MESAS DE TRABAJO, HALL, RECEPCION, LOCKERS

CORTES CONSTRUCTIVOS PIEZAS SANITARIAS

CÓDIGO	DESCRIPCIÓN	MATERIAL/ACABADO	DIMENSIONES (ancho x alto)	UBICACIÓN
S01	Inodoro de alimentación superior "incluye accesorios"	Porcelana Santana Vitrificada. Color Blanco	68.9 cm x 35.8 cm	BAÑOS COMUNALES
S02	1. Lavamanos "incluye desagua" 2. Grifería monomando "incluye accesorios"	1. Porcelana Santana Vitrificada. Color Blanco 2. Latón. Acabado de Cromo	44.5 cm x 44.7 cm	BAÑOS DEPARTAMENTOS, BAÑOS COMUNALES
S03	1. Fregadero de una cubeta para empotrar 2. Grifería monomando " incluye accesorios"	1. Acero Inoxidable 2. Latón. Acabado de Cromo	50 cm x 40 cm	CAFETERIA
S04	Inodoro de una pieza "incluye accesorios"	Porcelana Santana Vitrificada. Color Blanco	70.5 cm x 36.5 cm	BAÑOS DEPARTAMENTOS
S05	1. Regadera redonda "no incluye brazo" 2. Mezcladora monomando "incluye accesorios"	1. ABS con Recubrumiento de Cromo 2.Latón. Acabado de Cromo	Ø 25 cm x 6.3 cm	BAÑOS DEPARTAMENTOS
S06	1. Fregadero de una cubeta y escurridor para empotrar 2. Grifería monomando " incluye accesorios"	1. Acero Inoxidable 2. Latón. Acabado de Cromo	80 cm x 50 cm	COCINAS DEPARTAMENTOS

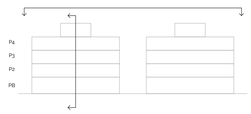

PONTIFICIA UNIVERSIDAD CATÓLICA DEL ECUADOR

FACULTADDE ARQUITECTURA, DISEÑO Y ARTES

TRABAJO DE TITULACIÓN

PROYECTO
Equipamientos Municipales y Vivienda Colectiva La Luz

DIRECTOR TRABAJO DE TITULACIÓN
Mgst. Arq. Esteban Jaramillo Serrano

SELLOS Y FIRMAS DE APROBACIÓN

CONTENIDO
Cortes Constructivos

ALUMNA
Andrea Alejandra Tuñino Galán

FECHA
Enero 2023

UBICACIÓN

Provincia: Pichincha
Parroquia: Kennedy
Barrio: La Luz
Cantón: Quito

ESCALA
indicadas

LÁMINA
C7

ARCHICAD VERSIÓN EDUCACIONAL



Fachada Frontal Constructiva
1:75



Fachada Lateral Derecha Constructiva
1:75

CUADRO DE ACABADOS - PISOS

CÓDIGO	TIPO - ACABADO	FORMATO	COLOR	UBIC
Pt1	Pt1-Adoquín español e-8cm	30cm x 60cm x 8cm	gris oscuro, gris claro	CALLE PEATONAL
Pt2	Pt2-Hormigón alisado en sitio	-	gris oscuro	PORCHE, ESCALERA BARRIOS Y ESCALE
Pt3	Pt3-Adoquín ecológico lll e-10cm	18.8cm x 18.8cm x 10cm	gris claro, verde	PATIO INTERIOR
Pt4	Pt4-Adoquín conjunto español e-8cm Textura liso	30cm x 30cm x 8cm, 15cm x 30cm x 8cm	gris claro	PATIO INTERIOR
Pt5	Pt5-Césped natural	-	verde	JARDINERA, TERRA
Pt6	Pt6-Porcelanato formato cuadrado (cementado cerasti	45cm x 90cm x 2cm	gris claro mate	CIRCULACIÓN NTE BAÑO, RECEPCION, DORMITORIO 1, SALA DE DESCANSO, RECEPCION, LOCKERS
Pt7	Pt7-Porcelanato formato cuadrado (básico sotile)	60cm x 60cm x 2cm	gris oscuro mate	COCINA, BAÑO, DO PASILLO, DORMITO
Pt8	Pt8-Deck de plástico (WPC maderado)	140m x 24a0m x 20mm		BALCÓN
Pt8	Pt8-Deck de plástico (WPC maderado)	140m x 24a0m x 20mm	café	TERRAZA CUBIERT

ACABADO DE PANELES DE MICROHORMIGÓN

CÓDIGO	TIPO - ACABADO	FORMATO	COLOR	Vista posterior
Mo4	Paneles de microhormigon e=7.5cm + Enlucido + Hormigon visto pulido	0.50m x 1.30m - 1.00m x 1.30m	gris claro pulido	
Mo5	Paneles de microhormigon e=7.5cm + Enlucido + Pintura pigmento verde malo	0.50m x 1.30m - 1.00m x 1.30m	gris claro pintura mate	

CORTES COSINTRUCTIVOS TUMBADO

CÓDIGO	TIPO - ACABADO	UBICACIÓN
Tos	Cielo raso (gypsum) + Pintura blanca mate	CIRCULACIÓN, CUBICULO BAÑO RECEPCION, HALL, JARDINERA, CAFETERIA, BAÑO, DORMITORIO 1, DESCANSO, PORCHE, CALLE PEATONAL, ESCALERAS Y DUCTOS, BARRIOS Y ESCALERAS EXTERIORES, PATIO INTERIOR, COCINA, BALCÓN, BAÑO, CUBIERTA, RECEPCION, BAÑOS, LOCKERS
Tos	Cielo raso (gypsum) + Pintura blanca mate	COCINA, BALCÓN, BAÑO, DORMITORIO 1, SALA, PASILLO, DORMITORIO 2, DORMITORIO 3, BAÑO RECEPCION, BAÑOS
Tcp	Placas Alveolares + Capa de Compresion	CUBICULO, ESCALERAS Y DUCTOS, PORCHE, CIRCULACIÓN, BAÑO, RECEPCION, SALA DE DESCANSO, MESAS DE TRABAJO, HALL, RECEPCION, LOCKERS

CORTES CONSTRUCTIVOS PUERTAS


CÓDIGO	TIPO DE PUERTA	MATERIAL -ACABADO	DIMENSIONES (ancho x alto)	ESPESOR (m)	UBICACIÓN
Mo1	Mampara Corrediza	Aluminio negro y vidrio claro	3.00x2.80	0.10	SALIDA A PATIO INTERIOR
Mo2	Mampara Corrediza	Aluminio negro y vidrio claro	1.50x2.80	0.10	SALIDA A BALCÓN
Po1	Puerta Abatible	Madera sólida	1.00x2.20	0.10	INGRESO A DEPARTAMENTOS
Po2	Puerta Corrediza	Madera tamborada	0.80x2.10	0.00	BAÑO
Po3	Puerta Abatible	Madera tamborada	0.80x2.10	0.10	BAÑO, RECEPCION
Po4	Puerta Abatible	Madera tamborada	0.90x2.10	0.10	DORMITORIOS
Po5	Puerta Corrediza	Madera tamborada	0.90x2.10	0.00	BAÑO, BAÑO RECEPCION
Po6	Puerta Abatible	Aluminio negro y vidrio claro	1.50x2.60	0.10	INGRESO A HALL
Po7	Puerta Abatible + Ventana Fija	Aluminio negro y vidrio claro	1.50x2.10	0.10	CUBICULOS
Po8	Puerta Abatible	Metal	0.40x1.80	0.05	DUCTOS

CORTES CONSTRUCTIVOS VENTANAS

CÓDIGO	TIPO DE VENTANA	MATERIAL/ACABADO	DIMENSIONES (ancho x alto)	ESPESOR (m)	UBICACIÓN
V01	SUPERIOR - Ventana Abatible 0.50m x 1.30m) - Ventana Fija (0.50m x 1.30m) INFERIOR - Ventana Fija (1.30m x 1.30m)	Aluminio negro y vidrio claro	1.50x2.60	0.05	DORMITORIOS, SALA, SALA DE DESCANSO
V02	SUPERIOR - Ventana Abatible (0.50m x 1.30m) - Ventana Fija (0.50m x 1.30m) INFERIOR - Ventana Fija (1.30m x 1.30m)	Aluminio negro y vidrio claro	1.50x2.60	0.05	DORMITORIOS, SALA, SALA DE DESCANSO, MESAS DE TRABAJO
V03	SUPERIOR - Ventana Abatible (0.50m x 1.30m) INFERIOR - Ventana Fija (0.50m x 1.30m)	Aluminio negro y vidrio claro	0.50x2.60	0.05	SALA, BAÑO
V04	- Ventaja Fija de 4 divisiones	Aluminio negro y vidrio claro	3.00x2.60	0.05	MESAS DE TRABAJO, SALA DE DESCANSO

CORTES CONSTRUCTIVOS PIEZAS SANITARIAS

CÓDIGO	DESCRIPCIÓN	MATERIAL/ACABADO	DIMENSIONES (ancho x alto)	UBICACIÓN
S01	Inodoro de alimentación superior "incluye accesorios"	Porcelana Sanitaria Vitrificada. Color Blanco	68.9 cm x 35.8 cm	BAÑOS COMUNALES
S02	1. Lavamanos "incluye desagüe" 2. Grifería monomando "incluye accesorios"	1. Porcelana Sanitaria Vitrificada. Color Blanco 2. Latón. Acabado de Cromo	44.5 cm x 44.7 cm	BAÑOS DEPARTAMENTOS, BAÑ COMUNALES
S03	1. Fregadero de una cubeta para empotrar 2. Grifería monomando " incluye accesorios"	1. Acero Inoxidable 2. Latón. Acabado de Cromo	50 cm x 40 cm	CAFETERIA
S04	Inodoro de una pieza "incluye accesorios"	Porcelana Sanitaria Vitrificada. Color Blanco	70.5 cm x 36.5 cm	BAÑOS DEPARTAMENTOS
S05	1. Regadera redonda "no incluye brazo" 2. Mezcladora monomando "incluye accesorios"	1. ABS con Recubrimiento de Cromo 2.Latón. Acabado de Cromo	Ø 25 cm x 6.3 cm	BAÑOS DEPARTAMENTOS
S06	1. Fregadero de una cubeta y escurridor para empotrar 2. Grifería monomando " incluye accesorios	1. Acero Inoxidable 2. Latón. Acabado de Cromo	80 cm x 50 cm	COCINAS DEPARTAMENTOS

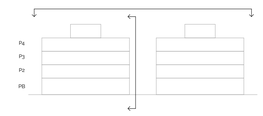

PONTIFICIA UNIVERSIDAD CATÓLICA DEL ECUADOR

FACULTADDE ARQUITECTURA, DISEÑO Y ARTES

TRABAJO DE TITULACIÓN

PROYECTO
Equipamientos Municipales y Vivienda Colectiva La Luz

CONTENIDO
Fachadas Constructivas

DIRECTOR TRABAJO DE TITULACIÓN
Mgst. Arq. Esteban Jaramillo Serrano

ALUMNA
Andrea Alejandra Tuñiño Galán

SELLOS Y FIRMAS DE APROBACIÓN

FECHA
Enero 2023

UBICACIÓN

Provincia:	Pichincha
Parroquia:	Kennedy
Barrio:	La Luz
Cantón:	Quito

ESCALA
indicadas

LÁMINA
C8

ARCHICAD VERSIÓN EDUCACIONAL

Fachada Posterior Constructiva
1:75



Fachada Lateral Izquierda Constructiva
1:75



CUADRO DE ACABADOS - PISOS

CÓDIGO	TIPO - ACABADO	FORMATO	COLOR	UBICACIÓN
P01	P01-Adoquin español e=8cm	30cm x 60cm x 8cm	gris oscuro, gris claro	CALLE PEATONAL
P02	P02-Hormigon alisado en sitio	-	gris oscuro	PORCHE, ESCALERAS Y DUCTOS, RAMPAS Y ESCALERAS EXTERIORES
P03	P03-Adoquin ecológico III e=10cm	18.80cm x 18.80cm x 10cm	gris claro, verde	PATIO INTERIOR
P04	P04-Adoquin conjunto español e=8cm (textura lisa)	30cm x 30cm x 8cm; 15cm x 30cm x 8cm	gris claro	PATIO INTERIOR
P05	P05-Césped natural	-	verde	JARDINERA, TERRAZA ABIERTA
P06	P06-Porcelanato formato cuadrado (cementado one©)	45cm x 90cm x 2cm	gris claro mate	CIRCULACIÓN INTERNA, CUBÍCULO, ESCALERAS Y DUCTOS, CAFETERIA, MESAS DE TRABAJO, SALA DE DESCANSO, RECEPCION, BAÑOS, LOCKERS.
P07	P07-Porcelanato formato cuadrado (básico sotile)	60cm x 60cm x 2cm	gris oscuro mate	COCINA, BAÑO, DORMITORIO 1, SALA, PASILLO, DORMITORIO 2, DORMITORIO 3
P08	P08-Deck de plástico/WPC madera©2	14cm x 244cm x 20mm		BALCÓN
P08	P08-Deck de plástico/WPC madera©2	14cm x 244cm x 20mm	café	TERRAZA CUBIERTA

ACABADO DE PANELES DE MICROHORMIGÓN

CÓDIGO	TIPO - ACABADO	FORMATO	COLOR	Vista posterior 3D
M04	Paneles de microhormigon e=7.5cm + Enlucido + Hormigon visto pulido	0.50m x 1.30m - 1.00m x 1.30m	gris claro pulido	
M05	Paneles de microhormigon e=7.5cm + Enlucido + Pintura pigmento verde mate	0.50m x 1.30m - 1.00m x 1.30m	gris claro pintura mate	

CORTES COSNTRUCTIVOS TUMBADO

CÓDIGO	TIPO - ACABADO	UBICACIÓN
		CIRCULACIÓN INTERNA, CUBÍCULO, CUBÍCULOS BAÑO RECEPCION, ESCALERAS Y DUCTOS, CAFETERIA, MESAS DE TRABAJO, SALA DE DESCANSO, PORCHE, CALLE PEATONAL, ESCALERAS Y DUCTOS, RAMPAS Y ESCALERAS EXTERIORES, PATIO INTERIOR, TERRAZA ABIERTA, TERRAZA CUBIERTA, RECEPCION, BAÑOS, LOCKERS.
T01	Cielo raso (gypsum) + Pintura blanca mate	COCINA, BALCÓN, BAÑO, DORMITORIO 1, SALA, PASILLO, DORMITORIO 2, DORMITORIO 3, BAÑO RECEPCION, BAÑOS
T02	Placas Alveolares + Capa de Compresion	CUBÍCULO, ESCALERAS Y DUCTOS, PORCHE, CIRCULACIÓN INTERNA, CAFETERIA, SALA DE DESCANSO, MESAS DE TRABAJO, HALL RECEPCION, LOCKERS

CORTES CONSTRUCTIVOS PUERTAS


CÓDIGO	TIPO DE PUERTA	MATERIAL -ACABADO	DIMENSIONES (ancho x alto)	ESPESOR (m)	UBICACIÓN
M01	Mampara Corrediza	Aluminio negro y vidrio claro	3.00x2.60	0.10	SALIDA A PATIO INTERIOR
M02	Mampara Corrediza	Aluminio negro y vidrio claro	1.50x2.60	0.10	SALIDA A BALCÓN
P01	Puerta Abatible	Madera sólida	1.00x2.20	0.10	INGRESO A DEPARTAMENTOS
P02	Puerta Corrediza	Madera tamborada	0.80x2.10	0.00	BAÑO
P03	Puerta Abatible	Madera tamborada	0.80x2.10	0.10	BAÑO, RECEPCION
P04	Puerta Abatible	Madera tamborada	0.90x2.10	0.10	DORMITORIOS
P05	Puerta Corrediza	Madera tamborada	0.90x2.10	0.00	BAÑO, BAÑO RECEPCION
P06	Puerta Abatible	Aluminio negro y vidrio claro	1.50x2.60	0.10	INGRESO A HALL
P07	Puerta Abatible + Ventana Fija	Aluminio negro y vidrio claro	1.50x2.10	0.10	CUBICULOS
P08	Puerta Abatible	Metal	0.40x1.80	0.05	DUCTOS

CORTES CONSTRUCTIVOS VENTANAS

CÓDIGO	TIPO DE VENTANA	MATERIAL/ACABADO	DIMENSIONES (ancho x alto)	ESPESOR (m)	UBICACIÓN
V01	SUPERIOR - Ventana Abatible (1.00m x 1.30m) - Ventana Fija (1.00m x 1.30m) INFERIOR - Ventana Fija (1.30m x 1.30m)	Aluminio negro y vidrio claro	1.50x2.60	0.05	DORMITORIOS, SALA, SALA DE DESCANSO
V02	SUPERIOR - Ventana Abatible (1.50m x 1.30m) - Ventana Fija (1.00m x 1.30m) INFERIOR - Ventana Fija (1.30m x 1.30m)	Aluminio negro y vidrio claro	1.50x2.60	0.05	DORMITORIOS, SALA, SALA DE DESCANSO, MESAS DE TRABAJO
V03	SUPERIOR - Ventana Abatible (1.50m x 1.30m) INFERIOR - Ventana Fija (1.30m x 1.30m)	Aluminio negro y vidrio claro	0.50x2.60	0.05	SALA, BAÑO
V04	- Ventaja Fija de 4 divisiones	Aluminio negro y vidrio claro	3.00x2.60	0.05	MESAS DE TRABAJO, SALA DE DESCANSO

CORTES CONSTRUCTIVOS PIEZAS SANITARIAS

CÓDIGO	DESCRIPCIÓN	MATERIAL/ACABADO	DIMENSIONES (ancho x alto)	UBICACIÓN
S01	Inodoro de alimentación superior "incluye accesorios"	Porcelana Sanitaria Vitrificada. Color Blanco	68.9 cm x 35.8 cm	BAÑOS COMUNALES
S02	1. Lavamanos "incluye desagua" 2. Grifería monomando "incluye accesorios"	1. Porcelana Sanitaria Vitrificada. Color Blanco 2. Latón. Acabado de Cromo	44.5 cm x 44.7 cm	BAÑOS DEPARTAMENTOS, BAÑOS COMUNALES
S03	1. Fregadero de una cubeta para empotrar 2. Grifería monomando " incluye accesorios"	1. Acero Inoxidable 2. Latón. Acabado de Cromo	50 cm x 40 cm	CAFETERIA
S04	Inodoro de una pieza "incluye accesorios"	Porcelana Sanitaria Vitrificada. Color Blanco	70.5 cm x 36.9 cm	BAÑOS DEPARTAMENTOS
S05	1. Regadera redonda "no incluye brazo" 2. Mezcladora monomando "incluye accesorios"	1. ABS con Recubrimiento de Cromo 2.Latón. Acabado de Cromo	Ø 25 cm x 6.3 cm	BAÑOS DEPARTAMENTOS
S06	1. Fregadero de una cubeta y escurridor para empotrar 2. Grifería monomando " incluye accesorios"	1. Acero Inoxidable 2. Latón. Acabado de Cromo	80 cm x 50 cm	COCINAS DEPARTAMENTOS

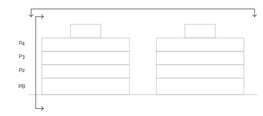

PONTIFICIA UNIVERSIDAD CATÓLICA DEL ECUADOR

FACULTADDE ARQUITECTURA, DISEÑO Y ARTES

TRABAJO DE TITULACIÓN

PROYECTO
Equipamientos Municipales y Vivienda Colectiva La Luz

CONTENIDO
Fachadas Constructivas

DIRECTOR TRABAJO DE TITULACIÓN
Mgst. Arq. Esteban Jaramillo Serrano

ALUMNA
Andrea Alejandra Tufiño Galán

SELLOS Y FIRMAS DE APROBACIÓN

FECHA
Enero 2023

UBICACIÓN

Provincia: Pichincha
Parroquia: Kennedy
Barrio: La Luz
Cantón: Quito

ESCALA
indicadas

LÁMINA
C9

ARCHICAD VERSIÓN EDUCACIONAL

LÁMINA **C10**

ESCALA indicadas

UBICACIÓN
Provincia: Pichincha
Parroquia: Kennedy
Barrio: La Luz
Cantón: Quito

SELLOS Y FIRMAS DE APROBACIÓN

FECHA Enero 2023


DIRECTOR TRABAJO DE TITULACIÓN
Mgst. Arq. Esteban Jaramillo Serrano

ALUMNA
Andrea Alejandra Tufiño Galán


PROYECTO
Equipamientos Municipales y Vivienda Colectiva La Luz

CONTENIDO
Corte por Muro


PONTIFICIA UNIVERSIDAD CATÓLICA DEL ECUADOR
FACULTADDE ARQUITECTURA, DISEÑO Y ARTES
TRABAJO DE TITULACIÓN

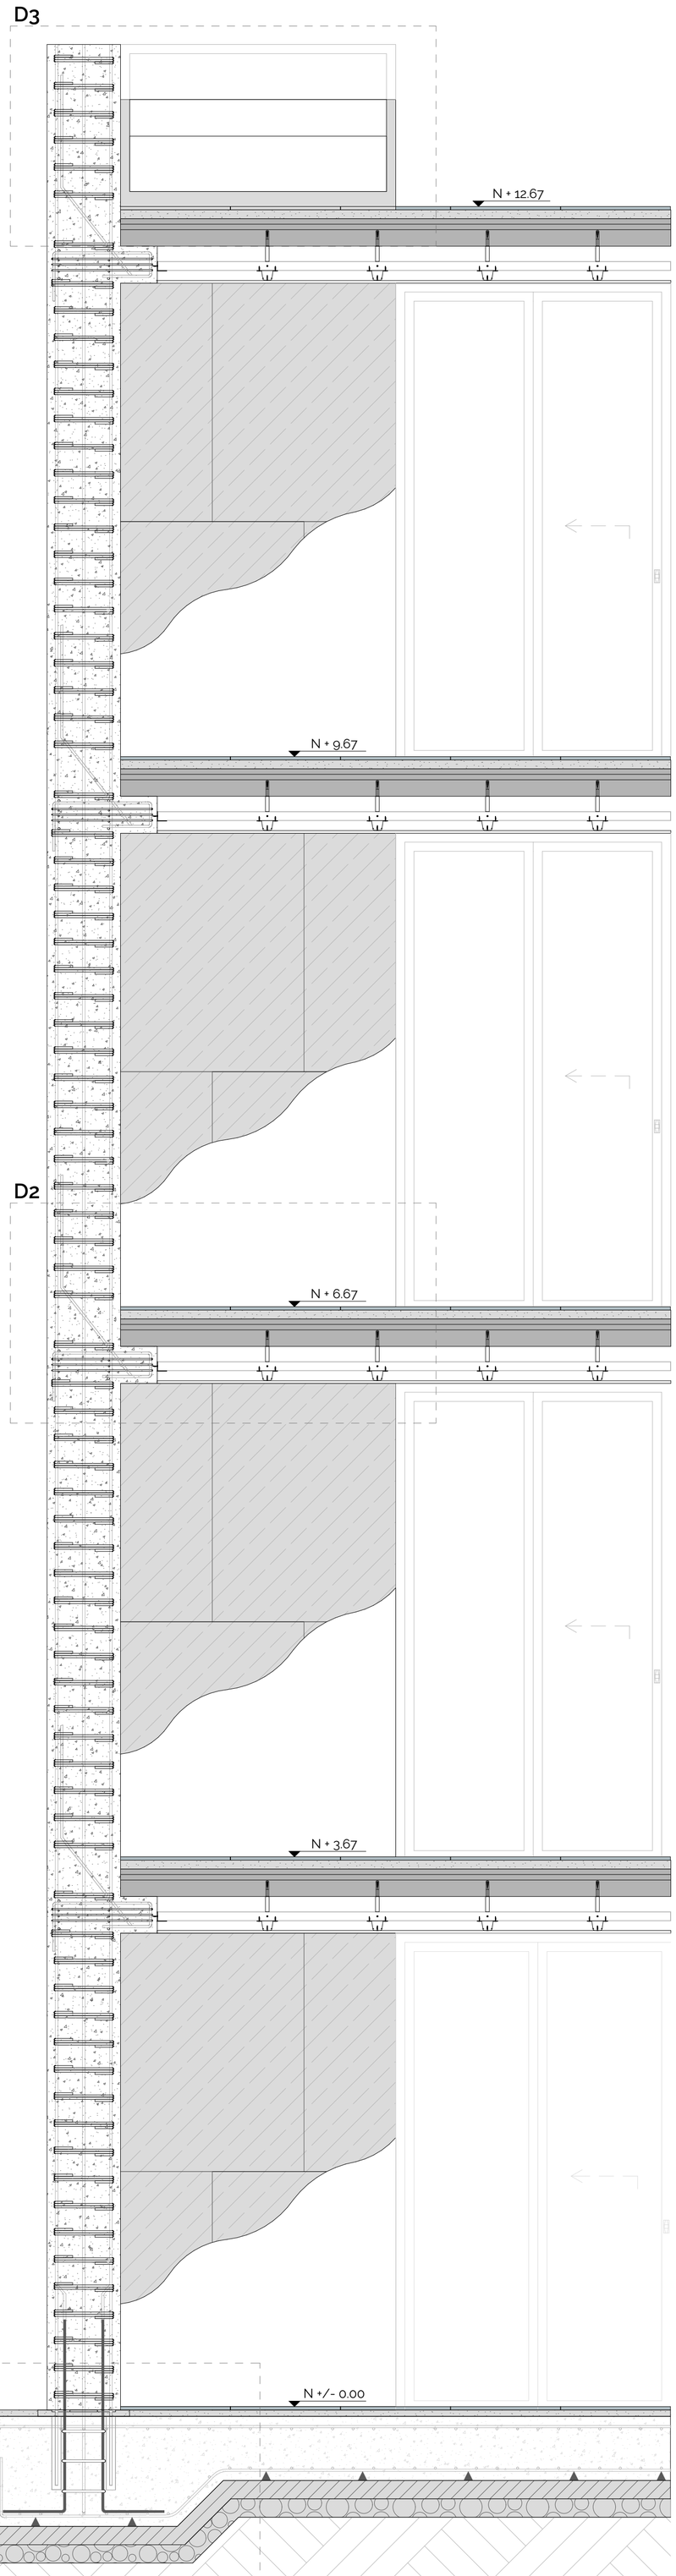


Corte por Muro
1:20

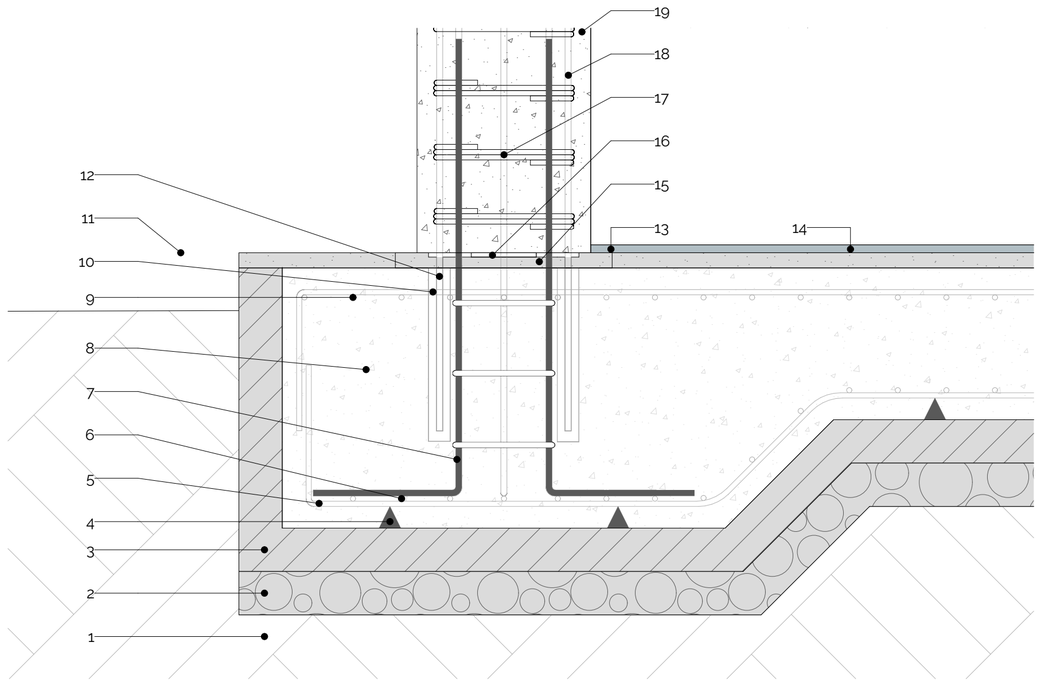

D1 **Detalle de Cimentación**
1:10

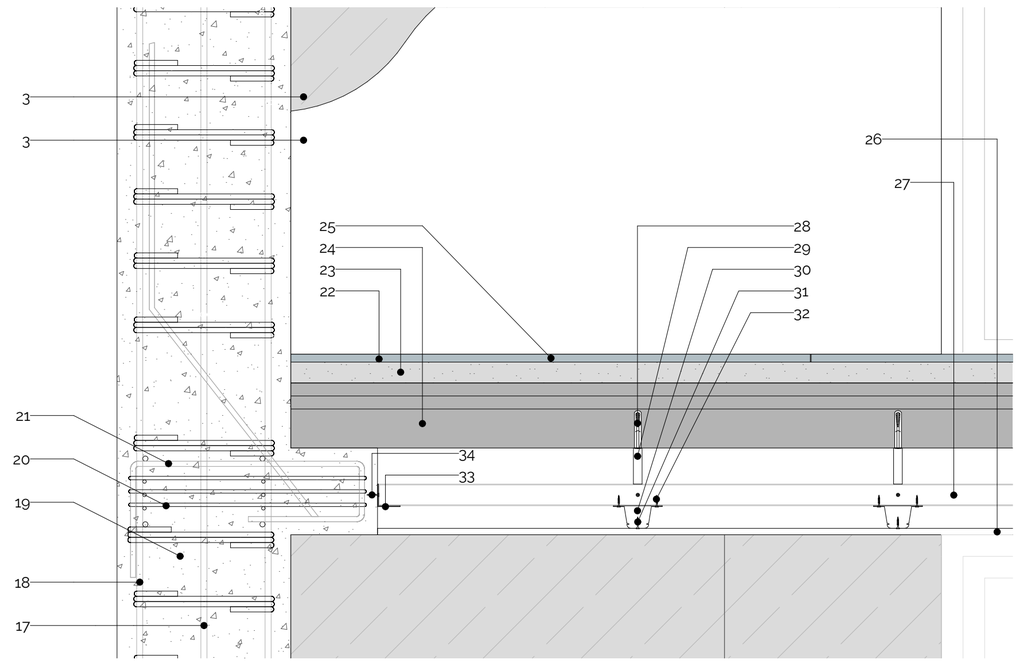

D2 **Detalle de Losas**
1:10

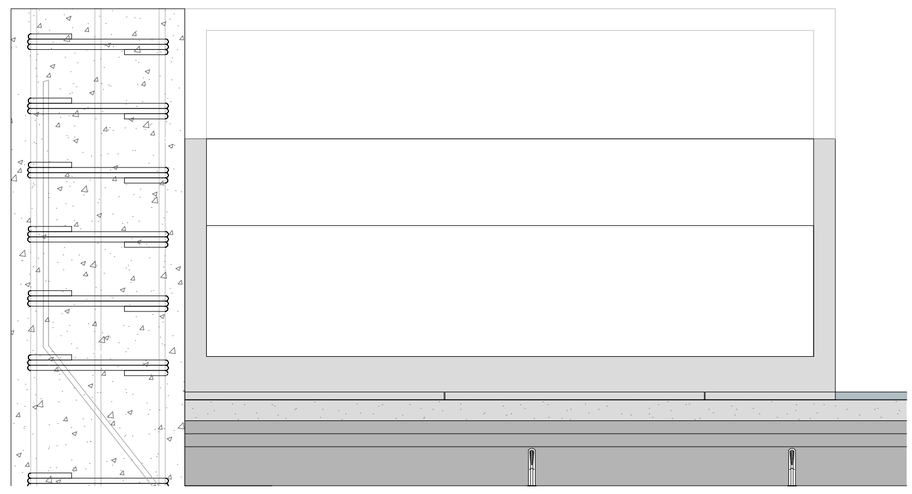

D3 **Detalle de Jardinera**
1:10

LEYENDA

1. Suelo natural
2. Base compactada e=10cm
3. Replantillo de nivelación f'c=150 kg/cm2 (e=10cm)
4. Calzos de apoyo de parrilla inferior
5. Armadura de punzonamiento
6. Parrilla inferior de losa
7. Varilla de acero Ø12@10
8. Hormigón para losa de cimentación f'c=240 kg/cm2
9. Parrilla superior de losa
10. Vainas ranuradas
11. Césped natural
12. Varilla de acero Ø12@10 para anclaje de columnas prefabricadas
13. Porcelanato gris claro mate (0.90mx0.45m) e=2cm
14. Mortero para juntas de porcelanato (e=2mm)
15. Junta de mortero (grout)
16. Placa niveladora
17. Estribos Ø12@10]
18. Varilla de acero Ø12@10 - Columna Prefabricada (0.40mx0.40m) *Incluye ménsulas (0.40mx0.20mx0.20m)
19. Hormigón para columna prefabricada f'c=240 kg/cm3
20. Varilla de acero Ø8@2.5 para ménsulas
21. Varilla de acero Ø12@8 para ménsulas
22. Porcelanato gris claro mate (0.60mx0.60 m) e=2cm
23. Capa de compresión f 'c=180 kg/cm2 (e=5cm)
24. Placa alveolar (1.20mx0.15m)
25. Mortero para juntas de porcelanato (e=2mm)
26. Plancha de yeso
27. Canal de carga/primario cada 1.00m
28. Taco fisher y tornillos de fijación
29. Tensores
30. Canal secundario/omega/furring channel cada 60cm
31. Tornillos para plancha de yeso
32. Tornillos autoperforantes
33. Ángulo galvanizado perimetral
34. Tornillos para estructura (anclaje a ménsula)
35. Módulo de panel de microhormigón (1.50mx2.60m)
36. Enlucido liso + pintura blanca mate