
Tipo de mobiliario

ESC: 1:400

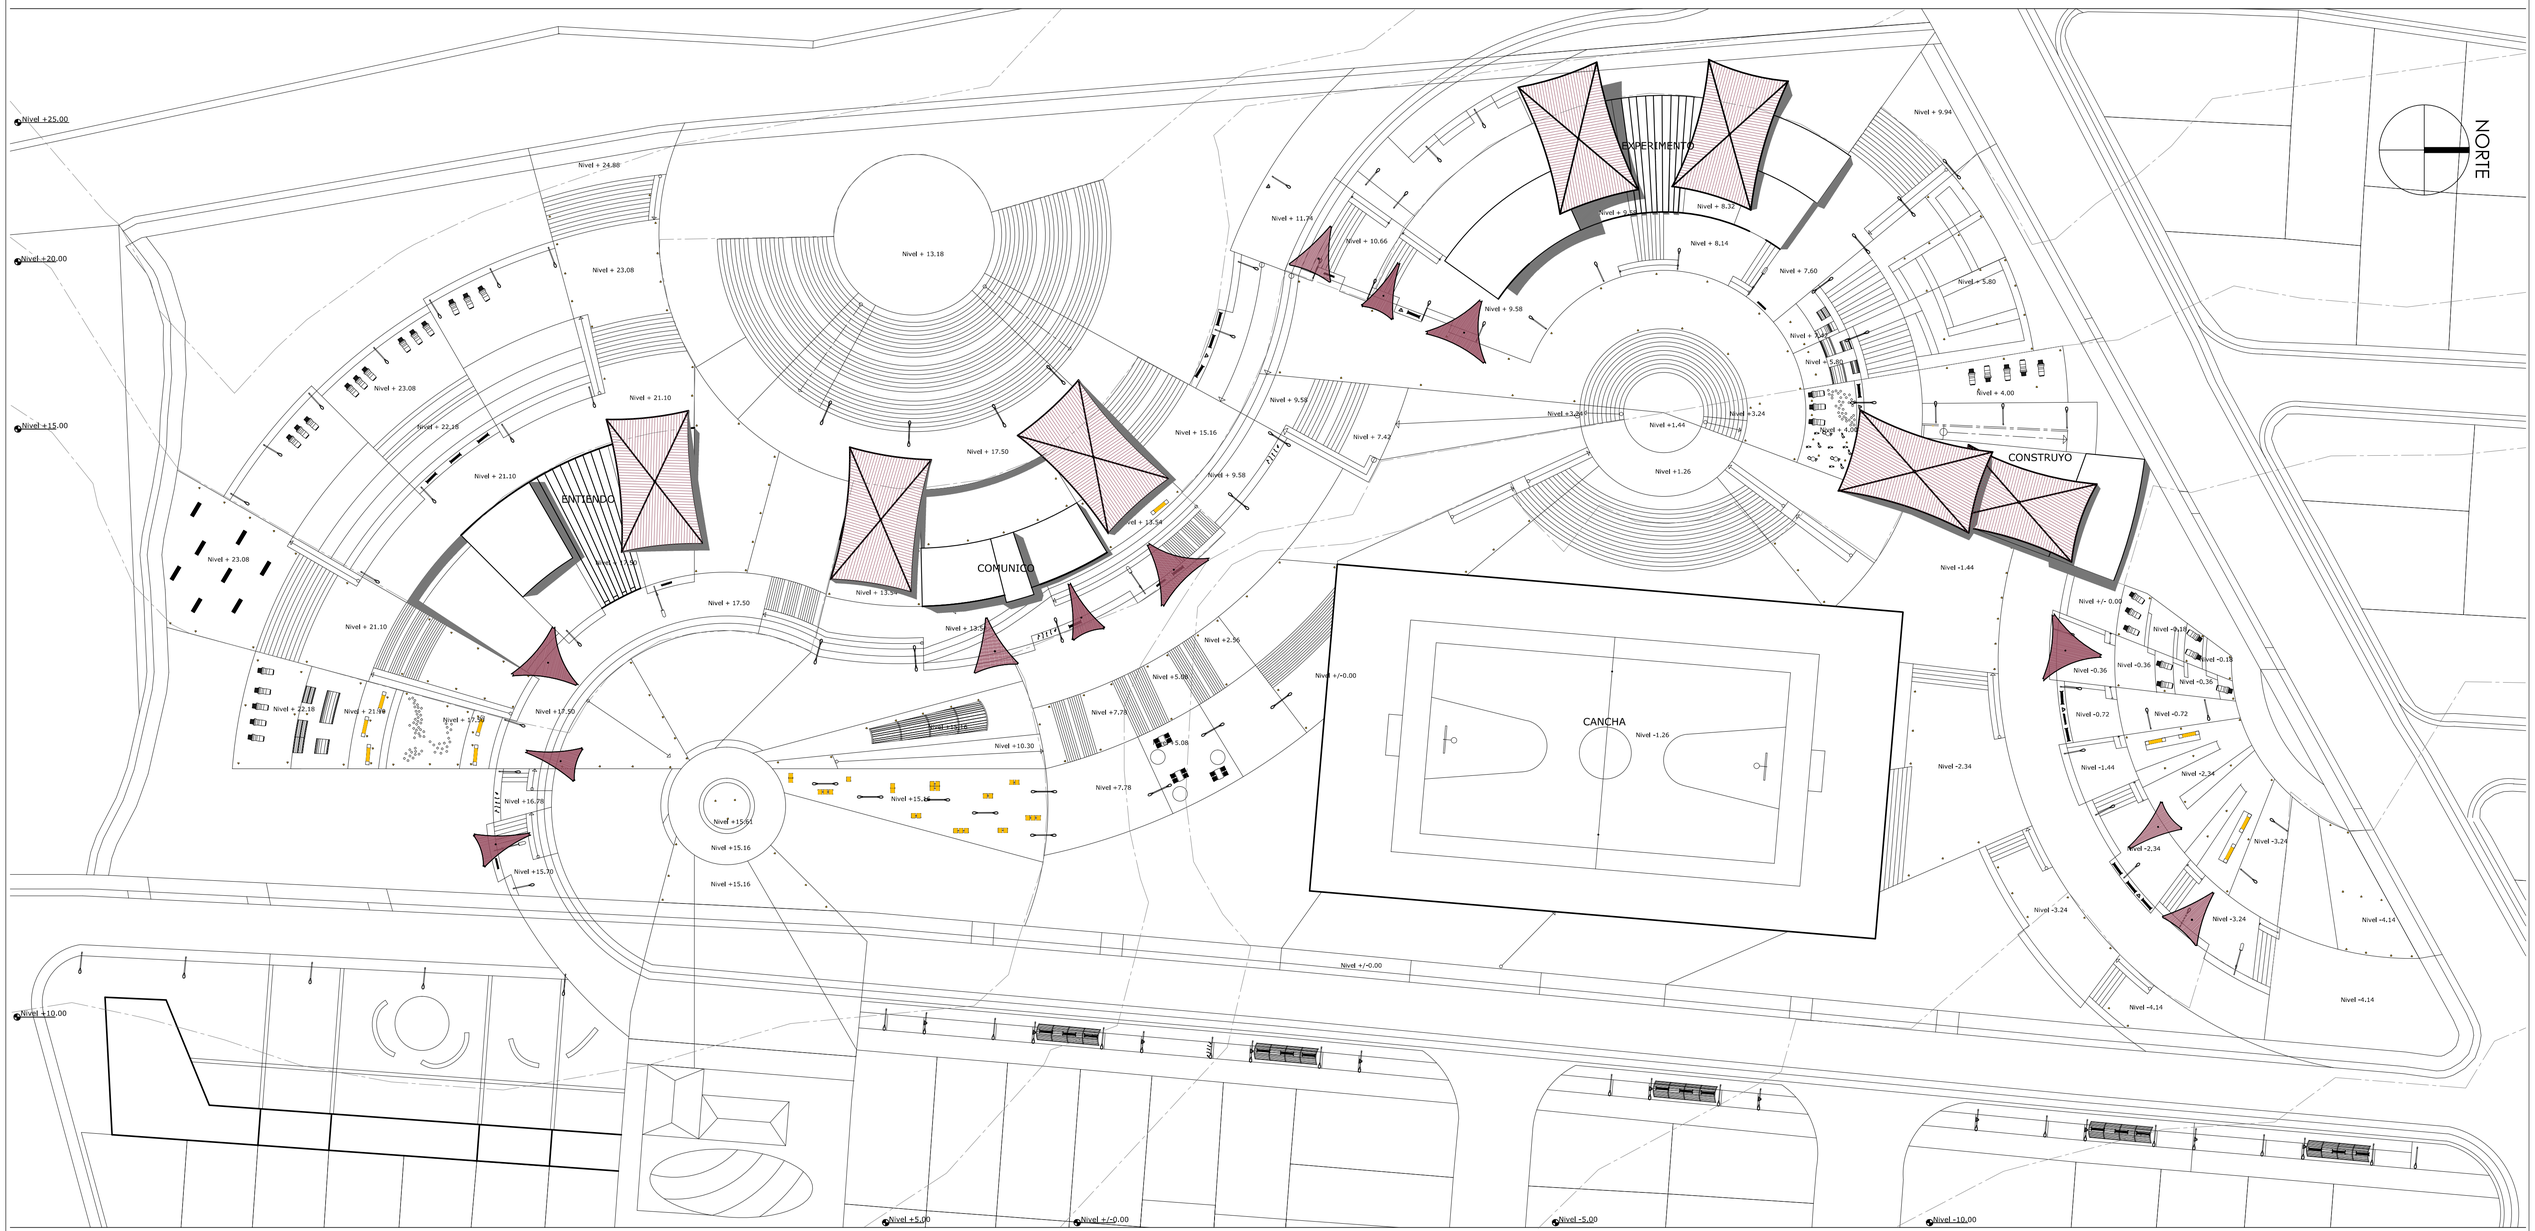

PONTIFICIA UNIVERSIDAD CATOLICA DEL ECUADOR **FACULTAD DE ARQUITECTURA, DISEÑO Y ARTES** TRABAJO DE FIN DE CARRERA	TEMA: PARQUE ANTROPOLÓGICO BIOSOCIAL EN SAN VICENTE CONTENE: Tipo de Mobiliario BLOQUE	DIRECTOR DE TESIS: ARQ. HERNAN ORBEA NOMBRE: MÓNICA VINUEZA ESPINOSA	NOTAS TECNICAS:	SELLOS Y FIRMAS DE APROBACION:	UBICACION:	P	LAMINA: 03 FECHA: MAYO / 2011 ESCALA: 1 : 400