C1 REPLANTEO PLANTA BAJA B1
ZONA NORTE (TIERRA - BOSQUE)

C2 REPLANTEO PLANTA BAJA B2
ZONA SUR (RÍO - AGUA) / ZONA ESTE (COMUNITARIO) / ZONA OESTE (SOMBRA COMTEMPLACIÓN

C3 PLANTA BAJA CONSTRUCTIVA
ZONA NORTE (TIERRA - BOSQUE)

C4 PLANTA ALTA CONSTRUCTIVA
ZONA NORTE (TIERRA - BOSQUE)

C5 FACHADAS CONSTRUCTIVAS
ZONA NORTE (TIERRA - BOSQUE)

C6 CORTES CONSTRUCTIVOS
ZONA NORTE (TIERRA - BOSQUE)

C7 PLANTA BAJA CONSTRUCTIVA
ZONA SUR (RÍO - AGUA) / ZONA ESTE (COMUNITARIO) / ZONA OESTE (SOMBRA COMTEMPLACIÓN

C8 PLANTA ALTA CONSTRUCTIVA
ZONA SUR (RÍO - AGUA) / ZONA ESTE (COMUNITARIO) / ZONA OESTE (SOMBRA COMTEMPLACIÓN

C9 FACHADAS Y CORTES CONSTRUCTIVOS
ZONA SUR (RÍO - AGUA) / ZONA ESTE (COMUNITARIO) / ZONA OESTE (SOMBRA COMTEMPLACIÓN

C10 CORTE POR MURO

C11 CUADRO DE MATERIALES

C12 CUADRO DE PUERTAS

CONSTRUCTIVO

C

CUADRO DE DISTANCIAS

PUNTO	DISTANCIA
P0 - P1	6.00
P0 - P4	14.50
P1 - P2	4.50
P1 - P6	19.33
P1 - P7	26.57
P1 - P8	37.94
P2 - P3	10.00
P3 - P4	6.00
P3 - P5	2.92
P3 - P6	12.79
P4 - P5	6.81
P4 - P40	9.65

PUNTO	DISTANCIA
P4 - P39	16.02
P5 - P6	12.97
P5 - P10	38.18
P5 - P40	9.12
P6 - P7	9.48
P8 - P9	2.92
P8 - P11	26.28
P9 - P10	15.80
P9 - P11	24.46
P10 - P11	19.05
P10 - P15	2.39
P10 - P14	20.37

PUNTO	DISTANCIA
P11 - P12	2.68
P12 - P13	7.68
P13 - P14	2.68
P14 - P15	22.39
P14 - P20	15.42
P15 - P16	9.48
P15 - P20	14.83
P16 - P17	9.48
P16 - P19	14.91
P16 - P20	22.10
P17 - P18	12.79
P17 - P19	11.46

PUNTO	DISTANCIA
P18 - P19	17.12
P18 - P28	13.48
P18 - P29	6.24
P19 - P20	28.44
P19 - P22	9.00
P19 - P23	17.51
P20 - P21	9.00
P20 - P22	29.83
P21 - P22	28.44
P22 - P23	13.08
P22 - P24	18.81
P23 - P24	4.33

PUNTO	DISTANCIA
P23 - P26	6.00
P23- P27	11.67
P23 - P28	10.00
P24 - P25	9.48
P25 - P26	2.60
P26 - P27	10.00
P27 - P28	6.00
P27 - P29	12.39
P27 - P31	25.43
P28 - P29	13.83
P29 - P30	12.67

PUNTO	DISTANCIA
P29 - P41	11.80
P30- P31	9.48
P31 - P32	12.61
P32 - P33	9.79
P32 - P37	11.80
P32 - P41	36.71
P33 - P34	7.28
P33 - P36	22.06
P34 - P35	22.06
P35 - P36	7.28
P36 - P37	10.25
P36 - P38	21.43

PUNTO	DISTANCIA
P37 - P38	12.93
P38- P39	9.48
P39 - P40	12.79
P39 - P41	12.93
P40 - P41	2.73

I REPLANTEO PLANTA BAJA
Scale: 1:150

PONTIFICIA UNIVERSIDAD CATOLICA DEL ECUADOR
FACULTAD DE ARQUITECTURA, DISEÑO Y ARTES
TRABAJO FIN DE CARRERA

PROYECTO:
CENTRO COMUNITARIO DE PRODUCCIÓN E INVESTIGACIÓN ALIMENTARIA

CONTENIDO:
PLANTA BAJA REPLANTEO

BLOQUE:
I

DIRECTOR:
ARQ. EKATERINA ARMIJOS

ESTUDIANTE:
PAULINA ALEJANDRA CEVALLOS CHÁVEZ

NOTAS TÉCNICAS:

SELLOS Y FIRMAS:

UBICACIÓN:
POMPEYA NORTE - PROVINCIA DE ORELLANA / ECUADOR

ORIENTACIÓN:

LÁMINA: I
FECHA: 06/09/2022
ESCALA: INDICADA

C1

CUADRO DE DISTANCIAS

PUNTO	DISTANCIA
P0 - P1	6.32
P0 - P2	9.79
P0 - P28	51.97
P1 - P2	9.48
P1 - P3	13.21
P1 - P9	9.20
P1 - P28	50.76
P1 - P34	51.34
P2 - P2	9.20
P3 - P4	1.74
P3 - P5	4.05
P4 - P5	3.94

PUNTO	DISTANCIA
P5 - P6	2.09
P6 - P7	12.29
P6 - P11	18.27
P7 - P8	1.50
P7 - P9	8.76
P8 - P9	8.60
P8 - P34	50.18
P10 - P11	3.16
P10 - P22	5.51
P10 - P25	9.11
P10 - P12	2.00
P11 - P25	9.64

PUNTO	DISTANCIA
P12 - P19	5.83
P13 - P14	3.16
P13 - P16	9.11
P13- P18	3.71
P14 - P15	9.11
P14 - P16	9.64
P15 - P16	3.16
P16 - P17	3.71
P17 - P18	2.55
P17 - P20	7.09
P18 - P19	7.09

PUNTO	DISTANCIA
P19 - P20	5.22
P19 - P21	7.72
P19 - P22	5.55
P20 - P21	5.55
P21 - P22	5.22
P21 - P23	1.95
P21 - P24	2.79
P23 - P24	2.00
P23 - P26	10.16
P24 - P25	3.16
P24 - P27	9.24
P25 - P27	9.73

PUNTO	DISTANCIA
P26 - P27	2.41
P27 - P28	8.97
P28 - P29	2.41
P28 - P33	6.13
P29 - P30	2.00
P30 - P31	6.13
P31 - P32	6.00
P31 - P33	8.58
P32 - P33	6.13
P34 - P35	7.40
P34 - P41	18.83
P35 - P36	4.00

PUNTO	DISTANCIA
P36 - P37	7.40
P37 - P28	18.83
P37 - P41	26.61
P38 - P39	6.40
P39 - P40	6.00
P39 - P42	6.77
P39 - P43	8.57
P39 - P45	3.13
P40 - P41	6.40
P40 - P42	3.13
P42 - P43	3.00
P43 - P44	6.00

PUNTO	DISTANCIA
P44 - P45	3.00

2 REPLANTEO PLANTA BAJA
Scale: 1:150

SIMBOLOGÍA

PLANTA

PA#
PA# PI # PA#
C#
PA#

FACHADA

O-# O - PUERTA

W-# W - VENTANAS

CU #
PA #
PI #

PI # - ACABADO PISO
PA # - ACABADO PARED
CU # - ACABADO TUMBADO/CUBIERTA

CUADRO ACABADO PISOS

PI -01	Micro cemento de color
PI -02	Porcelanato
PI -03	Cerámica
PI -04	Adoquin ecológico
PI -05	Cascote
PI -06	Tablones de madera de laurel impermeabilizado
PI -07	Tablones de madera de seike impermeabilizado
PI -08	Césped natural
PI -09	Tierra de cultivo
PI -10	Asfalto

CUADRO ACABADO PAREDES / CERRAMIENTO

PA - 01	Enlucido
PA - 02	Bastidor de polipropileno reciclado
PA - 03	Muro de gaviones

CUADRO ACABADO TUMBADO / CUBIERTA

CU - 01	Estructura madera vista
CU - 02	Tablero ecológico P7#3
CU - 03	Losa colaborante vista
CU - 04	Cubierta policarbonato

CUADRO PASAMANOS

P - 01	Bastidor de polipropileno reciclado interior
P - 02	Bastidor de polipropileno reciclado exterior

CUADRO VENTANAS

W - 01	Ventana fija
W - 02	Ventana fija + ventana batiente

CUADRO PUERTAS

Df - 01	Puerta plegable 4 paneles y ventana fija 2.86 x2.40
Df - 02	Puerta plegable 4 paneles y ventana fija 2.86 x 2.80
Df - 03	Puerta plegable 2 paneles 1.00 x 2.40
Df - 04	Puerta plegable 2 paneles 1.50 x 2.40
Df - 05	Puerta plegable 4 paneles 2.40 x 2.40
Df - 06	Puerta plegable 4 paneles 1.65 x 2.40
Df - 07	Puerta plegable 4 paneles 1.70 x 2.40
Df - 08	Puerta plegable 2 paneles 0.81 x 2.40
Df - 09	Puerta plegable 4 paneles 2.55 x 2.40
Df - 10	Puerta plegable 4 paneles 2.09 x 2.40
Ds - 01	Puerta corrediza unidireccional 3 paneles 2.60 x 2.40
Ds - 02	Puerta corrediza bidireccional 4 paneles 9.18 x 2.80
Ds - 03	Puerta corrediza unidirecional 2 paneles 1.80 x 2.40
Ds - 02	Puerta corrediza bidireccional 4 paneles 6.78 x 2.40
D - 01	Puerta batiente 0.81 x 2.40
D - 02	Puerta batiente 0.61 x 2.40
D - 03	Puerta batiente 0.91 x 2.40
D - 04	Puerta batiente 0.81 x 2.10

VIA CONEXION LIMONCOCHA - COMUNIDADES

3 PLANTA BAJA CONSTRUCTIVA
Scale: 1:150

PONTIFICIA UNIVERSIDAD CATOLICA DEL ECUADOR
FACULTAD DE ARQUITECTURA, DISEÑO Y ARTES
TRABAJO FIN DE CARRERA

PROYECTO: CENTRO COMUNITARIO DE PRODUCCIÓN E INVESTIGACIÓN ALIMENTARIA
DIRECTOR: ARQ.EKATERINA ARMIJOS
CONTENIDO: PLANTA BAJA CONSTRUCTIVA
BLOQUE: I
ESTUDIANTE: PAULINA ALEJANDRA CEVALLOS CHÁVEZ
NOTAS TÉCNICAS:
SELLOS Y FIRMAS:
UBICACIÓN: POMPEYA NORTE - PROVINCIA DE ORELLANA / ECUADOR
ORIENTACIÓN: N
LÁMINA: 3
FECHA: 06/09/2022
ESCALA: INDICADA

C3

SIMBOLOGÍA

PLANTA

PA#
PA# PI # PA#
C#
PA#

FACHADA

O-# O - PUERTA

W-# W - VENTANAS

CU #
PA #
PI #

PI # - ACABADO PISO
PA # - ACABADO PARED
CU # - ACABADO TUMBADO/CUBIERTA

CUADRO ACABADO PISOS

PI -01	Micro cemento de color
PI -02	Porcelanato
PI -03	Cerámica
PI -04	Adoquín ecológico
PI -05	Cascote
PI -06	Tablones de madera de laurel impermeabilizado
PI -07	Tablones de madera de seike impermeabilizado
PI -08	Césped natural
PI -09	Tierra de cultivo
PI -10	Asfalto

CUADRO ACABADO PAREDES / CERRAMIENTO

PA - 01	Enlucido
PA - 02	Bastidor de polipropileno reciclado
PA - 03	Muro de gaviones

CUADRO ACABADO TUMBADO / CUBIERTA

CU - 01	Estructura madera vista
CU - 02	Tablero ecológico P7#3
CU - 03	Losa colaborante vista
CU - 04	Cubierta policarbonato

CUADRO PASAMANOS

P - 01	Bastidor de polipropileno reciclado interior
P - 02	Bastidor de polipropileno reciclado exterior

CUADRO VENTANAS

W - 01	Ventana fija
W - 02	Ventana fija + ventana batiente

CUADRO PUERTAS

Df - 01	Puerta plegable 4 paneles y ventana fija 2.86 x2.40
Df - 02	Puerta plegable 4 paneles y ventana fija 2.86 x 2.80
Df - 03	Puerta plegable 2 paneles 1.00 x 2.40
Df - 04	Puerta plegable 2 paneles 1.50 x 2.40
Df - 05	Puerta plegable 4 paneles 2.40 x 2.40
Df - 06	Puerta plegable 4 paneles 1.65 x 2.40
Df - 07	Puerta plegable 4 paneles 1.70 x 2.40
Df - 08	Puerta plegable 2 paneles 0.81 x 2.40
Df - 09	Puerta plegable 4 paneles 2.55 x 2.40
Df - 10	Puerta plegable 4 paneles 2.09 x 2.40
Ds - 01	Puerta corrediza unidireccional 3 paneles 2.60 x 2.40
Ds - 02	Puerta corrediza bidrecional 4 paneles 9.18 x 2.80
Ds - 03	Puerta corrediza unidirecional 2 paneles 1.80 x 2.40
Ds - 02	Puerta corrediza bidrecional 4 paneles 6.78 x 2.40
D - 01	Puerta batiente 0.81 x 2.40
D - 02	Puerta batiente 0.61 x 2.40
D - 03	Puerta batiente 0.91 x 2.40
D - 04	Puerta batiente 0.81 x 2.10

PEND. 11.55%
PEND. 88.6%
PEND. 11.55%
PEND. 13.45%
PEND. 13.45%
PEND. 26.35%
PEND. 26.35%
PEND. 26.08%
PEND. 26.08%
PEND. 10.00%
+3.96
+0.90
+0.00
+0.17
+0.40
-0.60
ESPACIO APRENDIZAJE Y CONTROL AMBIENTAL
OFICINA MONITOREO DEL AMBIENTE
ESPACIO EMPODERAMIENTO DE LA MUJER ARTESANA
VIA CONEXION LIMONCOCHA - COMUNIDADES

4 PLANTA ALTA CONSTRUCTIVA
Scale: 1:150


PONTIFICIA UNIVERSIDAD CATOLICA DEL ECUADOR
FACULTAD DE ARQUITECTURA, DISEÑO Y ARTES
TRABAJO FIN DE CARRERA

PROYECTO: CENTRO COMUNITARIO DE PRODUCCIÓN E INVESTIGACIÓN ALIMENTARIA
DIRECTOR: ARQ. KATERINA ARMIJOS
CONTENIDO: PLANTA ALTA CONSTRUCTIVA
BLOQUE: I
ESTUDIANTE: PAULINA ALEJANDRA CEVALLOS CHÁVEZ
NOTAS TÉCNICAS:
SELLOS Y FIRMAS:
UBICACIÓN: PEMPEYA NORTE - PROVINCIA DE ORELLANA / ECUADOR
ORIENTACIÓN: N
LÁMINA: 4
FECHA: 06/09/2022
ESCALA: INDICADA

C4




1 FACHADA FRONTAL
Scale: 1:150

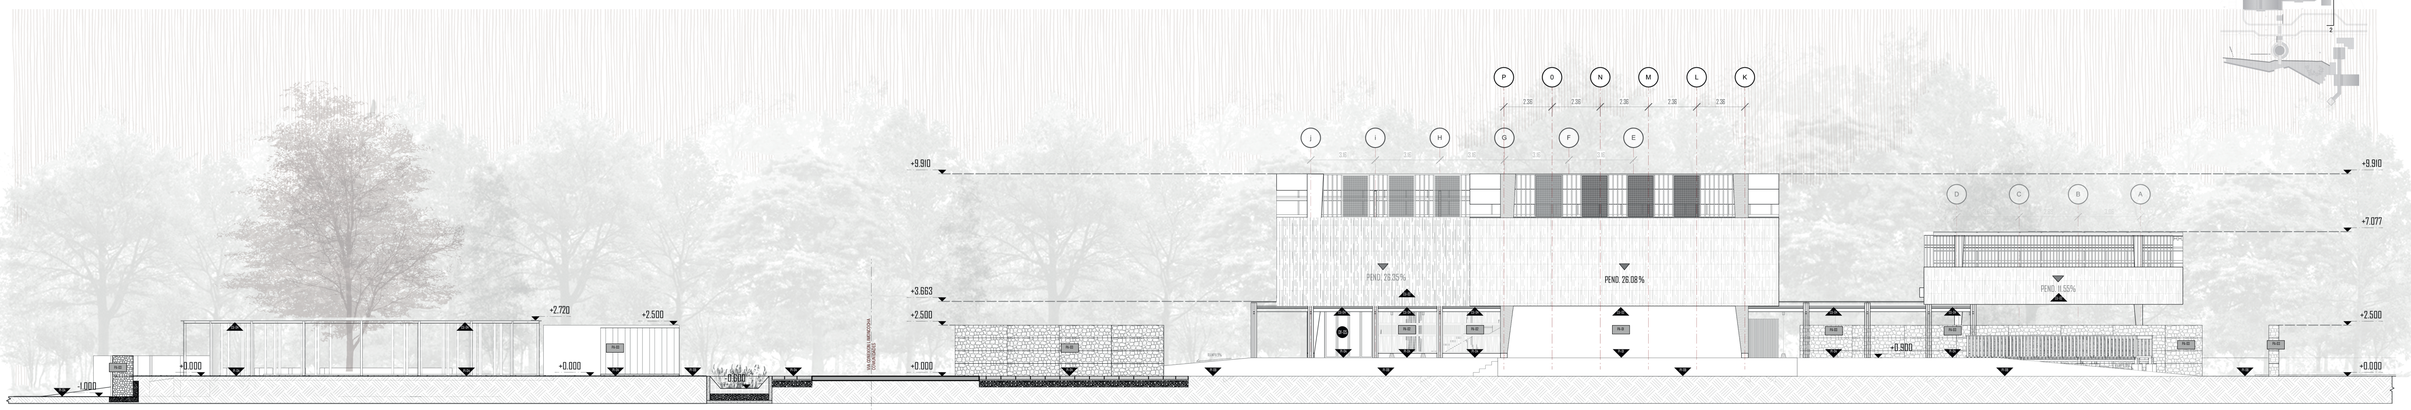

2 CORTE - FACHADA LATERAL DERECHA
Scale: 1:150

SIMBOLOGÍA

PLANTA

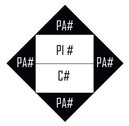

PI # - ACABADO PISO
PA # - ACABADO PARED
CU # - ACABADO TUMBADO/CUBIERTA

FACHADA

D-# D - PUERTA

W-# W - VENTANAS



CUADRO ACABADO PISOS

PI -01	Micro cemento de color
PI -02	Porcelanato
PI -03	Cerámica
PI -04	Adoquin ecológico
PI -05	Cascote
PI -06	Tablones de madera de laurel impermeabilizado
PI -07	Tablones de madera de seike impermeabilizado
PI -08	Césped natural
PI -09	Tierra de cultivo
PI -10	Asfalto

CUADRO ACABADO PAREDES / CERRAMIENTO

PA - 01	Enlucido
PA - 02	Bastidor de polipropileno reciclado
PA - 03	Muro de gaviones

CUADRO ACABADO TUMBADO / CUBIERTA

CU - 01	Estructura madera vista
CU - 02	Tablero ecológico P7#3
CU - 03	Losa colaborante vista
CU - 04	Cubierta policarbonato

CUADRO PASAMANOS

P - 01	Bastidor de polipropileno reciclado interior
P - 02	Bastidor de polipropileno reciclado exterior

CUADRO VENTANAS

W - 01	Ventana fija
W - 02	Ventana fija + ventana batiente

CUADRO PUERTAS

Df - 01	Puerta plegable 4 paneles y ventana fija 2.86 x2.40
Df - 02	Puerta plegable 4 paneles y ventana fija 2.86 x 2.80
Df - 03	Puerta plegable 2 paneles 1.00 x 2.40
Df - 04	Puerta plegable 2 paneles 1.50 x 2.40
Df - 05	Puerta plegable 4 paneles 2.40 x 2.40
Df - 06	Puerta plegable 4 paneles 1.65 x 2.40
Df - 07	Puerta plegable 4 paneles 1.70 x 2.40
Df - 08	Puerta plegable 2 paneles 0.81 x 2.40
Df - 09	Puerta plegable 4 paneles 2.55 x 2.40
Df - 10	Puerta plegable 4 paneles 2.09 x 2.40
Ds - 01	Puerta corrediza unidireccional 3 paneles 2.60 x 2.40
Ds - 02	Puerta corrediza bidrecional 4 paneles 9.18 x 2.80
Ds - 03	Puerta corrediza unidirecional 2 paneles 1.80 x 2.40
Ds - 02	Puerta corrediza bidrecional 4 paneles 6.78 x 2.40
D - 01	Puerta batiente 0.81 x 2.40
D - 02	Puerta batiente 0.61 x 2.40
D - 03	Puerta batiente 0.91 x 2.40
D - 04	Puerta batiente 0.81 x 2.10


PONTIFICIA UNIVERSIDAD CATOLICA DEL ECUADOR
FACULTAD DE ARQUITECTURA, DISEÑO Y ARTES
TRABAJO FIN DE CARRERA

PROYECTO: CENTRO COMUNITARIO DE PRODUCCIÓN E INVESTIGACIÓN ALIMENTARIA
CONTENIDO: FACHADAS CONSTRUCTIVA
BLOQUE: I
DIRECTOR: ARQ. EKATERINA ARMIJOS
ESTUDIANTE: PAULINA ALEJANDRA CEVALLOS CHÁVEZ
NOTAS TÉCNICAS:
SELLOS Y FIRMAS:
UBICACIÓN: POMPEYA NORTE - PROVINCIA DE ORELLANA / ECUADOR
ORIENTACIÓN: N
LÁMINA: 5
FECHA: 06/09/2022
ESCALA: INDICADA

C5



CORTE A-A
Scale: 1:150

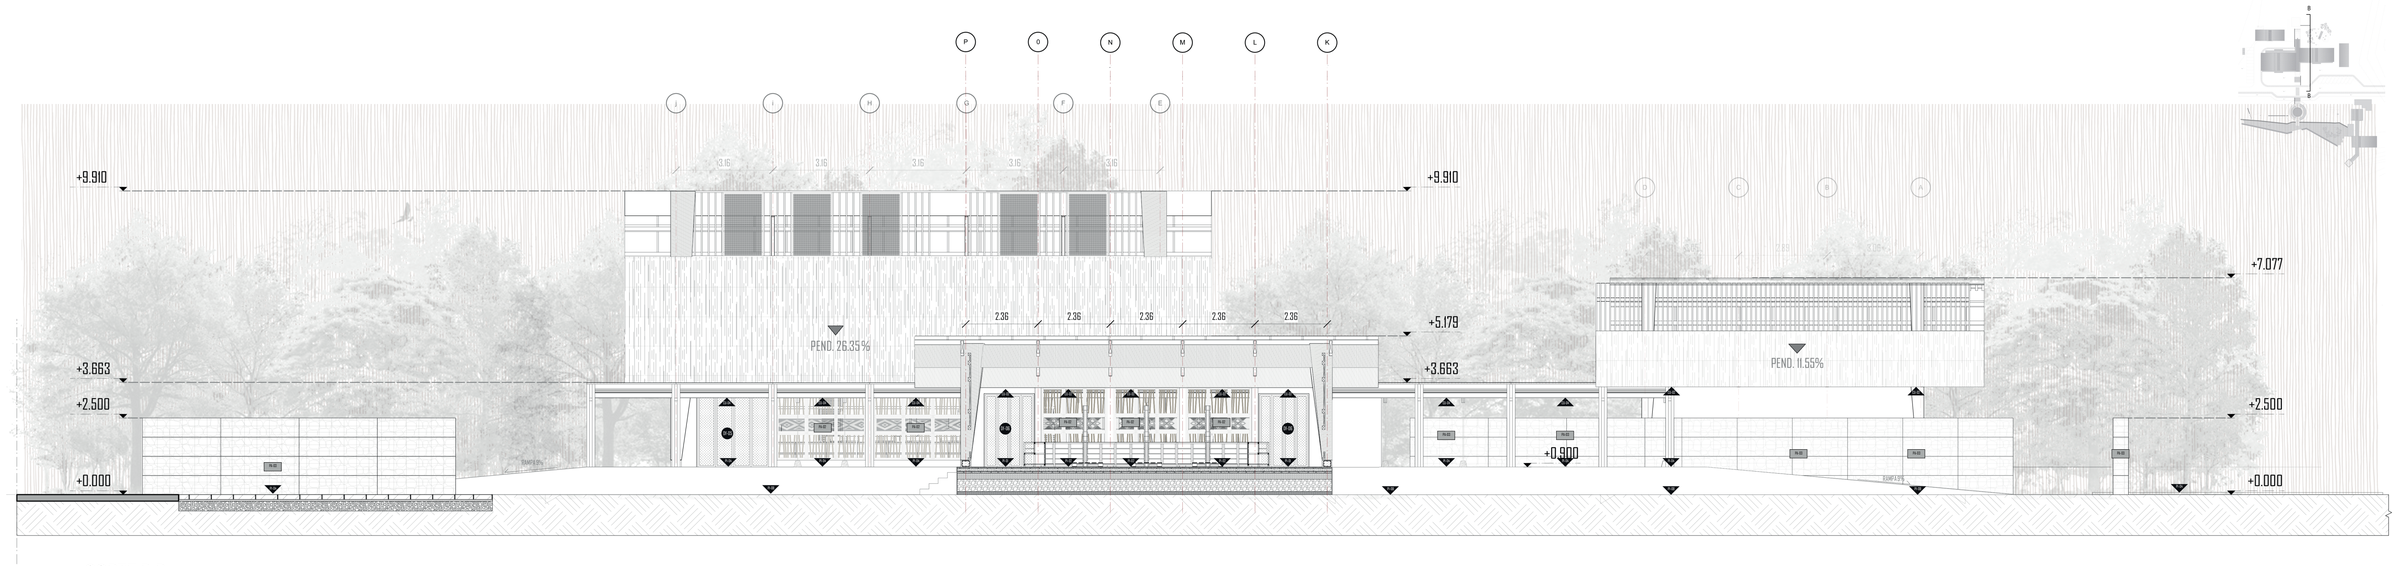

CORTE B-B
Scale: 1:100

SIMBOLOGÍA

PLANTA

PA#
PA# PI # PA#
C#
PA#

PI # - ACABADO PISO
PA # - ACABADO PARED
CU # - ACABADO TUMBADO/CUBIERTA

FACHADA

D-# D - PUERTA

W-# W - VENTANAS

CU #
PA #
PI #

CUADRO ACABADO PISOS

PI -01	Micro cemento de color
PI -02	Porcelanato
PI -03	Cerámica
PI -04	Adoquin ecológico
PI -05	Cascote
PI -06	Tablones de madera de laurel impermeabilizado
PI -07	Tablones de madera de seike impermeabilizado
PI -08	Césped natural
PI -09	Tierra de cultivo
PI -10	Asfalto

CUADRO ACABADO PAREDES / CERRAMIENTO

PA - 01	Enlucido
PA - 02	Bastidor de polipropileno reciclado
PA - 03	Muro de gaviones

CUADRO ACABADO TUMBADO / CUBIERTA

CU - 01	Estructura madera vista
CU - 02	Tablero ecológico P7#3
CU - 03	Losa colaborante vista
CU - 04	Cubierta policarbonato

CUADRO PASAMANOS

P - 01	Bastidor de polipropileno reciclado interior
P - 02	Bastidor de polipropileno reciclado exterior

CUADRO VENTANAS

W - 01	Ventana fija
W - 02	Ventana fija + ventana batiente


CUADRO PUERTAS

Df - 01	Puerta plegable 4 paneles y ventana fija 2.86 x2.40
Df - 02	Puerta plegable 4 paneles y ventana fija 2.86 x 2.80
Df - 03	Puerta plegable 2 paneles 1.00 x 2.40
Df - 04	Puerta plegable 2 paneles 1.50 x 2.40
Df - 05	Puerta plegable 4 paneles 2.40 x 2.40
Df - 06	Puerta plegable 4 paneles 1.65 x 2.40
Df - 07	Puerta plegable 4 paneles 1.70 x 2.40
Df - 08	Puerta plegable 2 paneles 0.81 x 2.40
Df - 09	Puerta plegable 4 paneles 2.55 x 2.40
Df - 10	Puerta plegable 4 paneles 2.09 x 2.40
Ds - 01	Puerta corrediza unidireccional 3 paneles 2.60 x 2.40
Ds - 02	Puerta corrediza bidrecional 4 paneles 9.16 x 2.80
Ds - 03	Puerta corrediza unidirecional 2 paneles 1.80 x 2.40
Ds - 02	Puerta corrediza bidrecional 4 paneles 6.78 x 2.40
D - 01	Puerta batiente 0.81 x 2.40
D - 02	Puerta batiente 0.61 x 2.40
D - 03	Puerta batiente 0.91 x 2.40
D - 04	Puerta batiente 0.81 x 2.10

PONTIFICIA UNIVERSIDAD CATOLICA DEL ECUADOR
FACULTAD DE ARQUITECTURA, DISEÑO Y ARTES
TRABAJO FIN DE CARRERA

PROYECTO: CENTRO COMUNITARIO DE PRODUCCIÓN E INVESTIGACIÓN ALIMENTARIA
DIRECTOR: ARQ. EKATERINA ARMIJOS
CONTENIDO: CORTES CONSTRUCTIVOS
BLOQUE: I
ESTUDIANTE: PAULINA ALEJANDRA CEVALLOS CHÁVEZ
NOTAS TÉCNICAS:
SELLOS Y FIRMAS:
UBICACIÓN: POMPEYA NORTE - PROVINCIA DE ORELLANA / ECUADOR
ORIENTACIÓN: N
LÁMINA: 6
FECHA: 06/09/2022
ESCALA: INDICADA

C6

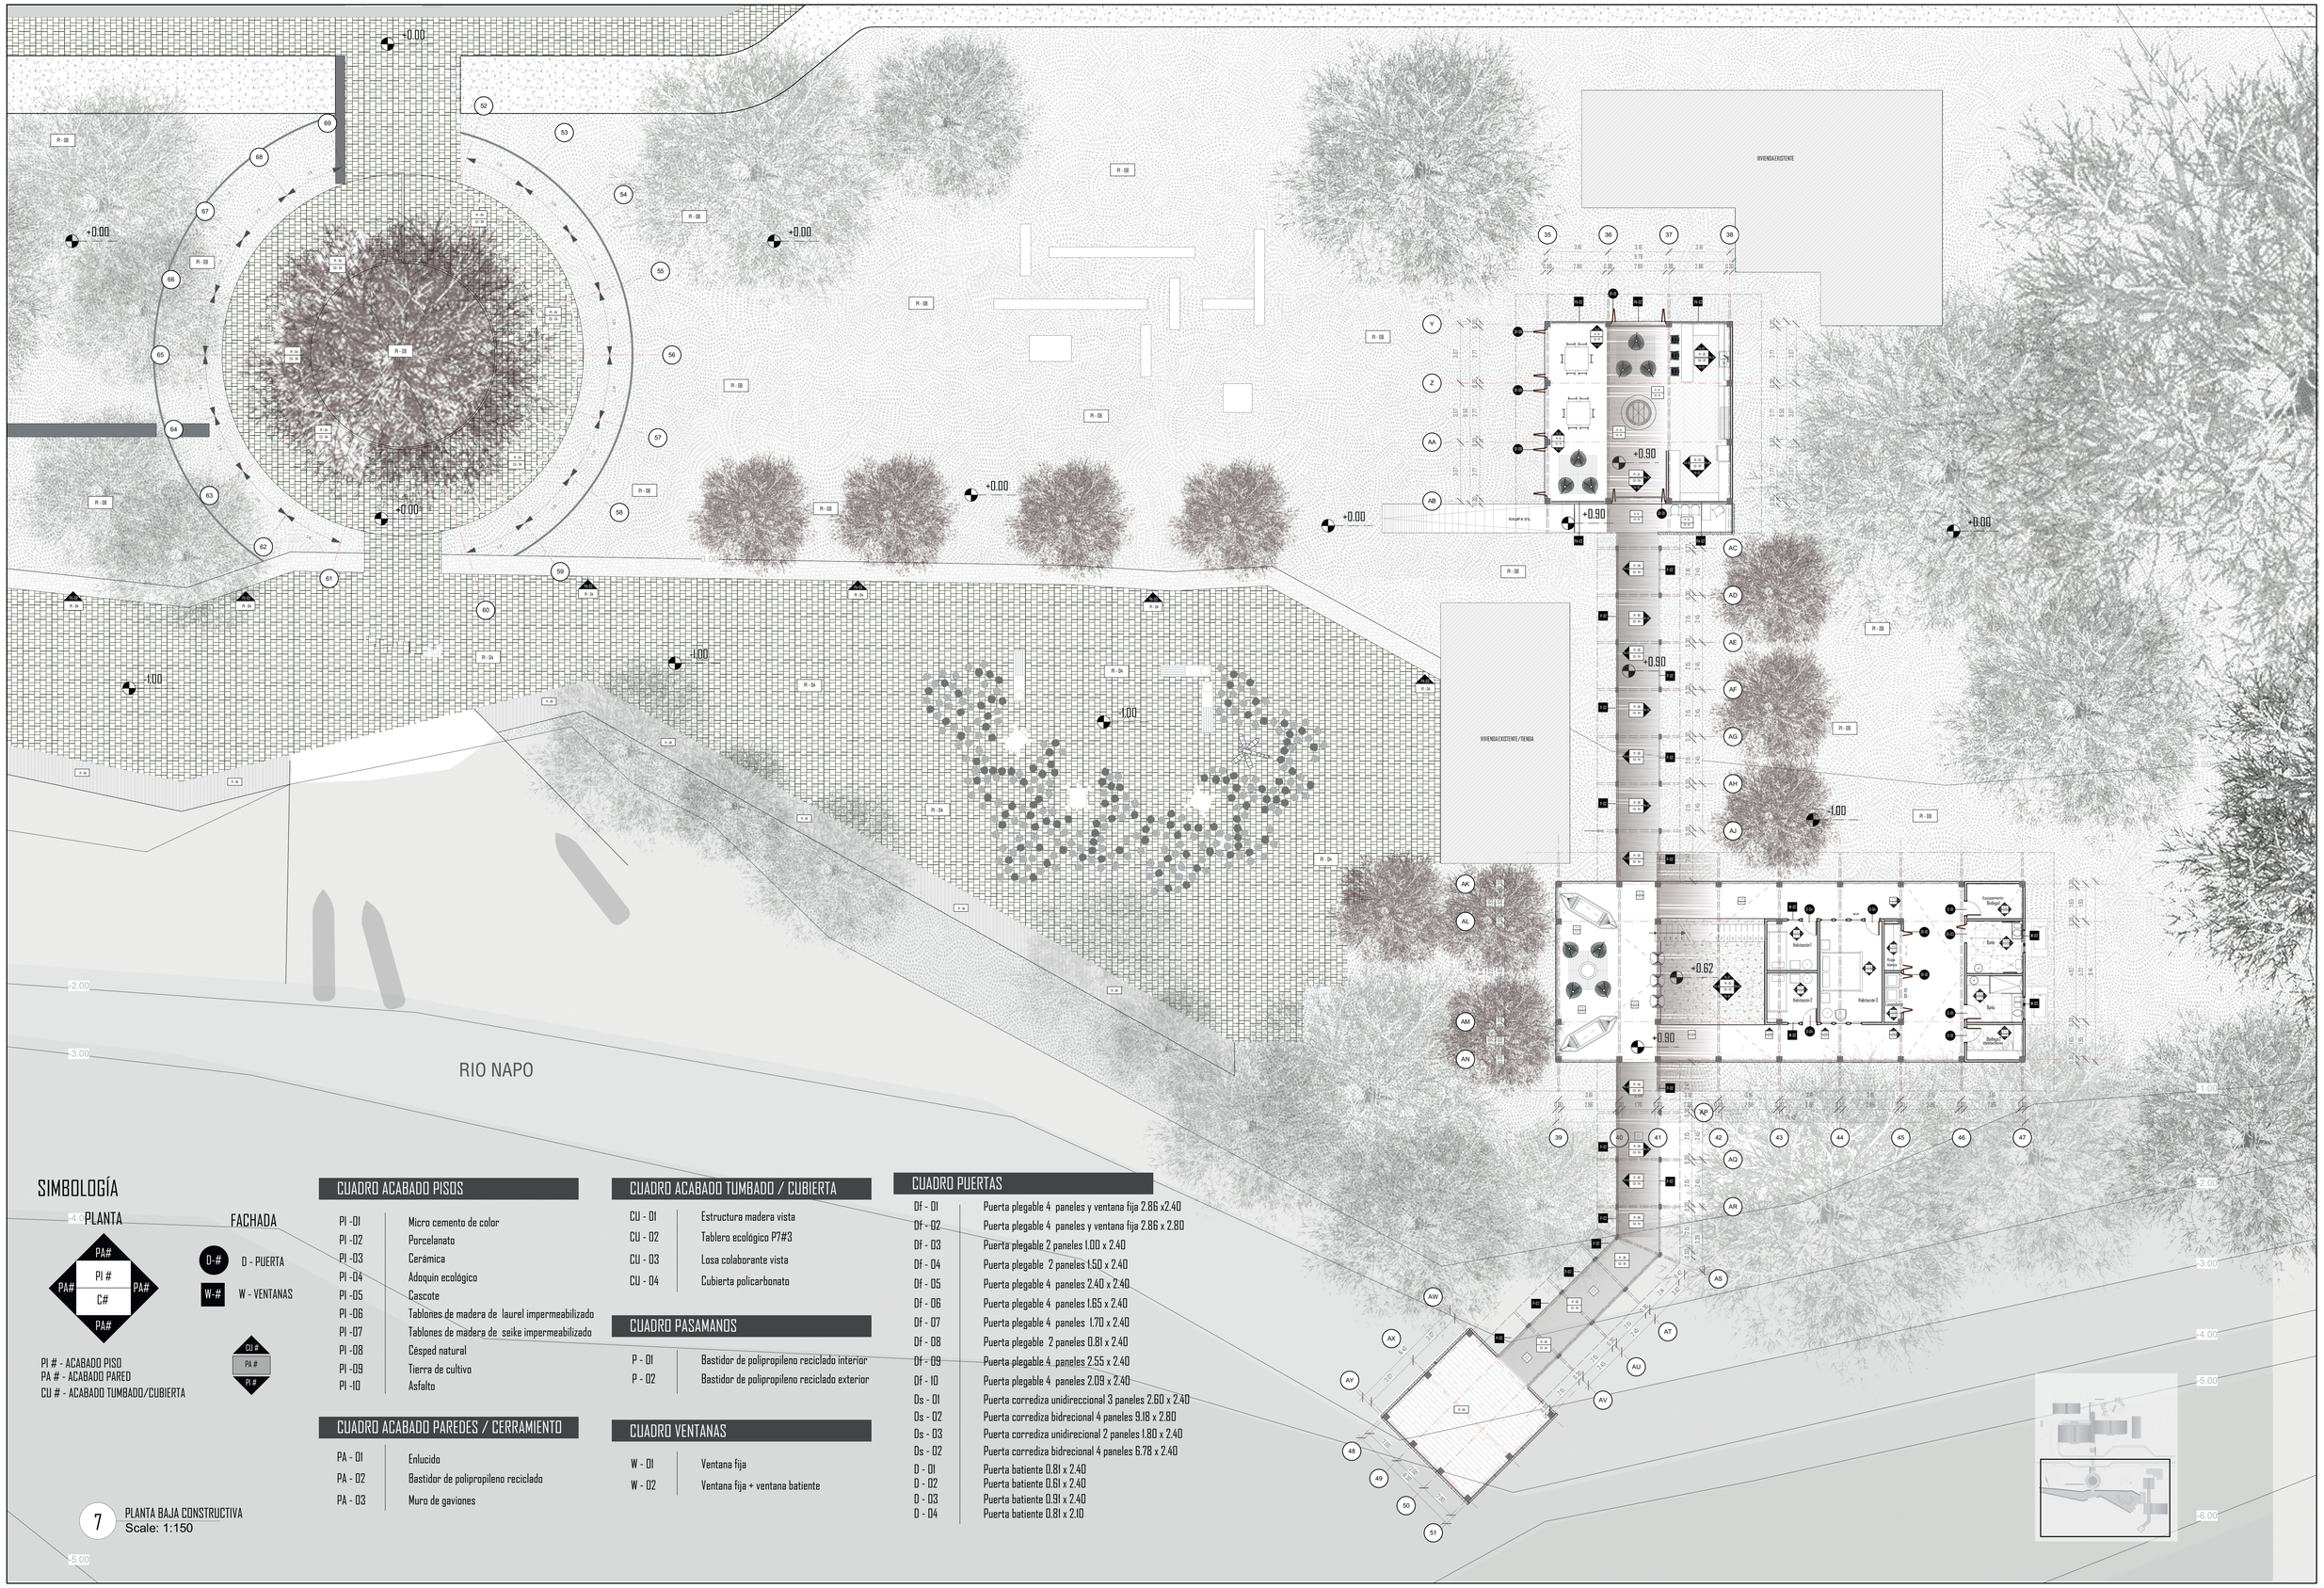

SIMBOLOGÍA

PLANTA

PA#
PA# PI # PA#
C#
PA#

FACHADA

D-# D - PUERTA

W-# W - VENTANAS

CU #
PA #
PI #

PI # - ACABADO PISO
PA # - ACABADO PARED
CU # - ACABADO TUMBADO/CUBIERTA

CUADRO ACABADO PISOS

PI -01	Micro cemento de color
PI -02	Porcelanato
PI -03	Cerámica
PI -04	Adoquin ecológico
PI -05	Cascote
PI -06	Tablones de madera de laurel impermeabilizado
PI -07	Tablones de madera de seike impermeabilizado
PI -08	Césped natural
PI -09	Tierra de cultivo
PI -10	Asfalto

CUADRO ACABADO PAREDES / CERRAMIENTO

PA - 01	Enlucido
PA - 02	Bastidor de polipropileno reciclado
PA - 03	Muro de gaviones

CUADRO ACABADO TUMBADO / CUBIERTA

CU - 01	Estructura madera vista
CU - 02	Tablero ecológico P7#3
CU - 03	Losa colaborante vista
CU - 04	Cubierta policarbonato

CUADRO PASAMANOS

P - 01	Bastidor de polipropileno reciclado interior
P - 02	Bastidor de polipropileno reciclado exterior

CUADRO VENTANAS

W - 01	Ventana fija
W - 02	Ventana fija + ventana batiente

CUADRO PUERTAS


Df - 01	Puerta plegable 4 paneles y ventana fija 2.86 x2.40
Df - 02	Puerta plegable 4 paneles y ventana fija 2.86 x 2.80
Df - 03	Puerta plegable 2 paneles 1.00 x 2.40
Df - 04	Puerta plegable 2 paneles 1.50 x 2.40
Df - 05	Puerta plegable 4 paneles 2.40 x 2.40
Df - 06	Puerta plegable 4 paneles 1.65 x 2.40
Df - 07	Puerta plegable 4 paneles 1.70 x 2.40
Df - 08	Puerta plegable 2 paneles 0.81 x 2.40
Df - 09	Puerta plegable 4 paneles 2.55 x 2.40
Df - 10	Puerta plegable 4 paneles 2.09 x 2.40
Ds - 01	Puerta corrediza unidireccional 3 paneles 2.60 x 2.40
Ds - 02	Puerta corrediza bidireccional 4 paneles 9.18 x 2.80
Ds - 03	Puerta corrediza unidirecional 2 paneles 1.80 x 2.40
Ds - 02	Puerta corrediza bidireccional 4 paneles 6.78 x 2.40
D - 01	Puerta batiente 0.81 x 2.40
D - 02	Puerta batiente 0.61 x 2.40
D - 03	Puerta batiente 0.91 x 2.40
D - 04	Puerta batiente 0.81 x 2.10

7 PLANTA BAJA CONSTRUCTIVA
Scale: 1:150

PONTIFICIA UNIVERSIDAD CATOLICA DEL ECUADOR
FACULTAD DE ARQUITECTURA, DISEÑO Y ARTES
TRABAJO FIN DE CARRERA

PROYECTO: CENTRO COMUNITARIO DE PRODUCCIÓN E INVESTIGACIÓN ALIMENTARIA
CONTENIDO: PLANTA BAJA CONSTRUCTIVA
BLOQUE: 2
DIRECTOR: ARQ. EKATERINA ARMIJOS
ESTUDIANTE: PAULINA ALEJANDRA CEVALLOS CHÁVEZ
NOTAS TÉCNICAS:
SELLOS Y FIRMAS:
UBICACIÓN: POMPEYA NORTE - PROVINCIA DE ORELLANA / ECUADOR
ORIENTACIÓN: N
LÁMINA: 7
FECHA: 06/09/2022
ESCALA: INDICADA

C7

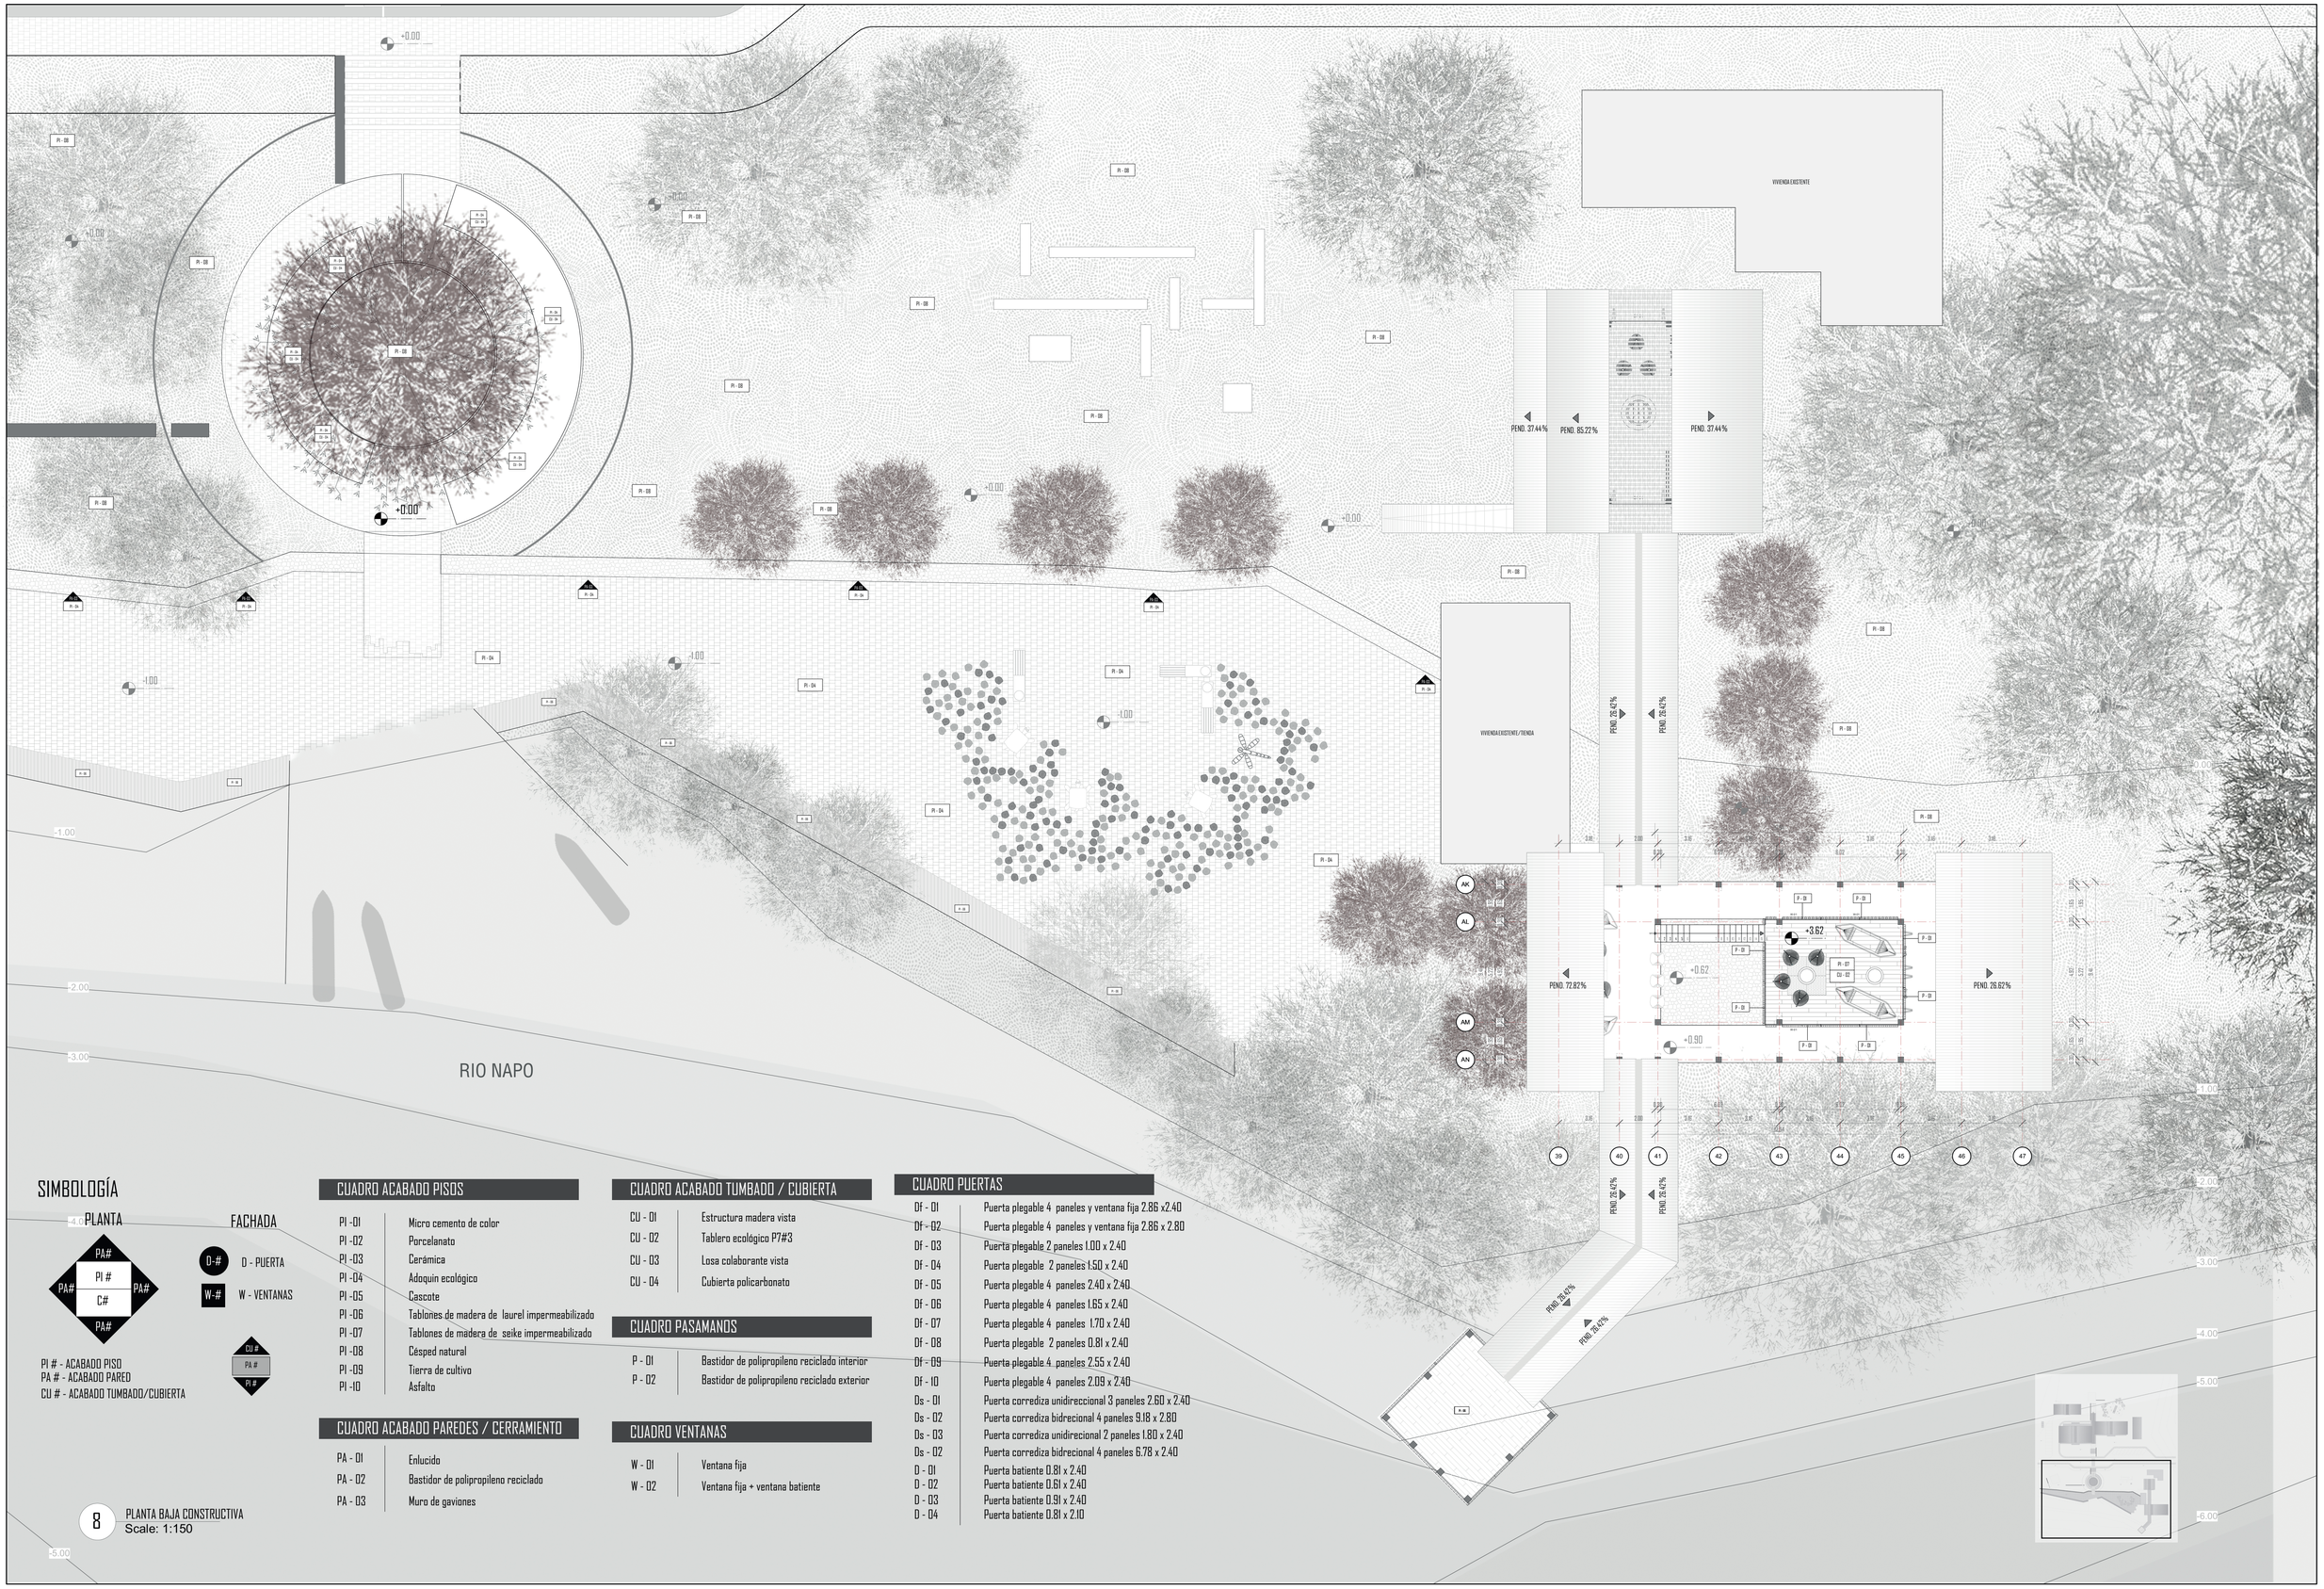

SIMBOLOGÍA

PLANTA

PA#
PA# PI # PA#
C#
PA#

PI # - ACABADO PISO
PA # - ACABADO PARED
CU # - ACABADO TUMBADO/CUBIERTA

FACHADA

D-# D - PUERTA

W-# W - VENTANAS

CU #
PA #
PI #

CUADRO ACABADO PISOS

PI -01	Micro cemento de color
PI -02	Porcelanato
PI -03	Cerámica
PI -04	Adoquin ecológico
PI -05	Cascote
PI -06	Tablones de madera de laurel impermeabilizado
PI -07	Tablones de madera de seike impermeabilizado
PI -08	Césped natural
PI -09	Tierra de cultivo
PI -10	Asfalto

CUADRO ACABADO PAREDES / CERRAMIENTO

PA - 01	Enlucido
PA - 02	Bastidor de polipropileno reciclado
PA - 03	Muro de gaviones

CUADRO ACABADO TUMBADO / CUBIERTA

CU - 01	Estructura madera vista
CU - 02	Tablero ecológico P7#3
CU - 03	Losa colaborante vista
CU - 04	Cubierta policarbonato

CUADRO PASAMANOS

P - 01	Bastidor de polipropileno reciclado interior
P - 02	Bastidor de polipropileno reciclado exterior

CUADRO VENTANAS

W - 01	Ventana fija
W - 02	Ventana fija + ventana batiente

CUADRO PUERTAS


Df - 01	Puerta plegable 4 paneles y ventana fija 2.86 x2.40
Df - 02	Puerta plegable 4 paneles y ventana fija 2.86 x 2.80
Df - 03	Puerta plegable 2 paneles 1.00 x 2.40
Df - 04	Puerta plegable 2 paneles 1.50 x 2.40
Df - 05	Puerta plegable 4 paneles 2.40 x 2.40
Df - 06	Puerta plegable 4 paneles 1.65 x 2.40
Df - 07	Puerta plegable 4 paneles 1.70 x 2.40
Df - 08	Puerta plegable 2 paneles 0.81 x 2.40
Df - 09	Puerta plegable 4 paneles 2.55 x 2.40
Df - 10	Puerta plegable 4 paneles 2.09 x 2.40
Ds - 01	Puerta corrediza unidireccional 3 paneles 2.60 x 2.40
Ds - 02	Puerta corrediza bidrecional 4 paneles 9.18 x 2.80
Ds - 03	Puerta corrediza unidireccional 2 paneles 1.80 x 2.40
Ds - 02	Puerta corrediza bidrecional 4 paneles 6.78 x 2.40
D - 01	Puerta batiente 0.81 x 2.40
D - 02	Puerta batiente 0.61 x 2.40
D - 03	Puerta batiente 0.91 x 2.40
D - 04	Puerta batiente 0.81 x 2.10

8 PLANTA BAJA CONSTRUCTIVA
Scale: 1:150

PONTIFICIA UNIVERSIDAD CATOLICA DEL ECUADOR
FACULTAD DE ARQUITECTURA, DISEÑO Y ARTES
TRABAJO FIN DE CARRERA

PROYECTO: CENTRO COMUNITARIO DE PRODUCCIÓN E INVESTIGACIÓN ALIMENTARIA
CONTENIDO: PLANTA ALTA CONSTRUCTIVA
BLOQUE: 2
DIRECTOR: ARQ.EKATERINA ARMIJOS
ESTUDIANTE: PAULINA ALEJANDRA CEVALLOS CHÁVEZ
NOTAS TÉCNICAS:
SELLOS Y FIRMAS:
UBICACIÓN: POMPEYA NORTE - PROVINCIA DE ORELLANA / ECUADOR
ORIENTACIÓN: N
LÁMINA: 8
FECHA: 06/09/2022
ESCALA: INDICADA


C8

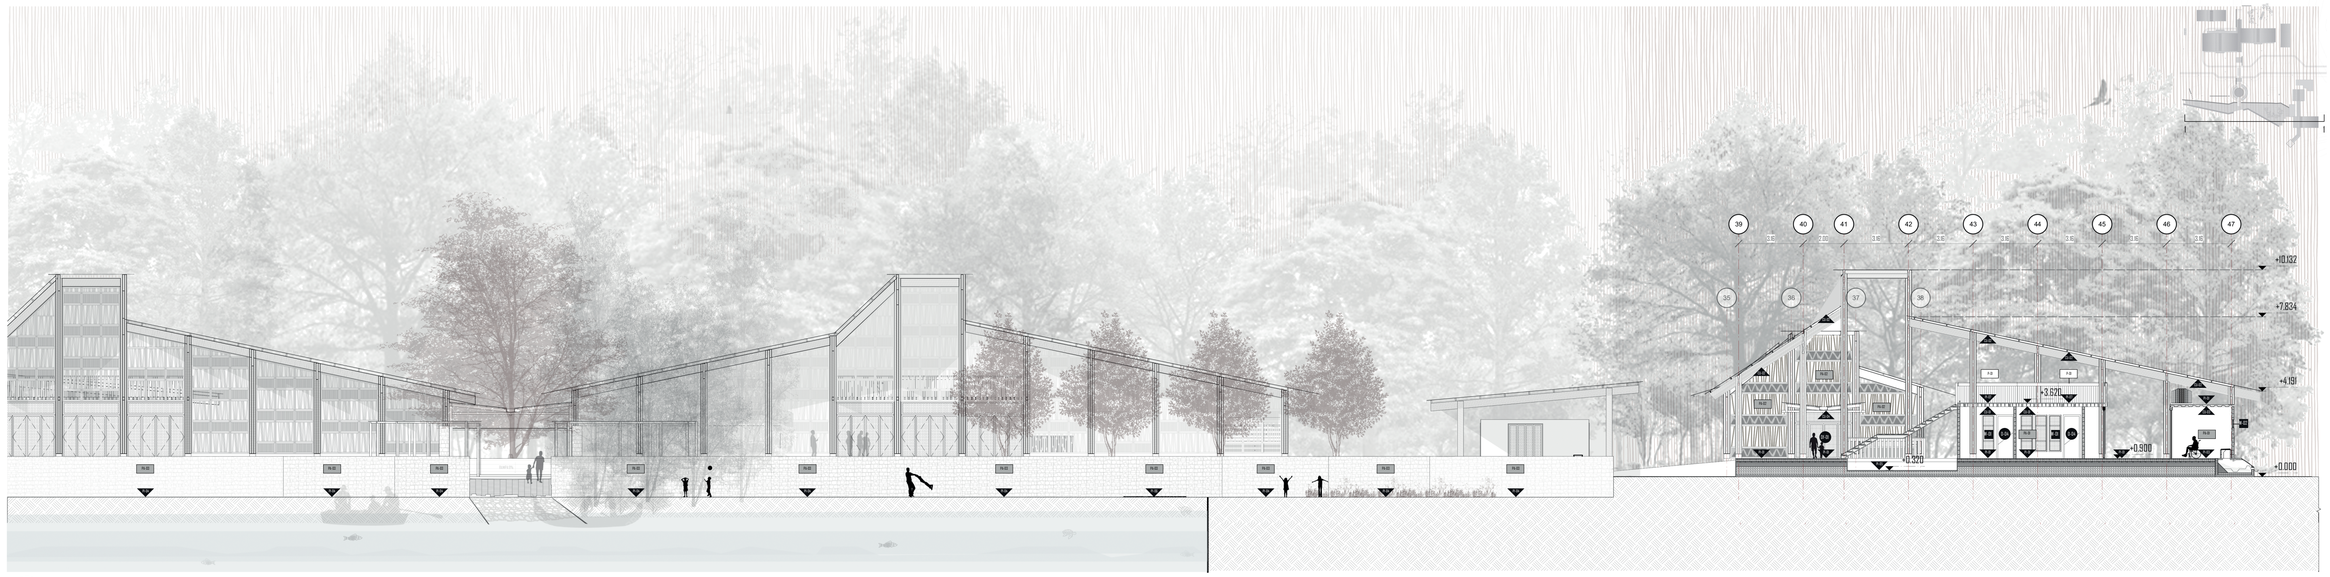

1 FACHADA FRONTAL
Scale: 1:150



2 FACHADA LATERAL IZQUIERDA
Scale: 1:150

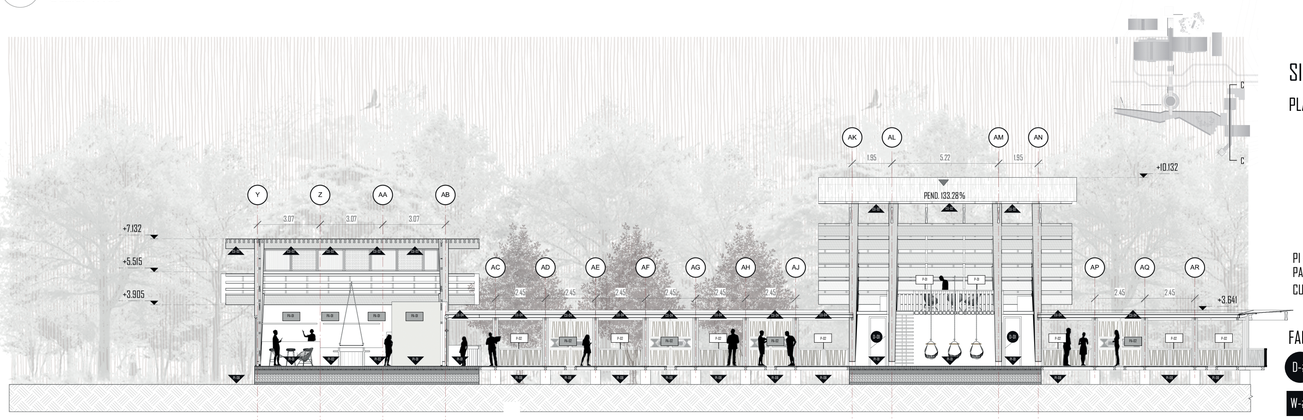

CORTE C- C
Scale: 1:150

SIMBOLOGÍA

PLANTA

PA#
PA# PI # PA#
C#
PA#

PI # - ACABADO PISO
PA # - ACABADO PARED
CU # - ACABADO TUMBADO/CUBIERTA

FACHADA

D-# D - PUERTA
W-# W - VENTANAS

CU #
PA #
PI #

CUADRO ACABADO PISOS

PI -01	Micro cemento de color
PI -02	Porcelanato
PI -03	Cerámica
PI -04	Adoquin ecológico
PI -05	Cascote
PI -06	Tablones de madera de laurel impermeabilizado
PI -07	Tablones de madera de seike impermeabilizado
PI -08	Césped natural
PI -09	Tierra de cultivo
PI -10	Asfalto

CUADRO ACABADO PAREDES / CERRAMIENTO

PA - 01	Enlucido
PA - 02	Bastidor de polipropileno reciclado
PA - 03	Muro de gaviones

CUADRO ACABADO TUMBADO / CUBIERTA

CU - 01	Estructura madera vista
CU - 02	Tablero ecológico P7#3
CU - 03	Losa colaborante vista
CU - 04	Cubierta policarbonato

CUADRO PASAMANOS

P - 01	Bastidor de polipropileno reciclado interior
P - 02	Bastidor de polipropileno reciclado exterior

CUADRO VENTANAS


W - 01	Ventana fija
W - 02	Ventana fija + ventana batiente

CUADRO PUERTAS


Df - 01	Puerta plegable 4 paneles y ventana fija 2.86 x2.40
Df - 02	Puerta plegable 4 paneles y ventana fija 2.86 x 2.80
Df - 03	Puerta plegable 2 paneles 1.00 x 2.40
Df - 04	Puerta plegable 2 paneles 1.50 x 2.40
Df - 05	Puerta plegable 4 paneles 2.40 x 2.40
Df - 06	Puerta plegable 4 paneles 1.65 x 2.40
Df - 07	Puerta plegable 4 paneles 1.70 x 2.40
Df - 08	Puerta plegable 2 paneles 0.81 x 2.40
Df - 09	Puerta plegable 4 paneles 2.55 x 2.40
Df - 10	Puerta plegable 4 paneles 2.09 x 2.40
Ds - 01	Puerta corrediza unidireccional 3 paneles 2.60 x 2.40
Ds - 02	Puerta corrediza bidrecional 4 paneles 9.18 x 2.80
Ds - 03	Puerta corrediza unidirecional 2 paneles 1.80 x 2.40
Ds - 02	Puerta corrediza bidrecional 4 paneles 6.78 x 2.40
D - 01	Puerta batiente 0.81 x 2.40
D - 02	Puerta batiente 0.61 x 2.40
D - 03	Puerta batiente 0.91 x 2.40
D - 04	Puerta batiente 0.81 x 2.10

CUBIERTA TABLERO
ECOLÓGICO POLI ALUMINIO

D1

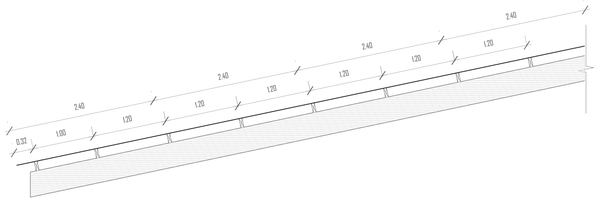


Scale: 1:50

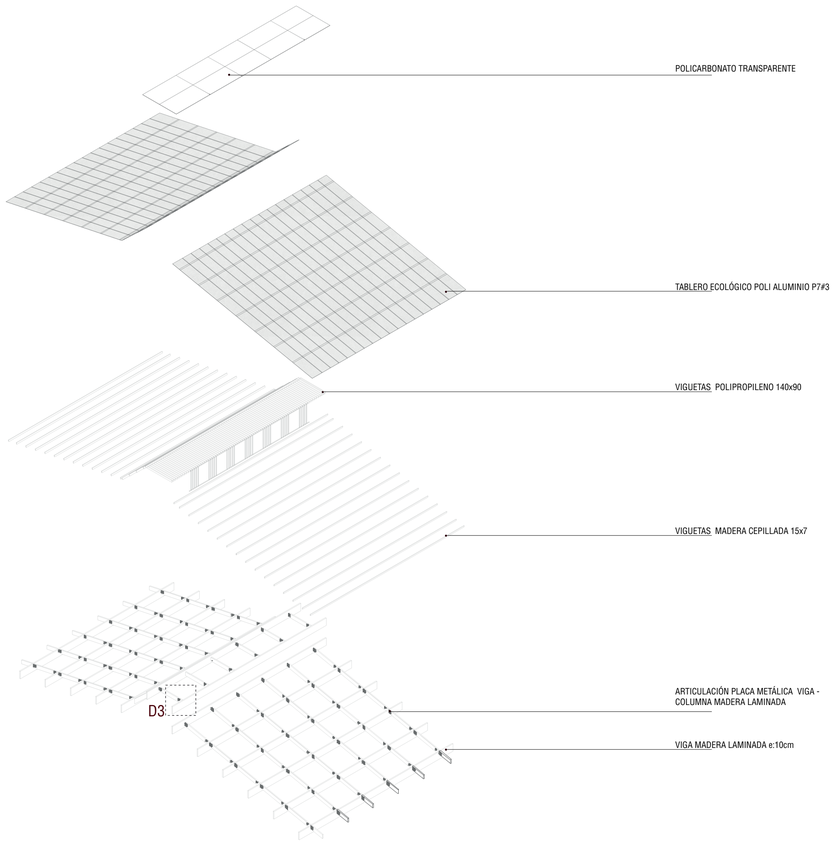

UNIÓN VIGA VIGA (MADERA LAMINADA)

D3

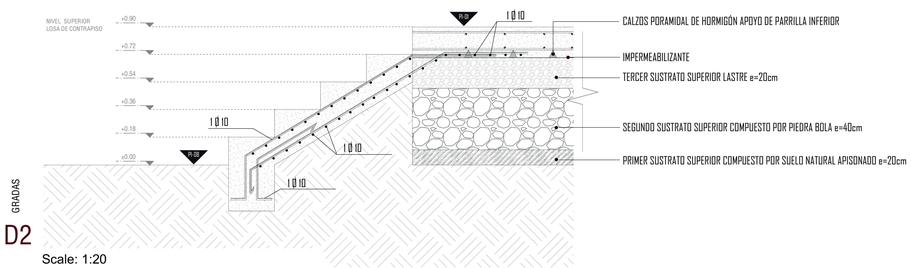

GRADAS

D2

Scale: 1:20

FACHADA

CU #
PA #
PI #

D-# D - PUERTA

W-# W - VENTANAS

CUADRO ACABADO PISOS		CUADRO ACABADO TUMBADO / CUBIERTA	
PI -01	Micro cemento de color	CU - 02	Tablero ecológico P7#3
CUADRO ACABADO PAREDES / CERRAMIENTO		**CUADRO PUERTAS**	
PA - 02	Bastidor de polipropileno reciclado	Df - 02	Puerta plegable 4 paneles y ventana fija 2.86 x 2.80

LEYENDA

1 ZAPATA

1.1 PRIMER ESTRATO INFERIOR: COMPUESTO POR PIEDRA BOLA (ESPESOR DE LA CAPA 50cm)
1.2 SEGUNDO ESTRATO INFERIOR: COMPUESTO POR FILTRANTE (ESPESOR DE LA CAPA 15cm)
1.3 TERCER ESTRATO INFERIOR:COMPUESTO POR SUB BASE CLASE III (ESPESOR DE LA CAPA 30cm)
1.4 REPLANTILLO DE HORMIGÓN f´c=140 kg/cm² (ESPESOR DE LA CAPA 10cm)
1.5 IMPERMEABILIZANTE
1.6 CALZOS PIRAMIDAL DE HORMIGÓN,APOYO DE PARRILLA INFERIOR e=5cm
1.7 PARRILLA BIDIRECCIONAL INFERIOR Ø14 @ 15cm
1.8 ESTRIBOS COLUMNA Ø10 @ 15cm
1.9 ARMADURA DE COLUMNA Ø16
1.10 HORMIGÓN f´c=240 kg/cm²

2 CONTRAPISO

2.1 PRIMER ESTRATO SUPERIOR: COMPUESTO POR SUELO NATURAL APISONADO (ESPESOR DE LA CAPA 20cm)
2.2 SEGUNDO ESTRATO SUPERIOR: COMPUESTO POR PIEDRA BOLA TM 30cm (ESPESOR DE LA CAPA 40cm)
2.3 TERCER SUSTRATO SUPERIOR: LASTRE (ESPESOR DE LA CAPA 20cm)
2.4 IMPERMEABILIZANTE
2.5 CALZOS PIRAMIDAL DE HORMIGÓN,APOYO DE PARRILLA INFERIOR e=5cm
2.6 PARRILLA INFERIOR Ø12 @ 0.15m
2.7 HORMIGÓN DE LOSA DE CIMENTACIÓN f´c= 240 kg/cm²
2.8 PARRILLA SUFERIOR 1Ø12 @ 0.15m
2.9 PISO DE CONCRETO PULIDO
2.10 DADO DE HORMIGÓN
2.11 PILAR METÁLICO GALVANIZADO
2.12 ROSCA Y ARANDELA GALVANIZADA
2.13 COLUMNA DE MADERA LAMINADA


3 FACHADA

3.1. POLICARBONATO ALVOLEAR CON BAMBÚ INCORPORADO
3.2 POSTE DE POLIPROPILENO CUADRADO 43mm
3.3 PLETINA METÁLICA
3.4 PERFIL CORREDERA ALUMINIO 40mm
3.5 BASTIDOR RECICLADO DE POLIPROPILENO a=2,86 h=variable
3.6 MALLA MOSQUITERO
3.7 PLACA METÁLICA DE ANCLAJE GALVANIZADA 21x12x1
3.8 PERNO Y TUERCA DE CABEZA HEXAGONAL
3.9 ARANDELA DE PERNOS ESTRUCTURALES ACERO GALVANIZADO
3.10 BASTIDOR RECICLADO DE POLIPROPILENO CON TEJIDO 0.50x0.89
3.11 BASTIDOR RECICLADO DE POLIPROPILENO CON ENTRAMADO 1x0.89
3.12 PERNO TIRAFONDO PARA MADERA 5/16"x5

4 ESTRUCTURA

4.1 ANCLAJE INTERMEDIO SISTEMA MADERA LAMINADA
4.2 VIGA MADERA LAMINADA e=0.10cm h=variable
4.3 ROSCA Y ARANDELA GALVANIZADA
4.4 UNIÓN ANILLO RIGIDIZADOR
4.5 VIGUETA MADERA CEPILLADA 15x5 h=variable
4.6 CARA EXTERIOR COMPUESTA POR: TABLERO ECOLÓGICO POLI ALUMINIO P7#3

D1

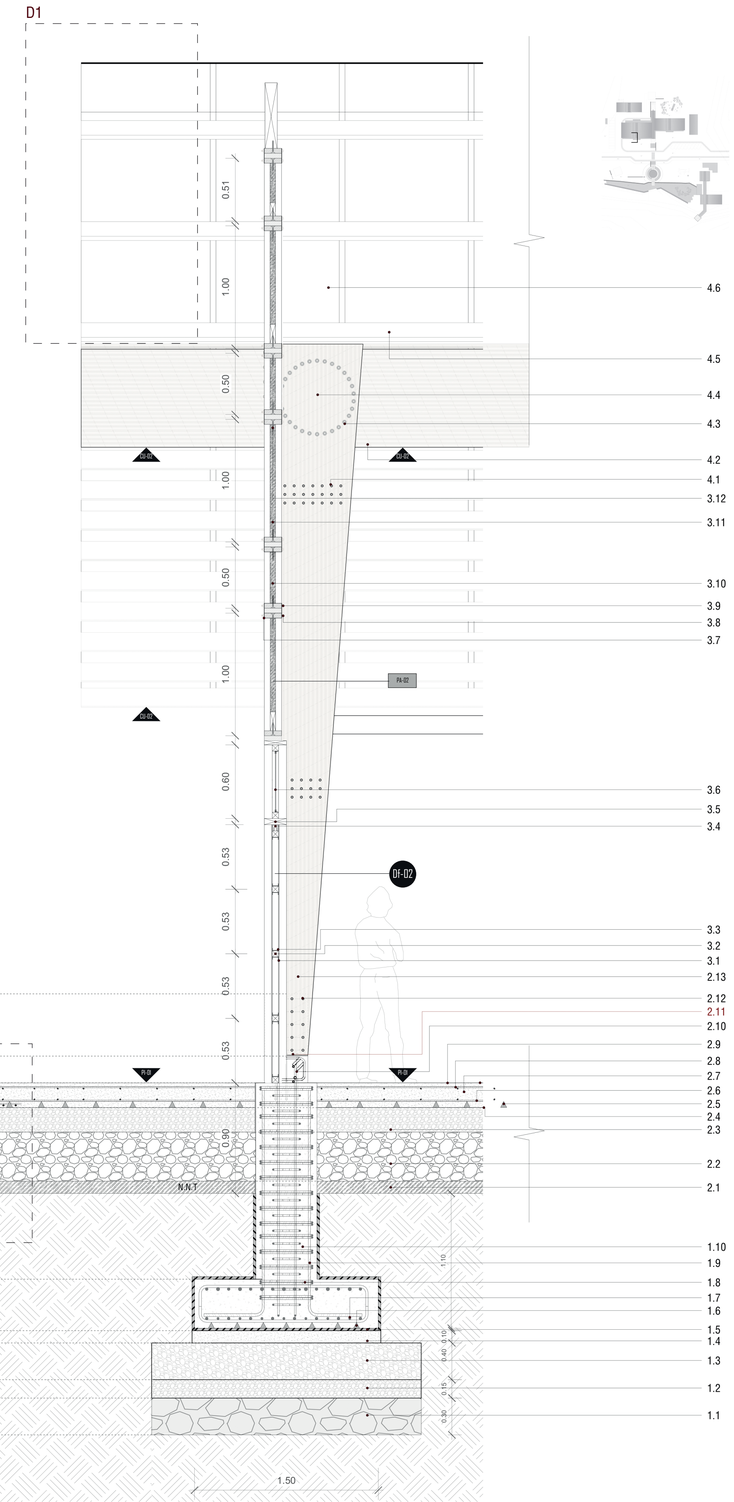


D2

Scale: 1:25

CUADRO MATERIALES

SIMBOLOGIA

PLANTA

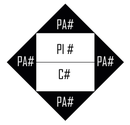

FACHADA



PI # - ACABADO PISO PA # - ACABADO PARED CU # - ACABADO TUMBADO/CUBIERTA

CUADRO ACABADO PISOS

CODIGO	MATERIAL	TIPO	COLOR	DESCRIPCIÓN	MUESTRA	UBICACIÓN
PI -01	Micro cemento de color	Hormigón	Caliza	Es un revestimiento que se extiende por capas en ciertas superficies interiores de los bloques, posee un color cálido y armónico. Es un material para tráfico peatonal.		Todos los bloques
PI -02	Porcelanato	Galeno	Corral	Porcelanato con textura antideslizante,color corral, uso en espacios interiores donde se realizan actividades comunales de venta, producción y sociabilizacion ,facilita su limpieza, acabado para uso tráfico peatonal, formato 19 x 120 cm.		Eco - feria Hospedaje temporal comunitario Espacio ventas , produccion , acopio Cocina
PI -03	Cerámica	Trebia	Beige	Cerámica de color cálido y textura antideslizante ,se usa en espacios interiores , facilita su limpieza, acabado uso para tráfico peatonal , formato 45 x 45 cm.		Servicios Higiénicos Bodegas de equipamiento Espacio de Auxilio inmediato
PI -04	Adoquin ecológico	Hormigón	Natural	Espacios públicos exteriores , con terminado natural. Es apto para tráfico peatonal y vehicular.		Caminerias Plataformas exteriores
PI -05	Cascote	Arcilla	Natural	Producto decorativo, usado principalmente en áreas verdes y propuesta paisajística, por su distinción en cuanto a la estética que brinda y su gran capacidad de integración con el entorno.		Exteriores
PI -06	Tablones de madera de laurel impermeabilizado	Natural	Natural	Tablones de Laurel con resina para evitar daño al exterior ,uso en pisos de miradores exteriores.		Puente conector exterior Mirador de Borde
PI -07	Tablones de madera de seike impermeabilizado	Natural	Natural	Tablones de Seike con resina para evitar daño ,uso interior en piso segundo nivel.		Piso segundo nivel
PI -08	Césped natural	Natural	Natural	Se mantiene el césped natural del lugar y se complementa las areas verdes con el mismo.		Exteriores
PI -09	Tierra de cultivo	Natural	Natural	Tierra abonada para el cultivo demostrativo de vegetación nativa medicinal.		Cultivos ancestrales demostrativos
PI -10	Asfalto existente	Asfalto	Natural	Asfalto existente		Vias

CUADRO ACABADO PAREDES / CERRAMIENTO

CODIGO	MATERIAL	TIPO	COLOR	DESCRIPCIÓN	MUESTRA	UBICACIÓN
PA - 01	Enlucido	Hormigón	Beige	Mamposteria bloque ecológico (tierra+cemento) de 15 cm y 20 cm ,recubierto con enlucido de color.		Todos los bloques
PA - 02	Bastidor de polipropileno reciclado	Polipropileno reciclado	Madera	Bastidor reciclado de polipropileno con acabado maderable en fachadas, poco mantenimiento, resistente a cambios climáticos extremos. bastidor medida referencial 100 x 90cm / 50 x 90cm		Todos los bloques
PA - 03	Muro de gaviones	Piedra	Natural	Muros de gaviones para contener y minimizar inundaciones ,uso en espacios públicos como elementos guías. 100 X 100 X 100cm		Muros guias en espacio público Muro de contención ingreso fluvial

CUADRO ACABADO TUMBADO / CUBIERTA

CODIGO	MATERIAL	TIPO	COLOR	DESCRIPCIÓN	MUESTRA	UBICACIÓN
CU - 01	Estructura madera vista	Natural	Natural	Cubierta de madera laminada vista color natural		Entrepisos
CU - 02	Tablero ecológico P7#3	Poli aluminio	Gris Natural	Bastidor reciclado de poli aluminio en cubierta, poco mantenimiento, resistente a cambios climáticos extremos. medida referencial 254 x 110 cm		Todos los bloques
CU - 03	Losa colaborante vista	Steel metálico	Beige	Losa de hormigón vista con deck metálico de color a elegir		Entrepiso bodegas y baños hospedaje temporal comunitario
CU - 04	Cubierta policarbonato	Translucido	Transparente	Termo-plástico resistente al impacto, resistencia al calor y transparencia óptica. Uso en ingresos de luz y cubiertas de espacios públicos. medida referencial 120 x 210 cm e : 10mm		Ingreso de luz - todos los bloques Cubiertas espacios públicos

CUADRO PASAMANOS


CODIGO	MATERIAL	TIPO	COLOR	DIMENSIONES	DESCRIPCIÓN	MUESTRA	CANTIDAD/ UBICACIÓN
P - 01	Bastidor de polipropileno reciclado	Polipropileno reciclado	Madera	2.00 x 1.20 medida referencial	Bastidor reciclado de polipropileno con acabado maderable en pasamanos interiores, poco mantenimiento.		x 16 - Eco Feria x 15 - Espacio de venta de productos foraneos x 13 - Hospedaje temporal comunitario TOTAL = 44
P - 02	Bastidor de polipropileno reciclado	Polipropileno reciclado	Madera	2.10 x 0.90 medida referencial	Bastidor reciclado de polipropileno con acabado maderable en pasamanos exteriores, poco mantenimiento.		Puente - mirador conector exterior TOTAL = 20

CUADRO VENTANAS



CODIGO	MATERIAL	TIPO	COLOR	DIMENSIONES	DESCRIPCION	MUESTRA	CANTIDAD/ UBICACIÓN
W - 01	Ventana fija	Madera reciclada	Natural	0.60 x 1.80	Ventana fija con bastidor de madera reciclada recubierta de tejido natural chambira y paneles de policarbonato alveolar con bambú incorporado		Hospedaje temporal comunitario TOTAL = 3
W - 02	Ventana fija + ventana batiente	Madera reciclada	Natural	1.20 x 0.40	Ventana fija y batiente con bastidor de madera reciclada recubierta de malla mosquitero y paneles de policarbonato alveolar con bambú incorporado		Hospedaje temporal comunitario TOTAL = 2

CUADRO DE PUERTAS


CUADRO PUERTAS PLEGABLES

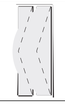CODIGO	MATERIAL	TIPO	COLOR	DIMENSIONES	DESCRIPCIÓN	MUESTRA	CANTIDAD/ UBICACIÓN
Df - 01	Bastidor de polipropileno reciclado	Polipropileno reciclado	Madera	2.86 X 2.40	Puerta plegable de bastidor reciclado de polipropileno 4 paneles , acabado maderable, con paneles de policarbonato alveolar con bambú incorporado y ventana fija superior con malla mosquitero.		x 3 - Espacio de Acópio y Creación x 2 - Espacio Comedor comunitario TOTAL = 5
Df - 02	Bastidor de polipropileno reciclado	Polipropileno reciclado	Madera	2.86 X 2.80	Puerta plegable de bastidor reciclado de polipropileno 4 paneles , acabado maderable, con paneles de policarbonato alveolar con bambú incorporado y ventana fija superior con malla mosquitero.		x 2 - Espacio de Acópio y Creación x 6 - Eco Feria x 6 - Venta productos foraneos TOTAL = 14
Df - 03	Bastidor de polipropileno reciclado	Polipropileno reciclado	Madera	1.00 X 2.40	Puerta plegable de bastidor reciclado 2 paneles de polipropileno con acabado maderable y paneles de policarbonato alveolar con bambú incorporado		x 2 - Espacio de Acópio y Creación x 1 - Hospedaje temporal comunitario TOTAL = 3
Df - 04	Bastidor de polipropileno reciclado	Polipropileno reciclado	Madera	1.50 X 2.40	Puerta plegable de bastidor reciclado 2 paneles de polipropileno con acabado maderable con detalle de celosias		x 4 - Eco Feria x 4 - Venta productos foraneos TOTAL = 14
Df - 05	Bastidor de polipropileno reciclado	Polipropileno reciclado	Madera	2.40 X 2.40	Puerta plegable de bastidor reciclado de polipropileno 4 paneles , acabado maderable, con paneles de policarbonato alveolar con bambú incorporado .		x 2 - Eco Feria TOTAL = 2
Df - 06	Bastidor de polipropileno reciclado	Polipropileno reciclado	Madera	1.65 X 2.40	Puerta plegable de bastidor reciclado de polipropileno 4 paneles , acabado maderable, con paneles de policarbonato alveolar con bambú incorporado .		x 2 - Venta productos foraneos TOTAL = 2
Df - 07	Bastidor de polipropileno reciclado	Polipropileno reciclado	Madera	1.70 X 2.40	Puerta plegable de bastidor reciclado de polipropileno 4 paneles , acabado maderable, con paneles de policarbonato alveolar con bambú incorporado .		x 1 - Zona de refrescamiento TOTAL = 1
Df - 08	Bastidor de polipropileno reciclado	Polipropileno reciclado	Madera	0.81 X 2.40	Puerta plegable de bastidor reciclado 2 paneles de polipropileno con acabado maderable con detalle de celosias.		x 6 - Zona de refrescamiento TOTAL = 6
Df - 09	Bastidor de polipropileno reciclado	Polipropileno reciclado	Madera	2.55 X 2.40	Puerta plegable de bastidor reciclado de polipropileno 4 paneles , acabado maderable, con paneles de policarbonato alveolar con bambú incorporado .		x 3 - Comedor comunitario TOTAL = 3
Df - 10	Bastidor de polipropileno reciclado	Polipropileno reciclado	Madera	2.09 X 2.40	Puerta plegable de bastidor reciclado de polipropileno 2 paneles con acabado maderable y con detalle de celosias.		x2 - Hospedaje temporal comunitario TOTAL = 2

CUADRO PUERTAS CORREDIZAS

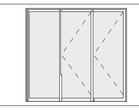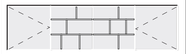CODIGO	MATERIAL	TIPO	COLOR	DIMENSIONES	DESCRIPCIÓN	MUESTRA	CANTIDAD/ UBICACIÓN
Ds - 01	Bastidor de polipropileno reciclado	Polipropileno reciclado	Madera	2.60 X 2.40	Puerta corrediza tamborada con bastidor de madera reciclada de poli aluminio y perfil reciclado cuadrado de 43 mm		Eco Feria TOTAL = 2
Ds - 02	Bastidor de polipropileno reciclado	Polipropileno reciclado	Madera	8.70 X 2.40	Puertas fijas centrales con bastidor tejido y malla mosquitero y corredizas tamboradas con bastidor de madera reciclada de poli aluminio y perfil reciclado cuadrado de 43 mm a los extremos.		Eco Feria TOTAL = 1
Ds - 03	Bastidor de polipropileno reciclado	Polipropileno reciclado	Madera	1.80 X 2.40	Puerta corrediza tamborada con bastidor de madera reciclada de poli aluminio y perfil reciclado cuadrado de 43 mm		x 2 - Venta productos foraneos x 1 - Zona de refrescamiento TOTAL = 3
Ds - 04	Bastidor de polipropileno reciclado	Polipropileno reciclado	Madera	6.70 X 2.40	Puerta fijas con bastidor tejido y malla mosquitero a los extremos y corredizas tamboradas centrales con bastidor de madera reciclada de poli aluminio y perfil reciclado cuadrado de 43 mm .		x 1 - Venta productos foraneos TOTAL = 1

CUADRO PUERTAS BATIENTE

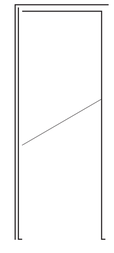CODIGO	MATERIAL	TIPO	COLOR	DIMENSIONES	DESCRIPCIÓN	MUESTRA	CANTIDAD/ UBICACIÓN
D - 01	Bastidor de polipropileno reciclado	Polipropileno reciclado	Madera	0.81 X 2.40	Puerta batiente tamborada con bastidor de madera reciclada de poli aluminio y perfil reciclado cuadrado de 43 mm		x 3 - Hospedaje temporal comunitario x 2 - Espacio zona de refrescamiento TOTAL = 5
D - 02	Bastidor de polipropileno reciclado	Polipropileno reciclado	Madera	0.61 X 2.80	Puerta batiente tamborada con bastidor de madera reciclada de poli aluminio y perfil reciclado cuadrado de 43 mm		Espacio zona de refrescamiento TOTAL = 1
D - 03	Bastidor de polipropileno reciclado	Polipropileno reciclado	Madera	0.91 X 2.40	Puerta batiente tamborada con bastidor de madera reciclada de poli aluminio y perfil reciclado cuadrado de 43 mm		x 2 - Espacio zona de refrescamiento TOTAL = 2
D - 04	Bastidor de polipropileno reciclado	Polipropileno reciclado	Madera	0.81 X 2.10	Puerta batiente tamborada con bastidor de madera reciclada de poli aluminio y perfil reciclado cuadrado de 43 mm		x 3 - Hospedaje temporal comunitario TOTAL = 3