




Corte B -B
Esc: 1:125

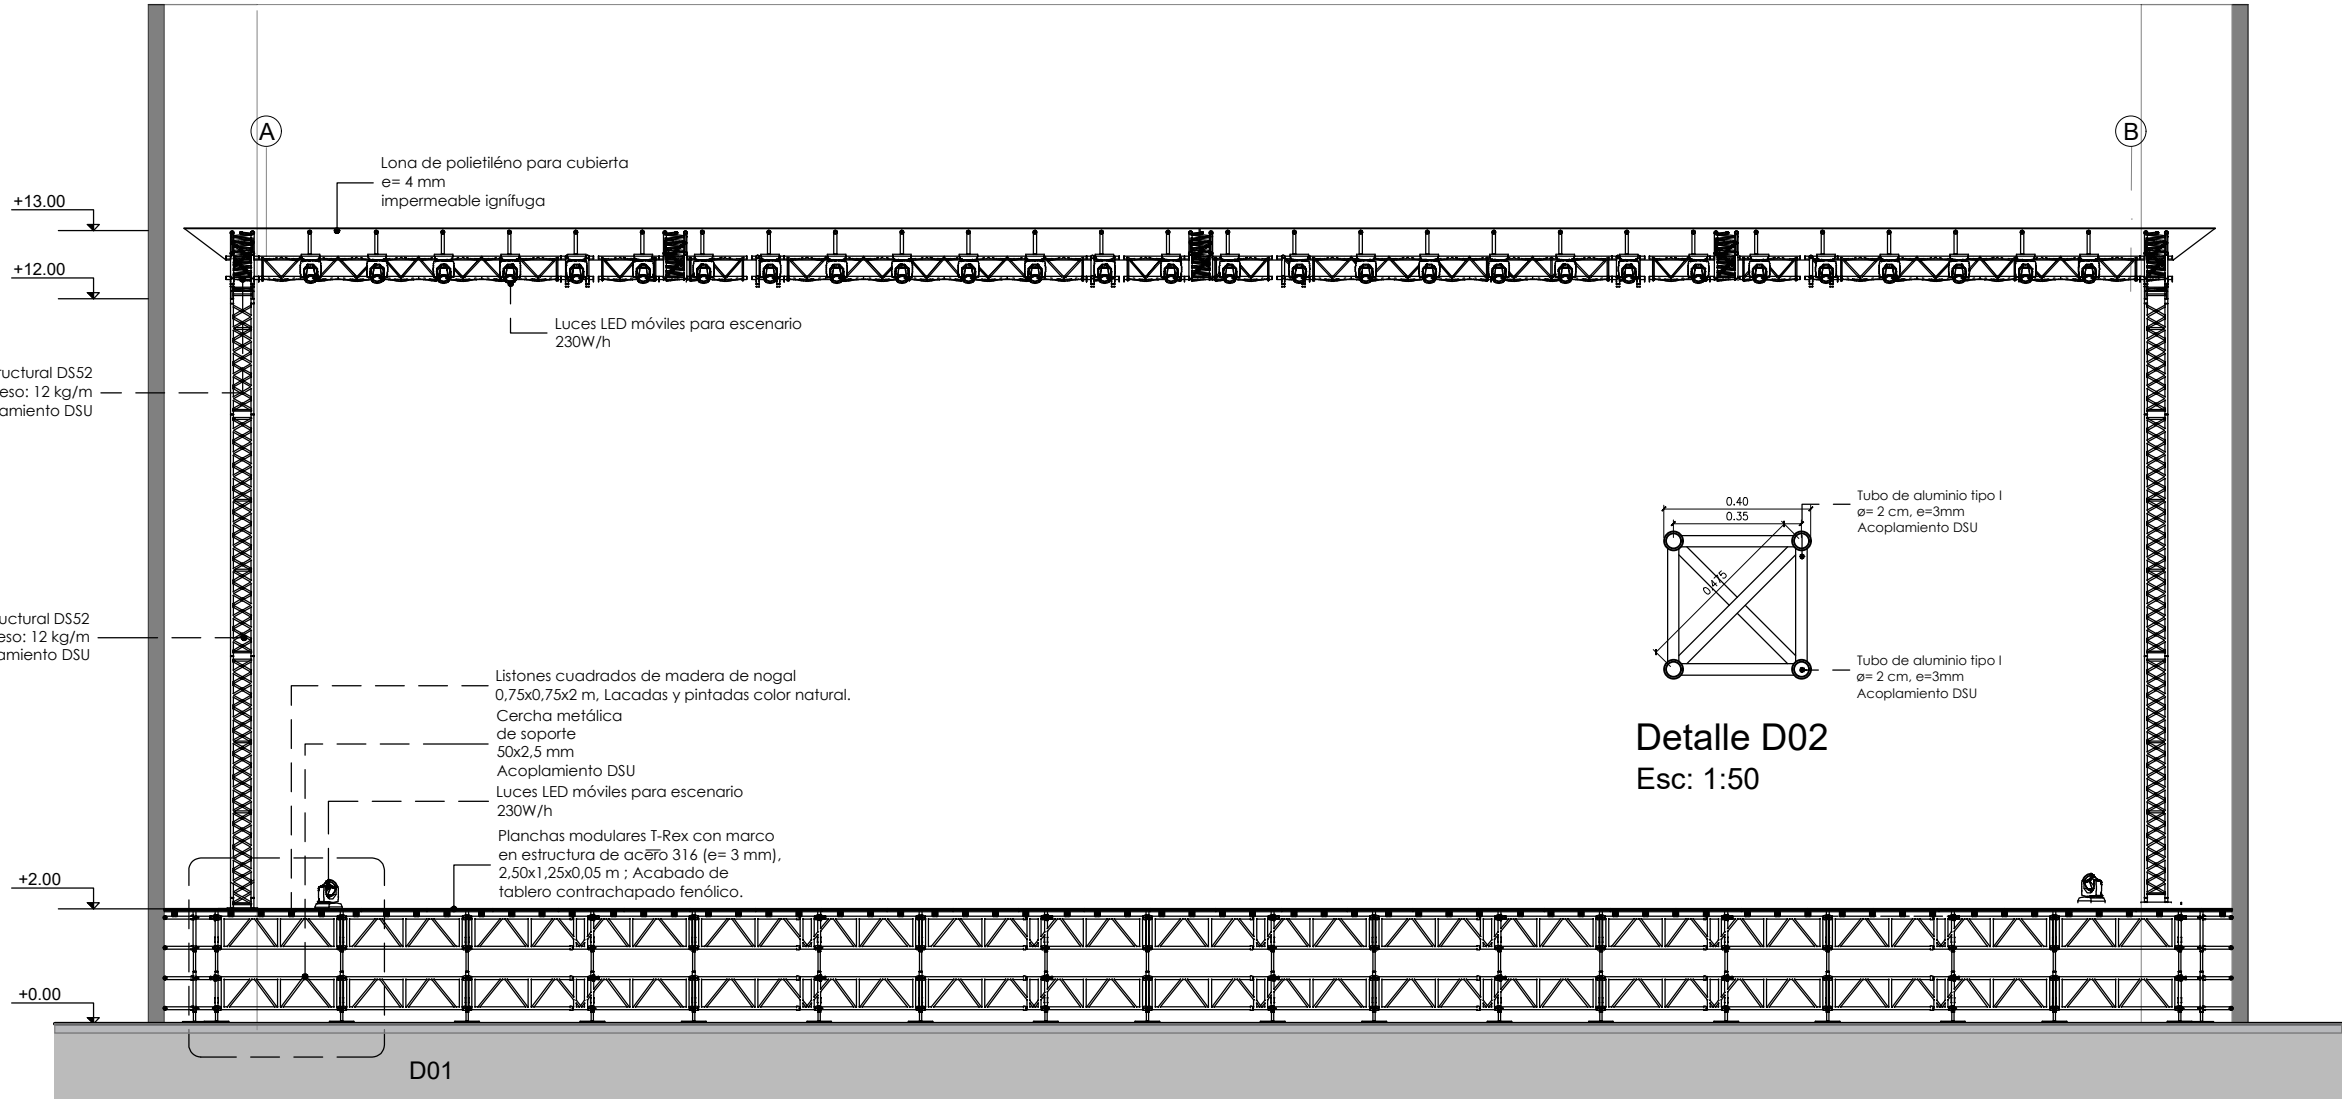

Planta de escenario
Esc: 1:125


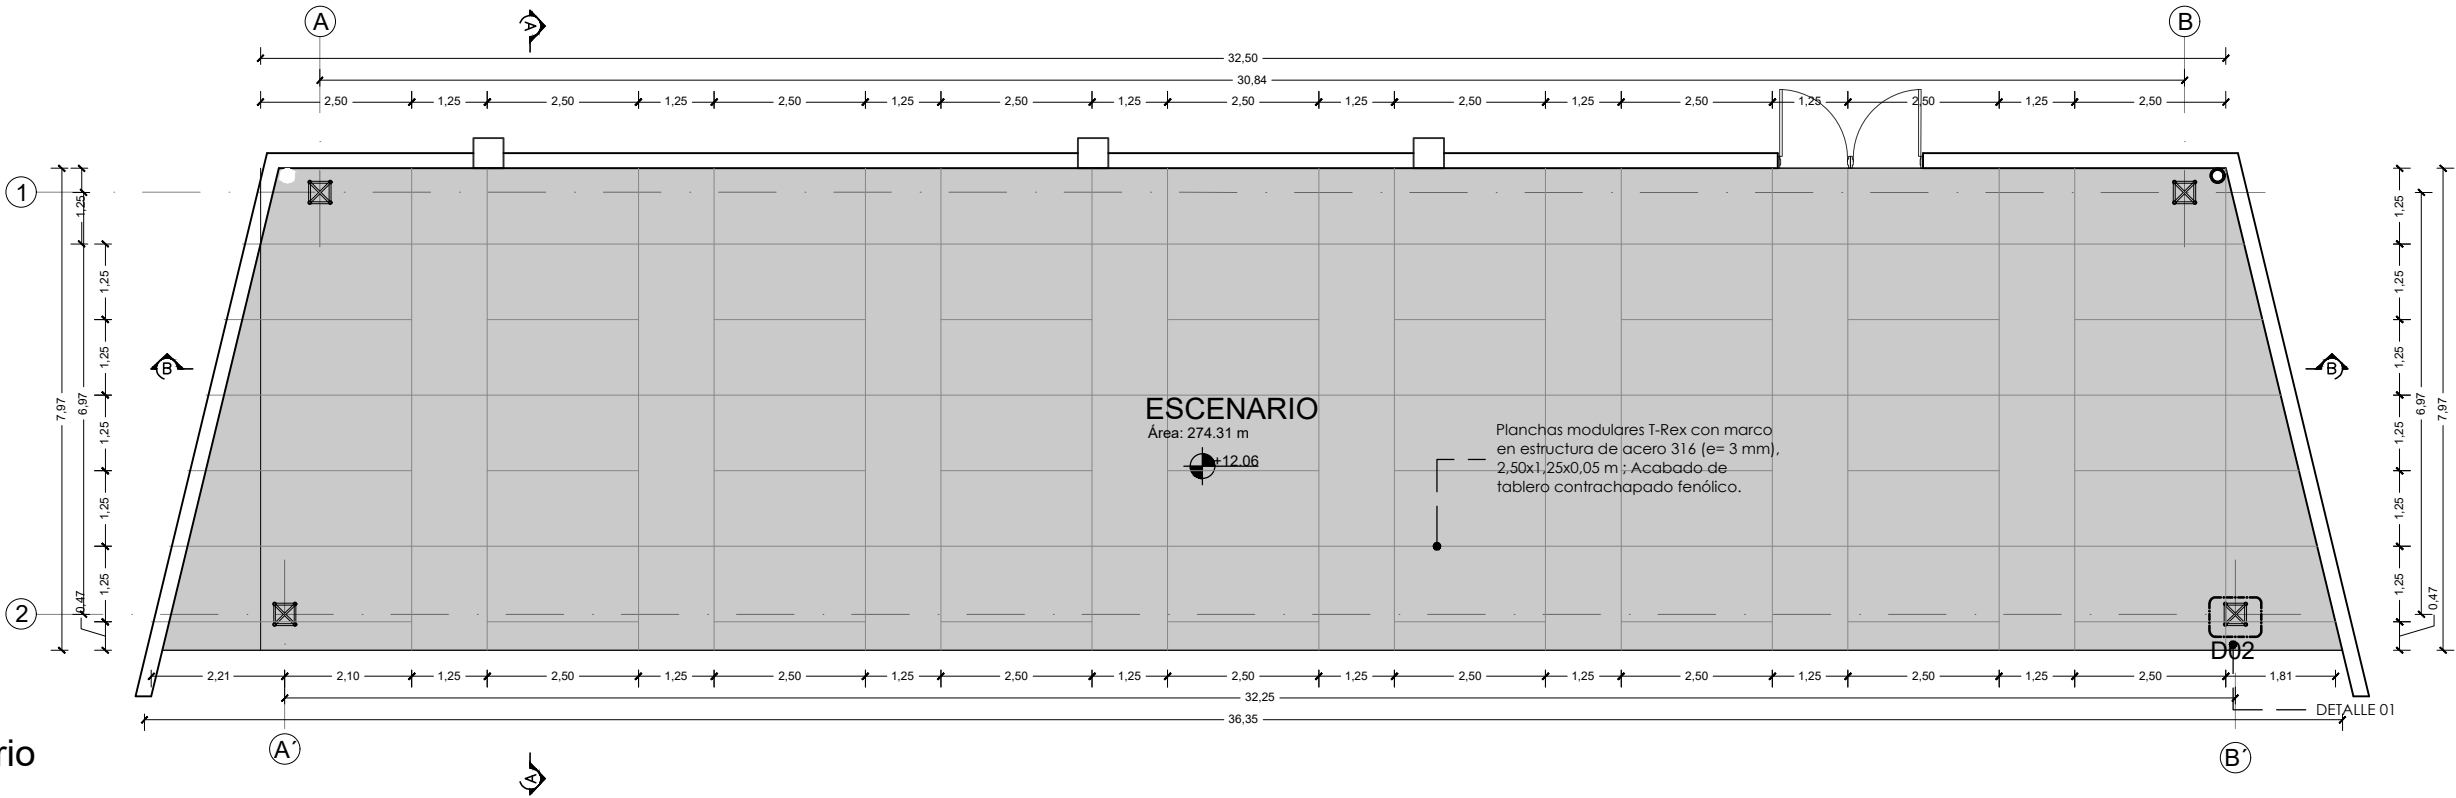


	PROYECTO: Centro Comercial y de Artes Escénicas San Francisco de Quito		DIRECTOR: Arq. Julio Oleas Rueda	ESCALA: Indicada	FIRMAS Y SELLOS DE APROBACIÓN	UBICACIÓN: Norte de Quito, Parroquia Jipijapa, DMQ.	D01
	CONTENIDO: Detalle Escenario		NOMBRE: César Bravo Cobo	FECHA: Octubre 2023			

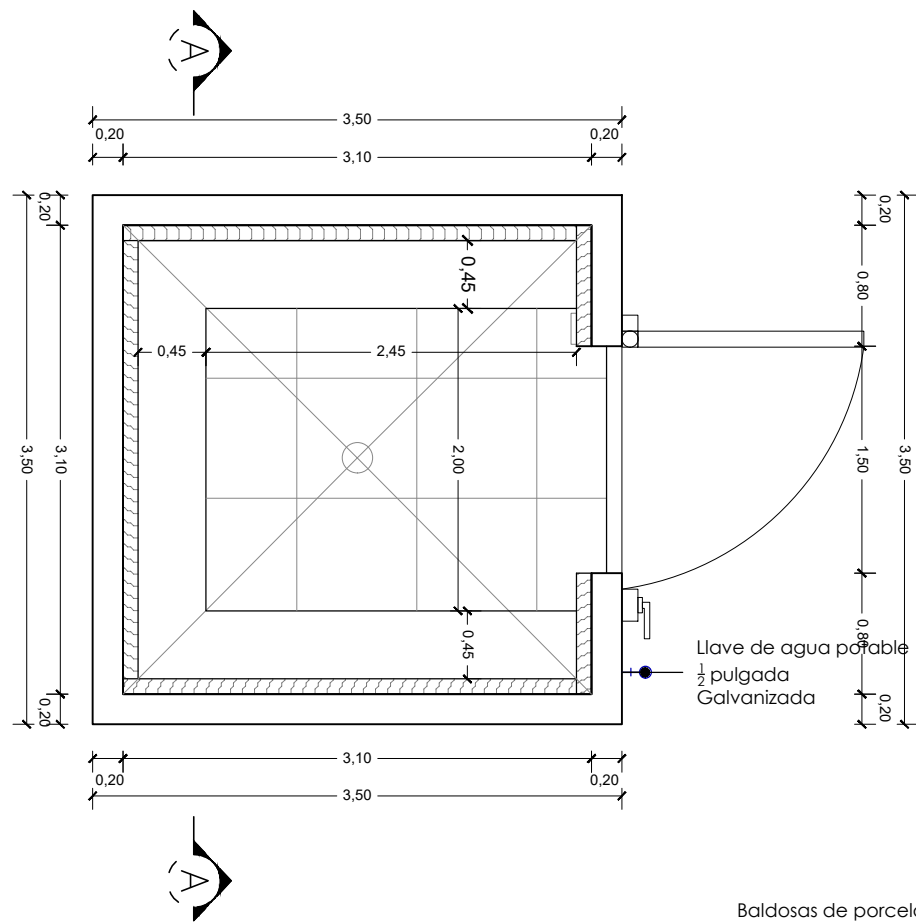

Planta Cuarto Frío
Esc: 1:50

Corte A - A
Esc: 1:50

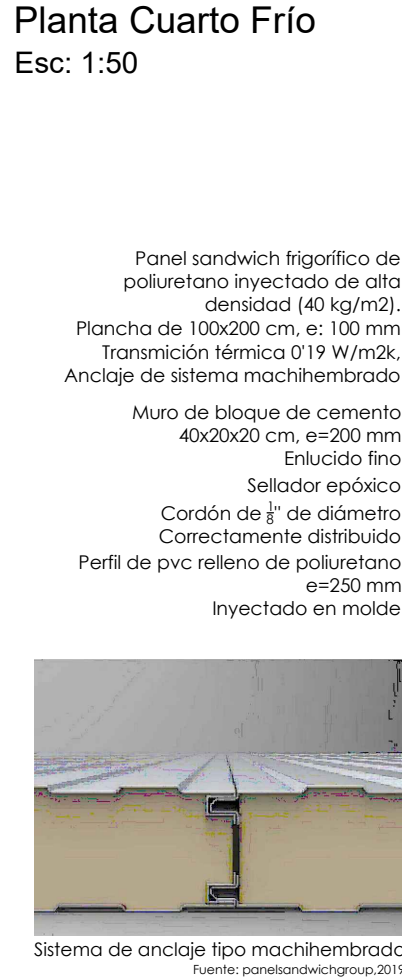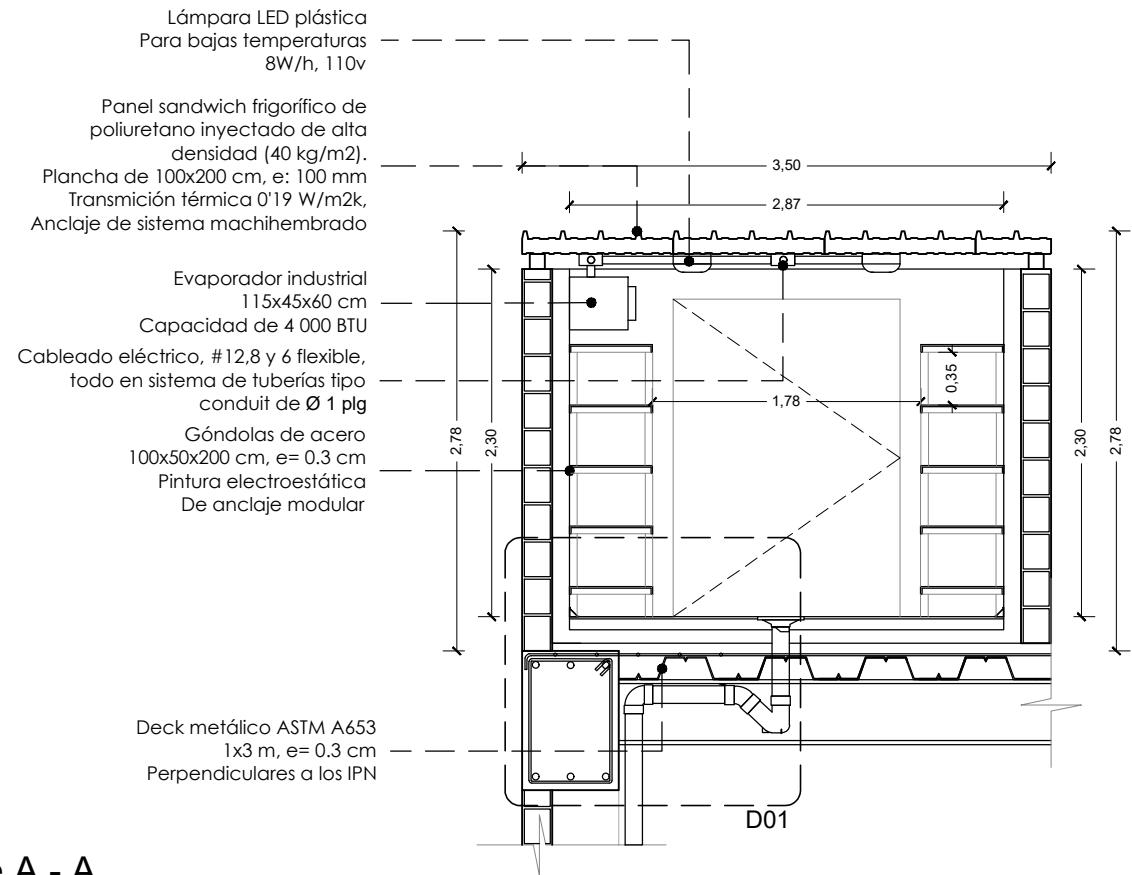


Detalle de anclaje D01
Esc: 1:25




Isometría
Esc: S/E


 Pontificia Universidad Católica del Ecuador Facultad de Arquitectura, Diseño y Artes TRABAJO DE TITULACIÓN 2023	PROYECTO: Centro Comercial y de Artes Escénicas San Francisco de Quito	DIRECTOR: Arq. Julio Oleas Rueda	ESCALA: Indicada	FIRMAS Y SELLOS DE APROBACIÓN	UBICACIÓN: Norte de Quito, Parroquia Jipijapa, DMQ.	D03
	CONTENIDO: Detalle Cuarto Frío	NOMBRE: César Bravo Cobo	FECHA: Octubre 2023			

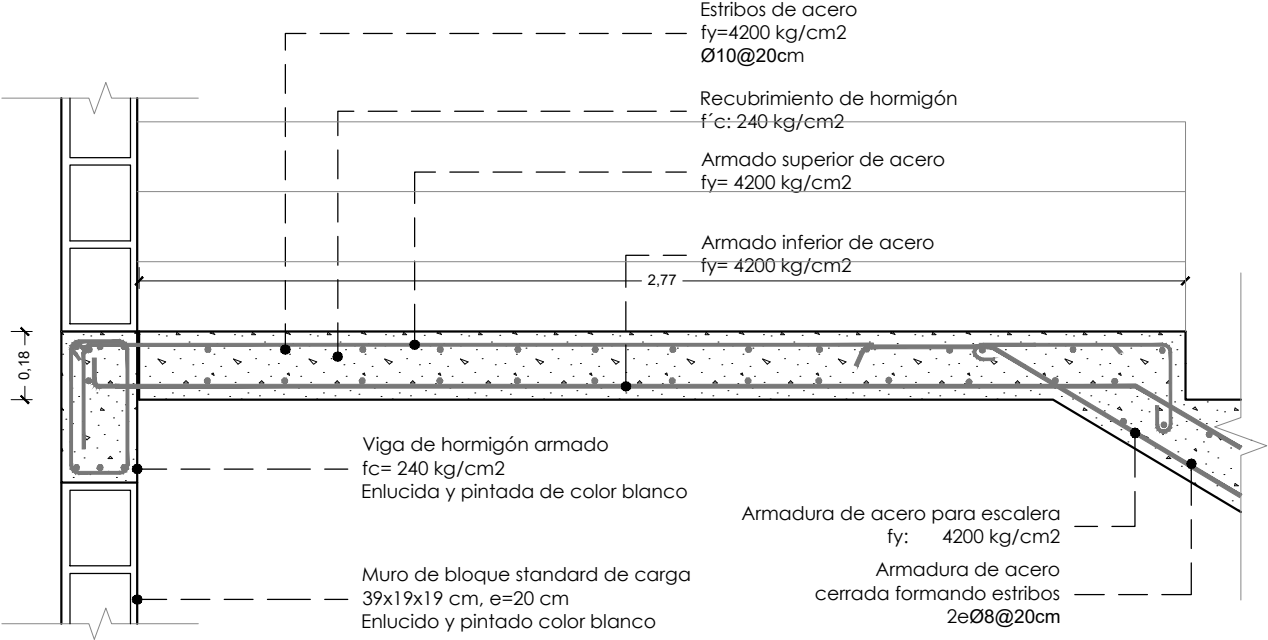

Planta de encuentro de descanso con viga de apoyo D03
Esc: 1:20

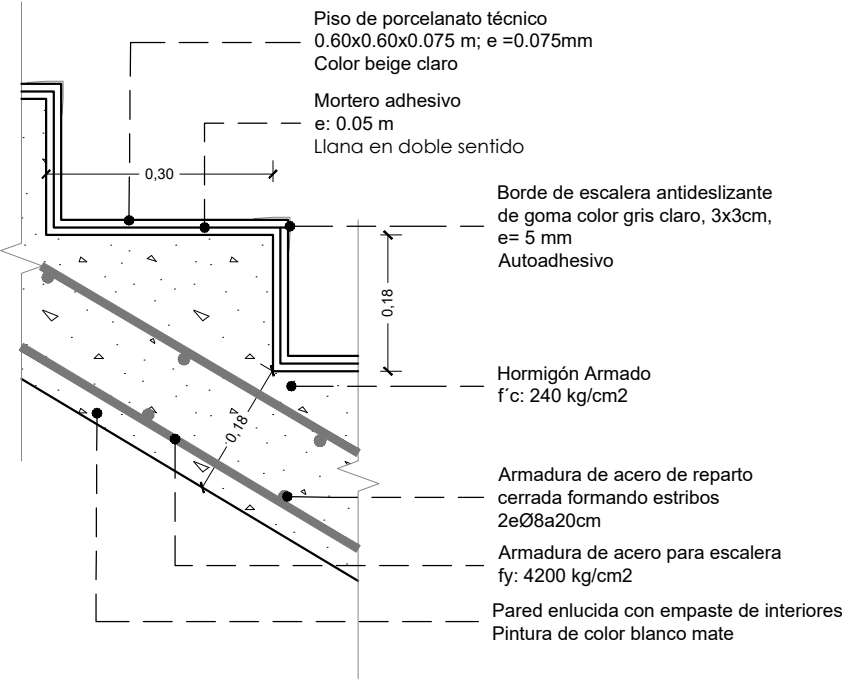


Detalle de borde de escaleras D02
Esc: 1:10

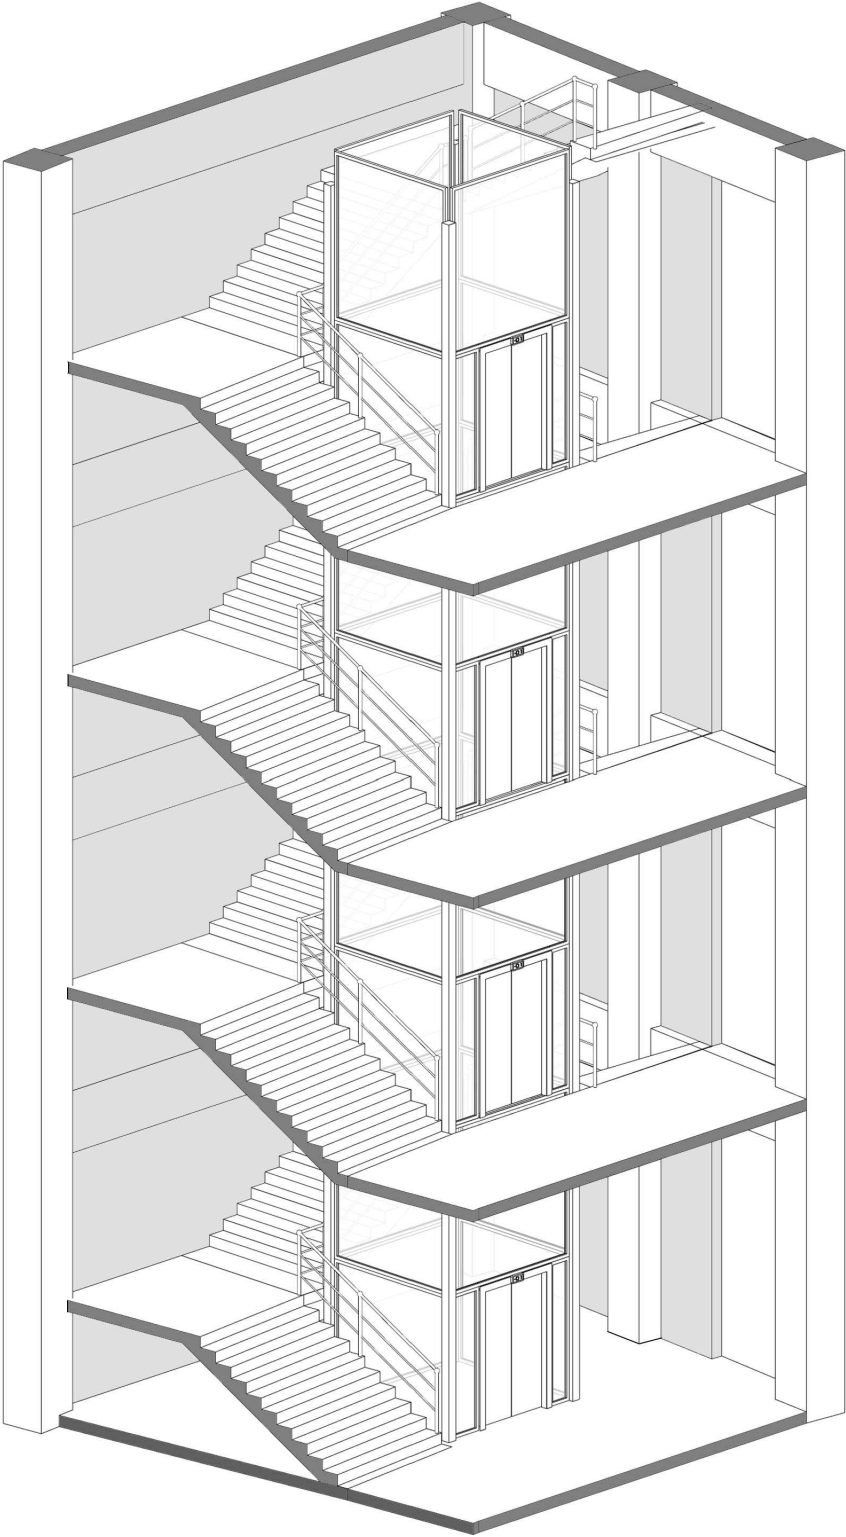


Isometría
Esc: S/E


 Pontificia Universidad Católica del Ecuador Facultad de Arquitectura, Diseño y Artes TRABAJO DE TITULACIÓN 2023	PROYECTO: Centro Comercial y de Artes Escénicas San Francisco de Quito	DIRECTOR: Arq. Julio Oleas Rueda	ESCALA: Indicada	FIRMAS Y SELLOS DE APROBACIÓN	UBICACIÓN: Norte de Quito, Parroquia Jipijapa, DMQ.	D04
	CONTENIDO: Detalle Escaleras	NOMBRE: César Bravo Cobo	FECHA: Octubre 2023			

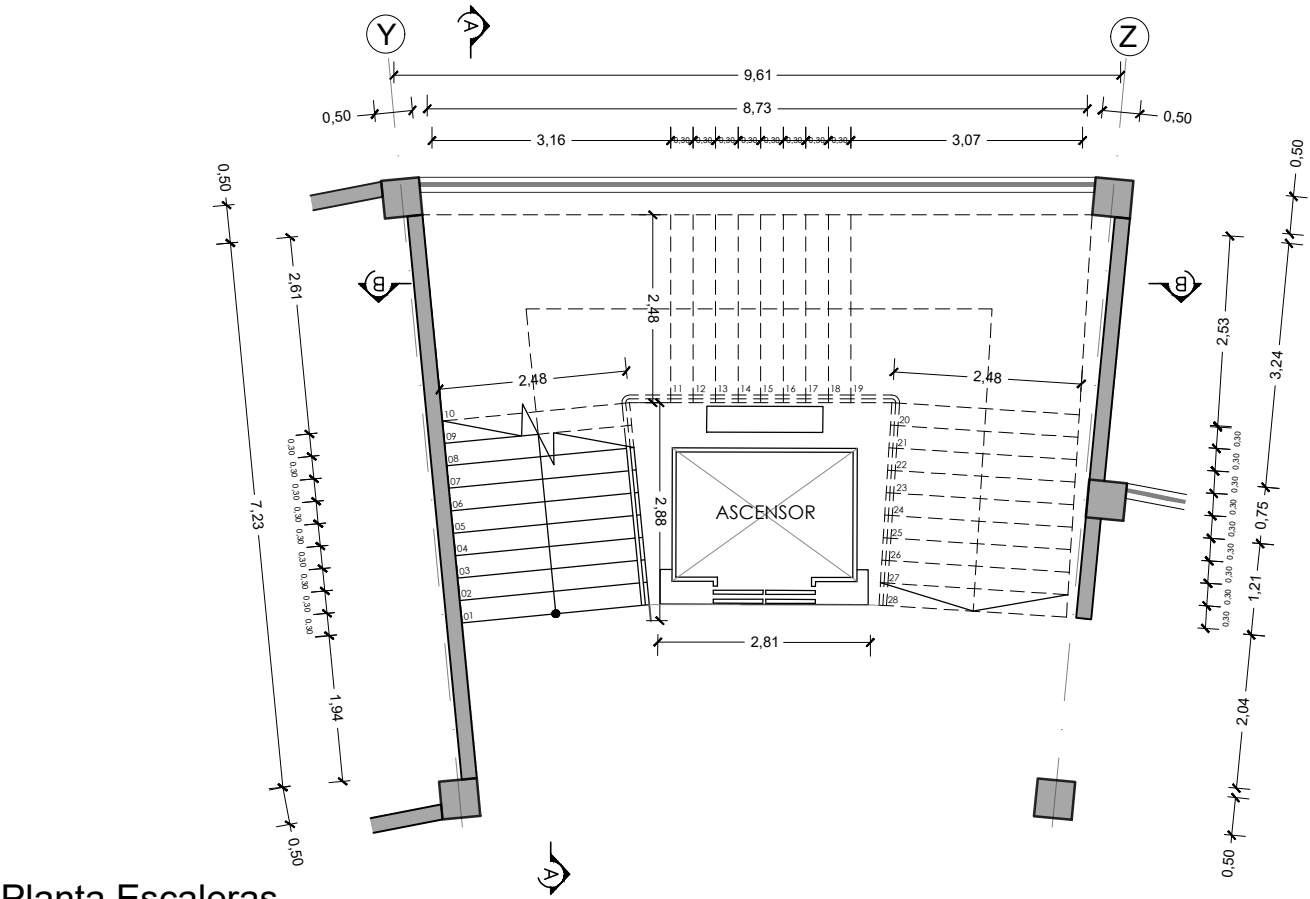


Planta Escaleras
Esc: 1:100

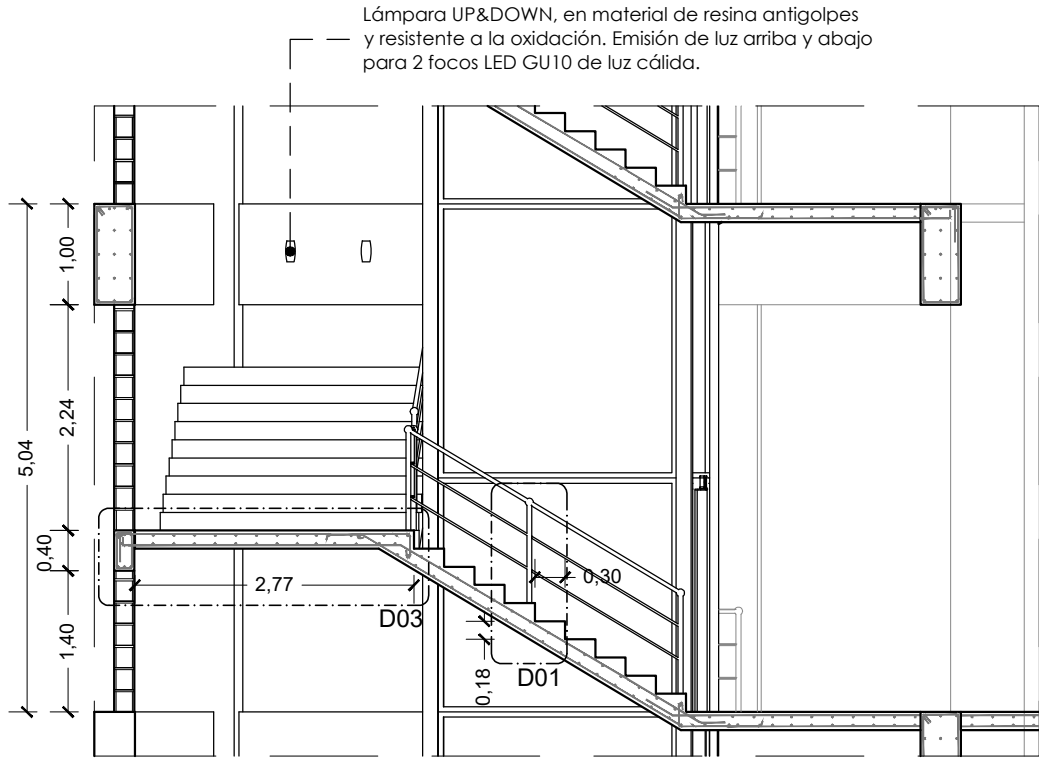

Corte A - A
Esc: 1:75

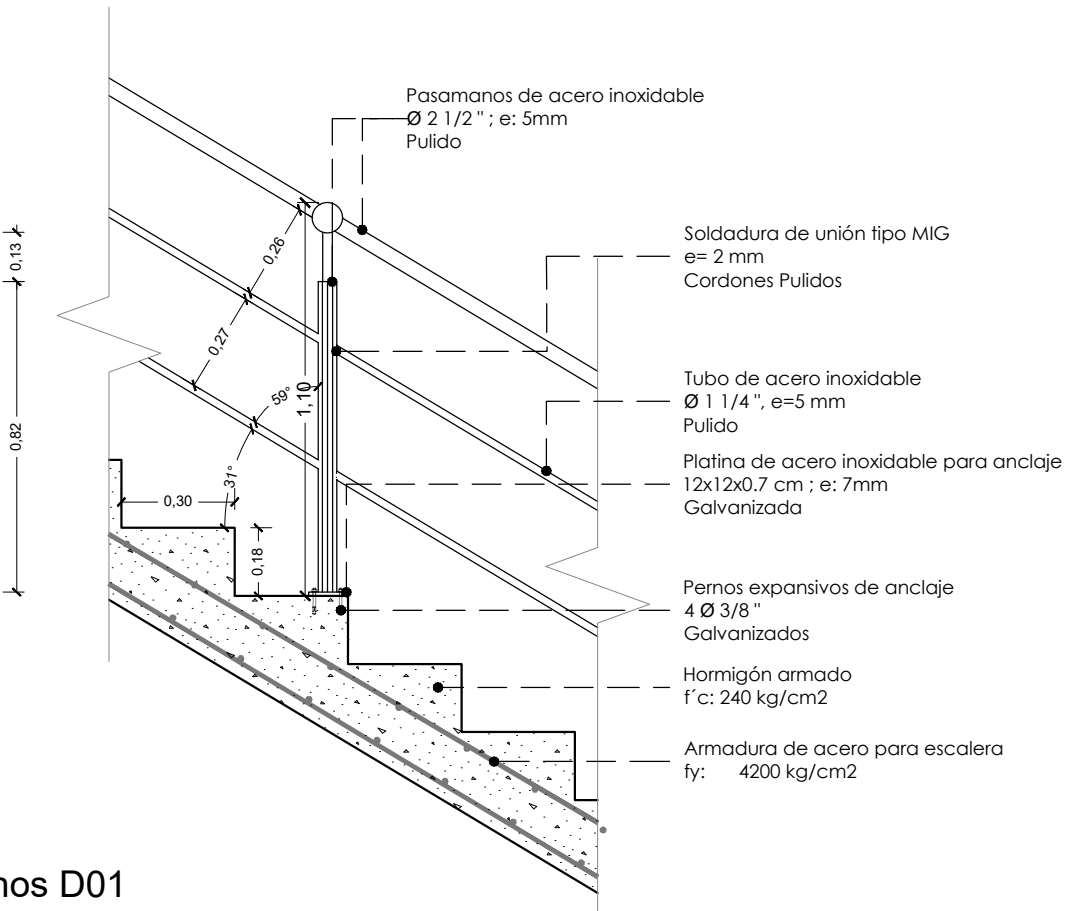


Detalle de Pasamanos D01
Esc: 1:20

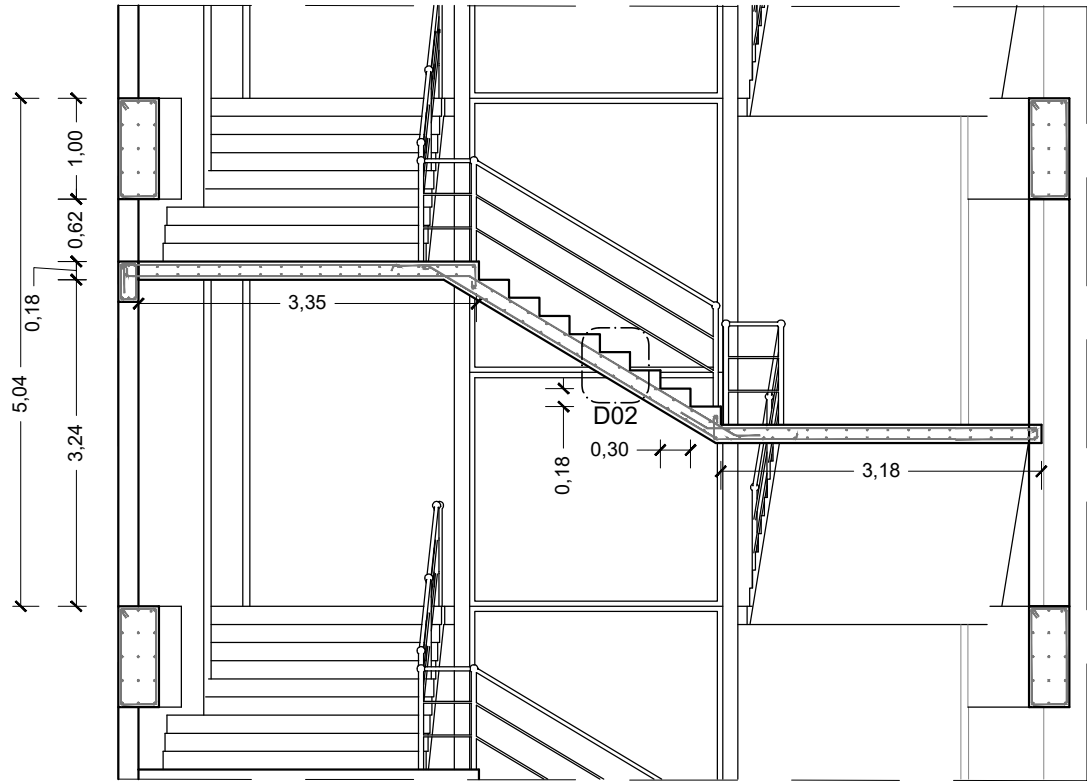


Corte B - B
Esc: 1:75


 Pontificia Universidad Católica del Ecuador Facultad de Arquitectura, Diseño y Artes TRABAJO DE TITULACIÓN 2023	PROYECTO: Centro Comercial y de Artes Escénicas San Francisco de Quito	DIRECTOR: Arq. Julio Oleas Rueda	ESCALA: Indicada	FIRMAS Y SELLOS DE APROBACIÓN	UBICACIÓN: Norte de Quito, Parroquia Jipijapa, DMQ.	D05
	CONTENIDO: Detalle Escaleras	NOMBRE: César Bravo Cobo	FECHA: Octubre 2023			

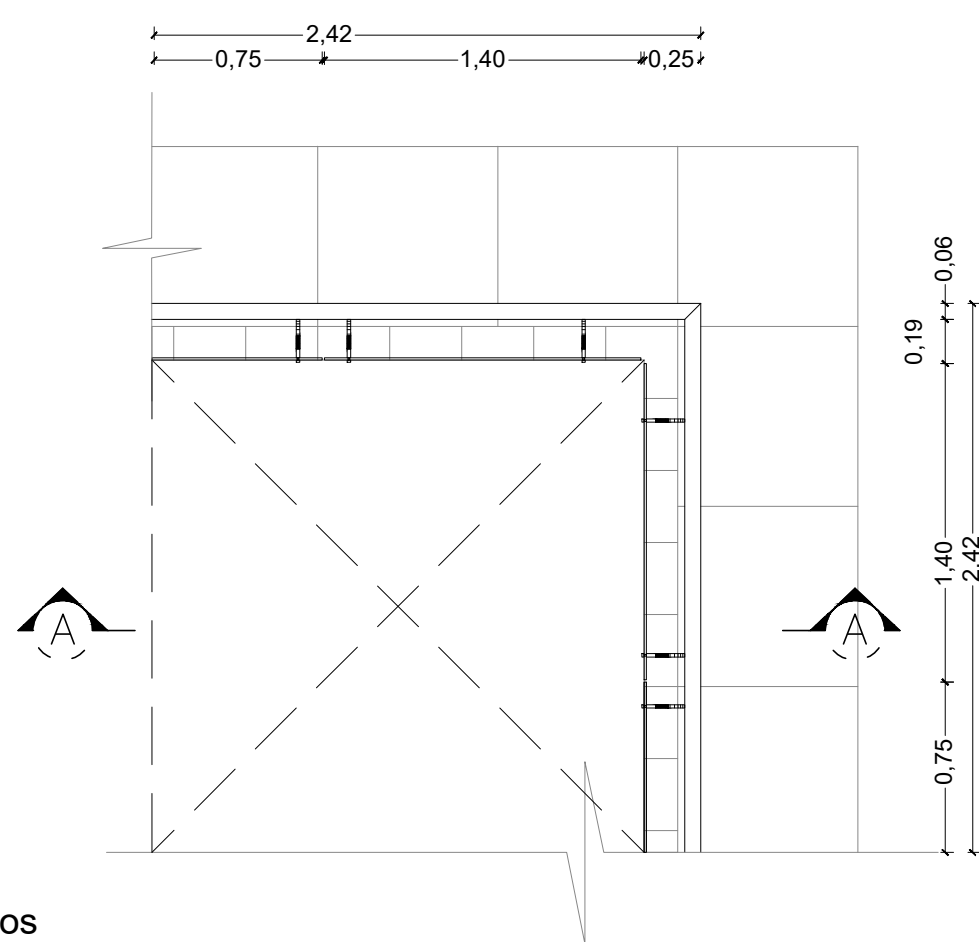


Planta Pasamanos
Esc: 1:25

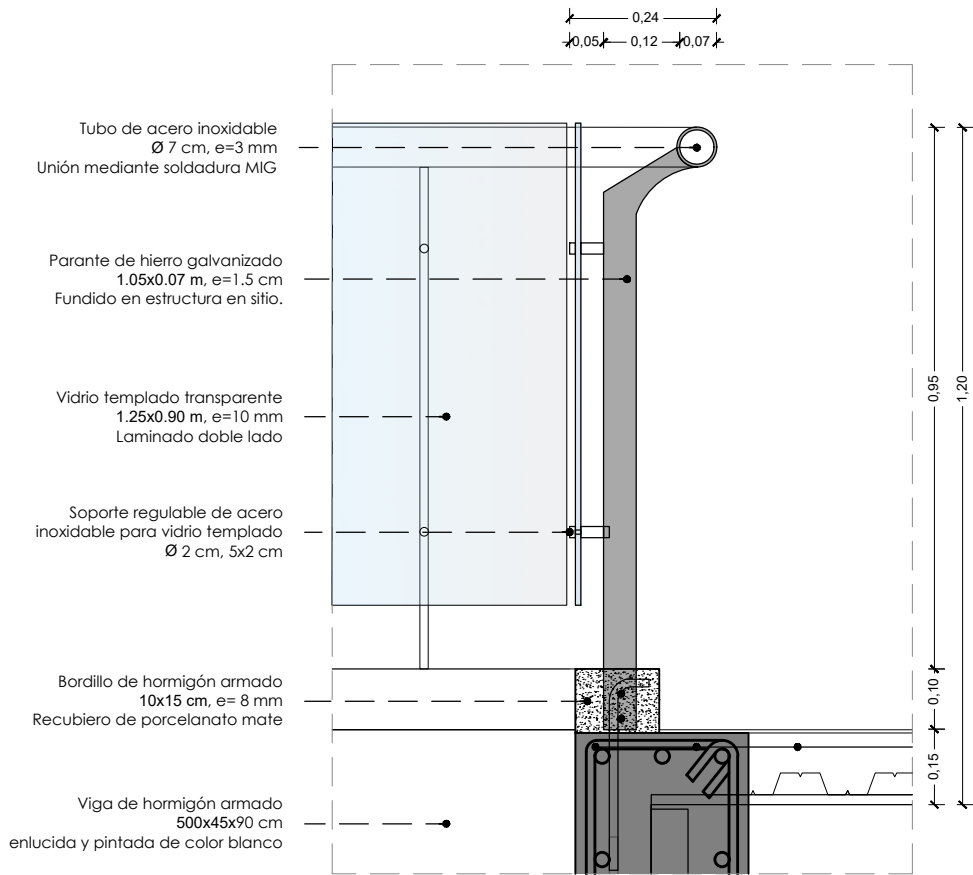

Detalle de anclaje pasamanos
Esc: 1:25

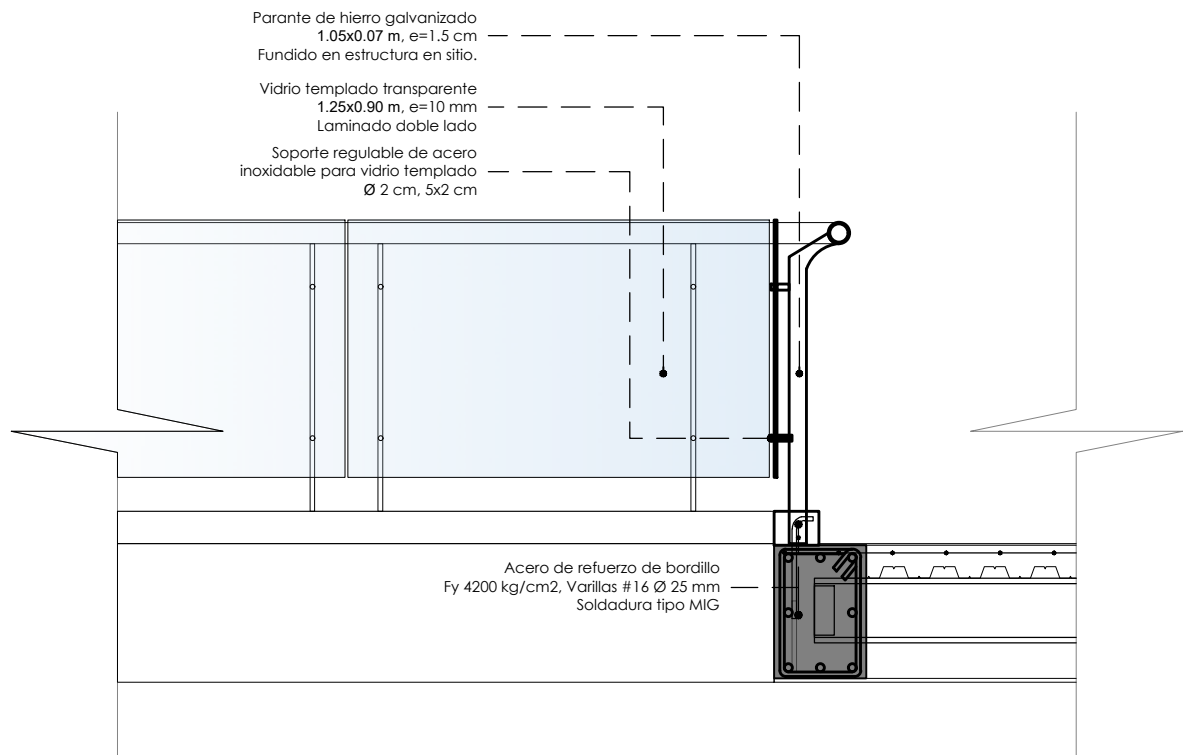


Corte A - A
Esc: 1:25

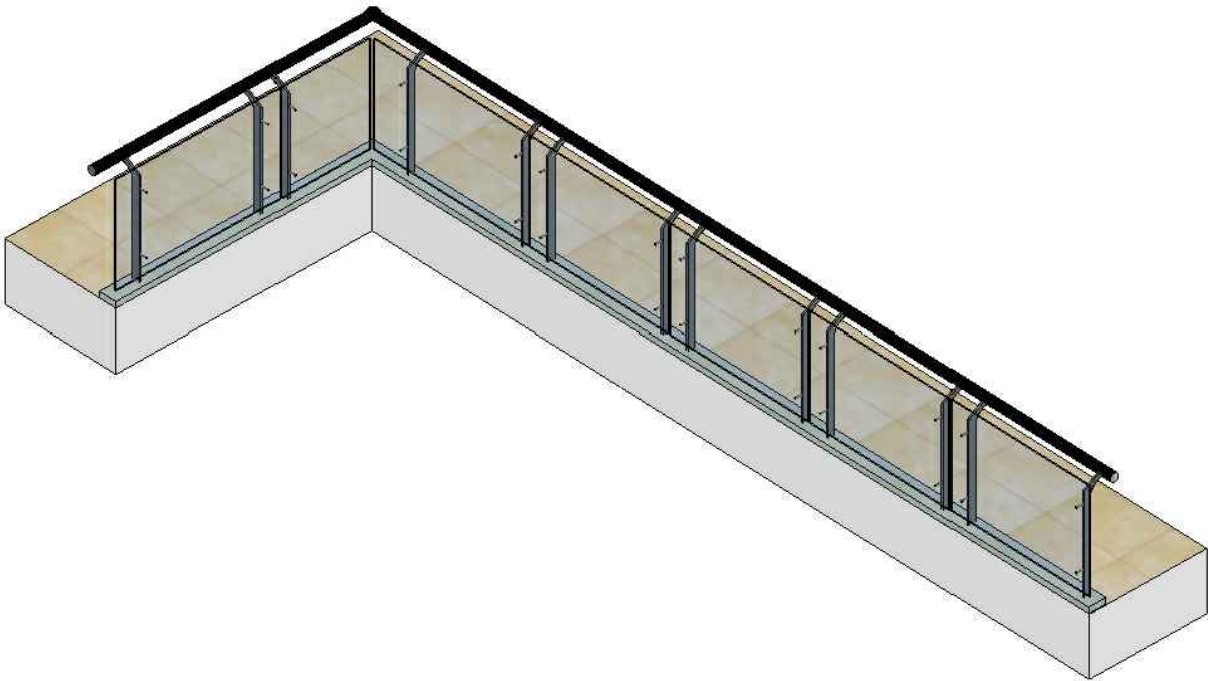



Isometría
Esc: S/E

 Pontificia Universidad Católica del Ecuador Facultad de Arquitectura, Diseño y Artes TRABAJO DE TITULACIÓN 2023	PROYECTO: Centro Comercial y de Artes Escénicas San Francisco de Quito	DIRECTOR: Arq. Julio Oleas Rueda	ESCALA: Indicada	FIRMAS Y SELLOS DE APROBACIÓN	UBICACIÓN: Norte de Quito, Parroquia Jipijapa, DMQ.	D06
	CONTENIDO: Detalle Pasamanos	NOMBRE: César Bravo Cobo	FECHA: Octubre 2023			

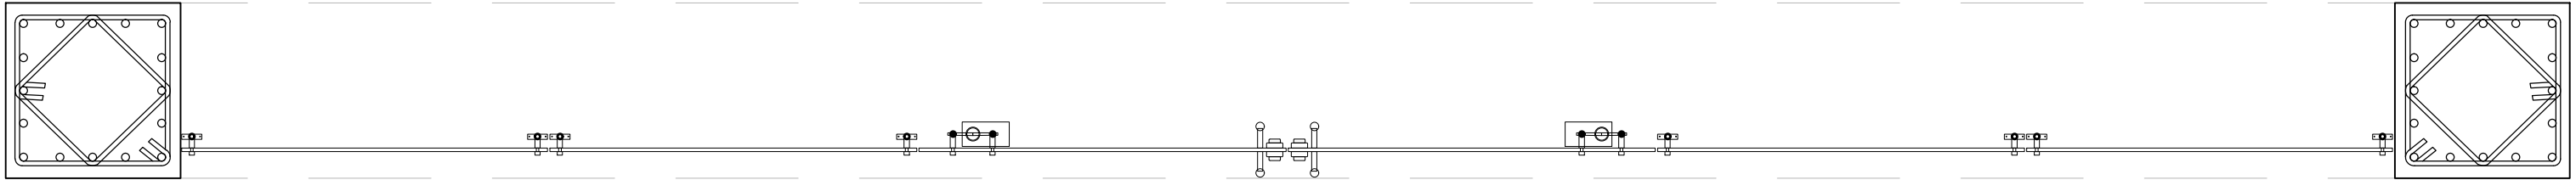

Corte A - A

Esc: 1:30

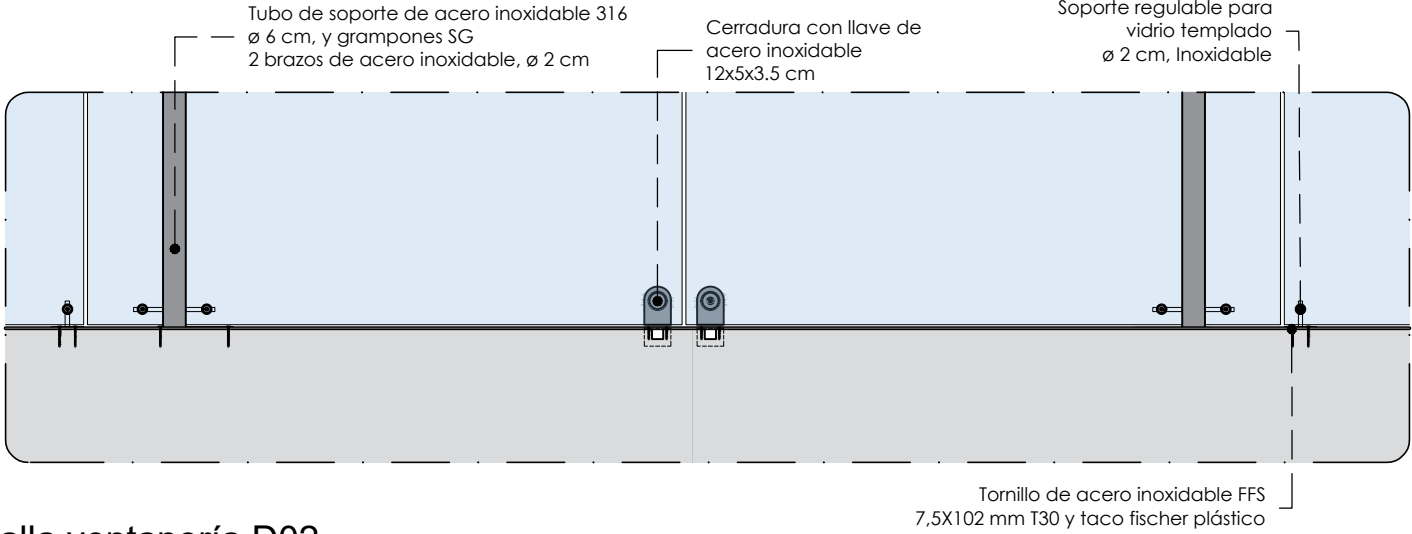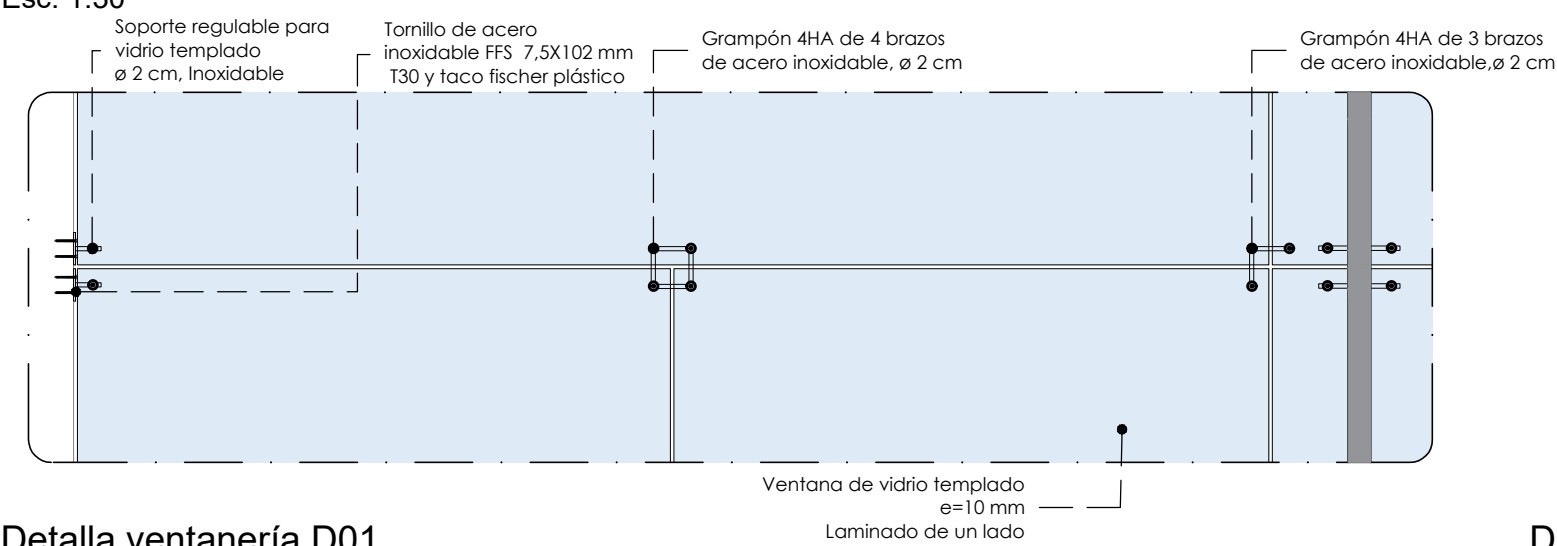


Detalla ventanería D01

Esc: 1:20


Detalla ventanería D02

Esc: 1:20

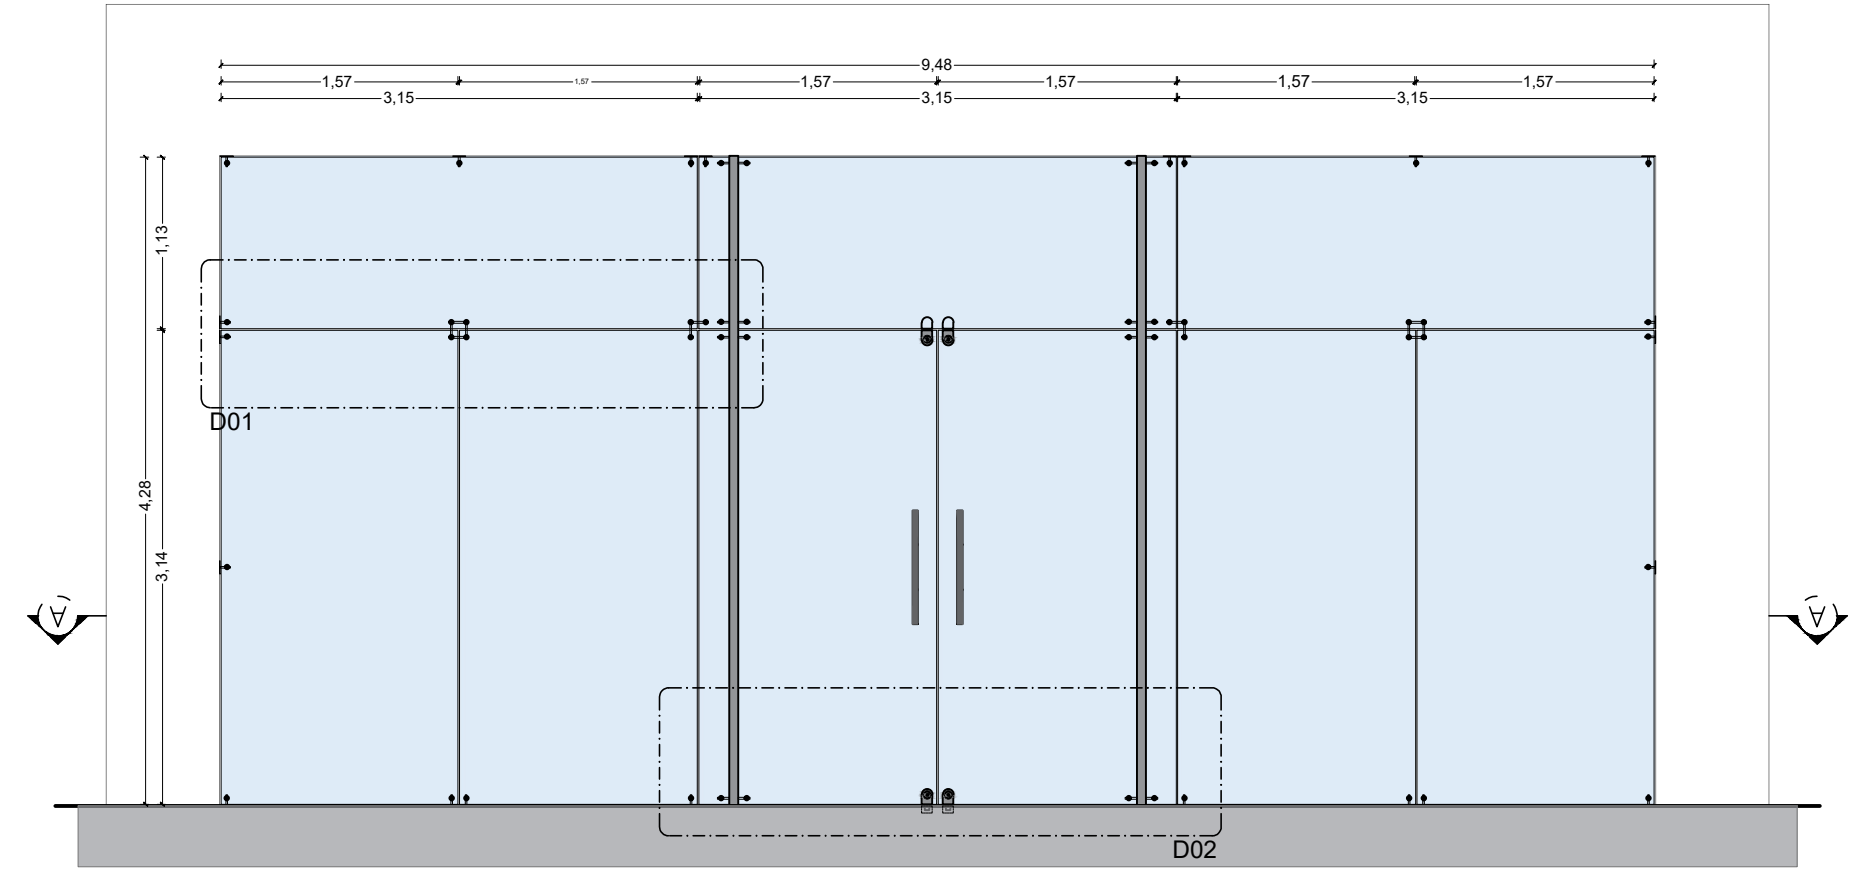

Detalle de anclaje ventana

Esc: 1:50

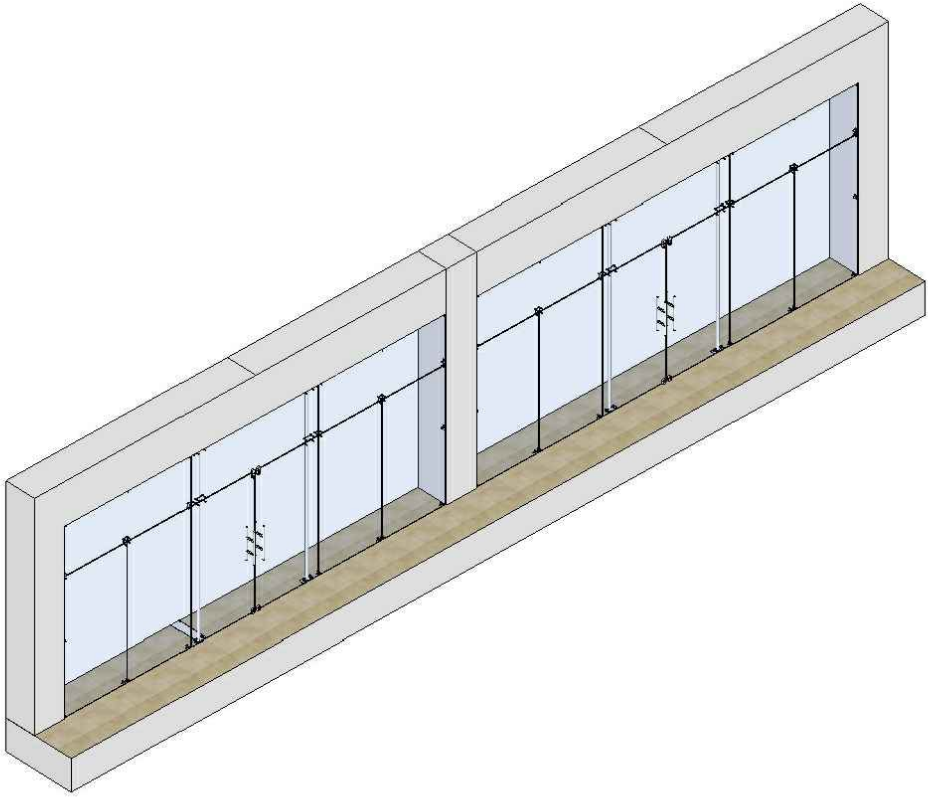

Isometría

Esc: S/E

 Pontificia Universidad Católica del Ecuador Facultad de Arquitectura, Diseño y Artes TRABAJO DE TITULACIÓN 2023	PROYECTO: Centro Comercial y de Artes Escénicas San Francisco de Quito	DIRECTOR: Arq. Julio Oleas Rueda	ESCALA: Indicada	FIRMAS Y SELLOS DE APROBACIÓN		UBICACIÓN: Norte de Quito, Parroquia Jipijapa, DMQ.	D07
	CONTENIDO: Detalle Ventanería Interna	NOMBRE: César Bravo Cobo	FECHA: Octubre 2023				