

CORTES

CORTE E-E´

ESC 1_____200

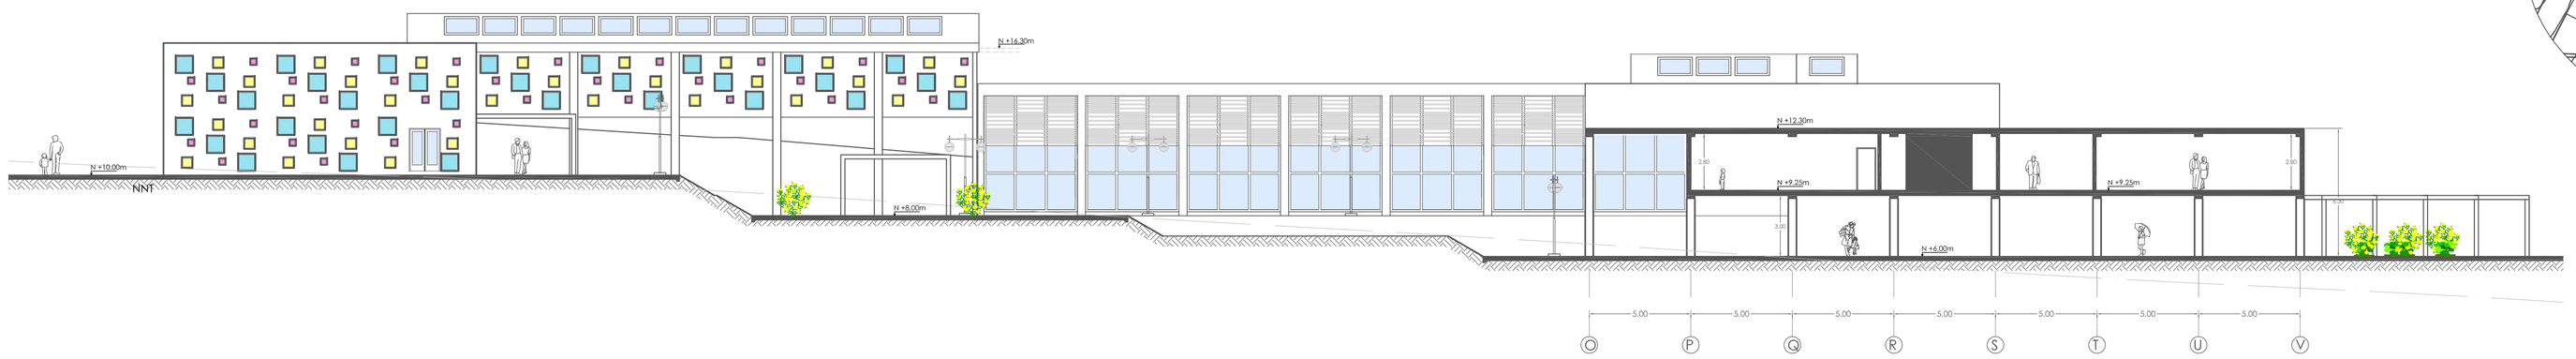

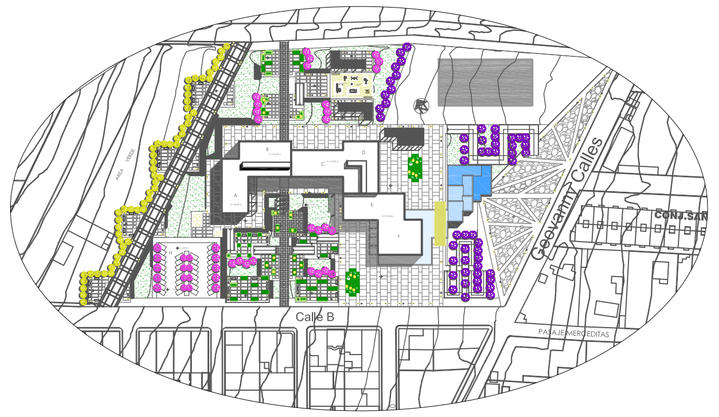


IMPLANTACION GENERAL

S/E


CORTE F-F´

ESC 1_____200

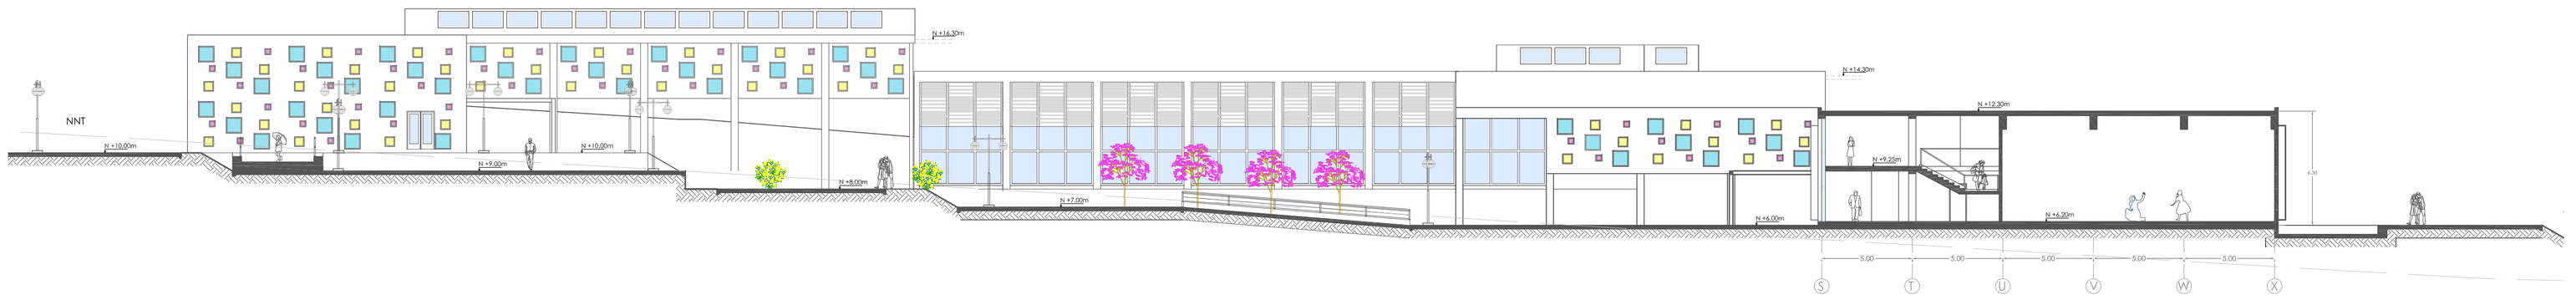

CORTE G-G´

ESC 1_____200

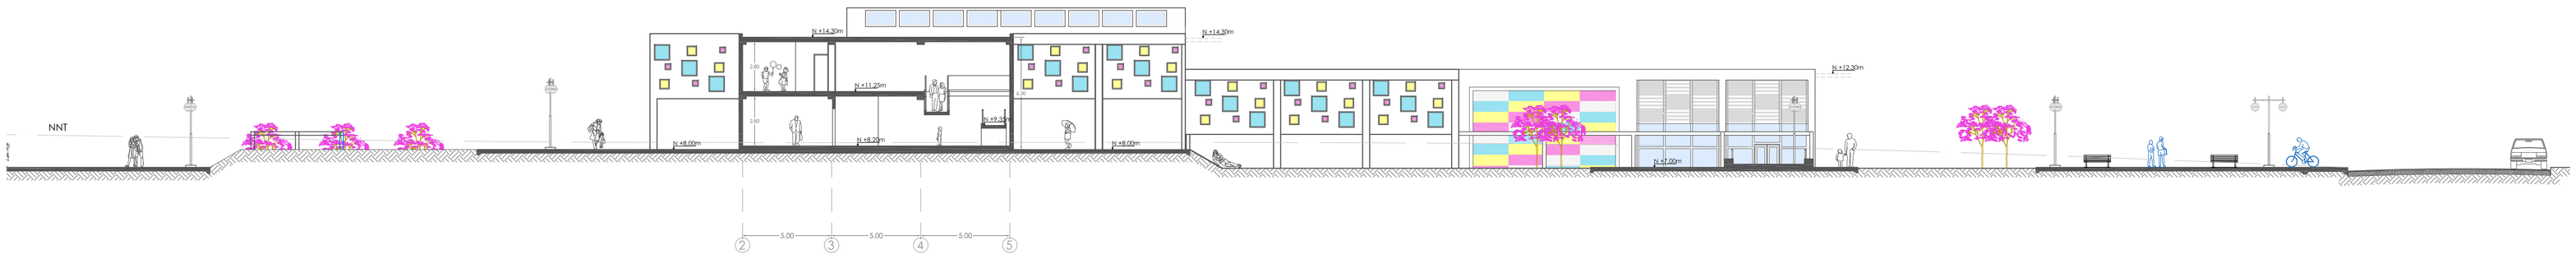

CENTRO DE DESARROLLO INFANTIL CALDERON

PONTIFICIA UNIVERSIDAD CATOLICA DEL ECUADOR
FACULTAD DE ARQUITECTURA, DISEÑO Y ARTES

TRABAJO DE FIN DE CARRERA

TEMA: CENTRO DE DESARROLLO INFANTIL CALDERON

CONTIENE: CORTES

BLOQUE A, B, C, D, E

DIRECTOR DE TESIS: ARQ. PATRICIO GUERRERO.

NOMBRE: ERIKA COBO JARAMILLO

NOTAS TECNICAS:

SELLOS Y FIRMAS DE APROBACION:

UBICACION: CALDERON - QUITO

A

LAMINA: 6/8

FECHA: 2010

ESCALA: INDICADA