
1 3d estructura

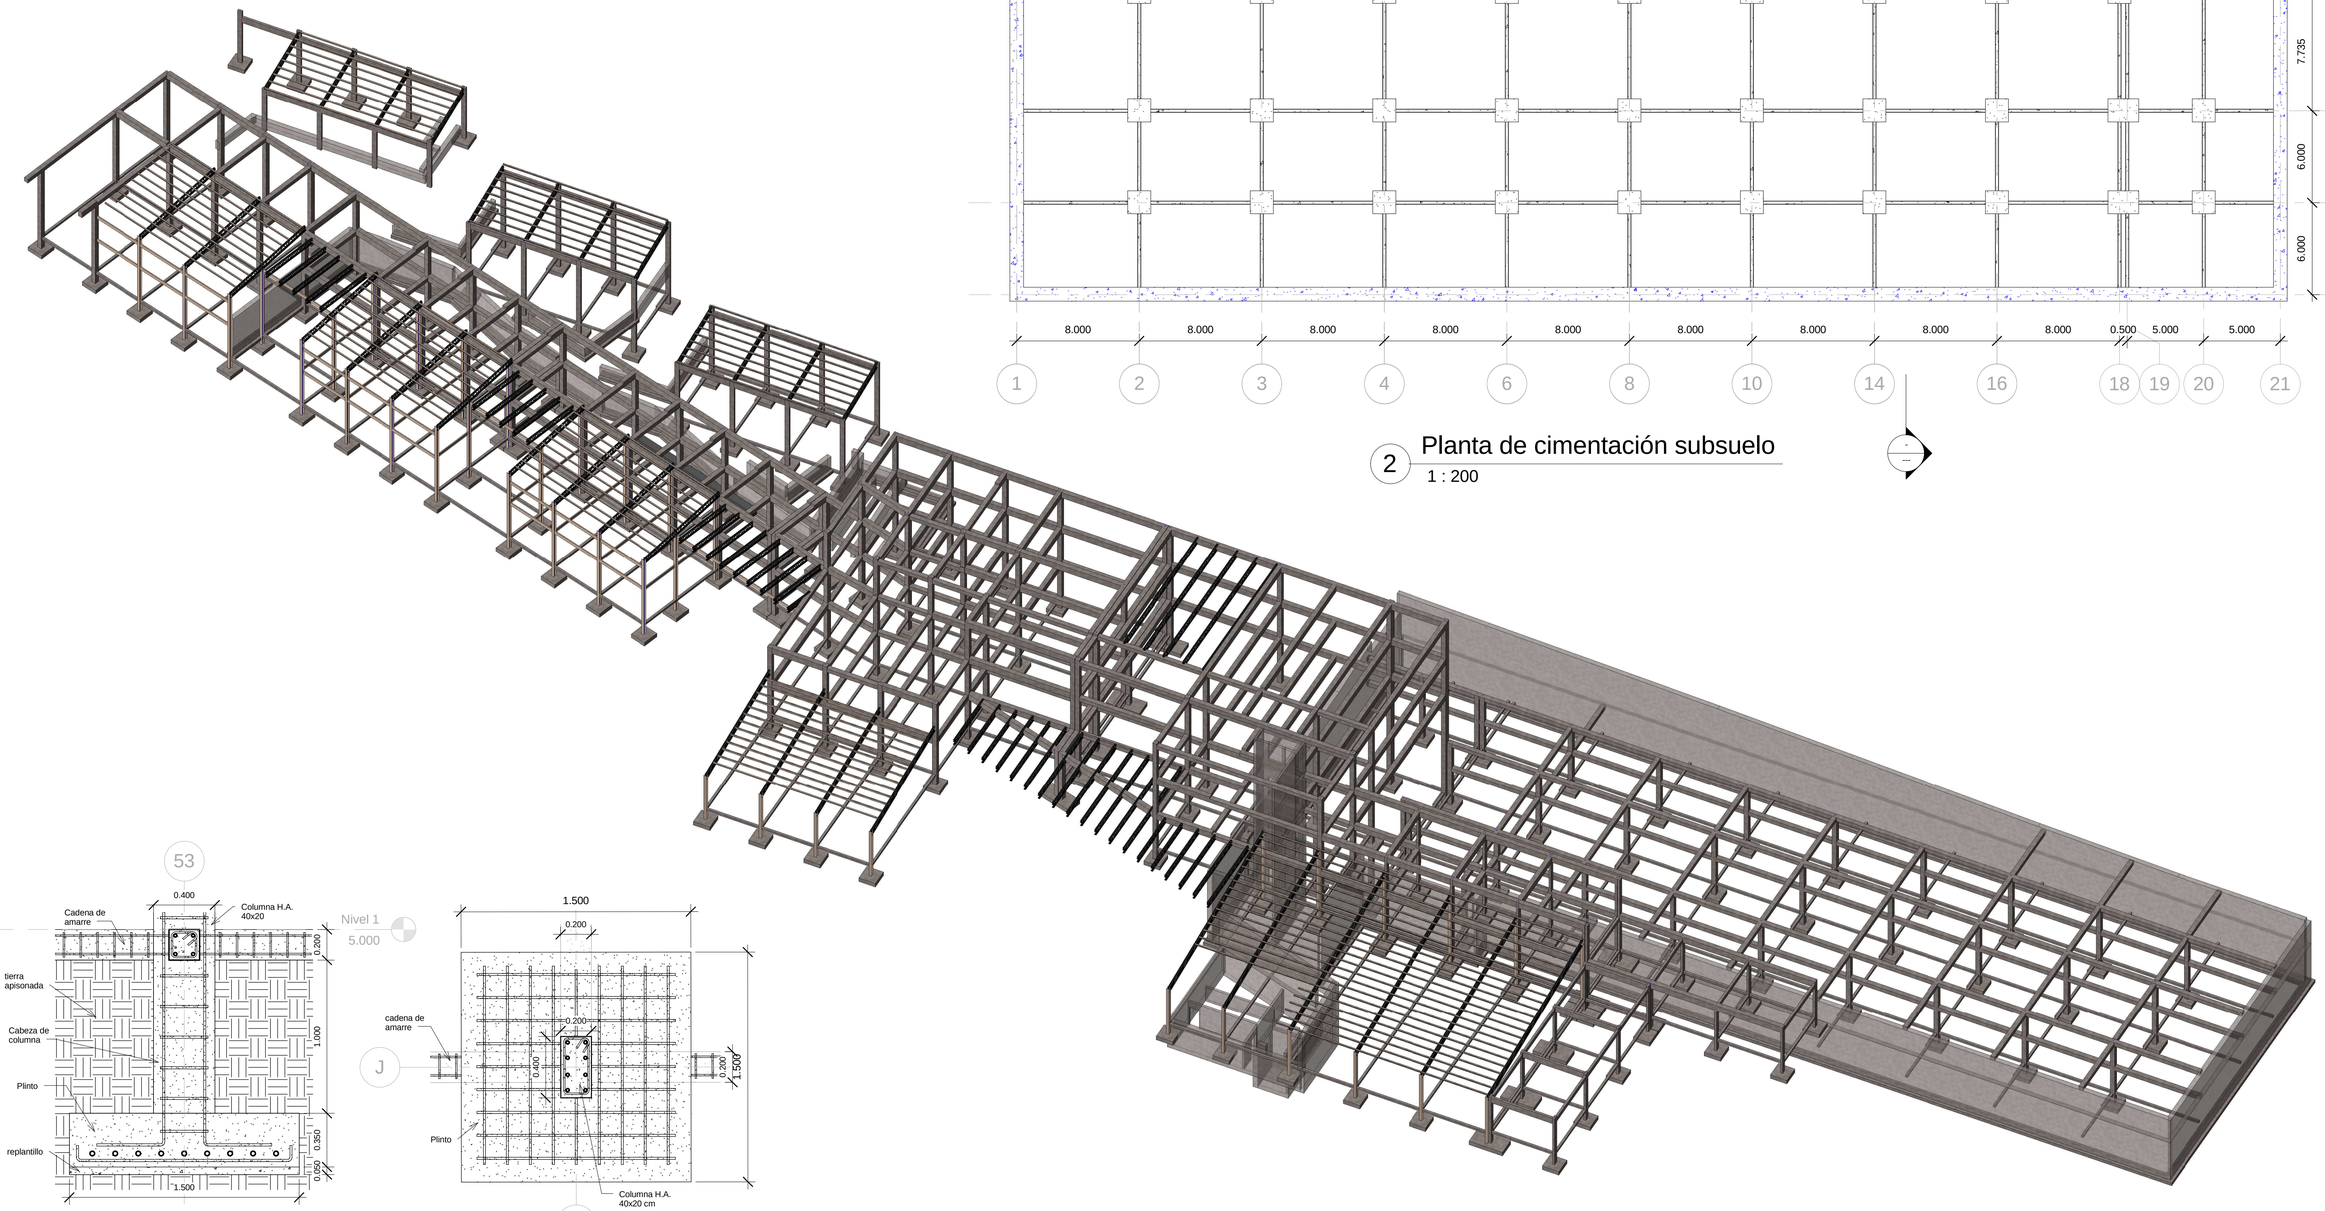

2 Planta de cimentación subsuelo
1 : 200

53

3 Detalle de plinto
1 : 20

4 Detalle de plinto planta
1 : 20

PONTIFICIA UNIVERSIDAD CATÓLICA DEL ECUADOR FACULTAD DE ARQUITECTURA, DISEÑO Y ARTES TRABAJO DE FIN DE CARRERA	TEMA: ESCUELA AGRÍCOLA ENFOCADA AL DESARROLLO DE LA AGROINDUSTRIA		DIRECTOR DE TESIS: ARQ. DANIEL ROMERO	ASESOR: ING. FÉLIX VACA	SELLOS Y FIRMAS DE APROBACIÓN:	UBICACIÓN: Norte GEOGRÁFICO Norte PROYECTO	E E1	LÁMINA:
	CONTIENE:	BLOQUE:	NOMBRE: CARLA E. CEVALLOS G.					FECHA: 04/09/2012
								ESCALA: INDICADA