ÍNDICE - DISEÑO ARQUITECTÓNICO

1) IMPLANTACIÓN 1

2) PLANTA BAJA GENERAL.....2

3) PLANTAS ARQUITECTÓNICAS ESPECÍFICAS.....3

4) FACHADAS GENERALES Y ESPECÍFICOS.....8

5) CORTES GENERALES Y ESPECÍFICOS.....12

CENTRO ECUESTRE

DA

A

B

B'

A'




IMPLANTACIÓN - CENTRO ECUESTRE
ESC 1:500


Pontificia Universidad Católica del Ecuador Facultad de Arquitectura, Diseño y Artes Trabajo de Integración Curricular	Proyecto de Integración Curricular Centro Ecuestre con enfoque en la práctica de actividades Deportivas, de Esparcimiento y de Salud en un eco pueblo orientada a la función Recreativa - Ecológica	Director Arq. César Páliz Autor Paúl Alejandro Córdova Armendariz	Contenido Implantación - Planta de Cubiertas - Centro Ecuestre Ubicación Puembo, Pichincha, Ecuador.	DA1



IMPLANTACIÓN - CENTRO ECUESTRE
ESC 1:500

Pontificia Universidad Católica del Ecuador Facultad de Arquitectura, Diseño y Artes Trabajo de Integración Curricular	Proyecto de Integración Curricular Centro Ecuestre con enfoque en la práctica de actividades Deportivas, de Esparcimiento y de Salud en un eco pueblo orientada a la función Recreativa - Ecológica	Director Arq. César Páliz Autor Paúl Alejandro Córdova Armendariz	Contenido Implantación - Planta de Cubiertas - Centro Ecuestre Ubicación Puembo, Pichincha, Ecuador.	DA1

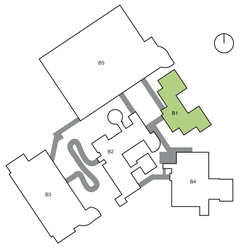


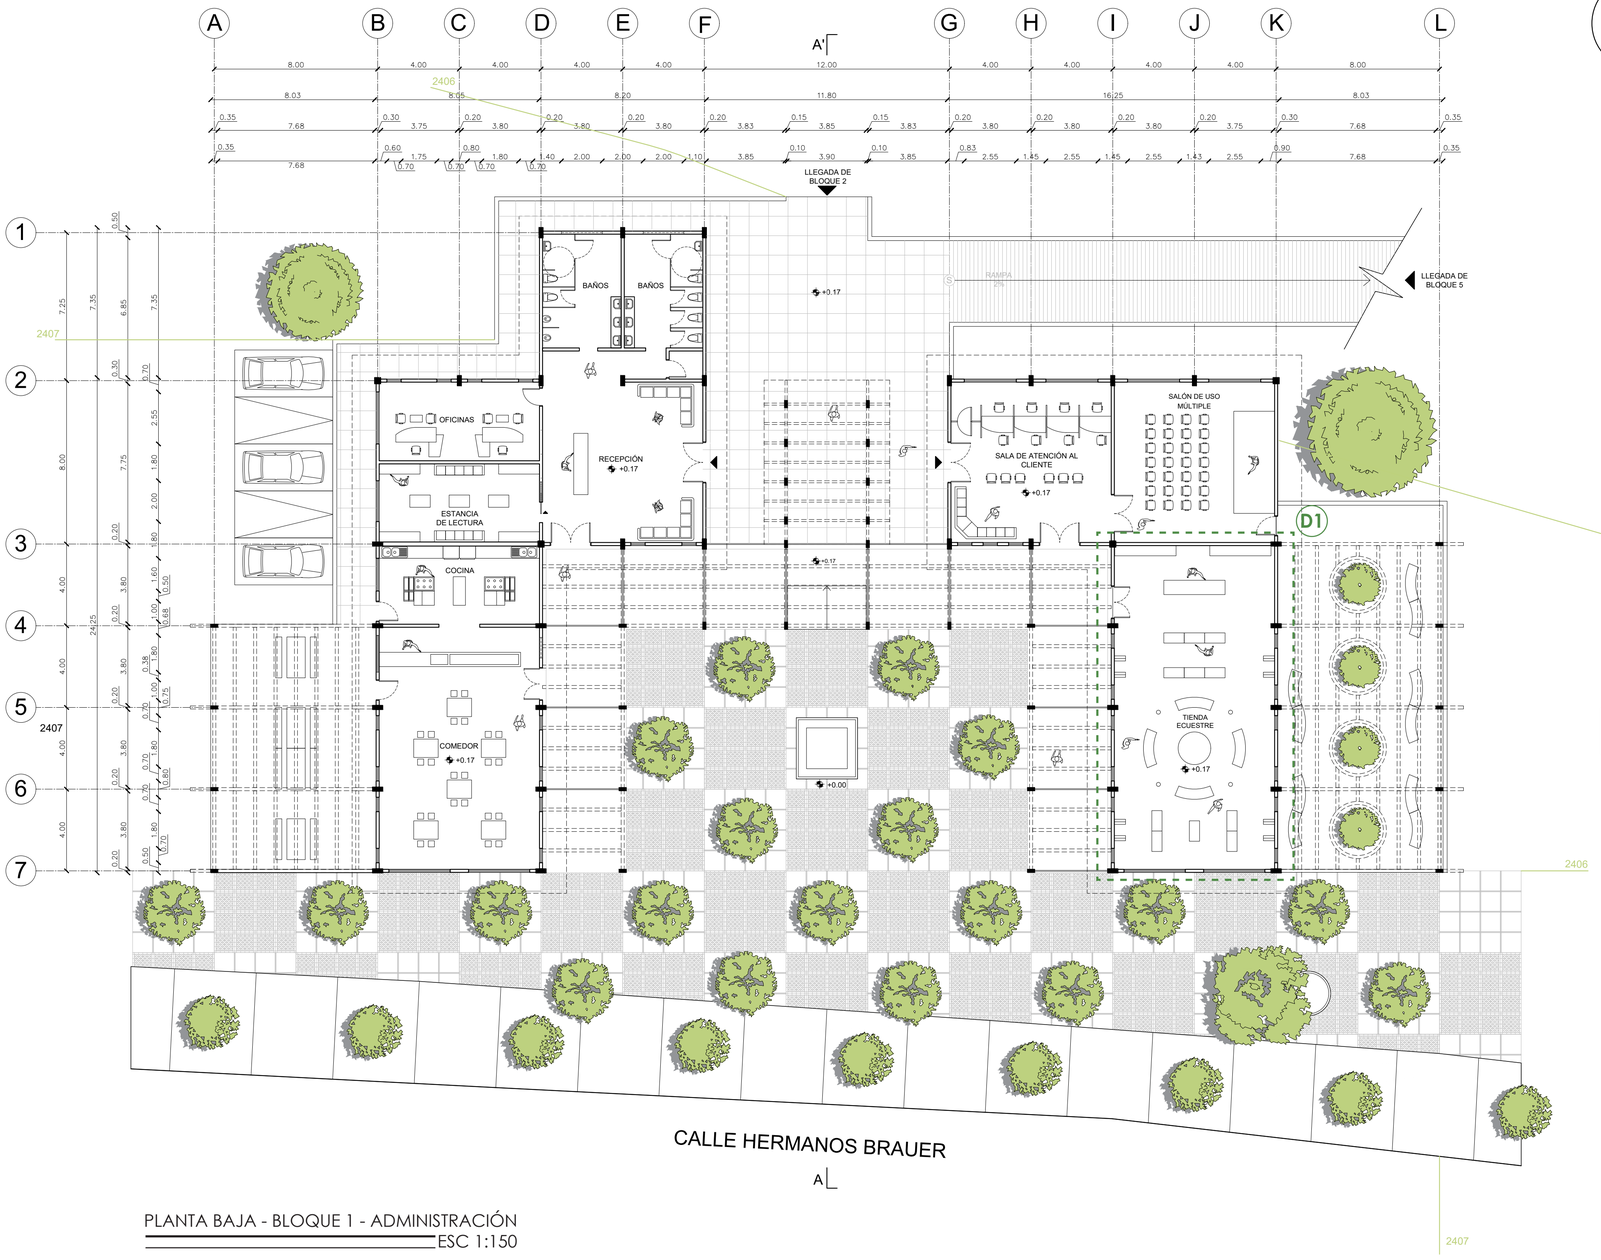


PLANTA BAJA - BLOQUE 1 - ADMINISTRACIÓN

ESC 1:150

DETALLE 1

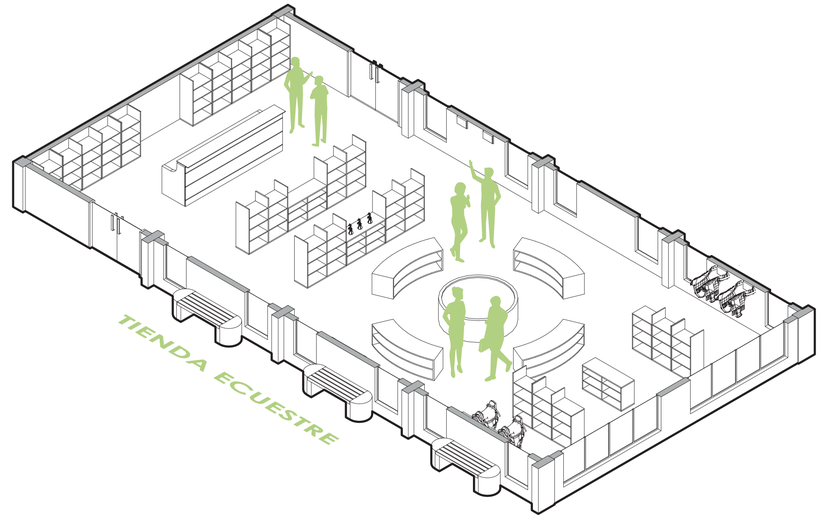


Pontificia Universidad Católica del Ecuador Facultad de Arquitectura, Diseño y Artes Trabajo de Integración Curricular	Proyecto de Integración Curricular Centro Ecuestre con enfoque en la práctica de actividades Deportivas, de Esparcimiento y de Salud en un eco pueblo orientada a la función Recreativa - Ecológica	Director Arq. César Páliz Autor Paúl Alejandro Córdova Armendariz	Contenido Planta Baja - Bloque 1 - Administración Ubicación Puembo, Pichincha, Ecuador.	DA3

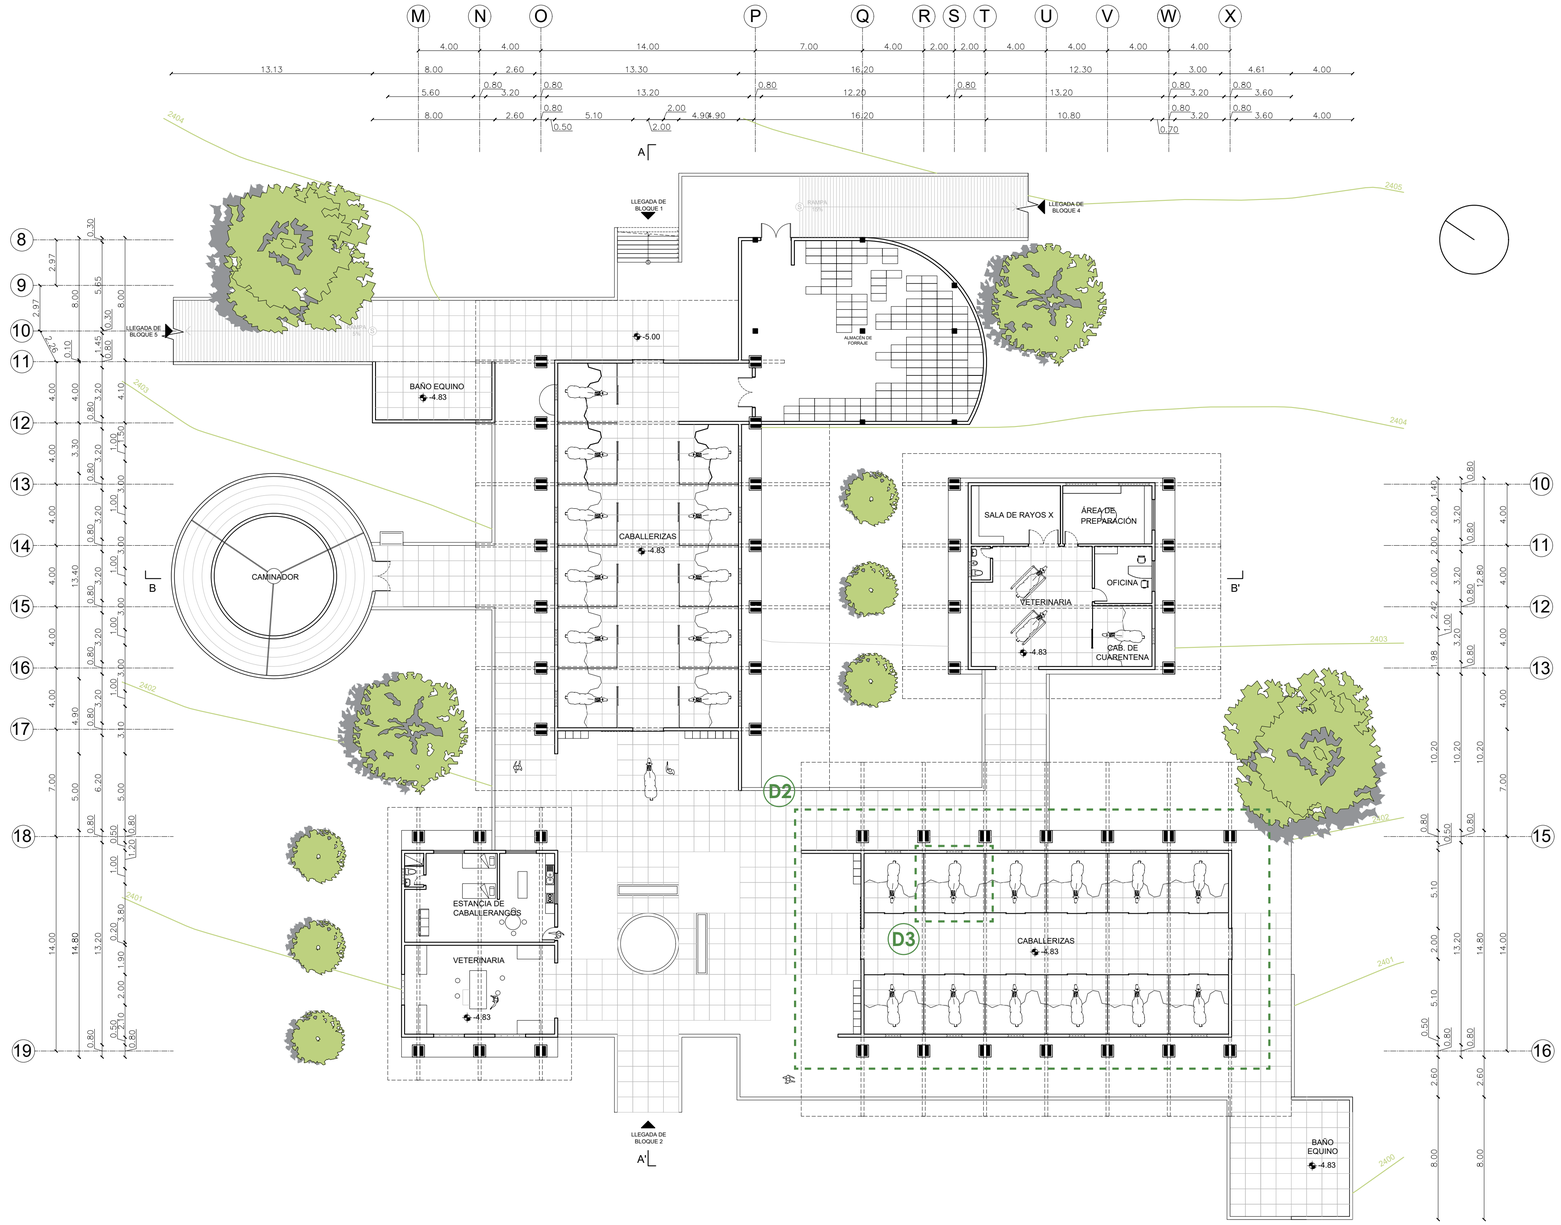


PLANTA BAJA - BLOQUE 2 - ESTABLOS


ESC 1:200

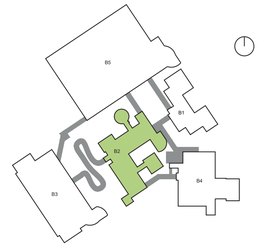


DETALLE 2

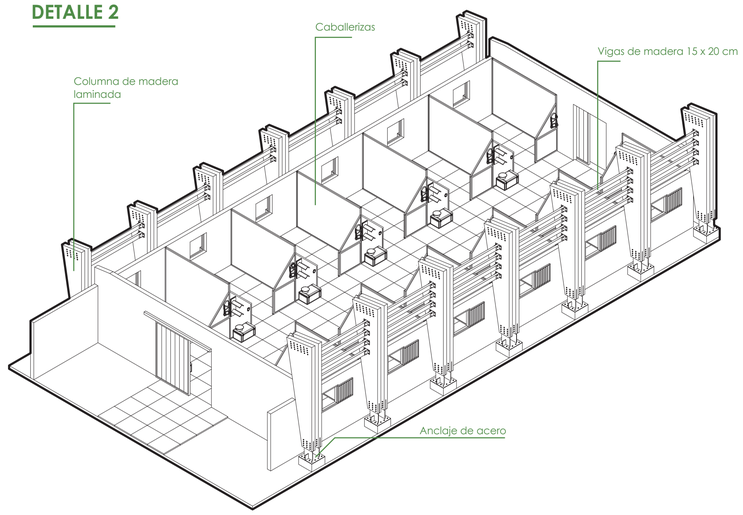


DETALLE 3

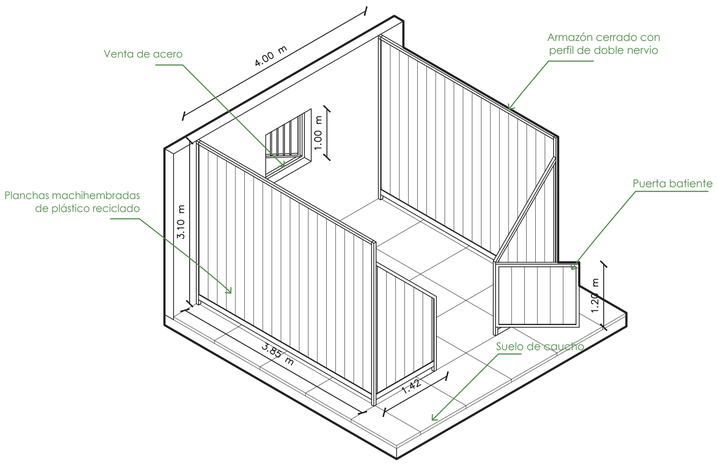


Pontificia Universidad Católica del Ecuador Facultad de Arquitectura, Diseño y Artes Trabajo de Integración Curricular	Proyecto de Integración Curricular Centro Ecuestre con enfoque en la práctica de actividades Deportivas, de Esparcimiento y de Salud en un eco pueblo orientada a la función Recreativa - Ecológica	Director Arq. César Páliz Autor Armel Estefania Bonilla Ampudia	Contenido Planta Baja - Bloque 2 - Establos Ubicación Puembo, Pichincha, Ecuador.	DA4

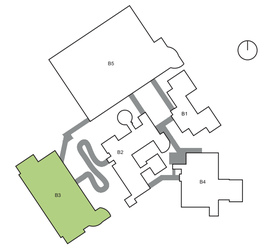

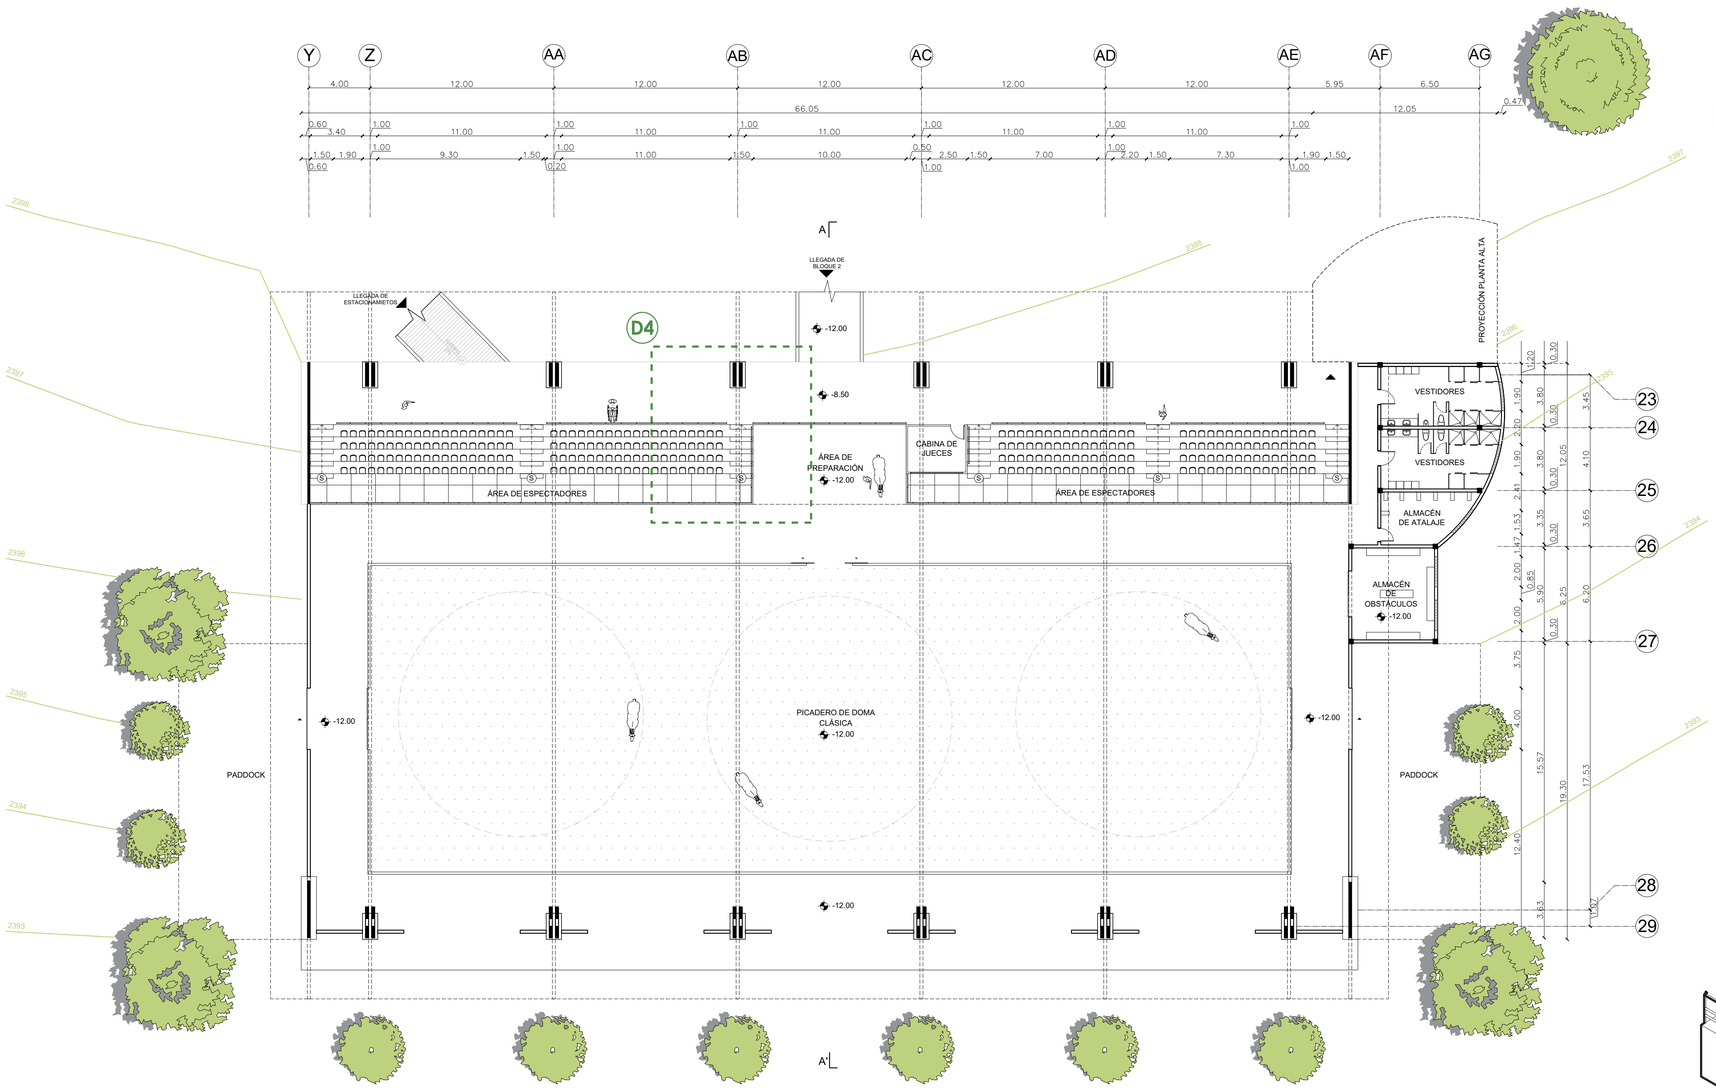


PLANTA BAJA - BLOQUE 3 - PICADERO DE DOMA CLÁSICA
ESC 1:200

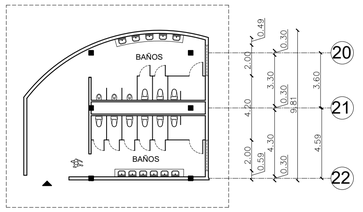


PLANTA ALTA - BLOQUE 3
ESC 1:200

DETALLE 4

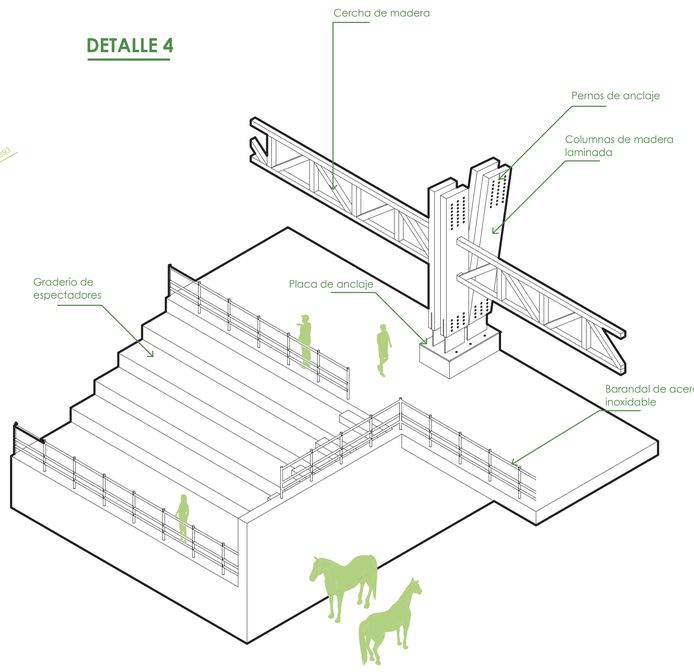


Pontificia Universidad Católica del Ecuador Facultad de Arquitectura, Diseño y Artes Trabajo de Integración Curricular	Proyecto de Integración Curricular Centro Ecuestre con enfoque en la práctica de actividades Deportivas, de Esparcimiento y de Salud en un eco pueblo orientada a la función Recreativa - Ecológica	Director Arq. César Páliz Autor Armel Estefania Bonilla Ampudia	Contenido Planta Baja y Alta - Bloque 3 - Picadero de Doma Clásica Ubicación Puembo, Pichincha, Ecuador.	DA5

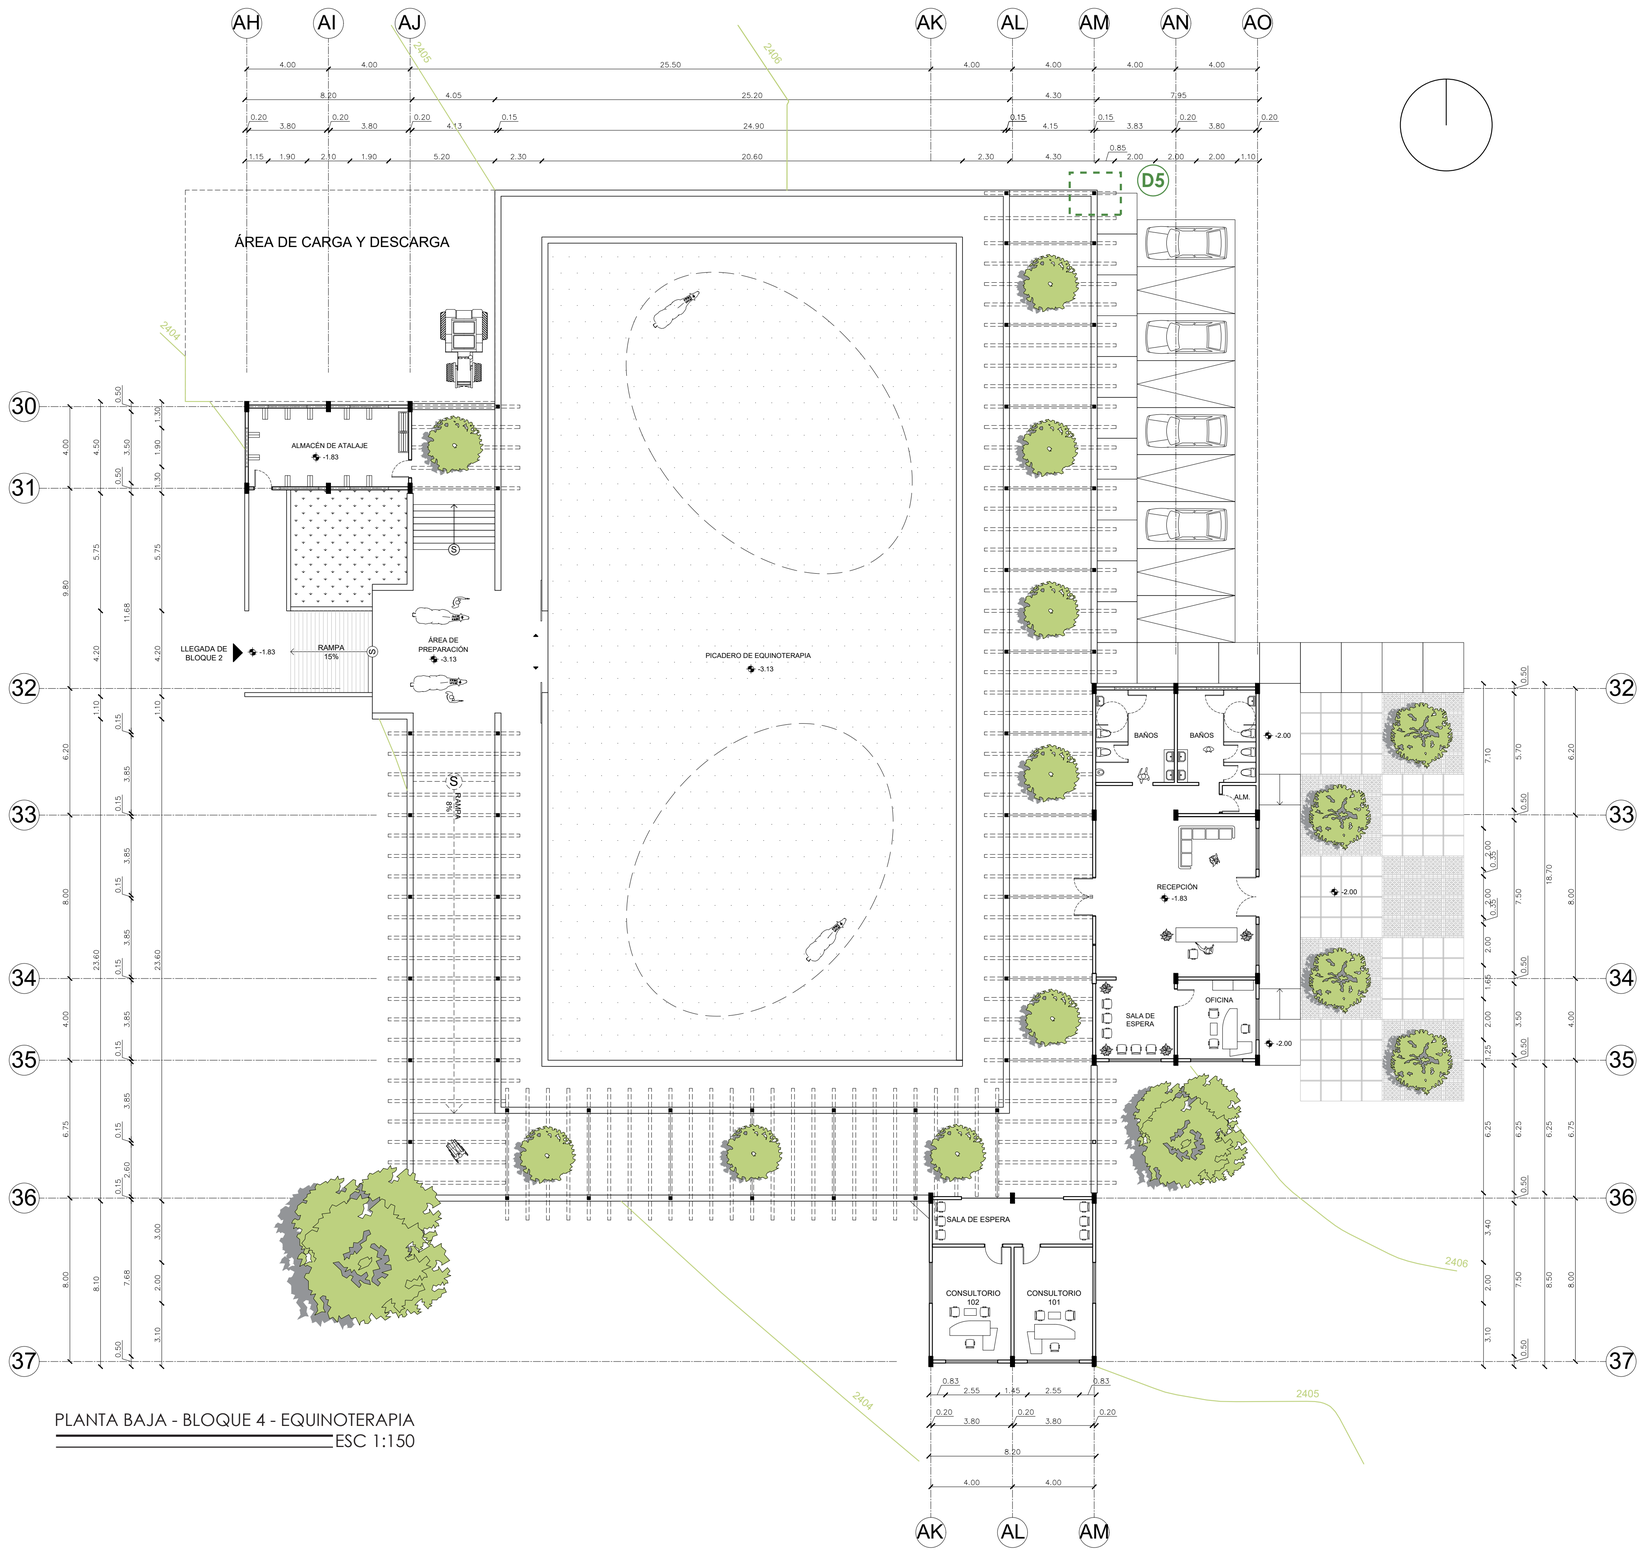


PLANTA BAJA - BLOQUE 4 - EQUINOTERAPIA


ESC 1:150

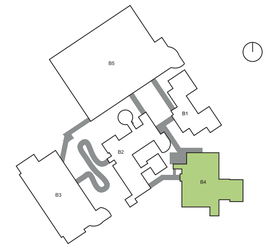


DETALLE 5

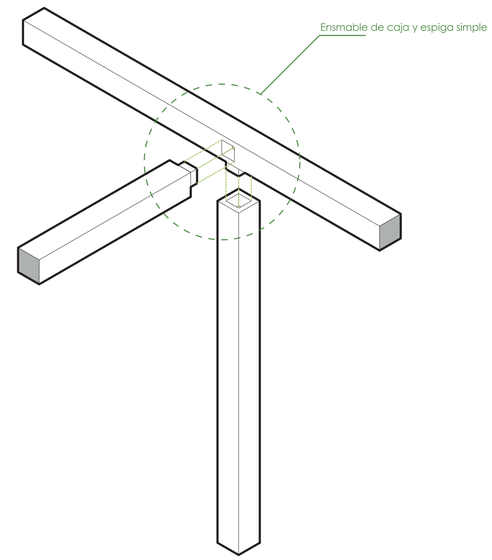


Pontificia Universidad Católica del Ecuador Facultad de Arquitectura, Diseño y Artes Trabajo de Integración Curricular	Proyecto de Integración Curricular Centro Ecuestre con enfoque en la práctica de actividades Deportivas, de Esparcimiento y de Salud en un eco pueblo orientada a la función Recreativa - Ecológica	Director Arq. César Páliz Autor Armel Estefania Bonilla Ampudia	Contenido Planta Baja - Bloque 4 - Picadero de Equinoterapia Ubicación Puembo, Pichincha, Ecuador.	DA6

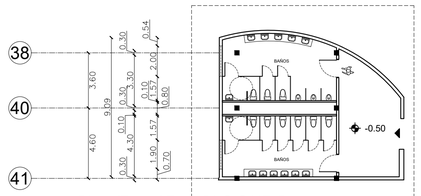


PLANTA ALTA - BLOQUE 5
ESC 1:200

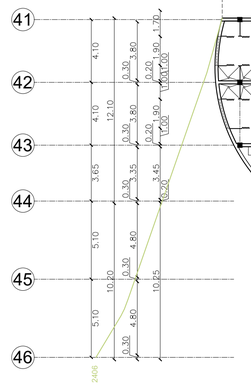

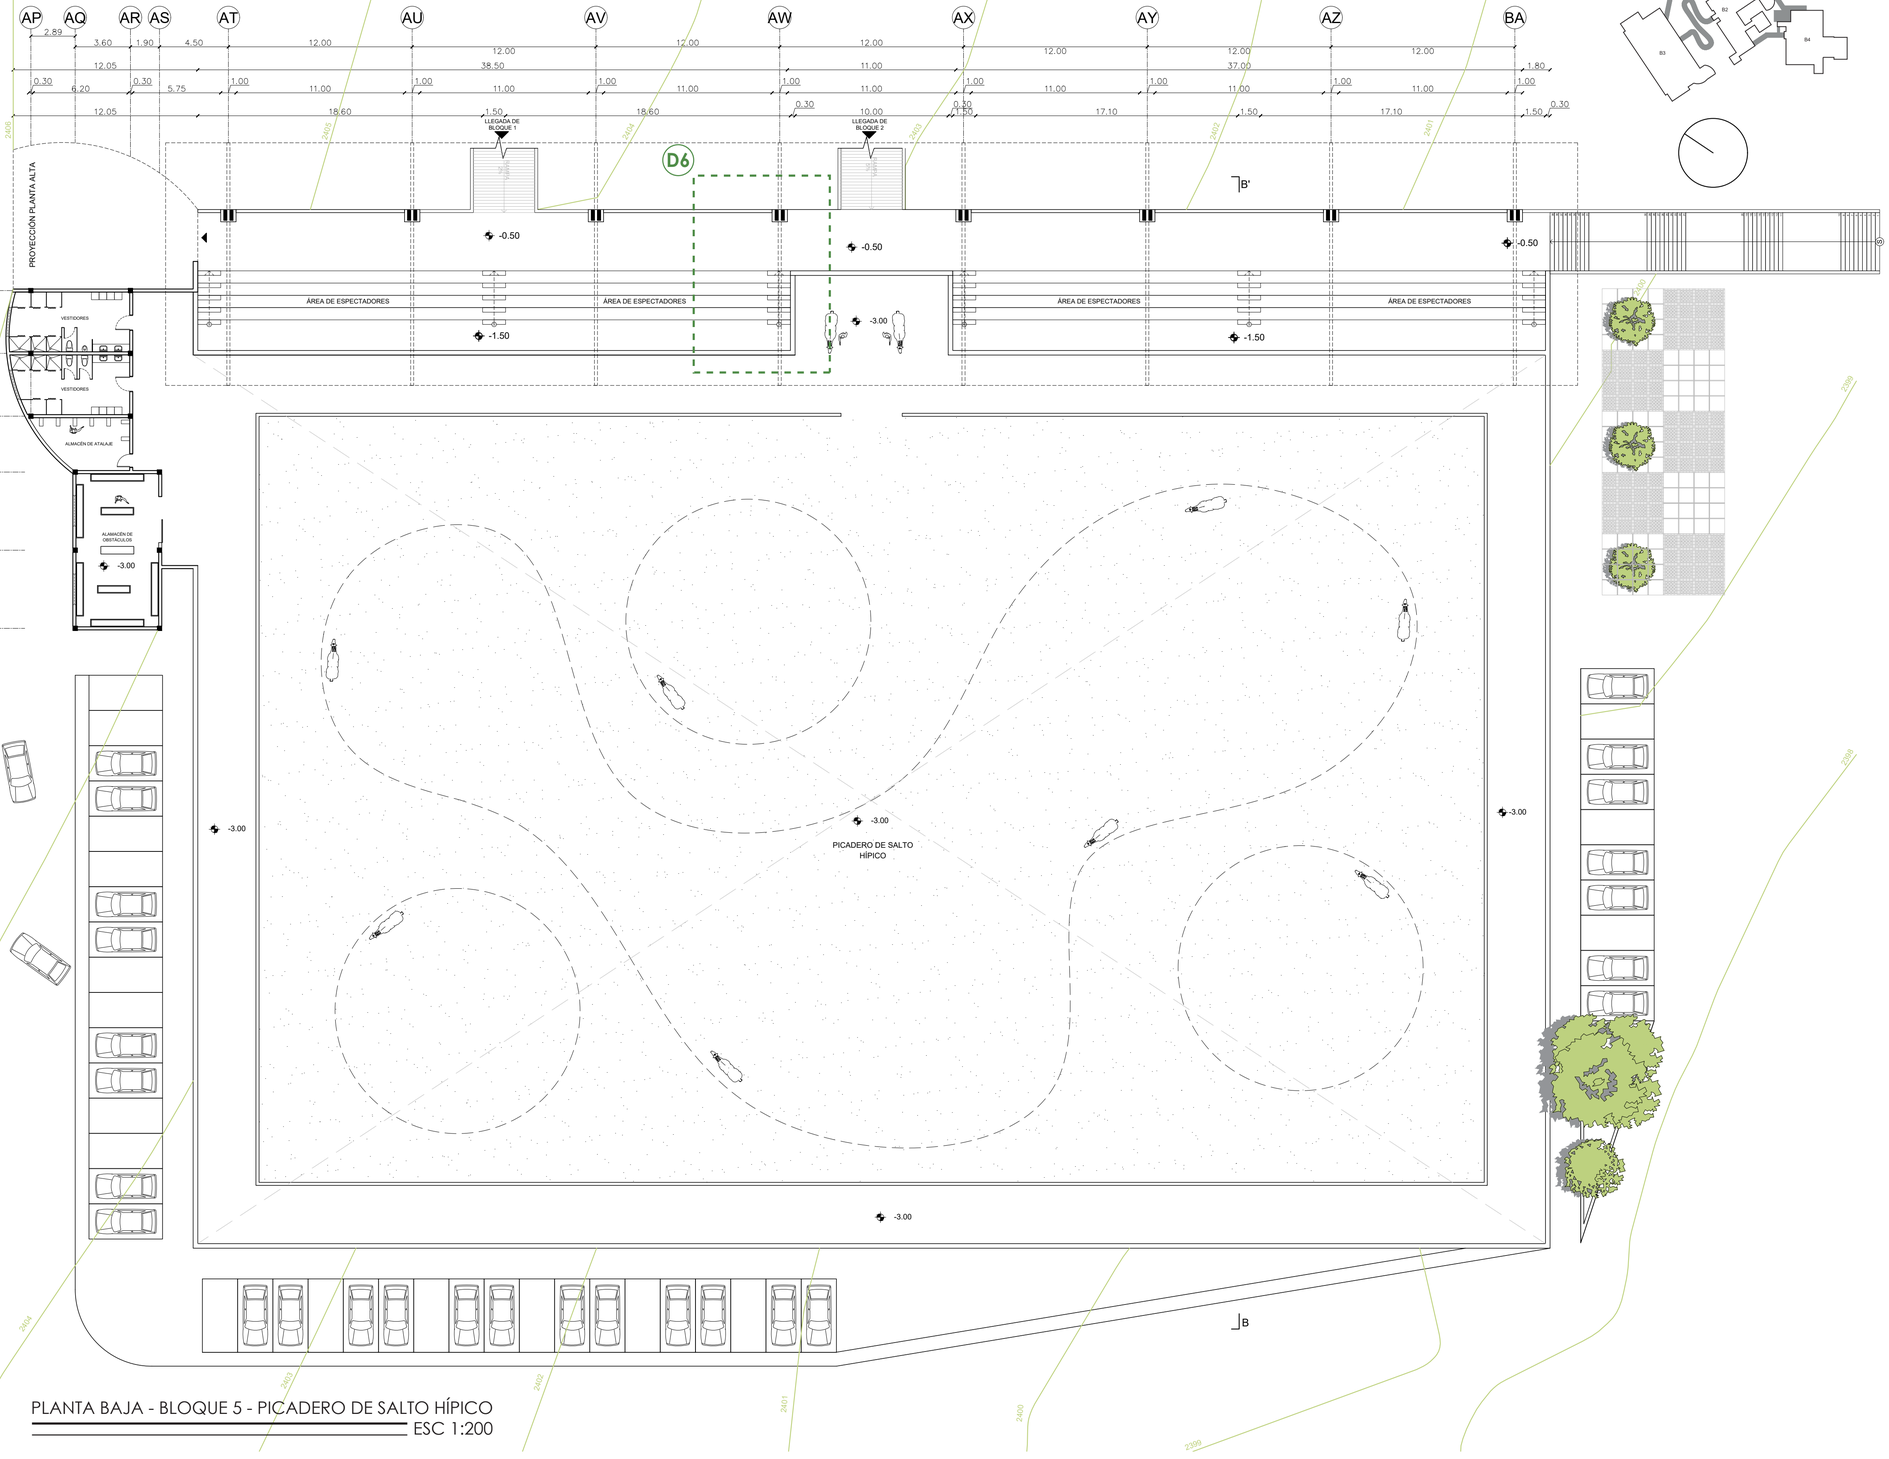


DETALLE 6

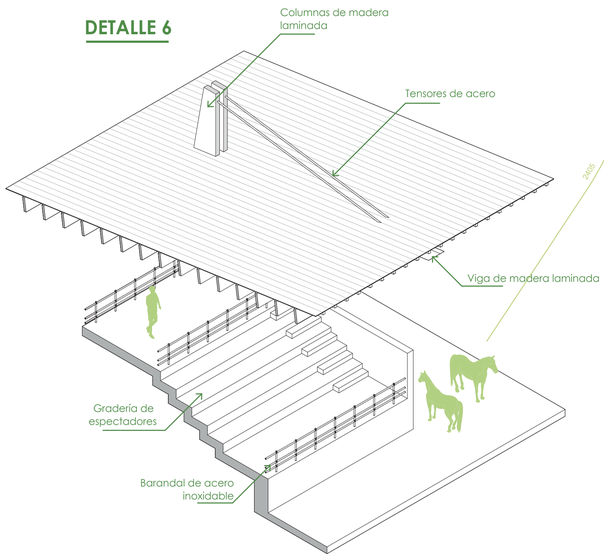



PLANTA BAJA - BLOQUE 5 - PICADERO DE SALTO HÍPICO
ESC 1:200

Pontificia Universidad Católica del Ecuador Facultad de Arquitectura, Diseño y Artes Trabajo de Integración Curricular	Proyecto de Integración Curricular Centro Ecuestre con enfoque en la práctica de actividades Deportivas, de Esparcimiento y de Salud en un eco pueblo orientada a la función Recreativa - Ecológica	Director Arq. César Páliz Autor Armel Estefania Bonilla Ampudia	Contenido Planta Baja y Alta - Bloque 5 - Picadero de Salto Hípico Ubicación Puembo, Pichincha, Ecuador.	DA7

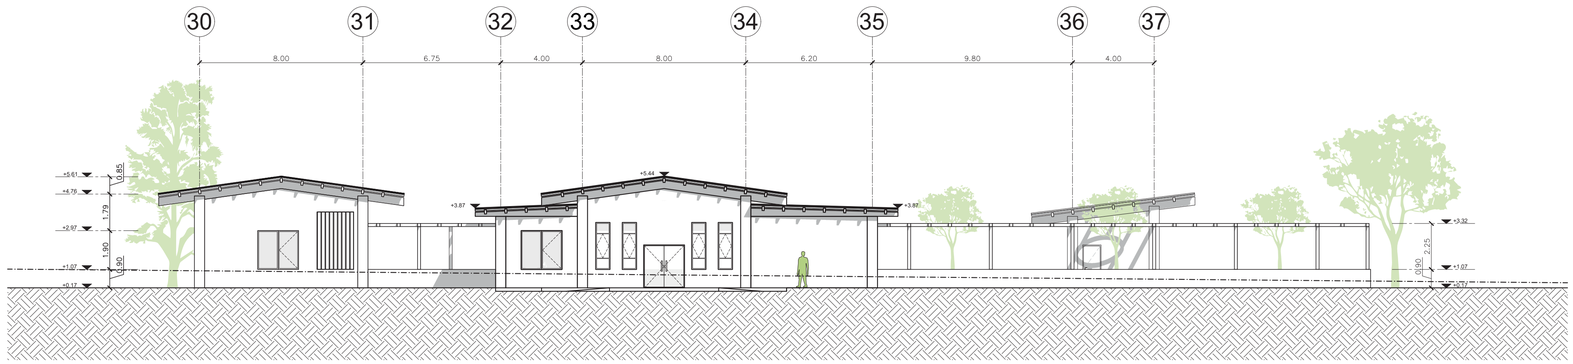


AMPLIACIÓN DE FACHADA FRONTAL - BLOQUE 4 - EQUINOTERAPIA
ESC 1:150

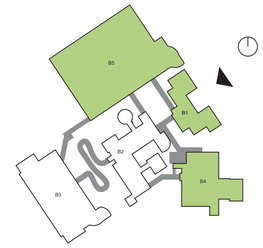

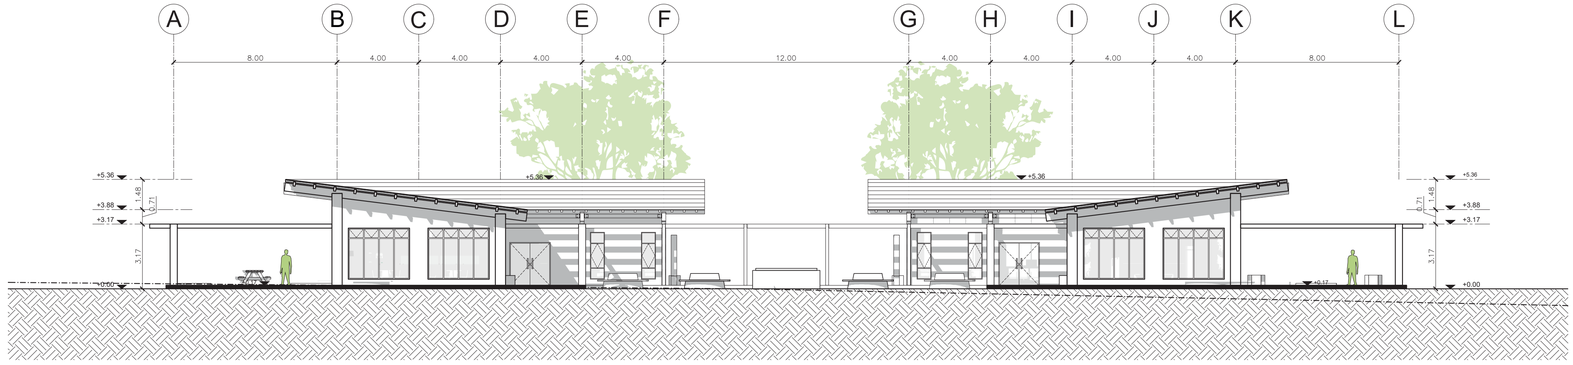


AMPLIACIÓN DE FACHADA FRONTAL - BLOQUE 1 - ADMINISTRACIÓN
ESC 1:150

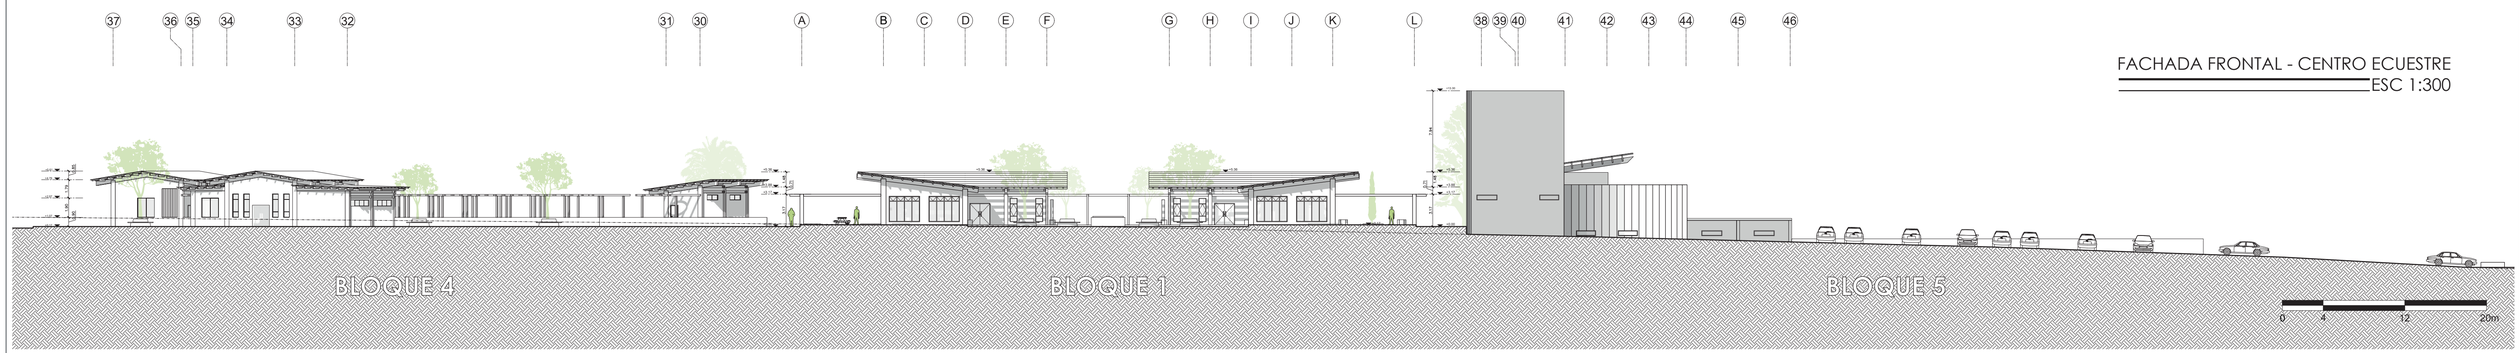


FACHADA FRONTAL - CENTRO ECUESTRE
ESC 1:300

Pontificia Universidad Católica del Ecuador Facultad de Arquitectura, Diseño y Artes Trabajo de Integración Curricular	Proyecto de Integración Curricular Centro Ecuestre con enfoque en la práctica de actividades Deportivas, de Esparcimiento y de Salud en un eco pueblo orientada a la función Recreativa - Ecológica	Director Arq. César Páliz Autor Paúl Alejandro Córdova Armendariz	Contenido Fachada General Frontal Ubicación Puembo, Pichincha, Ecuador.	DA8



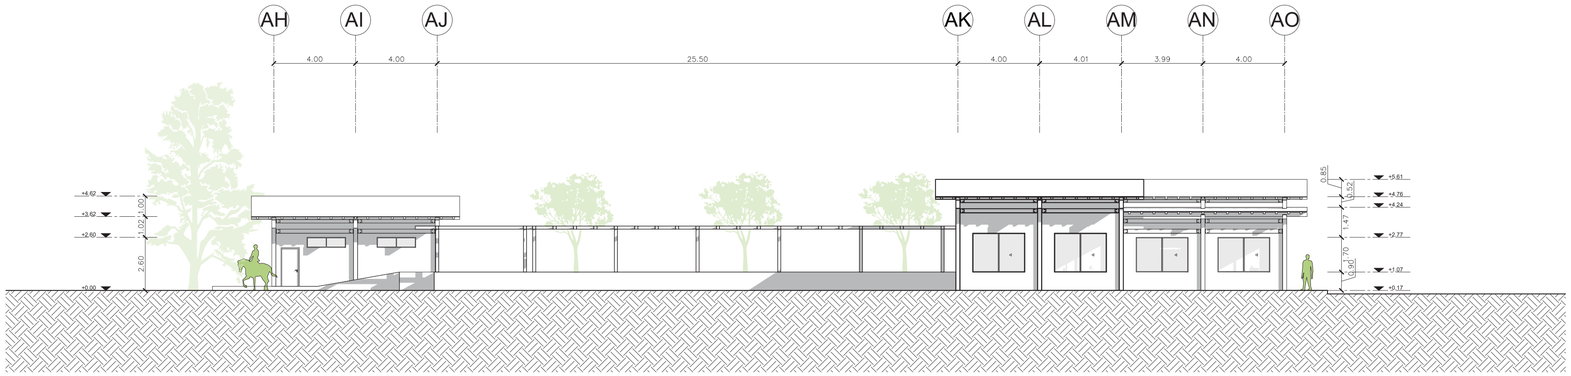


AMPLIACIÓN DE FACHADA LATERAL IZQUIERDA - BLOQUE 4 - EQUINOTERAPIA
ESC 1:150

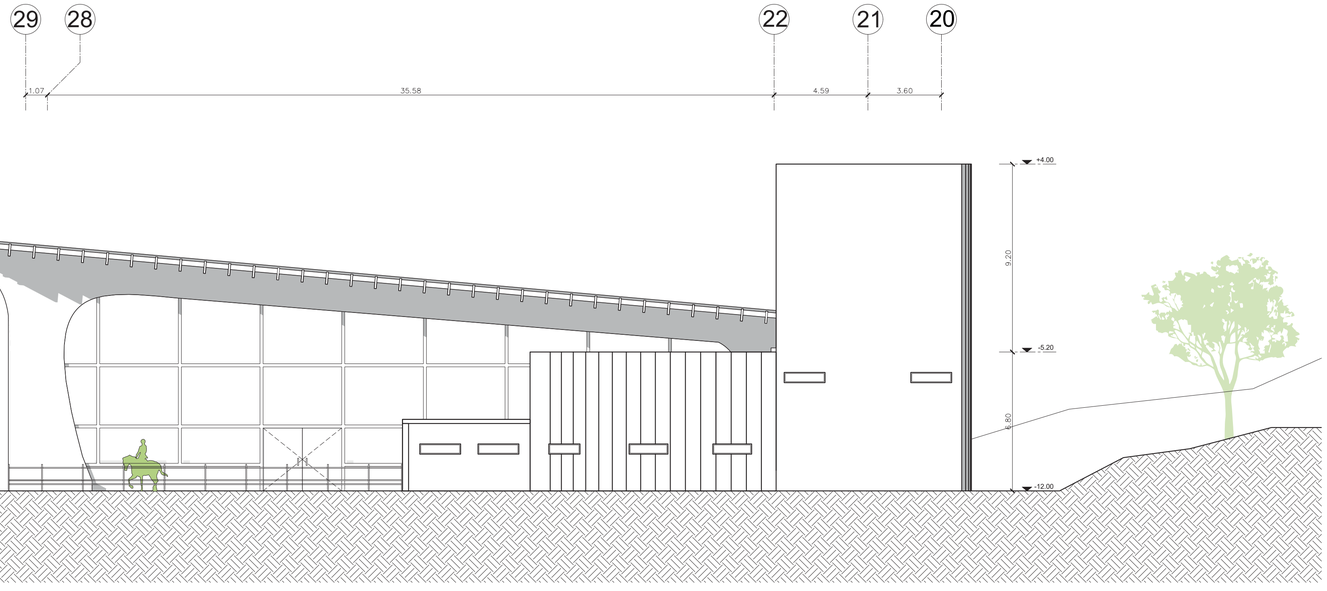



AMPLIACIÓN DE FACHADA LATERAL IZQUIERDA - BLOQUE 3 - PICADERO DE DOMA CLÁSICA
ESC 1:150

FACHADA IZQUIERDA - CENTRO ECUESTRE
ESC 1:300

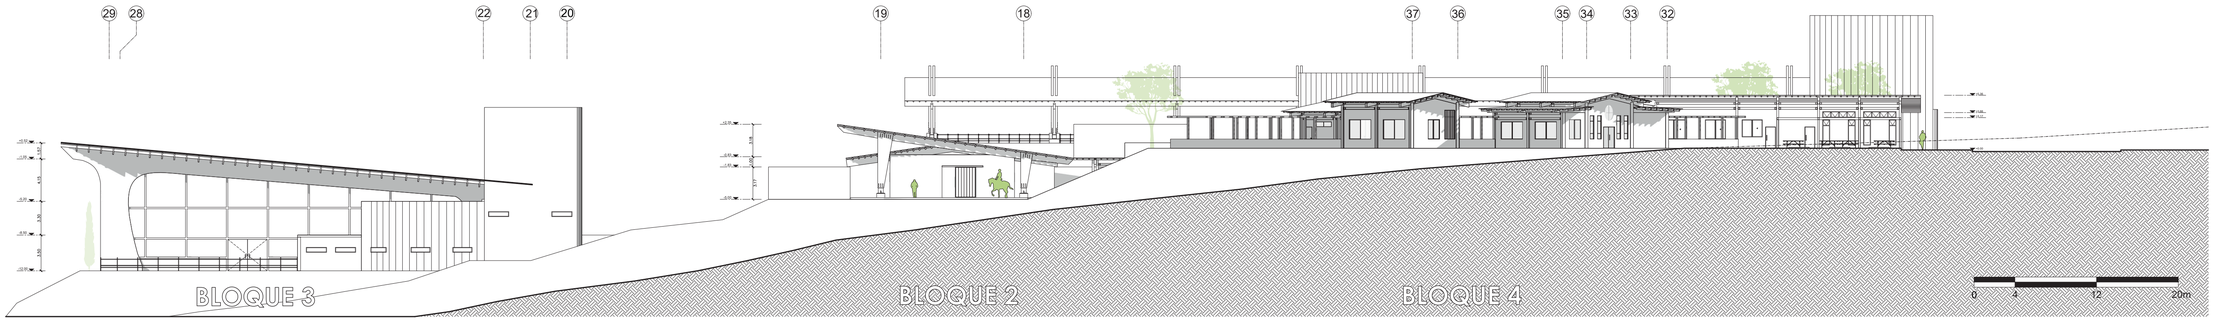


Pontificia Universidad Católica del Ecuador Facultad de Arquitectura, Diseño y Artes Trabajo de Integración Curricular	Proyecto de Integración Curricular Centro Ecuestre con enfoque en la práctica de actividades Deportivas, de Esparcimiento y de Salud en un eco pueblo orientada a la función Recreativa - Ecológica	Director Arq. César Páliz Autor Paúl Alejandro Córdova Armendariz	Contenido Fachada General Izquierda Ubicación Puembo, Pichincha, Ecuador.	DA9

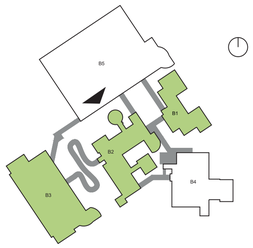

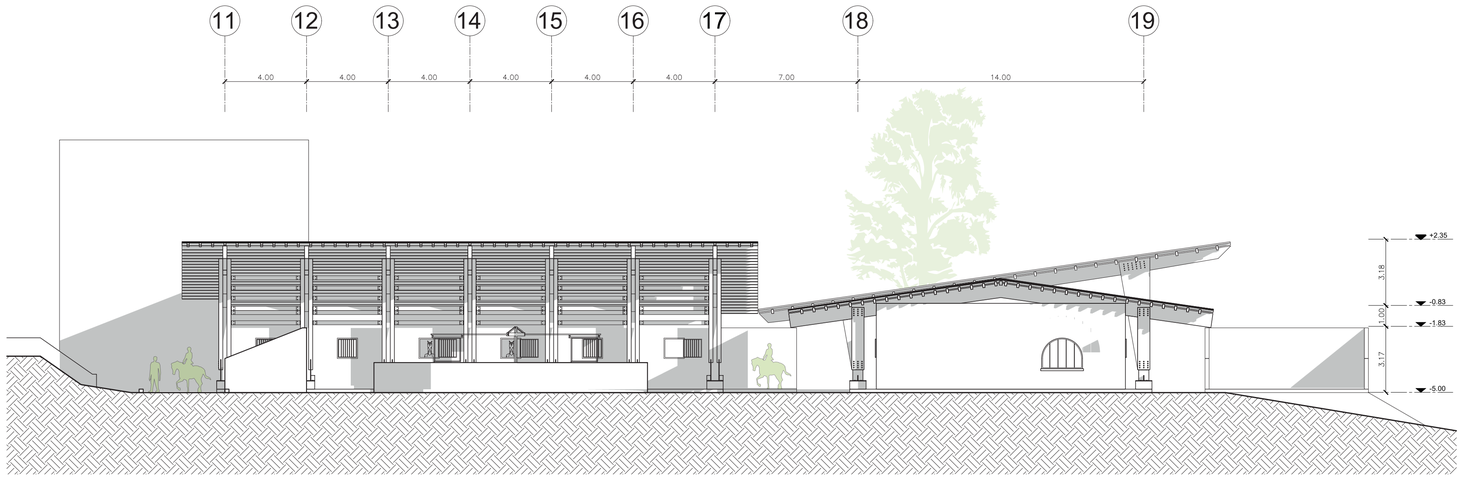


AMPLIACIÓN DE FACHADA LATERAL DERECHA - BLOQUE 2 - ESTABLOS
ESC 1:150

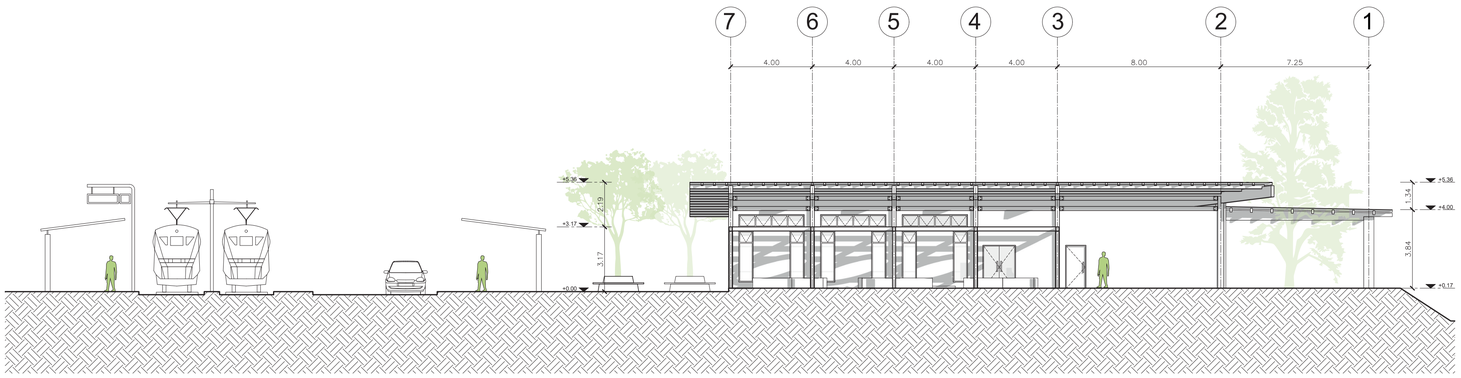



AMPLIACIÓN DE FACHADA LATERAL DERECHA - BLOQUE 1 - ADMINISTRACIÓN
ESC 1:150

FACHADA INTERNA - CENTRO ECUESTRE
ESC 1:300

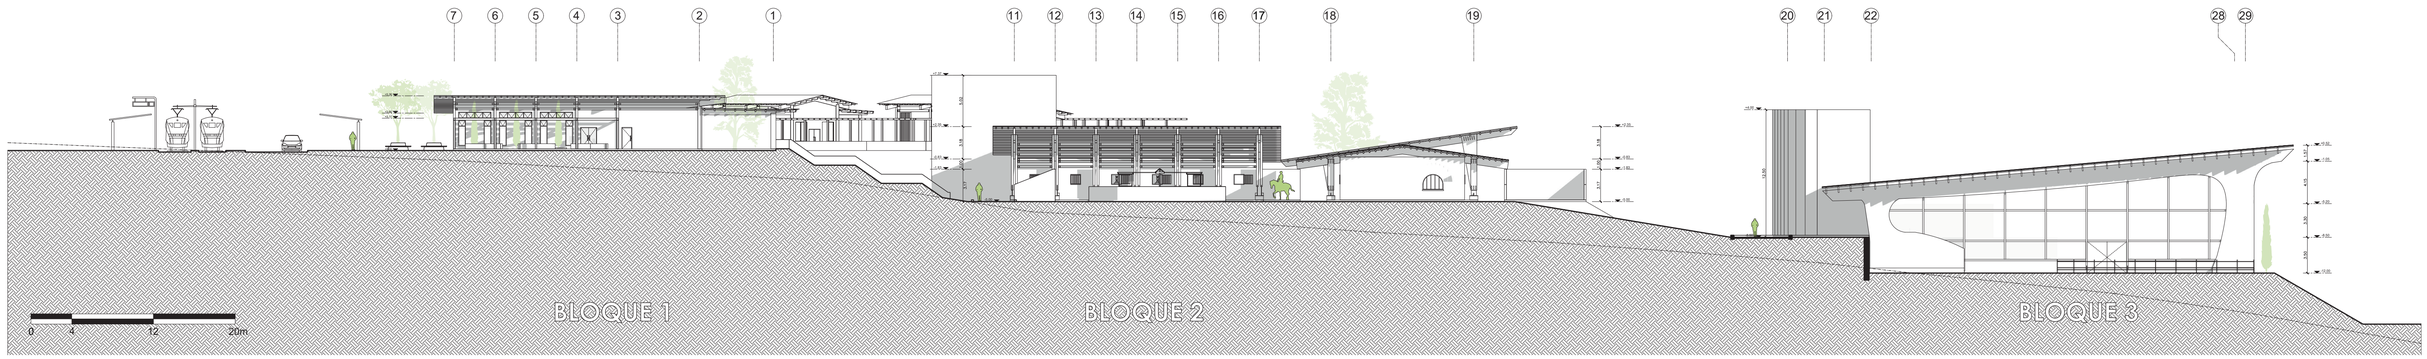

	Pontificia Universidad Católica del Ecuador Facultad de Arquitectura, Diseño y Artes Trabajo de Integración Curricular	Proyecto de Integración Curricular Centro Ecuestre con enfoque en la práctica de actividades Deportivas, de Esparcimiento y de Salud en un eco pueblo orientada a la función Recreativa - Ecológica	Director Arq. César Páliz Autor Paúl Alejandro Córdova Armendariz	Contenido Corte Fachada Derecha Ubicación Puembo, Pichincha, Ecuador.	DA10

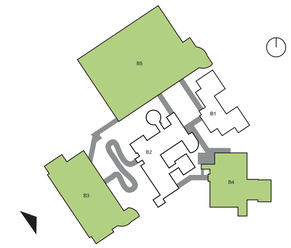

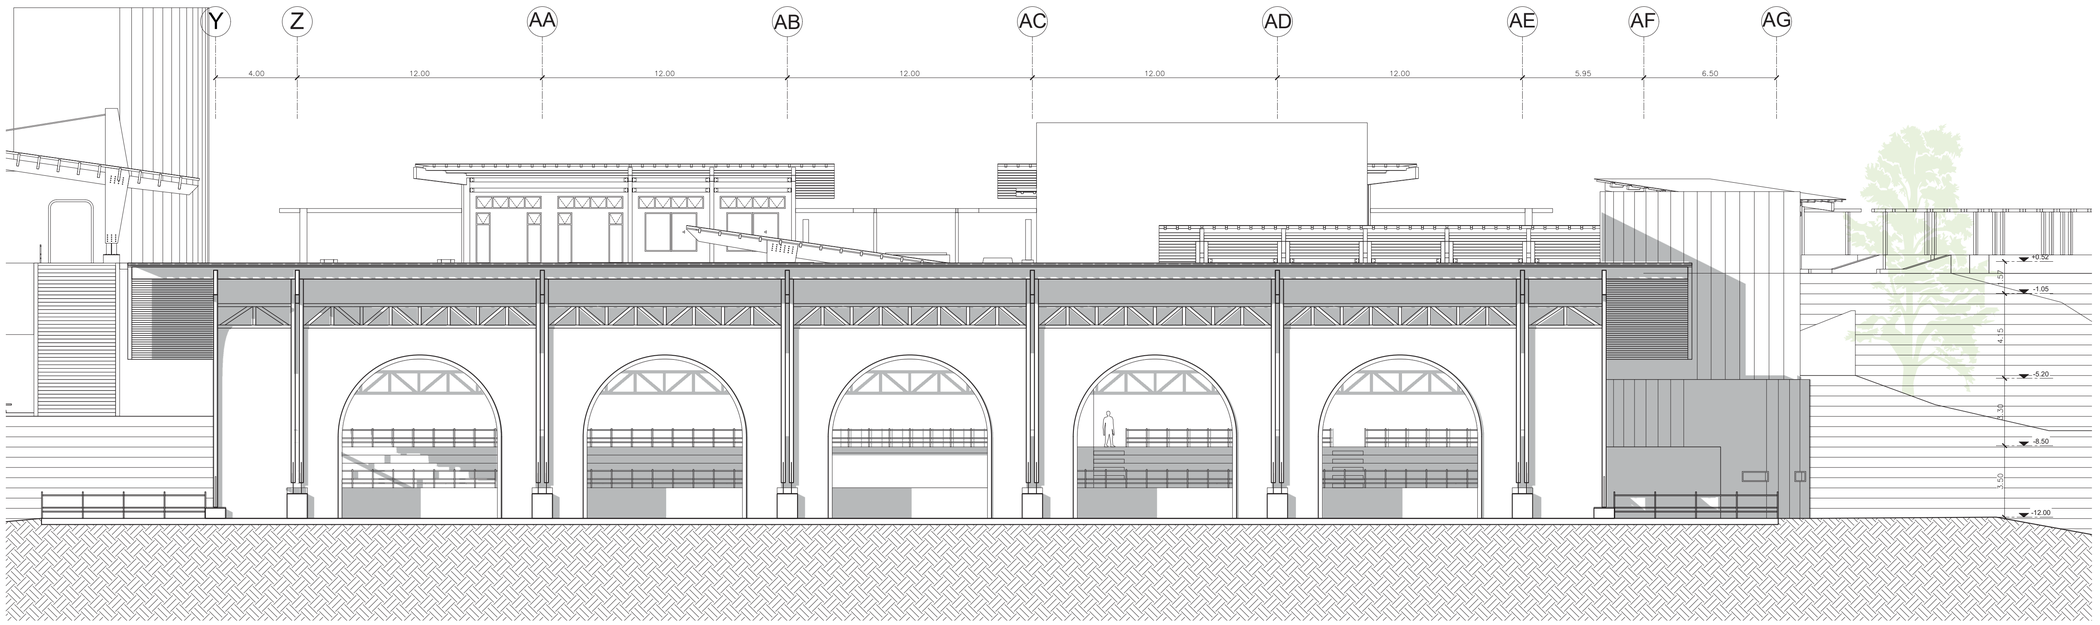


AMPLIACIÓN DE FACHADA POSTERIOR - BLOQUE 3 - PICADERO DE DOMA CLÁSICA

ESC 1:150

FACHADA POSTERIOR - CENTRO ECUESTRE

ESC 1:300

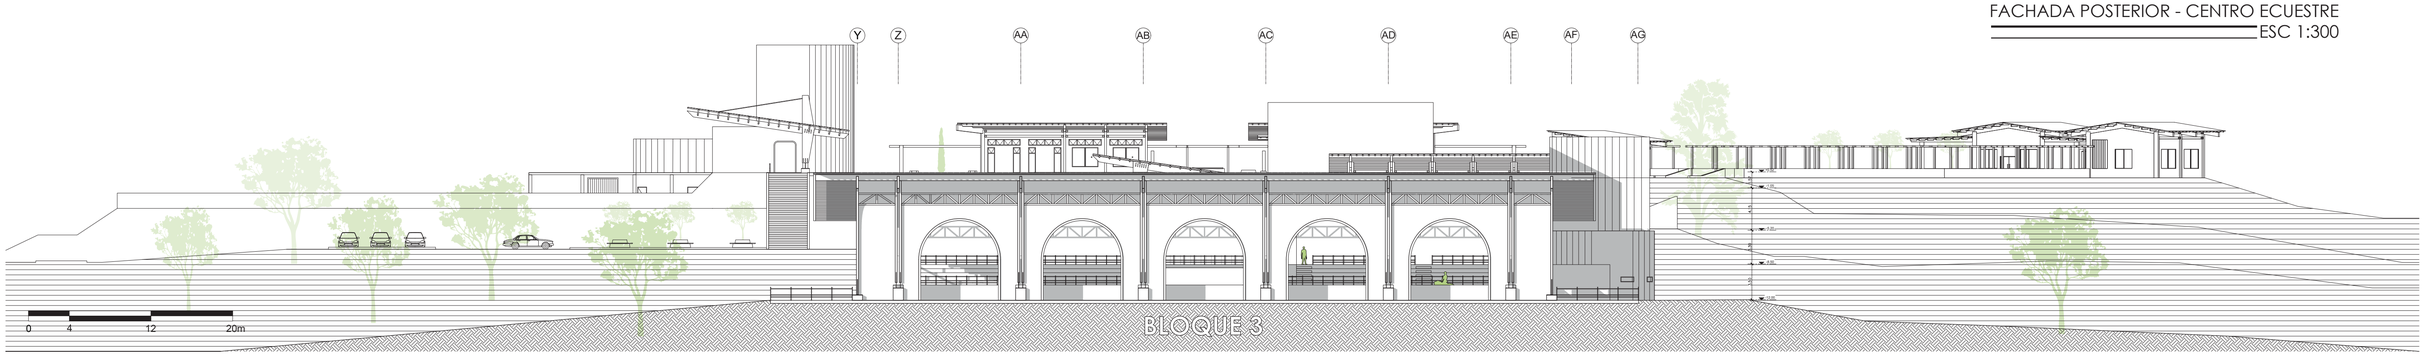

Pontificia Universidad Católica del Ecuador
Facultad de Arquitectura, Diseño y Artes

Trabajo de Integración Curricular

Proyecto de Integración Curricular

Centro Ecuestre con enfoque en la práctica de actividades Deportivas, de Esparcimiento y de Salud en un eco pueblo orientada a la función Recreativa - Ecológica


Director
Arq. César Páliz

Autor
Paúl Alejandro Córdova Armendariz


Contenido
Fachada Posterior - Centro Ecuestre


Ubicación
Puembo, Pichincha, Ecuador.

DA11

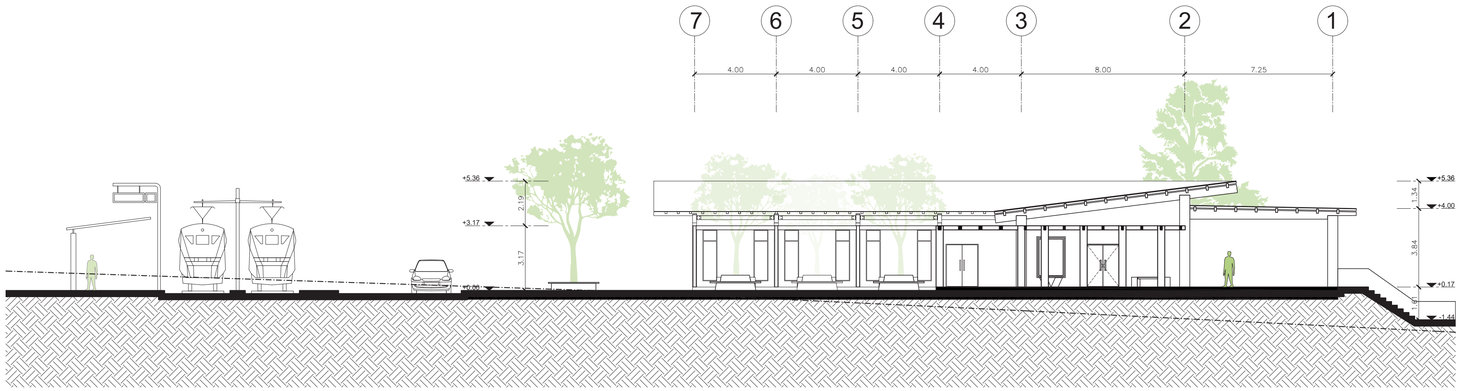


CORTE A-A' - BLOQUE 1 - ADMINISTRACIÓN
ESC 1:150

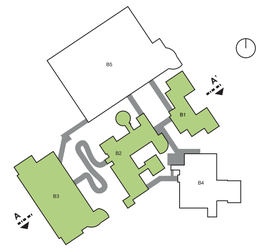

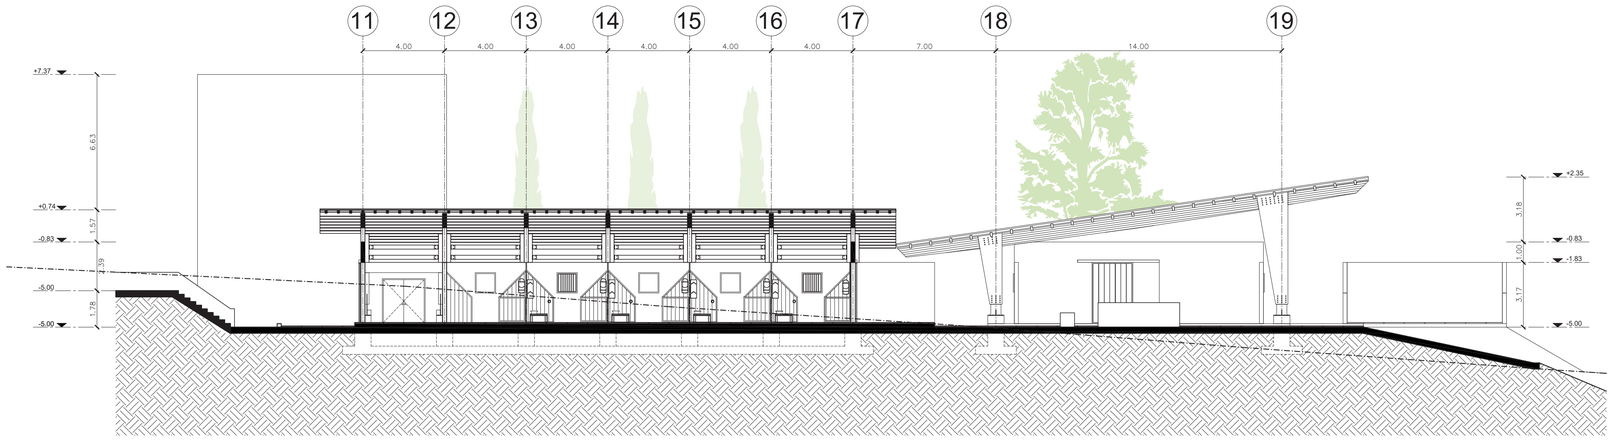


CORTE A-A' - BLOQUE 2 - ESTABLOS
ESC 1:150


CORTE LONGITUDINAL A-A' - CENTRO ECUESTRE
ESC 1:300

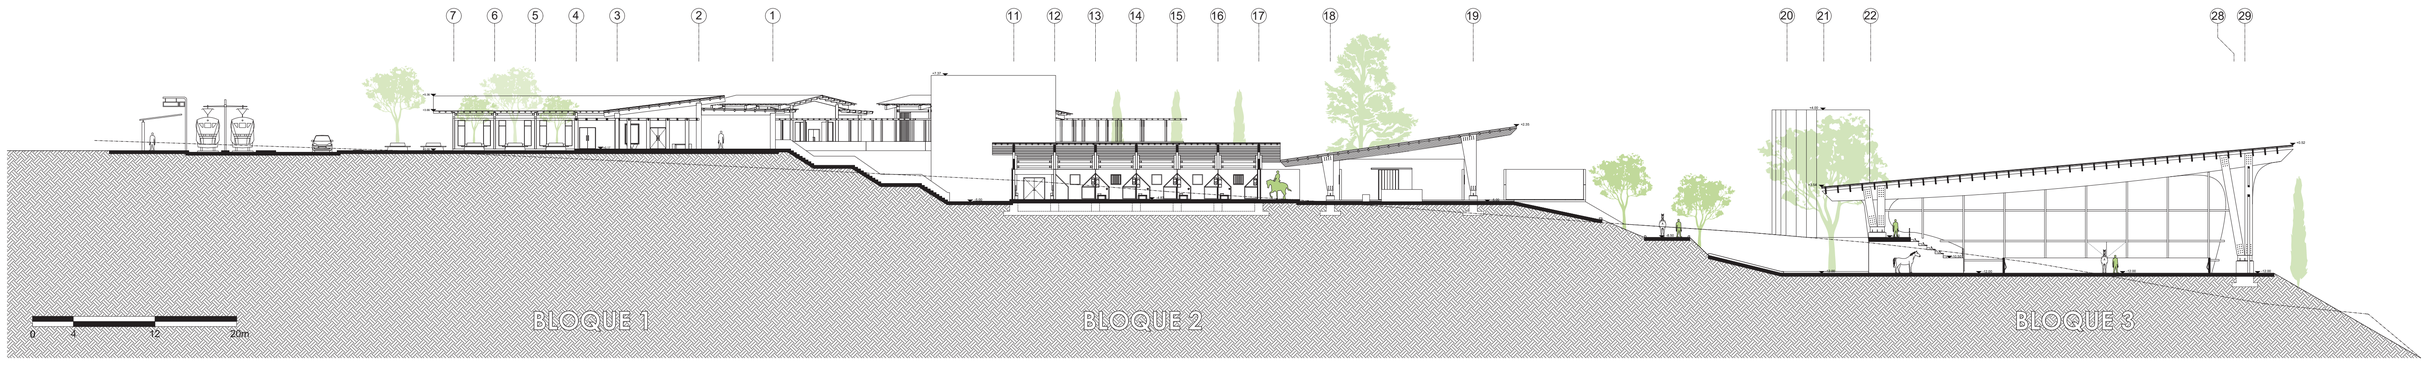



Pontificia Universidad Católica del Ecuador Facultad de Arquitectura, Diseño y Artes Trabajo de Integración Curricular	Proyecto de Integración Curricular Centro Ecuestre con enfoque en la práctica de actividades Deportivas, de Esparcimiento y de Salud en un eco pueblo orientada a la función Recreativa - Ecológica	Director Arq. César Páliz Autor Paúl Alejandro Córdova Armendariz	Contenido Corte Longitudinal A - A' Ubicación Puembo, Pichincha, Ecuador.	DA12

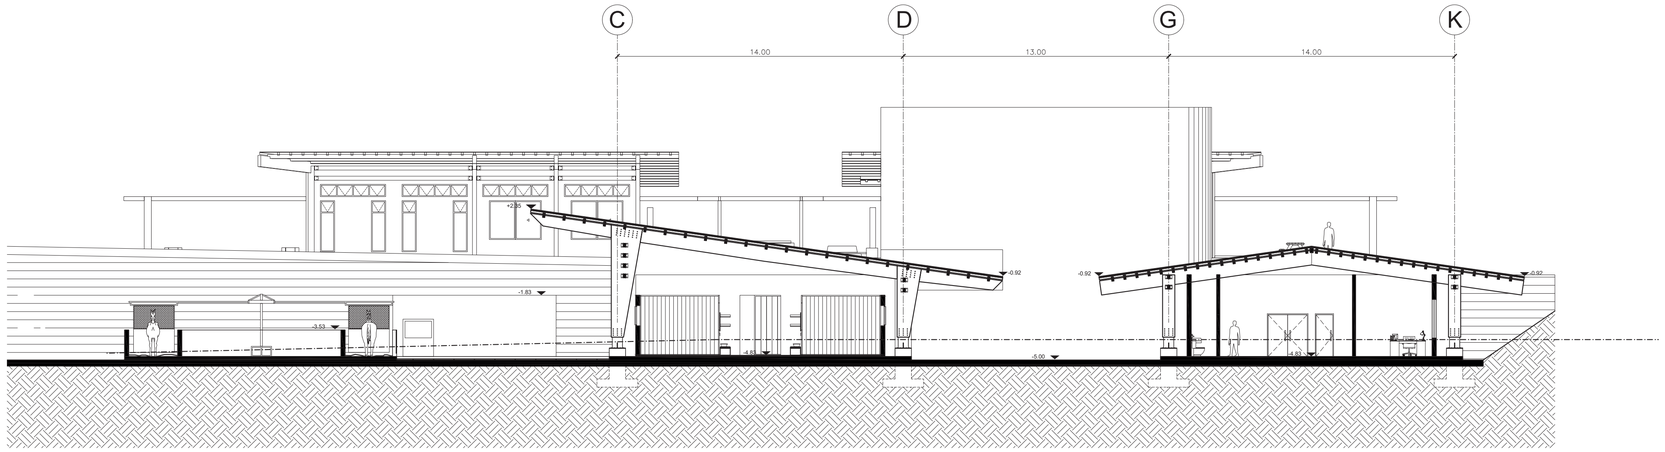

CORTE B - B' - BLOQUE 2 - ESTABLOS
ESC 1:150

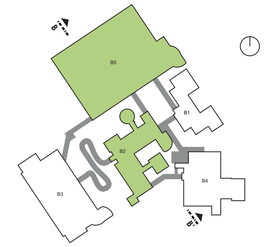


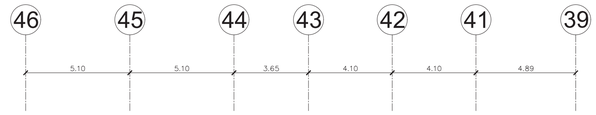

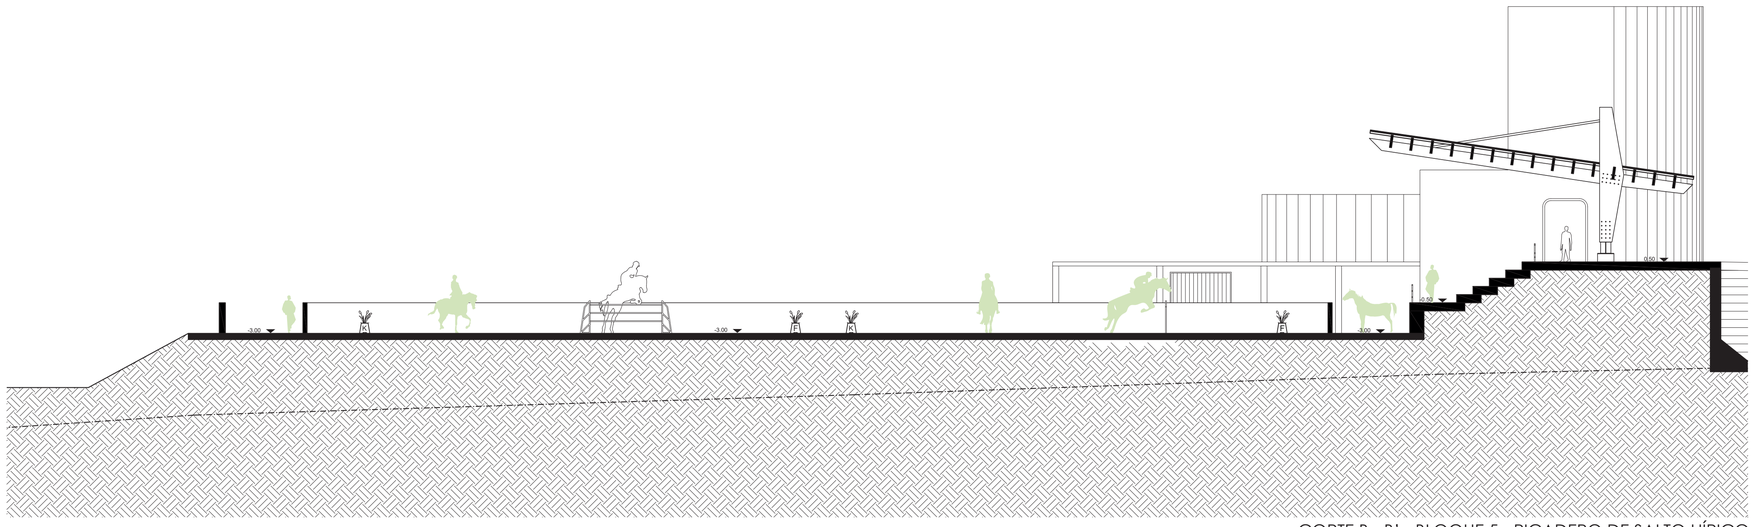

CORTE B - B' - BLOQUE 5 - PICADERO DE SALTO HÍPICO
ESC 1:150

CORTE TRANSVERSAL B - B' - CENTRO ECUESTRE
ESC 1:300

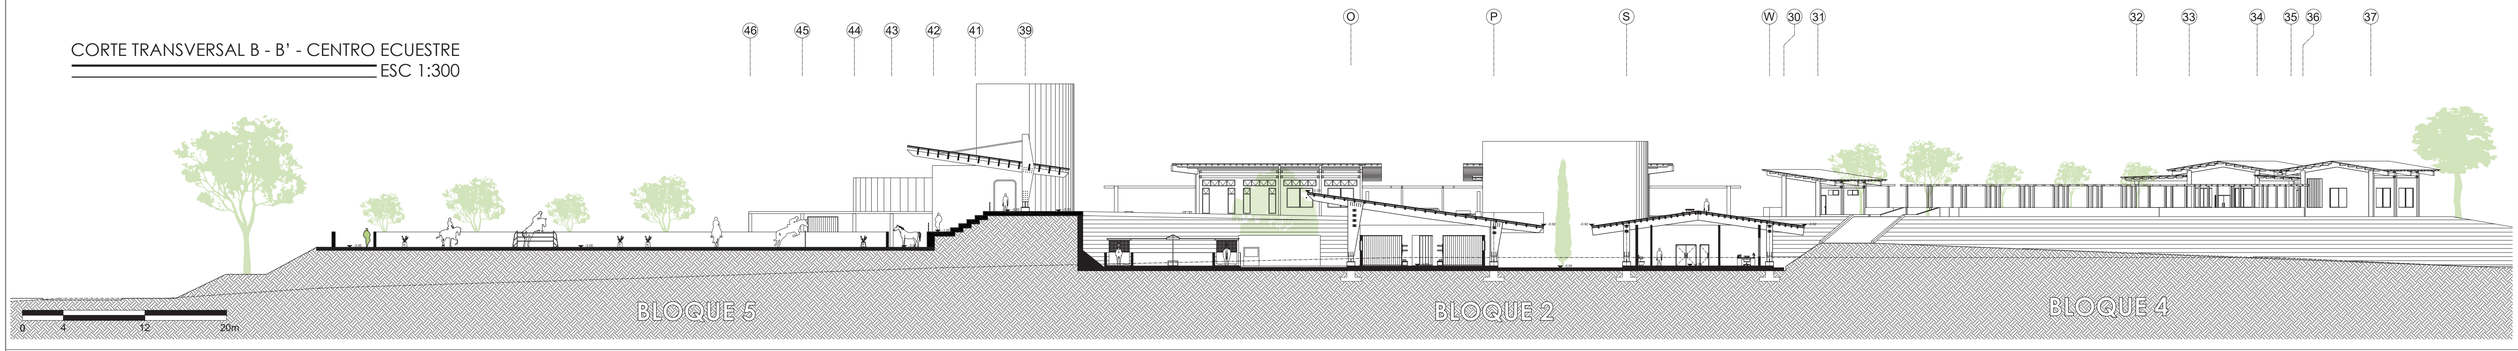

Pontificia Universidad Católica del Ecuador
Facultad de Arquitectura, Diseño y Artes

Trabajo de Integración Curricular

Proyecto de Integración Curricular

Centro Ecuestre con enfoque en la práctica de actividades Deportivas, de Esparcimiento y de Salud en un eco pueblo orientada a la función Recreativa - Ecológica

Director
Arq. César Páliz

Autor
Paúl Alejandro Córdova Armendariz

Contenido
Corte Longitudinal B - B'

Ubicación
Puembo, Pichincha, Ecuador.

DA13