
PLANTA GENERAL REPLANTEO
ESC. 1:250


N

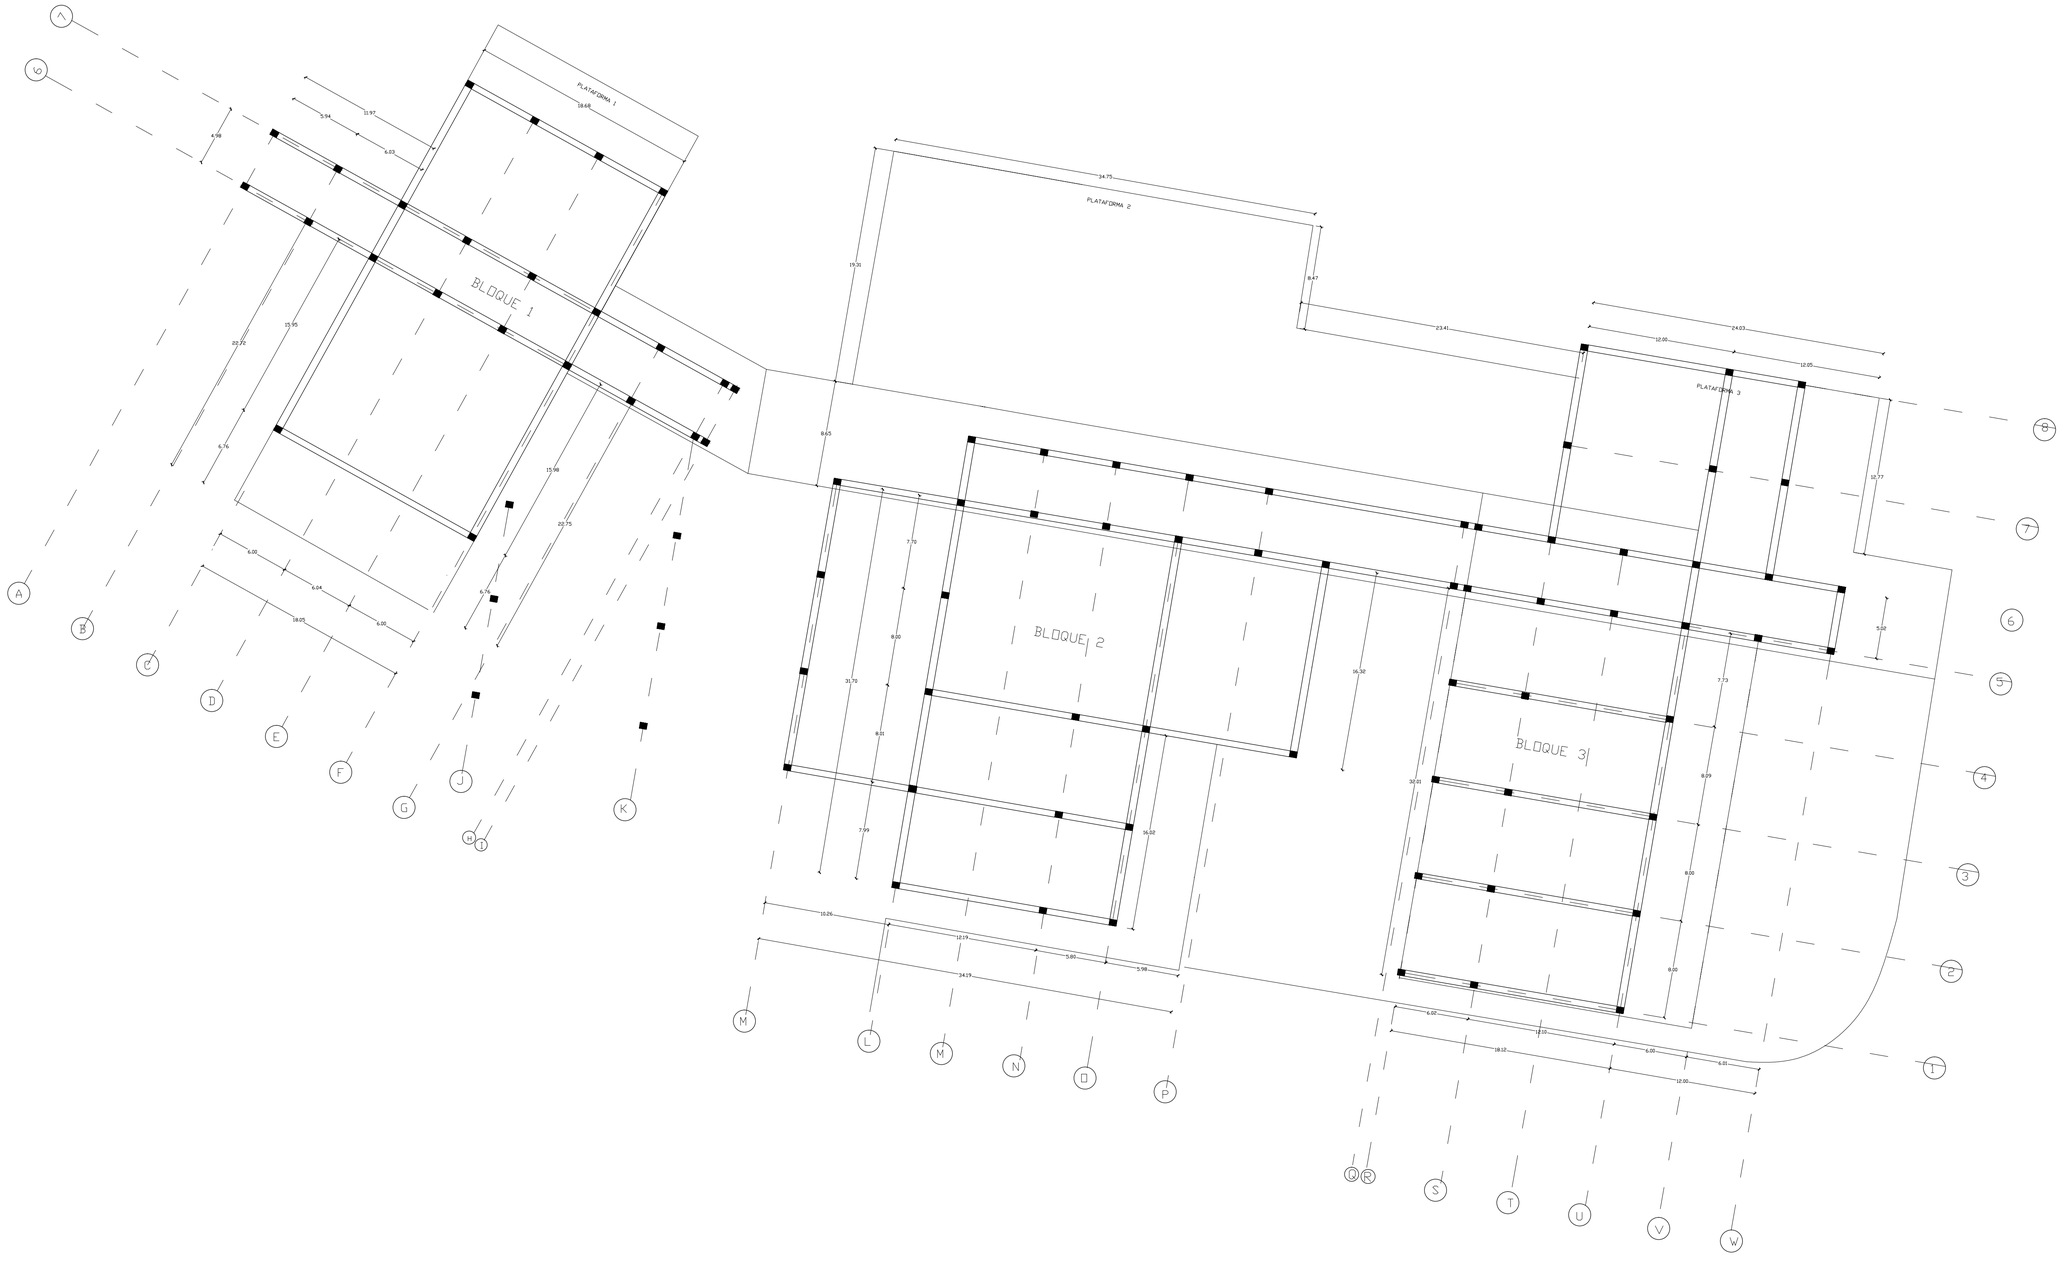

PONTIFICIA UNIVERSIDAD CATOLICA DEL ECUADOR **FACULTAD DE ARQUITECTURA Y DISEÑO** **TRABAJO DE FIN DE CARRERA**	TEMA DEL PROYECTO: **CENTRO DE RECICLAJE Y CONCIENCIA AMBIENTAL**	DIRECTOR DE TESIS: **ARQ. HANDEL GUAYASAMIN**	NOTAS TÉCNICAS	SELLOS Y FIRMAS DE APROBACIÓN:	UBICACIÓN: 	**C**
	CONTIENE: **PLANTA GENERAL REPLANTEO**	BLOQUE:	NOMBRE: **VERÓNICA CORTÉS MALDONADO**			LAMINA: **1** FECHA: **MARZO 2014** ESCALA: **INDICADA**

PLANTA BAJA GENERAL
ESC. 1:250


N

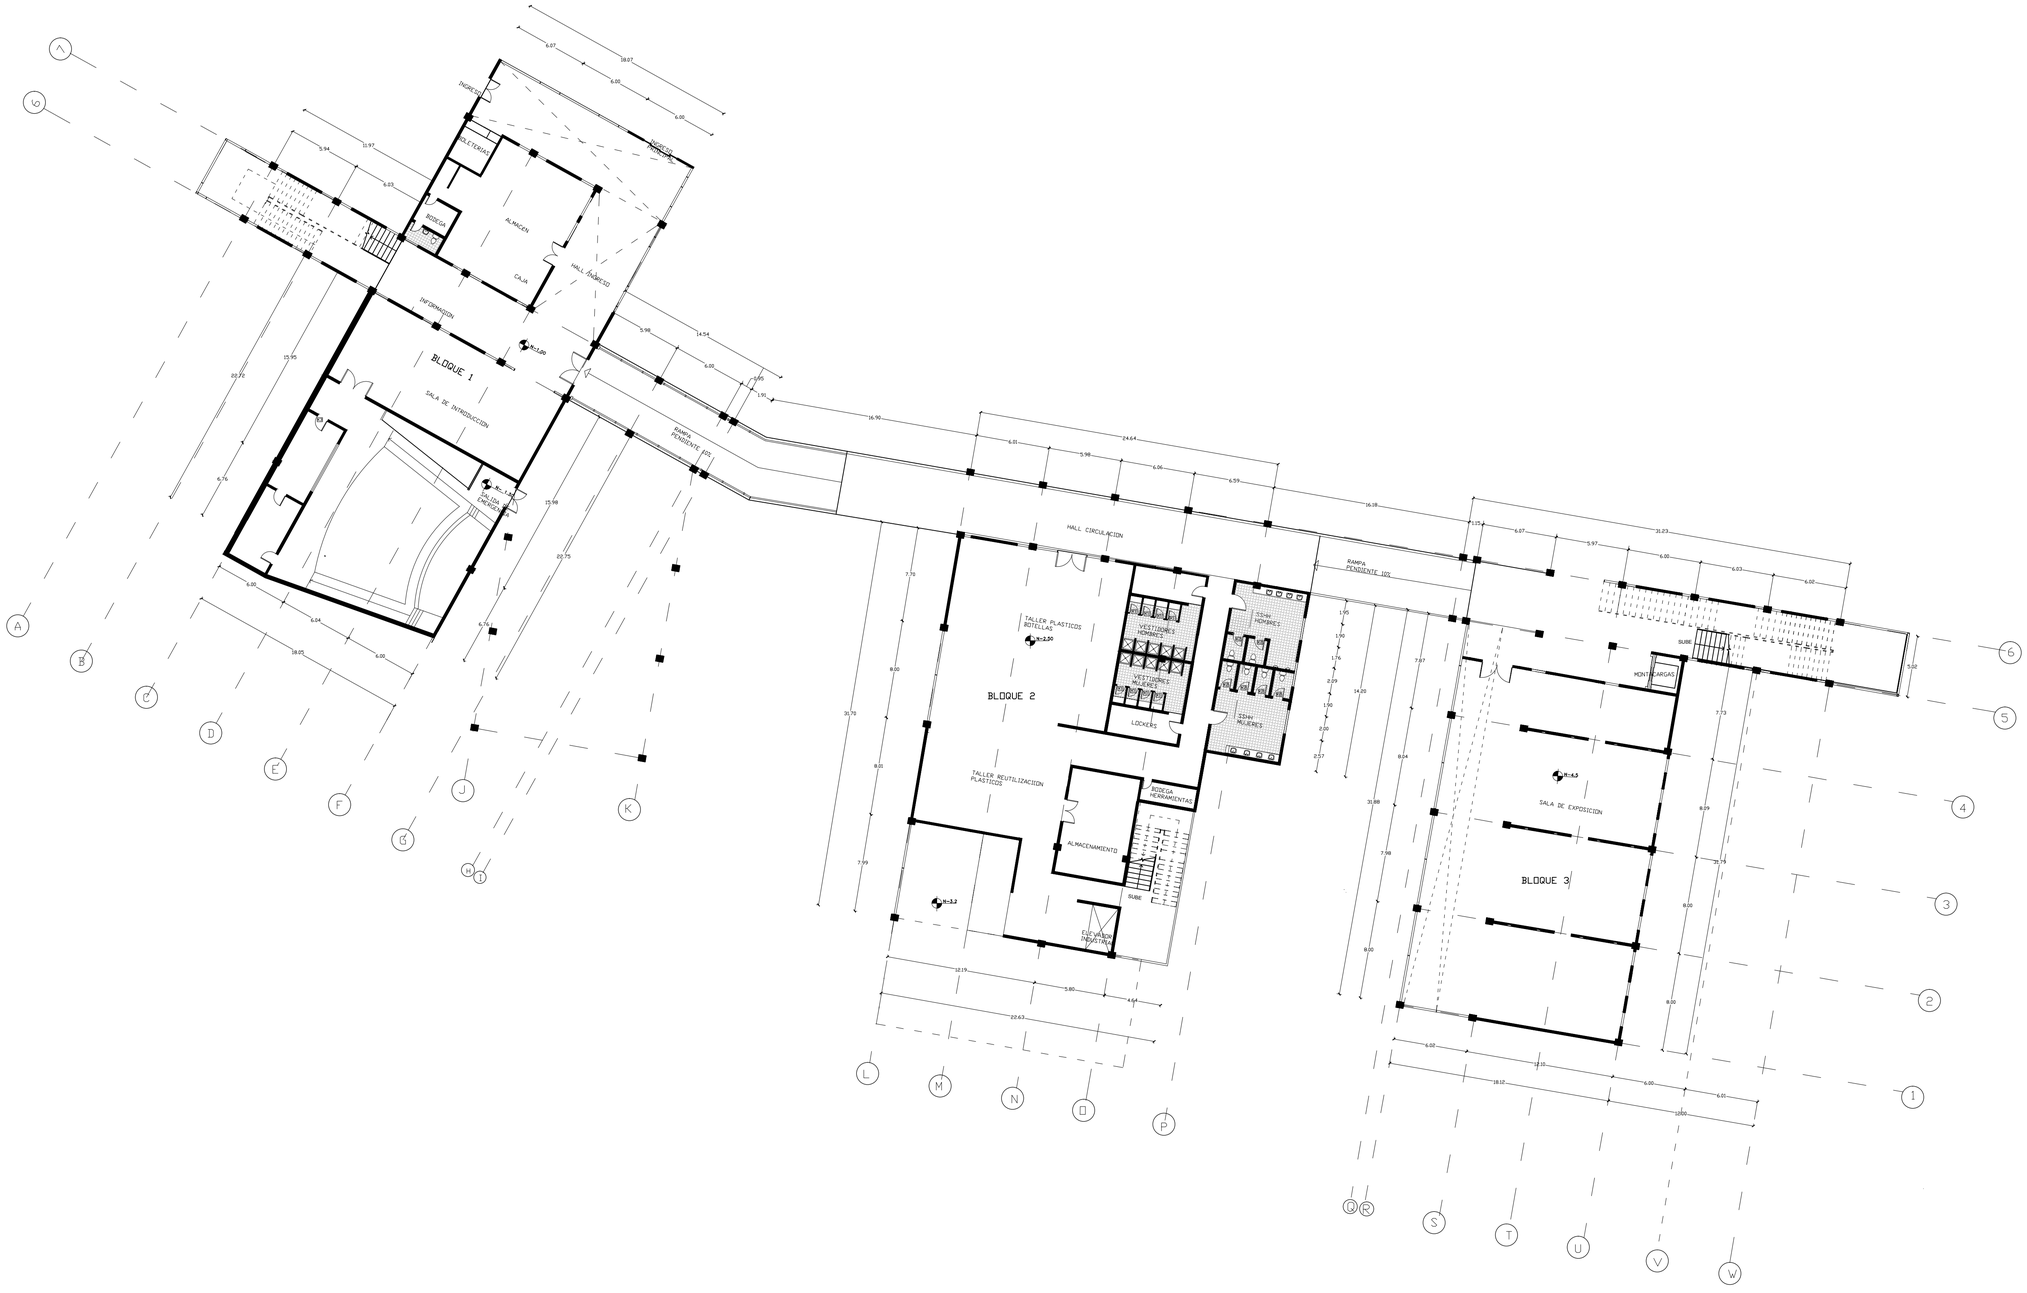

PONTIFICIA UNIVERSIDAD CATOLICA DEL ECUADOR **FACULTAD DE ARQUITECTURA Y DISEÑO** **TRABAJO DE FIN DE CARRERA**	TEMA DEL PROYECTO: **CENTRO DE RECICLAJE Y CONCIENCIA AMBIENTAL**	DIRECTOR DE TESIS: **ARQ. HANDEL GUAYASAMIN**	NOTAS TÉCNICAS	SELLOS Y FIRMAS DE APROBACION:	UBICACION: 	**C**	LAMINA: **2**
	CONTIENE: **PLANTA BAJA GENERAL**	BLOQUE:	NOMBRE: **VERÓNICA CORTÉS MALDONADO**				FECHA: **MARZO 2014**
							ESCALA: **INDICADA**


PRIMERA PLANTA ALTA GENERAL
ESC. 1:250

N

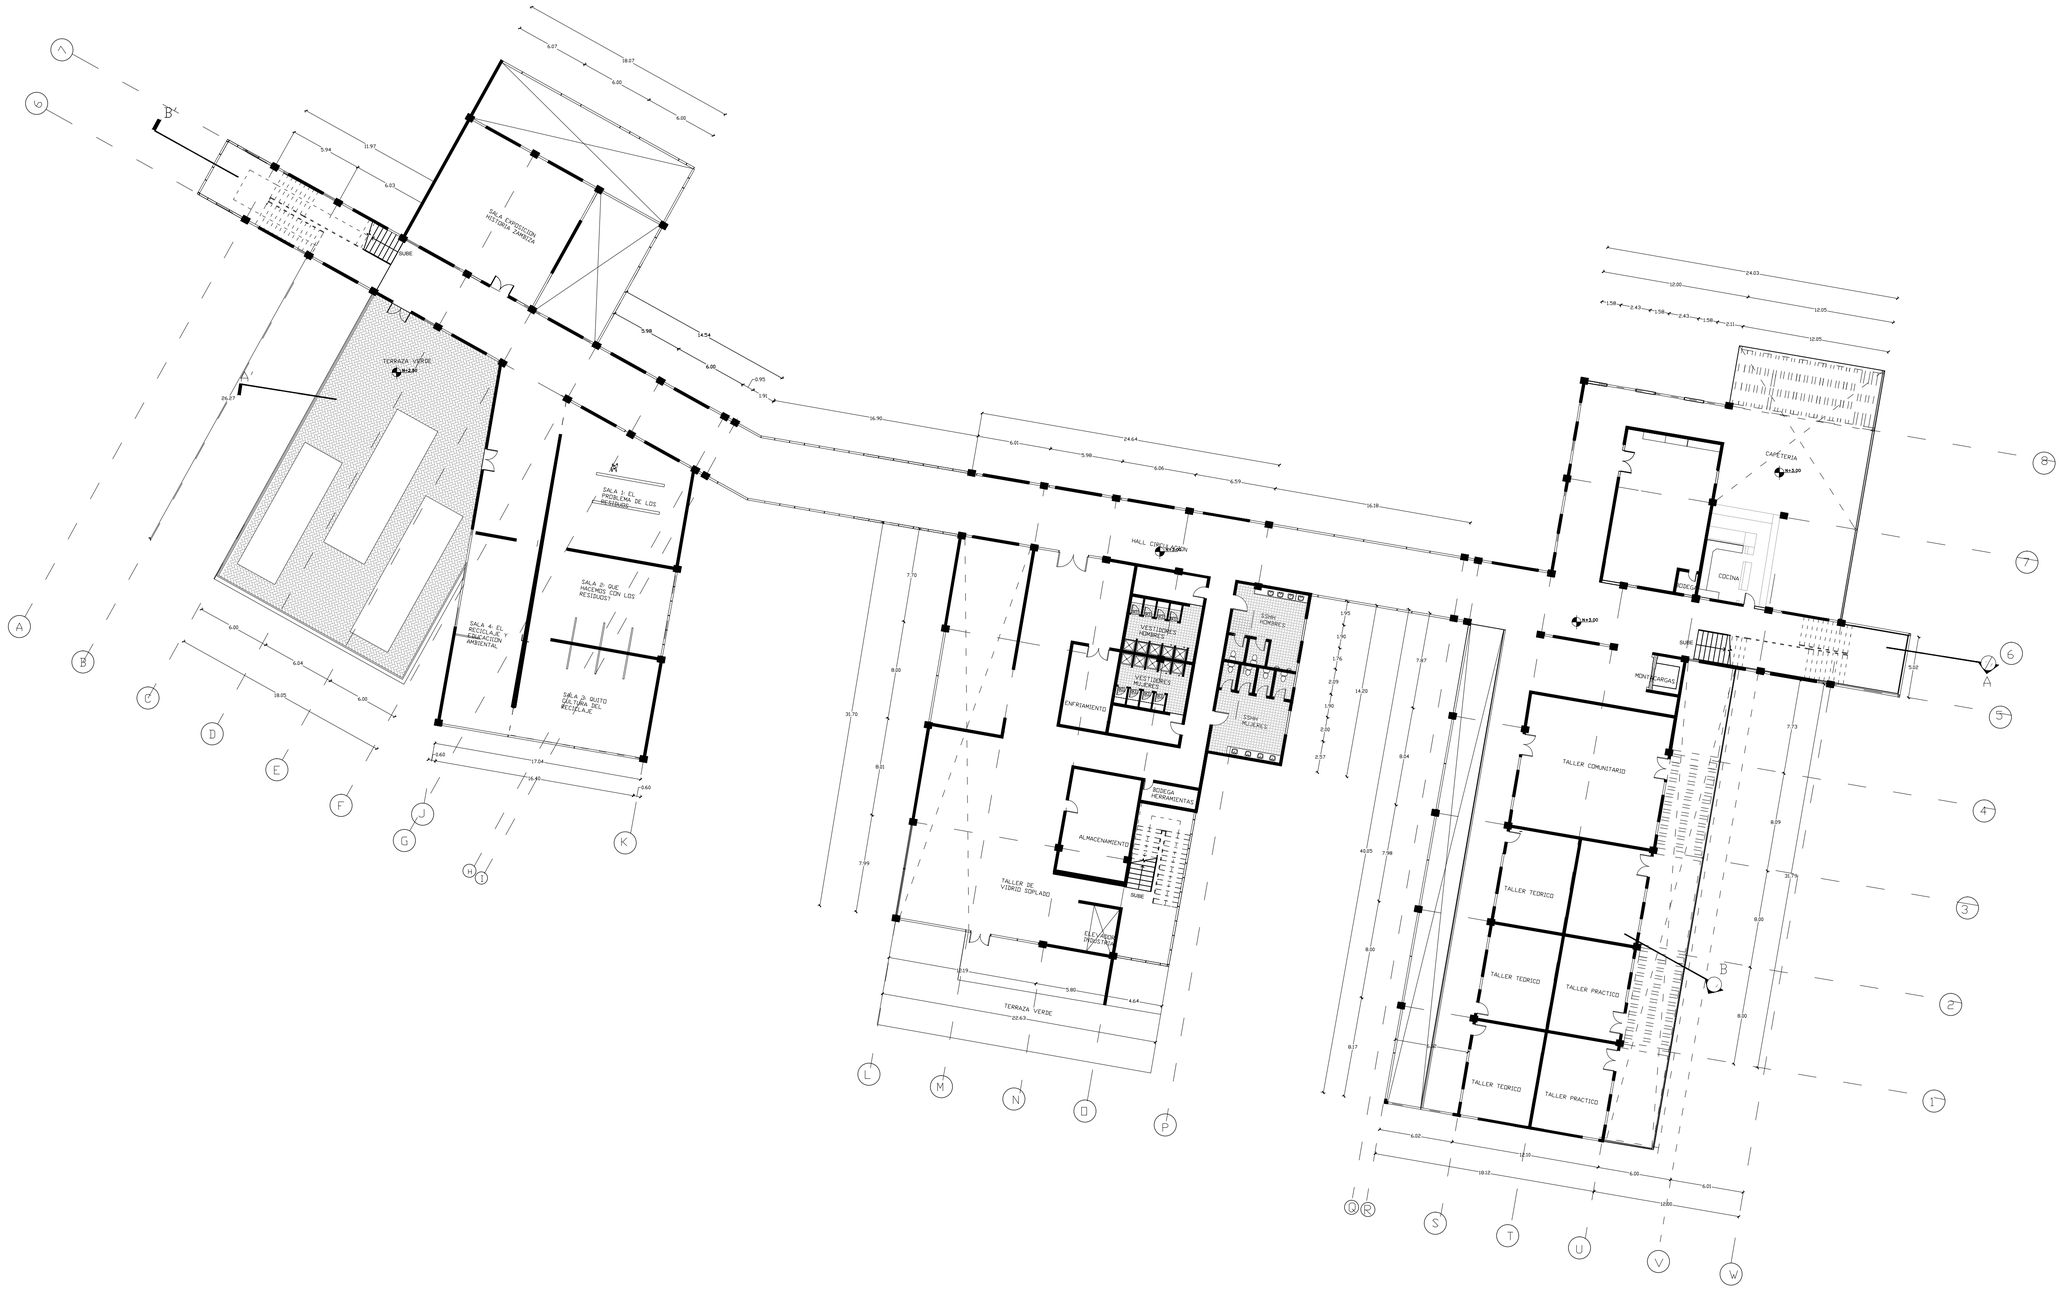

PONTIFICIA UNIVERSIDAD CATOLICA DEL ECUADOR **FACULTAD DE ARQUITECTURA Y DISEÑO** **TRABAJO DE FIN DE CARRERA**	TEMA DEL PROYECTO: **CENTRO DE RECICLAJE Y CONCIENCIA AMBIENTAL**	DIRECTOR DE TESIS: **ARQ. HANDEL GUAYASAMIN**	NOTAS TECNICAS	SELLOS Y FIRMAS DE APROBACION:	UBICACIÓN: 	**C**
	CONTIENE: **PRIMERA PLANTA ALTA GENERAL**	BLOQUE:	NOMBRE: **VERÓNICA CORTÉS MALDONADO**			LAMINA: **3** FECHA: **MARZO 2014** ESCALA: **INDICADA**


SEGUNDA PLANTA ALTA GENERAL
ESC. 1:250

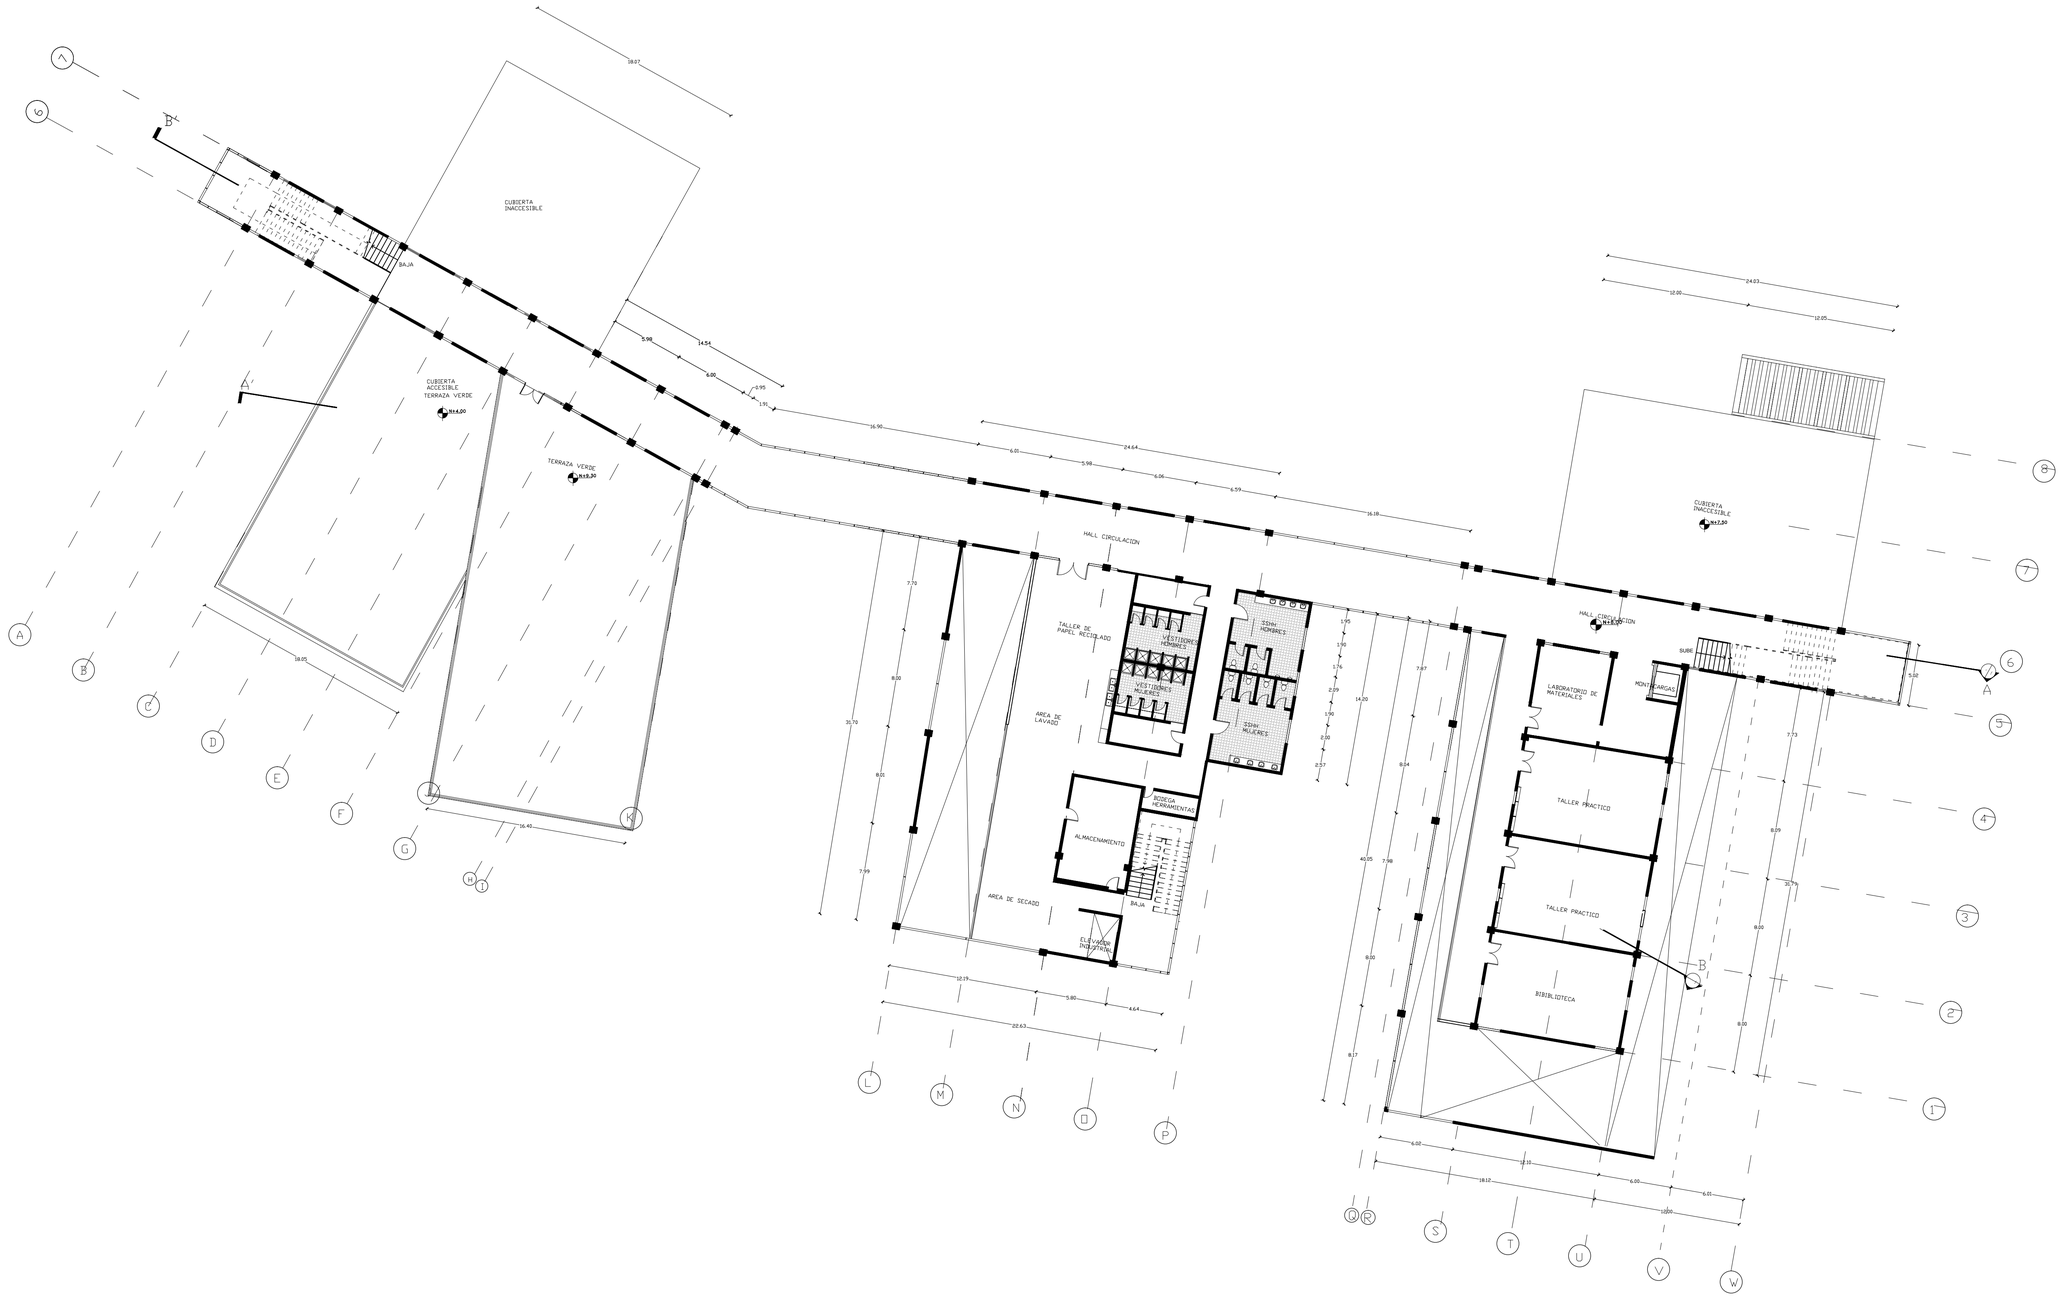

PONTIFICIA UNIVERSIDAD CATOLICA DEL ECUADOR **FACULTAD DE ARQUITECTURA Y DISEÑO** **TRABAJO DE FIN DE CARRERA**	TEMA DEL PROYECTO: **CENTRO DE RECICLAJE Y CONCIENCIA AMBIENTAL**	DIRECTOR DE TESIS: **ARQ. HANDEL GUAYASAMIN**	NOTAS TÉCNICAS	SELLOS Y FIRMAS DE APROBACION:	UBICACIÓN: 	**C**
	CONTIENE: **SEGUNDA PLANTA ALTA GENERAL** BLOQUE:	NOMBRE: **VERÓNICA CORTÉS MALDONADO**				LAMINA: **4** FECHA: **MARZO 2014** ESCALA: **INDICADA**

TERCERA PLANTA ALTA GENERAL
ESC. 1:250


N

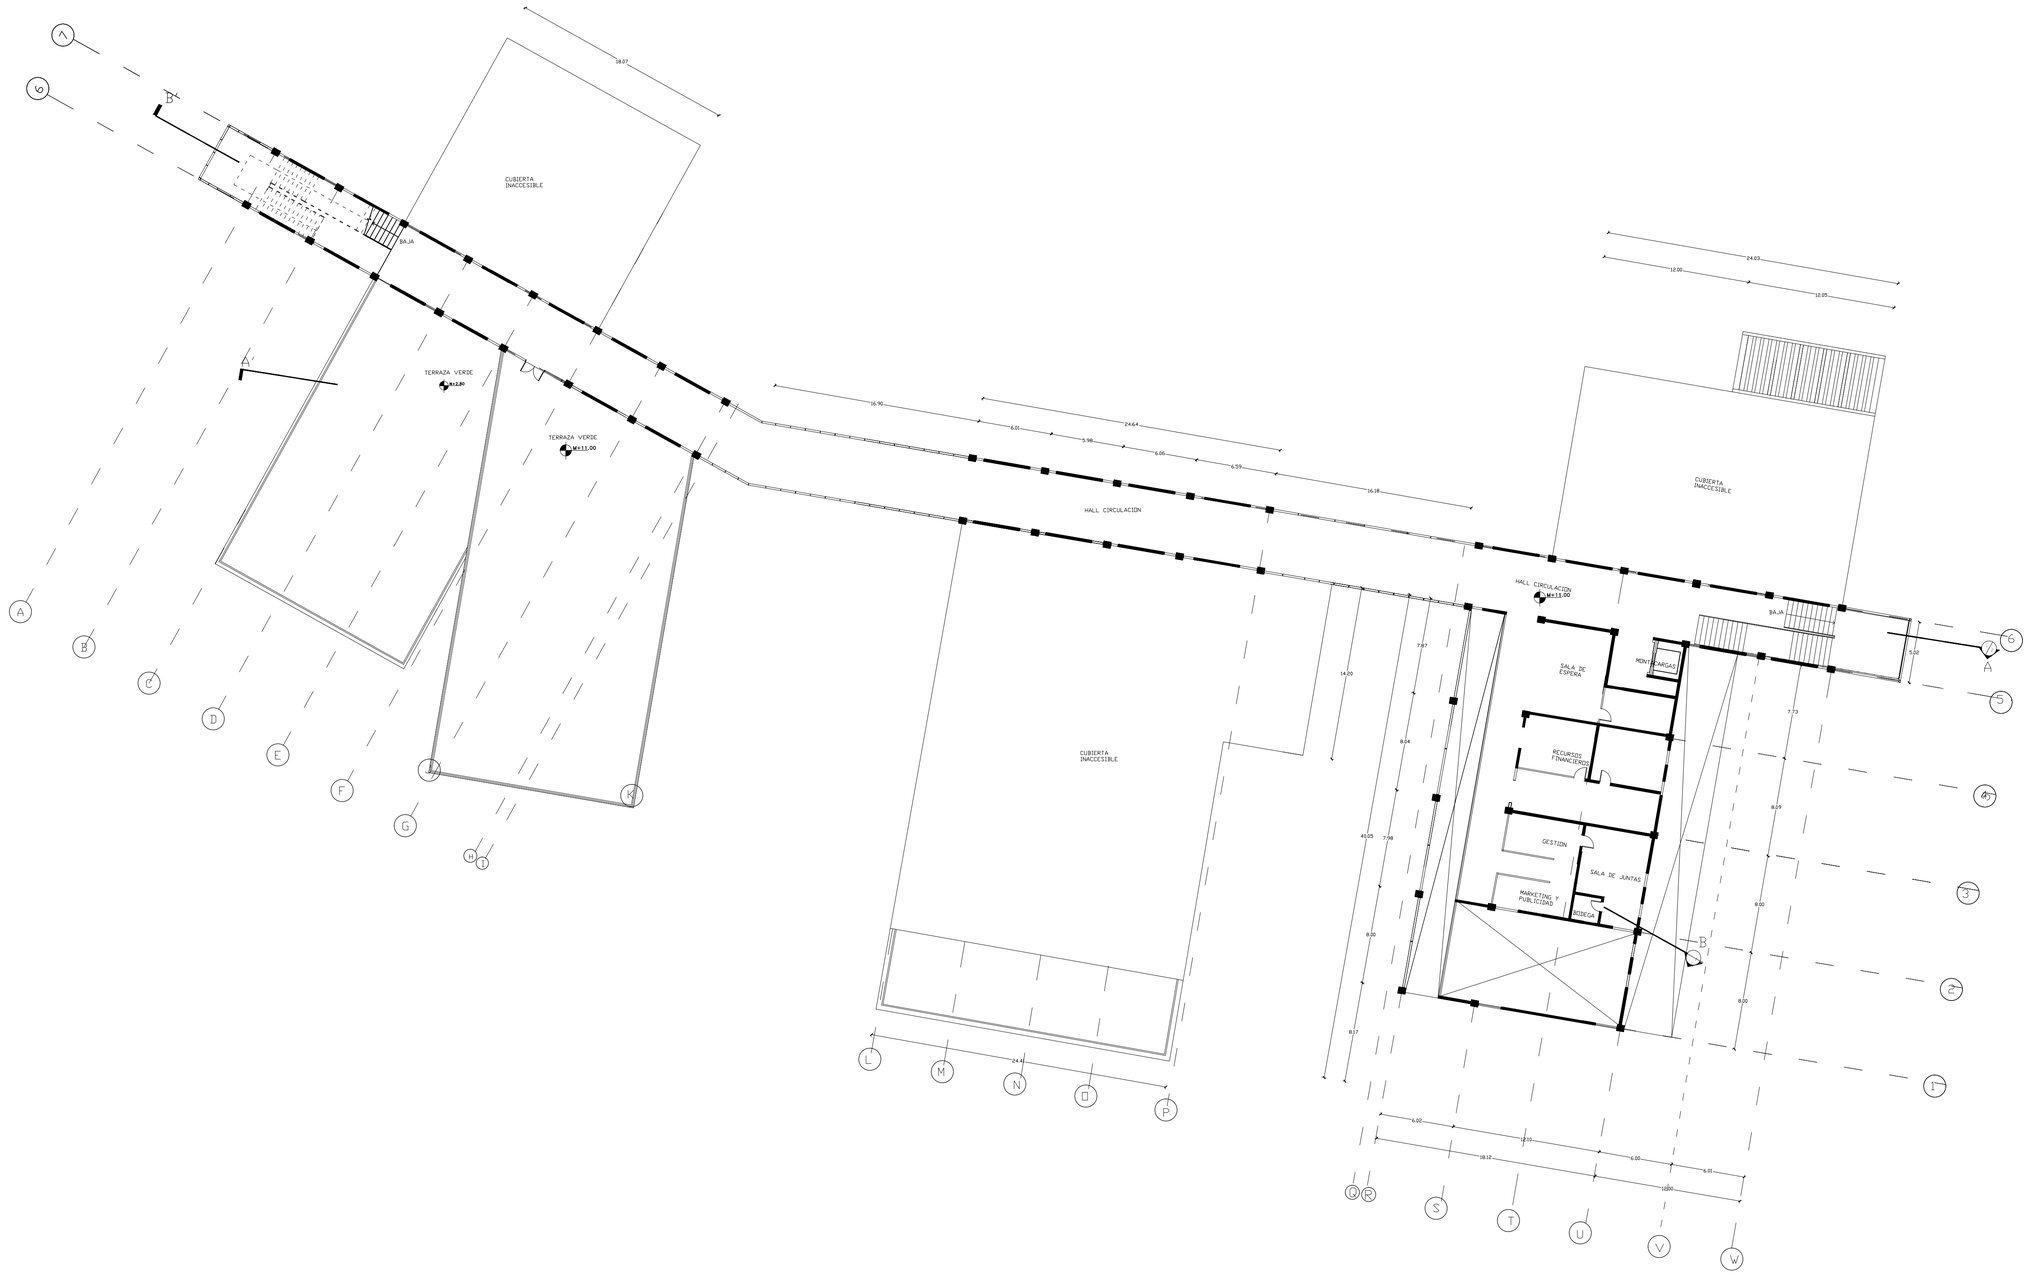

PONTIFICIA UNIVERSIDAD CATOLICA DEL ECUADOR **FACULTAD DE ARQUITECTURA Y DISEÑO** **TRABAJO DE FIN DE CARRERA**	TEMA DEL PROYECTO: **CENTRO DE RECICLAJE Y CONCIENCIA AMBIENTAL**	DIRECTOR DE TESIS: **ARQ. HANDEL GUAYASAMIN**	NOTAS TECNICAS	SELLOS Y FIRMAS DE APROBACION:	UBICACIÓN: 	**C**
	CONTIENE: **TERCERA PLANTA ALTA GENERAL**	BLOQUE:	NOMBRE: **VERÓNICA CORTÉS MALDONADO**			LAMINA: **5** FECHA: **MARZO 2014** ESCALA: **INDICADA**

PLANTA BAJA BLOQUE 1
ESC. 1:150


N

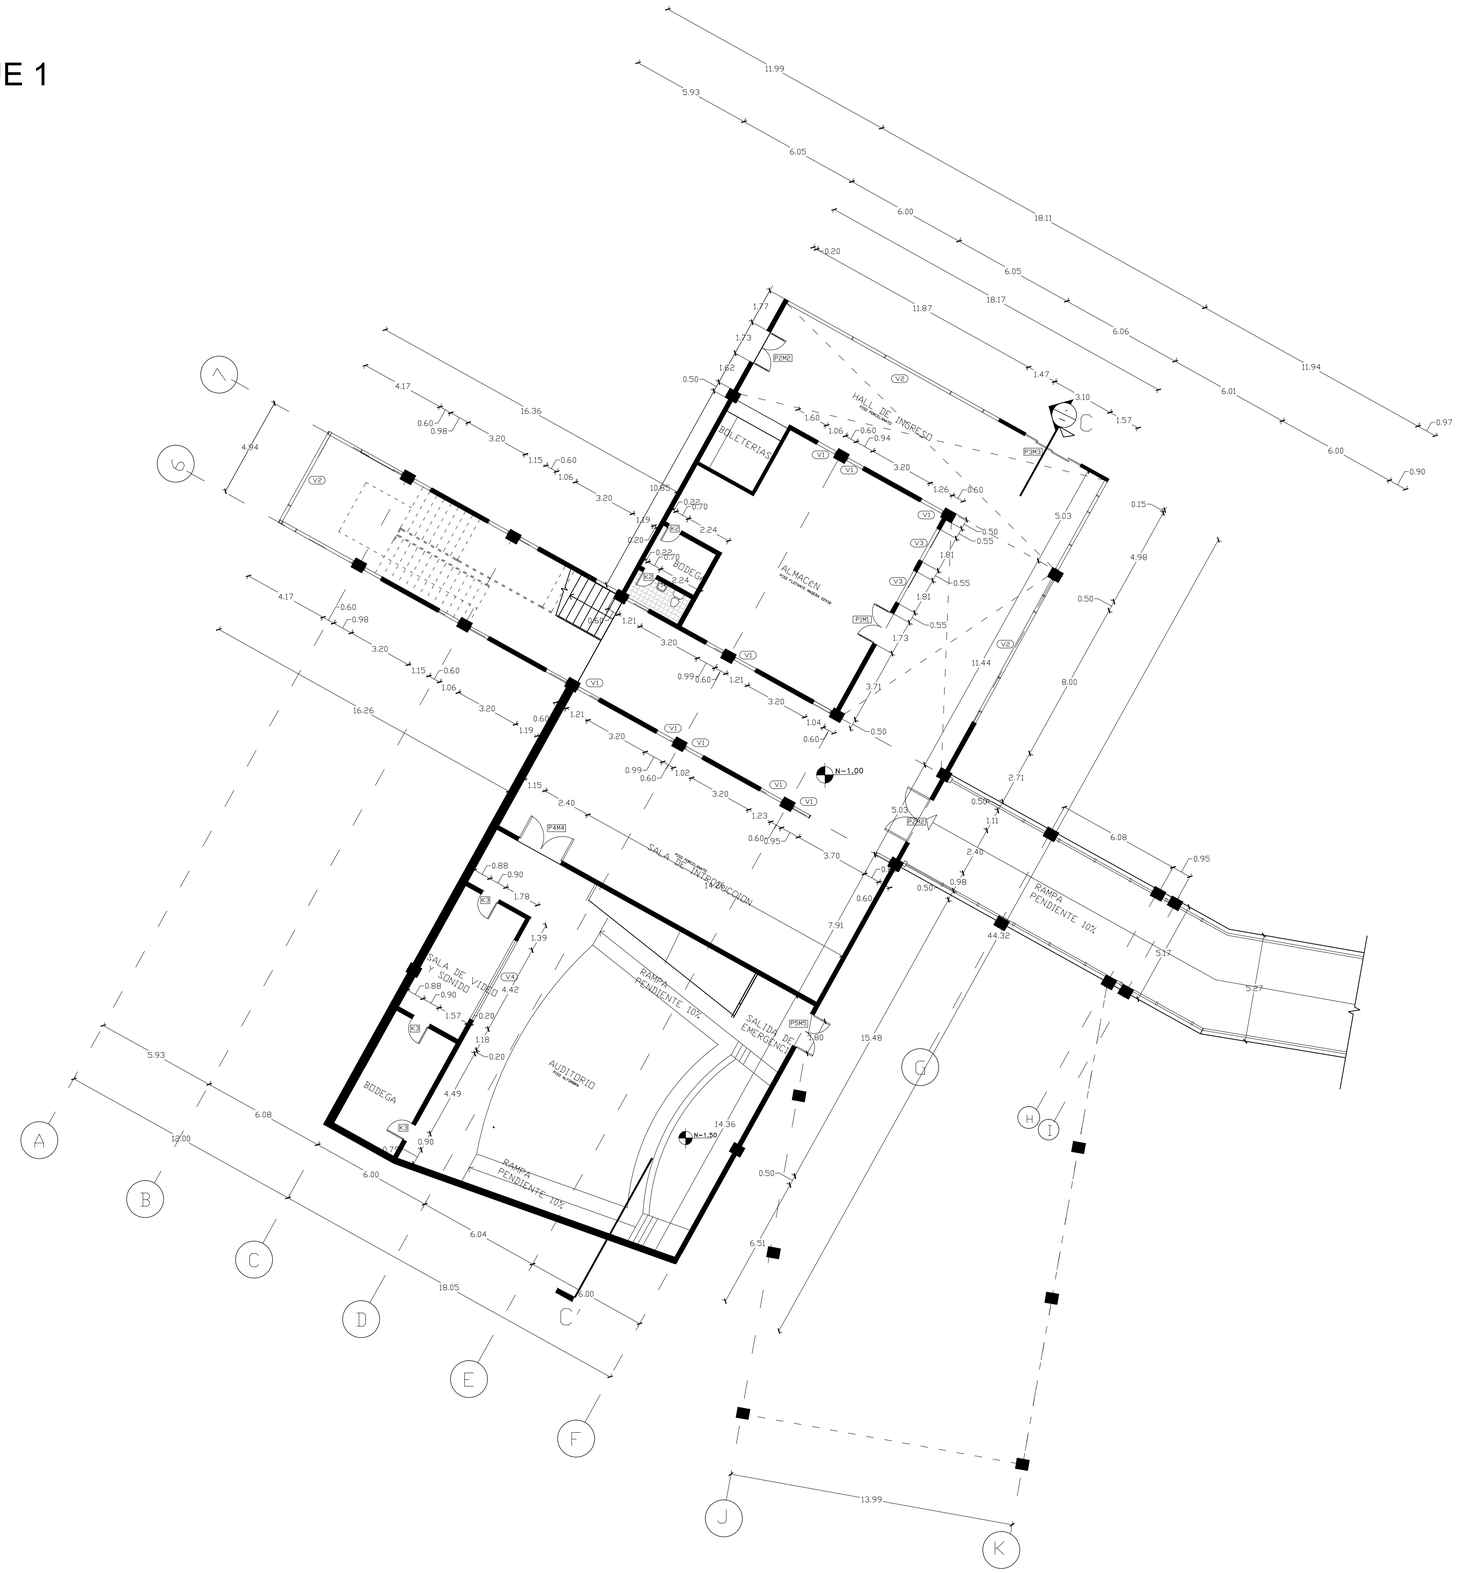

PONTIFICIA UNIVERSIDAD CATOLICA DEL ECUADOR **FACULTAD DE ARQUITECTURA Y DISEÑO** **TRABAJO DE FIN DE CARRERA**	TEMA DEL PROYECTO: **CENTRO DE RECICLAJE Y CONCIENCIA AMBIENTAL**	DIRECTOR DE TESIS: **ARQ. HANDEL GUAYASAMIN**	NOTAS TECNICAS	SELLOS Y FIRMAS DE APROBACION:	UBICACION: 	**C**
	CONTIENE: **PLANTA BAJA BLOQUE 1** / BLOQUE: **1**	NOMBRE: **VERÓNICA CORTÉS MALDONADO**				LAMINA: **6** FECHA: **MARZO 2014** ESCALA: **INDICADA**

PRIMERA PLANTA ALTA BLOQUE 1
ESC. 1:150

N

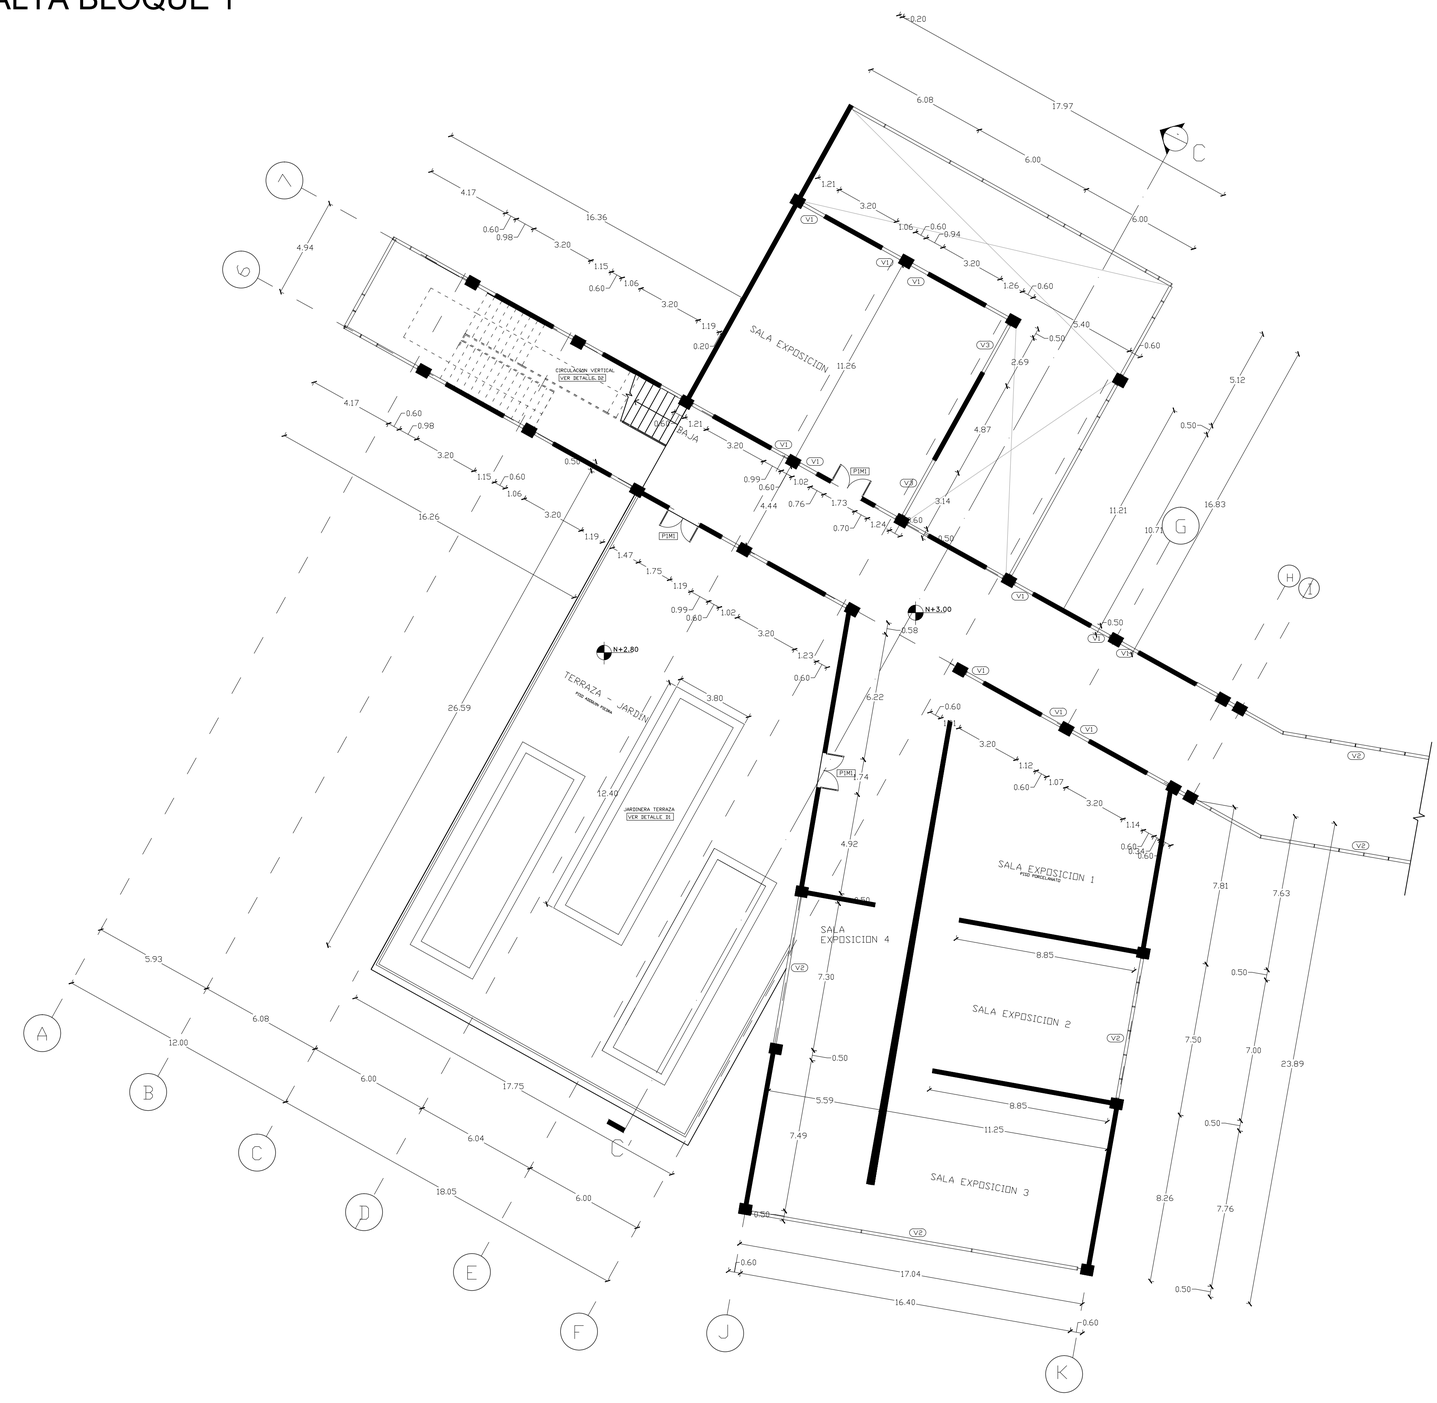

PONTIFICIA UNIVERSIDAD CATOLICA DEL ECUADOR **FACULTAD DE ARQUITECTURA Y DISEÑO** **TRABAJO DE FIN DE CARRERA**	TEMA DEL PROYECTO: **CENTRO DE RECICLAJE Y CONCIENCIA AMBIENTAL**	DIRECTOR DE TESIS: **ARQ. HANDEL GUAYASAMIN**	NOTAS TÉCNICAS	SELLOS Y FIRMAS DE APROBACION:	UBICACIÓN:	**C**
	CONTIENE: **PRIMERA PLANTA ALTA BLOQUE 1** / BLOQUE: **1**	NOMBRE: **VERÓNICA CORTÉS MALDONADO**				LAMINA: **7** FECHA: **MARZO 2014** ESCALA: **INDICADA**

PLANTA BAJA BLOQUE 2
ESC. 1:150

N



PONTIFICIA UNIVERSIDAD CATOLICA DEL ECUADOR **FACULTAD DE ARQUITECTURA Y DISEÑO** **TRABAJO DE FIN DE CARRERA**	TEMA DEL PROYECTO: **CENTRO DE RECICLAJE Y CONCIENCIA AMBIENTAL**	DIRECTOR DE TESIS: **ARQ. HANDEL GUAYASAMIN**	NOTAS TÉCNICAS	SELLOS Y FIRMAS DE APROBACION:	UBICACIÓN: 	**C**
	CONTIENE: **PLANTA BAJA BLOQUE 2** / BLOQUE: **2**	NOMBRE: **VERÓNICA CORTÉS MALDONADO**				LAMINA: **8** FECHA: **MARZO 2014** ESCALA: **INDICADA**

PRIMERA PLANTA ALTA BLOQUE 2
ESC. 1:150


N



PONTIFICIA UNIVERSIDAD CATOLICA DEL ECUADOR **FACULTAD DE ARQUITECTURA Y DISEÑO** **TRABAJO DE FIN DE CARRERA**	TEMA DEL PROYECTO: **CENTRO DE RECICLAJE Y CONCIENCIA AMBIENTAL**	DIRECTOR DE TESIS: **ARQ. HANDEL GUAYASAMIN**	NOTAS TÉCNICAS	SELLOS Y FIRMAS DE APROBACION:	UBICACIÓN: 	**C**
	CONTIENE: **PRIMERA PLANTA ALTA BLOQUE 2** / BLOQUE: **2**	NOMBRE: **VERÓNICA CORTÉS MALDONADO**				LAMINA: **9** FECHA: **MARZO 2014** ESCALA: **INDICADA**

SEGUNDA PLANTA ALTA BLOQUE 2
ESC. 1:150


N

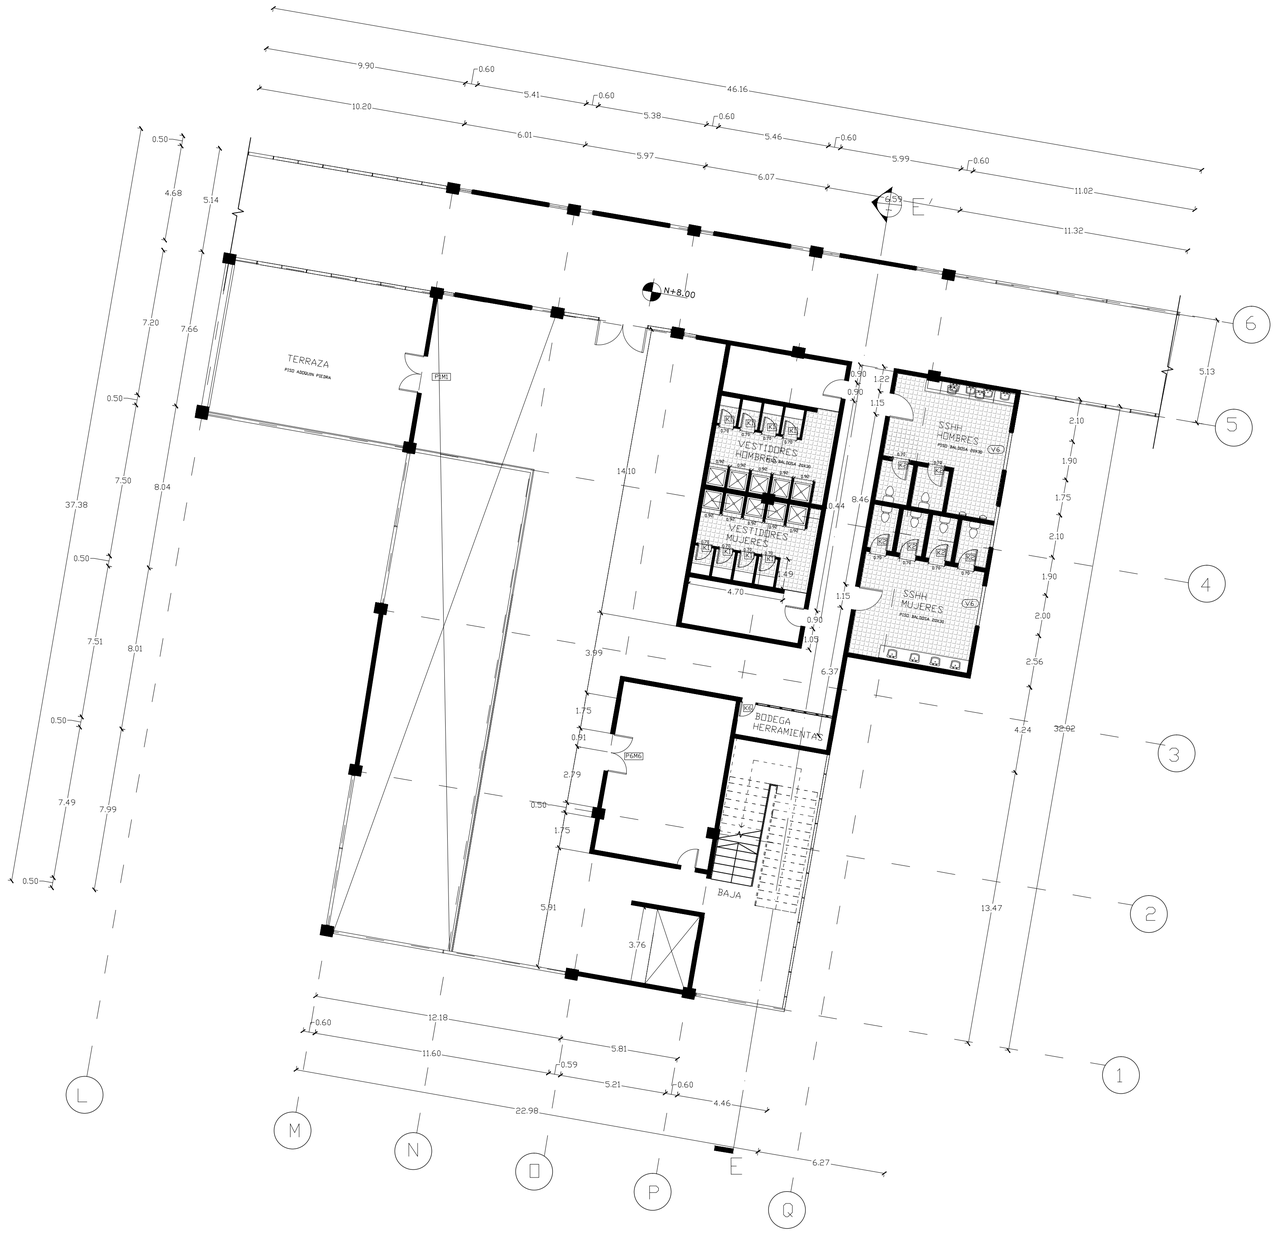

PONTIFICIA UNIVERSIDAD CATOLICA DEL ECUADOR **FACULTAD DE ARQUITECTURA Y DISEÑO** **TRABAJO DE FIN DE CARRERA**	TEMA DEL PROYECTO: **CENTRO DE RECICLAJE Y CONCIENCIA AMBIENTAL**	DIRECTOR DE TESIS: **ARQ. HANDEL GUAYASAMIN**	NOTAS TECNICAS	SELLOS Y FIRMAS DE APROBACION:	UBICACION: 	**C**
	CONTIENE: **SEGUNDA PLANTA ALTA BLOQUE 2** / BLOQUE: **2**	NOMBRE: **VERÓNICA CORTÉS MALDONADO**				LAMINA: **10** FECHA: **MARZO 2014** ESCALA: **INDICADA**

TERCERA PLANTA ALTA BLOQUE 2
ESC. 1:150


N

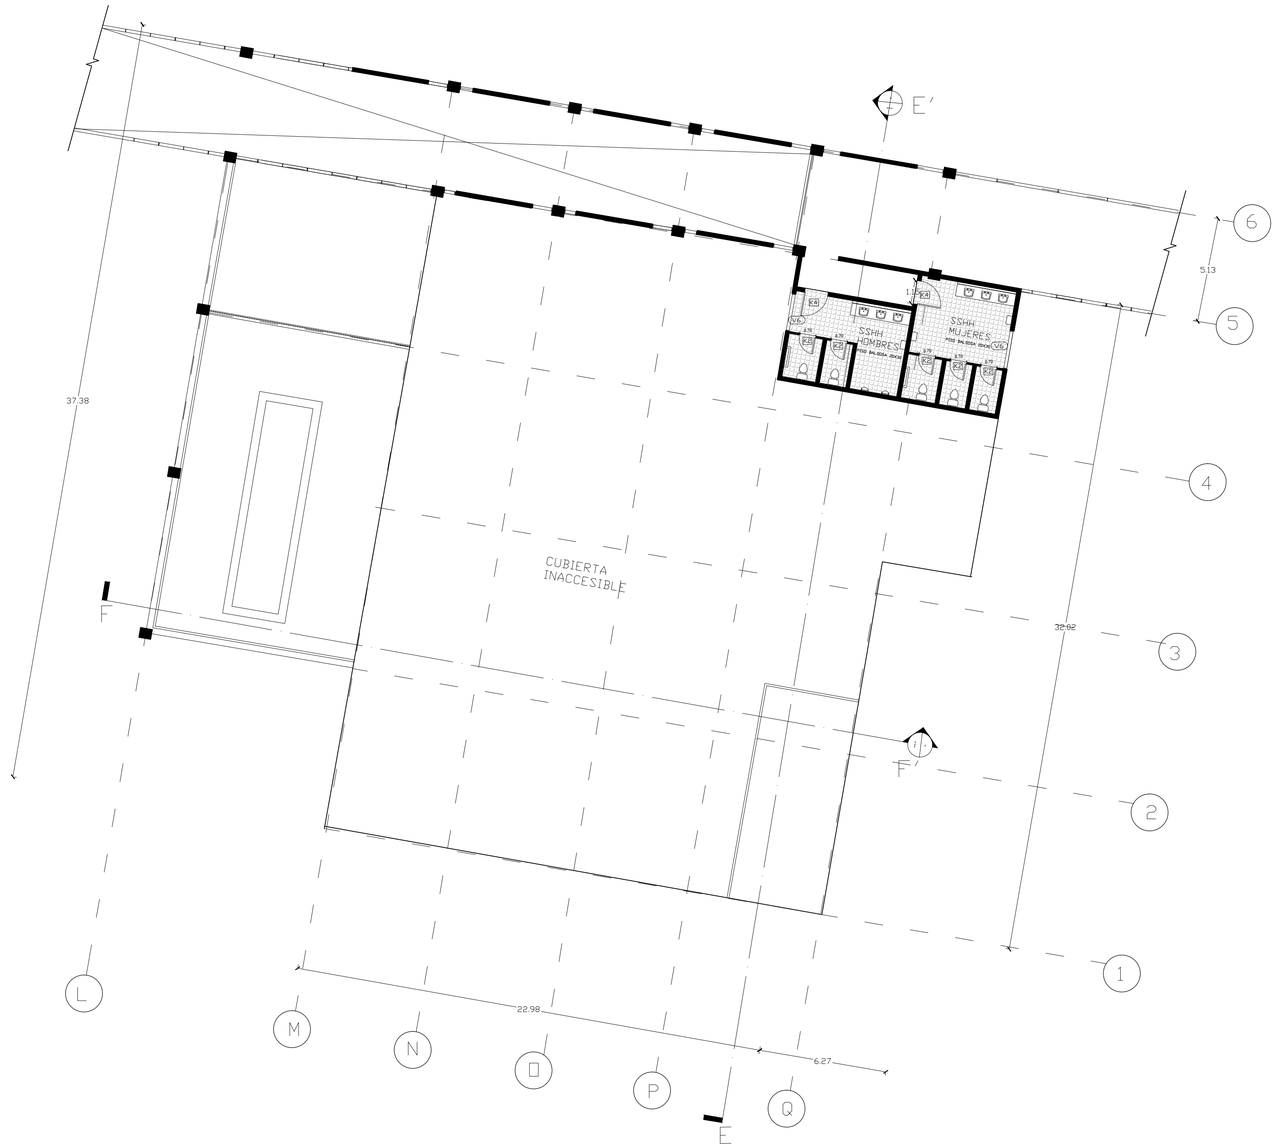

PONTIFICIA UNIVERSIDAD CATOLICA DEL ECUADOR **FACULTAD DE ARQUITECTURA Y DISEÑO** **TRABAJO DE FIN DE CARRERA**	TEMA DEL PROYECTO: **CENTRO DE RECICLAJE Y CONCIENCIA AMBIENTAL**	DIRECTOR DE TESIS: **ARQ. HANDEL GUAYASAMIN**	NOTAS TÉCNICAS	SELLOS Y FIRMAS DE APROBACION:	UBICACIÓN: 	**C**
	CONTIENE: **TERCERA PLANTA ALTA BLOQUE 2** / BLOQUE: **2**	NOMBRE: **VERÓNICA CORTÉS MALDONADO**				LAMINA: **11** FECHA: **MARZO 2014** ESCALA: **INDICADA**


PLANTA BAJA BLOQUE 3
ESC. 1:150

N

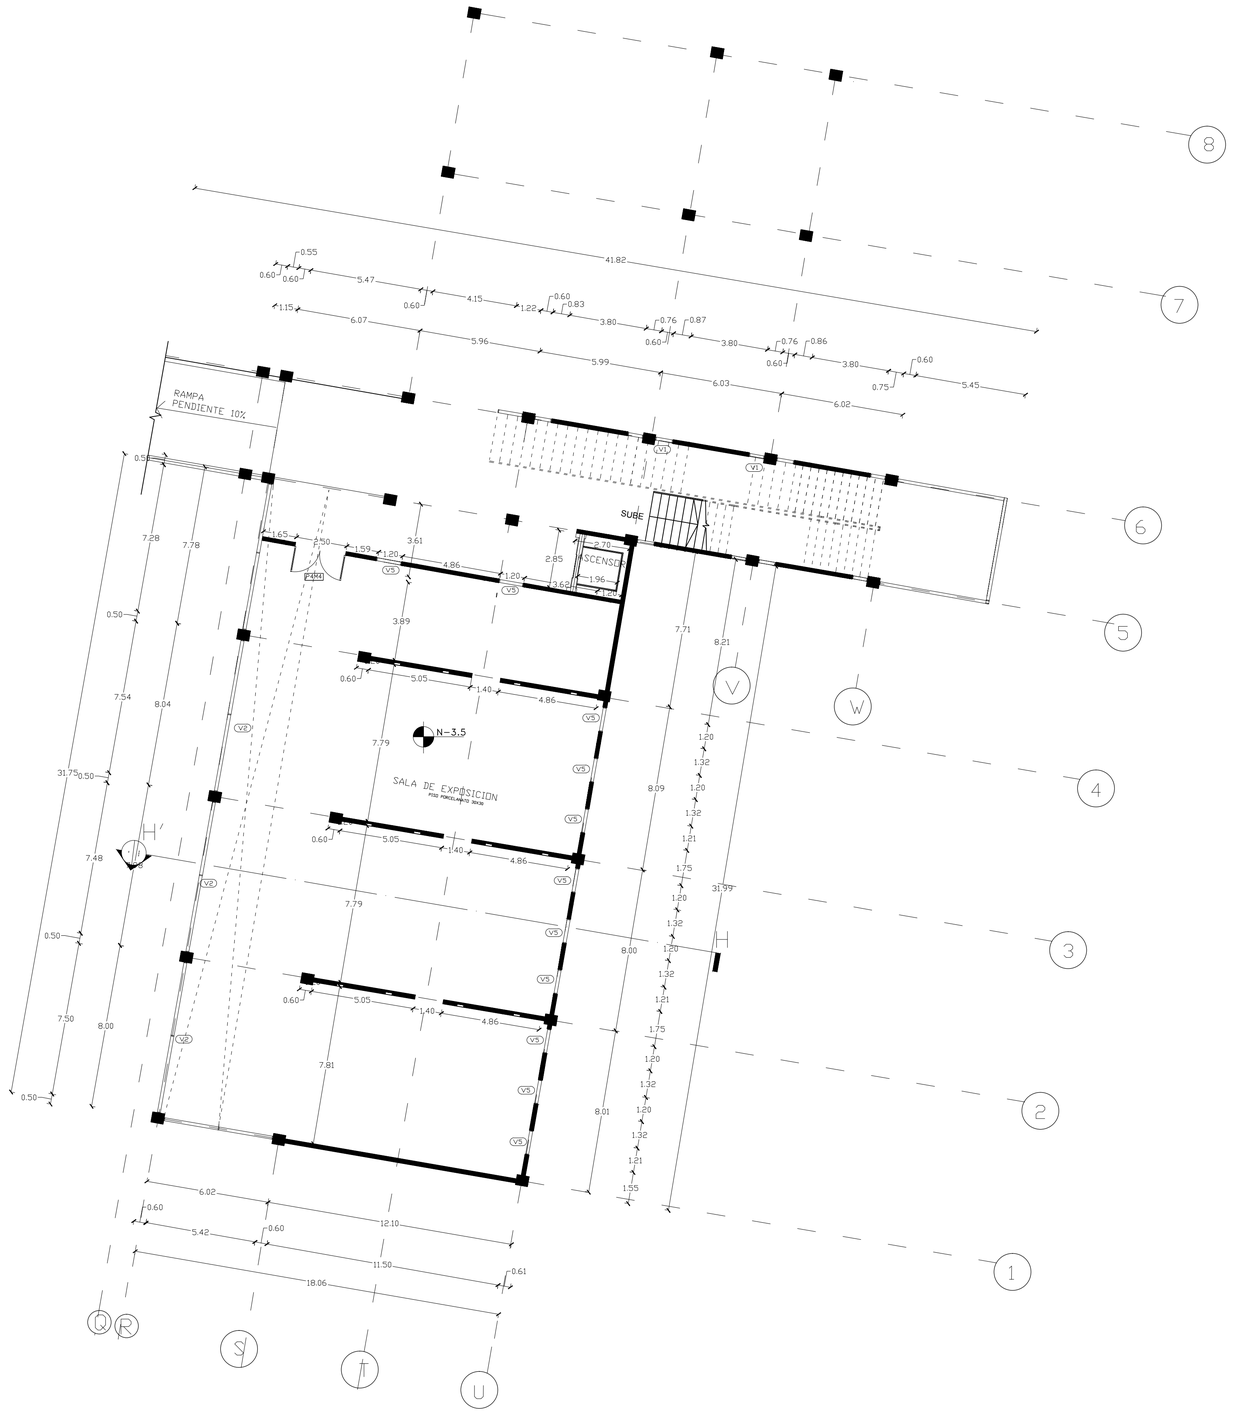

PONTIFICIA UNIVERSIDAD CATOLICA DEL ECUADOR **FACULTAD DE ARQUITECTURA Y DISEÑO** **TRABAJO DE FIN DE CARRERA**	TEMA DEL PROYECTO: **CENTRO DE RECICLAJE Y CONCIENCIA AMBIENTAL**	DIRECTOR DE TESIS: **ARQ. HANDEL GUAYASAMIN**	NOTAS TÉCNICAS	SELLOS Y FIRMAS DE APROBACION:	UBICACIÓN: 	**C**	LAMINA: **12**
	CONTIENE: **PLANTA BAJA BLOQUE 3** / BLOQUE: **3**	NOMBRE: **VERÓNICA CORTÉS MALDONADO**					FECHA: **MARZO 2014**
							ESCALA: **INDICADA**


PRIMERA PLANTA ALTA BLOQUE 3
ESC. 1:150

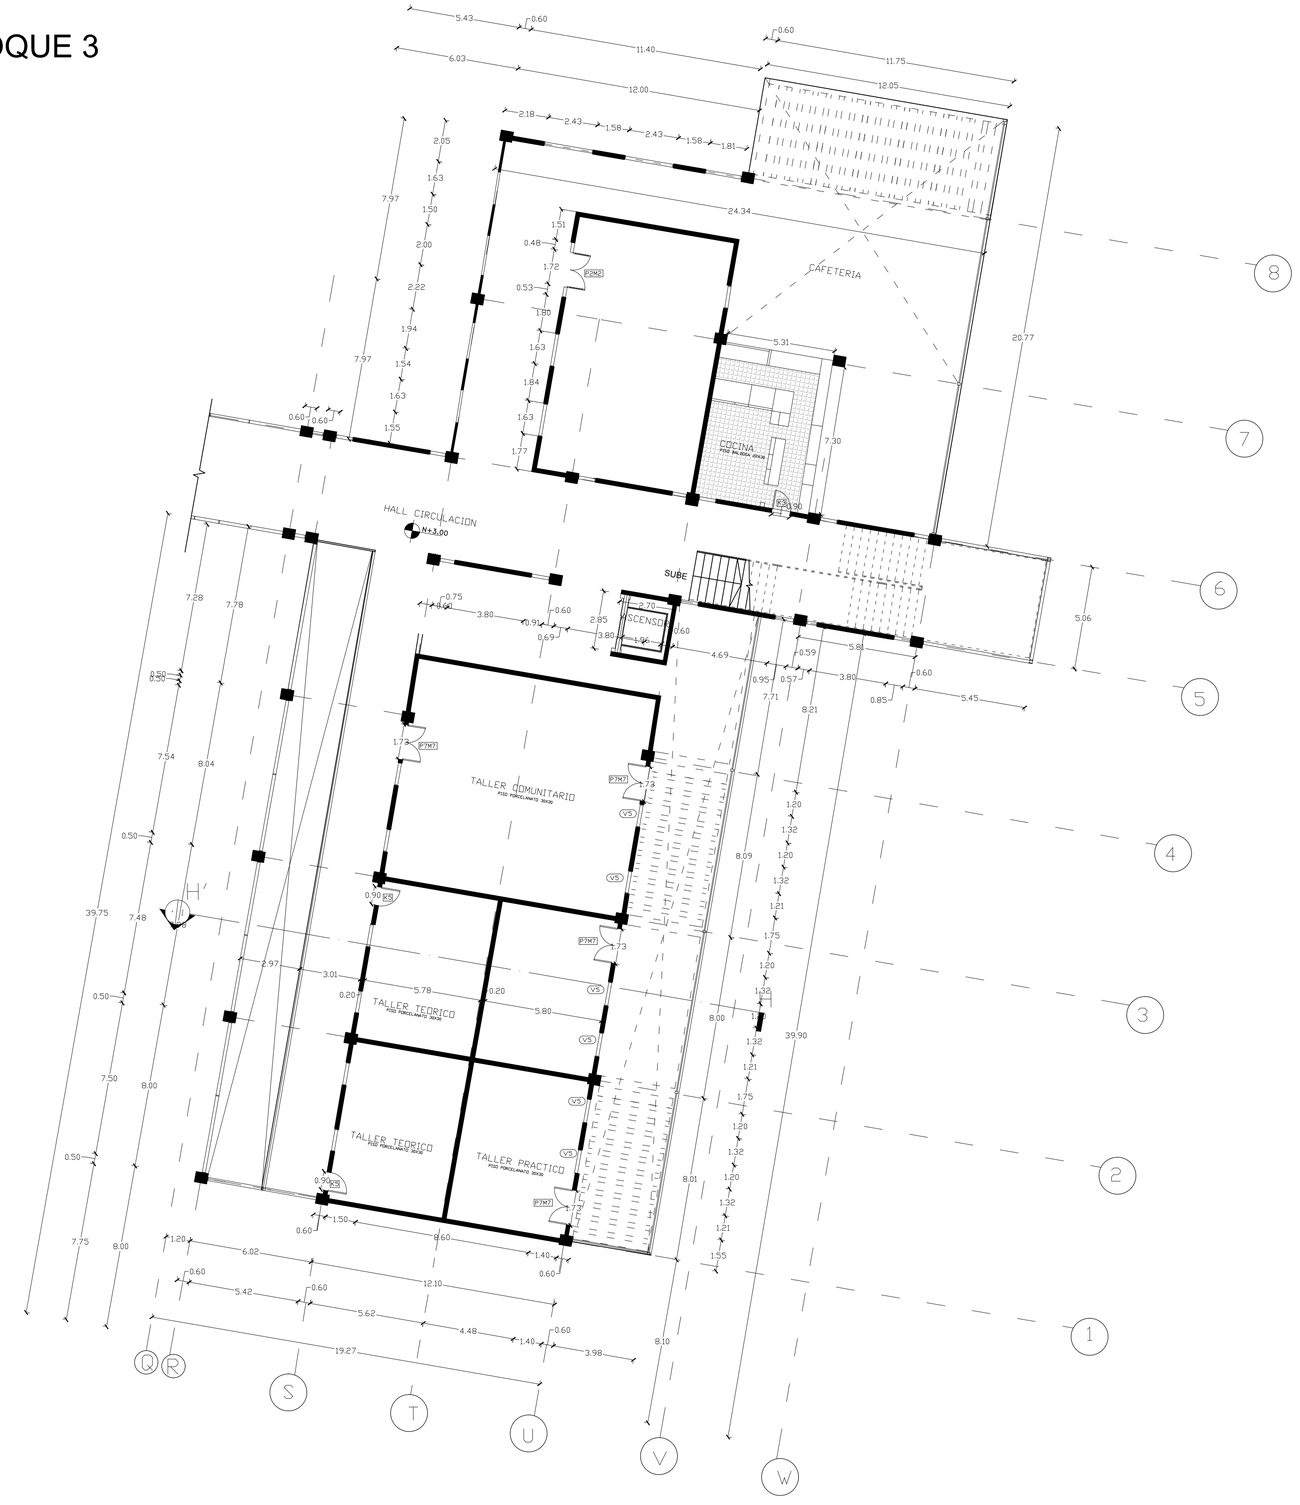

PONTIFICIA UNIVERSIDAD CATOLICA DEL ECUADOR **FACULTAD DE ARQUITECTURA Y DISEÑO** **TRABAJO DE FIN DE CARRERA**	TEMA DEL PROYECTO: **CENTRO DE RECICLAJE Y CONCIENCIA AMBIENTAL**		DIRECTOR DE TESIS: **ARQ. HANDEL GUAYASAMIN**	NOTAS TÉCNICAS	SELLOS Y FIRMAS DE APROBACION:	UBICACIÓN: 	**C**	LAMINA: **13`**
	CONTIENE: **PRIMERA PLANTA ALTA BLOQUE 3**	BLOQUE: **3**	NOMBRE: **VERÓNICA CORTÉS MALDONADO**					FECHA: **MARZO 2014**
								ESCALA: **INDICADA**


SEGUNDA PLANTA ALTA BLOQUE 3
ESC. 1:150

N

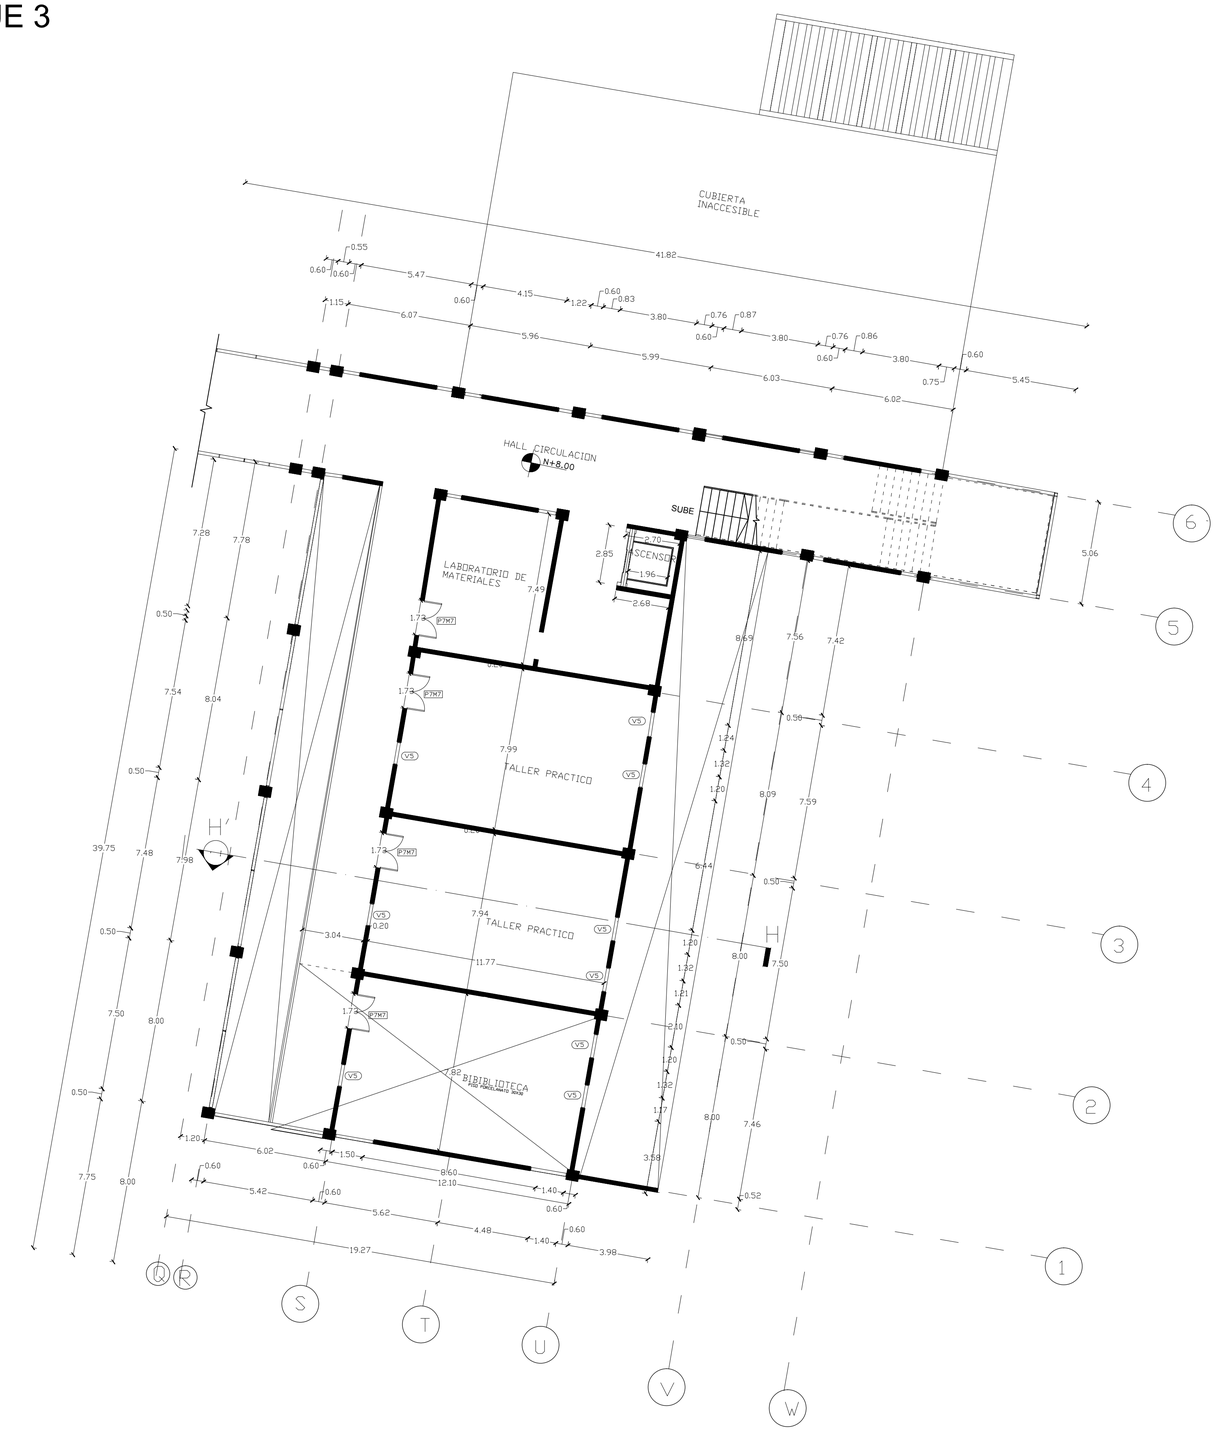

PONTIFICIA UNIVERSIDAD CATOLICA DEL ECUADOR **FACULTAD DE ARQUITECTURA Y DISEÑO** **TRABAJO DE FIN DE CARRERA**	TEMA DEL PROYECTO: **CENTRO DE RECICLAJE Y CONCIENCIA AMBIENTAL**	DIRECTOR DE TESIS: **ARQ. HANDEL GUAYASAMIN**	NOTAS TÉCNICAS	SELLOS Y FIRMAS DE APROBACION:	UBICACIÓN: 	**C**
	CONTIENE: **SEGUNDA PLANTA ALTA BLOQUE 3**	BLOQUE: **3**	NOMBRE: **VERÓNICA CORTÉS MALDONADO**			LAMINA: **14** FECHA: **MARZO 2014** ESCALA: **INDICADA**

TERCERA PLANTA ALTA BLOQUE 3
ESC. 1:150

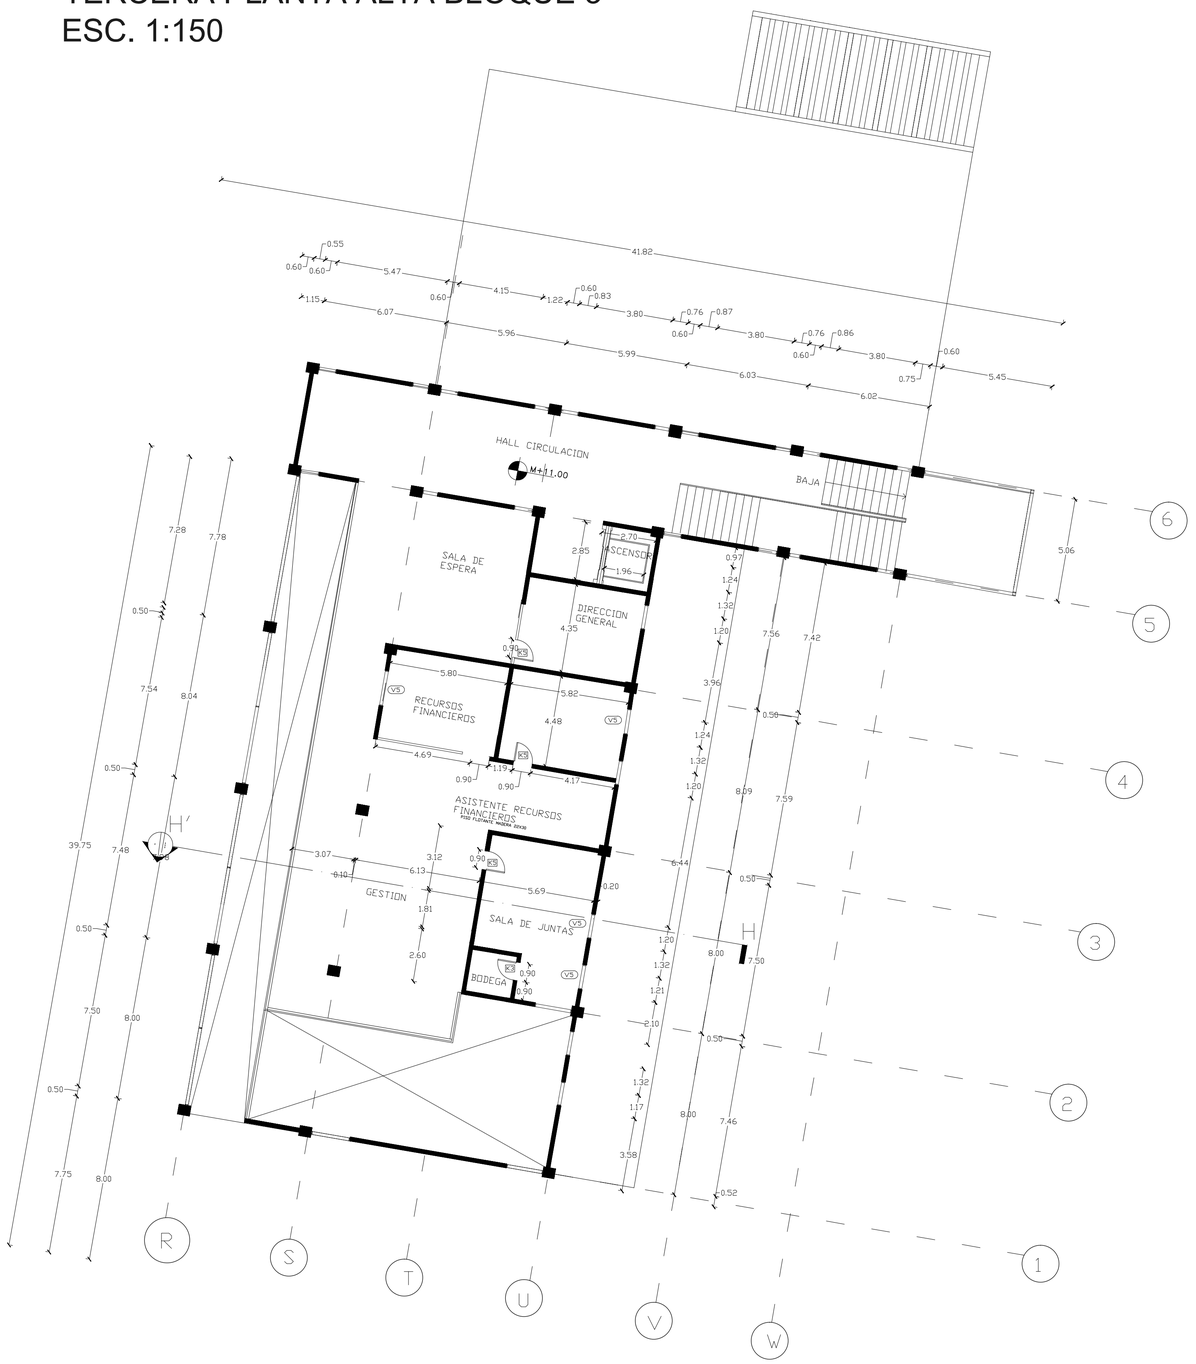

CUADRO DE ACABADOS

N

AMBIENTE		PISOS												MUROS			CIELORASO			PUERTAS				VENTANAS		PINTURA/ACABADOS				
NUMERO	DESCRIPCION	CEMENTO ALISADO	ADOQUIN HORMIGON COLORES	BALDOSA HORMIGÓN	PORCELANATO	CEMENTO PULIDO CON IMPERMEABILIZANTE	PISO FLOTANTE MADERA 22X30	TIERRA DE CULTIVO	ALFOMBRA	BALDOSA 20X30	ADOQUIN PIEDRA	PORCELANATO 30X30	ASFALTO	ENLUCIDO Y PINTURA	HORMIGÓN RECICLADO	BALDOSA 20X30	CERAMICA 0.30x0.30	CIELO RASO GYPSUM	SIN CIELO RASO	MADERA	VIDRIO 4MM	MALLA METÁLICA	METÁLICA	CRISTAL TEMPLADO		PINTURA BLANCA	TEXTURA HORMIGÓN RECICLADO	PINTURA CAFE		
01	PLAZA BIENVENIDA	●																												
02	PLAZA CENTRAL		●																											
03	PARQUEADERO												●																	
04	HALL DE INGRESO				●									●	●			●			●			●		●	●	●		
05	AUDITORIO								●					●				●		●	●			●				●		
06	HALL DE CIRCULACIÓN			●	●										●			●						●		●	●		●	
07	TALLERES RECICLAJE	●				●						●			●	●			●		●	●	●	●		●	●		●	
08	ZONA DE DESCARGA	●											●		●				●			●	●	●		●		●		
09	BODEGAS	●													●				●			●	●			●		●		
10	GRADAS			●											●	●			●					●		●	●	●		
11	SSHH MUJERES									●					●		●	●	●		●			●		●				
12	SSHH HOMBRES									●					●		●	●	●		●			●		●				
13	ALMACEN						●								●	●			●		●		●	●		●	●			
14	SALA DE EXPOSICIÓN						●					●				●		●	●			●		●			●			
15	CAFETERÍA						●								●	●			●				●	●		●	●			
16	AULAS TEÓRICAS				●										●	●	●		●		●		●	●		●	●			
17	AULAS PRÁCTICAS	●				●									●	●			●		●			●		●	●			
18	BIBLIOTECA						●								●	●			●		●			●		●	●			
19	OFICINAS ADMINISTRATIVAS						●					●				●			●		●			●			●			
20	SALA DE VIDEO														●				●		●					●				
21	TERRAZA		●								●																			

PONTIFICIA UNIVERSIDAD CATOLICA DEL ECUADOR

FACULTAD DE ARQUITECTURA Y DISEÑO

TRABAJO DE FIN DE CARRERA

TEMA DEL PROYECTO: **CENTRO DE RECICLAJE Y CONCIENCIA AMBIENTAL**

DIRECTOR DE TESIS: **ARQ. HANDEL GUAYASAMIN**

CONTIENE: **TERCERA PLANTA ALTA BLOQUE 3**

BLOQUE: **3**

NOMBRE: **VERÓNICA CORTÉS MALDONADO**

NOTAS TÉCNICAS

SELLOS Y FIRMAS DE APROBACION:

UBICACIÓN:




C

LAMINA: **15**


FECHA: **MARZO 2014**

ESCALA: **INDICADA**


CORTE CC' BLOQUE 1
ESC. 1:150

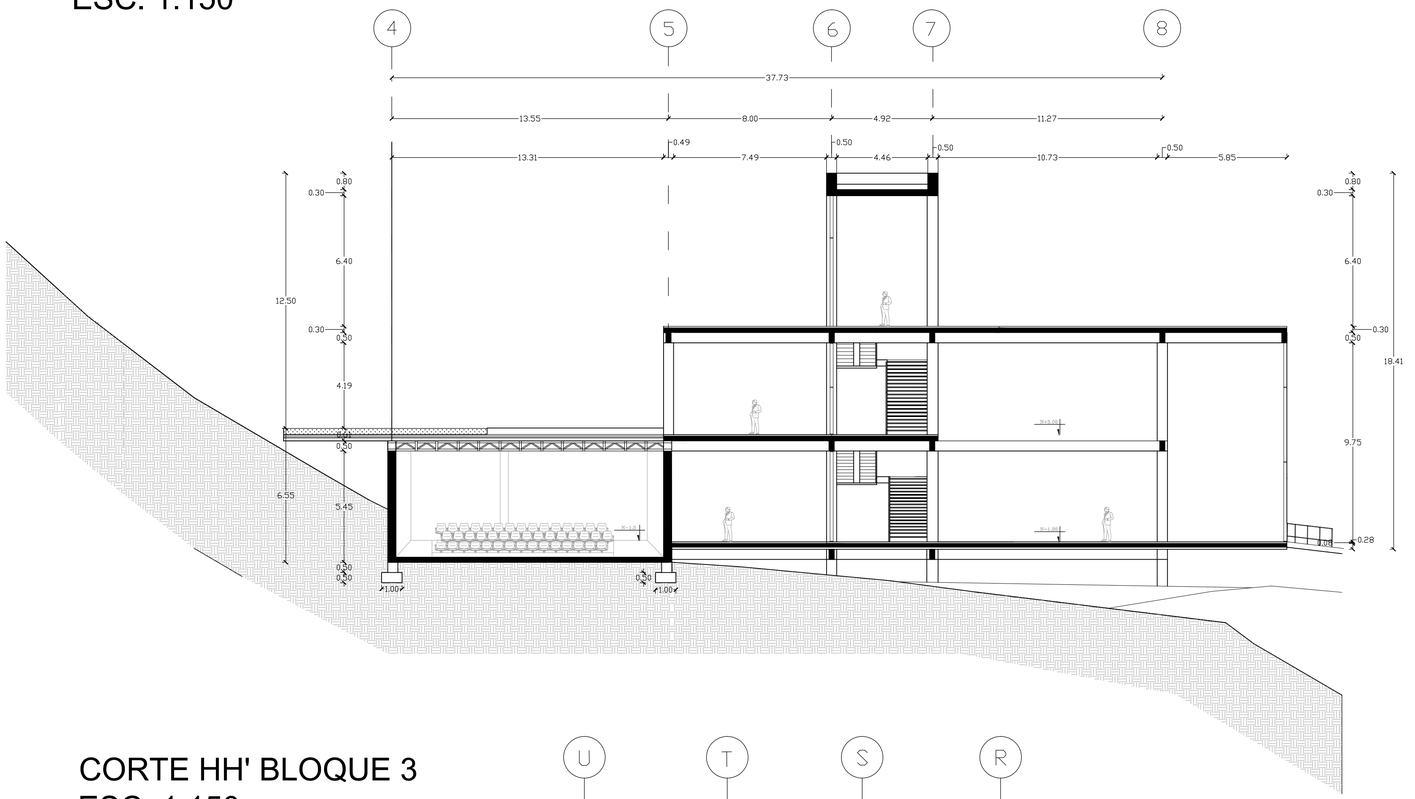

CORTE HH' BLOQUE 3
ESC. 1:150

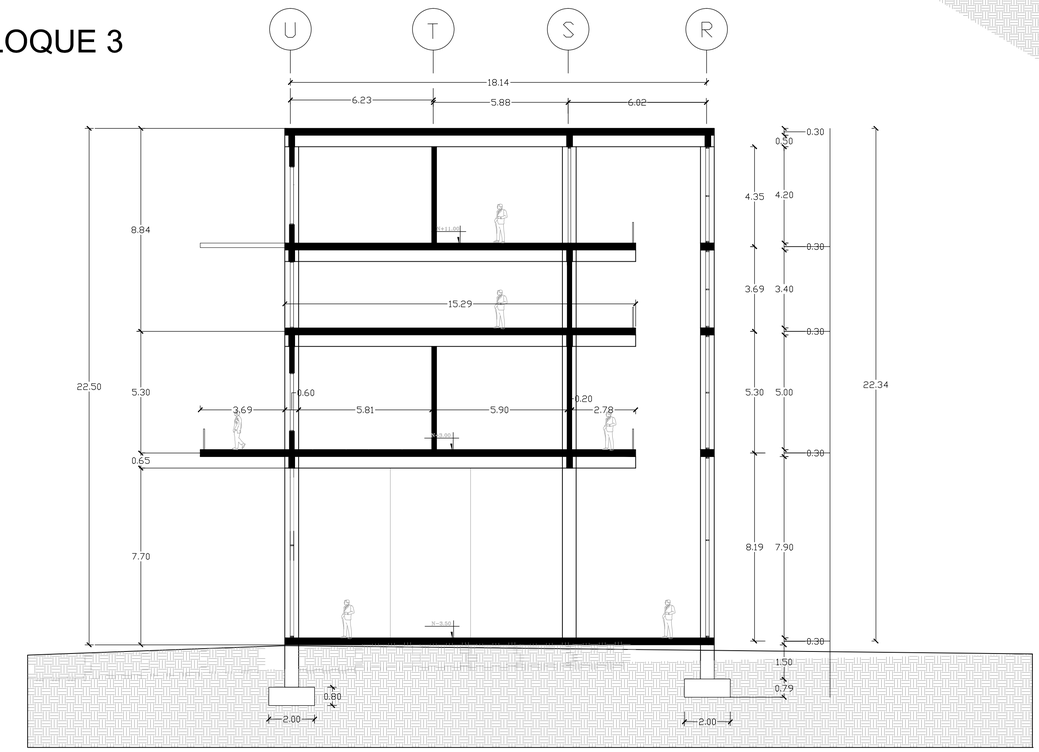

FACHADA CONSTRUCTIVA
ESC. 1:50

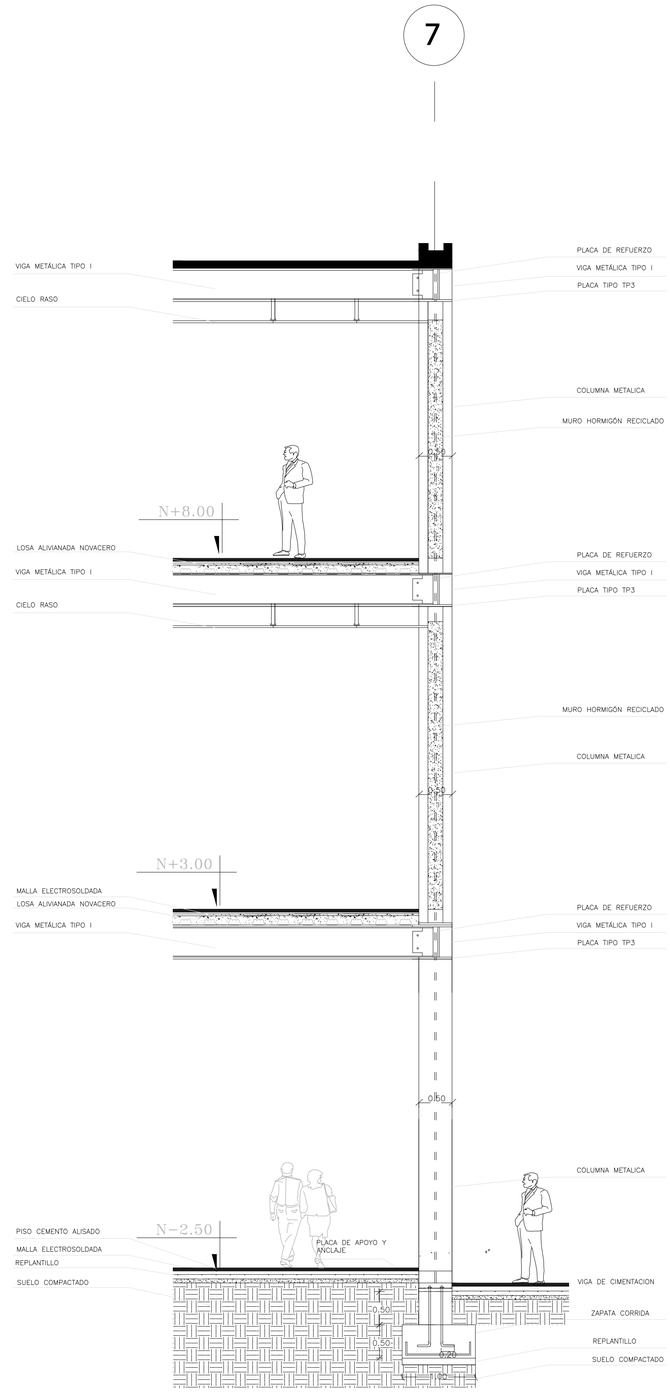

PONTIFICIA UNIVERSIDAD CATOLICA DEL ECUADOR

FACULTAD DE ARQUITECTURA Y DISEÑO

TRABAJO DE FIN DE CARRERA

TEMA DEL PROYECTO: **CENTRO DE RECICLAJE Y CONCIENCIA AMBIENTAL**		DIRECTOR DE TESIS: **ARQ. HANDEL GUAYASAMIN**	NOTAS TECNICAS	SELLOS Y FIRMAS DE APROBACION:	UBICACION: 
CONTIENE: **CORTE CC'**	BLOQUE: **1**	NOMBRE: **VERÓNICA CORTÉS MALDONADO**			

C


LAMINA: **16**

FECHA: **MARZO 2014**


ESCALA: **INDICADA**

CORTE POR MURO
ESC. 1:50


7

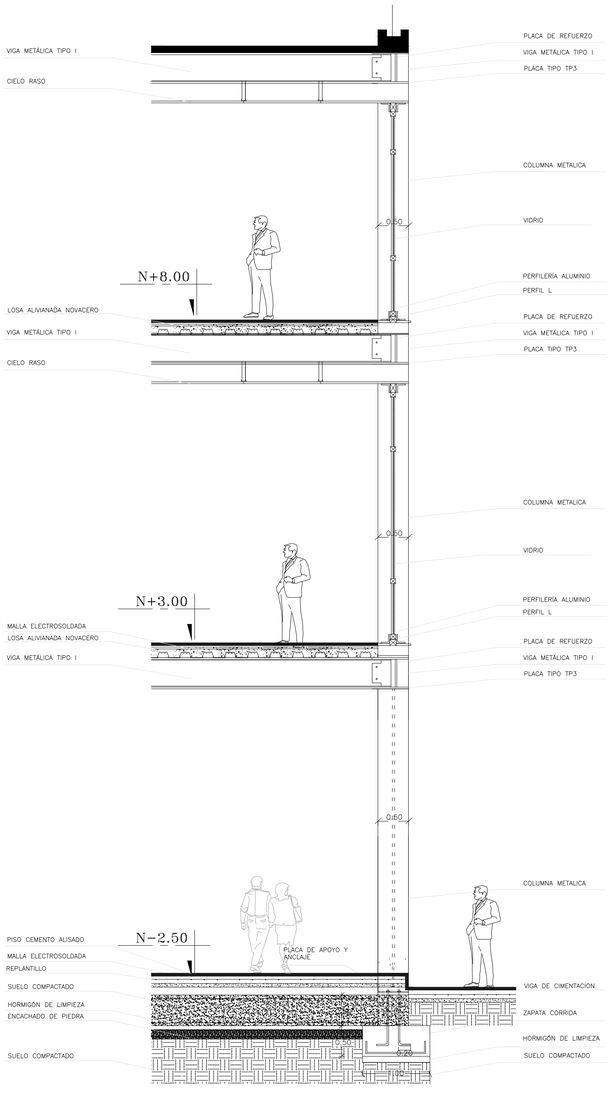



DETALLE MURO HORMIGÓN
ESC. 1:25

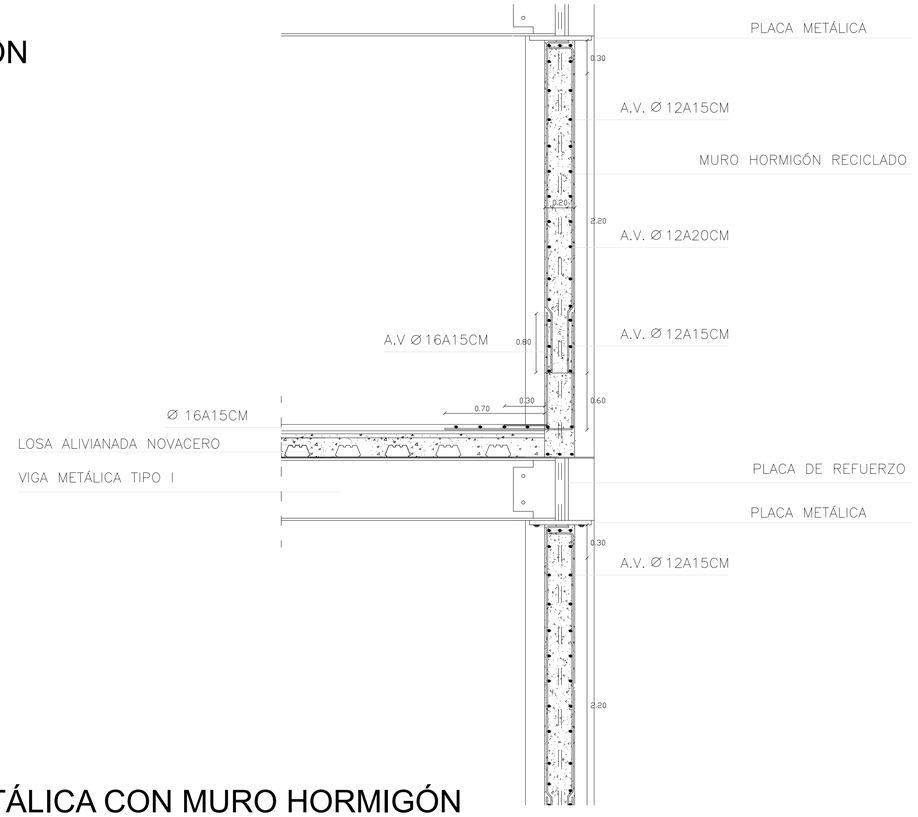

DETALLE UNIÓN VIGA METÁLICA CON MURO HORMIGÓN
ESC. 1:25

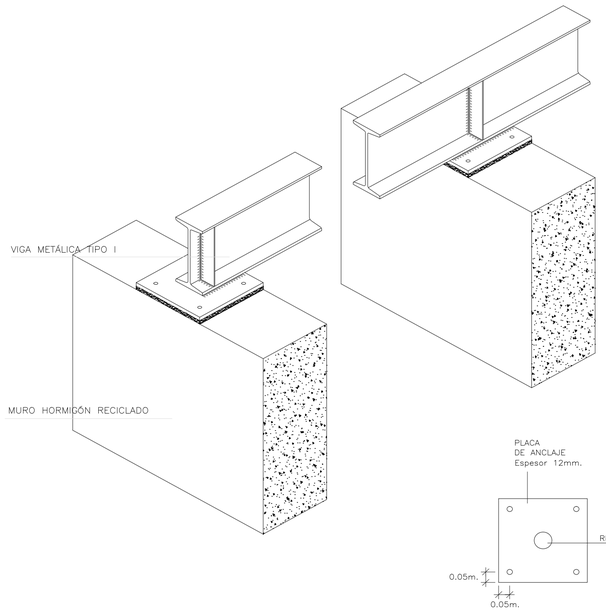

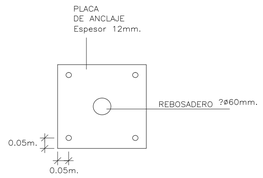

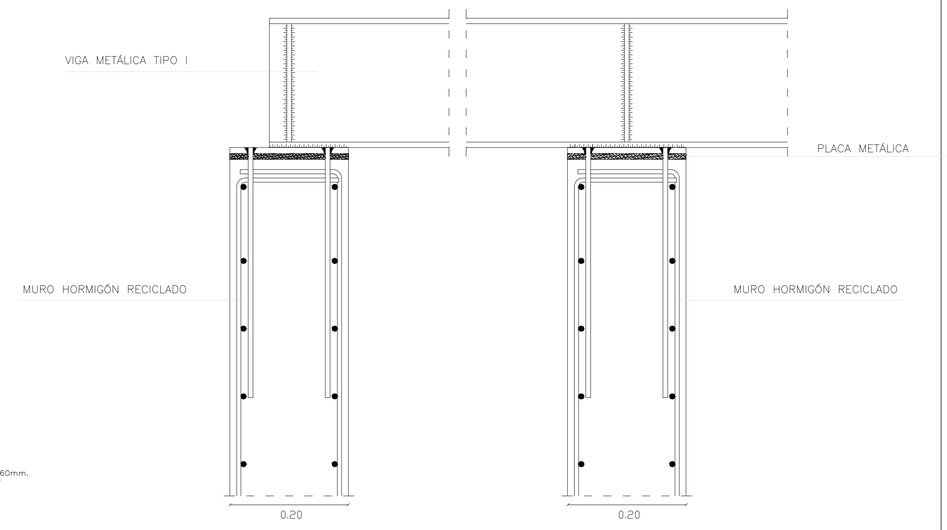

PONTIFICIA UNIVERSIDAD CATOLICA DEL ECUADOR

FACULTAD DE ARQUITECTURA Y DISEÑO

TRABAJO DE FIN DE CARRERA

TEMA DEL PROYECTO: **CENTRO DE RECICLAJE Y CONCIENCIA AMBIENTAL**		DIRECTOR DE TESIS: **ARQ. HANDEL GUAYASAMIN**	NOTAS TECNICAS	SELLOS Y FIRMAS DE APROBACION:	UBICACIÓN: 
CONTIENE: **CORTE MURO**	BLOQUE:	NOMBRE: **VERÓNICA CORTÉS MALDONADO**			


C

LAMINA: **17**


FECHA: **MARZO 2014**

ESCALA: **INDICADA**

CORTE EE' BLOQUE 2
ESC. 1:150

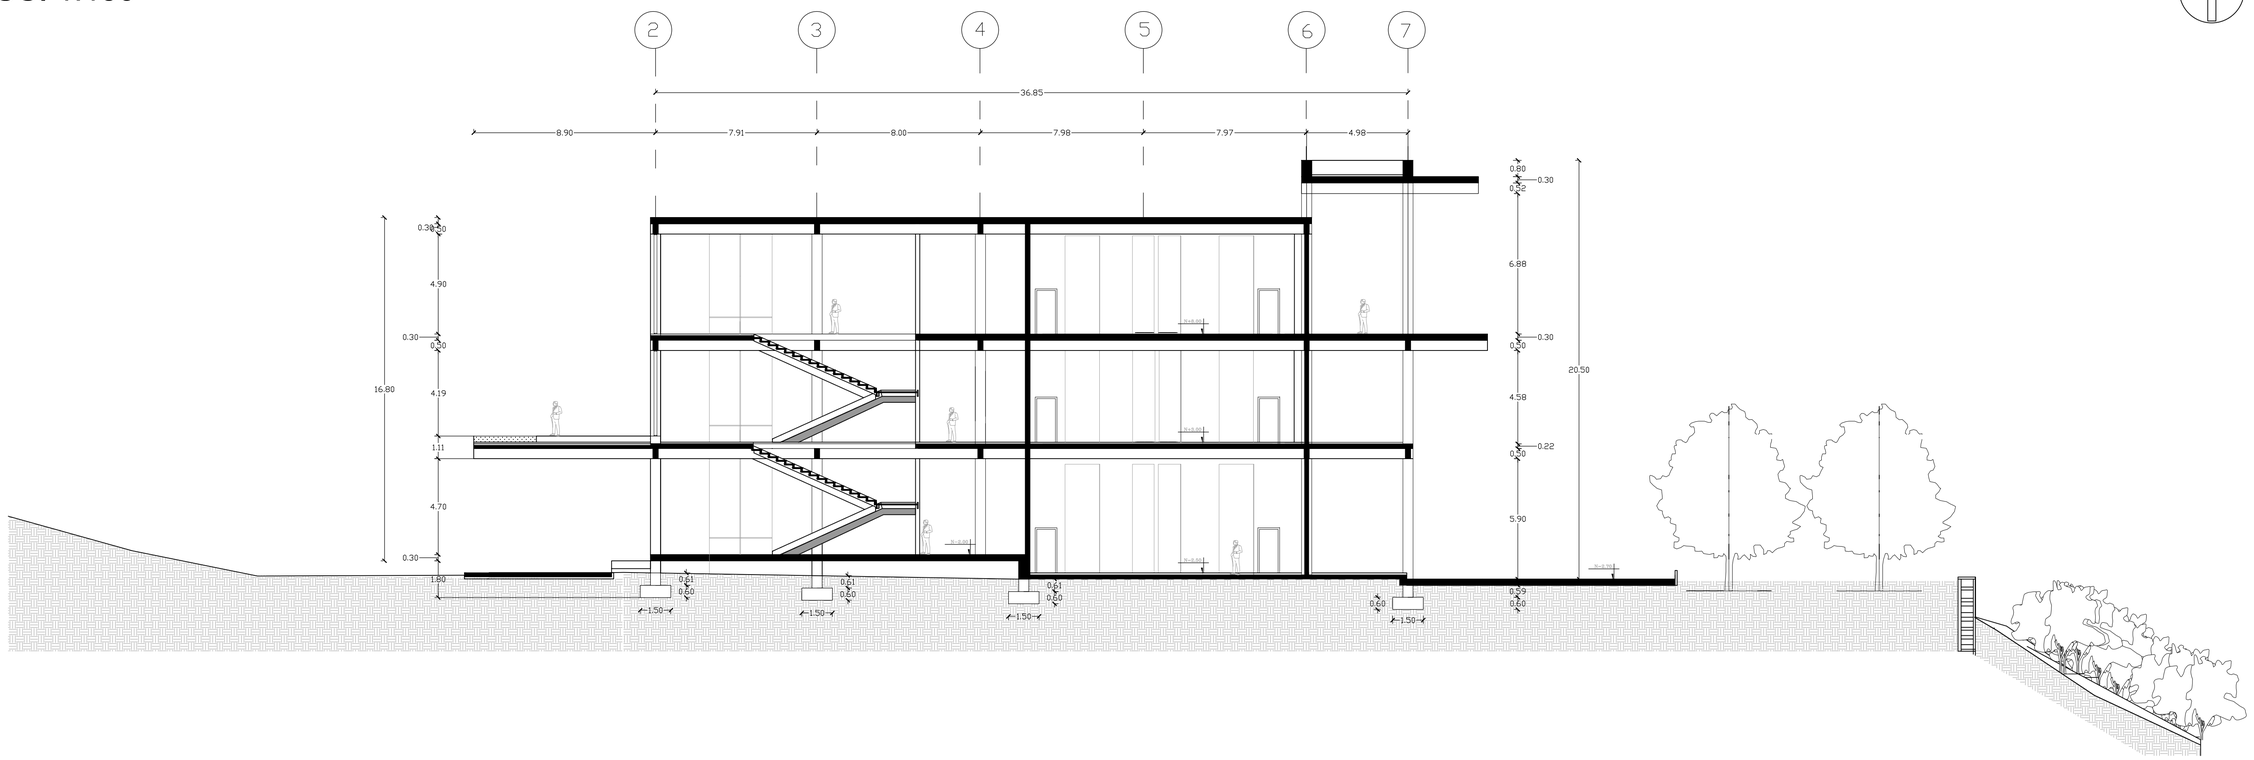

CORTE FF' BLOQUE 2
ESC. 1:150

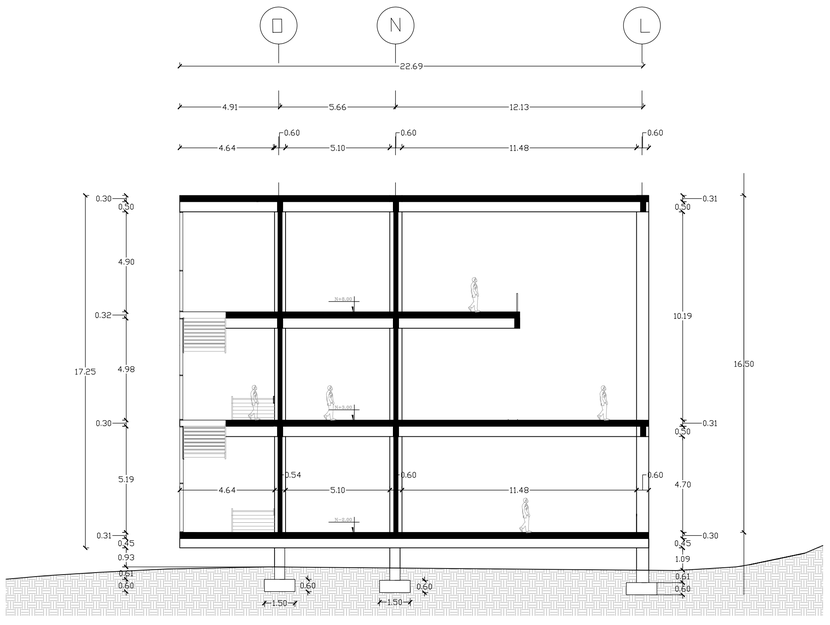

PONTIFICIA UNIVERSIDAD CATOLICA DEL ECUADOR **FACULTAD DE ARQUITECTURA Y DISEÑO** **TRABAJO DE FIN DE CARRERA**	TEMA DEL PROYECTO: **CENTRO DE RECICLAJE Y CONCIENCIA AMBIENTAL**	DIRECTOR DE TESIS: **ARQ. HANDEL GUAYASAMIN**	NOTAS TÉCNICAS	SELLOS Y FIRMAS DE APROBACION:	UBICACIÓN: 	**C**	LAMINA: **18**
	CONTIENE: **CORTE EE'** **CORTE FF'**	BLOQUE: **2**	NOMBRE: **VERÓNICA CORTÉS MALDONADO**				FECHA: **MARZO 2014**
							ESCALA: **INDICADA**

IMPLANTACION GENERAL
ESC. 1:500

N



PONTIFICIA UNIVERSIDAD CATOLICA DEL ECUADOR

FACULTAD DE ARQUITECTURA Y DISEÑO

TRABAJO DE FIN DE CARRERA

TEMA DEL PROYECTO: **CENTRO DE RECICLAJE Y CONCIENCIA AMBIENTAL**		DIRECTOR DE TESIS: **ARQ. HANDEL GUAYASAMIN**	NOTAS TÉCNICAS	SELLOS Y FIRMAS DE APROBACION:	UBICACION: 
CONTIENE: **IMPLANTACION GENERAL**	BLOQUE:	NOMBRE: **VERÓNICA CORTÉS MALDONADO**			

A


LAMINA: **1**

FECHA: **MARZO 2014**

ESCALA: **INDICADA**

PLANTA BAJA GENERAL
ESC. 1:250

N

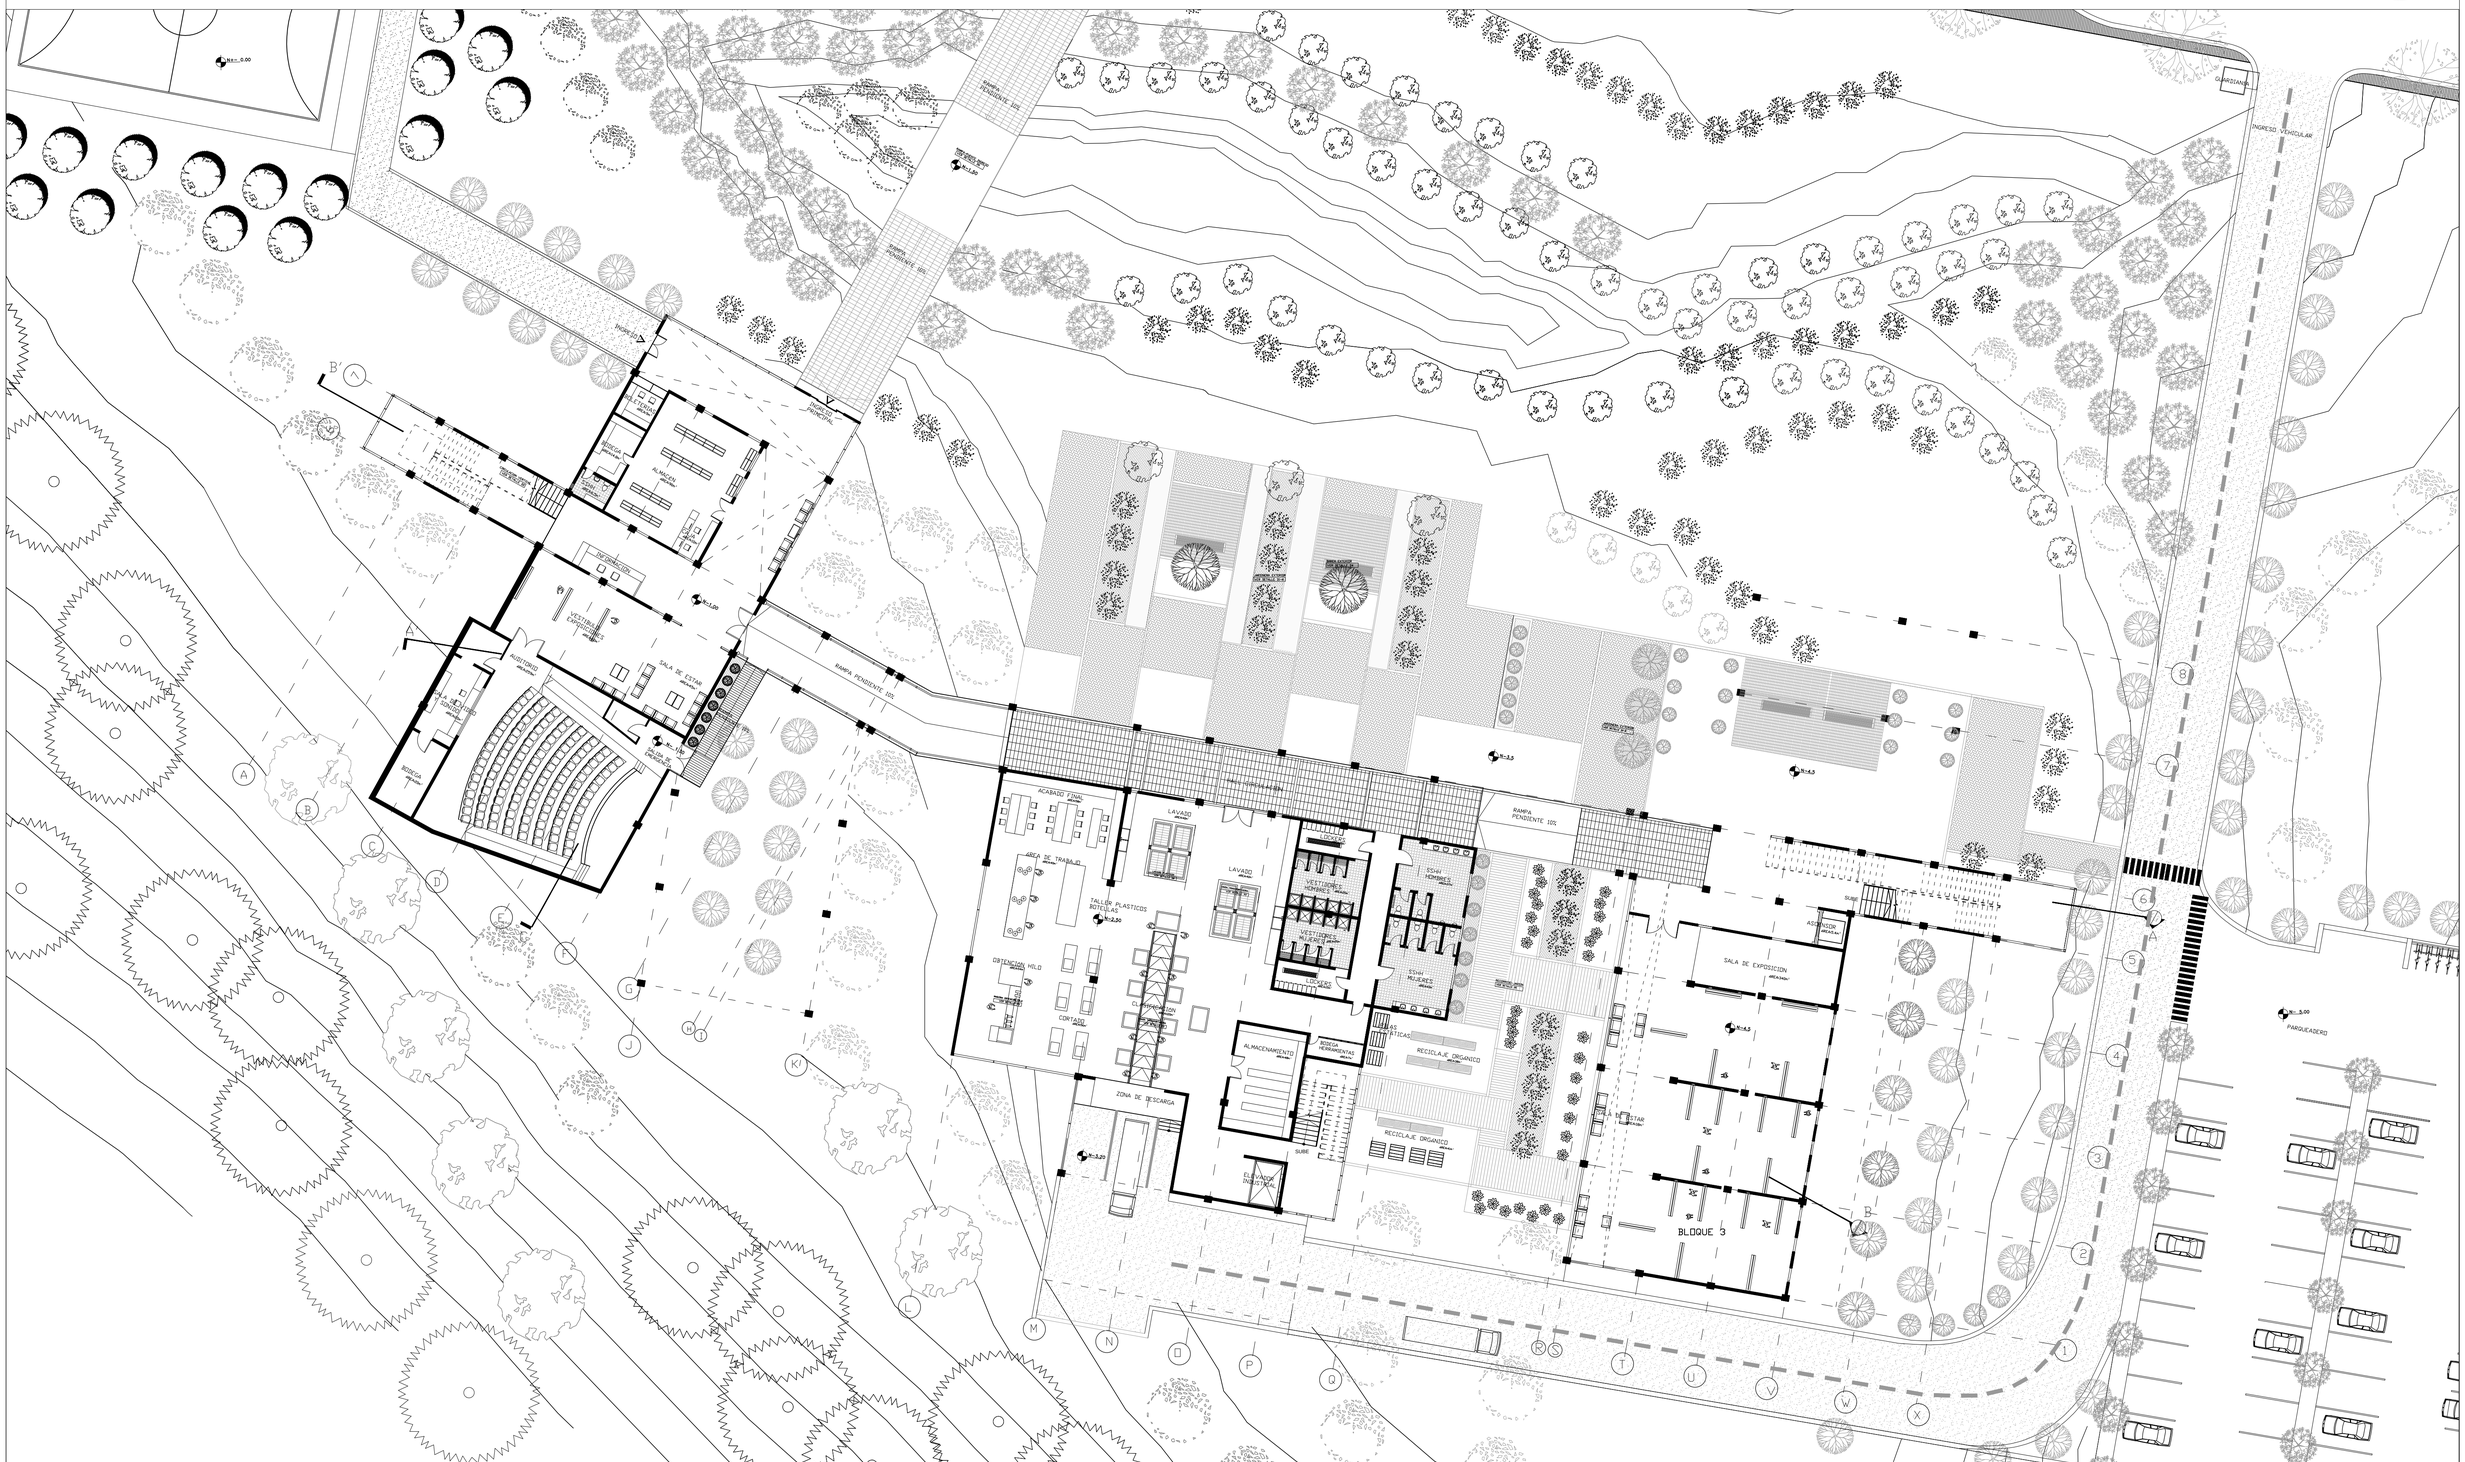

PONTIFICIA UNIVERSIDAD CATOLICA DEL ECUADOR

FACULTAD DE ARQUITECTURA Y DISEÑO

TRABAJO DE FIN DE CARRERA

TEMA DEL PROYECTO: **CENTRO DE RECICLAJE Y CONCIENCIA AMBIENTAL**		DIRECTOR DE TESIS: **ARQ. HANDEL GUAYASAMIN**	NOTAS TÉCNICAS	SELLOS Y FIRMAS DE APROBACION:	UBICACIÓN: 	**A**
CONTIENE: **PLANTA BAJA GENERAL**	BLOQUE:	NOMBRE: **VERÓNICA CORTÉS MALDONADO**				LAMINA: **2** FECHA: **MARZO 2014** ESCALA: **INDICADA**

PRIMERA PLANTA ALTA GENERAL
ESC. 1:250

N



PONTIFICIA UNIVERSIDAD CATOLICA DEL ECUADOR **FACULTAD DE ARQUITECTURA Y DISEÑO** **TRABAJO DE FIN DE CARRERA**	TEMA DEL PROYECTO: **CENTRO DE RECICLAJE Y CONCIENCIA AMBIENTAL**	DIRECTOR DE TESIS: **ARQ. HANDEL GUAYASAMIN**	NOTAS TÉCNICAS	SELLOS Y FIRMAS DE APROBACION:	UBICACIÓN: 	**A**
	CONTIENE: **PRIMERA PLANTA ALTA GENERAL**	BLOQUE:	NOMBRE: **VERÓNICA CORTÉS MALDONADO**			LAMINA: **3** FECHA: **MARZO 2014** ESCALA: **INDICADA**

SEGUNDA PLANTA ALTA GENERAL
ESC. 1:250

N



PONTIFICIA UNIVERSIDAD CATOLICA DEL ECUADOR **FACULTAD DE ARQUITECTURA Y DISEÑO** **TRABAJO DE FIN DE CARRERA**	TEMA DEL PROYECTO: **CENTRO DE RECICLAJE Y CONCIENCIA AMBIENTAL** CONTIENE: **SEGUNDA PLANTA ALTA GENERAL** BLOQUE:	DIRECTOR DE TESIS: **ARQ. HANDEL GUAYASAMIN** NOMBRE: **VERÓNICA CORTÉS MALDONADO**	NOTAS TÉCNICAS	SELLOS Y FIRMAS DE APROBACIÓN:	UBICACIÓN:	**A**	LAMINA: **4** FECHA: **MARZO 2014** ESCALA: **INDICADA**

TERCERA PLANTA ALTA GENERAL
ESC. 1:250


N



PONTIFICIA UNIVERSIDAD CATOLICA DEL ECUADOR **FACULTAD DE ARQUITECTURA Y DISEÑO** **TRABAJO DE FIN DE CARRERA**	TEMA DEL PROYECTO: **CENTRO DE RECICLAJE Y CONCIENCIA AMBIENTAL**	DIRECTOR DE TESIS: **ARQ. HANDEL GUAYASAMIN**	NOTAS TÉCNICAS	SELLOS Y FIRMAS DE APROBACION:	UBICACIÓN: 	**A**
	CONTIENE: **TERCERA PLANTA ALTA GENERAL** BLOQUE:	NOMBRE: **VERÓNICA CORTÉS MALDONADO**				LAMINA: **5** FECHA: **MARZO 2014** ESCALA: **INDICADA**

PLANTA GENERAL DE CUBIERTA
ESC. 1:250

N

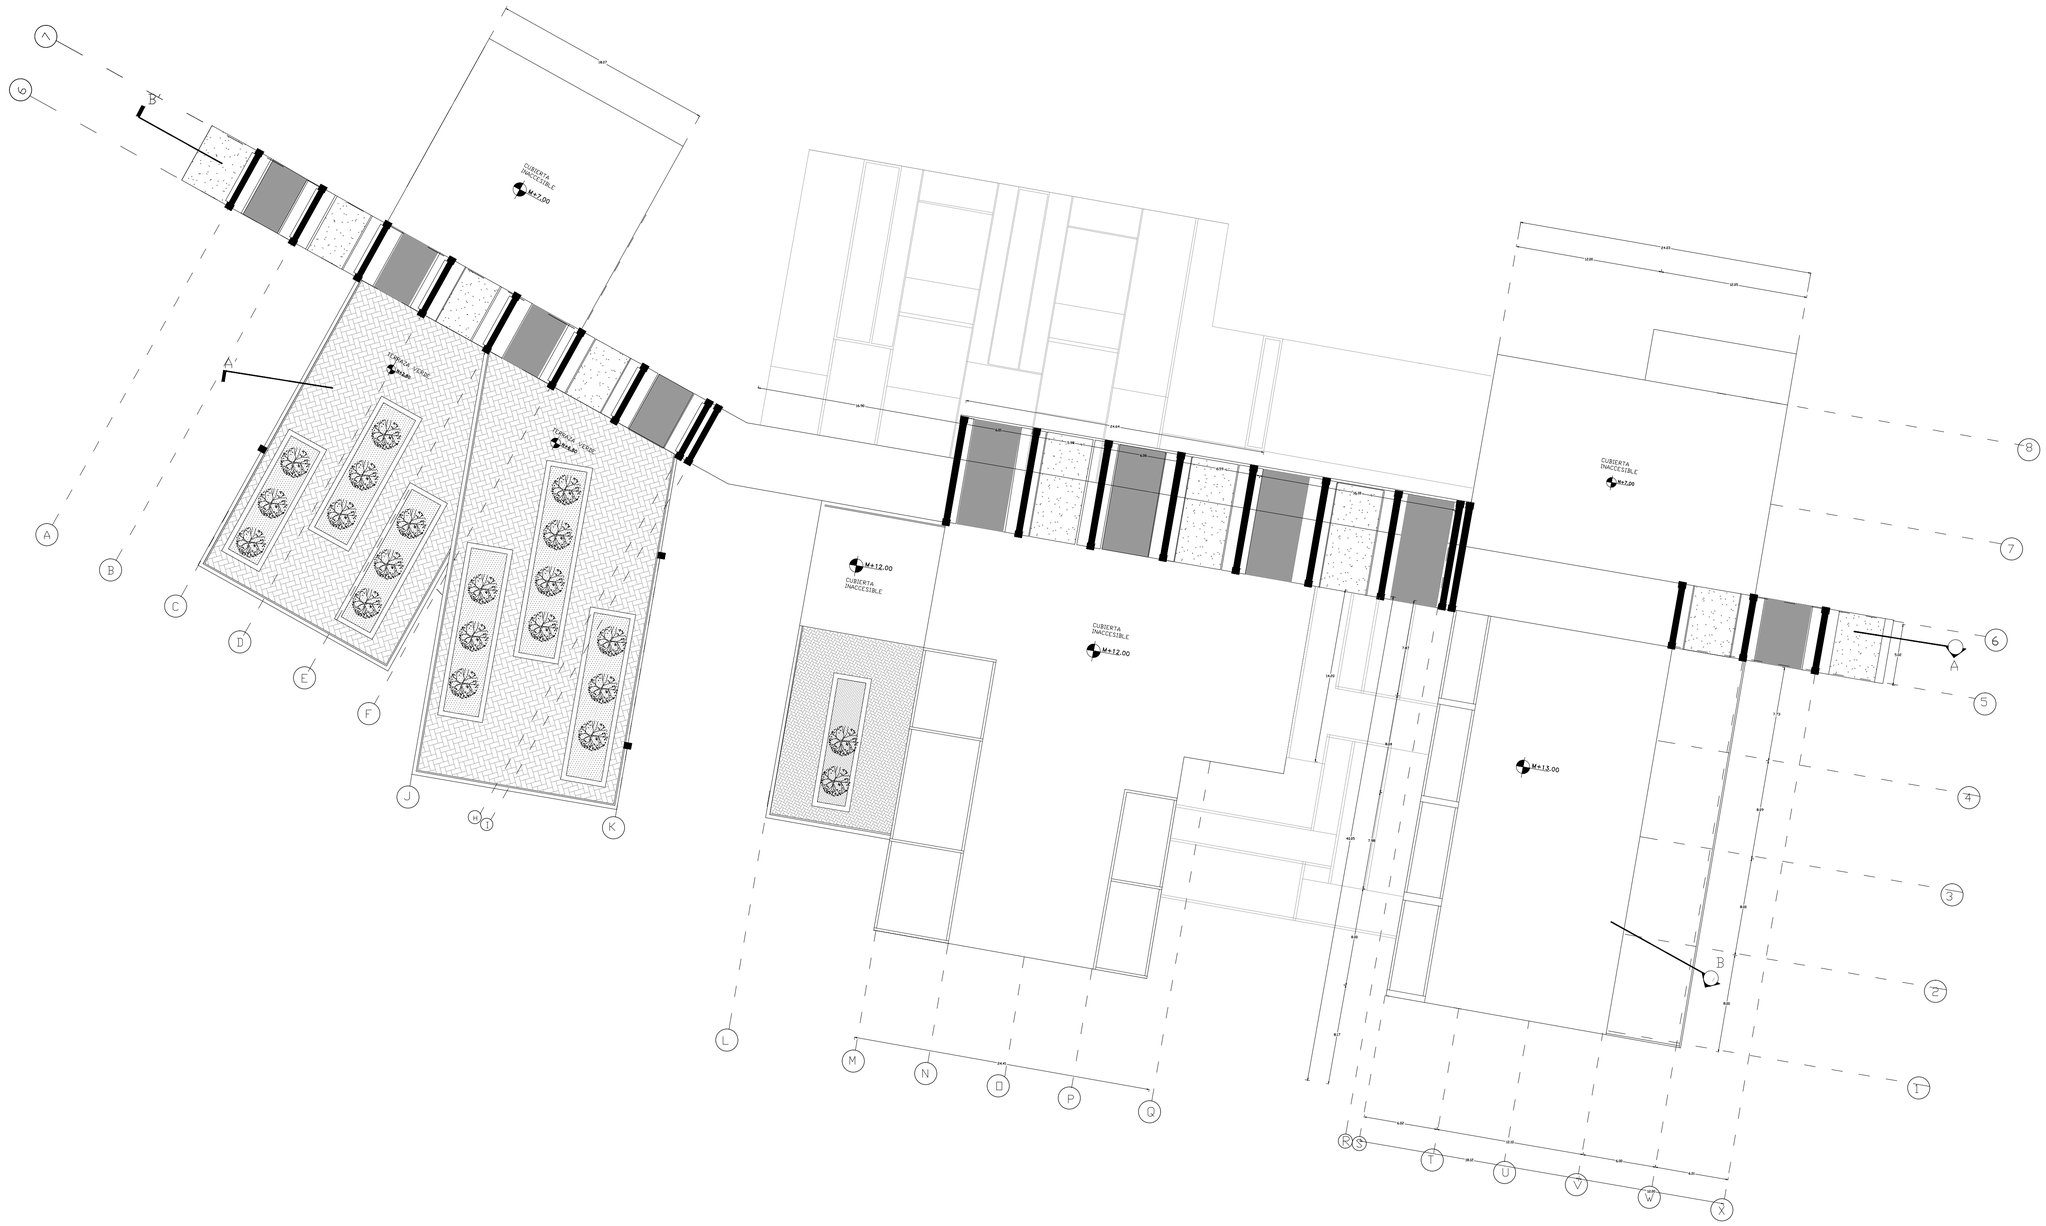

PONTIFICIA UNIVERSIDAD CATOLICA DEL ECUADOR **FACULTAD DE ARQUITECTURA Y DISEÑO** **TRABAJO DE FIN DE CARRERA**	TEMA DEL PROYECTO: **CENTRO DE RECICLAJE Y CONCIENCIA AMBIENTAL**	DIRECTOR DE TESIS: **ARQ. HANDEL GUAYASAMIN**	NOTAS TÉCNICAS	SELLOS Y FIRMAS DE APROBACIÓN:	UBICACIÓN: 	**A**	LAMINA: **6**
	CONTIENE: **PLANTA DE CUBIERTA**	BLOQUE:	NOMBRE: **VERÓNICA CORTÉS MALDONADO**				FECHA: **MARZO 2014**
							ESCALA: **INDICADA**

PLANTA BAJA BLOQUE 1
ESC. 1:150


N



PONTIFICIA UNIVERSIDAD CATOLICA DEL ECUADOR FACULTAD DE ARQUITECTURA Y DISEÑO TRABAJO DE FIN DE CARRERA	TEMA DEL PROYECTO: CENTRO DE RECICLAJE Y CONCIENCIA AMBIENTAL	DIRECTOR DE TESIS: ARQ. HANDEL GUAYASAMIN	NOTAS TÉCNICAS	SELLOS Y FIRMAS DE APROBACION:	UBICACION: 	A
	CONTIENE: PLANTA BAJA BLOQUE 1	BLOQUE: 1	NOMBRE: VERÓNICA CORTÉS MALDONADO			LAMINA: 7 FECHA: MARZO 2014 ESCALA: INDICADA

PRIMERA PLANTA ALTA BLOQUE1
ESC. 1:150


N

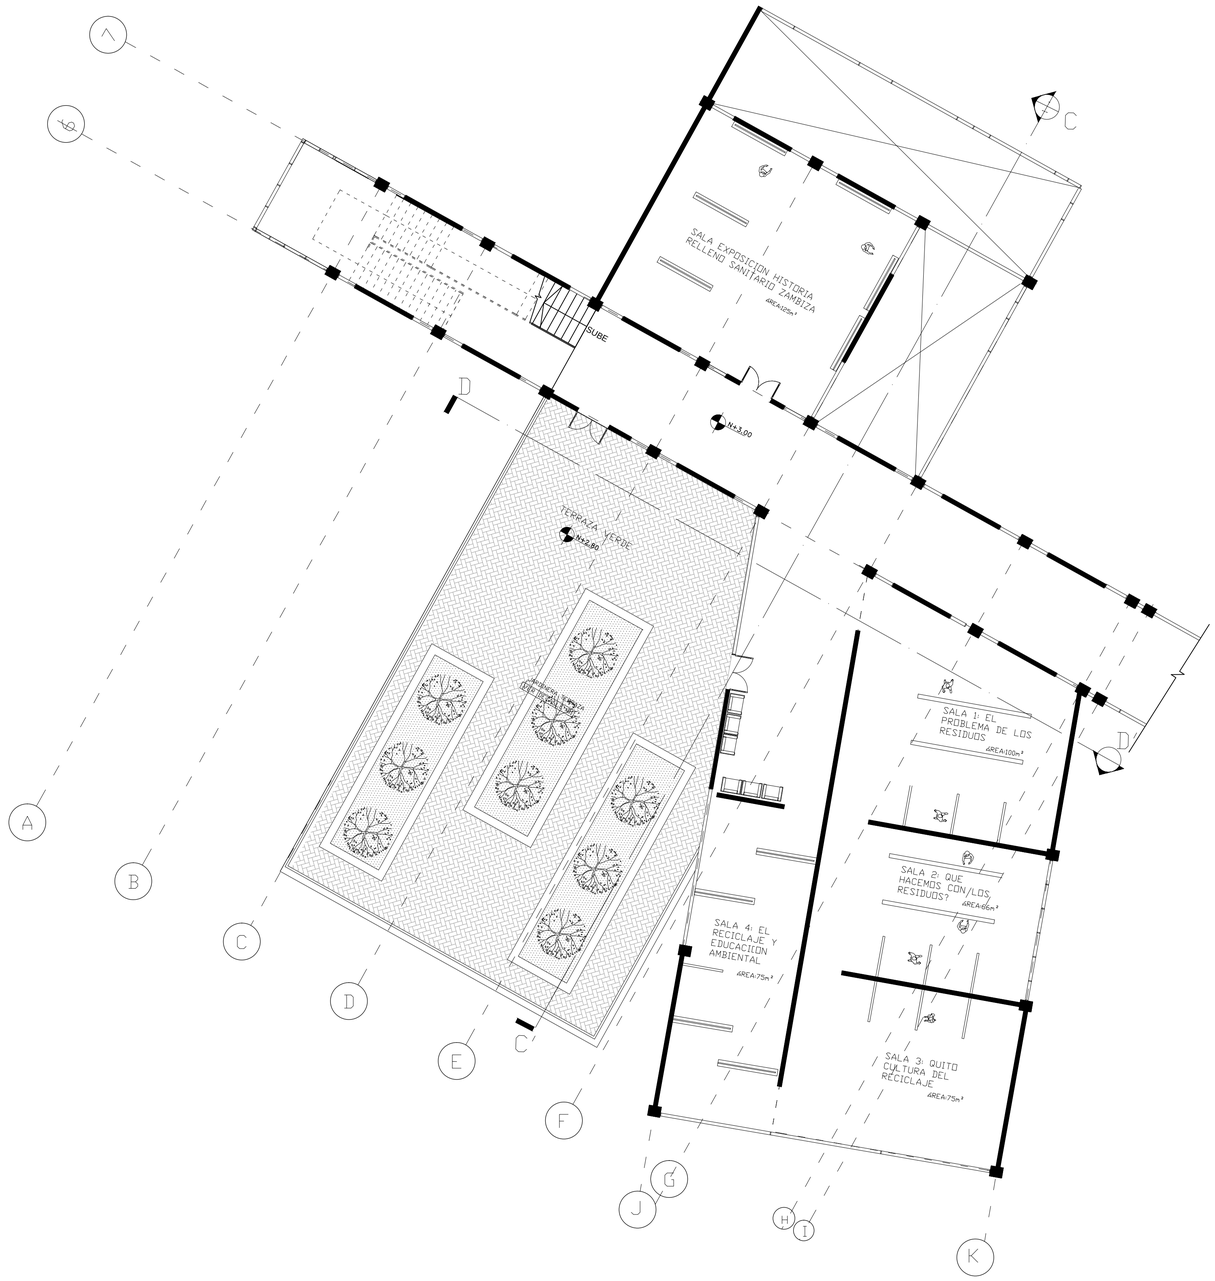

PONTIFICIA UNIVERSIDAD CATOLICA DEL ECUADOR **FACULTAD DE ARQUITECTURA Y DISEÑO** **TRABAJO DE FIN DE CARRERA**	TEMA DEL PROYECTO: **CENTRO DE RECICLAJE Y CONCIENCIA AMBIENTAL**	DIRECTOR DE TESIS: **ARQ. HANDEL GUAYASAMIN**	NOTAS TÉCNICAS	SELLOS Y FIRMAS DE APROBACION:	UBICACIÓN: 	**A**
	CONTIENE: **PRIMERA PLANTA ALTA BLOQUE 1**	BLOQUE: **1**	NOMBRE: **VERÓNICA CORTÉS MALDONADO**			LAMINA: **8** FECHA: **MARZO 2014** ESCALA: **INDICADA**

SEGUNDA PLANTA ALTA BLOQUE1
ESC. 1:150


N

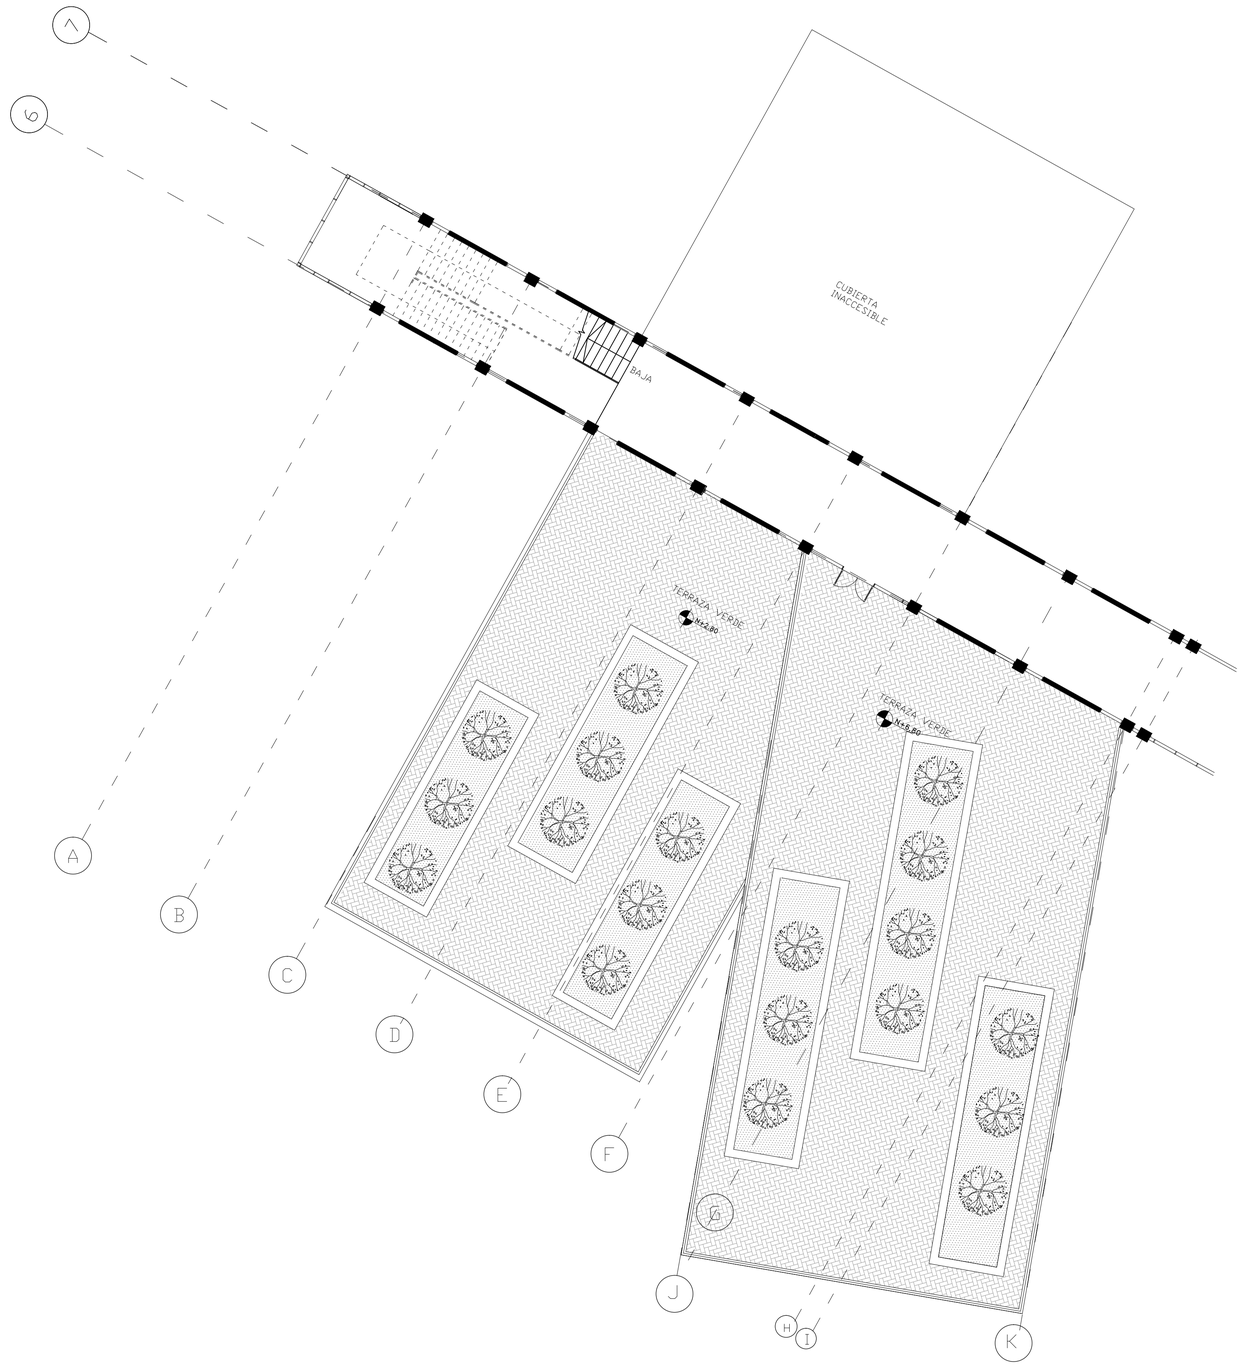

PONTIFICIA UNIVERSIDAD CATOLICA DEL ECUADOR **FACULTAD DE ARQUITECTURA Y DISEÑO** **TRABAJO DE FIN DE CARRERA**	TEMA DEL PROYECTO: **CENTRO DE RECICLAJE Y CONCIENCIA AMBIENTAL** CONTIENE: **SEGUNDA PLANTA ALTA BLOQUE 1** — BLOQUE: **1**	DIRECTOR DE TESIS: **ARQ. HANDEL GUAYASAMIN** NOMBRE: **VERÓNICA CORTÉS MALDONADO**	NOTAS TÉCNICAS	SELLOS Y FIRMAS DE APROBACION:	UBICACIÓN: 	**A**	LAMINA: **9** FECHA: **MARZO 2014** ESCALA: **INDICADA**

PLANTA BAJA BLOQUE 2
ESC. 1:150

N

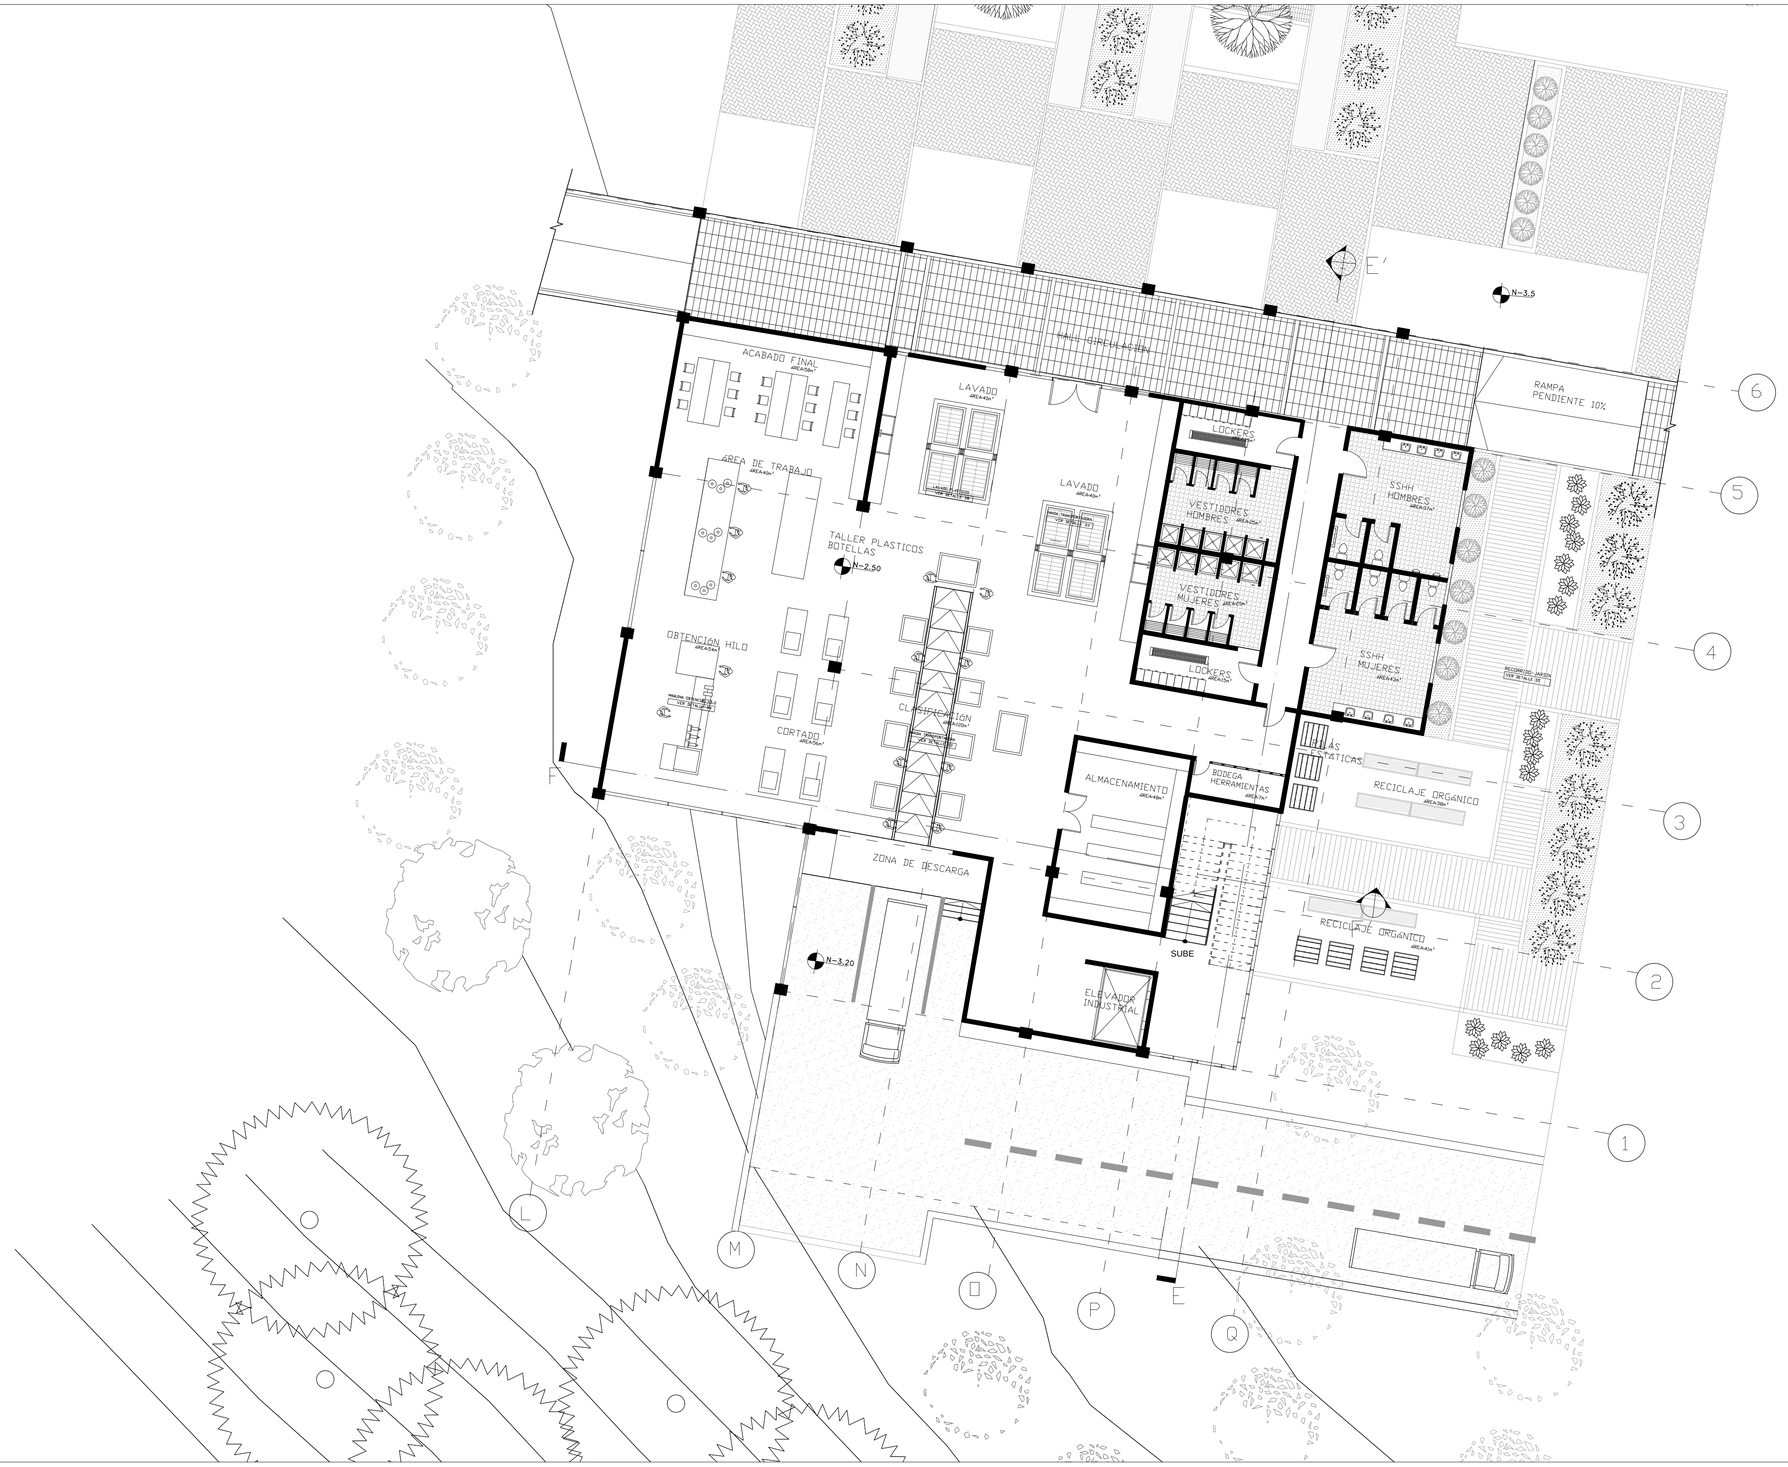

PONTIFICIA UNIVERSIDAD CATOLICA DEL ECUADOR **FACULTAD DE ARQUITECTURA Y DISEÑO** **TRABAJO DE FIN DE CARRERA**	TEMA DEL PROYECTO: **CENTRO DE RECICLAJE Y CONCIENCIA AMBIENTAL**	DIRECTOR DE TESIS: **ARQ. HANDEL GUAYASAMIN**	NOTAS TÉCNICAS	SELLOS Y FIRMAS DE APROBACION:	UBICACIÓN: 	**A**
	CONTIENE: **PLANTA BAJA BLOQUE 2**	BLOQUE: **2**	NOMBRE: **VERÓNICA CORTÉS MALDONADO**			LAMINA: **10** FECHA: **MARZO 2014** ESCALA: **INDICADA**

PRIMERA PLANTA ALTA BLOQUE 2
ESC. 1:150

N



PONTIFICIA UNIVERSIDAD CATOLICA DEL ECUADOR **FACULTAD DE ARQUITECTURA Y DISEÑO** **TRABAJO DE FIN DE CARRERA**	TEMA DEL PROYECTO: **CENTRO DE RECICLAJE Y CONCIENCIA AMBIENTAL**		DIRECTOR DE TESIS: **ARQ. HANDEL GUAYASAMIN**	NOTAS TÉCNICAS	SELLOS Y FIRMAS DE APROBACION:	UBICACIÓN: 	**A**	LAMINA: **11**
	CONTIENE: **PRIMERA PLANTA ALTA BLOQUE 2**	BLOQUE: **2**	NOMBRE: **VERÓNICA CORTÉS MALDONADO**					FECHA: **MARZO 2014**
								ESCALA: **INDICADA**

SEGUNDA PLANTA ALTA BLOQUE 2
ESC. 1:150


N



PONTIFICIA UNIVERSIDAD CATOLICA DEL ECUADOR **FACULTAD DE ARQUITECTURA Y DISEÑO** **TRABAJO DE FIN DE CARRERA**	TEMA DEL PROYECTO: **CENTRO DE RECICLAJE Y CONCIENCIA AMBIENTAL**	DIRECTOR DE TESIS: **ARQ. HANDEL GUAYASAMIN**	NOTAS TÉCNICAS	SELLOS Y FIRMAS DE APROBACION:	UBICACIÓN: 	**A**
	CONTIENE: **SEGUNDA PLANTA ALTA BLOQUE 2** / BLOQUE: **2**	NOMBRE: **VERÓNICA CORTÉS MALDONADO**				LAMINA: **12** FECHA: **MARZO 2014** ESCALA: **INDICADA**

TERCERA PLANTA ALTA BLOQUE 2
ESC. 1:150

N

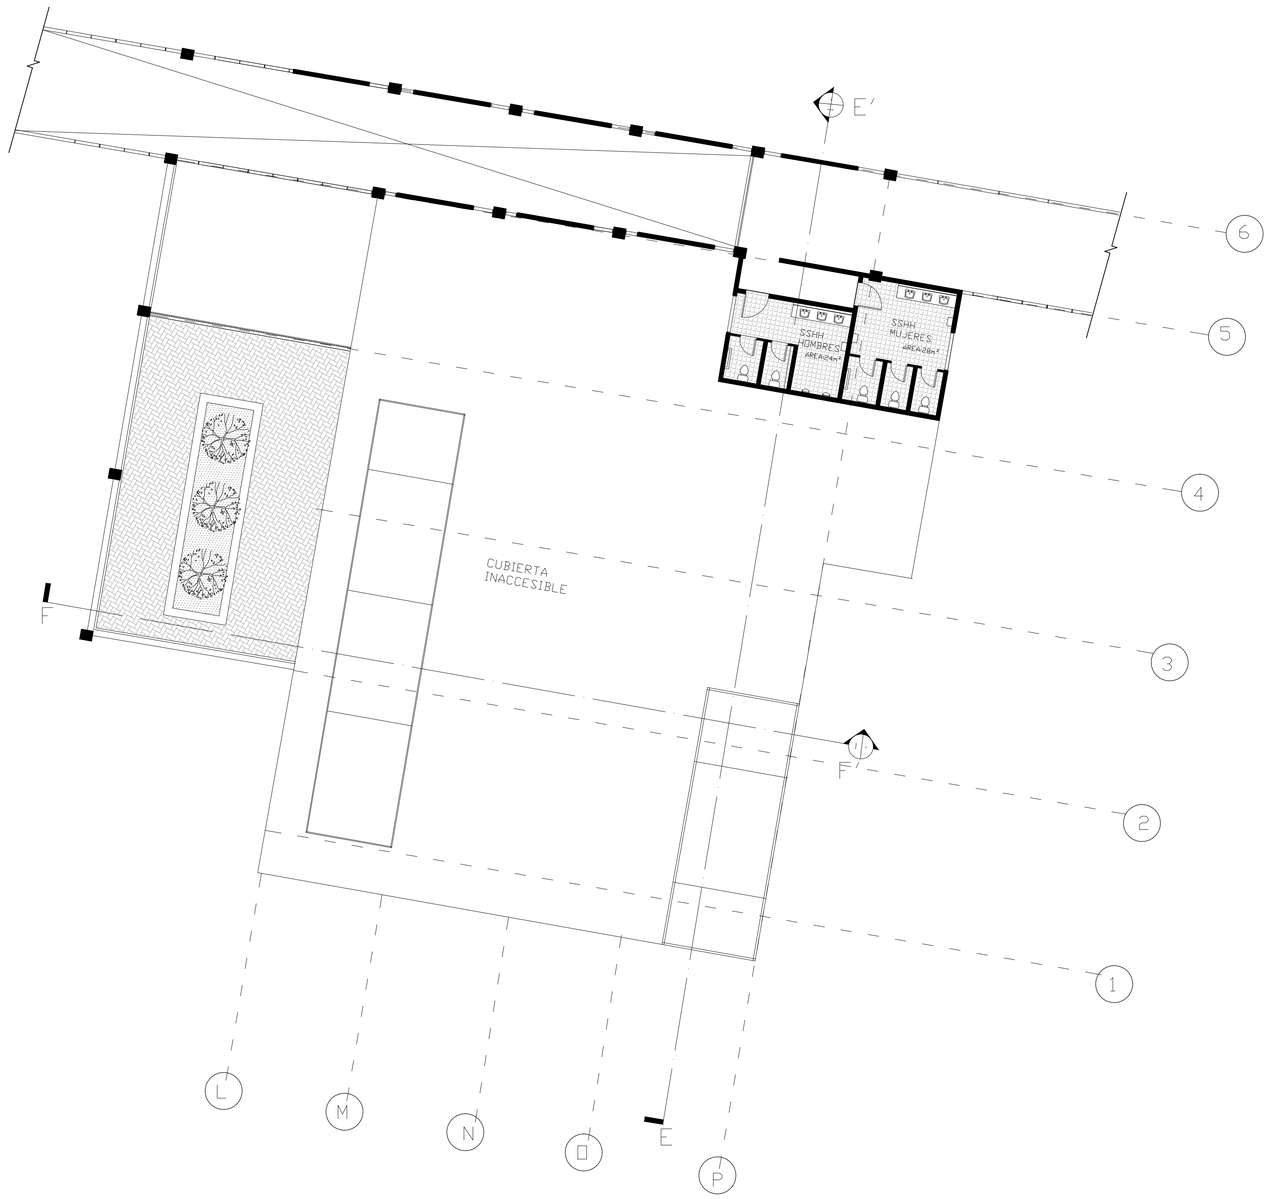

PONTIFICIA UNIVERSIDAD CATOLICA DEL ECUADOR **FACULTAD DE ARQUITECTURA Y DISEÑO** **TRABAJO DE FIN DE CARRERA**	TEMA DEL PROYECTO: **CENTRO DE RECICLAJE Y CONCIENCIA AMBIENTAL**	DIRECTOR DE TESIS: **ARQ. HANDEL GUAYASAMIN**	NOTAS TÉCNICAS	SELLOS Y FIRMAS DE APROBACION:	UBICACIÓN: 	**A**	LAMINA: **13**
	CONTIENE: **TERCERA PLANTA ALTA BLOQUE 2**	BLOQUE: **2**	NOMBRE: **VERÓNICA CORTÉS MALDONADO**				FECHA: **MARZO 2014**
							ESCALA: **INDICADA**

PLANTA BAJA BLOQUE 3
ESC. 1:150


N



PONTIFICIA UNIVERSIDAD CATOLICA DEL ECUADOR **FACULTAD DE ARQUITECTURA Y DISEÑO** **TRABAJO DE FIN DE CARRERA**	TEMA DEL PROYECTO: **CENTRO DE RECICLAJE Y CONCIENCIA AMBIENTAL**	DIRECTOR DE TESIS: **ARQ. HANDEL GUAYASAMIN**	NOTAS TÉCNICAS	SELLOS Y FIRMAS DE APROBACION:	UBICACIÓN: 	**A**
	CONTIENE: **PLANTA BAJA BLOQUE 3**	BLOQUE: **3**	NOMBRE: **VERÓNICA CORTÉS MALDONADO**			LAMINA: **14** FECHA: **MARZO 2014** ESCALA: **INDICADA**

PRIMERA PLANTA ALTA BLOQUE 3
ESC. 1:150

N

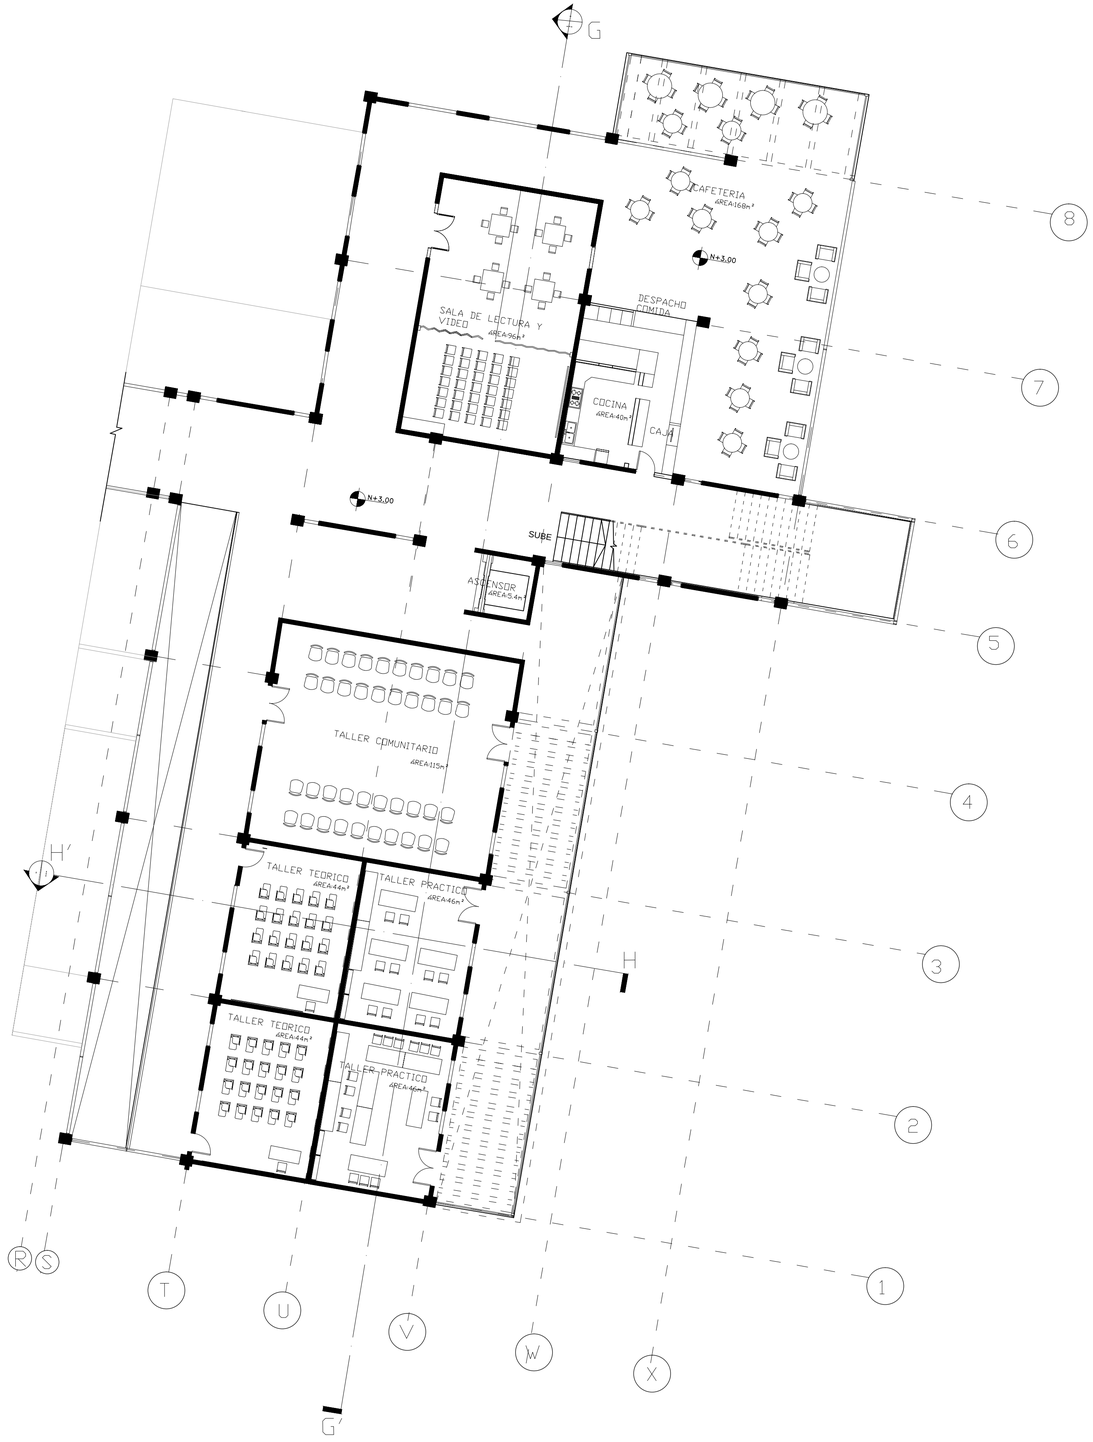

PONTIFICIA UNIVERSIDAD CATOLICA DEL ECUADOR **FACULTAD DE ARQUITECTURA Y DISEÑO** **TRABAJO DE FIN DE CARRERA**	TEMA DEL PROYECTO: **CENTRO DE RECICLAJE Y CONCIENCIA AMBIENTAL**	DIRECTOR DE TESIS: **ARQ. HANDEL GUAYASAMIN**	NOTAS TÉCNICAS	SELLOS Y FIRMAS DE APROBACION:	UBICACIÓN: 	**A**	LAMINA: **15**
	CONTIENE: **PRIMERA PLANTA ALTA BLOQUE 3**	BLOQUE: **3**	NOMBRE: **VERÓNICA CORTÉS MALDONADO**				FECHA: **MARZO 2014**
							ESCALA: **INDICADA**

SEGUNDA PLANTA ALTA BLOQUE 3
ESC. 1:150

N



PONTIFICIA UNIVERSIDAD CATOLICA DEL ECUADOR **FACULTAD DE ARQUITECTURA Y DISEÑO** **TRABAJO DE FIN DE CARRERA**	TEMA DEL PROYECTO: **CENTRO DE RECICLAJE Y CONCIENCIA AMBIENTAL**	DIRECTOR DE TESIS: **ARQ. HANDEL GUAYASAMIN**	NOTAS TÉCNICAS	SELLOS Y FIRMAS DE APROBACIÓN:	UBICACIÓN: 	**A**
	CONTIENE: **SEGUNDA PLANTA ALTA BLOQUE 3** / BLOQUE: **3**	NOMBRE: **VERÓNICA CORTÉS MALDONADO**				LAMINA: **16** FECHA: **MARZO 2014** ESCALA: **INDICADA**


TERCERA PLANTA ALTA BLOQUE 3
ESC. 1:150

N




PONTIFICIA UNIVERSIDAD CATOLICA DEL ECUADOR **FACULTAD DE ARQUITECTURA Y DISEÑO** **TRABAJO DE FIN DE CARRERA**	TEMA DEL PROYECTO: **CENTRO DE RECICLAJE Y CONCIENCIA AMBIENTAL**		DIRECTOR DE TESIS: **ARQ. HANDEL GUAYASAMIN**	NOTAS TÉCNICAS	SELLOS Y FIRMAS DE APROBACION:	UBICACIÓN: 	**A**	LAMINA: **17**
	CONTIENE: **TERCERA PLANTA ALTA BLOQUE 3**	BLOQUE: **3**	NOMBRE: **VERÓNICA CORTÉS MALDONADO**					FECHA: **MARZO 2014**
								ESCALA: **INDICADA**

FACHADA ESTE
ESC. 1:250

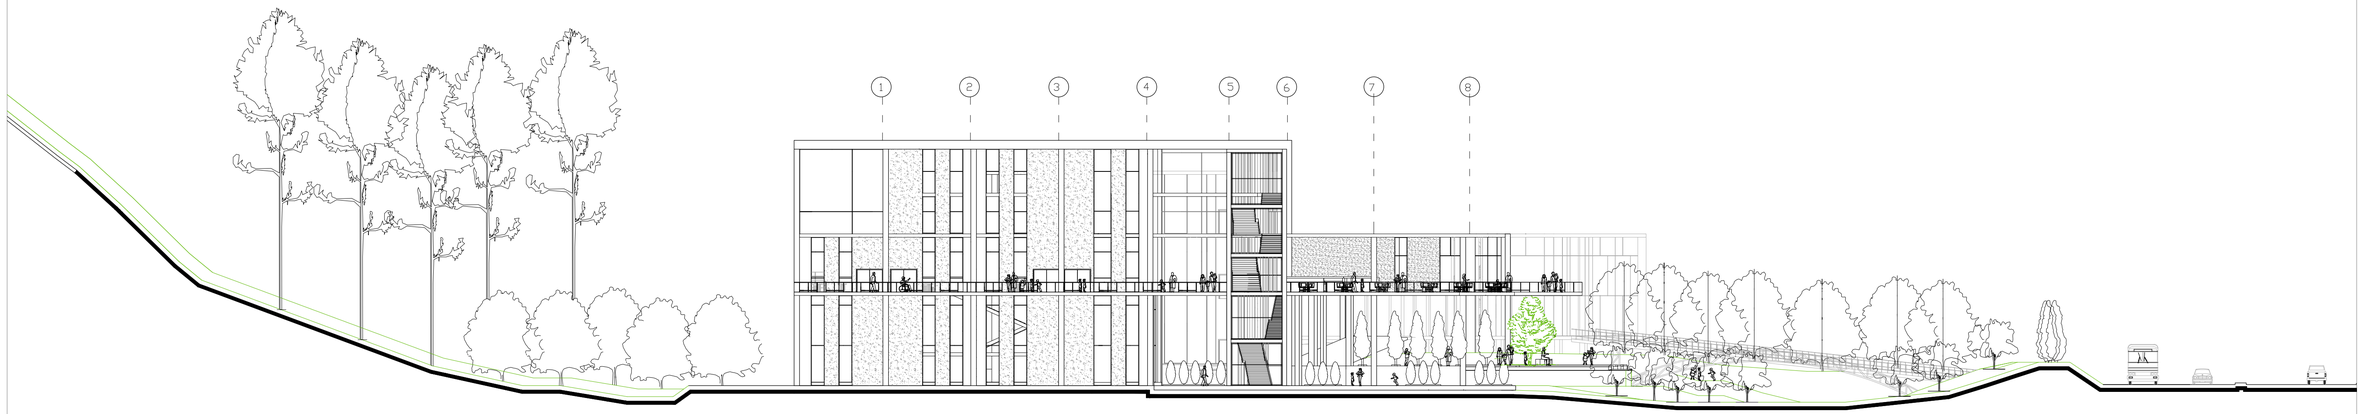

FACHADA NORTE
ESC. 1:250

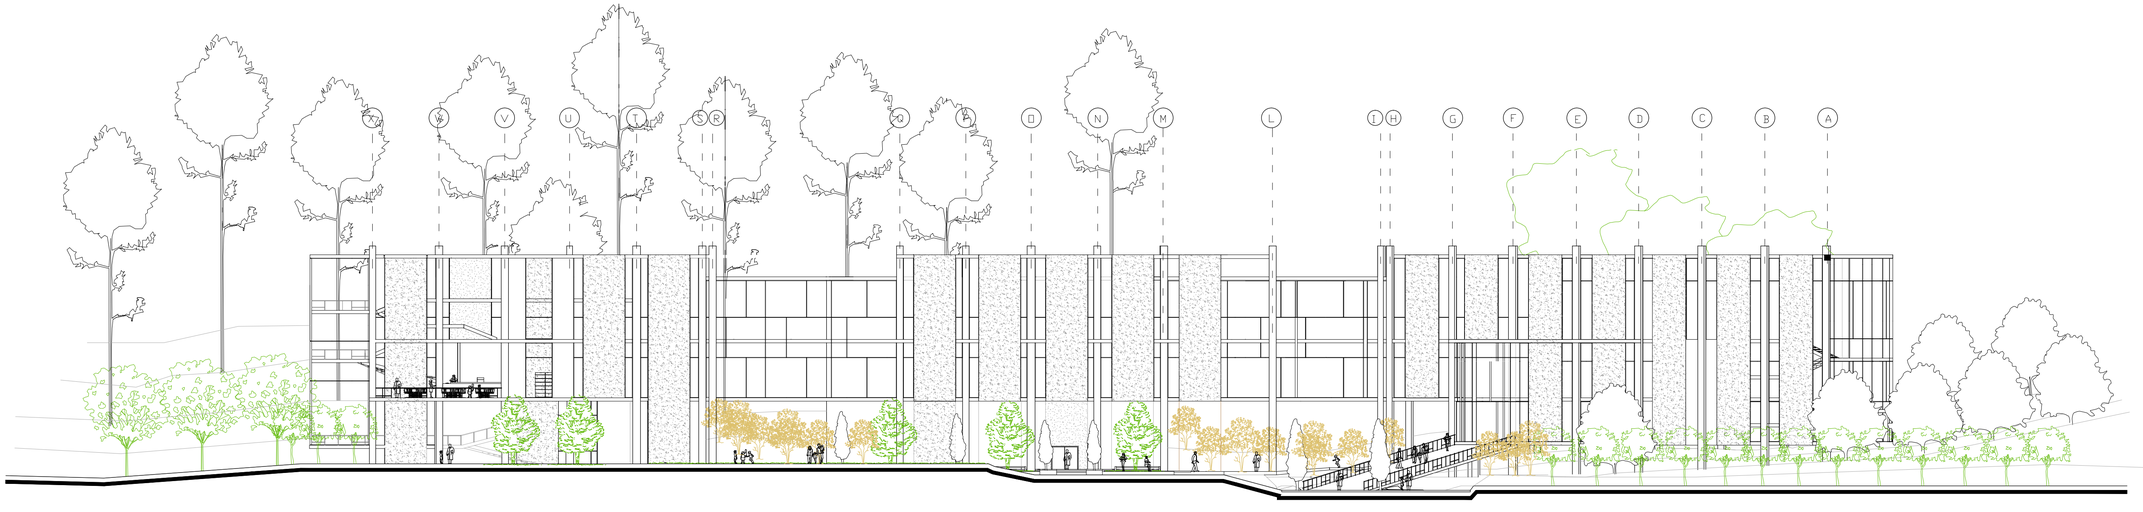

PONTIFICIA UNIVERSIDAD CATOLICA DEL ECUADOR

FACULTAD DE ARQUITECTURA Y DISEÑO

TRABAJO DE FIN DE CARRERA

TEMA DEL PROYECTO: **CENTRO DE RECICLAJE Y CONCIENCIA AMBIENTAL**

DIRECTOR DE TESIS: **ARQ. HANDEL GUAYASAMIN**

NOTAS TÉCNICAS

SELLOS Y FIRMAS DE APROBACION:

UBICACIÓN:



CONTIENE: **FACHADA ESTE**
FACHADA NORTE

BLOQUE:

NOMBRE: **VERÓNICA CORTÉS MALDONADO**


A

LAMINA: **18**


FECHA: **MARZO 2014**

ESCALA: **INDICADA**

FACHADA OESTE
ESC. 1:250

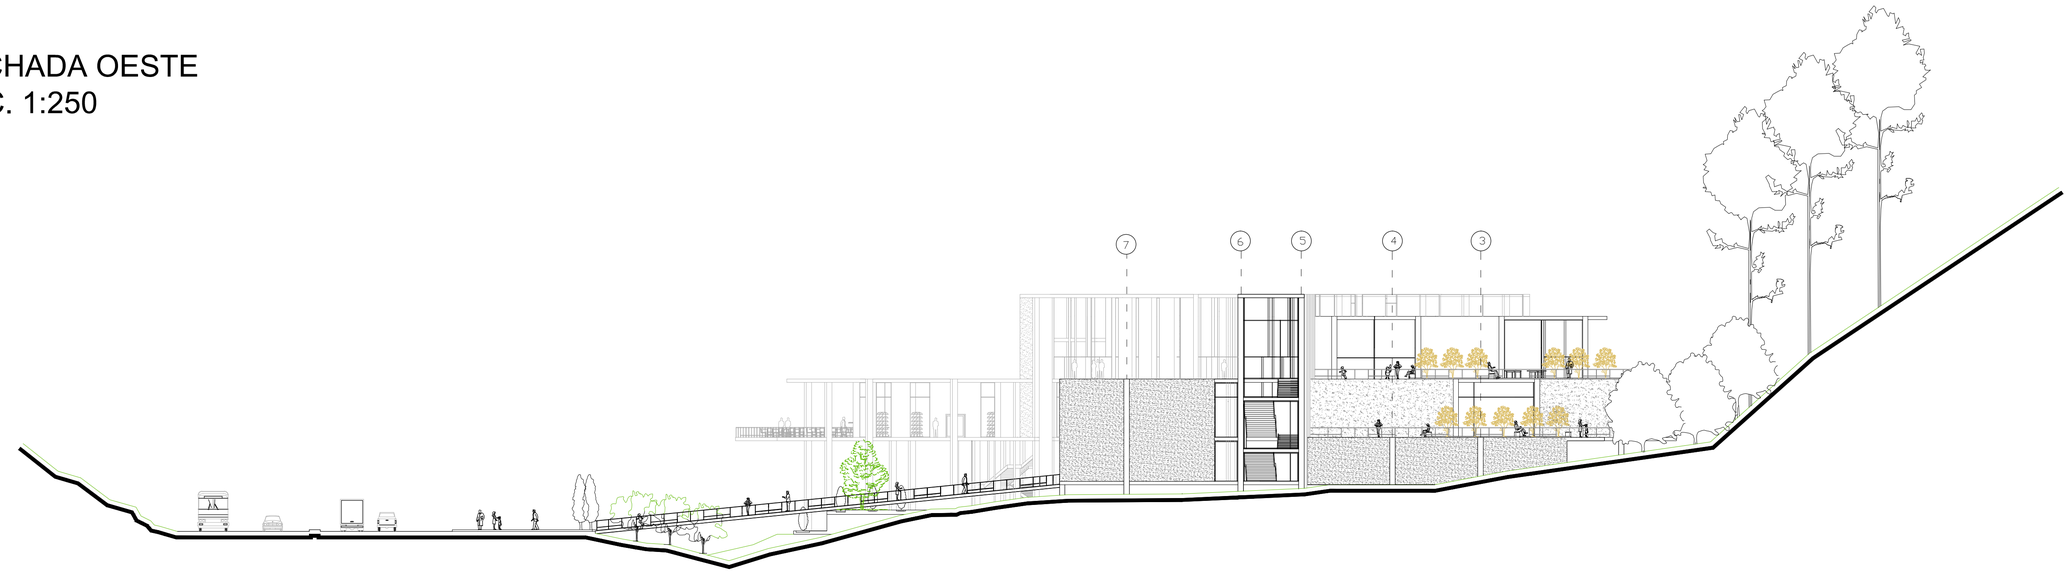

FACHADA SUR
ESC. 1:250

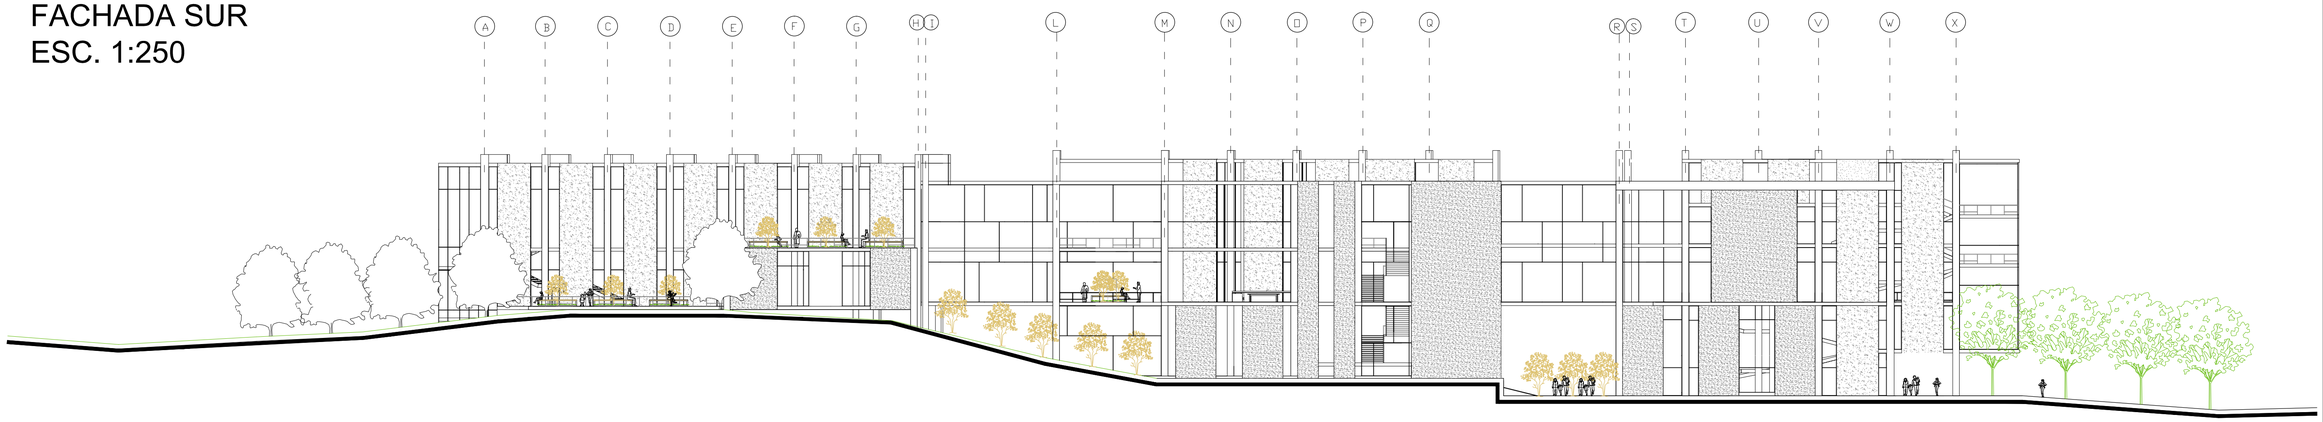

PONTIFICIA UNIVERSIDAD CATOLICA DEL ECUADOR

FACULTAD DE ARQUITECTURA Y DISEÑO

TRABAJO DE FIN DE CARRERA

TEMA DEL PROYECTO: **CENTRO DE RECICLAJE Y CONCIENCIA AMBIENTAL**

DIRECTOR DE TESIS: **ARQ. HANDEL GUAYASAMIN**

CONTIENE: **FACHADA OESTE**
FACHADA SUR

BLOQUE:

NOMBRE: **VERÓNICA CORTÉS MALDONADO**

NOTAS TÉCNICAS

SELLOS Y FIRMAS DE APROBACION:

UBICACIÓN:




A

LAMINA: **19**


FECHA: **MARZO 2014**

ESCALA: **INDICADA**

CORTE GENERAL BB'
ESC. 1:250

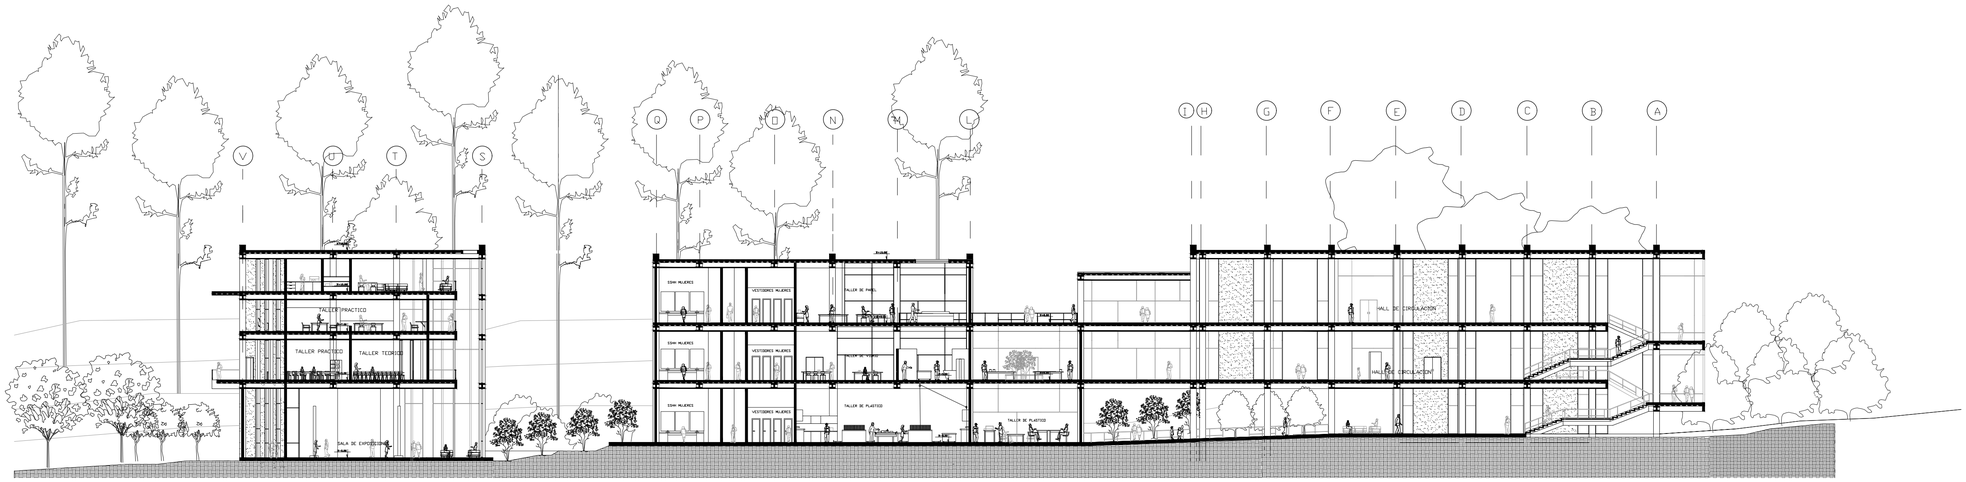

CORTE GENERAL AA'
ESC. 1:250

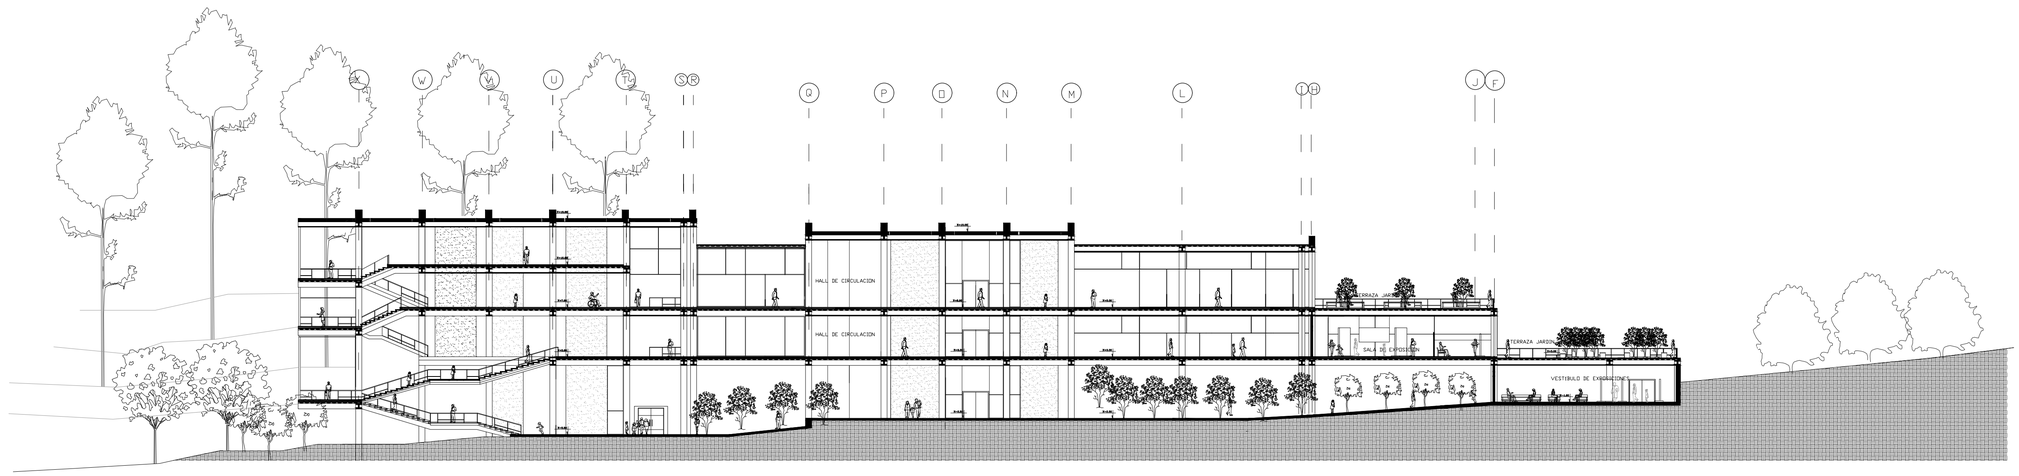

PONTIFICIA UNIVERSIDAD CATOLICA DEL ECUADOR

FACULTAD DE ARQUITECTURA Y DISEÑO

TRABAJO DE FIN DE CARRERA

TEMA DEL PROYECTO: **CENTRO DE RECICLAJE Y CONCIENCIA AMBIENTAL**		DIRECTOR DE TESIS: **ARQ. HANDEL GUAYASAMIN**	NOTAS TÉCNICAS	SELLOS Y FIRMAS DE APROBACIÓN:	UBICACIÓN: 
CONTIENE: **CORTE GENERAL**	BLOQUE:	NOMBRE: **VERÓNICA CORTÉS MALDONADO**			


A

LAMINA: **20**


FECHA: **MARZO 2014**

ESCALA: **INDICADA**

CORTE GENERAL 123
ESC. 1:250

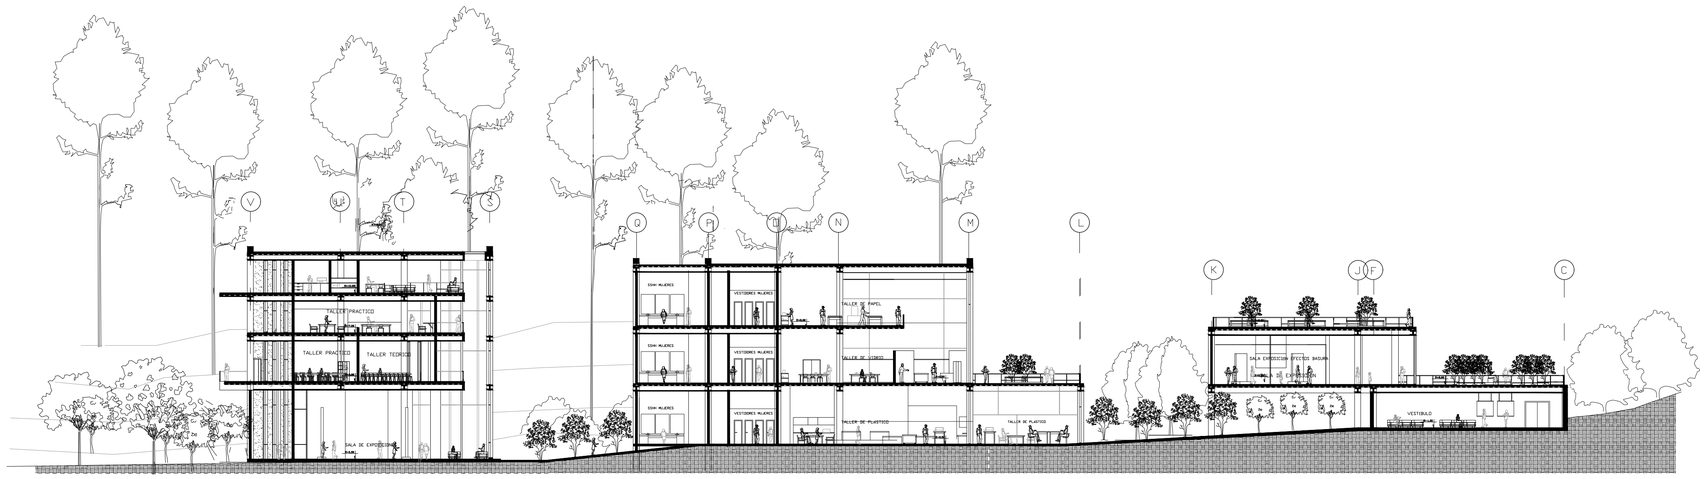


CORTE GENERAL CC'
ESC. 1:250

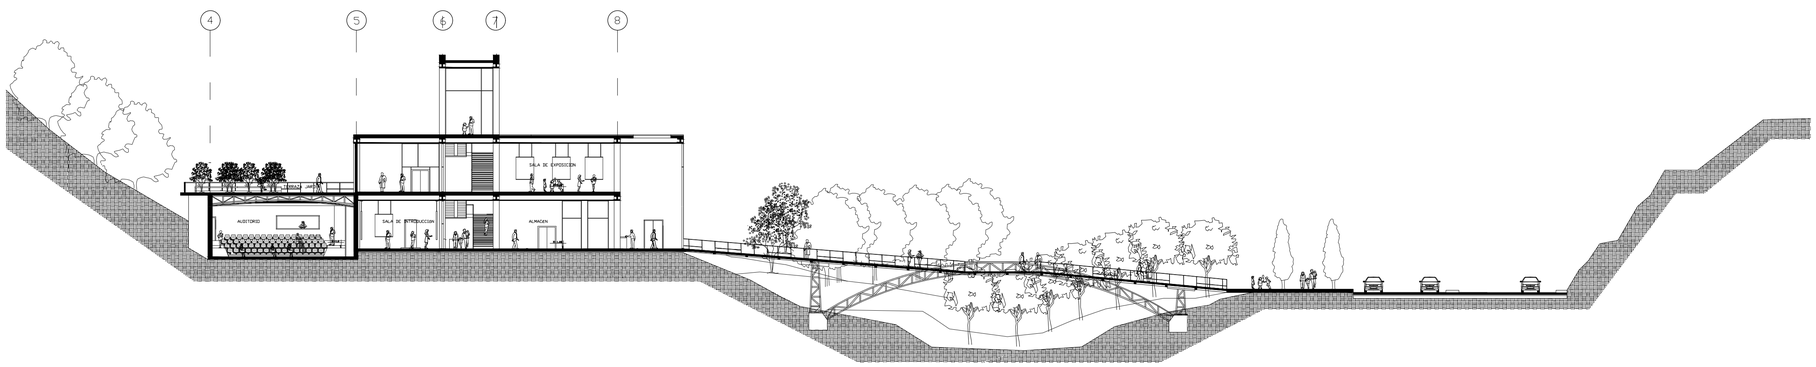


PONTIFICIA UNIVERSIDAD CATOLICA DEL ECUADOR **FACULTAD DE ARQUITECTURA Y DISEÑO** **TRABAJO DE FIN DE CARRERA**	TEMA DEL PROYECTO: **CENTRO DE RECICLAJE Y CONCIENCIA AMBIENTAL**	DIRECTOR DE TESIS: **ARQ. HANDEL GUAYASAMIN**	NOTAS TECNICAS	SELLOS Y FIRMAS DE APROBACION:	UBICACION: 	**A**
	CONTIENE: **CORTE GENERAL** / BLOQUE:	NOMBRE: **VERÓNICA CORTÉS MALDONADO**				LAMINA: **21** FECHA: **MARZO 2014** ESCALA: **INDICADA**

CORTE BLOQUE 1 DD'
ESC. 1:150

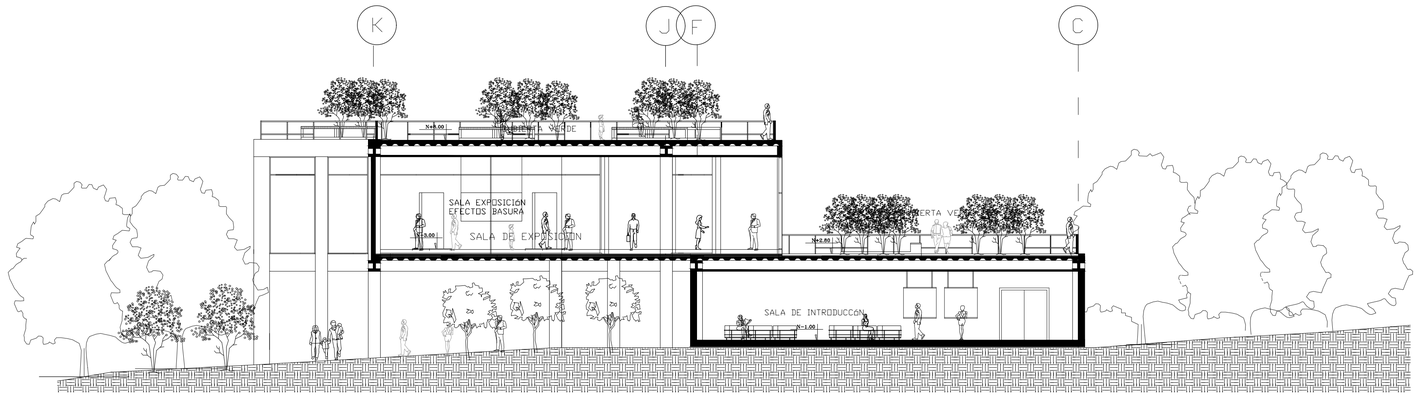


CORTE BLOQUE 2 EE'
ESC. 1:150

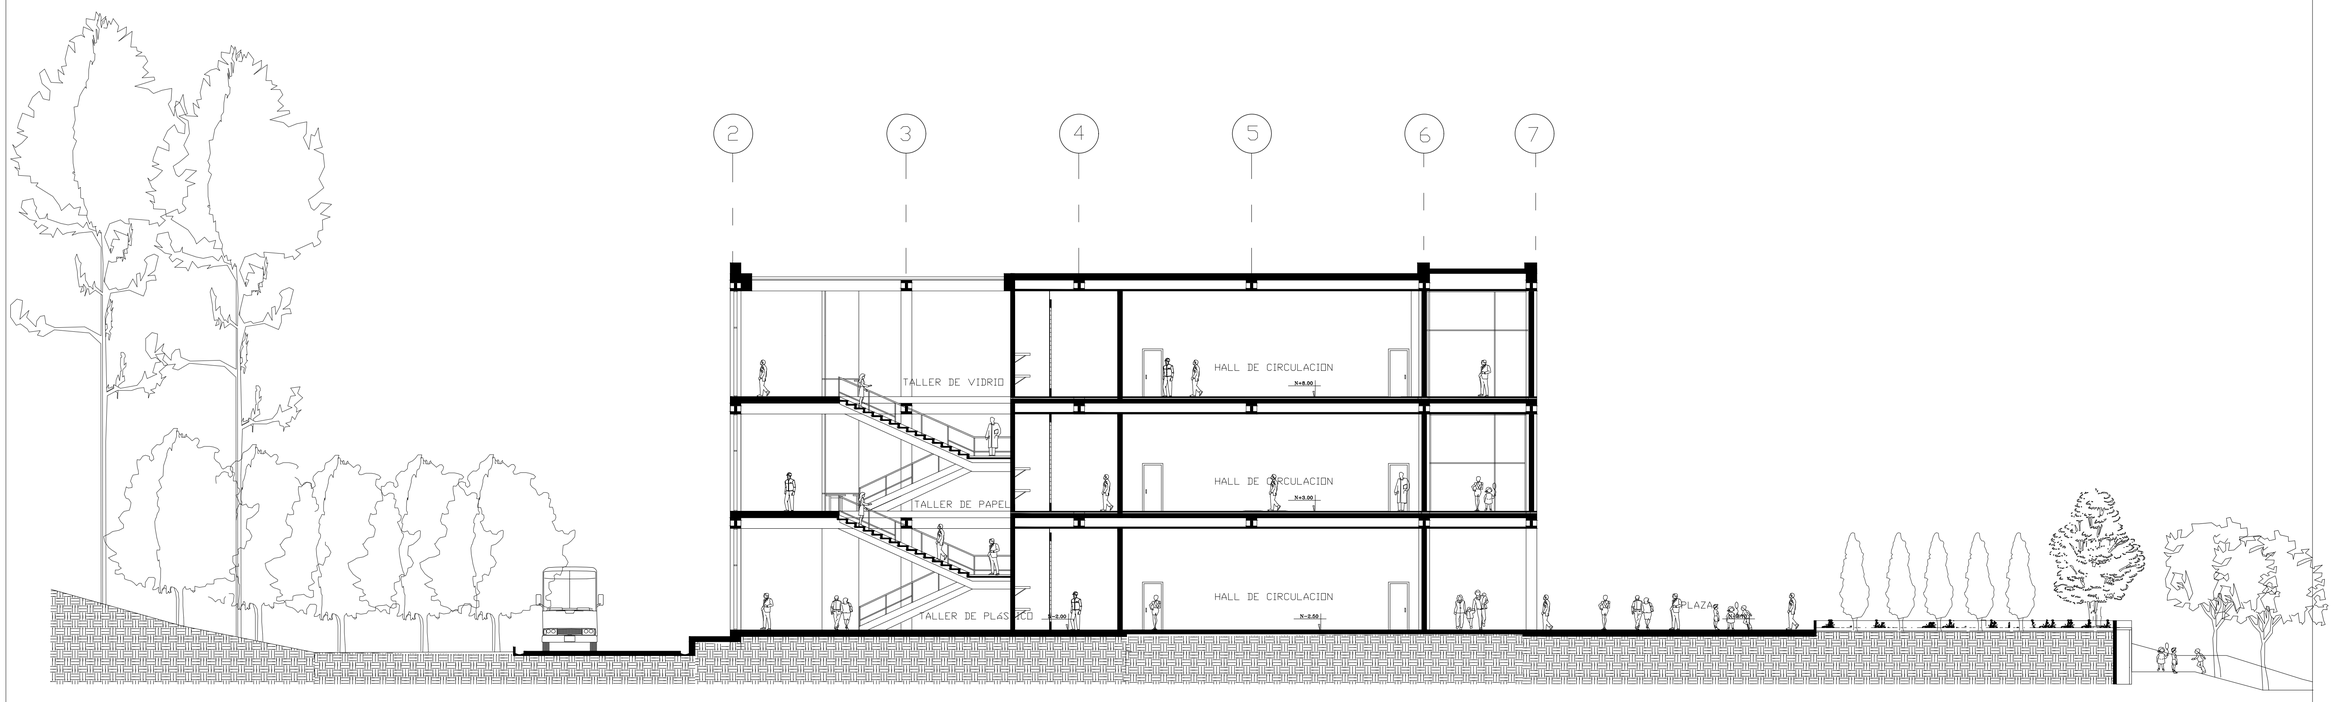


PONTIFICIA UNIVERSIDAD CATOLICA DEL ECUADOR **FACULTAD DE ARQUITECTURA Y DISEÑO** **TRABAJO DE FIN DE CARRERA**	TEMA DEL PROYECTO: **CENTRO DE RECICLAJE Y CONCIENCIA AMBIENTAL**	DIRECTOR DE TESIS: **ARQ. HANDEL GUAYASAMIN**	NOTAS TECNICAS	SELLOS Y FIRMAS DE APROBACION:	UBICACION: 	**A**
	CONTIENE: **CORTES** / BLOQUE:	NOMBRE: **VERÓNICA CORTÉS MALDONADO**				LAMINA: **22** FECHA: **MARZO 2014** ESCALA: **INDICADA**

CORTE BLOQUE 2 FF'
ESC. 1:150

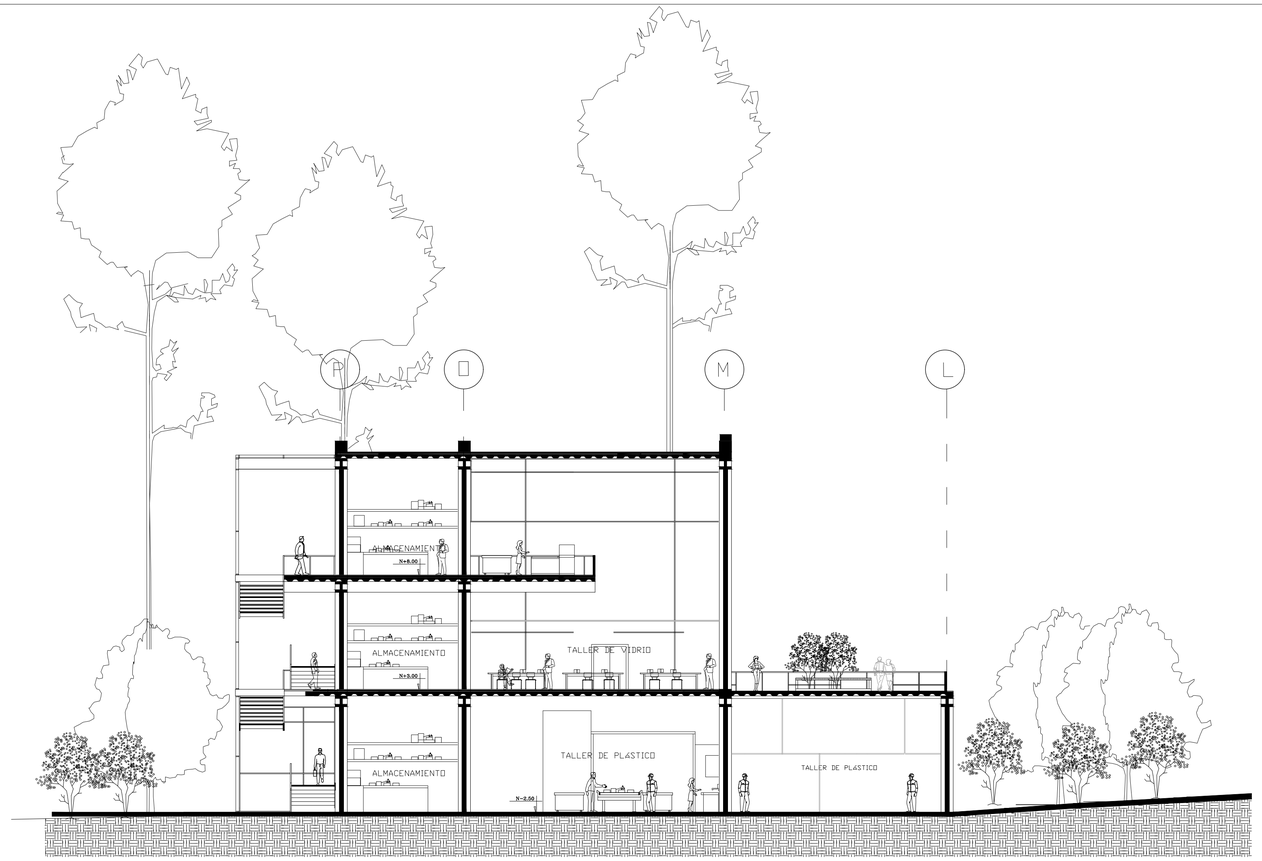


CORTE BLOQUE 3 GG'
ESC. 1:250

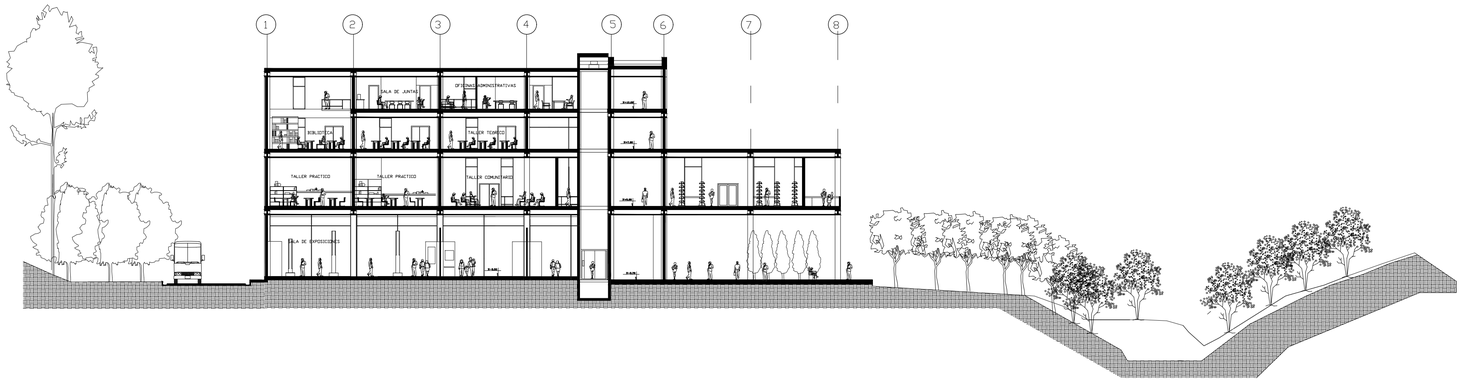

PONTIFICIA UNIVERSIDAD CATOLICA DEL ECUADOR **FACULTAD DE ARQUITECTURA Y DISEÑO** **TRABAJO DE FIN DE CARRERA**	TEMA DEL PROYECTO: **CENTRO DE RECICLAJE Y CONCIENCIA AMBIENTAL**	DIRECTOR DE TESIS: **ARQ. HANDEL GUAYASAMIN**	NOTAS TECNICAS	SELLOS Y FIRMAS DE APROBACION:	UBICACION: 	**A**
	CONTIENE: **CORTES** / BLOQUE:	NOMBRE: **VERÓNICA CORTÉS MALDONADO**				LAMINA: **23** FECHA: **MARZO 2014** ESCALA: **INDICADA**


CORTE BLOQUE 3 HH'
ESC. 1:150

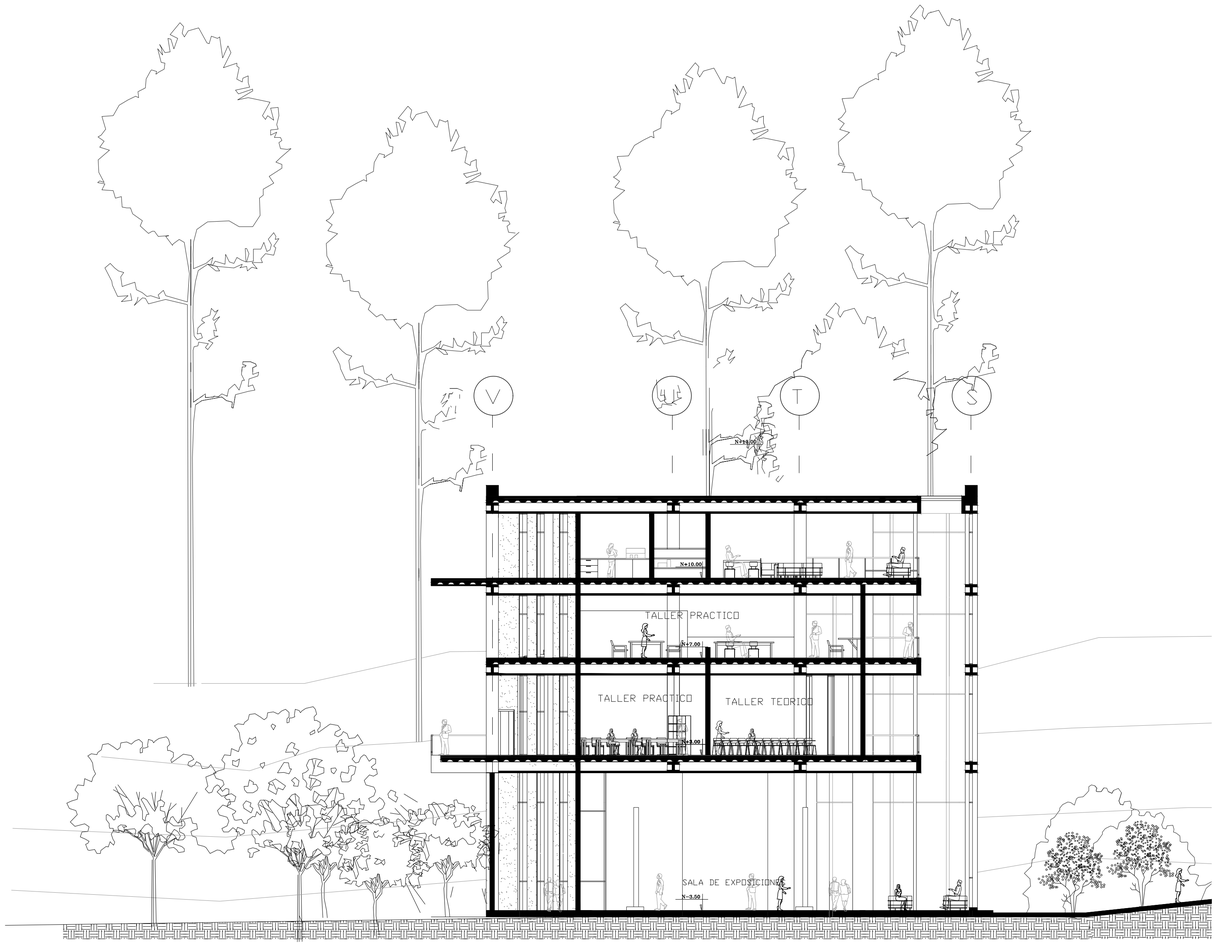

PONTIFICIA UNIVERSIDAD CATOLICA DEL ECUADOR **FACULTAD DE ARQUITECTURA Y DISEÑO** **TRABAJO DE FIN DE CARRERA**	TEMA DEL PROYECTO: **CENTRO DE RECICLAJE Y CONCIENCIA AMBIENTAL**		DIRECTOR DE TESIS: **ARQ. HANDEL GUAYASAMIN**	NOTAS TECNICAS	SELLOS Y FIRMAS DE APROBACION:	UBICACION: 	**A**
	CONTIENE: **CORTES**	BLOQUE:	NOMBRE: **VERÓNICA CORTÉS MALDONADO**				LAMINA: **24** FECHA: **MARZO 2014** ESCALA: **INDICADA**



1. VISTA GENERAL EXTERIOR DESDE LA PLAZA DE INGRESO

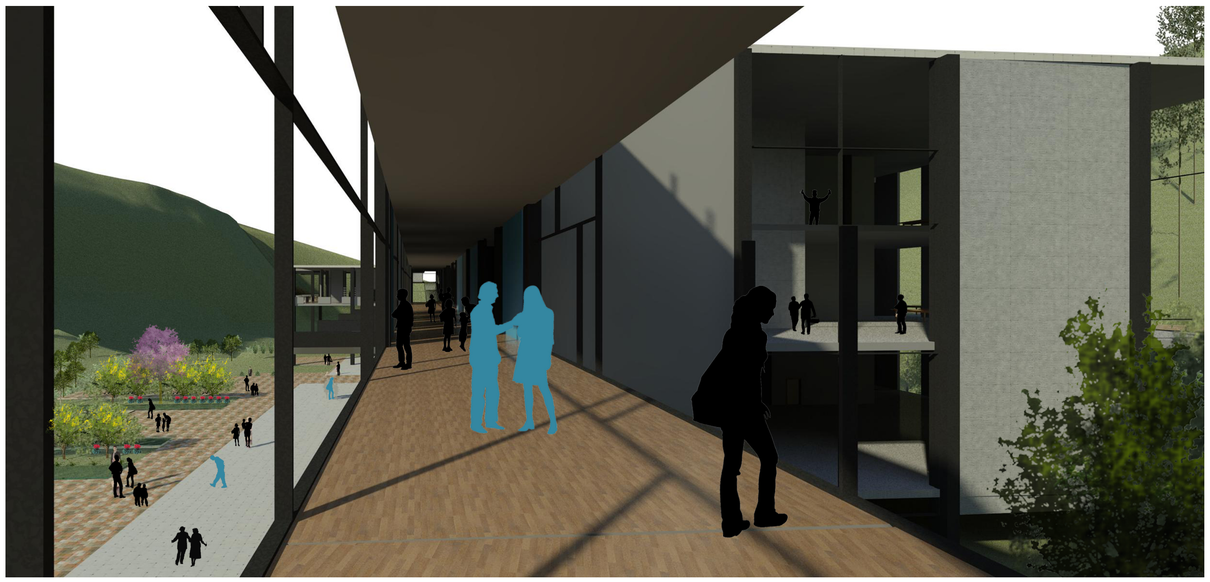

2. VISTA INTERIOR HALL DE CIRCULACION

3. VISTA EXTERIOR TERRAZA JARDIN BLOQUE 1



PONTIFICIA UNIVERSIDAD CATOLICA DEL ECUADOR FACULTAD DE ARQUITECTURA Y DISEÑO TRABAJO DE FIN DE CARRERA	TEMA DEL PROYECTO: CENTRO DE RECICLAJE Y CONCIENCIA AMBIENTAL	DIRECTOR DE TESIS: ARQ. HANDEL GUAYASAMIN	NOTAS TÉCNICAS	SELLOS Y FIRMAS DE APROBACION:	UBICACION:	A
	CONTIENE: RENDERS / BLOQUE:	NOMBRE: VERÓNICA CORTÉS MALDONADO				LAMINA: 25 FECHA: MARZO 2014 ESCALA: INDICADA



4. VISTA EXTERIOR PLAZA EXPOSICION



5. VISTA GENERAL EXTERIOR

PONTIFICIA UNIVERSIDAD CATOLICA DEL ECUADOR

FACULTAD DE ARQUITECTURA Y DISEÑO

TRABAJO DE FIN DE CARRERA

TEMA DEL PROYECTO: **CENTRO DE RECICLAJE Y CONCIENCIA AMBIENTAL**		DIRECTOR DE TESIS: **ARQ. HANDEL GUAYASAMIN**	NOTAS TÉCNICAS	SELLOS Y FIRMAS DE APROBACIÓN:	UBICACIÓN: 	**A**
CONTIENE: **RENDERS**	BLOQUE:	NOMBRE: **VERÓNICA CORTÉS MALDONADO**				LAMINA: **26** FECHA: **MARZO 2014** ESCALA: **INDICADA**



6. VISTA INTERIOR TALLERES BLOQUE 2



7. VISTA EXTERIOR PLAZA CENTRAL



8. VISTA INTERIOR SALA DE EXHIBICION BLOQUE 3



9. VISTA EXTERIOR PLAZA CENTRAL/ HALL CIRCULACION BLOQUE 2

PONTIFICIA UNIVERSIDAD CATOLICA DEL ECUADOR

FACULTAD DE ARQUITECTURA Y DISEÑO

TRABAJO DE FIN DE CARRERA

TEMA DEL PROYECTO: **CENTRO DE RECICLAJE Y CONCIENCIA AMBIENTAL**

DIRECTOR DE TESIS: **ARQ. HANDEL GUAYASAMIN**

CONTIENE: **RENDERS**

BLOQUE:

NOMBRE: **VERÓNICA CORTÉS MALDONADO**

NOTAS TÉCNICAS

SELLOS Y FIRMAS DE APROBACIÓN:

UBICACIÓN:



A

LAMINA: **27**

FECHA: **MARZO 2014**

ESCALA: **INDICADA**



10. FOTOMONTAJE- VISTA EXTERIOR



11. FOTOMONTAJE- VISTA EXTERIOR

PONTIFICIA UNIVERSIDAD CATOLICA DEL ECUADOR **FACULTAD DE ARQUITECTURA Y DISEÑO** **TRABAJO DE FIN DE CARRERA**	TEMA DEL PROYECTO: **CENTRO DE RECICLAJE Y CONCIENCIA AMBIENTAL**	DIRECTOR DE TESIS: **ARQ. HANDEL GUAYASAMIN**	NOTAS TÉCNICAS	SELLOS Y FIRMAS DE APROBACION:	UBICACIÓN: 	**A**	LAMINA: **28**
	CONTIENE: **RENDERS** / BLOQUE:	NOMBRE: **VERÓNICA CORTÉS MALDONADO**					FECHA: **MARZO 2014**
							ESCALA: **INDICADA**