



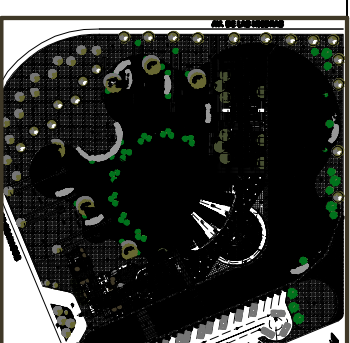

NOTAS TÉCNICAS Y SIMBOLOGÍA

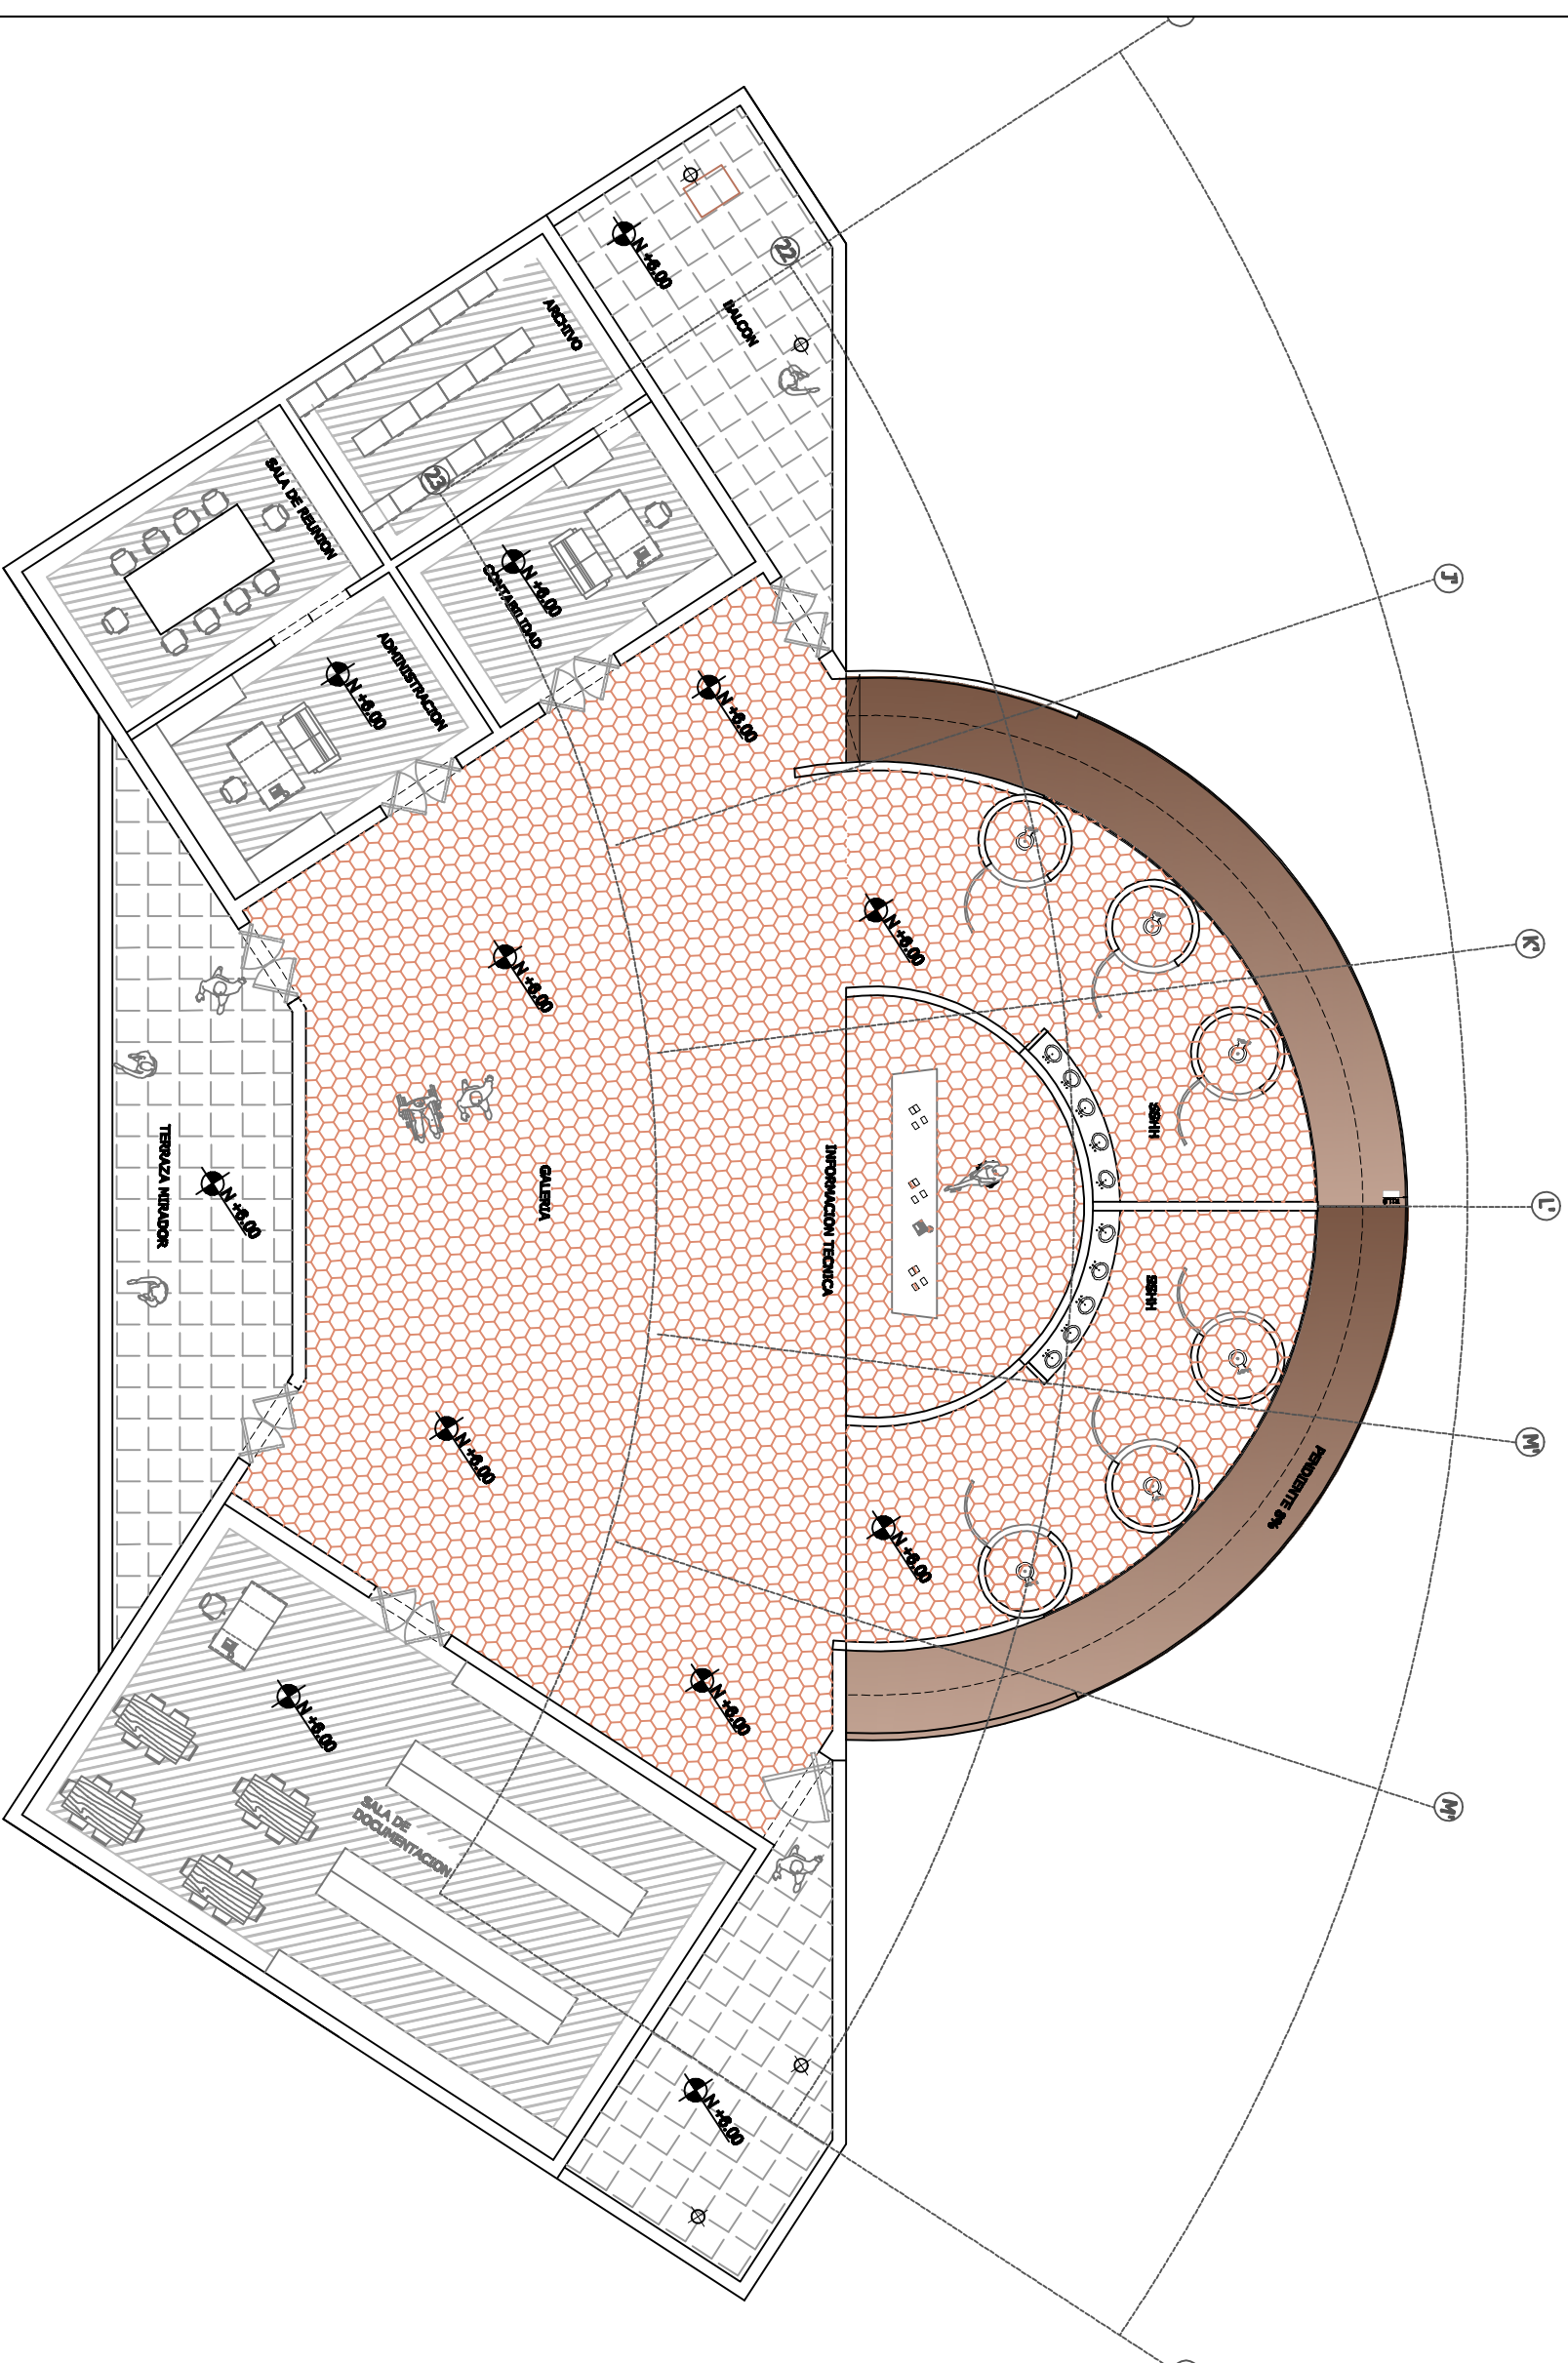

PONTIFICIA UNIVERSIDAD CATÓLICA
DEL ECUADOR
FACULTAD DE ARQUITECTURA DISEÑO
Y ARTES
TRABAJO DE FIN DE CARRERA
2011

TEMA DEL MOMENTO

201

"ESTACION DE INTERACCION HUMANO CANINO"

CONTINUED

SEGUNDA PLANTA ALTA

MRQ. PATRICIO SERRANO

1

PHOLA SANTACRUZ C

MEAL:	FOOD:
1:75	Amount - 2014

SELLOS Y FIRMAS DEL AFILIADO

A

19