PLANOS ARQUITECTÓNICOS

PONTIFICIA UNIVERSIDAD CATÓLICA
DEL ECUADOR

facultad de
arquitectura, diseño y artes
PUCE

FACULTAD DE ARQUITECTURA, DISEÑO Y ARTES
CARRERA DE ARQUITECTURA

TRABAJO DE FIN DE CARRERA

TEMA:

COWORKING Y COLIVING EN LA FLORESTA

CONTIENE:

PLANOS ARQUITECTÓNICOS

DIRECTOR DE TESIS:

ARQ. HANDEL GUAYASAMÍN

ESTUDIANTE:

FERNANDO GÓMEZ GRANDA

NOTAS TÉCNICAS:

SELLOS Y FIRMAS DE APROBACIÓN:

UBICACIÓN:


FECHA:

25 DE MARZO DE 2019

ESCALA:

LÁMINA N°:

A

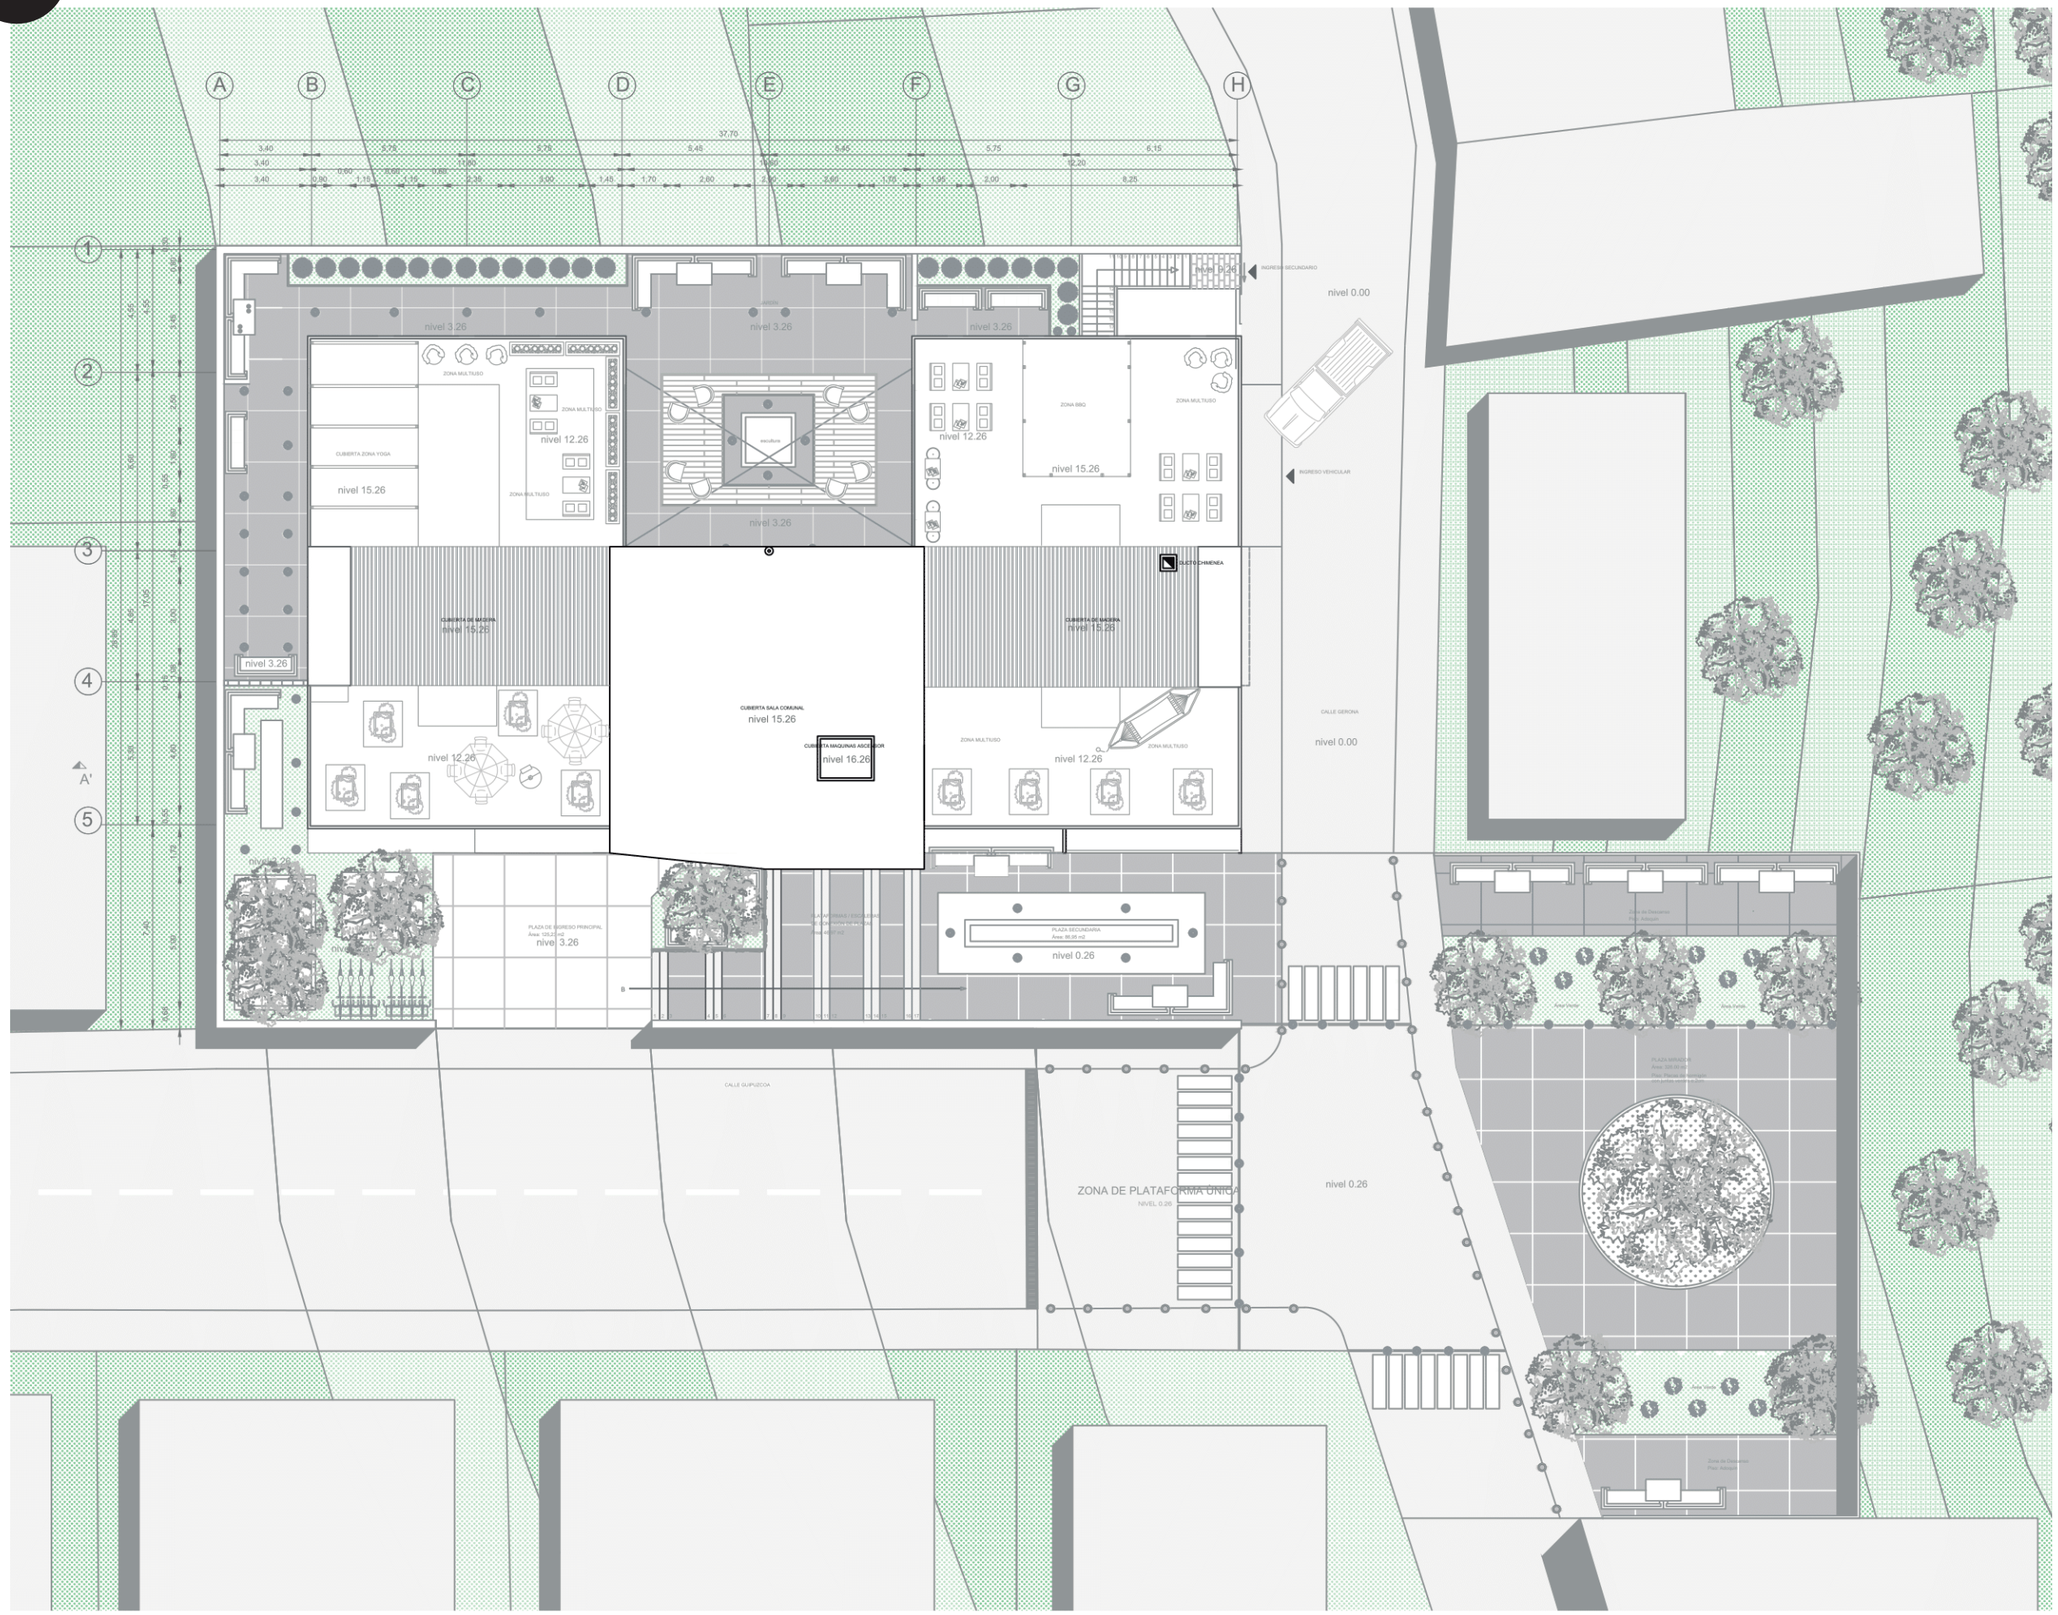

PONTIFICIA UNIVERSIDAD CATÓLICA
DEL ECUADOR

facultad de
arquitectura, diseño y artes
PUCE

FACULTAD DE ARQUITECTURA, DISEÑO Y ARTES
CARRERA DE ARQUITECTURA

TRABAJO DE FIN DE CARRERA

TEMA:

COWORKING Y COLIVING EN LA FLORESTA

CONTIENE:

IMPLANTACIÓN

DIRECTOR DE TESIS:

ARQ. HANDEL GUAYASAMÍN

ESTUDIANTE:

FERNANDO GÓMEZ GRANDA

NOTAS TÉCNICAS:

SELLOS Y FIRMAS DE APROBACIÓN:

UBICACIÓN:



FECHA:


11 DE ABRIL DE 2019

ESCALA:

ESC: 1.200

LÁMINA N°:

A-01
DE 11

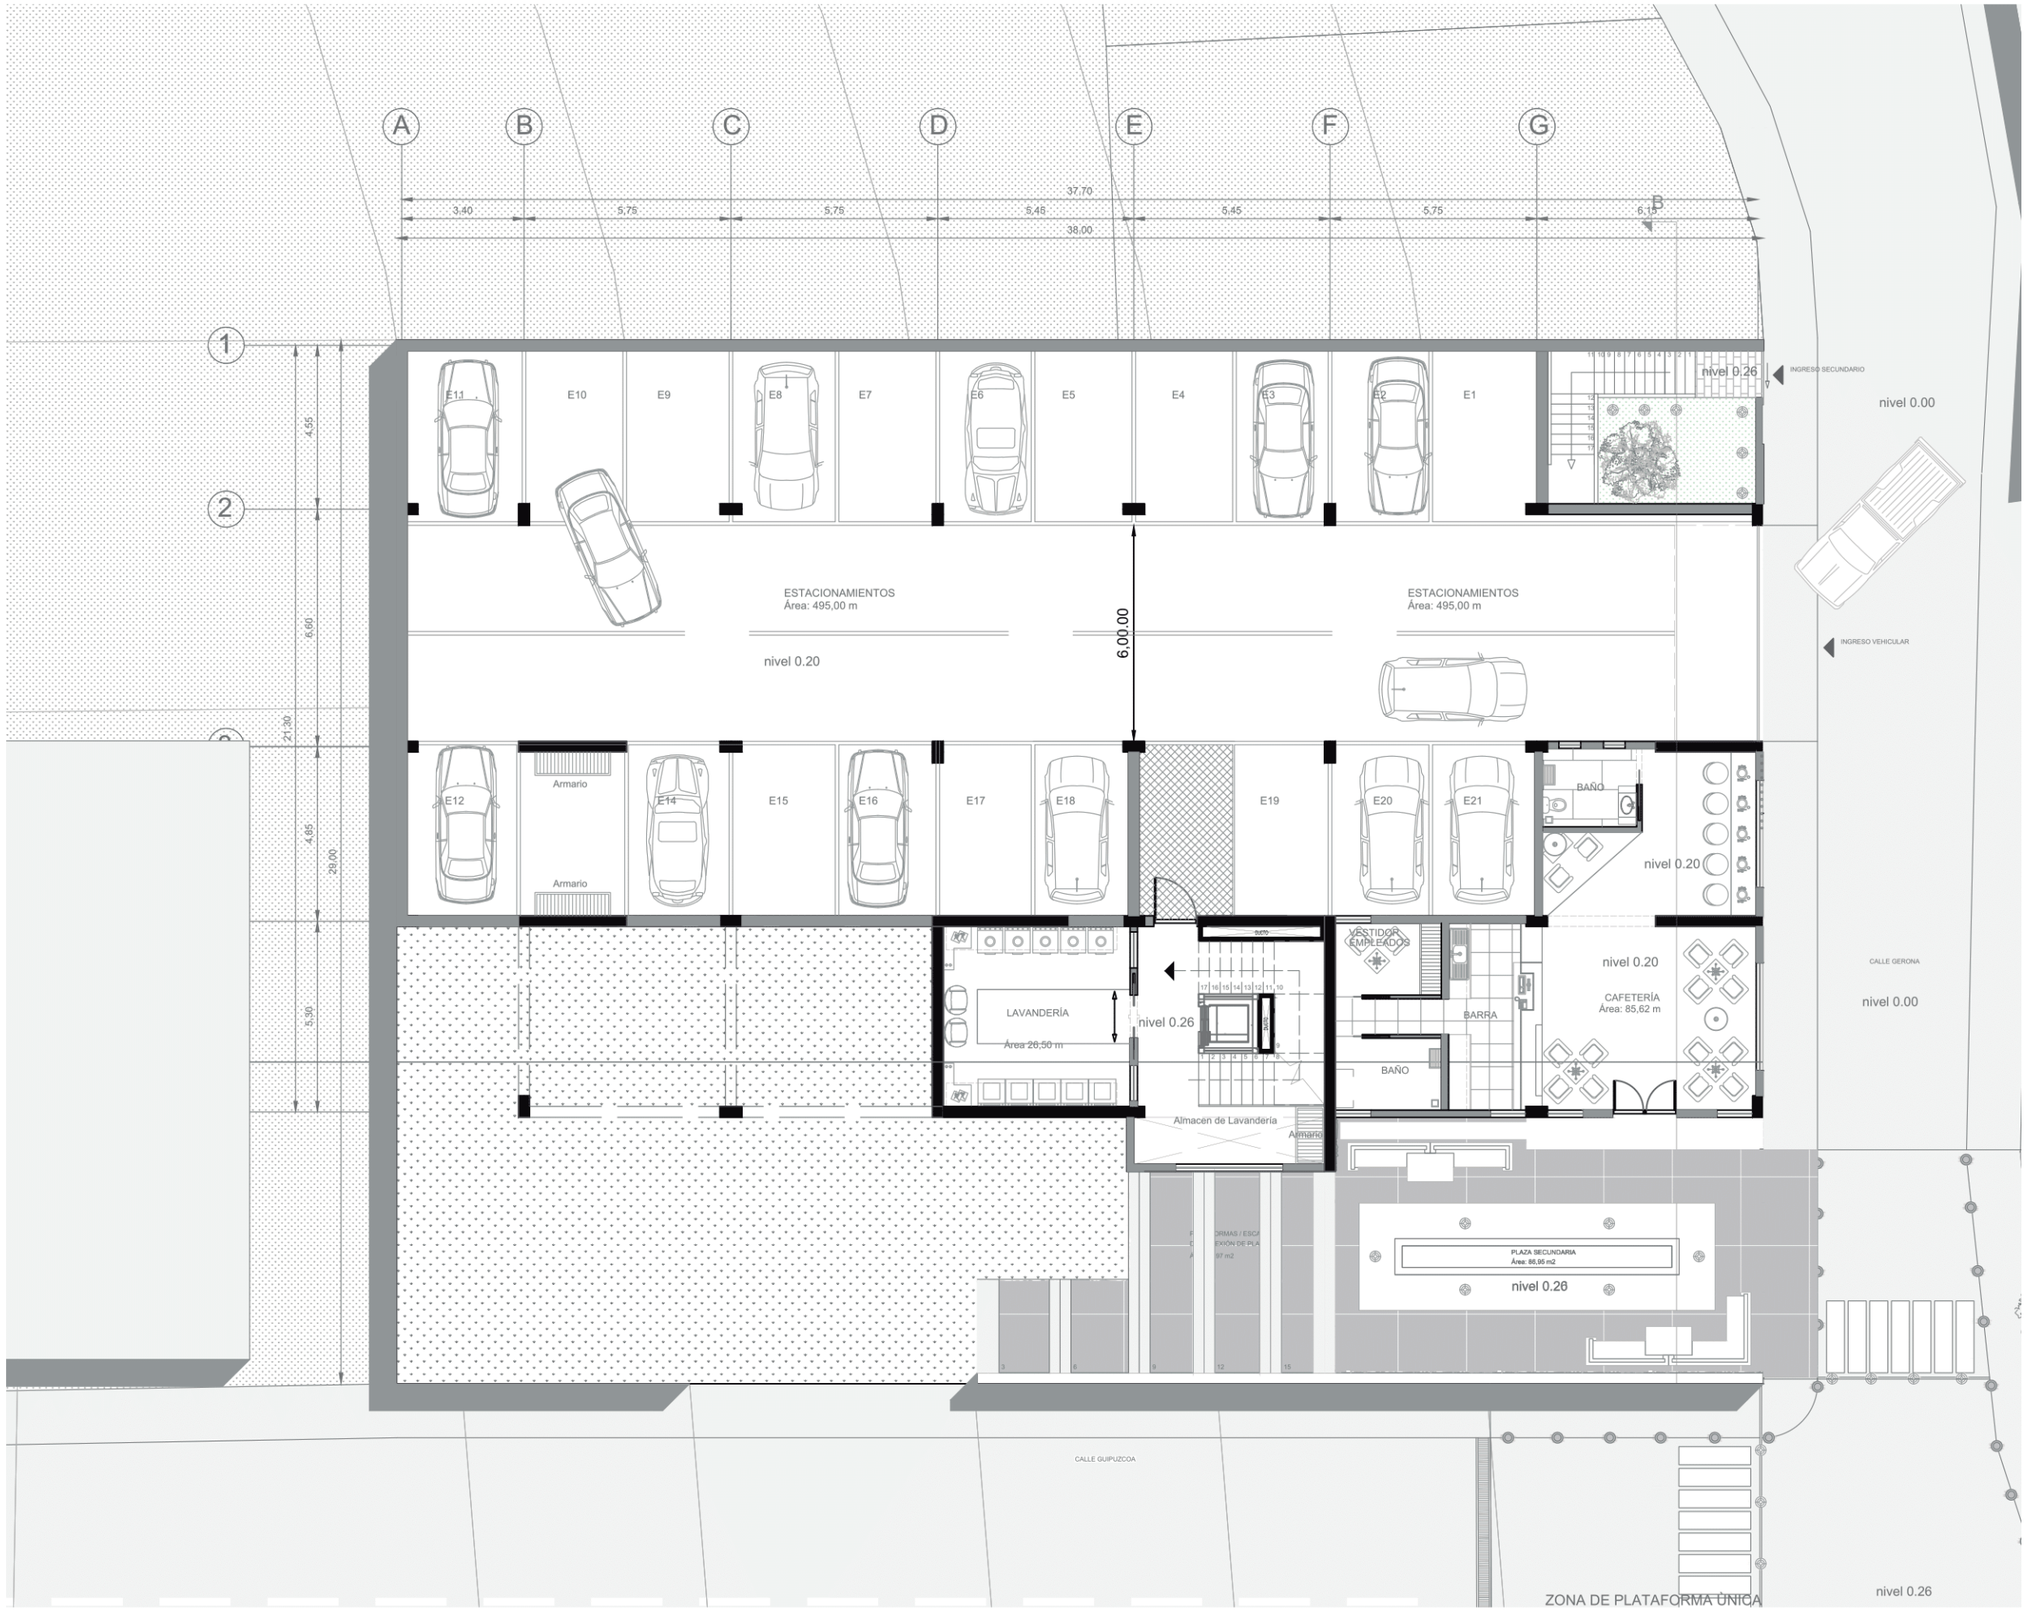

PONTIFICIA UNIVERSIDAD CATÓLICA
DEL ECUADOR

facultad de
arquitectura, diseño y artes
PUCE

FACULTAD DE ARQUITECTURA, DISEÑO Y ARTES
CARRERA DE ARQUITECTURA

TRABAJO DE FIN DE CARRERA

TEMA:

COWORKING Y COLIVING EN LA FLORESTA

CONTIENE:

PLANTA SUBSUELO N+0.26

DIRECTOR DE TESIS:

ARQ. HANDEL GUAYASAMÍN


ESTUDIANTE:

FERNANDO GÓMEZ GRANDA

NOTAS TÉCNICAS:

SELLOS Y FIRMAS DE APROBACIÓN:

UBICACIÓN:

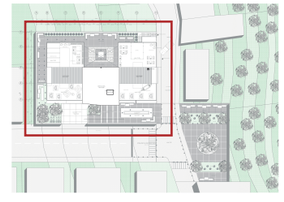

FECHA:


11 DE ABRIL DE 2019

ESCALA:

ESC: 1.150

LÁMINA N°:

A-02
DE 11

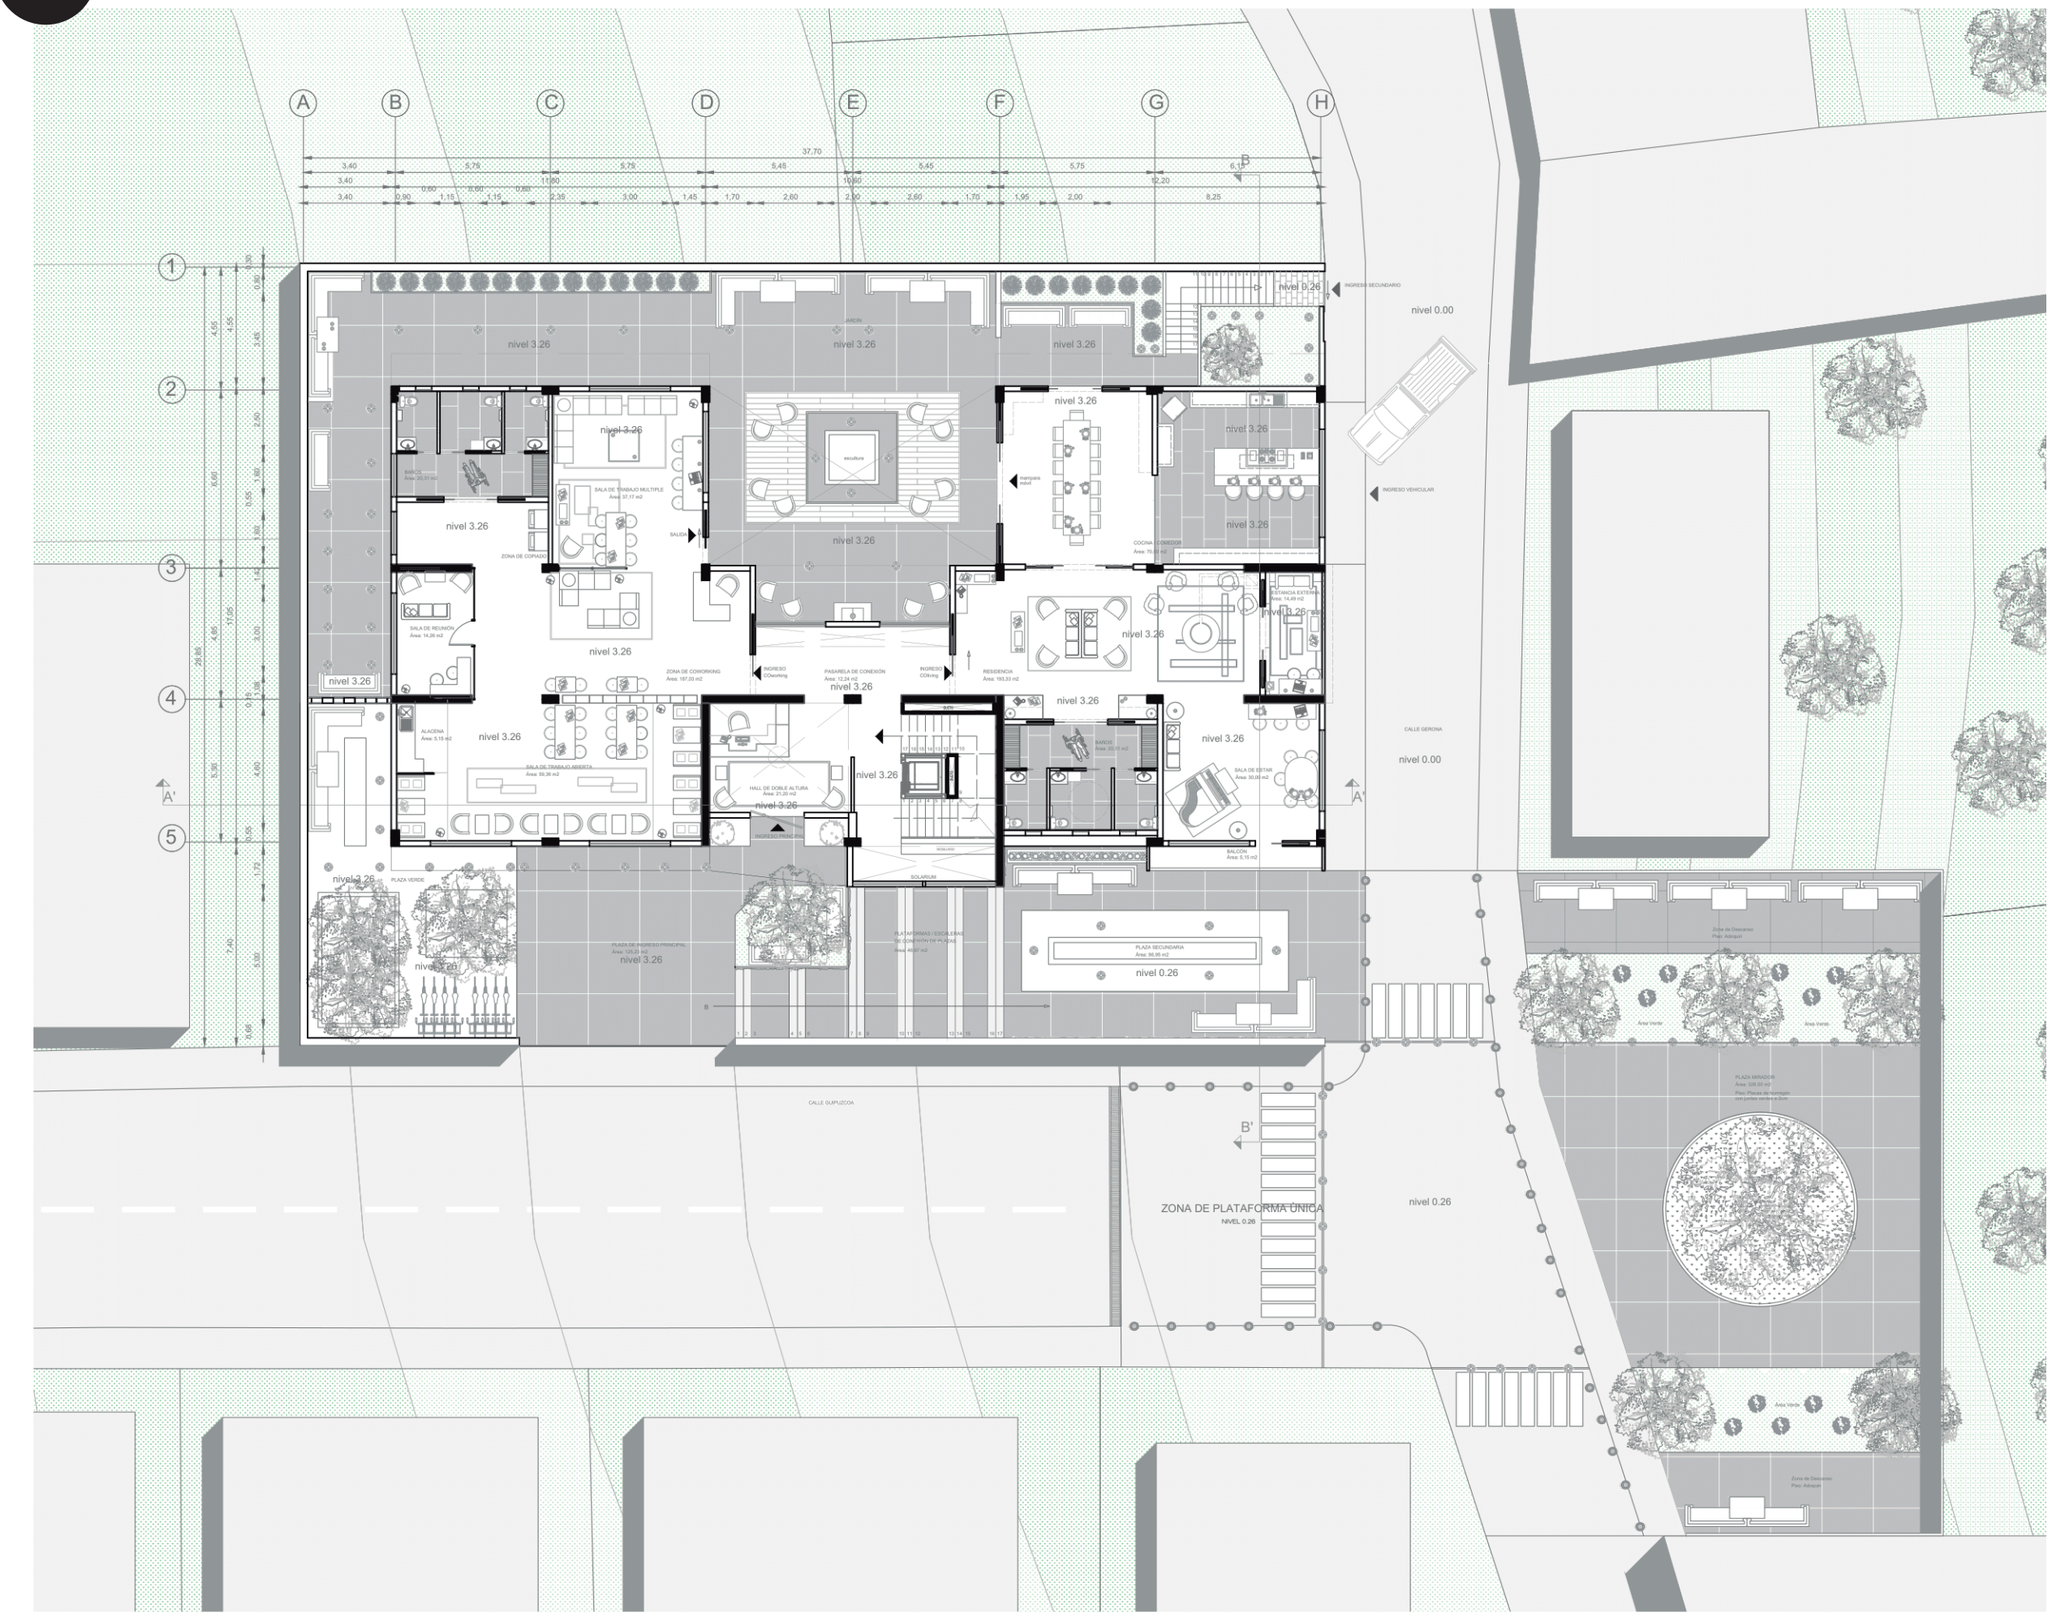

PONTIFICIA UNIVERSIDAD CATÓLICA
DEL ECUADOR

facultad de
arquitectura, diseño y artes
PUCE

FACULTAD DE ARQUITECTURA, DISEÑO Y ARTES
CARRERA DE ARQUITECTURA

TRABAJO DE FIN DE CARRERA

TEMA:

COWORKING Y COLIVING EN LA FLORESTA

CONTIENE:

PLANTA BAJA GENERAL N+3.26

DIRECTOR DE TESIS:

ARQ. HANDEL GUAYASAMÍN


ESTUDIANTE:

FERNANDO GÓMEZ GRANDA

NOTAS TÉCNICAS:

SELLOS Y FIRMAS DE APROBACIÓN:

UBICACIÓN:

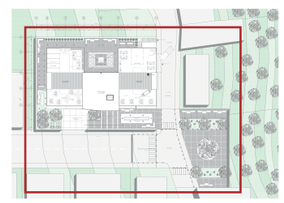

FECHA:


25 DE MARZO DE 2019

ESCALA:

ESC: 1.200

LÁMINA N°:

A-03
DE 11

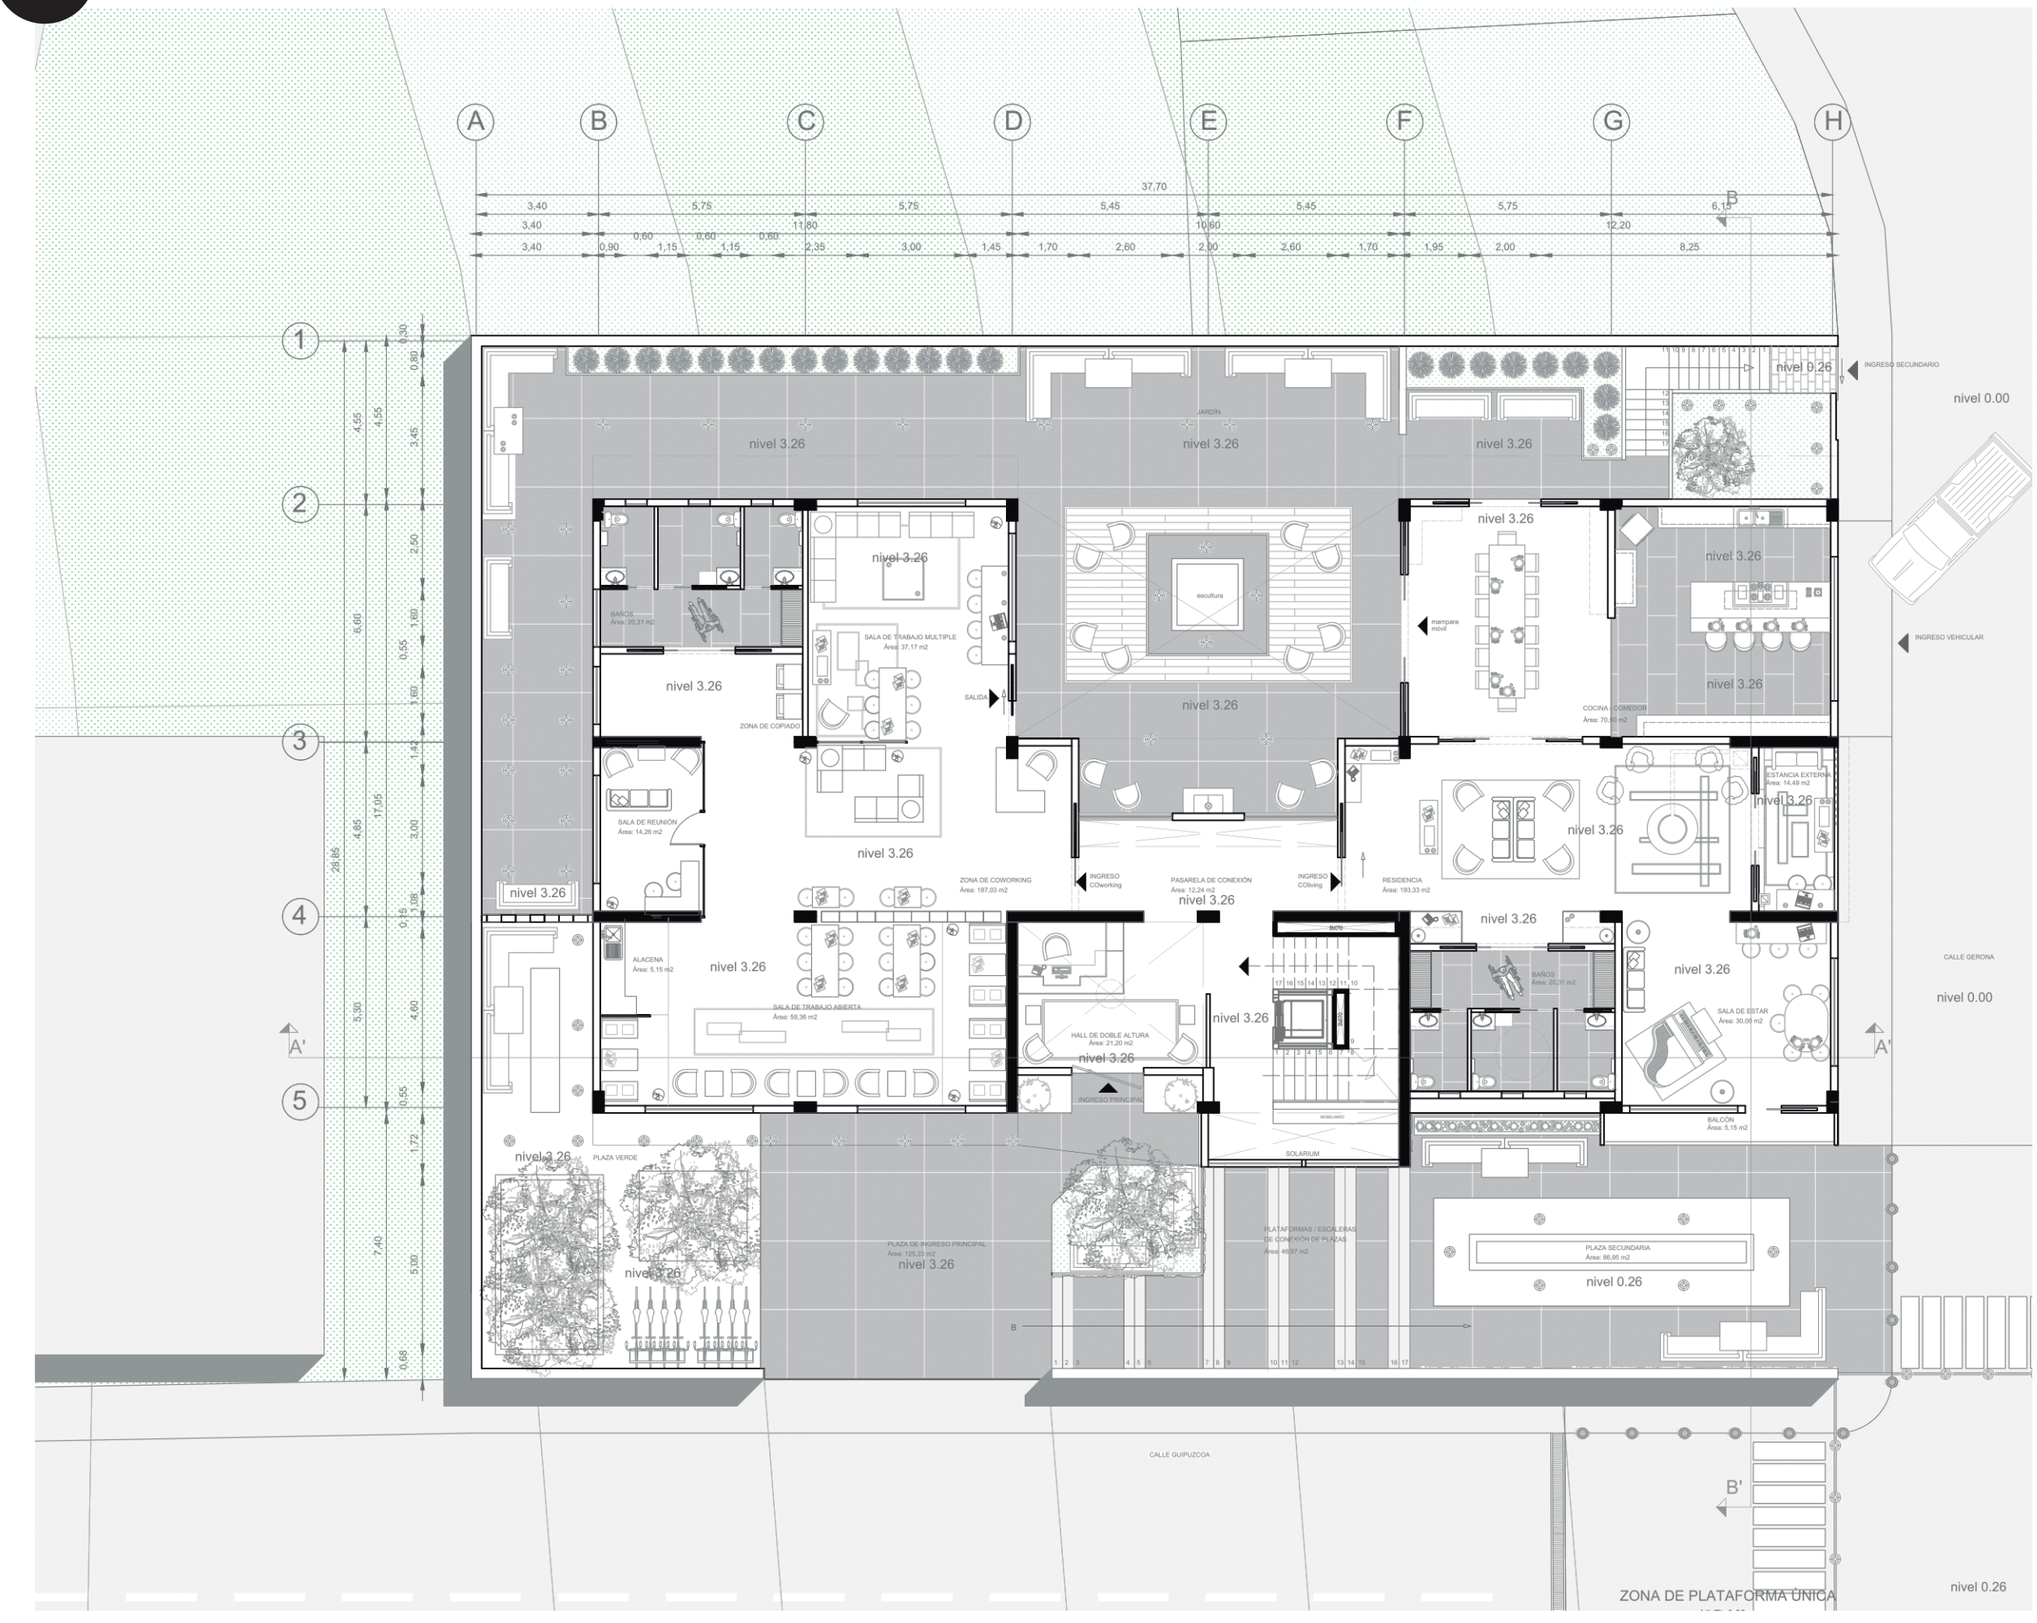

PONTIFICIA UNIVERSIDAD CATÓLICA DEL ECUADOR

facultad de arquitectura, diseño y artes PUCE

FACULTAD DE ARQUITECTURA, DISEÑO Y ARTES

CARRERA DE ARQUITECTURA

TRABAJO DE FIN DE CARRERA

TEMA:

COWORKING Y COLIVING EN LA FLORESTA

CONTIENE:

PLANTA BAJA N+3.26

DIRECTOR DE TESIS:

ARQ. HANDEL GUAYASAMÍN


ESTUDIANTE:

FERNANDO GÓMEZ GRANDA

NOTAS TÉCNICAS:

SELLOS Y FIRMAS DE APROBACIÓN:

UBICACIÓN:

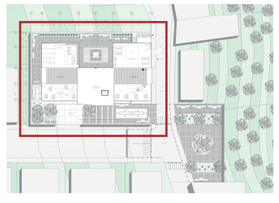

FECHA:

25 DE MARZO DE 2019


ESCALA:

ESC: 1.150

LÁMINA N°:

A-04

DE 11

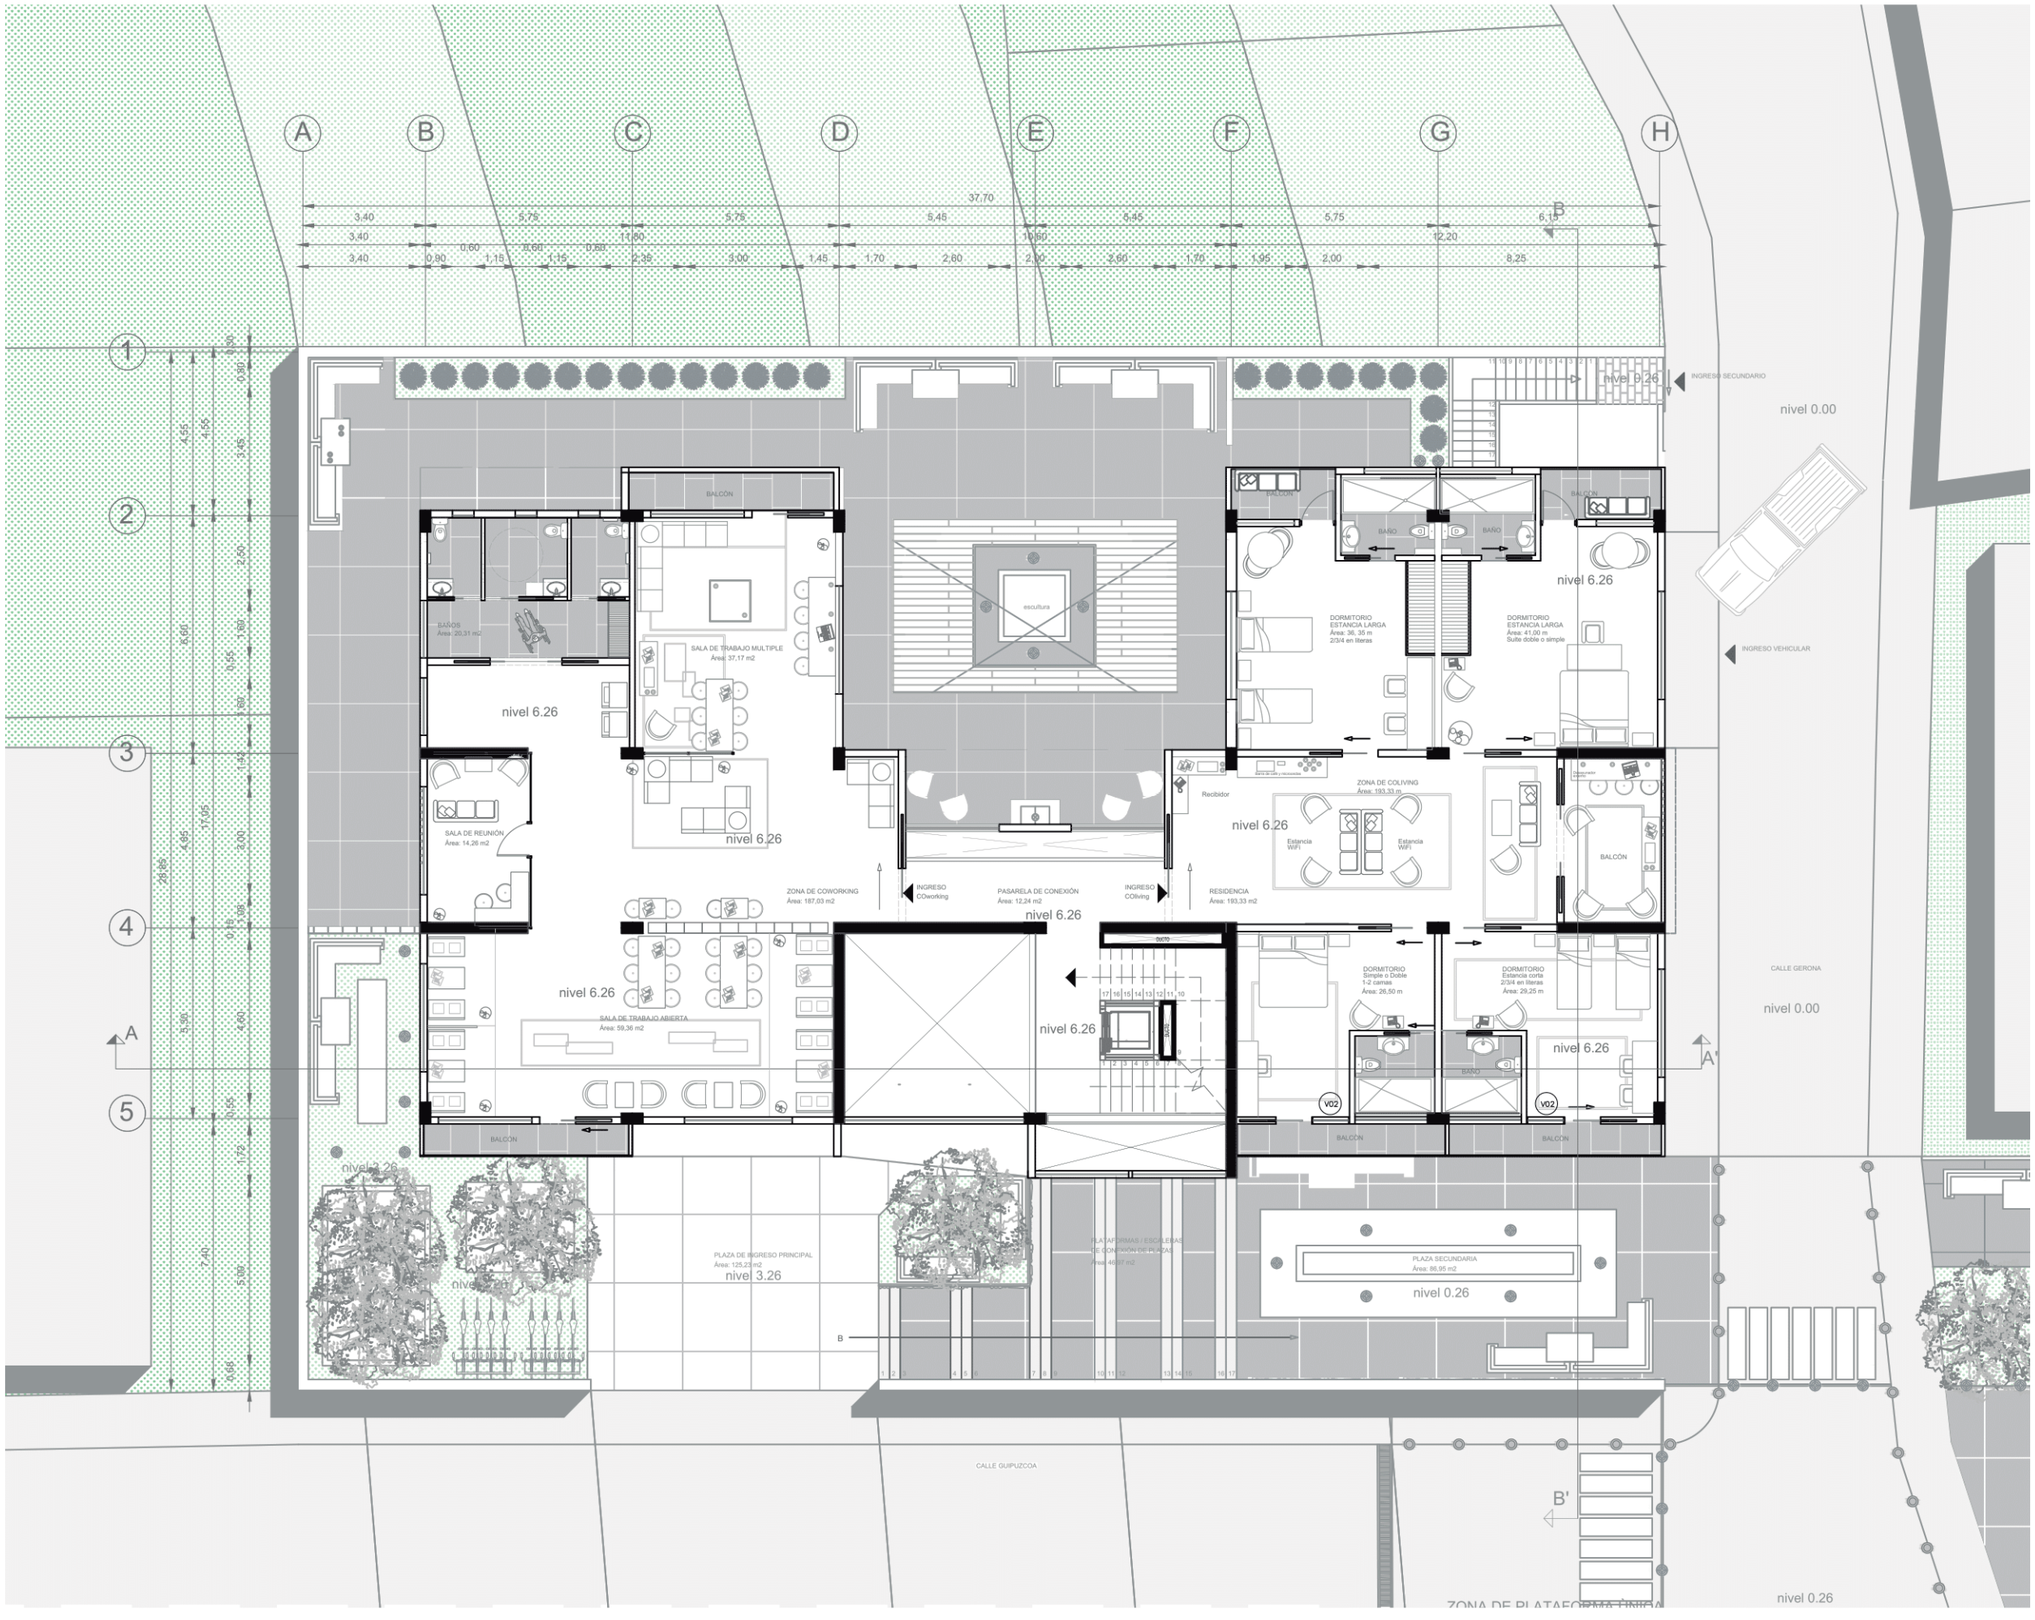

PONTIFICIA UNIVERSIDAD CATÓLICA
DEL ECUADOR

facultad de
arquitectura, diseño y artes
PUCE

FACULTAD DE ARQUITECTURA, DISEÑO Y ARTES
CARRERA DE ARQUITECTURA

TRABAJO DE FIN DE CARRERA

TEMA:

COWORKING Y COLIVING EN LA FLORESTA

CONTIENE:

PRIMER PISO N +6.26

DIRECTOR DE TESIS:

ARQ. HANDEL GUAYASAMÍN


ESTUDIANTE:

FERNANDO GÓMEZ GRANDA

NOTAS TÉCNICAS:

SELLOS Y FIRMAS DE APROBACIÓN:

UBICACIÓN:

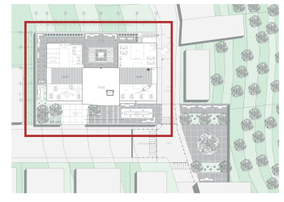

FECHA:


25 DE MARZO DE 2019

ESCALA:

ESC: 1.150

LÁMINA N°:

A-05
DE 11

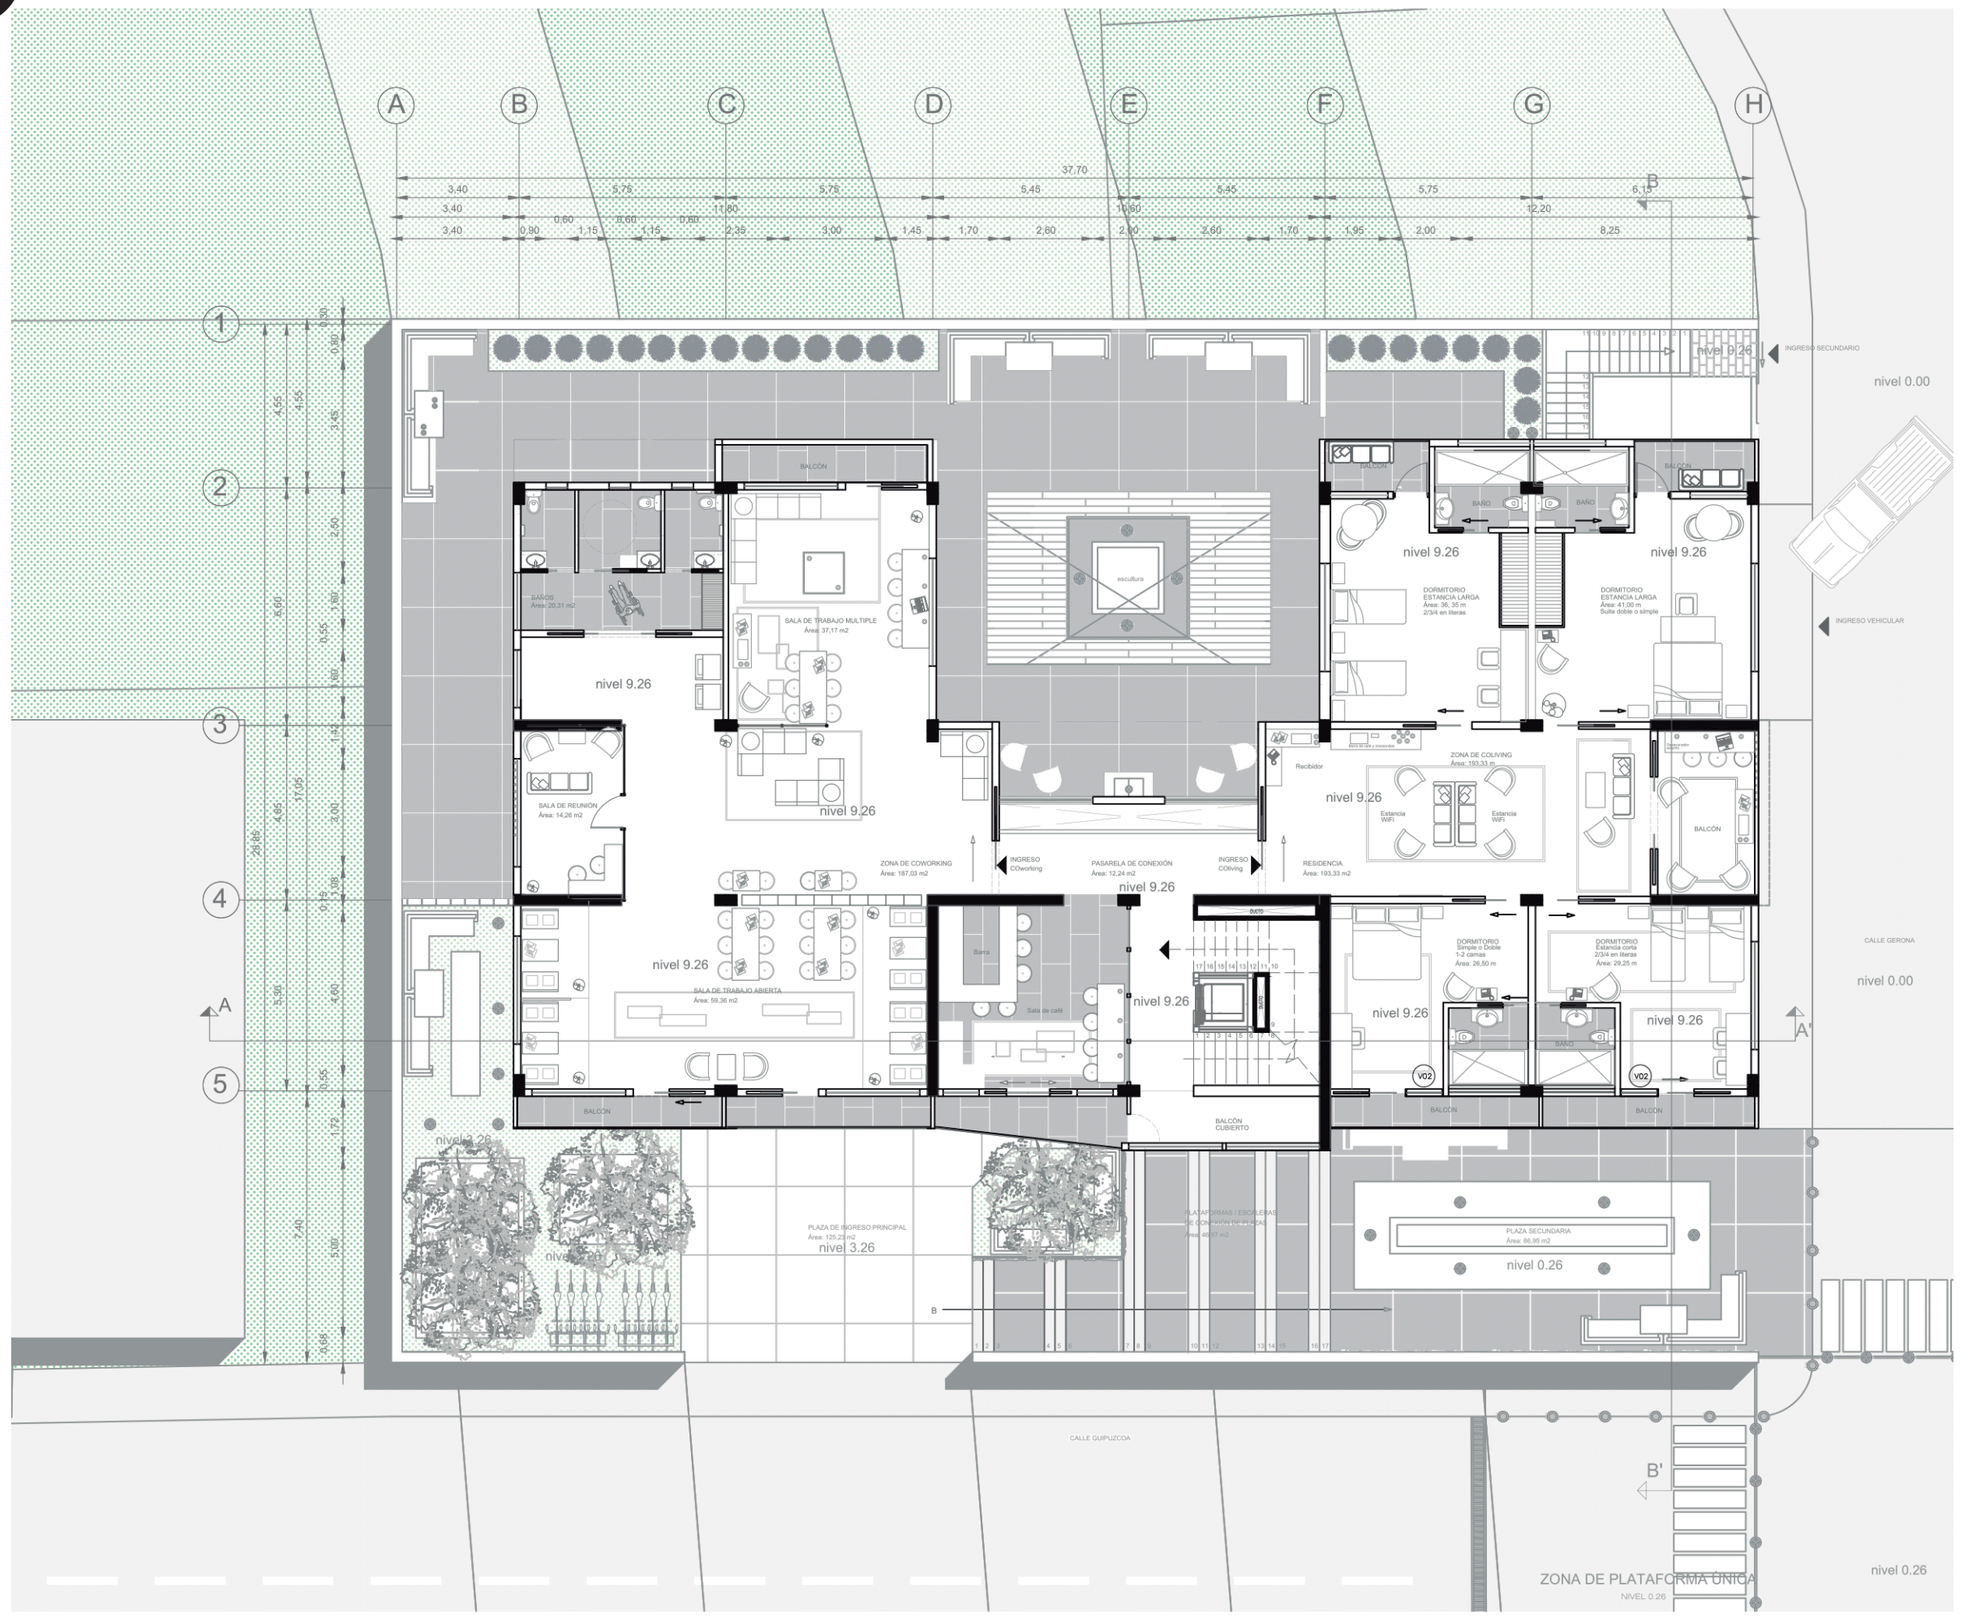

PONTIFICIA UNIVERSIDAD CATÓLICA
DEL ECUADOR

facultad de
arquitectura, diseño y artes
PUCE

FACULTAD DE ARQUITECTURA, DISEÑO Y ARTES
CARRERA DE ARQUITECTURA

TRABAJO DE FIN DE CARRERA

TEMA:

COWORKING Y COLIVING EN LA FLORESTA

CONTIENE:

SEGUNDO PISO NIVEL +9.26

DIRECTOR DE TESIS:

ARQ. HANDEL GUAYASAMÍN


ESTUDIANTE:

FERNANDO GÓMEZ GRANDA

NOTAS TÉCNICAS:

SELLOS Y FIRMAS DE APROBACIÓN:

UBICACIÓN:

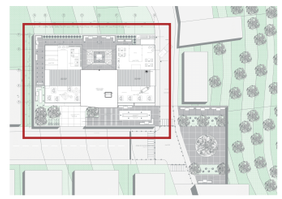

FECHA:


25 DE MARZO DE 2019

ESCALA:

ESC: 1.150

LÁMINA N°:

A-06
DE 11

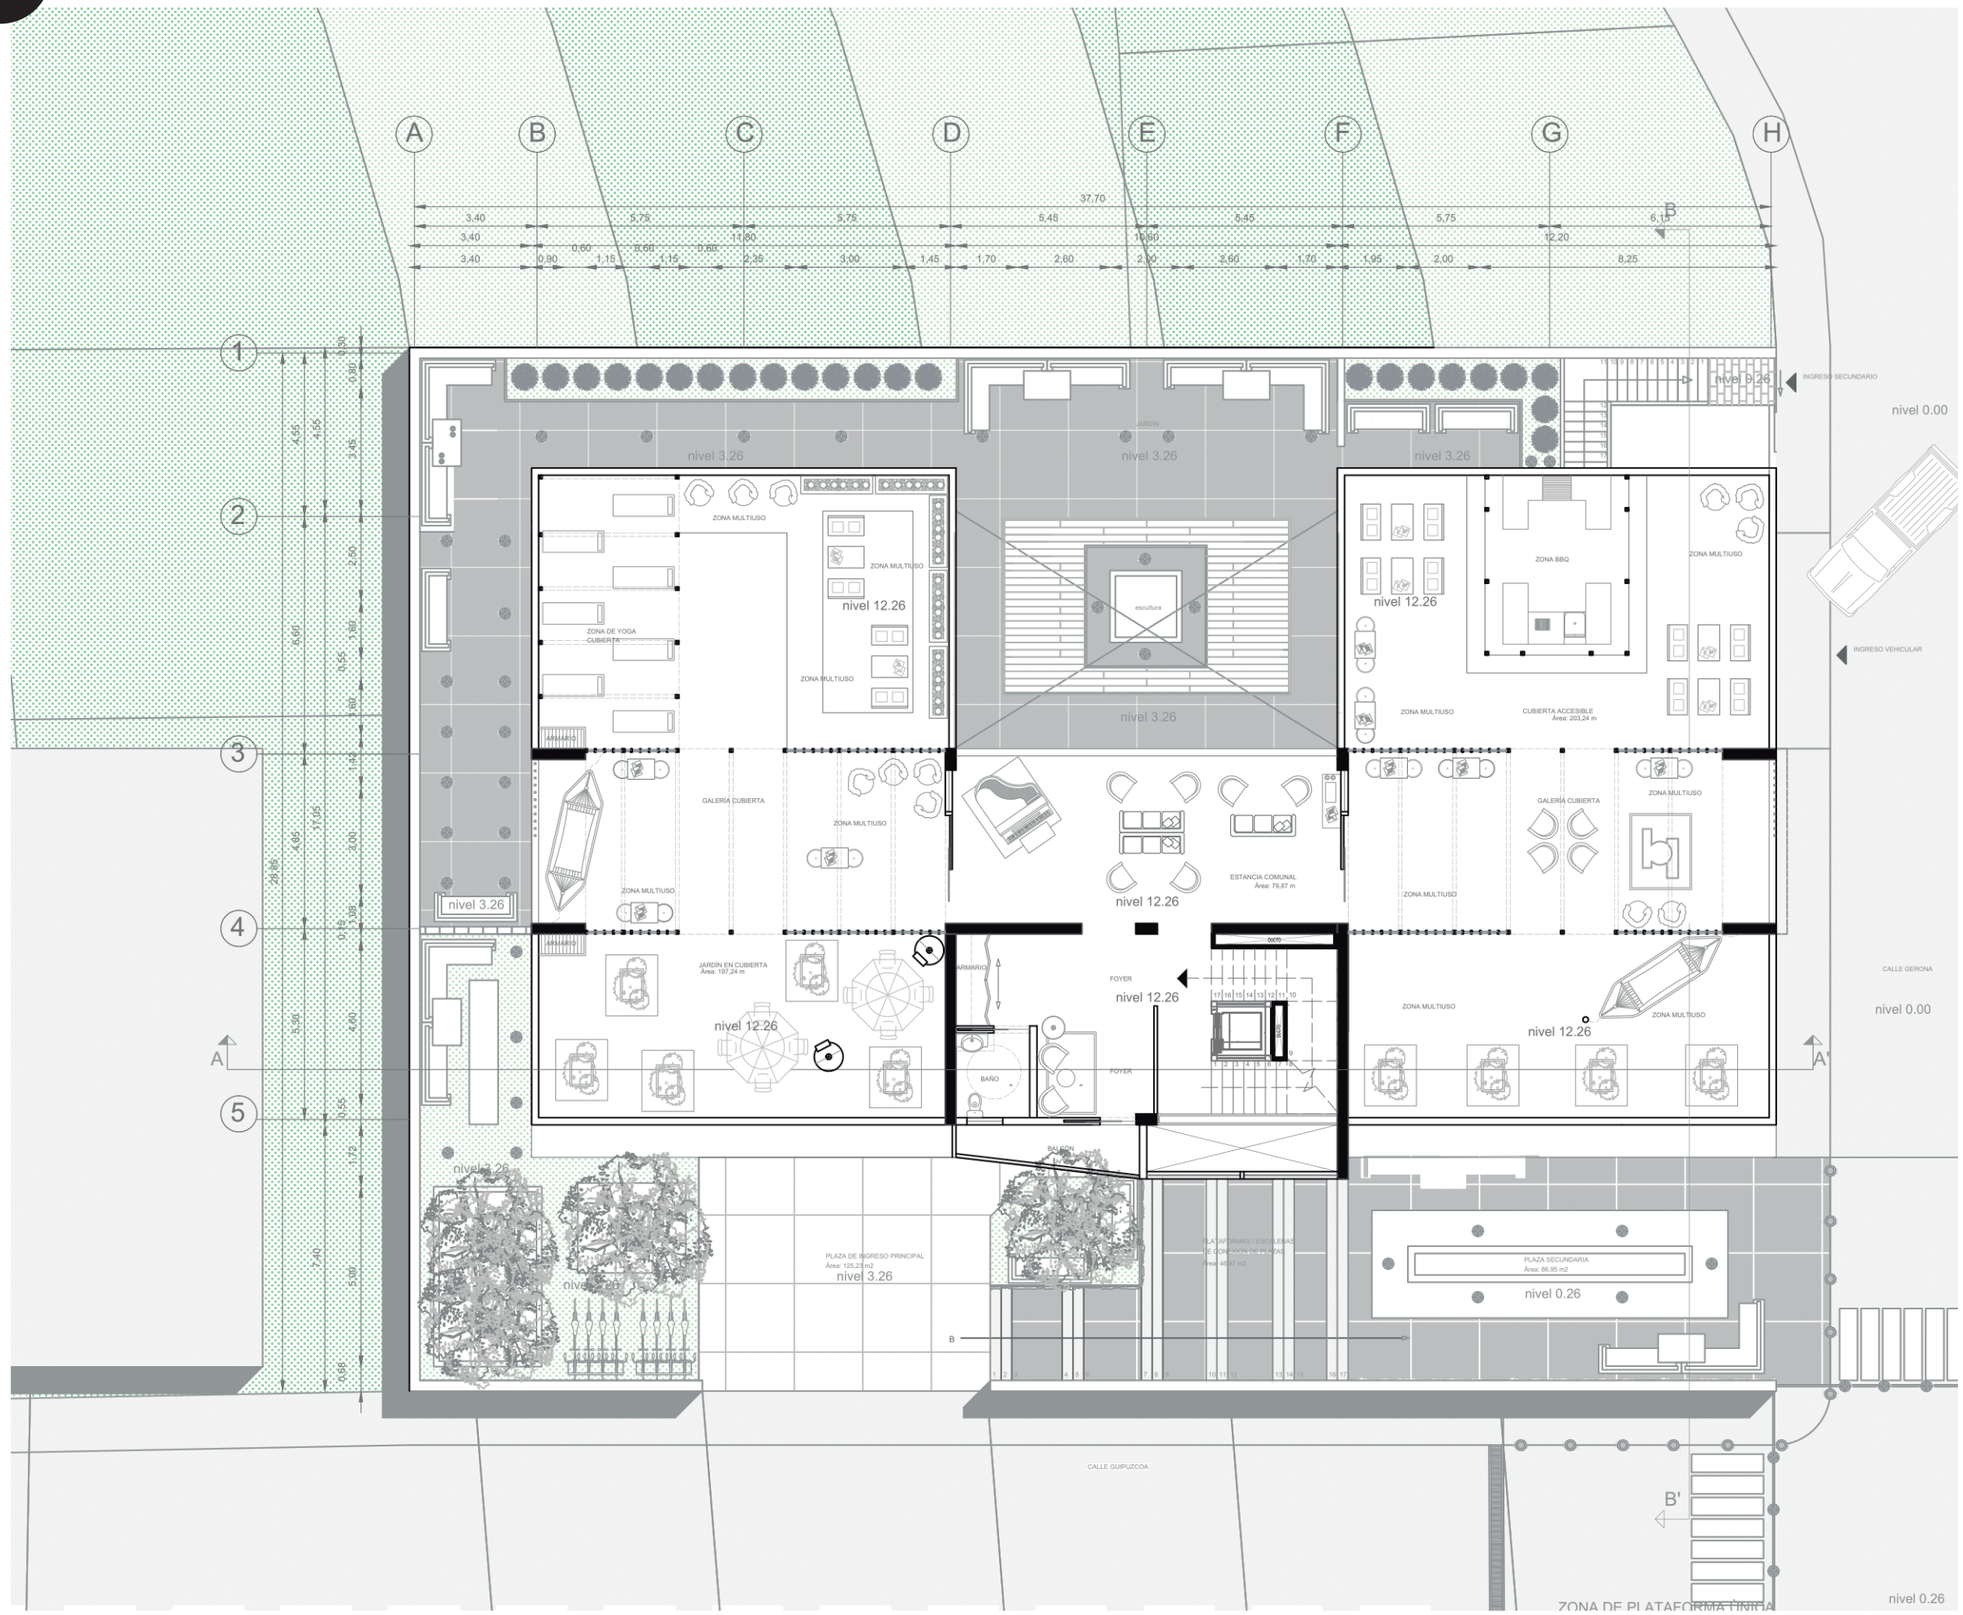

PONTIFICIA UNIVERSIDAD CATÓLICA
DEL ECUADOR

facultad de
arquitectura, diseño y artes
PUCE

FACULTAD DE ARQUITECTURA, DISEÑO Y ARTES
CARRERA DE ARQUITECTURA

TRABAJO DE FIN DE CARRERA

TEMA:

COWORKING Y COLIVING EN LA FLORESTA

CONTIENE:

TERCER PISO N+12.26

DIRECTOR DE TESIS:

ARQ. HANDEL GUAYASAMÍN


ESTUDIANTE:

FERNANDO GÓMEZ GRANDA

NOTAS TÉCNICAS:

SELLOS Y FIRMAS DE APROBACIÓN:

UBICACIÓN:

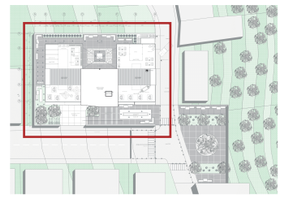

FECHA:


25 DE MARZO DE 2019

ESCALA:

ESC: 1.150

LÁMINA N°:

A-07
DE 11

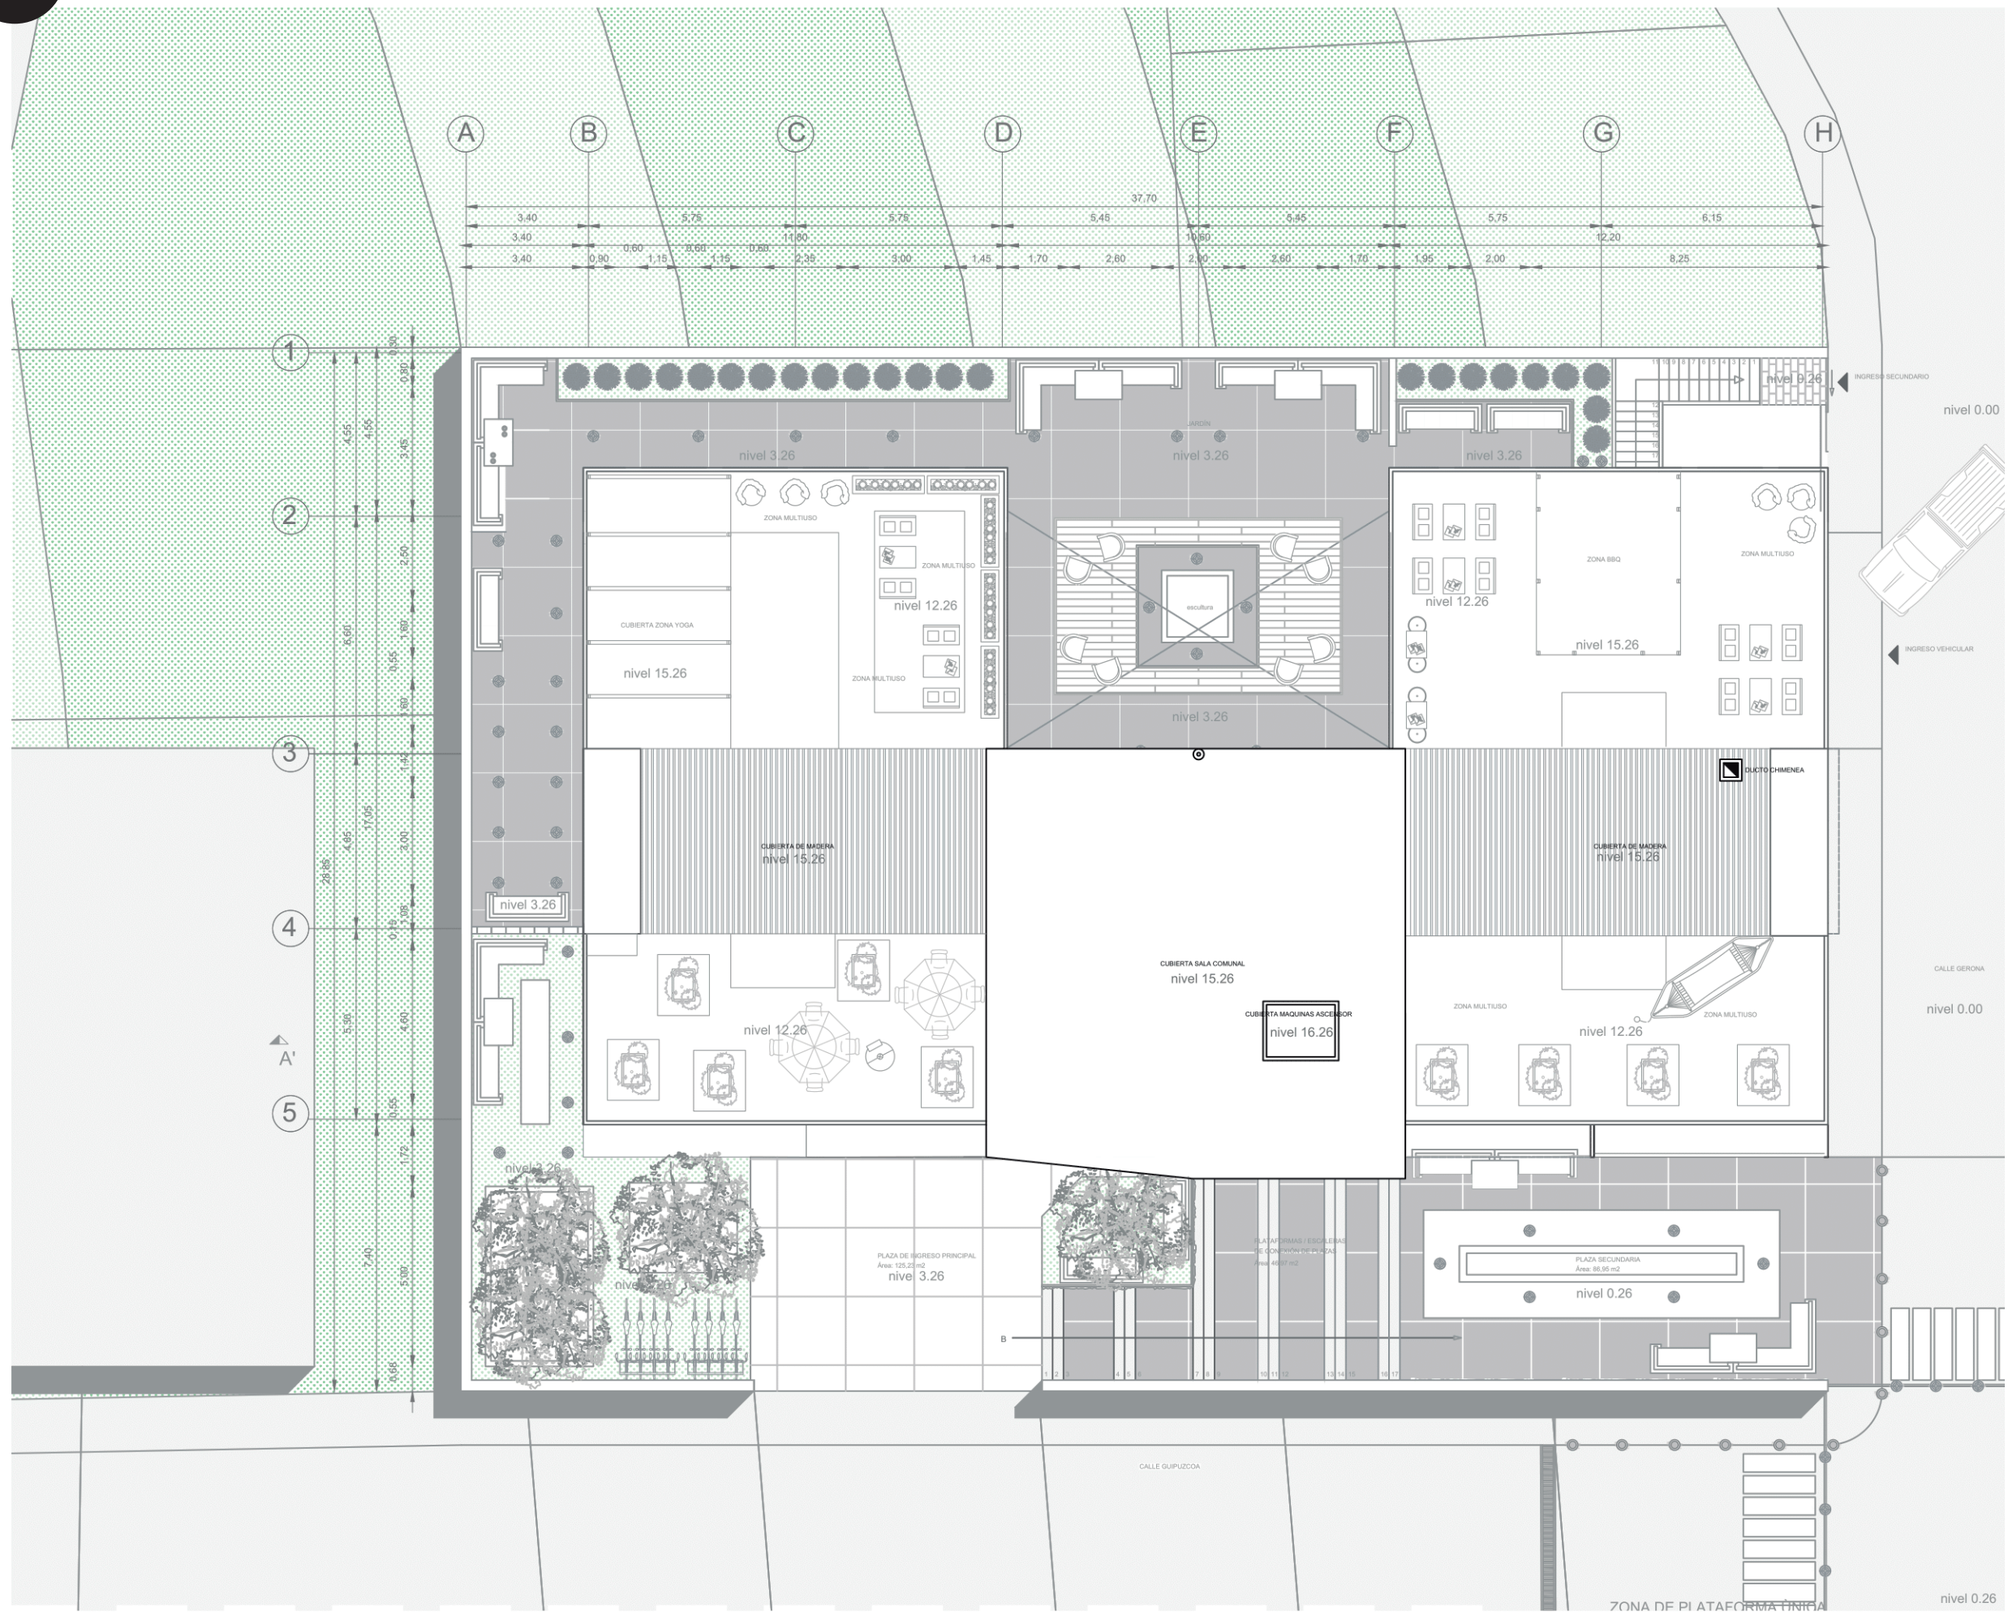

PONTIFICIA UNIVERSIDAD CATÓLICA
DEL ECUADOR

facultad de
arquitectura, diseño y artes
PUCE

FACULTAD DE ARQUITECTURA, DISEÑO Y ARTES
CARRERA DE ARQUITECTURA

TRABAJO DE FIN DE CARRERA

TEMA:

COWORKING Y COLIVING EN LA FLORESTA

CONTIENE:

PLANTA DE CUBIERTAS N+15.26

DIRECTOR DE TESIS:

ARQ. HANDEL GUAYASAMÍN


ESTUDIANTE:

FERNANDO GÓMEZ GRANDA

NOTAS TÉCNICAS:

SELLOS Y FIRMAS DE APROBACIÓN:

UBICACIÓN:

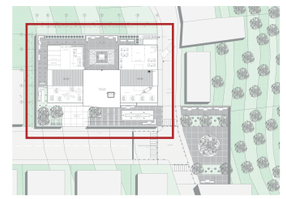

FECHA:

25 DE MARZO DE 2019

ESCALA:

ESC: 1.150

LÁMINA N°:

A-08
DE 11



FACHADA FRONTAL



FACHADA LATERAL DERECHA

PONTIFICIA UNIVERSIDAD CATÓLICA
DEL ECUADOR

facultad de
arquitectura, diseño y artes
PUCE

FACULTAD DE ARQUITECTURA, DISEÑO Y ARTES
CARRERA DE ARQUITECTURA

TRABAJO DE FIN DE CARRERA

TEMA:

COWORKING Y COLIVING EN LA FLORESTA

CONTIENE:

FACHADA FRONTAL Y LATERAL DERECHA

DIRECTOR DE TESIS:

ARQ. HANDEL GUAYASAMÍN


ESTUDIANTE:

FERNANDO GÓMEZ GRANDA

NOTAS TÉCNICAS:

SELLOS Y FIRMAS DE APROBACIÓN:

UBICACIÓN:

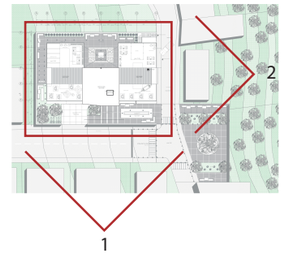

FECHA:

25 DE MARZO DE 2019

ESCALA:

ESC: 1.200

LÁMINA N°:

A-09
DE 11



FACHADA POSTERIOR



FACHADA LATERAL IZQUIERDA

PONTIFICIA UNIVERSIDAD CATÓLICA
DEL ECUADOR

facultad de
arquitectura, diseño y artes
PUCE

FACULTAD DE ARQUITECTURA, DISEÑO Y ARTES
CARRERA DE ARQUITECTURA

TRABAJO DE FIN DE CARRERA

TEMA:

COWORKING Y COLIVING EN LA FLORESTA

CONTIENE:

FACHADA POSTERIOR Y LATERAL IZQUIERDA

DIRECTOR DE TESIS:

ARQ. HANDEL GUAYASAMÍN


ESTUDIANTE:

FERNANDO GÓMEZ GRANDA

NOTAS TÉCNICAS:

SELLOS Y FIRMAS DE APROBACIÓN:

UBICACIÓN:

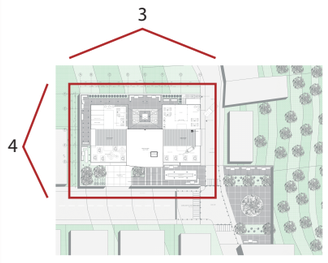

FECHA:


25 DE MARZO DE 2019

ESCALA:


ESC: 1.200

LÁMINA N°:

A-10
DE 11

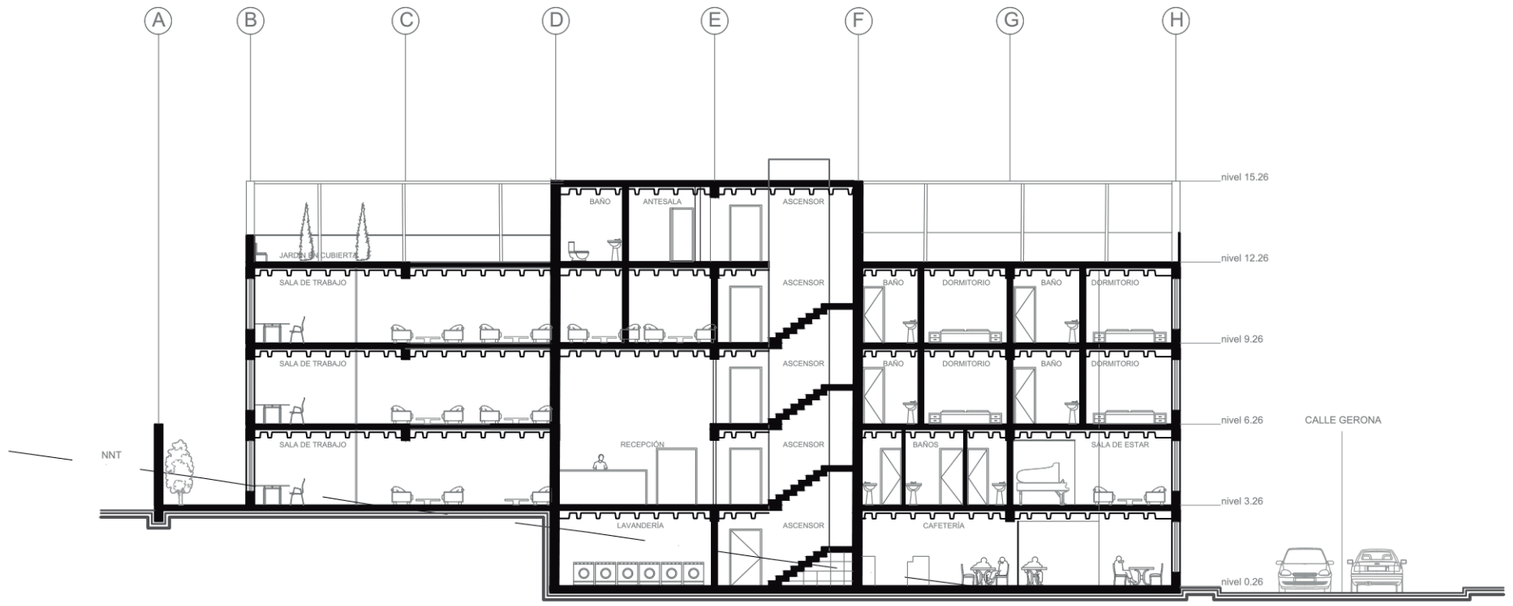

CORTE A-A'

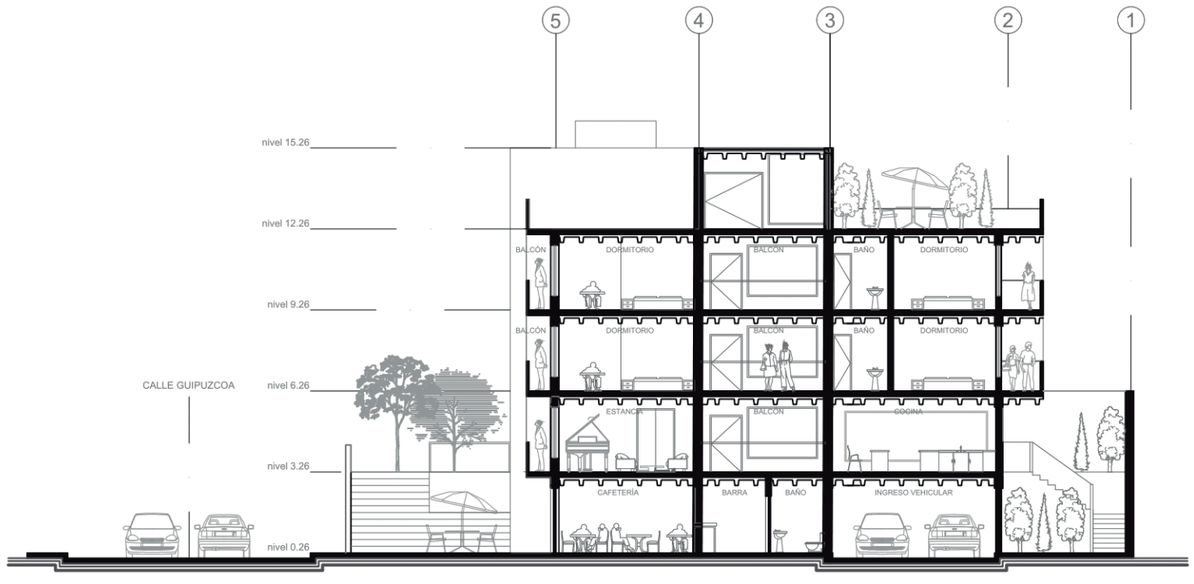

CORTE B-B'

PONTIFICIA UNIVERSIDAD CATÓLICA
DEL ECUADOR

facultad de
arquitectura, diseño y artes
PUCE

FACULTAD DE ARQUITECTURA, DISEÑO Y ARTES
CARRERA DE ARQUITECTURA

TRABAJO DE FIN DE CARRERA

TEMA:

COWORKING Y COLIVING EN LA FLORESTA

CONTIENE:

CORTES A Y B

DIRECTOR DE TESIS:

ARQ. HANDEL GUAYASAMÍN


ESTUDIANTE:

FERNANDO GÓMEZ GRANDA

NOTAS TÉCNICAS:

SELLOS Y FIRMAS DE APROBACIÓN:

UBICACIÓN:

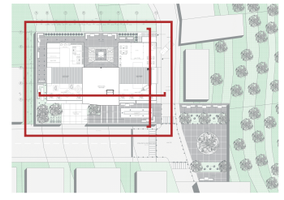

FECHA:

25 DE MARZO DE 2019

ESCALA:

ESC: 1.200

LÁMINA N°:

A-11
DE 11