


DETALLE 1
PLANTA RAMPA 1
ESCALA 1:50

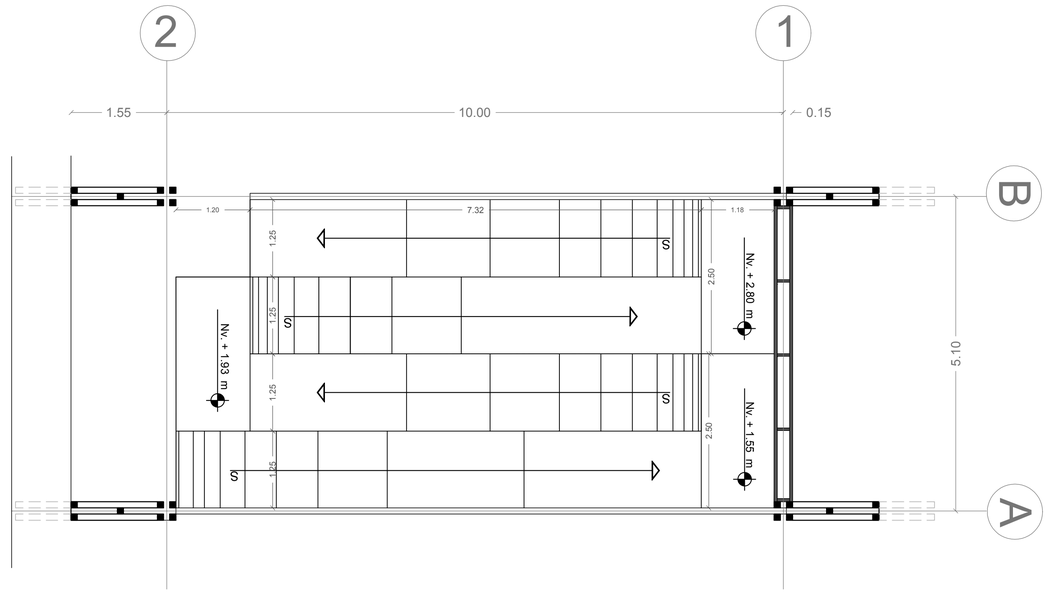

DETALLE
ANCLAJE PISO RAMPA
ESCALA 1:5

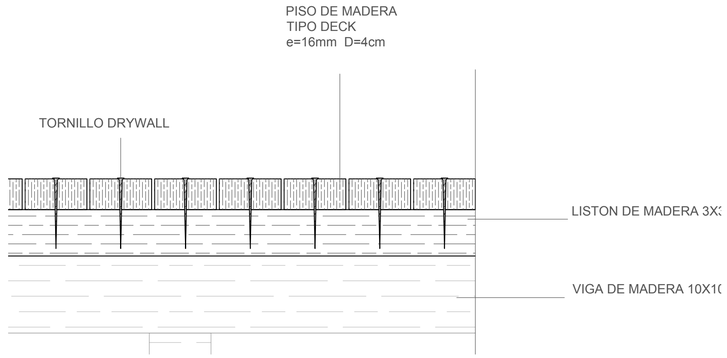

DETALLE 1
CORTE RAMPA 1
ESCALA 1:25

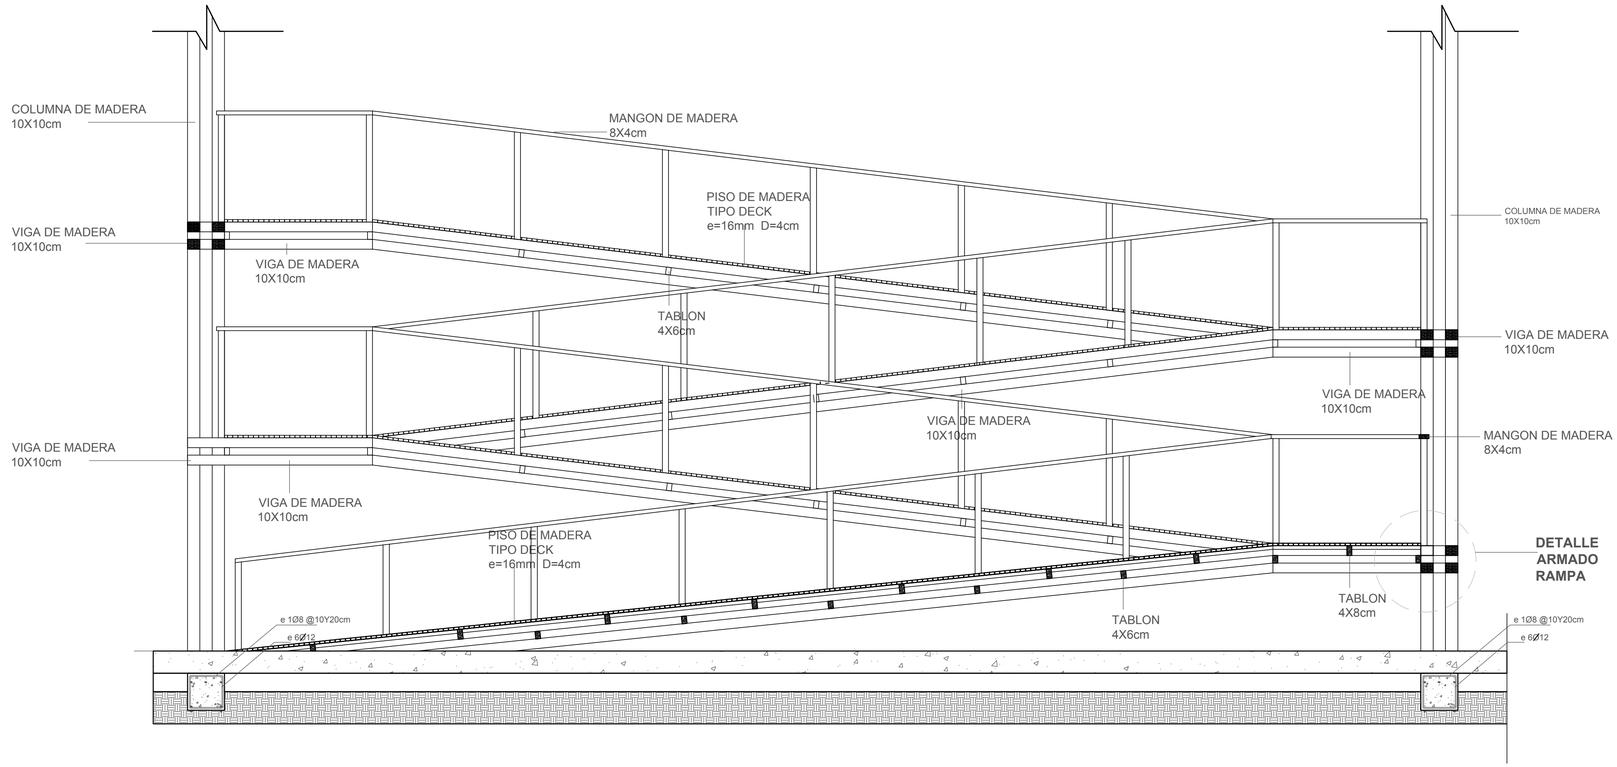

PONTIFICIA UNIVERSIDAD CATÓLICA DEL ECUADOR **FACULTAD DE ARQUITECTURA, DISEÑO Y ARTES** TRABAJO DE FIN DE CARRERA	TEMA: **CENTRO DE CAPACITACIÓN ARTESANAL WAYÚU**	DIRECTOR DE TESIS: **ARQ. ALEXIS MOSQUERA**	NOTAS TÉCNICAS	SELLOS Y FIRMAS DE APROBACIÓN	UBICACIÓN **URIBIA**	D
	CONTIENE: **DETALLE RAMPA 1** / BLOQUE:	NOMBRE : **MARÍA JOSÉ PADRÓN**				LÁMINA 5 / 11 FECHA: 11-2012 ESCALA: INDICADA