PONTIFICIA UNIVERSIDAD CATÓLICA DEL ECUADOR

FACULTAD DE ARQUITECTURA DISEÑO Y ARTES

TRABAJO DE TITULACIÓN PREVIO A LA OBTENCIÓN DEL TÍTULO DE ARQUITECTA

CENTRO COMUNITARIO Y ESPACIO PÚBLICO EL CENSO

Volumen I

PAULINA FERNANDA FLORES BURBANO

DIRECTORA: ARQ. GABRIELA NARANJO

QUITO, 2018

Presentación

El Trabajo de Titulación: ″Regeneración pública natural: Contenedor comunitario El Censo″ se presenta en formato digital y consta de:

Volumen I: Memoria escrita del proyecto.

Volumen II: Memoria Gráfica, Planos Arquitectónicos, Constructivos, Detalles y Asesorías.

Fotografías de la maqueta y presentación final del proyecto, todo en formato PDF.

Agradecimientos

Agradezco a las instituciones que colaboraron con la información necesaria, al señor Eduardo Muela, su esposa Janet Gabela y su hijo Cristian, residentes en la quebrada “El Censo” .

Dedicatoria

A mi familia, profesores, amigas, amigos y perros.

Pasado, presente y futuro.

ÍNDICE

01 MEMORIA EXPLICATIVA

M01 CONTEXTO HISTÓRICO Y ACTUAL - INDUSTRIAS EN DESUSO
M02 PRIMERA ZONA DE ANÁLISIS: PANECHILLO - ITCHIMBÍA - PUENGASÍ
M03 ANÁLISIS DEL CONTEXTO: ESCALA ZONAL Y SECTORIAL
M04 ANÁLISIS DEL CONTEXTO: QUEBRADA EL CENSO
M05 PLAN MASA PLANA: ESPACIO PÚBLICO EL CENSO
M06 ANÁLISIS HISTÓRICO Y CONTEXTO ACTUAL: SILOS EL CENSO
M07 POSTURA ARQUITECTÓNICA
M08 REFERENTES ARQUITECTÓNICOS
M09 PROBLEMÁTICAS Y SOLUCIONES
M10 CONFIGURACIÓN ESPACIAL
M11 PROGRAMA ARQUITECTÓNICO
M12 ZONAS Y RECORRIDOS

02 PLANOS ARQUITECTÓNICOS

A01 UBICACIÓN DEL PROYECTO
A02 IMPLANTACIÓN
A03 PLANTA DE CUBIERTA GENERAL
A04 PLANTA BAJA GENERAL
A05 PLANTA 1 GENERAL
A06 PLANTA 2 GENERAL
A07 PLANTA 3 GENERAL
A08 PLANTA 4 GENERAL
A09 PLANTA 5 GENERAL
A10 CORTE C - GENERAL PUENTE
A11 CORTE E - GENERAL SILOS
A12 CORTE F - GENERAL SILOS
A13 CORTE G - GENERAL SILOS
A14 CORTE 2 - ESPECÍFICO SILOS Y PUENTE
A15 CORTE 3 - ESPECÍFICO SILOS Y PUENTE
A16 CORTE 4 - ESPECÍFICO SILOS Y PUENTE
A17 CORTE 5 - ESPECÍFICO SILOS Y PUENTE
A18 CORTE 6 - ESPECÍFICO SILOS Y PUENTE
A19 CORTE 7 - ESPECÍFICO SILOS Y PUENTE
A20 CORTE 9 - ESPECÍFICO SILOS Y PUENTE
A21 CORTE 10 Y 11 - ESPECÍFICO SILOS Y PUENTE
A22 CORTE 12 Y 13 - ESPECÍFICO SILOS Y PUENTE
A23 CORTE FACHADA B - ESPECÍFICO PUENTE
A24 CORTE FACHADA 8 - ESPECÍFICO SILOS
A25 CORTE FACHADA 1 - ESPECÍFICO SILOS
A26 CORTE FACHADA D - ESPECÍFICO SILOS
A27 CORTE FACHADA H - GENERAL SILOS Y PUENTE

03 PLANOS CONSTRUCTIVOS

C01 CUADRO DE ACABADOS: PUERTAS
C02 CUADRO DE ACABADOS: MAMPARAS - VENTANAS
C03 CUADRO DE ACABADOS: PASAMANOS - PAREDES
C04 CUADRO DE ACABADOS: PISOS - TUMBADO
C05 REPLANTEO
C06 PLANTA BAJA CONSTRUCTIVA
C07 CORTE C CONSTRUCTIVO - GENERAL PUENTE
C08 CORTE G CONSTRUCTIVO - GENERAL SILOS
C09 CORTE FACHADA H CONSTRUCTIVO - GENERAL SILOS Y PUENTE

04 DETALLES CONSTRUCTIVOS

D01 CORTE POR MURO
D02 CORTE POR MURO - DETALLES
D03 BAÑO - PLANTA BAJA - SILOS
D04 BAÑO - CORTE 1 Y 2
D05 BAÑO - CORTE 3 Y 4
D06 BAÑO - CORTE A
D07 BAÑO - CORTE B
D08 CAFETERÍA - PLANTA BAJA
D09 CAFETERÍA - CORTE 1 Y 2
D10 CAFETERÍA - CORTE 3 Y 4
D11 DETALLE ESPECIAL - PLANTA BAJA
D12 DETALLE ESPECIAL - PLANTA N+5.12 Y DE CUBIERTA
D13 DETALLE ESPECIAL - CORTE A
D14 DETALLE ESPECIAL - CORTE ISOMÉTRICO B
D15 DETALLE ESPECIAL - DETALLES
D16 PUERTA - PLANTA Y FACHADA
D17 PUERTA - CORTE A, ISOMETRÍA Y DETALLES
D18 MAMPARA - PLANTA E ISOMETRÍA
D19 MAMPARA - FACHADA FRONTAL
D20 MAMPARA - CORTE A Y DETALLES
D21 GRADAS - PLANTA BAJA
D22 GRADAS - PLANTA N+5.12
D23 GRADAS - CORTE A
D24 GRADAS - CORTE ISOMÉTRICO B
D25 GRADAS - DETALLES

05 ASESORÍAS

E00 ASESORÍA ESTRUCTURAL
E01 ESTRUCTURA DE CIMENTACIÓN - PUENTE
E02 ESTRUCTURA DE LOSA - PUENTE
E03 CUADRO RESUMEN DE CIMENTACIÓN / COLUMNAS / VIGAS - PUENTE
E04 CORTE POR MURO Y DETALLES DE LOSA - PUENTE
E05 CORTE POR MURO 2 - PUENTE
E06 GRADAS - CORTE A
E07 GRADAS - CORTE ISOMÉTRICO B
E08 GRADAS - DETALLES
E09 DESPIECE ESTRUCTURAL

P00 ASESORÍA DE PAISAJE
P01 CIRCUNSTANCIAS, ESTRATEGIAS E INTENCIONES - ESCALA ZONAL - BARRIAL
P02 CIRCUNSTANCIAS, ESTRATEGIAS E INTENCIONES - ESCALA ESPECÍFICA
P03 ZONIFICACIÓN
P04 PALETA VEGETAL
P05 IMPLANTACIÓN - PALETA VEGETAL
P06 IMPLANTACIÓN - TEXTURAS DE PISO / MOBILIARIO
P07 CORTE FACHADA H - ESPECIES VEGETALES Y PISOS
P08 CORTE FACHADA 2 / 8 / B - ESPECIES VEGETALES Y PISOS

S00 ASESORÍA DE SUSTENTABILIDAD
S01 ANÁLISIS DE CONSUMO DE AGUA
S02 ANÁLISIS DE CONSUMO DE AGUA CALIENTE
S03 ANÁLISIS DE LUZ Y SOMBRA
S04 ANÁLISIS DE MATERIALES
S05 GESTIÓN DE RESIDUOS SÓLIDOS
S06 RECOLECCIÓN DE RESIDUOS SÓLIDOS

06 RENDERS DEL PROYECTO

R01 RENDER EXTERIOR - PERSPECTIVA DE FACHADA OESTE
R02 RENDER EXTERIOR - PERSPECTIVA DE FACHADA ESTE
R03 RENDER EXTERIOR - PERSPECTIVA DE INGRESO
R04 RENDER EXTERIOR - PERSPECTIVA DE ESC. DE EMERG.
R05 RENDER INTERIOR - BIBLIOTECA PRINCIPAL
R06 RENDER INTERIOR - SALA DE ESTAR Y BIBLIOTECA
R07 RENDER EXTERIOR - JARDÍN CUBIERTO
R08 RENDER INTERIOR - TALLER FÍSICO
R09 RENDER INTERIOR - TALLER MANUAL
R10 RENDER EXTERIOR - TALLER CULINARIO
R11 RENDER EXTERIOR - ADMINISTRACIÓN 1
R12 RENDER EXTERIOR - ADMINISTRACIÓN 2

MAQUETA DEL PROYECTO

Q01 MAQUETA GENERAL - ESC. 1.250
Q02 MAQUETA ESPECÍFICA SILOS - ESC. 1.100
Q03 MAQUETA ESPECÍFICA PUENTE - ESC. 1.100


01

MEMORIA EXPLICATIVA

MEMORIA EXPLICATIVA

CONTEXTO HISTÓRICO

INDUSTRIAS EN DESUSO

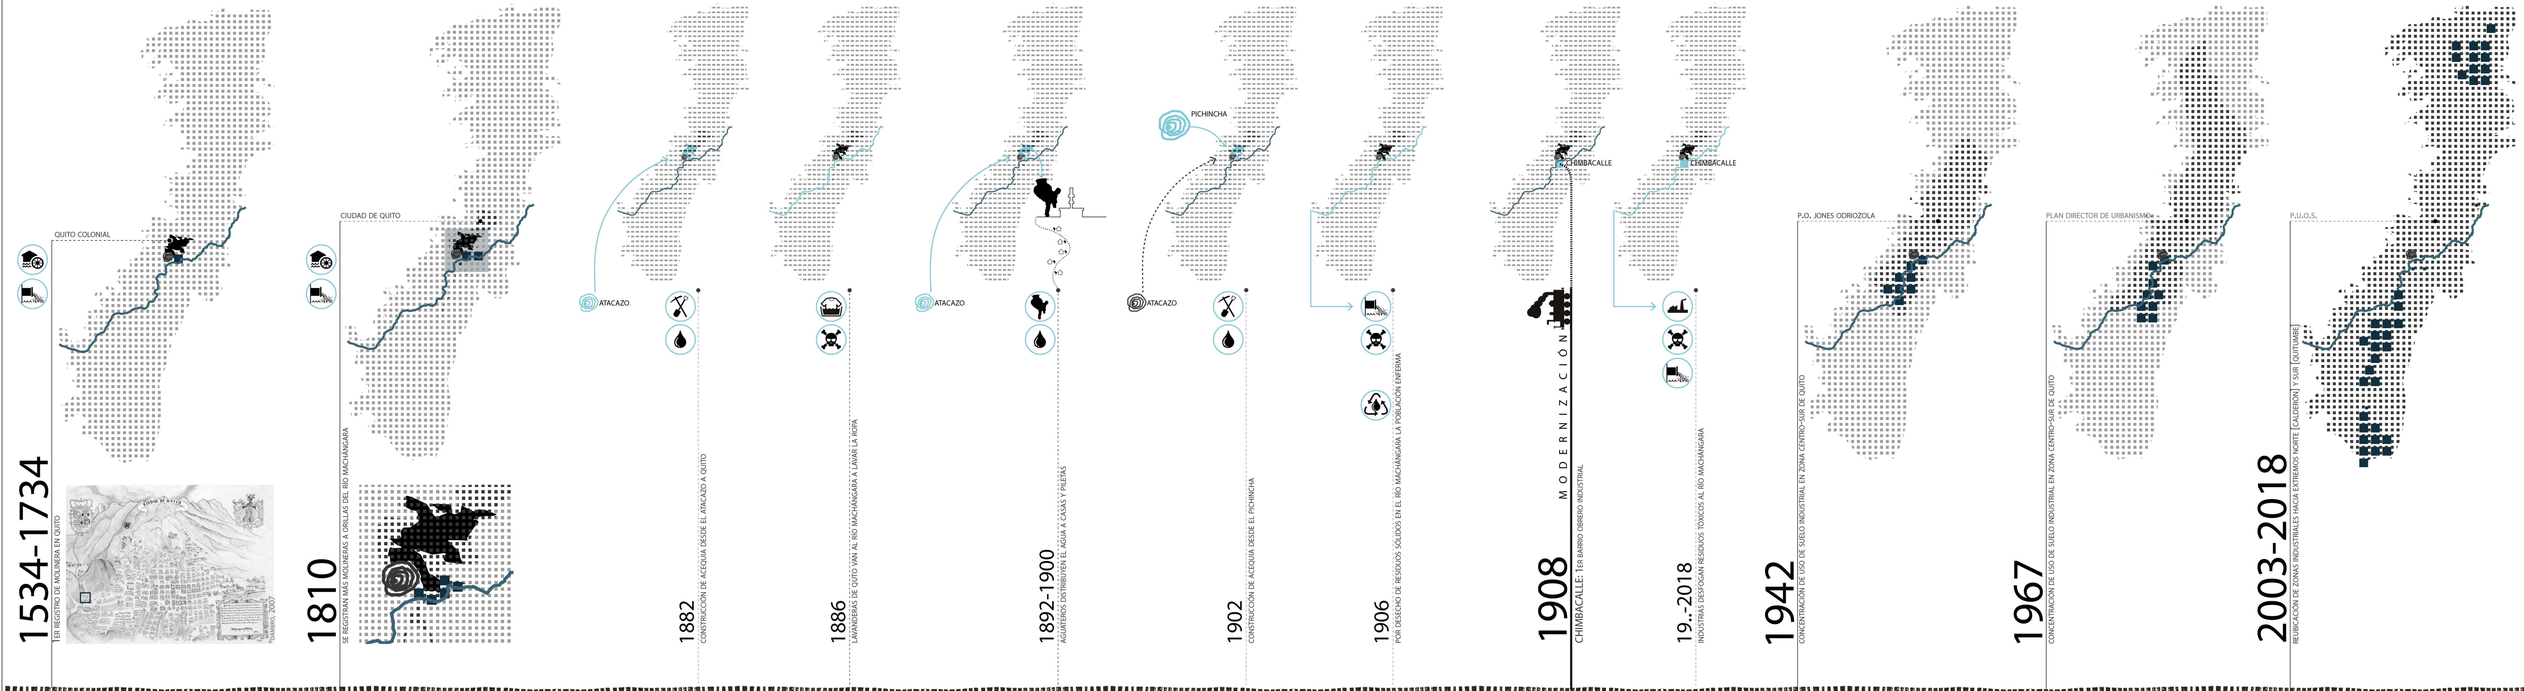


AGUAS SUCIAS, MIASMAS, RESIDUOS SÓLIDOS Y TODA CLASE DE BASURA ERA ARROJADA A QUEBRADAS Y RÍOS CONTAMINANDO. EL CAUDAL DEL RÍO MACHÁNGARA ERA MENOR Y NO LLEVABA TODA LA BASURA DEPOSITADA. HABÍA MALOS OLORES Y PLAGAS. OTROS RÍOS LLEVABAN LA BASURA, SE ACUMULABA EN BARRIOS APARTADOS CONVIRTIÉNDOLOS EN BASUREROS PÚBLICOS.


*BREVE HISTORIA DE LOS SERVICIOS EN LA CIUDAD DE QUITO (PÁGS. 63-136), 1997
*EPMAAPS

CONTEXTO ACTUAL

RED ACUÍFERA DEL DMQ

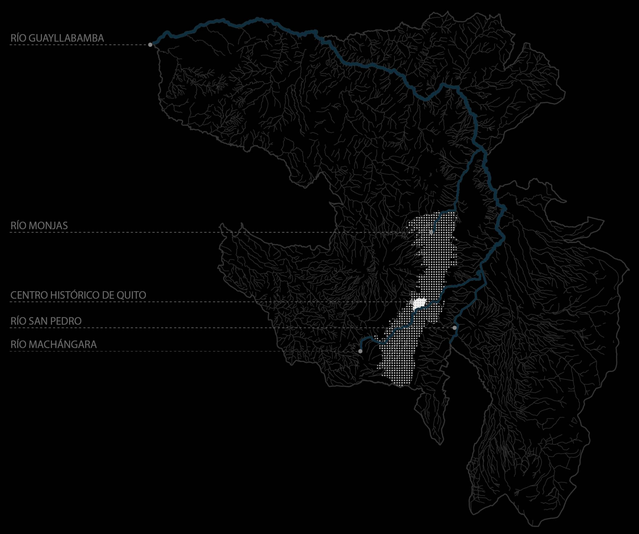


HUELLA HÍDRICA

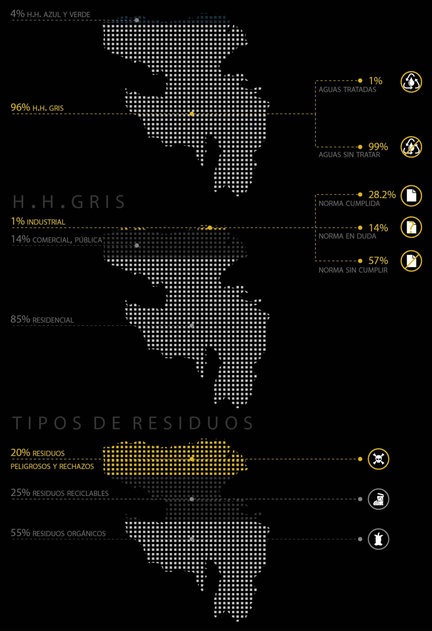

% DE CONTAMINACIÓN

DMQ

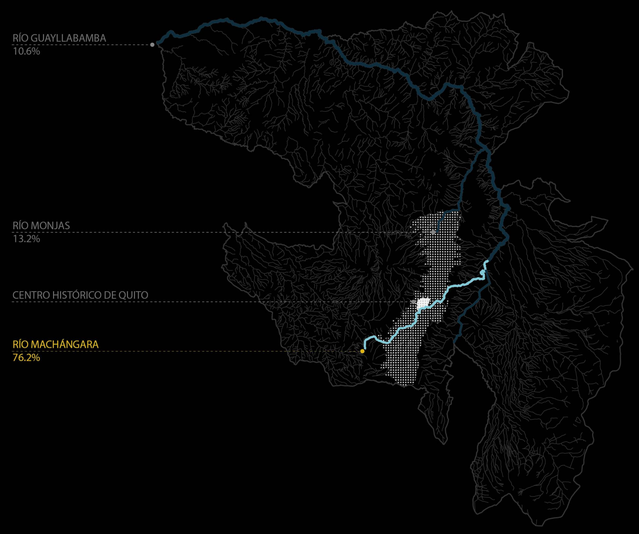

% DE CONTAMINACIÓN

RÍO MACHÁNGARA




*LUE AMBIENTAL, MDMQ, 2015
*ANÁLISIS AMBIENTAL DEL RÍO MACHÁNGARA, REINOSO, 2015

PONTIFICIA UNIVERSIDAD CATÓLICA DEL ECUADOR FACULTAD DE ARQUITECTURA, DISEÑO Y ARTES TRABAJO DE TITULACIÓN	PROYECTO: CENTRO COMUNITARIO Y ESPACIO PÚBLICO EL CENSO CENTRO COMUNITARIO "EL CENSO"	ALUMNA: PAULINA FLORES B.	CONTENIDO: CONTEXTO HISTÓRICO Y ACTUAL	UBICACIÓN:	ORIENTACIÓN:	ESC. A3: N/A ESC. A1: N/A	FECHA: AGOSTO 2018	CÓDIGO: M LÁMINA: 01
	UBICACIÓN: ZONA CENTRO QUEBRADA EL CENSO - RÍO MACHÁNGARA	DIRECTORA DE TESIS: ARQ. GABRIELA NARANJO	ESCALA: DMQ					

ITCHIMBÍA - PANECILLO - PUENGASÍ

1ER ACERCAMIENTO

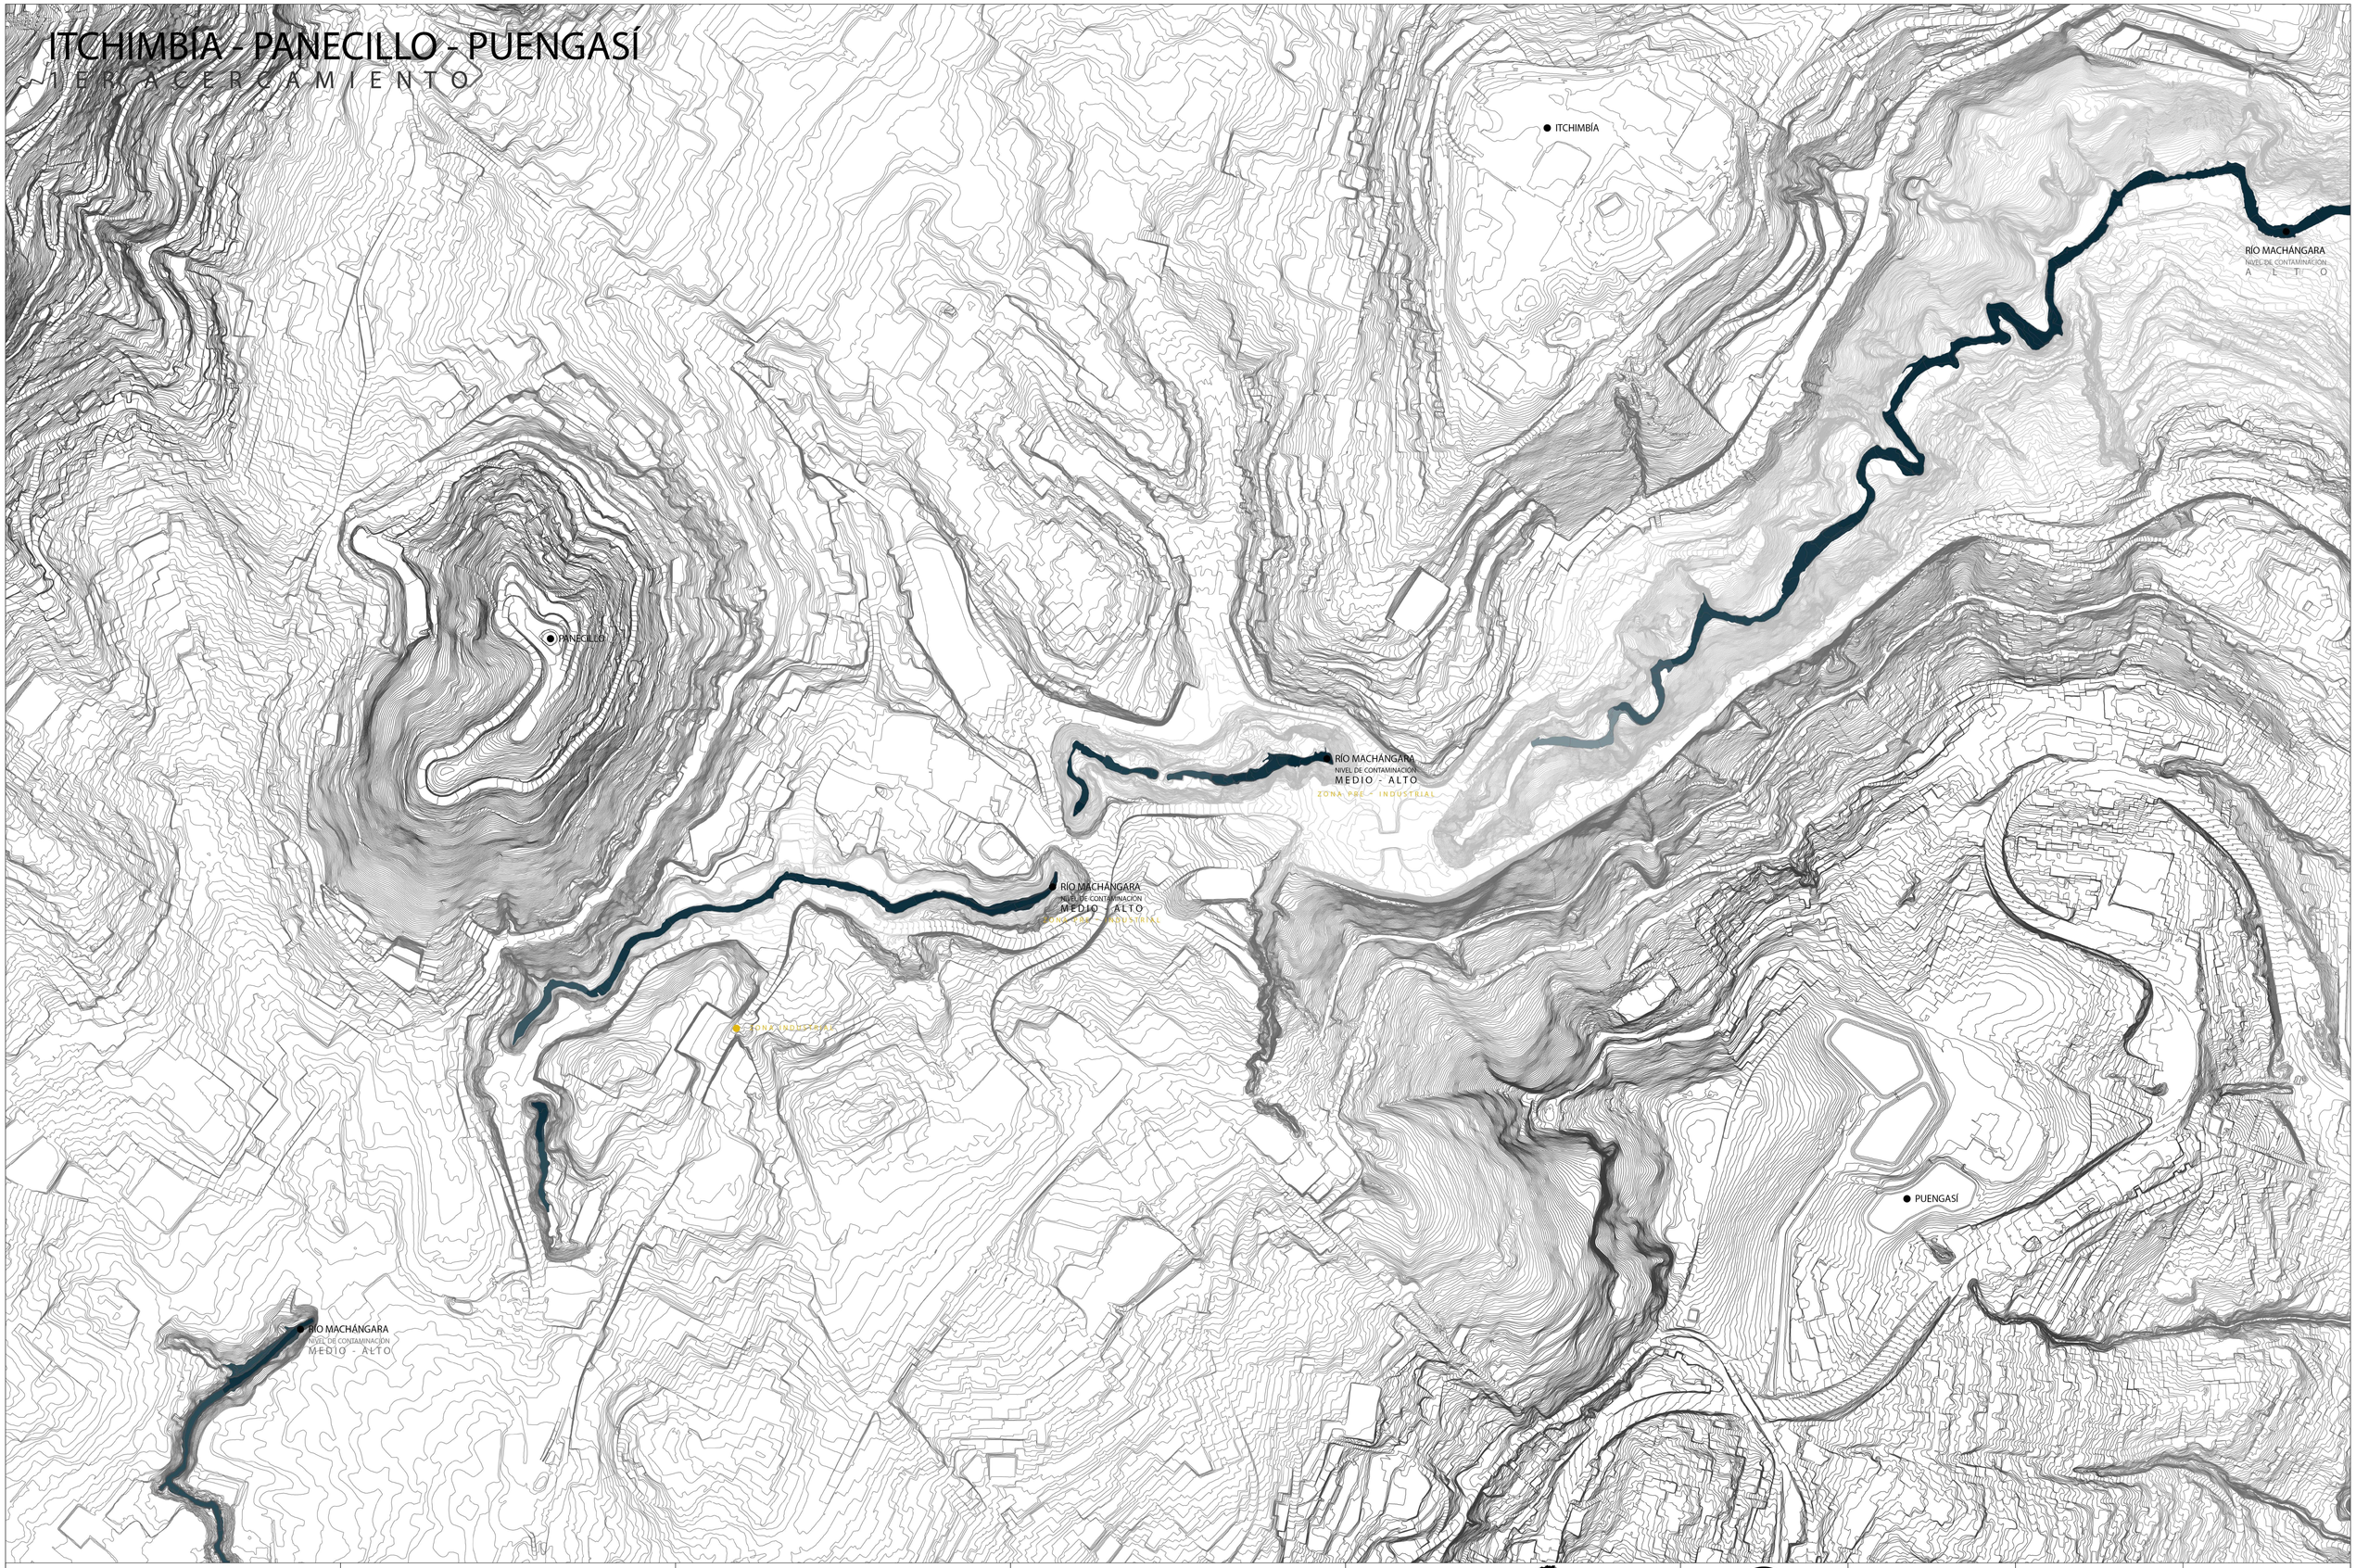


PONTIFICIA UNIVERSIDAD CATÓLICA DEL ECUADOR
FACULTAD DE ARQUITECTURA, DISEÑO Y ARTES


TRABAJO DE TITULACIÓN

PROYECTO:	CENTRO COMUNITARIO Y ESPACIO PÚBLICO EL CENSO	ALUMNA:	PAULINA FLORES B.
	CENTRO COMUNITARIO "EL CENSO"	CONTENIDO:	MAPA TOPOGRÁFICO DE LA PRIMERA ZONA DE ANÁLISIS
UBICACIÓN:	ZONA CENTRO	DIRECTORA DE TESIS:	ARQ. GABRIELA NARANJO
	QUEBRADA EL CENSO - RÍO MACHÁNGARA	ESCALA:	ZONAL
UBICACIÓN:		ORIENTACIÓN:	N/A
		ESCALA:	ESC. A3
			N/A
			ESC. A1
FECHA:	AGOSTO 2018	CÓDIGO:	M
		LÁMINA:	02

ANÁLISIS CONTEXTUAL
ITCHIMBÍA-PANECILLO-PUENGASÍ

TOPOGRAFÍA

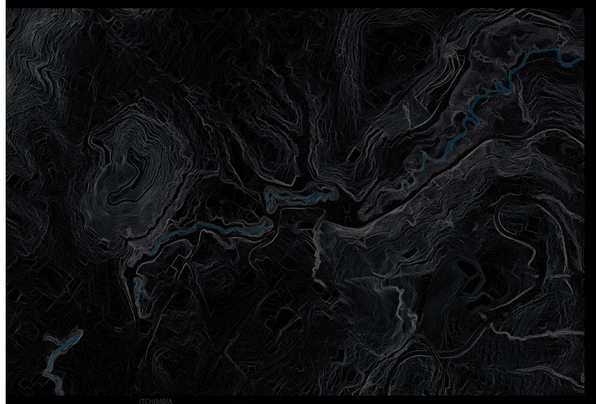

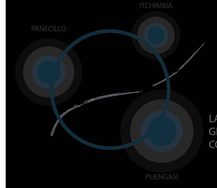

- TOPOGRAFÍA
- RÍO MACHÁNGARA

LA PRESENCIA DE LAS 3 LOMAS: ITCHIMBÍA-PANECILLO-PUENGASÍ GEOGRÁFICAMENTE FORMAN UN ESPACIO AISLADO CENTRAL Y DEPRIMIDO POR SU CONDICIÓN DE QUEBRADA.

LLENOS Y VACÍOS






- LLENOS
- VACÍOS

ESPARCIDOS EN LA MASA DE CONSOLIDACIÓN URBANA RESALTAN 4 ESPACIOS AMPLIOS Y VACÍOS: LOMAS PANECILLO-ITCHIMBÍA-PUENGASÍ Y LA QUEBRADA QUE LLEVA EL CAUCE DEL RÍO MACHÁNGARA.

FLUJOS VIALES

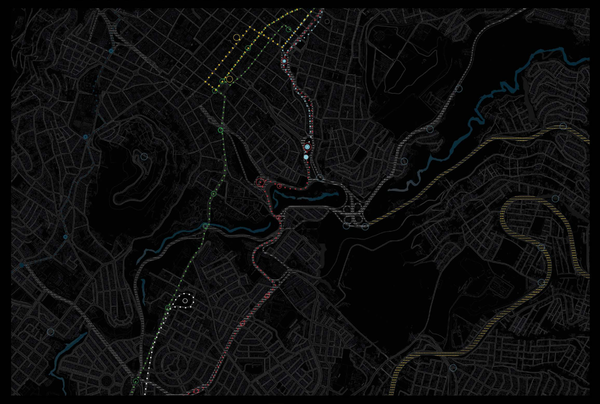



- VÍA COLECTORA
- VÍA PRINCIPAL
- VÍA SECUNDARIA
- VÍA TERCIARIA
- BICI-Q
- TROLE
- ECOVÍA
- METROBUS-Q
- RUTA SUR OCC.
- RUTA DEL TREN
- PARADAS
- PARAD. COOP. IND.

LOS FLUJOS VEHICULARES RECORREN EL BORDE INFERIOR DE LAS LOMAS PRESENTES Y PRODUCEN UN FENÓMENO DE AISLAMIENTO ENTRE LA QUEBRADA Y EL ESPACIO URBANO.

USOS DE SUELO





- INDUSTRIAS EN DESUSO
- INDUSTRIAS REUTILIZADAS
- RESIDENCIAL
- EQUIPAMIENTOS
- ÁREAS VERDES

DENTRO DEL LÍMITE AISLADO SE EVIDENCIA UNA ZONA CON ALTA PRESENCIA DE INDUSTRIAS ABANDONADAS: QUEBRADA EL CENSO CATALOGADA COMO ESPACIO VERDE NATURAL AL IGUAL QUE LAS LOMAS: ITCHIMBÍA-PANECILLO-PUENGASÍ.

ANÁLISIS CONTEXTUAL
LA MARÍN-CUMANDÁ-LULUNCOTO

TOPOGRAFÍA






- TOPOGRAFÍA
- RÍO MACHÁNGARA

LOS CORTES ENTRE LAS 3 QUEBRADAS SON ACTUALAMENTE RELLENOS. ANTIGUAMENTE LA QUEBRADA NO ESTABA FRAGMENTADA Y AÚN ASÍ ERA UTILIZADA COMO PASO ENTRE EL CENTRO DE QUITO Y EL SUR.

ALTURAS



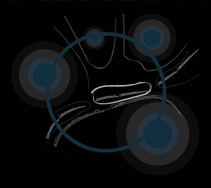


- +6 PISOS
- 5-6 PISOS
- 3-4 PISOS
- 1-2 PISOS

HAY UNA PREDOMINANCIA DE EDIFICACIONES BAJAS POR SER EN SU MAYORÍA UN SECTOR RESIDENCIAL Y SOBRETODO PATRIMONIAL. ESTO SIGNIFICA QUE NO SE EVIDENCIA UNA BARRERA POR CONSTRUCCIONES MAS SI POR TOPOGRAFÍA.

USOS DE SUELO




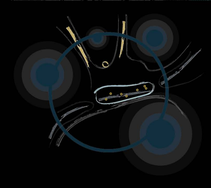

- INDUSTRIAS EN DESUSO
- INDUSTRIAS REUTILIZADAS
- TERMINAL TERRESTRE
- EQUIPAMIENTOS DEPORTIVOS
- E. EDUCATIVOS
- E. CULTURALES Y RELIGIOSOS
- E. DE SALUD
- EDIFICIOS PÚBLICOS

DENTRO DEL ESPACIO VACÍO FORMADO ENTRE LOMAS SE RESALTAN LOS 3 EQUIPAMIENTOS MÁS CERCANOS Y ACCESIBLES HACIA LA QUEBRADA EL CENSO: EL CENTRO DEPORTIVO CUMANDÁ - EL TERMINAL TERRESTRE LA MARÍN - LA CANCHA BARRIAL SAN SEBASTIÁN.

CONEXIONES PEATONALES

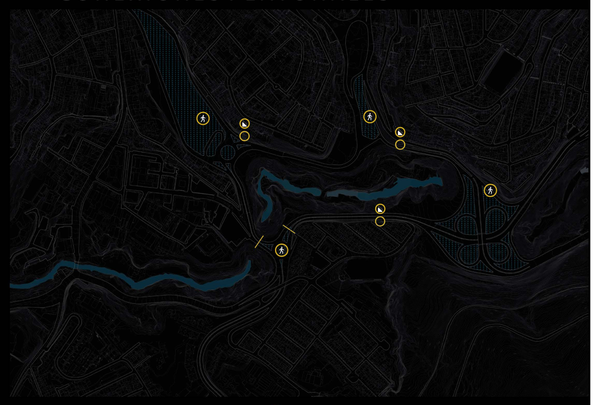



- CRUCES PEATONALES
- GRADAS
- PUENTES PEATONALES


EXISTE UNA CARENCIA DE CONEXIONES PEATONALES HACIA LA QUEBRADA EL CENSO. LAS CONEXIONES EXISTENTES SON DEMASIADO PELIGROSAS POR ESTAR RODEADAS DE ALTO FLUJO VEHICULAR Y POR ESTAR EN MAL ESTADO Y ABANDONO.

PONTIFICIA UNIVERSIDAD CATÓLICA DEL ECUADOR FACULTAD DE ARQUITECTURA, DISEÑO Y ARTES TRABAJO DE TITULACIÓN	PROYECTO: CENTRO COMUNITARIO Y ESPACIO PÚBLICO EL CENSO CENTRO COMUNITARIO "EL CENSO"	ALUMNA: PAULINA FLORES B.	CONTENIDO: ANÁLISIS DEL CONTEXTO	UBICACIÓN:	ORIENTACIÓN:	N/A ESC. A3	CÓDIGO: M
	UBICACIÓN: ZONA CENTRO QUEBRADA EL CENSO - RÍO MACHÁNGARA	DIRECTORA DE TESIS: ARQ. GABRIELA NARANJO	ESCALA: ZONAL - SECTORIAL			ESCALA: N/A ESC. A1	FECHA: AGOSTO 2018
							LÁMINA: 03

QUEBRADA EL CENSO

ANÁLISIS CONTEXTUAL

TOPOGRAFÍA

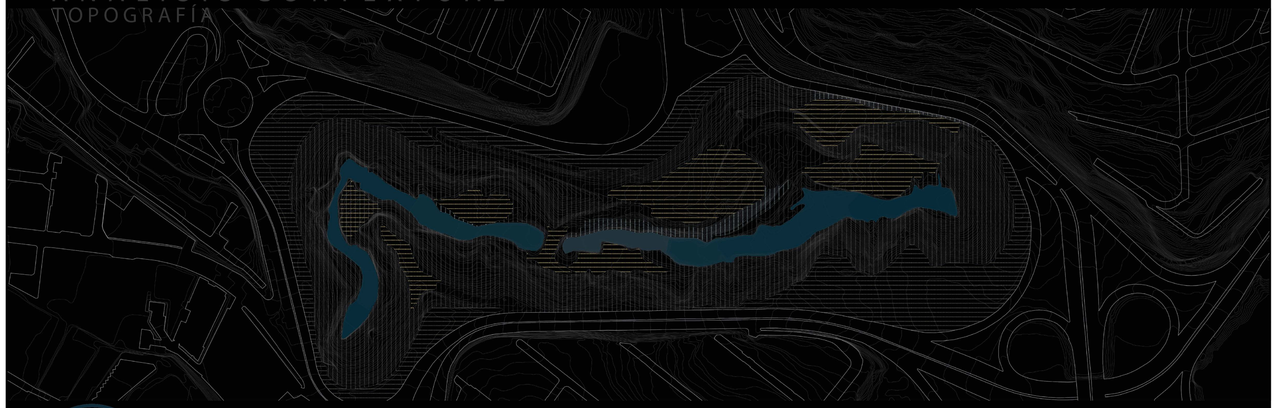



TOPOGRAFÍA
RÍO MACHÁNGARA
PLATAFORMAS EXISTENTES INTERNAS
PLATAFORMAS EXISTENTES EXTERNAS
PENDIENTES +90%
PENDIENTES 45-90%
PENDIENTES 30-45%

LA QUEBRADA EL CENSO EVIDENCIA UNA TOPOGRAFÍA NEGATIVA FUERTE LO QUE PRODUCE QUE HAYAN ESPACIOS LIMITADOS DE PENDIENTE REGULAR Y ACCESIBLES: PLATAFORMAS.

PREEXSITENCIAS






USO ANTIGUO	INDUSTRIA	INDUSTRIA	GALPÓN	CARTONERA	/	/	SILOS EL CENSO	MOLINO EL CENSO	GASOLINERA		
USO ACTUAL	RUINA	RUINA	RUINA	RUINA	ABANDONADO	RESIDENCIAL	ABANDONADO	ABANDONADO	RELLENO		
CONDICIÓN ACTUAL	DETERIORADO	DETERIORADO	DETERIORADO	DETERIORADO	DETERIORADO	MEDIO	MEDIO - BUENO	MEDIO-BUENO	/		


6 DE LAS 8 PLATAFORMAS ALBERGAN UNA EDIFICACIÓN, LA MAYORÍA DE LAS CUALES SE ENCUENTRA EN ESTADO DE RUINA Y ABANDONO PRODUCIENDO SU DETERIORO CONSTANTE.

LA SITUACIÓN AMBIENTAL DE LA QUEBRADA ES ALARMANTE POR SER UN ESPACIO NATURAL CONTAMINADO EN: AGUA-AIRE-TIERRA, CONDICIÓN QUE ACENTÚA EL ESTADO DE AISLAMIENTO RESPECTO AL ESPACIO URBANO Y LA POBLACIÓN.



PROBLEMÁTICA

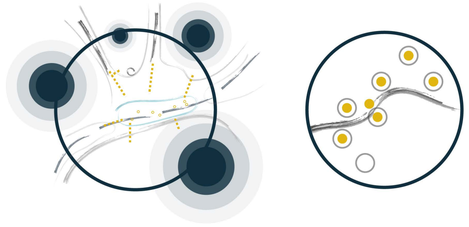


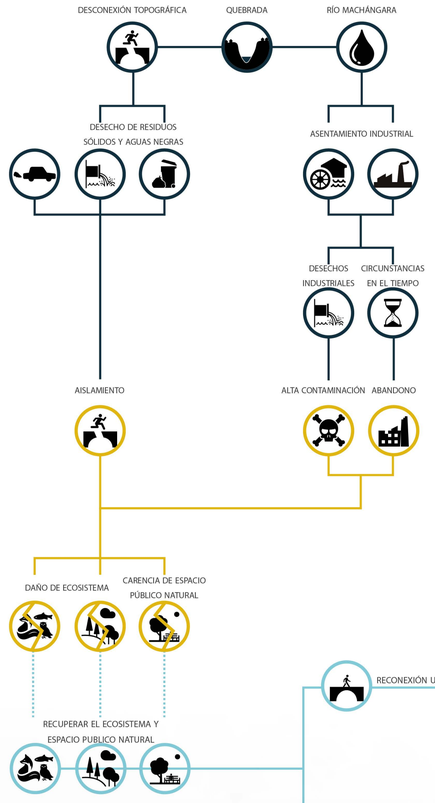

PROPUESTA



SE PROPONE APLICAR UN PROCESO QUE RECONECTE EL ESPACIO URBANO CON LA QUEBRADA Y RECUPERE EL ESPACIO PÚBLICO A TRAVÉS DE LA DESCONTAMINACIÓN Y REGENERACIÓN DE LOS ESPACIO EXISTENTES.

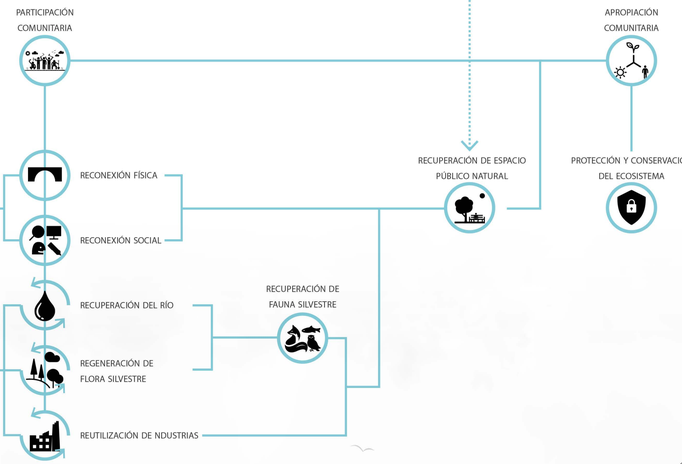



PONTIFICIA UNIVERSIDAD CATÓLICA DEL ECUADOR
FACULTAD DE ARQUITECTURA, DISEÑO Y ARTES
TRABAJO DE TITULACIÓN

PROYECTO:	CENTRO COMUNITARIO Y ESPACIO PÚBLICO EL CENSO CENTRO COMUNITARIO "EL CENSO"	ALUMNA:	PAULINA FLORES B.
UBICACIÓN:	ZONA CENTRO QUEBRADA EL CENSO - RÍO MACHÁNGARA	DIRECTORA DE TESIS:	ARQ. GABRIELA NARANJO
CONTENIDO:	ANÁLISIS DEL CONTEXTO QUEBRADA EL CENSO	UBICACIÓN:	
ORIENTACIÓN:		ESCALA:	N/A ESC. A3 N/A ESC. A1
FECHA:	AGOSTO 2018	CÓDIGO:	M
		LÁMINA:	04

ESPACIO PÚBLICO "EL CENSO"

PLAN MASA

CONSERVACIÓN AMBIENTAL ITCHIMBÍA

DESCONTAMINACIÓN DEL RÍO MACHÁNGARA

REGENERACIÓN VEGETAL DE QUEBRADA

REGENERACIÓN VEGETAL DE LADERA

CONSERVACIÓN AMBIENTAL PUENGASÍ

PUNTOS DE ACTIVACIÓN Y CONEXIÓN DE QUEBRADA

REUTILIZACIÓN DE RUINAS COMO ELEMENTOS PAISAJÍSTICOS

REUTILIZACIÓN DE INDUSTRIAS COMO EQUIPAMIENTOS

EQUIPAMIENTOS ACTIVADOS

EQUIPAMIENTOS ACTIVADOS POR CICLOVÍA

PARADA DE CICLOVÍA

PARADA DE TRANSPORTE PÚBLICO

PUENTES PEATONALES


CRUCES PEATONALES

DESCONTAMINACIÓN DEL RÍO MACHÁNGARA


REGENERACIÓN VEGETAL DE QUEBRADA

RECUPERACIÓN VEGETAL DE LADERA

CONSERVACIÓN AMBIENTAL ITCHIMBÍA / PUENGASÍ

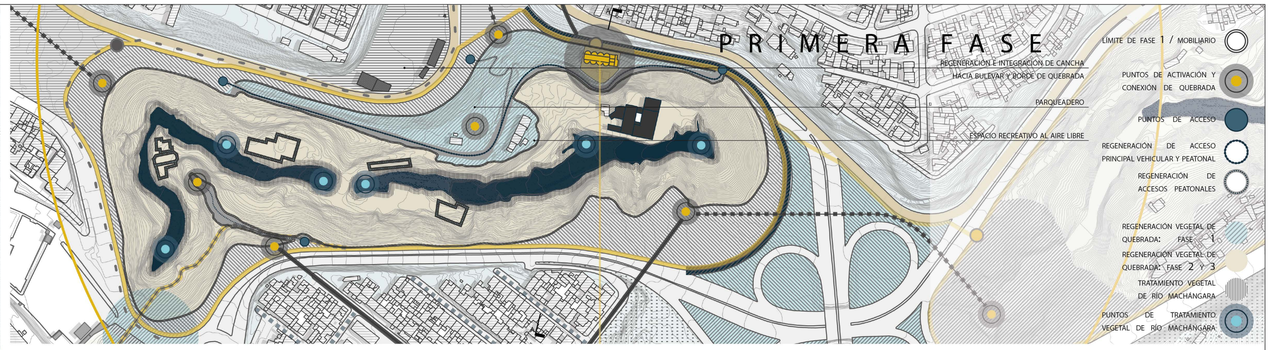

MACRO

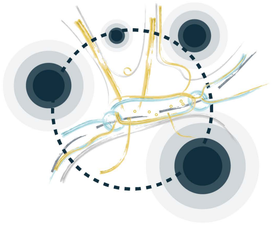

REUBICACIÓN PLAYÓN LA MARÍN

TERMINAL TERRESTRE EL TRÉBOL

PEATONALIZACIÓN PUENTE AV. PICHINCHA

RUTA VEHICULAR ALTERNATIVA

BULEVAR CUMANDÁ

BULEVAR "LA MARÍN"

COMERCIO LOCAL / ESPACIOS ARTÍSTICOS / SOMBRA Y DESCANSO

ESPACIO PÚBLICO EN BORDE SUPERIOR

ACTIVIDADES PARA LA COMUNIDAD CERCANA

TRANSPORTE PÚBLICO Y CICLOVÍAS PREFERENCIALES

RUTA DE BICICLETAS

RUTA DE TRANPORTE PÚBLICO

PUENTE PEATONAL "LA TOLA"

PUENTES PEATONALES LULUNCOTO


CONEXIÓN ZONA URBANA - QUEBRADA

CRUCE PEATONAL SUTERRÁNEO SUR

CRUCE PEATONAL NORTE "EL TRÉBOL"

RECONEXIÓN DE QUEBRADAS


MICRO

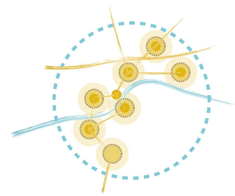

RECUPERACIÓN DE VÍAS DE ACCESO

CONEXIÓN ENTRE CALLE PIEDRA Y AV. PICHINCHA


CONEXIÓN ZONA URBANA - QUEBRADA

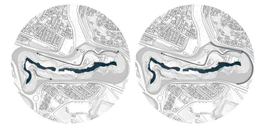

REUTILIZACIÓN DE PLATAFORMAS E INDUSTRIA

EQUIPAMIENTO COMUNITARIO Y ACTIVIDADES EXTERIORES

REACTIVACIÓN DE LA QUEBRADA

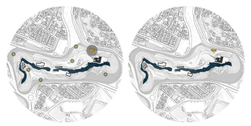


TRATAMIENTO VEGETAL EN LADERAS

TRATAMIENTO EN 1RA FASE

TRATAMIENTO EN 2DA Y 3RA FASE

BORDE DE FASE 1: MOBILIARIO


REGENERACIÓN FLORA SILVESTRE / DESCONTAMINACIÓN TOTAL / RECUPERACIÓN DE FAUNA

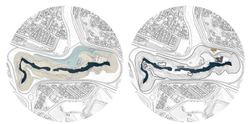


DESCONTAMINACIÓN POR PROCESO VEGETAL

PUNTOS DE TRATAMIENTO DEL RÍO


DESCONTAMINACIÓN TOTAL DEL RÍO / TRATAMIENTO COMO ELEMENTO DEL PAISAJE / CONCIENTIZACION / REGENERACIÓN DE LA FLORA MARINA / RECUPERACION DE LA FAUNA MARINA

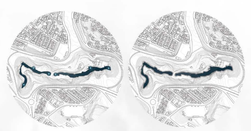

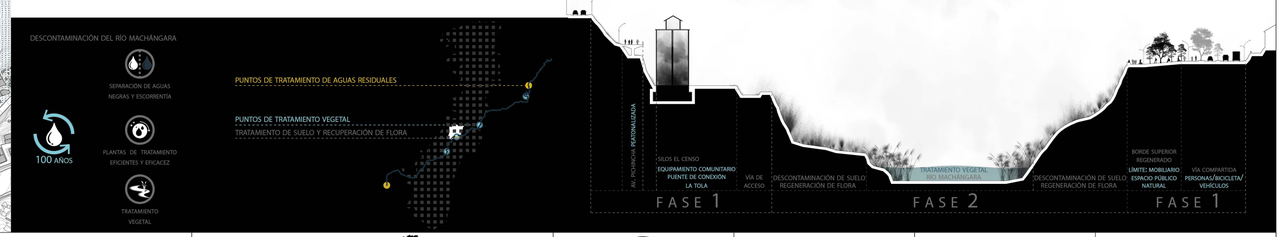

PONTIFICIA UNIVERSIDAD CATÓLICA DEL ECUADOR FACULTAD DE ARQUITECTURA, DISEÑO Y ARTES TRABAJO DE TITULACIÓN	PROYECTO: CENTRO COMUNITARIO Y ESPACIO PÚBLICO EL CENSO CENTRO COMUNITARIO "EL CENSO"	ALUMNA: PAULINA FLORES B.	CONTENIDO: PLAN MASA - ESPACIO PÚBLICO EL CENSO	UBICACIÓN:	ORIENTACIÓN:	N/A ESC. A3 N/A ESCALA: ESC. A1	FECHA: AGOSTO 2018	CÓDIGO: M LÁMINA: 05
	UBICACIÓN: ZONA CENTRO QUEBRADA EL CENSO - RÍO MACHÁNGARA	DIRECTORA DE TESIS: ARQ. GABRIELA NARANJO	ESCALA: R: 300 M					

SILOS "EL CENSO"
RESEÑA HISTÓRICA

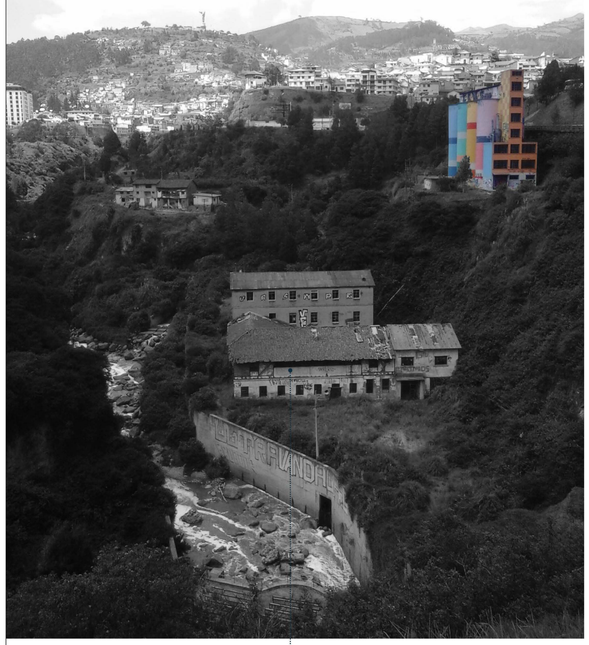

CONTEXTO ACTUAL



EL COMPLEJO INDUSTRIAL "MOLINOS EL CENSO" TOMA SU LUGAR EN LA HISTORIA DEL DESARROLLO URBANO Y SOCIAL DE QUITO.
DE ACUERDO AL INSTITUTO METROPOLITANO DE PATRIMONIO [IMP] LOS SILOS EL CENSO NO HAN SIDO CATALOGADOS COMO INMUEBLE PATRIMONIAL DEBIDO A QUE NO EXISTE UNA CATEGORÍA PATRIMONIAL REFERIDA A ANTIGUAS INDUSTRIAS.
SIN EMBARGO, EL COMPLEJO Y LAS RUINAS INDUSTRIALES SON PARTE DE LA MEMORIA HISTÓRICA Y COLECTIVA, ASÍ COMO DEL PAISAJE URBANO DE LA CIUDAD Y EL CENTRO HISTÓRICO DE QUITO [CHQ].

"el patrimonio industrial posee un sentimiento de identidad muy importante tanto para hombres y mujeres que fueron parte de su historia; es evidencia de actividades que tuvieron y tienen profundas consecuencias históricas sociales, ambientales y paisajísticas, tecnológicas, arquitectónicas y productivas" [CARTA DE NIZHNY TAGIL, COMITÉ INTERNACIONAL PARA LA CONSERVACIÓN DEL PATRIMONIO INDUSTRIAL, 2003].

1534
CONQUISTA ESPAÑOLA
CULTURA DEL PAN Y SEMILLA DE TRIGO

1538
MOLINOS
JACINTO JIJÓN Y CAAMAÑO MENCIONA
UNO DE LOS PRIMEROS SITIOS DE CONCESIÓN PARA MOLINOS
UNO DE LOS PRIMEROS MOLINOS DE TRIGO DE AMÉRICA LATINA

TECNOLOGÍA: 2 RUEDAS DE PIEDRA; DESMENUZAN Y TRITURAN EL TRIGO; AGUA DE RIO MACHÁNGARA

1910
MOLINOS "EL CENSO" 1910
ADQUIRIDOS Y REFUNDADOS POR ANTONIO BARAHONA

TECNOLOGÍA: CILINDROS METÁLICOS CON CEDAZOS; DESMENUZAN Y TRITURAN EL TRIGO; HARINA MÁS FINA Y DE MEJOR CALIDAD; AGUA DE RIO MACHÁNGARA



1940
HASTA 1940 FUE EL MAYOR PRODUCTOR NACIONAL DE HARINA DE TRIGO

1980
SILOS "EL CENSO"
ALMACENAMIENTO DE HARINA DE TRIGO
DECADENCIA PRODUCTORA POR IMPORTACIÓN DE HARINA AMERICANA

10% TRIGO NACIONAL
90% TRIGO DE TERCEROS

2009
CIERRE DE INDUSTRIA
ADQUIRIDA POR LA MUNICIPALIDAD DE QUITO



ANÁLISIS CONTEXTUAL
CONTEXTO NATURAL

ASOLEAMIENTO Y VIENTOS



RESPECTO AL RECORRIDO DEL SOL EL PUENTE DE LA AV. PICHINCHA ESTÁ UBICADO A 11° EN DIRECCIÓN NO-SE Y LOS SILOS EL CENSO A 8° EN LA MISMA DIRECCIÓN. LA CONDICIÓN DE UBICACIÓN CASI PARALELA AL RECORRIDO DEL SOL GENERA QUE LAS FACHADAS LONGITUDINALES CAPTEN POCA RADIACIÓN SOLAR.

PENDIENTES Y CAMINOS




LOS SILOS, RESPECTO A LOS ESPACIOS URBANOS CERCANOS, ESTÁN DESCONECTADOS POR DIFERENCIAS TOPOGRÁFICAS. ESTO PRODUCE UN AISLAMIENTO FÍSICO Y, EN CONSECUENCIA, SOCIAL DEL EDIFICIO Y LA QUEBRADA FRENTE AL ESPACIO URBANO.

ESTADO EXT. E INT.






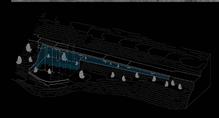

ACTUALMENTE LOS SILOS EL CENSO ESTÁN EN ESTADO DE ABANDONO Y ALTA CONTAMINACIÓN. LOS RESIDUOS SE ACUMULAN EN LOS ESPACIOS VACÍOS EXISTENTES DEBAJO DEL PUENTE JUNTO A LOS SILOS Y ALBERGA LA PRESENCIA DE MALEZA. ESTA SITUACIÓN PROVOCA UN ALTO NIVEL DE INSALUBRIDAD Y PLAGAS.

BARRIO LA TOLA
CONTEXTO URBANO

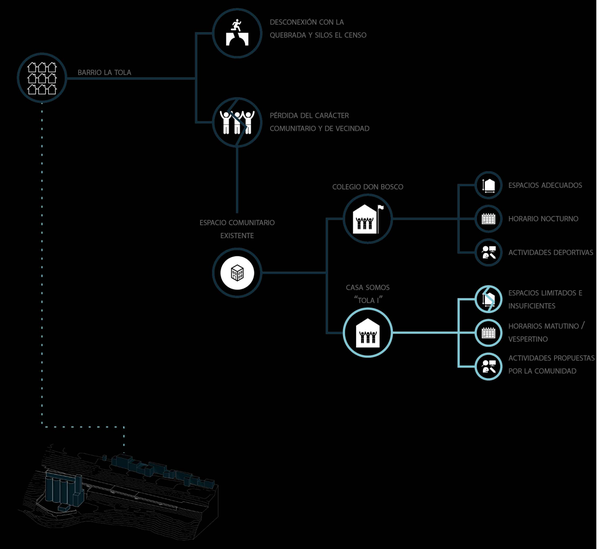

EL BARRIO LA TOLA ES UN BARRIO ANTIGUO QUE EN LA ACTUALIDAD HA PERDIDO EL SENTIDO DE COMUNIDAD QUE LO CARACTERIZABA, ESTO IMPLICA QUE NO EXISTEN SUFICIENTES ESPACIOS DE ENCUENTRO Y OCIO PARA LOS POBLADORES LOCALES.


PONTIFICIA UNIVERSIDAD CATÓLICA DEL ECUADOR FACULTAD DE ARQUITECTURA, DISEÑO Y ARTES TRABAJO DE TITULACIÓN	PROYECTO: CENTRO COMUNITARIO Y ESPACIO PÚBLICO EL CENSO CENTRO COMUNITARIO "EL CENSO"	ALUMNA: PAULINA FLORES B.	CONTENIDO: CONTEXTO HISTÓRICO Y ANÁLISIS CONTEXTUAL SILOS "EL CENSO"	UBICACIÓN:	ORIENTACIÓN:	ESC. A3 ESC. A1	CÓDIGO: M
	UBICACIÓN: ZONA CENTRO QUEBRADA EL CENSO - RÍO MACHÁNGARA	DIRECTORA DE TESIS: ARQ. GABRIELA NARANJO	ESCALA: PROYECTO			FECHA: AGOSTO 2018	LÁMINA: 06

REFERENTES ARQUITECTÓNICOS

POSTURAS ARQUITECTÓNICAS

CARLO SCARPA

EL ENTENDIMIENTO DEL PASADO Y LA REINTERPRETACIÓN DE ELEMENTOS SON DOS DE LAS CARACTERÍSTICAS MÁS IMPORTANTES EN LA OBRA DE CARLO SCARPA. A PARTIR DEL ENTENDIMIENTO VISUAL Y TECNOLÓGICO ES POSIBLE CREAR UN CONJUNTO ARMÓNICO QUE SEA COHERENTE CON UNA LÓGICA CONSTRUCTIVA, Y A PARTIR DE LA REINTERPRETACIÓN DE ELEMENTOS COMO UNA GRADA, UNA PUERTA, ES POSIBLE PROYECTAR ESPACIOS DE CALIDAD QUE RESPONDAN AL ENTORNO Y LA INTENCIÓN PLANTEADA.

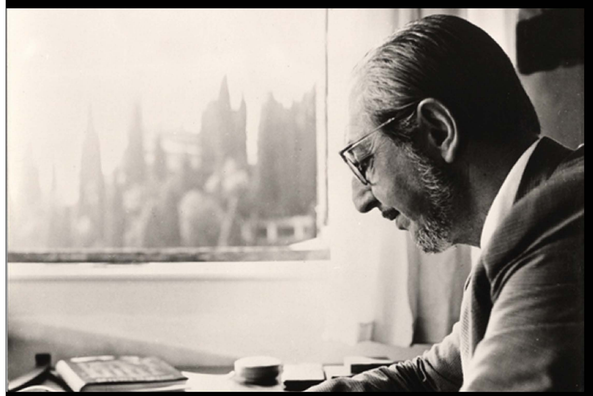

CARLO SCARPA [VENECIA, 1906 - JAPÓN, 1978]

"[...] No se podía copiar la arquitectura anterior; pero sí había que entenderla bien [...]"

LINA BO BARDI

MEMORIA - NATURALEZA - RESPONSABILIDAD SOCIAL SON LOS TRES EJES QUE RESPONDEN A UNA ARQUITECTURA QUE RESPETA AL USUARIO Y LO HACE PARTÍCIPE DEL PROYECTO ARQUITECTÓNICO DESDE EL PROGRAMA. DE ESTA FORMA EL PROYECTO LOGRA UNA APROPIACIÓN Y ACTIVACIÓN LOCAL QUE REFUERZA LA IDEA DE VIDA EN COMUNIDAD Y EL BIEN COMÚN. AL MISMO TIEMPO, COMO PARTE DE ESTE CONCEPTO, CONSIDERA A LA NATURALEZA, NO LA LIMITA A UN DISEÑO ESTETICO Y CONTROLADO, SINO QUE LE PERMITE HABITAR EL ELEMENTO ARQUITECTÓNICO COMO UN USUARIO MÁS.




LINA BO BARDI [ROMA, 1914 - SAO PAULO, 1992]

"la memoria y el pasado son guías para la obra arquitectónica, porque son parte del ser humano y la naturaleza."

PETER ZUMTHOR

PARA PETER ZUMTHOR LA ARQUITECTURA DEBE SER ARMÓNICA, QUE SE SOSTENGA ÍNTEGRAMENTE EN CADA UNA DE SUS INTENCIONES RESPONDIENDO CON COHERENCIA A LOS ELEMENTOS Y DECISIONES TOMADAS. ES UN PROCESO TÉCNICO, ARTESANAL, QUE RESPONDE A UNA SENSACIÓN, UNA IMAGEN, UNA RELACIÓN DEL ESPACIO CON LA PERSONA, QUE LOGRA BELLEZA Y PERMITE AL ESPACIO VIVIR ATEMPORALEMENTE, REPOSANDO EN EL TIEMPO Y PERMITIENDO LA CONTEMPLACIÓN Y SOSIEGO. A VEZ, ES TEMPORAL, PORQUE SUS COMPONENTES, COMO LOS MATERIALES, POR EJEMPLO, SE ADAPTAN AL TIEMPO DE ACUERDO A SUS CARACTERÍSTICAS.

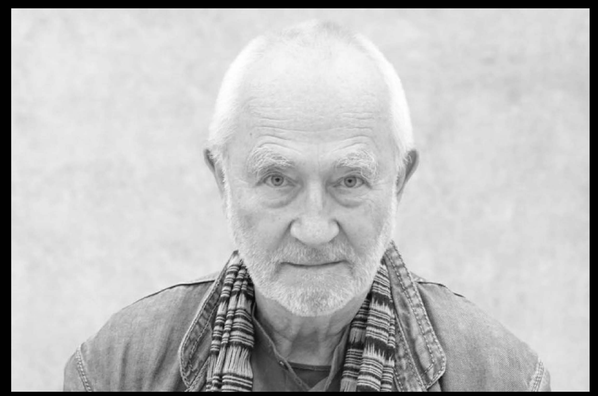

PETER ZUMTHOR [BASILEA, SUIZA, 1943]

"[...] la sensibilidad emocional es una percepción que funciona a una increíble velocidad y que los seres humanos tenemos para sobrevivir [...]"

RCR ARQUITECTES

LA ARQUITECTURA DE RCR SE DESARROLLA A PARTIR DE TRES ELEMENTOS IMPORTANTES. EL LUGAR, ESTE ELEMENTO ES ANALIZADO A TRAVÉS DE LAS VIVENCIAS Y EXPERIENCIAS QUE COMUNICA, EL OBJETIVO ES ENTENDER QUÉ ES LO QUE EL ESPACIO QUIERE TRANSMITIR. LAS ACTIVIDADES, ENTENDIDAS DESDE UN PUNTO DE VISTA PERSONAL ANTES QUE ORGANIZATIVO. LOS CONCEPTOPS QUE SURGEN A PARTIR DEL ENTENDIMIENTO DEL LUGAR Y EL PROGRAMA: "[...)] ENTENDIDO MÁS COMO UNA SERIE DE VIVIENCIAS QUE COMO MERA ORDENACIÓN DE DATOS Y SUPERFICIES". A PARTIR DEL ENTENDIMIENTO DE LOS TRES ELEMENTOS ES POSIBLE GENERAR UN RECORRIDO SENSORIAL DENTRO DE UNA ARQUITECTURA INTEGRAL Y UNIVERSAL.



RAFAEL ARANDA, CARME PIGEM, RAMÓN VILALTA [OLOT, 1987]

"Nos gusta hablar de la belleza, precisamente, porque es algo intrínseco y universal. Todas las civilizaciones han cultivado la belleza"

POSTURA PERSONAL — ARQUITECTURA SENSIBLE

Yo soy porque ustedes existen, / ustedes y yo somos porque ambos existimos, / sin ustedes ¿quién sería yo? y, ¿quiénes serían ustedes?
Lo que existe son los espacios en los que las cosas pasan, en los que ustedes ríen cuando salen de clase o en los que lloran cuando nadie les ve. Son espacios que contienen las aventuras de la vida y permiten que éstas sucedan; son aquellas partículas de polvo que guardan los secretos del mundo, de la mente, del corazón y que, con los ojos bien abiertos, los oídos bien atentos y con el silencio que llevan, nos vigilan y amparan cuando nadie más nos ve.
Son aquellos que poseen el tiempo y la belleza.

PONTIFICIA UNIVERSIDAD CATÓLICA DEL ECUADOR FACULTAD DE ARQUITECTURA, DISEÑO Y ARTES TRABAJO DE TITULACIÓN	PROYECTO: CENTRO COMUNITARIO Y ESPACIO PÚBLICO EL CENSO UBICACIÓN: ZONA CENTRO CENTRO COMUNITARIO "EL CENSO" QUEBRADA EL CENSO - RÍO MACHÁNGARA	ALUMNA: PAULINA FLORES B. DIRECTORA DE TESIS: ARQ. GABRIELA NARANJO	CONTENIDO: POSTURA ARQUITECTÓNICA ESCALA: PROYECTO	UBICACIÓN:	ORIENTACIÓN:	ESC. A3: N/A ESCALA: ESC. A1: N/A	FECHA: AGOSTO 2018	CÓDIGO: M LÁMINA: 07

REFERENTES ARQUITECTÓNICOS


PROYECTOS ARQUITECTÓNICOS

REFERENTE TEÓRICO
IGNASI DE SOLÁ - MORALES

INTERVENCIÓN, EN UN SENTIDO GENERAL, ES LA ACCIÓN QUE INTENTA HACER QUE EL EDIFICIO VUELVA A DECIR ALGO EN UNA DETERMINADA DIRECCIÓN, ES DECIR, TODO PROBLEMA DE INTERVENCIÓN ES UN PROBLEMA DE INTERPRETACIÓN RESPECTO A LA ARQUITECTURA EXISTENTE [SOLÁ-MORALES, INTERVENCIONES, 2006].

LOS PROBLEMAS DE INTERVENCIÓN EN LA ARQUITECTURA HISTÓRICA SON PROBLEMAS DE ARQUITECTURA QUE NECESITAN TENER UN DIÁLOGO DESDE LA ARQUITECTURA DEL PRESENTE Y NO DESDE POSTURA DEFENSIVAS, PRESERVATIVAS, ETC [SOLÁ-MORALES, INTERVENCIONES, 2006].

ENTENDER QUE EL EDIFICIO TIENE LA CAPACIDAD DE EXPRESARSE Y QUE LOS PROBLEMAS DE INTERVENCIÓN SON PROBLEMAS CONCRETOS SOBRE ESTRUCTURAS CONCRETAS Y NO AL CONTRARIO [SOLÁ-MORALES, INTERVENCIONES, 2006].

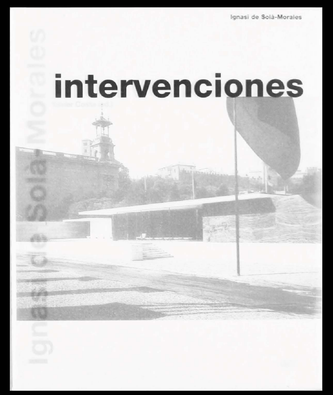

INTERVENCIONES [PAG. 13-32, 2006, BARCELONA, ESPAÑA]

"[...] dejar hablar al edificio es aún hoy la primera actitud responsable y lúcida ante un problema de restauración"

REFERENTE SOCIAL / TIPOLÓGICO
LINA BO BARDI

EL ENCARGO PARA EL SESC DE POMPEIA INCLUÍA UN PROGRAMA DE OCIO, CULTURA Y DEPORTE PARA LA COMUNIDAD CERCANA. EL TERRENO DE INTERVENCIÓN PERTENECÍA A UNA ANTIGUA FÁBRICA DE TAMBORES, LINA B.B. CONSERVA LA PREEXISTENCIA Y LO COMPLEMENTA CON DOS VOLÚMENES DE HORMIGÓN CONECTADOS ENTRE SÍ.

LA FÁBRICA, DURANTE SU TIEMPO DE ABANDONO, HABÍA SIDO OCUPADA POR LA COMUNIDAD CERCANA DE MANERA IMPROVISADA DOTÁNDOLA DE: EQUIPOS DE FÚTBOL, UN GRUPO DE TEATRO AMATEUR, UN CLUB DE BAILE PARA LA TERCERCA EDAD, BBQ LOS DÍAS SÁBADOS, UNA TROPA DE SCOUTS JUNIOR, Y PRINCIPALMENTE, NIÑOS DE TODA LA COMUNIDAD JUGANDO EN SUS ESPACIOS. ESTA CONDICIÓN FUE APROVECHADA POR LINA B.B. PARA LA CONCEPCIÓN Y CONSTRUCCIÓN DEL PROYECTO, PRESERVANDO LA MEMORIA DEL BARRIO OBRERO Y POTENCIANDO LA VOCACIÓN DEL ESPACIO TOMADO [FERRAZ,2012 / DUQUE,2011].



SESC POMPEIA [1977-1990, SAO PAULO, BRASIL]

"la libertad del artista siempre ha sido "individual", pero la verdadera libertad solo puede ser colectiva. Una libertad consciente de responsabilidades sociales, que puede derribar las fronteras de la estética [...]"


REFERENTE CONCEPTUAL / ESPACIAL
PETER ZUMTHOR

LA BRUDER KLAUS ES UNA CAPILLA MONOLÍTICA DE 12 M. DE ALTURA QUE RECUERDA LOS TORREONES MEDIEVALES. FUE CONCEBIDA DESDE UN PUNTO DE VISTO PAISAJÍSTICO, DE FORMA QUE DESDE LEJOS DESTAQUE POR SU VERTICALIDAD Y MARQUE SU TERRITORIO.

SU PLANTA ES POLIGONAL, DE 5 LADOS, LO QUE PERMITE CONSEGUIR PROPORCIONES CAMBIANTES DEPENDIENDO DE LA PERSPECTIVA DEL ESPECTADOR.
EN SU INTERIOR GUARDA UNA ATMÓSFERA MISTERIOSA COMPUESTA POR LA TEXTURA, COLOR, SONIDO Y OLOR DEL ESPACIO EN REPOSO, CURVO, OSCURO Y RUGOSO; MIENTRAS QUE EN SU EXTERIOR ES UN MONOLITO ORTOGONAL COLOR TIERRA CLARA Y TEXTURA LISA.

LA CAPILLA FUE CONSTRUÍDA A PARTIR DE LA UNIÓN, A MANERA DE TIENDA DE CAMPAÑA, DE 112 TRONCOS Y UNA MEZCLA DE HORMIGÓN COMPUESTO VERTIDA EN TONGADAS DE 50 CM DE ALTO. LOS TRONCOS FUERON EL ENCOFRADO INTERNO QUE POSTERIORMENTE SE QUEMÓ DURANTE 3 SEMANAS CON LA INTENCIÓN DE SECARLOS Y DESPRENDERLOS DE FORMA QUE SU RASTRO FÍSICO SE CONSERVE TANTO EN LA TEXTURA DE LAS PAREDES COMO EN EL OLOR [ARQUITECTURA VIVA,2008].

DESDE LA UBICACIÓN DEL PROYECTO Y SU RELACIÓN CON EL ENTORNO, HASTA LA COMPOSICIÓN DEL ESPACIO INTERIOR Y SUS DETALLES EL PROYECTO HABLA Y SE FORMA COMO UN ELEMENTO INTEGRAL Y UNIVERSAL. ES UN ESPACIO VIVO QUE SE COMUNICA Y TRANSFORMA EN EL TIEMPO.

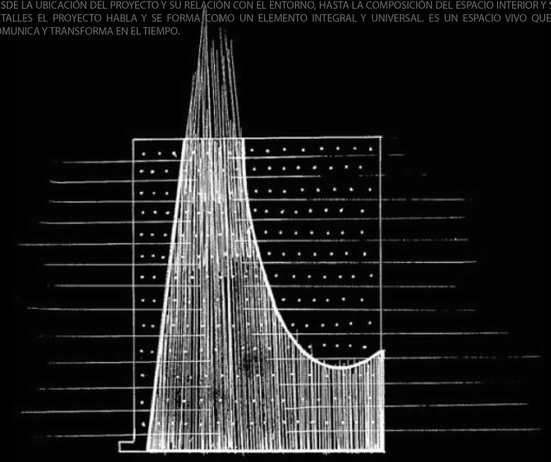

CAPILLA BRUDER KLAUS [2007, MECHERNICH, ALEMANIA]


"[...] la tarea más noble de la arquitectura es justamente ser un arte útil [...]. Entonces todo hace referencia a ese todo y no se puede escindir del lugar, el uso y la forma [...]. Trabajamos con el resto de cosas, con el sonido, los ruidos, los materiales, la construcción, la anatomía, etc. Desde el inicio la arquitectura es construcción, anatomía, lógica de construir"

REFERENTE MORFOLÓGICO
RICARDO BOFILL

LA FÁBRICA ES UNA INTERVENCIÓN QUE OCUPA UNA ANTIGUA FÁBRICA DE CEMENTO Y LA CONVIERTE EN UNA CASA-TALLER.

COMPRENDE LA FORMA Y LA FUNCIÓN COMO ELEMENTOS DISOCIADOS. LA FUNCIÓN NO CREÓ LA FORMA, SINO AL CONTRARIO, A PARTIR DE UNA FORMA EXISTENTE SE ADAPTARON LOS ESPACIOS AL USO QUE SE PROPONÍA. LA FORMA Y ESPACIALIDAD FUERON ESCULPIDAS LENTAMENTE PARA CREAR DIVERSOS AMBIENTES Y UN CONJUNTO ARQUITECTÓNICO MÁS PURO.

EN EL CASO DE LOS SILOS SU COMPOSICIÓN PERMITE GENERAR ESPACIOS CERRADOS QUE CONTENGAN ACTIVIDADES DEFINIDAS, O ESPACIOS UNIFICADOS PERO INDIVIDUALES [RICARDO BOFILL TALLER DE ARQUITECTURA / ARQUITECTURA-G, 2013].

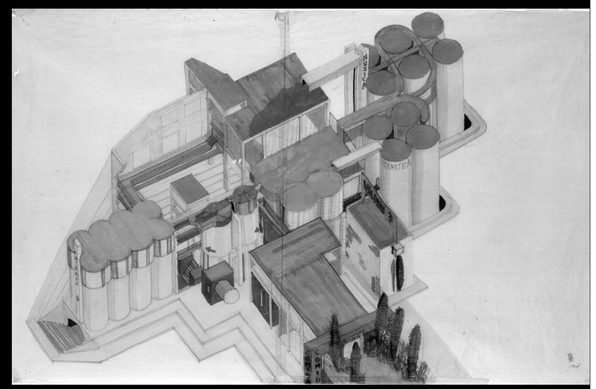

LA FÁBRICA [1973 - 1975, BARCELONA, ESPAÑA]

"[...] el espacio fue tratado como una obra de arte, concluyendo que la forma y función debían disociarse, pues, en el caso de la fábrica, la función no creó la forma, sino al contrario, a partir de una forma existente se adaptaron los espacios al uso que se proponía"


I N T E R V E N C I Ó N C O M U N I D A D E N T O R N O Y P A I S A J E E S P A C I A L I D A D

M N E M O S I N E F I L T R O S A T M Ó S F E R A S P R O P O R C I Ó N Y L U Z


PONTIFICIA UNIVERSIDAD CATÓLICA DEL ECUADOR FACULTAD DE ARQUITECTURA, DISEÑO Y ARTES TRABAJO DE TITULACIÓN	PROYECTO: CENTRO COMUNITARIO Y ESPACIO PÚBLICO EL CENSO CENTRO COMUNITARIO "EL CENSO"	ALUMNA: PAULINA FLORES B.	CONTENIDO: REFERENTES ARQUITECTÓNICOS	UBICACIÓN:	ORIENTACIÓN:	ESCALA: N/A ESC. A3 N/A ESC. A1	FECHA: AGOSTO 2018	CÓDIGO: M LÁMINA: 08
	UBICACIÓN: ZONA CENTRO QUEBRADA EL CENSO - RÍO MACHÁNGARA	DIRECTORA DE TESIS: ARQ. GABRIELA NARANJO	ESCALA: PROYECTO					

CRITERIOS Y PROCESO DE DISEÑO


P R O B L E M Á T I C A S - I N T E N C I O N E S - E S T R A T E G I A S - S O L U C I O N E S

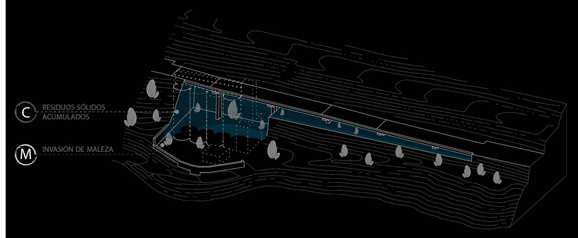


1. VACÍO: CONTAMINACIÓN

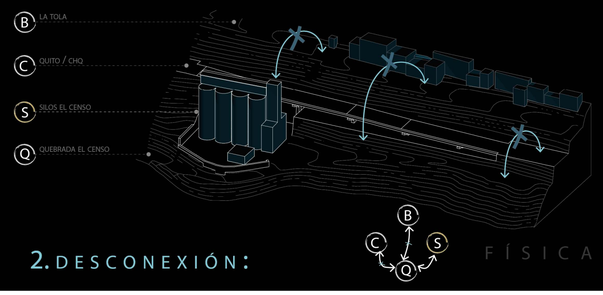

2. DESCONEXIÓN: FÍSICA

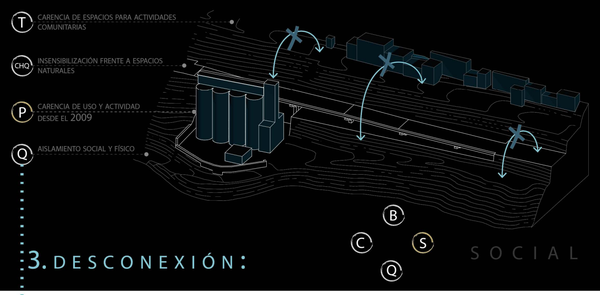


3. DESCONEXIÓN: SOCIAL

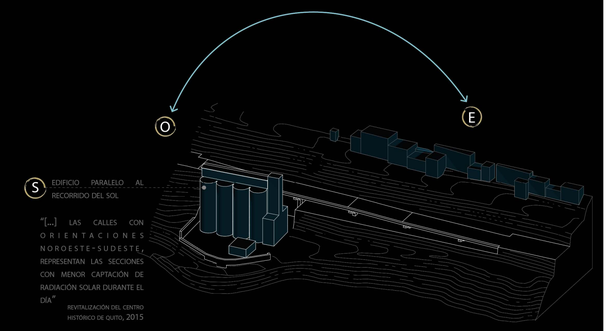


"[...] LAS CALLES CON ORIENTACIONES NOROESTE-SUDESTE, REPRESENTAN LAS SECCIONES CON MENOR CAPTACIÓN DE RADIACIÓN SOLAR DURANTE EL DÍA"

REVITALIZACIÓN DEL CENTRO HISTÓRICO DE QUITO, 2015

4. ASOLEAMIENTO: NO FAVORABLE

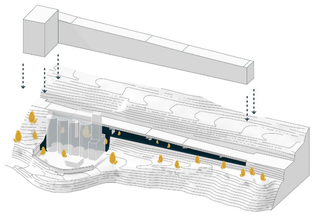




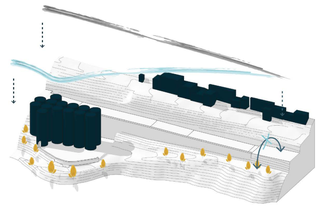







SE CONECTA LA CIUDAD CON LA QUEBRADA HABILITANDO LA ANTIGUA CALLE QUE ACCEDÍA DESDE LA AV. PICHINCHA Y PASABA POR LOS SILOS.

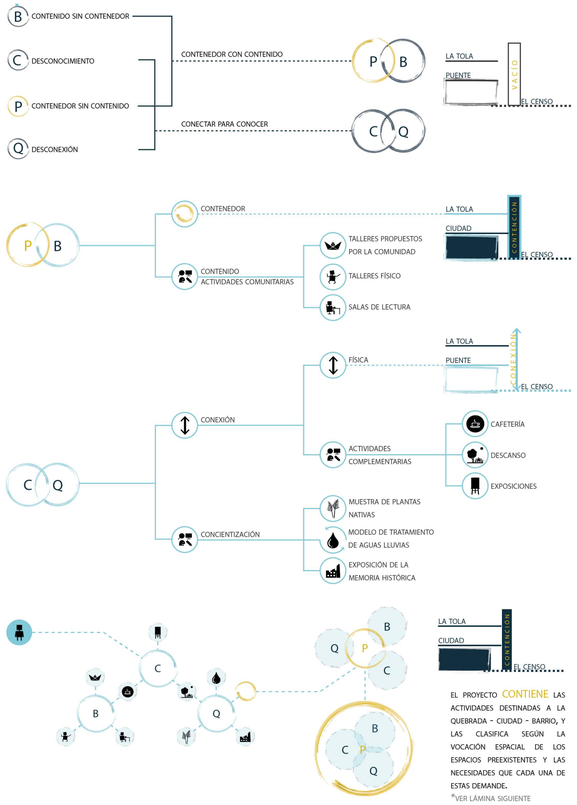


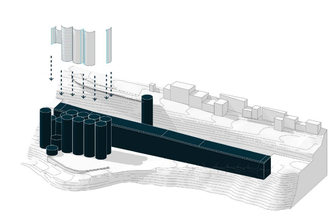



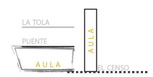


AMBOS ESPACIOS SON AULAS, ESPACIOS TOTALMENTE CERRADOS. SE PROPONE HACER APERTURAS MANTENIENDO ESTA VOCACIÓN PARA CAPTAR LUZ Y ENFOCAR CIERTAS VISUALES, CONECTANDO EL INTERIOR Y EL EXTERIOR.

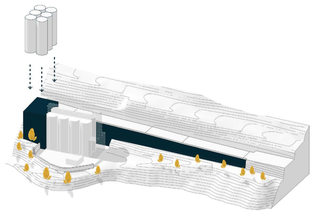





SE ELIMINA EL VOLUMEN ORTOGONAL

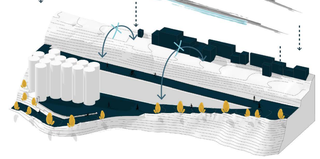



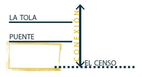


SE PEATONALIZA LA AV. PICHINCHA Y SE CONECTA EL BARRIO A LA QUEBRADA Y LA CIUDAD CON UN PUENTE PEATONAL ELEVADO QUE SE INTEGRA AL PROYECTO.

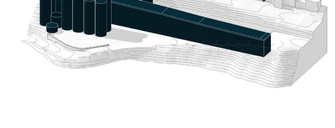







PARA EL PUENTE SE APROVECHA EL ESPACIO VACÍO ENTRE LA LOSA Y LA LADERA, GENERANDO UN ESPACIO PORCHE QUE CAPTE LA LUZ CENITALMENTE E INTEGRE LA LADERA AL ESPACIO CONTENIDO A MODO DE CUEVA. LA CONEXIÓN CON UN ESPACIO NATURAL BRINDA UNA SENSACIÓN DE MAYOR AMPLITUD Y CALMA.

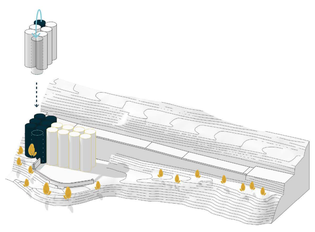

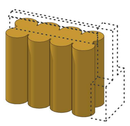

SE CONSERVA LOS CILINDROS POR SER EL HITO FORMAL QUE CARACTERIZA LA ESTRUCTURA Y CONTRIBUYE A LA MEMORIA HISTÓRICA DEL LUGAR.

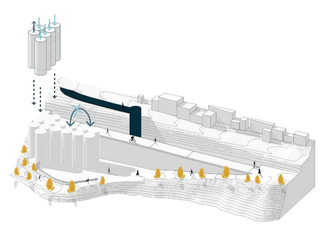






EL PROYECTO GENERA UNA CONEXIÓN FÍSICA, VISUAL Y DE ESCALA QUE ACERQUE AL USUARIO AL PROYECTO E INTEGRE: LA QUEBRADA, LA CIUDAD Y EL BARRIO.

EL PROYECTO CONTIENE LAS ACTIVIDADES DESTINADAS A LA QUEBRADA - CIUDAD - BARRIO, Y LAS CLASIFICA SEGÚN LA VOCACIÓN ESPACIAL DE LOS ESPACIOS PREEXISTENTES Y LAS NECESIDADES QUE CADA UNA DE ESTAS DEMANDE.

*VER LÁMINA SIGUIENTE

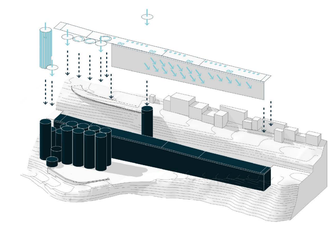

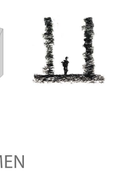

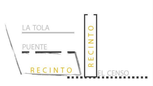


LA MEJOR FORMA DE CAPTAR LUZ ES POR MEDIO DE ESPACIOS RECINTO, SE PERFORAN CIERTOS CILINDROS, DE MODO QUE ILUMINEN EL ÁREA INTERNA Y EL PUENTE UTILIZA TRAGALUCES.


VACÍO
C O N S O L I D A D O


CIUDAD - BARRIO - QUEBRADA
C O N E C T A D O S


EQUIPAMIENTO
C O N T E N I D O

VOLUMEN
A D A P T A D O

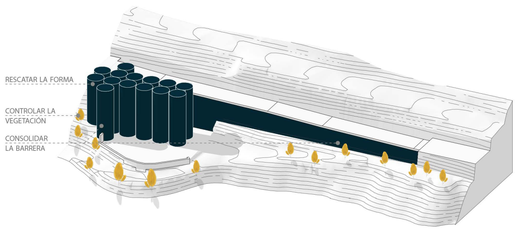

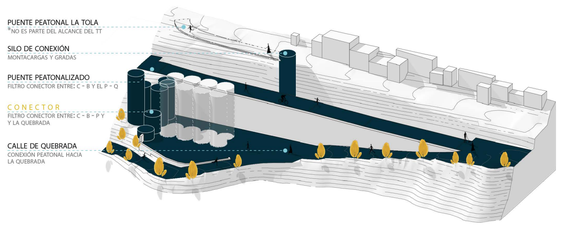

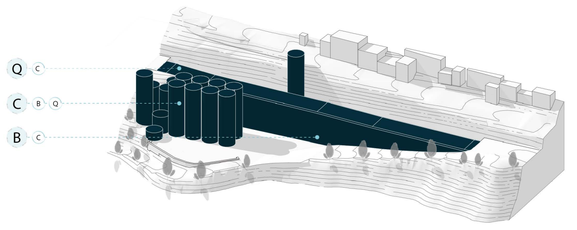

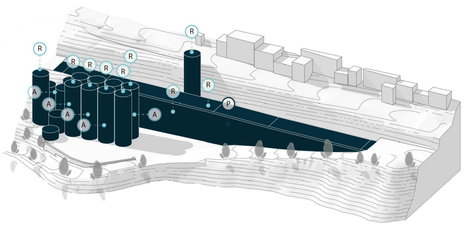

PONTIFICIA UNIVERSIDAD CATÓLICA DEL ECUADOR FACULTAD DE ARQUITECTURA, DISEÑO Y ARTES TRABAJO DE TITULACIÓN	PROYECTO: CENTRO COMUNITARIO Y ESPACIO PÚBLICO EL CENSO CENTRO COMUNITARIO "EL CENSO"	ALUMNA: PAULINA FLORES B.	CONTENIDO: PROBLEMÁTICAS Y SOLUCIONES CRITERIOS DE DISEÑO	UBICACIÓN:	ORIENTACIÓN:	ESC. A3 ESC. A1	FECHA: AGOSTO 2018	CÓDIGO: M LÁMINA: 09
	UBICACIÓN: ZONA CENTRO QUEBRADA EL CENSO - RÍO MACHÁNGARA	DIRECTORA DE TESIS: ARQ. GABRIELA NARANJO	ESCALA: PROYECTO					


COMPOSICIÓN ESPACIAL

F O R M A V S F U N C I Ó N - E S T R U C T U R A - A T M Ó S F E R A S

A C T I V A R E L E S P A C I O = E Q U I P A M I E N T O


R E U T I L I Z A R L O E X I S T E N T E


O C U P A R E L V A C Í O

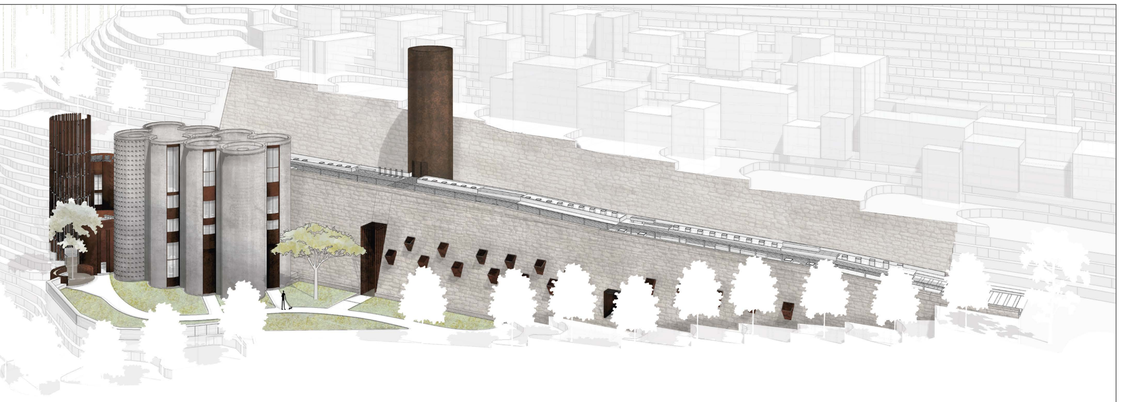







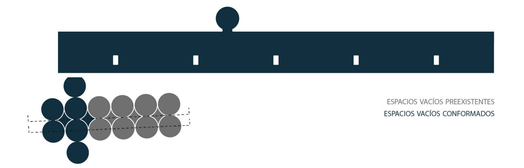


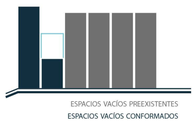

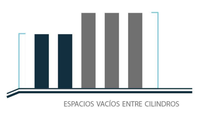



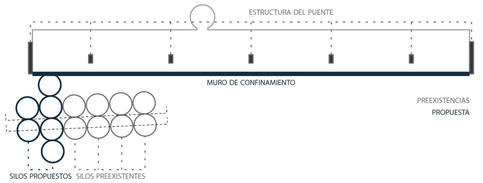

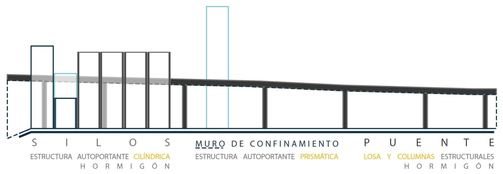



P L A N T A A L T A - A C C E S O D E S D E E L P U E N T E




P L A N T A G E N E R A L




C O N E C T A R L O N G I T U D I N A L M E N T E



C O N F I G U R A R E S P A C I O S

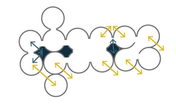

C O N E C T A R E L I N T E R I O R C O N E L E X T E R I O R

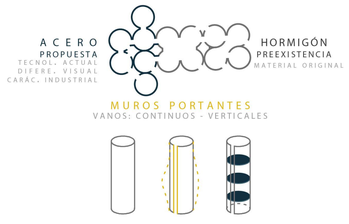


B A S E E S T R U C T U R A L








F R A G M E N T A R E L V A C Í O

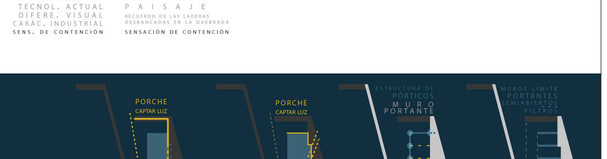

C O N E C T A R L O N G I T U D I N A L M E N T E

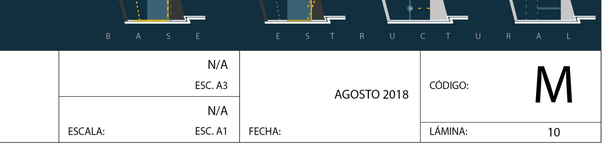

C A P T A R L U Z

C I U D A D
B A R R I O Q U E B R A D A

B A R R I O
Q U E B R A D A C I U D A D

PONTIFICIA UNIVERSIDAD CATÓLICA DEL ECUADOR FACULTAD DE ARQUITECTURA, DISEÑO Y ARTES TRABAJO DE TITULACIÓN	PROYECTO: CENTRO COMUNITARIO Y ESPACIO PÚBLICO EL CENSO CENTRO COMUNITARIO "EL CENSO"	ALUMNA: PAULINA FLORES B.	CONTENIDO: CONFIGURACIÓN ESPACIAL	UBICACIÓN:	ORIENTACIÓN:	N/A ESC. A3 N/A ESC. A1	AGOSTO 2018	CÓDIGO: M LÁMINA: 10
	UBICACIÓN: ZONA CENTRO QUEBRADA EL CENSO - RÍO MACHÁNGARA	DIRECTORA DE TESIS: ARQ. GABRIELA NARANJO	ESCALA: PROYECTO					

PROGRAMA ARQUITECTÓNICO

A C T I V I D A D E S



P R O G R A M A S I L O S

P L A N T A A L T A

ESCALERAS DE EMERGENCIA	15.66 M2
MIRADOR	19.64 M2
ACCESO DESDE PUENTE A SILOS	39.15 M2
RECOLECCIÓN DE AGUA LLUVIA	19.64 M2
CIRCULACIÓN VERTICAL + MONTACARGAS	10.57 M2
SALA DE ESPERA	19.64 M2
INFORMACIÓN	10.57 M2
SALA DE LECTURA	19.64 M2
BIBLIOTECA: LIBROS / JUEGOS	19.64 M2
SALA DE LECTURA	19.64 M2

P L A N T A T R E S

ESCALERAS DE EMERGENCIA	15.66 M2
SALA ABIERTA	19.64 M2
SSHH	39.15 M2
SALA DE FILTRACIÓN DE AGUA LLUVIA	19.64 M2
CIRCULACIÓN VERTICAL + MONTACARGAS	10.57 M2
SALA DE ESTAR	19.64 M2
INFORMACIÓN	10.57 M2
SALAS DE ESTUDIO	19.64 M2
BIBLIOTECA: LIBROS / JUEGOS	19.64 M2

P L A N T A D O S

ESCALERAS DE EMERGENCIA	15.66 M2
SALA ABIERTA	19.64 M2
MIRADOR	19.64 M2
SSHH	39.15 M2
SALA DE ARMONIZACIÓN DE AGUA	19.64 M2
CIRCULACIÓN VERTICAL INTERNA	10.57 M2
SALA DE EXPOSICIÓN	19.64 M2
INFORMACIÓN	10.57 M2
SALA TALLER	19.64 M2
BIBLIOTECA INFANTIL: LIBROS / JUEGOS	19.64 M2
SALA DE JUEGOS	19.64 M2
SALA TALLER	19.64 M2

TALLER DE CÓMPUTO	35.47 M2
BODEGA	4.54 M2
SALA DE ESPERA	6.36 M2
MIRADOR	12.87 M2
CIRCULACIÓN VERTICAL + MONTACARGAS	15.66 M2
SSHH DE INFORMACIÓN	3.33 M2
INFORMACIÓN	5.98 M2
SSHH	30.61 M2
ADMINISTRACIÓN	71.25 M2

P L A N T A U N O

ESCALERAS DE EMERGENCIA	15.66 M2
SALA ABIERTA	19.64 M2
SSHH	39.15 M2
CIRCULACIÓN VERTICAL + MONTACARGAS	10.57 M2


BODEGA	4.54 M2
SALA DE ESPERA	6.36 M2
MIRADOR	8.66 M2
CIRCULACIÓN VERTICAL + MONTACARGAS	15.66 M2
SSHH DE INFORMACIÓN	3.33 M2
INFORMACIÓN	5.98 M2
SSHH	30.61 M2
CIRCULACIÓN VERTICAL MÓDULOS	14.66 M2
TALLER CULINARIO	82.00 M2
SALIDA DE EMERGENCIA	14.66 M2
TALLER ABIERTO	62.37 M2

P R O G R A M A P U E N T E

CIRCULACIÓN VERTICAL + MONTACARGAS CONEXIÓN CON EL BARRIO "LA TOLA"	15.66 M2

P L A N T A A L T A

CIRCULACIÓN VERTICAL + MONTACARGAS	15.66 M2
MUESTRA DE PLANTAS - ESPACIOS DE REPOSO	917.35 M2

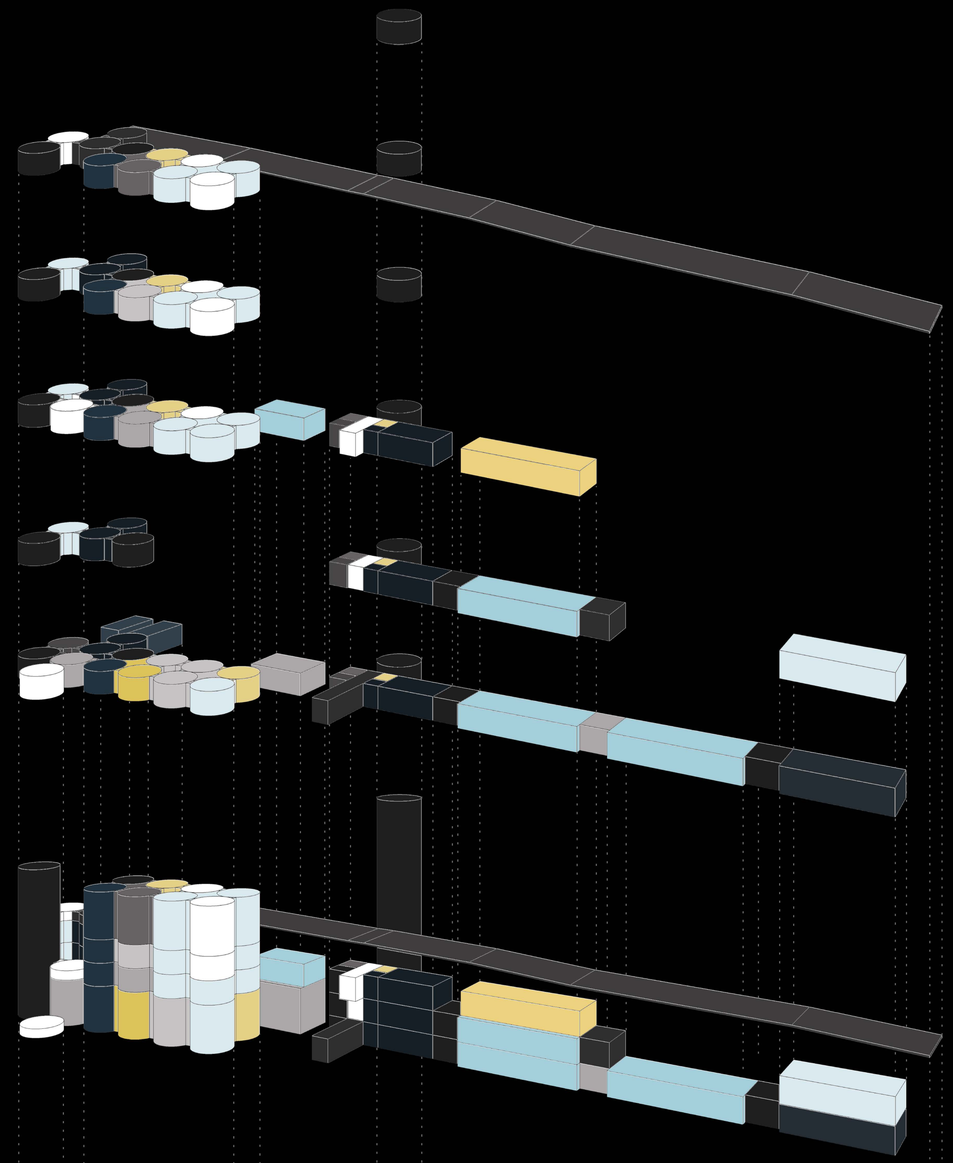


P L A N T A B A J A

ESCALERAS DE EMERGENCIA	19.64 M2
BODEGA	19.64 M2
PATIO EXTERIOR / REPOSO	19.64 M2
SALA DE EXPOSICIÓN - MEMORIA HISTÓRICA	19.64 M2
SSHH	39.15 M2
AGUA PURIFICADA	19.64 M2
CIRCULACIÓN VERTICAL + MONTACARGAS	10.57 M2
CAFETERÍA	19.64 M2
SALA DE ESTAR	19.64 M2
SALA DE FUTBOLÍN	30.36 M2
SALA DE ESTAR	19.64 M2
SALA DE PIN-PON	19.64 M2
INFORMACIÓN	19.64 M2

SALA DE ALMACENAMIENTO DE AGUA	54.02 M2
AUDITORIO	39.28 M2
BODEGA	4.54 M2
SALA DE ESPERA	6.36 M2
ACCESO PRINCIPAL A PUENTE	26.44 M2
CIRCULACIÓN VERTICAL + MONTACARGAS	15.66 M2
SSHH DE INFORMACIÓN	3.33 M2
INFORMACIÓN	5.98 M2
SSHH	30.61 M2
CIRCULACIÓN VERTICAL MÓDULOS	14.66 M2
TALLER DE ADULTOS / TALLER INFANTIL	82.00 M2
SALA DE EXPOSICIÓN	14.66 M2
TALLER FÍSICO	82.00 M2
CIRCULACIÓN VERTICAL MÓDULOS	14.66 M2
VESTIDORES Y DUCHAS	52.96 M2

Á R E A S V E R D E S

ÁREAS VERDES INTERNAS	381.72 M2
ÁREAS VERDES EXTERNAS	494,66 M2

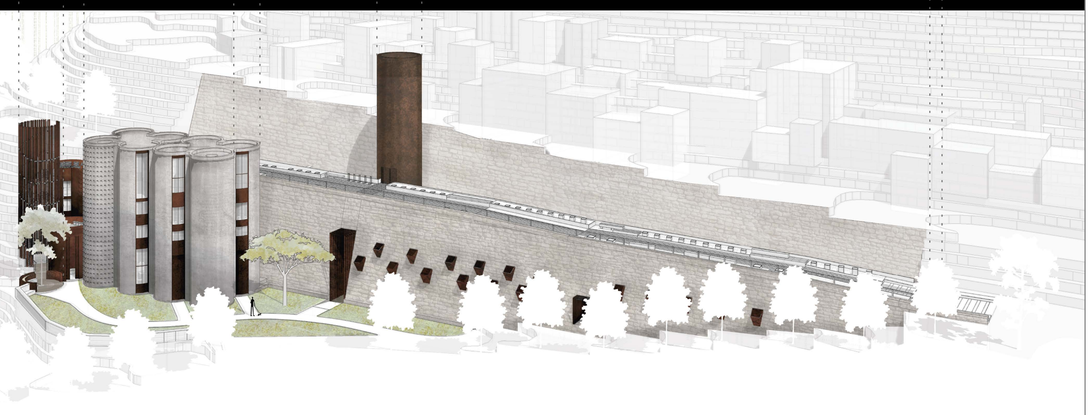


PONTIFICIA UNIVERSIDAD CATÓLICA DEL ECUADOR
FACULTAD DE ARQUITECTURA, DISEÑO Y ARTES
TRABAJO DE TITULACIÓN


PROYECTO:	CENTRO COMUNITARIO Y ESPACIO PÚBLICO EL CENSO CENTRO COMUNITARIO "EL CENSO"	ALUMNA:	PAULINA FLORES B.	CONTENIDO:	PROGRAMA ARQUITECTÓNICO	UBICACIÓN:	
UBICACIÓN:	ZONA CENTRO QUEBRADA EL CENSO - RÍO MACHÁNGARA	DIRECTORA DE TESIS:	ARQ. GABRIELA NARANJO	ESCALA:	PROYECTO	ORIENTACIÓN:	N/A ESC. A3 N/A
						ESCALA:	ESC. A1
						FECHA:	AGOSTO 2018
						CÓDIGO:	M
						LÁMINA:	11

PROGRAMA ARQUITECTÓNICO


ZONIFICACIÓN - RECORRIDOS

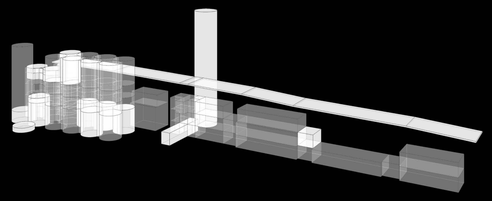


ZONAS DE ACCESO

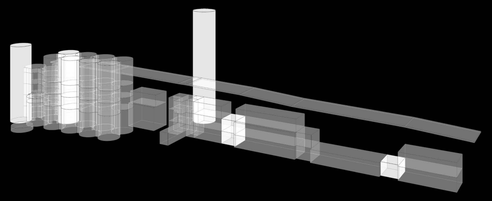

CIRCULACIÓN VERTICAL

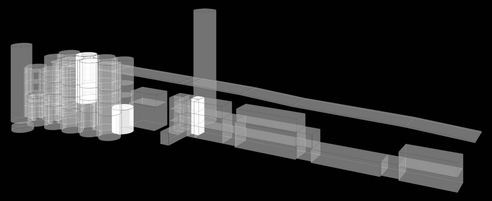


PUNTOS DE INFORMACIÓN

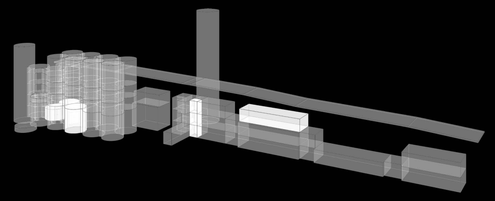


ZONAS PARA TRABAJADORES

SSHH - CAFETERÍA - ADMINISTRACIÓN

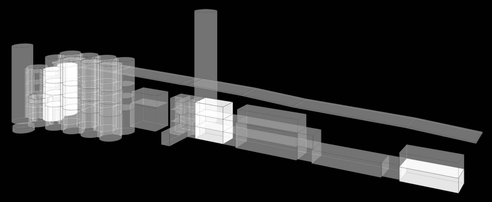


ZONAS DE SERVICIOS

SSHH - DUCHAS

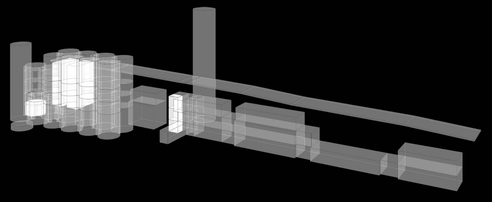


ZONAS DE ALMACENAMIENTO

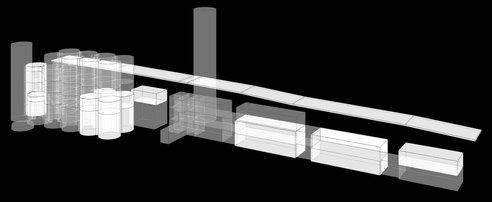


ZONAS DE ACTIVACIÓN

TALLERES - SALAS ABIERTAS

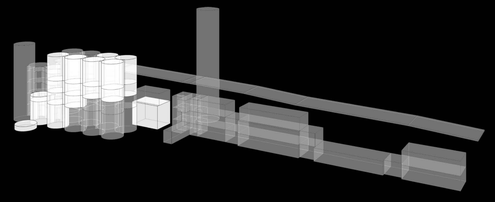

ZONAS DE REPOSO


SALAS DE ESPERA - SALAS DE REPOSO
EXPOSICIONES - BIBLIOTECAS - MIRADORES
TRATAMIENTO DE AGUAS - AUDITORIO

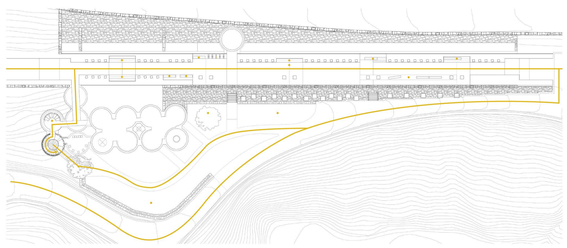

RECORRIDO EXTERNO


- RECORRIDO
- PUNTOS DE ESTANCIA

EL PROYECTO, AL SER UN ESPACIO CONECTOR, PERMITE SU RECORRIDO EXTERNO APROVECHANDO EL PAISAJE Y ESPACIO PÚBLICO PROPUESTOS. EN EL CASO DE LOS SILOS, ES POSIBLE RECORRERLO Y DESCENDER A LA QUEBRADA POR UNA ESCALERA EXTERIOR QUE CUMPLE LA FUNCIÓN DE SER UNA ESCALERA DE EMERGENCIA.

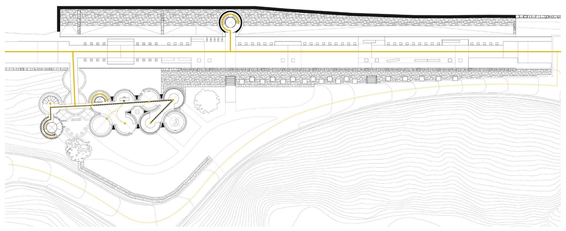

RECORRIDO INTERNO SILOS- PLANTA ALTA

- RECORRIDO EXTERNO
- RECORRIDO INTERNO
- PUNTOS DE ESTANCIA ACTIVOS
- PUNTOS DE INFORMACIÓN
- RECORRIDO EN CASO DE EMERGENCIA
  EL RECORRIDO APLICA PARA LAS PLANTAS INTERMEDIAS DE SILOS

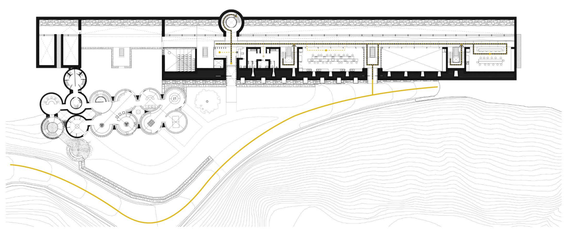

RECORRIDO INTERNO PUENTE - PLANTA UNO


- RECORRIDO EXTERNO
- RECORRIDO INTERNO
- PUNTOS DE ESTANCIA ACTIVOS
- PUNTOS DE INFORMACIÓN
- RECORRIDO EN CASO DE EMERGENCIA
  EL RECORRIDO APLICA PARA LAS PLANTAS INTERMEDIAS DE PUENTE



RECORRIDO INTERNO - PLANTA BAJA

- RECORRIDO EXTERNO
- RECORRIDO INTERNO
- PUNTOS DE ESTANCIA ACTIVOS
- PUNTOS DE INFORMACIÓN
- PUNTOS DE SERVICIO

EN PLANTA BAJA SE PROPONEN VARIOS ACCESOS QUE CONECTEN EL ESPACIO INTERIOR Y SUS ACTIVIDADES, CON EL ESPACIO EXTERIOR. PARA LAS PLANTAS SUPERIOR E INTERMEDIAS EL RECORRIDO SE ADECUA DE ACUERDO AL CAMBIO ESPACIAL EXISTENTE CONECTANDO PUNTOS DE ACTIVIDAD DE FORMA FLUIDA.

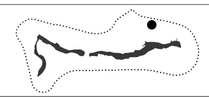PONTIFICIA UNIVERSIDAD CATÓLICA DEL ECUADOR FACULTAD DE ARQUITECTURA, DISEÑO Y ARTES TRABAJO DE TITULACIÓN	PROYECTO: CENTRO COMUNITARIO Y ESPACIO PÚBLICO EL CENSO CENTRO COMUNITARIO "EL CENSO"	ALUMNA: PAULINA FLORES B.	CONTENIDO: ZONAS Y RECORRIDOS	UBICACIÓN: 	ORIENTACIÓN: 	N/A ESC. A3	CÓDIGO: M
	UBICACIÓN: ZONA CENTRO QUEBRADA EL CENSO - RÍO MACHÁNGARA	DIRECTORA DE TESIS: ARQ. GABRIELA NARANJO	ESCALA: PROYECTO			ESCALA: N/A ESC. A1	FECHA: AGOSTO 2018
							LÁMINA: 12



"Y, a veces constato que las cosas coexisten de un modo cariñoso y cuidadoso, y quedan bien allí"
— Peter Zumthor

PONTIFICIA UNIVERSIDAD CATÓLICA DEL ECUADOR FACULTAD DE ARQUITECTURA, DISEÑO Y ARTES TRABAJO DE TITULACIÓN	PROYECTO: CENTRO COMUNITARIO Y ESPACIO PÚBLICO EL CENSO UBICACIÓN: ZONA CENTRO CENTRO COMUNITARIO "EL CENSO" QUEBRADA EL CENSO - RÍO MACHÁNGARA	ALUMNA: PAULINA FLORES B. DIRECTORA DE TESIS: ARQ. GABRIELA NARANJO	CONTENIDO: - ESCALA: PROYECTO	UBICACIÓN:	ORIENTACIÓN:	ESC. A3: N/A ESCALA: ESC. A1: N/A	FECHA: AGOSTO 2018	CÓDIGO: M LÁMINA: 13

02

PLANOS ARQUITECTÓNICOS


PLANOS ARQUITECTÓNICOS



U B I C A C I Ó N
ESC.....1.1000


PONTIFICIA UNIVERSIDAD CATÓLICA DEL ECUADOR
FACULTAD DE ARQUITECTURA, DISEÑO Y ARTES
TRABAJO DE TITULACIÓN


PROYECTO: CENTRO COMUNITARIO Y ESPACIO PÚBLICO EL CENSO	ALUMNA: PAULINA FLORES B.	CONTENIDO: UBICACIÓN	UBICACIÓN:	ORIENTACIÓN:	1.2000 ESC. A3	FECHA: AGOSTO 2018	CÓDIGO: A
UBICACIÓN: ZONA CENTRO QUEBRADA EL CENSO - RÍO MACHÁNGARA	DIRECTORA DE TESIS: ARQ. GABRIELA NARANJO	ESCALA: PROYECTO GENERAL			ESCALA: 1.1000 ESC. A1		LÁMINA: 01

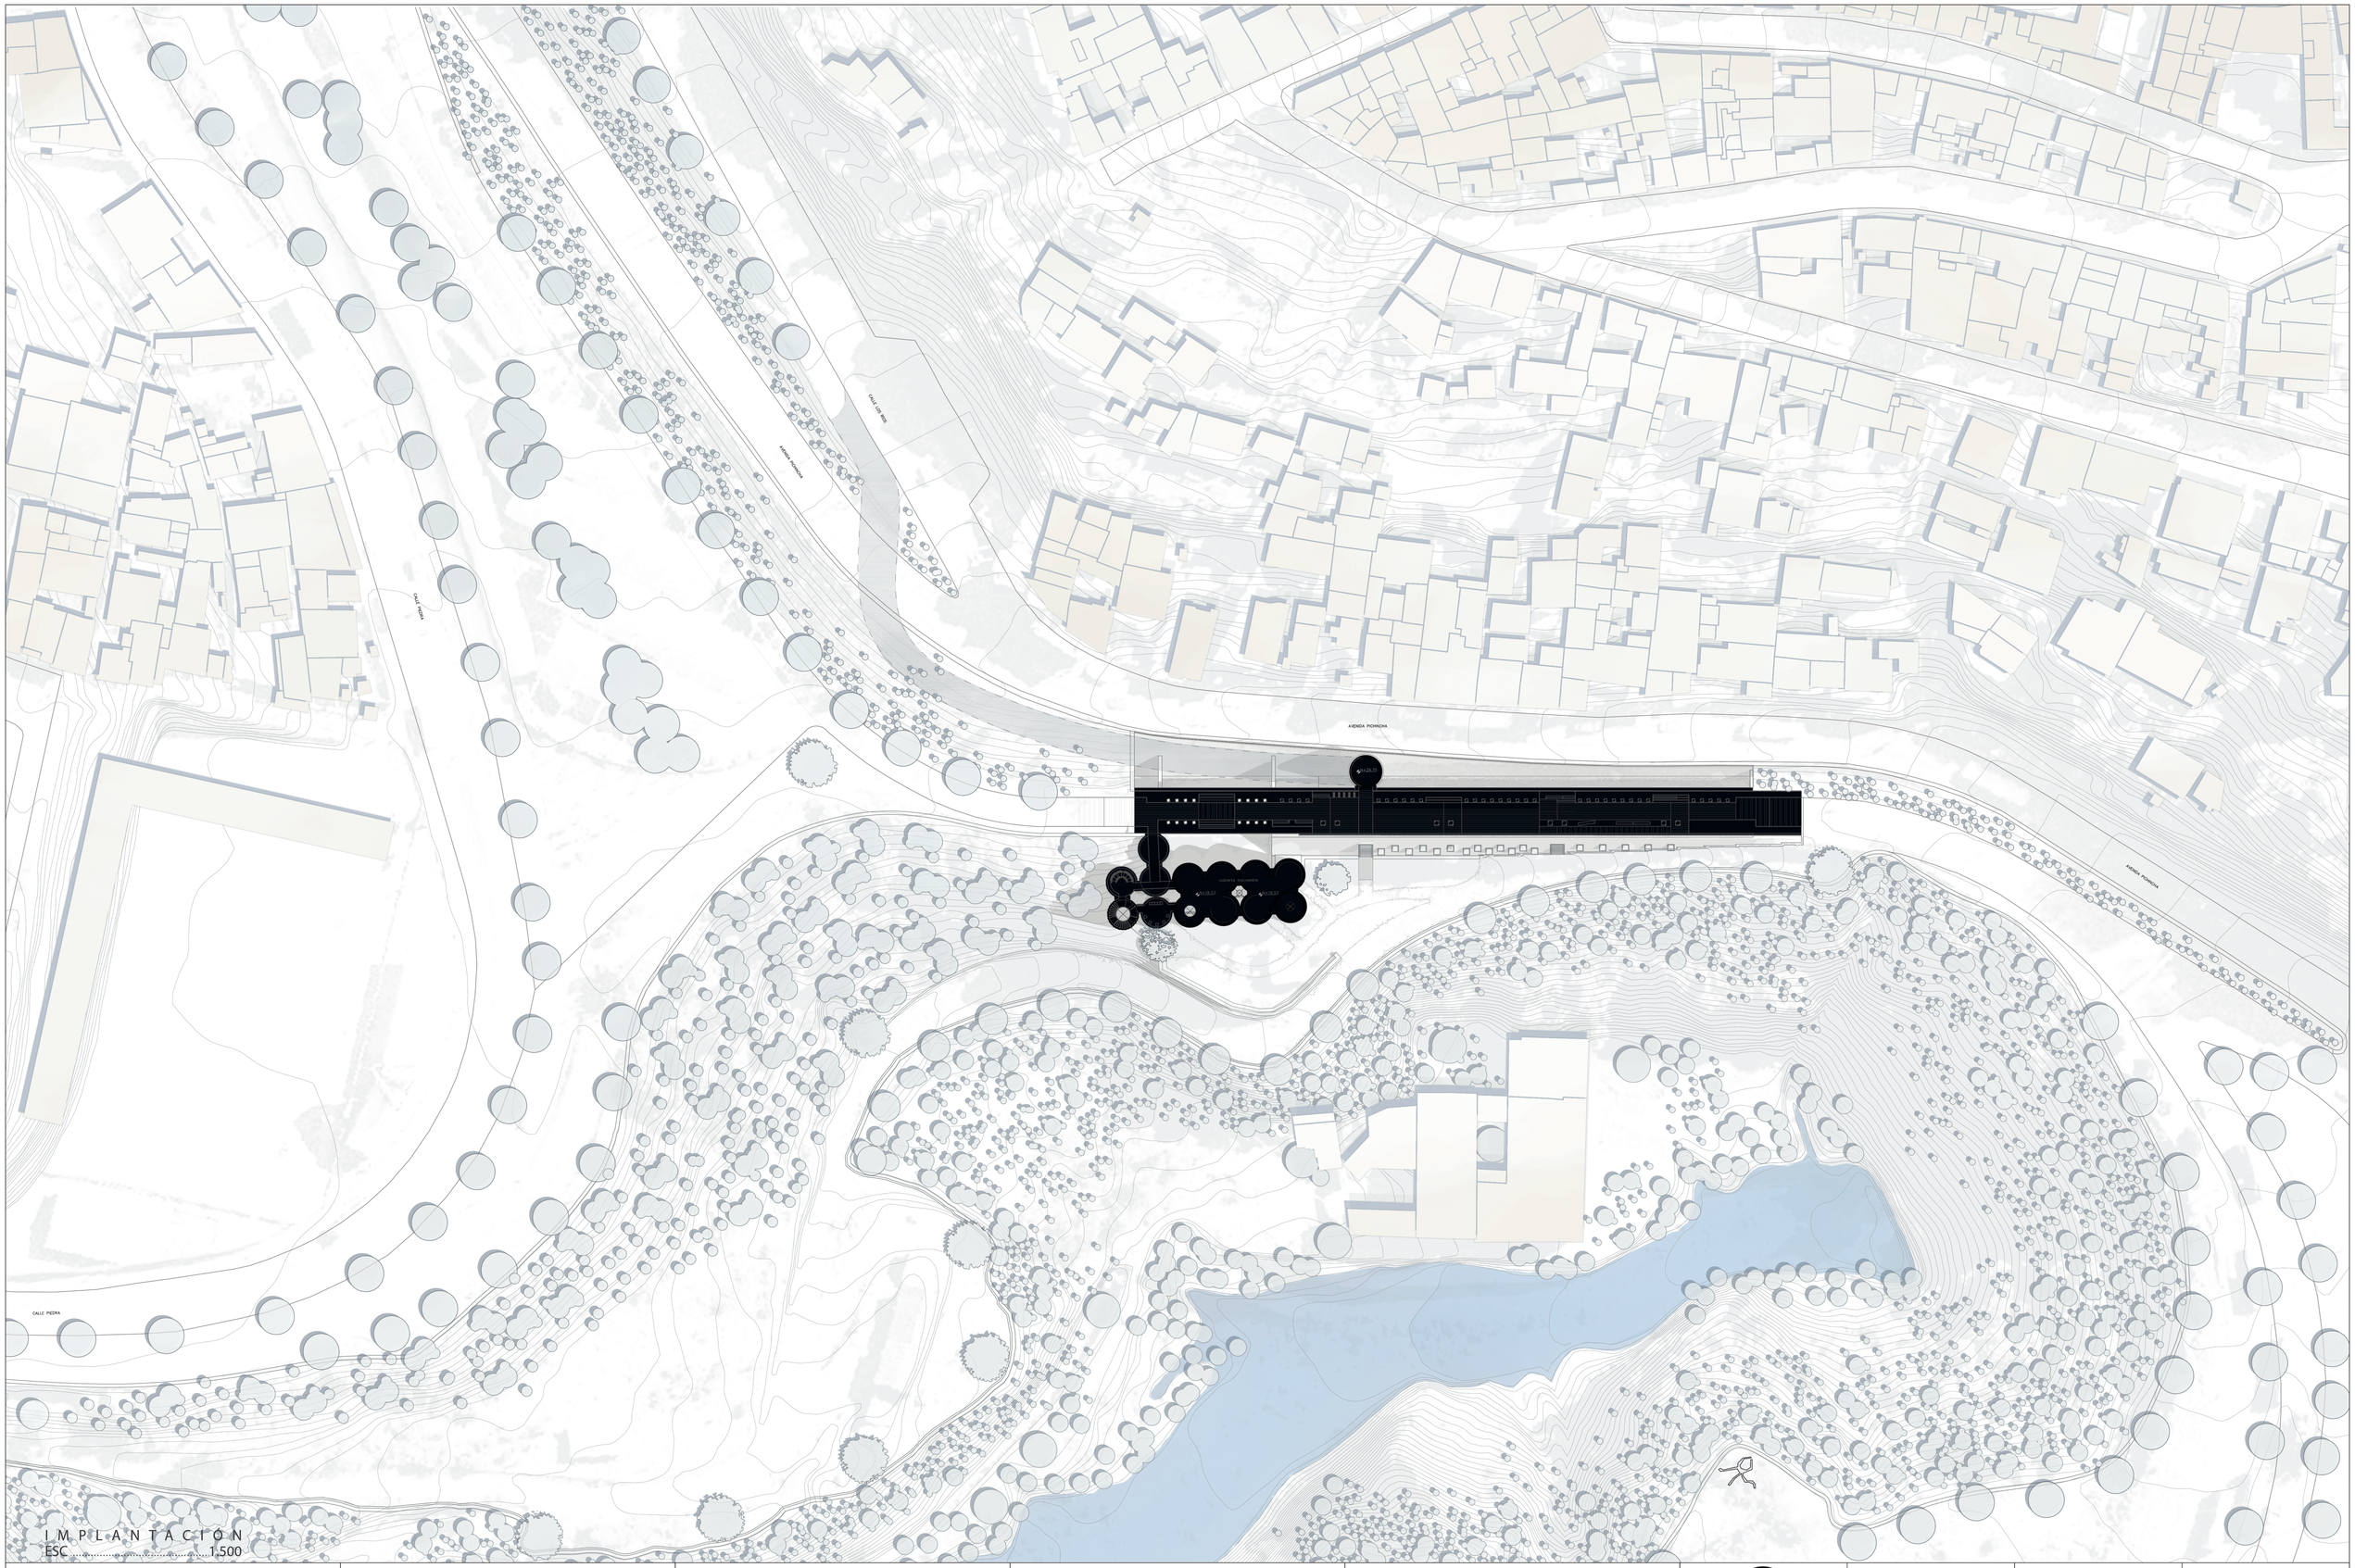

I M P L A N T A C I Ó N
ESC 1.500

PONTIFICIA UNIVERSIDAD CATÓLICA DEL ECUADOR FACULTAD DE ARQUITECTURA, DISEÑO Y ARTES TRABAJO DE TITULACIÓN	CENTRO COMUNITARIO Y ESPACIO PÚBLICO EL CENSO PROYECTO: CENTRO COMUNITARIO "EL CENSO"	PAULINA FLORES B. ALUMNA:	IMPLANTACIÓN CONTENIDO:			1.1000 ESC. A3	AGOSTO 2018 FECHA:	CÓDIGO: A
	ZONA CENTRO UBICACIÓN: QUEBRADA EL CENSO - RÍO MACHÁNGARA	ARQ. GABRIELA NARANJO DIRECTORA DE TESIS:	PROYECTO GENERAL ESCALA:	UBICACIÓN:	ORIENTACIÓN:	1.500 ESCALA: ESC. A1		LÁMINA: 02

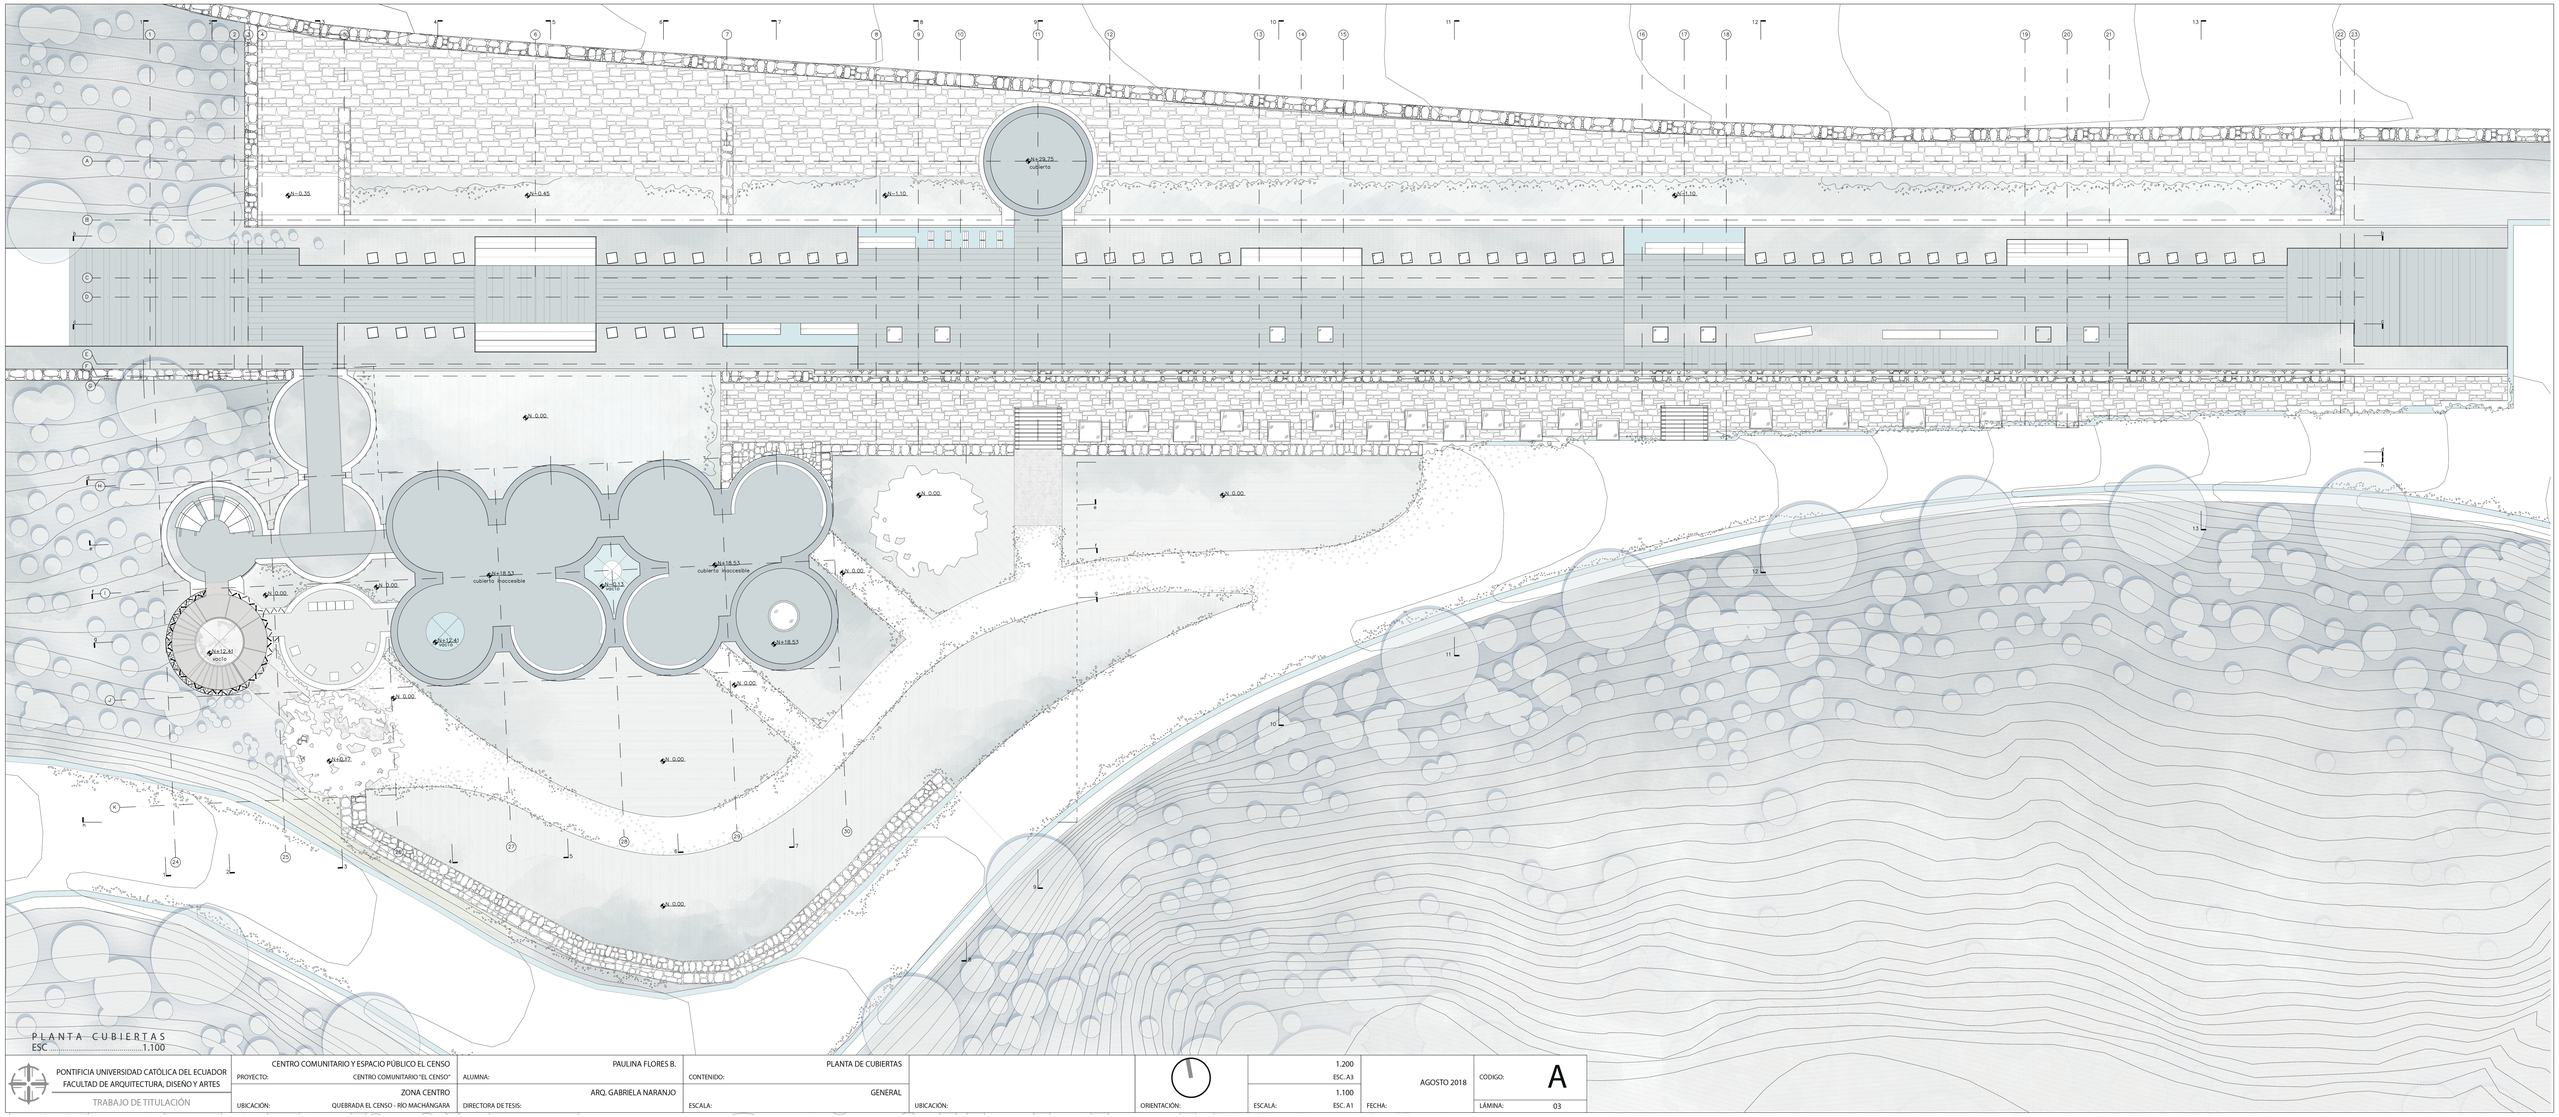

N+0.35
N+0.45
N+1.10
N+9.75
cubierta
N+1.10
N+18.53
cubierta accesible
N+18.53
cubierta accesible
N+12.41
cubierta
N+12.41
cubierta
N+18.53
N+0.00
N+0.00
N+0.00

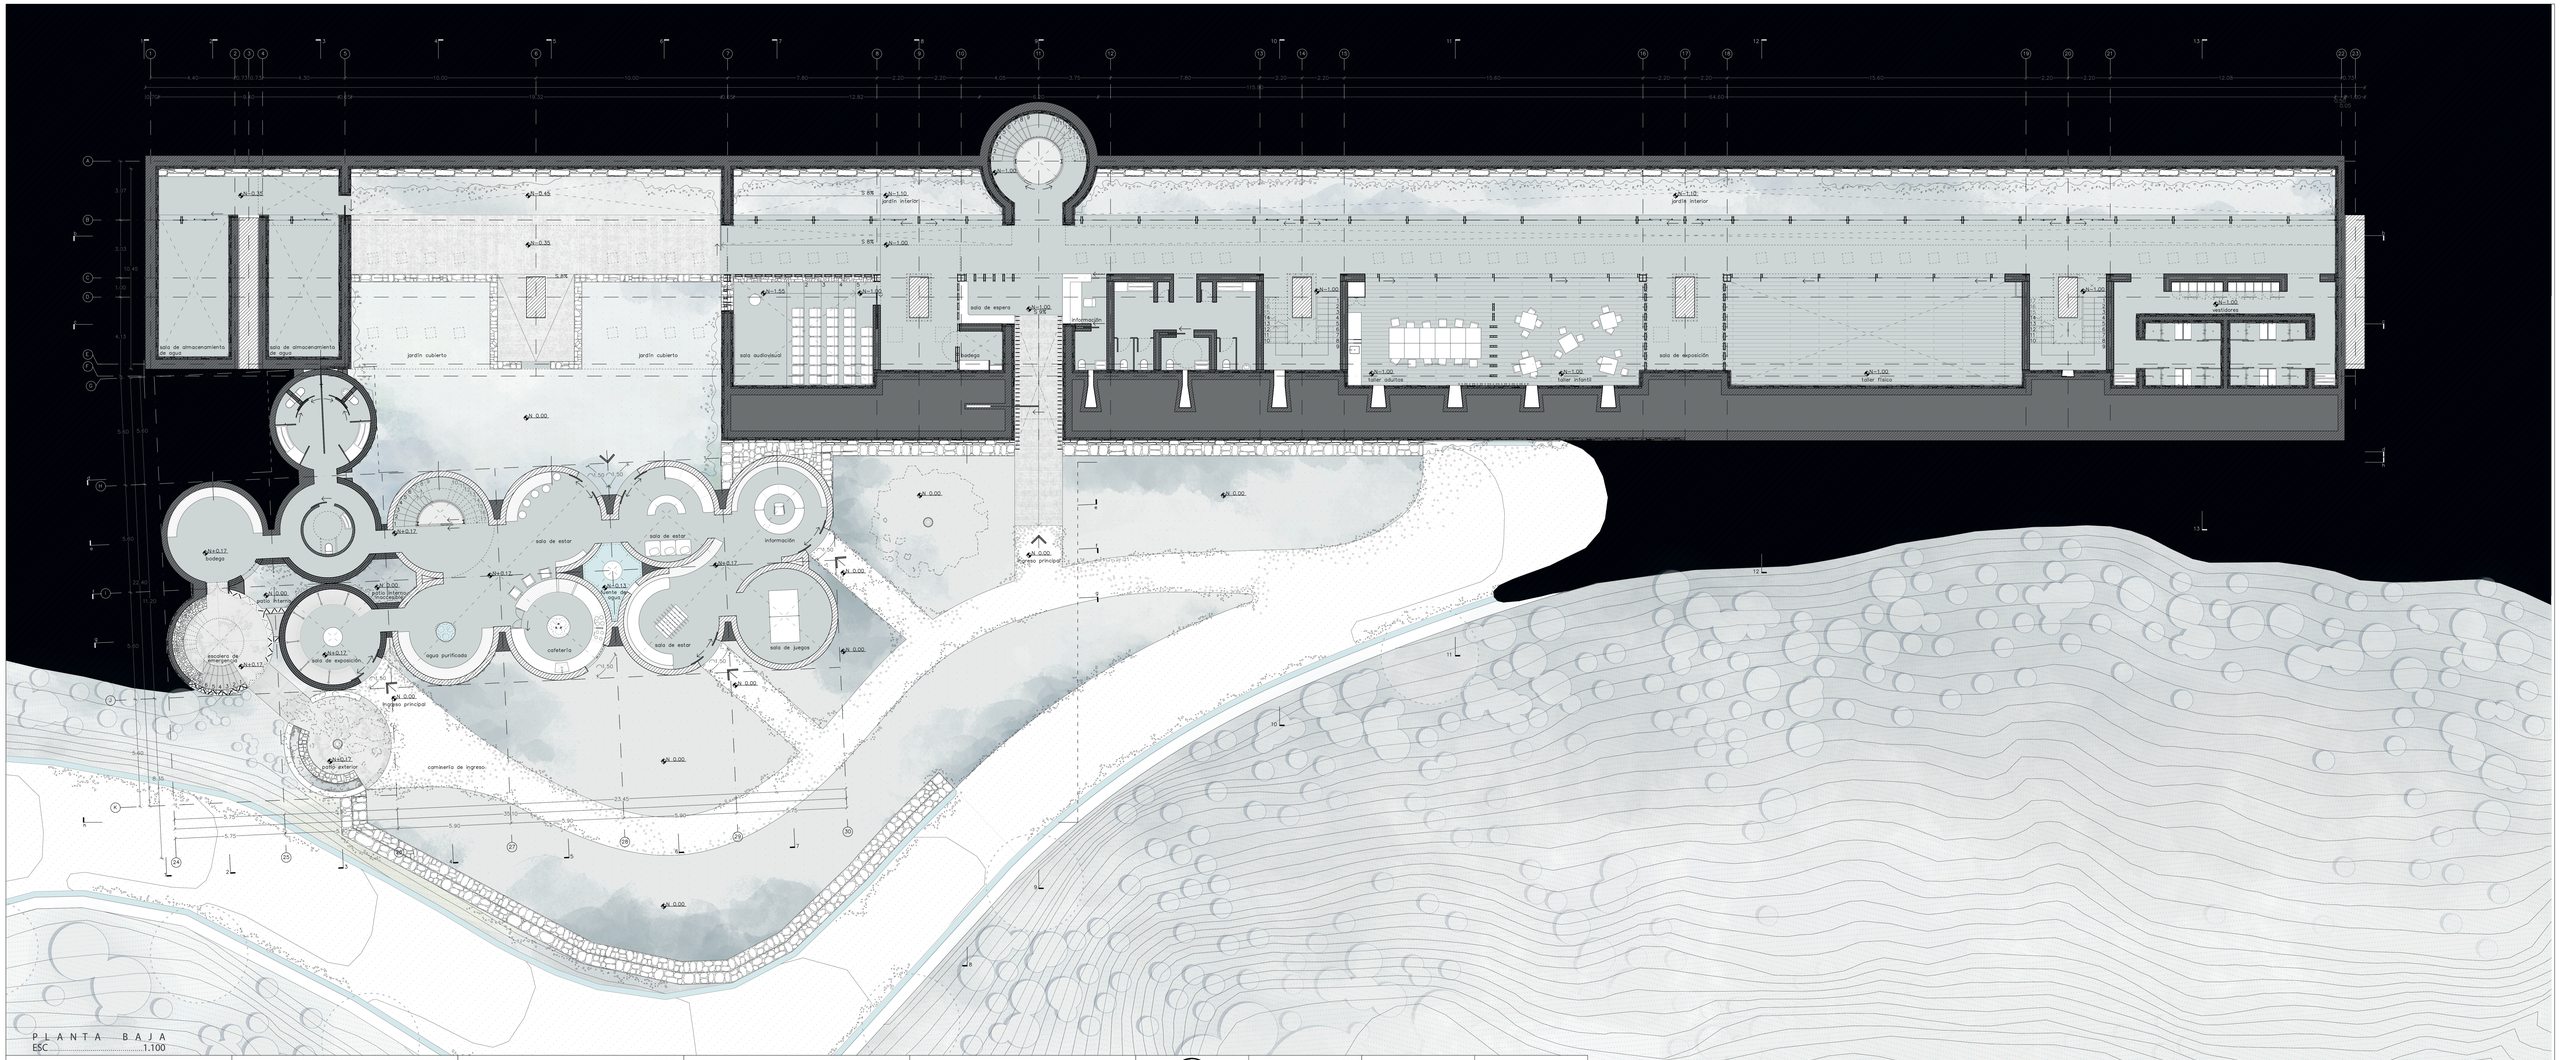


PLANTA BAJA
ESC 1.100

PONTIFICIA UNIVERSIDAD CATÓLICA DEL ECUADOR
FACULTAD DE ARQUITECTURA, DISEÑO Y ARTES
TRABAJO DE TITULACIÓN


PROYECTO:	CENTRO COMUNITARIO Y ESPACIO PÚBLICO EL CENSO	ALUMNA:	PAULINA FLORES B.	CONTENIDO:	PLANTA BAJA		1.200 ESC. A3	AGOSTO 2018	CÓDIGO:	A
	CENTRO COMUNITARIO "EL CENSO"						1.100			
UBICACIÓN:	ZONA CENTRO	DIRECTORA DE TESIS:	ARQ. GABRIELA NARANJO	ESCALA:	GENERAL	UBICACIÓN:	ESC. A1	FECHA:	LÁMINA:	04
	QUEBRADA EL CENSO - RÍO MACHÁNGARA					ORIENTACIÓN:				

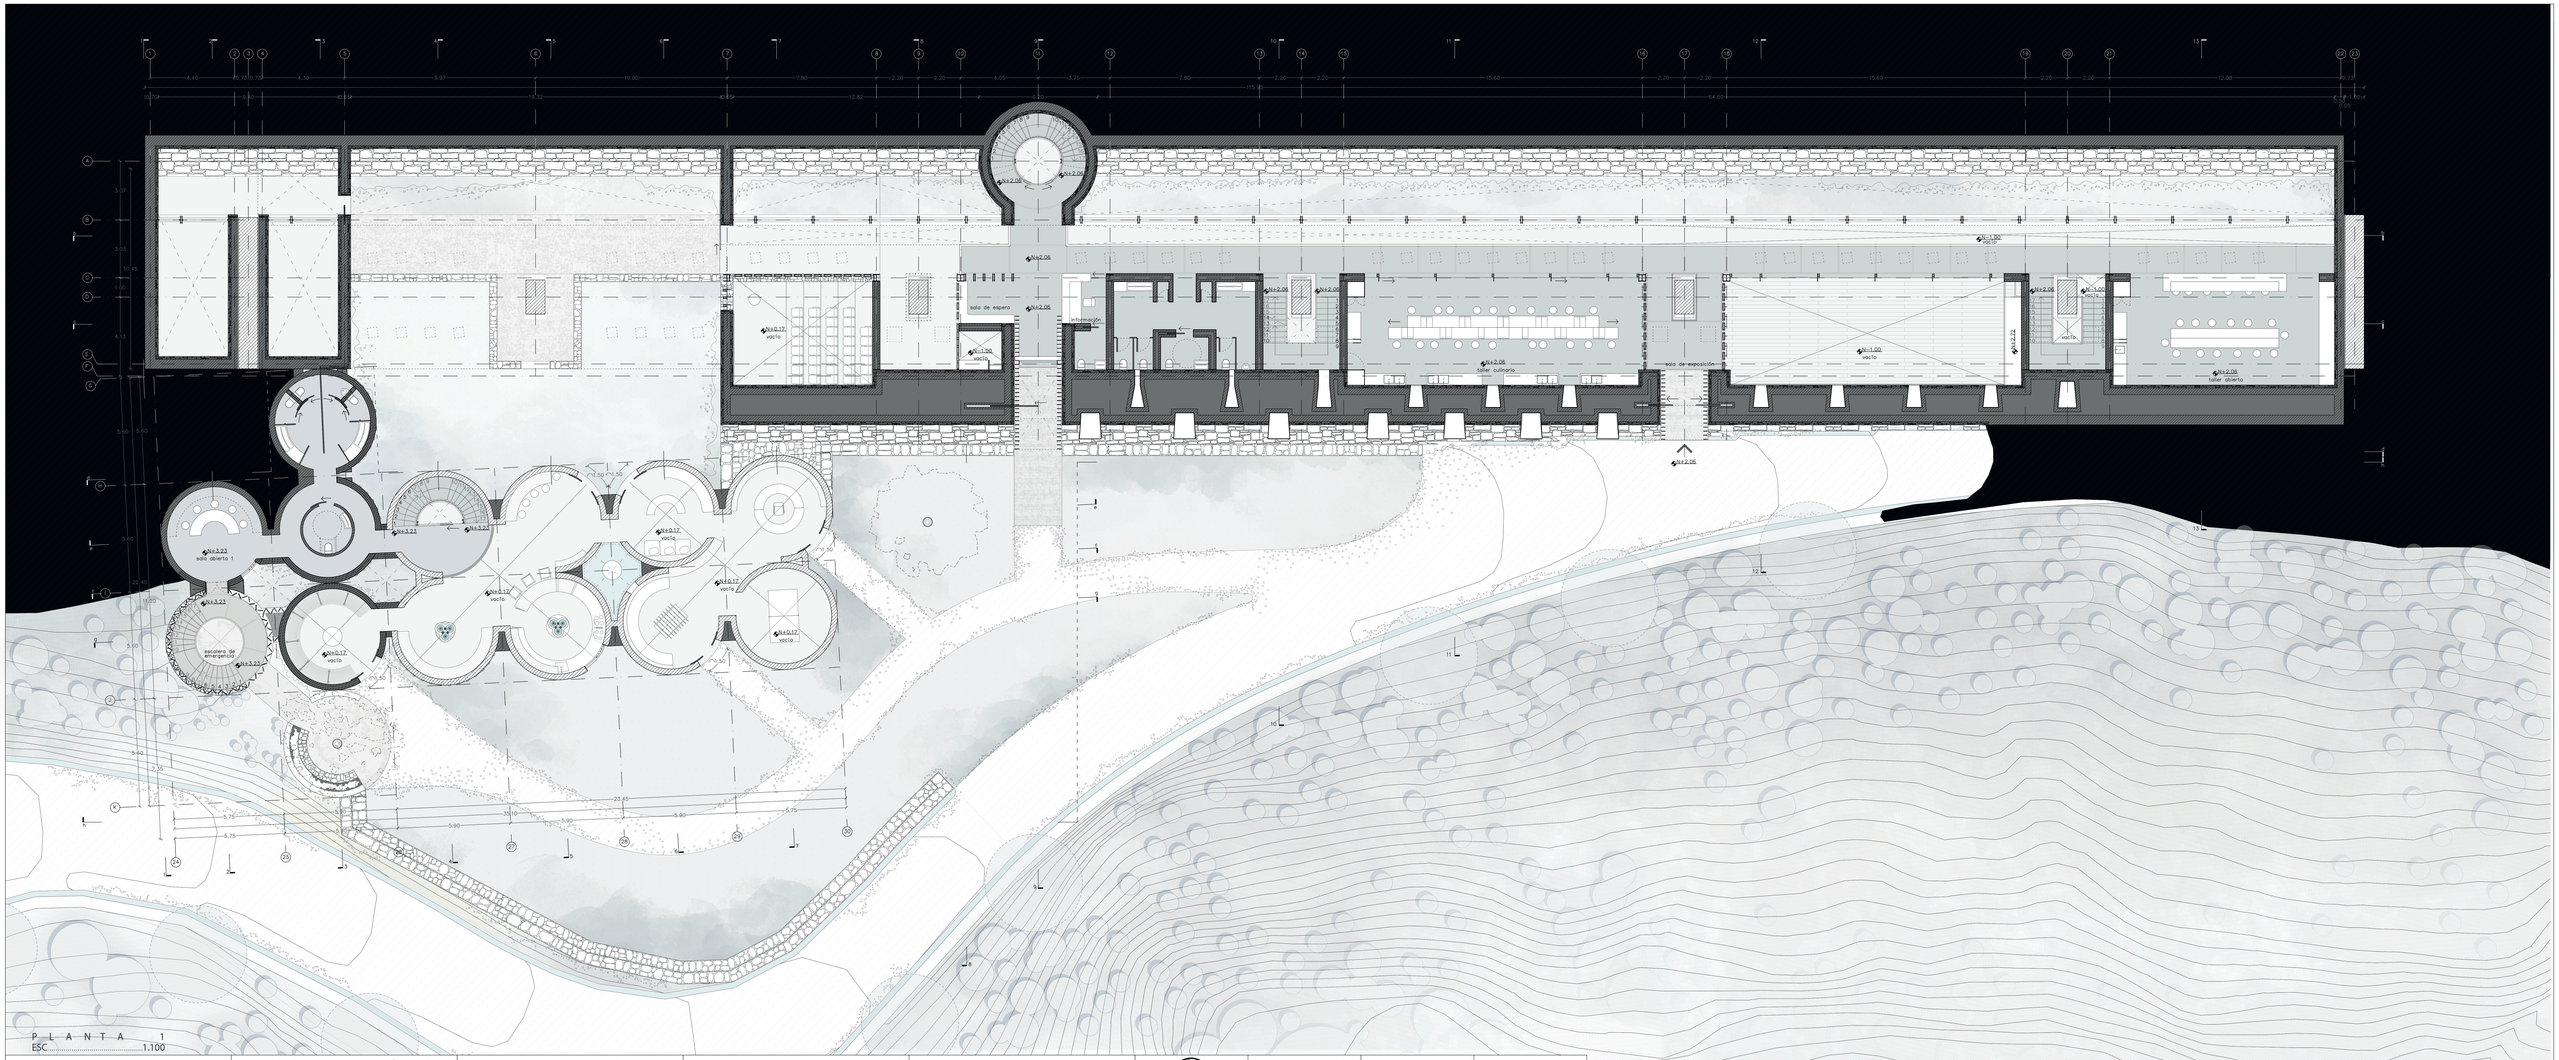
solo de espera
información
taller culinario
solo de exposición
taller abierto
vacío
vacío
vacío

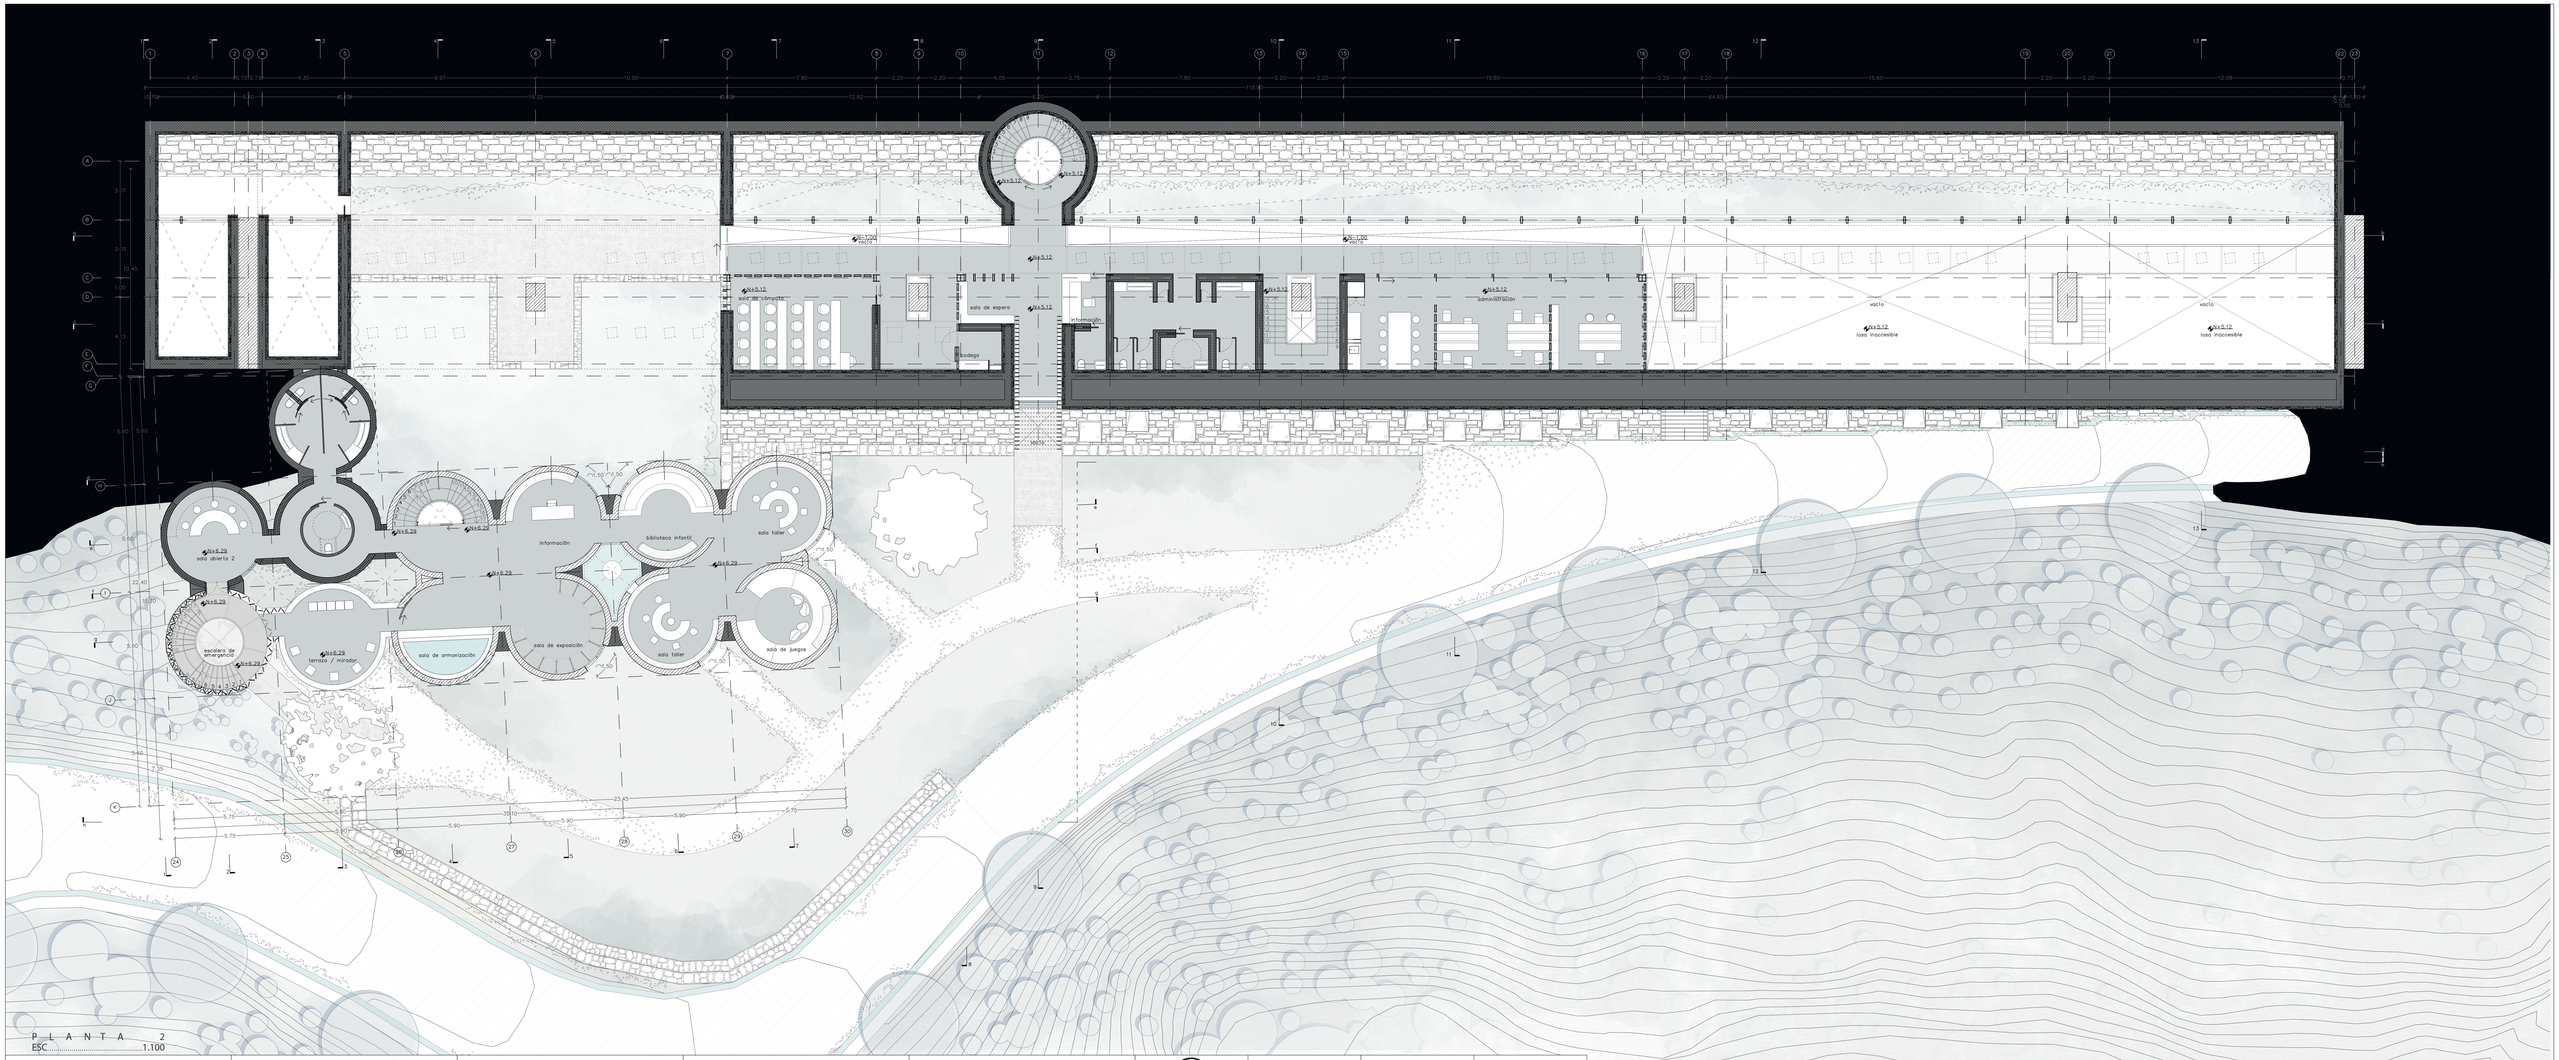


P L A N T A 2
ESC 1.100

PONTIFICIA UNIVERSIDAD CATÓLICA DEL ECUADOR FACULTAD DE ARQUITECTURA, DISEÑO Y ARTES TRABAJO DE TITULACIÓN	PROYECTO: CENTRO COMUNITARIO Y ESPACIO PÚBLICO EL CENSO CENTRO COMUNITARIO "EL CENSO"	ALUMNA: PAULINA FLORES B.	CONTENIDO: PLANTA 2		1.200 ESC. A3	AGOSTO 2018	CÓDIGO: A	
	UBICACIÓN: ZONA CENTRO QUEBRADA EL CENSO - RÍO MACHÁNGARA	DIRECTORA DE TESIS: ARQ. GABRIELA NARANJO	ESCALA: GENERAL	UBICACIÓN:	ESCALA: 1.100 ESC. A1	FECHA:	LÁMINA: 06	

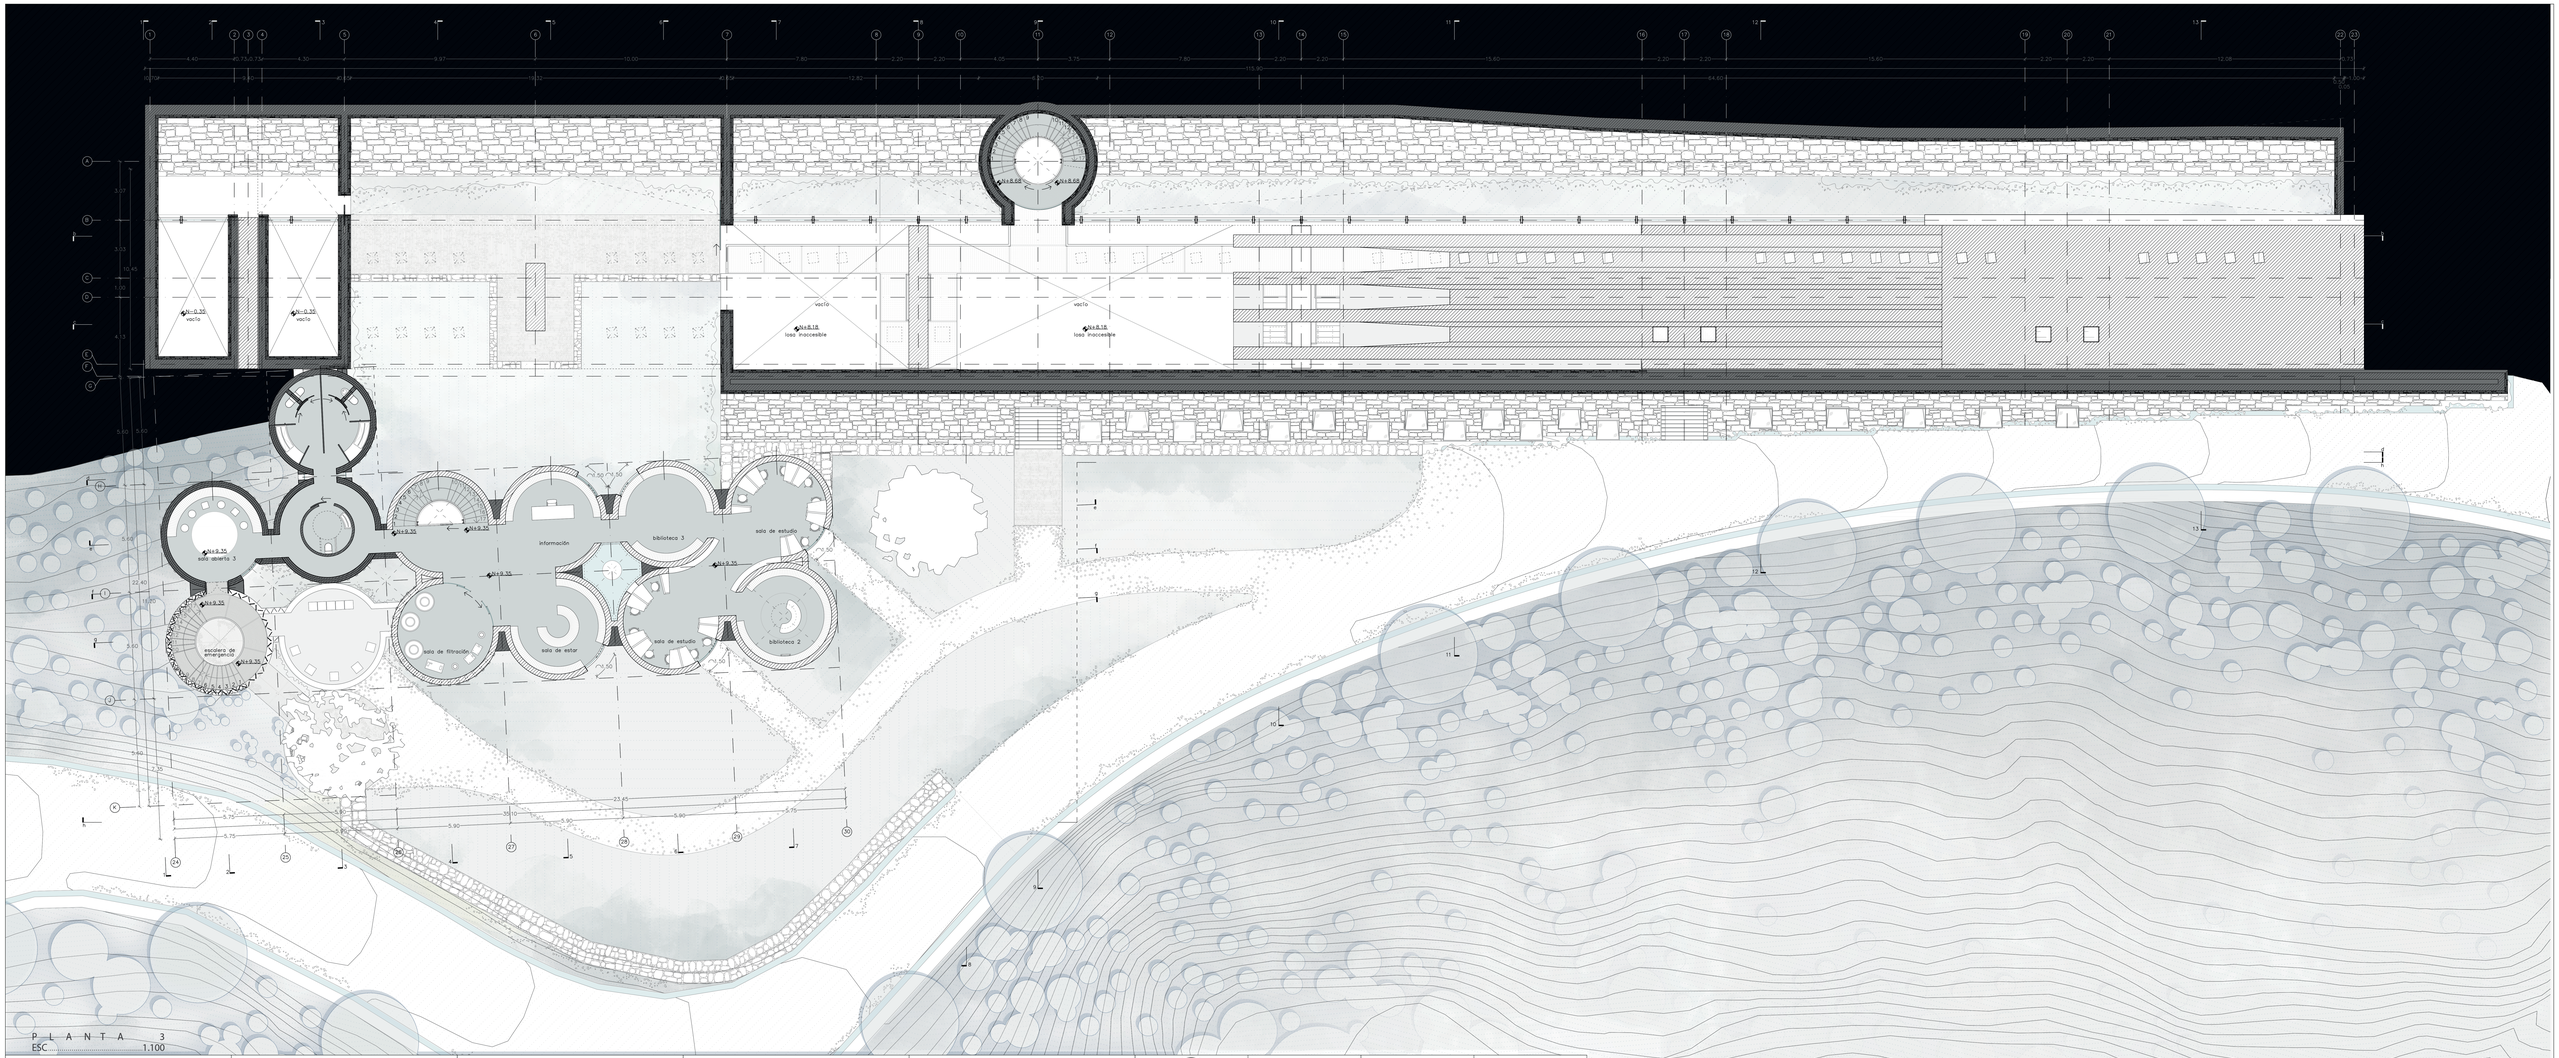


P L A N T A 3
ESC 1.100

PONTIFICIA UNIVERSIDAD CATÓLICA DEL ECUADOR FACULTAD DE ARQUITECTURA, DISEÑO Y ARTES TRABAJO DE TITULACIÓN	PROYECTO: CENTRO COMUNITARIO Y ESPACIO PÚBLICO EL CENSO CENTRO COMUNITARIO "EL CENSO"	ALUMNA: PAULINA FLORES B.	CONTENIDO: PLANTA 3			1.200 ESC. A3	AGOSTO 2018	CÓDIGO: A
	UBICACIÓN: ZONA CENTRO QUEBRADA EL CENSO - RÍO MACHÁNGARA	DIRECTORA DE TESIS: ARQ. GABRIELA NARANJO	ESCALA: GENERAL	UBICACIÓN:	ORIENTACIÓN:	ESCALA: 1.100 ESC. A1	FECHA:	LÁMINA: 07

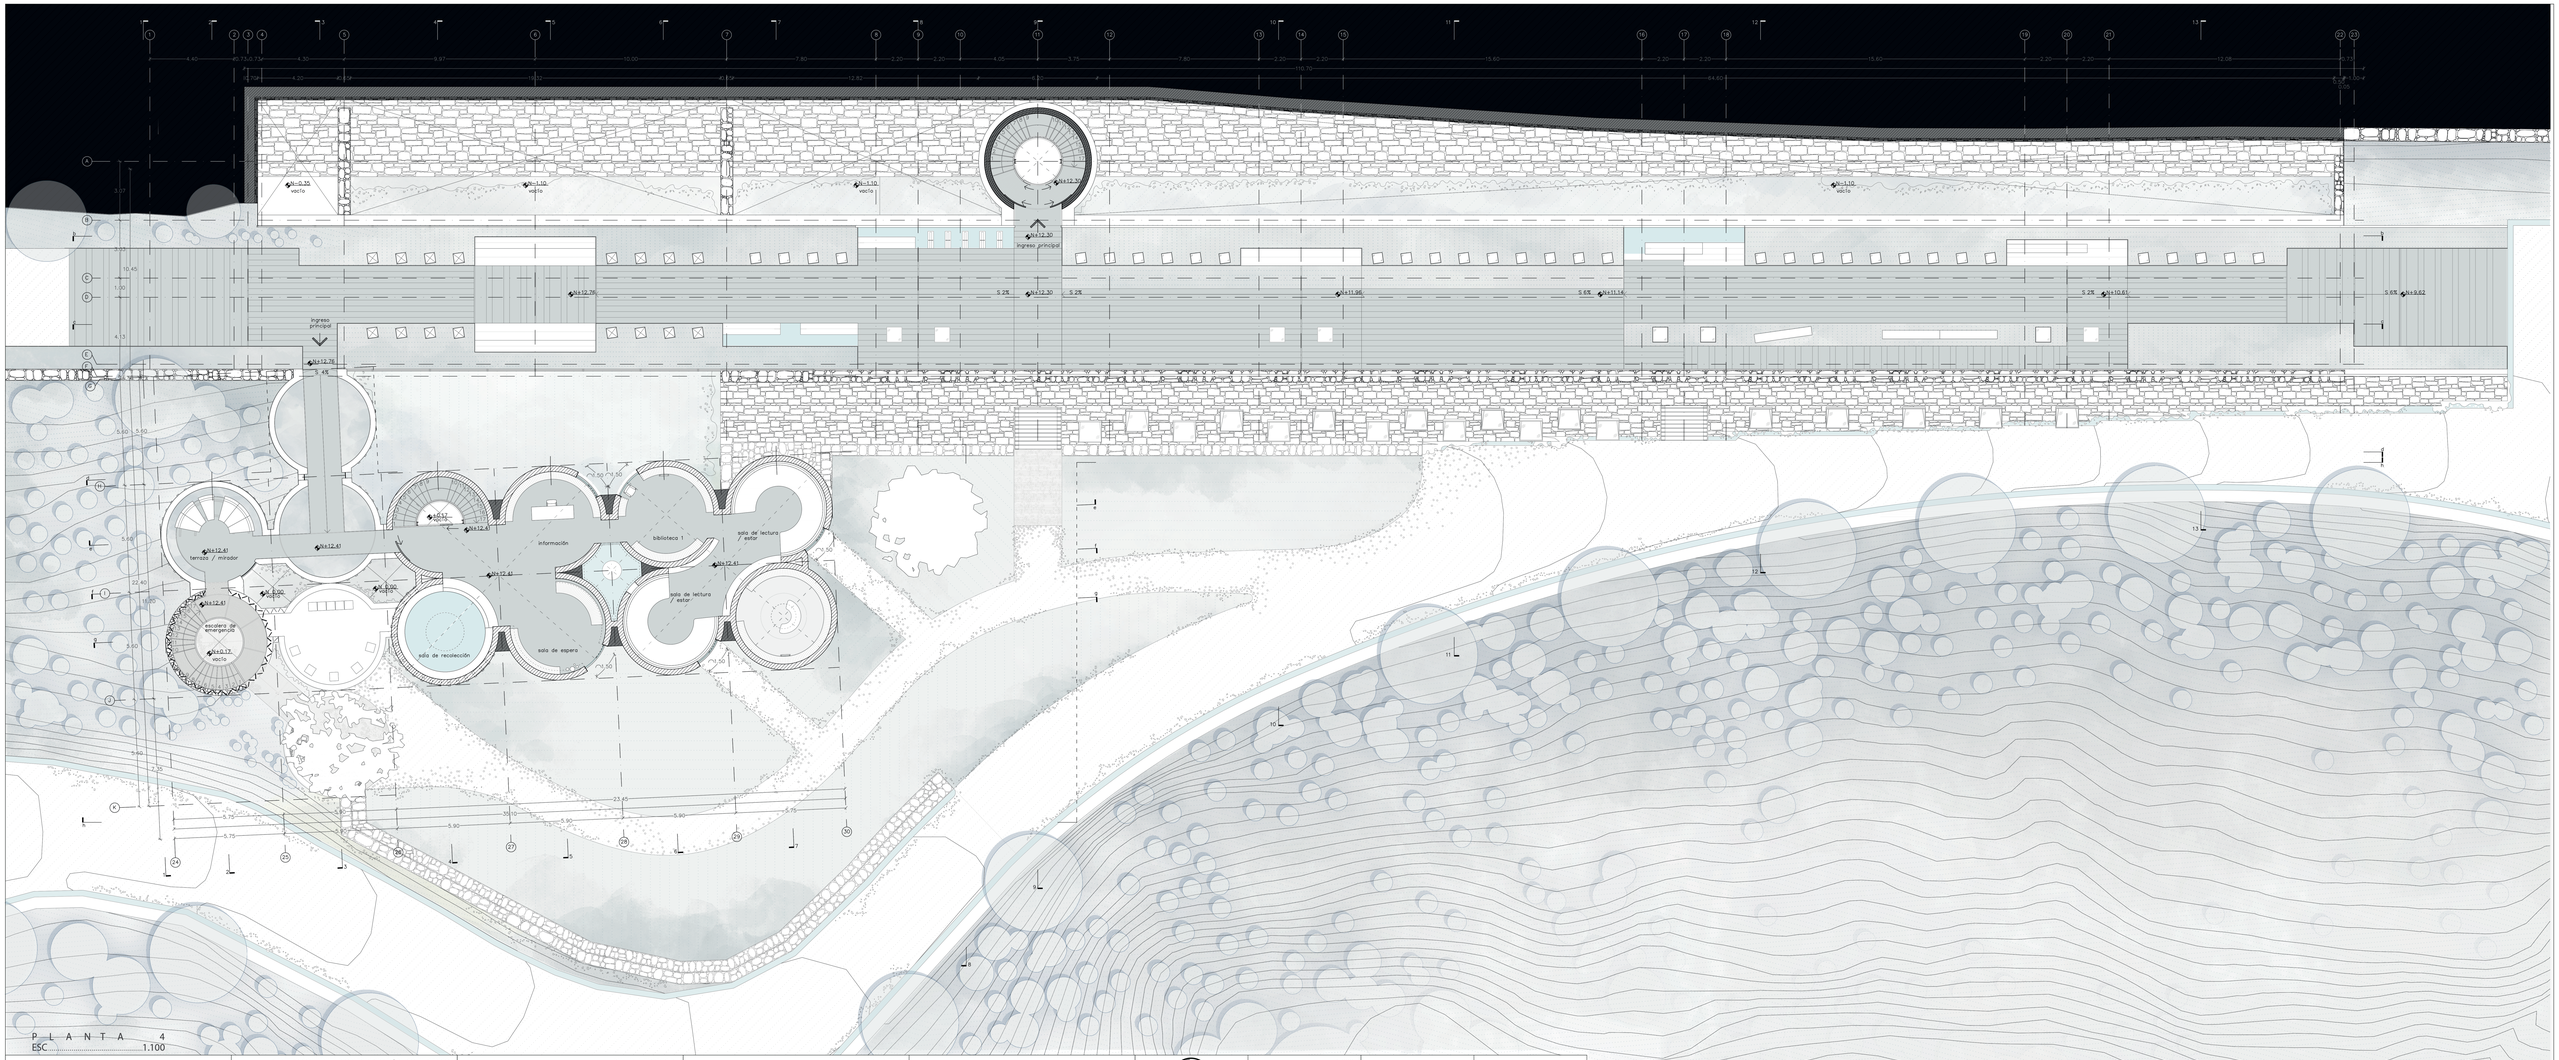

P L A N T A 4
ESC 1.100

PONTIFICIA UNIVERSIDAD CATÓLICA DEL ECUADOR FACULTAD DE ARQUITECTURA, DISEÑO Y ARTES TRABAJO DE TITULACIÓN	PROYECTO: CENTRO COMUNITARIO Y ESPACIO PÚBLICO EL CENSO CENTRO COMUNITARIO "EL CENSO"	ALUMNA: PAULINA FLORES B.	CONTENIDO: PLANTA 4		ORIENTACIÓN:	1.200 ESC. A3	AGOSTO 2018	CÓDIGO: A
	UBICACIÓN: ZONA CENTRO QUEBRADA EL CENSO - RÍO MACHÁNGARA	DIRECTORA DE TESIS: ARQ. GABRIELA NARANJO	ESCALA: GENERAL	UBICACIÓN:	ESCALA:	1.100 ESC. A1	FECHA:	LÁMINA: 08

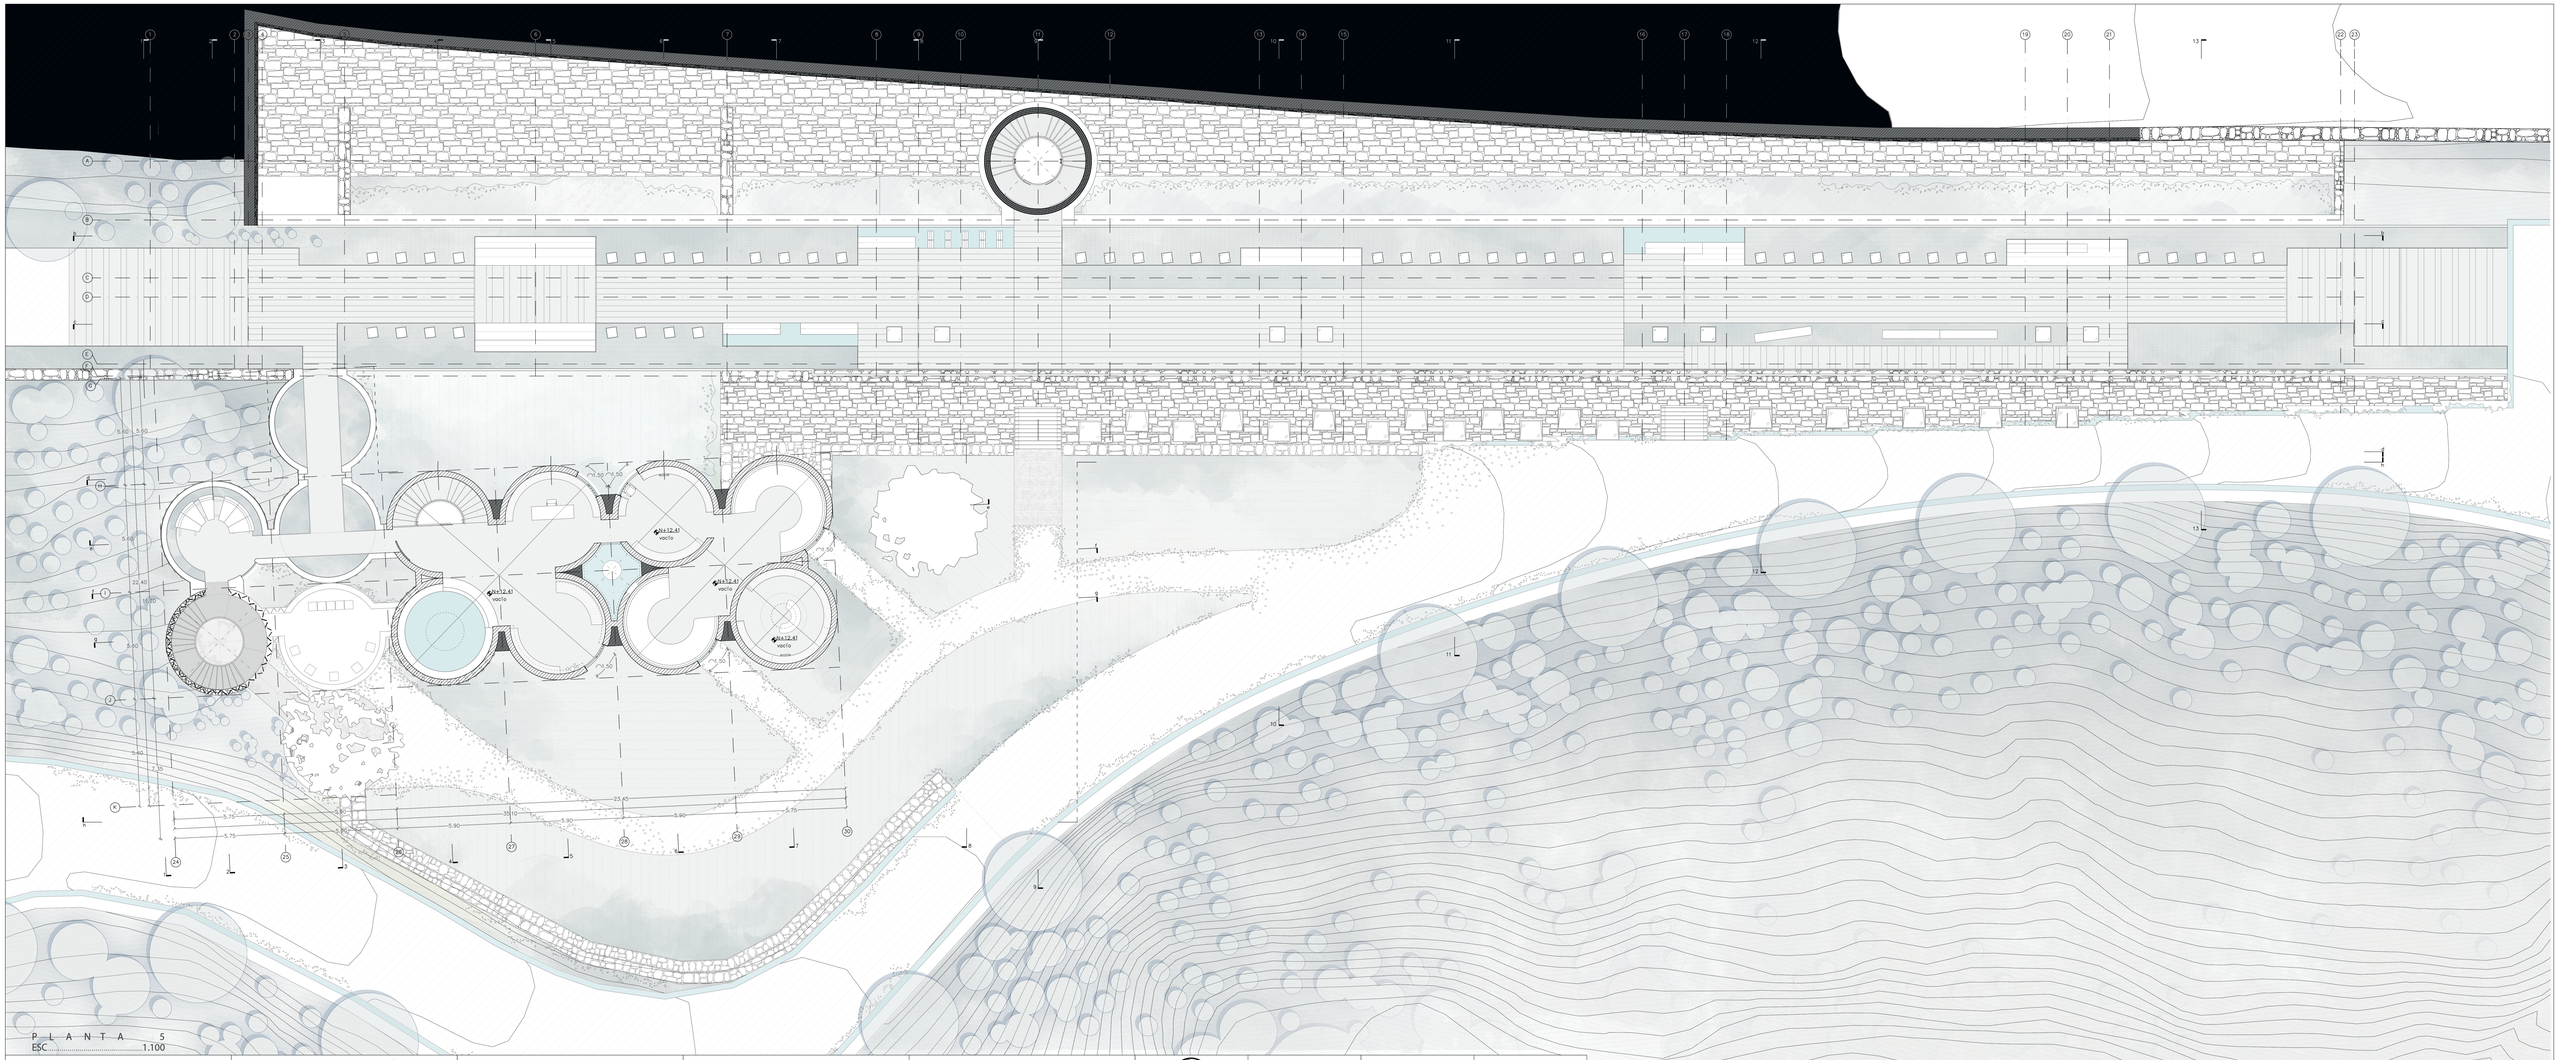


P L A N T A 5
ESC 1.100

PONTIFICIA UNIVERSIDAD CATÓLICA DEL ECUADOR
FACULTAD DE ARQUITECTURA, DISEÑO Y ARTES
TRABAJO DE TITULACIÓN

PROYECTO:	CENTRO COMUNITARIO Y ESPACIO PÚBLICO EL CENSO CENTRO COMUNITARIO "EL CENSO"	ALUMNA:	PAULINA FLORES B.	CONTENIDO:	PLANTA 5		1.200	AGOSTO 2018	CÓDIGO:	A
UBICACIÓN:	ZONA CENTRO QUEBRADA EL CENSO - RÍO MACHÁNGARA	DIRECTORA DE TESIS:	ARQ. GABRIELA NARANJO	ESCALA:	GENERAL	UBICACIÓN:	ESC. A3 1.100	FECHA:	LÁMINA:	09
						ORIENTACIÓN:	ESCALA: ESC. A1			

CORTE LONGITUDINAL C
ESC.....1.100

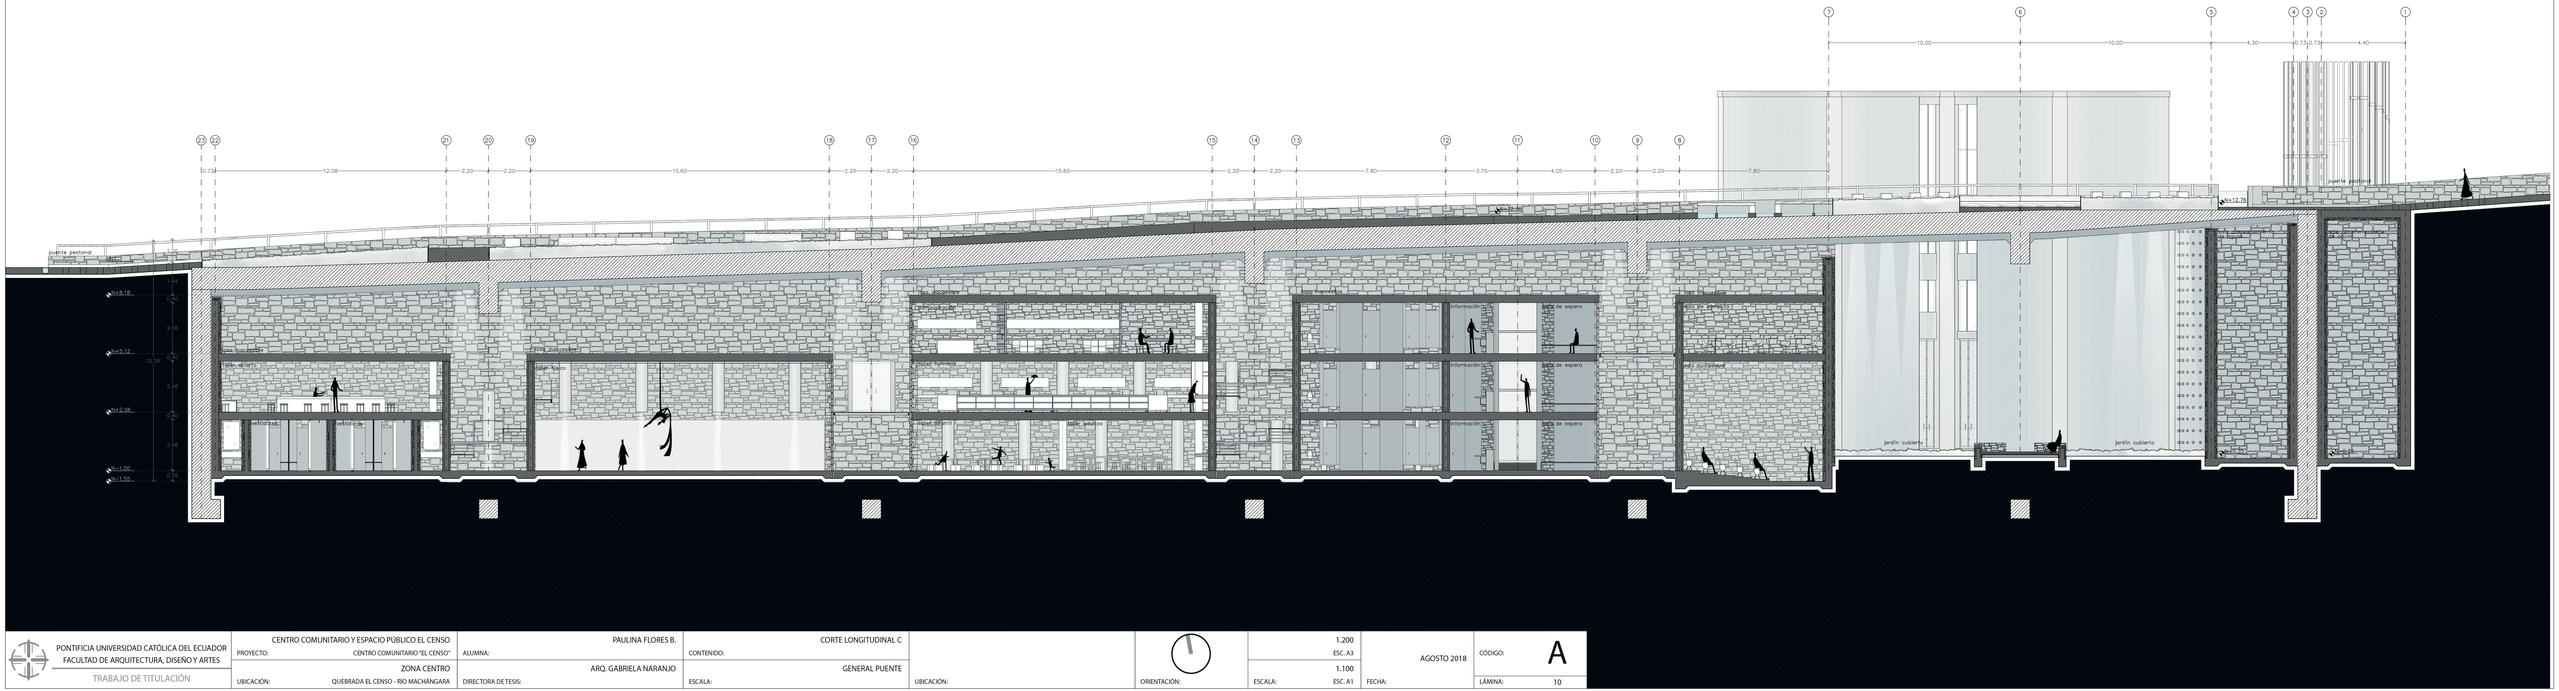

puente peatonal
puente peatonal
jardín cubierto
jardín cubierto
jardín cubierto

CORTE LONGITUDINAL E
ESC.....1.100




PONTIFICIA UNIVERSIDAD CATÓLICA DEL ECUADOR FACULTAD DE ARQUITECTURA, DISEÑO Y ARTES TRABAJO DE TITULACIÓN	PROYECTO: CENTRO COMUNITARIO Y ESPACIO PÚBLICO EL CENSO CENTRO COMUNITARIO "EL CENSO" UBICACIÓN: ZONA CENTRO QUEBRADA EL CENSO - RÍO MACHÁNGARA	ALUMNA: PAULINA FLORES B. DIRECTORA DE TESIS: ARQ. GABRIELA NARANJO	CONTENIDO: CORTE LONGITUDINAL E ESCALA: GENERAL SILOS	UBICACIÓN:	ORIENTACIÓN:	1.200 ESC. A3 ESCALA: 1.100 ESC. A1	FECHA: AGOSTO 2018	CÓDIGO: A LÁMINA: 11

CORTE LONGITUDINAL F
ESC.....1.100

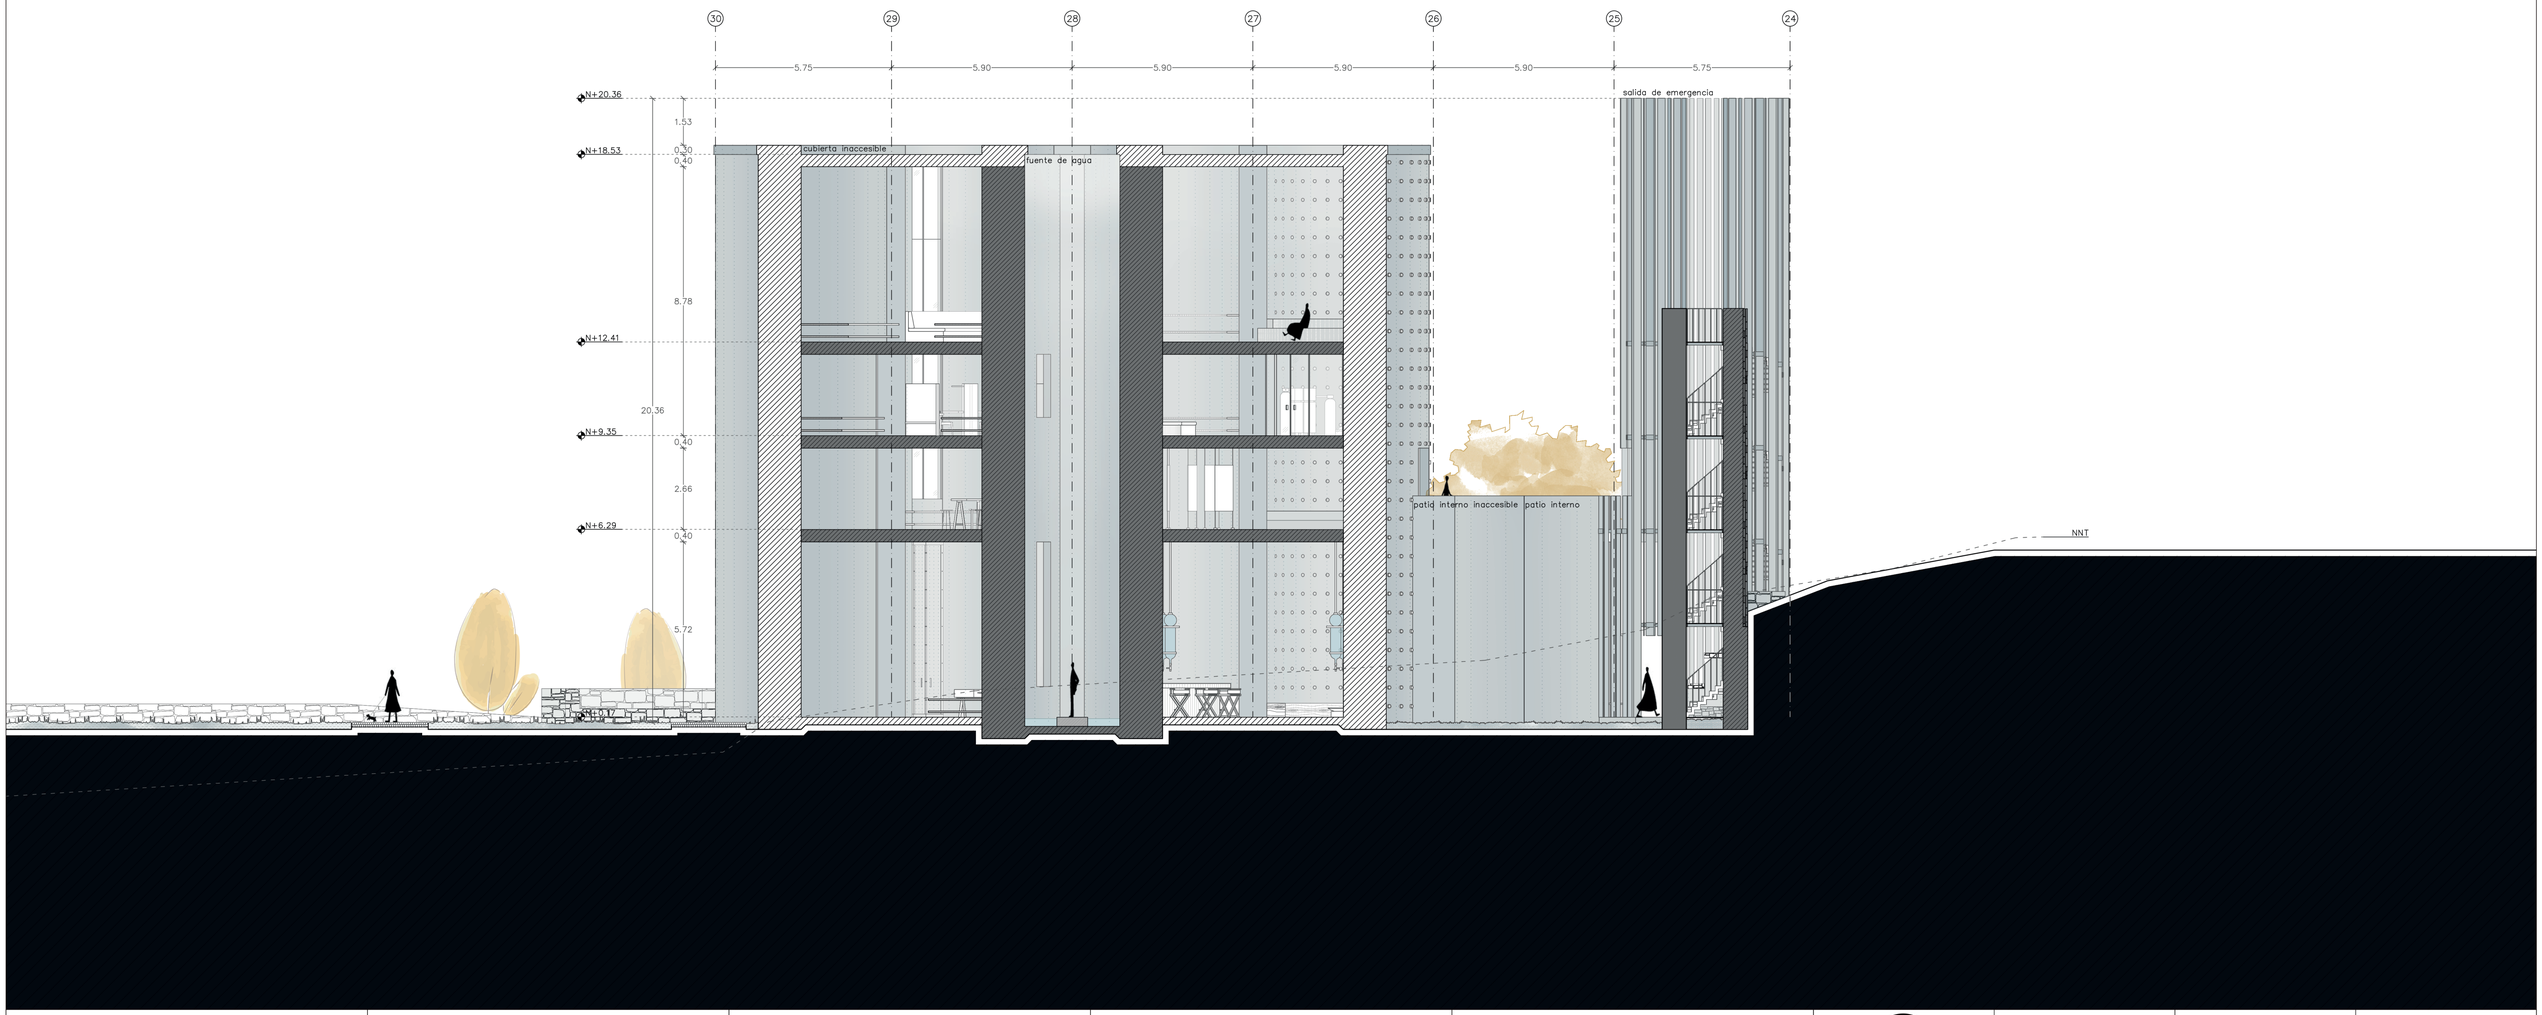


PONTIFICIA UNIVERSIDAD CATÓLICA DEL ECUADOR FACULTAD DE ARQUITECTURA, DISEÑO Y ARTES TRABAJO DE TITULACIÓN	PROYECTO: CENTRO COMUNITARIO Y ESPACIO PÚBLICO EL CENSO CENTRO COMUNITARIO "EL CENSO"	ALUMNA: PAULINA FLORES B.	CONTENIDO: CORTE LONGITUDINAL F			1.200 ESC. A3	AGOSTO 2018	CÓDIGO: A
	UBICACIÓN: ZONA CENTRO QUEBRADA EL CENSO - RÍO MACHÁNGARA	DIRECTORA DE TESIS: ARQ. GABRIELA NARANJO	ESCALA: GENERAL SILOS	UBICACIÓN:	ORIENTACIÓN:	1.100 ESCALA: ESC. A1	FECHA:	LÁMINA: 12

CORTE LONGITUDINAL G
ESC.....1.100

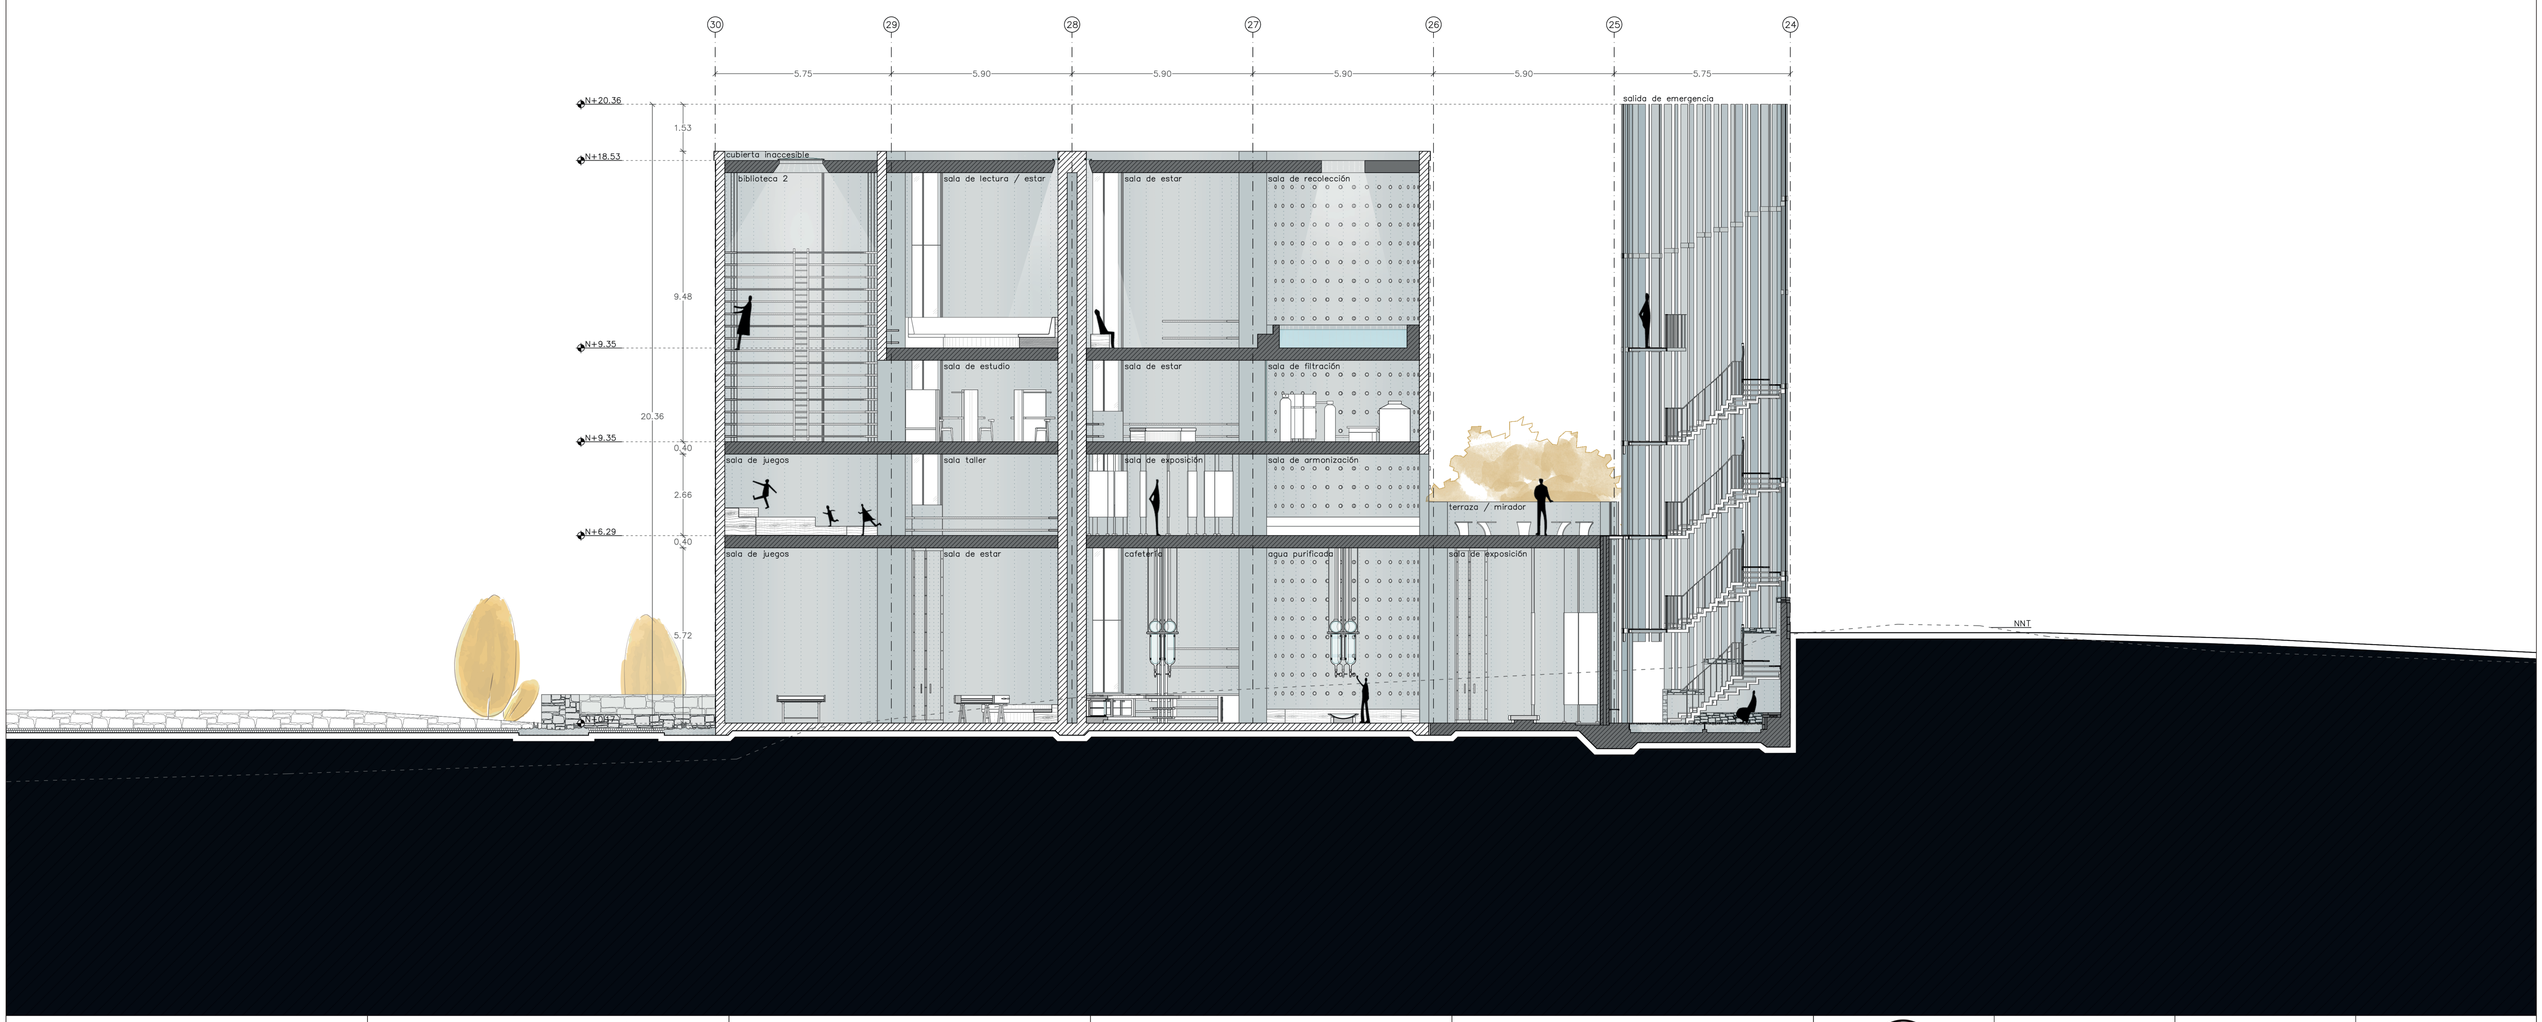

PONTIFICIA UNIVERSIDAD CATÓLICA DEL ECUADOR FACULTAD DE ARQUITECTURA, DISEÑO Y ARTES TRABAJO DE TITULACIÓN	PROYECTO: CENTRO COMUNITARIO Y ESPACIO PÚBLICO EL CENSO CENTRO COMUNITARIO "EL CENSO"	ALUMNA: PAULINA FLORES B.	CONTENIDO: CORTE LONGITUDINAL G		ORIENTACIÓN:	1.200 ESC. A3 1.100	CÓDIGO: A
	UBICACIÓN: ZONA CENTRO QUEBRADA EL CENSO - RÍO MACHÁNGARA	DIRECTORA DE TESIS: ARQ. GABRIELA NARANJO	ESCALA: GENERAL SILOS	UBICACIÓN:	ESCALA: ESC. A1	FECHA: AGOSTO 2018	LÁMINA: 13


CORTE TRANSVERSAL 2
ESC.....1.100

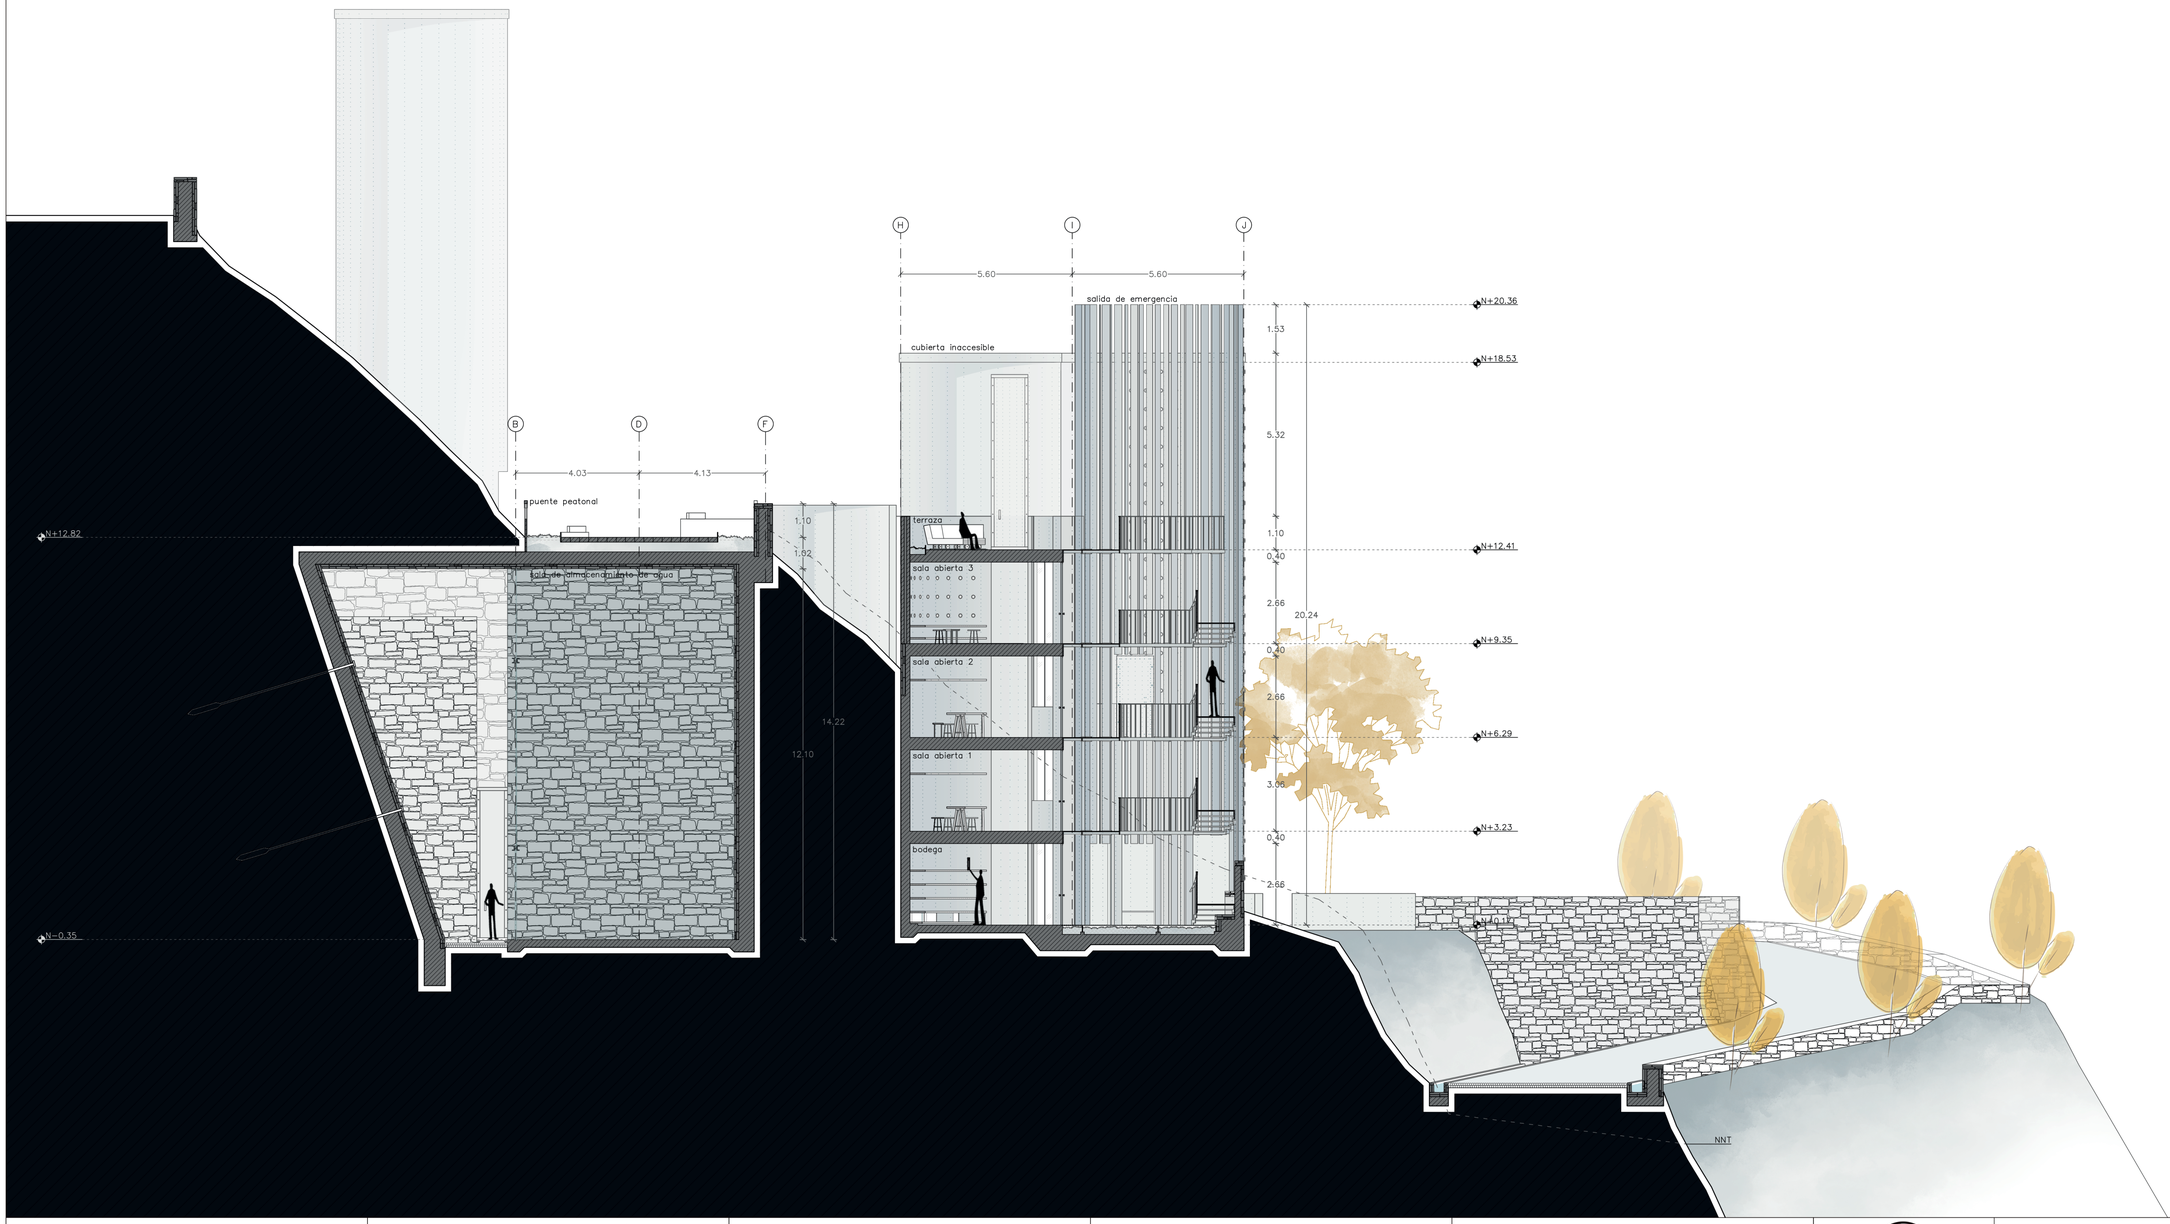

PONTIFICIA UNIVERSIDAD CATÓLICA DEL ECUADOR FACULTAD DE ARQUITECTURA, DISEÑO Y ARTES TRABAJO DE TITULACIÓN	PROYECTO: CENTRO COMUNITARIO Y ESPACIO PÚBLICO EL CENSO CENTRO COMUNITARIO "EL CENSO"	ALUMNA: PAULINA FLORES B.	CONTENIDO: CORTE TRANSVERSAL 2			1.200 ESC. A3	CÓDIGO: A
	UBICACIÓN: ZONA CENTRO QUEBRADA EL CENSO - RÍO MACHÁNGARA	DIRECTORA DE TESIS: ARQ. GABRIELA NARANJO	ESCALA: ESPECÍFICA SILOS Y PUENTE	UBICACIÓN:	ORIENTACIÓN:	1.100 ESCALA: ESC. A1	FECHA: AGOSTO 2018 LÁMINA: 14


CORTE TRANSVERSAL 3
ESC.....1.100



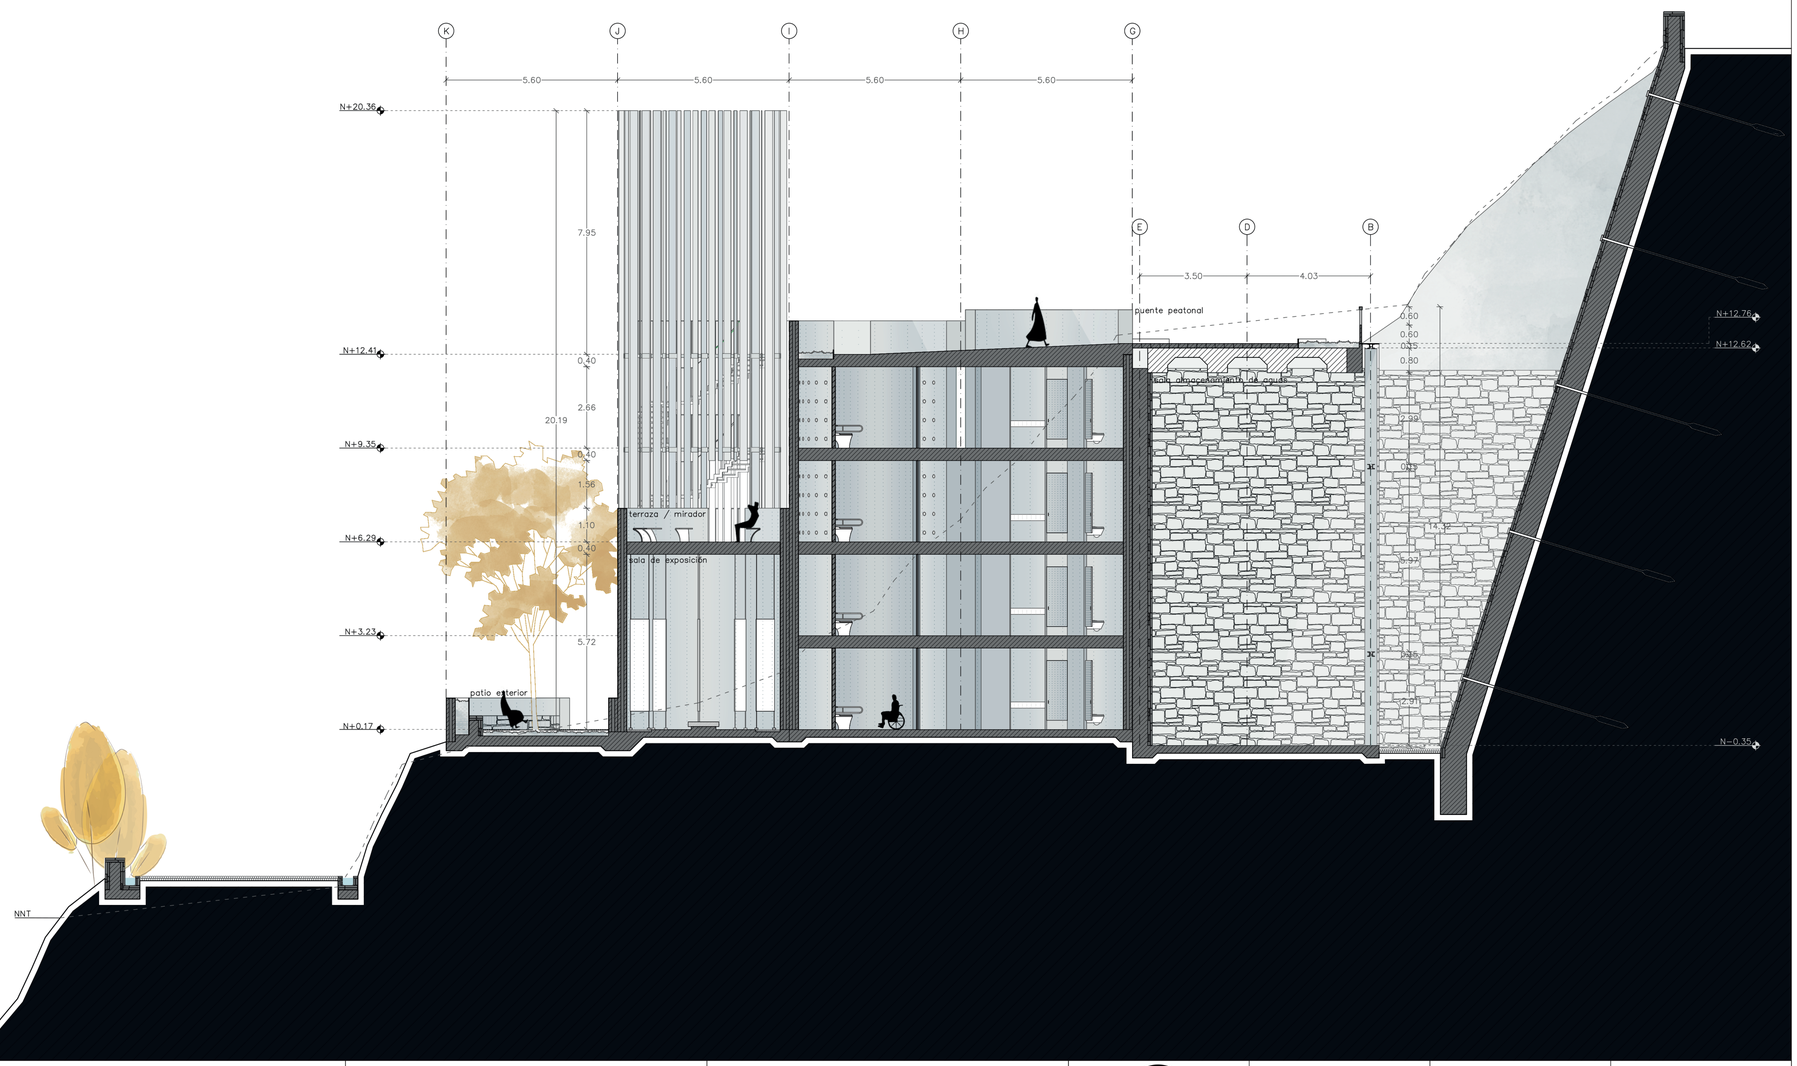


PONTIFICIA UNIVERSIDAD CATÓLICA DEL ECUADOR FACULTAD DE ARQUITECTURA, DISEÑO Y ARTES TRABAJO DE TITULACIÓN	PROYECTO: CENTRO COMUNITARIO Y ESPACIO PÚBLICO EL CENSO CENTRO COMUNITARIO "EL CENSO"	ALUMNA: PAULINA FLORES B.	CONTENIDO: CORTE TRANSVERSAL 3			1.200 ESC. A3	CÓDIGO: A
	UBICACIÓN: ZONA CENTRO QUEBRADA EL CENSO - RÍO MACHÁNGARA	DIRECTORA DE TESIS: ARQ. GABRIELA NARANJO	ESCALA: ESPECÍFICA SILOS Y PUENTE	UBICACIÓN:	ORIENTACIÓN:	ESCALA: 1.100 ESC. A1	FECHA: AGOSTO 2018	LÁMINA: 15

CORTE TRANSVERSAL 4
ESC.....1.100

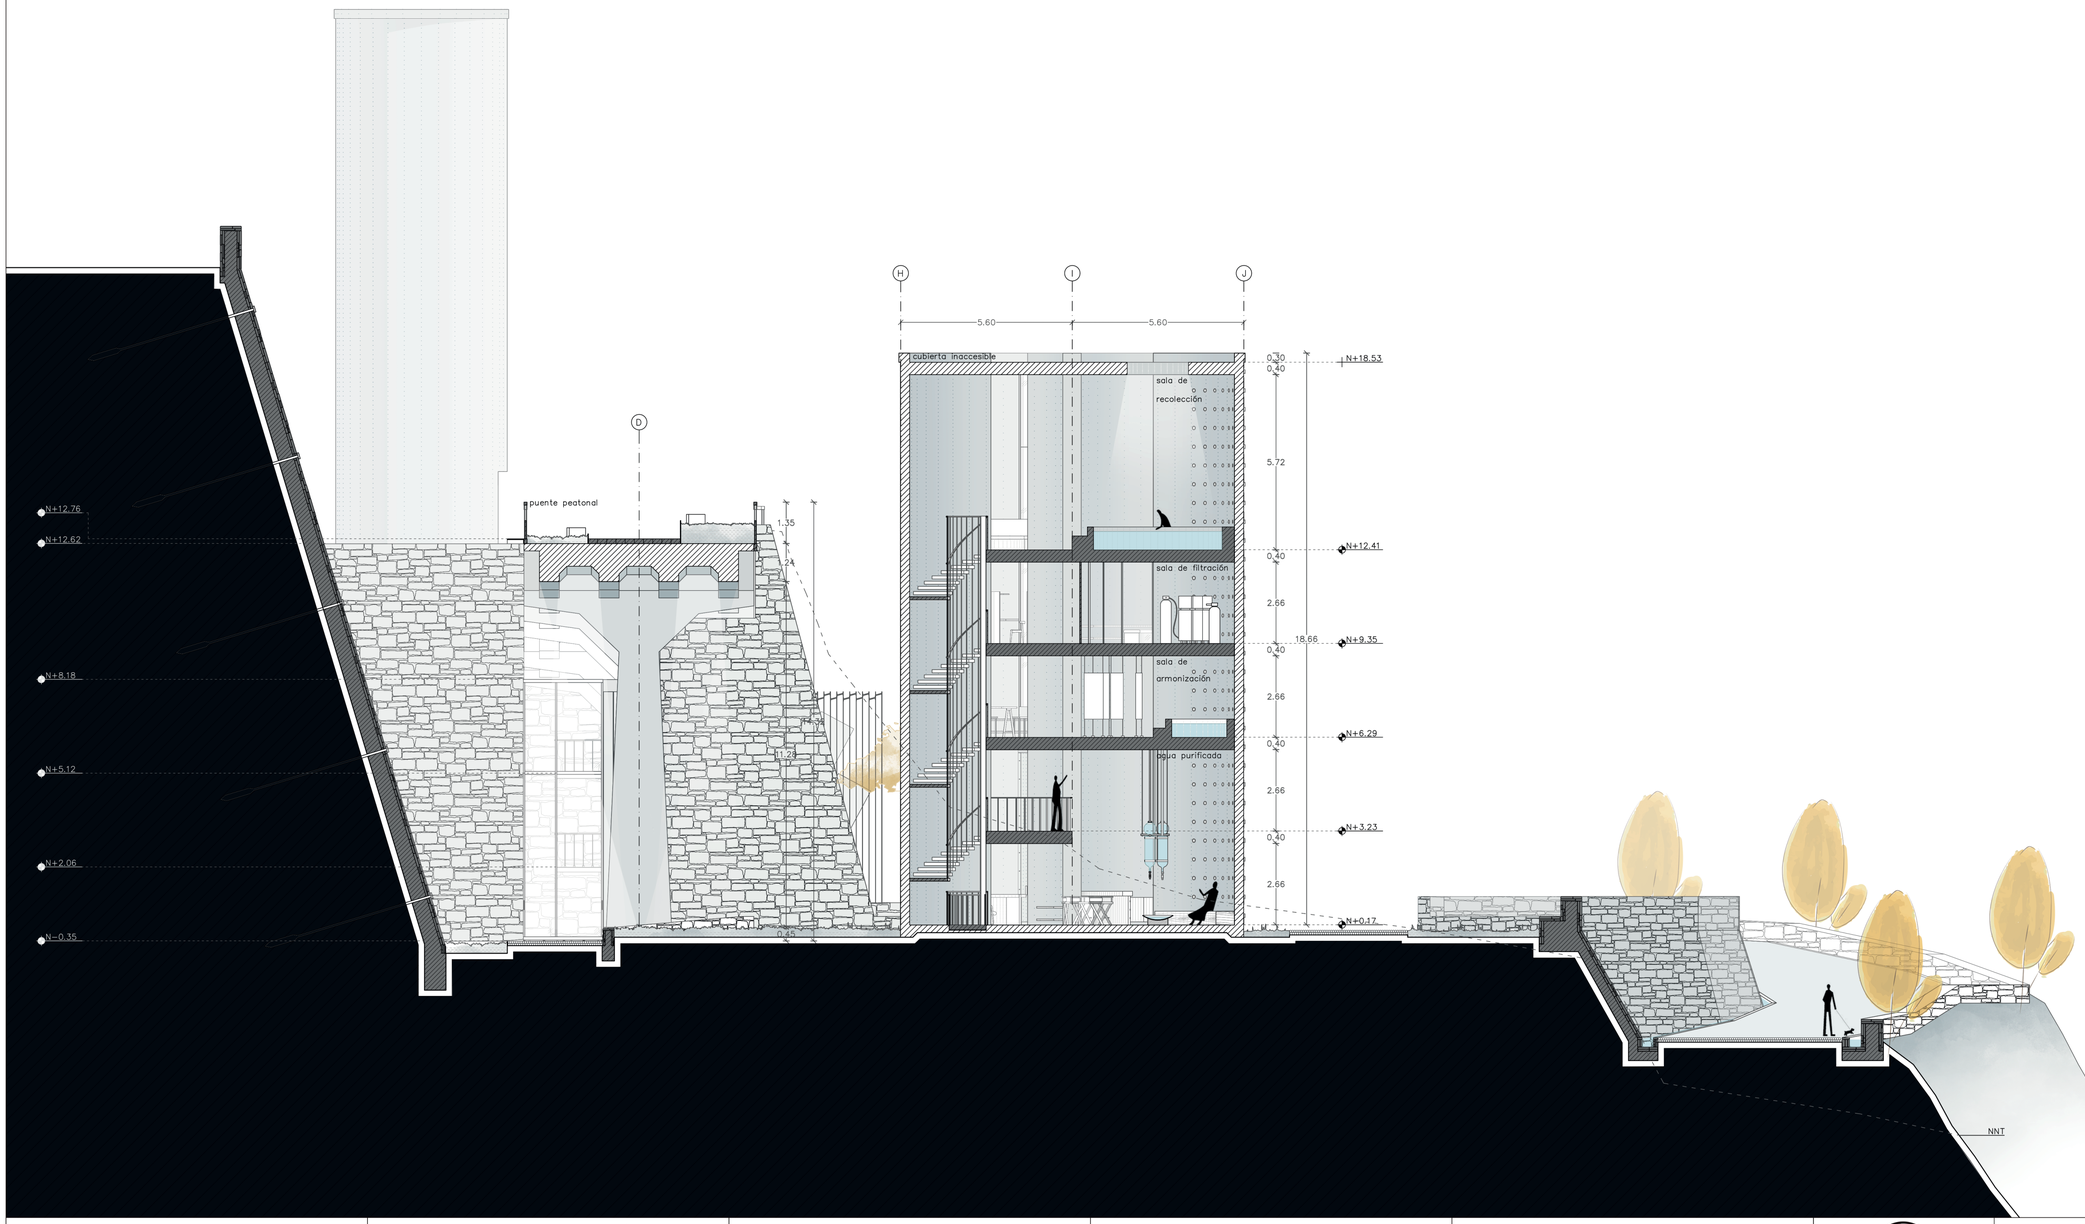


PONTIFICIA UNIVERSIDAD CATÓLICA DEL ECUADOR FACULTAD DE ARQUITECTURA, DISEÑO Y ARTES TRABAJO DE TITULACIÓN	PROYECTO: CENTRO COMUNITARIO Y ESPACIO PÚBLICO EL CENSO CENTRO COMUNITARIO "EL CENSO"	ALUMNA: PAULINA FLORES B.	CONTENIDO: CORTE TRANSVERSAL 4	UBICACIÓN:	ORIENTACIÓN:	1.200 ESC. A3 1.100 ESC. A1	FECHA: AGOSTO 2018	CÓDIGO: A LÁMINA: 16
	UBICACIÓN: ZONA CENTRO QUEBRADA EL CENSO - RÍO MACHÁNGARA	DIRECTORA DE TESIS: ARQ. GABRIELA NARANJO	ESCALA: ESPECÍFICA SILOS Y PUENTE					

CORTE TRANSVERSAL 5
ESC.....1.100

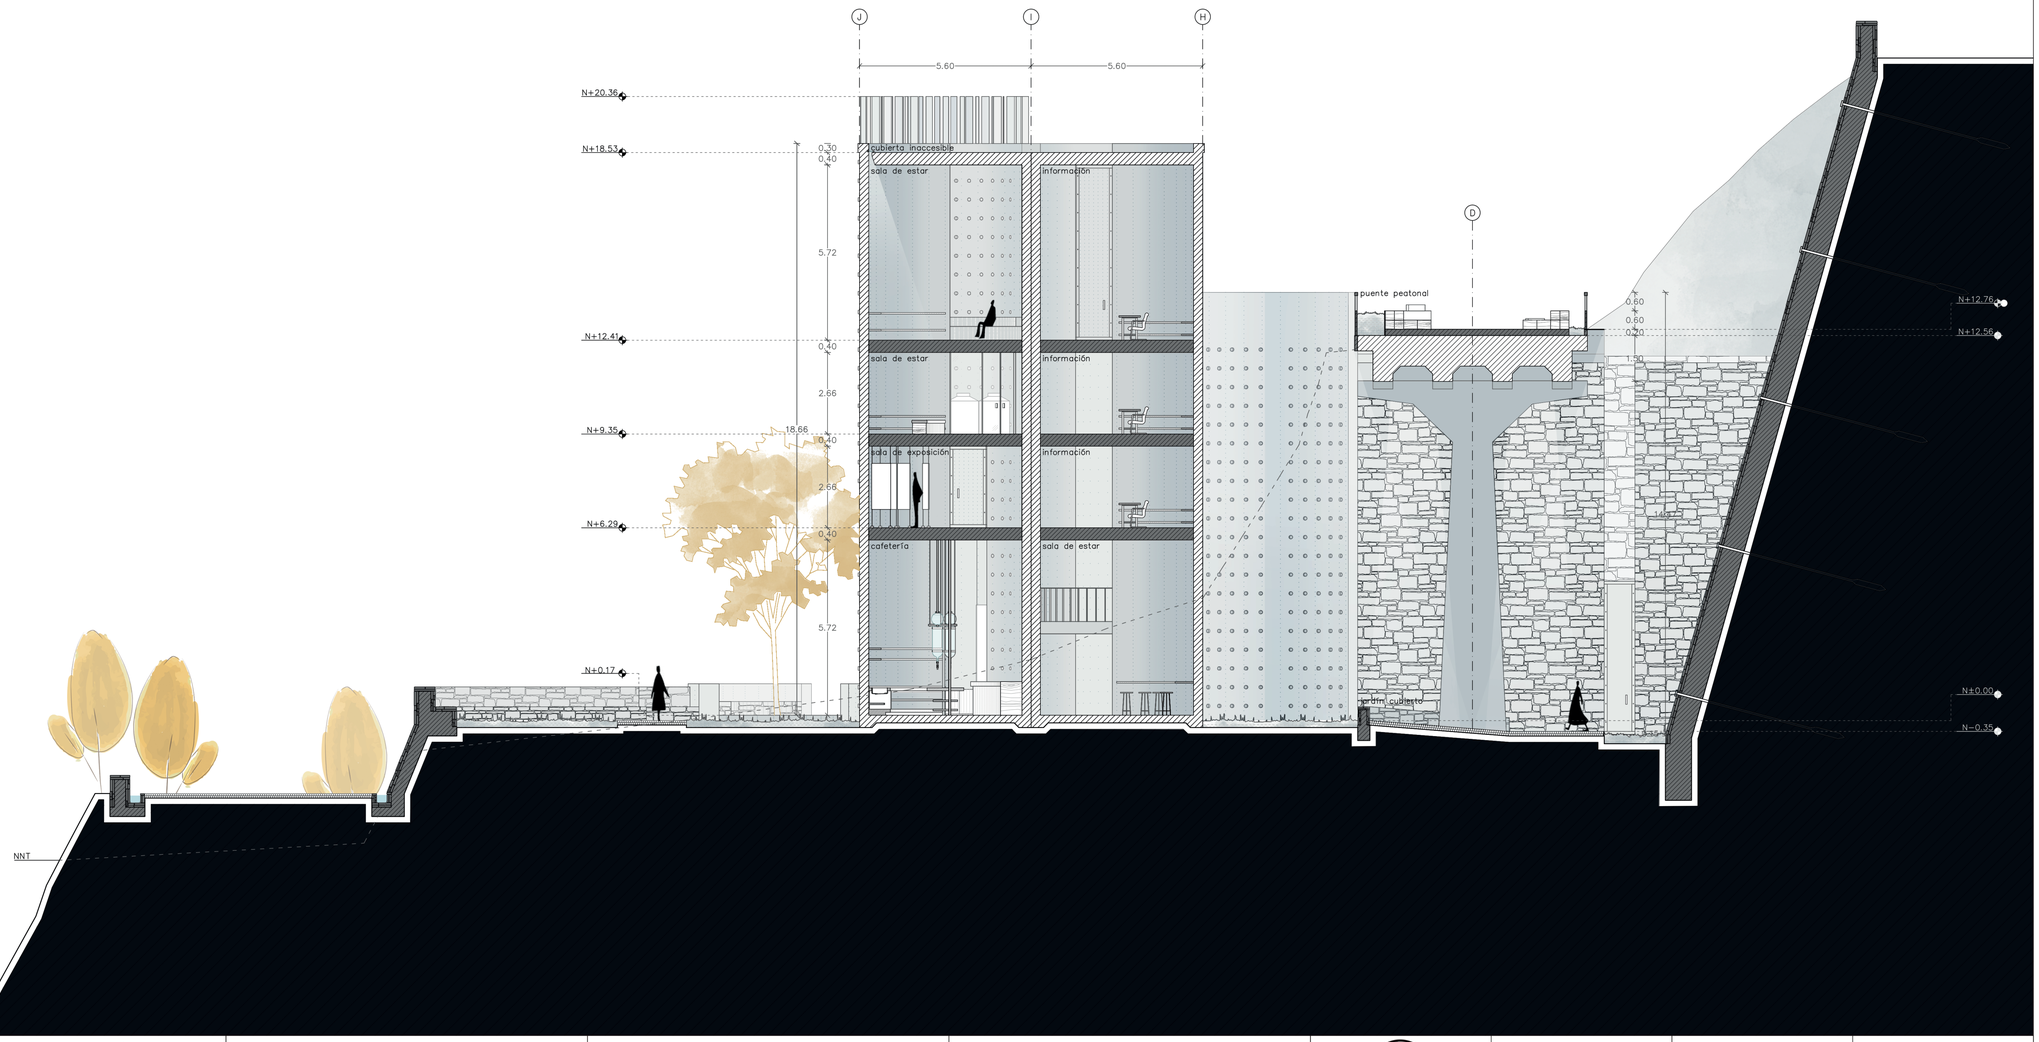

PONTIFICIA UNIVERSIDAD CATÓLICA DEL ECUADOR FACULTAD DE ARQUITECTURA, DISEÑO Y ARTES TRABAJO DE TITULACIÓN	PROYECTO: CENTRO COMUNITARIO Y ESPACIO PÚBLICO EL CENSO CENTRO COMUNITARIO "EL CENSO"	ALUMNA: PAULINA FLORES B.	CONTENIDO: CORTE TRANSVERSAL 5	UBICACIÓN:	ORIENTACIÓN:	1.200 ESC. A3 1.100 ESCALA: ESC. A1	FECHA: AGOSTO 2018	CÓDIGO: A LÁMINA: 17
	UBICACIÓN: ZONA CENTRO QUEBRADA EL CENSO - RÍO MACHÁNGARA	DIRECTORA DE TESIS: ARQ. GABRIELA NARANJO	ESCALA: ESPECÍFICA SILOS Y PUENTE					


CORTE TRANSVERSAL 6
ESC.....1.100

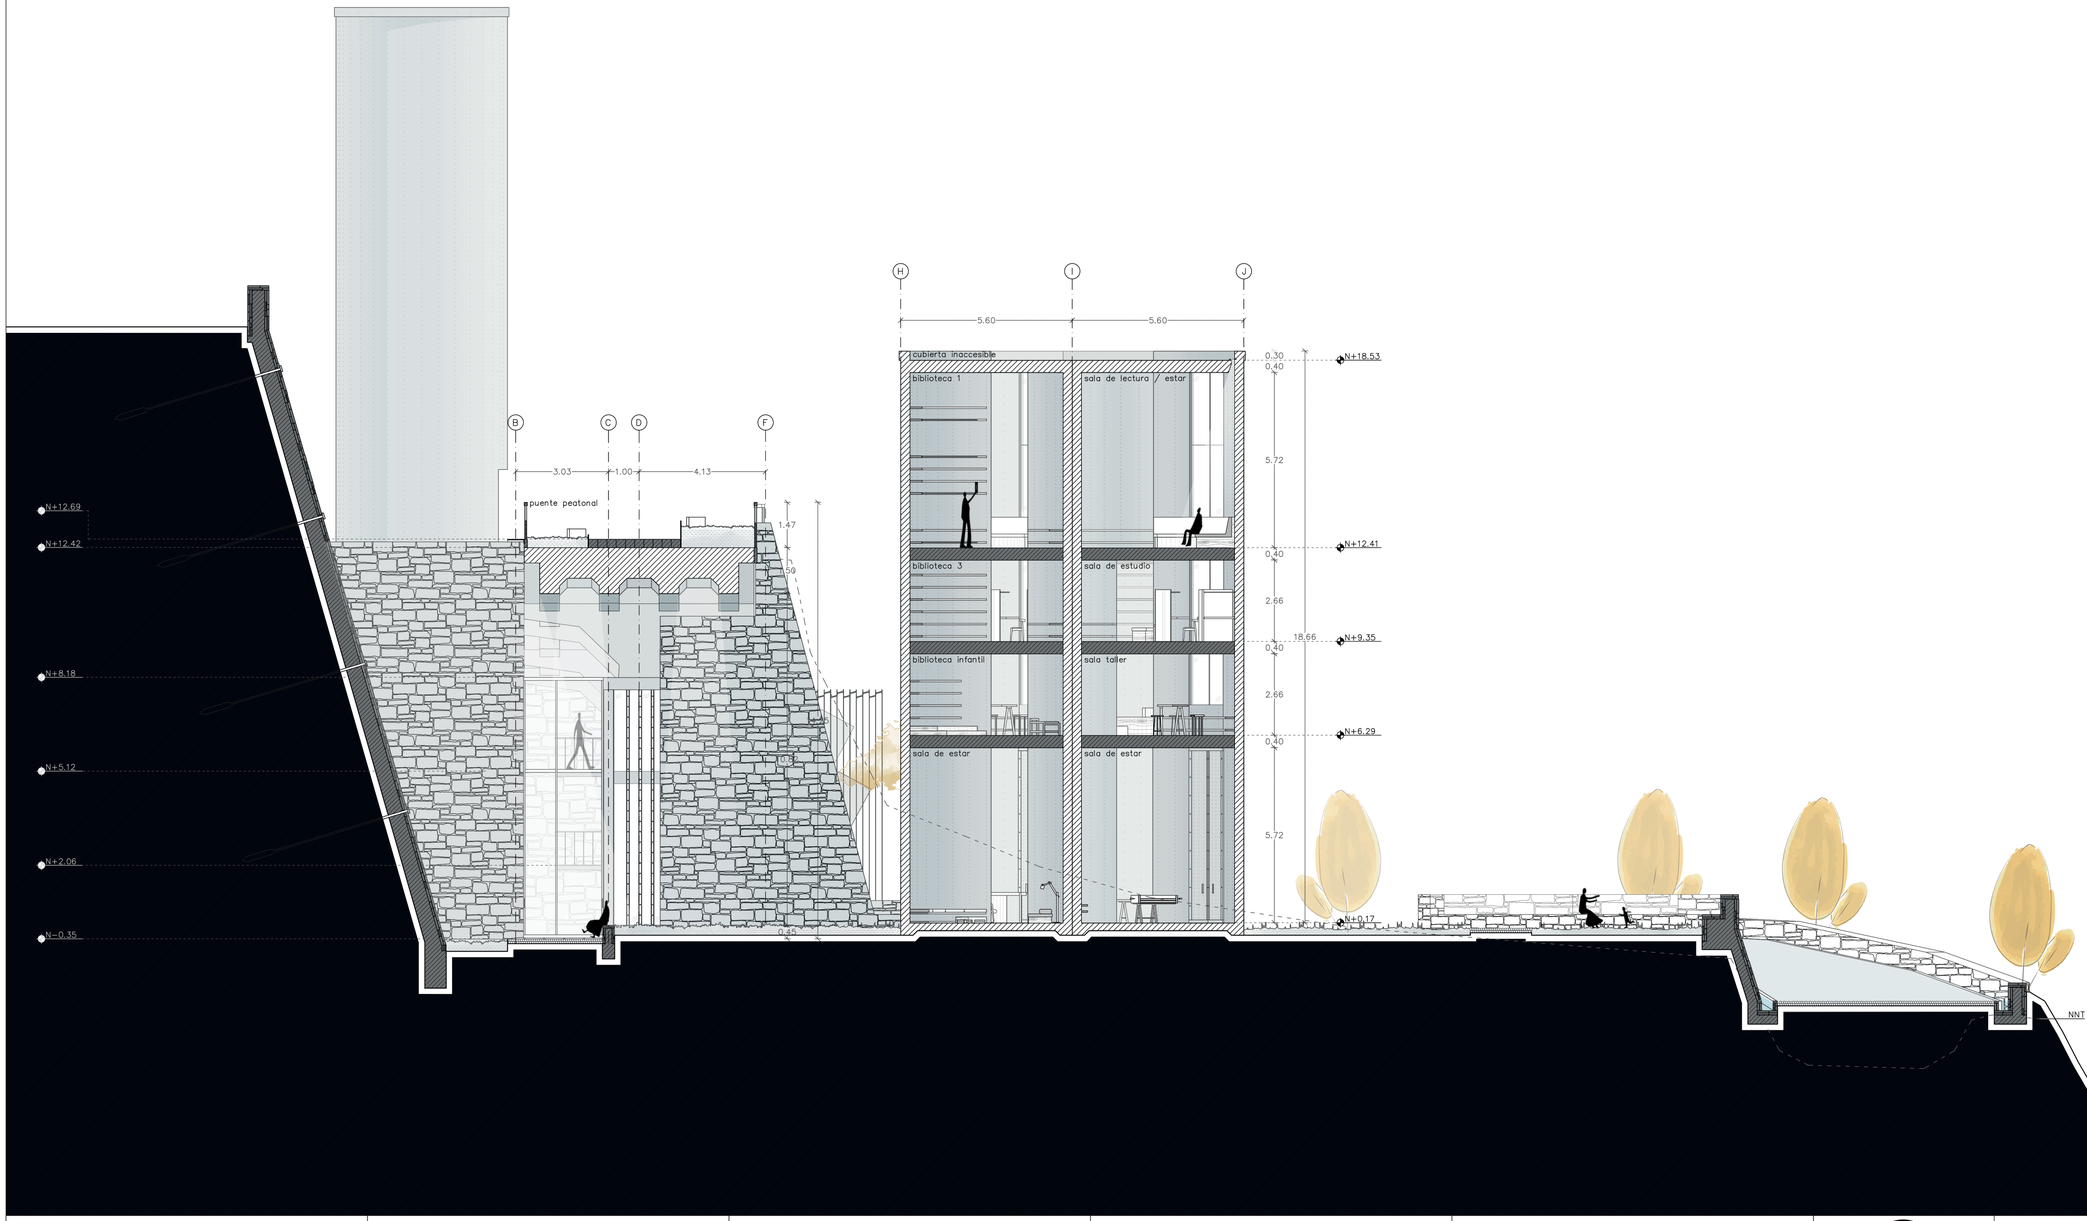

PONTIFICIA UNIVERSIDAD CATÓLICA DEL ECUADOR FACULTAD DE ARQUITECTURA, DISEÑO Y ARTES TRABAJO DE TITULACIÓN	CENTRO COMUNITARIO Y ESPACIO PÚBLICO EL CENSO PROYECTO: CENTRO COMUNITARIO "EL CENSO" ZONA CENTRO UBICACIÓN: QUEBRADA EL CENSO - RÍO MACHÁNGARA	PAULINA FLORES B. ALUMNA: ARQ. GABRIELA NARANJO DIRECTORA DE TESIS:	CORTE TRANSVERSAL 6 CONTENIDO: ESPECÍFICA SILOS Y PUENTE ESCALA:	UBICACIÓN:	ORIENTACIÓN:	1.200 ESC. A3 1.100 ESCALA: ESC. A1	AGOSTO 2018 FECHA:	CÓDIGO: A LÁMINA: 18

CORTE TRANSVERSAL 7
ESC.....1.100




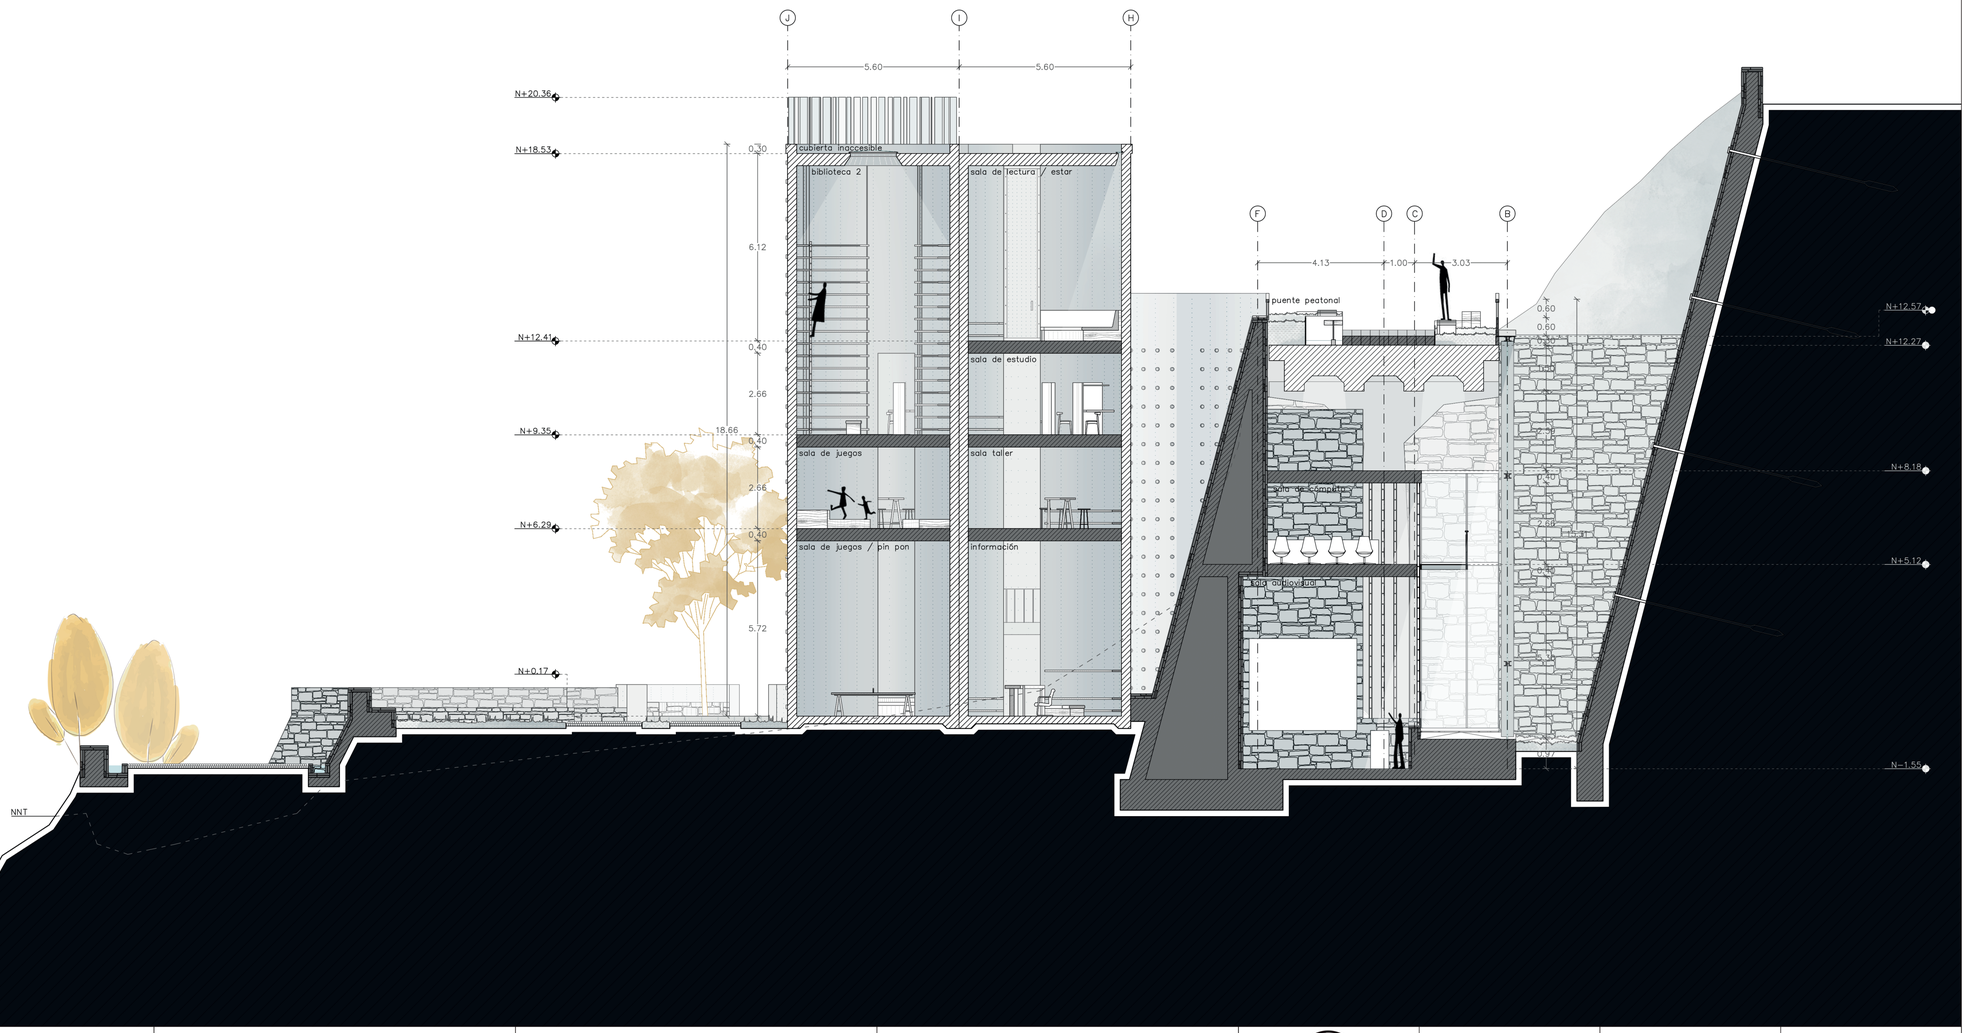

PONTIFICIA UNIVERSIDAD CATÓLICA DEL ECUADOR FACULTAD DE ARQUITECTURA, DISEÑO Y ARTES TRABAJO DE TITULACIÓN	PROYECTO: CENTRO COMUNITARIO Y ESPACIO PÚBLICO EL CENSO CENTRO COMUNITARIO "EL CENSO"	ALUMNA: PAULINA FLORES B.	CONTENIDO: CORTE TRANSVERSAL 7			1.200 ESC. A3	CÓDIGO: A
	UBICACIÓN: ZONA CENTRO QUEBRADA EL CENSO - RÍO MACHÁNGARA	DIRECTORA DE TESIS: ARQ. GABRIELA NARANJO	ESCALA: ESPECÍFICA SILOS Y PUENTE	UBICACIÓN:	ORIENTACIÓN:	ESCALA: 1.100 ESC. A1	FECHA: AGOSTO 2018	LÁMINA: 19


CORTE TRANSVERSAL 9
ESC.....1.100



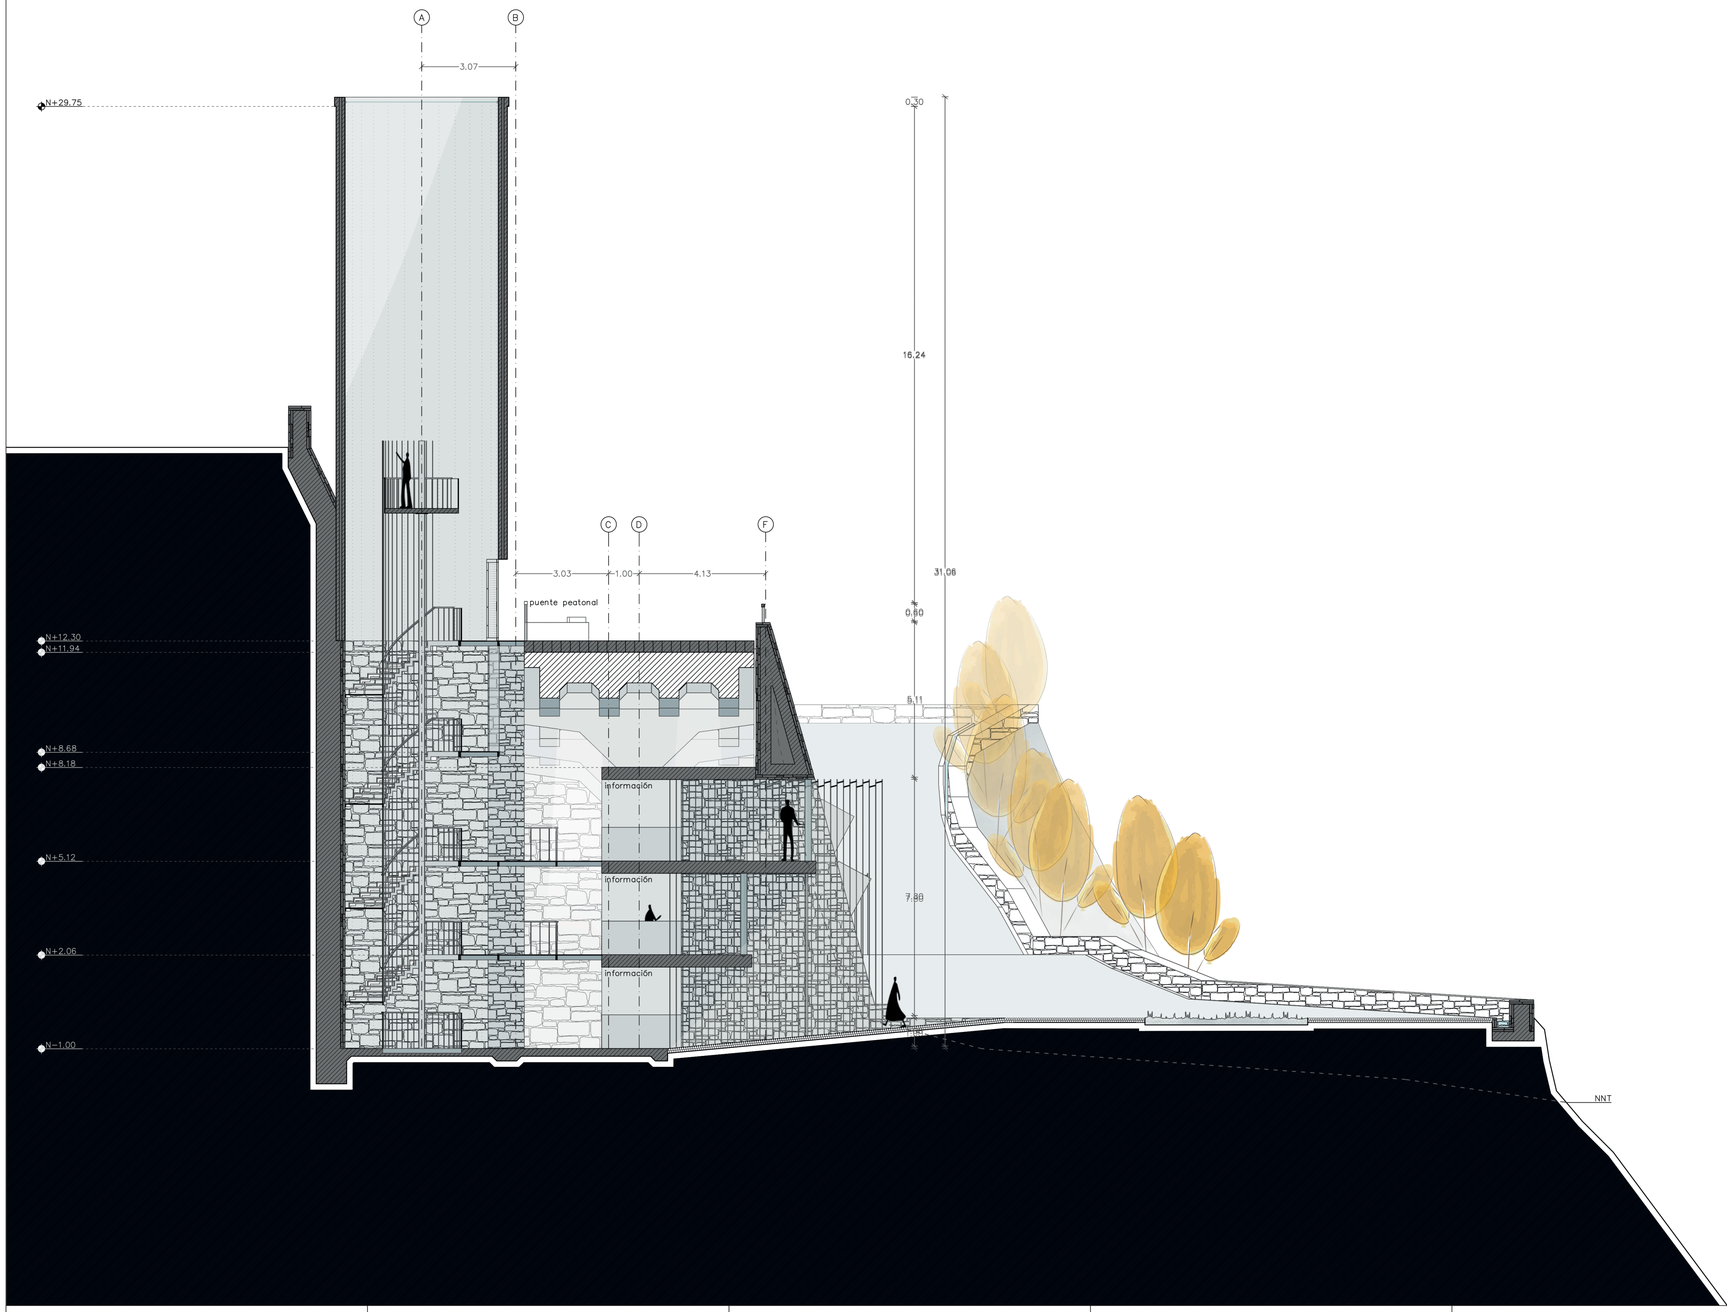

PONTIFICIA UNIVERSIDAD CATÓLICA DEL ECUADOR FACULTAD DE ARQUITECTURA, DISEÑO Y ARTES TRABAJO DE TITULACIÓN	CENTRO COMUNITARIO Y ESPACIO PÚBLICO EL CENSO PROYECTO: CENTRO COMUNITARIO "EL CENSO"	PAULINA FLORES B. ALUMNA:	CORTE TRANSVERSAL 9 CONTENIDO:			1.200 ESC. A3	AGOSTO 2018 FECHA:	CÓDIGO: A
	ZONA CENTRO UBICACIÓN: QUEBRADA EL CENSO - RÍO MACHÁNGARA	ARQ. GABRIELA NARANJO DIRECTORA DE TESIS:	ESPECÍFICA PUENTE ESCALA:	UBICACIÓN:	ORIENTACIÓN:	1.100 ESCALA: ESC. A1		LÁMINA: 20

CORTE TRANSVERSAL 10
ESC.....1.100

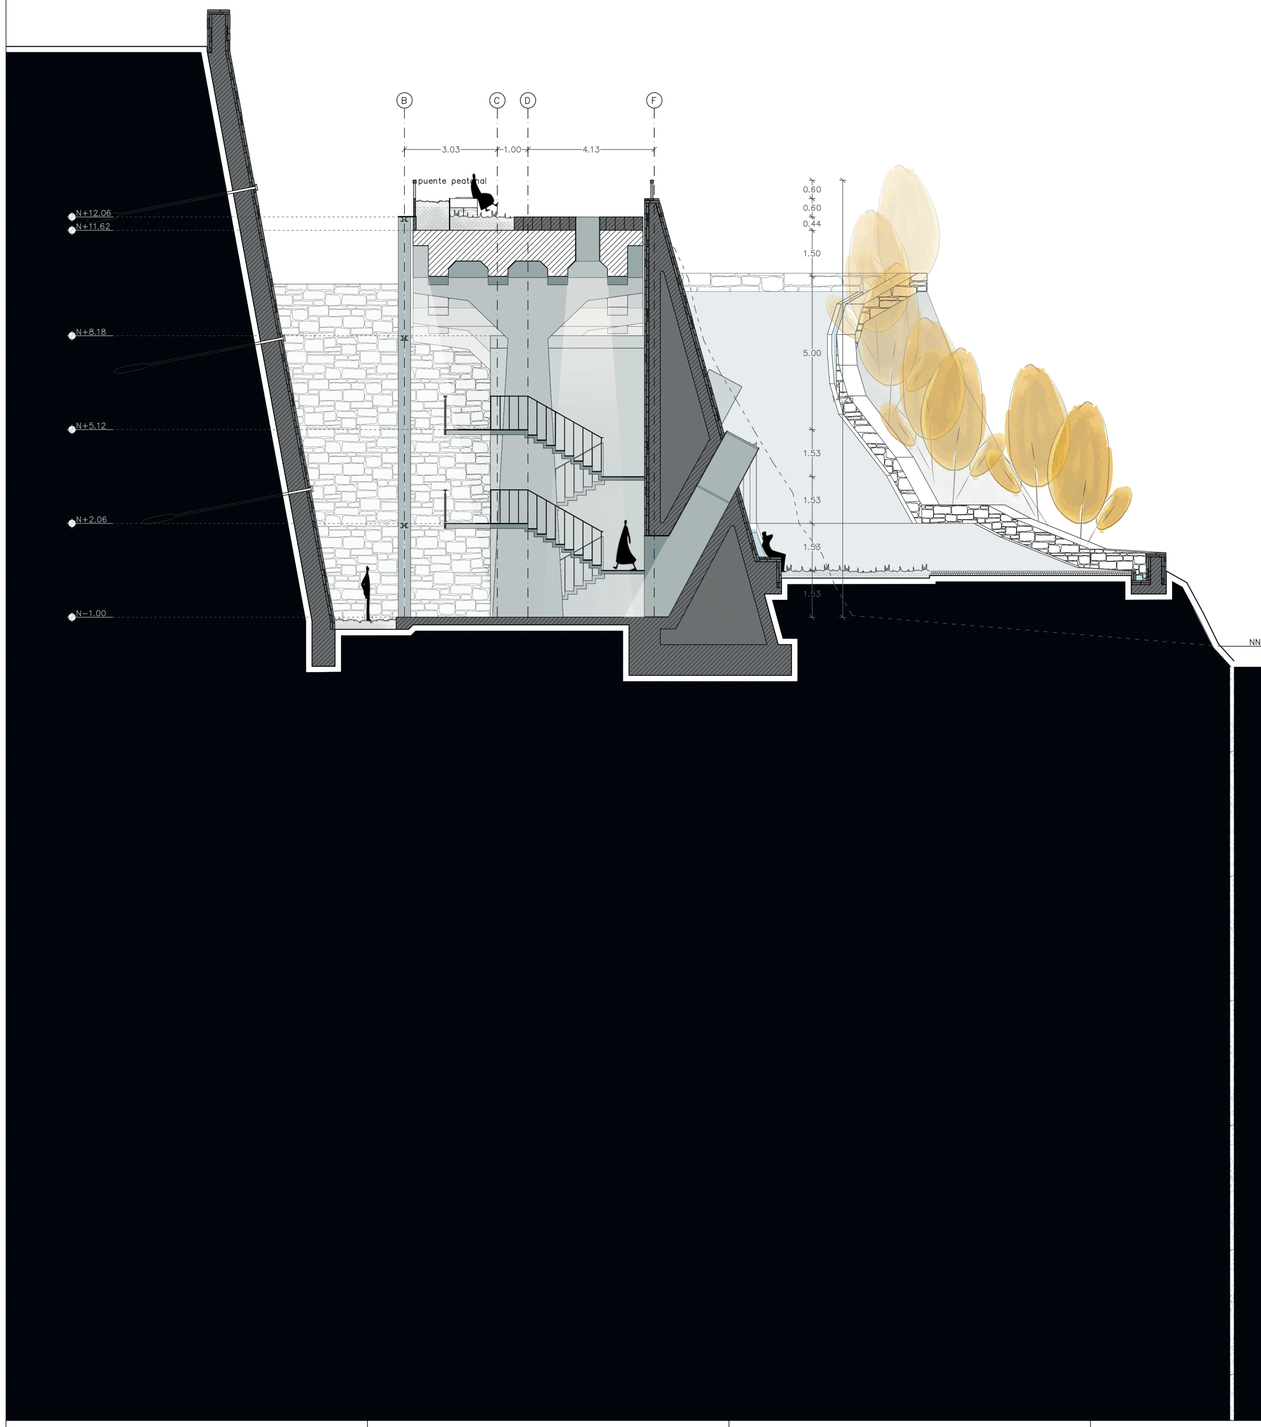


CORTE TRANSVERSAL 11
ESC.....1.100




PONTIFICIA UNIVERSIDAD CATÓLICA DEL ECUADOR FACULTAD DE ARQUITECTURA, DISEÑO Y ARTES TRABAJO DE TITULACIÓN	PROYECTO: CENTRO COMUNITARIO Y ESPACIO PÚBLICO EL CENSO CENTRO COMUNITARIO "EL CENSO"	ALUMNA: PAULINA FLORES B.	CONTENIDO: CORTES TRANSVERSALES 10-11	UBICACIÓN:	ORIENTACIÓN:	1.200 ESC. A3 ESCALA: 1.100 ESC. A1	FECHA: AGOSTO 2018	CÓDIGO: A LÁMINA: 21
	UBICACIÓN: ZONA CENTRO QUEBRADA EL CENSO - RÍO MACHÁNGARA	DIRECTORA DE TESIS: ARQ. GABRIELA NARANJO	ESCALA: ESPECÍFICA PUENTE					

CORTE TRANSVERSAL 12
ESC.....1.100

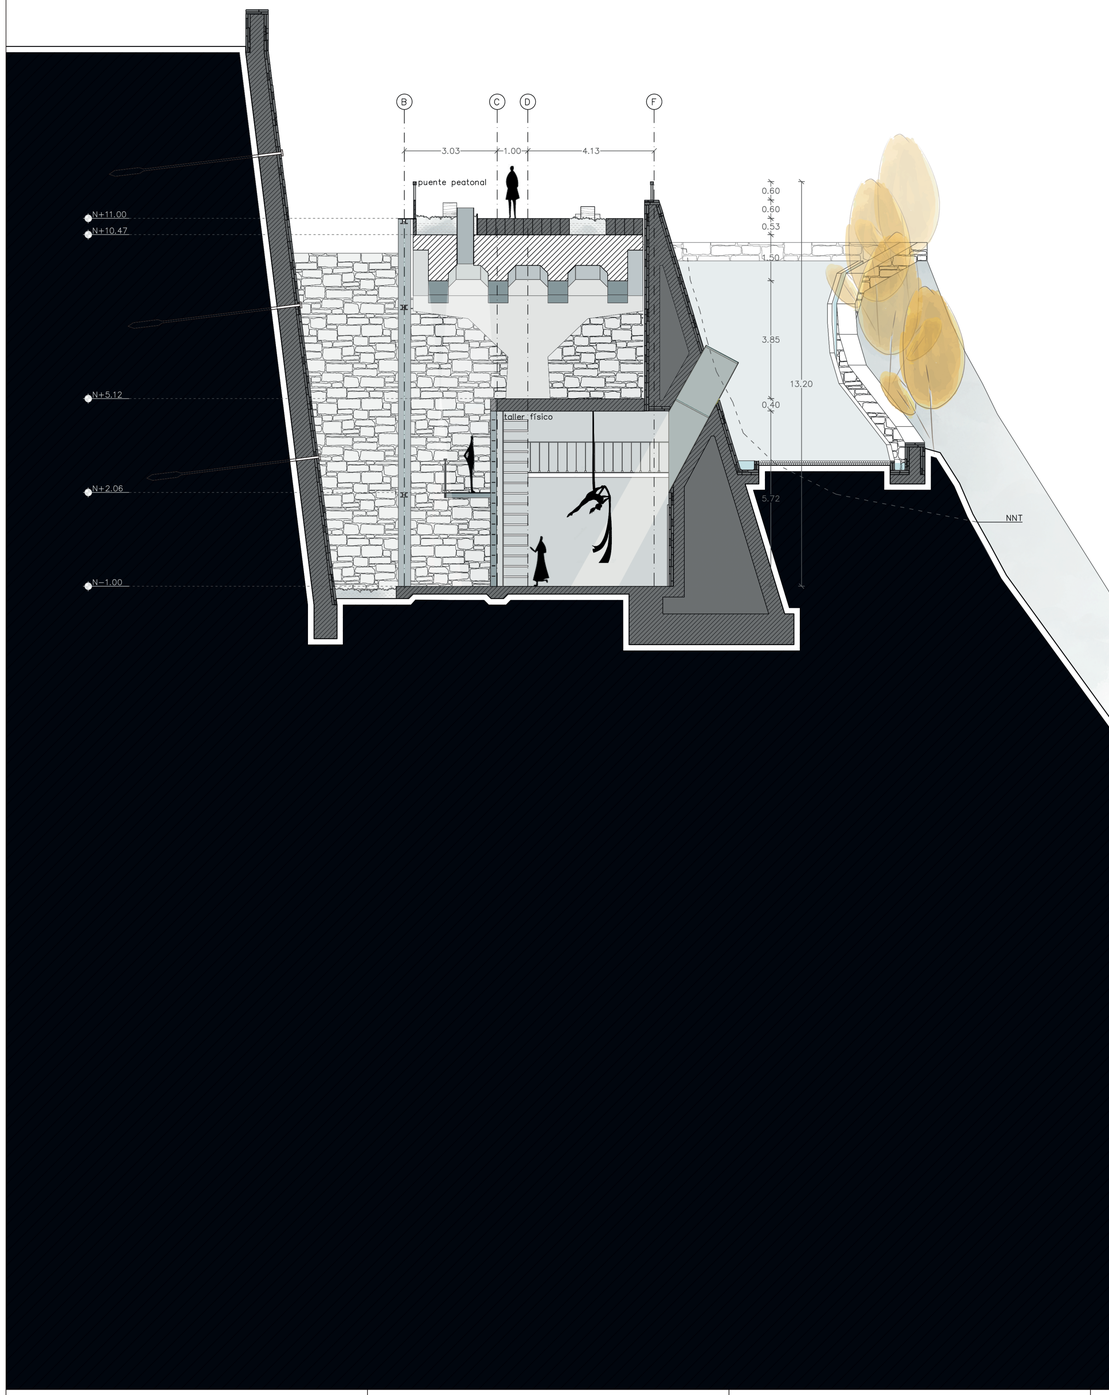


CORTE TRANSVERSAL 13
ESC.....1.100

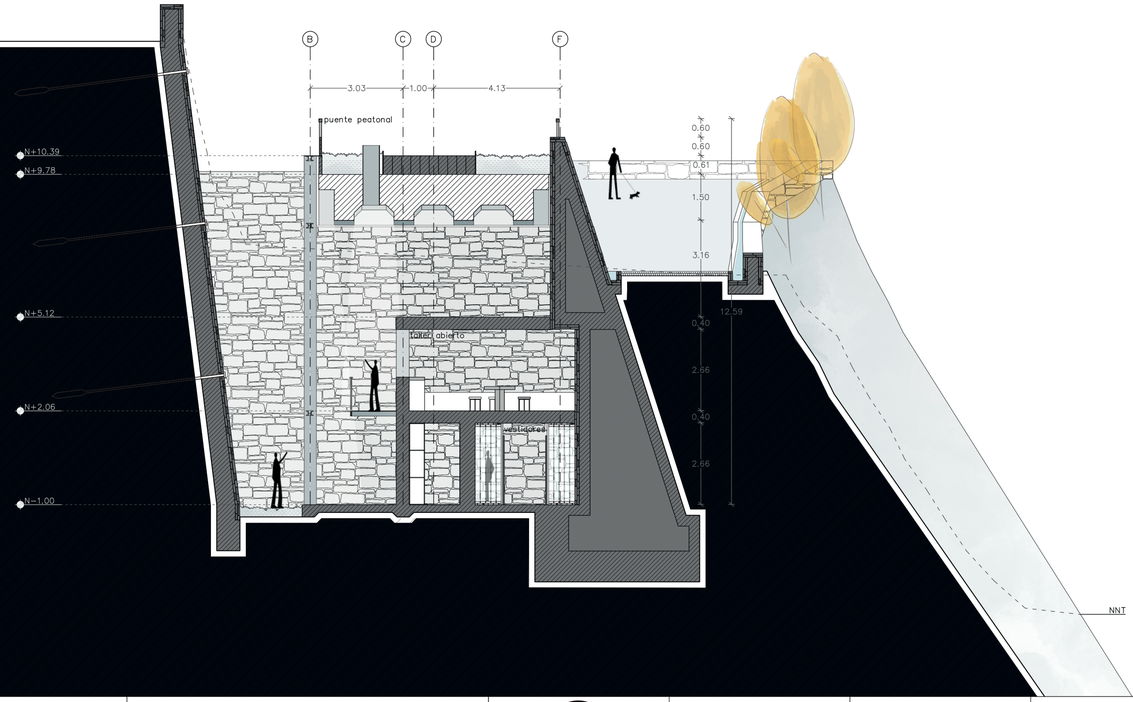

PONTIFICIA UNIVERSIDAD CATÓLICA DEL ECUADOR FACULTAD DE ARQUITECTURA, DISEÑO Y ARTES TRABAJO DE TITULACIÓN	PROYECTO: CENTRO COMUNITARIO Y ESPACIO PÚBLICO EL CENSO CENTRO COMUNITARIO "EL CENSO"	ALUMNA: PAULINA FLORES B.	CONTENIDO: CORTES TRANSVERSALES 12-13			1.200 ESC. A3	CÓDIGO: A
	UBICACIÓN: ZONA CENTRO QUEBRADA EL CENSO - RÍO MACHÁNGARA	DIRECTORA DE TESIS: ARQ. GABRIELA NARANJO	ESCALA: ESPECÍFICA PUENTE	UBICACIÓN:	ORIENTACIÓN:	ESCALA: 1.100 ESC. A1	FECHA: AGOSTO 2018	LÁMINA: 22


CORTE FACHADA B
ESC.....1.100

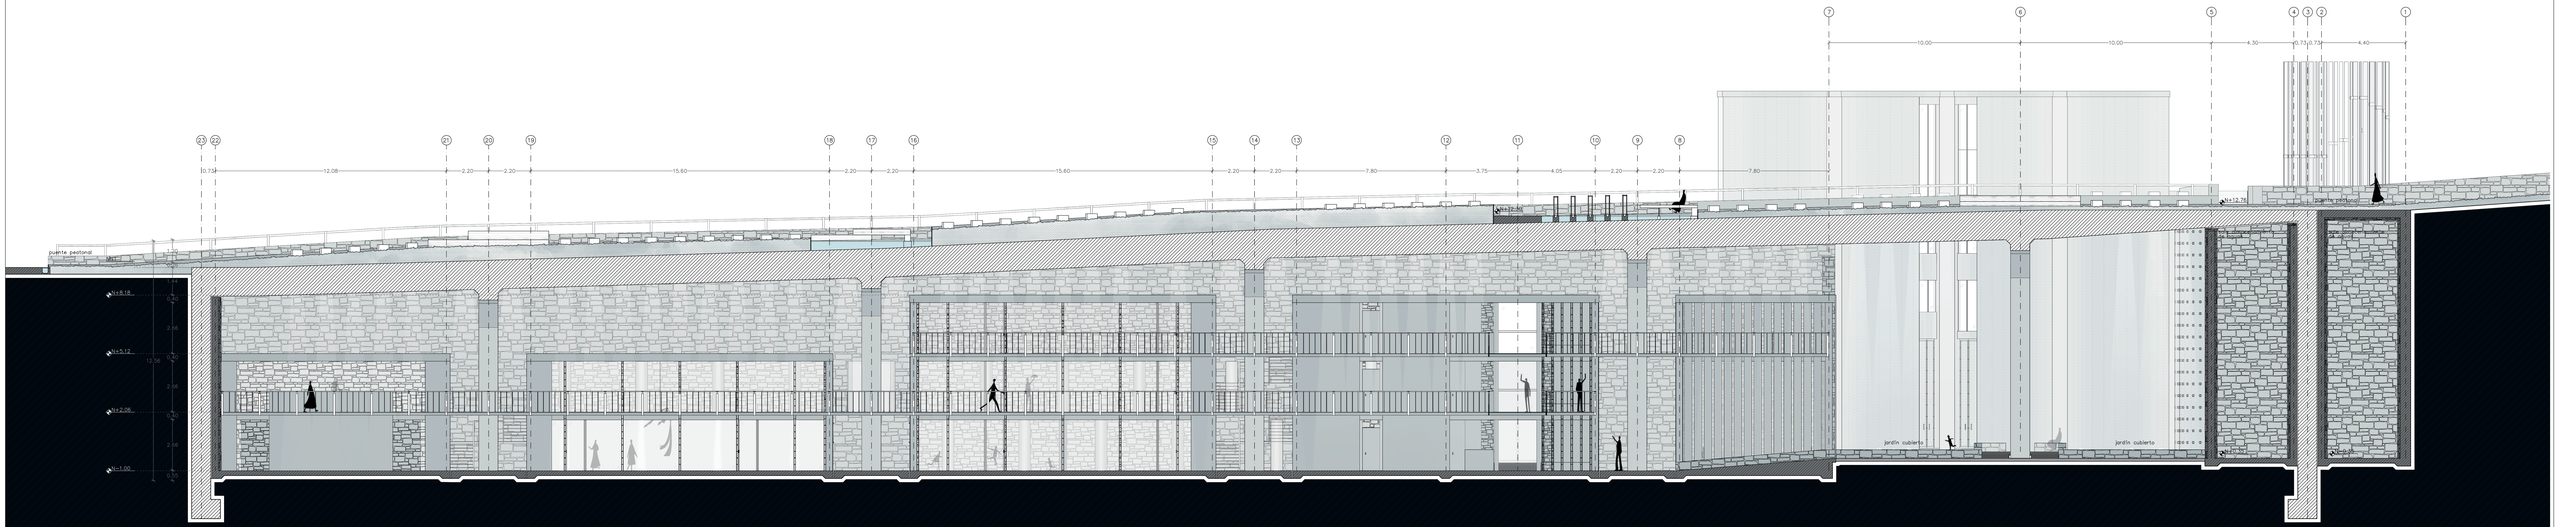

PONTIFICIA UNIVERSIDAD CATÓLICA DEL ECUADOR FACULTAD DE ARQUITECTURA, DISEÑO Y ARTES TRABAJO DE TITULACIÓN	PROYECTO: CENTRO COMUNITARIO Y ESPACIO PÚBLICO EL CENSO CENTRO COMUNITARIO "EL CENSO" UBICACIÓN: ZONA CENTRO QUEBRADA EL CENSO - RÍO MACHÁNGARA	ALUMNA: PAULINA FLORES B. DIRECTORA DE TESIS: ARQ. GABRIELA NARANJO	CONTENIDO: CORTE FACHADA B ESCALA: ESPECÍFICA PUENTE	UBICACIÓN:	ORIENTACIÓN:	1.200 ESC. A3 ESCALA: 1.100 ESC. A1	FECHA: AGOSTO 2018	CÓDIGO: A LÁMINA: 23


CORTE FACHADA 8
ESC.....1.100



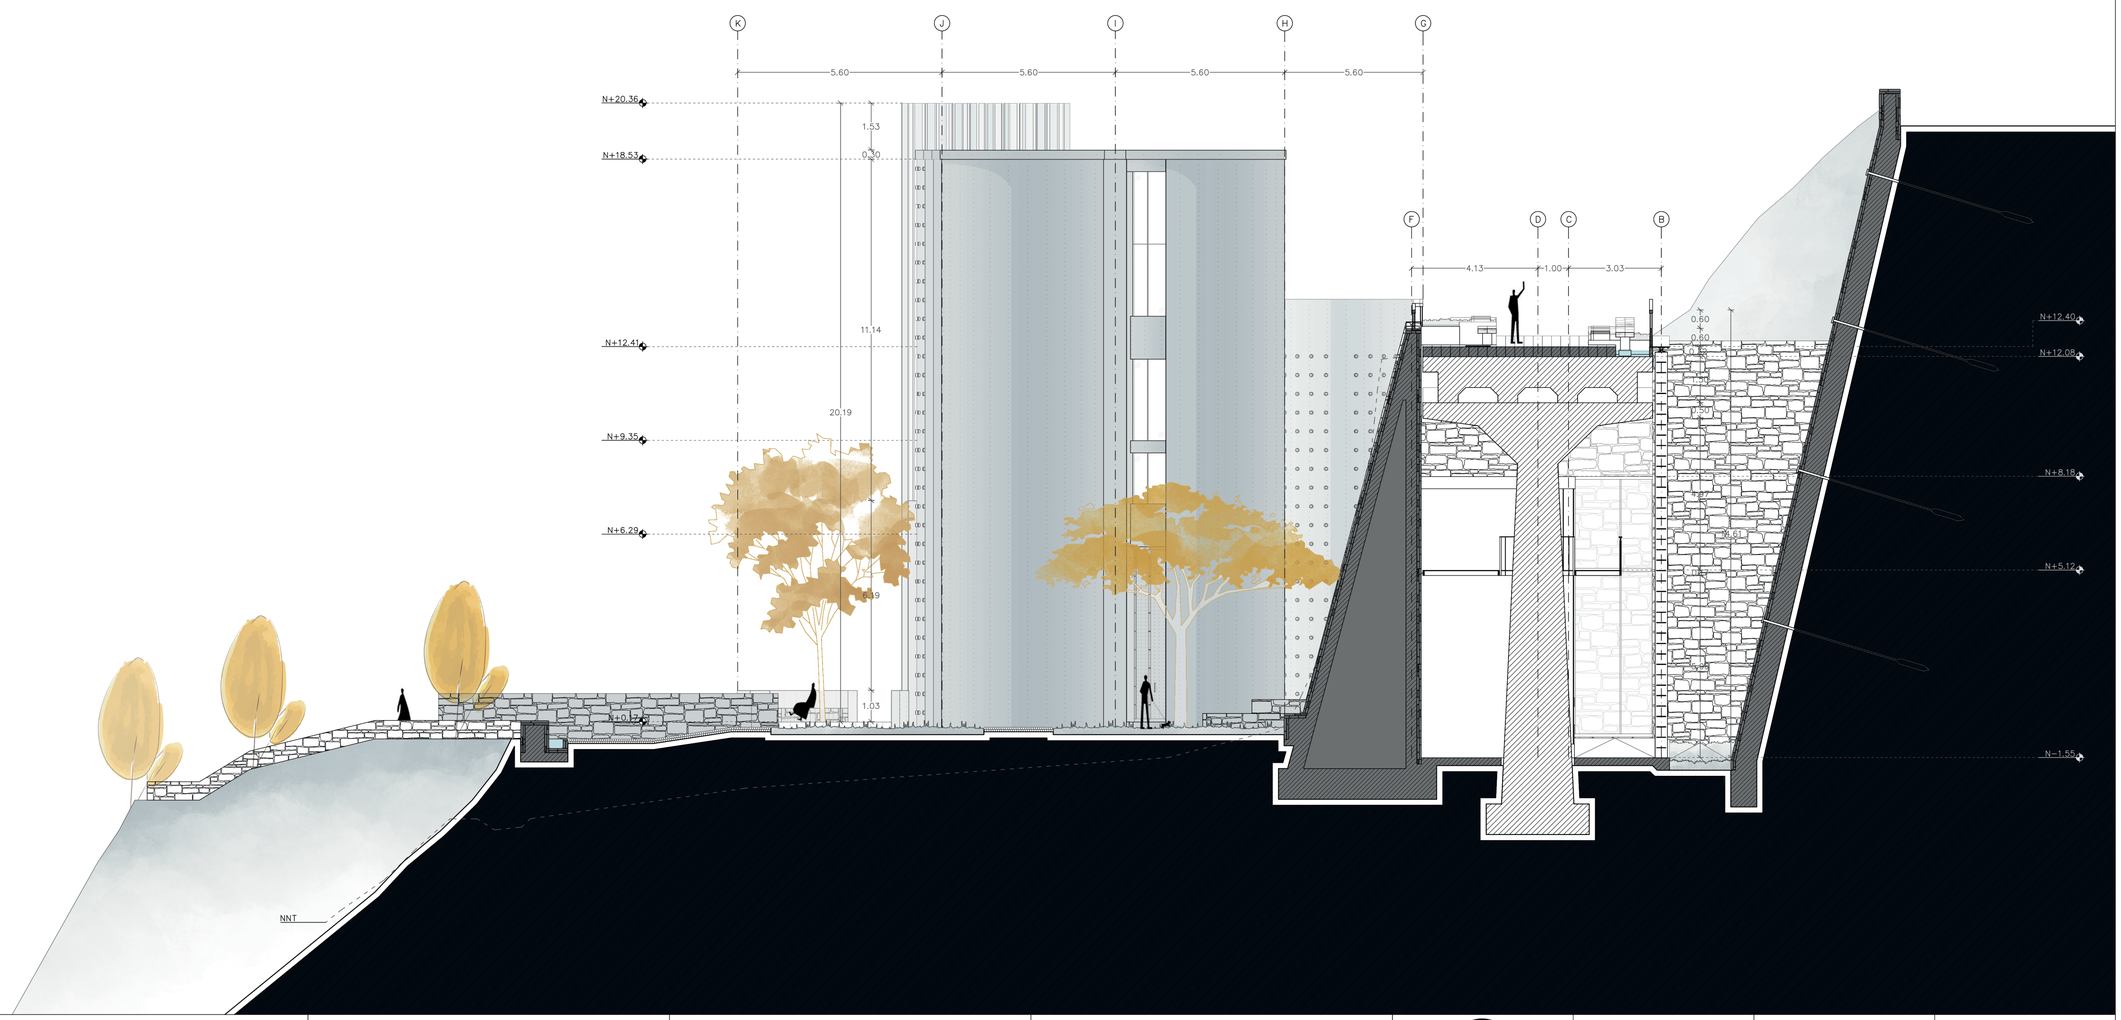


PONTIFICIA UNIVERSIDAD CATÓLICA DEL ECUADOR FACULTAD DE ARQUITECTURA, DISEÑO Y ARTES TRABAJO DE TITULACIÓN	CENTRO COMUNITARIO Y ESPACIO PÚBLICO EL CENSO PROYECTO: CENTRO COMUNITARIO "EL CENSO"	PAULINA FLORES B. ALUMNA:	CORTE FACHADA 8 CONTENIDO:			1.200 ESC. A3	CÓDIGO: A
	ZONA CENTRO UBICACIÓN: QUEBRADA EL CENSO - RÍO MACHÁNGARA	ARQ. GABRIELA NARANJO DIRECTORA DE TESIS:	ESPECÍFICA SILOS ESCALA:	UBICACIÓN:	ORIENTACIÓN:	1.100 ESCALA: ESC. A1	AGOSTO 2018 FECHA:	LÁMINA: 24

CORTE FACHADA 2
ESC.....1.100

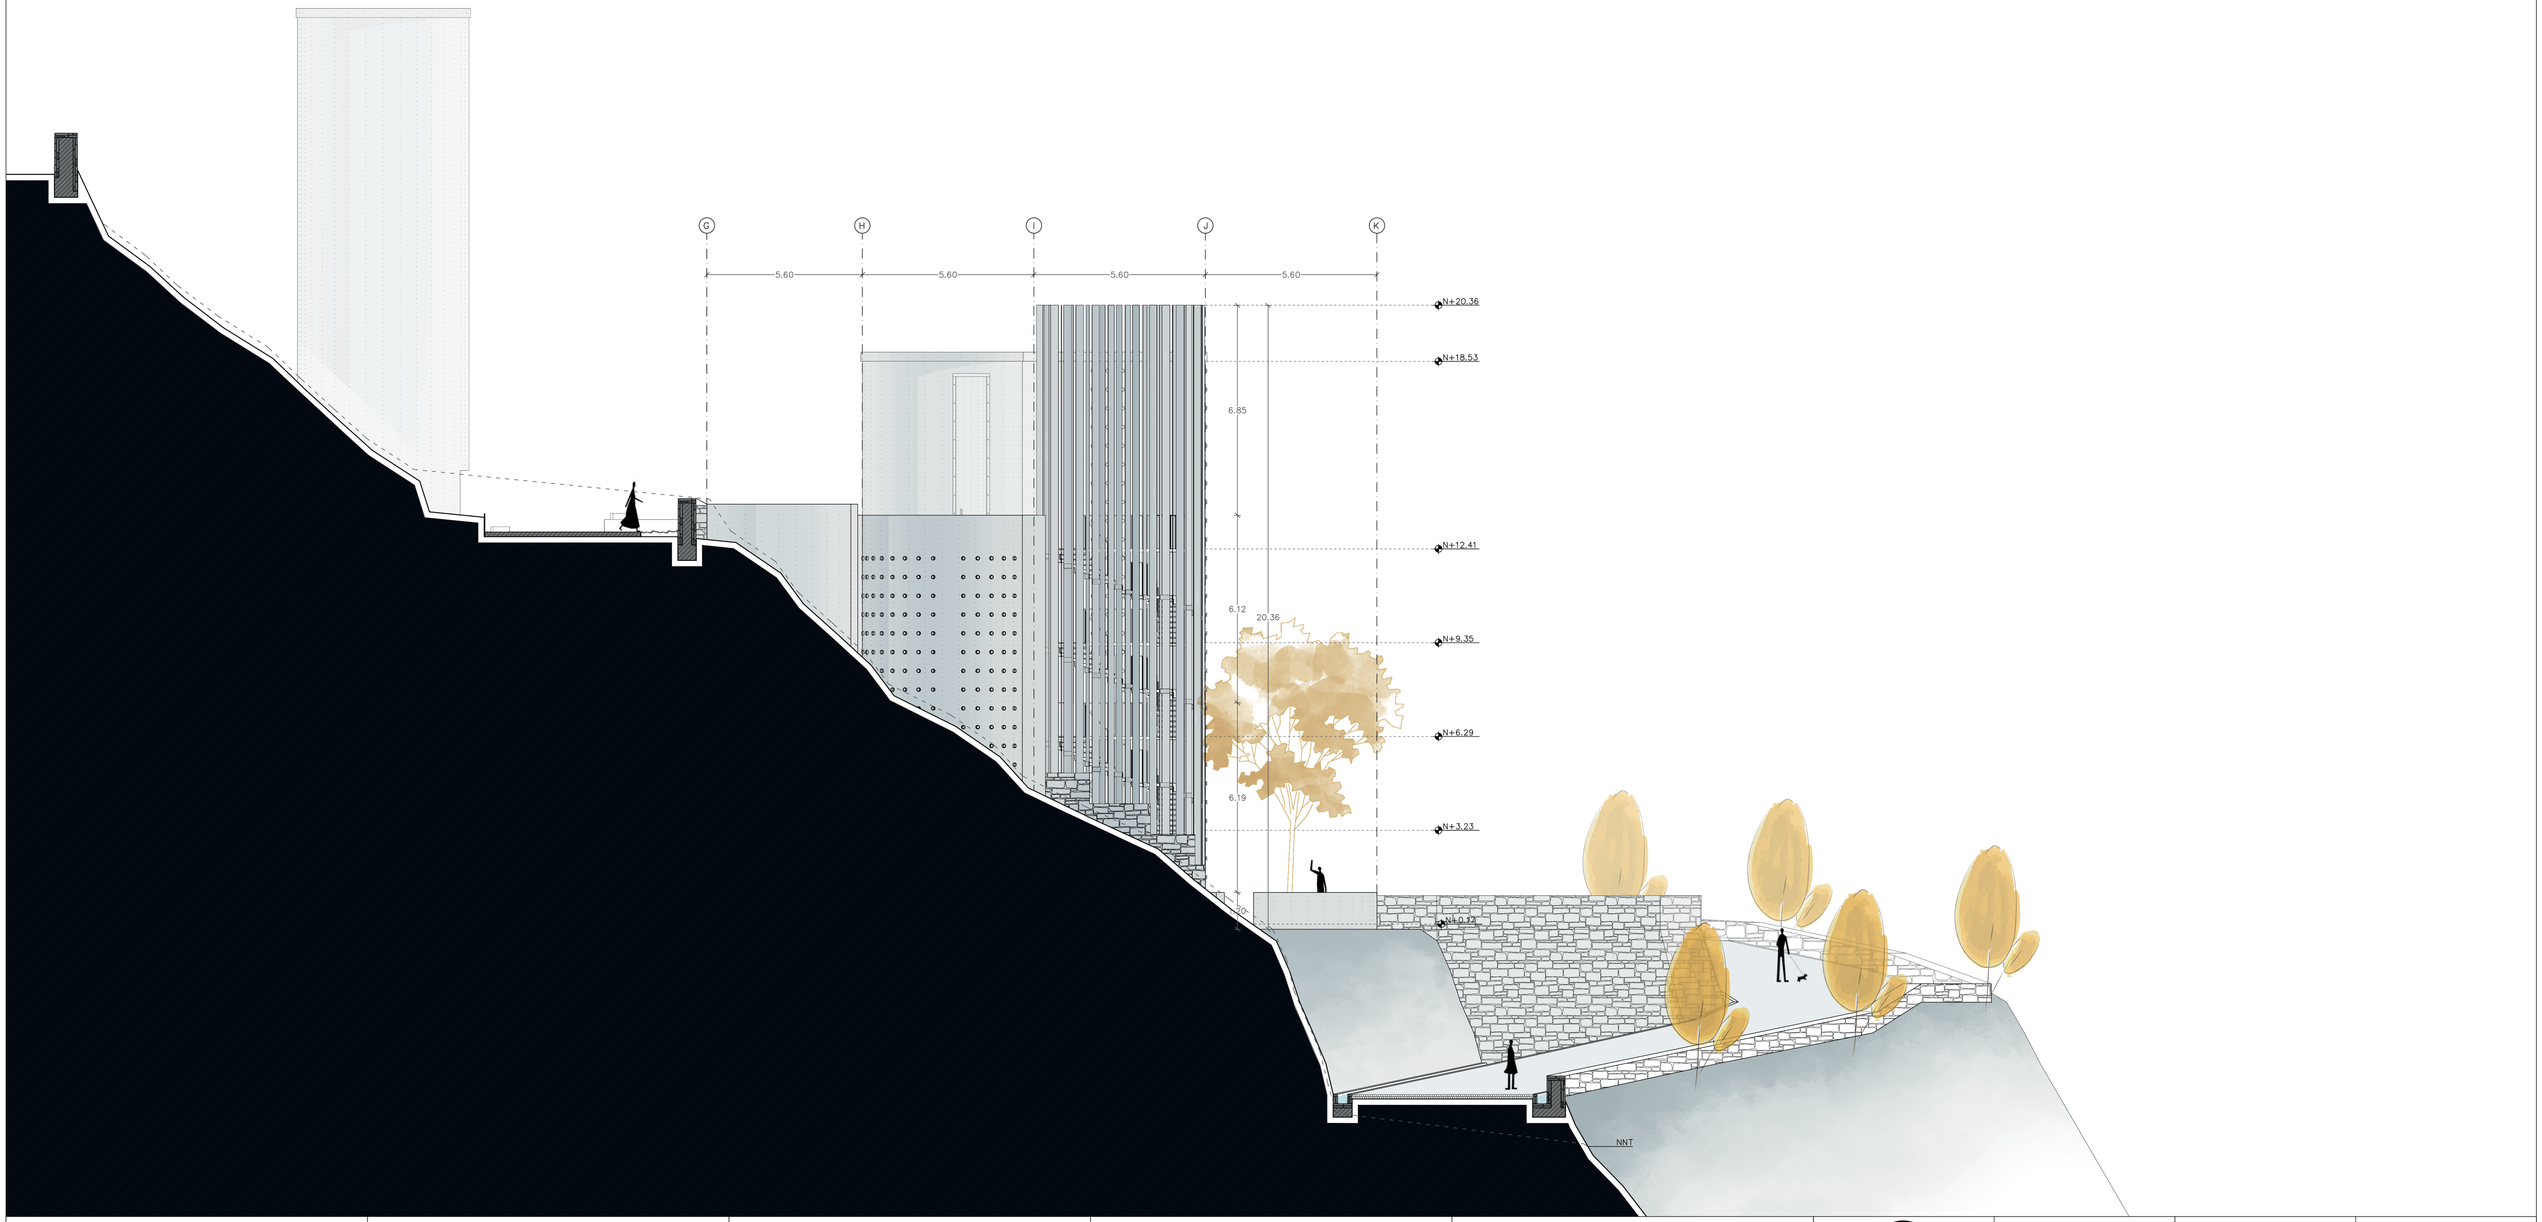


PONTIFICIA UNIVERSIDAD CATÓLICA DEL ECUADOR FACULTAD DE ARQUITECTURA, DISEÑO Y ARTES TRABAJO DE TITULACIÓN	CENTRO COMUNITARIO Y ESPACIO PÚBLICO EL CENSO PROYECTO: CENTRO COMUNITARIO "EL CENSO" ZONA CENTRO UBICACIÓN: QUEBRADA EL CENSO - RÍO MACHÁNGARA	PAULINA FLORES B. ALUMNA: ARQ. GABRIELA NARANJO DIRECTORA DE TESIS:	CORTE FACHADA 2 CONTENIDO: ESPECÍFICA SILOS ESCALA:	UBICACIÓN:	ORIENTACIÓN:	1.200 ESC. A3 1.100 ESCALA: ESC. A1	AGOSTO 2018 FECHA:	CÓDIGO: A LÁMINA: 25

CORTE FACHADA D
ESC.....1.100

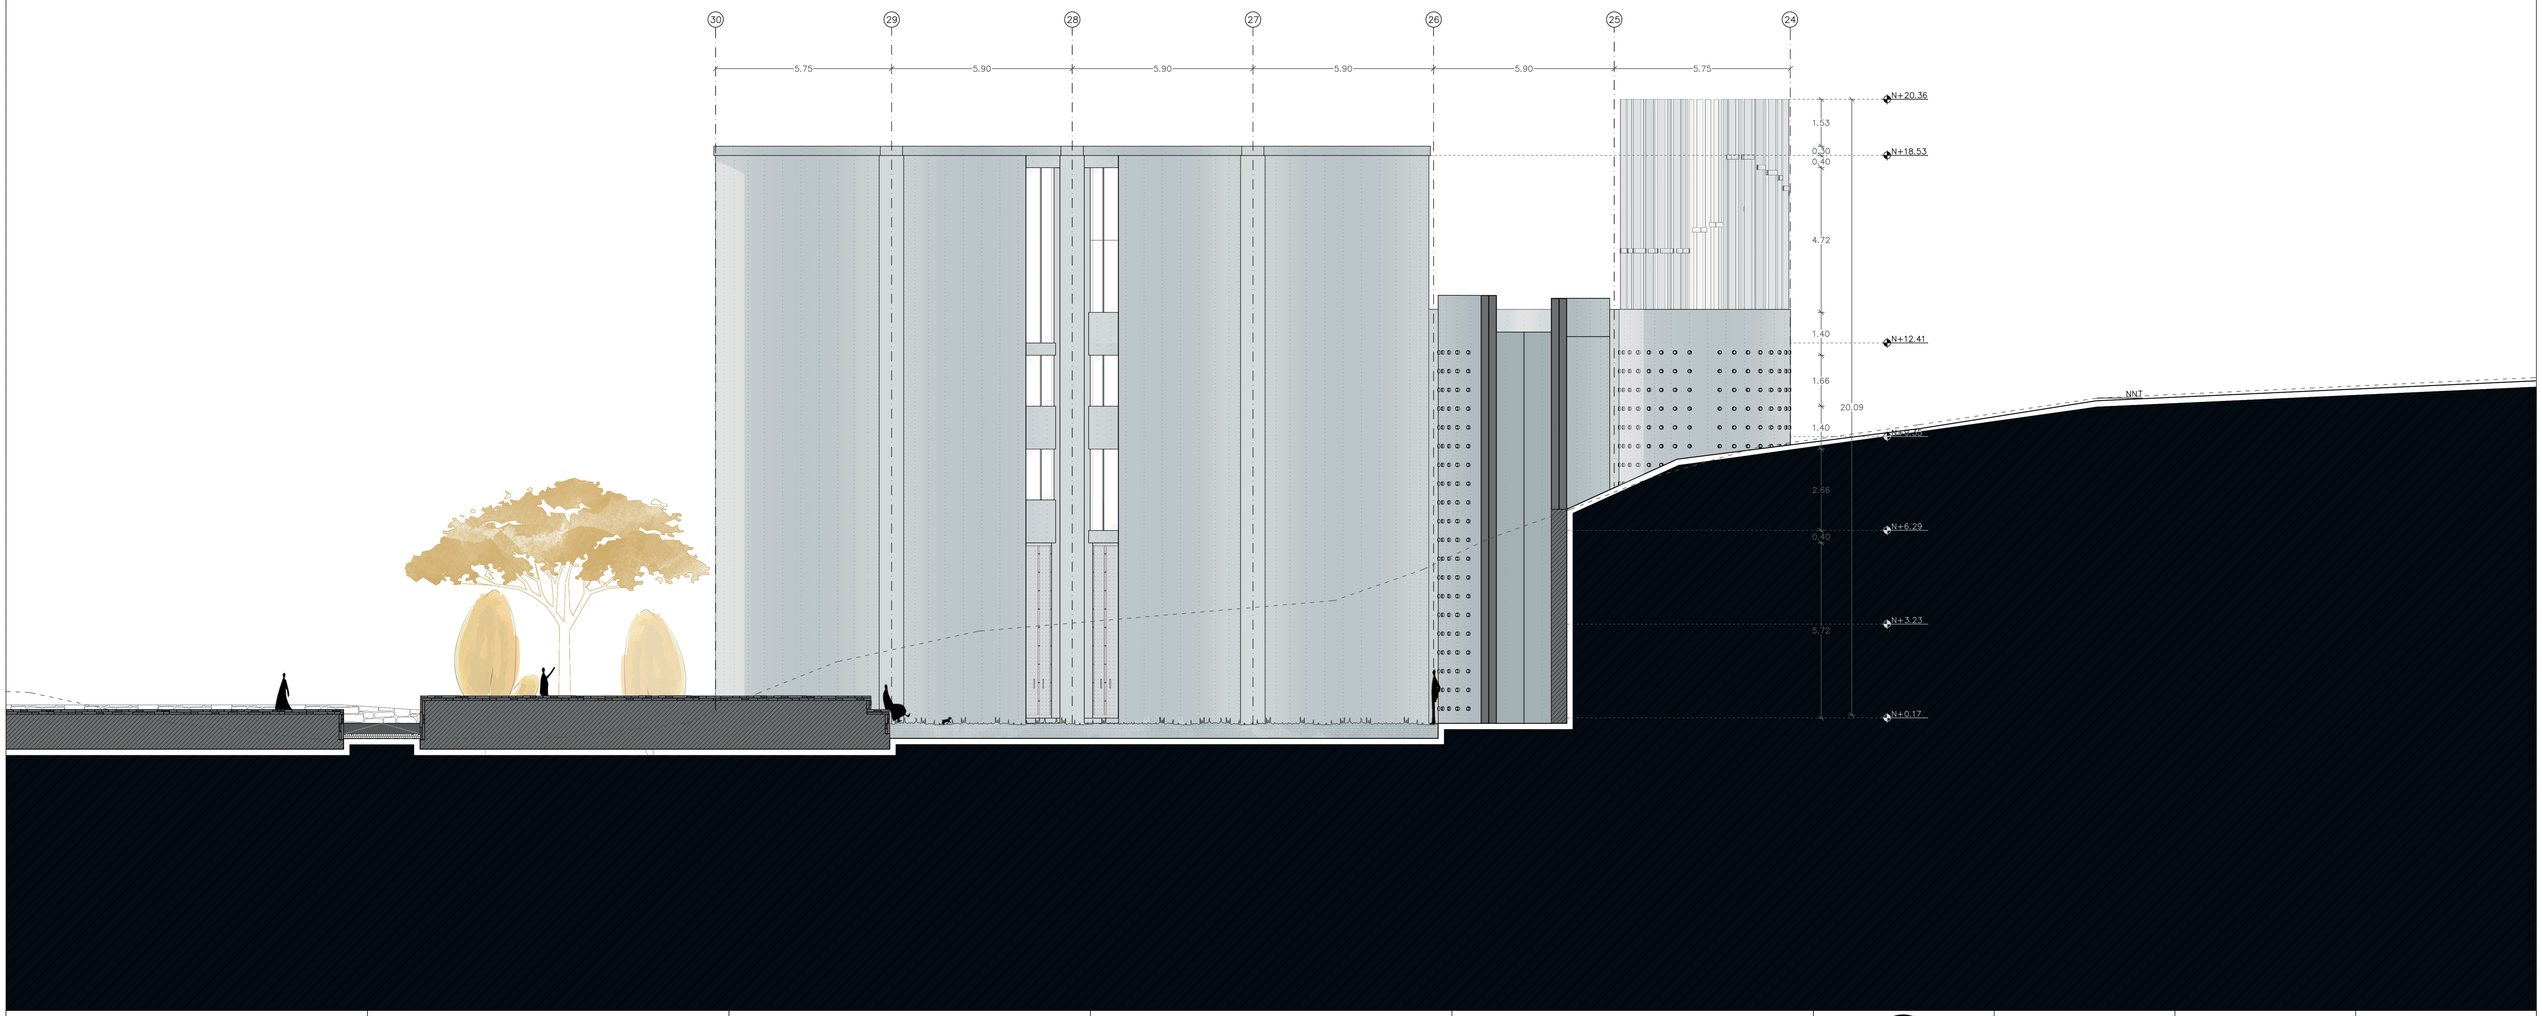

PONTIFICIA UNIVERSIDAD CATÓLICA DEL ECUADOR FACULTAD DE ARQUITECTURA, DISEÑO Y ARTES TRABAJO DE TITULACIÓN	PROYECTO: CENTRO COMUNITARIO Y ESPACIO PÚBLICO EL CENSO CENTRO COMUNITARIO "EL CENSO"	ALUMNA: PAULINA FLORES B.	CONTENIDO: CORTE FACHADA D			1.200 ESC. A3	AGOSTO 2018	CÓDIGO: A
	UBICACIÓN: ZONA CENTRO QUEBRADA EL CENSO - RÍO MACHÁNGARA	DIRECTORA DE TESIS: ARQ. GABRIELA NARANJO	ESCALA: ESPECÍFICA SILOS	UBICACIÓN:	ORIENTACIÓN:	ESCALA: 1.100 ESC. A1	FECHA:	LÁMINA: 26

C O R T E F A C H A D A H
ESC.....1.100

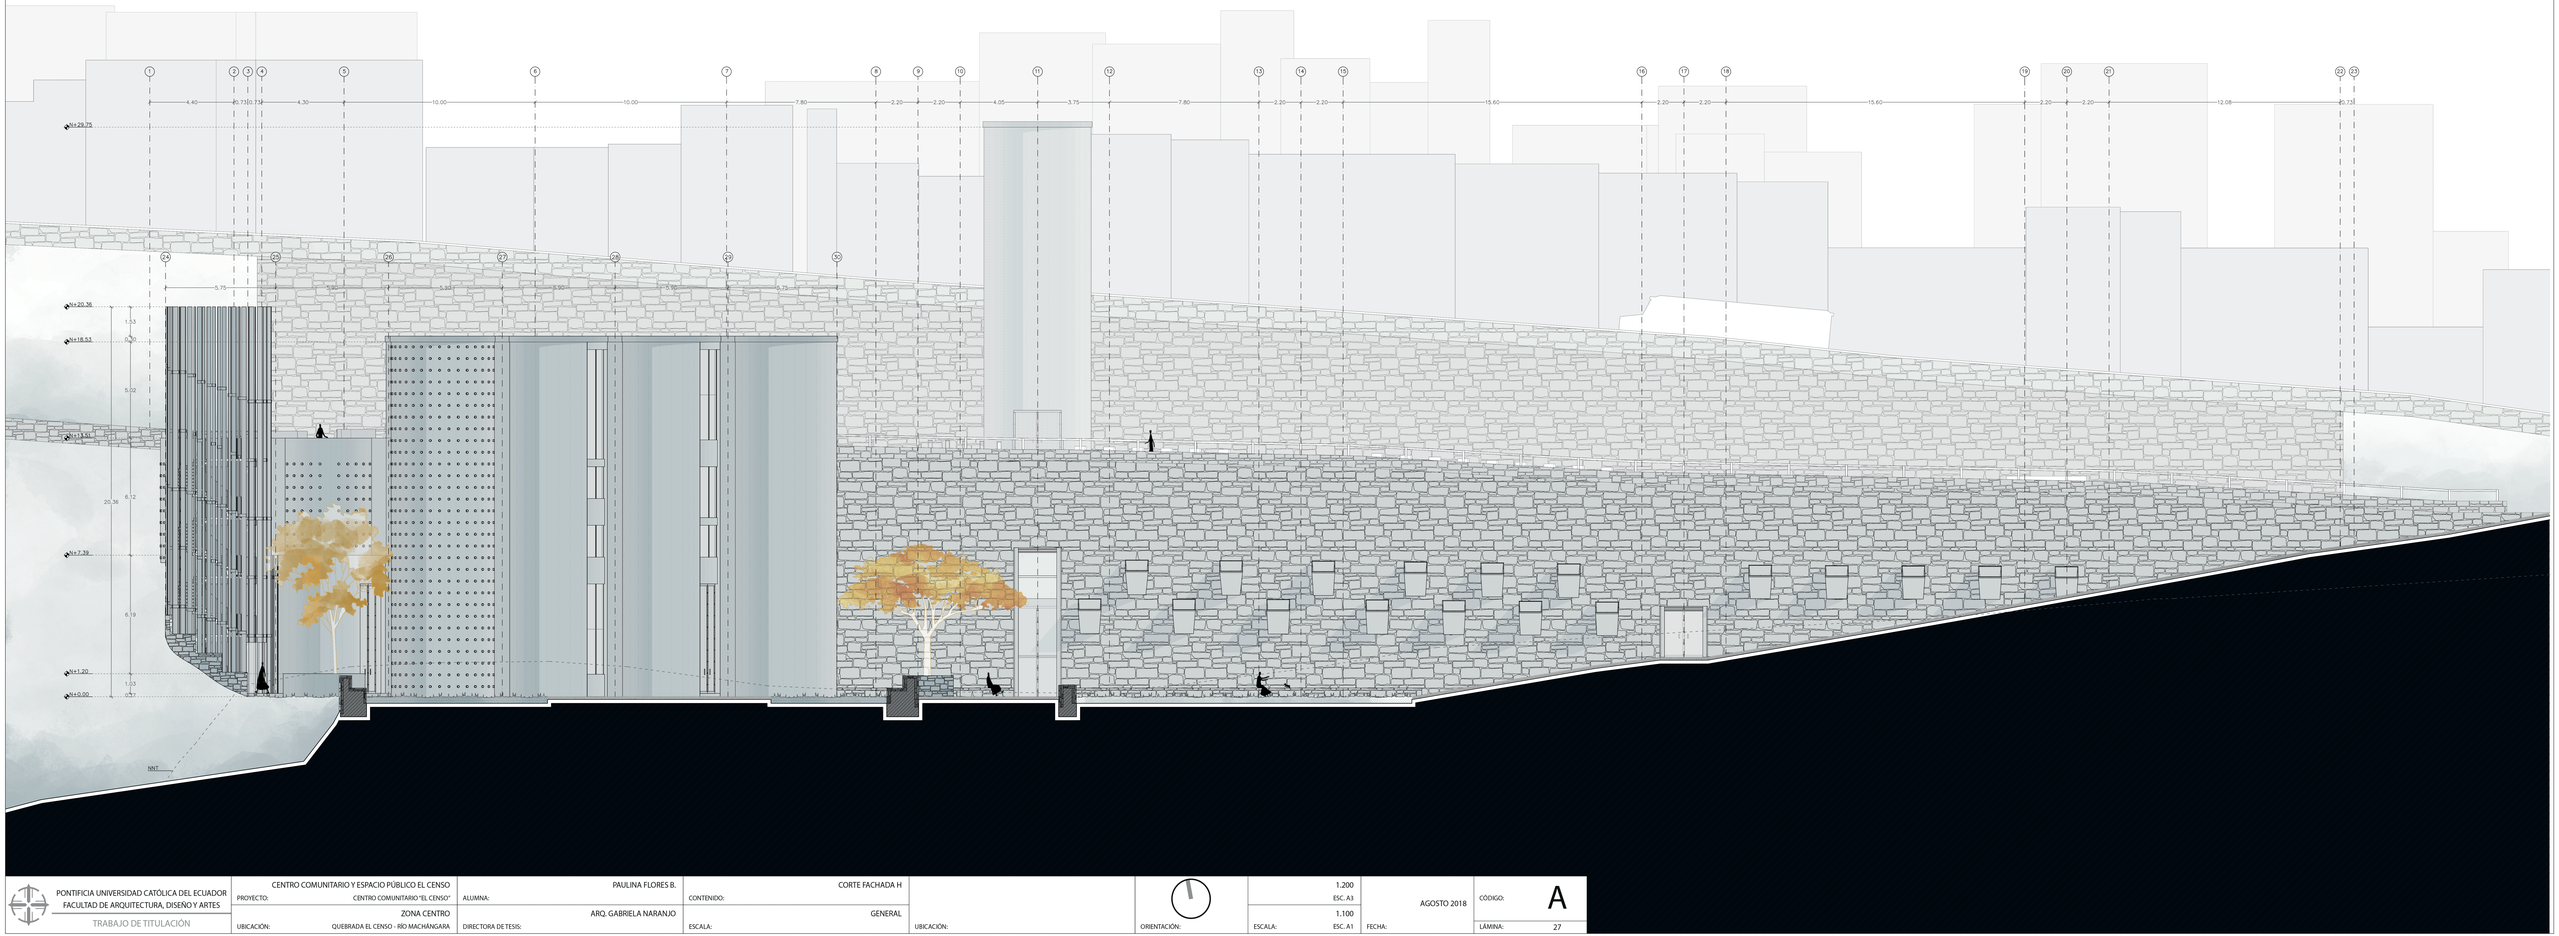

PONTIFICIA UNIVERSIDAD CATÓLICA DEL ECUADOR FACULTAD DE ARQUITECTURA, DISEÑO Y ARTES TRABAJO DE TITULACIÓN	PROYECTO: CENTRO COMUNITARIO Y ESPACIO PÚBLICO EL CENSO CENTRO COMUNITARIO "EL CENSO" UBICACIÓN: ZONA CENTRO QUEBRADA EL CENSO - RÍO MACHÁNGARA	ALUMNA: PAULINA FLORES B. DIRECTORA DE TESIS: ARQ. GABRIELA NARANJO	CONTENIDO: CORTE FACHADA H ESCALA: GENERAL	UBICACIÓN:	ORIENTACIÓN:	1.200 ESC. A3 ESCALA: 1.100 ESC. A1	FECHA: AGOSTO 2018	CÓDIGO: A LÁMINA: 27



03

PLANOS CONSTRUCTIVOS

PLANOS CONSTRUCTIVOS


CUADRO DE ACABADOS
P U E R T A S

PUERTAS (P)

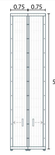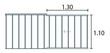CÓDIGO	P1	P2	P3 [+V1]	P4	P5	P6	P7	P8 [+V4]	P9	P10	P11	P12
TIPO	DOBLE CORREDIZA CURVADA	DOBLE BATIENTE	CORREDIZA CURVADA	CORREDIZA CURVADA	CORREDIZA	CORREDIZA	CORREDIZA CURVADA	CORREDIZA	CORREDIZA	CORREDIZA	CORREDIZA	BATIENTE
MATERIAL	ACERO*	ACERO INOXIDABLE	VIDRIO	ACERO*	ACERO*	ACERO*	ACERO*	VIDRIO	ACERO*	VIDRIO	ACERO*	ACERO*
COLOR	ÓXIDO	NEGRO	CLARO	OXIDADO	OXIDADO	NEGRO	OXIDADO	CLARO	OXIDADO	CLARO	OXIDADO	OXIDADO
FORMATO	0,75 x 5,72	0,60 x 2,66	0,55 x 2,66	0,90 x 2,66	1,15 x 1,00	1,30 x 1,10	0,70 x 1,90	1,20 x 2,90	1,00 x 5,00	2,60 x 8,50	1,20 x 5,72	0,80 x 2,66
ESPECIFICACIÓN	LÁMINA DE ACERO TRATADO, CURVADA R:2,50 M, SOLDADA A BASTIDOR METÁLICO INTERNO Y EMPERNADA A PERFILES METÁLICOS EXTERNOS TIPO "C" CON RELLENO INTERMEDIO DE CARTÓN CORRUGADO Y SISTEMA CORREDIZO DE RUEDAS Ø10 CM INFERIOR. MANIJA DE ACERO EMPOTRADO A PUERTA. ESPESOR DE PUERTA - EP:5 CM.	LÁMINA DE ACERO INOXIDABLE SOLDADO A BASTIDOR METÁLICO INTERNO CON RELLENO DE LANA DE ROCA BASÁLTICA IGNIFUGA Y SISTEMA DE BISAGRA INFERIOR DE PASADOR Y BISAGRA SUPERIOR CON SISTEMA DE TORSIÓN. MANIJA CON ALMA DE ACERO RECUBIERTA DE POLÍMERO TERMO-RESISTENTE Y BARRA ANTIPÁNICO BASCULANTE. EP:5 CM.	VIDRIO LAMINADO CLARO E:8 MM, CURVADA R:2,60 M, SUJETO A BASTIDOR DE ACERO TRATADO CON SISTEMA CORREDIZO EMPOTRADO A PISO Y TECHO. / +M1 MANIJA DE ACERO TRATADO SOLDADA A BASTIDOR. EP:3 CM.	LÁMINA DE ACERO TRATADO, CURVADA R:1,44 M, SOLDADA A BASTIDOR METÁLICO INTERNO CON SISTEMA CORREDIZO DE RUEDAS Ø5 CM INFERIOR. MANIJA DE ACERO TRATADO. EP:3 CM.	LÁMINA DE ACERO TRATADO SUJETA A BASTIDOR METÁLICO EXTERNO CON SISTEMA CORREDIZO EMPOTRADO A PISO. EP:1,5 CM.	VARILLA DE ACERO TRATADO Ø15 MM @20 CM SOLDADOS A PLETINA SUPERIOR DE ACERO Y PERFIL INFERIOR CON SISTEMA CORREDIZO EMPOTRADO A PISO. EP:1,5 CM.	LÁMINA DE ACERO TRATADO, CURVADA R:1,50 M, SOLDADA A BASTIDOR METÁLICO INTERNO ELEVADA 31 CM DEL SUELO Y SISTEMA CORREDIZO OCULTO. MANIJA DE ACERO TRATADO SUJETA A LÁMINA DE ACERO. EP:3 CM.	DOBLE VIDRIO LAMINADO CLARO E:8 MM C/U SUJETO A BASTIDOR DE ACERO TRATADO CON SISTEMA CORREDIZO EMPOTRADO A PISO. / +M4. MANIJA DE ACERO TRATADO SOLDADA A BASTIDOR. EP:5 CM.	LÁMINA DE ACERO TRATADO SOLDADA A BASTIDOR METÁLICO INTERNO Y EMPERNADA A PERFILES METÁLICOS EXTERNOS TIPO "C" CON RELLENO INTERMEDIO DE CARTÓN CORRUGADO Y SISTEMA CORREDIZO DE RUEDAS Ø10 CM INFERIOR. MANIJA DE ACERO EMPOTRADO A PUERTA. EP:5 CM.	DOBLE VIDRIO LAMINADO CLARO E:8 MM C/U SUJETO A BASTIDOR DE ACERO TRATADO CON PARANTE INTERMEDIO VERTICAL Y HORIZONTAL; Y SISTEMA CORREDIZO DE RUEDAS Ø5 CM INFERIOR. MANIJA DE ACERO TRATADO SOLDADA A BASTIDOR. EP:5 CM.	LÁMINA DE ACERO TRATADO SOLDADA A BASTIDOR METÁLICO INTERNO CON RELLENO INTERMEDIO DE CARTÓN CORRUGADO Y SISTEMA CORREDIZO EMPOTRADO EN PISO Y TECHO. MANIJA DE ACERO TRATADO SUJETA A LÁMINA DE ACERO. EP:5 CM.	2 MÓDULOS DE ACERO TRATADO SOLDADOS ENTRE SÍ Y FORMADOS POR: 2 PLETINAS VERTICALES SOLDADAS A PLETINAS HORIZONTALES COLOCADAS @34 CM; Y SISTEMA DE 3 PUNTOS DE BISAGRA. MANIJA DE ACERO TRATADO SOLDADO A 1 MÓDULO. EP:10 CM
ALZADO												

* ACERO TRATADO CON ACTIVADOR DE ÓXIDO ACT-COR TIPO CORTEN

PUERTAS (P)

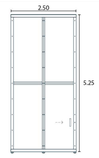CÓDIGO	P13	P14	P15	P16	P17	P18	P19	P20	P21 [+V13]	P22	P23	P24
TIPO	DOBLE CORREDIZA CURVADA	DOBLE CORREDIZA CURVADA	CORREDIZA	CORREDIZA	CORREDIZA	BATIENTE	CORREDIZA	BATIENTE	CORREDIZA	CORREDIZA	CORREDIZA	DOBLE CORREDIZA
MATERIAL	ACERO*	ACERO	ACERO*	ACERO*	ACERO*	ACERO*	ACERO*	ACERO*	VIDRIO	VIDRIO	ACERO*	ACERO*
COLOR	OXIDADO	NEGRO	OXIDADO	OXIDADO	OXIDADO	OXIDADO	OXIDADO	OXIDADO	CLARO	OPACO	OXIDADO	OXIDADO
FORMATO	0,75 x 1,00	0,82 x 1,10	2,50 x 5,25	0,80 x 1,00	0,80 x 2,66	0,60 x 2,66	0,90 x 2,25	0,70 x 1,95	1,00 x 2,66	0,85 x 2,66	0,60 x 2,25	1,25 x 2,66
ESPECIFICACIÓN	LÁMINA DE ACERO TRATADO, CURVADA R:1,20 M, SUJETA A BASTIDOR METÁLICO EXTERNO CON SISTEMA CORREDIZO EMPOTRADO A PISO. EP:1,5 CM.	VARILLA DE ACERO TRATADO Ø15 MM @30 CM SOLDADOS A PLETINA SUPERIOR DE ACERO Y PERFIL INFERIOR CON SISTEMA CORREDIZO EMPOTRADO A PISO. E:1,5 CM.	LÁMINA DE ACERO TRATADO SOLDADA A BASTIDOR METÁLICO INTERNO Y EMPERNADA A PERFILES METÁLICOS EXTERNOS TIPO "C" CON RELLENO INTERMEDIO DE CARTÓN CORRUGADO Y SISTEMA CORREDIZO DE RUEDAS Ø10 CM INFERIOR. MANIJA DE ACERO EMPOTRADO A PUERTA. EP:5 CM.	LÁMINA DE ACERO TRATADO SUJETA A BASTIDOR METÁLICO INTERNO CON RELLENO INTERMEDIO DE CARTÓN CORRUGADO Y SISTEMA CORREDIZO EMPOTRADO A PISO. EP:5 CM.	LÁMINA DE ACERO TRATADO SOLDADA A BASTIDOR METÁLICO INTERNO CON RELLENO INTERMEDIO DE CARTÓN CORRUGADO Y SISTEMA CORREDIZO EMPOTRADO A PISO Y TECHO. MANIJA DE ACERO TRATADO SUJETA A LÁMINA DE ACERO. EP:5 CM.	LÁMINA DE ACERO TRATADO SOLDADA A BASTIDOR METÁLICO INTERNO CON 3 PUNTOS DE BISAGRA. MANIJA DE ACERO TRATADO SUJETA A LÁMINA DE ACERO. EP:5 CM.	LÁMINA DE ACERO TRATADO SOLDADA A BASTIDOR METÁLICO INTERNO Y SISTEMA CORREDIZO EMPOTRADO A PISO Y TECHO. MANIJA DE ACERO TRATADO EMPOTRADO A PUERTA. EP:5 CM.	LÁMINA DE ACERO TRATADO SOLDADA A BASTIDOR METÁLICO INTERNO Y 3 PUNTOS DE BISAGRA. MANIJA DE ACERO TRATADO SUJETO A LÁMINA DE ACERO. EP:5 CM.	VIDRIO LAMINADO E:8 MM SUJETO A BASTIDOR DE ACERO TRATADO CON SISTEMA CORREDIZO EMPOTRADO A PISO Y TECHO. / +M13 MANIJA DE ACERO TRATADO SOLDADA A BASTIDOR. EP:3,5 CM.	5 LÁMINAS DE VIDRIO LAMINADO OPACO E:8 MM C/U, INDEPENDIENTES. C/U SUJETA A PERFIL DE ACERO TRATADO SUPERIOR E INFERIOR; CON SISTEMA CORREDIZO EMPOTRADO A PISO Y TECHO.	LÁMINA DE ACERO TRATADO SOLDADA A BASTIDOR METÁLICO INTERNO Y SISTEMA CORREDIZO EMPOTRADO A PISO. MANIJA DE ACERO TRATADO EMPOTRADO A PUERTA. EP:5 CM.	LÁMINA DE ACERO TRATADO SOLDADA A BASTIDOR METÁLICO INTERNO Y EMPERNADA A PERFILES METÁLICOS EXTERNOS TIPO "C" CON RELLENO INTERMEDIO DE CARTÓN CORRUGADO Y SISTEMA CORREDIZO DE RUEDAS Ø10 CM INFERIOR. MANIJA DE ACERO EMPOTRADO A PUERTA. EP:5 CM.
ALZADO												

* ACERO TRATADO CON ACTIVADOR DE ÓXIDO ACT-COR TIPO CORTEN

PUERTAS (P)

CÓDIGO	P25
TIPO	DOBLE CORREDIZA CURVADA
MATERIAL	ACERO*
COLOR	OXIDADO
FORMATO	1,30 x 2,66
ESPECIFICACIÓN	LÁMINA DE ACERO TRATADO, CURVADA 30°, SOLDADA A BASTIDOR METÁLICO INTERNO Y EMPERNADA A PERFILES METÁLICOS EXTERNOS TIPO "C" CON RELLENO INTERMEDIO DE CARTÓN CORRUGADO Y SISTEMA CORREDIZO DE RUEDAS Ø10 CM INFERIOR. MANIJA DE ACERO EMPOTRADO A PUERTA. EP:5 CM.
ALZADO	

* ACERO TRATADO CON ACTIVADOR DE ÓXIDO ACT-COR TIPO CORTEN








PONTIFICIA UNIVERSIDAD CATÓLICA DEL ECUADOR
FACULTAD DE ARQUITECTURA, DISEÑO Y ARTES
TRABAJO DE TITULACIÓN

PROYECTO: CENTRO COMUNITARIO Y ESPACIO PÚBLICO EL CENSO CENTRO COMUNITARIO "EL CENSO"	ALUMNA: PAULINA FLORES B.	CONTENIDO: CUADRO DE ACABADOS DE PUERTAS	UBICACIÓN:
UBICACIÓN: ZONA CENTRO QUEBRADA EL CENSO - RÍO MACHÁNGARA	DIRECTORA DE TESIS: ARQ. GABRIELA NARANJO	ESCALA: GENERAL	

ORIENTACIÓN:	N/A ESC. A3	FECHA: AGOSTO 2018	CÓDIGO: C
ESCALA:	N/A ESC. A1		LÁMINA: 01





CUADRO DE ACABADOS
M A M P A R A S Y V E N T A N A S

MAMPARAS

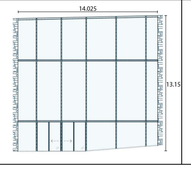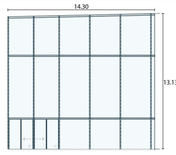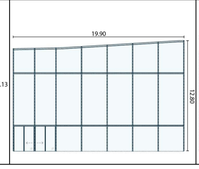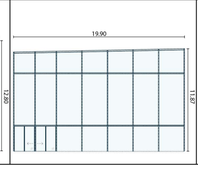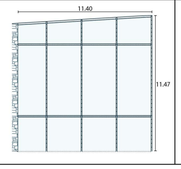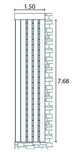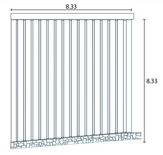CÓDIGO	V1 [+P3]	V2	V3	V4 [+P8]	V5	V6	V7	V8	V9	V10 [P12]	V11	V12
TIPO	1 VENTANA FIJA	1 VENTANA FIJA	3 VENTANAS FIJAS	3 VENTANAS FIJAS + 1 PUERTA CORREDIZA [P8]	16 VENTANAS FIJAS + 2 PUERTAS CORREDIZAS [P8]	16 VENTANAS FIJAS + 2 PUERTAS CORREDIZAS [P8]	19 VENTANAS FIJAS + 2 PUERTAS CORREDIZAS [P8]	19 VENTANAS FIJAS + 2 PUERTAS CORREDIZAS [P8]	12 VENTANAS FIJAS	4 VENTANAS FIJAS	15 VENTANAS FIJAS	1 VENTANA FIJA
MATERIAL	PERFILERÍA METÁLICA VIDRIO	PERFILERÍA METÁLICA VIDRIO	PERFILERÍA METÁLICA VIDRIO	PERFILERÍA METÁLICA VIDRIO	PERFILERÍA METÁLICA VIDRIO	PERFILERÍA METÁLICA VIDRIO	PERFILERÍA METÁLICA VIDRIO	PERFILERÍA METÁLICA VIDRIO	PERFILERÍA METÁLICA VIDRIO	PERFILERÍA METÁLICA VIDRIO	PERFILERÍA METÁLICA VIDRIO	PERFILERÍA METÁLICA VIDRIO
COLOR	CLARO	CLARO	CLARO	CLARO	CLARO	CLARO	CLARO	CLARO	CLARO	CLARO	CLARO	CLARO
FORMATO	0,55 x 2,66	0,30 x 2,66	1,15 x 12,25	2,40 x 12,25	14,025 x 13,15	14,30 x 13,13	19,90 x 12,80	19,90 x 11,87	11,40 x 11,47	1,50 x 7,68	8,33 x 8,33	0,735 x 2,66
ESPECIFICACIÓN	MAMPARA DE VIDRIO LAMINADO CLARO E:8 MM, CURVADO R:2,60 M, SUJETO A PERFILERÍA METÁLICA CON PINTURA ANONIZADA COLOR BRONCE CLARO	MAMPARA DE VIDRIO LAMINADO CLARO E:8 MM SUJETO A PERFILERÍA METÁLICA CON PINTURA ANONIZADA COLOR BRONCE CLARO EMPOTRADA.	MAMPARA DE DOBLE VIDRIO LAMINADO CLARO E:8 MM SUJETO A PERFILERÍA METÁLICA CON PINTURA ANONIZADA COLOR BRONCE CLARO.	MAMPARA DE VIDRIO LAMINADO CLARO E:8 MM SUJETO A PERFILERÍA METÁLICA CON PINTURA ANONIZADA COLOR BRONCE CLARO. / +P8	MAMPARA DE DOBLE VIDRIO LAMINADO CLARO E:8 MM SUJETO A PERFILERÍA METÁLICA CON PINTURA ANONIZADA COLOR BRONCE CLARO. / +P8	MAMPARA DE DOBLE VIDRIO LAMINADO CLARO E:8 MM SUJETO A PERFILERÍA METÁLICA CON PINTURA ANONIZADA COLOR BRONCE CLARO. / +P8	MAMPARA DE DOBLE VIDRIO LAMINADO CLARO E:8 MM SUJETO A PERFILERÍA METÁLICA CON PINTURA ANONIZADA COLOR BRONCE CLARO. / +P8	MAMPARA DE DOBLE VIDRIO LAMINADO CLARO E:8 MM SUJETO A PERFILERÍA METÁLICA CON PINTURA ANONIZADA COLOR BRONCE CLARO. / +P8	MAMPARA DE DOBLE VIDRIO LAMINADO CLARO E:8 MM SUJETO A PERFILERÍA METÁLICA CON PINTURA ANONIZADA COLOR BRONCE CLARO.	MAMPARA DE VIDRIO LAMINADO CLARO E:8 MM SUJETO A GRAPAS METÁLICAS CON PINTURA ANONIZADA COLOR BRONCE CLARO SUJETAS @34 CM A PLETINAS HORIZONTALES DE COLUMNAS DE ACERO TRATADO; Y PERFILES METÁLICOS SUPERIOR E INFERIOR CON PINTURA ANONIZADA COLOR BRONCE CLARO.	MAMPARA DE VIDRIO LAMINADO CLARO E:8 MM SUJETO A GRAPAS METÁLICAS CON PINTURA ANONIZADA COLOR BRONCE CLARO SUJETAS @34 CM A PLETINAS HORIZONTALES DE COLUMNAS DE ACERO TRATADO; Y PERFILES METÁLICOS SUPERIOR E INFERIOR CON PINTURA ANONIZADA COLOR BRONCE CLARO EMPOTRADOS A PISO Y TECHO.
ALZADO												



* ACERO TRATADO CON ACTIVADOR DE ÓXIDO ACT-COR TIPO CORTEN

MAMPARAS

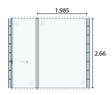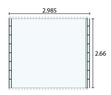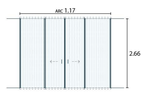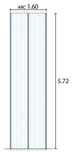CÓDIGO	V13	V14	V15	V16	V17	V18	V19	V20	V21
TIPO	1 VENTANA FIJA + 1 PUERTA CORREDIZA [P21]	1 VENTANA FIJA	1 VENTANA FIJA	9 VENTANAS FIJAS	2 VENTANAS FIJAS + 2 PUERTAS CORREDIZAS	1 VENTANA FIJA	1 VENTANA FIJA	1 VENTANA FIJA	1 VENTANA FIJA
MATERIAL	PERFILERÍA METÁLICA VIDRIO	PERFILERÍA METÁLICA VIDRIO	PERFILERÍA METÁLICA VIDRIO	PERFILERÍA METÁLICA VIDRIO	PERFILERÍA METÁLICA VIDRIO	PERFILERÍA METÁLICA VIDRIO	PERFILERÍA METÁLICA VIDRIO	PERFILERÍA METÁLICA VIDRIO	PERFILERÍA METÁLICA VIDRIO
COLOR	CLARO	CLARO	CLARO	CLARO	CLARO	CLARO	CLARO	CLARO	CLARO
FORMATO	1,985 x 2,66	2,985 x 2,66	1,56 x 2,66	5,025 x 8,78	arc 1,17 x 2,66	arc 1,60 x 2,66	arc 1,60 x 5,72	2,50 x 2,66	0,30 x 2,66
ESPECIFICACIÓN	MAMPARA DE VIDRIO LAMINADO CLARO E:8 MM SUJETO A GRAPAS METÁLICAS CON PINTURA ANONIZADA COLOR BRONCE CLARO SUJETAS @34 CM A PLETINAS HORIZONTALES DE COLUMNAS DE ACERO TRATADO; Y PERFILES METÁLICOS SUPERIOR E INFERIOR CON PINTURA ANONIZADA COLOR BRONCE CLARO EMPOTRADOS A PISO Y TECHO. / +P21	MAMPARA DE VIDRIO LAMINADO CLARO E:8 MM SUJETO A GRAPAS METÁLICAS CON PINTURA ANONIZADA COLOR BRONCE CLARO SUJETAS @34 CM A PLETINAS HORIZONTALES DE COLUMNAS DE ACERO TRATADO; Y PERFILES METÁLICOS SUPERIOR E INFERIOR CON PINTURA ANONIZADA COLOR BRONCE CLARO EMPOTRADOS A PISO Y TECHO.	MAMPARA DE VIDRIO LAMINADO CLARO E:8 MM SUJETO A GRAPAS METÁLICAS CON PINTURA ANONIZADA COLOR BRONCE CLARO SUJETAS @34 CM A PLETINAS HORIZONTALES DE COLUMNAS DE ACERO TRATADO; Y PERFILES METÁLICOS SUPERIOR E INFERIOR CON PINTURA ANONIZADA COLOR BRONCE CLARO EMPOTRADOS A PISO Y TECHO.	MAMPARA DE VIDRIO LAMINADO CLARO E:8 MM SUJETO A GRAPAS METÁLICAS CON PINTURA ANONIZADA COLOR BRONCE CLARO SUJETAS @34 CM A PLETINAS HORIZONTALES DE COLUMNAS DE ACERO TRATADO; Y PERFILES METÁLICOS SUPERIOR E INFERIOR CON PINTURA ANONIZADA COLOR BRONCE CLARO EMPOTRADOS A PISO Y TECHO.	MAMPARA DE VIDRIO LAMINADO CLARO E:8 MM, CURVADO R:2,55 M, SUJEO A PERFILERÍA METÁLICA CON PINTURA COLOR BRONCE CLARO EMPOTRADO A PISO Y TECHO.	MAMPARA DE VIDRIO LAMINADO CLARO E:8 MM, CURVADO R:2,60 M, SUJEO A PERFILERÍA METÁLICA CON PINTURA COLOR BRONCE CLARO EMPOTRADO A PISO Y TECHO.	MAMPARA DE VIDRIO LAMINADO CLARO E:8 MM, CURVADO R:2,60 M, SUJEO A PERFILERÍA METÁLICA CON PINTURA COLOR BRONCE CLARO, DIVIDIDA EMPOTRADO A PISO Y TECHO.	MAMPARA DE VIDRIO LAMINADO CLARO E:8 MM SUJEO A PERFILERÍA METÁLICA EMPOTRADO A PISO, TECHO Y MUROS.	MAMPARA DE VIDRIO LAMINADO CLARO E:8 MM SUJEO A PERFILERÍA METÁLICA EMPOTRADO A PISO, TECHO Y MUROS.
ALZADO									

* ACERO TRATADO CON ACTIVADOR DE ÓXIDO ACT-COR TIPO CORTEN

VENTANAS

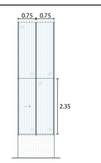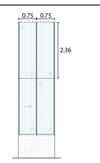CÓDIGO	E1 [+E2]	E2 [+E1]	E3
TIPO	CORREDIZA CURVADA	FIJA CURVADA	CORREDIZA CURVADA
MATERIAL	PERFILERÍA METÁLICA VIDRIO	PERFILERÍA METÁLICA VIDRIO	PERFILERÍA METÁLICA VIDRIO
COLOR	CLARO	CLARO	CLARO
FORMATO	ARC 1,50 x 2,35	ARC 1,50 x 2,36	ARC 1,50 x 1,66
ESPECIFICACIÓN	VIDRIO LAMINADO CLARO E:8 MM, CURVADO R:2,60 M, SUJETO A PERFILERÍA METÁLICA CON PINTURA ANONIZADA COLOR BRONCE CLARO Y SISTEMA CORREDIZO EMPOTRADO. MANIJA SOLDADA A PERFILERÍA.	VIDRIO LAMINADO CLARO E:8 MM, CURVADO R:2,60 M, SUJETO A PERFILERÍA METÁLICA FIJA CON PINTURA ANONIZADA COLOR BRONCE CLARO.	VIDRIO LAMINADO CLARO E:8 MM, CURVADO R:2,60 M, SUJETO A PERFILERÍA METÁLICA CON PINTURA ANONIZADA COLOR BRONCE CLARO Y SISTEMA CORREDIZO EMPOTRADO. MANIJA SOLDADA A PERFILERÍA.
ALZADO			

* ACERO TRATADO CON ACTIVADOR DE ÓXIDO ACT-COR TIPO CORTEN



PONTIFICIA UNIVERSIDAD CATÓLICA DEL ECUADOR
FACULTAD DE ARQUITECTURA, DISEÑO Y ARTES
TRABAJO DE TITULACIÓN

PROYECTO:	CENTRO COMUNITARIO Y ESPACIO PÚBLICO EL CENSO CENTRO COMUNITARIO "EL CENSO"	ALUMNA:	PAULINA FLORES B.	CONTENIDO:	CUADRO DE ACABADOS DE MAMPARAS Y VENTANAS		
UBICACIÓN:	ZONA CENTRO QUEBRADA EL CENSO - RÍO MACHÁNGARA	DIRECTORA DE TESIS:	ARQ. GABRIELA NARANJO	ESCALA:	GENERAL	UBICACIÓN:	ORIENTACIÓN:
ESCALA:	N/A ESC. A3 N/A ESC. A1	FECHA:	AGOSTO 2018	CÓDIGO:	C	LÁMINA:	02

CUADRO DE ACABADOS

P A S A M A N O S Y P A R E D E S

PASAMANOS

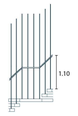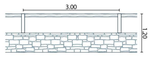CÓDIGO	U1	U2	U3	U4	U5	U6	U7	U8	U9
TIPO	CURVADO	CURVADO	CURVADO	CURVADO	LINEAL	LINEAL	LINEAL	LINEAL	LINEAL
MATERIAL	ACERO INOXIDABLE	ACERO* ACERO	ACERO* ACERO	MADERA ACERO	ACERO* ACERO	ACERO* ACERO	HORMIGÓN ARMADO PIEDRA ANDESITA ACERO* MADERA	HORMIGÓN PREFABRICADO ACERO* MADERA	HORMIGÓN ARMADO PIEDRA ANDESITA
COLOR	NEGRO	OXIDADO NEGRO	OXIDADO NEGRO	NATURAL NEGRO	OXIDADO NEGRO	OXIDADO NEGRO	NATURAL OXIDADO NATURAL	NATURAL OXIDADO NATURAL	NATURAL
FORMATO	0,05 x 1,10	0,05 x 1,10	0,05 x 1,00	0,05 x 1,10	0,05x 1,10	0,05x 1,10	0,10 x 1,20	0,10 x 1,20	0,60 x 1,20
ESPECIFICACIÓN	PASAMANO DE ACERO INOX. A 1,10 M. DE ALTURA APOYADO Y SOLDADO A BARRAS DE ACERO INOX. @30 CM. SOLDADAS A GRADAS.	PASAMANO DE ACERO TRATADO A 1,10 M. DE ALTURA, APOYADO Y EMPERNADO A TUBOS DE ACERO NEGRO Ø15 MM @30 CM. SUJETOS A TECHO Y GRADAS.	PASAMANO DE ACERO TRATADO A 1,10 M. DE ALTURA, APOYADO Y SOLDADO A TUBOS DE ACERO NEGRO Ø15 MM @30 CM. SUJETOS A PISO.	PASAMANO DE MADERA DE EUCALIPTO A 1,10 M. DE ALTURA, APOYADO Y EMPERNADO A TUBOS DE ACERO NEGRO Ø15 MM @30 CM. SUJETOS A PISO.	PASAMANO DE ACERO TRATADO A 1,10 M. DE ALTURA, APOYADO Y SOLDADO A BARRAS DE ACERO TRATADO @30 CM. SOLDADAS A GRADAS.	PASAMANO DE ACERO TRATADO A 1,10 M. DE ALTURA, APOYADO Y SOLDADO A TUBOS DE ACERO NEGRO Ø15 MM @30 CM. SOLDADOS Y EMPOTRADOS A CUBO DE MADERA DE EUCALIPTO EMPERNADO A PISO.	PASAMANO DE MADERA DE EUCALIPTO A 1,20 M. DE ALTURA, APOYADO Y EMPERNADO A PLETINAS DE ACERO TRATADO SOLDADAS Y SUJETAS A MURO BASE DE 0.60 M.DE ALTURA @3 M, DE HORMIGÓN ARMADO CON ENCOFRADO PERDIDO DE PIEDRA ANDESITA TIPO LAJA DE Ø VARIABLE Y CHORREADO CON AGUA A PRESIÓN.	PASAMANO DE MADERA DE EUCALIPTO A 1,20 M. DE ALTURA, APOYADO Y EMPERNADO A PLETINAS DE ACERO TRATADO SOLDADAS Y EMPERNADAS A PREFABRICADO DE HORMIGÓN ARMADO @3 M.	MURO DE 0.60 M. DE ALTURA DE HORMIGÓN ARMADO CON ENCOFRADO PERDIDO DE PIEDRA ANDESITA TIPO LAJA DE Ø VARIABLE Y CHORREADO CON AGUA A PRESIÓN.
ALZADO									

* ACERO TRATADO CON ACTIVADOR DE ÓXIDO ACT-COR TIPO CORTEN

PAREDES

CÓDIGO	M1	M2	M3	M4	M5	M6	M7	M8	M9	M10	M11	M12
MATERIAL	ACERO*	HORMIGÓN ARMADO PIEDRA ANDESITA	ACERO*	ACERO*	HORMIGÓN ARMADO PREEXISTENTE ACERO*	HORMIGÓN ARMADO PREEXISTENTE	ACERO*	ACERO*	ACERO*	ACERO*	ACERO*	HORMIGÓN ARMADO PIEDRA ANDESITA
COLOR	OXIDADO	NATURAL	OXIDADO	OXIDADO	NATURAL OXIDADO	NATURAL	OXIDADO	OXIDADO	OXIDADO	OXIDADO	OXIDADO	NATURAL
FORMATO	E:30 CM H:1,10 M	E:30 CM	E:1 CM A:25 CM	E:30 CM	E:30 CM	E:30 CM	E:30 CM	E:11,75 CM	E:5 CM	E:5 CM	E:20 CM	E:50-70 CM
ESPECIFICACIÓN	MURO PORTANTE CIRCULAR FORMADO POR 2 LÁMINAS DE ACERO EXTERNAS CON SISTEMA DE BASTIDOR METÁLICO INTERNO SUJETOS A PLETINA HORIZONTAL A CADA LADO; Y RELLENO INTERMEDIO DE AISLANTE TERMOACÚSTICO DE CELULOSA. ALTURA DE 1,10 M.	MURO PORTANTE CIRCULAR DE HORMIGÓN ARMADO CON ACABADO DE ENCOFRADO EN LA CARA INTERNA Y ACABADO DE ENCOFRADO PERDIDO DE PIEDRA ANDESITA TIPO LAJA DE Ø VARIABLE Y CHORREADO CON AGUA A PRESIÓN EN LA CARA EXTERNA.	MURO PORTANTE FORMADO POR PLETINAS DE ACERO TRATADO SUJETAS ENTRE SÍ CON PIEZA DE ACERO TRATADO PREFABRICADA.	MURO PORTANTE CIRCULAR FORMADO POR 2 LÁMINAS DE ACERO EXTERNAS CON SISTEMA DE BASTIDOR METÁLICO INTERNO SUJETOS A PLETINA HORIZONTAL A CADA LADO; Y RELLENO INTERMEDIO DE AISLANTE TERMOACÚSTICO DE CELULOSA. ALTURA MAYOR A 1,10 M.	MURO PORTANTE CIRCULAR DE HORMIGÓN ARMADO PREEXISTENTE PULIDO, RECUPERADO Y PERFORADO CON TUBOS HUECOS DE ACERO TRATADO Ø10 CM @61 CM DE ALTURA PARA INGRESO DE LUZ.	MURO PORTANTE CIRCULAR DE HORMIGÓN ARMADO PREEXISTENTE PULIDO Y RECUPERADO.	MURO PORTANTE CIRCULAR FORMADO POR 2 LÁMINAS DE ACERO EXTERNAS CON SISTEMA DE BASTIDOR METÁLICO INTERNO SUJETOS A PLETINA HORIZONTAL A CADA LADO; Y RELLENO INTERMEDIO DE AISLANTE TERMOACÚSTICO DE CELULOSA. PERFORADO CON TUBOS HUECOS DE ACERO TRATADO Ø10 CM @61 CM DE ALTURA PARA INGRESO DE LUZ.	TABIQUE FORMADO POR 2 LÁMINAS DE ACERO EXTERNAS CON SISTEMA DE BASTIDOR INTERNO Y RELLENO INTERMEDIO DE AISLANTE TERMOACÚSTICO DE CELULOSA.	TABIQUE FORMADO POR 2 LÁMINAS DE ACERO EXTERNAS CON SISTEMA DE BASTIDOR INTERNO Y RELLENO INTERMEDIO DE AISLANTE TERMOACÚSTICO DE CELULOSA.	TABIQUE FORMADO POR 2 LÁMINAS DE ACERO EXTERNAS CON SISTEMA DE BASTIDOR INTERNO.	TABIQUE FORMADO POR 2 LÁMINAS DE ACERO EXTERNAS CON SISTEMA DE BASTIDOR INTERNO Y RELLENO INTERMEDIO DE AISLANTE TERMOACÚSTICO DE CELULOSA; + SISTEMA DE DESAGE DE AGUAS RESIDUALES Y DISPENSADOR DE PAPEL HIGIÉNICO.	MURO PORTANTE DE HORMIGÓN ARMADO CON ACABADO DE ENCOFRADO PERDIDO DE PIEDRA ANDESITA TIPO LAJA DE Ø VARIABLE Y CHORREADO CON AGUA A PRESIÓN.
ALZADO												

* ACERO TRATADO CON ACTIVADOR DE ÓXIDO ACT-COR TIPO CORTEN

PAREDES

CÓDIGO	M13	M14	M15	M16	M17	M18	M19	M20	M21	M22	M23	M24
MATERIAL	VIDRIO ACERO*	HORMIGÓN ARMADO PIEDRA ANDESITA VIGAS PRETENSADAS	HORMIGÓN ARMADO PIEDRA ANDESITA ACERO* VIDRIO	HORMIGÓN ARMADO PIEDRA ANDESITA ACERO* VIDRIO	ACERO*	ACERO*	ACERO*	ACERO*	HORMIGÓN ARMADO PIEDRA ANDESITA ACERO*	ACERO*	VIDRIO ACERO*	VIDRIO ACERO*
COLOR	CLARO OXIDADO	NATURAL NATURAL NATURAL	NATURAL NATURAL OXIDADO CLARO	NATURAL NATURAL OXIDADO CLARO	OXIDADO	OXIDADO	OXIDADO	OXIDADO	NATURAL NATURAL OXIDADO	OXIDADO	CLARO OXIDADO	CLARO OXIDADO
FORMATO	E:40 CM	E:10 CM	E:65 CM	E:40 CM	E:40 CM	E:10 CM	E:10 CM	E:40 CM	E [PLET+ESPACIO]:25 CM	E:10 Ó 40CM	E:40 CM	E:10 CM
ESPECIFICACIÓN	MURO CONFORMADO POR MAMPARAS: M3 - M4 - M5 - M6 - M7 - M8 INDICADAS RESPECTIVAMENTE.	MURO DE CONTENCIÓN DE HORMIGÓN ARMADO E:55 CM CON ACABADO DE ENCOFRADO PERDIDO DE PIEDRA ANDESITA TIPO LAJA DE Ø VARIABLE Y CHORREADO CON AGUA A PRESION.	MURO CONFORMADO POR MAMPARA: M10 Y DE BASE MURO P12	MURO CONFORMADO POR MAMPARA: M11 Y DE BASE MURO P12	MURO FORMADO POR 2 LÁMINAS DE ACERO EXTERNAS CON SISTEMA DE BASTIDOR INTERNO SUJETOS A PLETINA HORIZONTAL A CADA LADO; Y RELLENO INTERMEDIO DE AISLANTE TERMOACÚSTICO DE CELULOSA.	MURO PORTANTE FORMADO POR 5 MÓDULOS DE ACERO TRATADO SOLDADOS ENTRE SÍ Y FORMADOS POR: 2 PLETINAS VERTICALES SOLDADAS A PLETINAS HORIZONTALES COLOCADAS @34 CM.	MURO PORTANTE FORMADO POR 5 MÓDULOS DE ACERO TRATADO, SEPARADOS 10 CM ENTRE SÍ Y COLOCADOS PARALELAMENTE A SU LADO MÁS ANGOSTO; FORMADOS POR: 2 PLETINAS VERTICALES SOLDADAS A PLETINAS HORIZONTALES COLOCADAS @34 CM.	MURO PORTANTE FORMADO POR 6 MÓDULOS DE ACERO TRATADO, SEPARADOS 40 CM ENTRE SÍ Y COLOCADOS PARALELAMENTE A SU LADO MÁS ANCHO; FORMADOS POR: 2 PLETINAS VERTICALES SOLDADAS A PLETINAS HORIZONTALES COLOCADAS @34 CM.	MURO PORTANTE DE HORMIGÓN ARMADO CON ACABADO DE ENCOFRADO PERDIDO DE PIEDRA BASÁLTICA DE Ø VARIABLE Y CHORREADO CON AGUA A PRESIÓN; + PLETINAS DE ACERO TRATADO COLOCADAS PERPENDICULARMENTE A 5 CM DEL MURO @20 CM. Y SOLDADAS A PISO, TECHO Y VIGA TIPO "C" DE LOSAS SUPERIORES.	TABIQUE MÓVIL FORMADO POR 8 MÓDULOS DE ACERO TRATADO FORMADOS POR: 2 PLETINAS VERTICALES SOLDADAS A PLETINAS HORIZONTALES COLOCADAS @34 CM.	MURO PORTANTE CONFORMADO POR: M12 - M13 - M14 - M15 Y PUERTA CORREDIZA P21, INDICADAS RESPECTIVAMENTE.	MURO CONFORMADOR POR MAMPARA M16, INDICADA RESPECTIVAMENTE. SOLDADO A VIGA TIPO "C" DE LOSAS SUPERIORES.
ALZADO												

* ACERO TRATADO CON ACTIVADOR DE ÓXIDO ACT-COR TIPO CORTEN

PONTIFICIA UNIVERSIDAD CATÓLICA DEL ECUADOR
FACULTAD DE ARQUITECTURA, DISEÑO Y ARTES
TRABAJO DE TITULACIÓN

PROYECTO:	CENTRO COMUNITARIO Y ESPACIO PÚBLICO EL CENSO CENTRO COMUNITARIO "EL CENSO"	ALUMNA:	PAULINA FLORES B.	UBICACIÓN:	ORIENTACIÓN: N/A
UBICACIÓN:	ZONA CENTRO QUEBRADA EL CENSO - RÍO MACHÁNGARA	DIRECTORA DE TESIS:	ARQ. GABRIELA NARANJO	ESCALA:	ESCALA: ESC. A3 / ESC. A1
CONTENIDO:	CUADRO DE ACABADOS DE PASAMANOS Y PAREDES GENERAL	ESCALA:		FECHA:	AGOSTO 2018
				CÓDIGO:	C
				LÁMINA:	03

CUADRO DE ACABADOS

P I S O S Y T U M B A D O

PISOS

CÓDIGO	S1	S2	S3	S4 [C1]	S5	S6	S7	S8	S9 [C7]	S10 [C8]	S11	S12
MATERIAL	ACERO*	TIERRA / GRAVA / ARENA VEGETACIÓN	VEGETACIÓN SILVESTRE	ACERO*	CANTO RODADO HORMIGÓN ARMADO	MICROHORMIGÓN ALISADO	GRAVA	ACERO* GRAVA	ACERO* MICROPERFORADO	ACERO*	MADERA DE EUCALIPTO	ACERO*
COLOR	OXIDADO	NATURAL	NATURAL	OXIDADO	NATURAL	NATURAL	NATURAL	OXIDADO NATURAL	OXIDADO	OXIDADO	NATURAL	OXIDADO
FORMATO	VARILLA ROSCADA Ø20 MM @6CM	E:30 CM	E:30 CM	E:1,5 CM	E:10 CM	E:5 CM	E:15 CM	VARILLA ROSCADA Ø20 MM @7CM	E:1,5 CM	E:1,5 CM	A:300 x 20 CM	E:1,5 CM
ESPECIFICACIÓN	VARILLAS ROSACADAS Ø20 MM CURVADAS Y SEPARADAS 4 CM APOYADAS TRANSVERSALMENTE A PLETINA DE ACERO TRATADO H:15 CM. CON MACHIMBRE INFERIOR PARA APOYO DE PLETINAS TRANSVERSALES SOBRE BASE DE HORMIGÓN ARMADO. RELLENO INTERMEDIO DE VEGETACIÓN, TIERRA Y PIEDRAS DE FILTRACIÓN.	TIERRA APISONADA CON GRAVA Ø20-50 MM Y ARENA QUE PERMITA EL CRECIMIENTO DE VEGETACIÓN SILVESTRE Y FLOR DE ÑAKCHA.	RESIVAR LÁMINAS DE PAISAJE.	RETÍCULA ESTRUCTURAL DE ACERO TRATADO CON PASO DE LUZ. APOYADO Y SOLDADO A MARCO ESTRUCTURAL FORMADO POR VIGAS DE ACERO TRATADO DE GRADAS Y 2 PERFILES TRANSVERSALES.	LOSA DE CONTRAPISO DE HORMIGÓN ARMADO CON ACABADO DE PIEDRAS DE CANTO RODADO Ø50-100 MM.	LOSA DE CONTRAPISO DE HORMIGÓN ARMADO CON ACABADO DE MICROHORMIGÓN.	LOSA DE CONTRAPISO DE HORMIGÓN ARMADO CON ACABADO DE GRAVA Ø20-50 MM Y ARENA, COMPACTADO.	VARILLAS ROSACADAS Ø20 MM SEPARADAS 5 CM APOYADAS TRANSVERSALMENTE A PLETINA DE ACERO TRATADO H:15 CM. CON MACHIMBRE INFERIOR PARA APOYO DE PLETINAS TRANSVERSALES SOBRE BASE DE HORMIGÓN ARMADO. RELLENO INTERMEDIO DE GRAVA Ø20-50 MM.	PISO DE ACERO TRATADO MICROPERFORADO APOYADO Y SOLDADO A MARCO ESTRUCTURAL FORMADO POR VIGAS DE ACERO TRATADO DE GRADAS Y 2 PERFILES TRANSVERSALES.	PISO DE ACERO TRATADO LISO APOYADO Y SOLDADO A MARCO ESTRUCTURAL FORMADO POR VIGAS DE ACERO TRATADO DE GRADAS Y 2 PERFILES TRANSVERSALES.	LOSA DE CONTRAPISO DE HORMIGÓN ARMADO CON ACABADO DE TABLONES DE MADERA DE EUCALIPTO MACHIMBRADOS.	LOSA DE HORMIGÓN ARMADO Y DECK METÁLICO CON ACABADO DE MORTERO DE NIVELACIÓN E:2 CM Y LÁMINA DE ACERO TRATADO LISO.
ALZADO		RESIVAR LÁMINAS DE PAISAJE.	RESIVAR LÁMINAS DE PAISAJE.									


* ACERO TRATADO CON ACTIVADOR DE ÓXIDO ACT-COR TIPO CORTEN

PISOS

CÓDIGO	S13	S14
MATERIAL	HORMIGÓN PREFACRIBADO	HORMIGÓN PREFABRICADO ACERO*
COLOR	NATURAL	NATURAL OXIDADO
FORMATO	A:300 x 30 CM E:15 CM	A:300 x 30 CM E:15 CM
ESPECIFICACIÓN	MÓDULO PREFABRICADO DE HORMIGÓN ARMADO CON MACHIMBRE DE ACERO PARA SUJECIÓN ENTRE PIEZAS; APOYADO SOBRE DADOS DE HORMIGÓN Y RELLENO DE GRAVA Ø50-100 MM.	MÓDULO PREFABRICADO DE HORMIGÓN ARMADO CON MACHIMBRE DE ACERO PARA SUJECIÓN ENTRE PIEZAS Y ACABADO DE LÁMINA DE ACERO TRATADO LISO; APOYADO SOBRE DADOS DE HORMIGÓN Y RELLENO DE GRAVA Ø50-100 MM.
ALZADO		


* ACERO TRATADO CON ACTIVADOR DE ÓXIDO ACT-COR TIPO CORTEN

TUMBADO

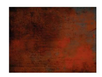CÓDIGO	T1 [S4]	T2	T3	T4	T5	T6	T7	T8
MATERIAL	ACERO*	ACERO*	MICROHORMIGÓN ALISADO	HORMIGÓ ARMADO PIEDRA ANDESITA	HORMIGÓN ARMADO PREEXISTENTE [PUENTE]	ACERO*	ACERO* MICROPERFORADO	ACERO*
COLOR	OXIDADO	OXIDADO	NATURAL	NATURAL	NATURAL	OXIDADO	OXIDADO	OXIDADO
FORMATO	---	---	---	---	---	---	---	---
ESPECIFICACIÓN	VER ESPECIFICACIONES DE PISOS S4.	LÁMINA DE ACERO TRATADO CIRCULAR LISO SUJETA A AISLANTE TÉRMICO.	LOSA DE HORMIGÓN ARMADO CON ACABADO DE MICROHORMIGÓN.	LOSA DE HORMIGÓN ARMADO CON ENCOFRADO PERDIDO DE PIEDRA ANDESITA TIPO LAJA DE Ø VARIABLE. ACABADO CHORREADO CON AGUA A PRESIÓN.	LOSA DE HORMIGÓN ARMADO PREEXISTENTE [PUENTE], PULIDA Y RECUPERADA.	LÁMINA DE ACERO TRATADO LISO SUJETA A AISLANTE TÉRMICO.	VER ESPECIFICACIONES DE PISOS S9.	VER ESPECIFICACIONES DE PISOS S10.
								

* ACERO TRATADO CON ACTIVADOR DE ÓXIDO ACT-COR TIPO CORTEN


PONTIFICIA UNIVERSIDAD CATÓLICA DEL ECUADOR FACULTAD DE ARQUITECTURA, DISEÑO Y ARTES TRABAJO DE TITULACIÓN	PROYECTO: CENTRO COMUNITARIO Y ESPACIO PÚBLICO EL CENSO CENTRO COMUNITARIO "EL CENSO"	ALUMNA: PAULINA FLORES B.	CONTENIDO: CUADRO DE ACABADOS PISOS Y TUMBADO	UBICACIÓN:	ORIENTACIÓN:	ESC. A3 ESCALA: ESC. A1	FECHA: AGOSTO 2018	CÓDIGO: C
	UBICACIÓN: ZONA CENTRO QUEBRADA EL CENSO - RÍO MACHÁNGARA	DIRECTORA DE TESIS: ARQ. GABRIELA NARANJO	ESCALA: GENERAL			N/A N/A		LÁMINA: 04

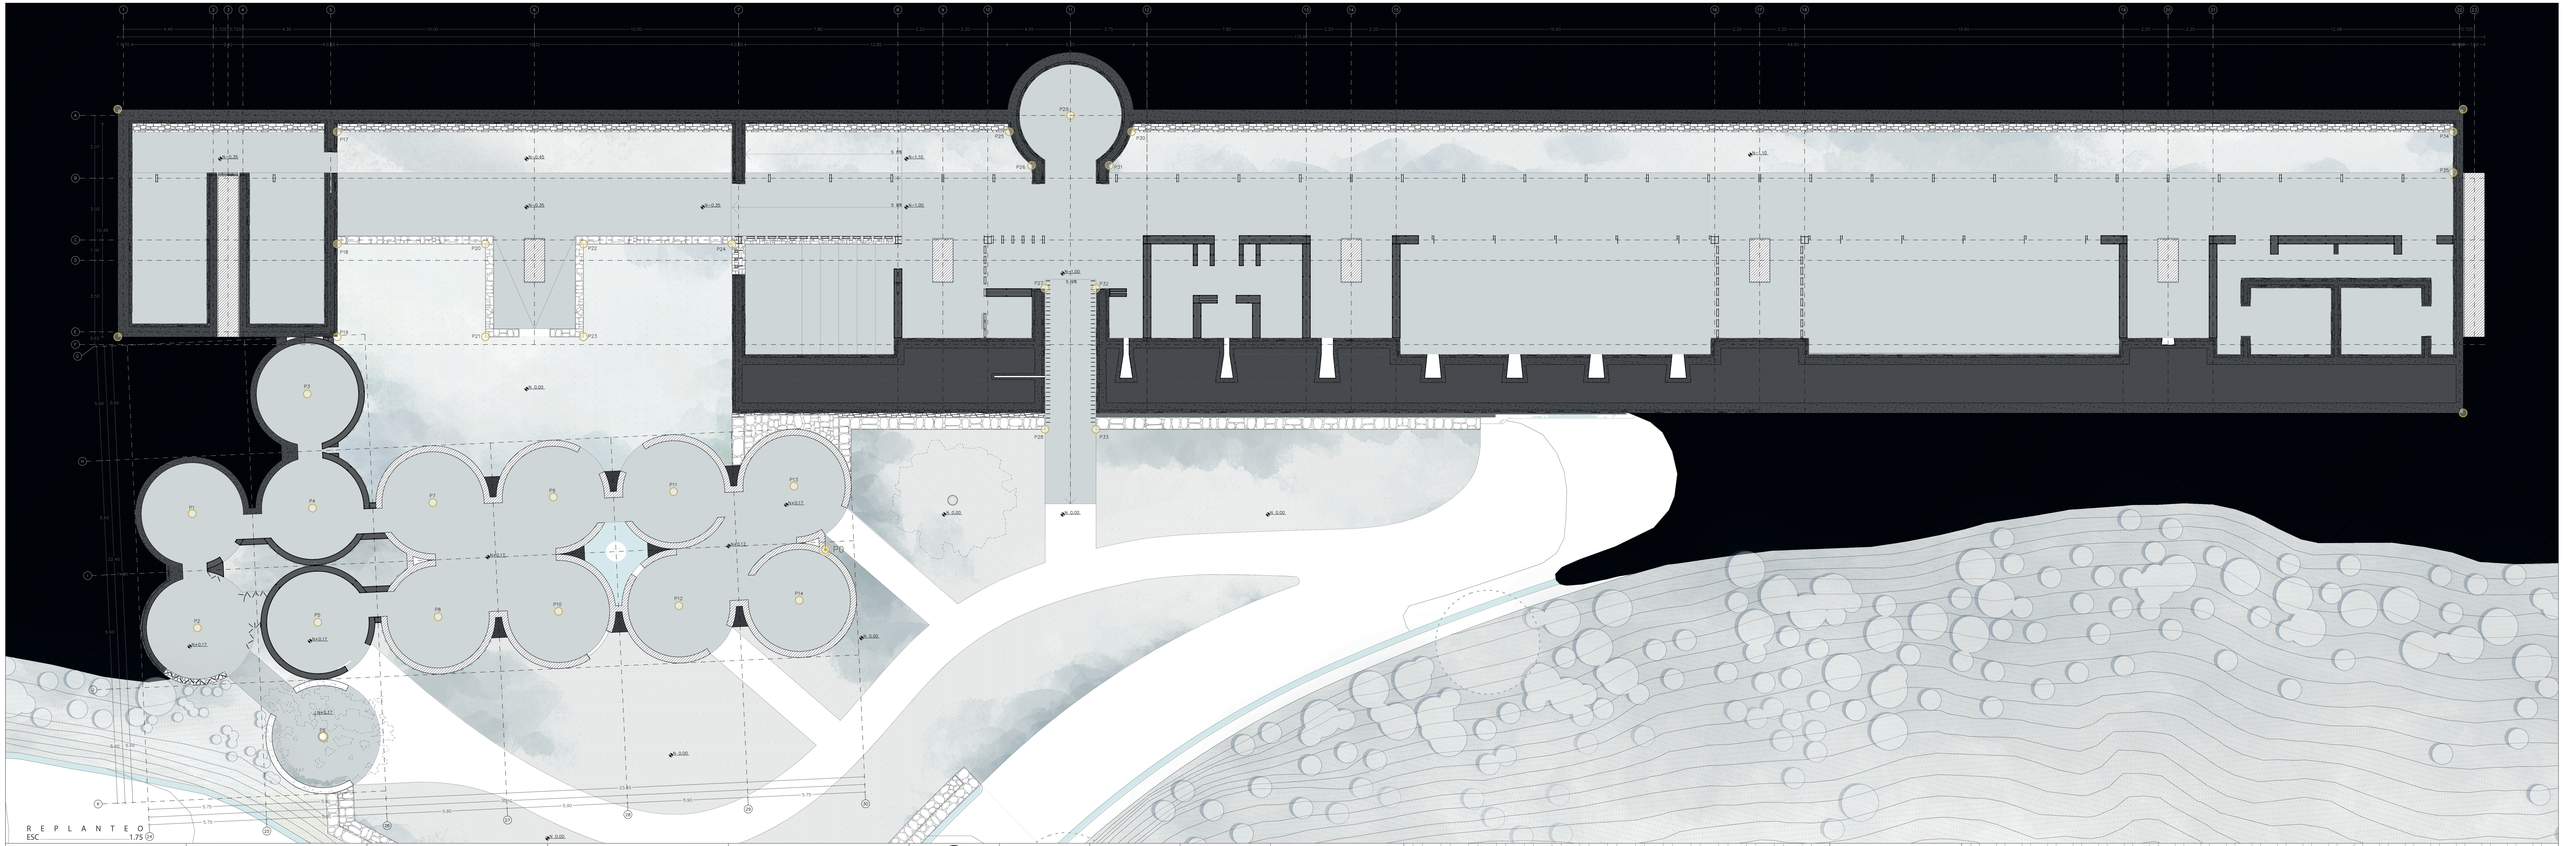


PONTIFICIA UNIVERSIDAD CATÓLICA DEL ECUADOR
FACULTAD DE ARQUITECTURA, DISEÑO Y ARTES
TRABAJO DE TITULACIÓN

PROYECTO:	CENTRO COMUNITARIO "EL CENSO"	ALUMNA:	PAULINA FLORES B.
UBICACIÓN:	ZONA CENTRO QUEBRADA EL CENSO - RÍO MACHÁNGARA	DIRECTORA DE TESIS:	ARQ. GABRIELA NARANJO
CONTENIDO:	REPLANTEO GENERAL	ESCALA:	1:150 ESC A3 1:75 ESC A1
UBICACIÓN:		ORIENTACIÓN:	
FECHA:	AGOSTO 2018	CÓDIGO:	C
LÁMINA:	05		

| | | |

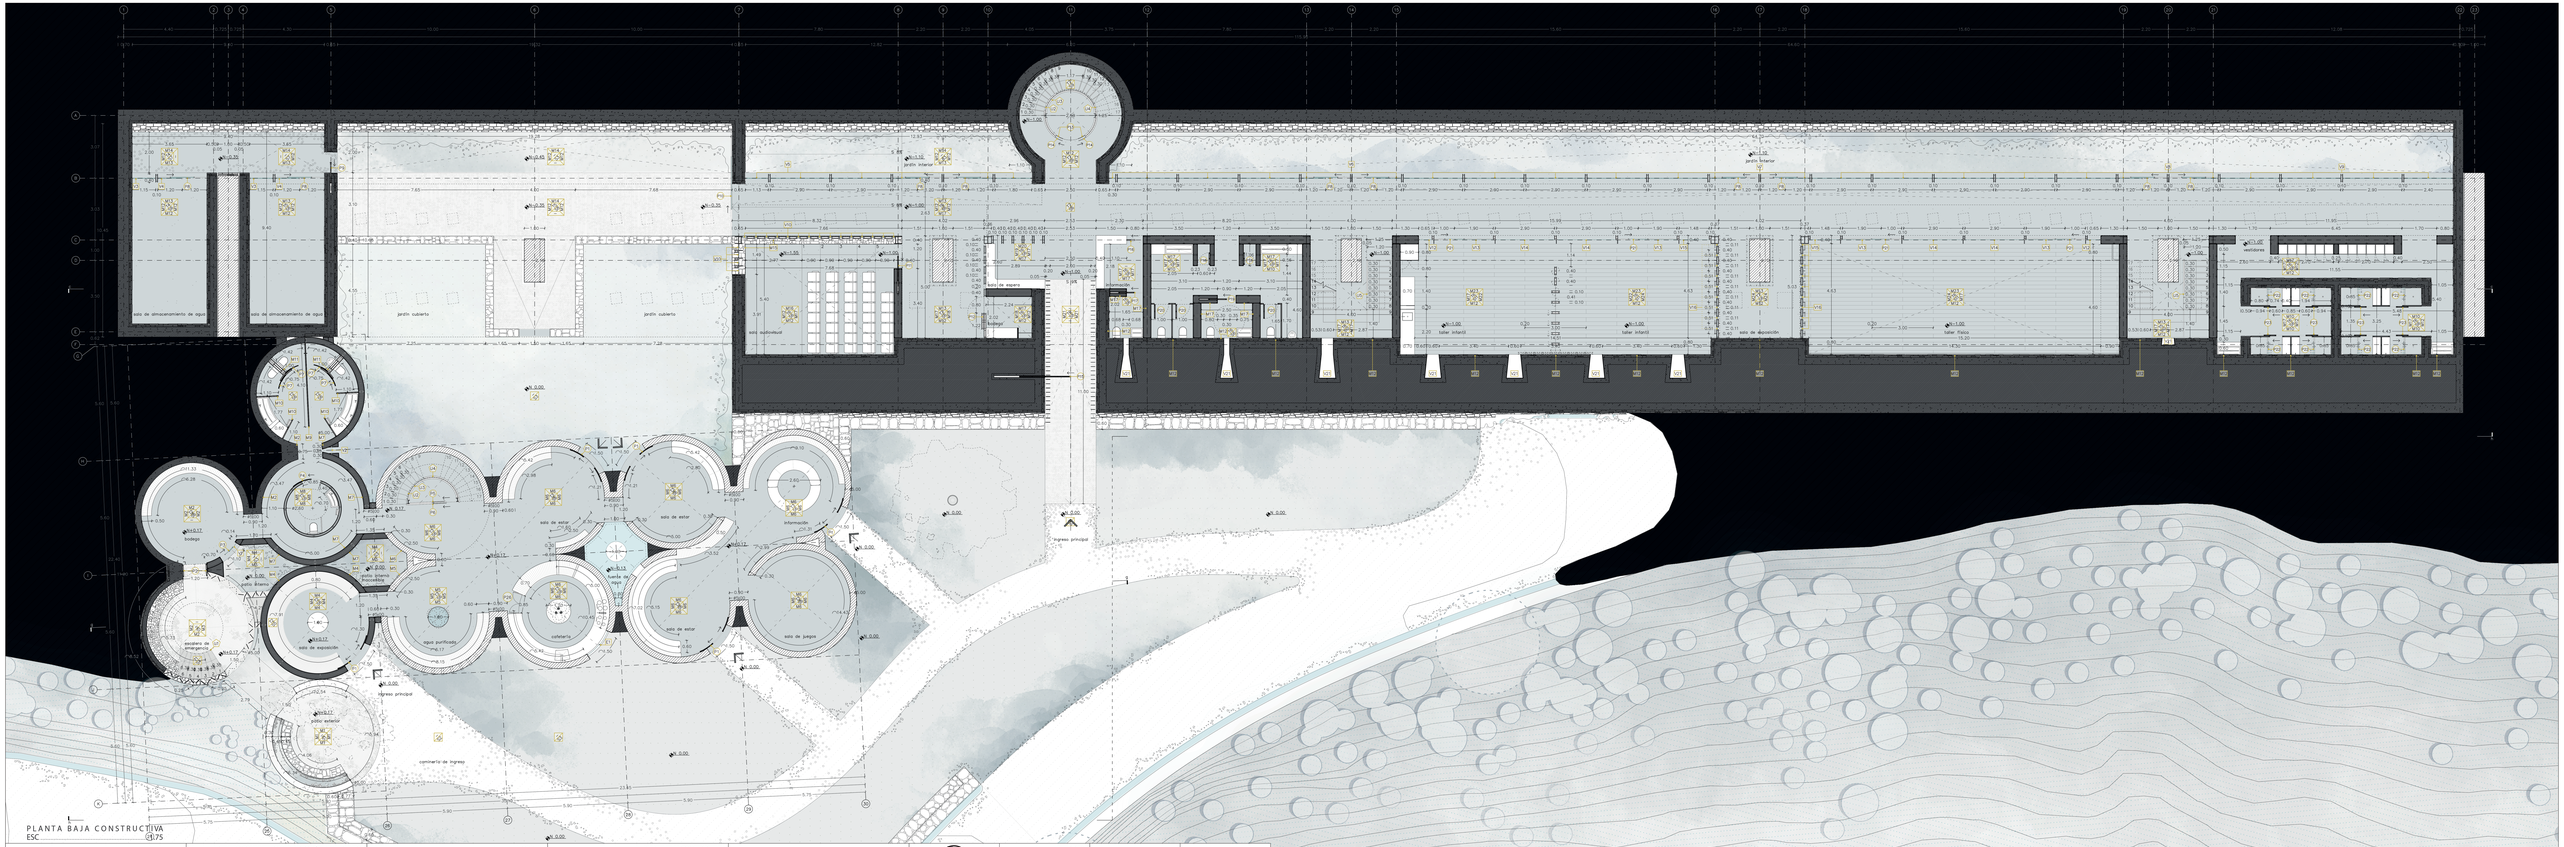
jardín interior
jardín cubierto
solo de almacenamiento de agua
solo de estar
información
bodega
cisterna
cafetería
agua purificada
solo de exposición
solo de juegos
vestíbulo
ingreso principal
comercio de ingreso
taller infantil
taller físico
sala audiovisual
sala de espera
vestidores
P1
P2
P4

CORTE CONSTRUCTIVO LONGITUDINAL C
ESC. 1.75

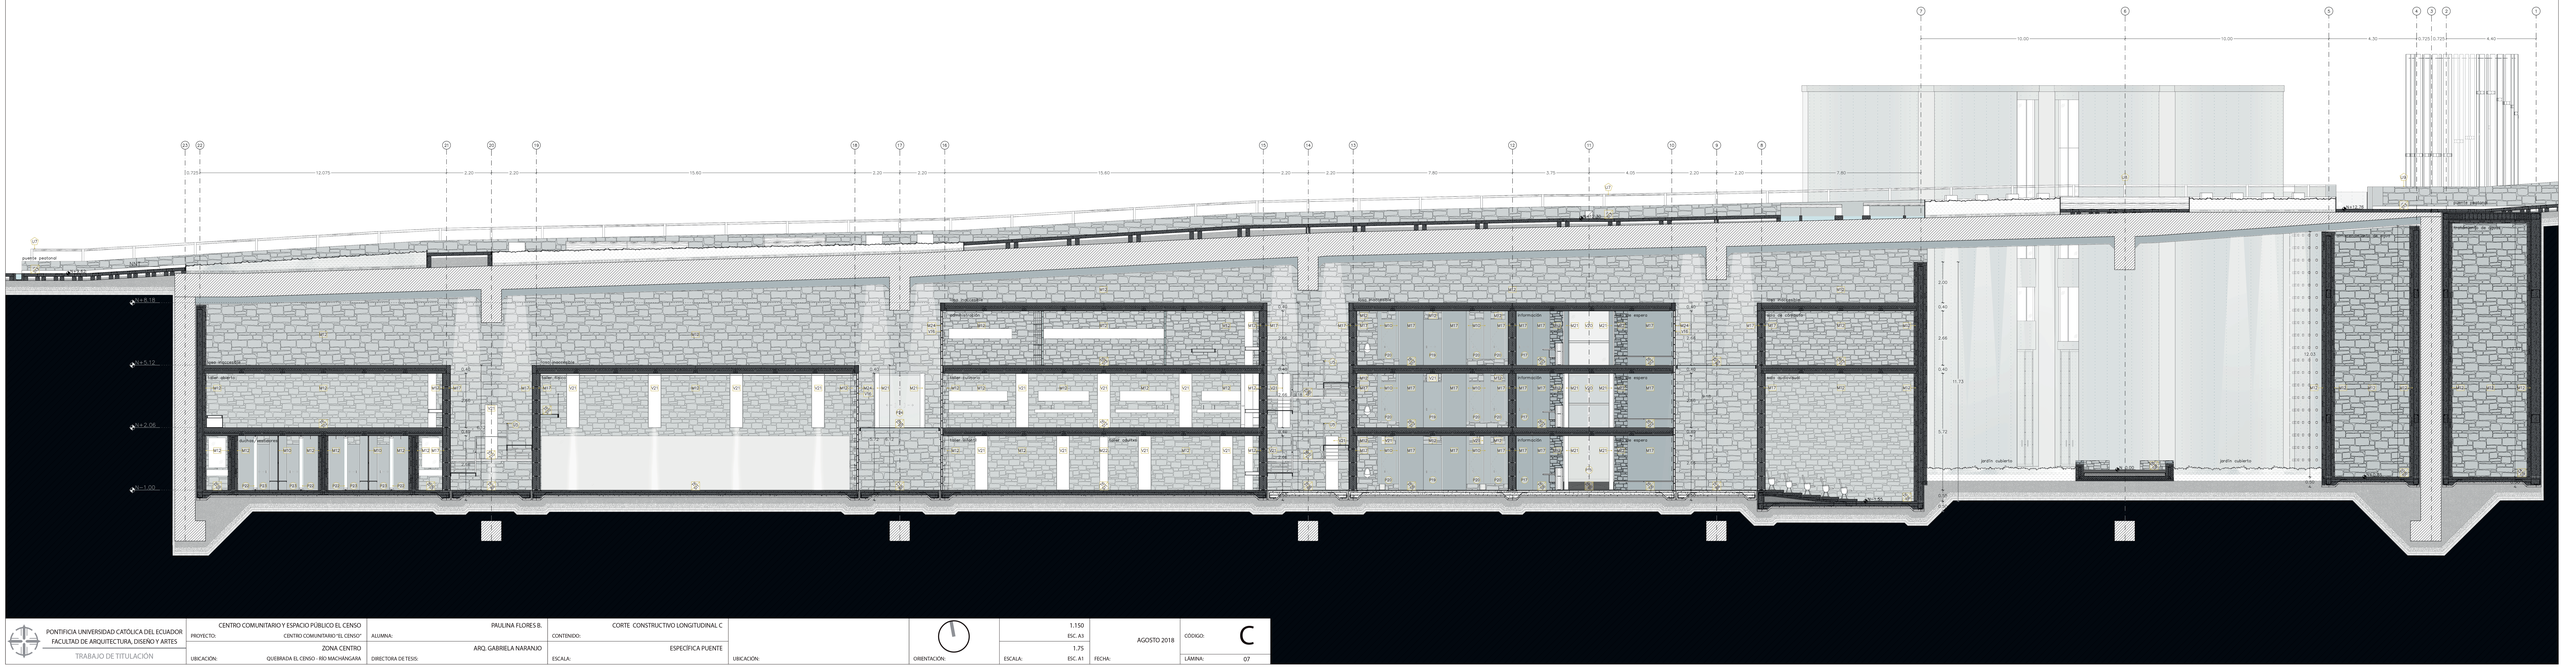


PONTIFICIA UNIVERSIDAD CATÓLICA DEL ECUADOR FACULTAD DE ARQUITECTURA, DISEÑO Y ARTES TRABAJO DE TITULACIÓN	PROYECTO: CENTRO COMUNITARIO Y ESPACIO PÚBLICO EL CENSO CENTRO COMUNITARIO "EL CENSO"	ALUMNA: PAULINA FLORES B.	CONTENIDO: CORTE CONSTRUCTIVO LONGITUDINAL C		ORIENTACIÓN:	1.150 ESC. A3	AGOSTO 2018	CÓDIGO: C
	UBICACIÓN: ZONA CENTRO QUEBRADA EL CENSO - RÍO MACHÁNGARA	DIRECTORA DE TESIS: ARQ. GABRIELA NARANJO	ESCALA: ESPECÍFICA PUENTE	UBICACIÓN:		1.75 ESC. A1	FECHA:	LÁMINA: 07

CORTE CONSTRUCTIVO LONGITUDINAL G
ESC.....1.75



PONTIFICIA UNIVERSIDAD CATÓLICA DEL ECUADOR FACULTAD DE ARQUITECTURA, DISEÑO Y ARTES TRABAJO DE TITULACIÓN	PROYECTO: CENTRO COMUNITARIO Y ESPACIO PÚBLICO EL CENSO CENTRO COMUNITARIO "EL CENSO"	ALUMNA: PAULINA FLORES B.	CONTENIDO: CORTE CONSTRUCTIVO LONGITUDINAL G		ORIENTACIÓN:	1.150 ESC. A3	CÓDIGO: C
	UBICACIÓN: ZONA CENTRO QUEBRADA EL CENSO - RÍO MACHÁNGARA	DIRECTORA DE TESIS: ARQ. GABRIELA NARANJO	ESCALA: ESPECÍFICA SILOS	UBICACIÓN:		ESCALA: 1.75 ESC. A1	FECHA: AGOSTO 2018
							LÁMINA: 08

CORTE FACHADA CONSTRUCTIVO H
ESC 1:100

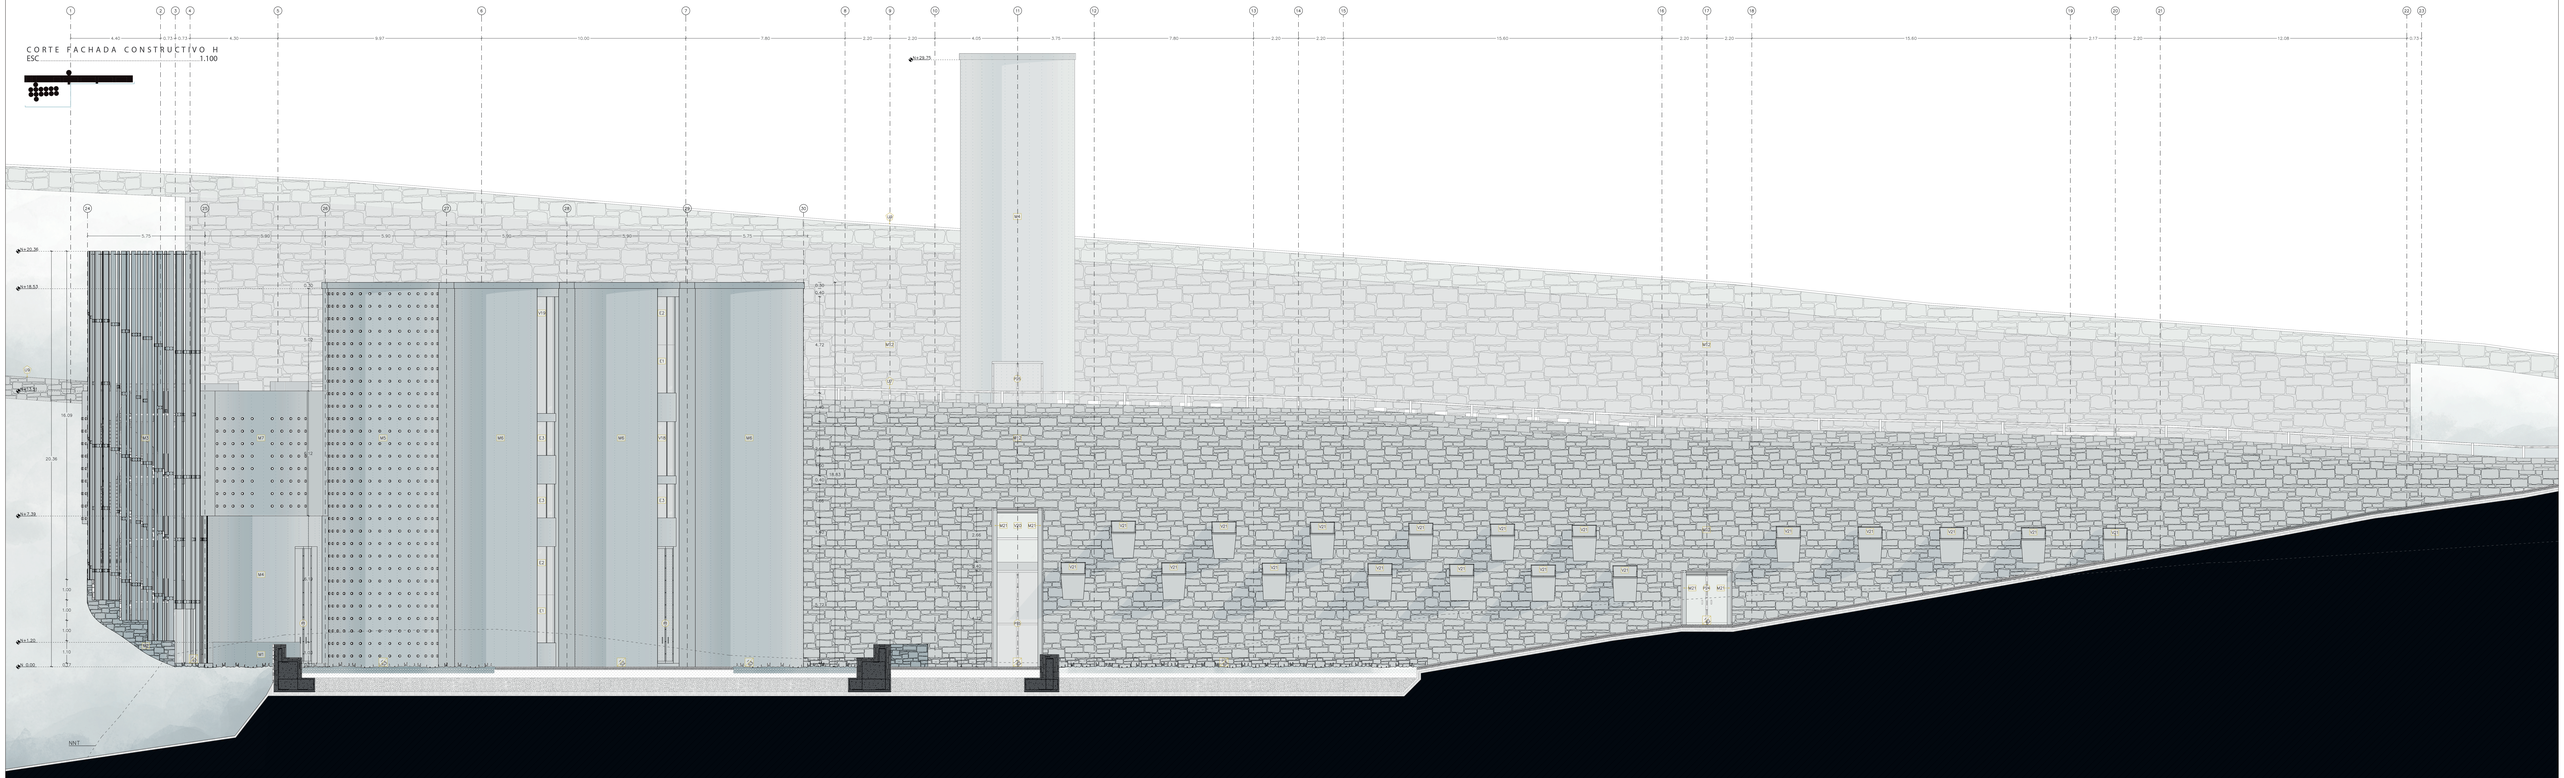

1
2
3
4
5
6
7
8
9
10
11
12
13
14
15
16
17
18
19
20
21
22
23
24
25
26
27
28
29
30
N
4.40
0.73
0.73
4.30
9.97
10.00
7.80
2.20
2.20
4.05
3.75
7.80
2.20
2.20
15.60
2.20
2.20
15.60
2.17
2.20
12.08
0.73
N+29.75
N+20.38
N+18.53
N+15.53
N+7.20
N+1.20
N- 0.00
5.75
5.80
5.90
5.90
5.90
5.75
0.20
0.20
4.72
18.83
18.09
20.36
1.00
1.00
1.00
1.10
0.70
0.30
0.30
0.30

04

DETALLES CONSTRUCTIVOS

DETALLES CONSTRUCTIVOS

CORTE POR MURO
ESC.....1.20

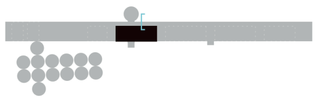

PUENTE

PISO PREFABRICADO [s13]
u1 PREFABRICADO DE HORMIGÓN ARMADO D:30x300 CM H:15 CM
u2 MACHIMBRE DE ACERO INOXIDABLE ø15 MM
u3 DADO DE HORMIGÓN ARMADO D:25x20 CM
u4 RELLENO DE GRAVA ø20-50 MM

JARDINERA
u5 PLETINA DE ACERO TRATADO INOXIDABLE E:20 MM
u6 TRAGALUZ DE ACERO TRATADO D:60x60 CM H:30 CM
u7 VEGETACIÓN
u8 TIERRA ABONADA E:60 CM
u9 MANGUERA DE RIEGO POR GOTEO ø30 MM
u10 FILTRO GEOTEXTIL E:15 MM
u11BASE DE GRAVA PARA DRENAJE. SUBBASE ø50-80 MM
u12 BARRERA REPELENTE DE RAÍCES E:20 MM
u13 MEMBRANA HIDRÓFUGA E:20 MM

PASAMANOS [u8]
u14 MANGO DE MADERA DE EUCALIPTO LIJADA, SELLADA Y TRATADA PARA EXTERIORES
u15 PLETINA DE ACERO TRATADO D:10x60 CM E:10 MM
u16 PREFABRICADO DE HORMIGÓN CON MALLA ELECTROSOLDADA 1ø8@10CM H:60 CM E:5 CM
u17 PERNO DE AMARRE ENTRE PLETINAS Y PREFABRICADO ø15 MM
u18 PERFIL TIPO "C" E:10 MM SOLDADO A v3

BORDILLO DE REMATE
u19 BORDILLO DE HORMIGÓN ARMADO H:40 CM E:10 CM
u20 PERNO DE ANCLAJE TIPO "J" ø25 MM H:20 CM

u21 ESTRUCTURA DE HORMIGÓN ARMADO VISTO - PUENTE PREEXISTENTE

MAMPARA [v6]

ESTRUCTURA
v1 VIGA TIPO "C" D:7.5x15 CM E:15 MM
v2 COLUMNA DE ACERO TRATADO D:40x10 CM E:15 MM
v3 LÁMINA DE ACERO TRATADO, DOBLADO, Y CON ANTICORROSIVO PARA REMATE SUPERIOR E:15 MM
v4 PLETINA VERTICAL DE ACERO TRATADO E:15 MM H:15 CM
v5 PLETINA CURVADA DE ACERO TRATADO E:5 MM
v6 PERFIL TIPO "L" D: 4x4 CM
v7 PERNO DE ANCLAJE ø15 MM

PERFIL DE VENTANERÍA
v9 PERFIL METÁLICO RECTANGULAR D:9x8 CM E:5 MM
v10 PERFIL METÁLICO DE VENTANERÍA D: 6x3 CM SUPERIOR E INFERIOR
v11 TACO METÁLICO PARA SUJECIÓN DE PERFIL v5.2 D:1x3 CM
v12 PERFIL METÁLICO RECTANGULAR D:3x8 CM E:5 MM
v13 PLETINA CURVADA DE ACERO TRATADO E:5 MM
v14 DOBLE VIDRIO LAMINADO CLARO E:8 MM

LOSA [r11]

ESTRUCTURA
L1 VIGA TIPO "C" D:20x40 CM E:15 MM
L2 LOSA DE HORMIGÓN ARMADO F`C:240 KG/CM2
L3 ARMADURA SUPERIOR 1ø10@10CM
L4 ARMADURA INFERIOR 1ø10@10CM
L5 DECK METÁLICO E:5 MM

AISLAMIENTO TÉRMICO
L6 AISLANTE TÉRMICO DE CELULOSA E:10 CM
L7 PERFIL METÁLICO TIPO "C" H:10 CM EMPERNADO A DECK METÁLICO
L8 SISTEMA COLGANTE METÁLICO EMPERNADO A LOSA @60CM

ACABADOS
L9 MORTERO DE NIVELACIÓN E:2 CM
L10 LÁMINA SUPERIOR DE ACERO TRATADO E:8 MM
L11 LÁMINA INFERIOR DE ACERO TRATADO E:8 MM
L12 PERFIL DE ACERO TRATADO TIPO "C" E:8 MM

MURO [m17]

M1 LÁMINAS DE ACERO TRATADO PARA RECUBRIMIENTO E:15 MM
M2 AISLANTE TÉRMICO DE CELULOSA E:10 CM
M3 CÁMARA DE AIRE
M4 PLACA DE ACERO PARA ANCLAJE INFERIOR E:2 MM
M5 PERNO DE ANCLAJE ø10 MM H:12 CM

ESTRUCTURA DE SUJESIÓN INTERNA
M6 PERFIL VERTICAL TIPO "W" D:5x6 CM, SOLDADO A M1
M7 PERFIL HORIZONTAL TIPO "U" D:5x3.5 CM
M8 PLETINA HORIZONTAL A:25 CM E:15 MM
M9 PERNO DE AMARRE ø10 MM

PASARELA [s9]

ESTRUCTURA
s1LÁMINA DE ACERO TRATADO, MICROPERFORADA E:15 MM
s2 VIGUETA LONGITUDINAL DE ACERO TRATADO TIPO "H" E:15 MM D:15x5 CM
s3 VIGUETA LONGITUDINAL DE ACERO TRATADO TIPO "I" SUJETA A LOSA E:15 MM H:15 CM
s4 VIGUETA TRANSVERSAL DE ACERO TRATADO TIPO "I" E:15 MM H:15 CM

PASAMANOS
s5 MANGO DE MADERA DE EUCALIPTO LIJADA Y SELLADA D: 9x3 CM CON BASE DE ACERO TRATADO E:5 MM
s6 PLETINA DE ACERO TRATADO D:10x113 CM E:10 MM
s2.3 PLETINA CENTRAL DE ACERO TRATADO D:20x65 CM E:20 MM
s7 TUBO DE ACERO COLOR NEGRO ø10 CM
s8 CUBO DE MADERA DE EUCALIPTO LIJADA Y SELLADA EMPERNADA A PISO D:5x5 CM

MOBILIARIO

ESTRUCTURA
o5 PLETINA LONGITUDINAL DE ACERO COLOR NEGRO PARA APOYO E:15 MM H:20 CM
o6 PLETINA TRANSVERSAL DE ACERO COLOR NEGRO PARA APOYO E:15 MM H:20 CM
o7 PERNO DE ANCLAJE ø10 CM


ACABADOS
o1 LAVAMANOS DE ACERO DOBLADO COLOR NEGRO E:5 MM
o2 BASE INFERIOR DE ACERO DOBLADO COLOR NEGRO E:5 MM
o3 TAPA DE ESCURRIDOR DE ACERO COLOR NEGRO E:8 MM A:4 CM
o4 TUBERÍA PARA DESAGÜE DE AGUA
o5 CAJA DE ACERO COLOR NEGRO EMPOTRADA EN MURO

CIMENTACIÓN + PISO [s6]

ESTRUCTURA
c1 LOSA ESTRUCTURAL DE HORMIGÓN ARMADO F`C:240 KG/CM2
c2 ARMADURA SUPERIOR 1ø12@20CM
c3 ARMADURA INFERIOR 1ø12@20CM
c4 IMPERMEABILIZANTE
c5 REPLANTILLO E:5 CM

MEJORAMIENTO DE SUELO
c7 FALSO FIRME - RELLENO DE GRAVA ø20-50 MM E:30 CM
c8 RELLENO DE SUBBASE CLASE 3
c9 TIERRA APISONADA
c10 TIERRA NATURAL

ACABADOS
c6 MICROGORMIGÓN ALISADO E:25 MM

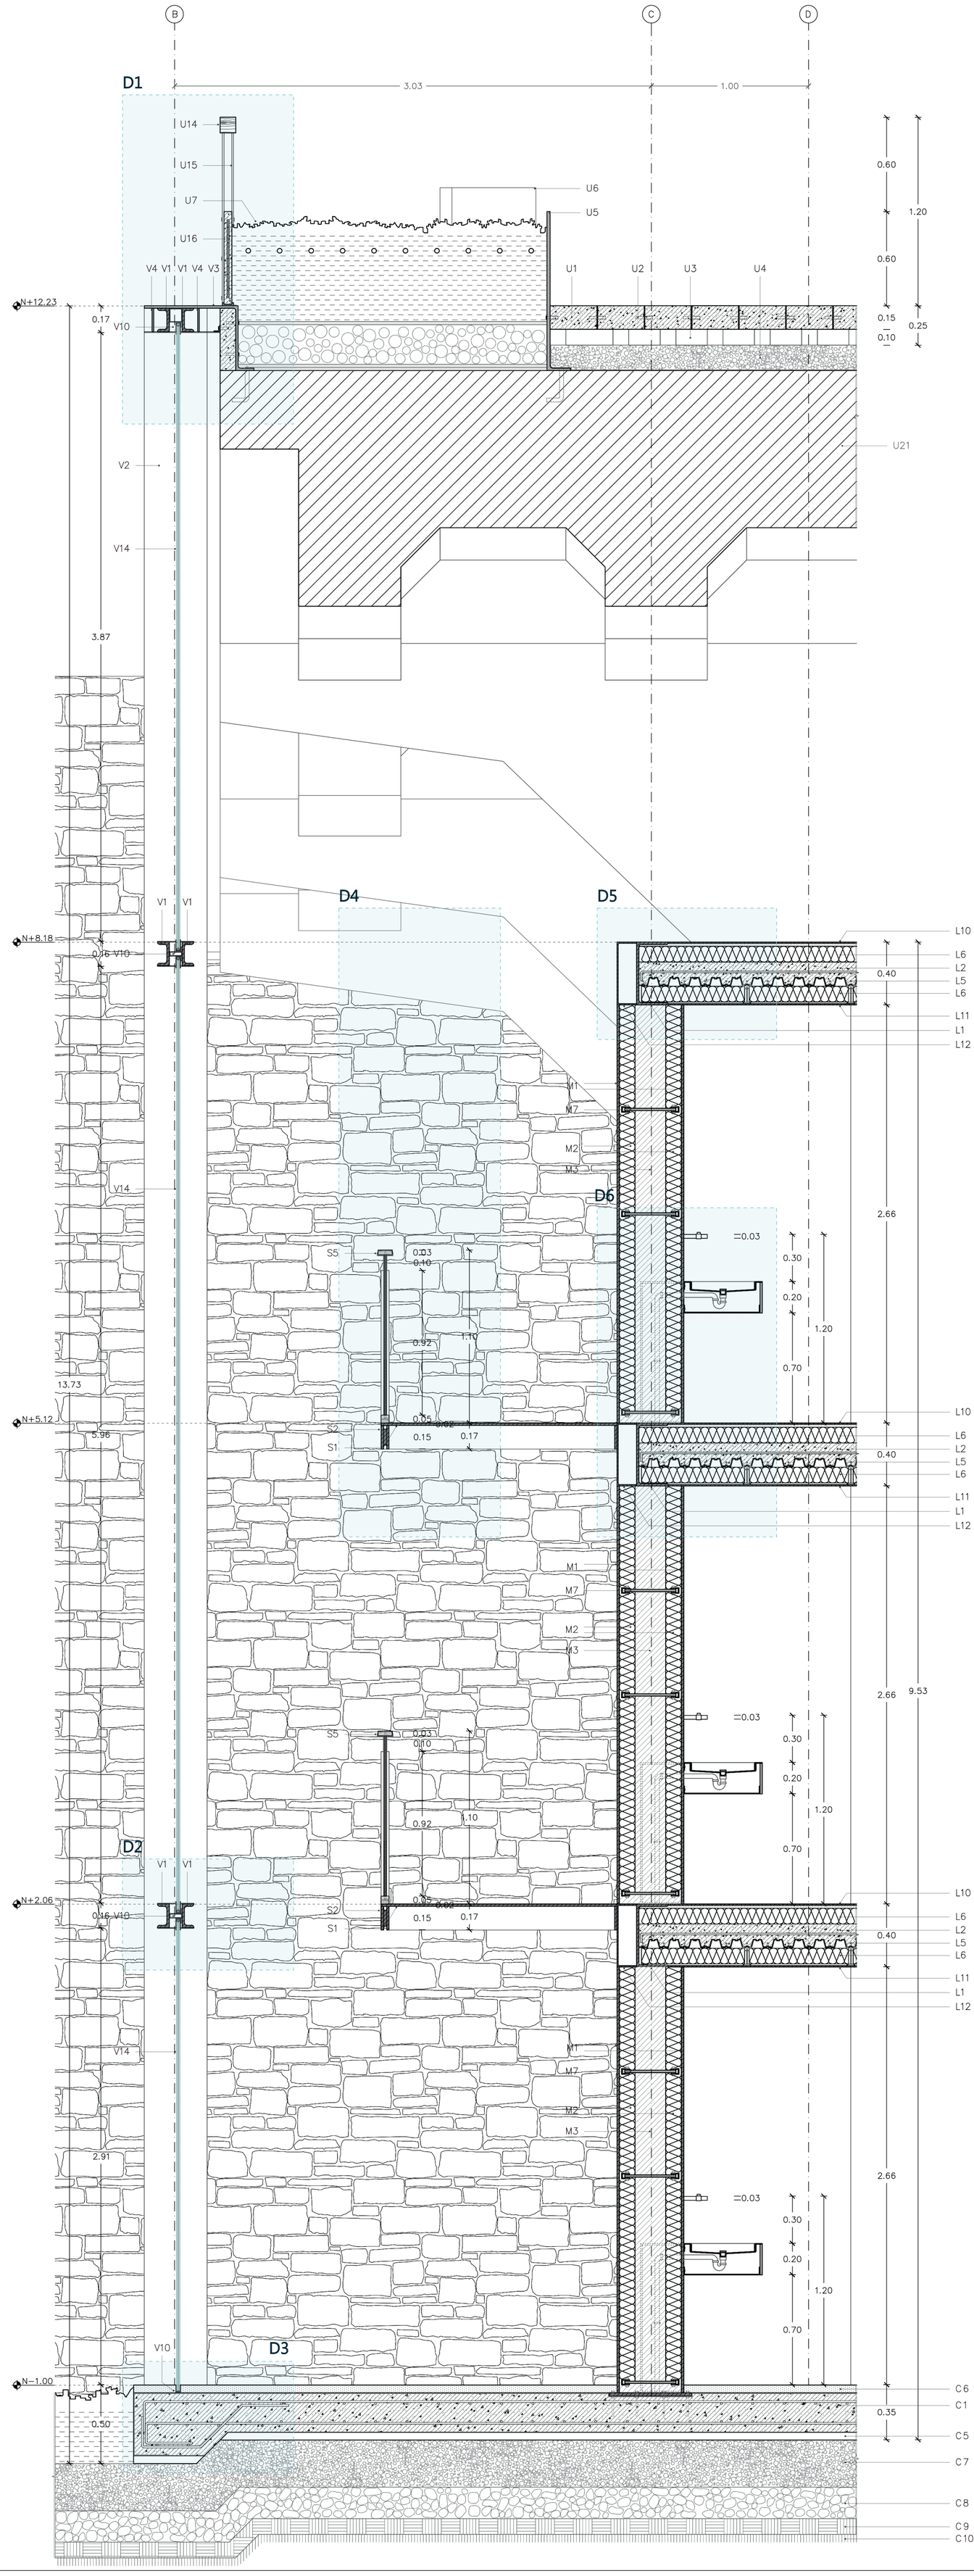

PONTIFICIA UNIVERSIDAD CATÓLICA DEL ECUADOR
FACULTAD DE ARQUITECTURA, DISEÑO Y ARTES
TRABAJO DE TITULACIÓN

PROYECTO:
CENTRO COMUNITARIO Y ESPACIO PÚBLICO EL CENSO
CENTRO COMUNITARIO "EL CENSO"

UBICACIÓN:
QUEBRADA EL CENSO - RÍO MACHÁNGARA
ZONA CENTRO

ALUMNA:
PAULINA FLORES B.

DIRECTORA DE TESIS:
ARQ. GABRIELA NARANJO

CONTENIDO:
CORTE POR MURO
BLOQUE PUENTE

UBICACIÓN:

ESCALA:
1.40 ESC. A3
1.20 ESC. A1

FECHA:
AGOSTO 2018

ORIENTACIÓN:

LÁMINA:
01

CÓDIGO:
D

PUENTE

PISO PREFABRICADO [S13]
U1 PREFABRICADO DE HORMIGÓN ARMADO D:30X300 CM H:15 CM
U2 MACHIMBRE DE ACERO INOXIDABLE ø15 MM
U3 DADO DE HORMIGÓN ARMADO D:25X20 CM
U4 RELLENO DE GRAVA ø20-50 MM

JARDINERA
U5 PLETINA DE ACERO TRATADO INOXIDABLE E:20 MM
U6 TRAGALUZ DE ACERO TRATADO D:60X60 CM H:30 CM
U7 VEGETACIÓN
U8 TIERRA ABONADA E:60 CM
U9 MANGUERA DE RIEGO POR GOTEO ø30 MM
U10 FILTRO GEOTEXTIL E:15 MM
U11 BASE DE GRAVA PARA DRENAJE. SUBBASE ø50-80 MM
U12 BARRERA REPELENTE DE RAÍCES E:20 MM
U13 MEMBRANA HIDRÓFUGA E:20 MM

PASAMANOS [U8]
U14 MANGO DE MADERA DE EUCALIPTO LIJADA, SELLADA Y TRATADA PARA EXTERIORES
U15 PLETINA DE ACERO TRATADO D:10X60 CM E:10 MM
U16 PREFABRICADO DE HORMIGÓN CON MALLA ELECTROSOLDADA 1ø8@10CM H:60 CM E:5 CM
U17 PERNO DE AMARRE ENTRE PLETINAS Y PREFABRICADO ø15 MM
U18 PERFIL TIPO "C" E:10 MM SOLDADO A V3

BORDILLO DE REMATE
U19 BORDILLO DE HORMIGÓN ARMADO H:40 CM E:10 CM
U20 PERNO DE ANCLAJE TIPO "J" ø25 MM H:20 CM

U21 ESTRUCTURA DE HORMIGÓN ARMADO VISTO - PUENTE PREEXISTENTE

MAMPARA [V6]

ESTRUCTURA
V1 VIGA TIPO "C" D:7.5X15 CM E:15 MM
V2 COLUMNA DE ACERO TRATADO D:40X10 CM E:15 MM
V3 LÁMINA DE ACERO TRATADO, DOBLADO Y CON ANTICORROSIVO PARA REMATE SUPERIOR E:15 MM
V4 PLETINA VERTICAL DE ACERO TRATADO E:15 MM H:15 CM
V5 PLETINA CURVADA DE ACERO TRATADO E:5 MM
V6 PERFIL TIPO "L" D: 4X4 CM
V7 PERNO DE ANCLAJE ø15 MM

PERFIL DE VENTANERÍA
V9 PERFIL METÁLICO RECTANGULAR D:9X8 CM E:5 MM
V10 PERFIL METÁLICO DE VENTANERÍA D: 6X3 CM SUPERIOR E INFERIOR
V11 TACO METÁLICO PARA SUJECIÓN DE PERFIL V5.2 D:1X3 CM
V12 PERFIL METÁLICO RECTANGULAR D:3X8 CM E:5 MM
V13 PLETINA CURVADA DE ACERO TRATADO E:5 MM
V14 DOBLE VIDRIO LAMINADO CLARO E:8 MM

LOSA [T11]

ESTRUCTURA
L1 VIGA TIPO "C" D:20X40 CM E:15 MM
L2 LOSA DE HORMIGÓN ARMADO F`C:240 KG/CM2
L3 ARMADURA SUPERIOR 1ø10@10CM
L4 ARMADURA INFERIOR 1ø10@10CM
L5 DECK METÁLICO E:5 MM

AISLAMIENTO TÉRMICO
L6 AISLANTE TÉRMICO DE CELULOSA E:10 CM
L7 PERFIL METÁLICO TIPO "C" H:10 CM EMPERNADO A DECK METÁLICO
L8 SISTEMA COLGANTE METÁLICO EMPERNADO A LOSA @60CM

ACABADOS
L9 MORTERO DE NIVELACIÓN E:2 CM
L10 LÁMINA SUPERIOR DE ACERO TRATADO E:8 MM
L11 LÁMINA INFERIOR DE ACERO TRATADO E:8 MM
L12 PERFIL DE ACERO TRATADO TIPO "C" E:8 MM

MURO [M17]

M1 LÁMINAS DE ACERO TRATADO PARA RECUBRIMIENTO E:15 MM
M2 AISLANTE TÉRMICO DE CELULOSA E:10 CM
M3 CÁMARA DE AIRE
M4 PLACA DE ACERO PARA ANCLAJE INFERIOR E:2 MM
M5 PERNO DE ANCLAJE ø10 MM H:12 CM

ESTRUCTURA DE SUJESIÓN INTERNA
M6 PERFIL VERTICAL TIPO "W" D:5X6 CM, SOLDADO A M1
M7 PERFIL HORIZONTAL TIPO "U" D:5X3.5 CM
M8 PLETINA HORIZONTAL A:25 CM E:15 MM
M9 PERNO DE AMARRE ø10 MM

PASARELA [S9]

ESTRUCTURA
S1 LÁMINA DE ACERO TRATADO, MICROPERFORADA E:15 MM
S2 VIGUETA LONGITUDINAL DE ACERO TRATADO TIPO "H" E:15 MM D:15X5 CM
S3 VIGUETA LONGITUDINAL DE ACERO TRATADO TIPO "I" SUJETA A LOSA E:15 MM H:15 CM
S4 VIGUETA TRANSVERSAL DE ACERO TRATADO TIPO "I" E:15 MM H:15 CM

PASAMANOS
S5 MANGO DE MADERA DE EUCALIPTO LIJADA Y SELLADA D: 9X3 CM CON BASE DE ACERO TRATADO E:5 MM
S6 PLETINA DE ACERO TRATADO D:10X113 CM E:10 MM
S7 PLETINA CENTRAL DE ACERO TRATADO D:20X65 CM E:20 MM
S8 TUBO DE ACERO COLOR NEGRO ø10 CM
S9 CUBO DE MADERA DE EUCALIPTO LIJADA Y SELLADA EMPERNADA A PISO D:5X5 CM

MOBILIARIO

ESTRUCTURA
O1 PLETINA LONGITUDINAL DE ACERO COLOR NEGRO PARA APOYO E:15 MM H:20 CM
O2 PLETINA TRANSVERSAL DE ACERO COLOR NEGRO PARA APOYO E:15 MM H:20 CM
O3 PERNO DE ANCLAJE ø10 CM

ACABADOS
O4 LAVAMANOS DE ACERO DOBLADO COLOR NEGRO E:5 MM
O5 BASE INFERIOR DE ACERO DOBLADO COLOR NEGRO E:5 MM
O6 TAPA DE ESCURRIDOR DE ACERO COLOR NEGRO E:8 MM A:4 CM
O7 TUBERÍA PARA DESAGÜE DE AGUA
O8 LLAVE DE AGUA DE COBRE ø25 CM
O9 CAJA DE ACERO COLOR NEGRO EMPOTRADA EN MURO


CIMENTACIÓN + PISO [S6]


ESTRUCTURA
C1 LOSA ESTRUCTURAL DE HORMIGÓN ARMADO F`C:240 KG/CM2
C2 ARMADURA SUPERIOR 1ø12@20CM
C3 ARMADURA INFERIOR 1ø12@20CM
C4 IMPERMEABILIZANTE
C5 REPLANTILLO E:5 CM

MEJORAMIENTO DE SUELO
C6 FALSO FIRME - RELLENO DE GRAVA ø20-50 MM E:30 CM
C7 RELLENO DE SUBBASE CLASE 3
C8 TIERRA APISONADA
C9 TIERRA NATURAL


ACABADOS
C10 MICROGORMIGÓN ALISADO E:25 MM

DETALLES
ESC.....1.10

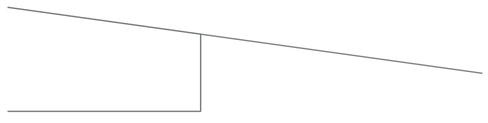


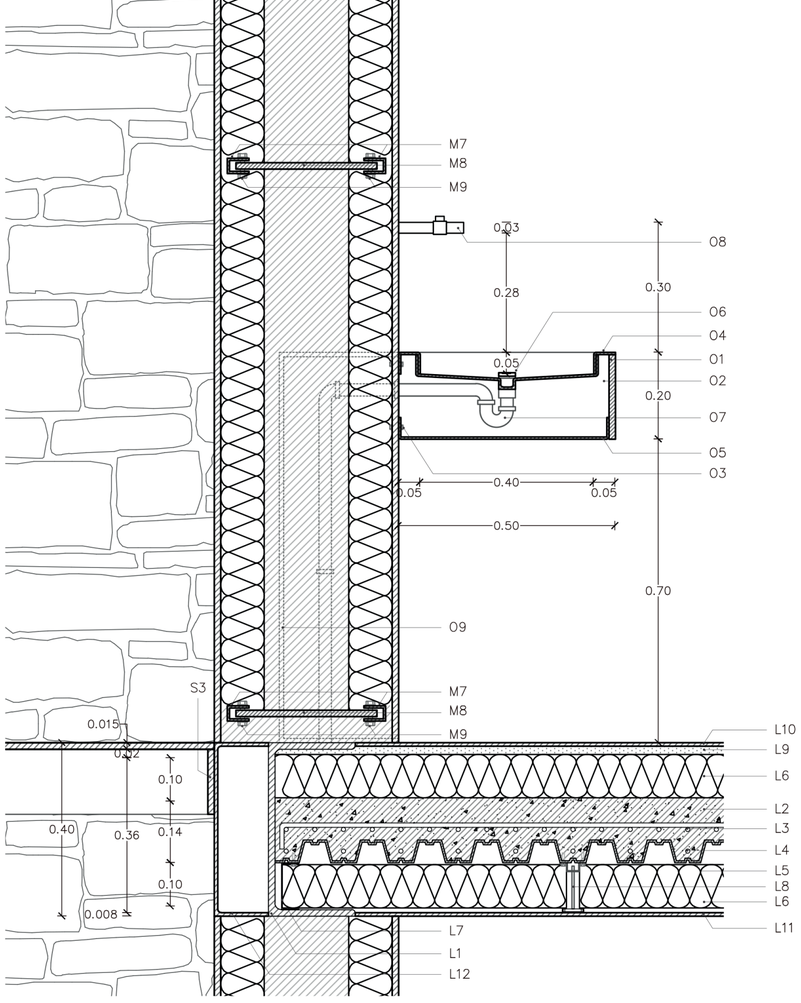

D1

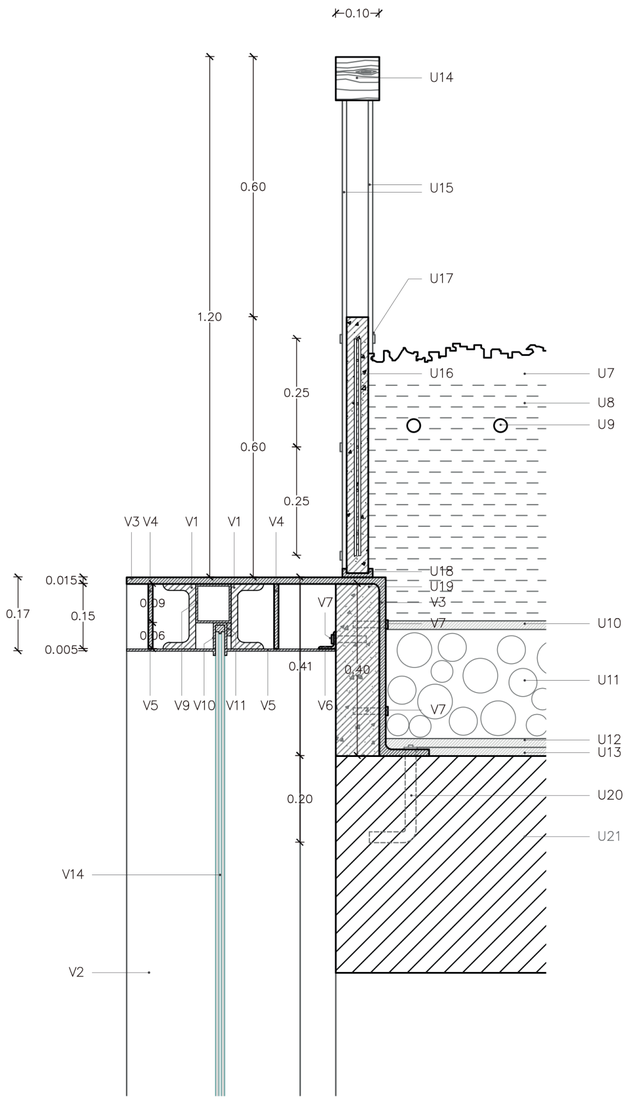


D2

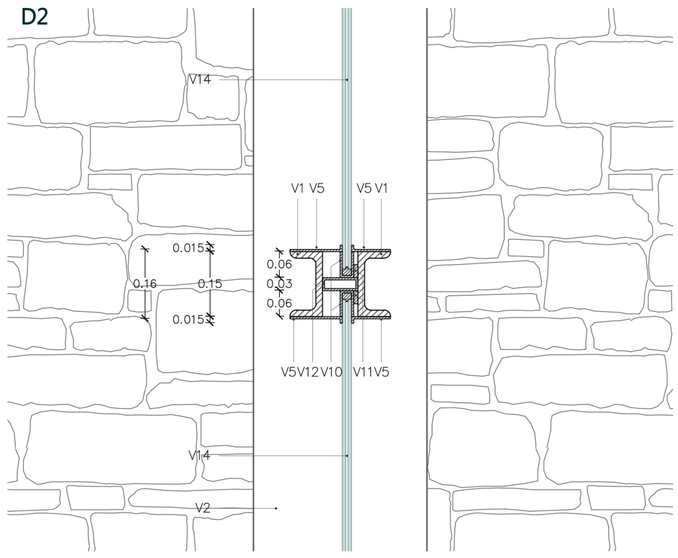


D3

D4

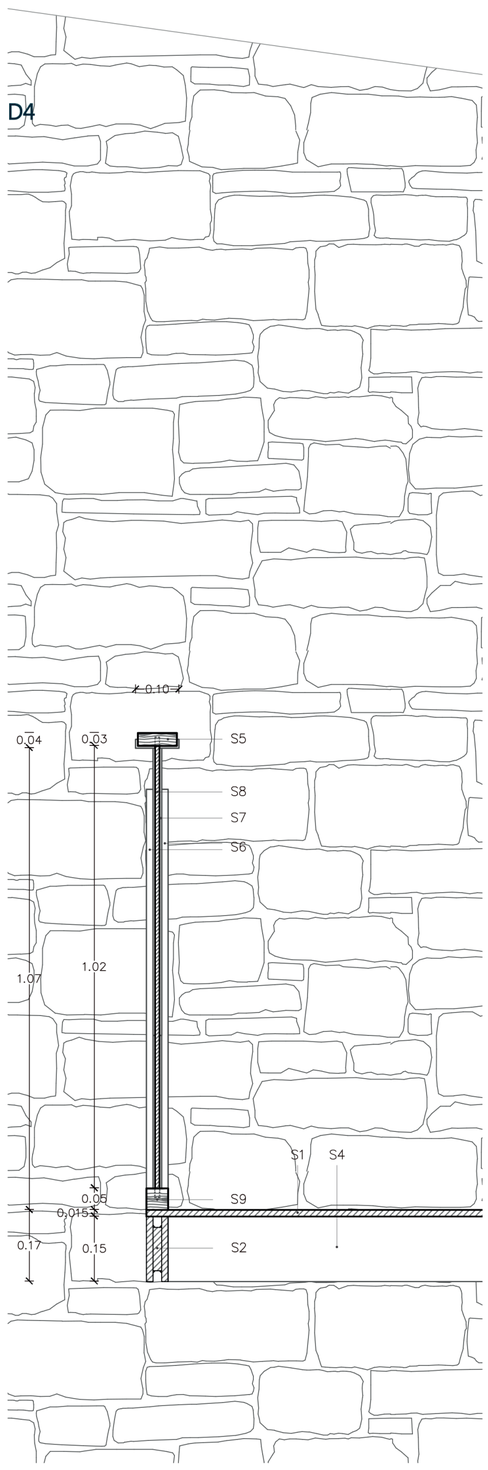

D5

D6

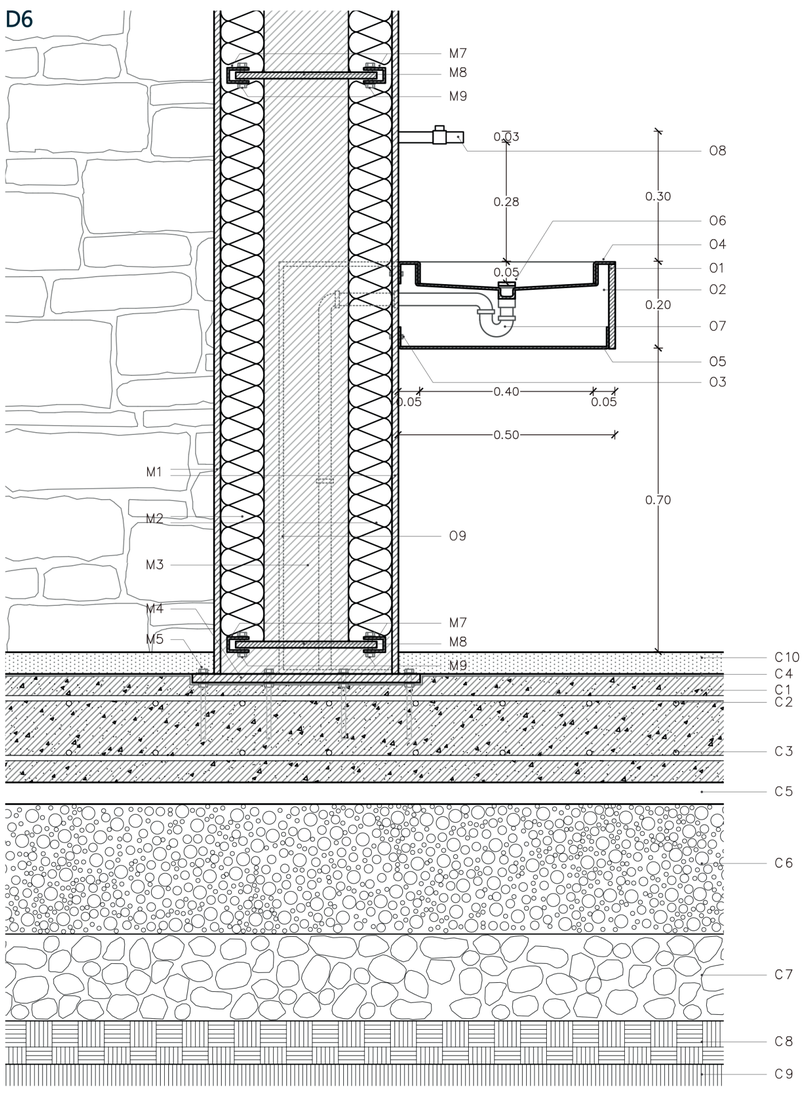

PONTIFICIA UNIVERSIDAD CATÓLICA DEL ECUADOR
FACULTAD DE ARQUITECTURA, DISEÑO Y ARTES

TRABAJO DE TITULACIÓN

PROYECTO:
CENTRO COMUNITARIO Y ESPACIO PÚBLICO EL CENSO

CENTRO COMUNITARIO "EL CENSO"

UBICACIÓN:
QUEBRADA EL CENSO - RÍO MACHÁNGARA

ZONA CENTRO

ALUMNA:
PAULINA FLORES B.

DIRECTORA DE TESIS:
ARQ. GABRIELA NARANJO

CONTENIDO:
CORTE POR MURO - DETALLES

BLOQUE PUENTE

UBICACIÓN:

ORIENTACIÓN:

ESCALA:
1.20 ESC. A3
1.10 ESC. A1

FECHA:
AGOSTO 2018

LÁMINA:
02

CÓDIGO:
D

LOSA [т2]

ESTRUCTURA
L1 VIGA TIPO "C" D:20x40 CM E:15 MM
L2 VIGA TIPO "I" D:20x20 CM E:15 MM
L3 LOSA DE HORMIGON ARMADO f´c:240 KG/CM2
L4 ARMADURA SUPERIOR 1ø10@10CM
L5 ARMADURA INFERIOR 1ø10@10CM
L6 DECK METÁLICO E:5 MM
L7 PLACA DE ACERO PARA ANCLAJE CON MURO E:20 MM
L8 PERNO DE ANCLAJE TIPO "J" ø10 MM H:12 CM
L9 PERNO DE AMARRE ø10 MM

AISLAMIENTO TÉRMICO
L10 AISLANTE TÉRMICO DE CELULOSA E:10 CM
L11 PERFIL METÁLICO TIPO "C" H:10 CM EMPERNADO A DECK METÁLICO
L12 SISTEMA COLGANTE METÁLICO EMPERNADO A LOSA @60CM

ACABADOS
L13 MORTERO DE NIVELACIÓN E:2 CM
L14 LÁMINA SUPERIOR DE ACERO TRATADO E:8 MM
L15 LÁMINA INFERIOR DE ACERO TRATADO E:8 MM

MURO [м7]

MURO DE ACERO
M1 LÁMINAS DE ACERO TRATADO PARA RECUBRIMIENTO E:15 MM
M2 AISLANTE TÉRMICO DE CELULOSA E:10 CM
M3 CÁMARA DE AIRE
M4 PLACA DE ACERO PARA ANCLAJE INFERIOR E:2 MM
M5 PERNO DE ANCLAJE ø10 MM H:12 CM

ESTRUCTURA DE SUJESIÓN INTERNA
M6 PERFIL VERTICAL TIPO "L" D:5X5 CM
M7 PERFIL HORIZONTAL TIPO "U" D:5X3.5 CM
M8 PERFIL DE AMARRE TIPO "W" D:6X5 CM
M9 PLETINA HORIZONTAL A:25 CM E:15 MM
M10 PERNO DE AMARRE ø10 MM

PERFORACIONES
M11 TUBO HUECO DE ACERO TRATADO ø10CM@61CM

MURO

TABIQUES [м9 - м10 - м11]
M12 LÁMINA DE ACERO TRATADO E:10 MM
M13 PERFIL METÁLICO RECTANGULAR DE D:5X3 CM SOLDADO A M10
M14 AISLANTE TÉRMICO Y ACÚSTICO DE CELULOSA
M15 PERFIL DE ANCLAJE TIPO "U" D:7X3 CM E:10 MM
M16 PERNO DE AMARRE ø10 CM

MURO PORTANTE [м2]
M17 MURO PORTANTE DE HORMIGÓN ARMADO f´c:240 KG7CM2
M18 ARMADURA DE REFUERZO 1ø12@20CM

MAMPARA [v2]

V1 PERFIL METÁLICO LATERAL EMPOTRADO EN MURO D:5X3 CM
V2 VIDRIO LAMINADO CLARO E:8 MM

PUERTA

PUERTA [P7]
P1 LÁMINA DE ACERO TRATADO E:10 MM
P2 PERFIL METÁLICO INTERNO D:1X1 CM
P3 MANIJA DE ACERO TRATADO D:3X15 CM

PUERTA [P4]
P4 LÁMINA DE ACERO TRATADO E:10 MM
P5 PERFIL METÁLICO INTERNO D:1X1 CM
P6 PLETINA PARA SUJECIÓN DE RUEDA A PUERTA E:2.5 MM H:6.5 CM
P7 MANIJA DE ACERO TRATADO D:3X15 CM
P8 SISTEMA CORREDIZO SUPERIOR DE METÁLICO
P9 SISTEMA CORREDIZO INFERIOR DE RUEDAS ø10 CM

MOBILIARIO

BATERÍAS SANITARIAS
O1 INODORO SUSPENDIDO COLOR NEGRO
O2 SOPORTE METÁLICO CON CISTERNA
O3 INODORO EFICIENTE
O4 URINARIO ECONOMIZADOR

LAVAMANOS
O5 LAVAMANOS DE ACERO DOBLADO COLOR NEGRO E:5 MM
O6 BASE INFERIOR DE ACERO DOBLADO COLOR NEGRO E:5 MM
O7 TAPA DE ESCURRIDOR DE ACERO COLOR NEGRO E:8 MM A:4 CM
O8 LLAVE DE COBRE ø25 CM
O9 TUBERÍA PARA DESAGÜE DE AGUA

O10 PLETINA LONGITUDINAL DE ACERO COLOR NEGRO PARA APOYO E:15 MM H:20 CM
O11 PLETINA TRANSVERSAL DE ACERO COLOR NEGRO PARA APOYO E:15 MM H:20 CM
O12 PERNO DE ANCLAJE ø10 CM

MOBILIARIO

ACCESORIOS
O13 SECADOR DE MANOS EMPOTRADO TABIQUE
O14 DISPENSADOR DE PAPEL HIGIÉNICO EMPOTRADO TABIQUE
O15 DISPENSADOR DE JABÓN EMPOTRADO EN LAVAMANOS
O16 ESPEJO E:8 MM
O17 BARRA DE APOYO HORIZONTAL FIJO
O18 BARRA DE APOYO HORIZONTAL ABATIBLE

ILUMINACIÓN
O19 LÁMPARA DE ACERO TRATADO TIPO CAMPANA EMPOTRADA EN LOSA

CIMENTACIÓN + PISO [s6]


ESTRUCTURA
c1 CONTRAPISO DE HORMIGÓN ARMADO f´c:240KG/CM2
c2 ARMADURA SUPERIOR 1ø12@20CM
c3 ARMADURA INFERIOR 1ø12@20CM
c4 IMPERMEABILIZANTE
c5 REPLANTILLO E:5 CM

MEJORAMIENTO DE SUELO
c6 FALSO FIRME - RELLENO DE GRAVA ø20-50 MM E:30 CM
c7 RELLENO DE SUBBASE CLASE 3
c8 TIERRA APISONADA
c9 TIERRA NATURAL

ACABADOS
c10 MICROHORMIGÓN ALISADO E:25 MM

EXTERIORES [s13]
c11 VEGETACIÓN
c12 TIERRA ABONADA

PLANTA DE BAÑO
ESC.....1.20

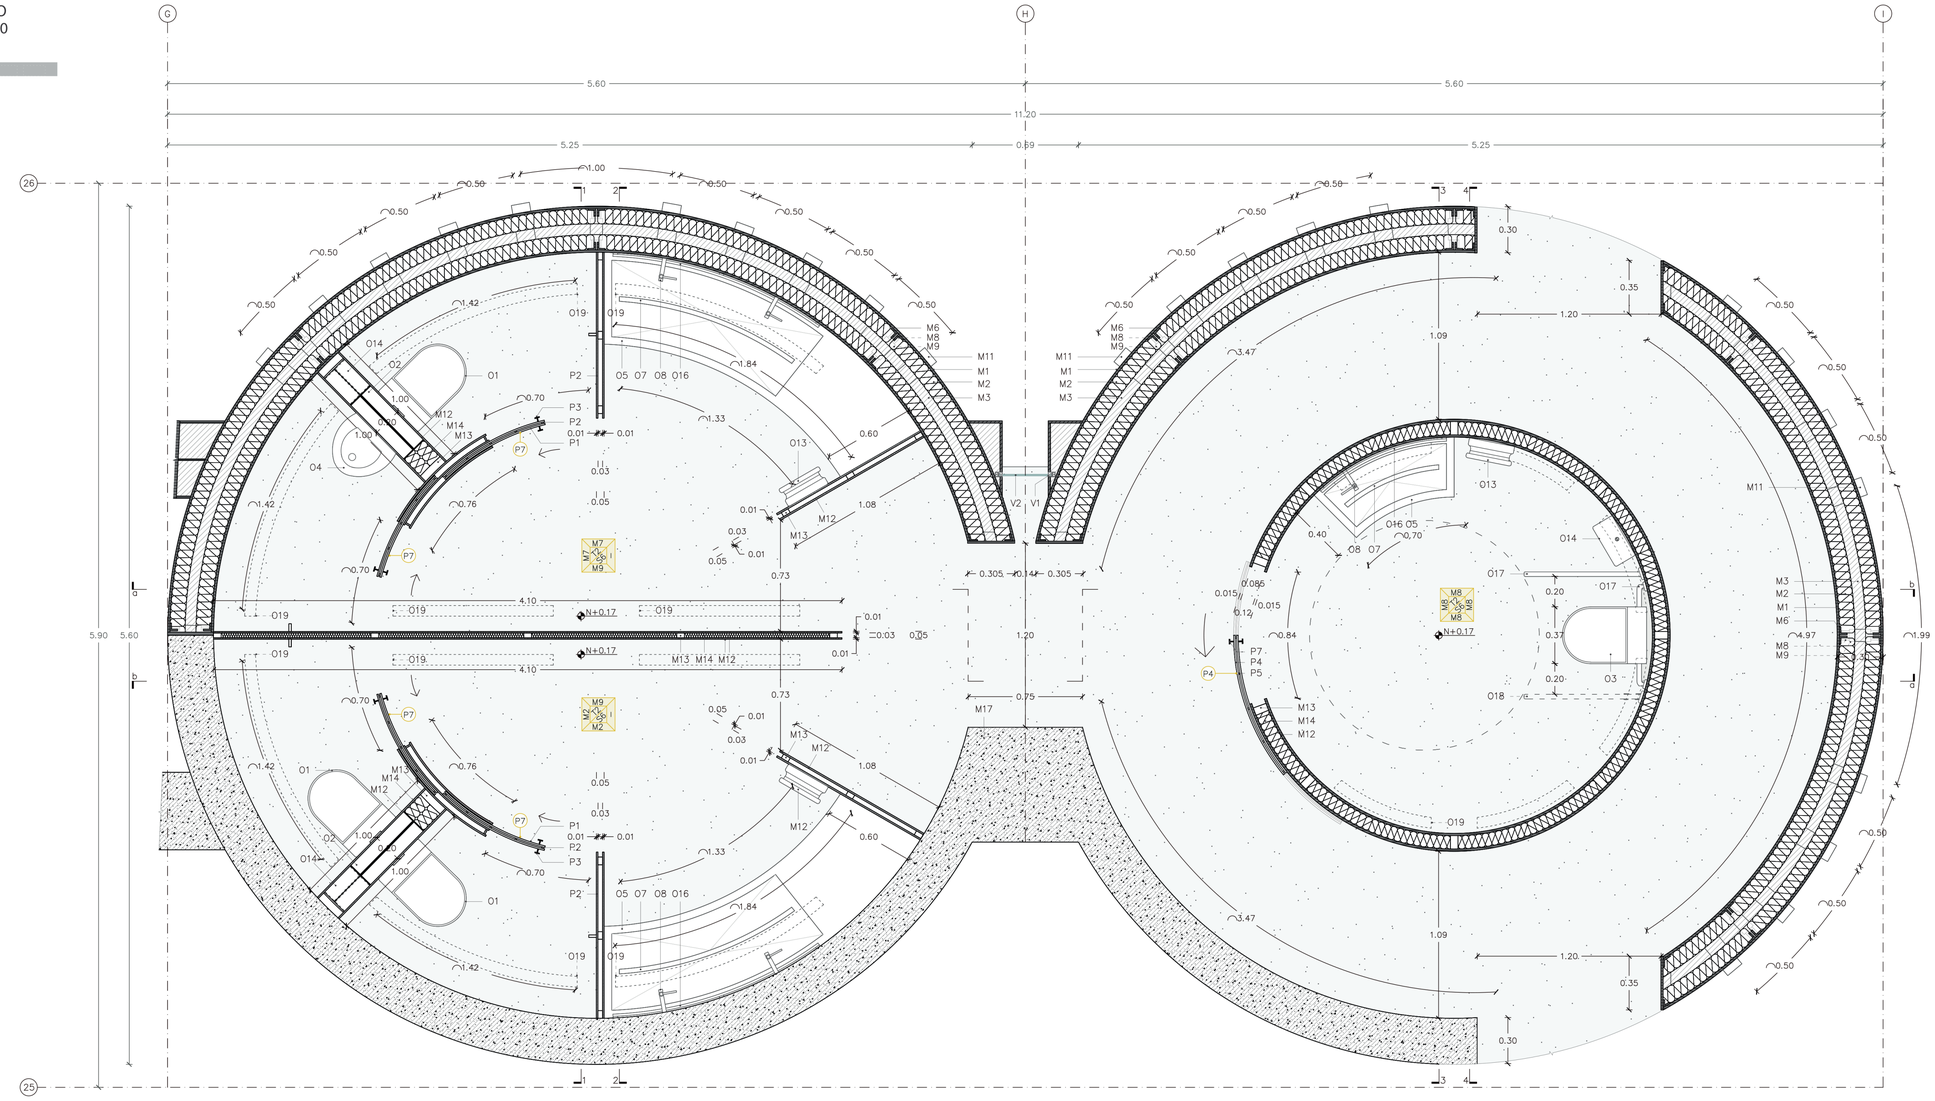

PONTIFICIA UNIVERSIDAD CATÓLICA DEL ECUADOR FACULTAD DE ARQUITECTURA, DISEÑO Y ARTES TRABAJO DE TITULACIÓN	PROYECTO: CENTRO COMUNITARIO Y ESPACIO PÚBLICO EL CENSO CENTRO COMUNITARIO "EL CENSO" UBICACIÓN: ZONA CENTRO QUEBRADA EL CENSO - RÍO MACHÁNGARA	ALUMNA: PAULINA FLORES B. DIRECTORA DE TESIS: ARQ. GABRIELA NARANJO	CONTENIDO: BAÑO - PLANTA BAJA ESCALA: BLOQUE SILOS	UBICACIÓN:	ORIENTACIÓN:	1.40 ESC. A3 ESCALA: 1.20 ESC. A1	FECHA: AGOSTO 2018	CÓDIGO: D LÁMINA: 03

LOSA [T2]

ESTRUCTURA
L1 VIGA TIPO "C" D:20x40 CM E:15 MM
L2 VIGA TIPO "I" D:20x20 CM E:15 MM
L3 LOSA DE HORMIGON ARMADO F`C:240 KG/CM2
L4 ARMADURA SUPERIOR 1ø10@10CM
L5 ARMADURA INFERIOR 1ø10@10CM
L6 DECK METÁLICO E:5 MM
L7 PLACA DE ACERO PARA ANCLAJE CON MURO E:20 MM
L8 PERNO DE ANCLAJE TIPO "J" ø10 MM H:12 CM
L9 PERNO DE AMARRE ø10 MM

AISLAMIENTO TÉRMICO
L10 AISLANTE TÉRMICO DE CELULOSA E:10 CM
L11 PERFIL METÁLICO TIPO "C" H:10 CM EMPERNADO A DECK METÁLICO
L12 SISTEMA COLGANTE METÁLICO EMPERNADO A LOSA @60CM

ACABADOS
L13 MORTERO DE NIVELACIÓN E:2 CM
L14 LÁMINA SUPERIOR DE ACERO TRATADO E:8 MM
L15 LÁMINA INFERIOR DE ACERO TRATADO E:8 MM

MURO [M7]

MURO DE ACERO
M1 LÁMINAS DE ACERO TRATADO PARA RECUBRIMIENTO E:15 MM
M2 AISLANTE TÉRMICO DE CELULOSA E:10 CM
M3 CÁMARA DE AIRE
M4 PLACA DE ACERO PARA ANCLAJE INFERIOR E:2 MM
M5 PERNO DE ANCLAJE ø10 MM H:12 CM

ESTRUCTURA DE SUJESIÓN INTERNA
M6 PERFIL VERTICAL TIPO "L" D:5X5 CM
M7 PERFIL HORIZONTAL TIPO "U" D:5X3.5 CM
M8 PERFIL DE AMARRE TIPO "W" D:6X5 CM
M9 PLETINA HORIZONTAL A:25 CM E:15 MM
M10 PERNO DE AMARRE ø10 MM

PERFORACIONES
M11 TUBO HUECO DE ACERO TRATADO ø10CM@61CM

MURO

TABIQUES [M9 - M10 - M11]
M12 LÁMINA DE ACERO TRATADO E:10 MM
M13 PERFIL METÁLICO RECTANGULAR DE D:5X3 CM SOLDADO A M10
M14 AISLANTE TÉRMICO Y ACÚSTICO DE CELULOSA
M15 PERFIL DE ANCLAJE TIPO "U" D:7X3 CM E:10 MM
M16 PERNO DE AMARRE ø10 CM

MURO PORTANTE [M2]
M17 MURO PORTANTE DE HORMIGÓN ARMADO F`C:240 KG/CM2
M18 ARMADURA DE REFUERZO 1ø12@20CM

MAMPARA [V2]

V1 PERFIL METÁLICO LATERAL EMPOTRADO EN MURO D:5X3 CM
V2 VIDRIO LAMINADO CLARO E:8 MM

PUERTA

PUERTA [P7]
P1 LÁMINA DE ACERO TRATADO E:10 MM
P2 PERFIL METÁLICO INTERNO D:1X1 CM
P3 MANIJA DE ACERO TRATADO D:3X15 CM

PUERTA [P4]
P4 LÁMINA DE ACERO TRATADO E:10 MM
P5 PERFIL METÁLICO INTERNO D:1X1 CM
P6 PLETINA PARA SUJECIÓN DE RUEDA A PUERTA E:2.5 MM H:6.5 CM
P7 MANIJA DE ACERO TRATADO D:3X15 CM
P8 SISTEMA CORREDIZO SUPERIOR DE METÁLICO
P9 SISTEMA CORREDIZO INFERIOR DE RUEDAS ø10 CM

MOBILIARIO

BATERÍAS SANITARIAS
O1 INODORO SUSPENDIDO COLOR NEGRO
O2 SOPORTE METÁLICO CON CISTERNA
O3 INODORO EFICIENTE
O4 URINARIO ECONOMIZADOR

LAVAMANOS
O5 LAVAMANOS DE ACERO DOBLADO COLOR NEGRO E:5 MM
O6 BASE INFERIOR DE ACERO DOBLADO COLOR NEGRO E:5 MM
O7 TAPA DE ESCURRIDOR DE ACERO COLOR NEGRO E:8 MM A:4 CM
O8 LLAVE DE COBRE ø25 CM
O9 TUBERÍA PARA DESAGÜE DE AGUA

O10 PLETINA LONGITUDINAL DE ACERO COLOR NEGRO PARA APOYO E:15 MM H:20 CM
O11 PLETINA TRANSVERSAL DE ACERO COLOR NEGRO PARA APOYO E:15 MM H:20 CM
O12 PERNO DE ANCLAJE ø10 CM

MOBILIARIO

ACCESORIOS
O13 SECADOR DE MANOS EMPOTRADO TABIQUE
O14 DISPENSADOR DE PAPEL HIGIÉNICO EMPOTRADO TABIQUE
O15 DISPENSADOR DE JABÓN EMPOTRADO EN LAVAMANOS
O16 ESPEJO E:8 MM
O17 BARRA DE APOYO HORIZONTAL FIJO
O18 BARRA DE APOYO HORIZONTAL ABATIBLE

ILUMINACIÓN
O19 LÁMPARA DE ACERO TRATADO TIPO CAMPANA EMPOTRADA EN LOSA

CIMENTACIÓN + PISO [S6]


ESTRUCTURA
C1 CONTRAPISO DE HORMIGÓN ARMADO F`C:240KG/CM2
C2 ARMADURA SUPERIOR 1ø12@20CM
C3 ARMADURA INFERIOR 1ø12@20CM
C4 IMPERMEABILIZANTE
C5 REPLANTILLO E:5 CM

MEJORAMIENTO DE SUELO
C6 FALSO FIRME - RELLENO DE GRAVA ø20-50 MM E:30 CM
C7 RELLENO DE SUBBASE CLASE 3
C8 TIERRA APISONADA
C9 TIERRA NATURAL


ACABADOS
C10 MICROHORMIGÓN ALISADO E:25 MM

EXTERIORES [S13]
C11 VEGETACIÓN
C12 TIERRA ABONADA

CORTE 1-1`
ESC.....1.20

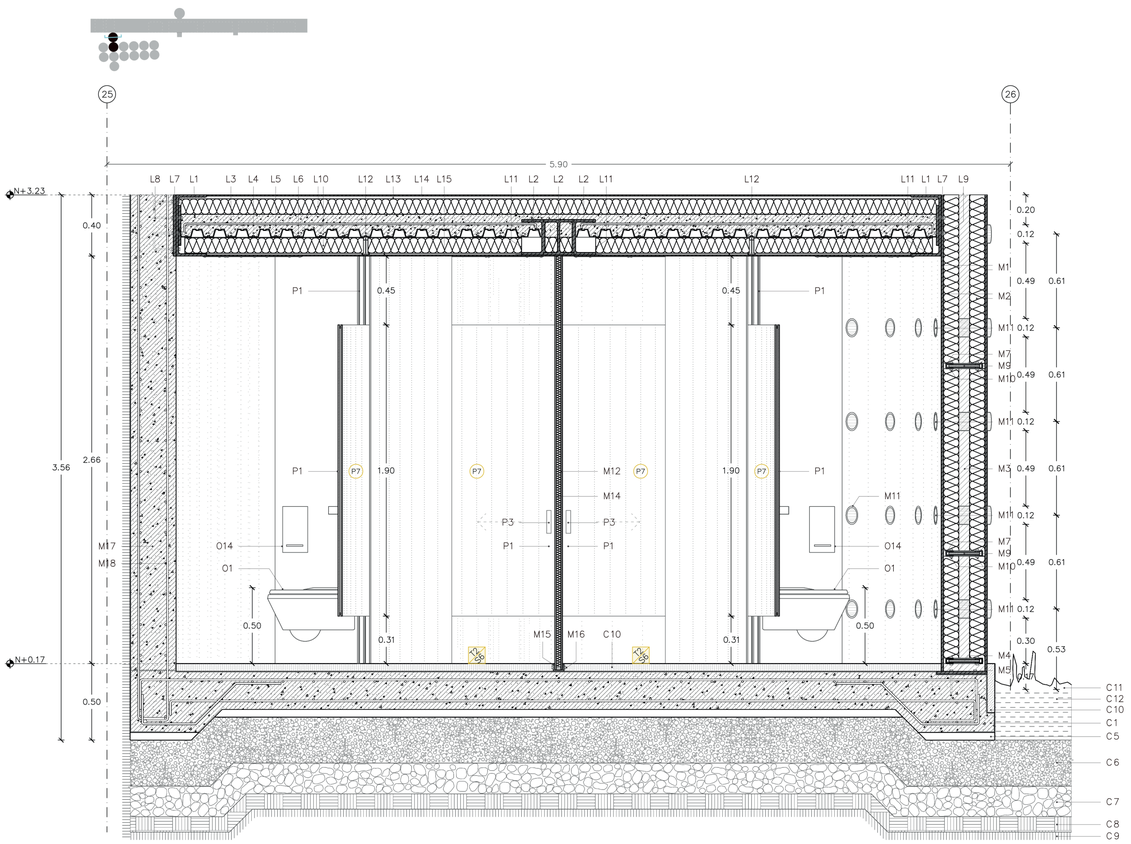

CORTE 2-2`
ESC.....1.20

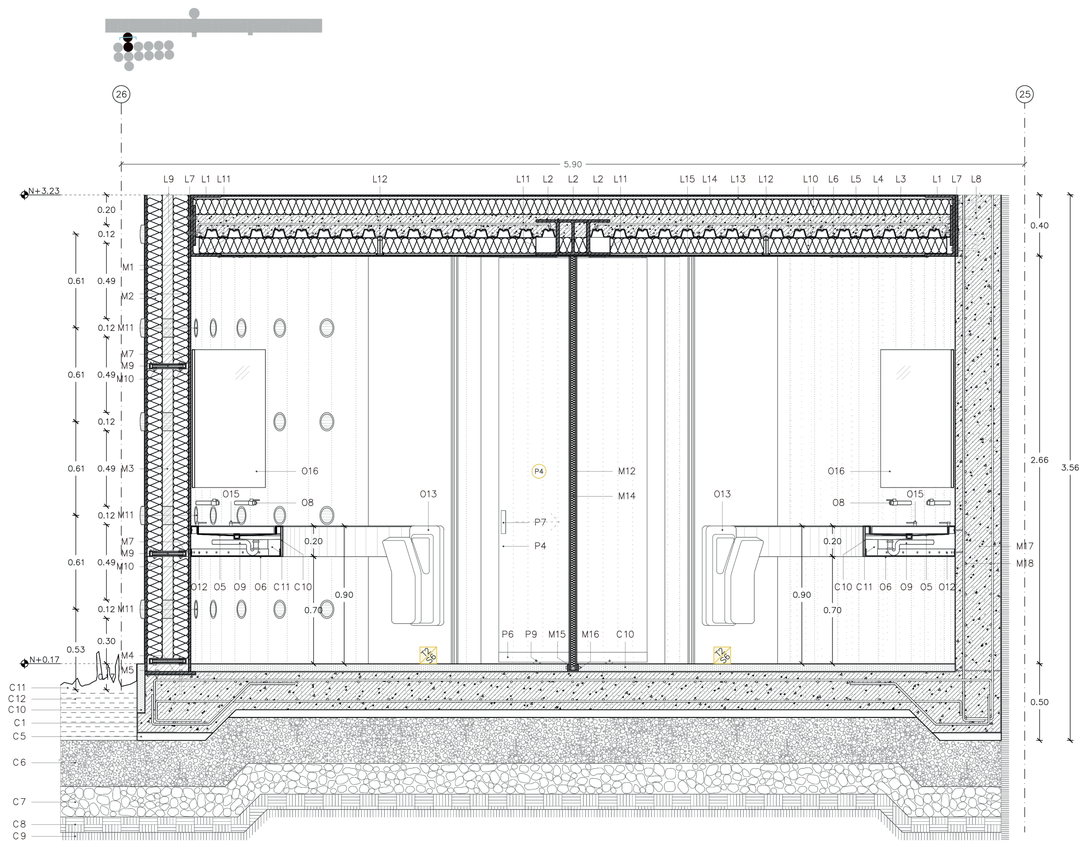

PONTIFICIA UNIVERSIDAD CATÓLICA DEL ECUADOR FACULTAD DE ARQUITECTURA, DISEÑO Y ARTES TRABAJO DE TITULACIÓN	PROYECTO: CENTRO COMUNITARIO Y ESPACIO PÚBLICO EL CENSO CENTRO COMUNITARIO "EL CENSO"	ALUMNA: PAULINA FLORES B.	CONTENIDO: BAÑO - CORTE 1 Y 2			1.40 ESC. A3	CÓDIGO: D
	UBICACIÓN: ZONA CENTRO QUEBRADA EL CENSO - RÍO MACHÁNGARA	DIRECTORA DE TESIS: ARQ. GABRIELA NARANJO	ESCALA: BLOQUE SILOS	UBICACIÓN:	ORIENTACIÓN:	ESCALA: 1.20 ESC. A1	FECHA: AGOSTO 2018	LÁMINA: 04

LOSA [T2]

ESTRUCTURA
L1 VIGA TIPO "C" D:20x40 CM E:15 MM
L2 VIGA TIPO "I" D:20x20 CM E:15 MM
L3 LOSA DE HORMIGON ARMADO F`C:240 KG/CM2
L4 ARMADURA SUPERIOR 1ø10@10CM
L5 ARMADURA INFERIOR 1ø10@10CM
L6 DECK METÁLICO E:5 MM
L7 PLACA DE ACERO PARA ANCLAJE CON MURO E:20 MM
L8 PERNO DE ANCLAJE TIPO "J" ø10 MM H:12 CM
L9 PERNO DE AMARRE ø10 MM

AISLAMIENTO TÉRMICO
L10 AISLANTE TERMICO DE CELULOSA E:10 CM
L11 PERFIL METÁLICO TIPO "C" H:10 CM EMPERNADO A DECK METÁLICO
L12 SISTEMA COLGANTE METÁLICO EMPERNADO A LOSA @60CM

ACABADOS
L13 MORTERO DE NIVELACION E:2 CM
L14 LÁMINA SUPERIOR DE ACERO TRATADO E:8 MM
L15 LÁMINA INFERIOR DE ACERO TRATADO E:8 MM

MURO [M7]

MURO DE ACERO
M1 LÁMINAS DE ACERO TRATADO PARA RECUBRIMIENTO E:15 MM
M2 AISLANTE TÉRMICO DE CELULOSA E:10 CM
M3 CÁMARA DE AIRE
M4 PLACA DE ACERO PARA ANCLAJE INFERIOR E:2 MM
M5 PERNO DE ANCLAJE ø10 MM H:12 CM

ESTRUCTURA DE SUJESIÓN INTERNA
M6 PERFIL VERTICAL TIPO "L" D:5X5 CM
M7 PERFIL HORIZONTAL TIPO "U" D:5X3.5 CM
M8 PERFIL DE AMARRE TIPO "W" D:6X5 CM
M9 PLETINA HORIZONTAL A:25 CM E:15 MM
M10 PERNO DE AMARRE ø10 MM

PERFORACIONES
M11 TUBO HUECO DE ACERO TRATADO ø10CM@61CM

MURO

TABIQUES [M9 - M10 - M11]
M12 LÁMINA DE ACERO TRATADO E:10 MM
M13 PERFIL METÁLICO RECTANGULAR DE D:5X3 CM SOLDADO A M10
M14 AISLANTE TÉRMICO Y ACÚSTICO DE CELULOSA
M15 PERFIL DE ANCLAJE TIPO "U" D:7X3 CM E:10 MM
M16 PERNO DE AMARRE ø10 CM

MURO PORTANTE [M2]
M17 MURO PORTANTE DE HORMIGÓN ARMADO F`C:240 KG7CM2
M18 ARMADURA DE REFUERZO 1ø12@20CM

MAMPARA [V2]

V1 PERFIL METÁLICO LATERAL EMPOTRADO EN MURO D:5X3 CM
V2 VIDRIO LAMINADO CLARO E:8 MM

PUERTA

PUERTA [P7]
P1 LÁMINA DE ACERO TRATADO E:10 MM
P2 PERFIL METÁLICO INTERNO D:1X1 CM
P3 MANIJA DE ACERO TRATADO D:3X15 CM

PUERTA [P4]
P4 LÁMINA DE ACERO TRATADO E:10 MM
P5 PERFIL METÁLICO INTERNO D:1X1 CM
P6 PLETINA PARA SUJECIÓN DE RUEDA A PUERTA E:2.5 MM H:6.5 CM
P7 MANIJA DE ACERO TRATADO D:3X15 CM
P8 SISTEMA CORREDIZO SUPERIOR DE METÁLICO
P9 SISTEMA CORREDIZO INFERIOR DE RUEDAS ø10 CM

MOBILIARIO

BATERÍAS SANITARIAS
O1 INODORO SUSPENDIDO COLOR NEGRO
O2 SOPORTE METÁLICO CON CISTERNA
O3 INODORO EFICIENTE
O4 URINARIO ECONOMIZADOR

LAVAMANOS
O5 LAVAMANOS DE ACERO DOBLADO COLOR NEGRO E:5 MM
O6 BASE INFERIOR DE ACERO DOBLADO COLOR NEGRO E:5 MM
O7 TAPA DE ESCURRIDOR DE ACERO COLOR NEGRO E:8 MM A:4 CM
O8 LLAVE DE COBRE ø25 CM
O9 TUBERÍA PARA DESAGÜE DE AGUA

O10 PLETINA LONGITUDINAL DE ACERO COLOR NEGRO PARA APOYO E:15 MM H:20 CM
O11 PLETINA TRANSVERSAL DE ACERO COLOR NEGRO PARA APOYO E:15 MM H:20 CM
O12 PERNO DE ANCLAJE ø10 CM

MOBILIARIO

ACCESORIOS
O13 SECADOR DE MANOS EMPOTRADO TABIQUE
O14 DISPENSADOR DE PAPEL HIGIÉNICO EMPOTRADO TABIQUE
O15 DISPENSADOR DE JABÓN EMPOTRADO EN LAVAMANOS
O16 ESPEJO E:8 MM
O17 BARRA DE APOYO HORIZONTAL FIJO
O18 BARRA DE APOYO HORIZONTAL ABATIBLE

ILUMINACIÓN
O19 LÁMPARA DE ACERO TRATADO TIPO CAMPANA EMPOTRADA EN LOSA

CIMENTACIÓN + PISO [S6]


ESTRUCTURA
C1 CONTRAPISO DE HORMIGÓN ARMADO F`C:240KG/CM2
C2 ARMADURA SUPERIOR 1ø12@20CM
C3 ARMADURA INFERIOR 1ø12@20CM
C4 IMPERMEABILIZANTE
C5 REPLANTILLO E:5 CM

MEJORAMIENTO DE SUELO
C6 FALSO FIRME - RELLENO DE GRAVA ø20-50 MM E:30 CM
C7 RELLENO DE SUBBASE CLASE 3
C8 TIERRA APISONADA
C9 TIERRA NATURAL


ACABADOS
C10 MICROHORMIGÓN ALISADO E:25 MM

EXTERIORES [S13]
C11 VEGETACION
C12 TIERRA ABONADA

CORTE 3 - 3`
ESC.....1.20

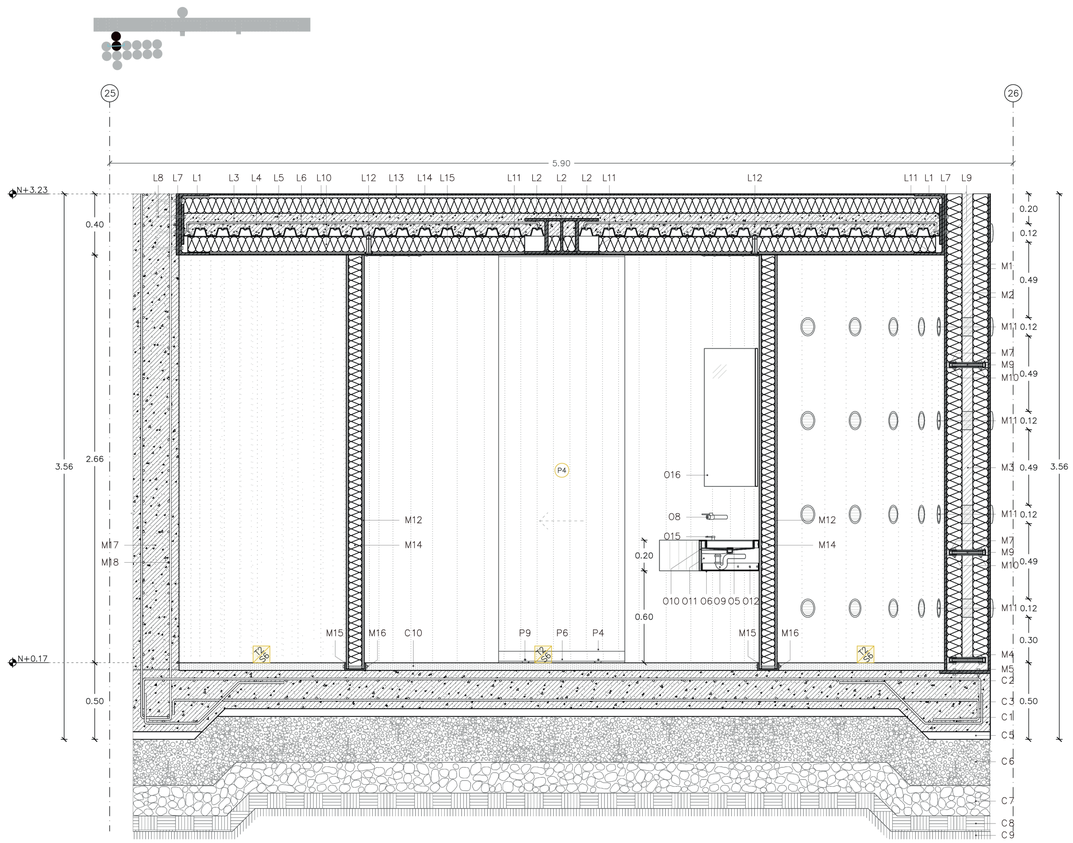

CORTE 4 - 4`
ESC.....1.20

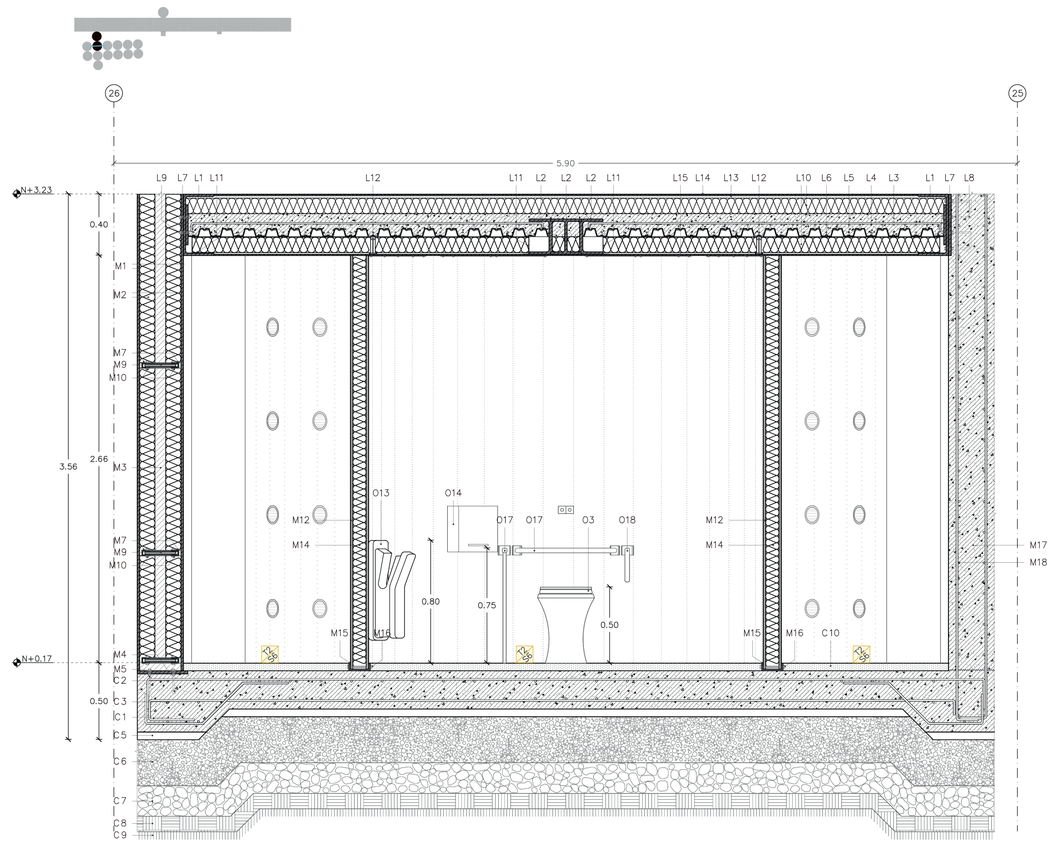

PONTIFICIA UNIVERSIDAD CATÓLICA DEL ECUADOR FACULTAD DE ARQUITECTURA, DISEÑO Y ARTES TRABAJO DE TITULACIÓN	PROYECTO: CENTRO COMUNITARIO Y ESPACIO PÚBLICO EL CENSO CENTRO COMUNITARIO "EL CENSO"	ALUMNA: PAULINA FLORES B.	CONTENIDO: BAÑO - CORTE 3 Y 4		ORIENTACIÓN:	1.40 ESC. A3 ESCALA: 1.20 ESC. A1	FECHA: AGOSTO 2018	CÓDIGO: D
	UBICACIÓN: ZONA CENTRO QUEBRADA EL CENSO - RÍO MACHÁNGARA	DIRECTORA DE TESIS: ARQ. GABRIELA NARANJO	ESCALA: BLOQUE SILOS	UBICACIÓN:				LÁMINA: 05

LOSA [T2]

ESTRUCTURA
L1 VIGA TIPO "C" D:20x40 CM E:15 MM
L2 VIGA TIPO "I" D:20x20 CM E:15 MM
L3 LOSA DE HORMIGON ARMADO F`C:240 KG/CM2
L4 ARMADURA SUPERIOR 1ø10@10CM
L5 ARMADURA INFERIOR 1ø10@10CM
L6 DECK METÁLICO E:5 MM
L7 PLACA DE ACERO PARA ANCLAJE CON MURO E:20 MM
L8 PERNO DE ANCLAJE TIPO "J" ø10 MM H:12 CM
L9 PERNO DE AMARRE ø10 MM

AISLAMIENTO TÉRMICO
L10 AISLANTE TÉRMICO DE CELULOSA E:10 CM
L11 PERFIL METÁLICO TIPO "C" H:10 CM EMPERNADO A DECK METÁLICO
L12 SISTEMA COLGANTE METÁLICO EMPERNADO A LOSA @60CM

ACABADOS
L13 MORTERO DE NIVELACIÓN E:2 CM
L14 LÁMINA SUPERIOR DE ACERO TRATADO E:8 MM
L15 LÁMINA INFERIOR DE ACERO TRATADO E:8 MM

MURO [M7]

MURO DE ACERO
M1 LÁMINAS DE ACERO TRATADO PARA RECUBRIMIENTO E:15 MM
M2 AISLANTE TÉRMICO DE CELULOSA E:10 CM
M3 CÁMARA DE AIRE
M4 PLACA DE ACERO PARA ANCLAJE INFERIOR E:2 MM
M5 PERNO DE ANCLAJE ø10 MM H:12 CM

ESTRUCTURA DE SUJESIÓN INTERNA
M6 PERFIL VERTICAL TIPO "L" D:5X5 CM
M7 PERFIL HORIZONTAL TIPO "U" D:5X3.5 CM
M8 PERFIL DE AMARRE TIPO "W" D:6X5 CM
M9 PLETINA HORIZONTAL A:25 CM E:15 MM
M10 PERNO DE AMARRE ø10 MM

PERFORACIONES
M11 TUBO HUECO DE ACERO TRATADO ø10CM@61CM

MURO

TABIQUES [M9 - M10 - M11]
M12 LÁMINA DE ACERO TRATADO E:10 MM
M13 PERFIL METÁLICO RECTANGULAR DE D:5X3 CM SOLDADO A M10
M14 AISLANTE TÉRMICO Y ACÚSTICO DE CELULOSA
M15 PERFIL DE ANCLAJE TIPO "U" D:7X3 CM E:10 MM
M16 PERNO DE AMARRE ø10 CM

MURO PORTANTE [M2]
M17 MURO PORTANTE DE HORMIGÓN ARMADO F`C:240 KG/CM2
M18 ARMADURA DE REFUERZO 1ø12@20CM

MAMPARA [V2]

V1 PERFIL METÁLICO LATERAL EMPOTRADO EN MURO D:5X3 CM
V2 VIDRIO LAMINADO CLARO E:8 MM

PUERTA

PUERTA [P7]
P1 LÁMINA DE ACERO TRATADO E:10 MM
P2 PERFIL METÁLICO INTERNO D:1X1 CM
P3 MANIJA DE ACERO TRATADO D:3X15 CM

PUERTA [P4]
P4 LÁMINA DE ACERO TRATADO E:10 MM
P5 PERFIL METÁLICO INTERNO D:1X1 CM
P6 PLETINA PARA SUJECIÓN DE RUEDA A PUERTA E:2.5 MM H:6.5 CM
P7 MANIJA DE ACERO TRATADO D:3X15 CM
P8 SISTEMA CORREDIZO SUPERIOR DE METÁLICO
P9 SISTEMA CORREDIZO INFERIOR DE RUEDAS ø10 CM

MOBILIARIO

BATERÍAS SANITARIAS
O1 INODORO SUSPENDIDO COLOR NEGRO
O2 SOPORTE METÁLICO CON CISTERNA
O3 INODORO EFICIENTE
O4 URINARIO ECONOMIZADOR

LAVAMANOS
O5 LAVAMANOS DE ACERO DOBLADO COLOR NEGRO E:5 MM
O6 BASE INFERIOR DE ACERO DOBLADO COLOR NEGRO E:5 MM
O7 TAPA DE ESCURRIDOR DE ACERO COLOR NEGRO E:8 MM A:4 CM
O8 LLAVE DE COBRE ø25 CM
O9 TUBERÍA PARA DESAGÜE DE AGUA

O10 PLETINA LONGITUDINAL DE ACERO COLOR NEGRO PARA APOYO E:15 MM H:20 CM
O11 PLETINA TRANSVERSAL DE ACERO COLOR NEGRO PARA APOYO E:15 MM H:20 CM
O12 PERNO DE ANCLAJE ø10 CM

MOBILIARIO

ACCESORIOS
O13 SECADOR DE MANOS EMPOTRADO TABIQUE
O14 DISPENSADOR DE PAPEL HIGIÉNICO EMPOTRADO TABIQUE
O15 DISPENSADOR DE JABÓN EMPOTRADO EN LAVAMANOS
O16 ESPEJO E:8 MM
O17 BARRA DE APOYO HORIZONTAL FIJO
O18 BARRA DE APOYO HORIZONTAL ABATIBLE

ILUMINACIÓN
O19 LÁMPARA DE ACERO TRATADO TIPO CAMPANA EMPOTRADA EN LOSA

CIMENTACIÓN + PISO [S6]

ESTRUCTURA
C1 CONTRAPISO DE HORMIGÓN ARMADO F`C:240KG/CM2
C2 ARMADURA SUPERIOR 1ø12@20CM
C3 ARMADURA INFERIOR 1ø12@20CM
C4 IMPERMEABILIZANTE
C5 REPLANTILLO E:5 CM


MEJORAMIENTO DE SUELO
C6 FALSO FIRME - RELLENO DE GRAVA ø20-50 MM E:30 CM
C7 RELLENO DE SUBBASE CLASE 3
C8 TIERRA APISONADA
C9 TIERRA NATURAL

ACABADOS
C10 MICROHORMIGÓN ALISADO E:25 MM

EXTERIORES [S13]
C11 VEGETACIÓN
C12 TIERRA ABONADA

CORTE A-A`
ESC.....1.20



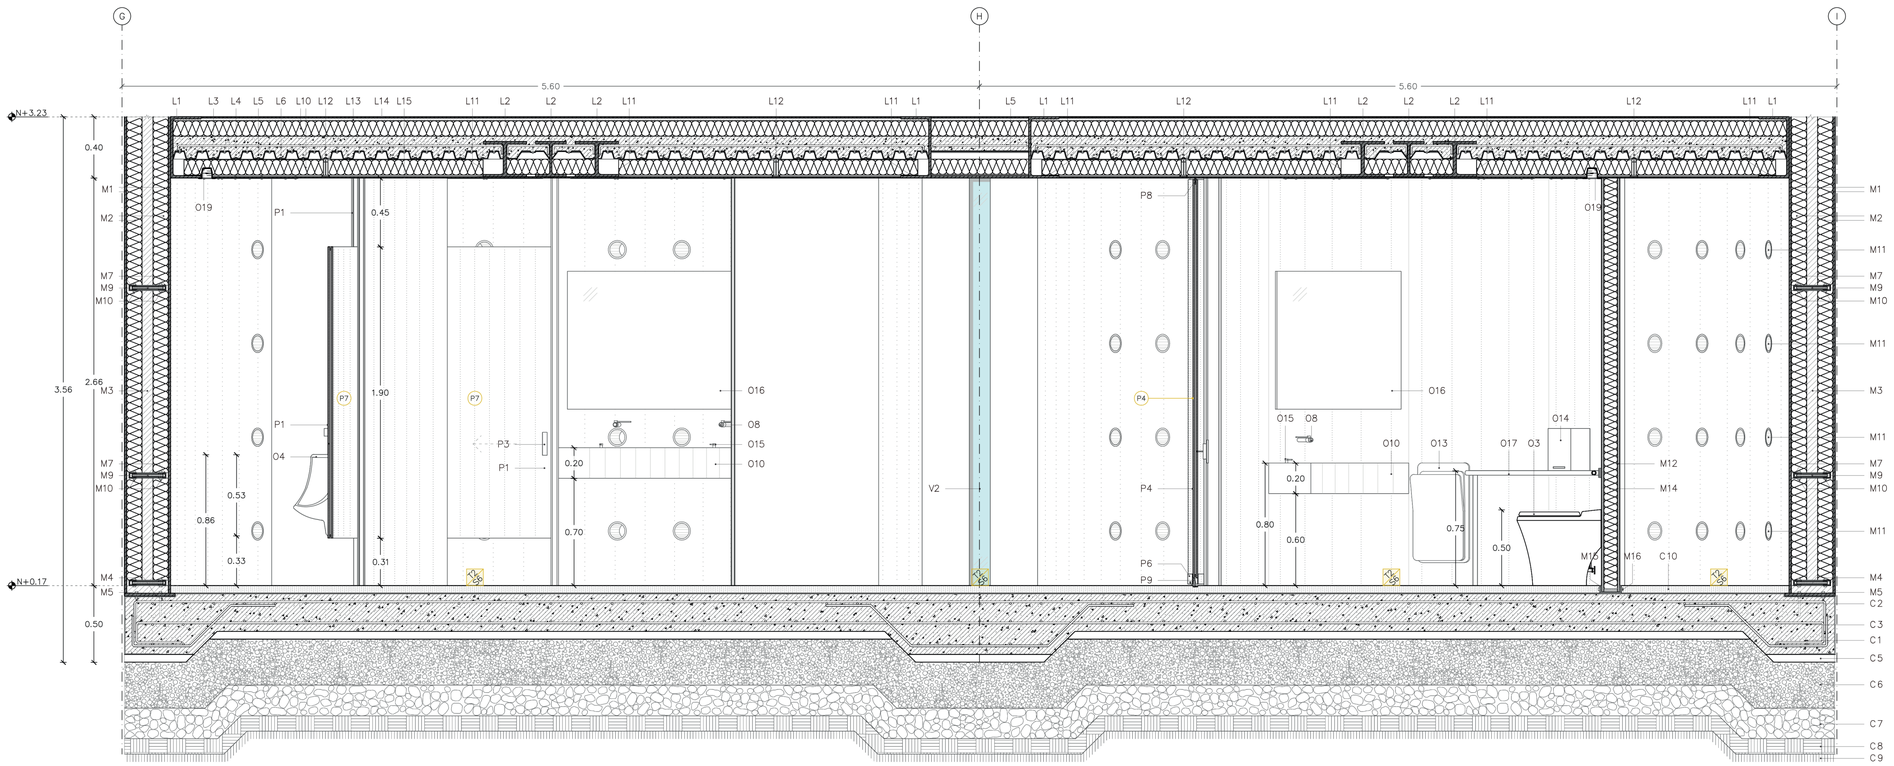

PONTIFICIA UNIVERSIDAD CATÓLICA DEL ECUADOR FACULTAD DE ARQUITECTURA, DISEÑO Y ARTES TRABAJO DE TITULACIÓN	PROYECTO: CENTRO COMUNITARIO Y ESPACIO PÚBLICO EL CENSO CENTRO COMUNITARIO "EL CENSO"	ALUMNA: PAULINA FLORES B.	CONTENIDO: BAÑO - CORTE A		ORIENTACIÓN:	1.40 ESC. A3 1.20	FECHA: AGOSTO 2018	CÓDIGO: D
	UBICACIÓN: ZONA CENTRO QUEBRADA EL CENSO - RÍO MACHÁNGARA	DIRECTORA DE TESIS: ARQ. GABRIELA NARANJO	ESCALA: BLOQUE SILOS	UBICACIÓN:		ESCALA: ESC. A1		LÁMINA: 06

LOSA [T2]

ESTRUCTURA
L1 VIGA TIPO "C" D:20x40 CM E:15 MM
L2 VIGA TIPO "I" D:20x20 CM E:15 MM
L3 LOSA DE HORMIGON ARMADO F`C:240 KG/CM2
L4 ARMADURA SUPERIOR 1Ø10@10CM
L5 ARMADURA INFERIOR 1Ø10@10CM
L6 DECK METÁLICO E:5 MM
L7 PLACA DE ACERO PARA ANCLAJE CON MURO E:20 MM
L8 PERNO DE ANCLAJE TIPO "J" Ø10 MM H:12 CM
L9 PERNO DE AMARRE Ø10 MM

AISLAMIENTO TÉRMICO
L10 AISLANTE TÉRMICO DE CELULOSA E:10 CM
L11 PERFIL METÁLICO TIPO "C" H:10 CM EMPERNADO A DECK METÁLICO
L12 SISTEMA COLGANTE METÁLICO EMPERNADO A LOSA @60CM

ACABADOS
L13 MORTERO DE NIVELACIÓN E:2 CM
L14 LÁMINA SUPERIOR DE ACERO TRATADO E:8 MM
L15 LÁMINA INFERIOR DE ACERO TRATADO E:8 MM

MURO [M7]

MURO DE ACERO
M1 LÁMINAS DE ACERO TRATADO PARA RECUBRIMIENTO E:15 MM
M2 AISLANTE TÉRMICO DE CELULOSA E:10 CM
M3 CÁMARA DE AIRE
M4 PLACA DE ACERO PARA ANCLAJE INFERIOR E:2 MM
M5 PERNO DE ANCLAJE Ø10 MM H:12 CM

ESTRUCTURA DE SUJESIÓN INTERNA
M6 PERFIL VERTICAL TIPO "L" D:5X5 CM
M7 PERFIL HORIZONTAL TIPO "U" D:5X3.5 CM
M8 PERFIL DE AMARRE TIPO "W" D:6X5 CM
M9 PLETINA HORIZONTAL A:25 CM E:15 MM
M10 PERNO DE AMARRE Ø10 MM

PERFORACIONES
M11 TUBO HUECO DE ACERO TRATADO Ø10CM@61CM

MURO

TABIQUES [M9 - M10 - M11]
M12 LÁMINA DE ACERO TRATADO E:10 MM
M13 PERFIL METÁLICO RECTANGULAR DE D:5X3 CM SOLDADO A M10
M14 AISLANTE TÉRMICO Y ACÚSTICO DE CELULOSA
M15 PERFIL DE ANCLAJE TIPO "U" D:7X3 CM E:10 MM
M16 PERNO DE AMARRE Ø10 CM

MURO PORTANTE [M2]
M17 MURO PORTANTE DE HORMIGÓN ARMADO F`C:240 KG/CM2
M18 ARMADURA DE REFUERZO 1Ø12@20CM

MAMPARA [V2]

V1 PERFIL METÁLICO LATERAL EMPOTRADO EN MURO D:5X3 CM
V2 VIDRIO LAMINADO CLARO E:8 MM

PUERTA

PUERTA [P7]
P1 LÁMINA DE ACERO TRATADO E:10 MM
P2 PERFIL METÁLICO INTERNO D:1X1 CM
P3 MANIJA DE ACERO TRATADO D:3X15 CM

PUERTA [P4]
P4 LÁMINA DE ACERO TRATADO E:10 MM
P5 PERFIL METÁLICO INTERNO D:1X1 CM
P6 PLETINA PARA SUJECIÓN DE RUEDA A PUERTA E:2.5 MM H:6.5 CM
P7 MANIJA DE ACERO TRATADO D:3X15 CM
P8 SISTEMA CORREDIZO SUPERIOR DE METÁLICO
P9 SISTEMA CORREDIZO INFERIOR DE RUEDAS Ø10 CM

MOBILIARIO

BATERÍAS SANITARIAS
O1 INODORO SUSPENDIDO COLOR NEGRO
O2 SOPORTE METÁLICO CON CISTERNA
O3 INODORO EFICIENTE
O4 URINARIO ECONOMIZADOR

LAVAMANOS
O5 LAVAMANOS DE ACERO DOBLADO COLOR NEGRO E:5 MM
O6 BASE INFERIOR DE ACERO DOBLADO COLOR NEGRO E:5 MM
O7 TAPA DE ESCURRIDOR DE ACERO COLOR NEGRO E:8 MM A:4 CM
O8 LLAVE DE COBRE Ø25 CM
O9 TUBERÍA PARA DESAGÜE DE AGUA

O10 PLETINA LONGITUDINAL DE ACERO COLOR NEGRO PARA APOYO E:15 MM H:20 CM
O11 PLETINA TRANSVERSAL DE ACERO COLOR NEGRO PARA APOYO E:15 MM H:20 CM
O12 PERNO DE ANCLAJE Ø10 CM

MOBILIARIO

ACCESORIOS
O13 SECADOR DE MANOS EMPOTRADO TABIQUE
O14 DISPENSADOR DE PAPEL HIGIÉNICO EMPOTRADO TABIQUE
O15 DISPENSADOR DE JABÓN EMPOTRADO EN LAVAMANOS
O16 ESPEJO E:8 MM
O17 BARRA DE APOYO HORIZONTAL FIJO
O18 BARRA DE APOYO HORIZONTAL ABATIBLE

ILUMINACIÓN
O19 LÁMPARA DE ACERO TRATADO TIPO CAMPANA EMPOTRADA EN LOSA

CIMENTACIÓN + PISO [S6]

ESTRUCTURA
C1 CONTRAPISO DE HORMIGÓN ARMADO F`C:240KG/CM2
C2 ARMADURA SUPERIOR 1Ø12@20CM
C3 ARMADURA INFERIOR 1Ø12@20CM
C4 IMPERMEABILIZANTE
C5 REPLANTILLO E:5 CM


MEJORAMIENTO DE SUELO
C6 FALSO FIRME - RELLENO DE GRAVA Ø20-50 MM E:30 CM
C7 RELLENO DE SUBBASE CLASE 3
C8 TIERRA APISONADA
C9 TIERRA NATURAL

ACABADOS
C10 MICROHORMIGÓN ALISADO E:25 MM

EXTERIORES [S13]
C11 VEGETACIÓN
C12 TIERRA ABONADA

CORTE B-B`
ESC.....1.20



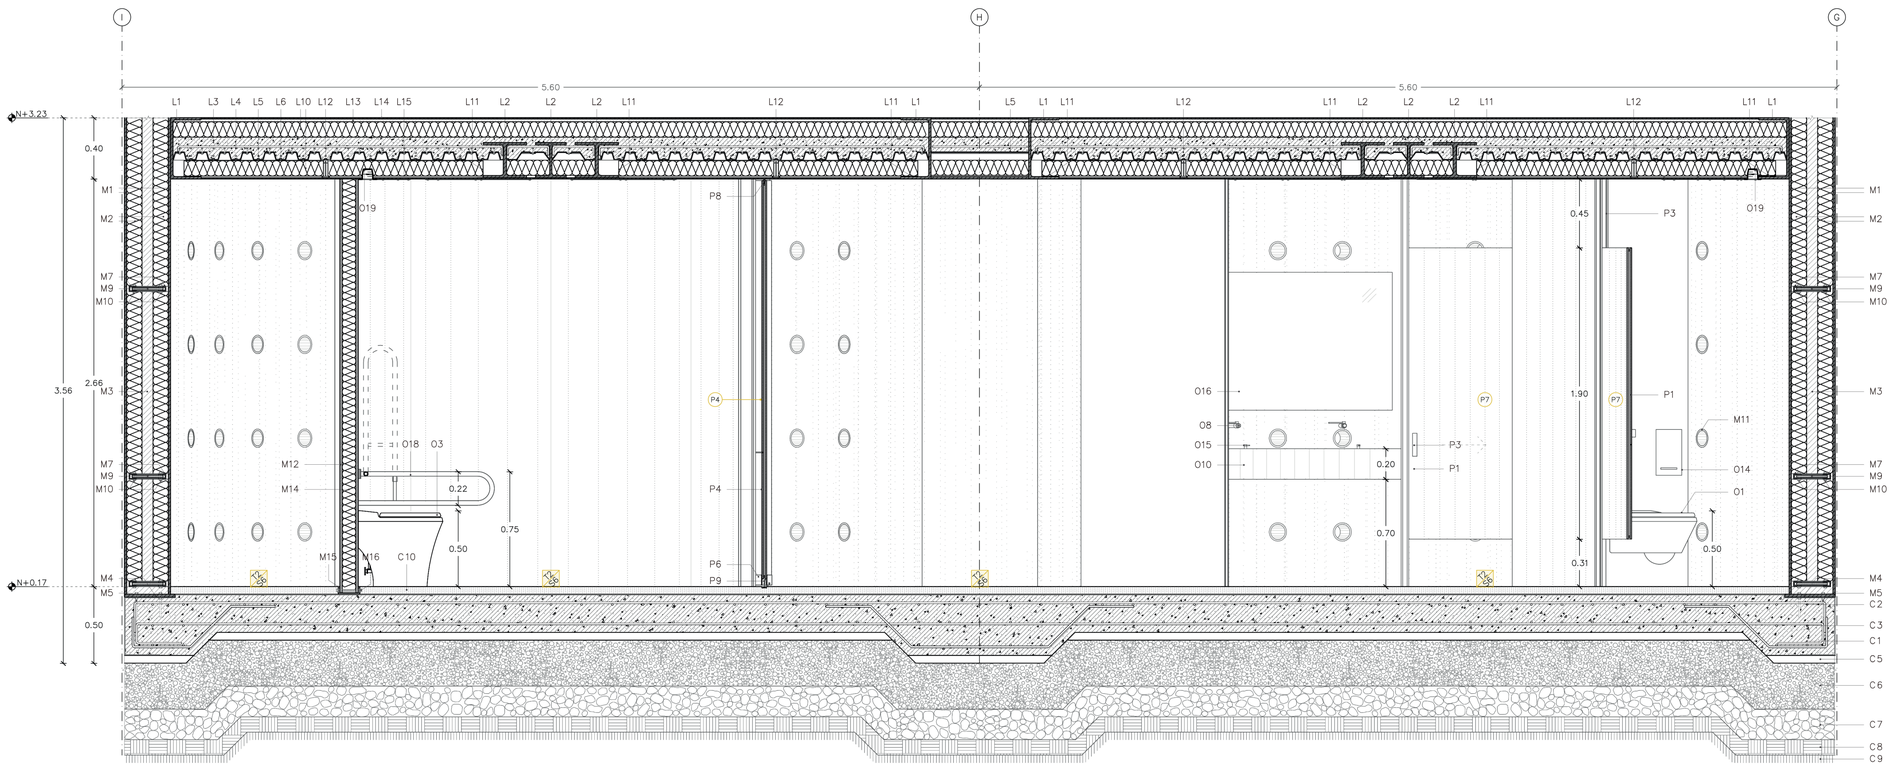

PONTIFICIA UNIVERSIDAD CATÓLICA DEL ECUADOR FACULTAD DE ARQUITECTURA, DISEÑO Y ARTES TRABAJO DE TITULACIÓN	PROYECTO: CENTRO COMUNITARIO Y ESPACIO PÚBLICO EL CENSO CENTRO COMUNITARIO "EL CENSO"	ALUMNA: PAULINA FLORES B.	CONTENIDO: BAÑO - CORTE B	UBICACIÓN:	ORIENTACIÓN:	1.40 ESC. A3 1.20 ESC. A1	FECHA: AGOSTO 2018	CÓDIGO: D
	UBICACIÓN: ZONA CENTRO QUEBRADA EL CENSO - RÍO MACHÁNGARA	DIRECTORA DE TESIS: ARQ. GABRIELA NARANJO	ESCALA: BLOQUE SILOS			ESCALA:		LÁMINA: 07

LOSA [r3]

ESTRUCTURA
L1 VIGA PERIMETRAL DE HORMIGÓN ARMADO f'c:240KG/CM2
L2 LOSA DE HORMIGÓN ARMADO f'c:240 KG/CM2
L3 ARMADURA SUPERIOR 1ø12@10CM
L4 ARMADURA INFERIOR 1ø12@10CM
L5 ANCLAJE A ESTRUCTURA EXISTENTE 1ø12@60CM

ACABADOS
L6 MICROGORMIGÓN ALISADO E:25 MM

MURO [M6]

ESTRUCTURA
M1 SILO PREEXISTENTE DE HORMIGÓN ARMADO
M2 PLETINA DE ACERO TRATADO PARA REFUERZO E:10 MM A:30 CM

MAMPARA [E1 - E2]

V1 PERFIL METÁLICO LATERAL D:3X3 CM CON PINTURA ANONIZADA COLOR BRONCE CLARO
V2 PERFIL METÁLICO INTERMEDIO D:3X3 CM CON PINTURA ANONIZADA COLOR BRONCE CLARO
V3 PERFIL METÁLICO INFERIOR EMPOTRADO D:5X3 CM Y SISTEMA CORREDIZO CON PINTURA ANONIZADA COLOR BRONCE CLARO
V4 VIDRIO LAMINADO CLARO E:8 MM
V5 MANIJA DE ACERO TRATADO ø10 MM

MOBILIARIO

MESÓN DE COCINA
O1 MESÓN DE HORMIGÓN ARMADO CON MALLA ELECTROSOLDADA 1ø10@15CM
O2 RECUBRIMIENTO DE ACERO INOXIDABLE DOBLADO E:5 MM
O3 SUILPICADERA DE ACERO TRATADO E:10 MM
O4 PERNOS DE SUJESIÓN ø7.5 MM
O5 BASE DE HORMIGÓN ARMADO CON MALLA ELECTROSOLDADA1ø10@15CM
O6 BARREDERA DE ACERO TRATADO E:10 MM
O7 ANTEPECHO DE SEPARACIÓN DE HORMIGÓN ARMADO CON MALLA ELECTROSOLDADA 1ø10@15CM
O8 REPISA DE HORMIGÓN ARMADO CON MALLA ELECTROSOLDADA 1ø10@15CM Y RECUBRIMIENTO DE ACERO INOXIDABLE H:5 CM
O9 REPISA DE MADERA DE EUCALIPTO LIJADA Y SELLADA, EMPOTRADA A MURO M1
O10 NEVERA EMPOTRADA DE ACERO COLOR NEGRO
O11 HORNILLAS DE COCINA EMPOTRADAS EN MESÓN
O12 RECIRCULADOR DE AIRE EMPOTRADO DE ACERO COLOR NEGRO D:35X7 CM
O13 HORNO DE COCINA DE ACERO COLOR NEGRO Y VIDRIO
O14 CÁMARA DE AIRE
O15 BASE DE CEMENTO E:20 MM
O16 REFRIGERADORA EMPOTRADA DE ACERO COLOR NEGRO Y VIDRIO
O17 FREGADERO DE UN POZO EMPOTRADO EN MESÓN D:60X50 CM
O18 LLAVE DE AGUA DE BRONCE
O19 PICO GIRATORIO
O20 DESAGÜE DE AGUA R:7 CM

MOBILIARIO

MESA CENTRAL
O21 MESÓN DE MADERA DE EUCALIPTO LIJADA, SELLADA Y TRATADA E:10 CM
O22 REPISA DE MADERA DE EUCALIPTO LIJADA, SELLADA Y TRATADA E:5 CM
O23 PERFIL DE ACERO TRATADO CIRCULAR R:3.75 CM
O24 PLACA DE ACERO TRATADO CIRCULAR R:12 CM
O25 PERNO DE AMARRE ø10 MM
O26 TUBERÍA DE ACERO TRATADO R:5 CM
O27 SELLADOR DE MADERA DE EUCALIPTO LIJADA Y SELLADA R:12,5 CM
O28 CONTENEDOR DE VIDRIO ESFÉRICA E:8 MM PARA AGUA ARMONIZADA
O29 TENSOR DE ACERO COLOR NEGRO ø10 MM
O30 REPISA DE MADERA DE EUCALIPTO LIJADA Y SELLADA E:5 CM
O31 CORREA DE CUERO COLOR CAFÉ OSCURO
O32 CONTENEDOR DE VIDRIO TIPO BOTELLA E:8 MM PARA AGUA ARMONIZADA
O33 PICO DE BRONCE INTERNO Y ACERO COLOR NEGRO EXTERNO

MOBILIARIO

MESA DE SERVICIO
O34 MESA DE MADERA DE EUCALIPTO LIJADA Y SELLADA E:15 CM H:110 CM
O35 PERNOS DE SUJESIÓN ø7.5 MM
O36 PLETINA DE ACERO TRATADO PARA SOPORTE E:20 MM

PUERTA [P26]
O37 PANEL DE MADERA DE EUCALIPTO LIJADA Y SELLADA E:30
O38 BISAGRAS DE ACERO TRATADO

ILUMINACIÓN
O39 LÁMPARA DE ACERO COLOR NEGRO TIPO CAMPANA R:25 CM
O40 TENSOR DE ACERO COLOR NEGRO ø5 MM

CIMENTACIÓN + PISO [S6]


ESTRUCTURA
C1 LOSA ESTRUCTURAL PREEXISTENTE DE HORMIGÓN ARMADO
C2 REPLANTILLO

MEJORAMIENTO DE SUELO
C3 FALSO FIRME - RELLENO DE GRAVA ø20-50 MM E:30 CM
C4 RELLENO DE SUBBASE CLASE 3
C5 TIERRA APISONADA
C6 TIERRA NATURAL

ACABADOS
C7 MICROHORMIGÓN ALISADO E:25 MM

EXTERIORES [S3]
C8 VEGETACION
C9 TIERRA ABONADA

PLANTA DE CAFETERÍA
ESC.....1.20

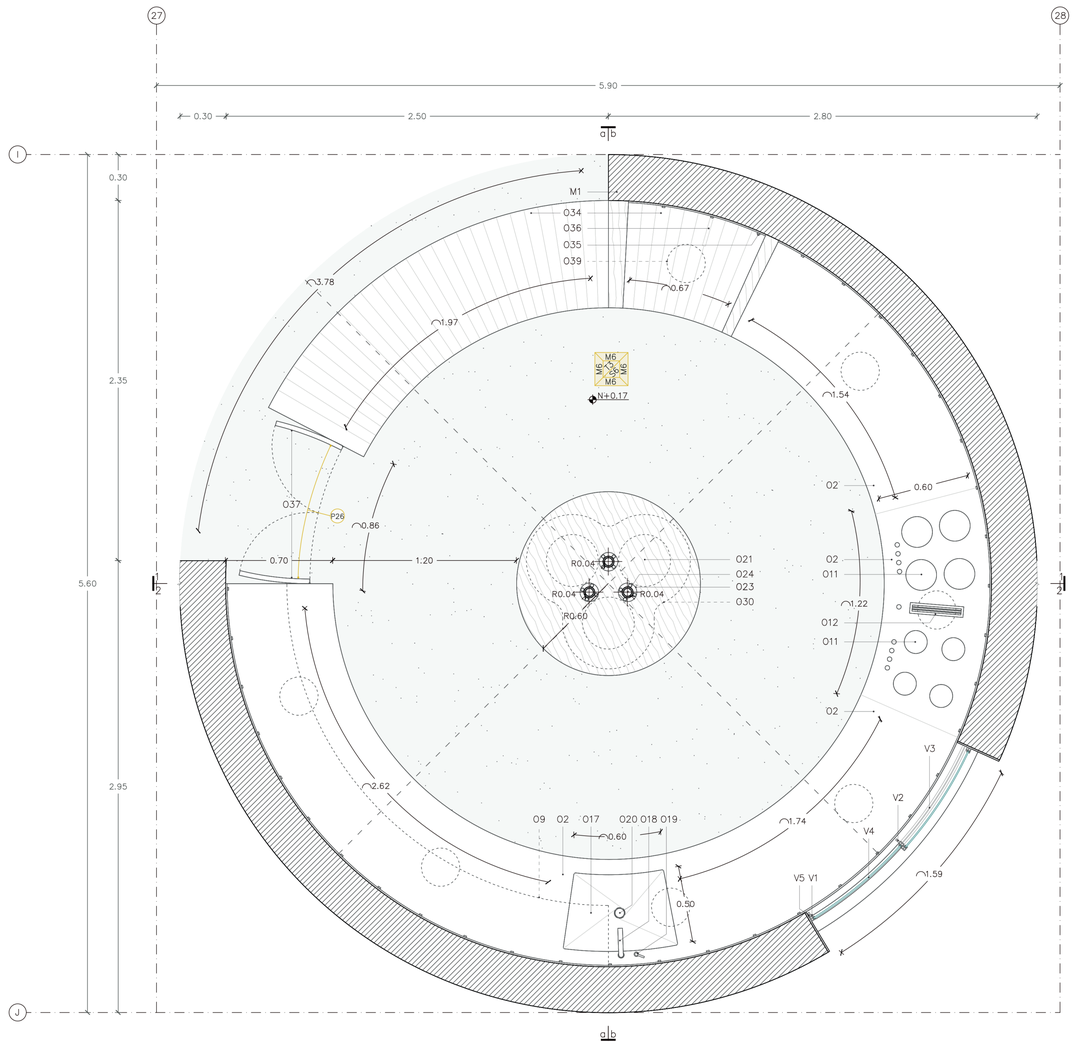

PONTIFICIA UNIVERSIDAD CATÓLICA DEL ECUADOR FACULTAD DE ARQUITECTURA, DISEÑO Y ARTES TRABAJO DE TITULACIÓN	CENTRO COMUNITARIO Y ESPACIO PÚBLICO EL CENSO PROYECTO: CENTRO COMUNITARIO "EL CENSO"	PAULINA FLORES B. ALUMNA:	CAFETERÍA - PLANTA BAJA CONTENIDO:			1.40 ESC. A3	AGOSTO 2018	CÓDIGO: D
	ZONA CENTRO UBICACIÓN: QUEBRADA EL CENSO - RÍO MACHÁNGARA	ARQ. GABRIELA NARANJO DIRECTORA DE TESIS:	BLOQUE SILOS ESCALA:	UBICACIÓN:	ORIENTACIÓN:	1.20 ESCALA: ESC. A1	FECHA:	LÁMINA: 08

LOSA [r3]

ESTRUCTURA
L1 VIGA PERIMETRAL DE HORMIGÓN ARMADO F`c:240KG7CM2
L2 LOSA DE HORMIGÓN ARMADO F`c:240 KG/CM2
L3 ARMADURA SUPERIOR 1ø12@10CM
L4 ARMADURA INFERIOR 1ø12@10CM
L5 ANCLAJE A ESTRUCTURA EXISTENTE 1ø12@60CM

ACABADOS
L6 MICROGORMIGON ALISADO E:25 MM

MURO [M6]

ESTRUCTURA
M1 SILO PREEXISTENTE DE HORMIGÓN ARMADO
M2 PLETINA DE ACERO TRATADO PARA REFUERZO E:10 MM A:30 CM

MAMPARA [E1 - E2]

V1 PERFIL METÁLICO LATERAL D:3X3 CM CON PINTURA ANONIZADA COLOR BRONCE CLARO
V2 PERFIL METÁLICO INTERMEDIO D:3X3 CM CON PINTURA ANONIZADA COLOR BRONCE CLARO
V3 PERFIL METÁLICO INFERIOR EMPOTRADO D:5X3 CM Y SISTEMA CORREDIZO CON PINTURA ANONIZADA COLOR BRONCE CLARO
V4 VIDRIO LAMINADO CLARO E:8 MM
V5 MANIJA DE ACERO TRATADO ø10 MM

MOBILIARIO

MESÓN DE COCINA
O1 MESÓN DE HORMIGÓN ARMADO CON MALLA ELECTROSOLDADA 1ø10@15CM
O2 RECUBRIMIENTO DE ACERO INOXIDABLE DOBLADO E:5 MM
O3 SULPICADERA DE ACERO TRATADO E:10 MM
O4 PERNOS DE SUJESIÓN ø7.5 MM
O5 BASE DE HORMIGÓN ARMADO CON MALLA ELECTROSOLDADA1ø10@15CM
O6 BARREDERA DE ACERO TRATADO E:10 MM
O7 ANTEPECHO DE SEPARACIÓN DE HORMIGÓN ARMADO CON MALLA ELECTROSOLDADA 1ø10@15CM
O8 REPISA DE HORMIGÓN ARMADO CON MALLA ELECTROSOLDADA 1ø10@15CM Y RECUBRIMIENTO DE ACERO INOXIDABLE H:5 CM
O9 REPISA DE MADERA DE EUCALIPTO LIJADA Y SELLADA, EMPOTRADA A MURO M1
O10 NEVERA EMPOTRADA DE ACERO COLOR NEGRO
O11 HORNILLAS DE COCINA EMPOTRADAS EN MESÓN
O12 RECIRCULADOR DE AIRE EMPOTRADO DE ACERO COLOR NEGRO D:35X7 CM
O13 HORNO DE COCINA DE ACERO COLOR NEGRO Y VIDRIO
O14 CÁMARA DE AIRE
O15 BASE DE CEMENTO E:20 MM
O16 REFRIGERADORA EMPOTRADA DE ACERO COLOR NEGRO Y VIDRIO
O17 FREGADERO DE UN POZO EMPOTRADO EN MESÓN D:60X50 CM
O18 LLAVE DE AGUA DE BRONCE
O19 PICO GIRATORIO
O20 DESAGÜE DE AGUA R:7 CM

MESA CENTRAL
O21 MESÓN DE MADERA DE EUCALIPTO LIJADA, SELLADA Y TRATADA E:10 CM
O22 REPISA DE MADERA DE EUCALIPTO LIJADA, SELLADA Y TRATADA E:5 CM
O23 PERFIL DE ACERO TRATADO CIRCULAR R:3.75 CM
O24 PLACA DE ACERO TRATADO CIRCULAR R:12 CM
O25 PERNO DE AMARRE ø10 MM
O26 TUBERÍA DE ACERO TRATADO R:5 CM
O27 SELLADOR DE MADERA DE EUCALIPTO LIJADA Y SELLADA R:12,5 CM
O28 CONTENEDOR DE VIDRIO ESFÉRICA E:8 MM PARA AGUA ARMONIZADA
O29 TENSOR DE ACERO COLOR NEGRO ø10 MM
O30 REPISA DE MADERA DE EUCALIPTO LIJADA Y SELLADA E:5 CM
O31 CORREA DE CUERO COLOR CAFÉ OSCURO
O32 CONTENEDOR DE VIDRIO TIPO BOTELLA E:8 MM PARA AGUA ARMONIZADA
O33 PICO DE BRONCE INTERNO Y ACERO COLOR NEGRO EXTERNO

MESA DE SERVICIO
O34 MESA DE MADERA DE EUCALIPTO LIJADA Y SELLADA E:15 CM H:110 CM
O35 PERNOS DE SUJESION ø7.5 MM
O36 PLETINA DE ACERO TRATADO PARA SOPORTE E:20 MM

PUERTA [P26]
O37 PANEL DE MADERA DE EUCALIPTO LIJADA Y SELLADA E:30
O38 BISAGRAS DE ACERO TRATADO

ILUMINACIÓN
O39 LÁMPARA DE ACERO COLOR NEGRO TIPO CAMPANA R:25 CM
O40 TENSOR DE ACERO COLOR NEGRO ø5 MM

CIMENTACIÓN + PISO [S6]


ESTRUCTURA
C1 LOSA ESTRUCTURAL PREEXISTENTE DE HORMIGÓN ARMADO
C2 REPLANTILLO

MEJORAMIENTO DE SUELO
C3 FALSO FIRME - RELLENO DE GRAVA ø20-50 MM E:30 CM
C4 RELLENO DE SUBBASE CLASE 3
C5 TIERRA APISONADA
C6 TIERRA NATURAL


ACABADOS
C7 MICROHORMIGÓN ALISADO E:25 MM

EXTERIORES [S3]
C8 VEGETACIÓN
C9 TIERRA ABONADA

CORTE 1-1`
ESC.....1.20

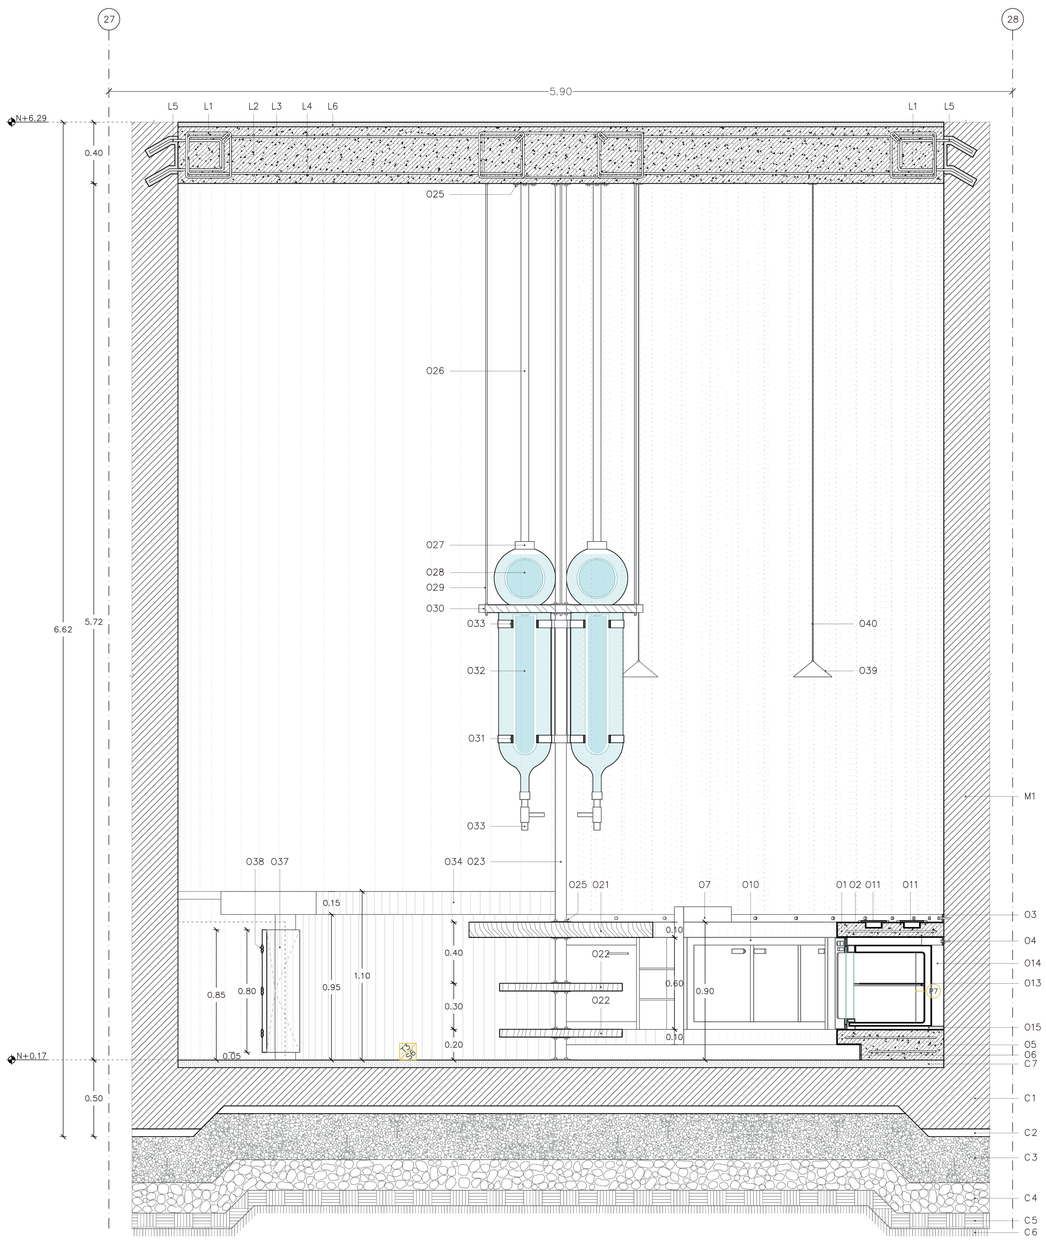

CORTE 2-2`
ESC.....1.20

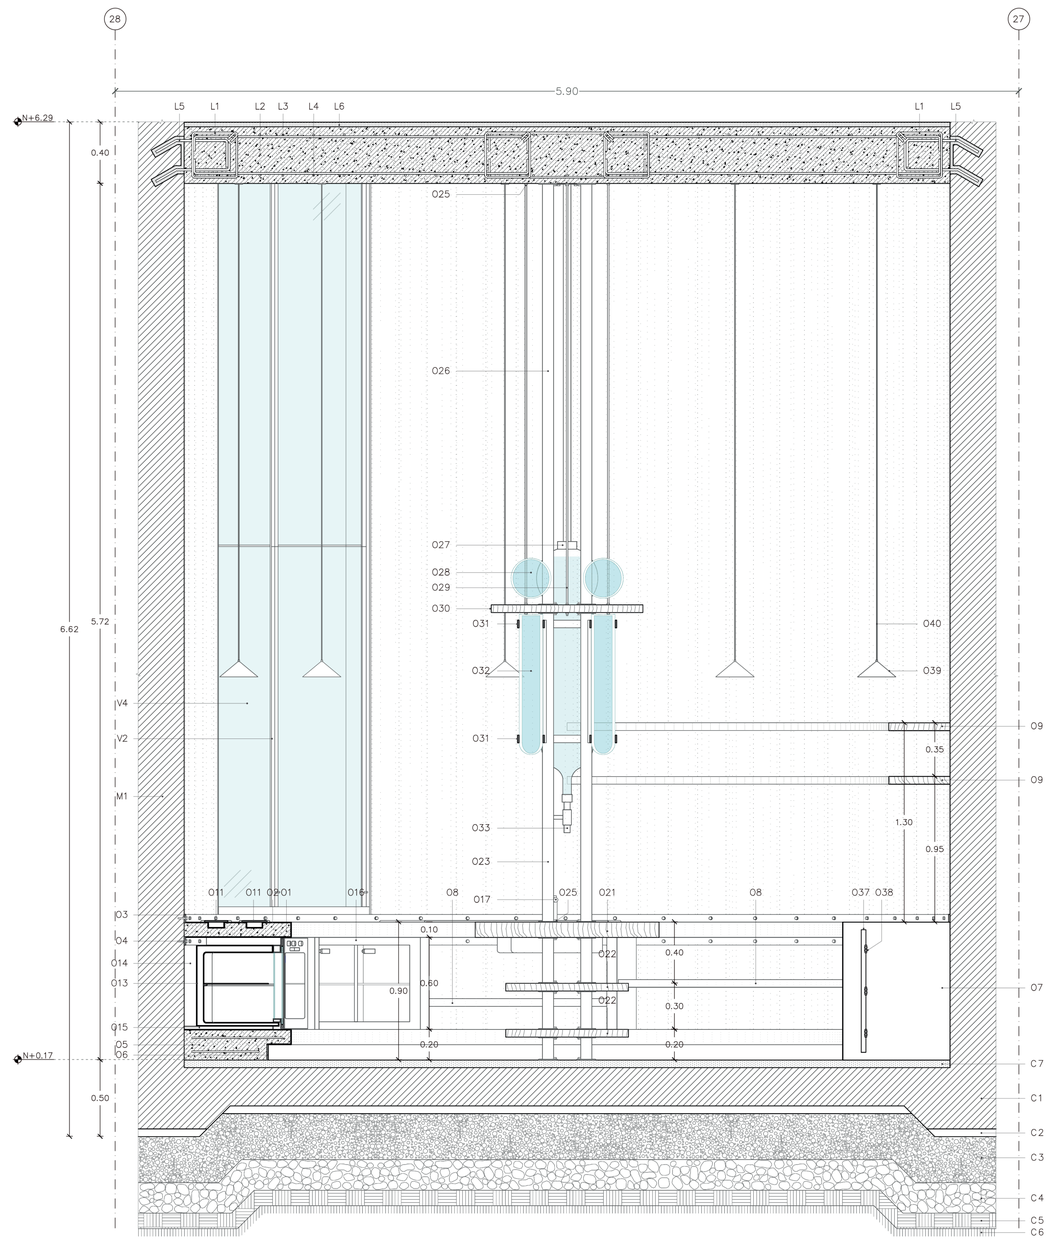

PONTIFICIA UNIVERSIDAD CATÓLICA DEL ECUADOR
FACULTAD DE ARQUITECTURA, DISEÑO Y ARTES
TRABAJO DE TITULACIÓN

PROYECTO: CENTRO COMUNITARIO Y ESPACIO PÚBLICO EL CENSO	ALUMNA: PAULINA FLORES B.	CONTENIDO: CAFETERÍA - CORTE 1 Y 2			1.40 ESC. A3	AGOSTO 2018	CÓDIGO: D
UBICACIÓN: ZONA CENTRO QUEBRADA EL CENSO - RÍO MACHÁNGARA	DIRECTORA DE TESIS: ARQ. GABRIELA NARANJO	ESCALA: BLOQUE SILOS	UBICACIÓN:	ORIENTACIÓN:	ESCALA: 1.20 ESC. A1	FECHA:	LÁMINA: 09

LOSA [r3]

ESTRUCTURA
L1 VIGA PERIMETRAL DE HORMIGÓN ARMADO F`c:240KG7CM2
L2 LOSA DE HORMIGÓN ARMADO F`c:240 KG/CM2
L3 ARMADURA SUPERIOR 1ø12@10CM
L4 ARMADURA INFERIOR 1ø12@10CM
L5 ANCLAJE A ESTRUCTURA EXISTENTE 1ø12@60CM

ACABADOS
L6 MICROGORMIGON ALISADO E:25 MM

MURO [M6]

ESTRUCTURA
M1 SILO PREEXISTENTE DE HORMIGÓN ARMADO
M2 PLETINA DE ACERO TRATADO PARA REFUERZO E:10 MM A:30 CM

MAMPARA [E1 - E2]

V1 PERFIL METÁLICO LATERAL D:3X3 CM CON PINTURA ANONIZADA COLOR BRONCE CLARO
V2 PERFIL METÁLICO INTERMEDIO D:3X3 CM CON PINTURA ANONIZADA COLOR BRONCE CLARO
V3 PERFIL METÁLICO INFERIOR EMPOTRADO D:5X3 CM Y SISTEMA CORREDIZO CON PINTURA ANONIZADA COLOR BRONCE CLARO
V4 VIDRIO LAMINADO CLARO E:8 MM
V5 MANIJA DE ACERO TRATADO ø10 MM

MOBILIARIO

MESÓN DE COCINA
O1 MESÓN DE HORMIGÓN ARMADO CON MALLA ELECTROSOLDADA 1ø10@15CM
O2 RECUBRIMIENTO DE ACERO INOXIDABLE DOBLADO E:5 MM
O3 SULPICADERA DE ACERO TRATADO E:10 MM
O4 PERNOS DE SUJESIÓN ø7.5 MM
O5 BASE DE HORMIGÓN ARMADO CON MALLA ELECTROSOLDADA1ø10@15CM
O6 BARREDERA DE ACERO TRATADO E:10 MM
O7 ANTEPECHO DE SEPARACIÓN DE HORMIGÓN ARMADO CON MALLA ELECTROSOLDADA 1ø10@15CM
O8 REPISA DE HORMIGÓN ARMADO CON MALLA ELECTROSOLDADA 1ø10@15CM Y RECUBRIMIENTO DE ACERO INOXIDABLE H:5 CM
O9 REPISA DE MADERA DE EUCALIPTO LIJADA Y SELLADA, EMPOTRADA A MURO M1
O10 NEVERA EMPOTRADA DE ACERO COLOR NEGRO
O11 HORNILLAS DE COCINA EMPOTRADAS EN MESÓN
O12 RECIRCULADOR DE AIRE EMPOTRADO DE ACERO COLOR NEGRO D:35X7 CM
O13 HORNO DE COCINA DE ACERO COLOR NEGRO Y VIDRIO
O14 CÁMARA DE AIRE
O15 BASE DE CEMENTO E:20 MM
O16 REFRIGERADORA EMPOTRADA DE ACERO COLOR NEGRO Y VIDRIO
O17 FREGADERO DE UN POZO EMPOTRADO EN MESÓN D:60X50 CM
O18 LLAVE DE AGUA DE BRONCE
O19 PICO GIRATORIO
O20 DESAGÜE DE AGUA R:7 CM

MESA CENTRAL
O21 MESÓN DE MADERA DE EUCALIPTO LIJADA, SELLADA Y TRATADA E:10 CM
O22 REPISA DE MADERA DE EUCALIPTO LIJADA, SELLADA Y TRATADA E:5 CM
O23 PERFIL DE ACERO TRATADO CIRCULAR R:3.75 CM
O24 PLACA DE ACERO TRATADO CIRCULAR R:12 CM
O25 PERNO DE AMARRE ø10 MM
O26 TUBERÍA DE ACERO TRATADO R:5 CM
O27 SELLADOR DE MADERA DE EUCALIPTO LIJADA Y SELLADA R:12,5 CM
O28 CONTENEDOR DE VIDRIO ESFÉRICA E:8 MM PARA AGUA ARMONIZADA
O29 TENSOR DE ACERO COLOR NEGRO ø10 MM
O30 REPISA DE MADERA DE EUCALIPTO LIJADA Y SELLADA E:5 CM
O31 CORREA DE CUERO COLOR CAFÉ OSCURO
O32 CONTENEDOR DE VIDRIO TIPO BOTELLA E:8 MM PARA AGUA ARMONIZADA
O33 PICO DE BRONCE INTERNO Y ACERO COLOR NEGRO EXTERNO

MESA DE SERVICIO
O34 MESA DE MADERA DE EUCALIPTO LIJADA Y SELLADA E:15 CM H:110 CM
O35 PERNOS DE SUJESIÓN ø7.5 MM
O36 PLETINA DE ACERO TRATADO PARA SOPORTE E:20 MM

PUERTA [P26]
O37 PANEL DE MADERA DE EUCALIPTO LIJADA Y SELLADA E:30
O38 BISAGRAS DE ACERO TRATADO

ILUMINACIÓN
O39 LÁMPARA DE ACERO COLOR NEGRO TIPO CAMPANA R:25 CM
O40 TENSOR DE ACERO COLOR NEGRO ø5 MM

CIMENTACIÓN + PISO [C6]


ESTRUCTURA
C1 LOSA ESTRUCTURAL PREEXISTENTE DE HORMIGÓN ARMADO
C2 REPLANTILLO

MEJORAMIENTO DE SUELO
C3 FALSO FIRME - RELLENO DE GRAVA ø20-50 MM E:30 CM
C4 RELLENO DE SUBBASE CLASE 3
C5 TIERRA APISONADA
C6 TIERRA NATURAL


ACABADOS
C7 MICROHORMIGÓN ALISADO E:25 MM

EXTERIORES [S3]
C8 VEGETACIÓN
C9 TIERRA ABONADA

CORTE A-A`
ESC.....1.20

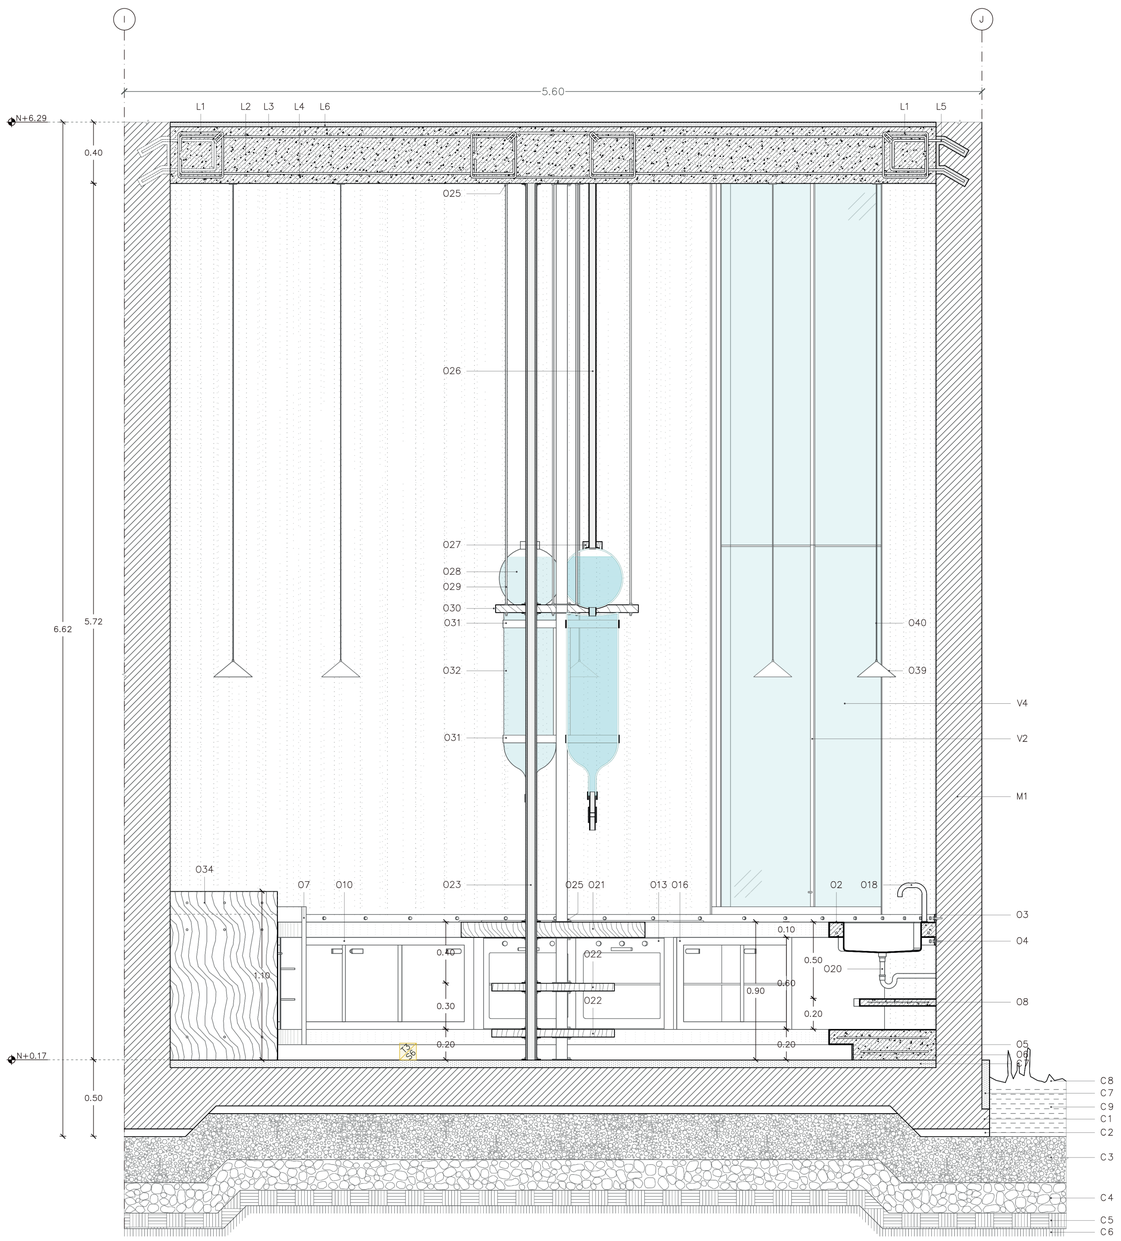

CORTE B-B`
ESC.....1.20

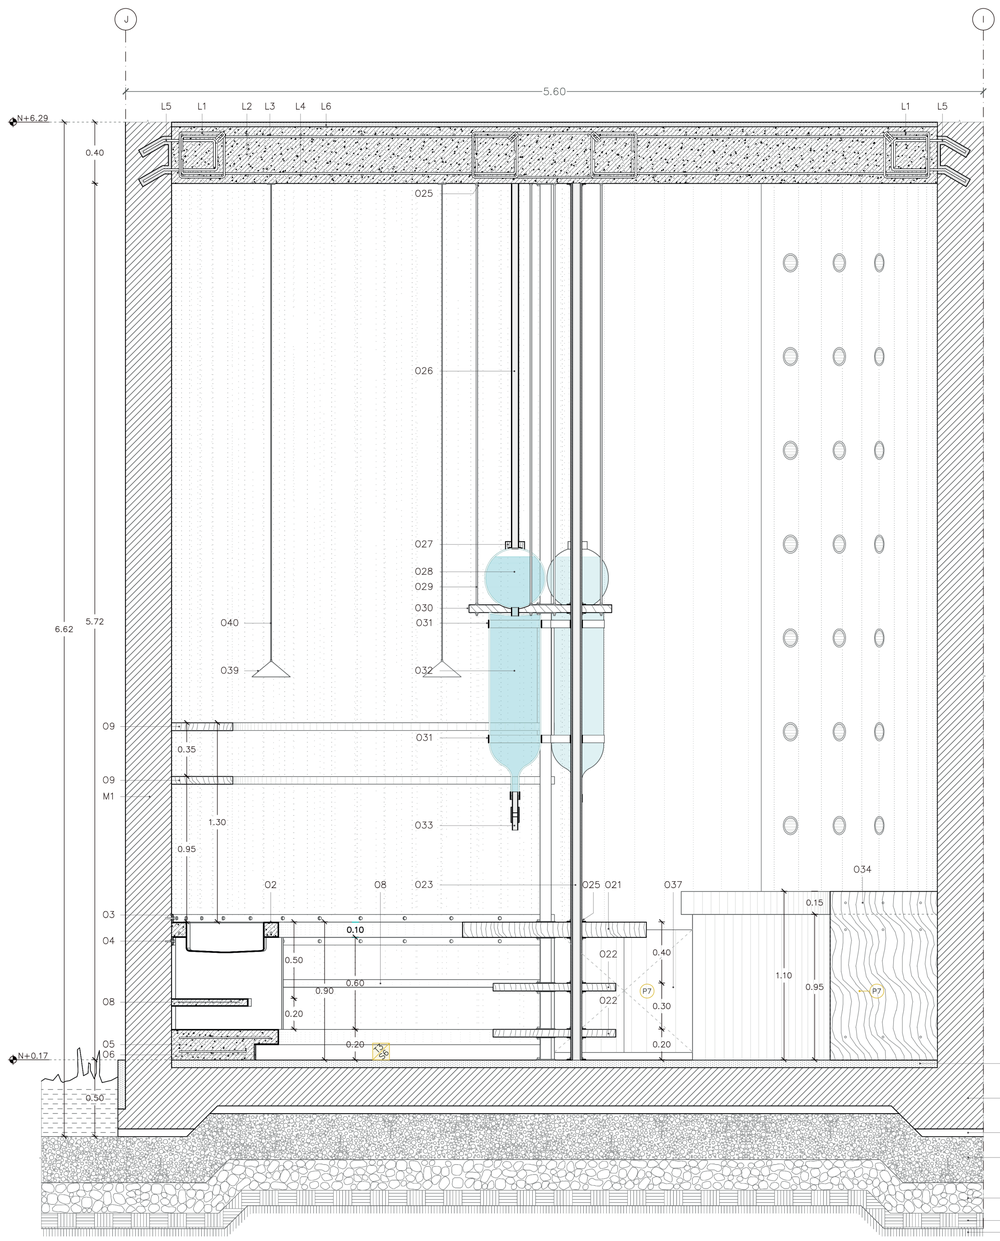

PONTIFICIA UNIVERSIDAD CATÓLICA DEL ECUADOR FACULTAD DE ARQUITECTURA, DISEÑO Y ARTES TRABAJO DE TITULACIÓN	PROYECTO: CENTRO COMUNITARIO Y ESPACIO PÚBLICO EL CENSO CENTRO COMUNITARIO "EL CENSO"	ALUMNA: PAULINA FLORES B.	CONTENIDO: CAFETERÍA - CORTE A Y B	UBICACIÓN:	ORIENTACIÓN:	1.40 ESC. A3 1.20 ESCALA: ESC. A1	FECHA: AGOSTO 2018	CÓDIGO: D LÁMINA: 10
	UBICACIÓN: ZONA CENTRO QUEBRADA EL CENSO - RÍO MACHÁNGARA	DIRECTORA DE TESIS: ARQ. GABRIELA NARANJO	ESCALA: BLOQUE SILOS					

MAMPARA [V20]

V1 PLETINA DE ACERO TRATADO PARA SOPORTE DE PERFIL DE VENTANERÍA
V2 PERFIL METÁLICO REMATE D: 10X5 MM CON PINTURA ANONIZADA COLOR BRONCE CLARO
V3 PERFIL METÁLICO SUPERIOR EMPOTRADO D:5X3 CM
V4 PERFIL METÁLICO INFERIOR EMPOTRADO D:5X3 CM
V5 DOBLE VIDRIO LAMINADO CLARO E:8 MM

PUERTA [P15]

*VER ESPECIFICACIONES Y DETALLES EN LÁMINA #16 - 17

LOSA [T6]

ESTRUCTURA
L1 VIGA PERIMETRAL TIPO "C" D:20X40 CM E:15 MM
L2 LOSA DE HORMIGÓN ARMADO F`C:240 KG/CM2
L3 ARMADURA SUPERIOR 1Ø10@10CM
L4 ARMADURA INFERIOR 1Ø10@10CM
L5 DECK METÁLICO E:5 MM
L6 PLACA DE ACERO TRATADO E:15 MM
L7 PERNO DE ANCLAJE Ø10 MM

AISLANTE TÉRMICO
L8 AISLANTE TÉRMICO DE CELULOSA E:10 CM
L9 PERFIL METÁLICO TIPO "C" H:10 CM EMPERNADO A DECK METÁLICO
L10 SISTEMA COLGANTE METÁLICO EMPERNADO A LOSA @60CM
L11 PERNO DE ANCLAJE Ø5 MM

ACABADOS
L12 MORTERO DE NIVELACIÓN E:2 CM
L13 LÁMINA SUPERIOR DE ACERO TRATADO E:8 MM
L14 LÁMINA INFERIOR DE ACERO TRATADO E:8 MM
L15 PERFIL DE ACERO TRATADO TIPO "C" E:8 MM

MURO DE ACERO [M17]

ESTRUCTURA
M16 LÁMINA DE ACERO TRATADO EXTERNA E:15 MM
M17 PLETINA DE ACERO TRATADO E:20 MM, EMPERNADO A MURO CON ENCOFRADO PERDIDO DE PIEDRA
M18 PERFIL METÁLICO INTERNO TIPO "L" E:10 MM D:5X5 CM

AISLAMIENTO TÉRMICO
M19 AISLAMIENTO TERMO - ACÚSTICO DE CELULOSA

MURO [M12]

ESTRUCTURA
M1 MURO DE HORMIGÓN ARMADO F`C:240 KG/CM2
M2 ARMADURA 1VØ12@20CM
M3 ENCOFRADO PERDIDO DE PIEDRA
M4 MORTERO DE UNIÓN

RELLENO
M5 PIEDRAS DE RELLENO INFERIOR PARA FILTRACIÓN Y PESO

MOBILIARIO
M6 BANCA EXTERIOR DE HORMIGÓN ARMADO CON ENCOFRADO PERDIDO DE PIEDRA

MURO DE PLETINAS PORTANTES [M21]

ESTRUCTURA
M7 PLETINA DE ACERO TRATADO E:10 MM: A:20 MM
M8 PIEZA METÁLICA TRATADA TIPO "U" PARA SUJECIÓN A LOSA E:5 MM
M9 PERNO DE ACERO Ø10 MM
M10 PLETINA DE APOYO INFERIOR DE ACERO TRATADO E:10 MM
M11 PERNO DE ANCLAJE Ø10 MM H:15 CM

ESTRUCTURA SUPERIOR
M12 PERFIL DE ACERO TRATADO TIPO "U" PARA AMARRE SUPERIOR E:5 MM
M13 PLETINA DE ACERO TRATADO E:10 MM D:20X240 CM
M14 PERNO DE ACERO PARA AMRRE Ø10 MM

MOBILIARIO
M15 DOBLE PLETINA DE ACERO TRATADO SOLDADA HORIZONTALMENTE A PLETINAS DE MURO VERTICALES E:10 MM D:20X240 CM H:20 CM

PISO [S8]

ESTRUCTURA
S1 VARRILLA ROSCADA Ø20 MM @7CM
S2 PLETINA DE ACERO TRATADO H:15 CM CON MACHIMBRE SUPERIOR
S3 PLETINA DE REMATE E:20 MM H:15 CM

RELLENO
S4 RELLENO DE GRAVA Ø20-50 MM
S5 BASE DE PIEDRAS PARA FILTRACIÓN
S6 TUBERÍA PARA RECOLECCIÓN DE AGUA Ø20 CM

ANEXO A PISO
S7 DADO DE HORMIGÓN ARMADO
S8 ARMADURA 1Ø10@20CM
S9 IMPERMEABILIZANTE

CIMENTACIÓN


ESTRUCTURA
C1 CONTRAPISO DE HORMIGÓN ARMADO F`C:240KG/CM2
C2 ARMADURA SUPERIOR 1Ø12@20CM
C3 ARMADURA INFERIOR 1Ø12@20CM
C4 IMPERMEABILIZANTE
C5 REPLANTILLO E:5 CM

RELLENO
C6 RELLENO DE GRAVA Ø20-50 MM

MEJORAMIENTO DE SUELO
C7 FALSO FIRME - RELLENO DE GRAVA Ø20-50 MM E:30 CM
C8 RELLENO DE SUBBASE CLASE 3
C9 TIERRA APISONADA
C10 TIERRA NATURAL

PLANTA BAJA
ESC.....1.20



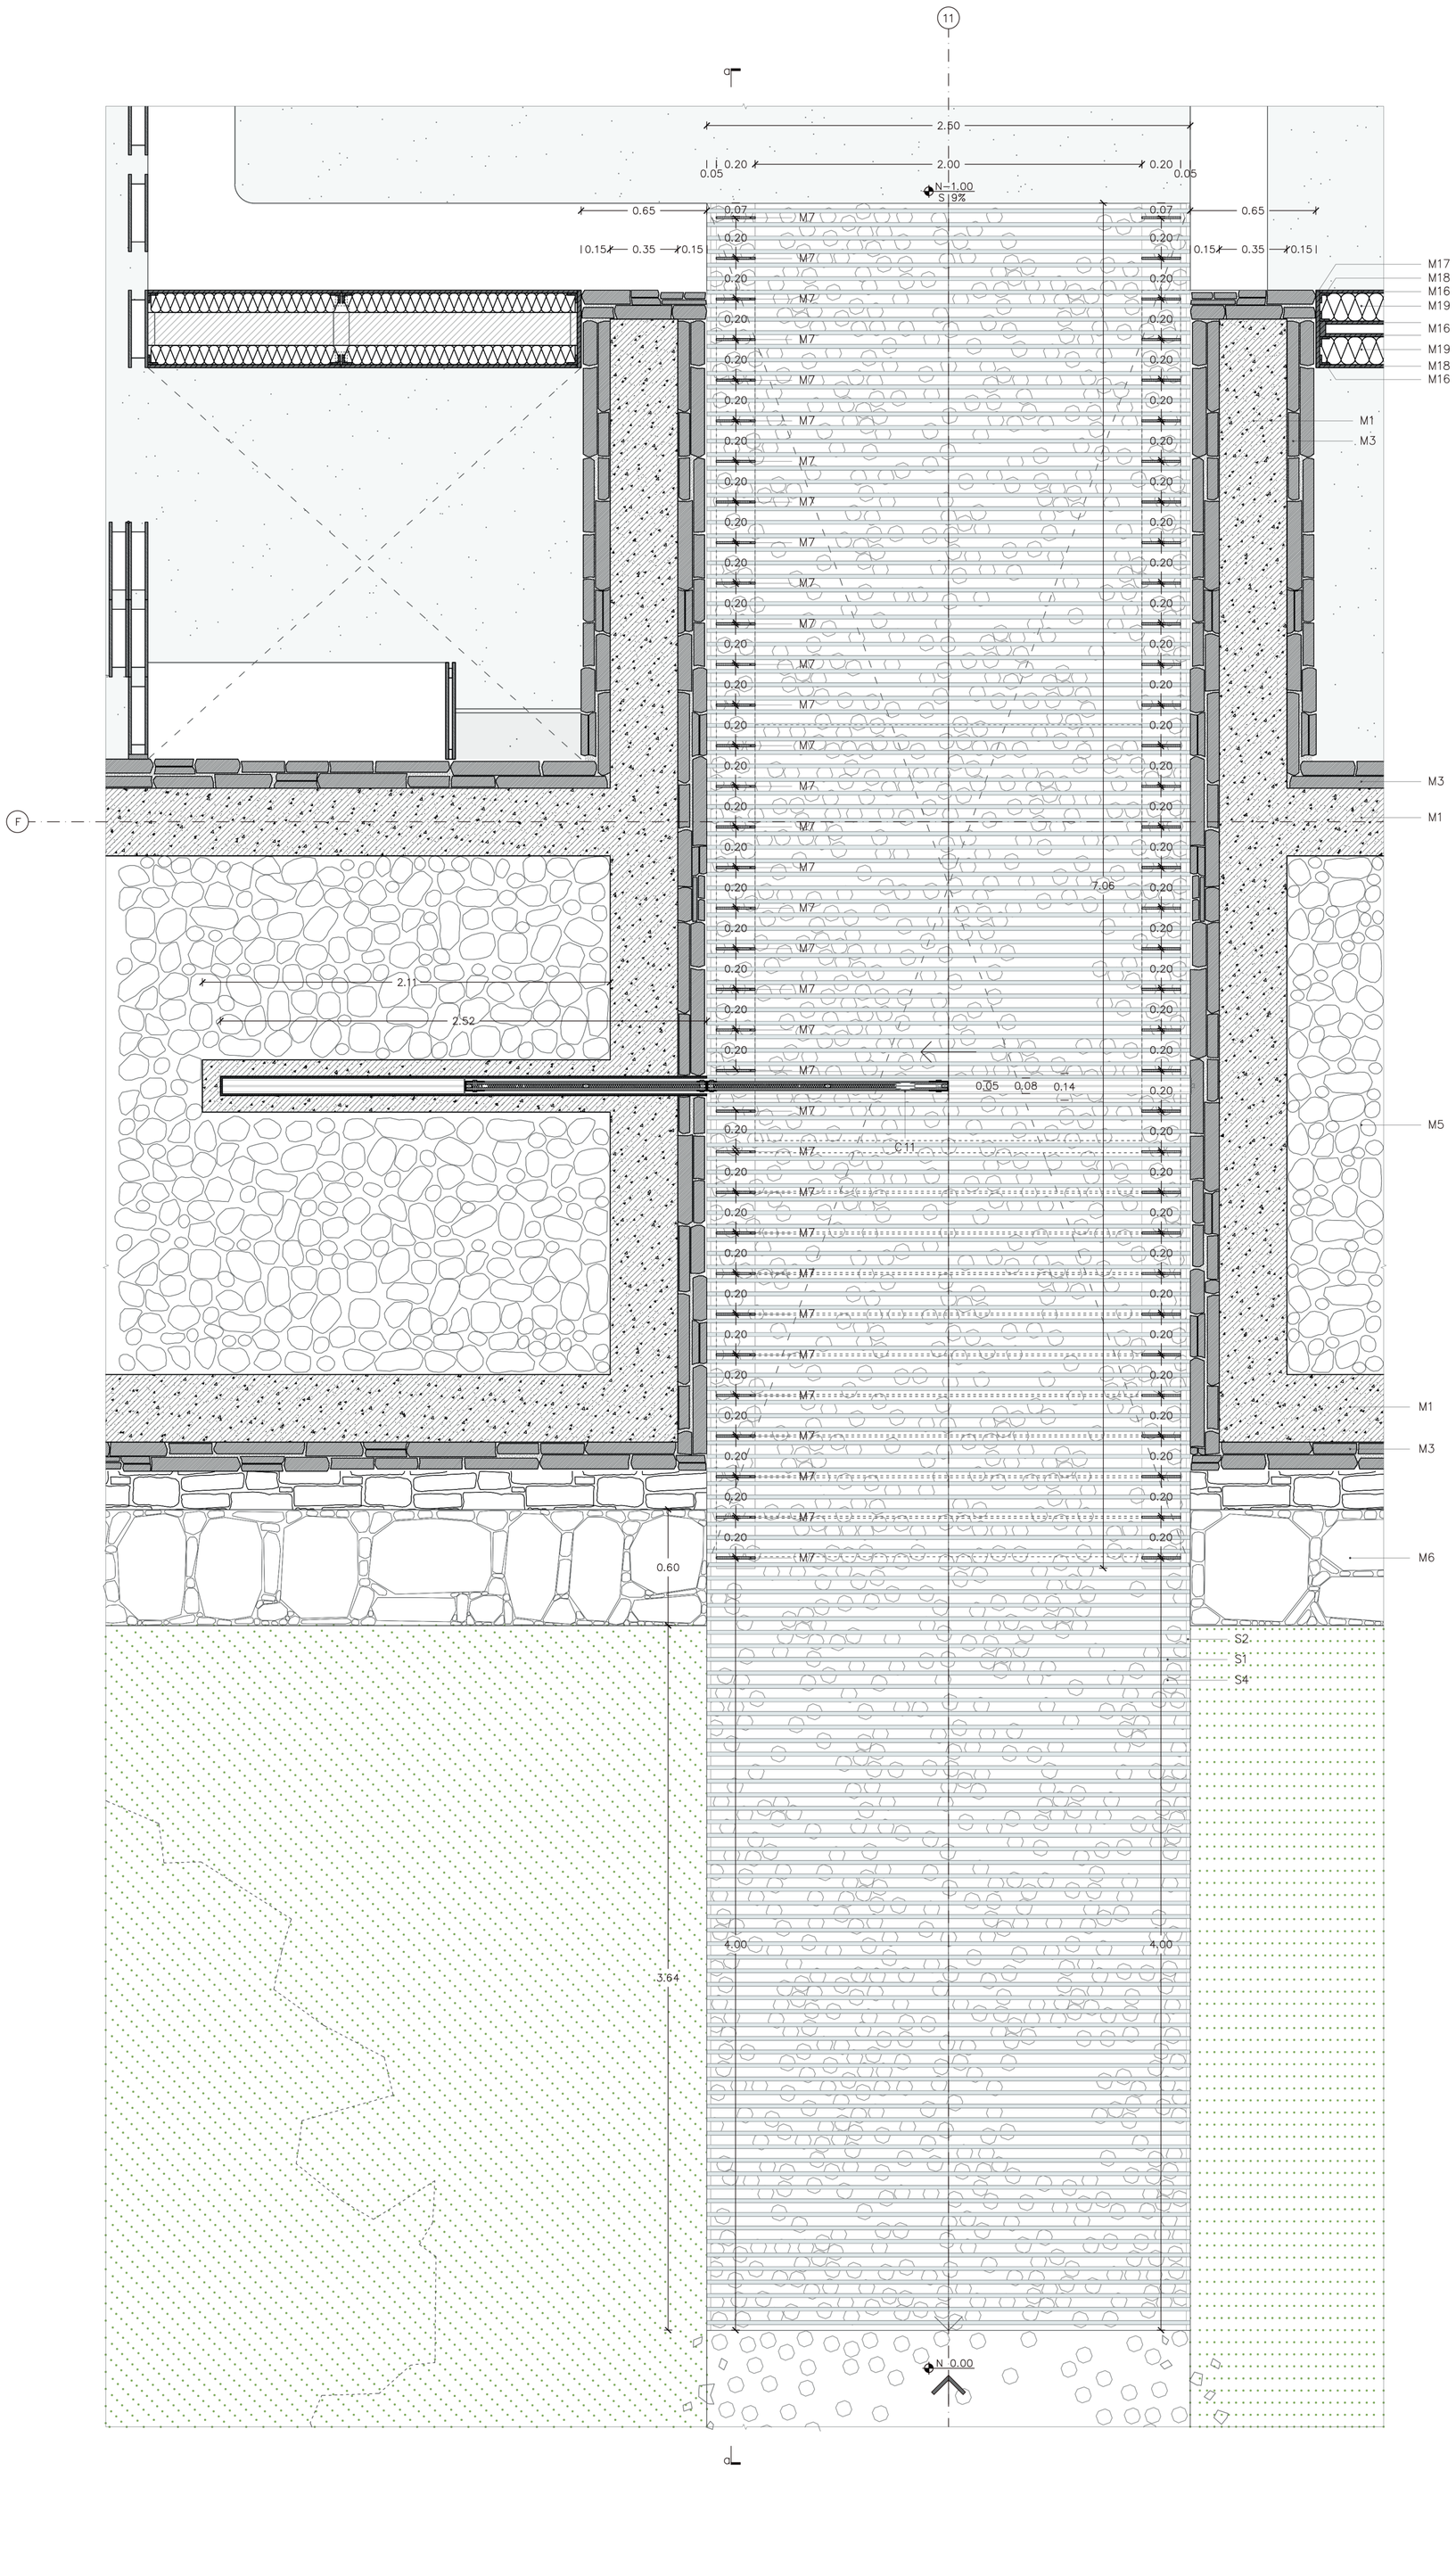

PONTIFICIA UNIVERSIDAD CATÓLICA DEL ECUADOR
FACULTAD DE ARQUITECTURA, DISEÑO Y ARTES
TRABAJO DE TITULACIÓN

PROYECTO: CENTRO COMUNITARIO Y ESPACIO PÚBLICO EL CENSO
CENTRO COMUNITARIO "EL CENSO"
UBICACIÓN: QUEBRADA EL CENSO - RÍO MACHÁNGARA
ZONA CENTRO
ALUMNA: PAULINA FLORES B.
DIRECTORA DE TESIS: ARQ. GABRIELA NARANJO
CONTENIDO: DETALLE ESPECIAL - PLANTA BAJA
ESCALA: BLOQUE PUENTE
UBICACIÓN:
ORIENTACIÓN:
ESCALA: 1.40 ESC. A3 / 1.20 ESC. A1
FECHA: AGOSTO 2018
CÓDIGO: D
LÁMINA: 11

MAMPARA [V20]

V1 PLETINA DE ACERO TRATADO PARA SOPORTE DE PERFIL DE VENTANERÍA
V2 PERFIL METÁLICO REMATE D: 10X5 MM CON PINTURA ANONIZADA COLOR BRONCE CLARO
V3 PERFIL METÁLICO SUPERIOR EMPOTRADO D:5X3 CM
V4 PERFIL METÁLICO INFERIOR EMPOTRADO D:5X3 CM
V5 DOBLE VIDRIO LAMINADO CLARO E:8 MM

PUERTA [P15]

*VER ESPECIFICACIONES Y DETALLES EN LÁMINA #16 - 17

LOSA [T6]

ESTRUCTURA
L1 VIGA PERIMETRAL TIPO "C" D:20X40 CM E:15 MM
L2 LOSA DE HORMIGÓN ARMADO F`C:240 KG/CM2
L3 ARMADURA SUPERIOR 1Ø10@10CM
L4 ARMADURA INFERIOR 1Ø10@10CM
L5 DECK METÁLICO E:5 MM
L6 PLACA DE ACERO TRATADO E:15 MM
L7 PERNO DE ANCLAJE Ø10 MM

AISLANTE TÉRMICO
L8 AISLANTE TÉRMICO DE CELULOSA E:10 CM
L9 PERFIL METÁLICO TIPO "C" H:10 CM EMPERNADO A DECK METÁLICO
L10 SISTEMA COLGANTE METÁLICO EMPERNADO A LOSA @60CM
L11 PERNO DE ANCLAJE Ø5 MM

ACABADOS
L12 MORTERO DE NIVELACIÓN E:2 CM
L13 LÁMINA SUPERIOR DE ACERO TRATADO E:8 MM
L14 LÁMINA INFERIOR DE ACERO TRATADO E:8 MM
L15 PERFIL DE ACERO TRATADO TIPO "C" E:8 MM

MURO DE ACERO [M17]

ESTRUCTURA
M16 LÁMINA DE ACERO TRATADO EXTERNA E:15 MM
M17 PLETINA DE ACERO TRATADO E:20 MM, EMPERNADO A MURO CON ENCOFRADO PERDIDO DE PIEDRA
M18 PERFIL METÁLICO INTERNO TIPO "L" E:10 MM D:5X5 CM

AISLAMIENTO TÉRMICO
M19 AISLAMIENTO TERMO - ACÚSTICO DE CELULOSA

MURO [M12]

ESTRUCTURA
M1 MURO DE HORMIGÓN ARMADO F`C:240 KG/CM2
M2 ARMADURA 1VØ12@20CM
M3 ENCOFRADO PERDIDO DE PIEDRA
M4 MORTERO DE UNIÓN

RELLENO
M5 PIEDRAS DE RELLENO INFERIOR PARA FILTRACIÓN Y PESO

MOBILIARIO
M6 BANCA EXTERIOR DE HORMIGÓN ARMADO CON ENCOFRADO PERDIDO DE PIEDRA

MURO DE PLETINAS PORTANTES [M21]

ESTRUCTURA
M7 PLETINA DE ACERO TRATADO E:10 MM: A:20 MM
M8 PIEZA METÁLICA TRATADA TIPO "U" PARA SUJECIÓN A LOSA E:5 MM
M9 PERNO DE ACERO Ø10 MM
M10 PLETINA DE APOYO INFERIOR DE ACERO TRATADO E:10 MM
M11 PERNO DE ANCLAJE Ø10 MM H:15 CM

ESTRUCTURA SUPERIOR
M12 PERFIL DE ACERO TRATADO TIPO "U" PARA AMARRE SUPERIOR E:5 MM
M13 PLETINA DE ACERO TRATADO E:10 MM D:20X240 CM
M14 PERNO DE ACERO PARA AMRRE Ø10 MM

MOBILIARIO
M15 DOBLE PLETINA DE ACERO TRATADO SOLDADA HORIZONTALMENTE A PLETINAS DE MURO VERTICALES E:10 MM D:20X240 CM H:20 CM

PISO [S8]

ESTRUCTURA
S1 VARRILLA ROSCADA Ø20 MM @7CM
S2 PLETINA DE ACERO TRATADO H:15 CM CON MACHIMBRE SUPERIOR
S3 PLETINA DE REMATE E:20 MM H:15 CM

RELLENO
S4 RELLENO DE GRAVA Ø20-50 MM
S5 BASE DE PIEDRAS PARA FILTRACIÓN
S6 TUBERÍA PARA RECOLECCIÓN DE AGUA Ø20 CM

ANEXO A PISO
S7 DADO DE HORMIGÓN ARMADO
S8 ARMADURA 1Ø10@20CM
S9 IMPERMEABILIZANTE

CIMENTACIÓN

ESTRUCTURA
C1 CONTRAPISO DE HORMIGÓN ARMADO F`C:240KG/CM2
C2 ARMADURA SUPERIOR 1Ø12@20CM
C3 ARMADURA INFERIOR 1Ø12@20CM
C4 IMPERMEABILIZANTE
C5 REPLANTILLO E:5 CM


RELLENO
C6 RELLENO DE GRAVA Ø20-50 MM


MEJORAMIENTO DE SUELO
C7 FALSO FIRME - RELLENO DE GRAVA Ø20-50 MM E:30 CM
C8 RELLENO DE SUBBASE CLASE 3
C9 TIERRA APISONADA
C10 TIERRA NATURAL

PLANTA N+5.12
ESC.....1.20



PLANTA CUBIERTA
ESC.....1.20

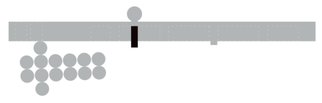

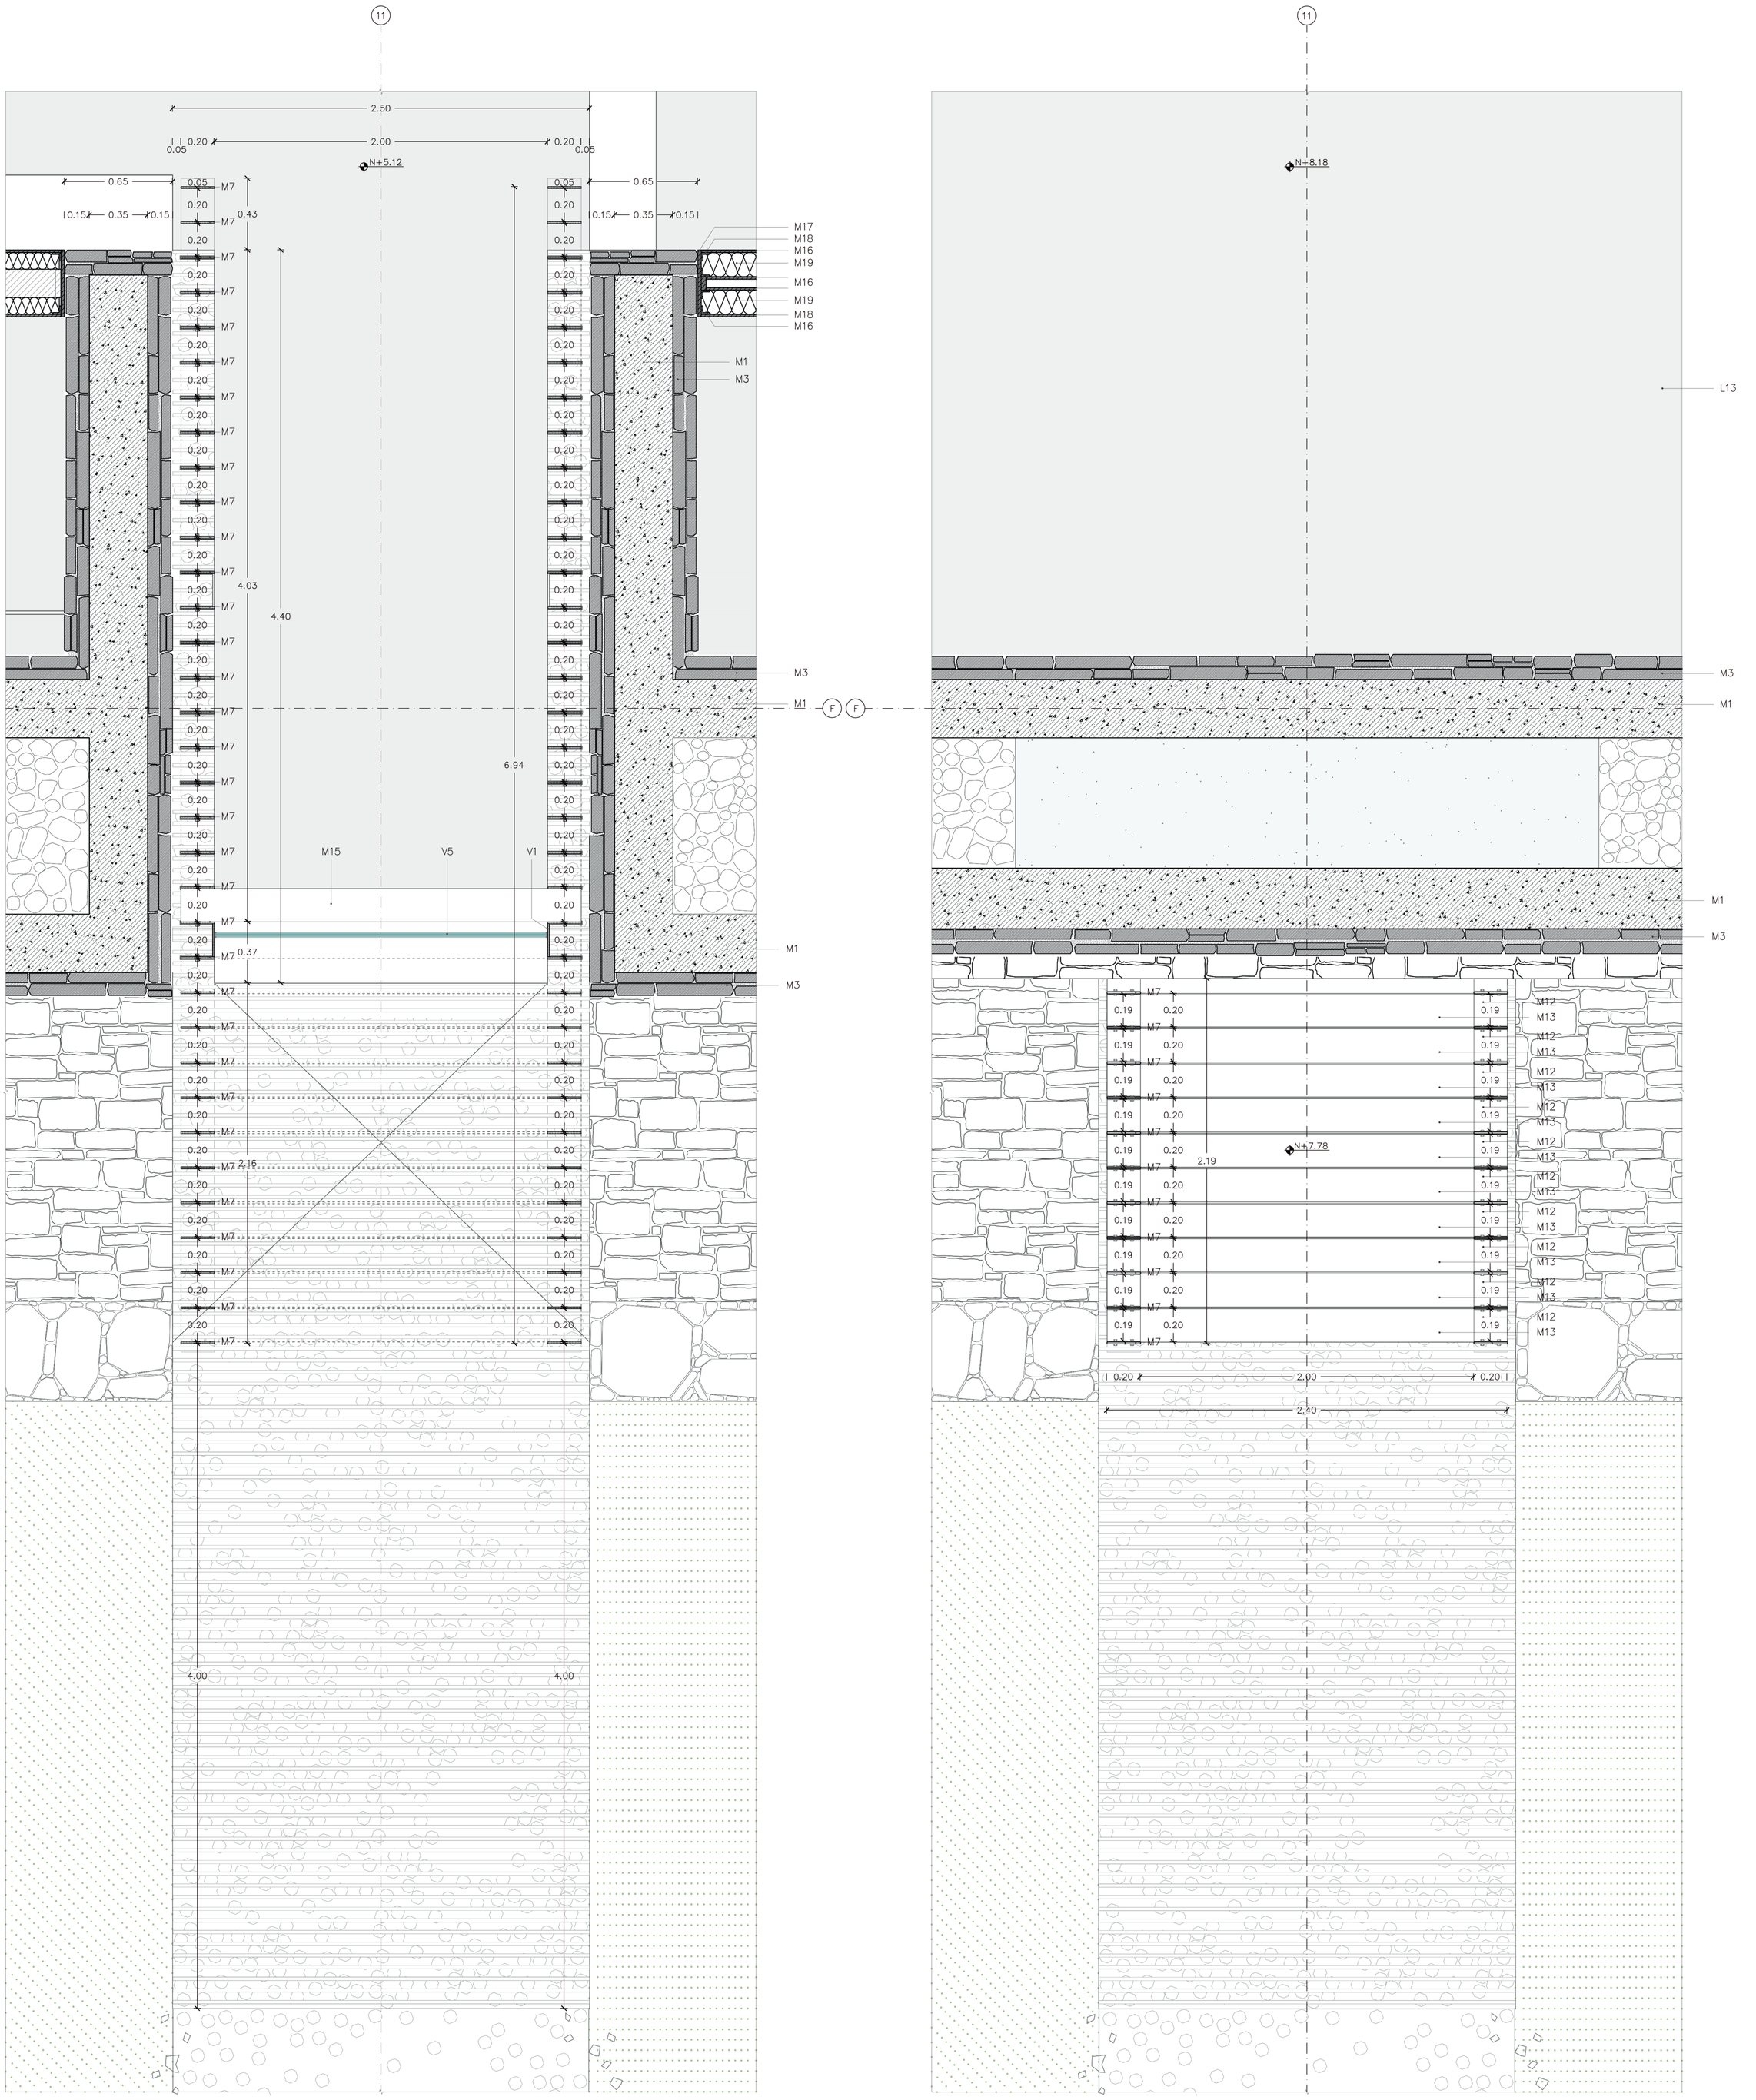

PROYECTO:	CENTRO COMUNITARIO Y ESPACIO PÚBLICO EL CENSO CENTRO COMUNITARIO "EL CENSO"
UBICACIÓN:	QUEBRADA EL CENSO - RÍO MACHÁNGARA ZONA CENTRO
ALUMNA:	PAULINA FLORES B.
DIRECTORA DE TESIS:	ARQ. GABRIELA NARANJO
CONTENIDO:	DETALLE ESPECIAL - PLANTA N+5.12 Y PLANTA DE CUBIERTA BLOQUE PUENTE
UBICACIÓN:	
ORIENTACIÓN:	
ESCALA:	1.40 ESC. A3 1.20 ESC. A1
FECHA:	AGOSTO 2018
CÓDIGO:	D
LÁMINA:	12

PONTIFICIA UNIVERSIDAD CATÓLICA DEL ECUADOR
FACULTAD DE ARQUITECTURA, DISEÑO Y ARTES
TRABAJO DE TITULACIÓN

MAMPARA [V20]

V1 PLETINA DE ACERO TRATADO PARA SOPORTE DE PERFIL DE VENTANERÍA
V2 PERFIL METÁLICO REMATE D: 10X5 MM CON PINTURA ANONIZADA COLOR BRONCE CLARO
V3 PERFIL METÁLICO SUPERIOR EMPOTRADO D:5X3 CM
V4 PERFIL METÁLICO INFERIOR EMPOTRADO D:5X3 CM
V5 DOBLE VIDRIO LAMINADO CLARO E:8 MM

PUERTA [P15]

*VER ESPECIFICACIONES Y DETALLES EN LÁMINA #16 - 17

LOSA [T6]

ESTRUCTURA
L1 VIGA PERIMETRAL TIPO "C" D:20X40 CM E:15 MM
L2 LOSA DE HORMIGÓN ARMADO F`C:240 KG/CM2
L3 ARMADURA SUPERIOR 1Ø10@10CM
L4 ARMADURA INFERIOR 1Ø10@10CM
L5 DECK METÁLICO E:5 MM
L6 PLACA DE ACERO TRATADO E:15 MM
L7 PERNO DE ANCLAJE Ø10 MM

AISLANTE TÉRMICO
L8 AISLANTE TÉRMICO DE CELULOSA E:10 CM
L9 PERFIL METÁLICO TIPO "C" H:10 CM EMPERNADO A DECK METÁLICO
L10 SISTEMA COLGANTE METÁLICO EMPERNADO A LOSA @60CM
L11 PERNO DE ANCLAJE Ø5 MM

ACABADOS
L12 MORTERO DE NIVELACIÓN E:2 CM
L13 LÁMINA SUPERIOR DE ACERO TRATADO E:8 MM
L14 LÁMINA INFERIOR DE ACERO TRATADO E:8 MM
L15 PERFIL DE ACERO TRATADO TIPO "C" E:8 MM

MURO DE ACERO [M17]

ESTRUCTURA
M16 LÁMINA DE ACERO TRATADO EXTERNA E:15 MM
M17 PLETINA DE ACERO TRATADO E:20 MM, EMPERNADO A MURO CON ENCOFRADO PERDIDO DE PIEDRA
M18 PERFIL METÁLICO INTERNO TIPO "L" E:10 MM D:5X5 CM

AISLAMIENTO TÉRMICO
M19 AISLAMIENTO TERMO - ACÚSTICO DE CELULOSA

MURO [M12]

ESTRUCTURA
M1 MURO DE HORMIGÓN ARMADO F`C:240 KG/CM2
M2 ARMADURA 1VØ12@20CM
M3 ENCOFRADO PERDIDO DE PIEDRA
M4 MORTERO DE UNIÓN

RELLENO
M5 PIEDRAS DE RELLENO INFERIOR PARA FILTRACIÓN Y PESO

MOBILIARIO
M6 BANCA EXTERIOR DE HORMIGÓN ARMADO CON ENCOFRADO PERDIDO DE PIEDRA

MURO DE PLETINAS PORTANTES [M21]

ESTRUCTURA
M7 PLETINA DE ACERO TRATADO E:10 MM: A:20 MM
M8 PIEZA METÁLICA TRATADA TIPO "U" PARA SUJECIÓN A LOSA E:5 MM
M9 PERNO DE ACERO Ø10 MM
M10 PLETINA DE APOYO INFERIOR DE ACERO TRATADO E:10 MM
M11 PERNO DE ANCLAJE Ø10 MM H:15 CM

ESTRUCTURA SUPERIOR
M12 PERFIL DE ACERO TRATADO TIPO "U" PARA AMARRE SUPERIOR E:5 MM
M13 PLETINA DE ACERO TRATADO E:10 MM D:20X240 CM
M14 PERNO DE ACERO PARA AMRRE Ø10 MM

MOBILIARIO
M15 DOBLE PLETINA DE ACERO TRATADO SOLDADA HORIZONTALMENTE A PLETINAS DE MURO VERTICALES E:10 MM D:20X240 CM H:20 CM

PISO [S8]

ESTRUCTURA
S1 VARRILLA ROSCADA Ø20 MM @7CM
S2 PLETINA DE ACERO TRATADO H:15 CM CON MACHIMBRE SUPERIOR
S3 PLETINA DE REMATE E:20 MM H:15 CM

RELLENO
S4 RELLENO DE GRAVA Ø20-50 MM
S5 BASE DE PIEDRAS PARA FILTRACIÓN
S6 TUBERÍA PARA RECOLECCIÓN DE AGUA Ø20 CM

ANEXO A PISO
S7 DADO DE HORMIGÓN ARMADO
S8 ARMADURA 1Ø10@20CM
S9 IMPERMEABILIZANTE


CIMENTACIÓN


ESTRUCTURA
C1 CONTRAPISO DE HORMIGÓN ARMADO F`C:240KG/CM2
C2 ARMADURA SUPERIOR 1Ø12@20CM
C3 ARMADURA INFERIOR 1Ø12@20CM
C4 IMPERMEABILIZANTE
C5 REPLANTILLO E:5 CM

RELLENO
C6 RELLENO DE GRAVA Ø20-50 MM

MEJORAMIENTO DE SUELO
C7 FALSO FIRME - RELLENO DE GRAVA Ø20-50 MM E:30 CM
C8 RELLENO DE SUBBASE CLASE 3
C9 TIERRA APISONADA
C10 TIERRA NATURAL

CORTE A-A`
ESC.....1.20

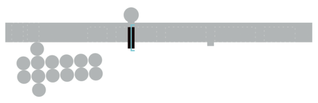

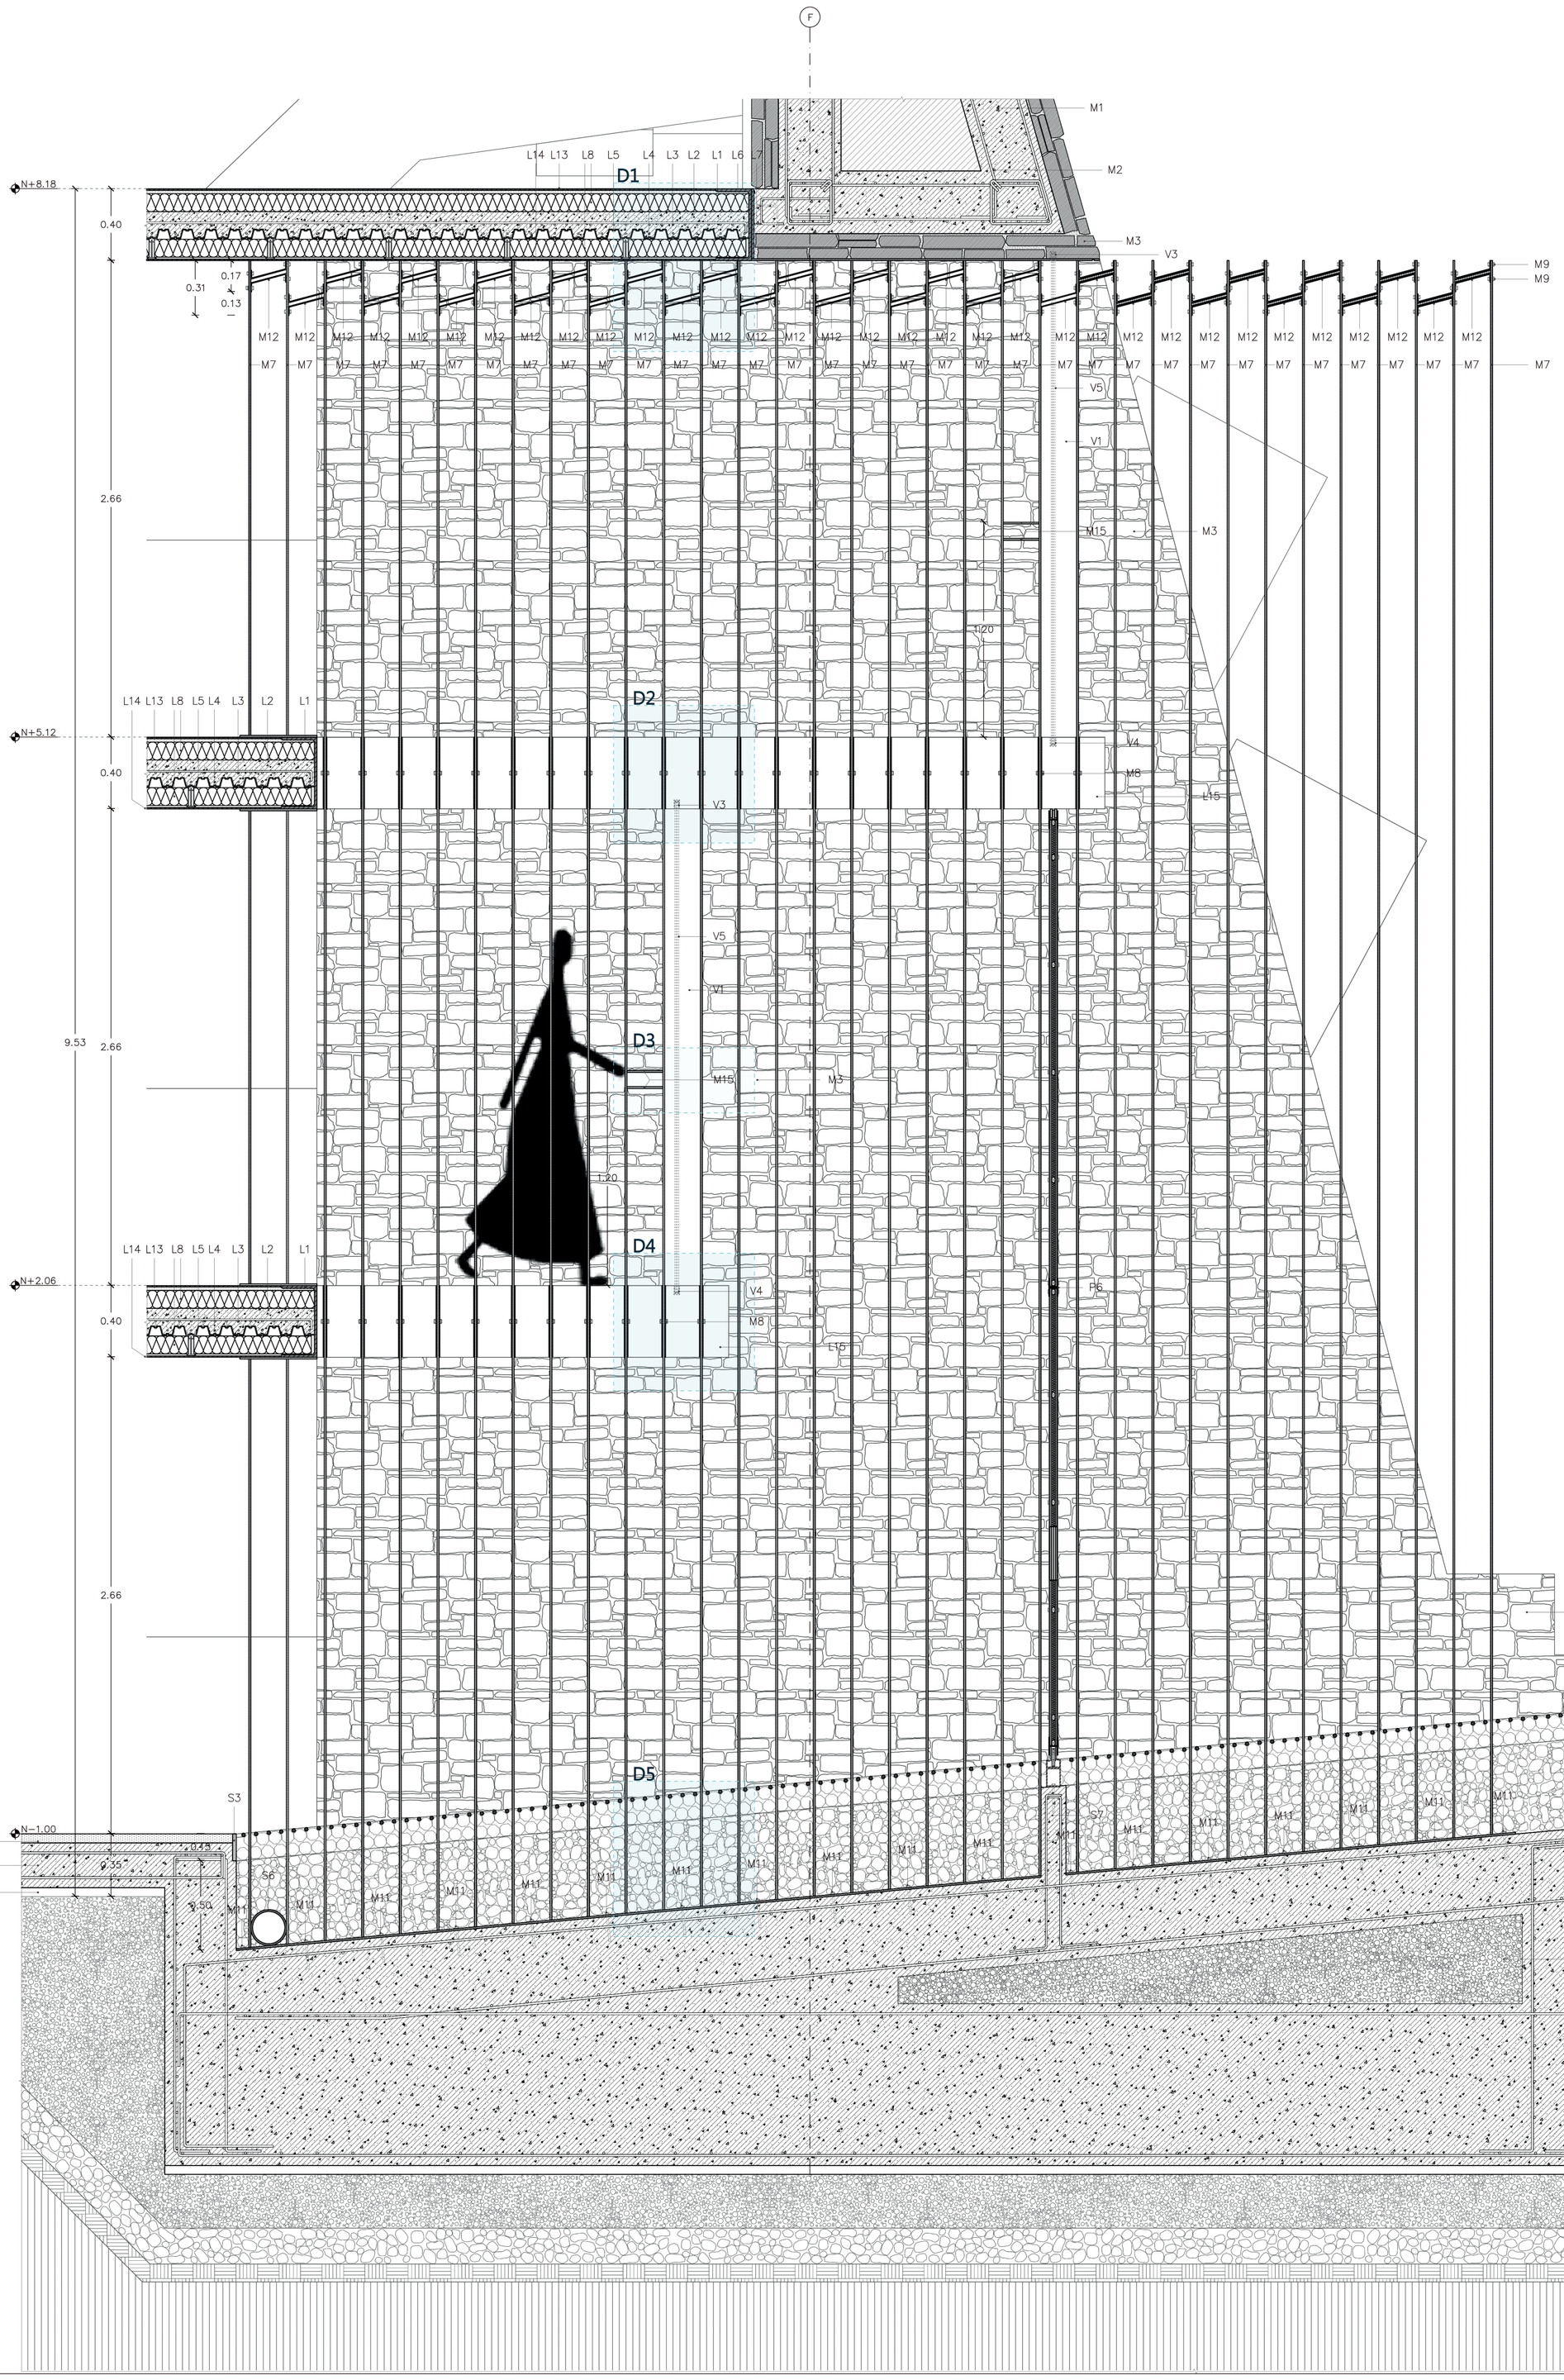

PONTIFICIA UNIVERSIDAD CATÓLICA DEL ECUADOR
FACULTAD DE ARQUITECTURA, DISEÑO Y ARTES
TRABAJO DE TITULACIÓN

PROYECTO: CENTRO COMUNITARIO Y ESPACIO PÚBLICO EL CENSO
CENTRO COMUNITARIO "EL CENSO"
UBICACIÓN: QUEBRADA EL CENSO - RÍO MACHÁNGARA
ZONA CENTRO
ALUMNA: PAULINA FLORES B.
DIRECTORA DE TESIS: ARQ. GABRIELA NARANJO
CONTENIDO: DETALLE ESPECIAL - CORTE A
UBICACIÓN: BLOQUE PUENTE
ORIENTACIÓN:
ESCALA: 1.40 ESC. A3 / 1.20 ESC. A1
FECHA: AGOSTO 2018
CÓDIGO: D
LÁMINA: 13

MAMPARA [V20]

V1 PLETINA DE ACERO TRATADO PARA SOPORTE DE PERFIL DE VENTANERÍA
V2 PERFIL METÁLICO REMATE D: 10X5 MM CON PINTURA ANONIZADA COLOR BRONCE CLARO
V3 PERFIL METÁLICO SUPERIOR EMPOTRADO D:5X3 CM
V4 PERFIL METÁLICO INFERIOR EMPOTRADO D:5X3 CM
V5 DOBLE VIDRIO LAMINADO CLARO E:8 MM

PUERTA [P15]

*VER ESPECIFICACIONES Y DETALLES EN LÁMINA #16 - 17

LOSA [T6]

ESTRUCTURA
L1 VIGA PERIMETRAL TIPO "C" D:20X40 CM E:15 MM
L2 LOSA DE HORMIGÓN ARMADO F`C:240 KG/CM2
L3 ARMADURA SUPERIOR 1Ø10@10CM
L4 ARMADURA INFERIOR 1Ø10@10CM
L5 DECK METÁLICO E:5 MM
L6 PLACA DE ACERO TRATADO E:15 MM
L7 PERNO DE ANCLAJE Ø10 MM

AISLANTE TÉRMICO
L8 AISLANTE TÉRMICO DE CELULOSA E:10 CM
L9 PERFIL METÁLICO TIPO "C" H:10 CM EMPERNADO A DECK METÁLICO
L10 SISTEMA COLGANTE METÁLICO EMPERNADO A LOSA @60CM
L11 PERNO DE ANCLAJE Ø5 MM

ACABADOS
L12 MORTERO DE NIVELACIÓN E:2 CM
L13 LÁMINA SUPERIOR DE ACERO TRATADO E:8 MM
L14 LÁMINA INFERIOR DE ACERO TRATADO E:8 MM
L15 PERFIL DE ACERO TRATADO TIPO "C" E:8 MM

MURO DE ACERO [M17]

ESTRUCTURA
M16 LÁMINA DE ACERO TRATADO EXTERNA E:15 MM
M17 PLETINA DE ACERO TRATADO E:20 MM, EMPERNADO A MURO CON ENCOFRADO PERDIDO DE PIEDRA
M18 PERFIL METÁLICO INTERNO TIPO "L" E:10 MM D:5X5 CM

AISLAMIENTO TÉRMICO
M19 AISLAMIENTO TERMO - ACÚSTICO DE CELULOSA

MURO [M12]

ESTRUCTURA
M1 MURO DE HORMIGÓN ARMADO F`C:240 KG/CM2
M2 ARMADURA 1VØ12@20CM
M3 ENCOFRADO PERDIDO DE PIEDRA
M4 MORTERO DE UNIÓN

RELLENO
M5 PIEDRAS DE RELLENO INFERIOR PARA FILTRACIÓN Y PESO

MOBILIARIO
M6 BANCA EXTERIOR DE HORMIGÓN ARMADO CON ENCOFRADO PERDIDO DE PIEDRA

MURO DE PLETINAS PORTANTES [M21]

ESTRUCTURA
M7 PLETINA DE ACERO TRATADO E:10 MM: A:20 MM
M8 PIEZA METÁLICA TRATADA TIPO "U" PARA SUJECIÓN A LOSA E:5 MM
M9 PERNO DE ACERO Ø10 MM
M10 PLETINA DE APOYO INFERIOR DE ACERO TRATADO E:10 MM
M11 PERNO DE ANCLAJE Ø10 MM H:15 CM

ESTRUCTURA SUPERIOR
M12 PERFIL DE ACERO TRATADO TIPO "U" PARA AMARRE SUPERIOR E:5 MM
M13 PLETINA DE ACERO TRATADO E:10 MM D:20X240 CM
M14 PERNO DE ACERO PARA AMRRE Ø10 MM

MOBILIARIO
M15 DOBLE PLETINA DE ACERO TRATADO SOLDADA HORIZONTALMENTE A PLETINAS DE MURO VERTICALES E:10 MM D:20X240 CM H:20 CM

PISO [S8]

ESTRUCTURA
S1 VARRILLA ROSCADA Ø20 MM @7CM
S2 PLETINA DE ACERO TRATADO H:15 CM CON MACHIMBRE SUPERIOR
S3 PLETINA DE REMATE E:20 MM H:15 CM

RELLENO
S4 RELLENO DE GRAVA Ø20-50 MM
S5 BASE DE PIEDRAS PARA FILTRACIÓN
S6 TUBERÍA PARA RECOLECCIÓN DE AGUA Ø20 CM

ANEXO A PISO
S7 DADO DE HORMIGÓN ARMADO
S8 ARMADURA 1Ø10@20CM
S9 IMPERMEABILIZANTE

CIMENTACIÓN


ESTRUCTURA
C1 CONTRAPISO DE HORMIGÓN ARMADO F`C:240KG/CM2
C2 ARMADURA SUPERIOR 1Ø12@20CM
C3 ARMADURA INFERIOR 1Ø12@20CM
C4 IMPERMEABILIZANTE
C5 REPLANTILLO E:5 CM

RELLENO
C6 RELLENO DE GRAVA Ø20-50 MM

MEJORAMIENTO DE SUELO
C7 FALSO FIRME - RELLENO DE GRAVA Ø20-50 MM E:30 CM
C8 RELLENO DE SUBBASE CLASE 3
C9 TIERRA APISONADA
C10 TIERRA NATURAL

CORTE ISOMÉTRICO B-B`
ESC.....1.20



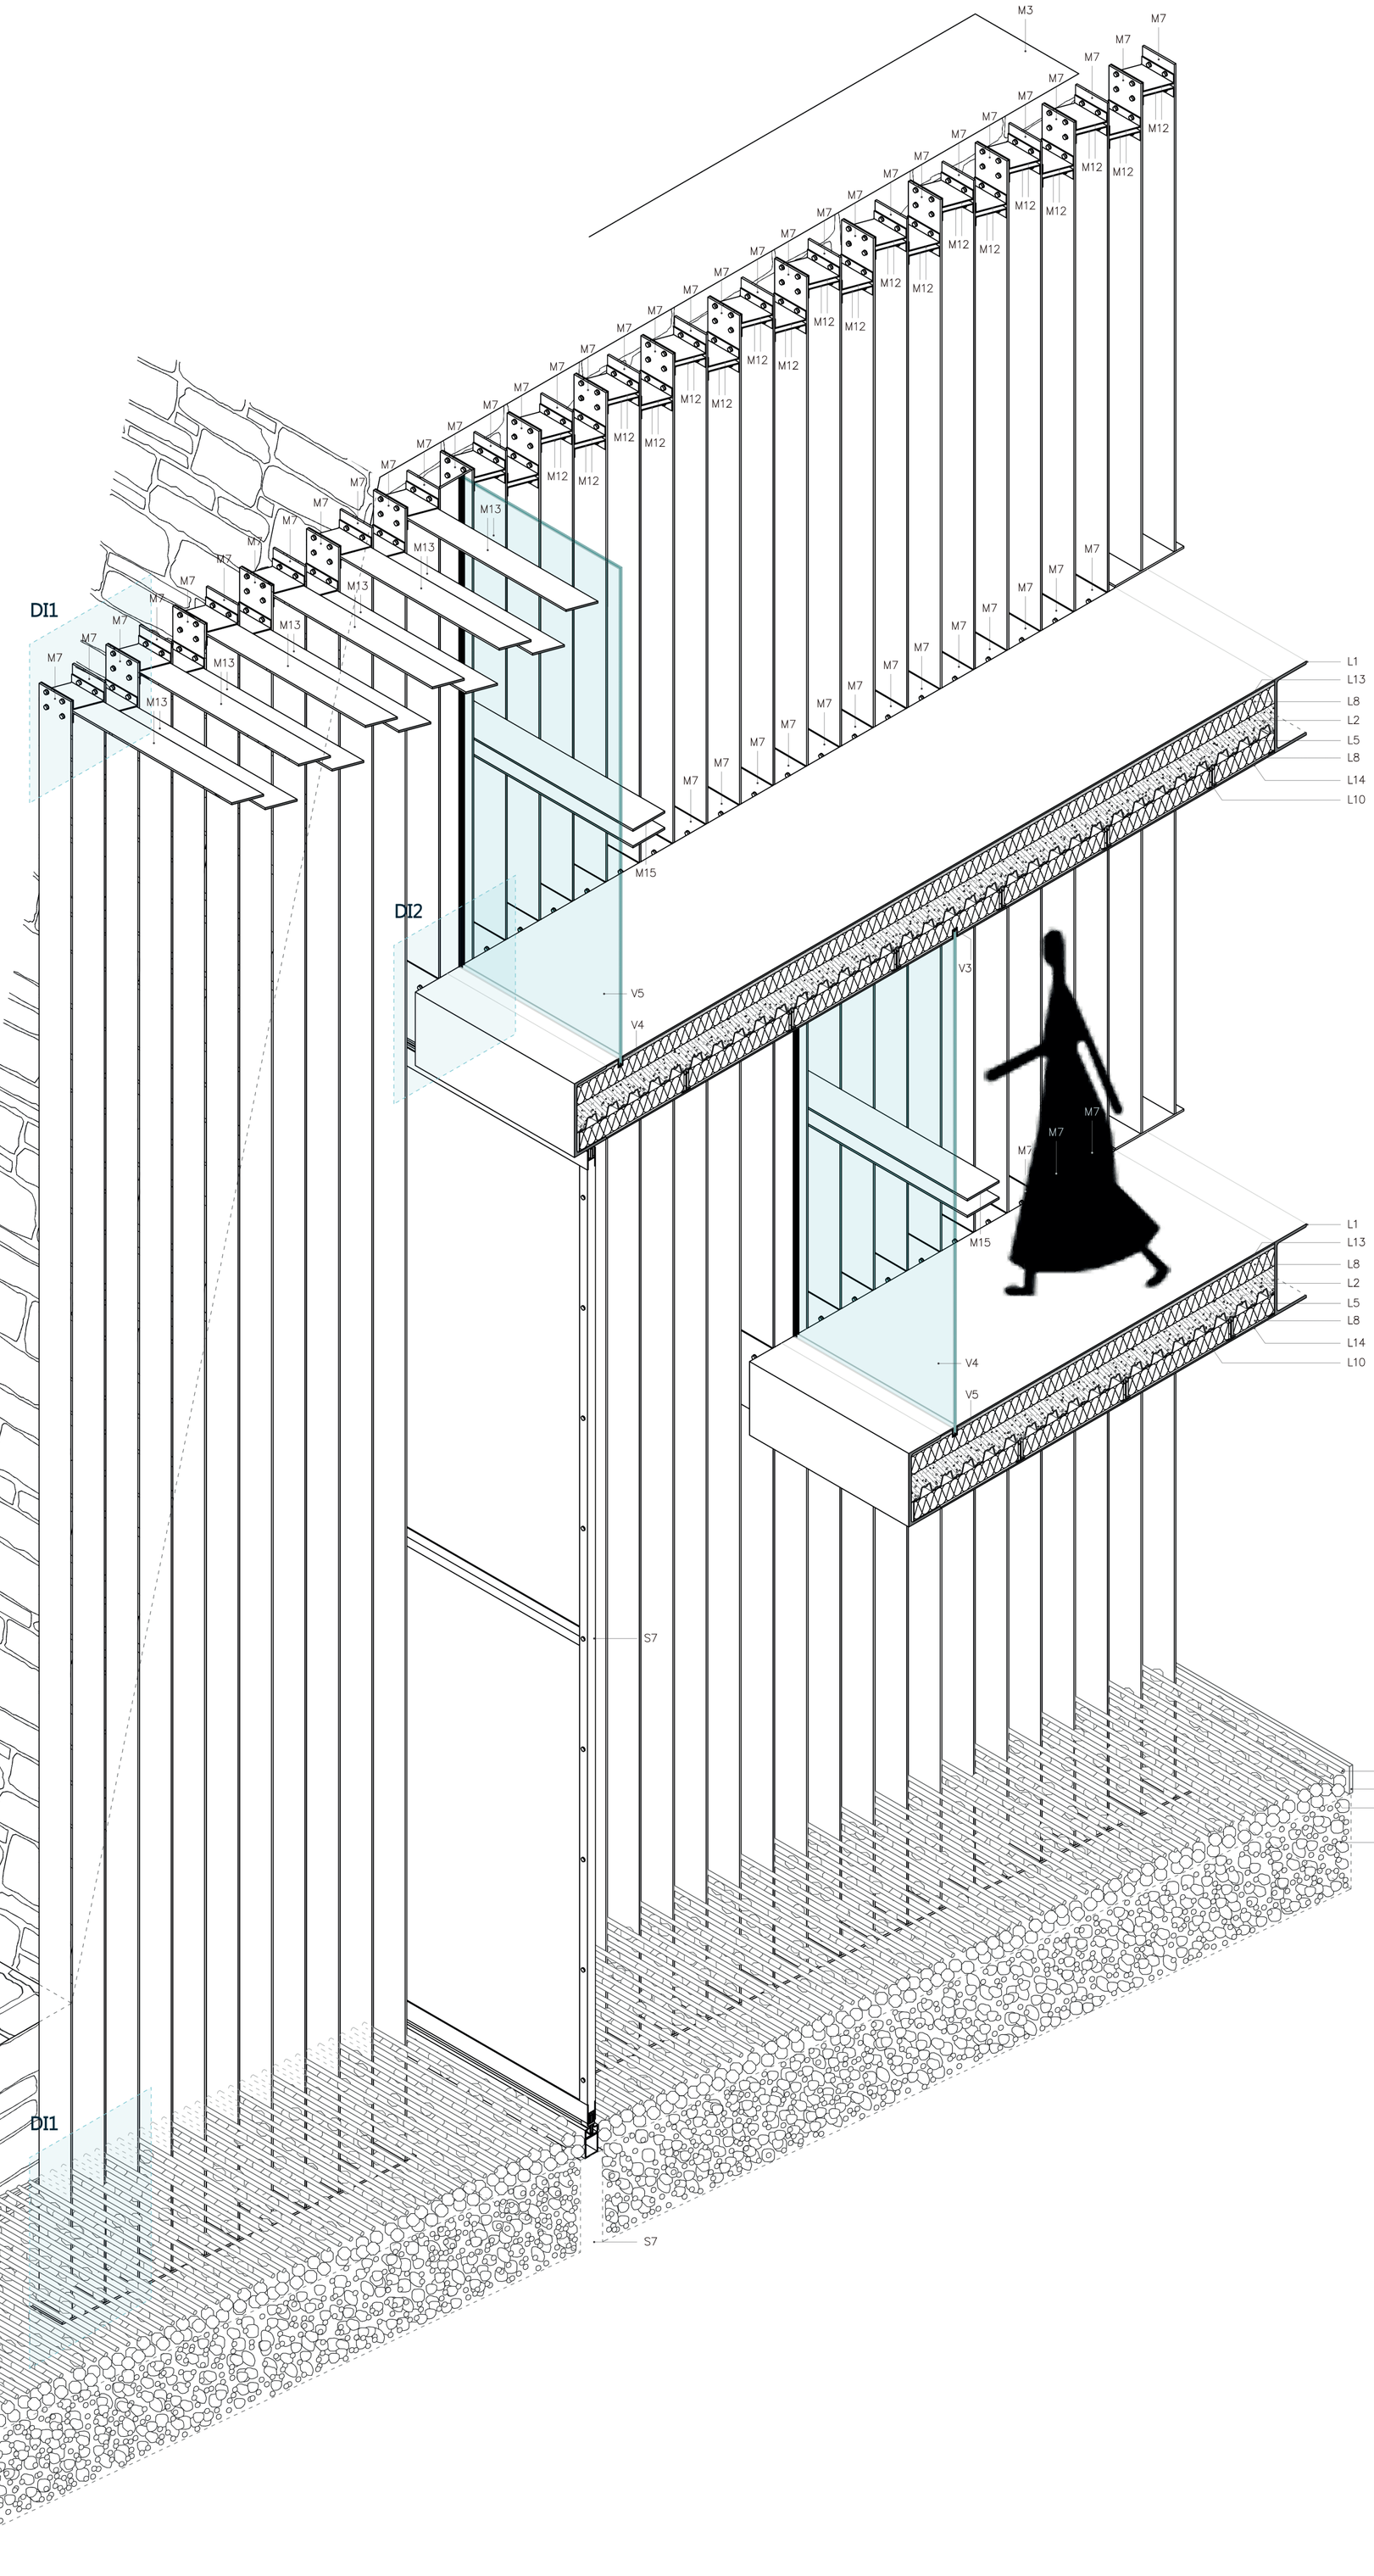

PONTIFICIA UNIVERSIDAD CATÓLICA DEL ECUADOR
FACULTAD DE ARQUITECTURA, DISEÑO Y ARTES
TRABAJO DE TITULACIÓN

PROYECTO: CENTRO COMUNITARIO Y ESPACIO PÚBLICO EL CENSO
CENTRO COMUNITARIO "EL CENSO"
UBICACIÓN: QUEBRADA EL CENSO - RÍO MACHÁNGARA
ZONA CENTRO
ALUMNA: PAULINA FLORES B.
DIRECTORA DE TESIS: ARQ. GABRIELA NARANJO
CONTENIDO: DETALLE ESPECIAL - CORTE ISOMÉTRICO B
BLOQUE PUENTE
UBICACIÓN:
ESCALA: 1.40 ESC. A3 / 1.20 ESC. A1
FECHA: AGOSTO 2018
CÓDIGO: D
LÁMINA: 14
ORIENTACIÓN:

PONTIFICIA UNIVERSIDAD CATÓLICA DEL ECUADOR
FACULTAD DE ARQUITECTURA, DISEÑO Y ARTES

TRABAJO DE TITULACIÓN

PROYECTO:
CENTRO COMUNITARIO Y ESPACIO PÚBLICO EL CENSO
CENTRO COMUNITARIO "EL CENSO"

UBICACIÓN:
ZONA CENTRO
QUEBRADA EL CENSO - RÍO MACHÁNGARA

ALUMNA:
PAULINA FLORES B.

DIRECTORA DE TESIS:
ARQ. GABRIELA NARANJO

CONTENIDO:
DETALLE ESPECIAL - DETALLES
BLOQUE PUENTE

UBICACIÓN:

ORIENTACIÓN:

ESCALA:
1.10 ESC. A3
1.5 ESC. A1

FECHA:
AGOSTO 2018

LÁMINA:
15

CÓDIGO:
D

DETALLES
ESC.....1.5

MAMPARA [v20]

v1 PLETINA DE ACERO TRATADO PARA SOPORTE DE PERFIL DE VENTANERÍA
v2 PERFIL METÁLICO REMATE D: 10x5 MM CON PINTURA ANONIZADA COLOR BRONCE CLARO
v3 PERFIL METÁLICO SUPERIOR EMPOTRADO D:5x3 CM
v4 PERFIL METÁLICO INFERIOR EMPOTRADO D:5x3 CM
v5 DOBLE VIDRIO LAMINADO CLARO E:8 MM

PUERTA [p15]

*VER ESPECIFICACIONES Y DETALLE EN LÁMINA #

LOSA [t6]

ESTRUCTURA
L1 VIGA PERIMETRAL TIPO "C" D:20x40 CM E:15 MM
L2 LOSA DE HORMIGÓN ARMADO F`C:240 KG/CM2
L3 ARMADURA SUPERIOR 1ø10@10CM
L4 ARMADURA INFERIOR 1ø10@10CM
L5 DECK METÁLICO E:5 MM
L6 PLACA DE ACERO TRATADO E:15 MM
L7 PERNO DE ANCLAJE ø10 MM

AISLANTE TÉRMICO
L8 AISLANTE TÉRMICO DE CELULOSA E:10 CM
L9 PERFIL METÁLICO TIPO "C" H:10 CM EMPERNADO A DECK METÁLICO
L10 SISTEMA COLGANTE METÁLICO EMPERNADO A LOSA @60CM
L11 PERNO DE ANCLAJE ø5 MM

ACABADOS
L12 MORTERO DE NIVELACIÓN E:2 CM
L13 LÁMINA SUPERIOR DE ACERO TRATADO E:8 MM
L14 LÁMINA INFERIOR DE ACERO TRATADO E:8 MM
L15 PERFIL DE ACERO TRATADO TIPO "C" E:8 MM

MURO [m12]

ESTRUCTURA
M1 MURO DE HORMIGÓN ARMADO F`C:240 KG/CM2
M2 ARMADURA 1vø12@20CM
M3 ENCOFRADO PERDIDO DE PIEDRA
M4 MORTERO DE UNIÓN

RELLENO
M5 PIEDRAS DE RELLENO INFERIOR PARA FILTRACIÓN Y PESO

MOBILIARIO
M6 BANCA EXTERIOR DE HORMIGÓN ARMADO CON ENCOFRADO PERDIDO DE PIEDRA

MURO DE PLETINAS PORTANTES [m21]

ESTRUCTURA
M7 PLETINA DE ACERO TRATADO E:10 MM: A:20 MM
M8 PIEZA METÁLICA TRATADA TIPO "U" PARA SUJECIÓN A LOSA E:5 MM
M9 PERNO DE ACERO ø10 MM
M10 PLETINA DE APOYO INFERIOR DE ACERO TRATADO E:10 MM
M11 PERNO DE ANCLAJE ø10 MM H:15 CM

ESTRUCTURA SUPERIOR
M12 PERFIL DE ACERO TRATADO TIPO "U" PARA AMARRE SUPERIOR E:5 MM
M13 PLETINA DE ACERO TRATADO E:10 MM D:20x240 CM
M14 PERNO DE ACERO PARA AMRRE ø10 MM

MOBILIARIO
M15 DOBLE PLETINA DE ACERO TRATADO SOLDADA HORIZONTALMENTE A PLETINAS DE MURO VERTICALES E:10 MM D:20x240 CM H:20 CM

MURO DE ACERO [m17]

ESTRUCTURA
M16 LÁMINA DE ACERO TRATADO EXTERNA E:15 MM
M17 PLETINA DE ACERO TRATADO E:20 MM, EMPERNADO A MURO CON ENCOFRADO PERDIDO DE PIEDRA
M18 PERFIL METÁLICO INTERNO TIPO "L" E:10 MM D:5x5 CM

AISLAMIENTO TÉRMICO
M19 AISLAMIENTO TERMO - ACÚSTICO DE CELULOSA

PISO [s8]

ESTRUCTURA
S1 VARRILLA ROSCADA ø20 MM @7CM
S2 PLETINA DE ACERO TRATADO H:15 CM CON MACHIMBRE SUPERIOR
S3 PLETINA DE REMATE E:20 MM H:15 CM

RELLENO
S4 RELLENO DE GRAVA ø20-50 MM
S5 BASE DE PIEDRAS PARA FILTRACIÓN
S6 TUBERÍA PARA RECOLECCIÓN DE AGUA ø20 CM


ANEXO A PISO
S7 DADO DE HORMIGÓN ARMADO
S8 ARMADURA 1ø10@20CM
S9 IMPERMEABILIZANTE

CIMENTACIÓN


ESTRUCTURA
C1 CONTRAPISO DE HORMIGÓN ARMADO F`C:240KG/CM^2
C2 ARMADURA SUPERIOR 1ø12@20CM
C3 ARMADURA INFERIOR 1ø12@20CM
C4 IMPERMEABILIZANTE
C5 REPLANTILLO E:5 CM

RELLENO
C6 RELLENO DE GRAVA ø20-50 MM

MEJORAMIENTO DE SUELO
C7 FALSO FIRME - RELLENO DE GRAVA ø20-50 MM E:30 CM
C8 RELLENO DE SUBBASE CLASE 3
C9 TIERRA APISONADA
C10 TIERRA NATURAL

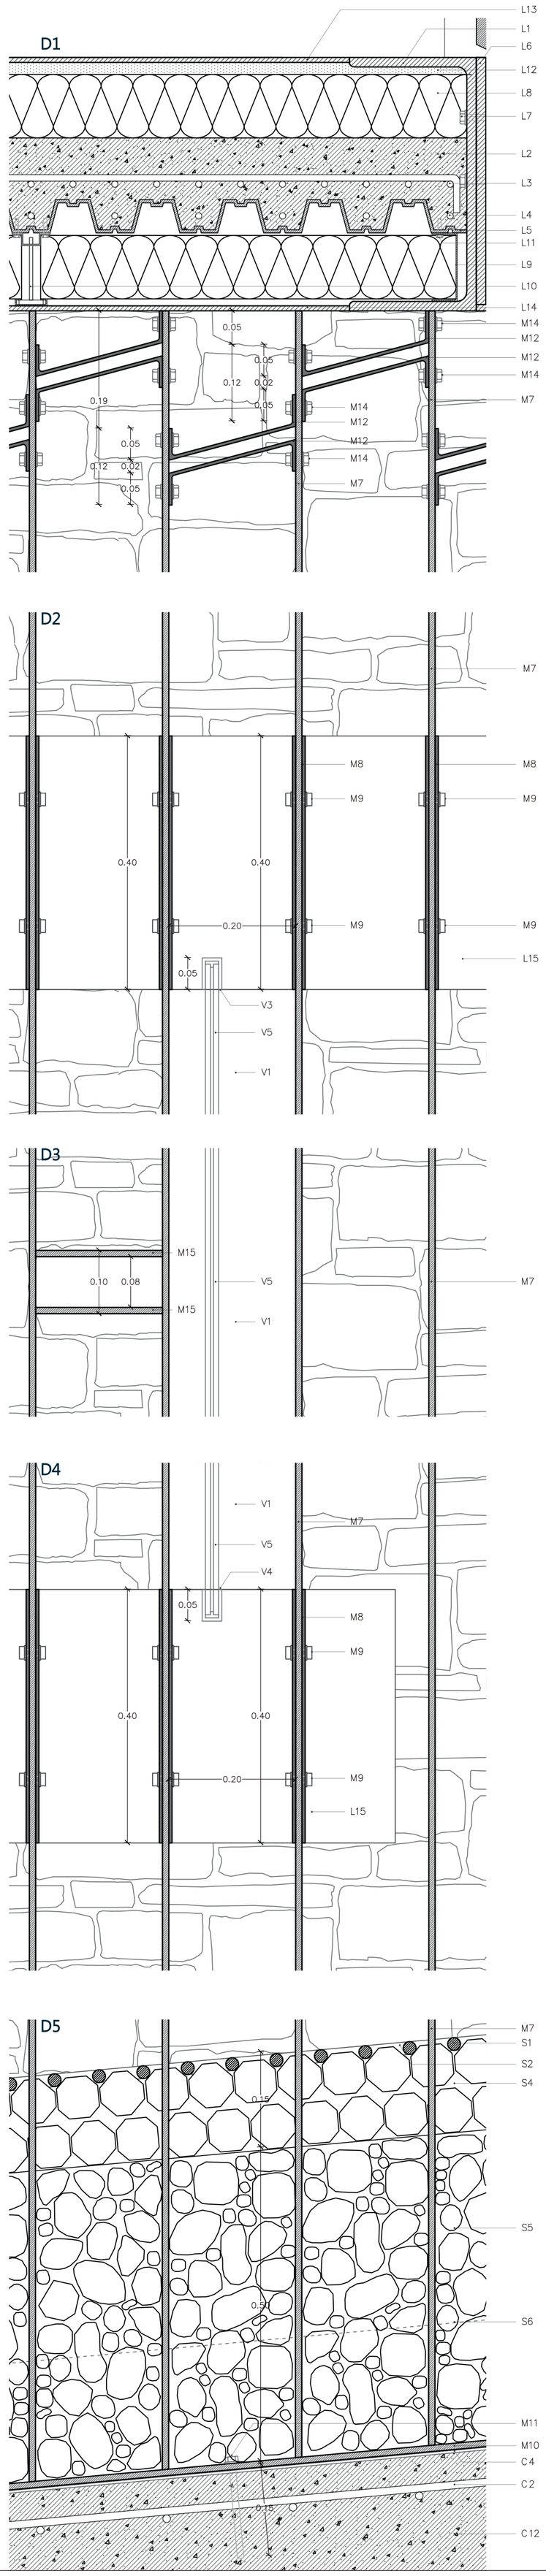

DETALLES ISOMÉTRICOS
ESC.....1.5

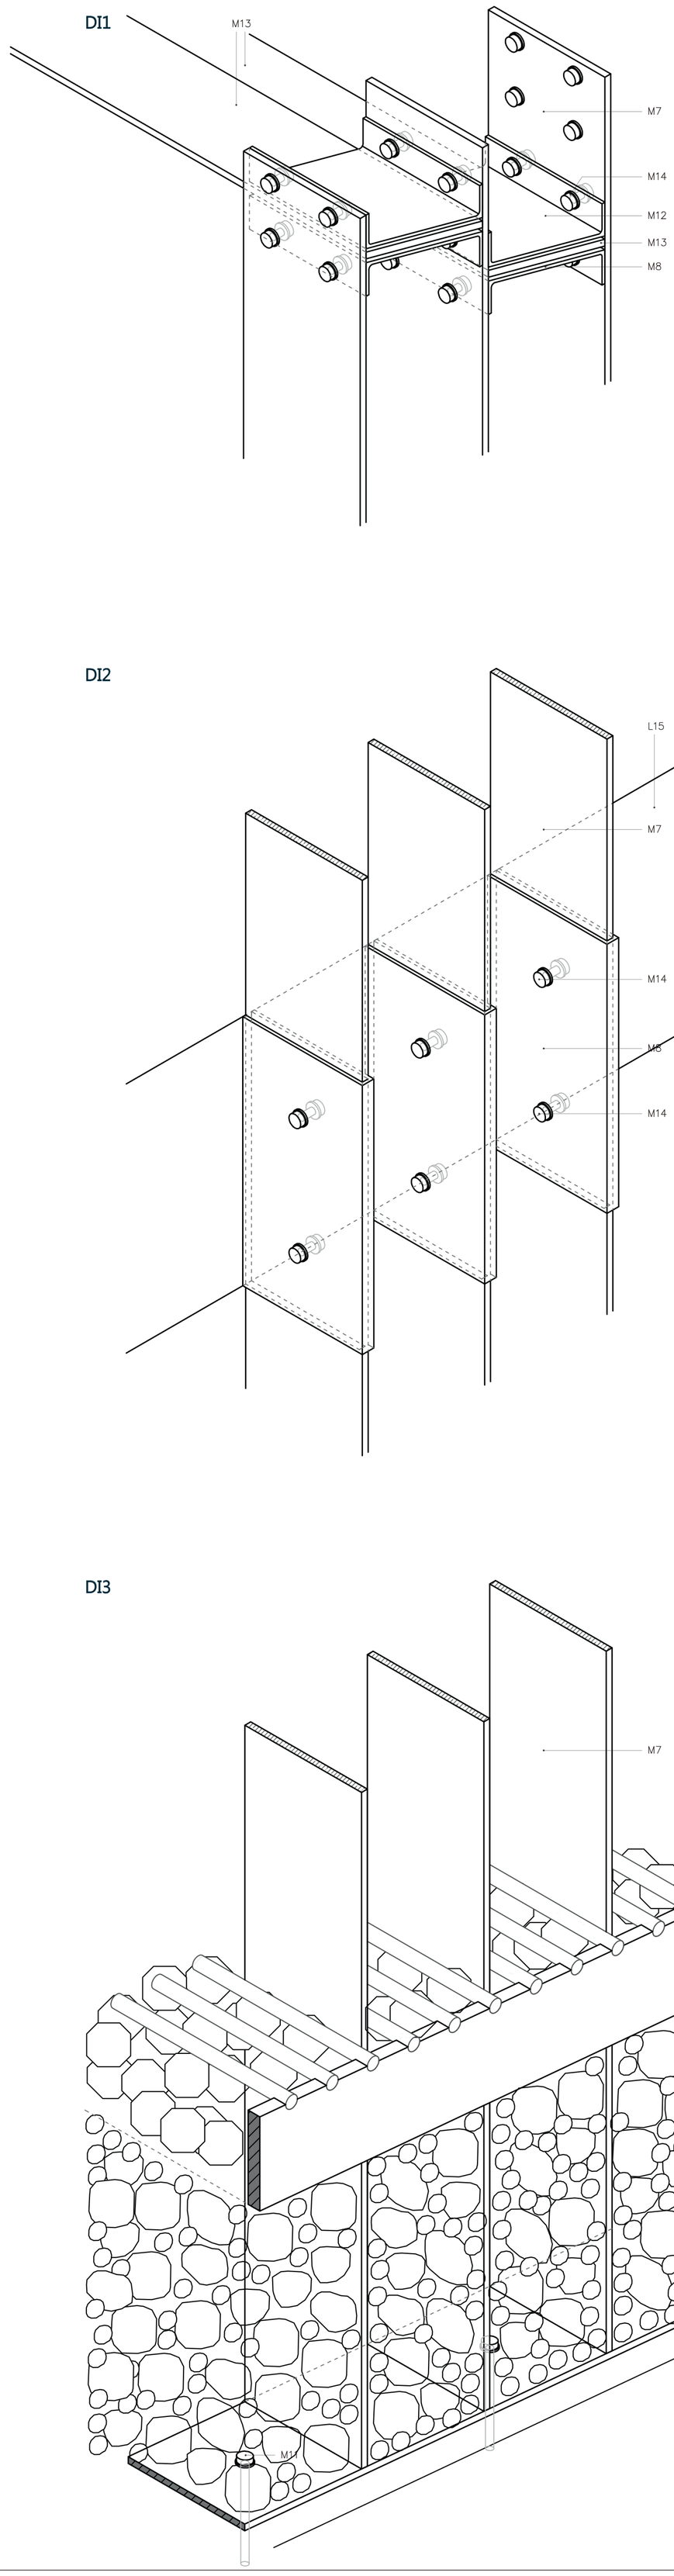

MAMPARA [v20]

v1 PLETINA DE ACERO TRATADO PARA SOPORTE DE PERFIL DE VENTANERÍA
v2 PERFIL METÁLICO REMATE D: 10x5 MM CON PINTURA ANONIZADA COLOR BRONCE CLARO
v3 PERFIL METÁLICO INFERIOR EMPOTRADO D:5x3 CM
v4 DOBLE VIDRIO LAMINADO CLARO E:8 MM

PUERTA [p15]

CAJA DE PUERTA
P1 CAJA DE HORMIGÓN ARMADO CON MALLA ELECTROSOLDADA EMPOTRADO EN MURO ø10@20CM
P2 RECUBRIMIENTO DE LÁMINA DE ACERO TRATADO E:10 MM

ACABADOS Y RELLENO
P3 RECUBRIMIENTO DE PUERTA CON LÁMINA DE ACERO TRATADO E:10 MM
P4 AISLANTE TERMO-ACÚSTICO DE CARTÓN CORRUGADO

ESTRUCTURA INTERNA
P5 PERFIL METÁLICO VERTICAL D:2x3 CM E:2 MM
P6 PERFIL METÁLICO HORIZONTAL D:2x3 CM E:2 MM

ESTRUCTURA EXTERNA
P7 PERFIL METÁLICO TRATADO HORIZONTAL TIPO "H" E:5 MM H:10 CM
P8 PERFIL METÁLICO TRATADO HORIZONTAL TIPO "C" E:5 MM H:5 CM
P9 PERFIL METÁLICO TRATADO VERTICAL TIPO "C" E:5 MM H:10 CM
P10 PERFIL METÁLICO TRATADO VERTICAL TIPO "C" E:5 MM H:5 CM
P11 PERNO AMARRE ø20 CM
P12 PLETINA DE ACERO TRATADO E:5 MM PARA REMATE DE PUERTA

MANIJA
P13 MANIJA DE ACERO EMPOTRADA EN PUERTA
P14 CERRADURA REVERSIBLE EMPOTRADA CON CAJA DE ACERO
P15 PLETINA DE ACERO TRATADO E:5 MM EMPOTRADO A MURO

SISTEMA DE DESPLAZAMIENTO SUPERIOR
P16 SISTEMA CORREDIZO SUPERIOR METÁLICO SOLDADO A LOSA

SISTEMA DE DESPLAZAMIENTO INFERIOR
P17 SISTEMA CORREDIZO DE RUEDAS ø10 CM
P18 PLETINA PARA SUJECIÓN DE RUEDA A PUERTA E:2.5 MM H:8 CM
P19 EJE DE TORNILLO ø10 MM
P20 GUÍA DE ACERO SOLDADO ø10 MM
P21 PERFIL METÁLICO TIPO "C" TRATADO DOBLADO E:5 MM H:5 CM
P22 PERFIL METÁLICO RECTANGULAR DE BASE E:5 MM H:10 CM
P23 PERNO DE ANCLAJE ø10 MM

APOYO INFERIOR
P24 DADO DE HORMIGÓN ARMADO
P25 ARMADURA 1ø10@20CM
P26 IMPERMEABILIZANTE

LOSA [r6]

ESTRUCTURA
L1 VIGA TIPO "I" D:20x20 CM E:15 MM
L2 VIGA PERIMETRAL TIPO "C" D:20x40 CM E:15 MM
L3 LOSA DE HORMIGÓN ARMADO F´C:240 KG/CM2
L4 ARMADURA SUPERIOR 1ø10@10CM
L5 ARMADURA INFERIOR 1ø10@10CM
L6 DECK METÁLICO E:5 MM

AISLANTE TÉRMICO
L7 AISLANTE TÉRMICO DE CELULOSA E:10 CM
L8 PERFIL METÁLICO TIPO "C" H:10 CM EMPERNADO A DECK METÁLICO
L9 SISTEMA COLGANTE METÁLICO EMPERNADO A LOSA @60CM

ACABADOS
L10 MORTERO DE NIVELACIÓN E:2 CM
L11 LÁMINA SUPERIOR DE ACERO TRATADO E:8 MM
L12 LÁMINA INFERIOR DE ACERO TRATADO E:8 MM
L13 PERFIL DE ACERO TRATADO TIPO "C" E:8 MM

MURO [m12]

ESTRUCTURA
M1 MURO DE HORMIGÓN ARMADO F´C:240 KG/CM2
M2 ARMADURA 1ø12@20CM
M3 ENCOFRADO PERDIDO DE PIEDRA
M4 MORTERO DE UNIÓN

RELLENO
M5 PIEDRAS DE RELLENO INFERIOR PARA FILTRACIÓN Y PESO

ANEXOS A MURO [m21]
M6 PLETINA DE ACERO TRATADO E:10 MM; A15 MM
M7 PIEZA METÁLICA TRATADA PARA SUJECIÓN A LOSA E:5 MM
M8 PERNO DE ACERO E:20 MM
M9 PLETINA DE APOYO INFERIOR DE ACERO TRATADO E:10 MM

PISO [s8]

ESTRUCTURA
S1 VARRILLA ROSCADA ø20 MM @7CM
S2 PLETINA DE ACERO TRATADO H:15 CM CON MACHIMBRE SUPERIOR


RELLENO
S3 RELLENO DE GRAVA ø20-50 MM
S4 BASE DE PIEDRAS PARA FILTRACIÓN
S5 TUBERÍA PARA RECOLECCION DE AGUA ø20 CM

CIMENTACIÓN


ESTRUCTURA
C1 CONTRAPISO DE HORMIGÓN ARMADO F´C:240KG/CM²
C2 ARMADURA SUPERIOR 1ø12@20CM
C3 ARMADURA INFERIOR 1ø12@20CM
C4 IMPERMEABILIZANTE
C5 REPLANTILLO E:5 CM

RELLENO
C6 RELLENO DE GRAVA ø20-50 MM


PLANTA DE PUERTA
ESC.....1.20

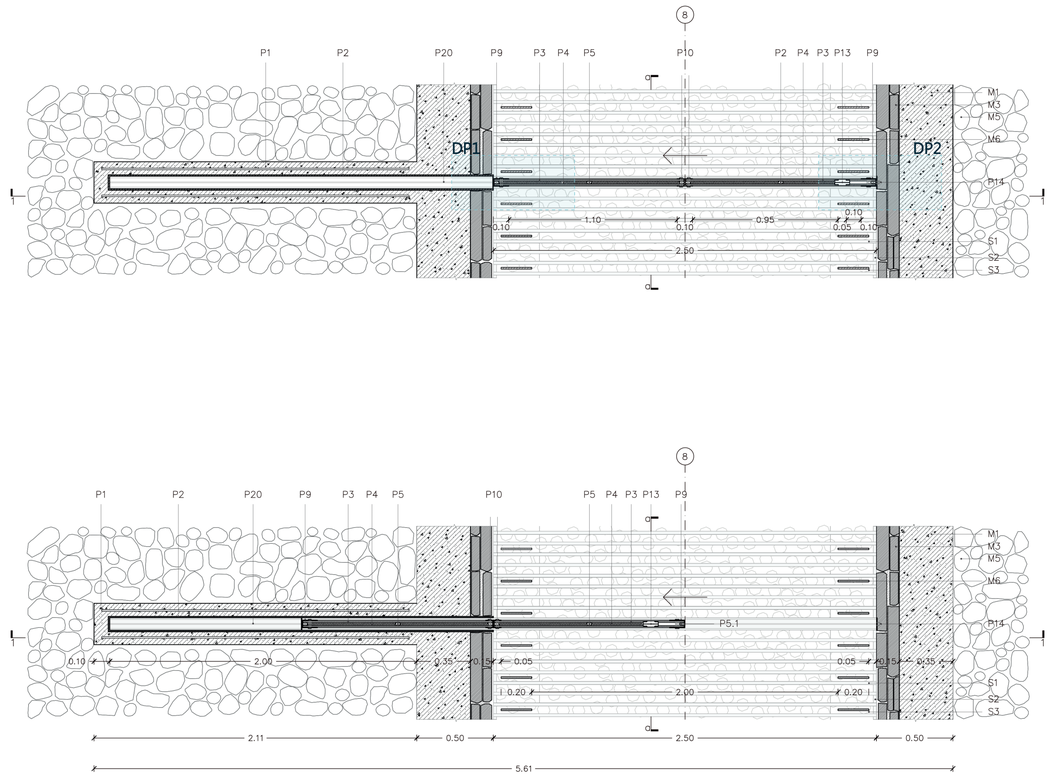

DETALLES DE PLANTA
ESC.....1.5

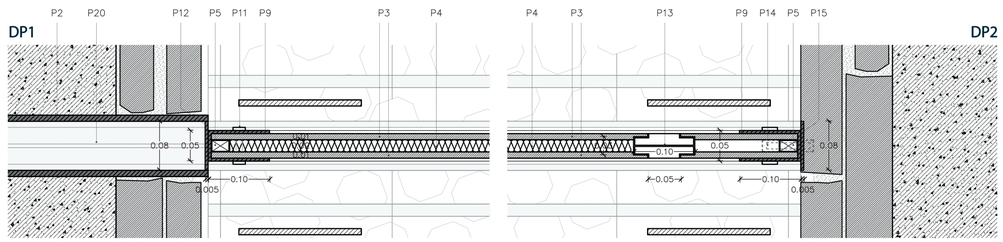

FACHADA DE PUERTA
ESC.....1.20

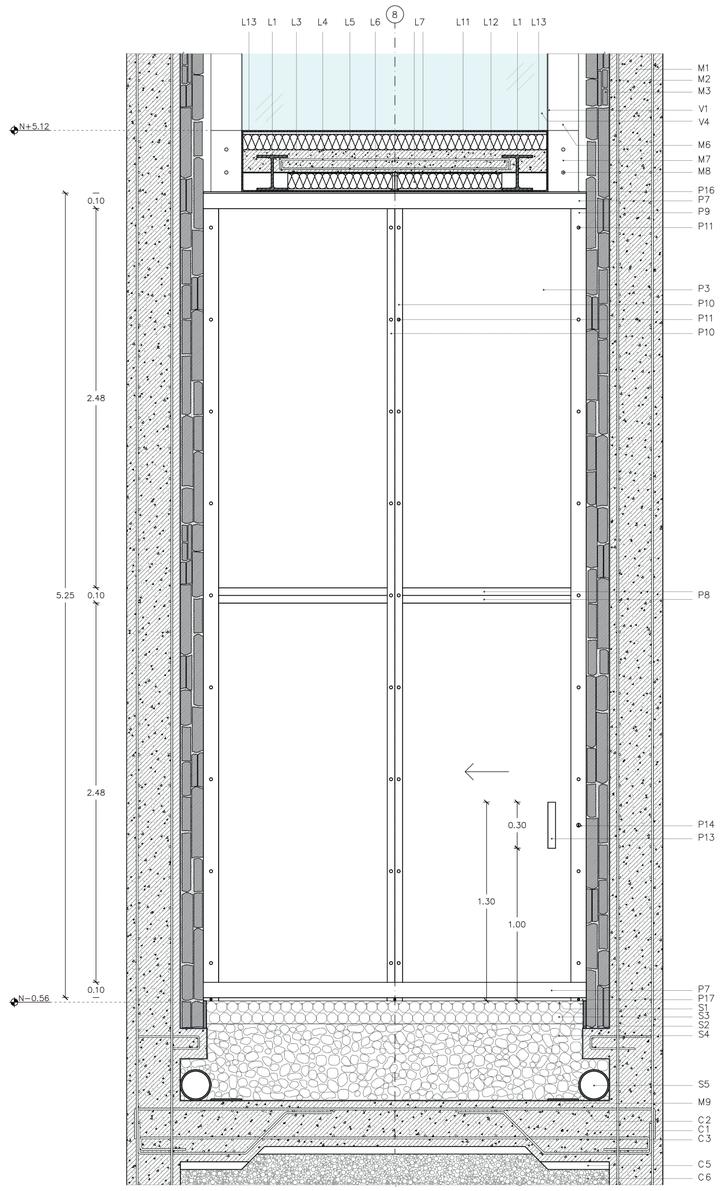

PONTIFICIA UNIVERSIDAD CATÓLICA DEL ECUADOR FACULTAD DE ARQUITECTURA, DISEÑO Y ARTES TRABAJO DE TITULACIÓN	PROYECTO: CENTRO COMUNITARIO Y ESPACIO PÚBLICO EL CENSO CENTRO COMUNITARIO "EL CENSO"	ALUMNA: PAULINA FLORES B.	CONTENIDO: PUERTA - PLANTA Y FACHADA	UBICACIÓN:	ORIENTACIÓN:	1.40 / 1.10 ESC. A3 1.20 / 1.5 ESCALA: ESC. A1	FECHA: AGOSTO 2018	CÓDIGO: D
	UBICACIÓN: ZONA CENTRO QUEBRADA EL CENSO - RÍO MACHÁNGARA	DIRECTORA DE TESIS: ARQ. GABRIELA NARANJO	ESCALA: BLOQUE PUENTE					LÁMINA: 16

MAMPARA [v20]

v1 PLETINA DE ACERO TRATADO PARA SOPORTE DE PERFIL DE VENTANERÍA
v2 PERFIL METÁLICO REMATE D: 10x5 MM CON PINTURA ANONIZADA COLOR BRONCE CLARO
v3 PERFIL METÁLICO INFERIOR EMPOTRADO D:5x3 CM
v4 DOBLE VIDRIO LAMINADO CLARO E:8 MM

PUERTA [p15]

CAJA DE PUERTA
P1 CAJA DE HORMIGÓN ARMADO CON MALLA ELECTROSOLDADA EMPOTRADO EN MURO ø10@20CM
P2 RECUBRIMIENTO DE LÁMINA DE ACERO TRATADO E:10 MM

ACABADOS Y RELLENO
P3 RECUBRIMIENTO DE PUERTA CON LÁMINA DE ACERO TRATADO E:10 MM
P4 AISLANTE TERMO-ACÚSTICO DE CARTÓN CORRUGADO

ESTRUCTURA INTERNA
P5 PERFIL METÁLICO VERTICAL D:2x3 CM E:2 MM
P6 PERFIL METÁLICO HORIZONTAL D:2x3 CM E:2 MM

ESTRUCTURA EXTERNA
P7 PERFIL METÁLICO TRATADO HORIZONTAL TIPO "H" E:5 MM H:10 CM
P8 PERFIL METÁLICO TRATADO HORIZONTAL TIPO "C" E:5 MM H:5 CM
P9 PERFIL METÁLICO TRATADO VERTICAL TIPO "C" E:5 MM H:10 CM
P10 PERFIL METÁLICO TRATADO VERTICAL TIPO "C" E:5 MM H:5 CM
P11 PERNO AMARRE ø20 CM
P12 PLETINA DE ACERO TRATADO E:5 MM PARA REMATE DE PUERTA

PUERTA [p15]

MANIJA
P13 MANIJA DE ACERO EMPOTRADA EN PUERTA
P14 CERRADURA REVERSIBLE EMPOTRADA CON CAJA DE ACERO
P15 PLETINA DE ACERO TRATADO E:5 MM EMPOTRADO A MURO

SISTEMA DE DESPLAZAMIENTO SUPERIOR
P16 SISTEMA CORREDIZO SUPERIOR METALICO SOLDADO A LOSA

SISTEMA DE DESPLAZAMIENTO INFERIOR
P17 SISTEMA CORREDIZO DE RUEDAS ø10 CM
P18 PLETINA PARA SUJECIÓN DE RUEDA A PUERTA E:2.5 MM H:8 CM
P19 EJE DE TORNILLO ø10 MM
P20 GUÍA DE ACERO SOLDADO ø10 MM
P21 PERFIL METÁLICO TIPO "C" TRATADO DOBLADO E:5 MM H:5 CM
P22 PERFIL METÁLICO RECTANGULAR DE BASE E:5 MM H:10 CM
P23 PERNO DE ANCLAJE ø10 MM

APOYO INFERIOR
P24 DADO DE HORMIGÓN ARMADO
P25 ARMADURA 1ø10@20CM
P26 IMPERMEABILIZANTE

LOSA [r6]

ESTRUCTURA
L1 VIGA TIPO "I" D:20x20 CM E:15 MM
L2 VIGA PERIMETRAL TIPO "C" D:20x40 CM E:15 MM
L3 LOSA DE HORMIGÓN ARMADO F´C:240 KG/CM2
L4 ARMADURA SUPERIOR 1ø10@10CM
L5 ARMADURA INFERIOR 1ø10@10CM
L6 DECK METÁLICO E:5 MM

AISLANTE TÉRMICO
L7 AISLANTE TÉRMICO DE CELULOSA E:10 CM
L8 PERFIL METÁLICO TIPO "C" H:10 CM EMPERNADO A DECK METÁLICO
L9 SISTEMA COLGANTE METÁLICO EMPERNADO A LOSA @60CM

ACABADOS
L10 MORTERO DE NIVELACIÓN E:2 CM
L11 LÁMINA SUPERIOR DE ACERO TRATADO E:8 MM
L12 LÁMINA INFERIOR DE ACERO TRATADO E:8 MM
L13 PERFIL DE ACERO TRATADO TIPO "C" E:8 MM

MURO [m12]

ESTRUCTURA
M1 MURO DE HORMIGÓN ARMADO F´C:240 KG/CM2
M2 ARMADURA 1ø12@20CM
M3 ENCOFRADO PERDIDO DE PIEDRA
M4 MORTERO DE UNIÓN

RELLENO
M5 PIEDRAS DE RELLENO INFERIOR PARA FILTRACIÓN Y PESO

ANEXOS A MURO [m21]
M6 PLETINA DE ACERO TRATADO E:10 MM; ;A15 MM
M7 PIEZA METÁLICA TRATADA PARA SUJECIÓN A LOSA E:5 MM
M8 PERNO DE ACERO E:20 MM
M9 PLETINA DE APOYO INFERIOR DE ACERO TRATADO E:10 MM

PISO [s8]

ESTRUCTURA
S1 VARRILLA ROSCADA ø20 MM @7CM
S2 PLETINA DE ACERO TRATADO H:15 CM CON MACHIMBRE SUPERIOR


RELLENO
S3 RELLENO DE GRAVA ø20-50 MM
S4 BASE DE PIEDRAS PARA FILTRACIÓN
S5 TUBERÍA PARA RECOLECCIÓN DE AGUA ø20 CM

CIMENTACIÓN


ESTRUCTURA
C1 CONTRAPISO DE HORMIGÓN ARMADO F´C:240KG/CM2
C2 ARMADURA SUPERIOR 1ø12@20CM
C3 ARMADURA INFERIOR 1ø12@20CM
C4 IMPERMEABILIZANTE
C5 REPLANTILLO E:5 CM

RELLENO
C6 RELLENO DE GRAVA ø20-50 MM


DETALLES ISOMÉTRICOS
ESC.....1.5

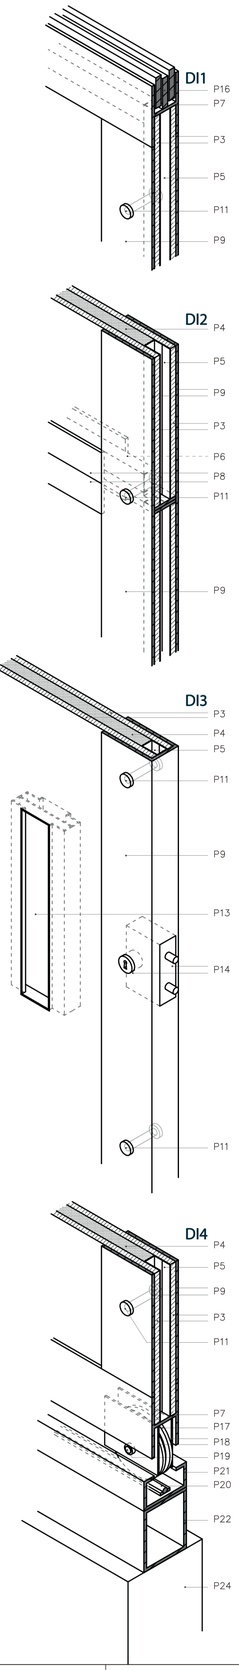


CORTE A-A`
ESC.....1.20

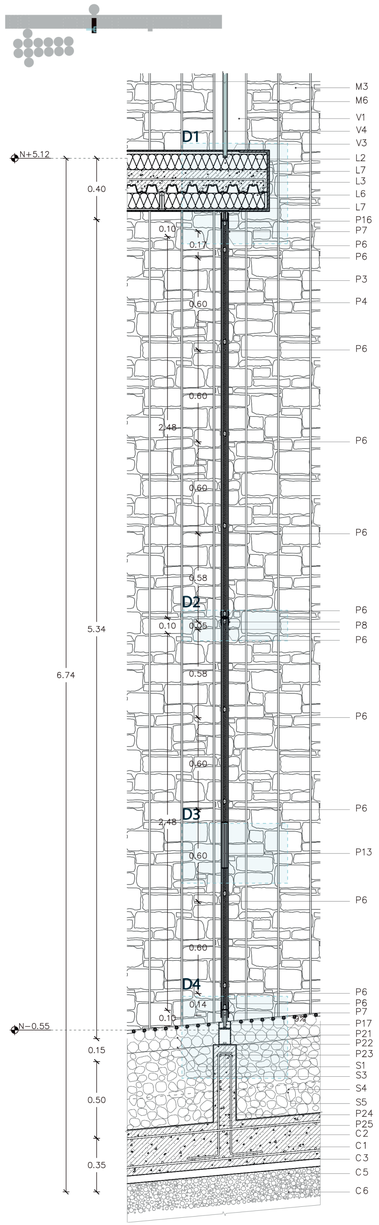

DETALLES
ESC.....1.5

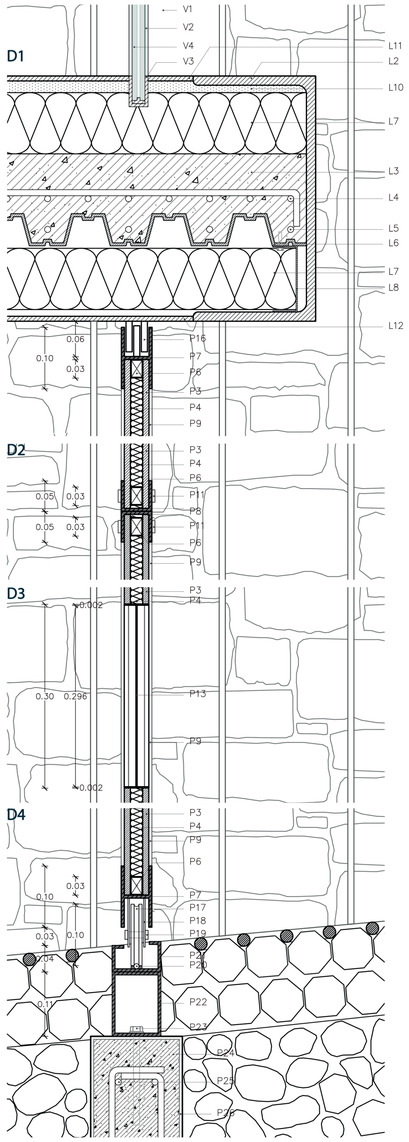

ISOMETRÍA
ESC.....1.20

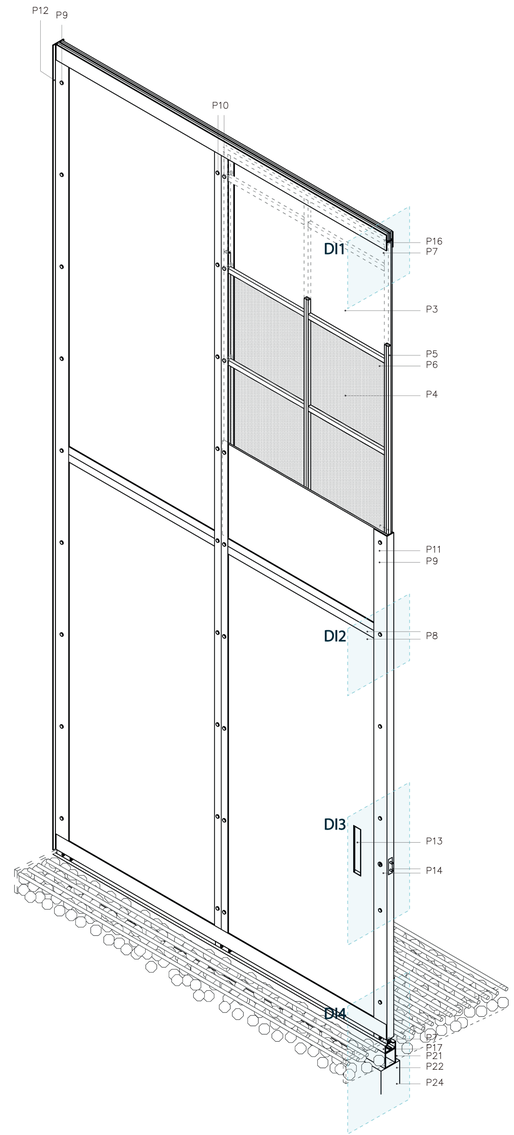

PONTIFICIA UNIVERSIDAD CATÓLICA DEL ECUADOR FACULTAD DE ARQUITECTURA, DISEÑO Y ARTES TRABAJO DE TITULACIÓN	PROYECTO: CENTRO COMUNITARIO Y ESPACIO PÚBLICO EL CENSO CENTRO COMUNITARIO "EL CENSO"	ALUMNA: PAULINA FLORES B.	CONTENIDO: PUERTA - CORTE A, ISOMETRÍA Y DETALLES			1.40 / 1.10 ESC. A3	CÓDIGO: D
	UBICACIÓN: ZONA CENTRO QUEBRADA EL CENSO - RÍO MACHÁNGARA	DIRECTORA DE TESIS: ARQ. GABRIELA NARANJO	ESCALA: BLOQUE PUENTE	UBICACIÓN:	ORIENTACIÓN:	ESCALA: 1.20 / 1.5 ESC. A1	FECHA: AGOSTO 2018	LÁMINA: 17

LOSA [π6]

ESTRUCTURA
L1 VIGA PERIMETRAL TIPO "c" D:20x40 CM E:15 MM
L2 HORMIGÓN ARMADO F`C:240 KG/CM2
L3 ARMADURA SUPERIOR 1ø10@10CM
L4 ARMADURA INFERIOR 1ø10@10CM
L5 DECK METÁLICO E:5 MM

AILSANTE TÉRMICO
L6 AISLANTE TÉRMICO DE CELULOSA E:10 CM
L7 PERFIL METÁLICO TIPO "C" H:10 CM EMPERNADO A DECK METÁLICO
L8 SISTEMA COLGANTE METÁLICO EMPERNADO A LOSA @60CM

ACABADOS
L10 MORTERO DE NIVELACIÓN E:2 CM
L11 LÁMINA SUPERIOR DE ACERO TRATADO E:8 MM
L12 LÁMINA INFERIOR DE ACERO TRATADO E:8 MM
L13 PERFIL DE ACERO TRATADO TIPO "C" E:8 MM

MAMPARA [v10]

ESTRUCTURA
V1 COLUMNA TIPO "I" D:35x35 CM E:15 MM
V2 PLETINA DE ACERO TRATADO E:15 MM A:32 CM
V3 COLUMNA DE ACERO TRATADO D:40x10 CM E:15 MM
V4 PLETINAS DE ACERO TRATADO VERTICALES E:15 MM
V5 PLETINAS DE ACERO TRATADO HORIZONTALES E:15 MM

PERFILERÍA DE MAMPARA
V6 MAMPARA DE VIDRIO
V7 GRAPA METÁLICA D:2x3 CM CON PINTURA ANONIZADA COLOR BRONCE CLARO SUJETA A COLUMNA
V8 GRAPA METÁLICA D:2x3 CM CON PINTURA ANONIZADA COLOR BRONCE CLARO SUJETA A VIDRIO
V9 TORNILLO AJUSTABLE
V10 PERFIL METÁLICO DE REMATE SUPERIOR D:7x5 CM CON PINTURA ANONIZADA COLOR BRONCE CLARO
V11 PERFIL METÁLICO DE REMATE INFERIOR D:7x5 CM CON PINTURA ANONIZADA COLOR BRONCE CLARO
V12 SELLADOR DE SILICONA
V13 TORNILLO DE ANCLAJE ø5 MM
V14 PLETINA DE SOPORTE APOYO INFERIOR E:25 MM
V15 VIDRIO LAMINADO CLARO E:8 MM

MURO [м15]

ESTRUCTURA
M1 MURO DE HORMIGÓN ARMADO F`C: 240 KG/CM2
M2 ARMADURA 1ø12@20CM
M3 ENCOFRADO PERDIDO DE PIEDRA
M4 MORTERO DE UNION

PISO [s8]

ESTRUCTURA
S1 VARRILLA ROSCADA ø20 MM @7CM
S2 PLETINA DE ACERO TRATADO H:15 CM CON MACHIMBRE SUPERIOR

RELLENO
S3 RELLENO DE GRAVA ø20-50 MM
S4 BASE DE PIEDRAS PARA FILTRACIÓN
S5 TUBERÍA PARA RECOLECCIÓN DE AGUA ø20 CM

CIMENTACIÓN+PISO [c6]


ESTRUCTURA
C1 LOSA ESTRUCTURAL DE HORMIGÓN ARMADO F`C:240 KG/CM2
C2 ARMADURA SUPERIOR 1ø12@20CM
C3 ARMADURA INFERIOR 1ø12@20CM
C4 IMPERMEABILIZANTE
C5 REPLANTILLO E:5 CM

RELLENO
C6 RELLENO DE GRAVA ø20-50 MM

MEJORAMIENTO DE SUELO
C7 FALSO FIRME - RELLENO DE GRAVA ø20-50 MM E:30 CM
C8 RELLENO DE SUBBASE CLASE 3
C9 TIERRA APISONADA
C10 TIERRA NATURAL

ACABADOS
C11 ACABADO DE MICROHORMIGÓN ALISADO E:25 MM

PLANTA DE MAMPARA
ESC.....1.20

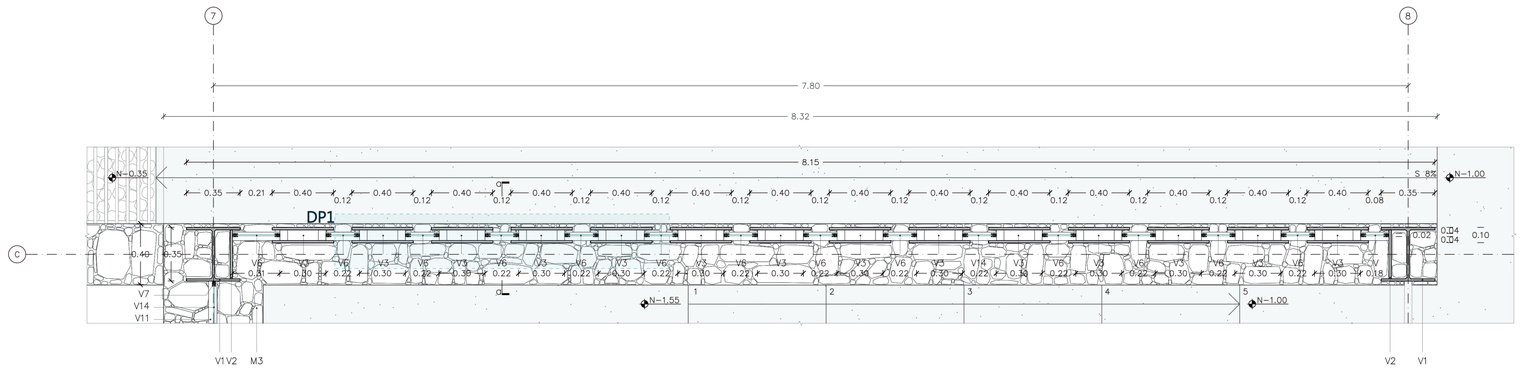
7
8
7.80
8.32
8.15
N-0.35
N-1.00
S 8%
DP1
0.35 0.21 0.40 0.12 0.40 0.12 0.40 0.12 0.40 0.12 0.40 0.12 0.40 0.12 0.40 0.12 0.40 0.12 0.40 0.12 0.40 0.12 0.40 0.12 0.40 0.12 0.40 0.12 0.40 0.08 0.35
0.40 0.35
0.02
0.04
0.04
0.10
V6 0.81 V6 0.30 V6 0.22 V3 0.30 V6 0.22 V3 0.30 V6 0.22 V3

LOSA [T6]

ESTRUCTURA
L1 VIGA PERIMETRAL TIPO "C" D:20X40 CM E:15 MM
L2 HORMIGÓN ARMADO F`C:240 KG/CM2
L3 ARMADURA SUPERIOR 1Ø10@10CM
L4 ARMADURA INFERIOR 1Ø10@10CM
L5 DECK METÁLICO E:5 MM

AILSANTE TÉRMICO
L6 AISLANTE TÉRMICO DE CELULOSA E:10 CM
L7 PERFIL METÁLICO TIPO "C" H:10 CM EMPERNADO A DECK METÁLICO
L8 SISTEMA COLGANTE METÁLICO EMPERNADO A LOSA @60CM

ACABADOS
L10 MORTERO DE NIVELACIÓN E:2 CM
L11 LÁMINA SUPERIOR DE ACERO TRATADO E:8 MM
L12 LÁMINA INFERIOR DE ACERO TRATADO E:8 MM
L13 PERFIL DE ACERO TRATADO TIPO "C" E:8 MM

MAMPARA [V10]

ESTRUCTURA
V1 COLUMNA TIPO "I" D:35X35 CM E:15 MM
V2 PLETINA DE ACERO TRATADO E:15 MM A:32 CM
V3 COLUMNA DE ACERO TRATADO D:40X10 CM E:15 MM
V4 PLETINAS DE ACERO TRATADO VERTICALES E:15 MM
V5 PLETINAS DE ACERO TRATADO HORIZONTALES E:15 MM

PERFILERÍA DE MAMPARA
V6 MAMPARA DE VIDRIO
V7 GRAPA METÁLICA D:2X3 CM CON PINTURA ANONIZADA COLOR BRONCE CLARO SUJETA A COLUMNA
V8 GRAPA METÁLICA D:2X3 CM CON PINTURA ANONIZADA COLOR BRONCE CLARO SUJETA A VIDRIO
V9 TORNILLO AJUSTABLE
V10 PERFIL METÁLICO DE REMATE SUPERIOR D:7X5 CM CON PINTURA ANONIZADA COLOR BRONCE CLARO
V11 PERFIL METÁLICO DE REMATE INFERIOR D:7X5 CM CON PINTURA ANONIZADA COLOR BRONCE CLARO
V12 SELLADOR DE SILICONA
V13 TORNILLO DE ANCLAJE Ø5 MM
V14 PLETINA DE SOPORTE APOYO INFERIOR E:25 MM
V15 VIDRIO LAMINADO CLARO E:8 MM

MURO [M15]

ESTRUCTURA
M1 MURO DE HORMIGÓN ARMADO F`C:240 KG/CM2
M2 ARMADURA 1Ø12@20CM
M3 ENCOFRADO PERDIDO DE PIEDRA
M4 MORTERO DE UNIÓN

PISO [S8]

ESTRUCTURA
S1 VARRILLA ROSCADA Ø20 MM @7CM
S2 PLETINA DE ACERO TRATADO H:15 CM CON MACHIMBRE SUPERIOR

RELLENO
S3 RELLENO DE GRAVA Ø20-50 MM
S4 BASE DE PIEDRAS PARA FILTRACIÓN
S5 TUBERÍA PARA RECOLECCIÓN DE AGUA Ø20 CM

CIMENTACIÓN+PISO [S6]

ESTRUCTURA
C1 LOSA ESTRUCTURAL DE HORMIGÓN ARMADO F`C:240 KG/CM2
C2 ARMADURA SUPERIOR 1Ø12@20CM
C3 ARMADURA INFERIOR 1Ø12@20CM
C4 IMPERMEABILIZANTE
C5 REPLANTILLO E:5 CM


RELLENO
C6 RELLENO DE GRAVA Ø20-50 MM

MEJORAMIENTO DE SUELO
C7 FALSO FIRME - RELLENO DE GRAVA Ø20-50 MM E:30 CM
C8 RELLENO DE SUBBASE CLASE 3
C9 TIERRA APISONADA
C10 TIERRA NATURAL

ACABADOS
C11 ACABADO DE MICROHORMIGÓN ALISADO E:25 MM

FACHADA A-A`
ESC.....1.20



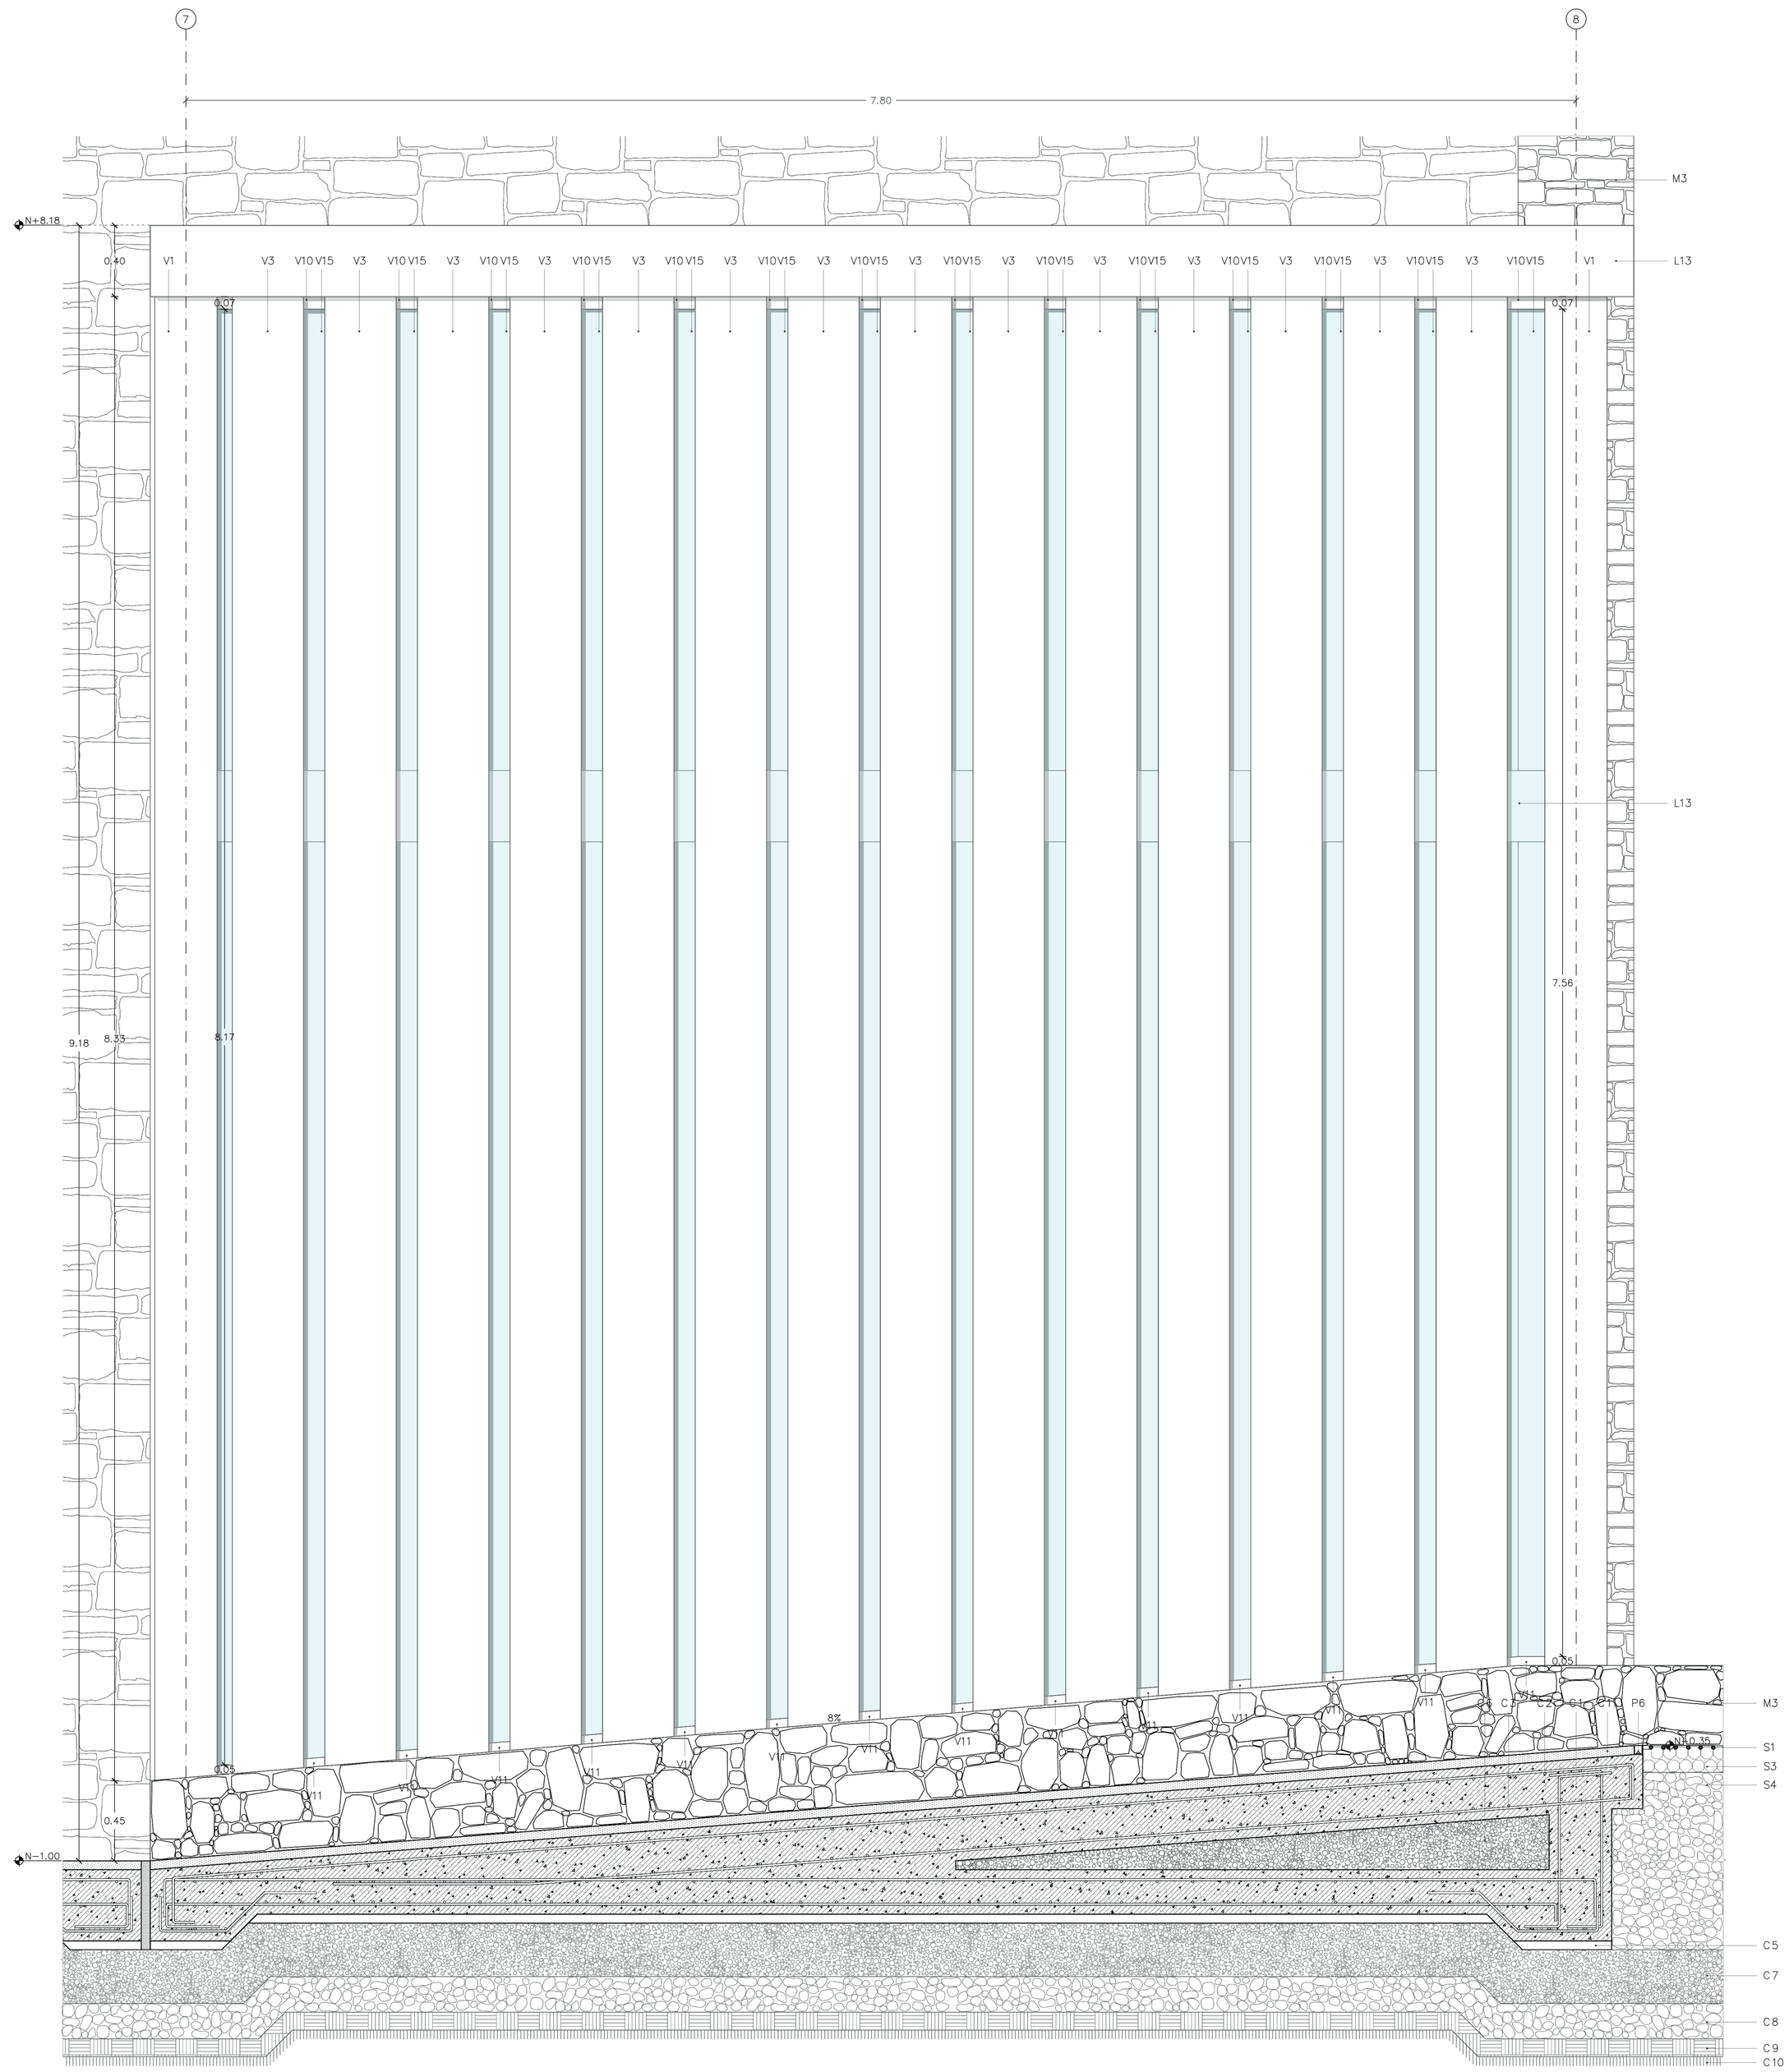

PONTIFICIA UNIVERSIDAD CATÓLICA DEL ECUADOR
FACULTAD DE ARQUITECTURA, DISEÑO Y ARTES
TRABAJO DE TITULACIÓN

PROYECTO: CENTRO COMUNITARIO Y ESPACIO PÚBLICO EL CENSO
CENTRO COMUNITARIO "EL CENSO"
UBICACIÓN: ZONA CENTRO
QUEBRADA EL CENSO - RÍO MACHÁNGARA

ALUMNA: PAULINA FLORES B.
DIRECTORA DE TESIS: ARQ. GABRIELA NARANJO

CONTENIDO: MAMPARA - FACHADA FRONTAL
UBICACIÓN: BLOQUE PUENTE

ORIENTACIÓN:

ESCALA: 1.40 ESC. A3 / 1.20 ESC. A1

FECHA: AGOSTO 2018

CÓDIGO: D

LÁMINA: 19

LOSA [T6]

ESTRUCTURA
L1 VIGA PERIMETRAL TIPO "C" D:20x40 CM E:15 MM
L2 HORMIGÓN ARMADO F`C:240 KG/CM2
L3 ARMADURA SUPERIOR 1ø10@10CM
L4 ARMADURA INFERIOR 1ø10@10CM
L5 DECK METÁLICO E:5 MM

AILSANTE TÉRMICO
L6 AISLANTE TÉRMICO DE CELULOSA E:10 CM
L7 PERFIL METÁLICO TIPO "C" H:10 CM EMPERNADO A DECK METÁLICO
L8 SISTEMA COLGANTE METÁLICO EMPERNADO A LOSA @60CM

ACABADOS
L10 MORTERO DE NIVELACIÓN E:2 CM
L11 LÁMINA SUPERIOR DE ACERO TRATADO E:8 MM
L12 LÁMINA INFERIOR DE ACERO TRATADO E:8 MM
L13 PERFIL DE ACERO TRATADO TIPO "C" E:8 MM

MAMPARA [V10]

ESTRUCTURA
V1 COLUMNA TIPO "I" D:35x35 CM E:15 MM
V2 PLETINA DE ACERO TRATADO E:15 MM A:32 CM
V3 COLUMNA DE ACERO TRATADO D:40x10 CM E:15 MM
V4 PLETINAS DE ACERO TRATADO VERTICALES E:15 MM
V5 PLETINAS DE ACERO TRATADO HORIZONTALES E:15 MM

PERFILERÍA DE MAMPARA
V6 MAMPARA DE VIDRIO
V7 GRAPA METÁLICA D:2x3 CM CON PINTURA ANONIZADA COLOR BRONCE CLARO SUJETA A COLUMNA
V8 GRAPA METÁLICA D:2x3 CM CON PINTURA ANONIZADA COLOR BRONCE CLARO SUJETA A VIDRIO
V9 TORNILLO AJUSTABLE
V10 PERFIL METÁLICO DE REMATE SUPERIOR D:7x5 CM CON PINTURA ANONIZADA COLOR BRONCE CLARO
V11 PERFIL METÁLICO DE REMATE INFERIOR D:7x5 CM CON PINTURA ANONIZADA COLOR BRONCE CLARO
V12 SELLADOR DE SILICONA
V13 TORNILLO DE ANCLAJE ø5 MM
V14 PLETINA DE SOPORTE APOYO INFERIOR E:25 MM
V15 VIDRIO LAMINADO CLARO E:8 MM

MURO [M15]

ESTRUCTURA
M1 MURO DE HORMIGÓN ARMADO F`C:240 KG/CM2
M2 ARMADURA 1ø12@20CM
M3 ENCOFRADO PERDIDO DE PIEDRA
M4 MORTERO DE UNIÓN

PISO [S8]

ESTRUCTURA
S1 VARRILLA ROSCADA ø20 MM @7CM
S2 PLETINA DE ACERO TRATADO H:15 CM CON MACHIMBRE SUPERIOR

RELLENO
S3 RELLENO DE GRAVA ø20-50 MM
S4 BASE DE PIEDRAS PARA FILTRACIÓN
S5 TUBERÍA PARA RECOLECCIÓN DE AGUA ø20 CM

CIMENTACIÓN+PISO [S6]


ESTRUCTURA
C1 LOSA ESTRUCTURAL DE HORMIGÓN ARMADO F`C:240 KG/CM2
C2 ARMADURA SUPERIOR 1ø12@20CM
C3 ARMADURA INFERIOR 1ø12@20CM
C4 IMPERMEABILIZANTE
C5 REPLANTILLO E:5 CM


RELLENO
C6 RELLENO DE GRAVA ø20-50 MM

MEJORAMIENTO DE SUELO
C7 FALSO FIRME - RELLENO DE GRAVA ø20-50 MM E:30 CM
C8 RELLENO DE SUBBASE CLASE 3
C9 TIERRA APISONADA
C10 TIERRA NATURAL


ACABADOS
C11 ACABADO DE MICROHORMIGÓN ALISADO E:25 MM

CORTE A-A`
ESC.....1.20

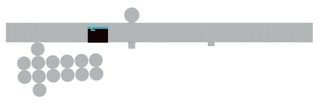


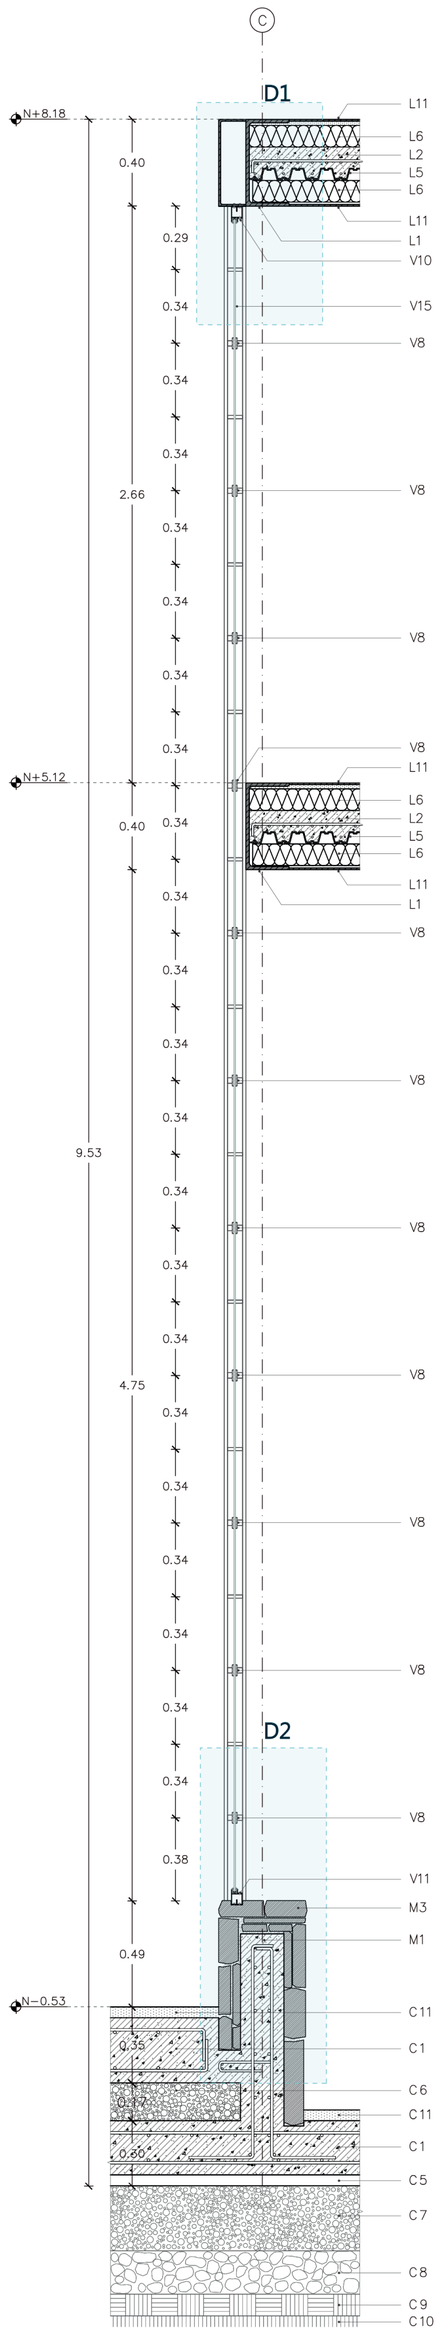



DETALLES
ESC.....1.5

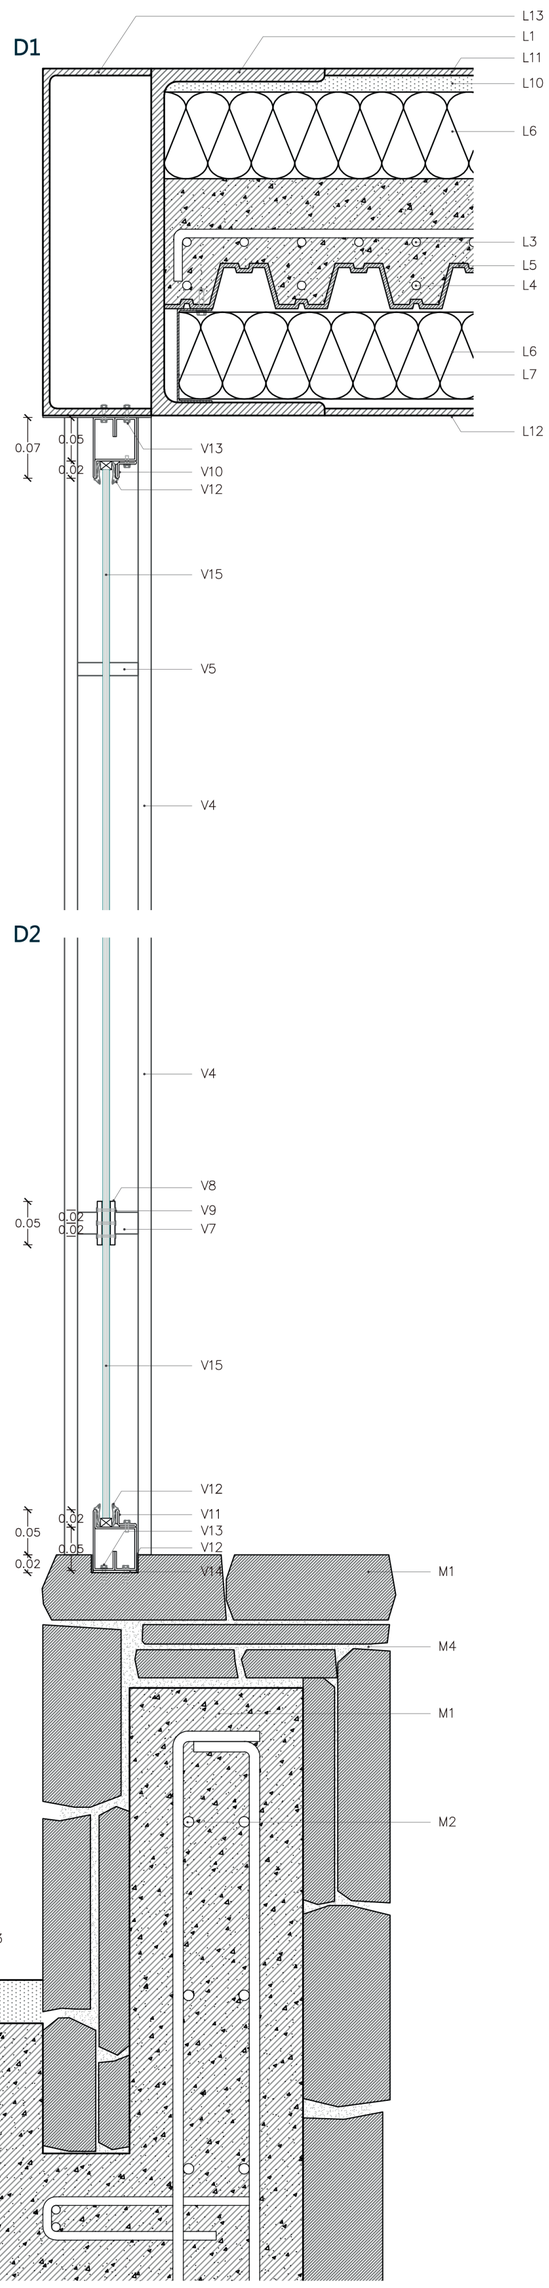

DETALLES ISOMÉTRICOS
ESC.....1.5

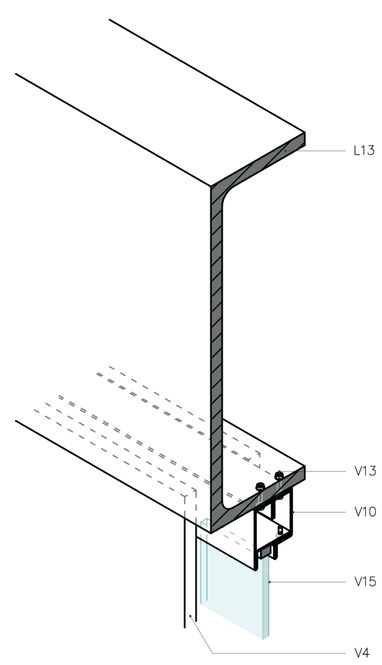

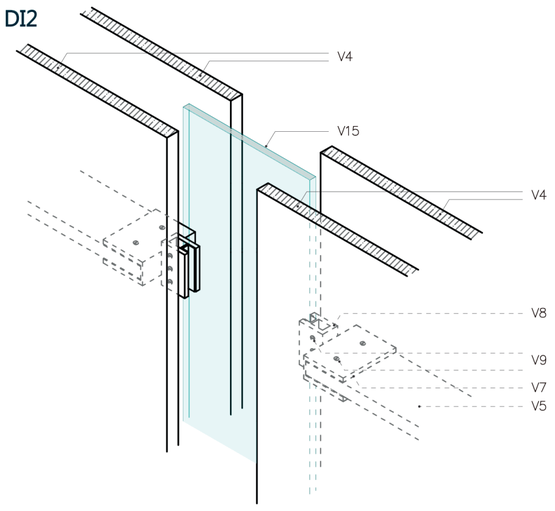

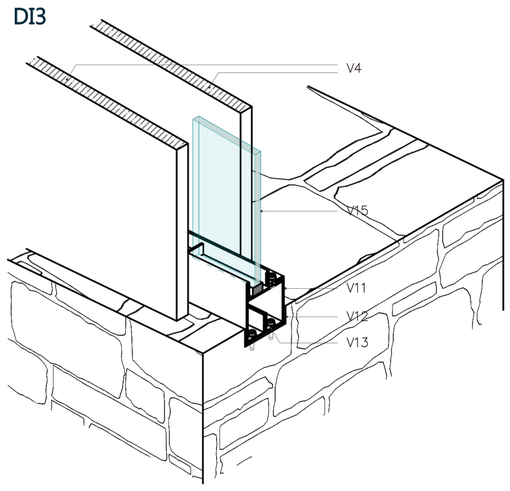

PONTIFICIA UNIVERSIDAD CATÓLICA DEL ECUADOR
FACULTAD DE ARQUITECTURA, DISEÑO Y ARTES
TRABAJO DE TITULACIÓN

PROYECTO:
CENTRO COMUNITARIO Y ESPACIO PÚBLICO EL CENSO
CENTRO COMUNITARIO "EL CENSO"

UBICACIÓN:
QUEBRADA EL CENSO - RÍO MACHÁNGARA
ZONA CENTRO

ALUMNA:
PAULINA FLORES B.

DIRECTORA DE TESIS:
ARQ. GABRIELA NARANJO

CONTENIDO:
MAMPARA - CORTE A Y DETALLES

ESCALA:
BLOQUE PUENTE

UBICACIÓN:


ORIENTACIÓN:

ESCALA:
1.40 / 1.10 ESC. A3
1.20 / 1.5 ESC. A1

FECHA:
AGOSTO 2018

CÓDIGO:
D

LÁMINA:
20

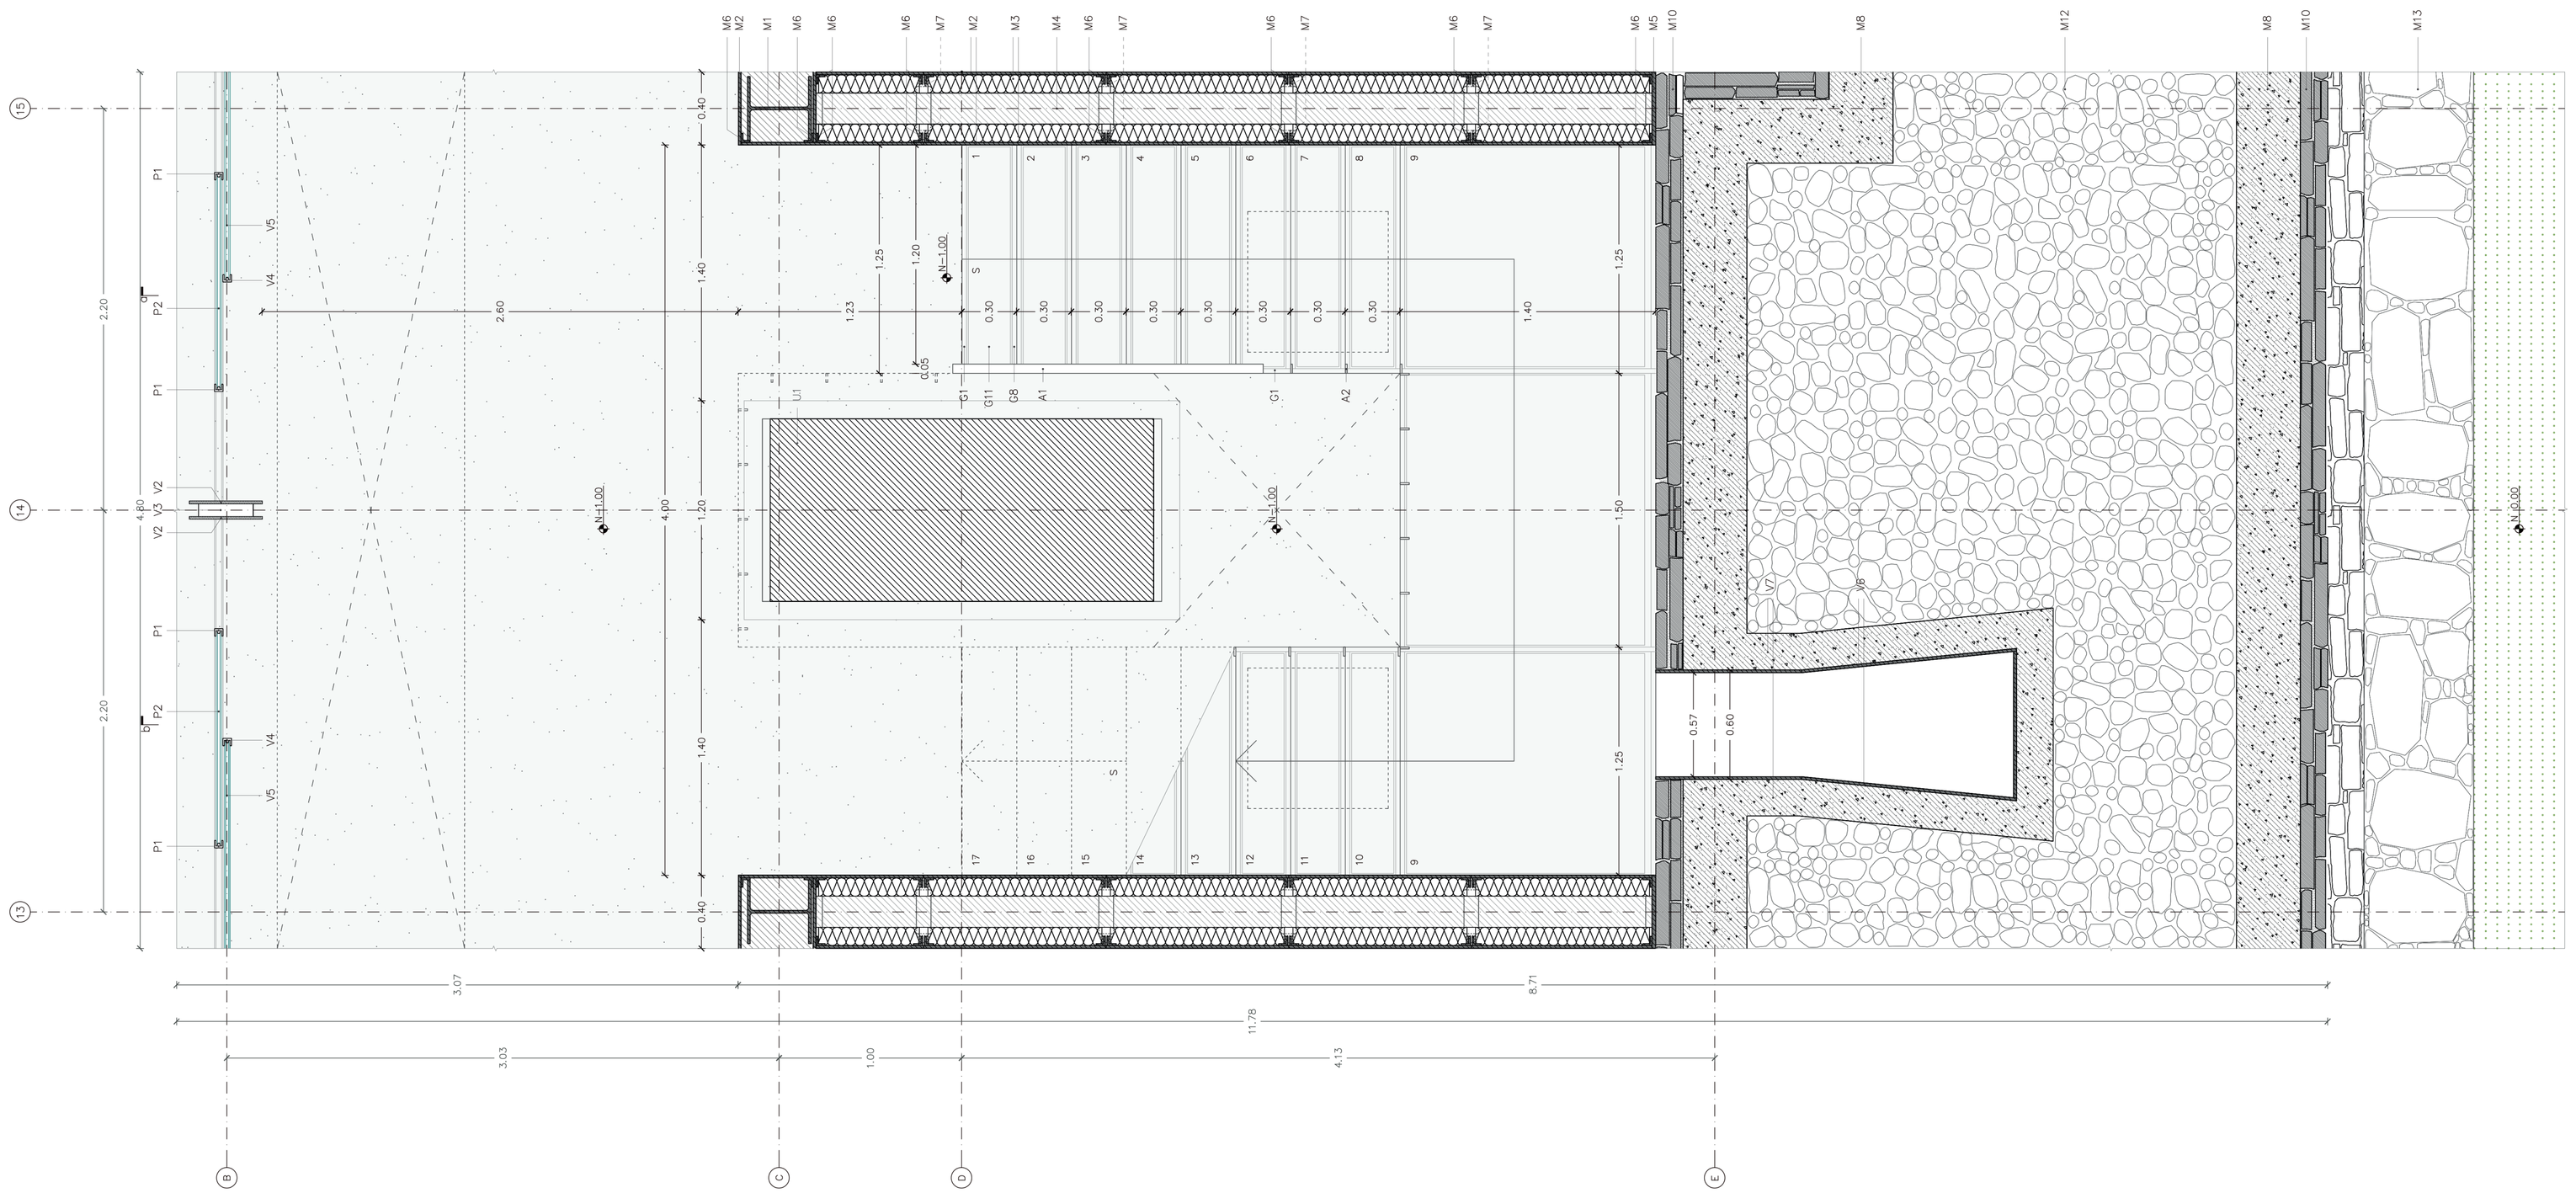

PLANTA BAJA
ESC.....1.20

PUENTE

U1 ESTRUCTURA DE HORMIGÓN ARMADO VISTO - PUENTE PREDISEÑO

MAMPARA [M6]

ESTRUCTURA
V1 VIGA TIPO "C" e:7.5x15 CM e:15 MM
V2 PILAR TIPO "C" e:7.5x15 CM e:15 MM
V3 PLETINA VERTICAL DE COLUMNA DE ACERO TRATADO E:15 MM D:40 CM
V4 PLETINA HORIZONTAL DE COLUMNA DE ACERO TRATADO E:15 MM D:40x7 CM @34CM

PERFIL DE VENTANERÍA
V4 PERFIL METÁLICO DE VENTANERÍA D: 6x3 CM SUPERIOR E INFERIOR
V5 DOBLE VIDRIO LAMINADO CLARO E:8 MM

PUERTA [M8]
P1 BASTIDOR DE ACERO TRATADO D:5x4 CM
P2 DOBLE VIDRIO LAMINADO CLARO E:8 MM

MAMPARA [M21]

ESTRUCTURA
V6 TRAGALUZ DE ACERO TRATADO E:15 MM
V8 CANAL DE ACERO REFLECTOR DE LUZ CÁLIDO
V9 PERNO DE ANCLAJE Ø10 MM H:10 CM

PERFIL DE VENTANERÍA
V10 PERFIL DE ACERO TRATADO TIPO "C" E:5 MM D:5x3 CM
V11 LÁMINA DE ACERO TRATADO, DOBLADO Y ANTICORROSIVO E:25 MM
V12 PERNO DE AMARRE Ø5 MM H:10 CM
V13 VIDRIO LAMINADO CLARO E:8 MM CON HUECOS Ø5 MM PARA PERNOS DE AMARRE
V14 SELLADOR DE SILICONA

MURO [M17]

M1 COLUMNA DE TIPO "I" E:15 MM D:35x35 CM
M2 LÁMINAS DE ACERO TRATADO PARA RECUBRIMIENTO E:15 MM
M3 CERRAMIENTO TERMO - ACÚSTICO DE CELULOSA E:10 CM
M4 CÁMARA DE AIRE
M5 PLACA DE ACERO E:20 MM PARA ANCLAJE CON MURO CON ENCOFRADO PERDIDO DE PIEDRA

ESTRUCTURA DE SUJESIÓN INTERNA
M6 PERFIL METÁLICO INTERNO TIPO "L" E:10 MM D:5x5 CM
M7 PERFIL METÁLICO INTERNO TIPO "W" E:10 MM D:6x5 CM

MURO [M12]

ESTRUCTURA
M8 MURO DE HORMIGÓN ARMADO F´C:240 KG/CM2
M9 ARMADURA 1Ø12@20CM
M10 ENCOFRADO PERDIDO DE PIEDRA
M11 MONTERO DE UNIÓN

RELLENO
M12 PIEDRAS DE RELLENO INFERIOR PARA FILTRACIÓN Y PESO

MOBILIARIO
M13 BANCA EXTERIOR DE HORMIGÓN ARMADO CON ENCOFRADO PERDIDO DE PIEDRA

PASARELA

ESTRUCTURA
S1 LÁMINA DE ACERO TRATADO, MICROPERFORADA E:15 MM
S2 VIGUETA LONGITUDINAL DE ACERO TRATADO TIPO "H" E:5 MM D:15x5 CM
S3 VIGUETA TRANSVERSAL DE ACERO TRATADO TIPO "I" E:15 MM H:15 CM

PASAMANOS
S4 MANGO DE MADERA DE EUCALIPTO LIJADA Y SELLADA D: 9x3 CM CON BASE DE ACERO TRATADO E:5 MM
S5 TUBO DE ACERO COLOR NEGRO Ø10 CM
S6 CUBO DE MADERA DE EUCALIPTO LIJADA Y SELLADA EMPERNADA A PISO D:5x5 CM

GRADAS

ESTRUCTURA
G1 VIGA PERIMETRAL DE AMARRE Y APOYO DE ACERO TRATADO E:25 MM
G2 PERNO DE AMARRE Ø20 CM
G3 VIGUETA DE APOYO TRANSVERSAL E:25 MM H:10 CM
G4 VIGUETA DE APOYO INFERIOR DE ACERO TRATADO E:20 MM H:20 CM
G5 PLACA DE ACERO TRATADO E:20 MM PARA ANCLAJE INFERIOR
G6 PLACA DE ACERO E:20 MM D:12x20 CM PARA ANCLAJE CON MURO CON ENCOFRADO PERDIDO DE PIEDRA
G7 PERNO DE ANCLAJE Ø10 MM H:15 CM

SUBESTRUCTURA
G8 PERFIL METÁLICO DE ACERO TRATADO TIPO "Ip" E:10 MM D:4.5x2 CM
G9 PERFIL METÁLICO DE ACERO TRATADO RECTANGULAR E:5 MM D:2.5x2 CM
G10 PERFIL METÁLICO RECTANGULAR DE ACERO TRATADO E:10 MM D:6x2 CM
G11 LÁMINA DE ACERO TRATADO ANTIDESLIZANTE E:10 MM

PASAMANOS [A5]
A1 MANGO DE ACERO TRATADO E:15 MM D:5 CM
A2 BARRAS DE ACERO TRATADO E:10 MM D:5x1.085 CM

CIMENTACIÓN + PISO


ESTRUCTURA
C1 LOSA ESTRUCTURAL DE HORMIGÓN ARMADO F´C:240 KG/CM²
C2 ARMADURA SUPERIOR 1Ø12@20CM
C3 ARMADURA INFERIOR 1Ø12@20CM
C4 IMPERMEABILIZANTE
C5 REPLANTILLO E:5 CM

MEJORAMIENTO DE SUELO
C7 PALOS HINCA - RELLENO DE GRAVA Ø20-50 MM E:30 CM
C9 TIERRA APISONADA
C10 TIERRA NATURAL

ACABADOS
C6 MICROGORMIGÓN ALISADO E:25 MM

PONTIFICIA UNIVERSIDAD CATÓLICA DEL ECUADOR FACULTAD DE ARQUITECTURA, DISEÑO Y ARTES TRABAJO DE TITULACIÓN	PROYECTO: CENTRO COMUNITARIO Y ESPACIO PÚBLICO EL CENSO CENTRO COMUNITARIO "EL CENSO"	ALUMNA: PAULINA FLORES B.	CONTENIDO: GRADAS - PLANTA BAJA	UBICACIÓN:	ORIENTACIÓN:	1.40 ESC. A3 1.20 ESCALA: ESC. A1	FECHA: AGOSTO 2018	CÓDIGO: D LÁMINA: 21
	UBICACIÓN: ZONA CENTRO QUEBRADA EL CENSO - RÍO MACHÁNGARA	DIRECTORA DE TESIS: ARQ. GABRIELA NARANJO	ESCALA: BLOQUE PUENTE					

PLANTA N+5.12
ESC.....1.20

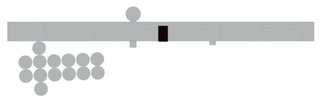

PUENTE

U1 ESTRUCTURA DE HORMIGÓN ARMADO VISTO - PUENTE PREEXISTENTE

MAMPARA [M6]

ESTRUCTURA
V1 VIGA TIPO "C" D:7.5X15 CM E:15 MM
V2 PLETINA VERTICAL DE COLUMNA DE ACERO TRATADO E:15 MM D:40 CM
V3 PLETINA HORIZONTAL DE COLUMNA DE ACERO TRATADO E:15 MM D:40X7 CM @34CM

PERFIL DE VENTANERÍA
V4 PERFIL METÁLICO DE VENTANERÍA D: 6X3 CM SUPERIOR E INFERIOR
V5 DOBLE VIDRIO LAMINADO CLARO E:8 MM

PUERTA [P8]
P1 BASTIDOR DE ACERO TRATADO D:5X4 CM
P2 DOBLE VIDRIO LAMINADO CLARO E:8 MM

MAMPARA [M21]

ESTRUCTURA
V6 TRAGALUZ DE ACERO TRATADO E:15 MM
V7 LÁMINA DE ACERO REFLECTANTE COLOR COBRE
V8 CAJA DE HORMIGÓN ARMADO F`C:240 KG/CM2
V9 PERNO DE ANCLAJE Ø10 MM H:10 CM

PERFIL DE VENTANERÍA
V10 PERFIL DE ACERO TRATADO TIPO "C" E:5 MM D:5X3 CM
V11 LÁMINA DE ACERO TRATADO, DOBLADO Y ANTICORROSIVO E:25 MM
V12 PERNO DE AMARRE Ø5 MM H:10 CM
V13 VIDRIO LAMINADO CLARO E:8 MM CON HUECOS Ø5 MM PARA PERNOS DE AMARRE
V14 SELLADOR DE SILICONA

MURO [P17]

M1 COLUMNA DE TIPO "I" E:15 MM D:35X35 CM
M2 LÁMINAS DE ACERO TRATADO PARA RECUBRIMIENTO E:15 MM
M3 AISLAMIENTO TERMO - ACÚSTICO DE CELULOSA E:10 CM
M4 CÁMARA DE AIRE
M5 PLACA DE ACERO E:20 MM PARA ANCLAJE CON MURO CON ENCOFRADO PERDIDO DE PIEDRA

ESTRUCTURA DE SUJESIÓN INTERNA
M6 PERFIL METÁLICO INTERNO TIPO "L" E:10 MM D:5X5 CM
M7 PERFIL METÁLICO INTERNO TIPO "W" E:10 MM D:6X5 CM

MURO [P12]

ESTRUCTURA
M8 MURO DE HORMIGÓN ARMADO F`C:240 KG/CM2
M9 ARMADURA 1Ø12@20CM
M10 ENCOFRADO PERDIDO DE PIEDRA
M11 MORTERO DE UNIÓN

RELLENO
M12 PIEDRAS DE RELLENO INFERIOR PARA FILTRACIÓN Y PESO

MOBILIARIO
M13 BANCA EXTERIOR DE HORMIGÓN ARMADO CON ENCOFRADO PERDIDO DE PIEDRA

PASARELA

ESTRUCTURA
S1LÁMINA DE ACERO TRATADO, MICROPERFORADA E:15 MM
S2 VIGUETA LONGITUDINAL DE ACERO TRATADO TIPO "H" E:15 MM D:15X5 CM
S3 VIGUETA TRANSVERSAL DE ACERO TRATADO TIPO "I" E:15 MM H:15 CM

PASAMANOS
S4 MANGO DE MADERA DE EUCALIPTO LIJADA Y SELLADA D: 9X3 CM CON BASE DE ACERO TRATADO E:5 MM
S5 TUBO DE ACERO COLOR NEGRO Ø10 CM
S6 CUBO DE MADERA DE EUCALIPTO LIJADA Y SELLADA EMPERNADA A PISO D:5X5 CM

GRADAS

ESTRUCTURA
G1 VIGA PERIMETRAL DE AMARRE Y APOYO DE ACERO TRATADO E:25 MM
G2 PERNO DE AMARRE Ø20 CM
G3 VIGUETA DE APOYO TRANSVERSAL E:25 MM H:10 CM
G4 VIGUETA DE APOYO INFERIOR DE ACERO TRATADO E:20 MM H:20 CM
G5 PLACA DE ACERO TRATADO E:20 MM PARA ANCLAJE INFERIOR
G6 PLACA DE ACERO E:20 MM D:12X20 CM PARA ANCLAJE CON MURO CON ENCOFRADO PERDIDO DE PIEDRA
G7 PERNO DE ANCLAJE Ø10 MM H:15 CM

SUBESTRUCTURA
G8 PERFIL METÁLICO DE ACERO TRATADO TIPO "P" E:10 MM D:4.5X2 CM
G9 PERFIL METÁLICO DE ACERO TRATADO RECTANGULAR E:5 MM D:2.5X2 CM
G10 PERFIL METÁLICO RECTANGULAR DE ACERO TRATADO E:10 MM D:2 CM
G11 LÁMINA DE ACERO TRATADO ANTIDESLIZANTE E:10 MM


PASAMANOS [A5]
A1 MANGO DE ACERO TRATADO E:15 MM D:5 CM
A2 BARRAS DE ACERO TRATADO E:10 MM D:5X1.085 CM

CIMENTACIÓN + PISO

ESTRUCTURA
C1 LOSA ESTRUCTURAL DE HORMIGÓN ARMADO F`C:240 KG/CM^2
C2 ARMADURA SUPERIOR 1Ø12@20CM
C3 ARMADURA INFERIOR 1Ø12@20CM
C4 IMPERMEABILIZANTE
C5 REPLANTILLO E:5 CM

MEJORAMIENTO DE SUELO
C7 FALSO FIRME - RELLENO DE GRAVA Ø20-50 MM E:30 CM
C8 RELLENO DE SUBBASE CLASE 3
C9 TIERRA APISONADA
C10 TIERRA NATURAL

ACABADOS
C6 MICROGORMIGÓN ALISADO E:25 MM

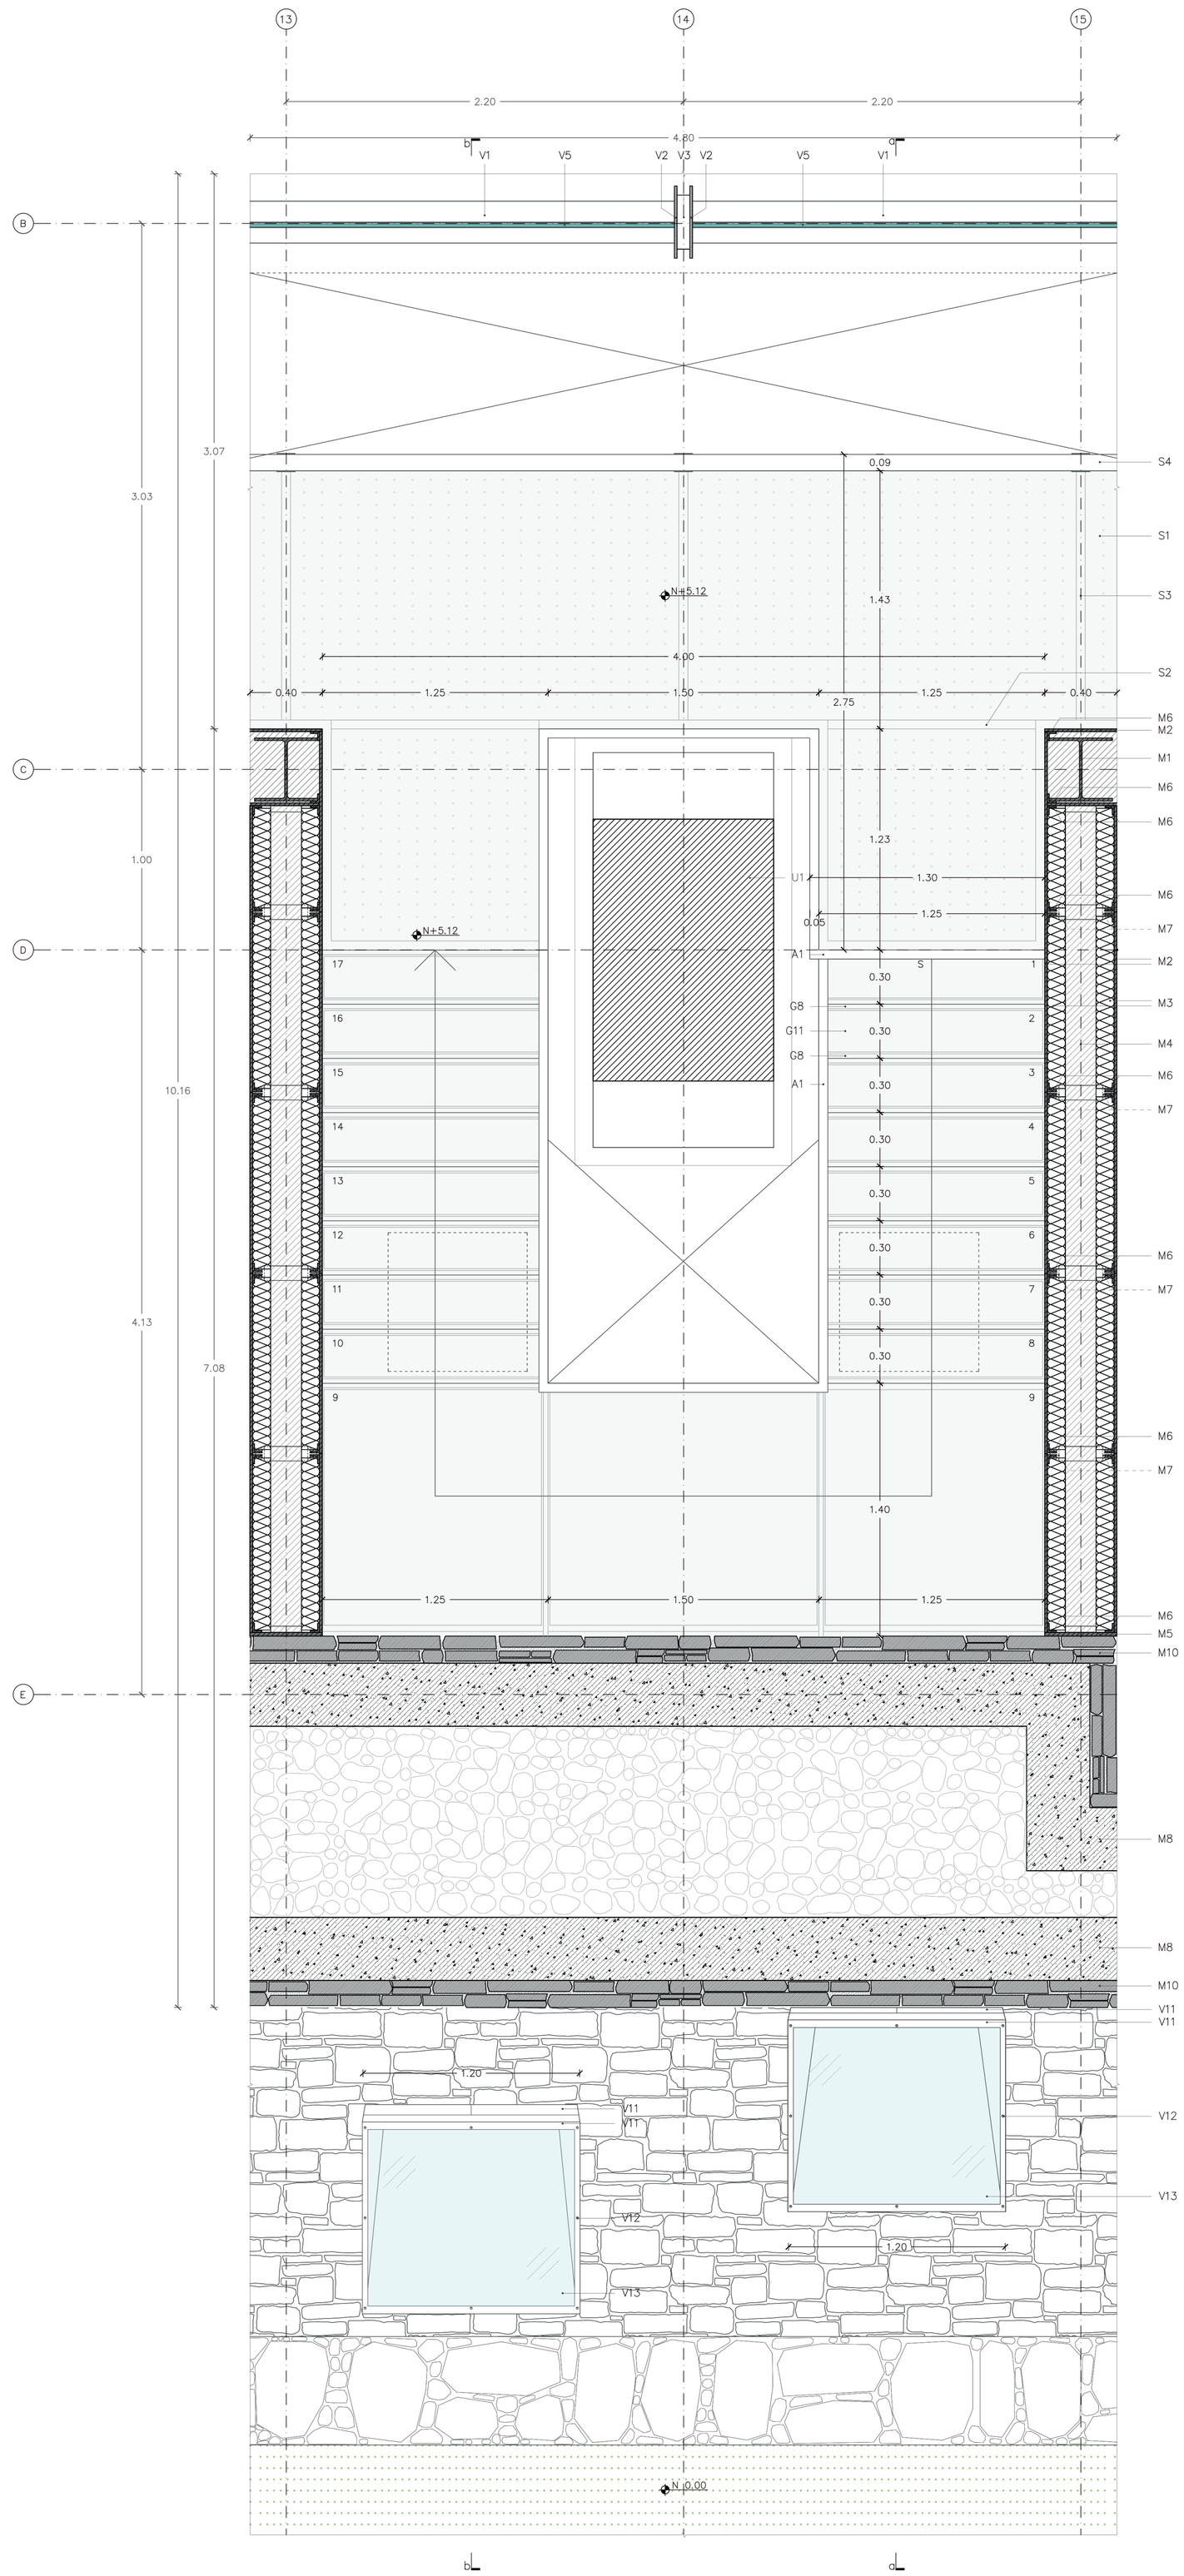

PONTIFICIA UNIVERSIDAD CATÓLICA DEL ECUADOR	
FACULTAD DE ARQUITECTURA, DISEÑO Y ARTES	
TRABAJO DE TITULACIÓN	
PROYECTO:	CENTRO COMUNITARIO Y ESPACIO PÚBLICO EL CENSO
	CENTRO COMUNITARIO "EL CENSO"
UBICACIÓN:	ZONA CENTRO
	QUEBRADA EL CENSO - RÍO MACHÁNGARA
ALUMNA:	PAULINA FLORES B.
DIRECTORA DE TESIS:	ARQ. GABRIELA NARANJO
CONTENIDO:	GRADAS - PLANTA N+5.12
	BLOQUE PUENTE
UBICACIÓN:	
ORIENTACIÓN:	
ESCALA:	1.40 ESC. A3
	1.20 ESC. A1
FECHA:	AGOSTO 2018
LÁMINA:	22
CÓDIGO:	D

PUENTE

u1 ESTRUCTURA DE HORMIGÓN ARMADO VISTO - PUENTE PREEXISTENTE

MAMPARA [M6]

ESTRUCTURA

v1 VIGA TIPO "C" D:7.5x15 CM E:15 MM

v2 PLETINA VERTICAL DE COLUMNA DE ACERO TRATADO E:15 MM D:40 CM

v3 PLETINA HORIZONTAL DE COLUMNA DE ACERO TRATADO E:15 MM D:40x7 CM @34CM

PERFIL DE VENTANERÍA

v4 PERFIL METÁLICO DE VENTANERÍA D: 6x3 CM SUPERIOR E INFERIOR

v5 DOBLE VIDRIO LAMINADO CLARO E:8 MM

PUERTA [P8]

P1 BASTIDOR DE ACERO TRATADO D:5x4 CM

P2 DOBLE VIDRIO LAMINADO CLARO E:8 MM

MAMPARA [M21]

ESTRUCTURA

v6 TRAGALUZ DE ACERO TRATADO E:15 MM

v7 LÁMINA DE ACERO REFLECTANTE COLOR COBRE

v8 CAJA DE HORMIGON ARMADO F'C:240 KG/CM2

v9 PERNO DE ANCLAJE ø10 MM H:10 CM

PERFIL DE VENTANERÍA

v10 PERFIL DE ACERO TRATADO TIPO "C" E:5 MM D:5x3 CM

v11 LÁMINA DE ACERO TRATADO, DOBLADO Y ANTICORROSIVO E:25 MM

v12 PERNO DE AMARRE ø5 MM H:10 CM

v13 VIDRIO LAMINADO CLARO E:8 MM CON HUECOS ø5 MM PARA PERNOS DE AMARRE

v14 SELLADOR DE SILICONA

MURO [P17]

M1 COLUMNA DE TIPO "I" E:15 MM D:35x35 CM

M2 LÁMINAS DE ACERO TRATADO PARA RECUBRIMIENTO E:15 MM

M3 AISLAMIENTO TERMO - ACÚSTICO DE CELULOSA E:10 CM

M4 CÁMARA DE AIRE

M5 PLACA DE ACERO E:20 MM PARA ANCLAJE CON MURO CON ENCOFRADO PERDIDO DE PIEDRA

ESTRUCTURA DE SUJESIÓN INTERNA

M6 PERFIL METÁLICO INTERNO TIPO "L" E:10 MM D:5x5 CM

M7 PERFIL METÁLICO INTERNO TIPO "W" E:10 MM D:6x5 CM

MURO [P12]

ESTRUCTURA

M8 MURO DE HORMIGÓN ARMADO F'C:240 KG/CM2

M9 ARMADURA 1ø12@20CM

M10 ENCOFRADO PERDIDO DE PIEDRA

M11 MORTERO DE UNIÓN

RELLENO

M12 PIEDRAS DE RELLENO INFERIOR PARA FILTRACIÓN Y PESO

MOBILIARIO

M13 BANCA EXTERIOR DE HORMIGÓN ARMADO CON ENCOFRADO PERDIDO DE PIEDRA

PASARELA

ESTRUCTURA

s1 LÁMINA DE ACERO TRATADO, MICROPERFORADA E:15 MM

s2 VIGUETA LONGITUDINAL DE ACERO TRATADO TIPO "H" E:15 MM D:15x5 CM

s3 VIGUETA TRANSVERSAL DE ACERO TRATADO TIPO "I" E:15 MM H:15 CM

PASAMANOS

s4 MANGO DE MADERA DE EUCALIPTO LIJADA Y SELLADA D: 9x3 CM CON BASE DE ACERO TRATADO E:5 MM

s5 TUBO DE ACERO COLOR NEGRO ø10 CM

s6 CUBO DE MADERA DE EUCALIPTO LIJADA Y SELLADA EMPERNADA A PISO D:5x5 CM

GRADAS

ESTRUCTURA

G1 VIGA PERIMETRAL DE AMARRE Y APOYO DE ACERO TRATADO E:25 MM

G2 PERNO DE AMARRE ø20 CM

G3 VIGUETA DE APOYO TRANSVERSAL E:25 MM H:10 CM

G4 VIGUETA DE APOYO INFERIOR DE ACERO TRATADO E:20 MM H:20 CM

G5 PLACA DE ACERO TRATADO E:20 MM PARA ANCLAJE INFERIOR

G6 PLACA DE ACERO E:20 MM D:12x20 CM PARA ANCLAJE CON MURO CON ENCOFRADO PERDIDO DE PIEDRA

G7 PERNO DE ANCLAJE ø10 MM H:15 CM

SUBESTRUCTURA

G8 PERFIL METÁLICO DE ACERO TRATADO TIPO "P" E:10 MM D:4.5x2 CM

G9 PERFIL METÁLICO DE ACERO TRATADO RECTANGULAR E:5 MM D:2.5x2 CM

G10 PERFIL METÁLICO RECTANGULAR DE ACERO TRATADO E:10 MM D:2 CM

G11 LÁMINA DE ACERO TRATADO ANTIDESLIZANTE E:10 MM

PASAMANOS [A5]

A1 MANGO DE ACERO TRATADO E:15 MM D:5 CM

A2 BARRAS DE ACERO TRATADO E:10 MM D:5x1.085 CM

CIMENTACIÓN + PISO

ESTRUCTURA

C1 LOSA ESTRUCTURAL DE HORMIGÓN ARMADO F'C:240 KG/CM²

C2 ARMADURA SUPERIOR 1ø12@20CM

C3 ARMADURA INFERIOR 1ø12@20CM

C4 IMPERMEABILIZANTE

C5 REPLANTILLO E:5 CM

MEJORAMIENTO DE SUELO

C7 FALSO FIRME - RELLENO DE GRAVA ø20-50 MM E:30 CM


C8 RELLENO DE SUBBASE CLASE 3

C9 TIERRA APISONADA

C10 TIERRA NATURAL

ACABADOS

C6 MICROGORMIGÓN ALISADO E:25 MM

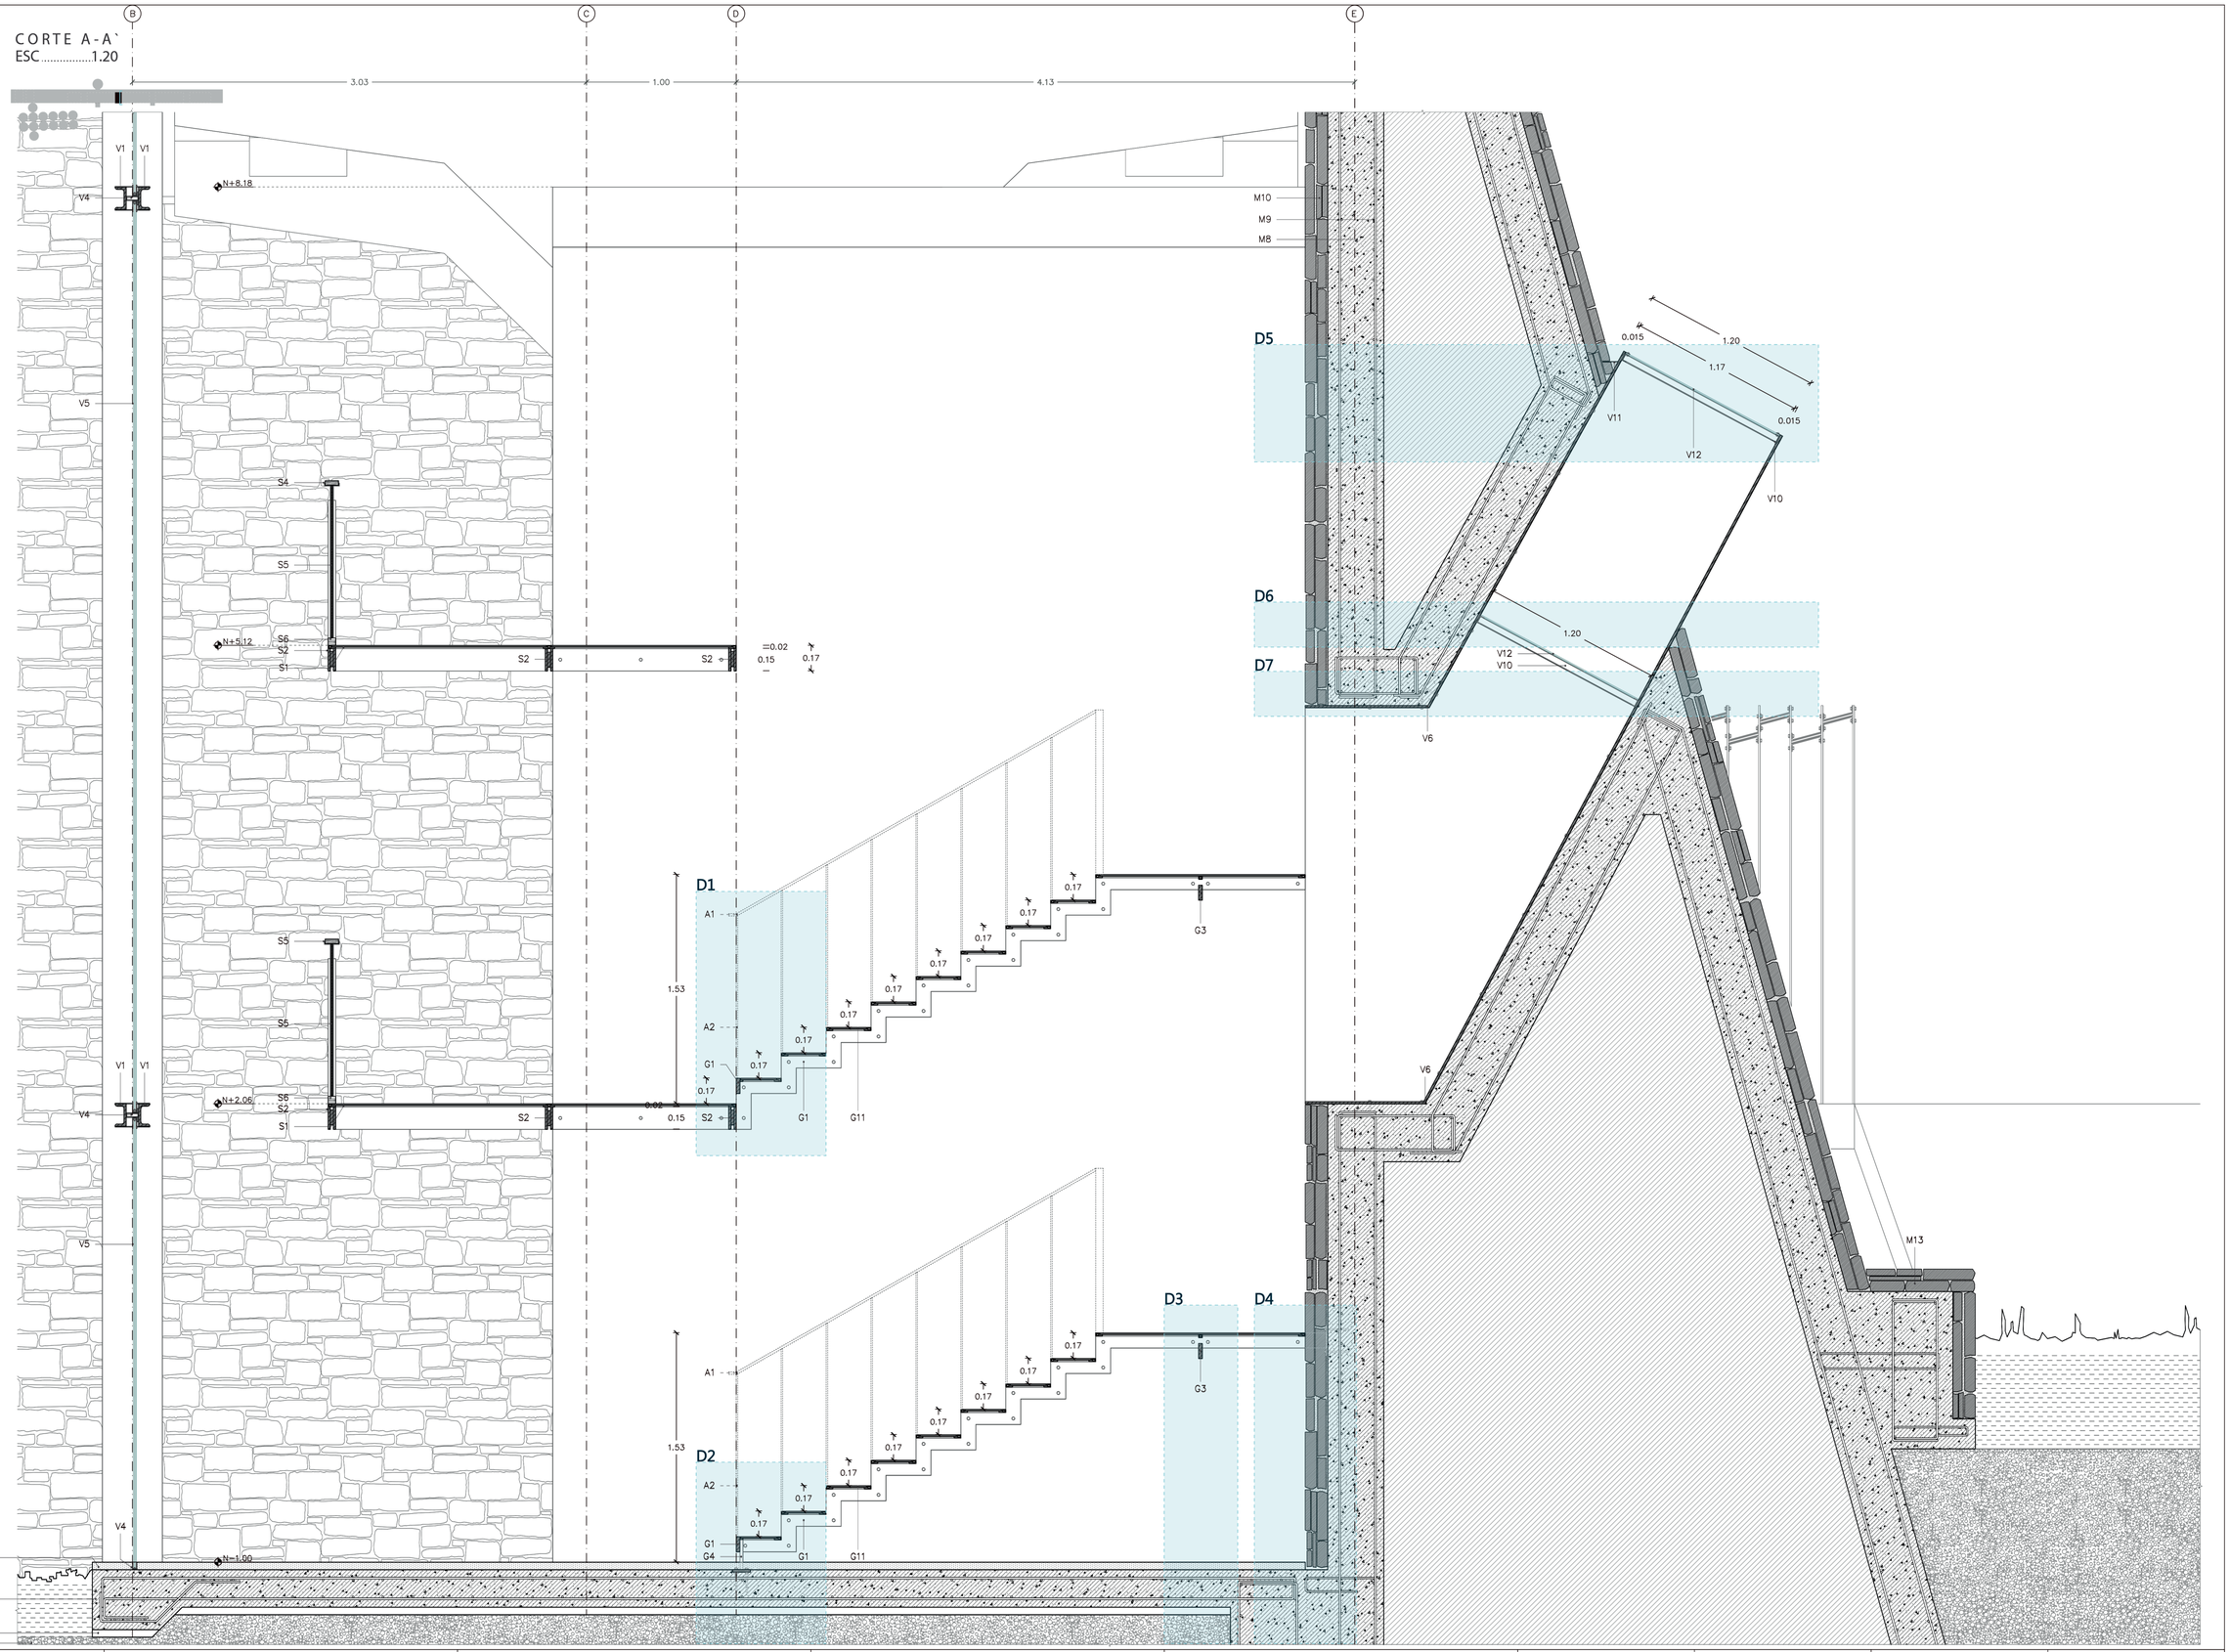

PONTIFICIA UNIVERSIDAD CATÓLICA DEL ECUADOR FACULTAD DE ARQUITECTURA, DISEÑO Y ARTES TRABAJO DE TITULACIÓN	PROYECTO: CENTRO COMUNITARIO Y ESPACIO PÚBLICO EL CENSO CENTRO COMUNITARIO "EL CENSO"	ALUMNA: PAULINA FLORES B.	CONTENIDO: GRADAS - CORTE A	UBICACIÓN:	ORIENTACIÓN:	1.40 ESC. A3 1.20 ESC. A1	FECHA: AGOSTO 2018	CÓDIGO: D LÁMINA: 23
	UBICACIÓN: ZONA CENTRO QUEBRADA EL CENSO - RÍO MACHÁNGARA	DIRECTORA DE TESIS: ARQ. GABRIELA NARANJO	ESCALA: BLOQUE PUENTE					

PONTIFICIA UNIVERSIDAD CATÓLICA DEL ECUADOR
FACULTAD DE ARQUITECTURA, DISEÑO Y ARTES

TRABAJO DE TITULACIÓN

CENTRO COMUNITARIO Y ESPACIO PÚBLICO EL CENSO

PROYECTO:

CENTRO COMUNITARIO "EL CENSO"

ZONA CENTRO

UBICACIÓN:

QUEBRADA EL CENSO - RÍO MACHÁNGARA

PAULINA FLORES B.

ALUMNA:

ARQ. GABRIELA NARANJO

DIRECTORA DE TESIS:

GRADAS - CORTE ISOMÉTRICO B

CONTENIDO:

BLOQUE PUENTE

UBICACIÓN:

ESCALA:

1.40 ESC. A3

1.20 ESC. A1

AGOSTO 2018

FECHA:

D

CÓDIGO:

24

LÁMINA:

CORTE ISOMÉTRICO B-B`

ESC.....1.20

PUENTE

U1 ESTRUCTURA DE HORMIGÓN ARMADO VISTO - PUENTE PREEXISTENTE

MAMPARA [M6]

ESTRUCTURA
V1 VIGA TIPO "C" D:7.5X15 CM E:15 MM
V2 PLETINA VERTICAL DE COLUMNA DE ACERO TRATADO E:15 MM D:40 CM
V3 PLETINA HORIZONTAL DE COLUMNA DE ACERO TRATADO E:15 MM D:40X7 CM @34CM

PERFIL DE VENTANERÍA
V4 PERFIL METÁLICO DE VENTANERÍA D: 6X3 CM SUPERIOR E INFERIOR
V5 DOBLE VIDRIO LAMINADO CLARO E:8 MM

PUERTA [P8]
P1 BASTIDOR DE ACERO TRATADO D:5X4 CM
P2 DOBLE VIDRIO LAMINADO CLARO E:8 MM

MAMPARA [M21]

ESTRUCTURA
V6 TRAGALUZ DE ACERO TRATADO E:15 MM
V7 LÁMINA DE ACERO REFLECTANTE COLOR COBRE
V8 CAJA DE HORMIGÓN ARMADO F`C:240 KG/CM2
V9 PERNO DE ANCLAJE Ø10 MM H:10 CM

PERFIL DE VENTANERÍA
V10 PERFIL DE ACERO TRATADO TIPO "C" E:5 MM D:5X3 CM
V11 LÁMINA DE ACERO TRATADO, DOBLADO Y ANTICORROSIVO E:25 MM
V12 PERNO DE AMARRE Ø5 MM H:10 CM
V13 VIDRIO LAMINADO CLARO E:8 MM CON HUECOS Ø5 MM PARA PERNOS DE AMARRE
V14 SELLADOR DE SILICONA

MURO [P17]

M1 COLUMNA DE TIPO "I" E:15 MM D:35X35 CM
M2 LÁMINAS DE ACERO TRATADO PARA RECUBRIMIENTO E:15 MM
M3 AISLAMIENTO TERMO - ACÚSTICO DE CELULOSA E:10 CM
M4 CÁMARA DE AIRE
M5 PLACA DE ACERO E:20 MM PARA ANCLAJE CON MURO CON ENCOFRADO PERDIDO DE PIEDRA

ESTRUCTURA DE SUJESIÓN INTERNA
M6 PERFIL METÁLICO INTERNO TIPO "L" E:10 MM D:5X5 CM
M7 PERFIL METÁLICO INTERNO TIPO "W" E:10 MM D:6X5 CM

MURO [P12]

ESTRUCTURA
M8 MURO DE HORMIGÓN ARMADO F`C:240 KG/CM2
M9 ARMADURA 1Ø12@20CM
M10 ENCOFRADO PERDIDO DE PIEDRA
M11 MORTERO DE UNIÓN

RELLENO
M12 PIEDRAS DE RELLENO INFERIOR PARA FILTRACIÓN Y PESO

MOBILIARIO
M13 BANCA EXTERIOR DE HORMIGÓN ARMADO CON ENCOFRADO PERDIDO DE PIEDRA

PASARELA

ESTRUCTURA
S1LÁMINA DE ACERO TRATADO, MICROPERFORADA E:15 MM
S2 VIGUETA LONGITUDINAL DE ACERO TRATADO TIPO "H" E:15 MM D:15X5 CM
S3 VIGUETA TRANSVERSAL DE ACERO TRATADO TIPO "I" E:15 MM H:15 CM

PASAMANOS
S4 MANGO DE MADERA DE EUCALIPTO LIJADA Y SELLADA D: 9X3 CM CON BASE DE ACERO TRATADO E:5 MM
S5 TUBO DE ACERO COLOR NEGRO Ø10 CM
S6 CUBO DE MADERA DE EUCALIPTO LIJADA Y SELLADA EMPERNADA A PISO D:5X5 CM

GRADAS

ESTRUCTURA
G1 VIGA PERIMETRAL DE AMARRE Y APOYO DE ACERO TRATADO E:25 MM
G2 PERNO DE AMARRE Ø20 CM
G3 VIGUETA DE APOYO TRANSVERSAL E:25 MM H:10 CM
G4 VIGUETA DE APOYO INFERIOR DE ACERO TRATADO E:20 MM H:20 CM
G5 PLACA DE ACERO TRATADO E:20 MM PARA ANCLAJE INFERIOR
G6 PLACA DE ACERO E:20 MM D:12X20 CM PARA ANCLAJE CON MURO CON ENCOFRADO PERDIDO DE PIEDRA
G7 PERNO DE ANCLAJE Ø10 MM H:15 CM

SUBESTRUCTURA
G8 PERFIL METÁLICO DE ACERO TRATADO TIPO "P" E:10 MM D:4.5X2 CM
G9 PERFIL METÁLICO DE ACERO TRATADO RECTANGULAR E:5 MM D:2.5X2 CM
G10 PERFIL METÁLICO RECTANGULAR DE ACERO TRATADO E:10 MM D:2 CM
G11 LÁMINA DE ACERO TRATADO ANTIDESLIZANTE E:10 MM


PASAMANOS [A5]
A1 MANGO DE ACERO TRATADO E:15 MM D:5 CM
A2 BARRAS DE ACERO TRATADO E:10 MM D:5X1.085 CM

CIMENTACIÓN + PISO

ESTRUCTURA
C1 LOSA ESTRUCTURAL DE HORMIGÓN ARMADO F`C:240 KG/CM2
C2 ARMADURA SUPERIOR 1Ø12@20CM
C3 ARMADURA INFERIOR 1Ø12@20CM
C4 IMPERMEABILIZANTE
C5 REPLANTILLO E:5 CM


MEJORAMIENTO DE SUELO
C7 FALSO FIRME - RELLENO DE GRAVA Ø20-50 MM E:30 CM
C8 RELLENO DE SUBBASE CLASE 3
C9 TIERRA APISONADA
C10 TIERRA NATURAL

ACABADOS
C6 MICROGORMIGÓN ALISADO E:25 MM

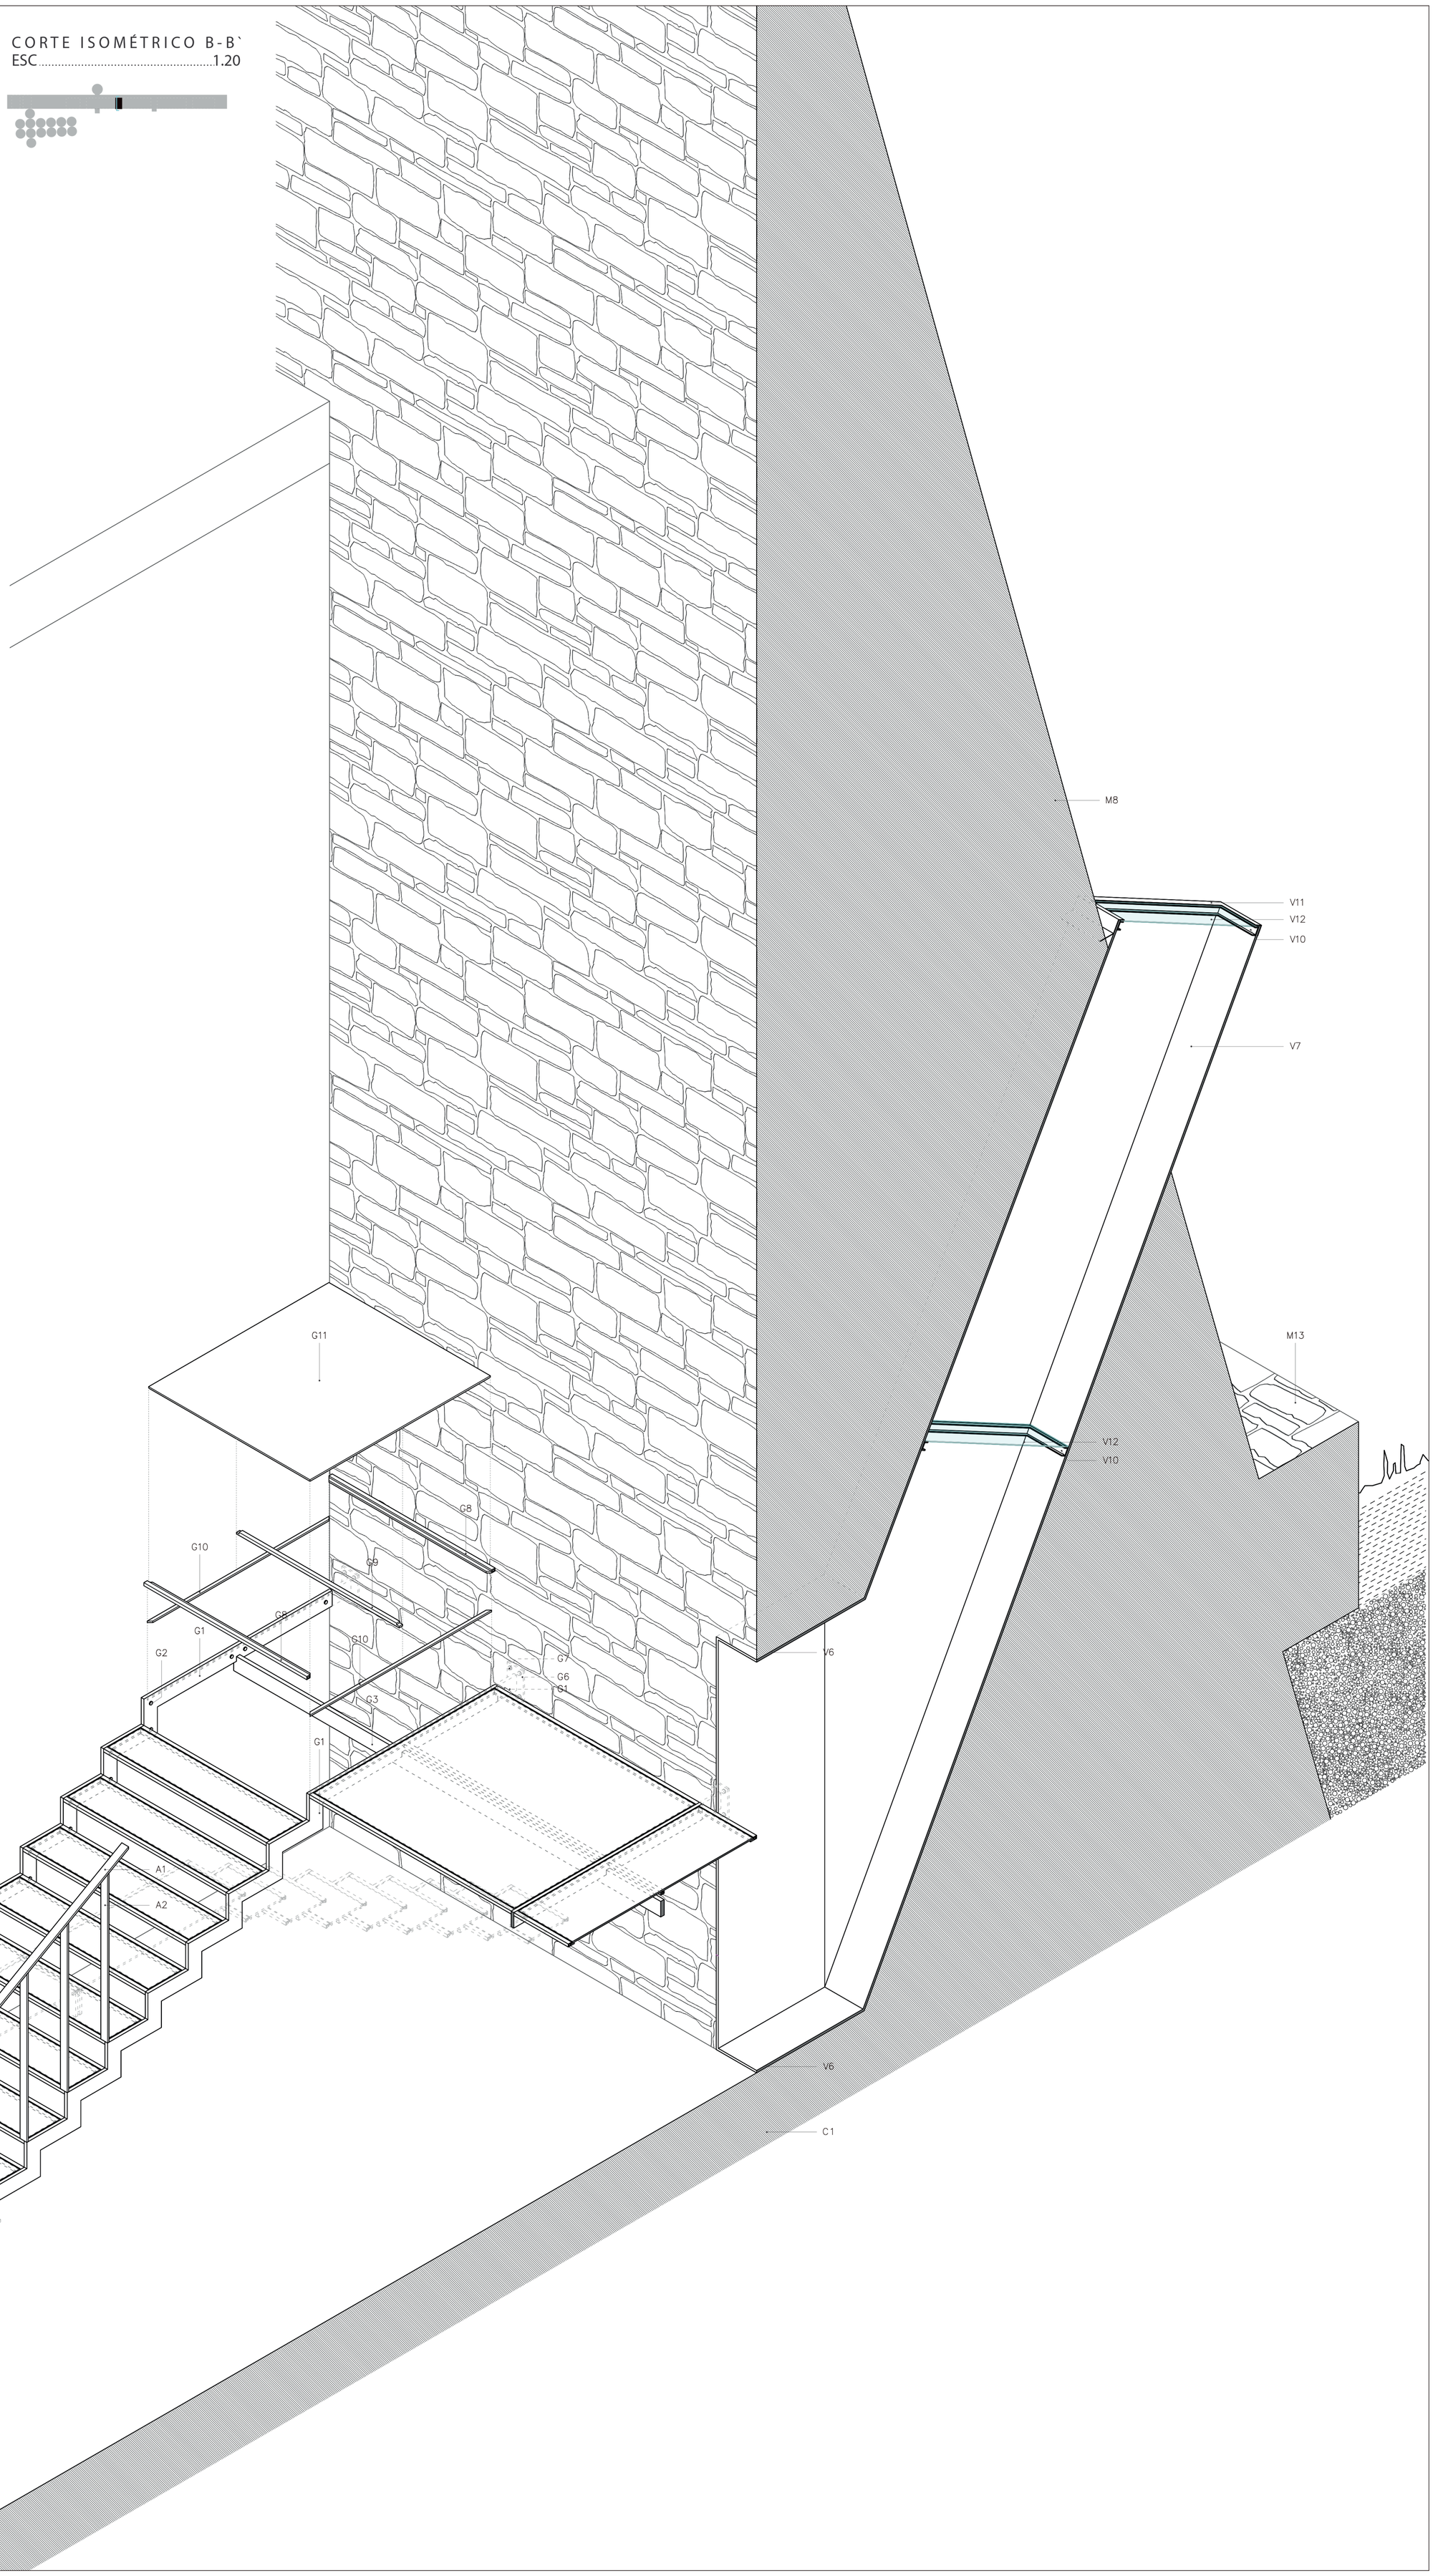


DETALLES
ESC.....1.5


D1

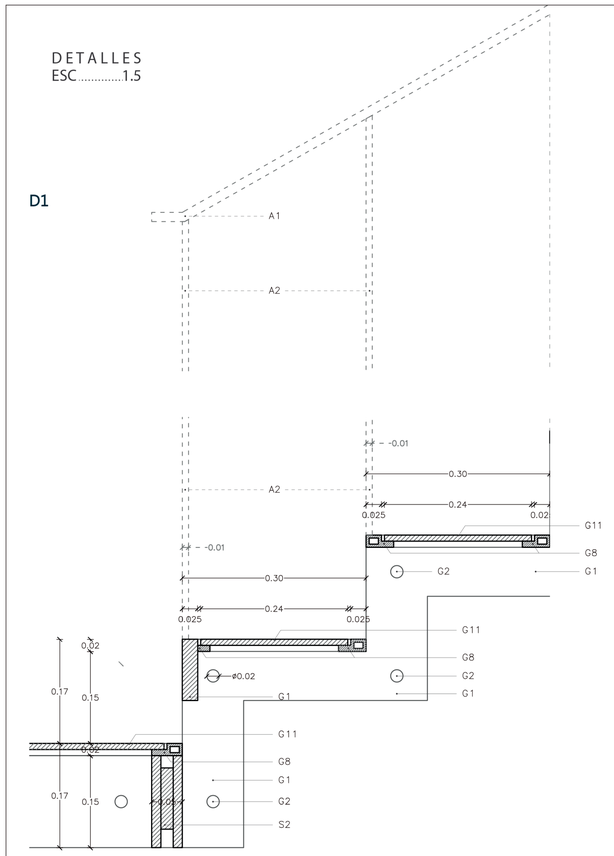


D2

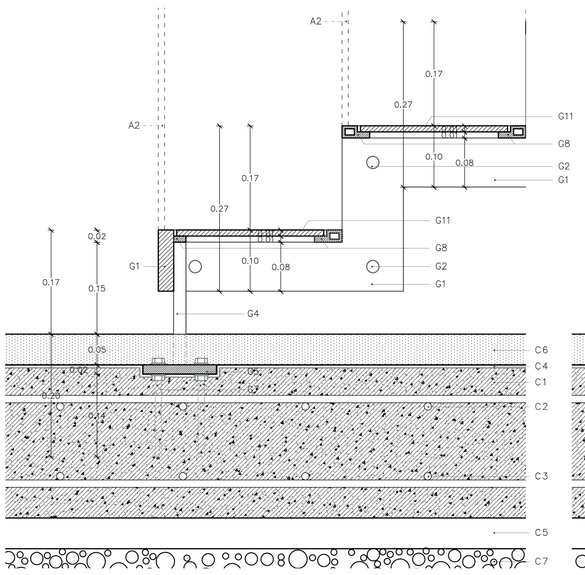



D3

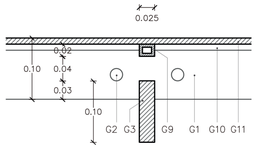

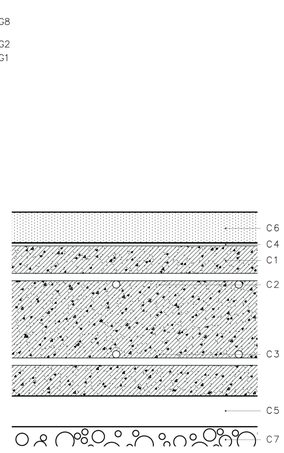


D4

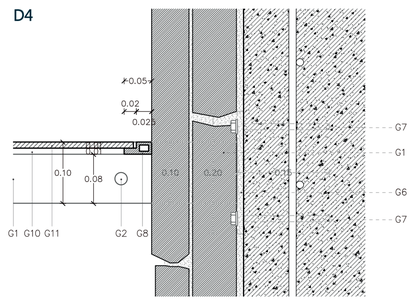


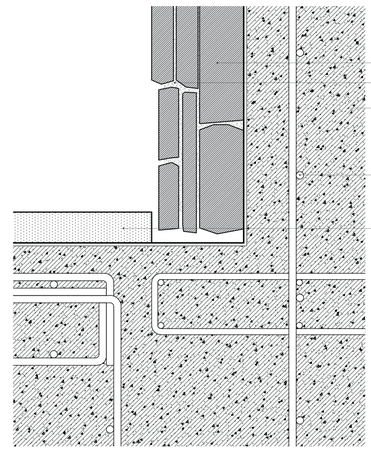


D5

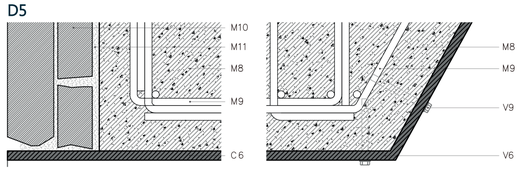



D6

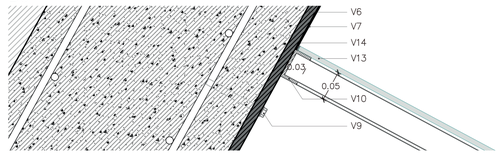

D7

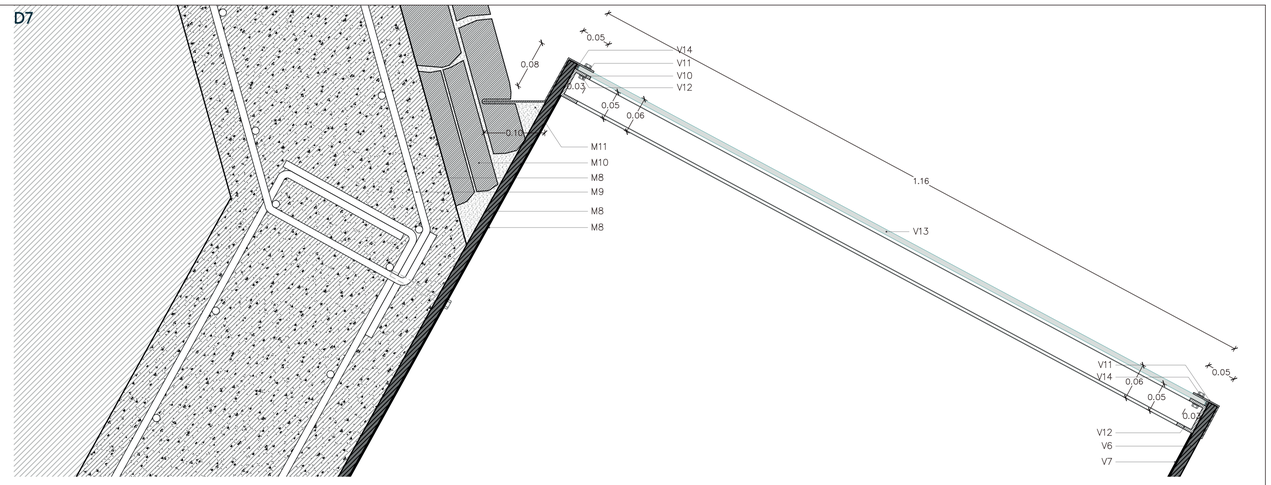

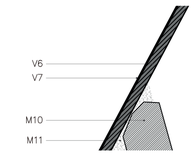

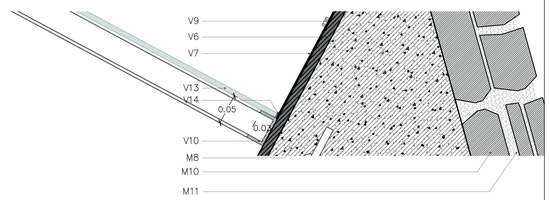

MAMPARA [M6]

ESTRUCTURA
v1 VIGA TIPO "C" D:7.5X15 CM E:15 MM
v2 PLETINA VERTICAL DE COLUMNA DE ACERO TRATADO E:15 MM D:40 CM
v3 PLETINA HORIZONTAL DE COLUMNA DE ACERO TRATADO E:15 MM D:40x7 CM @34CM

PERFIL DE VENTANERÍA
v4 PERFIL METALICO DE VENTANERÍA D: 6X3 CM SUPERIOR E INFERIOR
v5 DOBLE VIDRIO LAMINADO CLARO E:8 MM

PUERTA [P8]
P1 BASTIDOR DE ACERO TRATADO D:5X4 CM
P2 DOBLE VIDRIO LAMINADO CLARO E:8 MM

MAMPARA [M21]

ESTRUCTURA
v6 TRAGALUZ DE ACERO TRATADO E:15 MM CON LÁMINA DE ACERO TIPO CORTEN REFLECTANTE.
v7 CAJA DE HORMIGÓN ARMADO F`C:240 KG/CM2
v8 PERNO DE ANCLAJE ø10 MM H:10 CM

PERFIL DE VENTANERÍA
v9 PERFIL METÁLICO DE VENTANERÍA D: 5X3 CM SUPERIOR E INFERIOR CON PINTURA ANONIZADA COLOR BRONCE CLARO SUJETA A COLUMNA
v10 PERFIL METÁLICO REMATE D:20X2.5 MM CON PINTURA ANONIZADA COLOR BRONCE CLARO
v11 VIDRIO LAMINADO CLARO E:8 MM

MAMPARA [M6]

ESTRUCTURA
v1 VIGA TIPO "C" D:7.5X15 CM E:15 MM
v2 PLETINA VERTICAL DE COLUMNA DE ACERO TRATADO E:15 MM D:40 CM
v3 PLETINA HORIZONTAL DE COLUMNA DE ACERO TRATADO E:15 MM D:40x7 CM @34CM

PERFIL DE VENTANERÍA
v4 PERFIL METÁLICO DE VENTANERÍA D: 6X3 CM SUPERIOR E INFERIOR
v5 DOBLE VIDRIO LAMINADO CLARO E:8 MM

PUERTA [P8]
P1 BASTIDOR DE ACERO TRATADO D:5X4 CM
P2 DOBLE VIDRIO LAMINADO CLARO E:8 MM

MAMPARA [M21]

ESTRUCTURA
v6 TRAGALUZ DE ACERO TRATADO E:15 MM
v7 LÁMINA DE ACERO REFLECTANTE COLOR COBRE
v8 CAJA DE HORMIGÓN ARMADO F`C:240 KG/CM2
v9 PERNO DE ANCLAJE ø10 MM H:10 CM

PERFIL DE VENTANERÍA
v10 PERFIL DE ACERO TRATADO TIPO "C" E:5 MM D:5X3 CM
v11 LÁMINA DE ACERO TRATADO, DOBLADO Y ANTICORROSIVO E:25 MM
v12 PERNO DE AMARRE ø5 MM H:10 CM
v13 VIDRIO LAMINADO CLARO E:8 MM CON HUECOS ø5 MM PARA PERNOS DE AMARRE
v14 SELLADOR DE SILICONA

PASARELA

ESTRUCTURA
s1LÁMINA DE ACERO TRATADO, MICROPERFORADA E:15 MM
s2 VIGUETA LONGITUDINAL DE ACERO TRATADO TIPO "H" E:15 MM D:15X5 CM
s3 VIGUETA TRANSVERSAL DE ACERO TRATADO TIPO "I" E:15 MM H:15 CM

PASAMANOS
s4 MANGO DE MADERA DE EUCALIPTO LIJADA Y SELLADA D: 9X3 CM CON BASE DE ACERO TRATADO E:5 MM
s5 TUBO DE ACERO COLOR NEGRO ø10 CM
s6 CUBO DE MADERA DE EUCALIPTO LIJADA Y SELLADA EMPERNADA A PISO D:5X5 CM

GRADAS

ESTRUCTURA
g1 VIGA PERIMETRAL DE AMARRE Y APOYO DE ACERO TRATADO E:25 MM
g2 PERNO DE AMARRE ø20 CM
g3 VIGUETA DE APOYO TRANSVERSAL E:25 MM H:10 CM
g4 VIGUETA DE APOYO INFERIOR DE ACERO TRATADO E:20 MM H:20 CM
g5 PLACA DE ACERO TRATADO E:20 MM PARA ANCLAJE INFERIOR
g6 PLACA DE ACERO E:20 MM D:12X20 CM PARA ANCLAJE CON MURO CON ENCOFRADO PERDIDO DE PIEDRA
g7 PERNO DE ANCLAJE ø10 MM H:15 CM

SUBESTRUCTURA
g8 PERFIL METÁLICO DE ACERO TRATADO TIPO "P" E:10 MM D:4.5X2 CM
g9 PERFIL METÁLICO DE ACERO TRATADO RECTANGULAR E:5 MM D:2.5X2 CM
g10 PERFIL METÁLICO RECTANGULAR DE ACERO TRATADO E:10 MM D:2 CM
g11 LAMINA DE ACERO TRATADO ANTIDESLIZANTE E:10 MM

PASAMANOS [A5]
A1 MANGO DE ACERO TRATADO E:15 MM D:5 CM
A2 BARRAS DE ACERO TRATADO E:10 MM D:5X1.085 CM

CIMENTACIÓN + PISO

ESTRUCTURA
c1 LOSA ESTRUCTURAL DE HORMIGÓN ARMADO F`C:240 KG/CM^2
c2 ARMADURA SUPERIOR 1ø12@20CM
c3 ARMADURA INFERIOR 1ø12@20CM
c4 IMPERMEABILIZANTE
c5 REPLANTILLO E:5 CM

MEJORAMIENTO DE SUELO
c7 FALSO FIRME - RELLENO DE GRAVA ø20-50 MM E:30 CM
c8 RELLENO DE SUBBASE CLASE 3
c9 TIERRA APISONADA
c10 TIERRA NATURAL

ACABADOS
c6 MICROGORMIGÓN ALISADO E:25 MM

PUENTE

u1 ESTRUCTURA DE HORMIGÓN ARMADO VISTO - PUENTE PREEXISTENTE

PONTIFICIA UNIVERSIDAD CATÓLICA DEL ECUADOR
FACULTAD DE ARQUITECTURA, DISEÑO Y ARTES
TRABAJO DE TITULACIÓN

PROYECTO: CENTRO COMUNITARIO Y ESPACIO PÚBLICO EL CENSO
CENTRO COMUNITARIO "EL CENSO"
UBICACIÓN: ZONA CENTRO
QUEBRADA EL CENSO - RÍO MACHÁNGARA

ALUMNA: PAULINA FLORES B.
DIRECTORA DE TESIS: ARQ. GABRIELA NARANJO

CONTENIDO: GRADAS - DETALLES
ESCALA: BLOQUE PUENTE

UBICACIÓN:

ORIENTACIÓN:

1.10
ESC. A3
1.5
ESCALA: ESC. A1

FECHA: AGOSTO 2018


CÓDIGO: D
LÁMINA: 25

05


ASESORÍA ESTRUCTURAL

ESTRUCTURA DE CIMENTACIÓN


PLANTA DE CIMENTACIÓN
ESC.....1.100

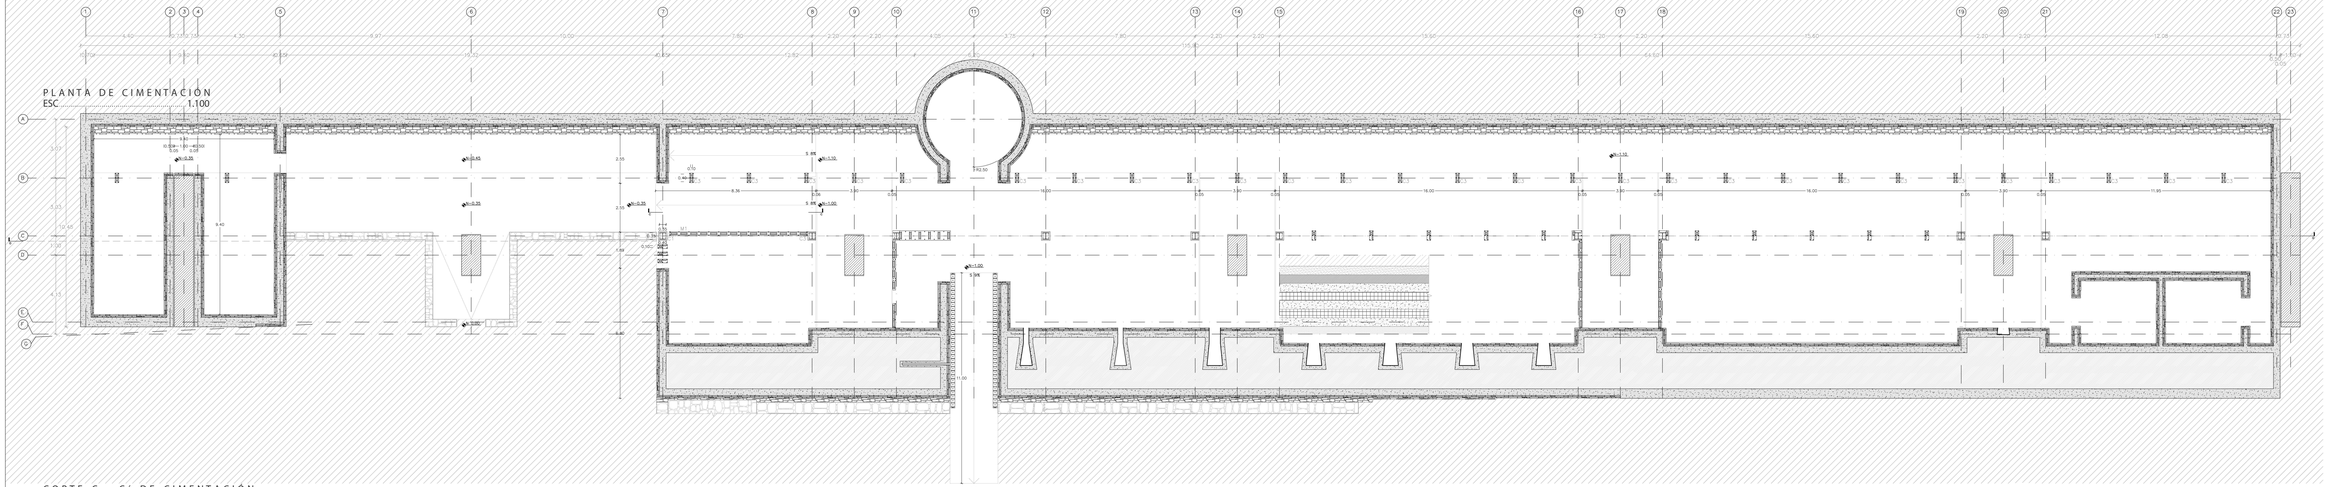

CORTE C - C´ DE CIMENTACIÓN
ESC.....1.100

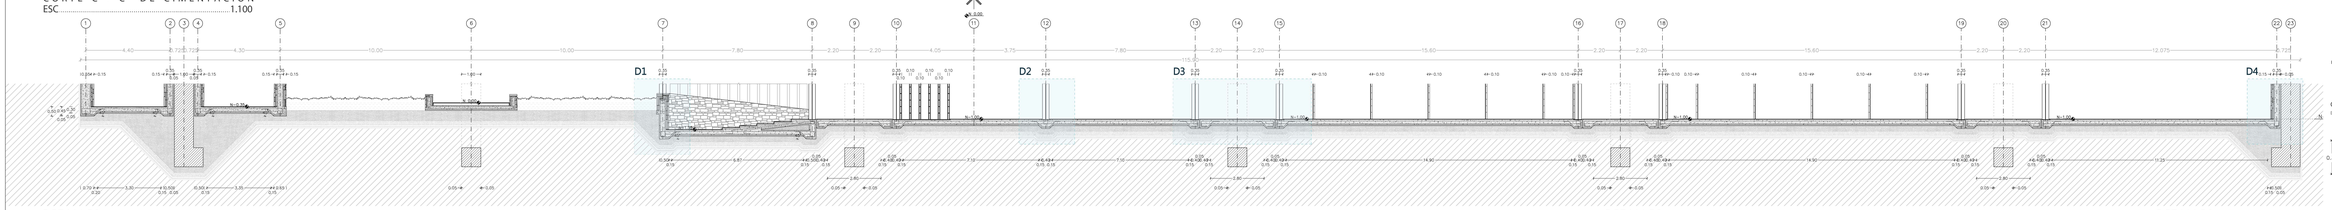


DETALLE DE LOSA DE CIMENTACIÓN

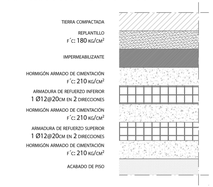

COLUMNAS UTILIZADAS
ESC.....1.20


COLUMNA TIPO ALIGERADA C3
USO PARA MAMPARA EXTERIOR Y CONO
REFUERZO DE MODULOS

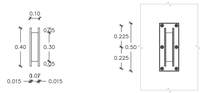


COLUMNA TIPO "I" C1
ESTRUCTURA PRINCIPAL DE MODULOS




DETALLES
ESC.....1.25

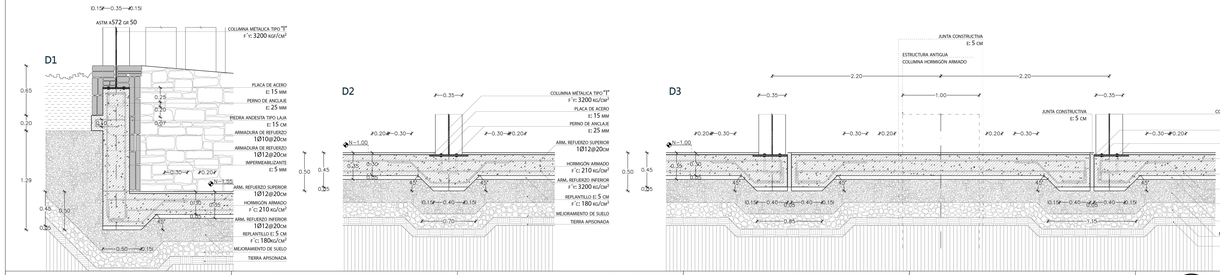


DETALLES
ESC.....1.10

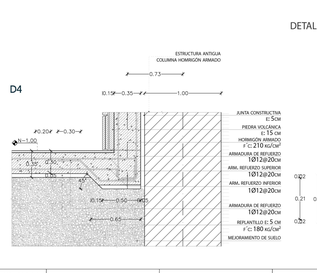

DETALLE DE COLUMBA EMBEBIDA EN MURO

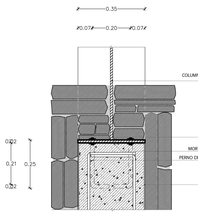


DETALLE DE COLUMBA SUJETA A LOSA DE CIMENTACIÓN

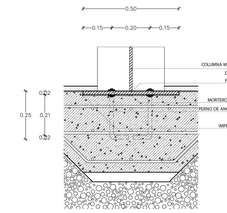


ISOMETRÍA DE UNIÓN DE COLUMNAS CON LOSA DE CIMENTACIÓN

COLUMNA METÁLICA TIPO "I"
DIM: 35x35 CM

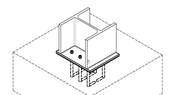

COLUMNA METÁLICA
DIM: 40x10 CM
ACERO TRATADO CON ACTIVADOR DE OXIDO (ACT-COR)

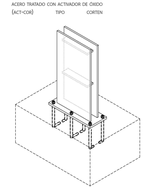

PONTIFICIA UNIVERSIDAD CATÓLICA DEL ECUADOR
FACULTAD DE ARQUITECTURA, DISEÑO Y ARTES
TRABAJO DE TITULACIÓN

PROYECTO:	CENTRO COMUNITARIO Y ESPACIO PÚBLICO EL CENSO	ALUMNA:	PAULINA FLORES B.
	CENTRO COMUNITARIO "EL CENSO"		
UBICACIÓN:	ZONA CENTRO	DIRECTORA DE TESIS:	ARQ. GABRIELA NARANJO
	QUEBRADA EL CENSO - RÍO MACHÁNGARA		
CONTENIDO:	ESTRUCTURA DE CIMENTACIÓN	ORIENTACIÓN:	
ESCALA:	BLOQUE PUENTE	UBICACIÓN:	


INDICADAS	ESC. A3	FECHA:	AGOSTO 2018
INDICADAS	ESC. A1	CÓDIGO:	E
		LÁMINA:	01

ESPECIFICACIONES TÉCNICAS


HORMIGÓN ARMADO	ACERO DE REFUERZO	ACERO ESTRUCTURAL	REPLANTILLO	IMPERMEABILIZANTE	SOLDADURA	JUNTA CONSTRUCTIVA	QA [CAP. PORTANTE DE SUELO]	COMBINACIÓN DE CARGAS
f´c 210 KG/CM²	f´y 4200 KGF/CM²	f´y 3200 KGF/CM²	f´c: 180 KG/CM²	EPOXICO	SHAW (E 6010)	10 TN/M²	10 TN/M²	4.33 TN/M²

ESTRUCTURA DE ENTREPISOS / LOSAS

PLANTA DE ENTREPISOS
ESC.....1.100

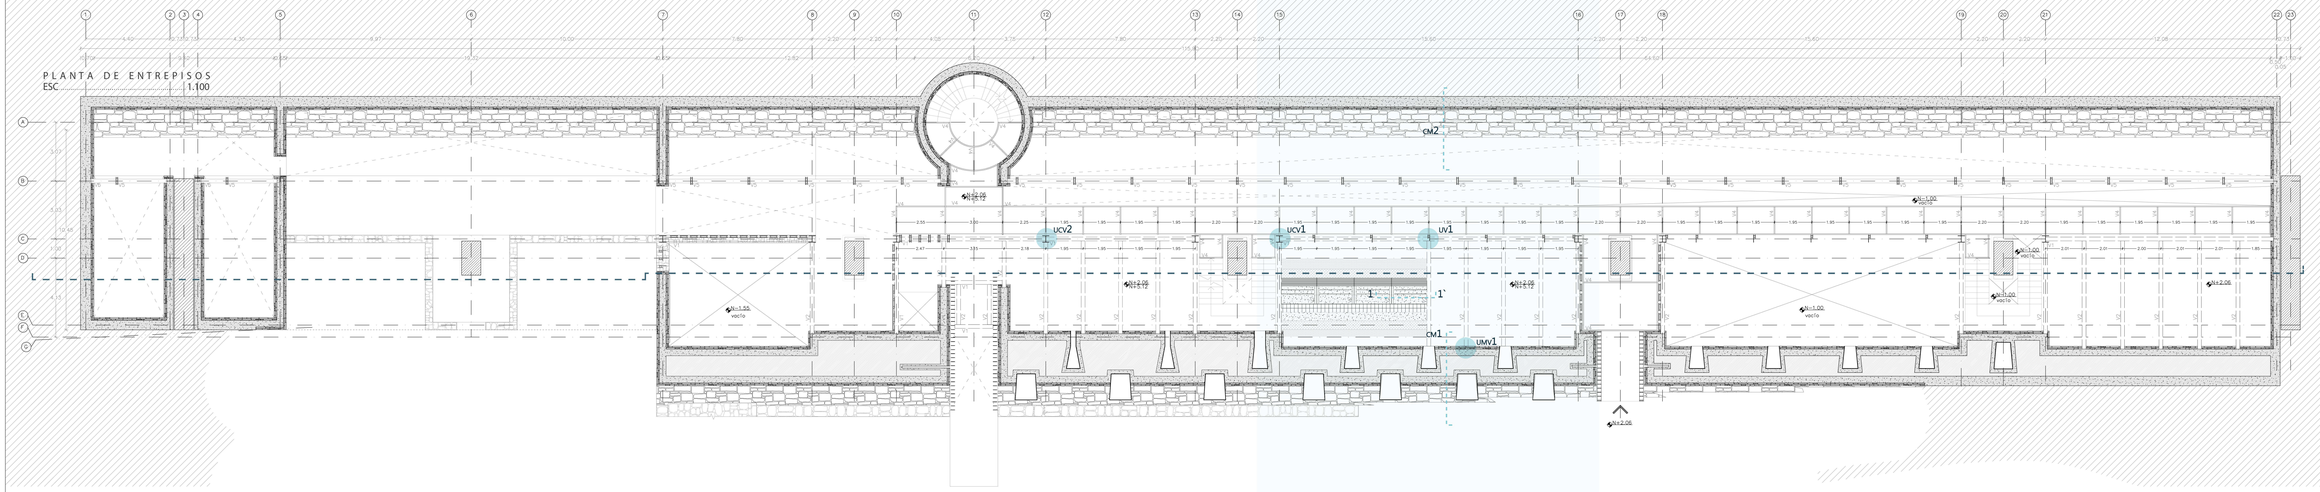


CORTE C - C´ DE ENTREPISOS
ESC.....1.100

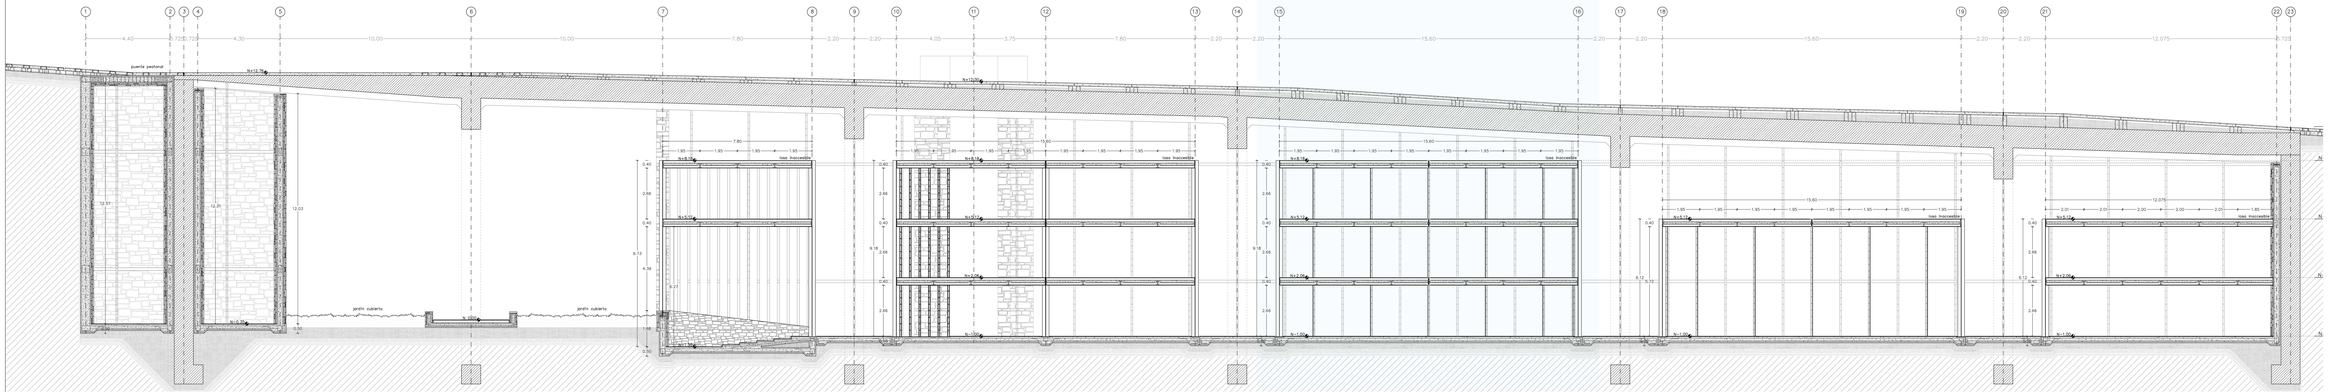


VIGAS UTILIZADAS
ESC.....1.20

VIGA TIPO "U" V1
VIGA PERIMETRAL FRONTAL Y LATERAL

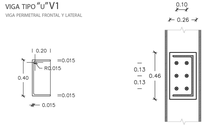

VIGA TIPO "I" V3
VIGA INTERMEDIA PRINCIPAL

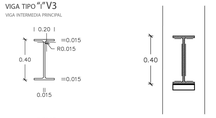


VIGA TIPO "I" V2
VIGA SECUNDARIA




UNIONES VIGA - COLUMNA
ESC.....1.20


UNIÓN COLUMNA – VIGAS TIPO1

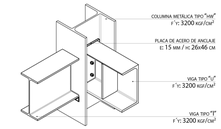


UNIÓN COLUMNA – VIGAS TIPO2

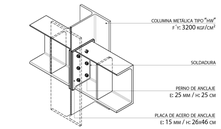

UNIÓN ENTRE VIGAS TIPO1

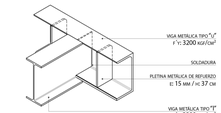

UNIÓN VIGA – MURO TIPO1

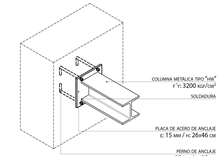


| | | |


CUADRO RESUMEN DE CIMENTACIÓN / COLUMNAS / VIGAS

ESPECIFICACIONES TÉCNICAS

LOSA DE CIMENTACIÓN

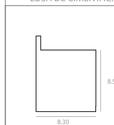

TIPO	UBICACIÓN	NIVEL	DIMENSIONES					CANTIDAD
			A	B	ED	E		
B2	5´6 - A´D	-1.00	8.3	8.5	0.40	0.20		1

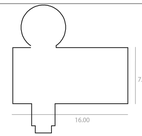


TIPO	UBICACIÓN	NIVEL	DIMENSIONES					CANTIDAD
			A	B	ED	E		
B3	9´12- A´D	-1.00	16	7.8	0.40	0.20		1



TIPO	UBICACIÓN	NIVEL	DIMENSIONES					CANTIDAD
			A	B	ED	E		
B4	14´16- A´D	-1.00	16	10.15	0.40	0.20		1



TIPO	UBICACIÓN	NIVEL	DIMENSIONES					CANTIDAD
			A	B	ED	E		
5	18´19- A´D	-1.00	16	8.5	0.40	0.20		1

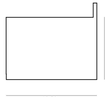


TIPO	UBICACIÓN	NIVEL	DIMENSIONES					CANTIDAD
			A	B	ED	E		
5	21´22- A´D	-1.00	16	8.5	0.40	0.20		1




TIPO	UBICACIÓN	NIVEL	DIMENSIONES					CANTIDAD
			A	B	ED	E		
B1	6´9- A´D 12´14- A´D 16´18- A´D 19´21- A´D	-1.00	7.8	7.8	0.40	0.20		4


COLUMNAS METÁLICAS

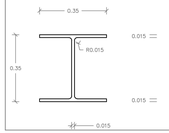

TIPO	UBICACIÓN	NIVEL	DIMENSIONES						CANTIDAD
			H	A	B	E	R		
C1	5´B - 6´B - 9´B - 11´B - 12´B - 14´B - 16´B	-1.00	918	35	35	0.15	0.15		7
C2	18´B - 19´B - 21´B	-1.00	612	35	35	0.15	0.15		3

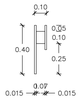


TIPO	UBICACIÓN	NIVEL	DIMENSIONES						CANTIDAD
			H	A	B	E	R		
M1	14´B - 15´B - 16´B	-100 / 2.06 / 5.12	266	20	-	0.10	-		81
M2	18´B - 19´B	-1.00	266	20	-	0.10	-		30

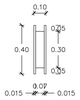


TIPO	UBICACIÓN	NIVEL	DIMENSIONES						CANTIDAD
			H	A	B	E	R		
V3	B´15 - B´18´19	2.06 / 5.12 / 8.18	400	180	-	0.15	0.15		4


VIGAS METÁLICAS

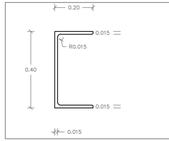

TIPO	UBICACIÓN	NIVEL	DIMENSIONES						CANTIDAD
			H	A	B	E	R		
V1	B: 5´6 - 9´11´12 - 14´15´16 - 18´19 - 21´22	2.06 / 5.12 / 8.18	40	20	780	0.15	0.15		11

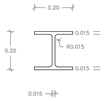

TIPO	UBICACIÓN	NIVEL	DIMENSIONES						CANTIDAD
			H	A	B	E	R		
V2	5´6- 9´10´11´12 - 14´15´16 - 18´19 - 21´22	-100 / 2.06 / 5.12	200	200	-	0.15	0.15		81
M2	18´B - 19´B	-1.00	266	20	-	0.10	-		30

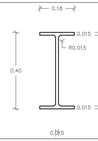

TIPO	UBICACIÓN	NIVEL	DIMENSIONES						CANTIDAD
			H	A	B	E	R		
V3	B´15 - B´18´19	2.06 / 5.12 / 8.18	400	180	-	0.15	0.15		4

PONTIFICIA UNIVERSIDAD CATÓLICA DEL ECUADOR FACULTAD DE ARQUITECTURA, DISEÑO Y ARTES TRABAJO DE TITULACIÓN	PROYECTO: CENTRO COMUNITARIO Y ESPACIO PÚBLICO EL CENSO CENTRO COMUNITARIO "EL CENSO"	ALUMNA: PAULINA FLORES B.	CONTENIDO: CUADRO RESUMEN DE CIMENTACIÓN / COLUMNAS / VGAS		ORIENTACIÓN:	N/A ESC. A3	AGOSTO 2018	CÓDIGO: E	ESPECIFICACIONES TÉCNICAS	HORMIGÓN ARMADO f´c 210 KG/CM²	ACERO DE REFUERZO f´y 4200 KGF/CM²	ACERO ESTRUCTURAL f´y 3200 KGF/CM²	REPLANTILLO f´c: 180 KG/CM²	IMPERMEABILIZANTE EPOXICO	SOLDADURA SHAW (E 6010)	JUNTA CONSTRUCTIVA 10 TN/M²	QA [CAP. PORTANTE DE SUELO] 10 TN/M²	COMBINACIÓN DE CARGAS 4.33 TN/M²
	UBICACIÓN: ZONA CENTRO QUEBRADA EL CENSO - RÍO MACHÁNGARA	DIRECTORA DE TESIS: ARQ. GABRIELA NARANJO	ESCALA: BLOQUE PUENTE	UBICACIÓN:		ESCALA: N/A ESC. A1	FECHA:	LÁMINA: 03							

PONTIFICIA UNIVERSIDAD CATÓLICA DEL ECUADOR
FACULTAD DE ARQUITECTURA, DISEÑO Y ARTES

TRABAJO DE TITULACIÓN

PROYECTO:
CENTRO COMUNITARIO Y ESPACIO PÚBLICO EL CENSO

CENTRO COMUNITARIO "EL CENSO"

UBICACIÓN:
QUEBRADA EL CENSO - RÍO MACHÁNGARA

ZONA CENTRO

ALUMNA:
PAULINA FLORES B.

DIRECTORA DE TESIS:
ARQ. GABRIELA NARANJO

CONTENIDO:
CORTE POR MURO Y DETLLES DE LOSA

BLOQUE PUENTE

UBICACIÓN:

ORIENTACIÓN:

ESCALA:
INDICADAS
ESC. A3


ESCALA:
INDICADAS
ESC. A1

FECHA:
AGOSTO 2018


LÁMINA:
04

CÓDIGO:
E


CORTE POR M URO 1
ESC.....1.25

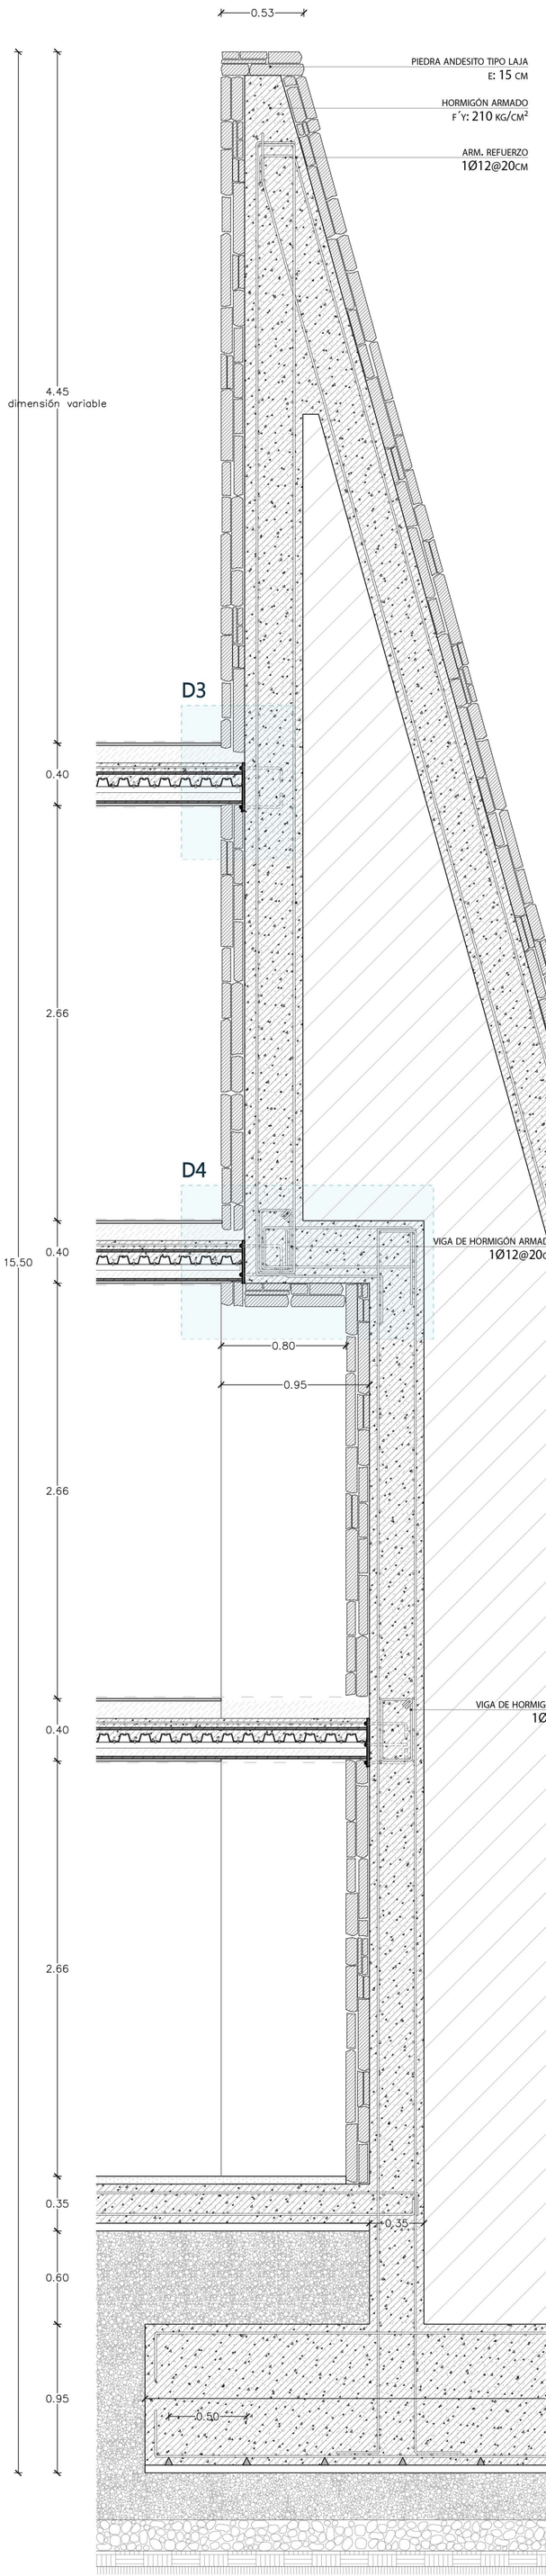


CORTE 1-1`
ESC.....1.25

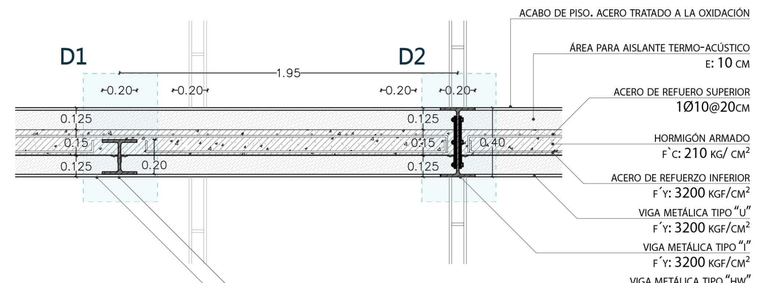


DETALLES
ESC.....1.10

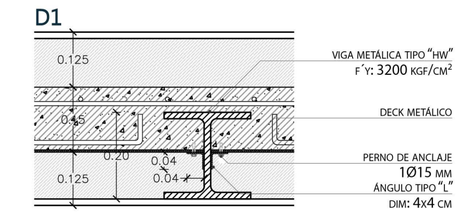

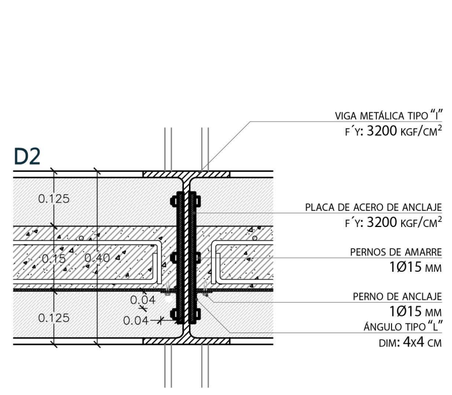







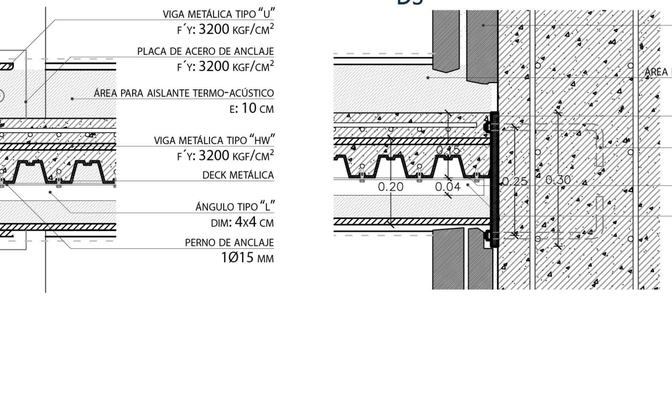

DETALLES DE CORTE 2
ESC.....1.25

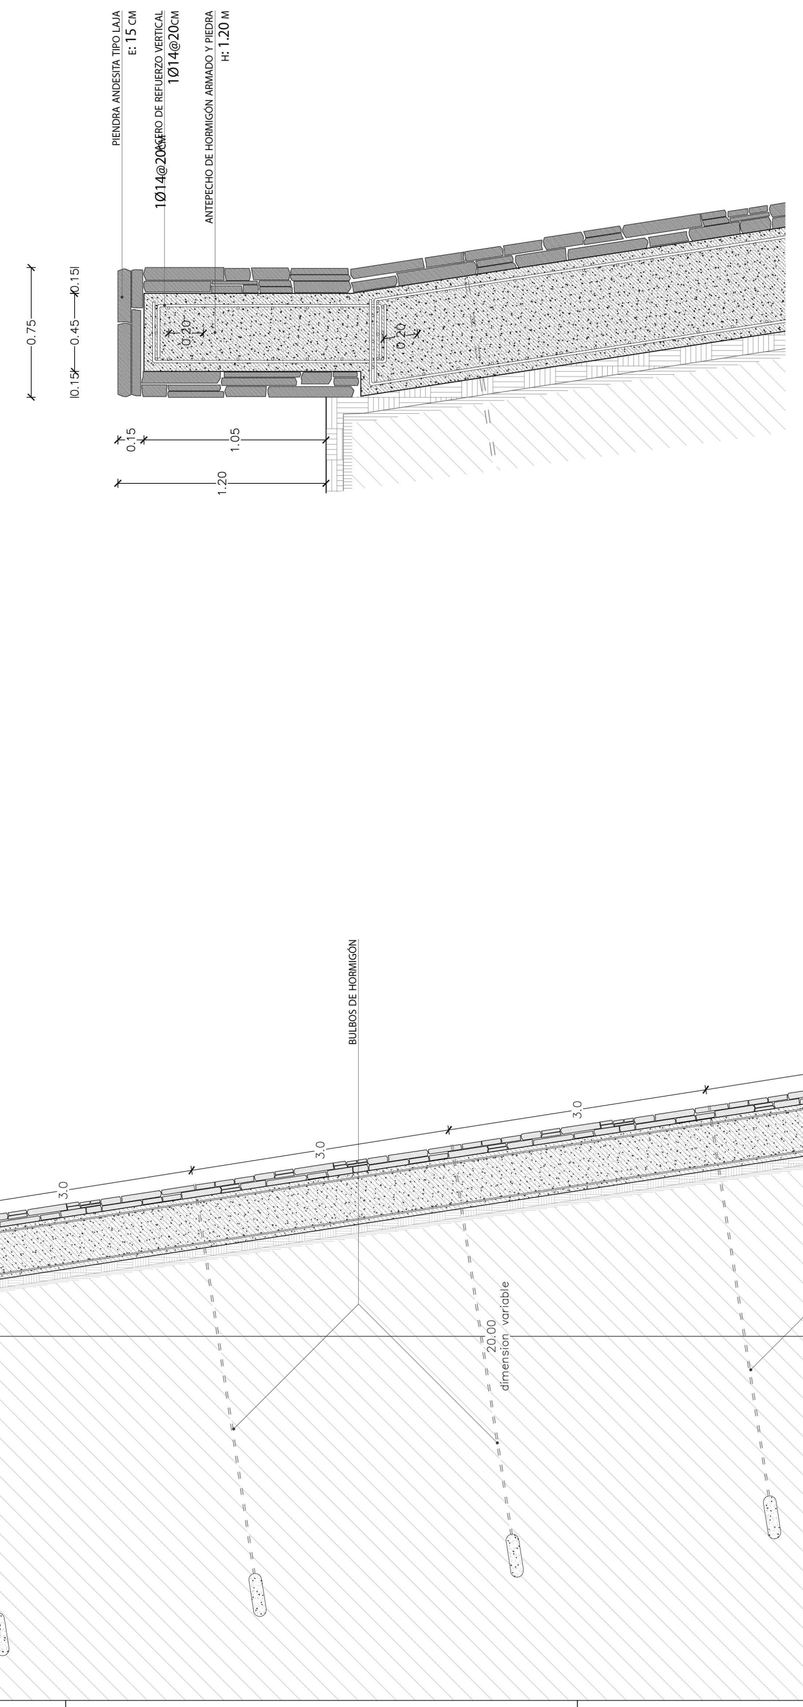

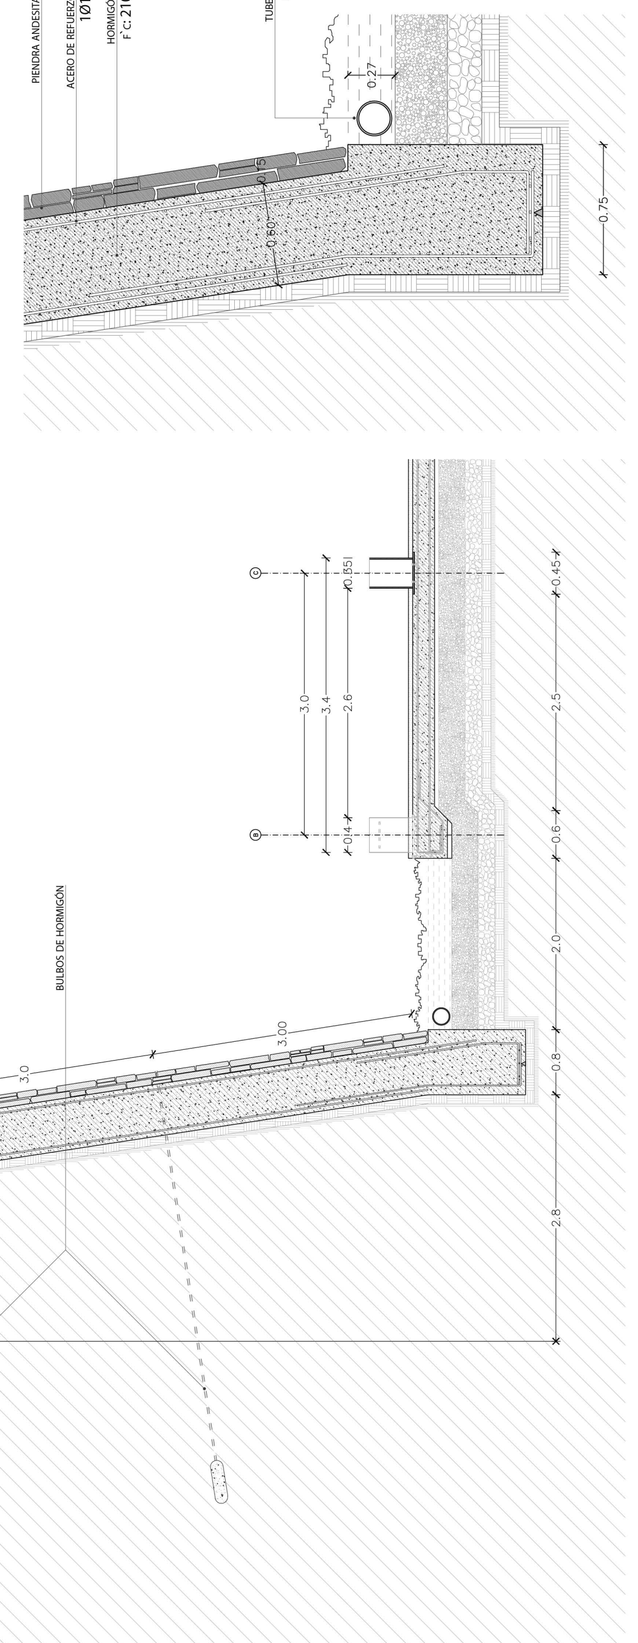

CORTE POR MURO 2
ESC.....1.50

PONTIFICIA UNIVERSIDAD CATÓLICA DEL ECUADOR FACULTAD DE ARQUITECTURA, DISEÑO Y ARTES TRABAJO DE TITULACIÓN	PROYECTO: CENTRO COMUNITARIO Y ESPACIO PÚBLICO EL CENSO CENTRO COMUNITARIO "EL CENSO"	ALUMNA: PAULINA FLORES B.	CONTENIDO: CORTE POR MURO 2	UBICACIÓN:	ORIENTACIÓN:	INDICADAS ESC. A3 INDICADAS ESCALA: ESC. A1	AGOSTO 2018 FECHA:	CÓDIGO: E LÁMINA: 05
	UBICACIÓN: ZONA CENTRO QUEBRADA EL CENSO - RÍO MACHÁNGARA	DIRECTORA DE TESIS: ARQ. GABRIELA NARANJO	ESCALA: BLOQUE PUENTE					

PUENTE

u1 ESTRUCTURA DE HORMIGÓN ARMADO VISTO - PUENTE PREEXISTENTE

MAMPARA [m6]

ESTRUCTURA

v1 VIGA TIPO "c" D:7.5x15 CM E:15 MM

v2 PLETINA VERTICAL DE COLUMNA DE ACERO TRATADO E:15 MM D:40 CM

v3 PLETINA HORIZONTAL DE COLUMNA DE ACERO TRATADO E:15 MM D:40x7 CM @34CM

PERFIL DE VENTANERÍA

v4 PERFIL METÁLICO DE VENTANERÍA D: 6x3 CM SUPERIOR E INFERIOR

v5 DOBLE VIDRIO LAMINADO CLARO E:8 MM

PUERTA [p8]

P1 BASTIDOR DE ACERO TRATADO D:5x4 CM

P2 DOBLE VIDRIO LAMINADO CLARO E:8 MM

MAMPARA [m21]

ESTRUCTURA

v6 TRAGALUZ DE ACERO TRATADO E:15 MM

v7 LÁMINA DE ACERO REFLECTANTE COLOR COBRE

v8 CAJA DE HORMIGON ARMADO F`C:240 KG/CM2

v9 PERNO DE ANCLAJE ø10 MM H:10 CM

PERFIL DE VENTANERÍA

v10 PERFIL DE ACERO TRATADO TIPO "C" E:5 MM D:5x3 CM

v11 LÁMINA DE ACERO TRATADO, DOBLADO Y ANTICORROSIVO E:25 MM

v12 PERNO DE AMARRE ø5 MM H:10 CM

v13 VIDRIO LAMINADO CLARO E:8 MM CON HUECOS ø5 MM PARA PERNOS DE AMARRE

v14 SELLADOR DE SILICONA

MURO [p17]

M1 COLUMNA DE TIPO "I" E:15 MM D:35x35 CM

M2 LÁMINAS DE ACERO TRATADO PARA RECUBRIMIENTO E:15 MM

M3 AISLAMIENTO TERMO - ACÚSTICO DE CELULOSA E:10 CM

M4 CÁMARA DE AIRE

M5 PLACA DE ACERO E:20 MM PARA ANCLAJE CON MURO CON ENCOFRADO PERDIDO DE PIEDRA

ESTRUCTURA DE SUJESIÓN INTERNA

M6 PERFIL METÁLICO INTERNO TIPO "L" E:10 MM D:5x5 CM

M7 PERFIL METÁLICO INTERNO TIPO "W" E:10 MM D:6x5 CM

MURO [p12]

ESTRUCTURA

M8 MURO DE HORMIGÓN ARMADO F`C:240 KG/CM2

M9 ARMADURA 1ø12@20CM

M10 ENCOFRADO PERDIDO DE PIEDRA

M11 MORTERO DE UNIÓN

RELLENO

M12 PIEDRAS DE RELLENO INFERIOR PARA FILTRACIÓN Y PESO

MOBILIARIO

M13 BANCA EXTERIOR DE HORMIGÓN ARMADO CON ENCOFRADO PERDIDO DE PIEDRA

PASARELA

ESTRUCTURA

s1LÁMINA DE ACERO TRATADO, MICROPERFORADA E:15 MM

s2 VIGUETA LONGITUDINAL DE ACERO TRATADO TIPO "H" E:15 MM D:15x5 CM

s3 VIGUETA TRANSVERSAL DE ACERO TRATADO TIPO "I" E:15 MM H:15 CM

PASAMANOS

s4 MANGO DE MADERA DE EUCALIPTO LIJADA Y SELLADA D: 9x3 CM CON BASE DE ACERO TRATADO E:5 MM

s5 TUBO DE ACERO COLOR NEGRO ø10 CM

s6 CUBO DE MADERA DE EUCALIPTO LIJADA Y SELLADA EMPERNADA A PISO D:5x5 CM

GRADAS

ESTRUCTURA

G1 VIGA PERIMETRAL DE AMARRE Y APOYO DE ACERO TRATADO E:25 MM

G2 PERNO DE AMARRE ø20 CM

G3 VIGUETA DE APOYO TRANSVERSAL E:25 MM H:10 CM

G4 VIGUETA DE APOYO INFERIOR DE ACERO TRATADO E:20 MM H:20 CM

G5 PLACA DE ACERO TRATADO E:20 MM PARA ANCLAJE INFERIOR

G6 PLACA DE ACERO E:20 MM D:12x20 CM PARA ANCLAJE CON MURO CON ENCOFRADO PERDIDO DE PIEDRA

G7 PERNO DE ANCLAJE ø10 MM H:15 CM

SUBESTRUCTURA

G8 PERFIL METÁLICO DE ACERO TRATADO TIPO "P" E:10 MM D:4.5x2 CM

G9 PERFIL METÁLICO DE ACERO TRATADO RECTANGULAR E:5 MM D:2.5x2 CM

G10 PERFIL METÁLICO RECTANGULAR DE ACERO TRATADO E:10 MM D:2 CM

G11 LÁMINA DE ACERO TRATADO ANTIDESLIZANTE E:10 MM

PASAMANOS [A5]

A1 MANGO DE ACERO TRATADO E:15 MM D:5 CM

A2 BARRAS DE ACERO TRATADO E:10 MM D:5x1.085 CM

CIMENTACIÓN + PISO

ESTRUCTURA

C1 LOSA ESTRUCTURAL DE HORMIGÓN ARMADO F`C:240 KG/CM2

C2 ARMADURA SUPERIOR 1ø12@20CM

C3 ARMADURA INFERIOR 1ø12@20CM

C4 IMPERMEABILIZANTE

C5 REPLANTILLO E:5 CM

MEJORAMIENTO DE SUELO

C7 FALSO FIRME - RELLENO DE GRAVA ø20-50 MM E:30 CM


C8 RELLENO DE SUBBASE CLASE 3

C9 TIERRA APISONADA


C10 TIERRA NATURAL

ACABADOS

C6 MICROGORMIGÓN ALISADO E:25 MM

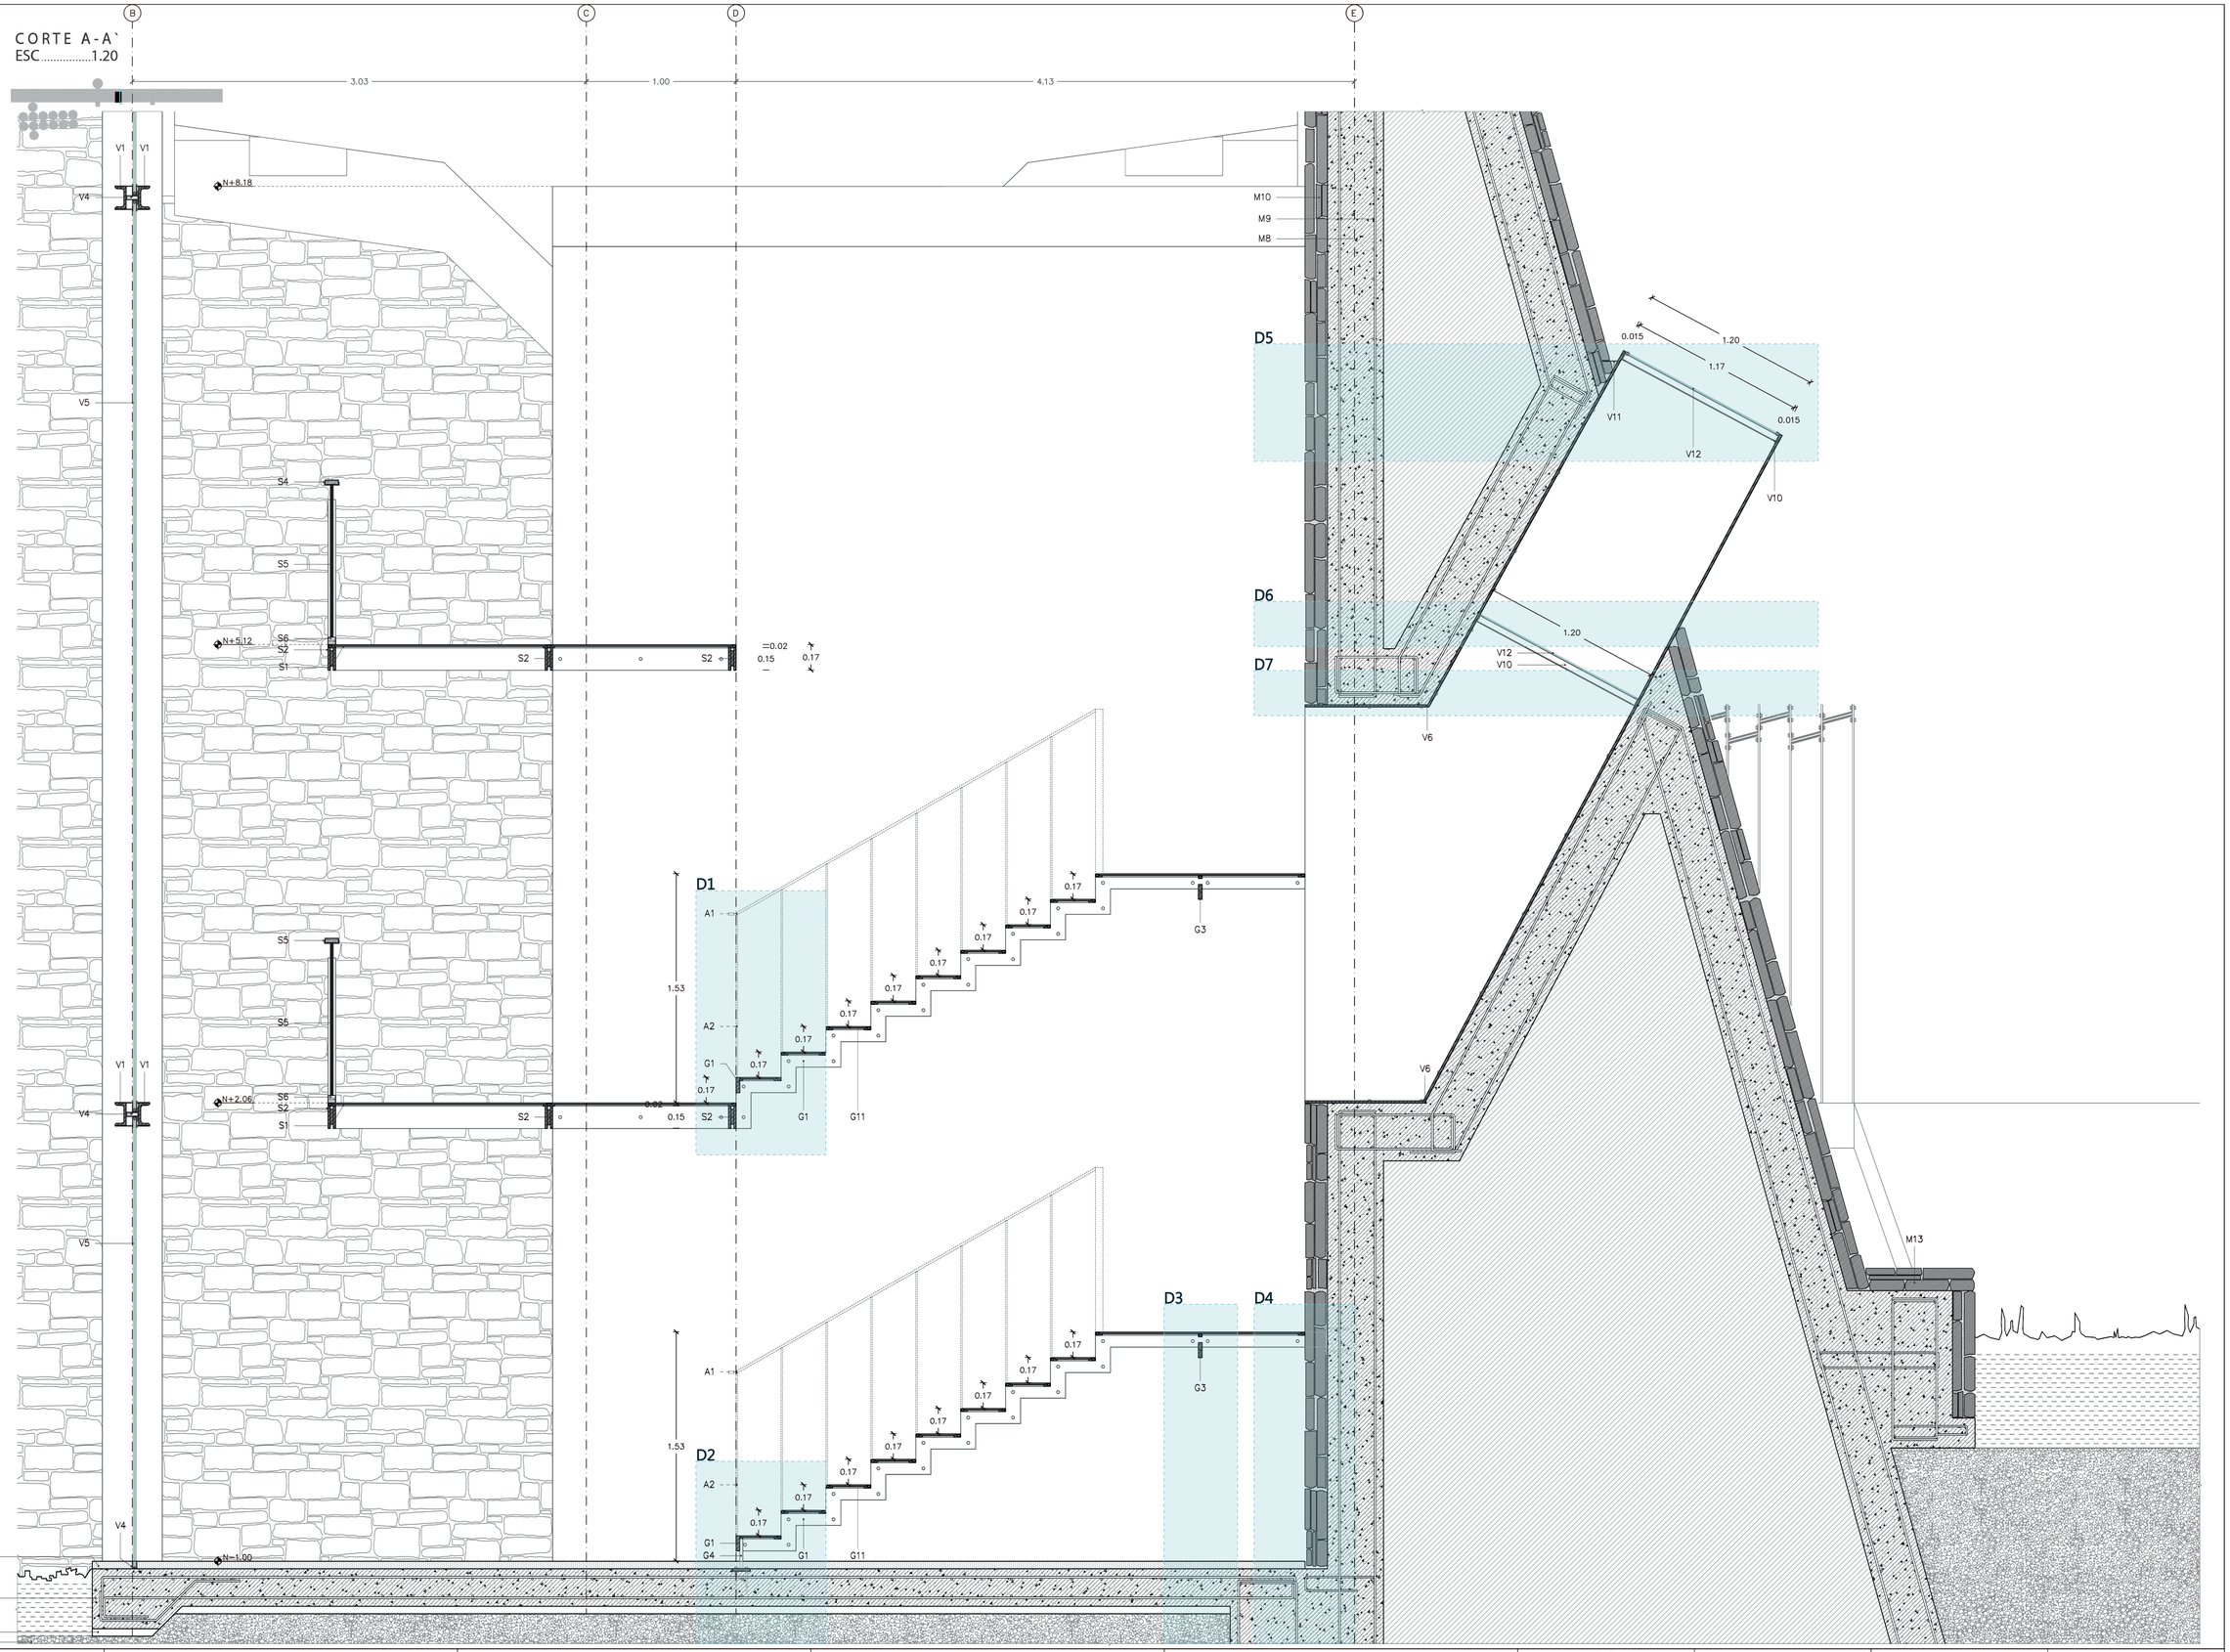

PONTIFICIA UNIVERSIDAD CATÓLICA DEL ECUADOR FACULTAD DE ARQUITECTURA, DISEÑO Y ARTES TRABAJO DE TITULACIÓN	PROYECTO: CENTRO COMUNITARIO Y ESPACIO PÚBLICO EL CENSO CENTRO COMUNITARIO "EL CENSO"	ALUMNA: PAULINA FLORES B.	CONTENIDO: GRADAS - CORTE A	UBICACIÓN:	ORIENTACIÓN:	1.40 ESC. A3 1.20 ESCALA: ESC. A1	FECHA: AGOSTO 2018	CÓDIGO: E LÁMINA: 06
	UBICACIÓN: ZONA CENTRO QUEBRADA EL CENSO - RÍO MACHÁNGARA	DIRECTORA DE TESIS: ARQ. GABRIELA NARANJO	ESCALA: BLOQUE PUENTE					

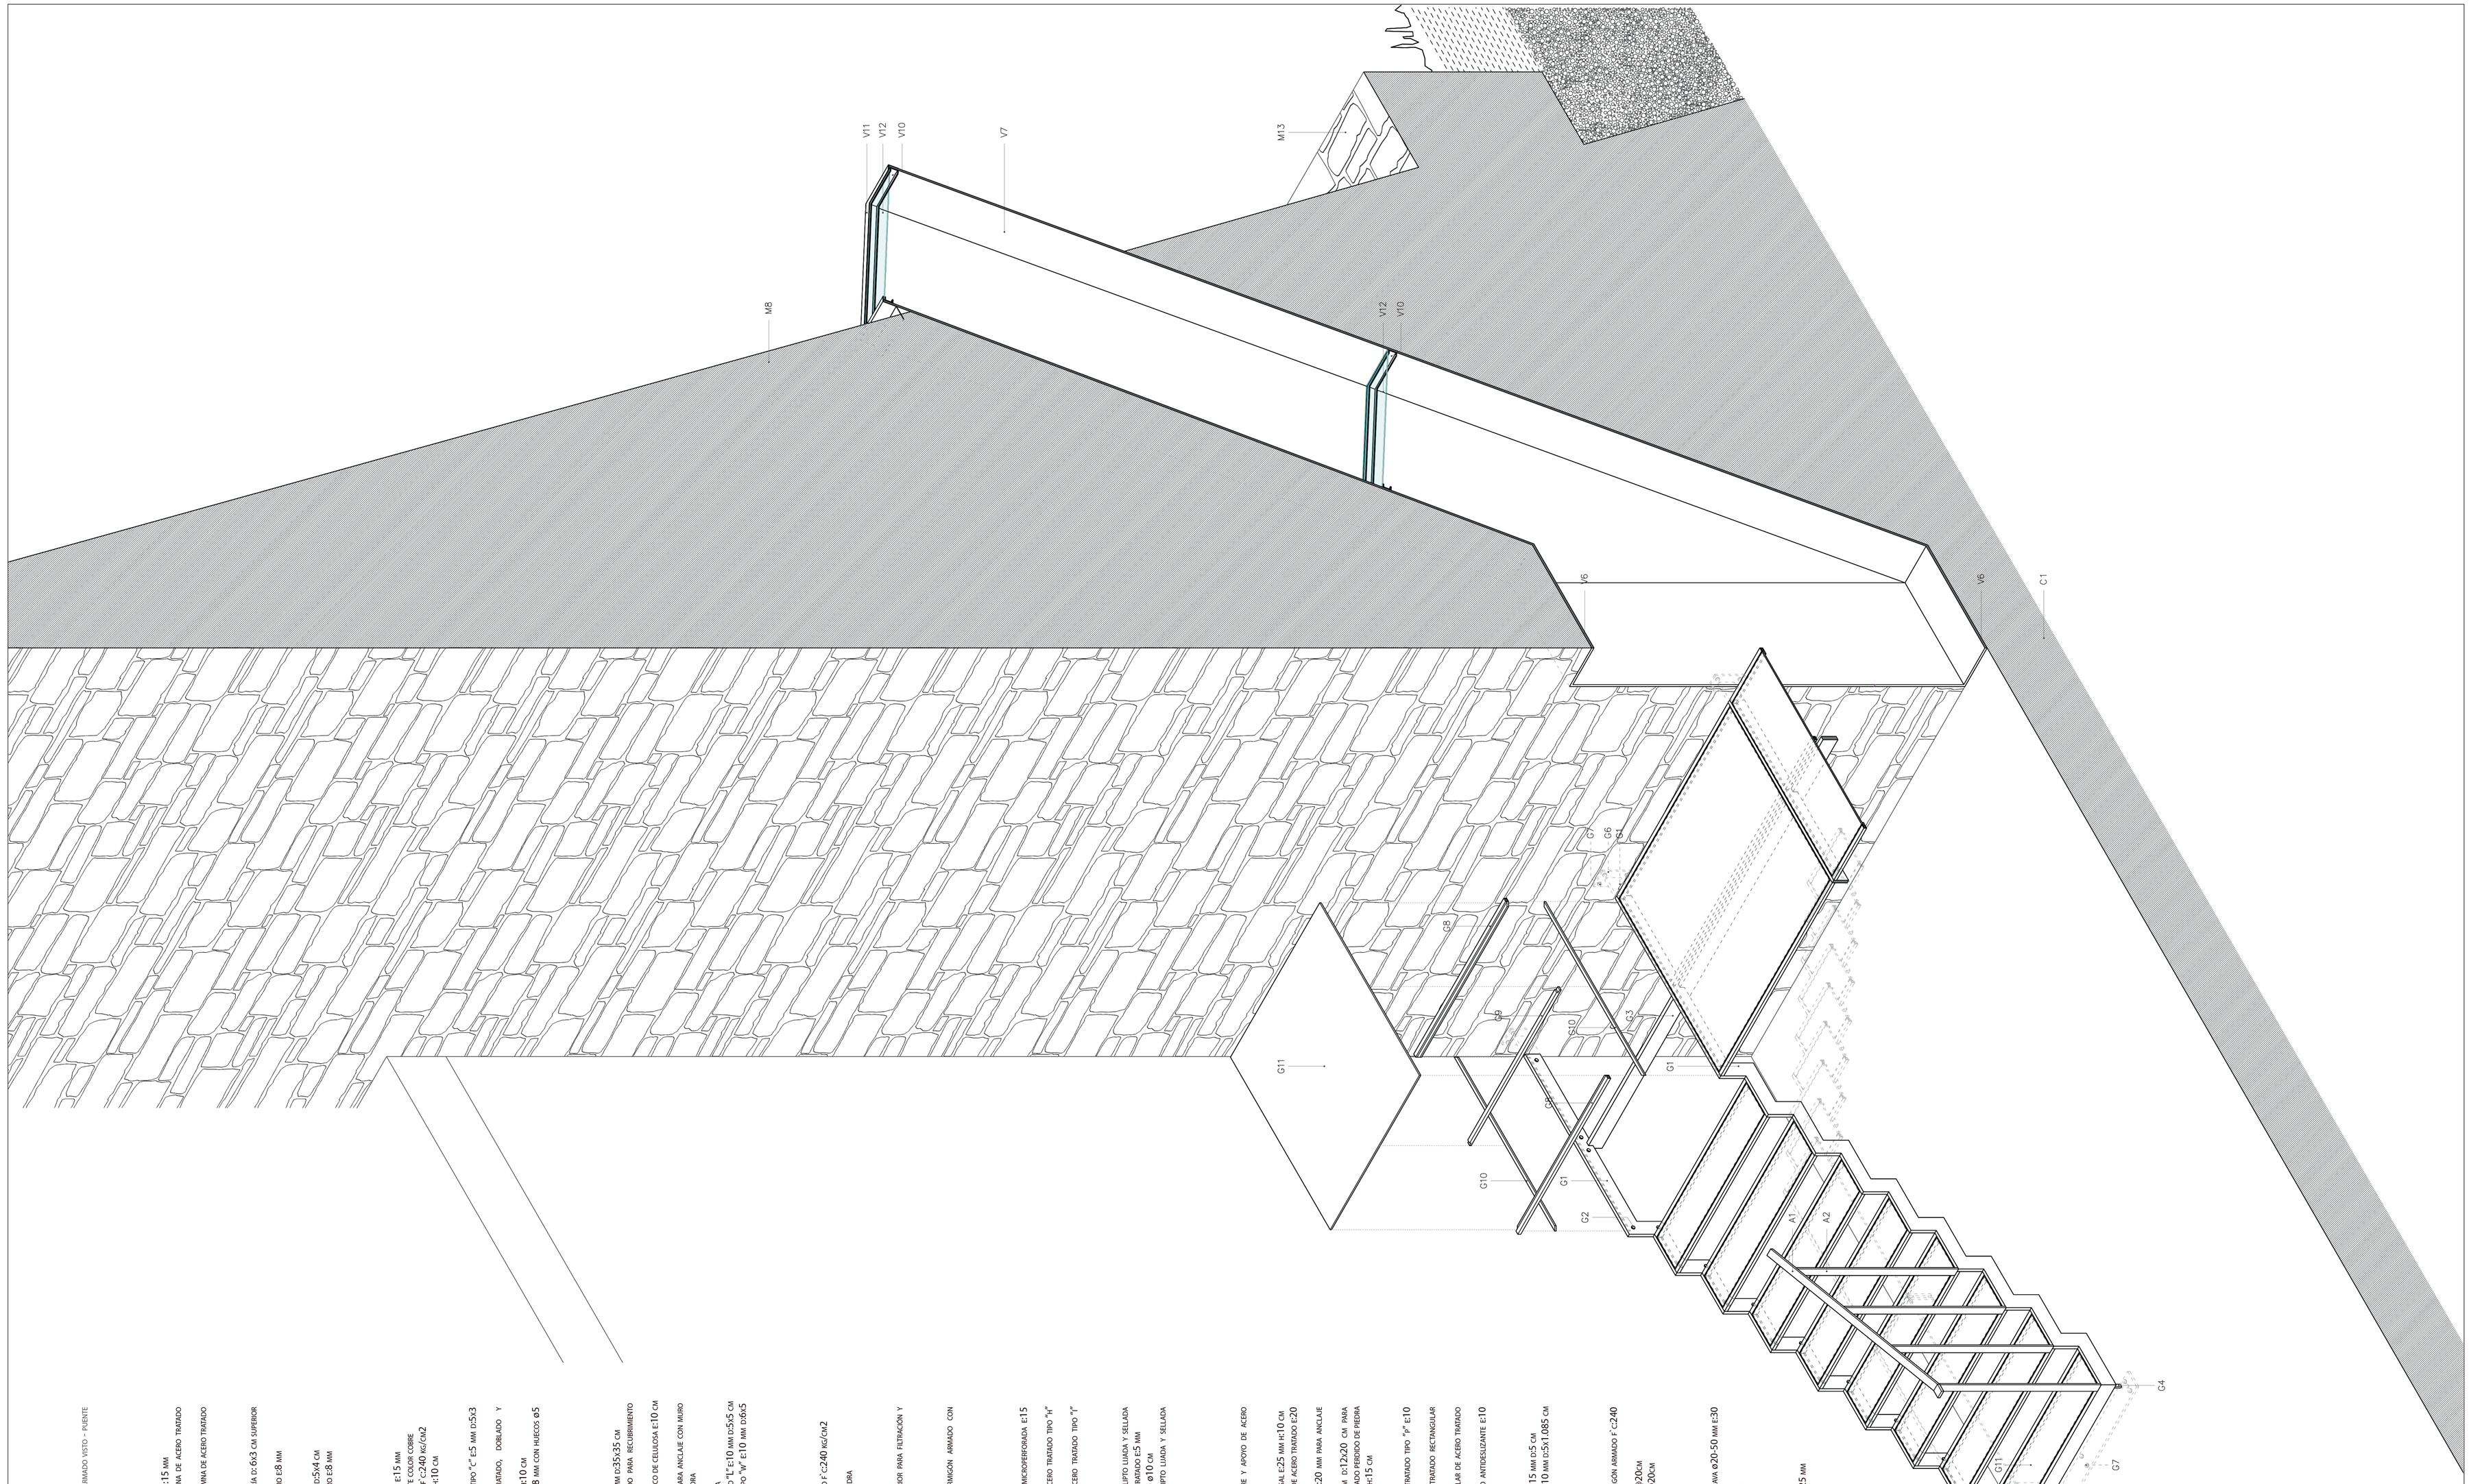

PUENTE

U1 ESTRUCTURA DE HORMIGÓN ARMADO VISTO – PUENTE PREEXISTENTE

MAMPARA [u6]

ESTRUCTURA
v1 VIGA TIPO "C" D:7.5x15 CM E:15 MM
v2 PLETINA VERTICAL DE COLUMNA DE ACERO TRATADO E:15 MM H:240 CM
v3 PLETINA HORIZONTAL DE COLUMNA DE ACERO TRATADO E:15 MM @40CM / CM @34CM

PERFIL DE VENTANERÍA
v4 PERFIL METÁLICO DE VENTANERÍA D: 6X3 CM SUPERIOR E INFERIOR
v5 DOBLE VIDRIO LAMINADO CLARO E:8 MM

PUERTA [p8]
p1 BASTIDOR DE ACERO TRATADO D:5x4 CM.
p2 DOBLE VIDRIO LAMINADO CLARO E:8 MM.

MAMPARA [u21]

ESTRUCTURA
v6 TRAGALUZ DE ACERO TRATADO E:15 MM
v7 LÁMINA DE ACERO REFLECTANTE COLOR COBRE
v8 CAJA DE HORMIGÓN ARMADO F´C:240 KG/CM2
v9 PERNO DE ANCLAJE Ø 10 MM H:10 CM.

PERFIL DE VENTANERÍA
v10 PERFIL DE ACERO TRATADO TIPO "C" E:5 MM D:5X3 CM
v11 LÁMINA DE ACERO TRATADO, DOBLADO Y ANTICORROSIVO E:25 MM
v12 PERNO DE AMARRE Ø5 MM H:10 CM.
v13 VIDRIO LAMINADO CLARO E:8 MM CON HUECOS Ø5 MM PARA PERNOS DE AMARRE
v14 SELLADOR DE SILICONA

MURO [r17]

w1 COLUMNA DE TIPO "I" E:15 MM D:35x35 CM
w2 LAMINAS DE ACERO TRATADO PARA RECUBRIMIENTO E:15 MM
w3 AISLAMIENTO TERMO – ACÚSTICO DE CELULOSA E:10 CM
w4 CÁMARA DE AIRE
w5 PLACA DE ACERO E:20 MM PARA ANCLAJE CON MURO CON ENCOFRADO PERDIDO DE PIEDRA

ESTRUCTURA DE SUJESIÓN INTERNA
w6 PERFIL METÁLICO INTERNO TIPO "I" E:10 MM D:5x5 CM
w7 PERFIL METÁLICO INTERNO TIPO "W" E10 MM D:6x5 CM

MURO [r12]

ESTRUCTURA
w8 MURO DE HORMIGÓN ARMADO F´C:240 KG/CM2
w9 ARMADURA 1Ø12@20CM
w10 ENCOFRADO PERDIDO DE PIEDRA
w11 MORTERO DE UNIÓN

RELLENO
w12 PIEDRAS DE RELLENO INFERIOR PARA FILTRACIÓN Y PESO

MOBILIARIO
M13 BANCA EXTERIOR DE HORMIGÓN ARMADO CON ENCOFRADO PERDIDO DE PIEDRA

PASARELA

ESTRUCTURA
s1LÁMINA DE ACERO TRATADO, MICROPERFORADA E:15 MM
s2 VIGUETA LONGITUDINAL DE ACERO TRATADO TIPO "H" E:15 MM D:15X5 CM
s3 VIGUETA TRANSVERSAL DE ACERO TRATADO TIPO "I" E:15 MM H:15 CM

PASAMANOS
s4 MANGO DE MADERA DE EUCALIPTO LIJADA Y SELLADA D: 9X3 CM CON BASE DE ACERO TRATADO E:5 MM
s5 TUBO DE ACERO COLOR NEGRO Ø10 CM
s6 CUBO DE MADERA DE EUCALIPTO LIJADA Y SELLADA EMPERNADA A PISO D:5x5 CM

GRADAS

ESTRUCTURA
c1 VIGA PERIMETRAL DE AMARRE Y APOYO DE ACERO TRATADO E:25 MM
c2 PERNO DE AMARRE Ø20 CM.
c3 VIGUETA DE APOYO TRANSVERSAL E:25 MM H:10 CM.
c4 VIGUETA DE APOYO INFERIOR DE ACERO TRATADO E:20 MM H:20 CM
c5 PLACA DE ACERO TRATADO E:20 MM PARA ANCLAJE INFERIOR
c6 PLACA DE ACERO E:20 MM, D:12x20 CM PARA ANCLAJE CON MURO CON ENCOFRADO PERDIDO DE PIEDRA
c7 PERNO DE ANCLAJE Ø 10 MM H:15 CM

SUBESTRUCTURA
c8 PERFIL METÁLICO DE ACERO TRATADO TIPO "I" E:10 MM D:4.5x2 CM.
c9 PERFIL METÁLICO DE ACERO TRATADO RECTANGULAR E:5 MM D:2.5x2 CM
c10 PERFIL METÁLICO RECTANGULAR DE ACERO TRATADO E:10 MM D:2 CM
c11 LÁMINA DE ACERO TRATADO ANTIDESLIZANTE E:10 MM

PASAMANOS [a5]
a1 MANGO DE ACERO TRATADO E:15 MM D:5 CM
a2 BARRAS DE ACERO TRATADO E:10 MM D:5x1.085 CM

CIMENTACIÓN + PISO

ESTRUCTURA
c1 LOSA ESTRUCTURAL DE HORMIGÓN ARMADO F´C:240 KG/CM²
c2 ARMADURA SUPERIOR 1Ø12@20CM
c3 ARMADURA INFERIOR 1Ø12@20CM
c4 IMPERMEABILIZANTE
c5 REPLANTILLO E:5 CM


MEJORAMIENTO DE SUELO
c7 FALSO FIRME – RELLENO DE GRAVA Ø20-50 MM E:30 CM
c8 RELLENO DE SUBBASE CLASE 3
c9 PIEDRA APOYADA
c10 TIERRA NATURAL

ACABADOS
c6 MICROGOMIRON ALISADO E:25 MM


PONTIFICIA UNIVERSIDAD CATÓLICA DEL ECUADOR FACULTAD DE ARQUITECTURA, DISEÑO Y ARTES TRABAJO DE TITULACIÓN	PROYECTO: CENTRO COMUNITARIO Y ESPACIO PÚBLICO EL CENSO CENTRO COMUNITARIO "EL CENSO"	ALUMNA: PAULINA FLORES B.	CONTENIDO: GRADAS - CORTE ISOMÉTRICO B			1.40 ESC. A3	AGOSTO 2018	CÓDIGO: E
	UBICACIÓN: ZONA CENTRO QUEBRADA EL CENSO - RÍO MACHÁNGARA	DIRECTORA DE TESIS: ARQ. GABRIELA NARANJO	ESCALA: BLOQUE PUENTE	UBICACIÓN:	ORIENTACIÓN:	ESCALA: 1.20 ESC. A1	FECHA:	LÁMINA: 07

DETALLES
ESC.....1.5


D1

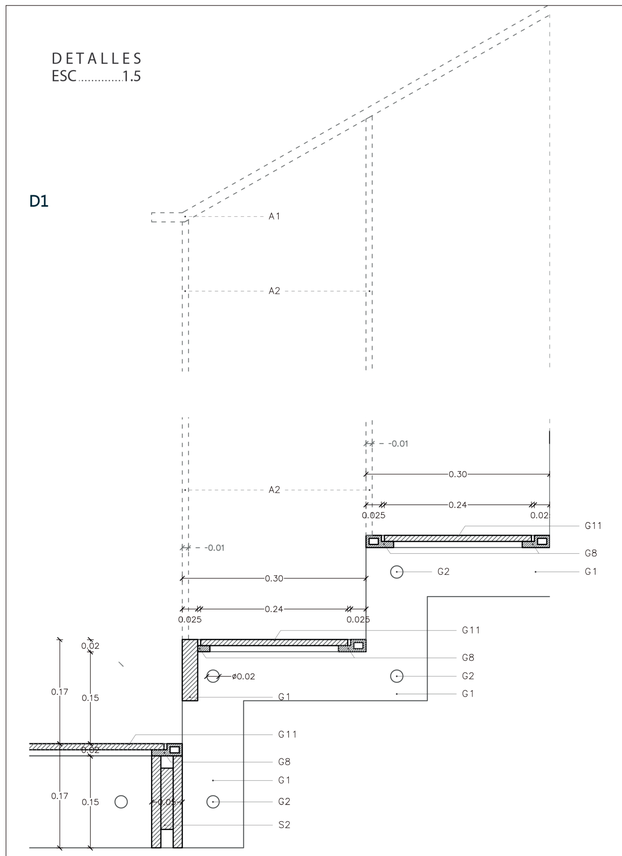


D2

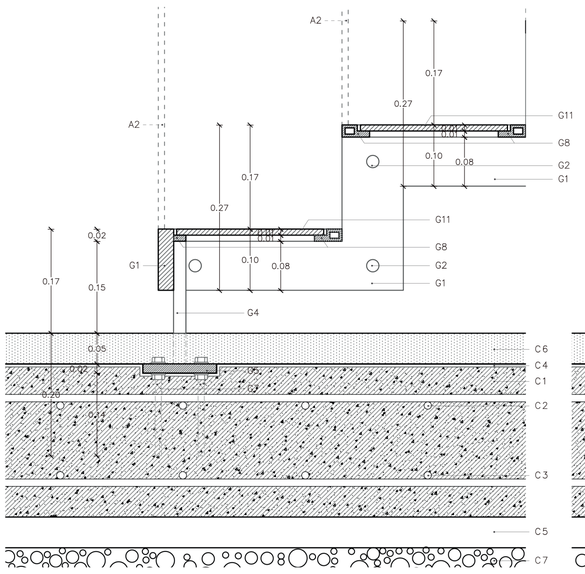


D3

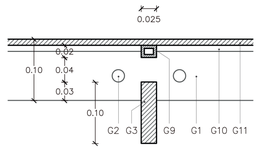


D4

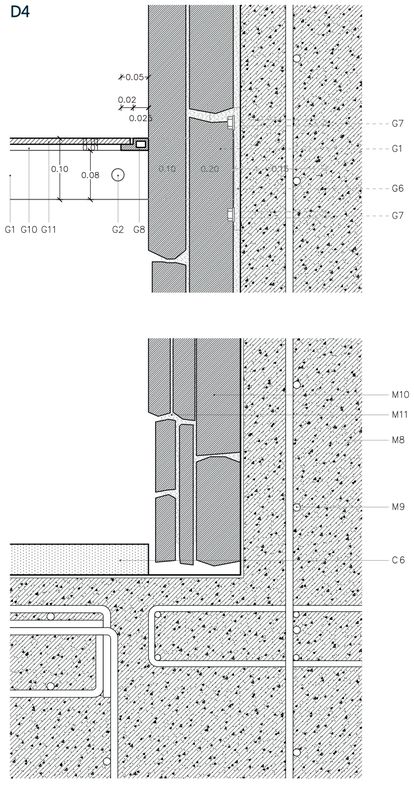


D5

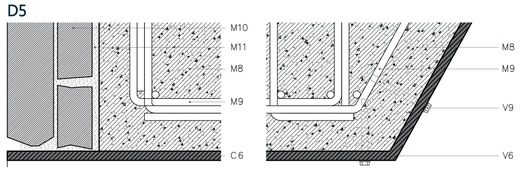



D6

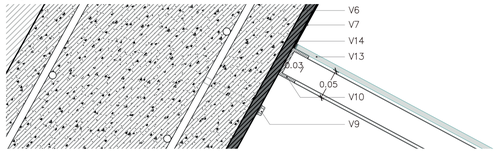

D7

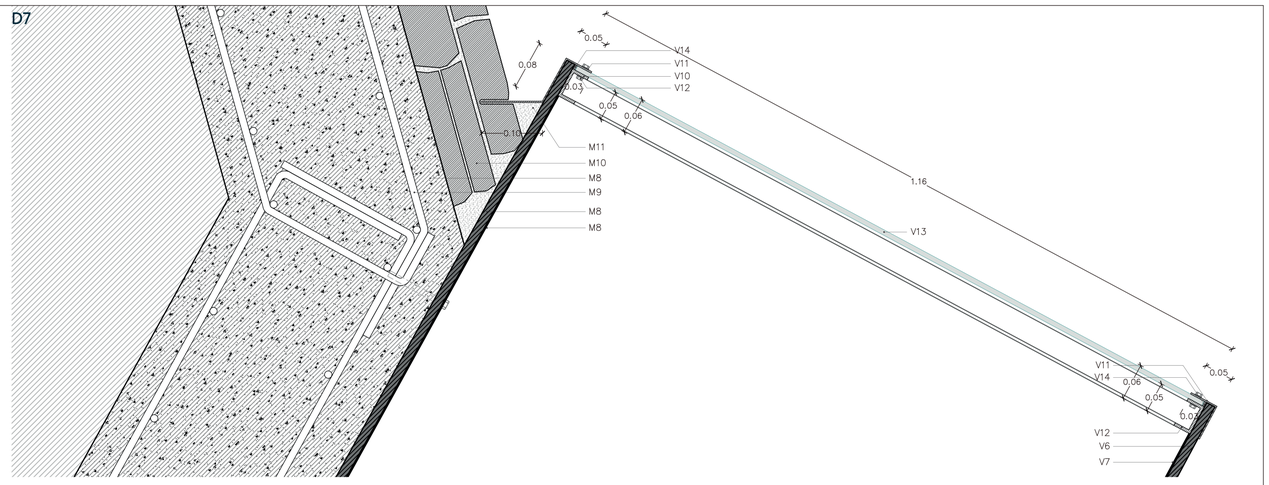

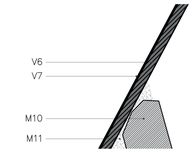

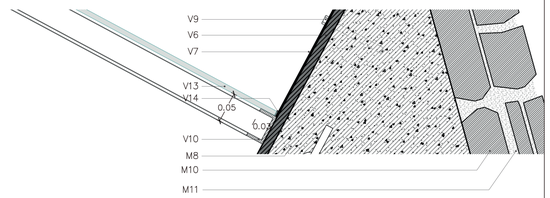

MAMPARA [M6]

ESTRUCTURA
v1 VIGA TIPO "C" D:7.5x15 CM E:15 MM
v2 PLETINA VERTICAL DE COLUMNA DE ACERO TRATADO E:15 MM D:40 CM
v3 PLETINA HORIZONTAL DE COLUMNA DE ACERO TRATADO E:15 MM D:40x7 CM @34CM

PERFIL DE VENTANERÍA
v4 PERFIL METÁLICO DE VENTANERÍA D: 6x3 CM SUPERIOR E INFERIOR
v5 DOBLE VIDRIO LAMINADO CLARO E:8 MM

PUERTA [P8]
p1 BASTIDOR DE ACERO TRATADO D:5x4 CM
p2 DOBLE VIDRIO LAMINADO CLARO E:8 MM

MAMPARA [M21]

ESTRUCTURA
v6 TRAGALUZ DE ACERO TRATADO E:15 MM CON LÁMINA DE ACERO TIPO CORTEN REFLECTANTE.
v7 CAJA DE HORMIGÓN ARMADO F`C:240 KG/CM2
v8 PERNO DE ANCLAJE ø10 MM H:10 CM

PERFIL DE VENTANERÍA
v9 PERFIL METÁLICO DE VENTANERÍA D: 5x3 CM SUPERIOR E INFERIOR CON PINTURA ANONIZADA COLOR BRONCE CLARO SUJETA A COLUMNA
v10 PERFIL METÁLICO REMATE D:20x2.5 MM CON PINTURA ANONIZADA COLOR BRONCE CLARO
v11 VIDRIO LAMINADO CLARO E:8 MM

MAMPARA [M6]

ESTRUCTURA
v1 VIGA TIPO "C" D:7.5x15 CM E:15 MM
v2 PLETINA VERTICAL DE COLUMNA DE ACERO TRATADO E:15 MM D:40 CM
v3 PLETINA HORIZONTAL DE COLUMNA DE ACERO TRATADO E:15 MM D:40x7 CM @34CM

PERFIL DE VENTANERÍA
v4 PERFIL METÁLICO DE VENTANERÍA D: 6x3 CM SUPERIOR E INFERIOR
v5 DOBLE VIDRIO LAMINADO CLARO E:8 MM

PUERTA [P8]
p1 BASTIDOR DE ACERO TRATADO D:5x4 CM
p2 DOBLE VIDRIO LAMINADO CLARO E:8 MM

MAMPARA [M21]

ESTRUCTURA
v6 TRAGALUZ DE ACERO TRATADO E:15 MM
v7 LÁMINA DE ACERO REFLECTANTE COLOR COBRE
v8 CAJA DE HORMIGÓN ARMADO F`C:240 KG/CM2
v9 PERNO DE ANCLAJE ø10 MM H:10 CM

PERFIL DE VENTANERÍA
v10 PERFIL DE ACERO TRATADO TIPO "C" E:5 MM D:5x3 CM
v11 LÁMINA DE ACERO TRATADO, DOBLADO Y ANTICORROSIVO E:25 MM
v12 PERNO DE AMARRE ø5 MM H:10 CM
v13 VIDRIO LAMINADO CLARO E:8 MM CON HUECOS ø5 MM PARA PERNOS DE AMARRE
v14 SELLADOR DE SILICONA

PASARELA

ESTRUCTURA
s1LÁMINA DE ACERO TRATADO, MICROPERFORADA E:15 MM
s2 VIGUETA LONGITUDINAL DE ACERO TRATADO TIPO "H" E:15 MM D:15x5 CM
s3 VIGUETA TRANSVERSAL DE ACERO TRATADO TIPO "I" E:15 MM H:15 CM

PASAMANOS
s4 MANGO DE MADERA DE EUCALIPTO LIJADA Y SELLADA D: 9x3 CM CON BASE DE ACERO TRATADO E:5 MM
s5 TUBO DE ACERO COLOR NEGRO ø10 CM
s6 CUBO DE MADERA DE EUCALIPTO LIJADA Y SELLADA EMPERNADA A PISO D:5x5 CM

GRADAS

ESTRUCTURA
g1 VIGA PERIMETRAL DE AMARRE Y APOYO DE ACERO TRATADO E:25 MM
g2 PERNO DE AMARRE ø20 CM
g3 VIGUETA DE APOYO TRANSVERSAL E:25 MM H:10 CM
g4 VIGUETA DE APOYO INFERIOR DE ACERO TRATADO E:20 MM H:20 CM
g5 PLACA DE ACERO TRATADO E:20 MM PARA ANCLAJE INFERIOR
g6 PLACA DE ACERO E:20 MM D:12x20 CM PARA ANCLAJE CON MURO CON ENCOFRADO PERDIDO DE PIEDRA
g7 PERNO DE ANCLAJE ø10 MM H:15 CM

SUBESTRUCTURA
g8 PERFIL METÁLICO DE ACERO TRATADO TIPO "P" E:10 MM D:4.5x2 CM
g9 PERFIL METÁLICO DE ACERO TRATADO RECTANGULAR E:5 MM D:2.5x2 CM
g10 PERFIL METÁLICO RECTANGULAR DE ACERO TRATADO E:10 MM D:2 CM
g11 LÁMINA DE ACERO TRATADO ANTIDESLIZANTE E:10 MM

PASAMANOS [A5]
a1 MANGO DE ACERO TRATADO E:15 MM D:5 CM
a2 BARRAS DE ACERO TRATADO E:10 MM D:5x1.085 CM

CIMENTACIÓN + PISO

ESTRUCTURA
c1 LOSA ESTRUCTURAL DE HORMIGÓN ARMADO F`C:240 KG/CM²
c2 ARMADURA SUPERIOR 1ø12@20CM
c3 ARMADURA INFERIOR 1ø12@20CM
c4 IMPERMEABILIZANTE
c5 REPLANTILLO E:5 CM

MEJORAMIENTO DE SUELO
c7 FALSO FIRME - RELLENO DE GRAVA ø20-50 MM E:30 CM
c8 RELLENO DE SUBBASE CLASE 3
c9 TIERRA APISONADA
c10 TIERRA NATURAL

ACABADOS
c6 MICROGORMIGÓN ALISADO E:25 MM


PUENTE

u1 ESTRUCTURA DE HORMIGÓN ARMADO VISTO - PUENTE PREEXISTENTE

PONTIFICIA UNIVERSIDAD CATÓLICA DEL ECUADOR FACULTAD DE ARQUITECTURA, DISEÑO Y ARTES TRABAJO DE TITULACIÓN	PROYECTO: CENTRO COMUNITARIO "EL CENSO"	ALUMNA: PAULINA FLORES B.	CONTENIDO: GRADAS - DETALLES			1.10 ESC. A3	CÓDIGO: E
	UBICACIÓN: ZONA CENTRO QUEBRADA EL CENSO - RÍO MACHÁNGARA	DIRECTORA DE TESIS: ARQ. GABRIELA NARANJO	ESCALA: BLOQUE PUENTE	UBICACIÓN:	ORIENTACIÓN:	1.5 ESCALA: ESC. A1	AGOSTO 2018 FECHA:	LÁMINA: 08


ESTRUCTURA DE CIMENTACIÓN

1

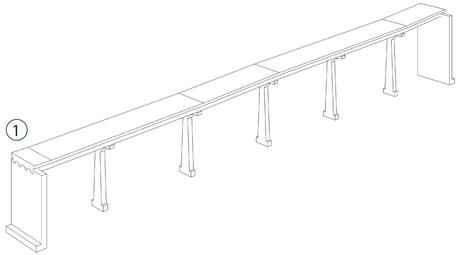


ESTRUCTURA DE PUENTE - PREEXISTENTE

2

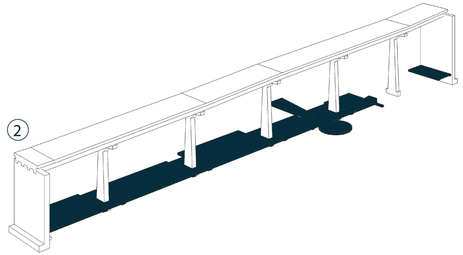


SISTEMA DE LOSAS DE CIMENTACIÓN Y RAMPAS

3

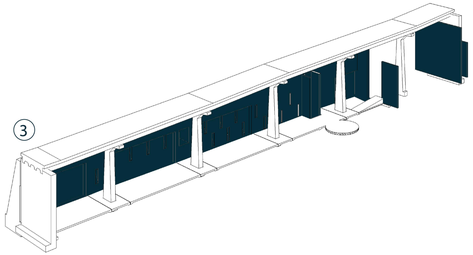


MURO PIRAMIDAL DE HORMIGÓN ARMADO Y PERFORACIONES

4

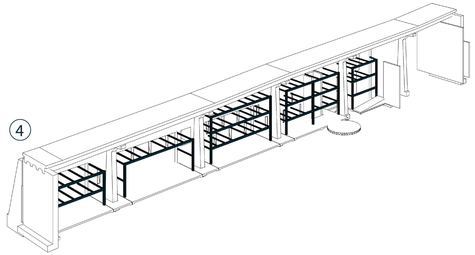


ESTRUCTURA METÁLICA DE VIGAS Y COLUMNAS

5

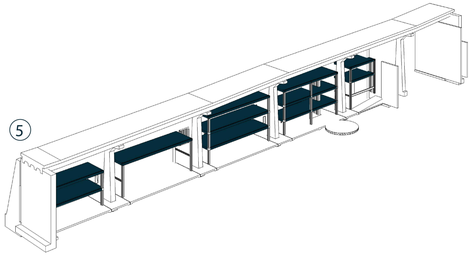


SISTEMA DE LOSAS Y CUBIERTAS

6

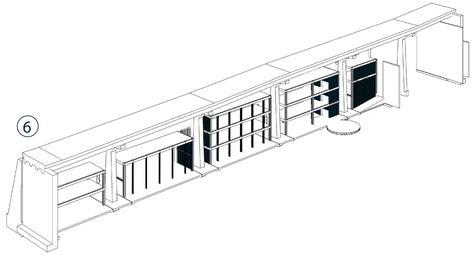


SISTEMA DE MUROS AUXILIARES DE ACERO TRATADO A LA OXIDACIÓN

7

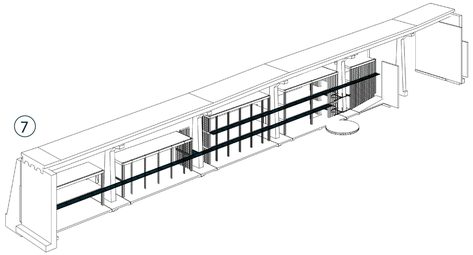


ETRUCTURA ACERO TRATADA A LA OXIDACIÓN PARA PASARELA

8

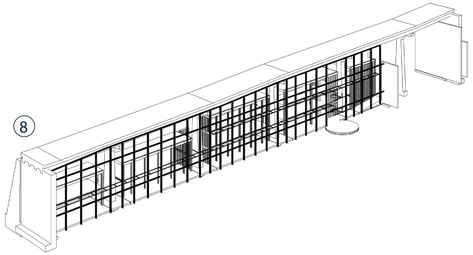


ESTRUCTURA DE ACERO TRATADO A LA OXIDACIÓN DE MAMPARA INTERNA

9

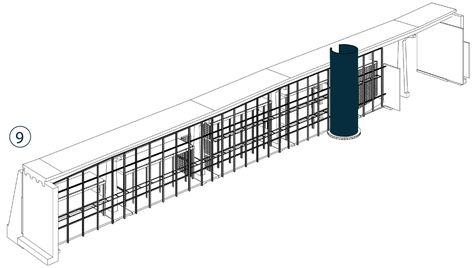

SILO DE CONCRETO ARMADO EN BASE

10

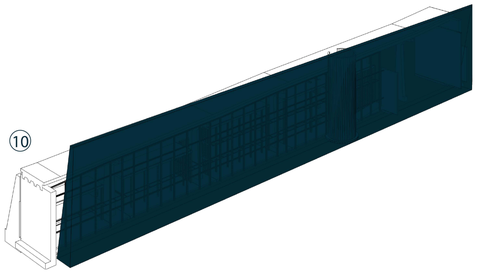

MURO DE CONTENCIÓN DE CONCRETO ARMADO.

PONTIFICIA UNIVERSIDAD CATÓLICA DEL ECUADOR FACULTAD DE ARQUITECTURA, DISEÑO Y ARTES TRABAJO DE TITULACIÓN	PROYECTO: CENTRO COMUNITARIO Y ESPACIO PÚBLICO EL CENSO CENTRO COMUNITARIO "EL CENSO"	ALUMNA: PAULINA FLORES B.	CONTENIDO: DESPIECE ESTRUCTURAL		ORIENTACIÓN:	ESC. A3: INDICADAS	AGOSTO 2018	CÓDIGO:	E
	UBICACIÓN: ZONA CENTRO QUEBRADA EL CENSO - RÍO MACHÁNGARA	DIRECTORA DE TESIS: ARQ. GABRIELA NARANJO	ESCALA: BLOQUE PUENTE	UBICACIÓN:		ESCALA: ESC. A1: INDICADAS	FECHA:	LÁMINA:	09

05

ASESORÍA DE PAISAJE

CIRCUNSTANCIAS - ESTRATEGIAS - INTENCIONES

ITCHIMBÍA-PANECILLO-PUENGASÍ / LA MARÍN-CUMANDÁ-LULUNCOTO

FRAGMENTACIÓN DE QUEBRADA



EN LA ACTUALIDAD, LA QUEBRADA QUE LLEVA EL CAUCE DEL RÍO MACHÁNGARA SE ENCUENTRA FRAGMENTADA A LO LARGO DE TODO SU EJE, GENERANDO TRAMOS NATURALES DESCONECTADOS DE LA CIUDAD Y DESCUIDADOS.

AISLAMIENTO



POR SU CONDICIÓN TOPOGRÁFICA, LA QUEBRADA "EL CENSO", SE ENCUENTRA AISLADA DE LA CIUDAD Y BARRIOS CIRCUNDANTES, ESTA CONDICIÓN HA GENERADO SU ABANDONO Y ES CONSIDERADA UN ÁREA INSEGURA Y CONTAMINADA.

CONTAMINACIÓN DEL AIRE



POR EL CONSTANTE Y ALTO FLUJO VEHICULAR QUE CIRCUNDA LOS BORDES DE LA QUEBRADA, EL NIVEL DE CO_2 PRESENTE EN EL AMBIENTE ES ABUNDANTE.

CONTAMINACIÓN DEL SUELO



DEBIDO AL ESTADO DE ABANDONO, LA QUEBRADA, PRESENTA UNA ALTA CANTIDAD DE RESIDUOS SÓLIDOS DEPOSITADOS POR LA MISMA POBLACIÓN CERCANA. ESTO PRODUCE UN ESPACIO APTO PARA LA GENERACIÓN DE PLAGAS.

CONTAMINACIÓN HÍDRICA




EL RÍO MACHÁNGARA, ACTUALMENTE, PRESENTA UNA ALTA CONTAMINACIÓN DEBIDO A LAS DESCARGAS DE AGUAS NEGRAS Y RESIDUOS INDUSTRIALES QUE SE REALIZAN EN DISTINTOS PUNTOS DE SU TRAYECTO.

I N T E N C I O N E S


CH COHESIÓN SOCIAL SC SEGURIDAD CIUDADANA CTA CONFORT TERMO - ACÚSTICO RP RECUPERACIÓN DEL PAISAJE ID IDENTIDAD

RECONEXIÓN DEL EJE

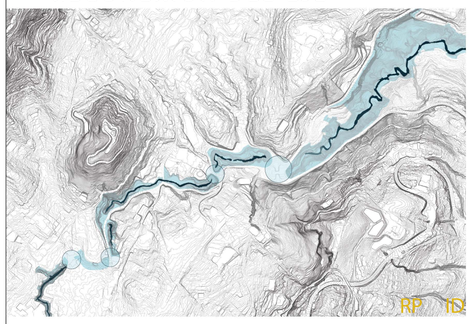


SE PRETENDE RECONECTAR LOS FRAGMENTOS EXISTENTES A LO LARGO DEL EJE, RECUPERANDO EL PAISAJE E INTEGRÁNDOLO A LA CIUDAD COMO PARTE DEL PAISAJE NATURAL.

INTEGRACIÓN

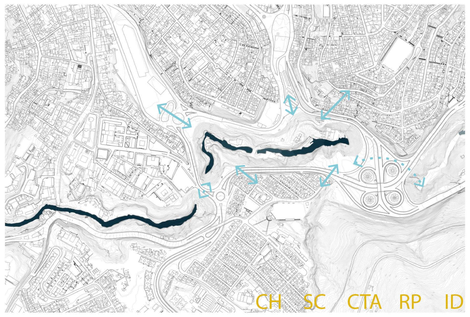


INTEGRAR LA QUEBRADA CON LA CIUDAD Y LOS BARRIOS POR MEDIO DE ESPACIOS PÚBLICOS Y ACTIVIDADES RELACIONADAS CON LAS NECESIDADES DE LA COMUNIDAD CERCANA Y LA CIUDAD.

DESCONTAMINACIÓN AIRE

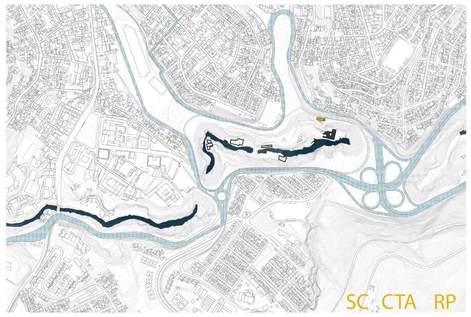


REDUCIR EL NIVEL DE CO_2 A PARTIR DE LA DISMINUCIÓN DEL FLUJO VEHICULAR Y EL USO DE ÁRBOLES Y ESPECIES VEGETALES.

DESCONTAMINACIÓN SUELO

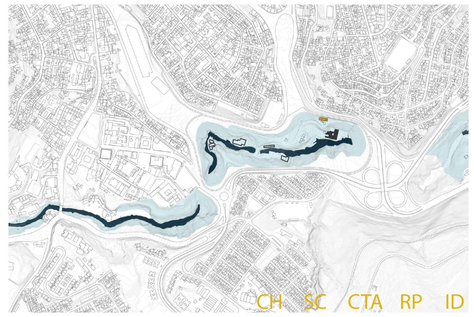

LIMPIAR LAS ÁREAS NATURALES, INCLUÍDO EL RÍO, QUE PRESENTEN ACUMULACIÓN DE BASURA. ESTA LIMPIEZA DEBE INCLUIR LA PARTICIPACIÓN COMUNITARIA Y LA RECUPERACIÓN DE LA FLORA NATIVA.


DESCONTAMINACIÓN HÍDRICA

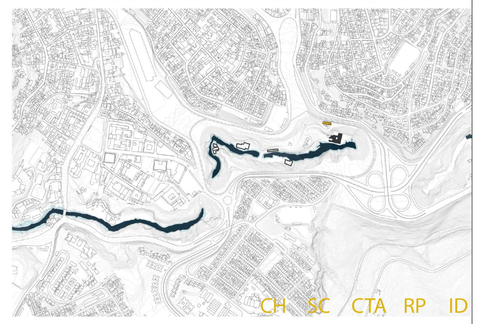

DESCONTAMINAR EL RÍO POR MEDIO DE PROCESOS VEGETALES LIMPIEN, RECUPEREN Y FORMEN PARTE DEL PAISAJE.


E S T R A T E G I A S

ESPACIO PÚBLICO NATURAL

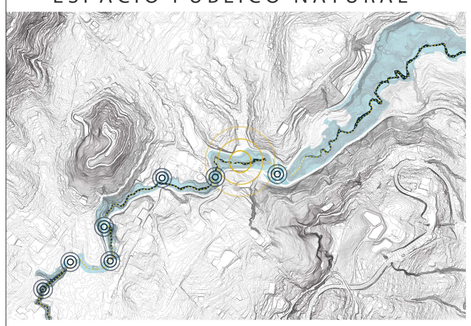


CADA ESPACIO CONECTOR PRIORIZA EL PASO DEL PEATÓN, BICICLETAS Y TRANSPORTE PÚBLICO, Y GENERA, EN LOS ESPACIOS POSIBLES, ÁREAS PÚBLICAS RECREATIVAS QUE VINCULEN LA COMUNIDAD CON LA NATURALEZA.

ACTIVIDADES COMUNITARIAS

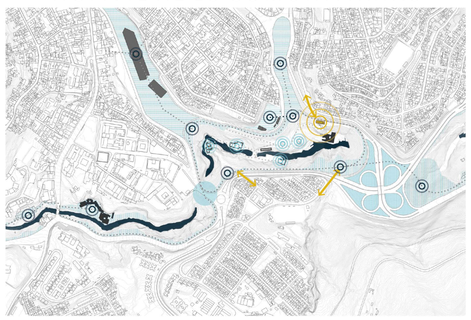


SE GENERA UN ACERCAMIENTO PEATONAL HACIA EL BORDE SUPERIOR DE LA QUEBRADA POR MEDIO DE BULEVARES Y PUENTES PEATONALES. CADA ELEMENTO: BULEVAR, PUENTE O BORDE, CONSTAN DE ACTIVIDADES DIRIGIDAS A LA COMUNIDAD CERCANA Y RESPONDEN A UNA NECESIDAD PRESENTE.

PAISAJE EXTERNO

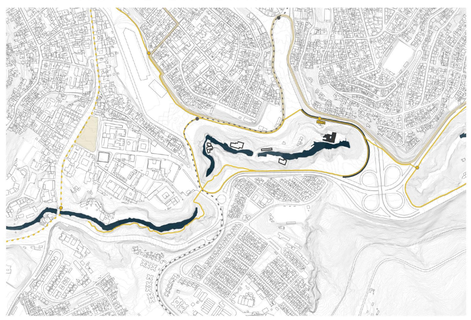


JUNTO AL BORDE DE LA QUEBRADA SE DA ESPACIO PARA EL PASO DEL TRANSPORTE PÚBLICO, UNA VÍA PARA BICICLETAS Y PARA PEATONES. SE PEATONALIZA EL PUENTE DE LA AV. PICHINCHA Y SE PROPONEN CHAQUIÑANES DENTRO DE LAS ÁREAS NATURALES. COMO PARTE DEL ESPACIO PÚBLICO SE GENERA UNA BARRERA DE ÁRBOLES JUNTO A LOS CARRILES PÚBLICOS Y LAS LADERAS SE REFORESTAN.

PAISAJE INTERNO

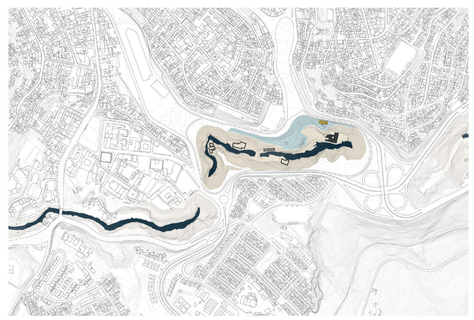

SE HACEN MINGAS COMUNITARIAS QUE SE ENCARGUEN DE LA LIMPIEZA Y REFORESTACIÓN, DE ESTA MANERA, SE PRODUCE UN PROCESO DE CONCIENTIZACIÓN Y APROPIACIÓN DE LA POBLACIÓN RESPECTO A ESTE ESPACIO Y LOS ESPACIOS NATURALES.

PAISAJE HÍDRICO

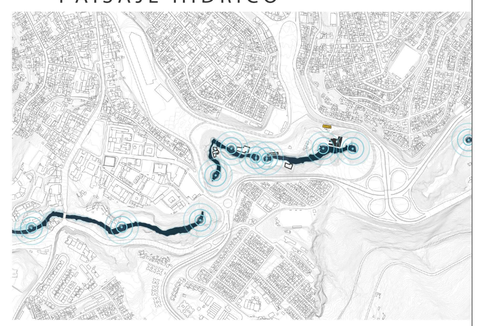

TODO EL CAUCE DEL RÍO SERÁ ACOMPAÑADO POR ESPECIES VEGETALES LIMPIADORAS DEL AGUA Y SUELO. EN CIERTOS PUNTOS ESTE PROCESO SERÁ COMPLEJIZADO PERMITIENDO UNA LIMPIEZA MÁS PROFUNDA.

PONTIFICIA UNIVERSIDAD CATÓLICA DEL ECUADOR
FACULTAD DE ARQUITECTURA, DISEÑO Y ARTES
TRABAJO DE TITULACIÓN

PROYECTO: CENTRO COMUNITARIO Y ESPACIO PÚBLICO EL CENSO	ALUMNA: PAULINA FLORES B.	CONTENIDO: CIRCUNSTANCIAS, ESTRATEGIAS E INTENCIONES	UBICACIÓN:	ORIENTACIÓN:	ESC. A3: N/A	FECHA: AGOSTO 2018	CÓDIGO: P
UBICACIÓN: ZONA CENTRO / QUEBRADA EL CENSO - RÍO MACHÁNGARA	DIRECTORA DE TESIS: ARQ. GABRIELA NARANJO	ESCALA: ZONAL - BARRIAL			ESC. A1: N/A		LÁMINA: 01

CIRCUNSTANCIAS - ESTRATEGIAS - INTENCIONES

QUEBRADA "EL CENSO"

ABANDONO DE PREEXISTENCIAS




DENTRO DE LA QUEBRADA "EL CENSO" EXISTEN 6 EDIFICACIONES PRE-INDUSTRIALES Y 2 EDIFICACIONES RESIDENCIALES, DE LAS CUALES, 7 SE ENCUENTRAN EN ESTADO DE ABANDONO TOTAL Y DESCUIDO.

LADERAS INSEGURAS



POR SU CONDICIÓN TOPOGRÁFICA LA QUEBRADA CUENTA CON PENDIENTES PRONUNCIADAS QUE POR SU % PUEDEN GENERAR DERRUMBES. EN SU MAYORÍA EXISTEN PENDIENTES ENTRE 45-90% Y EN CIERTAS PARTES EL PORCENTAJE SUPERA EL 90%.

FRAGMENTACIÓN POR FASES

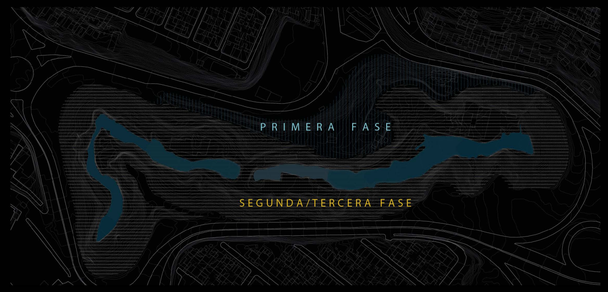

DEBIDO A LA DURACIÓN DE CIERTOS PROCESOS DE DESCONTAMINACIÓN Y REGENERACIÓN DEL ECOSISTEMA, EN EL PLAN MASA SE PROPONE FRAGMENTAR EL PROCESO POR FASES EN EL TIEMPO, ESTAS FASES SON ESPACIOS QUE DE ACUERDO A SUS CONDICIONES DE RECUPERACIÓN SE IRÁN ABRIENDO Y PERMITIENDO EL ACCESO DE USUARIOS.


ESTADO ACTUAL



INTENCIONES

CH COHESIÓN SOCIAL SC SEGURIDAD CIUDADANA CTA CONFORT TERMO - ACÚSTICO RP RECUPERACIÓN DEL PAISAJE ID IDENTIDAD


REUTILIZACIÓN DE INDUSTRIAS

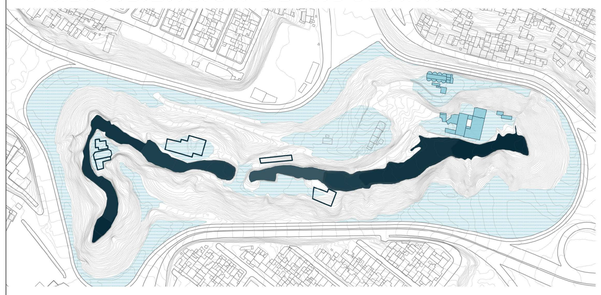

REUTILIZAR LAS EDIFICACIONES Y PLATAFORMAS EXISTENTES DE ACUERDO A USOS QUE LA COMUNIDAD LOCAL NECESITE Y QUE, DICHOS ESPACIOS E INMUEBLES, PUEDAN ADECUAR.

CH SC RP ID


PREVENCIÓN

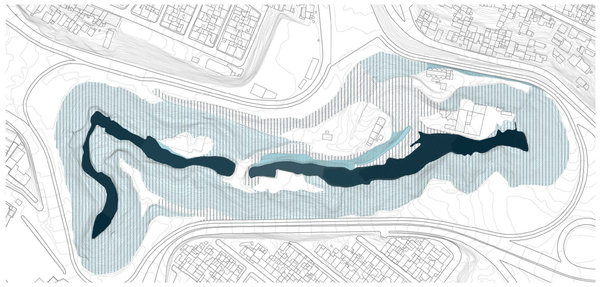

PREVENIR DE FUTUROS DERRUMBES EL ESPACIO DENTRO DE LA QUEBRADA POR MEDIO DE ELEMENTOS QUE AGARREN LA TIERRA Y SEAN PARTE DEL PAISAJE NATURAL.

CH SC CTA RP ID

LIMITAR

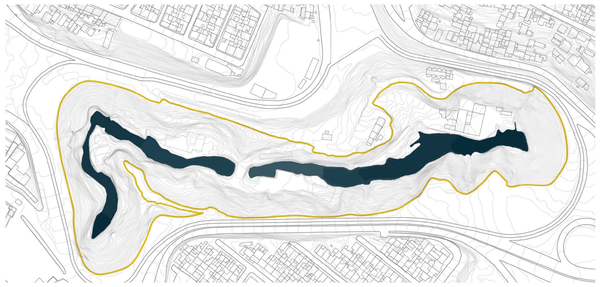

PARA EVITAR EL ACCESO HACIA LOS ESPACIOS EN REGENERACIÓN SE UTILIZAN LÍMITES FÍSICOS, DICHOS LÍMITES DEBEN SER ARMÓNICOS CON EL PAISAJE NATURAL Y ÚTILES.

CH SC CTA RP ID

RECONEXIÓN

INTEGRACIÓN

DESCONTAMINACIÓN

AIRE SUELO AGUA


REUTILIZACIÓN

INTERVENCIÓN

CH SC CTA RP ID


ESTRATEGIAS

EQUIPAMIENTOS COMUNITARIOS

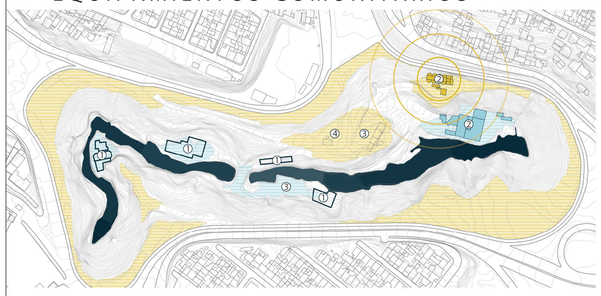


SE CLASIFICARON LAS EDIFICACIONES EN LOS SIGUIENTES USOS: ELEMENTOS PAISAJÍSTICOS [1] , EDIFICIOS EN ESTADO RUINOSO; EQUIPAMIENTOS COMUNITARIOS [2] , EDIFICACIONES EN BUEN ESTADO; ESPACIOS RECREATIVOS AL AIRE LIBRE [3] Y PARQUEADEROS [4], PLATAFORMAS.
DE ESTA MANERA SE GENERAN PUNTOS ACTIVOS Y ESPACIOS QUE RESUELVEN LAS NECESIDADES DE LA COMUNIDAD CERCANA.

PAISAJE RECUPERADO

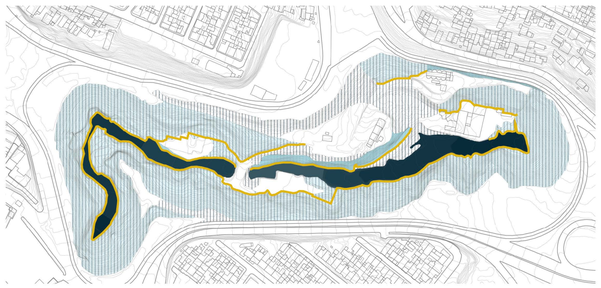

SE UTILIZAN DOS ELEMENTOS PARA SOSTENER LA TIERRA: GEOMALLAS QUE SEAN PERMEABLES Y PERMITAN EL CRECIMIENTO DE VEGETACIÓN Y ESPECIES VEGETALES ALTAS, MEDIAS Y BAJAS, QUE POR SU ESTRUCTURA EXTERNA E INTERNA SOSTENGAN LA TIERRA, DEN ESTABILIDAD Y COMPACTEN LAS LADERAS.


PAISAJE RECUPERADO

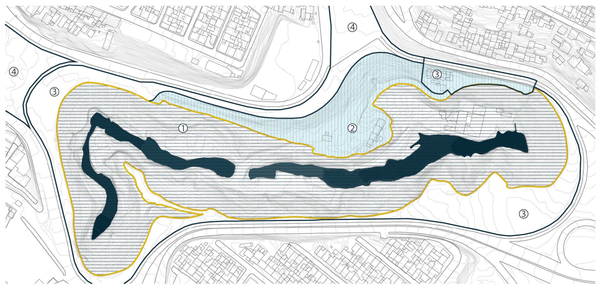

GENERAR UN MOBILIARIO QUE VARÍA EN ALTURA Y SE ADAPTE Y PROPONGA ACTIVIDADES PASIVAS SIN PERDER LA CONDICIÓN DE BARRERA. CADA FASE Y ESPACIO RECUPERA LA FLORA NATIVA DE LA QUEBRADA ADAPTÁNDOSE A LOS DISTINTOS AMBIENTES :

① VEGETACIÓN SILVESTRE
② VEGETACIÓN SEMI-CONTROLADA
③ VEGETACIÓN CONTROLADA/NATURAL
④ VEGETACIÓN CONTROLADA/VARIADA

PROPUESTA

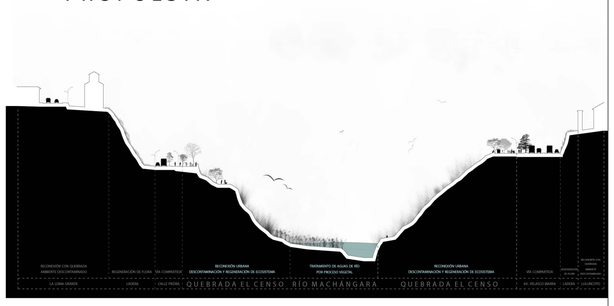

PONTIFICIA UNIVERSIDAD CATÓLICA DEL ECUADOR FACULTAD DE ARQUITECTURA, DISEÑO Y ARTES TRABAJO DE TITULACIÓN	PROYECTO: CENTRO COMUNITARIO Y ESPACIO PÚBLICO EL CENSO CENTRO COMUNITARIO "EL CENSO"	ALUMNA: PAULINA FLORES B.	CONTENIDO: CIRCUNSTANCIAS, ESTRATEGIAS E INTENCIONES	UBICACIÓN:	ORIENTACIÓN:	ESC. A3: N/A ESC. A1: N/A	FECHA: AGOSTO 2018	CÓDIGO: P LÁMINA: 02
	UBICACIÓN: ZONA CENTRO QUEBRADA EL CENSO - RÍO MACHÁNGARA	DIRECTORA DE TESIS: ARQ. GABRIELA NARANJO	ESCALA: ESPECÍFICA					

ZONIFICACIÓN

CENTRO COMUNITARIO Y ESPACIO PÚBLICO EL CENSO

ACCESOS



CAMINOS



ESTANCIAS



1RA FASE LADERAS




2DA/3RA FASE LADERAS



I N T E N C I O N E S


CH COHESIÓN SOCIAL SC SEGURIDAD CIUDADANA CTA CONFORT TERMO - ACÚSTICO RP RECUPERACIÓN DEL PAISAJE ID IDENTIDAD

HITOS

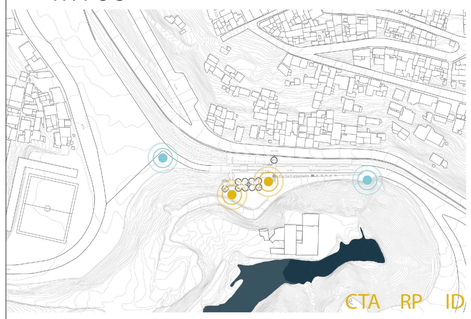


JERARQUIZAR LOS INGRESOS EXISTENTES POR MEDIO DE HITOS NATURALES - ÁRBOLES - QUE SE DISTINGAN DE LA VEGETACIÓN UTILIZADA Y APORTEN AL PAISAJE NATURAL.

ACOMPAÑAMIENTO

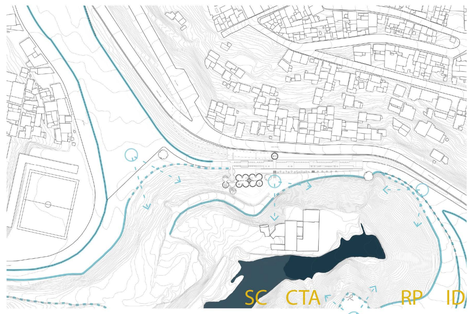


ACOMPAÑAR LAS VÍAS PÚBLICAS CON ELEMENTOS VEGETALES QUE SIRVAN COMO BARRERAS FRENTE AL TRÁNSITO VEHICULAR Y BRINDEN CONFORT TÉRMICO Y ACÚSTICO A SUS USUARIOS, TOMANDO EN CUENTA LAS VISUALES HACIA LA QUEBRADA Y LA CIUDAD.

CONFORT

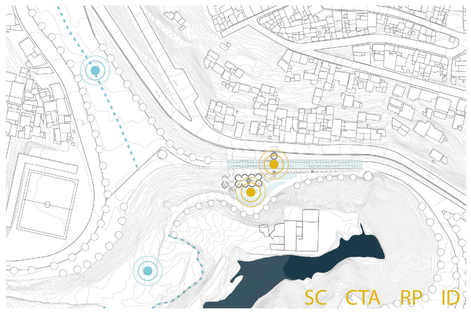

BRINDAR ESPACIOS CONFORTABLES, FRESCOS Y RELACIONADOS POR SUS VISUALES AL PAISAJE. CADA ESPACIO TIENE UNA RESPUESTA DIFERENTE COHERENTE CON LA ACTIVIDAD PROPUESTA Y EL ÁREA DISPONIBLE.

RECUPERACIÓN

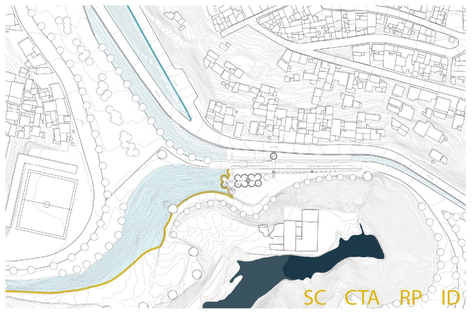

RECUPERAR EL PAISAJE NATURAL INTERVINIENDO LAS LADERAS EXTERNAS A LA QUEBRADA Y REFORESTANDO LA LADERA INTERNA DE LA MISMA, SIGUIENDO LAS CONSIDERACIONES DE SEGURIDAD Y RELACIÓN CON EL USUARIO.

REGENERACIÓN




REGENERAR EL SUELO Y EL AGUA POR MEDIO DE PROCESOS NATURALES.

INICIAR UN PROCESO DE REGENERACIÓN DEL ECOSISTEMA POR MEDIO DE LA REFORESTACIÓN DEL ESPACIO, CON PLANTAS SILVESTRES NATIVAS, Y EL USO DE PLANTAS QUE LIMPIEN EL AGUA Y RECUPEREN EL SUELO CONTAMINADO.

E S T R A T E G I A S

ÁRBOLES FLORIDOS

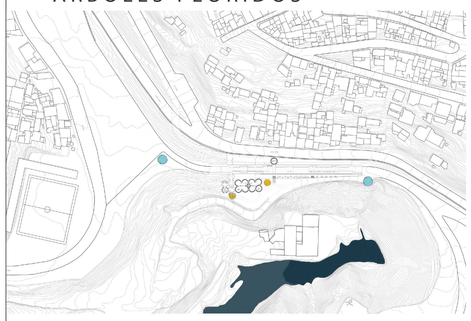

UTILIZAR ÁRBOLES FLORIDOS:
[CELESTE]: GUABOS : MARCAN EL CAMBIO DE AMBIENTES, EN ESTE CASO MUESTRAN LOS INGRESOS HACIA EL PUENTE PEATONALIZADO Y EL INGRESO A LA QUEBRADA POR LA AVENIDA PICHINCHA AL ESTE.
[AMARILLO]: CEPILLO ROJO Y CHOLÁN: MARCAN Y JERARQUIZAN, POR EL COLOR DE SU FLOR, LOS INGRESOS DIRECTOS AL PROYECTO ARQUITECTÓNICO.

ÁRBOLES DE SOMBRA




UTILIZAR ÁRBOLES DE COPA AMPLIA Y SIN FLOR:
[CELESTE]: ALGARROBOS Y MOLLES: MARCAN LAS VÍAS DE PEATONAES, BICICLETAS Y TRANSPORTE PÚBLICO EXTERNAS A LA QUEBRADA. ADEMÁS SON MUY RESISTENTES A LA CONTAMINACIÓN URBANA.
[AMARILLO]: PUMAMAQUIS Y QUISHUAR: MARCAN LOS RECORRIDOS DENTRO DE LA QUEBRADA. SE DESARROLLAN MEJOR EN AMBIENTES NATURALES Y DESCONTAMINADOS.

MIRADORES



UTILIZAR ESPECIES VEGETALES QUE RESPONDAN A LAS NECESIDADES DE CADA ESPACIO:
[CELESTE]: YALOMÁN Y MOLLES: MARCAN ISLAS DE SOMBRA.
[AZUL]: ARRAYANES: MARCAN ÁREA RECREATIVAS EXTERIORES Y PARQUEADEROS.
[AMARILLO]: PLANTAS BAJAS Y MEDIAS: PALETA VEGETAL AMPLIA MARCA ESPACIOS DE PASO/ESTANCIA CON ÉNFASIS EN LAS VISUALES Y EL CONOCIMIENTO DE LA FLORA NATIVA.

PAISAJE COMO EXPOSICIÓN

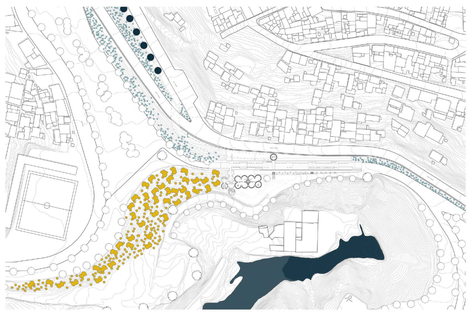

UTILIZAR ESPECIES VEGETALES MEDIAS Y BAJAS VARIADAS:
[AZUL]: MOLLES: MARCAN UNA BARRERA ENTRE EL ESPACIO URBANO Y LA VÍA VEHICULAR.
[CELESTE]: PLANTAS TREPADORAS Y BAJAS CON FLOR: SUAVIZAN E INTEGRAN PARTE DEL PAISAJE NATURAL AL ÁREA URBANA.
[AMARILLO]: PLANTAS TREPADORAS, MEDIAS Y BAJAS CON FLOR: SOSTIENEN LA TIERRA Y GENERAN ÁREAS CUBIERTAS DE VEGETACIÓN SILVESTRE SEMI CONTROLADA QUE PERMITEN LA VISIBILIDAD DANDO SEGURIDAD.

PAISAJE SILVESTRE



UTILIZAR ESPECIES VEGETALES SILVESTRES MEDIAS, BAJAS Y ÁRBOLES QUE REGENEREN EL ECOSISTEMA:
[CELESTE]: ÁRBOLES, PLANTAS SILVESTRES MEDIAS, BAJAS Y TREPADORAS CON FLOR: REGENERAN EL ECOSISTEMA, ASIENTAN Y COMPACTAN EL SUELO, ATRAEN A LA FAUNA.
[AZUL]: PLANTAS MEDIAS SEMI ACUÁTICAS, SIGSES: DESCONTAMINAN EL LECHO MARINO Y EL AGUA.


PONTIFICIA UNIVERSIDAD CATÓLICA DEL ECUADOR
FACULTAD DE ARQUITECTURA, DISEÑO Y ARTES
TRABAJO DE TITULACIÓN

PROYECTO:	CENTRO COMUNITARIO Y ESPACIO PÚBLICO EL CENSO	ALUMNA:	PAULINA FLORES B.	CONTENIDO:	ZONIFICACIÓN		N/A
UBICACIÓN:	ZONA CENTRO QUEBRADA EL CENSO - RÍO MACHÁNGARA	DIRECTORA DE TESIS:	ARQ. GABRIELA NARANJO	ESCALA:	PROYECTO	UBICACIÓN:	ESC. A3 N/A
ORIENTACIÓN:		ESCALA:	ESC. A1	FECHA:	AGOSTO 2018	CÓDIGO:	P
						LÁMINA:	03

PALETA VEGETAL

ESPECIES VEGETALES




ÁRBOLES

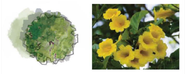ALZADO										
NOMBRE	CEPILLO ROJO	CHOLÁN	GUABO	ARRAYÁN BLANCO	MOLLE	ALGARROBO	PUMAMAQUI	QUISHUAR	CEDRILLO	PUNGAL / VENENO DE PERRO
ALTURA	2 - 10 METROS	15 METROS	12 - 15 METROS	15 METROS	15 METROS	14 METROS	10 - 15 METROS	12 METROS	15 METROS	7 METROS
DIÁMETRO	5 METROS	5 - 15 METROS	15 METROS	15 METROS	15 METROS	20 METROS	10 METROS	17 METROS	10 METROS	10 METROS
DENSIDAD FOLLAJE	MEDIO	ABUNDANTE	ABUNDANTE	ABUNDANTE	ABUNDANTE	MEDIO	ABUNDANTE	MEDIO	MEDIO	ADUNDANTE
COLOR FOLLAJE	VERDE - ROSADO	VERDE CLARO	VERDE OSCURO	VERDE OSCURO	VERDE	VERDE OSCURO	VERDE OSCURO	VERDE CLARO	VERDE CLARO	VERDE OSCURO
COLOR FLOR	ROJO	AMARILLO	BLANCO	BLANCO	---	---	BLANCO	BLANCO	ROJO - ROSA	BLANCO
NATIVO	---	ANDES DE SUDAMÉRICA	VALLES INTERANDINOS ECUATORIANOS	BOSQUE ALTO ANDINO	ANDES PERUANOS Y BOLIVIANOS	SUDAMÉRICA	ANDES ECUATORIANOS	ANDES [DESDE COLOMBIA A BOLIVIA]	RIVERAS [DESDE COSTA RICA HASTA PERÚ]	ANDES [VENEZUELA, COLOMBIA, PERÚ, ECUADOR]
INTRODUCIDO	AUSTRALIA	---	---	---	---	---	---	---	---	---
CLIMA	CÁLIDO	TEMPLADO	CÁLIDO	TEMPLADO	TEMPLADO	CÁLIDO	TEMPLADO	TEMPLADO	CÁLIDO	TEMPLADO
USOS	ATRACCIÓN DE AVES / QUINDES	ORNAMENTAL	ORNAMENTAL / FRUTO COMESTIBLE	CONSERVACIÓN DEL ECOSISTEMA	DAR SOMBRA	DAR SOMBRA / MADERABLE	ORNAMENTAL / MADERABLE	ORNAMENTAL / SAGRADO	RESTAURACIÓN AMBIENTAL	RESTAURACIÓN AMBIENTAL
OBSERVACIONES	---	TOLERA MEDIANAMENTE LA CONTAMINACIÓN	TOLERA MUY BIEN LA CONTAMINACIÓN Y SEQUÍAS	NO TOLERA MUY BIEN LA CONTAMINACIÓN	MUY RESISTENTE A CONTAMINACIÓN	TOLERA MUY BIEN LA CONTAMINACIÓN Y SEQUÍAS	NO TOLERA LA CONTAMINACIÓN	TOLERA MEDIANAMENTE LA CONTAMINACIÓN	FRÁGIL	---

ARBUSTOS

ALZADO								
NOMBRE	ESPINO AMARILLO	IWILLÁN	HUALLUA / TRINITARIA	ESPINO CHIVO	SALVIA DE QUITO	MORA SILVESTRE	CHILCA	SHANSHI
ALTURA	2 METROS	1.5 METROS	2.5 METROS	3 METROS	2 METROS	4 METROS	3 METROS	7 METROS
DIÁMETRO	1 METROS	1 METROS	1 METROS	1 METROS	0.70 METROS	0.70 METROS	1.5 METROS	3 METROS
DENSIDAD FOLLAJE	MEDIO	MEDIO	MEDIO	ABUNDANTE	MEDIO	ABUNDANTE	ABUNDANTE	ABUNDANTE
COLOR FOLLAJE	VERDE CLARO	VERDE CLARO	VERDE OSCURO	VERDE	VERDE CLARO	VERDE	VERDE OSCURO	VERDE CLARO
COLOR FLOR	AMARILLO	AZUL MORADO - AMARILLO	AZUL - LILA	VIOLENTA - BLANCO	FUCSIA	BLANCO	BLANCO CREMOSO	AZUL VERDOSO
NATIVO	ECUADOR Y PERÚ	COLOMBIA Y ECUADOR	ANDES [VENEZUELA, COLOMBIA, PERÚ, ECUADOR]	ANDES [COLOMBIA, PERÚ, ECUADOR]	ECUADOR [ENDÉMICA]	DESDE MÉXICO HASTA ECUADOR	DESDE VENEZUELA HASTA ARGENTINA	DESDE MÉXICO HASTA CHILE
INTRODUCIDO	---	---	---	---	---	---	---	---
CLIMA	TEMPLADO	TEMPLADO - FRÍO	TEMPLADO	TEMPLADO	CÁLIDO	CÁLIDO	CÁLIDO	CÁLIDO
USOS	RESTAURACIÓN AMBIENTAL	MEDICINAL	RESTAURACION DEL SUELO	RESTAURACIÓN AMBIENTAL	PLANT MEDICINIAL / ORNAMENTAL	CERCA VIVA / ORNAMENTAL	RESTAURACIÓN AMBIENTAL	RESTAURACIÓN AMBIENTAL
OBSERVACIONES	ESPINOS PROMINENTES	---	ATRAE AVES E INSECTOS	ESPINOSO	ATRAEN AVES / QUINDES	FRUTOS COMESTIBLES	OLOR PUNGENTE	FRUTOS CON EFECTOS PSICOACTIVOS

PLANTAS MEDIAS

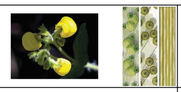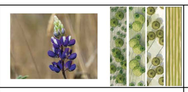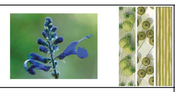ALZADO									
NOMBRE	PEQUEÑA FLOR - SOL	ZAPATITO AMARILLO	CHULKO / CAÑITAS	ESCOBILLA	ALFARITO ACEDERO	ORQUÍDEA	ASHPA CHOCHO	MATICO	BEGONIA
ALTURA	0.80 METROS	0.30 METROS	0.40 METROS	1 METROS	1 METROS	0.40 METROS	0.80 METROS	1.30 METROS	0.20 METROS
DIÁMETRO	5 - 15 METROS	5 METROS	0.30 METROS	0.80 METROS	0.50 METROS	0.30 METROS	0.30 METROS	0.80 METROS	0.30 METROS
DENSIDAD FOLLAJE	ABUNDANTE	MEDIO	MEDIO	MEDIO	MEDIO	POCO	MEDIO	MEDIO	ABUNDANTE
COLOR FOLLAJE	VERDE	VERDE	VERDE CLARO	VERDE	VERDE OSCURO	VERDE	VERDE CLARO	VERDE OSCURO	VERDE CLARO
COLOR FLOR	AMARILLO	AMARILLO	AMARILLO	AMARILLO	VERDE - ROJO	ROSA - AMARILLO	---	AZUL	BLANCO CREMOSO
NATIVO	COLOMBIA Y ECUADOR	COLOMBIA, ECUADOR Y PERÚ	BOLIVIA, COLOMBIA, ECUADOR, PERÚ	DESDE EE.UU HASTA ARGENTINA	---	ECUADOR	ECUADOR, COLOMBIA, BOLIVIA	ECUADOR Y PERÚ	ECUADOR
INTRODUCIDO	---	---	---	---	EURASIA	---	---	---	---
CLIMA	TEMPLADO	CÁLIDO	CÁLIDO	CÁLIDO	CÁLIDO	CÁLIDO	TEMPLADO	TEMPLADO	TEMPLADO
USOS	NO REGISTRADO	ORNAMENTAL	FORRAJE / ALIMENTO	ORNAMENTAL / MEDICINAL	PURIFICAR LA SANGRE	ORNAMENTAL	RESTAURACIÓN AMBIENTAL	SAGRADO / ORNAMENTAL / MEDICINAL	ORNAMENTAL
OBSERVACIONES	---	---	---	CRECE DE MANERA SILVESTRE	---	NO RESISTE LA CONTAMINACIÓN	CRECE DE MANERA SILVESTRE	ATRAE AVES / QUINDES	---


TREPADORAS / RASTRERAS

ALZADO			
NOMBRE	HIERBA DE ÁNGEL	VELO DE NOVIA	URPI PAPA MACHO
ALTURA	0.45 METROS	4 METROS	0.45 METROS
DIÁMETRO	0.60 METROS	0.70 METROS	0.50 METROS
DENSIDAD FOLLAJE	ABUNDANTE	ABUNDANTE	ABUNDANTE
COLOR FOLLAJE	VERDE CLARO	VERDE	VERDE CLARO
COLOR FLOR	ROSADO	MORADO	BLANCO VERDOSO
NATIVO	AMÉRICA CENTRAL Y DEL SUR	---	DESDE VENEZUELA HASTA BOLIVIA
INTRODUCIDO	---	BRASIL	---
CLIMA	TEMPLADO	TEMPLADO	CÁLIDO
USOS	ORNAMENTAL	CERCA VIVA / ORNAMENTAL	FORRAJE
OBSERVACIONES	TREPADORA	TREPADORA	RASTRERA

HELECHOS

ALZADO		
NOMBRE	HELECHO CULANTRILLO [A. CONCINNUM]	HELECHO CULANTRILLO [A. POIRETII]
ALTURA	0.70 METROS	0.40 METROS
DIÁMETRO	0.60 METROS	0.60 METROS
DENSIDAD FOLLAJE	MEDIO	MEDIO
COLOR FOLLAJE	VERDE CLARO	VERDE CLARO
COLOR FLOR	---	---
NATIVO	CONTINENTE AMERICANO	CONTINENTE AMERICANO
INTRODUCIDO	AUSTRALIA	---
CLIMA	CÁLIDO	TEMPLADO
USOS	ORNAMENTAL	ORNAMENTAL
OBSERVACIONES	FRÁGIL	FRÁGIL

HIERBAS ALTAS

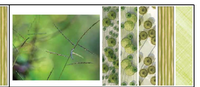ALZADO			
NOMBRE	SIGSE	ARBUSTO DE JUBA	GRAMA
ALTURA	3 METROS	3 METROS	1 METROS
DIÁMETRO	2 METROS	1 METROS	0.50 METROS
DENSIDAD FOLLAJE	ABUNDANTE	MEDIO	MEDIO
COLOR FOLLAJE	VERDE OSCURO	VERDE	VERDE
COLOR FLOR	PLATEADO AMARILLENTO	BLANCO AMARILLENTO	---
NATIVO	AMERICA CENTRAL Y DEL SUR	DESDE MÉXICO HASTA ARGENTINA	DESDE MÉXICO HASTA ARGENTINA
INTRODUCIDO	---	---	---
CLIMA	TEMPLADO	CÁLIDO	CÁLIDO
USOS	RESTAURACIÓN AMBIENTAL	MEDICINAL / FORRAJE	RESTAURACIÓN AMBIENTAL
OBSERVACIONES	CRECIMIENTO RÁPIDO	---	---

MASAS VEGETALES

1 MV CONTROLADA — JARDINERAS



SE UTILIZA UNA GAMA DE ESPECIES VEGETALES ORNAMENTALES Y CIERTAS HIERBAS PARA GENERAR UN ESPACIO DE EXPOSICIÓN DE LA FLORA EXISTENTES DENTRO DE LA QUEBRADA "EL CENSO" Y DE LA FLORA PERTENECIENTE A ECOSISTEMAS DE RIVERAS Y QUEBRADAS.

- ESPINO AMARILLO
- ZAPATITO AMARILLO
- PEQUEÑA FLOR - SOL
- ESCOBILLA
- IWILLÁN
- ASHPA CHOCHO
- MATICO
- SALVIA DE QUITO
- GRAMA
- ARBUSTO DE JUBA

2 MV CONTROLADA — JARDINES INTERNOS, PISOS



SE GENERAN ESPACIOS ABIERTOS QUE RESCATAN ESPECIES VEGETALES PEQUEÑAS, ORNAMENTALES, TREPADORAS Y RASTRERAS DE FORMA DEPENDIENDO DEL ESPACIO PUEDAN ADAPTARSE AL AMBIENTE O FORMEN PARTE DE UNA COMPOSICIÓN TIPO JARDÍN "SILVESTRE". ESTAS ESPECIES VEGETALES TAMBIÉN SON ESPECIES PERTENECIENTES A LOS ECOSISTEMAS DE QUEBRADAS.

- PEQUEÑA FLOR - SOL
- CHULKO / CAÑITAS
- ALFARITO ACEDERO
- ORQUÍDEA
- HIERBA DE ÁNGEL
- VELO DE NOVIA
- BEGONIA
- URPI PAPA MACHO
- ARBUSTO DE JUBA
- GRAMA
- HEL. CULANTRILLO 1
- HEL. CULANTRILLO 2

3 MV SEMICONTROLADA — URBANA



SE UTILIZAN ESPECIES MÁS RESISTENTES A LAS CONTAMINACIÓN URBANA, QUE PUEDAN CONTRIBUIR CON EL PAISAJE CERCANO (QUEBRADA) Y SEAN ORNAMENTALES, DE FORMA QUE GENEREN UN AMBIENTE FRESCO Y VIVO.

- ESPINO AMARILLO
- ZAPATITO AMARILLO
- CHULKO - CAÑITAS
- ASHPA CHOCHO
- MATICO
- URPI PAPA MACHO
- ARBUSTO DE JUBA
- GRAMA

4 MV SEMICONTROLADA — NATURAL



LAS MASAS VEGETALES NATURALES SE ENCUENTRAS EN LAS LADERAS Y ESPACIOS ACCESIBLES EN EL PLAN MASA, POR ESTA RAZÓN SE UTILIZAN ESPECIES VEGETALES QUE CONFORMEN UN PAISAJE ORNAMENTAL A TRAVÉS DE LOS COLORES DE CADA PLANTA Y QUE PERMITAN LA RESTAURACIÓN DEL ECOSISTEMA, ASÍ COMO LA FIJACIÓN DEL SUELO.

- ESPINO AMARILLO
- ZAPATITO AMARILLO
- HUALLUA TRINITARIA
- ESPINO CHIVO
- ASHPA CHOCHO
- MATICO
- SALVIA DE QUITO
- ÁRBOL PUNGAL
- ÁRBOL CEDRILLO
- ARBUSTO DE JUBA
- GRAMA

5 MV SILVESTRE




LA AMYOR PARTE DE LA QUEBRADA FORMA PARTE DE LA MASA VEGETAL SILVESTRE, POR ESTAR EN PROCESO DE RECUPERACIÓN, ES POR ESTA RAZÓN QUE SE UTILIZAN ESPECIES VEGETALES QUE GENEREN UNA RESTAURACIÓN AMBIENTAL Y EN LOS CASOS NECESARIOS, FIJEN EL SUELO. LAS ESPECIES VEGETALES UTILIZADAS SON ESPECIES QUE PERTENECEN A QUEBRADAS Y QUE SE ENCUENTRAN ACTUALMENTE EN ESTE ESPACIO.

- ESPINO AMARILLO
- ZAPATITO AMARILLO
- PEQUEÑA FLOR - SOL
- ESCOBILLA
- HUALLUA / TRINITARIA
- ÁRBOL PUNGAL
- CHILCA
- MORA SILVESTRE
- ÁRBOL CEDRILLO
- SHANSHI
- SIGSE
- ARBUSTO DE JUBA
- GRAMA


PALETA VEGETAL

ESPECIES VEGETALES - ESPACIOS

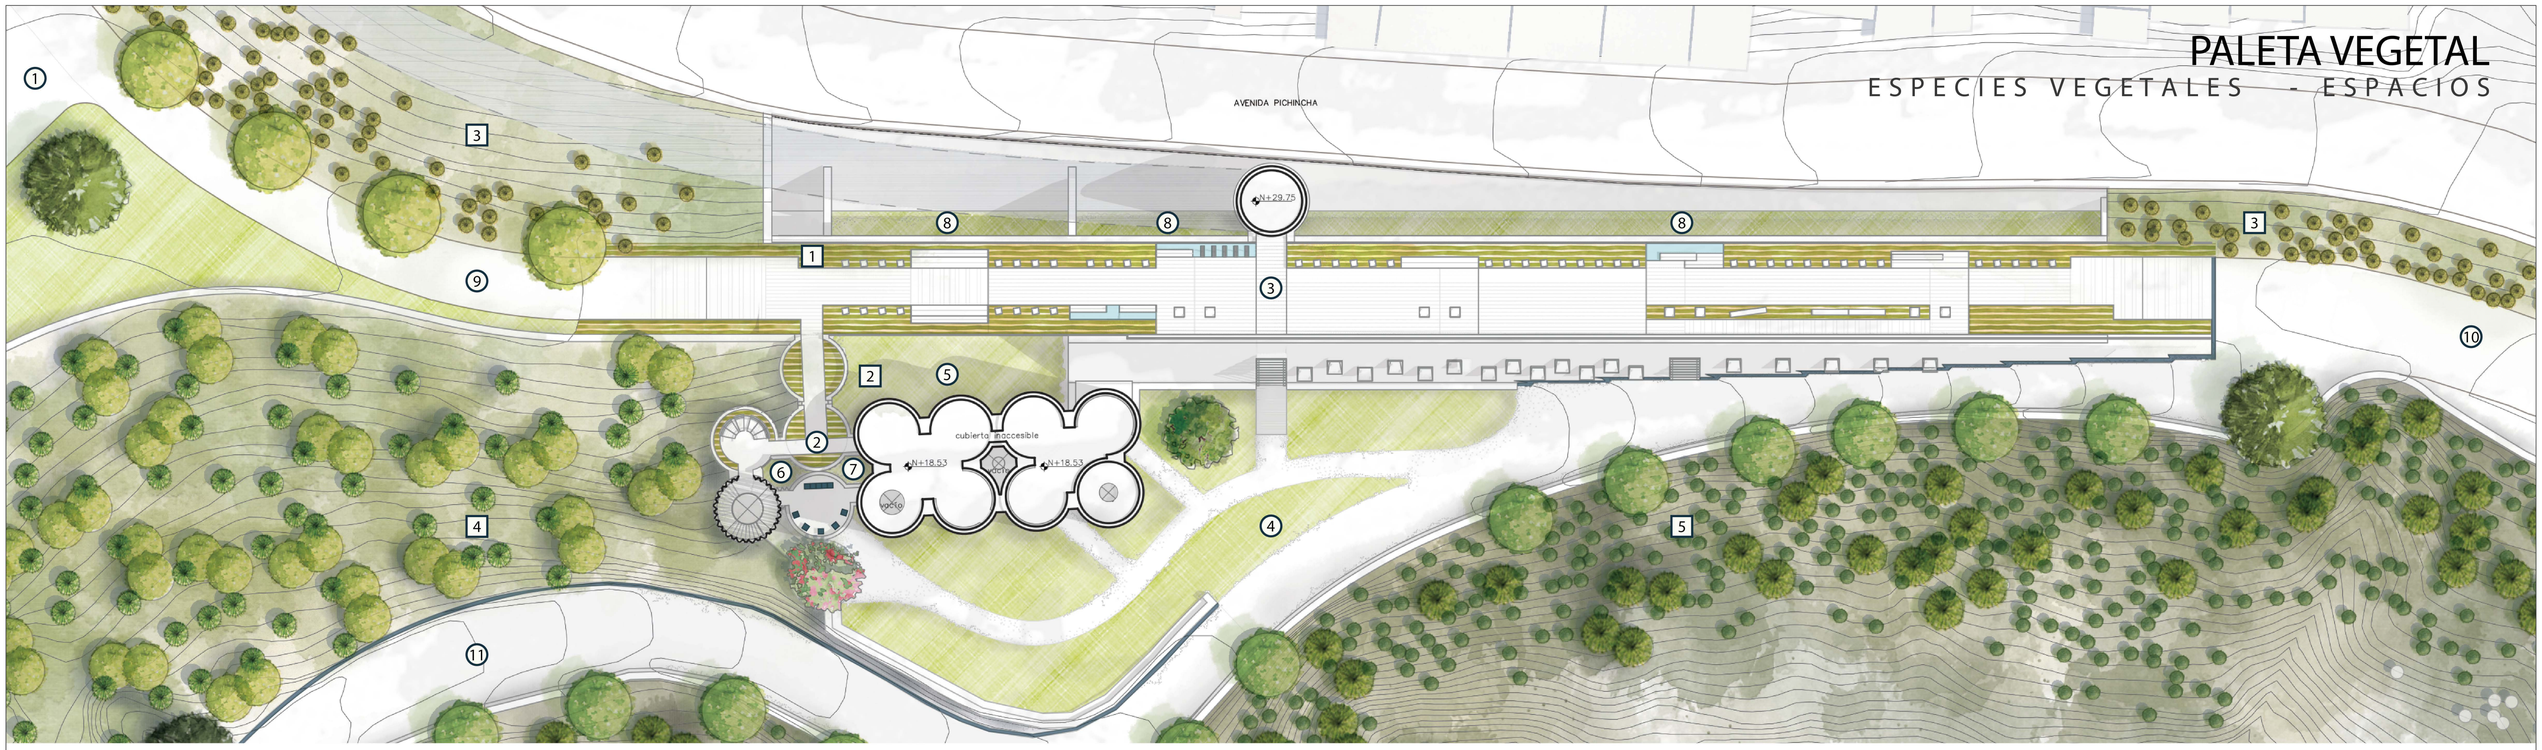

IMPLANTACIÓN
ESC.....1.250

ÁRBOLES

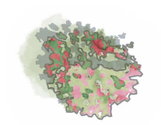

NOMBRE:	CEPILLO ROJO CALLISTEMON CITRINUS	CHOLÁN TECOMA STANS	GUABO INGA INSIGNIS	ARRAYÁN BLANCO MYRCIANTHES LEUCOXILA	MOLLE SCHINUS MOLLE	ALGARROBO PROSOPIS PALLIDA	PUMAMAQUI CALLISTEMON CITRINUS	QUISHUAR BUDDJELA INCANA
ALTURA:	2-10 METROS	15 METROS	12-15 METROS	15 METROS	15 METROS	14 METROS	10-15 METROS	12 METROS
DIÁMETRO:	5 METROS	5-15 METROS	15 METROS	15 METROS	15 METROS	20 METROS	10 METROS	17 METROS
COLOR DE FOLLAJE:	VERDE - ROSADO	VERDE CLARO	VERDE OSCURO	VERDE OSCURO	VERDE	VERDE OSCURO	VERDE OSCURO	VERDE CLARO
COLOR DE FLOR:	ROJO	AMARILLO	BLANCO	BLANCO	---	---	BLANCO	BLANCO


NOMENCLATURA

1 BULEVAR "LA MARÍN" · 2 ESPACIO DE REPOSO [INGRESO AL PROYECTO] · 3 MIRADOR / REPOSO / PASO [PUENTE PEATONALIZADO] · 4 MIRADOR / REPOSO · 5 PATIO DE REPOSO · 6 JARDÍN INTERIOR · 7 JARDÍN INACCESIBLE · 8 JARDÍN INTERNO / EXTERNO · 9 CAMINO DESDE BULEVAR · 10 CAMINO DEL BORDE SUPERIOR · 11 CAMINO INTERNO DE QUEBRADA

1 MV CONTROLADA JARDINERAS · 2 MV CONTROLADA JARDINES INT. · 3 MV SEMICONTROLADA URBANA · 4 MV SEMICONTROLADA NATURAL · 5 MV SILVESTRE


AGUA [FUENTES] · AGUA [ACEQUIA]

PONTIFICIA UNIVERSIDAD CATÓLICA DEL ECUADOR
FACULTAD DE ARQUITECTURA, DISEÑO Y ARTES
TRABAJO DE TITULACIÓN

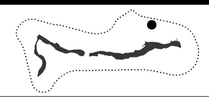PROYECTO:	CENTRO COMUNITARIO Y ESPACIO PÚBLICO EL CENSO CENTRO COMUNITARIO "EL CENSO"	ALUMNA:	PAULINA FLORES B.
UBICACIÓN:	ZONA CENTRO QUEBRADA EL CENSO - RÍO MACHÁNGARA	DIRECTORA DE TESIS:	ARQ. GABRIELA NARANJO
CONTENIDO:	IMPLANTACIÓN - PALETA VEGETAL	ESCALA:	PROYECTO
UBICACIÓN:		ORIENTACIÓN:	
ESCALA:	1.500 ESC. A3 1.250 ESC. A1	FECHA:	AGOSTO 2018
CÓDIGO:	P	LÁMINA:	05

TEXTURAS DE PISOS


PISOS - LUMINARIAS - MOBILIARIO

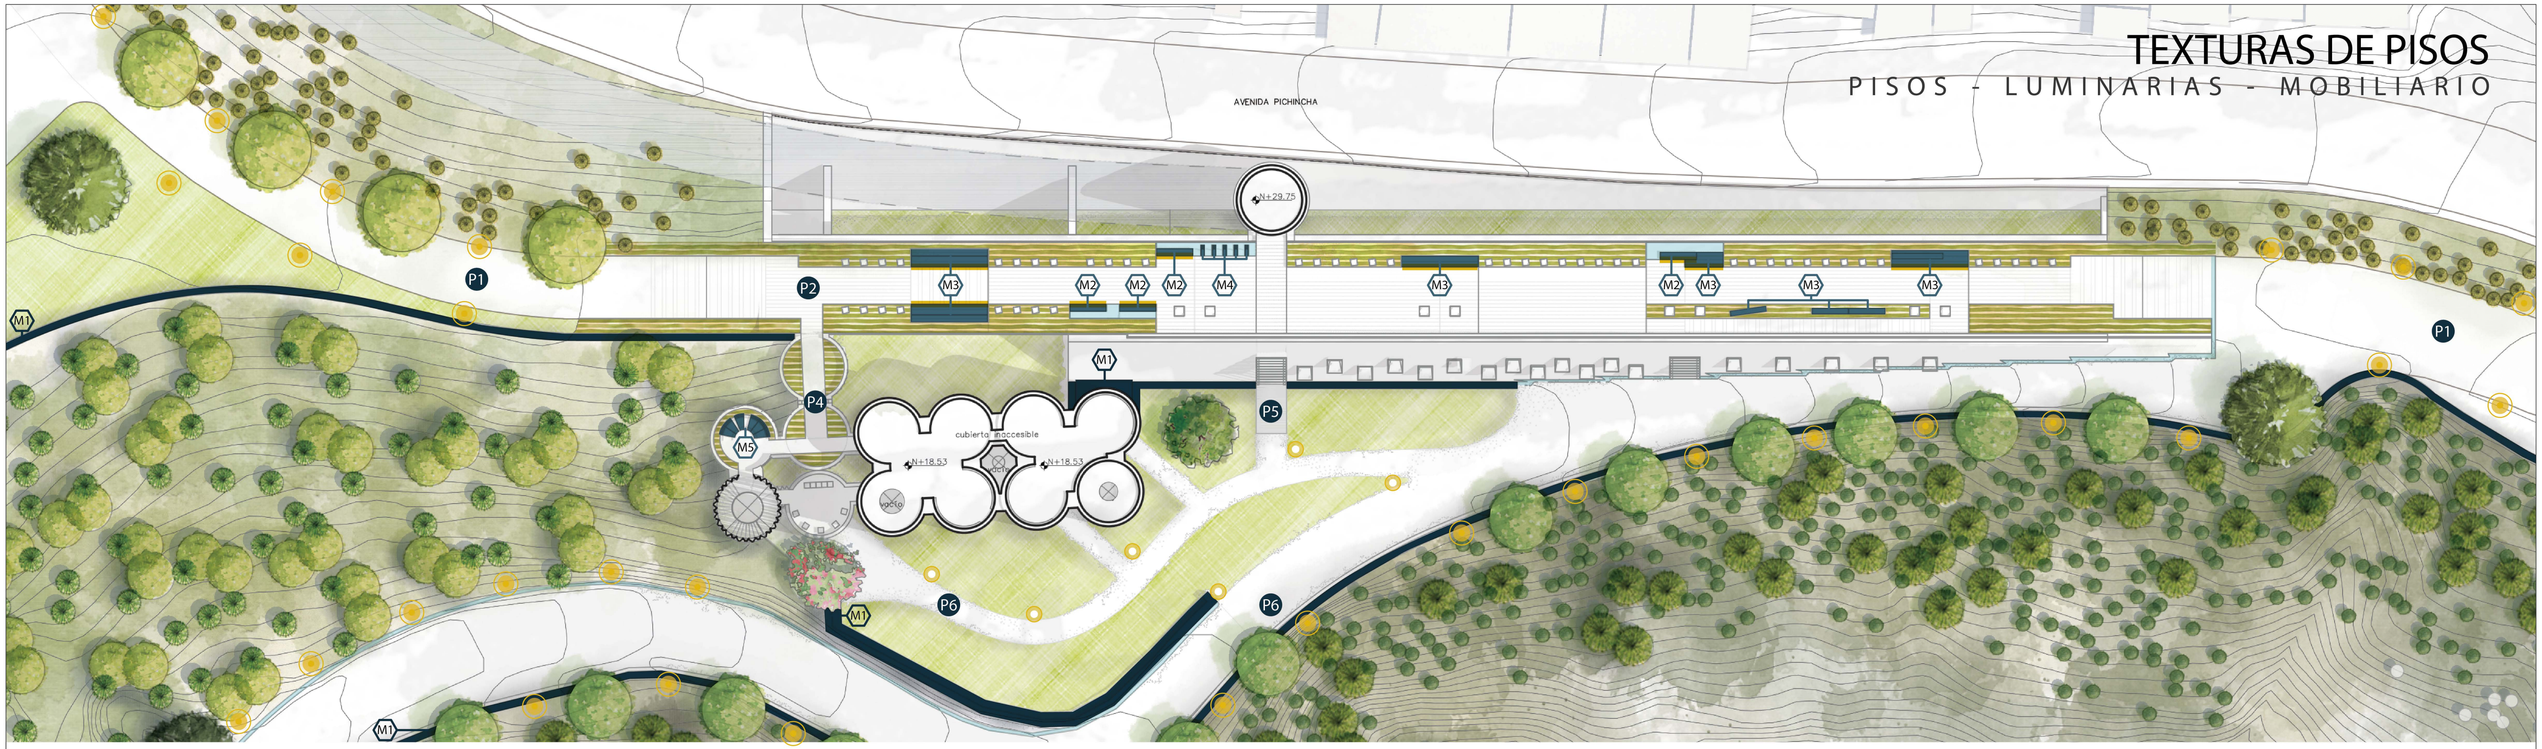

IMPLANTACIÓN
ESC 1.250


MOBILIARIO


CORTE / FACHADA:

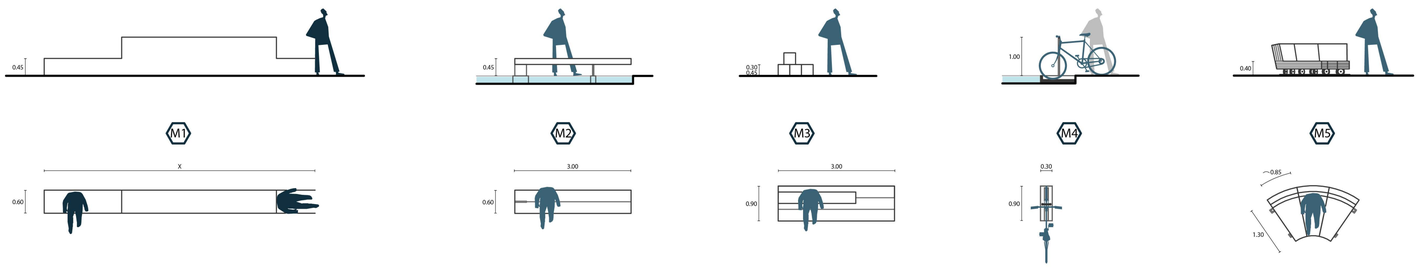


SIMBOLOGÍA:

PLANTA:

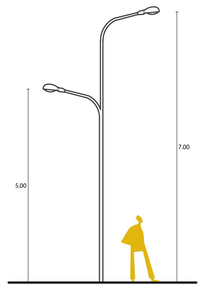

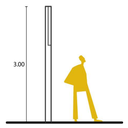

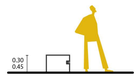

TEXTURAS DE PISOS



SIMBOLOGÍA: P1

NOMBRE: HORMIGÓN POROSO

USO: CAMINERÍAS DE BULEVARES



SIMBOLOGÍA: P2 [S13]

NOMBRE: PREFABRICADO DE HORMIGÓN POROSO

USO: CAMINERÍA DE PUENTE PEATONALIZADO



SIMBOLOGÍA: P3

NOMBRE: ACERO TRATADO TRANSITABLE

USO: CAMINERÍA DE INGRESO AL PROYECTO



SIMBOLOGÍA: P4 [S8]

NOMBRE: VARILLAS DE ACERO OXIDADO Y GRAVA

USO: CAMINERÍAS DE INGRESO CON PENDIENTES




SIMBOLOGÍA: P5 [S2]

NOMBRE: TIERRA / GRAVA / VEGETACIÓN

USO: CAMINOS O CHAQUIÑANES DE LA QUEBRADA

LUMINARIAS

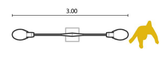

SIMBOLOGÍA:

NOMBRE: LUMINARIA ALTA

ALTURA: 5 - 7 METROS

DIÁMETRO / LONGITUD: 3 METROS

USO: CAMINERÍAS PRINCIPALES




NOMBRE: LUMINARIA BAJA

ALTURA: 3 METROS

DIÁMETRO / LONGITUD: Ø 0.15 METROS

USO: ESPACIOS DE REPOSO / MIRADORES
[ESPACIOS DE MENOR ESCALA]

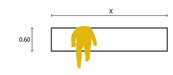

NOMBRE: LUMINARIA EN MOBILIARIO

ALTURA: 0.10 METROS

DIÁMETRO / LONGITUD: 0.15 METROS

USO: ESPACIOS DE REPOSO / MIRADORES


PONTIFICIA UNIVERSIDAD CATÓLICA DEL ECUADOR
FACULTAD DE ARQUITECTURA, DISEÑO Y ARTES
TRABAJO DE TITULACIÓN

PROYECTO: CENTRO COMUNITARIO Y ESPACIO PÚBLICO EL CENSO
CENTRO COMUNITARIO "EL CENSO"
UBICACIÓN: ZONA CENTRO
QUEBRADA EL CENSO - RÍO MACHÁNGARA

ALUMNA: PAULINA FLORES B.
DIRECTORA DE TESIS: ARQ. GABRIELA NARANJO

CONTENIDO: IMPLANTACIÓN - TEXTURAS DE PISO
ESCALA: PROYECTO

UBICACIÓN:

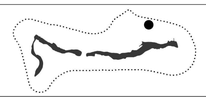

ORIENTACIÓN:




ESCALA: 1.500 ESC. A3
1.250 ESC. A1

FECHA: AGOSTO 2018


CÓDIGO: P
LÁMINA: 06

CORTE FACHADA H
ESC.....1.150

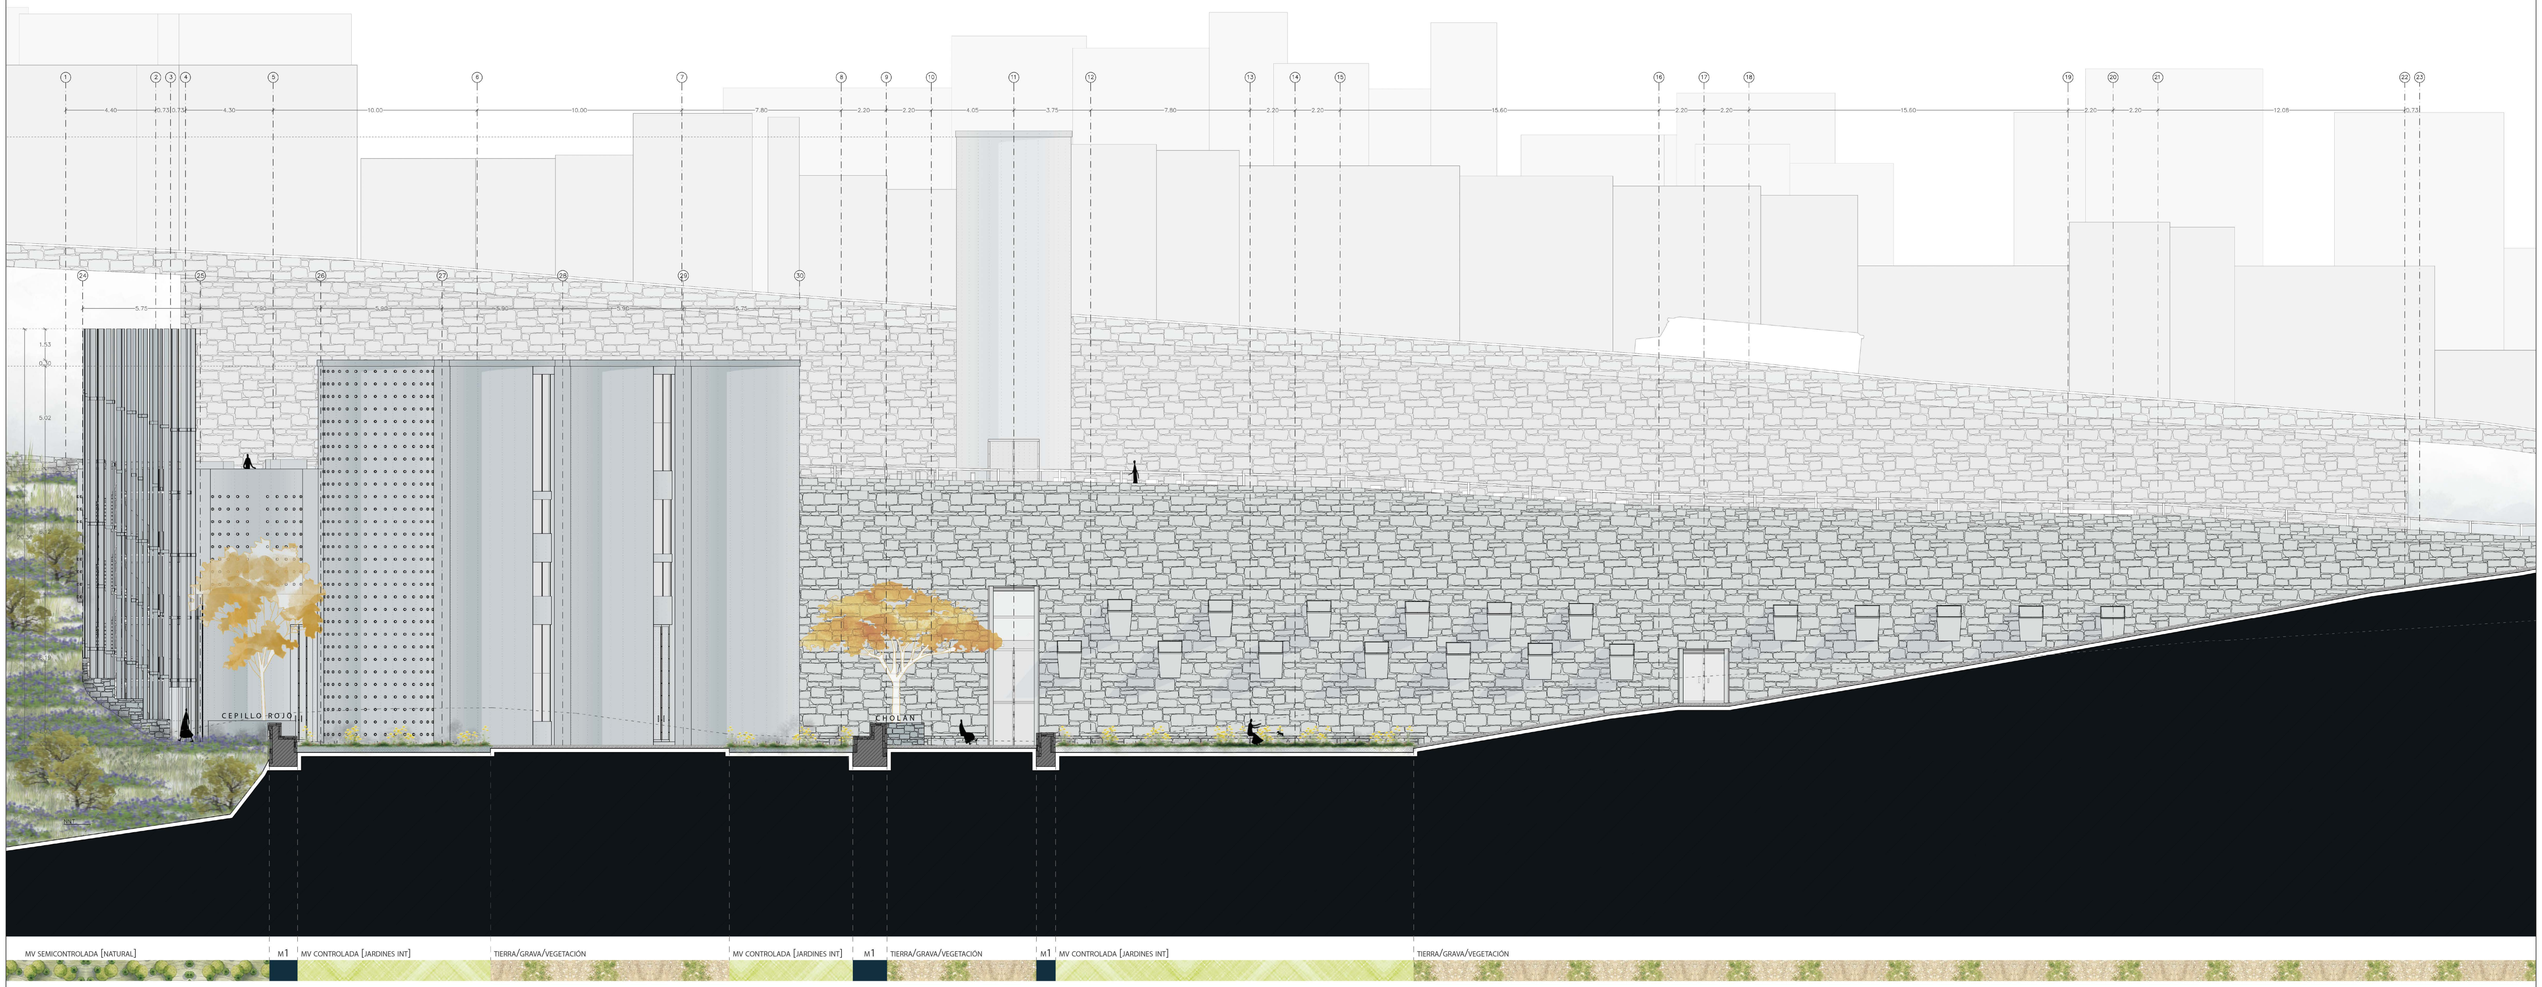


PONTIFICIA UNIVERSIDAD CATÓLICA DEL ECUADOR FACULTAD DE ARQUITECTURA, DISEÑO Y ARTES TRABAJO DE TITULACIÓN	PROYECTO: CENTRO COMUNITARIO Y ESPACIO PÚBLICO EL CENSO CENTRO COMUNITARIO "EL CENSO"	ALUMNA: PAULINA FLORES B.	CONTENIDO: CORTE FACHADA H - ESPECIES VEGETALES Y PISOS	UBICACIÓN:	ORIENTACIÓN:	1.300 ESC. A3 ESCALA: 1.150 ESC. A1	FECHA: AGOSTO 2018	CÓDIGO: P LÁMINA: 07
	UBICACIÓN: ZONA CENTRO QUEBRADA EL CENSO - RÍO MACHÁNGARA	DIRECTORA DE TESIS: ARQ. GABRIELA NARANJO	ESCALA: PROYECTO					


CORTE FACHADA 2
ESC.....1.150

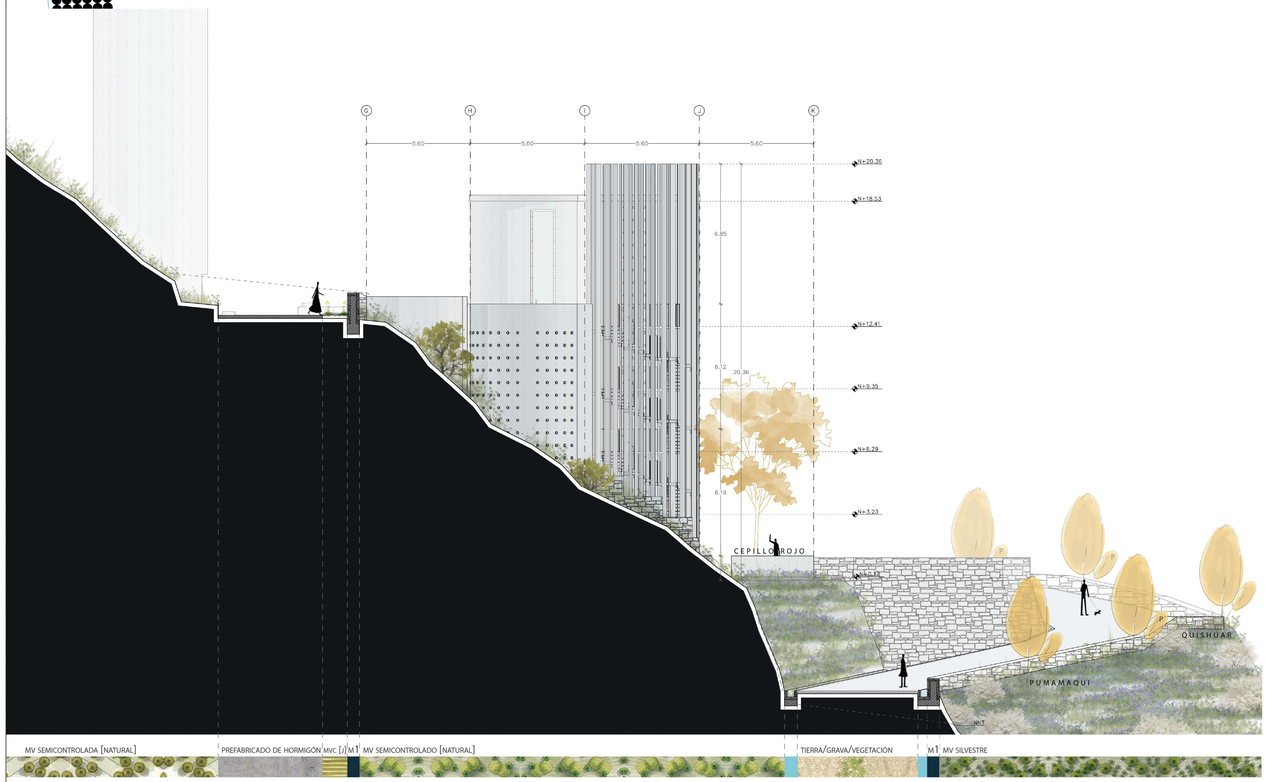

CORTE FACHADA 8
ESC.....1.150

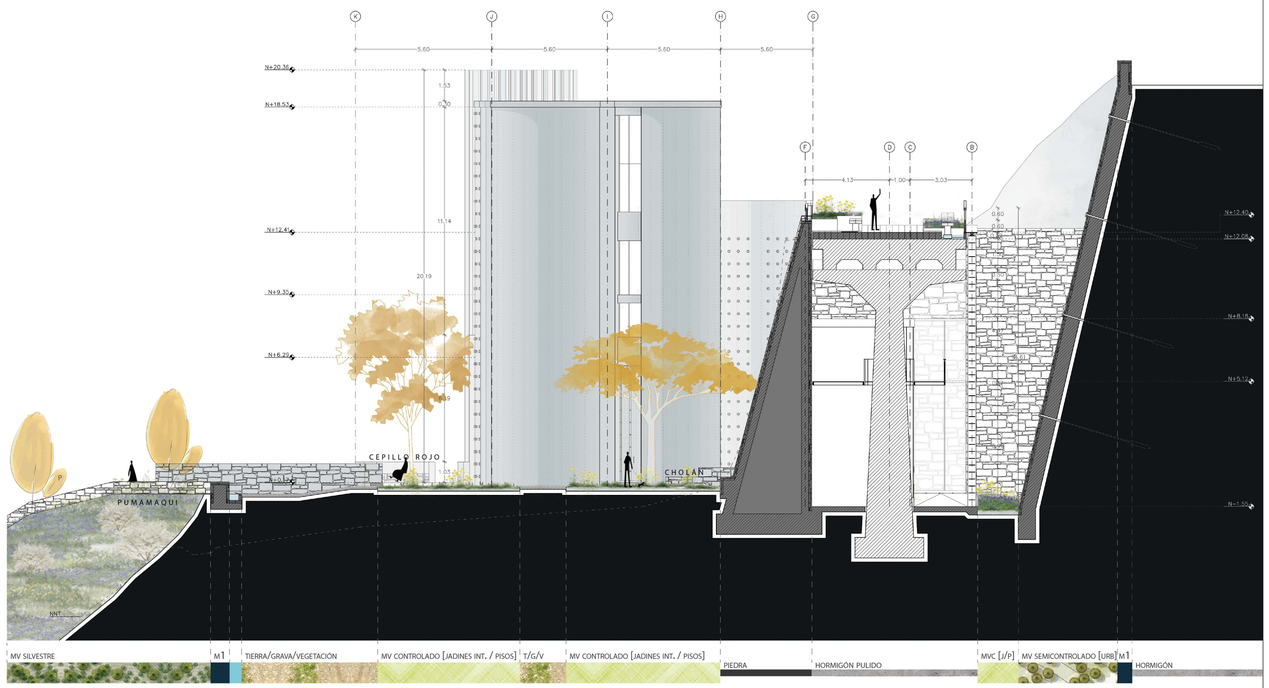

CORTE FACHADA B
ESC.....1.150

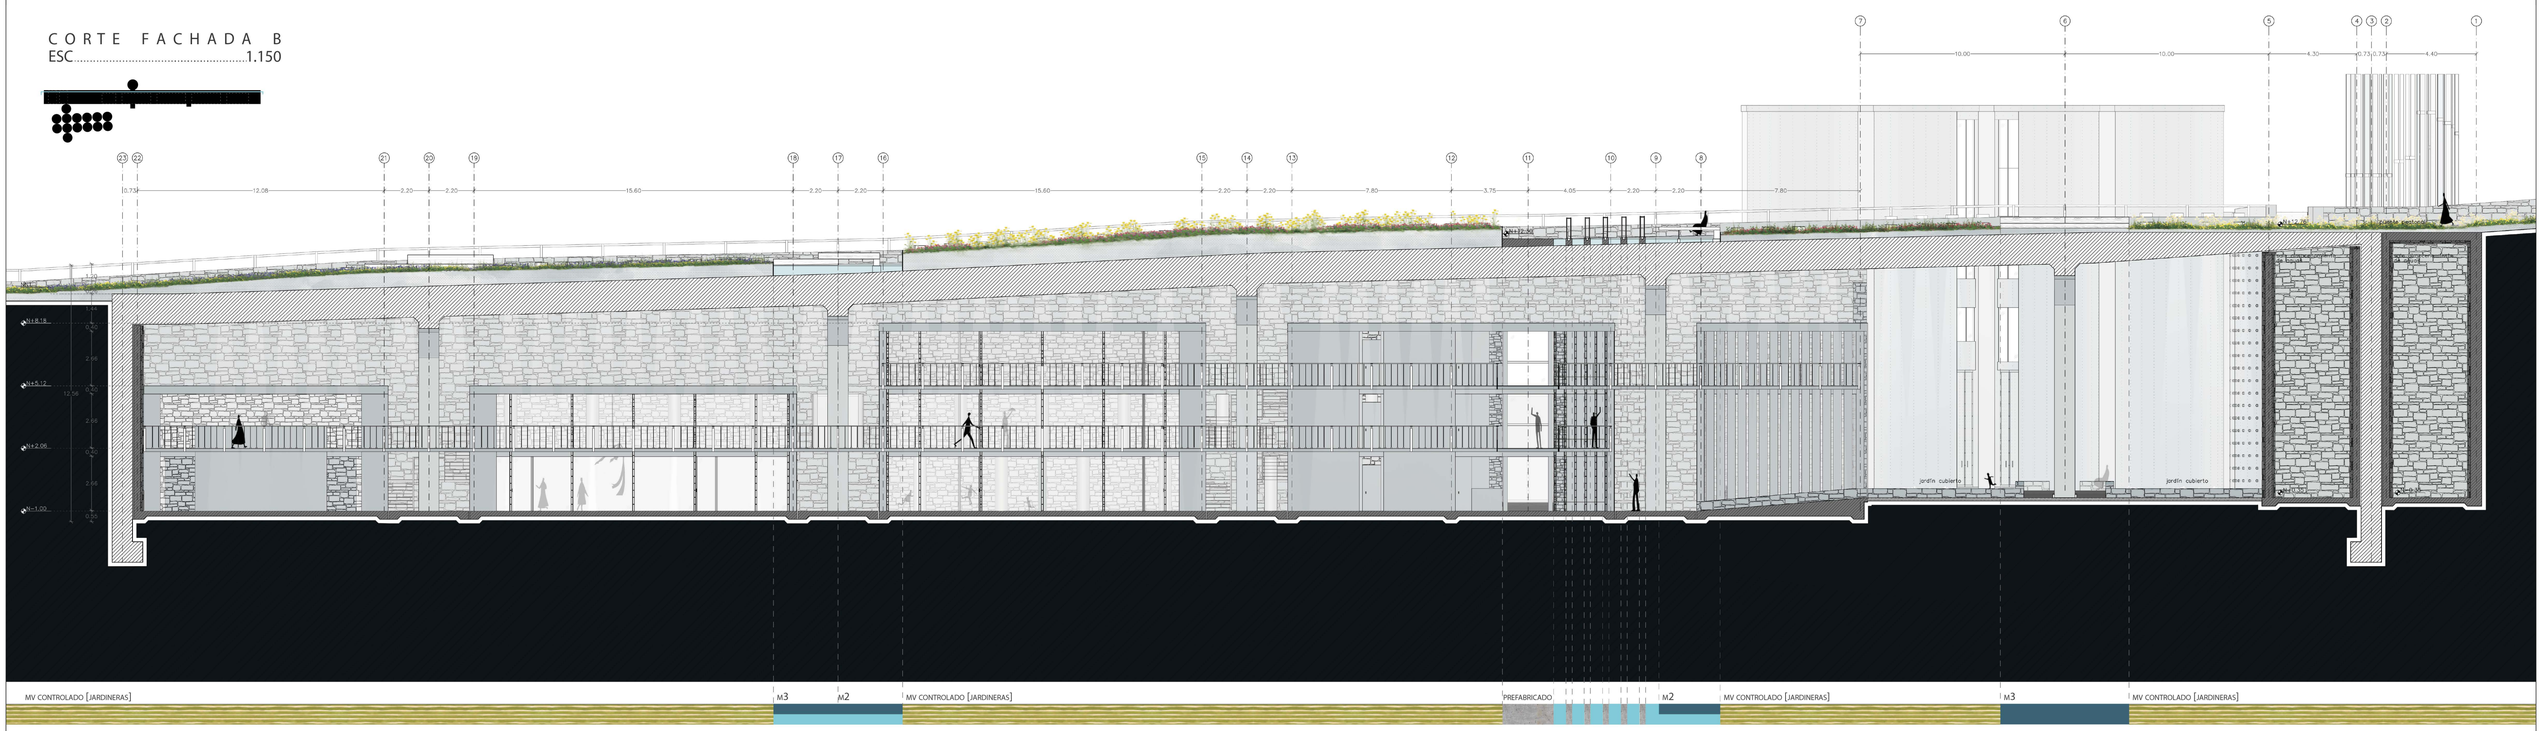

PONTIFICIA UNIVERSIDAD CATÓLICA DEL ECUADOR FACULTAD DE ARQUITECTURA, DISEÑO Y ARTES TRABAJO DE TITULACIÓN	PROYECTO: CENTRO COMUNITARIO Y ESPACIO PÚBLICO EL CENSO CENTRO COMUNITARIO "EL CENSO"	ALUMNA: PAULINA FLORES B.	CONTENIDO: CORTE FACHADA 2 / 8 / B - ESPECIES VEGETALES Y PISOS	UBICACIÓN:	ORIENTACIÓN:	1.300 ESC. A3 ESCALA: 1.150 ESC. A1	FECHA: AGOSTO 2018	CÓDIGO: P LÁMINA: 08
	UBICACIÓN: ZONA CENTRO QUEBRADA EL CENSO - RÍO MACHÁNGARA	DIRECTORA DE TESIS: ARQ. GABRIELA NARANJO	ESCALA: PROYECTO					

05

ASESORÍA DE SUSTENTABILIDAD

ASESORÍA DE SUSTENTABILIDAD

EFICIENCIA DE AGUA

CONSUMO DE AGUA POTABLE

DENTRO DEL PROYECTO, CENTRO COMUNITARIO "EL CENSO", SE HA PLANTEADO UN SISTEMA DE CONSUMO - CAPTACIÓN Y DISTRIBUCIÓN DE AGUAS QUE PERMITA LOGRAR UN PROCESO EFICIENTE Y ÓPTIMO, QUE AHORRE EL CONSUMO DE LA MISMA, PLANTEANDO LOS SIGUIENTES PRINCIPICIOS:

CONSUMO DE AGUA POR PIEZA:

1 LT/USO | 1.6 LT/USO | 27.88 LT/USO | 12.5 LT/USO | 1.24 LT/DÍA | 10 LT/M²

* FUENTES:
CATÁLOGO DE PRODUCTOS ECOLTEC
CATÁLOGO DE PRODUCTOS INSTITUCIONALES FV
MELGUIZO, S. (1980). FUNDAMENTOS DE HIDRÁULICA E INSTALACIONES DE ABASTO EN LAS EDIFICACIONES. MEDELLÍN: U.N.C.
RAMÍREZ, S., & ARAUJO, A. (06 DE JUNIO DE 2016). EL ECUATORIANO TOMA CASI 50 LITROS DE GASEOSAS Y 18 LITROS DE LECHE AL AÑO. OBTENIDO DE DATA EL COMERCIO: HTTP://WWW.ELCOMERCIO.COM/DATOS/ECUADOR-GASEOSA-LECHE-DATA-IMPUESTOS.HTML


CONSUMO DE AGUA DEL PROYECTO:

	LITROS / USO	# PERSONAS	# USOS / DÍA	CONSUMO TOTAL LITRO / DÍA	M3 / DÍA	M3 / MES
CAFETERÍA						
FREGADERO	27,88	4	1	111,52	0,1115	3,3456
TRATAMIENTO DE SILO*				1,2387	0,0012	0,0384
SALA DE ESTAR						
INODORO	1	100	1	100	0,1	3
LAVAMANOS	1,6	100	1	160	0,16	4,8
SALA DE PERSONAL						
INODORO	1	8	1	8	0,008	0,24
LAVAMANOS	1,6	8	2	25,6	0,0256	0,768
JUEGOS DE MESA						
INODORO	1	100	1,8	180	0,18	5,4
LAVAMANOS	1,6	100	1,6	256	0,256	7,68
ESTUDIO Y LECTURAS						
INODORO	1	100	1,5	150	0,15	4,5
LAVAMANOS	1,6	100	1,5	240	0,24	7,2
TALLER MANUAL						
INODORO	1	15	1	15	0,015	0,45
LAVAMANOS	1,6	15	1,25	30	0,03	0,9
TALLER INFANTIL						
INODORO	1	20	1	20	0,02	0,6
LAVAMANOS	1,6	20	1	32	0,032	0,96
TALLER FÍSICO						
DUCHA	12,5	25	0,75	234,375	0,234375	7,03125
TALLER CULINARIO						
INODORO	1	25	1	25	0,025	0,75
LAVAMANOS	1,6	25	1	40	0,04	1,2
FREGADERO	27,88	25	1	697	0,697	20,91
SALA DE CÓMPUTO						
INODORO	1	17	1	17	0,017	0,51
LAVAMANOS	1,6	17	1	27,2	0,0272	0,816
ADMINISTRACIÓN						
INODORO	1	8	4	32	0,032	0,96
LAVAMANOS	1,6	8	5	64	0,064	1,92
FREGADERO	25	8	2	400	0,4	12
ESPACIO PÚBLICO						
ÁRBOLES				607	0,607	18,21
TOTAL				3472,93	3,47	104,19

* FUENTES:
ENCUESTAS REALIZADAS EN: CASAS SOMOS LA TOLA 1 / CASA SOMOS SAN MARCOS / PUCE / CONQUITO

CONSUMO DE AGUA POTABLE 54,79 M³ / MES
CONSUMO DE AGUA NO POTABLE 34,62 M³ / MES

CUBIERTAS PARA CAPTACIÓN DE AGUAS PLUVIALES:

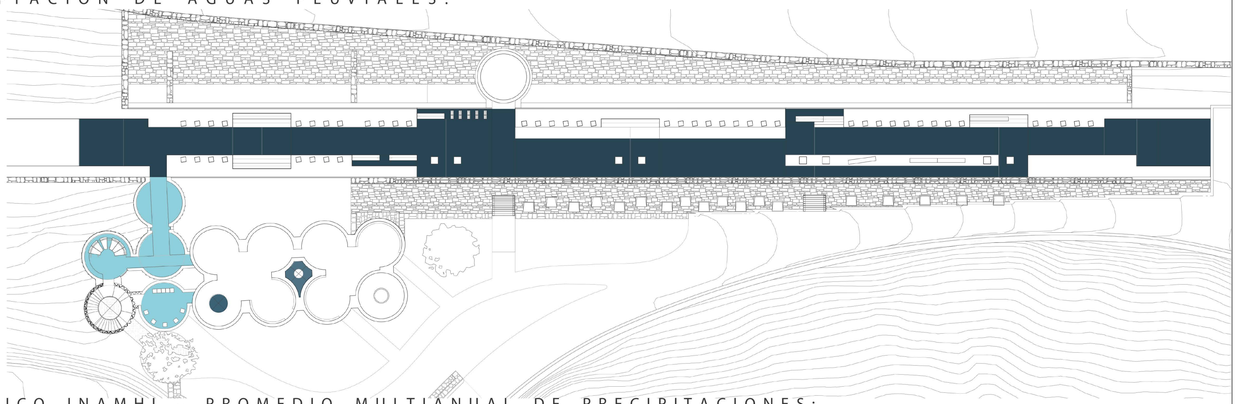

0.8 CUBIERTA INCLINADA - CONCRETO
ÁREA TOTAL: 610,48 M²

0.8 CUBIERTA PLANA - CONCRETO
ÁREA TOTAL: 9,00 M²

0.8 CUBIERTA PLANA - METAL
ÁREA TOTAL: 83,45 M²

* FUENTES:
INAMHI. ANUARIO METEOROLÓGICO 2008 - 2012


ANUARIO METEOROLÓGICO INAMHI - PROMEDIO MULTIANUAL DE PRECIPITACIONES:

MESES	ENERO	FEBRERO	MARZO	ABRIL	MAYO	JUNIO	JULIO	AGOSTO	SEPTIEMBRE	OCTUBRE	NOVIEMBRE	DICIEMBRE
TOTAL 2008 - 2012	568,2	713,2	678,7	1161,8	329,4	175,9	227,5	148,9	239,7	545,1	554	590,7
PROMEDIO MULTIANUAL	113,64	142,64	135,74	232,36	65,88	35,18	45,5	29,78	47,94	109,02	110,8	118,14

* FUENTES:
INAMHI. ANUARIO METEOROLÓGICO 2008 - 2012


CAPTACIÓN DE AGUAS PLUVIALES:

MES	CAPTACIÓN					CONSUMO	DIFERENCIA
	PRECIPITACIÓN MULTIANUAL	SILOS		PUENTE	TOTAL LITROS	TOTAL M3	TOTAL M3
		CUBIERTA CONCRETO	CUBIERTA METÁLICA	CUBIERTA INCLINADA			
ENERO	113,64	818,21	7586,61	55499,96	63904,77	63,90	54,79	9,11
FEBRERO	142,64	1027,01	9522,65	69663,09	80212,75	80,21	54,79	25,42
MARZO	135,74	977,33	9062,00	66293,24	76332,57	76,33	54,79	21,54
ABRIL	232,36	1672,99	15512,35	113480,91	130666,25	130,67	54,79	75,87
MAYO	65,88	474,34	4398,15	32174,74	37047,22	37,05	54,79	-17,75
JUNIO	35,18	253,30	2398,15	17181,35	19783,26	19,78	54,79	-35,01
JULIO	45,5	327,60	3037,58	22221,47	25586,65	25,59	54,79	-29,21
AGOSTO	29,78	214,42	1988,11	14544,08	16746,60	16,75	54,79	-38,05
SEPTIEMBRE	47,94	345,17	3200,47	23413,13	26958,77	26,96	54,79	-27,84
OCTUBRE	109,02	784,94	7278,18	53243,62	61306,74	61,31	54,79	6,51
NOVIEMBRE	110,8	797,76	7397,01	54112,95	62307,72	62,31	54,79	7,51
DICIEMBRE	118,14	850,61	7887,03	57697,69	66435,32	66,44	54,79	11,64
					TOTAL ACUMULADO			157,60
					TOTAL FALTANTE			-147,85
					TOTAL SOBRANTE			9,75

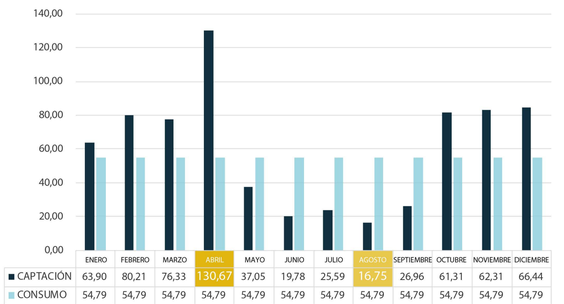


	ENERO	FEBRERO	MARZO	ABRIL	MAYO	JUNIO	JULIO	AGOSTO	SEPTIEMBRE	OCTUBRE	NOVIEMBRE	DICIEMBRE
CAPTACIÓN	63,90	80,21	76,33	130,67	37,05	19,78	25,59	16,75	26,96	61,31	62,31	66,44
CONSUMO	54,79	54,79	54,79	54,79	54,79	54,79	54,79	54,79	54,79	54,79	54,79	54,79

SISTEMA DE DISTRIBUCIÓN DE AGUAS:

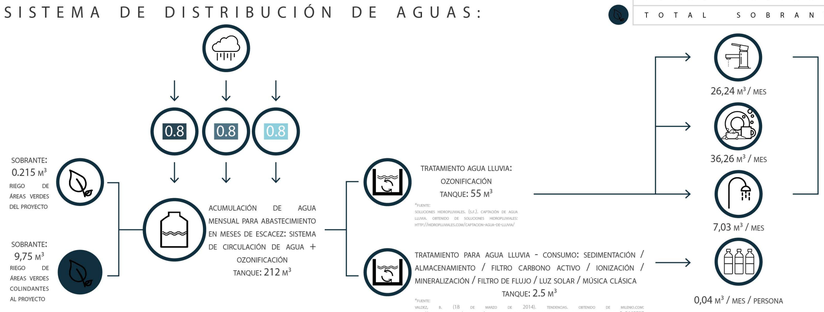

SISTEMA DE CIRCULACIÓN DE AGUA ALMACENADA:

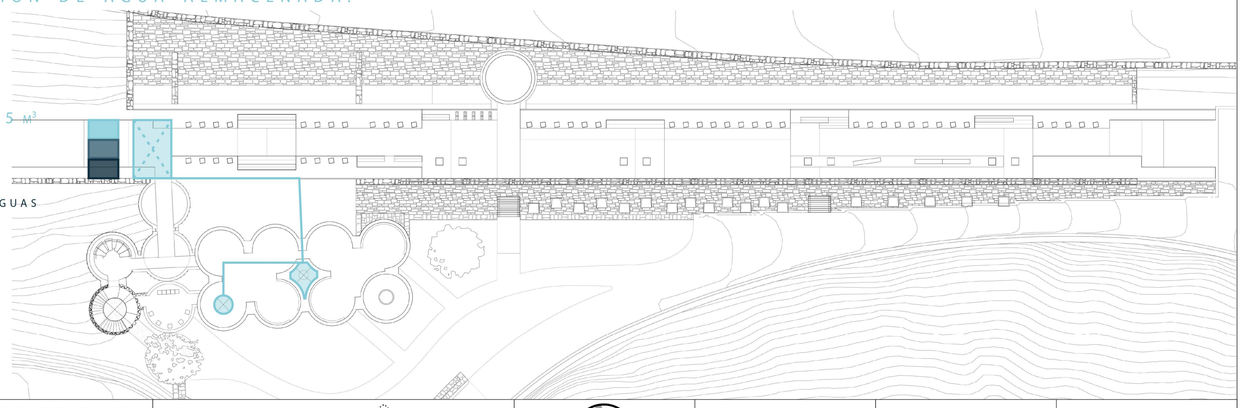

CISTERNA DE ALMACENAMIENTO 215 M³

TANQUES PARA TRATAMIENTO DE AGUAS
- TANQUE TRATAMIENTO - AGUA LLUVIA
- TANQUE TRATAMIENTO - AGUAS GRISES
- TANQUE TRATAMIENTO - AGUAS NEGRAS


PONTIFICIA UNIVERSIDAD CATÓLICA DEL ECUADOR FACULTAD DE ARQUITECTURA, DISEÑO Y ARTES TRABAJO DE TITULACIÓN	PROYECTO: CENTRO COMUNITARIO Y ESPACIO PÚBLICO EL CENSO CENTRO COMUNITARIO "EL CENSO"	ALUMNA: PAULINA FLORES B.	CONTENIDO: ANÁLISIS DE CONSUMO DE AGUA	UBICACIÓN:	ORIENTACIÓN:	N/A ESC. A3 N/A ESCALA: ESC. A1	FECHA: AGOSTO 2018	CÓDIGO: S LÁMINA: 01
	UBICACIÓN: ZONA CENTRO QUEBRADA EL CENSO - RÍO MACHÁNGARA	DIRECTORA DE TESIS: ARQ. GABRIELA NARANJO	ESCALA: PROYECTO					

GENERACIÓN DE AGUA CALIENTE

CALENTAMIENTO POR PANELES SOLARES

PARA EL CALENTAMIENTO DEL AGUA, DENTRO DEL PROYECTO, SE HA OPTADO POR UTILIZAR PANELES SOLARES TÉRMICOS QUE CAPTEN LA INSOLACIÓN PRODUCIDA POR EL SOL Y CALIENTEN EL AGUA CON ENERGÍA NATURAL.

SISTEMA DE FUNCIONAMIENTO DE PANELES SOLARES:

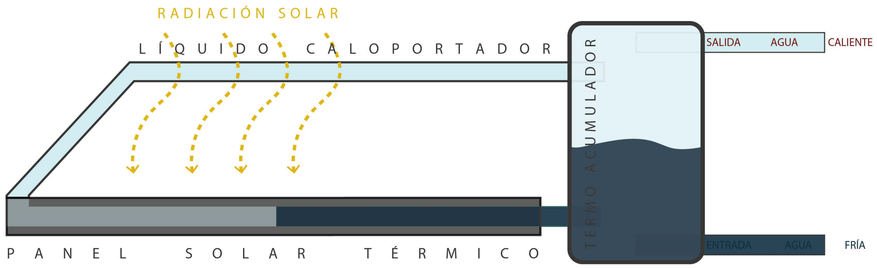


FUNCIONAMIENTO: EL AGUA FRÍA ENTRA HACIA EL TERMO ACUMULADOR Y PASA A TRAVÉS DE UNA TUBERÍA HACIA EL PANEL SOLAR TÉRMICO QUE CONTIENE UN LÍQUIDO CALOPORTADOR QUE AYUDA A LA ABSORCIÓN DEL MISMO OBTENIDO DE LA RADIACIÓN SOLAR. A CONTINUACIÓN, EL AGUA CALENTADA ENTRA HACIA EL TERMO ACUMULADOR QUEDÁNDOSE EN LA PARTE SUPERIOR DEL MISMO DEBIDO A SU TEMPERATURA - MIENTRAS QUE EL AGUA FRÍA SE QUEDA EN LA PARTE BAJA POR SUS CARACTERÍSTICAS FÍSICO - TÉRMICAS. FINALEMENTE EL AGUA SALE A LA TEMPERATURA REQUERIDA PARA SU USO.

* FUENTES:
ÁLVAREZ, F. (10 DE JUNIO DE 2010). FRANQUICIA TRIBUTARIA A PANELES SOLARES TÉRMICOS. OBTENIDO DE PLATAFORMA URBANA: HTTP://WWW.PLATAFORMAURBANA.CL/ARCHIVE/2010/06/10/FRANQUICIA-TRIBUTARIA-A-PANELES-SOLARES/

ZONAS QUE UTILIZAN AGUA CALIENTE:

ZONAS CON AGUA CALIENTE:

- DUCHAS - PB
- ZONA ADMINISTRATIVA - PA
- CAFETERÍA - PB

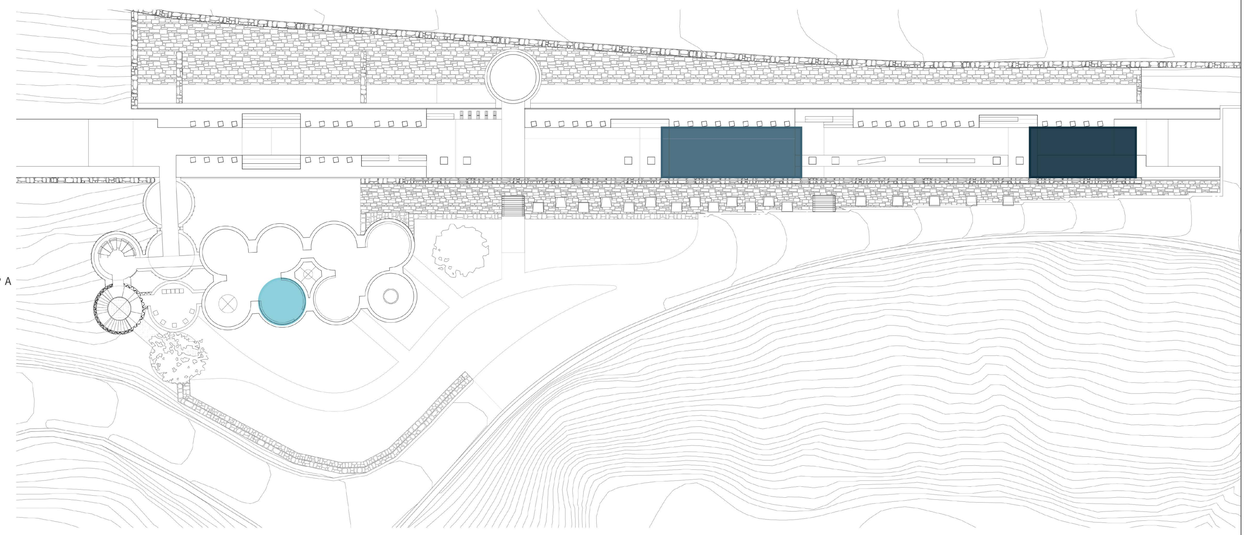

CONSUMO DE AGUA CALIENTE:

	LITROS / USO	# PERSONAS	# USOS / DÍA	CONSUMO TOTAL LITRO / DÍA	M3/DÍA	M3/MES
CAFETERÍA						
FREGADERO TOTAL	27,88	4	1	111,52	0,11152	3,3456
FREGADERO / AGUA CALIENTE			0,33	37,17	0,04	1,12
TALLER FÍSICO						
DUCHA TOTAL	12,5	25	0,75	234,375	0,23438	7,03125
ADMINISTRACIÓN						
FREGADERO TOTAL	25	8	2	400	0,4	12
FREGADERO / AGUA CALIENTE			0,67	133,33	0,13	4,00
TOTAL				404,88	0,40	12,15

* FUENTES:
CATÁLOGO DE PRODUCTOS ECOLTEC
CATÁLOGO DE PRODUCTOS INSTITUCIONALES FV
MELGUIZO, S. (1980). FUNDAMENTOS DE HIDRÁULICA E INSTALACIONES DE ABASTO EN LAS EDIFICACIONES. MEDELLÍN: U.N.C.
RAMÍREZ, S., & ARAUJO, A. (06 DE JUNIO DE 2016). EL ECUATORIANO TOMA CASI 50 LITROS DE GASEOSAS Y 18 LITROS DE LECHE AL AÑO. OBTENIDO DE DATA EL COMERCIO: HTTP://WWW.ELCOMERCIO.COM/DATOS/ECUADOR-GASEOSA-LECHE-DATA-IMPUESTOS.HTML
ENCUESTAS REALIZADAS EN: CASA SOMOS LA TOLA I / CASA SOMOS SAN MARCOS / PUCE / CONQUITO.

CÁLCULO DE PANELES SOLARES TÉRMICOS / M2 VS. CONSUMO:


	TEMPERATURA °C	INSOLACIÓN WH/M2	EFICIENCIA PANEL TÉRMICO %	CONSUMO AGUA CALIENTE LITROS	
DÍA	30	5100	50	404,88	
MES	30	5100	50	12146,45	
			J	MJ	KWH
MACKAY	4200J/LT/°C x 320,51 LT x 30 °C		51015090	510,15	141,82
			WH / M2	KWH / M2	M2
PANEL SOLAR TÉRMICO	WH/M2/DÍA x EFICIENCIA x DÍA		2550	2,55	55,62

* FUENTES:
MACKAY, D. J. (2008). SOLAR. EN D. J. MACKAY, SUSTAINABLE ENERGY - WITHOUT THE HOT AIR (PÁGS. 38-49). LONDON: CAMBRIDGE.
CONELEC (2008). ATLAS SOLAR DEL ECUADOR. QUITO.
FALTA EFICIENCIA DE PANELES
FÓRMULA DE PANELES SOLARES

DISTRIBUCIÓN DE PANELES SOLARES:

ÁREA DE PANELES SOLARES
ÁREA INDIVIDUAL: 19.64 M²

ÁREA TOTAL DE PANELES SOLARES
117.84 M²

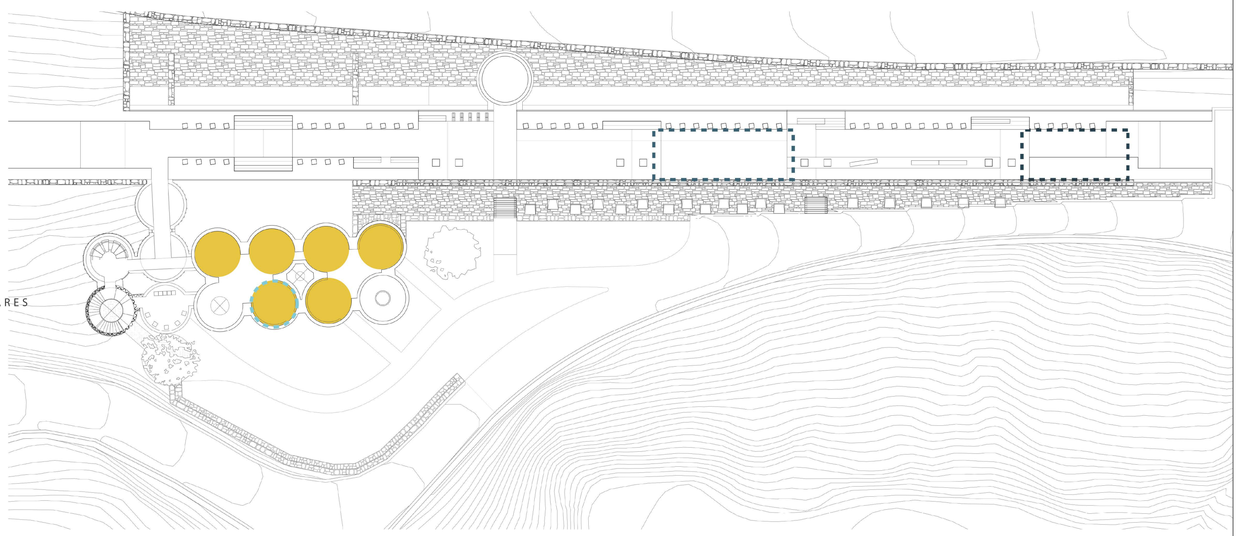

PONTIFICIA UNIVERSIDAD CATÓLICA DEL ECUADOR FACULTAD DE ARQUITECTURA, DISEÑO Y ARTES TRABAJO DE TITULACIÓN	PROYECTO: CENTRO COMUNITARIO Y ESPACIO PÚBLICO EL CENSO CENTRO COMUNITARIO "EL CENSO"	ALUMNA: PAULINA FLORES B.	CONTENIDO: ANÁLISIS DE CONSUMO DE AGUA CALIENTE	UBICACIÓN:	ORIENTACIÓN:	N/A ESC. A3	CÓDIGO: S
	UBICACIÓN: ZONA CENTRO QUEBRADA EL CENSO - RÍO MACHÁNGARA	DIRECTORA DE TESIS: ARQ. GABRIELA NARANJO	ESCALA: PROYECTO			ESCALA: N/A ESC. A1	FECHA: AGOSTO 2018
							LÁMINA: 02


ASOLEAMIENTO

ANÁLISIS DE LUZ Y SOMBRA


DENTRO DEL PROYECTO CONTENEDOR COMUNITARIOS "SILOS EL CENSO" SE HA PLANTEADO UN SISTEMA DE CONSUMO - CAPTACIÓN - DISTRIBUCIÓN DE AGUAS QUE PERMITEN LOGRAR UNA EFICIENCIA ÓPTIMA QUE AHORRE EL CONSUMO DE LA MISMA, PARA ESTO, SE PLANTEAN LOS SIGUIENTES PRINCIPICIOS:

SOLSTICIO 21 DE JUNIO


10 H 00

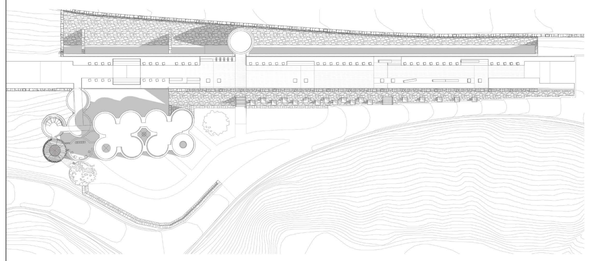

12 H 00

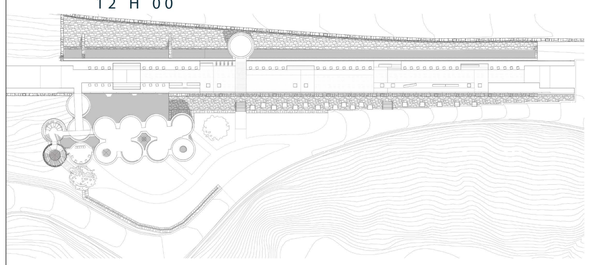


16 H 00

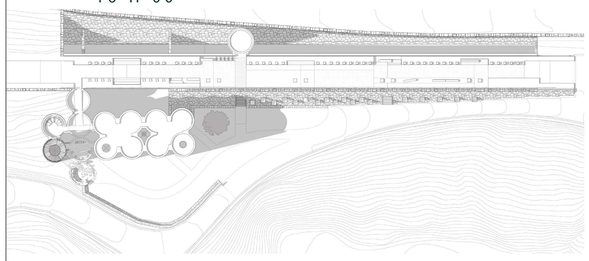


EQUINOCCIO 22 DE SEPTIEMBRE


10 H 00

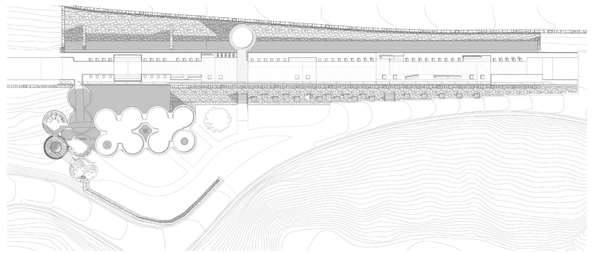

12 H 00

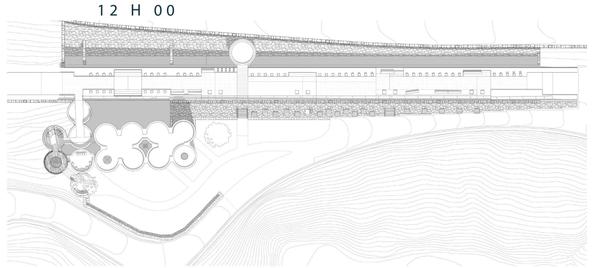


16 H 00

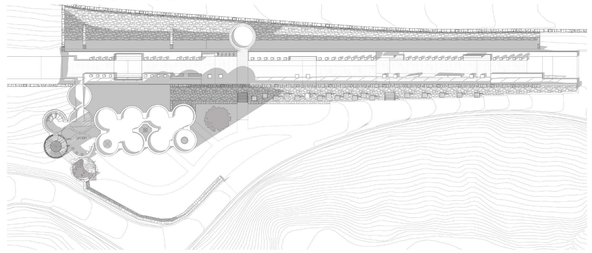

SOLSTICIO 21 DE DICIEMBRE


10 H 00

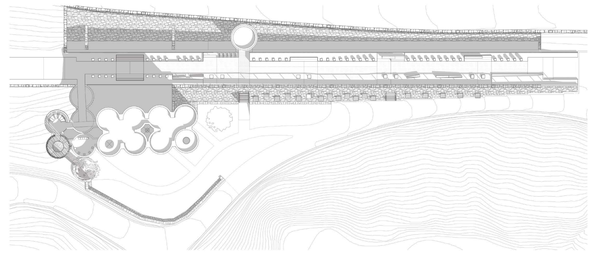

12 H 00




16 H 00

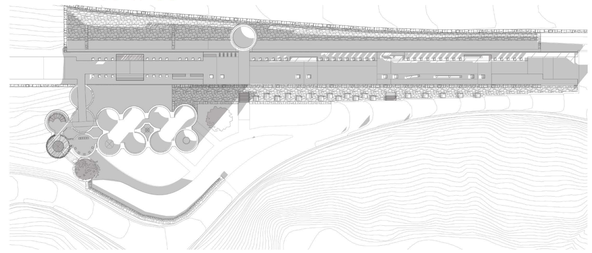


EQUINOCCIO 22 DE SEPTIEMBRE

PROBLEMA

ANTES

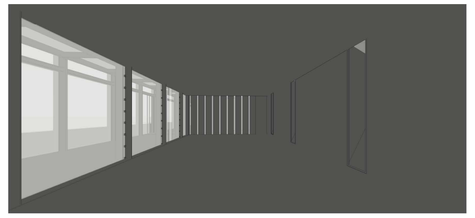


DESPUÉS

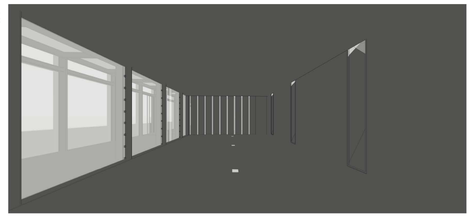


SOLUCIÓN


ANTES

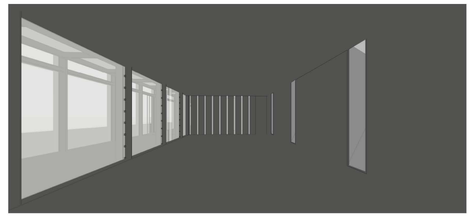

DESPUÉS



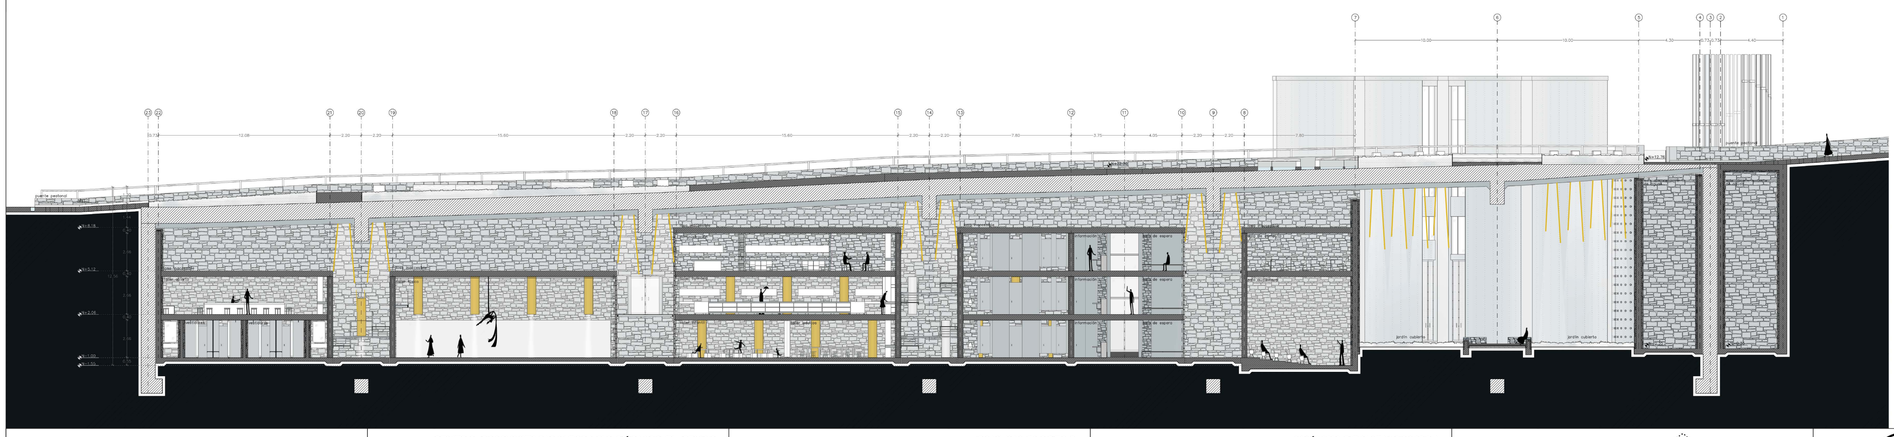

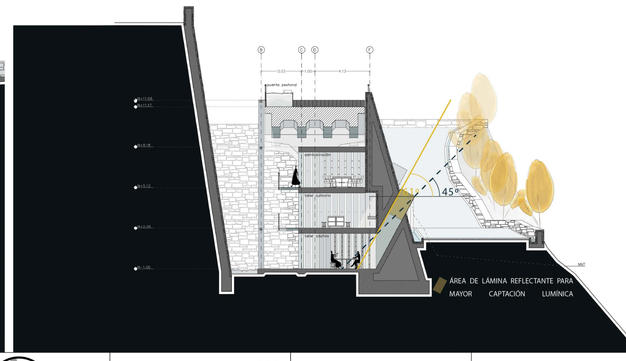


PONTIFICIA UNIVERSIDAD CATÓLICA DEL ECUADOR FACULTAD DE ARQUITECTURA, DISEÑO Y ARTES TRABAJO DE TITULACIÓN	PROYECTO: CENTRO COMUNITARIO Y ESPACIO PÚBLICO EL CENSO CENTRO COMUNITARIO "EL CENSO"	ALUMNA: PAULINA FLORES B.	CONTENIDO: ANÁLISIS DE LUZ Y SOMBRA	UBICACIÓN:	ORIENTACIÓN:	ESCALA: N/A ESC. A3	FECHA: AGOSTO 2018	CÓDIGO: S
	UBICACIÓN: ZONA CENTRO QUEBRADA EL CENSO - RÍO MACHÁNGARA	DIRECTORA DE TESIS: ARQ. GABRIELA NARANJO	ESCALA: PROYECTO			ESCALA: N/A ESC. A1		LÁMINA: 03

MATERIALIDAD

MATERIALES RENOVABLES, RECICLADOS, LOCALES, REUSO, BAJAS EMISIONES

LA MATERIALIDAD PARA EL PROYECTO SE HA TRATADO PRINCIPALMENTE A TRAVÉS DE LA REUTILIZACIÓN DE LA PREEXISTENCIA DE LOS SILOS Y EL USO DE MATERIALES RECICLADOS QUE SON PRODUCIDOS EN EMPRESAS QUE A TRAVÉS DE UN PROCESO CIRCULAR TRATAN DE REUTILIZAR TODO LO QUE APARENTEMENTE NO TIENE USO.


PREEXISTENCIAS:

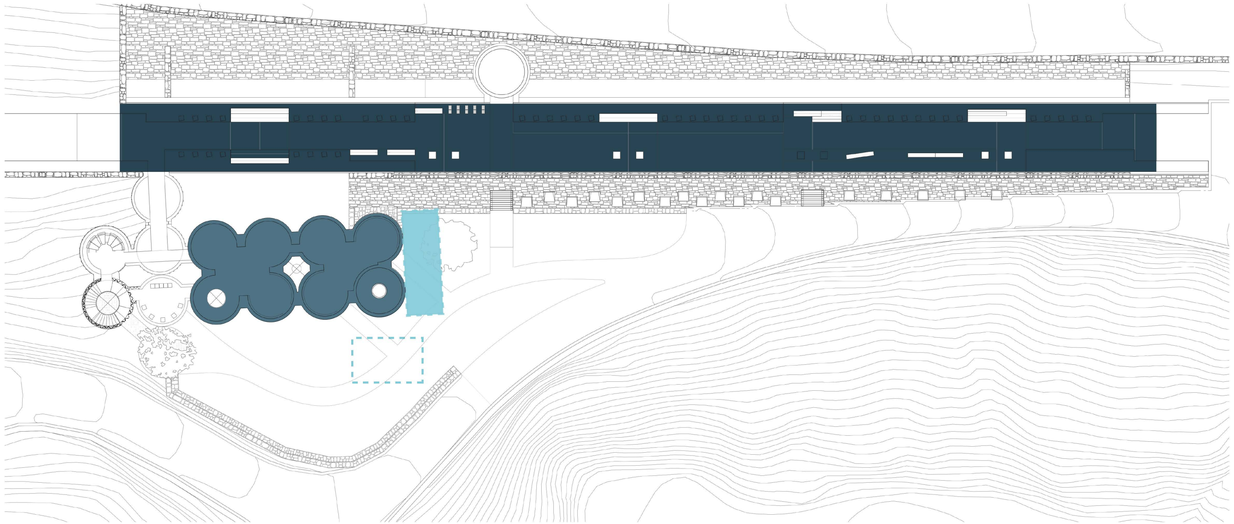

- PUENTE AV. PICHINCHA - PEATONALIZADO
- SILOS EL CENSO
- ZONA DE MAQUINARIA DE SILOS : DERROCAR
- BODEGA PEQUEÑA: DERROCAR

MATERIALES UTILIZADOS:

A: 793.87 H: 6.00 | A: 793.87 H: 0,35 | A: 424.00 H: 0,35 | 148.4 | A: 862.7 | A: 863.88

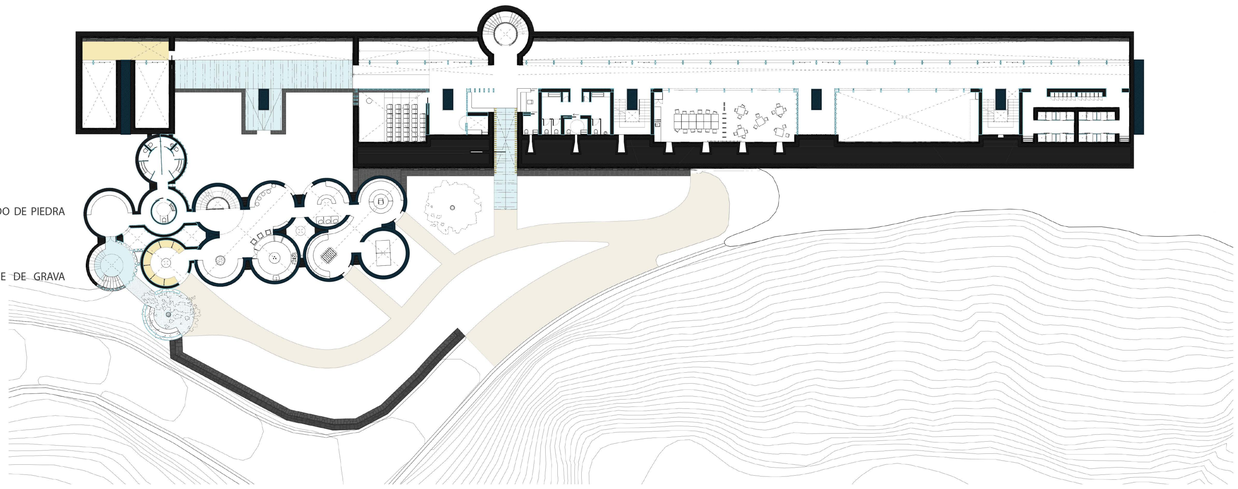

- HORMIGÓN ARMADO: PREEXISTENCIA
- ACERO TRATADO A LA OXIDACIÓN - RECICLADO
- HORMIGÓN ARMADO CON ENCONFRADO PERDIDO DE PIEDRA
- VARAS DE ACERO OXIDADO RECILADO
- VARAS DE ACERO OXIDADO RECILADO Y BASE DE GRAVA
- PISO DE GRAVA
- PISO DE TIERRA COMPACTADA Y GRAVA

CICLO DE RECICLAJE:

PREVENIR ----> MINIMIZAR ----> REUTILIZAR ----> RECICLAR

ELECCIÓN DEL TIPO DE MATERIAL Y SELECCIÓN DE LA CANTIDADNECESARIA A UTILIZAR.

REDUCIR EL USO DEL MATERIAL AL MÍNIMO POSIBLE. NO GENERAR DESPERDICIOS, O, USAR DESPERDICIOS COMO MATERIAL ADICIONA PARA OTROS ASPECTOS.

AL MATERIAL SOBRANTE, USADO O DESPERDICIOS VOLVER A USAR COMO COMPLEMENTO DE OTRO MATERIAL.

DAR UN NUEVO USO A TRAVÉS DE LA ADAPTACIÓN DE DESPERDICIOS A NUEVOS USOS.

GESTIÓN DE MATERIALES:



TIERRA REMOVIDA 4734.62 M³

USO POR ELEMENTOS:

LA TIERRA SOBRANTE SERÁ MOVILIZADA HACIA ÁREAS DE LA QUEBRADA QUE LO NECESITEN Y ESPACIOS DENTRO DE LA PRIMERA FASE DEL PLAN MASA PLANTEADO. SI ES NECESARIO, LA TIERRA SERÁ MOVILIZADA HACIA LOS ESPACIOS DE GESTORES DE RESIDUOS QUE MANEJEN EL MATERIAL SOBRANTE.

- AGREGADO 3075 M3 → AGREGADO PARA MUROS.
- PISOS 45.25 M³ → CONFORMACIÓN DE CAMINERÍAS DE TIERRA COMPACTADA.
- NIVELACIÓN 1614.37 M³ → FORMACIÓN DE PLATAFORMAS Y NIVELACIÓN DE INGRESO


CERO DESPERDICIO



HORMIGÓN CONSERVADO 589.1 M³

HORMIGÓN DERROCADO 388.06 M³

USO POR TAMAÑO:

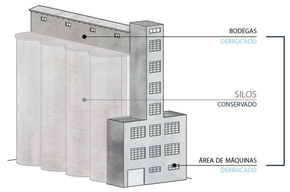

TRITURACIÓN

- MEDIANO 342.81 M³ → SUB BASE / MEJORAMIENTO DE TERRENO: APROX 950 M³ — SUB BASE FALTANTE DE MINAS DE SAN ANTONIO DE PICHINCHA: 607.19 M3
- PEQUEÑO 45.00 M³ → GRAVA / ARENA PARA PISO DE GRAVA Y TIERRA: APROX 45 M³


CERO DESPERDICIO



ACERO DERROCADO APROX 116.60 M³

ACERO OXIDADO RECICLADO

USO POR RECICLAJE:

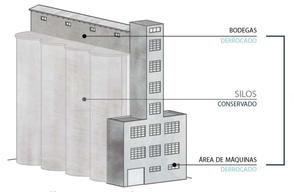

FUNDICIÓN → NOVACERO ANDEC ADELCA: EMPRESAS DE ACERÍA DEL ECUADOR


CERO DESPERDICIO

- CONSTRUCCIÓN DEL PROYECTO
- EXTRUSIÓN DE ACERO PARA PROYECTO
- FUNDICIÓN DE CHATARRA OBTENIDA EN OBRA

NOVACERO ANDEC ADELCA: ACERÍAS RECOLECTAN CHATARRA COMO MATERIA PRIMA

*FUENTE:
NOVACERO. QUITO: HTTP://WWW.NOVACERO.COM/
ANDEC. QUITO: HTTPS://WWW.ANDEC.COM.EC/
ADELCA. QUITO: HTTPS://WWW.ADELCAEC.COM/

ENERGÍA DE FABRICACIÓN DE MATERIALES PARA 1 M2 DE CONSTRUCCIÓN:

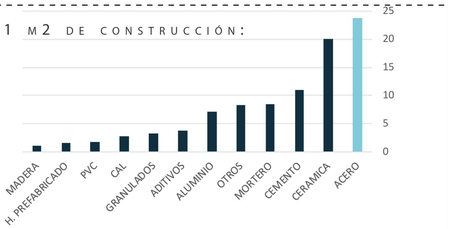

* FUENTES:
CASAÑAS, V. (2011). LA ENERGÍA COMO INDICADOR DEL IMPACTO AMBIENTAL EN LOS SISTEMAS CONSTRUCTIVOS CONFORMADOS A PARTIR DE MATERIALES DE PRODUCCIÓN NACIONAL. MONTEVIDEO - PORTO ALEGRE.

PROPIEDADES DEL ACERO:



LIGEREZA — MATERIAL LIGERO QUE PERMITE REDUCIR EL PESO QUE SOPORTA LA EDIFICACIÓN, EN ESTE CASO, ES BENEFICIOSO POR TENER UN SUELO DE NIVEL FREÁTICO ALTO QUE PRODUCE HUNDIMIENTO.

MODULAR — AL SER UN MATERIAL MODULABLE PERMITE GENERAR PIEZAS DE UN MISMO TIPO QUE FACILITEN LA CONSTRUCCIÓN A MANERA DE UN ROMPECABEZAS.

RAPIDEZ DE CONSTRUCCIÓN — POR SER LIGERO Y MODULABLE EL TIEMPO DE CONSTRUCCIÓN ES MENOR. NO NECESITA TIEMPO DE FRAGUADO O ENCONFRADOS COMO EL HORMIGÓN.

100% RECICLABLE — EL METAL SOMETIDO A UN PROCESO DE FUNDICIÓN SE VUELVE LÍQUIDO, LO QUE PERMITE SU REUTILIZACIÓN Y RECICLAJE EN UN 100% PORQUE NO PIERDE SUS CARACTERÍSITCAS INTRÍNSECAS.

MALEABLE — AL ESTAR EN ESTADO LÍQUIDO A ALTAS TEMPERATURAS PUEDE ADQUIRIR CUALQUIER FORMA QUE SE QUIERA DAR, TANTO LAMINAR COMO DE HILOS. ESTO HACE QUE SEA UN MATERIAL CON UN ADAPTABLE A LAS NECESIDADES QUE SE TENGAN Y AÑADE UN CICLO DE VIDA DURADERO.

PONTIFICIA UNIVERSIDAD CATÓLICA DEL ECUADOR FACULTAD DE ARQUITECTURA, DISEÑO Y ARTES TRABAJO DE TITULACIÓN	PROYECTO: CENTRO COMUNITARIO Y ESPACIO PÚBLICO EL CENSO UBICACIÓN: ZONA CENTRO QUEBRADA EL CENSO - RÍO MACHÁNGARA	ALUMNA: PAULINA FLORES B. DIRECTORA DE TESIS: ARQ. GABRIELA NARANJO	CONTENIDO: ANÁLISIS DE MATERIALES ESCALA: PROYECTO	UBICACIÓN:	ORIENTACIÓN:	ESC. A3: N/A ESC. A1: N/A	FECHA: AGOSTO 2018	CÓDIGO: S LÁMINA: 04

RESIDUOS SÓLIDOS

GESTIÓN DE RESIDUOS SÓLIDOS

LOS RESIDUOS SÓLIDOS SON UNO DE LOS ELEMENTOS MÁS IMPORTANTES A TOMAR EN CUENTA EN UN PROCESO DE REDUCCIÓN DE DESPERDICIOS, SON RESIDUOS GENERADOS A DIARIO QUE CON UNA BUENA LÓGICA REUTILIZACIÓN PUEDEN SER FUENTES DE ENERGÍA Y MATERIA PRIMA PARA OTROS ELEMENTOS.

GESTIÓN DE RESIDUOS SÓLIDOS:

GENERACIÓN → **MANEJO Y CLASIFICACIÓN** → **RECOLECCIÓN** → **TRATAMIENTO Y SEPARACIÓN** → **TRANSFERENCIA Y TRANSPORTE** → **DISPOSICIÓN FINAL**

ACTIVIDADES EN LAS QUE LOS MATERIALES MATERIALES YA NO TIENEN VALOR ADICIONAL Y SON ARROJADOS.

CLASIFICACIÓN DE DESECHOS Y ALMACENAMIENTO HASTA SU RECOLECCIÓN.

INCLUYE LA RECOLECCIÓN DE RESIDUOS SÓLIDOS Y TRANSPORTE DE MATERIALES HASTA EL LUGAR DE PROCESAMIENTO, O ESTACIÓN DE TRANSFERENCIA.

SEPARACIÓN DE DESECHOS PARA ENVIARLOS A UNA ZONA DE TRATAMIENTO ESPECIALIZADA.

LOS RESIDUOS SÓLIDOS PASAN DE UN VEHÍCULO DE RECOLECCIÓN PEQUEÑO A UNO DE MAYOR TAMAÑO.

DEPÓSITO DE RESIDUOS EN RELLENOS SANITARIOS.

* FUENTES:
LOYOLA, M. C. (2005). PROPUESTA PARA LA GESTIÓN INTEGRAL DE RESIDUOS SÓLIDOS EN LA CIUDAD DE VINCES, PROVINCIA DE LOS RÍOS - ECUADOR. VINCES: ESPE.

GENERADORES DE RESIDUOS:

RESIDUOS INSTITUCIONALES
RESIDUOS COMERCIALES
RESIDUOS JARDINES



CONTABILIZACIÓN DE PRODUCCIÓN DE RESIDUOS SÓLIDOS

ESPACIO	PROGRAMA	TIPO DE RESIDUO	TIPO DE GENERADOR	BOLSAS DE BASURA / SEMANA*	% RESIDUO ORGÁNICO	% RESIDUO RECICLABLE	% RESIDUO NO RECICLABLE
SILOS	CAFETERÍA	RESIDUO ORGÁNICO	COMERCIAL	18	55	30	15
		RESIDUO PAPEL					
		RESIDUO VIDRIO					
	SALA DE ESTAR	RESIDUO PLÁSTICO		3	15	85	0
		RESIDUO PAPEL					
	SALA DE PERSONAL	RESIDUO PAPEL	INSTITUCIONAL	3	10	85	5
	JUEGOS DE MESA	RESIDUO PLÁSTICO		3	10	90	0
	ESTUDIO Y LECTURAS	RESIDUO PAPEL		0,66	0	100	0
		CARTUCHOS TINTA					
PUENTE	TALLER MANUAL	RESIDUO PAPEL		3	0	100	0
		RESIDUO PLÁSTICO					
	TALLER INFANTIL	RESIDUO PAPEL		3	5	95	0
		RESIDUO PLÁSTICO					
	TALLER FÍSICO	RESIDUO PLÁSTICO		0,6	0	100	0
	TALLER CULINARIO	RESIDUO OGÁNICO		6	80	20	0
	SALA DE CÓMPUTO	RESIDUO PAPEL		1,8	1	90	9
	ADMINISTRACIÓN	RESIDUO PLÁSTICO		4,5	5	90	5
		RESIDUO PAPEL					
		CARTUCHOS TINTA					
SILOS Y PUENTE	SANITARIOS	RESIDUO SSHH	OTROS	21	0	0	100
ESPACIO PÚBLICO	JARDINERAS INTERIORES	RESIDUO ORGÁNICO	JARDINES Y PARQUES	12	80	20	0
	JARDINERAS EXTERIORES	RESIDUO ORGÁNICO					
			TOTAL	79,56	261	905	134
			PROMEDIO DE % DE RESIDUOS SEMANALES		20,08	69,62	10,31
			TOTAL BOLSAS DE BASURA / SEMANAL		15,97	55,39	8,20

* FUENTES:
ENCUESTAS REALIZADAS EN: ASOCIACIÓN FADA - PUCE / CAFETERÍA TORRE 1 PUCE / BIBLIOTECA PUCE / ARCH / TCASA SOMOS SAN MARCOS

PRODUCCIÓN DE RESIDUOS:

RESIDUOS SÓLIDOS URBANOS

RESIDUOS COMERCIALES:

ES AQUEL RESIDUO QUE ES GENERADO EN ESTABLECIMIENTOS COMERCIALES Y MERCANTILES TALES COMO ALMACENES, BODEGAS, HOTELES, RETAURANTES CAFETERÍAS, PLAZAS DE MERCADO Y OTROS.

RESIDUOS INSTITUCIONALES:


RESIDUOS GENERADOS POR ESTABLECIMIENTOS EDUCATIVOS, GUBERNAMENTALES, Y EDIFICACIONES DESTINADAS A OFICINAS.

RESIDUOS DE LIMPIEZA DE JARDINES Y PARQUES:

COMPRENDE: BASURA ARROJADA CLANDESTINAMENTE EN VÍA PÚBLICA, HOJAS, RAMAS, POLVO, PAPELES, RESIDUOS DE FRUTAS, EXCREMENTO HUMANOS Y DE ANIMALES, VIDRIOS, CAJAS PEQUEÑAS, ANIMALES MUERTOS, CARTONES, PLÁSTICOS, ASÍ COMO, PODA DE ÁRBOLES Y ARBUSTS, CORTE DE CÉSPED.

* FUENTES:
LOYOLA, M. C. (2005). PROPUESTA PARA LA GESTIÓN INTEGRAL DE RESIDUOS SÓLIDOS EN LA CIUDAD DE VINCES, PROVINCIA DE LOS RÍOS - ECUADOR. VINCES: ESPE.


- ALIMENTOS
- PAPEL Y CARTÓN
- PLÁSTICOS
- VIDRIO
- OTROS

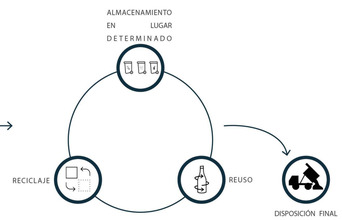

- RESIDUOS ORGÁNICOS — 15.97 BOLSAS / SEMANA
- RESIDUOS RECICLABLES — 55.39 BOLSAS / SEMANA
- RESIDUOS NO RECICLABLES — 8.20 BOLSAS / SEMANA

MANEJO DE RESIDUOS SÓLIDOS DEL PROYECTO

PONTIFICIA UNIVERSIDAD CATÓLICA DEL ECUADOR
FACULTAD DE ARQUITECTURA, DISEÑO Y ARTES
TRABAJO DE TITULACIÓN

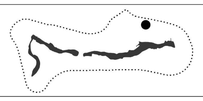
PROYECTO:	CENTRO COMUNITARIO Y ESPACIO PÚBLICO EL CENSO CENTRO COMUNITARIO "EL CENSO"	ALUMNA:	PAULINA FLORES B.
UBICACIÓN:	ZONA CENTRO QUEBRADA EL CENSO - RÍO MACHÁNGARA	DIRECTORA DE TESIS:	ARQ. GABRIELA NARANJO
CONTENIDO:	GESTIÓN DE RESIDUOS SÓLIDOS	ESCALA:	PROYECTO
UBICACIÓN:		ORIENTACIÓN:	
ESC. A3	N/A	ESCALA:	ESC. A1 N/A
FECHA:	AGOSTO 2018	CÓDIGO:	S
LÁMINA:	05		

RESIDUOS SÓLIDOS

RECOLECCIÓN DE RESIDUOS SÓLIDOS

ANTES DE LA RECOLECCIÓN DE RESIDUOS SÓLIDOS EN EL PROYECTO SE PROPONE UNA MINIMIZACIÓN Y SEPARACIÓN DE RESIDUOS DE FORMA QUE AL MOMENTO DE RECOLECTAR NO HAYA MEZCLAS ENTRE DESPERDICIOS Y EL RECICLAJE SEA EL MAYOR POSIBLE. DE IGUAL MANERA SE PROPONEN CICLOS DE RECICLAJE Y REUTILIZACIÓN EN LA GESTIÓN DEL FUNCIONAMIENTO DEL PROYECTO.

RECOLECCIÓN DE RESIDUOS SÓLIDOS:

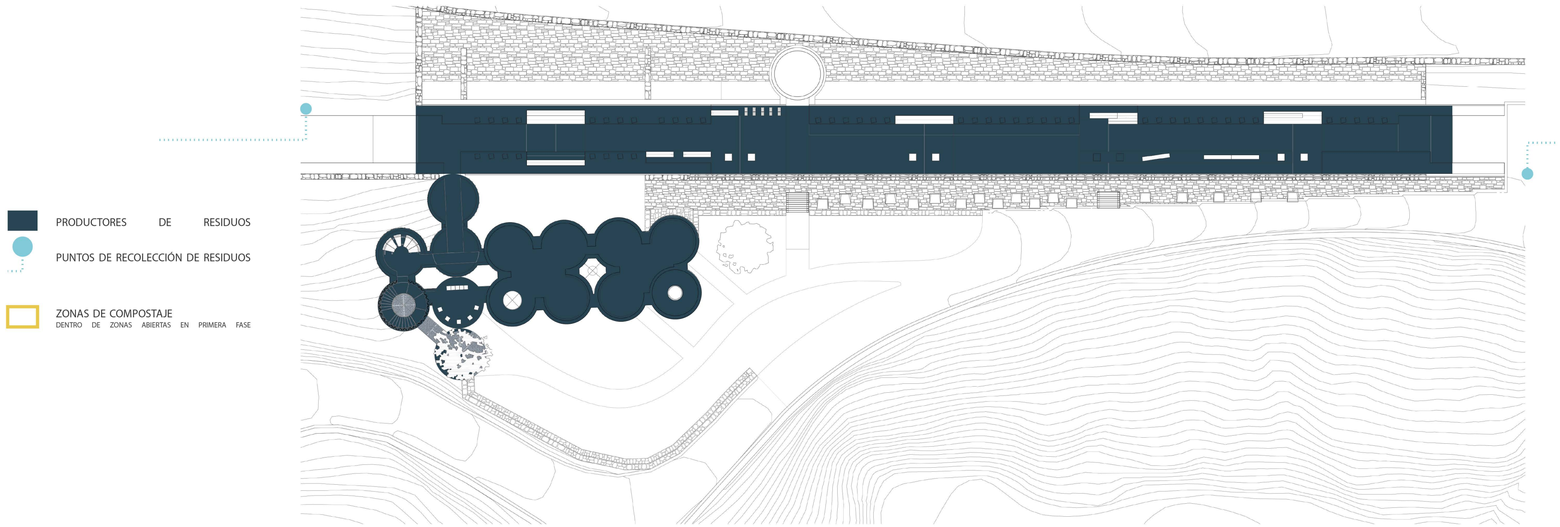

GESTORES DE RESIDUOS SÓLIDOS MÁS CERCANOS:

# REGISTRO DE ESTABLECIMIENTO	TIPO DE PERMISO	CLASIFICACIÓN SA	NOMBRE COMERCIAL	NOMBRE GESTOR	TIPOS DE RESIDUOS	DIRECCIÓN	ESTADO DE REGULACIÓN AMBIENTAL
8109	FICHA AMBIENTAL	MEDIANA ESCALA	FUNDACIÓN SEMBRAR ESPERANZA - SEMBRES	HERNÁN ADOLFO MOSER CAZAR	NO PELIGROSO RESIDUOS ORGÁNICOS	BARRIO SANTA CLARA, MANUELA CAÑIZARES OE 3-24 Y ÁRBOL SOLITARIO	APROBACIÓN FICHA AMBIENTAL POR LA SA
12580	NO APLICA	MENOR ESCALA	NO APLICA	ASOCIACIÓN DE RECICLADORES "BUENA ESPERANZA DE PICHINCHA"	NO PELIGROSO	CENTRO HISTÓRICO, CALLE LOJA S/N Y GUAYAQUIL	-
12783	CERTIFICADO AMBIENTAL	MENOR ESCALA	NO APLICA	LUIS FRANCISCO CHICAIZA YAPO	RESIDUO ORGÁNICO	SAN ROQUE, BARRIO SAN FRANCISCO DE CRUZ LOMA, CALLE PRINCIPAL S/N Y CALLE A	-
2475	CERTIFICADO AMBIENTAL	MENOR ESCALA	NO APLICA	JORGE MARX CEVALLOS VIZUETE	RESIDUO ORGÁNICO	LA LIBERTAD, CALLE OLEARY OLEARY S 823 Y MILLER, SECTOR DE LOS DOS PUENTES	-

* FUENTES:
SECRETARÍA DEL AMBIENTE (2017). GESTORES AUTORIZADOS DE RESIDUOS NO PELIGROSOS DEL DISTRITO METROPOLITANO DE QUITO. QUITO

MANEJO DE RESIDUOS SÓLIDOS DEL PROYECTO:

GENERACIÓN → MANEJO Y CLASIFICACIÓN → GESTORES DE RESIDUOS: RECOLECCIÓN → TRATAMIENTO Y SEPARACIÓN → TRANSFERENCIA Y TRANSPORTE → DISPOSICIÓN FINAL

CLASIFICACIÓN POR HABITANTE

LA CLASIFICACIÓN DE RESIDUOS DEBE SER REALIZADO POR CADA INDIVIDUO DE FORMA QUE SE LOGRE GENERAR UNA CULTURA DE SEPARACIÓN DE RESIDUOS PARA SE REUTILIZACIÓN Y RECICLAJES ÓPTIMOS.

- RESIDUOS ORGÁNICOS — 1.6 TN / 4 MES
- RESIDUOS RECICLABLES
- RESIDUOS NO RECICLABLES

CLASIFICACIÓN POR CARACTERÍSTICAS

- RESIDUOS ORGÁNICOS → TRATAMIENTO POR COMPOSTAJE → ABONO PARA JARDINES
- RESIDUOS PAPEL Y CARTÓN → TRATAMIENTO DE RESIDUOS DE PAPEL Y CARTÓN
- RESIDUOS PLÁSTICOS → TRATAMIENTO DE RESIDUOS PLÁSTICOS
- RESIDUOS VIDRIO → TRATAMIENTO DE RESIDUOS DE VIDRIO
- RESIDUOS NO RECICLABLES

PONTIFICIA UNIVERSIDAD CATÓLICA DEL ECUADOR
FACULTAD DE ARQUITECTURA, DISEÑO Y ARTES
TRABAJO DE TITULACIÓN

PROYECTO:	CENTRO COMUNITARIO Y ESPACIO PÚBLICO EL CENSO CENTRO COMUNITARIO "EL CENSO"	ALUMNA:	PAULINA FLORES B.
UBICACIÓN:	ZONA CENTRO QUEBRADA EL CENSO - RÍO MACHÁNGARA	DIRECTORA DE TESIS:	ARQ. GABRIELA NARANJO
CONTENIDO:	RECOLECCIÓN DE RESIDUOS SÓLIDOS	ESCALA:	PROYECTO
UBICACIÓN:		ORIENTACIÓN:	
ESCALA:	N/A ESC. A3 N/A ESC. A1	FECHA:	AGOSTO 2018
CÓDIGO:	S	LÁMINA:	06

06

RENDERS DEL PROYECTO



PONTIFICIA UNIVERSIDAD CATÓLICA DEL ECUADOR
FACULTAD DE ARQUITECTURA, DISEÑO Y ARTES

TRABAJO DE TITULACIÓN

PROYECTO: CENTRO COMUNITARIO Y ESPACIO PÚBLICO EL CENSO	ALUMNA: PAULINA FLORES B.	CONTENIDO: RENDER EXTERIOR - PERSPECTIVA DE FACHADA OESTE	
UBICACIÓN: ZONA CENTRO QUEBRADA EL CENSO - RÍO MACHÁNGARA	DIRECTORA DE TESIS: ARQ. GABRIELA NARANJO	ESCALA: PROYECTO GENERAL	UBICACIÓN:
ORIENTACIÓN:	ESCALA: N/A ESC. A3 N/A ESC. A1	FECHA: AGOSTO 2018	CÓDIGO: R LÁMINA: 01



PONTIFICIA UNIVERSIDAD CATÓLICA DEL ECUADOR
FACULTAD DE ARQUITECTURA, DISEÑO Y ARTES

TRABAJO DE TITULACIÓN


PROYECTO: CENTRO COMUNITARIO Y ESPACIO PÚBLICO EL CENSO	ALUMNA: PAULINA FLORES B.	CONTENIDO: RENDER EXTERIOR - PERSPECTIVA DE FACHADA ESTE	UBICACIÓN:	ORIENTACIÓN:	ESCALA: N/A ESC. A3	FECHA: AGOSTO 2018	CÓDIGO: R
UBICACIÓN: ZONA CENTRO QUEBRADA EL CENSO - RÍO MACHÁNGARA	DIRECTORA DE TESIS: ARQ. GABRIELA NARANJO	ESCALA: PROYECTO GENERAL			ESCALA: N/A ESC. A1		LÁMINA: 02



PONTIFICIA UNIVERSIDAD CATÓLICA DEL ECUADOR
FACULTAD DE ARQUITECTURA, DISEÑO Y ARTES

TRABAJO DE TITULACIÓN


PROYECTO: CENTRO COMUNITARIO Y ESPACIO PÚBLICO EL CENSO	ALUMNA: PAULINA FLORES B.	CONTENIDO: RENDER EXTERIOR - PERSPECTIVA DE INGRESO SUPERIOR	UBICACIÓN:	ORIENTACIÓN:	ESC. A3: N/A	FECHA: AGOSTO 2018	CÓDIGO: R
UBICACIÓN: ZONA CENTRO CENTRO COMUNITARIO "EL CENSO" QUEBRADA EL CENSO - RÍO MACHÁNGARA	DIRECTORA DE TESIS: ARQ. GABRIELA NARANJO	ESCALA: PROYECTO GENERAL			ESCALA: N/A ESC. A1		LÁMINA: 03

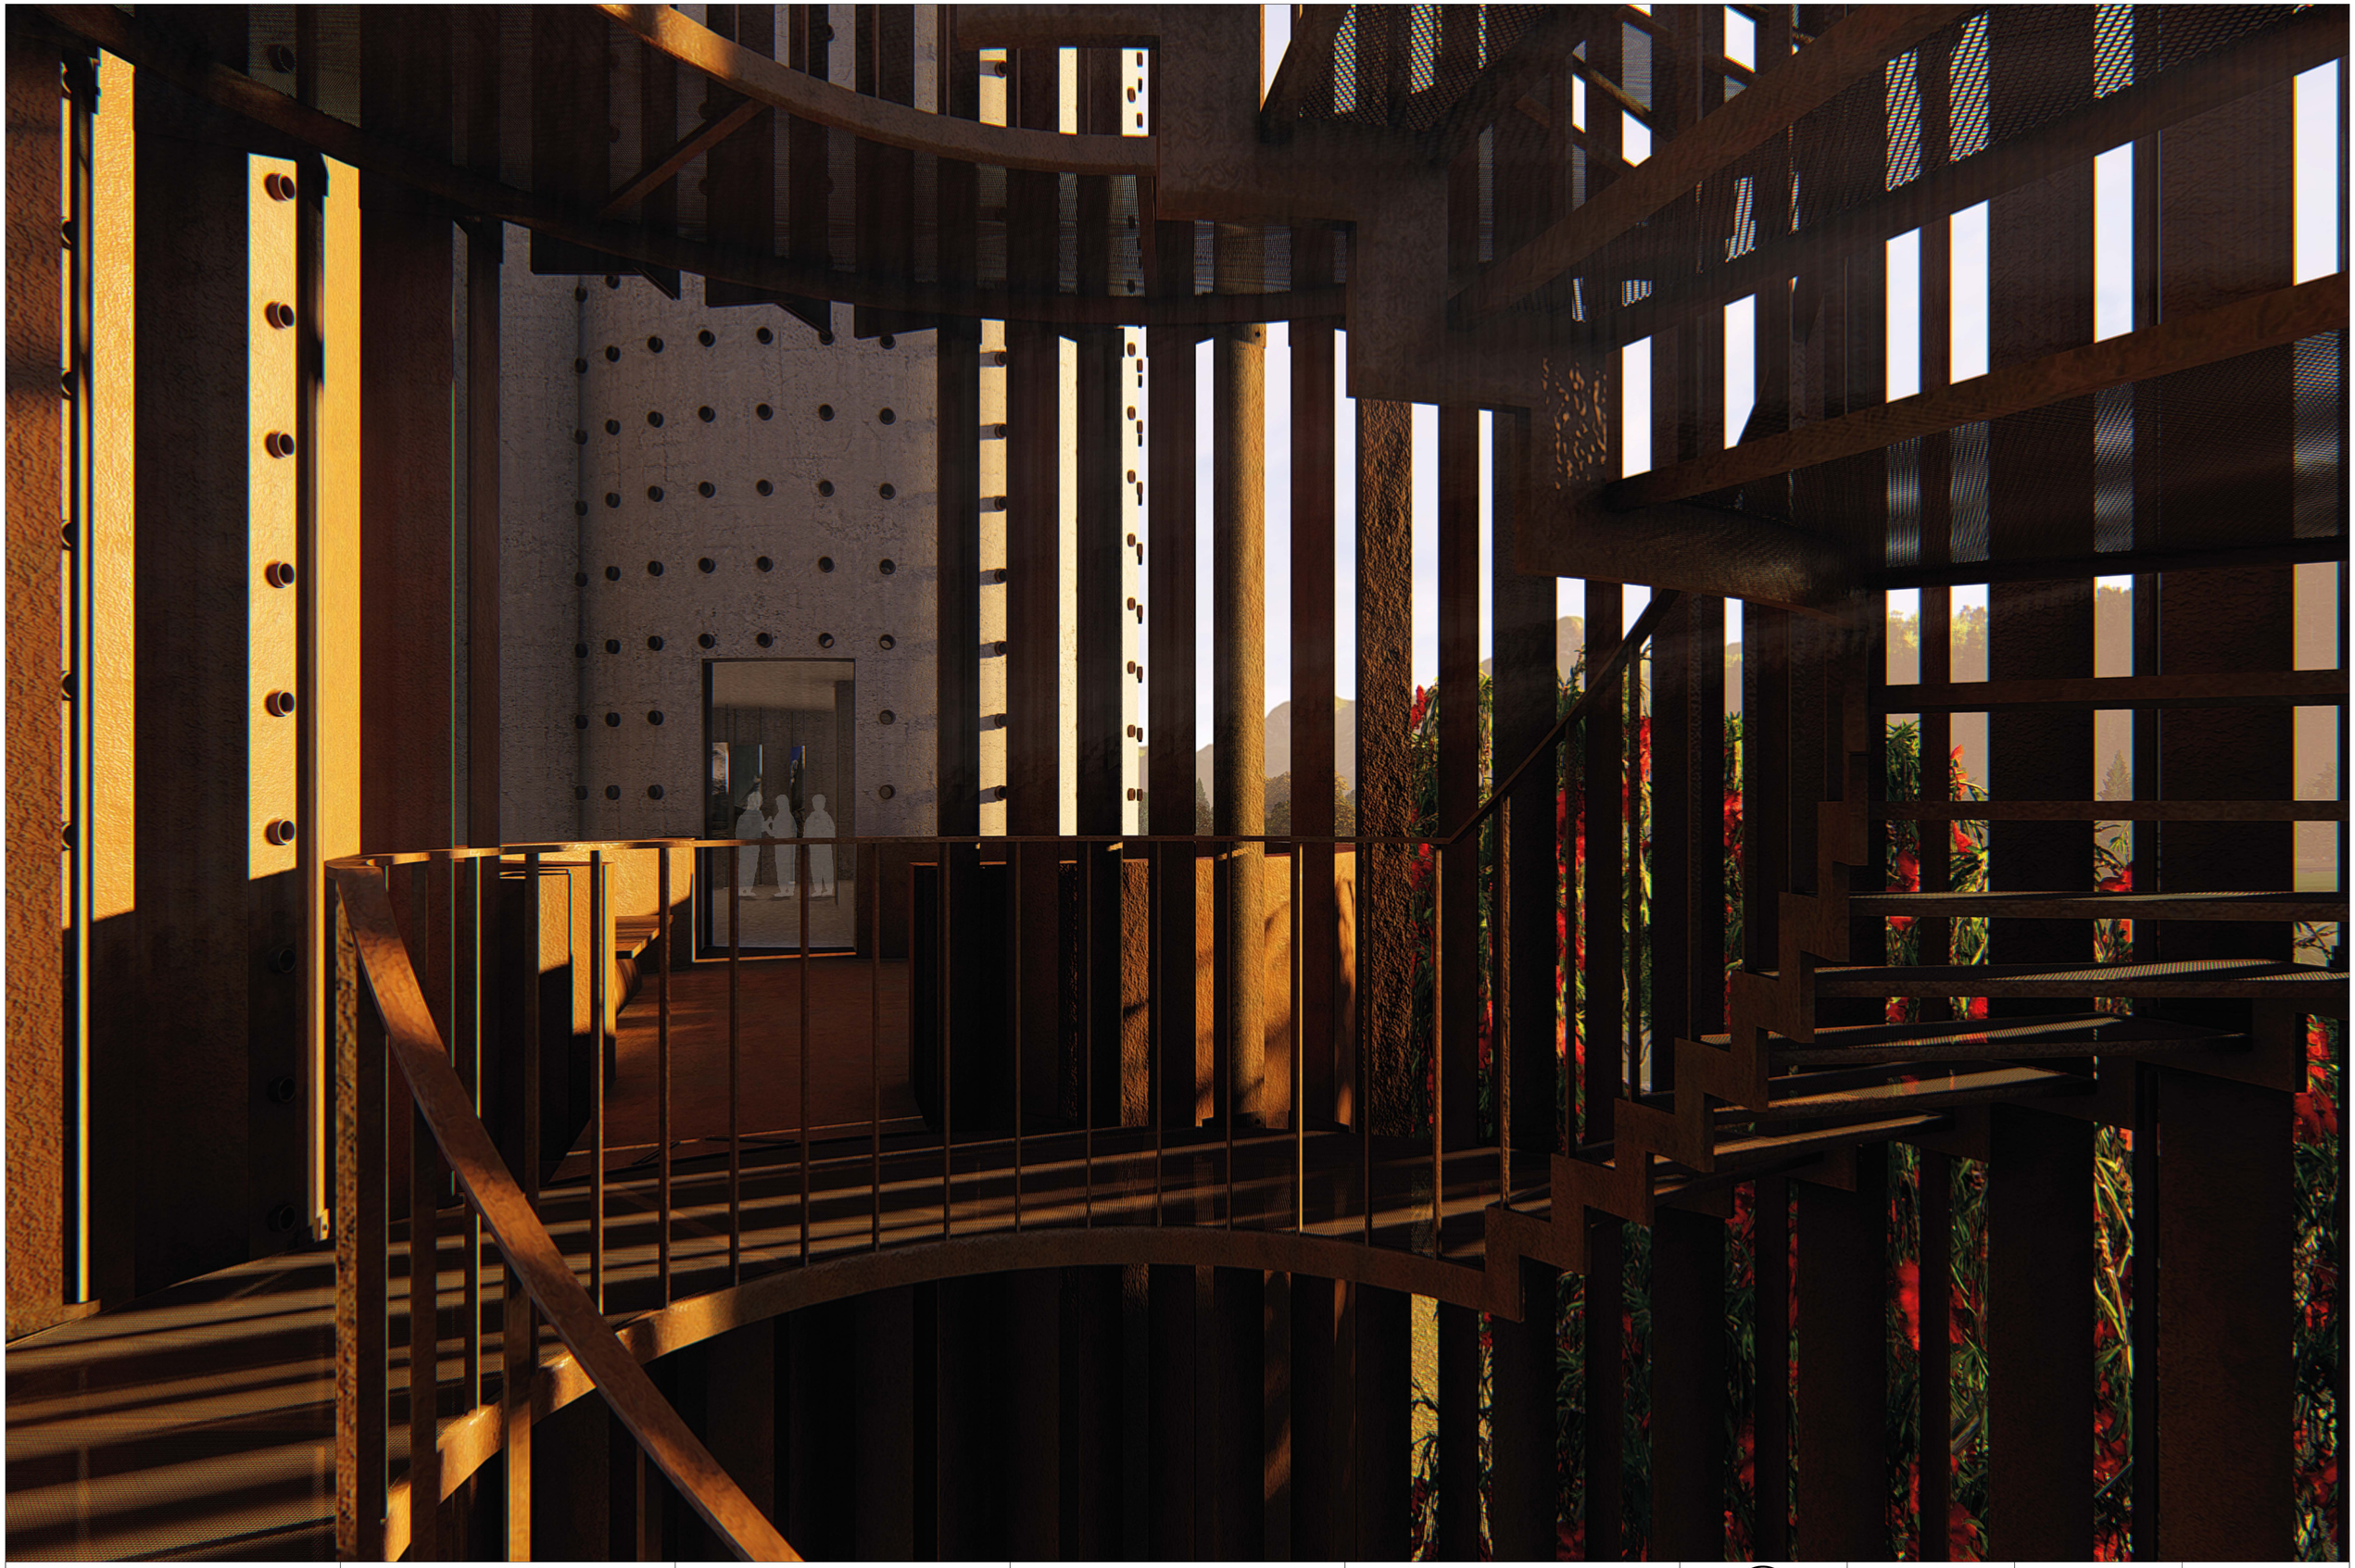

PONTIFICIA UNIVERSIDAD CATÓLICA DEL ECUADOR FACULTAD DE ARQUITECTURA, DISEÑO Y ARTES TRABAJO DE TITULACIÓN	PROYECTO: CENTRO COMUNITARIO Y ESPACIO PÚBLICO EL CENSO UBICACIÓN: ZONA CENTRO CENTRO COMUNITARIO "EL CENSO" QUEBRADA EL CENSO - RÍO MACHÁNGARA	ALUMNA: PAULINA FLORES B. DIRECTORA DE TESIS: ARQ. GABRIELA NARANJO	CONTENIDO: RENDER EXTERIOR - PERSPECTIVA DE ESCALERAS DE EMERG. ESCALA: ESPECÍFICA SILOS	UBICACIÓN:	ORIENTACIÓN:	ESC. A3: N/A ESCALA: ESC. A1: N/A	FECHA: AGOSTO 2018	CÓDIGO: R LÁMINA: 04



PONTIFICIA UNIVERSIDAD CATÓLICA DEL ECUADOR FACULTAD DE ARQUITECTURA, DISEÑO Y ARTES TRABAJO DE TITULACIÓN	PROYECTO: CENTRO COMUNITARIO Y ESPACIO PÚBLICO EL CENSO CENTRO COMUNITARIO "EL CENSO"	ALUMNA: PAULINA FLORES B. DIRECTORA DE TESIS: ARQ. GABRIELA NARANJO	CONTENIDO: RENDER INTERIOR - BIBLIOTECA PRINCIPAL ESCALA: ESPECÍFICA SILOS	UBICACIÓN:	ORIENTACIÓN:	N/A ESC. A3 ESCALA: N/A ESC. A1	FECHA: AGOSTO 2018	CÓDIGO: R LÁMINA: 05
	UBICACIÓN: ZONA CENTRO QUEBRADA EL CENSO - RÍO MACHÁNGARA						

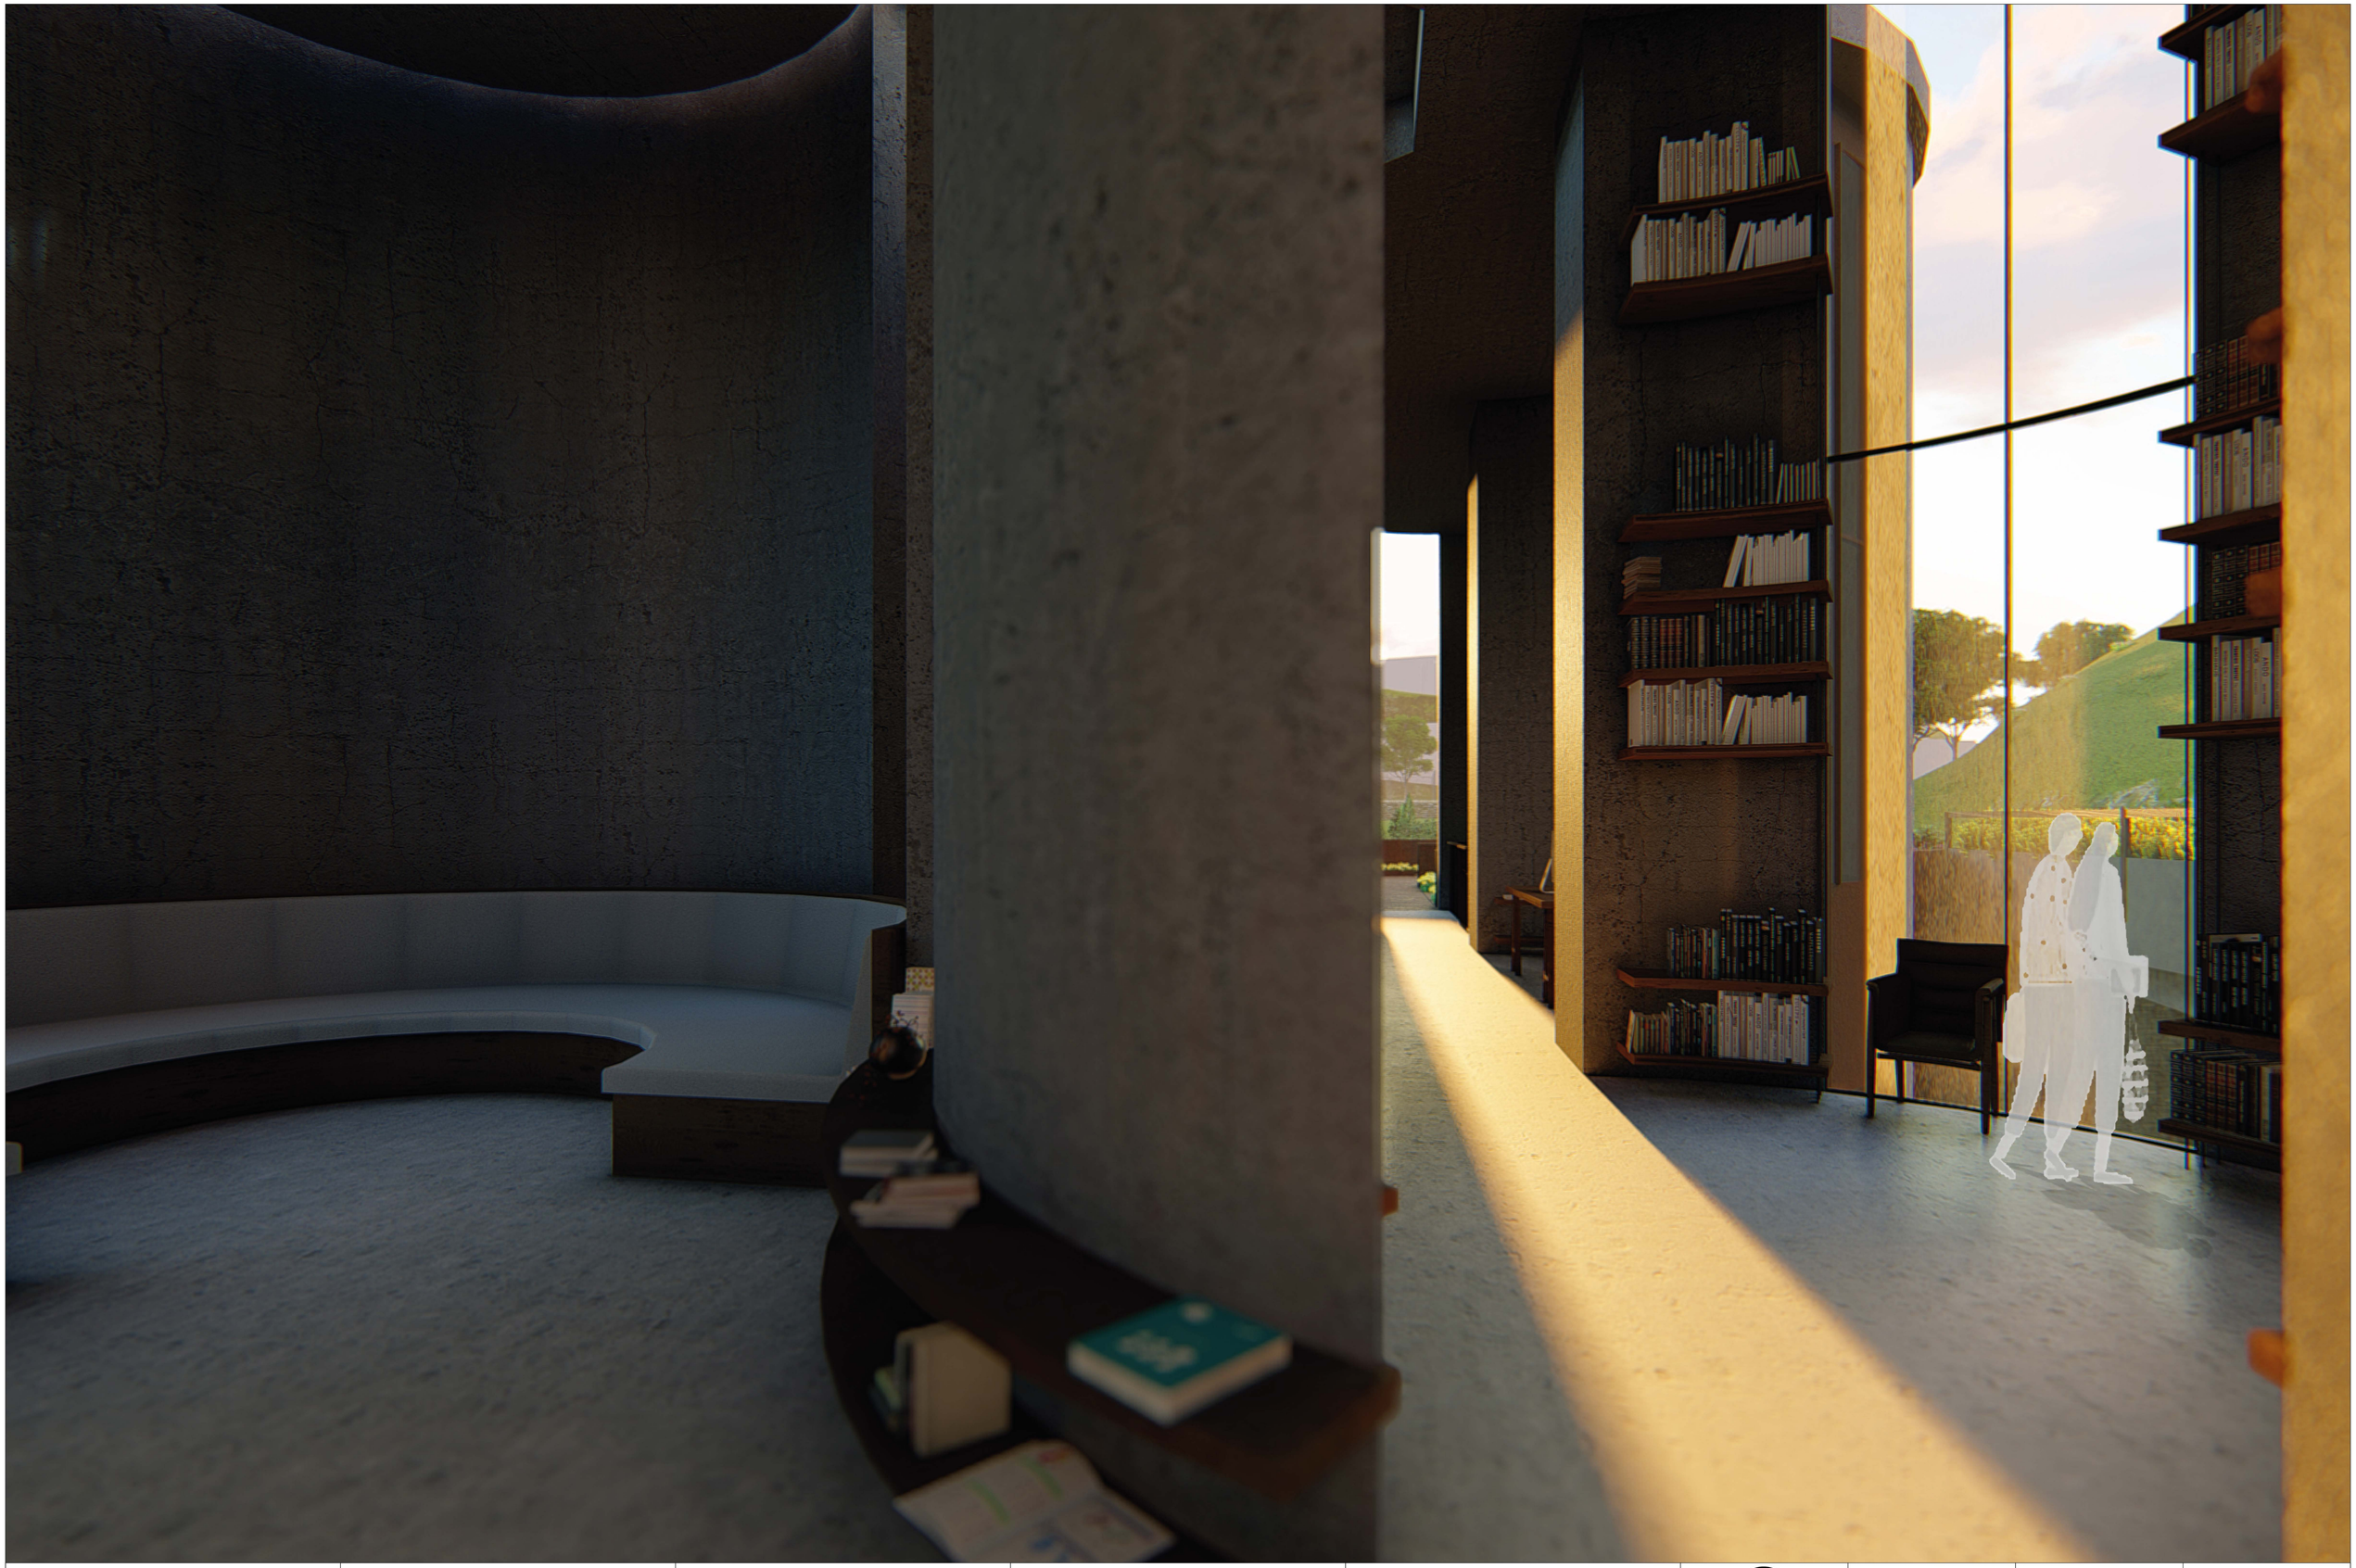

PONTIFICIA UNIVERSIDAD CATÓLICA DEL ECUADOR FACULTAD DE ARQUITECTURA, DISEÑO Y ARTES TRABAJO DE TITULACIÓN	PROYECTO: CENTRO COMUNITARIO Y ESPACIO PÚBLICO EL CENSO UBICACIÓN: ZONA CENTRO CENTRO COMUNITARIO "EL CENSO" QUEBRADA EL CENSO - RÍO MACHÁNGARA	ALUMNA: PAULINA FLORES B. DIRECTORA DE TESIS: ARQ. GABRIELA NARANJO	CONTENIDO: RENDER INTERIOR - SALA DE ESTAR Y BIBLIOTECA ESCALA: ESPECÍFICA SILOS ESPACIOS CONECTADOS	UBICACIÓN:	ORIENTACIÓN:	ESCALA: N/A ESC. A3 N/A ESC. A1	FECHA: AGOSTO 2018	CÓDIGO: R LÁMINA: 06



PONTIFICIA UNIVERSIDAD CATÓLICA DEL ECUADOR
FACULTAD DE ARQUITECTURA, DISEÑO Y ARTES

TRABAJO DE TITULACIÓN


PROYECTO:	CENTRO COMUNITARIO Y ESPACIO PÚBLICO EL CENSO CENTRO COMUNITARIO "EL CENSO"	ALUMNA:	PAULINA FLORES B.	CONTENIDO:	RENDER EXTERIOR - JARDÍN CUBIERTO	UBICACIÓN:	ORIENTACIÓN:	ESC. A3: N/A ESC. A1: N/A	FECHA: AGOSTO 2018	CÓDIGO: R
UBICACIÓN:	ZONA CENTRO QUEBRADA EL CENSO - RÍO MACHÁNGARA	DIRECTORA DE TESIS:	ARQ. GABRIELA NARANJO	ESCALA:	ESPECÍFICA PUENTE					LÁMINA: 07



PONTIFICIA UNIVERSIDAD CATÓLICA DEL ECUADOR
FACULTAD DE ARQUITECTURA, DISEÑO Y ARTES

TRABAJO DE TITULACIÓN

PROYECTO: CENTRO COMUNITARIO Y ESPACIO PÚBLICO EL CENSO	CENTRO COMUNITARIO "EL CENSO"	ALUMNA: PAULINA FLORES B.		CONTENIDO: RENDER INTERIOR - PASILLO		ESC. A3 N/A	CÓDIGO: R
UBICACIÓN: ZONA CENTRO	QUEBRADA EL CENSO - RÍO MACHÁNGARA	DIRECTORA DE TESIS: ARQ. GABRIELA NARANJO		ESCALA: ESPECÍFICA PUENTE	UBICACIÓN:	ESCALA: ESC. A1 N/A	LÁMINA: 08
					ORIENTACIÓN:	FECHA: AGOSTO 2018	

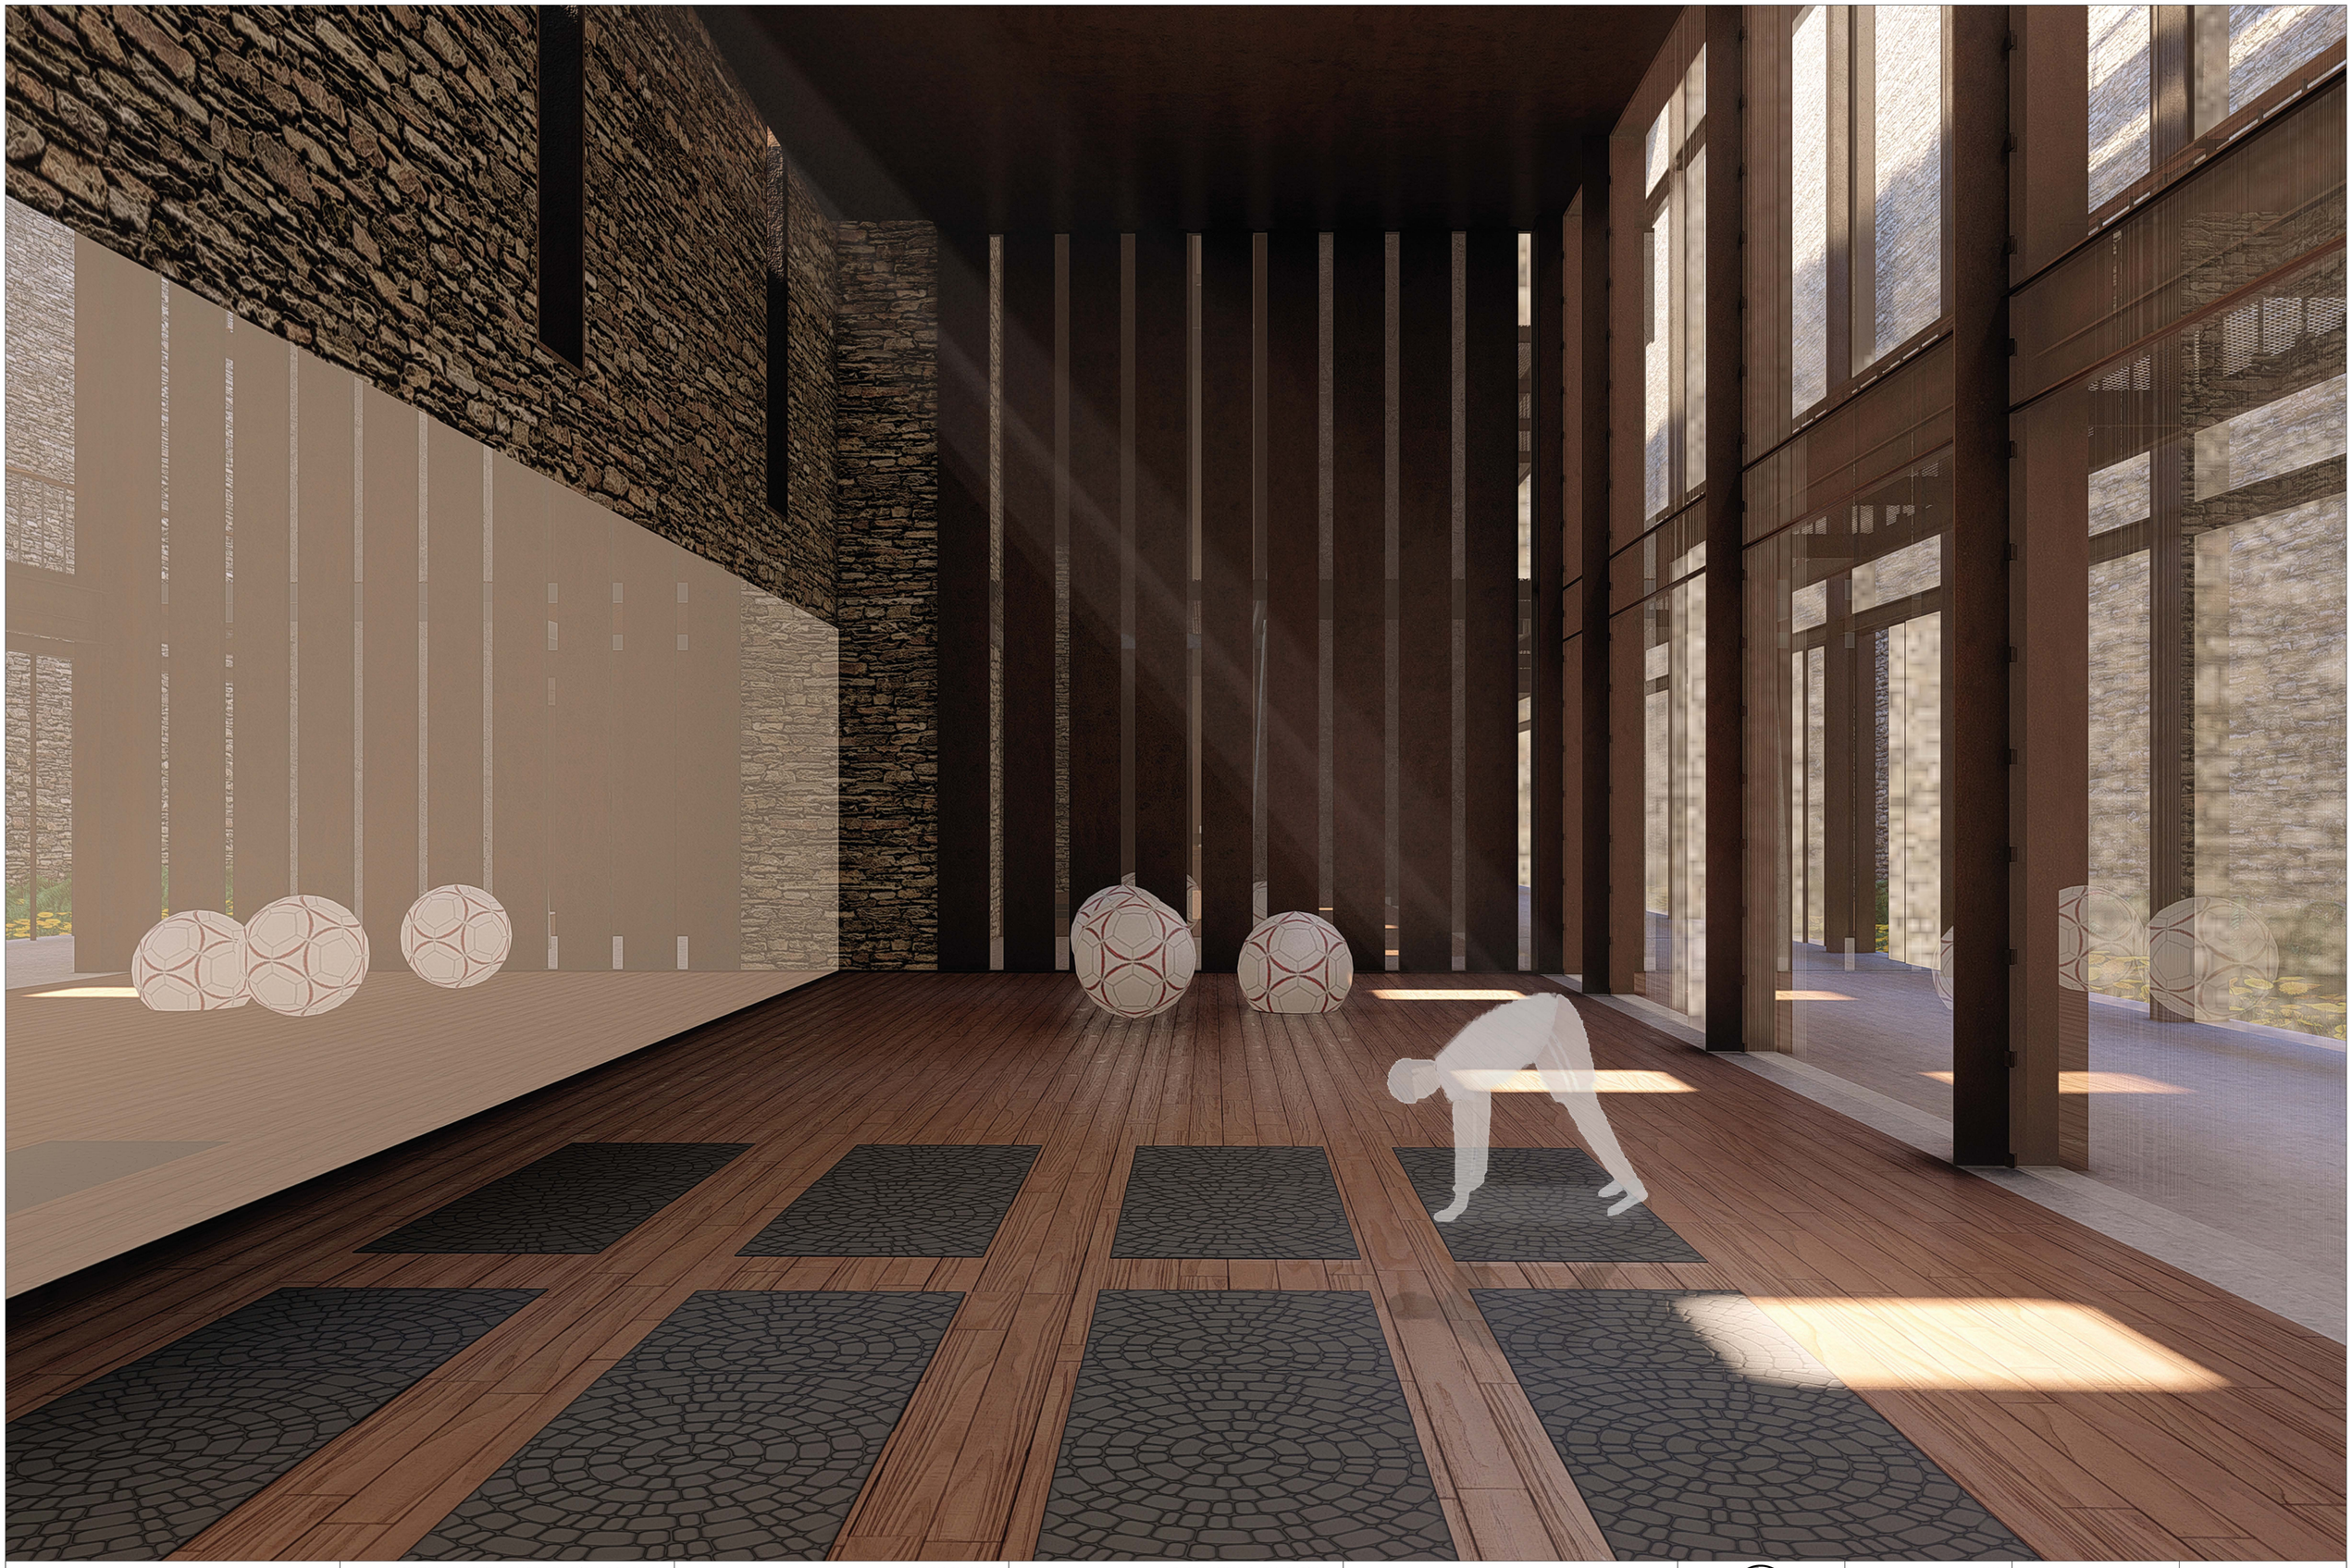

PONTIFICIA UNIVERSIDAD CATÓLICA DEL ECUADOR
FACULTAD DE ARQUITECTURA, DISEÑO Y ARTES

TRABAJO DE TITULACIÓN

PROYECTO:	CENTRO COMUNITARIO Y ESPACIO PÚBLICO EL CENSO CENTRO COMUNITARIO "EL CENSO"	ALUMNA:	PAULINA FLORES B.	CONTENIDO:	RENDER INTERIOR - TALLER FÍSICO	UBICACIÓN:	
UBICACIÓN:	ZONA CENTRO QUEBRADA EL CENSO - RÍO MACHÁNGARA	DIRECTORA DE TESIS:	ARQ. GABRIELA NARANJO	ESCALA:	ESPECÍFICA PUENTE	ORIENTACIÓN:	N/A ESC. A3
						ESCALA:	N/A ESC. A1
						FECHA:	AGOSTO 2018
						CÓDIGO:	R
						LÁMINA:	09



PONTIFICIA UNIVERSIDAD CATÓLICA DEL ECUADOR FACULTAD DE ARQUITECTURA, DISEÑO Y ARTES TRABAJO DE TITULACIÓN	PROYECTO: CENTRO COMUNITARIO Y ESPACIO PÚBLICO EL CENSO UBICACIÓN: ZONA CENTRO CENTRO COMUNITARIO "EL CENSO" QUEBRADA EL CENSO - RÍO MACHÁNGARA	ALUMNA: PAULINA FLORES B. DIRECTORA DE TESIS: ARQ. GABRIELA NARANJO	CONTENIDO: RENDER INTERIOR - TALLER MANUAL ESCALA: ESPECÍFICA PUENTE	UBICACIÓN:	ORIENTACIÓN:	ESC. A3: N/A ESCALA: N/A ESC. A1	FECHA: AGOSTO 2018	CÓDIGO: R LÁMINA: 10



PONTIFICIA UNIVERSIDAD CATÓLICA DEL ECUADOR
FACULTAD DE ARQUITECTURA, DISEÑO Y ARTES

TRABAJO DE TITULACIÓN

PROYECTO:	CENTRO COMUNITARIO Y ESPACIO PÚBLICO EL CENSO	ALUMNA:	PAULINA FLORES B.	CONTENIDO:	RENDER INTERIOR - TALLER CULINARIO	UBICACIÓN:	ORIENTACIÓN:	ESC. A3: N/A
	CENTRO COMUNITARIO "EL CENSO"							ESC. A1: N/A
UBICACIÓN:	ZONA CENTRO	DIRECTORA DE TESIS:	ARQ. GABRIELA NARANJO	ESCALA:	ESPECÍFICA PUENTE			FECHA: AGOSTO 2018
	QUEBRADA EL CENSO - RÍO MACHÁNGARA							CÓDIGO: R
								LÁMINA: 11




PONTIFICIA UNIVERSIDAD CATÓLICA DEL ECUADOR FACULTAD DE ARQUITECTURA, DISEÑO Y ARTES TRABAJO DE TITULACIÓN	PROYECTO: CENTRO COMUNITARIO Y ESPACIO PÚBLICO EL CENSO CENTRO COMUNITARIO "EL CENSO"	ALUMNA: PAULINA FLORES B.	CONTENIDO: RENDERIO INTERIOR - ADMINISTRACIÓN	UBICACIÓN:	ORIENTACIÓN:	N/A ESC. A3	AGOSTO 2018	CÓDIGO: R
	UBICACIÓN: ZONA CENTRO QUEBRADA EL CENSO - RÍO MACHÁNGARA	DIRECTORA DE TESIS: ARQ. GABRIELA NARANJO	ESCALA: ESPECÍFICA PUENTE			ESCALA: N/A ESC. A1	FECHA:	LÁMINA: 12




PONTIFICIA UNIVERSIDAD CATÓLICA DEL ECUADOR FACULTAD DE ARQUITECTURA, DISEÑO Y ARTES TRABAJO DE TITULACIÓN	PROYECTO: CENTRO COMUNITARIO Y ESPACIO PÚBLICO EL CENSO CENTRO COMUNITARIO "EL CENSO"	ALUMNA: PAULINA FLORES B.	CONTENIDO: RENDER INTERIOR - ADMINISTRACIÓN	UBICACIÓN:	ORIENTACIÓN:	ESC. A3: N/A	FECHA: AGOSTO 2018	CÓDIGO: R
	UBICACIÓN: ZONA CENTRO QUEBRADA EL CENSO - RÍO MACHÁNGARA	DIRECTORA DE TESIS: ARQ. GABRIELA NARANJO	ESCALA: ESPECÍFICA PUENTE			ESCALA: N/A ESC. A1		LÁMINA: 13

07


MAQUETA DEL PROYECTO

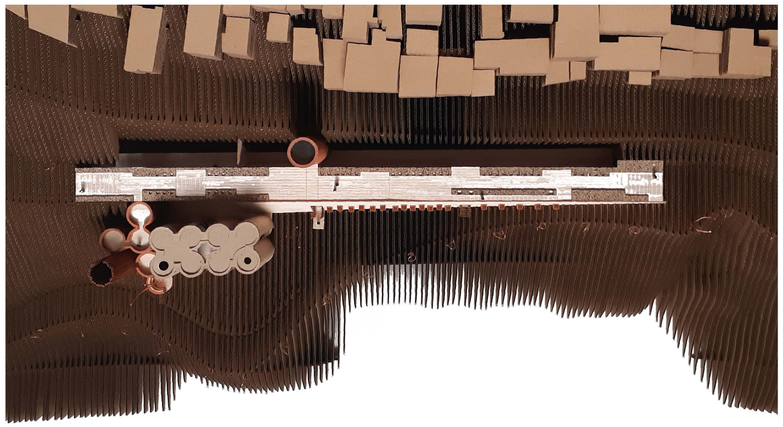


PLANTA GENERAL

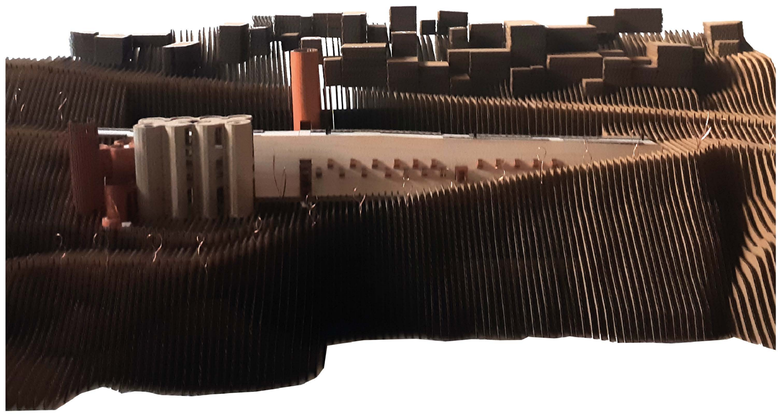

FACHADA FRONTAL

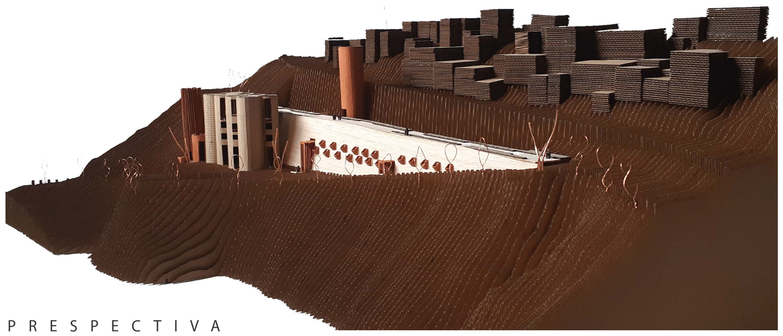

PRESPECTIVA
ORIENTACIÓN ESTE-OESTE

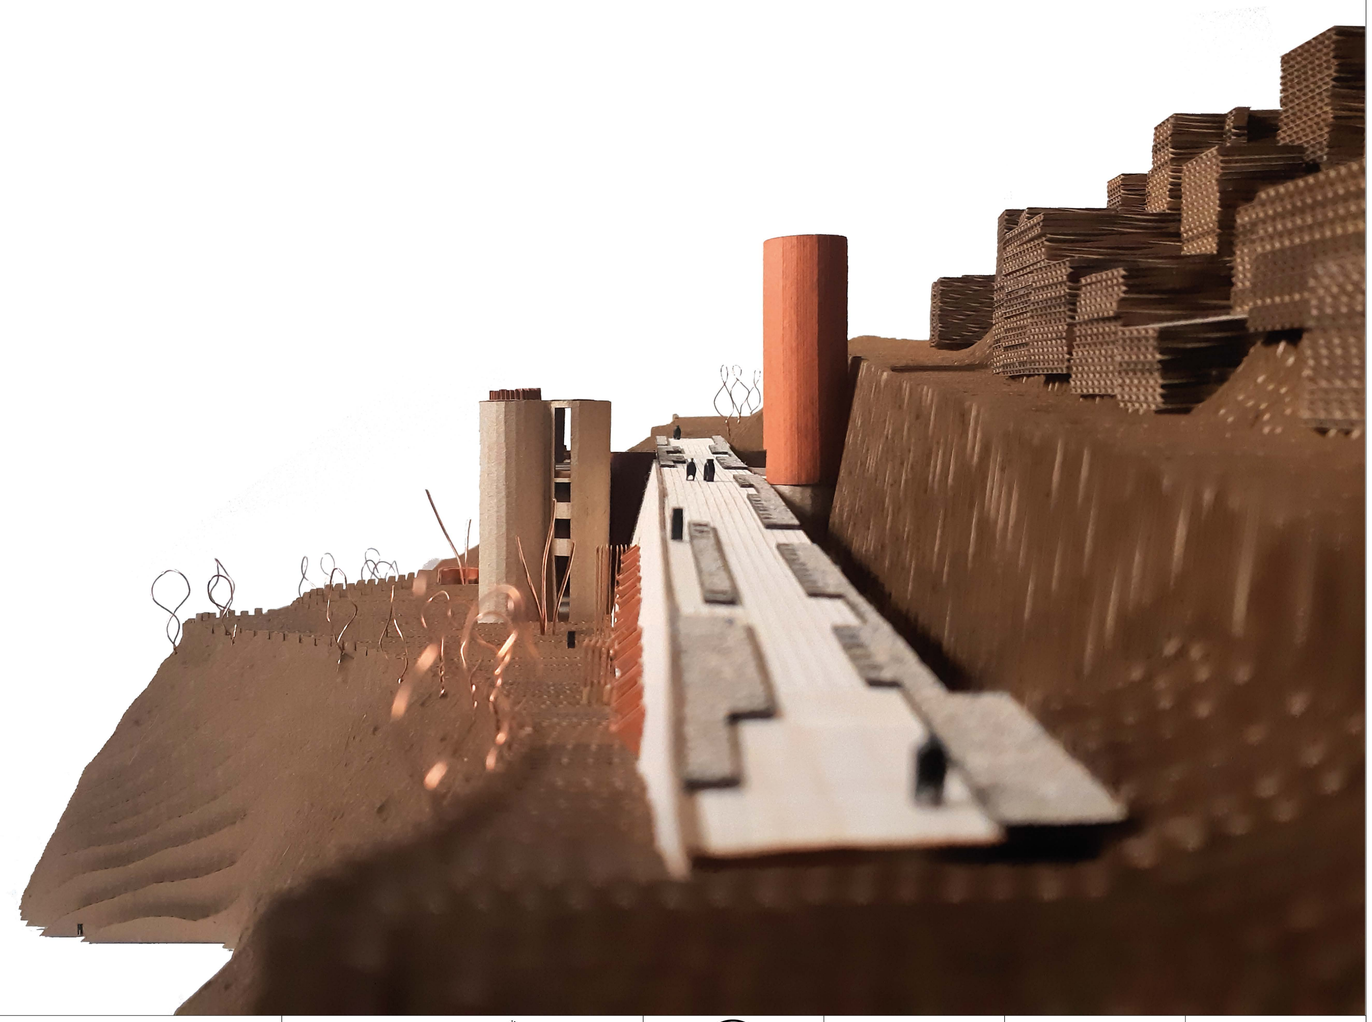

PONTIFICIA UNIVERSIDAD CATÓLICA DEL ECUADOR
FACULTAD DE ARQUITECTURA, DISEÑO Y ARTES
TRABAJO DE TITULACIÓN

PROYECTO:	CENTRO COMUNITARIO Y ESPACIO PÚBLICO EL CENSO	ALUMNA:	PAULINA FLORES B.	CONTENIDO:	MAQUETA GENERAL	UBICACIÓN:		1.2000
	CENTRO COMUNITARIO "EL CENSO"				ESC.....1.250		ORIENTACIÓN:	ESC. A3
UBICACIÓN:	ZONA CENTRO	DIRECTORA DE TESIS:	ARQ. GABRIELA NARANJO	ESCALA:	PROYECTO GENERAL			1.1000
	QUEBRADA EL CENSO - RÍO MACHÁNGARA					ESCALA:	ESC. A1	

FECHA: AGOSTO 2018

CÓDIGO: Q

LÁMINA: 01




PERSPECTIVA DE FACHADA
ORIENTACIÓN ESTE-OESTE




PERSPECTIVA DE CORTE
VISTA INTERNA



VISTA FRONTAL
COMPOSICIÓN DE ALTURAS

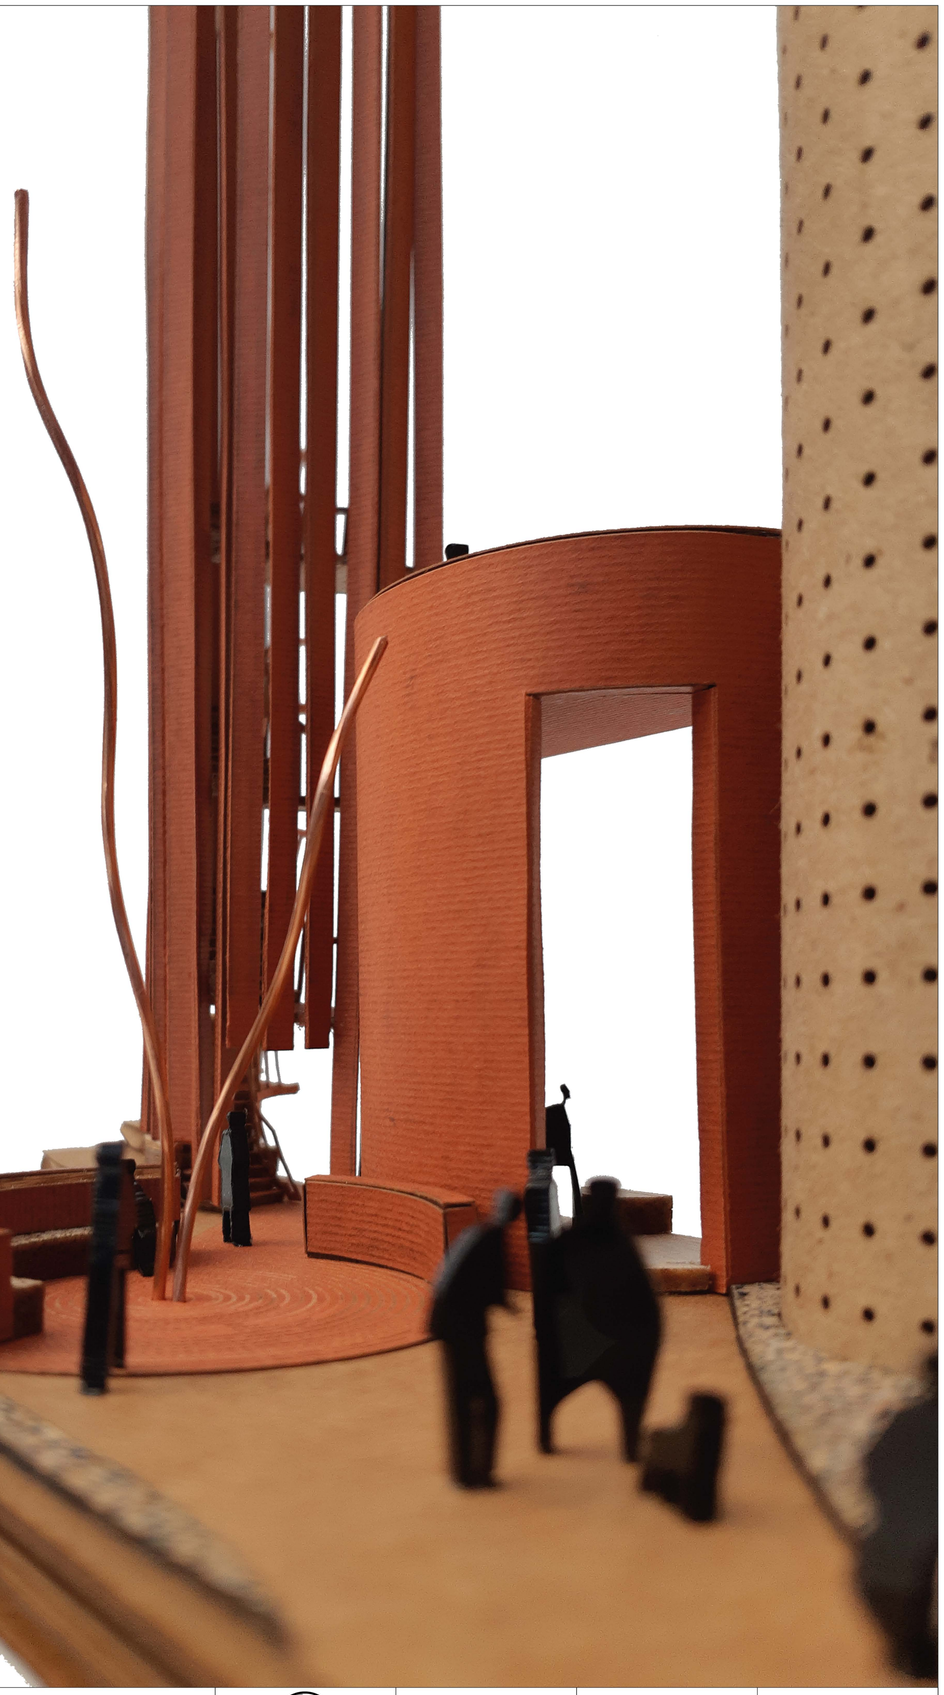

PONTIFICIA UNIVERSIDAD CATÓLICA DEL ECUADOR FACULTAD DE ARQUITECTURA, DISEÑO Y ARTES TRABAJO DE TITULACIÓN	PROYECTO: CENTRO COMUNITARIO Y ESPACIO PÚBLICO EL CENSO CENTRO COMUNITARIO "EL CENSO"	ALUMNA: PAULINA FLORES B.	CONTENIDO: MAQUETA ESPECÍFICA SILOS ESC.....1.100	UBICACIÓN:	ORIENTACIÓN:	1.2000 ESC. A3 1.1000	AGOSTO 2018	CÓDIGO: Q
	UBICACIÓN: ZONA CENTRO QUEBRADA EL CENSO - RÍO MACHÁNGARA	DIRECTORA DE TESIS: ARQ. GABRIELA NARANJO	ESCALA: PROYECTO GENERAL			ESCALA: ESC. A1	FECHA:	LÁMINA: 02

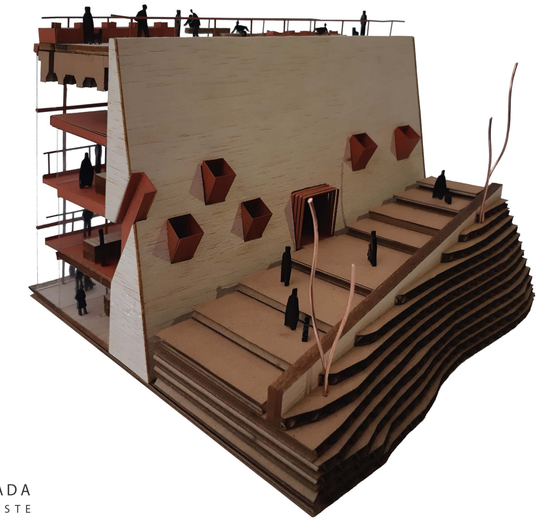

PERSPECTIVA DE FACHADA
ORIENTACIÓN OESTE - ESTE



PERSPECTIVA DE CORTE
VISTA INTERNA



FACHADA INTERNA
MÓDULOS DE TALLERES



PONTIFICIA UNIVERSIDAD CATÓLICA DEL ECUADOR FACULTAD DE ARQUITECTURA, DISEÑO Y ARTES TRABAJO DE TITULACIÓN	PROYECTO: CENTRO COMUNITARIO Y ESPACIO PÚBLICO EL CENSO CENTRO COMUNITARIO "EL CENSO"	ALUMNA: PAULINA FLORES B.	CONTENIDO: MAQUETA ESPECÍFICA PUENTE ESC.....1.100	UBICACIÓN:	ORIENTACIÓN:	1.2000 ESC. A3 1.1000 ESCALA: ESC. A1	FECHA: AGOSTO 2018	CÓDIGO: Q LÁMINA: 03
	UBICACIÓN: ZONA CENTRO QUEBRADA EL CENSO - RÍO MACHÁNGARA	DIRECTORA DE TESIS: ARQ. GABRIELA NARANJO	ESCALA: PROYECTO GENERAL					