



ELEVACIÓN FRONTAL




ELEVACIÓN POSTERIOR




ELEVACIÓN LATERAL DERECHA




ELEVACIÓN LATERAL IZQUIERDA

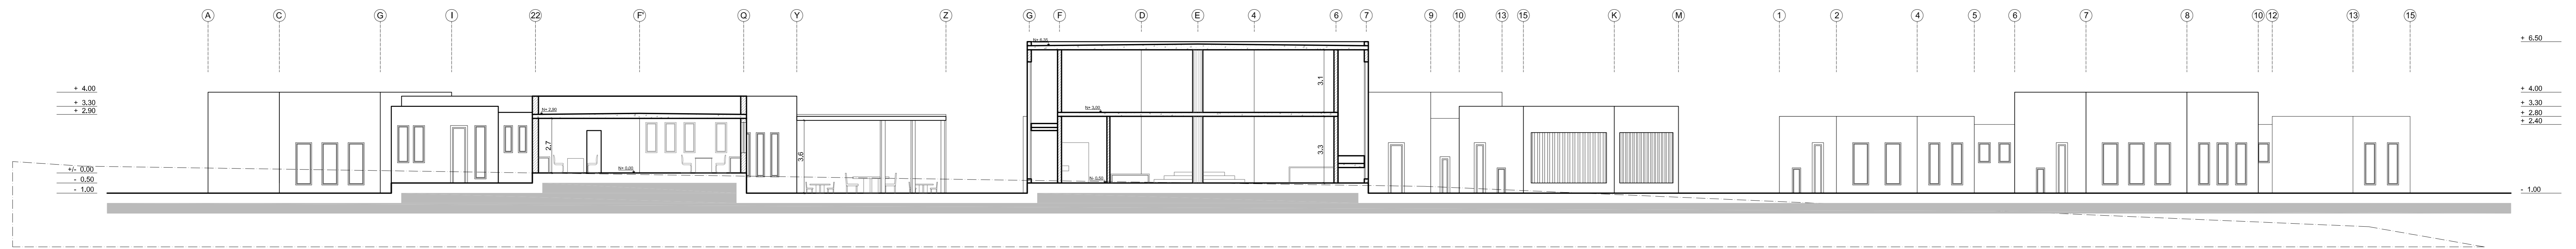


CORTE 1

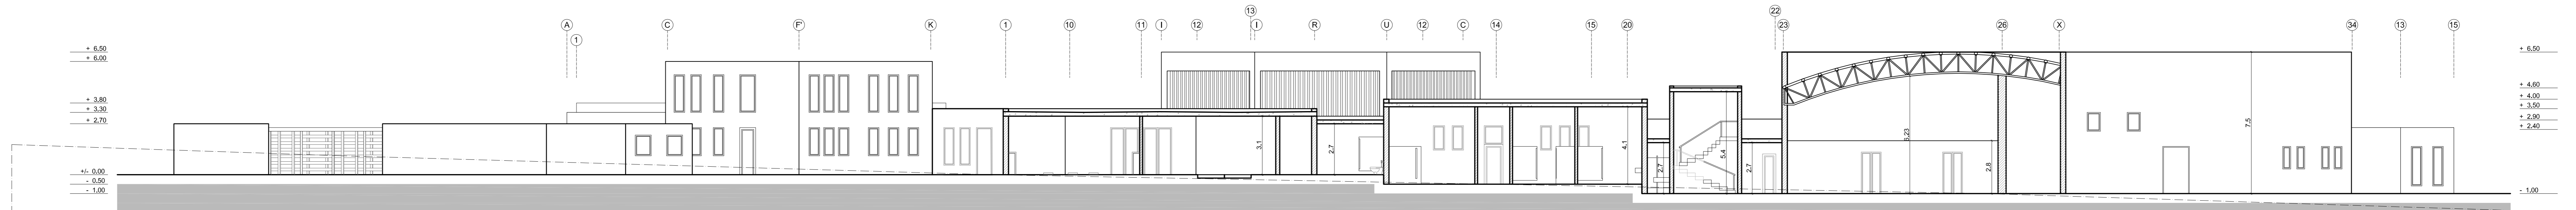

CORTE 2

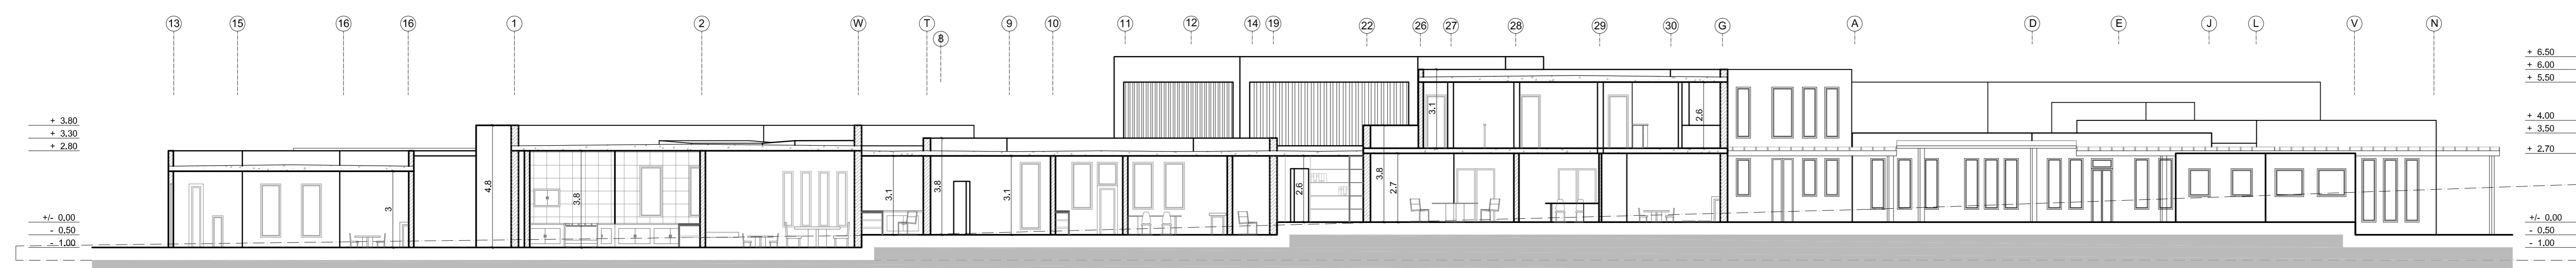

CORTE 3

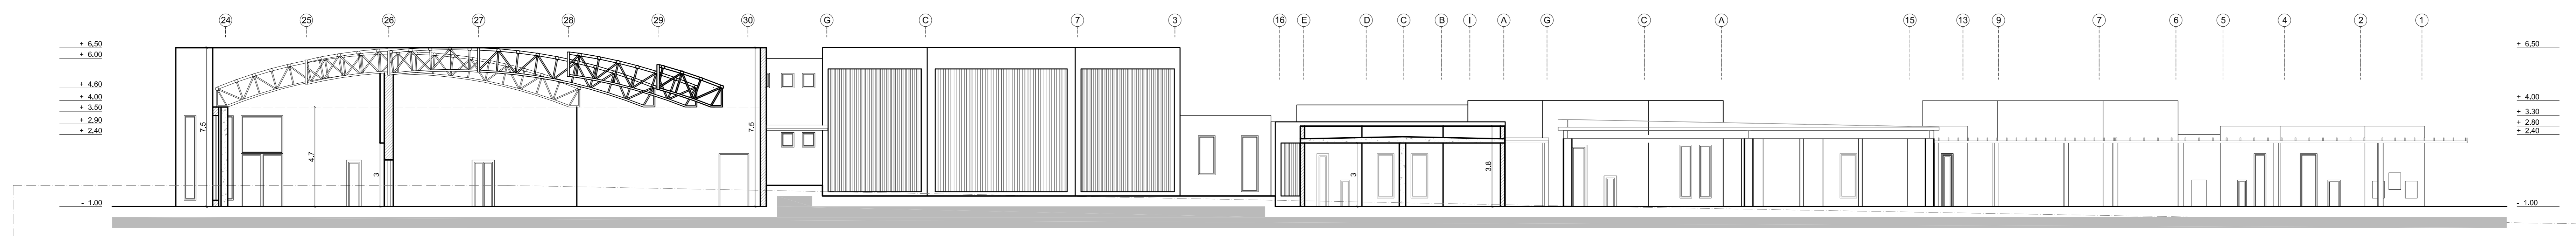

CORTE 4