
centro de convenciones IN - HABITAT

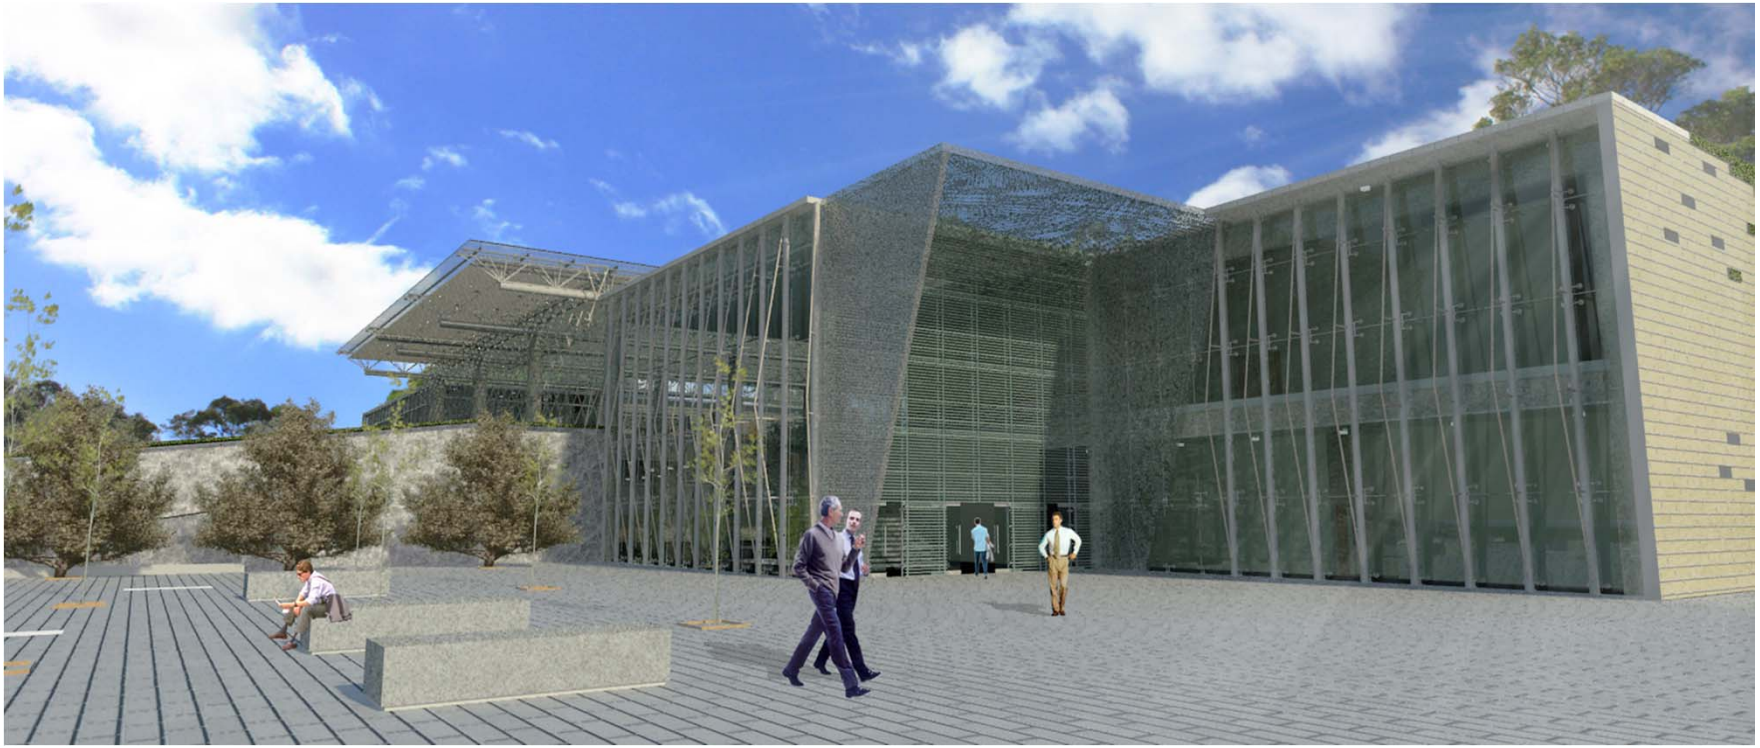


PROYECTO DE FIN DE CARRERA

RAFAEL GUERRA P.

PARQUE DEL LAGO

centro de convenciones
IN - HABITAT

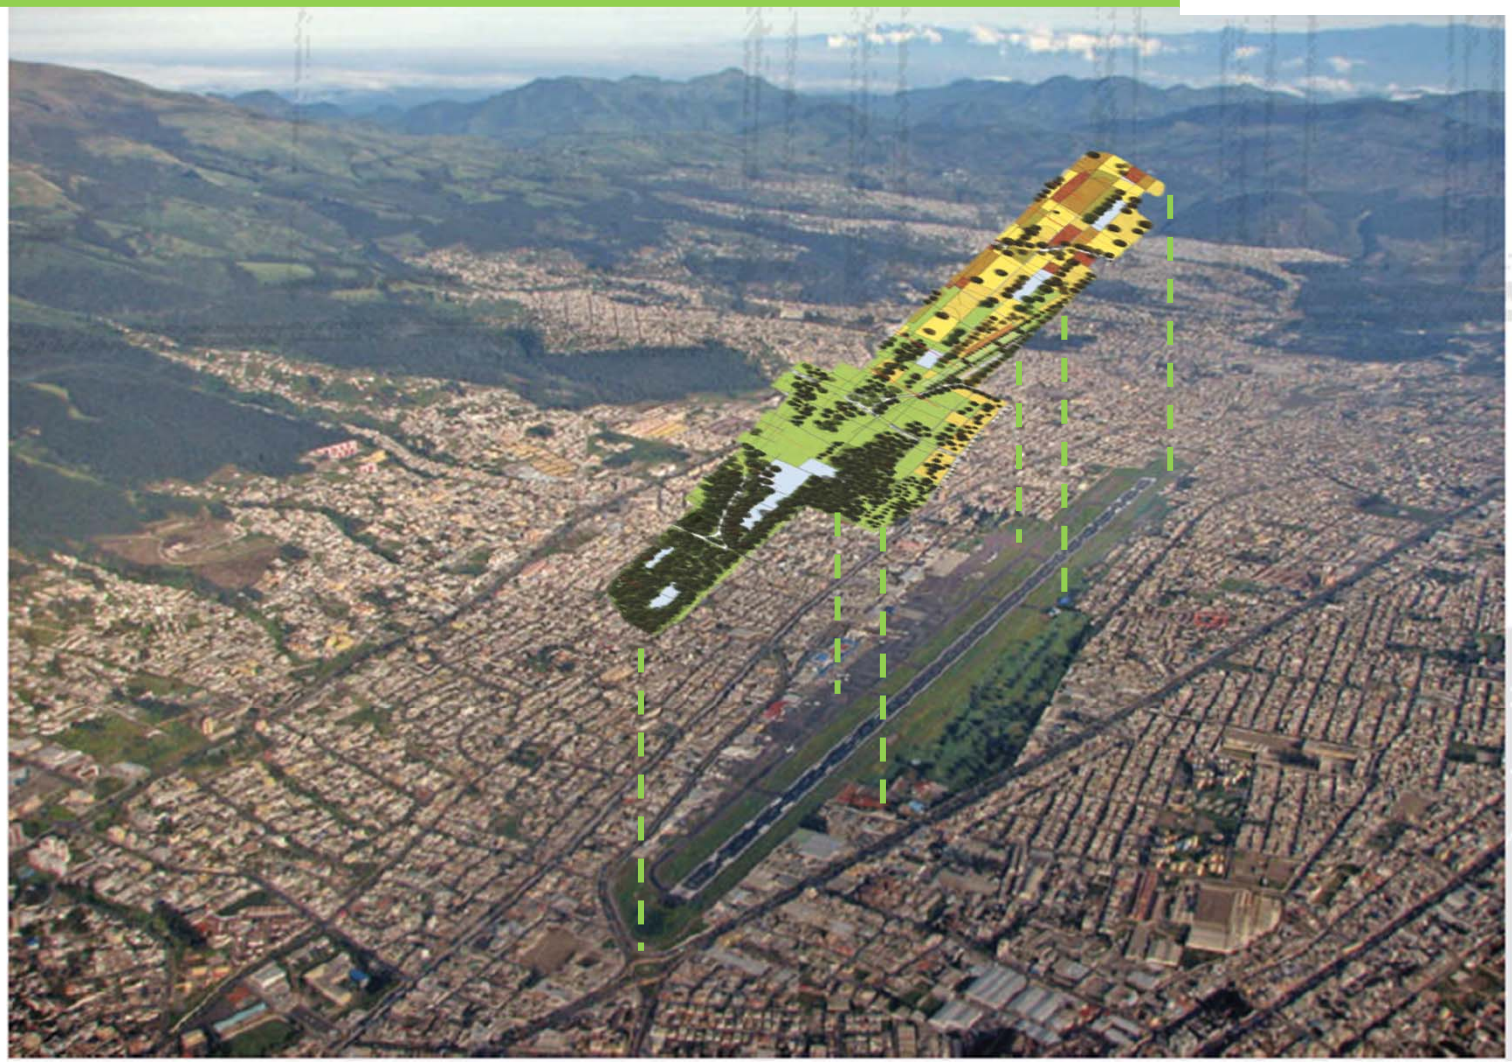

PROYECTO DE FIN DE CARRERA

RAFAEL GUERRA P.

UBICACIÓN EN EL PARQUE

centro de convenciones
IN - HABITAT




PROYECTO DE FIN DE CARRERA

RAFAEL GUERRA P.

ANÁLISIS CONCEPTUAL

centro de convenciones
IN - HABITAT

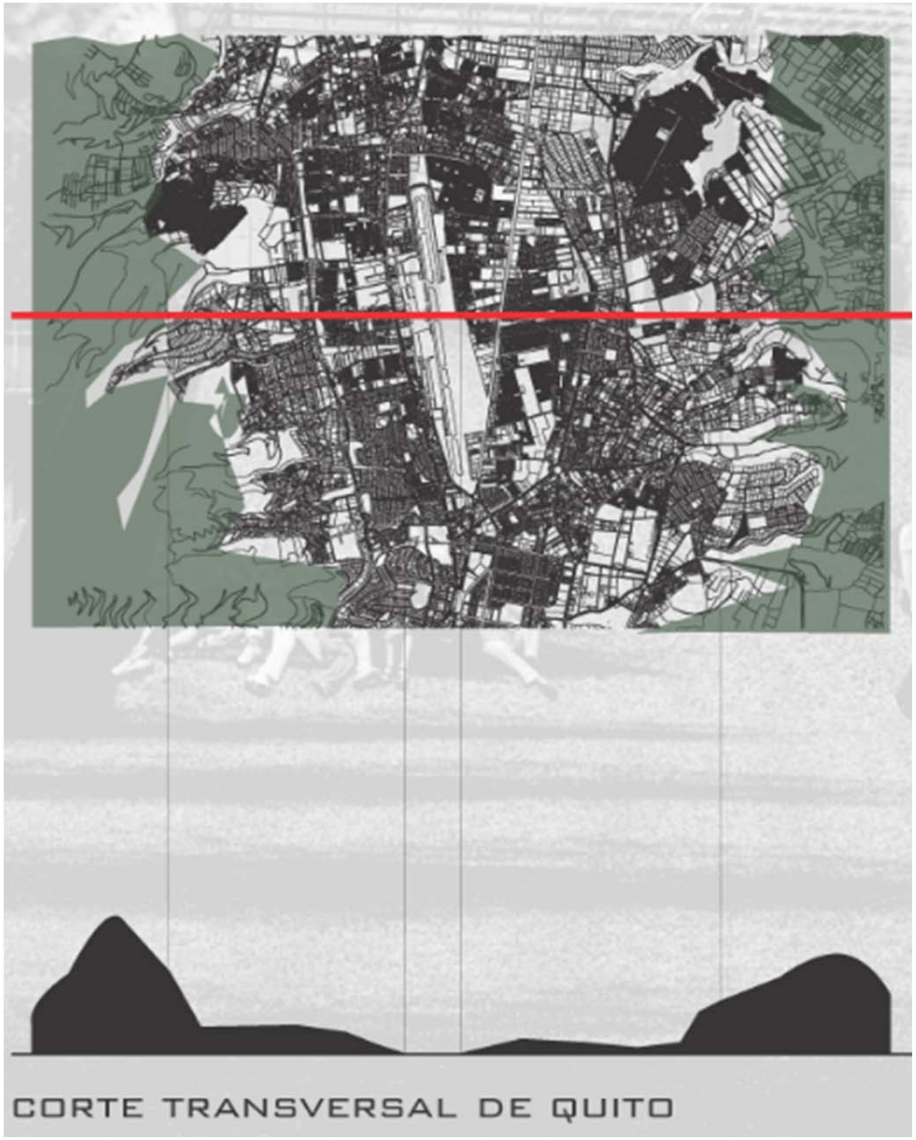





ELEMENTO NATURAL


elemento vinculador

ELEMENTO CONSTRUIDO



elemento vinculador



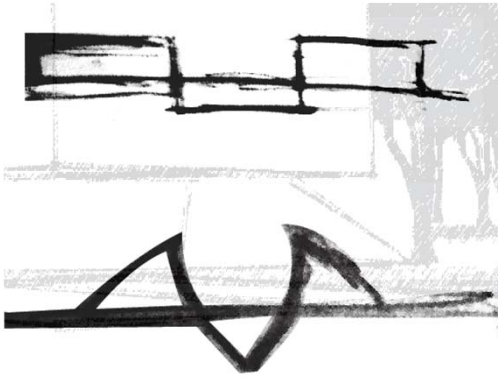


PROYECTO DE FIN DE CARRERA

RAFAEL GUERRA P.

IDEOGRAMA

centro de convenciones
IN - HABITAT



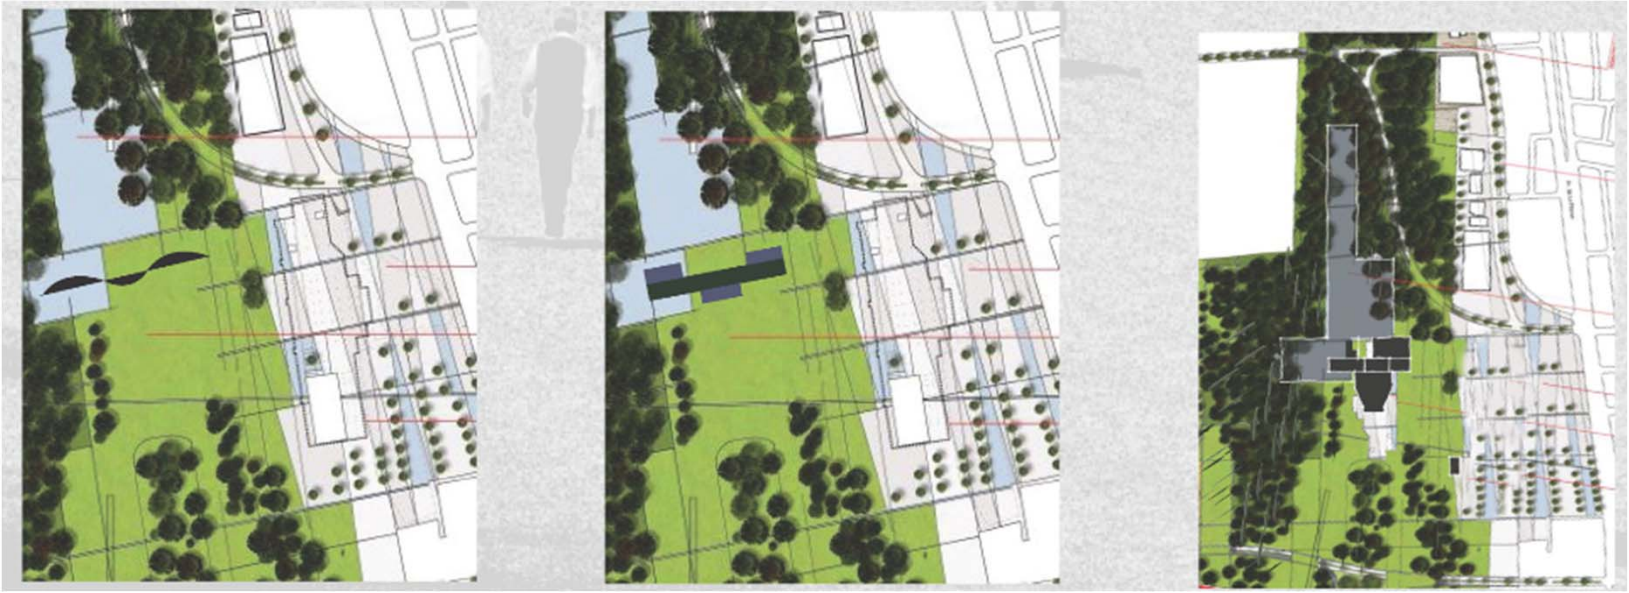


PROYECTO DE FIN DE CARRERA

RAFAEL GUERRA P.

PROGRAMA ARQUITECTÓNICO

centro de convenciones
IN - HABITAT

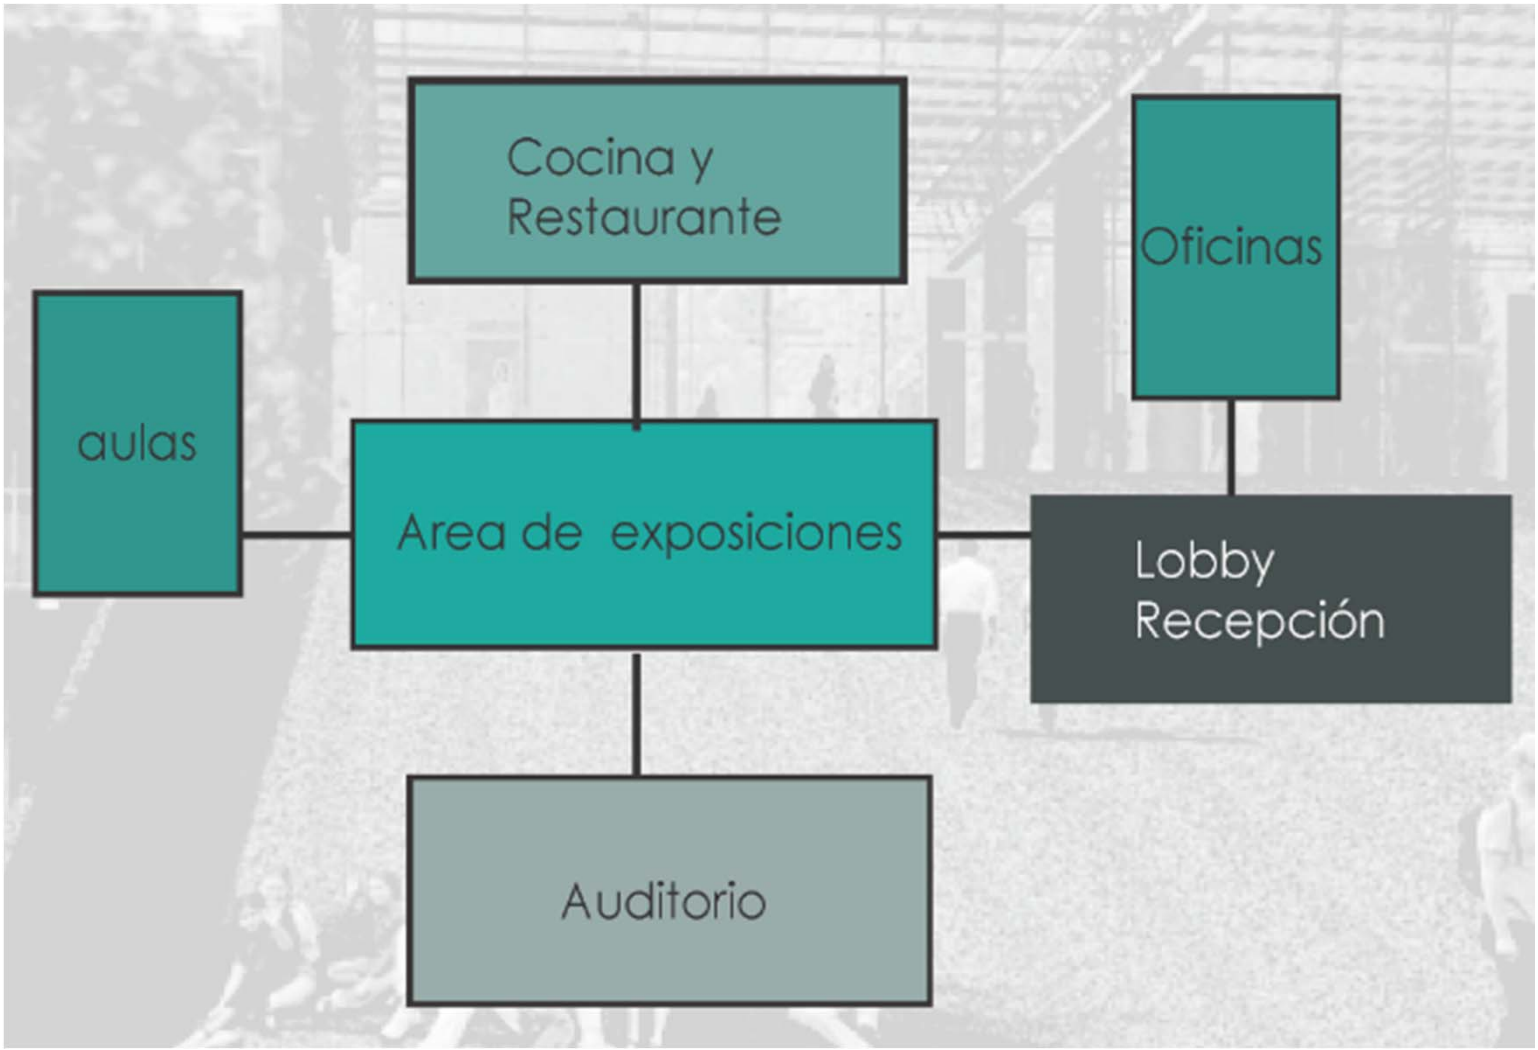


PROYECTO DE FIN DE CARRERA

RAFAEL GUERRA P.

IMPLANTACIÓN GENERAL

centro de convenciones
IN - HABITAT

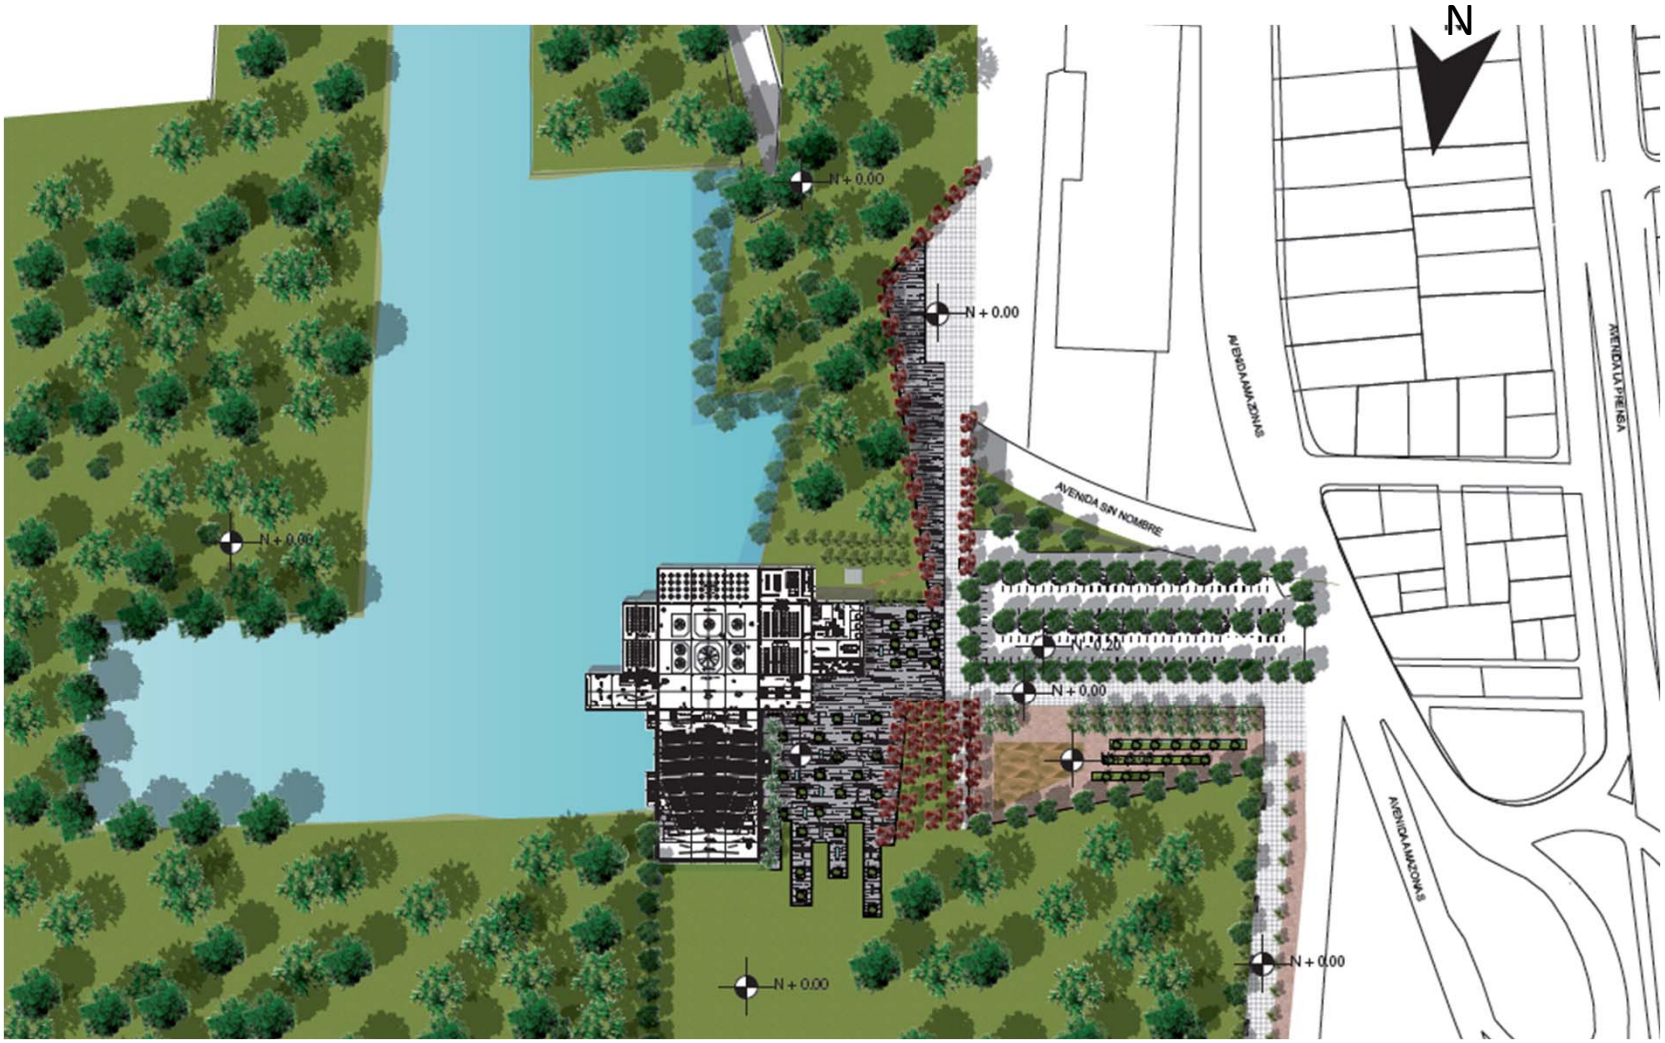


PROYECTO DE FIN DE CARRERA

RAFAEL GUERRA P.

PLANTA BAJA

centro de convenciones
IN - HABITAT

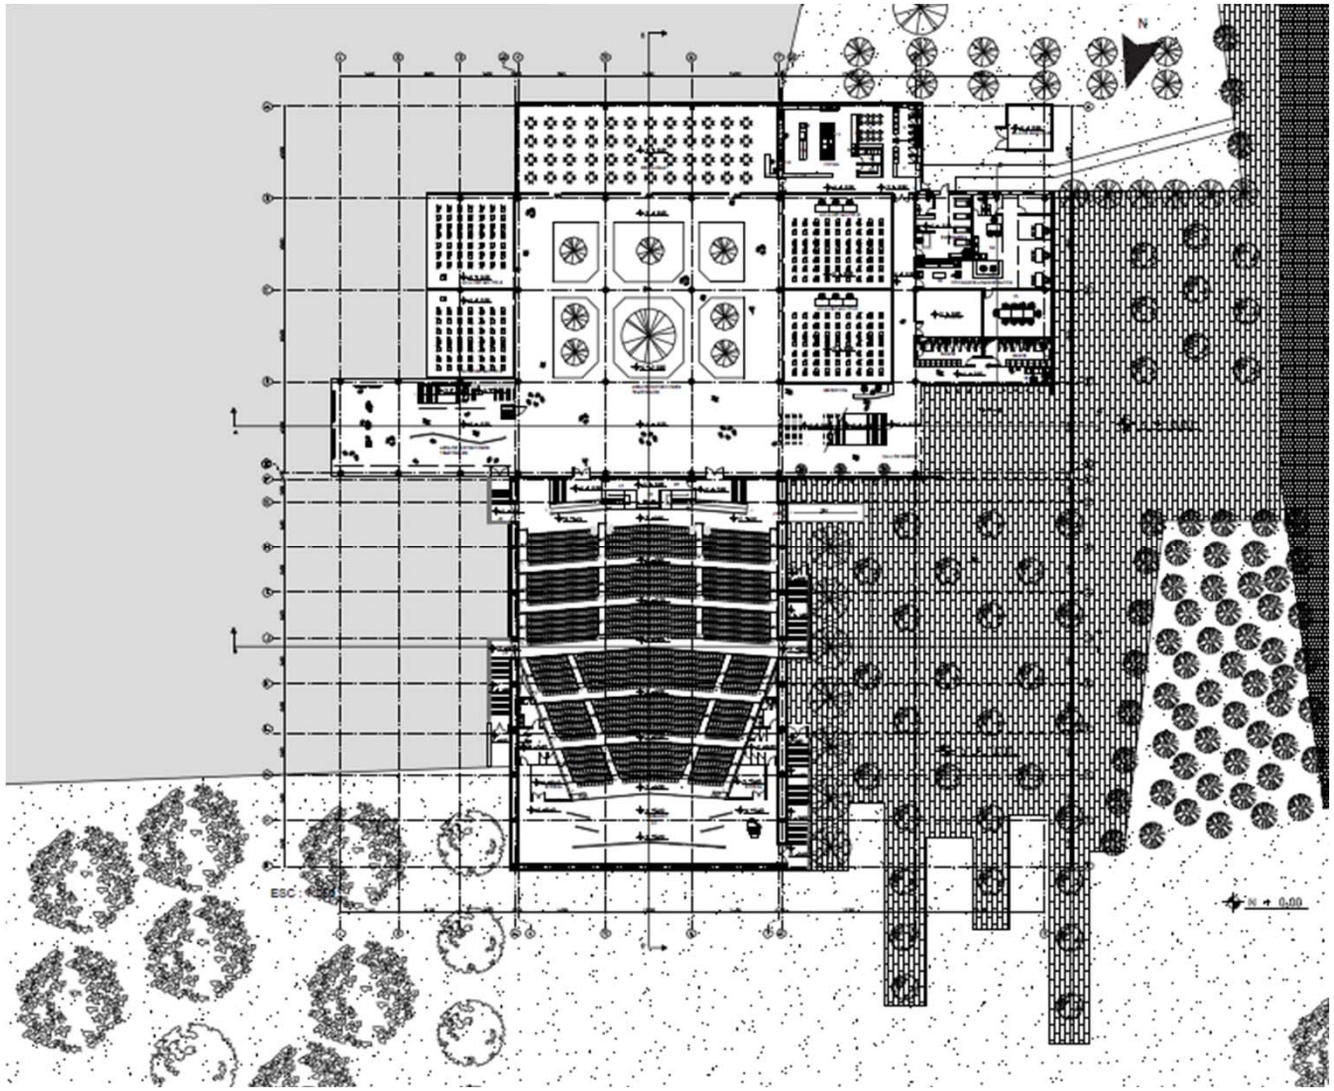


PROYECTO DE FIN DE CARRERA

RAFAEL GUERRA P.

PLANTA ALTA

centro de convenciones
IN - HABITAT

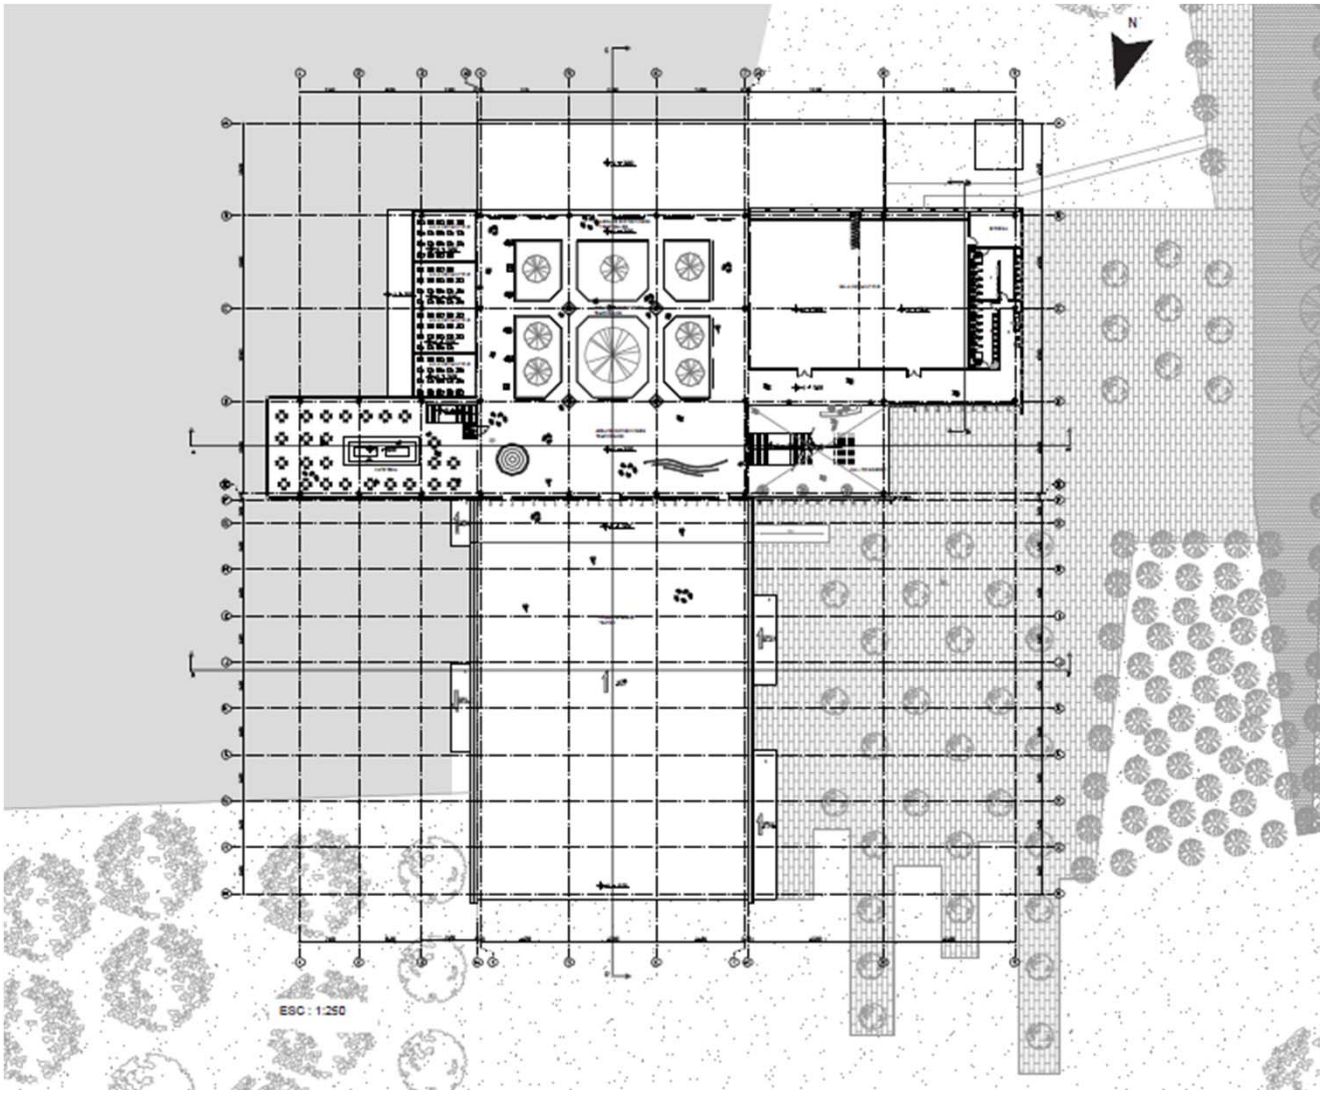


PROYECTO DE FIN DE CARRERA


RAFAEL GUERRA P.

CORTES

centro de convenciones
IN - HABITAT

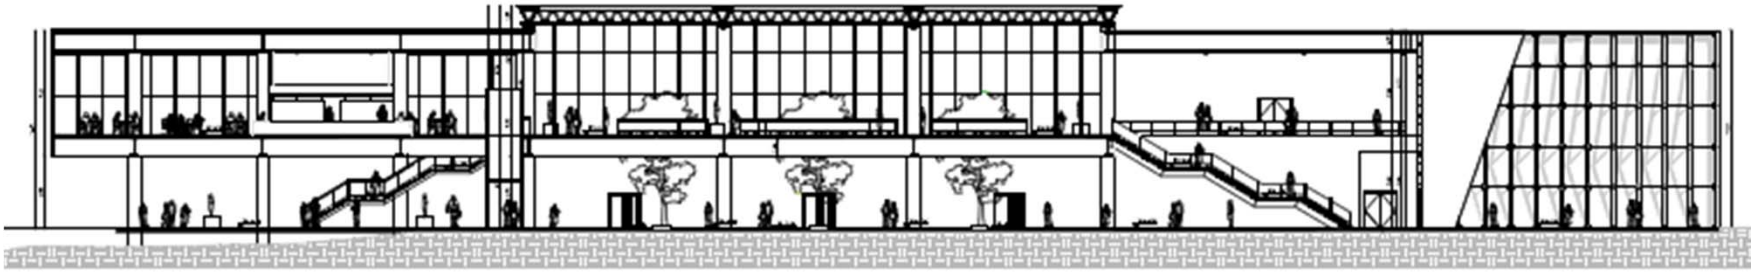

CORTE A - A
ESC: 1:150

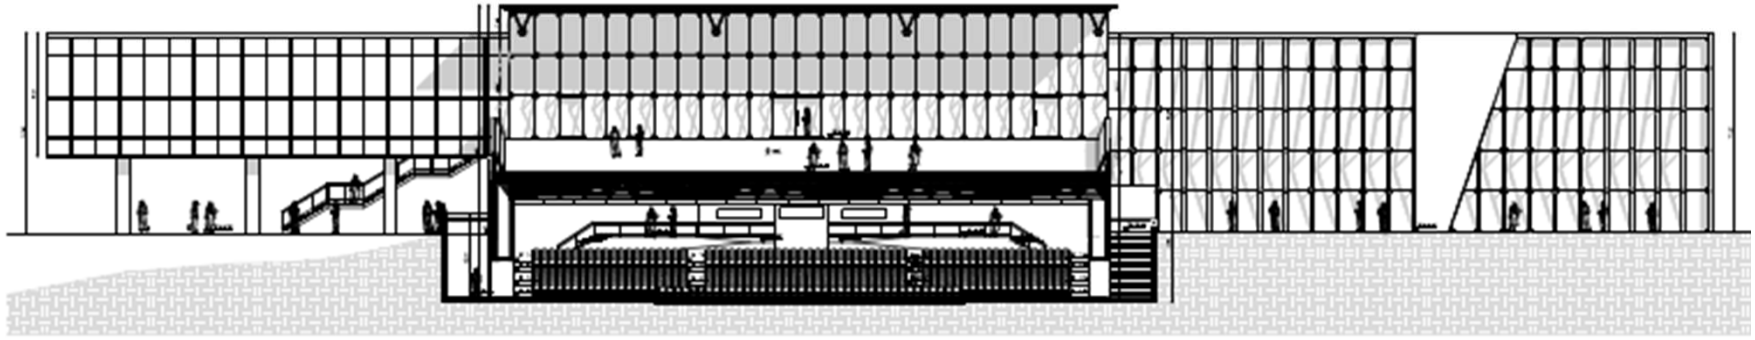


CORTE B-B
ESC. 1:150

PROYECTO DE FIN DE CARRERA

RAFAEL GUERRA P.

CORTE

centro de convenciones
IN - HABITAT

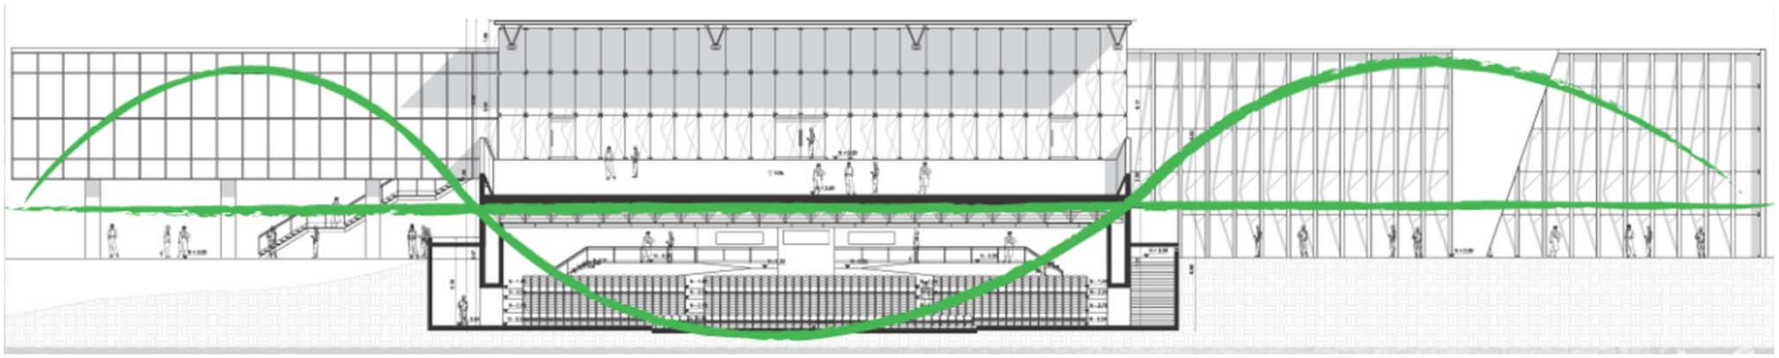


CORTE B-B
ESC. 1:150

PROYECTO DE FIN DE CARRERA


RAFAEL GUERRA P.

CORTES

centro de convenciones
IN - HABITAT

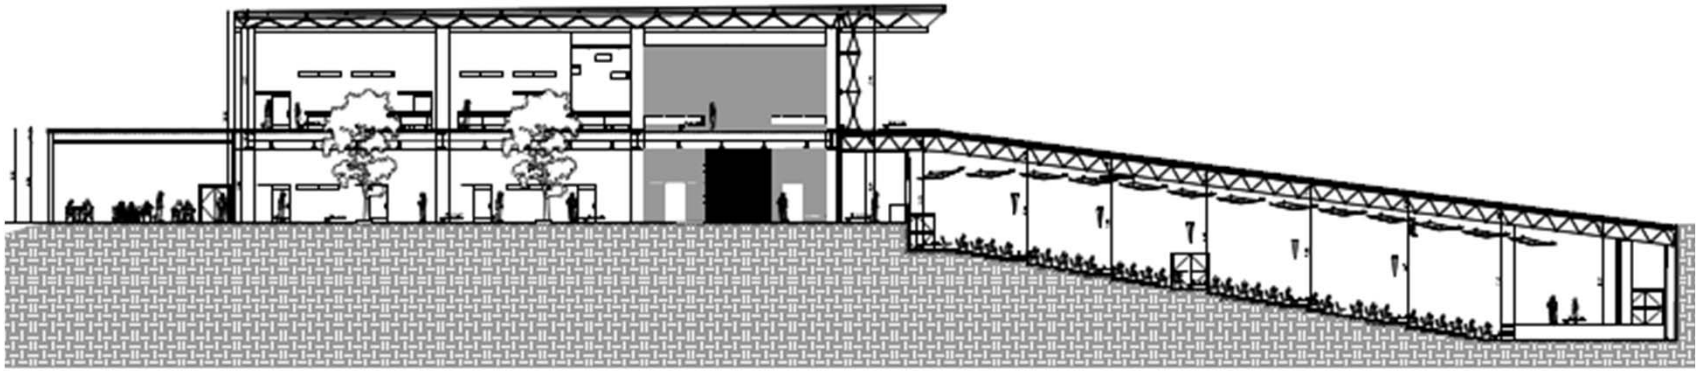

CORTE C - C
ESC: 1:150

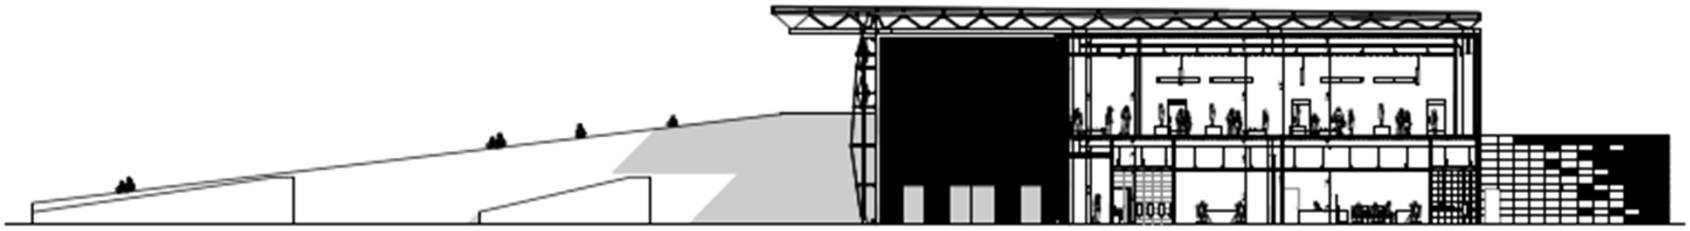


CORTE D-D
ESC. 1:150

PROYECTO DE FIN DE CARRERA


RAFAEL GUERRA P.

FACHADAS

centro de convenciones
IN - HABITAT

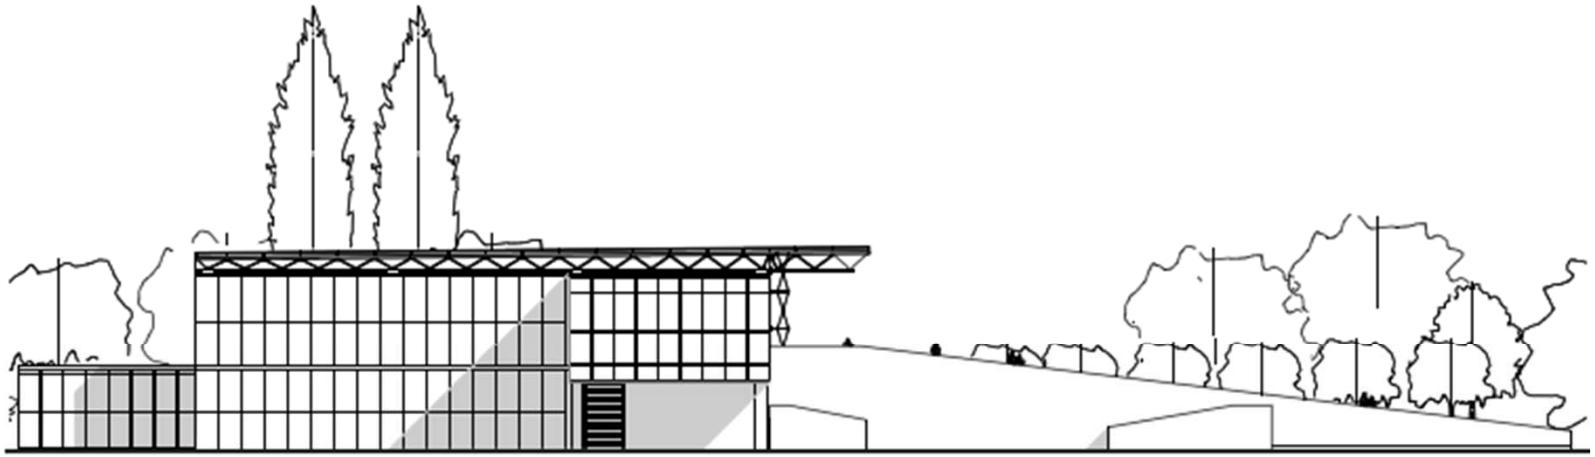

FACHADA OESTE
ESC 1 : 150

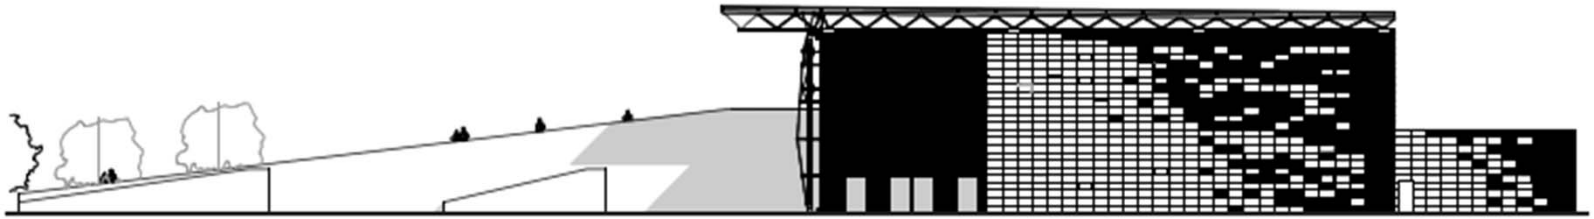


FACHADA ESTE
ESC 1 : 150

PROYECTO DE FIN DE CARRERA


RAFAEL GUERRA P.

FACHADAS

centro de convenciones
IN - HABITAT

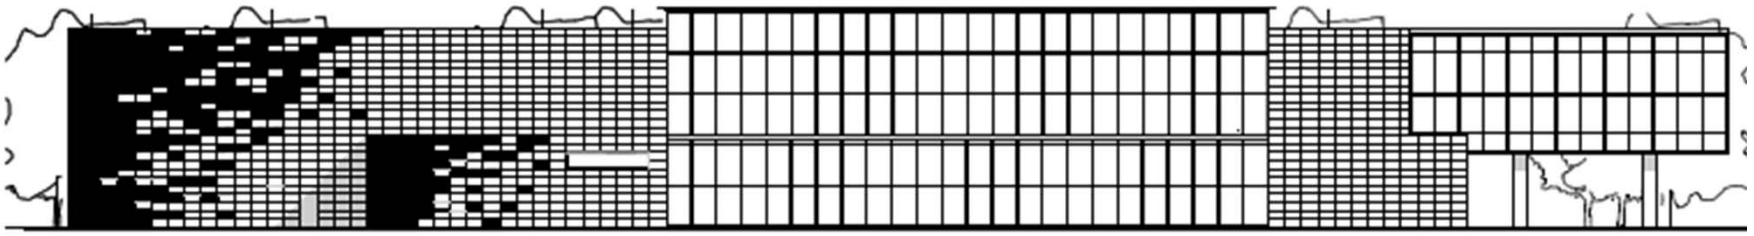

FACHADA NORTE
ESC 1 : 150

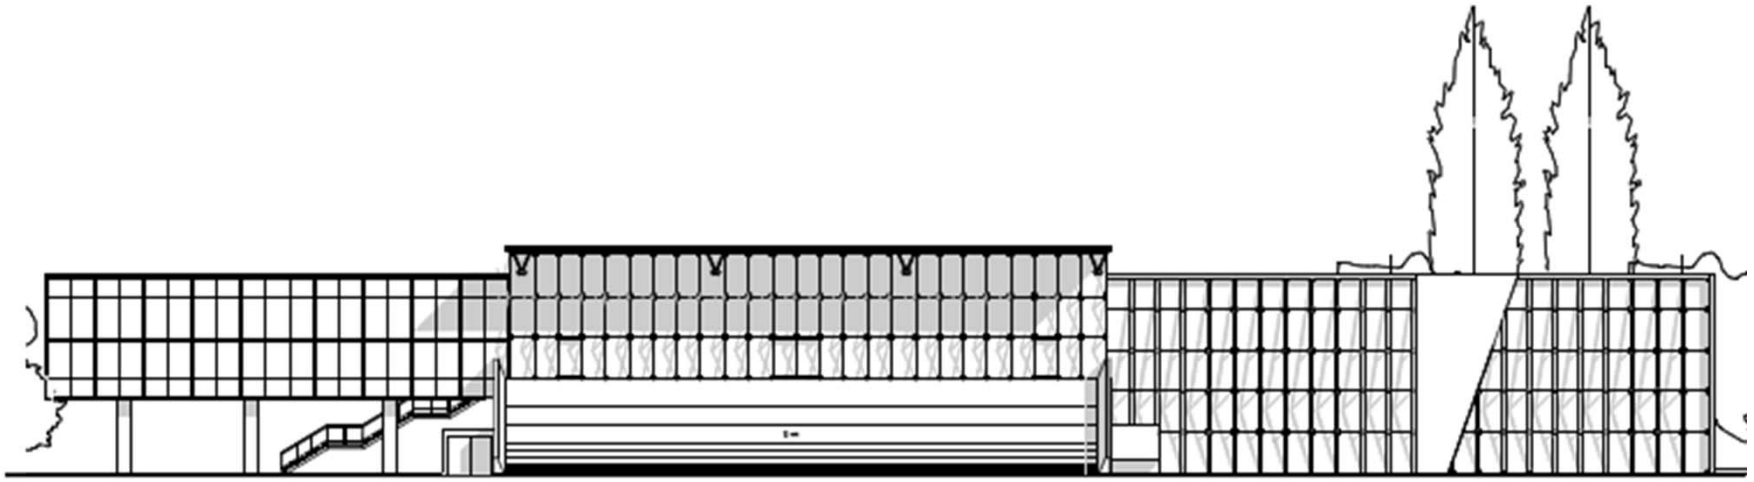


FACHADA SUR
ESC 1 : 150

PROYECTO DE FIN DE CARRERA

RAFAEL GUERRA P.

PERSPECTIVAS

centro de convenciones
IN - HABITAT

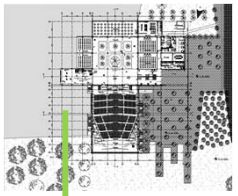




PERSPECTIVA EXTERIOR

PROYECTO DE FIN DE CARRERA

RAFAEL GUERRA P.

PERSPECTIVAS

centro de convenciones
IN - HABITAT

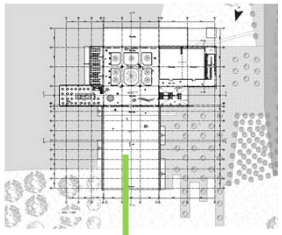




INGRESO RAMPA VERDE


PROYECTO DE FIN DE CARRERA

RAFAEL GUERRA P.

PERSPECTIVAS

centro de convenciones
IN - HABITAT

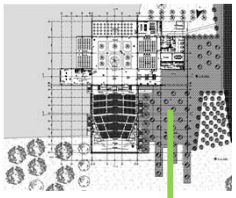

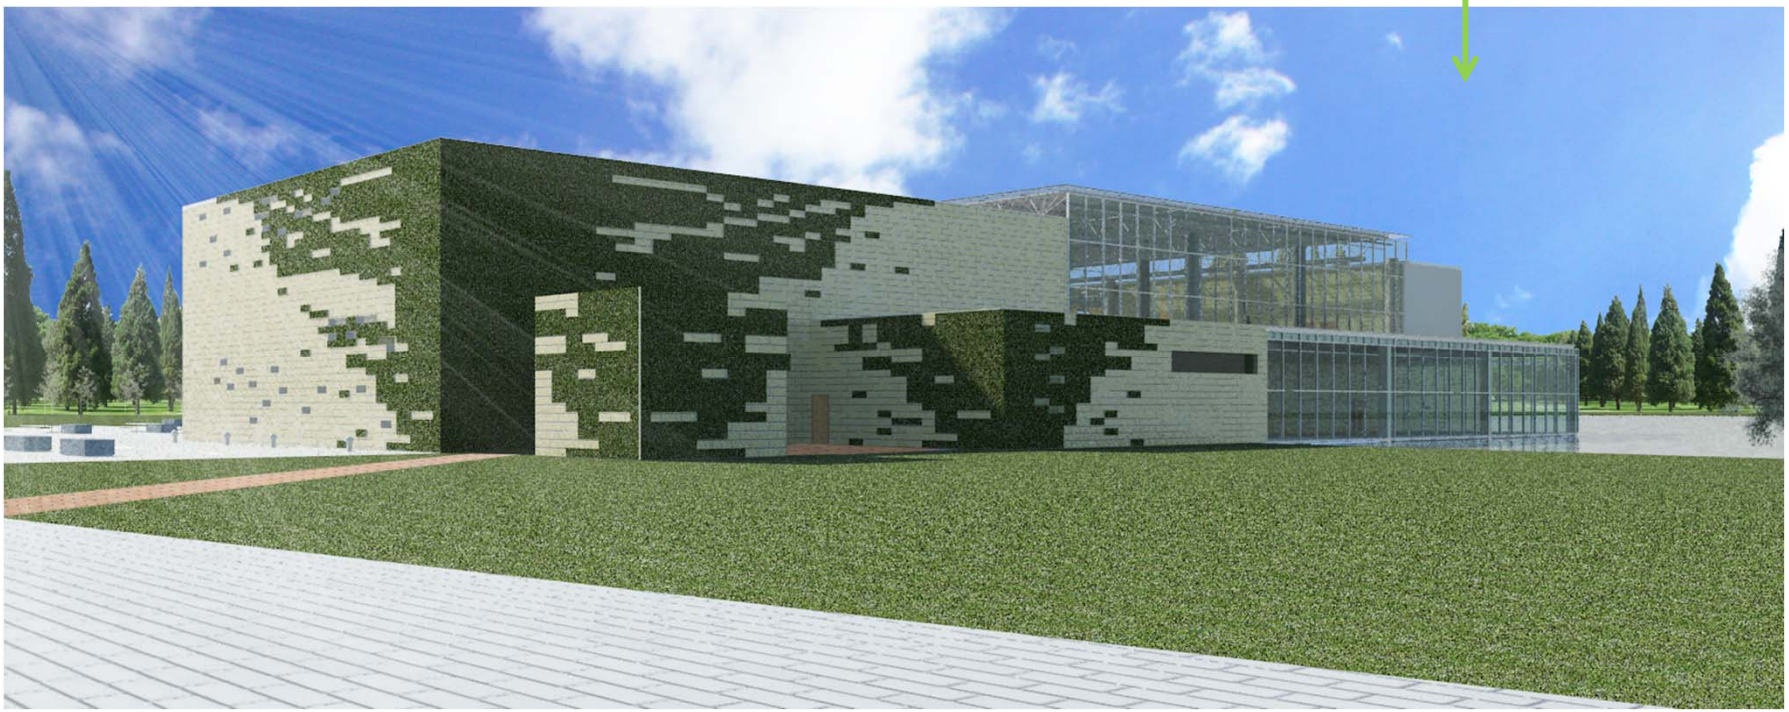


PERSPECTIVA EXTERIOR

PROYECTO DE FIN DE CARRERA

RAFAEL GUERRA P.

PERSPECTIVAS

centro de convenciones
IN - HABITAT

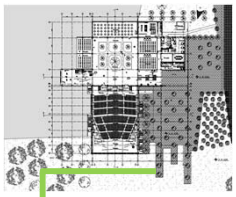




PERSPECTIVA EXTERIOR CON ENTORNO


PROYECTO DE FIN DE CARRERA

RAFAEL GUERRA P.

PERSPECTIVAS

centro de convenciones
IN - HABITAT

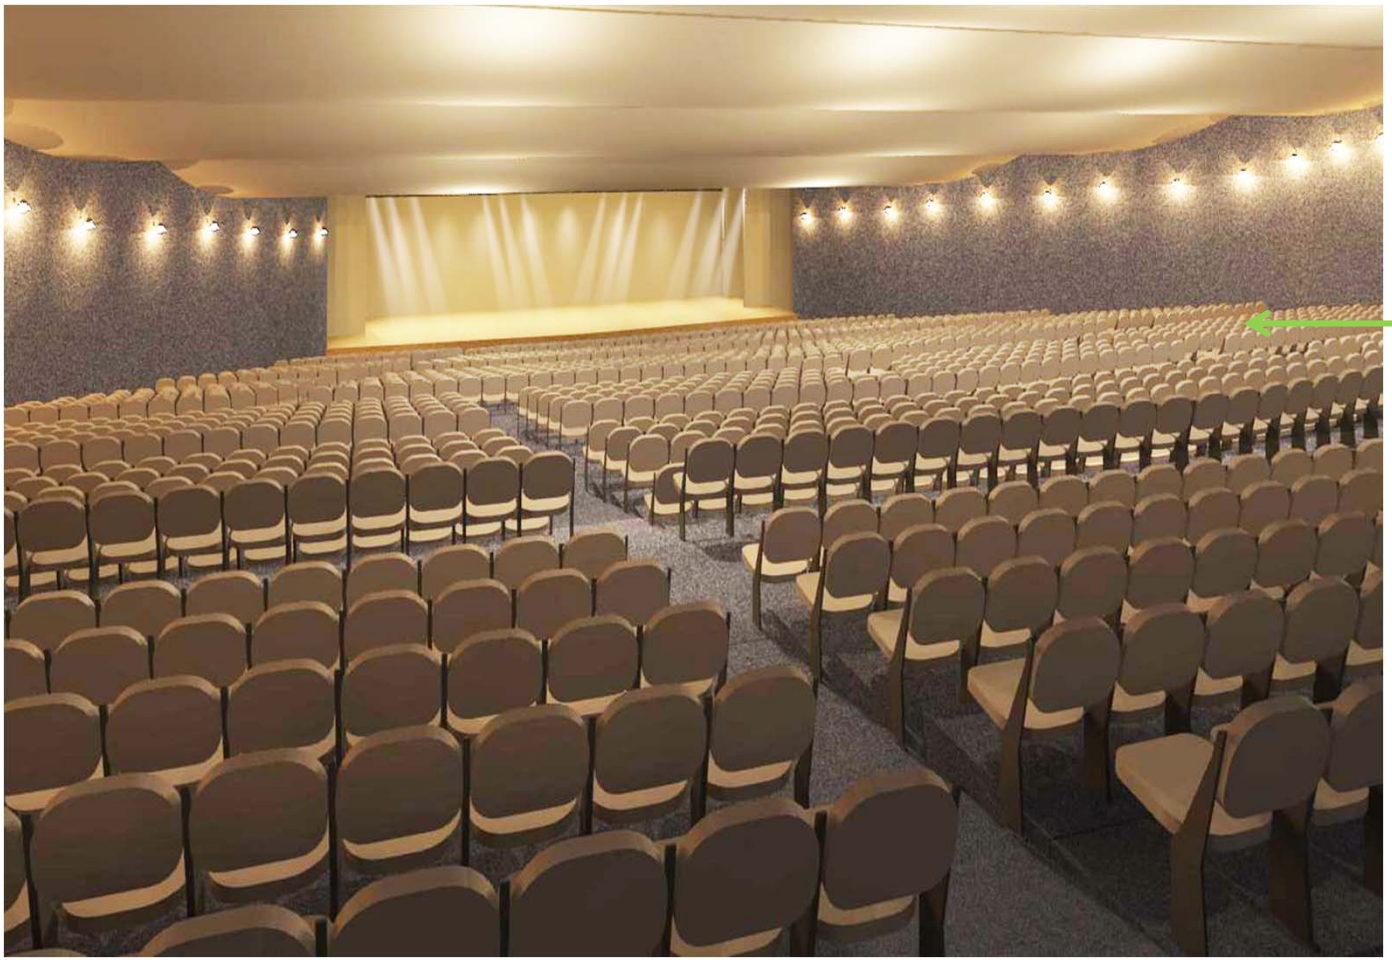

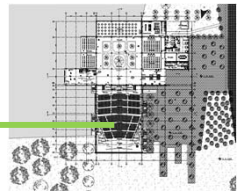

AUDITORIO CENTRO DE CONVENCIONES


PROYECTO DE FIN DE CARRERA

RAFAEL GUERRA P.

PERSPECTIVAS

centro de convenciones
IN - HABITAT



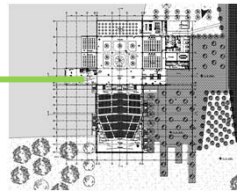

CAFETERIA PRINCIPAL CENTRO DE CONVENCIONES


PROYECTO DE FIN DE CARRERA

RAFAEL GUERRA P.

PERSPECTIVAS

centro de convenciones
IN - HABITAT



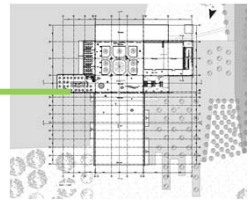

CAFETERIA CENTRO DE CONVENCIONES


PROYECTO DE FIN DE CARRERA

RAFAEL GUERRA P.

PERSPECTIVAS

centro de convenciones
IN - HABITAT



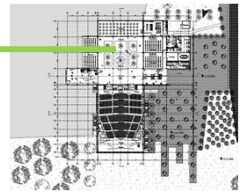


PROYECTO DE FIN DE CARRERA


ÁREA DE EXPOSICIONES PLANTA BAJA

RAFAEL GUERRA P.

PERSPECTIVAS

centro de convenciones
IN - HABITAT

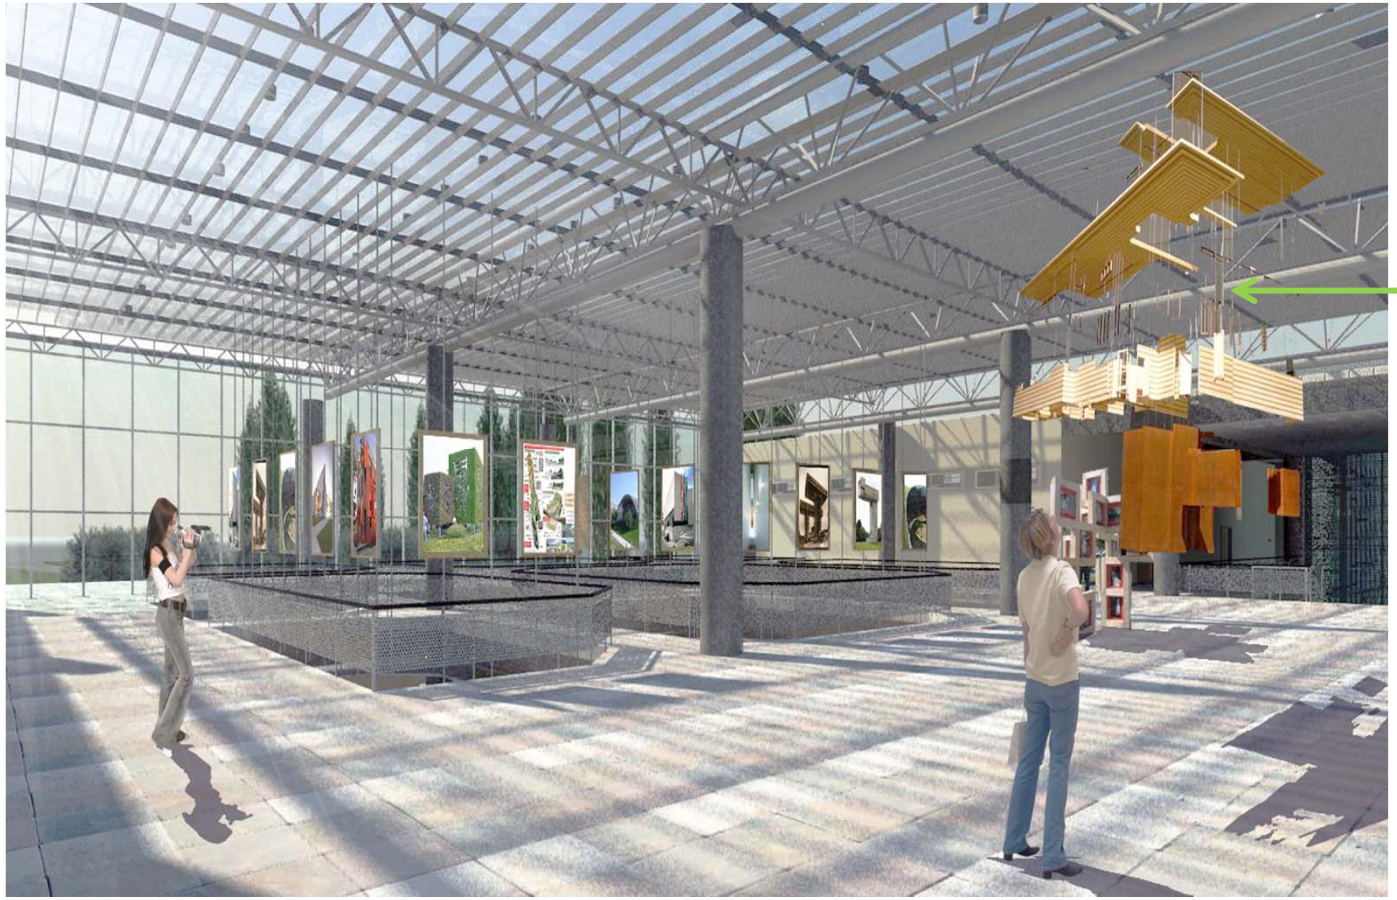

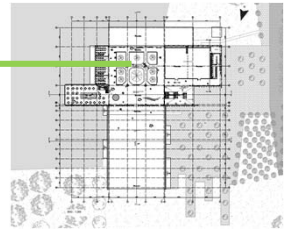

ÁREA DE EXPOSICIONES PLANTA ALTA

PROYECTO DE FIN DE CARRERA

RAFAEL GUERRA P.