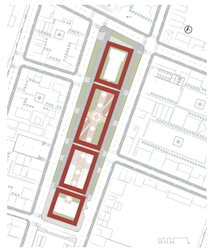
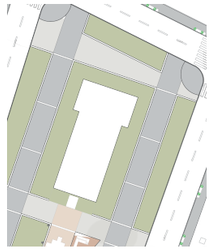
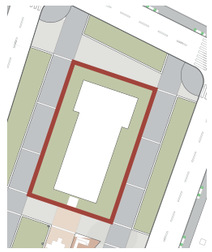
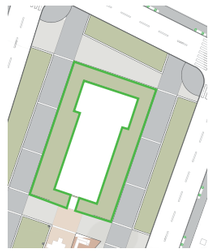
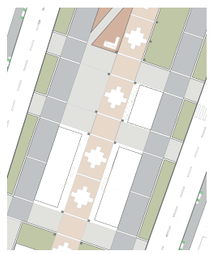
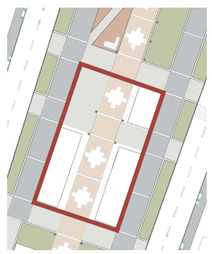
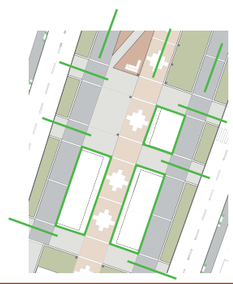
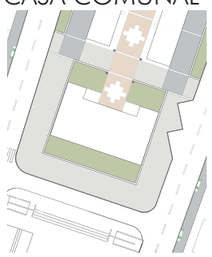
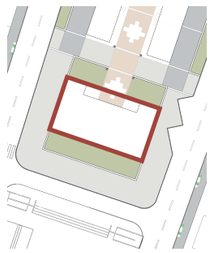
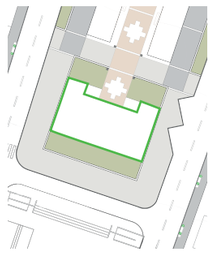
Trabajo de Paisajismo

Luis A Falconí

Restructuración de infraestructura

ESPACIOS		CIRCUNTANCIAS		INTENCIÓN	ESTRATEGIA	
BORDES EXTERIORES			Los volúmenes impiden la circulación entre los espacios y conexión con el entorno inmediato.	CS CT SC IDENTIDAD		Generar espacios de bienvenida entre volúmenes que permitan una circulación fluida.
CAPILLA			Espacio donde se reúne la comunidad para la realización de ritos religiosos y culturales.	CS CT SC IDENTIDAD		Ubicar espacios para reunión de personas en un ambiente natural sin ruido y perfecto para meditar e interiorizar.
PLAZA CENTRAL			Espacio cerrado con alambre de púas y vallas, poco mantenido con hierba alta sin mucho uso.	CS CT SC		Diseñar espacios abiertos para realizar varios eventos y reuniones usando vegetación nativa del sector.
ÁREA ADMINISTRATIVA			Espacio cerrado que impide la ventilación, la circulación y difícil acceso a los servicios de salud.	CS CT SC		Colocar espacios de ingreso entre las áreas verdes que permitan visuales entre ellos, con facil acceso a los servicios de salud.
CASA COMUNAL			Espacio que generaba inseguridad sin espacios verdes o vegetación, impide el transito fluido.	CS CT SC IDENTIDAD		Utilización de espacio abierto e iluminados entre la vegetación, está permite disminución de viento y sonido.

Ubicación:

Nota técnicas:

Director de tesis:
Arq. Fernando Calle

Nombre:
Luis A Falconí

Fecha:
12-2022

Proyecto:
Restructuración de infraestructuras

Contenidos:
Matriz de diseño

Área:
Guayama San Pedro

Escala:
s/n

Lamina:
P 1/10



ES 1
Capilla de la comunidad Guayama San Pedro con área verde y espacios de estar

ES 2
Zona de descanso con mobiliario urbano para contemplar el espacio público.

ES 3
Plaza central, lugar de reunión y socialización de la comunidad con área verde y de descanso

ES 4
Plaza de bienvenida del área administrativa para descanso frente al mercado.

ES 5
Farmacia y espacio de medicina tradicional entre plaza central y punto medico.

ES 6
Centro de salud público ubicado junto a plaza central, de fácil acceso y primeros auxilios

ES 7
Área de administración de la comunidad, junto a los equipamientos principales del pueblo.

ES 8
Casa comunal y uso múltiple, con espacios verdes adjuntos que permiten un entorno mas natural y aislamiento sonoro.

Ubicación:

Nota técnicas:

Director de tesis:
Arq. Fernando Calle

Nombre:
Luis A Falconí

Fecha:
12-2022

Proyecto:
Restructuración de infraestructuras

Contenidos:
Equipamientos del proyecto

Área:
Guayama San Pedro

Escala:
1:500

Lamina:
P 2/10





Quishuar
Localización: Plaza central



Mortiño
Localización: Plaza central



Nacedero
Localización: Capilla y Casa comunal



Árbol de Papel
Localización: Plaza central



Laurel
Localización: Capilla y Casa comunal



Grosella
Localización: Plaza central



Urku
Localización: Capilla y Casa comunal



Helix
Localización: Plaza central

Ubicación:

Nota técnicas:

Director de tesis:
Arq. Fernando Calle

Nombre:
Luis A Falconí

Fecha:
12-2022

Proyecto:
Restructuración de infraestructuras

Contenidos:
Especies vegetales

Área:
Guayama San Pedro


Escala:
1:500

Lamina:
P 3/10





Adoquin Español Hormigon
Localización: Capilla y
Casa comunal
Tipo de suelo: TP1

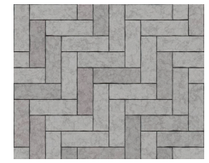

Adoquin Barza
Localización: Plaza central
Tipo de suelo: TP2



Piedra Lavada de Rio
Localización: Plaza central
Tipo de suelo: TP3



Hormigón impreso
Localización: Plaza central
Tipo de suelo: TP4



Cesped natural
Localización: Plaza central
Tipo de suelo: TP5

Ubicación:

Nota técnicas:

Director de tesis:
Arq. Fernando Calle

Nombre:
Luis A Falconí

Fecha:
12-2022

Proyecto:
Restructuración de infraestructuras


Contenidos:
Tipos de piso

Área:
Guayama San Pedro

Escala:
1:500

Lamina:
P 4/10








Corte longitudinal

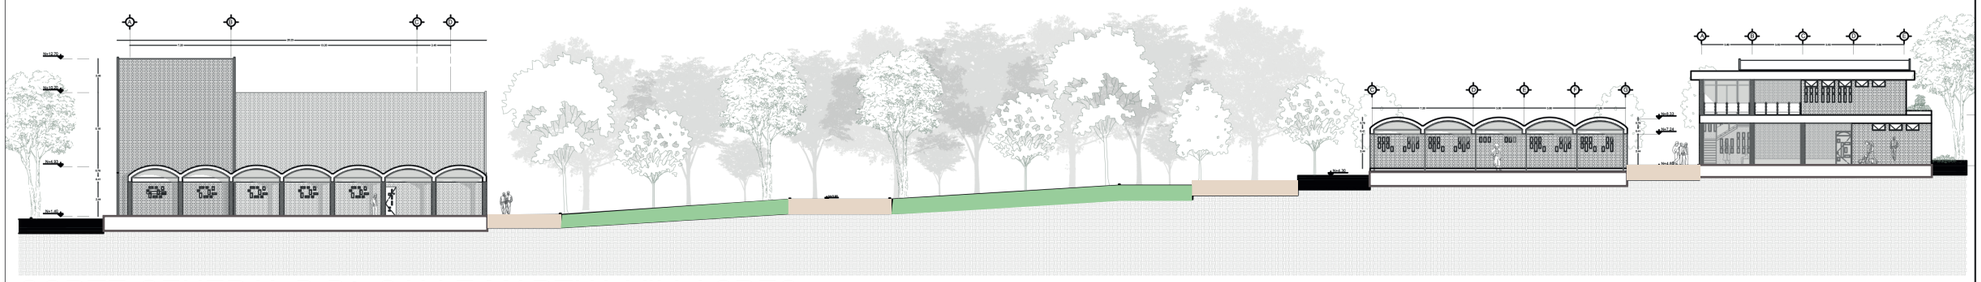

CORTE GENERAL B-B´ CALLE MARTHA VILLACRES
ESCALA: 1:400

0 1 2 4 6 8 10 20

Cuadro de mobiliario urbano

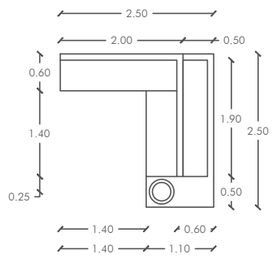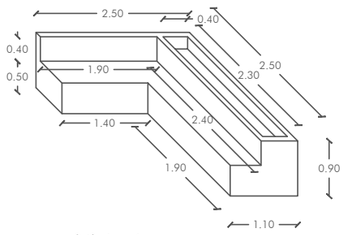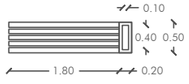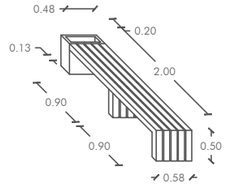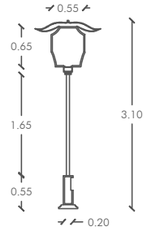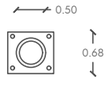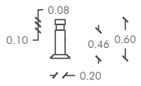NOMBRE	SIMBOLO	DISEÑO	DIMENSIÓN	ALTURA	COLOR	MATERIALIDAD
Banca tipo1			ancho:1.1 m esperor:2.5 m	silla 0.50m espaldar 0.90 m	Gris claro	Hormigón visto
Banca tipo 2			ancho: 0.58 m espesor:2.2 m	0.50 m	Marron	Hormigón visto Tablón de madera de colorado de 14 x 7 cm
Luminaria exterior			diametro: 0.55 m	3.10 m	Gris mate	Cubierta de policarbonato Carcasa de aluminio Luz calida para el parque
Luminaria exterior			diametro: 0.2 m	0.60 m	Gris mate	Cubierta de policarbonato Carcasa hormigón visto Luz Blanca para las caminerias

Ubicación:



Nota técnicas:

Director de tesis:
Arq. Fernando Calle

Nombre:
Luis A Falconí

Fecha:
12-2022

Proyecto:
Restructuración de infraestructuras

Contenidos:
Corte general

Área:
Guayama San Pedro

Escala:
1:400

Lamina:
P 5/10

Tabla de vegetación alta y baja

NOMBRE	SÍMBOLO	IMAGEN	DIÁMETRO	ALTURA	CANTIDAD	FOLLAJE	NATIVA	N. CIENTÍFICO	USOS
QUISHUAR			0.6 - 1.2 METROS	1 - 1.5 METROS	30 UNI	MEDIO	SI	BUDDLEJA INCANA	CUBRE DEL VIENTO
MORTIÑO			0.4 - 0.9 METROS	1-2 METROS	20 UNI	ABUNDANTE	SI	VACCINIUM MERIDIONALE	ALIMENTO DECORATIVO
NACEDERO			0.5 - 1.5 METROS	1-2 METROS	20 UNI	ABUNDANTE	SI	TRICHANTHERA GIGANTEA	FOLLAJE CUBRE DEL VIENTO
ÁRBOL DE PAPEL			3 - 5 METROS	4 - 6 METROS	4 UNI	BAJO	SI	POLYLEPIS	DECORATIVA SOMBRA
LAUREL			3 - 4 METROS	4 - 7 METROS	12 UNI	ABUNDANTE	SI	LAURUS NOBILIS	AROMA SOMBRA DECORATIVA
GROSELLA ROJA			3 - 5 METROS	2 - 5 METROS	6 UNI	ABUNDANTE	SI	RIBES RUBRUM	FRUTOS DECORATIVA CUBRE DEL VIENTO
URKU ROSAS			4 - 6 METROS	10 - 15 METROS	8 UNI	MEDIO	SI	SACHA CAPILÍ	CERCO VIVO SOMBRA CUBRE DEL VIENTO
HIEDRA HELIX			5 - 7 METROS	10 - 15 METROS	10 UNI	ABUNDANTE	SI	HIEDRA HELIX	SOMBRA CUBRE DEL VIENTO


Cuadro de pisos

NOMBRE	SIMBOLO	DIMENSIÓN	ESPESOR	PESO X M2	UNI x m2	RESISTENCIA
Adoquin español hormigón		10 x 20 cm	6 cm	130 KG	50 uni	400 kg/ m2
Adoquin barza hormigón		11.4 x 22.8 cm	6 cm	130 KG	38 uni	400 kg/ m2
Piedra lavada de Rio		Variable	18 cm	280 kg	Variable	700 kg/ m2
Hormigón impreso		Variable	20 cm	300 kg		150 kg /cm2

COLOCACIÓN


Hilera con junta cada 1.80 metros


Hilera con junta cada 3.60 metros

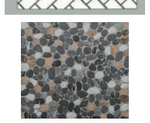
Hilera con junta cada 3.60 metros

Ubicación:

Nota técnicas:

Director de tesis:
Arq. Fernando Calle

Nombre:
Luis A Falconí

Fecha:
12-2022

Proyecto:
Restructuración de infraestructuras

Contenidos:
Cuadro de especificaciones

Área:
Guayama San Pedro

Escala:
1:25

Lamina:
P 6/11

Capilla

Presbiterio
Nave central
Bautisterio
Confesionario
Sacristía
Baño

Administración

Oficina Administrador
Secretaria
Oficinas
Bodega
Consulta Externa
Odontología
Enfermería
Farmacia

Casa comunal

Hall
Baños
Cocina
Bodega
Sala de reuniones



Ubicación:

Nota técnicas:

Director de tesis:
Arq. Fernando Calle

Nombre:
Luis A Falconí

Fecha:
12-2022


Proyecto:
Restructuración de infraestructuras

Contenidos:
Espacios Arquitectónicos


Área:
Guayama San Pedro

Escala:
1:200

Lamina:
P 7/10

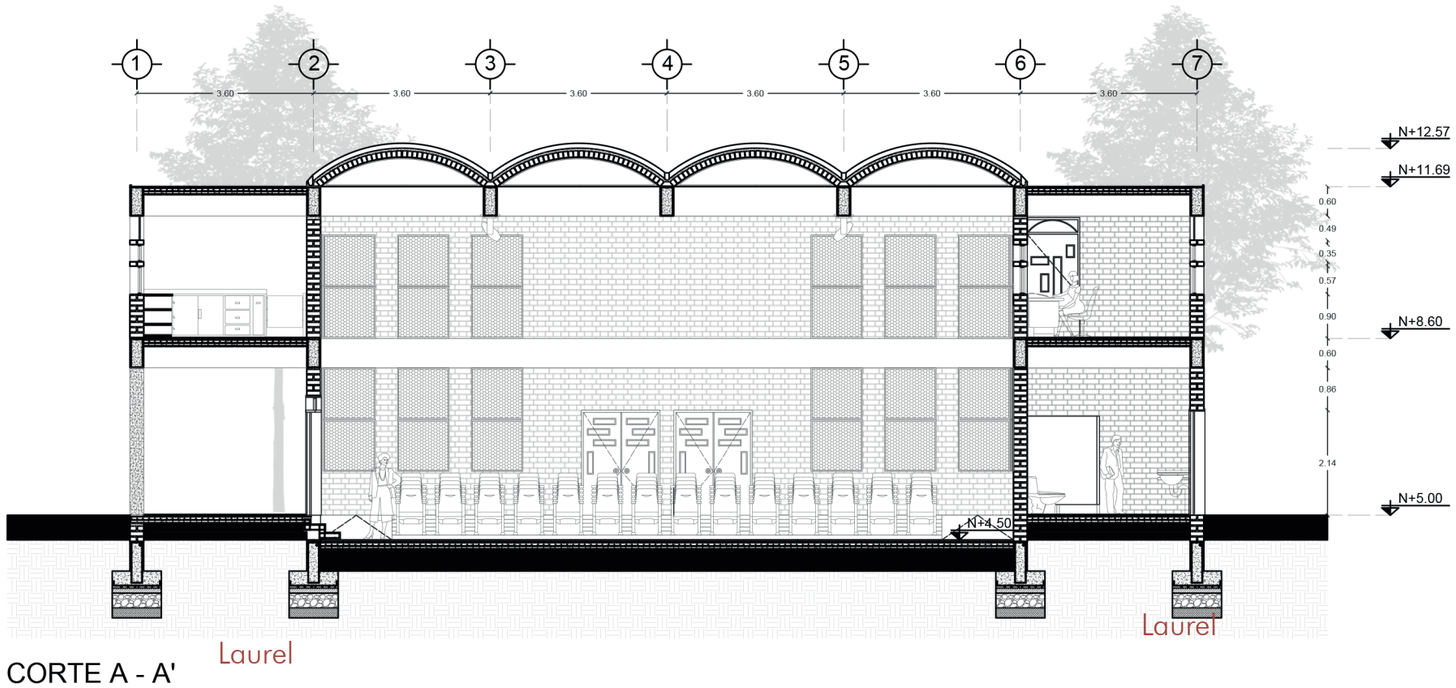

CORTE A - A'
ESCALA: 1:125

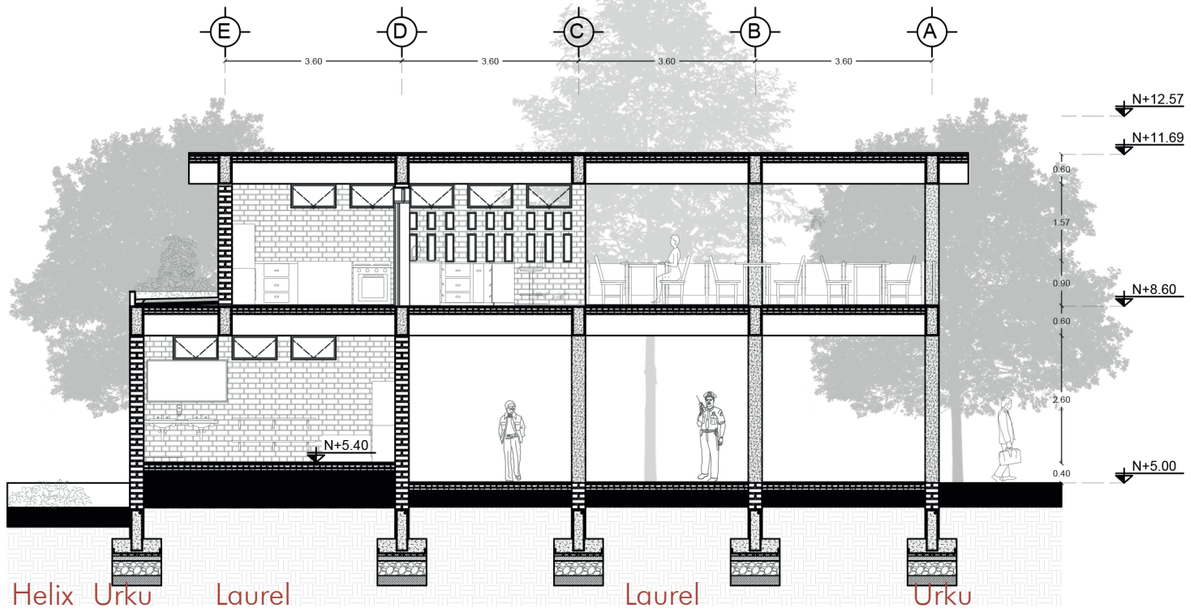

CORTE B - B'
ESCALA: 1:125

0 1 2 4 6

Ubicación:



Nota técnicas:

Director de tesis:
Arq. Fernando Calle

Nombre:
Luis A Falconí

Fecha:
12-2022


Proyecto:
Restructuración de infraestructuras

Contenidos:
Cortes ambientados


Área:
Casa comunal

Escala:
1:200

Lamina:
P 8/10

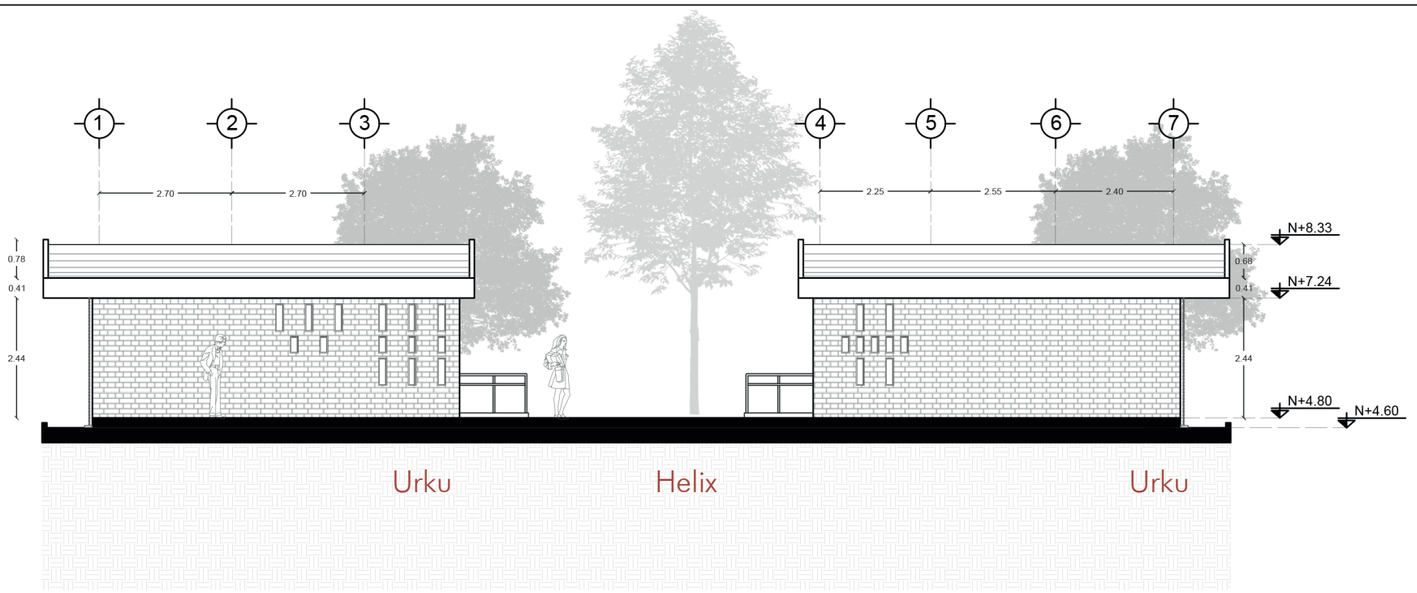


FACHADA SUR
ESCALA: 1:125

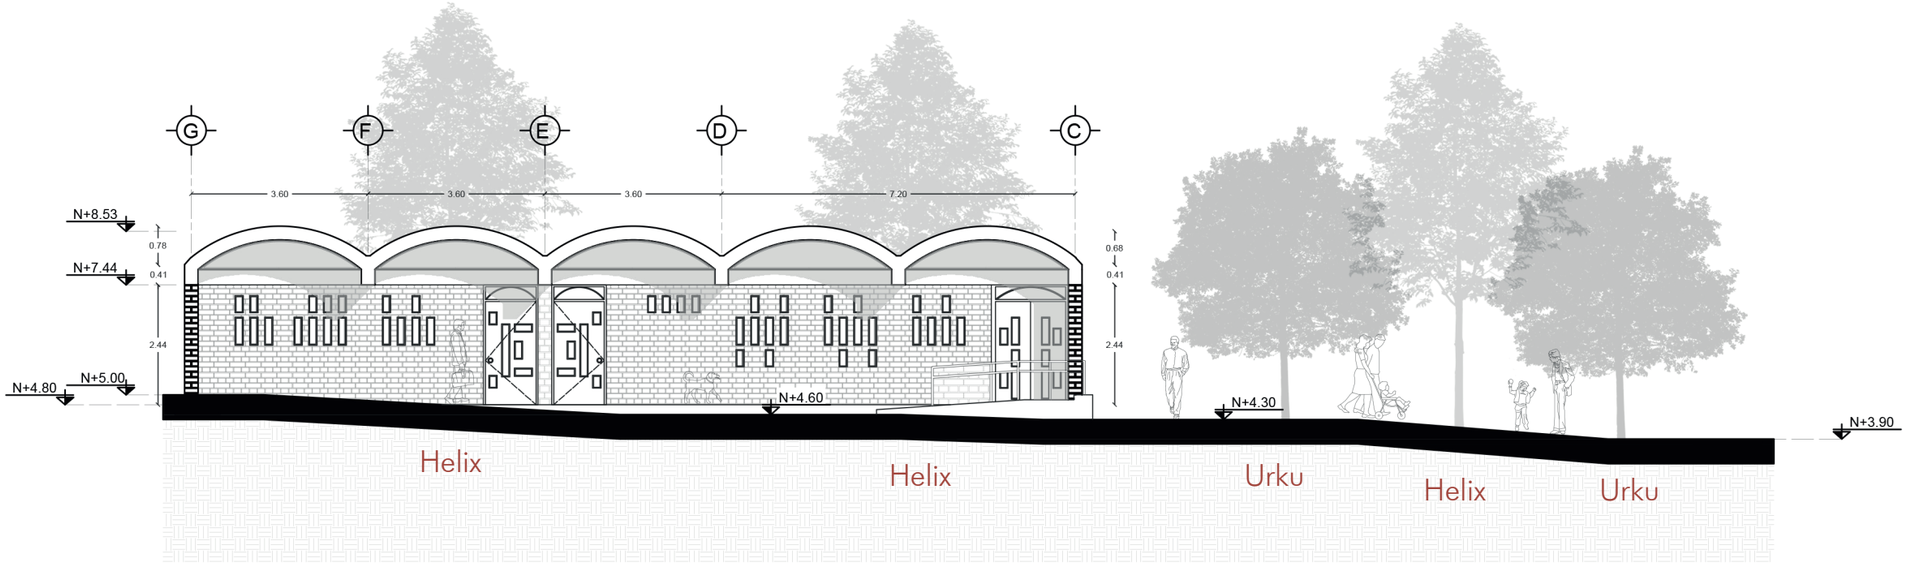

FACHADA ESTE ADMINISTRACIÓN
ESCALA: 1:125

0 1 2 4 6

Ubicación:

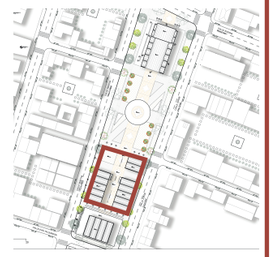

Nota técnicas:

Director de tesis:
Arq. Fernando Calle

Nombre:
Luis A Falconí

Fecha:
12-2022


Proyecto:
Restructuración de infraestructuras

Contenidos:
Cortes ambientados


Área:
Admi/ centro de salud

Escala:
1:200

Lamina:
P 9/10

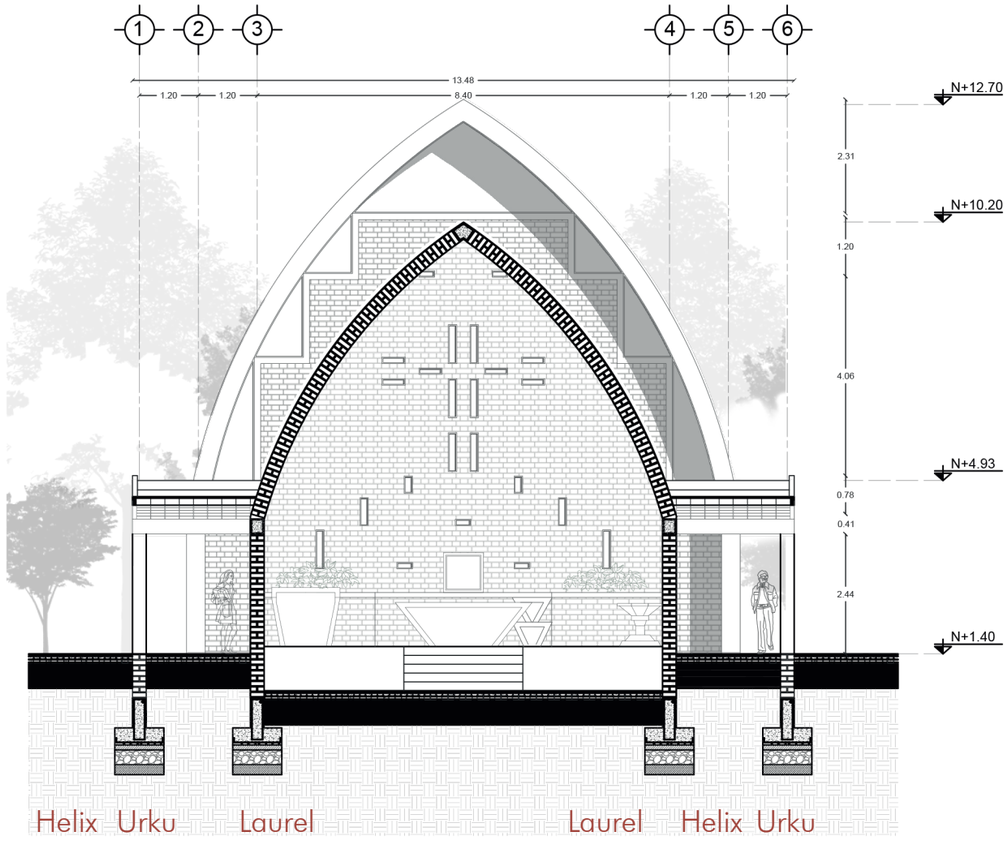


CORTE A - A'
ESCALA: 1:125

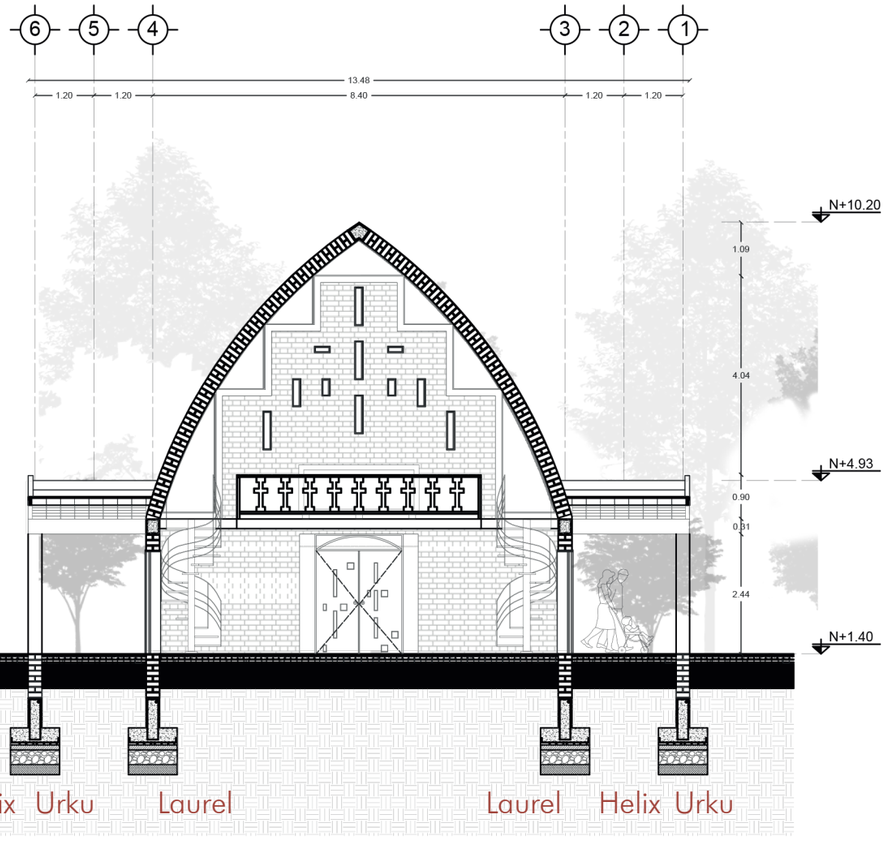

CORTE B - B'
ESCALA: 1:125

0 1 2 4 6

Ubicación:

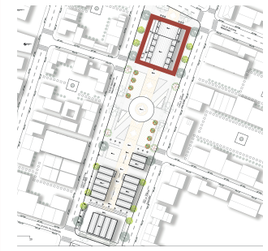

Nota técnicas:

Director de tesis:
Arq. Fernando Calle

Nombre:
Luis A Falconí

Fecha:
12-2022

Proyecto:
Restructuración de infraestructuras

Contenidos:
Cortes ambientados

Área:
Capilla

Escala:
1:200

Lamina:
P 10/10