




CORTE 1-1´ - BLOQUE ADMINISTRATIVO
ESCALA 1:100

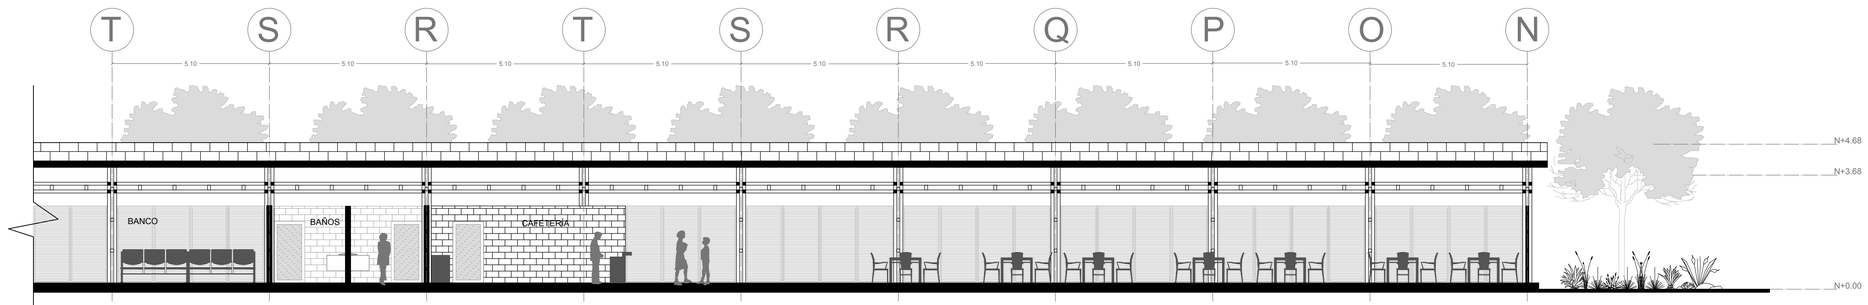

CORTE 1-1´ - BLOQUE ADMINISTRATIVO
ESCALA 1:100

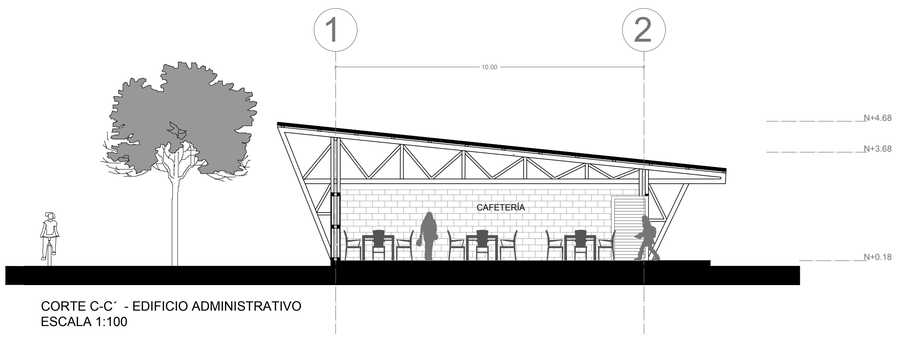

CORTE C-C´ - EDIFICIO ADMINISTRATIVO
ESCALA 1:100

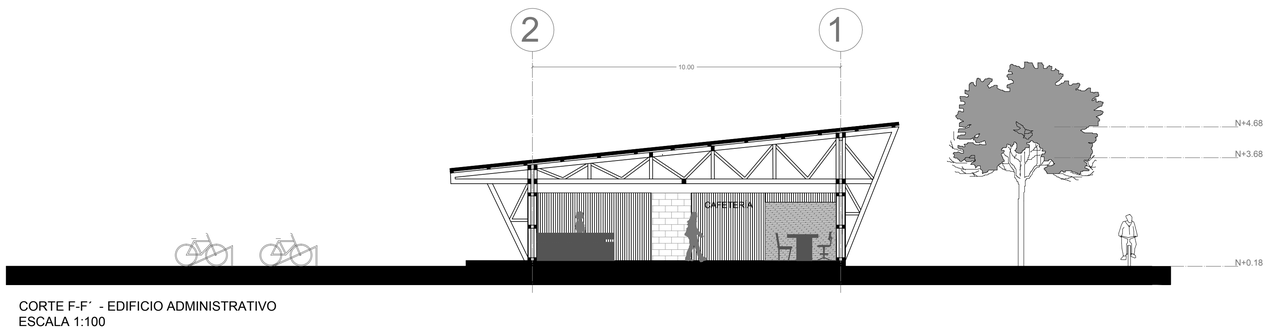

CORTE F-F´ - EDIFICIO ADMINISTRATIVO
ESCALA 1:100

PONTIFICIA UNIVERSIDAD CATÓLICA DEL ECUADOR **FACULTAD DE ARQUITECTURA, DISEÑO Y ARTES** TRABAJO DE FIN DE CARRERA	TEMA: **CENTRO DE CAPACITACIÓN ARTESANAL WAYÚU**	DIRECTOR DE TESIS: **ARQ. ALEXIS MOSQUERA**	NOTAS TÉCNICAS	SELLOS Y FIRMAS DE APROBACIÓN	UBICACIÓN **URIBIA**	A
	CONTIENE: **CORTES BLOQUE ADMINISTRATIVO** BLOQUE:	NOMBRE : **MARÍA JOSÉ PADRÓN**				LÁMINA 12 / 22 FECHA: 11-2012 ESCALA: 1:500