PONTIFICIA UNIVERSIDAD CATÓLICA DEL ECUADOR
FACULTADA DE ARQUITECTURA, DISEÑO Y ARTES

TRABAJO DE TITULACIÓN
PREVIO LA OBTENCIÓN DEL TÍTULO DE ARQUITECTO

PARQUE RECREATIVO UNIFICADOR DE CUMBAYÁ

Volumen II

DIEGO ANDRÉS CEVALLOS AGUILAR
DIRECTOR: HÉCTOR PAREDES

QUITO – ECUADOR
2016

Presentación.

El siguiente TT: ¨ Parque Recreativo Vinculador de Cumbayá¨ consta de:

El volumen I que contiene la memoria teórica y conceptual del proyecto.

El volumen II que contiene la memoria gráfica, los planos arquitectónicos, constructivos, detalles y especificaciones técnicas del proyecto.


Un DVD que contiene los archivos formato pdf de los volúmenes I y II, el recorrido virtual del proyecto y otros archivos anexos.


Agradecimiento.


Agradecimiento a la Pontificia Universidad Católica por la oportunidad el estudio que me otorgó en estos 5 largos años de vida, y a mi tutor Héctor Paredes por la enseñanza, fue el mejor maestro y tutor que pude haber tenido por el conocimiento, la responsabilidad y las grandes cosas que aprendí de él.


Dedicatoria.

Dedicado a mis padres que con mucho sacrificio permitieron que yo logré graduarme de arquitecto; a mis hermanas Nicole y Valentina y a mi novia, Alejandra A., por siempre haberme apoyado y sobre todo ayudado a resolver mis entregas finales, cuando el tiempo parecía estar en mi contra, siempre supieron darme ánimos para concluir lo que tenía que hacer durante el progreso de mi carrera; a mi familia que sabía que si faltaba a las reuniones familiares era por la necesidad de finalizar mi carrera. Finalmente a mis abuelos Ma. Olivia Pastor, Ángel Aguilar, Marco Mejía y Lucita Molina.

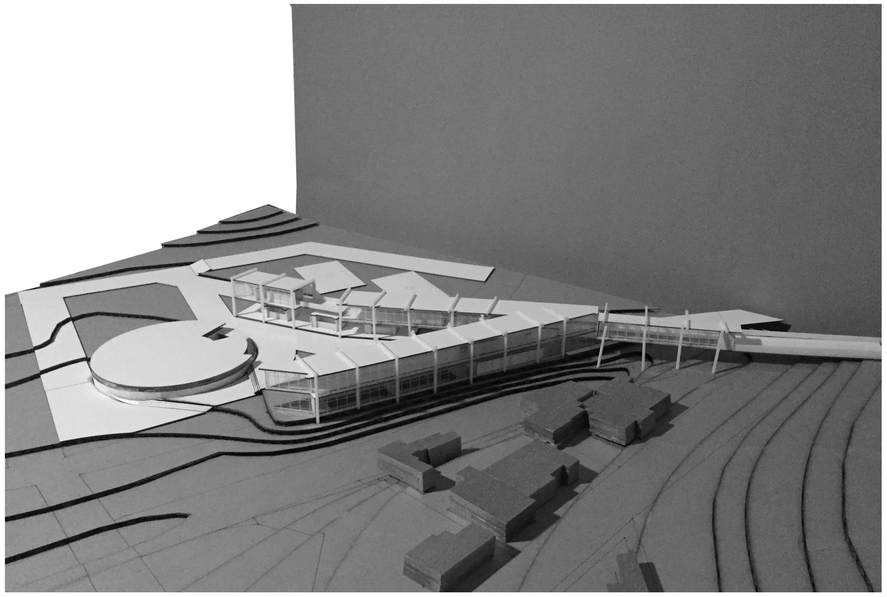

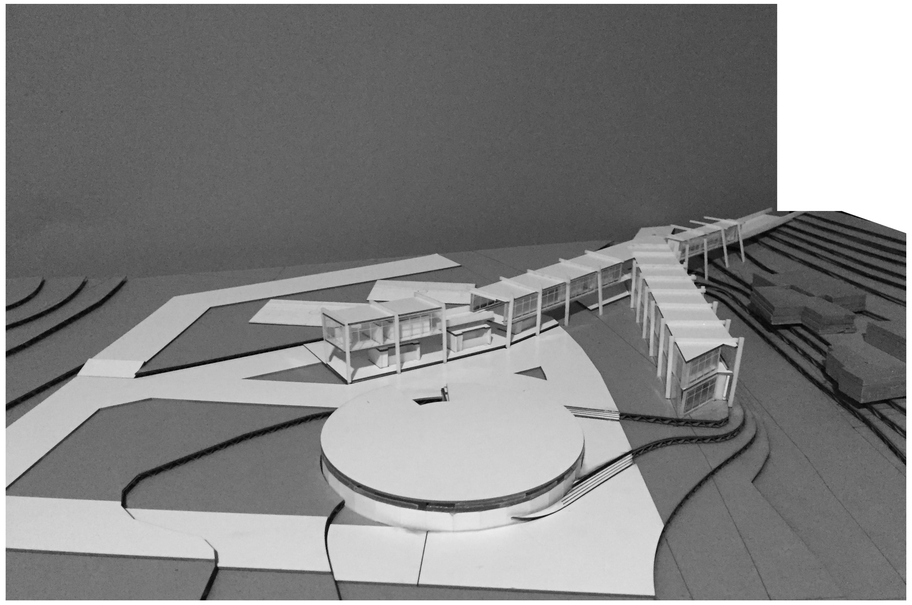

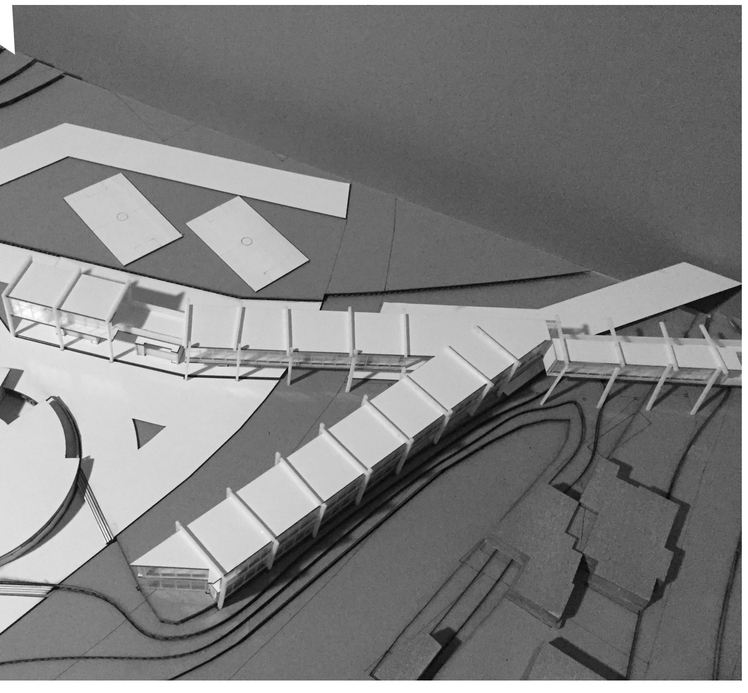

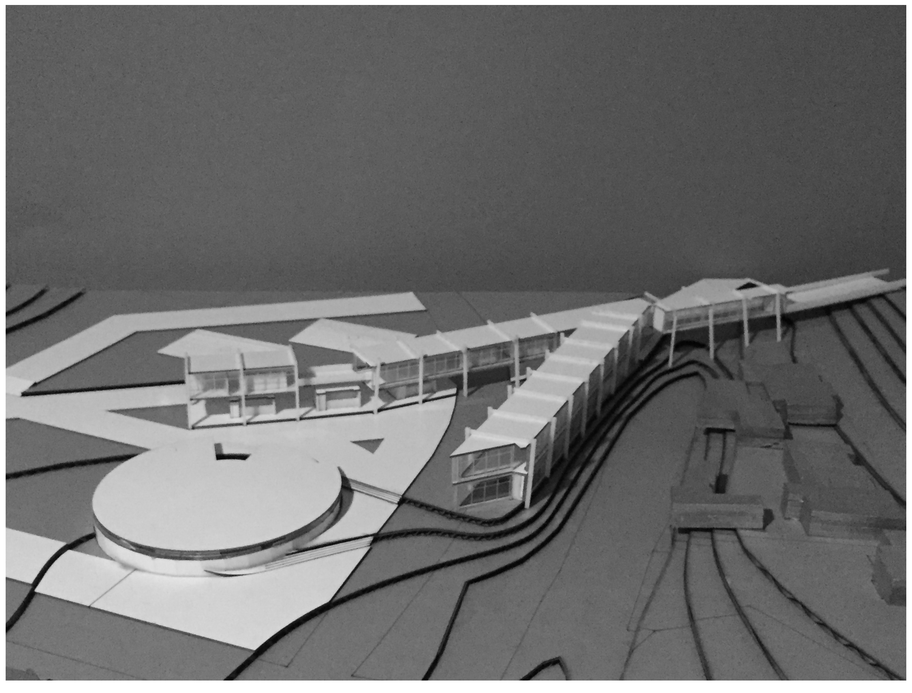

PONTIFICIA UNIVERSIDAD CÁTOLICA DEL ECUADOR	TRABAJO DE TITULACIÓN	PROYECTO: PARQUE RECREATIVO UNIFICADOR DE CUMBAYA	DIRECTOR: ARQ. HÉCTOR PAREDES	FECHA: Quito 2015 - 2016	M
FACULTAD DE ARQUITECTURA, DISEÑO Y ARTES		CONTIENE: MAQUETA	ALUMNO: DIEGO A. CEVALLOS A.	ESCALA: 1:250	

INDICE

ARQUITECTONICOS

A01 UBICACIÓN

A02 ANÁLISIS

A03 PROBLEMA BARRIAL

A04 ZONA ESCOGIDA

A05 EXPLICACIÓN DE LA FORMA

A06 ALCANCE Y FUNCIÓN

A07 PROGRAMA Y ESPACIALIDAD

A08 ESPACIALIDAD, CONTRUCCION Y ESPACIO PÚBLICO

A09 IMPLANTACIÓN GENERAL

A10 PLANTA BAJA

A11 PLANTA ALTA

A12 FACHADAS

A13 CORTES A-A' Y B-B'

A14 CORTES C-C' Y D-D'

A15 RENDER #1

A16 RENDER #2

CONSTRUCTIVOS

C1 IMPLANTACIÓN CONSTRUCTIVA

C2 REPLANTEO

C3 PLANTA BAJA CONSTRUCTIVA

C4 FACHADA CONSTRUCTIVA

C5 CORTE B – B' CONSTRUCTIVO

C6 CORTE POR MURO

C7 DETALLES CORTE POR MURO

C8 DETALLE BAÑO CAMERINO #1

C9 DETALLE BAÑO CAMERINO #2

C10 DETALLE ESPECIAL #1

C11 DETALLE ESPECIAL #2

C12 DETALLE DE ESCALERA

C13 CUADRO DE PUERTAS, VENTANAS, GRADAS Y RAMPAS

C14 DETALLE DE PUERTA TEMPORADA

C15 DETALLE DE VENTANA

C16 CUADRO DE ACABADOS

ACESORIAS

ESTRUCTURALES

AS/E1 PLANOS ESTRUCTURALES CIMIENTOS

AS/E2 PLANOS ESTRUCTURALES CUBIERTA

AS/E3 PLANOS ESTRUCTURALES ENTREPISO

AS/E4 3D ESTRUCTURAL

PAISAJE

AS/PA1 MATRIZ

AS/PA2 IMPLANTACION PAISAJE

AS/PA3 PLANTA BAJA PAISAJE


AS/PA4 CORTES DE PISO PAISAJE

SUSTENTABILIDAD

AS/ST1 SOLIAMIENTO Y VENTILACION


AS/ST2 RECICLAJE DE AGUA

UBICACION

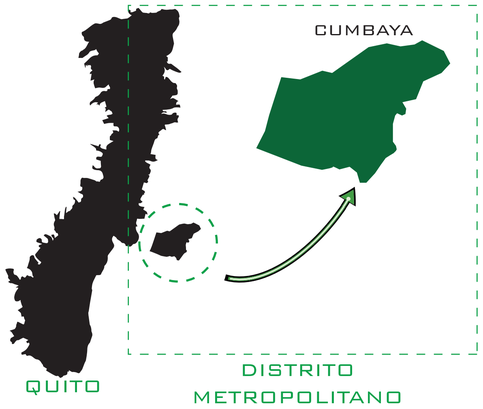

Límites
Norte: Nayón, confluencia de Río San
Pedro y Río Machángara
Sur: Guangopolo y Conocoto
Este: Río San Pedro
Oeste: Río Machángara
Altitud: 2.200 m.s.n.m.
Clima: Cálido Frío

CENTRO DE CUMBAYA

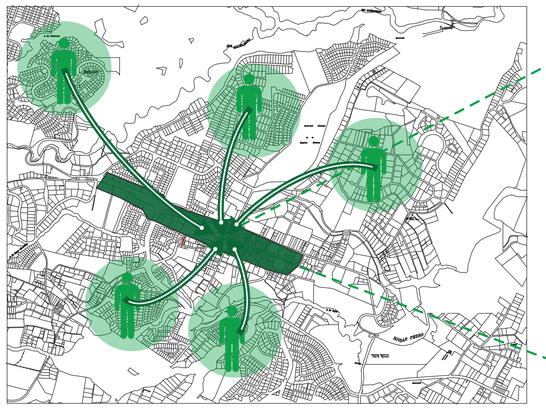

BARRIOS RESIDENCIALES SE MOVILIZAN HACIA EL CENTRO DE CUMBAYA EN BUSCA DE ACTIVIDAD



PUNTO JERARQUICO DE CUMBAYA POR SU ACTIVIDAD


ASPECTOS DEL CENTRO DE CUMBAYA



PROBLEMAS



CENTRO DE CUMBAYA - ZONA ACTIVA UNICAMENTE COMERCIAL

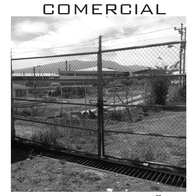

ZONAS ALEDAÑAS DESATENDIDAS




MUROS CIEGOS ALREDEDOR DEL BARRIO

ANALISIS DE LA ZONA CENTRAL

USO DEL SUELO



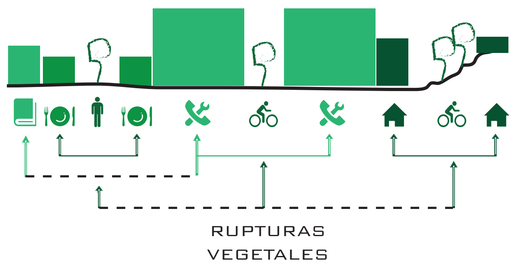

CENTRALIZADO

EXTERIORIZADOS

REGADO



RUPTURA DE LENGUAJE




LLENOS Y VACIOS VS VEGETACION





ESPACIOS DIVIDEN LA MANCHA VERDE

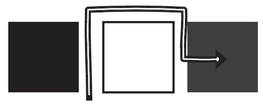

LOTES RESIDUALES INUTILIZADOS



ESPACIOS VERDES REGADOS AL AZAR








PONTIFICIA UNIVERSIDAD CÁTOLICA DEL ECUADOR	TRABAJO DE TITULACIÓN	PROYECTO: PARQUE RECREATIVO UNIFICADOR DE CUMBAYA	DIRECTOR: ARQ. HÉCTOR PAREDES	FECHA: MAYO - 2016	A01 01/16
FACULTAD DE ARQUITECTURA, DISEÑO Y ARTES		CONTIENE: UBICACION	ALUMNO: DIEGO A. CEVALLOS A.	ESCALA: Indicada	

ZONAS ACTIVAS

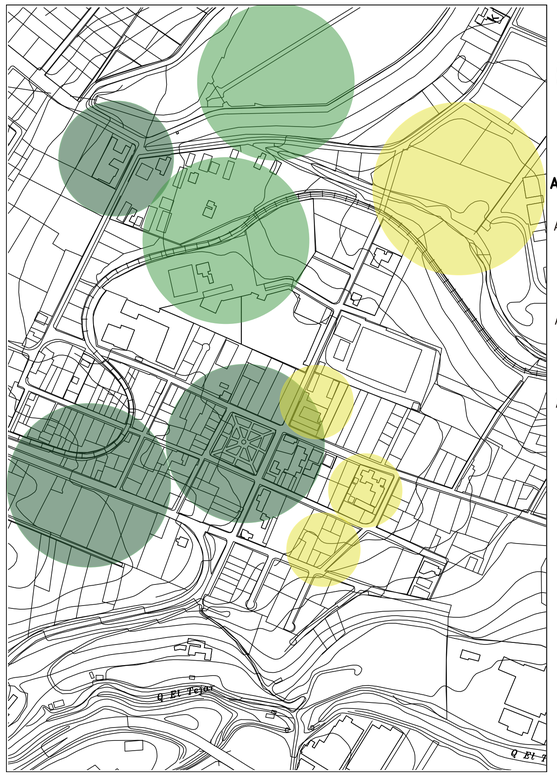

N

ACTIVIDAD

A. ELEVADA

A. MEDIA

A. BAJA

SEMANAL



FIN DE SEMANA



A.CONSTANTE

A.VARIABLE





ACTIVIDAD DE BARRIO DESVALANCEADA

TIPOS DE MUROS




N

MUROS


MUROS CIEGOS

MUROS PERMEABLES

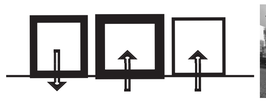

PERMEABLE




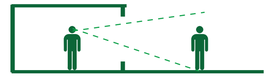


RELACION VISUAL



CIEGO / CERRADO

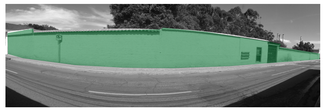


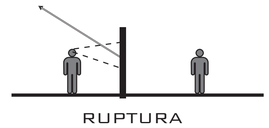

RUPTURA



SE PIERDE LA RELACION

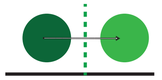

RELACIONAR CIRCUNSTANCIAS ALEDAÑAN

FLUJOS




N

FLUJOS

MAYOR MOV. DE FLUJOS PEATONALES Y VEHICULARES

MENOR MOV. DE FLUJOS PEATONALES Y VEHICULARES

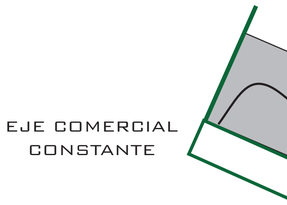



EJE COMERCIAL CONSTANTE

EJE DIRECTO INUTILIZADO



NODO NO ACTIVO

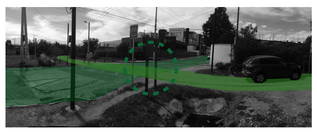

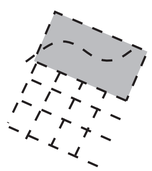

GRILLA INTERRUMPIDA



CONCLUSION DE ANALISIS





RUPTURA ESPACIAL





CLASES SOCIALES NOTABLES




EXCLUSION VEGETAL





VEGETACION FRAGMENTADA-SEPARADA

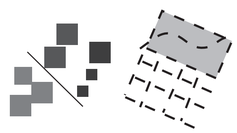

ACTIVIDAD CENTRALIZADA






ZONA MULTI - FUNCIONAL DESORGANIZADA

PONTIFICIA UNIVERSIDAD CÁTOLICA DEL ECUADOR	TRABAJO DE TITULACIÓN	PROYECTO: PARQUE RECREATIVO UNIFICADOR DE CUMBAYA	DIRECTOR: ARQ. HÉCTOR PAREDES	FECHA: MAYO - 2016	A02 02/16
FACULTAD DE ARQUITECTURA, DISEÑO Y ARTES		CONTIENE: ANALISIS	ALUMNO: DIEGO A. CEVALLOS A.	ESCALA: Indicada	


PROBLEMA

LEYENDA

- ALTA ACTIVIDAD
- MEDIA ACTIVIDAD
- BAJA ACTIVIDAD
- ZONA COMERCIAL
- ZONA RESIDENCIAL
- ZONAS VERDES

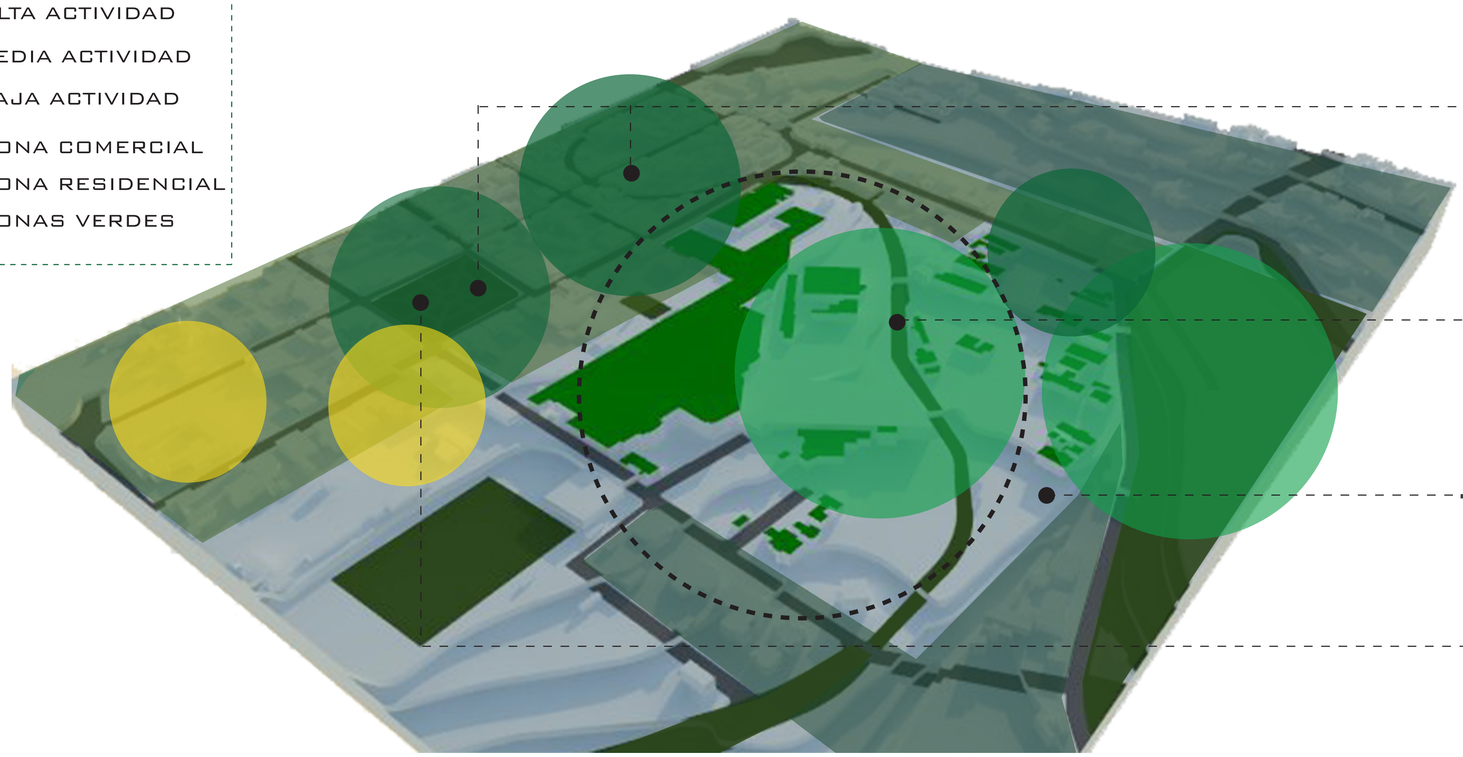

CONDICIONES DE LA ZONA

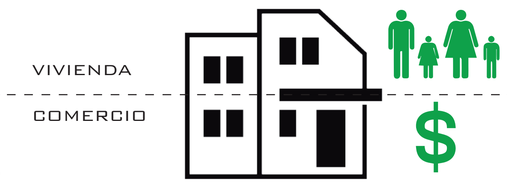







DIFERENCIA DE CONDICIONES



DIVIDIDA



NO HAY RELACION



ESPACIO DE ENCUENTRO



ANALISIS DEL PROBLEMA



SOCIEDAD / VIVIENDA



CLASES SOCIALES NOTABLES



VIVIENDAS Y URBANIZACIONES AMURALLADA



EXCESO DE MUROS




VEGETACION



VEGETACION FRAGMENTADA-SEPARADA



VEGETACION AISLADA ENTRE MUROS CIEGOS

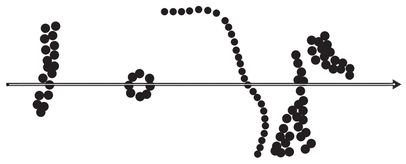

DISPERSO



ACTIVIDAD / COMERCIO



ZONA MULTI - FUNCIONAL



COMERCIO CENTRALIZADO




DIVERSIDAD


RESPUESTAS INMEDIATAS



LIBERAR MUROS

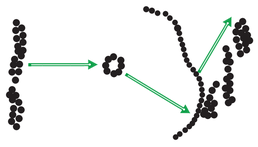

UNIFICARLO

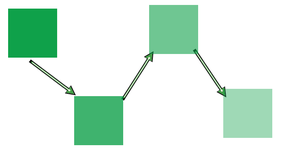

VINCULARLO

PONTIFICIA UNIVERSIDAD CÁTOLICA DEL ECUADOR	TRABAJO DE TITULACIÓN	PROYECTO: PARQUE RECREATIVO UNIFICADOR DE CUMBAYA	DIRECTOR: ARQ. HÉCTOR PAREDES	FECHA: MAYO - 2016	A03
FACULTAD DE ARQUITECTURA, DISEÑO Y ARTES		CONTIENE: PROBLEMA BARRIAL	ALUMNO: DIEGO A. CEVALLOS A.	ESCALA: Indicada	03/16


ZONA ESCOGIDA - INTENCIONES URBANAS


ZONA CENTRAL - EMPRESA TEXMEX Y BODEGAS DE LA EMPRESA ELECTRICA QUITO




LEYENDA

- ZONA ELEGIDA A INTERVENIR
- VEGETACION PROPUESTA
- AVERTURA DE PAREDES
- NODO ACTIVADOR

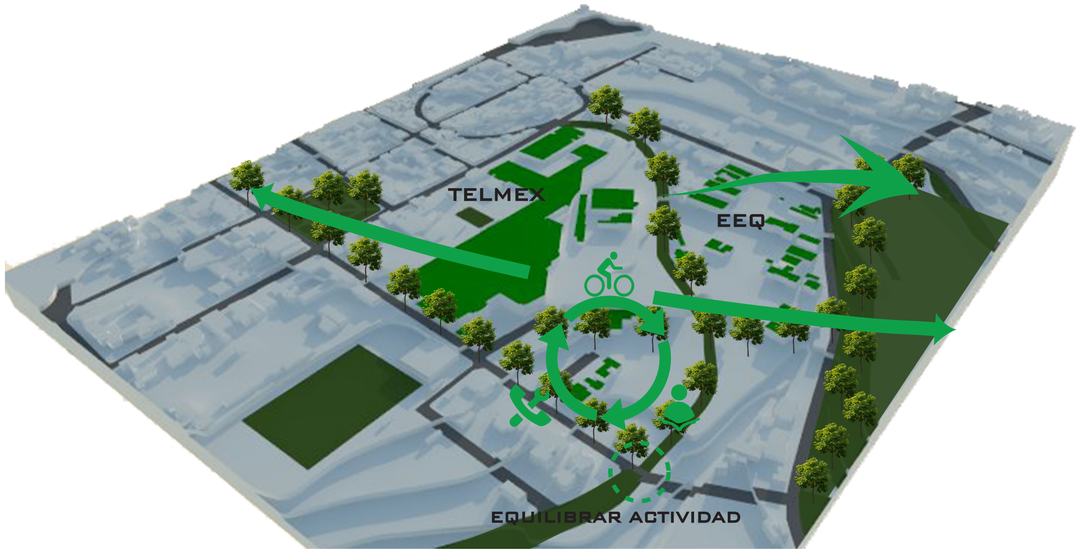

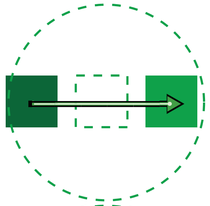

UTILIZAR ESPACIOS RESIDUALES

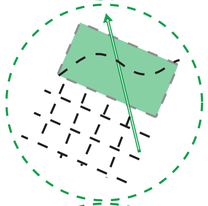

EQUILIBRAR LOS PASOS HACIA EL OTRO LADO



GENERAR UNA SOLA MANCHA



CONECTAR LOS ESPACIOS

LA EMPRESA TELMEX AL IGUAL QUE LA EMPRESA ELECTRICA, POSEEN ESPACIOS AISLADOS DENTRO DE SUS MUROS; ESPACIOS QUE PODRIAN SER UTILIZADOS DE MEJOR MANERA PARA EL BARRIO.


SE ESCOGE EL ESPACIO ENTRE LA EMPRESA TELMEX, LA EEQ, EL CHAQUIÑAN Y EL RESERVORIO CON EL FIN DE ACTIVAR Y EQUILIBRAR EL BARRIO.

CONCEPTO: COSTURA URBANA

UNIFICAR Y DAR BALANCE AL LENGUAJE DEL BARRIO GENERANDO UN ESPACIO POLIFUNCIONAL PUBLICO



ESQUEMA CONCEPTUAL

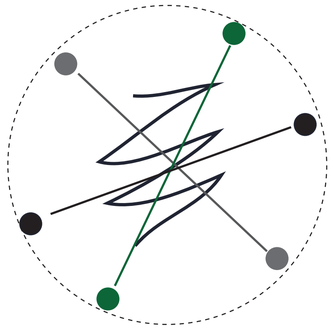

COSER LA TRAMA URBANA

RESERVORIO TELMEX EEQ




COMO SE VE EN LA IMAGEN LAS ZONAS VERDES Y LA COMUNICACION ENTRE ESPACIOS ESTAN FRAGMENTADAS POR LOS MUROS EXISTENTES LO CUAL GENERA UNA RUPTIRA BARRIAL.




DAR UNA CONTINUIDAD AL BARRIO Y AL LENGUAJE QUE SE ROMPE POR UN ESPACIO EXTRAÑO EN EL BARRIO

PONTIFICIA UNIVERSIDAD CÁTOLICA DEL ECUADOR	TRABAJO DE TITULACIÓN	PROYECTO: PARQUE RECREATIVO UNIFICADOR DE CUMBAYA	DIRECTOR: ARQ. HÉCTOR PAREDES	FECHA: MAYO - 2016	A04 04/16
FACULTAD DE ARQUITECTURA, DISEÑO Y ARTES		CONTIENE: INTENCION URBANA	ALUMNO: DIEGO A. CEVALLOS A.	ESCALA: Indicada	


FORMA EXPLICACION

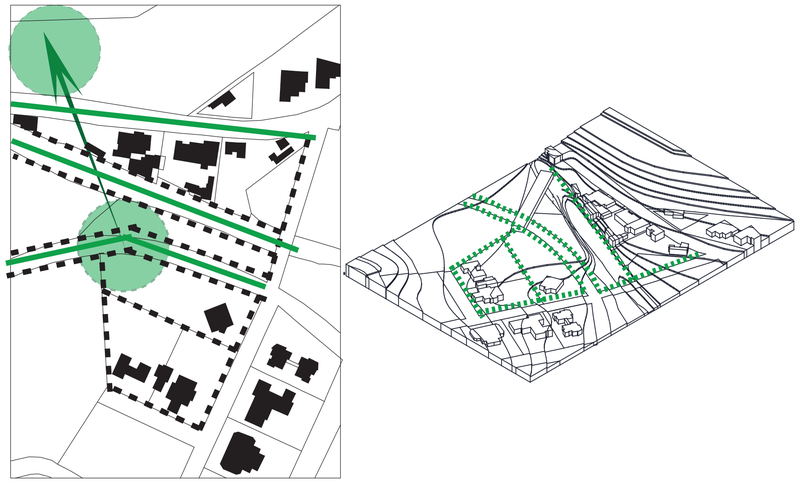


1. UNIR LOS ESPACIOS VERDES LIBERANDO EL EXCESO DE MUROS CIEGOS EN LA ZONA

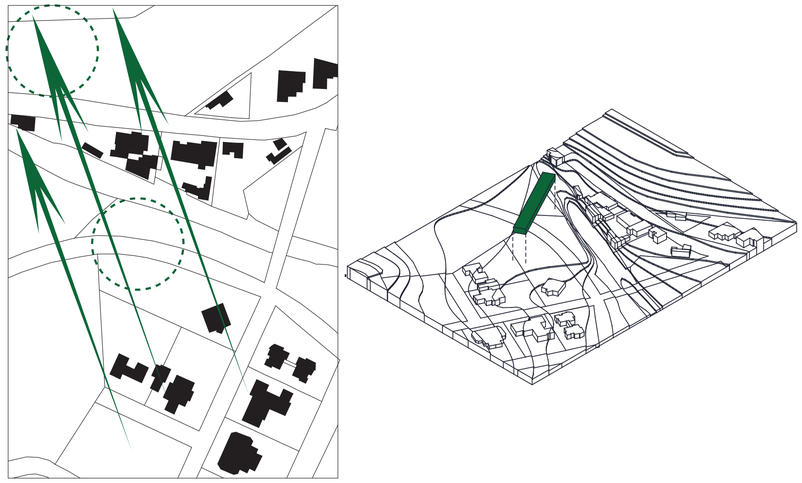


2. DIRECCIONAR EL BLOQUE DE MANERA OPUESTA A LOS EJES ESTABLECIDOS PARA ROMPER TRANSVERSALIDAD EN LOS LOTES Y UNIR LOS ESPACIOS PROPUESTOS

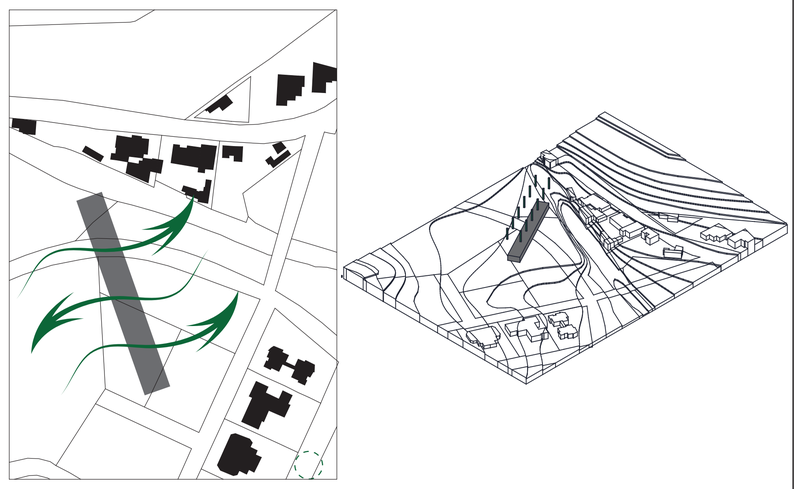


3. ELEVACION DEL VOLUMEN PARA GENERAR PERMEABILIDAD Y ALCANZAR EL TERRENO ELEVANDO DEL RESERVORIO

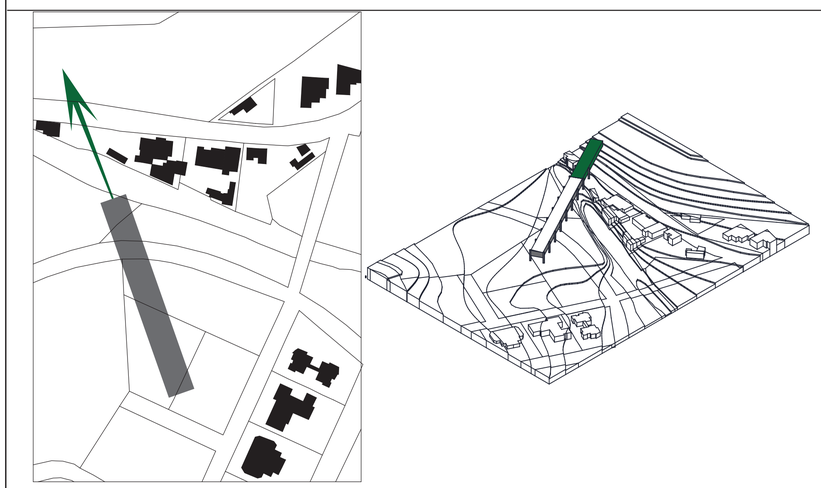


4. INTENTO DE CONECTAR 2 ESPACIOS VERDES EN LA ZONA (CHAQUIÑAN - RESERVORIO)

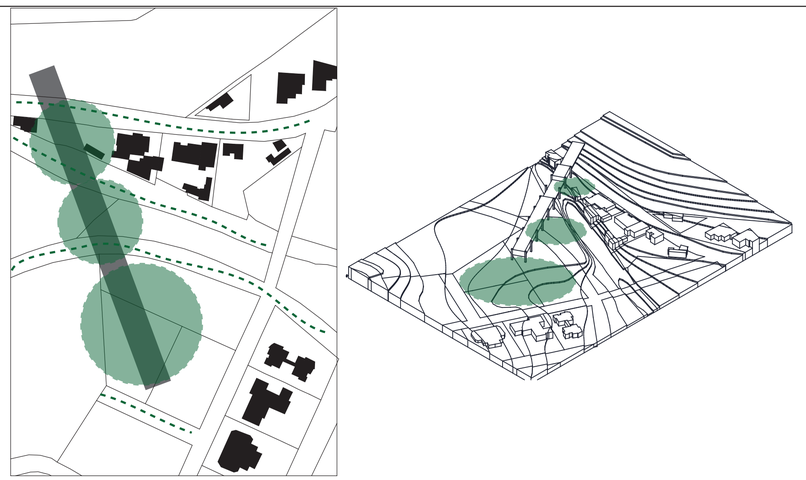


5. ESPACIOS RESIDUALES ENTRE EJES TRASNVERSALES DE MOVILIDAD

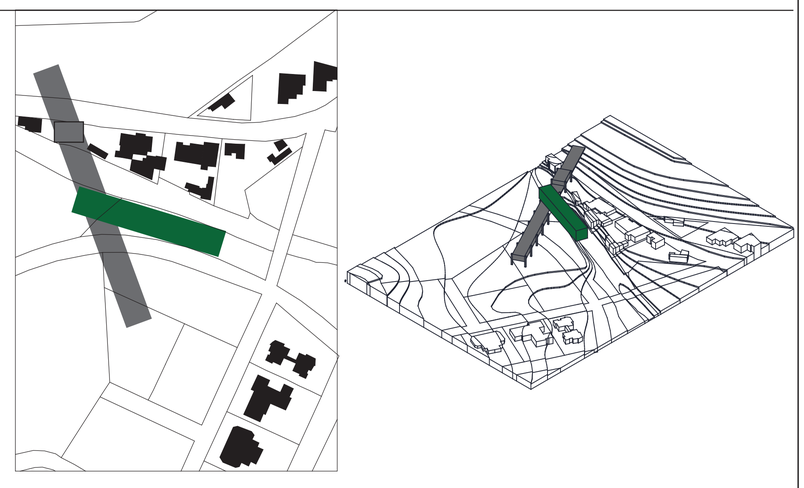


6. VOLUMEN EN EL 2DO ESPACIO QUE SE ADAPTA A LA TRANSVERSALIDAD

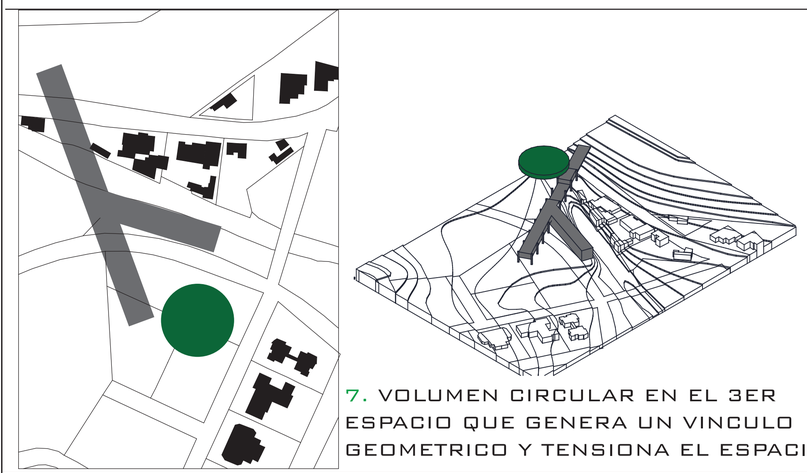

7. VOLUMEN CIRCULAR EN EL 3ER ESPACIO QUE GENERA UN VINCULO GEOMETRICO Y TENSIONA EL ESPACIO

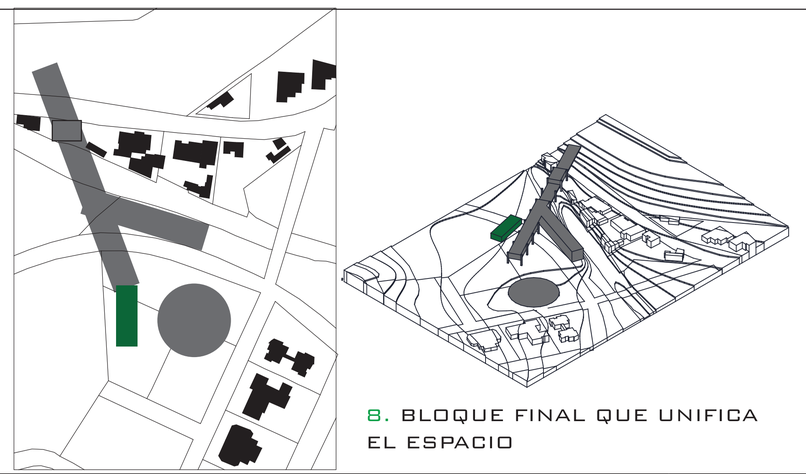

8. BLOQUE FINAL QUE UNIFICA EL ESPACIO

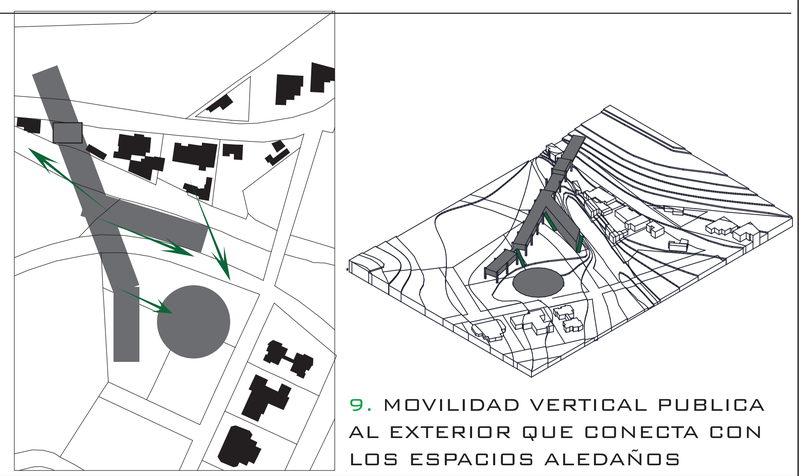


9. MOVILIDAD VERTICAL PUBLICA AL EXTERIOR QUE CONECTA CON LOS ESPACIOS ALEDAÑOS

PONTIFICIA UNIVERSIDAD CÁTOLICA DEL ECUADOR	TRABAJO DE TITULACIÓN	PROYECTO: PARQUE RECREATIVO UNIFICADOR DE CUMBAYA	DIRECTOR: ARQ. HÉCTOR PAREDES	FECHA: MAYO - 2016	A05 05/16
FACULTAD DE ARQUITECTURA, DISEÑO Y ARTES		CONTIENE: EXPLICACION DE LA FORMA	ALUMNO: DIEGO A. CEVALLOS A.	ESCALA: Indicada	

FORMA FINAL

FORMA FINAL DEL PROYECTO

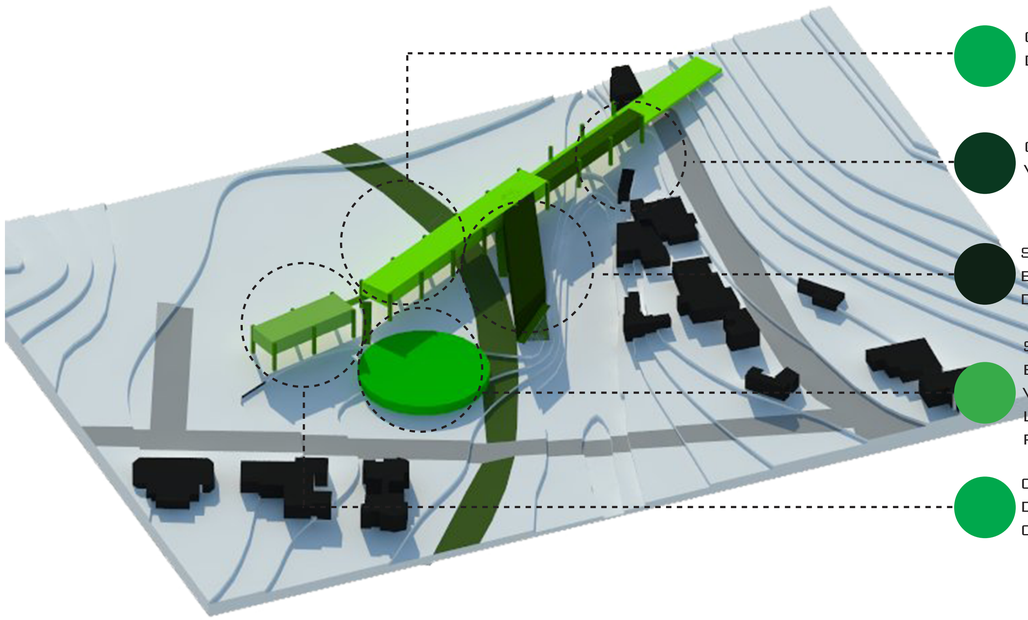

CONECTA DOS ESPACIOS DEPORTIVOS VERDES


COMPLETA EL ESPACIO ENTRE LAS VIVIENDAS

SE ADAPTA AL ESPACIO ESTRECHO ENTRE EL CHAQUIÑAN Y EL DESFOGUE


SE ADAPTA AL TERRENO, VINCULA EL ESPACIO ENTRE LOS VOLUMENES LONGITUDINALES Y LOS TENSIONA GENERANDO UNA PLAZA

COMPLEMENTA EL ESPACIO Y DIRECCIONA HACIA LA PLAZA CENTRAL


ALCANCES DEL PROYECTO

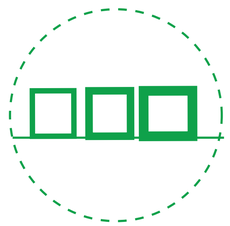

AGUJEREAR (PERMEABLE)

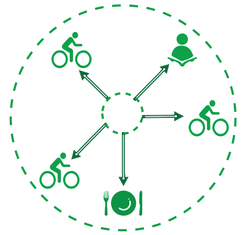


ACTIVIDADES ALEDAÑAS AL NODO

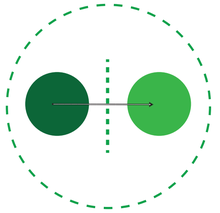


RELACIONAR CIRCUNSTANCIAS ALEDAÑAN




EQUILIBRIO DE ACTIVIDAD

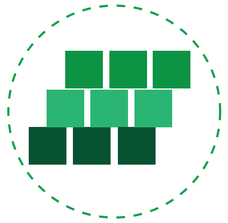

DAR CONTINUIDAD

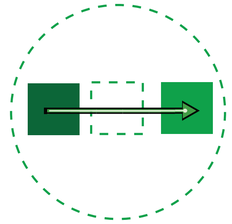


UTILIZAR ESPACIOS RESIDUALES

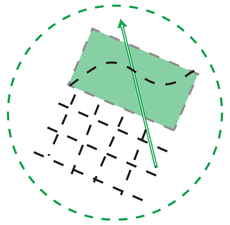


EQUILIBRAR LOS PASOS HACIA EL OTRO LADO



UNIR VEGETACION FRAGMENTADA

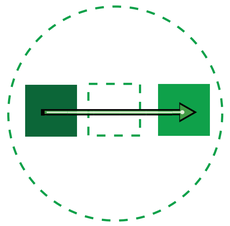


UTILIZAR ESPACIOS RESIDUALES

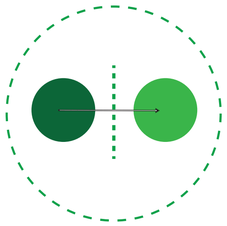

RELACIONAR CIRCUNSTANCIAS ALEDAÑAN



EL VOLUMEN ENTRE LA QUEBRADA Y EL CHAQUIÑAN GENERA UNA FUNCION DEPORTIVA EN SU INTERIOR EN BASE A LA INFORMACION DEL CONTEXTO.

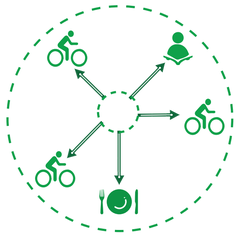


ACTIVIDADES ALEDAÑAS AL NODO



UNIR VEGETACION FRAGMENTADA



AL CONECTAR LOS DOS ESPACIOS DEPORTIVOS FRAGMENTADOS POR EL TIMEPO, SE DEBE ESTABLECER UNA FUNCION QUE AYUDE A GENERAR UNA SOLA ENTIDAD ENTRE AMBOS.

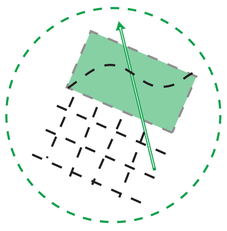


EQUILIBRAR LOS PASOS HACIA EL OTRO LADO



DAR CONTINUIDAD



EN LA CALLE MONTALVO SE ENCUENTRAN VARIOS ESTABLECIMIENTOS EDUCATIVOS DE DIFERENTES NIVELES; POR CONSIGUIENTE EL REMATE(NODO) DEBE CONTAR CON UN ESPACIO DIRIGIDO AL ESTUDIO CON EL FIN DE TENER UN EJE VERDE POTENCIALIZADO AL ESTUDIO

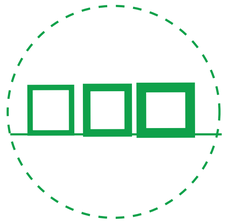

AGUJEREAR (PERMEABLE)



EQUILIBRIO DE ACTIVIDAD




ENTRE EL CHAQUIÑAN Y EL ESPACIO DE ESTUDIO SE ESTABLECE UNA FUNCION DE CONTROL Y COMERCIO; UNA PLAZA Y PUESTOSCOMERCIALES CON EL FIN DE GENERAR ESTACIA PARA LAS PERSONAS

PONTIFICIA UNIVERSIDAD CÁTOLICA DEL ECUADOR	TRABAJO DE TITULACIÓN	PROYECTO: PARQUE RECREATIVO UNIFICADOR DE CUMBAYA	DIRECTOR: ARQ. HÉCTOR PAREDES	FECHA: MAYO - 2016	A06 06/16
FACULTAD DE ARQUITECTURA, DISEÑO Y ARTES		CONTIENE: ALCANCES Y FUNCION	ALUMNO: DIEGO A. CEVALLOS A.	ESCALA: Indicada	

FUNCION - PROGRAMA

FUNCION

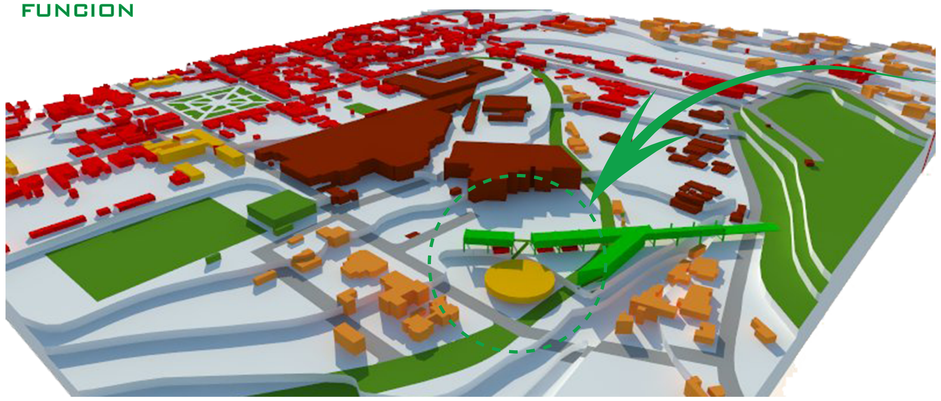

COMERCIO
DEPORTE
EMPRESAS
ESTUDIO
VIVIENDA

CONFIGURACION DE PLANTA / PROGRAMA



COMERCIO / ACTIVIDADES VARIAS
- RESTAURANTES
- SALAS DE ENTRETENIMIENTO
- SALA DE ACTIVIDAD RECREATIVA
- ESPACIO DE CONVIVENCIA


DEPORTE
- PISCINA
- GYM
- ZONAS LIBRES DE DEPORTE

ESTUDIO
- BIBLIOTECA
- SALAS DE APRENDIZAJE

LAS FUNCIONES SE LAS JUSTIFICA EN BASE AL CONTEXTO INMEDIATO Y LAS NECESIDAD DE LOGRAR UNA ESTABILIDAD EN EL BARRIO

ESPACIALIDAD


PLANTA BLOQUE LONGITUDINAL

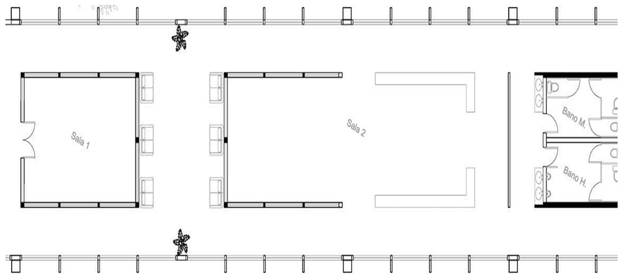




LA PLANTA ES LIBRE Y MANTIENE LOS ESPACIOS DE TAL MODO QUE LA MOVILIDAD NO AFECTA A LA ACTIVIDAD DIARIA YA QUE DESARROLLA LOS ESPACIOS EN MEDIO DEL BLOQUE.

CORTE BLOQUE LONGITUDINAL

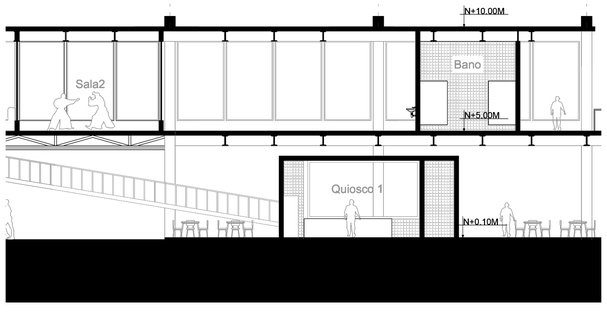

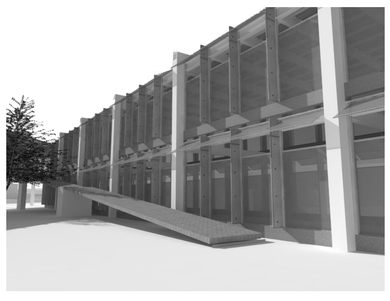


EL CORTE ENSEÑA COMO LA ESPACIALIDAD DISTRIBUYE LA ACTIVIDAD Y LA MOVILIDAD A LO LARGO DEL BLOQUE Y ASI LOS ESPACIOS LIBRES GENERAN LA PERMEABILIDAD DEL MISMO.


INTENSIONES ARQUITECTONICAS



SERVIDOS
SERVIDORES

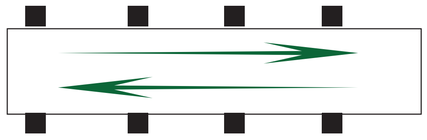


PLANTA LIBRE Y ESTRUCTURA EXTERNA

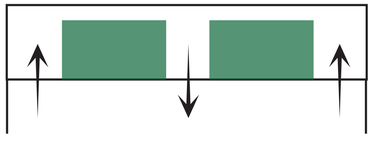

ESPACIOS SERVIDOS NO CONTINUOS PARA MANTENER LA PERMEABILIDAD




SERVICIOS JUNTO A LA MOVILIDAD VERTICAL

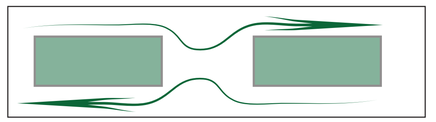

-ACTIVIDAD / ESPACIO INTERNO CENTRICO
-CIRCULACION ALREDEDOR



PLANTA LIBRE Y ESTRUCTURA EXTERNA

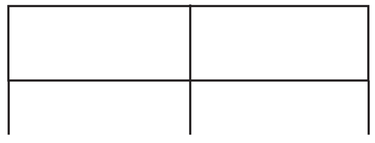


ESTRUCTURA DE PORTICO PARA APROVECHAR EL ESPACIO INTERNO



MAMPARAS DE VIDRIO PARA MANTENER LA TRASNPARENCIA


RELACION CON EL ESPACIO PUBLICO

BLOQUE 1 - PLAZA

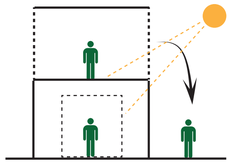


RELACION VISUAL Y ACTIVIDAD EN PLANTA BAJA QUE AYUDA A LA ACTIVACION DE LA PLAZA

PUENTE - PLAZA

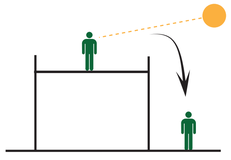

RELACION VISUAL Y ACTIVIDAD EN PLANTA BAJA QUE AYUDA A LA ACTIVACION DE LA PLAZA

BLOQUE 2 - PLAZA

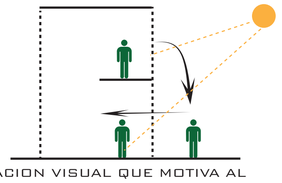



RELACION VISUAL QUE MOTIVA AL USUARIO DEL EXTERIOR A INTEGRARSE AL INTERIOR


PONTIFICIA UNIVERSIDAD CÁTOLICA DEL ECUADOR	TRABAJO DE TITULACIÓN	PROYECTO: PARQUE RECREATIVO UNIFICADOR DE CUMBAYA	DIRECTOR: ARQ. HÉCTOR PAREDES	FECHA: MAYO - 2016	A07
FACULTAD DE ARQUITECTURA, DISEÑO Y ARTES		CONTIENE: PROBLEMA BARRIAL	ALUMNO: DIEGO A. CEVALLOS A.	ESCALA: Indicada	07/16

ESPACIALIDAD

PLANTA BLOQUE CIRCULAR

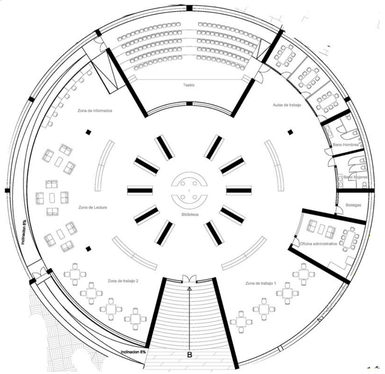

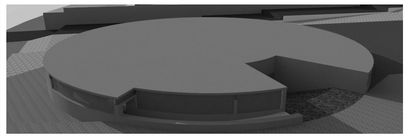


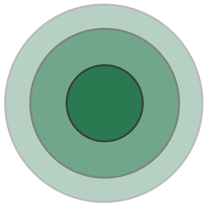


SERVIDOS

SERVIDORES

ESTANTERIAS / LIBROS

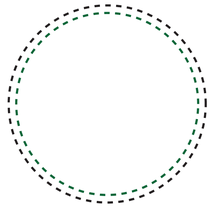


VENTANERIA EN LA ZONA RADIAL

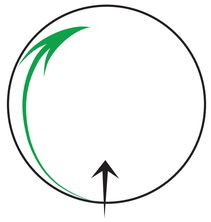


INGRESO NORMAL


INGRESO DISCAPACITADOS

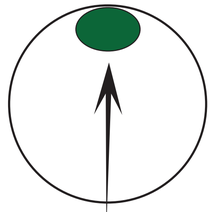

REMATE AL FINAL DEL INGRESO

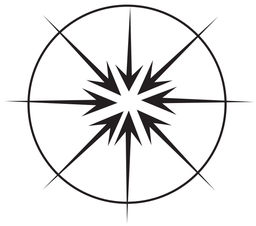


ESTRUCTURA RADIAL

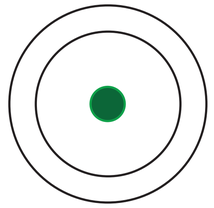

PUNTO DE CONTROL CENTRICO


RELACION CON EL ESPACIO PUBLICO

ESPACIO A

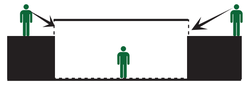


BLOQUE BIBLIOTECA - PLAZA

ESPACIO B

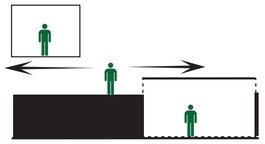


BLOQUE BIBLIOTECA - BLOQUE1

ESPACIO C

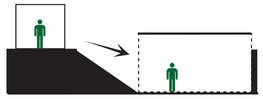

BLOQUE BIBLIOTECA -RESTAURANTES

CONSTRUCCION

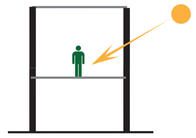




PORTICOS METALICOS PARA APROVECHAR EL ESPACIO Y ESTRUCTURA VISTA





MODULO REPETITIVO CON EL FIN DE ARMAR RAPIDO AL BLOQUE Y MANTIENE LA TRASNPARENCIA Y UNA FACHADA CORRIDA

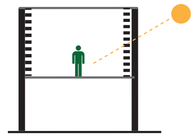





QUIEBRASOLES PARA EVITAR EL EXCESO DE SOL




BIBLIOTECA ENTERRADA CON MUROS PORTANTES QUE SOSTIENE LA ESTRUCTURA CON EL FIN D AISLAR EL RUIDO Y ALEJAR LOS LIBROS DEL EXCESO DE LUZ

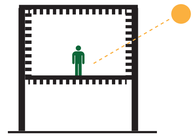

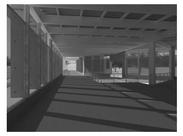



EXTRCUTURA VISTA PARA MINIMIZAR COSTO

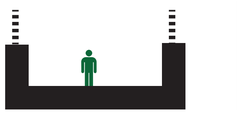

VIDRIO TEMPRANO CURVO EN LAS PARTES ALTAS PARA PERMITIR EL INGRESO DE ILUMINACION NATURAL.


ESPACIO PUBLICO

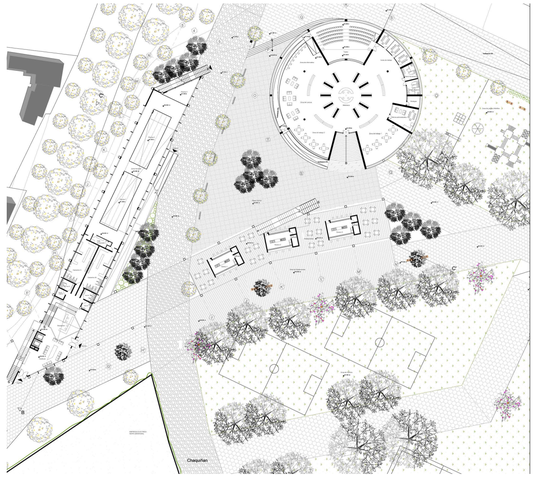

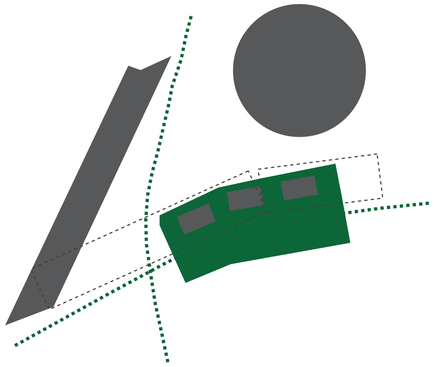




RESTAURANTES COLOCADOS EN EL CRUCE DE LOS DOS CAMINOS CON MESAS AL EXTERIOR PARA PROPICIAR A QUE LA GENTE PERMANEZCA EN LA ZONA

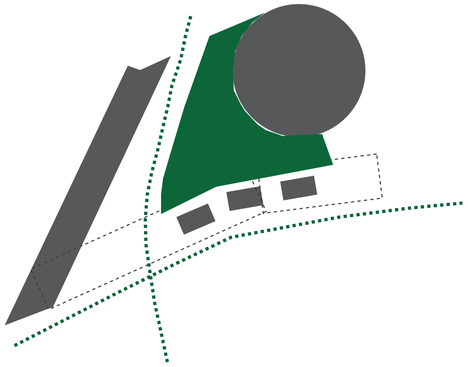




PLAZA DISEÑADA ENTRE LOS RESTAURANTES, EL CHAQUIÑAN Y LA BIBLIOTECA; SE COLOCA BASTANTE MOVILIARIO PARA GENERAR PERMANENCIA EN LA ZONA

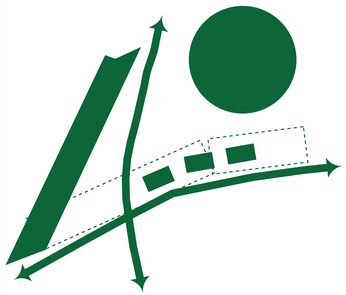


- BIBLIOTECA
- RESTAURANTES
- BLOQUE 2
- CAMINOS

LA GEOMETRIA AYUDA A RELACIONAR LOS VOLUMENES, LO QUE SE NECESITA AHORA ES RELACIONAR EL VACIO EXISTENTE ENTRE CADA VOLUMEN.

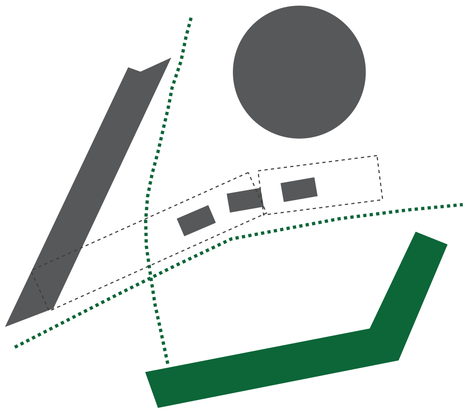



SE CREA UN CAMINO QUE SE JUNTA DIRECTAMENTE CON EL CHAQUIÑAN Y LA SALIDA HACIA LA PLAZA QUE HACER EL RECORRIDO MAS DIRECTO

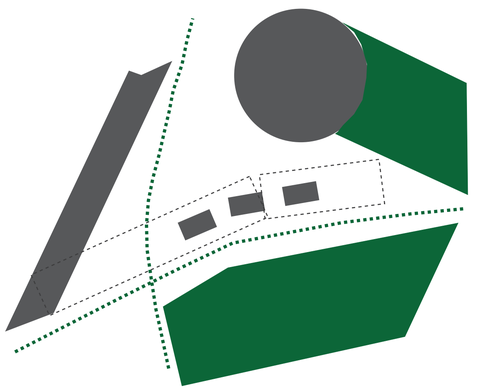



ZONAS VERDES EQUIPADAS CON ESPACIOS DE RECREACION PARA NIÑOS Y ADULTOS; A DEMAS QUE SE ADAPTA A LOS ESPACIOS DE LA GEOMETRIA ESTABLECIDA

PONTIFICIA UNIVERSIDAD CÁTOLICA DEL ECUADOR	TRABAJO DE TITULACIÓN	PROYECTO: PARQUE RECREATIVO UNIFICADOR DE CUMBAYA	DIRECTOR: ARQ. HÉCTOR PAREDES	FECHA: MAYO - 2016	A08 08/16
FACULTAD DE ARQUITECTURA, DISEÑO Y ARTES		CONTIENE: ESPACIALIDAD - CONTRUCCION - ESPACIO PUBLICO	ALUMNO: DIEGO A. CEVALLOS A.	ESCALA: Indicada	



PONTIFICIA UNIVERSIDAD CÁTOLICA DEL ECUADOR FACULTAD DE ARQUITECTURA, DISEÑO Y ARTES	TRABAJO DE TITULACIÓN	PROYECTO: PARQUE RECREATIVO UNIFICADOR DE CUMBAYA CONTIENE: IMPLANTACION GENERAL	DIRECTOR: ARQ. HÉCTOR PAREDES ALUMNO: DIEGO A. CEVALLOS A.	FECHA: MAYO - 2016 ESCALA: 1:250	A09 09/16

Juan Montalvo

Av. Via Lactea

Chaquiñan

Zona de Lectura

Biblioteca

Zona de trabajo 2

Zona de trabajo 1

Oficina administrativa

Bodegas

Baño Hombres

Baño Mujeres

Aulas de trabajo

Zona de informatica

Teatro

Inclinacion 8%

Inclinacion 9%

Piscina 1

Piscina 2

Piscina 3

Zona Humeda

Zona de Juegos infantiles

Zona de Cancha

Quisco 1

Quisco 2

Quisco 3

Area Comun

Area de Hamacas

Area de Columpios

Camerino H.

Camerino M.

Recepcion

Vestibulo

Ingreso

Cisterna

Caseta de Vigilancia

EMPRESA ELECTRICA QUITO (BODEGAS)

A


A'

B


C

C'


PONTIFICIA UNIVERSIDAD CÁTOLICA DEL ECUADOR	TRABAJO DE TITULACIÓN	PROYECTO: PARQUE RECREATIVO UNIFICADOR DE CUMBAYA	DIRECTOR: ARQ. HÉCTOR PAREDES	FECHA: DICIEMBRE - 2015	A10
FACULTAD DE ARQUITECTURA, DISEÑO Y ARTES		CONTIENE: PLANTA BAJA	ALUMNO: DIEGO A. CEVALLOS A.	ESCALA: 1:250	10/16

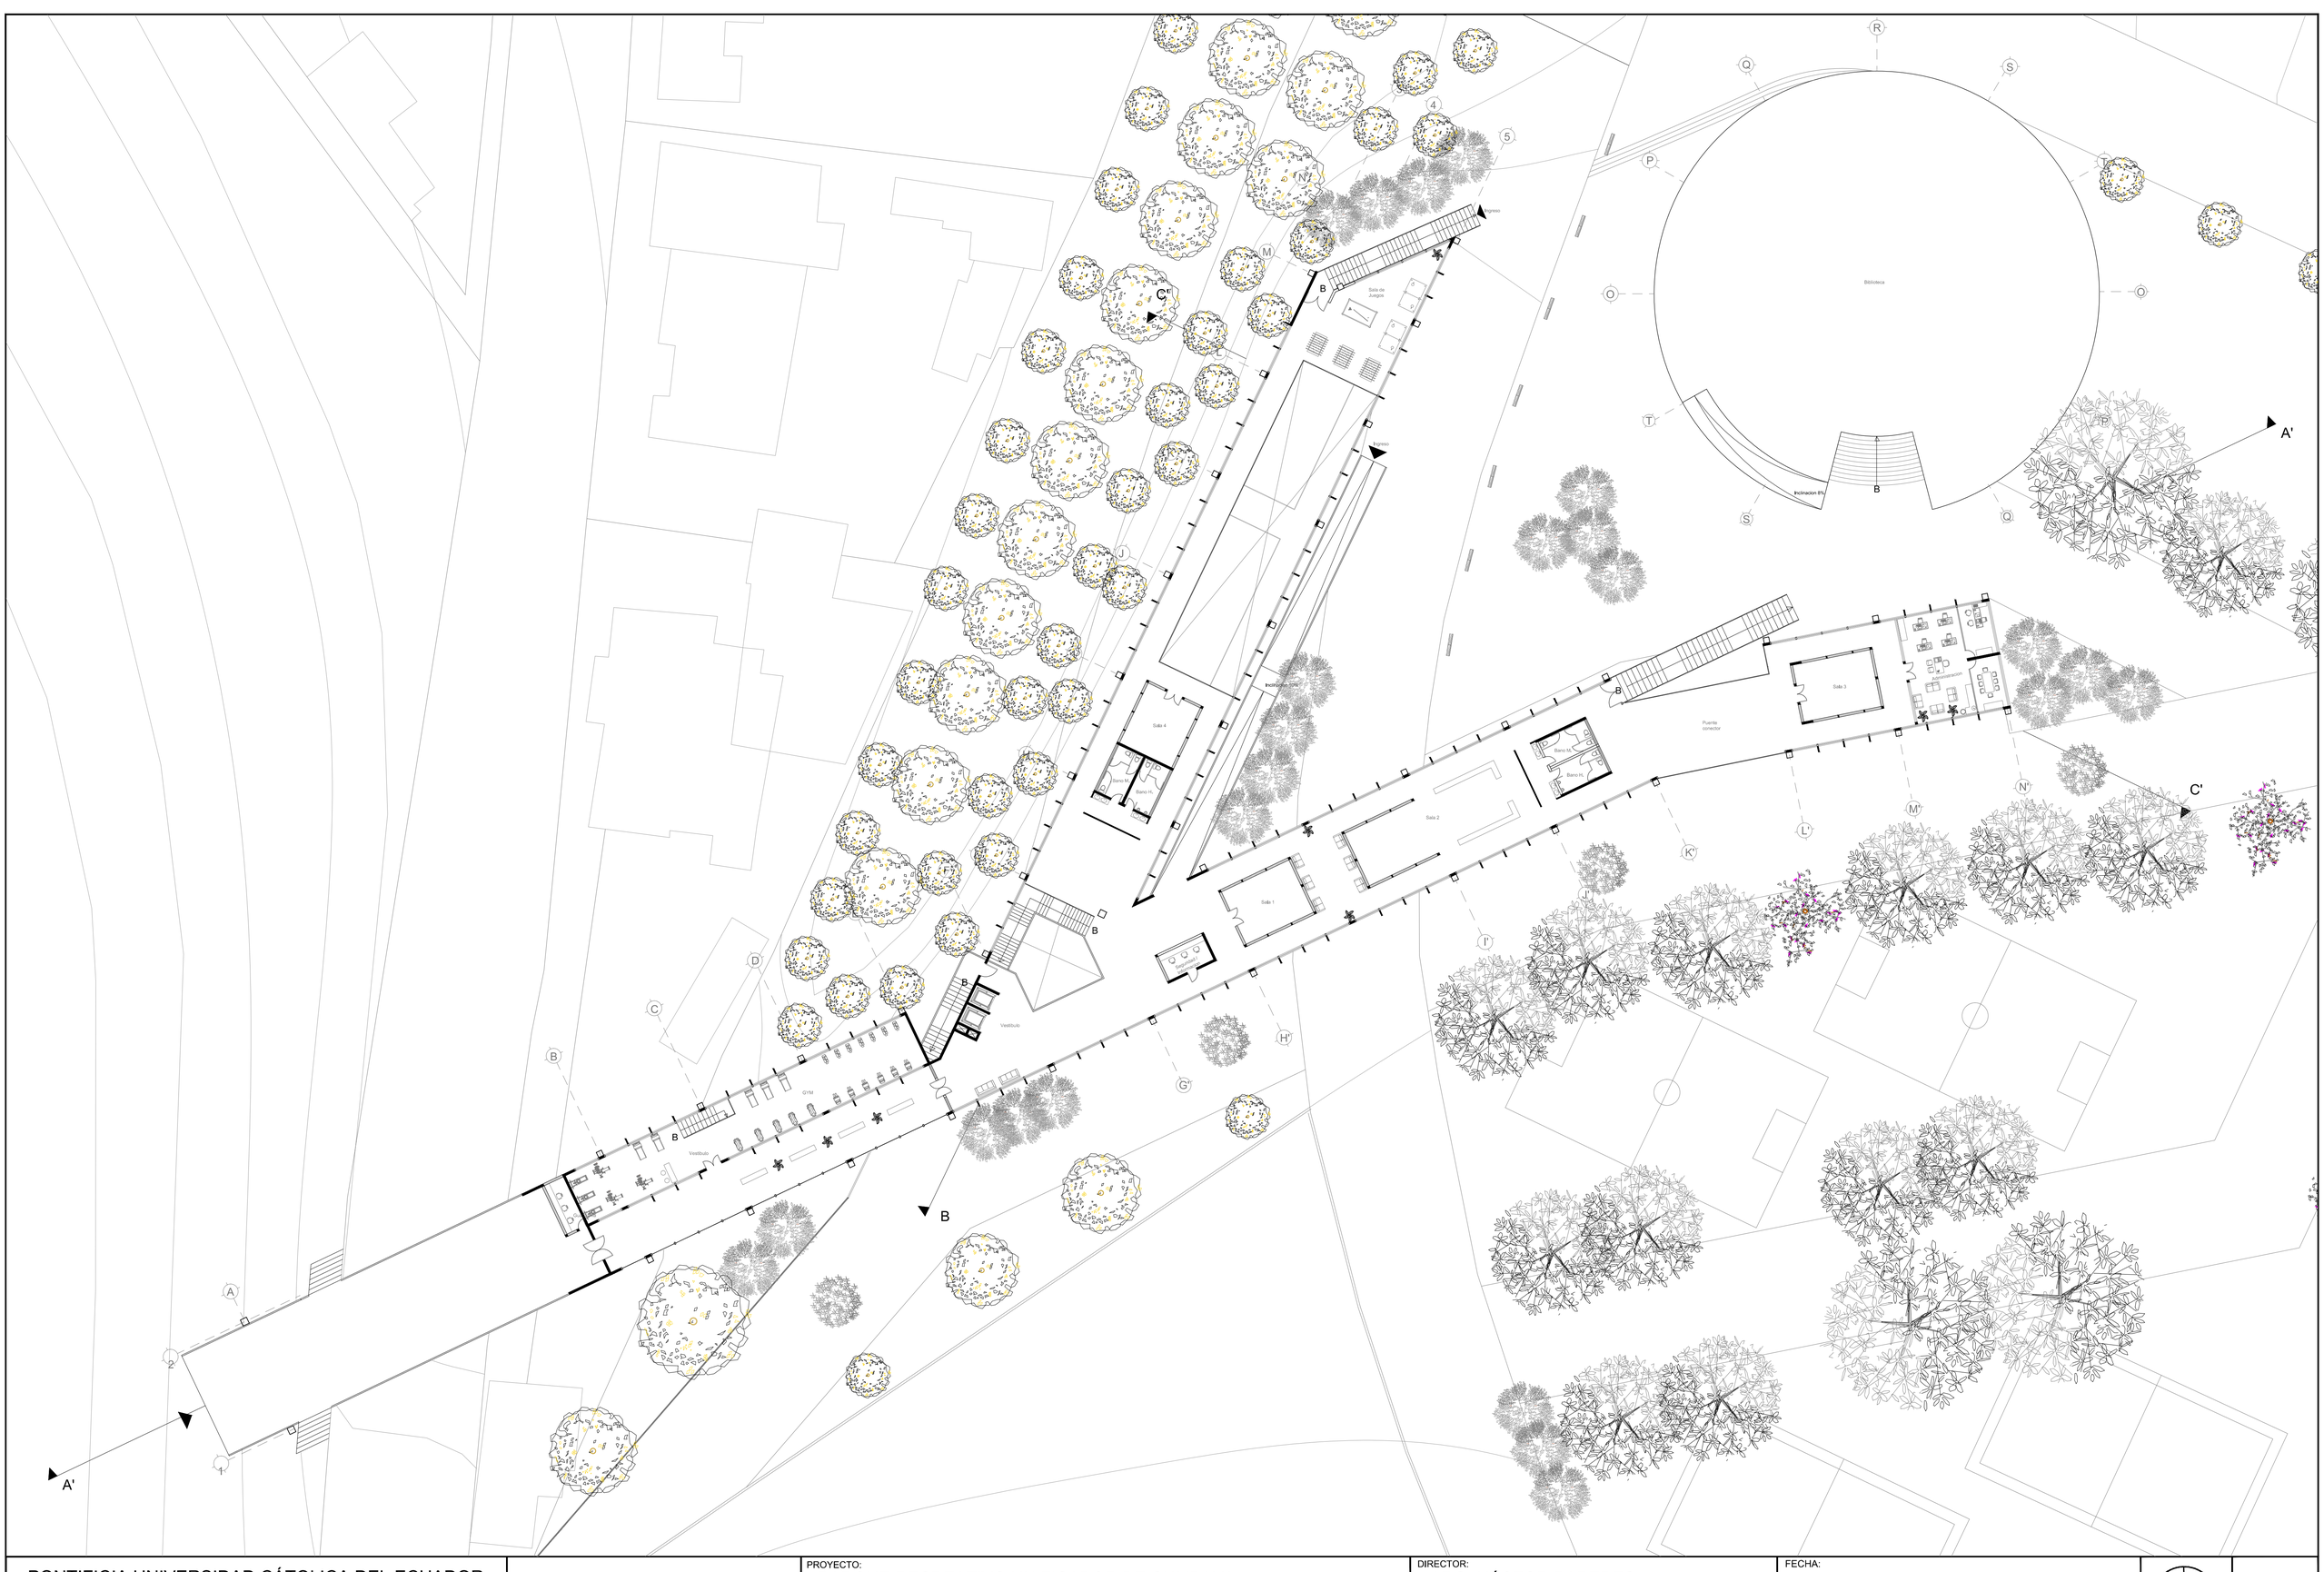

PONTIFICIA UNIVERSIDAD CÁTOLICA DEL ECUADOR	TRABAJO DE TITULACIÓN	PROYECTO: PARQUE RECREATIVO UNIFICADOR DE CUMBAYA	DIRECTOR: ARQ. HÉCTOR PAREDES	FECHA: DICIEMBRE - 2015	A
FACULTAD DE ARQUITECTURA, DISEÑO Y ARTES		CONTIENE: PLANTA ALTA	ALUMNO: DIEGO A. CEVALLOS A.	ESCALA: 1:250	03/08

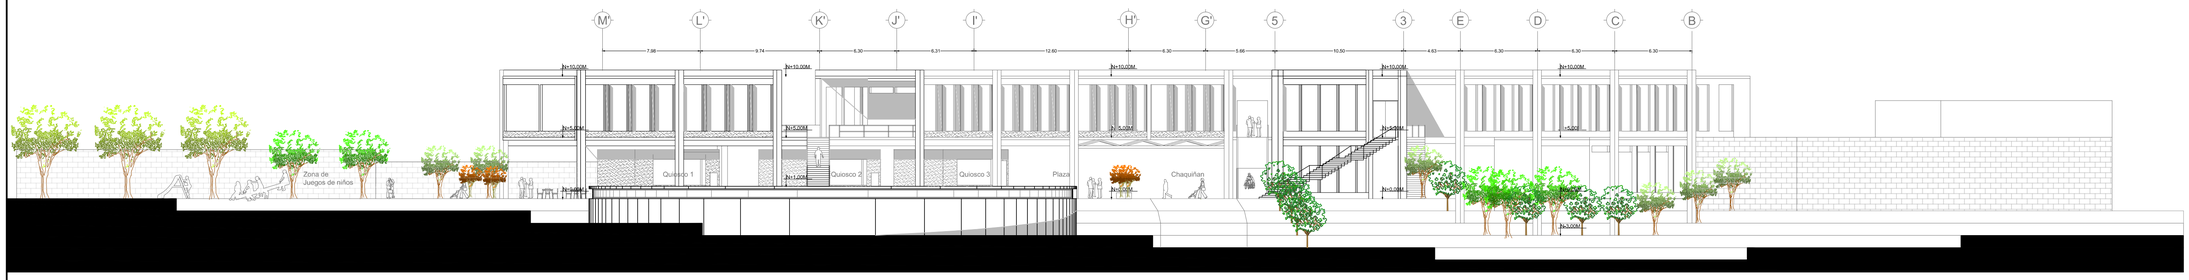

Fachada Frontal

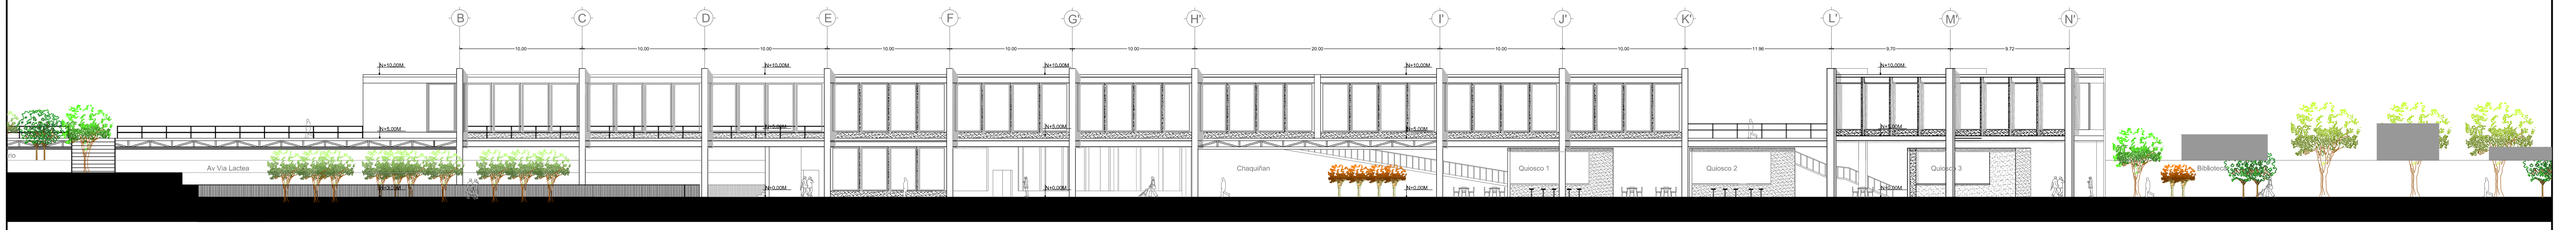


Fachada Posterior




Fachada Lat. izquierda

PONTIFICIA UNIVERSIDAD CÁTOLICA DEL ECUADOR FACULTAD DE ARQUITECTURA, DISEÑO Y ARTES	TRABAJO DE TITULACIÓN	PROYECTO: PARQUE RECREATIVO UNIFICADOR DE CUMBAYA CONTIENE: FACHADAS	DIRECTOR: ARQ. HÉCTOR PAREDES ALUMNO: DIEGO A. CEVALLOS A.	FECHA: DICIEMBRE - 2015 ESCALA: 1:250	A04 04/08

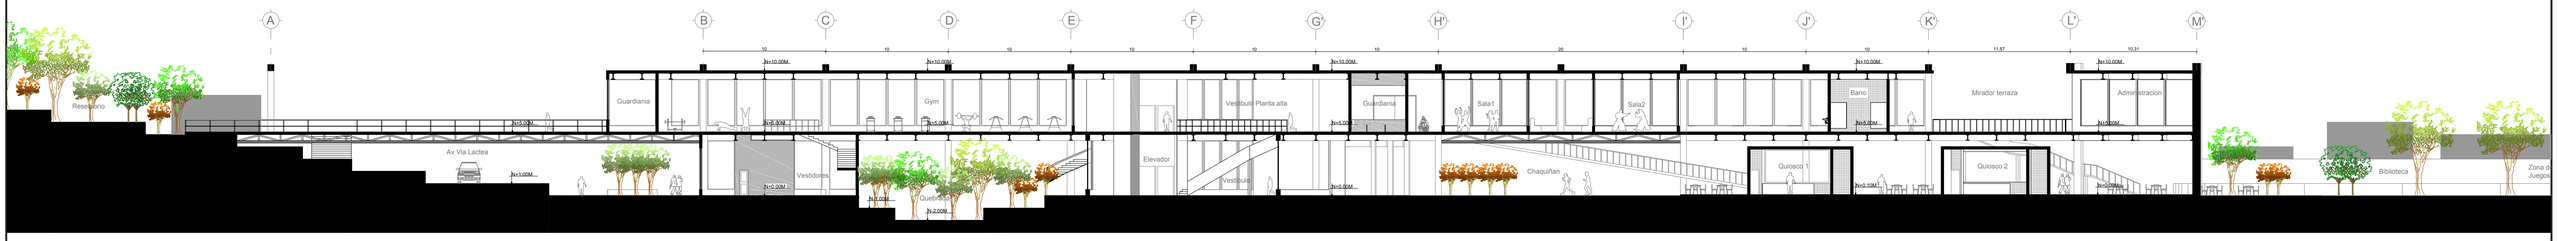


CORTE A - A'

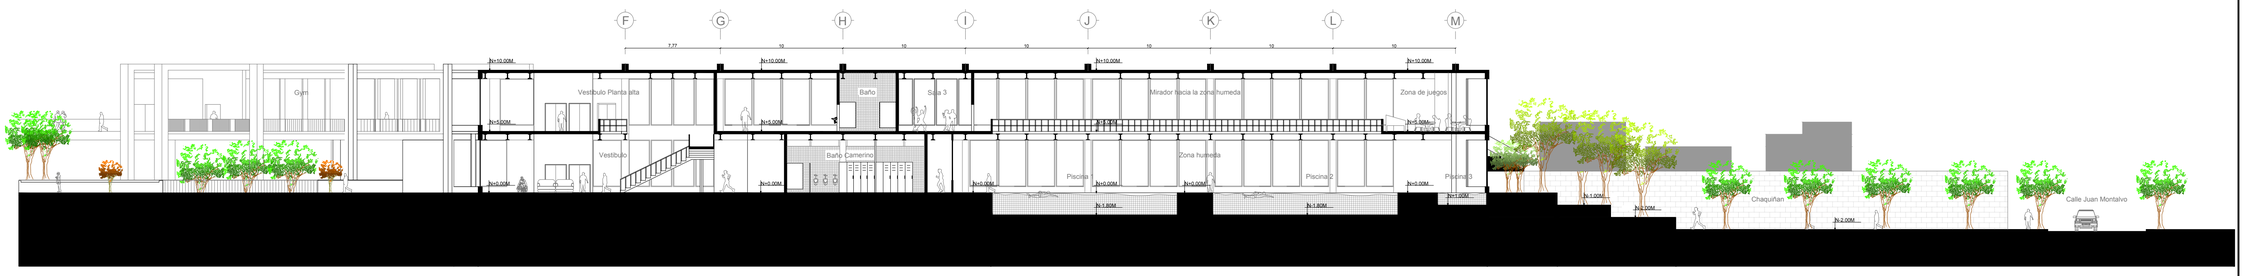


CORTE B - B'

PONTIFICIA UNIVERSIDAD CÁTOLICA DEL ECUADOR FACULTAD DE ARQUITECTURA, DISEÑO Y ARTES	TRABAJO DE TITULACIÓN	PROYECTO: PARQUE RECREATIVO UNIFICADOR DE CUMBAYA CONTIENE: CORTE A - A / CORTE B - B	DIRECTOR: ARQ. HÉCTOR PAREDES ALUMNO: DIEGO A. CEVALLOS A.	FECHA: MAYO - 2016 ESCALA: 1:250		A13 05/08

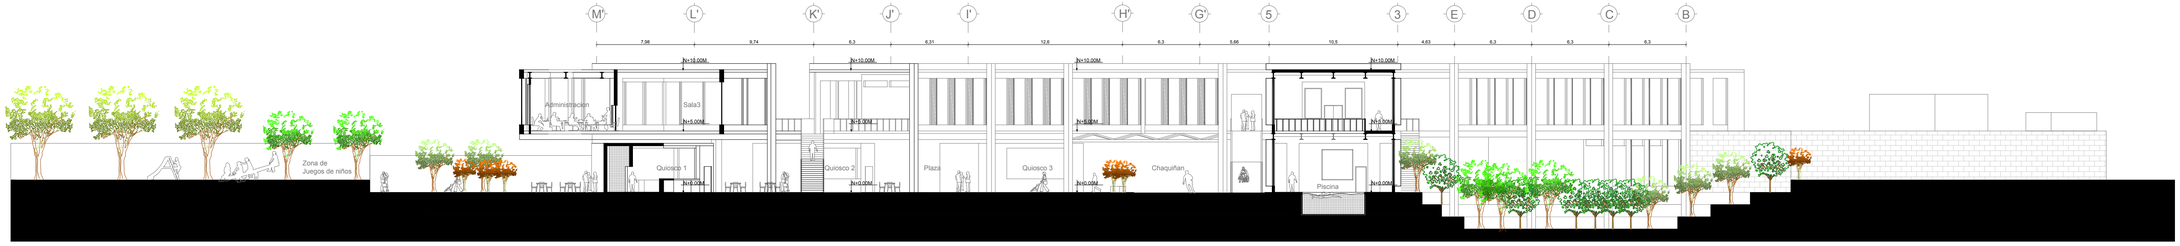



CORTE C - C'

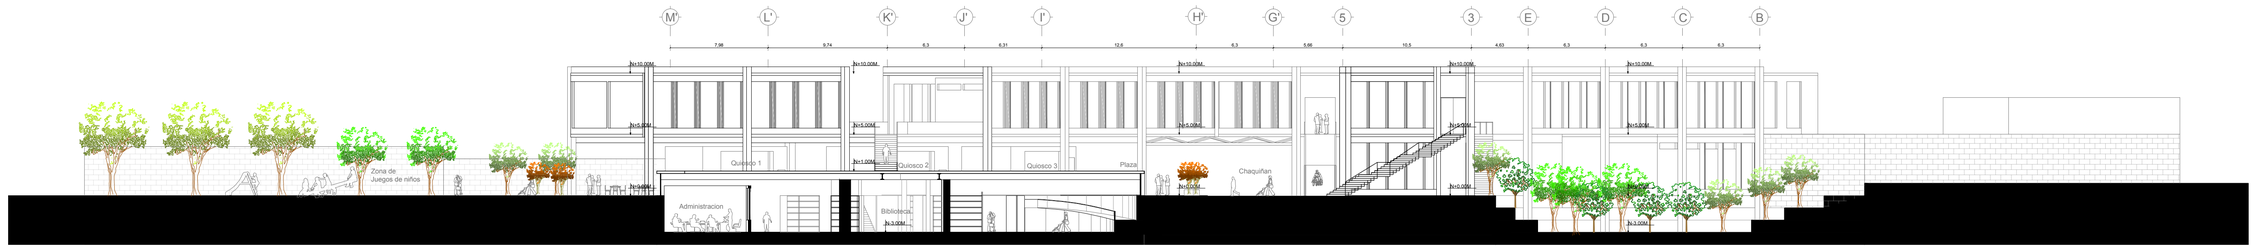



CORTE D - D'

PONTIFICIA UNIVERSIDAD CÁTOLICA DEL ECUADOR	TRABAJO DE TITULACIÓN	PROYECTO: PARQUE RECREATIVO UNIFICADOR DE CUMBAYA	DIRECTOR: ARQ. HÉCTOR PAREDES	FECHA: MAYO - 2016	A14
FACULTAD DE ARQUITECTURA, DISEÑO Y ARTES		CONTIENE: CORTE C - C' / CORTE D - D'	ALUMNO: DIEGO A. CEVALLOS A.	ESCALA: 1:250	06/08

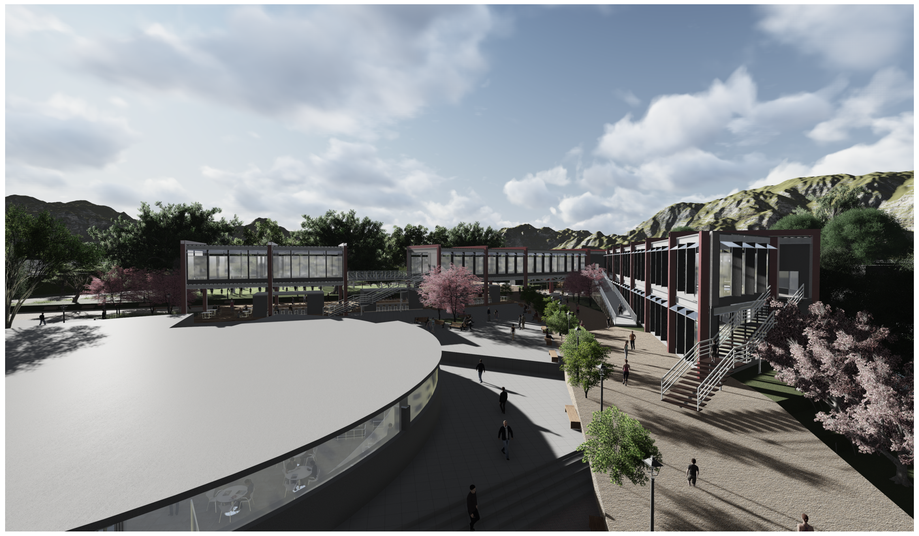


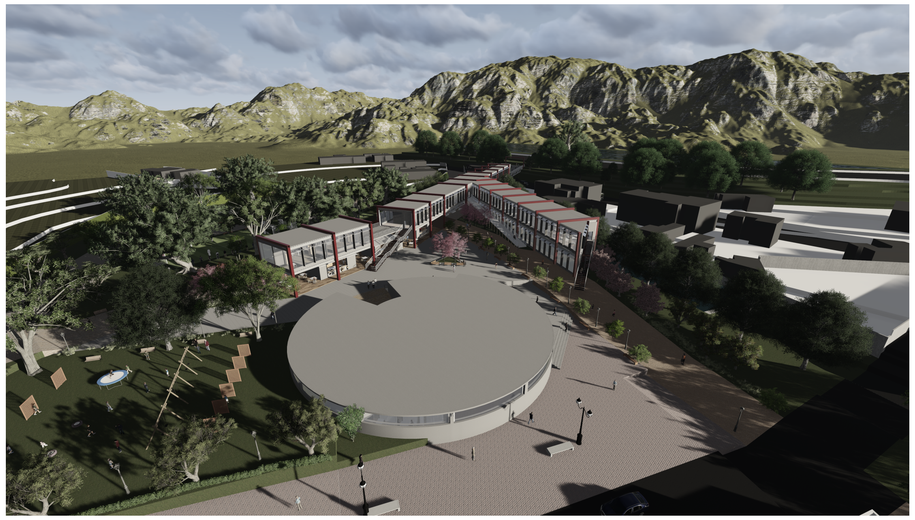


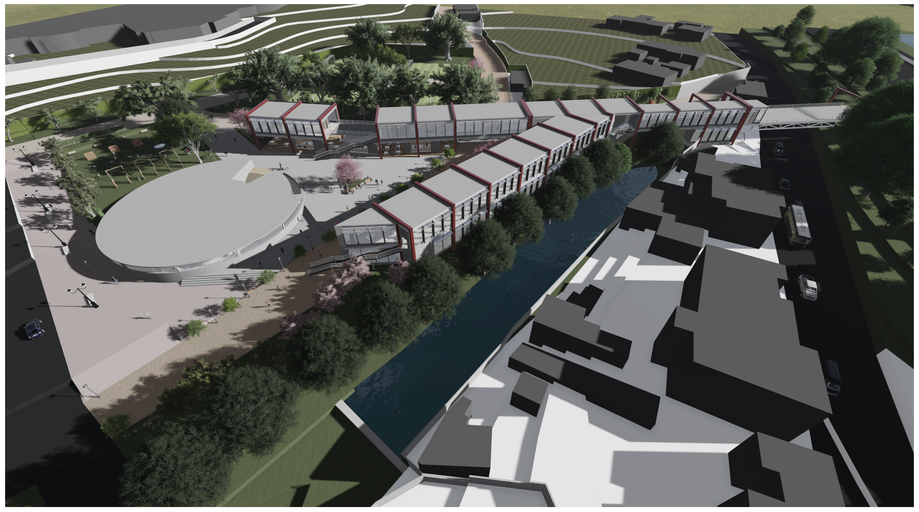

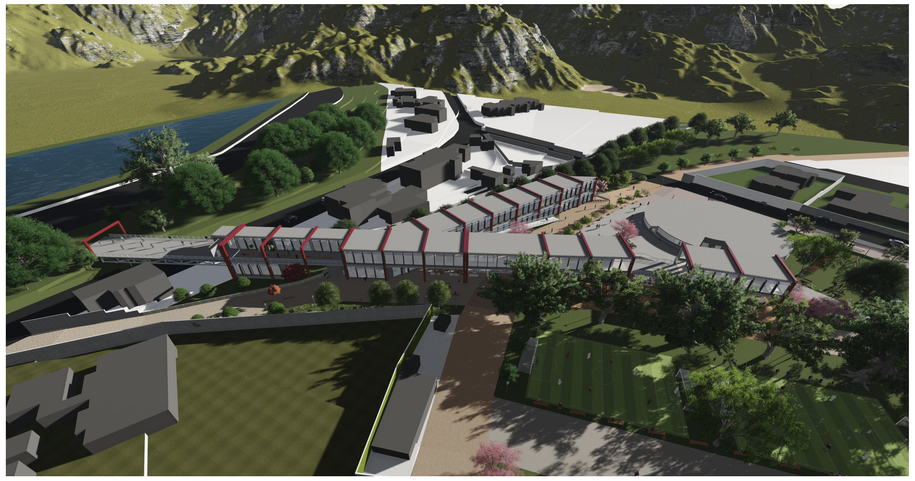

PONTIFICIA UNIVERSIDAD CÁTOLICA DEL ECUADOR	TRABAJO DE TITULACIÓN	PROYECTO: PARQUE RECREATIVO UNIFICADOR DE CUMBAYA	DIRECTOR: ARQ. HÉCTOR PAREDES	FECHA: MAYO - 2016	A15 01/01
FACULTAD DE ARQUITECTURA, DISEÑO Y ARTES		CONTIENE: RENDERS # 1	ALUMNO: DIEGO A. CEVALLOS A.	ESCALA: Indicada	

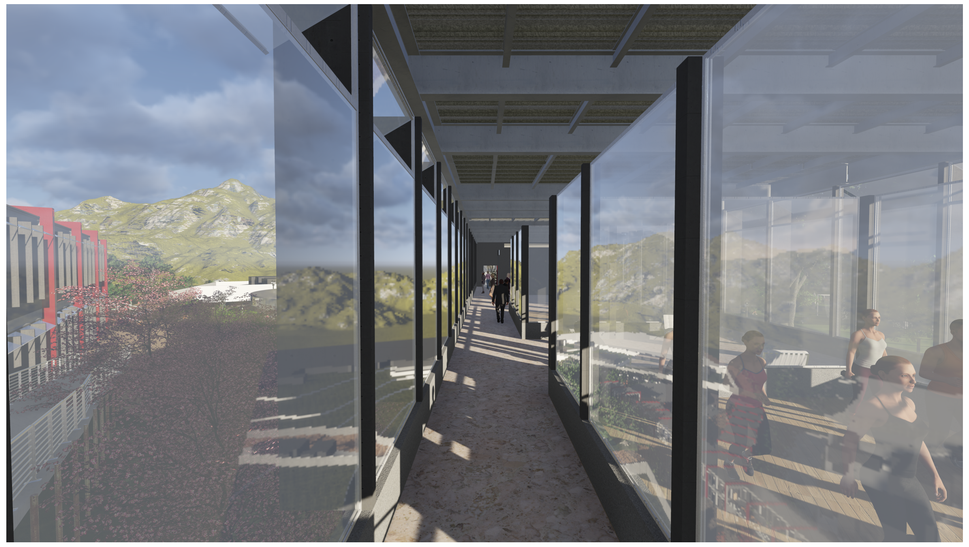

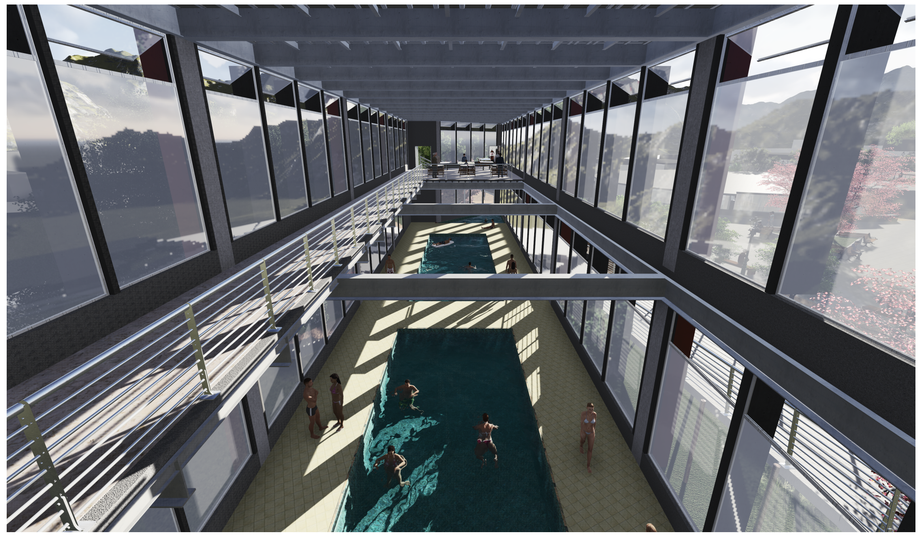





PONTIFICIA UNIVERSIDAD CÁTOLICA DEL ECUADOR	TRABAJO DE TITULACIÓN	PROYECTO: PARQUE RECREATIVO UNIFICADOR DE CUMBAYA	DIRECTOR: ARQ. HÉCTOR PAREDES	FECHA: MAYO - 2016	A16 01/01
FACULTAD DE ARQUITECTURA, DISEÑO Y ARTES		CONTIENE: RENDERS # 2	ALUMNO: DIEGO A. CEVALLOS A.	ESCALA: Indicada	

Juan Montalvo

Av. Via Lactea

Reservorio de Cumbaya

Biblioteca

Zona de juegos Infantiles

Plaza

Gym

Zona deportiva

Zona deportiva

Zona deportiva

EEQ

Chaquiñan

Ingreso

Ingreso

Ingreso

Ingreso

Ingreso

Inclinacion 10%

Cuadro de Acabados de piso y tipos de Arboles

	Piso de piedra natural		Jacaranda / Cedro
	Piedra caliza		Arupo
	Baldosa negra		Sin - Sin
	Adoquin normal de colores		Sauce Piramidal
	Adoquin Ecologico		Yaloman
	Piso de madera		Nacedero


PONTIFICIA UNIVERSIDAD CÁTOLICA DEL ECUADOR	TRABAJO DE TITULACIÓN	PROYECTO: PARQUE RECREATIVO UNIFICADOR DE CUMBAYA	DIRECTOR: ARQ. HÉCTOR PAREDES
FACULTAD DE ARQUITECTURA, DISEÑO Y ARTES		CONTIENE: IMPLANTACION CONSTRUCTIVA	ALUMNO: DIEGO A. CEVALLOS A.

FECHA: DICIEMBRE - 2015

ESCALA: 1:300

C01


01/16

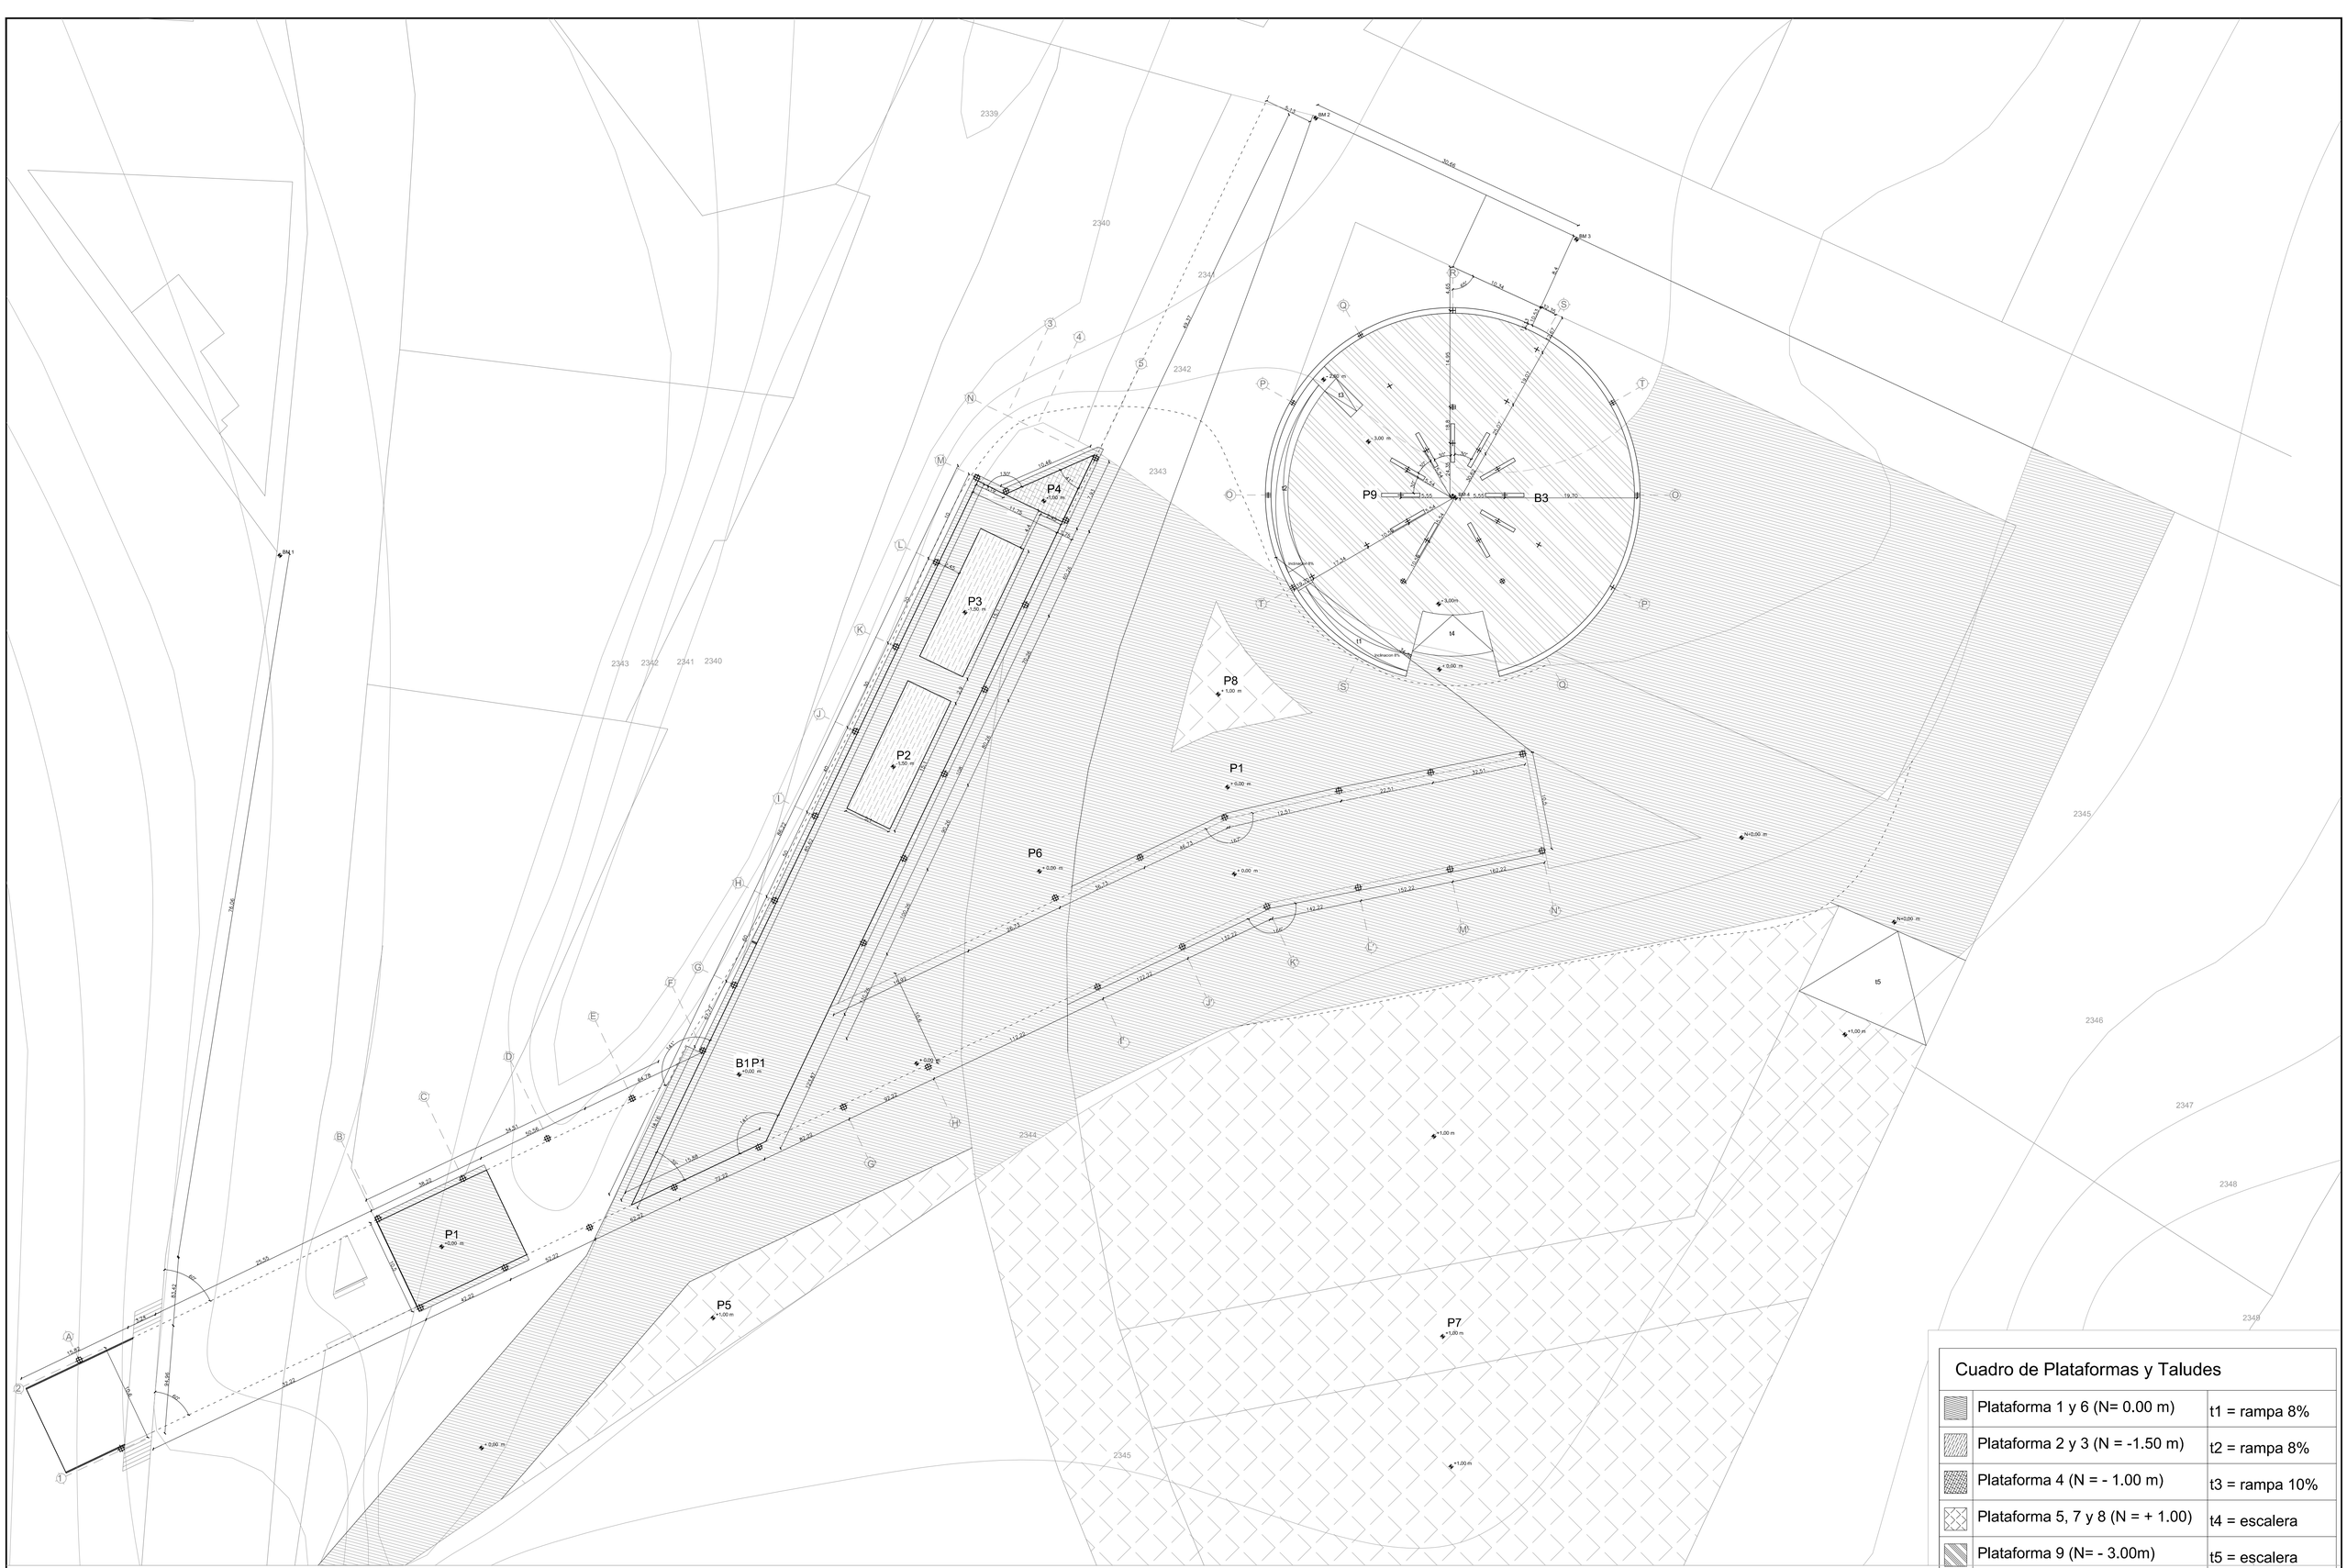



Cuadro de Plataformas y Taludes

Plataforma 1 y 6 (N= 0.00 m)	t1 = rampa 8%
Plataforma 2 y 3 (N = -1.50 m)	t2 = rampa 8%
Plataforma 4 (N = - 1.00 m)	t3 = rampa 10%
Plataforma 5, 7 y 8 (N = + 1.00)	t4 = escalera
Plataforma 9 (N= - 3.00m)	t5 = escalera

PONTIFICIA UNIVERSIDAD CÁTOLICA DEL ECUADOR	TRABAJO DE TITULACIÓN	PROYECTO: PARQUE RECREATIVO UNIFICADOR DE CUMBAYA	DIRECTOR: ARQ. HÉCTOR PAREDES	FECHA: DICIEMBRE - 2015	C02
FACULTAD DE ARQUITECTURA, DISEÑO Y ARTES		CONTIENE: REPLANTEO	ALUMNO: DIEGO A. CEVALLOS A.	ESCALA: 1:300	02/16

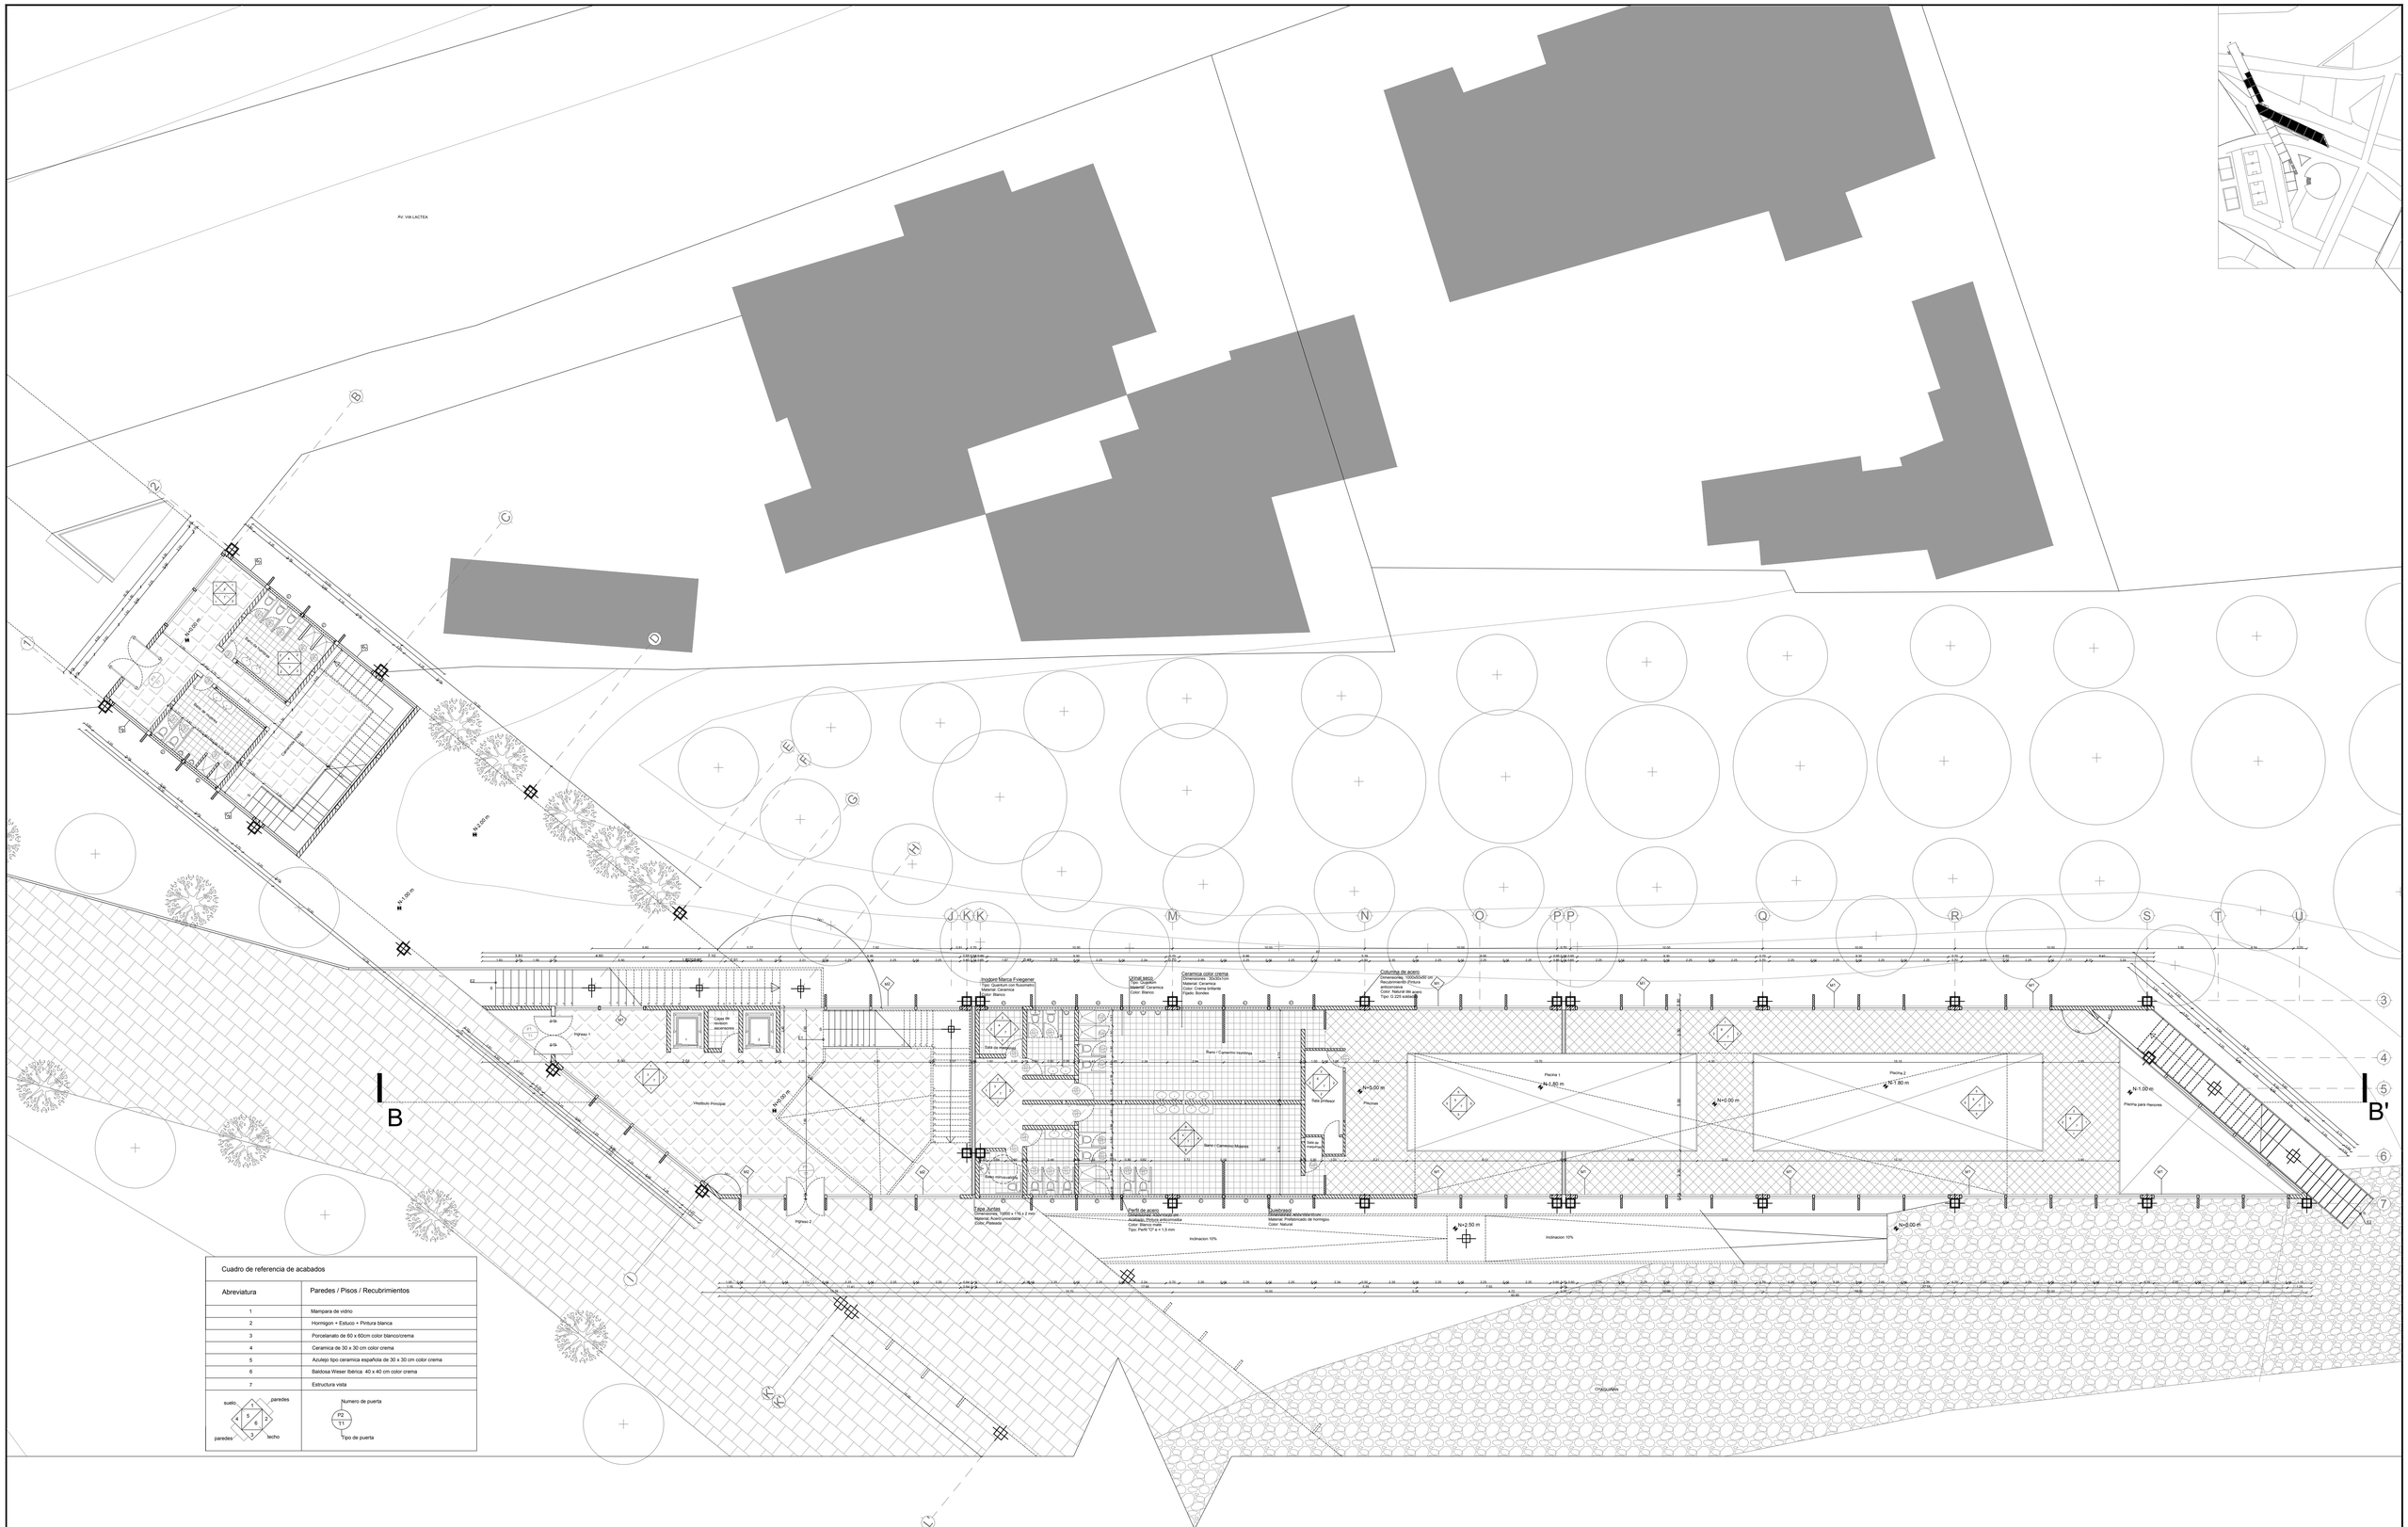

Av. VIA LACTEA
Ingreso 1
Ingreso 2
Caja de revisión aceronaves
Vestíbulo Principal
Sala de espera
Área Administración
Baño / Camerino Hombres
Baño / Camerino Mujeres
Cuarto de limpieza
Cuarto de máquinas
Sala de maquinas
Tesa Jumper
Piscina 1
Piscina 2
Piscina para menores
Inclinacion 10%
Inclinacion 10%
CHIGUAGUA
Incógnito Marca Fviegener
Tipo: Quantum con fluxometro
Material: Porcelana vitrea
Color: Blanco
Lavabo
Tipo: Ovalplus
Material: Ceramica
Color: Blanco
Ceramica color crema
Material: CERAMICA
Color: Crema brillante
Piso: Biondex
Columna de agua
Material: Hormigon armado con Recubrimiento Pintura anticorrosiva
Color: Blanco mate
Tipo: D.225 sobre 60
Puerta de aceso
Material: Aluminio Anodizado
Acabado: Pintura anticorrosiva
Color: Blanco mate
Tipo: Perfil "O" e = 1.5 mm
Tipo: Tablero 1.000 x 176 x 2 cm
Material: Acero Inoxidable
Color: Plateado
Quadrasol
Tipo: Sistema de sobrecubiertas
Material: Prefabricado de hormigón
Color: Natural
N+2.50 m
N+0.00 m
N+1.80 m
N+1.00 m
N+0.00 m
N+0.00 m
N+0.00 m
N+1.00 m
N+0.00 m
N+0.00 m
N+0

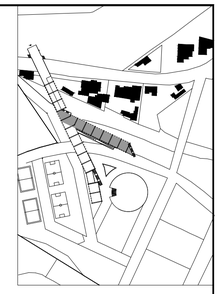


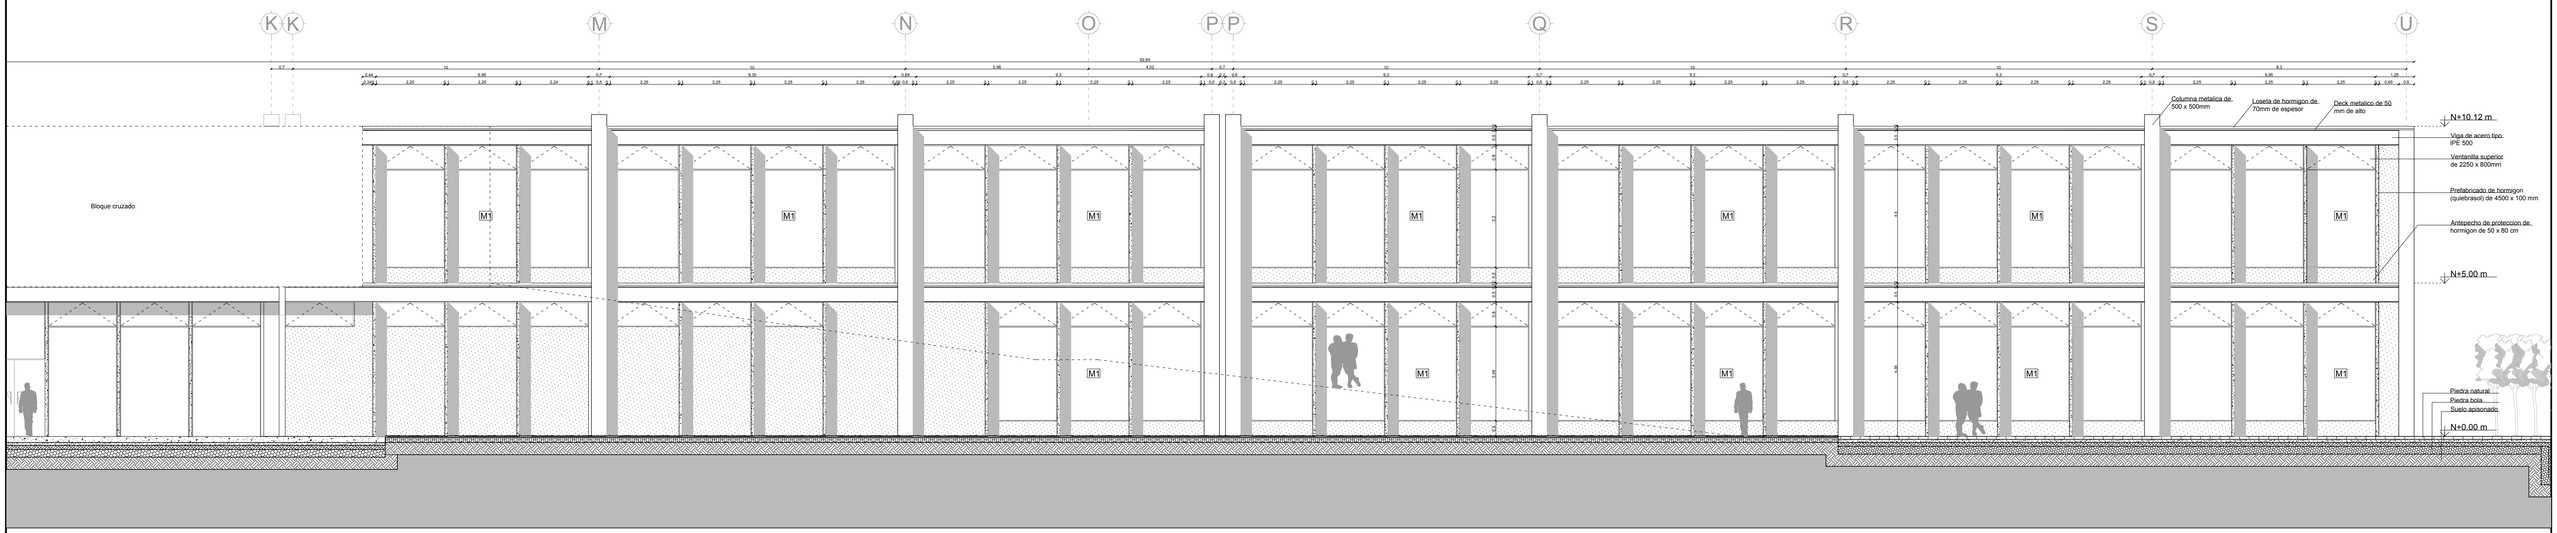

FACHADA SUR


PONTIFICIA UNIVERSIDAD CÁTOLICA DEL ECUADOR	TRABAJO DE TITULACIÓN	PROYECTO: PARQUE RECREATIVO UNIFICADOR DE CUMBAYA	DIRECTOR: ARQ. HÉCTOR PAREDES	FECHA: DICIEMBRE - 2015		C04
FACULTAD DE ARQUITECTURA, DISEÑO Y ARTES		CONTIENE: FACHADA CONSTRUCTIVA LADO SUR	ALUMNO: DIEGO A. CEVALLOS A.	ESCALA: 1:100		04/11

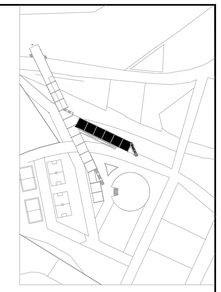


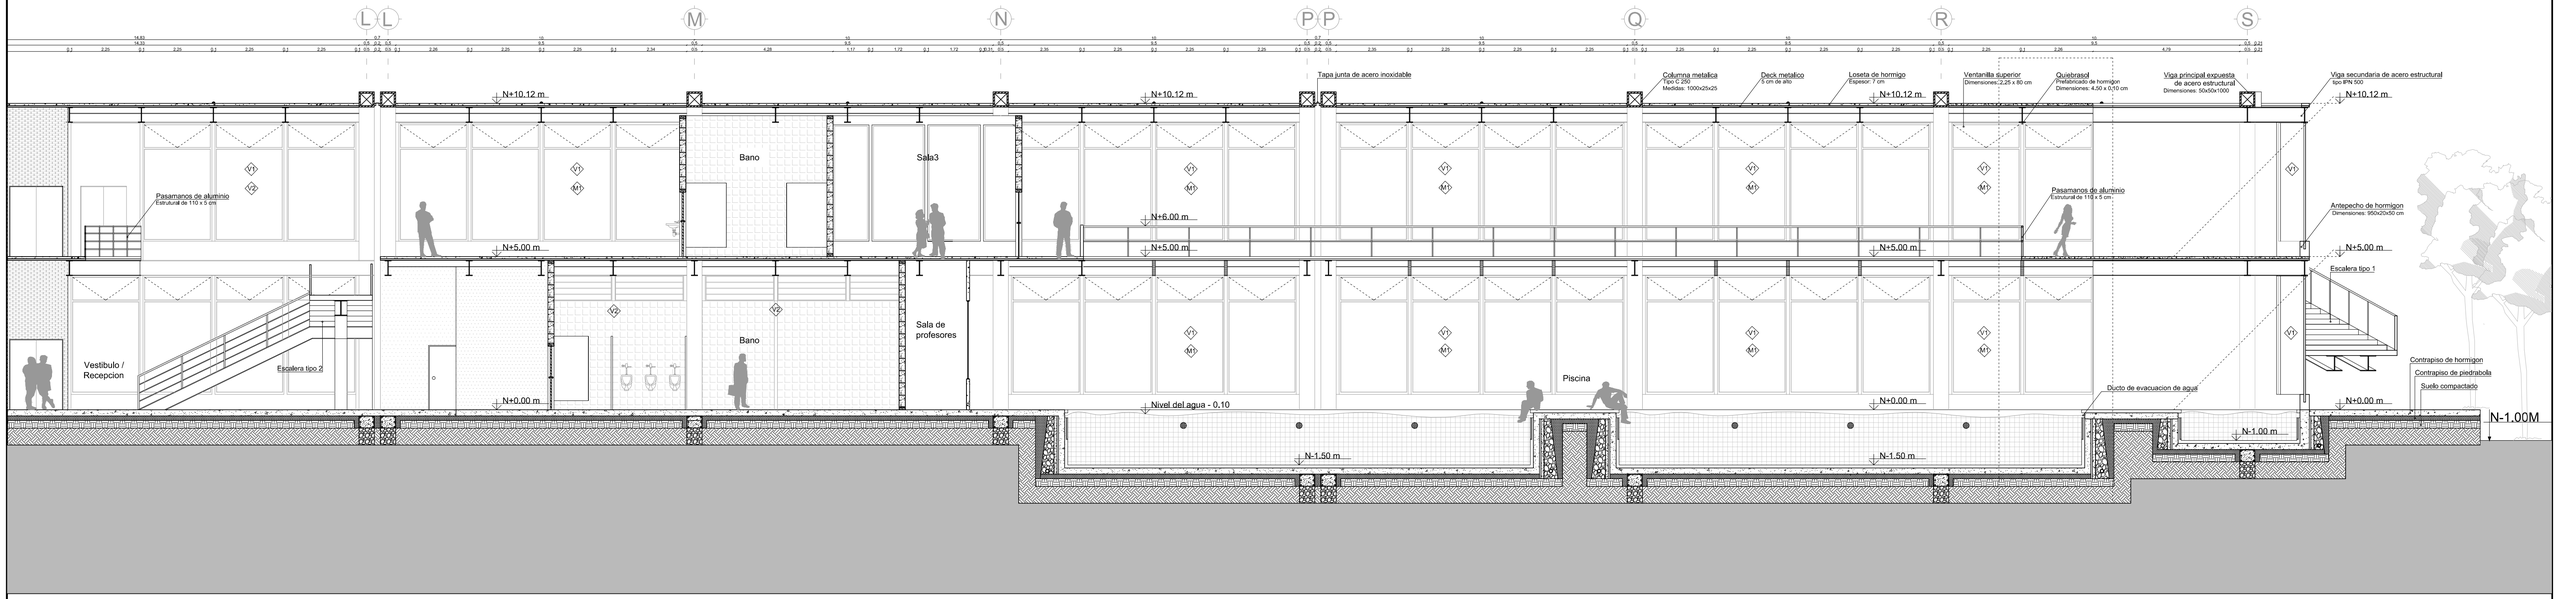


CORTE B - B'

PONTIFICIA UNIVERSIDAD CÁTOLICA DEL ECUADOR	TRABAJO DE TITULACIÓN	PROYECTO: PARQUE RECREATIVO UNIFICADOR DE CUMBAYA	DIRECTOR: ARQ. HÉCTOR PAREDES	FECHA: DICIEMBRE - 2015	C05
FACULTAD DE ARQUITECTURA, DISEÑO Y ARTES		CONTIENE: CORTE CONSTRUCTIVO	ALUMNO: DIEGO A. CEVALLOS A.	ESCALA: 1:100	05/16

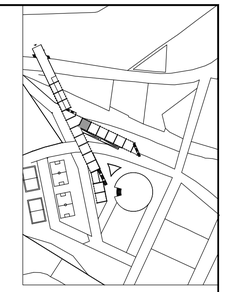


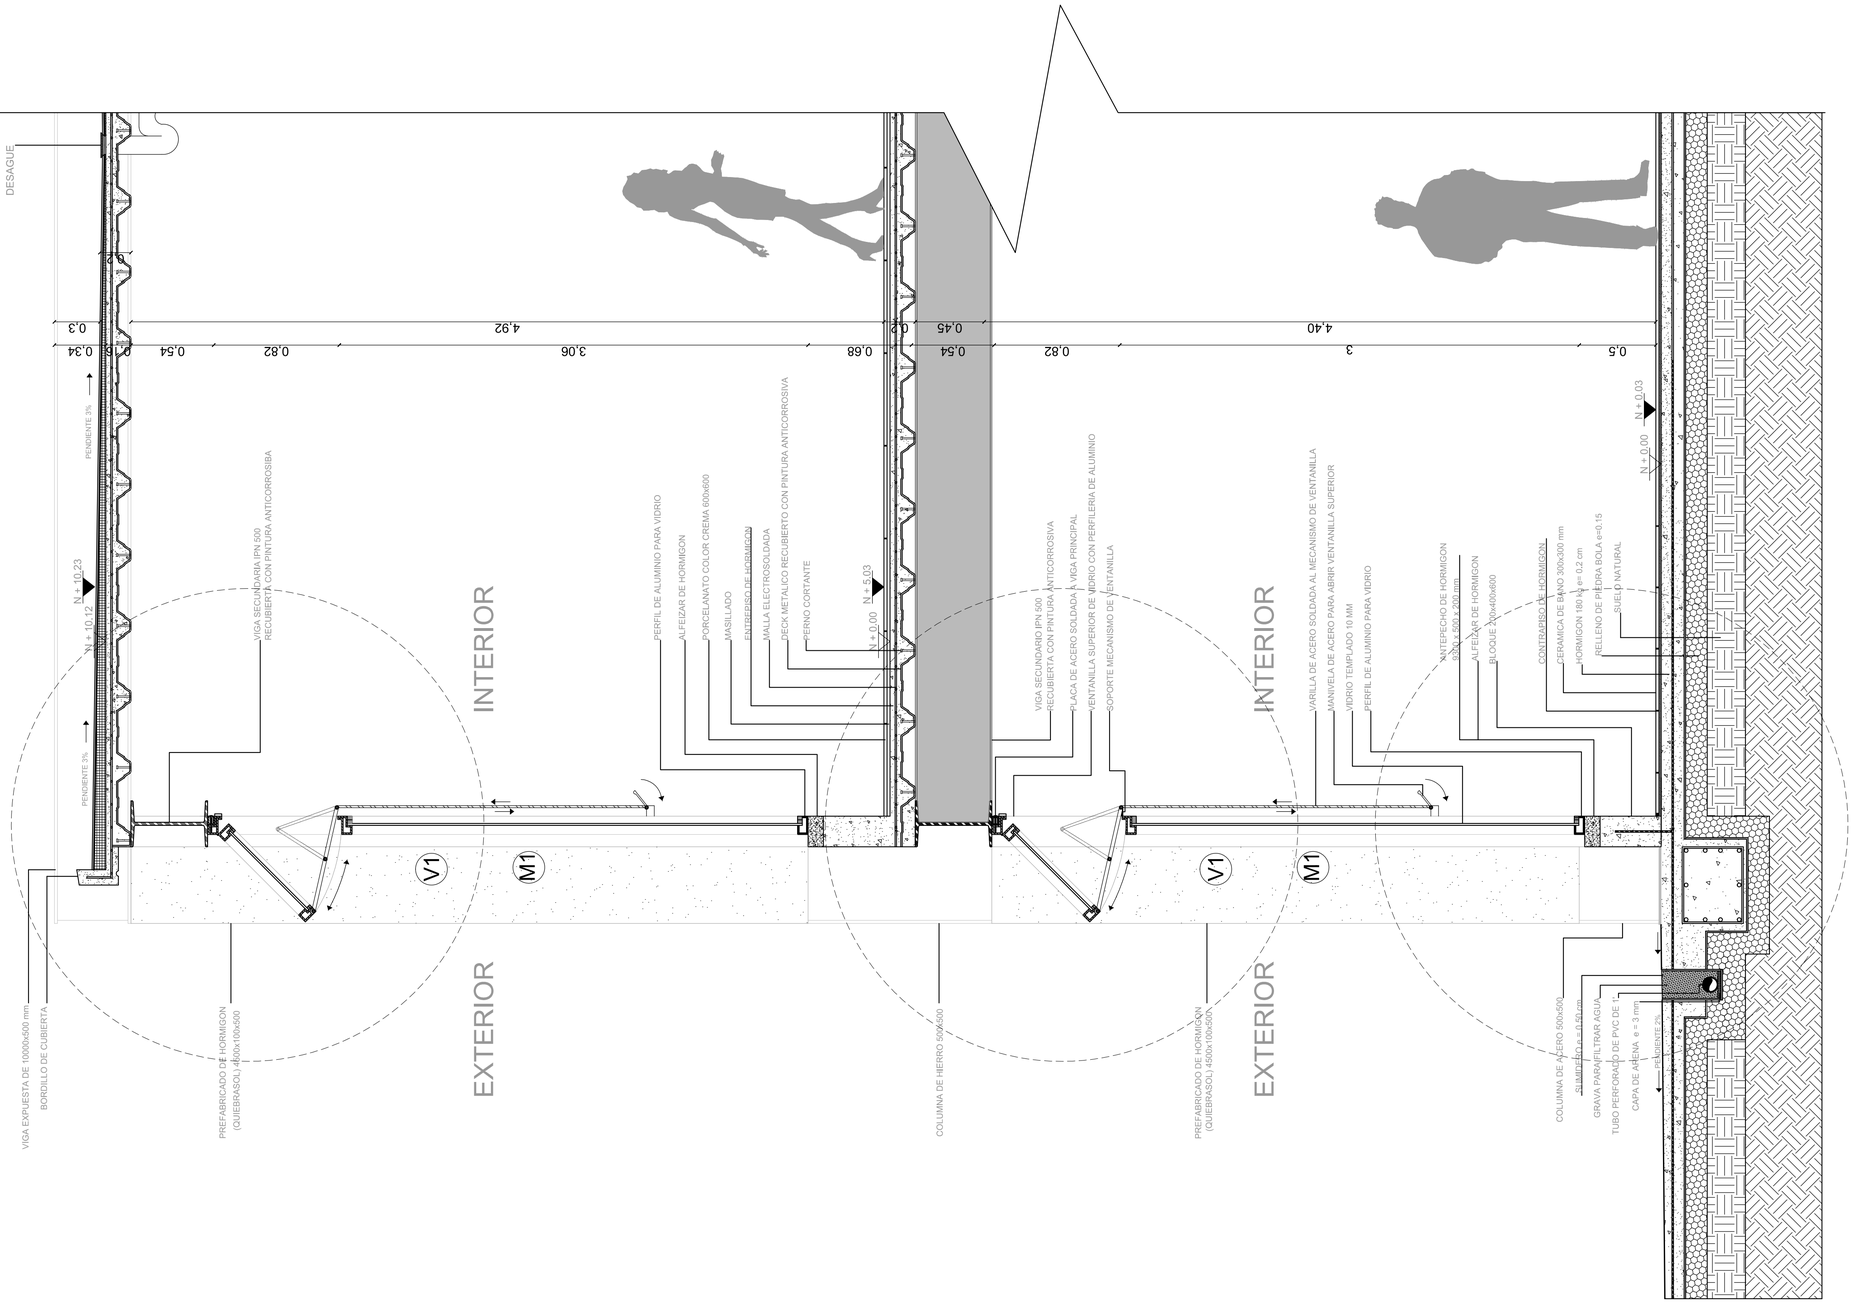


PONTIFICIA UNIVERSIDAD CÁTOLICA DEL ECUADOR	TRABAJO DE TITULACIÓN	PROYECTO: PARQUE RECREATIVO UNIFICADOR DE CUMBAYA	DIRECTOR: ARQ. HÉCTOR PAREDES	FECHA: DICIEMBRE - 2015		C06
FACULTAD DE ARQUITECTURA, DISEÑO Y ARTES		CONTIENE: CORTE POR MURO	ALUMNO: DIEGO A. CEVALLOS A.	ESCALA: 1:20		06/16

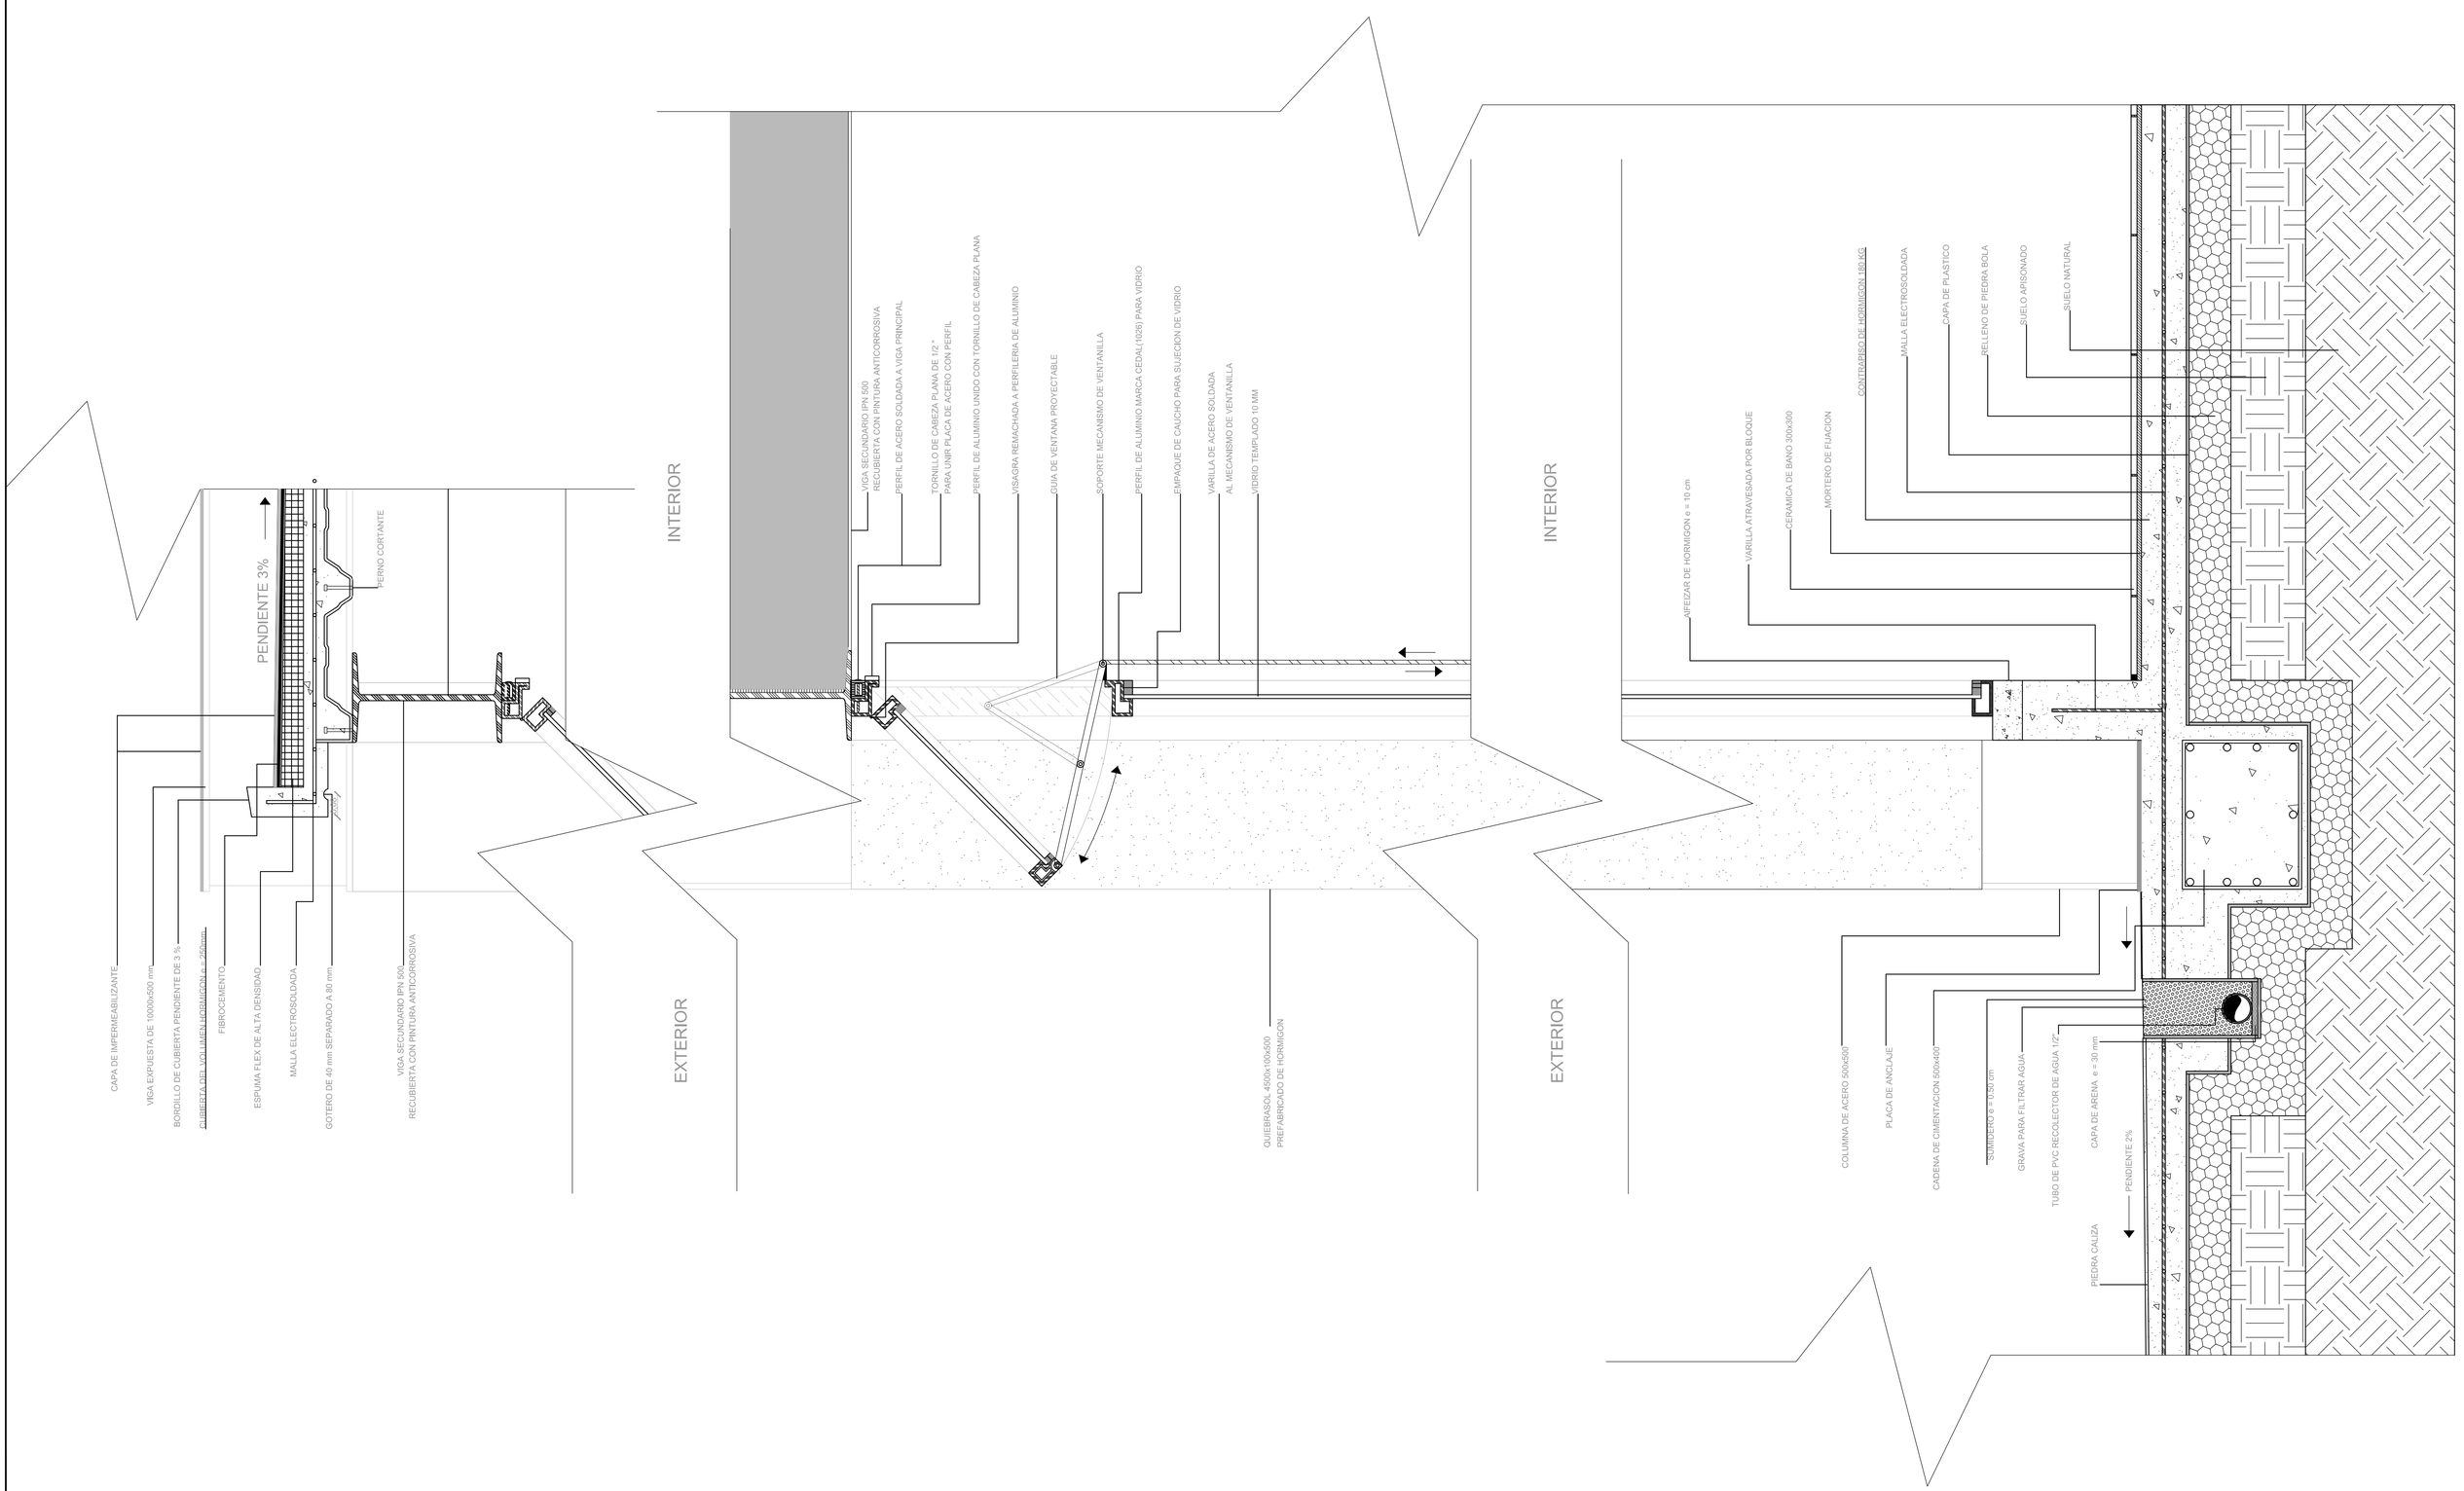


PONTIFICIA UNIVERSIDAD CÁTOLICA DEL ECUADOR	TRABAJO DE TITULACIÓN	PROYECTO: PARQUE RECREATIVO UNIFICADOR DE CUMBAYA	DIRECTOR: ARQ. HÉCTOR PAREDES	FECHA: DICIEMBRE - 2015	C07 07/16
FACULTAD DE ARQUITECTURA, DISEÑO Y ARTES		CONTIENE: DETALLES CORTE POR MURO	ALUMNO: DIEGO A. CEVALLOS A.	ESCALA: 1:10	

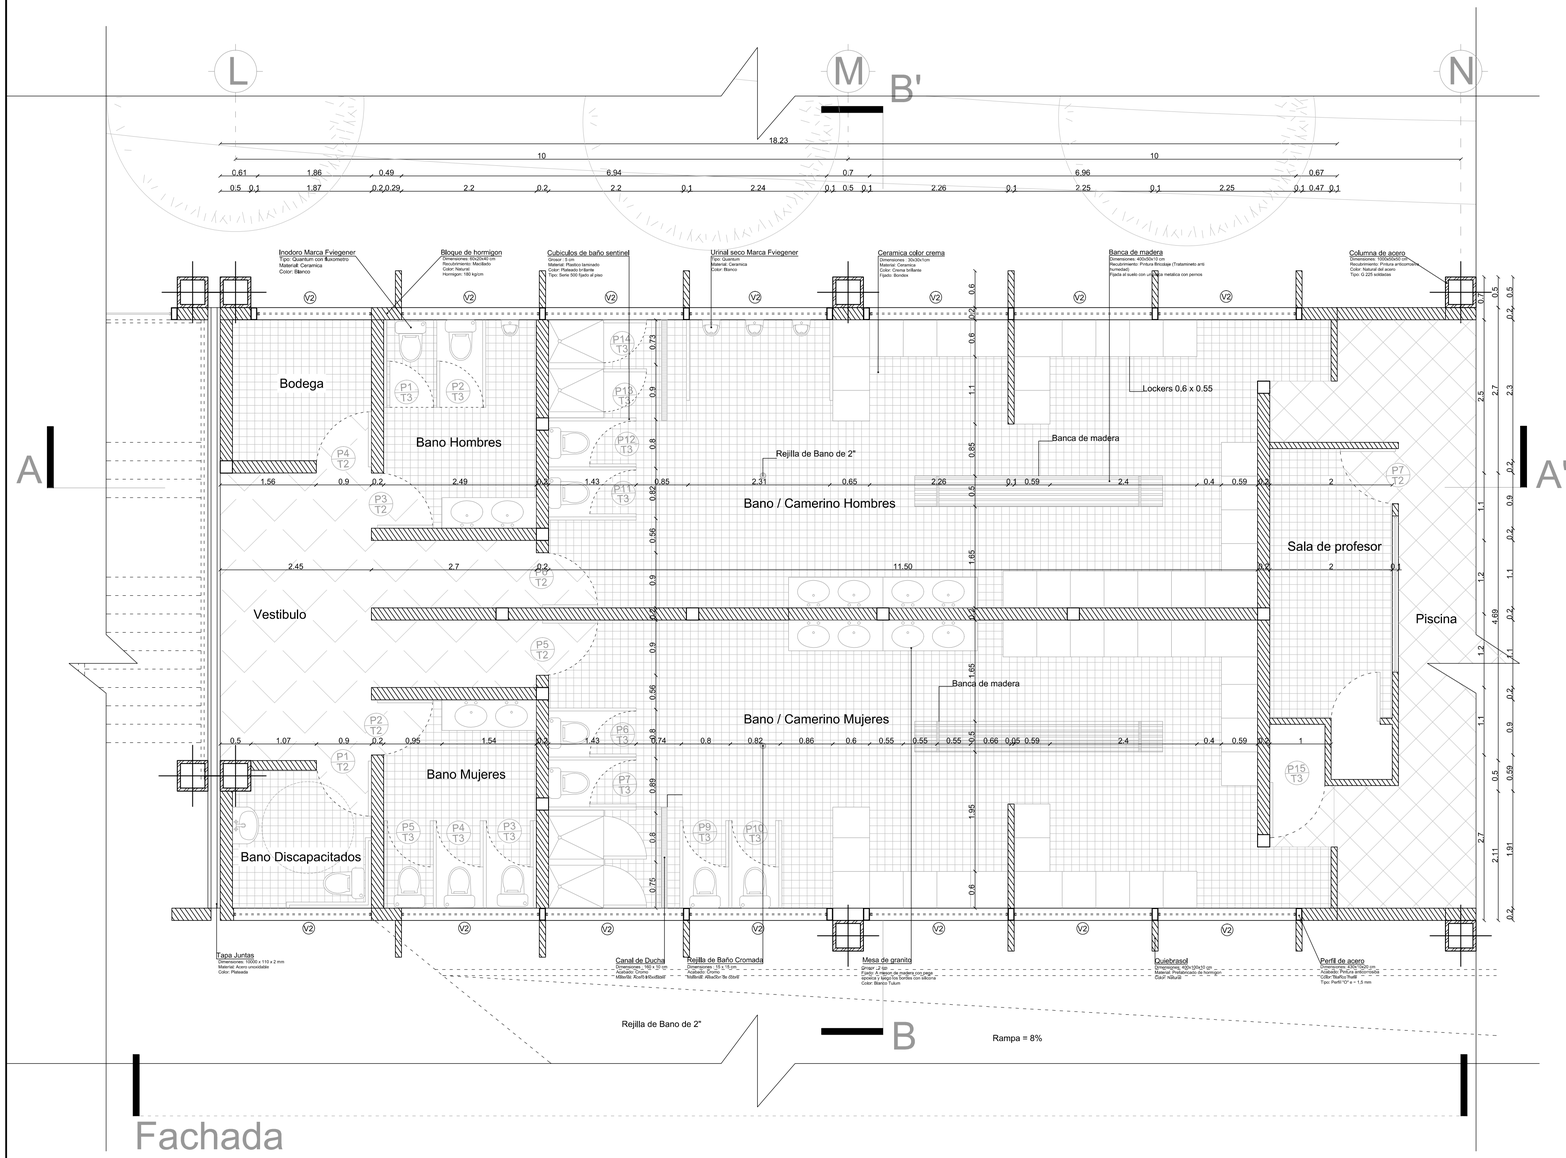


Fachada

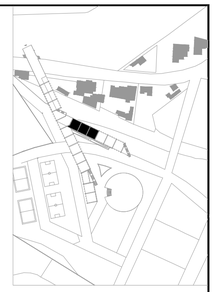

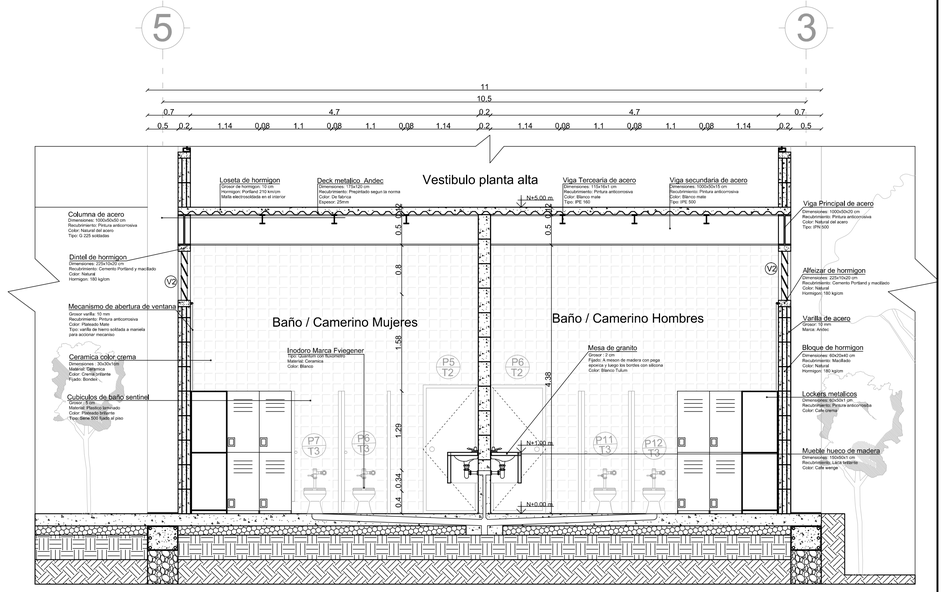


Corte B - B'


PONTIFICIA UNIVERSIDAD CÁTOLICA DEL ECUADOR	TRABAJO DE TITULACIÓN	PROYECTO: PARQUE RECREATIVO UNIFICADOR DE CUMBAYA	DIRECTOR: ARQ. HÉCTOR PAREDES	FECHA: DICIEMBRE - 2015	C08
FACULTAD DE ARQUITECTURA, DISEÑO Y ARTES		CONTIENE: DETALLE DE BAÑO CAMERINO PLANTA Y CORTE B - B´	ALUMNO: DIEGO A. CEVALLOS A.	ESCALA: 1:50	08/16

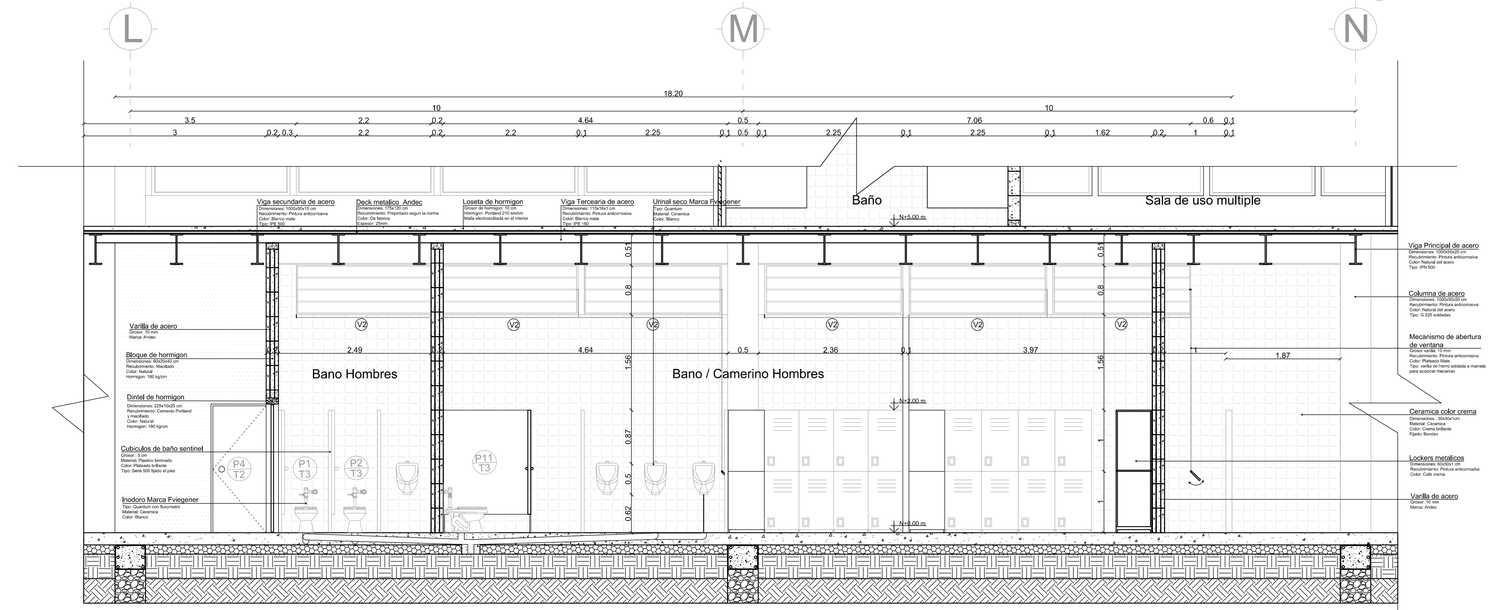


Corte A - A'

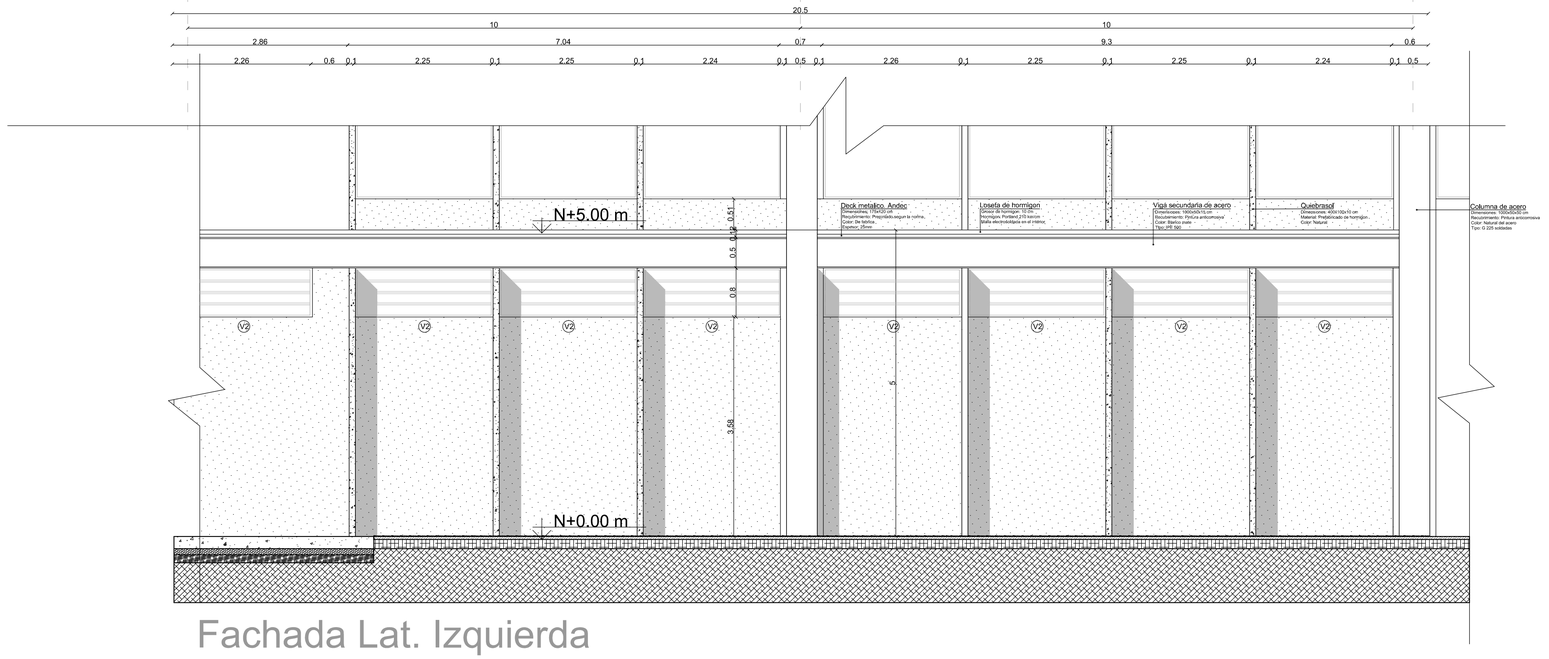


Fachada Lat. Izquierda

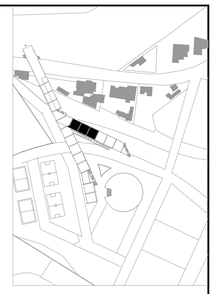



PONTIFICIA UNIVERSIDAD CÁTOLICA DEL ECUADOR	TRABAJO DE TITULACIÓN	PROYECTO: PARQUE RECREATIVO UNIFICADOR DE CUMBAYA	DIRECTOR: ARQ. HÉCTOR PAREDES	FECHA: DICIEMBRE - 2015	C09
FACULTAD DE ARQUITECTURA, DISEÑO Y ARTES		CONTIENE: DETALLE DE BAÑO CAMERINO FACHADA Y CORTE A - A´	ALUMNO: DIEGO A. CEVALLOS A.	ESCALA: 1:50	09/16

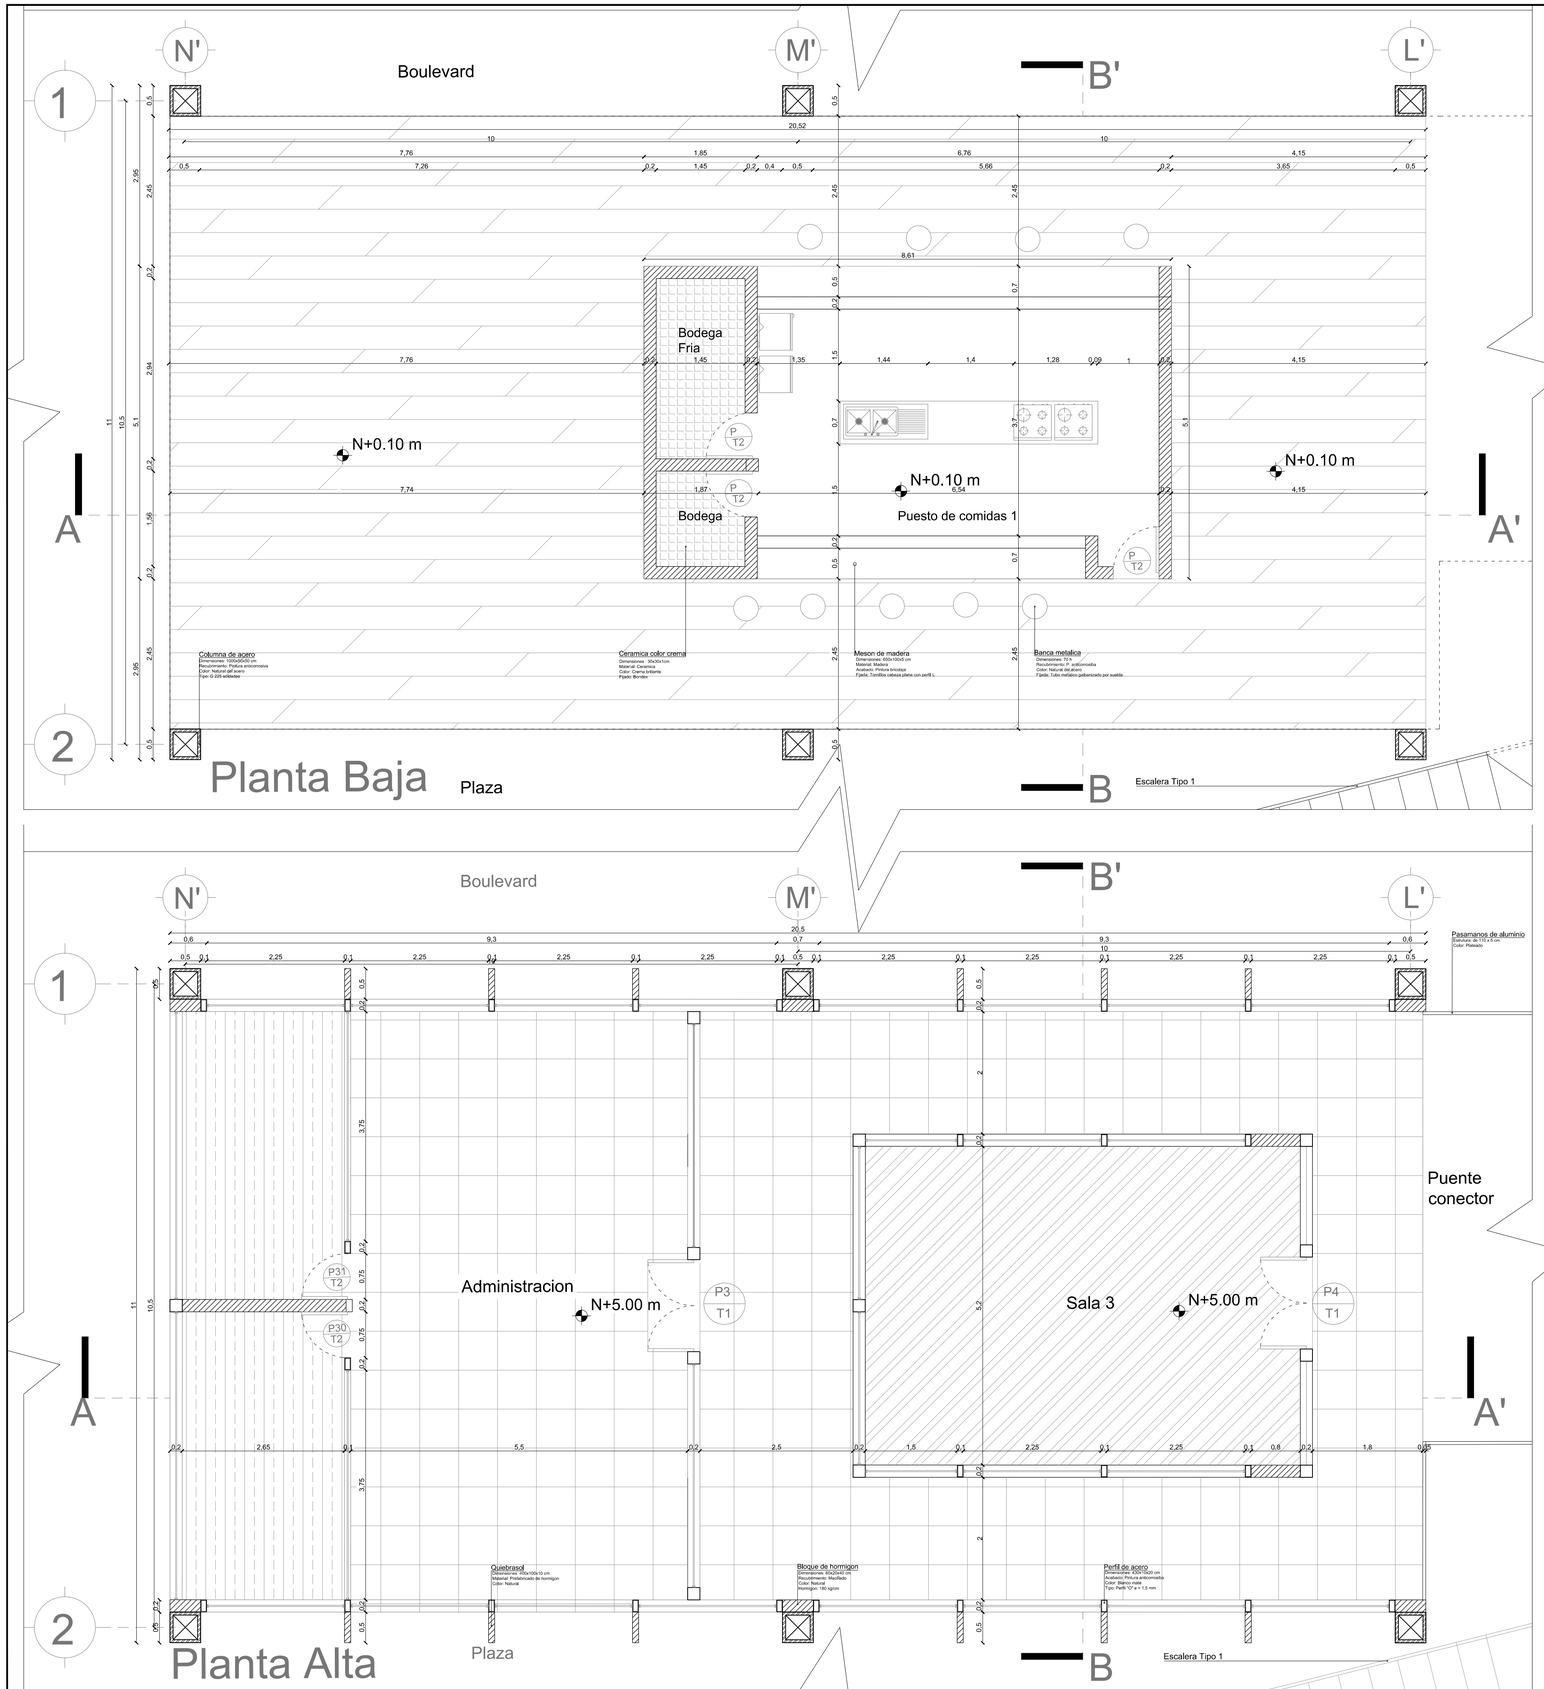

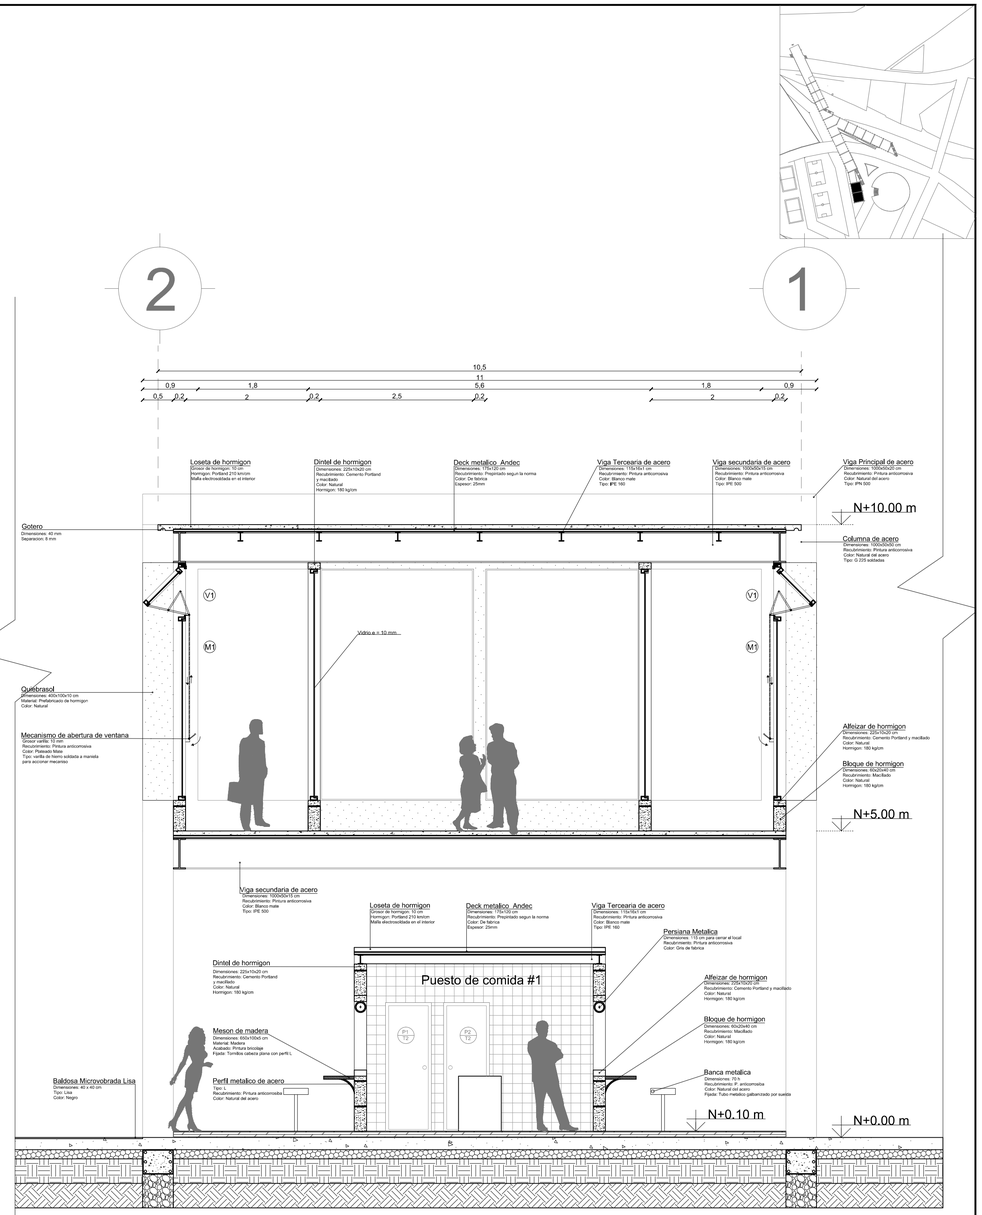

PONTIFICIA UNIVERSIDAD CÁTOLICA DEL ECUADOR	TRABAJO DE TITULACIÓN	PROYECTO: PARQUE RECREATIVO UNIFICADOR DE CUMBAYA	DIRECTOR: ARQ. HÉCTOR PAREDES	FECHA: DICIEMBRE - 2015	C10 10/16
FACULTAD DE ARQUITECTURA, DISEÑO Y ARTES		CONTIENE: DETALLE ESPECIAL ADMINISTRACION (P. ALTA) - BAR (P. BAJA)	ALUMNO: DIEGO A. CEVALLOS A.	ESCALA: 1:50	

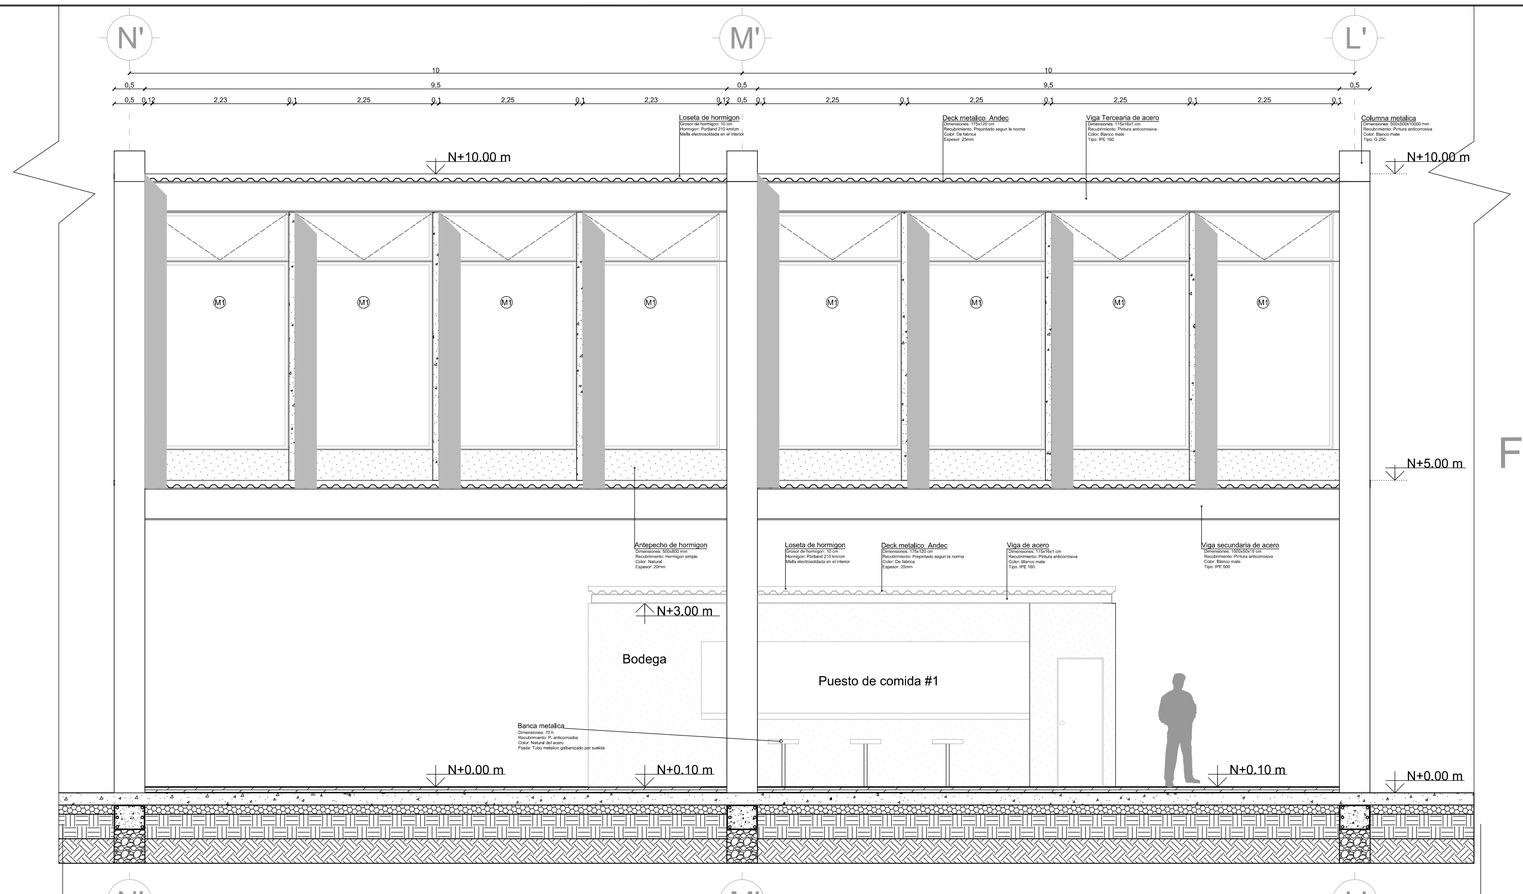

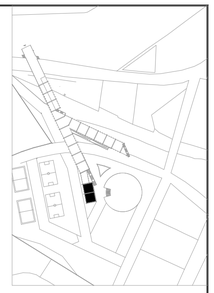


FACHADA FRONTAL

CORTE A - A'


PONTIFICIA UNIVERSIDAD CÁTOLICA DEL ECUADOR FACULTAD DE ARQUITECTURA, DISEÑO Y ARTES	TRABAJO DE TITULACIÓN	PROYECTO: PARQUE RECREATIVO UNIFICADOR DE CUMBAYA CONTIENE: DETALLE ESPECIAL ADMINISTRACION (P. ALTA) - BAR (P. BAJA)	DIRECTOR: ARQ. HÉCTOR PAREDES ALUMNO: DIEGO A. CEVALLOS A.	FECHA: DICIEMBRE - 2015 ESCALA: 1:50	C11 11/16

FACHADA

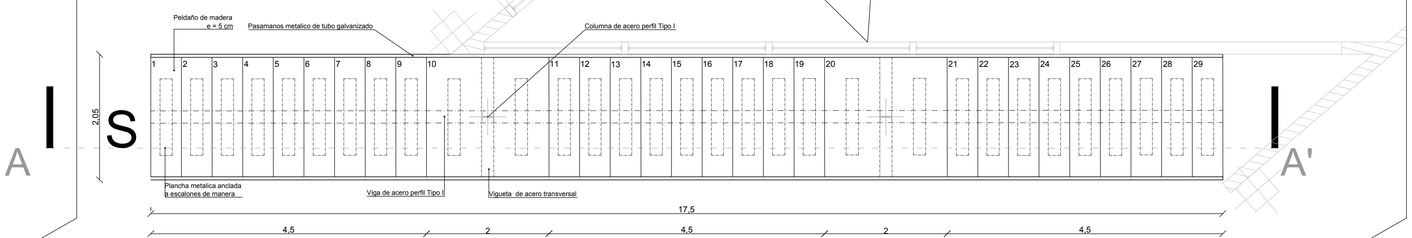



A

A'

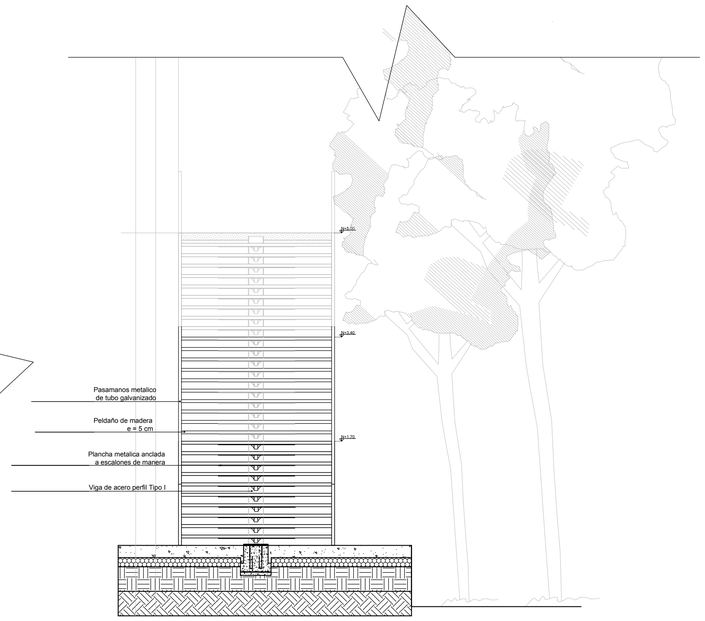


Fachada

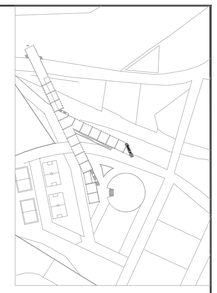


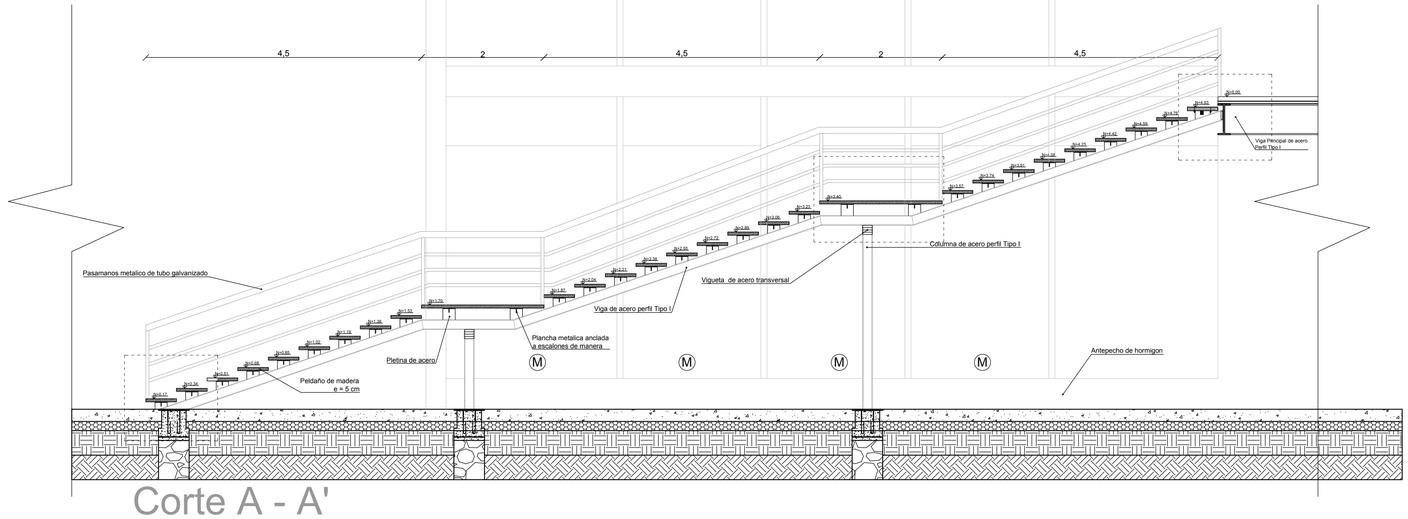


Corte A - A'

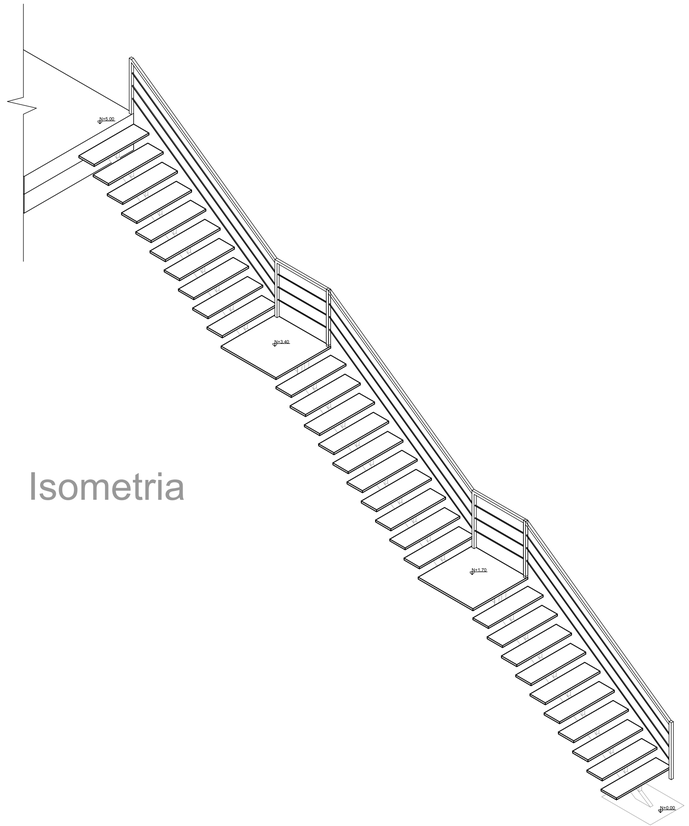


Isometria

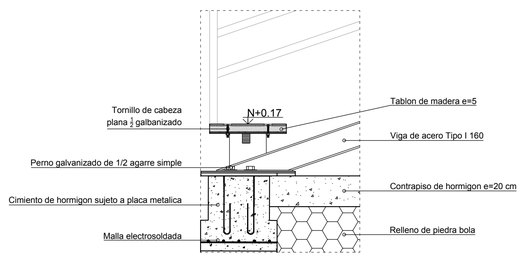


Detalle 1 Esc 1:20

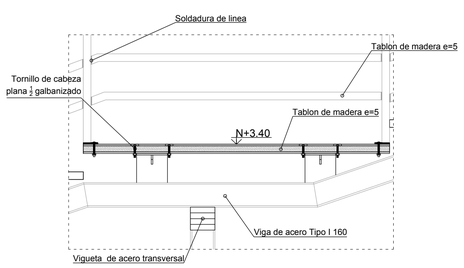

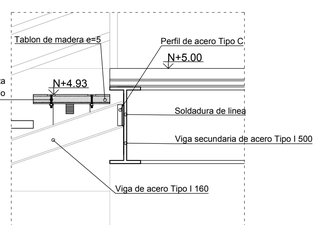


PONTIFICIA UNIVERSIDAD CÁTOLICA DEL ECUADOR	TRABAJO DE TITULACIÓN	PROYECTO: PARQUE RECREATIVO UNIFICADOR DE CUMBAYA	DIRECTOR: ARQ. HÉCTOR PAREDES	FECHA: DICIEMBRE - 2015	C12
FACULTAD DE ARQUITECTURA, DISEÑO Y ARTES		CONTIENE: ESCALERA TIPO 1	ALUMNO: DIEGO A. CEVALLOS A.	ESCALA: 1:50	12/16


CUADRO PUERTAS

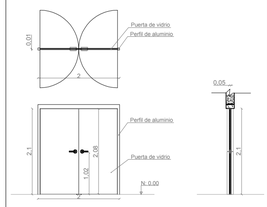

T1	Puerta Tipo 1 Ingreso Vestibulo principal
CANTIDAD:	2 u
Tipo:	Aluminio y Vidrio
Dimensión:	2.10 x 2.00
Marco:	Aluminio
Herrajes:	Cerradura de acero inoxidable
Terminación:	Vidrio e = 1 cm
Ubicación:	Ingresos Vestibulo Principal

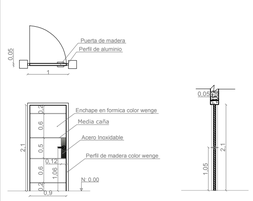


T2	Puerta Tipo 2 Baños / Camerinos
CANTIDAD:	8 u
Tipo:	Madera
Dimensión:	2.10 x 0.9
Marco:	Madera
Herrajes:	Cerradura de acero inoxidable
Terminación:	Enchape en fórmica color wengue
Ubicación:	Camerinos/piscina

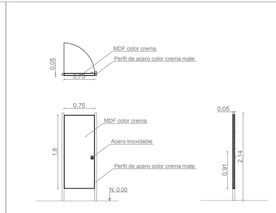


T3	Puerta Tipo 3 Baños
CANTIDAD:	15 u
Tipo:	MDF
Dimensión:	1.80 x 0.75
Marco:	Acero
Herrajes:	Cerradura de acero inoxidable
Terminación:	MDF color crema
Ubicación:	Baños Vestibulo Modulos - Baños Camerino Modulos

CUADRO MAMPARA / VENTANA

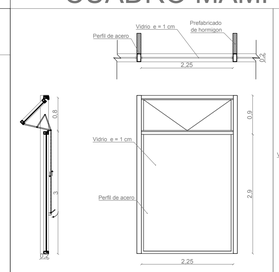

M / V1	Mampara tipo con ventana Tipo 1 superior
CANTIDAD:	47 u
Tipo:	Batiente
Dimensión:	2.25 x 3.80
Hoja:	Cristal e = 1cm Incoloro
Marco:	Perfil de aluminio
Herrajes:	Cerradura de acero inoxidable
Ubicación:	Todo el proyecto

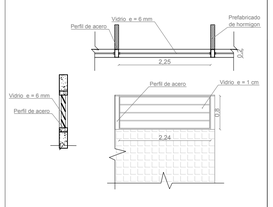

M / V1	Ventana Tipo 2 superior para banos
CANTIDAD:	14 u
Tipo:	Persiana
Dimensión:	2.25 x 0.80
Hoja:	Cristal e = 6mm Incoloro
Marco:	Perfil de aluminio
Herrajes:	Cerradura de acero inoxidable
Ubicación:	Baños Camerino


RESUMEN TIPO DE PUERTAS

PUERTAS / TIPO	INGRESO	BAÑOS	Camerinos / Piscina	Bodegas	TOTAL
T1	2				2
T2		3	2	3	8
T3		5	10		15

RESUMEN TIPO DE VENTANAS


V1	12		35		47
V2		14			14

CUADRO DE ESCALERAS

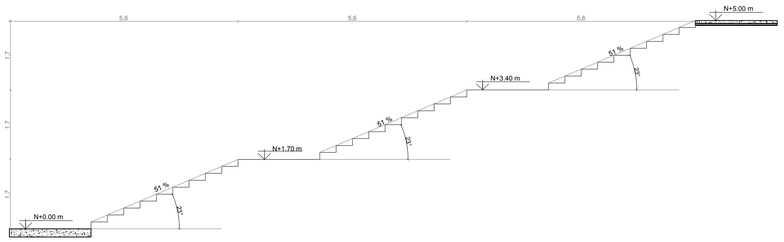

Escalera tipo 1: Plaza - Vestibulo / Plaza - Sala de juegos


CANTIDAD:	2
Ubicacion	Vestibulo Exterior PB
Angulo	23 °
Ancho	2 m
Huella	0.4
Contrahuella	0.17
Calculo	2(0.17)+(0.4)=0.64

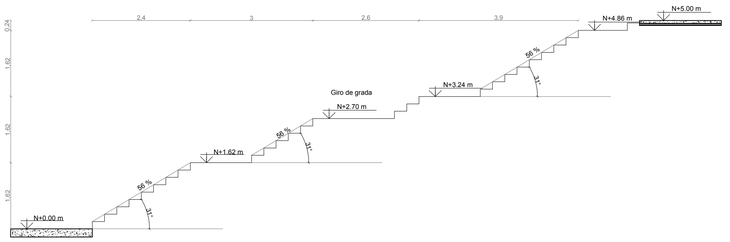

Escalera tipo 2: Vestibulo PB - Vestibulo PA

CANTIDAD:	1
Ubicacion	Vestibulo PB
Angulo	31 °
Ancho	2 m
Huella	0.3
Contrahuella	0.17
Calculo	2(0.17)+(0.3)=0.64


CUADRO DE RAMPA

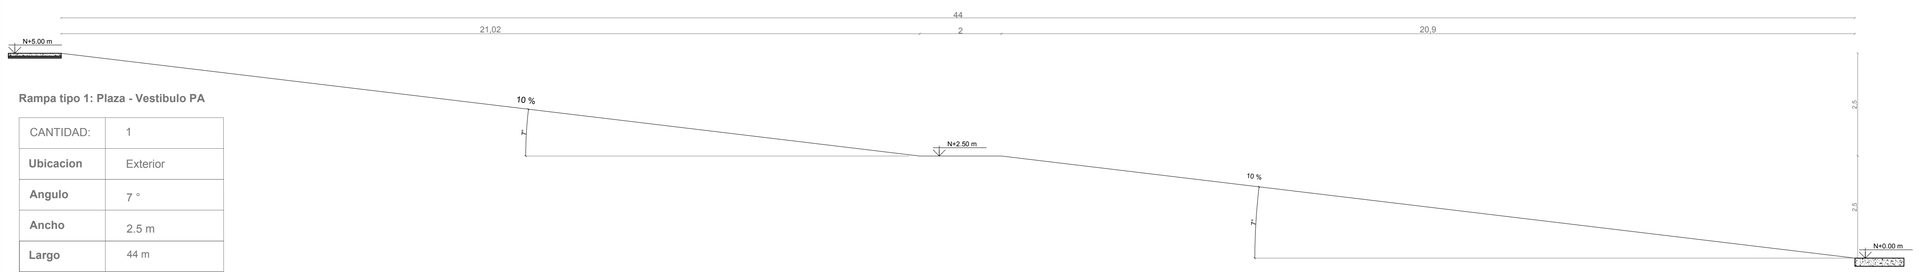



Rampa tipo 1: Plaza - Vestibulo PA

CANTIDAD:	1
Ubicacion	Exterior
Angulo	7 °
Ancho	2.5 m
Largo	44 m
Porcentaje	10 %
Descansos	1 N+2.50 m


PONTIFICIA UNIVERSIDAD CÁTOLICA DEL ECUADOR	TRABAJO DE TITULACIÓN	PROYECTO: PARQUE RECREATIVO UNIFICADOR DE CUMBAYA	DIRECTOR: ARQ. HÉCTOR PAREDES	FECHA: DICIEMBRE - 2015	C13
FACULTAD DE ARQUITECTURA, DISEÑO Y ARTES		CONTIENE: CUADRO DE PUERTAS, VENTANAS, GRADAS Y RAMPAS	ALUMNO: DIEGO A. CEVALLOS A.	ESCALA: 1:75	13/16

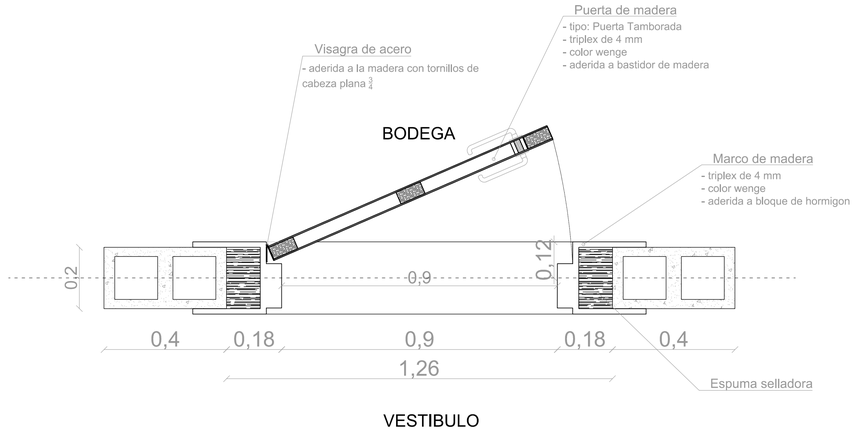


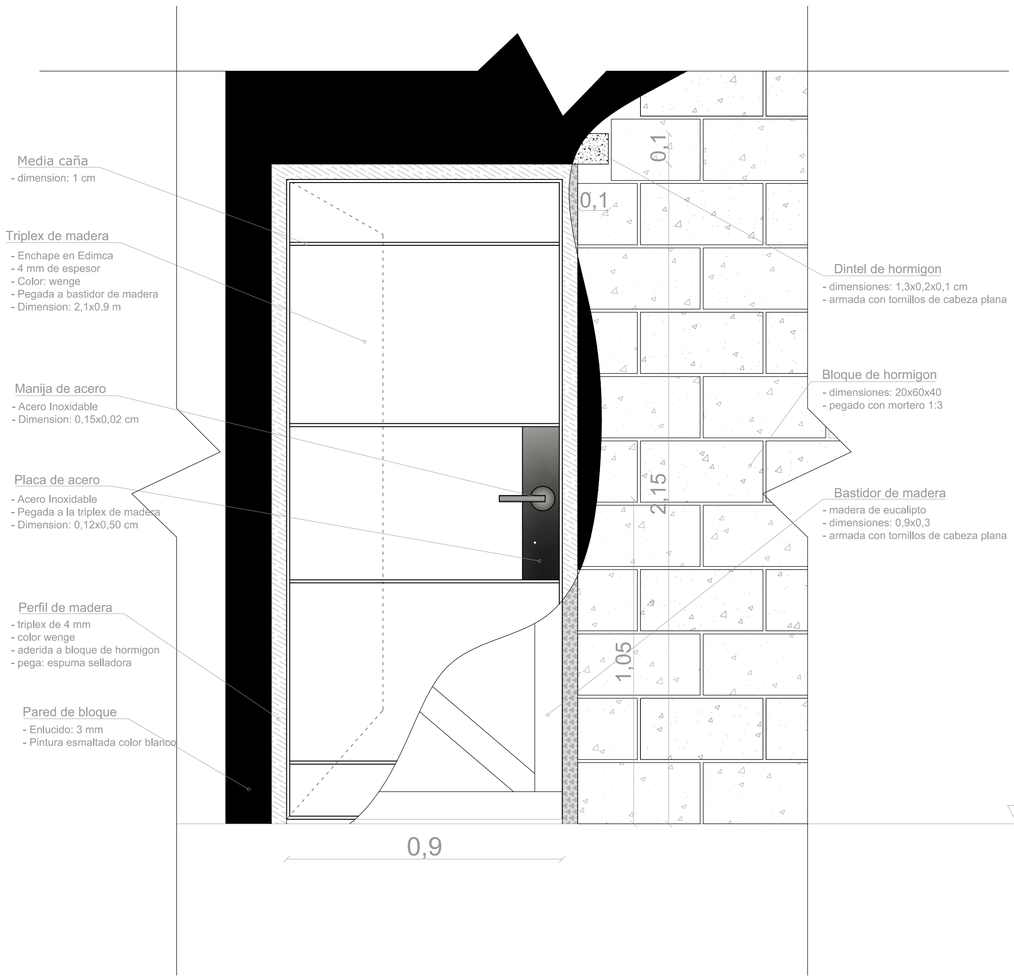


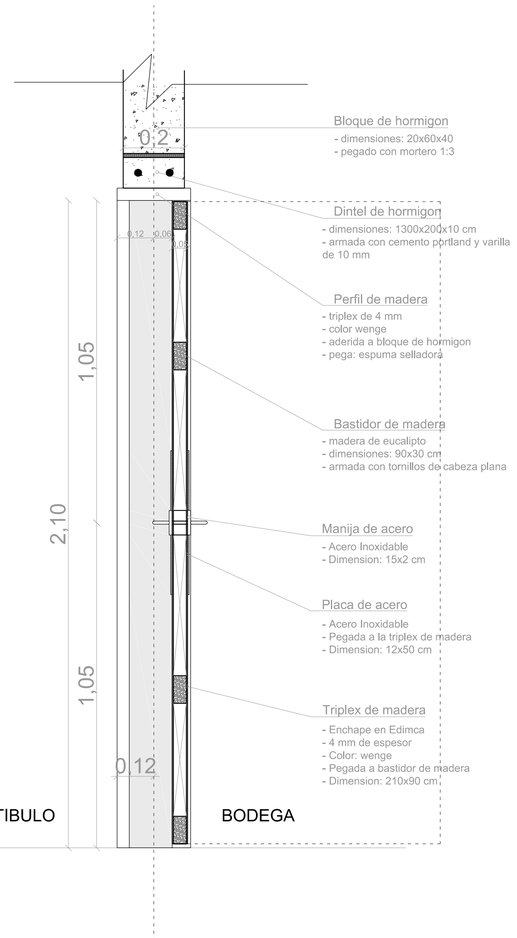


PONTIFICIA UNIVERSIDAD CÁTOLICA DEL ECUADOR	TRABAJO DE TITULACIÓN	PROYECTO: PARQUE RECREATIVO UNIFICADOR DE CUMBAYA	DIRECTOR: ARQ. HÉCTOR PAREDES	FECHA: DICIEMBRE - 2015	C14
FACULTAD DE ARQUITECTURA, DISEÑO Y ARTES		CONTIENE: DETALLE DE PUERTA TAMBORADA T2	ALUMNO: DIEGO A. CEVALLOS A.	ESCALA: 1:10	14/16

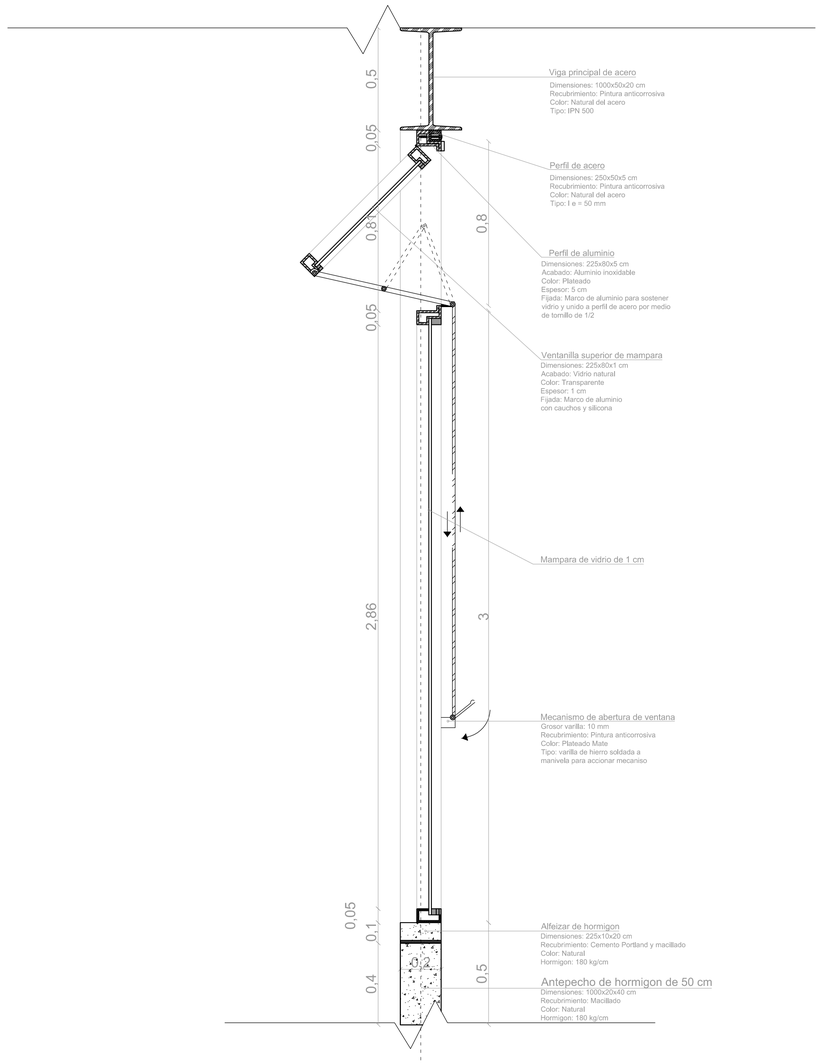

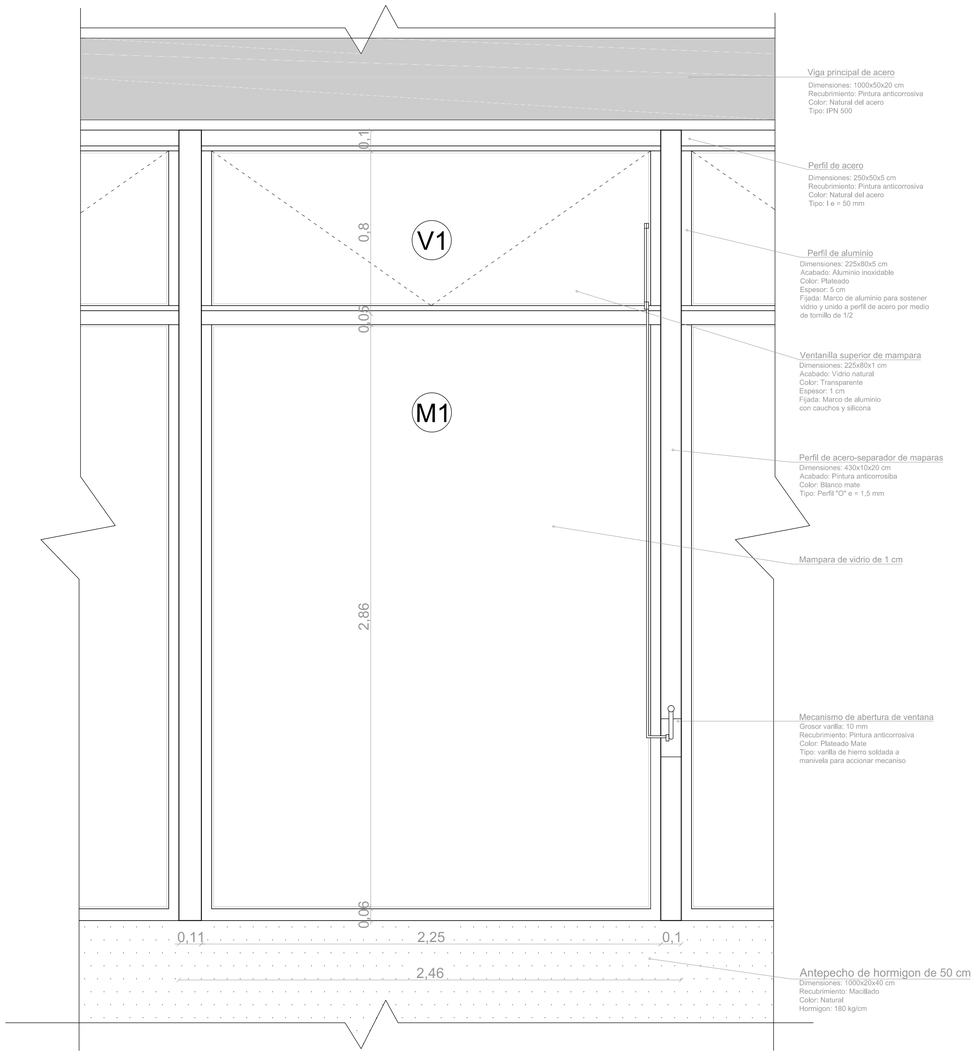

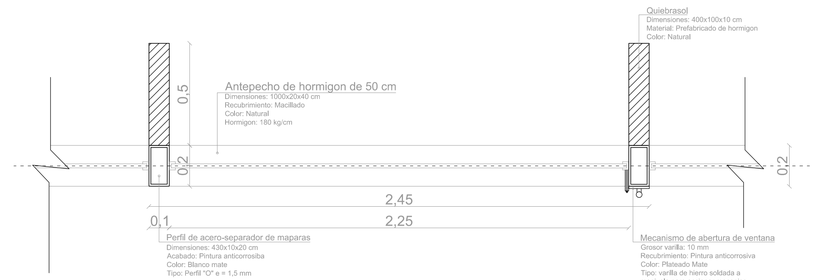

PONTIFICIA UNIVERSIDAD CÁTOLICA DEL ECUADOR	TRABAJO DE TITULACIÓN	PROYECTO: PARQUE RECREATIVO UNIFICADOR DE CUMBAYA	DIRECTOR: ARQ. HÉCTOR PAREDES	FECHA: DICIEMBRE - 2015	C15
FACULTAD DE ARQUITECTURA, DISEÑO Y ARTES		CONTIENE: DETALLE DE MAMPARA / VENTANA	ALUMNO: DIEGO A. CEVALLOS A.	ESCALA: 1:15	15/16

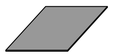
	DESCRIPCION						ESPECIFICACION			
	ZONA	PLANTA	NIVEL	UBICACION	IDENTIFICACION	CODIGO	DIMENSIONES	MONTAJE / COLOCACION	COLOR TEXTURA	MUESTRA
SUELOS	Acabado de suelo en vestibulo como recibidor	PB	N + 0.00m	Vestibulo	Porcelanato crema	3	X: 60 cm Y: 60 cm Z: 1,2 cm	Con la revisión de los planos de detalle se realizará los trazos de distribución del porcelanato a colocar. Se iniciará con la colocación de maestras de piola que guíen y alineen la ubicación del porcelanato, definiendo el sitio desde el que se ha de empezar dicha colocación. Con la ayuda de una tarraja se extenderá una capa uniforme de pasta pegante, para seguidamente colocar la pieza, la que mediante golpes suaves en su parte superior, se fijará y nivelara, cuidando que quede totalmente asentada sobre la pasta. Las unidades deberán formar hiladas perfectas por tanto las juntas serán de ancho uniforme y en líneas rectas.	Liso brillante color crema	
	Acabado de suelo en baños, bodegas y camerinos	PB	N + 0.00m	Baños / Camerinos	Ceramica española crema	4	X: 30 cm Y: 30 cm Z: 1 cm	Con la revisión de los planos de detalle se realizará los trazos de distribución de la ceramica a colocar. Se iniciará con la colocación de maestras de piola que guíen y alineen la ubicación de la ceramica, definiendo el sitio desde el que se ha de empezar dicha colocación. Con la ayuda de una tarraja se extenderá una capa uniforme de pasta pegante, para seguidamente colocar la pieza, la que mediante golpes suaves en su parte superior, se fijará y nivelara, cuidando que quede totalmente asentada sobre la pasta. Las unidades deberán formar hiladas perfectas por tanto las juntas serán de ancho uniforme y en líneas rectas.	rugosa color crema	
	Acabado de suelo para zona de piscina	PB	N + 0.00m	Piscina: zona deambulatoria	Baldosa Weser Ibérica	6	X: 40 cm Y: 40 cm Z: 1 cm	Con la revisión de los planos de detalle se realizará los trazos de distribución de la baldosa a colocar. Se iniciará con la colocación de maestras de piola que guíen y alineen la ubicación de la baldosa, definiendo el sitio desde el que se ha de empezar dicha colocación. Con la ayuda de una tarraja se extenderá una capa uniforme de pasta pegante, para seguidamente colocar la pieza, la que mediante golpes suaves en su parte superior, se fijará y nivelara, cuidando que quede totalmente asentada sobre la pasta. Las unidades deberán formar hiladas perfectas por tanto las juntas serán de ancho uniforme y en líneas rectas.	rugosa antideslizante color crema	
	Acabado interior de piscina	PB	N + 0.00m	Piscina	Azulejo tipo ceramica española	5	X: 5 cm Y: 5 cm Z: 0.5 cm	Para los azulejos colocados en el área de la piscina se utilizará una cola especial contra la humedad, así como una borda (junta, rejunte) especial para las mismas áreas. Para aplicar la cola, se recomienda el uso de llanas dentadas especiales, que permitan dar un grosor de capa constante, ayudándonos con la distribución. Se marcará una línea vertical y otra horizontal, de manera que formen un ángulo de noventa grados. A partir de estas marcas nos guiaremos para la disposición de los azulejos. Se utilizará crucetas para lograr juntas parejas.	lisa brllante color crema	
PAREDES	Acabado en paredes de bloque	PB	N + 0.00m	Paredes	Hormigon + Estuco + Pintura	2		El constructor verificará que todos los trabajos previos, tales como enlucidos, instalaciones eléctricas, instalaciones empotradas y protecciones en general, se encuentren concluidos y colocadas. Las superficies o enlucidos deberán estar libre de sedimentos, agregados sueltos, polvo u otra causa que impida la adherencia con el empaste. Se aplicará la primera capa de empaste por medio de una llana metálica, y en base de movimientos verticales, horizontales y diagonales, todos a presión se irá impregnando a la superficie de aplicación. Se aplicarán mínimo tres capas de empaste o tantas manos como sean necesarias para garantizar un acabado liso, pulido, uniforme y de buen aspecto. En cada capa aplicada se esperará el tiempo de secado mínimo indicado por el fabricante en sus especificaciones técnicas. El constructor tendrá especial cuidado que la ejecución se realice en superficies completas, en la misma jornada de trabajo y controlando los vértices de juntas de paredes, así como los filos y franjas. Para empalmes, se restregará la junta anterior, para empalmar con la nueva etapa de trabajo.	lisa color blanco	
	Perfilerias de acero	PB	N + 0.00m	Perfiles de acero	Estructura vista + Color	5		Se limpia la pieza con arena a presion quitando todos los residuos que podrian evitar que la pinturase adiera adecuadamente. Despues se procede a aplicar alrededor de 3 capaz de pintura del color que se desee	Pintura anticorrosiva + color	
TUMBADO	Tumbado	PB	N + 0.00m	Estructura Vista	Estructura vista + Color	7		Se limpia la pieza con arena a presion quitando todos los residuos que podrian evitar que la pinturase adiera adecuadamente. Despues se procede a aplicar alrededor de 3 capaz de pintura del color que se desee	Pintura anticorrosiva + color	

PONTIFICIA UNIVERSIDAD CÁTOLICA DEL ECUADOR FACULTAD DE ARQUITECTURA, DISEÑO Y ARTES	TRABAJO DE TITULACIÓN	PROYECTO: PARQUE RECREATIVO UNIFICADOR DE CUMBAYA CONTIENE: CUADRO DE ACABADOS	DIRECTOR: ARQ. HÉCTOR PAREDES ALUMNO: DIEGO A. CEVALLOS A.	FECHA: DICIEMBRE - 2015 ESCALA:	C16 16/16

CUADRO DE PLINTOS

TIPO	A	B	H	UBICACION
P1	270	270	20	A1, A2, B1, B2, C1, C2, D1, D2, F'1, G'1, G3, H3, H5, H1, H2 ,H'3, J'1, J'2, J3, J5, K3, K5, M'1, M'2, M5, N5
P2	270	330	30	E1, E2, H'1,I'1, I'2, I3, I5, K'1, K'2, L'1, L'2, L3, L5, N'1, N'2
P3	330	25,28	30	F'2, F3, G'2 G5, H'2

DETALLE DE PLINTOS

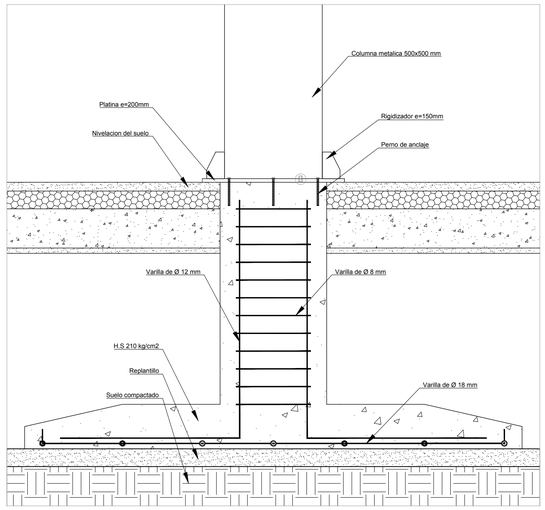

PLANTA DE CIMENTACION

NOTAS TECNICAS


1. HORMIGON f'c=240kg/cm² DE RESISTENCIA CILINDRICA A LA COMPRESION SIMPLE A LOS 28 DIAS.
2. LAS DIMENSIONES QUE CONSTAN EN ESTE PLANO DEBERAN SER VERIFICADAS POR EL CONSTRUCTOR.
3. ACERO ESTRUCTURA METALICA, EN FORMA DE PERFILES LAMINADOS fy=2530Kg/cm.
4. EN UNIONES SOLDADAS SE USARAN ELECTRODOS TIPO E70XX.
5. LA CIMENTACION SE HA CALCULADO CONSIDERANDO LA CAPACIDAD PORTANTE
6. CARGA VIVA = 500 kg/cm2 (actividad fisica con maquinas)


ISOMETRIA PLINTO P1


ISOMETRIA PLINTO P2


PONTIFICIA UNIVERSIDAD CÁTOLICA DEL ECUADOR	TRABAJO DE TITULACIÓN	PROYECTO: PARQUE RECREATIVO UNIFICADOR DE CUMBAYA	DIRECTOR: ARQ. HÉCTOR PAREDES	FECHA: MAYO - 2016
FACULTAD DE ARQUITECTURA, DISEÑO Y ARTES		CONTIENE: PLANOS ESTRUCTURALES CIMINETOS	ALUMNO: DIEGO A. CEVALLOS A.	ESCALA: 1:200


As/E1
01/10

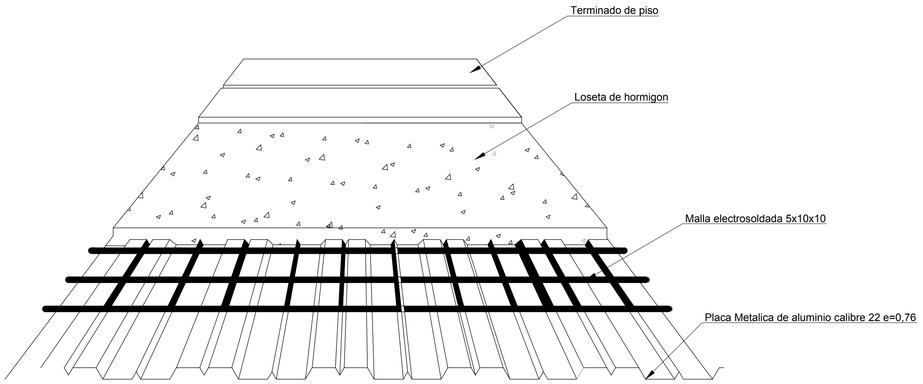

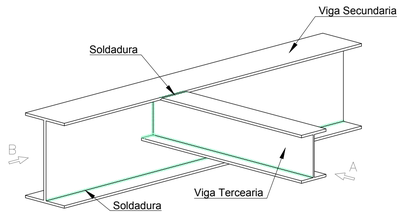


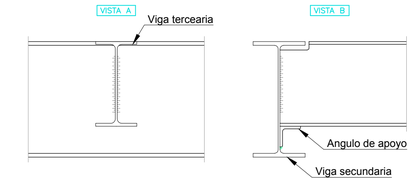

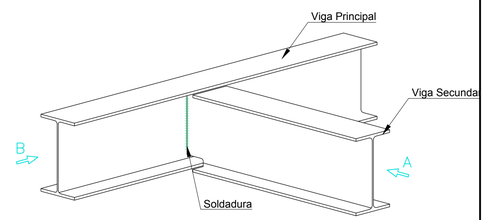


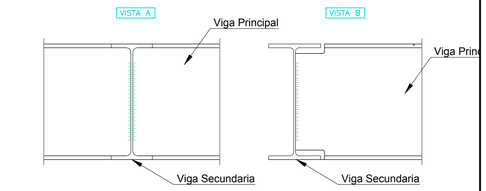

TIPO DE VIGA (PERFILES "I")

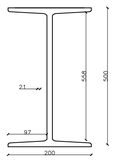

TIPO IPN 500

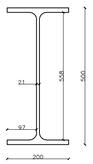


TIPO IPE 500



TIPO IPE 160

CONEXIONES

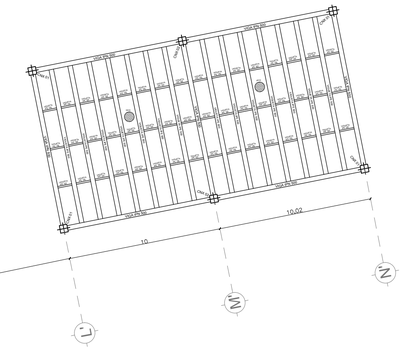

NOTAS TECNICAS


1. HORMIGON f'c=240kg/cm² DE RESISTENCIA CILINDRICA A LA COMPRESION SIMPLE A LOS 28 DIAS.
2. LAS DIMENSIONES QUE CONSTAN EN ESTE PLANO DEBERAN SER VERIFICADAS POR EL CONSTRUCTOR.
3. ACERO ESTRUCTURA METALICA, EN FORMA DE PERFILES LAMINADOS fy=2530Kg/cm.
4. EN UNIONES SOLDADAS SE USARAN ELECTRODOS TIPO E70XX.
5. LA CIMENTACION SE HA CALCULADO CONSIDERANDO LA CAPACIDAD PORTANTE
6. CARGA VIVA = 500 kg/cm2 (actividad fisica con maquinas)


PONTIFICIA UNIVERSIDAD CÁTOLICA DEL ECUADOR	TRABAJO DE TITULACIÓN	PROYECTO: PARQUE RECREATIVO UNIFICADOR DE CUMBAYA	DIRECTOR: ARQ. HÉCTOR PAREDES	FECHA: MAYO - 2016	As/E2 02/10
FACULTAD DE ARQUITECTURA, DISEÑO Y ARTES		CONTIENE: PLANOS ESTRUCTURALES CUBIERTA	ALUMNO: DIEGO A. CEVALLOS A.	ESCALA: 1:250	


CUADRO DE COLUMNAS

TIPO	C1	C1	C1
#	28	2	2
UBICACION / NIVELES	A1,A2,B1,B2,C1,C2,D1,D2, E1,E2,F1,F2,G1,G2,H1,H2, I1,I2,J1,J2,K1,K2,L1,L2,M1, M2,N1,N2,G'1,G'2,H'1.H'2	E1,E2	D1,D2
N+10.00	N+10.00	N+10.00	N+10.00
N+9.00	COL. METÁLICA 2 PERFILES G 500X500X19 SUPTIPO A	COL. METÁLICA 2 PERFILES G 500X500X19 SUPTIPO A	COL. METÁLICA 2 PERFILES G 500X500X19 SUPTIPO A
N+8.00	COL. METÁLICA L=3.50m	COL. METÁLICA L=3.50m	COL. METÁLICA L=3.50m
N+7.00	EMPALME COLUMNA	EMPALME COLUMNA	EMPALME COLUMNA
N+6.00			
N+5.00	COL. METÁLICA L=3.50m	COL. METÁLICA L=3.50m	COL. METÁLICA L=3.50m
N+4.00	COL. METÁLICA 2 PERFILES G 500X500X19 SUPTIPO A	COL. METÁLICA 2 PERFILES G 500X500X19 SUPTIPO A	COL. METÁLICA 2 PERFILES G 500X500X19 SUPTIPO A
N+3.00	EMPALME COLUMNA	EMPALME COLUMNA	EMPALME COLUMNA
N+2.00	COL. METÁLICA L=3.00m	COL. METÁLICA L=4.00m	COL. METÁLICA L=5.00m
N+1.00			
N+0.00			
N-1.00	PLINTO DE HORMIGÓN 170X170 EST. Ø 10 c/10cm 12 Ø16	PLINTO DE HORMIGÓN 170X170 EST. Ø 10 c/10cm 12 Ø16	PLINTO DE HORMIGÓN 170X170 EST. Ø 10 c/10cm 12 Ø16
N-2.00			
N-3.00			
N-3.50			

TIPO DE COLUMNA C1 (PERFILES "G")

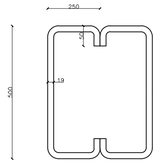

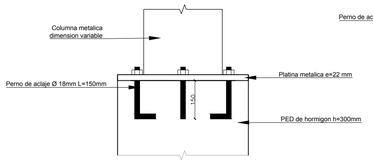


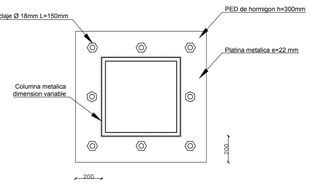










3
4
5
N
M
LL
K
J
I
H
G
F
EE
D
C
B
A
1.42
7.08
3.40
9.7
9.7
9.7
9.7
6.8
1.40
6.48
0.6
9.7
9.7
10
10
10















NOTAS TECNICAS

1. HORMIGON $f'c=240kg/cm^2$ DE RESISTENCIA CILINDRICA A LA COMPRESION SIMPLE A LOS 28 DIAS.
2. LAS DIMENSIONES QUE CONSTAN EN ESTE PLANO DEBERAN SER VERIFICADAS POR EL CONSTRUCTOR.
3. ACERO ESTRUCTURA METALICA, EN FORMA DE PERFILES LAMINADOS $fy=2530kg/cm$.
4. EN UNIONES SOLDADAS SE USARAN ELECTRODOS TIPO E70XX.
5. LA CIMENTACION SE HA CALCULADO CONSIDERANDO LA CAPACIDAD PORTANTE
6. CARGA VIVA = 500 kg/cm2 (actividad física con maquinas)

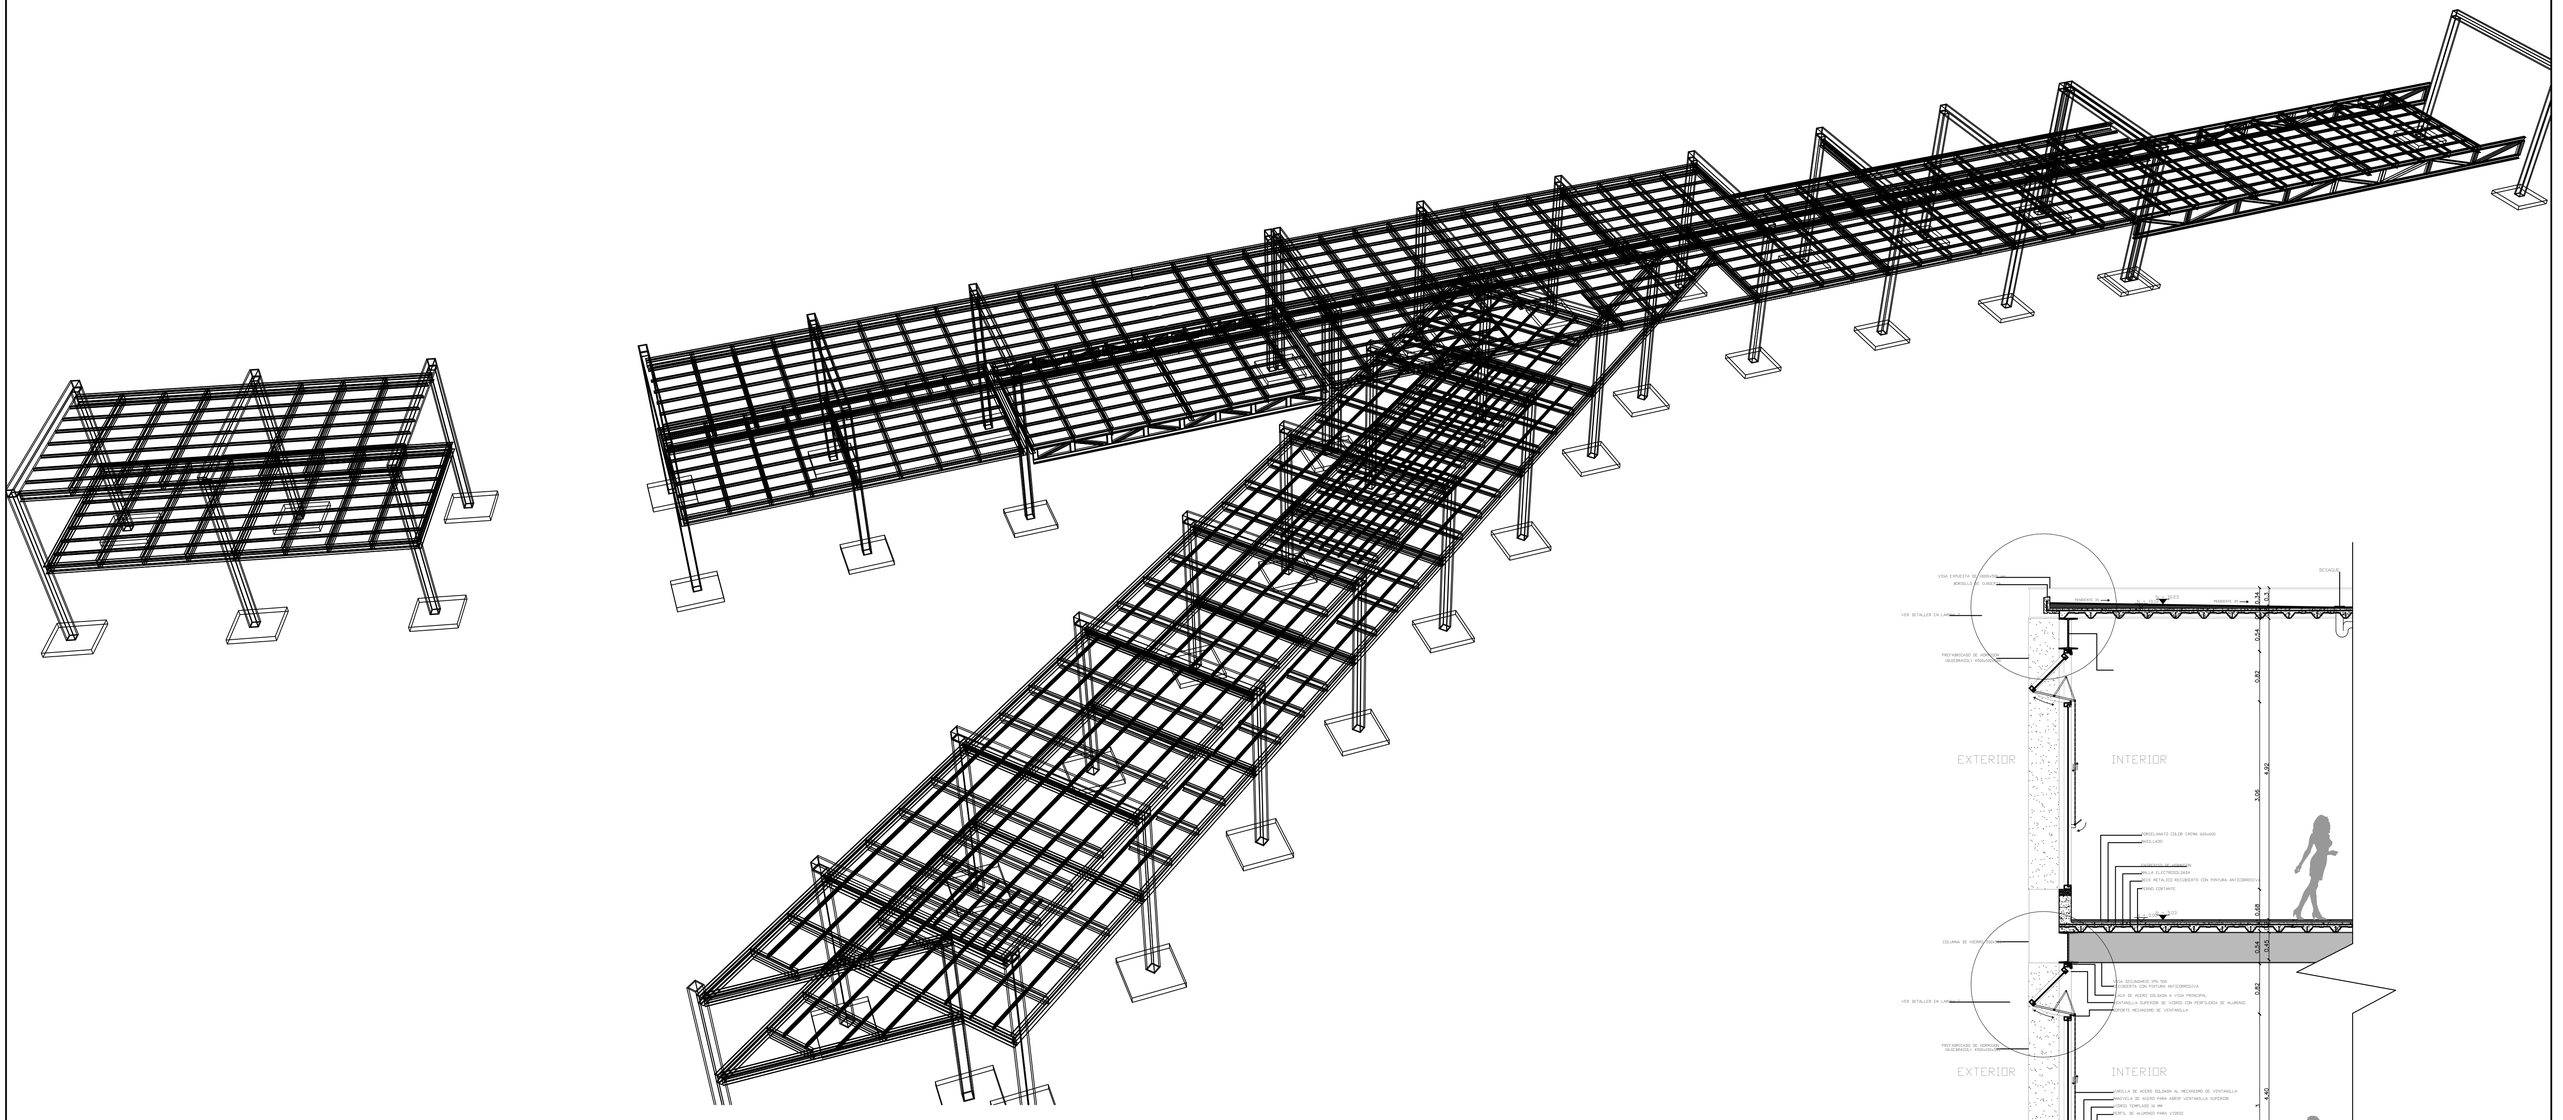


PONTIFICIA UNIVERSIDAD CÁTOLICA DEL ECUADOR	TRABAJO DE TITULACIÓN	PROYECTO: PARQUE RECREATIVO UNIFICADOR DE CUMBAYA	DIRECTOR: ARQ. HÉCTOR PAREDES	FECHA: DICIEMBRE - 2015	As/E4 04/10
FACULTAD DE ARQUITECTURA, DISEÑO Y ARTES		CONTIENE: PLANOS ESTRUCTURALES 3D ESTRUCTURAL	ALUMNO: DIEGO A. CEVALLOS A.	ESCALA:	

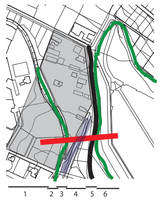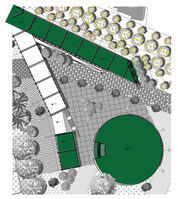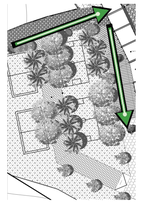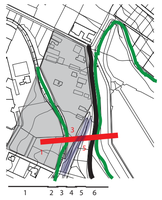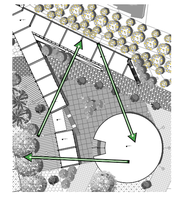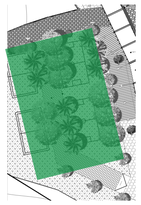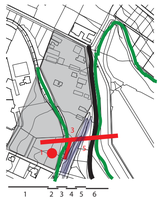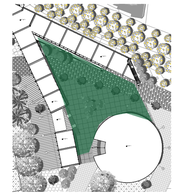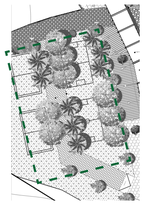	CIUDAD		ZONALES		PROYECTO		ESPACIOS	
CIRCUNSTANCIA	 Verde disperso en el barrio	 Falta de conectividad peatonal en el barrio	 Terreno dividido transversalmente	 Los espacio transversales no verdes; inutilizados	 Espacios delimitados por muros	 Espacios con topografia irregular	 Tension entre bloques del proyecto	 Boulevard y Chaquiñan se cruzan
INTENCION	 Intentar unificarlos	 Generar conectividad peatonal	 Romper la transversalidad	 Utilizar los espacios generando actividades en estos	 Unificar el espacio	 Diseñar espacios correctos entre las irregularidades	 Generar un espacio de estancia entre los bloques	 Generar una tension entre los 2 caminos
ESTRATEGIA	 Abrir muros en los espacios residuales de la zona	 Abrir un paso peatonal longitudinal	 Generar un volumen longitudinal	 Disolver el proyecto en cada espacio "residual" ajustado su necesidad	 Generar una sola mancha verde que unifique parte de los espacios derribando muros	 Adaptarse a la topografia segun su requerimiento	 Diseñar una plaza que se adapte a los volumenes aledaños	 Diseñar una zona de chanchas deportivas con el fin de unificar el deporte y la estancia

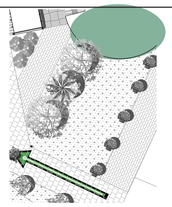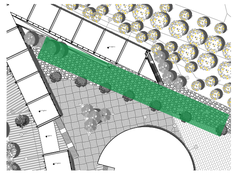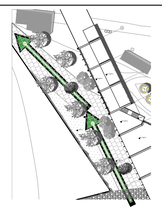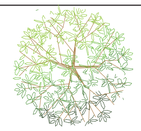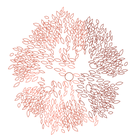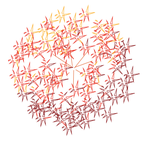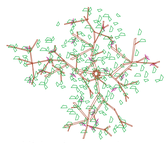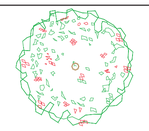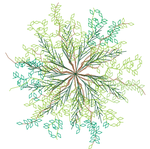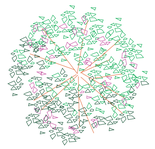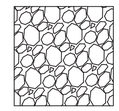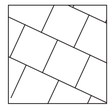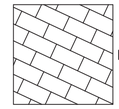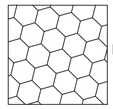	ESPACIOS			MOVILIARIO URBANO	VEGETACION		TIPOS DE PISOS	
CIRCUNSTANCIA	 Tension entre la biblioteca y el ingreso al boulevar	 Chaquiñan antiguo camino del tren que unia diferentes sectores	 Nueva coneccion peatonal que desemboca en el reservorio	 Bebedero de acero inoxidable	 JACARANDA ancho: 20 m alto: 20 m Ubicado en la zona deportiva y de juegos infantiles con el fin de generar sombras amplias  ARUPO ancho: 3 - 5 m altura: 5 m Ubicado en las entradas a diferentes espacios, su hermoso follaje ayuda a la zona a crear un ambiente mas bello para el usuario  NACEDERO ancho: 2 - 3 m altura: 2 m Ubicado en el boulevard con el fin de guiar el caminno a los moradores, ubicado cada 30 m  SAUCE PIRAMIDAL ancho: 10 - 15 m altura: 15 - 20 m Ubicado en varias zonas del parque dando decoracion y guiando el camino en muchas partes	 CHOLAN ancho: 3 - 10 m alto: 5 - 10m Ubicado en la zona del desfogue de agua para generar un espacio de contemplacion entre las casas y el volumen  ALGARROBO ancho: 15 m altura: 3 - 5 m Ubicado en la zona deportiva y de juegos con el fin de generar sombras amplias  PUMA -MAQUI ancho : 3 m altura: 3 - 5 m Ubicado en los diferentes caminos con el fin de hacerlos mas placenteros  BUGAMBILLA Ubicado en las paredes divisoras para evitar ver el muro en su totalidad sino que refleje una zona totalmente verde	 PIEDRA NATURAL  PIEDRA CALIZA  ADOQUIN DE COLORE  ADOQUIN ECOLOGICO MADERA EXTERIOR BALDOSA DE MADERA SINTETICA BALDOSA NEGRA CON TEXTURA
ESTRATEGIA	Unificar con una zona infantil verde con sombras y juegos infantiles	Suelo de piedra natural y arboles bajos que acompañen el recorrido	Diseñar una BOULEVAR	Juego infantiles para la recreacion de los menores				

PONTIFICIA UNIVERSIDAD CÁTOLICA DEL ECUADOR	TRABAJO DE TITULACIÓN	PROYECTO: PARQUE RECREATIVO UNIFICADOR DE CUMBAYA	DIRECTOR: ARQ. HÉCTOR PAREDES	FECHA: MAYO - 2016
FACULTAD DE ARQUITECTURA, DISEÑO Y ARTES		CONTIENE: MATRIZ	ALUMNO: DIEGO A. CEVALLOS A.	ESCALA:

As/Pa1
05/10

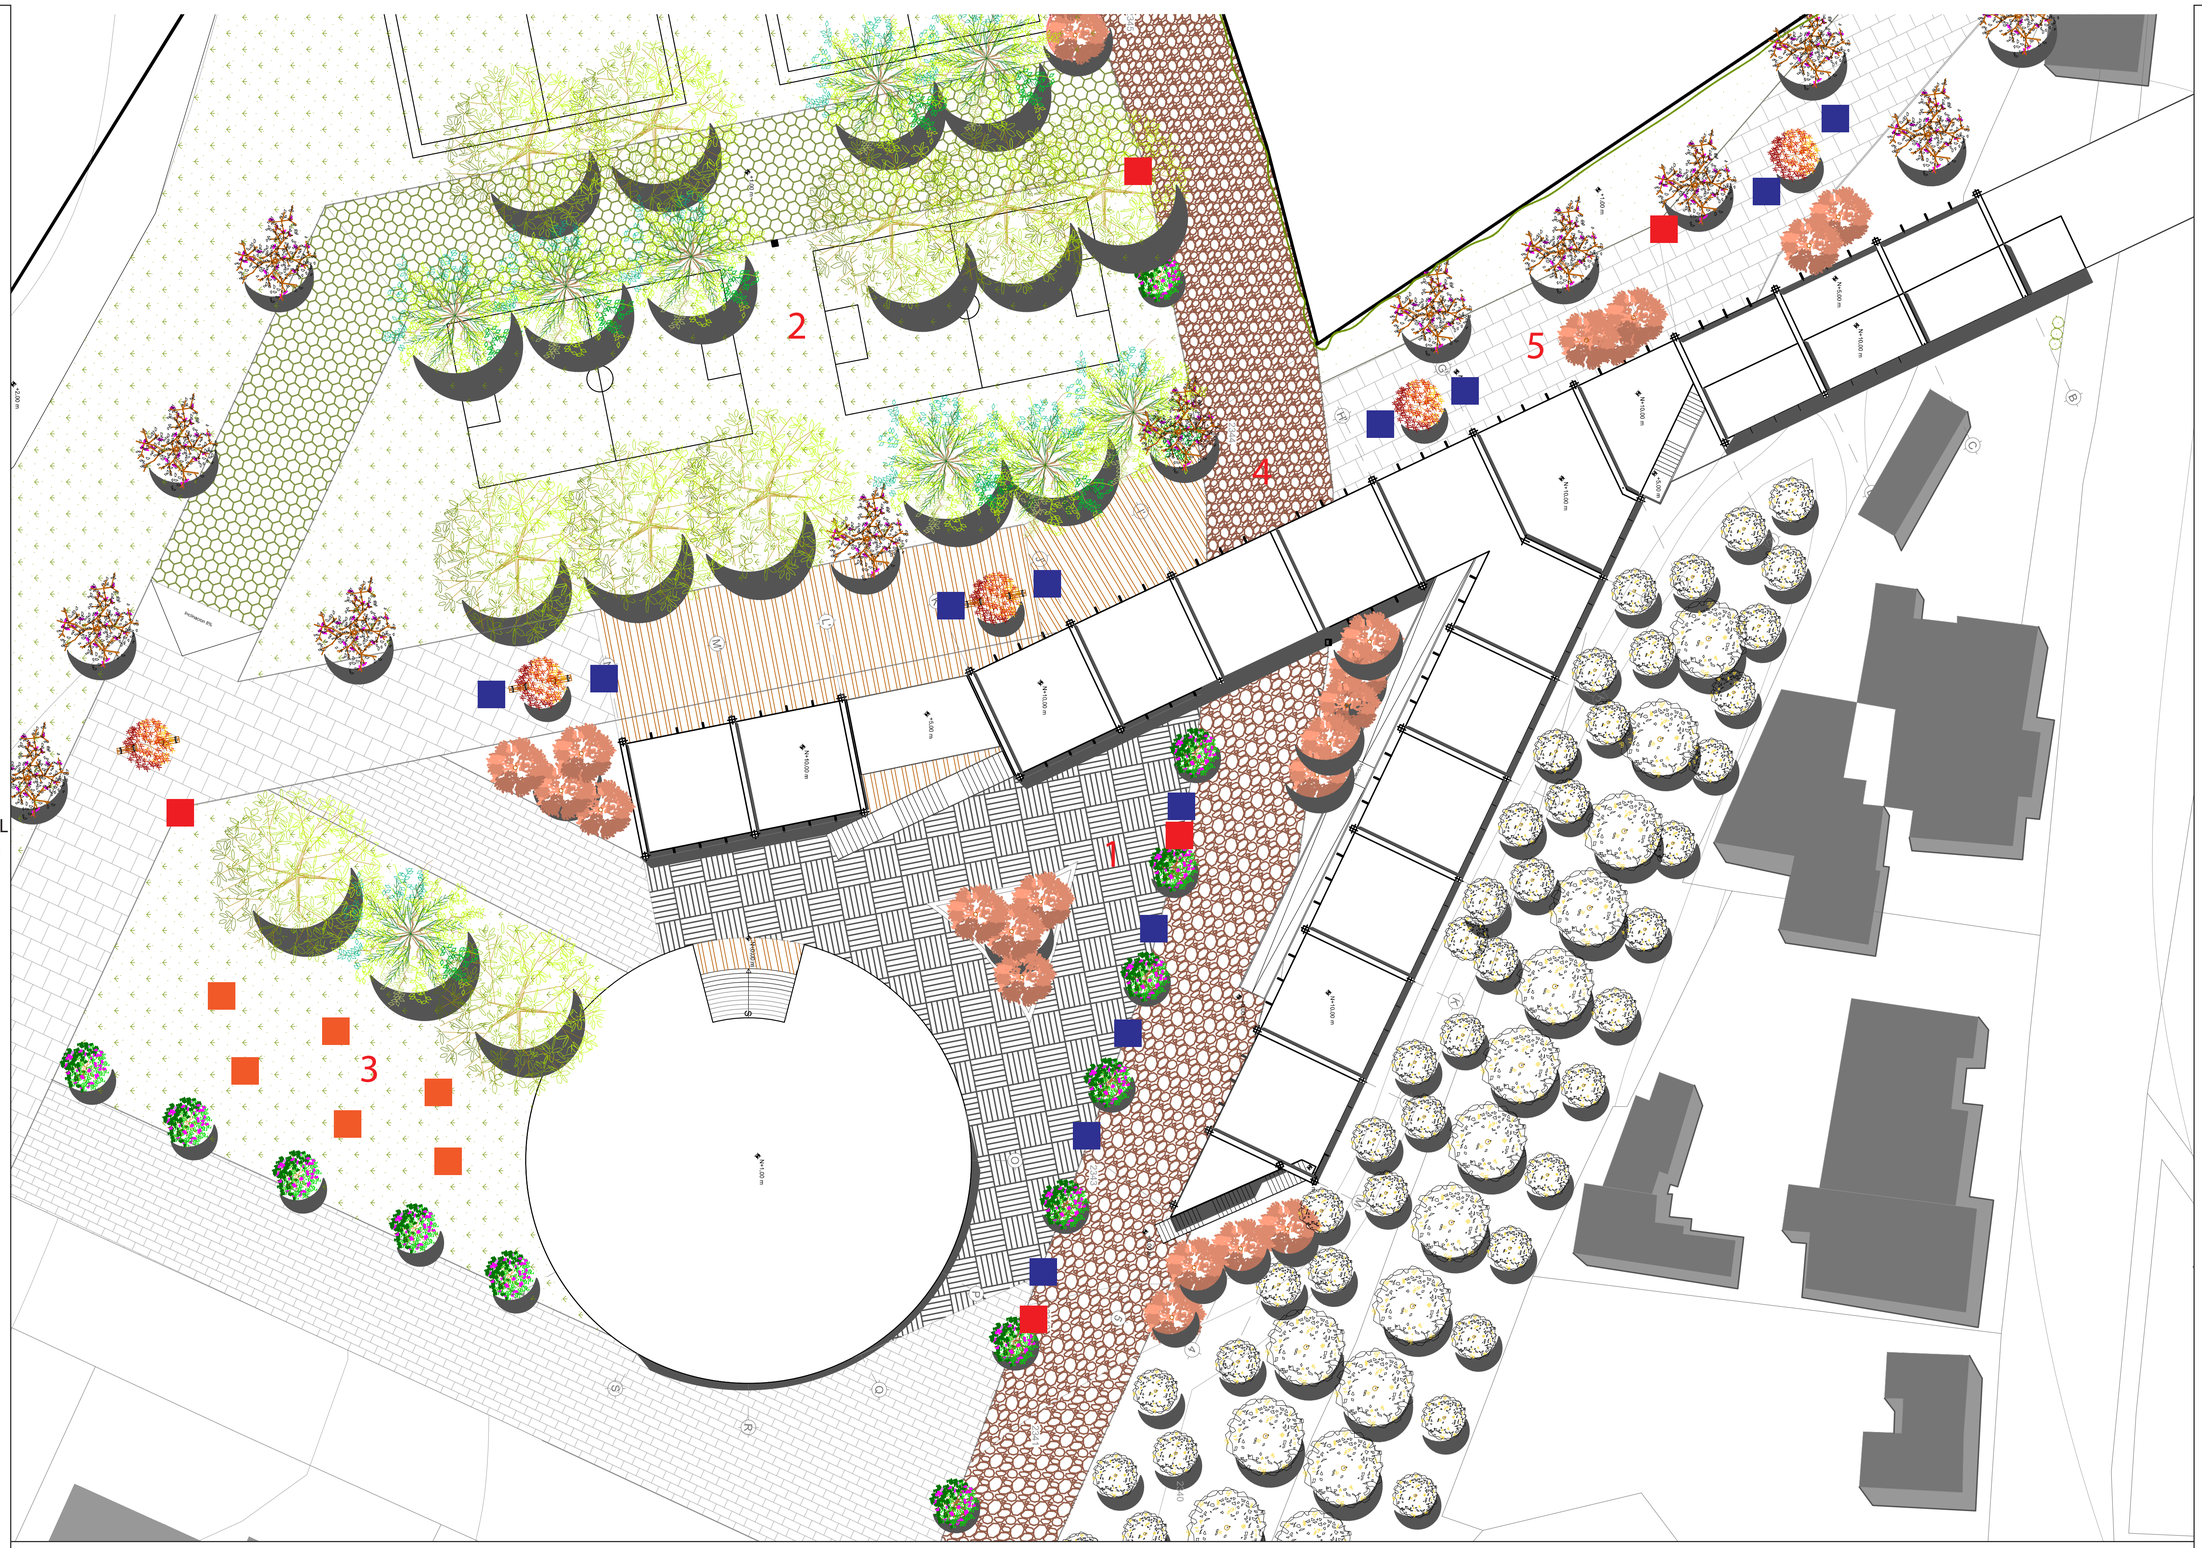

JACARANDA
ancho: 20 m
alto: 20 m

ARUPO
ancho: 3 - 5 m
altura: 5 m

NACEDERO
ancho: 2 - 3 m
altura: 2 m

SAUCE PIRAMIDAL
ancho: 10 - 15 m
altura: 15 - 20 m

CHOLAN
ancho: 3 - 10 m
alto: 5 - 10m

ALGARROBO
ancho: 15 m
altura: 3 - 5 m

PUMA -MAQUI
ancho : 3 m
altura: 3 - 5 m

BUGAMBILLA

PIEDRA NATURAL

PIEDRA CALIZA

PIEDRA NEGRA

ADOQUIN DE COLORE

ADOQUIN ECOLOGICO

MADERA TEKA

BALDOSA DE MADERA SINTETICA

ZONA 1
PLAZA CENTRAL


ZONA 2
ZONA DE CANCHAS Y DEPORTE

ZONA 3
JUEGOS DE NINOS


ZONA 4
CHAQUINAN

ZONA 5
BOULEVAR


PONTIFICIA UNIVERSIDAD CÁTOLICA DEL ECUADOR	TRABAJO DE TITULACIÓN	PROYECTO: PARQUE RECREATIVO UNIFICADOR DE CUMBAYA	DIRECTOR: ARQ. HÉCTOR PAREDES	FECHA: MAYO - 2016	As/Pa2 06/10
FACULTAD DE ARQUITECTURA, DISEÑO Y ARTES		CONTIENE: IMPLANTACION PAISAJE	ALUMNO: DIEGO A. CEVALLOS A.	ESCALA: 1:300	

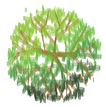


JACARANDA
ancho: 20 m
alto: 20 m

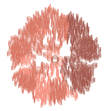


ARUPO
ancho: 3 - 5 m
altura: 5 m

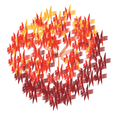

NACEDERO
ancho: 2 - 3 m
altura: 2 m

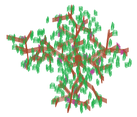


SAUCE PIRAMIDAL
ancho: 10 - 15 m
altura: 15 - 20 m

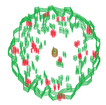


CHOLAN
ancho: 3 - 10 m
alto: 5 - 10m



ALGARROBO
ancho: 15 m
altura: 3 - 5 m

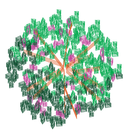

PUMA -MAQUI
ancho : 3 m
altura: 3 - 5 m

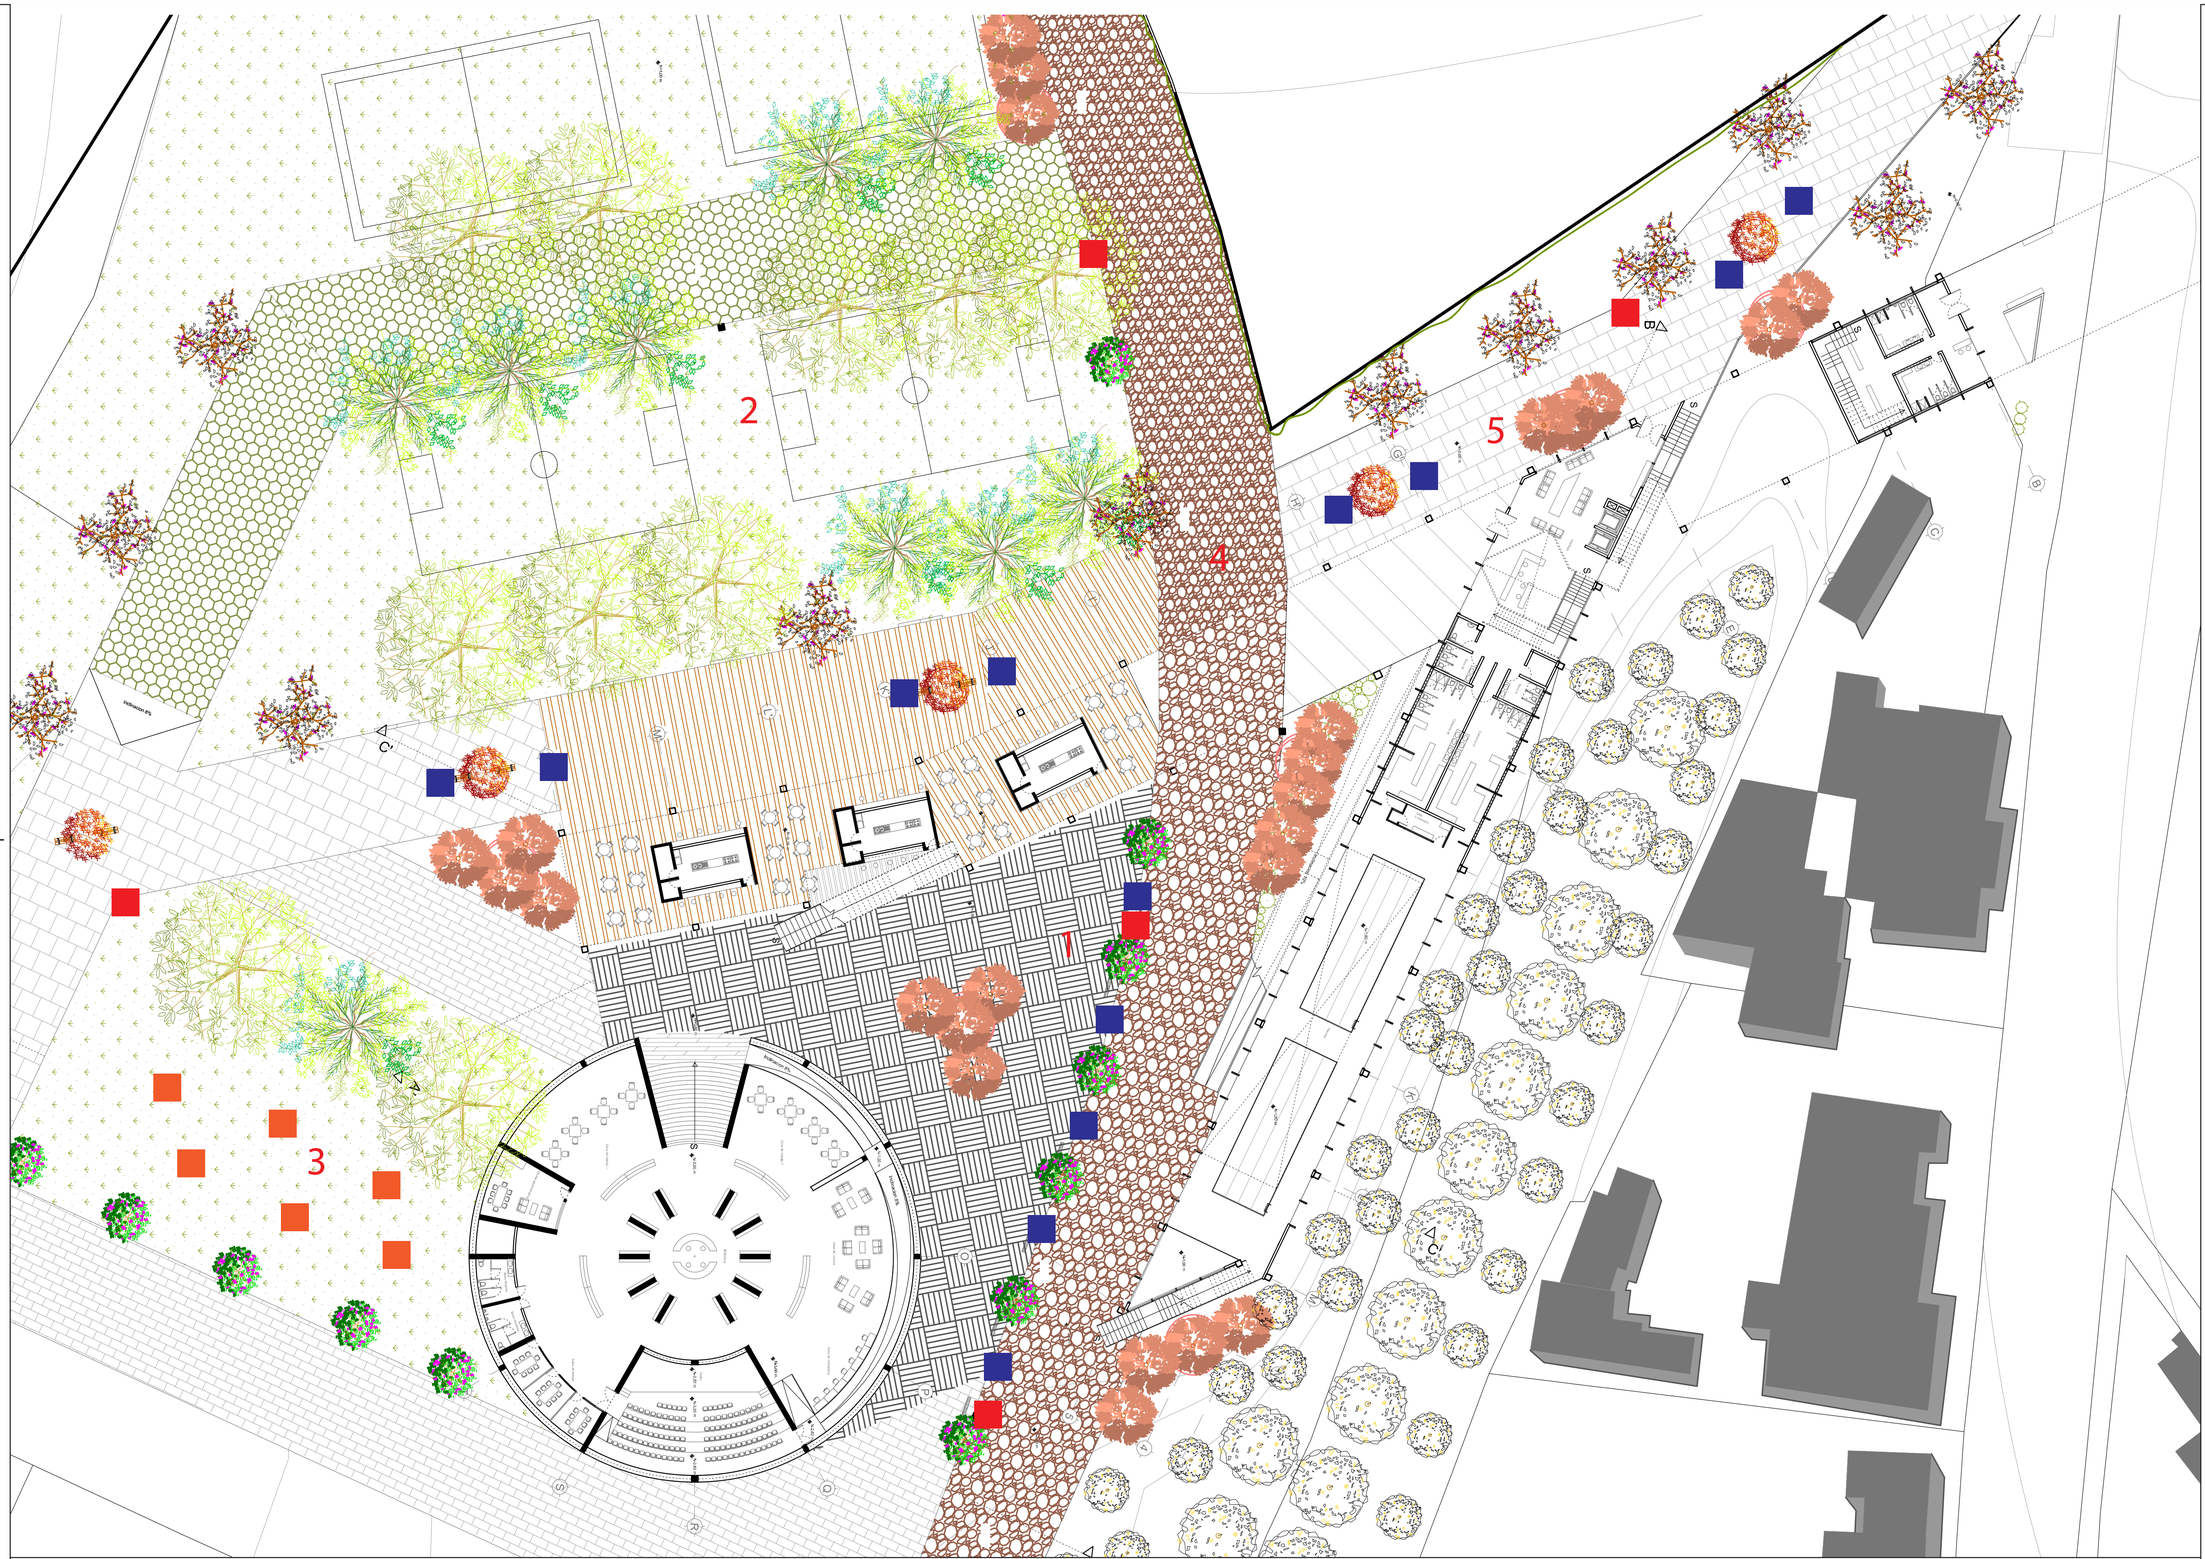


ZONA 1
PLAZA
CENTRAL

ZONA 2
ZONA DE
CANCHAS Y
DEPORTE


ZONA 3
JUEGOS DE
NINOS

ZONA 4
CHAQUINAN

ZONA 5
BOULEVAR

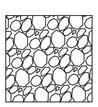


PIEDRA
NATURAL

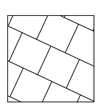


PIEDRA
CALIZA



BALDOSA
NEGRA

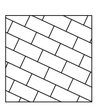

ADOQUIN DE
COLORE

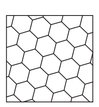

ADOQUIN
ECOLOGICO



MADERA
TEKA



BALDOSA DE
MADERA SINTETICA


PONTIFICIA UNIVERSIDAD CÁTOLICA DEL ECUADOR	TRABAJO DE TITULACIÓN	PROYECTO: PARQUE RECREATIVO UNIFICADOR DE CUMBAYA	DIRECTOR: ARQ. HÉCTOR PAREDES	FECHA: MAYO - 2016
FACULTAD DE ARQUITECTURA, DISEÑO Y ARTES		CONTIENE: PLANTA BAJA PAISAJE	ALUMNO: DIEGO A. CEVALLOS A.	ESCALA: 1:300

As/Pa3
07/10

FACHADA FRONTAL



FACHADA LAT IZQUIERDA

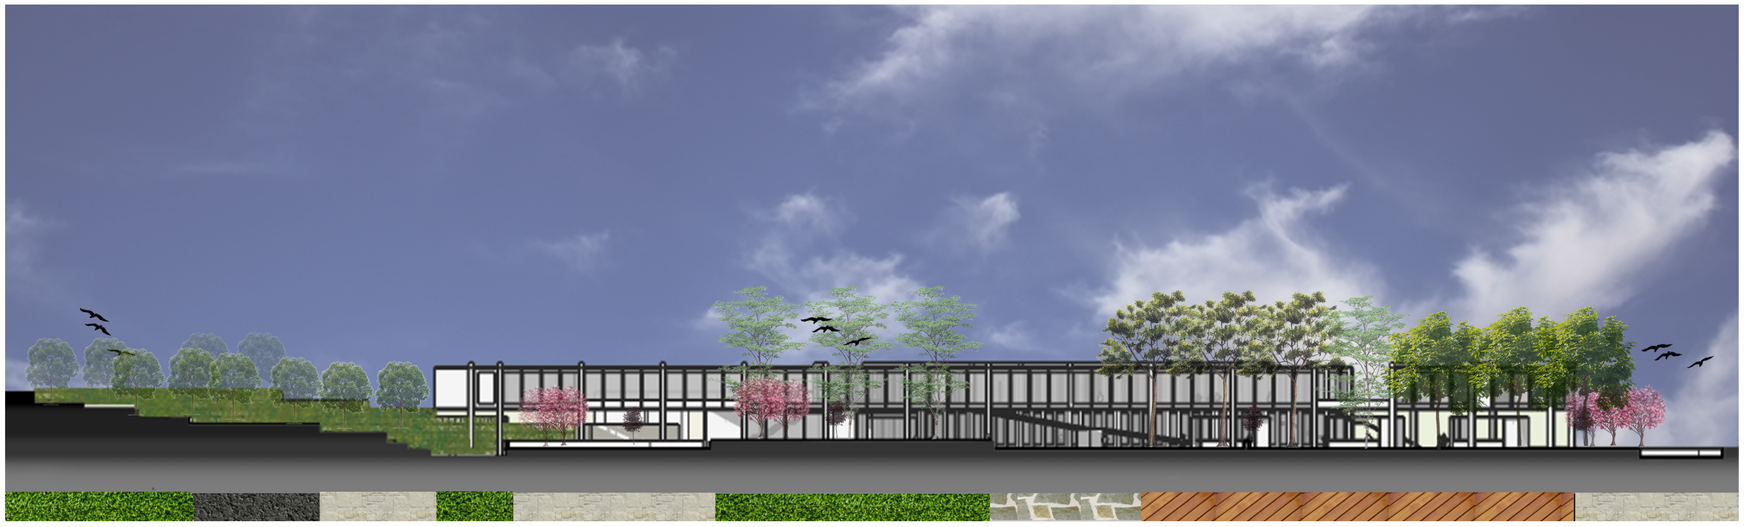

FACHADA LAT DERECHA




PONTIFICIA UNIVERSIDAD CÁTOLICA DEL ECUADOR	TRABAJO DE TITULACIÓN	PROYECTO: PARQUE RECREATIVO UNIFICADOR DE CUMBAYA	DIRECTOR: ARQ. HÉCTOR PAREDES	FECHA: MAYO - 2016	As/Pa4 08/10
FACULTAD DE ARQUITECTURA, DISEÑO Y ARTES		CONTIENE: CORTES DE PISO PAISAJE	ALUMNO: DIEGO A. CEVALLOS A.	ESCALA:	

SOLIAMIENTO


Los analisis solares son para comprobar como el sol se introduce en el proyecto y cual es el alcance de sus sombras proyectadas. En este caso se hizo 3 analisis en 3 temporadas diferentes del ano con diferentes horas para determinar su alcance.

Las horas que se muestran en el cuadro se escogieron segun los cambios de temperatura; creciente en la manana, en la mitad del dia y decreciente a las horas de la tarde.

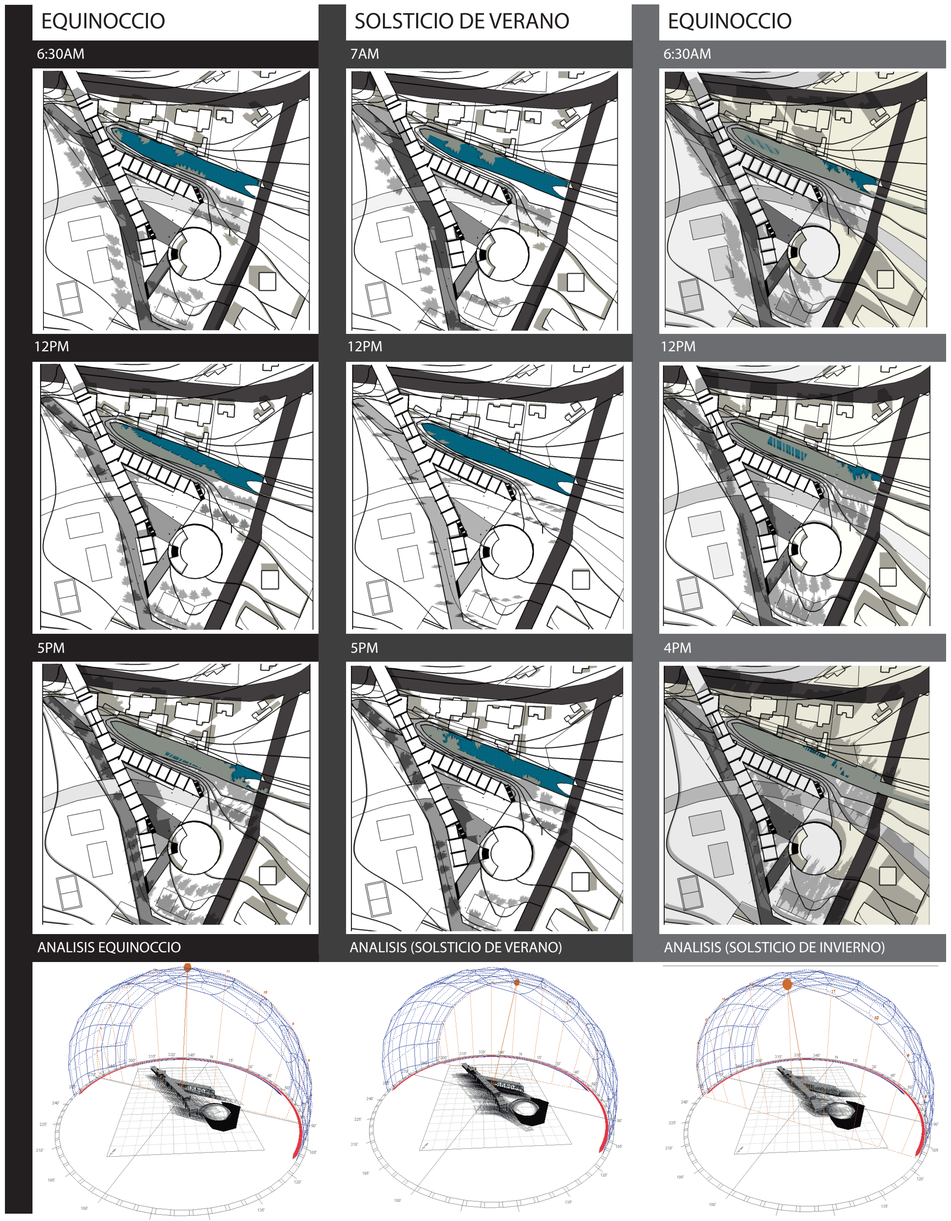

Los diferentes analisis determinaron que el proyecto no carece por ningun lado de iluminacion; es mas parece tener espacios posiblemente con un exceso de sol, lo que me lleva a determinar alguna estrategia para evitar el exceso de sol dentro de la edificacion

VISTA INTERIOR

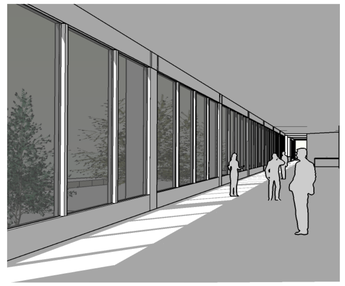


Los analisis dieron como resultado un ingreso de luz natural efectivo del 100% en todo el volumen


Tambien demostraron que el edificio mantiene una temperatura calida gracias a la luz diaria

El problema es la actividad diaria que mantiene la edificacion y la falta de sombra; podrian llegar a ser molestos.


QUIEBRASOLES VERTICALES

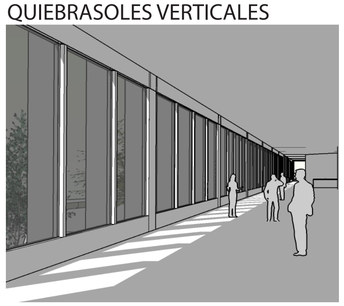

Visto Interior con quiebrasoles incorporados

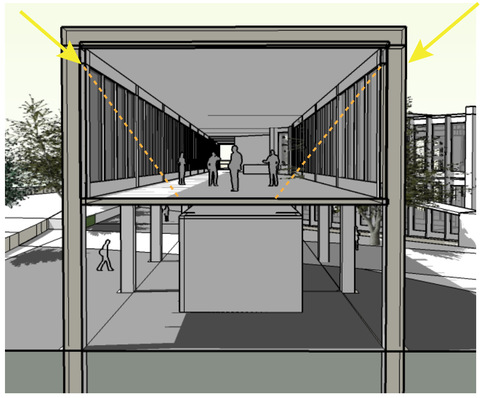


Entrada de luz natural dentro de la infraestrcutura

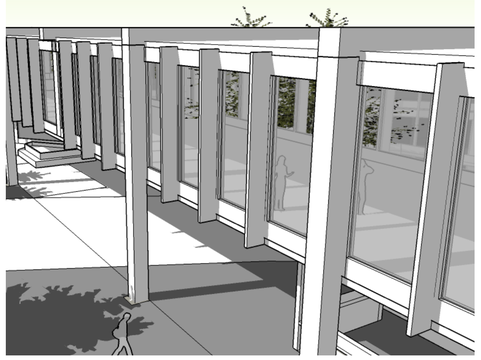

Visto Exterior con quiebrasoles incorporados

Los quiebrasoles son prefrabricados de hormigon que ayudan a eviatar el exceso de luz que ingresa en la infraestrcutura a demas de brindar sombra extra en las zonas interiores

Reduccion de luz natural en un 8 %

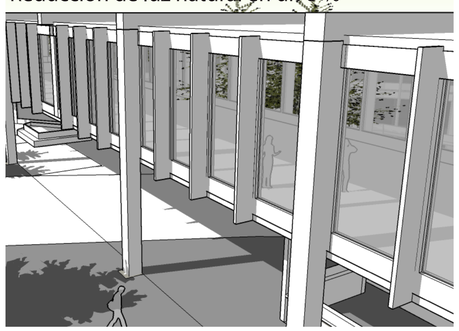


Visto Exterior con quiebrasoles incorporados

FUENTES

http://www.meteored.com.ec/
http://recursos.cnice.mec.es/biosfera/alumno/1ESO/Astro/contenido12.htm


FOTOGRAFIAS
Sketch Up 2014
Ecotec 2011

VENTILACION

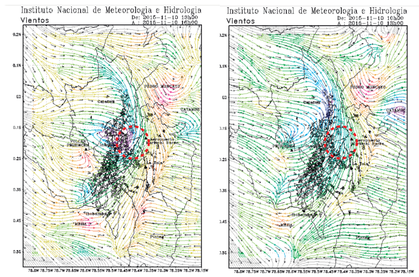


ANALISIS DE VIENTOS


Las imagenes salidas dl INAMHI demostraron que el viento viene del NO a 10 m/s

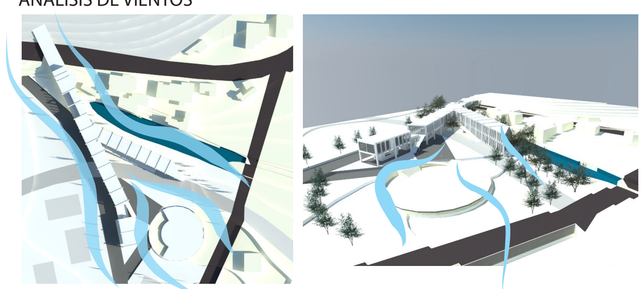

Como se puede apreciar en la imagenes anteriores; el viento proveniente del NO, ayuda a ventilar todo el proyecto gracias a su diseno direccionado hacia el mismo punto.

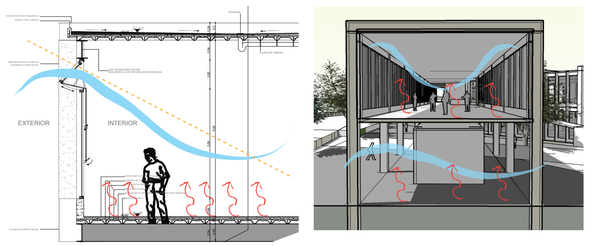

Internamente, la infraestructura cuenta con una ventanilla superior de 80 x 2.25 cm que expulsa el aire caliente que pueda acumularse en el interior; a demas la ventilacion cruzada del mismo y la ezbeltes ayuda a que el aire se mueva de manera rapida y salga mucho mas rapido

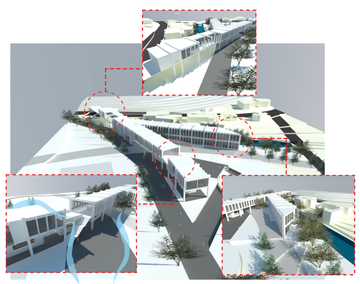

SALIDAS PRINCIPALES

Las salidas principales del proyecto se convierten en los ingresos de aire direccionados especificamente para trabajar en conjunto con de tal forma que ventila todo el bloque

PONTIFICIA UNIVERSIDAD CÁTOLICA DEL ECUADOR	TRABAJO DE TITULACIÓN	PROYECTO: PARQUE RECREATIVO UNIFICADOR DE CUMBAYA	DIRECTOR: ARQ. HÉCTOR PAREDES	FECHA: MAYO - 2016	As/St1 09/10
FACULTAD DE ARQUITECTURA, DISEÑO Y ARTES		CONTIENE: SOLIAMIENTO Y VENTILACION	ALUMNO: DIEGO A. CEVALLOS A.	ESCALA:	

INDICE DE LLUVIA EN HORMIGON

ESPACIO ARQUITECTONICO	Cubiertas			Material bloque
	Precipitacion	Mes	Calculo	Hormigo
	m	#	m^3	Coef.a en hormigon 0.9%
Bloque 1 (2000m)	90	Enero	180000	162000
	85	Febrero	170000	153000
	125	Marzo	250000	225000
	130	Abril	260000	234000
	75	Mayo	150000	135000
	25	Junio	50000	45000
	25	Julio	50000	45000
	20	Agosto	40000	36000
	40	Septiembre	80000	72000
	125	Octubre	250000	225000
	100	Noviembre	200000	180000
	110	Diciembre	220000	198000
ESPACIO ARQUITECTONICO	Cubiertas			Material bloque
	Precipitacion mm	Mes	Calculo	Hormigo
	mm	#	m^3	Indice de lluvia en hormigon 0.9%
Bloque 2 (954.16)	90	Enero	85874,40	77286,96
	85	Febrero	81103,60	72993,24
	125	Marzo	119270,00	107343,00
	130	Abril	124040,80	111636,72
	75	Mayo	71562,00	64405,80
	25	Junio	23854,00	21468,60
	25	Julio	23854,00	21468,60
	20	Agosto	19083,20	17174,88
	40	Septiembre	38166,40	34349,76
	125	Octubre	119270,00	107343,00
	100	Noviembre	95416,00	85874,40
	110	Diciembre	104957,60	94461,84

CONSUMO DE AGUA EN LOS BLOQUES

Consumo de agua			Bloque 1	Bloque2	TOTAL
Objetos	Consumo	unidades	#	#	
Inodoros	4,8	lt	29	5	163,2
Lavamanos	3	lt	29	4	99
Ducha	16	lt	8	0	128
Urinales Secos	0	lt	8	2	0
				TOTAL	390,2

En el siguiente cuadro se realizo un analisis de campo que consistio en observar la cantidad de personas que van al servicio higienico determinando cual servicio utilizaron; asi determinar una cantidad total de uso de agua por cantidad de usuarios. Este experimento de campo se lo realizo a diferentes horas del dia con el fin d determinar un aproximado de personas en un dia.

OBSERVACION DE CAMPO (LAPSO DE PERSONAS EN USAR LAS INSTALACIONES SANITARIAS A DIFERENTES HORAS)

Usos de bano	# entradas			Usos			
	12:00 PM	14:00 PM	17:00 PM	Urinales	Inodoros	Lavamanos	Ducha
HOMBRES	18	21	7	29	17	27	8
MUJERES	14	23	3	X	31	34	3

CONSUMO TOTAL DE AGUA EN UN DIA


CALCULO TOTAL DE USO EN UN DIA					
	Urinales	Inodoros	Lavamanos	Ducha	TOTAL CONSUMO DE AGUA
Hombres	0	2774,4	2673	1024	6471,4
Mujeres	x	5059,2	3366	384	8809,2
				x30	15280,6
					458418


AGUA LLUVIA VS DEMANDA DE AGUA EN EL PROYECTO

Mes	Bloque 1	Bloque 2	Total	Consumo de agua	AHORRO?
Enero	162000	77286,96	239286,96	458418	-219131,04
Febrero	153000	72993,24	225993,24	458418	-232424,76
Marzo	225000	107343,00	332343	458418	-126075
Abril	234000	111636,72	345636,72	458418	-112781,28
Mayo	135000	64405,80	199405,8	458418	-259012,2
Junio	45000	21468,60	66468,6	458418	-391949,4
Julio	45000	21468,60	66468,6	458418	-391949,4
Agosto	36000	17174,88	53174,88	458418	-405243,12
Septiembre	72000	34349,76	106349,76	458418	-352068,24
Octubre	225000	107343,00	332343	458418	-126075
Noviembre	180000	85874,40	265874,4	458418	-192543,6
Diciembre	198000	94461,84	292461,84	458418	-165956,16

Como se ve en el cuadro final de agua reciclada vs demanda no es suficiente agua para abastecer la demanada mensual de agua del proyecto por lo tanto se toma otra iniciativa y la recolecion de agua se utiliza especificamente para riego de jardines


TRATAMIENTO DE AGUAS GRISES Y NEGRAS (ESQUEMA EXPLICATIVO)

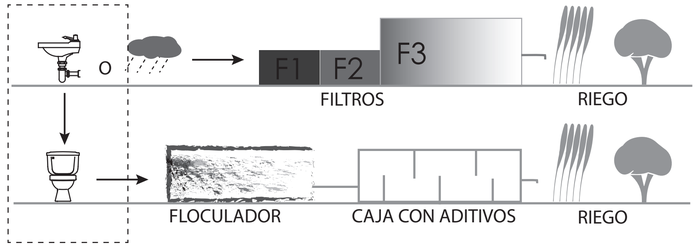

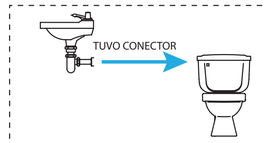

Conectar el tuvo de aguas grises a los almacenadores de los inodoros; asi los tanques se llenarian en parte con agua gris

DEPURADO BIOLOGICO (AGUAS GRISES)

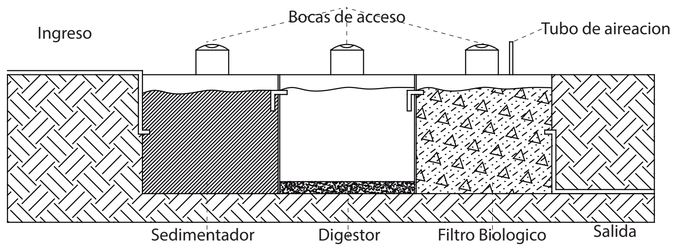

DRENAJE ENRAMADO (AGUA GRIS CONVERTIDA EN AGUA PARA RIEGO)



El tratamiento de agua gris se finaliza con una tuberia que recolecta toda el agua tratada y la distribuye para riego como se muestra en el mapa

IMPORTANTE:
Propuesta del proyecto utiliza solo arboles endemicos en la zona (0 %de riego)

FUENTES:
-http://www.hidrologiasostenible.com/tratamiento-y-reutilizacion/
-http://fluidos.eia.edu.co/hidraulica/articuloses/flujoentuberias/dotacionagua/determinaciondeladotaciondeagua.html
-http://www.tierramor.org/permacultura/agua2.htm
-INAMHI 2012
CUADROS
-Microsoft Excell