
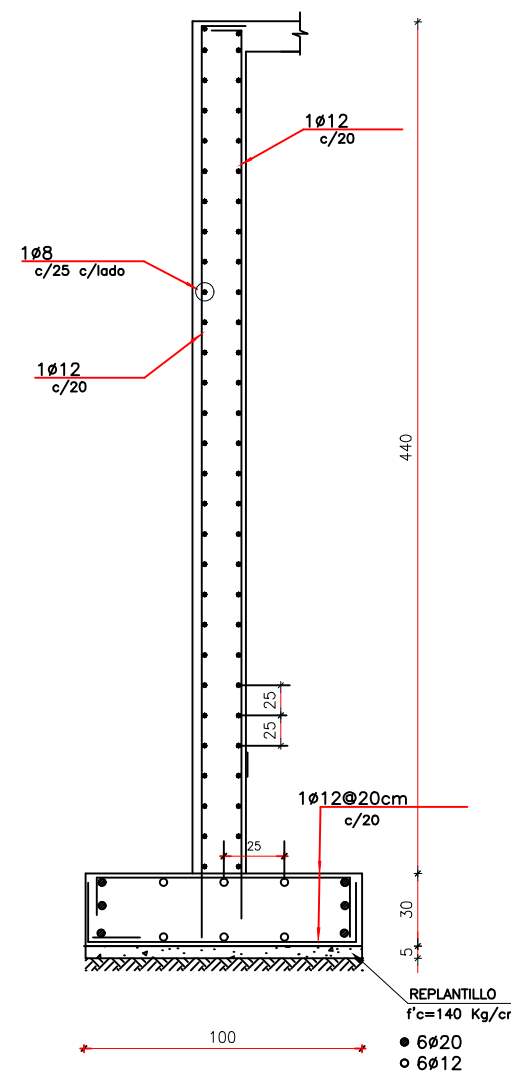
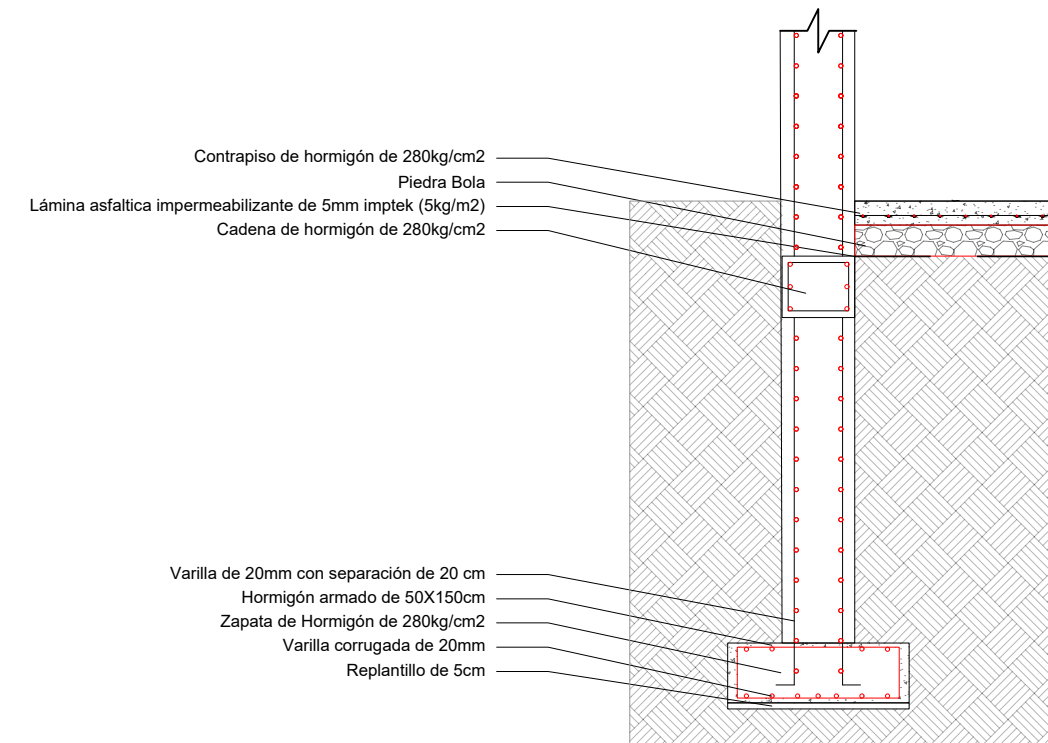
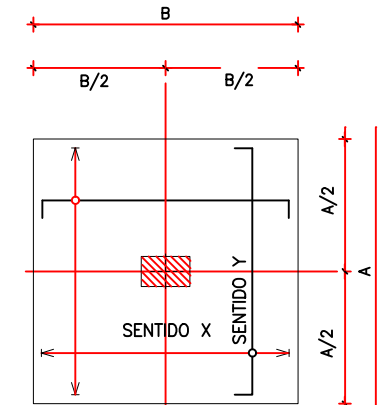
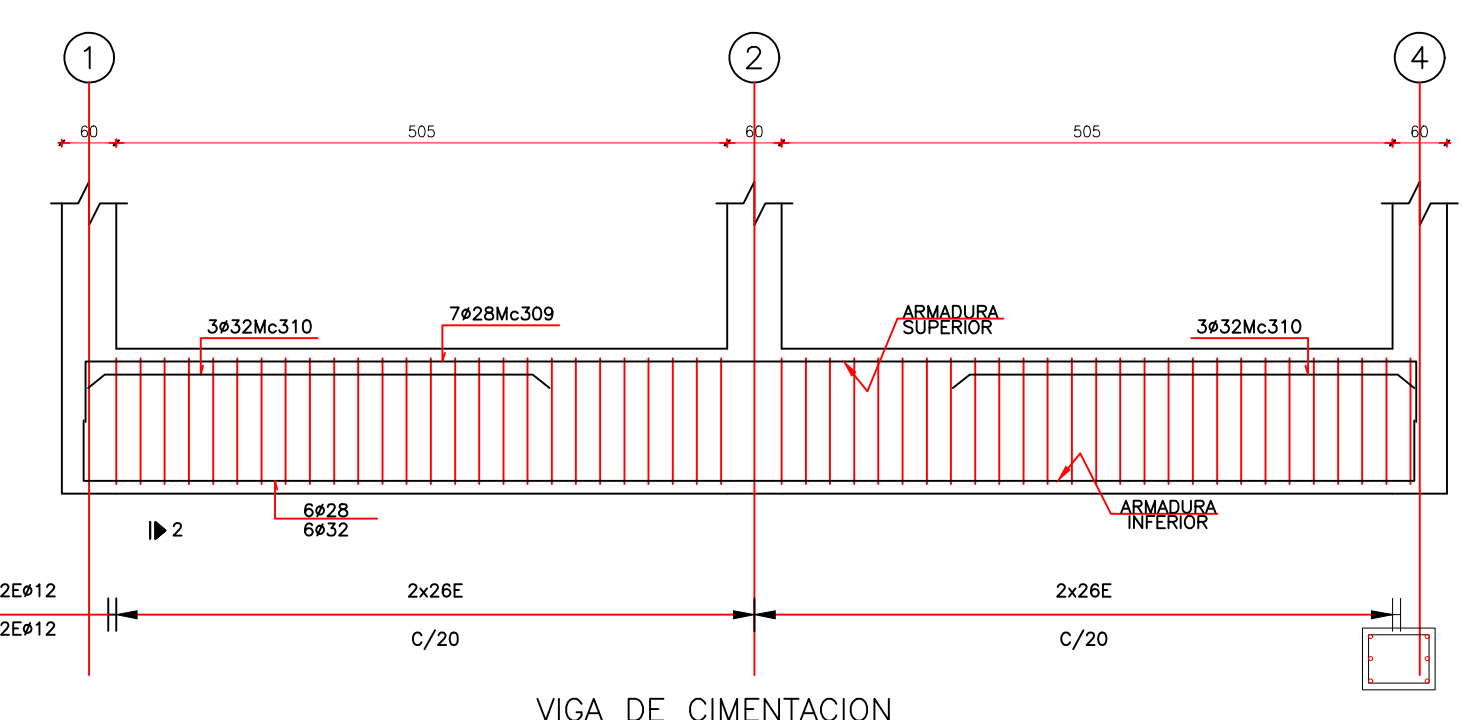
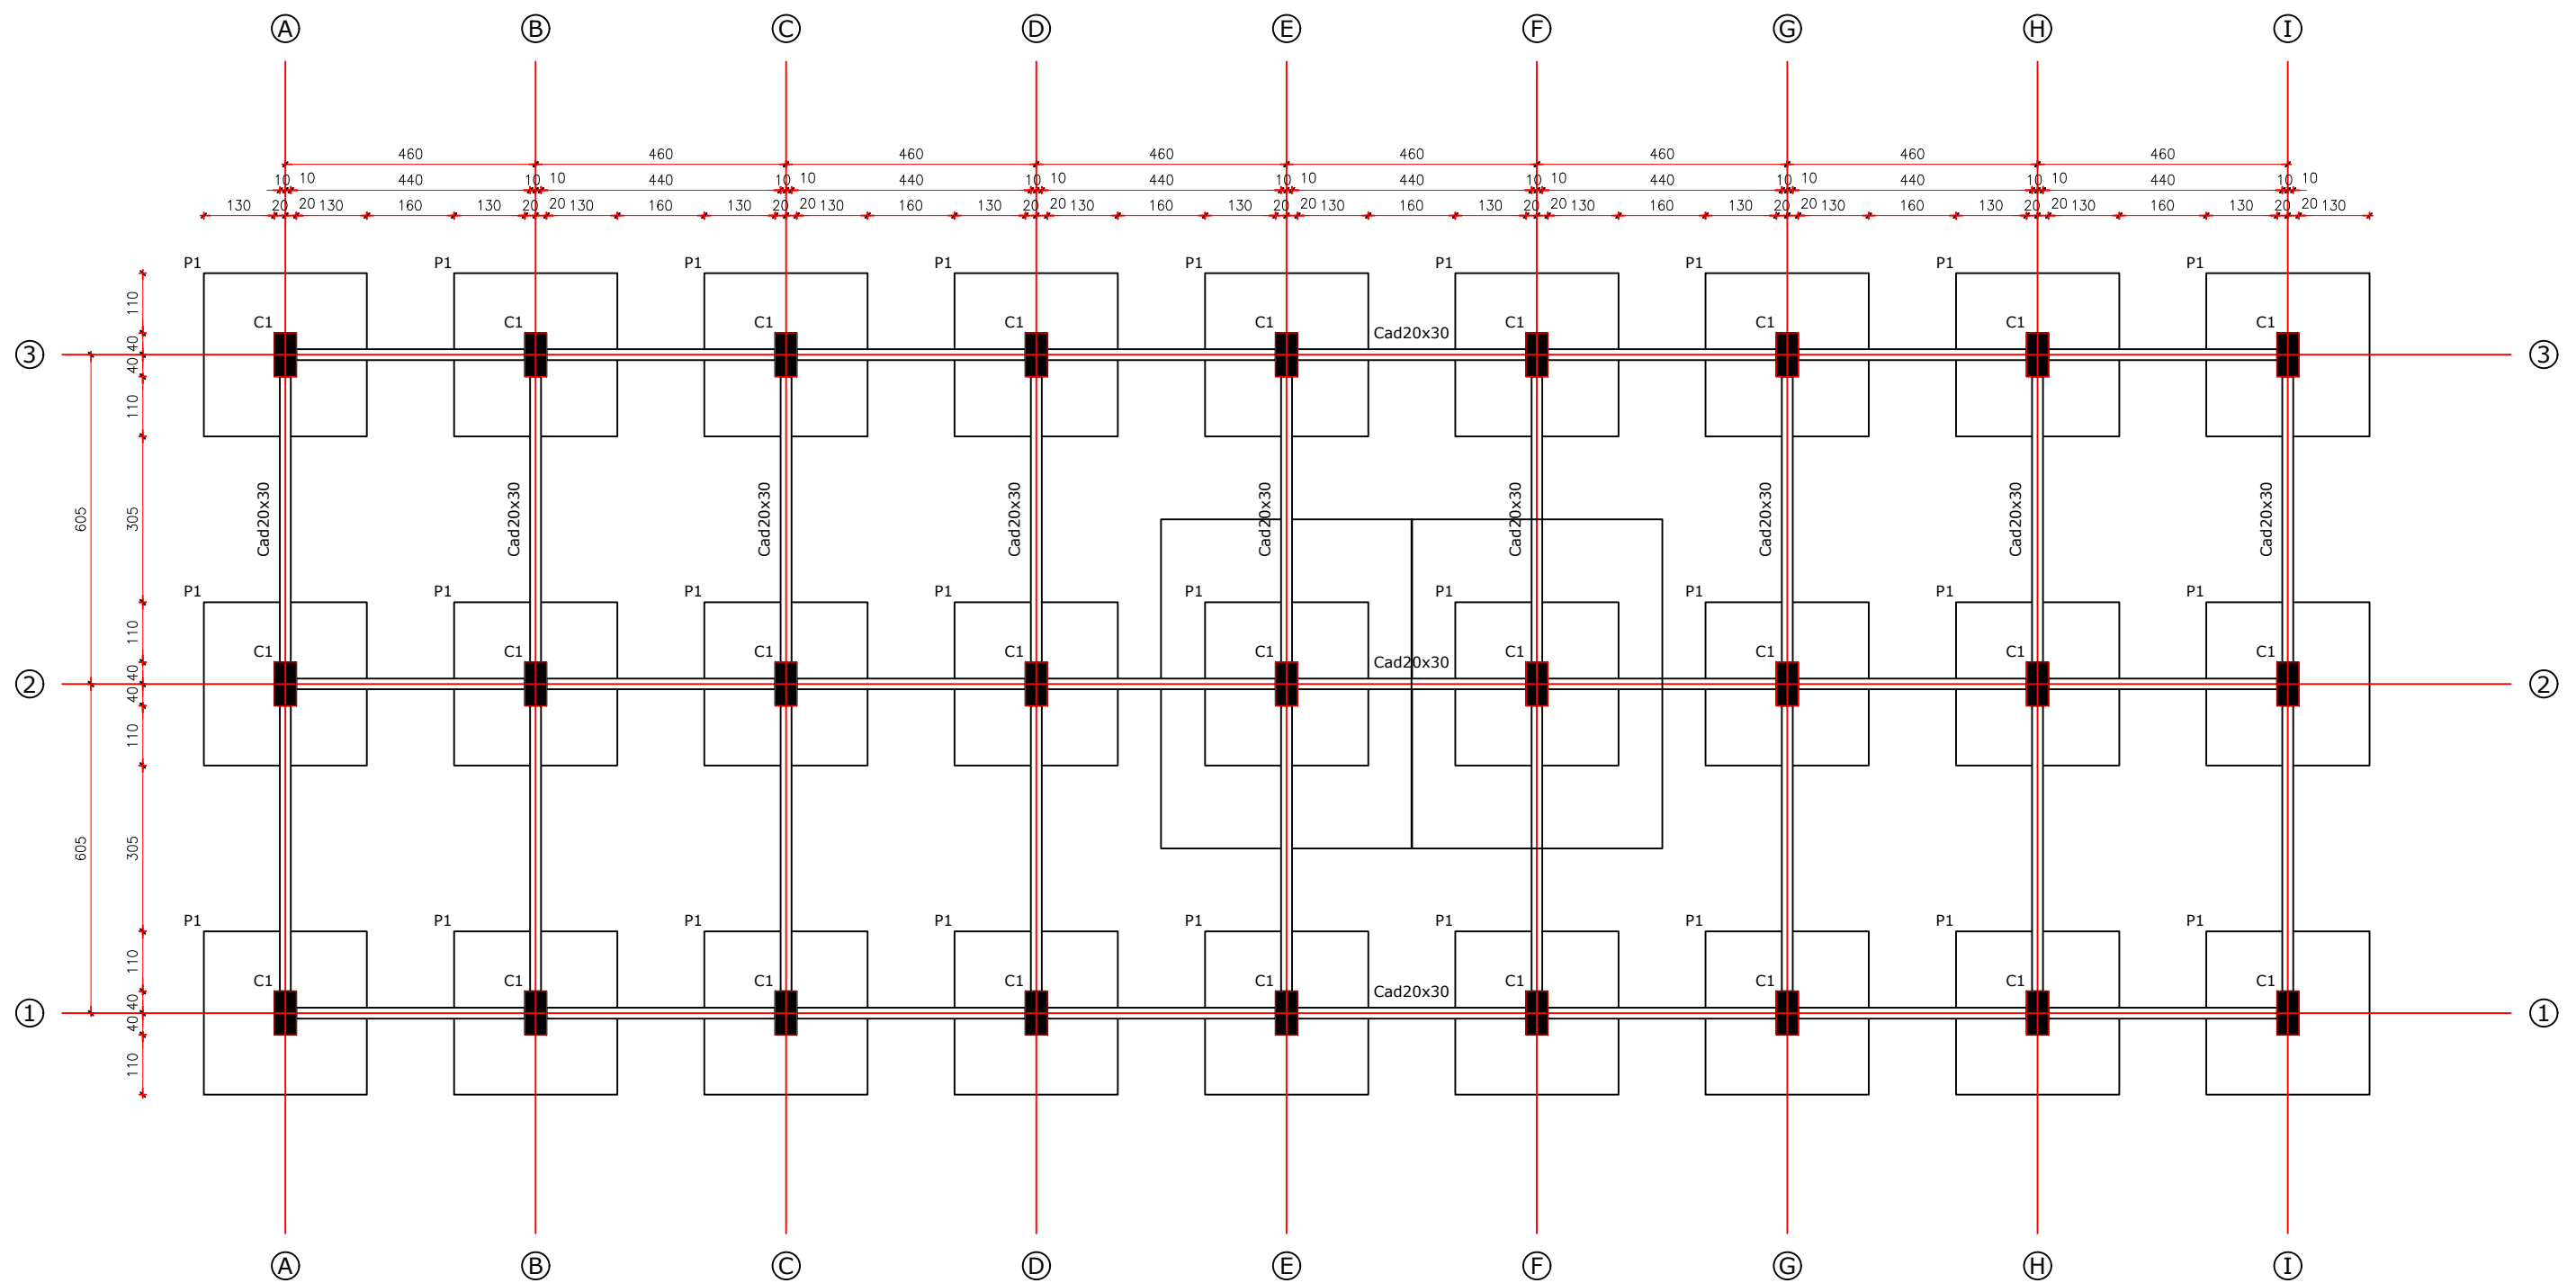








CIMENTACIÓN

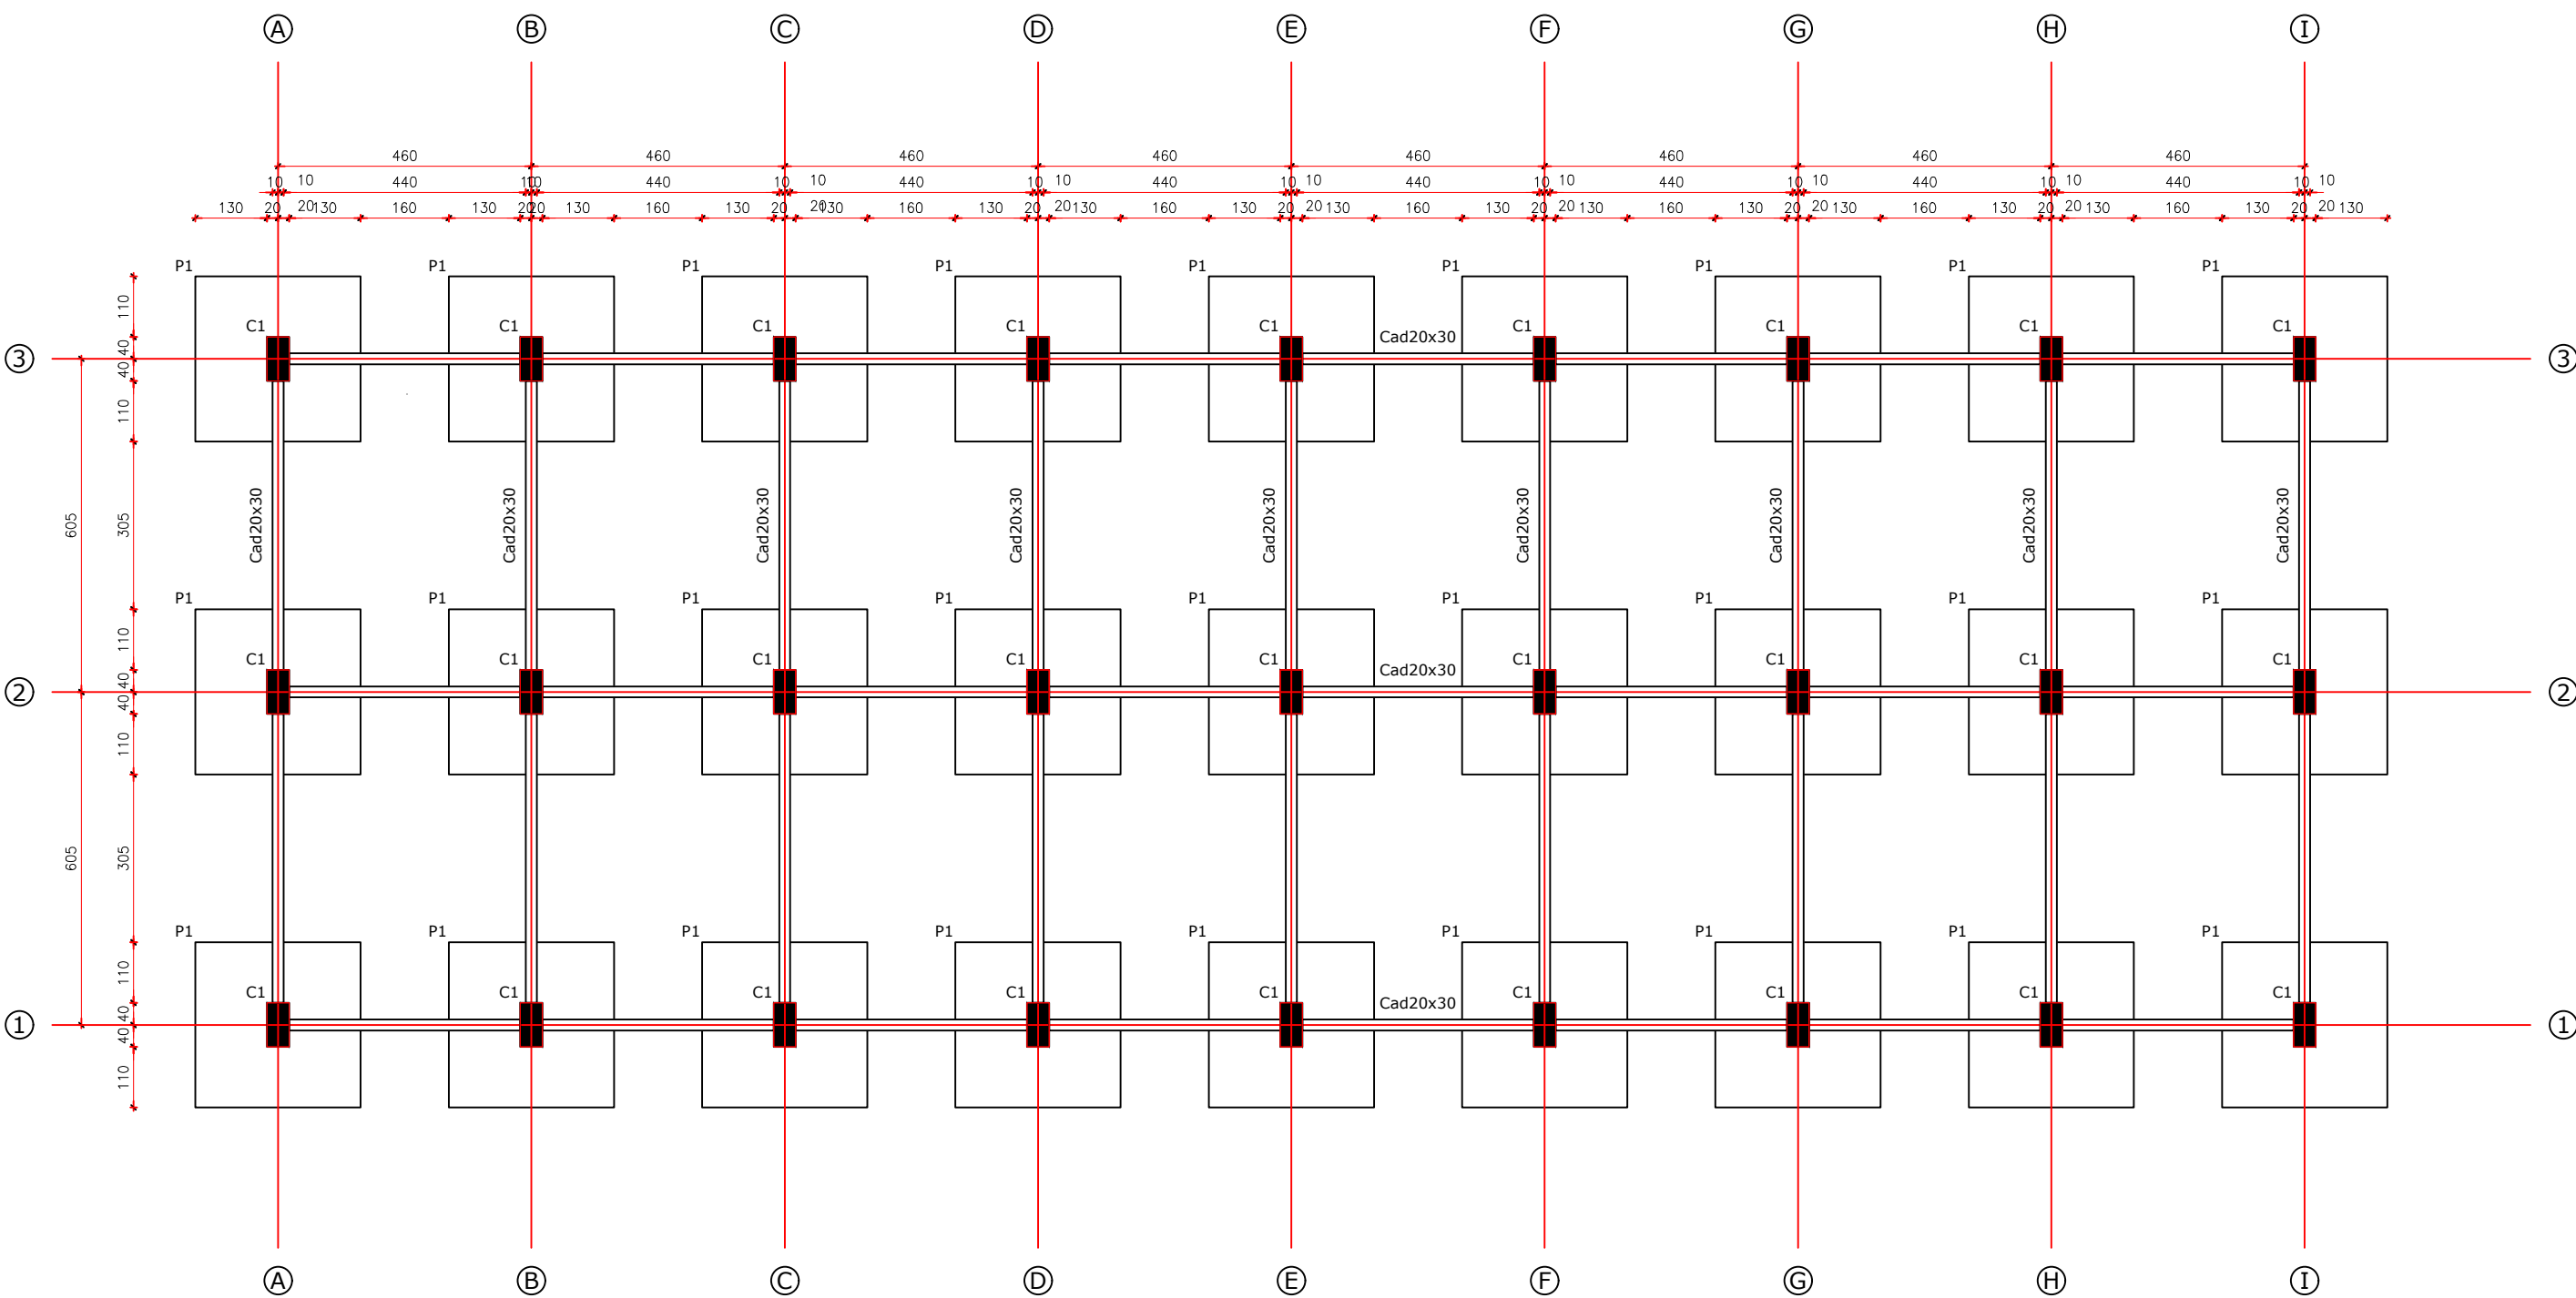

NOTAS TECNICAS


HORMIGON SIMPLE $f'c=210$ Kg/cm. DE RESISTENCIA A LA COMPRESION A LOS 28 DIAS.
ACERO ESTRUCTURAL $f_y=4200$ Kg/cm EN FORMA DE VARILLA MILIMETRADA
COLOCAR MALLA ELECTROSOLDADA 5x5x15 EN LA LOSA DE PARQUEADERO
VER NIVELES DE PISO TERMINADO EN PLANOS ARQUITECTONICOS
VERIFICAR LAS DIMENSIONES DE LOS PLANOS ARQUITECTONICOS ANTES DE PROCEDER A LA CONSTRUCCION.
NO INTERRUPTIR POR NINGUN CONCEPTO LOS ESTRIBOS DE COLUMNAS EN LA UNION VIGA-COLUMNA
EN EL DISEÑO DE LAS CIMENTACIONES SE HA CALCULADO CON UN VALOR DE $q_a=18$ t/m2

LOSA NERVADA

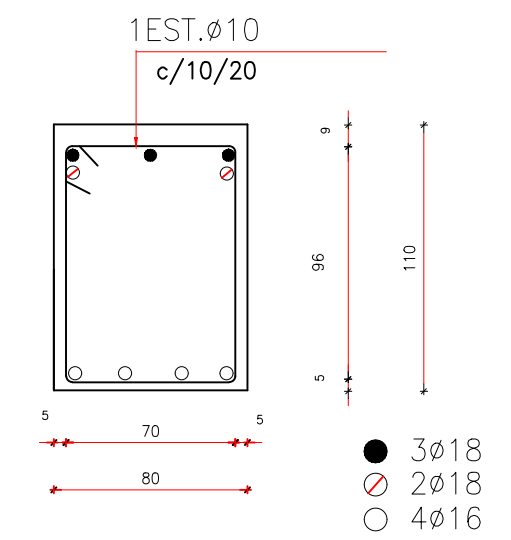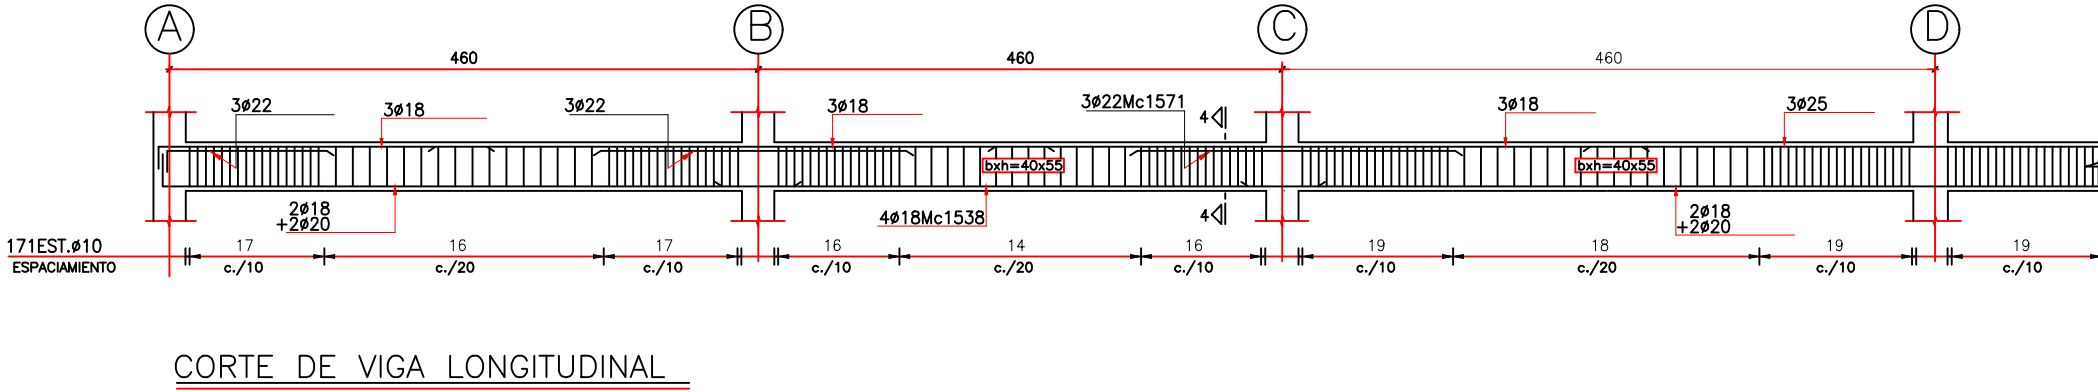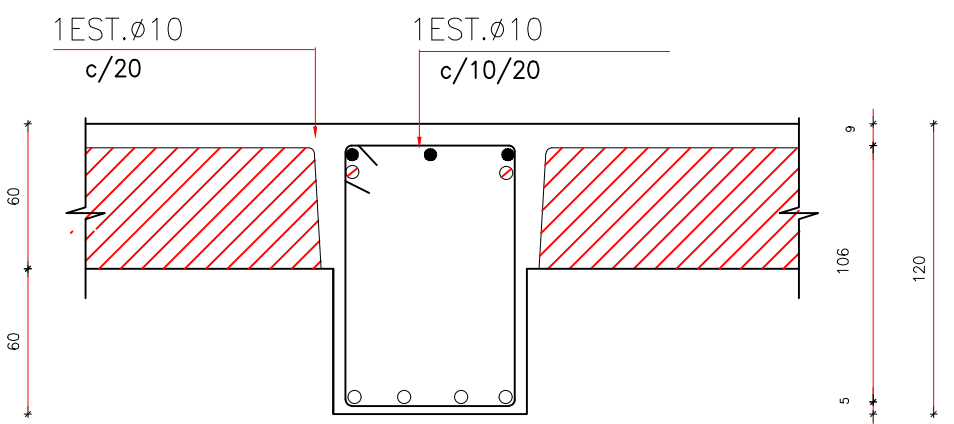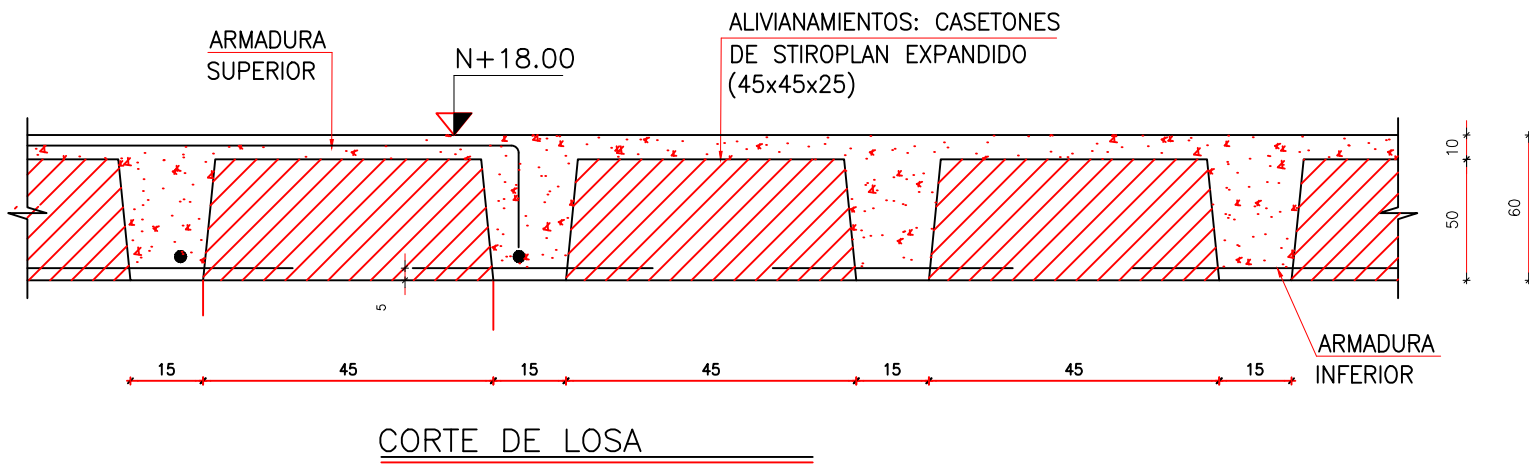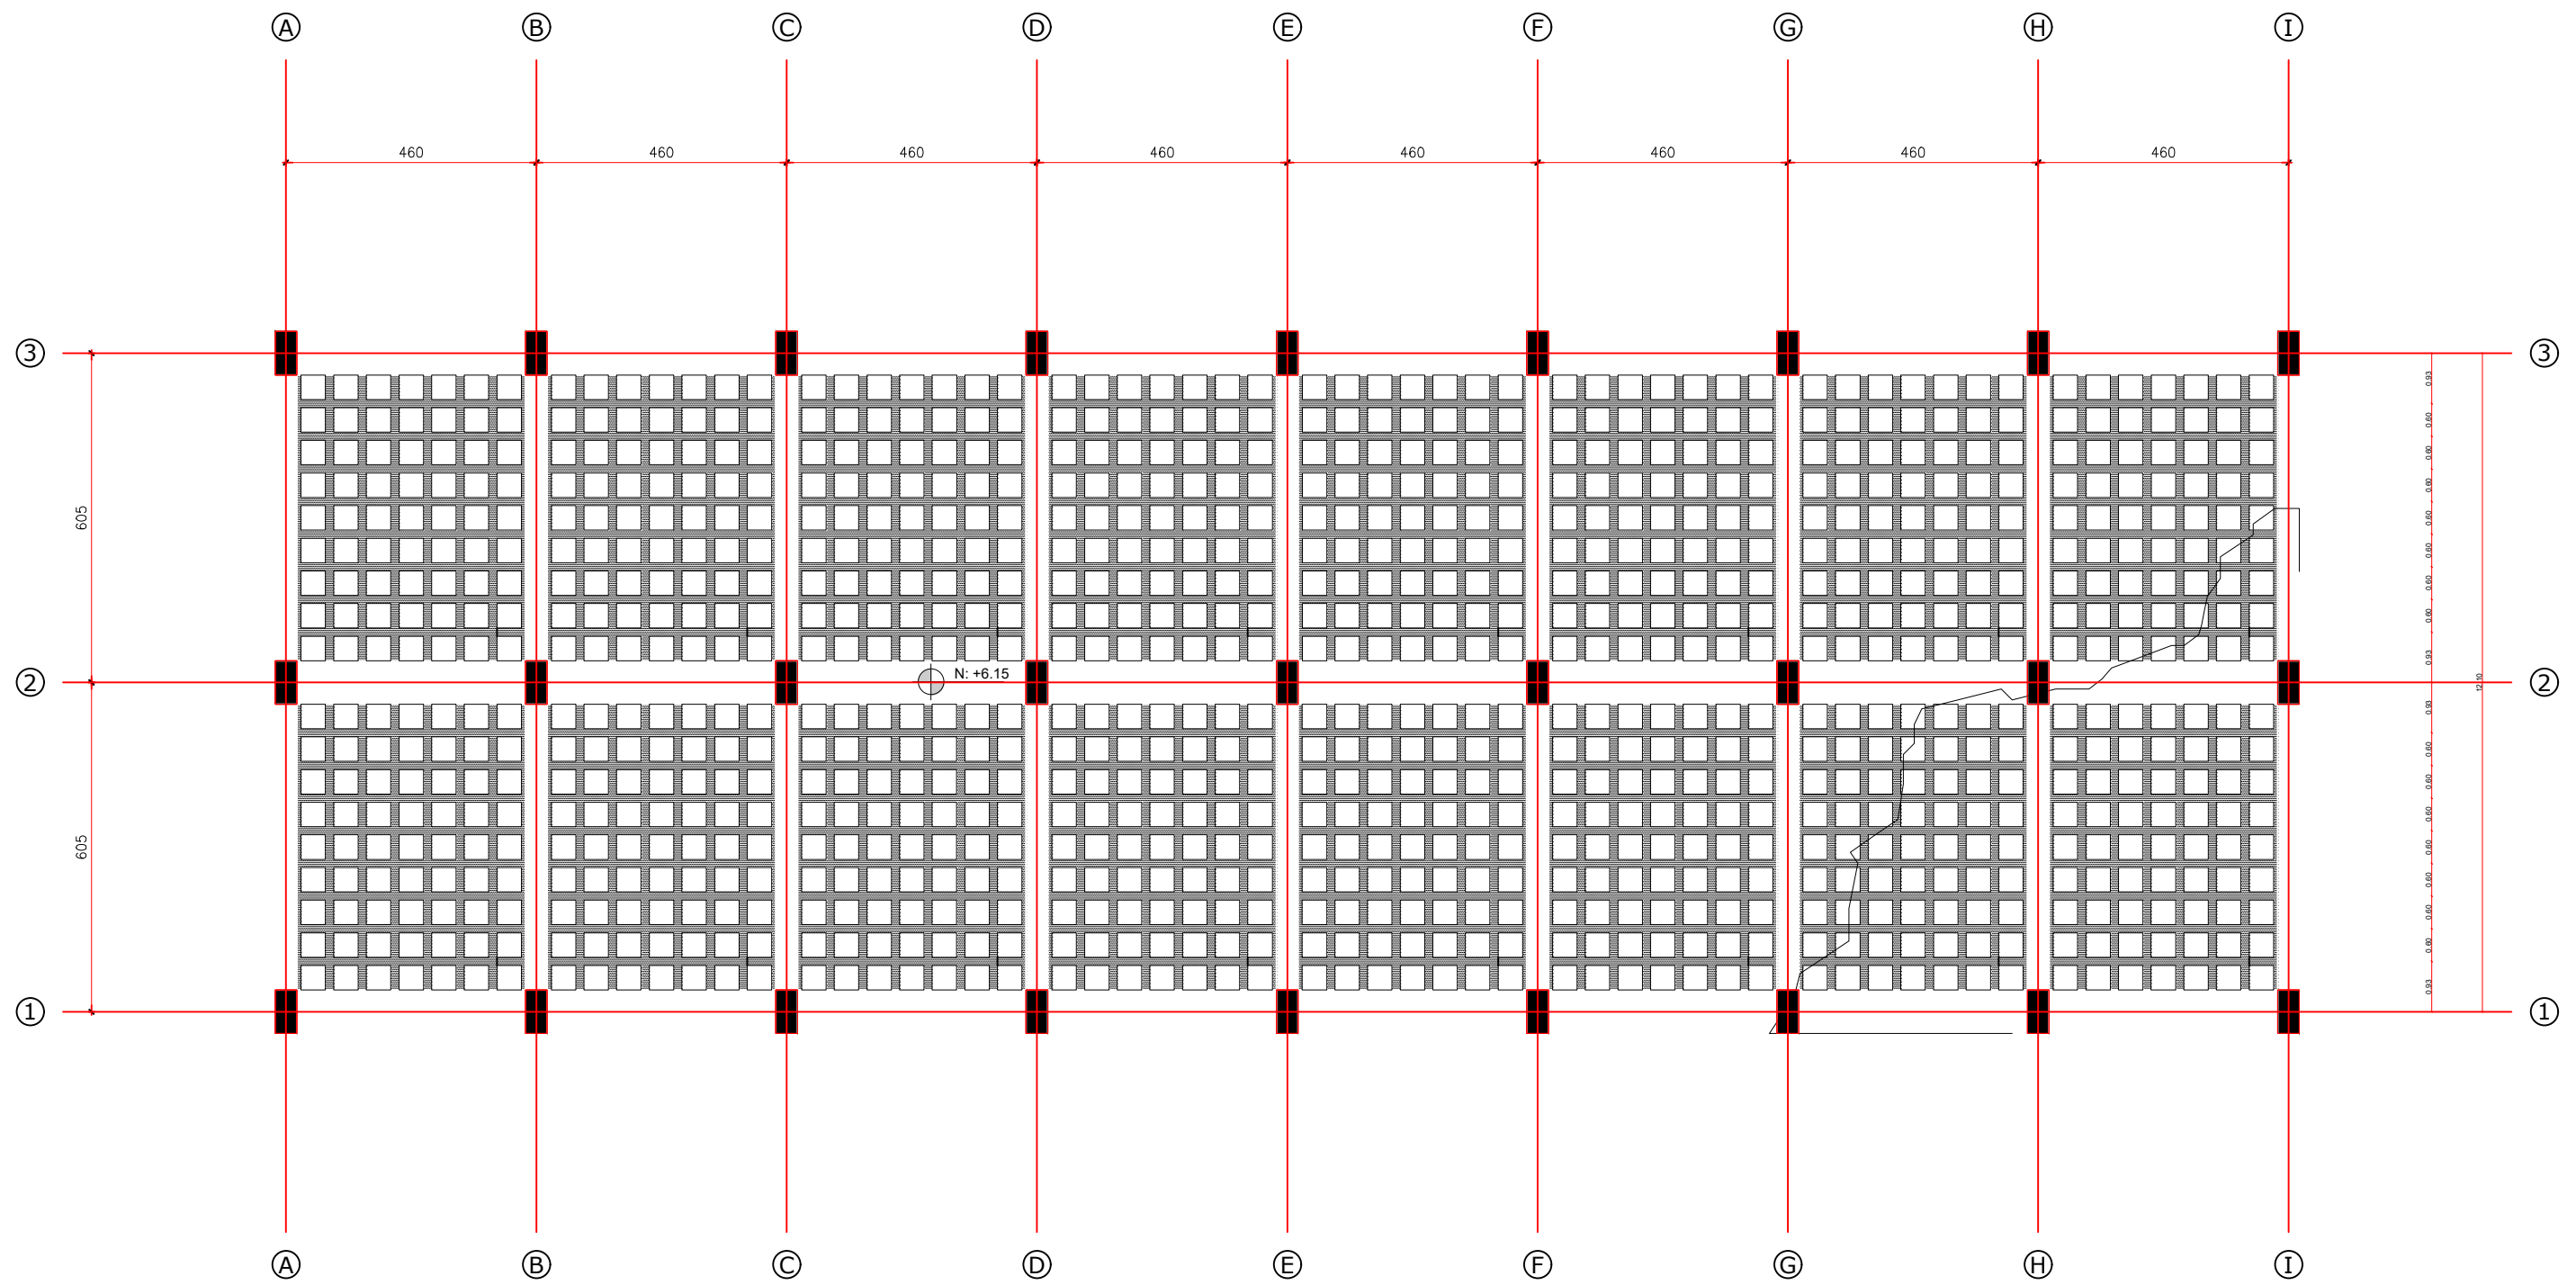
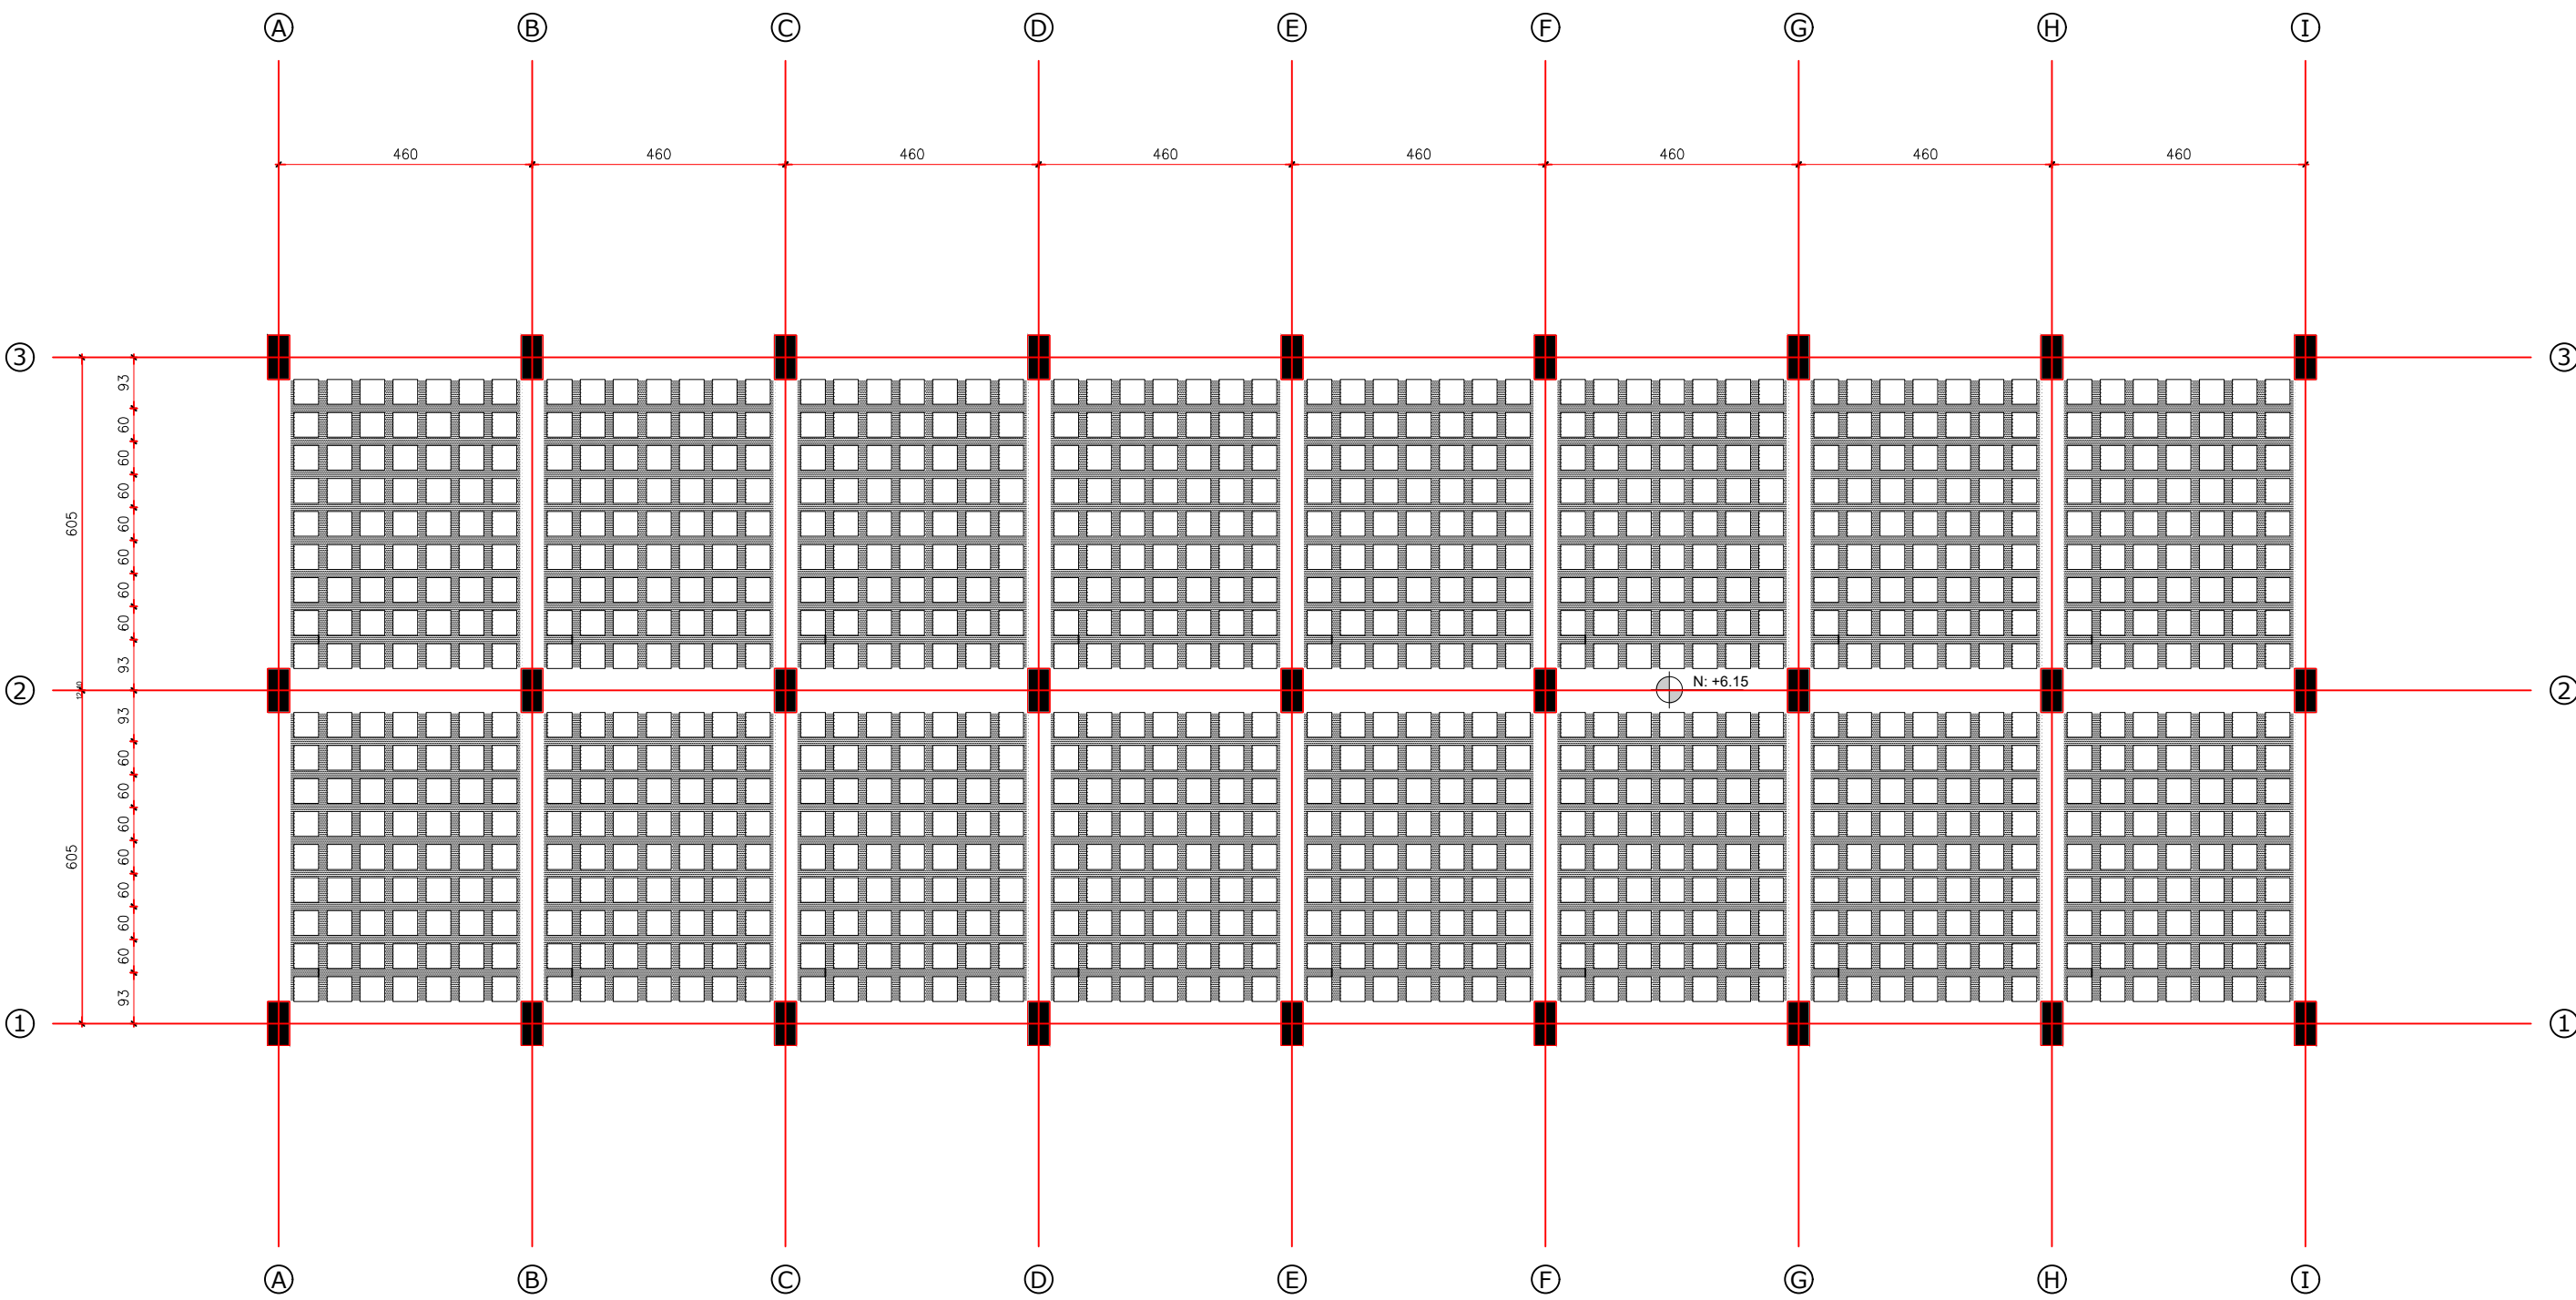


NOTAS TECNICAS


HORMIGON SIMPLE $f'_c=210$ Kg/cm. DE RESISTENCIA A LA COMPRESION A LOS 28 DIAS.
ACERO ESTRUCTURAL $f_y=4200$ Kg/cm EN FORMA DE VARILLA MILIMETRADA
COLOCAR MALLA ELECTROSOLDADA 5x5x15 EN LA LOSA DE PARQUEADERO
VER NIVELES DE PISO TERMINADO EN PLANOS ARQUITECTONICOS
VERIFICAR LAS DIMENSIONES DE LOS PLANOS ARQUITECTONICOS ANTES DE PROCEDER A LA CONSTRUCCION.
NO INTERRUPTIR POR NINGUN CONCEPTO LOS ESTRIBOS DE COLUMNAS EN LA UNION VIGA-COLUMNA
EN EL DISEÑO DE LAS CIMENTACIONES SE HA CALCULADO CON UN VALOR DE $q_a=18$ t/m²

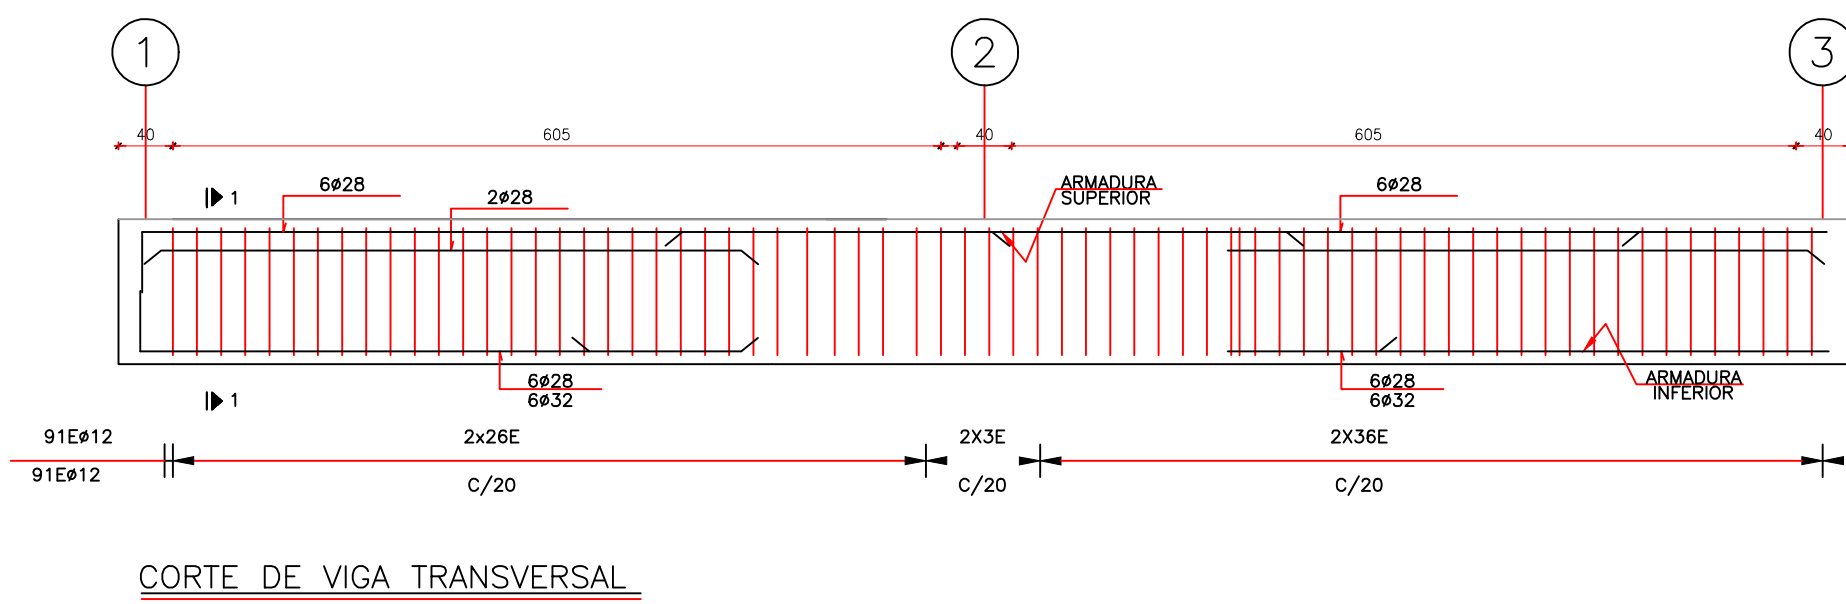


CUBIERTA

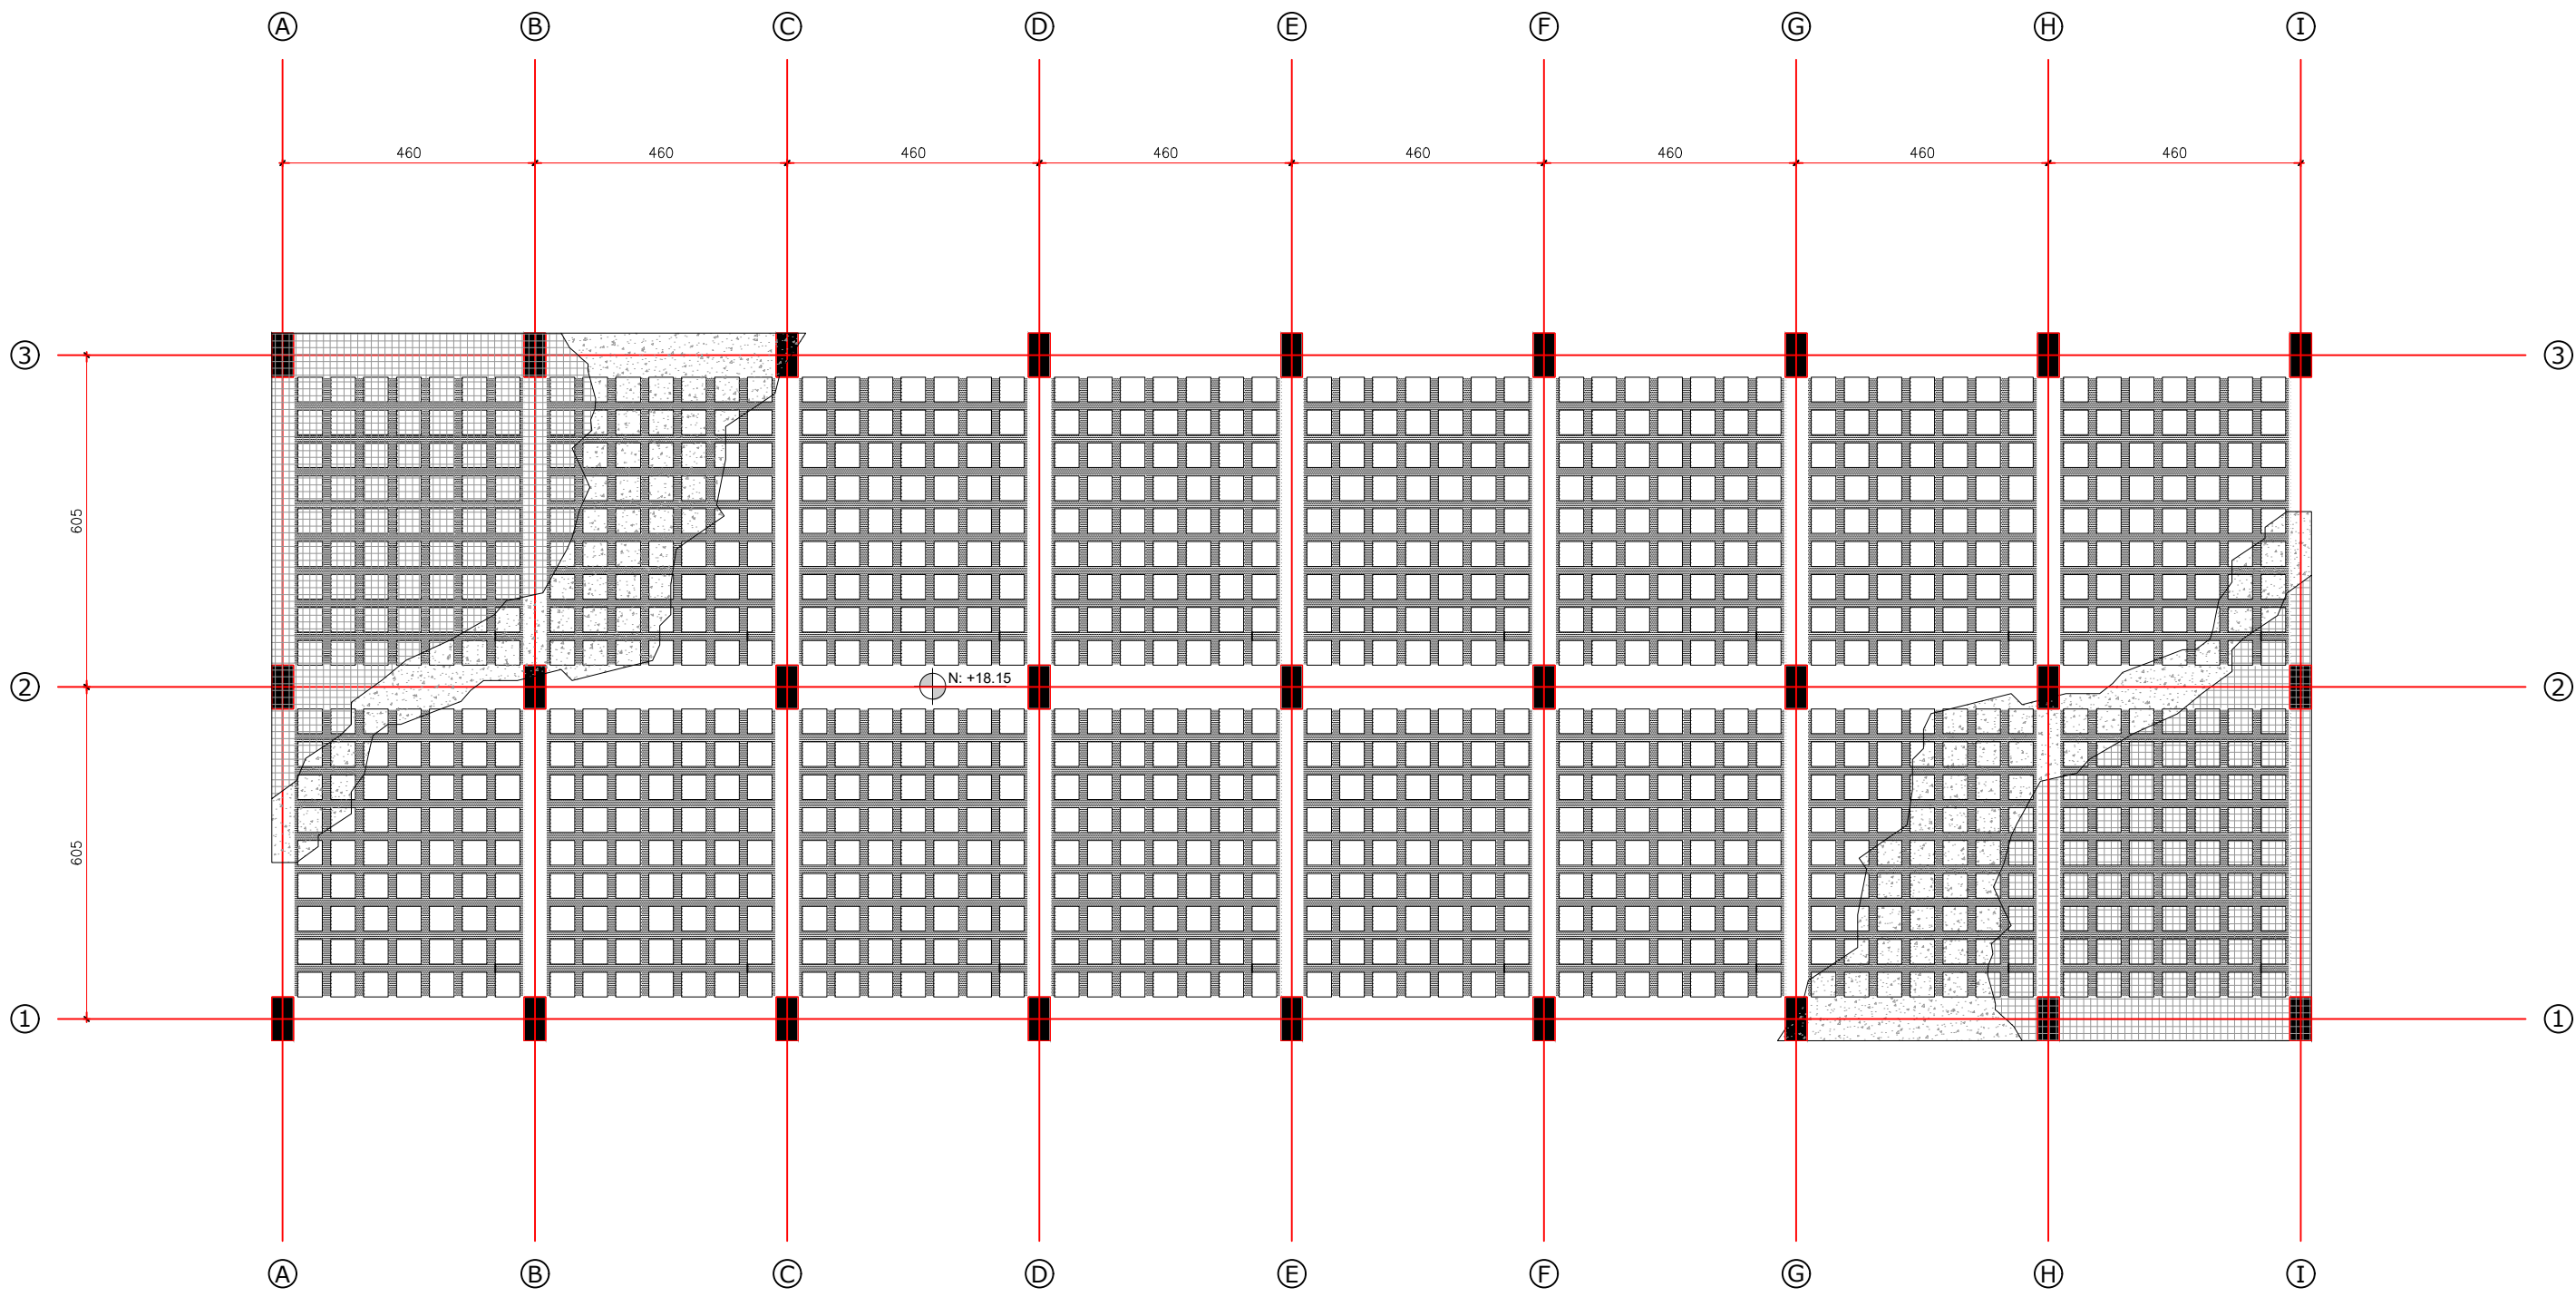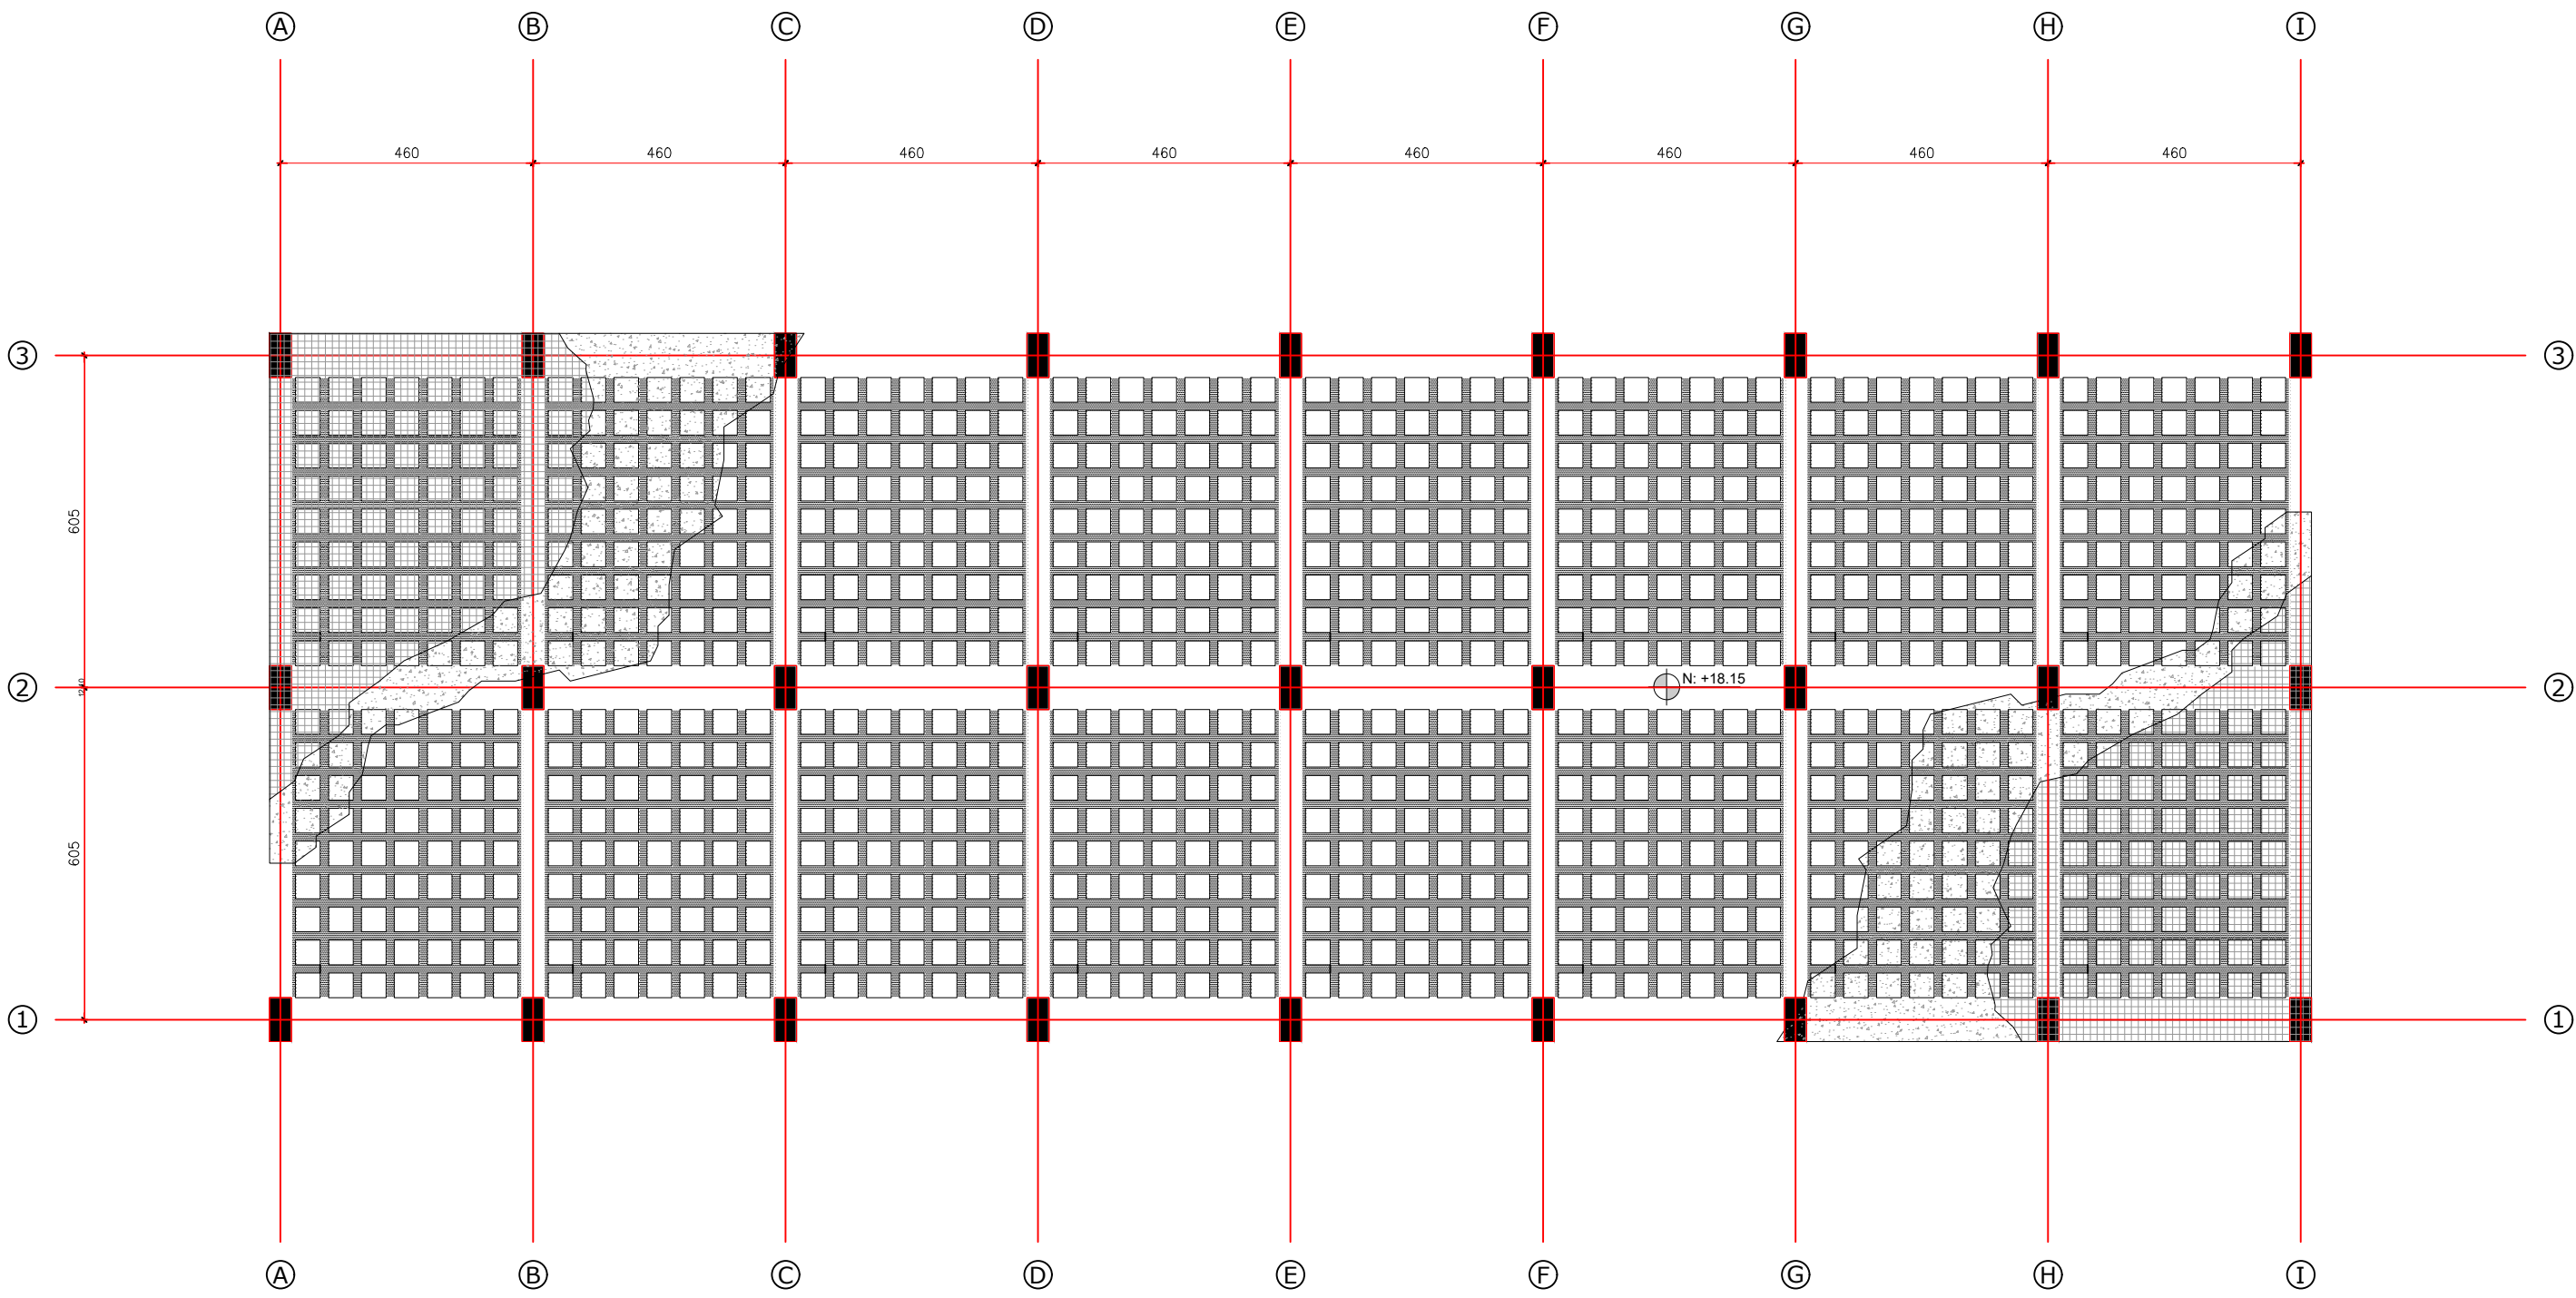

CORTE LONGITUDINAL DE VIGA

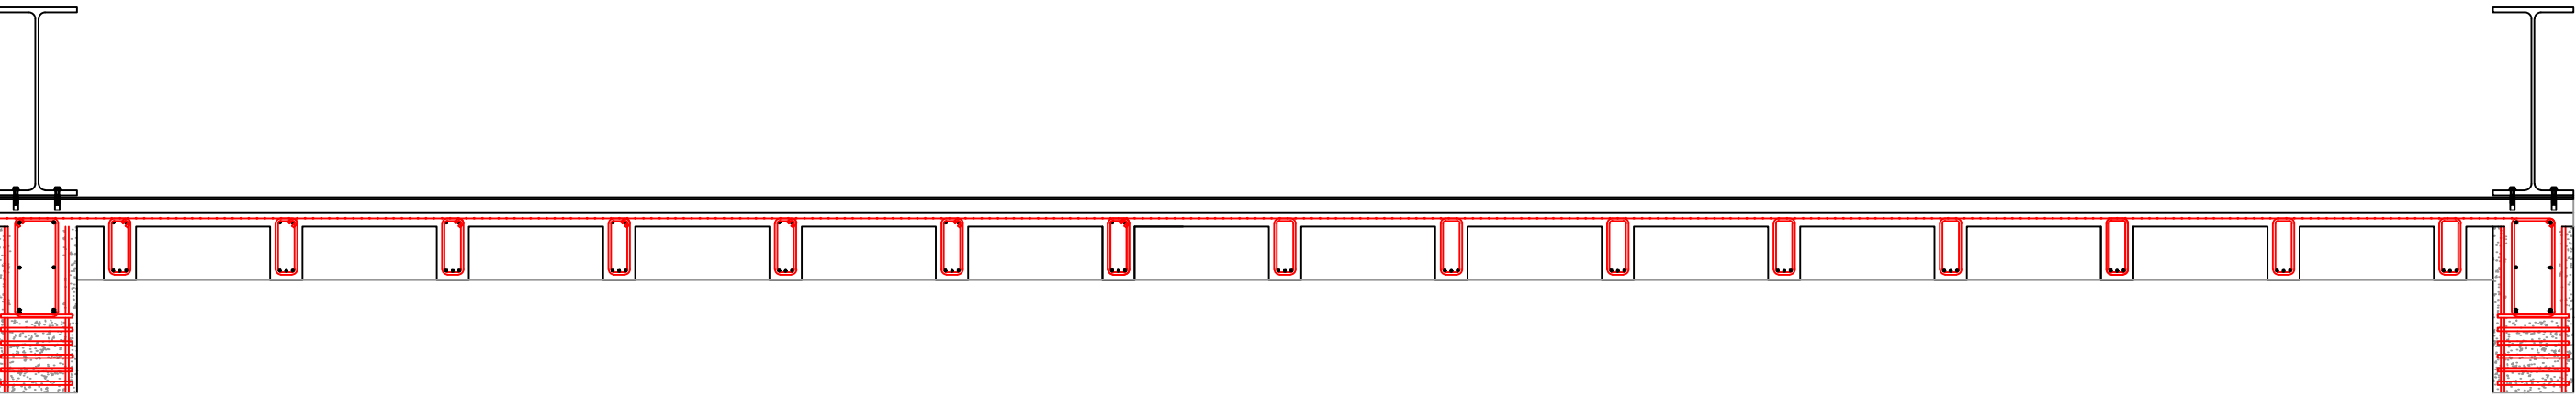

CORTE TRANSVERSAL DE VIGA

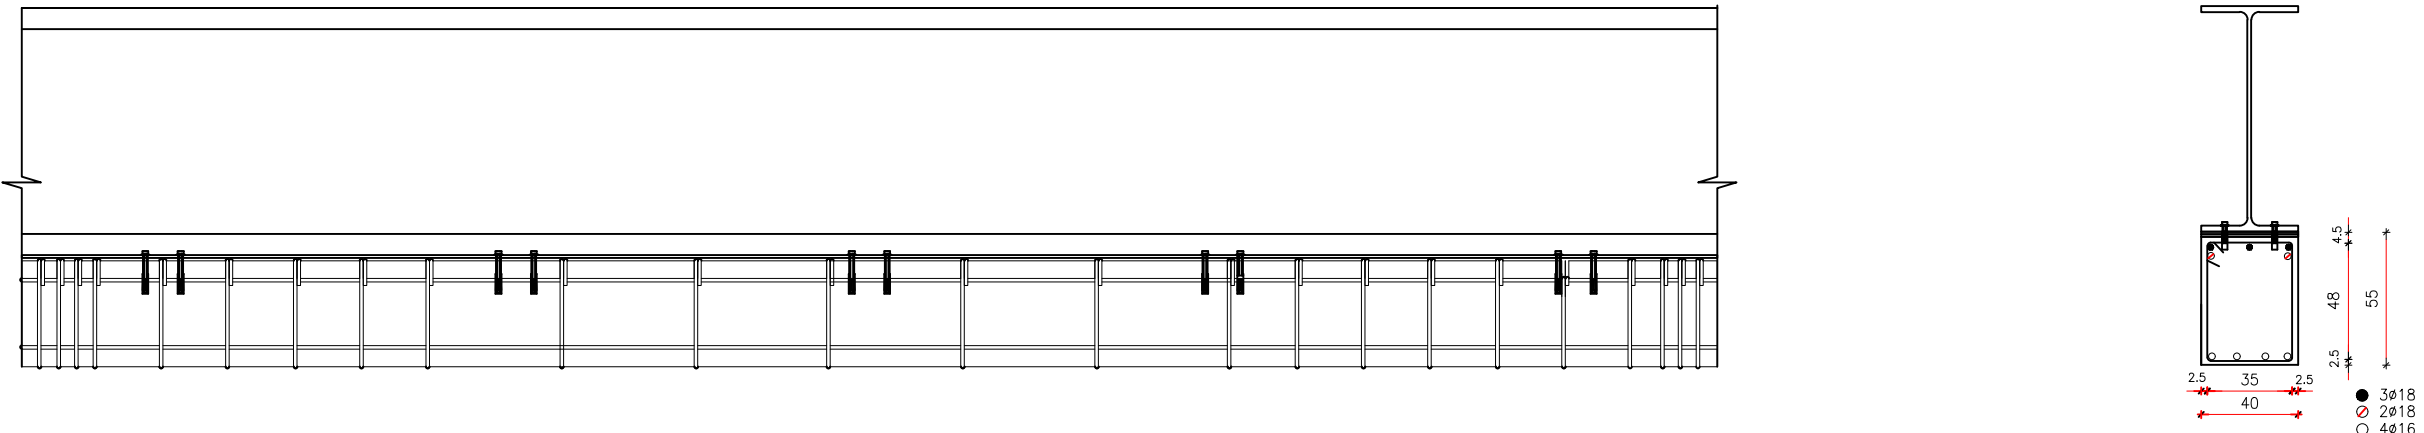

NOTAS TECNICAS

HORMIGON SIMPLE $f'c=210$ Kg/cm. DE RESISTENCIA A LA COMPRESION A LOS 28 DIAS.
ACERO ESTRUCTURAL $f_y=4200$ Kg/cm EN FORMA DE VARILLA MILIMETRADA
COLOCAR MALLA ELECTROSOLDADA 5x5x15 EN LA LOSA DE PARQUEADERO
VER NIVELES DE PISO TERMINADO EN PLANOS ARQUITECTONICOS
VERIFICAR LAS DIMENSIONES DE LOS PLANOS ARQUITECTONICOS ANTES DE PROCEDER A LA CONSTRUCCION.
NO INTERRUMPIR POR NINGUN CONCEPTO LOS ESTRIBOS DE COLUMNAS EN LA UNION VIGA-COLUMNA
EN EL DISEÑO DE LAS CIMENTACIONES SE HA CALCULADO CON UN VALOR DE $q_a=18$ t/m2

