
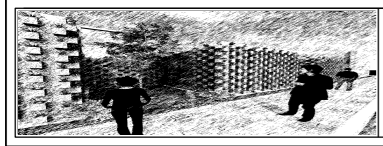
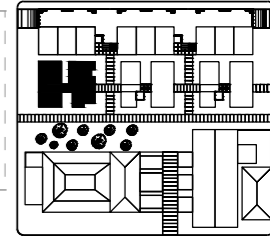


CUADRO DE ACABADOS

cod.	descripción
TECHOS	
PD	palet duela
PISO	
PD	palet duela
HA	hormigon alzado
CE	césped
AH	adoquin hormigon
PARED	
BV	bloque visto
MH	muro hormigon

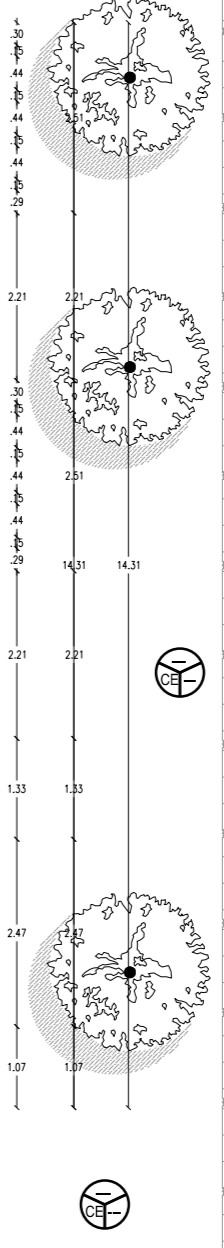

PONTIFICIA UNIVERSIDAD CATÓLICA DEL ECUADOR
 FACULTAD DE ARQUITECTURA,
 DISEÑO Y ARTES
TRABAJO DE FIN DE CARRERA

TEMA: CENTRO DE DESARROLLO COMUNITARIO
 (PARROQUIA - NAYÓN)
 CONTIENE: PLANTAS CONSTRUCTIVAS
 CENTRO JUVENIL N + 0.20

DIRECTOR DE TESIS: ARQ. OSVALDO PALADINES
 BLOQUE: NOMBRE: JUAN CARLOS UBIDIA SANTANDER

NOTAS TÉCNICAS:

SELLOS Y FIRMAS DE APROBACIÓN:

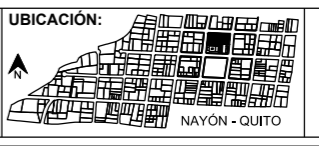


LÁMINA: 05
 FECHA: SEPTIEMBRE 2013
 ESCALA: 1 : 50