

DETALLE 2
PLANTA RAMPA 2
ESCALA 1:50

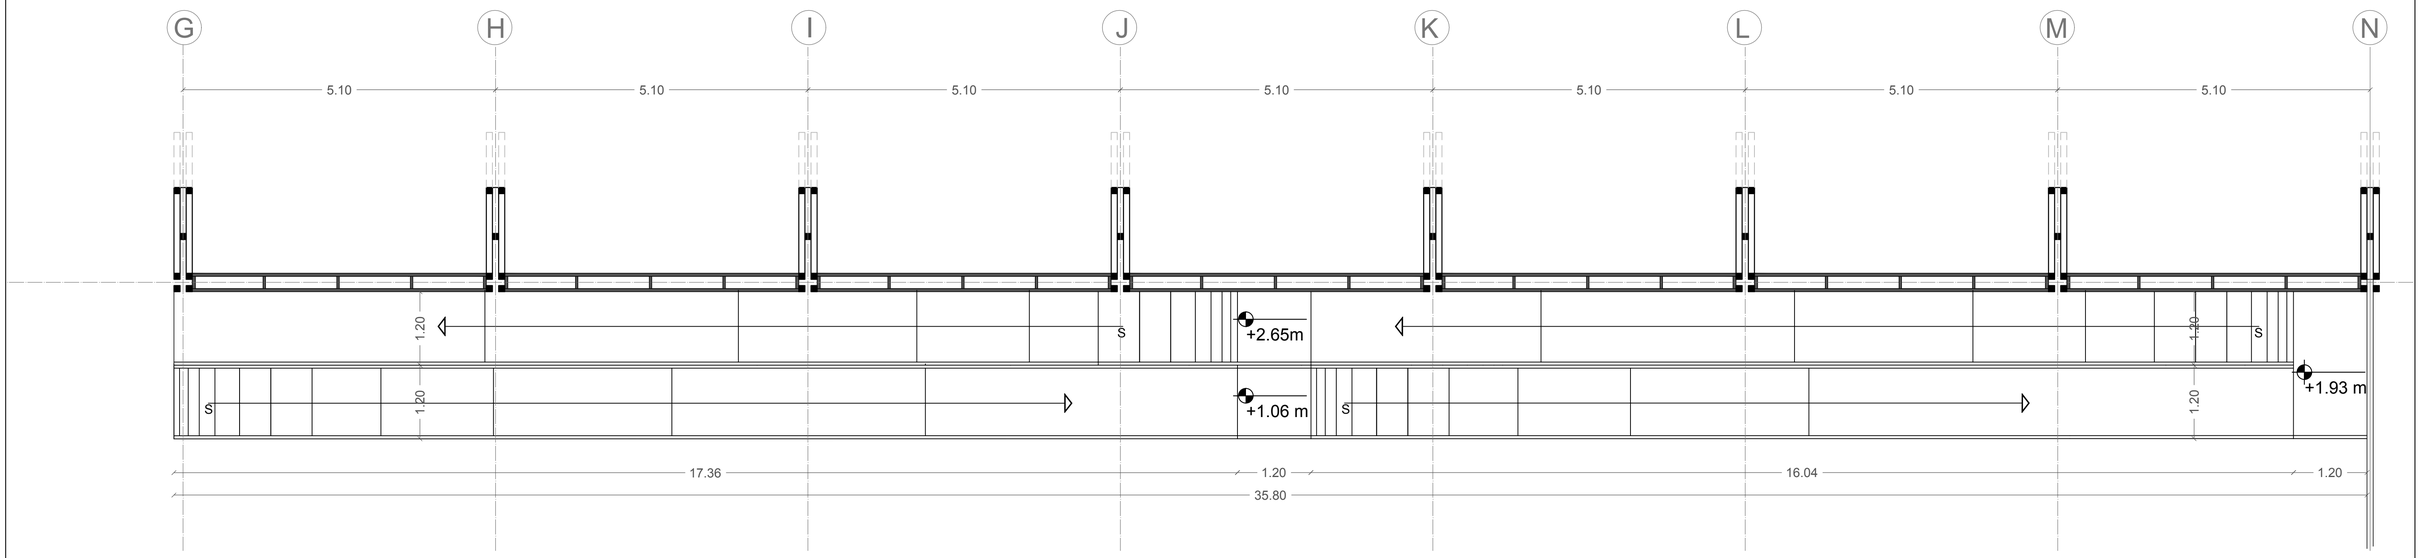

DETALLE 2
CORTE RAMPA 2
ESCALA 1:50

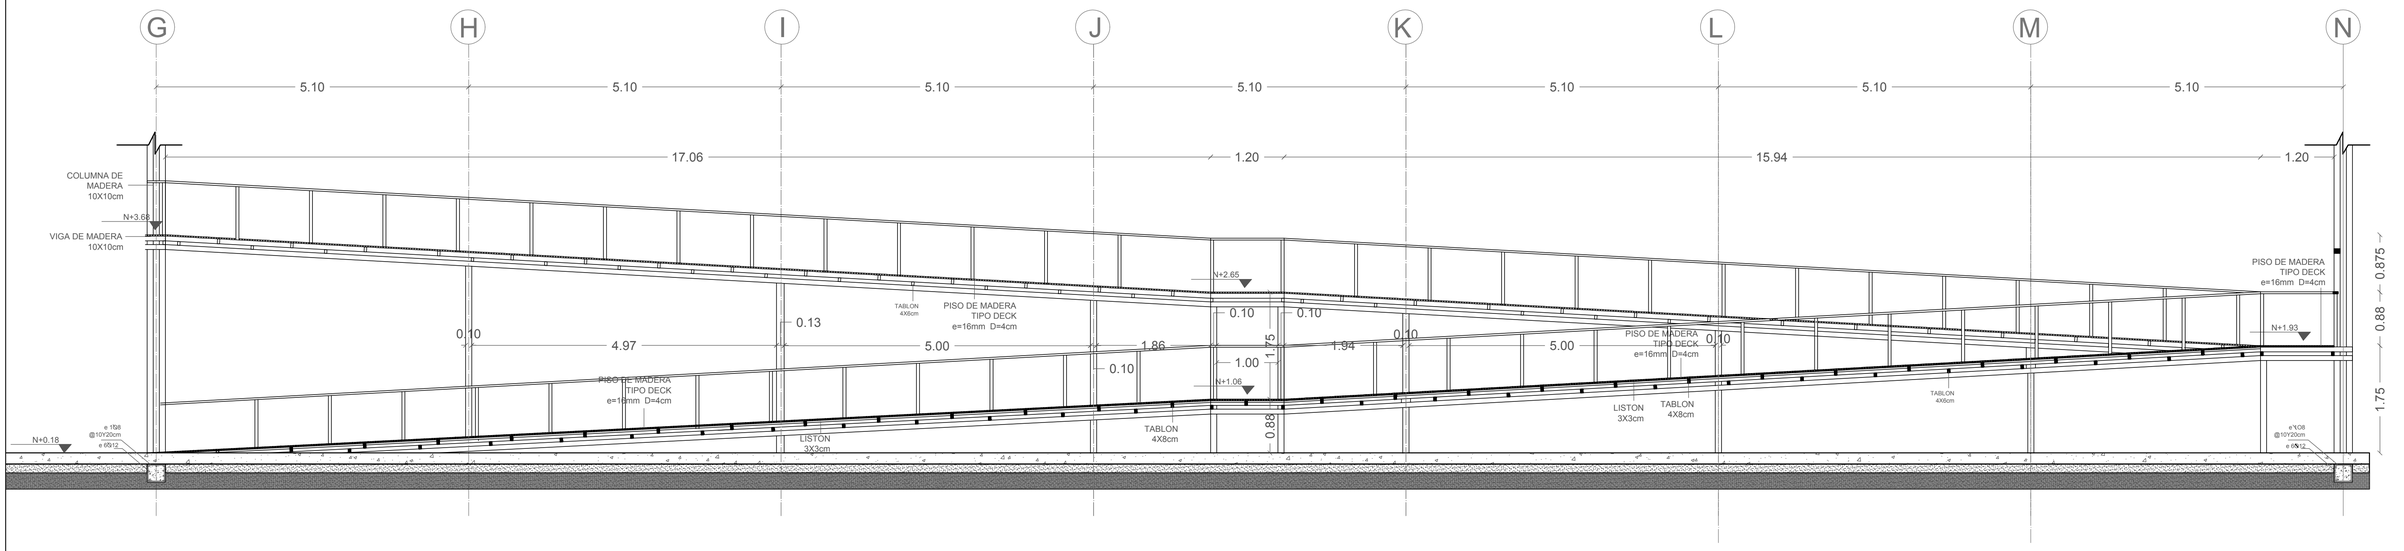

PONTIFICIA UNIVERSIDAD CATÓLICA DEL ECUADOR **FACULTAD DE ARQUITECTURA, DISEÑO Y ARTES** TRABAJO DE FIN DE CARRERA	TEMA: **CENTRO DE CAPACITACIÓN ARTESANAL WAYÚU**	DIRECTOR DE TESIS: **ARQ. ALEXIS MOSQUERA**	NOTAS TÉCNICAS	SELLOS Y FIRMAS DE APROBACIÓN	UBICACIÓN **URIBIA**	D
	CONTIENE: **DETALLE RAMPA 2** BLOQUE:	NOMBRE : **MARÍA JOSÉ PADRÓN**				LÁMINA 6 / 11 FECHA: 11-2012 ESCALA: INDICADA