PLANIMETRÍA ARQUITECTÓNICA

M-01 UBICACIÓN

M-02 IMPLANTACIÓN

M-03 PLANTA BAJA GENERAL

M-04 PLANTA BAJA

M-05 PLANTA EMERGENCIAS

M-06 PLANTA OBSERVACIÓN

M-07 PLANTA MORGUE, IMAGEN, LABORATORIO

M-08 PLANTA UCI

M-09 PLANTA HOSPITALIZACIÓN

M-10 PLANTA ADMINISTRACIÓN, VESTIDORES

M-11 PLANTA COCINA HOSPITALARIA, CAFETERIA


M-12 PLANTA ESTERILIZACIÓN, LAVANDERÍA, DESCANSO MÉDICO

M-13 FACHADA FRONTAL, CORTE B-B´

M-14 FACHADA LATERAL DERECHA, CORTE D-D´

M-15 FACHADA POSTERIOR , CORTE C-C´

M-16 FACHADA LATERAL IZQUIERDA, CORTE A-A`

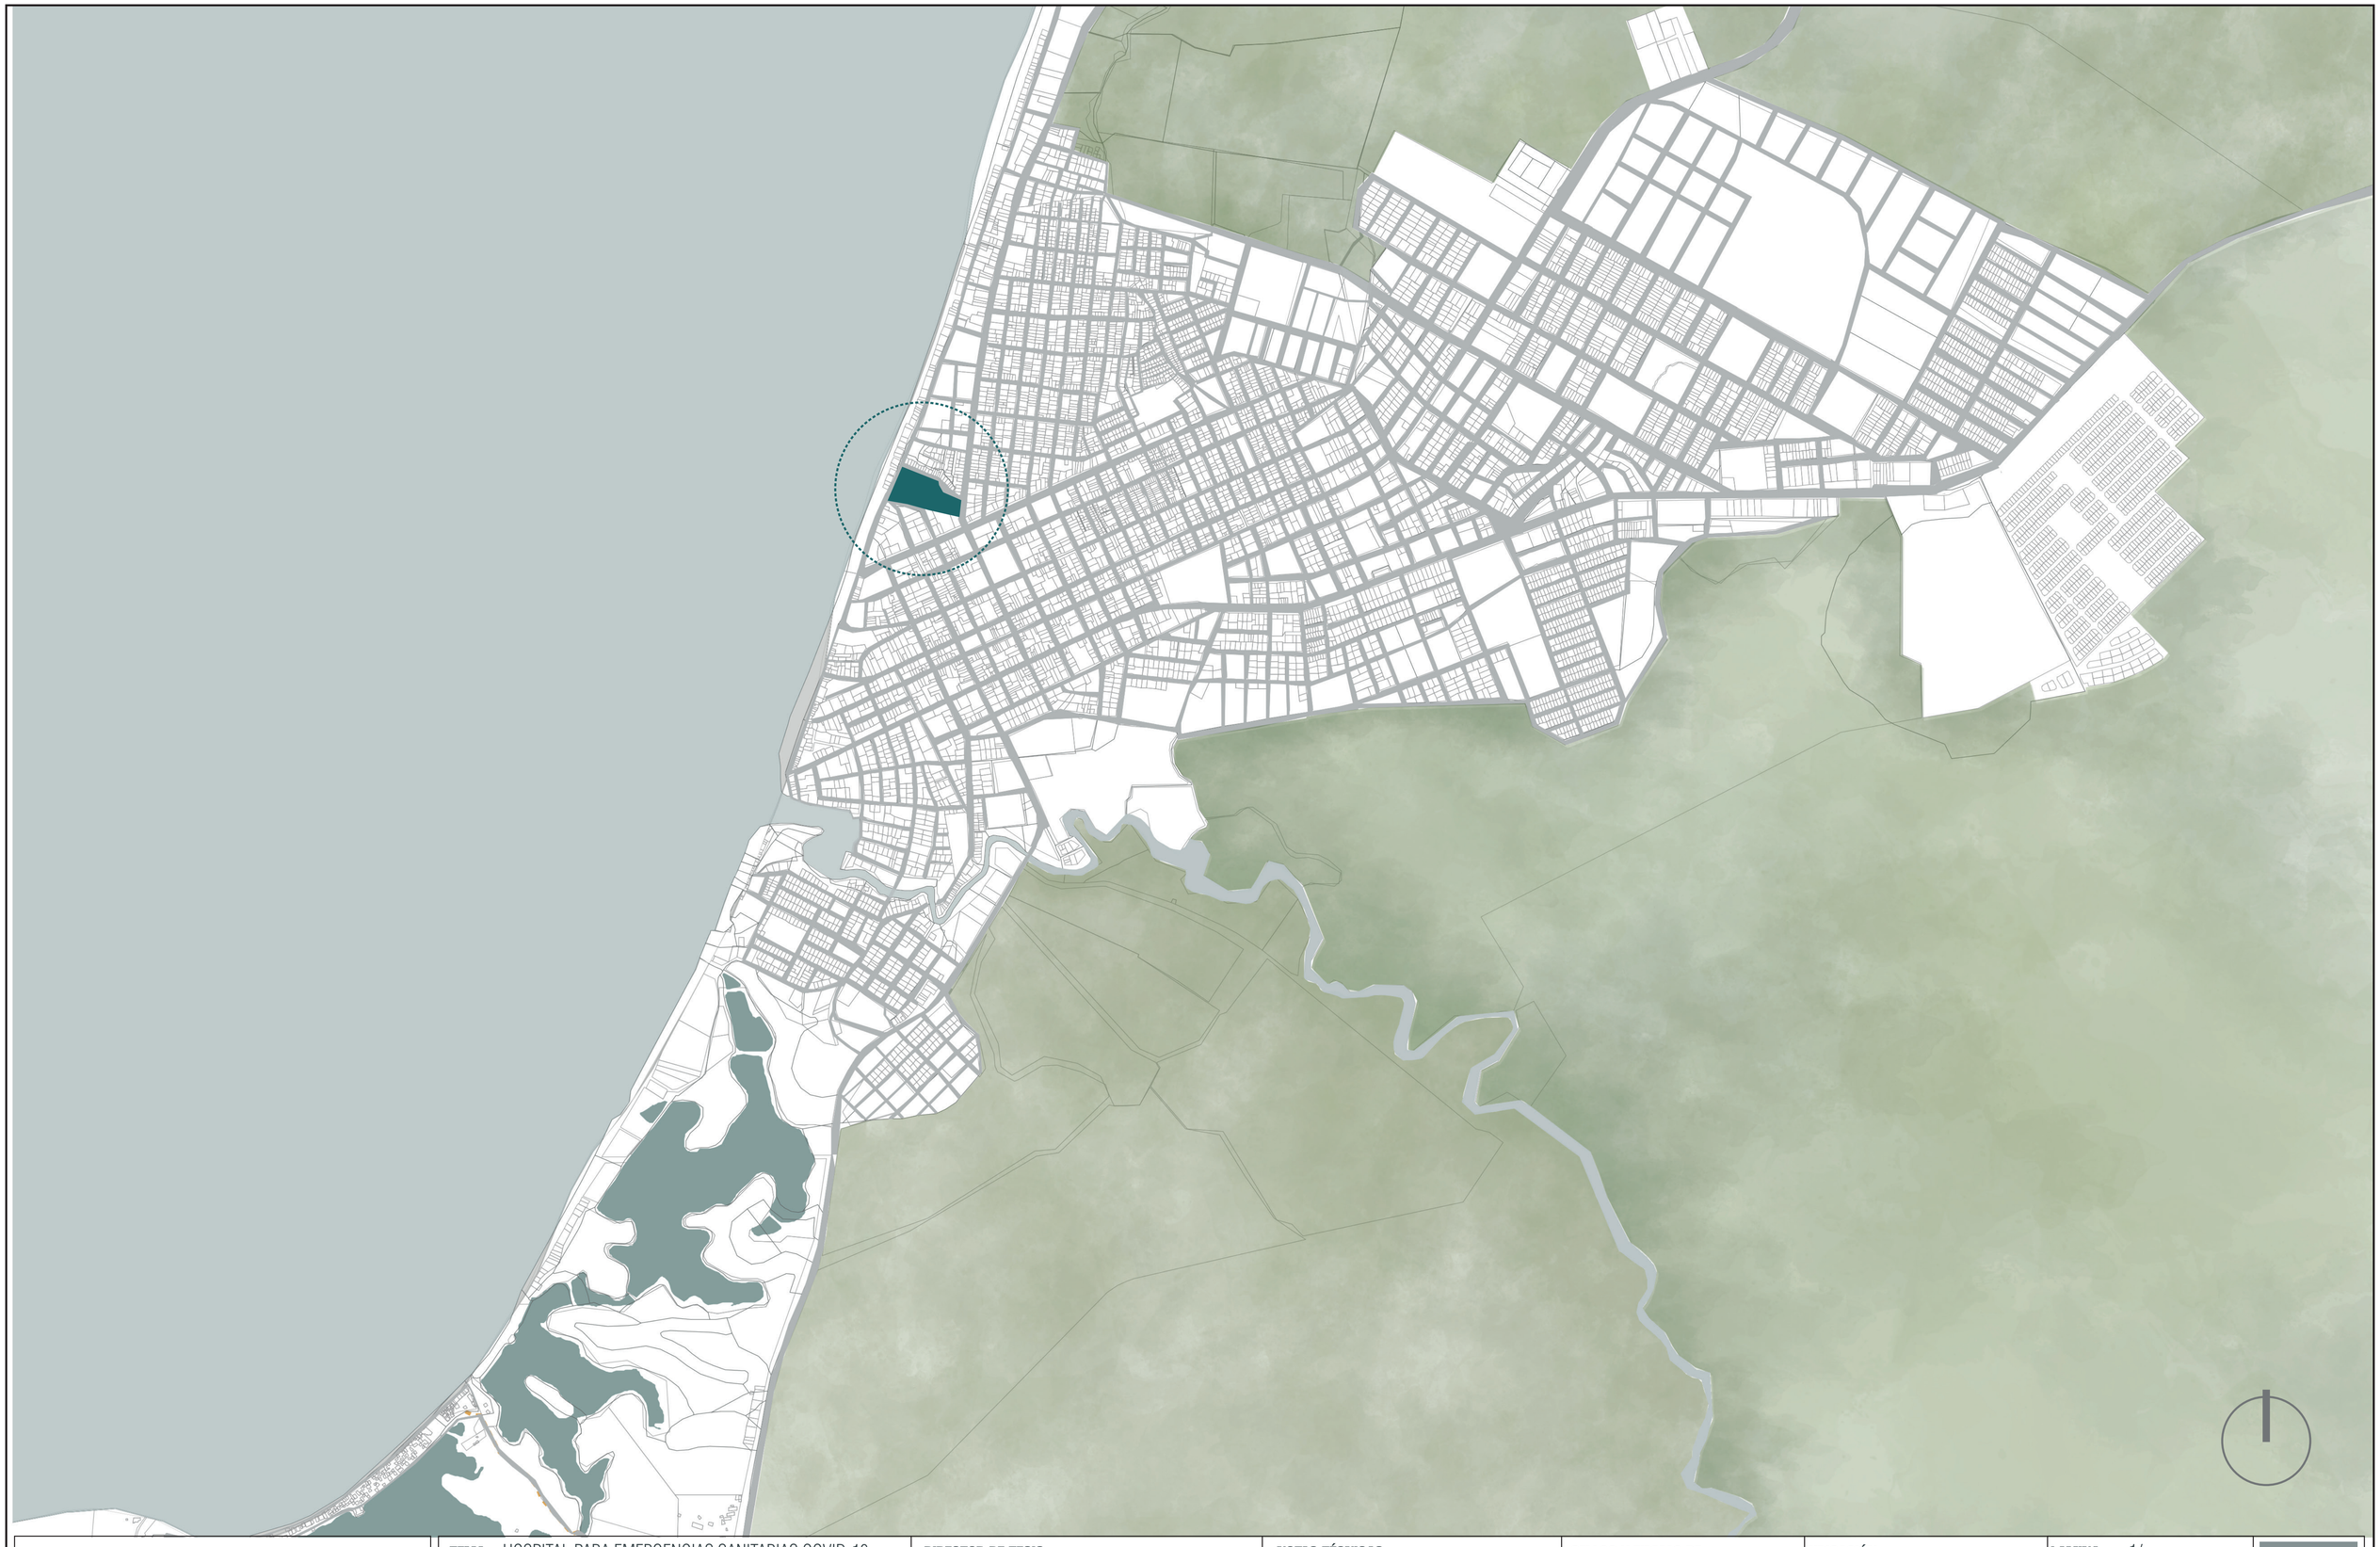

PONTIFICIA UNIVERSIDAD CATÓLICA DEL ECUADOR
TRABAJO DE FIN DE CARRERA

TEMA: HOSPITAL PARA EMERGENCIAS SANITARIAS COVID-19 PEDERNALES

CONTIENE: CORTE GENERAL B-B'

DIRECTOR DE TESIS: ARQ. OSWALDO PALADINES

NOMBRE: CARLOS EFRAIN SIMBAÑA REA

NOTAS TÉCNICAS:

SELLOS Y FIRMAS DE APROBACIÓN:

UBICACIÓN: PEDERNALES, MANABÍ, ECUADOR

LAMINA: 1/

FECHA: 2022

ESCALA: INDICADA


M01



PONTIFICIA UNIVERSIDAD CATÓLICA DEL ECUADOR
TRABAJO DE FIN DE CARRERA

TEMA: HOSPITAL PARA EMERGENCIAS SANITARIAS COVID-19 PEDERNALES	**DIRECTOR DE TESIS:** ARQ. OSWALDO PALADINES	**NOTAS TÉCNICAS:**	**SELLOS Y FIRMAS DE APROBACIÓN:**	**UBICACIÓN:** PEDERNALES, MANABÍ, ECUADOR	**LAMINA:** 1/
CONTIENE: IMPLANTACIÓN	**NOMBRE:** CARLOS EFRAIN SIMBAÑA REA				**FECHA:** 2022
					ESCALA: INDICADA

M01

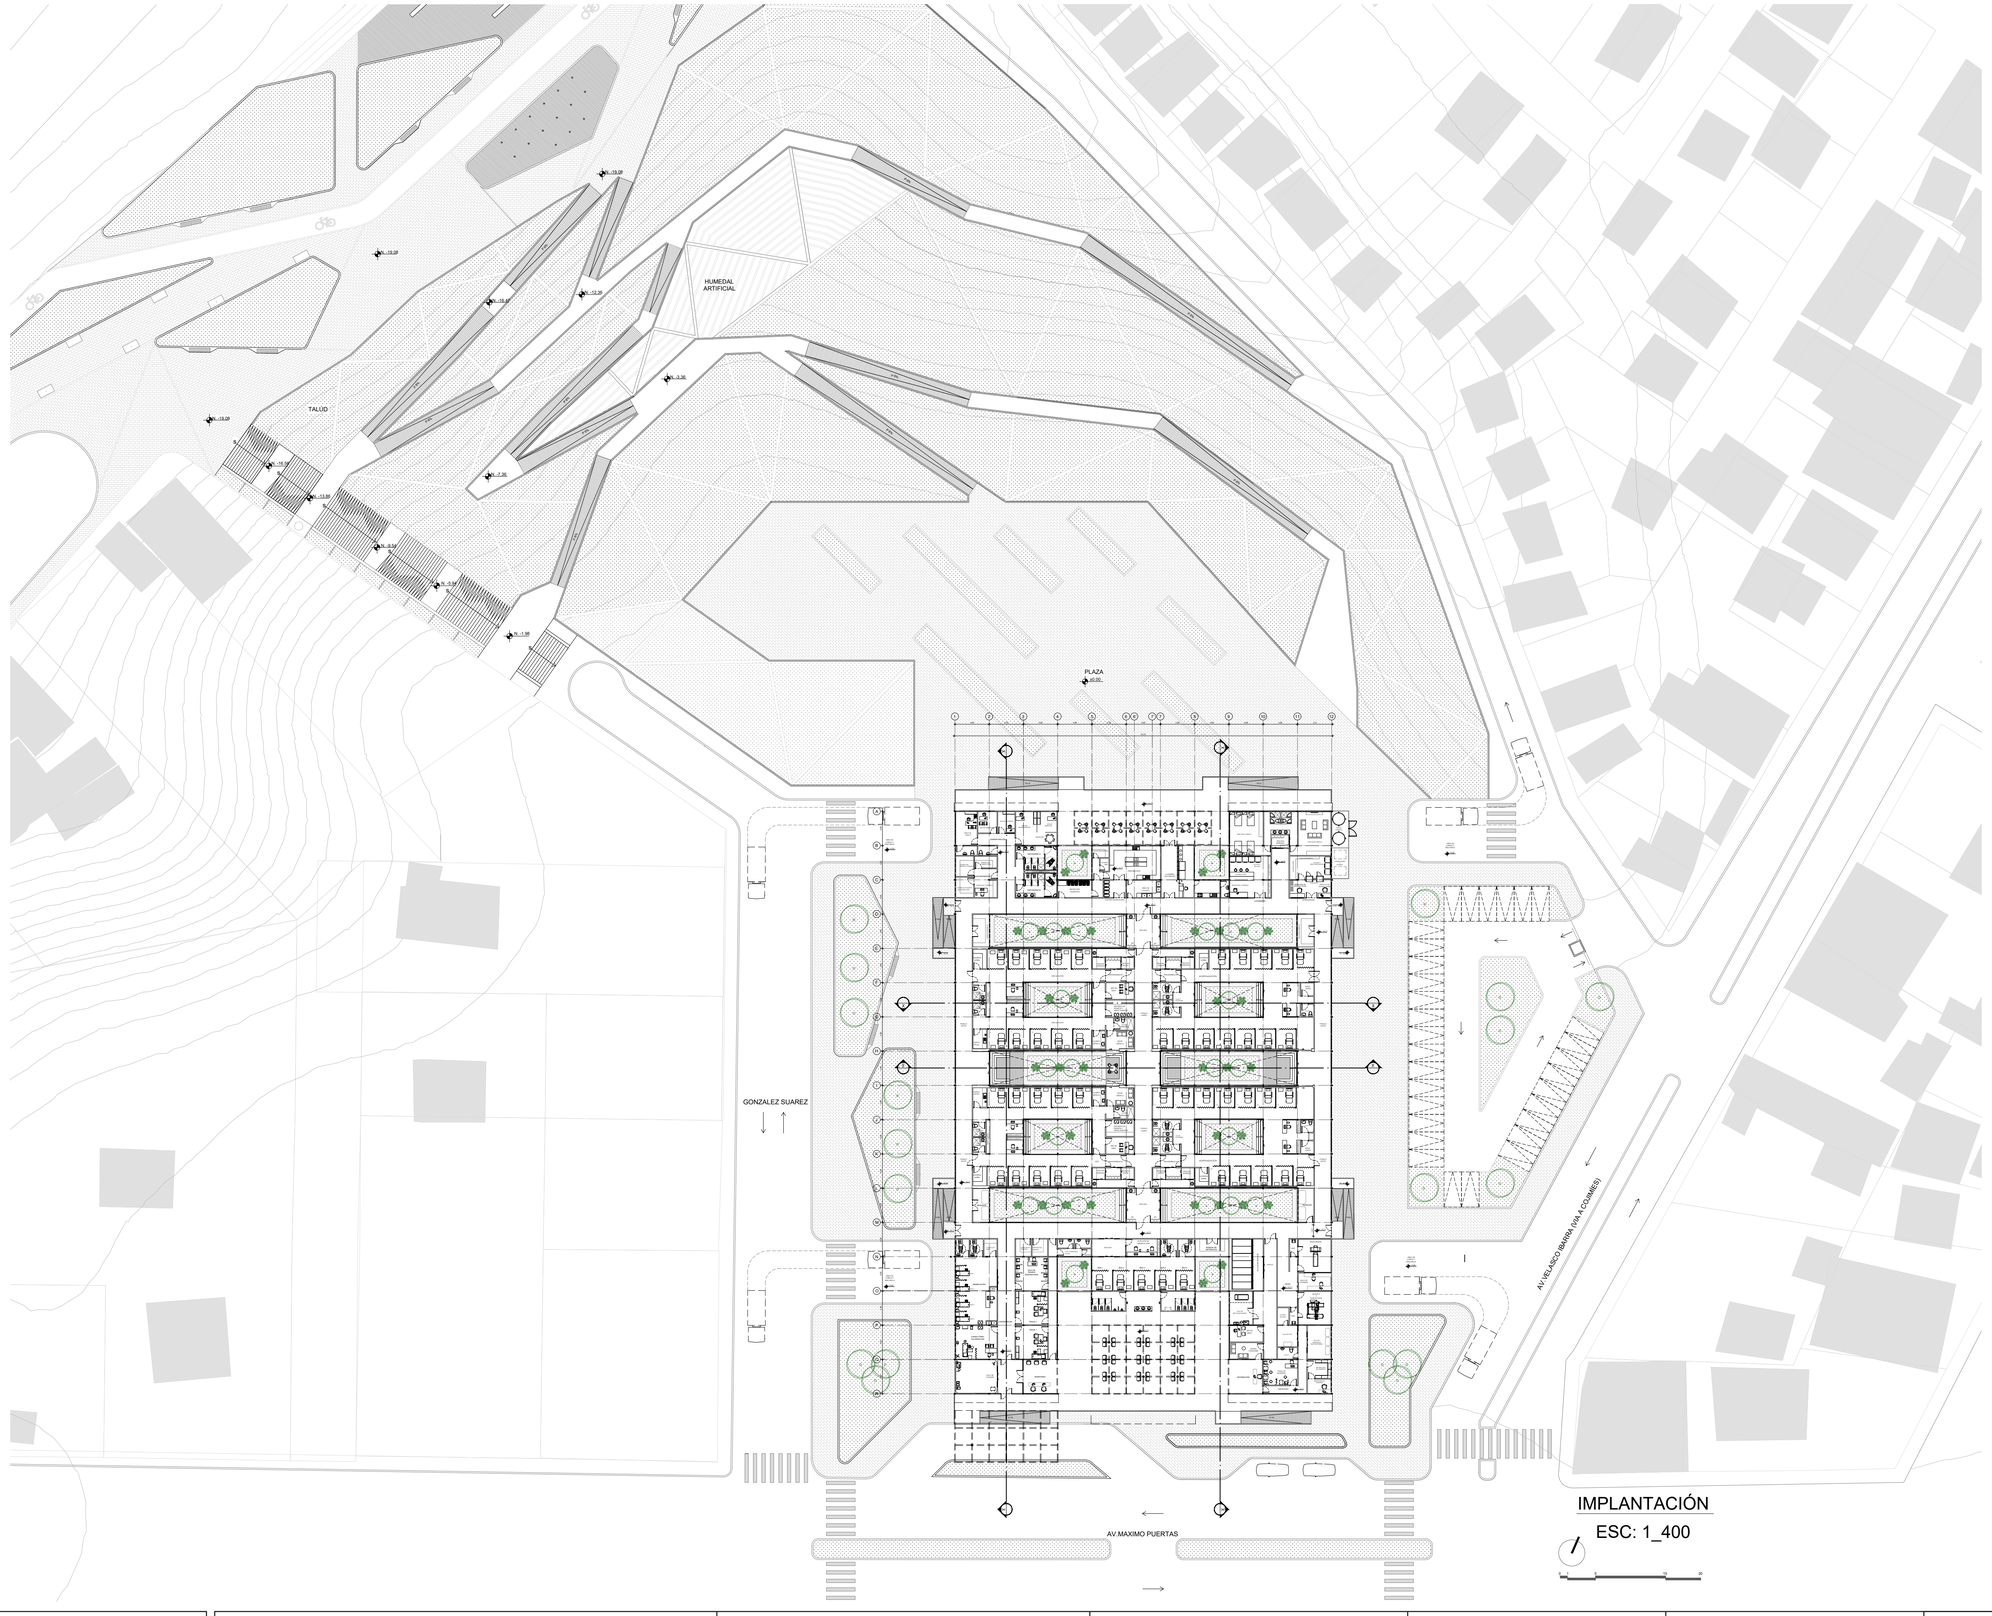


IMPLANTACIÓN

ESC: 1_400

PONTIFICIA UNIVERSIDAD CATÓLICA DEL ECUADOR
TRABAJO DE FIN DE CARRERA

TEMA: HOSPITAL PARA EMERGENCIAS SANITARIAS COVID-19 PEDERNALES	**DIRECTOR DE TESIS:** ARQ. OSWALDO PALADINES	**NOTAS TÉCNICAS:**	**SELLOS Y FIRMAS DE APROBACIÓN:**	**UBICACIÓN:** PEDERNALES, MANABÍ, ECUADOR	**LAMINA:** 1/	M01
CONTIENE: PLANTA BAJA GENERAL	**NOMBRE:** CARLOS EFRAIN SIMBAÑA REA				**FECHA:** 2022	
					ESCALA: INDICADA	

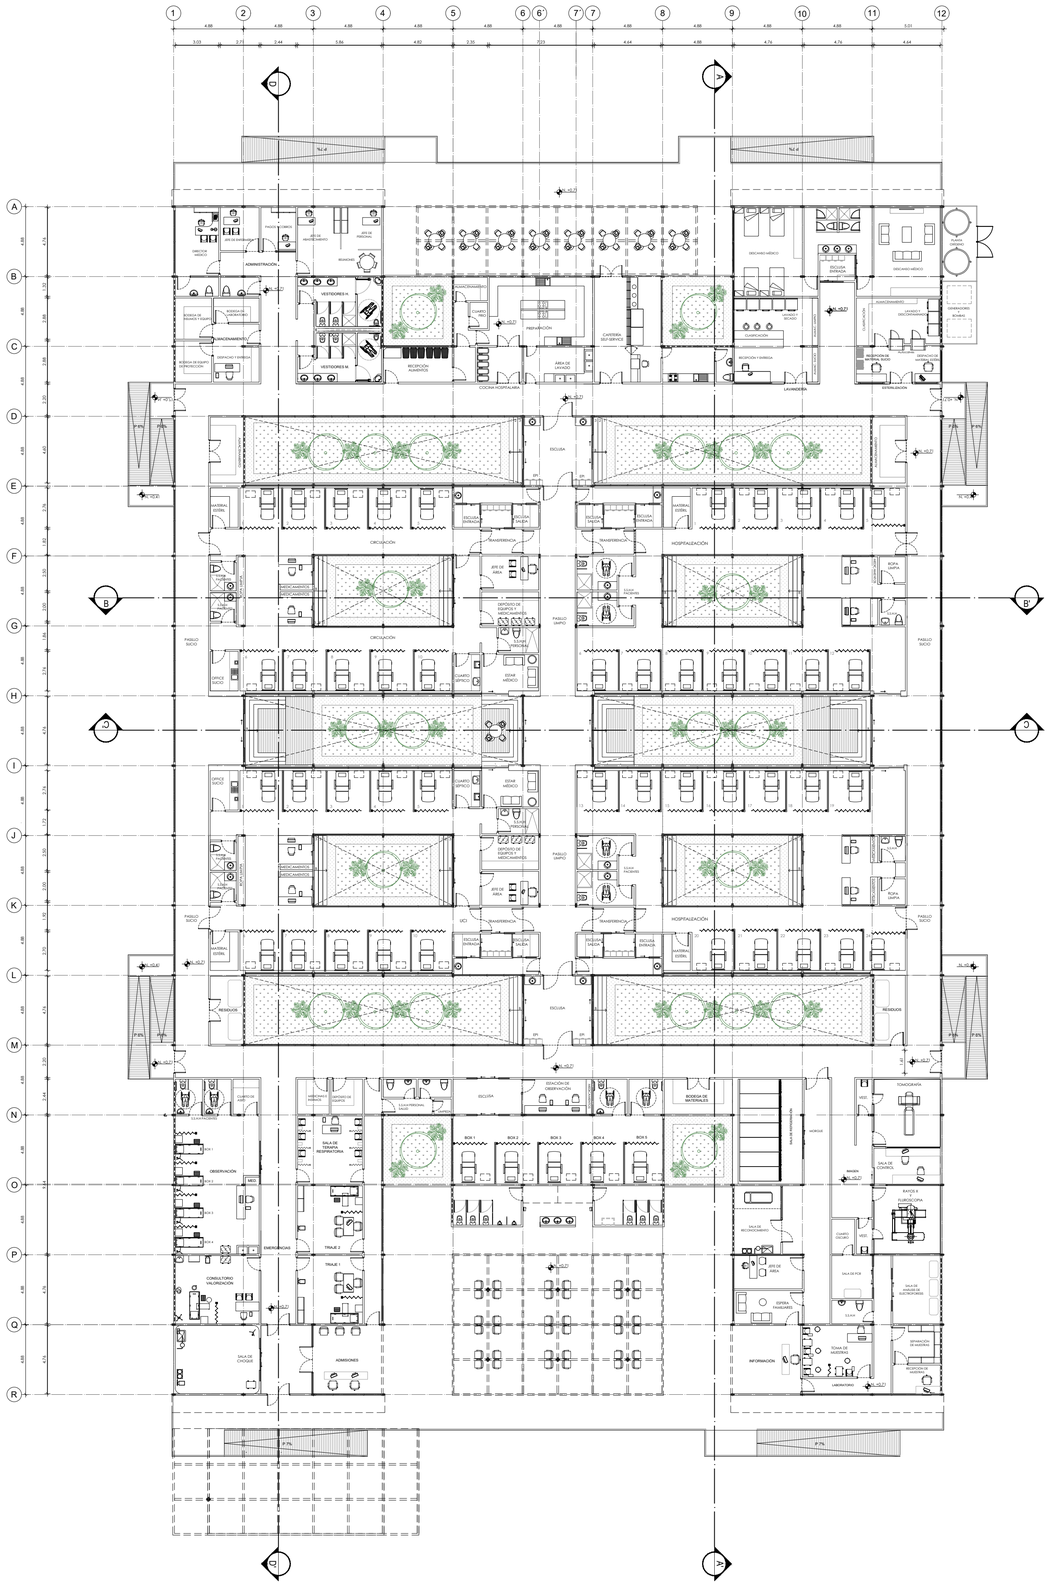


PLANTA BAJA

ESC: 1_250

PONTIFICIA UNIVERSIDAD CATÓLICA DEL ECUADOR TRABAJO DE FIN DE CARRERA	**TEMA:** HOSPITAL PARA EMERGENCIAS SANITARIAS COVID-19 PEDERNALES	**DIRECTOR DE TESIS:** ARQ. OSWALDO PALADINES	**NOTAS TÉCNICAS:**	**SELLOS Y FIRMAS DE APROBACIÓN:**	**UBICACIÓN:** PEDERNALES, MANABÍ, ECUADOR	**LAMINA:** 1/
	CONTIENE: CORTE GENERAL B-B'	**NOMBRE:** CARLOS EFRAIN SIMBAÑA REA				**FECHA:** 2022
						ESCALA: INDICADA

M01

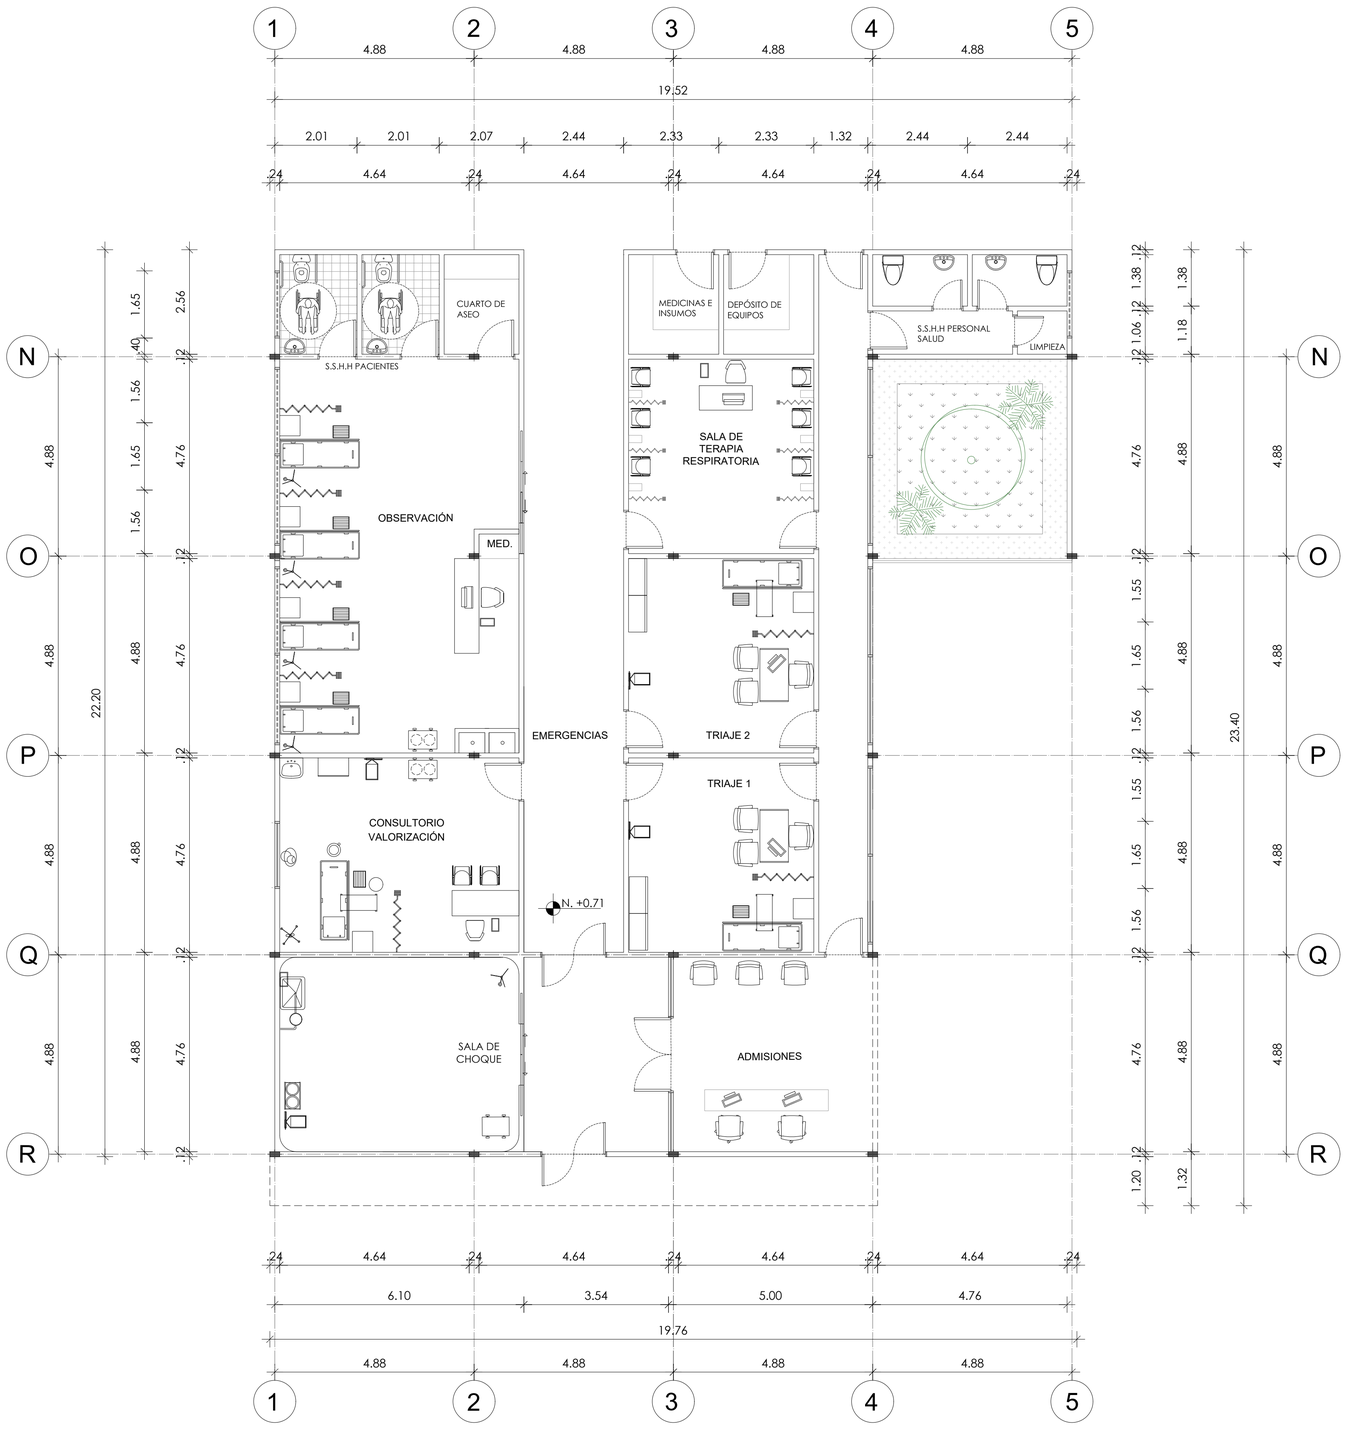


PLANTA DE EMERGENCIAS

ESC: 1_75

PONTIFICIA UNIVERSIDAD CATÓLICA DEL ECUADOR TRABAJO DE FIN DE CARRERA	**TEMA:** HOSPITAL PARA EMERGENCIAS SANITARIAS COVID-19 PEDERNALES	**DIRECTOR DE TESIS:** ARQ. OSWALDO PALADINES	**NOTAS TÉCNICAS:**	**SELLOS Y FIRMAS DE APROBACIÓN:**	**UBICACIÓN:** PEDERNALES, MANABÍ, ECUADOR	**LAMINA:** 1/
	CONTIENE: PLANTA EMERGENCIAS	**NOMBRE:** CARLOS EFRAIN SIMBAÑA REA				**FECHA:** 2022
						ESCALA: INDICADA


M01

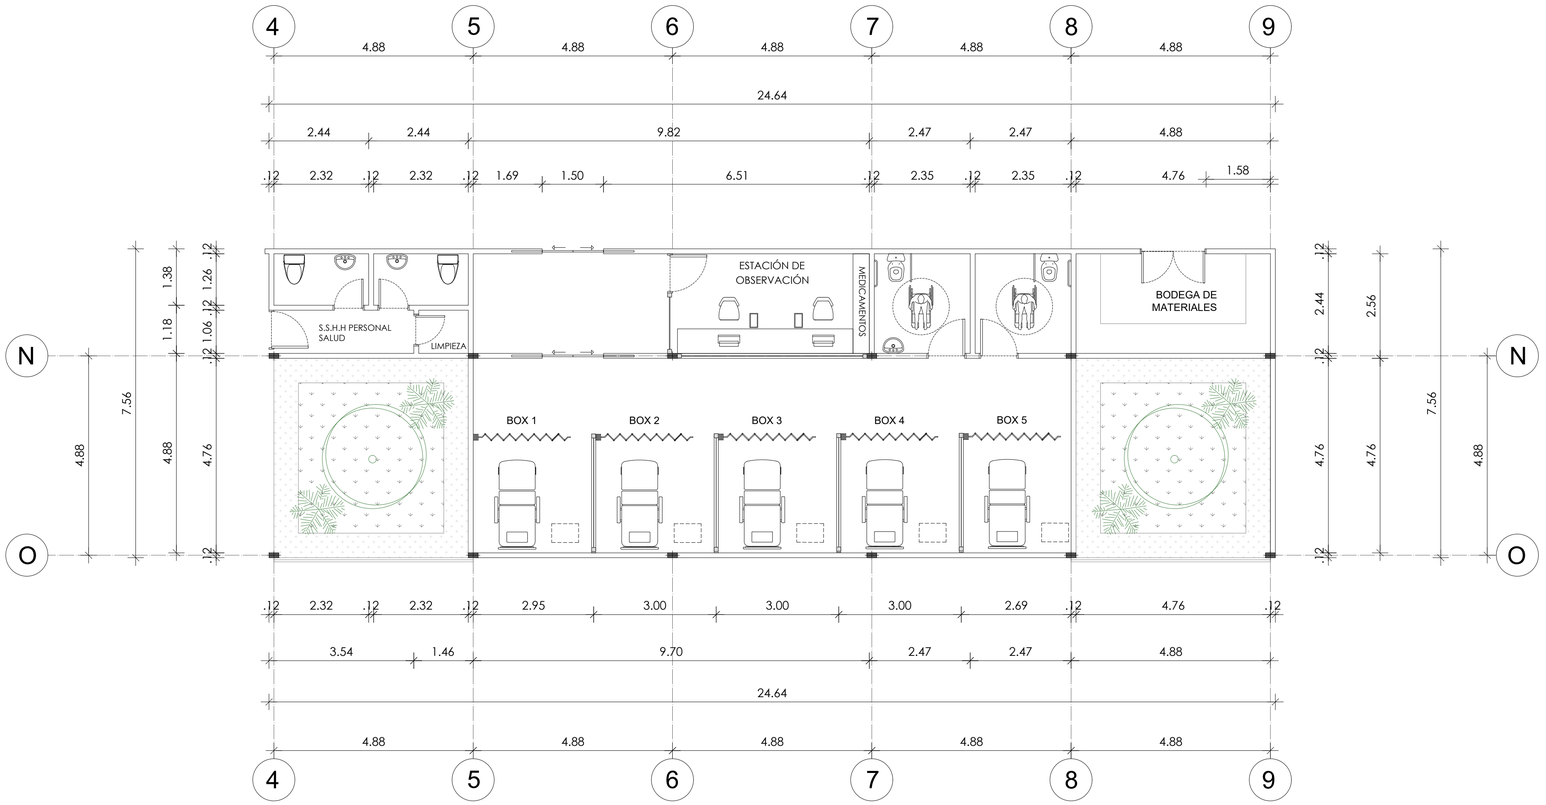

PLANTA DE SALA DE OBSERVACIÓN

ESC: 1_75


PONTIFICIA UNIVERSIDAD CATÓLICA DEL ECUADOR TRABAJO DE FIN DE CARRERA	**TEMA:** HOSPITAL PARA EMERGENCIAS SANITARIAS COVID-19 PEDERNALES **CONTIENE:** PLANTA SALA DE OBSERVACIÓN	**DIRECTOR DE TESIS:** ARQ. OSWALDO PALADINES **NOMBRE:** CARLOS EFRAIN SIMBAÑA REA	**NOTAS TÉCNICAS:**	**SELLOS Y FIRMAS DE APROBACIÓN:**	**UBICACIÓN:** PEDERNALES, MANABÍ, ECUADOR	**LAMINA:** 1/ **FECHA:** 2022 **ESCALA:** INDICADA	M01

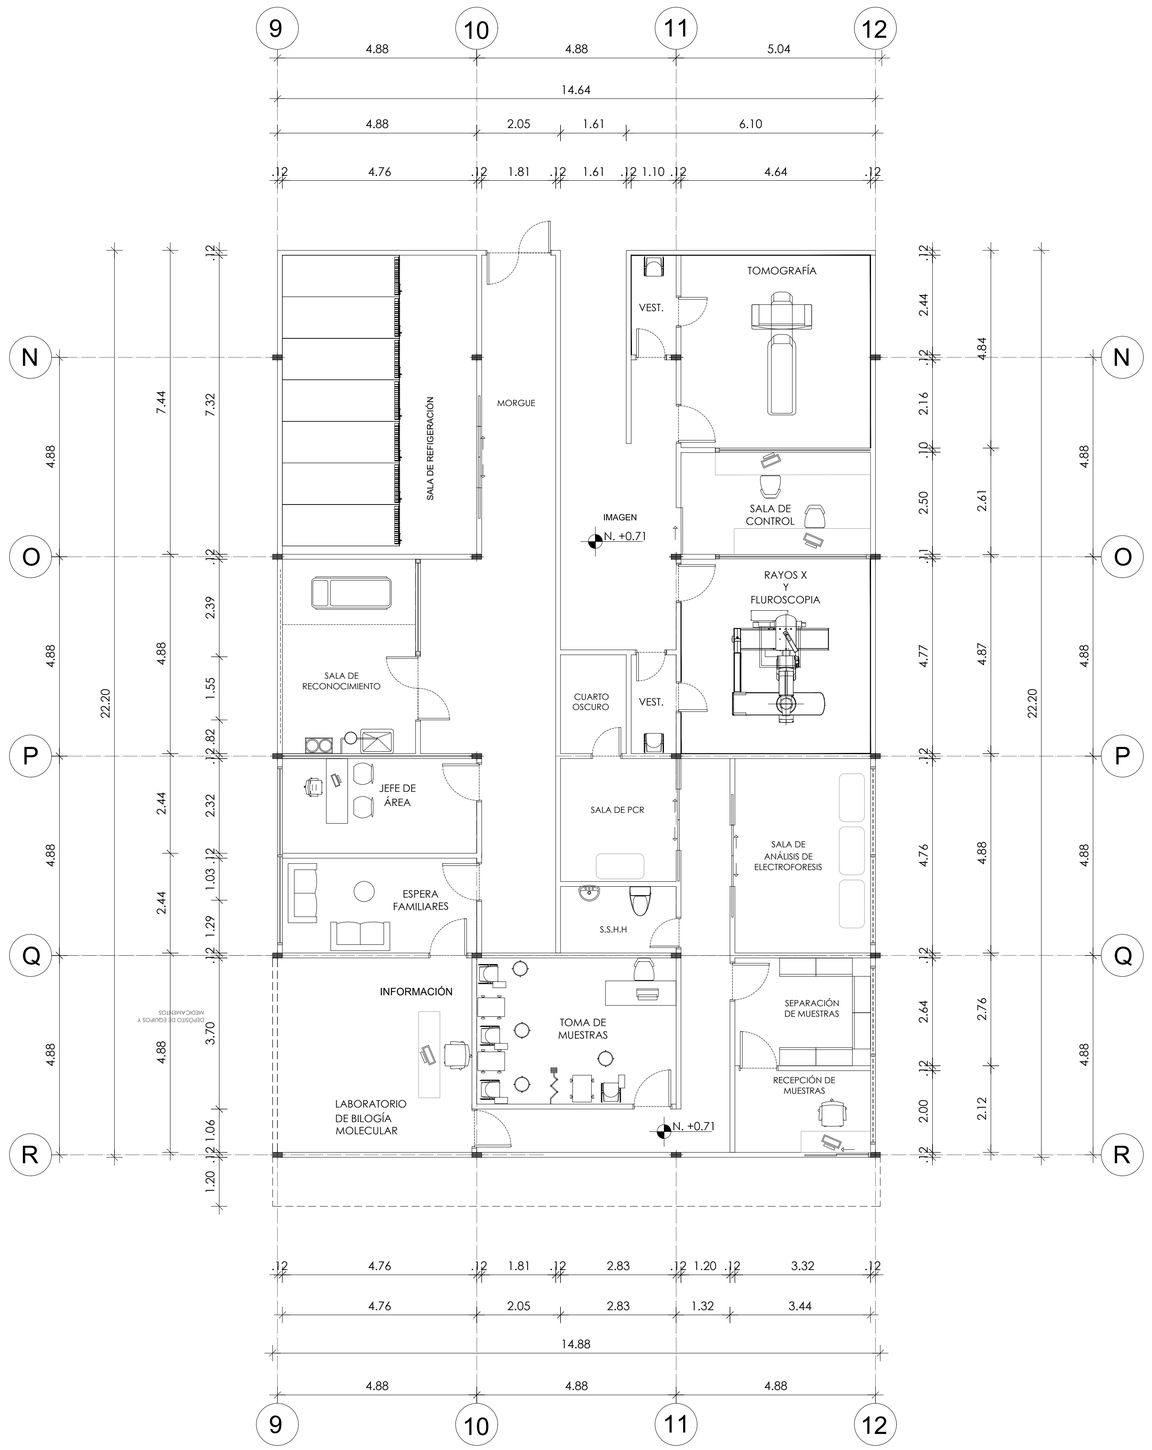

PLANTA DE IMAGEN,MORGUE, LABORATORIO

ESC: 1_75

PONTIFICIA UNIVERSIDAD CATÓLICA DEL ECUADOR TRABAJO DE FIN DE CARRERA	**TEMA:** HOSPITAL PARA EMERGENCIAS SANITARIAS COVID-19 PEDERNALES **CONTIENE:** PLANTA IMAGEN, MORGUE Y LABORATORIO	**DIRECTOR DE TESIS:** ARQ. OSWALDO PALADINES **NOMBRE:** CARLOS EFRAIN SIMBAÑA REA	**NOTAS TÉCNICAS:**	**SELLOS Y FIRMAS DE APROBACIÓN:**	**UBICACIÓN:** PEDERNALES, MANABÍ, ECUADOR	**LAMINA:** 1/ **FECHA:** 2022 **ESCALA:** INDICADA	M01

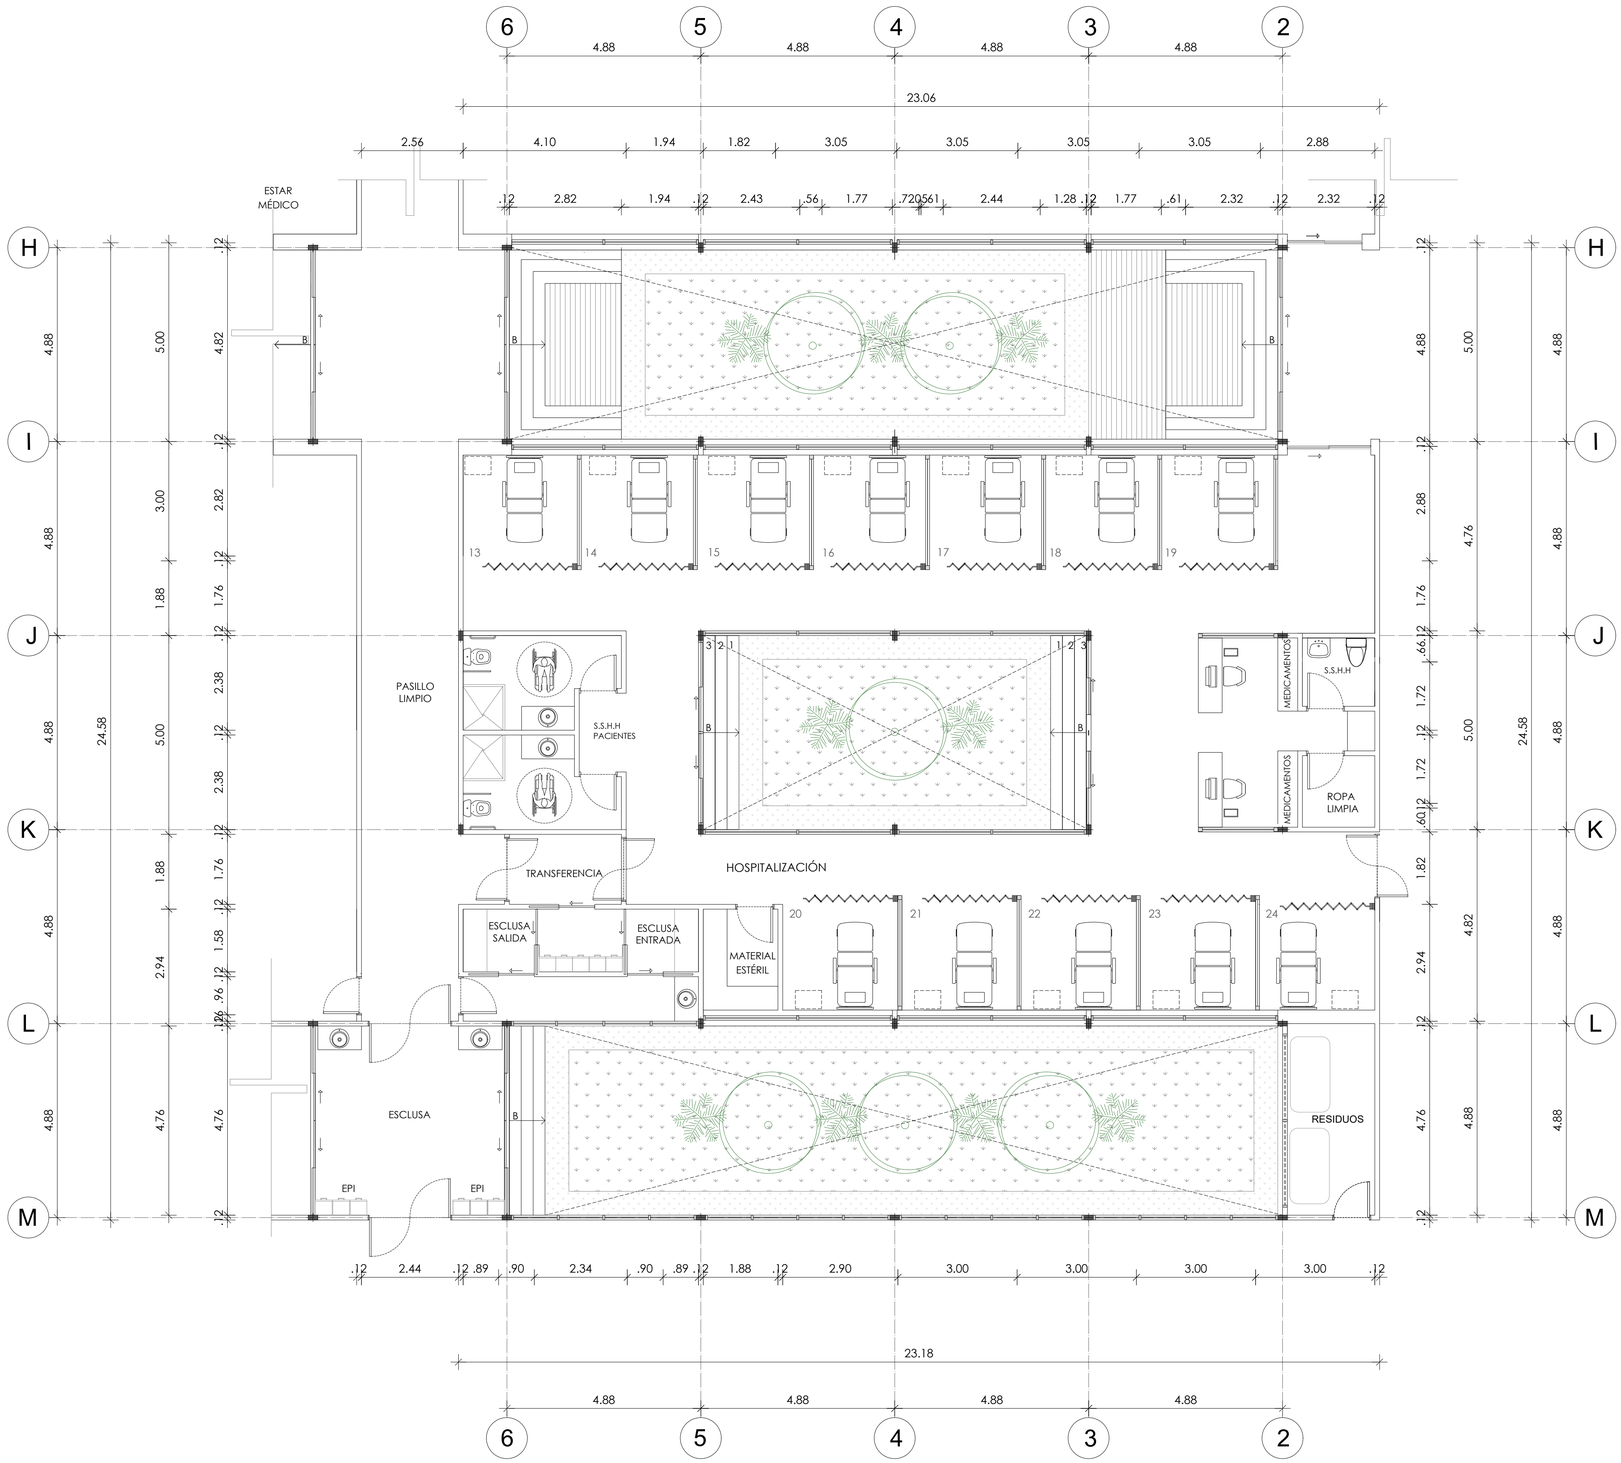


PLANTA DE ÁREA HOSPITALIZACIÓN

ESC: 1_75

PONTIFICIA UNIVERSIDAD CATÓLICA DEL ECUADOR TRABAJO DE FIN DE CARRERA	**TEMA:** HOSPITAL PARA EMERGENCIAS SANITARIAS COVID-19 PEDERNALES	**DIRECTOR DE TESIS:** ARQ. OSWALDO PALADINES	**NOTAS TÉCNICAS:**	**SELLOS Y FIRMAS DE APROBACIÓN:**	**UBICACIÓN:** PEDERNALES, MANABÍ, ECUADOR	**LAMINA:** 1/
	CONTIENE: CORTE GENERAL B-B'	**NOMBRE:** CARLOS EFRAIN SIMBAÑA REA				**FECHA:** 2022 **ESCALA:** INDICADA


M01

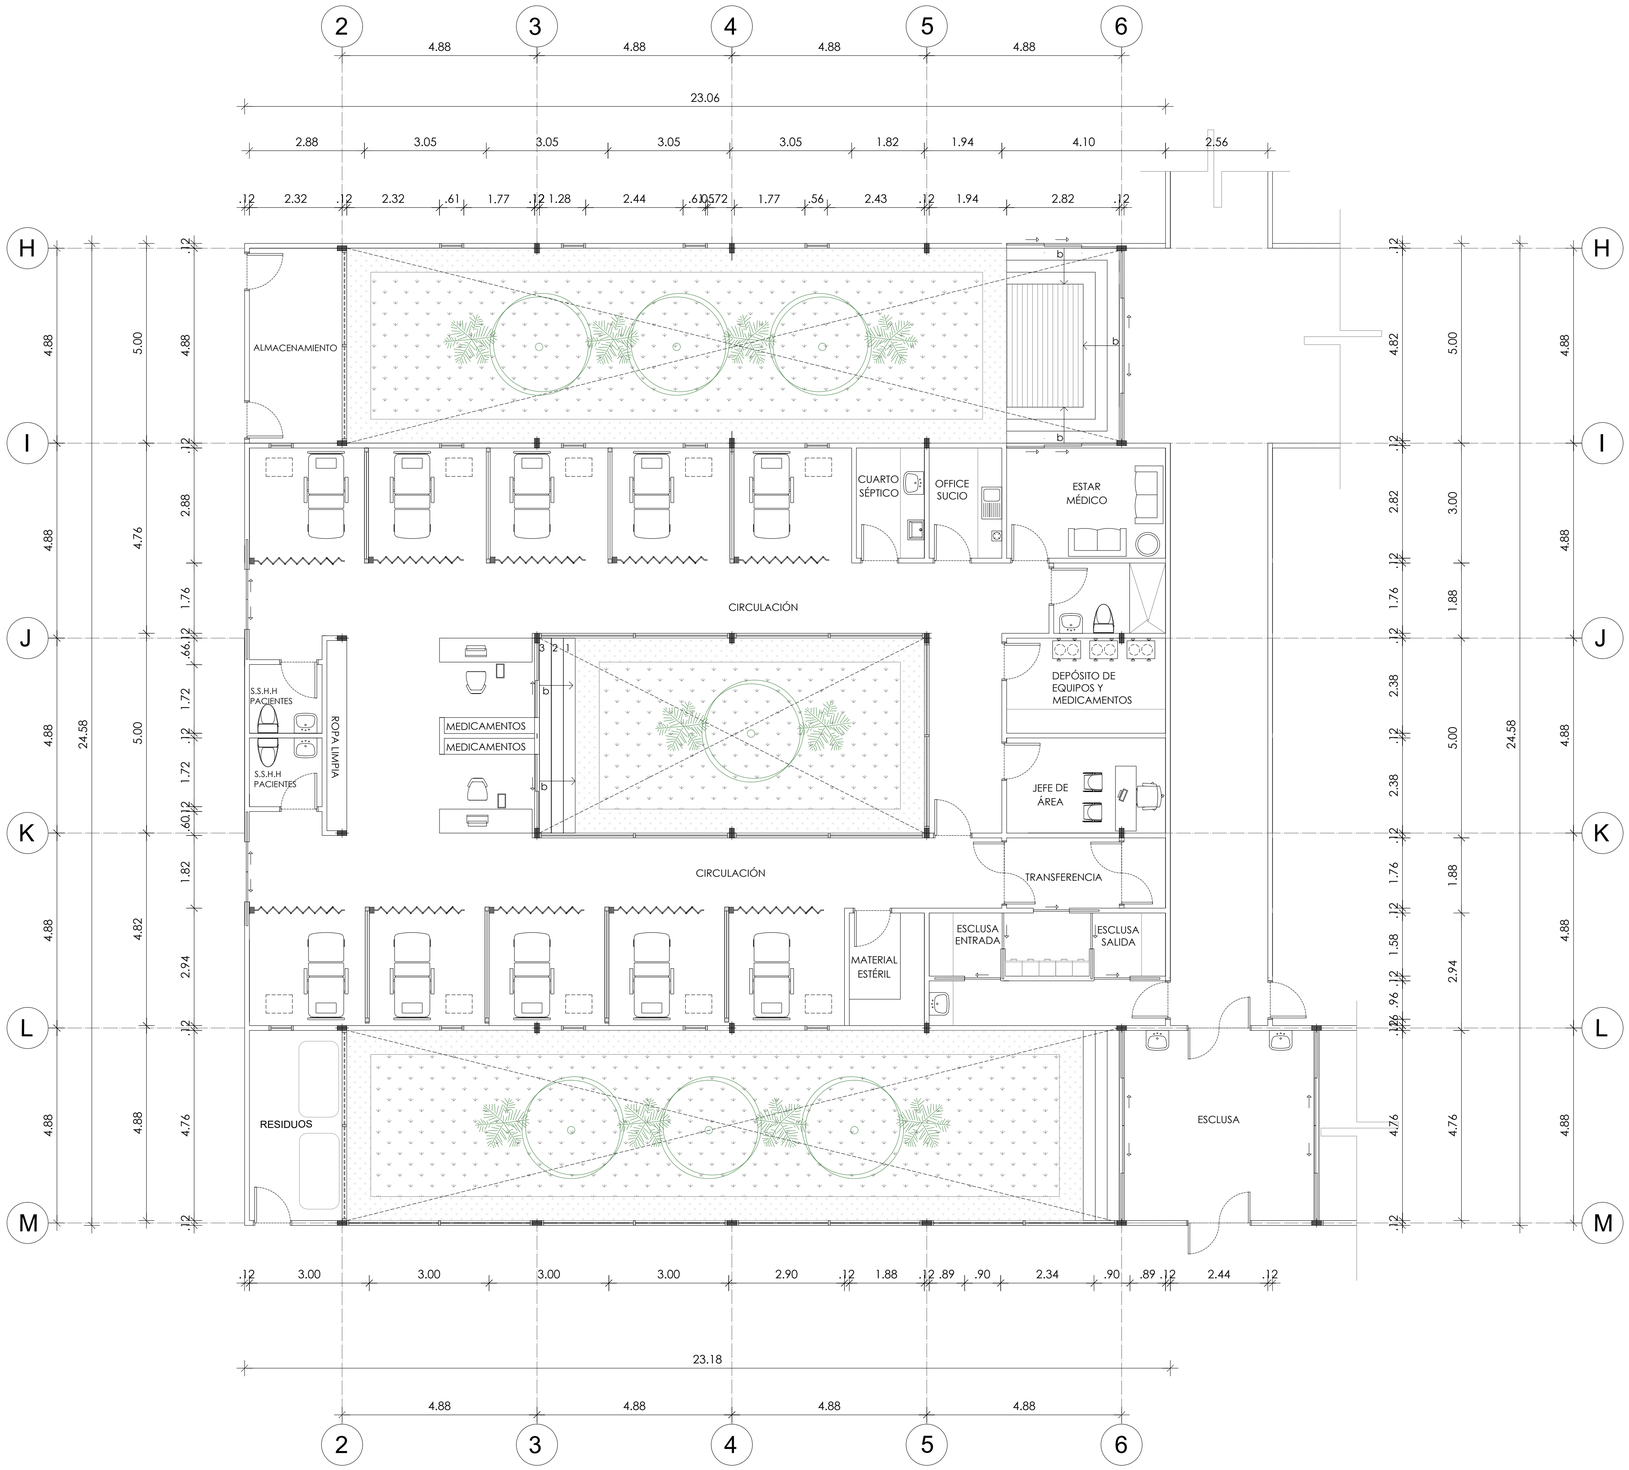

PLANTA DE ÁREA UCI

ESC: 1_75

PONTIFICIA UNIVERSIDAD CATÓLICA DEL ECUADOR TRABAJO DE FIN DE CARRERA	**TEMA:** HOSPITAL PARA EMERGENCIAS SANITARIAS COVID-19 PEDERNALES **CONTIENE:** CORTE GENERAL B-B'	**DIRECTOR DE TESIS:** ARQ. OSWALDO PALADINES **NOMBRE:** CARLOS EFRAIN SIMBAÑA REA	**NOTAS TÉCNICAS:**	**SELLOS Y FIRMAS DE APROBACIÓN:**	**UBICACIÓN:** PEDERNALES, MANABÍ, ECUADOR	**LAMINA:** 1/ **FECHA:** 2022 **ESCALA:** INDICADA	M01

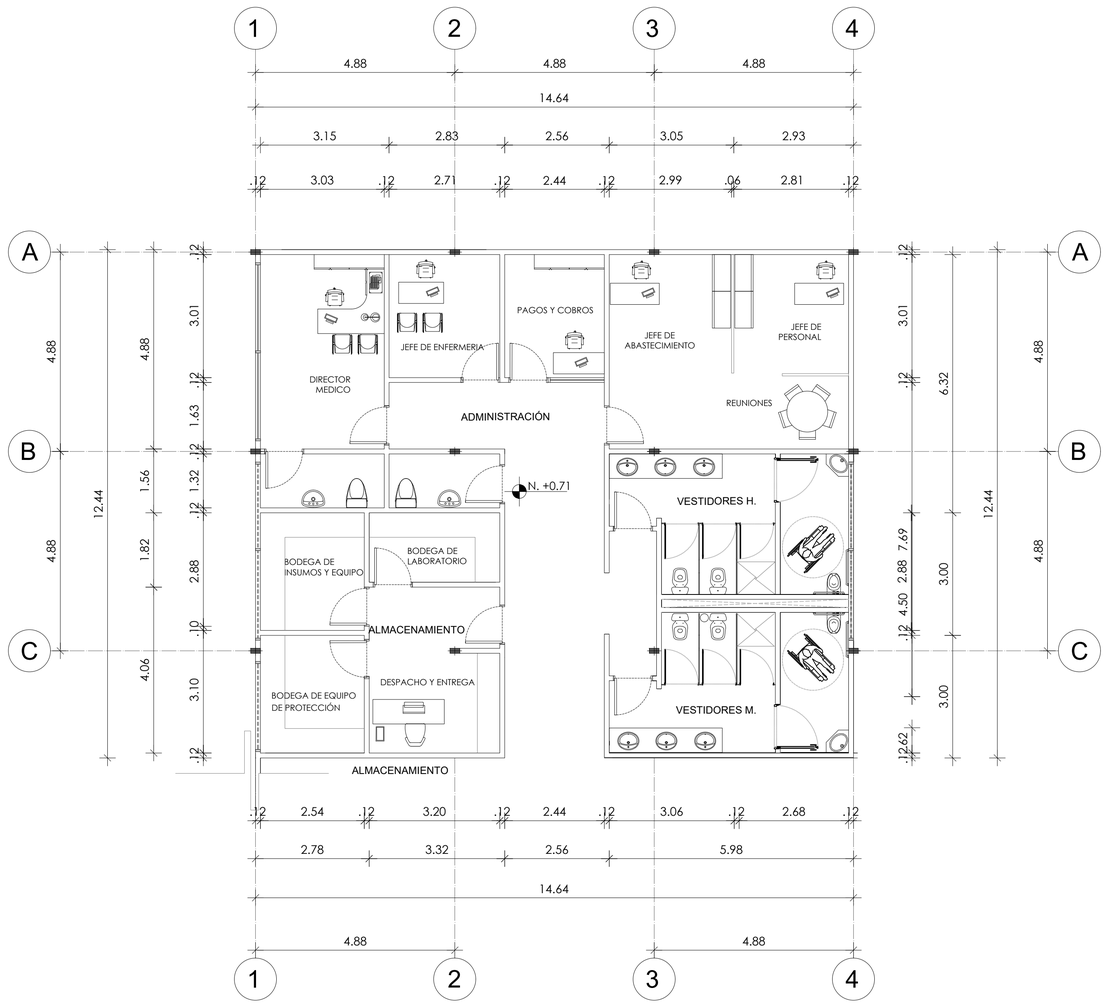


PLANTA ADMINISTRACIÓN

ESC: 1_75

PONTIFICIA UNIVERSIDAD CATÓLICA DEL ECUADOR TRABAJO DE FIN DE CARRERA	**TEMA:** HOSPITAL PARA EMERGENCIAS SANITARIAS COVID-19 PEDERNALES	**DIRECTOR DE TESIS:** ARQ. OSWALDO PALADINES	**NOTAS TÉCNICAS:**	**SELLOS Y FIRMAS DE APROBACIÓN:**	**UBICACIÓN:** PEDERNALES, MANABÍ, ECUADOR	**LAMINA:** 1/
	CONTIENE: CORTE GENERAL B-B'	**NOMBRE:** CARLOS EFRAIN SIMBAÑA REA				**FECHA:** 2022
						ESCALA: INDICADA


M01

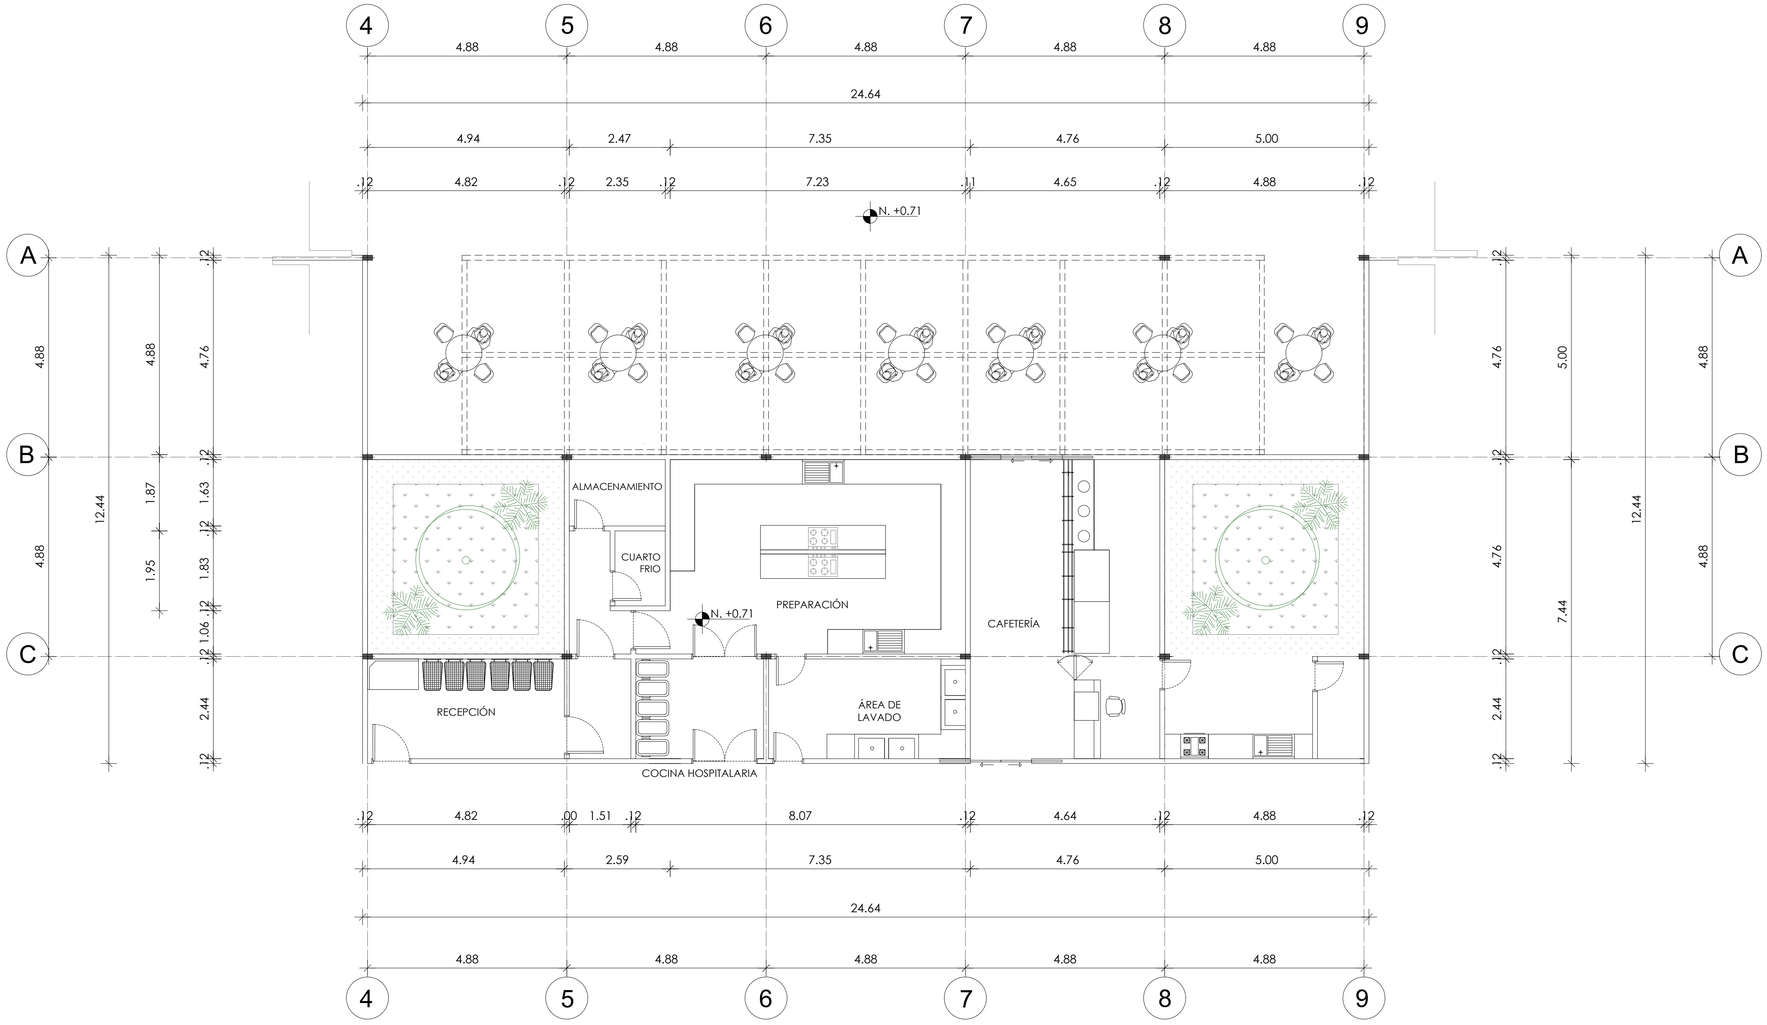

PLANTA DE COCINA HOSPITALARIA - CAFETERÍA

ESC: 1_75

PONTIFICIA UNIVERSIDAD CATÓLICA DEL ECUADOR TRABAJO DE FIN DE CARRERA	**TEMA:** HOSPITAL PARA EMERGENCIAS SANITARIAS COVID-19 PEDERNALES **CONTIENE:** CORTE GENERAL B-B'	**DIRECTOR DE TESIS:** ARQ. OSWALDO PALADINES **NOMBRE:** CARLOS EFRAIN SIMBAÑA REA	**NOTAS TÉCNICAS:**	**SELLOS Y FIRMAS DE APROBACIÓN:**	**UBICACIÓN:** PEDERNALES, MANABÍ, ECUADOR	**LAMINA:** 1/ **FECHA:** 2022 **ESCALA:** INDICADA	M01

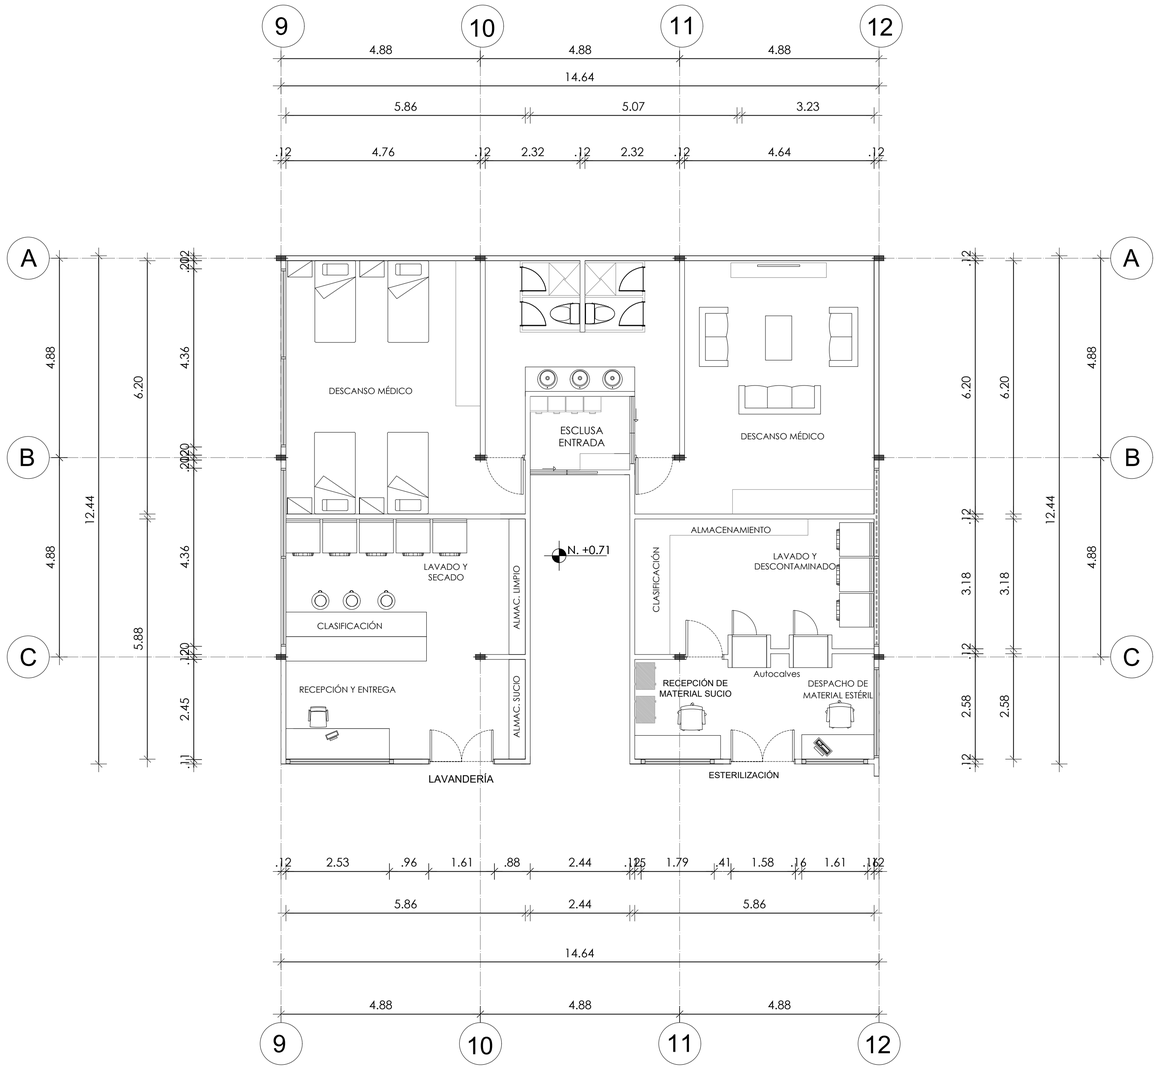


PLANTA DE ESTERILIZACION ,LAVANDERIA Y DESCANSO MÉDICO

ESC: 1_75


PONTIFICIA UNIVERSIDAD CATÓLICA DEL ECUADOR TRABAJO DE FIN DE CARRERA	**TEMA:** HOSPITAL PARA EMERGENCIAS SANITARIAS COVID-19 PEDERNALES	**DIRECTOR DE TESIS:** ARQ. OSWALDO PALADINES	**NOTAS TÉCNICAS:**	**SELLOS Y FIRMAS DE APROBACIÓN:**	**UBICACIÓN:** PEDERNALES, MANABÍ, ECUADOR	**LAMINA:** 1/
	CONTIENE: CORTE GENERAL B-B'	**NOMBRE:** CARLOS EFRAIN SIMBAÑA REA				**FECHA:** 2022
						ESCALA: INDICADA

M01

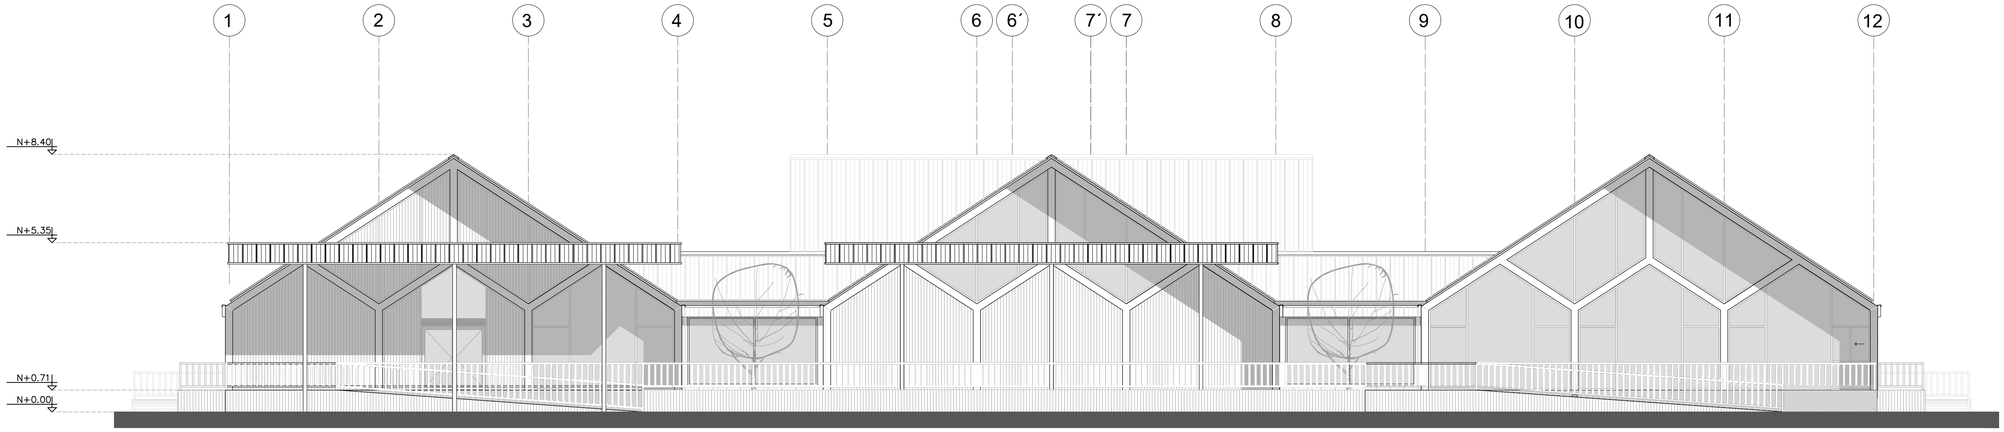

FACHADA FRONTAL

ESC: 1_100

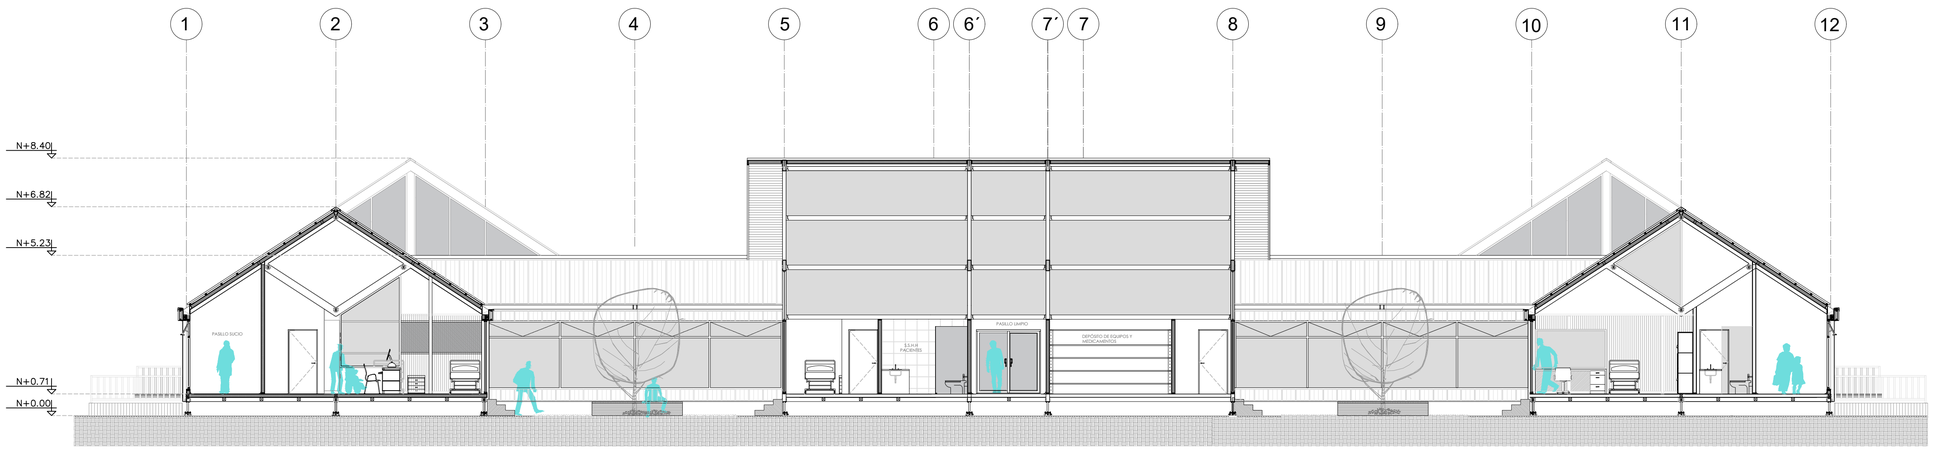

CORTE B - B`

ESC: 1_100

PONTIFICIA UNIVERSIDAD CATÓLICA DEL ECUADOR
TRABAJO DE FIN DE CARRERA

TEMA: HOSPITAL PARA EMERGENCIAS SANITARIAS COVID-19 PEDERNALES

CONTIENE: CORTE GENERAL B-B'

DIRECTOR DE TESIS: ARQ. OSWALDO PALADINES

NOMBRE: CARLOS EFRAIN SIMBAÑA REA

NOTAS TÉCNICAS:

SELLOS Y FIRMAS DE APROBACIÓN:


UBICACIÓN: PEDERNALES, MANABÍ, ECUADOR

LAMINA: 1/


FECHA: 2022

ESCALA: INDICADA

M01

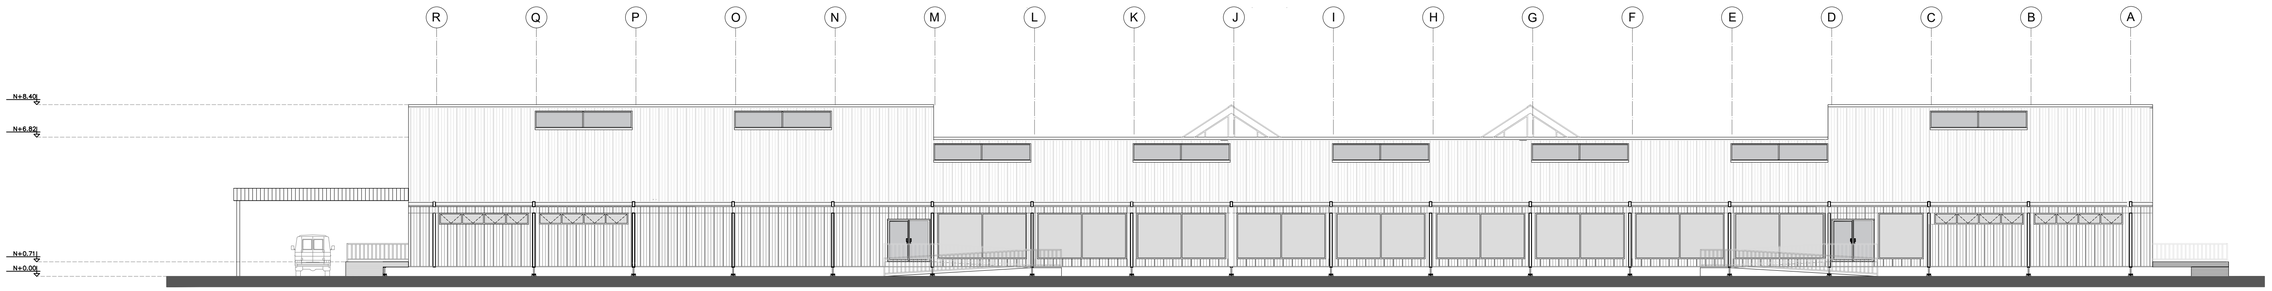

FACHADA LATERAL DERECHA
ESC: 1_150

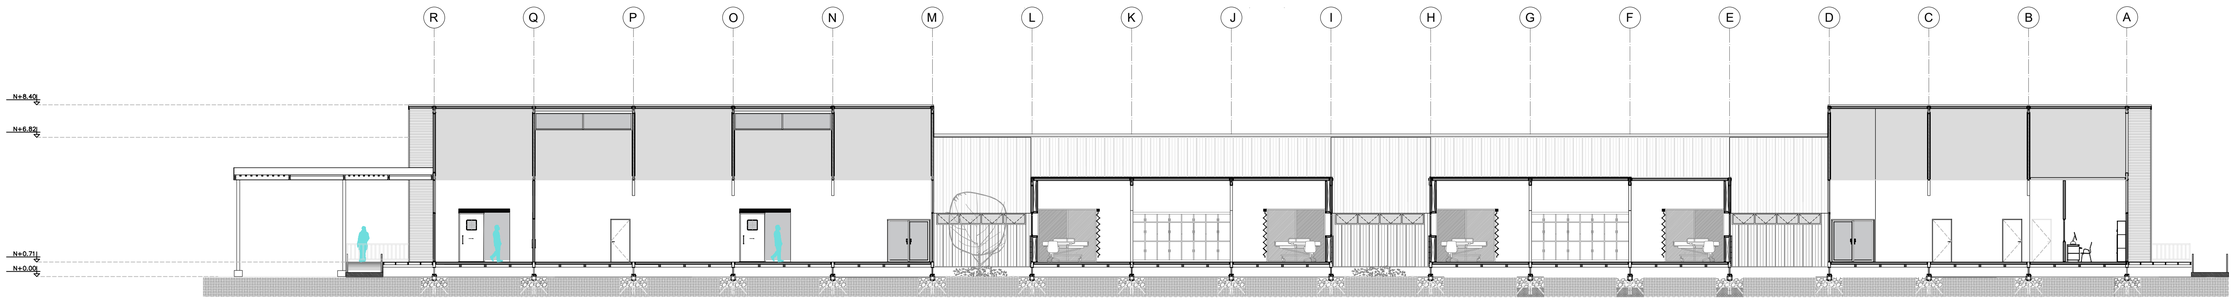

CORTE D - D´
ESC: 1_150

PONTIFICIA UNIVERSIDAD CATÓLICA DEL ECUADOR
TRABAJO DE FIN DE CARRERA

TEMA: HOSPITAL PARA EMERGENCIAS SANITARIAS COVID-19 PEDERNALES

CONTIENE: CORTE GENERAL B-B'

DIRECTOR DE TESIS: ARQ. OSWALDO PALADINES

NOMBRE: CARLOS EFRAIN SIMBAÑA REA

NOTAS TÉCNICAS:

SELLOS Y FIRMAS DE APROBACIÓN:


UBICACIÓN: PEDERNALES, MANABÍ, ECUADOR

LAMINA: 1/

FECHA: 2022


ESCALA: INDICADA

M01

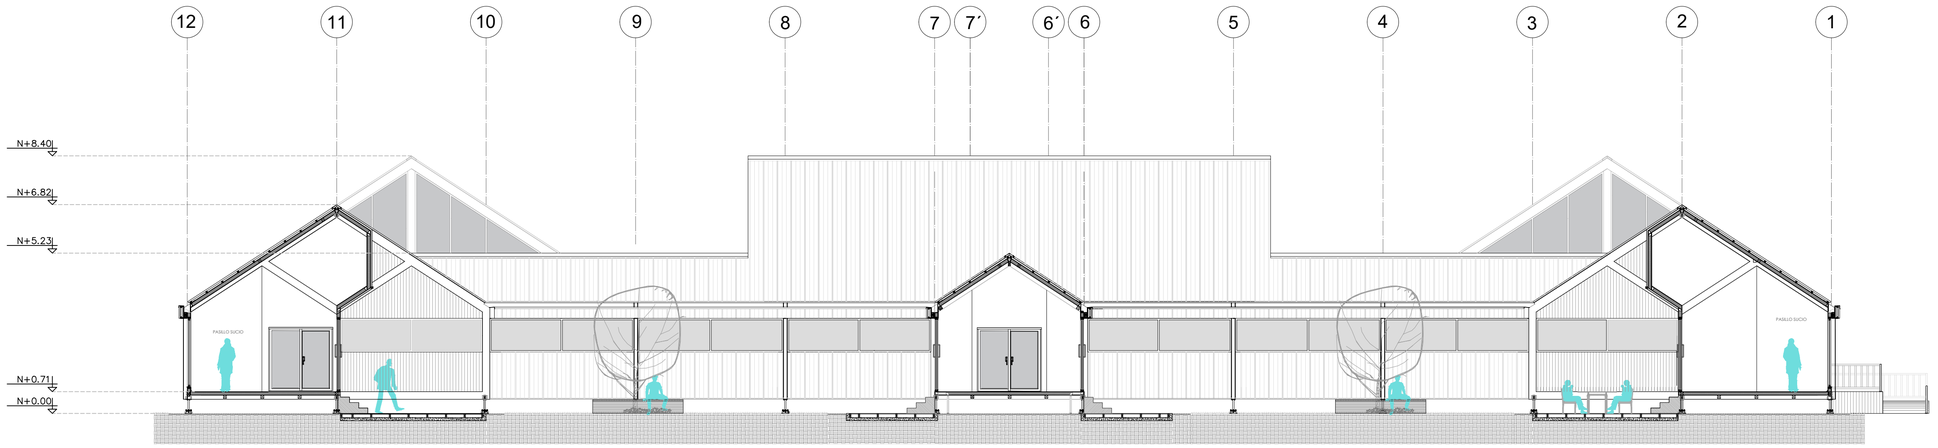

CORTE C - C´

ESC: 1_100

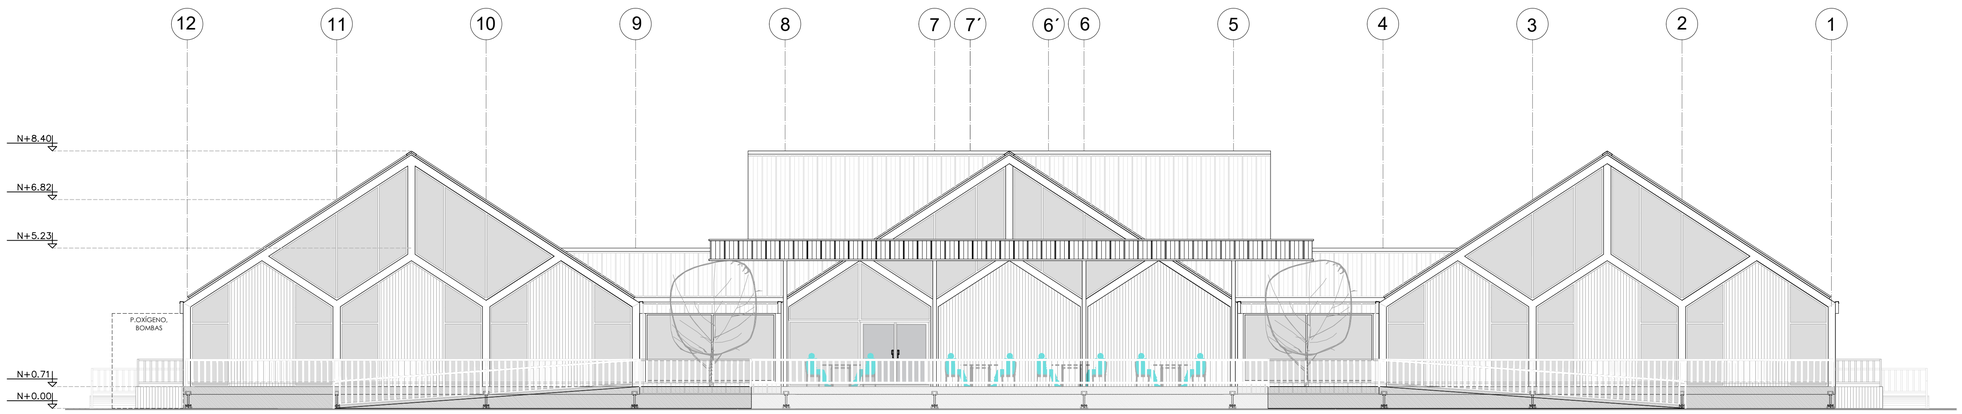


FACHADA POSTERIOR

ESC: 1_100


PONTIFICIA UNIVERSIDAD CATÓLICA DEL ECUADOR
TRABAJO DE FIN DE CARRERA

TEMA: HOSPITAL PARA EMERGENCIAS SANITARIAS COVID-19 PEDERNALES	**DIRECTOR DE TESIS:** ARQ. OSWALDO PALADINES	**NOTAS TÉCNICAS:**	**SELLOS Y FIRMAS DE APROBACIÓN:**	**UBICACIÓN:** PEDERNALES, MANABÍ, ECUADOR	**LAMINA:** 1/
CONTIENE: CORTE GENERAL B-B'	**NOMBRE:** CARLOS EFRAIN SIMBAÑA REA				**FECHA:** 2022
					ESCALA: INDICADA

M01

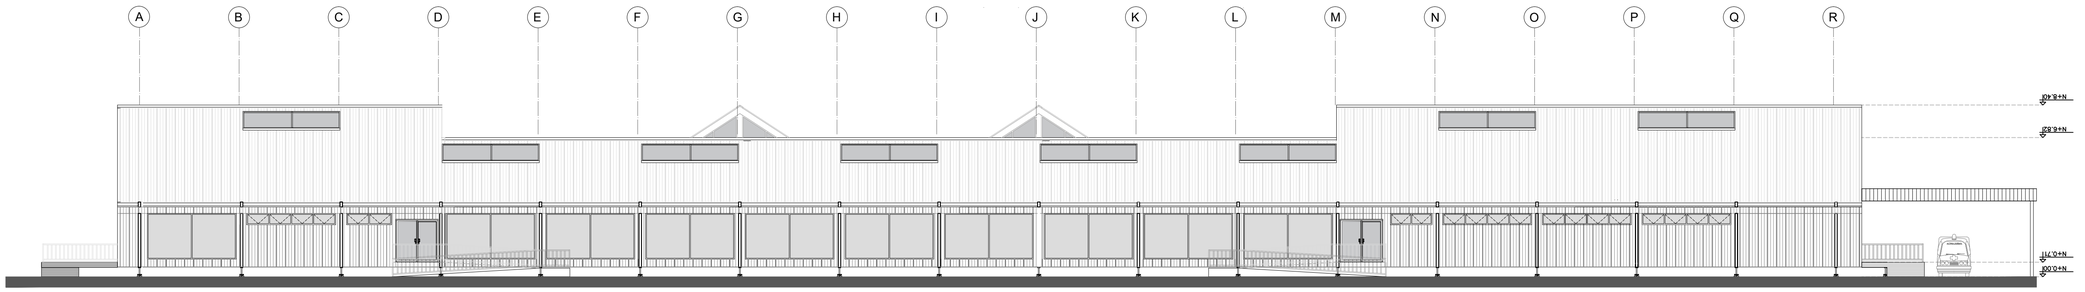

FACHADA LATERAL IZQUIERDA
ESC: 1_150

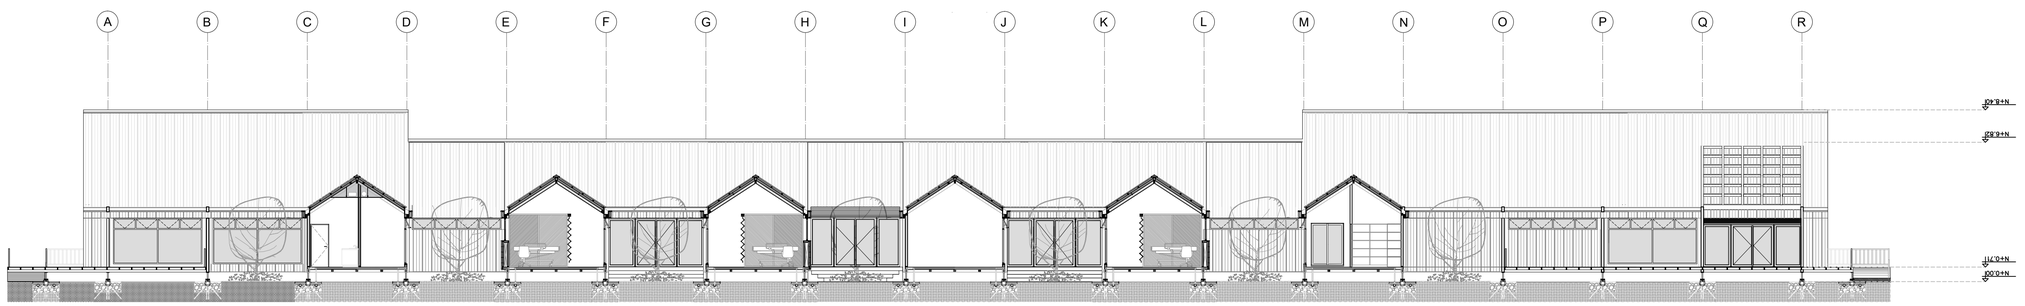

CORTE A - A'
ESC: 1_150

PONTIFICIA UNIVERSIDAD CATÓLICA DEL ECUADOR
TRABAJO DE FIN DE CARRERA

TEMA: HOSPITAL PARA EMERGENCIAS SANITARIAS COVID-19 PEDERNALES	**DIRECTOR DE TESIS:** ARQ. OSWALDO PALADINES	**NOTAS TÉCNICAS:**	**SELLOS Y FIRMAS DE APROBACIÓN:**	**UBICACIÓN:** PEDERNALES, MANABÍ, ECUADOR	**LAMINA:** 1/
CONTIENE: CORTE GENERAL B-B'	**NOMBRE:** CARLOS EFRAIN SIMBAÑA REA				**FECHA:** 2022
					ESCALA: INDICADA

M01