
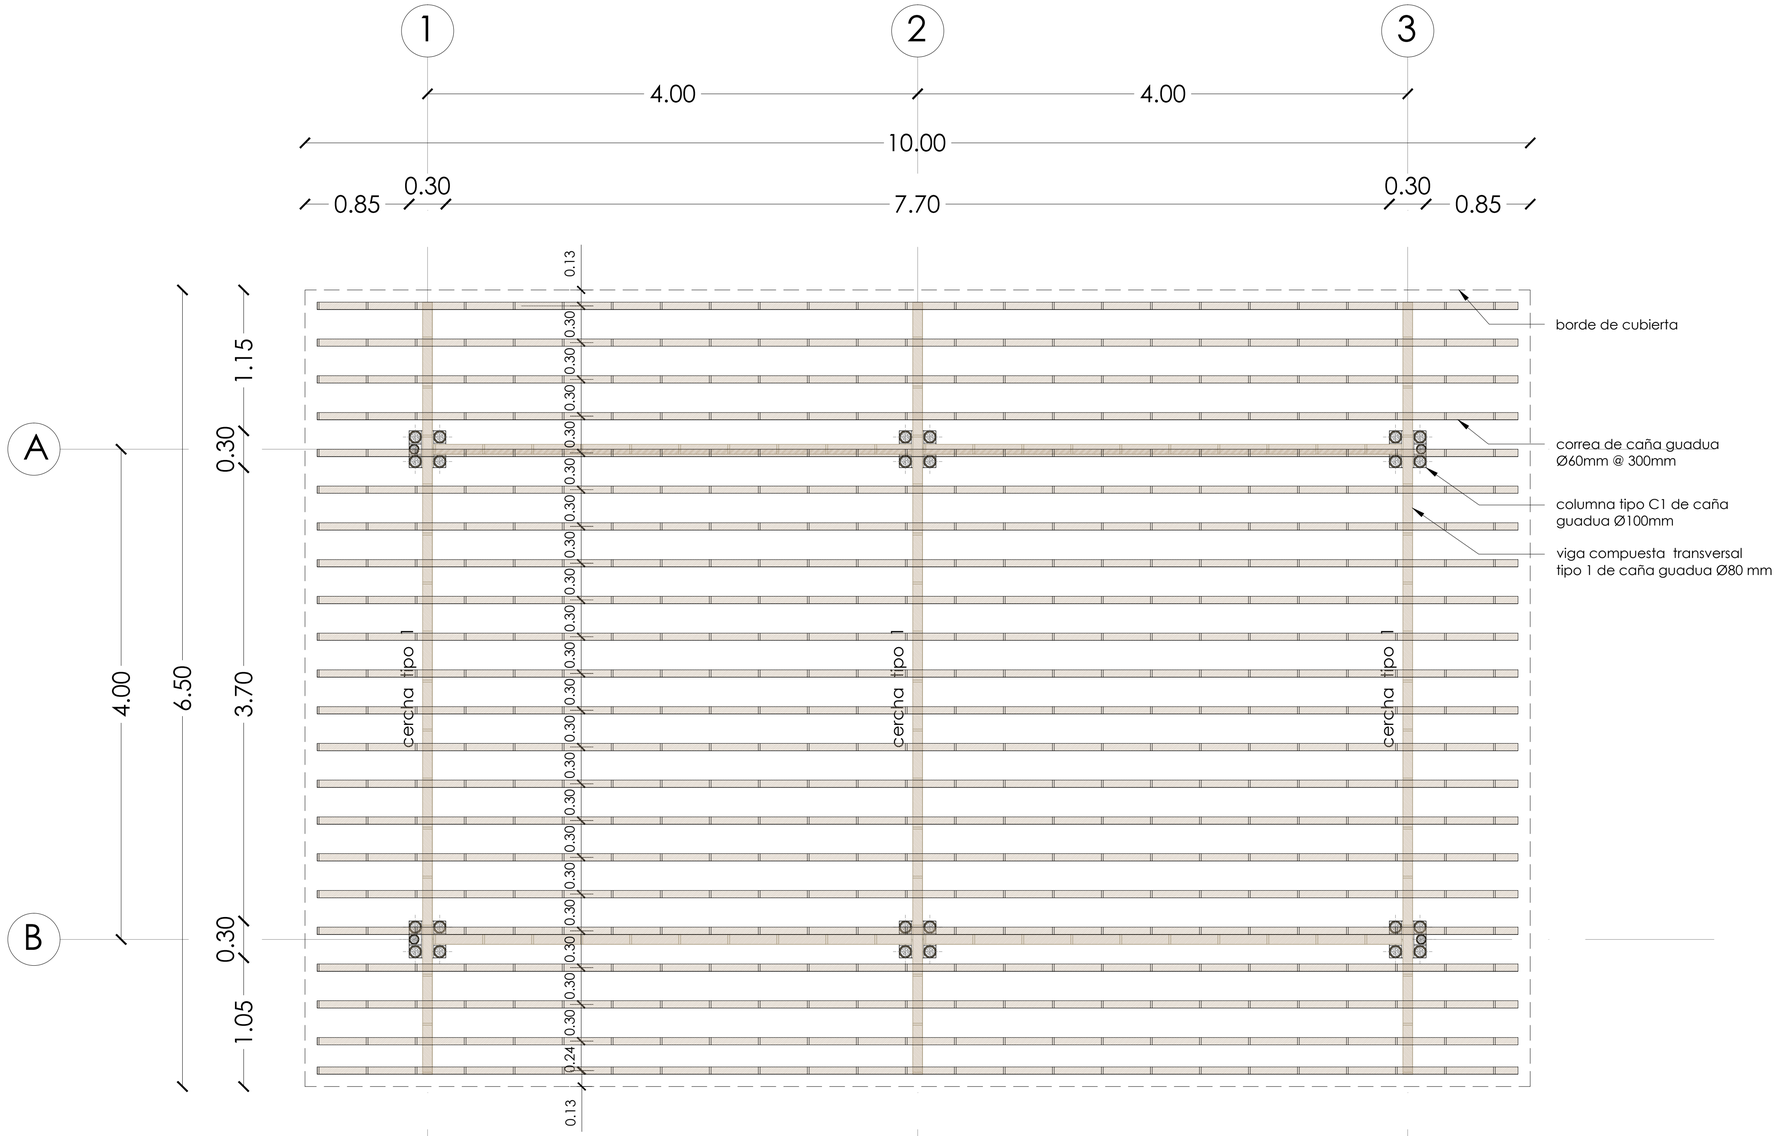


PLANTA DE CUBIERTA MÓDULO TIPO A


ESC _____ 1 : 25

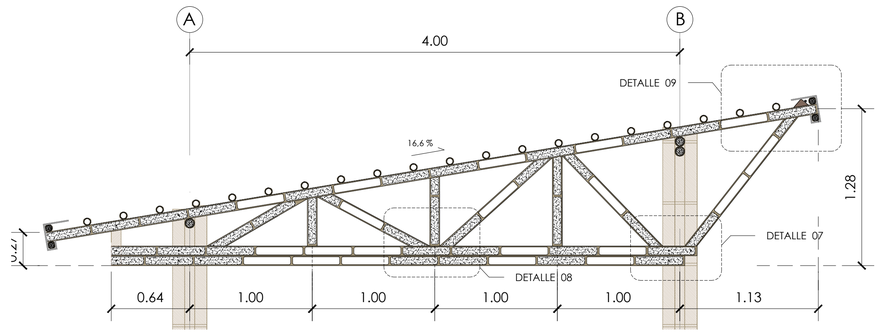

CERCHA TIPO 1


ESC _____ 1 : 25

PONTIFICIA UNIVERSIDAD CATÓLICA DEL ECUADOR FACULTAD DE ARQUITECTURA, DISEÑO Y ARTES TRABAJO DE TITULACIÓN	TEMA: PARQUE DE RECUPERACIÓN E INTERPRETACIÓN DEL MANGLAR	DIRECTOR: ARQ. HERNÁN ORBEA	NOTAS TÉCNICAS:	SELLOS Y FIRMAS DE APROBACIÓN:	UBICACIÓN: COMUNA DE OLÓN PROVINCIA DE SANTA ELENA	D	LÁMINA: 01/17
	CONTIENE: DETALLE ESTRUCTURA DE CUBIERTA Y TIPOS DE CERCHAS	NOMBRE: JUAN DAVID PROAÑO RIOFRÍO					FECHA: NOV - 2015
							ESCALA: INDICADA

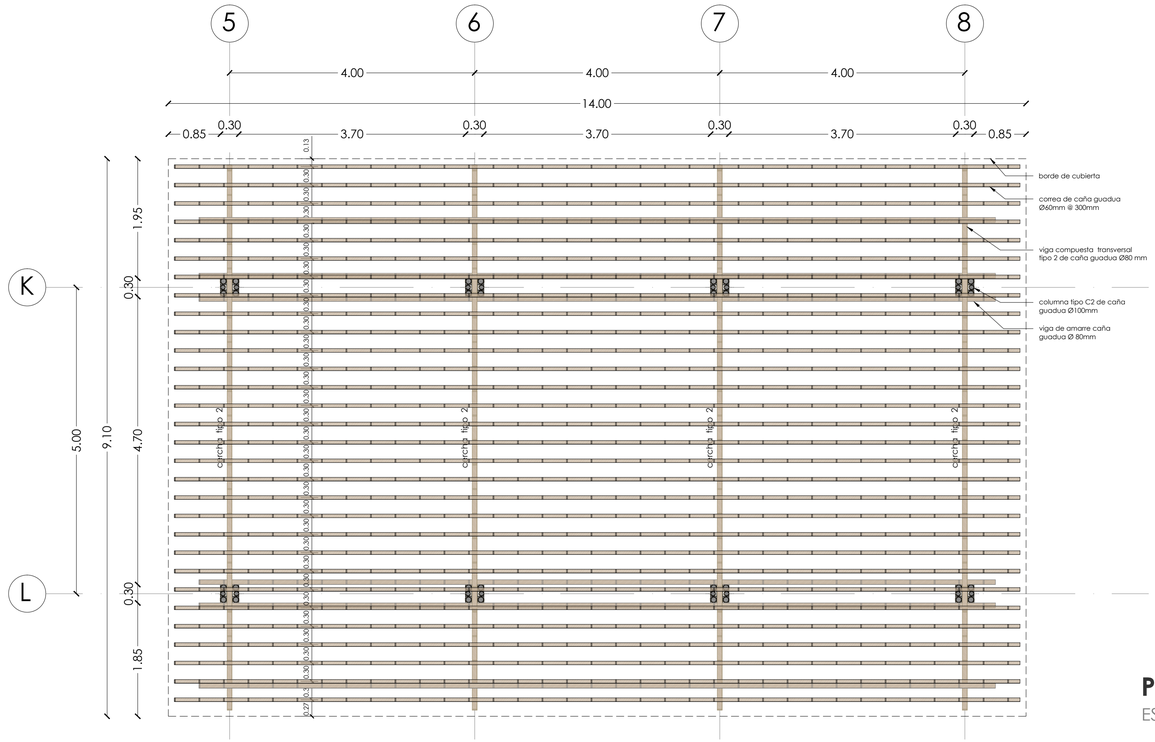

PLANTA DE CUBIERTA MÓDULO TIPO B


ESC _____ 1 : 50

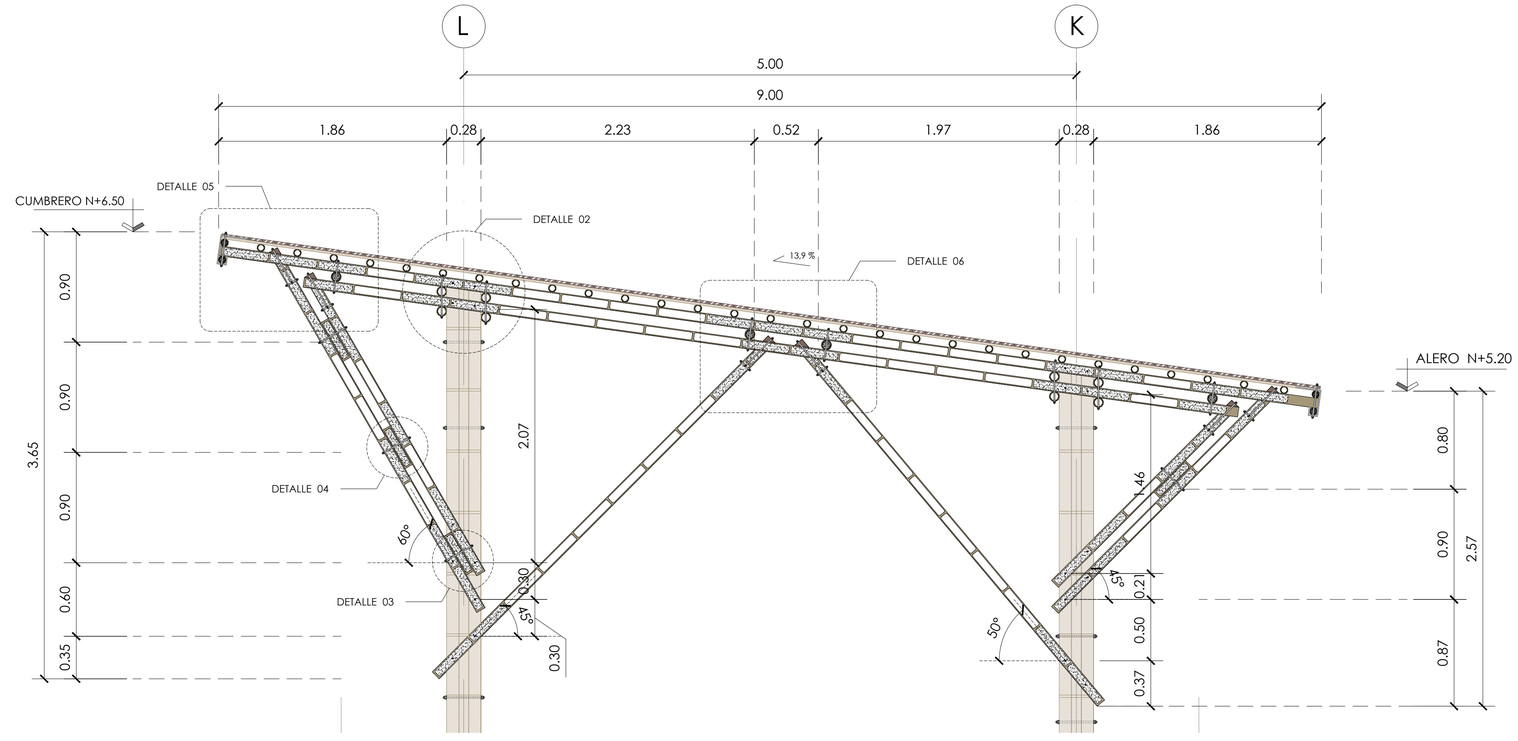

CERCHA TIPO 2


ESC _____ 1 : 25

PONTIFICIA UNIVERSIDAD CATÓLICA DEL ECUADOR FACULTAD DE ARQUITECTURA, DISEÑO Y ARTES TRABAJO DE TITULACIÓN	TEMA: PARQUE DE RECUPERACIÓN E INTERPRETACIÓN DEL MANGLAR	DIRECTOR: ARQ. HERNÁN ORBEA	NOTAS TÉCNICAS:	SELLOS Y FIRMAS DE APROBACIÓN:	UBICACIÓN: COMUNA DE OLÓN PROVINCIA DE SANTA ELENA	D	LÁMINA: 02/17
	CONTIENE: DETALLE ESTRUCTURA DE CUBIERTA Y TIPOS DE CERCHAS	NOMBRE: JUAN DAVID PROAÑO RIOFRÍO					FECHA: NOV - 2015
							ESCALA: INDICADA

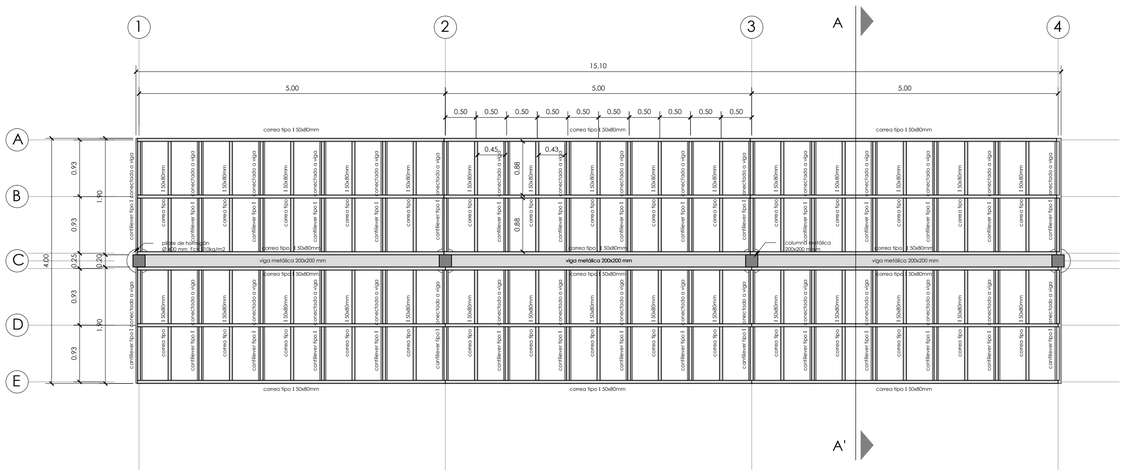


PLANTA ESTRUCTURAL MÓDULO DE SENDERO TIPO

ESC _____ 1 : 50

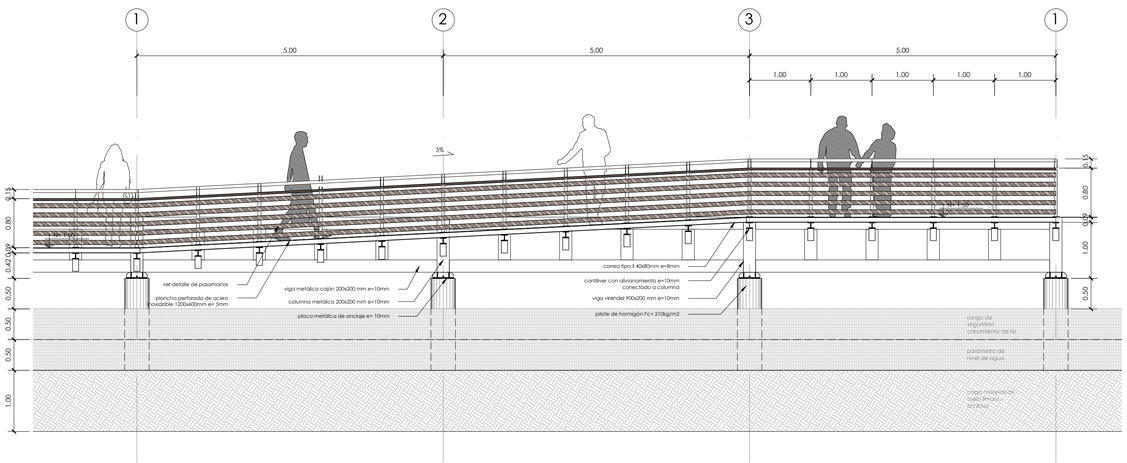


FACHADA FRONTAL MÓDULO DE SENDERO TIPO

ESC _____ 1 : 50

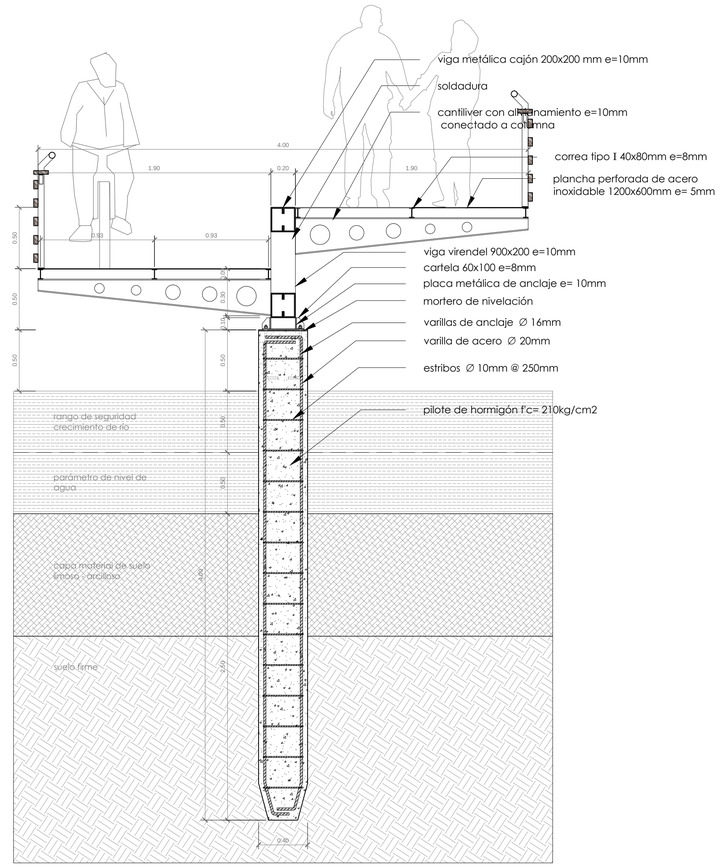

CORTE A-A' ESTRUCTURA SENDERO TIPO


ESC _____ 1 : 25

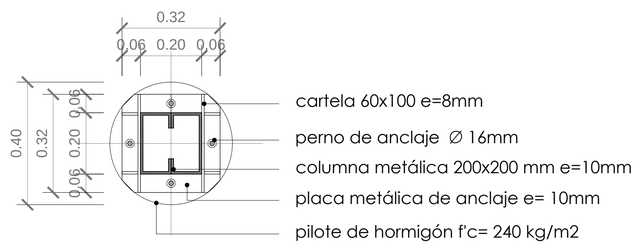

PLANTA DETALLE DE ANCLAJE A PILOTE


ESC _____ 1 : 10

PONTIFICIA UNIVERSIDAD CATÓLICA DEL ECUADOR FACULTAD DE ARQUITECTURA, DISEÑO Y ARTES TRABAJO DE TITULACIÓN	TEMA: PARQUE DE RECUPERACIÓN E INTERPRETACIÓN DEL MANGLAR	DIRECTOR: ARQ. HERNÁN ORBEA	NOTAS TÉCNICAS:	SELLOS Y FIRMAS DE APROBACIÓN:	UBICACIÓN: COMUNA DE OLÓN PROVINCIA DE SANTA ELENA	D	LÁMINA: 03/17
	CONTIENE: DETALLE DE SENDERO TIPO	NOMBRE: JUAN DAVID PROAÑO RIOFRÍO					FECHA: NOV - 2015
							ESCALA: INDICADA

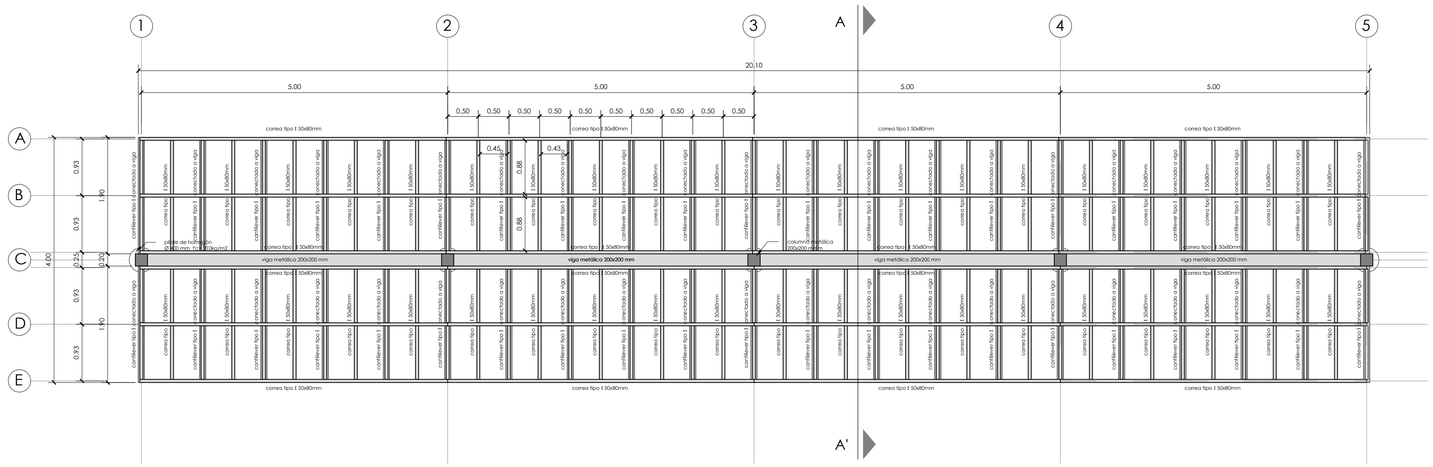


PLANTA ESTRUCTURAL MÓDULO DE SENDERO PUENTE

ESC _____ 1 : 50

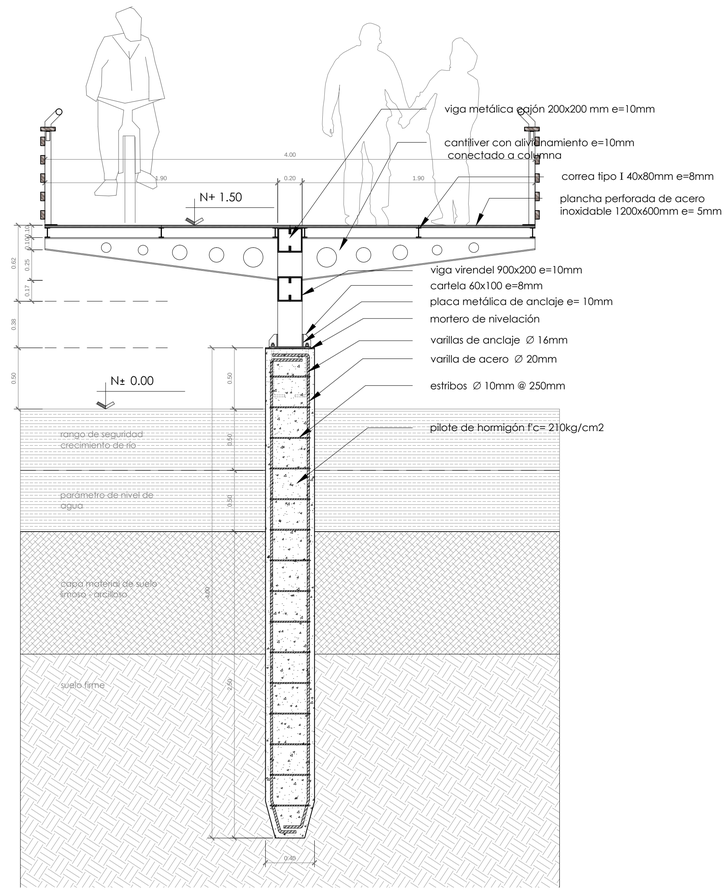

CORTE A-A' ESTRUCTURA SENDERO PUENTE


ESC _____ 1 : 25

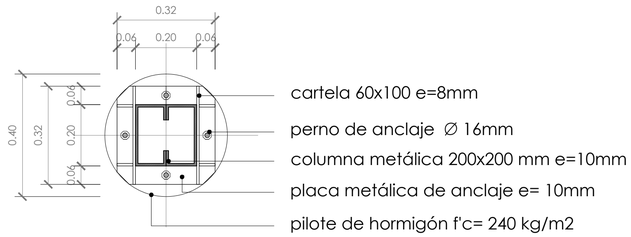

PLANTA DETALLE DE ANCLAJE A PILOTE


ESC _____ 1 : 10

PONTIFICIA UNIVERSIDAD CATÓLICA DEL ECUADOR FACULTAD DE ARQUITECTURA, DISEÑO Y ARTES TRABAJO DE TITULACIÓN	TEMA: PARQUE DE RECUPERACIÓN E INTERPRETACIÓN DEL MANGLAR	DIRECTOR: ARQ. HERNÁN ORBEA	NOTAS TÉCNICAS:	SELLOS Y FIRMAS DE APROBACIÓN:	UBICACIÓN: COMUNA DE OLÓN PROVINCIA DE SANTA ELENA	D
	CONTIENE: DETALLE DE SENDERO PUENTE	NOMBRE: JUAN DAVID PROAÑO RIOFRÍO				LÁMINA: 04/17 FECHA: NOV - 2015 ESCALA: INDICADA

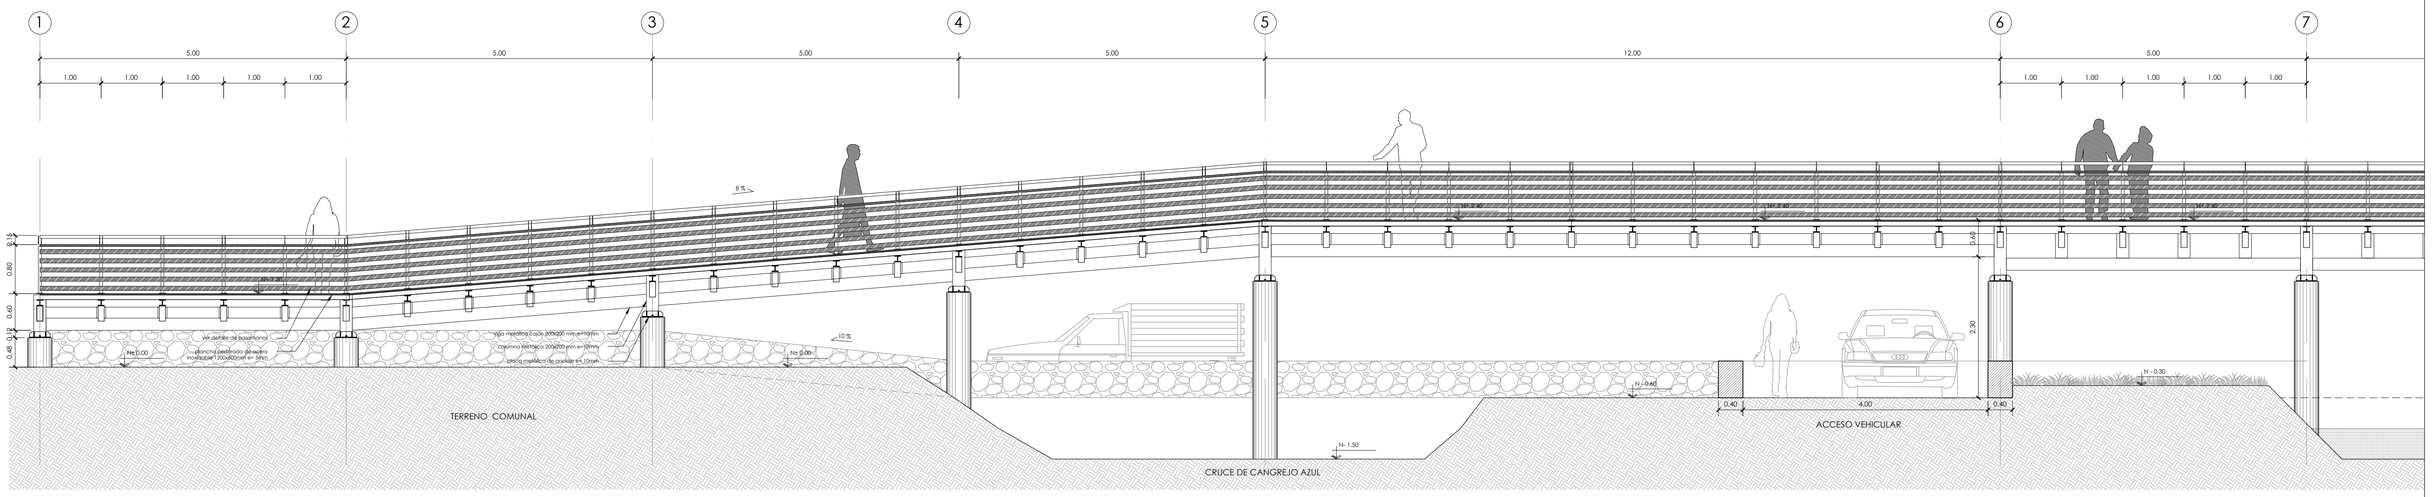

FACHADA FRONTAL SENDERO PUENTE - TRAMO 1


ESC _____ 1 : 50

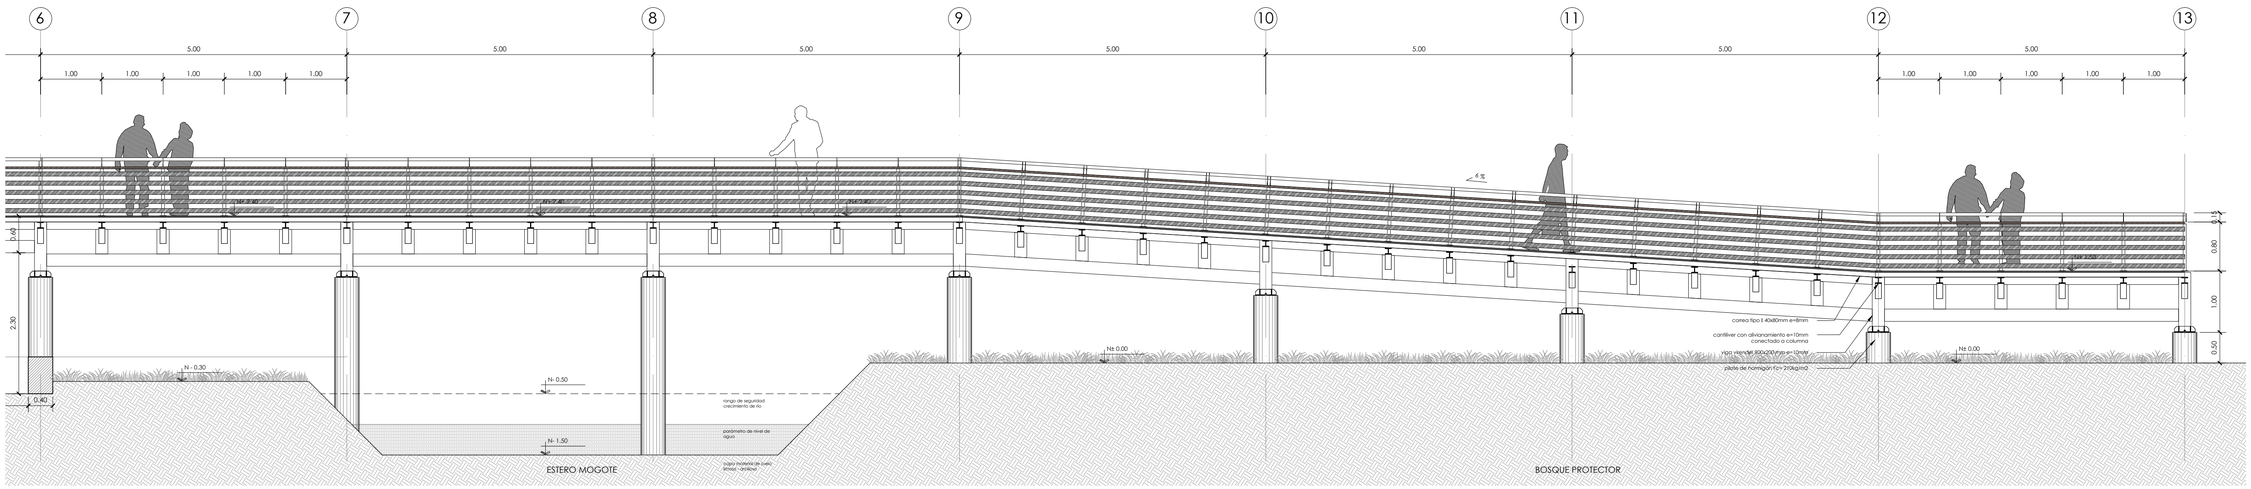

FACHADA FRONTAL SENDERO PUENTE - TRAMO 2


ESC _____ 1 : 50

PONTIFICIA UNIVERSIDAD CATÓLICA DEL ECUADOR FACULTAD DE ARQUITECTURA, DISEÑO Y ARTES TRABAJO DE TITULACIÓN	TEMA: PARQUE DE RECUPERACIÓN E INTERPRETACIÓN DEL MANGLAR CONTIENE: DETALLE DE SENDERO PUENTE - FACHADAS	DIRECTOR: ARQ. HERNÁN ORBEA NOMBRE: JUAN DAVID PROAÑO RIOFRÍO	NOTAS TÉCNICAS:	SELLOS Y FIRMAS DE APROBACIÓN:	UBICACIÓN: COMUNA DE OLÓN PROVINCIA DE SANTA ELENA	D	LÁMINA: 05/17 FECHA: NOV - 2015 ESCALA: INDICADA

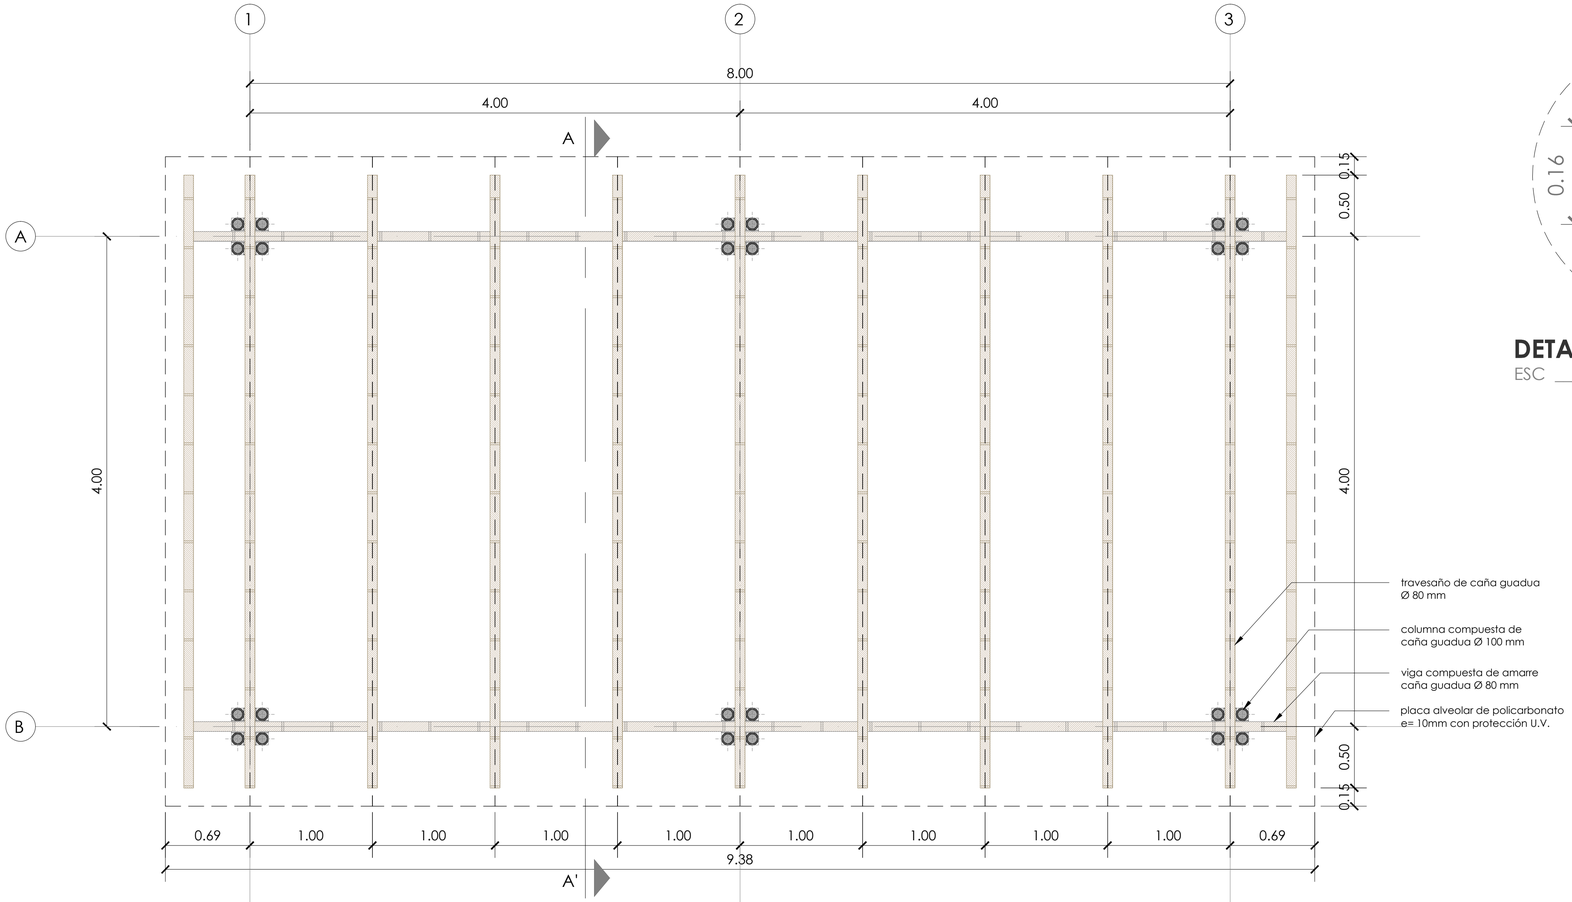


PLANTA PÉRGOLA CAÑA GUADUA

ESC _____ 1 : 25

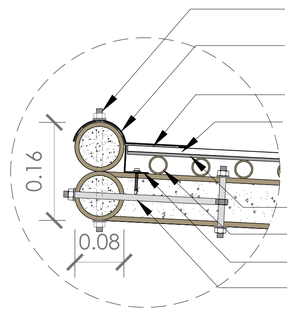


DETALLE 01: UNIÓN DE PÉRGOLA CON VIGAS DE AMARRE

ESC _____ 1 : 5

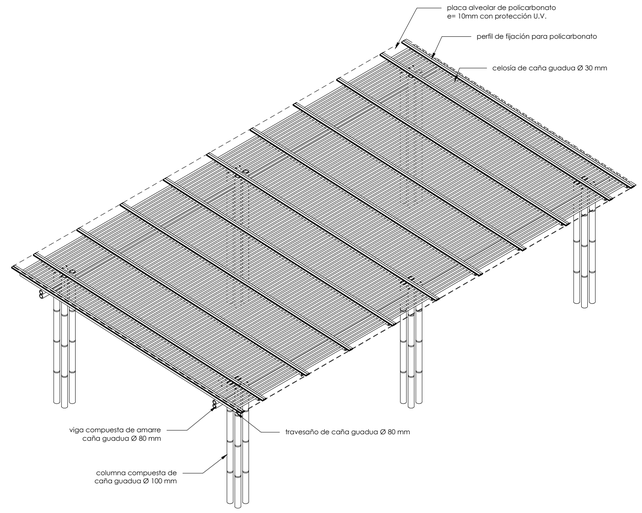


ISOMETRÍA PÉRGOLA CAÑA GUADUA

ESC _____ 1 : 50

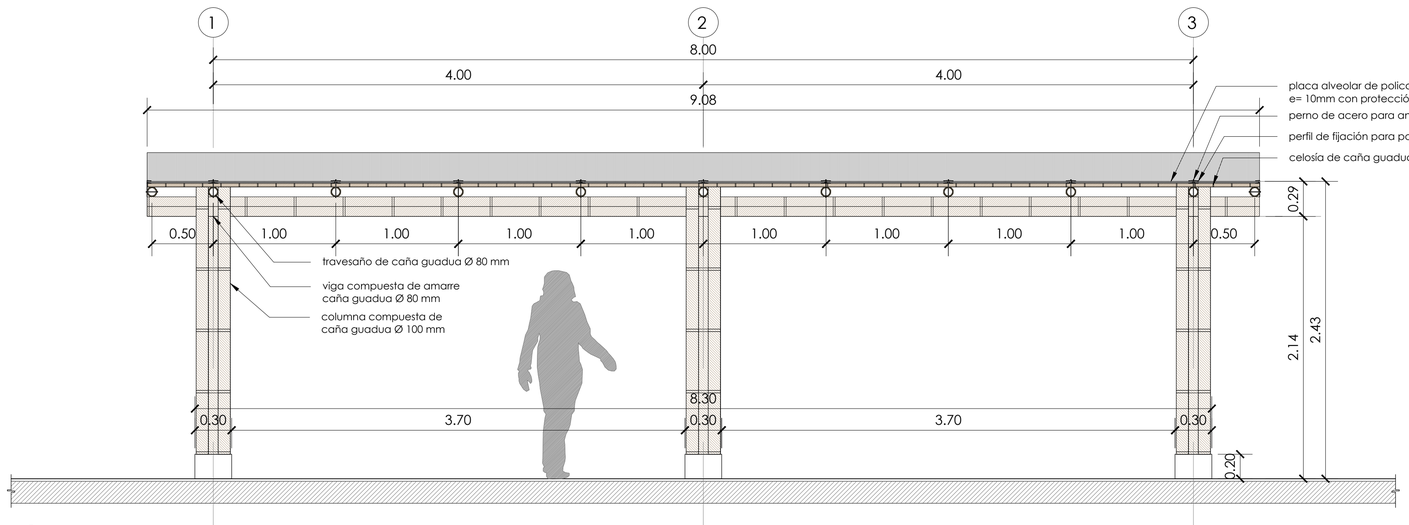

PÉRGOLA FACHADA


ESC _____ 1 : 25

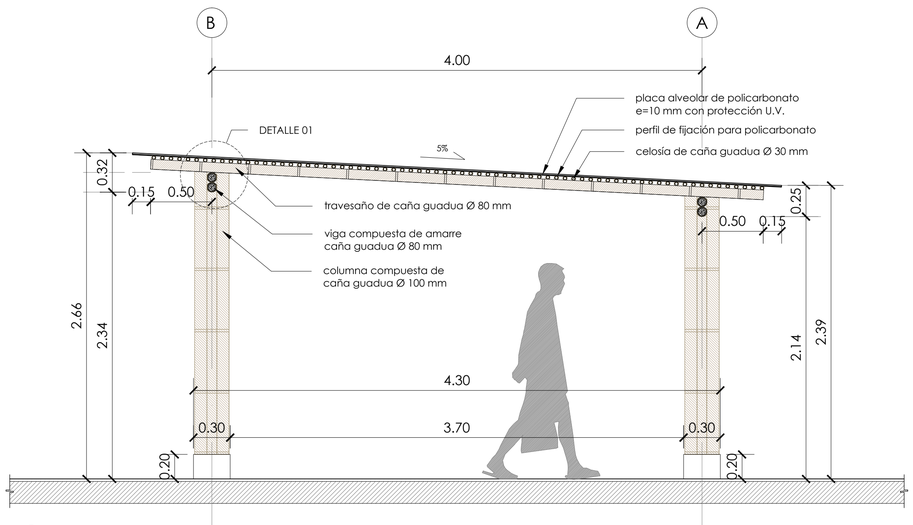


PÉRGOLA CORTE A-A'

ESC _____ 1 : 25


PONTIFICIA UNIVERSIDAD CATÓLICA DEL ECUADOR FACULTAD DE ARQUITECTURA, DISEÑO Y ARTES TRABAJO DE TITULACIÓN	TEMA: PARQUE DE RECUPERACIÓN E INTERPRETACIÓN DEL MANGLAR	DIRECTOR: ARQ. HERNÁN ORBEA	NOTAS TÉCNICAS:	SELLOS Y FIRMAS DE APROBACIÓN:	UBICACIÓN: COMUNA DE OLÓN PROVINCIA DE SANTA ELENA	D	LÁMINA: 06/17
	CONTIENE: DETALLE DE PÉRGOLA CAÑA GUADUA	NOMBRE: JUAN DAVID PROAÑO RIOFRÍO					FECHA: NOV - 2015 ESCALA: INDICADA

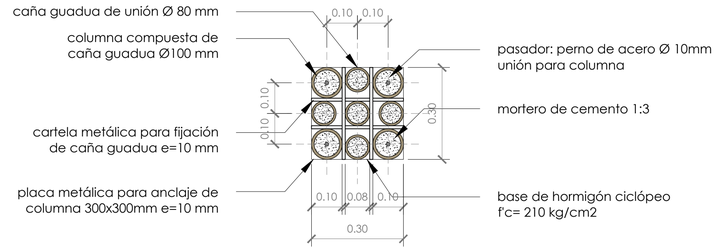


DETALLE 01: **PLANTA UNIÓN BASE DE HORMIGÓN CON COLUMNA C1 Y C2**
ESC _____ 1 : 10

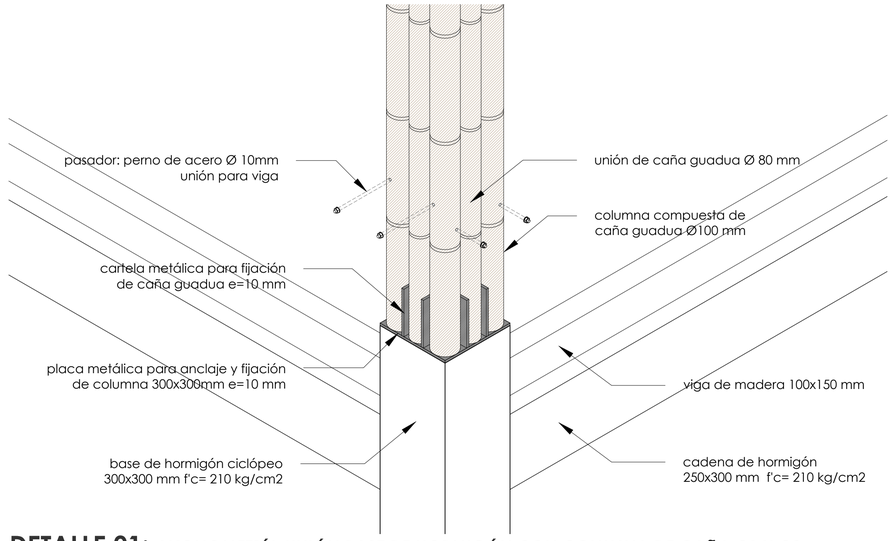


DETALLE 01: **AXONOMETRÍA UNIÓN BASE DE HORMIGÓN CON COLUMNA DE CAÑA C1 Y C2**
ESC _____ 1 : 10

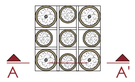

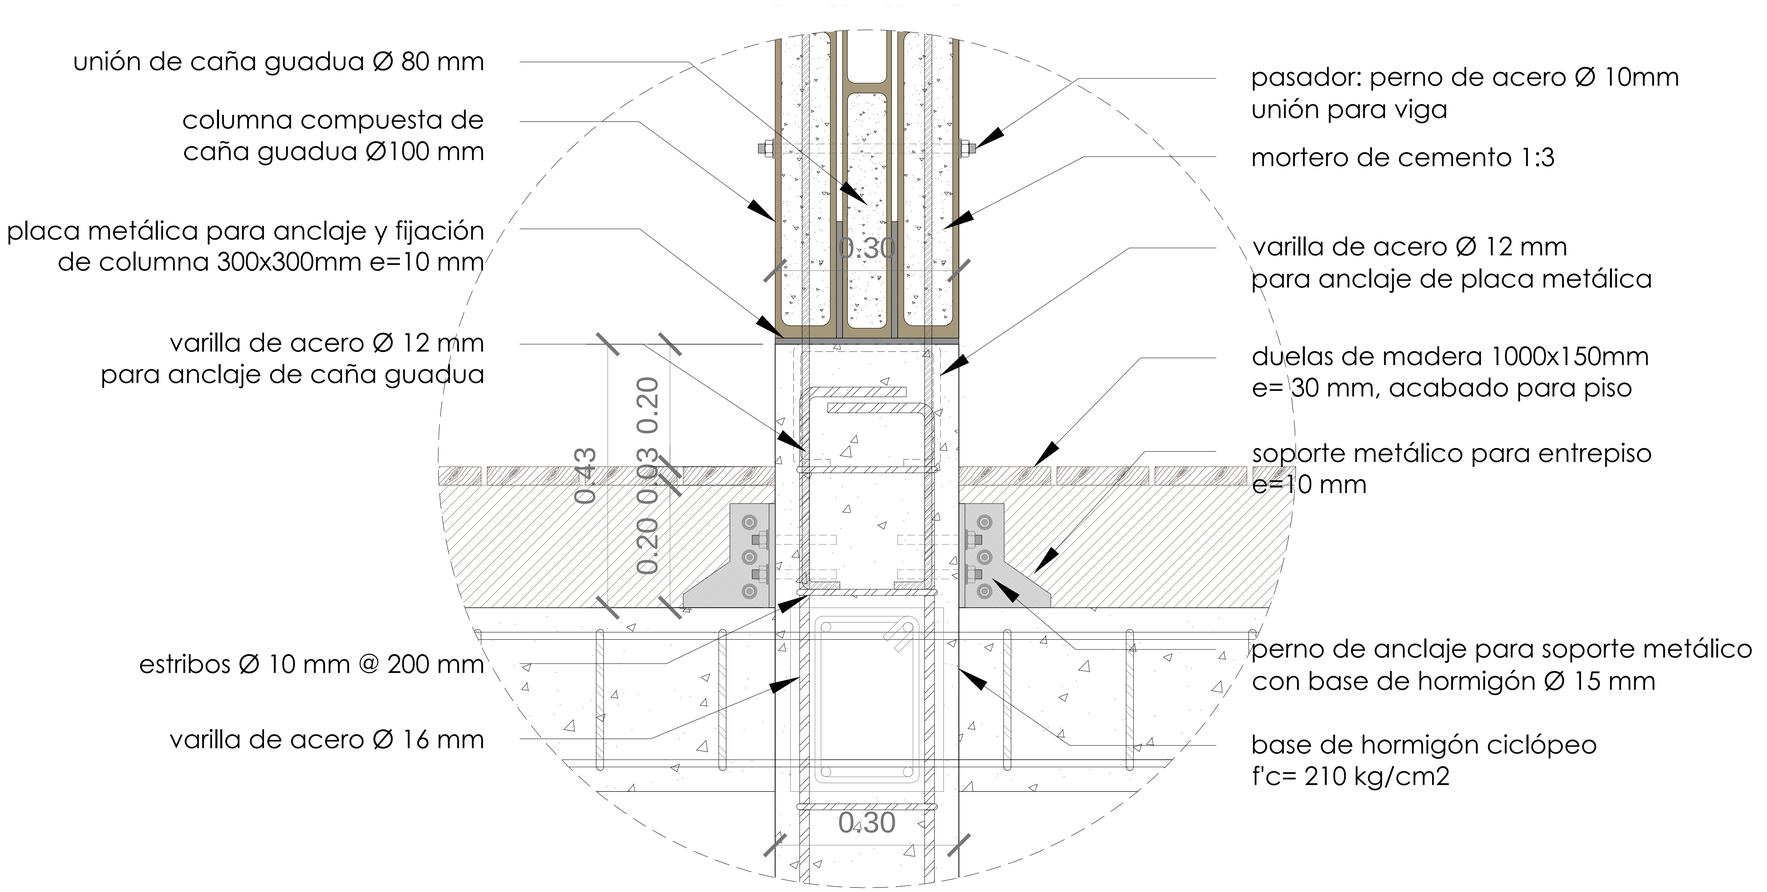


DETALLE 01: **CORTE A - A'. UNIÓN BASE DE HORMIGÓN CON COLUMNA C1 Y C2**
ESC _____ 1 : 5


PONTIFICIA UNIVERSIDAD CATÓLICA DEL ECUADOR FACULTAD DE ARQUITECTURA, DISEÑO Y ARTES TRABAJO DE TITULACIÓN	TEMA: PARQUE DE RECUPERACIÓN E INTERPRETACIÓN DEL MANGLAR	DIRECTOR: ARQ. HERNÁN ORBEA	NOTAS TÉCNICAS:	SELLOS Y FIRMAS DE APROBACIÓN:	UBICACIÓN: COMUNA DE OLÓN PROVINCIA DE SANTA ELENA	D	LÁMINA: 07/17
	CONTIENE: DETALLES CONSTRUCTIVOS MÓDULO TIPO	NOMBRE: JUAN DAVID PROAÑO RIOFRÍO					FECHA: NOV - 2015
							ESCALA: INDICADA

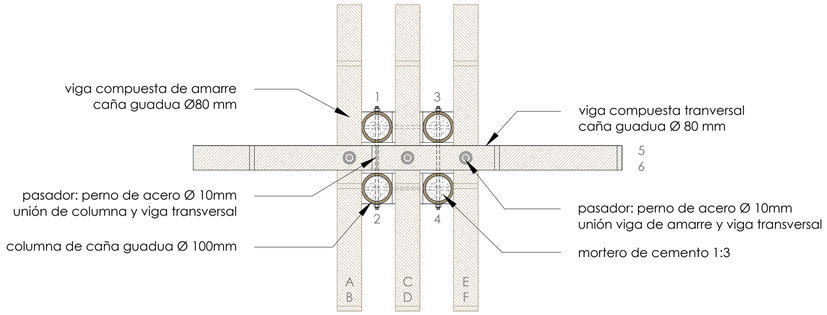

DETALLE 02: **PLANTA UNIÓN COLUMNA CON VIGA TRANSVERSAL Y VIGAS DE AMARRE**
ESC _____ 1 : 10

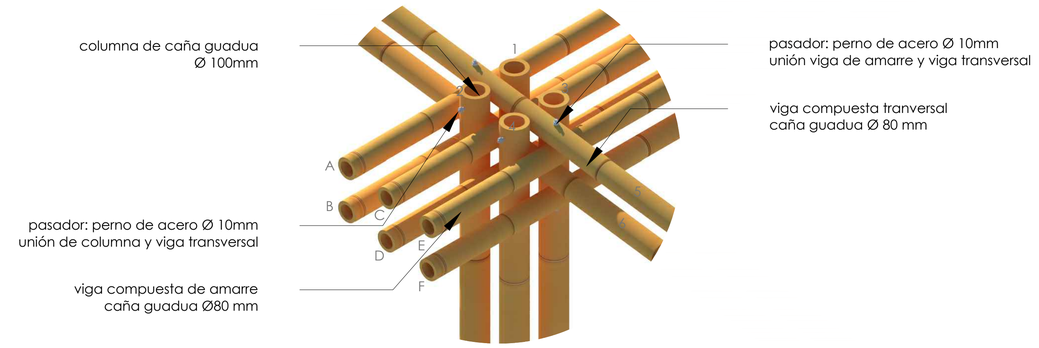


DETALLE 02: **AXONOMETRÍA UNIÓN COLUMNA CON VIGA TRANSVERSAL Y VIGAS DE AMARRE**
ESC _____ 1 : 10

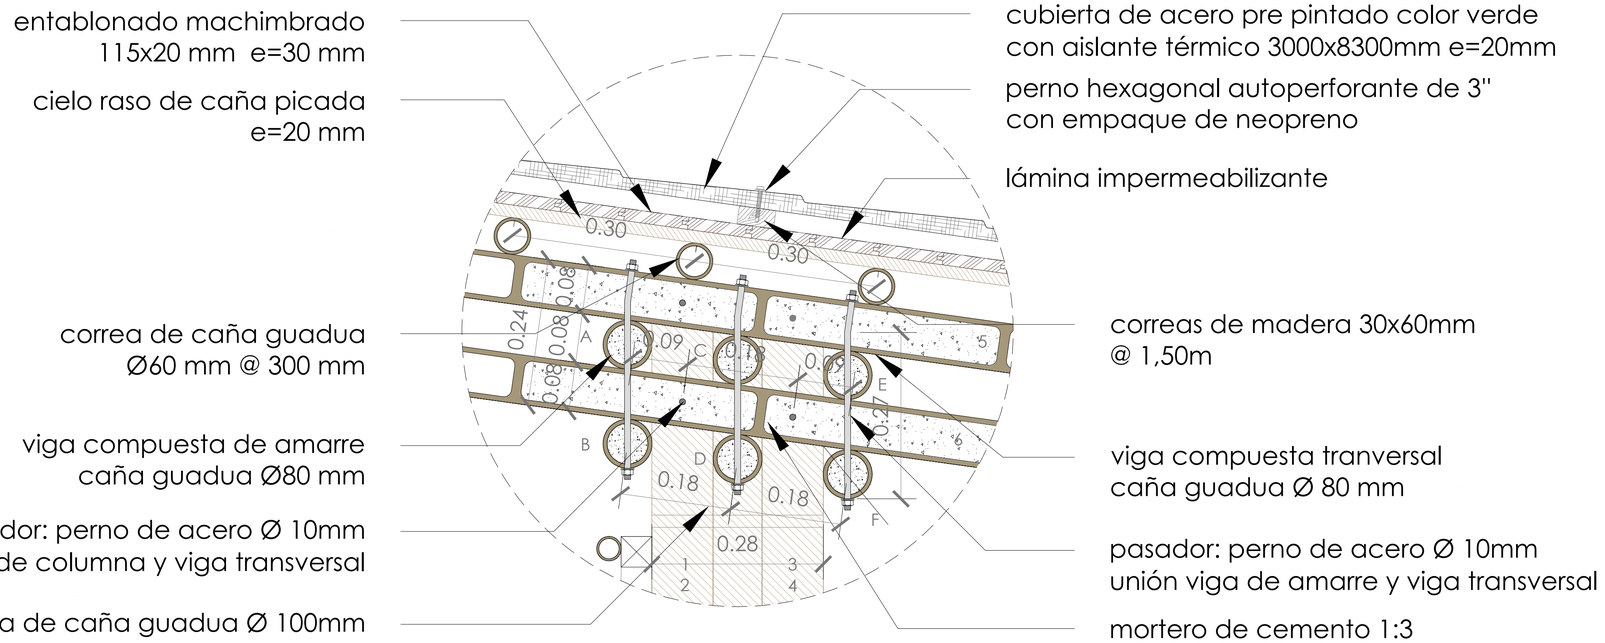


DETALLE 02: **UNIÓN COLUMNA CON VIGAS A - A'**
ESC _____ 1 : 5


PONTIFICIA UNIVERSIDAD CATÓLICA DEL ECUADOR FACULTAD DE ARQUITECTURA, DISEÑO Y ARTES TRABAJO DE TITULACIÓN	TEMA: PARQUE DE RECUPERACIÓN E INTERPRETACIÓN DEL MANGLAR	DIRECTOR: ARQ. HERNÁN ORBEA	NOTAS TÉCNICAS:	SELLOS Y FIRMAS DE APROBACIÓN:	UBICACIÓN: COMUNA DE OLÓN PROVINCIA DE SANTA ELENA	D	LÁMINA: 08/17
	CONTIENE: DETALLES CONSTRUCTIVOS MÓDULO TIPO	NOMBRE: JUAN DAVID PROAÑO RIOFRÍO					FECHA: NOV - 2015
							ESCALA: INDICADA

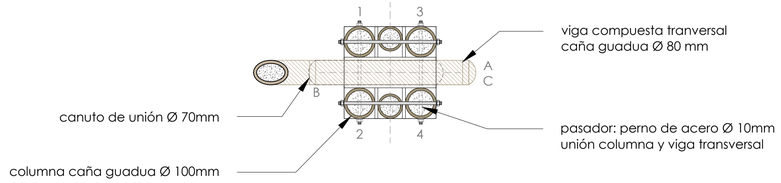

DETALLE 03: PLANTA UNIÓN COLUMNA DE CAÑA CON VIGA TRANSVERSAL
ESC _____ 1 : 10

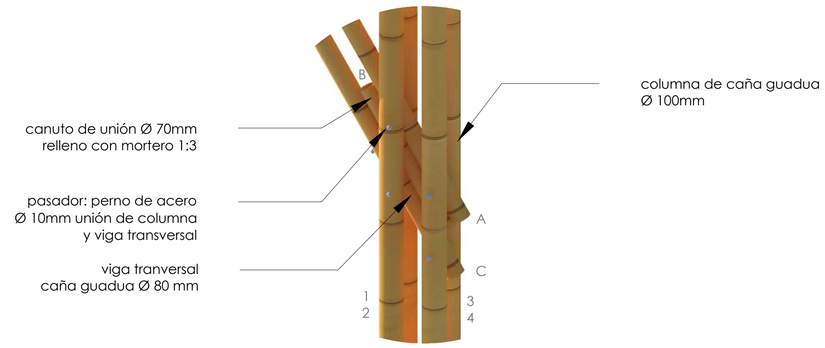


DETALLE 03: AXONOMETRÍA UNIÓN COLUMNA DE CAÑA CON VIGA TRANSVERSAL
ESC _____ 1 : 10

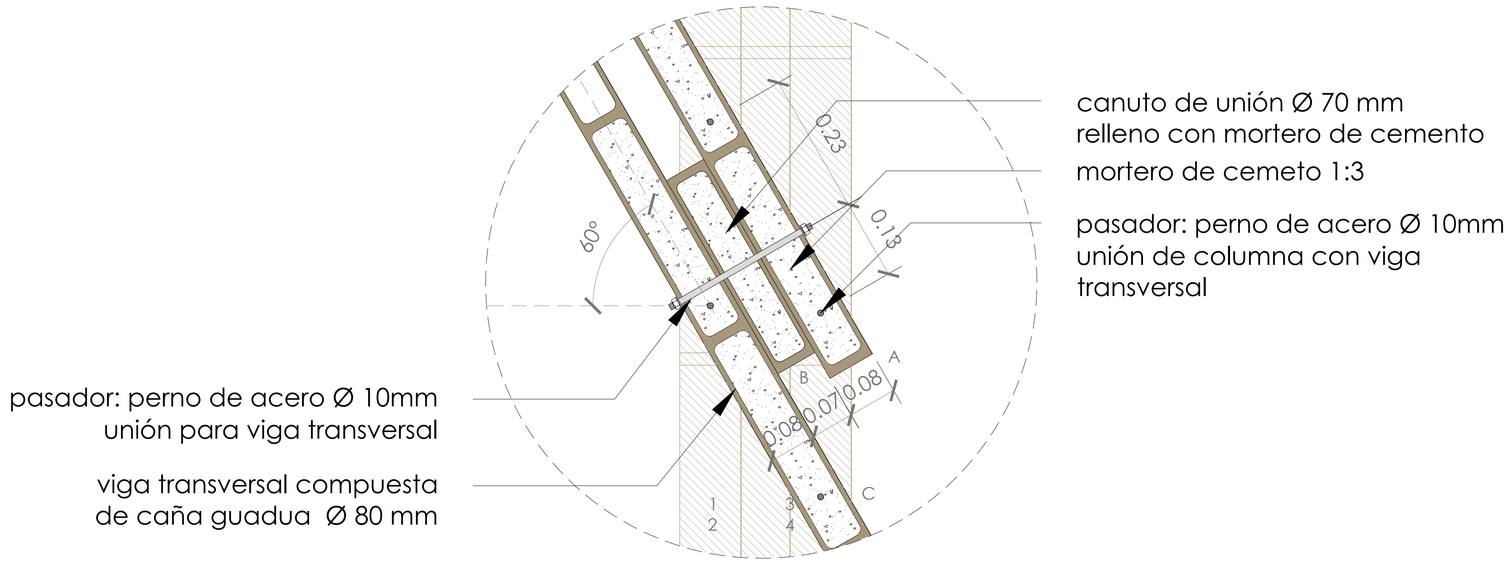


DETALLE 03: UNIÓN COLUMNA DE CAÑA CON VIGA TRANSVERSAL CORTE A - A'
ESC _____ 1 : 5

PONTIFICIA UNIVERSIDAD CATÓLICA DEL ECUADOR FACULTAD DE ARQUITECTURA, DISEÑO Y ARTES TRABAJO DE TITULACIÓN	TEMA: PARQUE DE RECUPERACIÓN E INTERPRETACIÓN DEL MANGLAR	DIRECTOR: ARQ. HERNÁN ORBEA	NOTAS TÉCNICAS:	SELLOS Y FIRMAS DE APROBACIÓN:	UBICACIÓN: COMUNA DE OLÓN PROVINCIA DE SANTA ELENA	D	LÁMINA: 09/17
	CONTIENE: DETALLES CONSTRUCTIVOS MÓDULO TIPO	NOMBRE: JUAN DAVID PROAÑO RIOFRÍO					FECHA: NOV - 2015
							ESCALA: INDICADA

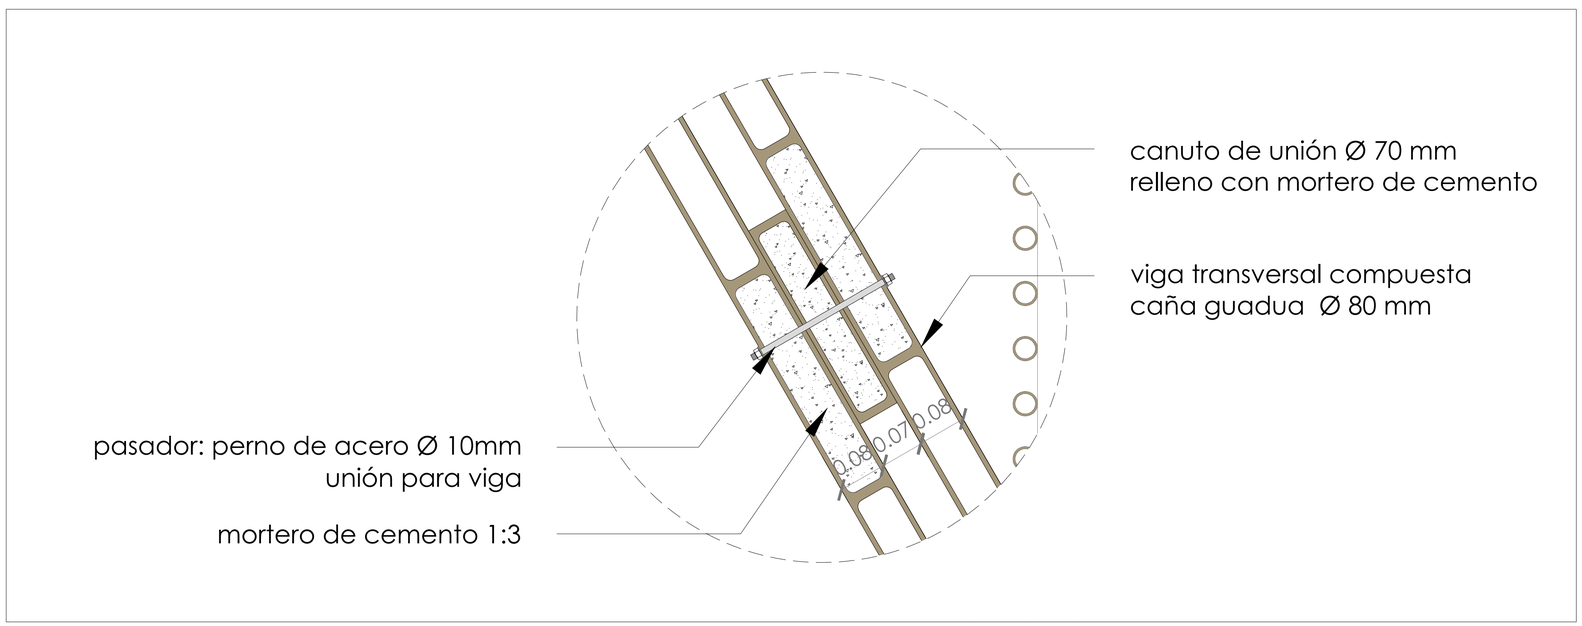


DETALLE 04: UNIÓN DE VIGA TRANSVERSAL CORTE A - A'
ESC _____ 1 : 5

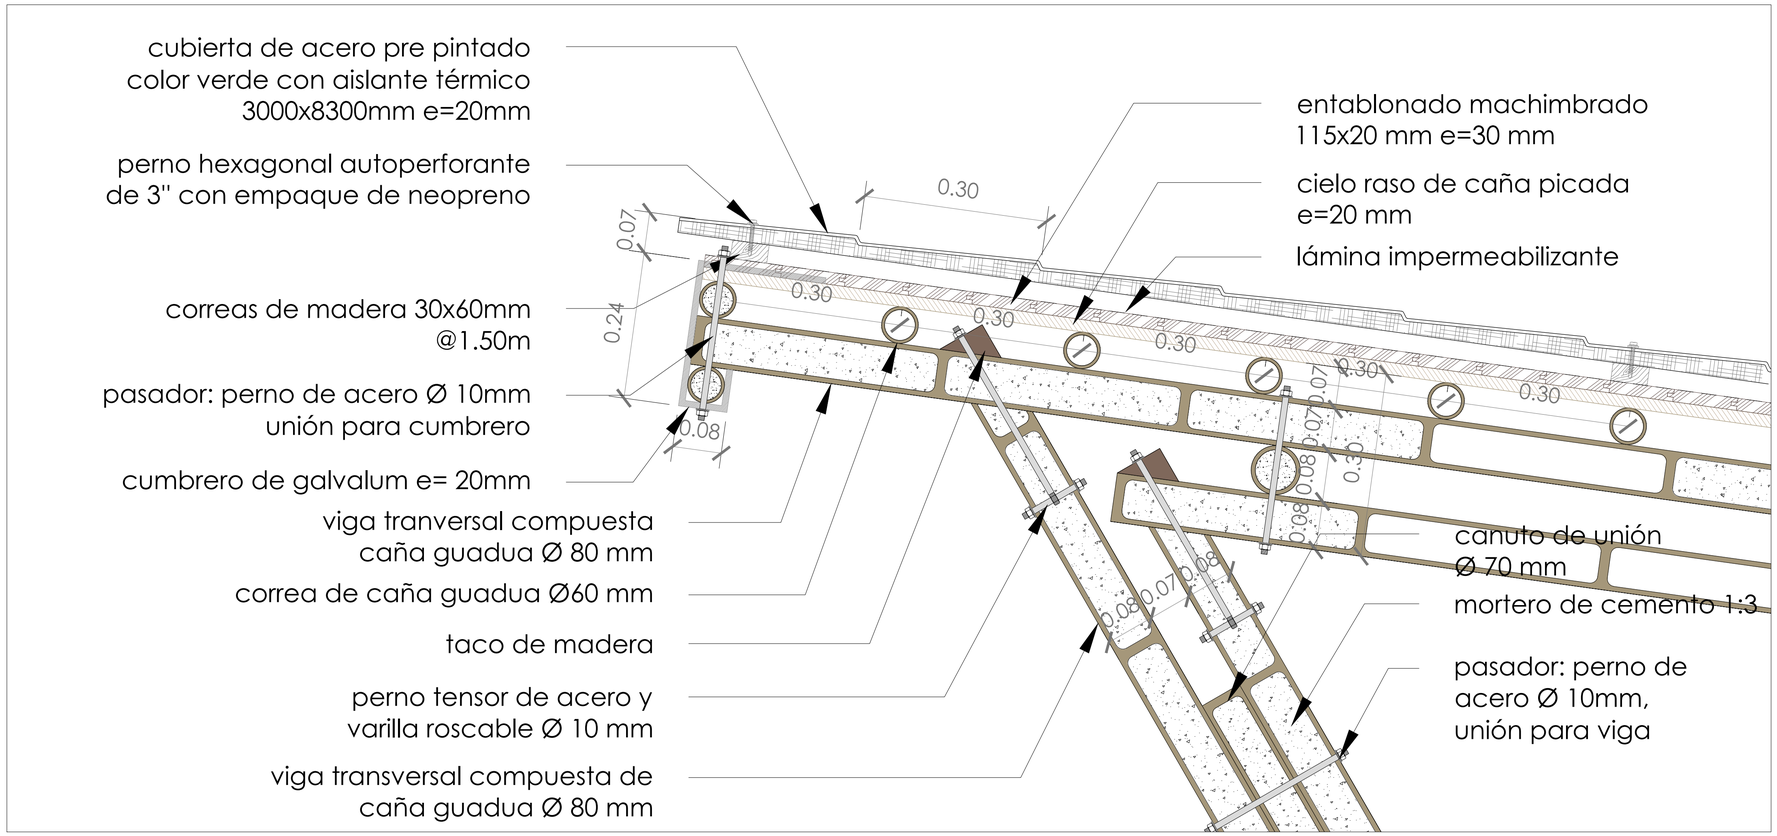


DETALLE 05: REMATE DE CUBIERTA CORTE A - A'
ESC _____ 1 : 5

PONTIFICIA UNIVERSIDAD CATÓLICA DEL ECUADOR FACULTAD DE ARQUITECTURA, DISEÑO Y ARTES TRABAJO DE TITULACIÓN	TEMA: PARQUE DE RECUPERACIÓN E INTERPRETACIÓN DEL MANGLAR	DIRECTOR: ARQ. HERNÁN ORBEA	NOTAS TÉCNICAS:	SELLOS Y FIRMAS DE APROBACIÓN:	UBICACIÓN: COMUNA DE OLÓN PROVINCIA DE SANTA ELENA	D	LÁMINA: 10/17
	CONTIENE: DETALLES CONSTRUCTIVOS MÓDULO TIPO	NOMBRE: JUAN DAVID PROAÑO RIOFRÍO					FECHA: NOV - 2015
							ESCALA: INDICADA

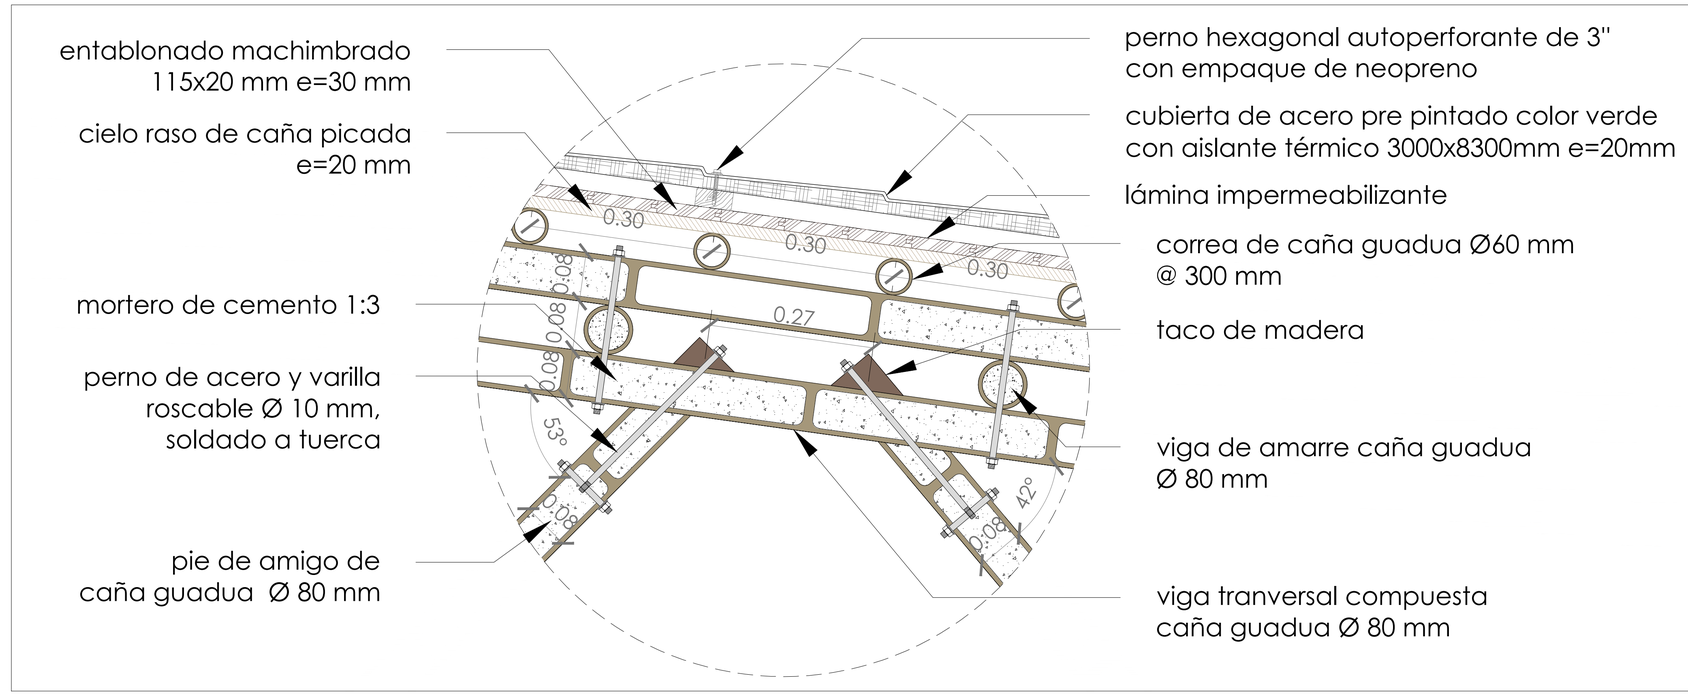


DETALLE 06: UNIÓN VIGA TRANSVERSAL CON PIE DE AMIGO
ESC _____ 1 : 5

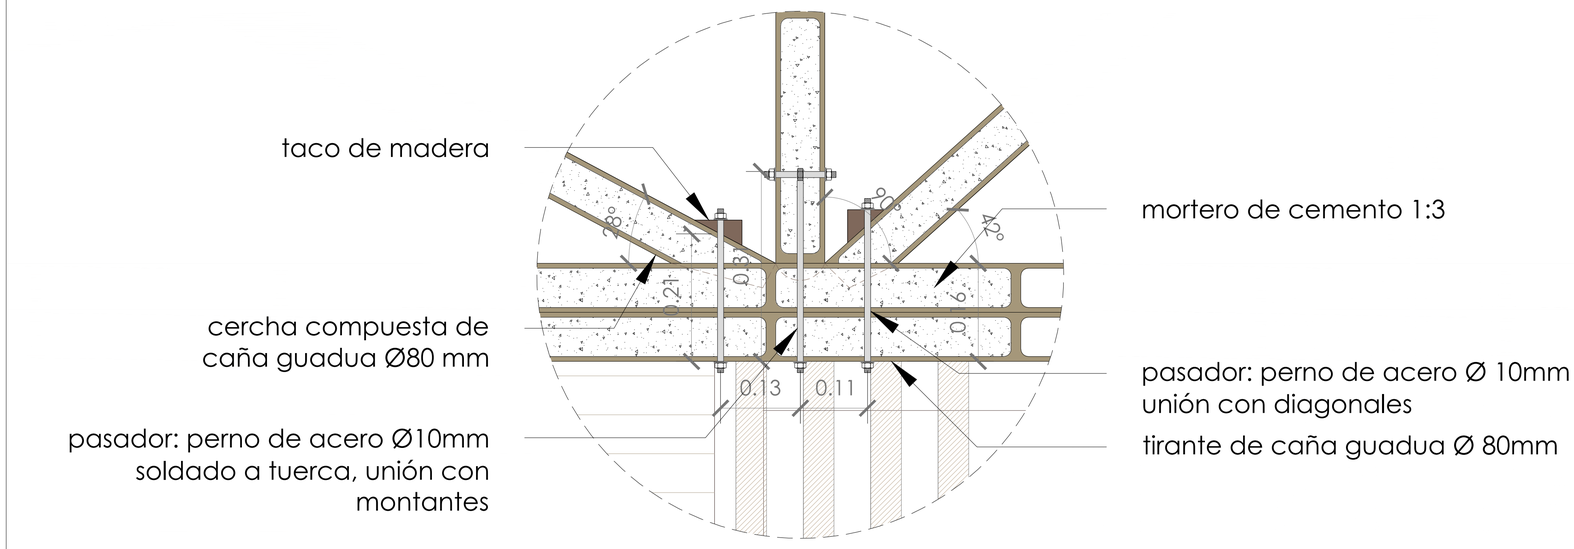


DETALLE 08: UNIÓN DE CERCHA CORTE A - A'
ESC _____ 1 : 5

PONTIFICIA UNIVERSIDAD CATÓLICA DEL ECUADOR FACULTAD DE ARQUITECTURA, DISEÑO Y ARTES TRABAJO DE TITULACIÓN	TEMA: PARQUE DE RECUPERACIÓN E INTERPRETACIÓN DEL MANGLAR	DIRECTOR: ARQ. HERNÁN ORBEA	NOTAS TÉCNICAS:	SELLOS Y FIRMAS DE APROBACIÓN:	UBICACIÓN: COMUNA DE OLÓN PROVINCIA DE SANTA ELENA	D	LÁMINA: 11/17
	CONTIENE: DETALLES CONSTRUCTIVOS MÓDULO TIPO	NOMBRE: JUAN DAVID PROAÑO RIOFRÍO					FECHA: NOV - 2015
							ESCALA: INDICADA

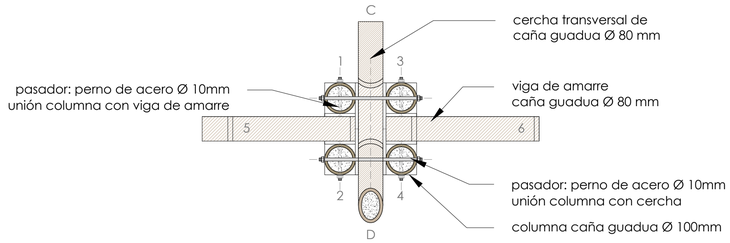


DETALLE 07: PLANTA UNIÓN COLUMNA Y CERCHA TRANSVERSAL

ESC _____ 1 : 10

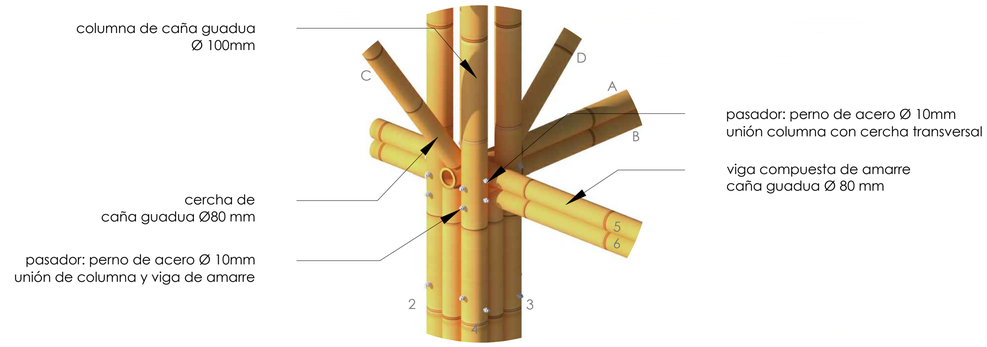

DETALLE 07: AXONOMETRÍA UNIÓN COLUMNA Y CERCHA TRANSVERSAL


ESC _____ 1 : 10

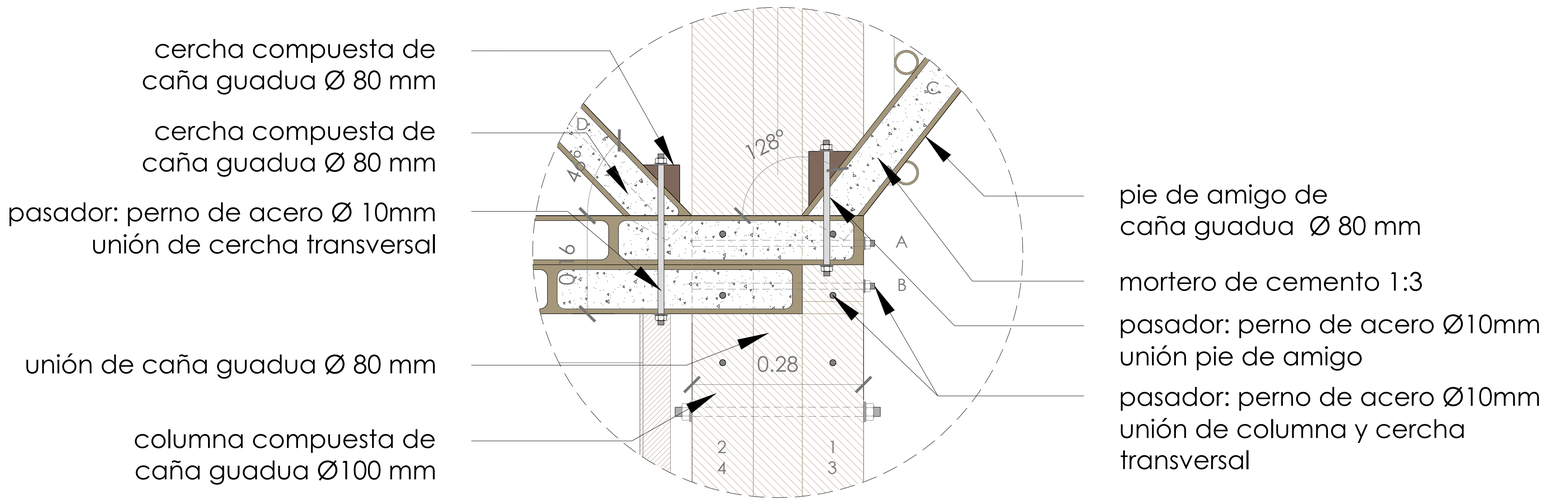

DETALLE 07: UNIÓN COLUMNA Y CERCHA TRANSVERSAL CORTE A - A'

ESC _____ 1 : 5

PONTIFICIA UNIVERSIDAD CATÓLICA DEL ECUADOR FACULTAD DE ARQUITECTURA, DISEÑO Y ARTES TRABAJO DE TITULACIÓN	TEMA: PARQUE DE RECUPERACIÓN E INTERPRETACIÓN DEL MANGLAR CONTIENE: DETALLES CONSTRUCTIVOS MÓDULO TIPO	DIRECTOR: ARQ. HERNÁN ORBEA NOMBRE: JUAN DAVID PROAÑO RIOFRÍO	NOTAS TÉCNICAS:	SELLOS Y FIRMAS DE APROBACIÓN:	UBICACIÓN: COMUNA DE OLÓN PROVINCIA DE SANTA ELENA	D	LÁMINA: 12/17 FECHA: NOV - 2015 ESCALA: INDICADA

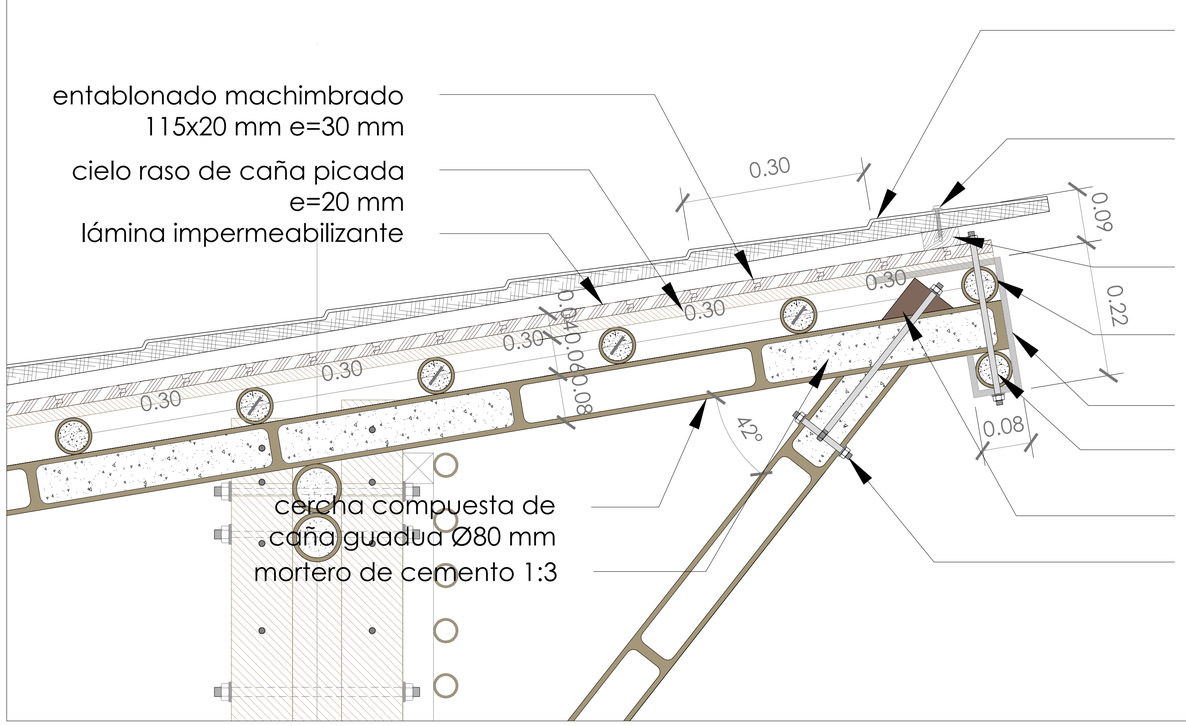


DETALLE 09: **REMATE DE CUBIERTA CORTE A - A'**
ESC _____ 1 : 5

PONTIFICIA UNIVERSIDAD CATÓLICA DEL ECUADOR FACULTAD DE ARQUITECTURA, DISEÑO Y ARTES TRABAJO DE TITULACIÓN	TEMA: PARQUE DE RECUPERACIÓN E INTERPRETACIÓN DEL MANGLAR	DIRECTOR: ARQ. HERNÁN ORBEA	NOTAS TÉCNICAS:	SELLOS Y FIRMAS DE APROBACIÓN:	UBICACIÓN: COMUNA DE OLÓN PROVINCIA DE SANTA ELENA	D	LÁMINA: 13/17
	CONTIENE: DETALLES CONSTRUCTIVOS MÓDULO TIPO	NOMBRE: JUAN DAVID PROAÑO RIOFRÍO					FECHA: NOV - 2015
							ESCALA: INDICADA


RAMPA DE MADERA PLANTA

ESC _____ 1 : 25

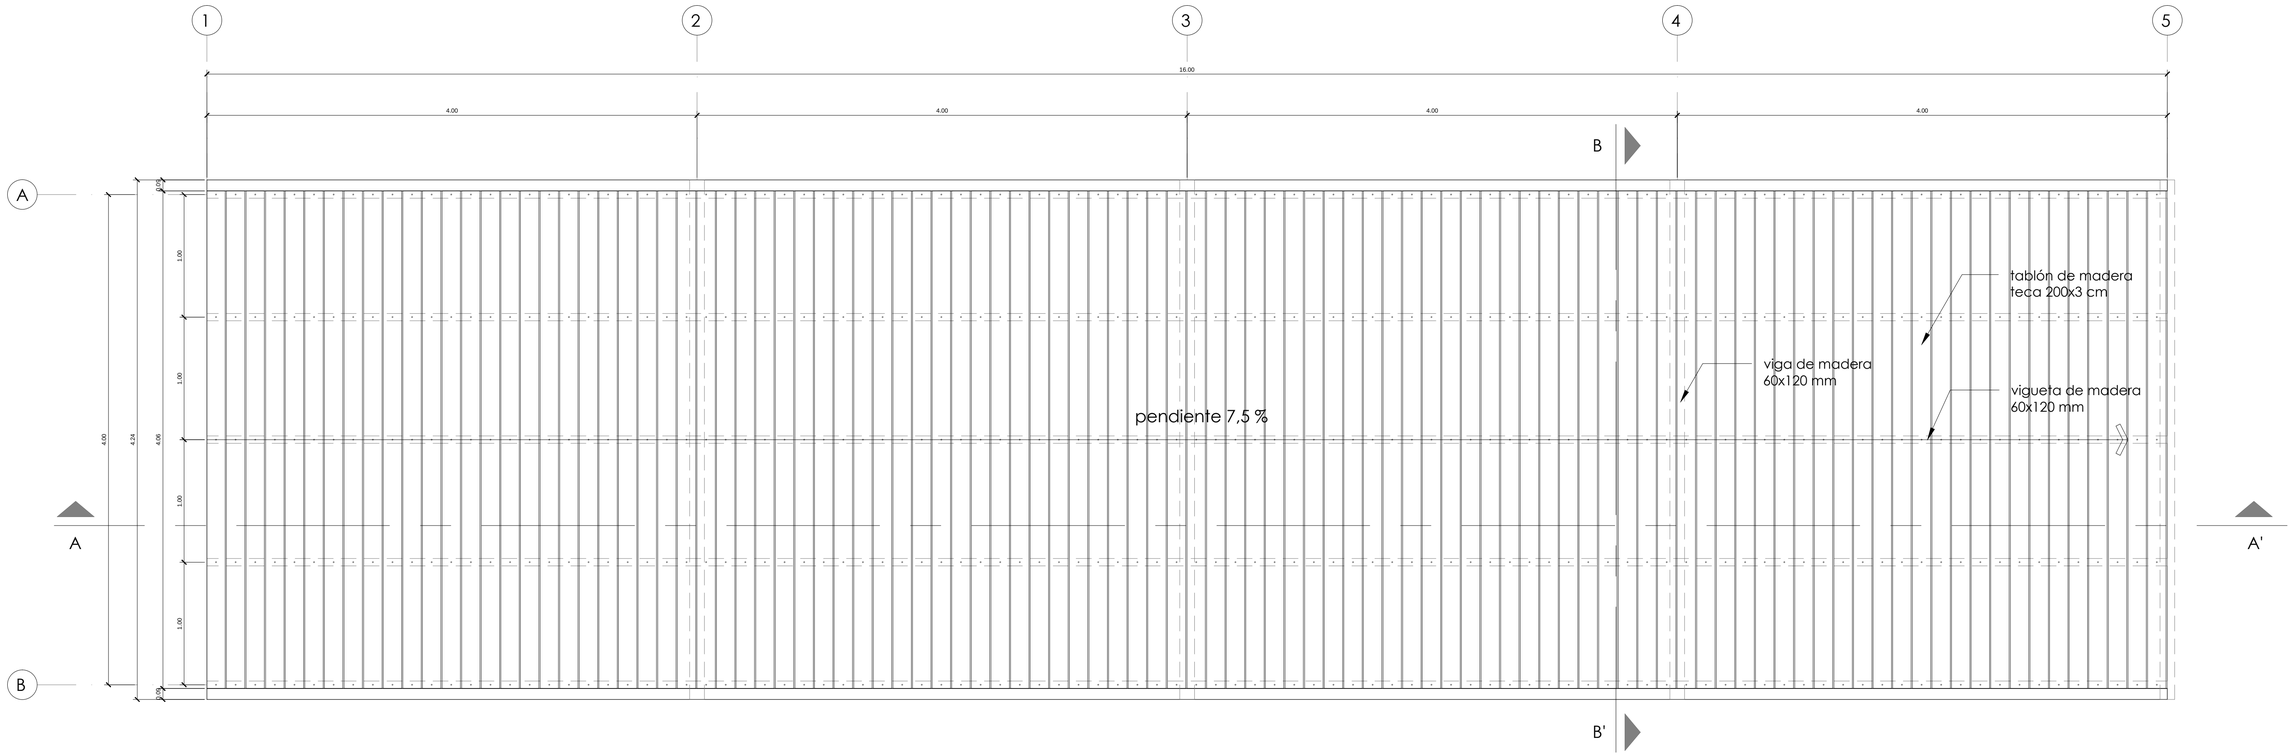


RAMPA DE MADERA CORTE A-A'

ESC _____ 1 : 25

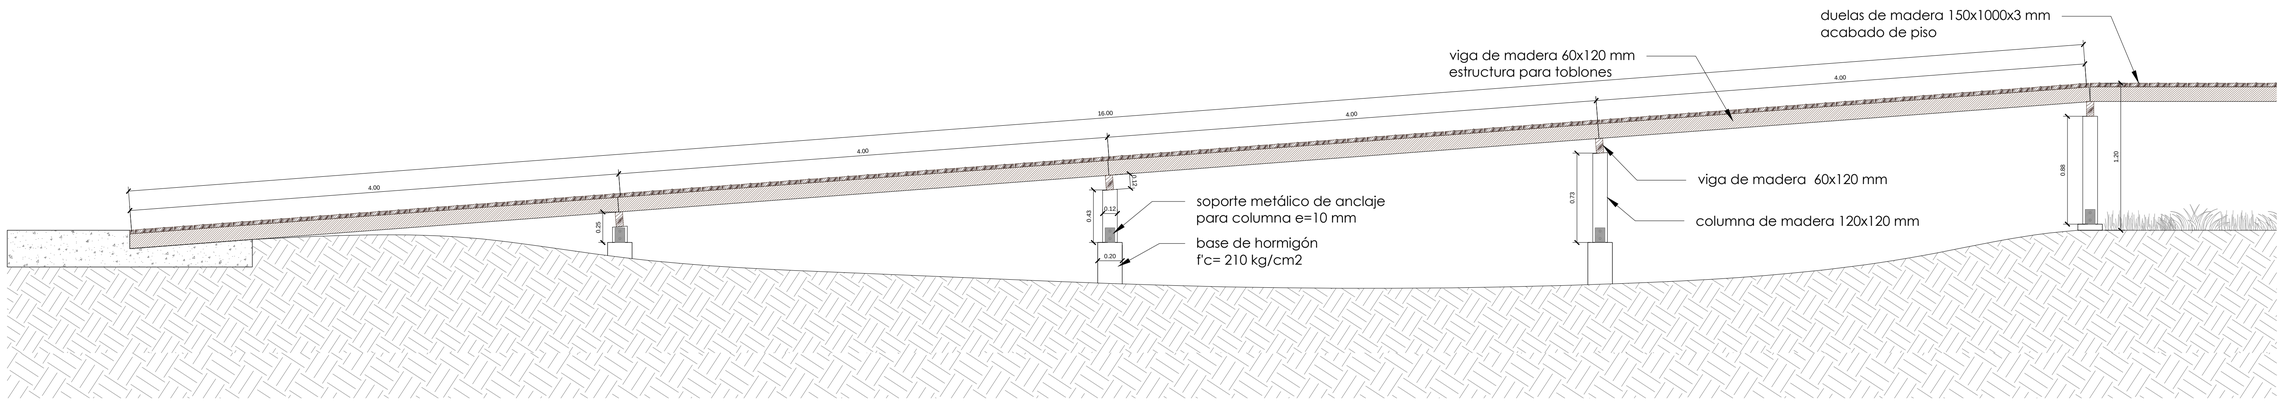


PONTIFICIA UNIVERSIDAD CATÓLICA DEL ECUADOR FACULTAD DE ARQUITECTURA, DISEÑO Y ARTES TRABAJO DE TITULACIÓN	TEMA: PARQUE DE RECUPERACIÓN E INTERPRETACIÓN DEL MANGLAR	DIRECTOR: ARQ. HERNÁN ORBEA	NOTAS TÉCNICAS:	SELLOS Y FIRMAS DE APROBACIÓN:	UBICACIÓN: COMUNA DE OLÓN PROVINCIA DE SANTA ELENA	D	LÁMINA: 14/17
	CONTIENE: DETALLE TIPO DE RAMPA	NOMBRE: JUAN DAVID PROAÑO RIOFRÍO					FECHA: NOV - 2015
							ESCALA: INDICADA

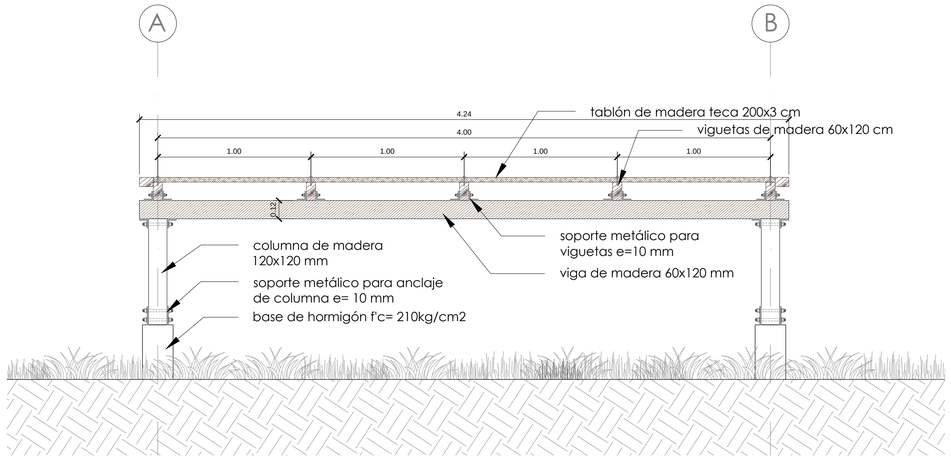


RAMPA DE MADERA CORTE B-B'

ESC _____ 1 : 20

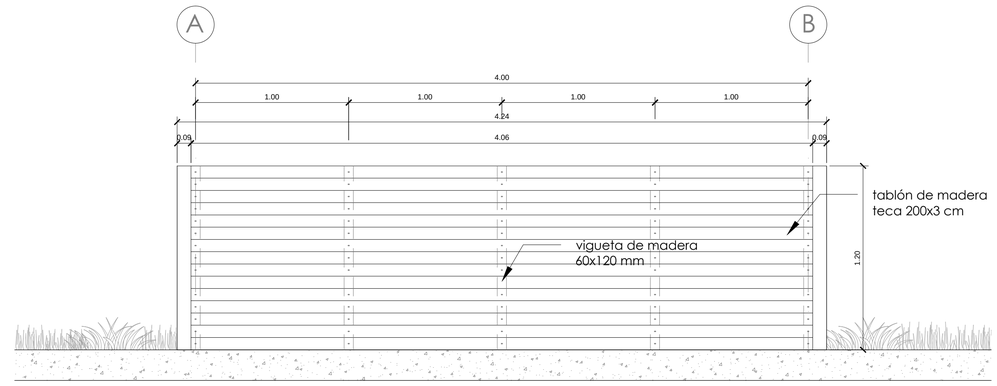

FACHADA RAMPA DE MADERA

ESC _____ 1 : 20

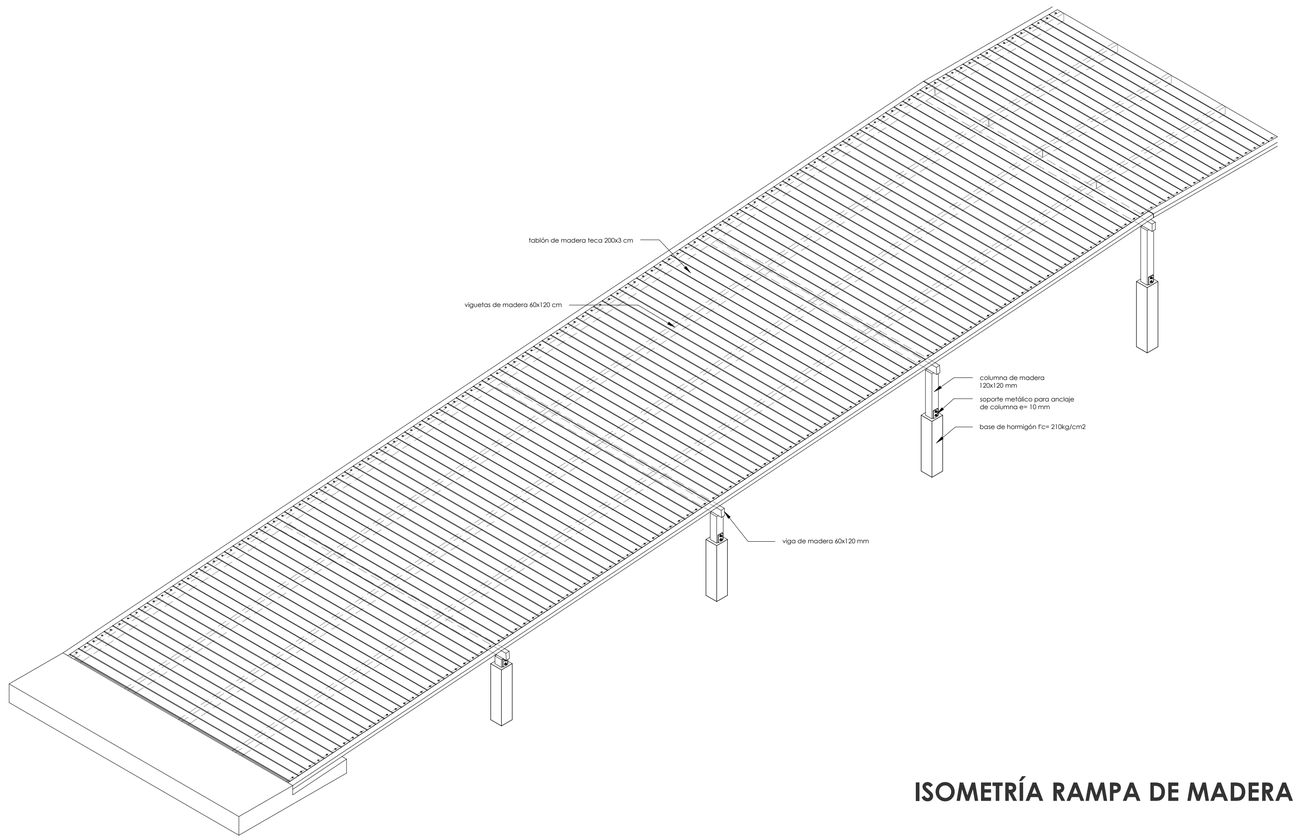



ISOMETRÍA RAMPA DE MADERA

PONTIFICIA UNIVERSIDAD CATÓLICA DEL ECUADOR FACULTAD DE ARQUITECTURA, DISEÑO Y ARTES TRABAJO DE TITULACIÓN	TEMA: PARQUE DE RECUPERACIÓN E INTERPRETACIÓN DEL MANGLAR	DIRECTOR: ARQ. HERNÁN ORBEA	NOTAS TÉCNICAS:	SELLOS Y FIRMAS DE APROBACIÓN:	UBICACIÓN: COMUNA DE OLÓN PROVINCIA DE SANTA ELENA	D	LÁMINA: 15/17
	CONTIENE: DETALLE TIPO DE RAMPA	NOMBRE: JUAN DAVID PROAÑO RIOFRÍO					FECHA: NOV - 2015
							ESCALA: INDICADA

CELOSÍA FRONTAL FACHADA

ESC _____ 1 : 20

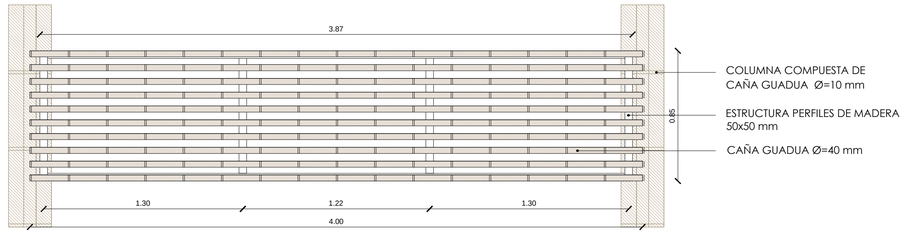

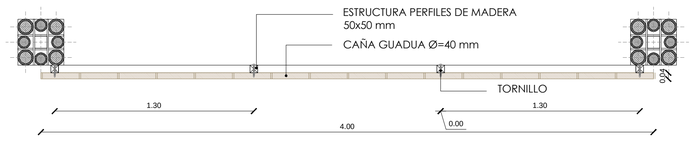


CELOSÍA FRONTAL PLANTA

ESC _____ 1 : 20



CELOSÍA FRONTAL CORTE


ESC _____ 1 : 20

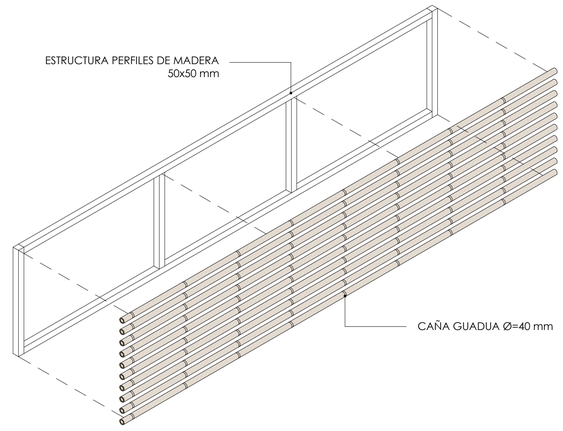


ISOMETRÍA CELOSÍA FRONTAL

ESC _____ 1 : 20


PONTIFICIA UNIVERSIDAD CATÓLICA DEL ECUADOR FACULTAD DE ARQUITECTURA, DISEÑO Y ARTES TRABAJO DE TITULACIÓN	TEMA: PARQUE DE RECUPERACIÓN E INTERPRETACIÓN DEL MANGLAR	DIRECTOR: ARQ. HERNÁN ORBEA	NOTAS TÉCNICAS:	SELLOS Y FIRMAS DE APROBACIÓN:	UBICACIÓN: COMUNA DE OLÓN PROVINCIA DE SANTA ELENA	D	LÁMINA: 16/17
	CONTIENE: DETALLE DE CELOSÍA FRONTAL	NOMBRE: JUAN DAVID PROAÑO RIOFRÍO					FECHA: NOV - 2015
							ESCALA: INDICADA

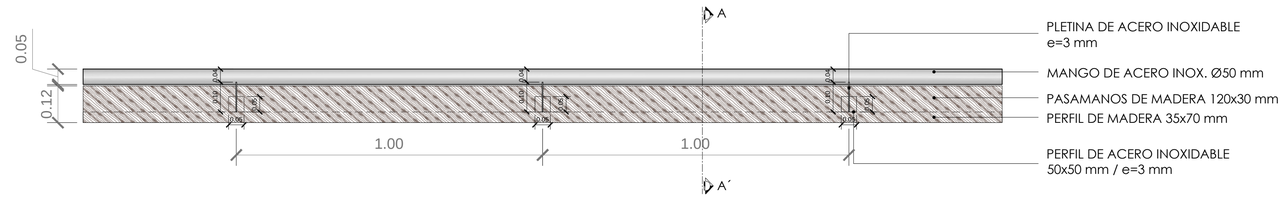

PLANTA
ESC _____ 1 : 10

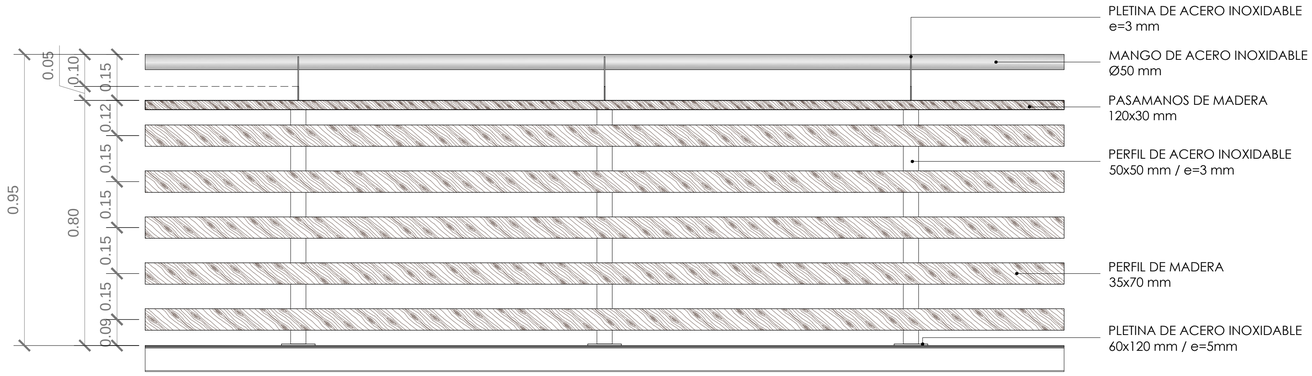

FACHADA
ESC _____ 1 : 10

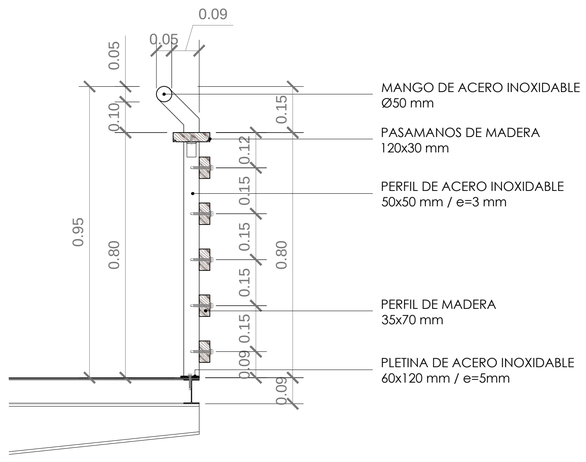

CORTE A - A'
ESC _____ 1 : 10

PONTIFICIA UNIVERSIDAD CATÓLICA DEL ECUADOR FACULTAD DE ARQUITECTURA, DISEÑO Y ARTES TRABAJO DE TITULACIÓN	TEMA: PARQUE DE RECUPERACIÓN E INTERPRETACIÓN DEL MANGLAR	DIRECTOR: ARQ. HERNÁN ORBEA	NOTAS TÉCNICAS:	SELLOS Y FIRMAS DE APROBACIÓN:	UBICACIÓN: COMUNA DE OLÓN PROVINCIA DE SANTA ELENA	D	LÁMINA: 17/17
	CONTIENE: DETALLE DE PASAMANOS TIPO	NOMBRE: JUAN DAVID PROAÑO RIOFRÍO					FECHA: NOV - 2015
							ESCALA: INDICADA