



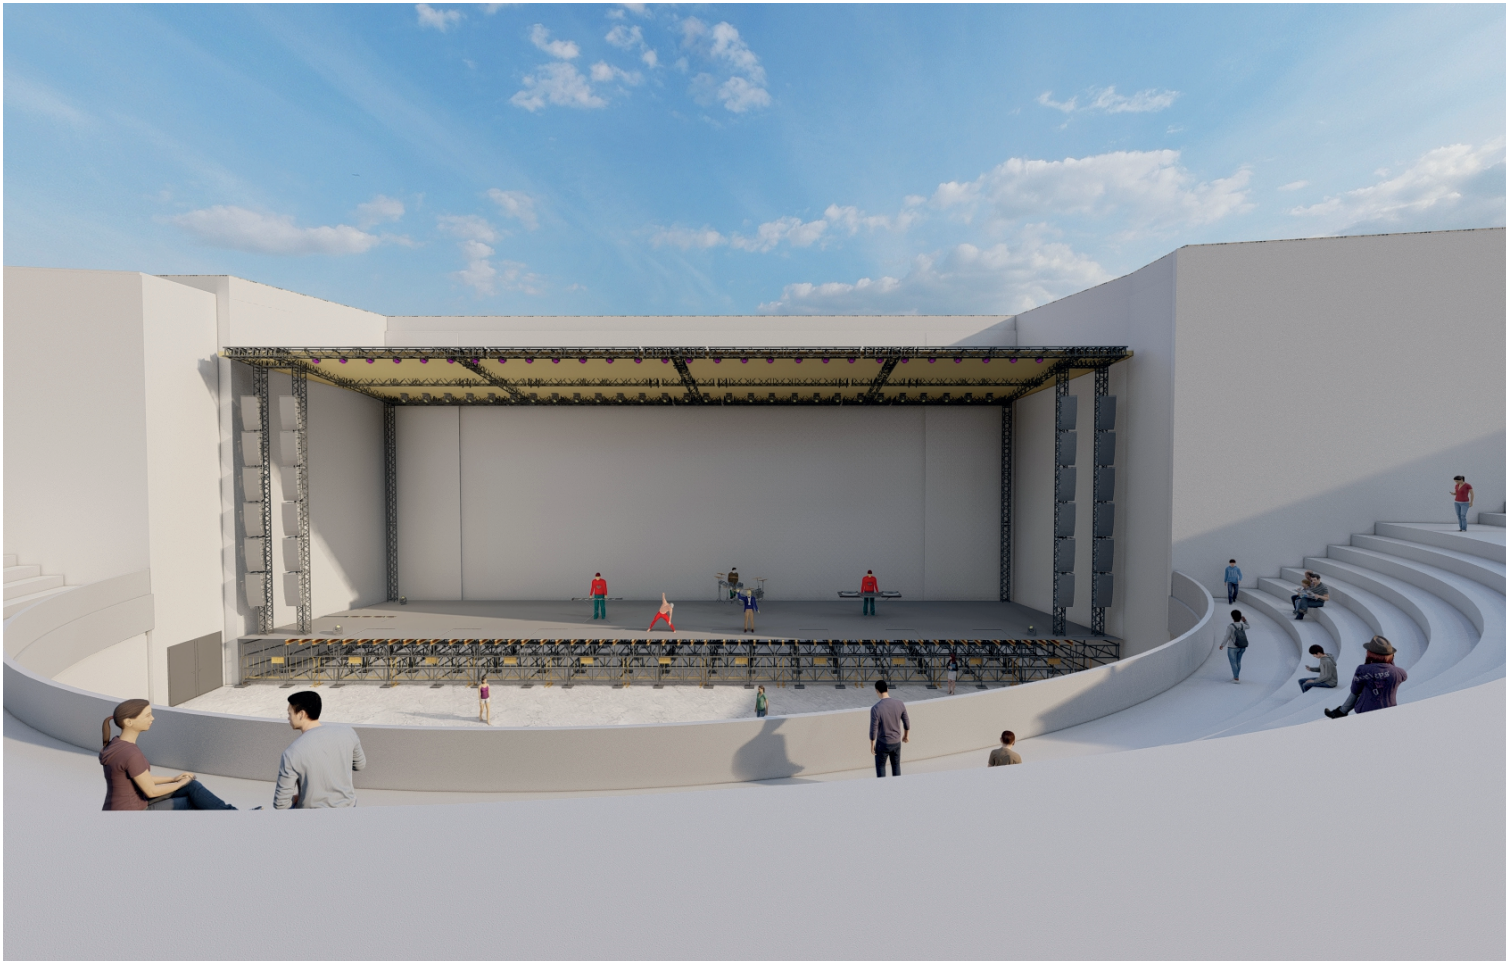

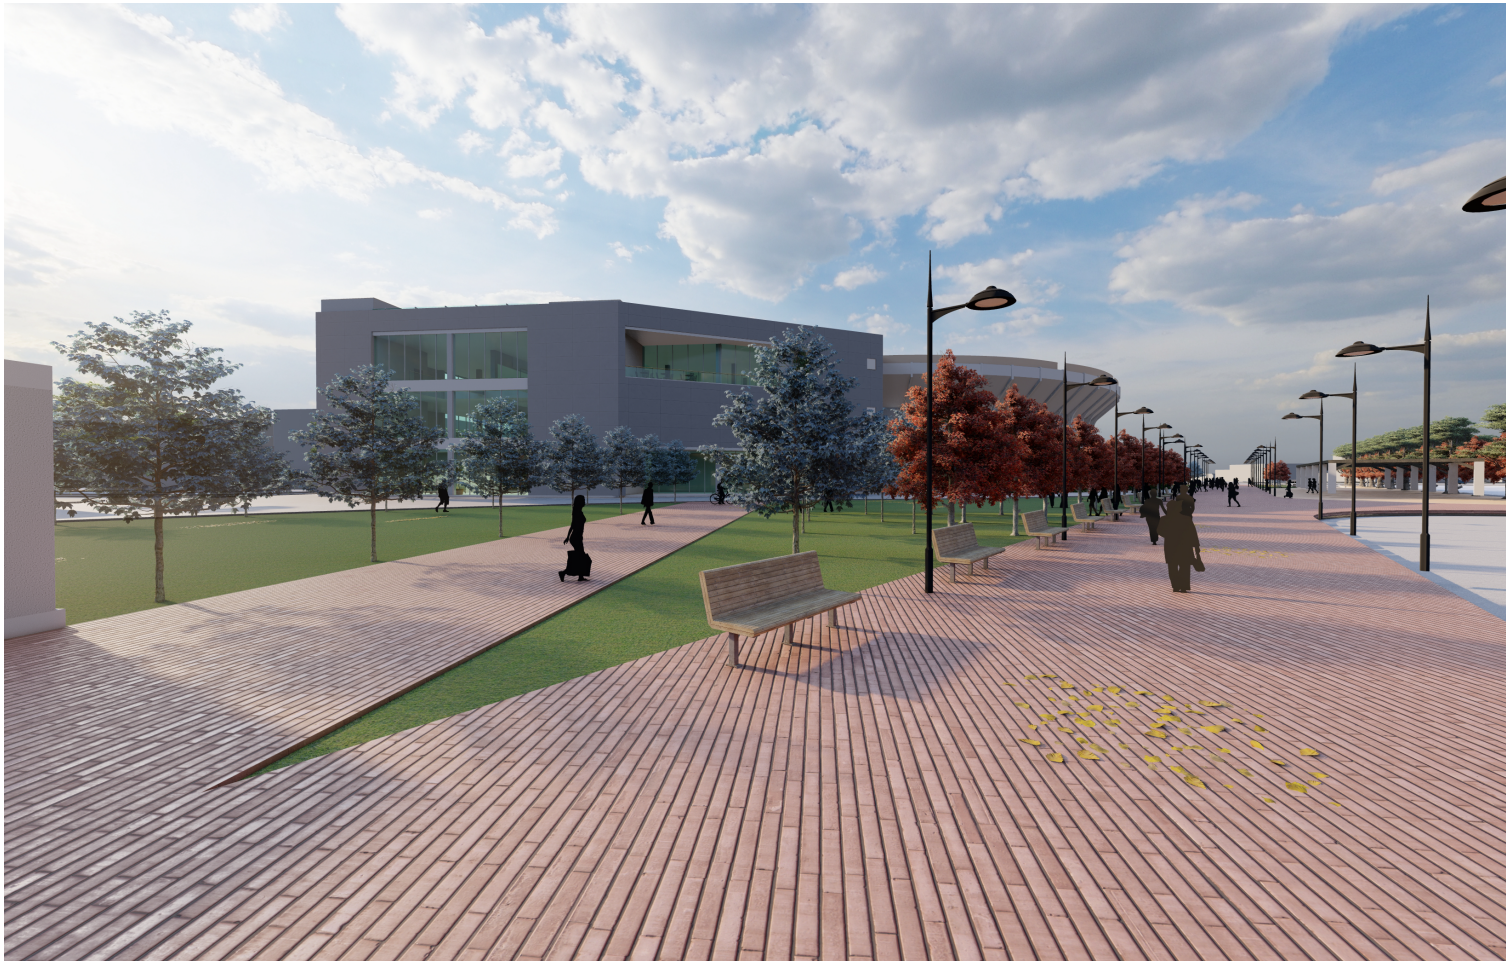

 Pontificia Universidad Católica del Ecuador Facultad de Arquitectura, Diseño y Artes TRABAJO DE TITULACIÓN 2023	PROYECTO: Centro Comercial y de Artes Escénicas San Francisco de Quito	DIRECTOR: Arq. Julio Oleas Rueda	ESCALA: Indicada	FIRMAS Y SELLOS DE APROBACIÓN	UBICACIÓN: Norte de Quito, Barrio Jipijapa, DMQ.	V02
	CONTENIDO: Visualizaciones del Proyecto	NOMBRE: César Bravo Cobo	FECHA: Octubre 2023			



	Pontificia Universidad Católica del Ecuador Facultad de Arquitectura, Diseño y Artes TRABAJO DE TITULACIÓN 2023		PROYECTO: Centro Comercial y de Artes Escénicas San Francisco de Quito	DIRECTOR: Arq. Julio Oleas Rueda	ESCALA: Indicada	FIRMAS Y SELLOS DE APROBACIÓN	UBICACIÓN: Norte de Quito, Barrio Jipijapa, DMQ.	V02
			CONTENIDO: Visualizaciones del Proyecto	NOMBRE: César Bravo Cobo	FECHA: Octubre 2023			



Pontificia Universidad Católica del Ecuador
Facultad de Arquitectura, Diseño y Artes
TRABAJO DE TITULACIÓN 2023

PROYECTO:
Centro Comercial y de Artes Escénicas San Francisco de Quito

CONTENIDO:
Visualizaciones del Proyecto

DIRECTOR:
Arq. Julio Oleas Rueda

NOMBRE:
César Bravo Cobo

ESCALA:
Indicada

FECHA:
Octubre 2023

FIRMAS Y SELLOS DE APROBACIÓN

UBICACIÓN:
Norte de Quito,
Barrio Jipijapa,
DMQ.

V02

ELEVACIONES ARQUITECTÓNICAS

INTERVENCIÓN



Elevación Sur
Esc: 1:100



Elevación Sur
Esc: 1:100

 Pontificia Universidad Católica del Ecuador Facultad de Arquitectura, Diseño y Artes TRABAJO DE TITULACIÓN 2023	PROYECTO: Centro Comercial y de Artes Escénicas San Francisco de Quito	DIRECTOR: Arq. Julio Oleas Rueda	ESCALA: Indicada	FIRMAS Y SELLOS DE APROBACIÓN	UBICACIÓN: Norte de Quito, Barrio Jipijapa, DMQ.	V02
	CONTENIDO: Visualizaciones del Proyecto	NOMBRE: César Bravo Cobo	FECHA: Octubre 2023			



Elevación Sur
Esc: 1:100



Elevación Sur
Esc: 1:100

 Pontificia Universidad Católica del Ecuador Facultad de Arquitectura, Diseño y Artes TRABAJO DE TITULACIÓN 2023	PROYECTO: Centro Comercial y de Artes Escénicas San Francisco de Quito	DIRECTOR: Arq. Julio Oleas Rueda	ESCALA: Indicada	FIRMAS Y SELLOS DE APROBACIÓN	UBICACIÓN: Norte de Quito, Barrio Jipijapa, DMQ.	V02
	CONTENIDO: Visualizaciones del Proyecto	NOMBRE: César Bravo Cobo	FECHA: Octubre 2023			