
# CONSTRUCCIÓN

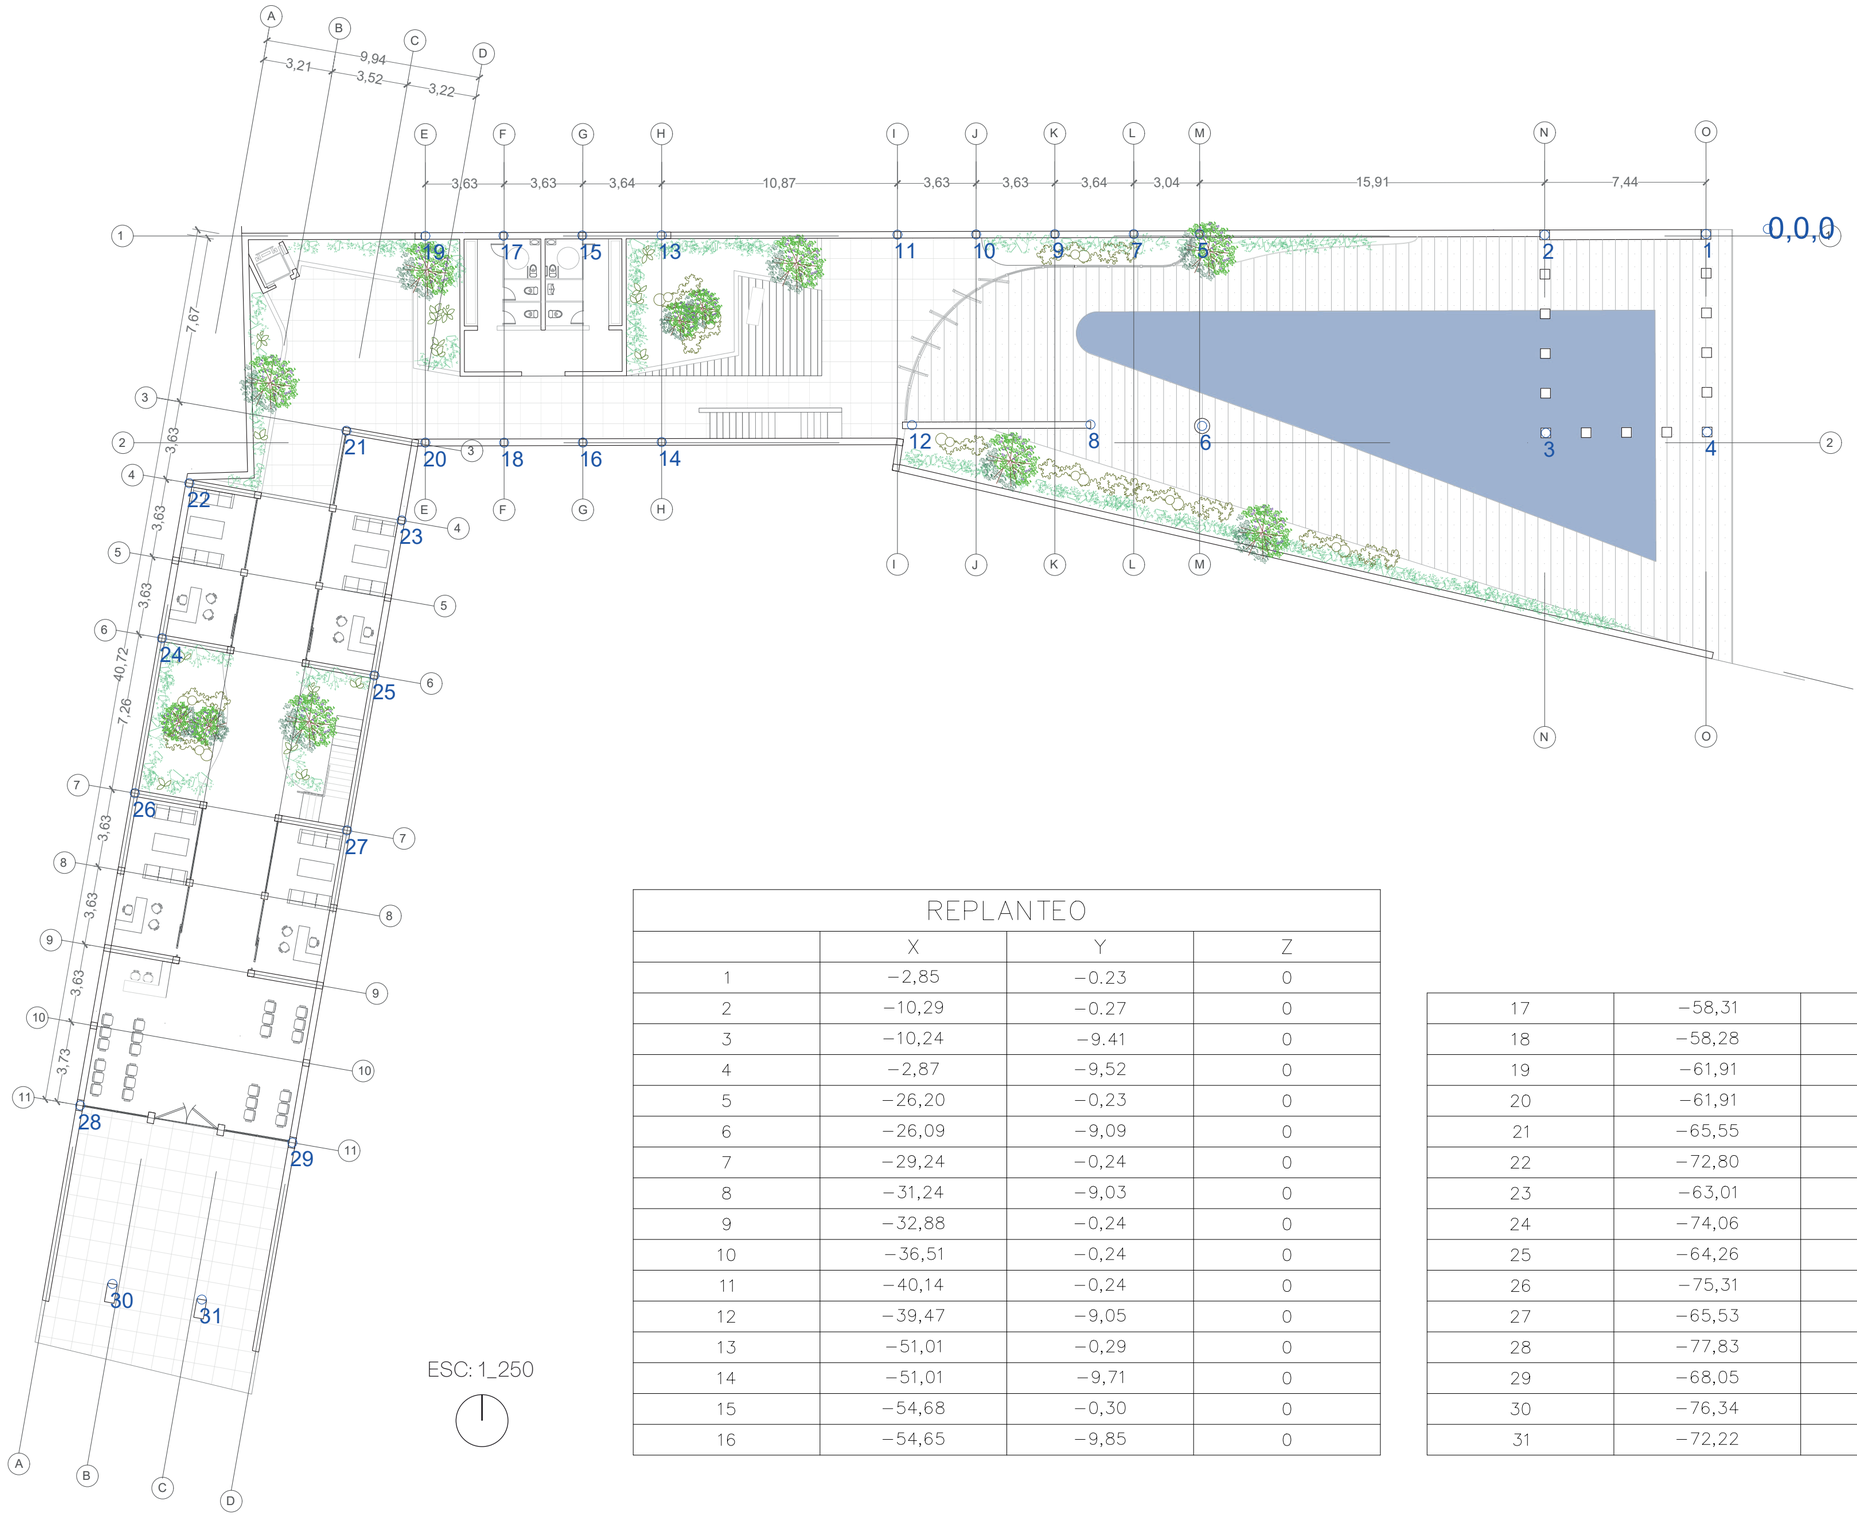


ESC: 1_250

| REPLANTEO | | | |
|---|---|---|---|
| | X | Y | Z |
| 1 | −2,85 | −0.23 | 0 |
| 2 | −10,29 | −0.27 | 0 |
| 3 | −10,24 | −9.41 | 0 |
| 4 | −2,87 | −9,52 | 0 |
| 5 | −26,20 | −0,23 | 0 |
| 6 | −26,09 | −9,09 | 0 |
| 7 | −29,24 | −0,24 | 0 |
| 8 | −31,24 | −9,03 | 0 |
| 9 | −32,88 | −0,24 | 0 |
| 10 | −36,51 | −0,24 | 0 |
| 11 | −40,14 | −0,24 | 0 |
| 12 | −39,47 | −9,05 | 0 |
| 13 | −51,01 | −0,29 | 0 |
| 14 | −51,01 | −9,71 | 0 |
| 15 | −54,68 | −0,30 | 0 |
| 16 | −54,65 | −9,85 | 0 |
| 17 | −58,31 | −0,31 | 0 |
| 18 | −58,28 | −9,86 | 0 |
| 19 | −61,91 | −0,32 | 0 |
| 20 | −61,91 | −9,74 | 0 |
| 21 | −65,55 | −9,31 | 0 |
| 22 | −72,80 | −11,73 | 0 |
| 23 | −63,01 | −13,44 | 0 |
| 24 | −74,06 | −18,88 | 0 |
| 25 | −64,26 | −20,60 | 0 |
| 26 | −75,31 | −26,02 | 0 |
| 27 | −65,53 | −27,74 | 0 |
| 28 | −77,83 | −40,43 | 0 |
| 29 | −68,05 | −42,15 | 0 |
| 30 | −76,34 | −48,66 | 0 |
| 31 | −72,22 | −49,39 | 0 |

## CUADRO DE PISOS

PI #

| COD | | MATERIAL | FORMATO | COLOR | ESPECIFICACIÓN | MUESTRA |
|---|---|---|---|---|---|---|
| PI | 1 | HORMIGÓN TEXTURADO TIPO 1 | Textura 1x1m | Rojizo | Hormigón natural texturado con cuadrados de 1 x 1 m, color rojo. Antideslizante | |
| PI | 2 | HORMIGÓN TEXTURADO TIPO 2 | | Gris Claro | Hormigón natural con acabado rugoso, cepillado con escobilla en sentido perpendicular al lado más largo de la superficie. Antideslizante | |
| PI | 3 | HORMIGÓN PULIDO | | Gris Claro | Realizados in situ revestido con sellante acrilico a base a agua para hormigones | |
| PI | 4 | CERÁMICA NEGRA | 0.50 x 0.50 x 0.05 m | Negro | Espejo de agua con acabado cerámico color negro 0.50 x 0.50 x 0.05 m | |
| PI | 5 | LISTONES DE MADERA LAMINADA | 0.25 x 0.25 x 1.80 m | Cafe claro | Listones de madera con impermeabilizante para piso exterior. | |
| PI | 6 | VEGETACIÓN | | | Jardinerías especificadas en planos paisajísticos | |


## CUADRO DE PAREDES

PA #

| COD | | MATERIAL | FORMATO | COLOR | ESPECIFICACIÓN |
|---|---|---|---|---|---|
| PA | 1 | LADRILLO VISTO | Textura 1x1m | Rojo | Mampostería de ladrillo |
| PA | 2 | LADRILLO ESTUCADO COLOR BLANCO | 0.30 x 0.15 x 0.10 m | Blanco | Mampostería de ladrillo estucada con una base de pintura blanca |
| PA | 3 | HORMIGÓN VISTO | | Gris Claro | Hormigón visto fundido in situ. Acabado liso |

## CUADRO DE MAMPARAS

M #
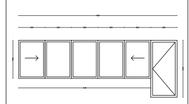
| NOMBRE | M1 | M2 | M3 | M4 | M5 | M6 | M6 |
|---|---|---|---|---|---|---|---|
| LONGITUD (m) | 9.24 | 9.24 | 3.30 | 3.30 | 3.30 | 3.30 | 3.30 |
| ALTURA (m) | 3.32 | 2.22 | 3.33 | 3.33 | 3.33 | 3.33 | 3.33 |
| ÁREA TOTAL (M2) | 22.21 | 20.51 | 11.00 | 11.00 | 11.00 | 11.00 | 11.00 |
| VISTA FRONTAL |  |  |  |  |  |  |  |
| ESPECIFICACIONES | Marco= bastidor de aluminio galvanizado espesor 9mm.<br>Vidrio claro templado espesor 5mm<br>2 ventanas corredizas<br>1 ventana batiente | Marco= bastidor de aluminio galvanizado espesor 9mm.<br>Vidrio claro templado espesor 5mm<br>2 ventanas corredizas<br>1 ventana fija | Marco= bastidor de aluminio galvanizado espesor 9mm.<br>Vidrio claro templado espesor 5mm<br>1 ventana corrediza<br>1 ventana fija | Marco= bastidor de aluminio galvanizado espesor 9mm.<br>Vidrio claro templado espesor 5mm<br>2 ventanas fijas | Marco= bastidor de aluminio galvanizado espesor 9mm.<br>Vidrio claro templado espesor 5mm<br>1 ventana batiente hacia arriba<br>2 ventanas fijas | Marco= bastidor de aluminio galvanizado espesor 9mm.<br>Vidrio claro templado espesor 5mm<br>1 ventana batiente hacia arriba<br>2 ventanas fijas | Marco= bastidor de aluminio galvanizado espesor 9mm.<br>Vidrio claro templado espesor 5mm<br>2 ventanas fijas |



## CUADRO DE VENTANAS

V #

| NOMBRE | V1 | V2 | V3 |
|---|---|---|---|
| LONGITUD (m) | 9.63 | 9.64 | 2.92 |
| ALTURA (m) | 3.13 | 1.70 | 0.55 |
| ÁREA TOTAL (M2) | 30.12 | 22.68 | 1.61 |
| VISTA FRONTAL |  |  |  |
| ESPECIFICACIONES | Marco= bastidor de aluminio galvanizado espesor 9mm.<br>Vidrio claro templado espesor 5mm<br>1 ventana fija | Marco= bastidor de aluminio galvanizado espesor 9mm.<br>Vidrio claro templado espesor 5mm<br>1 ventana fija | Marco= bastidor de aluminio galvanizado espesor 9mm.<br>Vidrio claro templado espesor 5mm<br>1 ventana fija |

## CUADRO DE PUERTAS


P #
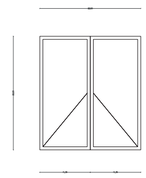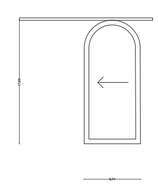
| NOMBRE | P1 | P2 |
|---|---|---|
| LONGITUD (m) | 9.63 | 9.64 |
| ALTURA (m) | 3.13 | 1.70 |
| ÁREA TOTAL (M2) | 30.12 | 22.68 |
| VISTA FRONTAL |  |  |
| ESPECIFICACIONES | Marco= bastidor de madera espesor 9mm.<br>Revestimiento= lámina de madera<br>Puerta doble batiente | Marco= bastidor de madera espesor 9mm.<br>Revestimiento= lámina de madera<br>Puerta simple corrediza |

## CUADRO DE TUMBADOS

T #

| COD | | MATERIAL | UBICACIÓN | ESPECIFICACIÓN | MUESTRA |
|---|---|---|---|---|---|
| T | 1 | Hormigón Visto Tipo 1 | Entrepiso de bóvedas | Contenido de finos < de 0,125 entre 400 y 450 kg, el tamaño máximo del árido 20 mm, natural y redondeado. | |
| T | 2 | Hormigón Visto Tipo 2 | Cubierta de bóvedas | Contenido de finos < de 0,125 entre 400 y 450 kg, el tamaño máximo del árido 20 mm, natural y redondeado. | |
| T | 3 | Metal y Vidrio | Cubierta central | Vidrio templado y perfiles de metal | |

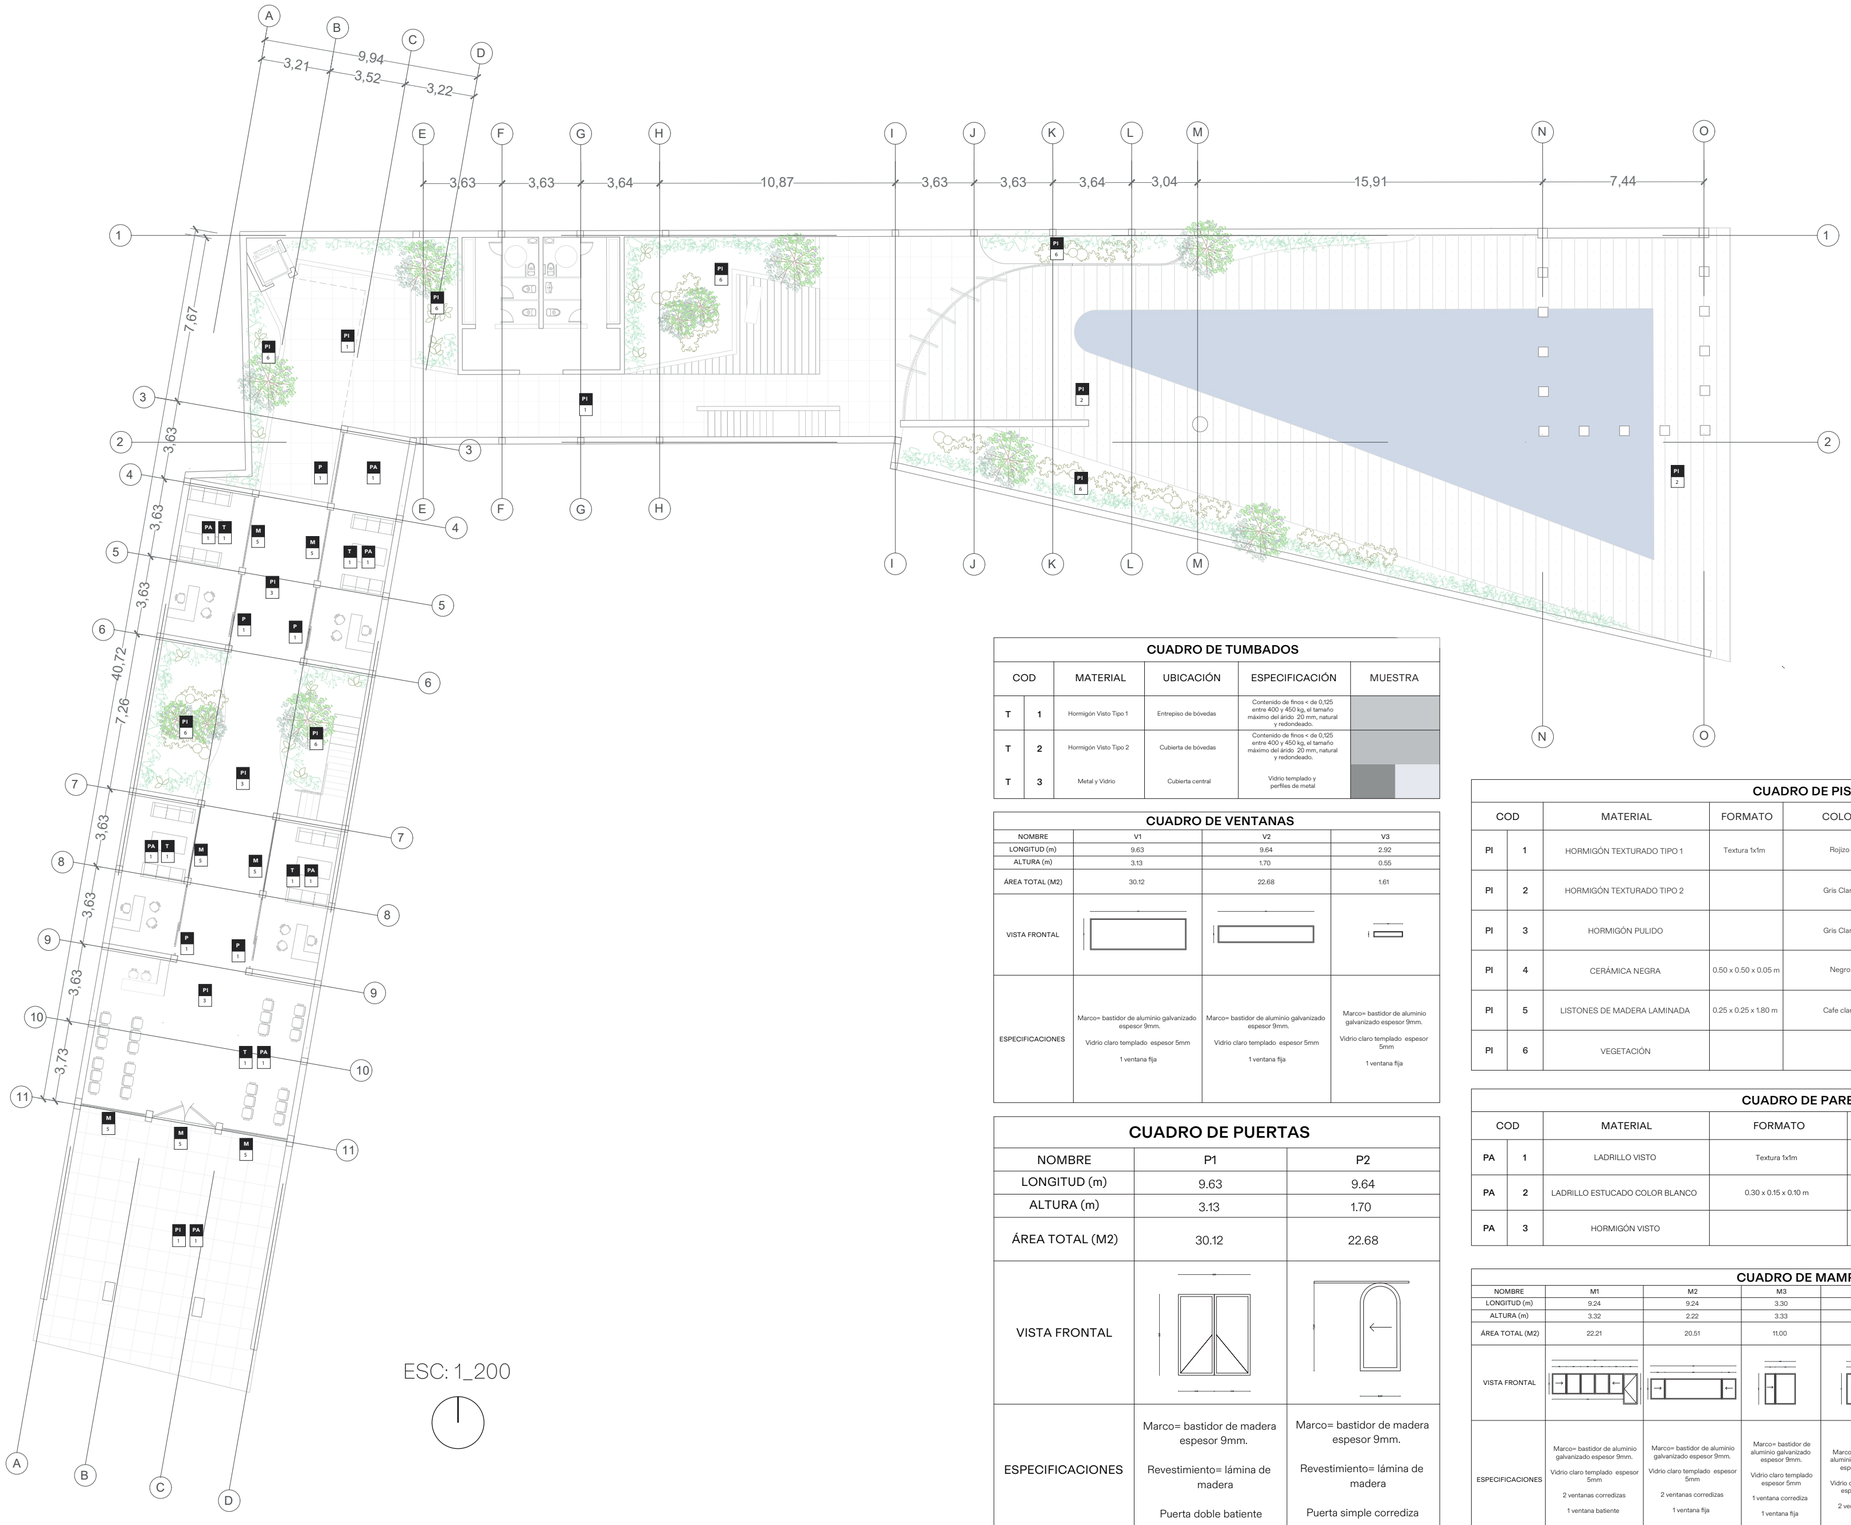


## CUADRO DE TUMBADOS

| COD | | MATERIAL | UBICACIÓN | ESPECIFICACIÓN | MUESTRA |
|---|---|---|---|---|---|
| T | 1 | Hormigón Visto Tipo 1 | Entrepiso de bóvedas | Contenido de finos < de 0,125 entre 400 y 450 kg, el tamaño máximo del árido 20 mm, natural y redondeado. | |
| T | 2 | Hormigón Visto Tipo 2 | Cubierta de bóvedas | Contenido de finos < de 0,125 entre 400 y 450 kg, el tamaño máximo del árido 20 mm, natural y redondeado. | |
| T | 3 | Metal y Vidrio | Cubierta central | Vidrio templado y perfiles de metal | |

## CUADRO DE VENTANAS

| NOMBRE | V1 | V2 | V3 |
|---|---|---|---|
| LONGITUD (m) | 9.63 | 9.64 | 2.92 |
| ALTURA (m) | 3.13 | 1.70 | 0.55 |
| ÁREA TOTAL (M2) | 30.12 | 22.68 | 1.61 |
| VISTA FRONTAL |  |  |  |
| ESPECIFICACIONES | Marco= bastidor de aluminio galvanizado espesor 9mm.<br>Vidrio claro templado espesor 5mm<br>1 ventana fija | Marco= bastidor de aluminio galvanizado espesor 9mm.<br>Vidrio claro templado espesor 5mm<br>1 ventana fija | Marco= bastidor de aluminio galvanizado espesor 9mm.<br>Vidrio claro templado espesor 5mm<br>1 ventana fija |

## CUADRO DE PUERTAS

| NOMBRE | P1 | P2 |
|---|---|---|
| LONGITUD (m) | 9.63 | 9.64 |
| ALTURA (m) | 3.13 | 1.70 |
| ÁREA TOTAL (M2) | 30.12 | 22.68 |
| VISTA FRONTAL |  |  |
| ESPECIFICACIONES | Marco= bastidor de madera espesor 9mm.<br>Revestimiento= lámina de madera<br>Puerta doble batiente | Marco= bastidor de madera espesor 9mm.<br>Revestimiento= lámina de madera<br>Puerta simple corrediza |

PI # PA # M # V # P # T #

## CUADRO DE PISOS

| COD | | MATERIAL | FORMATO | COLOR | ESPECIFICACIÓN | MUESTRA |
|---|---|---|---|---|---|---|
| PI | 1 | HORMIGÓN TEXTURADO TIPO 1 | Textura 1x1m | Rojizo | Hormigón natural texturado con cuadrados de 1 x 1 m, color rojo. Antideslizante | |
| PI | 2 | HORMIGÓN TEXTURADO TIPO 2 | | Gris Claro | Hormigón natural con acabado rugoso, cepillado con escobilla en sentido perpendicular al lado más largo de la superficie. Antideslizante | |
| PI | 3 | HORMIGÓN PULIDO | | Gris Claro | Realizados in situ revestido con sellante acrílico a base a agua para hormigones | |
| PI | 4 | CERÁMICA NEGRA | 0.50 x 0.50 x 0.05 m | Negro | Espejo de agua con acabado cerámico color negro 0.50 x 0.50 x 0.05 m | |
| PI | 5 | LISTONES DE MADERA LAMINADA | 0.25 x 0.25 x 1.80 m | Cafe claro | Listones de madera con impermeabilizante para piso exterior. | |
| PI | 6 | VEGETACIÓN | | | Jardinerías especificadas en planos paisajísticos | |

## CUADRO DE PAREDES

| COD | | MATERIAL | FORMATO | COLOR | ESPECIFICACIÓN |
|---|---|---|---|---|---|
| PA | 1 | LADRILLO VISTO | Textura 1x1m | Rojo | Mampostería de ladrillo |
| PA | 2 | LADRILLO ESTUCADO COLOR BLANCO | 0.30 x 0.15 x 0.10 m | Blanco | Mampostería de ladrillo estucada con una base de pintura blanca |
| PA | 3 | HORMIGÓN VISTO | | Gris Claro | Hormigón visto fundido in situ. Acabado liso |

## CUADRO DE MAMPARAS

| NOMBRE | M1 | M2 | M3 | M4 | M5 | M6 | M6 |
|---|---|---|---|---|---|---|---|
| LONGITUD (m) | 9.24 | 9.24 | 3.30 | 3.30 | 3.30 | 3.30 | 3.30 |
| ALTURA (m) | 3.32 | 2.22 | 3.33 | 3.33 | 3.33 | 3.33 | 3.33 |
| ÁREA TOTAL (M2) | 22.21 | 20.51 | 11.00 | 11.00 | 11.00 | 11.00 | 11.00 |
| VISTA FRONTAL |  |  |  |  |  |  |  |
| ESPECIFICACIONES | Marco= bastidor de aluminio galvanizado espesor 9mm.<br>Vidrio claro templado espesor 5mm<br>2 ventanas corredizas<br>1 ventana batiente | Marco= bastidor de aluminio galvanizado espesor 9mm.<br>Vidrio claro templado espesor 5mm<br>2 ventanas corredizas<br>1 ventana fija | Marco= bastidor de aluminio galvanizado espesor 9mm.<br>Vidrio claro templado espesor 5mm<br>1 ventana corrediza<br>1 ventana fija | Marco= bastidor de aluminio galvanizado espesor 9mm.<br>Vidrio claro templado espesor 5mm<br>2 ventanas fijas | Marco= bastidor de aluminio galvanizado espesor 9mm.<br>Vidrio claro templado espesor 5mm<br>1 ventana batiente hacia arriba<br>2 ventanas fijas | Marco= bastidor de aluminio galvanizado espesor 9mm.<br>Vidrio claro templado espesor 5mm<br>1 ventana batiente hacia arriba<br>2 ventanas fijas | Marco= bastidor de aluminio galvanizado espesor 9mm.<br>Vidrio claro templado espesor 5mm<br>2 ventanas fijas |


PONTIFICIA UNIVERSIDAD CATÓLICA DEL ECUADOR
Facultad de Arquitectura Diseño y Artes


PROYECTO
Expansión Cementerio Municipal de Cuenca

CONTENIDO
Planta Baja Constructiva


UBICACIÓN
Cuenca (Azuay)
Ecuador


AUTOR
Leonardo
Borja

TUTOR
Arq. Cesar
Perez


AÑO
2023

LÁMINA
C03

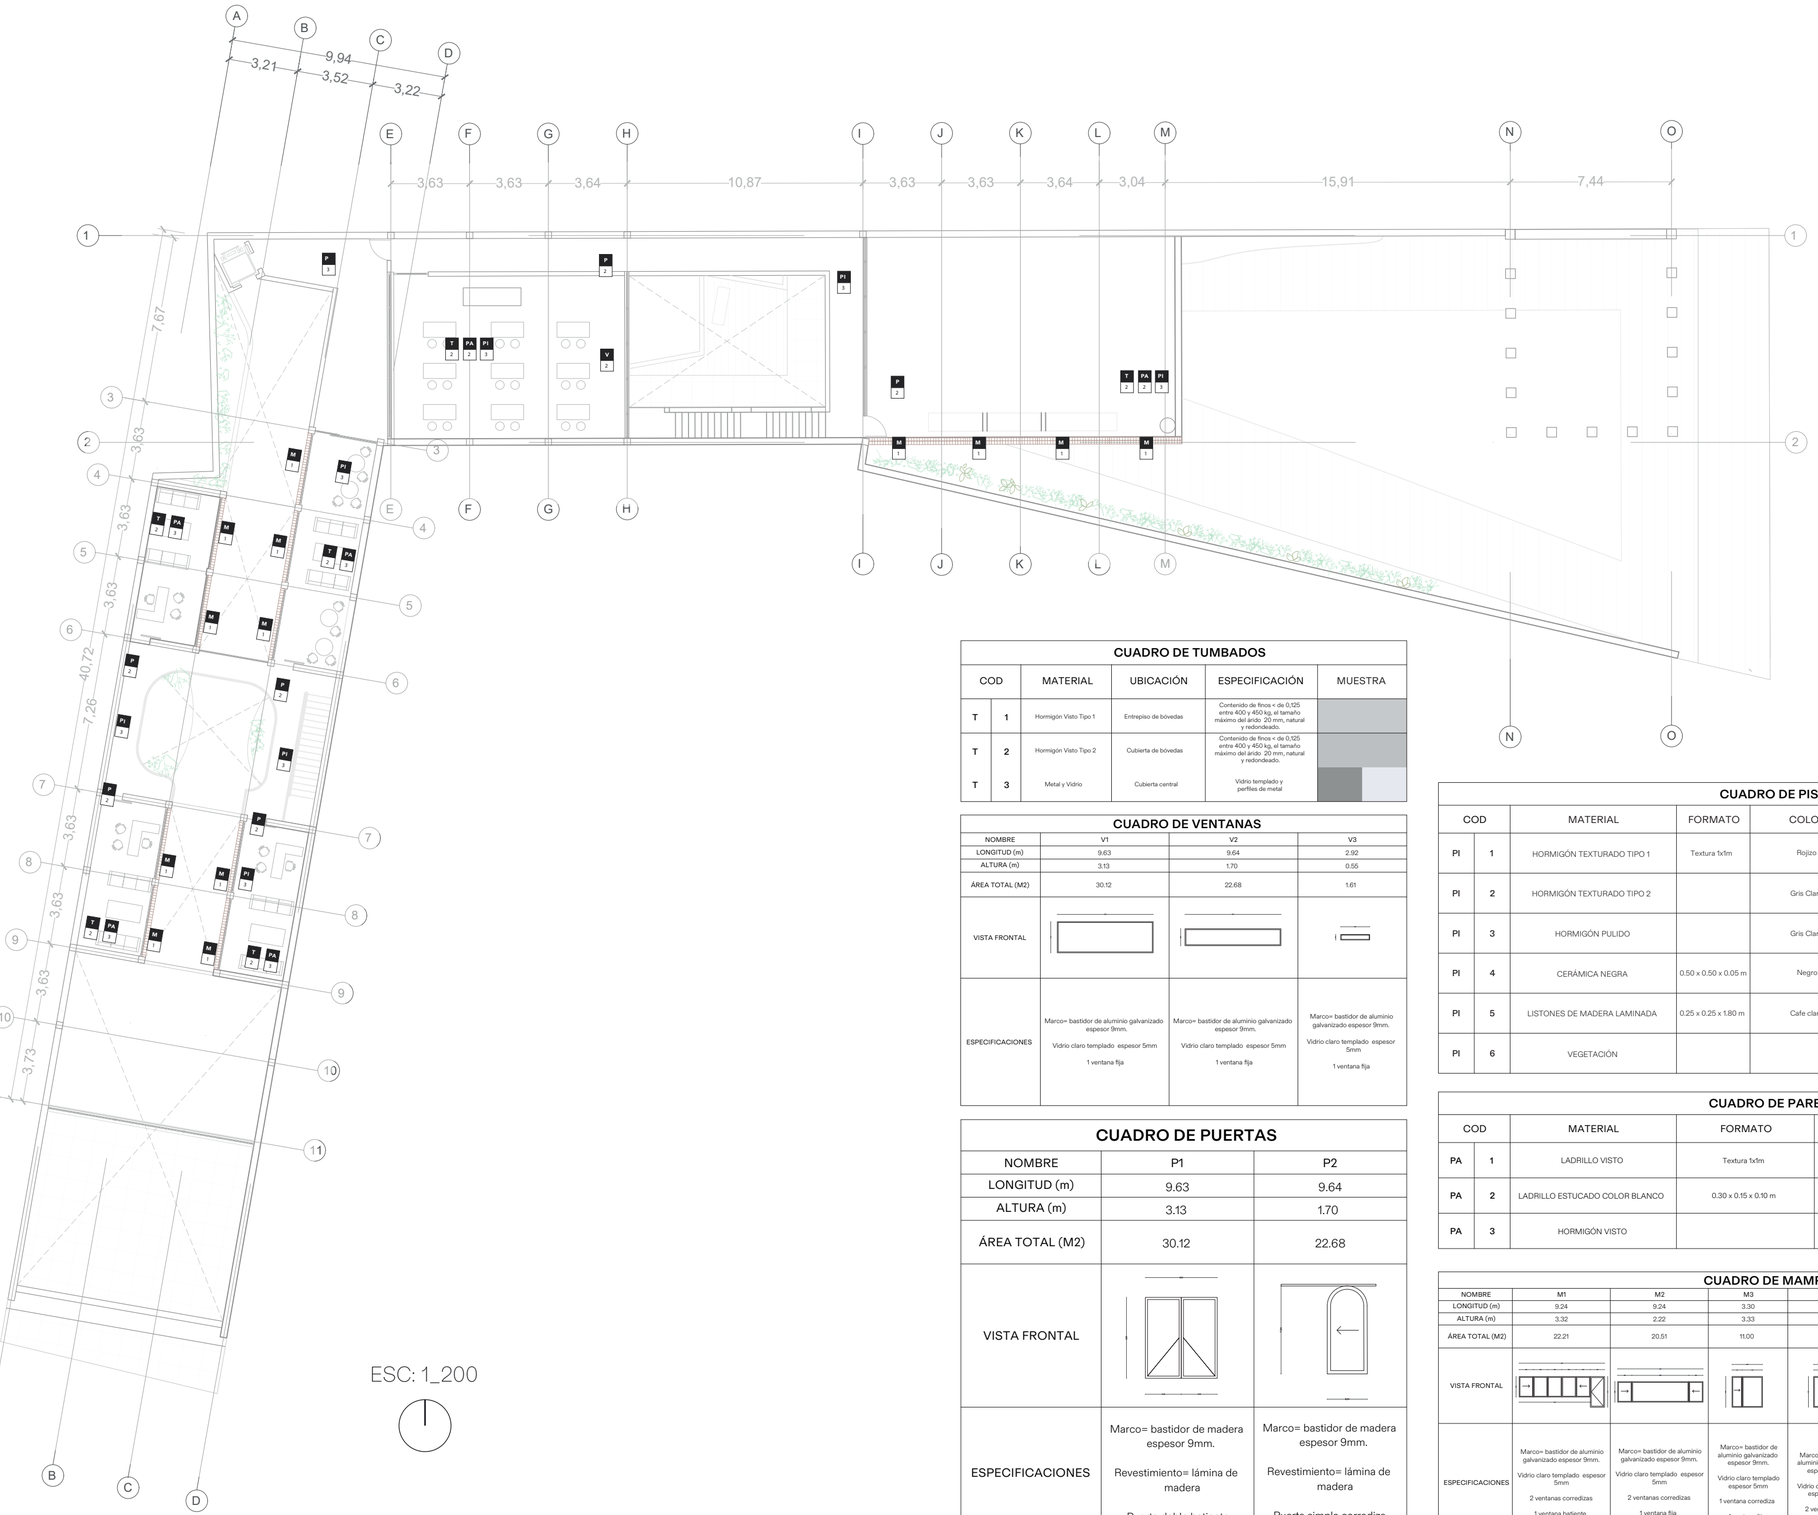


ESC: 1_200

## CUADRO DE TUMBADOS

| COD | | MATERIAL | UBICACIÓN | ESPECIFICACIÓN | MUESTRA |
|---|---|---|---|---|---|
| T | 1 | Hormigón Visto Tipo 1 | Entrepiso de bóvedas | Contenido de finos < de 0,125 entre 400 y 450 kg, el tamaño máximo del árido 20 mm, natural y redondeado. | |
| T | 2 | Hormigón Visto Tipo 2 | Cubierta de bóvedas | Contenido de finos < de 0,125 entre 400 y 450 kg, el tamaño máximo del árido 20 mm, natural y redondeado. | |
| T | 3 | Metal y Vidrio | Cubierta central | Vidrio templado y perfiles de metal | |

## CUADRO DE VENTANAS

| NOMBRE | V1 | V2 | V3 |
|---|---|---|---|
| LONGITUD (m) | 9.63 | 9.64 | 2.92 |
| ALTURA (m) | 3.13 | 1.70 | 0.55 |
| ÁREA TOTAL (M2) | 30.12 | 22.68 | 1.61 |
| VISTA FRONTAL |  |  |  |
| ESPECIFICACIONES | Marco= bastidor de aluminio galvanizado espesor 9mm.<br>Vidrio claro templado espesor 5mm<br>1 ventana fija | Marco= bastidor de aluminio galvanizado espesor 9mm.<br>Vidrio claro templado espesor 5mm<br>1 ventana fija | Marco= bastidor de aluminio galvanizado espesor 9mm.<br>Vidrio claro templado espesor 5mm<br>1 ventana fija |

## CUADRO DE PUERTAS

| NOMBRE | P1 | P2 |
|---|---|---|
| LONGITUD (m) | 9.63 | 9.64 |
| ALTURA (m) | 3.13 | 1.70 |
| ÁREA TOTAL (M2) | 30.12 | 22.68 |
| VISTA FRONTAL |  |  |
| ESPECIFICACIONES | Marco= bastidor de madera espesor 9mm.<br>Revestimiento= lámina de madera<br>Puerta doble batiente | Marco= bastidor de madera espesor 9mm.<br>Revestimiento= lámina de madera<br>Puerta simple corrediza |

PI # PA # M # V # P # T #

## CUADRO DE PISOS

| COD | | MATERIAL | FORMATO | COLOR | ESPECIFICACIÓN | MUESTRA |
|---|---|---|---|---|---|---|
| PI | 1 | HORMIGÓN TEXTURADO TIPO 1 | Textura 1x1m | Rojizo | Hormigón natural texturado con cuadrados de 1 x 1 m, color rojo. Antideslizante | |
| PI | 2 | HORMIGÓN TEXTURADO TIPO 2 | | Gris Claro | Hormigón natural con acabado rugoso, cepillado con escobilla en sentido perpendicular al lado más largo de la superficie. Antideslizante | |
| PI | 3 | HORMIGÓN PULIDO | | Gris Claro | Realizados in situ revestido con sellante acrílico a base a agua para hormigones | |
| PI | 4 | CERÁMICA NEGRA | 0.50 x 0.50 x 0.05 m | Negro | Espejo de agua con acabado cerámico color negro 0.50 x 0.50 x 0.05 m | |
| PI | 5 | LISTONES DE MADERA LAMINADA | 0.25 x 0.25 x 1.80 m | Cafe claro | Listones de madera con impermeabilizante para piso exterior. | |
| PI | 6 | VEGETACIÓN | | | Jardinerías especificadas en planos paisajísticos | |

## CUADRO DE PAREDES

| COD | | MATERIAL | FORMATO | COLOR | ESPECIFICACIÓN |
|---|---|---|---|---|---|
| PA | 1 | LADRILLO VISTO | Textura 1x1m | Rojo | Mampostería de ladrillo |
| PA | 2 | LADRILLO ESTUCADO COLOR BLANCO | 0.30 x 0.15 x 0.10 m | Blanco | Mampostería de ladrillo estucada con una base de pintura blanca |
| PA | 3 | HORMIGÓN VISTO | | Gris Claro | Hormigón visto fundido in situ. Acabado liso |

## CUADRO DE MAMPARAS

| NOMBRE | M1 | M2 | M3 | M4 | M5 | M6 | M6 |
|---|---|---|---|---|---|---|---|
| LONGITUD (m) | 9.24 | 9.24 | 3.30 | 3.30 | 3.30 | 3.30 | 3.30 |
| ALTURA (m) | 3.32 | 2.22 | 3.33 | 3.33 | 3.33 | 3.33 | 3.33 |
| ÁREA TOTAL (M2) | 22.21 | 20.51 | 11.00 | 11.00 | 11.00 | 11.00 | 11.00 |
| VISTA FRONTAL |  |  |  |  |  |  |  |
| ESPECIFICACIONES | Marco= bastidor de aluminio galvanizado espesor 9mm.<br>Vidrio claro templado espesor 5mm<br>2 ventanas corredizas<br>1 ventana batiente | Marco= bastidor de aluminio galvanizado espesor 9mm.<br>Vidrio claro templado espesor 5mm<br>2 ventanas corredizas<br>1 ventana fija | Marco= bastidor de aluminio galvanizado espesor 9mm.<br>Vidrio claro templado espesor 5mm<br>1 ventana corrediza<br>1 ventana fija | Marco= bastidor de aluminio galvanizado espesor 9mm.<br>Vidrio claro templado espesor 5mm<br>2 ventanas fijas | Marco= bastidor de aluminio galvanizado espesor 9mm.<br>Vidrio claro templado espesor 5mm<br>1 ventana batiente hacia arriba<br>2 ventanas fijas | Marco= bastidor de aluminio galvanizado espesor 9mm.<br>Vidrio claro templado espesor 5mm<br>1 ventana batiente hacia arriba<br>2 ventanas fijas | Marco= bastidor de aluminio galvanizado espesor 9mm.<br>Vidrio claro templado espesor 5mm<br>2 ventanas fijas |

| | | | | | | | |
|---|---|---|---|---|---|---|---|
| PONTIFICIA UNIVERSIDAD CATÓLICA DEL ECUADOR<br>Facultad de Arquitectura Diseño y Artes | PROYECTO<br>Expansión Cementerio Municipal de Cuenca | CONTENIDO<br>Planta Alta Constructiva | UBICACIÓN<br>Cuenca (Azuay)<br>Ecuador | AUTOR<br>Leonardo<br>Borja | TUTOR<br>Arq. Cesar<br>Perez | AÑO<br>2023 | LÁMINA<br>C04 |




ESC: 1_125

**PI # PA # M # V # P # T #**



## CUADRO DE PISOS

| COD | | MATERIAL | FORMATO | COLOR | ESPECIFICACIÓN | MUESTRA |
|---|---|---|---|---|---|---|
| PI | 1 | HORMIGÓN TEXTURADO TIPO 1 | Textura 1x1m | Rojizo | Hormigón natural texturado con cuadrados de 1 x 1 m, color rojo. Antideslizante | |
| PI | 2 | HORMIGÓN TEXTURADO TIPO 2 | | Gris Claro | Hormigón natural con acabado rugoso, cepillado con escobilla en sentido perpendicular al lado más largo de la superficie. Antideslizante | |
| PI | 3 | HORMIGÓN PULIDO | | Gris Claro | Realizados in situ revestido con sellante acrílico a base a agua para hormigones | |
| PI | 4 | CERÁMICA NEGRA | 0.50 x 0.50 x 0.05 m | Negro | Espejo de agua con acabado cerámico color negro 0.50 x 0.50 x 0.05 m | |
| PI | 5 | LISTONES DE MADERA LAMINADA | 0.25 x 0.25 x 1.80 m | Cafe claro | Listones de madera con impermeabilizante para piso exterior. | |
| PI | 6 | VEGETACIÓN | | | Jardinerias especificadas en planos paisajísticos | |

## CUADRO DE PAREDES

| COD | | MATERIAL | FORMATO | COLOR | ESPECIFICACIÓN |
|---|---|---|---|---|---|
| PA | 1 | LADRILLO VISTO | Textura 1x1m | Rojo | Mampostería de ladrillo |
| PA | 2 | LADRILLO ESTUCADO COLOR BLANCO | 0.30 x 0.15 x 0.10 m | Blanco | Mampostería de ladrillo estucada con una base de pintura blanca |
| PA | 3 | HORMIGÓN VISTO | | Gris Claro | Hormigón visto fundido in situ. Acabado liso |



## CUADRO DE MAMPARAS
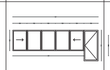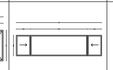
| NOMBRE | M1 | M2 | M3 | M4 | M5 | M6 | M6 |
|---|---|---|---|---|---|---|---|
| LONGITUD (m) | 9.24 | 9.24 | 3.30 | 3.30 | 3.30 | 3.30 | 3.30 |
| ALTURA (m) | 3.32 | 2.22 | 3.33 | 3.33 | 3.33 | 3.33 | 3.33 |
| ÁREA TOTAL (M2) | 22.21 | 20.51 | 11.00 | 11.00 | 11.00 | 11.00 | 11.00 |
| VISTA FRONTAL |  |  |  |  |  |  |  |
| ESPECIFICACIONES | Marco= bastidor de aluminio galvanizado espesor 9mm.<br>Vidrio claro templado espesor 5mm<br>2 ventanas corredizas<br>1 ventana batiente | Marco= bastidor de aluminio galvanizado espesor 9mm.<br>Vidrio claro templado espesor 5mm<br>2 ventanas corredizas<br>1 ventana fija | Marco= bastidor de aluminio galvanizado espesor 9mm.<br>Vidrio claro templado espesor 5mm<br>1 ventana corrediza<br>1 ventana fija | Marco= bastidor de aluminio galvanizado espesor 9mm.<br>Vidrio claro templado espesor 5mm<br>2 ventanas fijas | Marco= bastidor de aluminio galvanizado espesor 9mm.<br>Vidrio claro templado espesor 5mm<br>1 ventana batiente hacia arriba<br>2 ventanas fijas | Marco= bastidor de aluminio galvanizado espesor 9mm.<br>Vidrio claro templado espesor 5mm<br>1 ventana batiente hacia arriba<br>2 ventanas fijas | Marco= bastidor de aluminio galvanizado espesor 9mm.<br>Vidrio claro templado espesor 5mm<br>2 ventanas fijas |



## CUADRO DE TUMBADOS

| COD | | MATERIAL | UBICACIÓN | ESPECIFICACIÓN | MUESTRA |
|---|---|---|---|---|---|
| T | 1 | Hormigón Visto Tipo 1 | Entrepiso de bóvedas | Contenido de finos < de 0,125 entre 400 y 450 kg, el tamaño máximo del árido 20 mm, natural y redondeado. | |
| T | 2 | Hormigón Visto Tipo 2 | Cubierta de bóvedas | Contenido de finos < de 0,125 entre 400 y 450 kg, el tamaño máximo del árido 20 mm, natural y redondeado. | |
| T | 3 | Metal y Vidrio | Cubierta central | Vidrio templado y perfiles de metal | |

## CUADRO DE VENTANAS
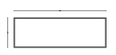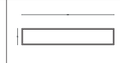
| NOMBRE | V1 | V2 | V3 |
|---|---|---|---|
| LONGITUD (m) | 9.63 | 9.64 | 2.92 |
| ALTURA (m) | 3.13 | 1.70 | 0.55 |
| ÁREA TOTAL (M2) | 30.12 | 22.68 | 1.61 |
| VISTA FRONTAL |  |  |  |
| ESPECIFICACIONES | Marco= bastidor de aluminio galvanizado espesor 9mm.<br>Vidrio claro templado espesor 5mm<br>1 ventana fija | Marco= bastidor de aluminio galvanizado espesor 9mm.<br>Vidrio claro templado espesor 5mm<br>1 ventana fija | Marco= bastidor de aluminio galvanizado espesor 9mm.<br>Vidrio claro templado espesor 5mm<br>1 ventana fija |

## CUADRO DE PUERTAS
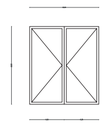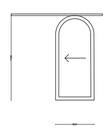
| NOMBRE | P1 | P2 |
|---|---|---|
| LONGITUD (m) | 9.63 | 9.64 |
| ALTURA (m) | 3.13 | 1.70 |
| ÁREA TOTAL (M2) | 30.12 | 22.68 |
| VISTA FRONTAL |  |  |
| ESPECIFICACIONES | Marco= bastidor de madera espesor 9mm.<br>Revestimiento= lámina de madera<br>Puerta doble batiente | Marco= bastidor de madera espesor 9mm.<br>Revestimiento= lámina de madera<br>Puerta simple corrediza |

PONTIFICIA UNIVERSIDAD CATÓLICA DEL ECUADOR
Facultad de Arquitectura Diseño y Artes

PROYECTO
Expansión Cementerio Municipal de Cuenca

CONTENIDO
Corte Constructivo


UBICACIÓN
Cuenca (Azuay) Ecuador


AUTOR
Leonardo Borja

TUTOR
Arq. Cesar Perez


AÑO
2023

LÁMINA
C05

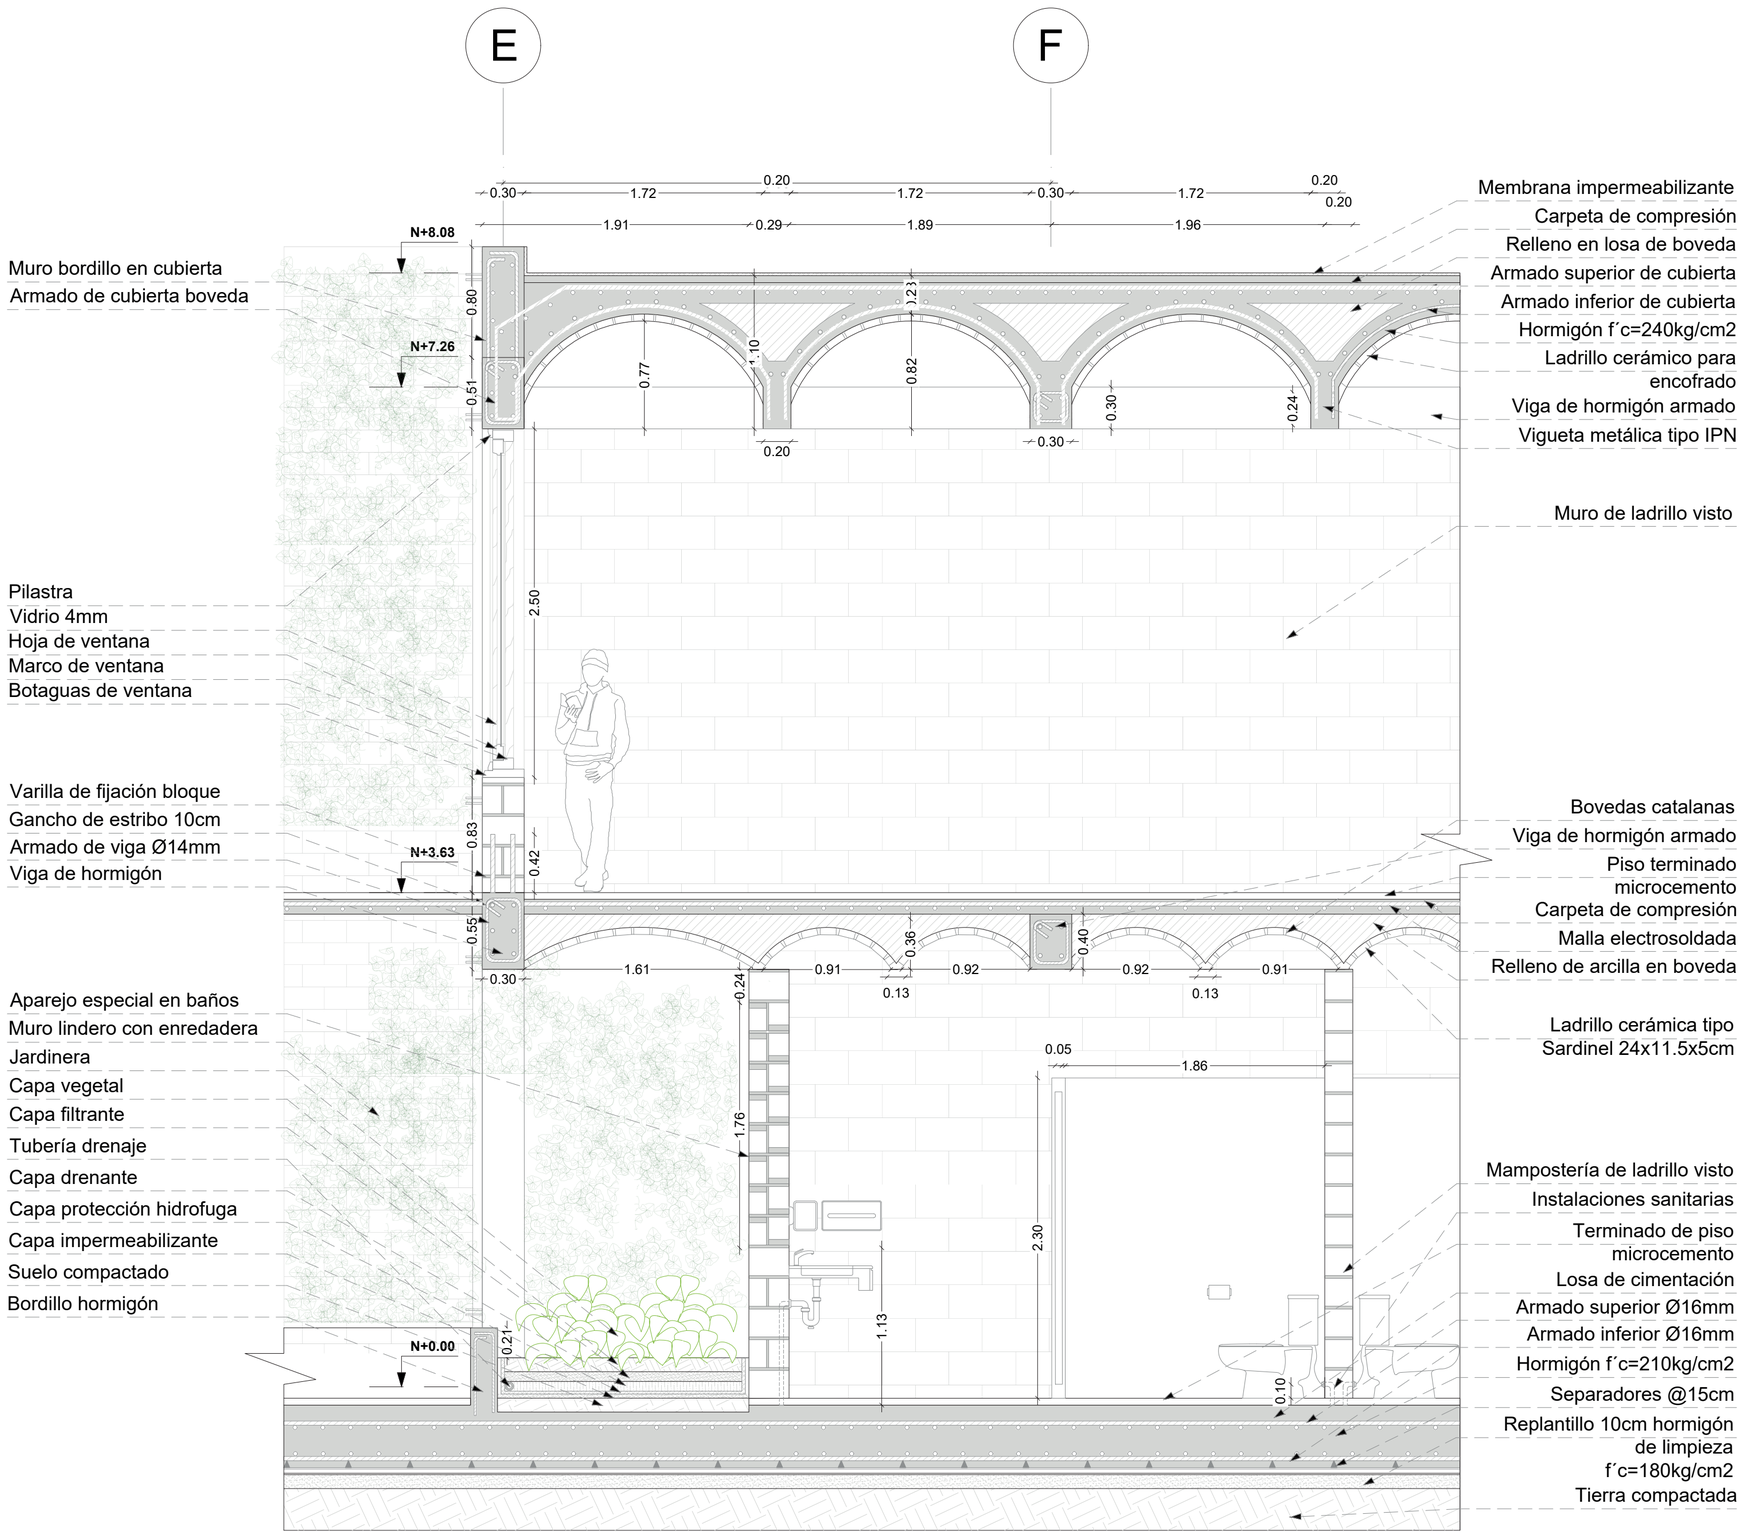


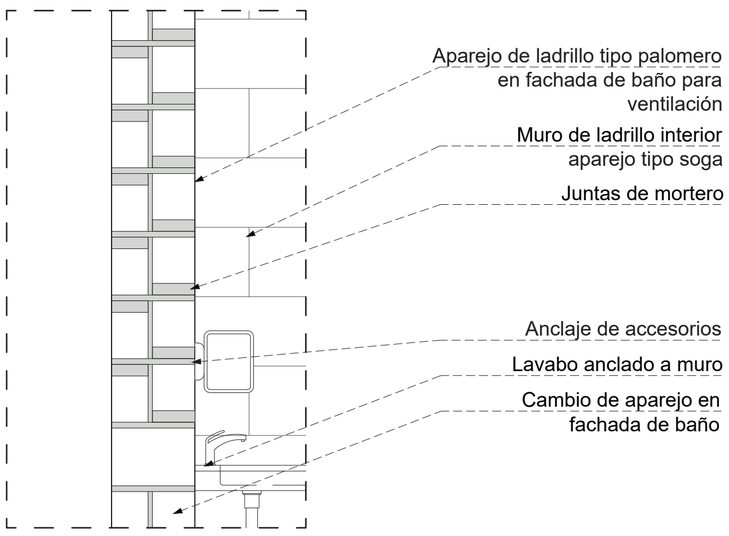
Detalle 1 de aparejo
ESC_ 1:15

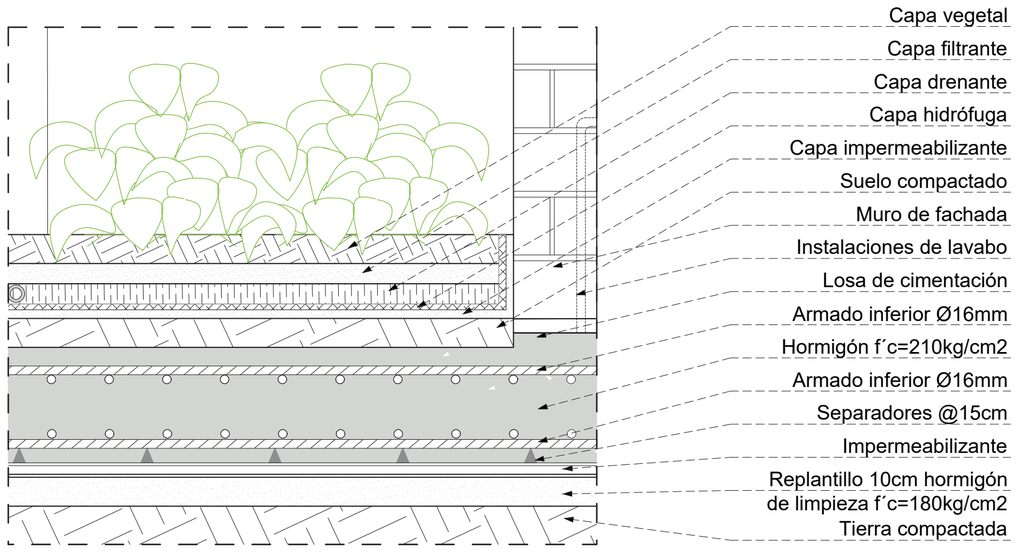


Detalle 2 de jardinera
ESC_ 1:15

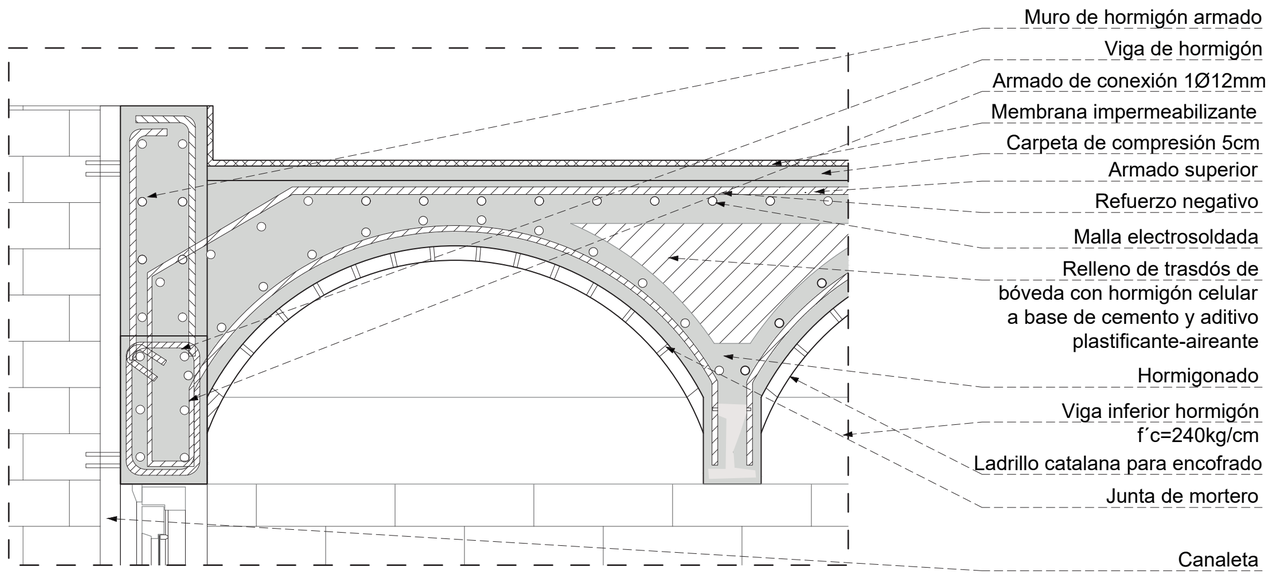




Detalle 3 de Arcos
ESC_ 1:15

| | | | | | | | | |
|---|---|---|---|---|---|---|---|---|
| PONTIFICIA UNIVERSIDAD CATÓLICA DEL ECUADOR<br>Facultad de Arquitectura Diseño y Artes | PROYECTO<br>Expansión Cementerio Municipal de Cuenca | CONTENIDO<br>Corte Por Muro y Detalles | UBICACIÓN<br>Cuenca (Azuay) Ecuador | AUTOR<br>Leonardo Borja | TUTOR<br>Arq. Cesar Perez | | AÑO<br>2022 | LÁMINA<br>C06 |


# 01 DETALLE QUIEBRASOLES

**ISOMETRÍA**

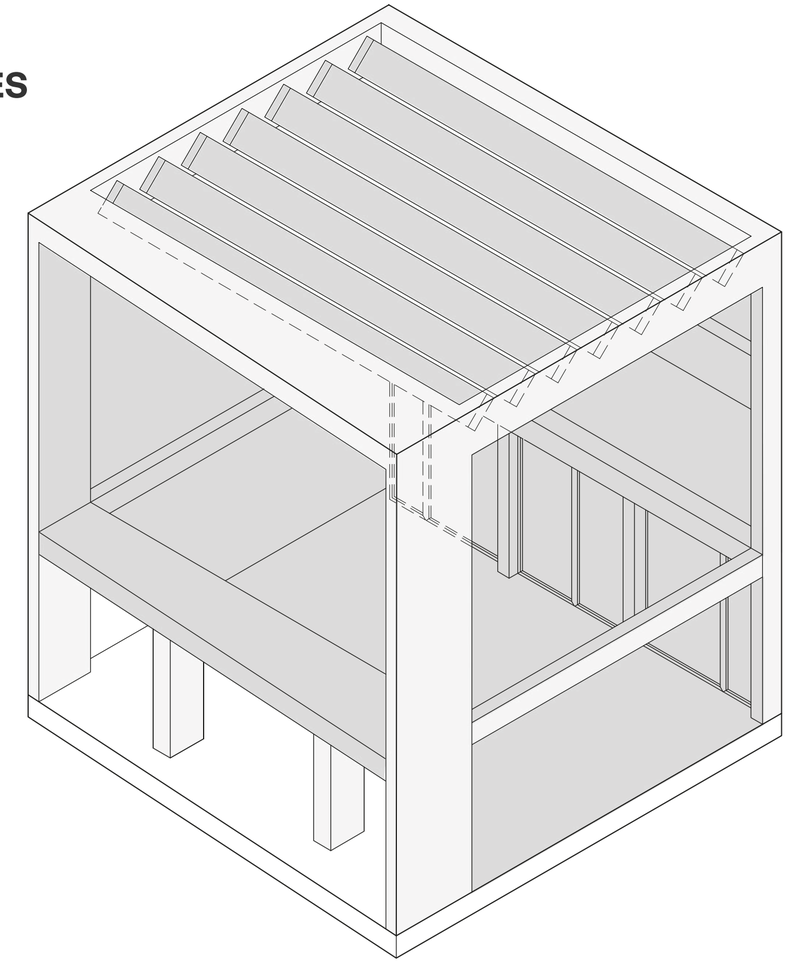


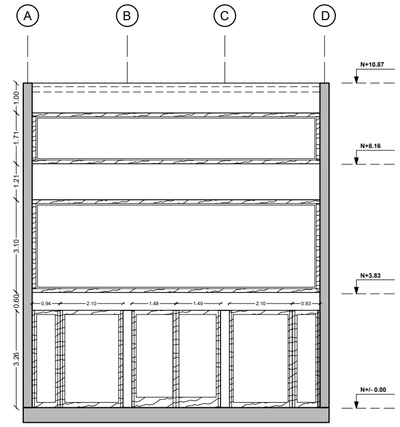


**FACHADA POSTERIOR**
**ESC:1_100**

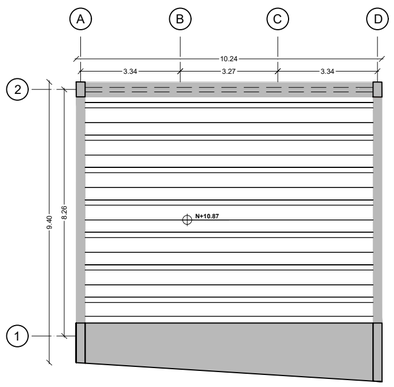



**CUBIERTA**
**ESC:1_100**

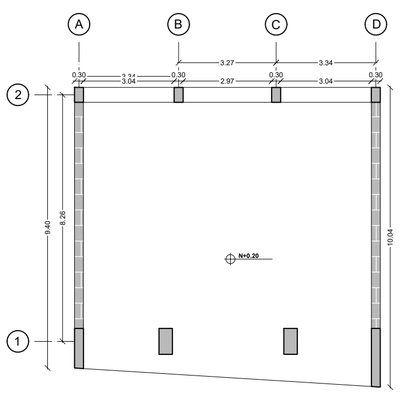


**PLANTA BAJA**
**ESC:1_100**


**CORTE A-A´**
**ESC: 1_75**

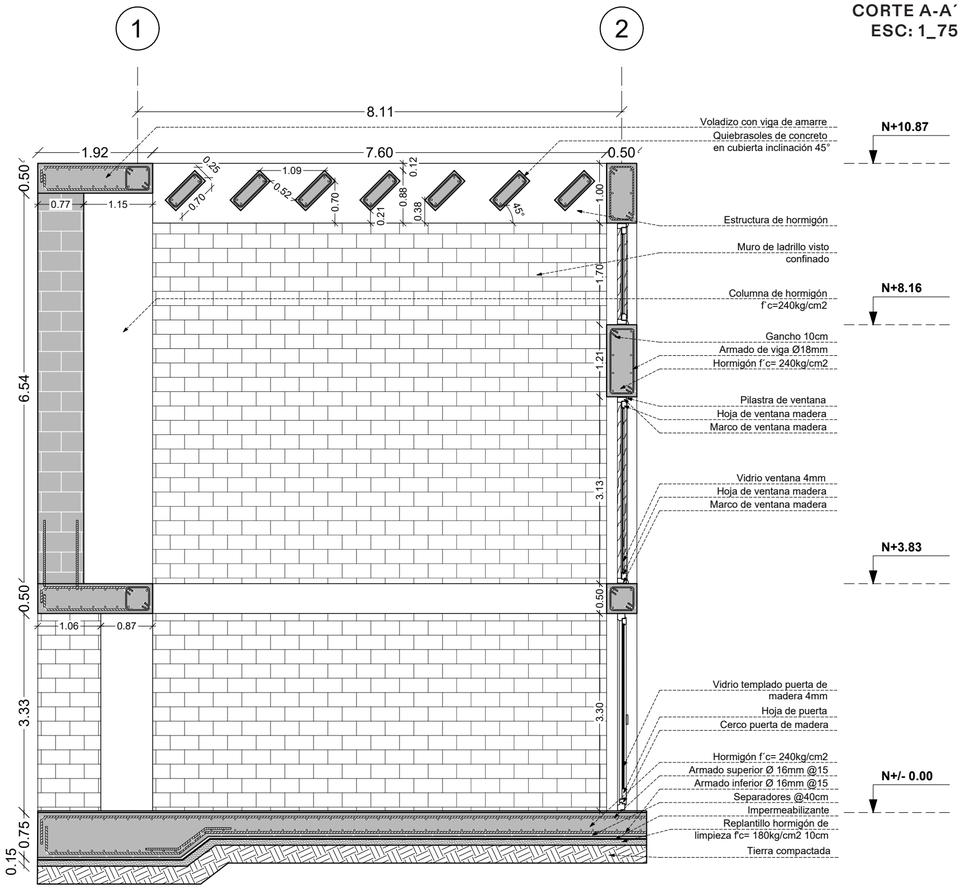



| | | | | | | | | |
|---|---|---|---|---|---|---|---|---|
| PONTIFICIA UNIVERSIDAD CATÓLICA DEL ECUADOR<br>Facultad de Arquitectura Diseño y Artes | PROYECTO<br>Expansión Cementerio Municipal de Cuenca | CONTENIDO<br>Detalle Entrada | UBICACIÓN<br>Cuenca (Azuay)<br>Ecuador | AUTOR<br>Leonardo<br>Borja | TUTOR<br>Arq. Cesar<br>Perez | | AÑO<br>2022 | LÁMINA<br>C07 |

# 02 DETALLE DE ESCALERA


## ISOMETRÍA

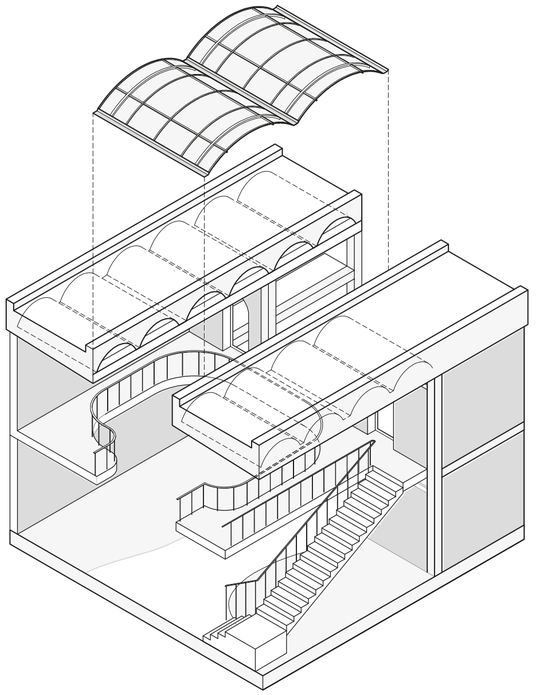


## CORTE A-A´
ESC: 1_50

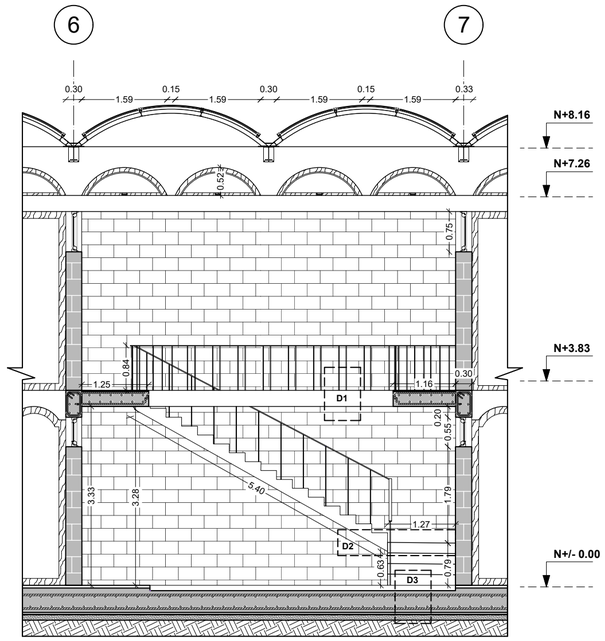



## PLANTA ALTA
ESC: 1_50

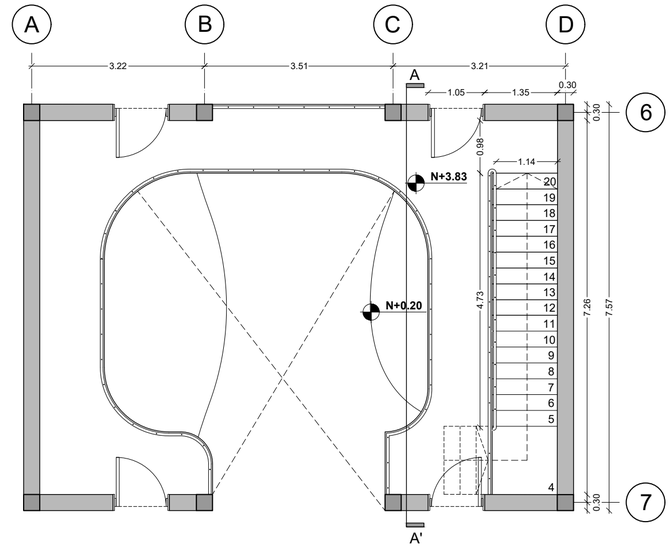



## DETALLE 03
ESC: 1/10

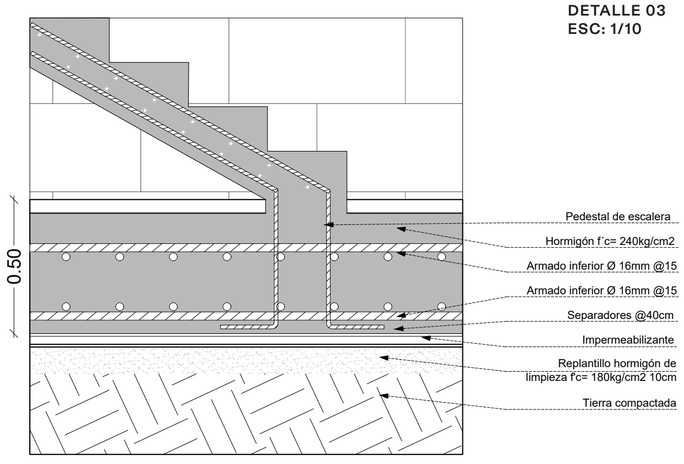


## DETALLE 02
ESC: 1/10

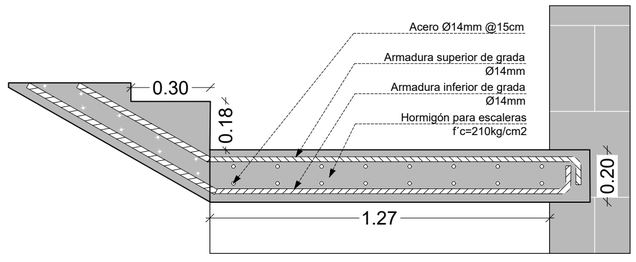



## DETALLE 01
ESC: 1/10

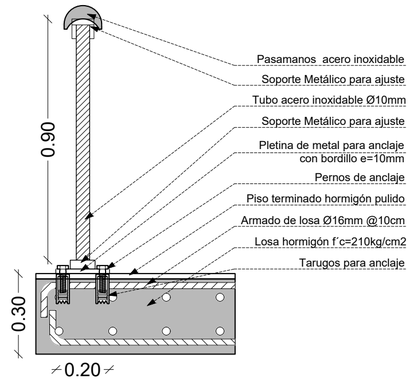



| | | | | | | | | |
|---|---|---|---|---|---|---|---|---|
| PONTIFICIA UNIVERSIDAD CATÓLICA DEL ECUADOR<br>Facultad de Arquitectura Diseño y Artes | PROYECTO<br>Expansión Cementerio Municipal de Cuenca | CONTENIDO<br>Detalle Entrada | UBICACIÓN<br>Cuenca (Azuay) Ecuador | AUTOR<br>Leonardo Borja | TUTOR<br>Arq. Cesar Perez | | AÑO<br>2022 | LÁMINA<br>C08 |

# DETALLE DE CUBIERTA


ISOMETRÍA

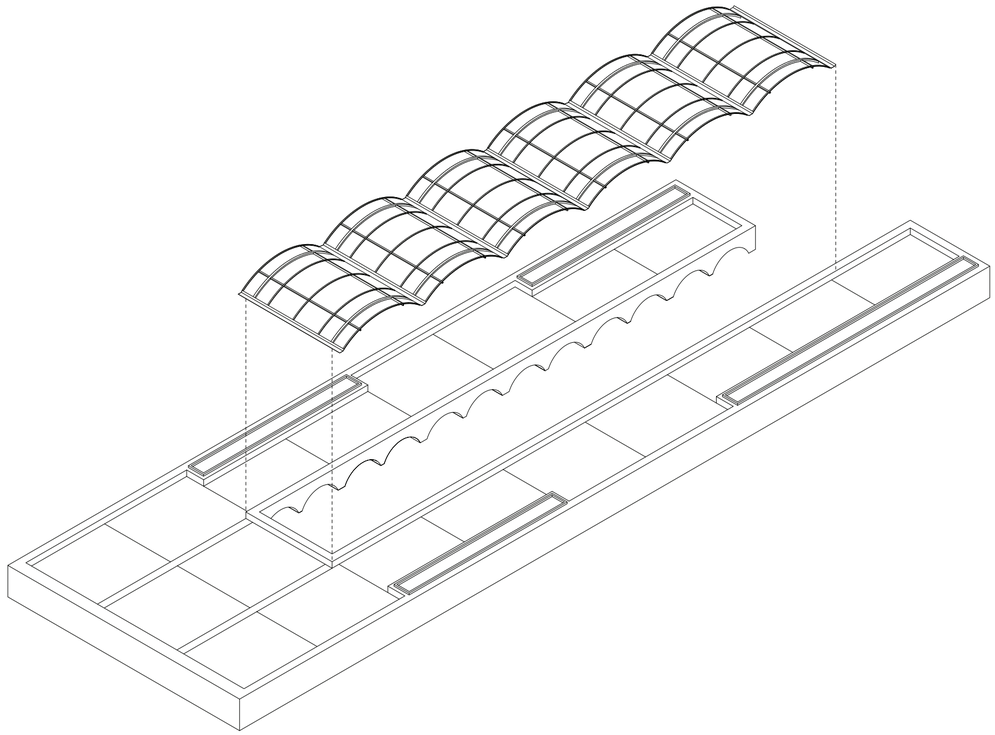


DETALLE DE UNION DE CUBIERTAS
ESC: 1_10

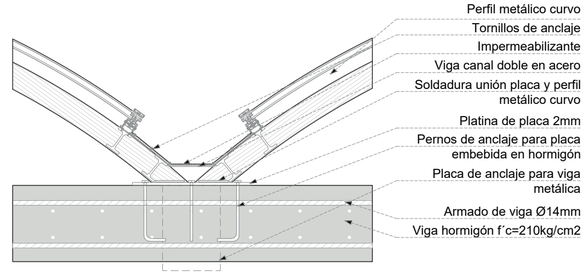



DETALLE DE CUBIERTAS
ESC: 1_10

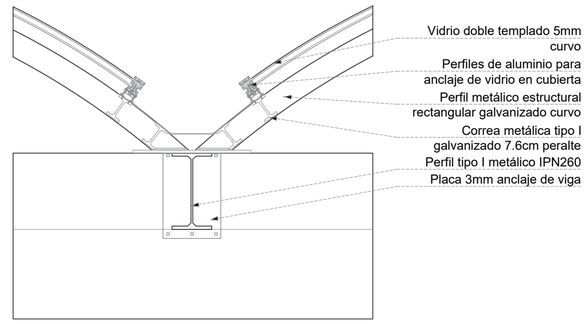


PLANTA CUBIERTAS
ESC: 1_25

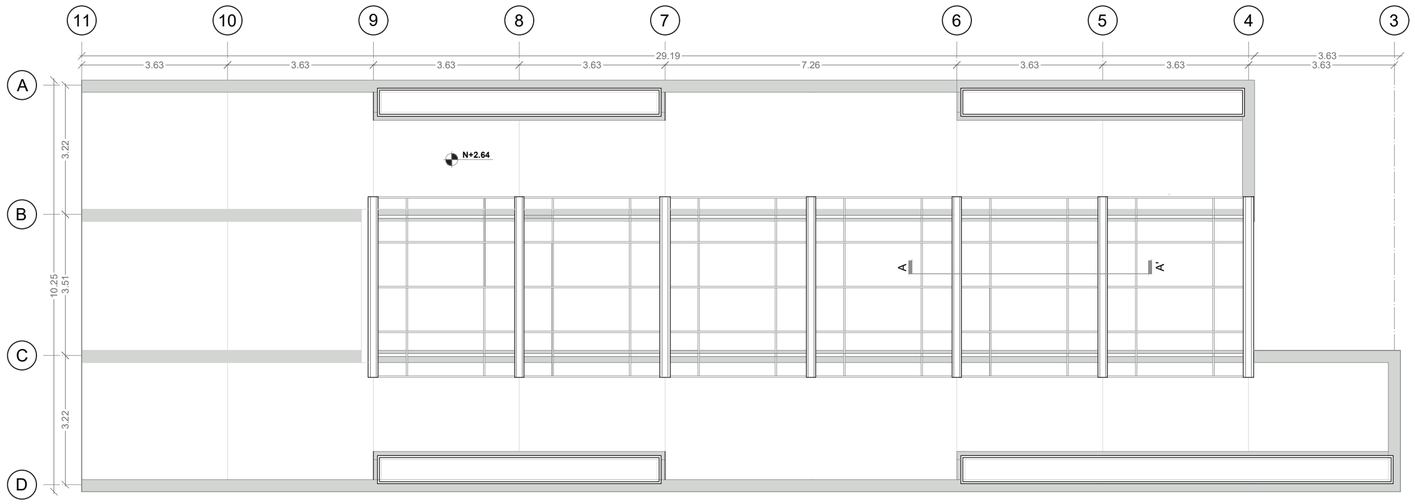



CORTE A-A'
ESC: 1_25

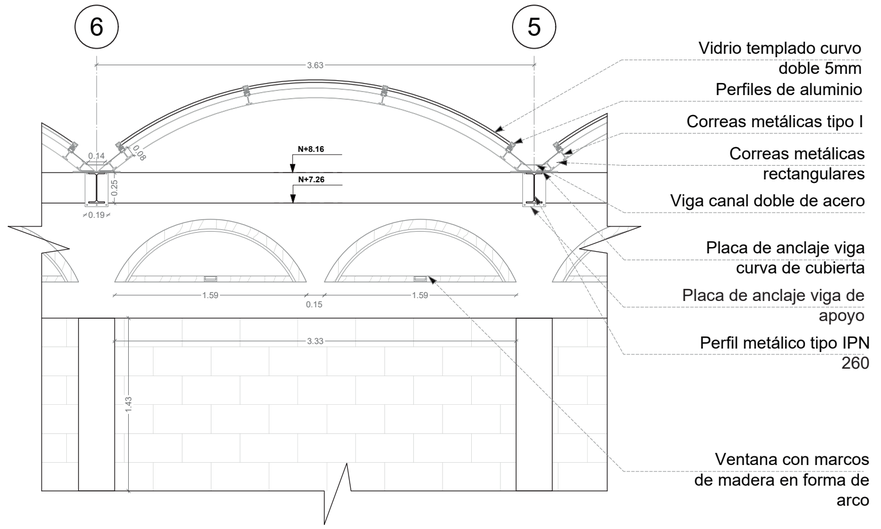



| | | | | | | | | |
|---|---|---|---|---|---|---|---|---|
| PONTIFICIA UNIVERSIDAD CATÓLICA DEL ECUADOR<br>Facultad de Arquitectura Diseño y Artes | PROYECTO<br>Expansión Cementerio Municipal de Cuenca | CONTENIDO<br>Detalle de Cubierta | UBICACIÓN<br>Cuenca (Azuay) Ecuador | AUTOR<br>Leonardo Borja | TUTOR<br>Arq. Cesar Perez | | AÑO<br>2023 | LÁMINA<br>C09 |


# 04 DETALLE DE BAÑOS

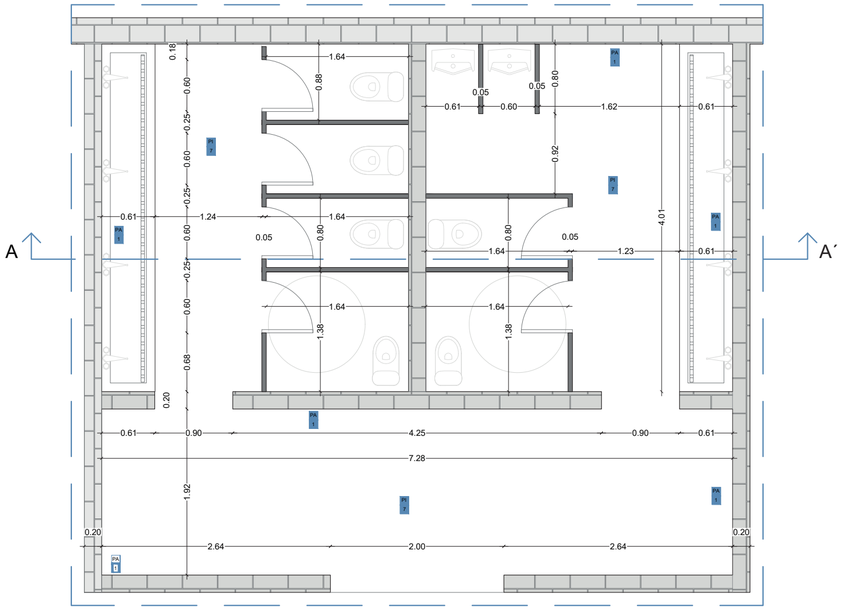


**PLANTA BAÑOS**
**ESC: 1_50**

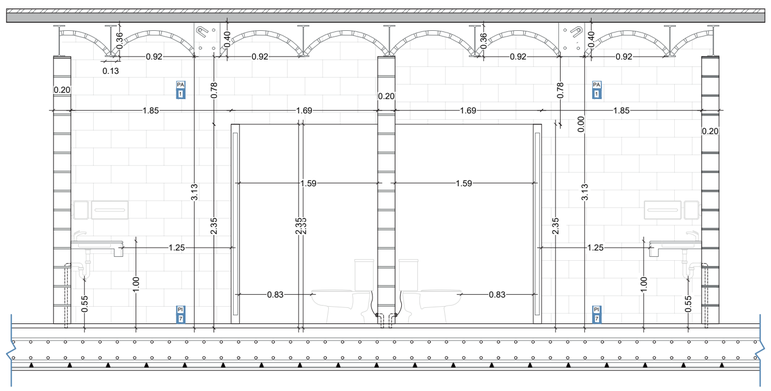


**CORTE A-A´**
**ESC: 1_50**

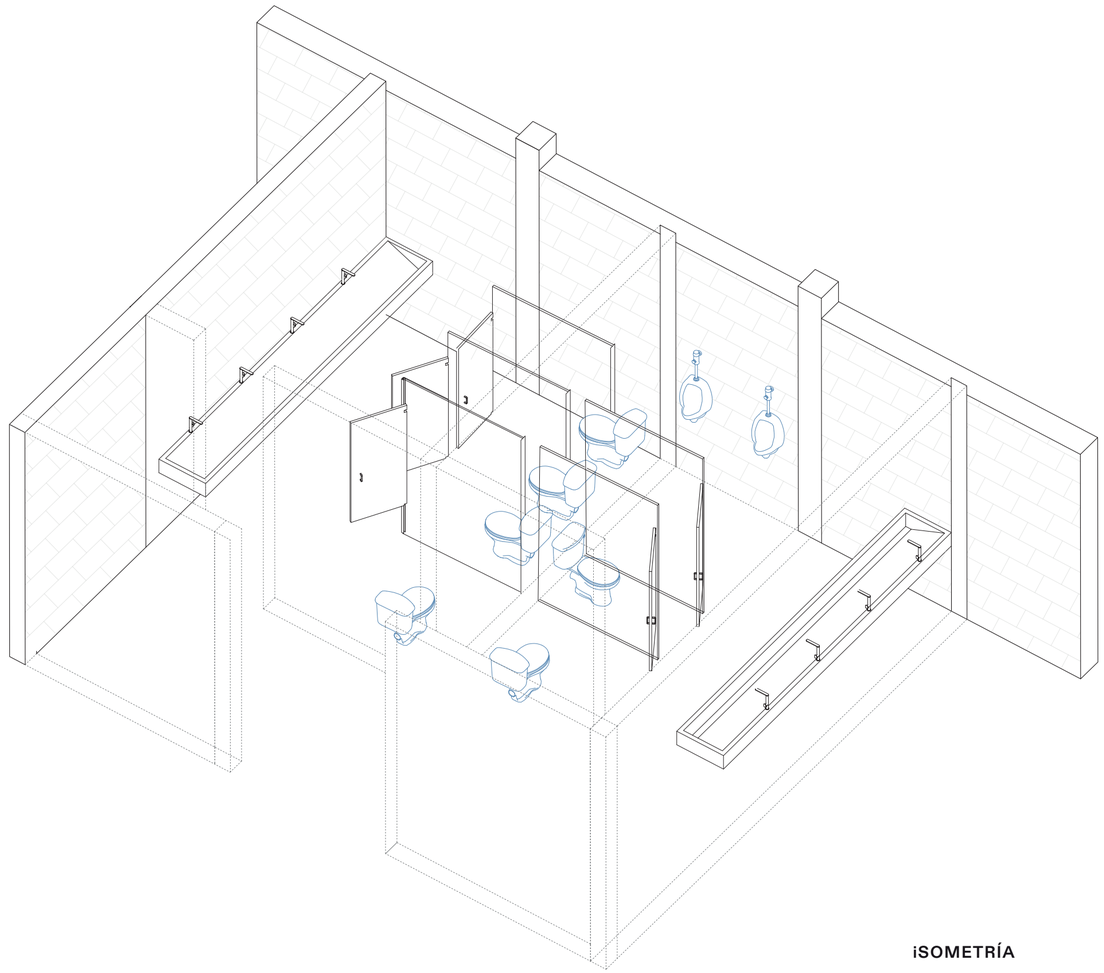

**iSOMETRÍA**

PI #

| | | MATERIAL | FORMATO | COLOR | ESPECIFICACIÓN | MUESTRA |
|---|---|---|---|---|---|---|
| PI | 1 | HORMIGÓN TEXTURADO TIPO 1 | Textura 1x1m. | Rojizo | Hormigón natural texturado con cuadrados de 1 x 1 m. visto mas rhinkelmatte | |
| PI | 2 | HORMIGÓN TEXTURADO TIPO 2 | | Gris Claro | Hormigón natural con acabado rugoso, con textura irregular, utilizado para proporcionar un buen mas burgo en la superficie. Antideslizante | |
| PI | 3 | HORMIGÓN PULIDO | | Gris Claro | Recubierto in situ cerosidos con acrilatos acrílico a base a agua para hormigones. | |
| PI | 4 | CERÁMICA NEGRA | 0.50 x 0.50 x 0.05 m | Negro | Espejo de agua con acabado cerámico color negro 0.50 x 0.50 x 0.05 m. | |
| PI | 5 | LISTONES DE MADERA LAMINADA | 0.25 x 0.25 x 1.80 m | Café claro | Listones de madera con impermeabilizante para piso exterior. | |
| PI | 6 | VEGETACIÓN | | | Jardineras especificadas en planos paisajísticos | |

PA #

| CUADRO DE PAREDES | | | | | |
|---|---|---|---|---|---|
| COD | | MATERIAL | FORMATO | COLOR | ESPECIFICACIÓN |
| PA | 1 | LADRILLO VISTO | Textura 1x1m. | Rojo | Mampostería de ladrillo |
| PA | 2 | LADRILLO ESTUCADO COLOR BLANCO | 0.30 x 0.15 x 0.10 m | Blanco | Mampostería de ladrillo estucada con una base de pintura blanca. |
| PA | 3 | HORMIGÓN VISTO | | Gris Claro | Hormigón visto fundido in situ. Acabado liso |

PONTIFICIA UNIVERSIDAD CATÓLICA DEL ECUADOR
Facultad de Arquitectura Diseño y Artes

PROYECTO
Expansión Cementerio Municipal de Cuenca

CONTENIDO
Detalle Constructivo baños

UBICACIÓN
Cuenca (Azuay)
Ecuador

AUTOR
Leonardo
Borja


TUTOR
Arq. Cesar
Perez


AÑO
2023

LÁMINA
C10


# DETALLE CONSULTORIO

ISOMETRÍA

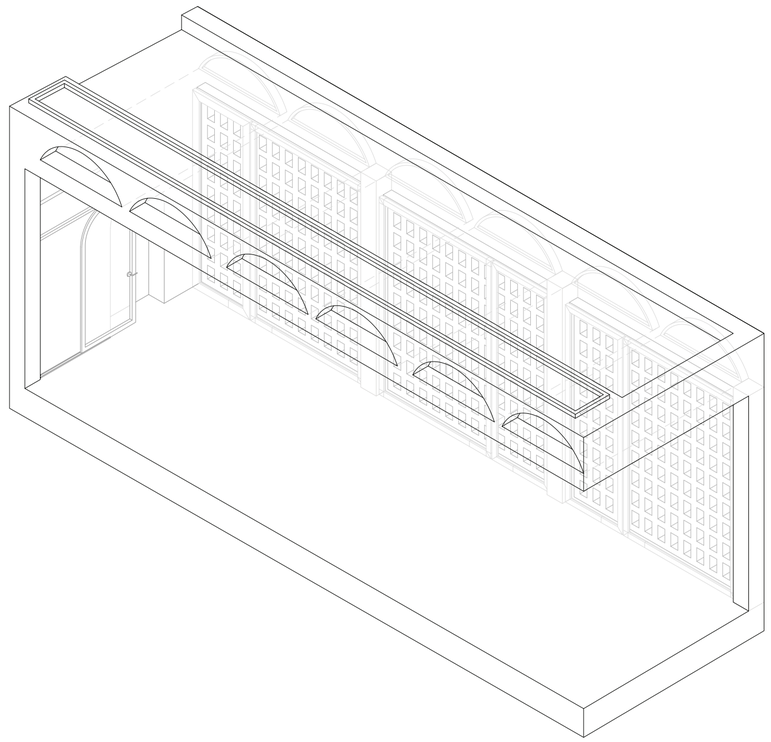

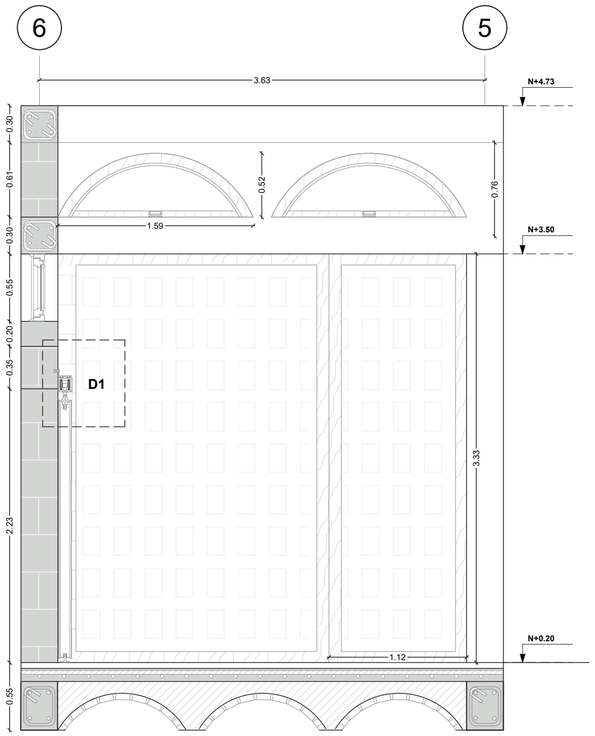



CORTE LONGITUDINAL 1-1'
ESC 1_25

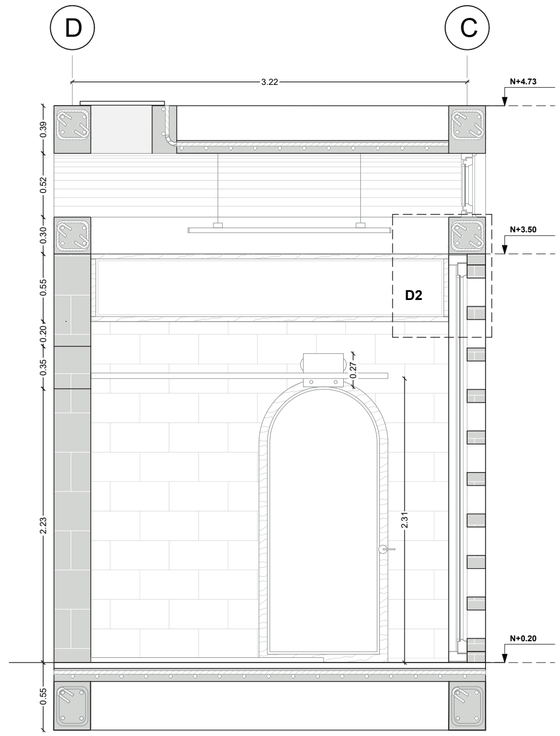


CORTE TRANSVERSAL A-A'
ESC 1_25


PLANTA
ESC: 1_25

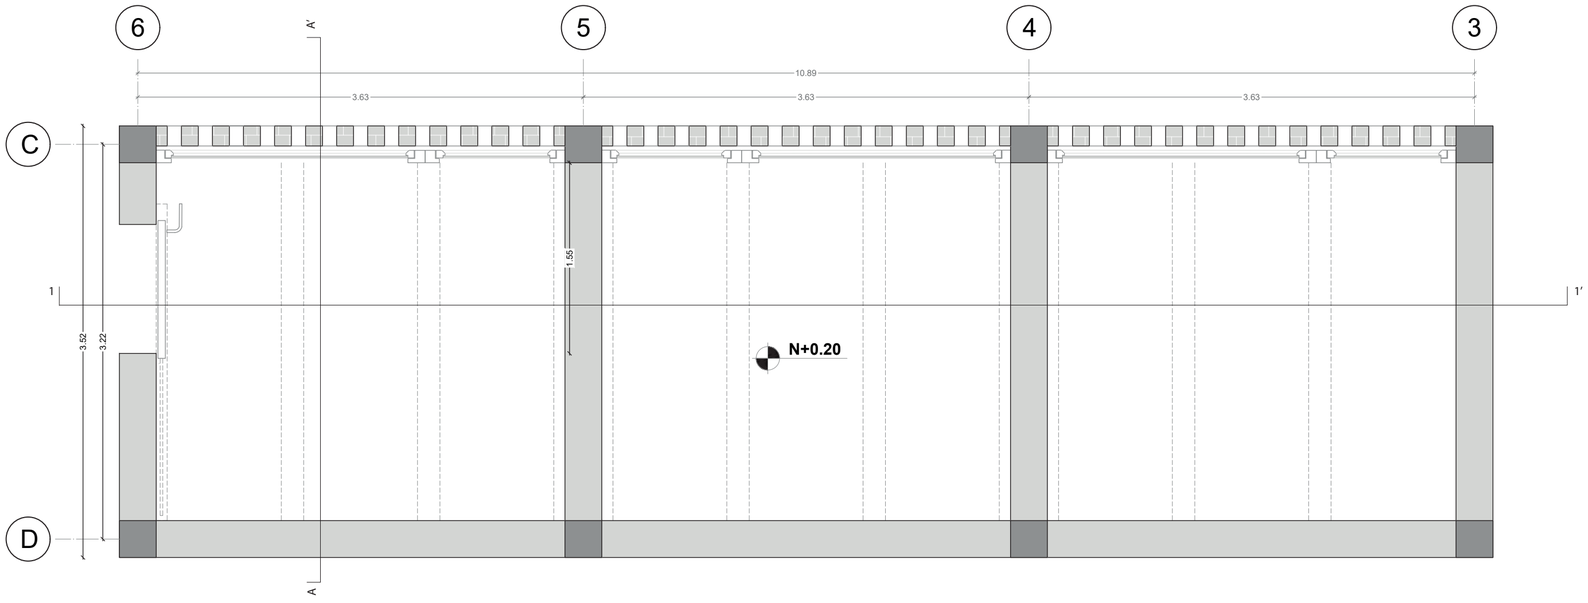





DETALLE 1
ESC: 1_5

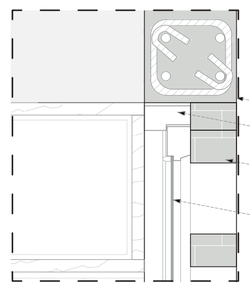


DETALLE 2
ESC: 1_10

| PONTIFICIA UNIVERSIDAD CATÓLICA DEL ECUADOR<br>Facultad de Arquitectura Diseño y Artes | PROYECTO<br>Expansión Cementerio Municipal de Cuenca | CONTENIDO<br>Detalle Constultorios | UBICACIÓN<br>Cuenca (Azuay)<br>Ecuador | AUTOR<br>Leonardo<br>Borja | TUTOR<br>Arq. Cesar<br>Perez | AÑO<br>2023 | LÁMINA<br>C11 |
|---|---|---|---|---|---|---|---|