PLANOS ARQUITECTÓNICOS

PA

IMPLANTACIÓN GENERAL
PLANTA B1
CORTE S1 B1
CORTE S2 B1
FACHADA LATERAL IZQ B1
ISOMETRIA
PLANTA 1 B2
PLANTA 2 B2
CORTE S1 B2
CORTE S2 B2
FACHADAS B2
CORTE PERSPECTIVADO
PLANTA B3
CORTE S1 B3
CORTE S2 B3
FACHADA B3
ISOMETRÍA

IMPLANTACIÓN GENERAL



BLOQUE 1
ESPARCIMIENTO

BLOQUE 2
CENTRO CULTURAL

BLOQUE 2
NIÑOS

IMPLANTACIÓN
ESC: S/N

PONTIFICIA UNIVERSIDAD CATÓLICA DEL ECUADOR
FACULTAD DE ARQUITECTURA, DISEÑO Y ARTES

MATEUS ANDRES MEDIAVILLA VARGAS

CENTRO DE DESARROLLO CULTURAL Y REHABILITACIÓN
PARQUE LINEAL

DIRECTOR: ARQ ESTEBAN CERVANTES


SELLOS Y FIRMAS DE APROBACIÓN


UBICACIÓN
SOLANDA - LA GATAZO


PA


LÁMINA 21
FECHA: JUNIO 2023
ESCALA: S/N

PLANTA ARQUITECTÓNICA

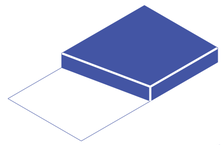

1

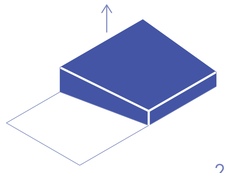
2

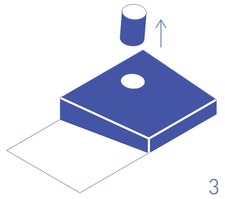
3

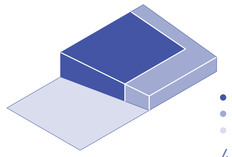

4

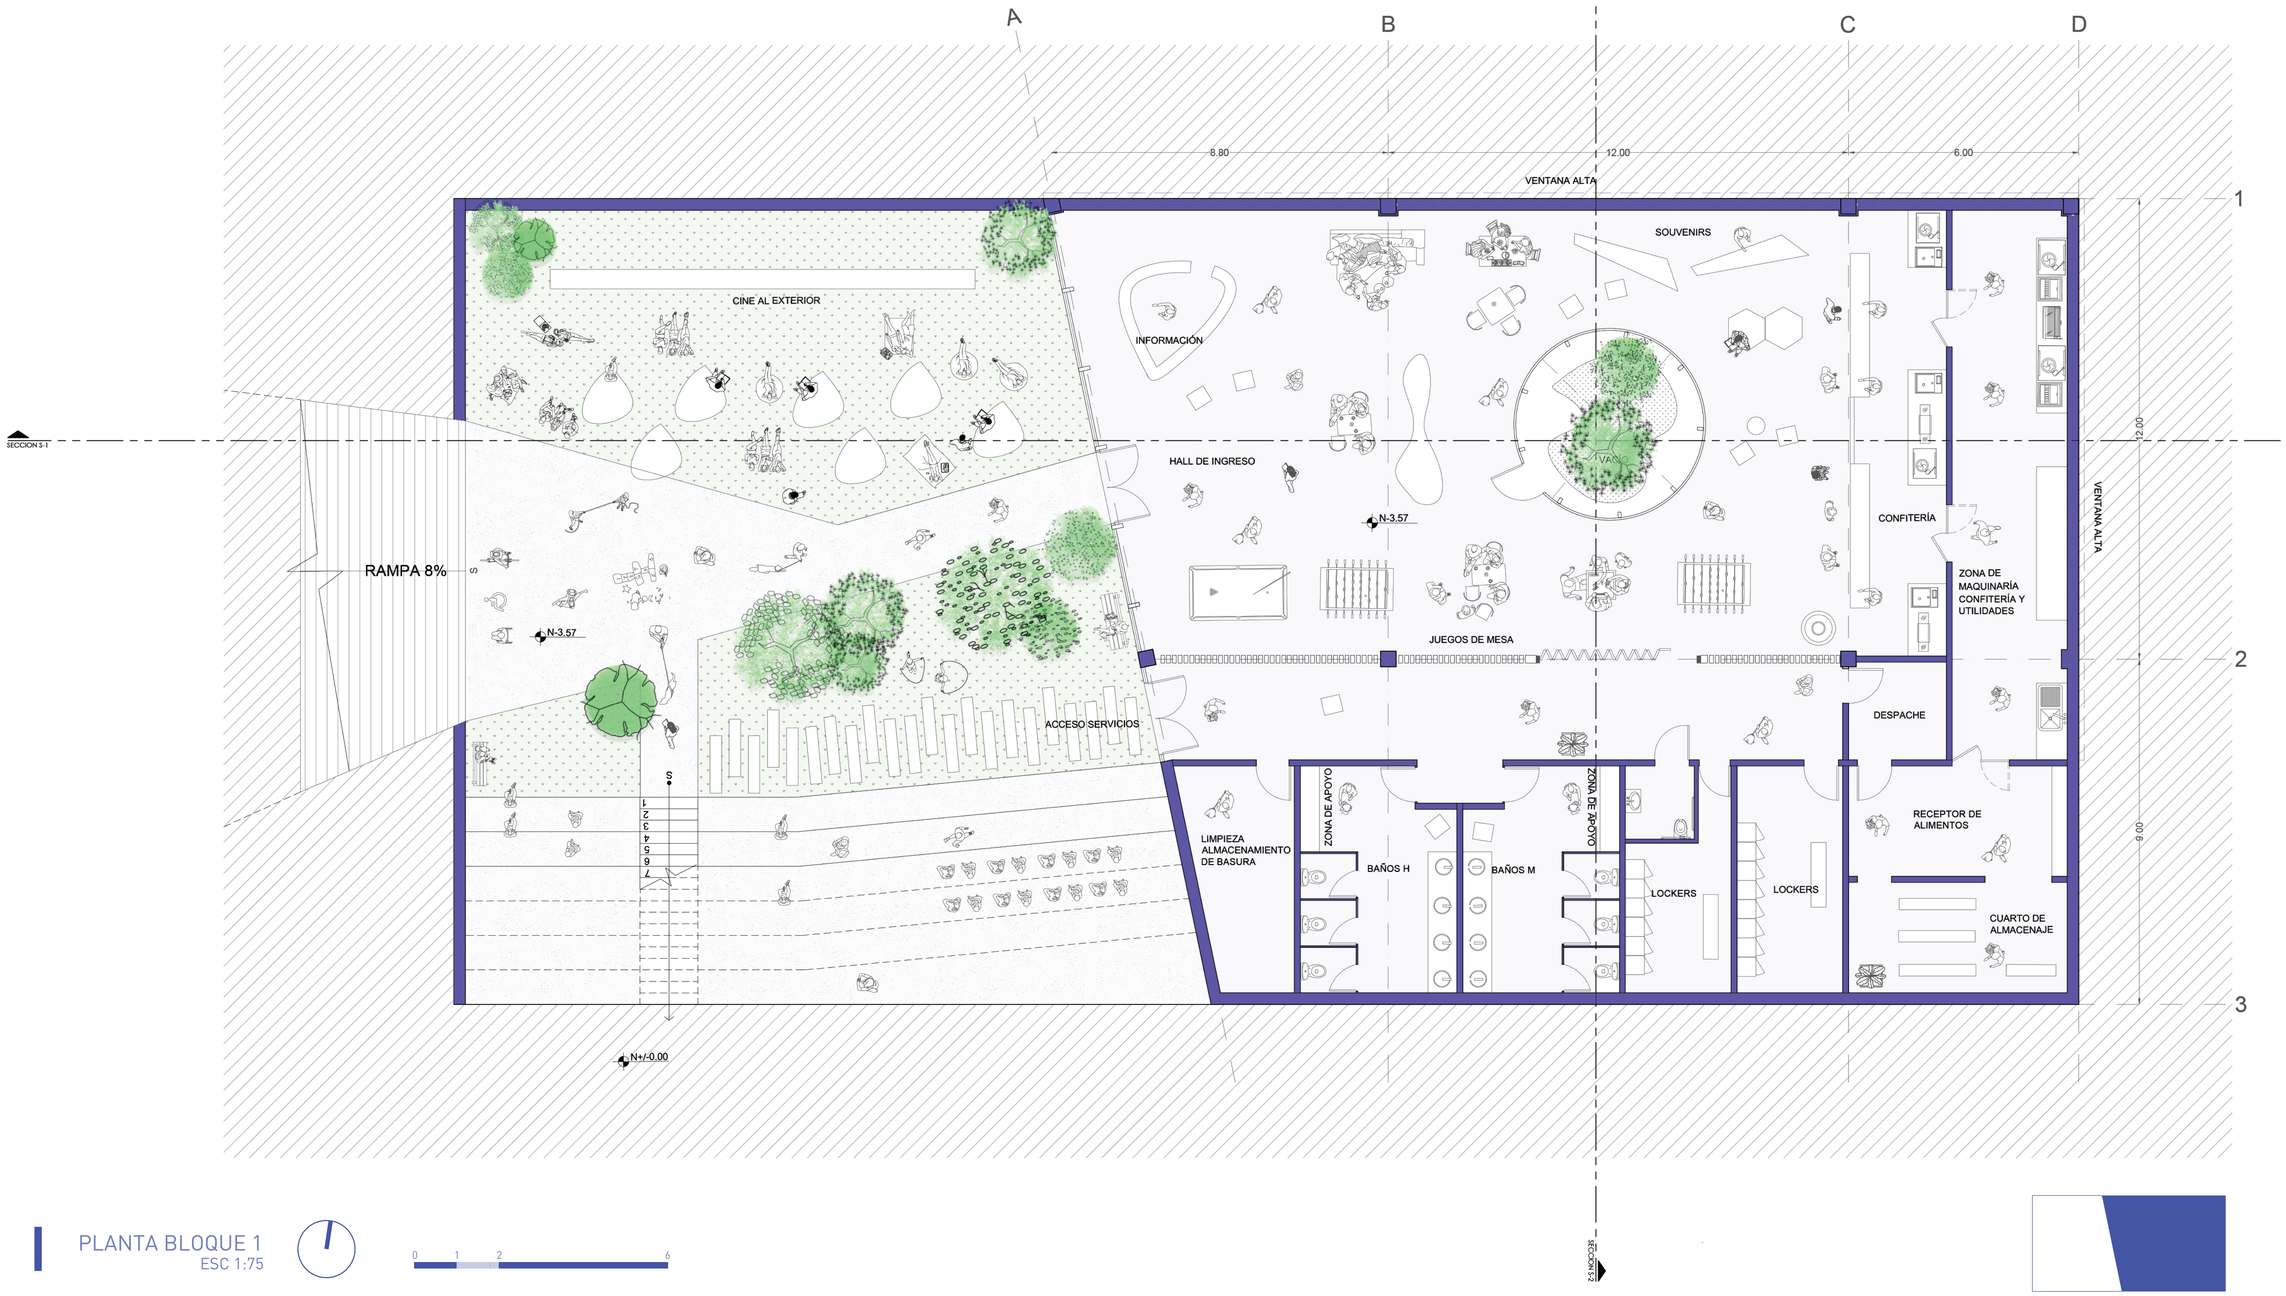

PLANTA BLOQUE 1
ESC 1:75

0 1 2 6

BLOQUE 1

PONTIFICIA UNIVERSIDAD CATÓLICA DEL ECUADOR
FACULTAD DE ARQUITECTURA, DISEÑO Y ARTES

MATEUS ANDRES MEDIAVILLA VARGAS

CENTRO DE DESARROLLO CULTURAL Y REHABILITACIÓN PARQUE LINEAL

DIRECTOR: ARQ ESTEBAN CERVANTES


SELLOS Y FIRMAS DE APROBACIÓN

UBICACIÓN
SOLANDA - LA GATAZO


PA

LÁMINA 22
FECHA: JUNIO 2023
ESCALA: S/N

SECCIÓN ARQUITECTÓNICA

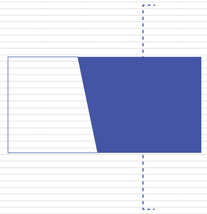

Esta sección muestra la relación existente entre el bloque arquitectónico con el exterior, generando un vacío como conexión espacial entre la superficie interna y y el techo verde . Un objeto que se acopla al entorno, generando continuidad entre el parque y su parte superior.

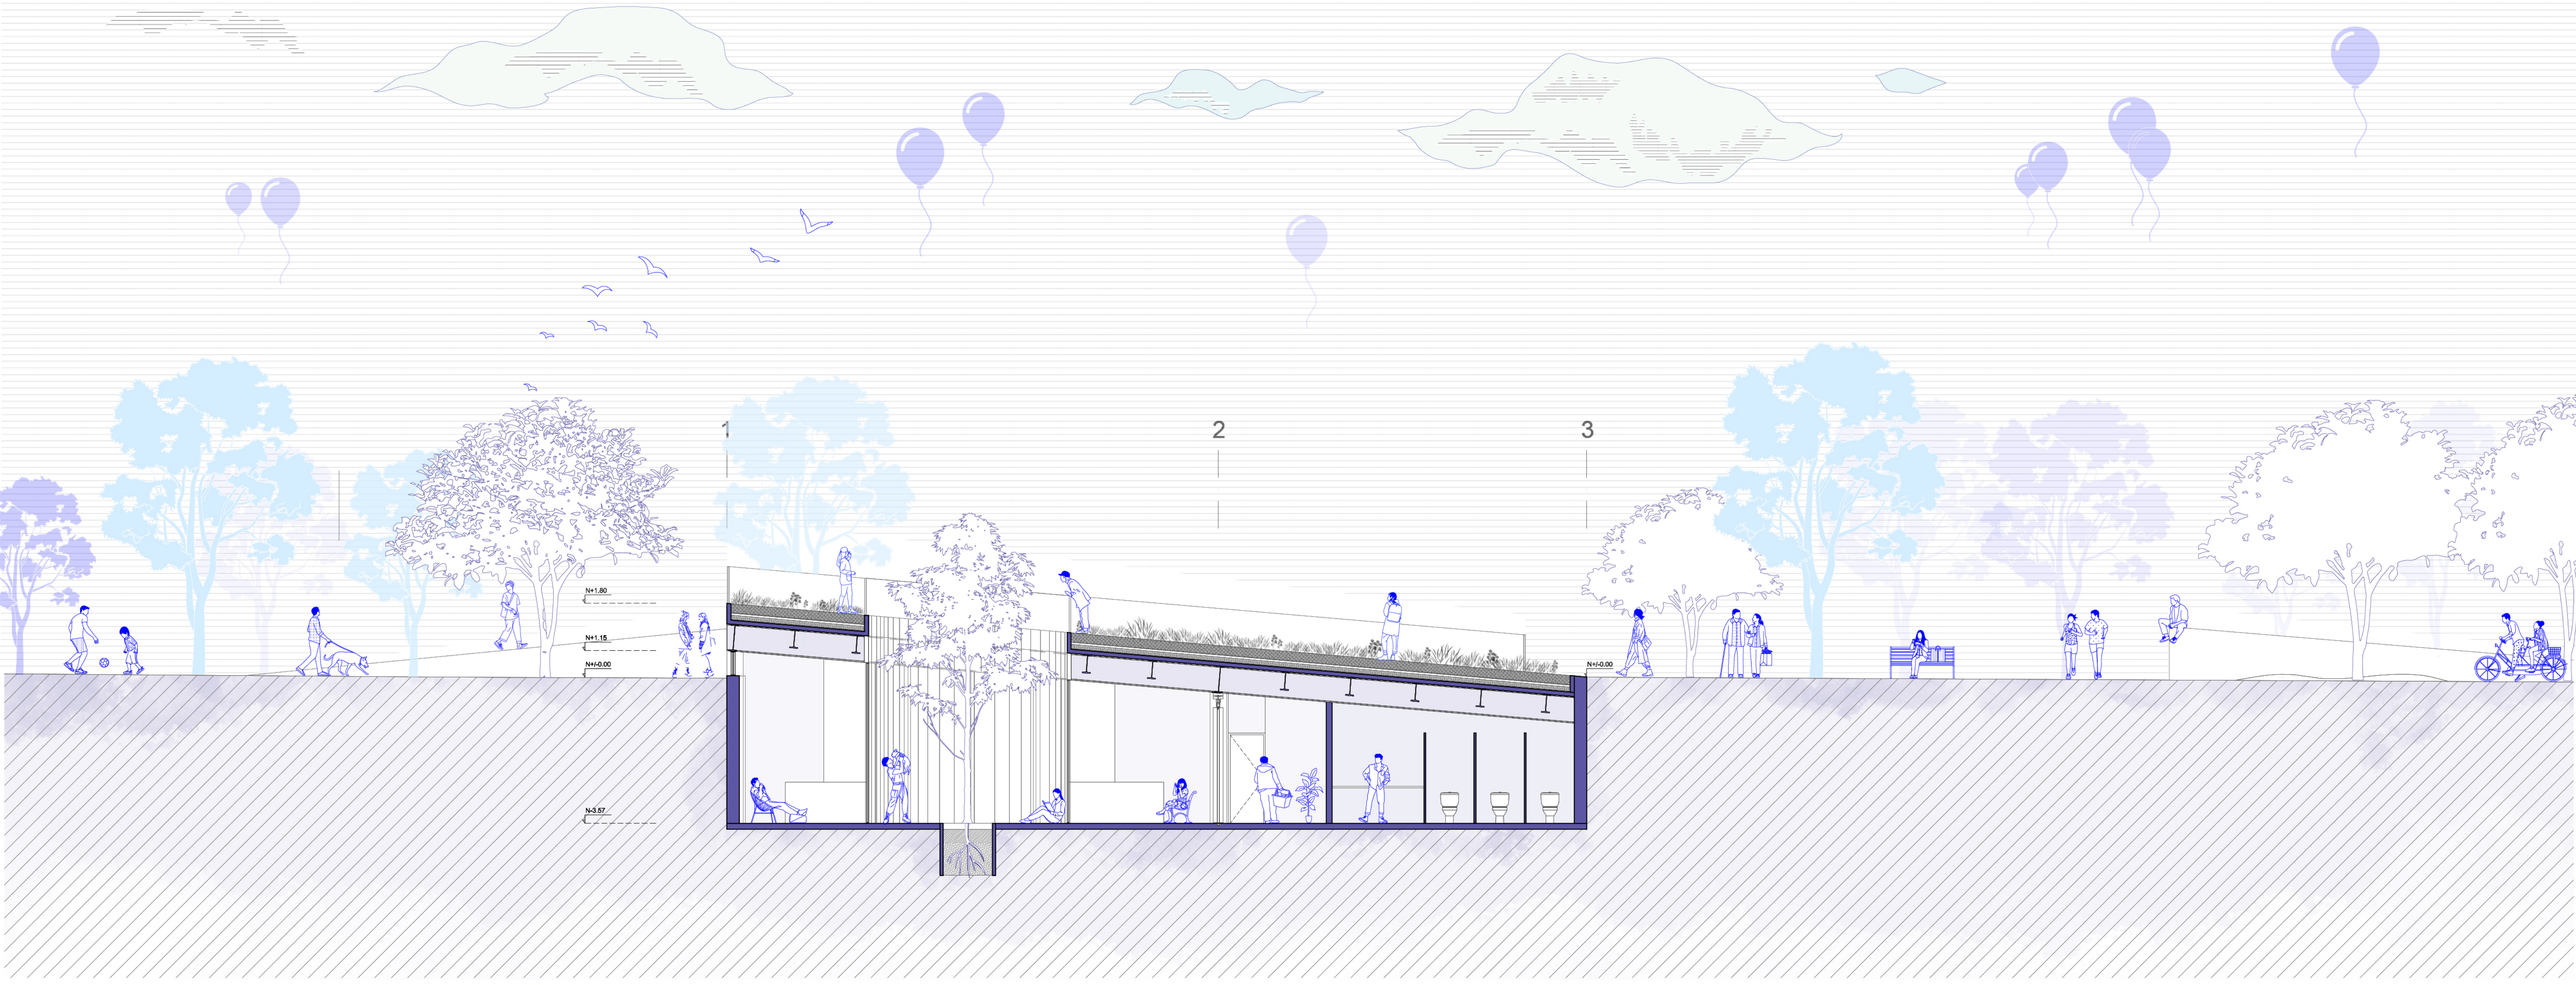

CORTE S1 BLOQUE 1
ESC 0 1 2 6

PONTIFICIA UNIVERSIDAD CATÓLICA DEL ECUADOR
FACULTAD DE ARQUITECTURA, DISEÑO Y ARTES

MATEUS ANDRES MEDIAVILLA VARGAS

CENTRO DE DESARROLLO CULTURAL Y REHABILITACIÓN
PARQUE LINEAL

DIRECTOR: ARQ ESTEBAN CERVANTES

SELLOS Y FIRMAS DE APROBACIÓN

UBICACIÓN
SOLANDA - LA GATAZO

PA

LÁMINA 23
FECHA: JUNIO 2023
ESCALA: S/N

SECCIÓN ARQUITECTÓNICA



Esta sección muestra uno de los accesos laterales hacia el objeto arquitectónico. Se genera una rampa que crea relación espacial entre el entorno y la arquitectura con capacidad de fomentar su uso para diversas actividades, uno de ellos es el cine al aire libre.



CORTE S1 BLOQUE 1
ESC 0 1 2 6

PONTIFICIA UNIVERSIDAD CATÓLICA DEL ECUADOR
FACULTAD DE ARQUITECTURA, DISEÑO Y ARTES

MATEUS ANDRES MEDIAVILLA VARGAS

CENTRO DE DESARROLLO CULTURAL Y REHABILITACIÓN
PARQUE LINEAL

DIRECTOR: ARQ ESTEBAN CERVANTES


SELLOS Y FIRMAS DE APROBACIÓN

UBICACIÓN
SOLANDA - LA GATAZO


PA

LÁMINA 24
FECHA: JUNIO 2023
ESCALA: S/N

FACHADA ARQUITECTÓNICA

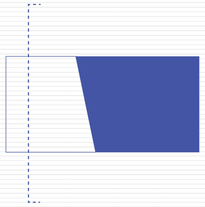

En esta fachada se puede apreciar el segundo acceso al bloque a partir de gradas, a su vez se muestran las circulaciones posibles tanto en un nivel bajo junto al objeto arquitectónico y un nivel superior en relación al techo verde.

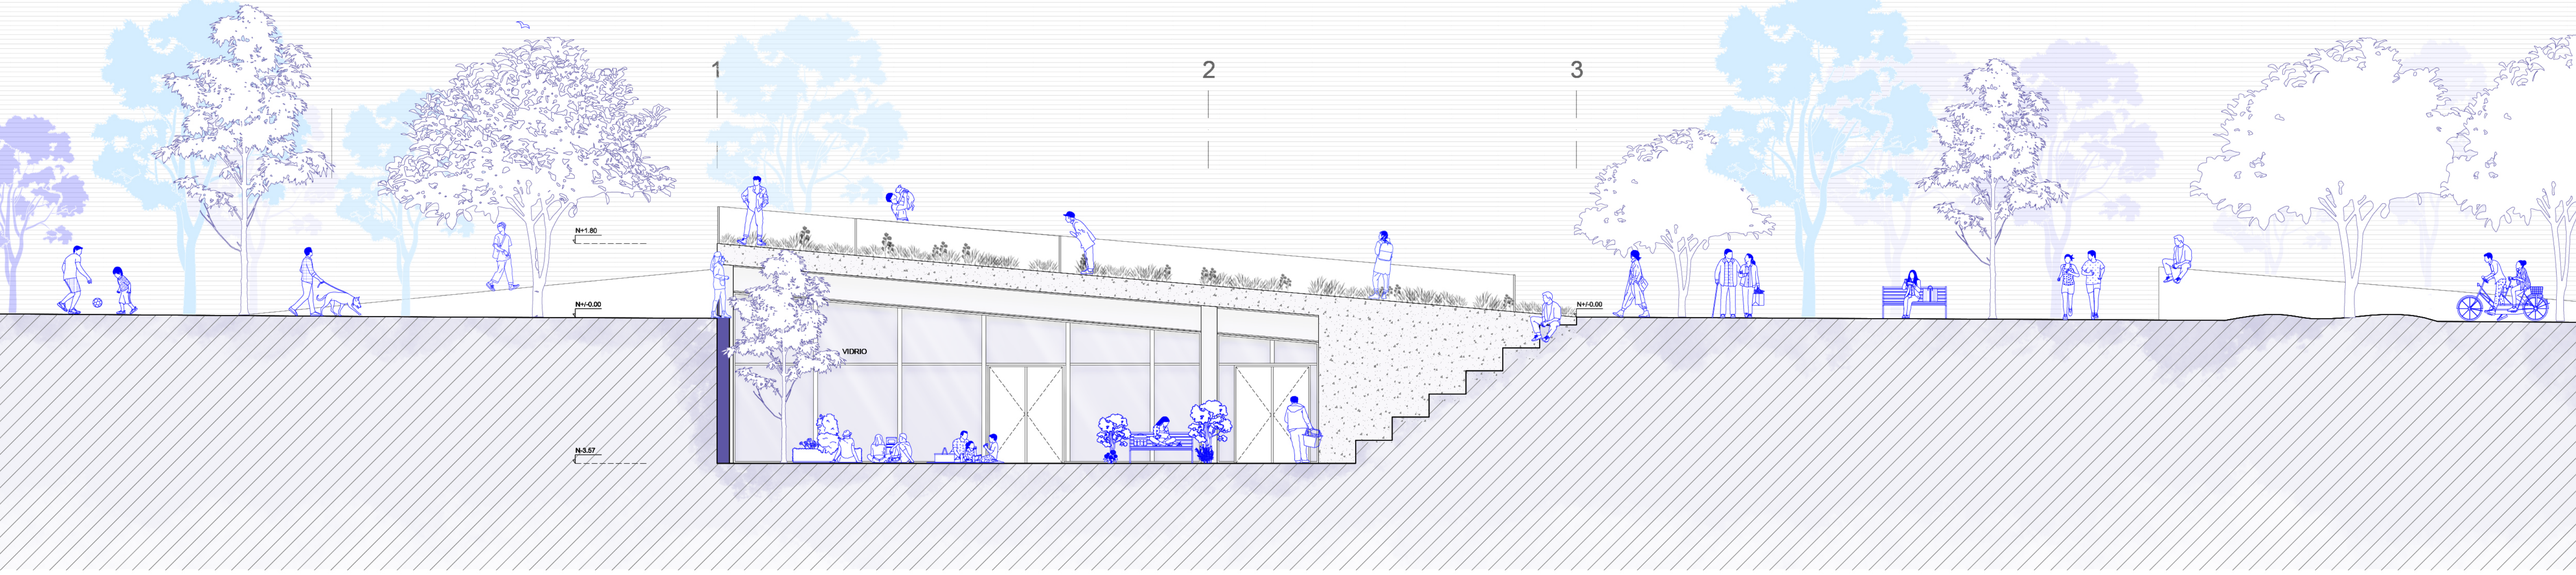

FACHADA LATERAL IZQ

ESC 0 1 2 6

PONTIFICIA UNIVERSIDAD CATÓLICA DEL ECUADOR
FACULTAD DE ARQUITECTURA, DISEÑO Y ARTES

MATEUS ANDRES MEDIAVILLA VARGAS

CENTRO DE DESARROLLO CULTURAL Y REHABILITACIÓN
PARQUE LINEAL

DIRECTOR: ARQ ESTEBAN CERVANTES


SELLOS Y FIRMAS DE APROBACIÓN

UBICACIÓN
SOLANDA - LA GATAZO

PA

LÁMINA 25
FECHA: JUNIO 2023
ESCALA: S/N

ISOMETRÍA BLOQUE 1

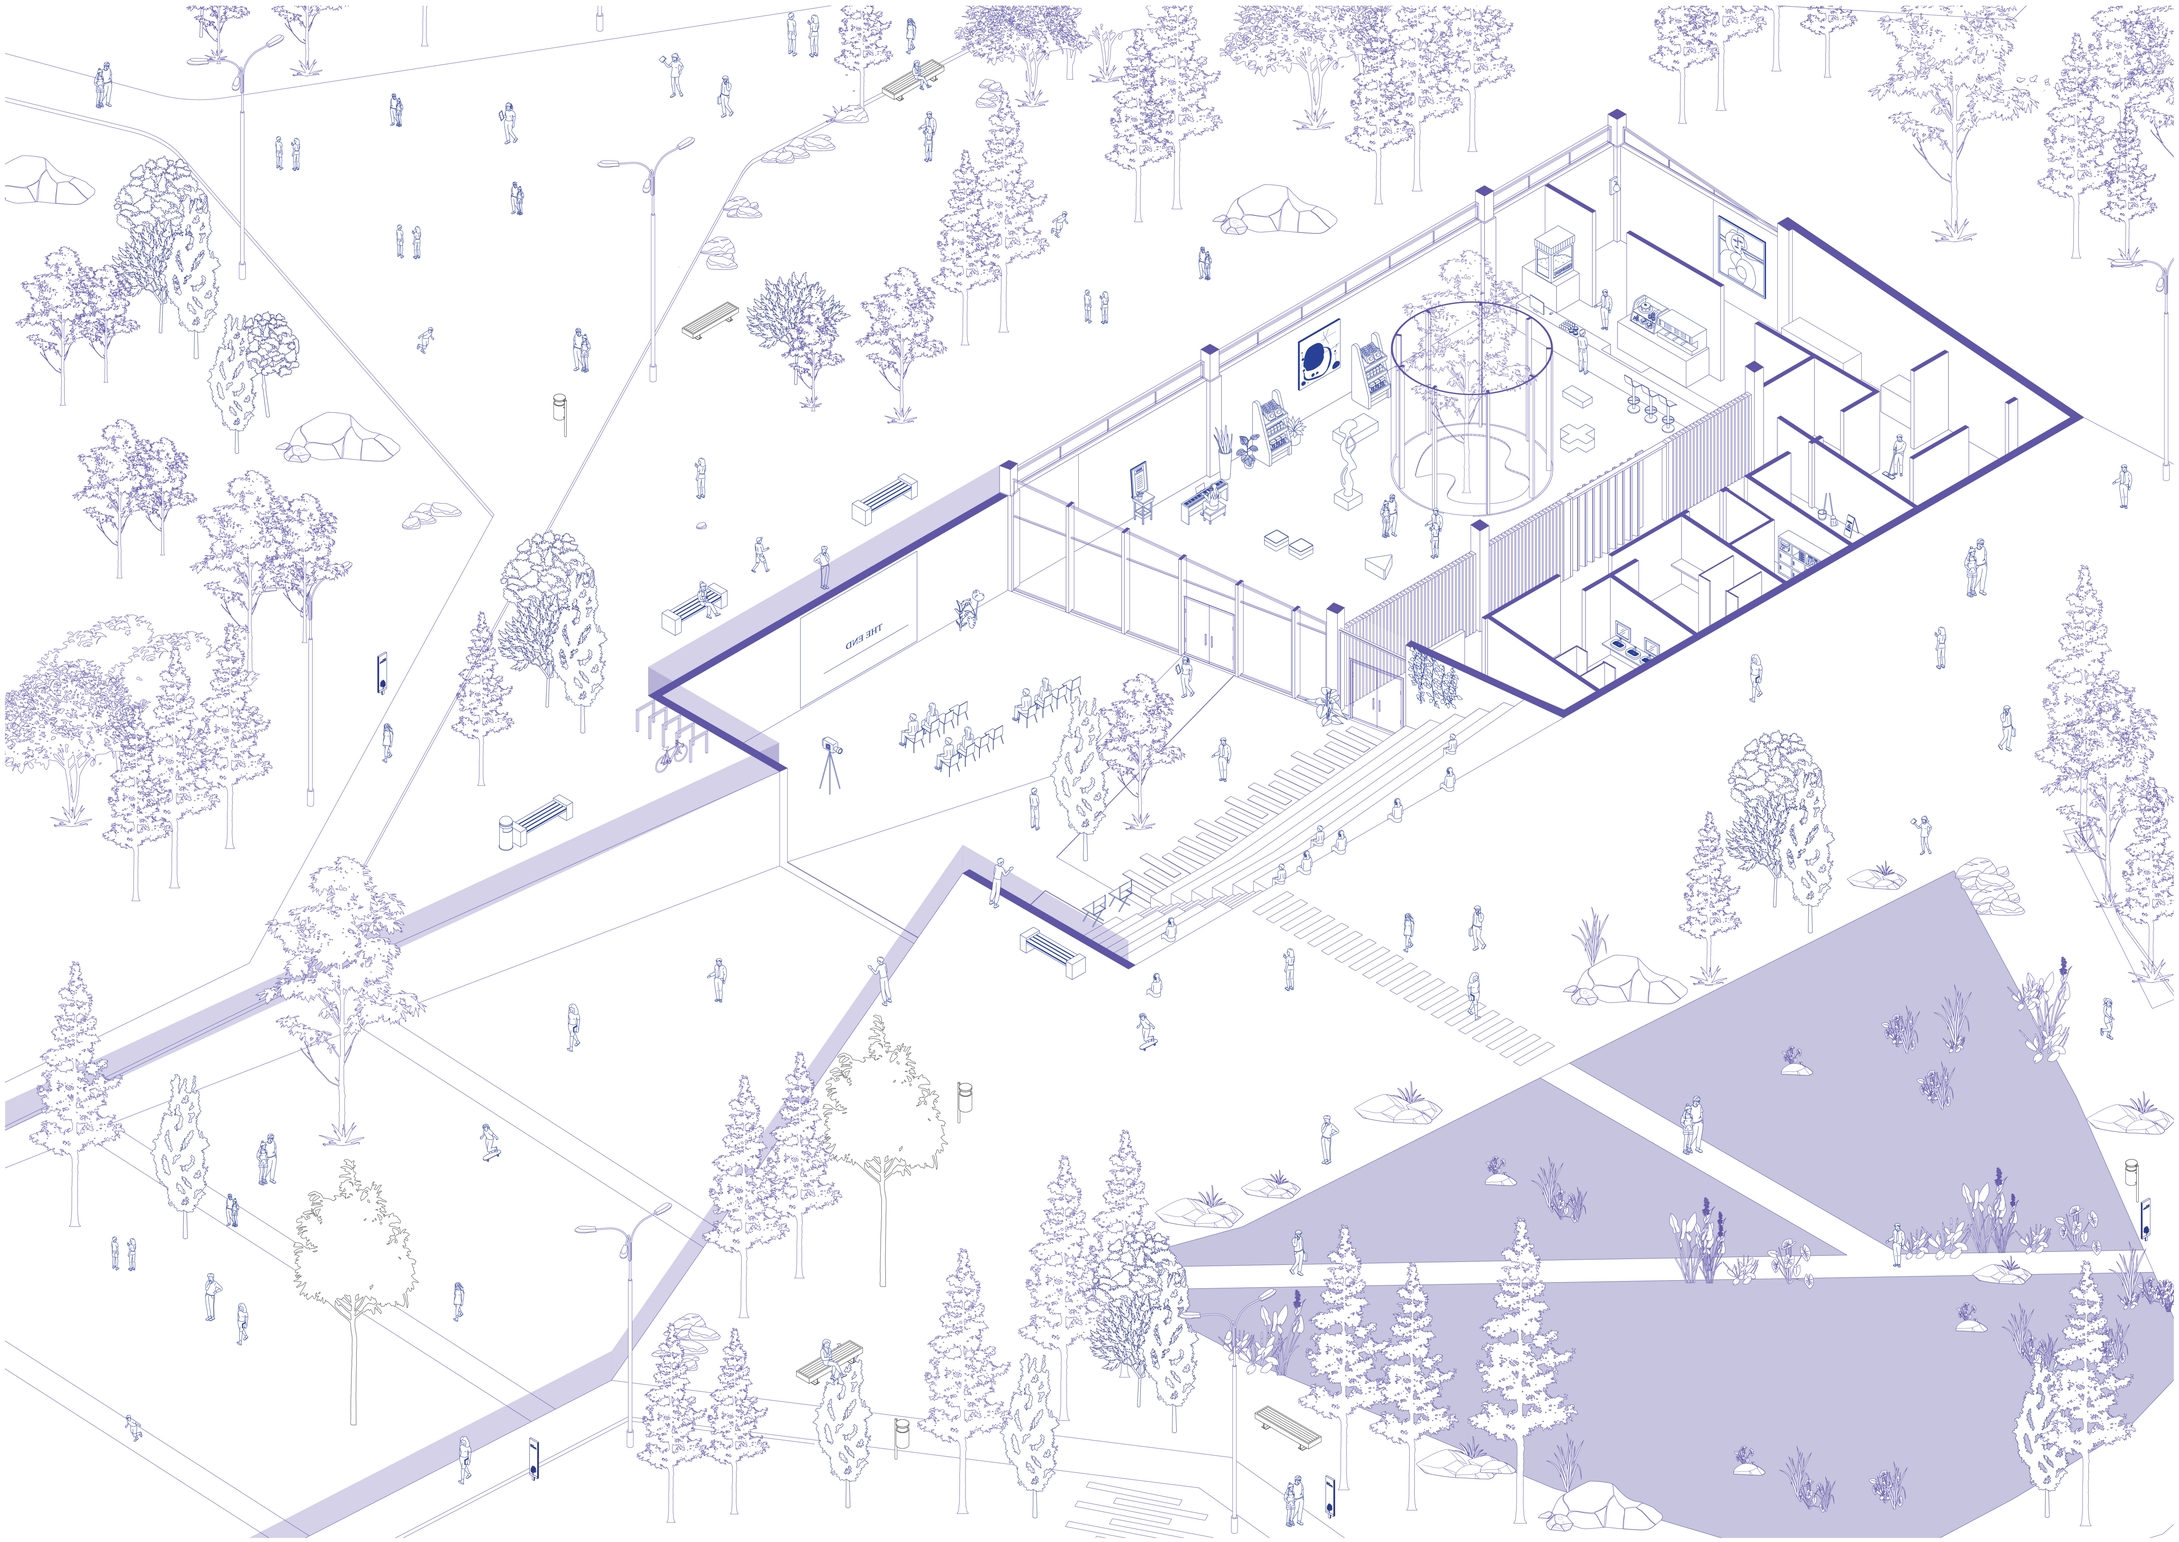

PONTIFICIA UNIVERSIDAD CATÓLICA DEL ECUADOR
FACULTAD DE ARQUITECTURA, DISEÑO Y ARTES

MATEUS ANDRES MEDIAVILLA VARGAS

CENTRO DE DESARROLLO CULTURAL Y REHABILITACIÓN
PARQUE LINEAL

DIRECTOR: ARQ ESTEBAN CERVANTES

SELLOS Y FIRMAS DE APROBACIÓN

UBICACIÓN
SOLANDA - LA GATAZO

PA


LÁMINA 26
FECHA: JUNIO 2023
ESCALA: S/N

PLANTA ARQUITECTÓNICA




RAMPA 8%
RAMPA 8%
A
B
C
D
E
F
GH
I
J
K
LM
N
O
P
Q
ST
R
U
V
W
1
2
3
4
SALA DE ESPERA
SALA DE TRABAJO
SALA DE TRABAJO
SALA DE TRABAJO

PLANTA ARQUITECTÓNICA

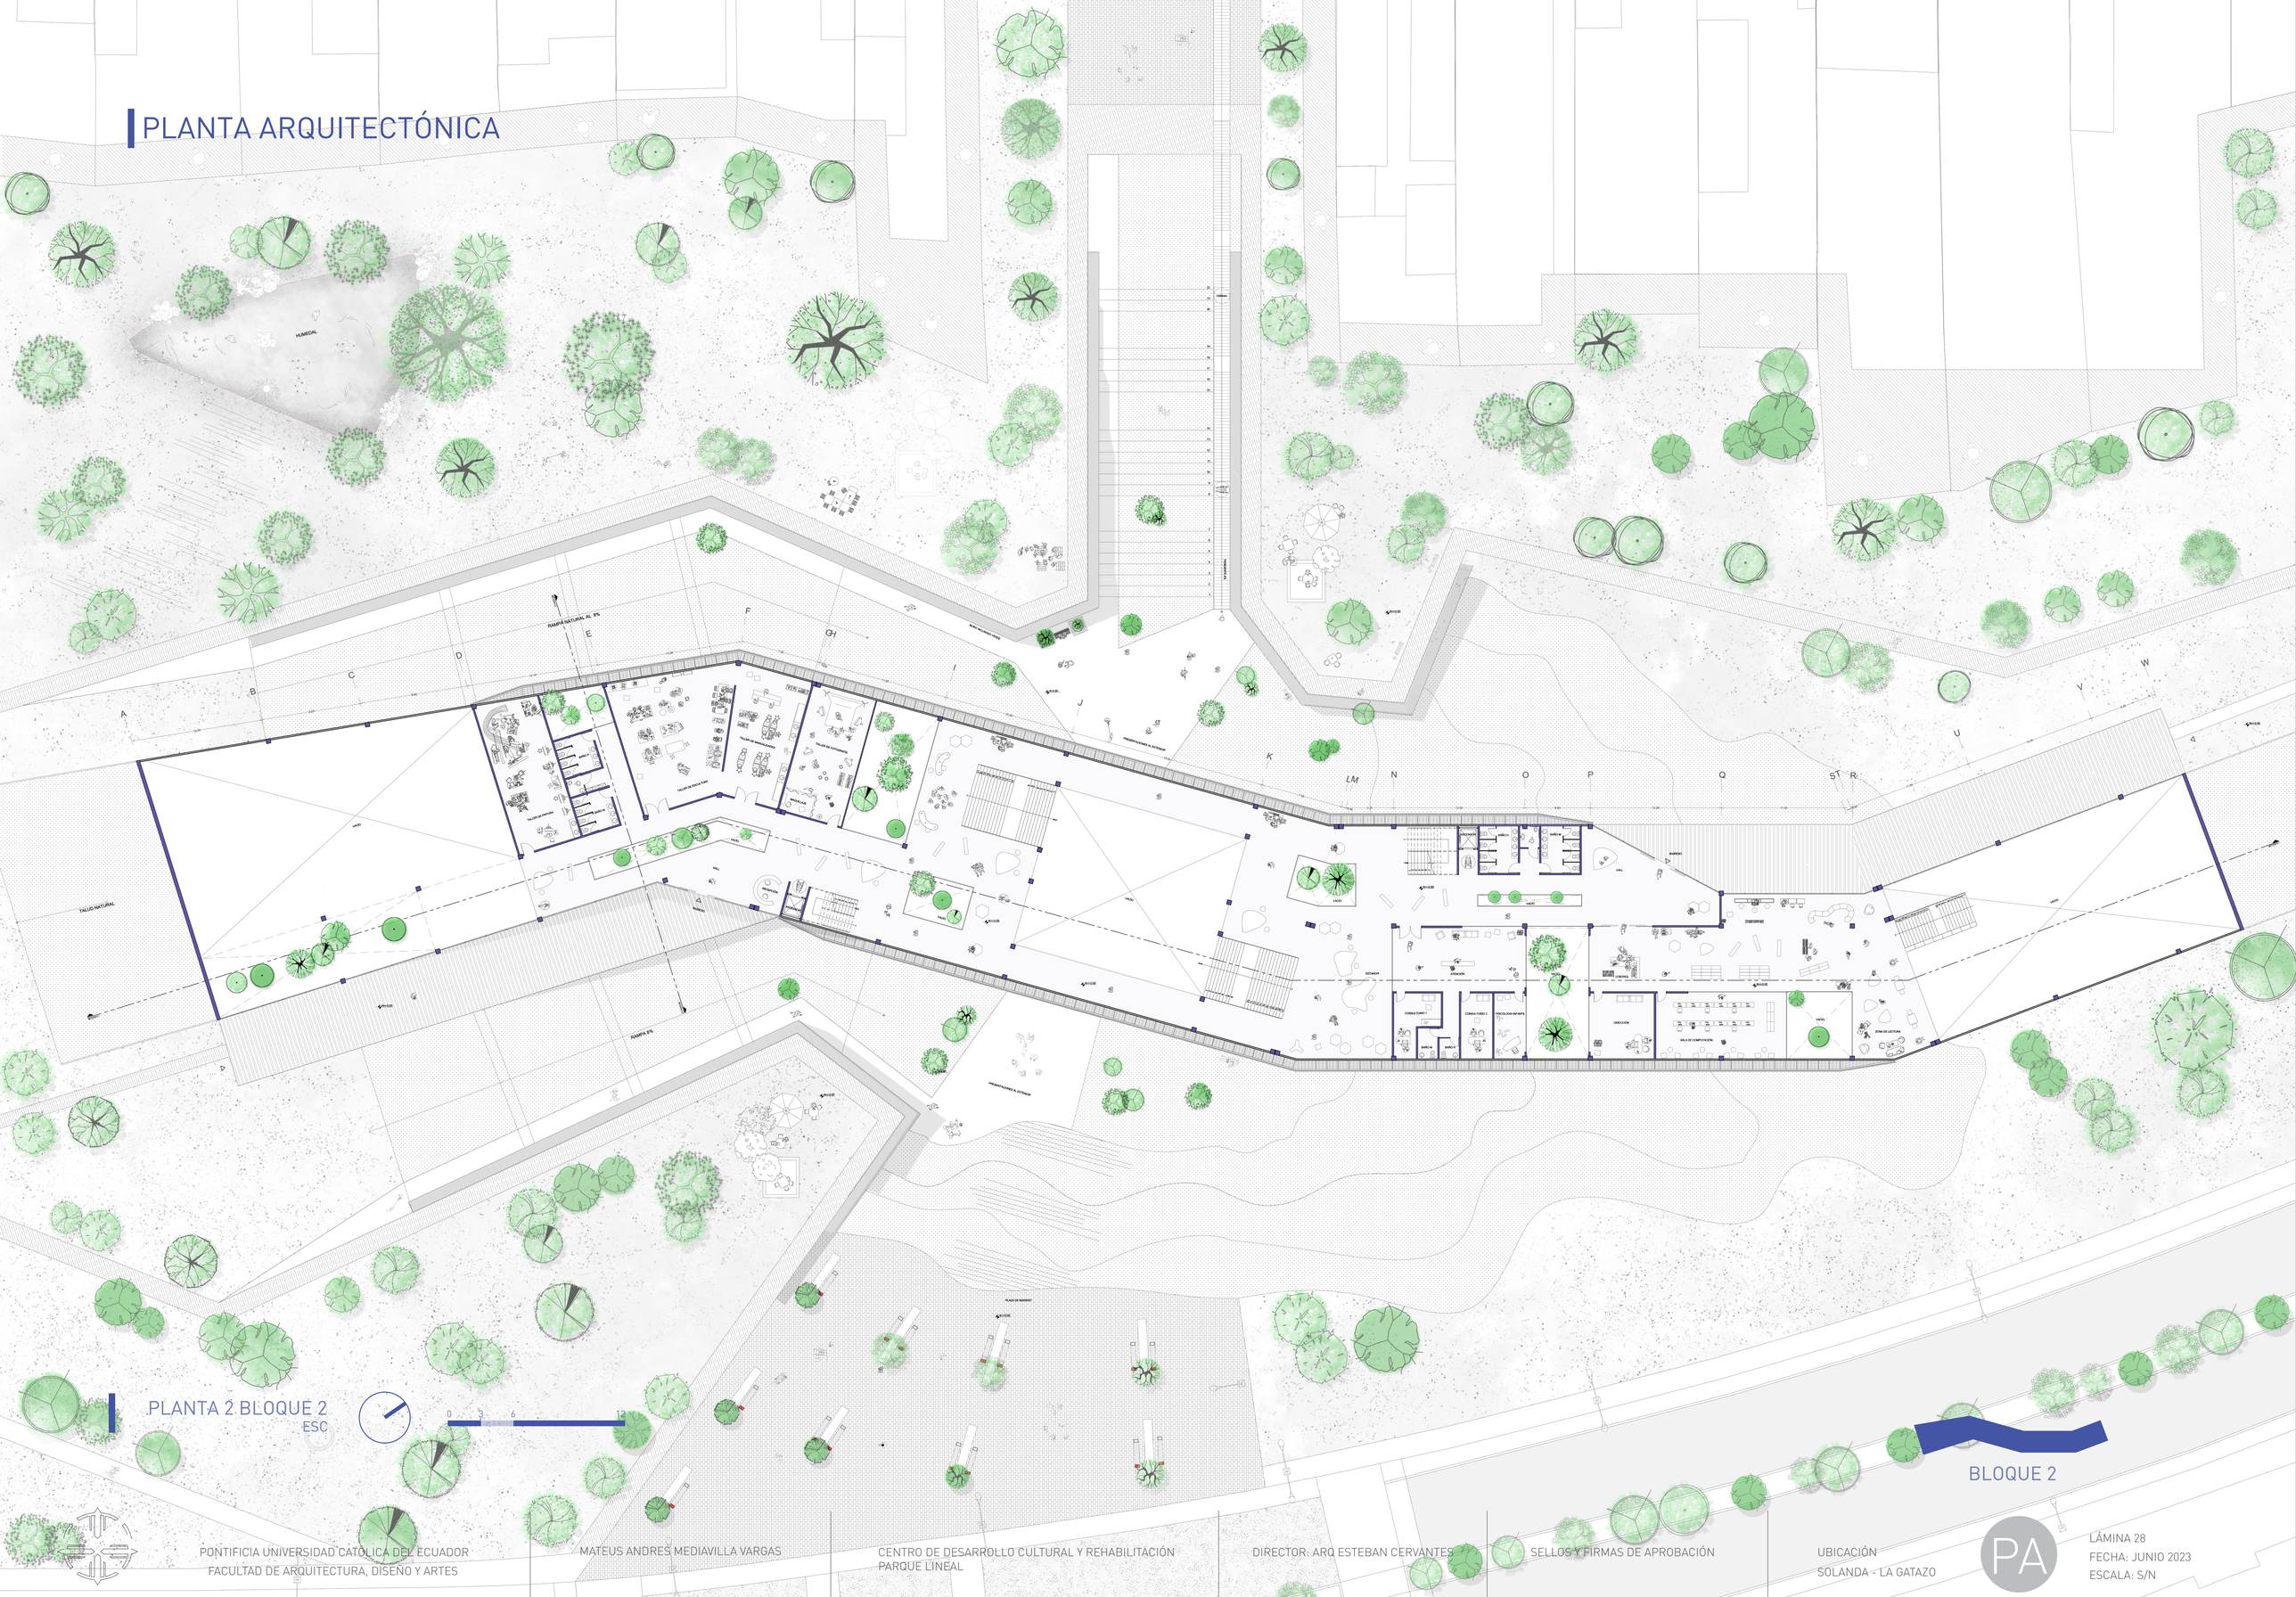

PLANTA 2 BLOQUE 2
ESC 0 3 6 12

BLOQUE 2

PONTIFICIA UNIVERSIDAD CATÓLICA DEL ECUADOR
FACULTAD DE ARQUITECTURA, DISEÑO Y ARTES

MATEUS ANDRES MEDIAVILLA VARGAS

CENTRO DE DESARROLLO CULTURAL Y REHABILITACIÓN
PARQUE LINEAL

DIRECTOR: ARQ ESTEBAN CERVANTES

SELLOS Y FIRMAS DE APROBACIÓN

UBICACIÓN
SOLANDA - LA GATAZO


PA

LÁMINA 28
FECHA: JUNIO 2023
ESCALA: S/N

SECCIÓN ARQUITECTÓNICA



Esta sección muestra los vacios que se generan para crear diferente espacialidad y vincular el ambiente natural al proyecto arquitectónico. Se evidencia el recorrido del objeto a partir de tres niveles, uno en lña superficie baja, otro a nivel del suelo y el tercero en la cubierta verde transitable, lo cuál genera continuidad del eje longitudinal con respecto a su entorno y el parque de los Tubos.

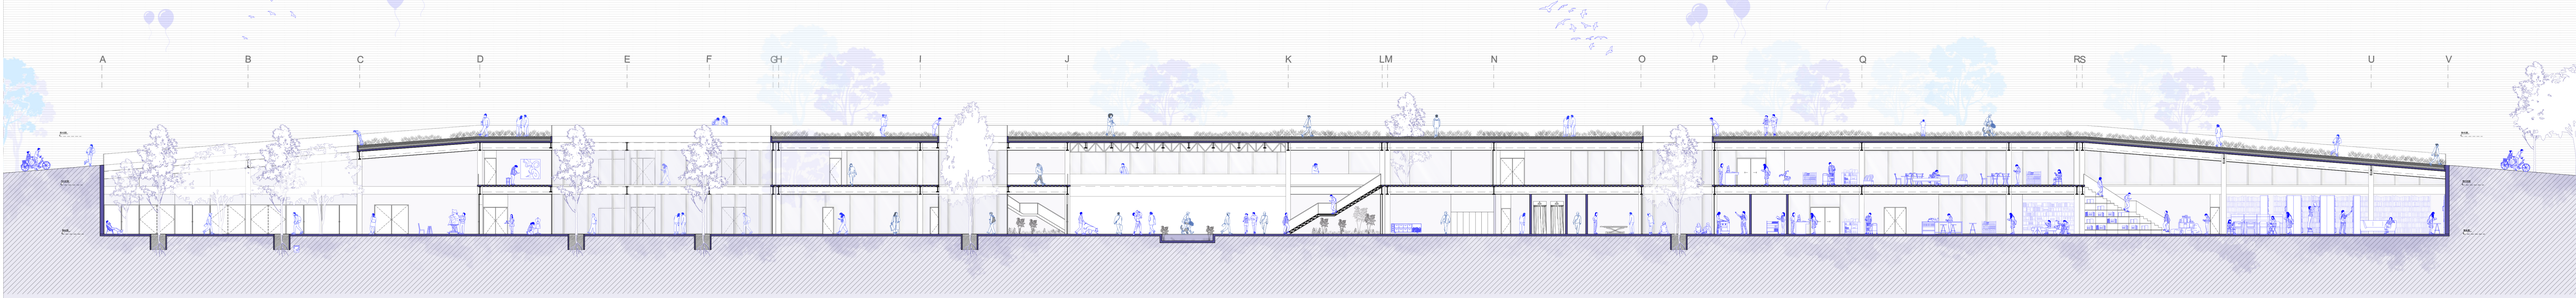

SECCIÓN S1 B2

ESC

0 3 6 12

BLOQUE 2

PONTIFICIA UNIVERSIDAD CATÓLICA DEL ECUADOR
FACULTAD DE ARQUITECTURA, DISEÑO Y ARTES

MATEUS ANDRES MEDIAVILLA VARGAS

CENTRO DE DESARROLLO CULTURAL Y REHABILITACIÓN
PARQUE LINEAL

DIRECTOR: ARQ ESTEBAN CERVANTES

SELLOS Y FIRMAS DE APROBACIÓN

UBICACIÓN
SOLANDA - LA GATAZO


PA

LÁMINA 29
FECHA: JUNIO 2023
ESCALA: S/N

SECCIÓN ARQUITECTÓNICA



Esta sección muestra el acercamiento al proyecto arquitecónico a partir de generar el desnivel de una rampa y como el objeto interactúa con este hecho, ya sea a través de la fachada con la colocación del grating o con la terraza de acceso como se muestra en la parte derecha.

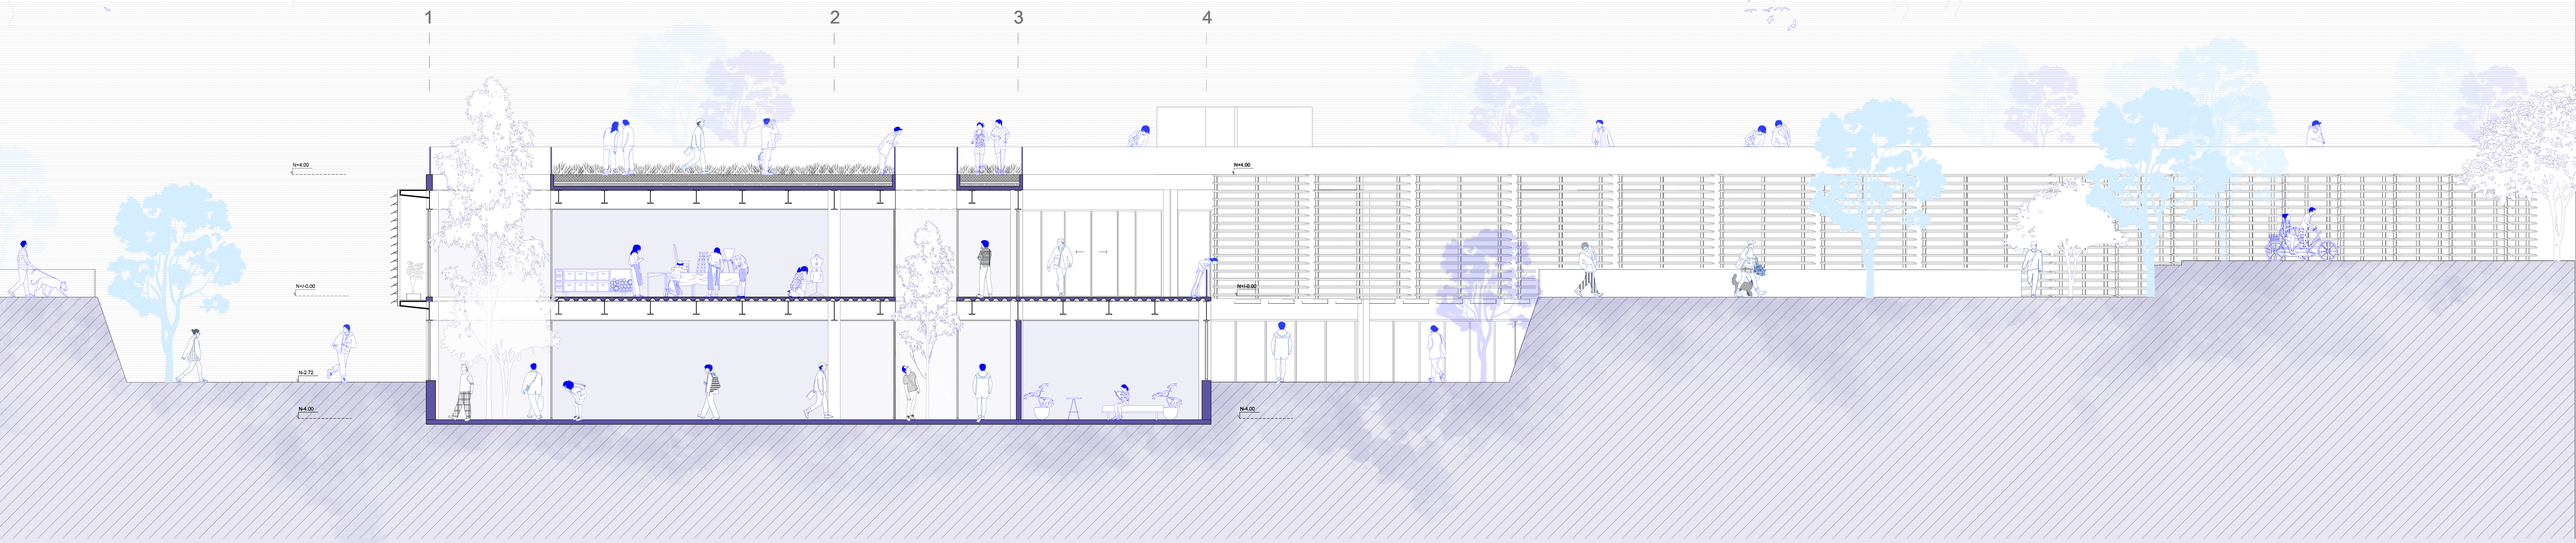

SECCIÓN S2 B2
ESC

0 3 6 12

BLOQUE 2

PONTIFICIA UNIVERSIDAD CATÓLICA DEL ECUADOR
FACULTAD DE ARQUITECTURA, DISEÑO Y ARTES

MATEUS ANDRES MEDIAVILLA VARGAS

CENTRO DE DESARROLLO CULTURAL Y REHABILITACIÓN PARQUE LINEAL

DIRECTOR: ARQ ESTEBAN CERVANTES


SELLOS Y FIRMAS DE APROBACIÓN

UBICACIÓN
SOLANDA - LA GATAZO


PA

LÁMINA 30
FECHA: JUNIO 2023
ESCALA: S/N

SECCIÓN ARQUITECTÓNICA

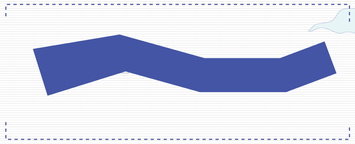


Estas fachadas muestran la relación del entorno con la continuidad del parque a partir de la ciculación superior en el techo verde. A su vez las lamas de madera se convierten en un envolvente de carácter sostenible y de percepción continua del elemento arquitectónico. Un objeto hecho a escala del sur de la ciudad.

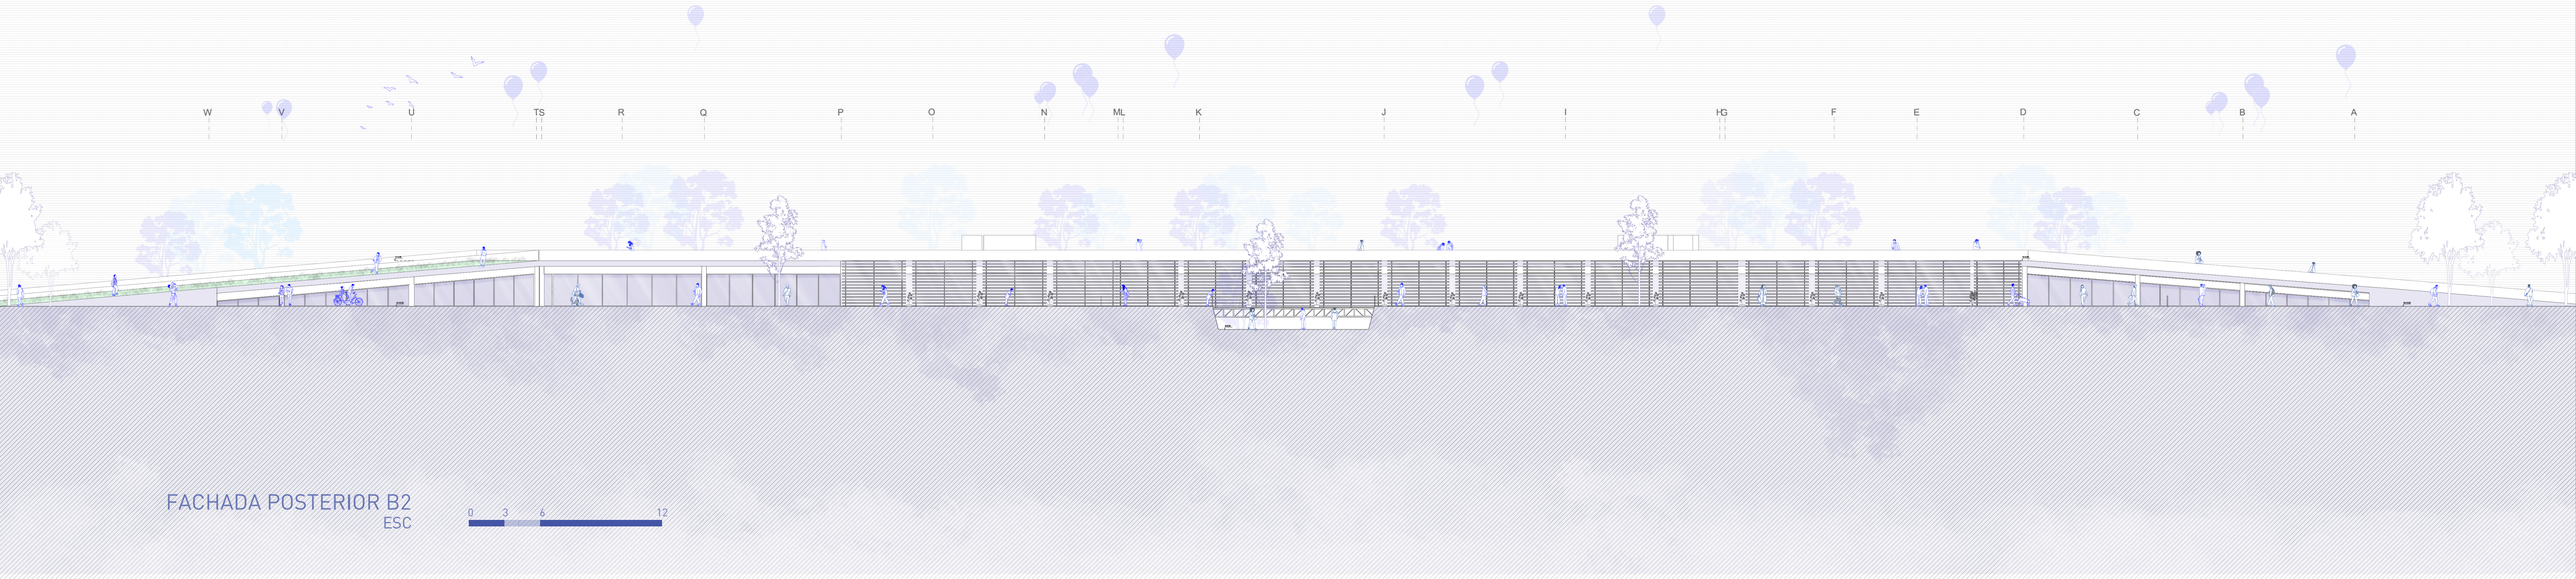

FACHADA POSTERIOR B2
ESC

0 3 6 12

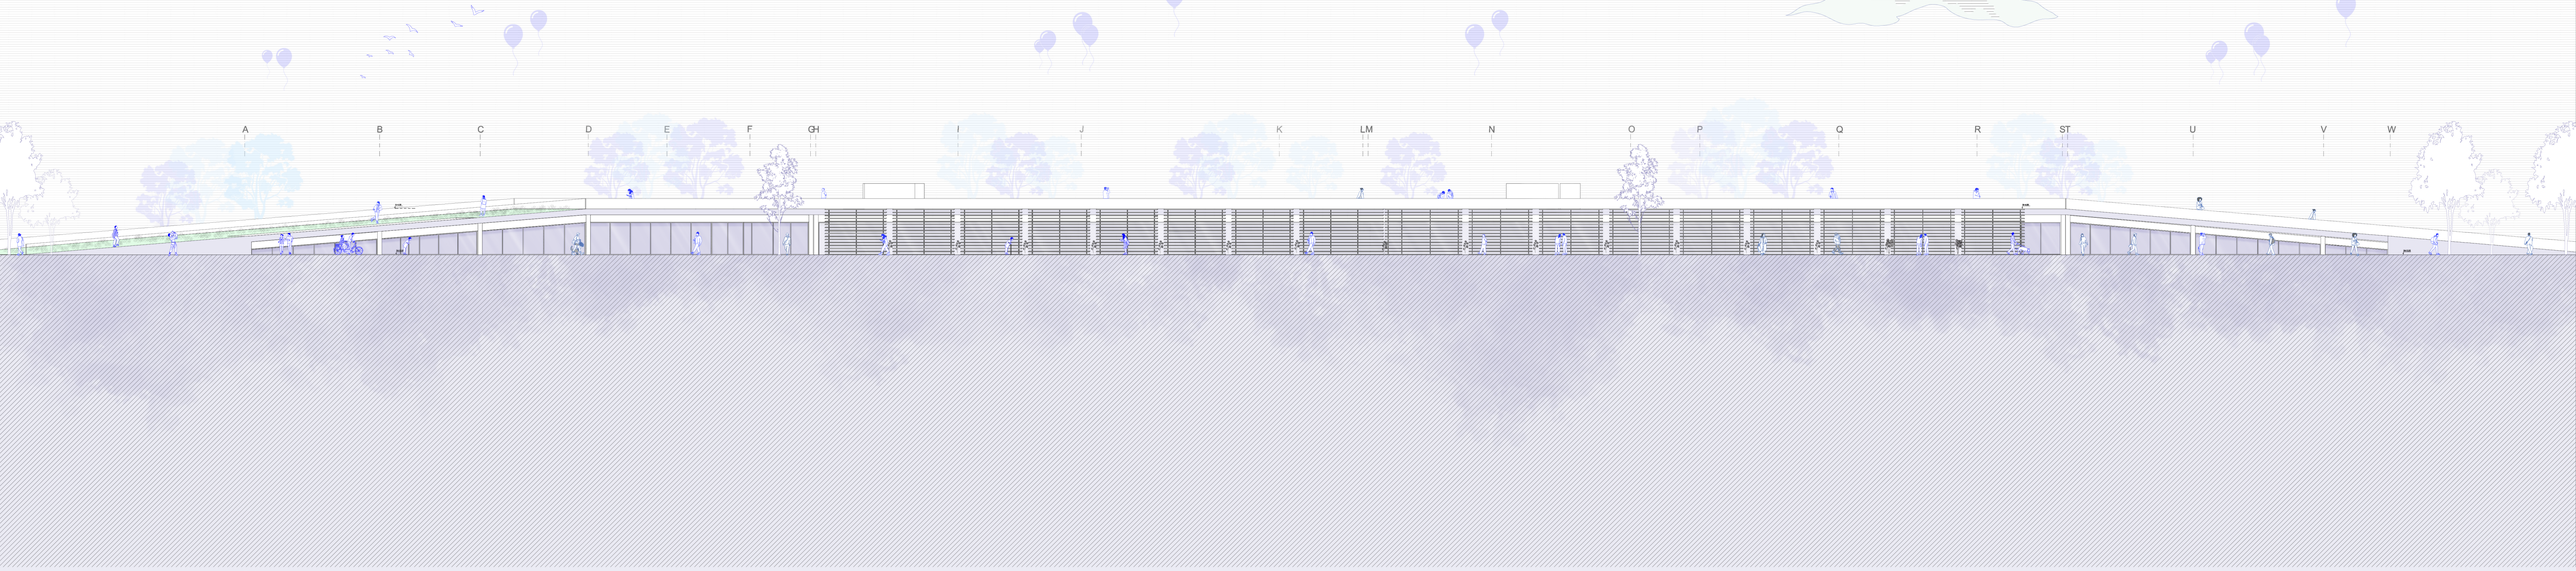

FACHADA FRONTAL B2
ESC

0 3 6 12

BLOQUE 2

PONTIFICIA UNIVERSIDAD CATÓLICA DEL ECUADOR
FACULTAD DE ARQUITECTURA, DISEÑO Y ARTES

MATEUS ANDRES MEDIAVILLA VARGAS

CENTRO DE DESARROLLO CULTURAL Y REHABILITACIÓN PARQUE LINEAL

DIRECTOR: ARQ ESTEBAN CERVANTES


SELLOS Y FIRMAS DE APROBACIÓN

UBICACIÓN
SOLANDA - LA GATAZO

PA

LÁMINA 31
FECHA: JUNIO 2023
ESCALA: S/N

CORTE PERSPECTIVADO

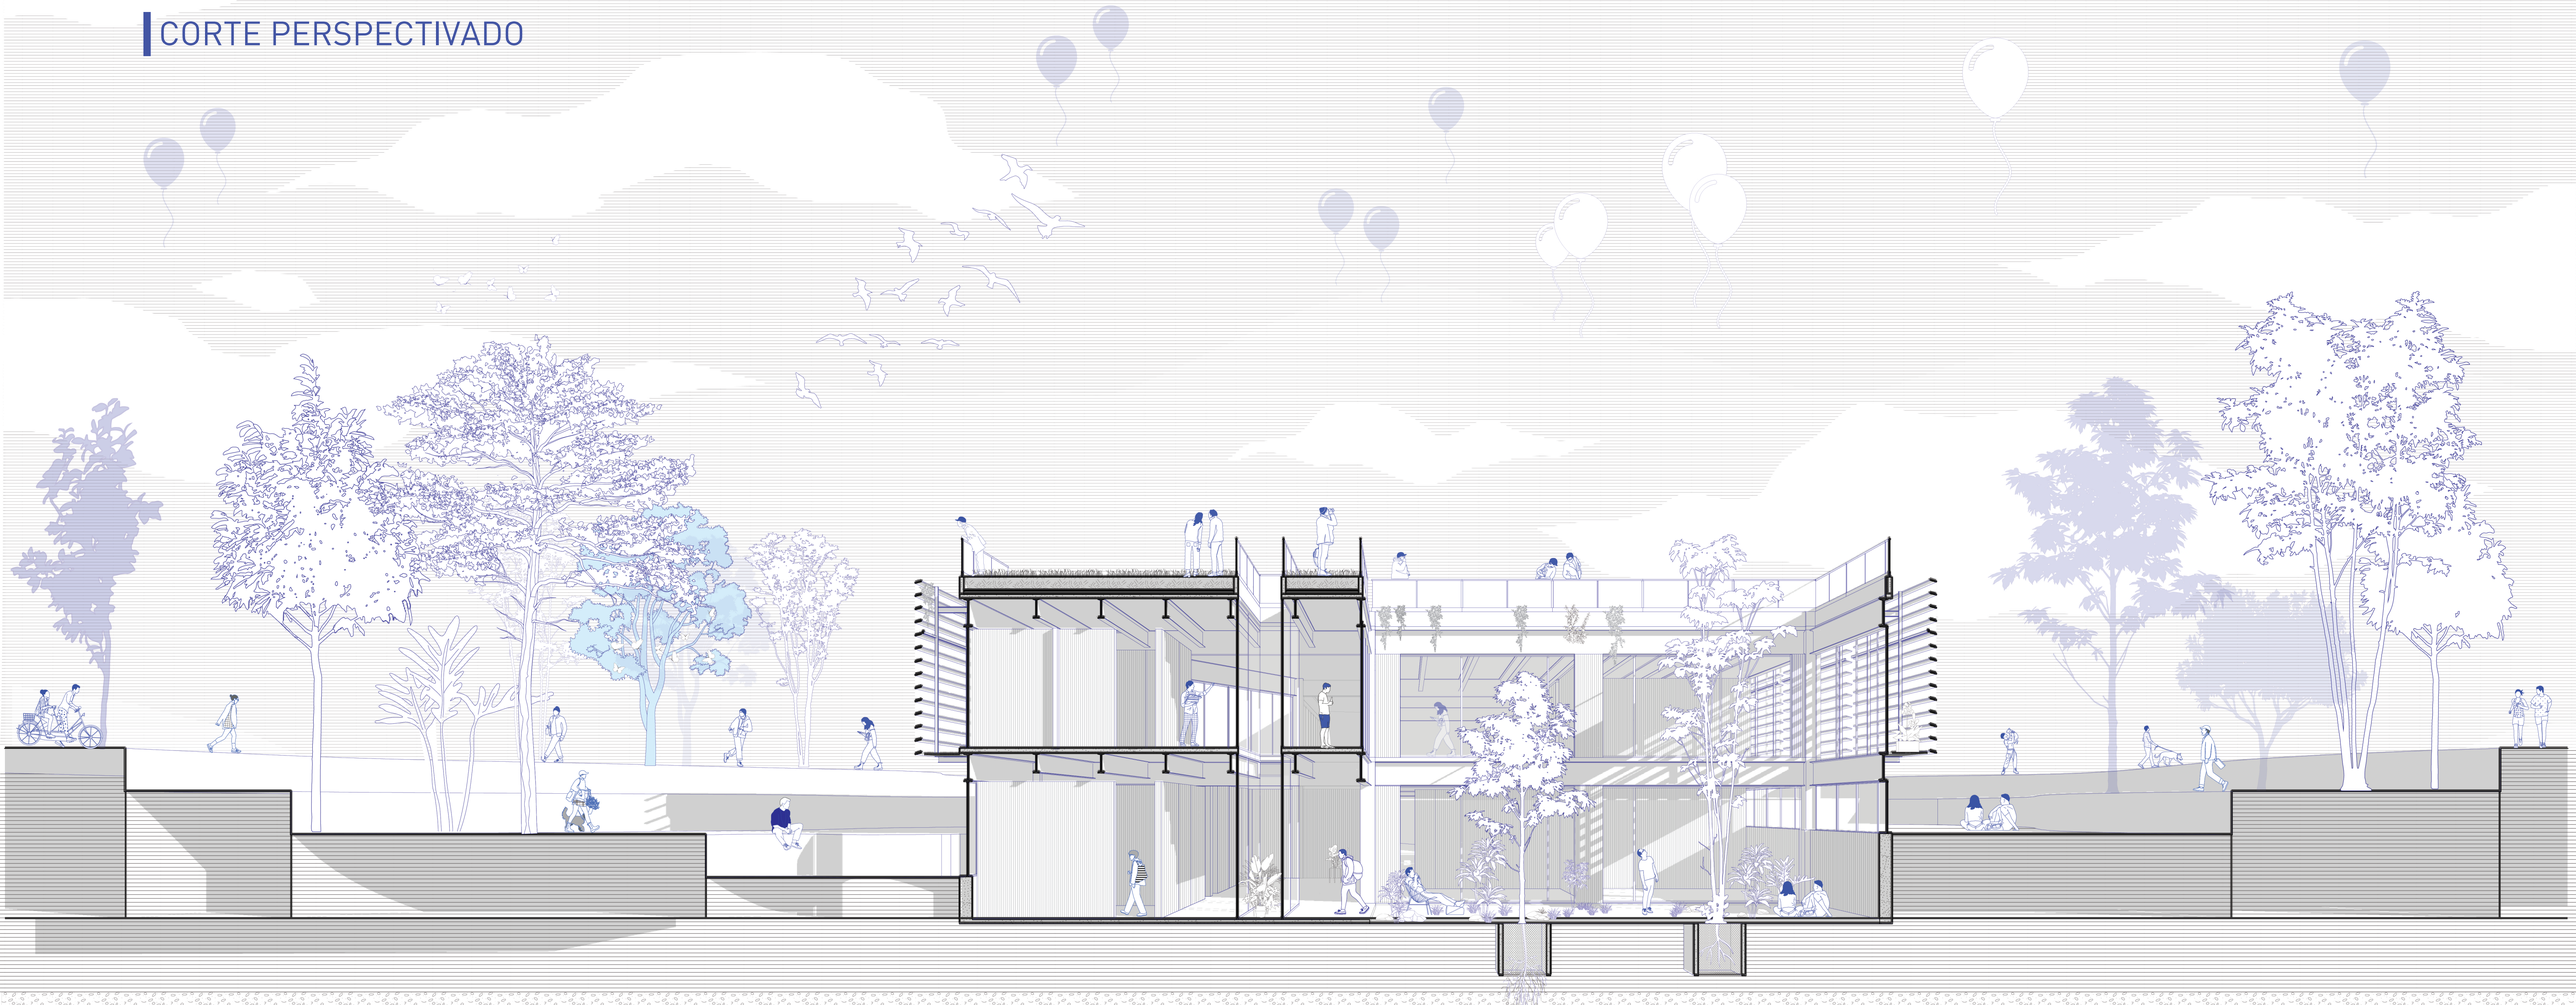

CORTE TRANSVERSAL B2
ESC S/N

BLOQUE 2

PONTIFICIA UNIVERSIDAD CATÓLICA DEL ECUADOR
FACULTAD DE ARQUITECTURA, DISEÑO Y ARTES

MATEUS ANDRÉS MEDIAVILLA VARGAS

CENTRO DE DESARROLLO CULTURAL Y REHABILITACIÓN
PARQUE LINEAL

DIRECTOR: ARQ ESTEBAN CERVANTES


SELLOS Y FIRMAS DE APROBACIÓN


UBICACIÓN
SOLANDA - LA GATAZO

PA

LÁMINA 32
FECHA: JUNIO 2023
ESCALA: S/N

PLANTA ARQUITECTÓNICA

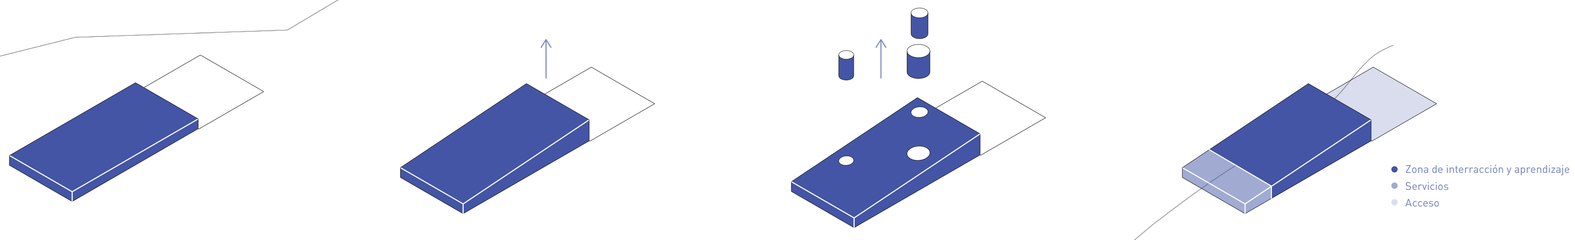

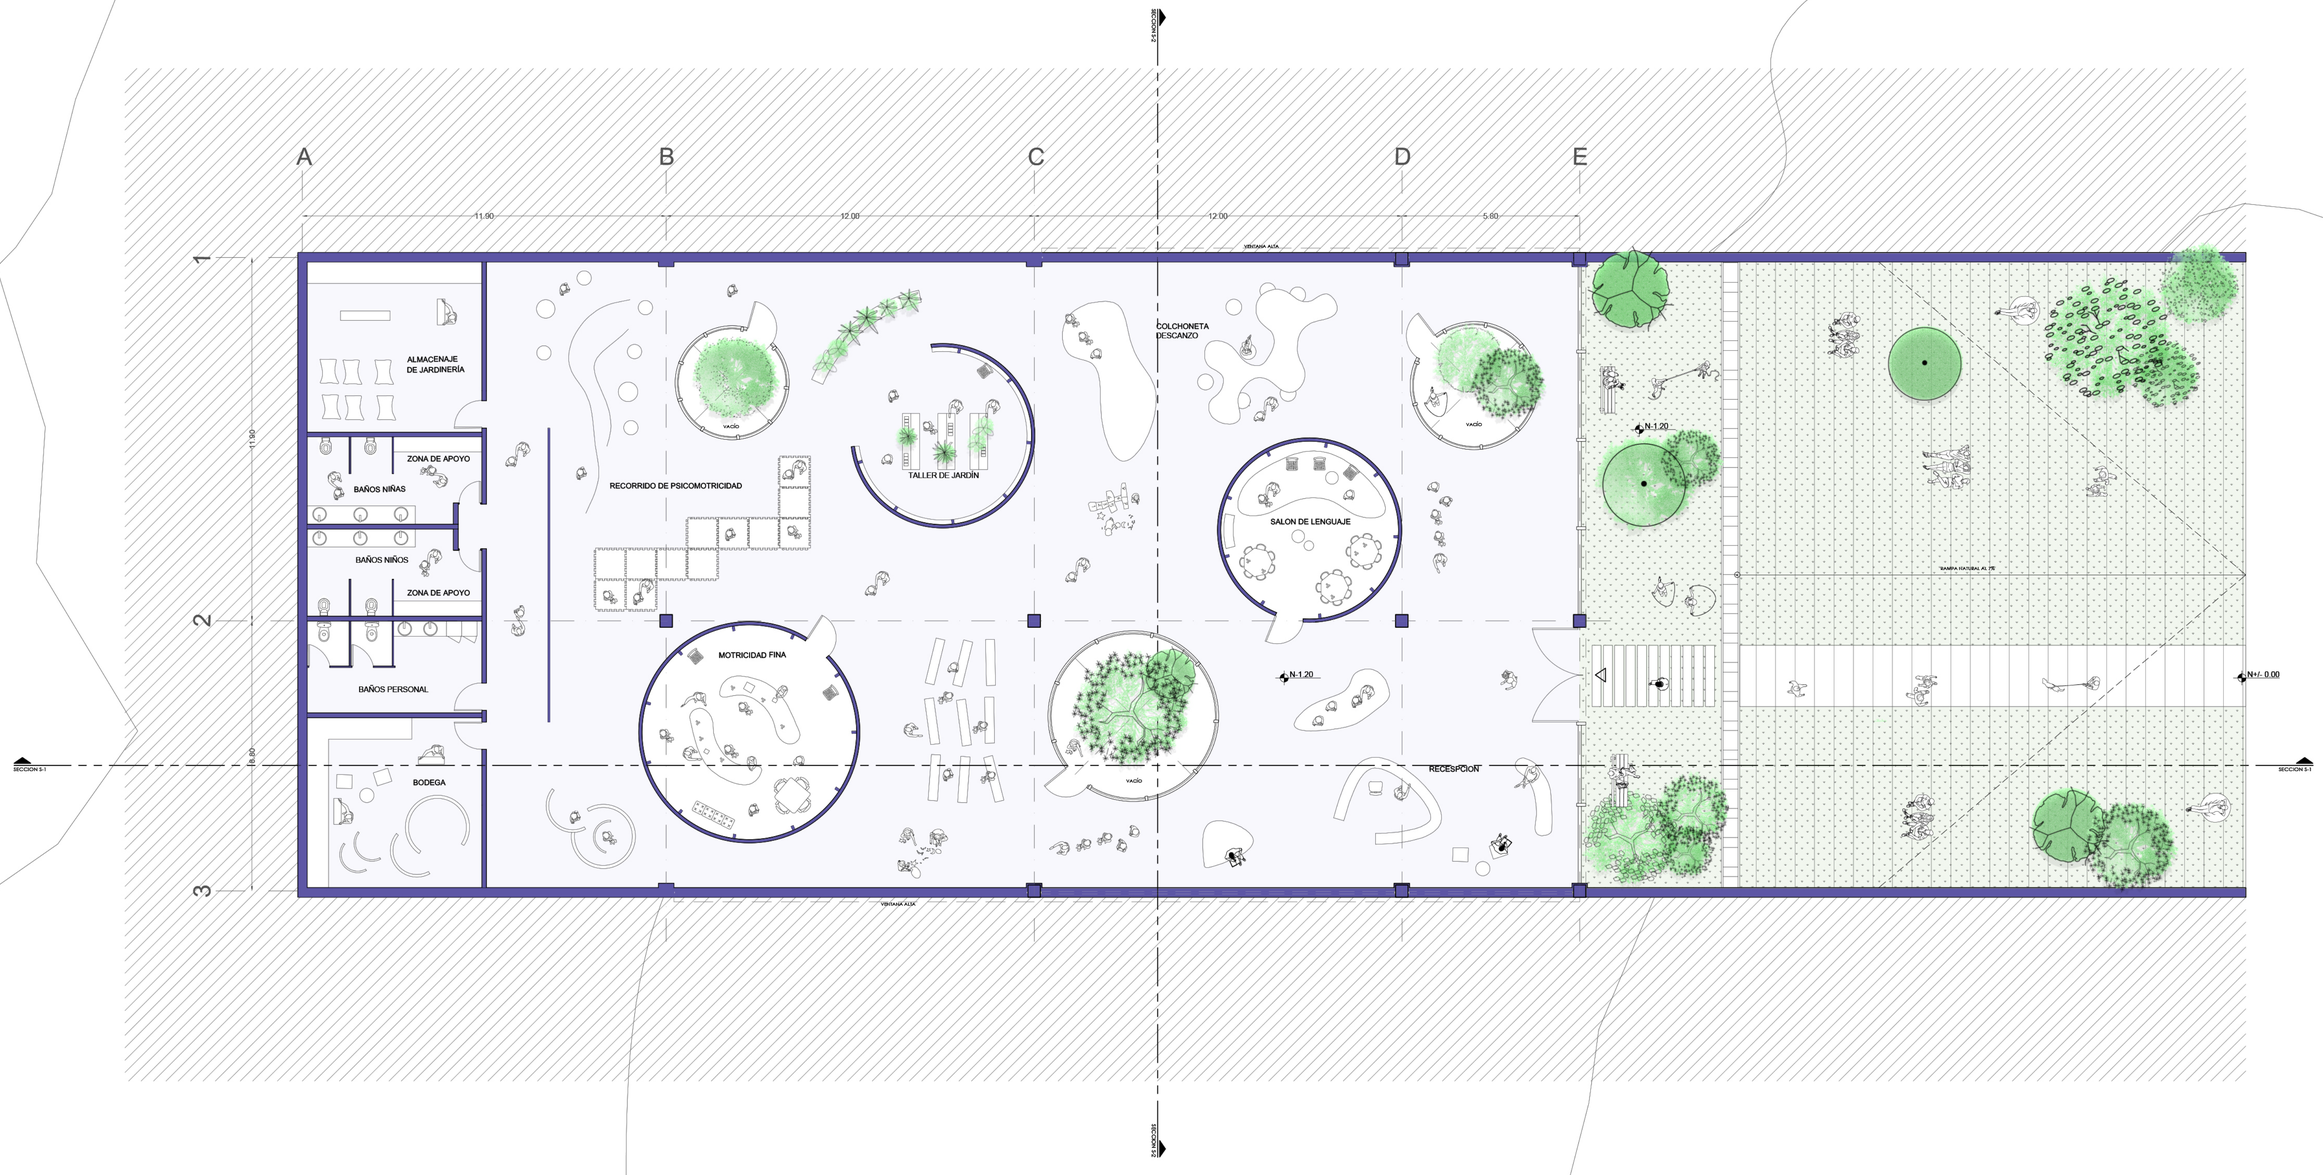

PLANTA BLOQUE 3
ESC

0 1 2 6

BLOQUE 1

PONTIFICIA UNIVERSIDAD CATÓLICA DEL ECUADOR
FACULTAD DE ARQUITECTURA, DISEÑO Y ARTES

MATEUS ANDRES MEDIAVILLA VARGAS

CENTRO DE DESARROLLO CULTURAL Y REHABILITACIÓN
PARQUE LINEAL

DIRECTOR: ARQ ESTEBAN CERVANTES

SELLOS Y FIRMAS DE APROBACIÓN


UBICACIÓN
SOLANDA - LA GATAZO

PA

LÁMINA 33
FECHA: JUNIO 2023
ESCALA: S/N

SECCIÓN ARQUITECTÓNICA

Esta sección muestra el acceso principal al objeto arquitectónico a partir de utilizar la topografía para generar una rampa natural, acoplandose asi con su entorno. De igual manera permite ver una relación espacial entre el interio y exterior a partir de generar vacios que conectan la arquitectura con el ambiente natural, además de ello se genera una continuidad del parque a través de la cubierta verde transitable.

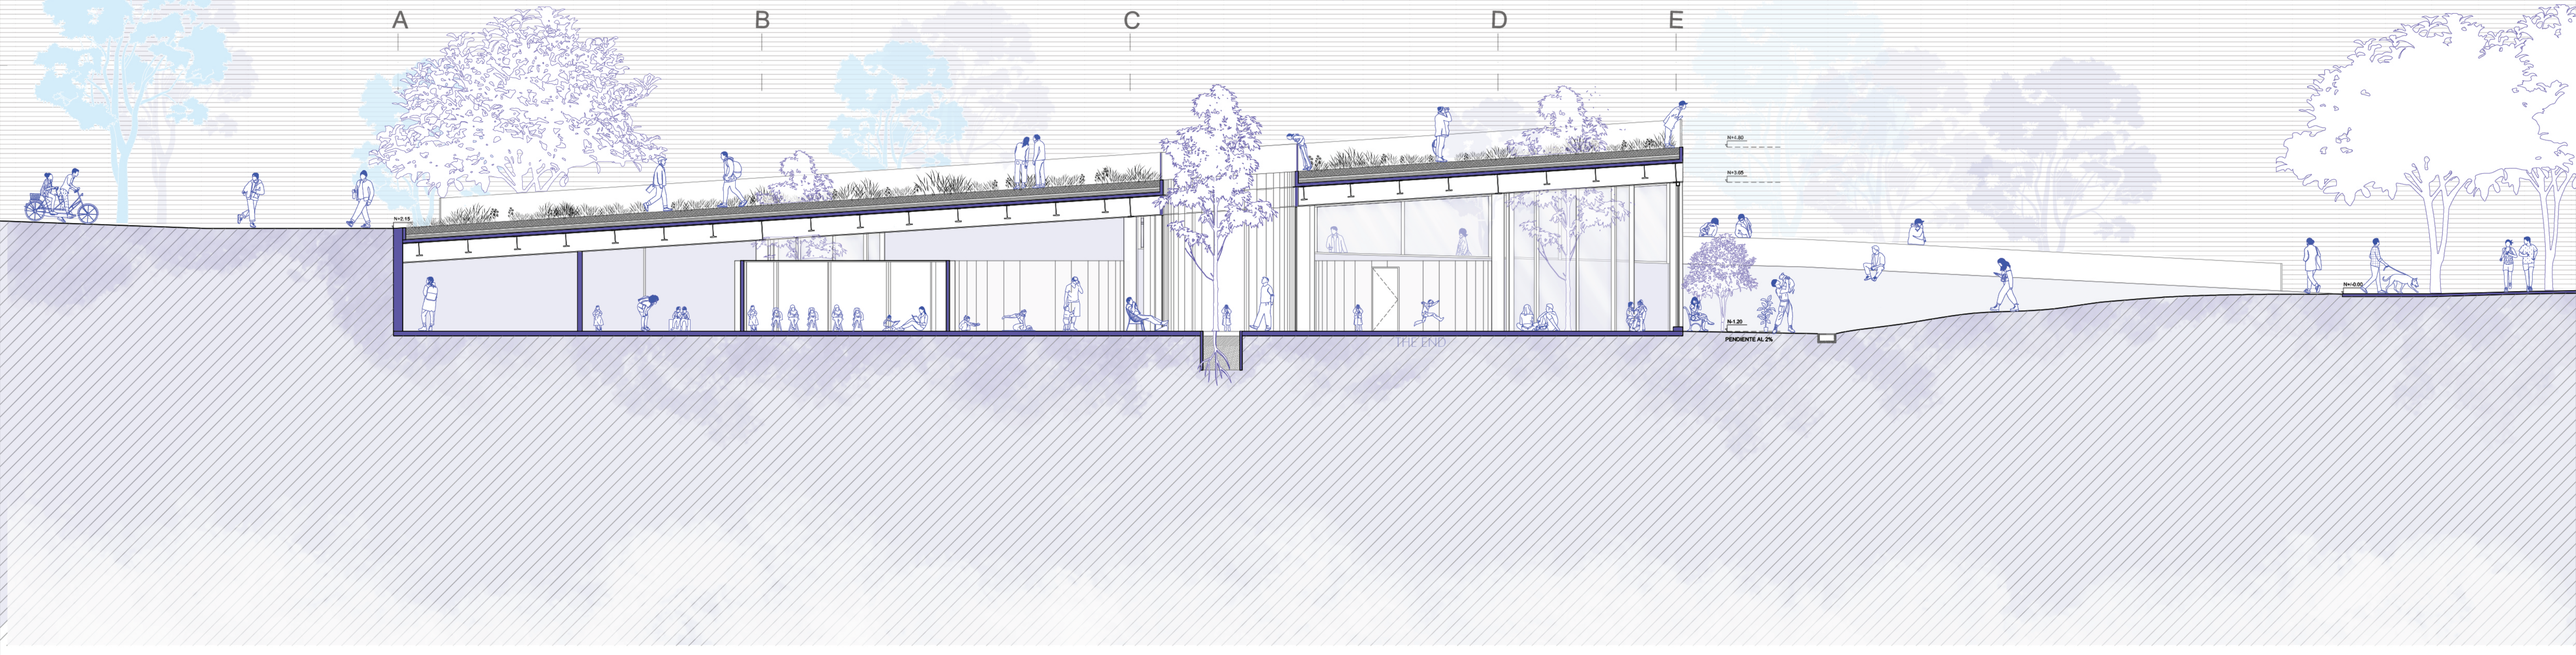

CORTE S1 BLOQUE 1
ESC

0 1 2 6

PONTIFICIA UNIVERSIDAD CATÓLICA DEL ECUADOR
FACULTAD DE ARQUITECTURA, DISEÑO Y ARTES

MATEUS ANDRES MEDIAVILLA VARGAS

CENTRO DE DESARROLLO CULTURAL Y REHABILITACIÓN PARQUE LINEAL

DIRECTOR: ARQ ESTEBAN CERVANTES


SELLOS Y FIRMAS DE APROBACIÓN

UBICACIÓN
SOLANDA - LA GATAZO


PA

LÁMINA 34
FECHA: JUNIO 2023
ESCALA: S/N

SECCIÓN ARQUITECTÓNICA

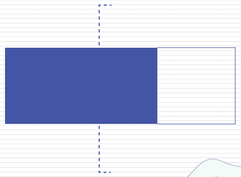

Esta sección muestra la estrategia de vincualción natural con el objeto arquitectónico a partir de vacios internos. Los espacios circulares como elementos de aprendizaje para niños. y la aproximación de la calle principal y ciclovía hacia este bloque.

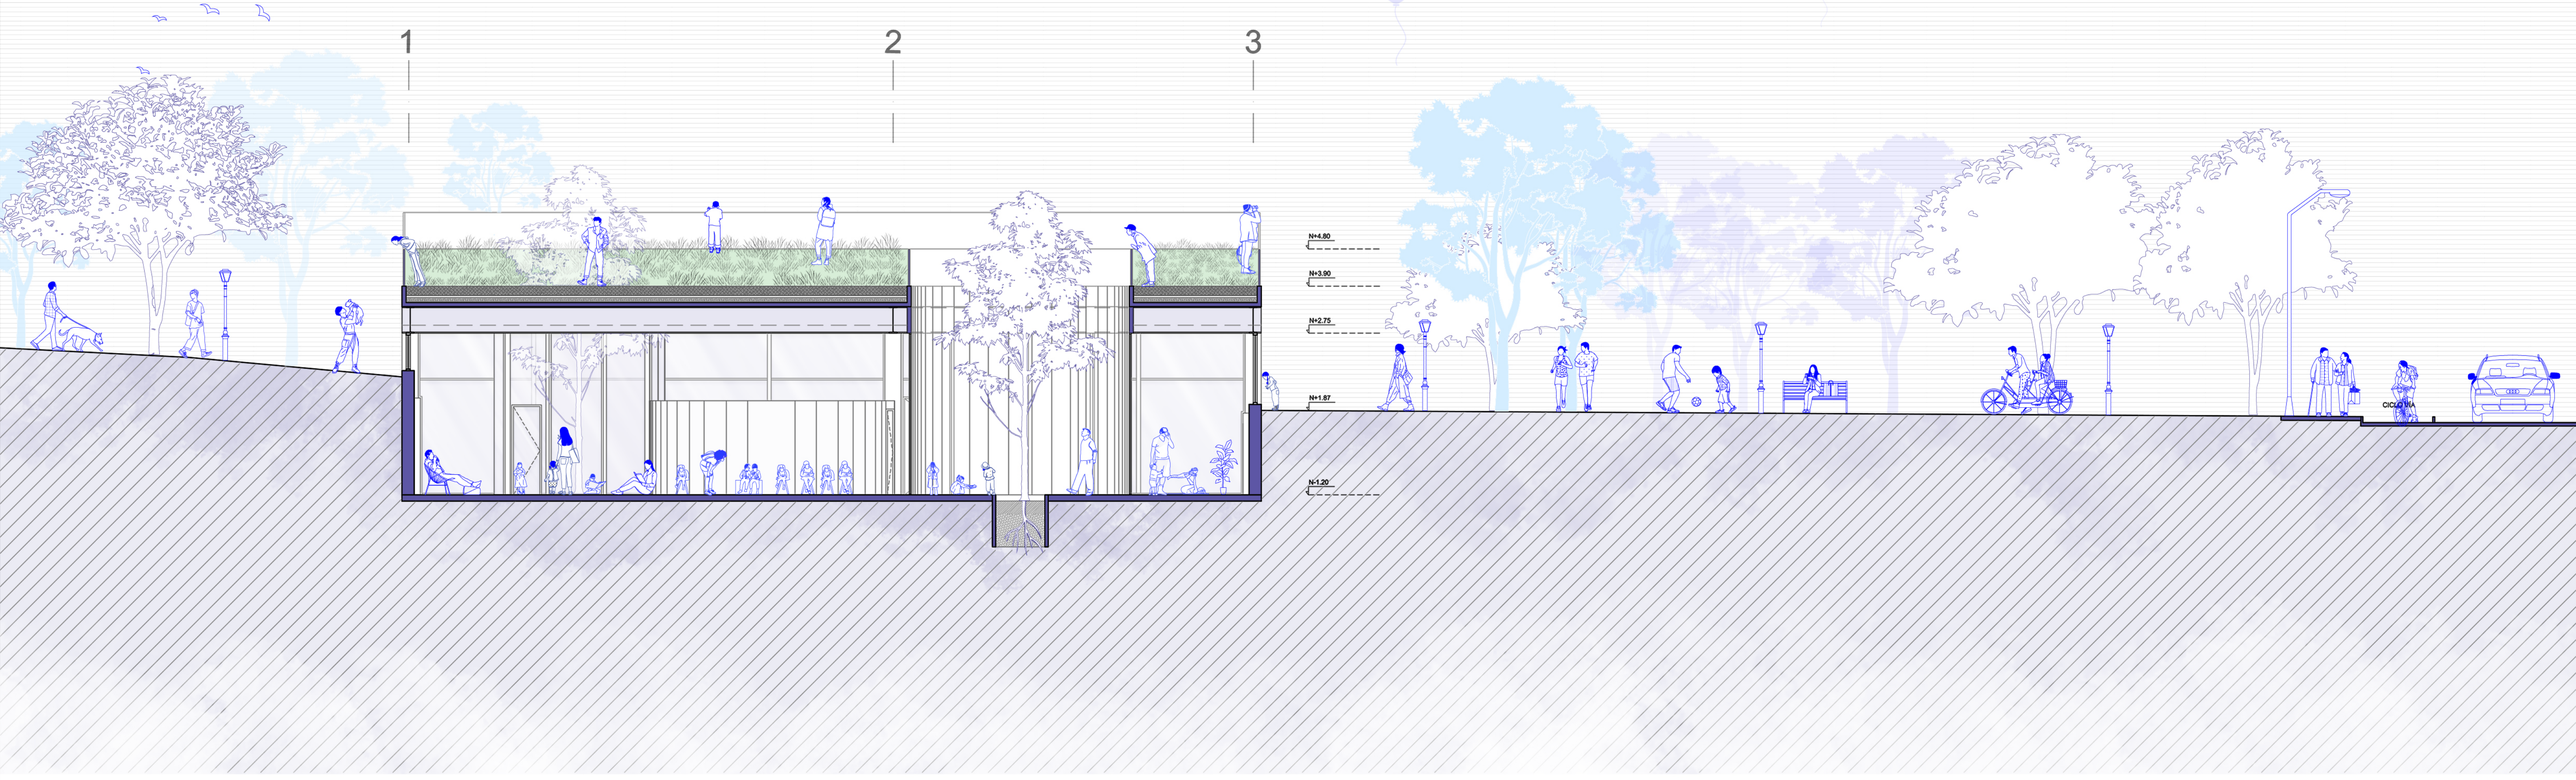

CORTE S2 BLOQUE 1

ESC 0 1 2 6

PONTIFICIA UNIVERSIDAD CATÓLICA DEL ECUADOR
FACULTAD DE ARQUITECTURA, DISEÑO Y ARTES

MATEUS ANDRES MEDIAVILLA VARGAS

CENTRO DE DESARROLLO CULTURAL Y REHABILITACIÓN PARQUE LINEAL

DIRECTOR: ARQ ESTEBAN CERVANTES


SELLOS Y FIRMAS DE APROBACIÓN

UBICACIÓN
SOLANDA - LA GATAZO


PA

LÁMINA 35
FECHA: JUNIO 2023
ESCALA: S/N

SECCIÓN ARQUITECTÓNICA

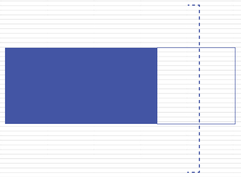

En esta fachada se puede observar la aproximación de la calle principal Av. Cardenal de la Torre hacia el objeto arquitectónico, la interración de las personas a partir de diferentes actividades y alturas, ya sea desde el nivel del parque, el nivel de entrada al objeto o nivel superior en el techo verde transitable.

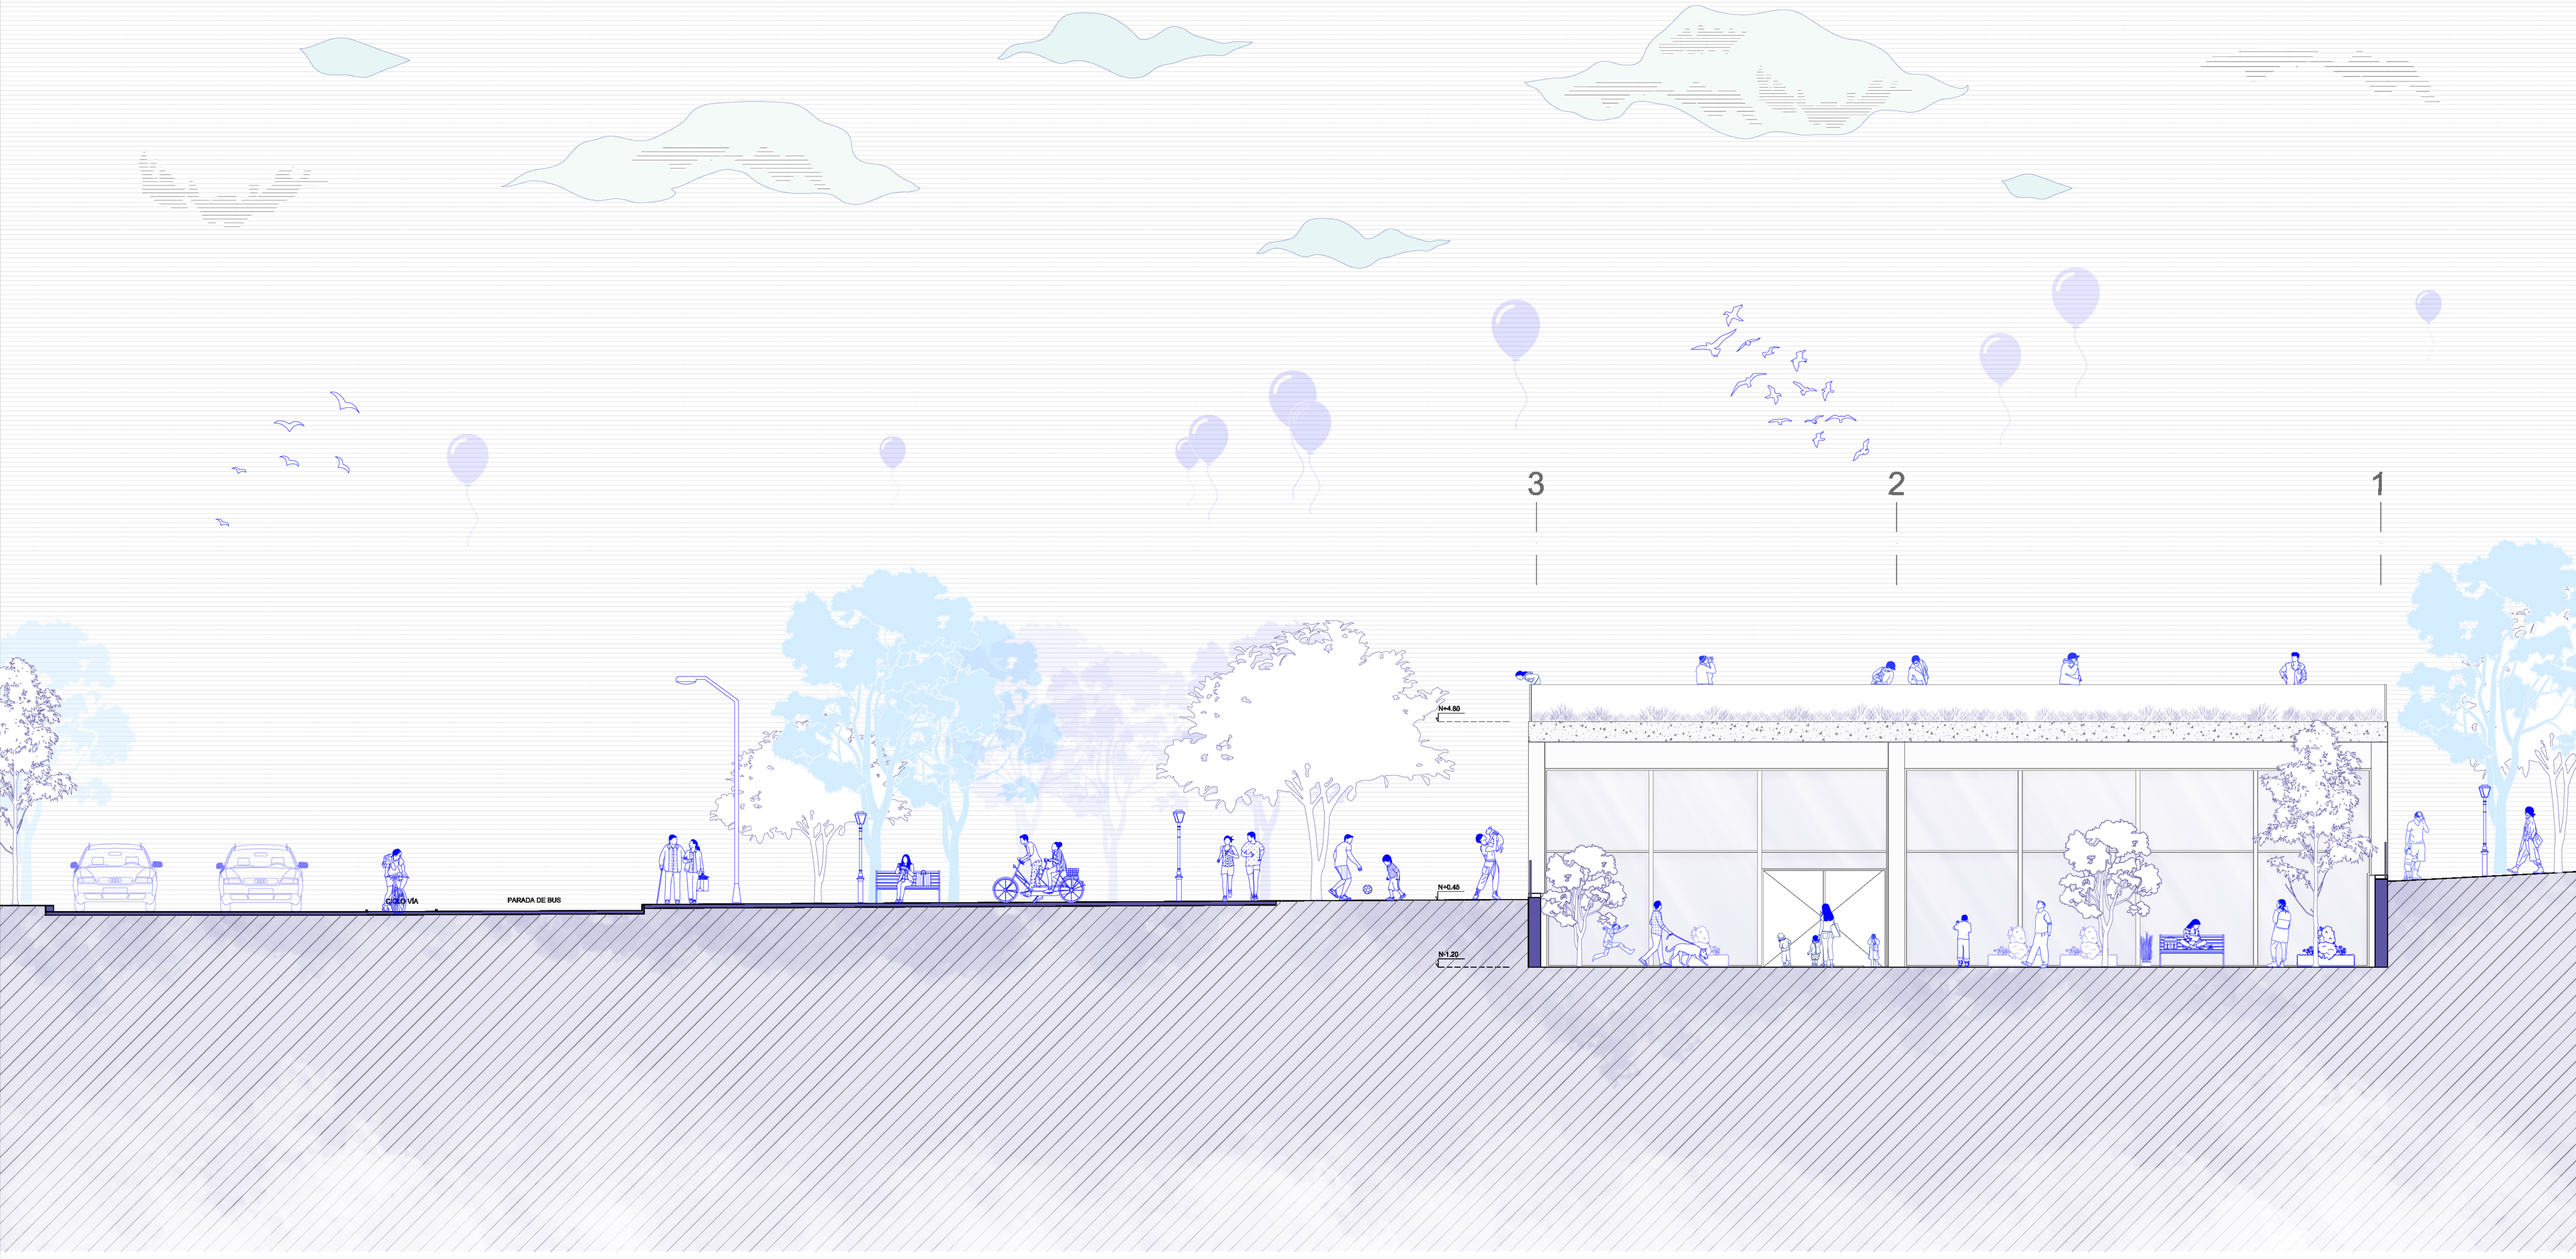

FACHADA FRONTAL BLOQUE 1

ESC 0 1 2 6

PONTIFICIA UNIVERSIDAD CATÓLICA DEL ECUADOR
FACULTAD DE ARQUITECTURA, DISEÑO Y ARTES

MATEUS ANDRES MEDIAVILLA VARGAS

CENTRO DE DESARROLLO CULTURAL Y REHABILITACIÓN PARQUE LINEAL

DIRECTOR: ARQ ESTEBAN CERVANTES

SELLOS Y FIRMAS DE APROBACIÓN

UBICACIÓN
SOLANDA - LA GATAZO

PA

LÁMINA 36
FECHA: JUNIO 2023
ESCALA: S/N

ISOMETRÍA GENERAL BLOQUE 3



ISOMETRÍA B3 NIÑOS
ESC S/N

PONTIFICIA UNIVERSIDAD CATÓLICA DEL ECUADOR
FACULTAD DE ARQUITECTURA, DISEÑO Y ARTES

MATEUS ANDRES MEDIAVILLA VARGAS

CENTRO DE DESARROLLO CULTURAL Y REHABILITACIÓN
PARQUE LINEAL

DIRECTOR: ARQ ESTEBAN CERVANTES

SELLOS Y FIRMAS DE APROBACIÓN

UBICACIÓN
SOLANDA - LA GATAZO

PA

LÁMINA 37
FECHA: JUNIO 2023
ESCALA: S/N