

CORTE GENERAL PARQUE ANTROPOLÓGICO
Corte c -c' - Parte 1
Esc:1: 200

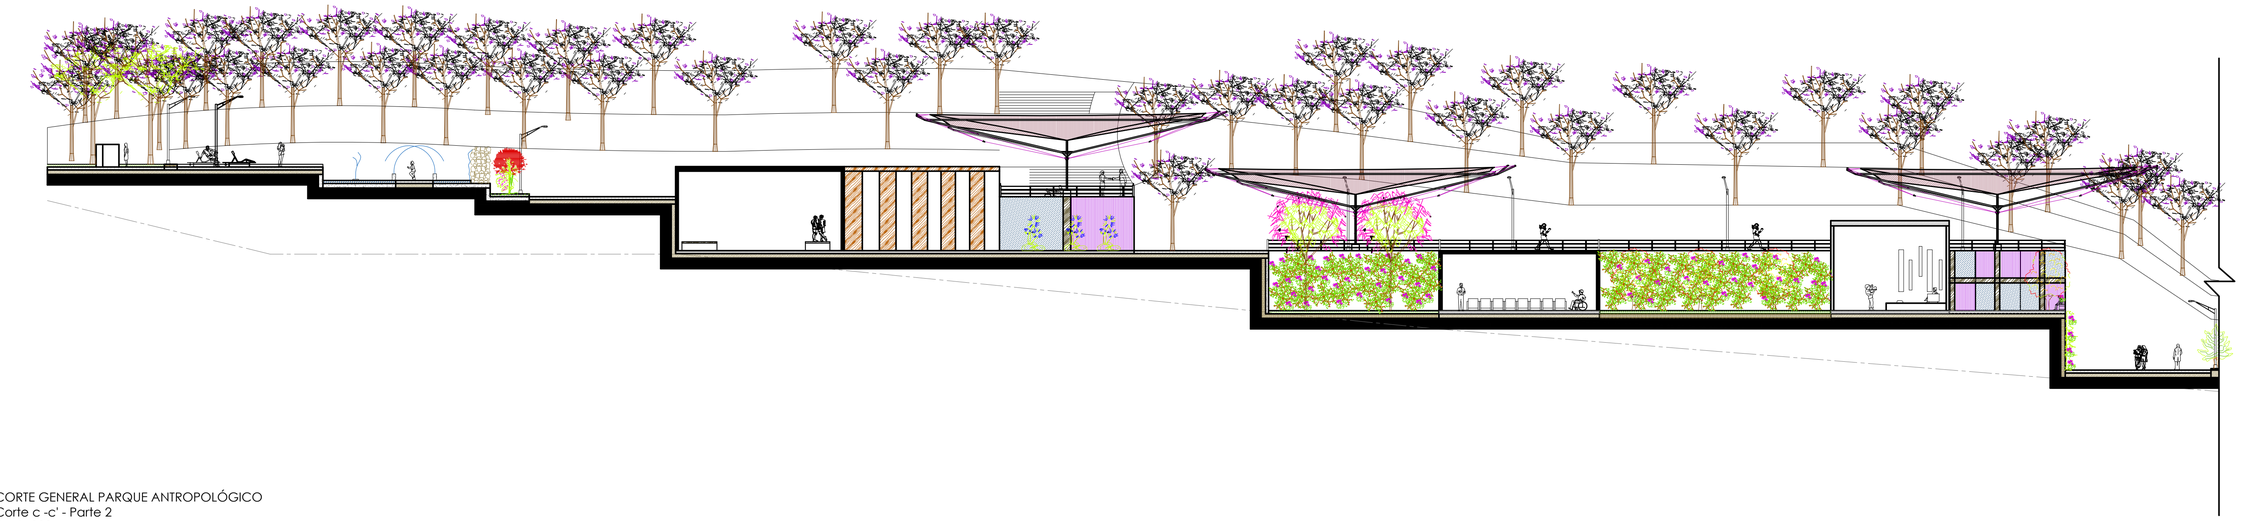

CORTE GENERAL PARQUE ANTROPOLÓGICO
Corte c -c' - Parte 2
Esc:1: 200

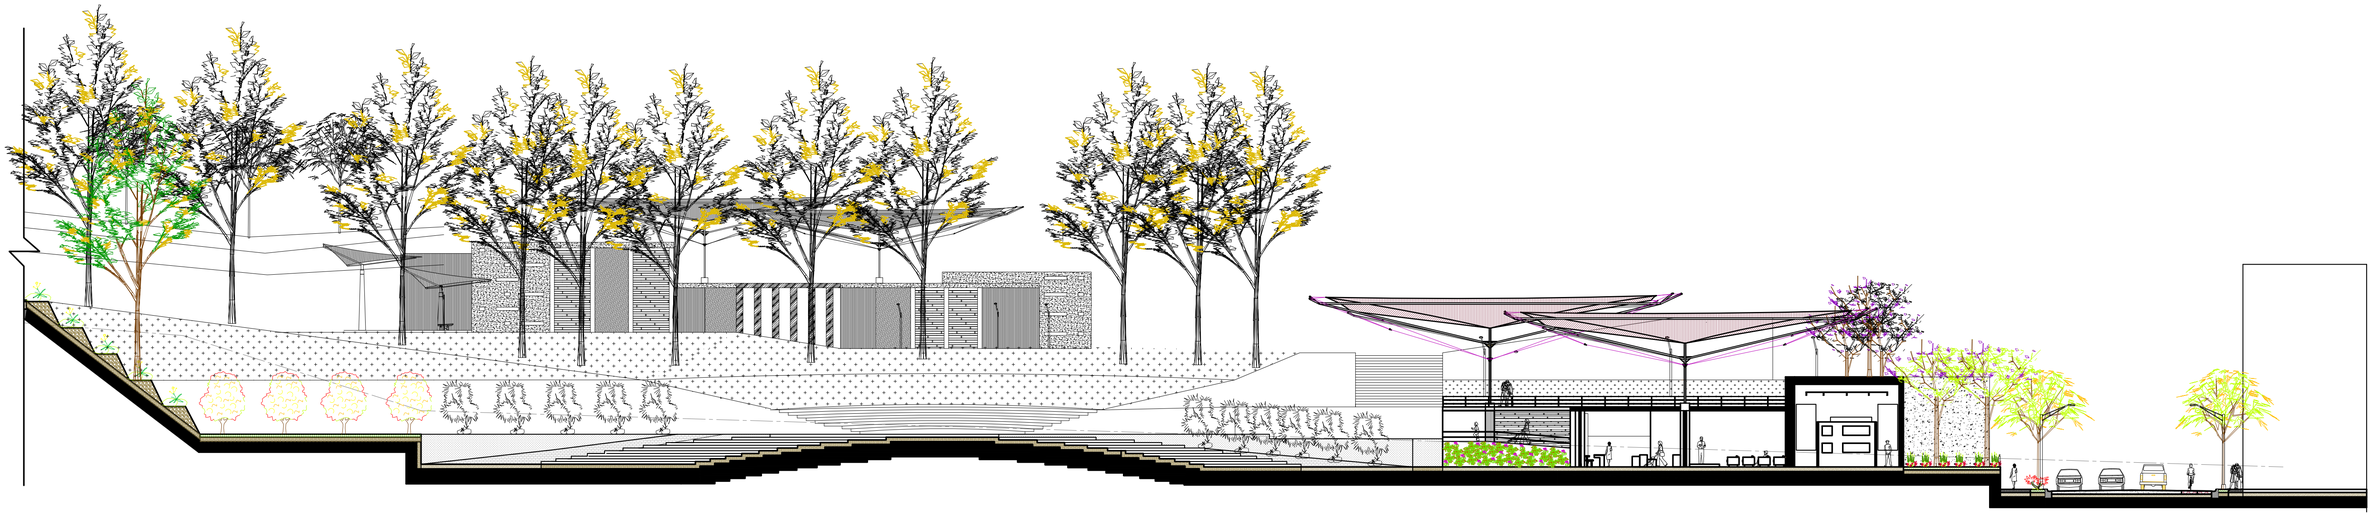

PONTIFICIA UNIVERSIDAD CATOLICA DEL ECUADOR
FACULTAD DE ARQUITECTURA, DISEÑO Y ARTES
TRABAJO DE FIN DE CARRERA

TEMA: PARQUE ANTROPOLÓGICO BIOSOCIAL EN SAN VICENTE

CONTIENE: Corte General c -c'

BLOQUE

DIRECTOR DE TESIS: ARQ. HERNAN ORBÉA

NOMBRE: MÓNICA VINUEZA ESPINOSA

NOTAS TECNICAS:

SELLOS Y FIRMAS DE APROBACION:

UBICACION:

P

LAMINA: 08

FECHA: MAYO / 2011

ESCALA: 1:200