


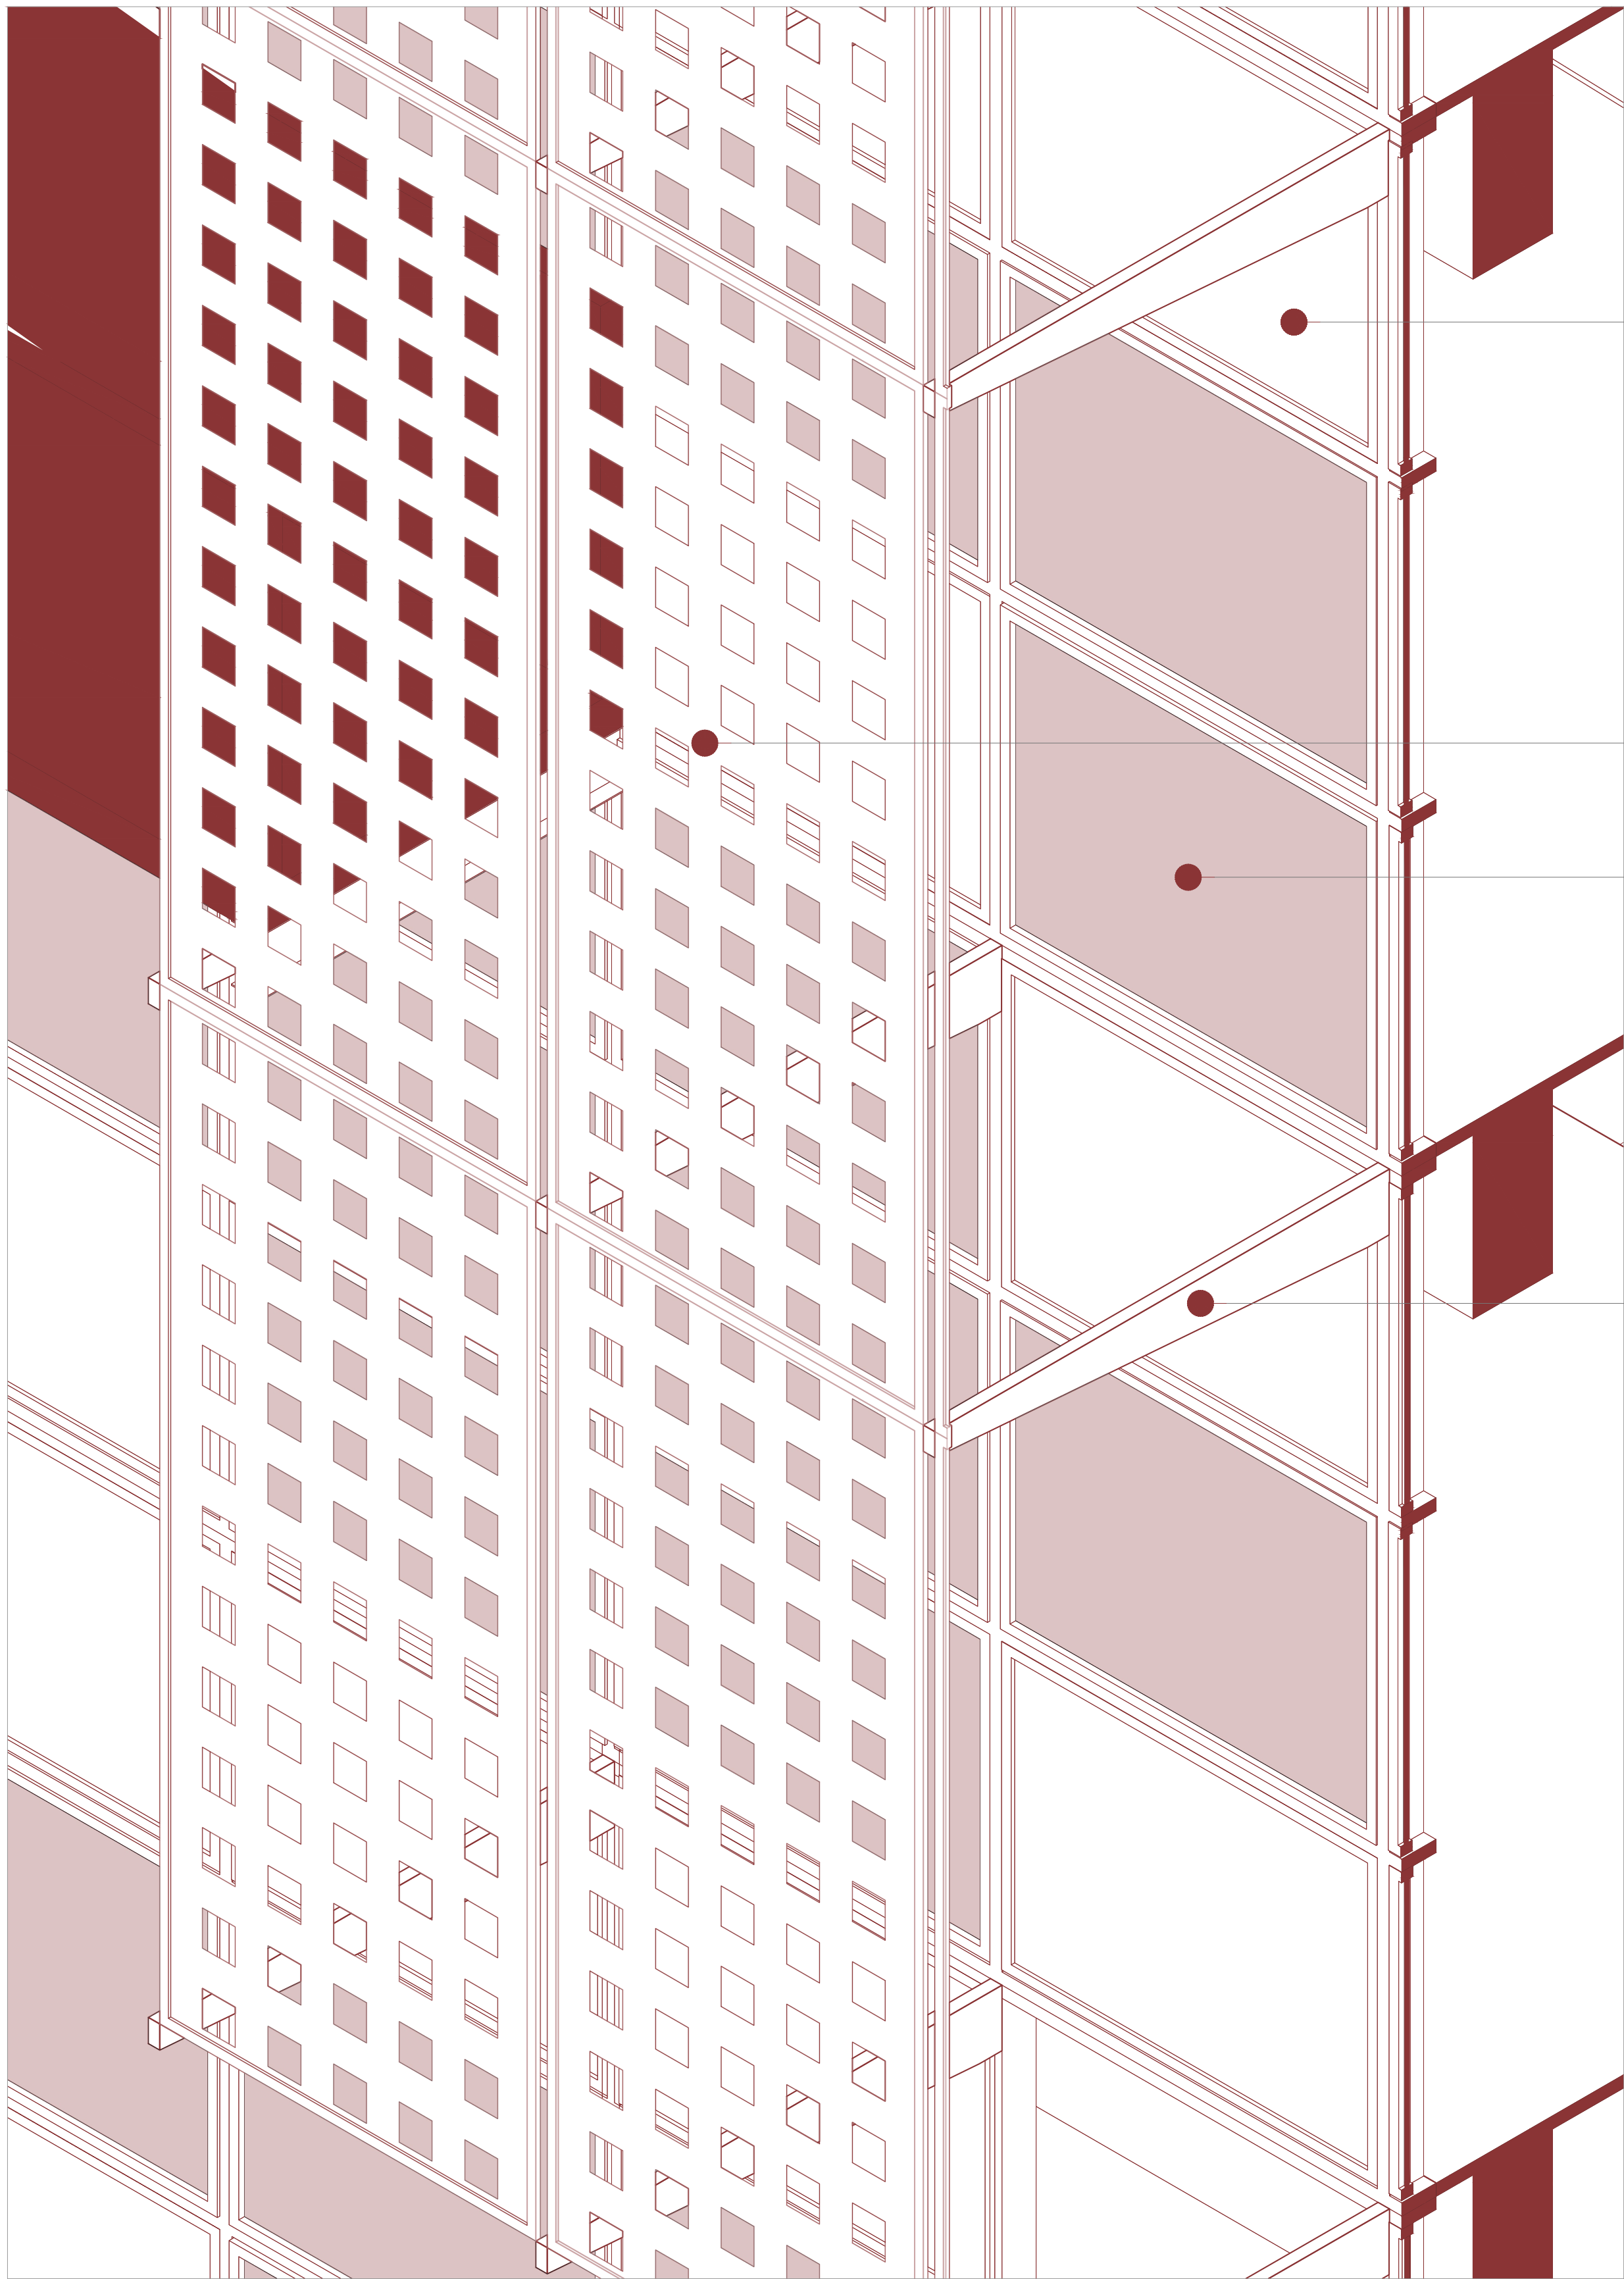


1

2

3

4

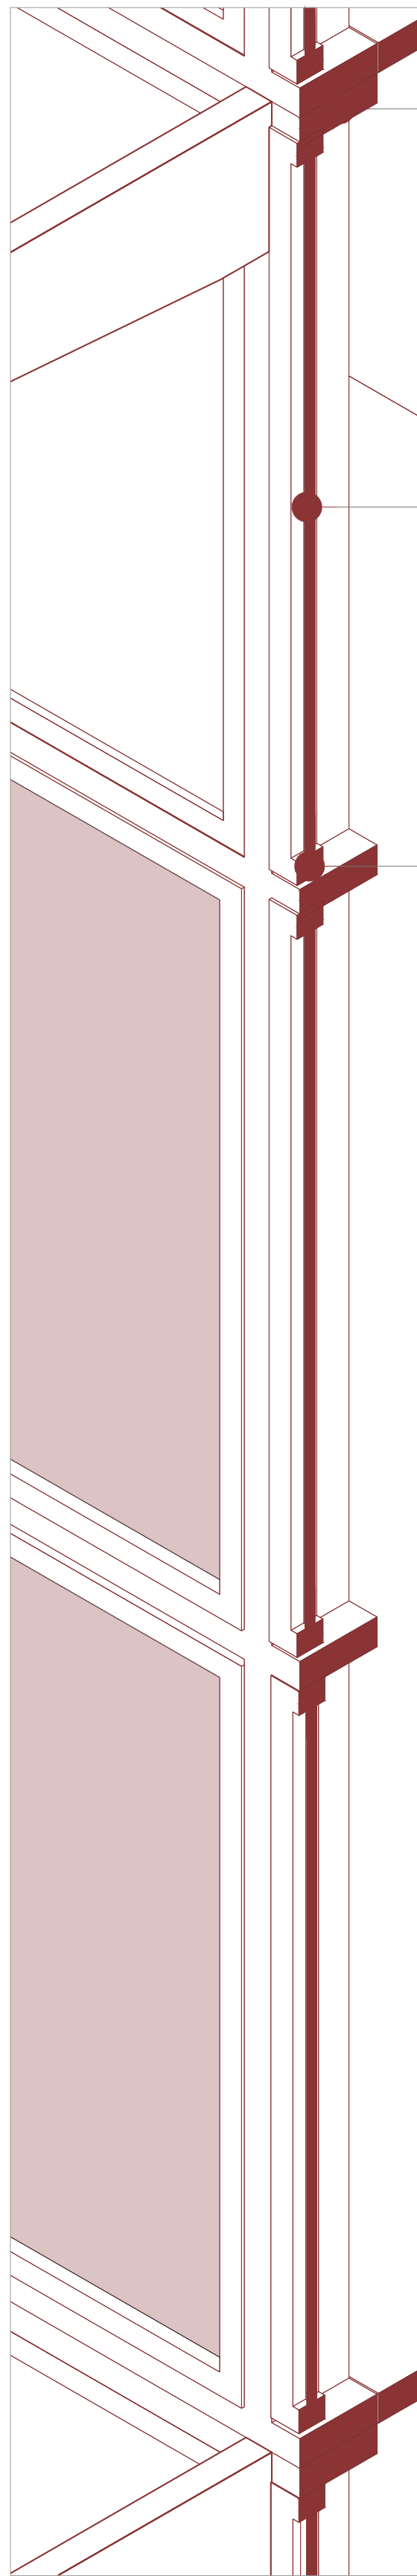

3.1

3.2

3.3


PLANIMETRÍA DETALLES

CENTRO
MULTIDEPORTES
DROOM

0 0.75 1.5 3


ISOMETRÍA

CAJA DE CIRCULACIÓN VERTICAL

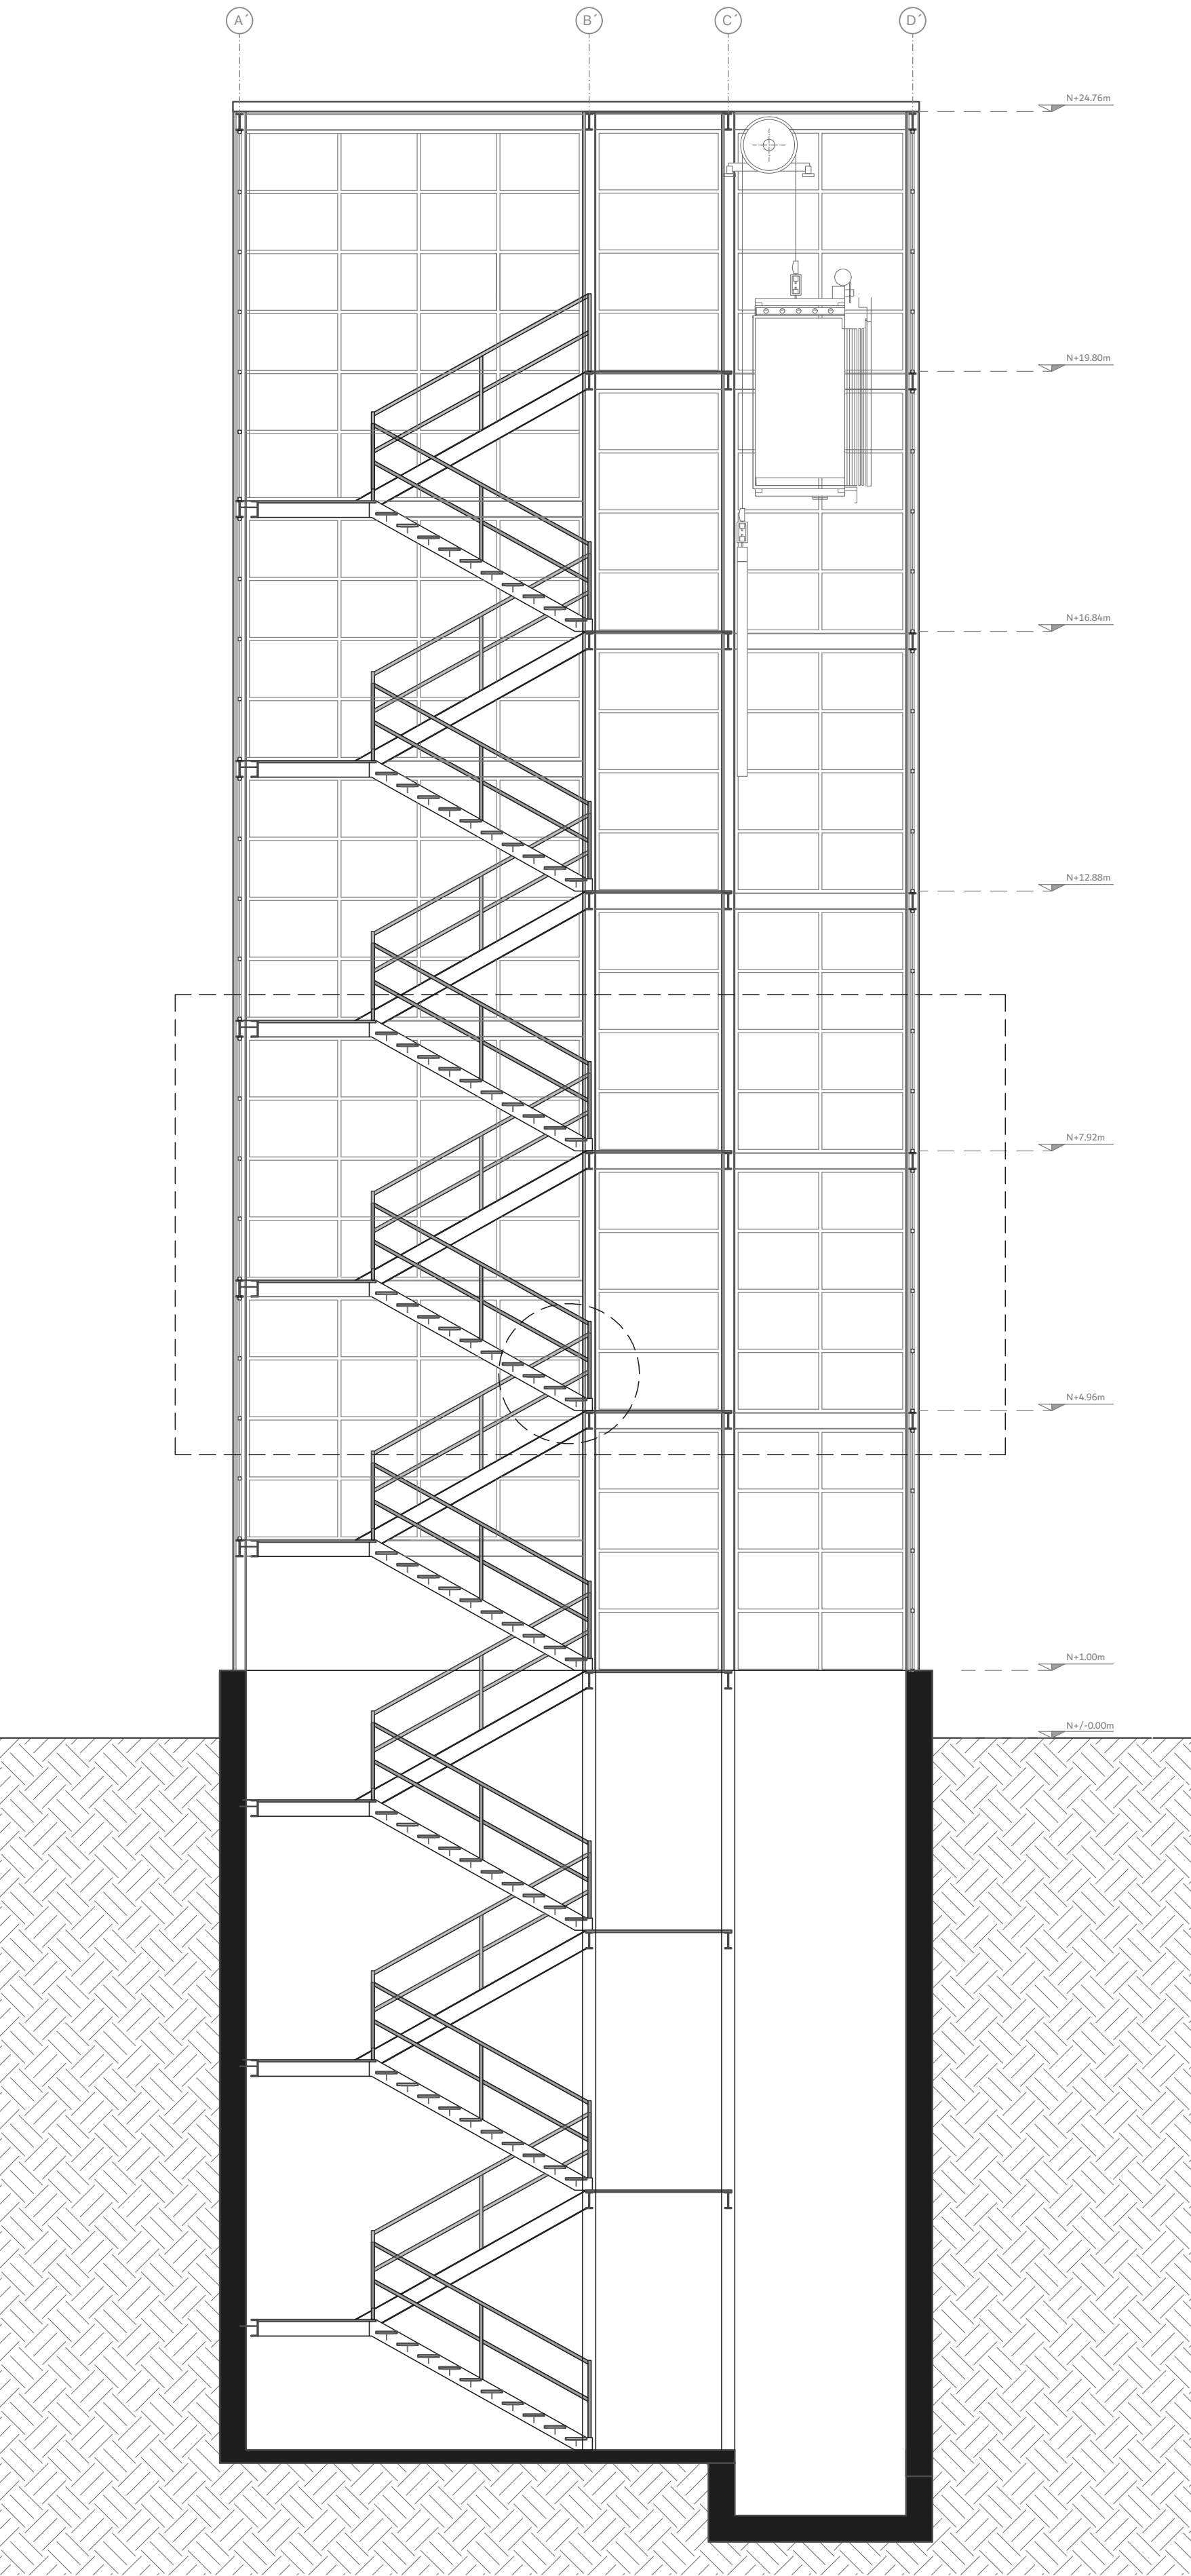


ESC 1:75

PLANTA DE GRADAS

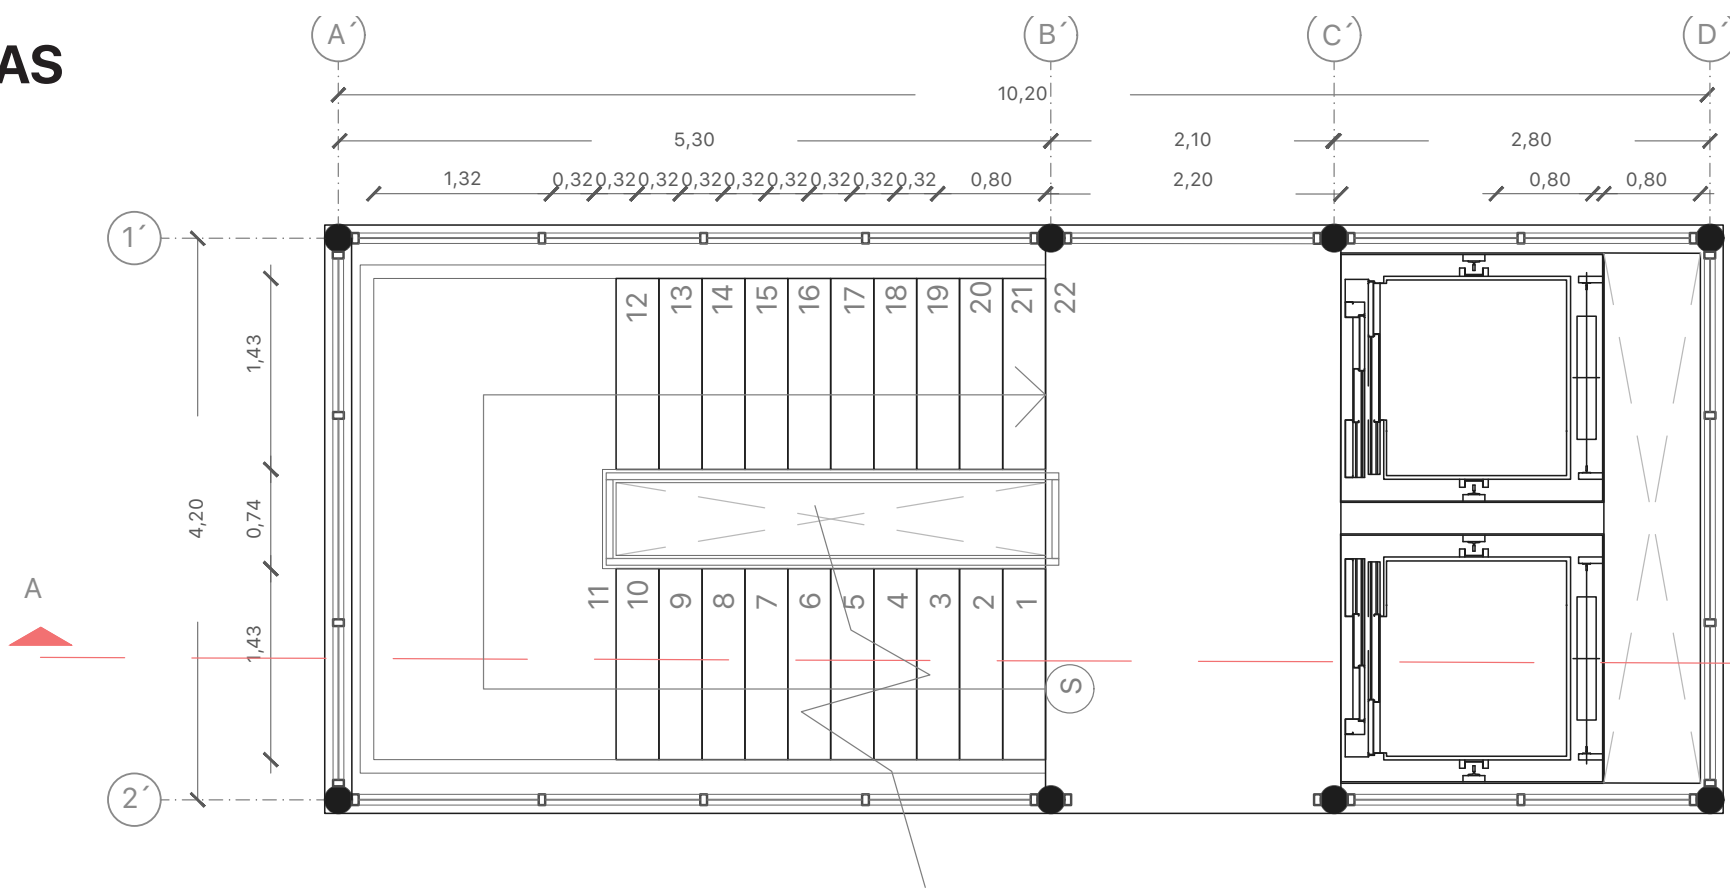


ESC 1:50

DETALLE DE GRADAS

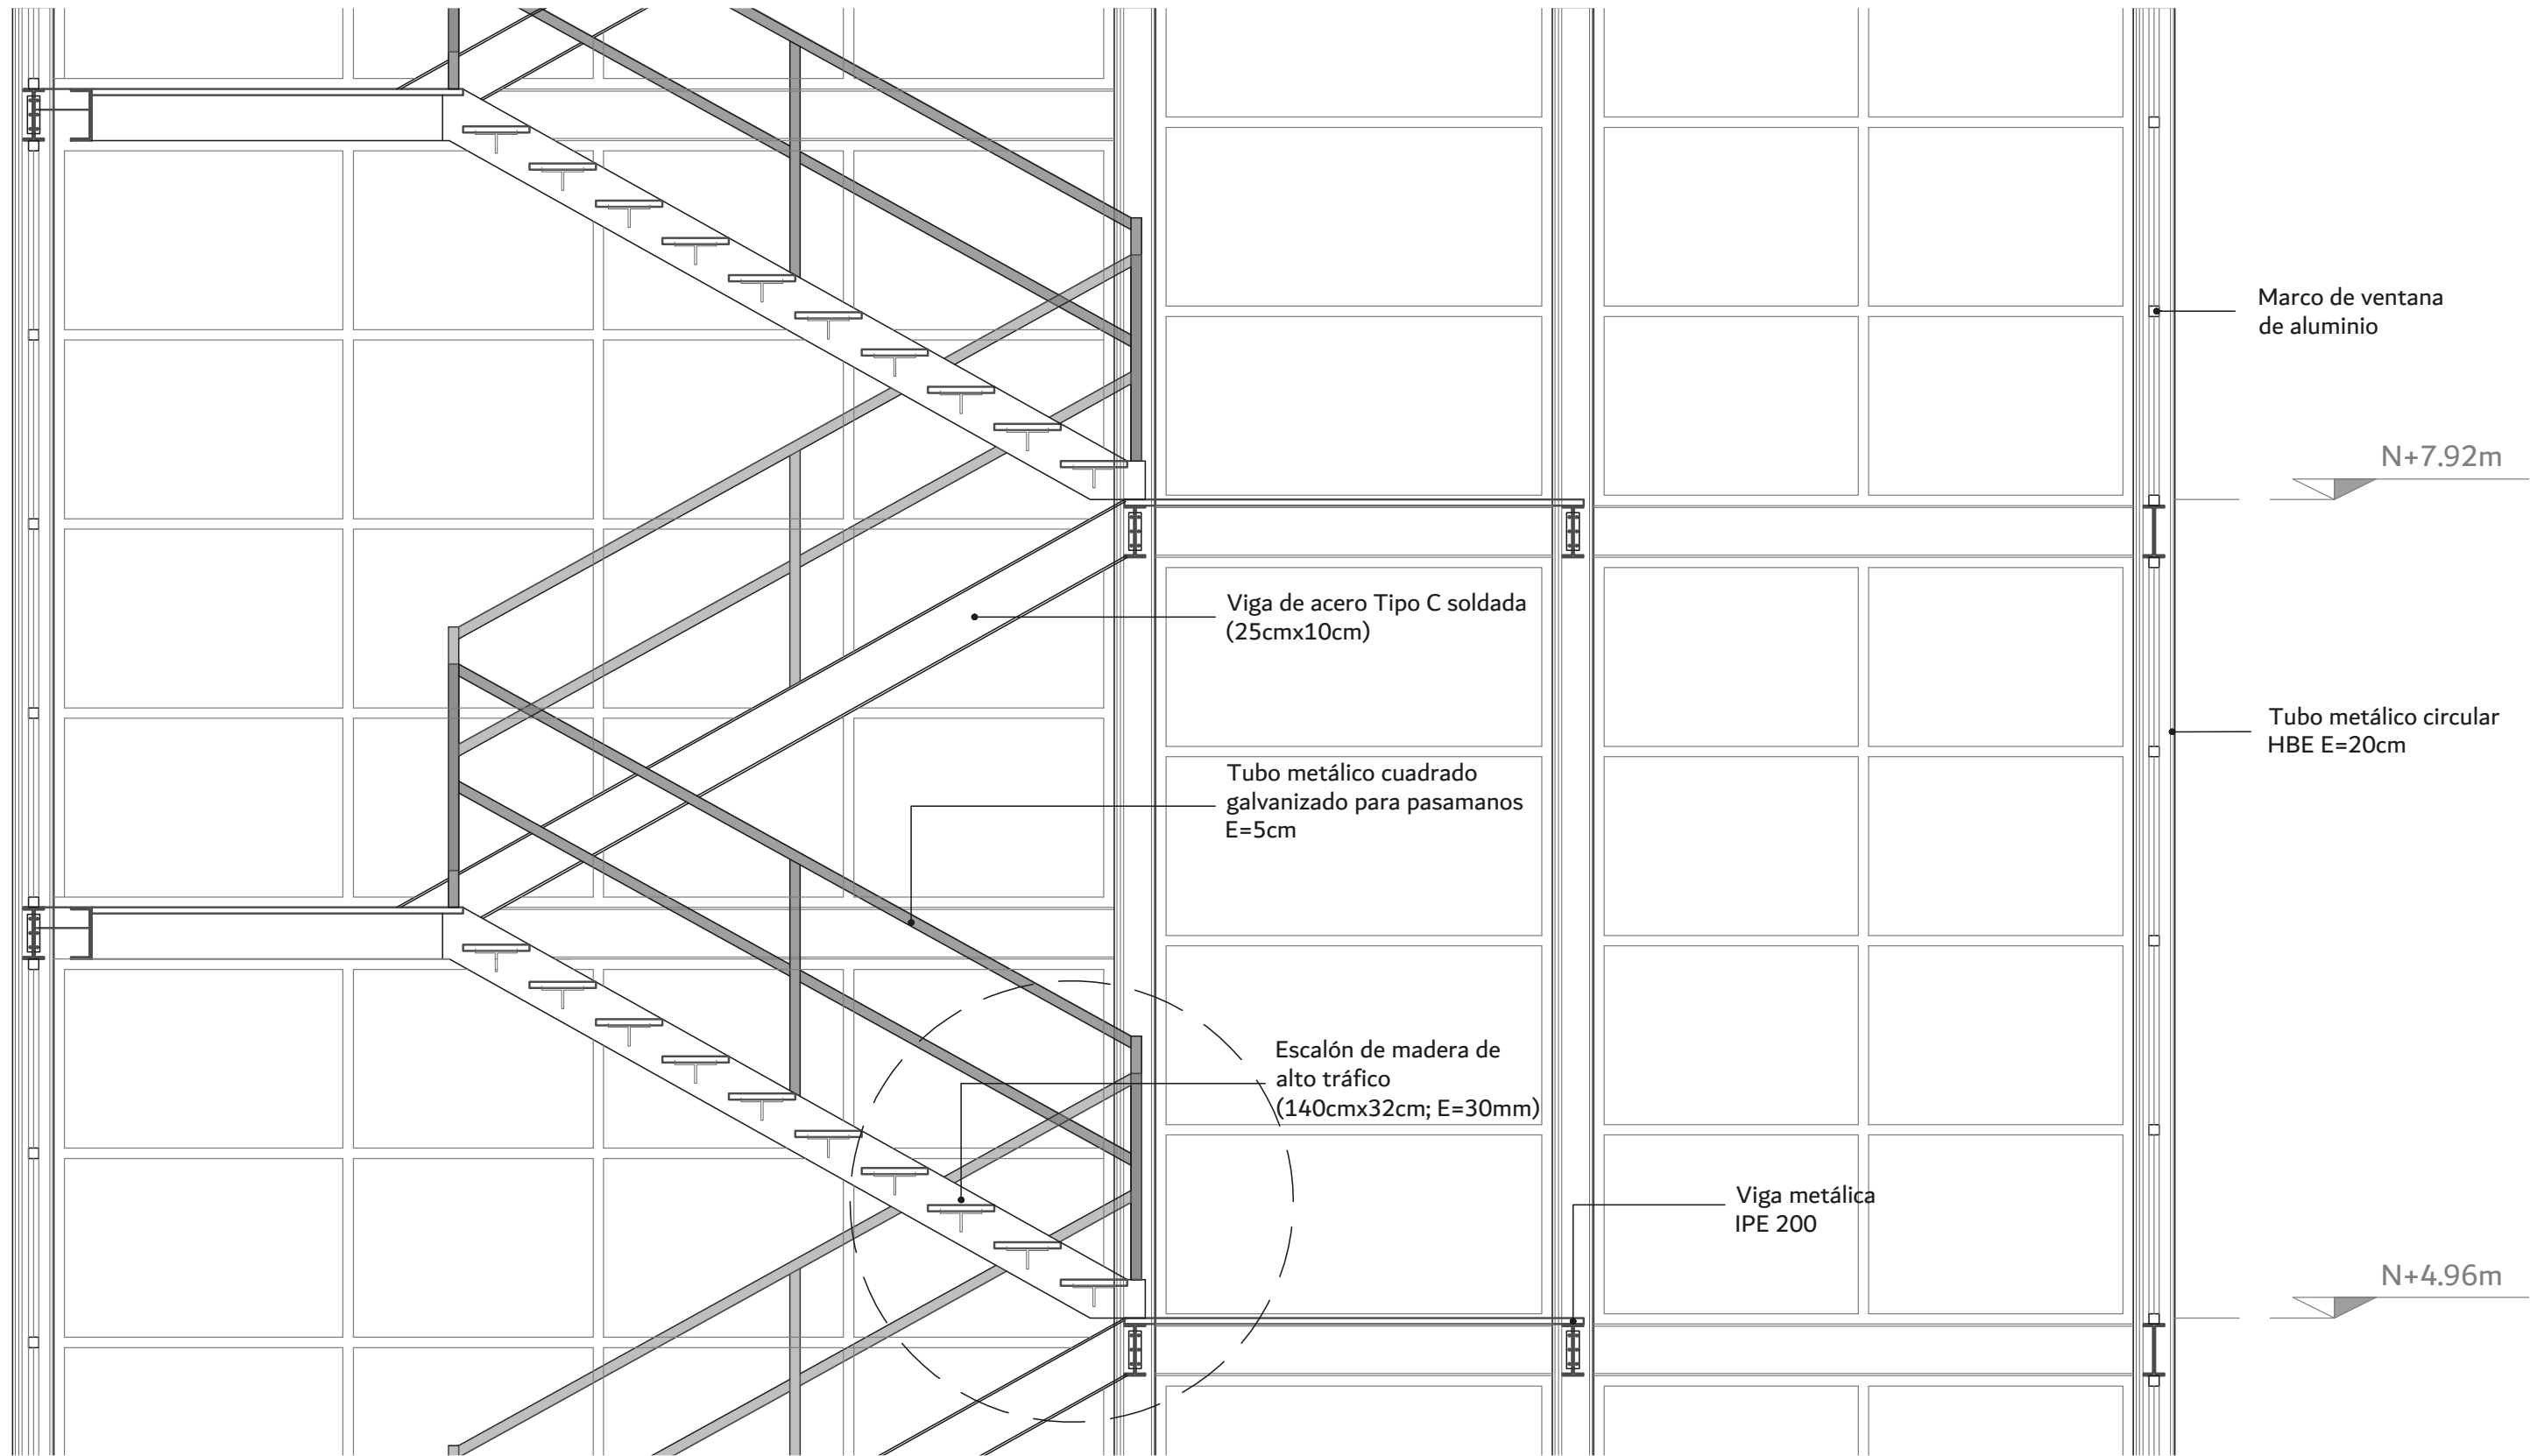

ESC 1:30


DETALLE - FOSO DE ASCENSOR

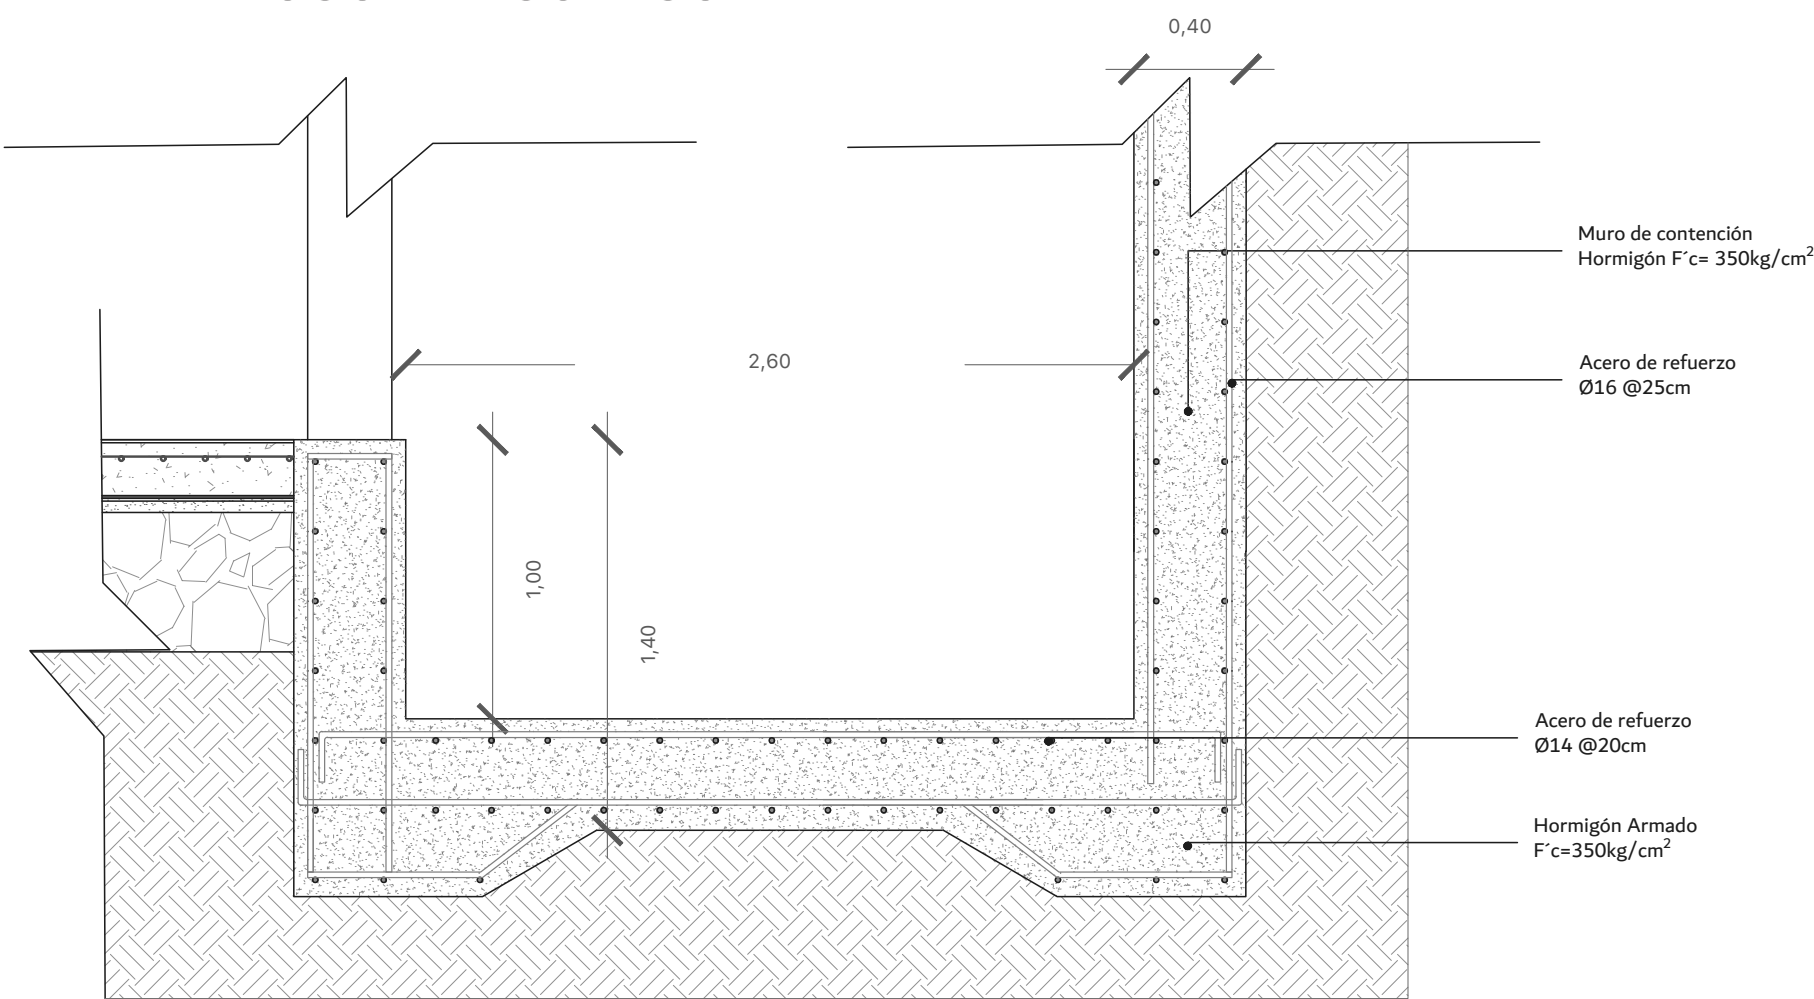


ESC 1:25

CIRCULACIÓN VERTICAL

CUADRO DE CORREAS							
CÓDIGO	TIPO	CANTIDAD	ESPESOR	PESO TEÓRICO	BASE	ALTURA	ESQUEMA
V2	IPE	12	6mm	77.70kg/m	15cm	30cm	
V3	IPE	240	6mm	22kg/m	10cm	25cm	
V4	IPE	84	6mm	105.5kg/m	15cm	30cm	


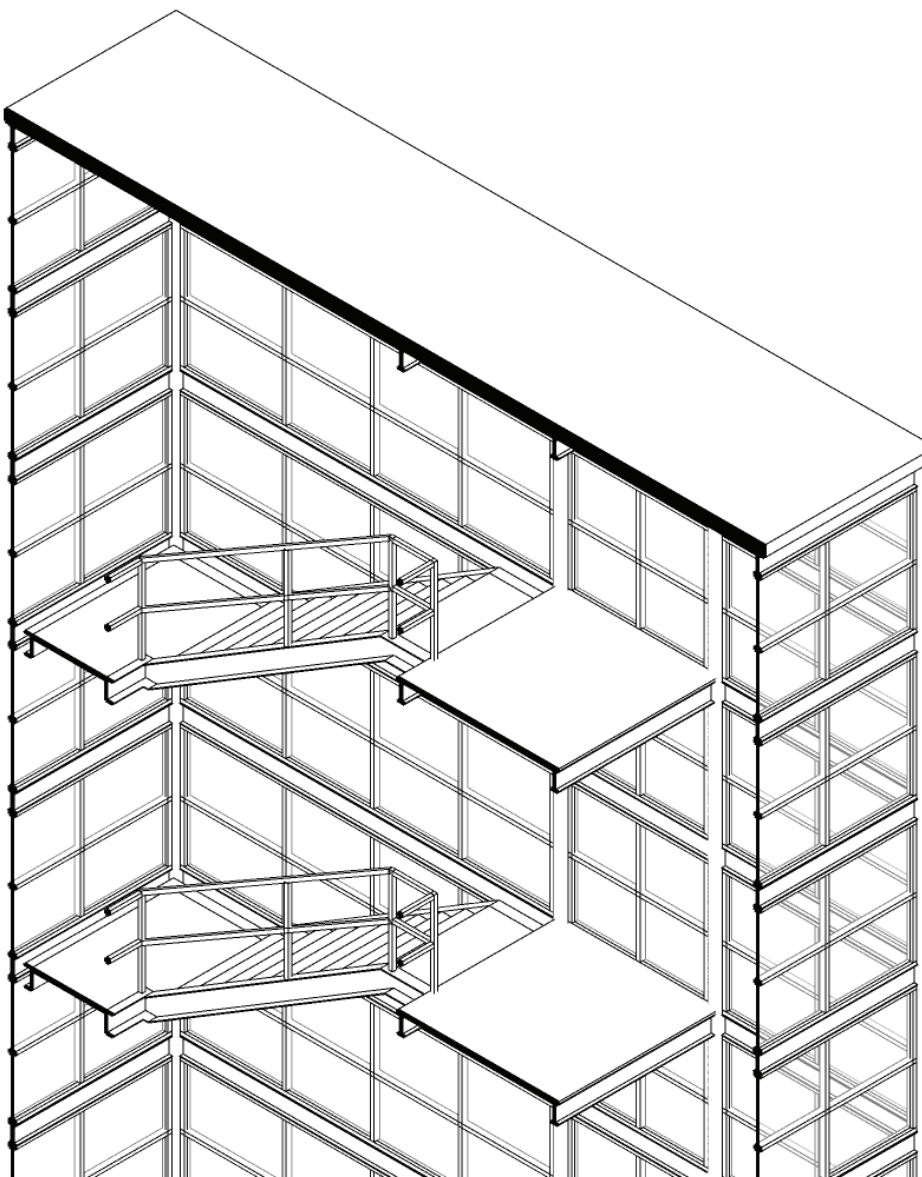


DETALLE DE GRADAS

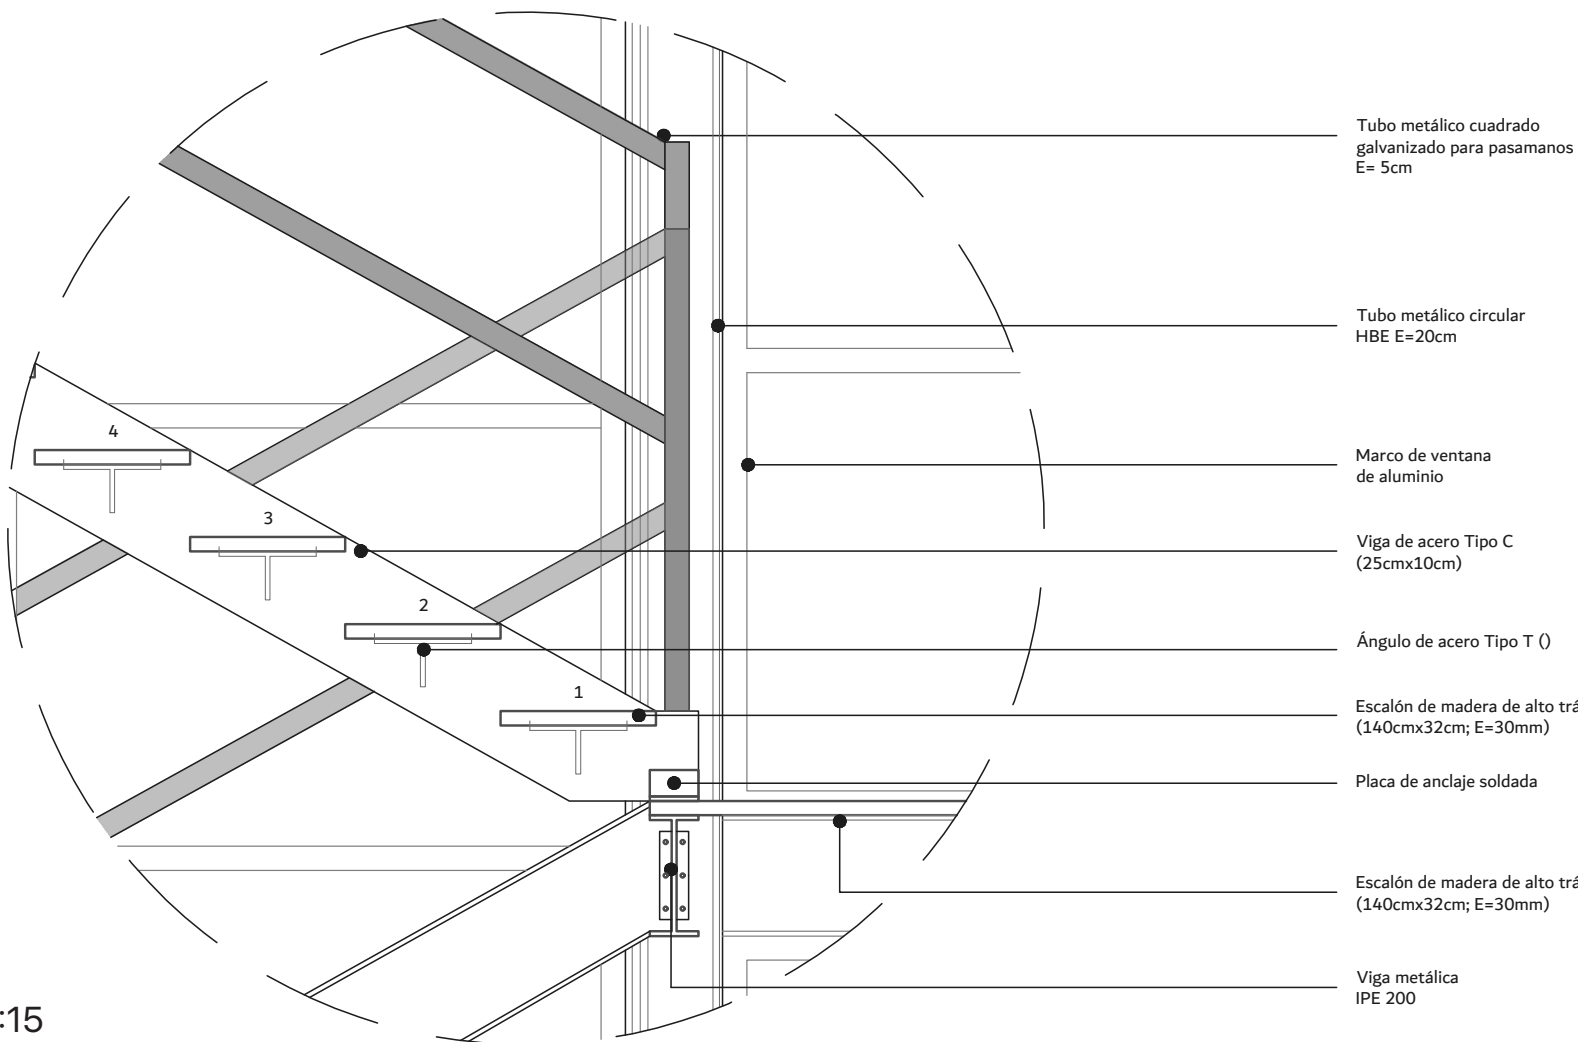


ESC 1:15

CUBIERTA

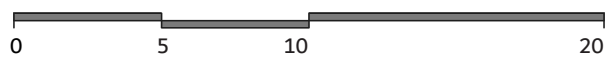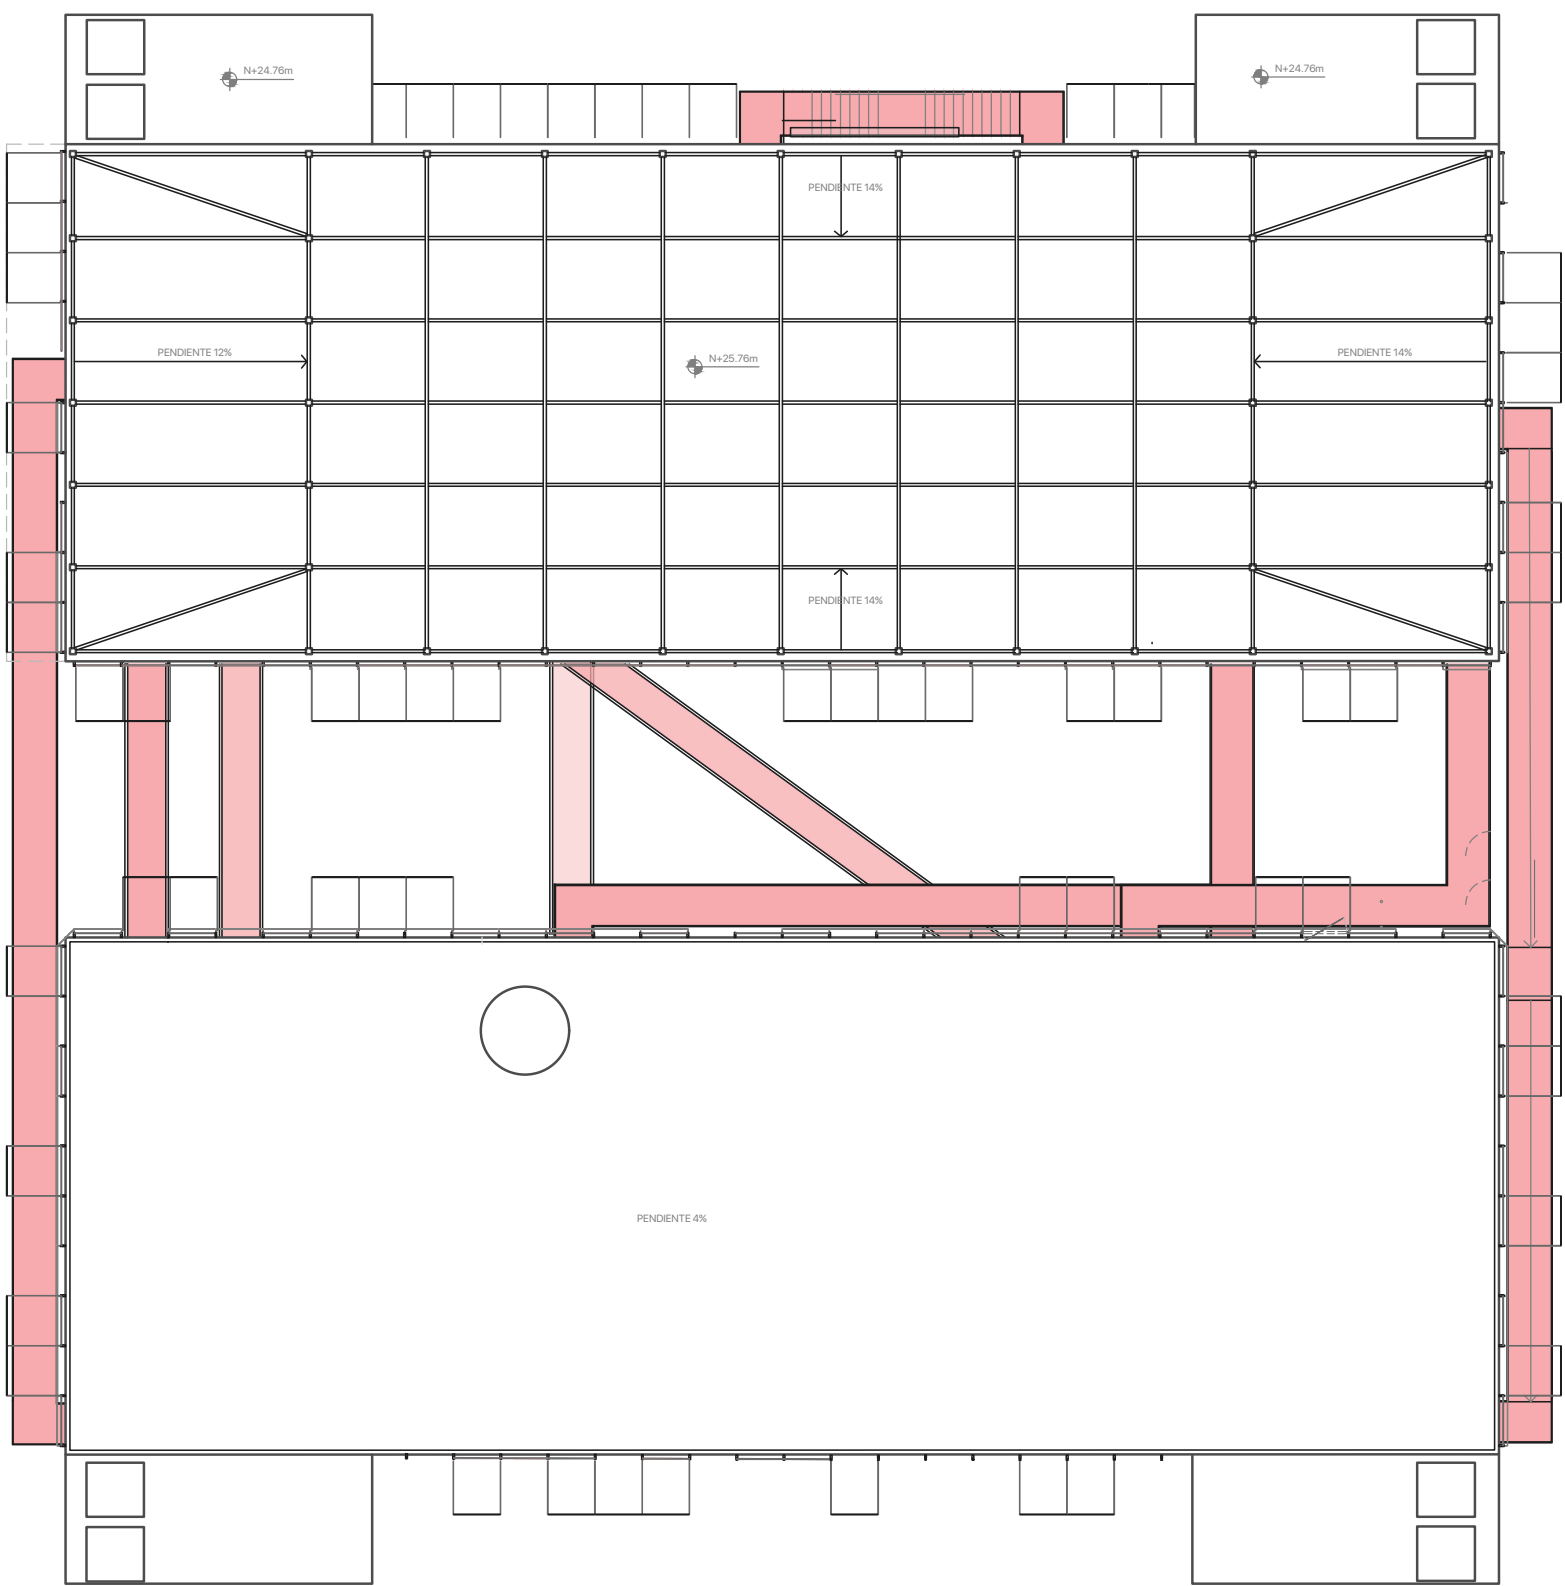


ESCALERAS Y PUENTES

ESCALERA EXTERIOR

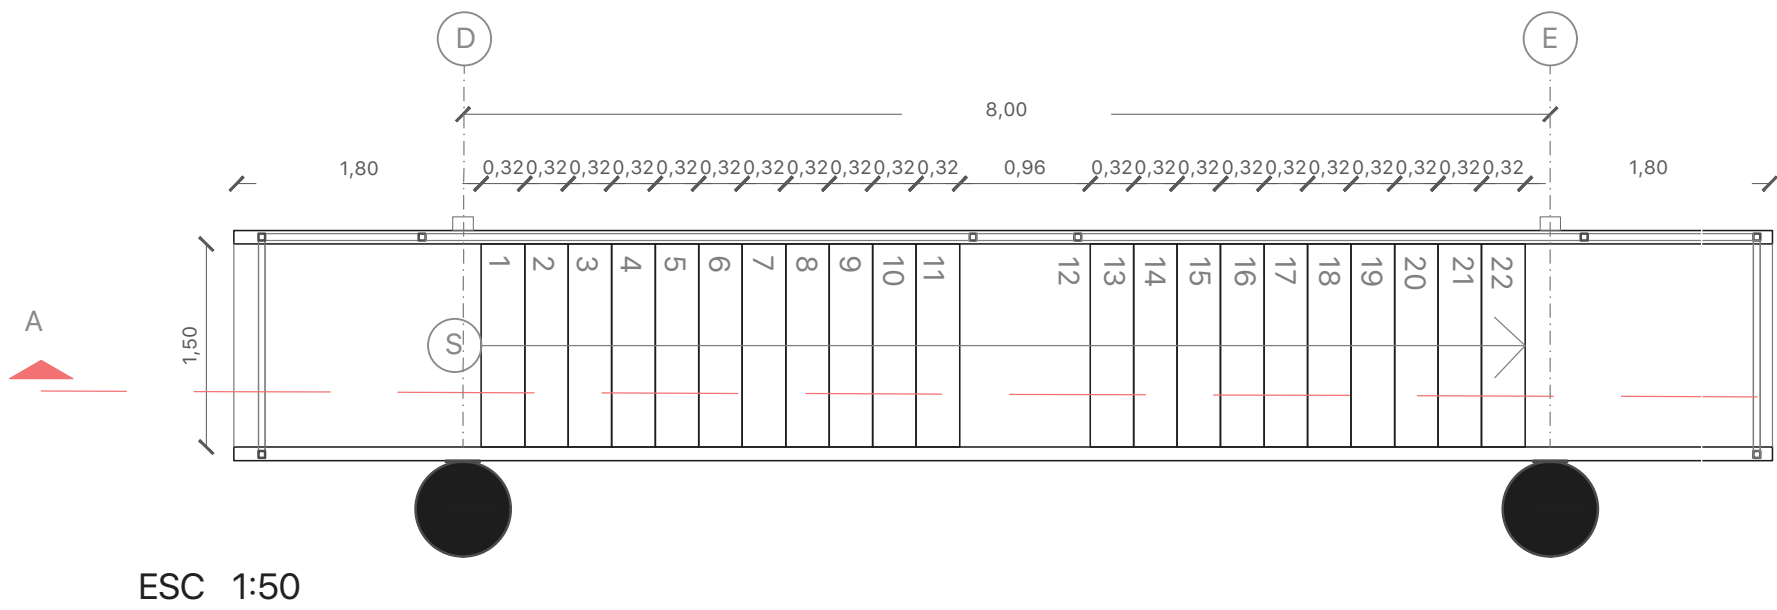

ESC 1:50

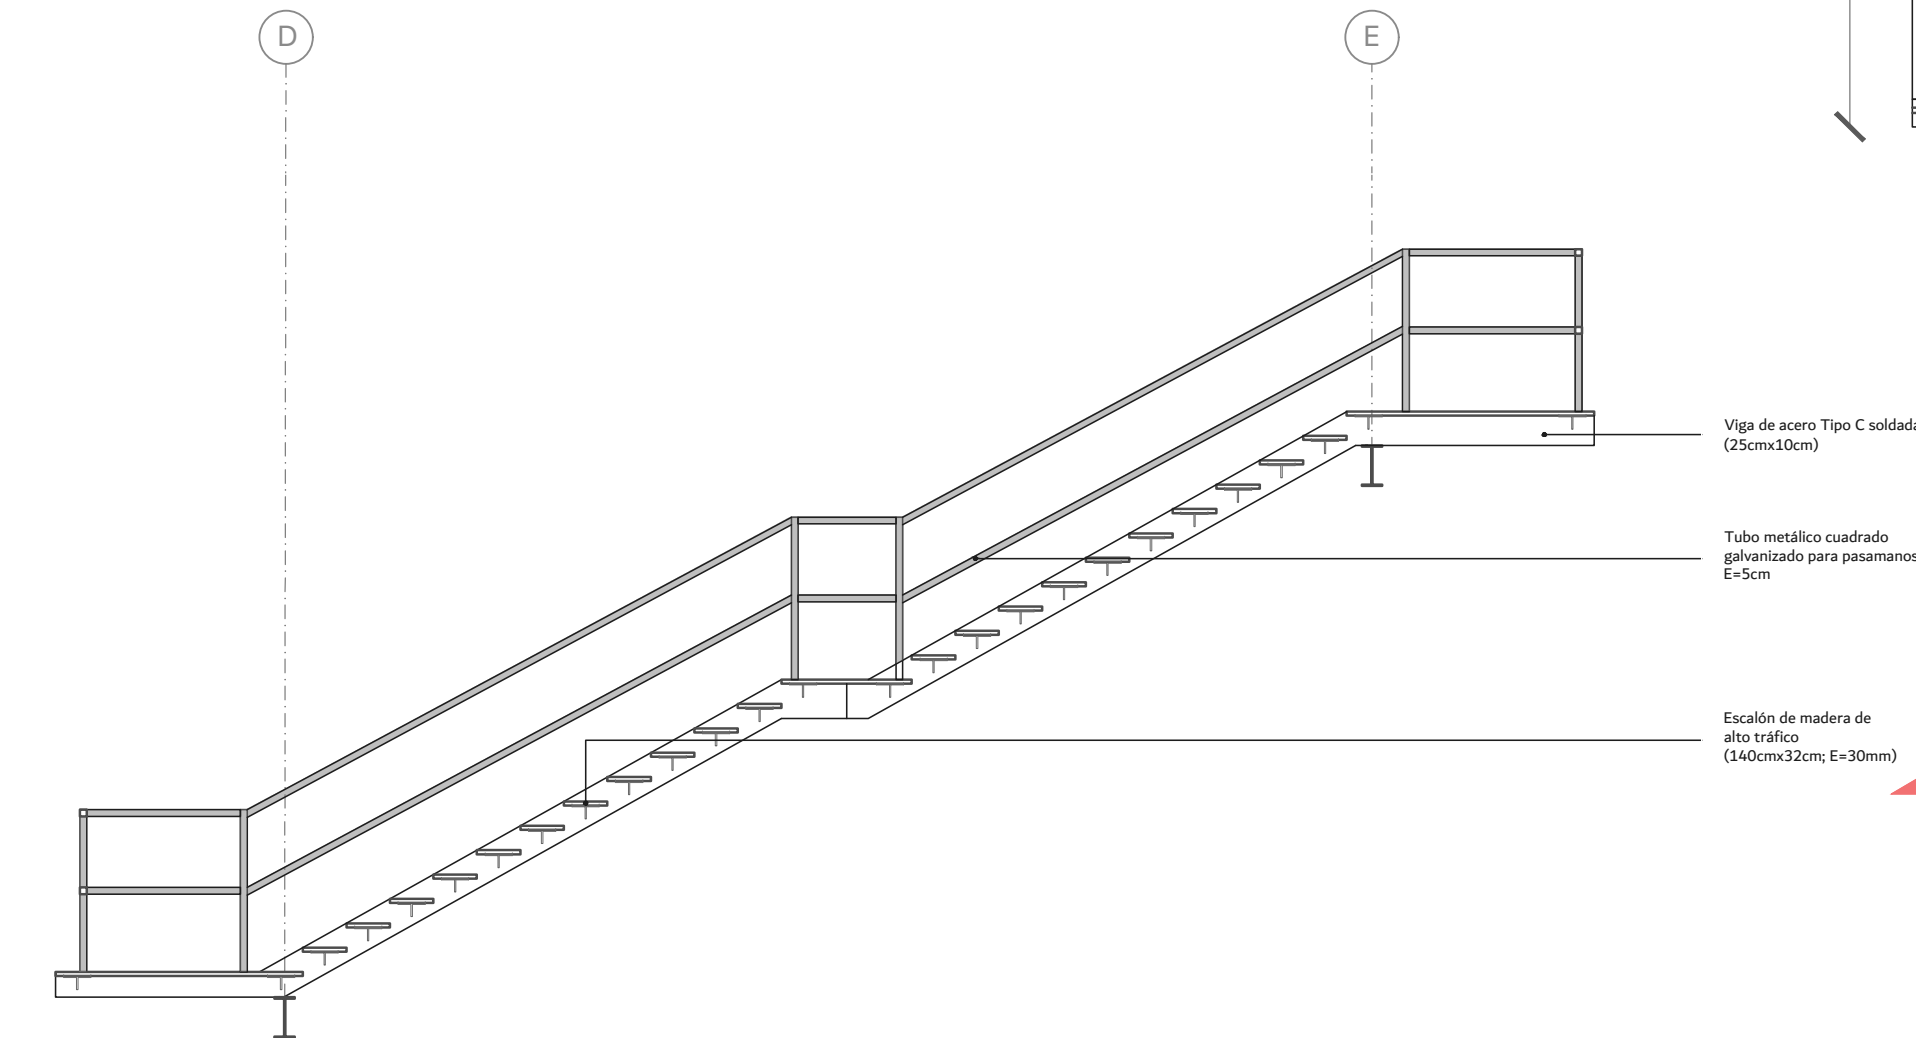


Viga de acero Tipo C solidada (25cmx10cm)

Tubo metálico cuadrado galvanizado para pasamanos E=5cm

Escalón de madera de alto tráfico (140cmx32cm; E=30mm)




ESC 1:25

RAMPA EXTERIOR

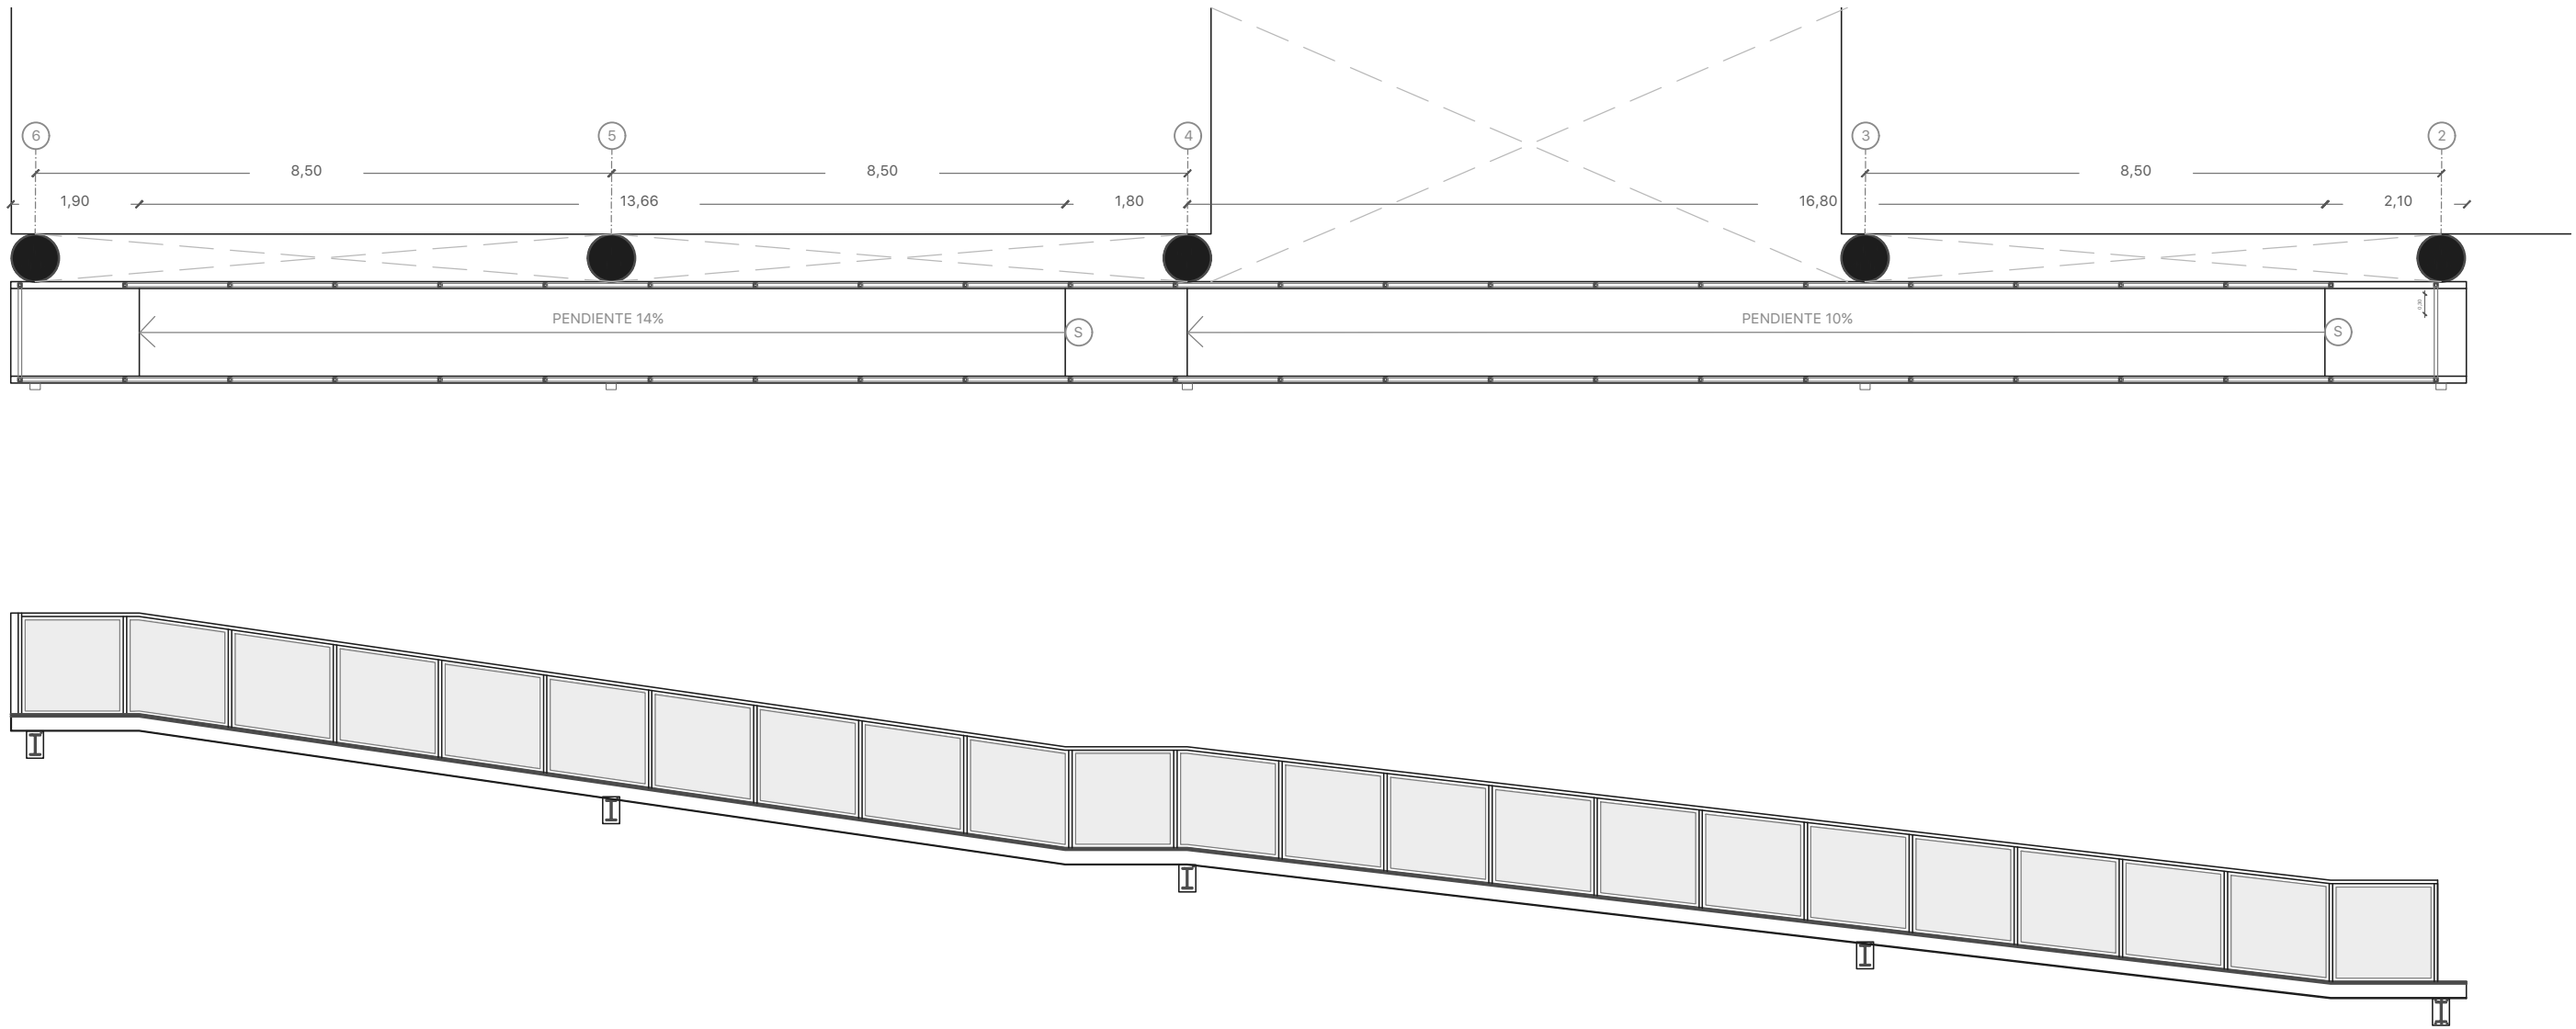


ESC 1:100

PUENTES ENTRE BLOQUES

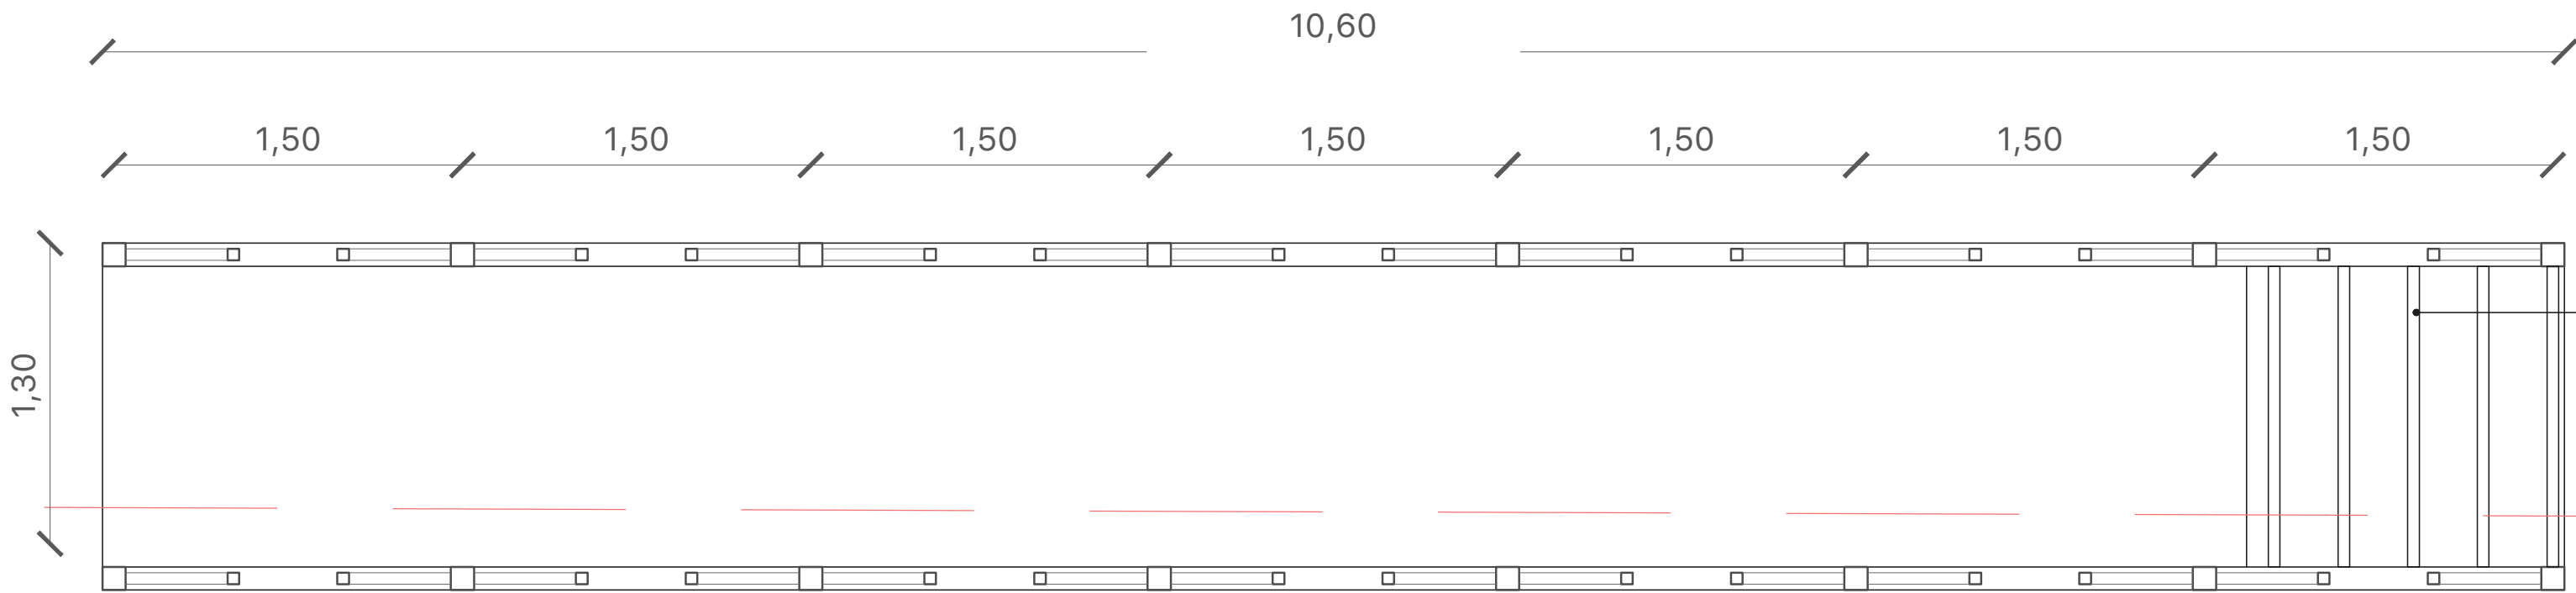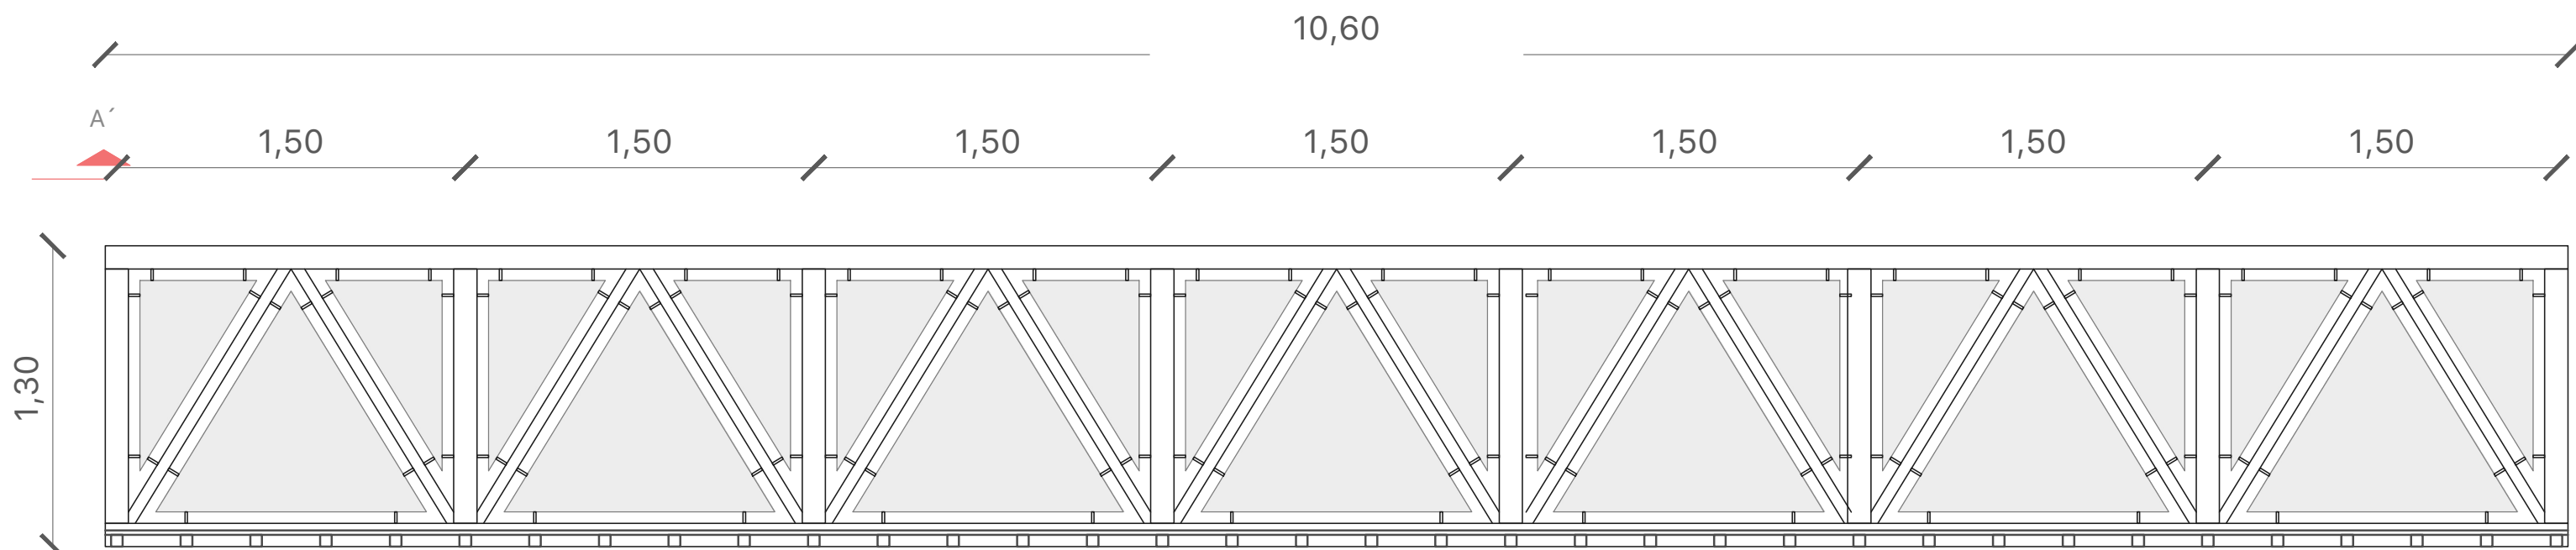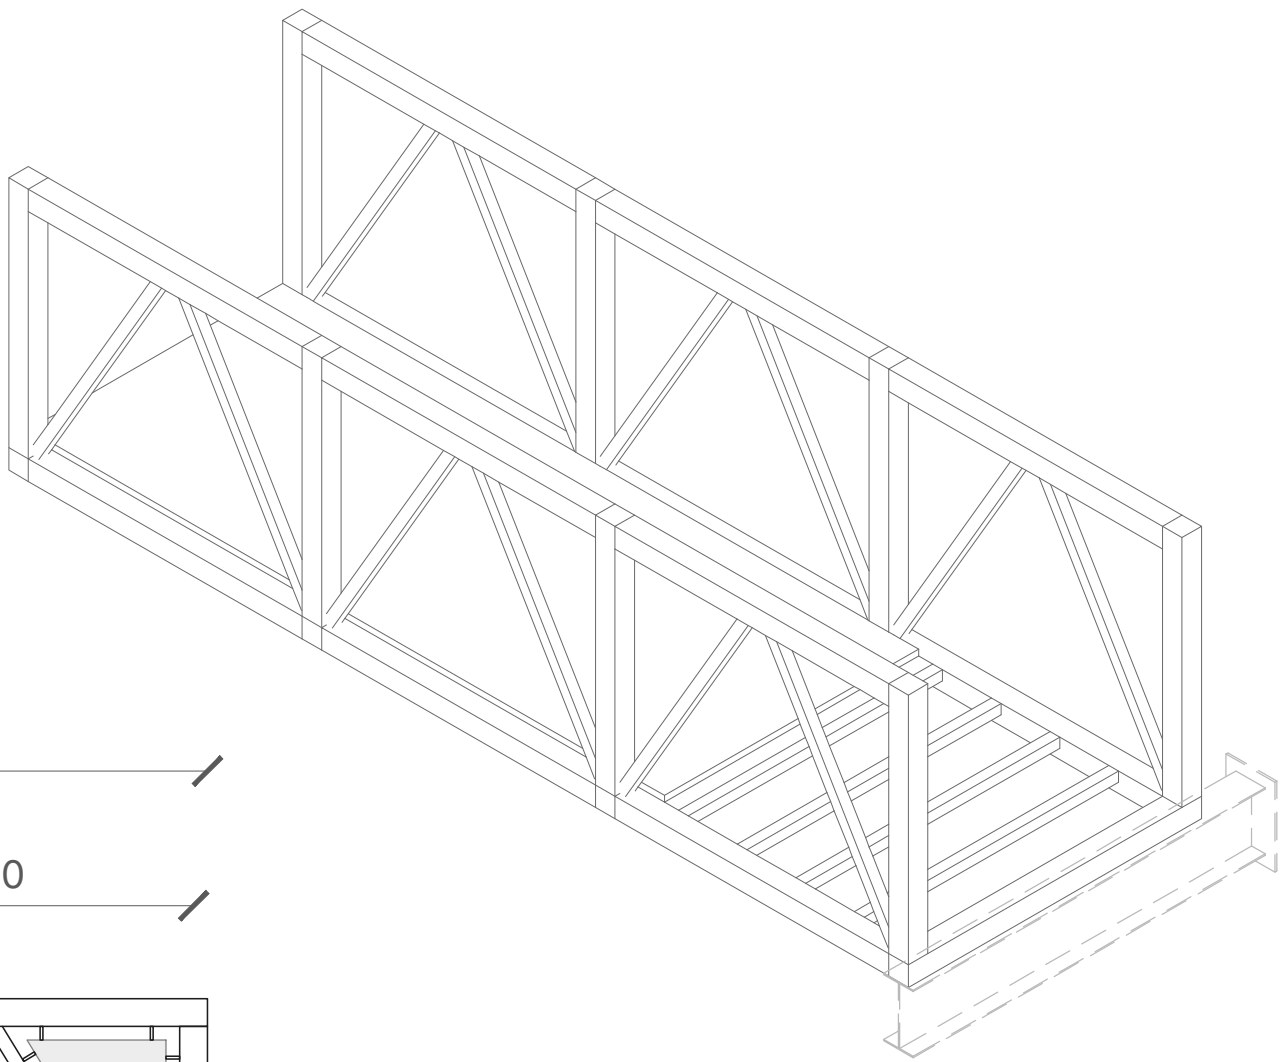


Subestructura perfil de acero 5cm


A'

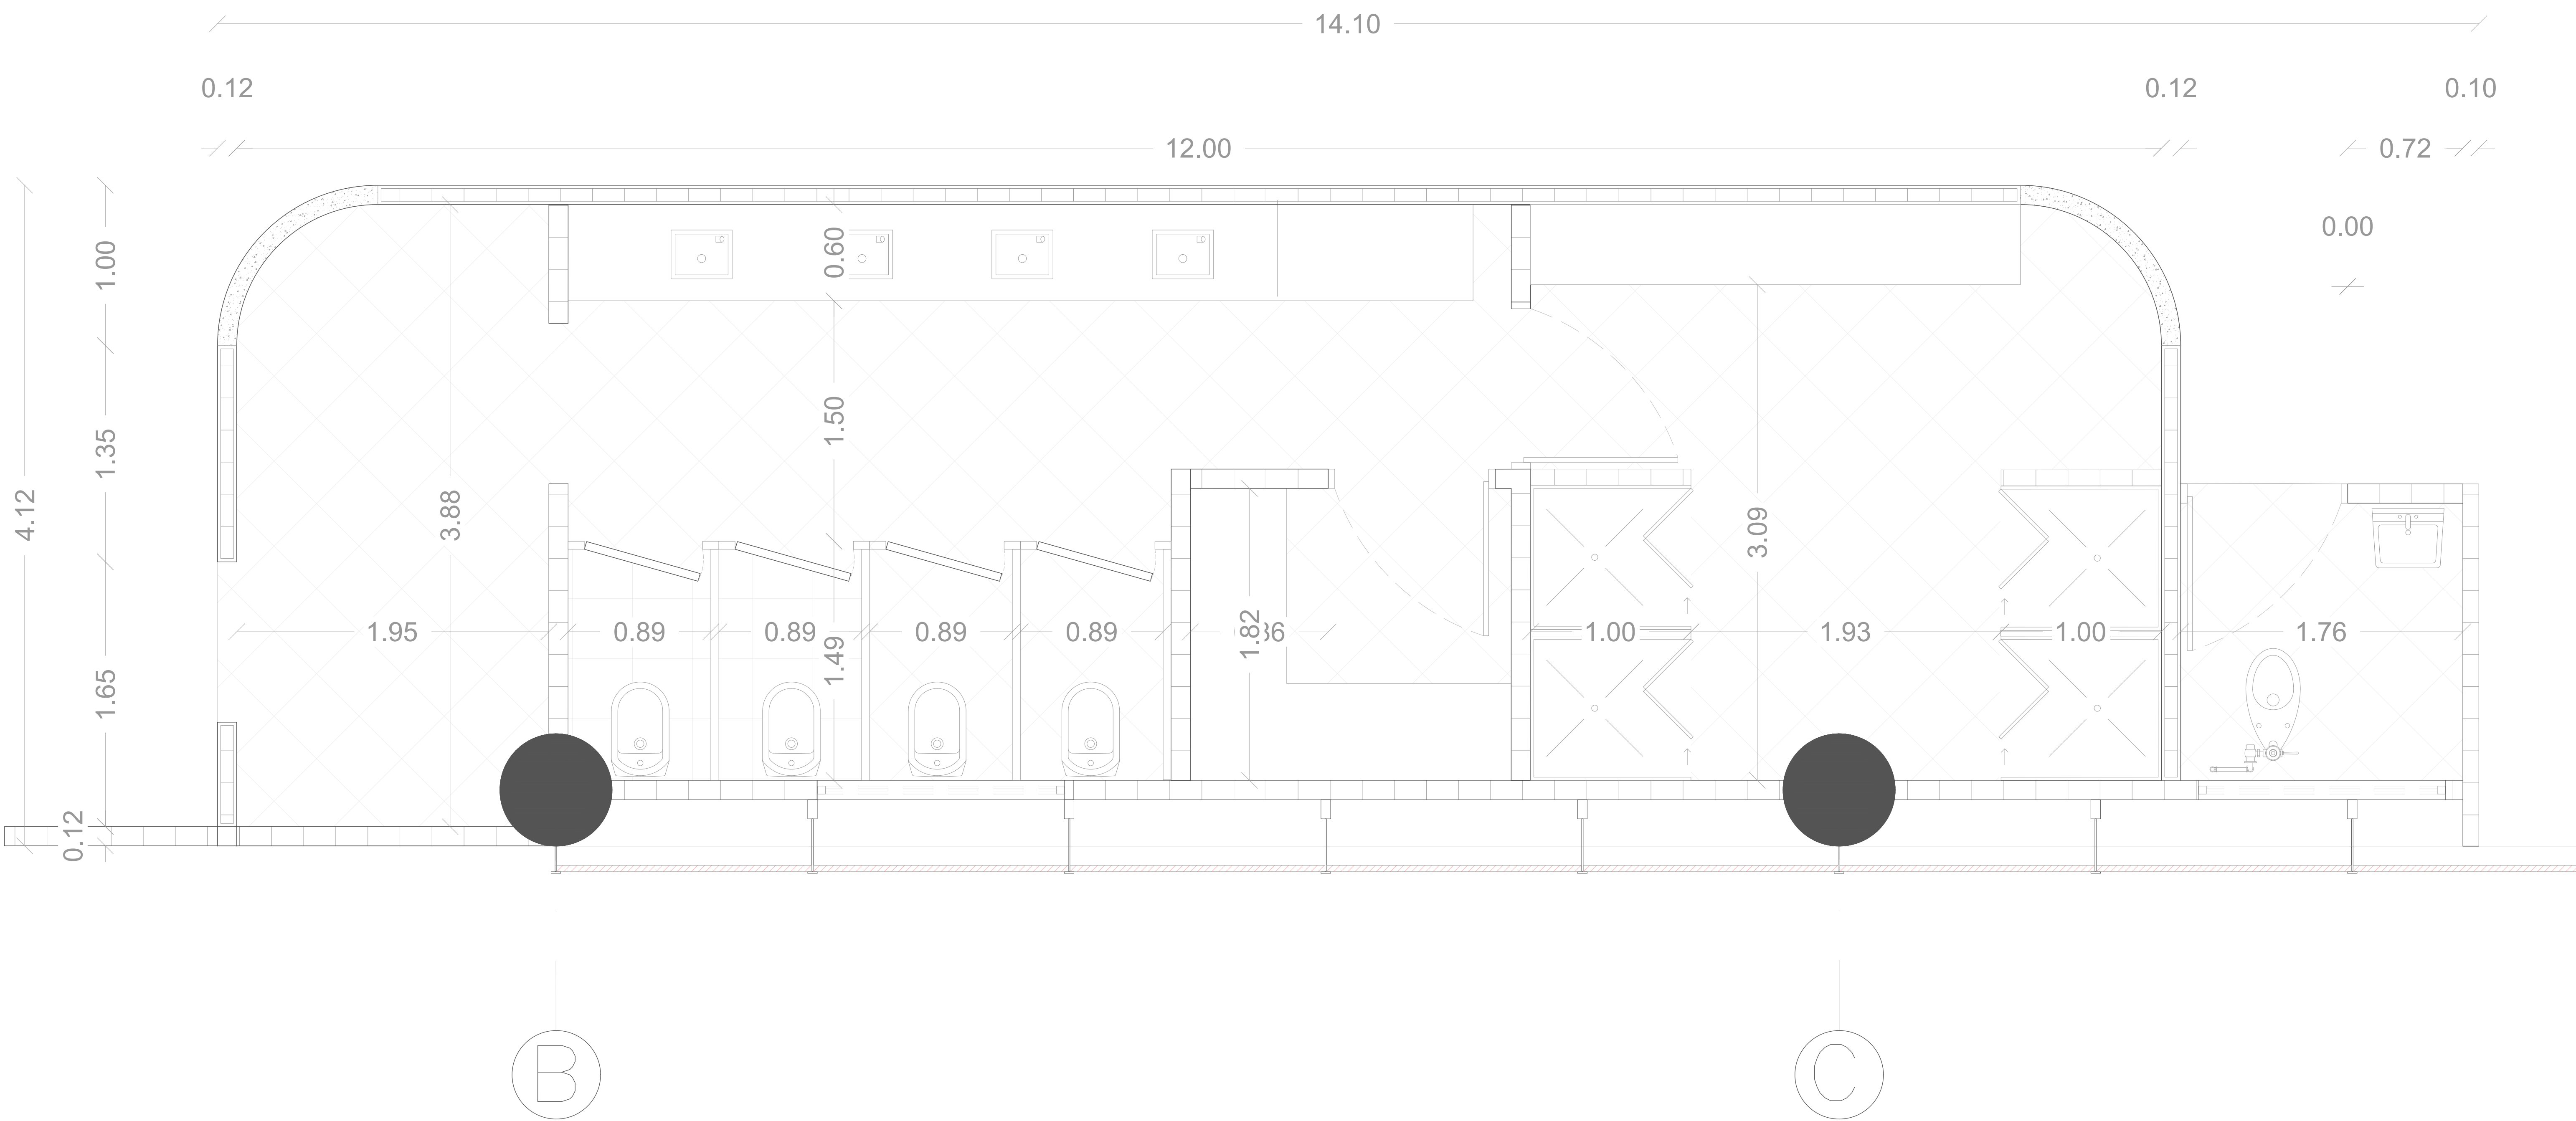

PONTIFICIA UNIVERSIDAD CATÓLICA DEL ECUADOR FACULTAD DE ARQUITECTURA, DISEÑO Y ARTES Trabajo de Fin de Carrera	TEMA: Centro Multideportes Droom Espacio para el encuentro y activación de la ruptura urbana en Jipijapa	DIRECTOR DE TESIS: Arq. Santiago Javier Espinoza Carvajal	UBICACIÓN: Jipijapa, Quito, Ecuador	LÁMINA: D 03
	CONTIENE:	AUTOR: Cristopher Nicholas Suasnavas Salgado		

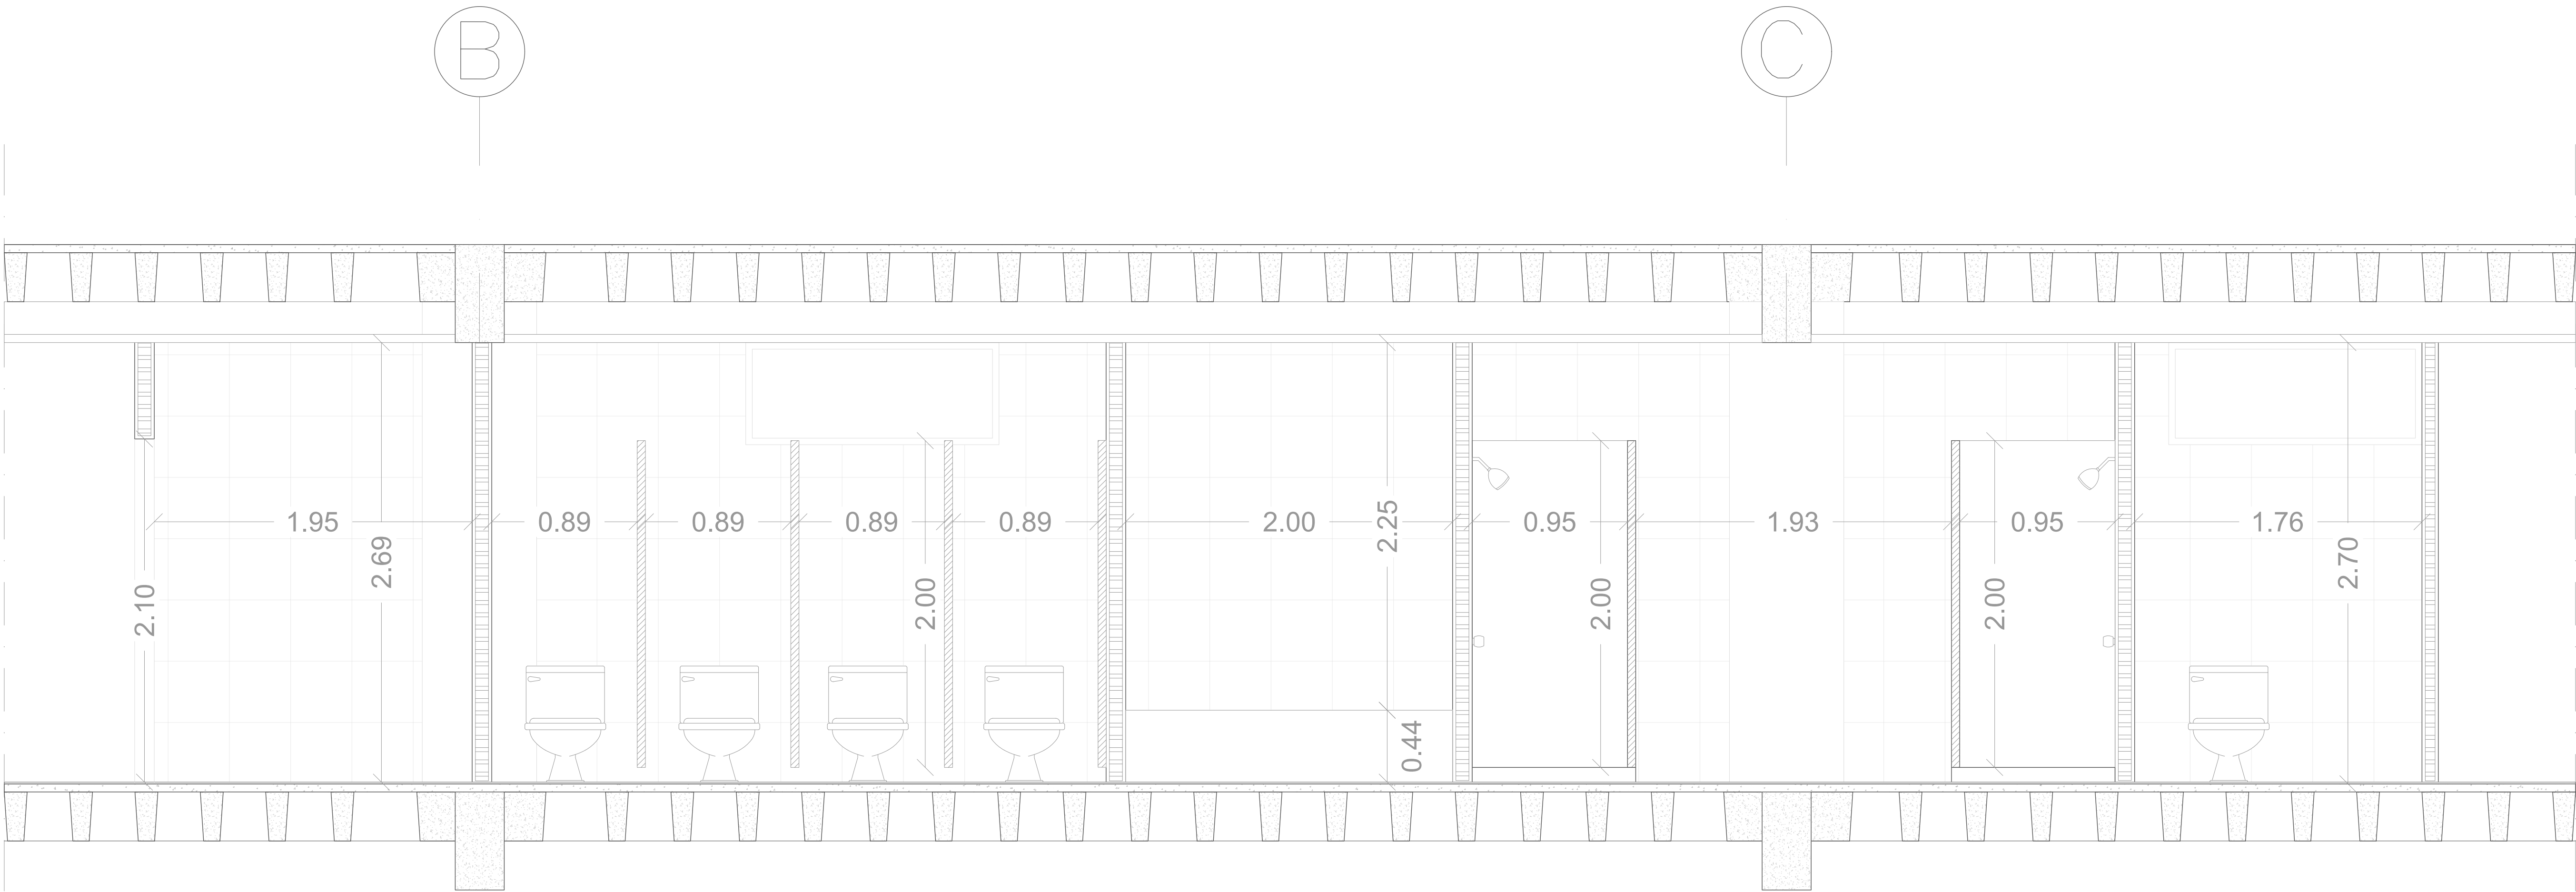


SECCIÓN A-A'

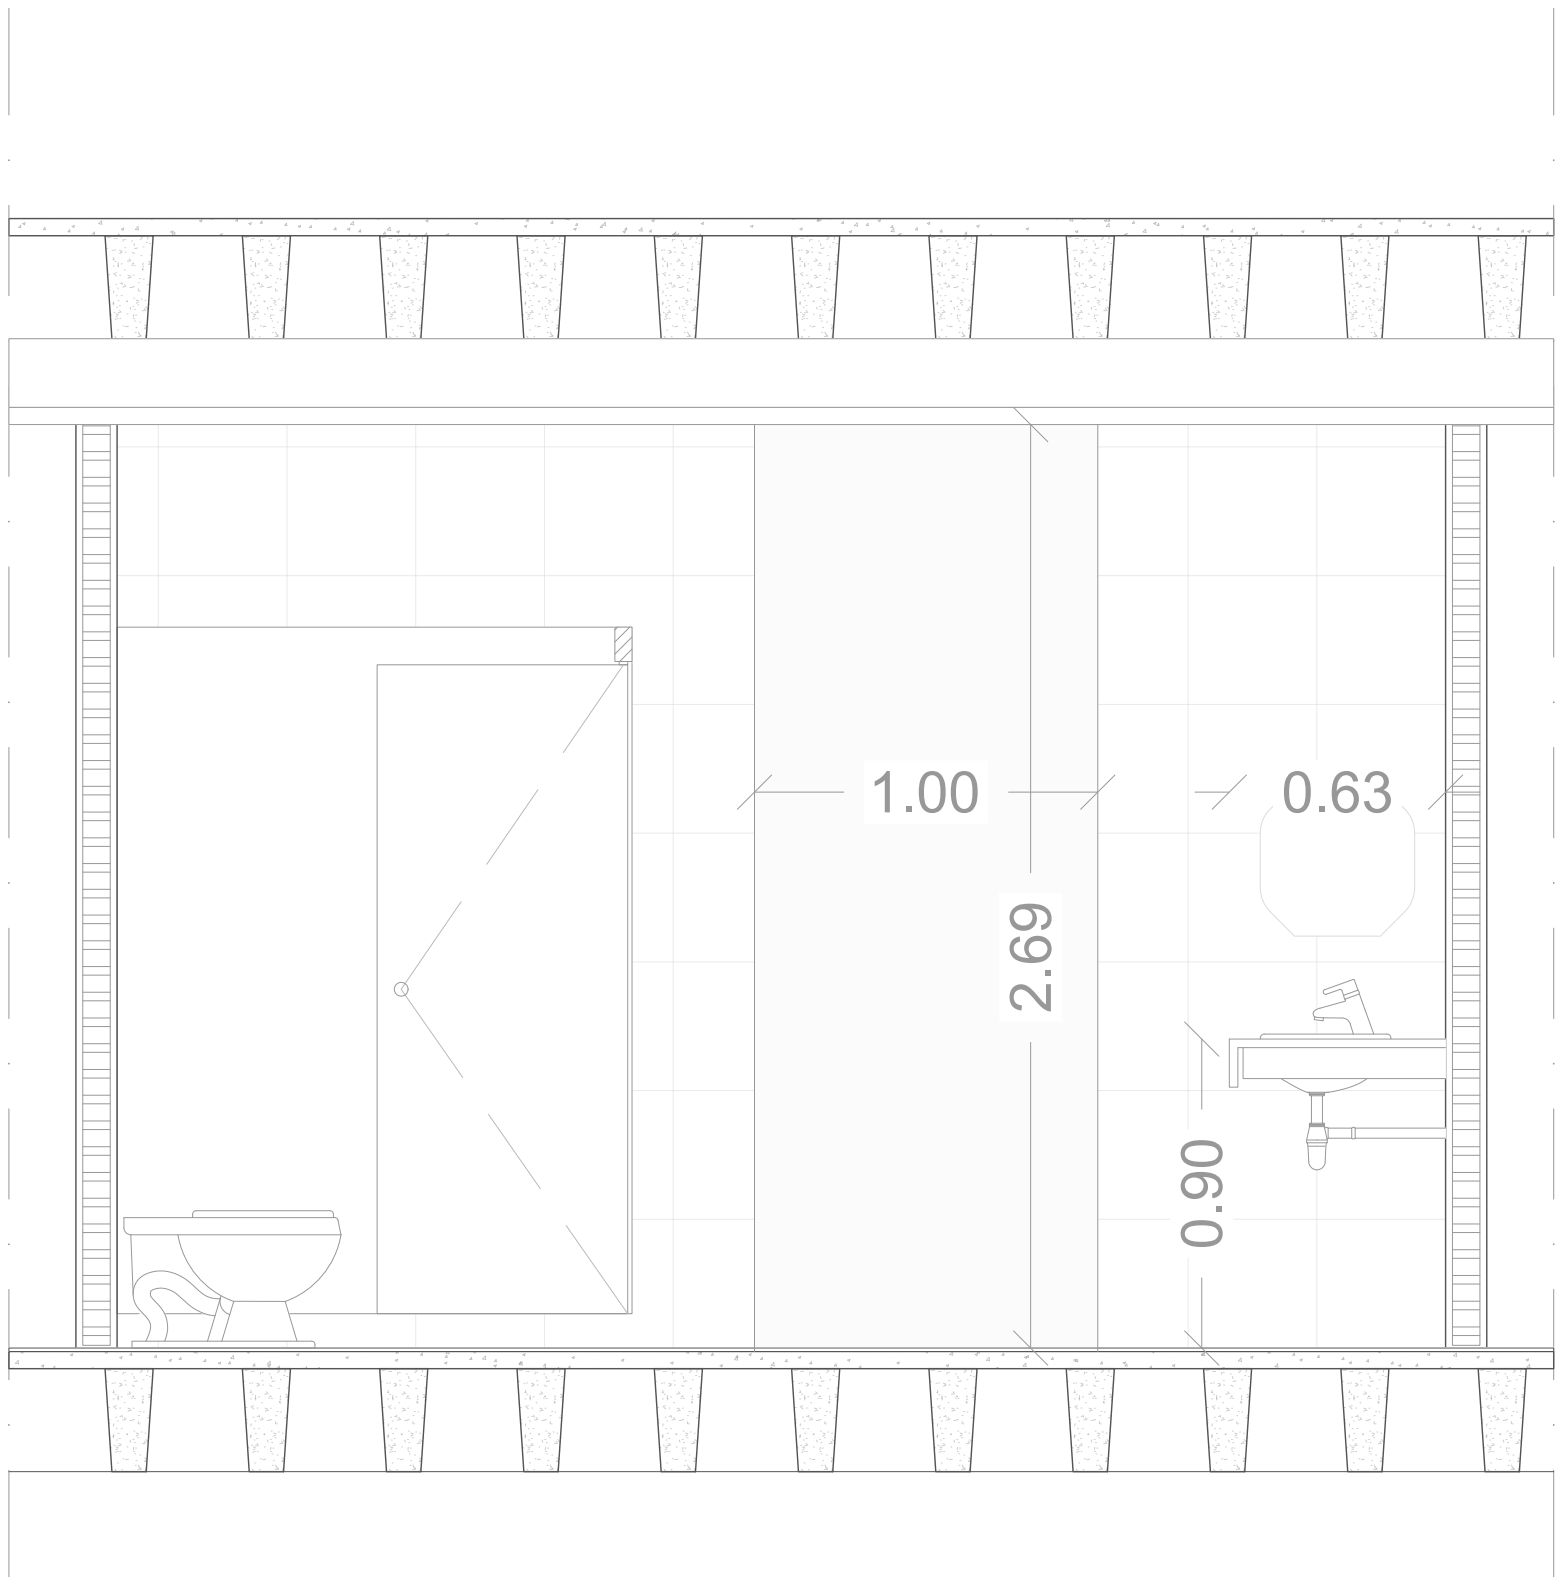


SECCIÓN B-B'


PONTIFICIA UNIVERSIDAD CATÓLICA DEL ECUADOR FACULTAD DE ARQUITECTURA, DISEÑO Y ARTES Trabajo de Fin de Carrera	TEMA: Centro Multideportes Droom Espacio para el encuentro y activación de la ruptura urbana en Jipijapa	DIRECTOR DE TESIS: Arq. Santiago Javier Espinoza Carvajal	UBICACIÓN: Jipijapa, Quito, Ecuador	LÁMINA: D 04
	CONTIENE:	AUTOR: Cristopher Nicholas Suasnavas Salgado		

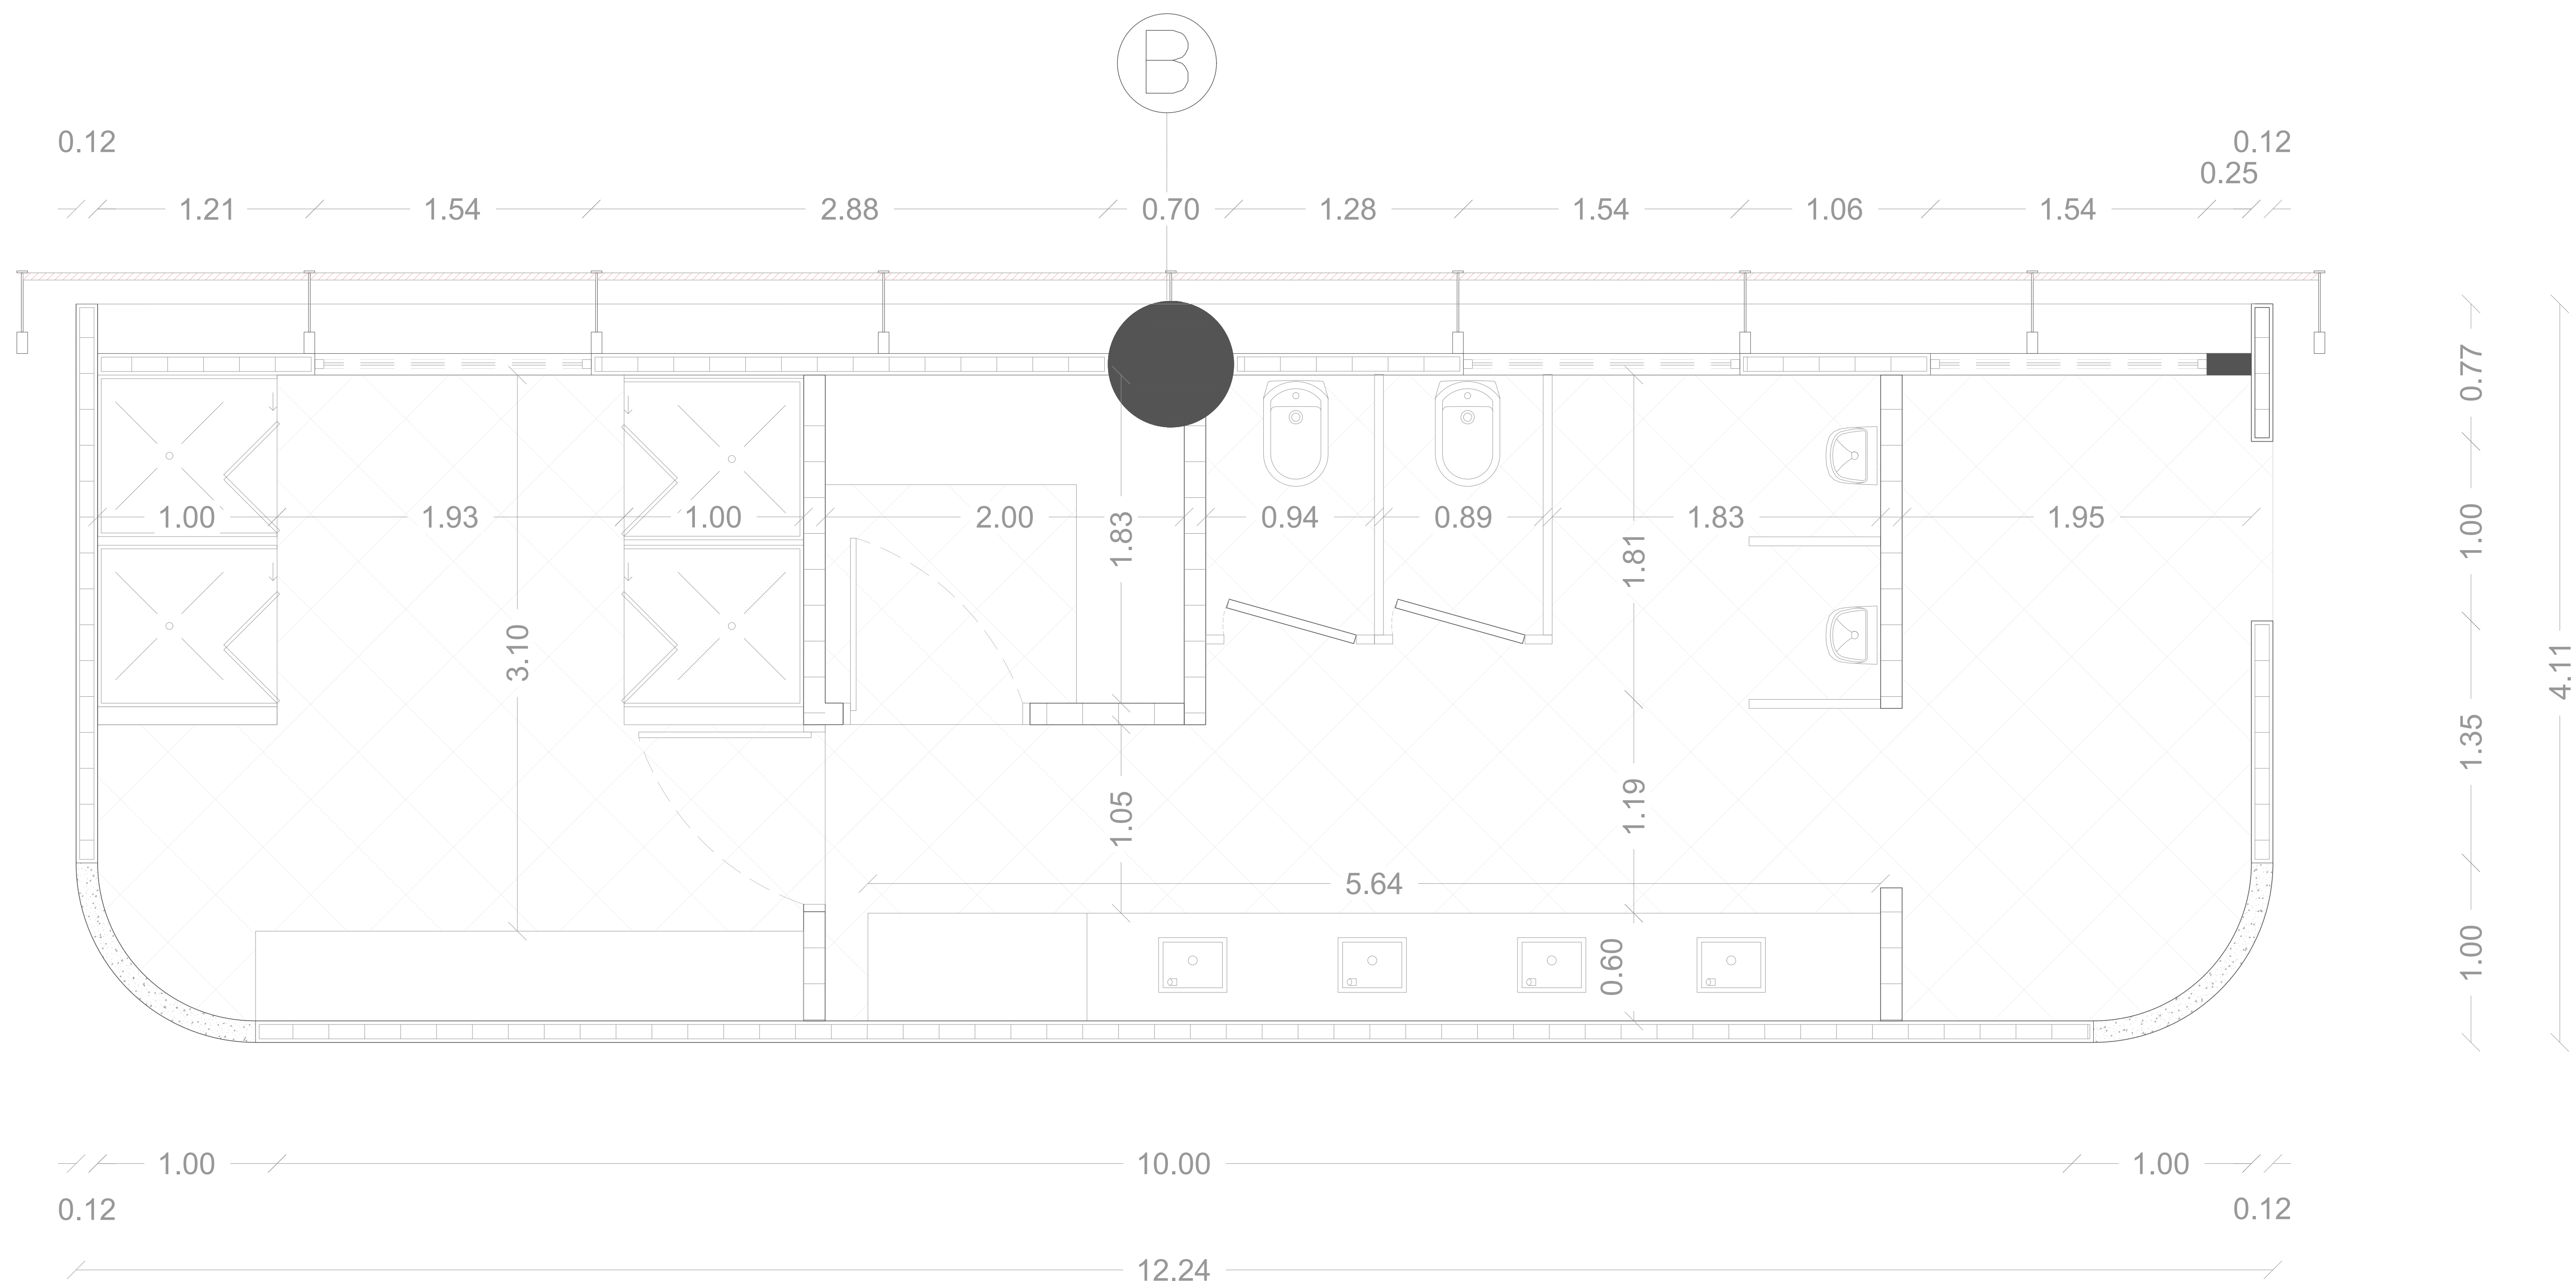

B

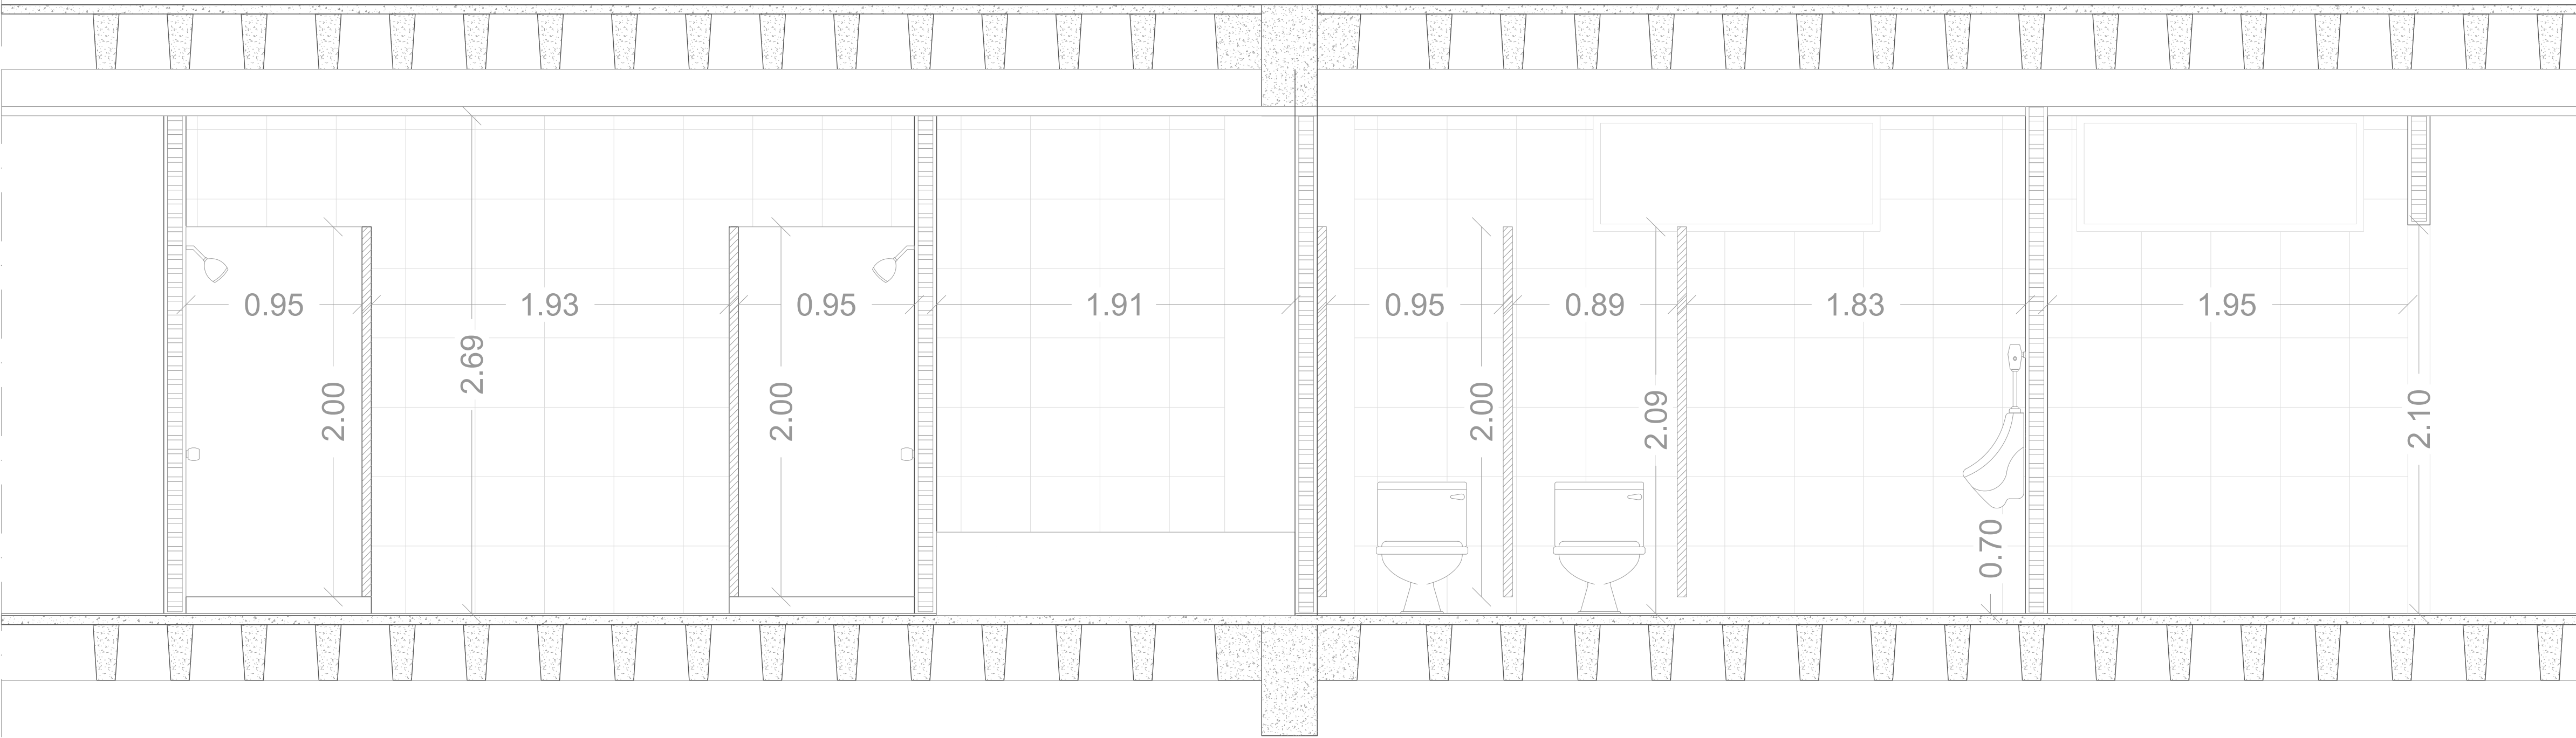



SECCIÓN A-A'

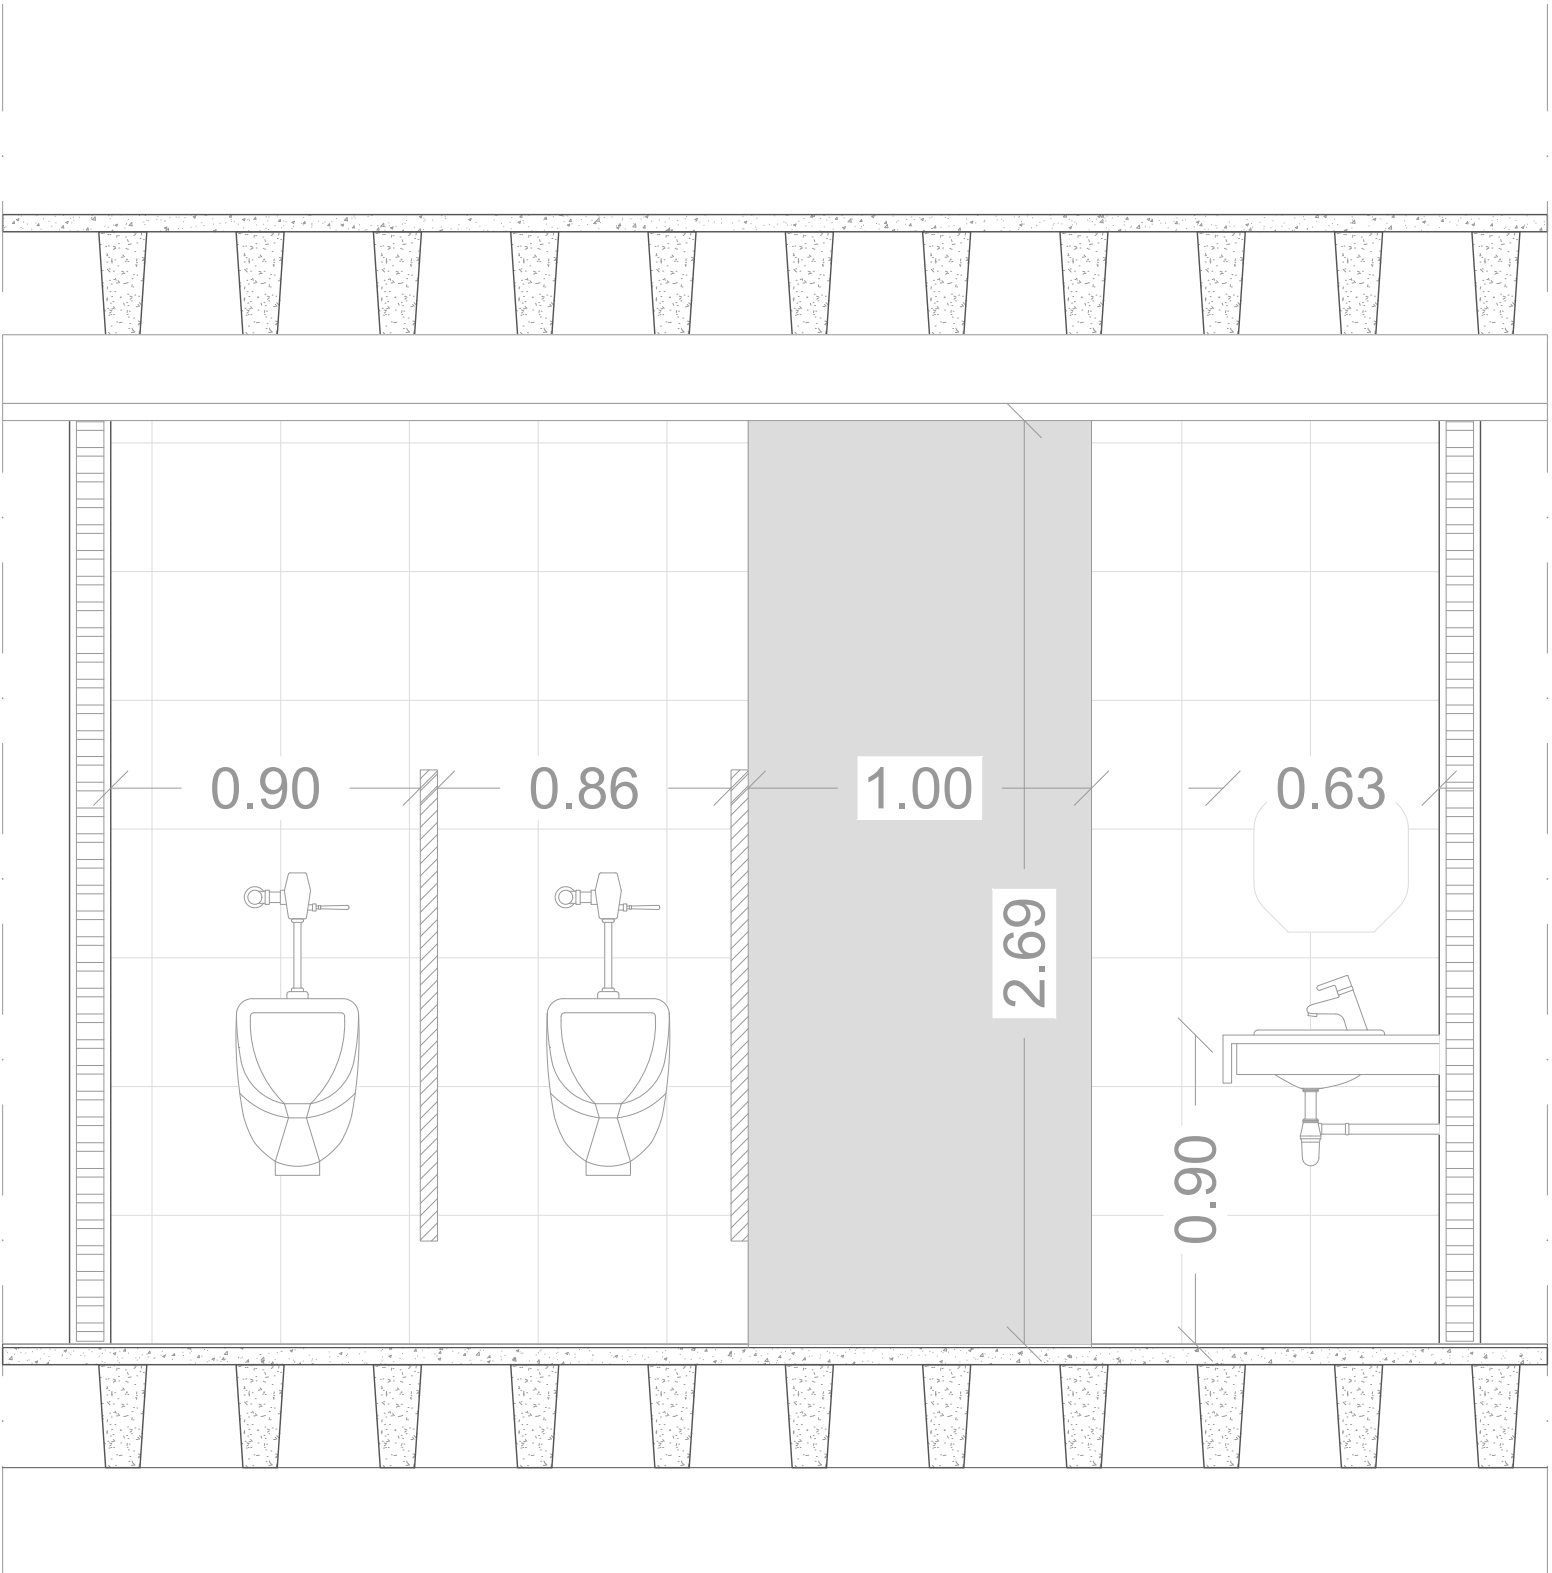

SECCIÓN B-B'




PONTIFICIA UNIVERSIDAD CATÓLICA DEL ECUADOR FACULTAD DE ARQUITECTURA, DISEÑO Y ARTES Trabajo de Fin de Carrera	TEMA: Centro Multideportes Droom Espacio para el encuentro y activación de la ruptura urbana en Jipijapa	DIRECTOR DE TESIS: Arq. Santiago Javier Espinoza Carvajal	UBICACIÓN: Jipijapa, Quito, Ecuador	LÁMINA: D 06
	CONTIENE:	AUTOR: Cristopher Nicholas Suasnavas Salgado		

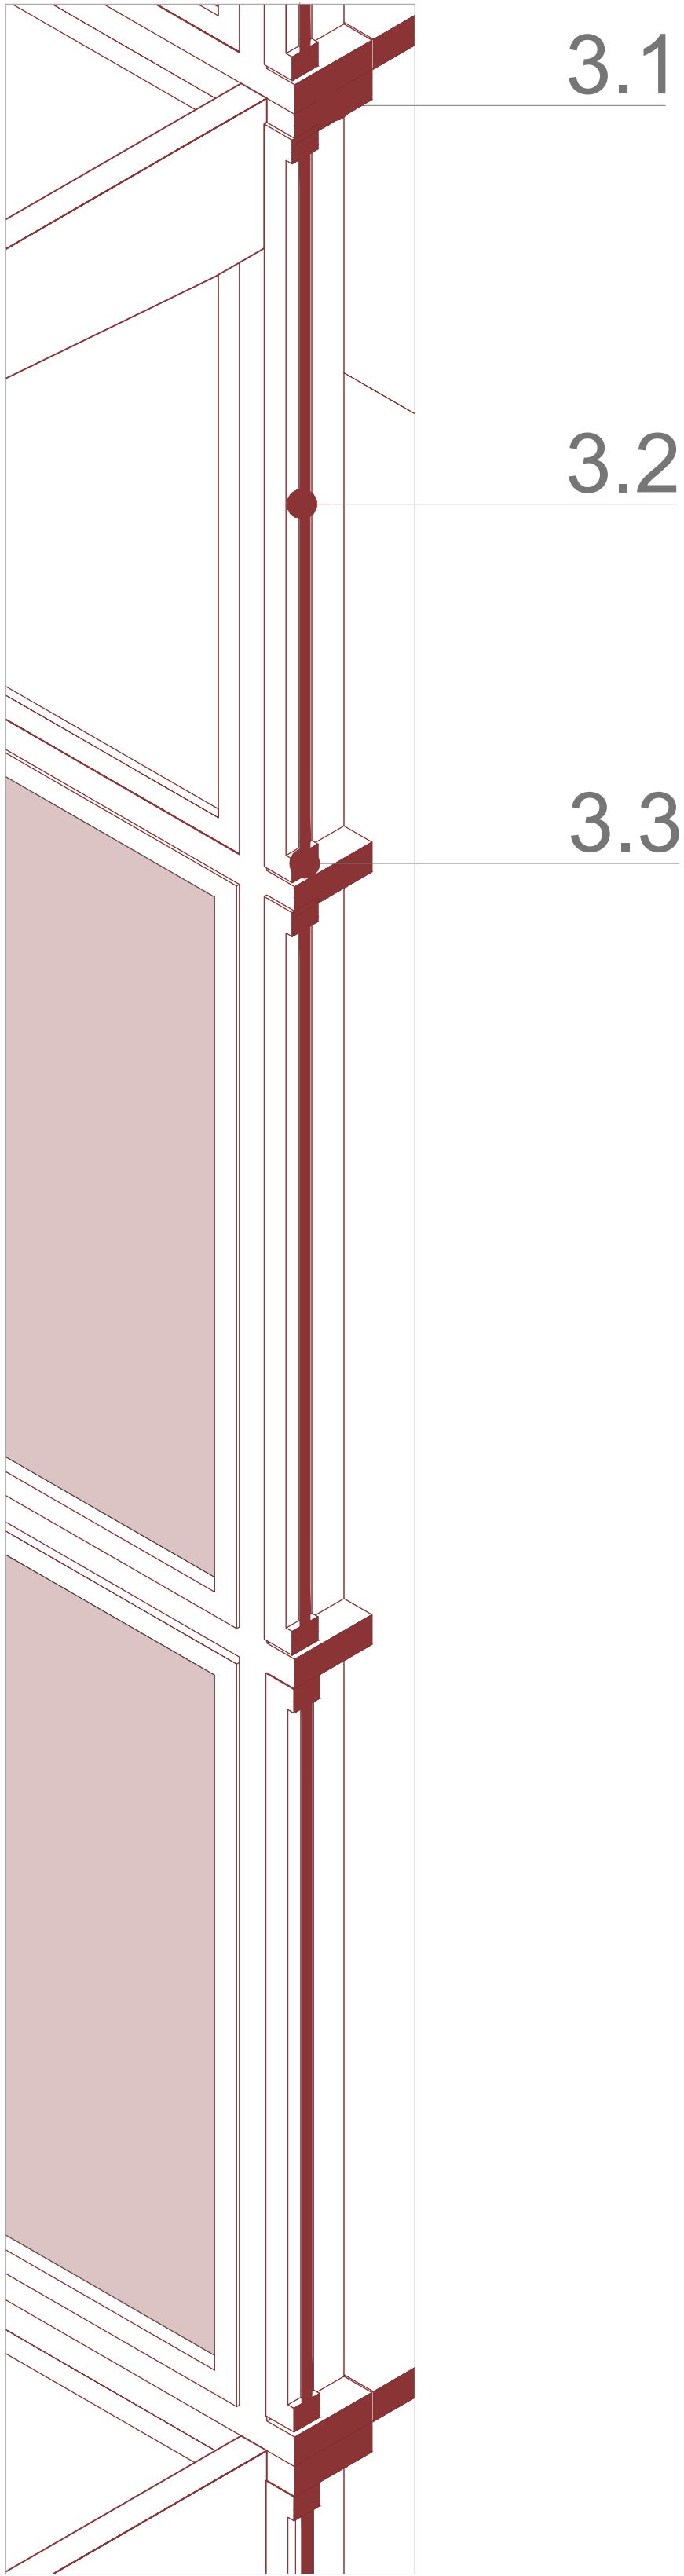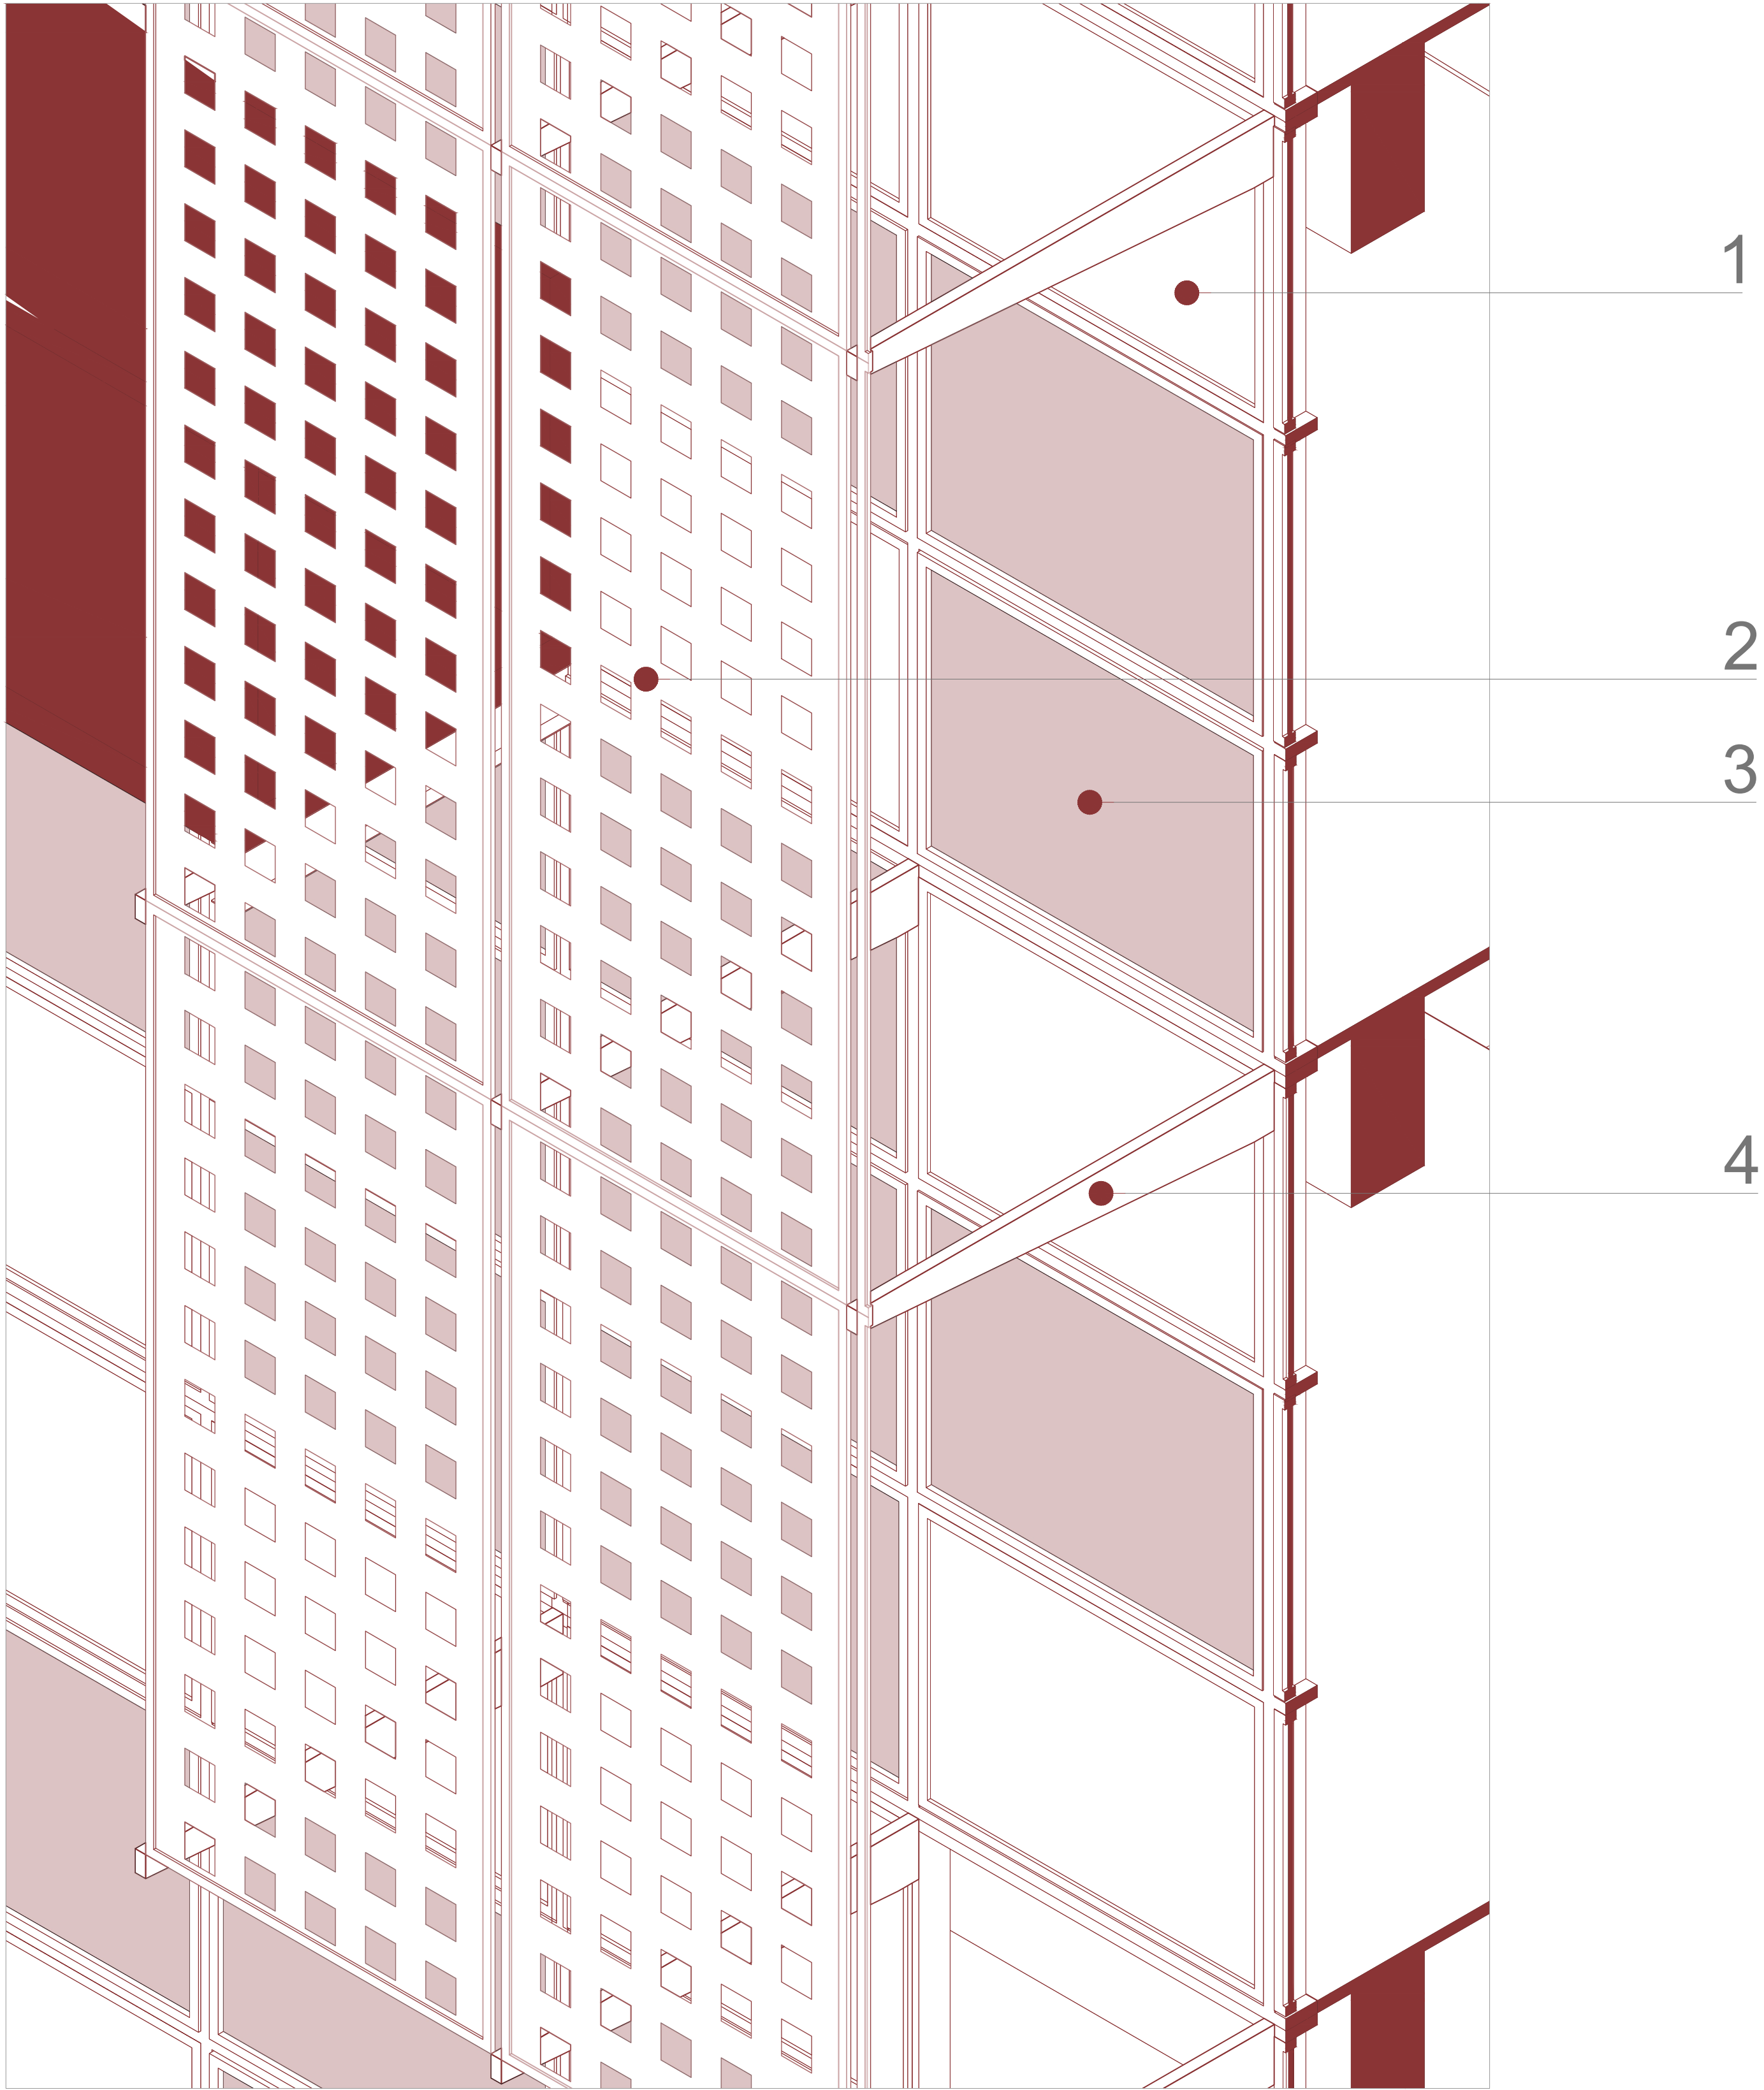

- 1. Sistema ventana
- 2. Sistema muro cortina 1
- 3. Sistema de muro cortina 2
- 4. Soporte de anclaje

- 3.1. Sistema ventana
- 3.2. Sistema muro cortina 1
- 3.3. Sistema de muro cortina 2
- 3.4. Soporte de anclaje

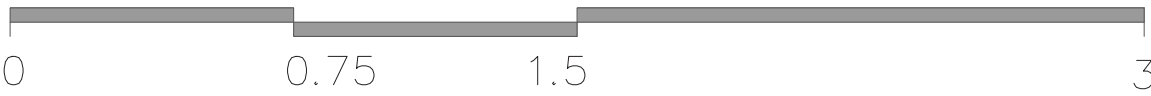

ISOMETRÍA

PONTIFICIA UNIVERSIDAD CATÓLICA DEL ECUADOR FACULTAD DE ARQUITECTURA, DISEÑO Y ARTES Trabajo de Fin de Carrera	TEMA: Centro Multideportes Droom Espacio para el encuentro y activación de la ruptura urbana en Jipijapa	DIRECTOR DE TESIS: Arq. Santiago Javier Espinoza Carvajal	UBICACIÓN: Jipijapa, Quito, Ecuador	LÁMINA: D 07
	CONTIENE:	AUTOR: Cristopher Nicholas Suasnavas Salgado		