

CENTRO INTEGRAL PARA NIÑOS CON HABILIDADES DIFERENTES

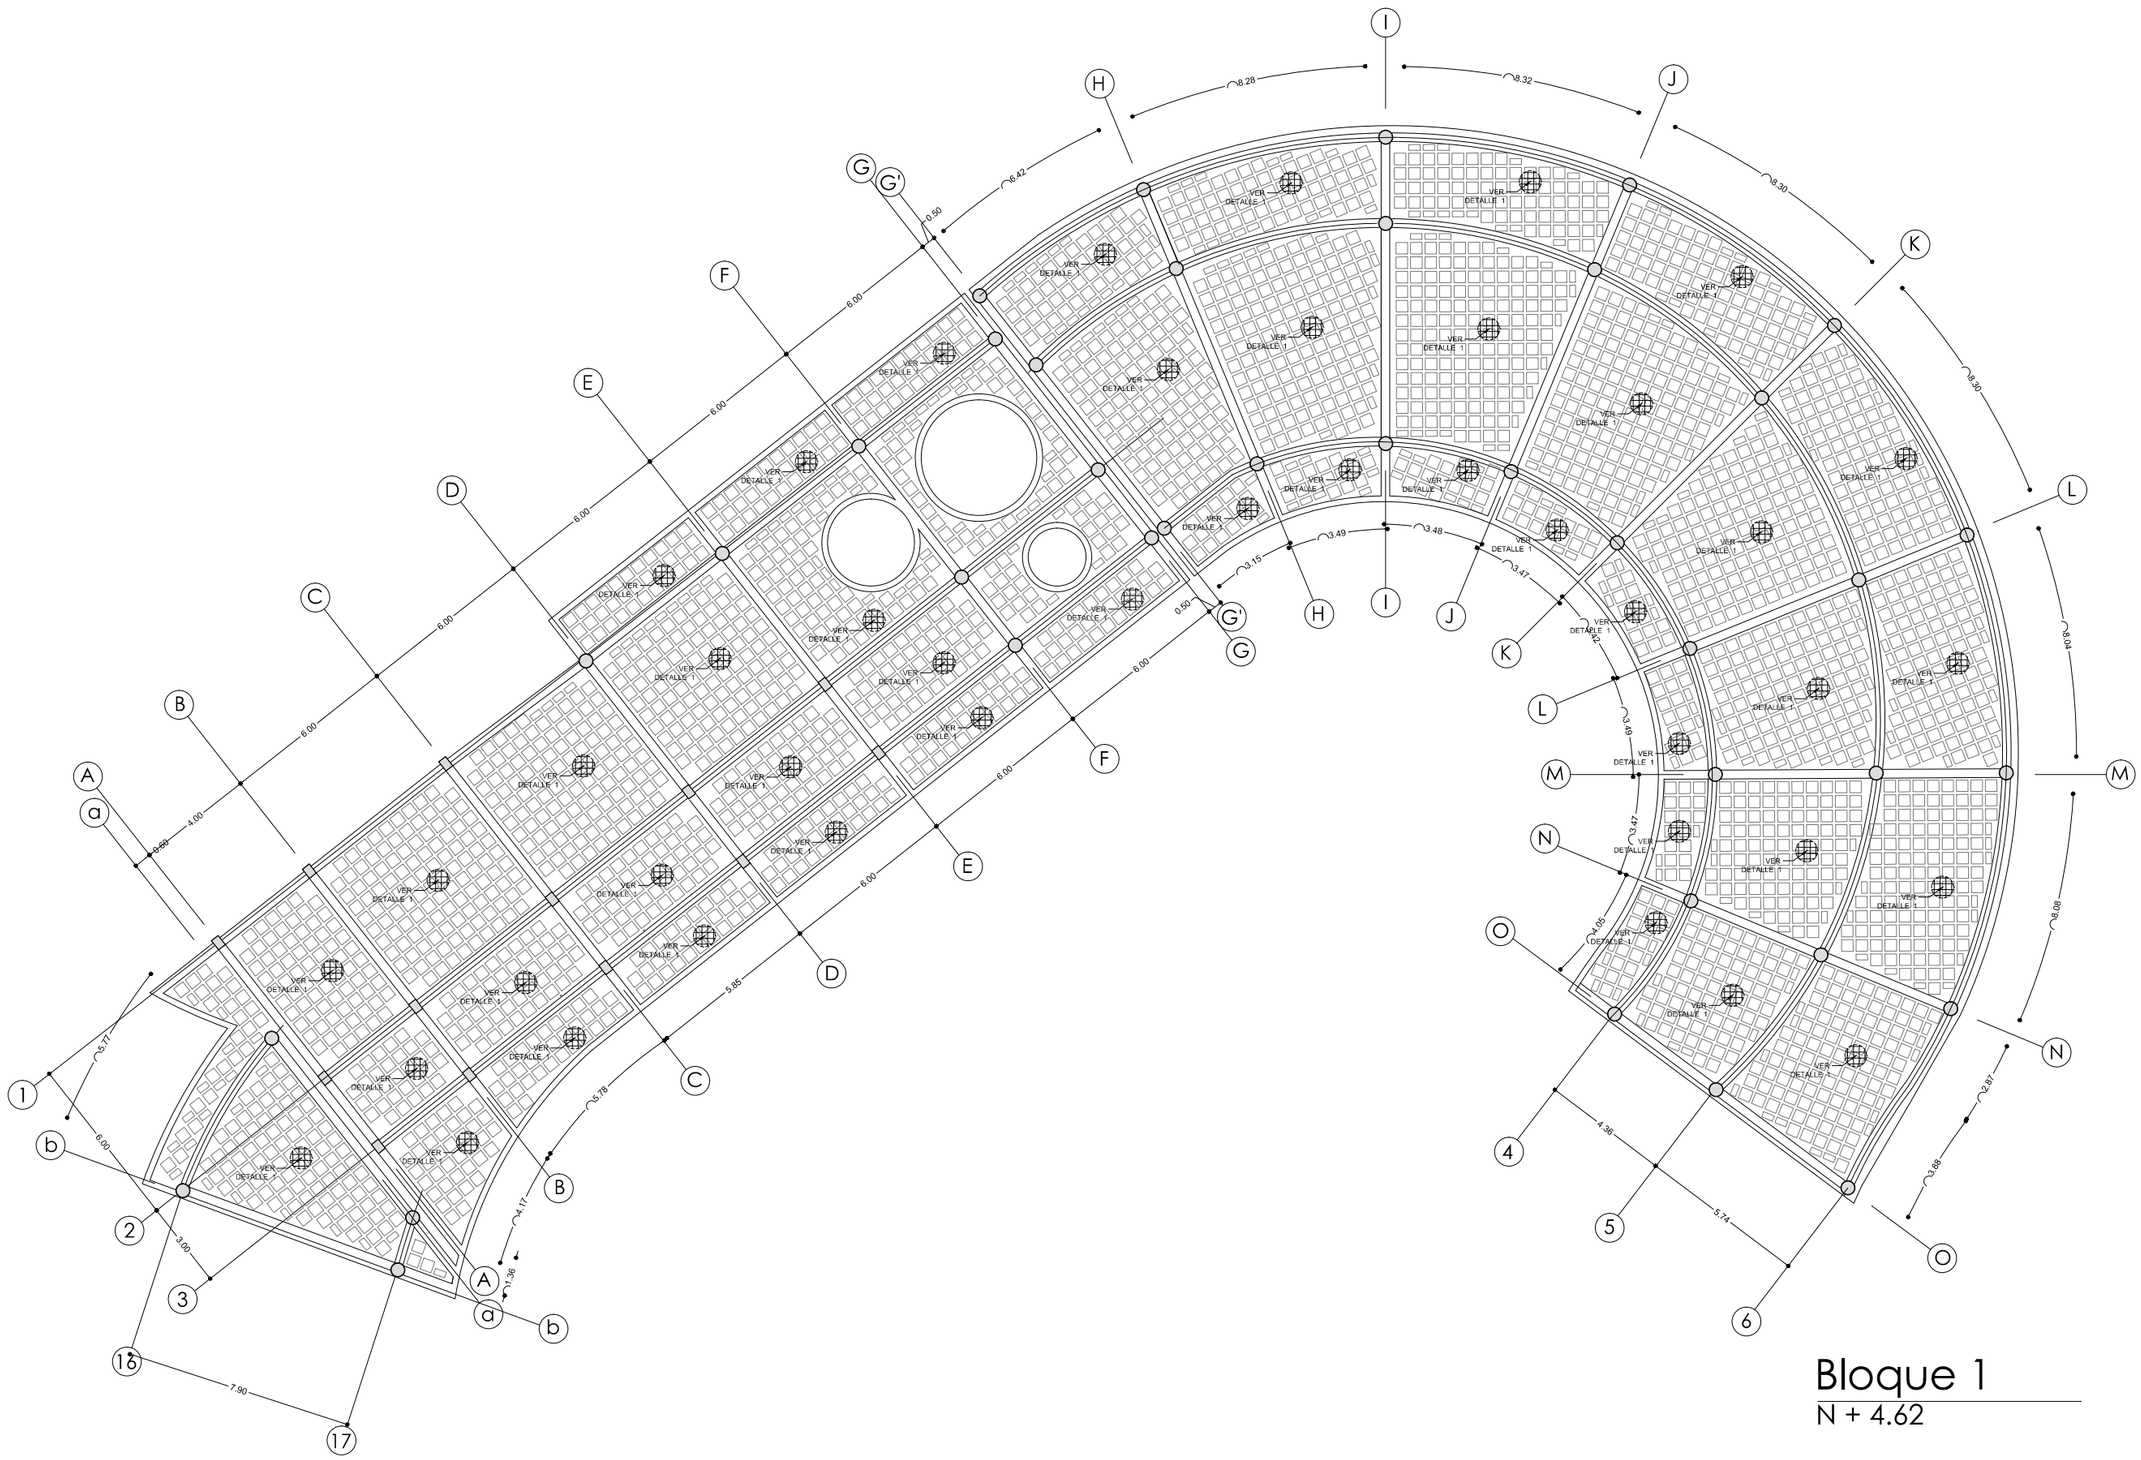

Bloque 1

N + 4.62

PONTIFICIA UNIVERSIDAD CATÓLICA DEL ECUADOR FACULTAD DE ARQUITECTURA, DISEÑO Y ARTES TRABAJO DE FIN DE CARRERA	TEMA: CENTRO INTEGRAL PARA NIÑOS CON HABILIDADES DIFERENTES CONTIENE: ARMADO DE LOSA ESTRUCTURAL	DIRECTOR: ARQ. PATRICIO SERRANO ALUMNO: MARIELA BRITO LUNA	NOTAS TÉCNICAS:	FIRMAS Y SELLOS DE APROBACIÓN: Ing. Felix Vaca	UBICACIÓN: Isabel la Católica y Avenida Francisco de Orellana - Quito	LÁMINA: 1 FECHA: FEB. 2011 ESCALA: 1:100	E

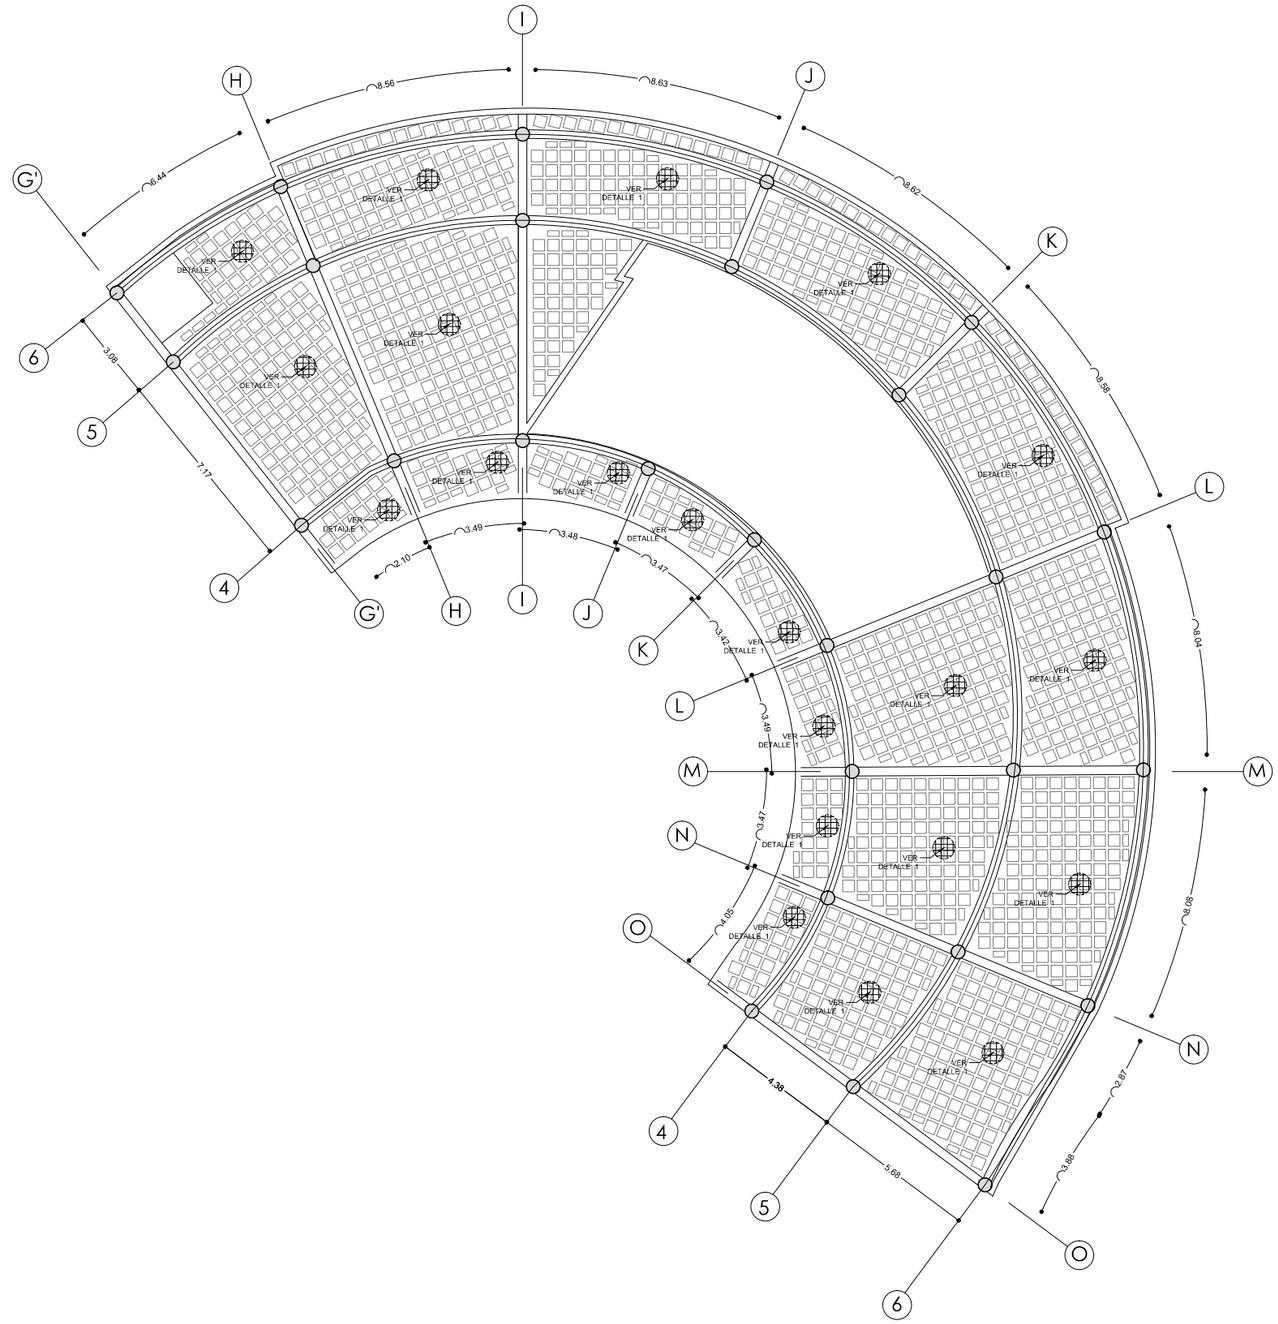

Bloque 1


N ± 0.00

PONTIFICIA UNIVERSIDAD CATÓLICA DEL ECUADOR FACULTAD DE ARQUITECTURA, DISEÑO Y ARTES TRABAJO DE FIN DE CARRERA	TEMA: CENTRO INTEGRAL PARA NIÑOS CON HABILIDADES DIFERENTES CONTIENE: ARMADO DE LOSA ESTRUCTURAL	DIRECTOR: ARQ. PATRICIO SERRANO ALUMNO: MARIELA BRITO LUNA	NOTAS TÉCNICAS:	FIRMAS Y SELLOS DE APROBACIÓN: Ing. Felix Vaca	UBICACIÓN: Isabel la Católica y Avenida Francisco de Orellana - Quito	LÁMINA: 2 FECHA: FEB. 2011 ESCALA: 1:100	E


CENTRO INTEGRAL PARA NIÑOS CON HABILIDADES DIFERENTES

Bloque 2

N ± 0.00

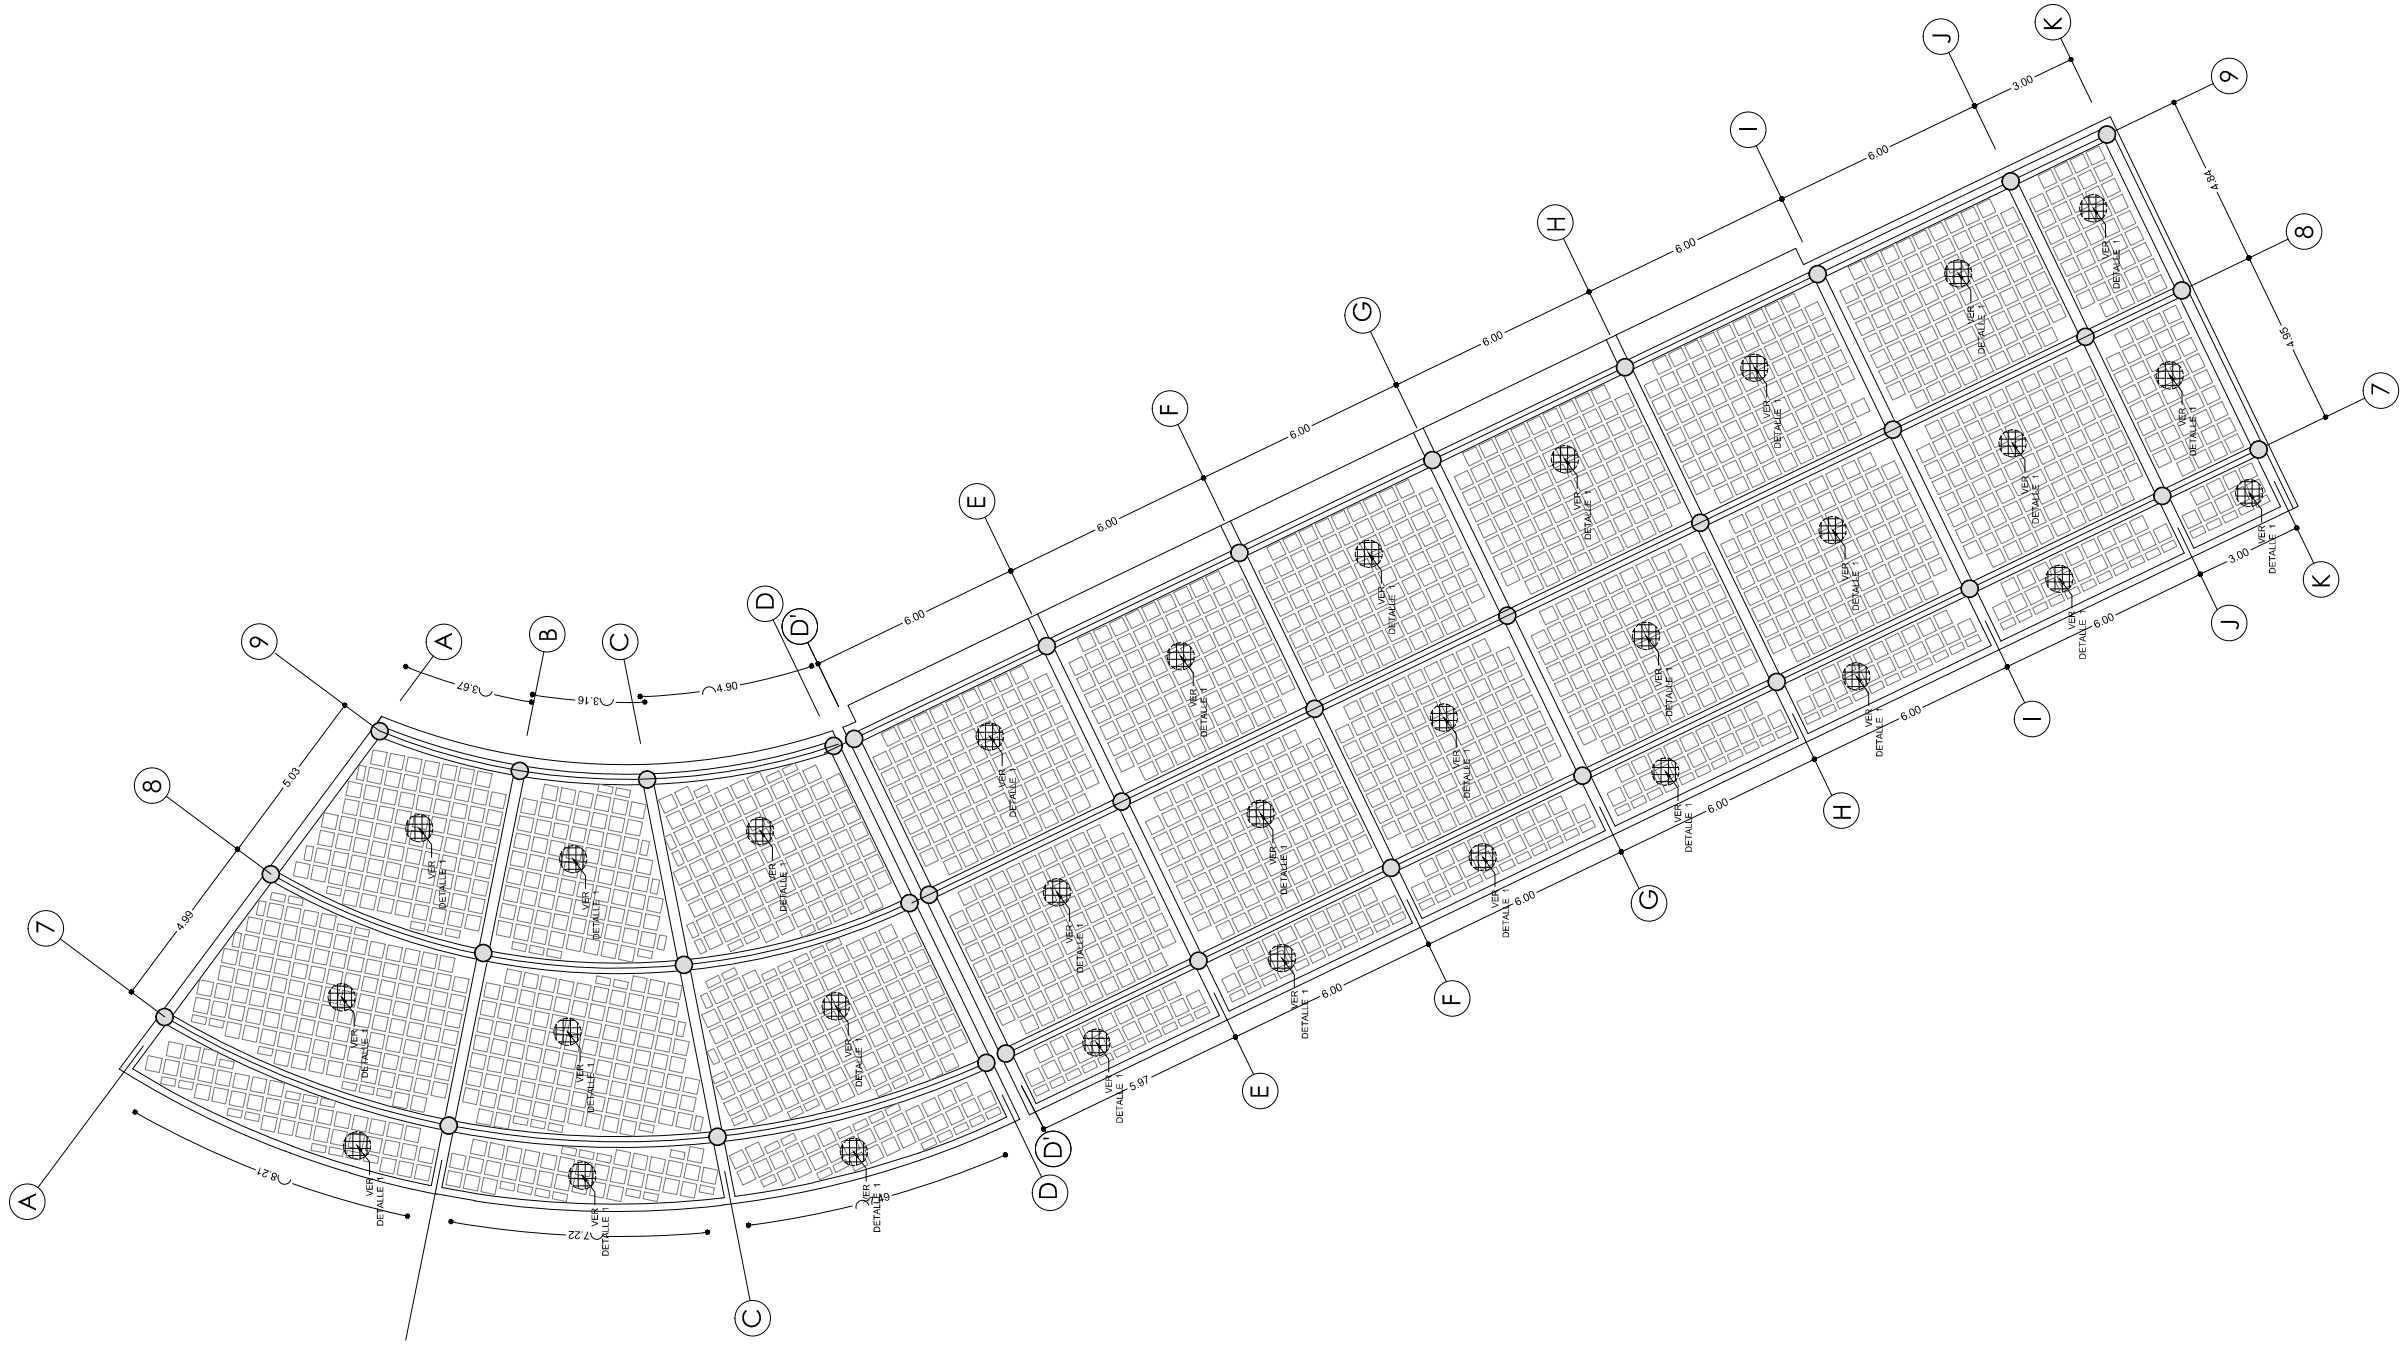

PONTIFICIA UNIVERSIDAD CATÓLICA DEL ECUADOR FACULTAD DE ARQUITECTURA, DISEÑO Y ARTES TRABAJO DE FIN DE CARRERA	TEMA: CENTRO INTEGRAL PARA NIÑOS CON HABILIDADES DIFERENTES CONTIENE: ARMADO DE LOSA ESTRUCTURAL	DIRECTOR: ARQ. PATRICIO SERRANO ALUMNO: MARIELA BRITO LUNA	NOTAS TÉCNICAS:	FIRMAS Y SELLOS DE APROBACIÓN: Ing. Felix Vaca	UBICACIÓN: Isabel la Católica y Avenida Francisco de Orellana - Quito	LÁMINA: 3 FECHA: FEB. 2011 ESCALA: 1:100	E

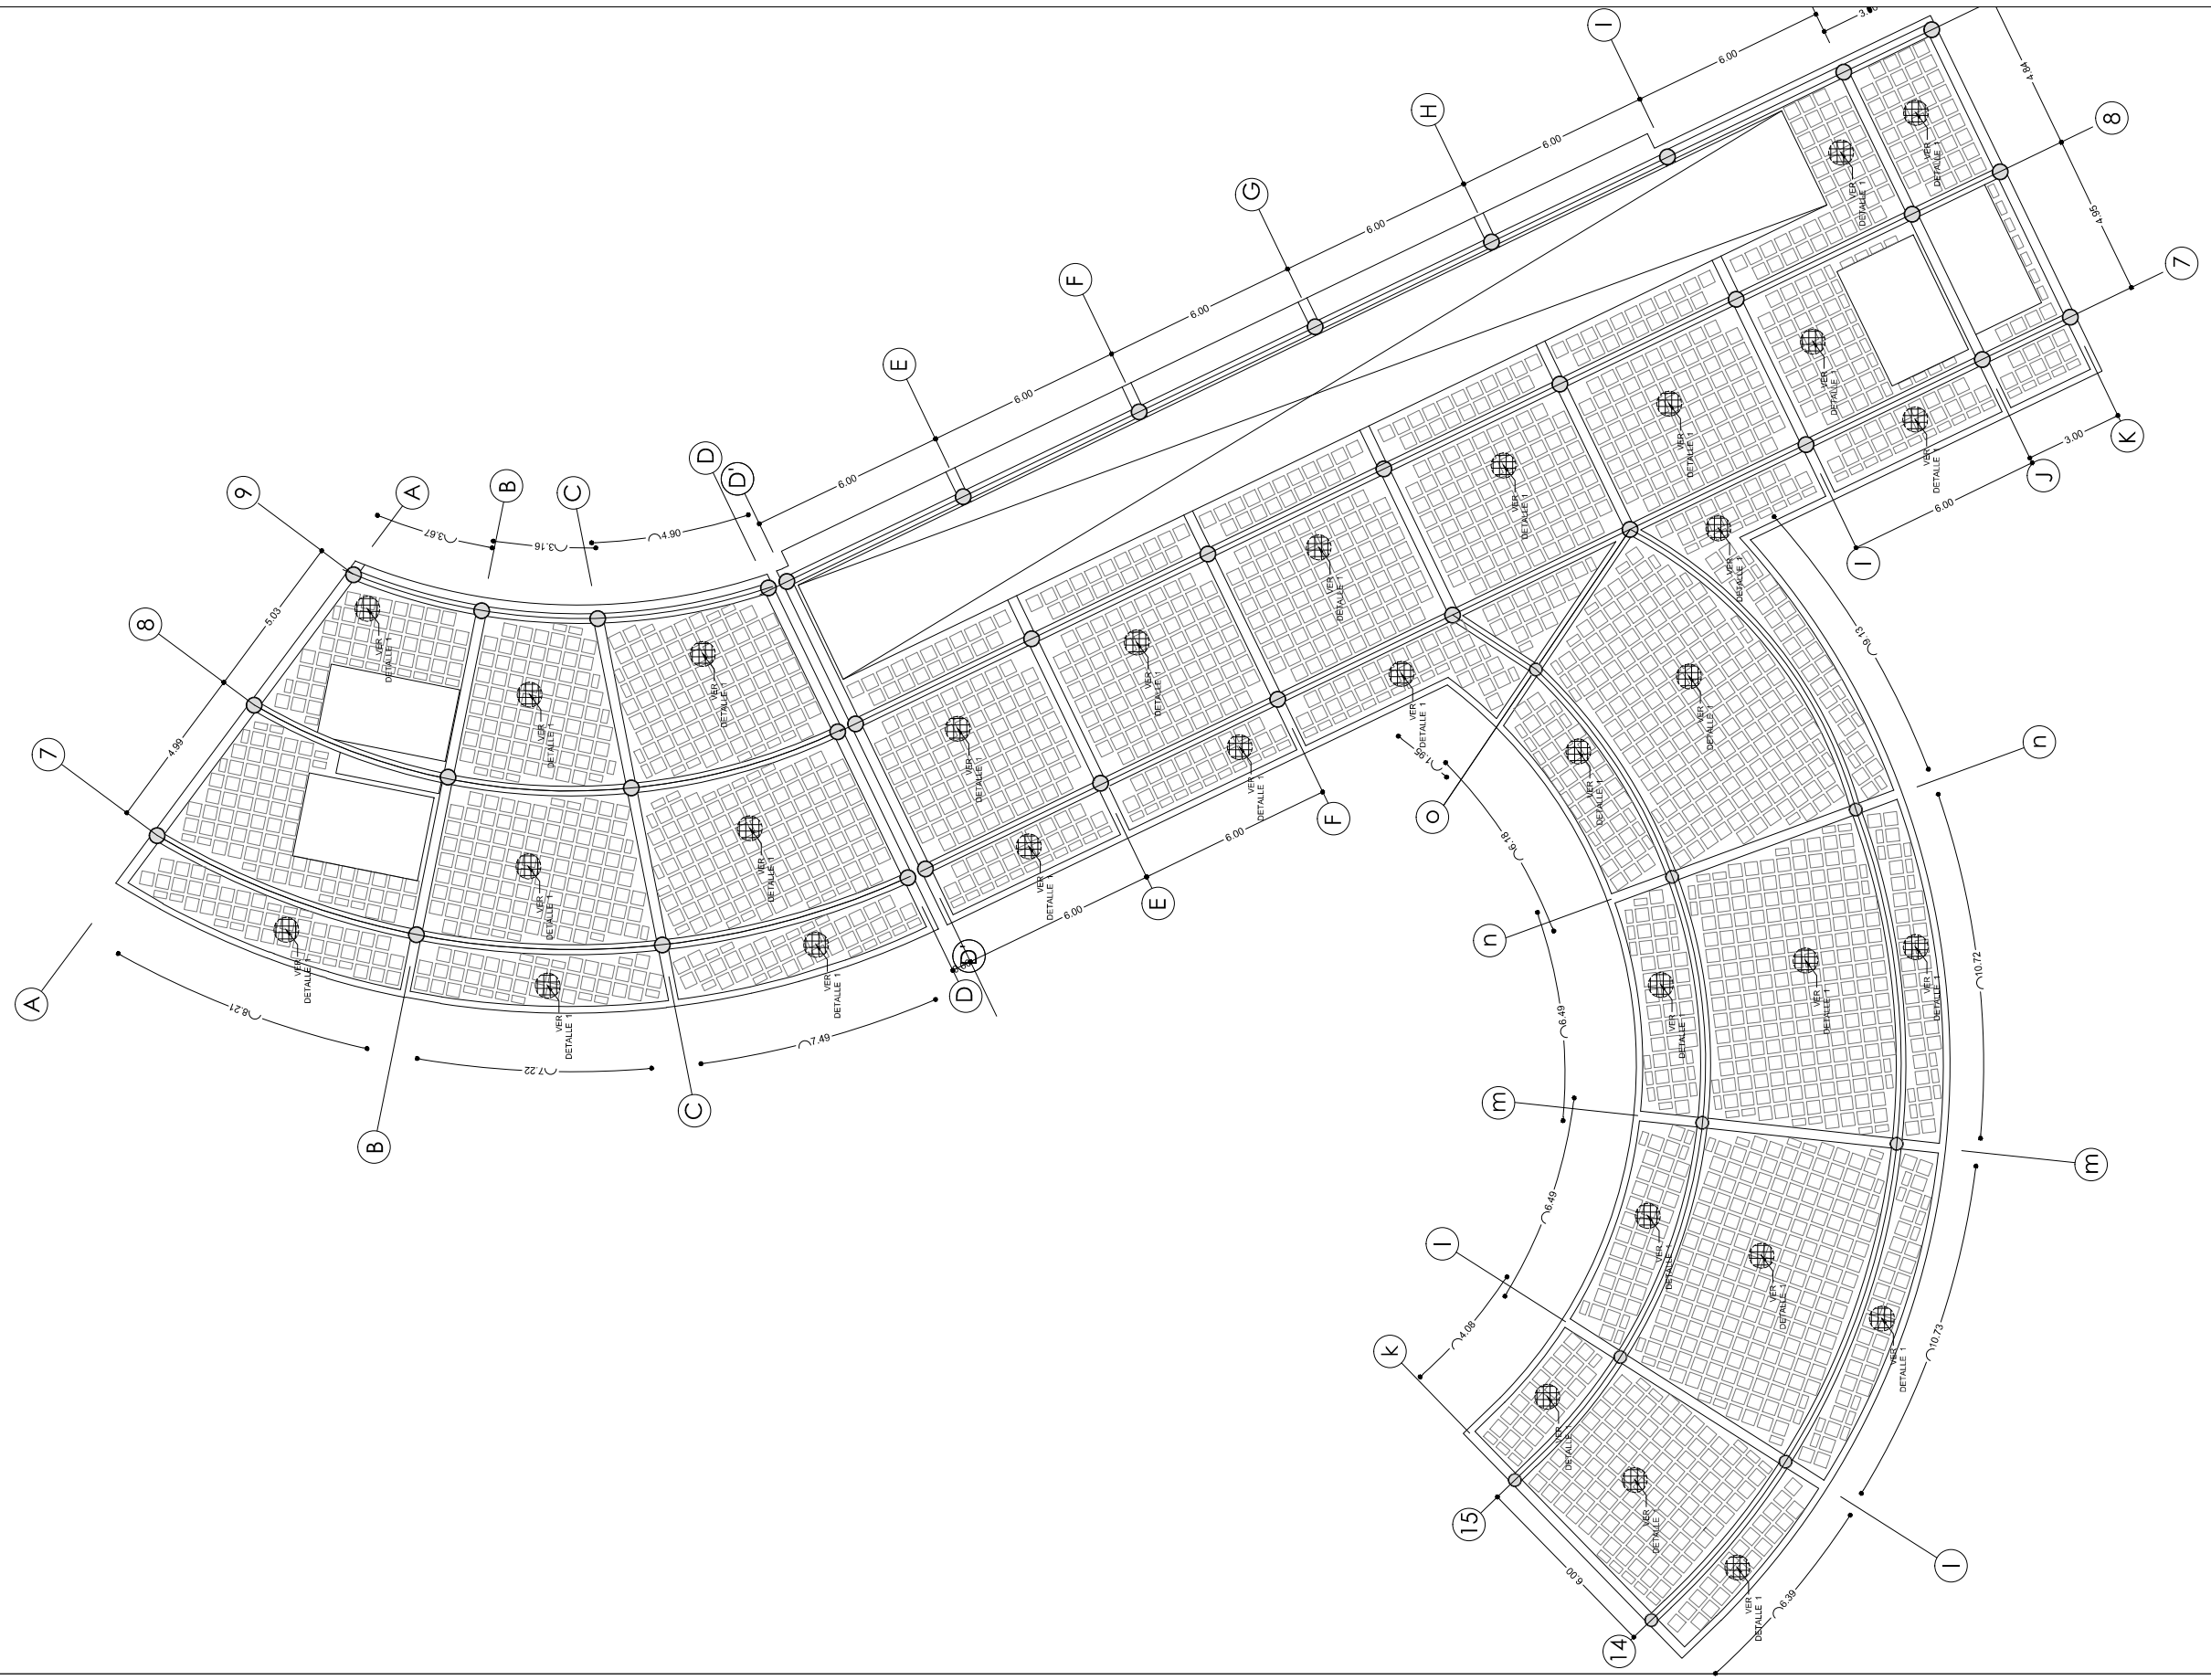


Bloque 2

N - 3.04

CENTRO INTEGRAL PARA NIÑOS CON HABILIDADES DIFERENTES

PONTIFICIA UNIVERSIDAD CATÓLICA DEL ECUADOR FACULTAD DE ARQUITECTURA, DISEÑO Y ARTES TRABAJO DE FIN DE CARRERA	TEMA: CENTRO INTEGRAL PARA NIÑOS CON HABILIDADES DIFERENTES CONTIENE: ARMADO DE LOSA ESTRUCTURAL	DIRECTOR: ARQ. PATRICIO SERRANO ALUMNO: MARIELA BRITO LUNA	NOTAS TÉCNICAS:	FIRMAS Y SELLOS DE APROBACIÓN: Ing. Felix Vaca	UBICACIÓN: Isabel la Católica y Avenida Francisco de Orellana - Quito	LÁMINA: 4 FECHA: FEB. 2011 ESCALA: 1:100	E

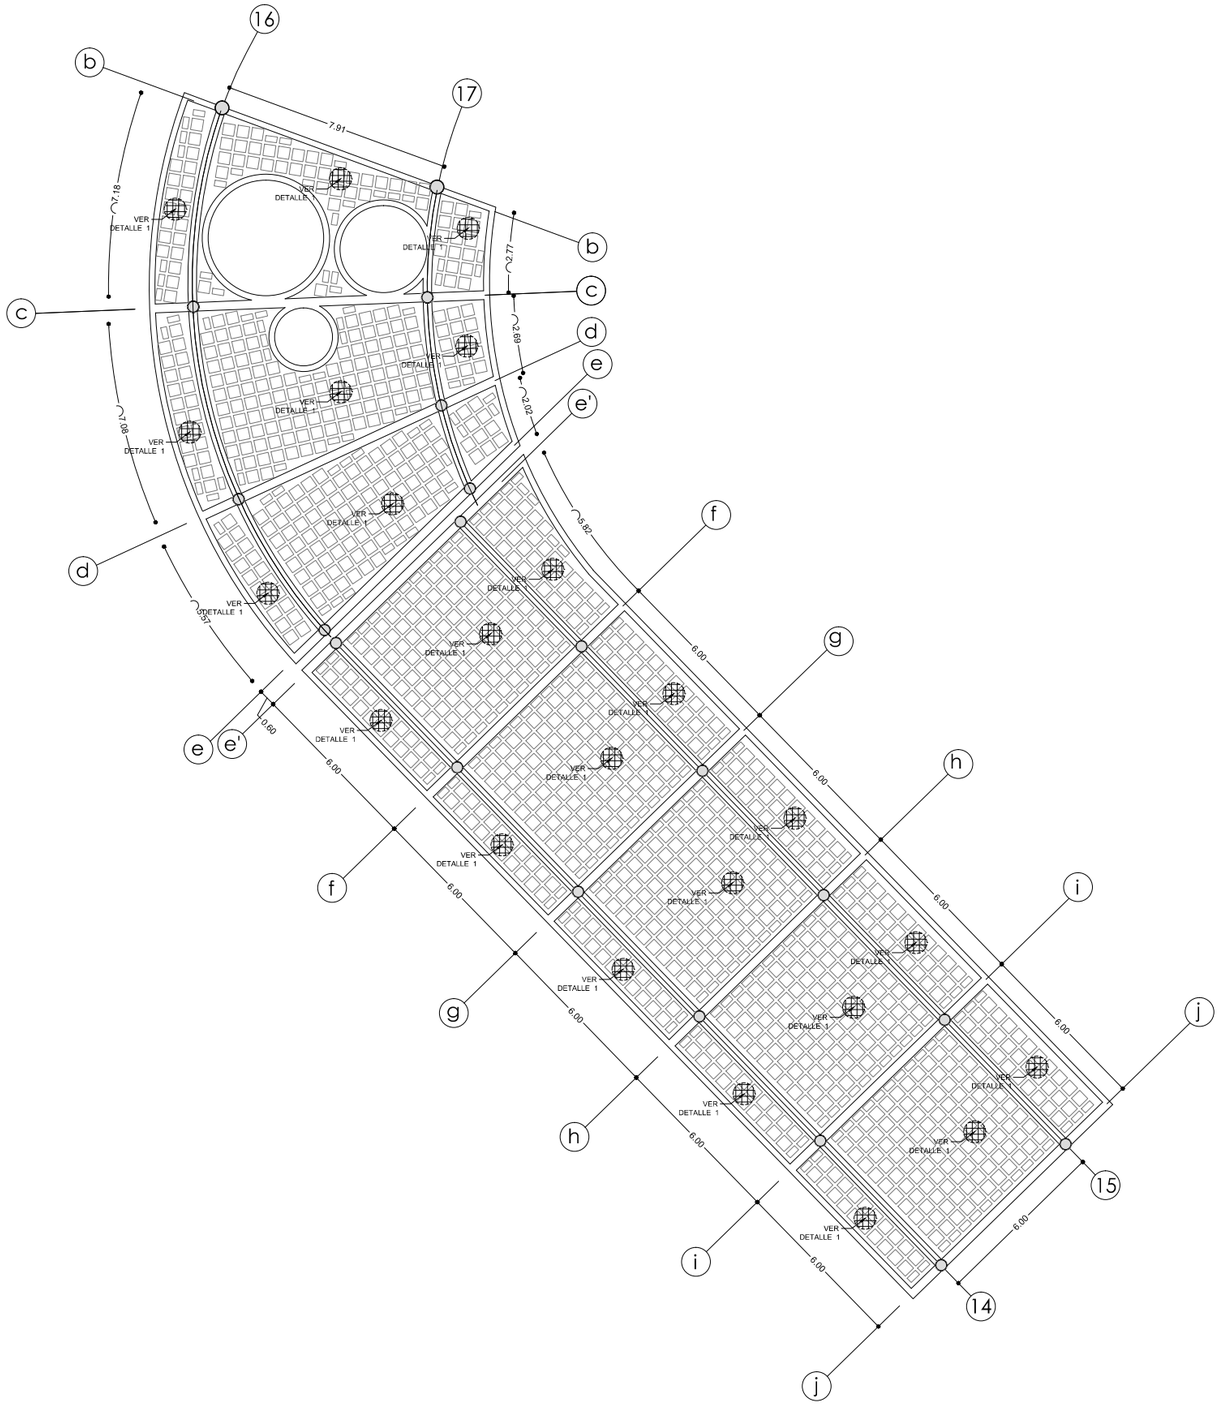


Bloque 3

N ± 0.00

PONTIFICIA UNIVERSIDAD CATÓLICA DEL ECUADOR FACULTAD DE ARQUITECTURA, DISEÑO Y ARTES TRABAJO DE FIN DE CARRERA	TEMA: CENTRO INTEGRAL PARA NIÑOS CON HABILIDADES DIFERENTES CONTIENE: ARMADO DE LOSA ESTRUCTURAL	DIRECTOR: ARQ. PATRICIO SERRANO ALUMNO: MARIELA BRITO LUNA	NOTAS TÉCNICAS:	FIRMAS Y SELLOS DE APROBACIÓN: Ing. Felix Vaca	UBICACIÓN: Isabel la Católica y Avenida Francisco de Orellana - Quito	LÁMINA: 5 FECHA: FEB. 2011 ESCALA: 1:100	E

CENTRO INTEGRAL PARA NIÑOS CON HABILIDADES DIFERENTES

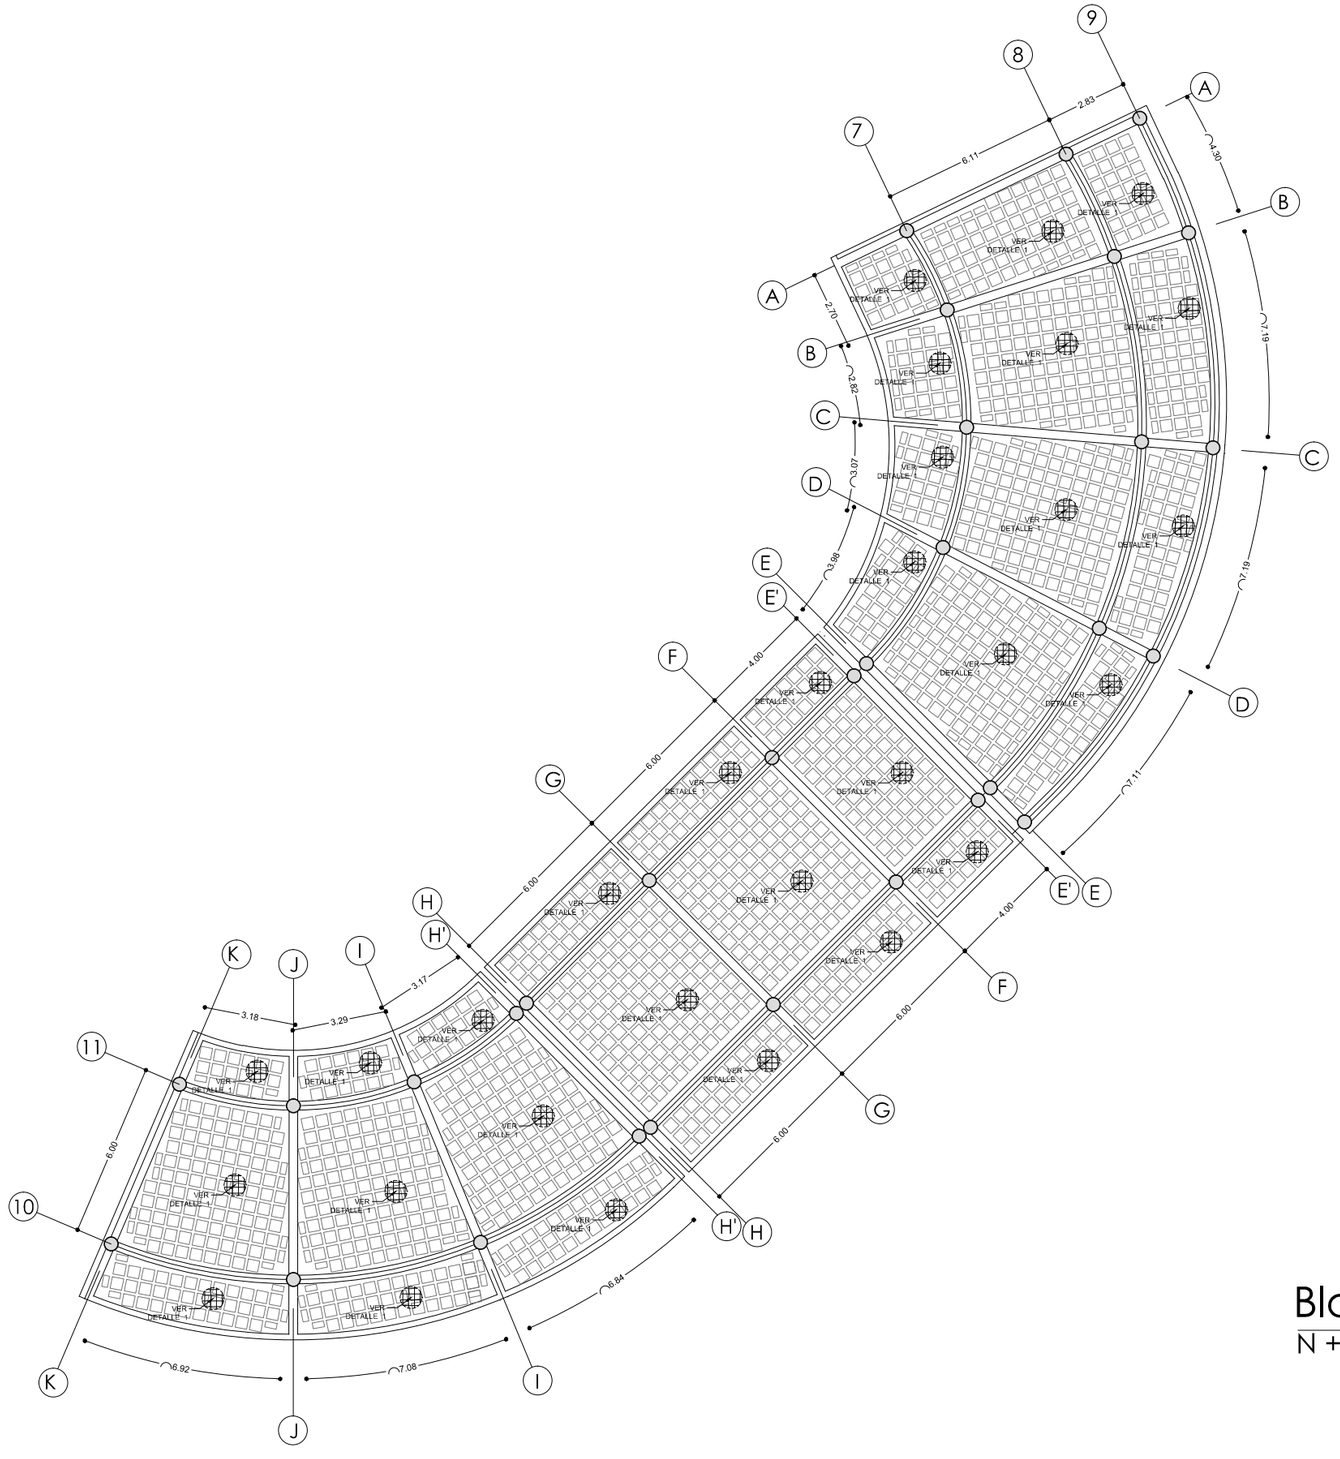


Bloque 4

N + 4.62

PONTIFICIA UNIVERSIDAD CATÓLICA DEL ECUADOR FACULTAD DE ARQUITECTURA, DISEÑO Y ARTES TRABAJO DE FIN DE CARRERA	TEMA: CENTRO INTEGRAL PARA NIÑOS CON HABILIDADES DIFERENTES CONTIENE: ARMADO DE LOSA ESTRUCTURAL	DIRECTOR: ARQ. PATRICIO SERRANO ALUMNO: MARIELA BRITO LUNA	NOTAS TÉCNICAS:	FIRMAS Y SELLOS DE APROBACIÓN: Ing. Felix Vaca	UBICACIÓN: Isabel la Católica y Avenida Francisco de Orellana - Quito	LÁMINA: 6 FECHA: FEB. 2011 ESCALA: 1:100	E


CENTRO INTEGRAL PARA NIÑOS CON HABILIDADES DIFERENTES

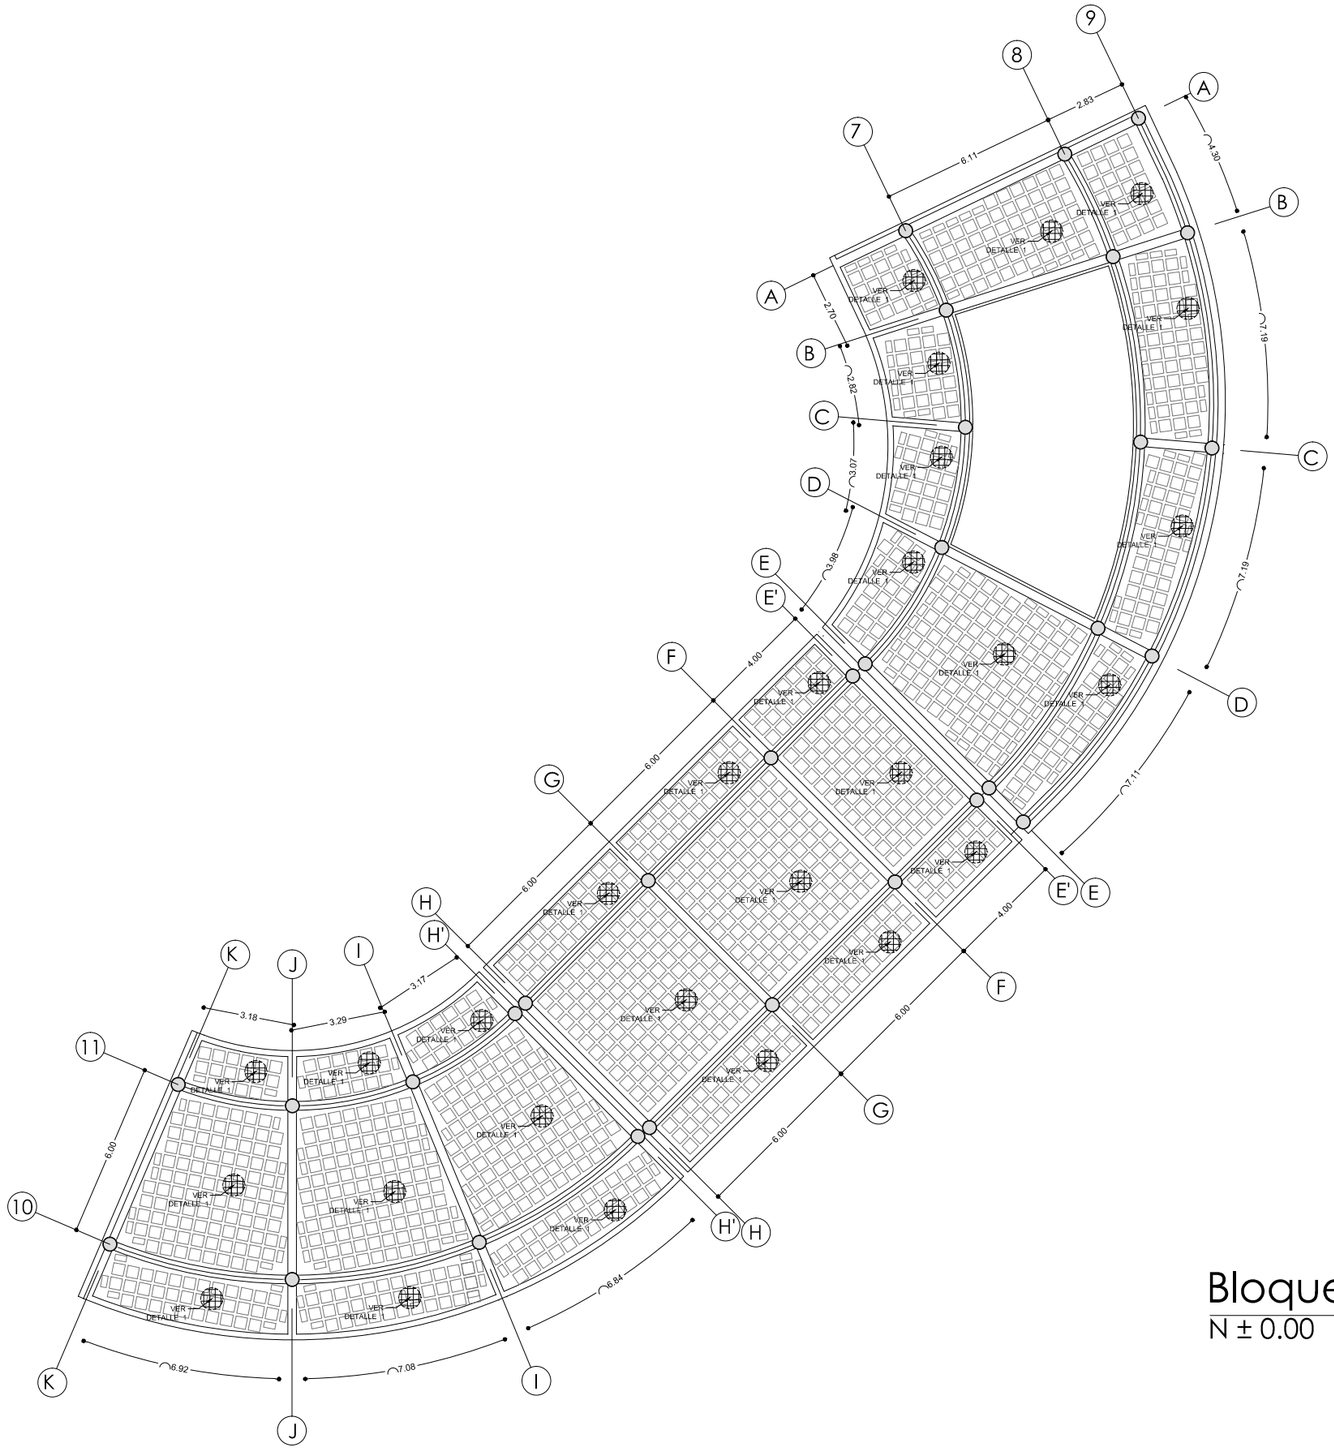

Bloque 4

N ± 0.00

PONTIFICIA UNIVERSIDAD CATÓLICA DEL ECUADOR FACULTAD DE ARQUITECTURA, DISEÑO Y ARTES TRABAJO DE FIN DE CARRERA	TEMA: CENTRO INTEGRAL PARA NIÑOS CON HABILIDADES DIFERENTES CONTIENE: ARMADO DE LOSA ESTRUCTURAL	DIRECTOR: ARQ. PATRICIO SERRANO ALUMNO: MARIELA BRITO LUNA	NOTAS TÉCNICAS:	FIRMAS Y SELLOS DE APROBACIÓN: Ing. Felix Vaca	UBICACIÓN: Isabel la Católica y Avenida Francisco de Orellana - Quito	LÁMINA: 7 FECHA: FEB. 2011 ESCALA: 1:100	E

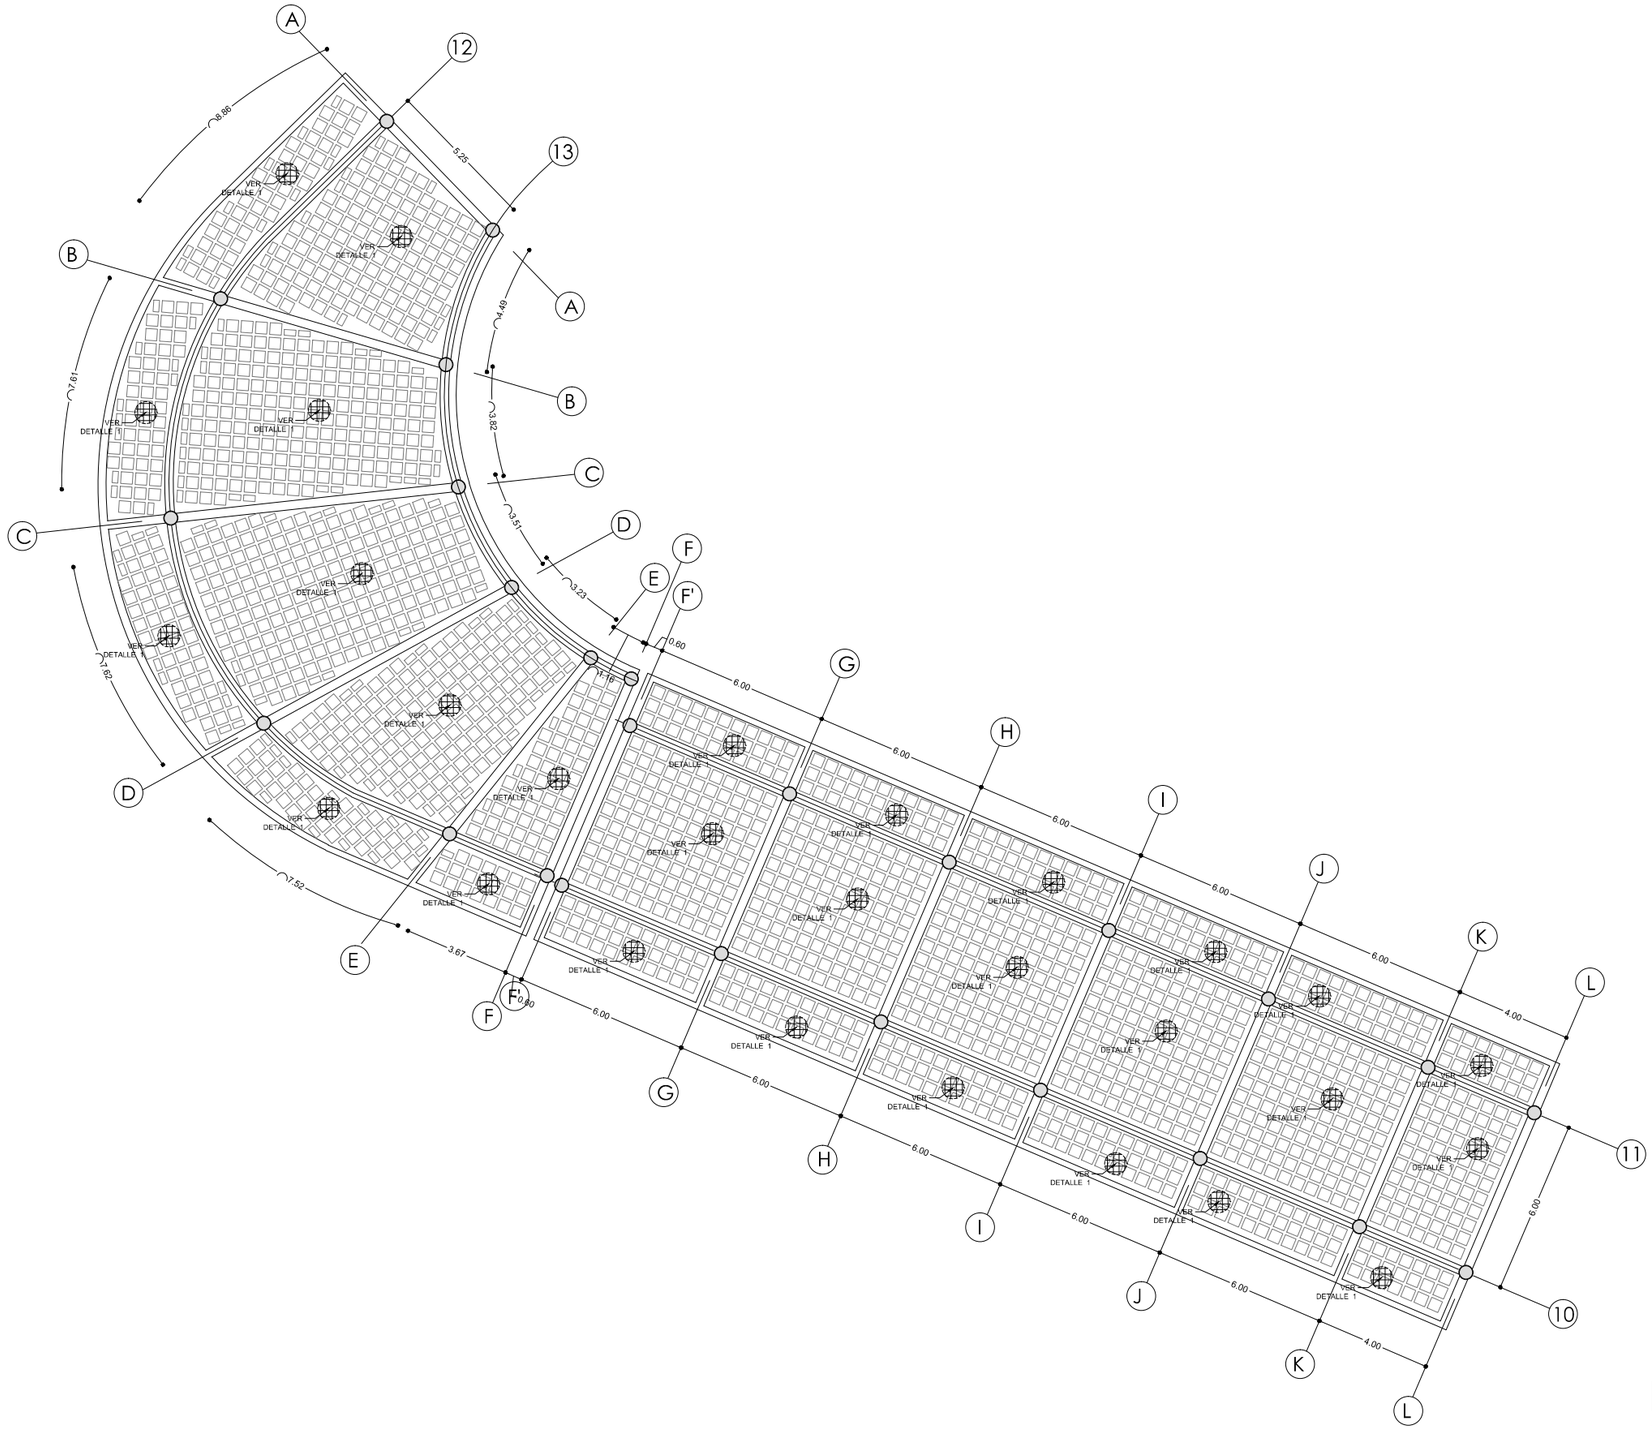


Bloque 5

N + 5.00

PONTIFICIA UNIVERSIDAD CATÓLICA DEL ECUADOR FACULTAD DE ARQUITECTURA, DISEÑO Y ARTES TRABAJO DE FIN DE CARRERA	TEMA: CENTRO INTEGRAL PARA NIÑOS CON HABILIDADES DIFERENTES CONTIENE: ARMADO DE LOSA ESTRUCTURAL	DIRECTOR: ARQ. PATRICIO SERRANO ALUMNO: MARIELA BRITO LUNA	NOTAS TÉCNICAS:	FIRMAS Y SELLOS DE APROBACIÓN: Ing. Felix Vaca	UBICACIÓN: Isabel la Católica y Avenida Francisco de Orellana - Quito	LÁMINA: 8 FECHA: FEB. 2011 ESCALA: 1:100	E

CENTRO INTEGRAL PARA NIÑOS CON HABILIDADES DIFERENTES

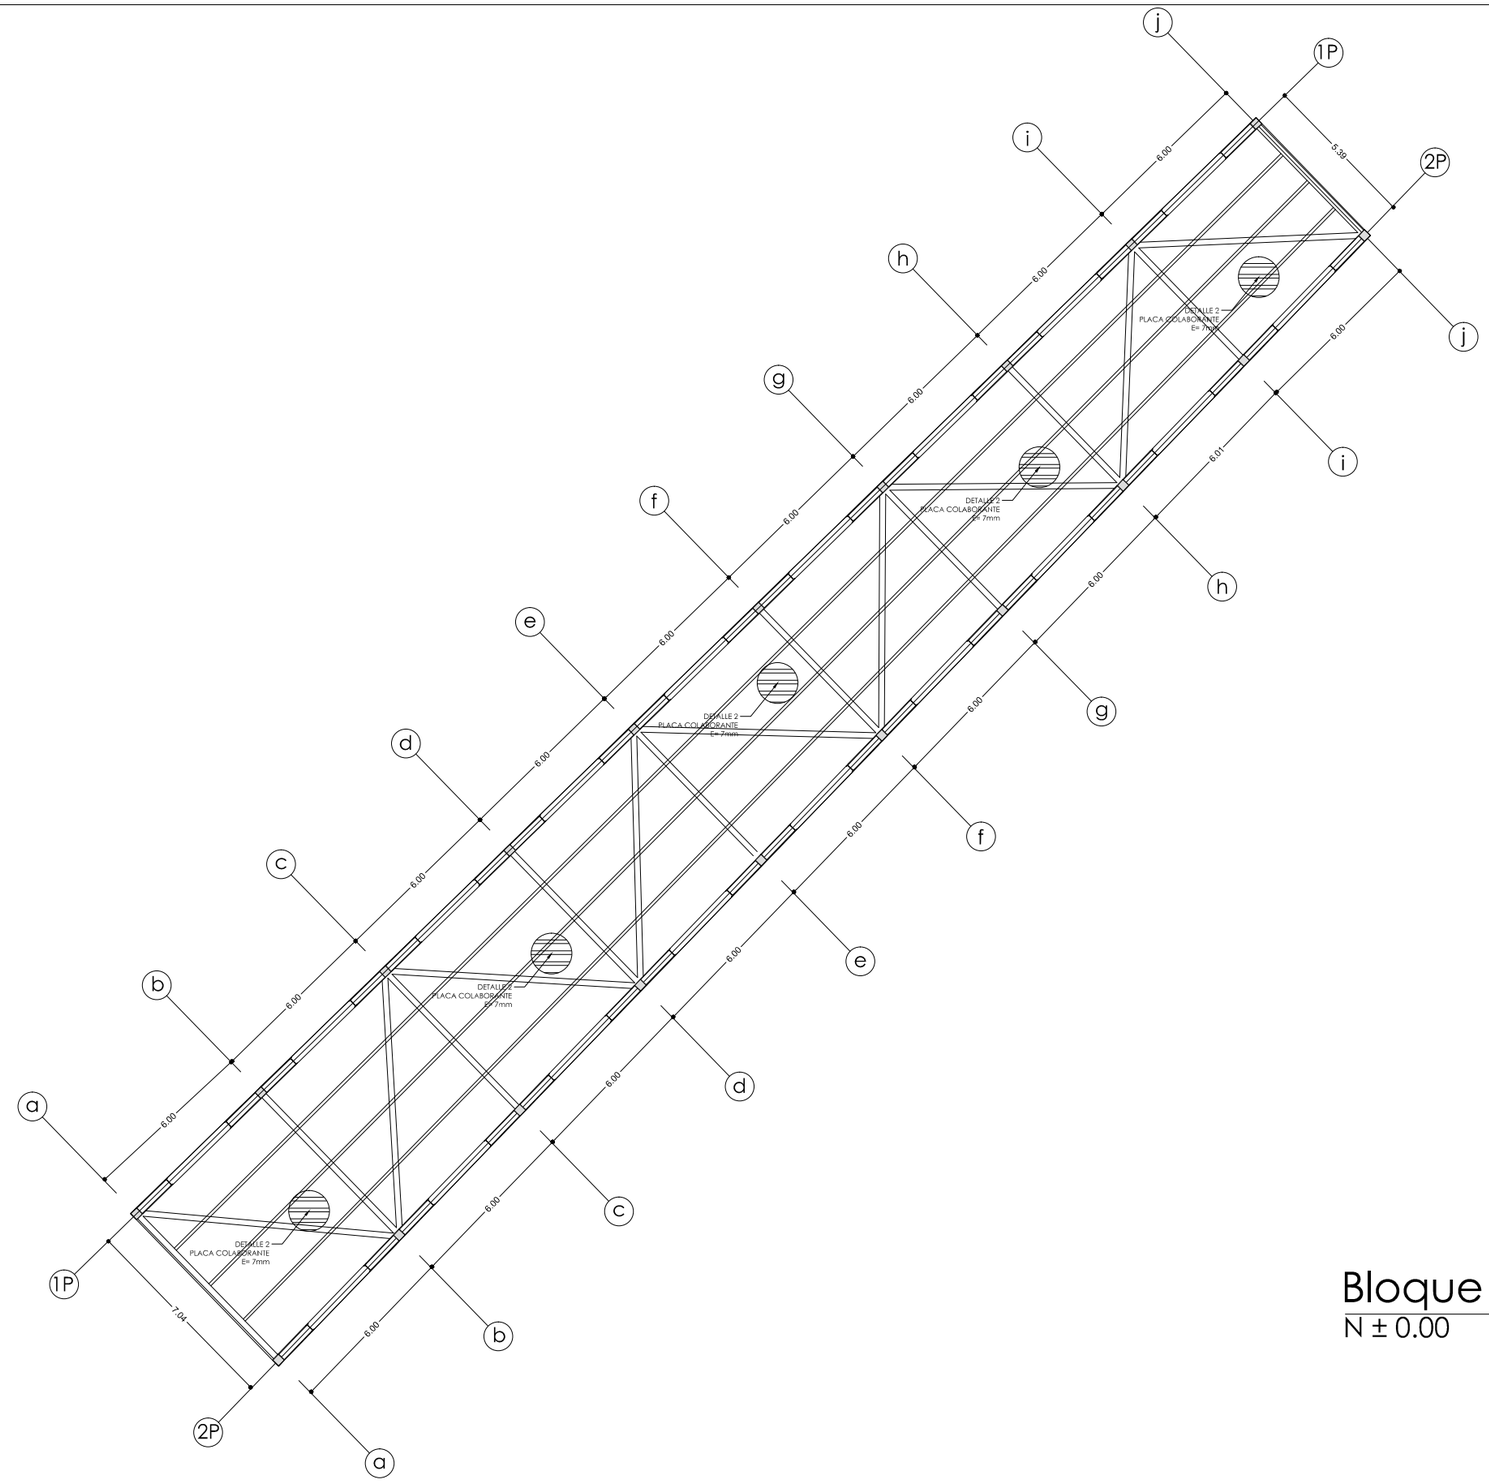


Bloque 6


N ± 0.00

PONTIFICIA UNIVERSIDAD CATÓLICA DEL ECUADOR FACULTAD DE ARQUITECTURA, DISEÑO Y ARTES TRABAJO DE FIN DE CARRERA	TEMA: CENTRO INTEGRAL PARA NIÑOS CON HABILIDADES DIFERENTES CONTIENE: ARMADO DE LOSA ESTRUCTURAL	DIRECTOR: ARQ. PATRICIO SERRANO ALUMNO: MARIELA BRITO LUNA	NOTAS TÉCNICAS:	FIRMAS Y SELLOS DE APROBACIÓN: Ing. Felix Vaca	UBICACIÓN: Isabel la Católica y Avenida Francisco de Orellana - Quito	LÁMINA: 9 FECHA: FEB. 2011 ESCALA: 1:100	E

CENTRO INTEGRAL PARA NIÑOS CON HABILIDADES DIFERENTES

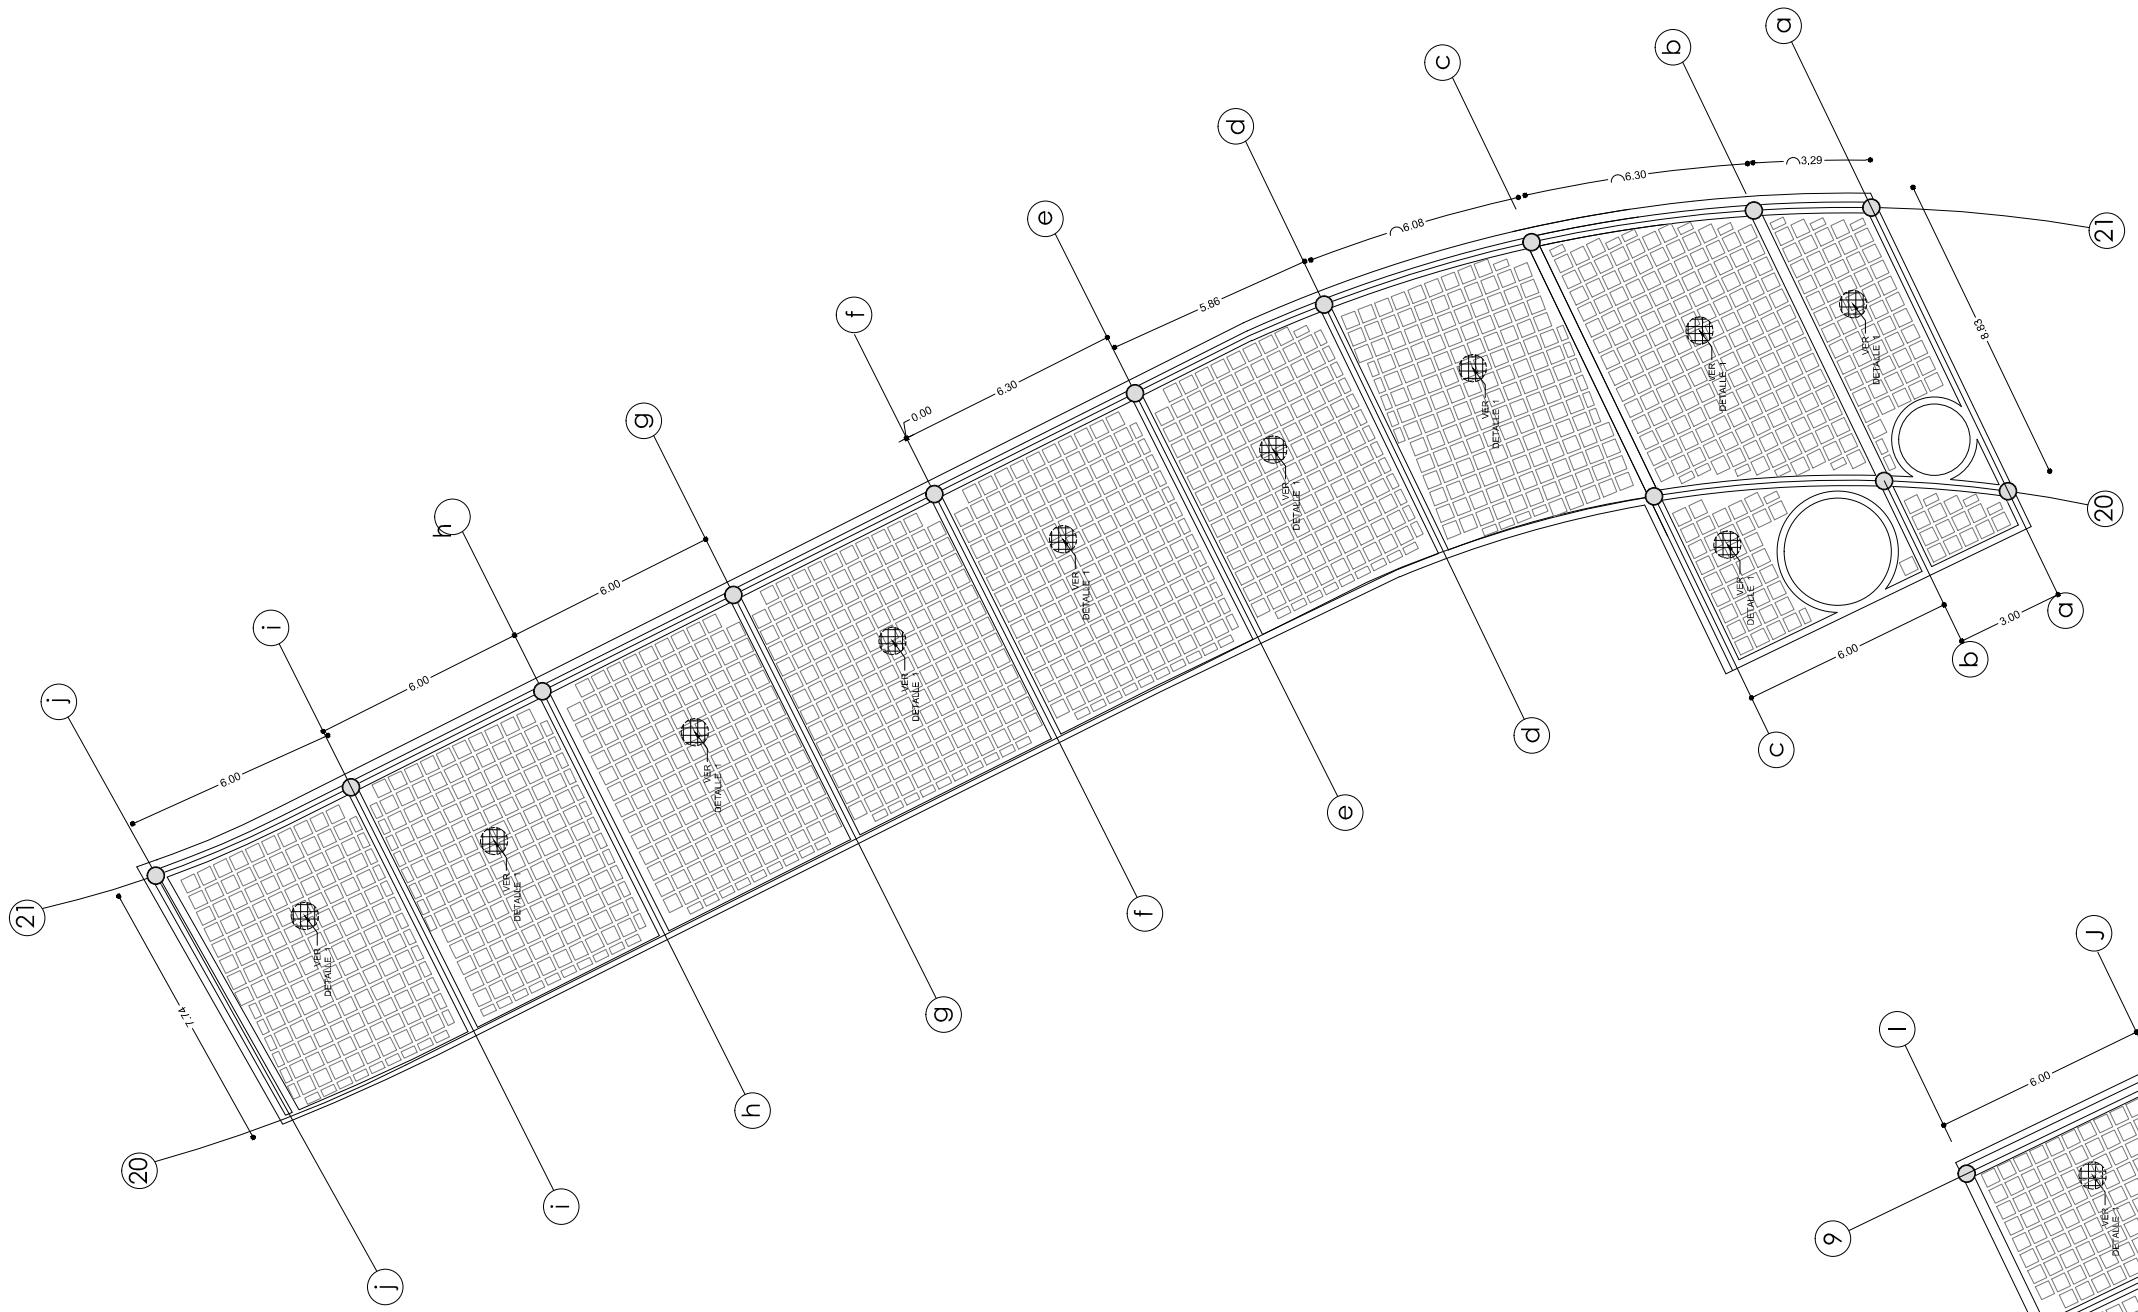


Bloque 7
N - 7.04

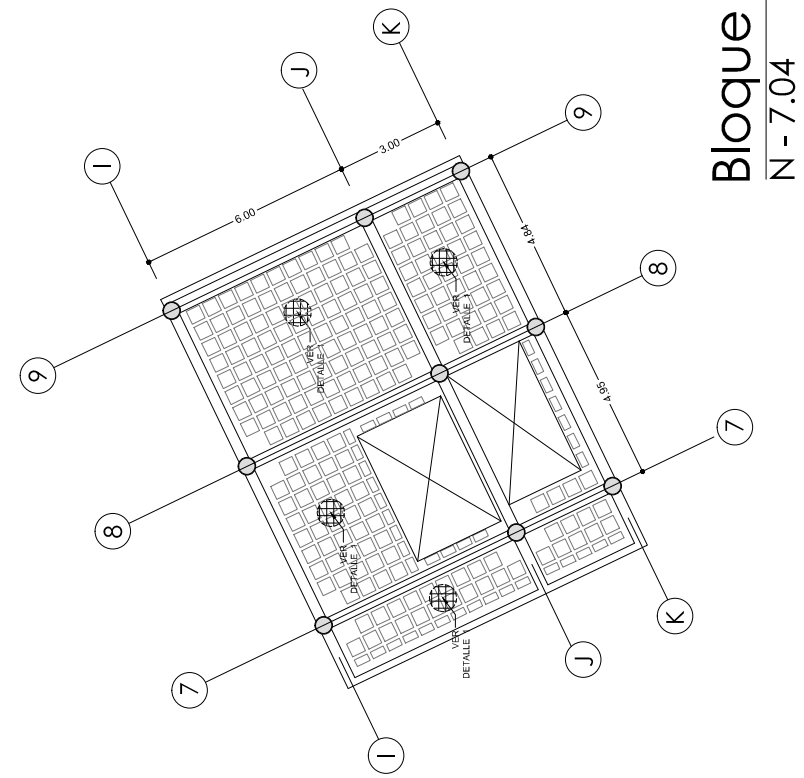

Bloque 2
N - 7.04

PONTIFICIA UNIVERSIDAD CATÓLICA DEL ECUADOR FACULTAD DE ARQUITECTURA, DISEÑO Y ARTES TRABAJO DE FIN DE CARRERA	TEMA: CENTRO INTEGRAL PARA NIÑOS CON HABILIDADES DIFERENTES CONTIENE: ARMADO DE LOSA ESTRUCTURAL	DIRECTOR: ARQ. PATRICIO SERRANO ALUMNO: MARIELA BRITO LUNA	NOTAS TÉCNICAS:	FIRMAS Y SELLOS DE APROBACIÓN: Ing. Felix Vaca	UBICACIÓN: Isabel la Católica y Avenida Francisco de Orellana - Quito	LÁMINA: 10 FECHA: FEB. 2011 ESCALA: 1:100	E

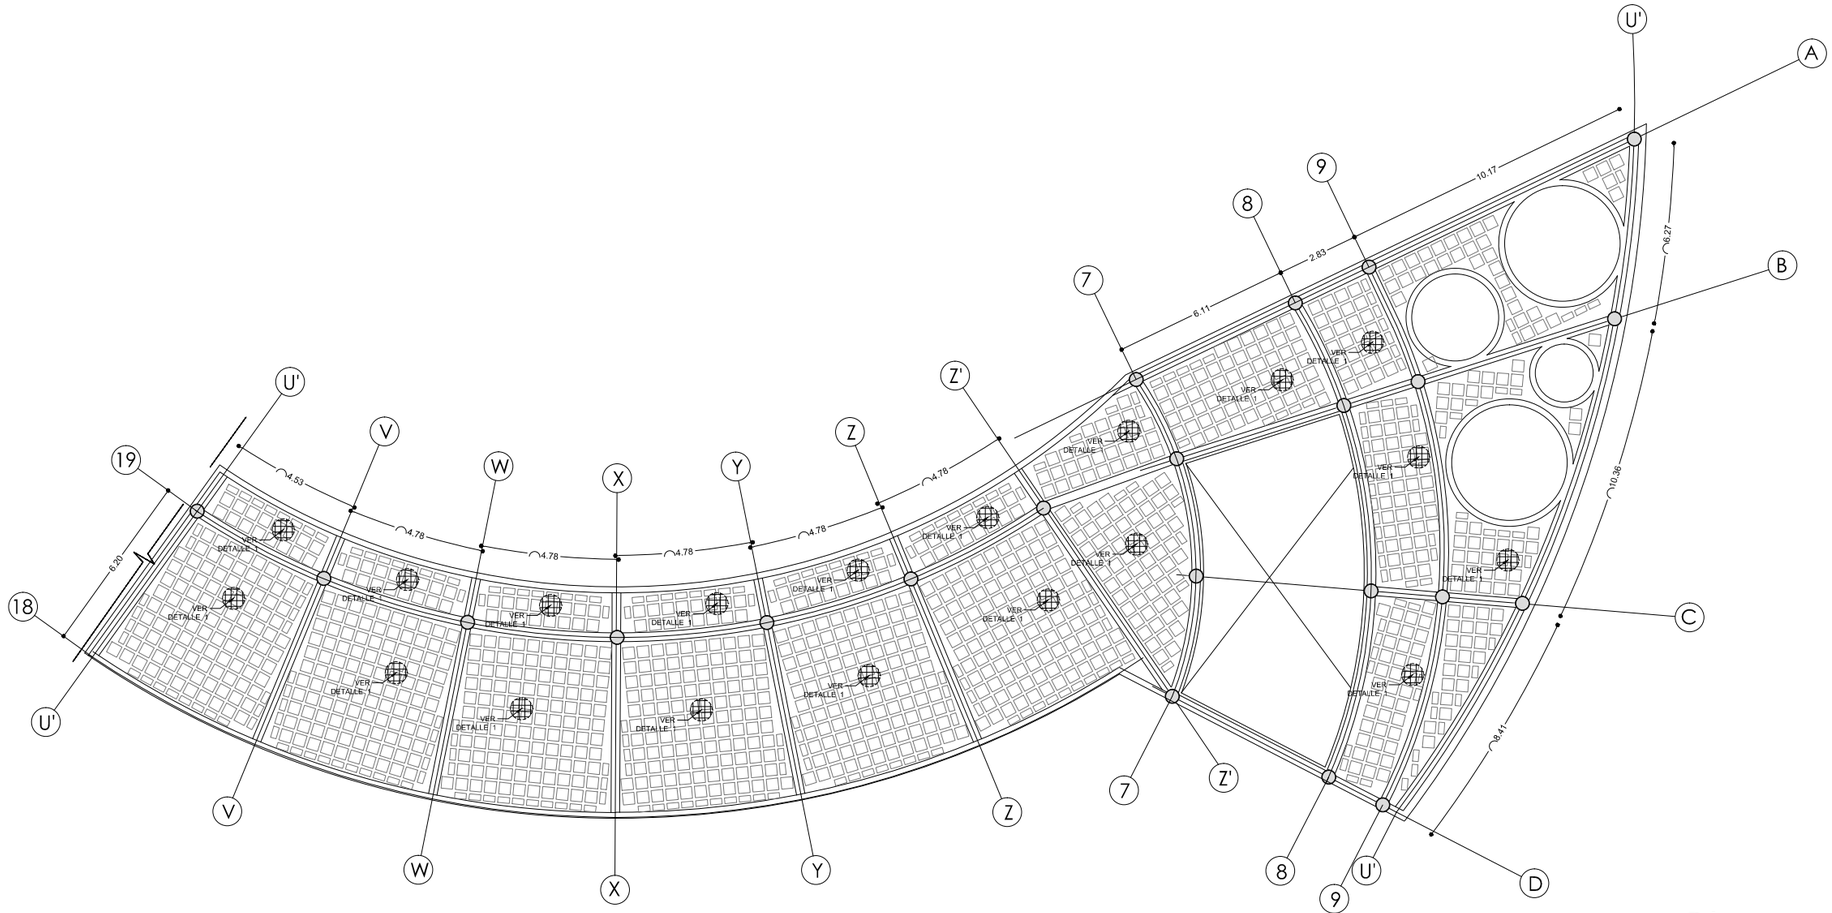


Bloque 8

N - 7.04

PONTIFICIA UNIVERSIDAD CATÓLICA DEL ECUADOR FACULTAD DE ARQUITECTURA, DISEÑO Y ARTES TRABAJO DE FIN DE CARRERA	TEMA: CENTRO INTEGRAL PARA NIÑOS CON HABILIDADES DIFERENTES CONTIENE: ARMADO DE LOSA ESTRUCTURAL	DIRECTOR: ARQ. PATRICIO SERRANO ALUMNO: MARIELA BRITO LUNA	NOTAS TÉCNICAS:	FIRMAS Y SELLOS DE APROBACIÓN: Ing. Felix Vaca	UBICACIÓN: Isabel la Católica y Avenida Francisco de Orellana - Quito	LÁMINA: 11 FECHA: FEB. 2011 ESCALA: 1:100	E


CENTRO INTEGRAL PARA NIÑOS CON HABILIDADES DIFERENTES

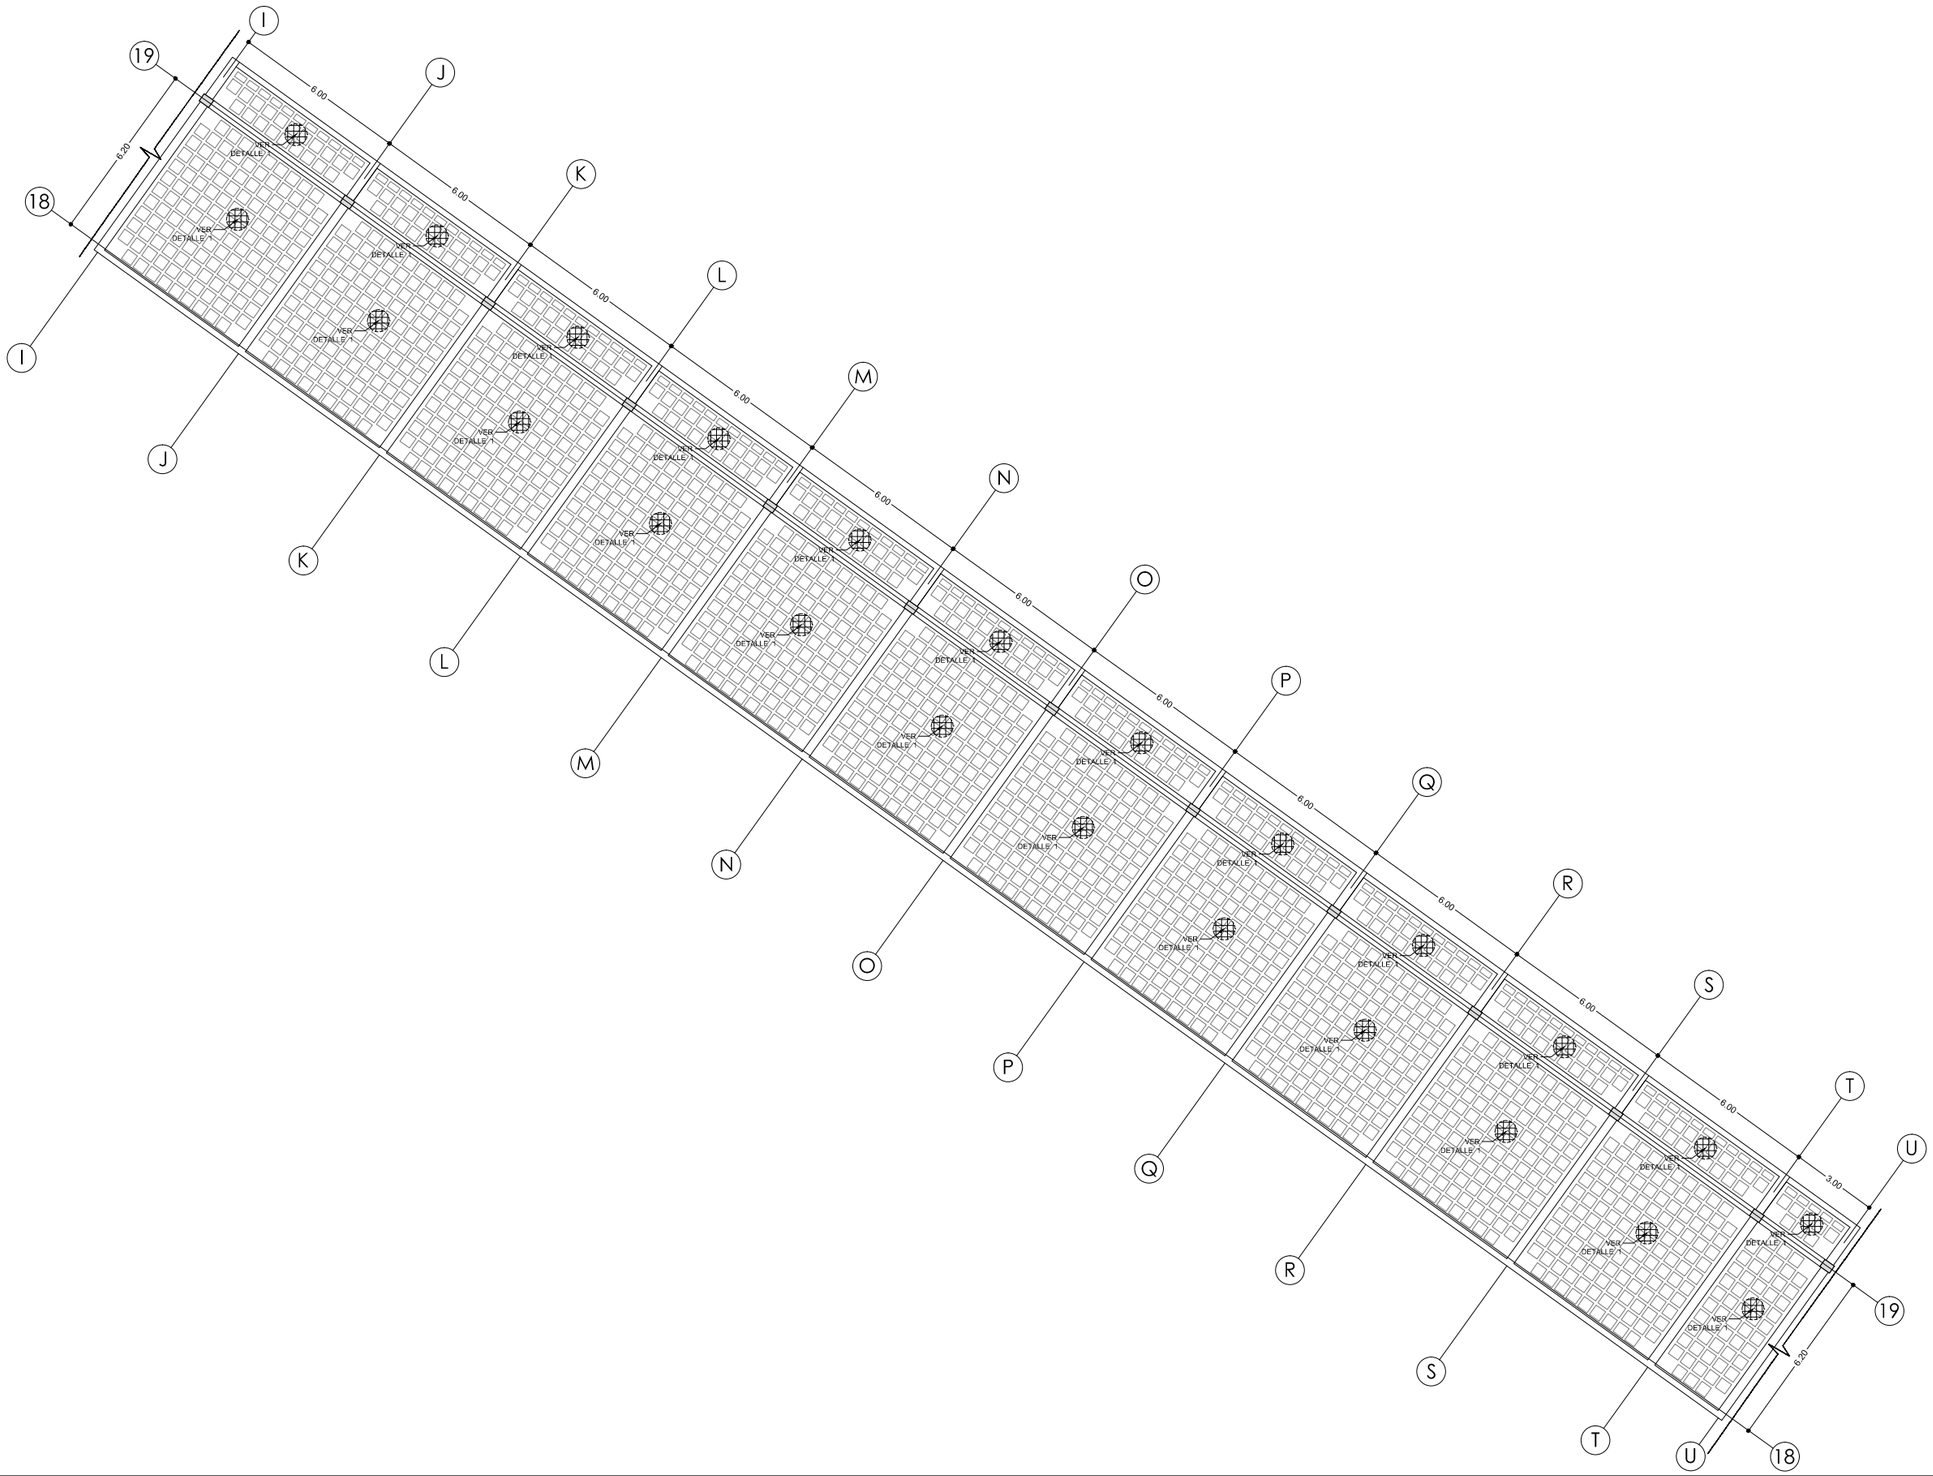

Bloque 9

N - 3.50

PONTIFICIA UNIVERSIDAD CATÓLICA DEL ECUADOR FACULTAD DE ARQUITECTURA, DISEÑO Y ARTES TRABAJO DE FIN DE CARRERA	TEMA: CENTRO INTEGRAL PARA NIÑOS CON HABILIDADES DIFERENTES CONTIENE: ARMADO DE LOSA ESTRUCTURAL	DIRECTOR: ARQ. PATRICIO SERRANO ALUMNO: MARIELA BRITO LUNA	NOTAS TÉCNICAS:	FIRMAS Y SELLOS DE APROBACIÓN: Ing. Felix Vaca	UBICACIÓN: Isabel la Católica y Avenida Francisco de Orellana - Quito	LÁMINA: 12 FECHA: FEB. 2011 ESCALA: 1:100	E

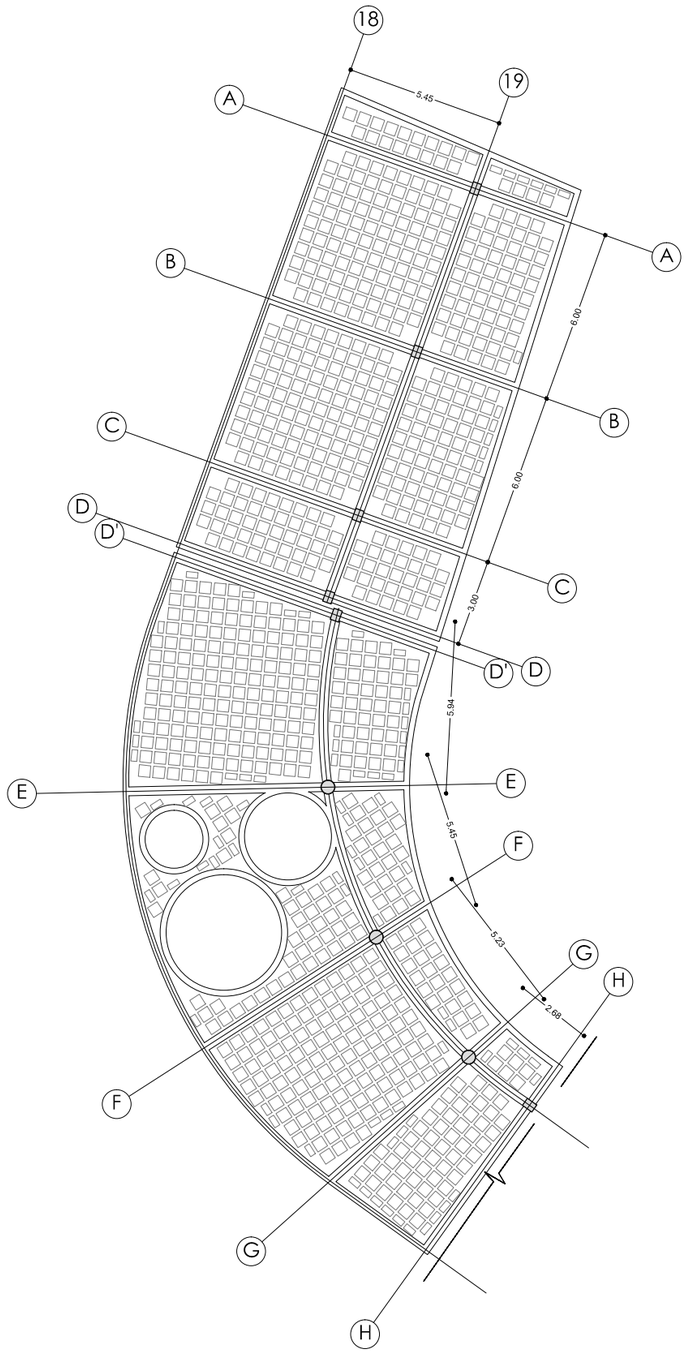


Bloque 10


N ± 0.00

PONTIFICIA UNIVERSIDAD CATÓLICA DEL ECUADOR FACULTAD DE ARQUITECTURA, DISEÑO Y ARTES TRABAJO DE FIN DE CARRERA	TEMA: CENTRO INTEGRAL PARA NIÑOS CON HABILIDADES DIFERENTES CONTIENE: ARMADO DE LOSA ESTRUCTURAL	DIRECTOR: ARQ. PATRICIO SERRANO ALUMNO: MARIELA BRITO LUNA	NOTAS TÉCNICAS:	FIRMAS Y SELLOS DE APROBACIÓN: Ing. Felix Vaca	UBICACIÓN: Isabel la Católica y Avenida Francisco de Orellana - Quito	LÁMINA: 13 FECHA: FEB. 2011 ESCALA: 1:100	E


DETALLE COLUMNAS DE HORMIGÓN TIPO

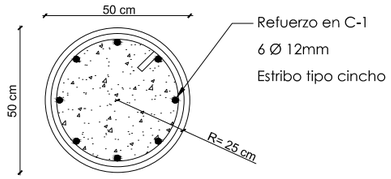


COLUMNA C-1
esc 1:10

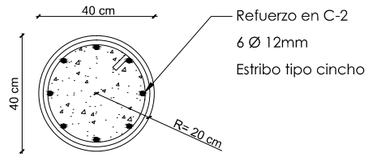


COLUMNA C-2
esc 1:10

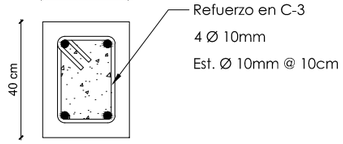


COLUMNA C-3
esc 1:10

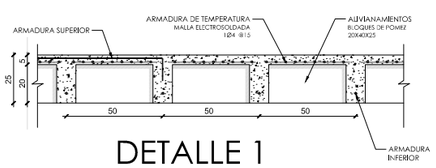


DETALLE 1
ARMADO DE LOSA
DISTRIBUCIÓN TÍPICA
esc 1:15

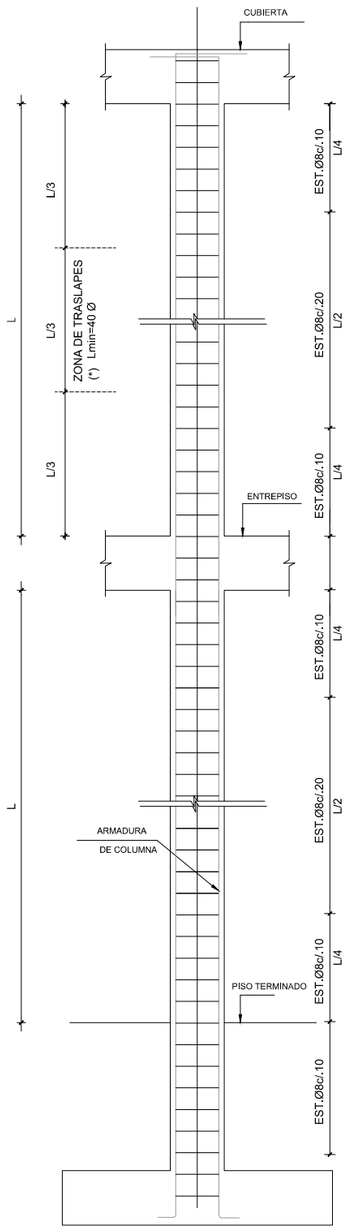

ESTRIBOS EN COLUMNAS
DISTRIBUCIÓN TÍPICA
SIN ESCALA

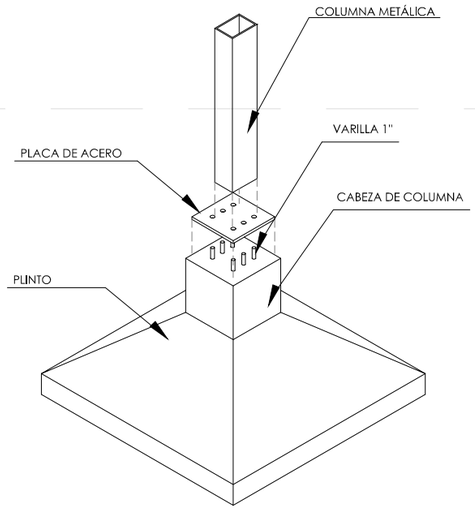


ISOMETRIA ARMADO DE PLINTO

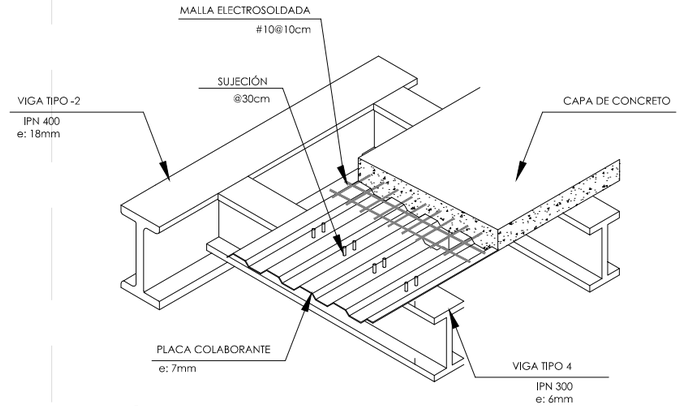

ISOMETRÍA ARMADO DE LOSA


DETALLE COLUMNA METÁLICA

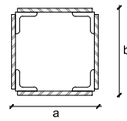

Medida A= 0.30 m.
Medida B= 0.30 m.
espesor= 15 mm.


COLUMNA C-4
esc 1:10

DETALLE VIGAS METÁLICAS

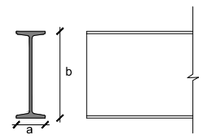


Medida A= 0.10 m.
Medida B= 0.30 m.
espesor= 6 mm.

TIPO -1
esc 1:10

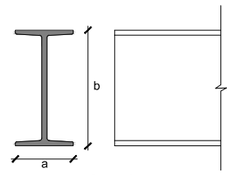

Medida A= 0.20 m.
Medida B= 0.40 m.
espesor= 18 mm.

TIPO -2
esc 1:10

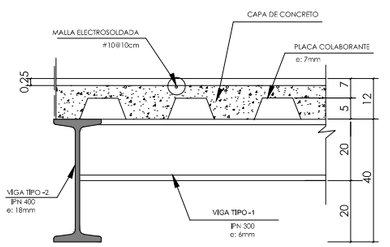

DETALLE 2
ARMADO DE LOSA
DISTRIBUCIÓN TÍPICA

CENTRO INTEGRAL PARA NIÑOS CON HABILIDADES DIFERENTES

PONTIFICIA UNIVERSIDAD CATÓLICA DEL ECUADOR FACULTAD DE ARQUITECTURA, DISEÑO Y ARTES TRABAJO DE FIN DE CARRERA	TEMA: CENTRO INTEGRAL PARA NIÑOS CON HABILIDADES DIFERENTES CONTIENE: ARMADO DE LOSA ESTRUCTURAL	DIRECTOR: ARQ. PATRICIO SERRANO ALUMNO: MARIELA BRITO LUNA	NOTAS TÉCNICAS:	FIRMAS Y SELLOS DE APROBACIÓN: Ing. Felix Vaca	UBICACIÓN: Isabel la Católica y Avenida Francisco de Orellana - Quito	LÁMINA: 14 FECHA: FEB. 2011 ESCALA: 1:100	E

ESTRUCTURALES