UB

UBICACIÓN E
IMPLANTACIÓN

UB 01

1. UBICACIÓ ESC: 1_5000
2. IMPLANTACIÓN DEL PROYECTO ESC: 1_450
3. IMPLANTACIÓN AXONOMÉTRICA



1. Panecillo
2. Parque la Alameda - Parada de Metro
3. Colegio Hermano Miguel de la Salle
4. Colegio Julio Matovelle
5. Colegio Cardenal de la Torre
6. Colegio Cardenal de la Torre
7. Colegio Cardenal de la Torre
8. Colegio Cardenal de la Torre
9. Colegio Cardenal de la Torre
10. PLAZA REPÚBLICA
11. Edificio del Gobierno Provincial de Pichincha
12. Parque "El Ejido"
13. Parque el Arbolito
14. Casa de la Cultura Ecuatoriana
15. Pontificia Universidad Católica del Ecuador
16. Universidad Central del Ecuador

PONTIFICIA UNIVERSIDAD CATOLICA DEL ECUADOR
FACULTAD DE ARQUITECTURA, DISEÑO Y ARTES
TRABAJO DE FIN DE CARRERA - ARQUITECTURA

TEMA: RECUPERACIÓN DE LA INFRAESTRUCTURA OBSOLETA SUBTERRÁNEA: TEATRO Y PLAZA REPÚBLICA

AUTORA: CAROLINA ISABEL JURADO CARRERA

UBICACIÓN: BARRIO LARRERA, CALLE ANTONIO ANTE Y AV. 10 DE AGOSTO

DIRECTOR DE TESIS: ARQ. SEBASTIÁN CALERO

CONTIENE: UBICACIÓN

FECHA: 25/07/2022


BLOQUE:

ESCALA: 1_5000


N

LÁMINA: 1

U01

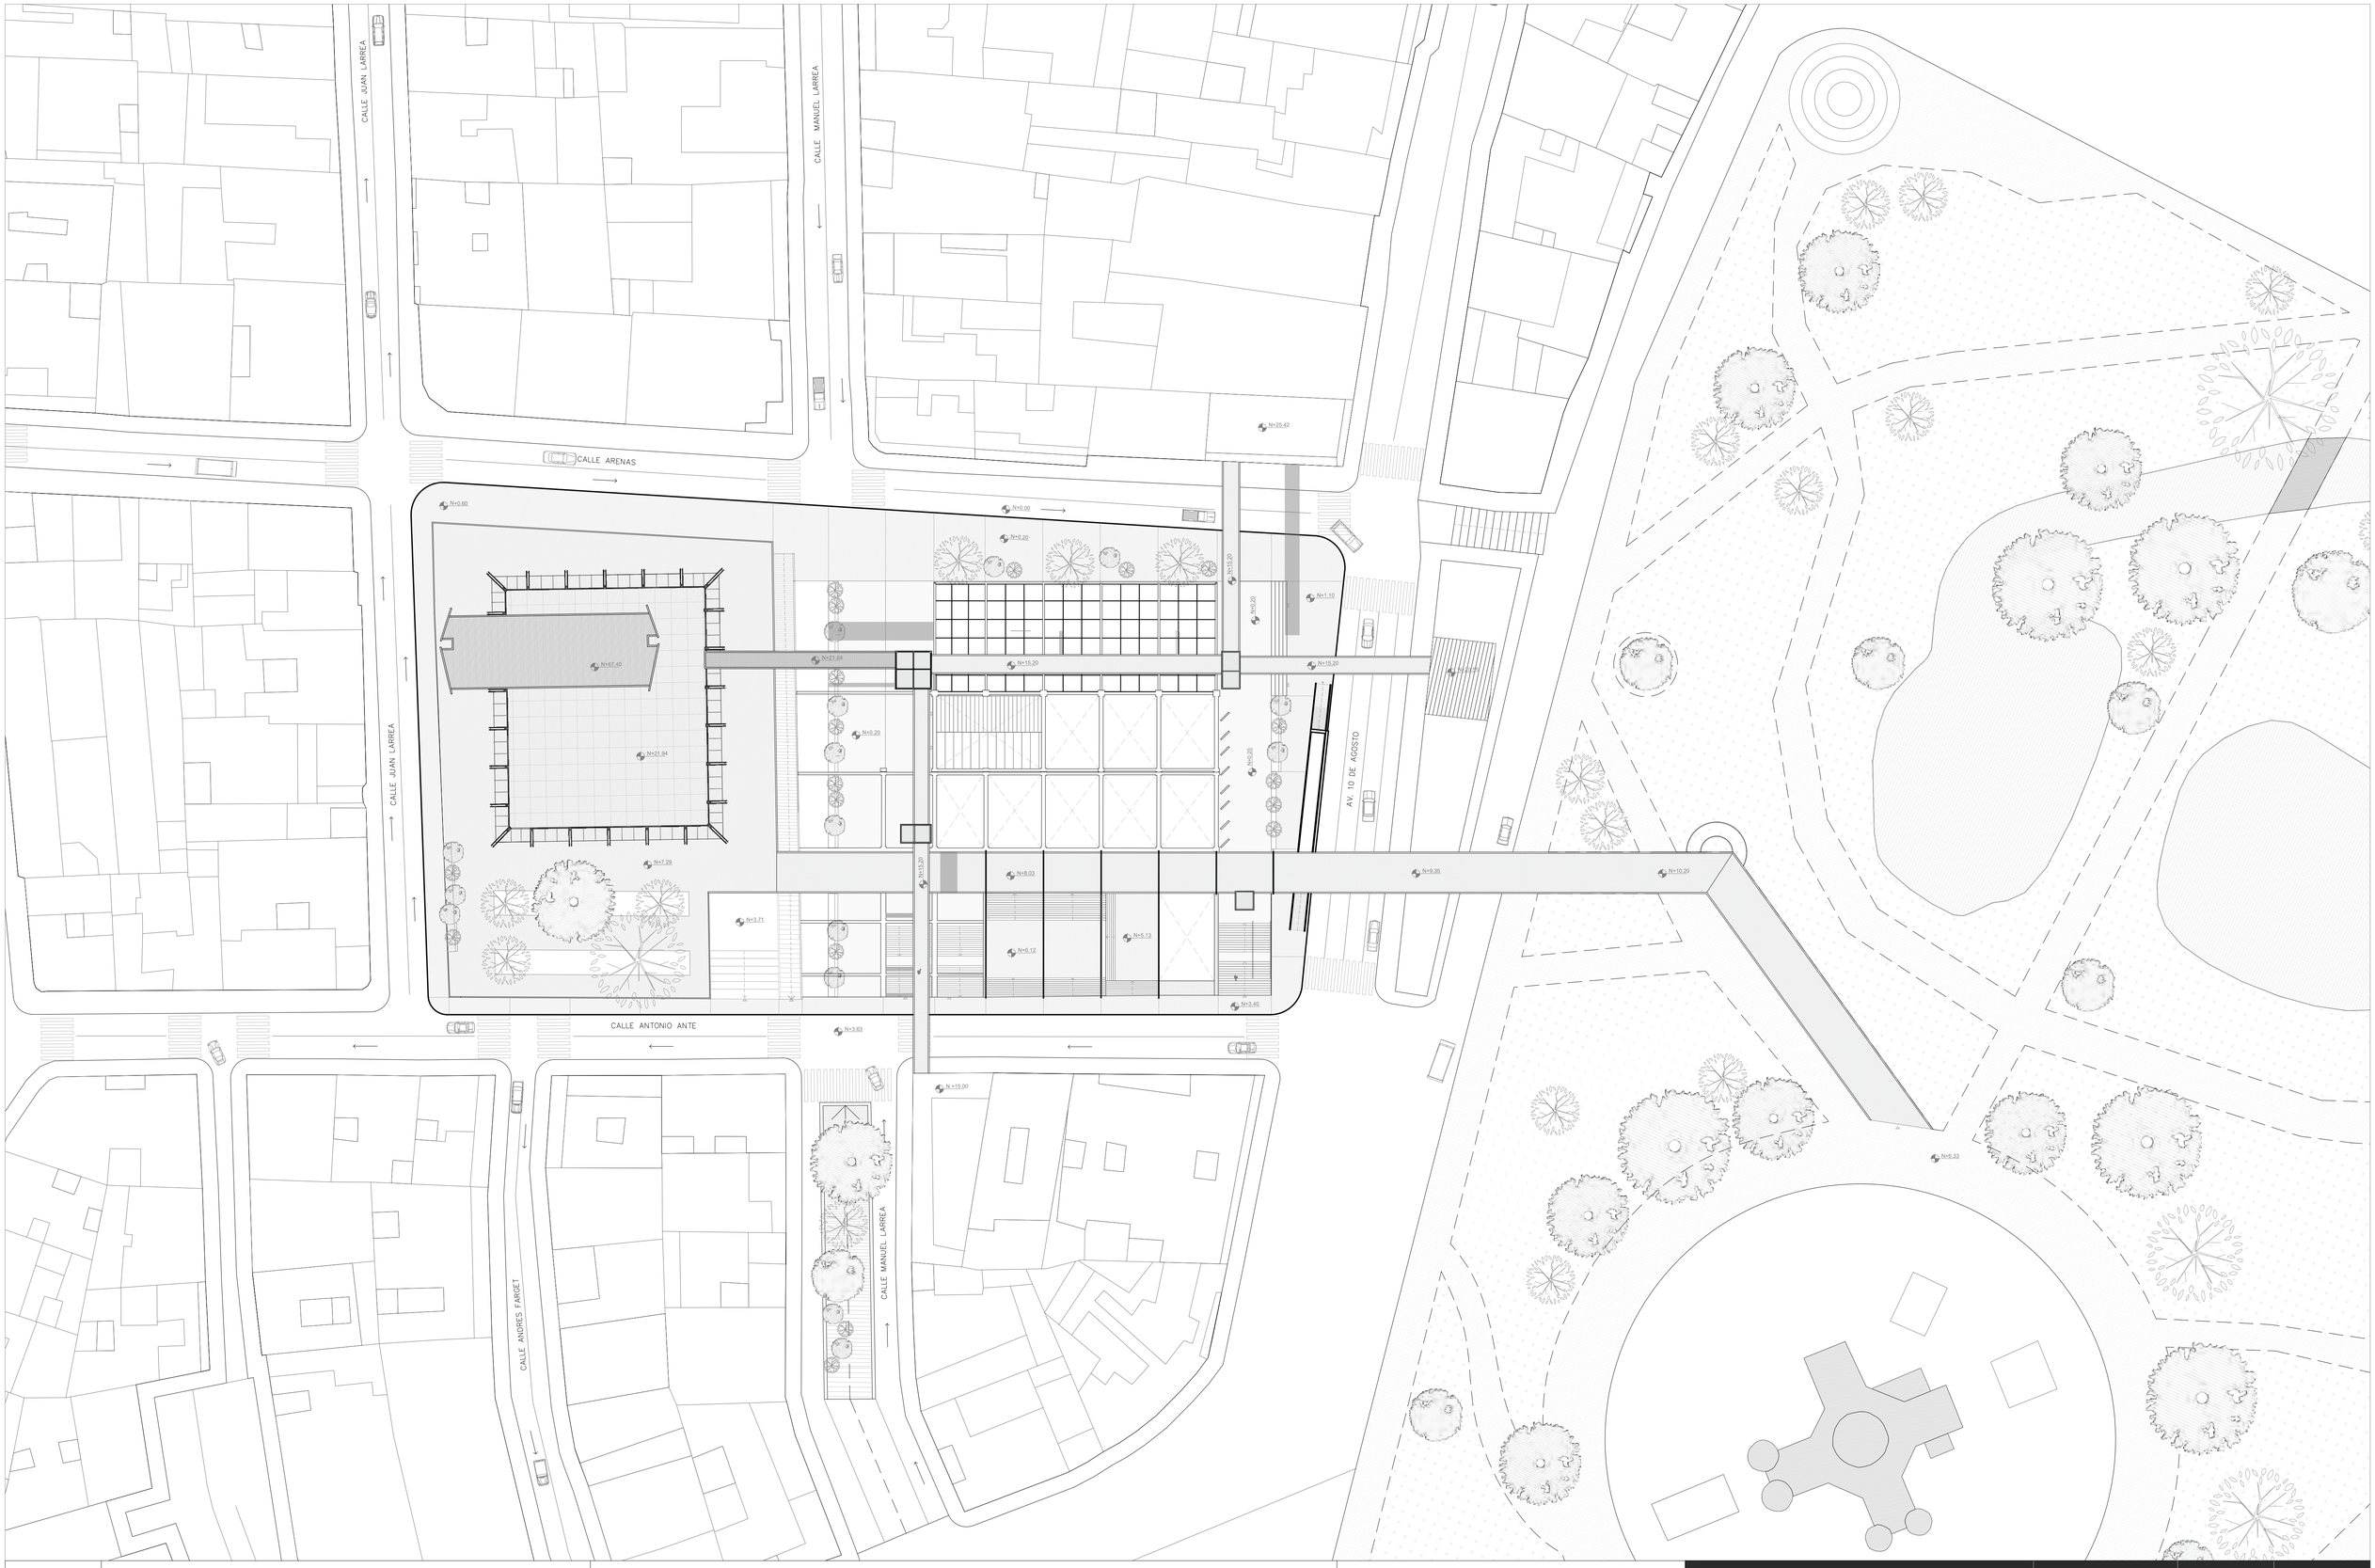

PONTIFICIA UNIVERSIDAD CATOLICA DEL ECUADOR **FACULTAD DE ARQUITECTURA, DISEÑO Y ARTES** TRABAJO DE FIN DE CARRERA - ARQUITECTURA	TEMA: RECUPERACIÓN DE LA INFRAESTRUCTURA OBSOLETA SUBTERRÁNEA: TEATRO Y PLAZA REPÚBLICA	AUTORA: CAROLINA ISABEL JURADO CARRERA	CONTIENE: IMPLANTACIÓN	FECHA: 25/07/2022	LÁMINA: 2 U01
	UBICACIÓN: BARRIO LARRERA, CALLE ANTONIO ANTE Y AV. 10 DE AGOSTO	DIRECTOR DE TESIS: ARQ. SEBASTIÁN CALERO	BLOQUE:	ESCALA: 1_450	

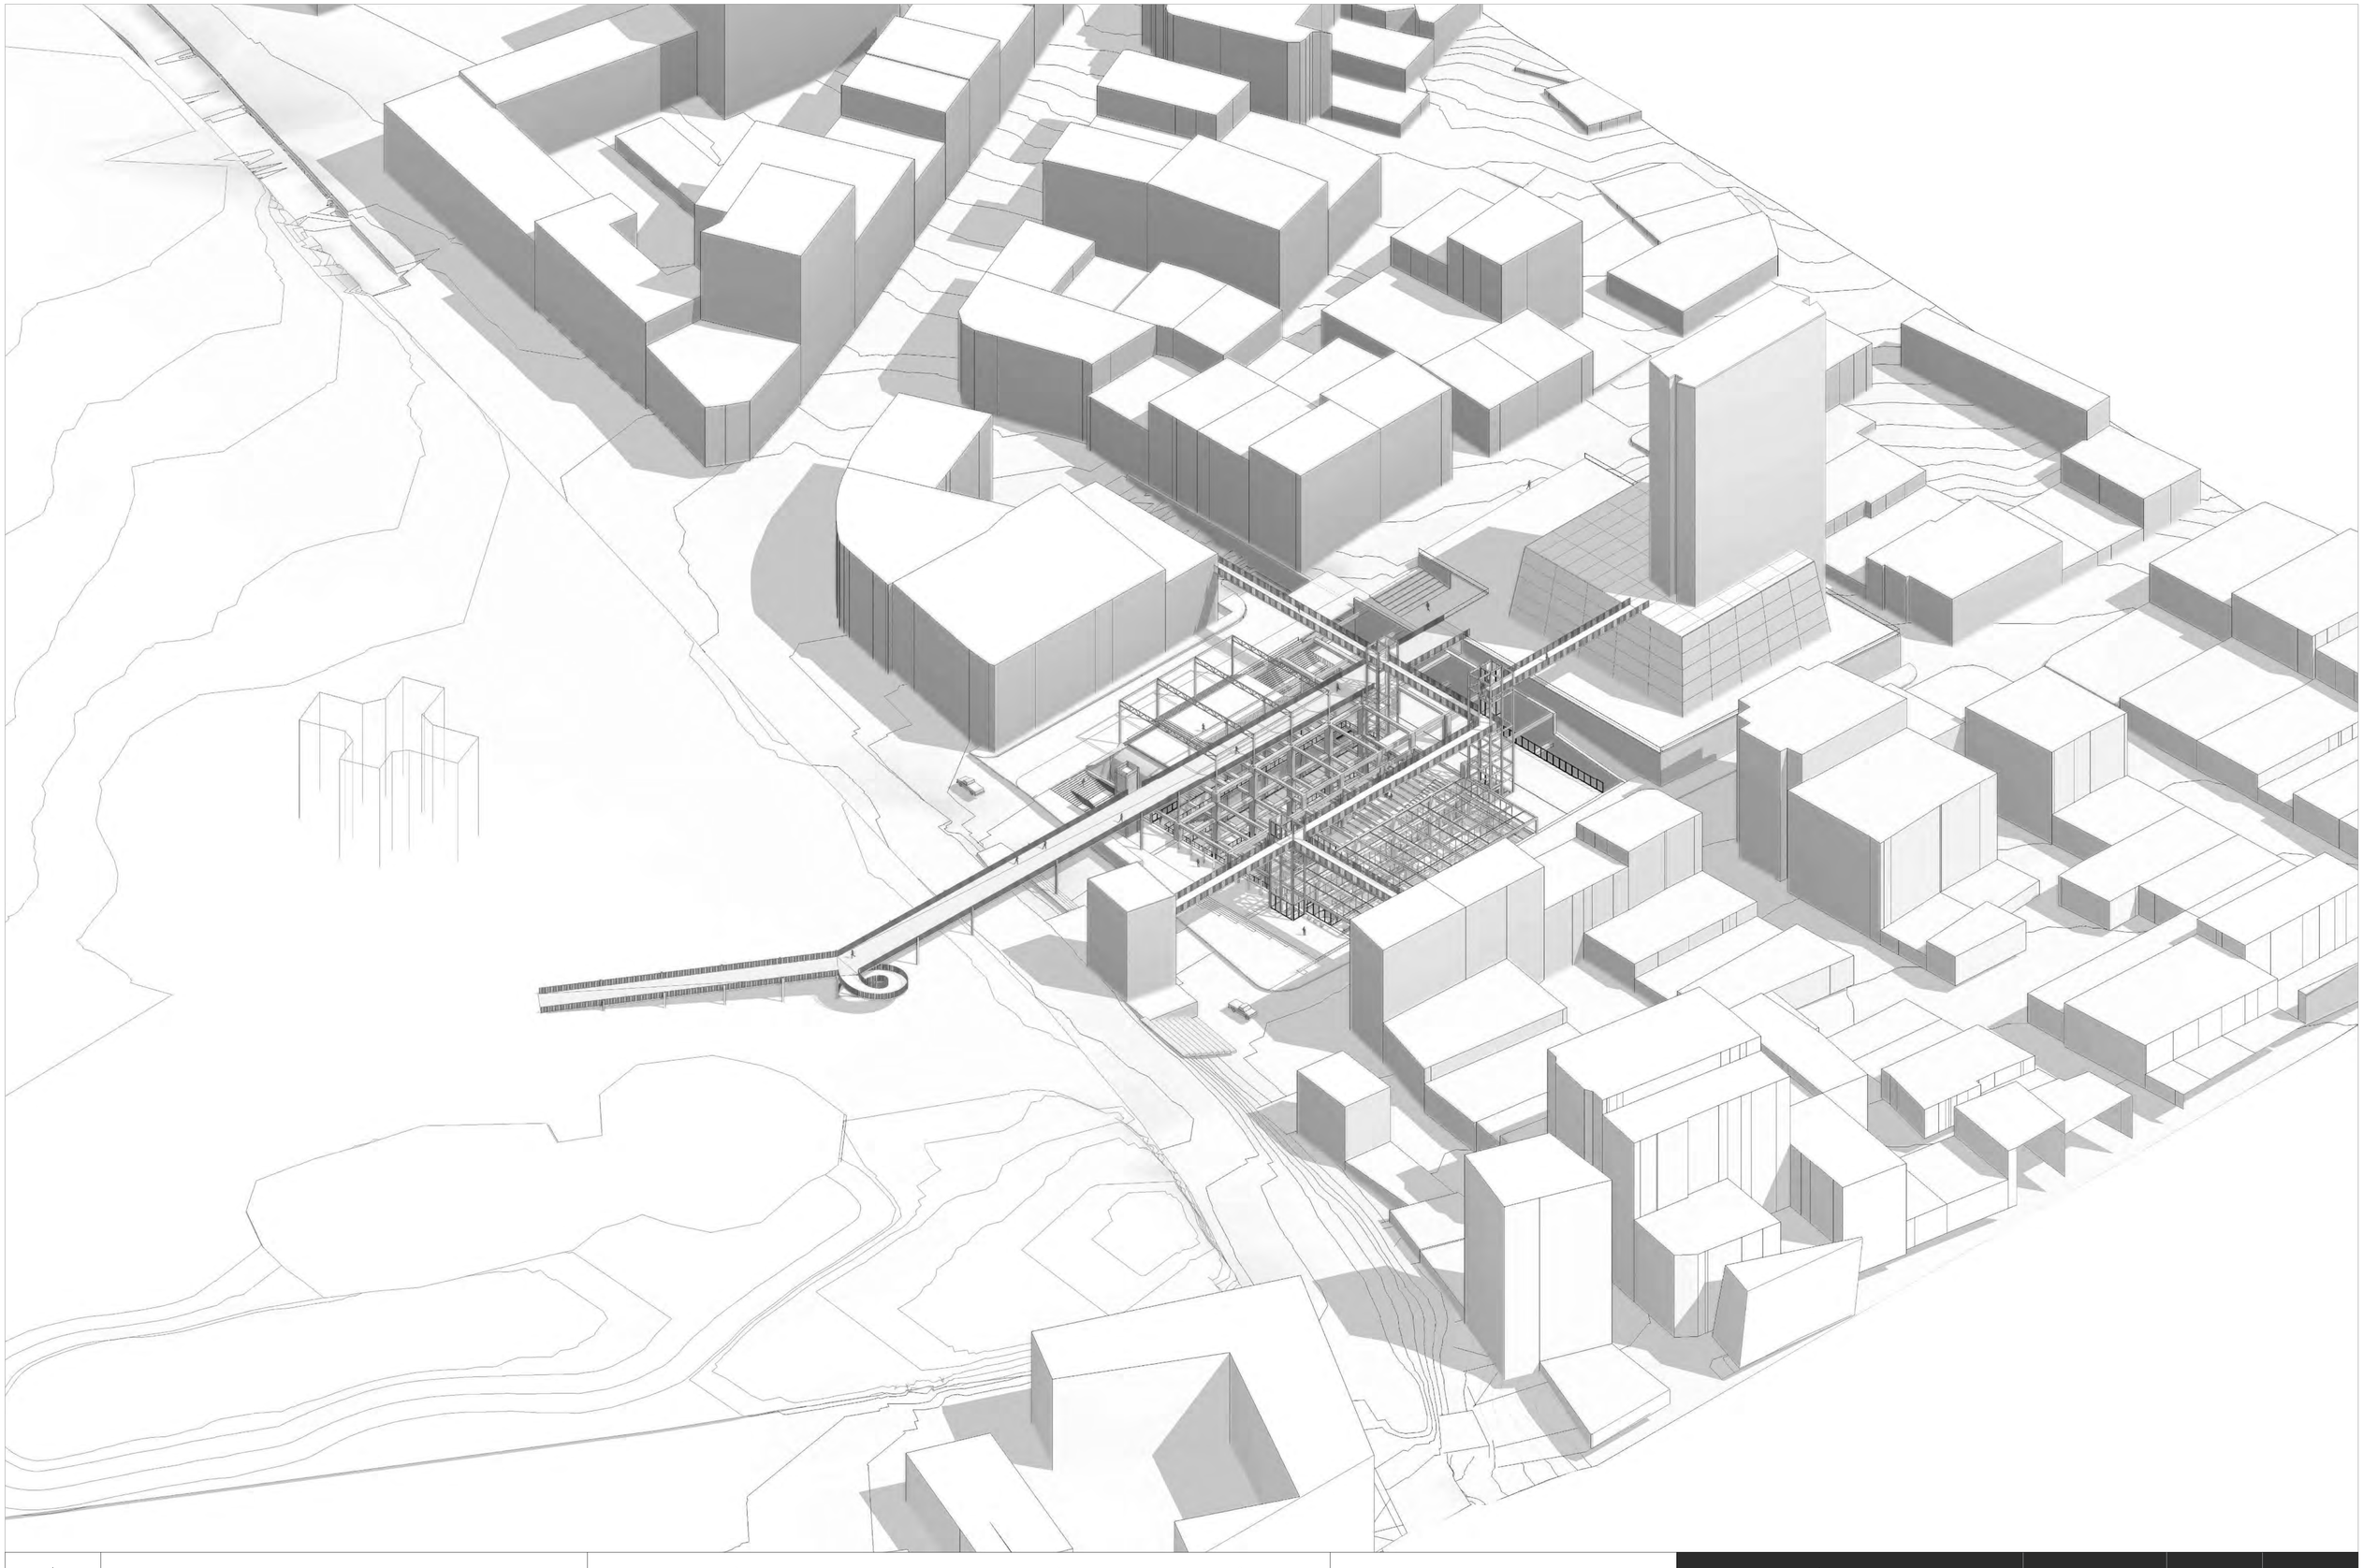

PONTIFICIA UNIVERSIDAD CATOLICA DEL ECUADOR
FACULTAD DE ARQUITECTURA, DISEÑO Y ARTES
TRABAJO DE FIN DE CARRERA - ARQUITECTURA

TEMA: RECUPERACIÓN DE LA INFRAESTRUCTURA OBSOLETA SUBTERRÁNEA: TEATRO Y PLAZA REPÚBLICA

AUTORA: CAROLINA ISABEL JURADO CARRERA

UBICACIÓN: BARRIO LARRERA, CALLE ANTONIO ANTE Y AV. 10 DE AGOSTO

DIRECTOR DE TESIS: ARQ. SEBASTIÁN CALERO

CONTIENE: UBICACIÓN

FECHA: 25/07/2022

BLOQUE:

ESCALA: 1_450

LÁMINA: 3

U01

PLANIMETRÍA ARQUITECTÓNICA

A

A 01


1. PLANTA ALTA
2. PLANTA BAJA
3. SUBSUELO 1
4. SUBSUELO 2
5. SUBSUELO 3
6. SUBSUELO 4
7. DESPIECE AXONOMÉTRICO

A 02

8. FACHADA FRONTAL
9. FACHADA POSTERIOR
10. FACHADA LATERAL DERECHA
11. FACHADA LATERAL IZQUIERDA


A 03.

12. CORTES LONGUITUDINALES 1 Y 2
13. CORTES LONGUITUDINALES 3 Y 4
14. CORTES TRANSVERSALES 1 Y 2
15. CORTES AXONOMÉTRICOS 1 Y 2
16. CORTE AXONOMÉTRICO 3
17. CORTE AXONOMÉTRICO 4

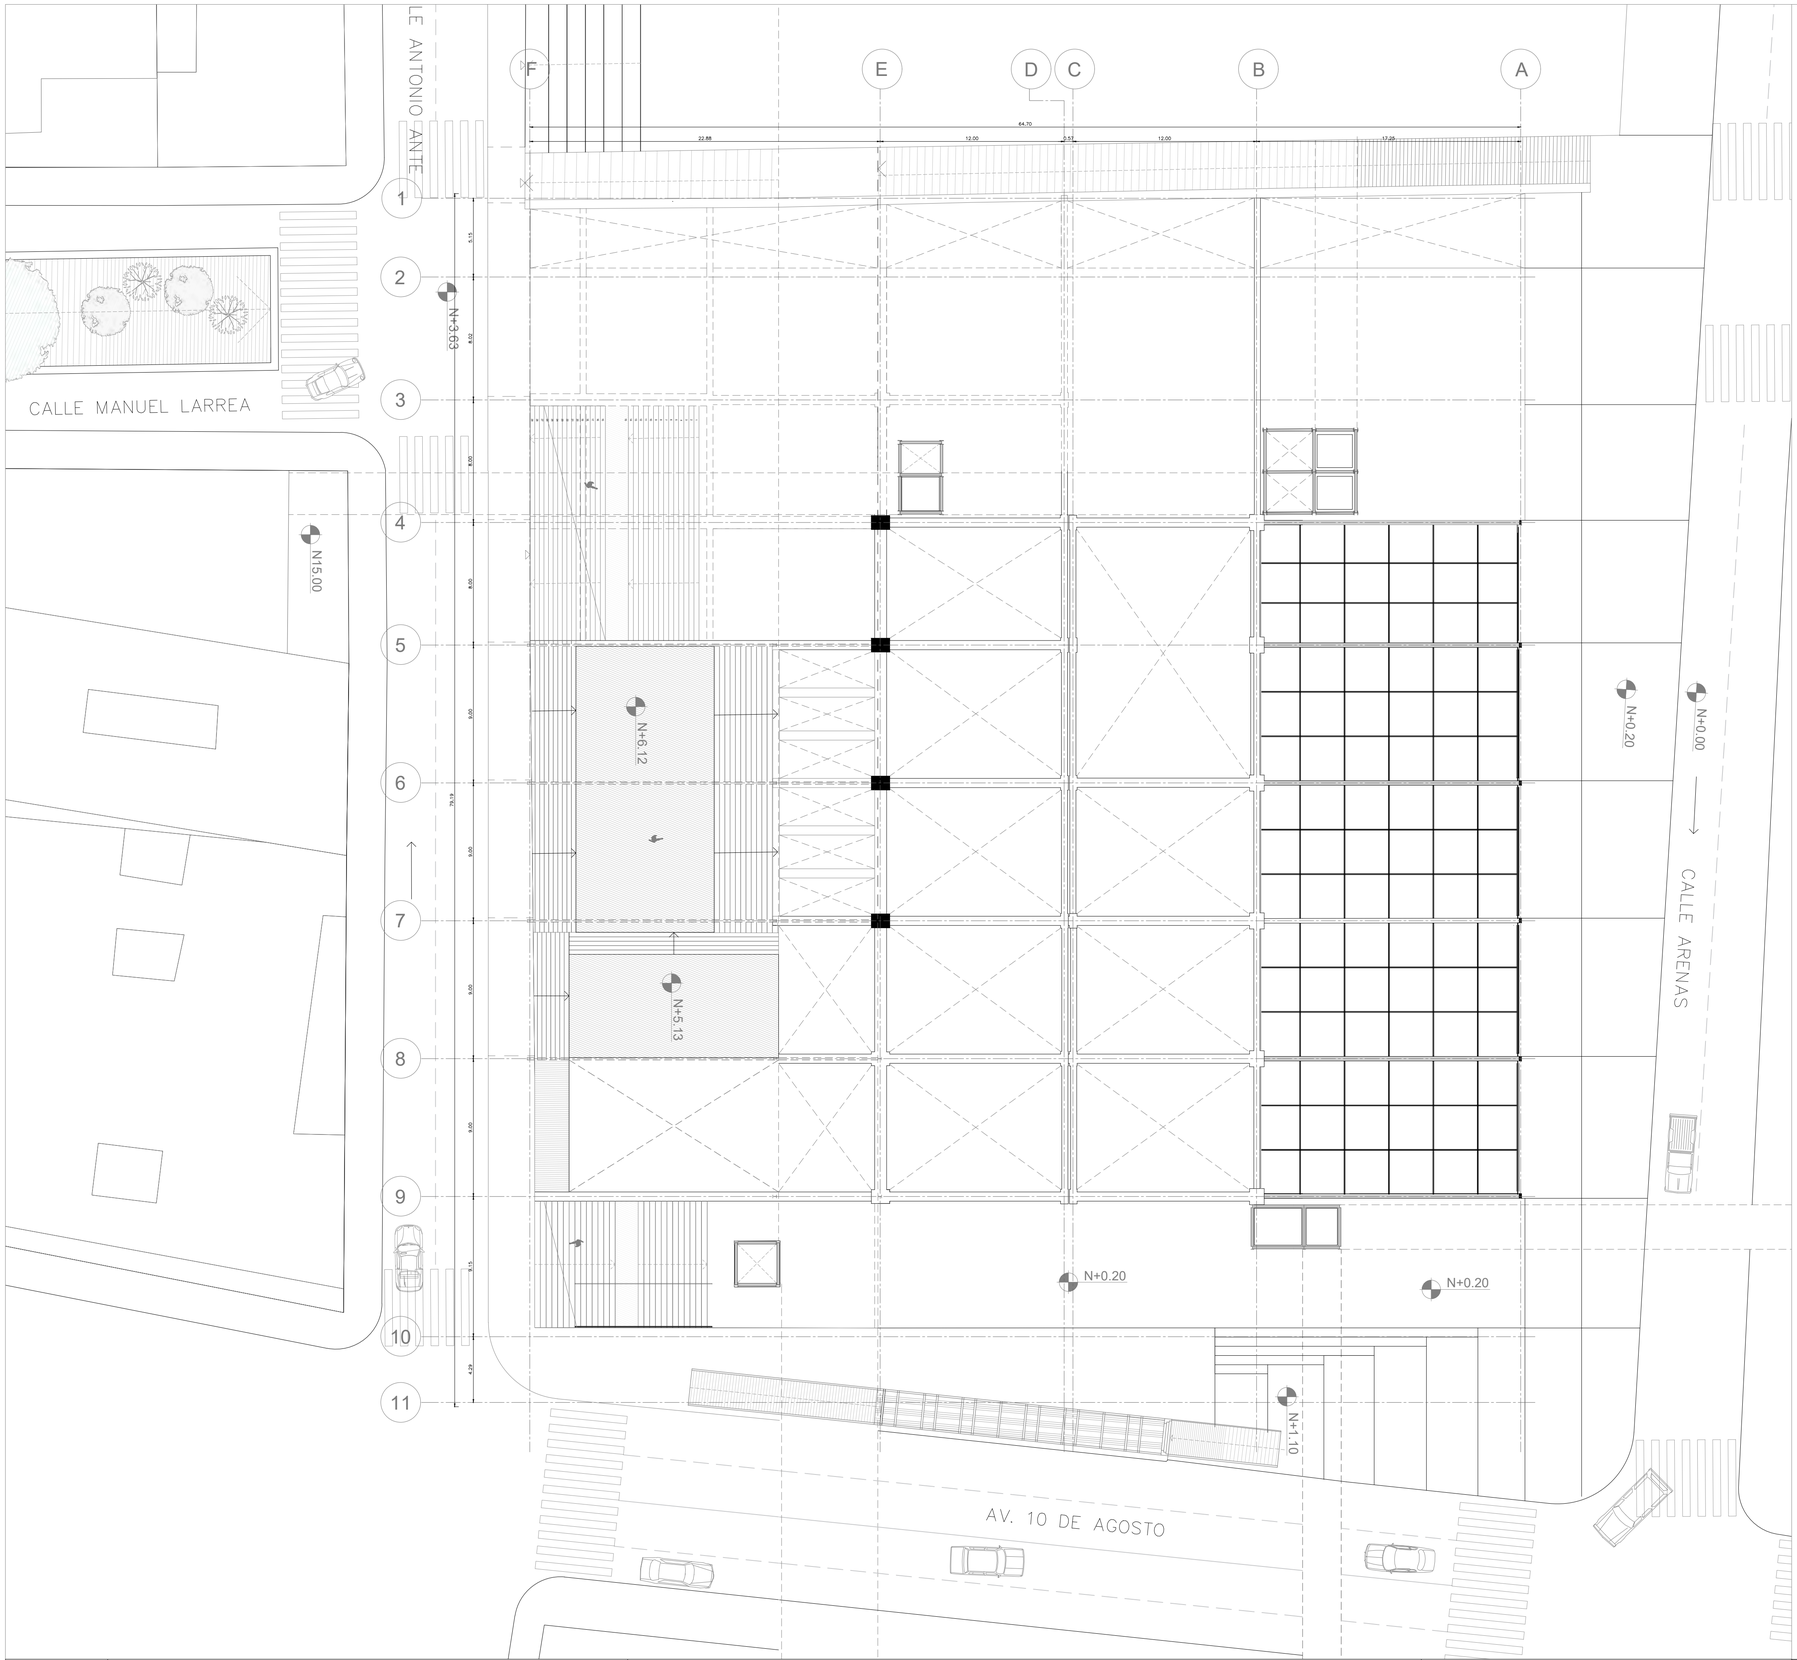


PLANTA ALTA 1
N + 3.40

ESC: 1_200

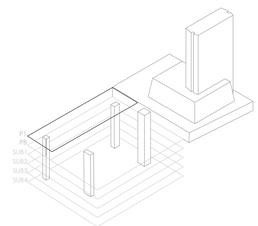

PONTIFICIA UNIVERSIDAD CATÓLICA DEL ECUADOR FACULTAD DE ARQUITECTURA, DISEÑO Y ARTES TRABAJO DE FIN DE CARRERA - ARQUITECTURA	TEMA: RECUPERACIÓN DE LA INFRAESTRUCTURA OBSOLETA SUBTERRÁNEA: TEATRO Y PLAZA REPÚBLICA	AUTORA: CAROLINA ISABEL JURADO CARRERA	CONTIENE: PLANTAS ARQUITECTÓNICAS	FECHA: 25/07/2022	LÁMINA: 1
	UBICACIÓN: BARRIO LARRERA, CALLE ANTONIO ANTE Y AV. 10 DE AGOSTO	DIRECTOR DE TESIS: ARQ. SEBASTIÁN CALERO	BLOQUE:	ESCALA: INDICADO	A01

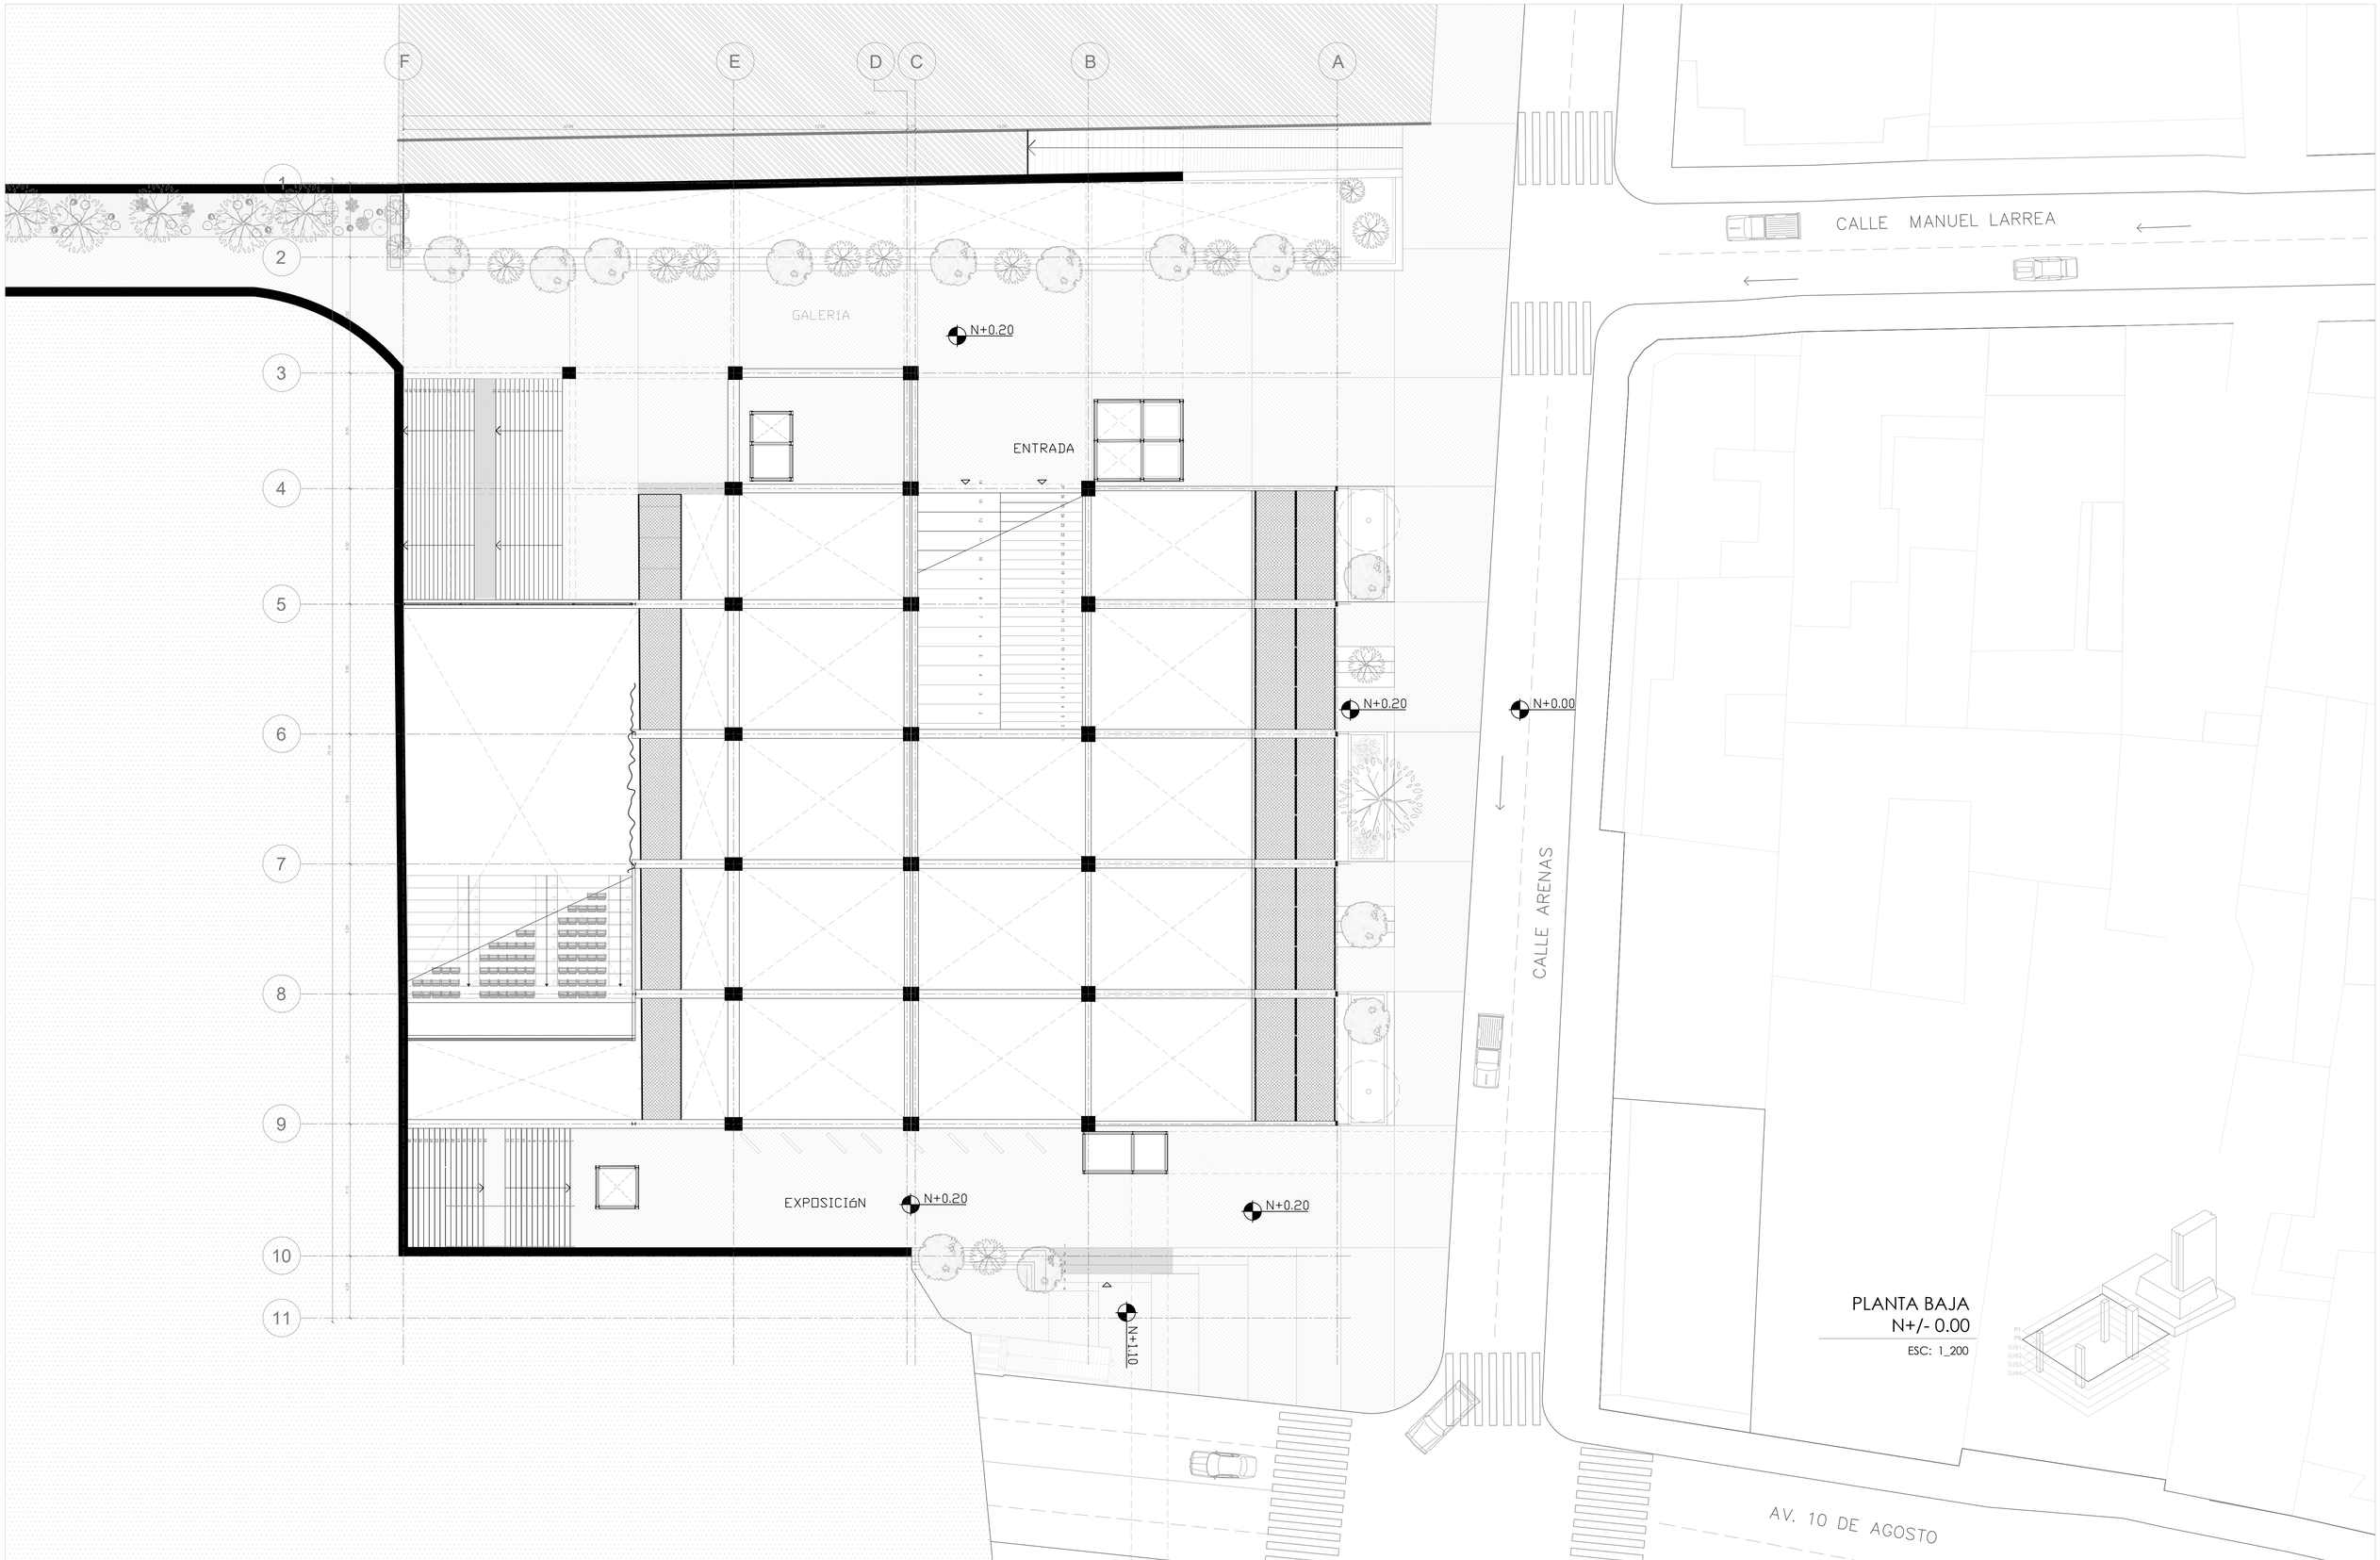

PLANTA BAJA
N+/- 0.00
ESC: 1_200

PONTIFICIA UNIVERSIDAD CATÓLICA DEL ECUADOR
FACULTAD DE ARQUITECTURA, DISEÑO Y ARTES
TRABAJO DE FIN DE CARRERA - ARQUITECTURA

TEMA: RECUPERACIÓN DE LA INFRAESTRUCTURA OBSOLETA SUBTERRÁNEA: TEATRO Y PLAZA REPÚBLICA

AUTORA: CAROLINA ISABEL JURADO CARRERA

UBICACIÓN: BARRIO LARRERA, CALLE ANTONIO ANTE Y AV. 10 DE AGOSTO

DIRECTOR DE TESIS: ARQ. SEBASTIÁN CALERO

CONTIENE: PLANTAS ARQUITECTÓNICAS


FECHA: 25/07/2022

BLOQUE:

ESCALA: INDICADO


LÁMINA: 2

A01

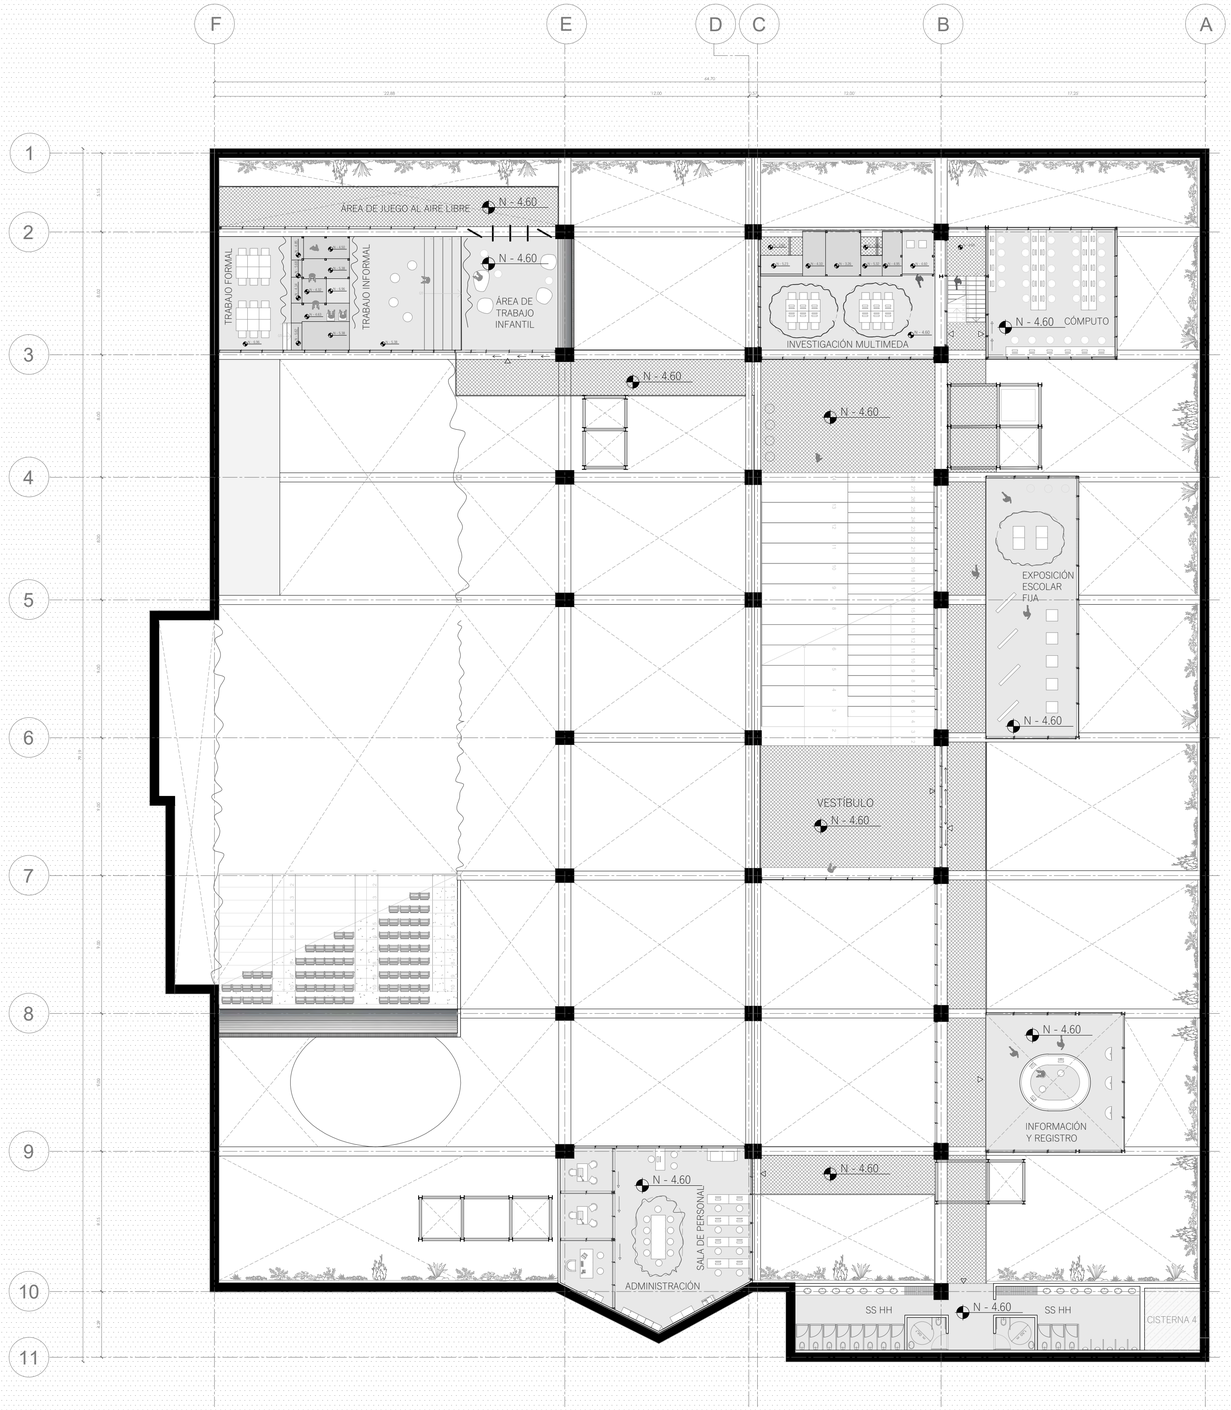


SUBSUELO 1
N-4.60

ESC: 1_200

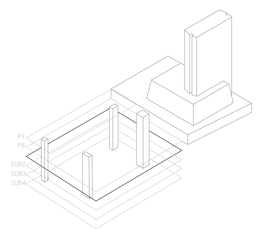


PONTIFICIA UNIVERSIDAD CATÓLICA DEL ECUADOR FACULTAD DE ARQUITECTURA, DISEÑO Y ARTES TRABAJO DE FIN DE CARRERA - ARQUITECTURA	TEMA: RECUPERACIÓN DE LA INFRAESTRUCTURA OBSOLETA SUBTERRÁNEA: TEATRO Y PLAZA REPÚBLICA	AUTORA: CAROLINA ISABEL JURADO CARRERA	CONTIENE: PLANTAS ARQUITECTÓNICAS	FECHA: 25/07/2022	LÁMINA: 3 A01
	UBICACIÓN: BARRIO LARRERA, CALLE ANTONIO ANTE Y AV. 10 DE AGOSTO	DIRECTOR DE TESIS: ARQ. SEBASTIÁN CALERO	BLOQUE:	ESCALA: INDICADO	

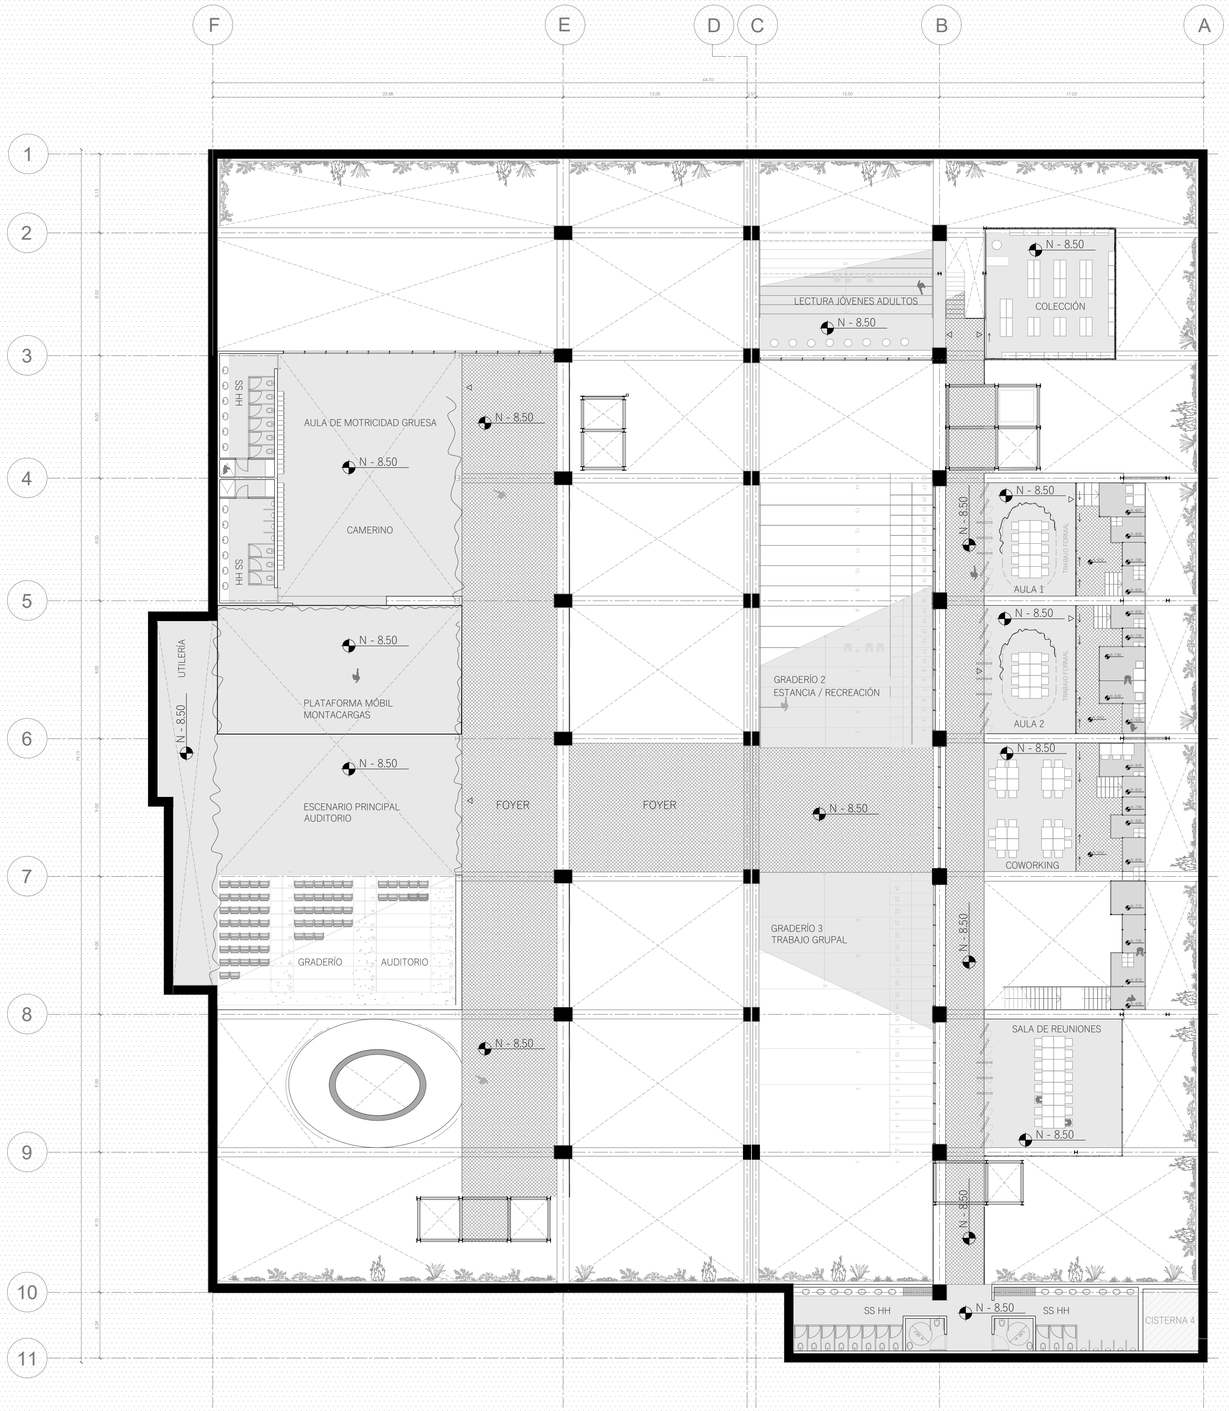


SUBSUELO 2
N-8.50

ESC: 1_200

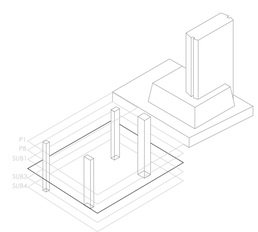


PONTIFICIA UNIVERSIDAD CATÓLICA DEL ECUADOR FACULTAD DE ARQUITECTURA, DISEÑO Y ARTES TRABAJO DE FIN DE CARRERA - ARQUITECTURA	TEMA: RECUPERACIÓN DE LA INFRAESTRUCTURA OBSOLETA SUBTERRÁNEA: TEATRO Y PLAZA REPÚBLICA	AUTORA: CAROLINA ISABEL JURADO CARRERA	CONTIENE: PLANTAS ARQUITECTÓNICAS	FECHA: 25/07/2022	LÁMINA: 4
	UBICACIÓN: BARRIO LARRERA, CALLE ANTONIO ANTE Y AV. 10 DE AGOSTO	DIRECTOR DE TESIS: ARQ. SEBASTIÁN CALERO	BLOQUE:	ESCALA: INDICADO	A01

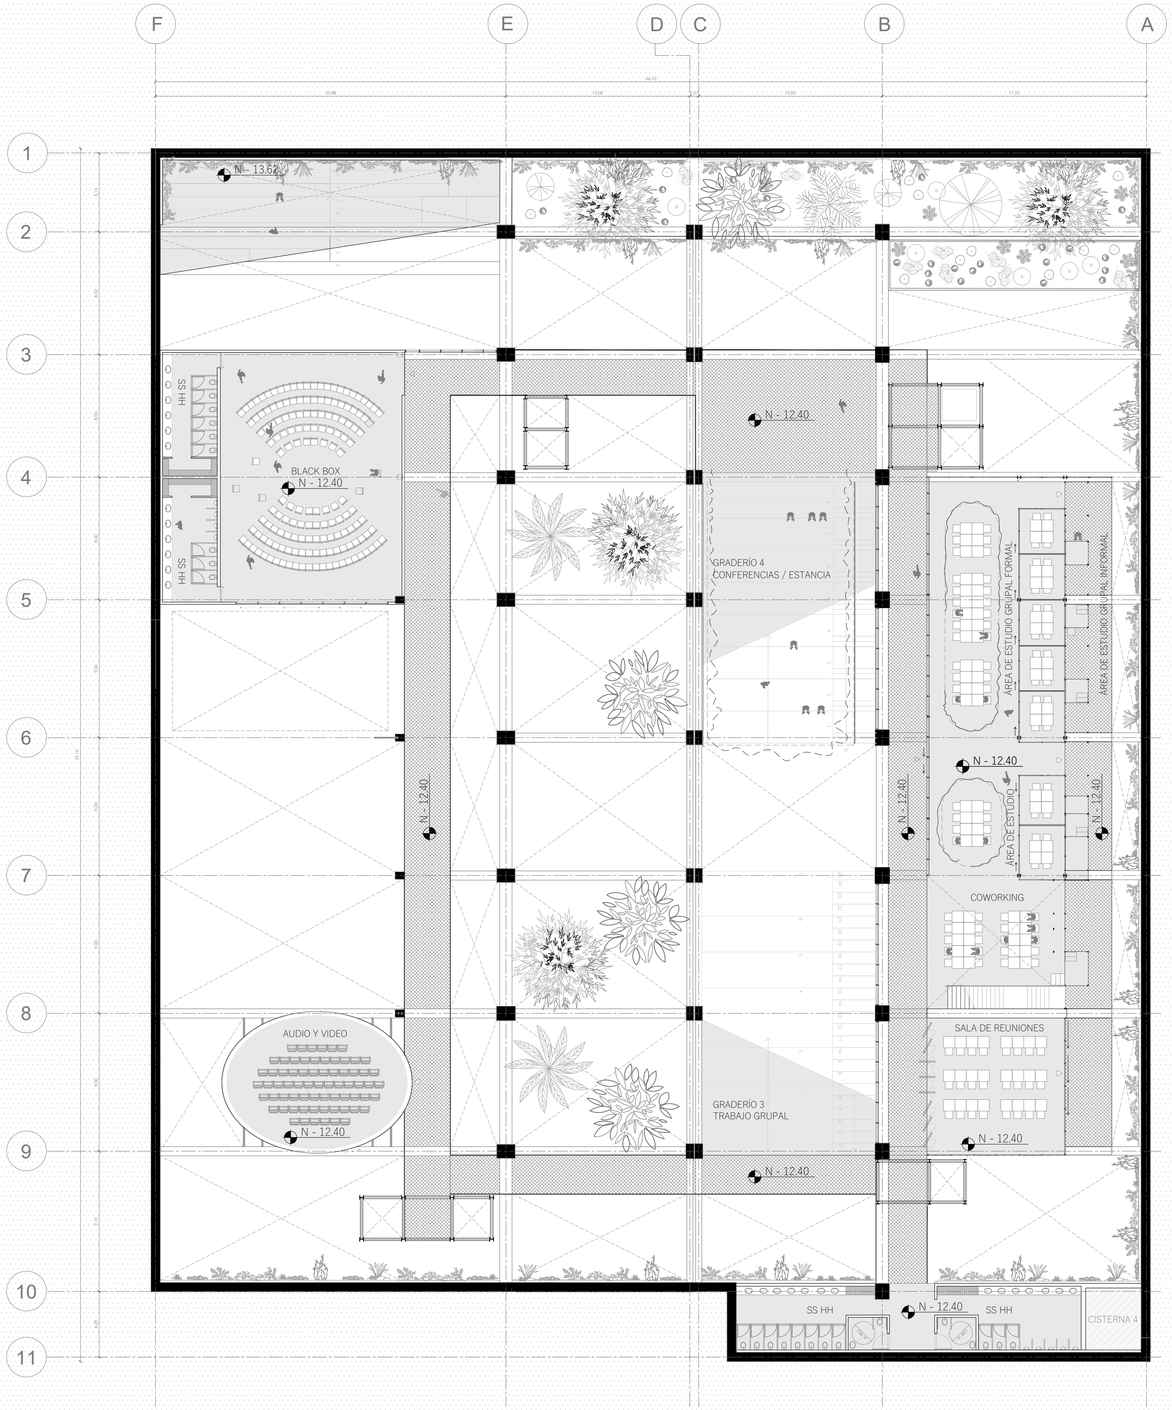


SUBSUELO 3
N-12.40


ESC: 1_200

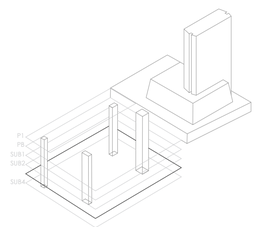


PONTIFICIA UNIVERSIDAD CATÓLICA DEL ECUADOR FACULTAD DE ARQUITECTURA, DISEÑO Y ARTES TRABAJO DE FIN DE CARRERA - ARQUITECTURA	TEMA: RECUPERACIÓN DE LA INFRAESTRUCTURA OBSOLETA SUBTERRÁNEA: TEATRO Y PLAZA REPÚBLICA	AUTORA: CAROLINA ISABEL JURADO CARRERA	CONTIENE: PLANTAS ARQUITECTÓNICAS	FECHA: 25/07/2022	LÁMINA: 5
	UBICACIÓN: BARRIO LARRERA, CALLE ANTONIO ANTE Y AV. 10 DE AGOSTO	DIRECTOR DE TESIS: ARQ. SEBASTIÁN CALERO	BLOQUE:	ESCALA: INDICADO	A01

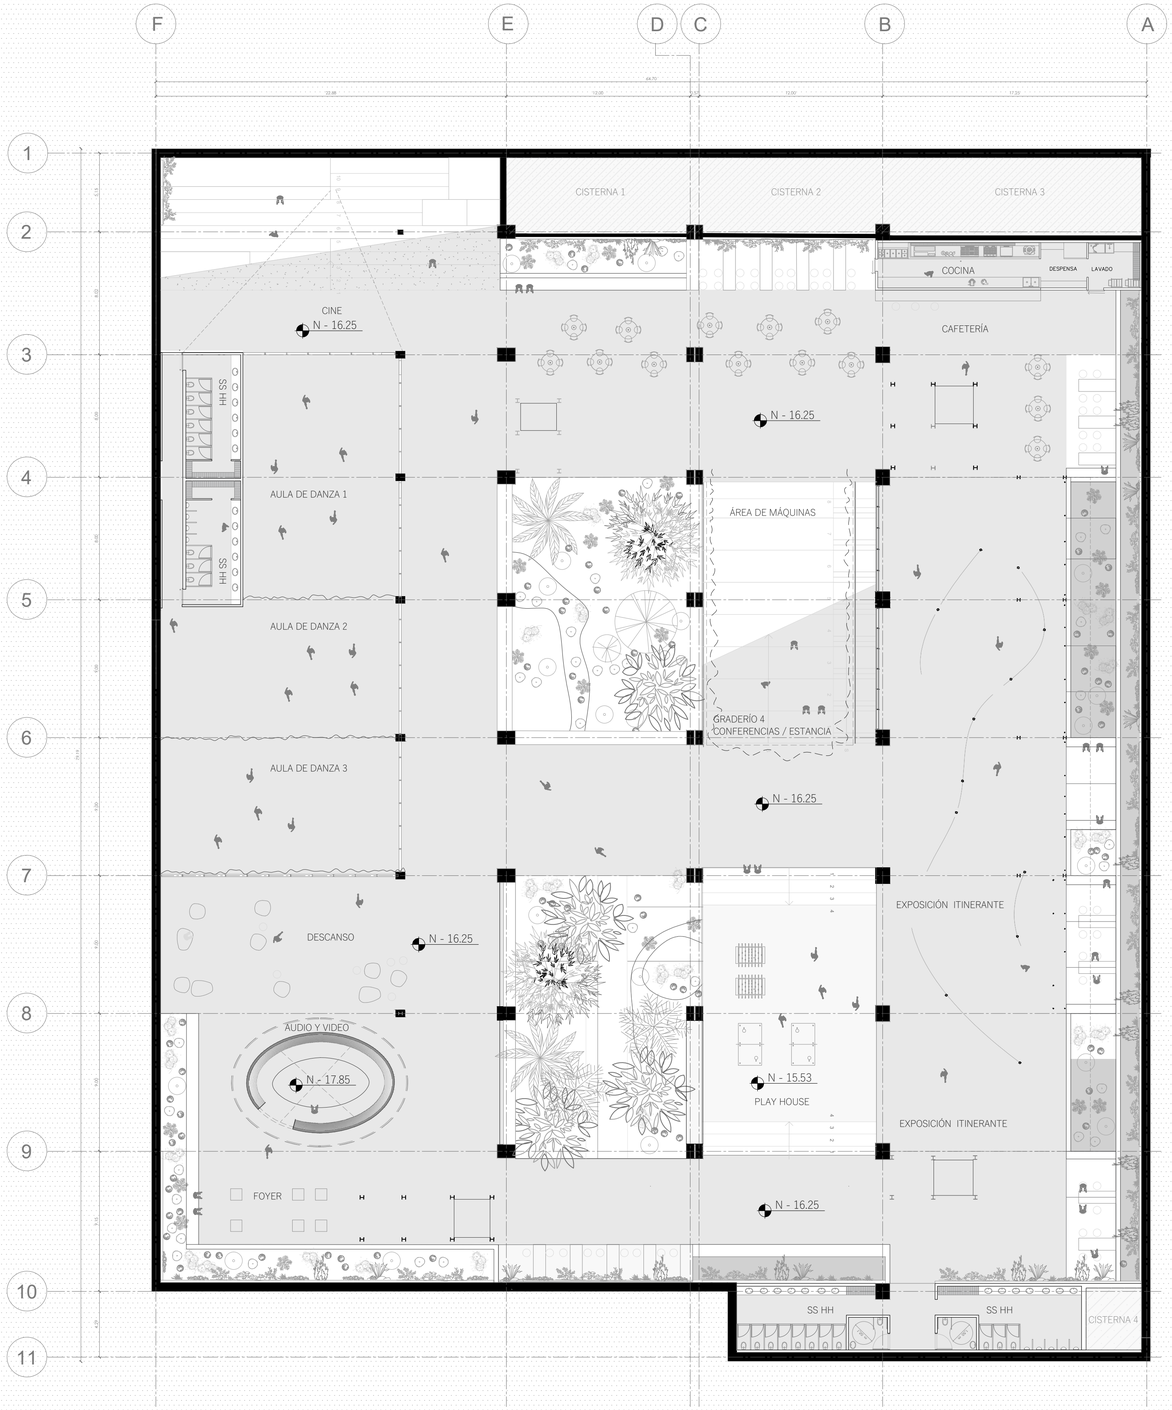

SUBSUELO 4
N-16.25
ESC: 1_200

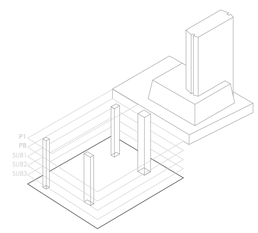

PONTIFICIA UNIVERSIDAD CATÓLICA DEL ECUADOR FACULTAD DE ARQUITECTURA, DISEÑO Y ARTES TRABAJO DE FIN DE CARRERA - ARQUITECTURA	TEMA: RECUPERACIÓN DE LA INFRAESTRUCTURA OBSOLETA SUBTERRÁNEA: TEATRO Y PLAZA REPÚBLICA	AUTORA: CAROLINA ISABEL JURADO CARRERA	CONTIENE: PLANTAS ARQUITECTÓNICAS	FECHA: 25/07/2022	LÁMINA: 6
	UBICACIÓN: BARRIO LARRERA, CALLE ANTONIO ANTE Y AV. 10 DE AGOSTO	DIRECTOR DE TESIS: ARQ. SEBASTIÁN CALERO	BLOQUE:	ESCALA: INDICADO	A01

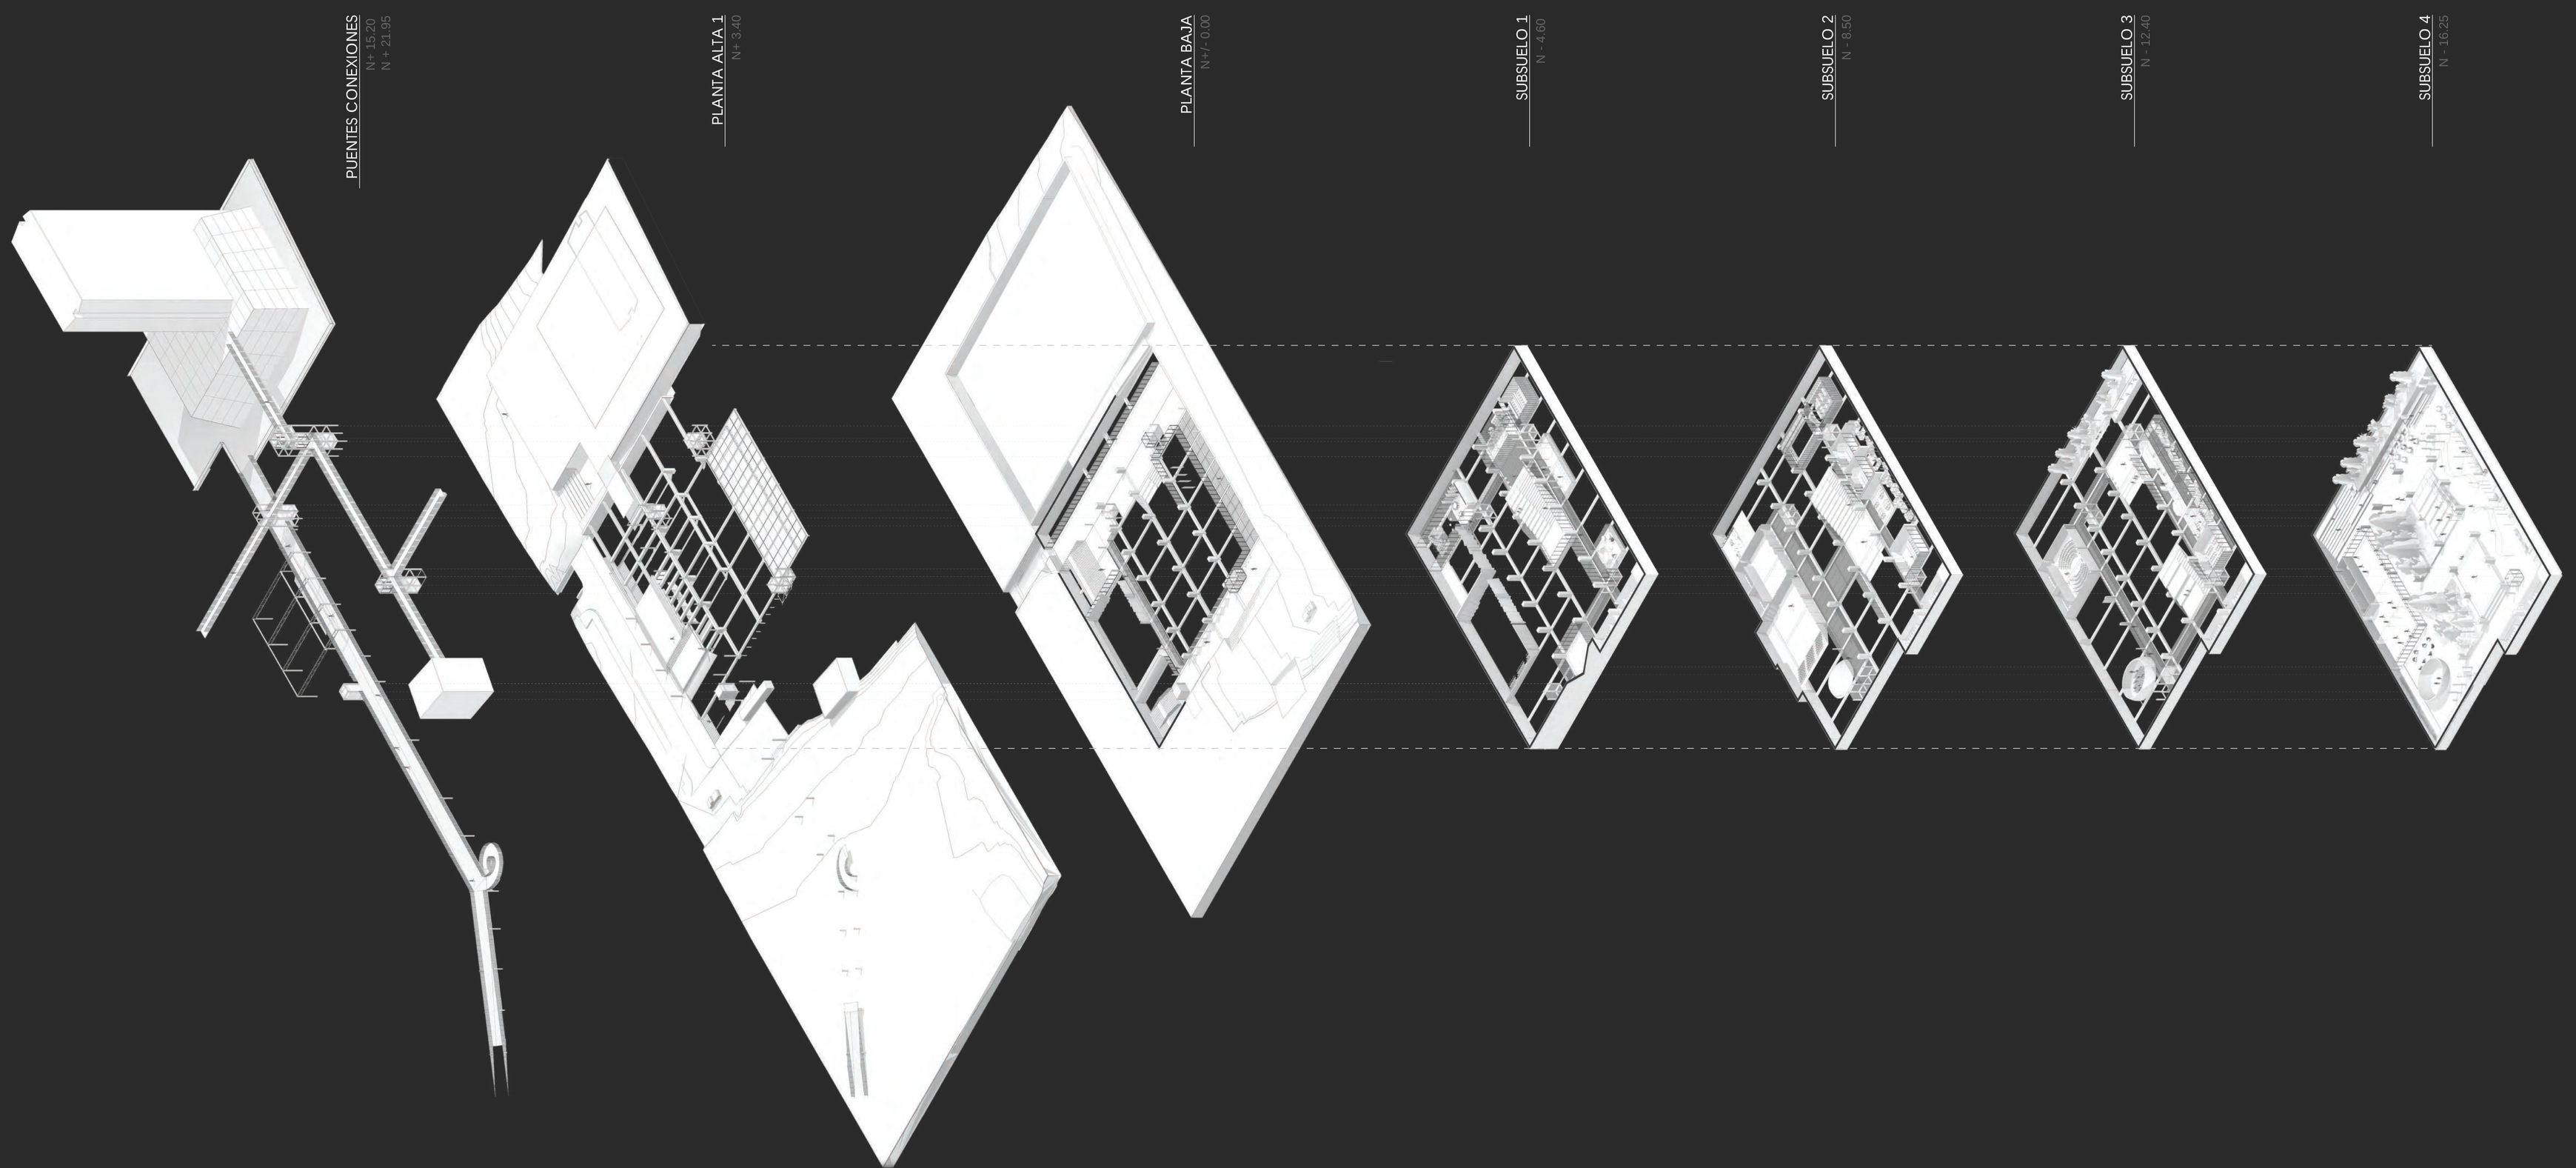

PONTIFICIA UNIVERSIDAD CATÓLICA DEL ECUADOR
FACULTAD DE ARQUITECTURA, DISEÑO Y ARTES
TRABAJO DE FIN DE CARRERA - ARQUITECTURA

TEMA: RECUPERACIÓN DE LA INFRAESTRUCTURA OBSOLETA SUBTERRÁNEA: TEATRO Y PLAZA REPÚBLICA

UBICACIÓN: BARRIO LARRERA, CALLE ANTONIO ANTE Y AV. 10 DE AGOSTO

AUTORA: CAROLINA ISABEL JURADO CARRERA

DIRECTOR DE TESIS: ARQ. SEBASTIÁN CALERO

CONTIENE: DESPIECE AXONOMÉTRICO


BLOQUE:

FECHA: 25/07/2022

ESCALA:


LÁMINA: 7

A01

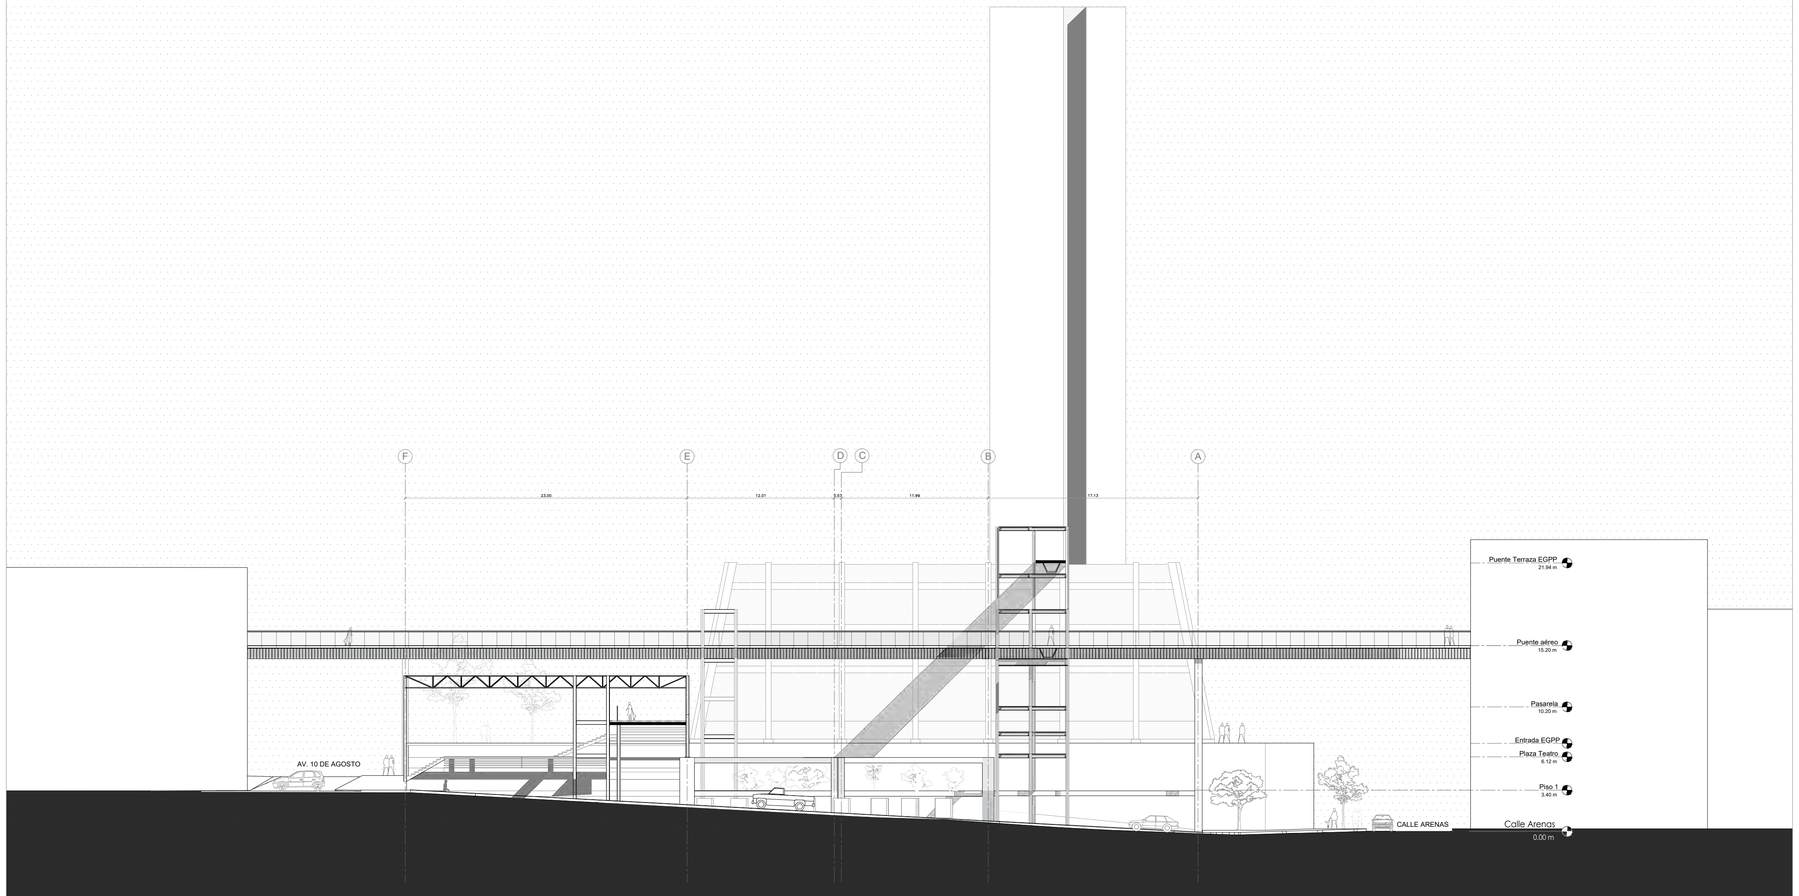

FACHADA FRONTAL

ESC: 1_250

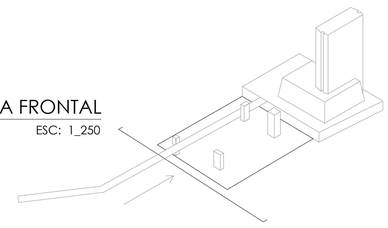

PONTIFICIA UNIVERSIDAD CATÓLICA DEL ECUADOR
FACULTAD DE ARQUITECTURA, DISEÑO Y ARTES
TRABAJO DE FIN DE CARRERA - ARQUITECTURA

TEMA: RECUPERACIÓN DE LA INFRAESTRUCTURA OBSOLETA SUBTERRÁNEA: TEATRO Y PLAZA REPÚBLICA

UBICACIÓN: BARRIO LARRERA, CALLE ANTONIO ANTE Y AV. 10 DE AGOSTO

AUTORA: CAROLINA ISABEL JURADO CARRERA

DIRECTOR DE TESIS: ARQ. SEBASTIÁN CALERO

CONTIENE: FACHADAS ARQUITECTÓNICAS


BLOQUE:

FECHA: 25/07/2022

ESCALA: INDICADO


LÁMINA: 8

A02

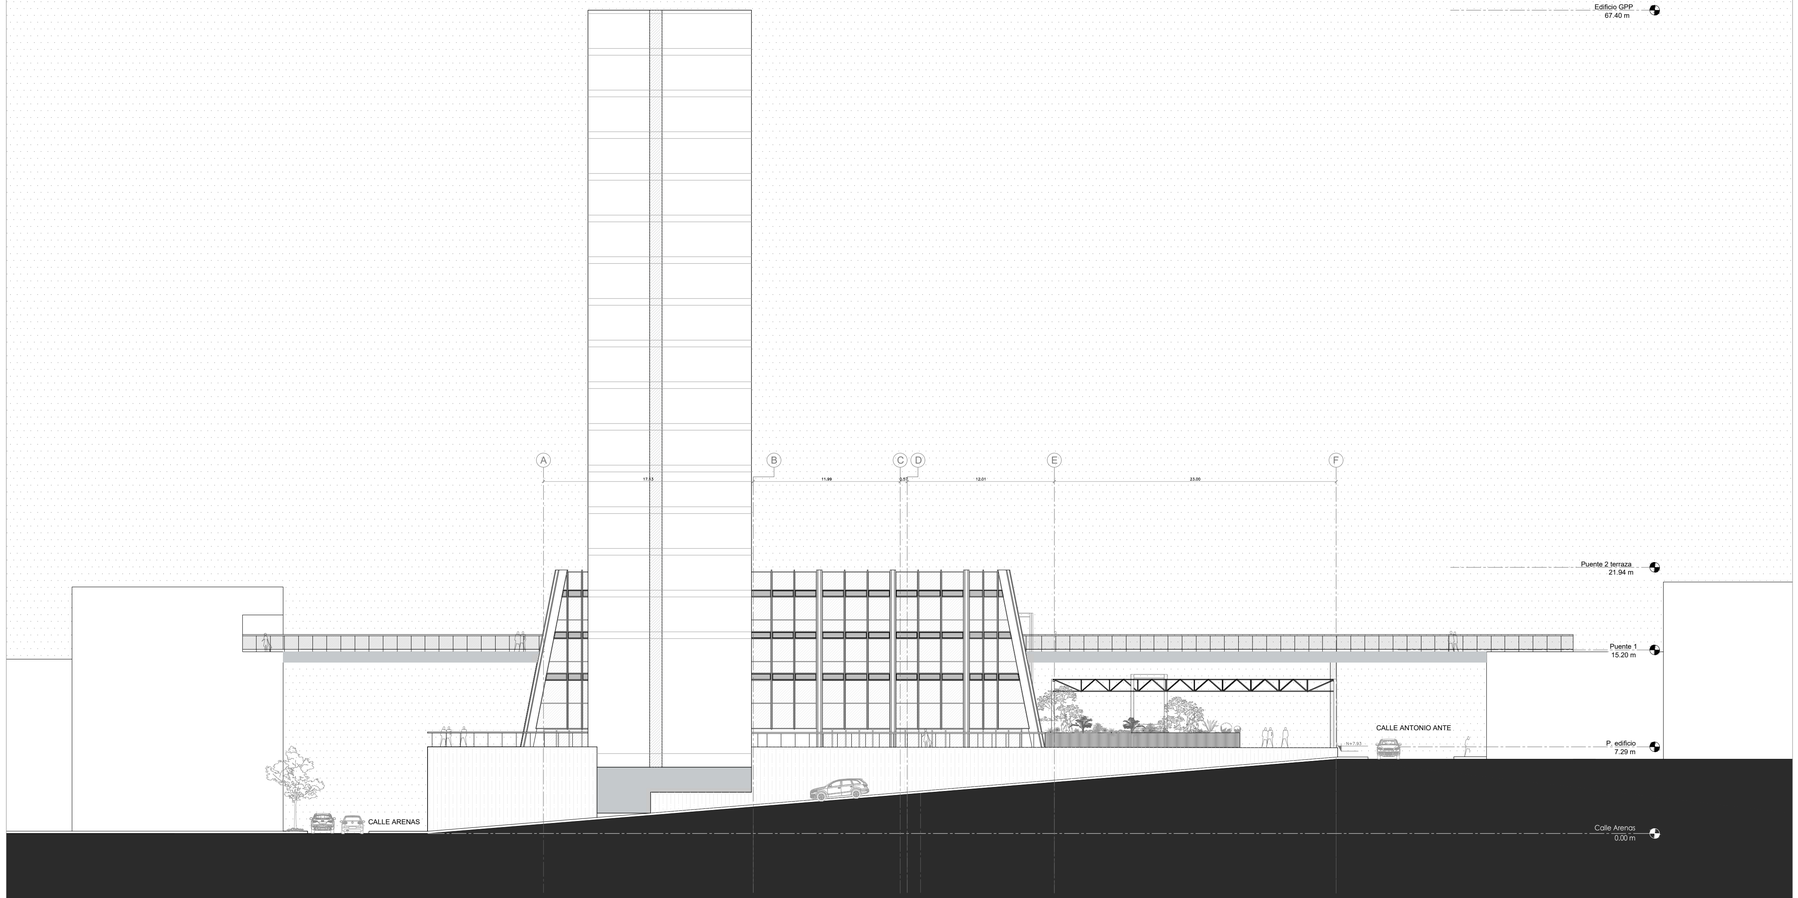

FACHADA POSTERIOR

ESC: 1_250

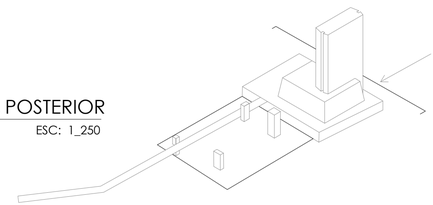

PONTIFICIA UNIVERSIDAD CATÓLICA DEL ECUADOR
FACULTAD DE ARQUITECTURA, DISEÑO Y ARTES
TRABAJO DE FIN DE CARRERA - ARQUITECTURA

TEMA: RECUPERACIÓN DE LA INFRAESTRUCTURA OBSOLETA SUBTERRÁNEA: TEATRO Y PLAZA REPÚBLICA

AUTORA: CAROLINA ISABEL JURADO CARRERA

UBICACIÓN: BARRIO LARRERA, CALLE ANTONIO ANTE Y AV. 10 DE AGOSTO

DIRECTOR DE TESIS: ARQ. SEBASTIÁN CALERO

CONTIENE: FACHADAS ARQUITECTÓNICAS


FECHA: 25/07/2022

BLOQUE:

ESCALA: INDICADO


LÁMINA: 9

A02

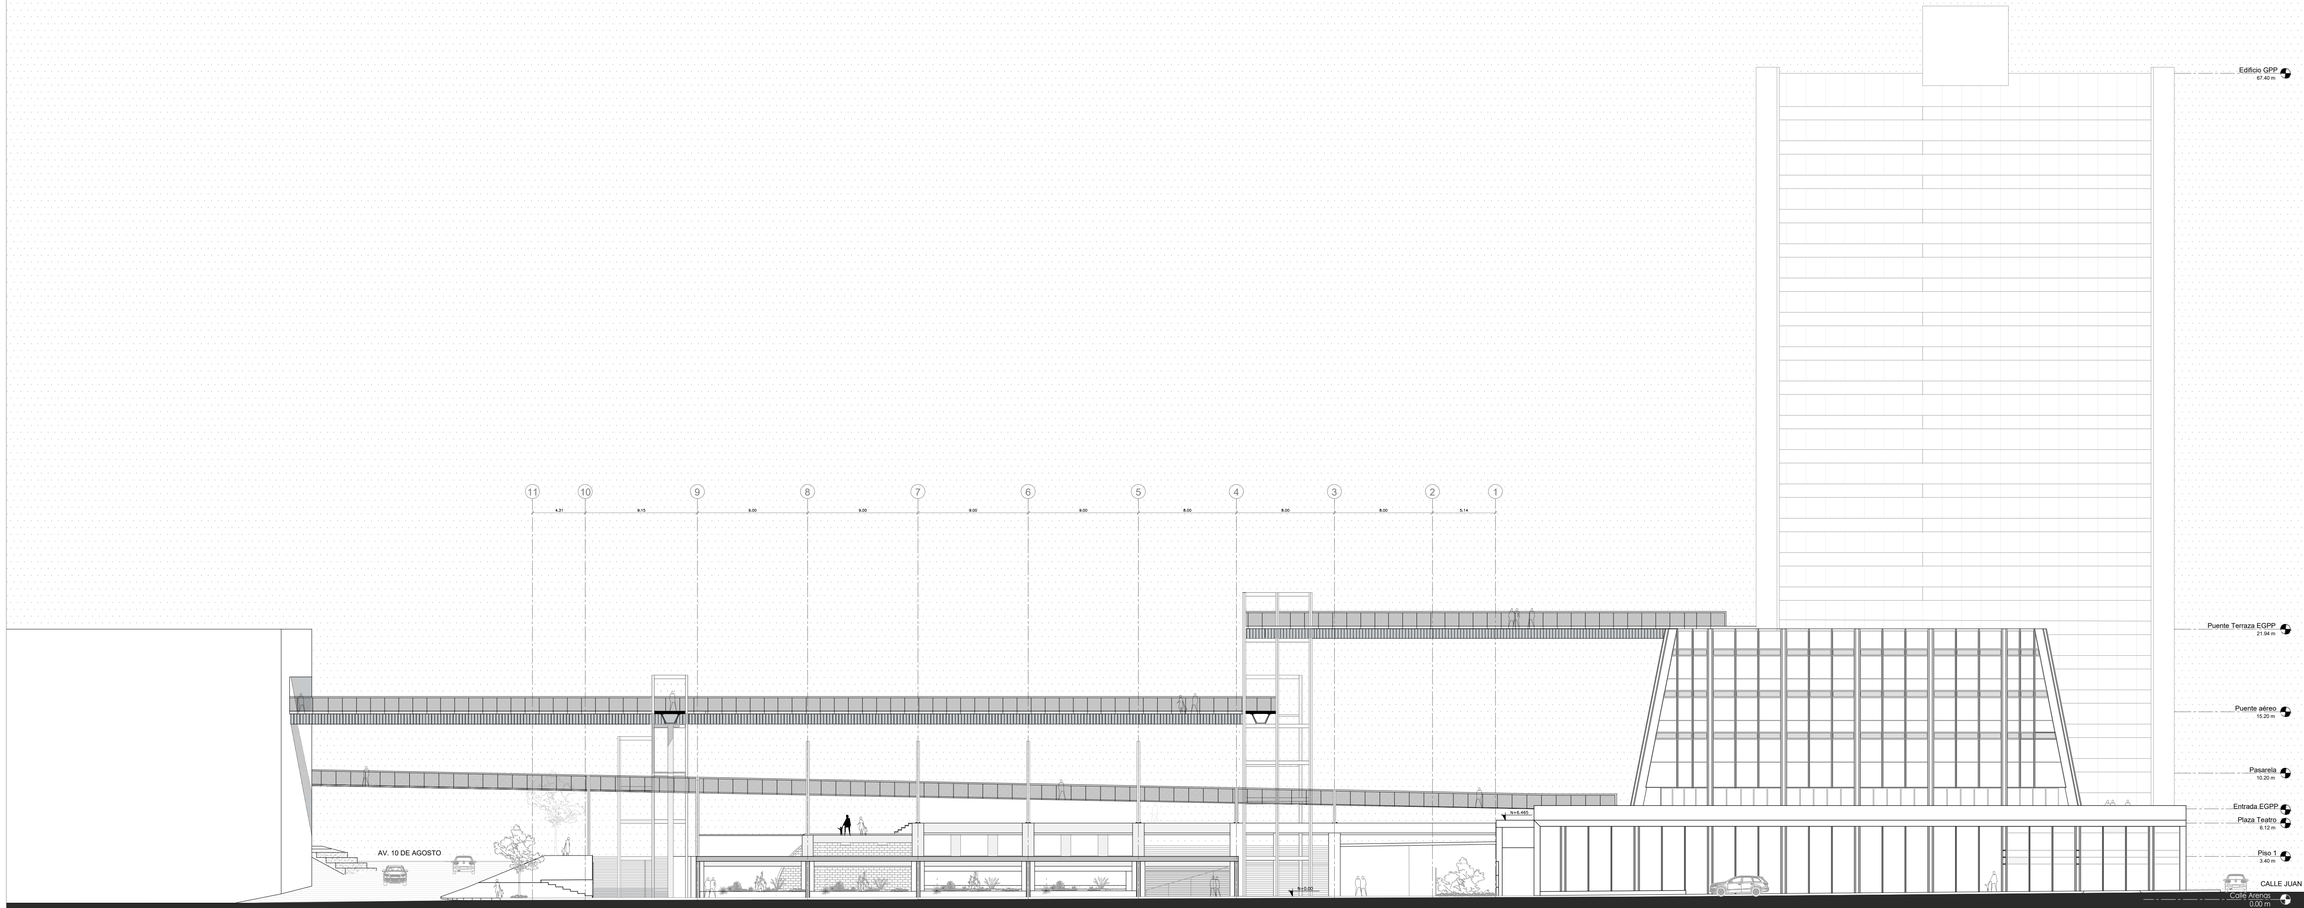


FACHADA LATERAL DERECHA

ESC: 1_250

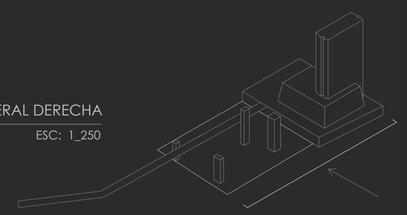


PONTIFICIA UNIVERSIDAD CATÓLICA DEL ECUADOR **FACULTAD DE ARQUITECTURA, DISEÑO Y ARTES** TRABAJO DE FIN DE CARRERA - ARQUITECTURA	TEMA: RECUPERACIÓN DE LA INFRAESTRUCTURA OBSOLETA SUBTERRÁNEA: TEATRO Y PLAZA REPÚBLICA	AUTORA: CAROLINA ISABEL JURADO CARRERA	CONTIENE: FACHADAS ARQUITECTÓNICAS	FECHA: 25/07/2022	LÁMINA: 10 A02
	UBICACIÓN: BARRIO LARRERA, CALLE ANTONIO ANTE Y AV. 10 DE AGOSTO	DIRECTOR DE TESIS: ARQ. SEBASTIÁN CALERO	BLOQUE:	ESCALA: INDICADO	

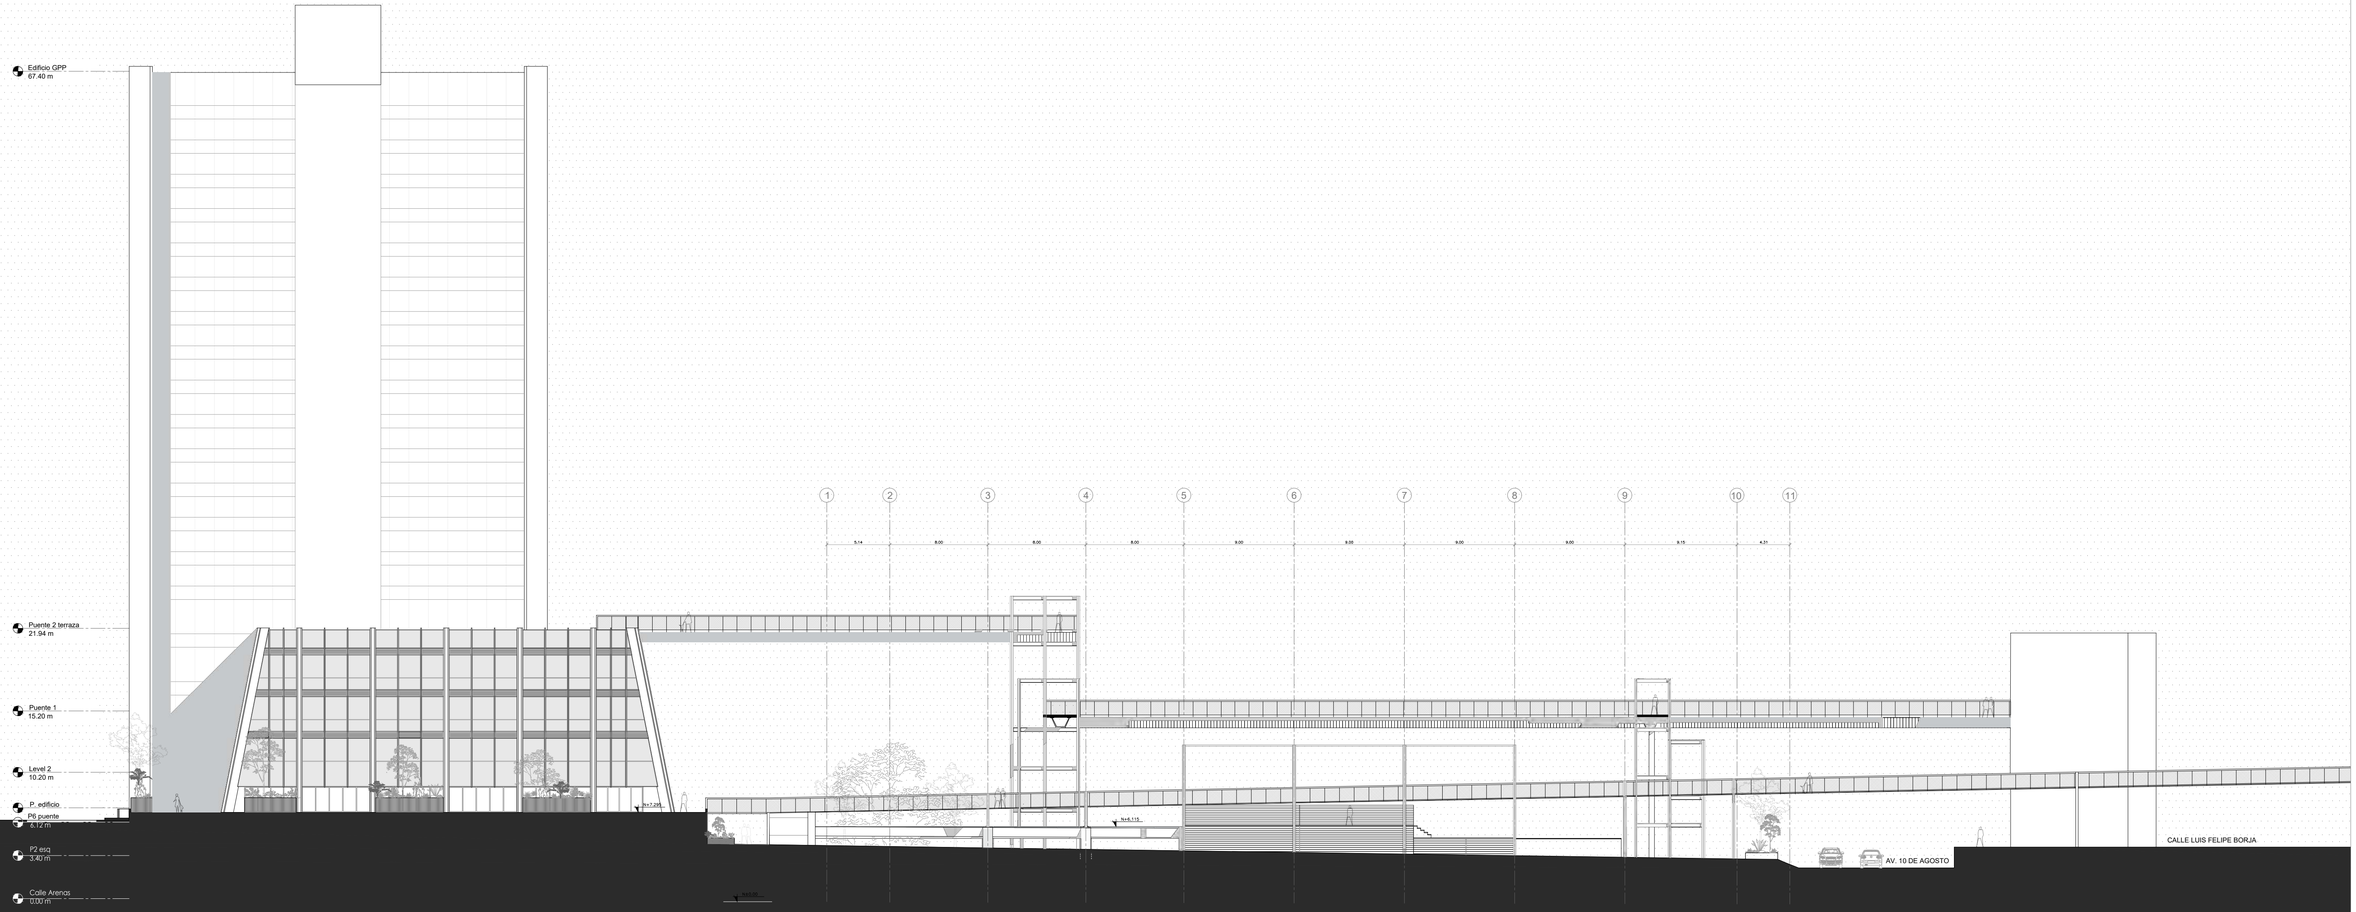

FACHADA LATERAL IZQUIERDA

ESC: 1_250

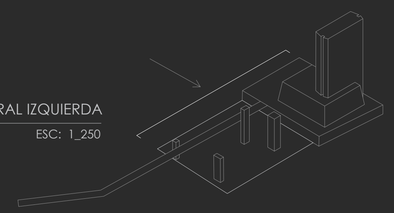

PONTIFICIA UNIVERSIDAD CATÓLICA DEL ECUADOR
FACULTAD DE ARQUITECTURA, DISEÑO Y ARTES
TRABAJO DE FIN DE CARRERA - ARQUITECTURA

TEMA: RECUPERACIÓN DE LA INFRAESTRUCTURA OBSOLETA SUBTERRÁNEA: TEATRO Y PLAZA REPÚBLICA

UBICACIÓN: BARRIO LARRERA, CALLE ANTONIO ANTE Y AV. 10 DE AGOSTO

AUTORA: CAROLINA ISABEL JURADO CARRERA

DIRECTOR DE TESIS: ARQ. SEBASTIÁN CALERO

CONTIENE: FACHADAS ARQUITECTÓNICAS


BLOQUE:

FECHA: 25/07/2022

ESCALA: INDICADO


LÁMINA: 11


A02

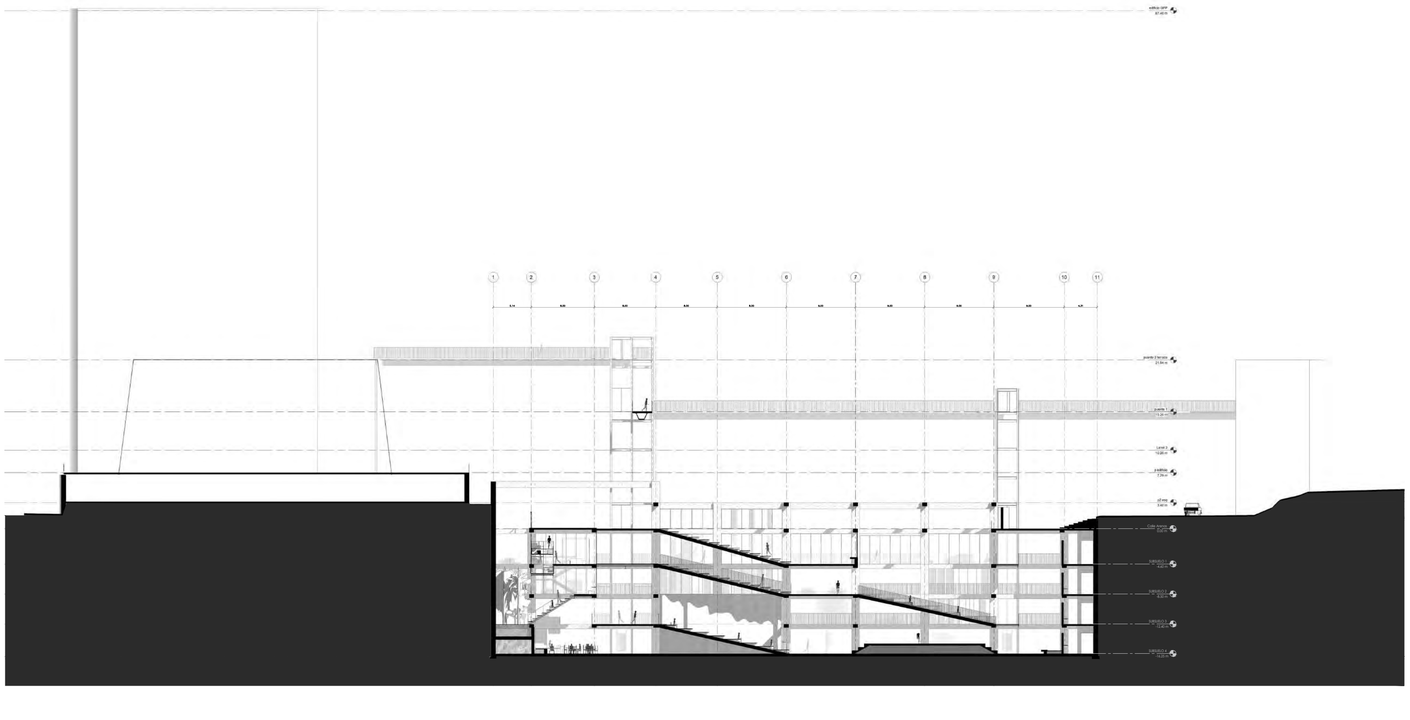

CORTE LONGUITUDINAL 2


ESC: 1_400

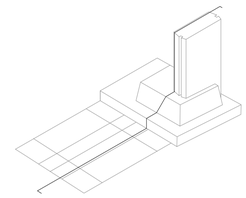

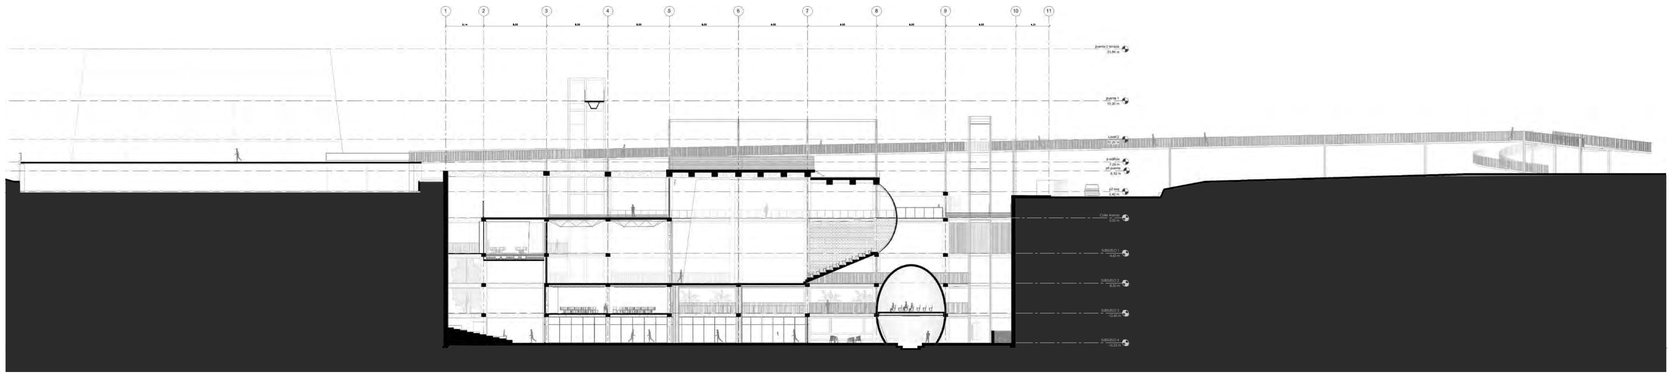

CORTE LONGUITUDINAL 1

ESC: 1_400

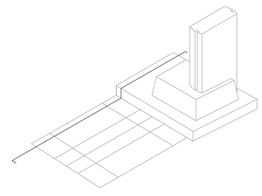

PONTIFICIA UNIVERSIDAD CATÓLICA DEL ECUADOR
FACULTAD DE ARQUITECTURA, DISEÑO Y ARTES
TRABAJO DE FIN DE CARRERA - ARQUITECTURA

TEMA: RECUPERACIÓN DE LA INFRAESTRUCTURA OBSOLETA SUBTERRÁNEA: TEATRO Y PLAZA REPÚBLICA

UBICACIÓN: BARRIO LARRERA, CALLE ANTONIO ANTE Y AV. 10 DE AGOSTO

AUTORA: CAROLINA ISABEL JURADO CARRERA

DIRECTOR DE TESIS: ARQ. SEBASTIÁN CALERO

CONTIENE: CORTES ARQUITECTÓNICOS GENERALES


BLOQUE:

FECHA: 25/07/2022

ESCALA: INDICADO


LÁMINA: 12


A03

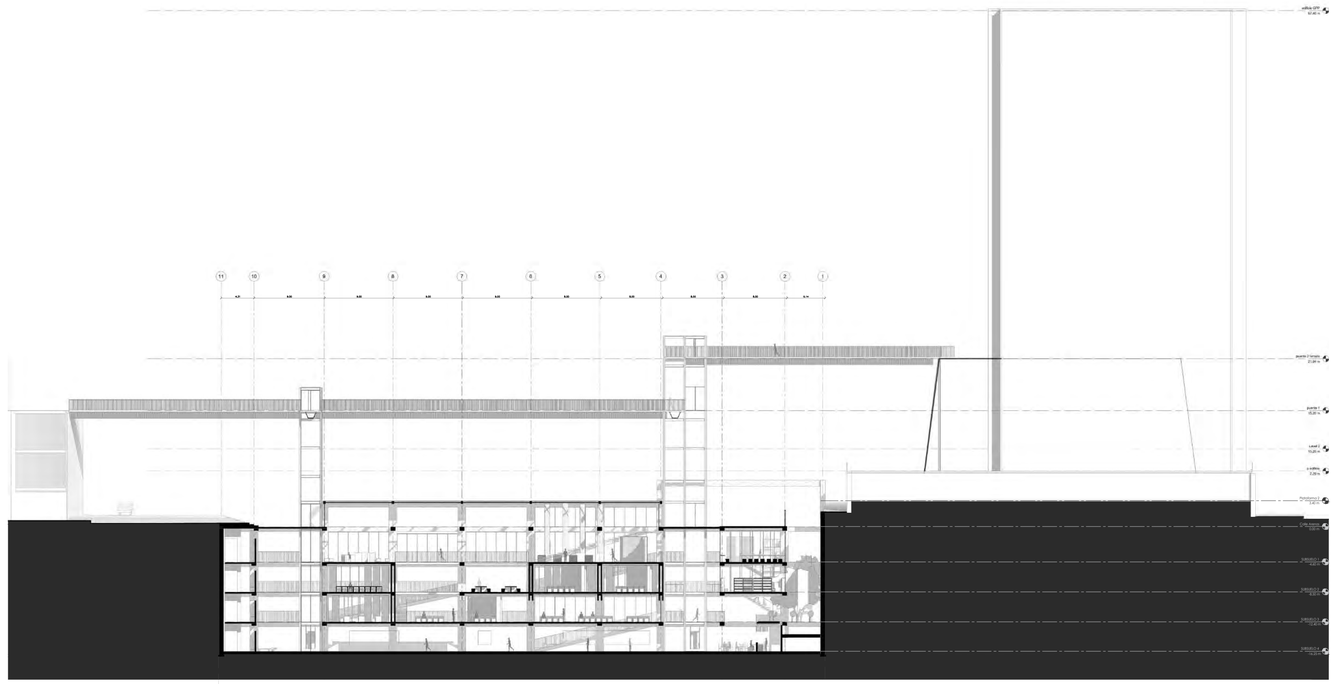

CORTE LONGUITUDINAL 3


ESC: 1_400

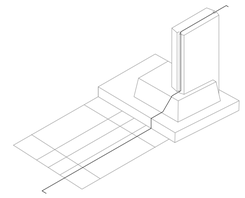

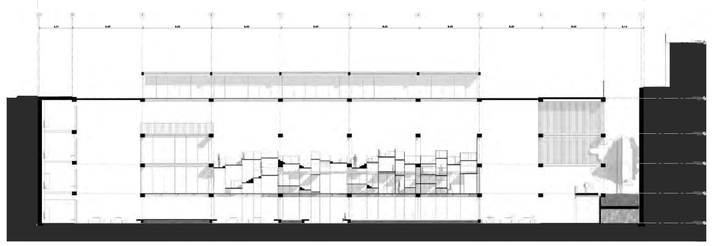


CORTE LONGUITUDINAL 4

ESC: 1_400

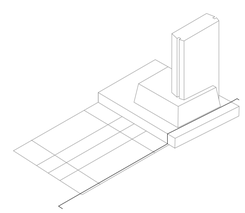



PONTIFICIA UNIVERSIDAD CATÓLICA DEL ECUADOR **FACULTAD DE ARQUITECTURA, DISEÑO Y ARTES** TRABAJO DE FIN DE CARRERA - ARQUITECTURA	TEMA: RECUPERACIÓN DE LA INFRAESTRUCTURA OBSOLETA SUBTERRÁNEA: TEATRO Y PLAZA REPÚBLICA	AUTORA: CAROLINA ISABEL JURADO CARRERA	CONTIENE: CORTES ARQUITECTÓNICOS GENERALES	FECHA: 25/07/2022		LÁMINA: 13
	UBICACIÓN: BARRIO LARRERA, CALLE ANTONIO ANTE Y AV. 10 DE AGOSTO	DIRECTOR DE TESIS: ARQ. SEBASTIÁN CALERO	BLOQUE:	ESCALA: INDICADO		A03

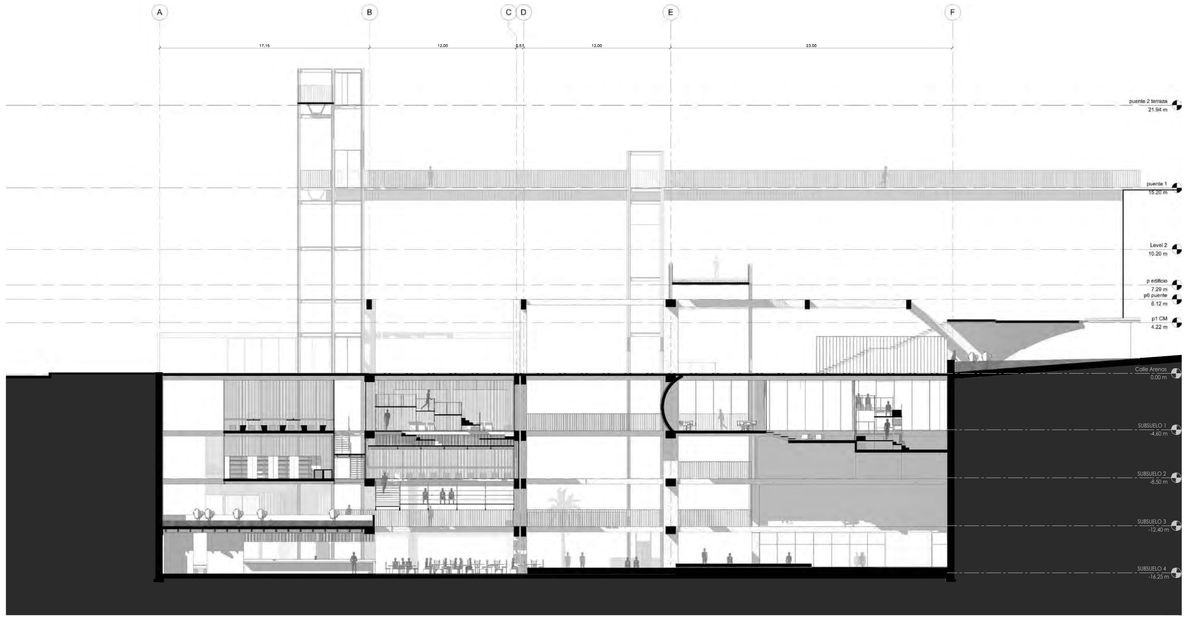

CORTE TRANSVERSAL 1


ESC: 1_250

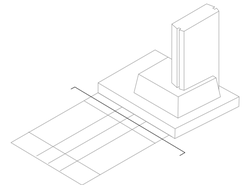

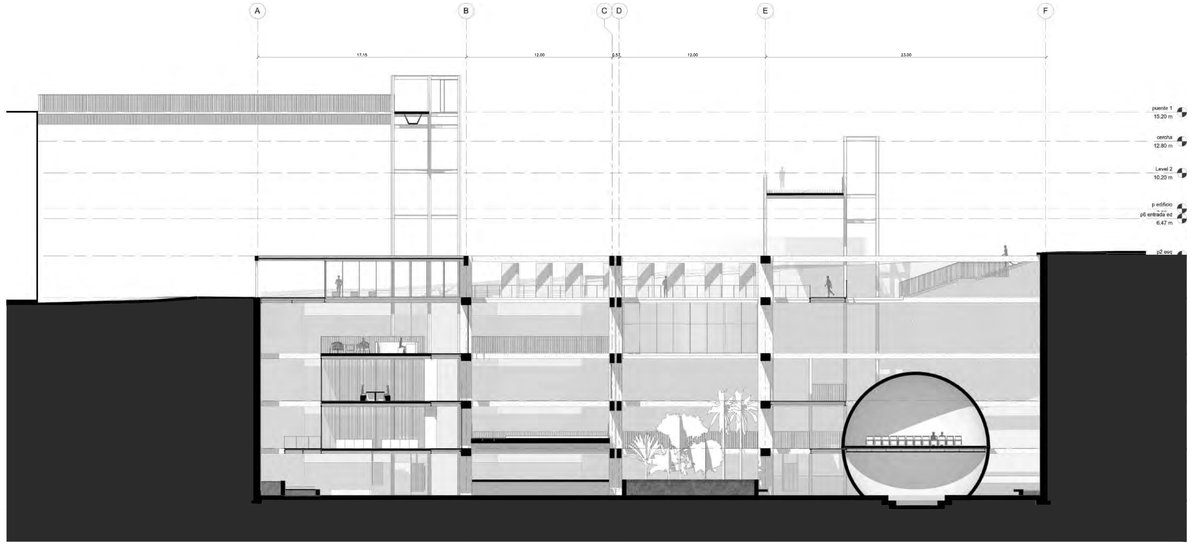


CORTE TRANSVERSAL 2


ESC: 1_250

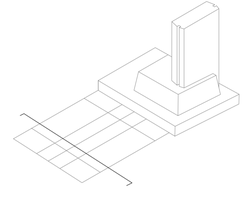


PONTIFICIA UNIVERSIDAD CATÓLICA DEL ECUADOR FACULTAD DE ARQUITECTURA, DISEÑO Y ARTES TRABAJO DE FIN DE CARRERA - ARQUITECTURA	TEMA: RECUPERACIÓN DE LA INFRAESTRUCTURA OBSOLETA SUBTERRÁNEA: TEATRO Y PLAZA REPÚBLICA	AUTORA: CAROLINA ISABEL JURADO CARRERA	CONTIENE: CORTES ARQUITECTÓNICOS GENERALES	FECHA: 25/07/2022	LÁMINA: 14 A03
	UBICACIÓN: BARRIO LARRERA, CALLE ANTONIO ANTE Y AV. 10 DE AGOSTO	DIRECTOR DE TESIS: ARQ. SEBASTIÁN CALERO	BLOQUE:	ESCALA: INDICADO	

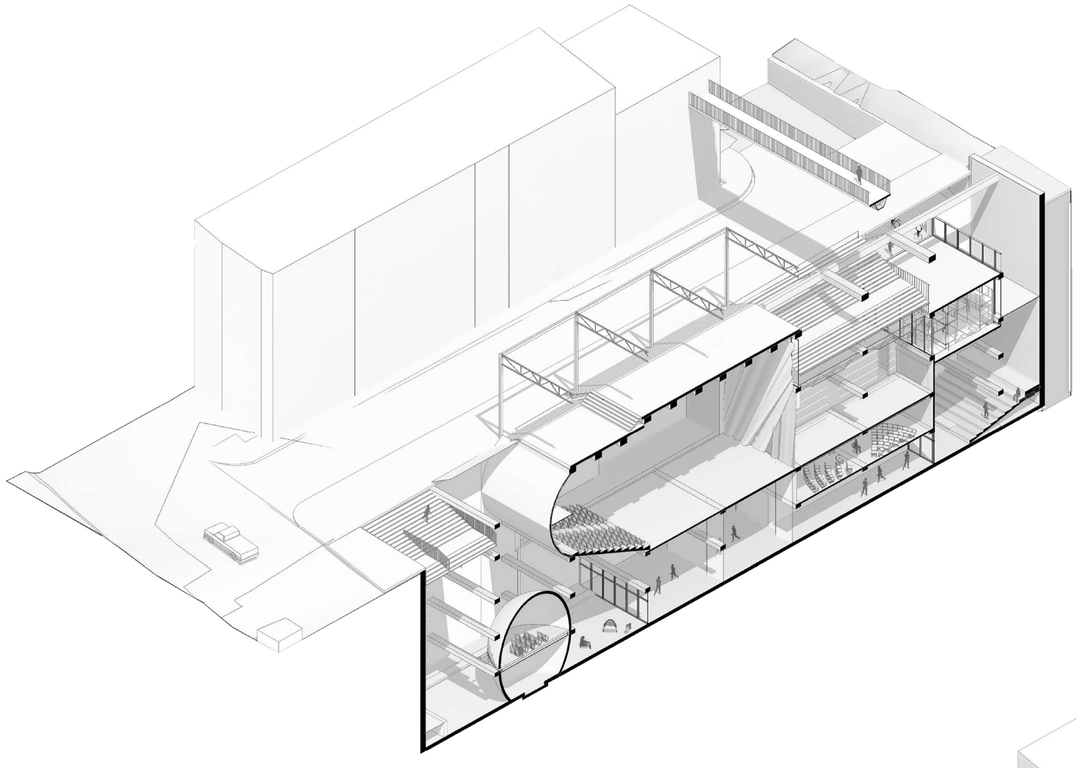


CORTE AXONOMÉTRICO 1

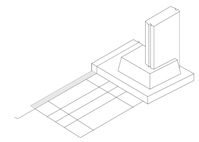

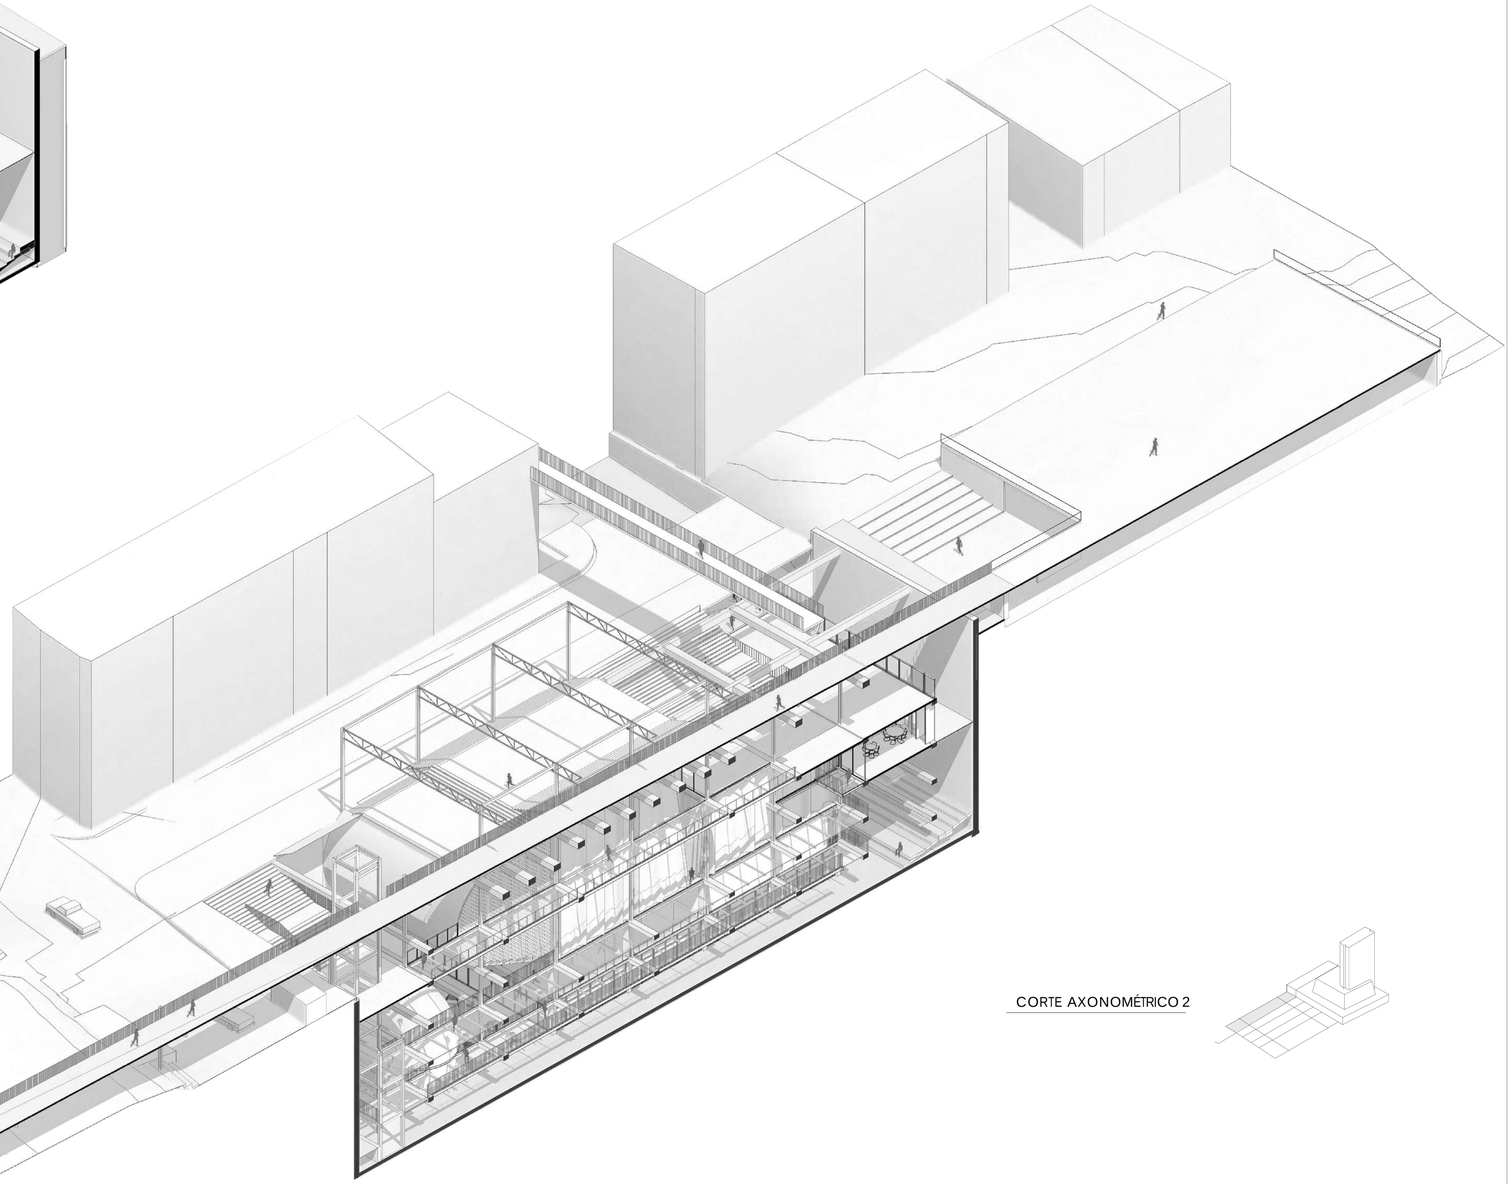


CORTE AXONOMÉTRICO 2

PONTIFICIA UNIVERSIDAD CATÓLICA DEL ECUADOR **FACULTAD DE ARQUITECTURA, DISEÑO Y ARTES** TRABAJO DE FIN DE CARRERA - ARQUITECTURA	TEMA: RECUPERACIÓN DE LA INFRAESTRUCTURA OBSOLETA SUBTERRÁNEA: TEATRO Y PLAZA REPÚBLICA	AUTORA: CAROLINA ISABEL JURADO CARRERA	CONTIENE: CORTES AXONOMÉTRICOS GENERALES	FECHA: 25/07/2022		LÁMINA: 15 A03
	UBICACIÓN: BARRIO LARRERA, CALLE ANTONIO ANTE Y AV. 10 DE AGOSTO	DIRECTOR DE TESIS: ARQ. SEBASTIÁN CALERO	BLOQUE:	ESCALA:		

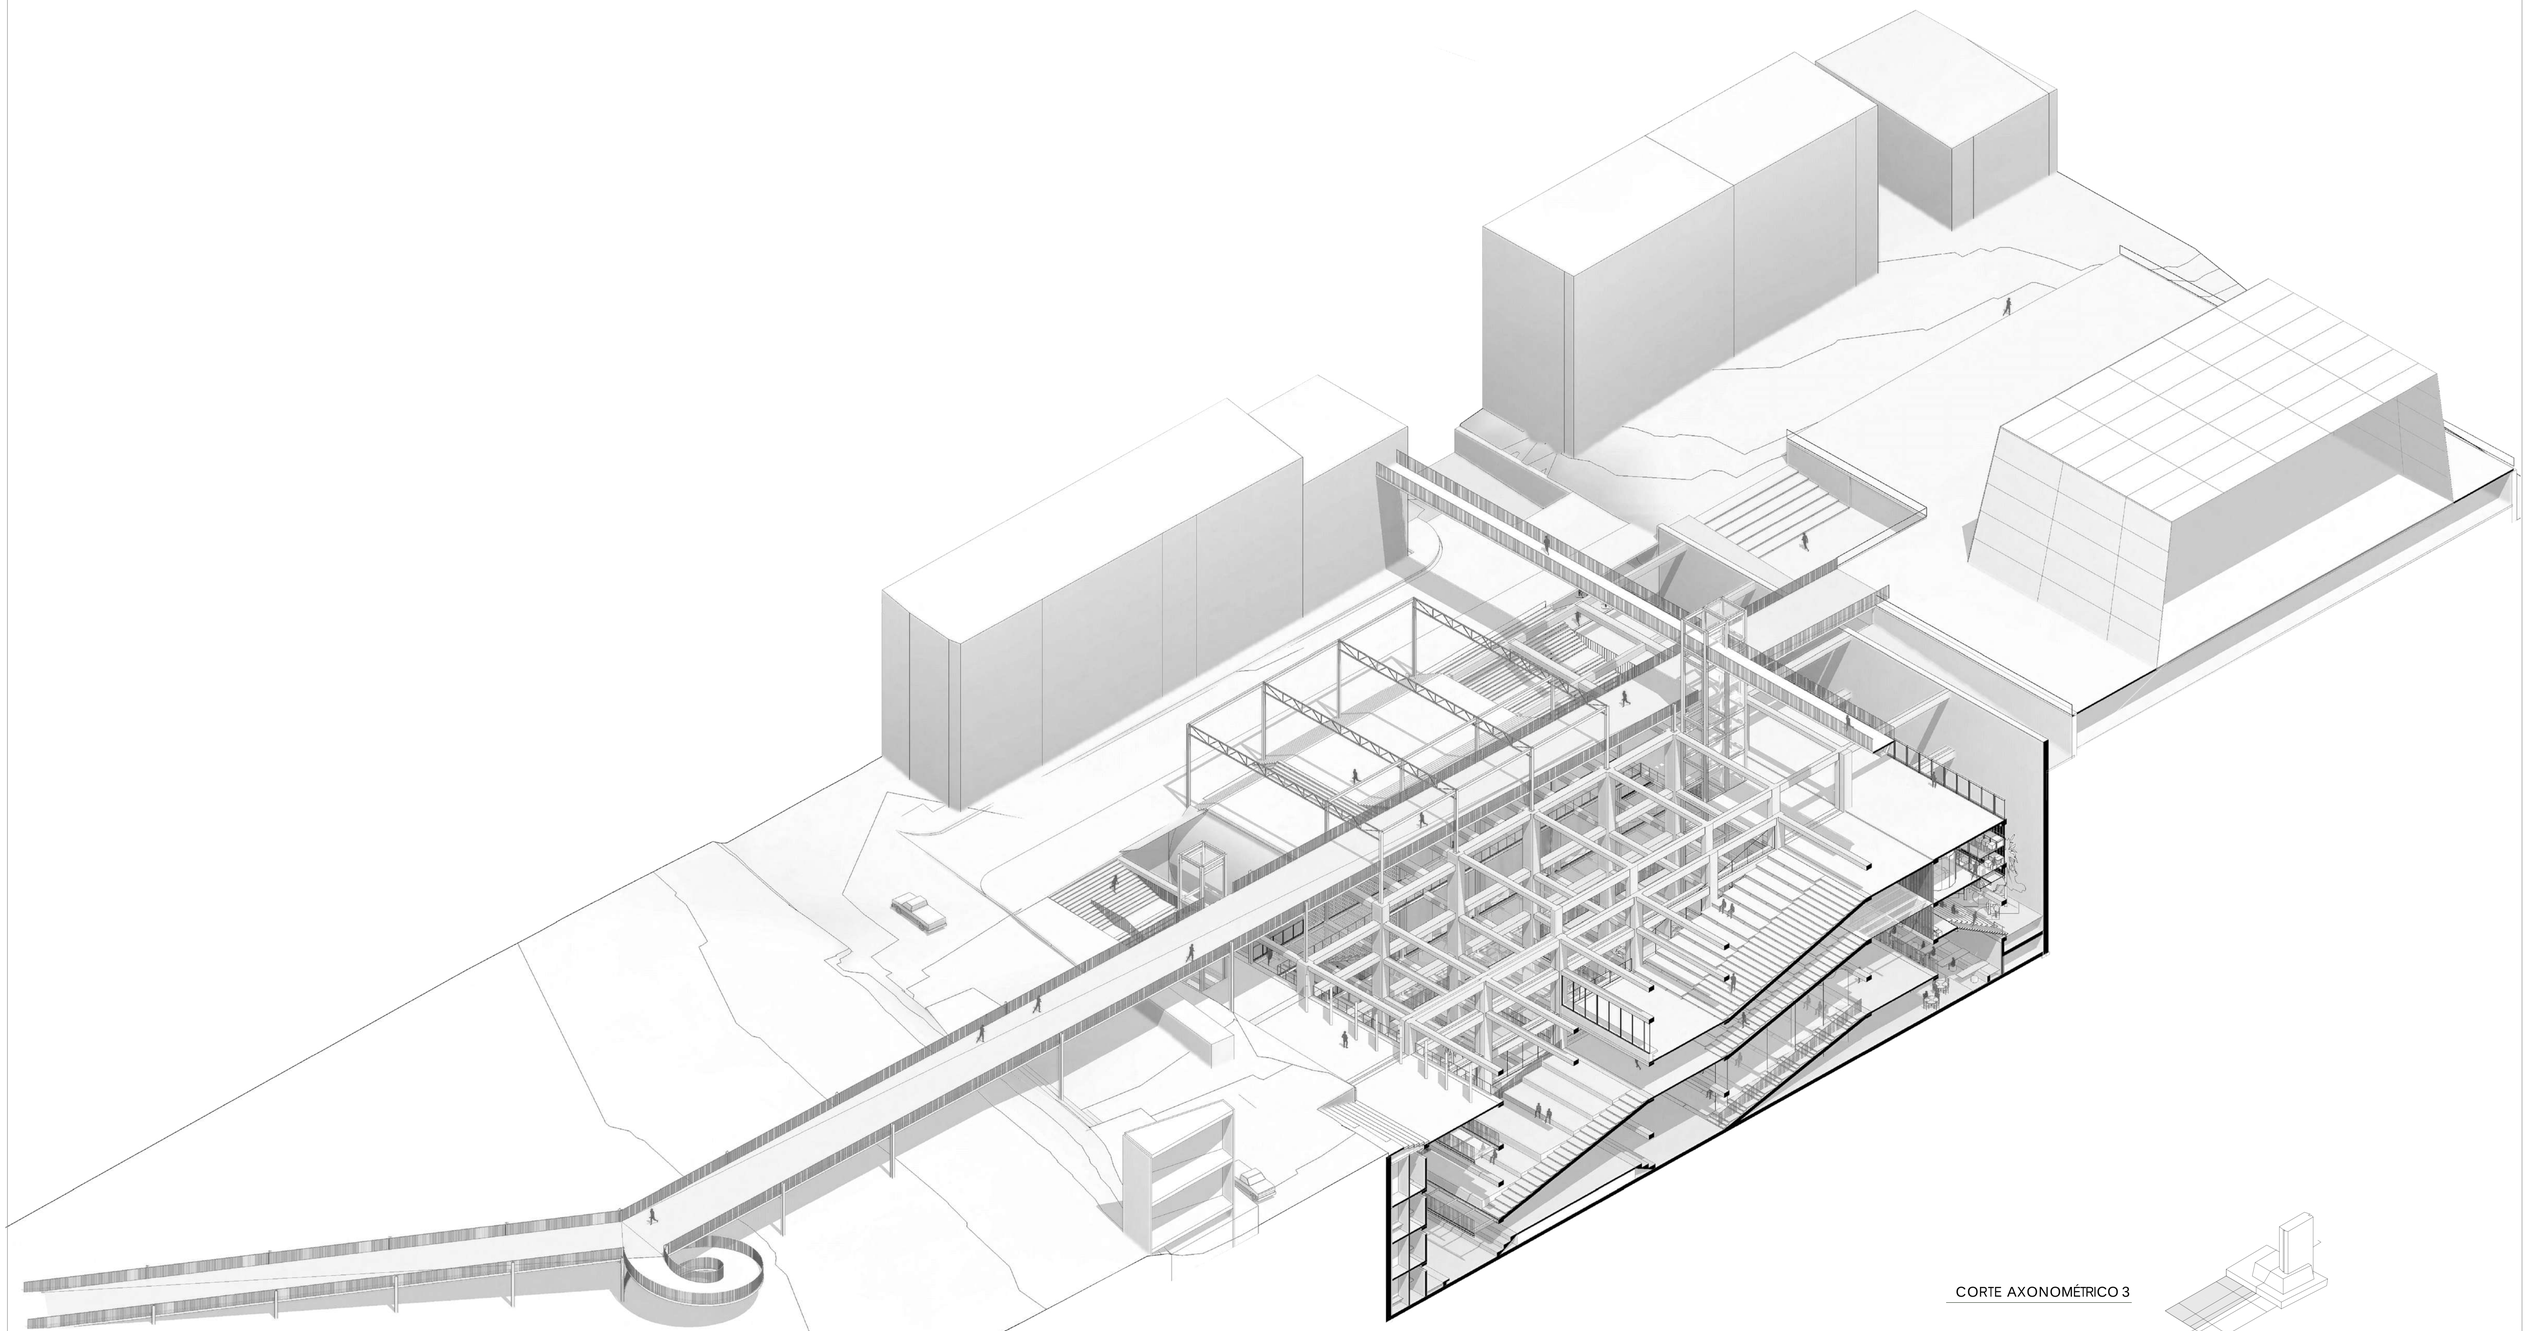


CORTE AXONOMÉTRICO 3

PONTIFICIA UNIVERSIDAD CATÓLICA DEL ECUADOR **FACULTAD DE ARQUITECTURA, DISEÑO Y ARTES** TRABAJO DE FIN DE CARRERA - ARQUITECTURA	TEMA: RECUPERACIÓN DE LA INFRAESTRUCTURA OBSOLETA SUBTERRÁNEA: TEATRO Y PLAZA REPÚBLICA	AUTORA: CAROLINA ISABEL JURADO CARRERA	CONTIENE: CORTE AXONOMÉTRICO GENERAL	FECHA: 25/07/2022		LÁMINA: 16 A03
	UBICACIÓN: BARRIO LARRERA, CALLE ANTONIO ANTE Y AV. 10 DE AGOSTO	DIRECTOR DE TESIS: ARQ. SEBASTIÁN CALERO	BLOQUE:	ESCALA:		

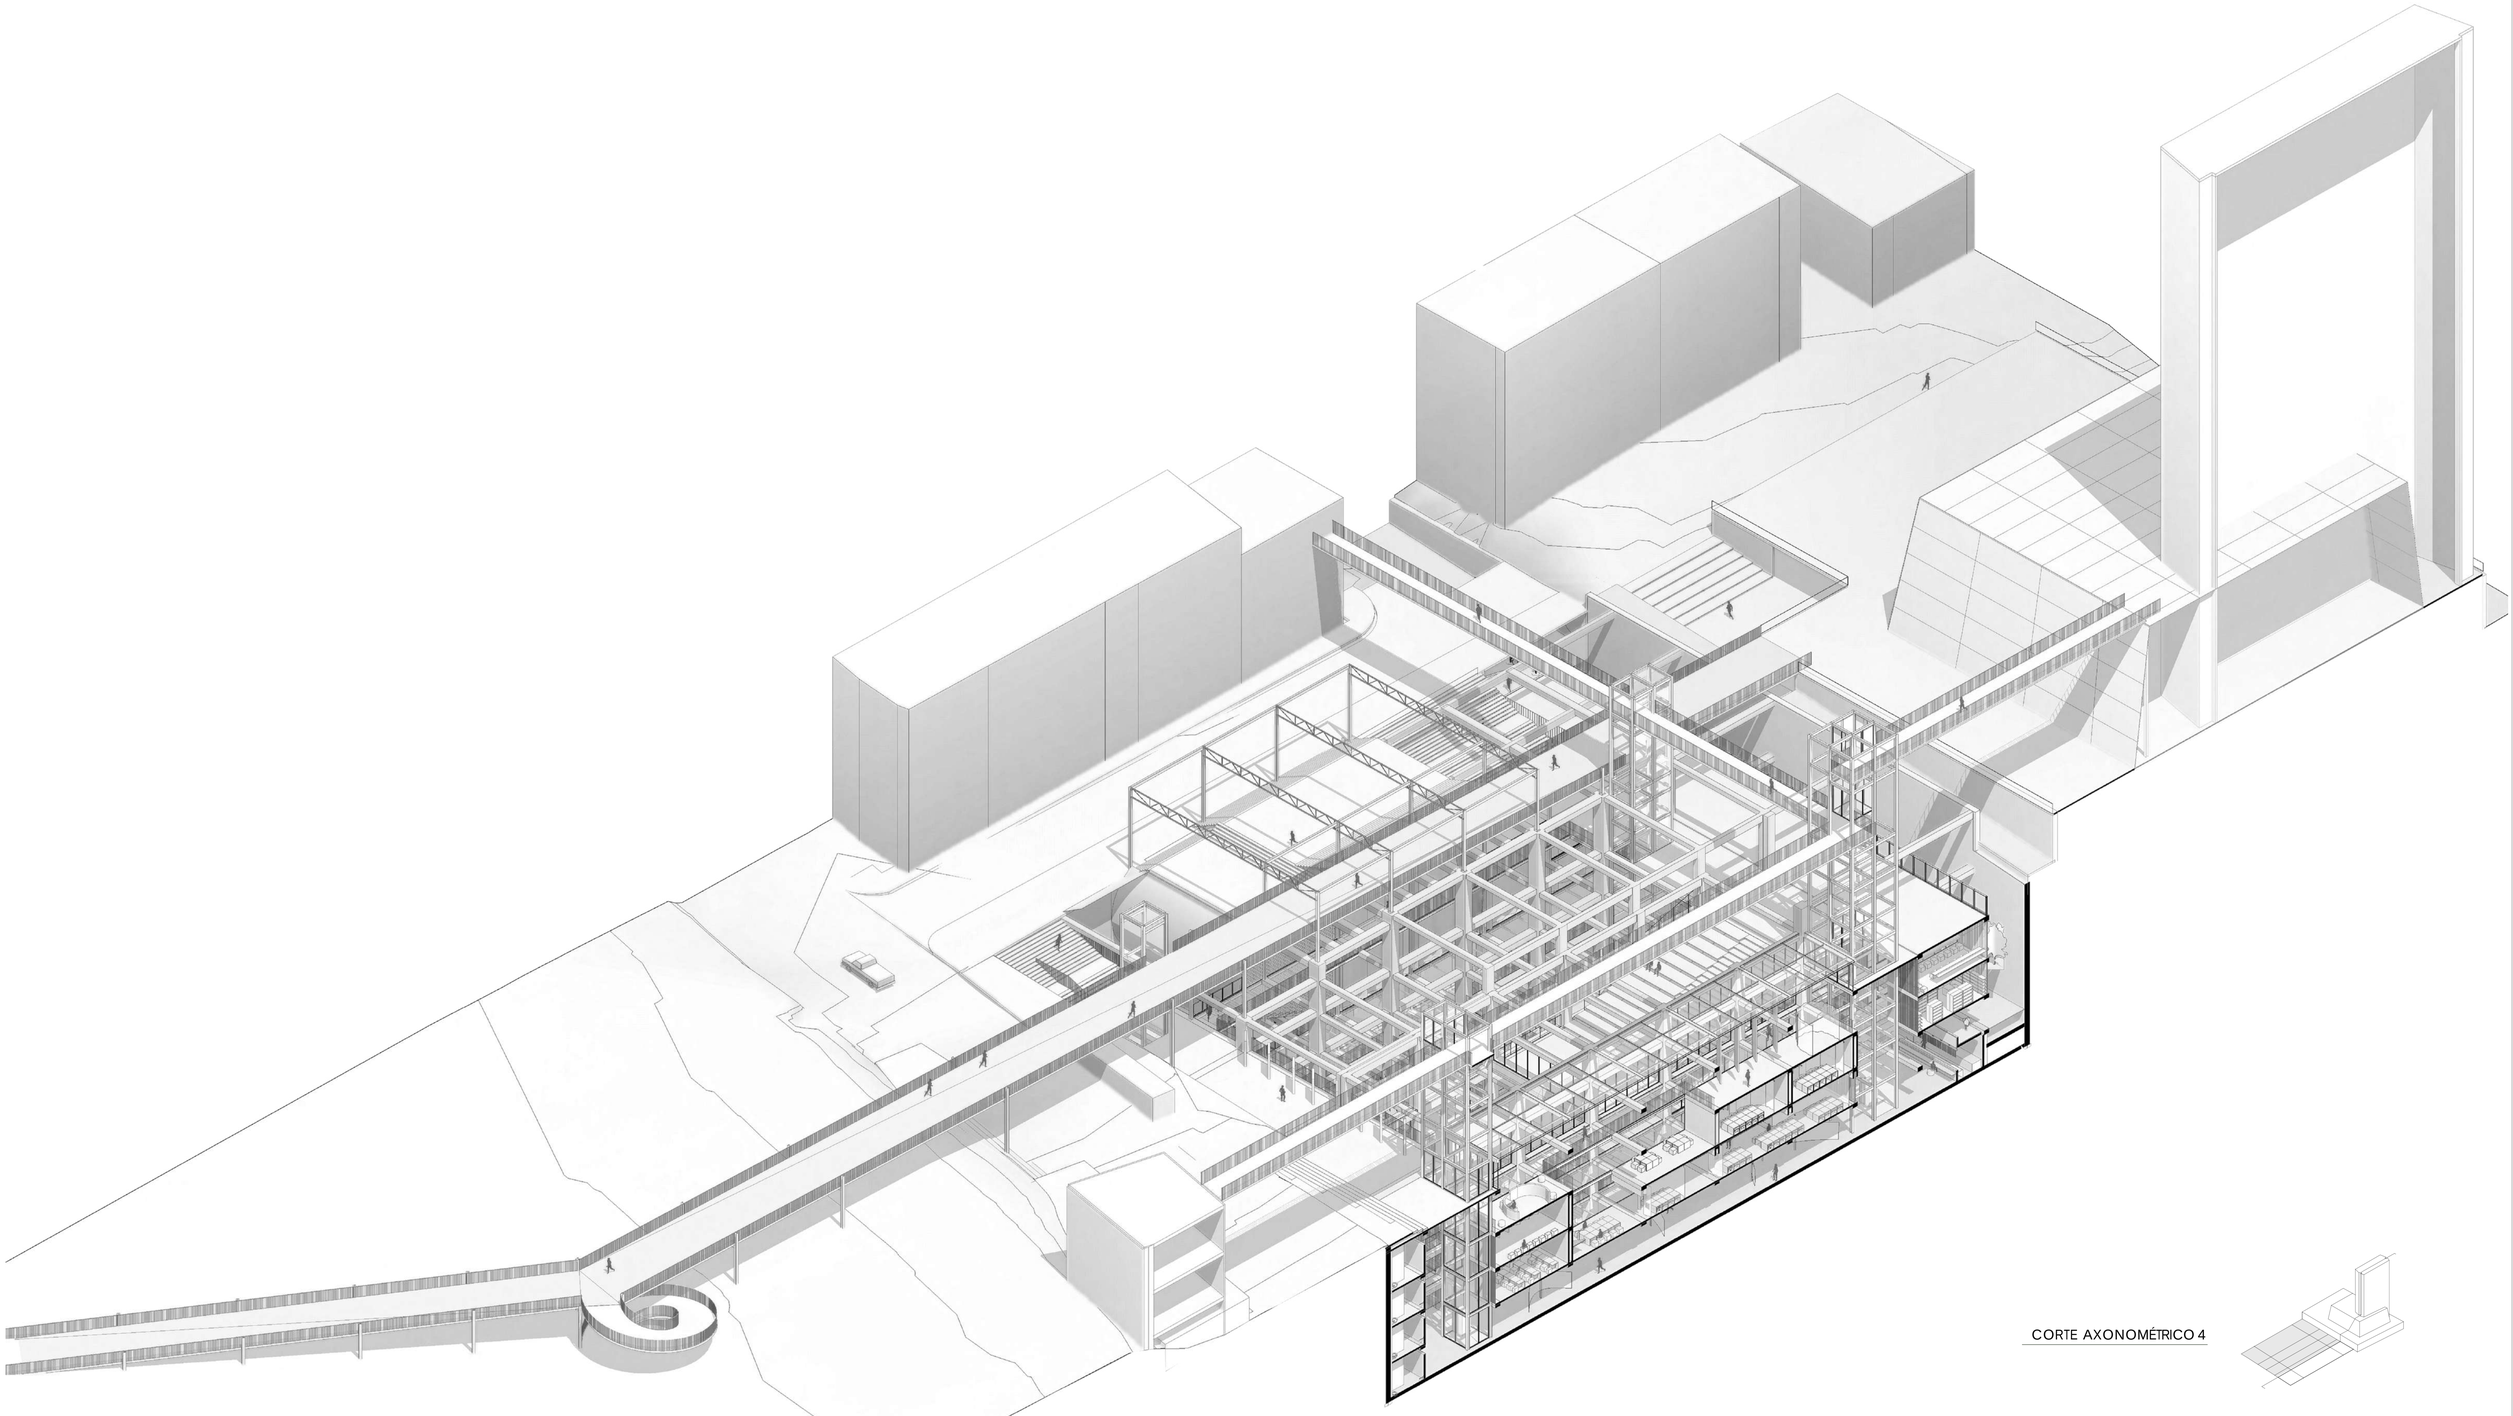

CORTE AXONOMÉTRICO 4

PONTIFICIA UNIVERSIDAD CATÓLICA DEL ECUADOR **FACULTAD DE ARQUITECTURA, DISEÑO Y ARTES** TRABAJO DE FIN DE CARRERA - ARQUITECTURA	TEMA: RECUPERACIÓN DE LA INFRAESTRUCTURA OBSOLETA SUBTERRÁNEA: TEATRO Y PLAZA REPÚBLICA	AUTORA: CAROLINA ISABEL JURADO CARRERA	CONTIENE: CORTE AXONOMÉTRICO GENERAL	FECHA: 25/07/2022	LÁMINA: 17 A03
	UBICACIÓN: BARRIO LARRERA, CALLE ANTONIO ANTE Y AV. 10 DE AGOSTO	DIRECTOR DE TESIS: ARQ. SEBASTIÁN CALERO	BLOQUE:	ESCALA:	

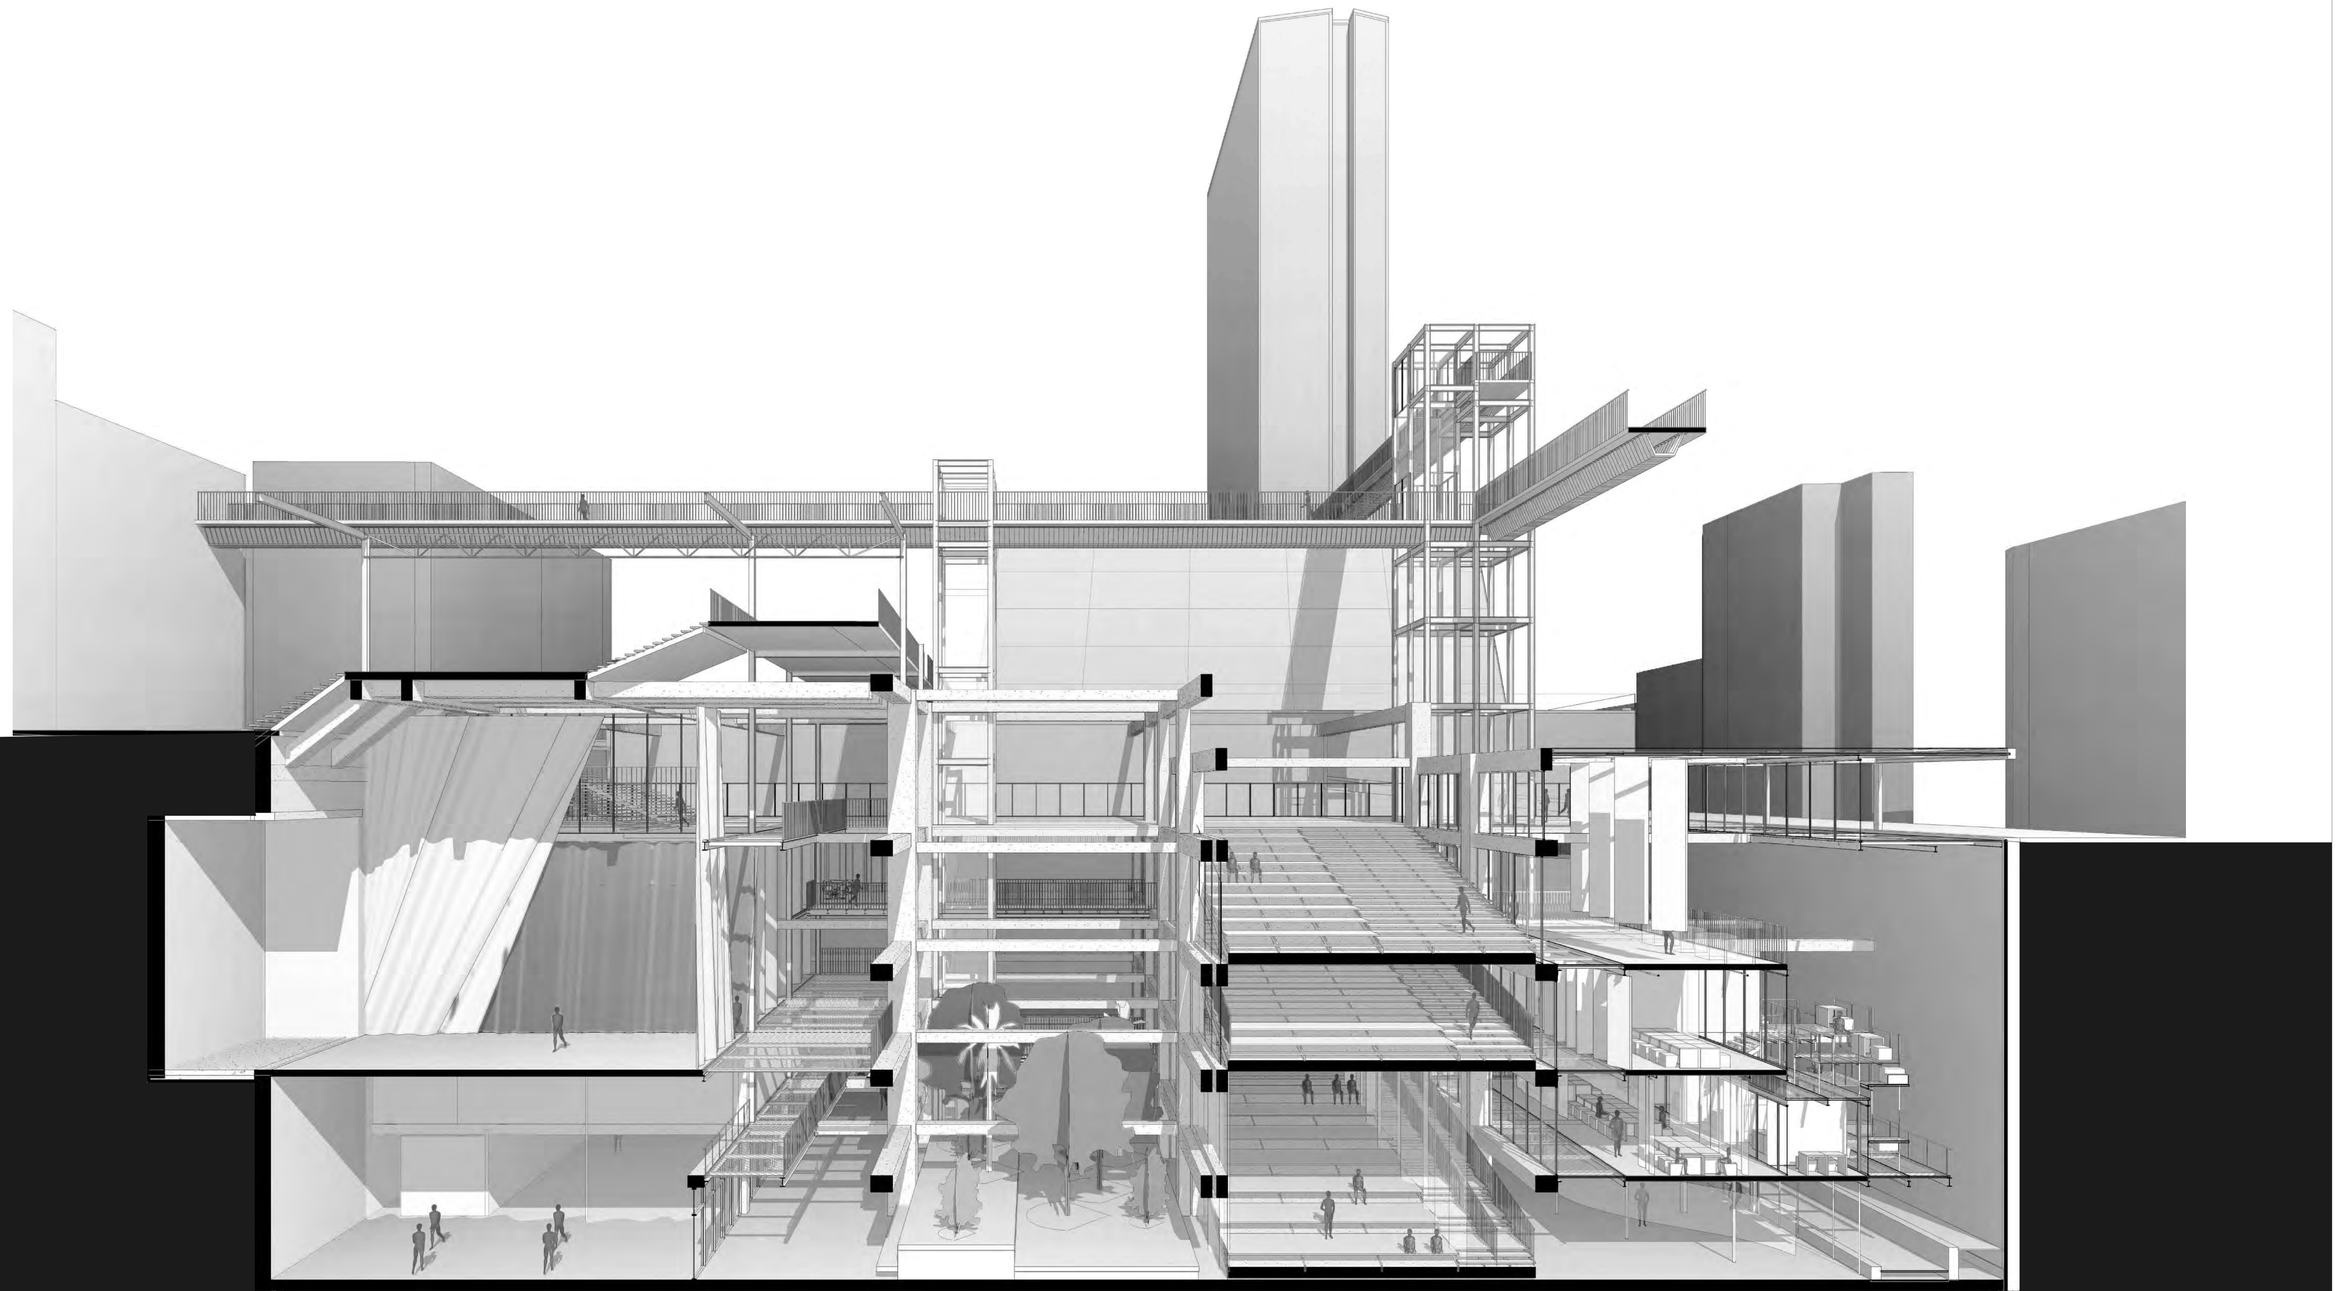

PONTIFICIA UNIVERSIDAD CATÓLICA DEL ECUADOR **FACULTAD DE ARQUITECTURA, DISEÑO Y ARTES** TRABAJO DE FIN DE CARRERA - ARQUITECTURA	TEMA: RECUPERACIÓN DE LA INFRAESTRUCTURA OBSOLETA SUBTERRÁNEA: TEATRO Y PLAZA REPÚBLICA	AUTORA: CAROLINA ISABEL JURADO CARRERA	CONTIENE: CORTE PERSPÉCTICO TRANVERSAL	FECHA: 25/07/2022	LÁMINA: 18 A03
	UBICACIÓN: BARRIO LARRERA, CALLE ANTONIO ANTE Y AV. 10 DE AGOSTO	DIRECTOR DE TESIS: ARQ. SEBASTIÁN CALERO	BLOQUE:	ESCALA:	

C


PLANIMETRÍA CONSTRUCTIVA

C 01

1. REPLANTEO
2. CUADRO DE ACABADOS
3. BLOQUE CONSTRUCTIVO EN 3D
4. CORTE CONSTRUCTIVO
5. PLANTA CONSTRUCTIVA
6. FACHADA CONSTRUCTIVA

C 02


7. CORTE POR MURO
8. DETALLES DE CORTE POR MURO

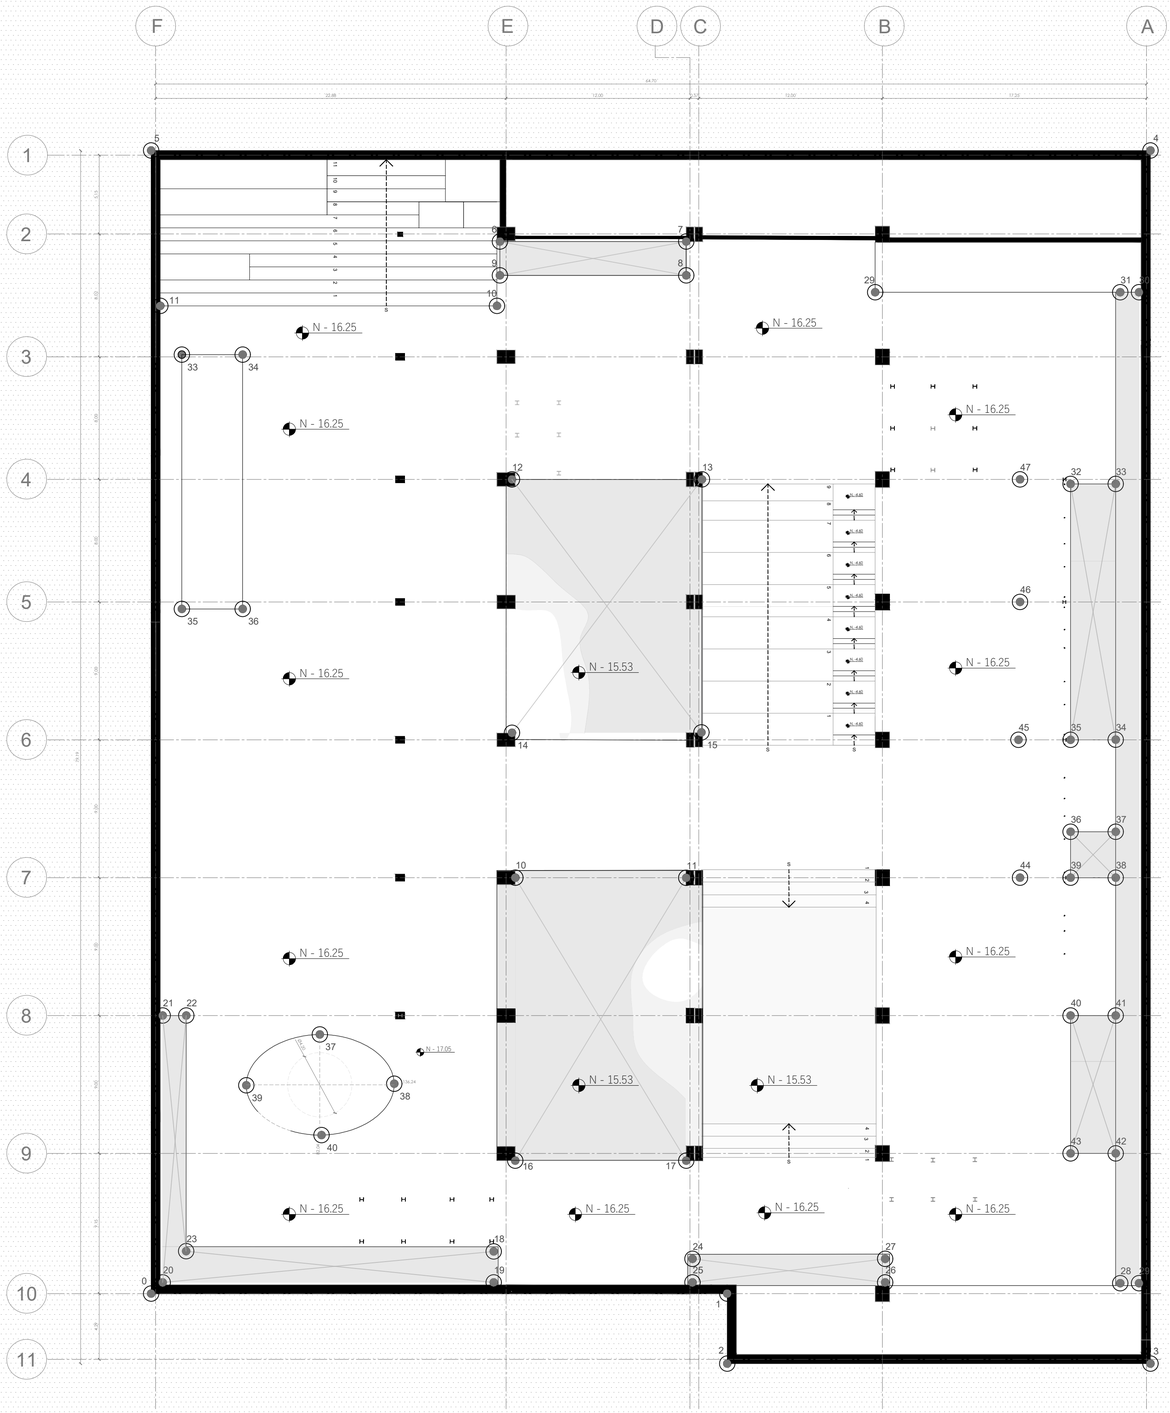

COORDENADAS

PUNTO	X	Y	Z
P00	0,00	0,00	-16,25
P01	37,62	0,00	-16,25
P02	37,62	-4,57	-16,25
P03	65,26	-4,57	-16,25
P04	65,26	74,61	-16,25
P05	0,00	74,61	-16,25
P06	22,78	68,67	-16,25
P07	34,94	68,67	-16,25
P08	34,94	66,46	-16,25
P09	22,78	66,46	-16,25
P10	23,57	53,15	-16,25
P11	35,97	53,15	-16,25
P12	35,97	36,60	-16,25
P13	23,57	36,60	-16,25
P14	23,78	27,15	-16,25
P15	34,94	27,14	-16,25
P16	34,94	8,68	-16,25
P17	23,78	8,68	-16,25
P18	22,37	2,75	-16,25
P19	22,37	0,73	-16,25
P20	0,76	0,73	-16,25
P21	0,76	18,15	-16,25
P22	2,30	18,15	-16,25
P23	2,29	2,77	-16,25
P24	35,35	2,27	-16,25
P25	35,35	0,73	-16,25
P26	47,93	0,73	-16,25
P27	47,93	2,27	-16,25
P28	63,29	0,67	-16,25
P29	64,51	0,67	-16,25
P30	64,51	65,36	-16,25
P31	63,29	65,36	-16,25
P32	60,04	52,85	-16,25
P33	62,99	52,85	-16,25
P34	62,99	36,15	-16,25
P35	60,04	36,15	-16,25
P36	60,04	30,15	-16,25
P37	62,99	30,15	-16,25
P38	62,99	27,15	-16,25
P39	60,04	27,15	-16,25
P40	60,04	18,15	-16,25
P41	62,99	18,15	-16,25
P42	62,99	9,15	-16,25
P43	60,04	9,15	-16,25

SUBSUELO 4
N-16.25
ESC: 1_200

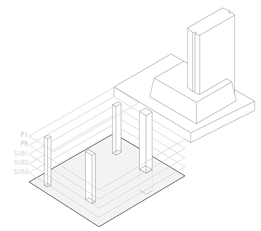

PONTIFICIA UNIVERSIDAD CATÓLICA DEL ECUADOR FACULTAD DE ARQUITECTURA, DISEÑO Y ARTES TRABAJO DE FIN DE CARRERA - ARQUITECTURA	TEMA: RECUPERACIÓN DE LA INFRAESTRUCTURA OBSOLETA SUBTERRÁNEA: TEATRO Y PLAZA REPÚBLICA	AUTORA: CAROLINA ISABEL JURADO CARRERA	CONTIENE: REPLANTEO	FECHA: 25/07/2022	LÁMINA: 1 C01
	UBICACIÓN: BARRIO LARRERA, CALLE ANTONIO ANTE Y AV. 10 DE AGOSTO	DIRECTOR DE TESIS: ARQ. SEBASTIÁN CALERO	BLOQUE:	ESCALA: INDICADO	

CUADRO GENERAL DE ACABADOS

CUADRO DE PAREDES

CÓDIGO	MATERIAL	FORMATO	COLOR	ESPECIFICACIÓN	UBICACIÓN
PA 01	MALLA DE VARILLAS ACERO CORTEN	3000 x 1500 x 5 mm	CORTEN NATURAL	Panel de pletinas de canto redondeado de 3 mm. Substructura interna de varilla de 12 de diámetro separación 7 cm, anclaje con pernos autoperforantes.	Talleres, galería interna.
PA 02	BLOQUE ENLUCIDO Y PINTADO	0.15 X 0.20 x 0.40	BLANCO	Mampostería de bloque hueco más mortero para interior y pintura blanca	Baños, camerino, cocina.
PA 03	KRION	3680 x 930 mm	LIGHT GREY	Superficie sólida cálido al tacto. Compuesto por ⅔ de minerales naturales (ATH: Trihidrato de Alumina) y un bajo porcentaje de resinas de gran resistencia	Auditorios, área niños, cocina.
PA 04	JARDÍN VERTICAL	3.00 X 1.50 m	PLANTAS BAJAS	Bastidor de soporte metálico anclado a la pared recubierto por placa impermeabilizante, fieltro reciclado, sistema de riego incluido.	Muros límites de los subsuelos
PA 05	CORTINAS	3.20 X largo libre	GAMA CÁLIDA	TDobre riel con tejido textil tipo cortina de 350grs de algodón y 500grs ignífugo y con alta capacidad para absorber ruido, y aislar. Contra fuego.	Talleres, auditorio general, play house
PA 07	HORMIGÓN VISTO	-	NATURAL	Hormigón visto preexistente en columnas y paredes, sin juntas con acabado liso	Baños

CUADRO DE PISOS

CÓDIGO	MATERIAL	FORMATO	COLOR	ESPECIFICACIÓN	UBICACIÓN
PI 01	MALLA METÁLICA TIPO GRATING	2400 x 2150 mm	NATURAL	Panel de pletinas laminadas de canto redondeado ARS-4 de 25 x 3 mm. Peso de 38 kg/m2. Separación 30 x 30. Anclaje clip tipo w.	Pasillos generales e internos.
PI 02	MICRO CEMENTO	-	NATURAL	Micro cemento de alto tráfico e=4cm con juntas metálicas perdidas cada 1 m.	Talleres, administración, recepción, galerías internas, subsuelo 4
PI 03	DUELAS DE MADERA DE NOGAL	0.20 x 1.20 x 0.02 m	NATURAL	Duelas machimbradas de madera de Nogal, sobre listones de madera de 4 x 4 cm cada 30 cm.	Auditorio general, audio y video, play house.
PI 04	ALFROMBRA	modular de 61 x 61 cm.	GAMA CÁLIDA	Alformbra modular de alto tráfico con lámina acústica (Acousticork C61) + adhesivo con base de corcho reforzado minimiza ruido y proteje el piso.	Talleres, área niños, salón de reuniones
PI 05	VEGETACIÓN	-	NATURAL	Tierra negra con vegetaciôñ baja, media y alta.	Jardineras horizontales en subsuelo 4 y jardines verticales en muro pantalla.
PI 06	MOSAICOS DE PIEDRA NATURAL	30 X 30 X 3 cm	NATURAL	Piedra andesita Baldosa. Acabado alisado para uso interior y exterior.	Galerías y plazas en planta baja.
PI 07	PINTURA EPÓXCA	-	GRIS OBSCURO	Piedra andesita Baldosa. Acabado alisado para uso interior y exterior.	Subsuelo 4


CUADRO DE TUMBADOS


CÓDIGO	MATERIAL	FORMATO	COLOR	ESPECIFICACIÓN	UBICACIÓN
TU 01	CHAPA METÁLICA DE ACERO CORTEN	3000 X 890 x 3 mm	NATURAL	Chapa de acero corten microperforado redondo de 4 mm de diámetro sistema de montaje indluido. Área perforada del 27%.	Talleres, audiorios, administración, cocina, black box.
TU 02	PINTURA SATINADA	-	BLANCO	Pintura satinada para interioresde fácil limpieza, remoción de manchas. Rendimiento de 49-51 m2/gal.	Baños


CUADRO DE PUERTAS


CÓDIGO	MATERIAL	FORMATO	COLOR	ESPECIFICACIÓN	UBICACIÓN
PU 01	PERFILES DE ACERO CORTEN VARILLADO CORREDIZA	1000 X 2500 X 5 mm	NATURAL	Panel de pletinas laminadas de canto redondeado ARS-7 de 38 x 3 mm anclaje con subestructura de varilla de 4 mm de diámetro de 7 mm hasta suelo.	Talleres bloque A y B, zona niños.
PU 02	PANELES METÁLICOS ACERO CORTEN PIVOTANTES	1000 X 2500 X 5 mm	NATURAL	Panel de chapa lisa de 3 mm perfilería de acero de tubo rentangular de 40 x 20 x 2 mm, anclaje a piso con perno autoperforante.	Talleres, salón de reuniones.
PU 03	PUERTAS METÁLICAS ACERO CORTEN	750 X 2250 X 5 mm	NATURAL	Panel de chapa lisa de 2mm en estructura de acero corten	Baño
PU 04	PANELES METÁLICOS ACERO CORTEN	1350 X 2250 X 5 mm	NATURAL	Panel divisorios de chapa lisa de 2mm en estructura de acero corten.	Baño

MUESTRA

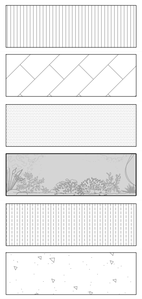

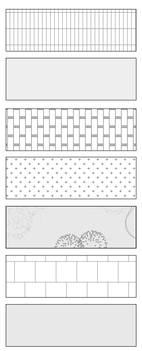

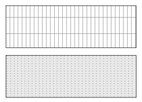

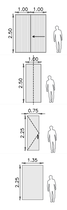

CUADRO DE MAMPARAS

CÓDIGO	MATERIAL	FORMATO	COLOR	ESPECIFICACIÓN	UBICACIÓN
MA 01	VIDRIO y ACERO CORTEN FIJA	3.80 X 1.50 X 0.10	VIDRIO CLARO Y ACERO CORTEN NATURAL	Mampara de 1 paneles verticales, 1inferior fijo de 2.5 x 1.50 m + 1 panel fijo de 1.30 x 1.50 m de vidrio templado claro e=10mm con bastidor de acero tipo corten.	Entrada principal, pasillo exterior, administración.
MA 02	VIDRIO y ACERO CORTEN CORREDIZA	3.80 X 1.50 X 0.10	VIDRIO CLARO Y ACERO CORTEN NATURAL	Mampara de 2 paneles verticales, 1panel fijo + 1 paneles, 1 inferior corredizo de 2.5 x 1.50 m + 1 panel fijo superior de 1.30 x 1.50 m de vidrio templado claro e=10mm con bastidor de acero tipo corten.	Zona de estudio individual.
MA 03	VIDRIO y ACERO CORTEN CORREDIZA	2.50 X 1.50 X 0.10	VIDRIO CLARO Y ACERO CORTEN NATURAL	Mampara de 3 paneles verticales, 1panel fijo + 2 paneles, 1 inferior corredizo de 2.5 x 1.50 m + 1 panel fijo superior de 1.30 x 1.50 m de vidrio templado claro e=10mm con bastidor de acero tipo corten.	Entrada principal, pasillo exterior, administración.
MA 04	VIDRIO y ACERO CORTEN CORREDIZA	3.80 X 1.50 X 0.10	VIDRIO CLARO Y ACERO CORTEN NATURAL	Mampara de 3 paneles verticales, 1panel fijo + 2 paneles, 1 inferior corredizo de 2.5 x 1.50 m + 1 panel fijo superior de 1.30 x 1.50 m de vidrio templado claro e=10mm con bastidor de acero tipo corten.	Entrada principal, pasillo exterior, administración.
MA 05	VIDRIO y PROTECCIÓN DE VARILLAS DE ACERO CORTEN	2.50 X 1.00 X 0.10	VIDRIO CLARO Y ACERO CORTEN NATURAL	Mampara de 1 panele verticale, bastidor con placas de acero corten como marco. Vidrio templado claro e=10mm. Varilla de acero corrugado Φ4mm para tramado de puerta.	Fachada de colección y área de lectura.
MA 06	VIDRIO y ACERO CORTEN FIJA	2.50 X 1.00 X 0.10	VIDRIO CLARO Y ACERO CORTEN NATURAL	Mampara de 1 panel vertical fijo, vidrio laminado claro e=10mm con bastidor de acero tipo corten.	Planta baja en boulevar.

CUADRO DE PASAMANOS

CÓDIGO	MATERIAL	FORMATO	COLOR	ESPECIFICACIÓN	UBICACIÓN
PS 01	PLETINA DE ACERO CORTEN	1200 X 1200 X 5 mm	NATURAL	Panel de pletinas laminadas de canto redondeado ARS-7 de 38 x 3 mm anclaje con perno autoperforante. Varilla de 4 mm de diámetro en su subestructura espaciado de 7 mm hasta nivel viga.	Pasillos, puentes aéreos, galerías.
PS 02	PLETINA DE ACERO CORTEN	900 x 900 X 5 mm	NATURAL	Panel de pletinas laminadas de canto redondeado ARS-7 de 38 x 3 mm anclaje con perno autoperforante. Varilla de 4 mm de diámetro en su subestructura espaciado de 7 mm hasta piso.	Pasillos, puentes aéreos, galerías.

CUADRO DE VENTANAS

CÓDIGO	MATERIAL	FORMATO	COLOR	ESPECIFICACIÓN	UBICACIÓN
VE 01	VIDRIO y ACERO CORTEN PROYECTANTE	0.60 X 0.60	VIDRIO CLARO Y METAL AL NATURAL	Vidrio laminado de 6 mm con perfilería rectangular de acero corten de 40 x 20 2 mm proyectante hacia fuera	Baños
VE 02	VIDRIO y ACERO CORTEN FIJA	0.60 X 1.20	VIDRIO CLARO Y METAL AL NATURAL	Vidrio laminado de 6 mm con perfilería rectangular de acero corten de 40 x 20 2 mm.	Baños

CUADRO DE CUBIERTA

CÓDIGO	MATERIAL	FORMATO	COLOR	ESPECIFICACIÓN	UBICACIÓN
C 01	VIDRIO y ACERO CORTEN	1.20 x 1.20 m	VIDRIO CLARO Y METAL AL NATURAL	Vidrio templado de 12 mm con perfilería rectangular de acero corten de 80 x 40 x 2 mm.	Área talleres bloque A.

CUADRO DE MUEBLES

CÓDIGO	MATERIAL	FORMATO	COLOR	ESPECIFICACIÓN	UBICACIÓN
MU 01	KRION	3680 x 930 mm	BLANCO	Estructura metálica recubierta con superficie sólida cálido al tacto.	Mesones baños.
MU 02	MADERA DE EUCALIPTO	0.75 X 0.75 m	NATURAL	MESA DE TRABAJO INDIVIDUAL DE MADERA DE EUCALIPTO. ACABADO MATE DE BARNIZ	Espacios de trabajo, estudio, lectura, coworking, niños y lectura
MU 03	MADERA DE EUCALIPTO	0.50 x 0.40 m	NATURAL	SILLA INDIVIDUAL DE MADERA DE EUCALIPTO, ESTRUCTURA INTERNA DEL MISMO MATERIAL. ACABADO MATE DE BARNIZ.	Espacios de trabajo, estudio, lectura, coworking, niños y lectura



SIMBOLOGÍA

PA # — PA PAREDES # NÚMERO

PI # — PI PISOS # NÚMERO

TU # — TU TUMBADOS # NÚMERO

PU # — PU PUERTAS # NÚMERO


MA# — MA MAMPARAS # NÚMERO

PS# — PS PASAMANOS # NÚMERO

V# — VENTANAS # NÚMERO

C# — CUBIERTA # NÚMERO


MU# — MUEBLES # NÚMERO

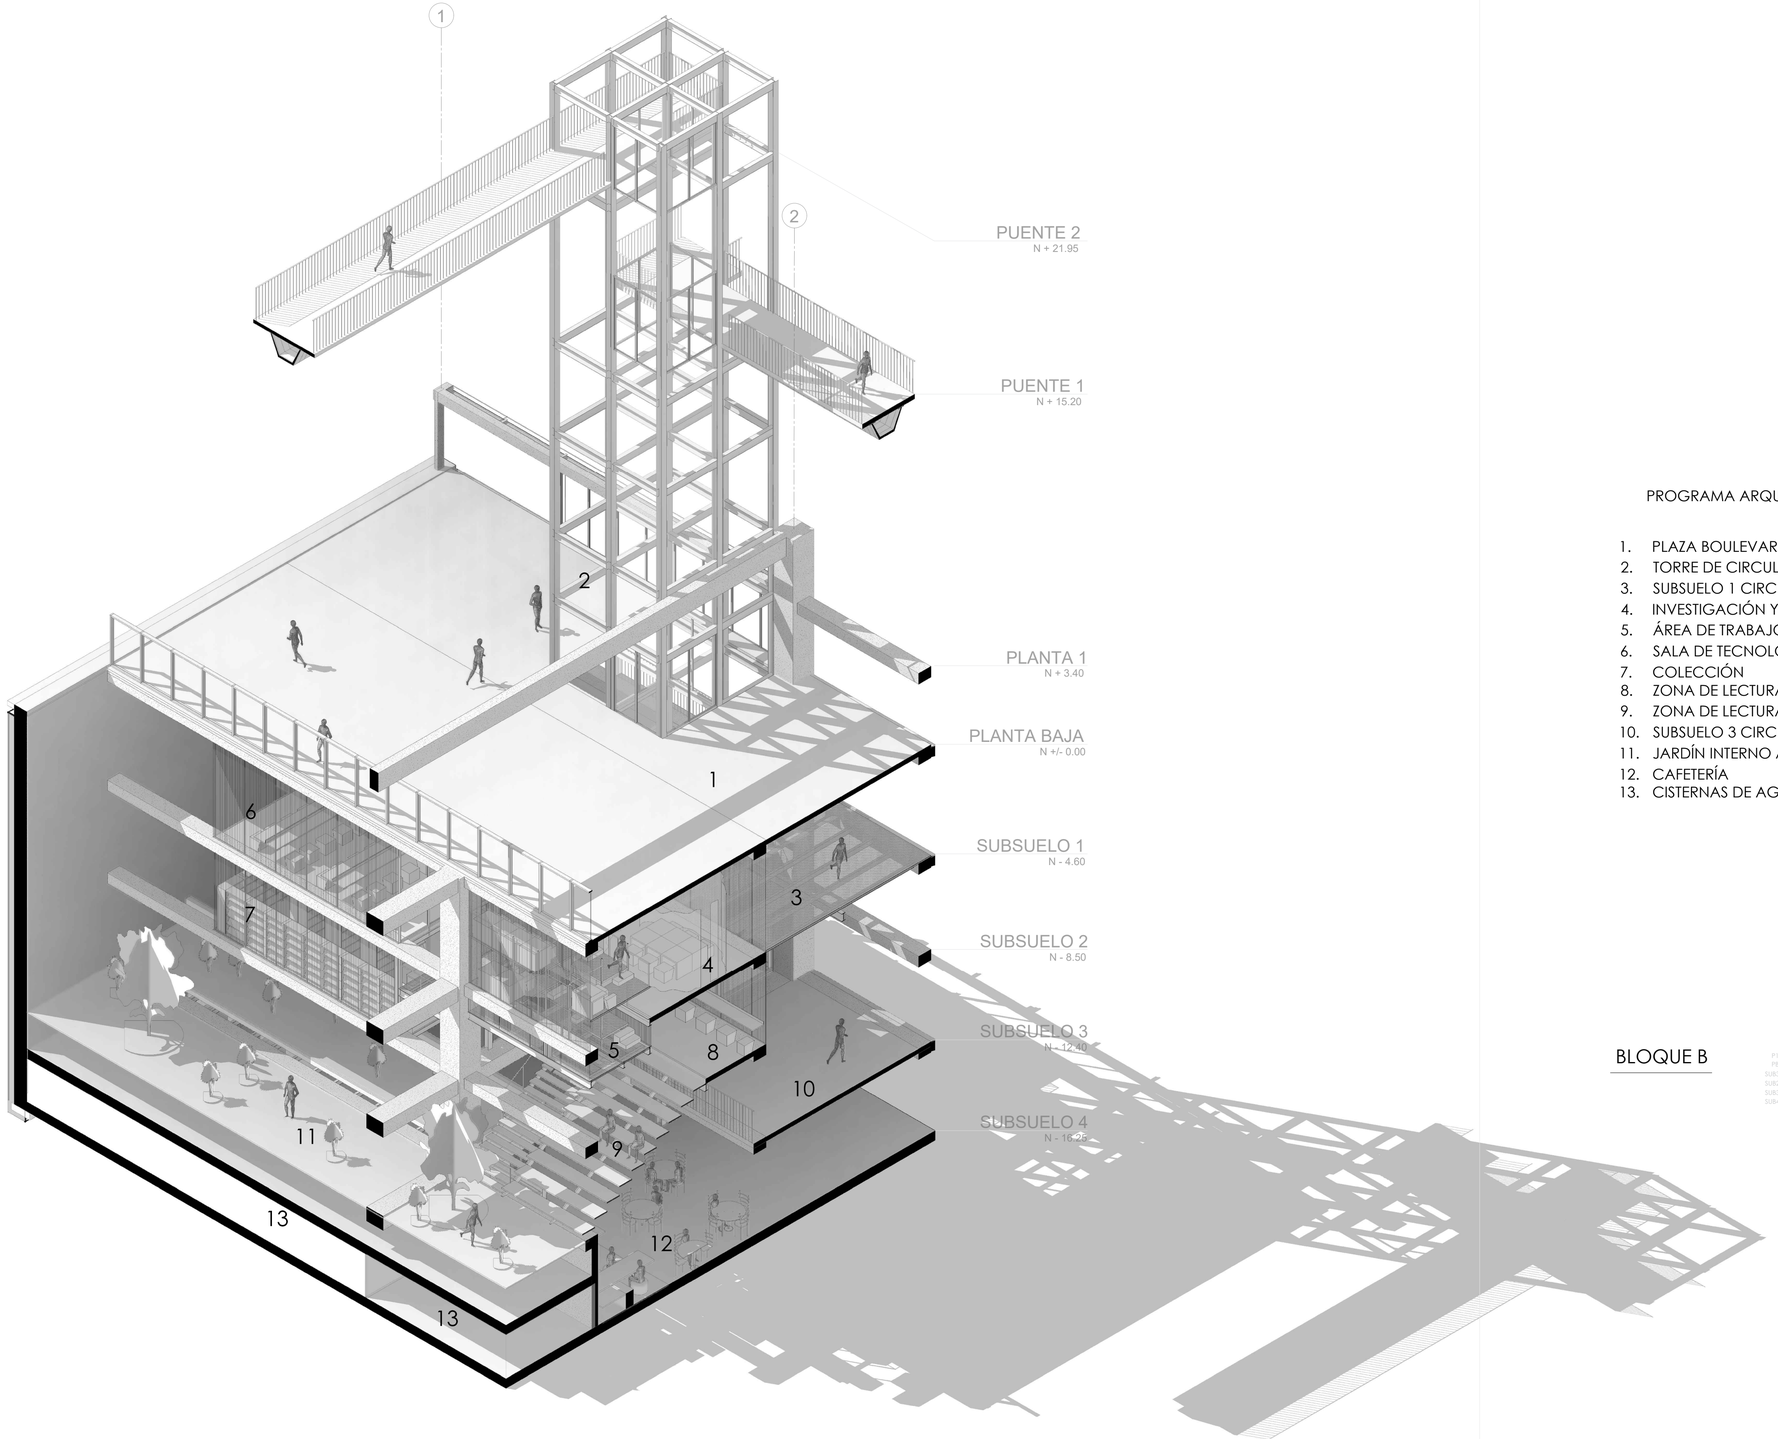

PROGRAMA ARQUITECTÓNICO

1. PLAZA BOULEVAR
2. TORRE DE CIRCULACIÓN VERTICAL 2
3. SUBSUELO 1 CIRCULACIÓN HORIZONTAL DE MALLA
4. INVESTIGACIÓN Y MULTIMEDIA
5. ÁREA DE TRABAJO FLEXIBLE
6. SALA DE TECNOLOGÍA
7. COLECCIÓN
8. ZONA DE LECTURA INDIVIDUAL
9. ZONA DE LECTURA COLECTIVA CONEXIÓN A JARDÍN SUBSUELO 3
10. SUBSUELO 3 CIRCULACIÓN HORIZONTAL
11. JARDÍN INTERNO ACCESIBLE
12. CAFETERÍA
13. CISTERNAS DE AGUA RECOLECTADA

BLOQUE B

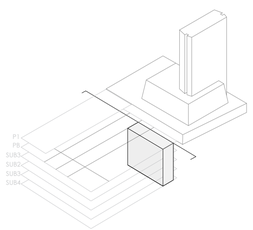

PONTIFICIA UNIVERSIDAD CATÓLICA DEL ECUADOR
FACULTAD DE ARQUITECTURA, DISEÑO Y ARTES
TRABAJO DE FIN DE CARRERA - ARQUITECTURA

TEMA: RECUPERACIÓN DE LA INFRAESTRUCTURA OBSOLETA SUBTERRÁNEA: TEATRO Y PLAZA REPÚBLICA

AUTORA: CAROLINA ISABEL JURADO CARRERA

UBICACIÓN: BARRIO LARRERA, CALLE ANTONIO ANTE Y AV. 10 DE AGOSTO

DIRECTOR DE TESIS: ARQ. SEBASTIÁN CALERO

CONTIENE: CORTE AXONOMÉTRICO


FECHA: 25/07/2022

BLOQUE: B

ESCALA:

LÁMINA: 3

C01

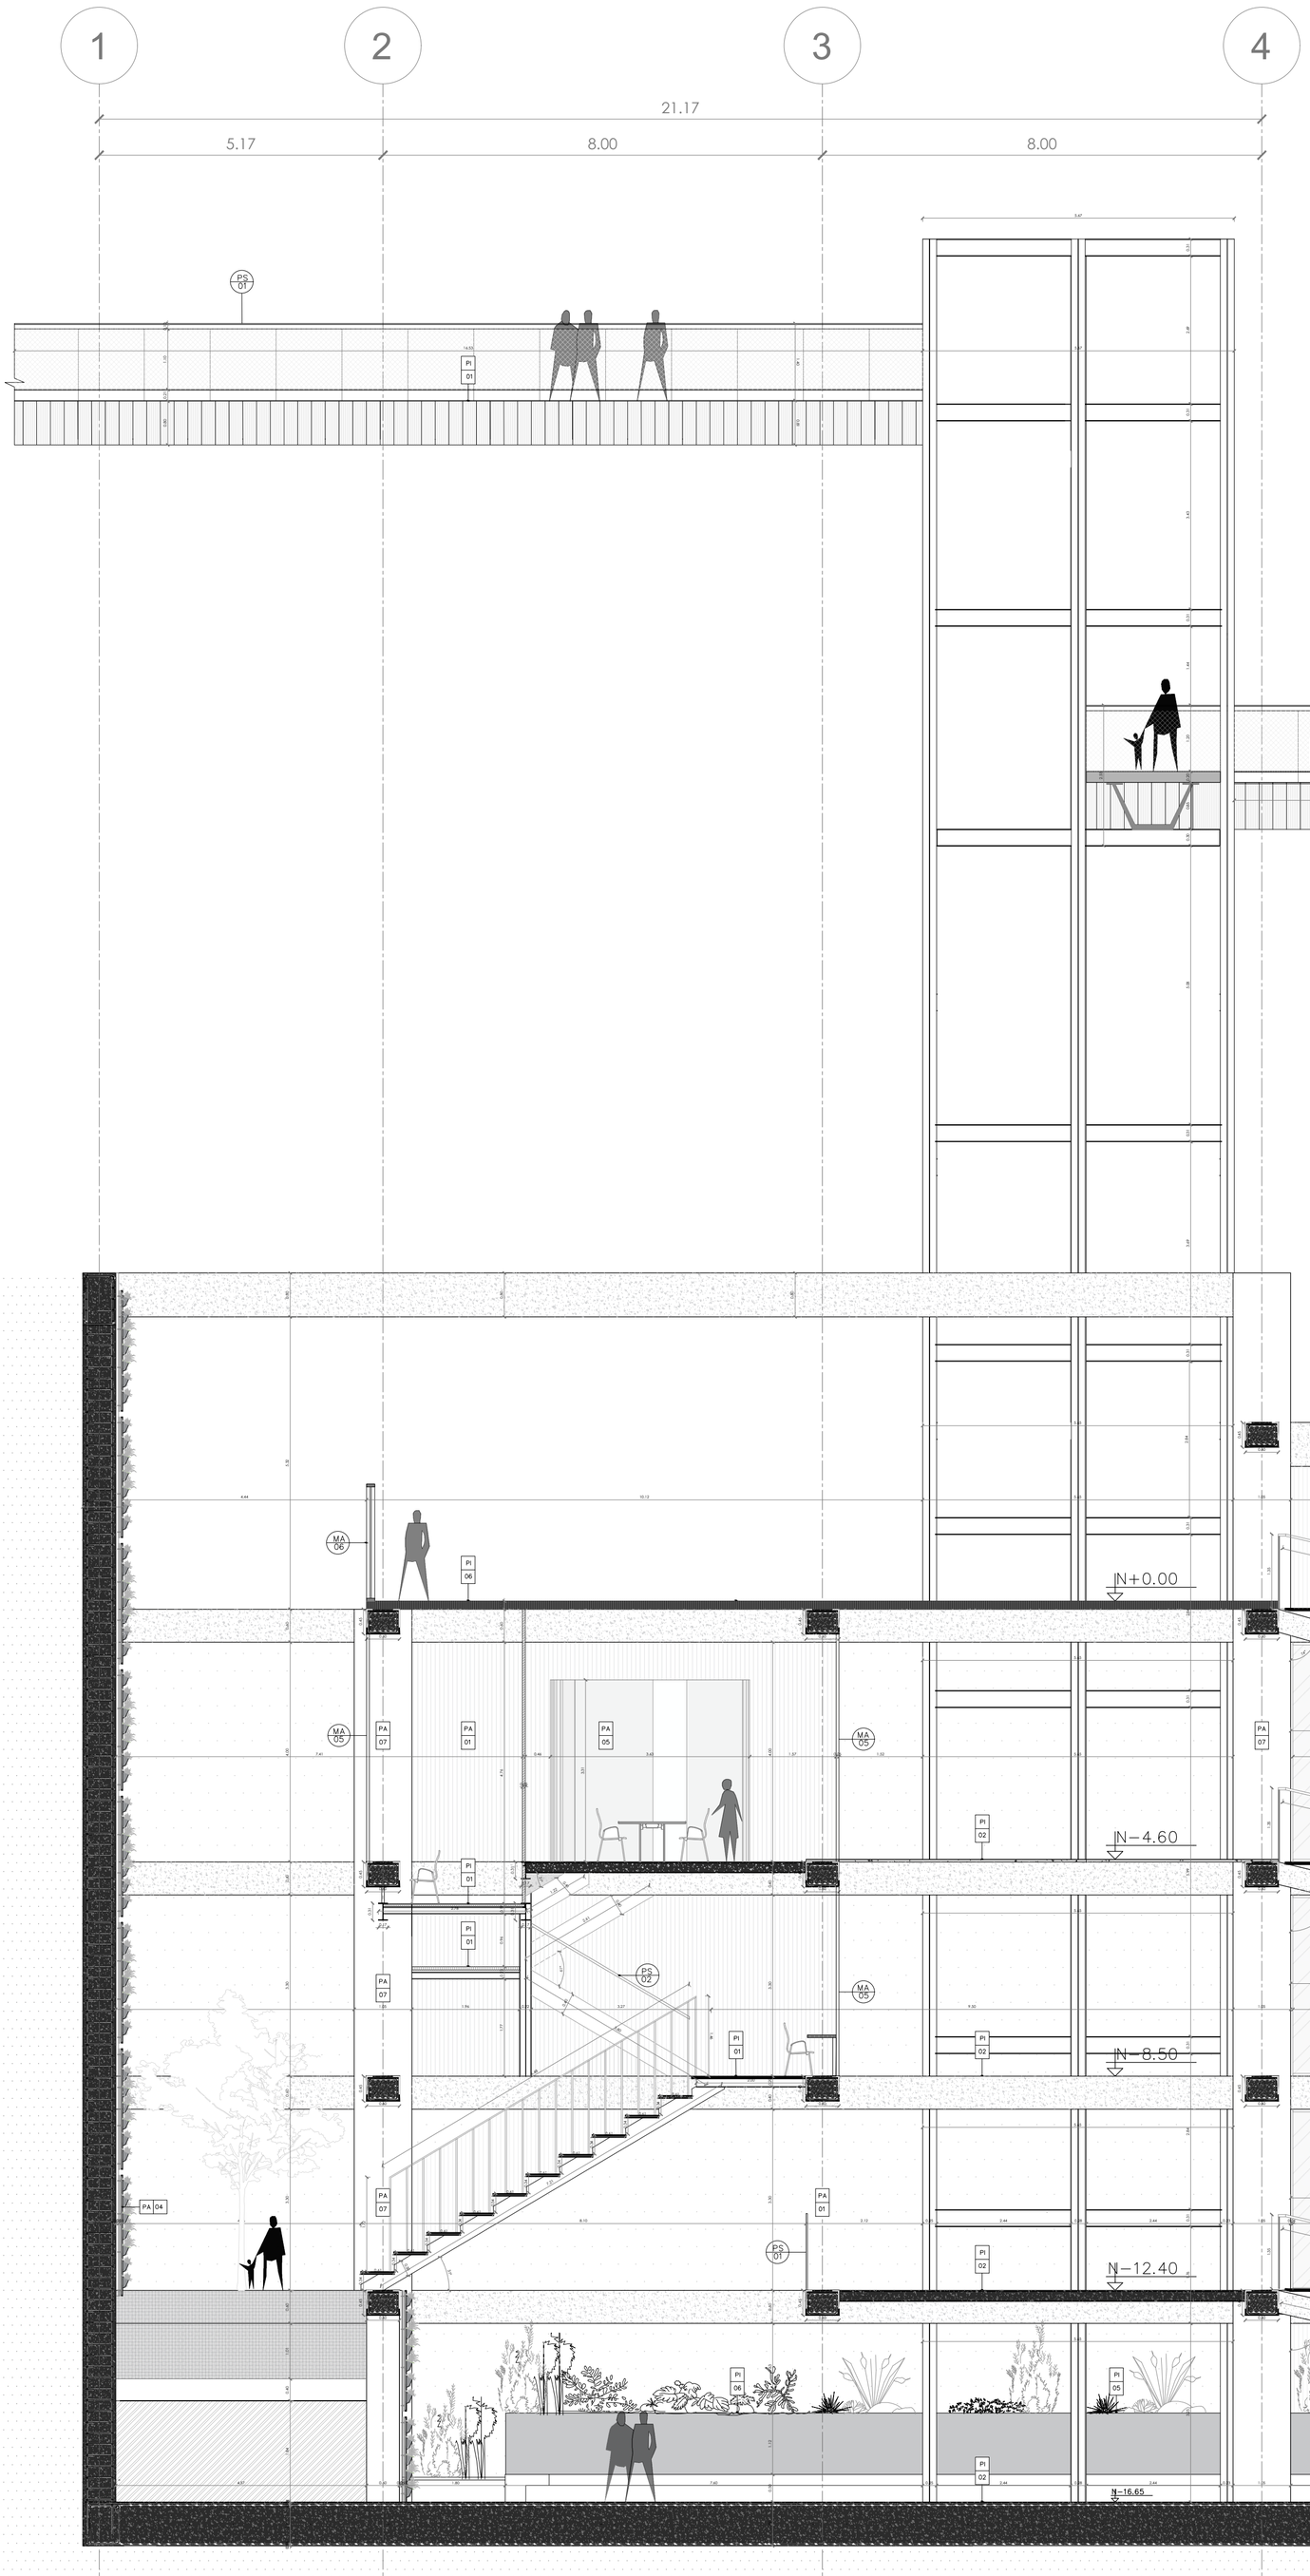

CUADRO SIMPLIFICADO DE ACABADOS

CUADRO DE PAREDES

CÓDIGO	MATERIAL	FORMATO	COLOR
PA 01	MALLA DE VARILLAS ACERO CORTEN	3000 x 1500 x 5 mm	CORTEN NATURAL
PA 07	HORMIGÓN VISTO	-	NATURAL

CUADRO DE PISOS

CÓDIGO	MATERIAL	FORMATO	COLOR
PI 01	MALLA METÁLICA TIPO GRATING	2400 x 2150 mm	NATURAL
PI 02	MICRO CEMENTO	-	NATURAL
PI 03	DUELAS DE MADERA DE NOGAL	0.20 x 1.20 x 0.02 m	NATURAL
PI 04	ALFROMBRA	modular de 61 x 61 cm.	GAMA CÁLIDA
PI 05	VEGETACIÓN	-	NATURAL
PI 06	MOSAICOS DE PIEDRA NATURAL	30 X 30 X 3 cm	NATURAL

CUADRO DE TUMBADOS

CÓDIGO	MATERIAL	FORMATO	COLOR
TU 01	CHAPA METÁLICA DE ACERO CORTEN	3000 X 890 x 3 mm	NATURAL

CUADRO DE MAMPARAS

CÓDIGO	MATERIAL	FORMATO	COLOR
MA 04	VIDRIO y ACERO CORTEN CORREDIZA	3.80 X 1.50 X 0.10	VIDRIO CLARO Y ACERO CORTEN NATURAL
MA 05	VIDRIO y PROTECCIÓN DE VARILLAS DE ACERO CORTEN	2.50 X 1.00 X 0.10	VIDRIO CLARO Y ACERO CORTEN NATURAL
MA 06	VIDRIO y ACERO CORTEN FIJA	2.50 X 1.00 X 0.10	VIDRIO CLARO Y ACERO CORTEN NATURAL


CUADRO DE PUERTAS

CÓDIGO	MATERIAL	FORMATO	COLOR
PU 02	PANELES METÁLICOS ACERO CORTEN PIVOTANTES	1000 X 2500 X 5 mm	NATURAL

CUADRO DE PASAMANOS

CÓDIGO	MATERIAL	FORMATO	COLOR
PS 01	PLETINA DE ACERO CORTEN	1200 X 1200 X 5 mm	NATURAL

PA #
PI #
TU #
MA #
PU #
PS #

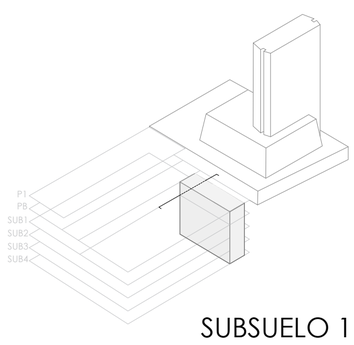

SUBSUELO 1
N-4.60

ESC: 1_75

LÁMINA: 4
C01

FECHA: 25/07/2022

ESCALA: INDICADO

CONTIENE: CORTE CONSTRUCTIVO BLOQUE B

BLOQUE: B


AUTORA: CAROLINA ISABEL JURADO CARRERA

DIRECTOR DE TESIS: ARQ. SEBASTIÁN CALERO

TEMA: RECUPERACIÓN DE LA INFRAESTRUCTURA OBSOLETA SUBTERRÁNEA: TEATRO Y PLAZA REPÚBLICA

UBICACIÓN: BARRIO LARRERA, CALLE ANTONIO ANTE Y AV. 10 DE AGOSTO

PONTIFICIA UNIVERSIDAD CATÓLICA DEL ECUADOR
FACULTAD DE ARQUITECTURA, DISEÑO Y ARTES
TRABAJO DE FIN DE CARRERA - ARQUITECTURA

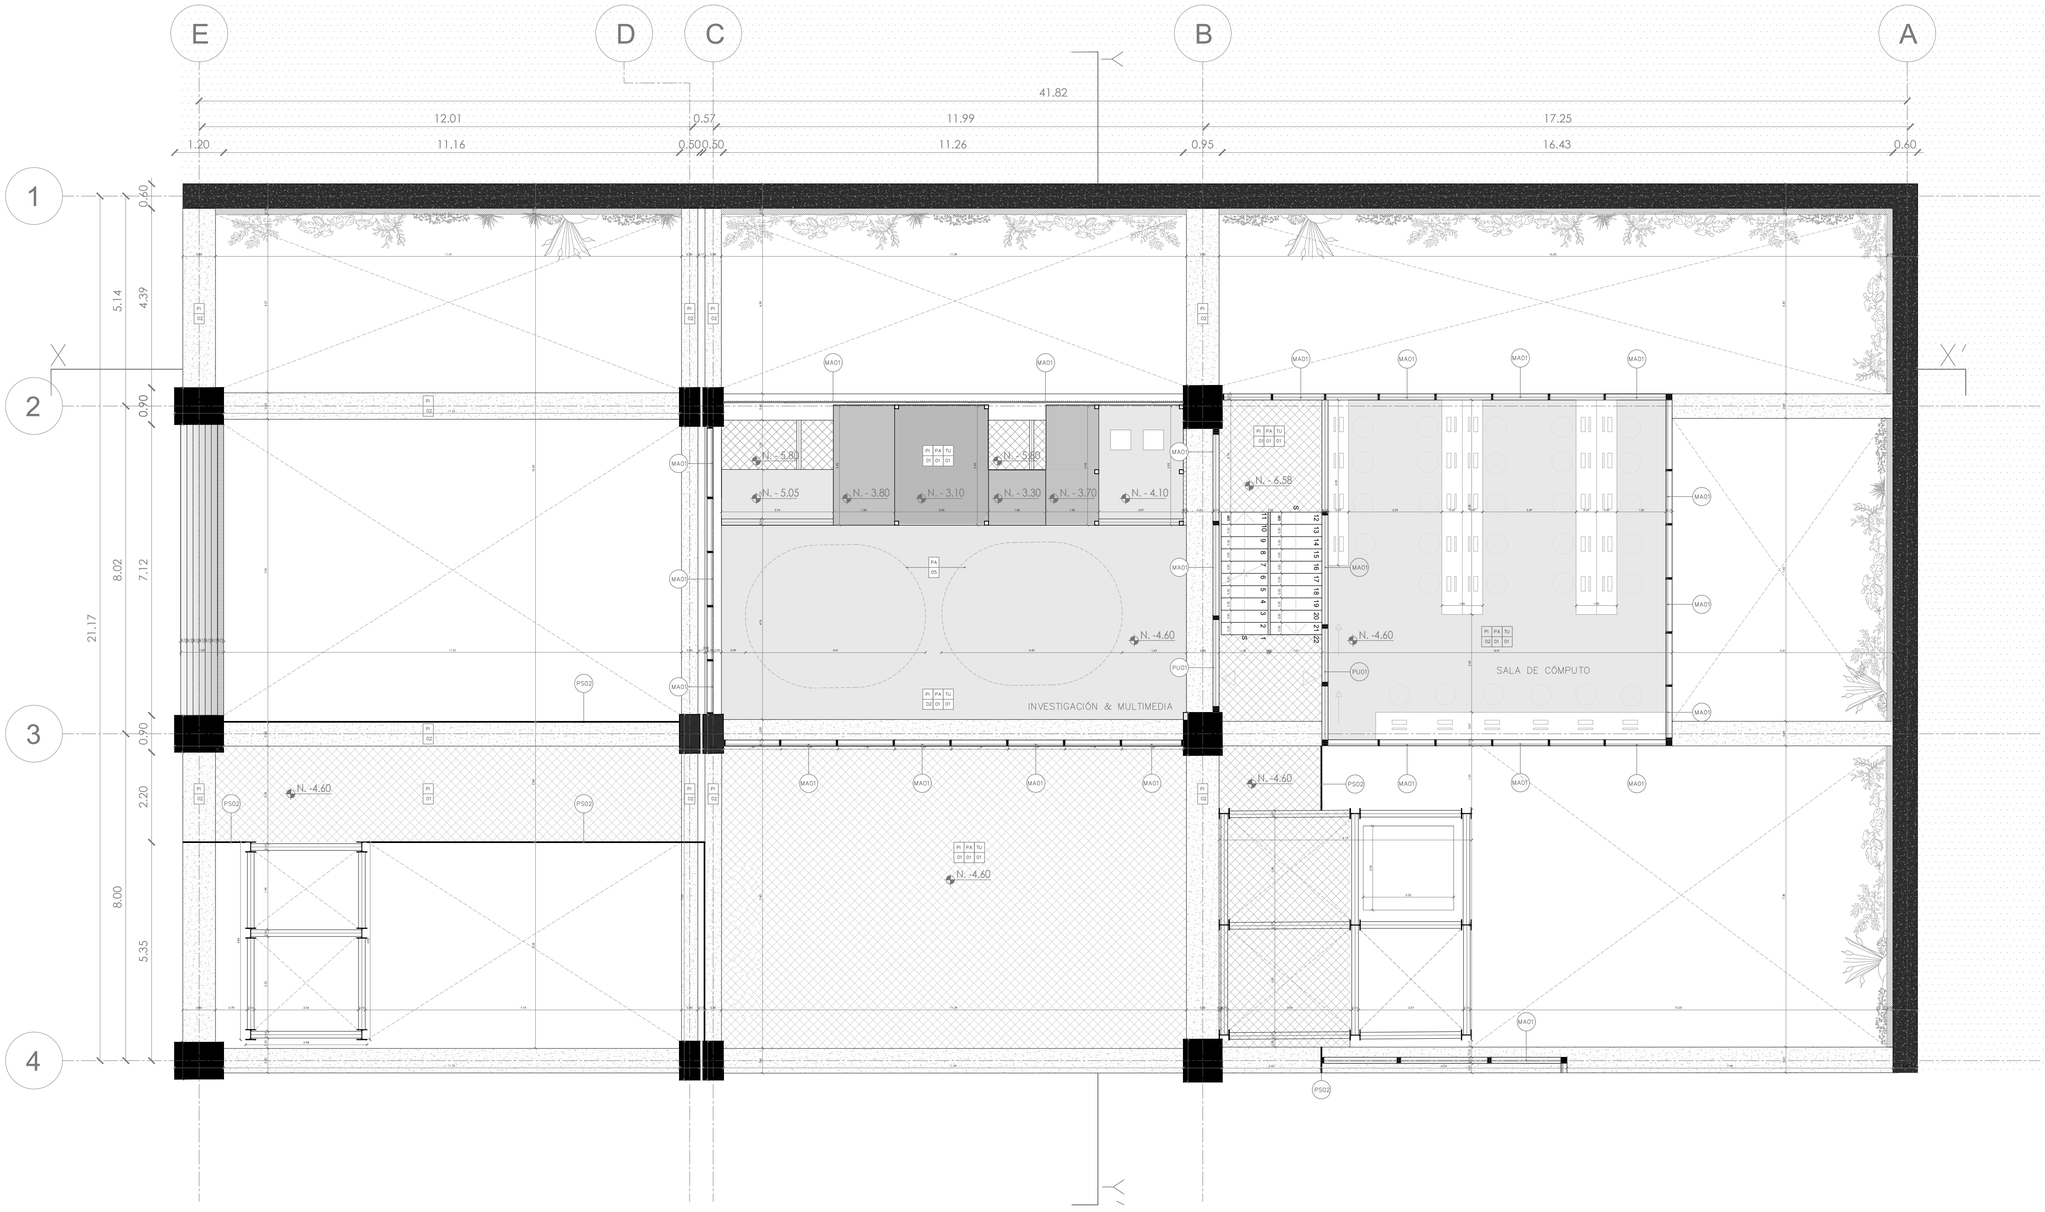

CUADRO SIMPLIFICADO DE ACABADOS

CUADRO DE PAREDES

CÓDIGO	MATERIAL	FORMATO	COLOR
PA 01	MALLA DE VARILLAS ACERO CORTEN	3000 x 1500 x 5 mm	CORTEN NATURAL
PA 07	HORMIGÓN VISTO	-	NATURAL

PA #

CUADRO DE PISOS

CÓDIGO	MATERIAL	FORMATO	COLOR
PI 01	MALLA METÁLICA TIPO GRATING	2400 x 2150 mm	NATURAL
PI 02	MICRO CEMENTO	-	NATURAL
PI 03	DUELAS DE MADERA DE NOGAL	0.20 x 1.20 x 0.02 m	NATURAL
PI 04	ALFOMBRA	modular de 61 x 61 cm.	GAMA CÁLIDA
PI 05	VEGETACIÓN	-	NATURAL
PI 06	MOSAICOS DE PIEDRA NATURAL	30 X 30 X 3 cm	NATURAL

PI #

CUADRO DE TUMBADOS

CÓDIGO	MATERIAL	FORMATO	COLOR
TU 01	CHAPA METÁLICA DE ACERO CORTEN	3000 X 890 x 3 mm	NATURAL

TU #

CUADRO DE MAMPARAS

CÓDIGO	MATERIAL	FORMATO	COLOR
MA 04	VIDRIO y ACERO CORTEN CORREDIZA	3.80 X 1.50 X 0.10	VIDRIO CLARO Y ACERO CORTEN NATURAL
MA 05	VIDRIO y PROTECCIÓN DE VARILLAS DE ACERO CORTEN	2.50 X 1.00 X 0.10	VIDRIO CLARO Y ACERO CORTEN NATURAL
MA 06	VIDRIO y ACERO CORTEN FIJA	2.50 X 1.00 X 0.10	VIDRIO CLARO Y ACERO CORTEN NATURAL

MA #

CUADRO DE PUERTAS


CÓDIGO	MATERIAL	FORMATO	COLOR
PU 02	PANELES METÁLICOS ACERO CORTEN PIVOTANTES	1000 X 2500 X 5 mm	NATURAL

PU #

CUADRO DE PASAMANOS

CÓDIGO	MATERIAL	FORMATO	COLOR
PS 01	PLETINA DE ACERO CORTEN	1200 X 1200 X 5 mm	NATURAL

PS #

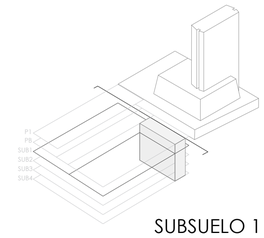

SUBSUELO 1
N-4.60

ESC: 1_75

PONTIFICIA UNIVERSIDAD CATÓLICA DEL ECUADOR
FACULTAD DE ARQUITECTURA, DISEÑO Y ARTES
TRABAJO DE FIN DE CARRERA - ARQUITECTURA

TEMA: RECUPERACIÓN DE LA INFRAESTRUCTURA OBSOLETA SUBTERRÁNEA: TEATRO Y PLAZA REPÚBLICA

AUTORA: CAROLINA ISABEL JURADO CARRERA

UBICACIÓN: BARRIO LARRERA, CALLE ANTONIO ANTE Y AV. 10 DE AGOSTO

DIRECTOR DE TESIS: ARQ. SEBASTIÁN CALERO

CONTIENE: PLANTA CONSTRUCTIVA


BLOQUE: B

FECHA: 25/07/2022

ESCALA: INDICADO

LÁMINA: 5

C01

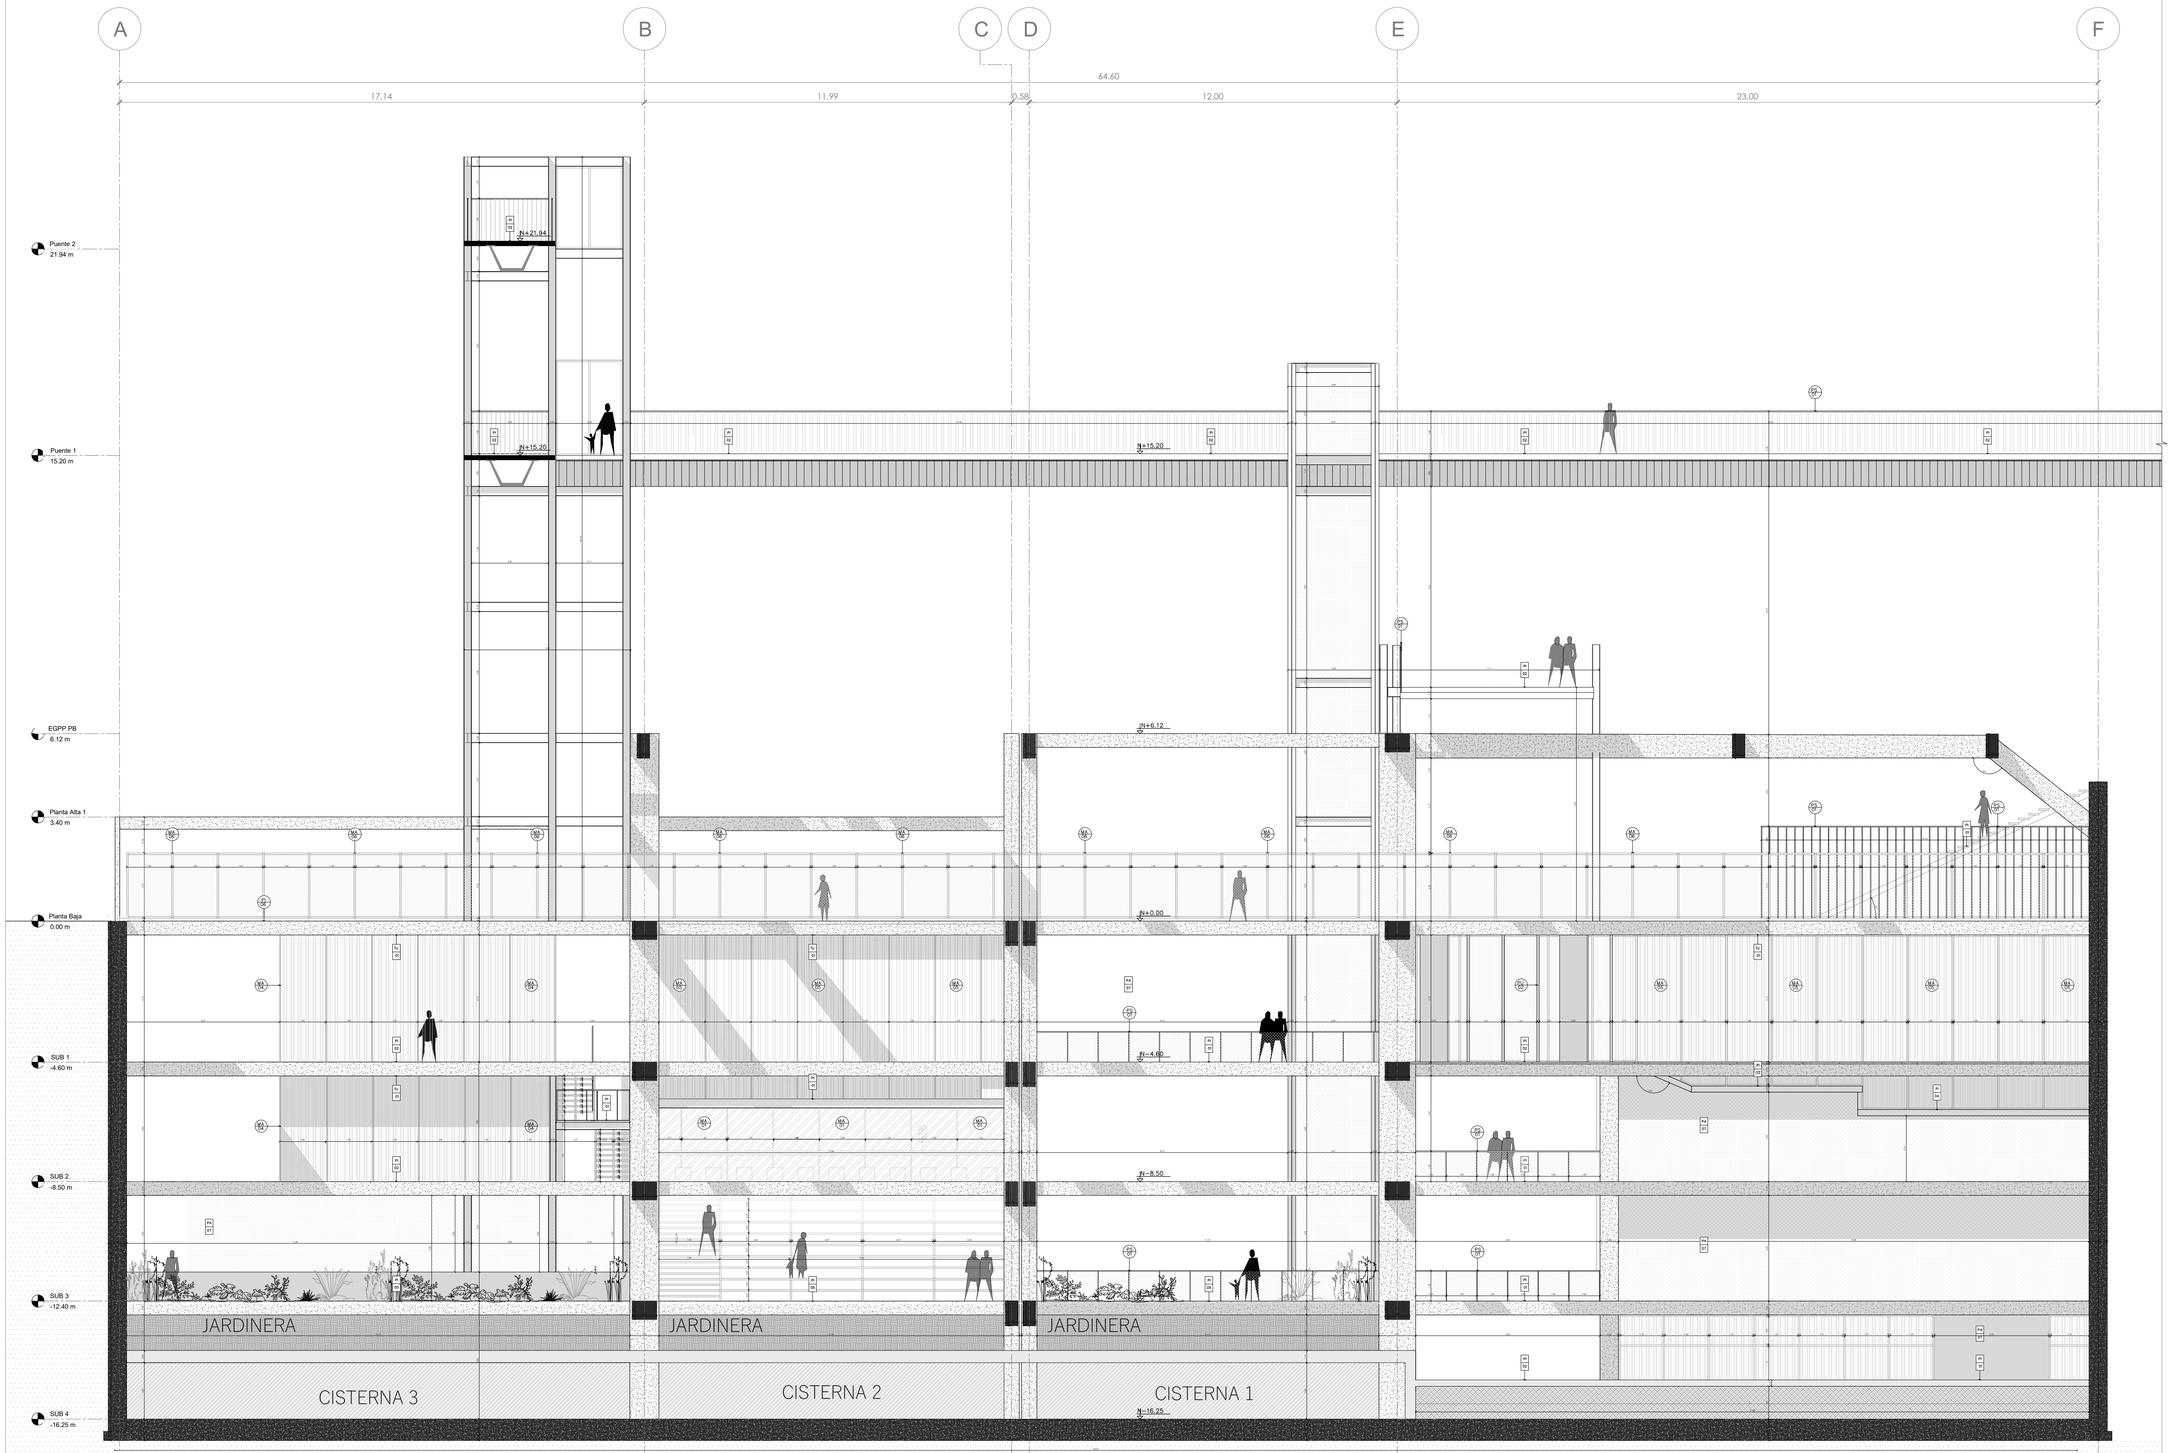

CUADRO SIMPLIFICADO DE ACABADOS

CUADRO DE PAREDES

CÓDIGO	MATERIAL	FORMATO	COLOR
PA 01	MALLA DE VARILLAS ACERO CORTEN	3000 x 1500 x 5 mm	CORTEN NATURAL
PA 07	HORMIGÓN VISTO	-	NATURAL

PA
#

CUADRO DE PISOS

CÓDIGO	MATERIAL	FORMATO	COLOR
PI 01	MALLA METÁLICA TIPO GRATING	2400 x 2150 mm	NATURAL
PI 02	MICRO CEMENTO	-	NATURAL
PI 03	DUELAS DE MADERA DE NOGAL	0.20 x 1.20 x 0.02 m	NATURAL
PI 04	ALFROMBRA	modular de 61 x 61 cm.	GAMA CÁLIDA
PI 05	VEGETACIÓN	-	NATURAL
PI 06	MOSAICOS DE PIEDRA NATURAL	30 X 30 X 3 cm	NATURAL

PI
#

CUADRO DE TUMBADOS

CÓDIGO	MATERIAL	FORMATO	COLOR
TU 01	CHAPA METÁLICA DE ACERO CORTEN	3000 X 890 x 3 mm	NATURAL

TU
#

CUADRO DE MAMPARAS

CÓDIGO	MATERIAL	FORMATO	COLOR
MA 04	VIDRIO y ACERO CORTEN CORREDIZA	3.80 X 1.50 X 0.10	VIDRIO CLARO Y ACERO CORTEN NATURAL
MA 05	VIDRIO y PROTECCIÓN DE VARILLAS DE ACERO CORTEN	2.50 X 1.00 X 0.10	VIDRIO CLARO Y ACERO CORTEN NATURAL
MA 06	VIDRIO y ACERO CORTEN FIJA	2.50 X 1.00 X 0.10	VIDRIO CLARO Y ACERO CORTEN NATURAL

MA
#

CUADRO DE PUERTAS


CÓDIGO	MATERIAL	FORMATO	COLOR
PU 02	PANELES METÁLICOS ACERO CORTEN PIVOTANTES	1000 X 2500 X 5 mm	NATURAL

PU
#

CUADRO DE PASAMANOS

CÓDIGO	MATERIAL	FORMATO	COLOR
PS 01	PLETINA DE ACERO CORTEN	1200 X 1200 X 5 mm	NATURAL

PS
#

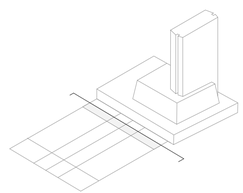

CORTE FACHADA

ESC: 1_100

PONTIFICIA UNIVERSIDAD CATÓLICA DEL ECUADOR
FACULTAD DE ARQUITECTURA, DISEÑO Y ARTES
TRABAJO DE FIN DE CARRERA - ARQUITECTURA

TEMA: RECUPERACIÓN DE LA INFRAESTRUCTURA OBSOLETA SUBTERRÁNEA: TEATRO Y PLAZA REPÚBLICA

AUTORA: CAROLINA ISABEL JURADO CARRERA

UBICACIÓN: BARRIO LARRERA, CALLE ANTONIO ANTE Y AV. 10 DE AGOSTO

DIRECTOR DE TESIS: ARQ. SEBASTIÁN CALERO

CONTIENE: FACHADA CONSTRUCTIVA


FECHA: 25/07/2022

BLOQUE:

ESCALA: INDICADO

LÁMINA: 6

C01

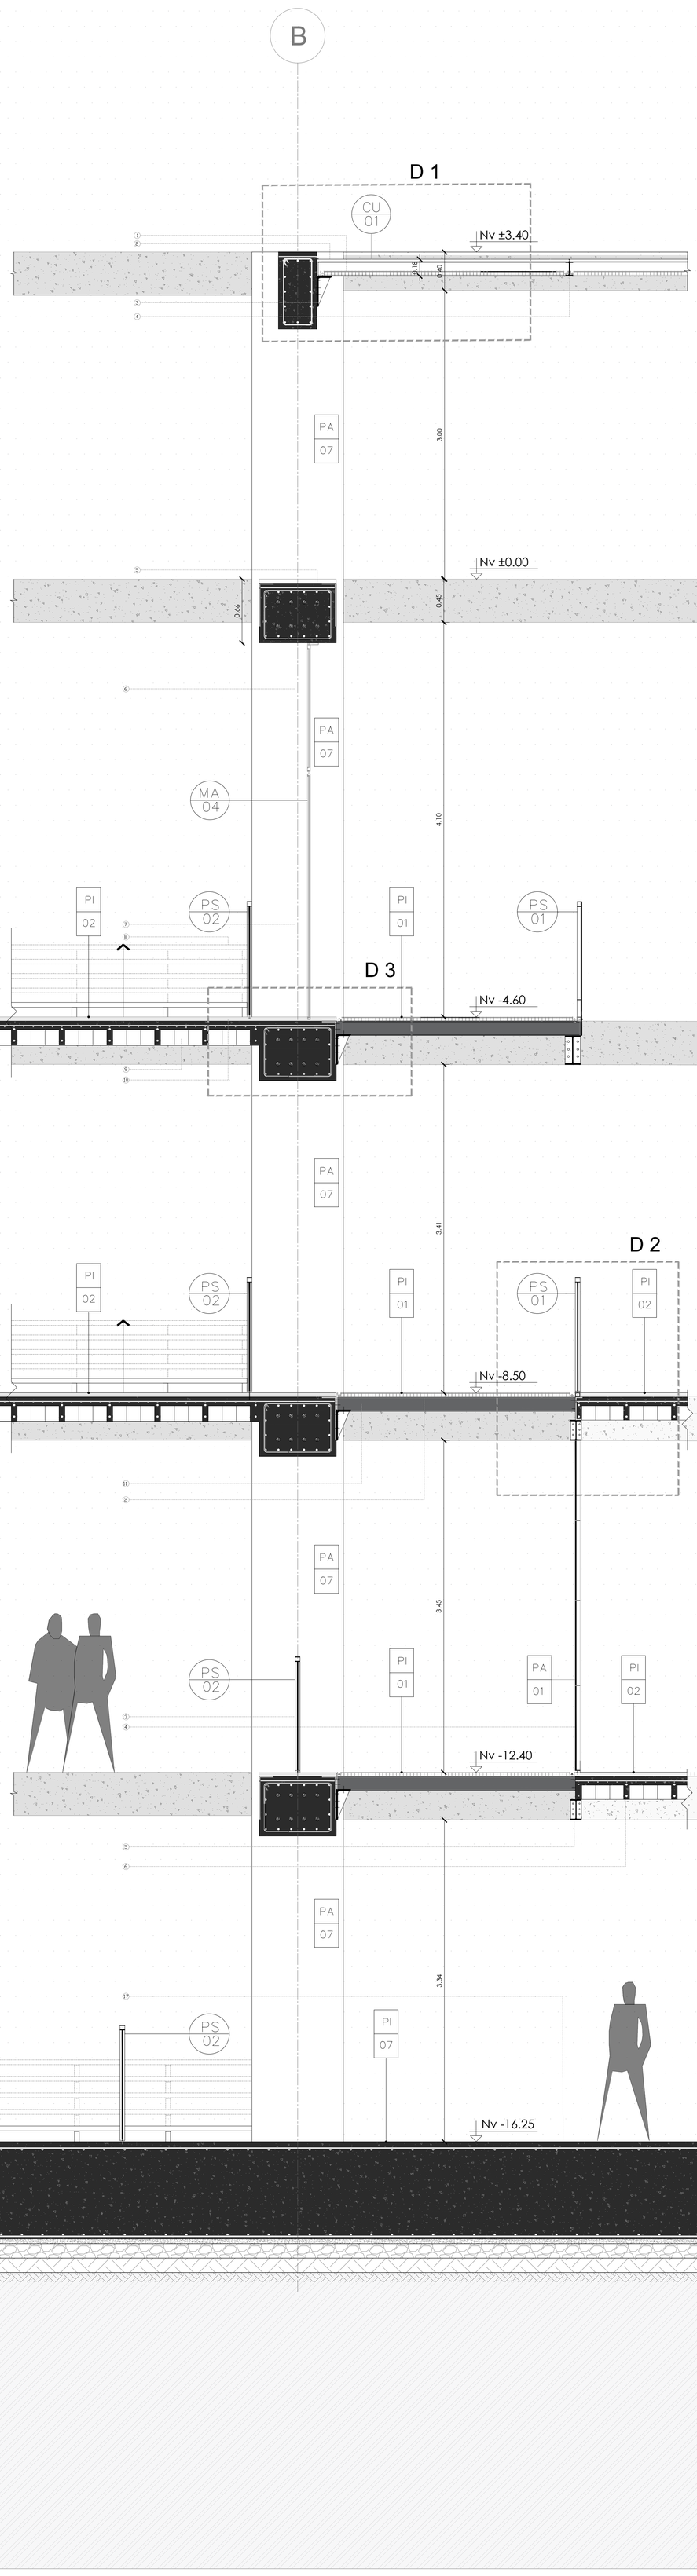

CUADRO DE ACABADOS SIMPLIFICADO

CUADRO DE PAREDES

CÓDIGO	MATERIAL	FORMATO	COLOR
PA 01	MALLA DE VARILLAS ACERO CORTEN	3000 x 1500 x 5 mm	CORTEN NATURAL
PA 07	HORMIGÓN VISTO		NATURAL

PA #

CUADRO DE PISOS

CÓDIGO	MATERIAL	FORMATO	COLOR
PI 01	MALLA METÁLICA TIPO GRATING	2400 x 2150 mm	NATURAL
PI 02	MICRO CEMENTO	-	NATURAL
PI 06	MOSAICOS DE PIEDRA NATURAL	30 X 30 X 3 cm	NATURAL
PI 07	PINTURA EPÓXCA	-	GRIS OBSCURO

PI #

CUADRO DE MAMPARAS

CÓDIGO	MATERIAL	FORMATO	COLOR
MA 04	VIDRIO y ACERO CORTEN CORREDIZA	3.80 X 1.50 X 0.10	VIDRIO CLARO Y ACERO CORTEN NATURAL

MA #

CUADRO DE PASAMANOS

CÓDIGO	MATERIAL	FORMATO	COLOR
PS 01	PLETINA DE ACERO CORTEN	1200 X 1200 X 5 mm	NATURAL
PS 02	PLETINA DE ACERO CORTEN	900 x 900 X 5 mm	NATURAL

PS #

CUADRO DE CUBIERTA

CÓDIGO	MATERIAL	FORMATO	COLOR
C 01	VIDRIO y ACERO CORTEN	1.20 x 1.20 m	VIDRIO CLARO Y METAL AL NATURAL

CU #

REFERENCIAS

1. MALLA TIPO GRATING 2500 X 1000 mm.
2. VIDRIO CLARO TEMPLADO ESTRUCTURAL CAMINABLE DE 15 mm.
3. ÁNGULO METÁLICO 3000 X 1500 mm.
4. PERFILERÍA TIPO I ESTRUCTURA MODULAR 2.44 X 2.00 m BAJO VIDRIO TEMPLADO.VIGA PREEXISTENTE POSTENSADA DE HORMIGÓN fc= 240 kg/cm2.
5. VIGA PREEXISTENTE POSTENSADA DE HORMIGÓN fc= 240 kg/cm2.
6. PUERTA CORREDIZA DE VIDRIO TEMPLADO CALRO e= 10 mm. de 3.00 x 1.50 m CON PERFILERÍA DE ACERO GALVANIZADO CON RIEL SUJERO A LOSA a=5 cm.
7. MAMPARA DE VIDRIO TEMPLADO CALRO e= 10 mm. CON PERFILERÍA DE ACERO GALVANIZADO CON RIEL SUJETO A LOSA a=5 cm.
8. GRADAS DE ESTRCUTURA METÁLICA SOBRE RAMPA PREEXISTENTE.
9. ALIVIANAMIENTO DE BLOQUE 40 X 15 cm.
10. MICROCEMENTO DE ALTO TRÁFICO e=4mm CON JUNTAS METÁLICAS PERDIDAS CADA 0.60 m.
11. VIGA TIPO I 1500 X 700 mm.
12. PASARELA MALLA TIPO GRATING 2000 X 1000 mm.
13. PASAMANO DE ACERO GALVANIZADO, PARANTES SEGÚN PERFILERÍA TIPO MALLA 0.10 X 0.05 m. ANCLAJE CON PERNOS.
14. MALLA DIVISORA METÁLICA GALVANIZADA TIPO GRATING DE PISO A TECHO.
15. VIGA TIPO I 200 X 100 mm
16. LOSA DE CONCRETO PREEXISTENTE MALLA DE Ø 6 mm. @ 15cm ALIVIANADA CON BLOQUE ACABADO DE HORMIGÓÑ PULIDO.
17. PINTURA EPÓXICA

CORTE POR MURO

ESC: 1_25

LÁMINA: 7
C02


FECHA: 25/07/2022
ESCALA: INDICADO

CONTIENE: CORTE POR MURO
BLOQUE:

AUTORA: CAROLINA ISABEL JURADO CARRERA
DIRECTOR DE TESIS: ARQ. SEBASTIÁN CALERO


TEMA: RECUPERACIÓN DE LA INFRAESTRUCTURA OBSOLETA SUBTERRÁNEA: TEATRO Y PLAZA REPÚBLICA
UBICACIÓN: BARRIO LARRERA, CALLE ANTONIO ANTE Y AV. 10 DE AGOSTO

PONTIFICIA UNIVERSIDAD CATÓLICA DEL ECUADOR
FACULTAD DE ARQUITECTURA, DISEÑO Y ARTES
TRABAJO DE FIN DE CARRERA - ARQUITECTURA

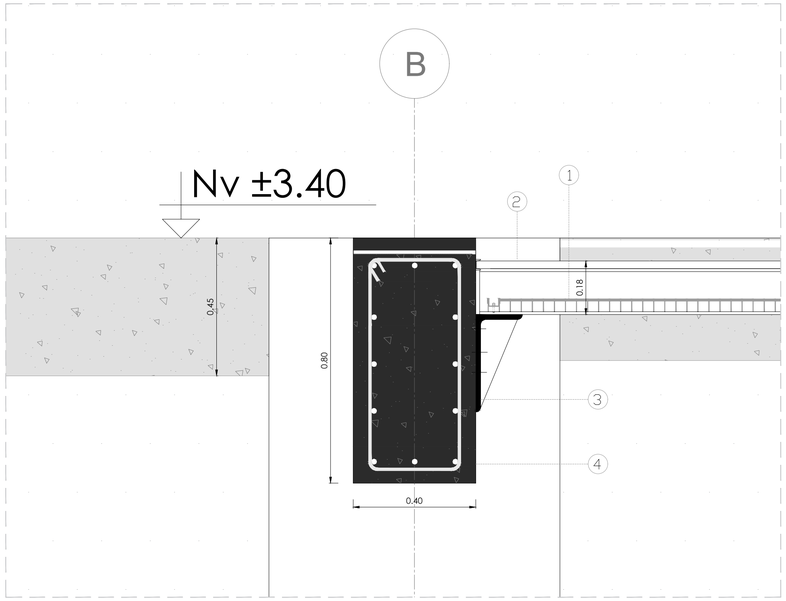


DETALLE 1

ESC: 1_10

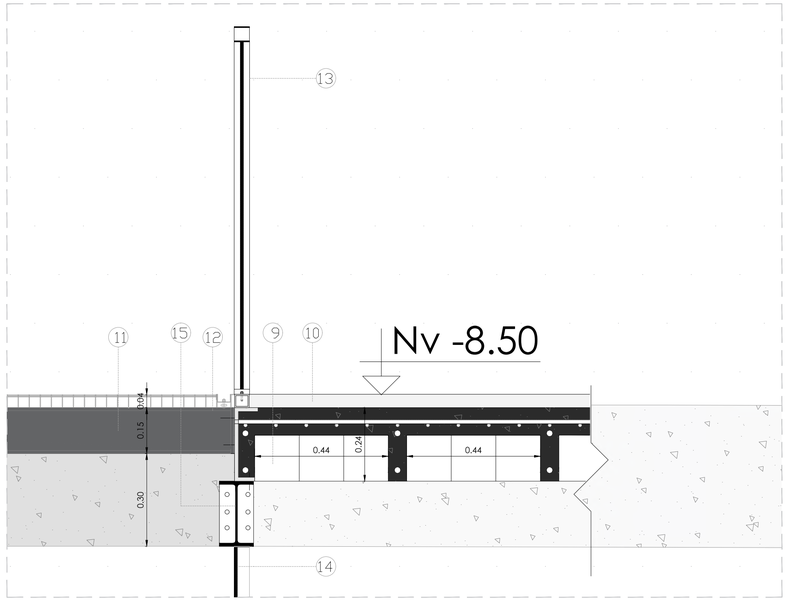


DETALLE 3

ESC: 1_10

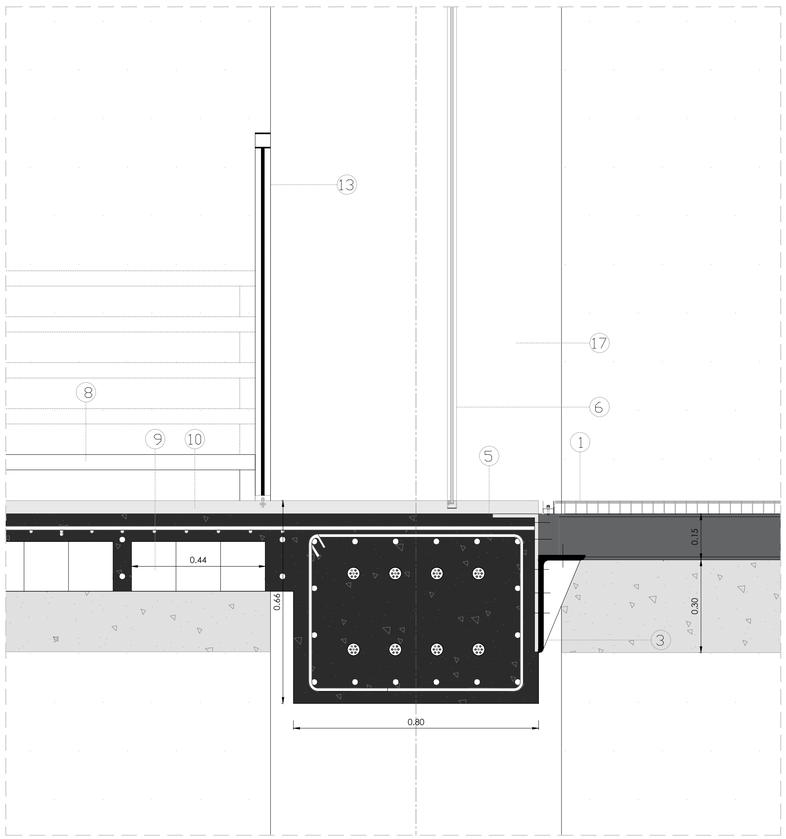

DETALLE 2

ESC: 1_10

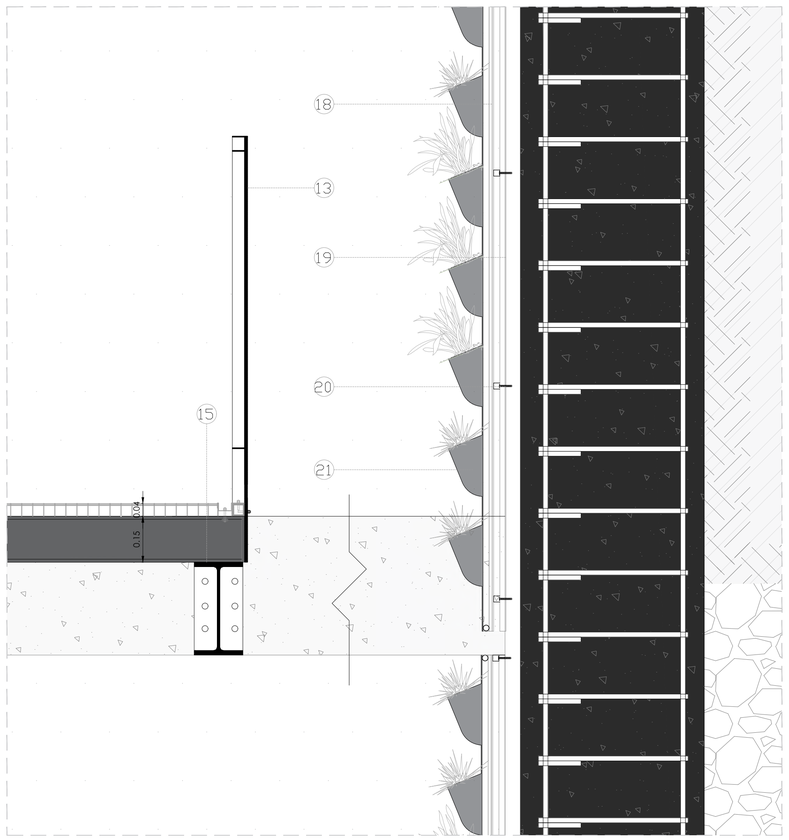

DETALLE 4

ESC: 1_10

REFERENCIAS

1. MALLA TIPO GRATING 2500 X 1000 mm.
2. VIDRIO CLARO TEMPLADO ESTRUCTURAL DE 15 mm.
3. ÁNGULO METÁLICO 3000 X 1500 mm.
4. PERFILERÍA TIPO I ESTRUCTURA MODULAR 2.44 X 2.00 m BAJO VIDRIO TEMPLADO.VIGA PREEXISTENTE POSTENSADA DE HORMIGÓN fc= 240 kg/cm2.
5. VIGA PREEXISTENTE POSTENSADA DE HORMIGÓN fc= 240 kg/cm2.
6. PUERTA CORREDIZA DE VIDRIO TEMPLADO CALRO e= 10 mm. de 3.00 x 1.50 m CON PERFILERÍA DE ACERO GALVANIZADO CON RIEL SUJERO A LOSA a=5 cm.
7. MAMPARA DE VIDRIO TEMPLADO CALRO e= 10 mm. CON PERFILERÍA DE ACERO GALVANIZADO CON RIEL SUJETO A LOSA a=5 cm.
8. GRADAS DE ESTRCUTURA METÁLICA SOBRE RAMPA PREEXISTENTE.
9. ALIVIANAMIENTO DE BLOQUE 40 X 15 cm.
10. MICROCEMENTO DE ALTO TRÁFICO e=4mm CON JUNTAS METÁLICAS PERDIDAS CADA 0.60 m.
11. VIGA TIPO I 1500 X 700 mm.
12. PASARELA MALLA TIPO GRATING 2000 X 1000 mm.
13. PASAMANO DE ACERO GALVANIZADO, PARANTES SEGÚN PERFILERÍA TIPO MALLA 0.10 X 0.05 m. ANCLAJE CON PERNOS.
14. MALLA DIVISORA METÁLICA GALVANIZADA TIPO GRATING DE PISO A TECHO.
15. VIGA TIPO I 200 X 100 mm
16. LOSA DE CONCRETO PREEXISTENTE MALLA DE Ø 6 mm. @ 15cm ALIVIANADA CON BLOQUE ACABADO DE HORMIGÓÑ PULIDO.
17. PINTURA EPÓXICA

LLAMADO A DETALLE

REFERENCIA	LÁMINA	DETALLE
01.	D05 - 1	PASARELA METÁLICA
06.	D02 - 1	MAMPARA DE VIDRIO
13.	D07 - 1	PASAMANO METÁLICO

PONTIFICIA UNIVERSIDAD CATÓLICA DEL ECUADOR
FACULTAD DE ARQUITECTURA, DISEÑO Y ARTES
TRABAJO DE FIN DE CARRERA - ARQUITECTURA

TEMA: RECUPERACIÓN DE LA INFRAESTRUCTURA OBSOLETA SUBTERRÁNEA: TEATRO Y PLAZA REPÚBLICA

UBICACIÓN: BARRIO LARRERA, CALLE ANTONIO ANTE Y AV. 10 DE AGOSTO

AUTORA: CAROLINA ISABEL JURADO CARRERA

DIRECTOR DE TESIS: ARQ. SEBASTIÁN CALERO

CONTIENE: DETALLES DE CORTE POR MURO

BLOQUE:

FECHA: 25/07/2022

ESCALA: INDICADO

LÁMINA: 8

C02

D

DE TALLES

D 01

1. PLANTA DETALLE BAÑO
2. CORTE TRANSVERSAL DETALLE BAÑO B - B´
3. CORTE LONGUITUDINAL 1 DETALLE BAÑO A - A´
4. CORTE LONGUITUDINAL 2 DETALLE BAÑO A - A´

D 02

5. PLANTA DETALLE COCINA
6. CORTE TRANSVERSAL DETALLE COCINA B - B´
7. CORTE LONGUITUDINAL DETALLE COCINA A - A´

D 03

8. CORTE LONGUITUDINAL 1 DETALLE ESCALERA
9. CORTE LONGUITUDINAL 2 DETALLE ESCALERA
10. DETALLES ESCALERA
11. DESPIECE AXONOMÉTRICO 3D

D 04

12. DETALLE DE MAMPARA

D 05

13. DETALLE DE PASARELA

D 06


14. DETALLE DE PASAMANO

D 07

15. DETALLE DE CORTINA

D 08

16. DETALLE DE PUERTA

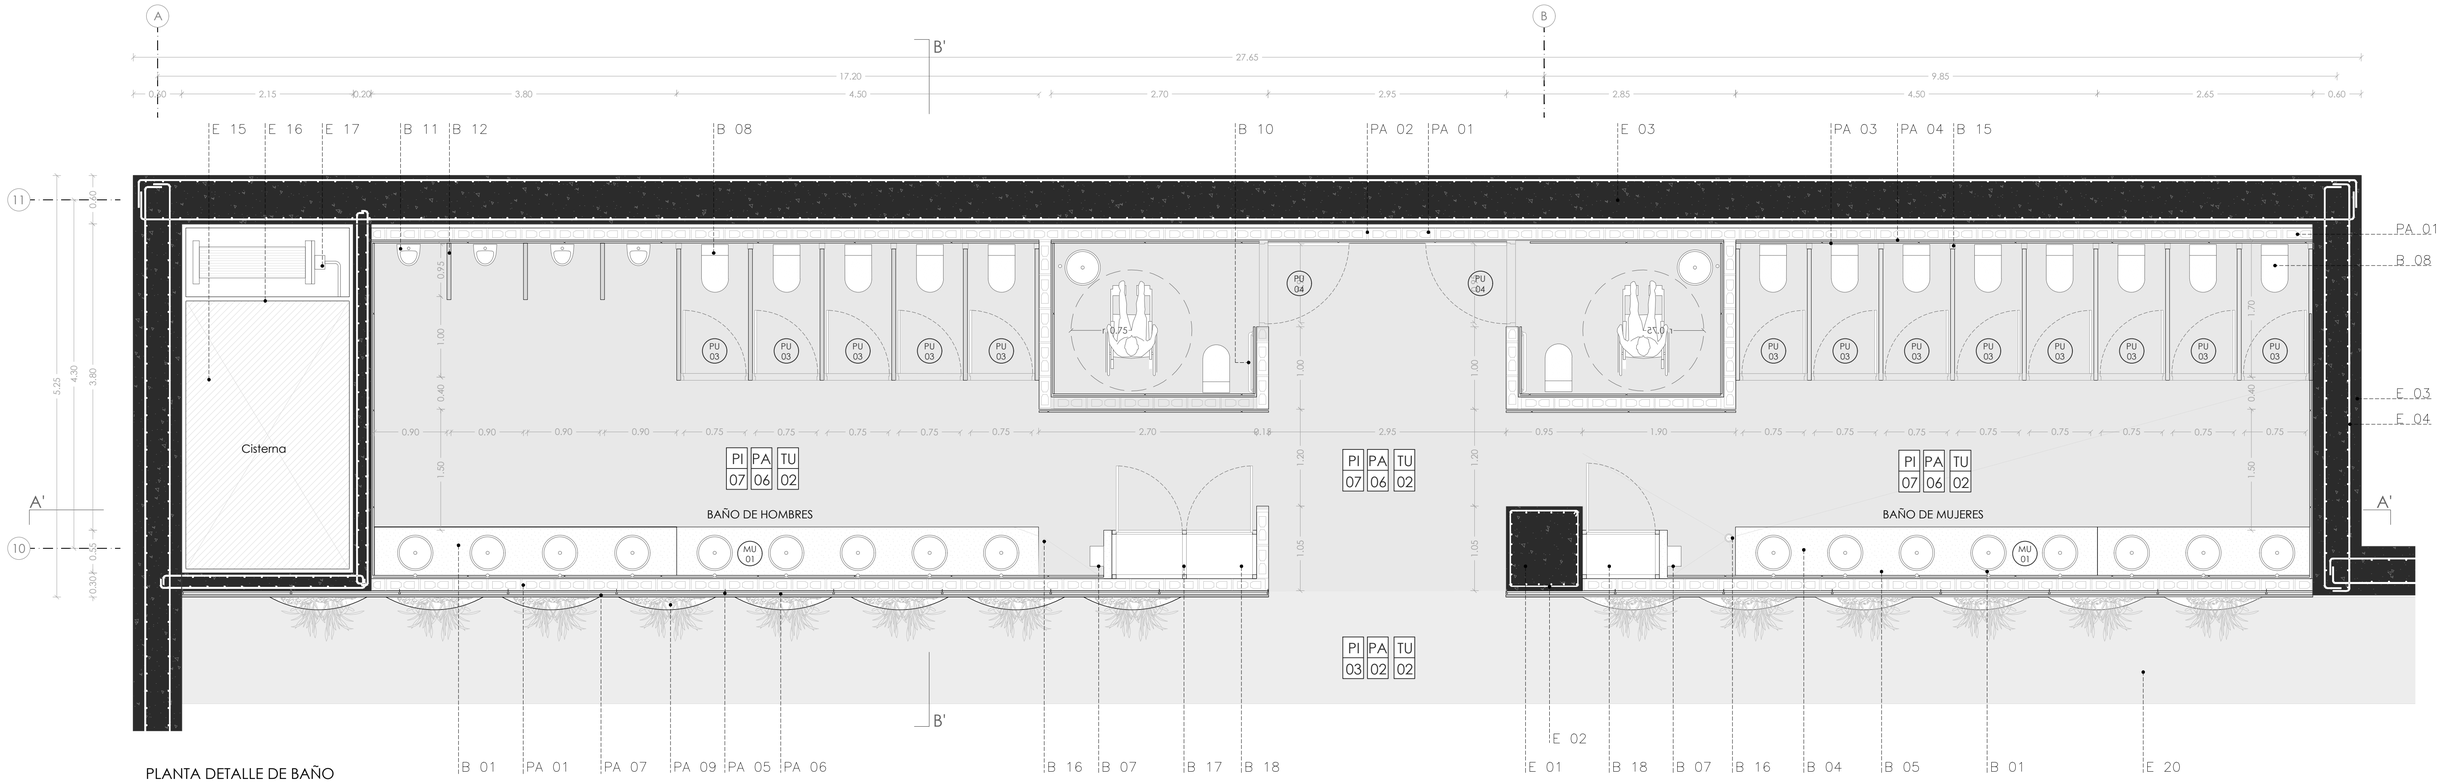

PLANTA DETALLE DE BAÑO

ESC: 1_40

ELEMENTOS ESTRUCTURALES

E01 Columna de hormigón armado f'c:240kg/cm2
E02 Armadura de columnas con acero corrugado de Φ4mm
E03 Pantallas de hormigòn armado f'c:240kg/cm2
E04 Armadura de varilla de acero corrugado para pantallas de Φ4mm
E05 Losa de cimentación de hormigón armado f'c:240kg/cm2
E06 Parrilla bidireccional de armadura de losa
E07 Anclaje de varilla de acero entre losa y pantallas de hormigón
E08 Replantillo de hormigón simple f'c:180kg/cm2
E09 Arena fina
E10 Mejoramiento de Suelo
E11 Suelo compactado
E12 Membrana geotextil e:3mm
E13 Relleno de grava de mayor diámetro
E14 Relleno de grava de menor diámetro
E15 Tubo poroso de PVC colector para drenaje
E16 Cisterna para recolección de agua
E17 Impermeabilizante asfáltico
E18 Tubería para bomba
E19 Canal de aseo
E20 Acabado de microcemento para piso

ELEMENTOS DE TUMBADO

TU01 Viga de hormigón armado f'c:240kg/cm2
TU02 Armadura de varilla de acero corrugado para viga de Φ4mm
TU03 Malla electrosoldada
TU04 Nervaduras bidireccionales para losa alivianada
TU05 Losa de hormigón con alivianamiento
TU06 Acabado de pintura satinada

ELEMENTOS DE PARED

PA01 Bloque de hormigón
PA02 Mortero de hormigón
PA03 Hormigón visto
PA04 Mortero bondex de 25 kg
PA05 Estructura metálica para jardín vertical 4cm
PA06 Panel de plástico reciclado 0.6cm
PA07 Fieltro de plástico reciclado 1cm
PA08 Sistema de riego
PA09 Fieltro de plástico para vegetación 1cm
PA10 Canaleta recolectora de agua

CUADRO DE BAÑO

B01 Mueble KRION para lavamanos
B02 Placa metálica de anclaje pared-mueble
B03 Pernos de anclaje
B04 Lavamanos de porcelana
B05 Llave de agua fv andina automática ecomatic
B06 Espejos para baños e:6mm
B07 Secamanos Dyson Airblade dB 303x661x247mm
B08 Inodoro liber fv de alimentación inferior363x613x395mm
B09 Dispensador de papel higiénico de acero inoxidable
B10 Barra abatible de apoyo anclada en pared para personas con capacidades especiales
B11 Urinario liber fv andina para anclar en pared 347x600x267mm
B12 Paneles separadores de acero para urinarios
B13 Paneles metálicos modulares para divisiones de baños
B14 Bastidores metálicos para sujetar los paneles divisores
B15 Parantes metálicas para divisiones
B16 Desagüe de $1\frac{1}{2}^{in}$ con rejilla de acero inoxidable y sifón de acople
B17 Bastidor de madera para mueble de almacenaje
B18 Paneles de madera

CUADRO DE PISOS

CÓDIGO	MATERIAL	FORMATO	COLOR
PI 03	MICRO CEMENTO	-	NATURAL

PI #

CUADRO DE TUMBADOS

CÓDIGO	MATERIAL	FORMATO	COLOR
TU 02	PINTURA SATINADA	-	BLANCO

TU #

CUADRO DE PAREDES

CÓDIGO	MATERIAL	FORMATO	COLOR
PA 03	HORMIGÓN VISTO	-	NATURAL

PA #

CUADRO DE VENTANAS

CÓDIGO	MATERIAL	FORMATO	COLOR
VE 02	VIDRIO y ACERO CORTEN FIJA	0.60 X 1.20	VIDRIO CLARO Y METAL AL NATURAL

MA #

CUADRO DE PUERTAS

CÓDIGO	MATERIAL	FORMATO	COLOR
PU 03	PUERTAS METÁLICAS ACERO CORTEN	750 X 2250 X 5 mm	NATURAL
PU 04	PANELES METÁLICOS ACERO CORTEN	1350 X 2250 X 5 mm	NATURAL

PU #

CUADRO DE MUEBLES

CÓDIGO	MATERIAL	FORMATO	COLOR
MU 01	KRION	3680 x 930 mm	BLANCO

MU #

PONTIFICIA UNIVERSIDAD CATÓLICA DEL ECUADOR
FACULTAD DE ARQUITECTURA, DISEÑO Y ARTES
TRABAJO DE FIN DE CARRERA - ARQUITECTURA

TEMA: RECUPERACIÓN DE LA INFRAESTRUCTURA OBSOLETA SUBTERRÁNEA: TEATRO Y PLAZA REPÚBLICA

AUTORA: CAROLINA ISABEL JURADO CARRERA

UBICACIÓN: BARRIO LARRERA, CALLE ANTONIO ANTE Y AV. 10 DE AGOSTO

DIRECTOR DE TESIS: ARQ. SEBASTIÁN CALERO

CONTIENE: DETALLE DE BAÑO


FECHA: 25/07/2022

BLOQUE:

ESCALA: INDICADO

LÁMINA: 1

D01

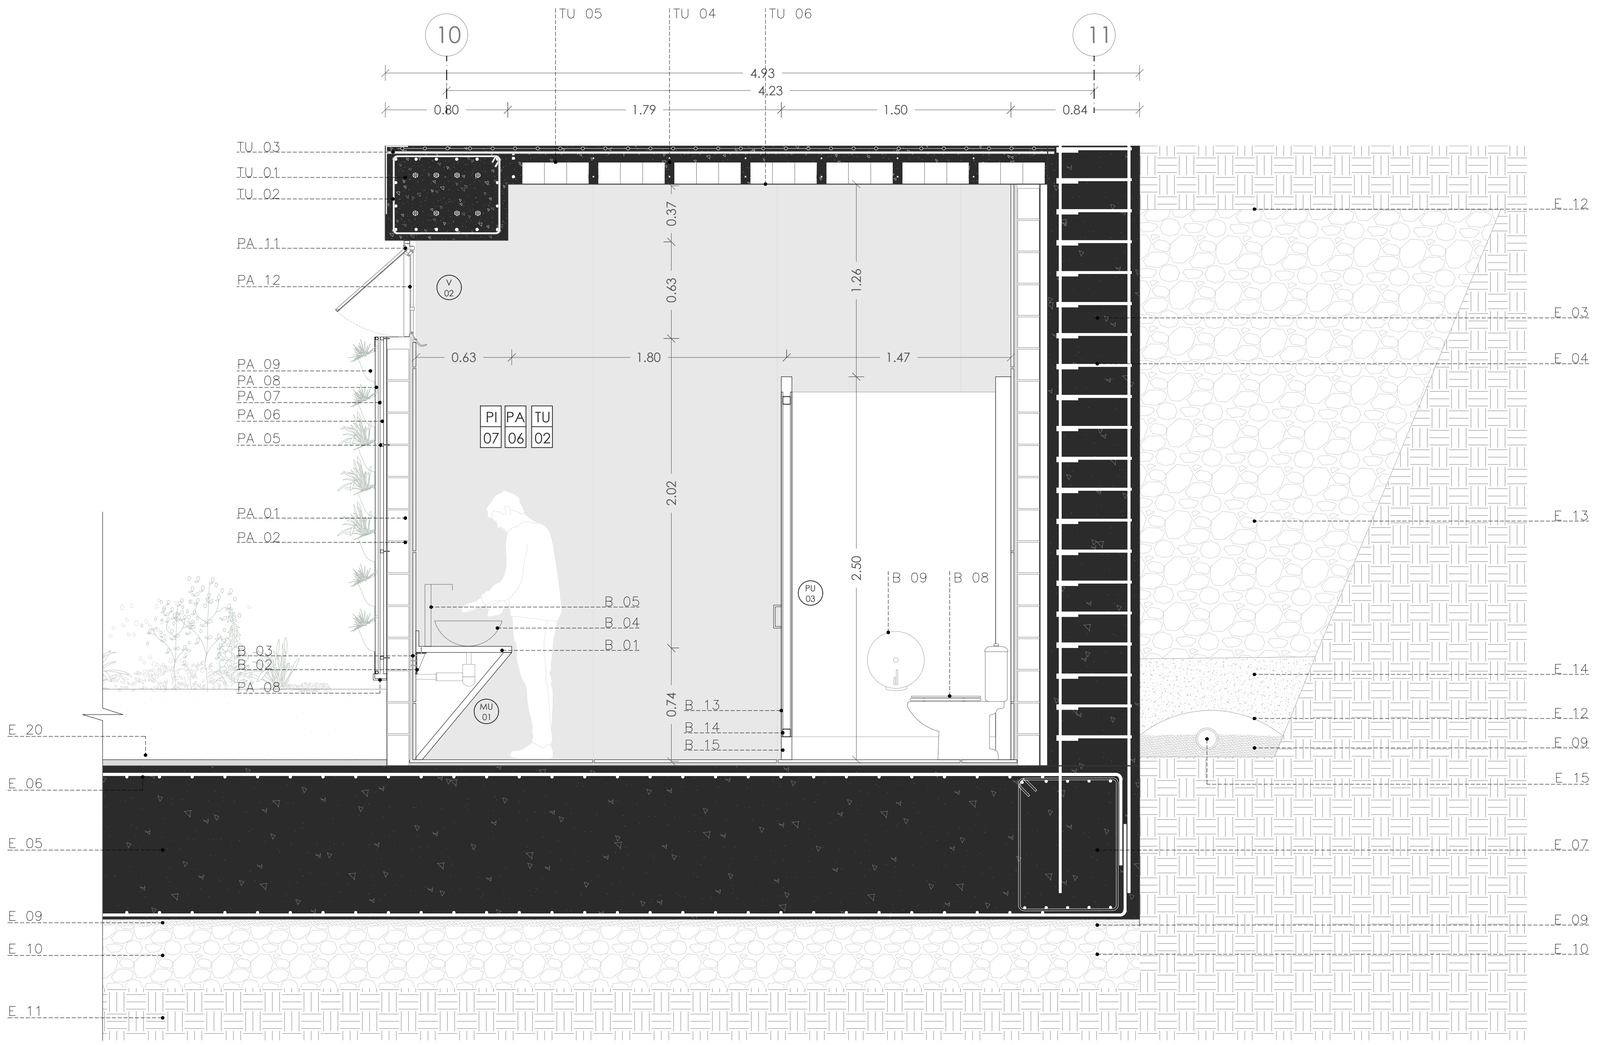

CORTE B-B DETALLE DE BAÑO

ESC: 1_20

CUADRO DE PISOS

CÓDIGO	MATERIAL	FORMATO	COLOR
PI 03	MICRO CEMENTO	-	NATURAL

PI #

CUADRO DE TUMBADOS

CÓDIGO	MATERIAL	FORMATO	COLOR
TU 02	PINTURA SATINADA	-	BLANCO

TU #

CUADRO DE PAREDES

CÓDIGO	MATERIAL	FORMATO	COLOR
PA 03	HORMIGÓN VISTO	-	NATURAL

PA #

CUADRO DE VENTANAS

CÓDIGO	MATERIAL	FORMATO	COLOR
VE 02	VIDRIO y ACERO CORTEN FIJA	0.60 X 1.20	VIDRIO CLARO Y METAL AL NATURAL

MA #

CUADRO DE PUERTAS

CÓDIGO	MATERIAL	FORMATO	COLOR
PU 03	PUERTAS METÁLICAS ACERO CORTEN	750 X 2250 X 5 mm	NATURAL
PU 04	PANELES METÁLICOS ACERO CORTEN	1350 X 2250 X 5 mm	NATURAL

PU #

CUADRO DE MUEBLES

CÓDIGO	MATERIAL	FORMATO	COLOR
MU 01	KRION	3680 x 930 mm	BLANCO

MU #

CUADRO DE BAÑO

B01 Mueble KRION para lavamanos
B02 Placa metálica de anclaje pared-mueble
B03 Pernos de anclaje
B04 Lavamanos de porcelana
B05 Llave de agua fv andina automática ecomatic
B06 Espejos para baños e:6mm
B07 Secamanos Dyson Airblade dB 303x661x247mm
B08 Inodoro liber fv de alimentación inferior363x613x395mm
B09 Dispensador de papel higiénico de acero inoxidable
B10 Barra abatible de apoyo anclada en pared para personas con capacidades especiales
B11 Urinario liber fv andina para anclar en pared 347x600x267mm
B12 Paneles separadores de acero para urinarios
B13 Paneles metálicos modulares para divisiones de baños
B14 Bastidores metálicos para sujetar los paneles divisores
B15 Parantes metálicas para divisiones
B16 Desagüe de 1½" con rejilla de acero inoxidable y sifón de acople
B17 Bastidor de madera para mueble de almacenaje
B18 Paneles de madera

ELEMENTOS DE PARED


PA01 Bloque de hormigón
PA02 Mortero de hormigón
PA03 Hormigón visto
PA04 Mortero bondex de 25 kg
PA05 Estructura metálica para jardín vertical 4cm
PA06 Panel de plástico reciclado 0.6cm
PA07 Fieltro de plástico reciclado 1cm
PA08 Sistema de riego
PA09 Fieltro de plástico para vegetación 1cm
PA10 Canaleta recolectora de agua
PA11 Perfilería metálica para ventana proyectante
PA12 Vidrio laminado e: 6mm

ELEMENTOS DE TUMBADO

TU01 Viga de hormigón armado f'c:240kg/cm2
TU02 Armadura de varilla de acero corrugado para viga de Φ4mm
TU03 Malla electrosoldada
TU04 Nervaduras bidireccionales para losa alivianada
TU05 Losa de hormigón con alivianamiento
TU06 Acabado de pintura satinada

ELEMENTOS ESTRUCTURALES

E01 Columna de hormigón armado f'c:240kg/cm2
E02 Armadura de columnas con acero corrugado de Φ4mm
E03 Pantallas de hormigòn armado f'c:240kg/cm2
E04 Armadura de varilla de acero corrugado para pantallas de Φ4mm
E05 Losa de cimentación de hormigón armado f'c:240kg/cm2
E06 Parrilla bidireccional de armadura de losa
E07 Anclaje de varilla de acero entre losa y pantallas de hormigón
E08 Replantillo de hormigón simple f'c:180kg/cm2
E09 Arena fina
E10 Mejoramiento de Suelo
E11 Suelo compactado
E12 Membrana geotextil e:3mm
E13 Relleno de grava de mayor diámetro
E14 Relleno de grava de menor diámetro
E15 Tubo poroso de PVC colector para drenaje
E16 Cisterna para recolección de agua
E17 Impermeabilizante asfáltico
E18 Tubería para bomba
E19 Canal de aseo
E20 Acabado de microcemento para piso

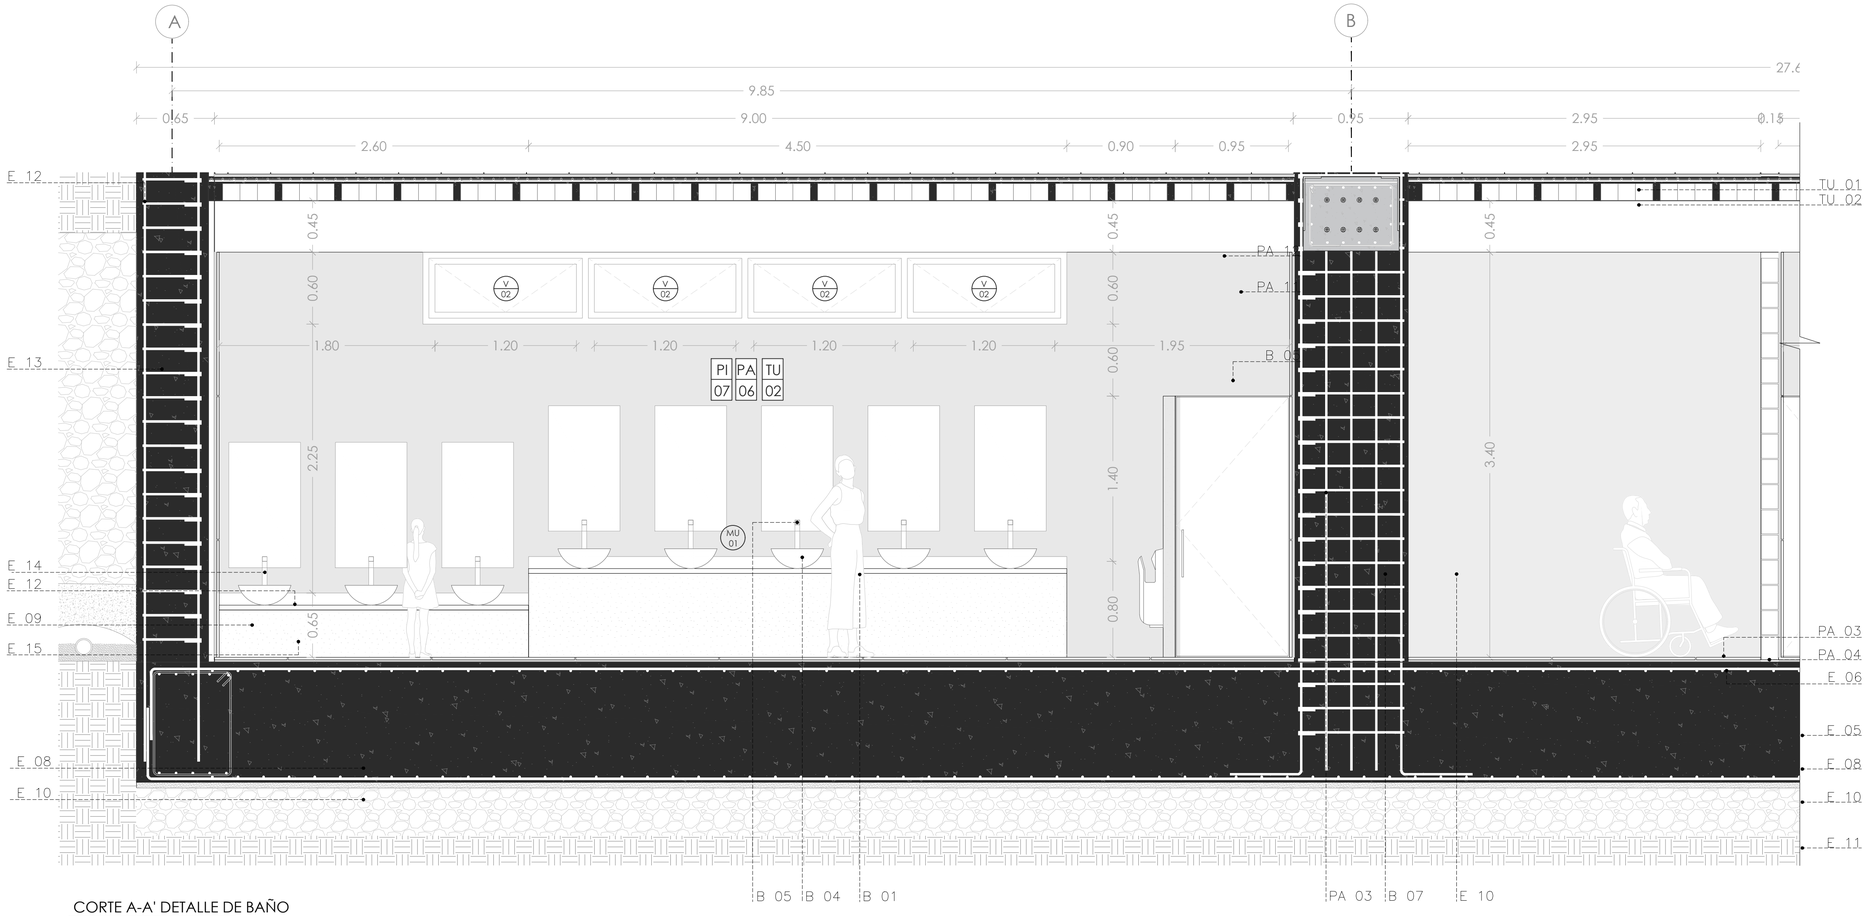

CORTE A-A' DETALLE DE BAÑO

ESC: 1_25

ELEMENTOS ESTRUCTURALES

E01 Columna de hormigón armado f'c:240kg/cm2
E02 Armadura de columnas con acero corrugado de Φ4mm
E03 Pantallas de hormigón armado f'c:240kg/cm2
E04 Armadura de varilla de acero corrugado para pantallas de Φ4mm
E05 Losa de cimentación de hormigón armado f'c:240kg/cm2
E06 Parrilla bidireccional de armadura de losa
E07 Anclaje de varilla de acero entre losa y pantallas de hormigón
E08 Replantillo de hormigón simple f'c:180kg/cm2
E09 Arena fina
E10 Mejoramiento de Suelo
E11 Suelo compactado
E12 Membrana geotextil e:3mm
E13 Relleno de grava de mayor diámetro
E14 Relleno de grava de menor diámetro
E15 Tubo poroso de PVC colector para drenaje
E16 Cisterna para recolección de agua
E17 Impermeabilizante asfáltico
E18 Tubería para bomba
E19 Canal de aseo
E20 Acabado de microcemento para piso

ELEMENTOS DE TUMBADO

TU01 Viga de hormigón armado f'c:240kg/cm2
TU02 Armadura de varilla de acero corrugado para viga de Φ4mm
TU03 Malla electrosoldada
TU04 Nervaduras bidireccionales para losa alivianada
TU05 Losa de hormigón con alivianamiento
TU06 Acabado de pintura satinada

ELEMENTOS DE PARED

PA01 Bloque de hormigón
PA02 Mortero de hormigón
PA03 Porcelanato italiano de 1.20x1.20 m
PA04 Mortero bondex de 25 kg
PA05 Estructura metálica para jardín vertical 4cm
PA06 Panel de plástico reciclado 0.6cm
PA07 Fieltro de plástico reciclado 1cm
PA08 Sistema de riego
PA09 Fieltro de plástico para vegetación 1cm
PA10 Canaleta recolectora de agua
PA11 Perfilería metálica para ventana proyectante
PA12 Vidrio laminado e: 6mm

CUADRO DE BAÑO

B01 Mueble KRION para lavamanos
B02 Placa metálica de anclaje pared-mueble
B03 Pernos de anclaje
B04 Lavamanos de porcelana
B05 Llave de agua fv andina automática ecomatic
B06 Espejos para baños e:6mm
B07 Secamanos Dyson Airblade dB 303x661x247mm
B08 Inodoro liber fv de alimentación inferior363x613x395mm
B09 Dispensador de papel higiénico de acero inoxidable
B10 Barra abatible de apoyo anclada en pared para personas con capacidades especiales
B08 Urinario liber fv andina para anclar en pared 347x600x267mm
B09 Paneles separadores de acero para urinarios
B10 Paneles metálicos modulares para divisiones de baños
B11 Bastidores metálicos para sujetar los paneles divisores
B12 Parantes metálicas para divisiones
B13 Desagüe de 1½" con rejilla de acero inoxidable y sifón de acople
B14 Bastidor de madera para mueble de almacenaje
B15 Paneles de madera

CUADRO DE PISOS

CÓDIGO	MATERIAL	FORMATO	COLOR
PI 03	MICRO CEMENTO	-	NATURAL

PI # | PI 07

CUADRO DE TUMBADOS

CÓDIGO	MATERIAL	FORMATO	COLOR
TU 02	PINTURA SATINADA	-	BLANCO

TU # | TU 02

CUADRO DE PAREDES

CÓDIGO	MATERIAL	FORMATO	COLOR
PA 03	HORMIGÓN VISTO	-	NATURAL

PA # | PA 03, PA 04

CUADRO DE VENTANAS

CÓDIGO	MATERIAL	FORMATO	COLOR
VE 02	VIDRIO y ACERO CORTEN FIJA	0.60 X 1.20	VIDRIO CLARO Y METAL AL NATURAL

MA # | V 02

CUADRO DE PUERTAS

CÓDIGO	MATERIAL	FORMATO	COLOR
PU 03	PUERTAS METÁLICAS ACERO CORTEN	750 X 2250 X 5 mm	NATURAL
PU 04	PANELES METÁLICOS ACERO CORTEN	1350 X 2250 X 5 mm	NATURAL

PU #

CUADRO DE MUEBLES

CÓDIGO	MATERIAL	FORMATO	COLOR
MU 01	KRION	3680 x 930 mm	BLANCO

MU # | MU 01

PONTIFICIA UNIVERSIDAD CATÓLICA DEL ECUADOR
FACULTAD DE ARQUITECTURA, DISEÑO Y ARTES
TRABAJO DE FIN DE CARRERA - ARQUITECTURA

TEMA: RECUPERACIÓN DE LA INFRAESTRUCTURA OBSOLETA SUBTERRÁNEA: TEATRO Y PLAZA REPÚBLICA

AUTORA: CAROLINA ISABEL JURADO CARRERA

UBICACIÓN: BARRIO LARRERA, CALLE ANTONIO ANTE Y AV. 10 DE AGOSTO

DIRECTOR DE TESIS: ARQ. SEBASTIÁN CALERO

CONTIENE: DETALLE DE BAÑO


FECHA: 25/07/2022

BLOQUE:

ESCALA: INDICADO

LÁMINA: 3

D01

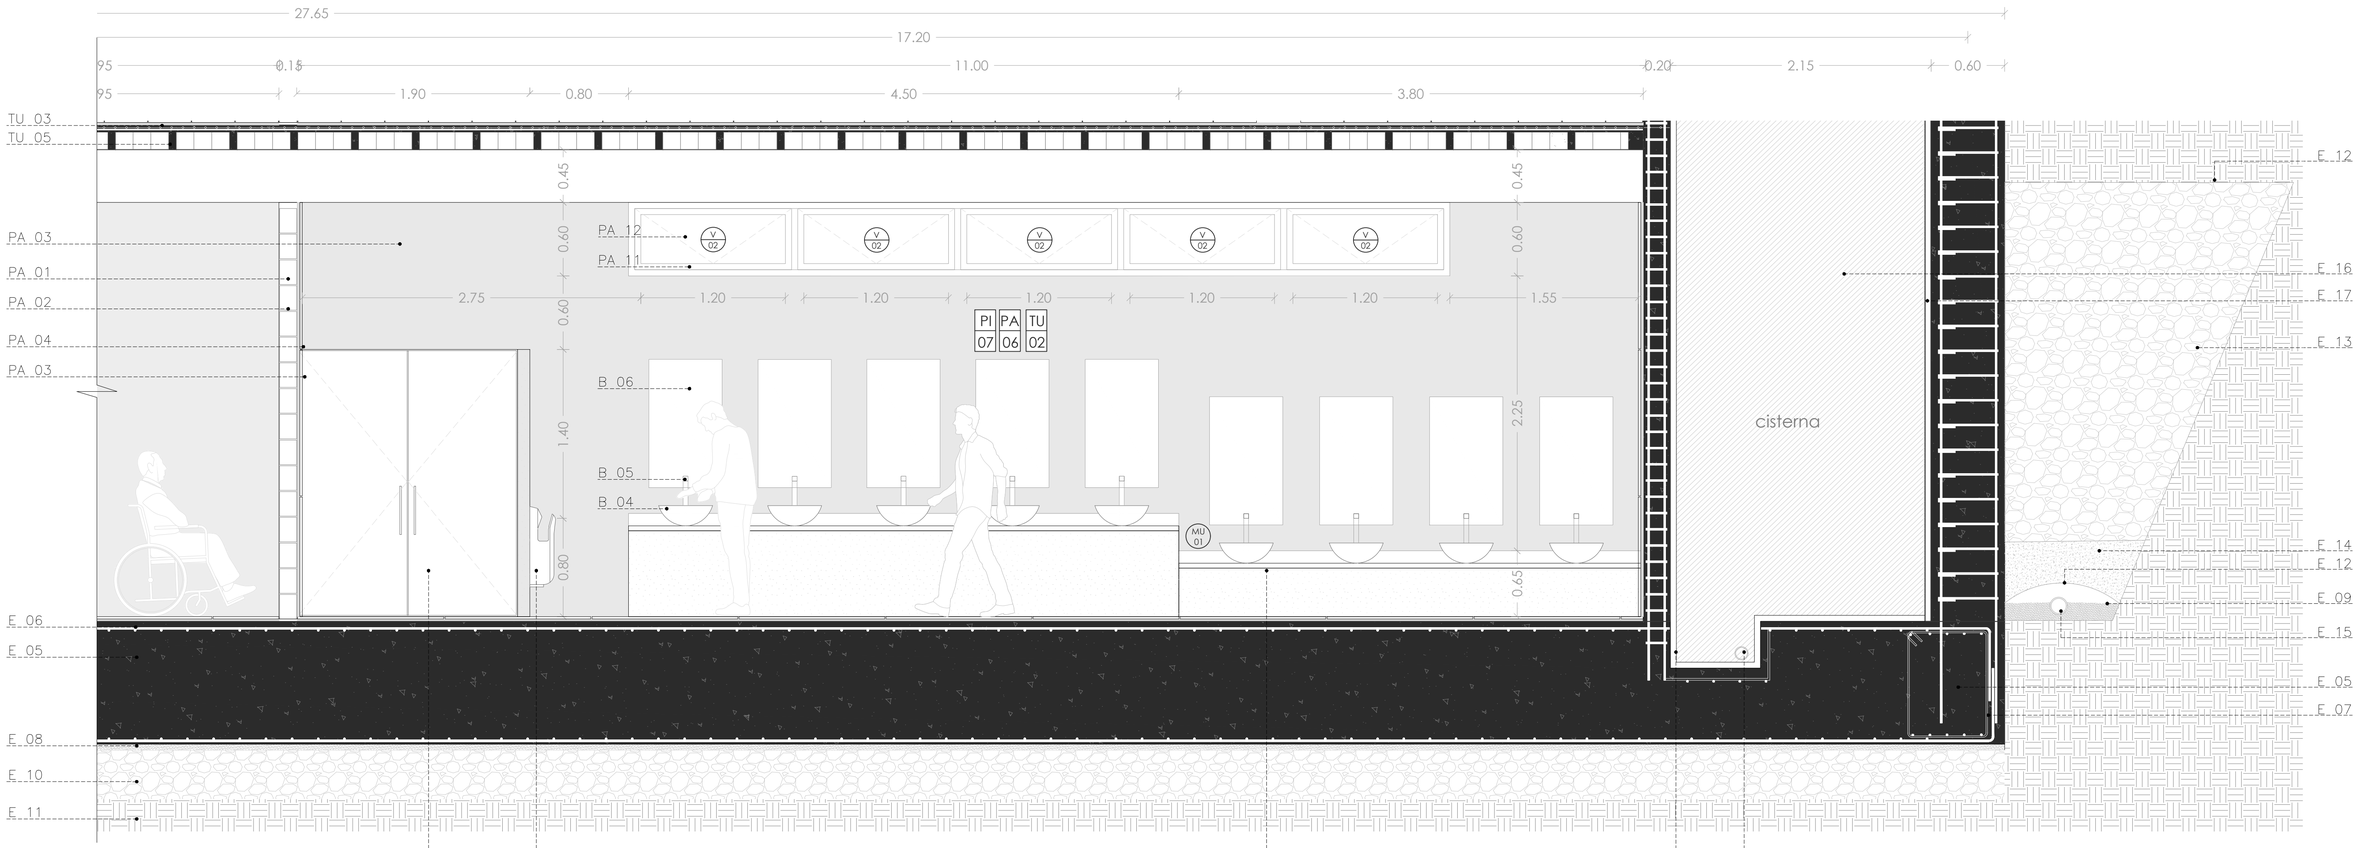

CORTE A-A' DETALLE DE BAÑO

ESC: 1_25

ELEMENTOS DE PARED

PA01 Bloque de hormigón
PA02 Mortero de hormigón
PA03 Porcelanato italiano de 1.20x1.20 m
PA04 Mortero bondex de 25 kg
PA05 Estructura metálica para jardín vertical 4cm
PA06 Panel de plástico reciclado 0.6cm
PA07 Fieltro de plástico reciclado 1cm
PA08 Sistema de riego
PA09 Fieltro de plástico para vegetación 1cm
PA10 Canaleta recolectora de agua
PA11 Perfilería metálica para ventana proyectante
PA12 Vidrio laminado e: 6mm

ELEMENTOS DE TUMBADO

TU01 Viga de hormigón armado f'c:240kg/cm2
TU02 Armadura de varilla de acero corrugado para viga de Φ4mm
TU03 Malla electrosoldada
TU04 Nervaduras bidireccionales para losa alivianada
TU05 Losa de hormigón con alivianamiento
TU06 Acabado de pintura satinada

ELEMENTOS ESTRUCTURALES

E01 Columna de hormigón armado f'c:240kg/cm2
E02 Armadura de columnas con acero corrugado de Φ4mm
E03 Pantallas de hormigòn armado f'c:240kg/cm2
E04 Armadura de varilla de acero corrugado para pantallas de Φ4mm
E05 Losa de cimentación de hormigón armado f'c:240kg/cm2
E06 Parrilla bidireccional de armadura de losa
E07 Anclaje de varilla de acero entre losa y pantallas de hormigón
E08 Replantillo de hormigón simple f'c:180kg/cm2
E09 Arena fina
E10 Mejoramiento de Suelo
E11 Suelo compactado
E12 Membrana geotextil e:3mm
E13 Relleno de grava de mayor diámetro
E14 Relleno de grava de menor diámetro
E15 Tubo poroso de PVC colector para drenaje
E16 Cisterna para recolección de agua
E17 Impermeabilizante asfáltico
E18 Tubería para bomba
E19 Canal de aseo
E20 Acabado de microcemento para piso

CUADRO DE BAÑO

B01 Mueble KRION para lavamanos
B02 Placa metálica de anclaje pared-mueble
B03 Pernos de anclaje
B04 Lavamanos de porcelana
B05 Llave de agua fv andina automática ecomatic
B06 Espejos para baños e:6mm
B07 Secamanos Dyson Airblade dB 303x661x247mm
B08 Inodoro liber fv de alimentación inferior363x613x395mm
B09 Dispensador de papel higiénico de acero inoxidable
B10 Barra abatible de apoyo anclada en pared para personas con capacidades especiales
B08 Urinario liber fv andina para anclar en pared 347x600x267mm
B09 Paneles separadores de acero para urinarios
B10 Paneles metálicos modulares para divisiones de baños
B11 Bastidores metálicos para sujetar los paneles divisores
B12 Parantes metálicas para divisiones
B13 Desagüe de 1½" con rejilla de acero inoxidable y sifón de acople
B14 Bastidor de madera para mueble de almacenaje
B15 Paneles de madera

CUADRO DE PISOS

CÓDIGO	MATERIAL	FORMATO	COLOR
PI 03	MICRO CEMENTO	-	NATURAL

PI #

CUADRO DE TUMBADOS

CÓDIGO	MATERIAL	FORMATO	COLOR
TU 02	PINTURA SATINADA	-	BLANCO

TU #

CUADRO DE PAREDES

CÓDIGO	MATERIAL	FORMATO	COLOR
PA 03	HORMIGÓN VISTO	-	NATURAL

PA #

CUADRO DE VENTANAS

CÓDIGO	MATERIAL	FORMATO	COLOR
VE 02	VIDRIO y ACERO CORTEN FIJA	0.60 X 1.20	VIDRIO CLARO Y METAL AL NATURAL

MA #

CUADRO DE PUERTAS

CÓDIGO	MATERIAL	FORMATO	COLOR
PU 03	PUERTAS METÁLICAS ACERO CORTEN	750 X 2250 X 5 mm	NATURAL
PU 04	PANELES METÁLICOS ACERO CORTEN	1350 X 2250 X 5 mm	NATURAL

PU #

CUADRO DE MUEBLES

CÓDIGO	MATERIAL	FORMATO	COLOR
MU 01	KRION	3680 x 930 mm	BLANCO

MU #

PONTIFICIA UNIVERSIDAD CATÓLICA DEL ECUADOR
FACULTAD DE ARQUITECTURA, DISEÑO Y ARTES
TRABAJO DE FIN DE CARRERA - ARQUITECTURA

TEMA: RECUPERACIÓN DE LA INFRAESTRUCTURA OBSOLETA SUBTERRÁNEA: TEATRO Y PLAZA REPÚBLICA

AUTORA: CAROLINA ISABEL JURADO CARRERA

UBICACIÓN: BARRIO LARRERA, CALLE ANTONIO ANTE Y AV. 10 DE AGOSTO

DIRECTOR DE TESIS: ARQ. SEBASTIÁN CALERO

CONTIENE: DETALLE BAÑO


FECHA: 25/07/2022

BLOQUE:

ESCALA: INDICADO

LÁMINA: 4

D01

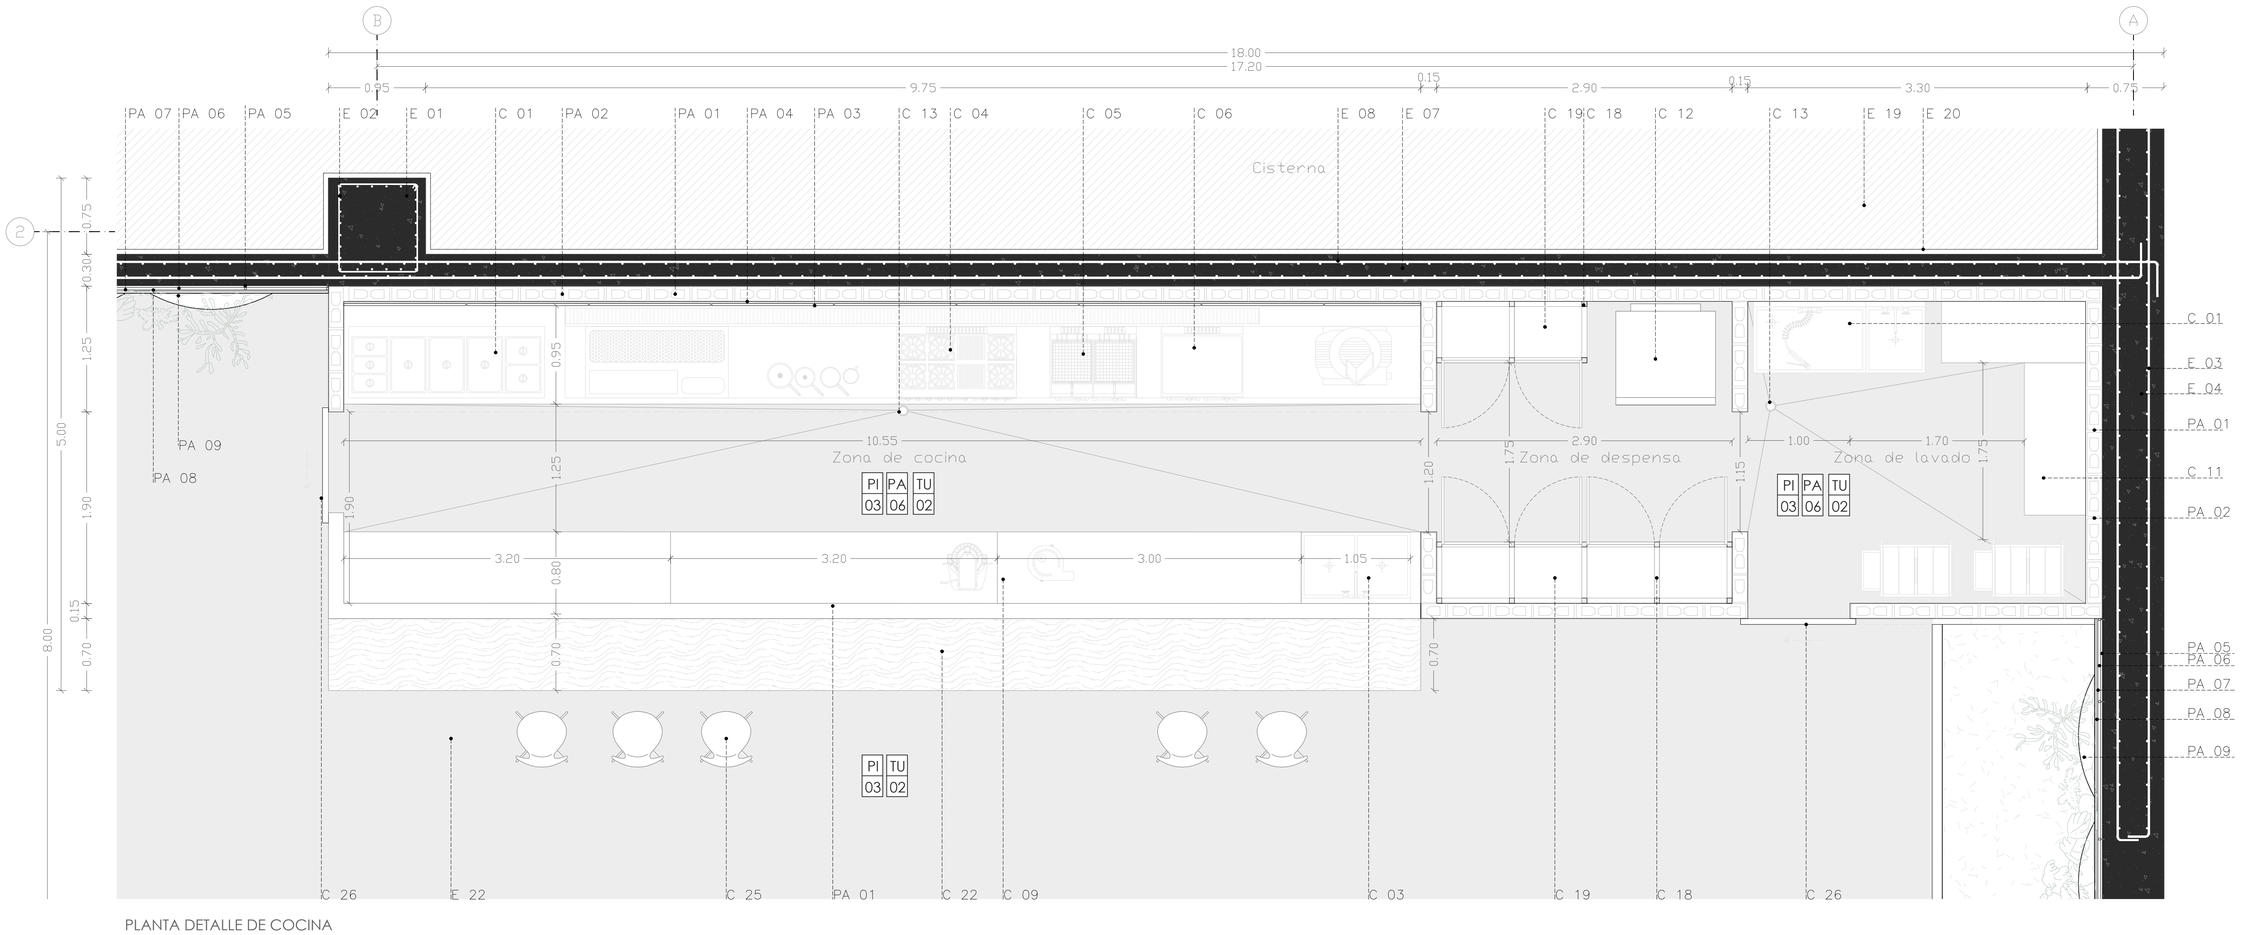

PLANTA DETALLE DE COCINA

ESC.....1:30

ELEMENTOS ESTRUCTURALES

E01 Columna de hormigón armado f'c:240kg/cm2
E02 Armadura de columnas con acero corrugado de Φ4mm
E03 Pantallas de hormigòn armado f'c:240kg/cm2
E04 Armadura de varilla de acero corrugado para pantallas de Φ4mm
E05 Viga principal tipo I 300
E06 Viga secundaria tipo I 200
E07 Muro de contención de hormigón armado f'c:240kg/cm2
E08 Armadura de varilla de acero corrugado para muro
E09 Losa de cimentación de hormigón armado f'c:240kg/cm2
E10 Parrilla bidireccional de armadura de losa
E11 Anclaje de varilla de acero entre losa y pantallas de hormigón
E12 Replantillo de hormigón simple f'c:180kg/cm2
E13 Arena fina
E14 Mejoramiento de Suelo
E15 Suelo compactado
E16 Membrana geotextil e:3mm
E17 Grava de menor diámetro
E18 Tubo poroso de PVC colector para drenaje
E19 Cisterna para recolección de agua
E20 Impermeabilizante asfáltico
E21 Canal de aseo
E22 Acabado de microcemento para piso

CUADRO DE COCINA

C01 Fregadero de acero inoxidable de 2 cubetas y 1 escurridor
C02 Grifería monomando de acero inoxidable para fregadero
C03 Fregadero de desinfección de acero inoxidable
C04 Cocina industrial de 6 hornillas y plancha
C05 Freidora industrial de acero inoxidable
C06 Lava vajillas automático
C07 Extractor de olores rectangular con lámparas halógenas
C08 Ducto de salida de aire para extractor
C09 Mesón de acero inoxidable
C10 Alacena con repisas metálicas para almacenamiento
C11 Cámara frigorifica para carnes
C12 Cámara frigorifica para alimentos y bebidas
C13 Desagüe 1 $\frac{1}{2}$ " con rejilla de acero inoxidable y sifón de acople
C14 Puertas batientes de madera laminada
C15 Bisagras de acero para puertas
C16 Cajones de madera laminada
C17 Riel de acero para cajones
C18 Carpintería de madera para repisas
C19 Módulos de madera para repisas
C20 Carpintería metálica para sujección de mesón
C21 Tornillos de fijación de acero galvanizado
C22 Tablero de madera para barra
C23 Placa metálica tipo L para sujetar barra
C24 Pernos de anclaje
C25 Asiento de madera contrachapada
C26 Puerta corrediza para ingreso

ELEMENTOS DE PARED

PA01 Bloque de hormigón
PA02 Mortero de hormigón
PA03 Porcelanato italiano de 1.20x1.20 m
PA04 Mortero bondex de 25 kg
PA05 Estructura metálica para jardín vertical 4cm
PA06 Panel de plástico reciclado 0.6cm
PA07 Fieltro de plástico reciclado 1cm
PA08 Sistema de riego
PA09 Fieltro de plástico para vegetación 1cm
PA10 Canaleta recolectora de agua
PA11 Placa metálica de acero cortén
PA12 Chapa metálica de acero cortén
PA13 Tubería de desagüe de 2"
PA14 Codo de 2"

ELEMENTOS DE TUMBADO

TU01 Viga de hormigón armado f'c:240kg/cm2
TU02 Armadura de varilla de acero corrugado para viga de Φ4mm
TU03 Malla electrosoldada
TU04 Nervaduras bidireccionales para losa alivianada
TU05 Losa de hormigón con alivianamiento
TU06 Acabado de pintura satinada
TU07 Placa colaborante
TU08 Recubrimiento de hormigón f'c:240kg/cm2
TU09 Protección mecánica
TU10 Manta antiraíz
TU11 Impermeabilizante
TU12 Regularización de piso de 1% de hormigón f'c:180kg/cm2

CUADRO DE PAREDES

CÓDIGO	MATERIAL	FORMATO	COLOR
PA 02	BLOQUE ENLUCIDO Y PINTADO	0.15 X 0.20 x 0.40	BLANCO
PA 06	PORCELANATO	1.20 X 1.20 X 0.09	IDEAL

CUADRO DE TUMBADOS

CÓDIGO	MATERIAL	FORMATO	COLOR
TU 02	PINTURA SATINADA	-	BLANCO

CUADRO DE PISOS

CÓDIGO	MATERIAL	FORMATO	COLOR
PI 02	MICROCEMENTO	-	NATURAL

PA #
TU #
PI #

PONTIFICIA UNIVERSIDAD CATÓLICA DEL ECUADOR
FACULTAD DE ARQUITECTURA, DISEÑO Y ARTES
TRABAJO DE FIN DE CARRERA - ARQUITECTURA


TEMA: RECUPERACIÓN DE LA INFRAESTRUCTURA OBSOLETA SUBTERRÁNEA: TEATRO Y PLAZA REPÚBLICA
AUTORA: CAROLINA ISABEL JURADO CARRERA
UBICACIÓN: BARRIO LARRERA, CALLE ANTONIO ANTE Y AV. 10 DE AGOSTO
DIRECTOR DE TESIS: ARQ. SEBASTIÁN CALERO
CONTIENE: DETALLE DE COCINA
FECHA: 25/07/2022
BLOQUE:
ESCALA: INDICADO
LÁMINA: 5
D02

CUADRO DE COCINA

C01 Fregadero de acero inoxidable de 2 cubetas y 1 escurridor
C02 Grifería monomando de acero inoxidable para fregadero
C03 Fregadero de desinfección de acero inoxidable
C04 Cocina industrial de 6 hornillas y plancha
C05 Freidora industrial de acero inoxidable
C06 Lava vajillas automático
C07 Extractor de olores rectangular con lámparas halógenas
C08 Ducto de salida de aire para extractor
C09 Mesón de acero inoxidable
C10 Alacena con repisas metálicas para almacenamiento
C11 Cámara frigorifica para carnes
C12 Cámara frigorifica para alimentos y bebidas
C13 Desagüe 1 $\frac{1}{2}$ " con rejilla de acero inoxidable y sifón de acople
C14 Puertas batientes de madera laminada
C15 Bisagras de acero para puertas
C16 Cajones de madera laminada
C17 Riel de acero para cajones
C18 Carpintería de madera para repisas
C19 Módulos de madera para repisas
C20 Carpintería metálica para sujección de mesón
C21 Tornillos de fijación de acero galvanizado
C22 Tablero de madera para barra
C23 Placa metálica tipo L para sujetar barra
C24 Pernos de anclaje
C25 Asiento de madera contrachapada
C26 Puerta corrediza para ingreso

ELEMENTOS ESTRUCTURALES

E01 Columna de hormigón armado f'c:240kg/cm2
E02 Armadura de columnas con acero corrugado de Φ4mm
E03 Pantallas de hormigòn armado f'c:240kg/cm2
E04 Armadura de varilla de acero corrugado para pantallas de Φ4mm
E05 Viga principal tipo I 300
E06 Viga secundaria tipo I 200
E07 Muro de contención de hormigón armado f'c:240kg/cm2
E08 Armadura de varilla de acero corrugado para muro
E09 Losa de cimentación de hormigón armado f'c:240kg/cm2
E10 Parrilla bidireccional de armadura de losa
E11 Anclaje de varilla de acero entre losa y pantallas de hormigón
E12 Replantillo de hormigón simple f'c:180kg/cm2
E13 Arena fina
E14 Mejoramiento de Suelo
E15 Suelo compactado
E16 Membrana geotextil e:3mm
E17 Grava de menor diámetro
E18 Tubo poroso de PVC colector para drenaje
E19 Cisterna para recolección de agua
E20 Impermeabilizante asfáltico
E21 Canal de aseo
E22 Acabado de microcemento para piso

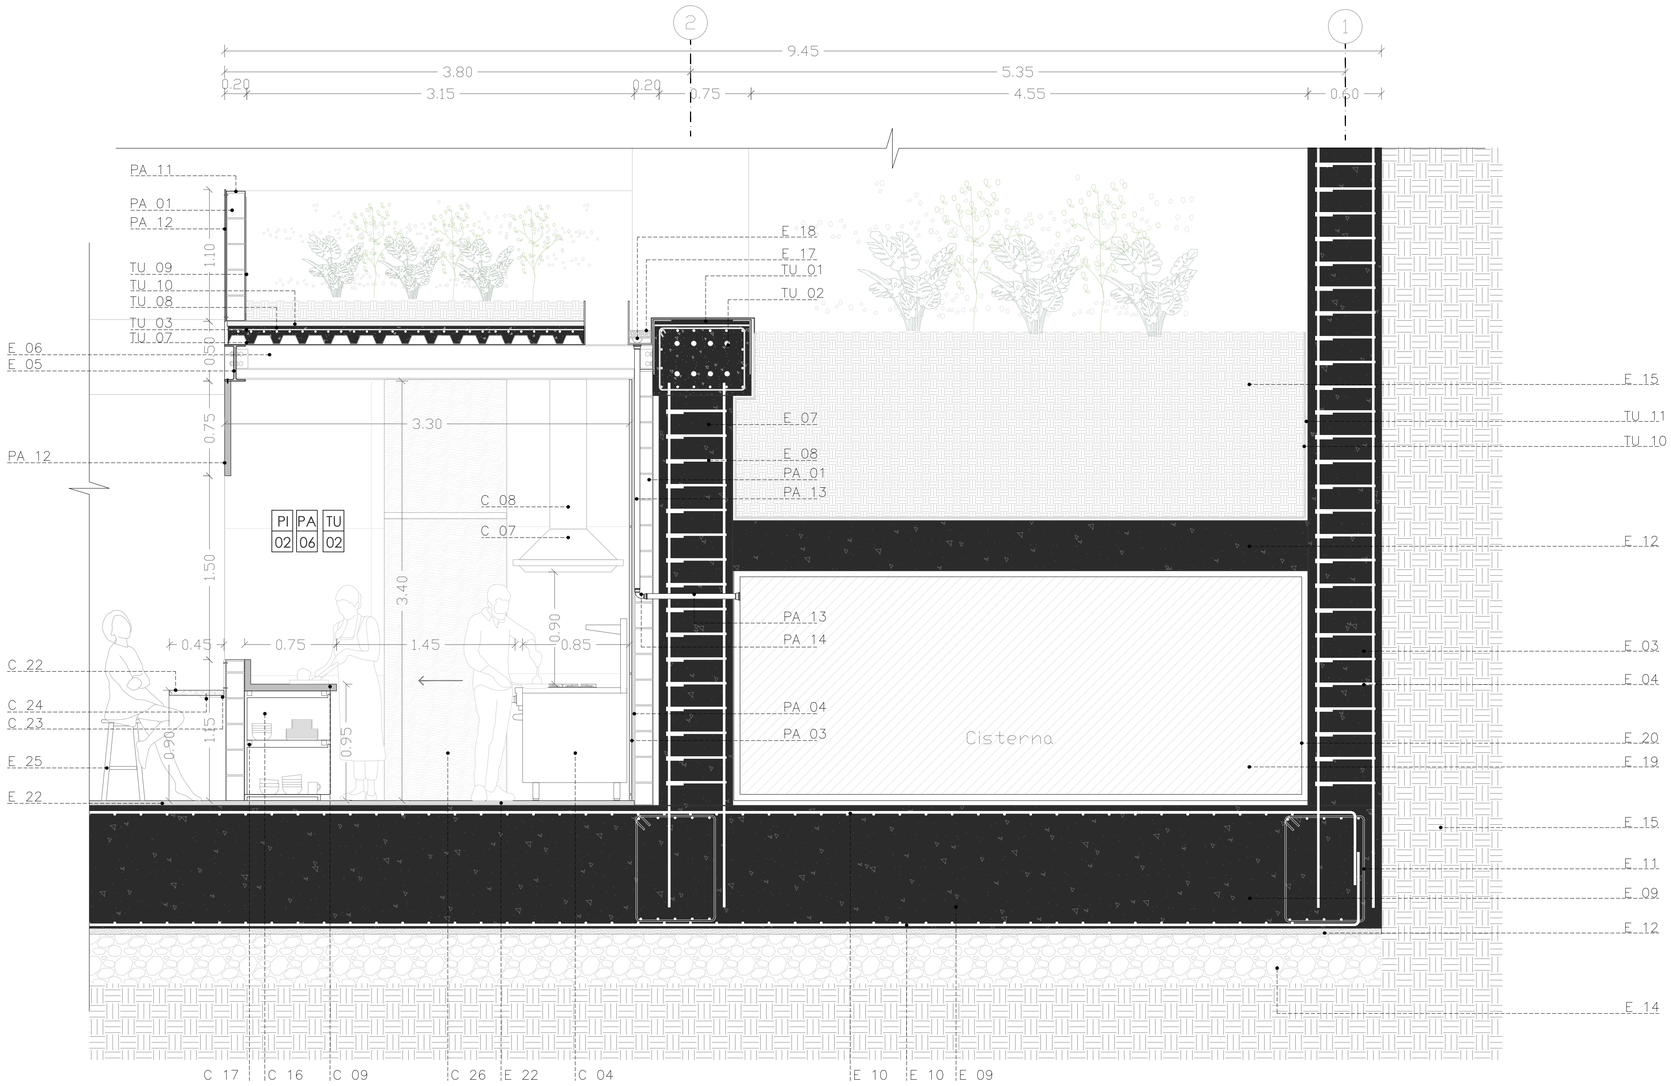

CORTE A-A DETALLE DE COCINA
ESC.....1:25

ELEMENTOS DE TUMBADO

TU01 Viga de hormigón armado f'c:240kg/cm2
TU02 Armadura de varilla de acero corrugado para viga de Φ4mm
TU03 Malla electrosoldada
TU04 Nervaduras bidireccionales para losa alivianada
TU05 Losa de hormigón con alivianamiento
TU06 Acabado de pintura satinada
TU07 Placa colaborante
TU08 Recubrimiento de hormigón f'c:240kg/cm2
TU09 Protección mecánica
TU10 Manta antiraíz
TU11 Impermeabilizante
TU12 Regularización de piso de 1% de hormigón f'c:180kg/cm2

ELEMENTOS DE PARED

PA01 Bloque de hormigón
PA02 Mortero de hormigón
PA03 Porcelanato italiano de 1.20x1.20 m
PA04 Mortero bondex de 25 kg
PA05 Estructura metálica para jardín vertical 4cm
PA06 Panel de plástico reciclado 0.6cm
PA07 Fieltro de plástico reciclado 1cm
PA08 Sistema de riego
PA09 Fieltro de plástico para vegetación 1cm
PA10 Canaleta recolectora de agua
PA11 Placa metálica de acero cortén
PA12 Chapa metálica de acero cortén
PA13 Tubería de desagüe de 2"
PA14 Codo de 2'

CUADRO DE PAREDES

CÓDIGO	MATERIAL	FORMATO	COLOR
PA 02	BLOQUE ENLUCIDO Y PINTADO	0.15 X 0.20 x 0.40	BLANCO
PA 06	MICROCEMENTO	-	NATURAL

CUADRO DE TUMBADOS


CÓDIGO	MATERIAL	FORMATO	COLOR
TU 02	PINTURA SATINADA	-	BLANCO

CUADRO DE PISOS

CÓDIGO	MATERIAL	FORMATO	COLOR
PI 02	MICROCEMENTO	-	NATURAL

PA # — PAREDES # NÚMERO
TU # — TUMBADOS # NÚMERO
PI # — PISOS # NÚMERO

PONTIFICIA UNIVERSIDAD CATÓLICA DEL ECUADOR FACULTAD DE ARQUITECTURA, DISEÑO Y ARTES TRABAJO DE FIN DE CARRERA - ARQUITECTURA	TEMA: RECUPERACIÓN DE LA INFRAESTRUCTURA OBSOLETA SUBTERRÁNEA: TEATRO Y PLAZA REPÚBLICA	AUTORA: CAROLINA ISABEL JURADO CARRERA	CONTIENE: DETALLE DE COCINA	FECHA: 25/07/2022	LÁMINA: 6
	UBICACIÓN: BARRIO LARRERA, CALLE ANTONIO ANTE Y AV. 10 DE AGOSTO	DIRECTOR DE TESIS: ARQ. SEBASTIÁN CALERO	BLOQUE:	ESCALA: INDICADO	D02

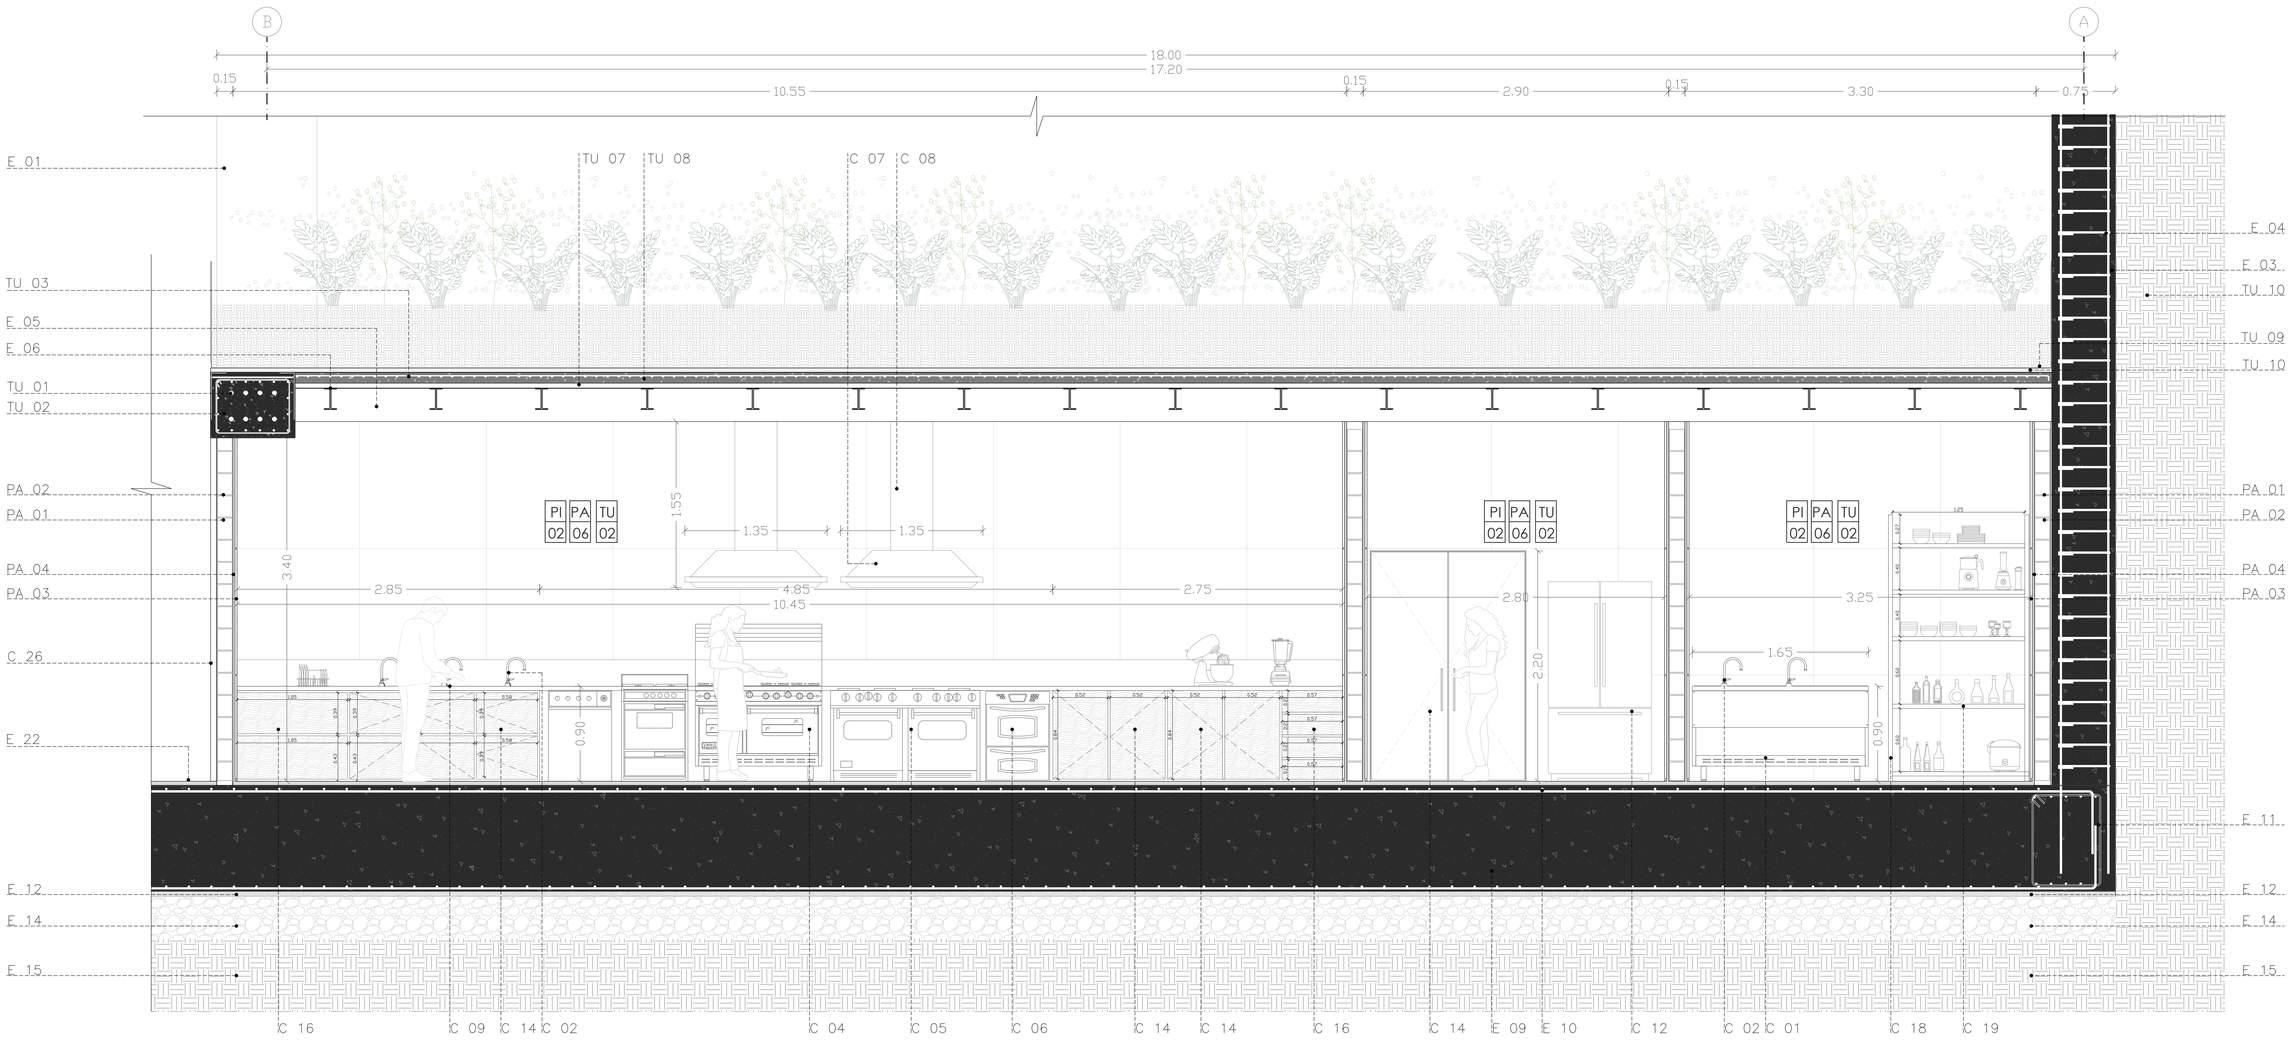

CORTE B-B DETALLE DE COCINA

ESC.....1:25

CUADRO DE COCINA

C01 Fregadero de acero inoxidable de 2 cubetas y 1 escurridor
C02 Grifería monomando de acero inoxidable para fregadero
C03 Fregadero de desinfección de acero inoxidable
C04 Cocina industrial de 6 hornillas y plancha
C05 Freidora industrial de acero inoxidable
C06 Lava vajillas automático
C07 Extractor de olores rectangular con lámparas halógenas
C08 Ducto de salida de aire para extractor
C09 Mesón de acero inoxidable
C10 Alacena con repisas metálicas para almacenamiento
C11 Cámara frigorifica para carnes
C12 Cámara frigorifica para alimentos y bebidas
C13 Desagüe 1 $\frac{1}{2}$" con rejilla de acero inoxidable y sifón de acople
C14 Puertas batientes de madera laminada
C15 Bisagras de acero para puertas
C16 Cajones de madera laminada
C17 Riel de acero para cajones
C18 Carpintería de madera para repisas
C19 Módulos de madera para repisas
C20 Carpintería metálica para sujección de mesón
C21 Tornillos de fijación de acero galvanizado
C23 Placa metálica tipo L para sujetar barra
C24 Pernos de anclaje
C25 Asiento de madera contrachapada
C26 Puerta corrediza para ingreso

ELEMENTOS DE PARED

PA01 Bloque de hormigón
PA02 Mortero de hormigón
PA03 Porcelanato italiano de 1.20x1.20 m
PA04 Mortero bondex de 25 kg
PA05 Estructura metálica para jardín vertical 4cm
PA06 Panel de plástico reciclado 0.6cm
PA07 Fieltro de plástico reciclado 1cm
PA08 Sistema de riego
PA09 Fieltro de plástico para vegetación 1cm
PA10 Canaleta recolectora de agua
PA11 Placa metálica de acero cortén
PA12 Chapa metálica de acero cortén
PA13 Tubería de desagüe de 2"
PA14 Codo de 2"

ELEMENTOS ESTRUCTURALES

E01 Columna de hormigón armado f'c:240kg/cm2
E02 Armadura de columnas con acero corrugado de Φ4mm
E03 Pantallas de hormigòn armado f'c:240kg/cm2
E04 Armadura de varilla de acero corrugado para pantallas de Φ4mm
E05 Viga principal tipo I 300
E06 Viga secundaria tipo I 200
E07 Muro de contención de hormigón armado f'c:240kg/cm2
E08 Armadura de varilla de acero corrugado para muro
E09 Losa de cimentación de hormigón armado f'c:240kg/cm2
E10 Parrilla bidireccional de armadura de losa
E11 Anclaje de varilla de acero entre losa y pantallas de hormigón
E12 Replantillo de hormigón simple f'c:180kg/cm2
E13 Arena fina
E14 Mejoramiento de Suelo
E15 Suelo compactado
E16 Membrana geotextil e:3mm
E17 Grava de menor diámetro
E18 Tubo poroso de PVC colector para drenaje
E19 Cisterna para recolección de agua
E20 Impermeabilizante asfáltico
E21 Canal de aseo
E22 Acabado de microcemento para piso

ELEMENTOS DE TUMBADO

TU01 Viga de hormigón armado f'c:240kg/cm2
TU02 Armadura de varilla de acero corrugado para viga de Φ4mm
TU03 Malla electrosoldada
TU04 Nervaduras bidireccionales para losa alivianada
TU05 Losa de hormigón con alivianamiento
TU06 Acabado de pintura satinada
TU07 Placa colaborante
TU08 Recubrimiento de hormigón f'c:240kg/cm2
TU09 Protección mecánica
TU10 Manta antiraíz
TU11 Impermeabilizante
TU12 Regularización de piso de 1% de hormigón f'c:180kg/cm2

CUADRO DE TUMBADOS

CÓDIGO	MATERIAL	FORMATO	COLOR
TU 02	PINTURA SATINADA	-	BLANCO

CUADRO DE PISOS


CÓDIGO	MATERIAL	FORMATO	COLOR
PI 02	MICROCEMENTO	-	NATURAL


CUADRO DE PAREDES

CÓDIGO	MATERIAL	FORMATO	COLOR
PA 02	BLOQUE ENLUCIDO Y PINTADO	0.15 X 0.20 x 0.40	BLANCO
PA 06	MICROCEMENTO	-	NATURAL

TU # — TUMBADOS # NÚMERO
PI # — PISOS # NÚMERO
PA # — PAREDES # NÚMERO

PONTIFICIA UNIVERSIDAD CATÓLICA DEL ECUADOR FACULTAD DE ARQUITECTURA, DISEÑO Y ARTES TRABAJO DE FIN DE CARRERA - ARQUITECTURA	TEMA: RECUPERACIÓN DE LA INFRAESTRUCTURA OBSOLETA SUBTERRÁNEA: TEATRO Y PLAZA REPÚBLICA	AUTORA: CAROLINA ISABEL JURADO CARRERA	CONTIENE: DETALLE DE COCINA	FECHA: 25/07/2022	LÁMINA: 7
	UBICACIÓN: BARRIO LARRERA, CALLE ANTONIO ANTE Y AV. 10 DE AGOSTO	DIRECTOR DE TESIS: ARQ. SEBASTIÁN CALERO	BLOQUE:	ESCALA: INDICADO	D02

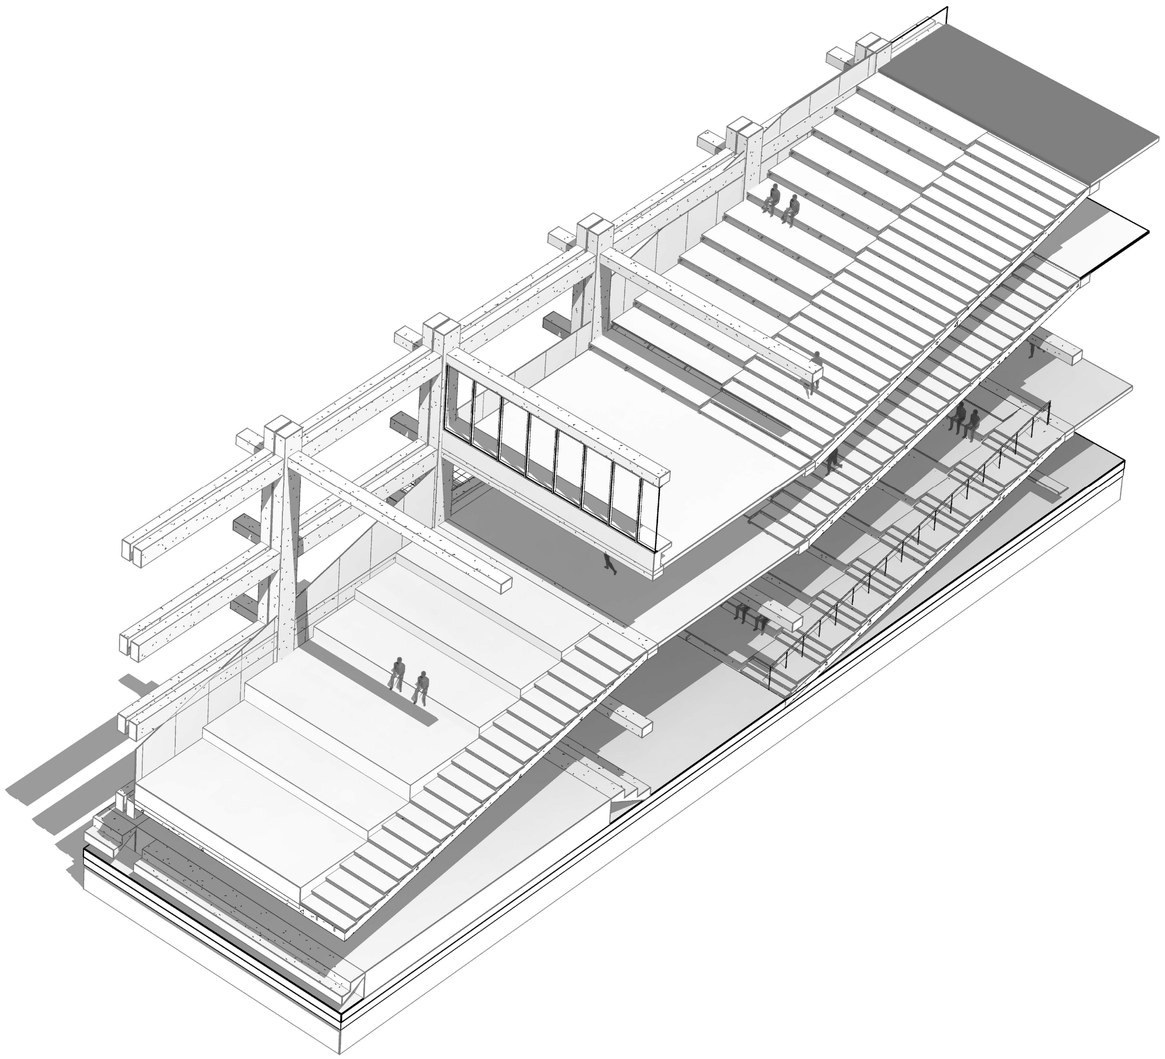

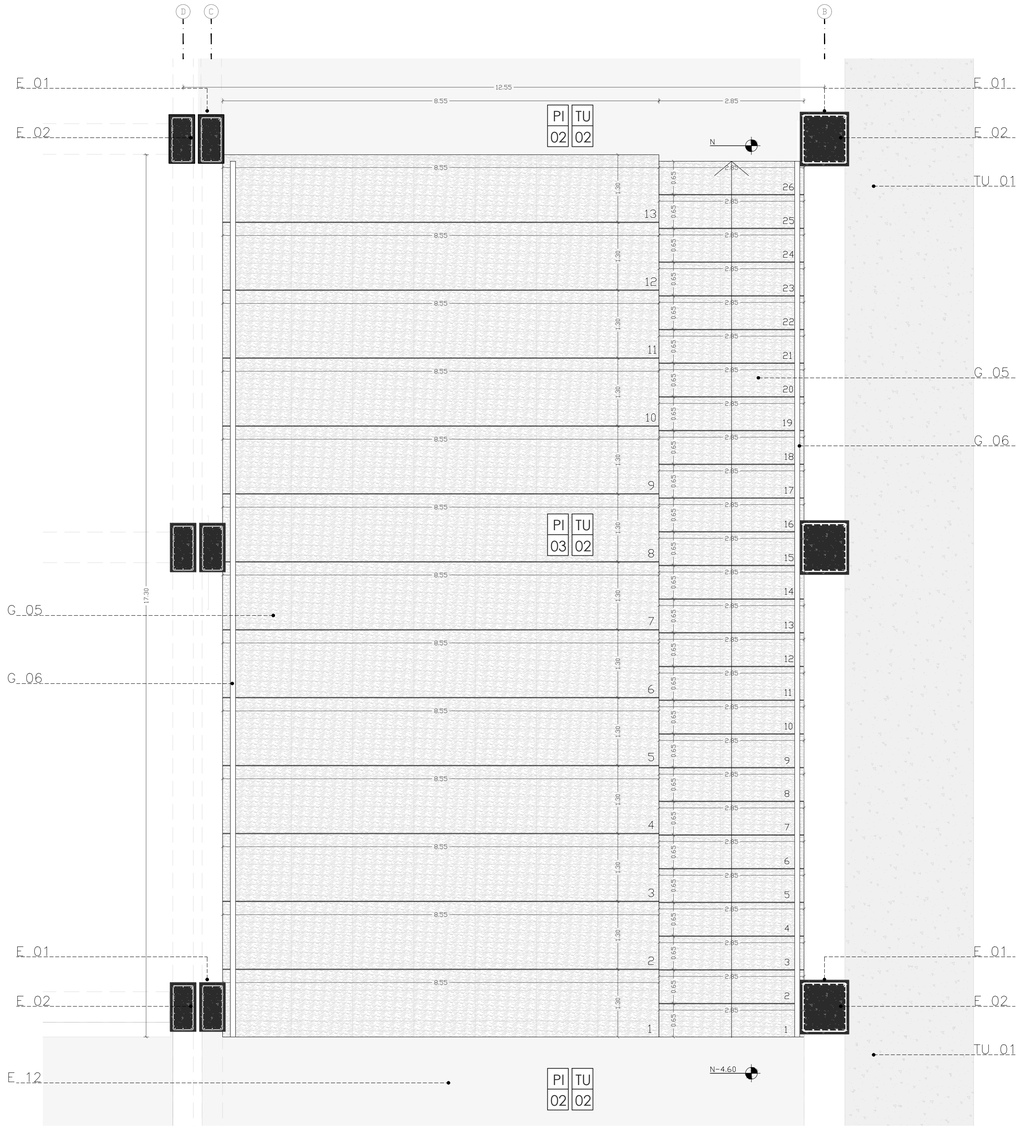

AXONOMETRÍA DE GRADAS PRINCIPALES

ELEMENTOS ESTRUCTURALES

E01 Columna de hormigón armado f'c:240kg/cm2
E02 Armadura de columnas con acero corrugado de Φ4mm
E03 Rampas de hormigón armado preexistente f'c:240kg/cm2
E04 Armadura de varillas de acero corrugado para rampas
E05 Losa de cimentación de hormigón armado f'c:240kg/cm2
E06 Parrilla bidireccional de armadura de losa
E07 Anclaje de varilla de acero entre losa y pantallas de hormigón
E08 Replantillo de hormigón simple f'c:180kg/cm2
E09 Arena fina
E10 Mejoramiento de Suelo
E11 Suelo compactado
E12 Acabado de microcemento para piso
E13 Perfiles rectangulares metálicos para estructura de escenario
E13 Duelas de madera de nogal para recubrimeinto de escenario

ELEMENTOS DE GRADAS

G01 Perfil metálica para anclaje de rampa existente a escalones
G02 Destajes en perfiles para ensamblaje
G03 Placa metálica de anclaje para escalones
G04 Pernos de anclaje
G05 Tablones de madera de nogal para escalones
G06 Pletinas de acero cortén de 3mm para armadura de pasamanos
G07 Varillas de acero corrugado 4mm
G08 Tornillos autoperforantes para sujección de pasamanos

ELEMENTOS DE TUMBADO

TU01 Viga de hormigón armado f'c:240kg/cm2
TU02 Armadura de varilla de acero corrugado para viga de Φ4mm
TU03 Malla electrosoldada
TU04 Nervaduras bidireccionales para losa alivianada
TU05 Losa de hormigón con alivianamiento
TU06 Acabado de pintura satinada

PLANTA DETALLE GRADAS

ESC: 1_75

CUADRO DE PISOS

CÓDIGO	MATERIAL	FORMATO	COLOR
PI 02	MICROCEMENTO	-	NATURAL
PI 03	DUELAS DE MADERA DE NOGAL	0.20X1.20X0.02 m	NATURAL

PA #

CUADRO DE TUMBADOS

CÓDIGO	MATERIAL	FORMATO	COLOR
TU 02	PINTURA SATINADA	-	BLANCO

TU #


CUADRO DE PASAMANOS

CÓDIGO	MATERIAL	FORMATO	COLOR
PS 01	PLETINA DE ACERO CORTÉN	1200X1200X5 mm	NATURAL

PS#

PONTIFICIA UNIVERSIDAD CATÓLICA DEL ECUADOR
FACULTAD DE ARQUITECTURA, DISEÑO Y ARTES
TRABAJO DE FIN DE CARRERA - ARQUITECTURA

TEMA: RECUPERACIÓN DE LA INFRAESTRUCTURA OBSOLETA SUBTERRÁNEA: TEATRO Y PLAZA REPÚBLICA
UBICACIÓN: BARRIO LARRERA, CALLE ANTONIO ANTE Y AV. 10 DE AGOSTO
AUTORA: CAROLINA ISABEL JURADO CARRERA
DIRECTOR DE TESIS: ARQ. SEBASTIÁN CALERO
CONTIENE: DETALLE DE GRADAS
BLOQUE:
FECHA: 25/07/2022
ESCALA: INDICADO
LÁMINA: 8
D03

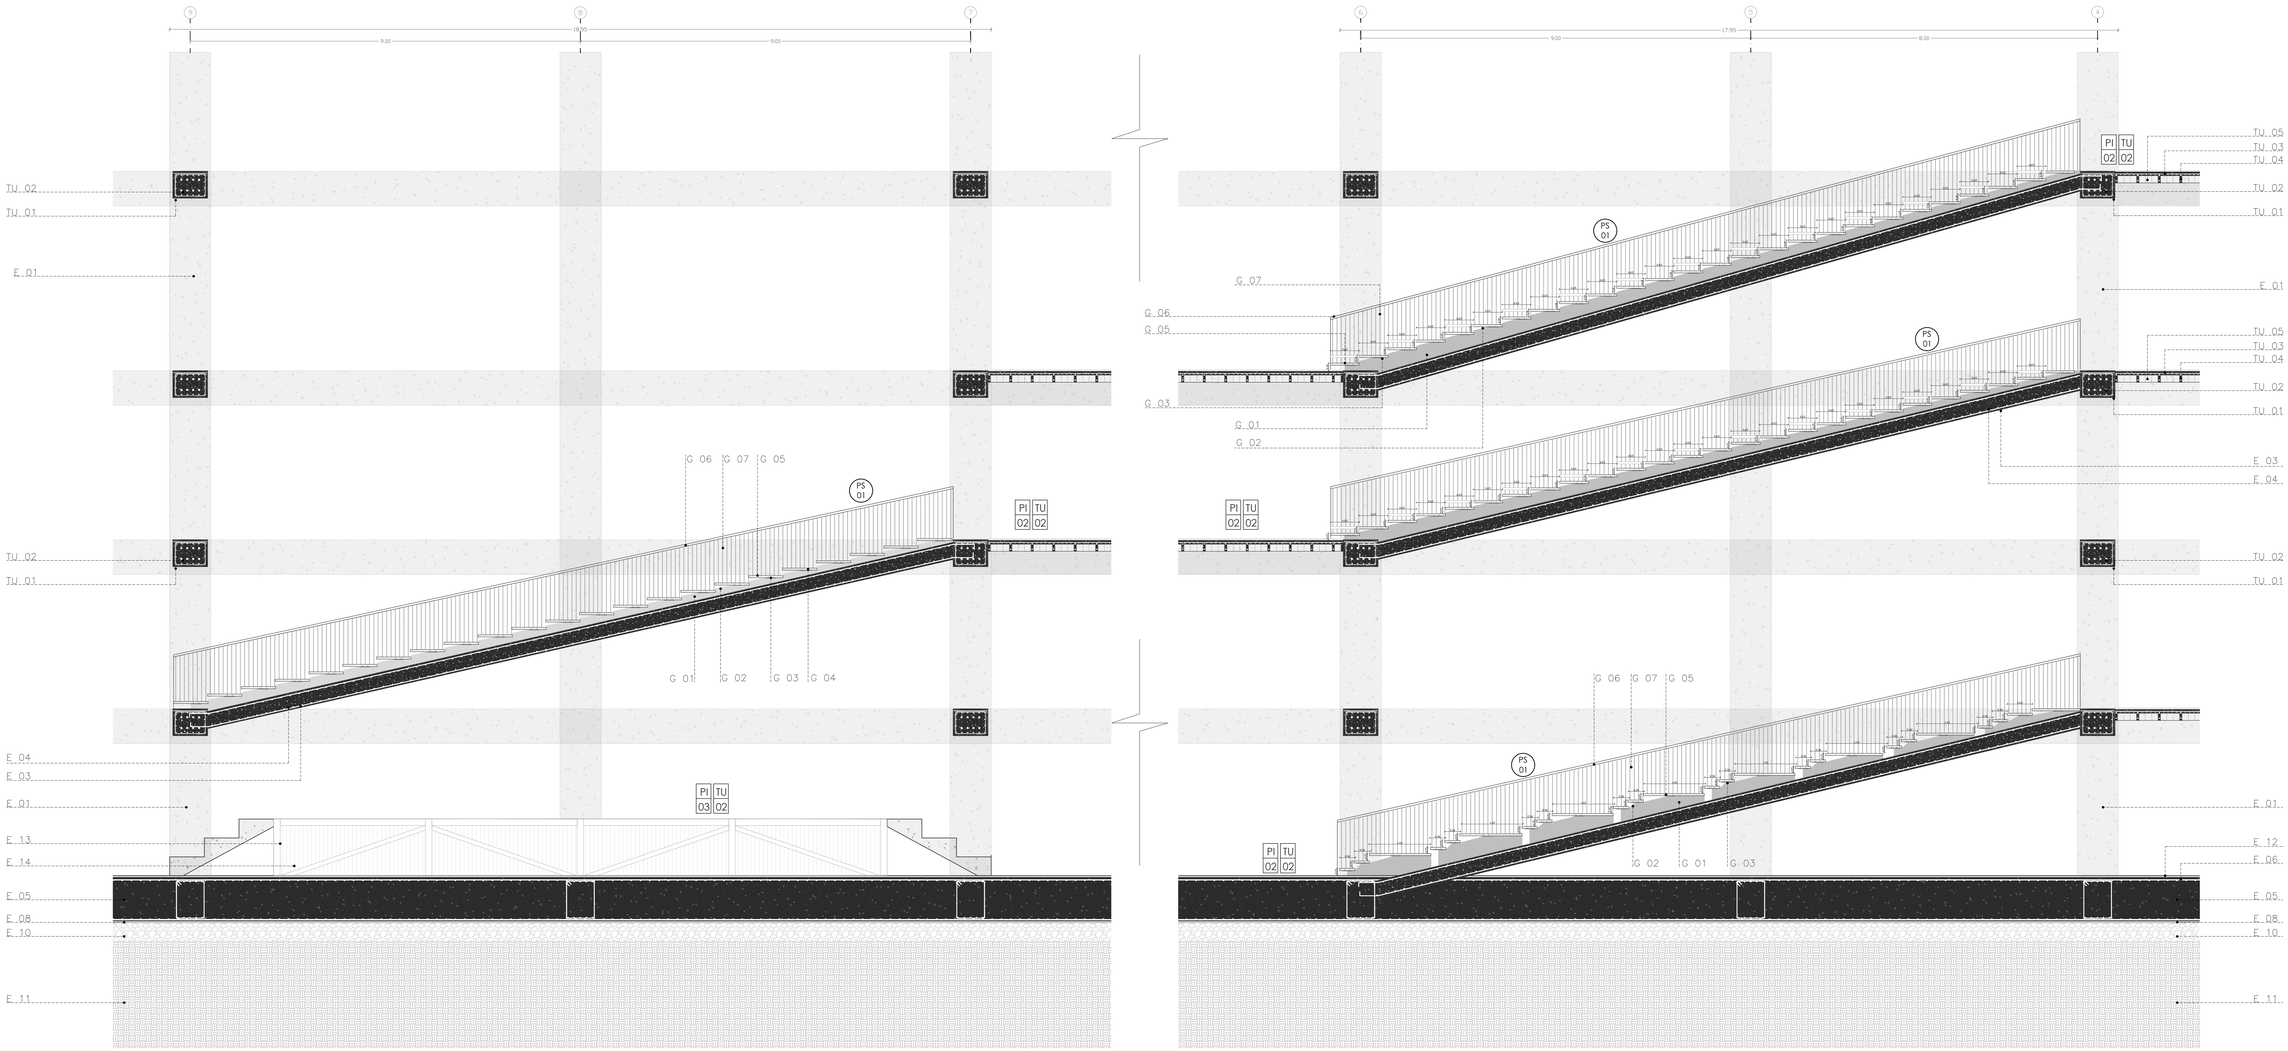

CORTE DETALLE GRADAS

ESC: 1_50

ELEMENTOS ESTRUCTURALES

E01 Columna de hormigón armado f'c:240kg/cm2
E02 Armadura de columnas con acero corrugado de Φ4mm
E03 Rampas de hormigón armado preexistente f'c:240kg/cm2
E04 Armadura de varillas de acero corrugado para rampas
E05 Losa de cimentación de hormigón armado f'c:240kg/cm2
E06 Parrilla bidireccional de armadura de losa
E07 Anclaje de varilla de acero entre losa y pantallas de hormigón
E08 Replantillo de hormigón simple f'c:180kg/cm2
E09 Arena fina
E10 Mejoramiento de Suelo
E11 Suelo compactado
E12 Acabado de microcemento para piso
E13 Perfiles rectangulares metálicos para estructura de escenario
E14 Duelas de madera de nogal para recubrimeinto de escenario

ELEMENTOS DE GRADAS

G01 Perfil metálica para anclaje de rampa existente a escalones
G02 Destajes en perfiles para ensamblaje
G03 Placa metálica de anclaje para escalones
G04 Pernos de anclaje
G05 Tablones de madera de nogal para escalones
G06 Pletinas de acero cortén de 3mm para armadura de pasamanos
G07 Varillas de acero corrugado 4mm
G08 Tornillos autoperforantes para sujección de pasamanos

ELEMENTOS DE TUMBADO

TU01 Viga de hormigón armado f'c:240kg/cm2
TU02 Armadura de varilla de acero corrugado para viga de Φ4mm
TU03 Malla electrosoldada
TU04 Nervaduras bidireccionales para losa alivianada
TU05 Losa de hormigón con alivianamiento
TU06 Acabado de pintura satinada

CUADRO DE PISOS

CÓDIGO	MATERIAL	FORMATO	COLOR
PI 02	MICROCEMENTO	-	NATURAL
PI 03	DUELAS DE MADERA DE NOGAL	0.20X1.20X0.02 m	NATURAL

CUADRO DE TUMBADOS

CÓDIGO	MATERIAL	FORMATO	COLOR
TU 02	PINTURA SATINADA	-	BLANCO

CUADRO DE PASAMANOS

CÓDIGO	MATERIAL	FORMATO	COLOR
PS 01	PLETINA DE ACERO CORTÉN	1200X1200X5 mm	NATURAL

PI #

TU #

PS#

PONTIFICIA UNIVERSIDAD CATÓLICA DEL ECUADOR
FACULTAD DE ARQUITECTURA, DISEÑO Y ARTES
TRABAJO DE FIN DE CARRERA - ARQUITECTURA

TEMA: RECUPERACIÓN DE LA INFRAESTRUCTURA OBSOLETA SUBTERRÁNEA: TEATRO Y PLAZA REPÚBLICA

AUTORA: CAROLINA ISABEL JURADO CARRERA

UBICACIÓN: BARRIO LARRERA, CALLE ANTONIO ANTE Y AV. 10 DE AGOSTO

DIRECTOR DE TESIS: ARQ. SEBASTIÁN CALERO

CONTIENE: DETALLE DE GRADAS


FECHA: 25/07/2022

BLOQUE:


ESCALA: INDICADO

LÁMINA: 8


D03

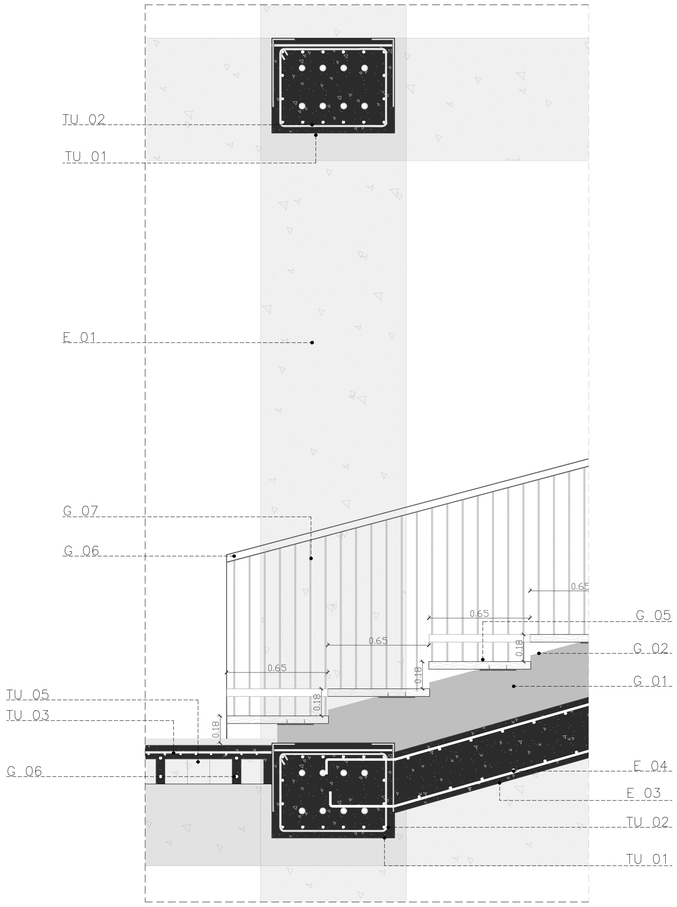


DETALLE 1
ESC: 1_20

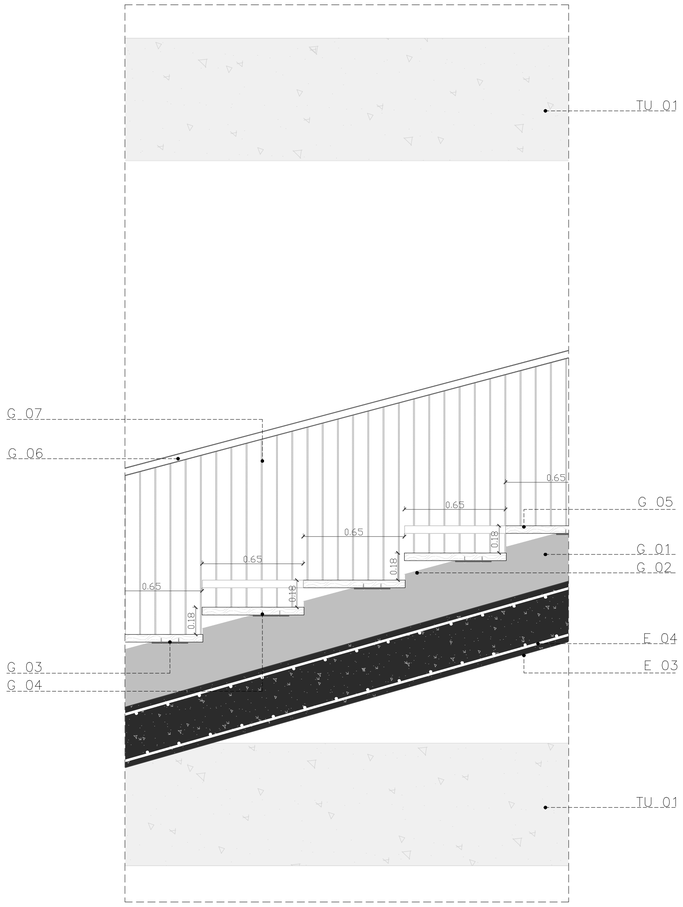

DETALLE 2
ESC: 1_20

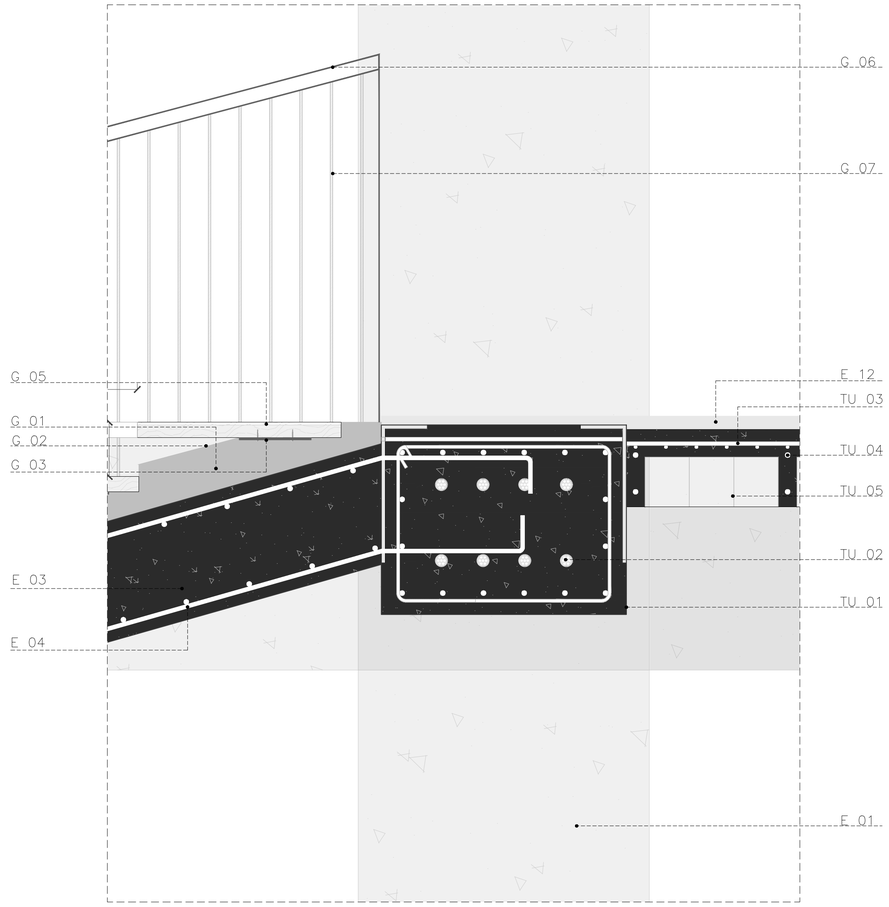

DETALLE 4
ESC: 1_10

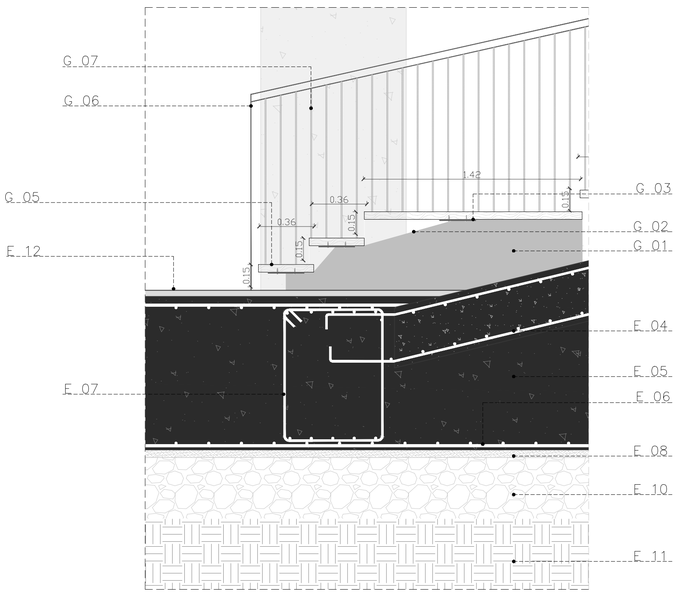

DETALLE 1
ESC: 1_20

ELEMENTOS ESTRUCTURALES

E01 Columna de hormigón armado f'c:240kg/cm2
E02 Armadura de columnas con acero corrugado de Φ4mm
E03 Rampas de hormigón armado preexistente f'c:240kg/cm2
E04 Armadura de varillas de acero corrugado para rampas
E05 Losa de cimentación de hormigón armado f'c:240kg/cm2
E06 Parrilla bidireccional de armadura de losa
E07 Anclaje de varilla de acero entre losa y pantallas de hormigón
E08 Replantillo de hormigón simple f'c:180kg/cm2
E09 Arena fina
E10 Mejoramiento de Suelo
E11 Suelo compactado
E12 Acabado de microcemento para piso
E13 Perfiles rectangulares metálicos para estructura de escenario
E13 Duelas de madera de nogal para recubrimeinto de escenario

ELEMENTOS DE TUMBADO

TU01 Viga de hormigón armado f'c:240kg/cm2
TU02 Armadura de varilla de acero corrugado para viga de Φ4mm
TU03 Malla electrosoldada
TU04 Nervaduras bidireccionales para losa alivianada
TU05 Losa de hormigón con alivianamiento
TU06 Acabado de pintura satinada

ELEMENTOS DE GRADAS

G01 Perfil metálica para anclaje de rampa existente a escalones
G02 Destajes en perfiles para ensamblaje
G03 Placa metálica de anclaje para escalones
G04 Pernos de anclaje
G05 Tablones de madera de nogal para escalones
G06 Pletinas de acero cortén de 3mm para armadura de pasamanos
G07 Varillas de acero corrugado 4mm
G08 Tornillos autoperforantes para sujección de pasamanos

CUADRO DE PISOS

CÓDIGO	MATERIAL	FORMATO	COLOR
PI 02	MICROCEMENTO	-	NATURAL
PI 03	DUELAS DE MADERA DE NOGAL	0.20X1.20X0.02 m	NATURAL

CUADRO DE TUMBADOS

CÓDIGO	MATERIAL	FORMATO	COLOR
TU 02	PINTURA SATINADA	-	BLANCO

CUADRO DE PASAMANOS

CÓDIGO	MATERIAL	FORMATO	COLOR
PS 01	PLETINA DE ACERO CORTÉN	1200X1200X5 mm	NATURAL

PA
#

TU
#

PS#

PONTIFICIA UNIVERSIDAD CATÓLICA DEL ECUADOR
FACULTAD DE ARQUITECTURA, DISEÑO Y ARTES
TRABAJO DE FIN DE CARRERA - ARQUITECTURA

TEMA: RECUPERACIÓN DE LA INFRAESTRUCTURA OBSOLETA SUBTERRÁNEA: TEATRO Y PLAZA REPÚBLICA

AUTORA: CAROLINA ISABEL JURADO CARRERA

UBICACIÓN: BARRIO LARRERA, CALLE ANTONIO ANTE Y AV. 10 DE AGOSTO

DIRECTOR DE TESIS: ARQ. SEBASTIÁN CALERO

CONTIENE: DETALLE DE GRADAS


FECHA: 25/07/2022

BLOQUE:

ESCALA: INDICADO


LÁMINA: 10

D03

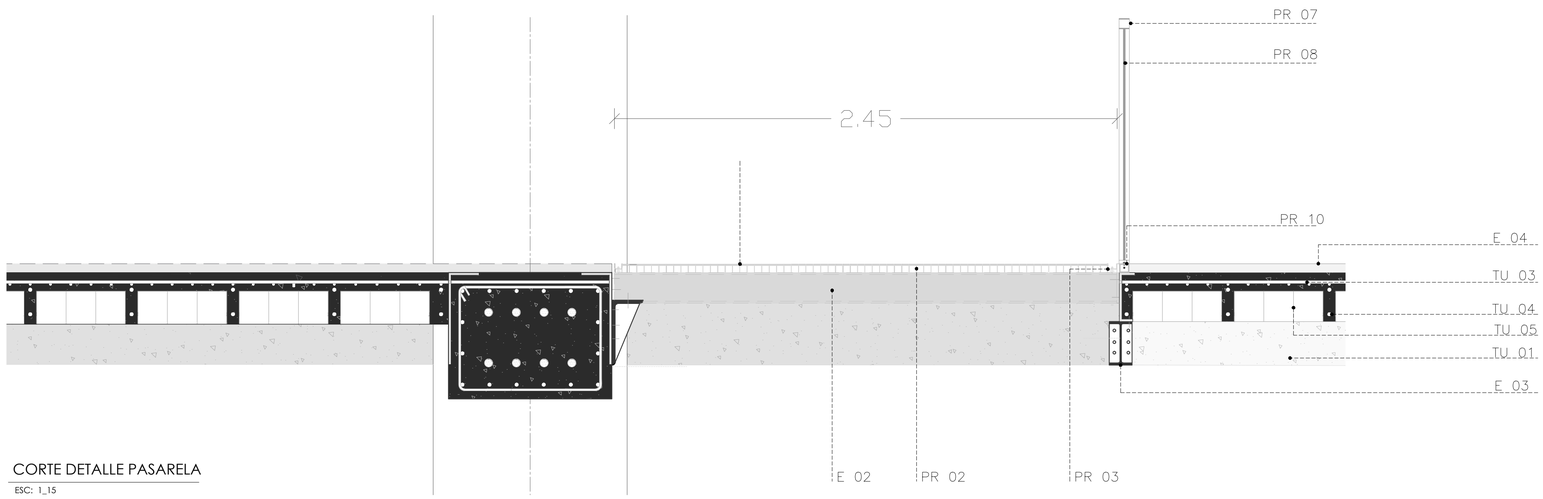


CORTE DETALLE PASARELA

ESC: 1_15

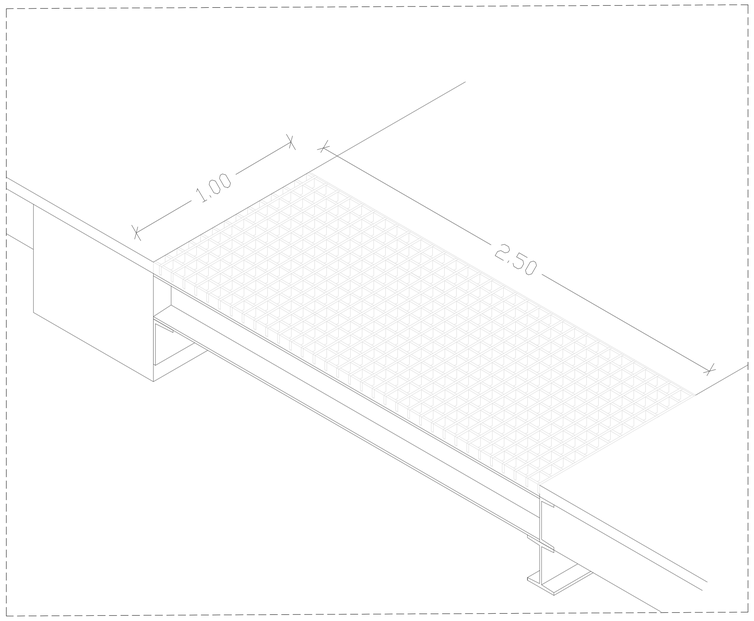


DETALLE 3D

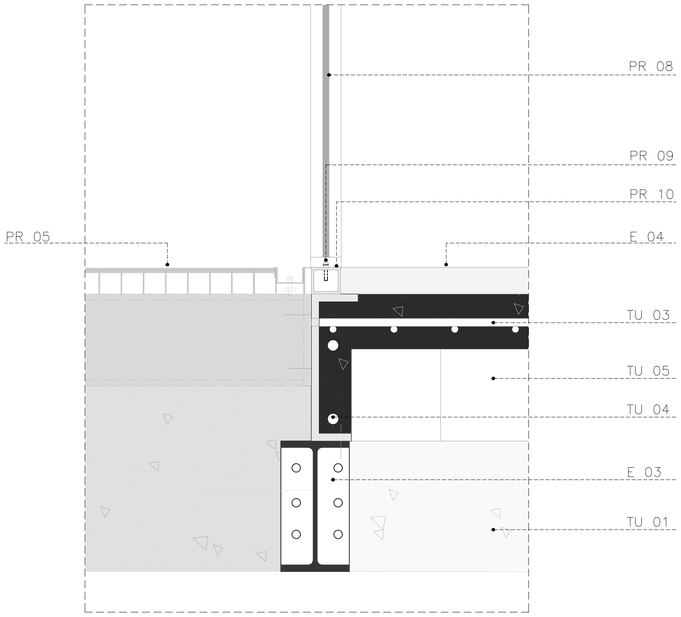


DETALLE 1

ESC: 1_5

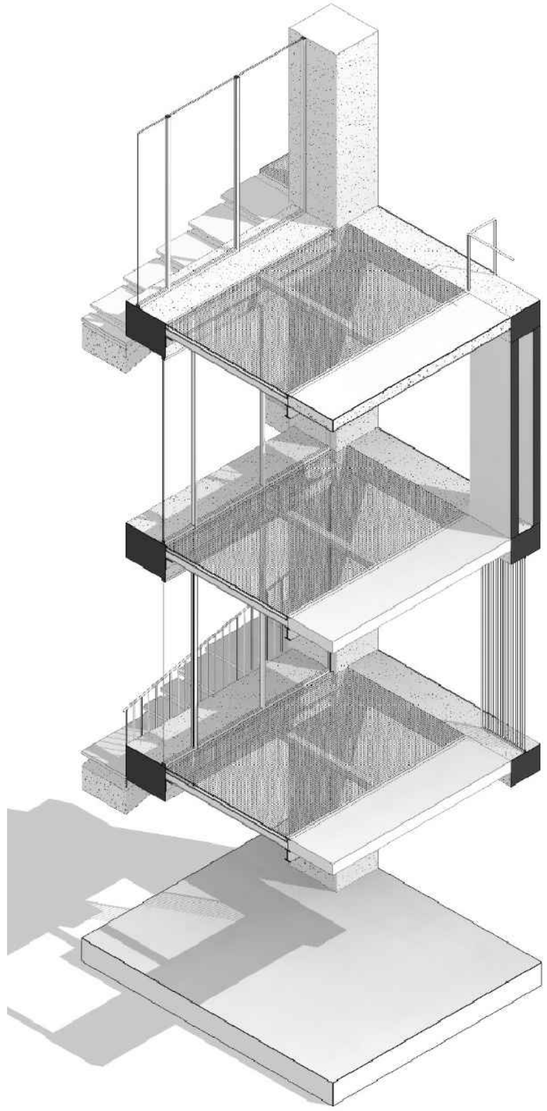

DETALLE AXONOMÉTRICO

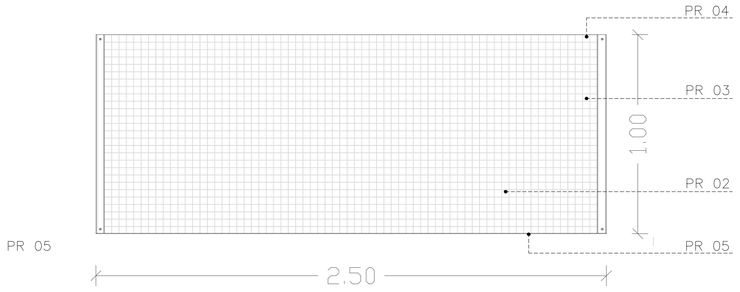

PLANTA DETALLE PASARELA

ESC: 1_ESC: 1_15

ELEMENTOS ESTRUCTURALES

E01 Columna de hormigón armado f'c:240kg/cm2
E02 Viga tipo I 150x700 mm
E03 Viga tipo I 200x100 mm
E12 Acabado de microcemento para piso

ELEMENTOS DE TUMBADO

TU01 Viga de hormigón armado f'c:240kg/cm2
TU02 Armadura de varilla de acero corrugado para viga de Φ4mm
TU03 Malla electrosoldada
TU04 Nervaduras bidireccionales para losa alivianada
TU05 Losa de hormigón con alivianamiento
TU06 Acabado de pintura satinada

ELEMENTOS DE PASARELA

PR01 Ángulo metálico 300x150 mm
PR02 Panel de malla tipo grating 2000x1000 mm
PR03 Clip tipo C para rejilla tipo grating
PR04 Tornillo autoperforante
PR05 Marco de de panel con pletinas de acero inoxidable
PR06 Pletinas portantes de apoyo para rejilla
PR07 Pletinas de acero cortén de 3mm para armadura de pasamanos
PR08 Varillas de acero corrugado 4mm
PR09 Tornillos autoperforantes para sujección de antepecho
PR10 Tubo cuadrado metálico de 5x5x2 mm

CUADRO DE PISOS

CÓDIGO	MATERIAL	FORMATO	COLOR
PI 01	MALLA METÁLICA	2400X2150 mm	NATURAL
PI 02	MICROCEMENTO	-	NATURAL

CUADRO DE TUMBADOS

CÓDIGO	MATERIAL	FORMATO	COLOR
TU 02	PINTURA SATINADA	-	BLANCO

CUADRO DE PASAMANOS

CÓDIGO	MATERIAL	FORMATO	COLOR
PS 01	PLETINA DE ACERO CORTÉN	1200X1200X5 mm	NATURAL

PI #

TU #

PS #

PONTIFICIA UNIVERSIDAD CATÓLICA DEL ECUADOR
FACULTAD DE ARQUITECTURA, DISEÑO Y ARTES
TRABAJO DE FIN DE CARRERA - ARQUITECTURA

TEMA: RECUPERACIÓN DE LA INFRAESTRUCTURA OBSOLETA SUBTERRÁNEA: TEATRO Y PLAZA REPÚBLICA

AUTORA: CAROLINA ISABEL JURADO CARRERA

UBICACIÓN: BARRIO LARRERA, CALLE ANTONIO ANTE Y AV. 10 DE AGOSTO

DIRECTOR DE TESIS: ARQ. SEBASTIÁN CALERO

CONTIENE: DETALLE DE PASARELA


FECHA: 25/07/2022

BLOQUE:

ESCALA: INDICADO


LÁMINA: 11

D05

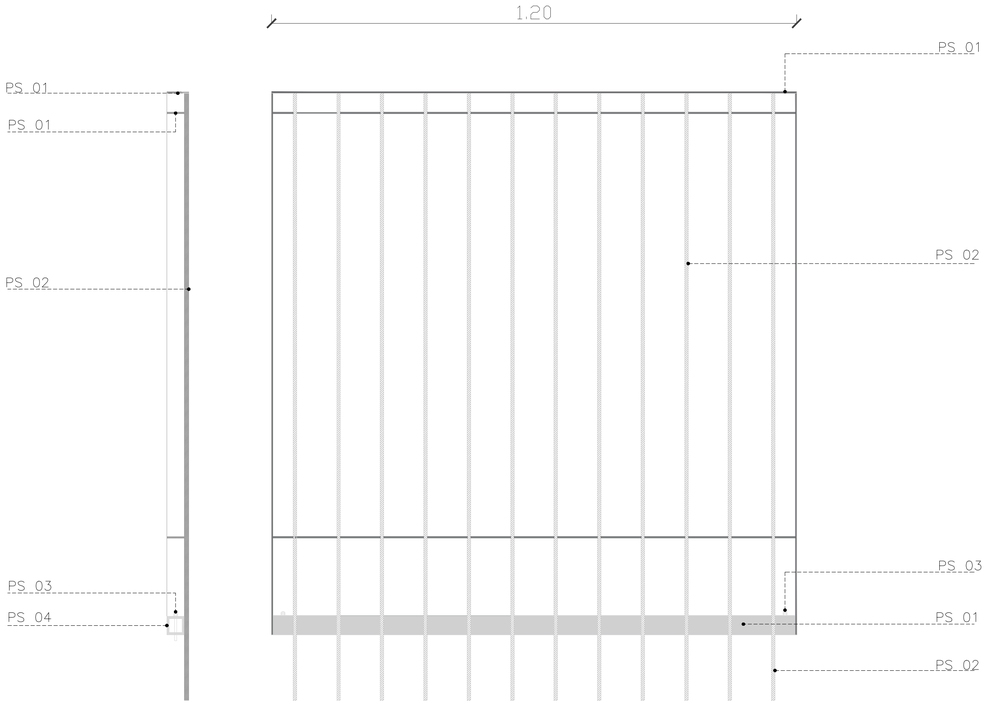


FACHADA DETALLE PASAMANOS

ESC: 1_10

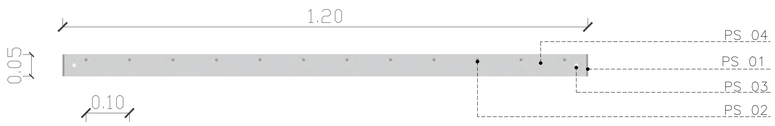


PLANTA DETALLE PASAMANOS

ESC: 1_10

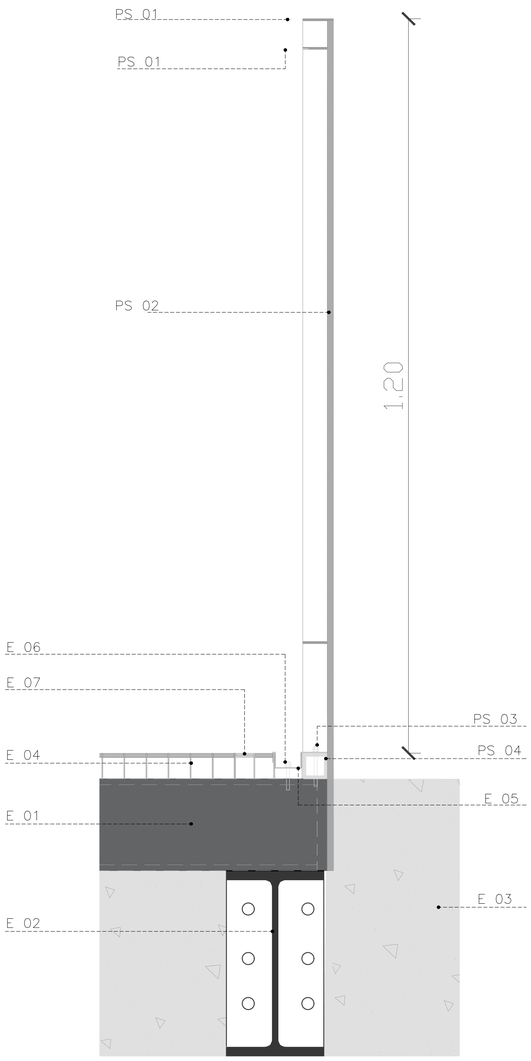


CORTE DETALLE PASAMANOS

ESC: 1_5

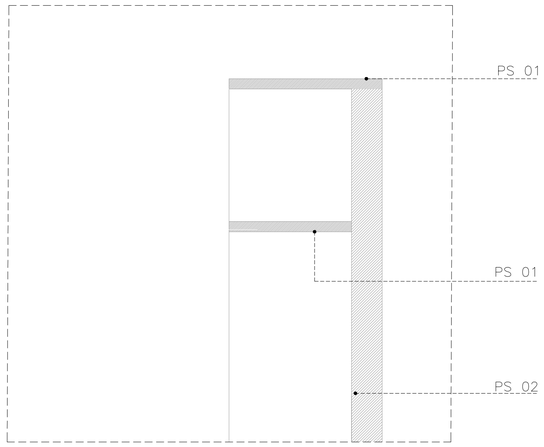

DETALLE 1

ESC: 1_1

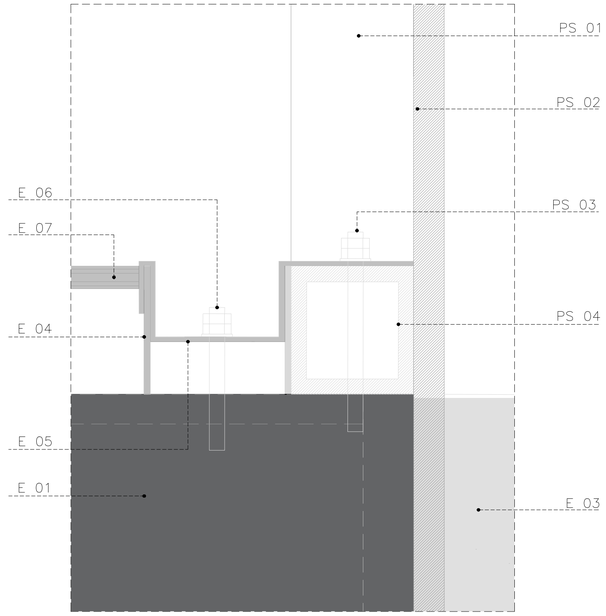

DETALLE 2

ESC: 1_1

ELEMENTOS DE PASAMANO

PS01 Pletinas de acero cortén de 3mm para armadura de pasamanos
PS02 Varillas de acero corrugado 4mm
PS03 Tornillos autoperforantes para sujección de antepecho
PS04 Tubo cuadrado metálico de 5x5x2 mm

ELEMENTOS DE TUMBADO

TU01 Viga de hormigón armado f'c:240kg/cm2
TU02 Armadura de varilla de acero corrugado para viga de Φ4mm
TU03 Malla electrosoldada
TU04 Nervaduras bidireccionales para losa alivianada
TU05 Losa de hormigón con alivianamiento
TU06 Acabado de pintura satinada

ELEMENTOS ESTRUCTURALES

E01 Viga tipo I 150x700 mm
E02 Viga tipo I 200x100 mm
E03 Viga de hormigón armado preexistente
E04 Panel de malla tipo grating 2000x1000 mm
E05 Clip tipo C para rejilla tipo grating
E06 Tornillo autoperforante
E07 Marco de de panel con pletinas de acero inoxidable
E08 Pletinas portantes de apoyo para rejilla

CUADRO DE PISOS

CÓDIGO	MATERIAL	FORMATO	COLOR
PI 01	MALLA METÁLICA	2400X2150 mm	NATURAL

CUADRO DE PASAMANOS

CÓDIGO	MATERIAL	FORMATO	COLOR
PS 01	PLETINA DE ACERO CORTÉN	1200X1200X5 mm	NATURAL

PI
#

PS#

PONTIFICIA UNIVERSIDAD CATÓLICA DEL ECUADOR
FACULTAD DE ARQUITECTURA, DISEÑO Y ARTES
TRABAJO DE FIN DE CARRERA - ARQUITECTURA

TEMA: RECUPERACIÓN DE LA INFRAESTRUCTURA OBSOLETA SUBTERRÁNEA: TEATRO Y PLAZA REPÚBLICA

AUTORA: CAROLINA ISABEL JURADO CARRERA

UBICACIÓN: BARRIO LARRERA, CALLE ANTONIO ANTE Y AV. 10 DE AGOSTO

DIRECTOR DE TESIS: ARQ. SEBASTIÁN CALERO

CONTIENE: DETALLE DE PASAMANO


FECHA: 25/07/2022

BLOQUE:


ESCALA: INDICADO

LÁMINA: 12


D06

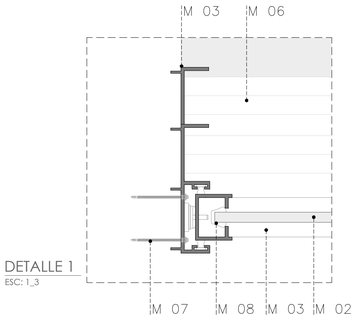


DETALLE 1
ESC: 1_3

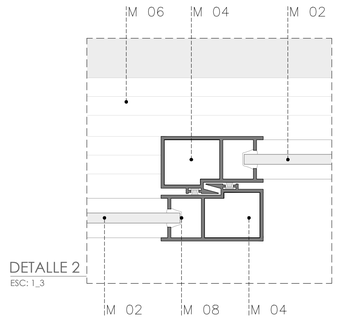


DETALLE 2
ESC: 1_3

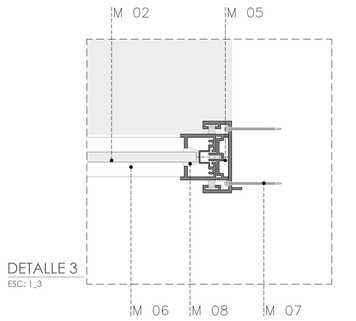


DETALLE 3
ESC: 1_3

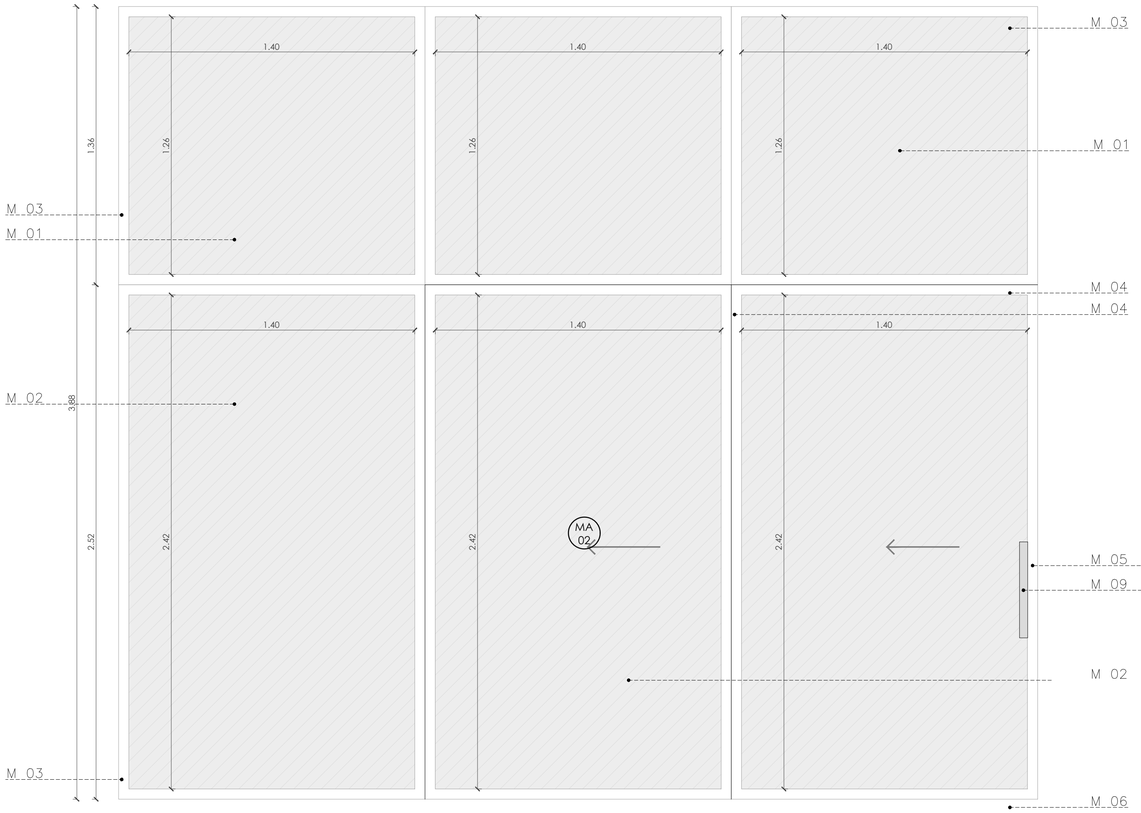


FACHADA DE MAMPARA
ESC: 1_20

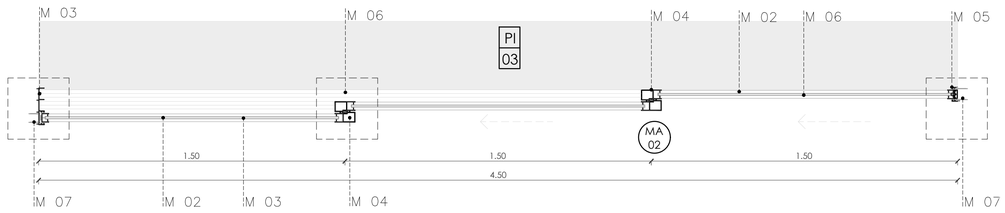


PLANTA DE MAMPARA
ESC: 1_15

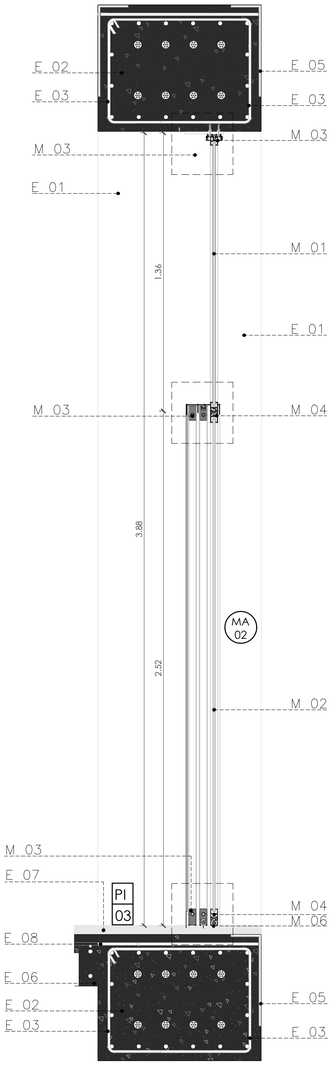


CORTE A-A DE MAMPARA
ESC: 1_10

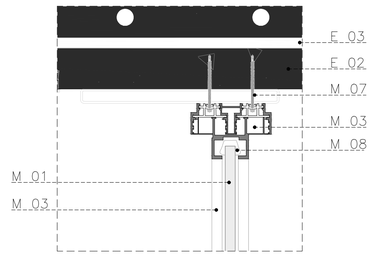

DETALLE 1
ESC: 1_3

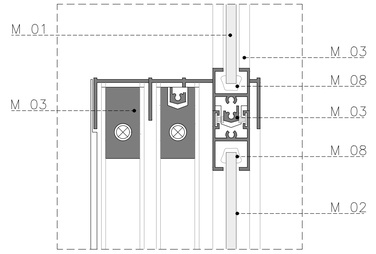

DETALLE 2
ESC: 1_3

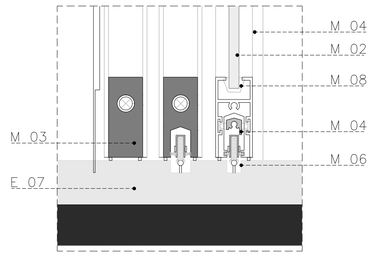

DETALLE 3
ESC: 1_3

ELEMENTOS DE MAMPARA

M01 Vidrio templado de e: 6mm 1.26x1.40 m
M02 Vidrio templado de e: 6mm 2.42x1.40 m
M03 Perfil de marco perimetral fijo de acero tipo cortén de 10x10cm
M04 Perfil de marco móvil con rueda incorporada de acero tipo cortéN
M05 Perfil de unión macho-hembra con manija y seguro de acero tipo cortén
M06 Riel de acero tipo cortén incluida a nivel de piso en marco inferior y superior
M07 Pernos expansivos
M08 Silicona para sellar transparente
M09 Manija embebida en perfil móvil

ELEMENTOS ESTRUCTURALES

E01 Columna de hormigón armado f'c:240kg/cm2
E02 Viga de hormigón armado f'c:240kg/cm2
E03 Armadura de varilla de acero corrugado para viga de Φ4mm
E04 Perfil metálico para sujeción
E05 Placa metálica de anclaje e: 1mm
E06 Losa de hormigón armado f'c:240kg/cm2
E07 Acabado de hormigón con microcemento de e: 4mm
E08 Malla electrosoldada

CUADRO DE MAMPARAS

CÓDIGO	MATERIAL	FORMATO	COLOR
MA 02	VIDRIO y ACERO CORTEN CORREDIZA	3.80 X 1.50 X 0.10	VIDRIO CLARO Y ACERO CORTEN NATURAL

CUADRO DE PISOS

CÓDIGO	MATERIAL	FORMATO	COLOR
PI 03	MICRO CEMENTO	e: 4mm	NATURAL

MA
#

PI
#

PONTIFICIA UNIVERSIDAD CATÓLICA DEL ECUADOR
FACULTAD DE ARQUITECTURA, DISEÑO Y ARTES
TRABAJO DE FIN DE CARRERA - ARQUITECTURA

TEMA: RECUPERACIÓN DE LA INFRAESTRUCTURA OBSOLETA SUBTERRÁNEA: TEATRO Y PLAZA REPÚBLICA

AUTORA: CAROLINA ISABEL JURADO CARRERA

UBICACIÓN: BARRIO LARRERA, CALLE ANTONIO ANTE Y AV. 10 DE AGOSTO

DIRECTOR DE TESIS: ARQ. SEBASTIÁN CALERO

CONTIENE: DETALLE DE MAMPARA

FECHA: 25/07/2022

BLOQUE:

ESCALA: INDICADO

LÁMINA: 12

D04

ELEMENTOS ESTRUCTURALES

E01 Columna de hormigón armado f'c:240kg/cm2
E02 Viga de hormigón armado f'c:240kg/cm2
E03 Armadura de varilla de acero corrugado para viga de Φ4mm
E04 Perfil metálico para sujeción
E05 Placa metálica de anclaje e: 1mm
E06 Losa de hormigón armado f'c:240kg/cm2
E07 Acabado de hormigón con microcemento de e: 4mm
E08 Malla electrosoldada

ELEMENTOS DE PUERTA


P01 Perfil de marco perimetral fijo de acero tipo cortén
P02 Perfil de marco superior fijo de acero tipo cortén
P03 Perfil de marco móvil con rueda incorporada de acero tipo cortéN
P04 Perfil de unión macho–hembra con manija y seguro de acero tipo cortén
P05 Riel de acero tipo cortén incluida a nivel de piso en marco inferior y superior
P06 Pernos expansivos
P07 Varilla de acero corrugado Φ4mm para tramado de puerta
P08 Soldadura para unión perfil y varilla

CUADRO DE PUERTAS			
CÓDIGO	MATERIAL	FORMATO	COLOR
PU 01	PERFILES DE ACERO CORTEN VARILLADO	1000 X 2500 X 5 mm	NATURAL


CUADRO DE PISOS			
CÓDIGO	MATERIAL	FORMATO	COLOR
PI 03	MICRO CEMENTO	e: 4mm	NATURAL

PU #


PI #

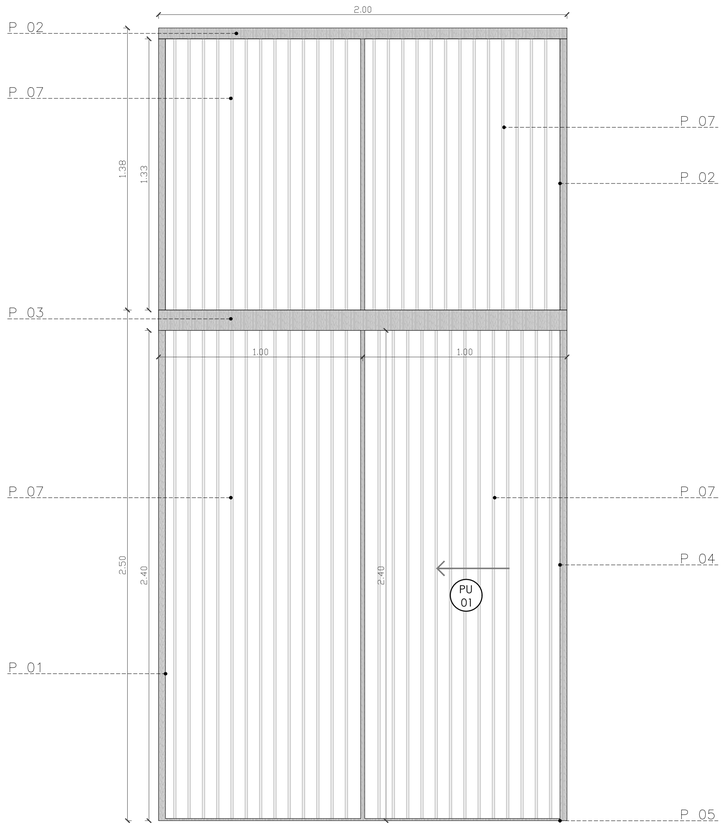


FACHADA DE MAMPARA
ESC.....1:20

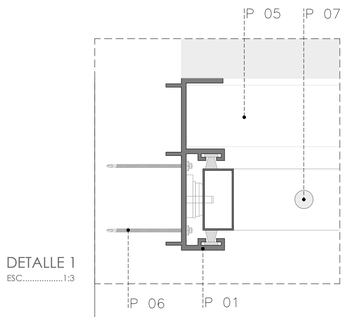


DETALLE 1
ESC.....1:3

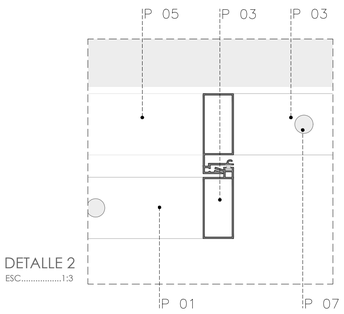


DETALLE 2
ESC.....1:3

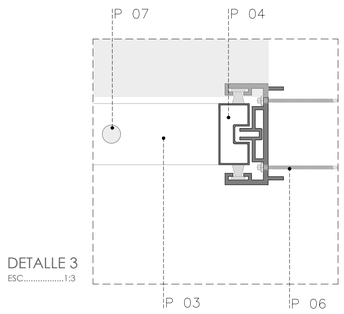


DETALLE 3
ESC.....1:3

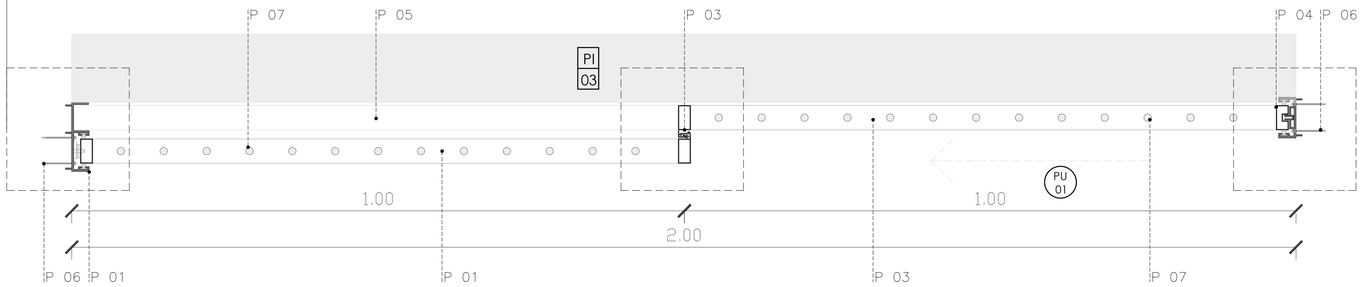


PLANTA DE MAMPARA
ESC.....1:10

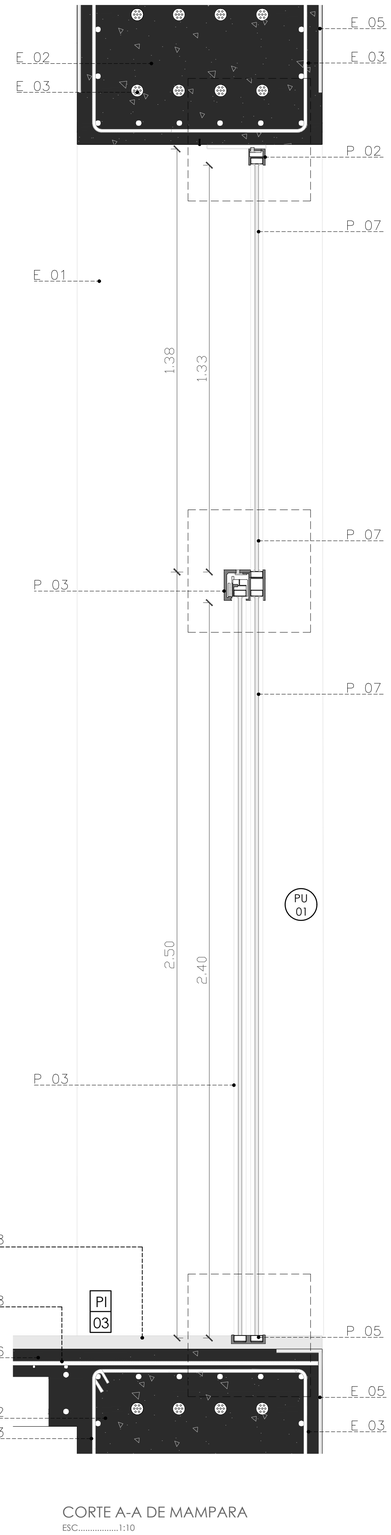


CORTE A-A DE MAMPARA
ESC.....1:10

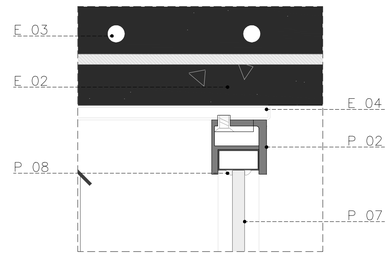


DETALLE 1
ESC.....1:3

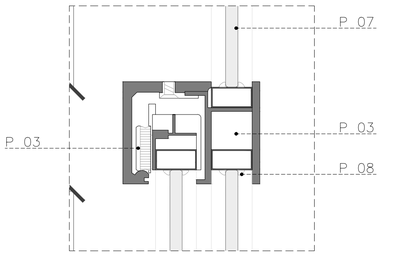

DETALLE 2
ESC.....1:3

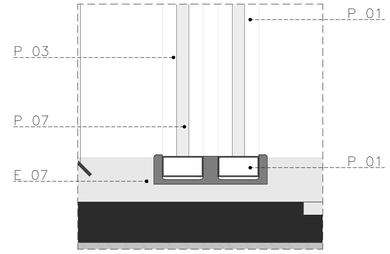


DETALLE 3
ESC.....1:3

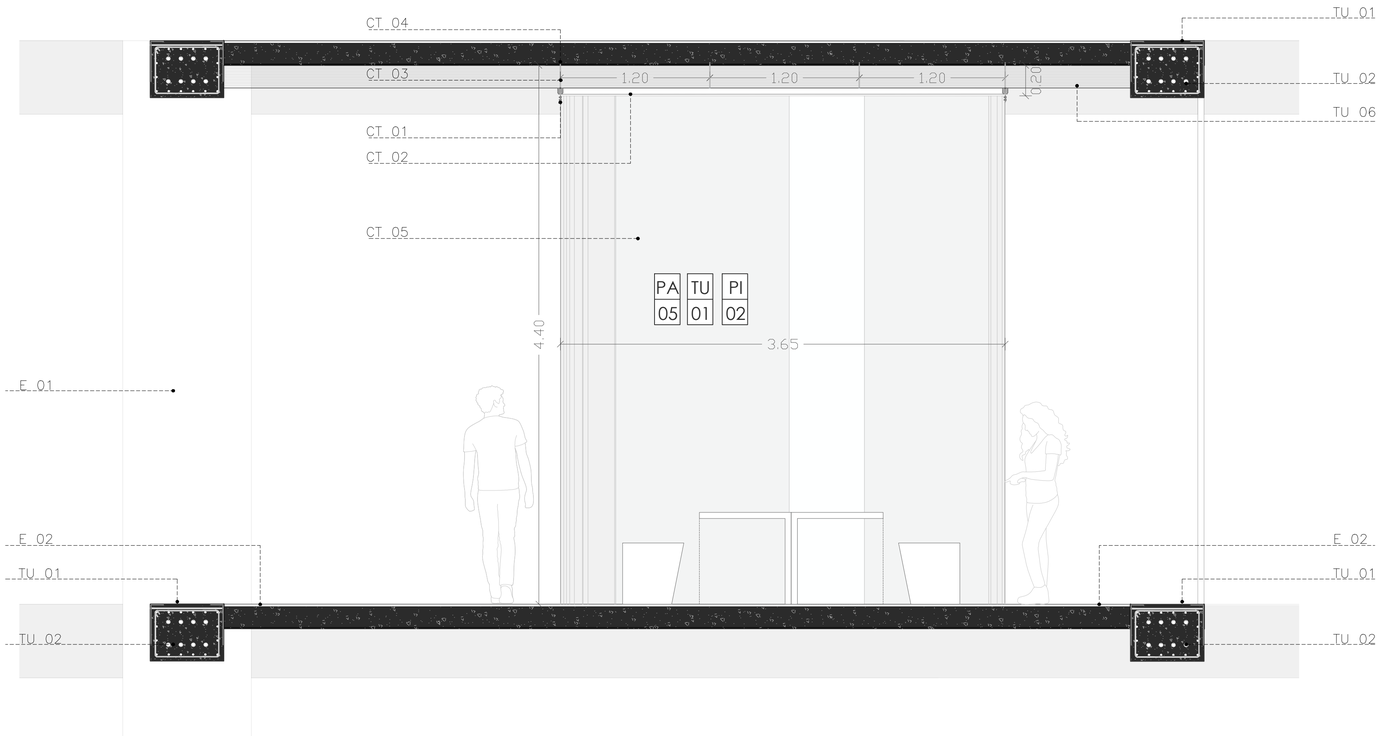


CORTE DETALLE CORTINAS

ESC: 1_25

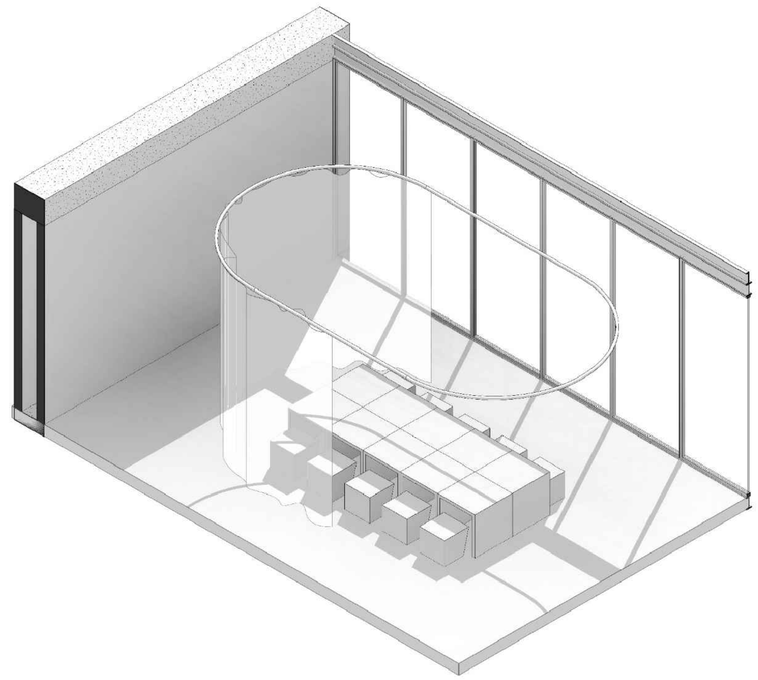


AXOMETRÍA CORTINAS

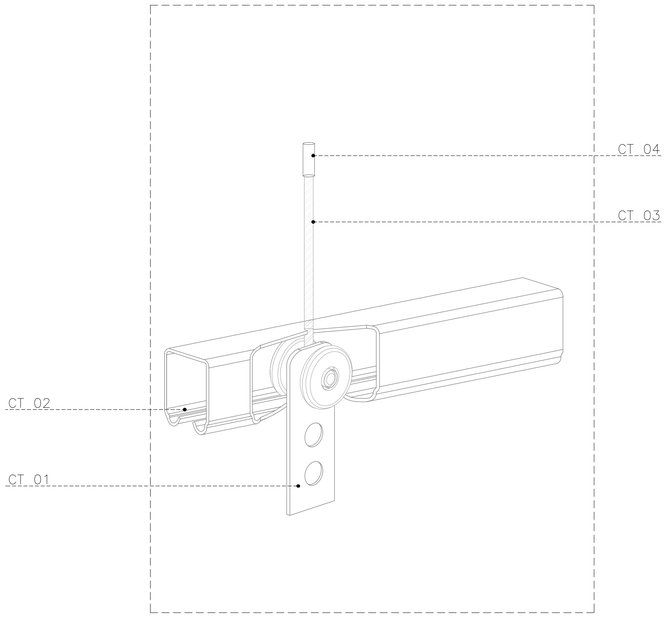

DETALLE 1

ESC: 1_5

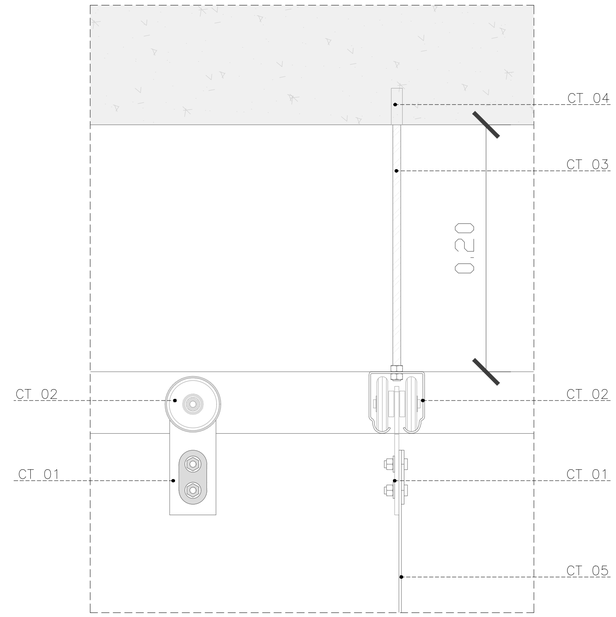

DETALLE 2

ESC: 1_5

ELEMENTOS DE CORTINA

CT01 Corredera LN 150 nylon
CT02 Riel de acero tipo U 150 color natural
CT03 Varilla roscada de $\frac{1}{4}$ de 20cm de altura
CT04 Anclaje tipo taco rosca interna de $\frac{1}{4}$ x 1"
CT05 Cortina de tela acústica

ELEMENTOS ESTRUCTURALES

E01 Columna de hormigón armado f'c:240kg/cm2
E02 Acabado de microcemento para piso

ELEMENTOS DE TUMBADO

TU01 Viga de hormigón armado f'c:240kg/cm2
TU02 Armadura de varilla de acero corrugado para viga de Φ4mm
TU03 Malla electrosoldada
TU04 Nervaduras bidireccionales para losa alivianada
TU05 Losa de hormigón con alivianamiento
TU06 Chapa de acero cortén microperforado de 4mm

CUADRO DE PISOS

CÓDIGO	MATERIAL	FORMATO	COLOR
PI 02	MICROCEMENTO	-	NATURAL

CUADRO DE TUMBADOS

CÓDIGO	MATERIAL	FORMATO	COLOR
TU 01	CHAPA METÁLICA DE ACERO CORTÉN	300X890X3 mm	NATURAL

CUADRO DE PAREDES

CÓDIGO	MATERIAL	FORMATO	COLOR
PA 05	CORTINAS	3.20 X largo libre	GAMA CÁLIDA

PI #

TU #

PA #

PONTIFICIA UNIVERSIDAD CATÓLICA DEL ECUADOR
FACULTAD DE ARQUITECTURA, DISEÑO Y ARTES
TRABAJO DE FIN DE CARRERA - ARQUITECTURA

TEMA: RECUPERACIÓN DE LA INFRAESTRUCTURA OBSOLETA SUBTERRÁNEA: TEATRO Y PLAZA REPÚBLICA

UBICACIÓN: BARRIO LARRERA, CALLE ANTONIO ANTE Y AV. 10 DE AGOSTO

AUTORA: CAROLINA ISABEL JURADO CARRERA

DIRECTOR DE TESIS: ARQ. SEBASTIÁN CALERO

CONTIENE: DETALLE DE CORTINA


BLOQUE:

FECHA: 25/07/2022


ESCALA: INDICADO

LÁMINA: 13

D07

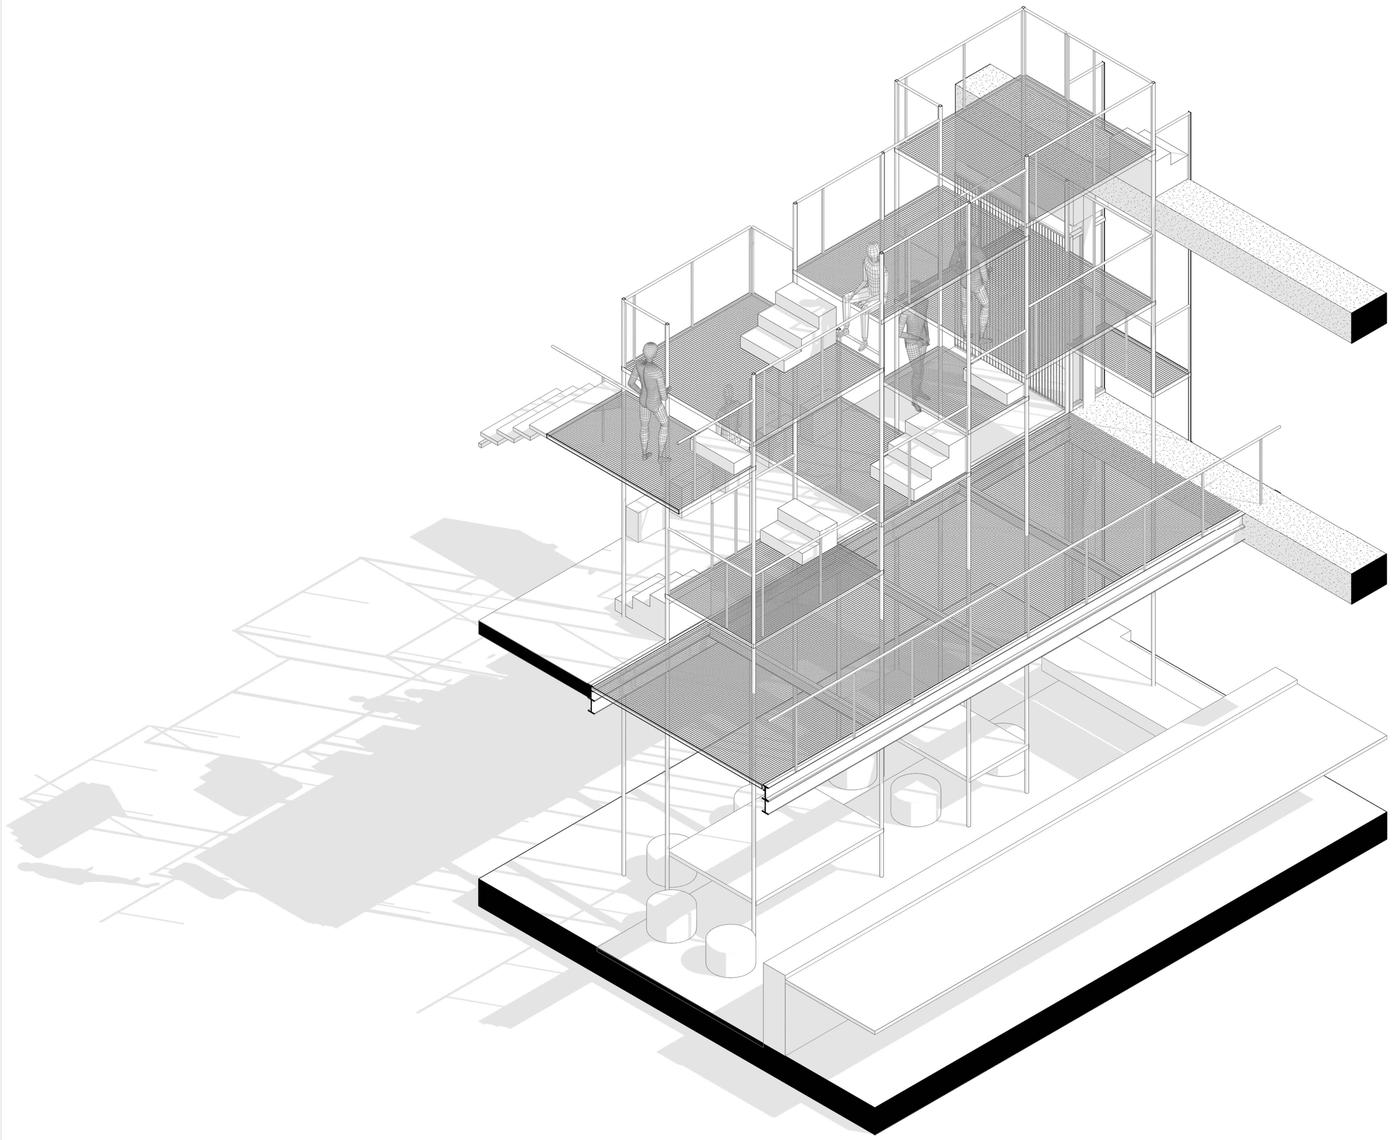


AXONOMETRÍA DE MUEBLE

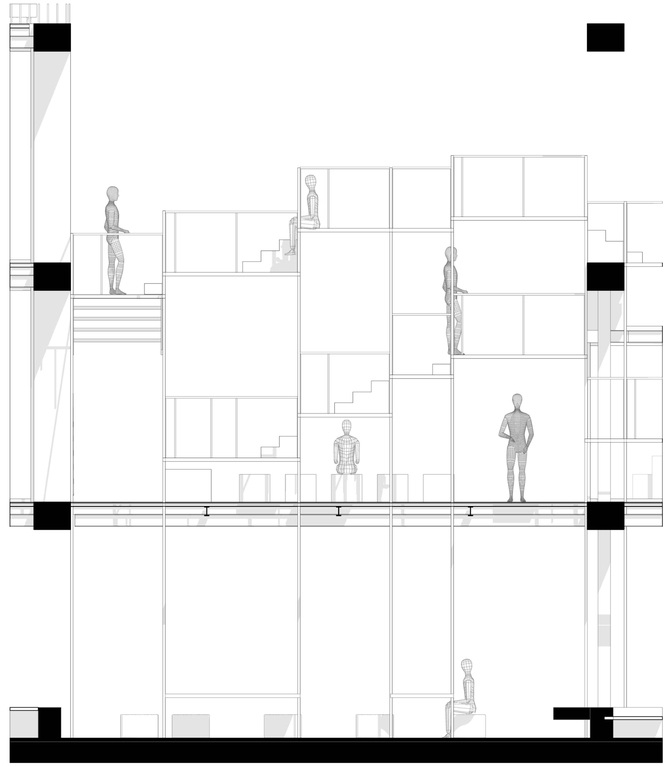



CORTE DETALLE MUEBLE

PONTIFICIA UNIVERSIDAD CATÓLICA DEL ECUADOR **FACULTAD DE ARQUITECTURA, DISEÑO Y ARTES** TRABAJO DE FIN DE CARRERA - ARQUITECTURA	TEMA: RECUPERACIÓN DE LA INFRAESTRUCTURA OBSOLETA SUBTERRÁNEA: TEATRO Y PLAZA REPÚBLICA	AUTORA: CAROLINA ISABEL JURADO CARRERA	CONTIENE: DETALLE DE MUEBLE	FECHA: 25/07/2022	LÁMINA: 14 D09
	UBICACIÓN: BARRIO LARRERA, CALLE ANTONIO ANTE Y AV. 10 DE AGOSTO	DIRECTOR DE TESIS: ARQ. SEBASTIÁN CALERO	BLOQUE:	ESCALA: INDICADO	

ILUSTRACIONES DEL PROYECTO

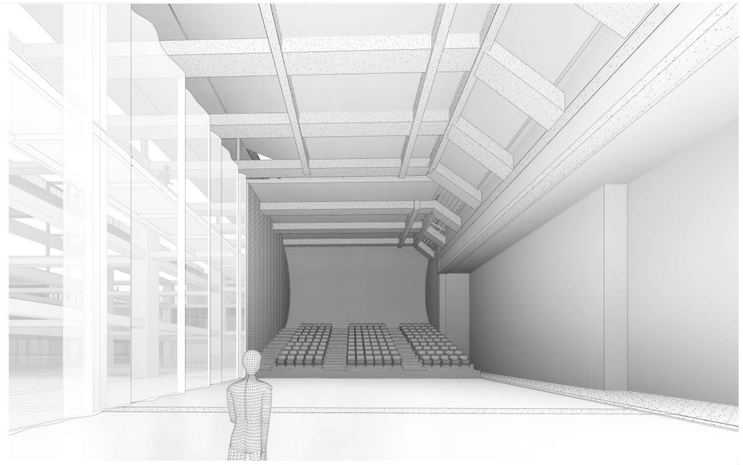

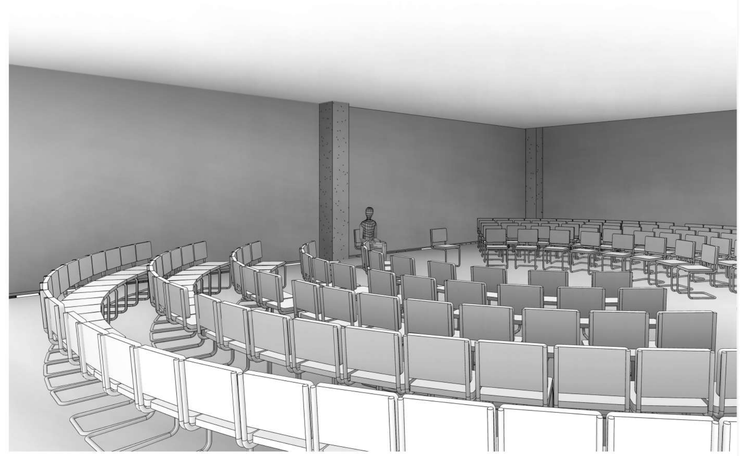

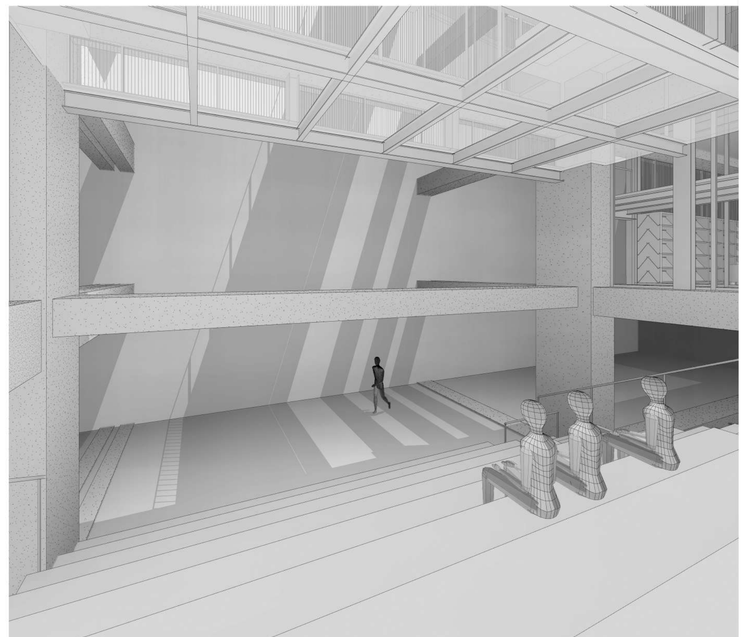

PONTIFICIA UNIVERSIDAD CATÓLICA DEL ECUADOR
FACULTAD DE ARQUITECTURA, DISEÑO Y ARTES
TRABAJO DE FIN DE CARRERA - ARQUITECTURA

TEMA: RECUPERACIÓN DE LA INFRAESTRUCTURA OBSOLETA SUBTERRÁNEA: TEATRO Y PLAZA REPÚBLICA

UBICACIÓN: BARRIO LARRERA, CALLE ANTONIO ANTE Y AV. 10 DE AGOSTO

AUTORA: CAROLINA ISABEL JURADO CARRERA

DIRECTOR DE TESIS: ARQ. SEBASTIÁN CALERO

CONTIENE: IMÁGENES DEL PROYECTO


FECHA: 25/07/2022

BLOQUE:

ESCALA:

LÁMINA: 4

102

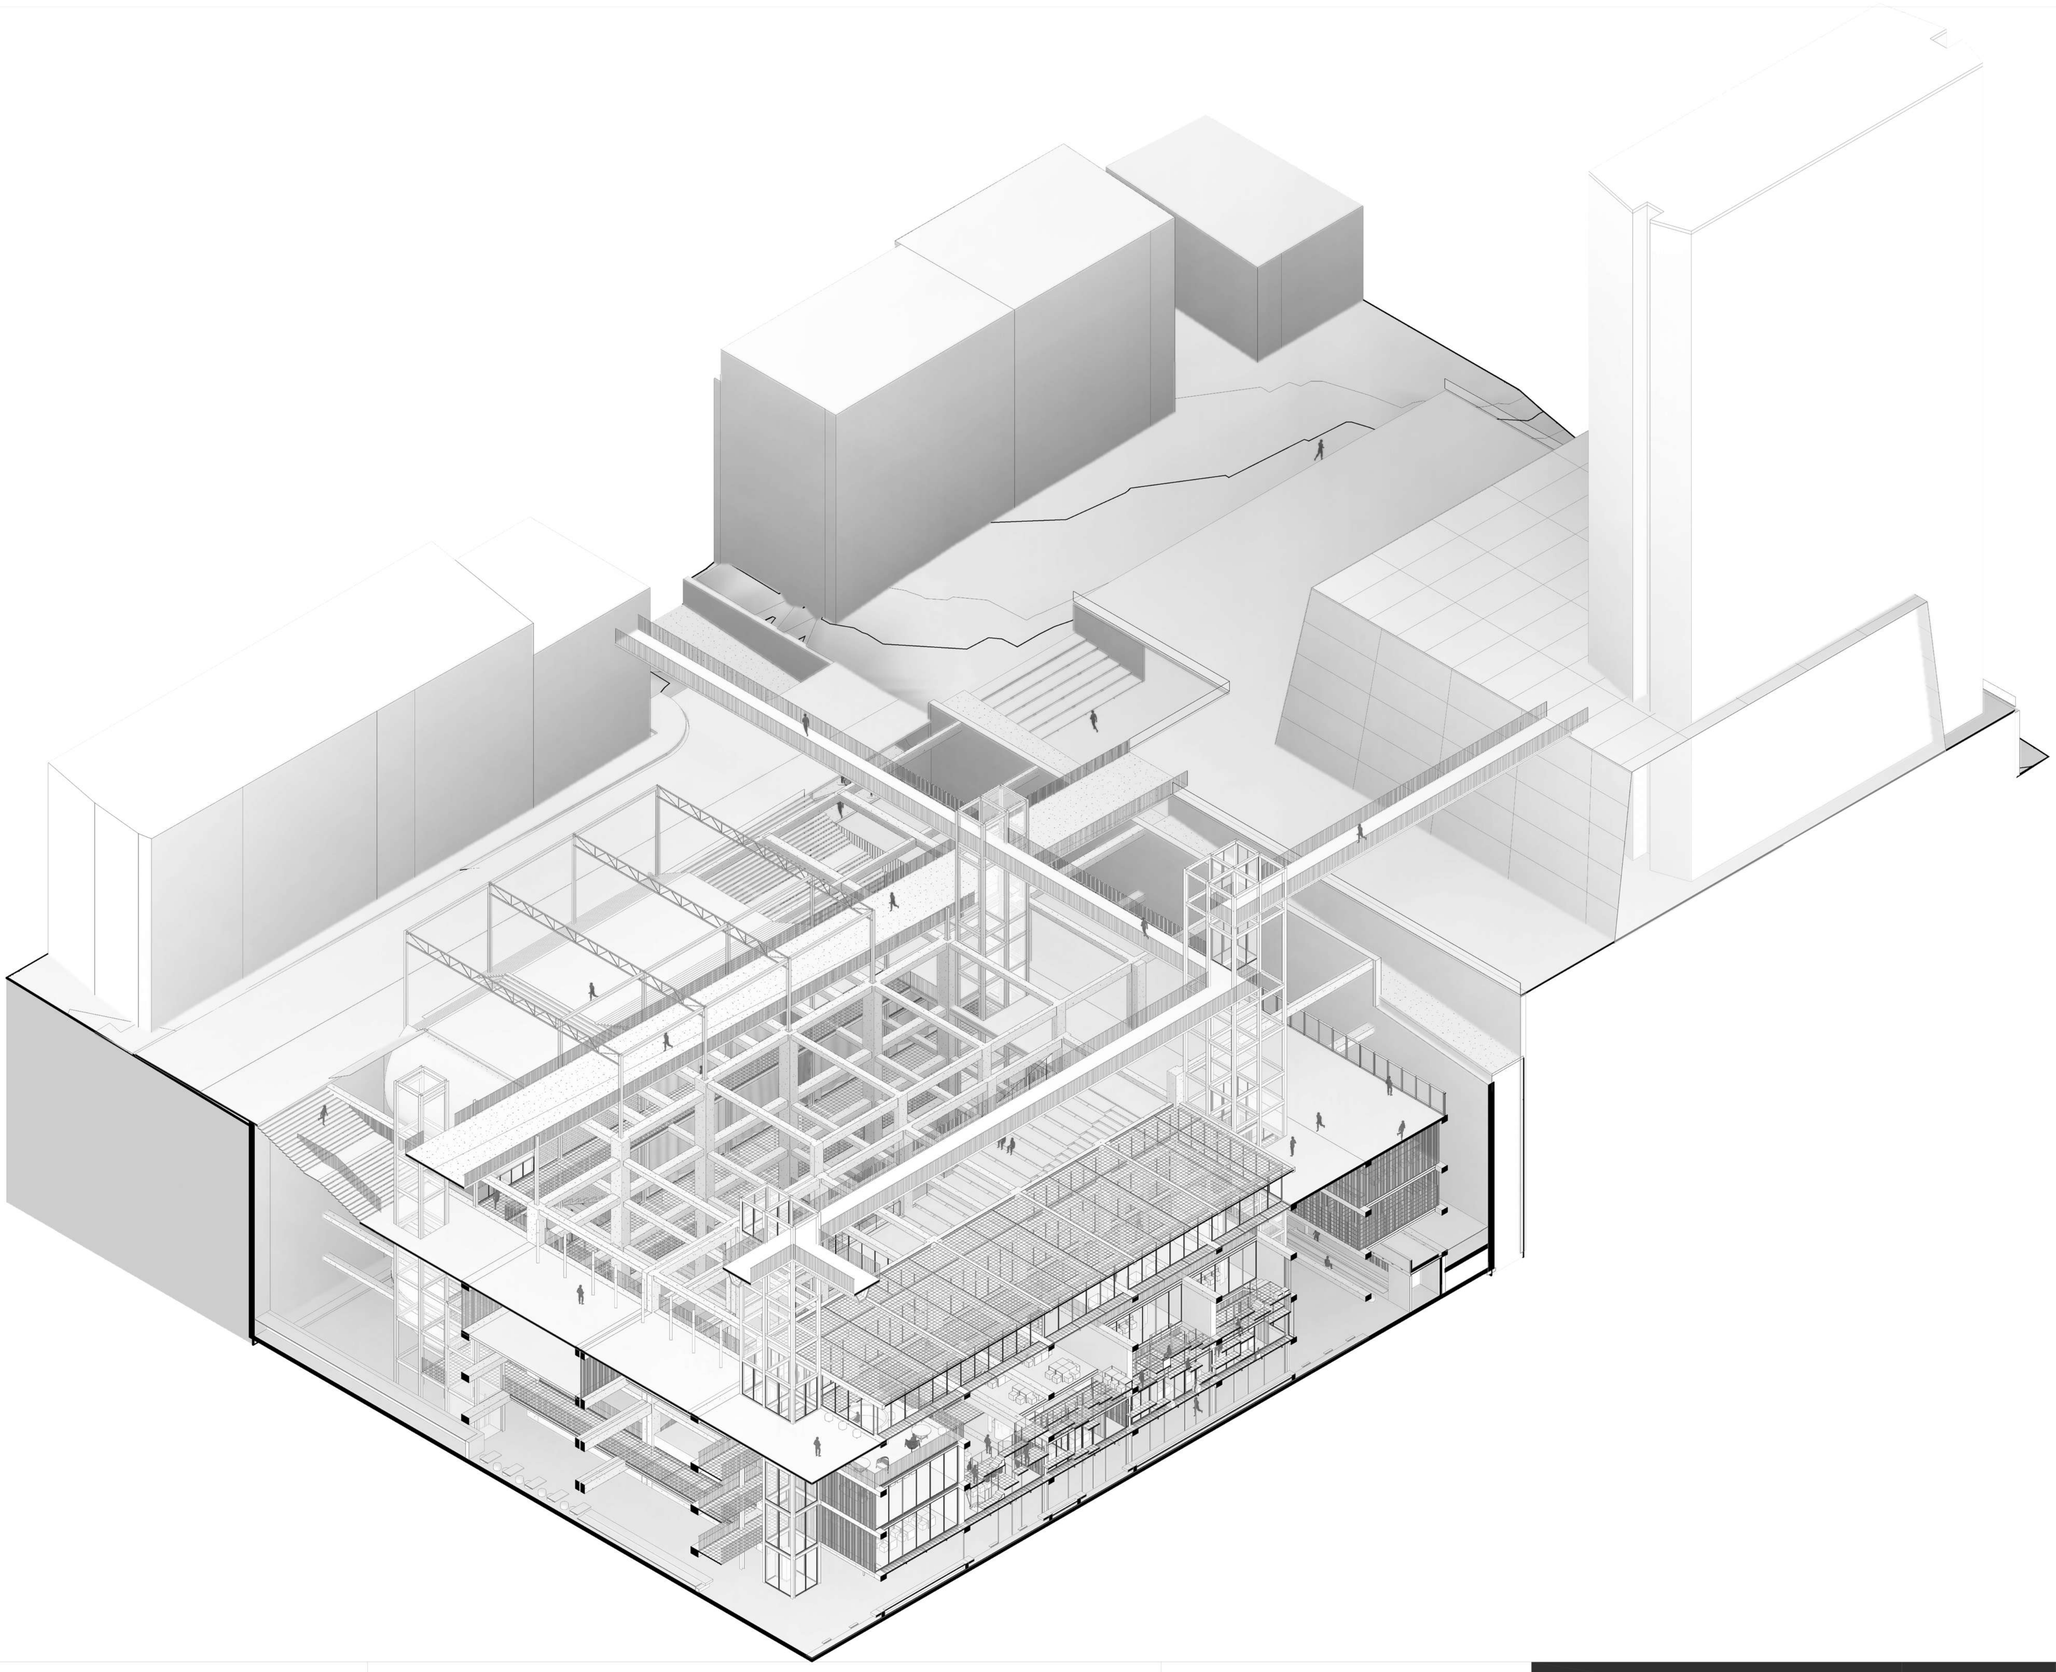

AXONOMETRÍA GENERAL

PONTIFICIA UNIVERSIDAD CATÓLICA DEL ECUADOR
FACULTAD DE ARQUITECTURA, DISEÑO Y ARTES
TRABAJO DE FIN DE CARRERA - ARQUITECTURA

TEMA: RECUPERACIÓN DE LA INFRAESTRUCTURA OBSOLETA SUBTERRÁNEA: TEATRO Y PLAZA REPÚBLICA

UBICACIÓN: BARRIO LARRERA, CALLE ANTONIO ANTE Y AV. 10 DE AGOSTO

AUTORA: CAROLINA ISABEL JURADO CARRERA

DIRECTOR DE TESIS: ARQ. SEBASTIÁN CALERO

CONTIENE: IMÁGENES DEL PROYECTO


FECHA: 25/07/2022

BLOQUE:

ESCALA:

LÁMINA: 5

102

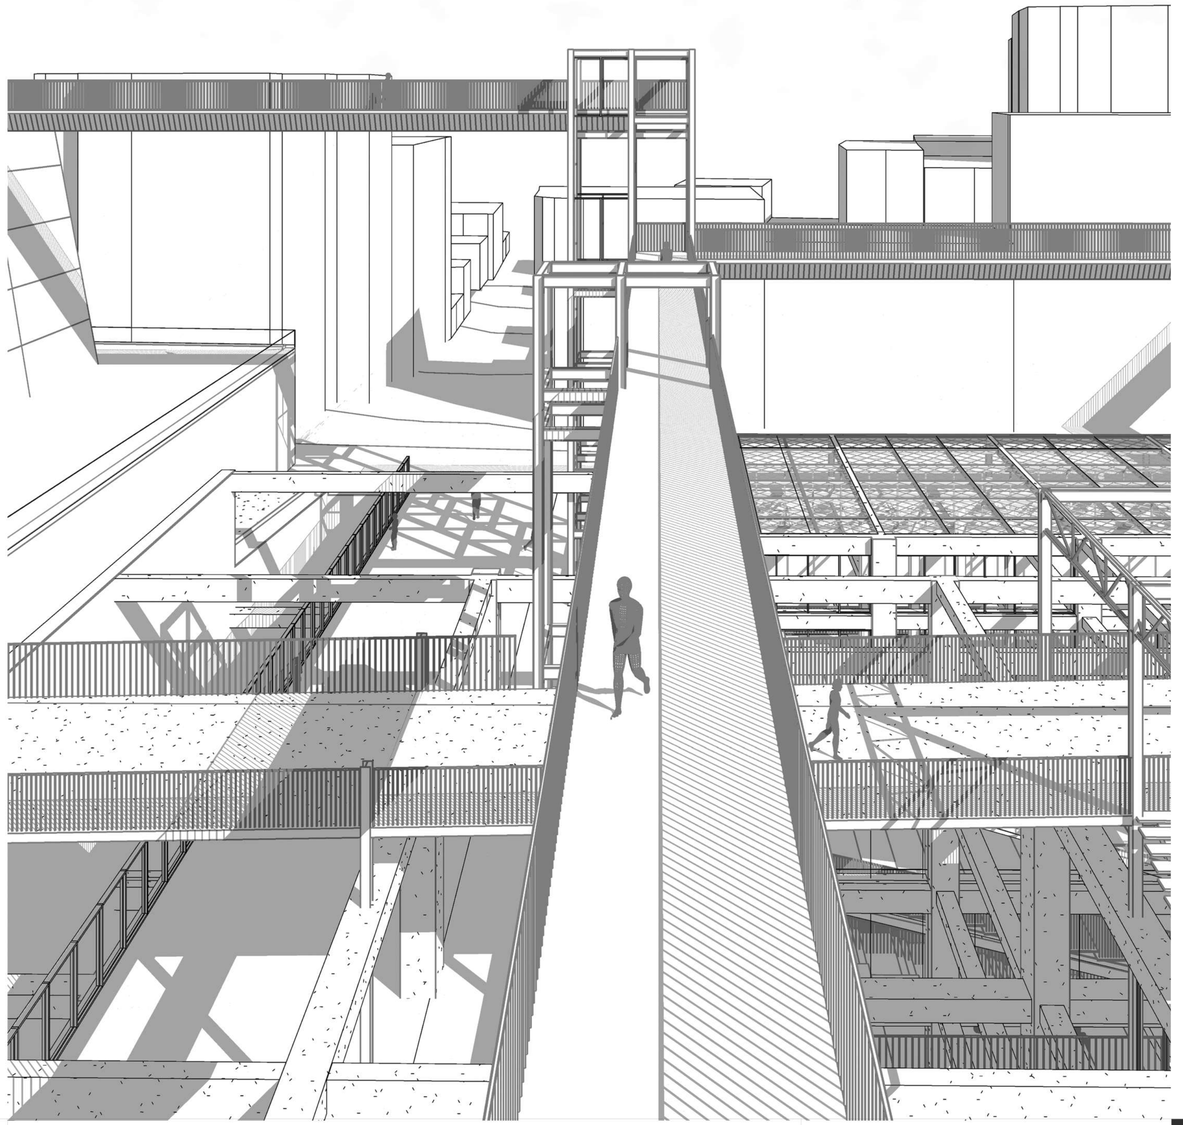

PASARELAS AÉREAS




GRADERÍO PLAZA

PONTIFICIA UNIVERSIDAD CATÓLICA DEL ECUADOR FACULTAD DE ARQUITECTURA, DISEÑO Y ARTES TRABAJO DE FIN DE CARRERA - ARQUITECTURA	TEMA: RECUPERACIÓN DE LA INFRAESTRUCTURA OBSOLETA SUBTERRÁNEA: TEATRO Y PLAZA REPÚBLICA	AUTORA: CAROLINA ISABEL JURADO CARRERA	CONTIENE: IMÁGENES DEL PROYECTO	FECHA: 25/07/2022
	UBICACIÓN: BARRIO LARRERA, CALLE ANTONIO ANTE Y AV. 10 DE AGOSTO	DIRECTOR DE TESIS: ARQ. SEBASTIÁN CALERO	BLOQUE:	ESCALA:

LÁMINA: 13

102

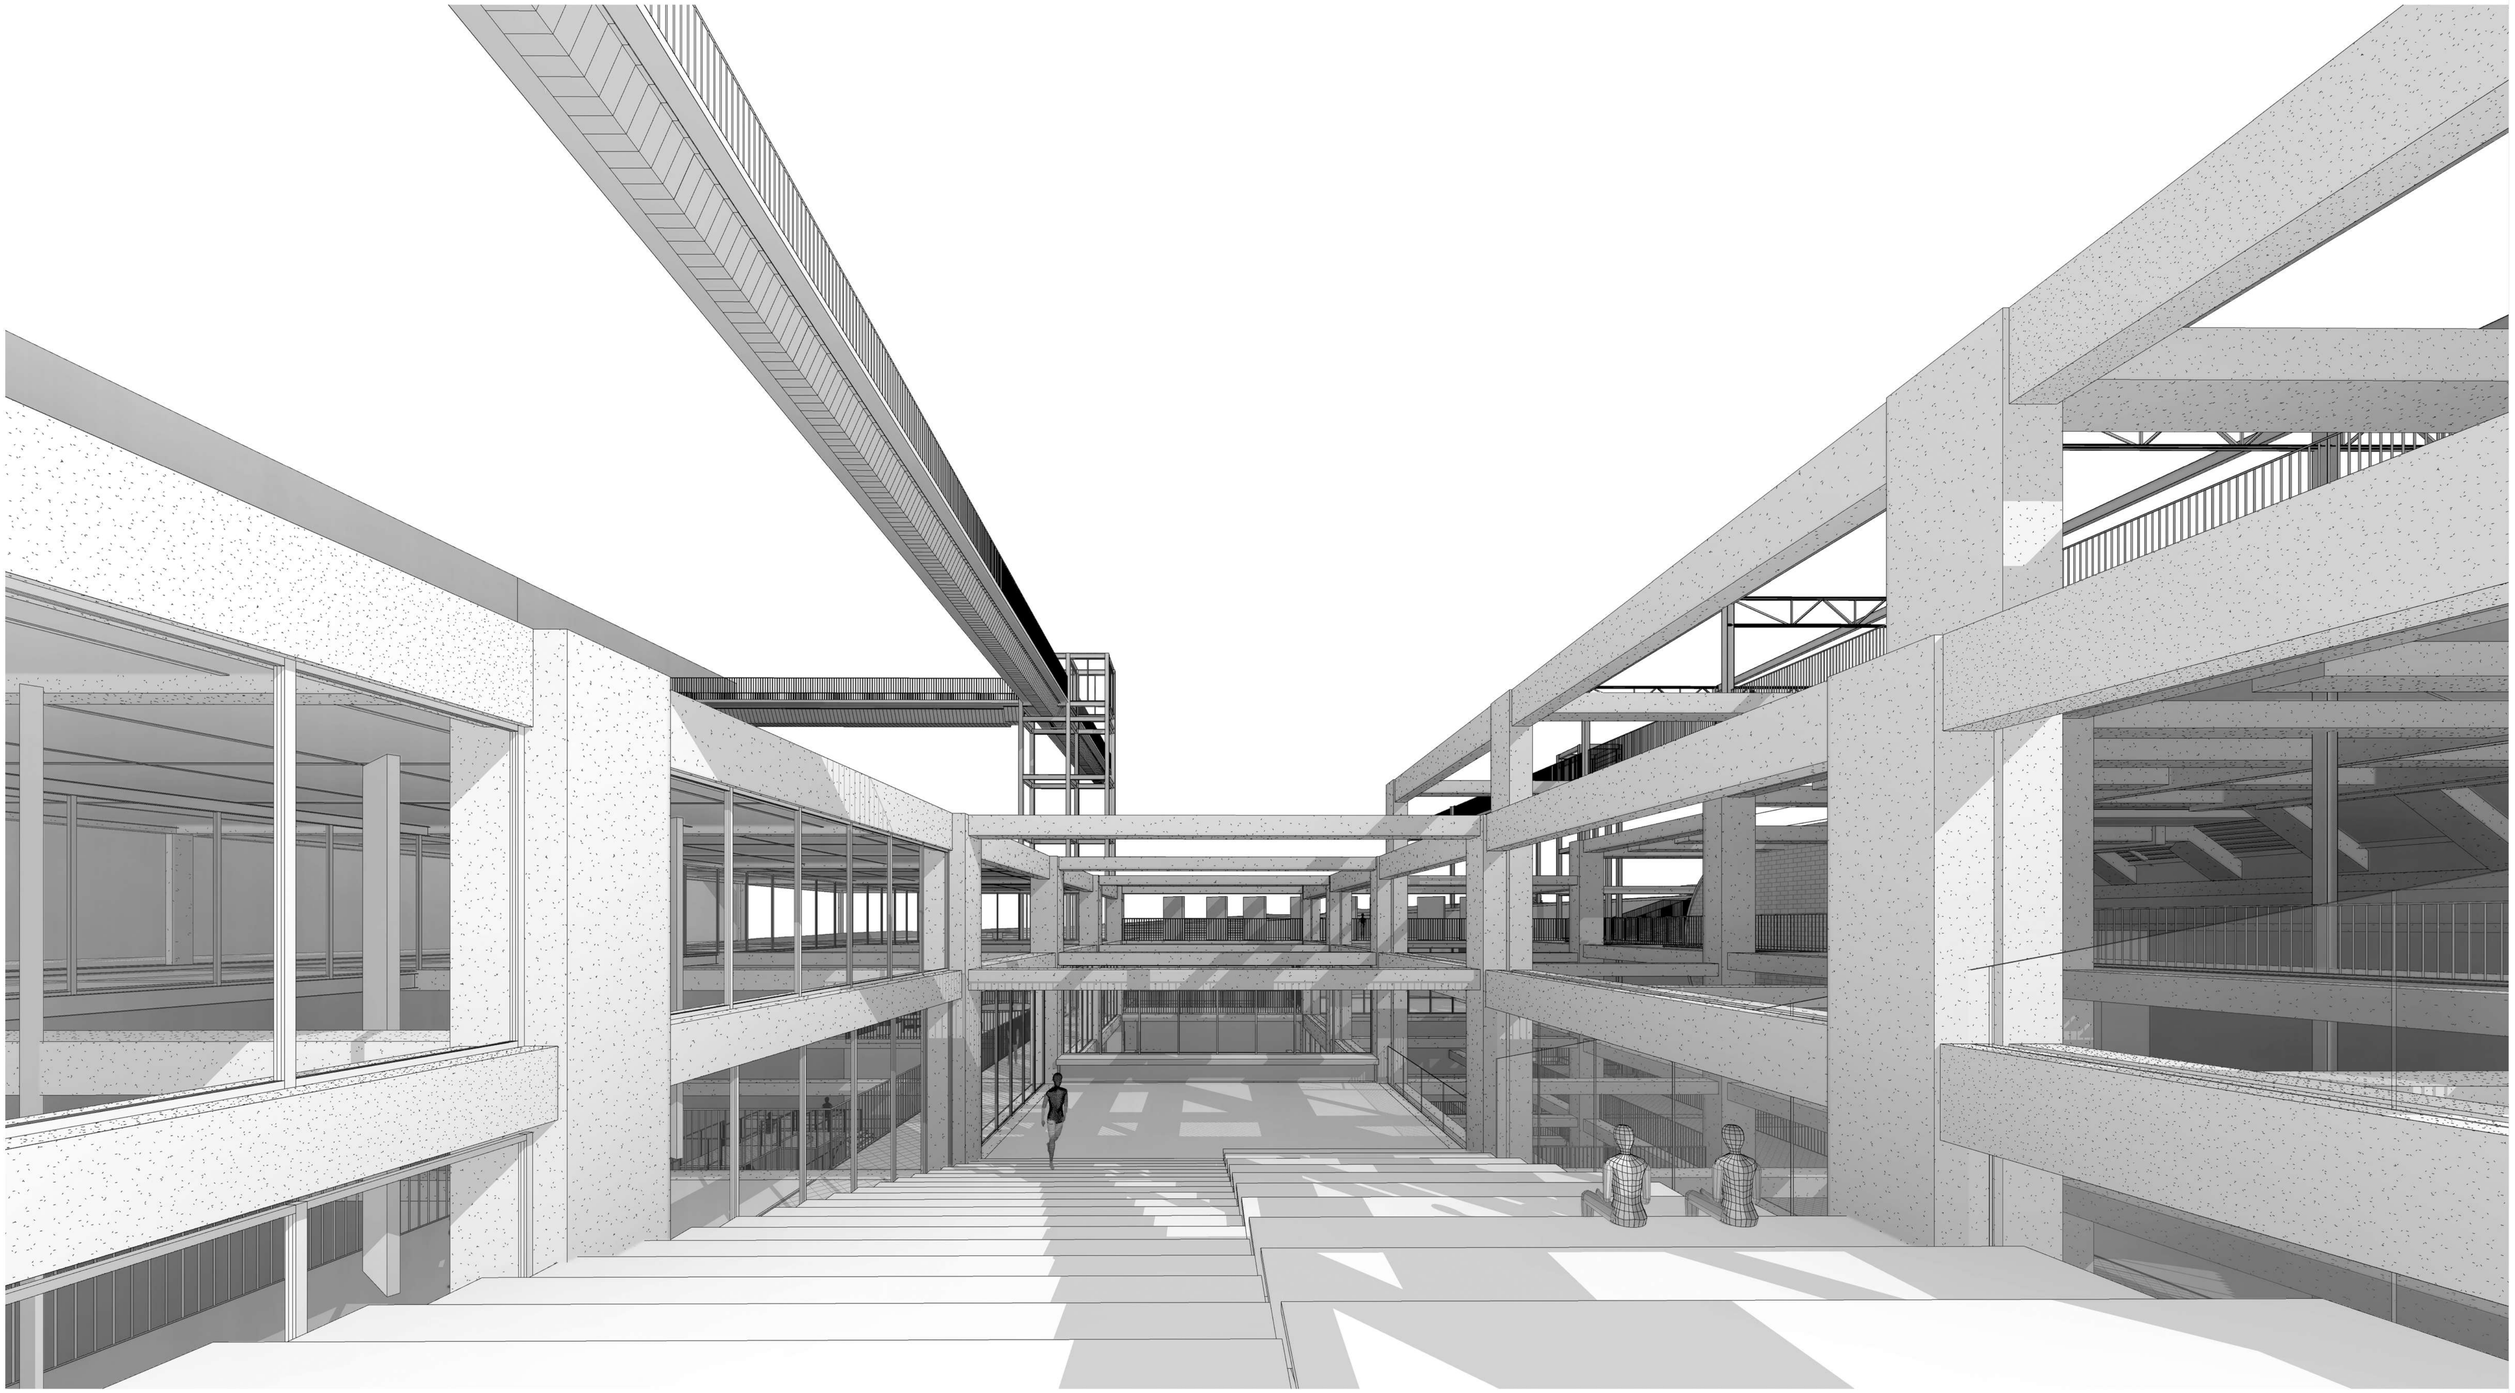

GRADERÍO - ENTRADA PRINCIPAL A BLOQUE E

PONTIFICIA UNIVERSIDAD CATÓLICA DEL ECUADOR
FACULTAD DE ARQUITECTURA, DISEÑO Y ARTES
TRABAJO DE FIN DE CARRERA - ARQUITECTURA

TEMA: RECUPERACIÓN DE LA INFRAESTRUCTURA OBSOLETA SUBTERRÁNEA: TEATRO Y PLAZA REPÚBLICA

UBICACIÓN: BARRIO LARRERA, CALLE ANTONIO ANTE Y AV. 10 DE AGOSTO

AUTORA: CAROLINA ISABEL JURADO CARRERA

DIRECTOR DE TESIS: ARQ. SEBASTIÁN CALERO

CONTIENE: IMÁGENES DEL PROYECTO


FECHA: 25/07/2022

BLOQUE:

ESCALA:

LÁMINA: 12

102

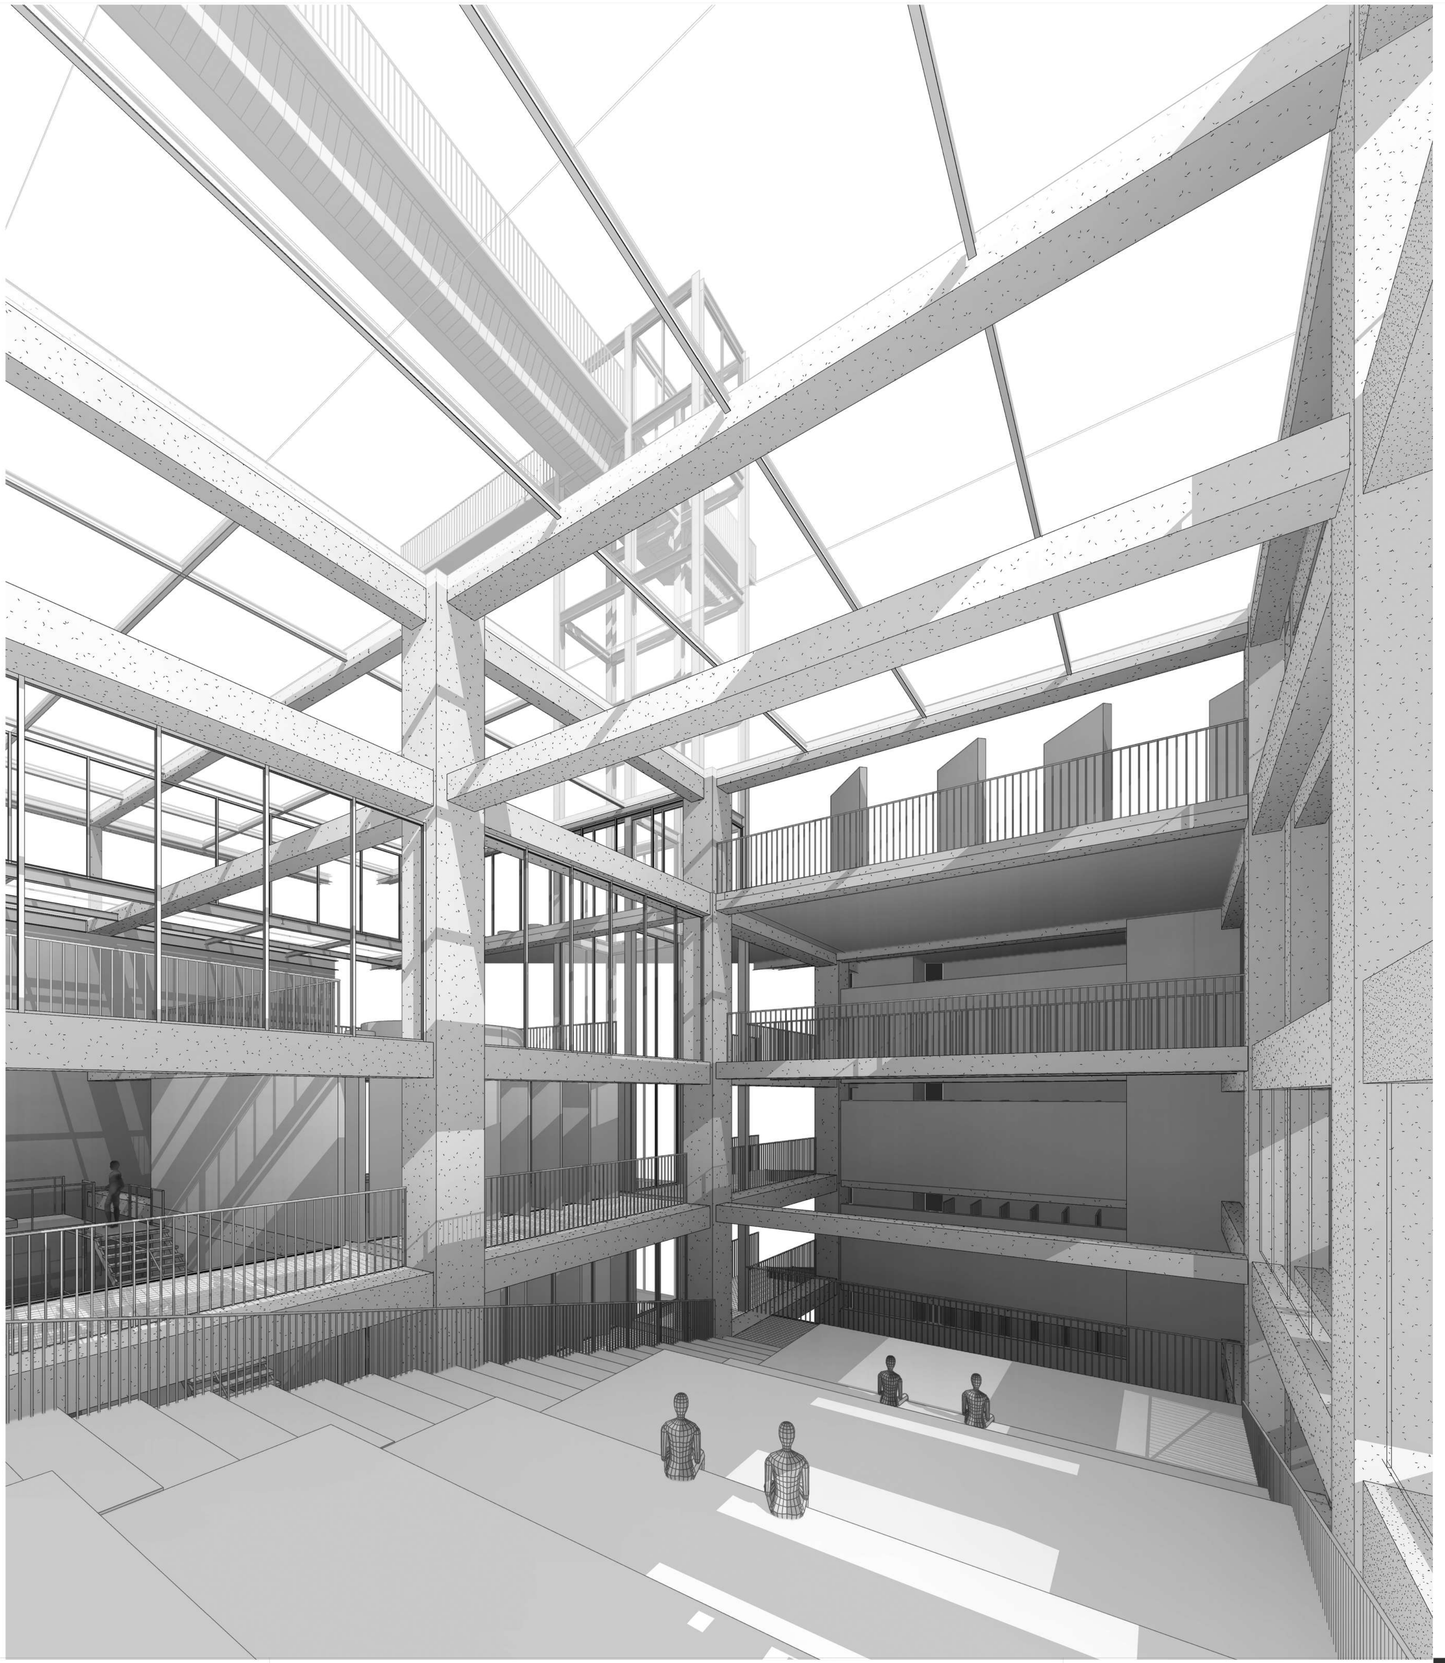

BLOQUE GRADAS - ESTANCIA Y RECREACIÓN

PONTIFICIA UNIVERSIDAD CATÓLICA DEL ECUADOR
FACULTAD DE ARQUITECTURA, DISEÑO Y ARTES
TRABAJO DE FIN DE CARRERA - ARQUITECTURA

TEMA: RECUPERACIÓN DE LA INFRAESTRUCTURA OBSOLETA SUBTERRÁNEA: TEATRO Y PLAZA REPÚBLICA

UBICACIÓN: BARRIO LARRERA, CALLE ANTONIO ANTE Y AV. 10 DE AGOSTO

AUTORA: CAROLINA ISABEL JURADO CARRERA

DIRECTOR DE TESIS: ARQ. SEBASTIÁN CALERO

CONTIENE: IMÁGENES DEL PROYECTO


FECHA: 25/07/2022

BLOQUE:

ESCALA:

LÁMINA: 9

102

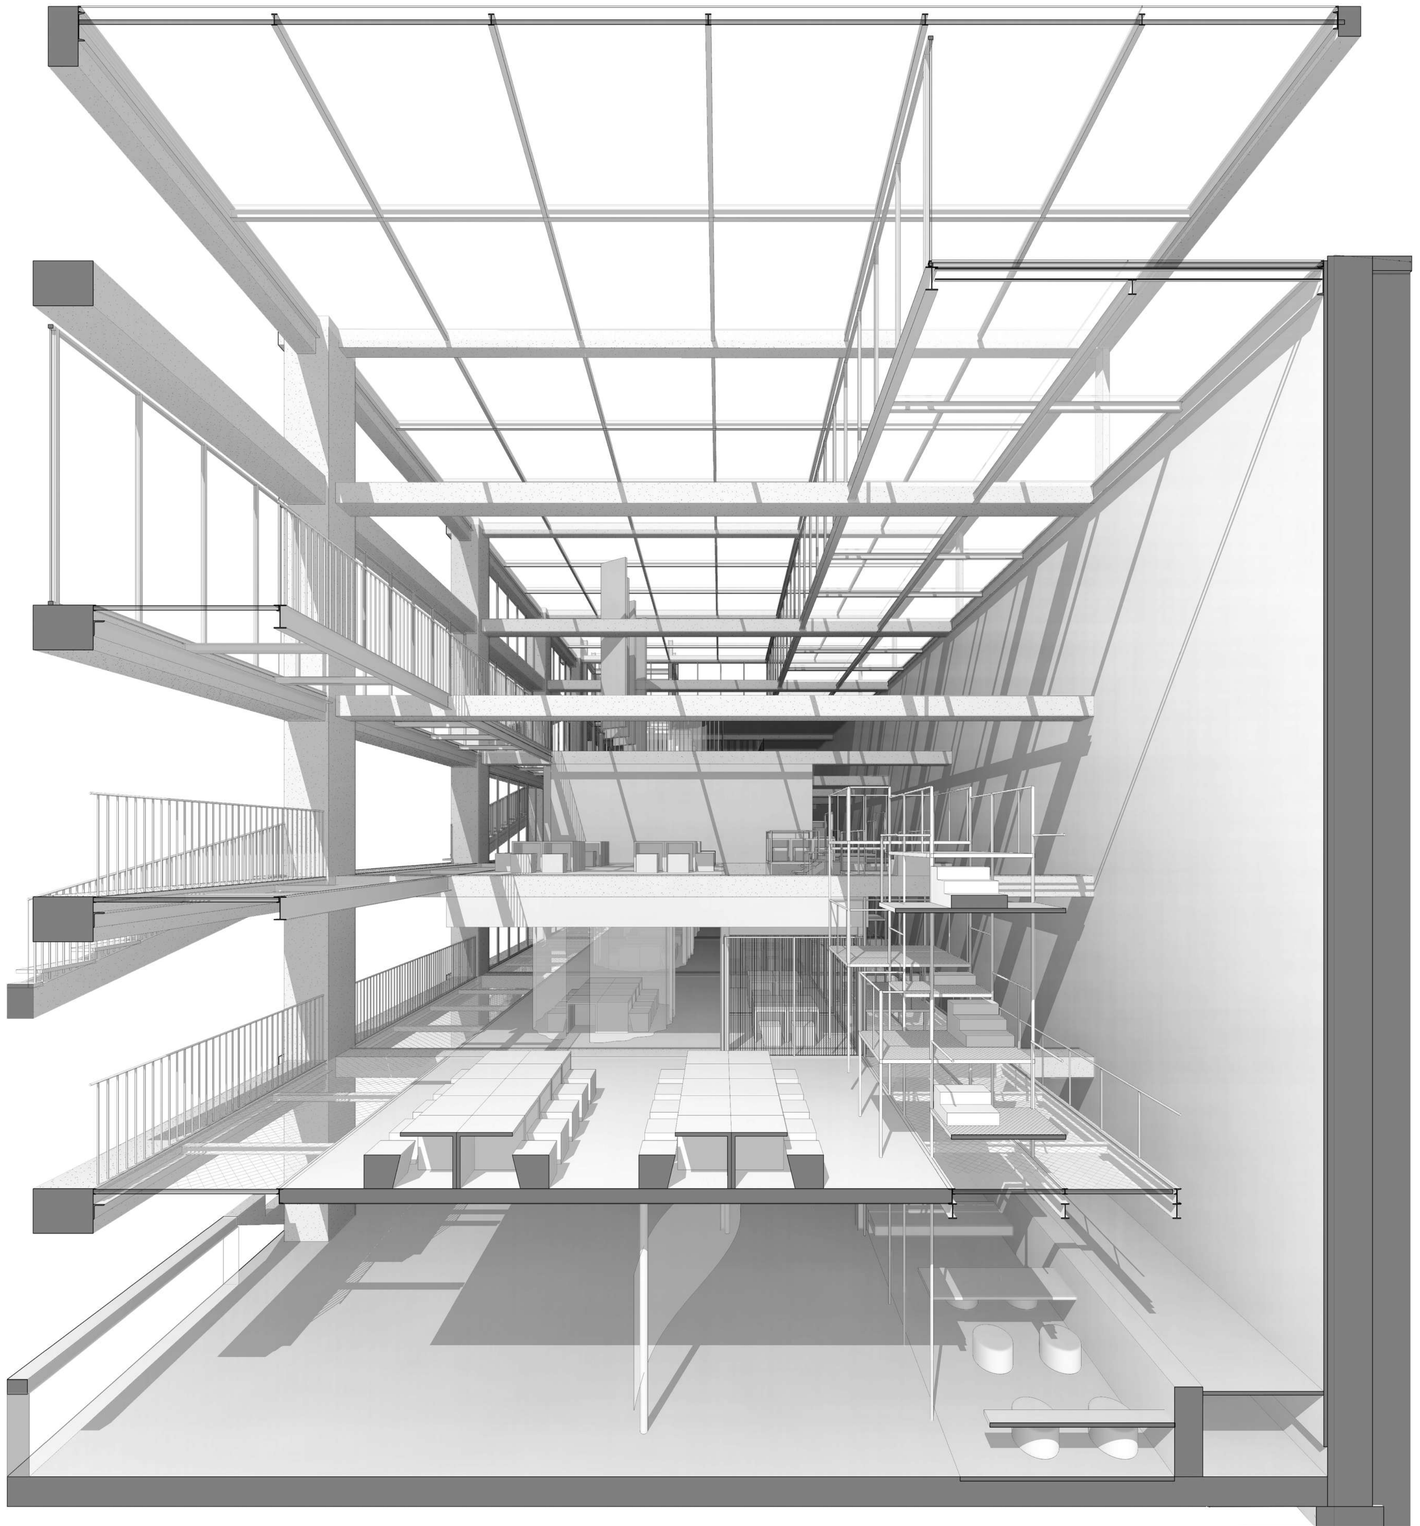

BLOQUE E ZONA DE COWORKING

PONTIFICIA UNIVERSIDAD CATÓLICA DEL ECUADOR
FACULTAD DE ARQUITECTURA, DISEÑO Y ARTES
TRABAJO DE FIN DE CARRERA - ARQUITECTURA

TEMA: RECUPERACIÓN DE LA INFRAESTRUCTURA OBSOLETA SUBTERRÁNEA: TEATRO Y PLAZA REPÚBLICA

UBICACIÓN: BARRIO LARRERA, CALLE ANTONIO ANTE Y AV. 10 DE AGOSTO

AUTORA: CAROLINA ISABEL JURADO CARRERA

DIRECTOR DE TESIS: ARQ. SEBASTIÁN CALERO

CONTIENE: IMÁGENES DEL PROYECTO

FECHA: 25/07/2022

LÁMINA: 6

102

BLOQUE:

ESCALA:



BLOQUE E ZONA DE COWORKING

PONTIFICIA UNIVERSIDAD CATÓLICA DEL ECUADOR
FACULTAD DE ARQUITECTURA, DISEÑO Y ARTES
TRABAJO DE FIN DE CARRERA - ARQUITECTURA

TEMA: RECUPERACIÓN DE LA INFRAESTRUCTURA OBSOLETA SUBTERRÁNEA: TEATRO Y PLAZA REPÚBLICA

UBICACIÓN: BARRIO LARRERA, CALLE ANTONIO ANTE Y AV. 10 DE AGOSTO

AUTORA: CAROLINA ISABEL JURADO CARRERA

DIRECTOR DE TESIS: ARQ. SEBASTIÁN CALERO


CONTIENE: IMÁGENES DEL PROYECTO

FECHA: 25/07/2022

BLOQUE:

ESCALA:

LÁMINA: 7

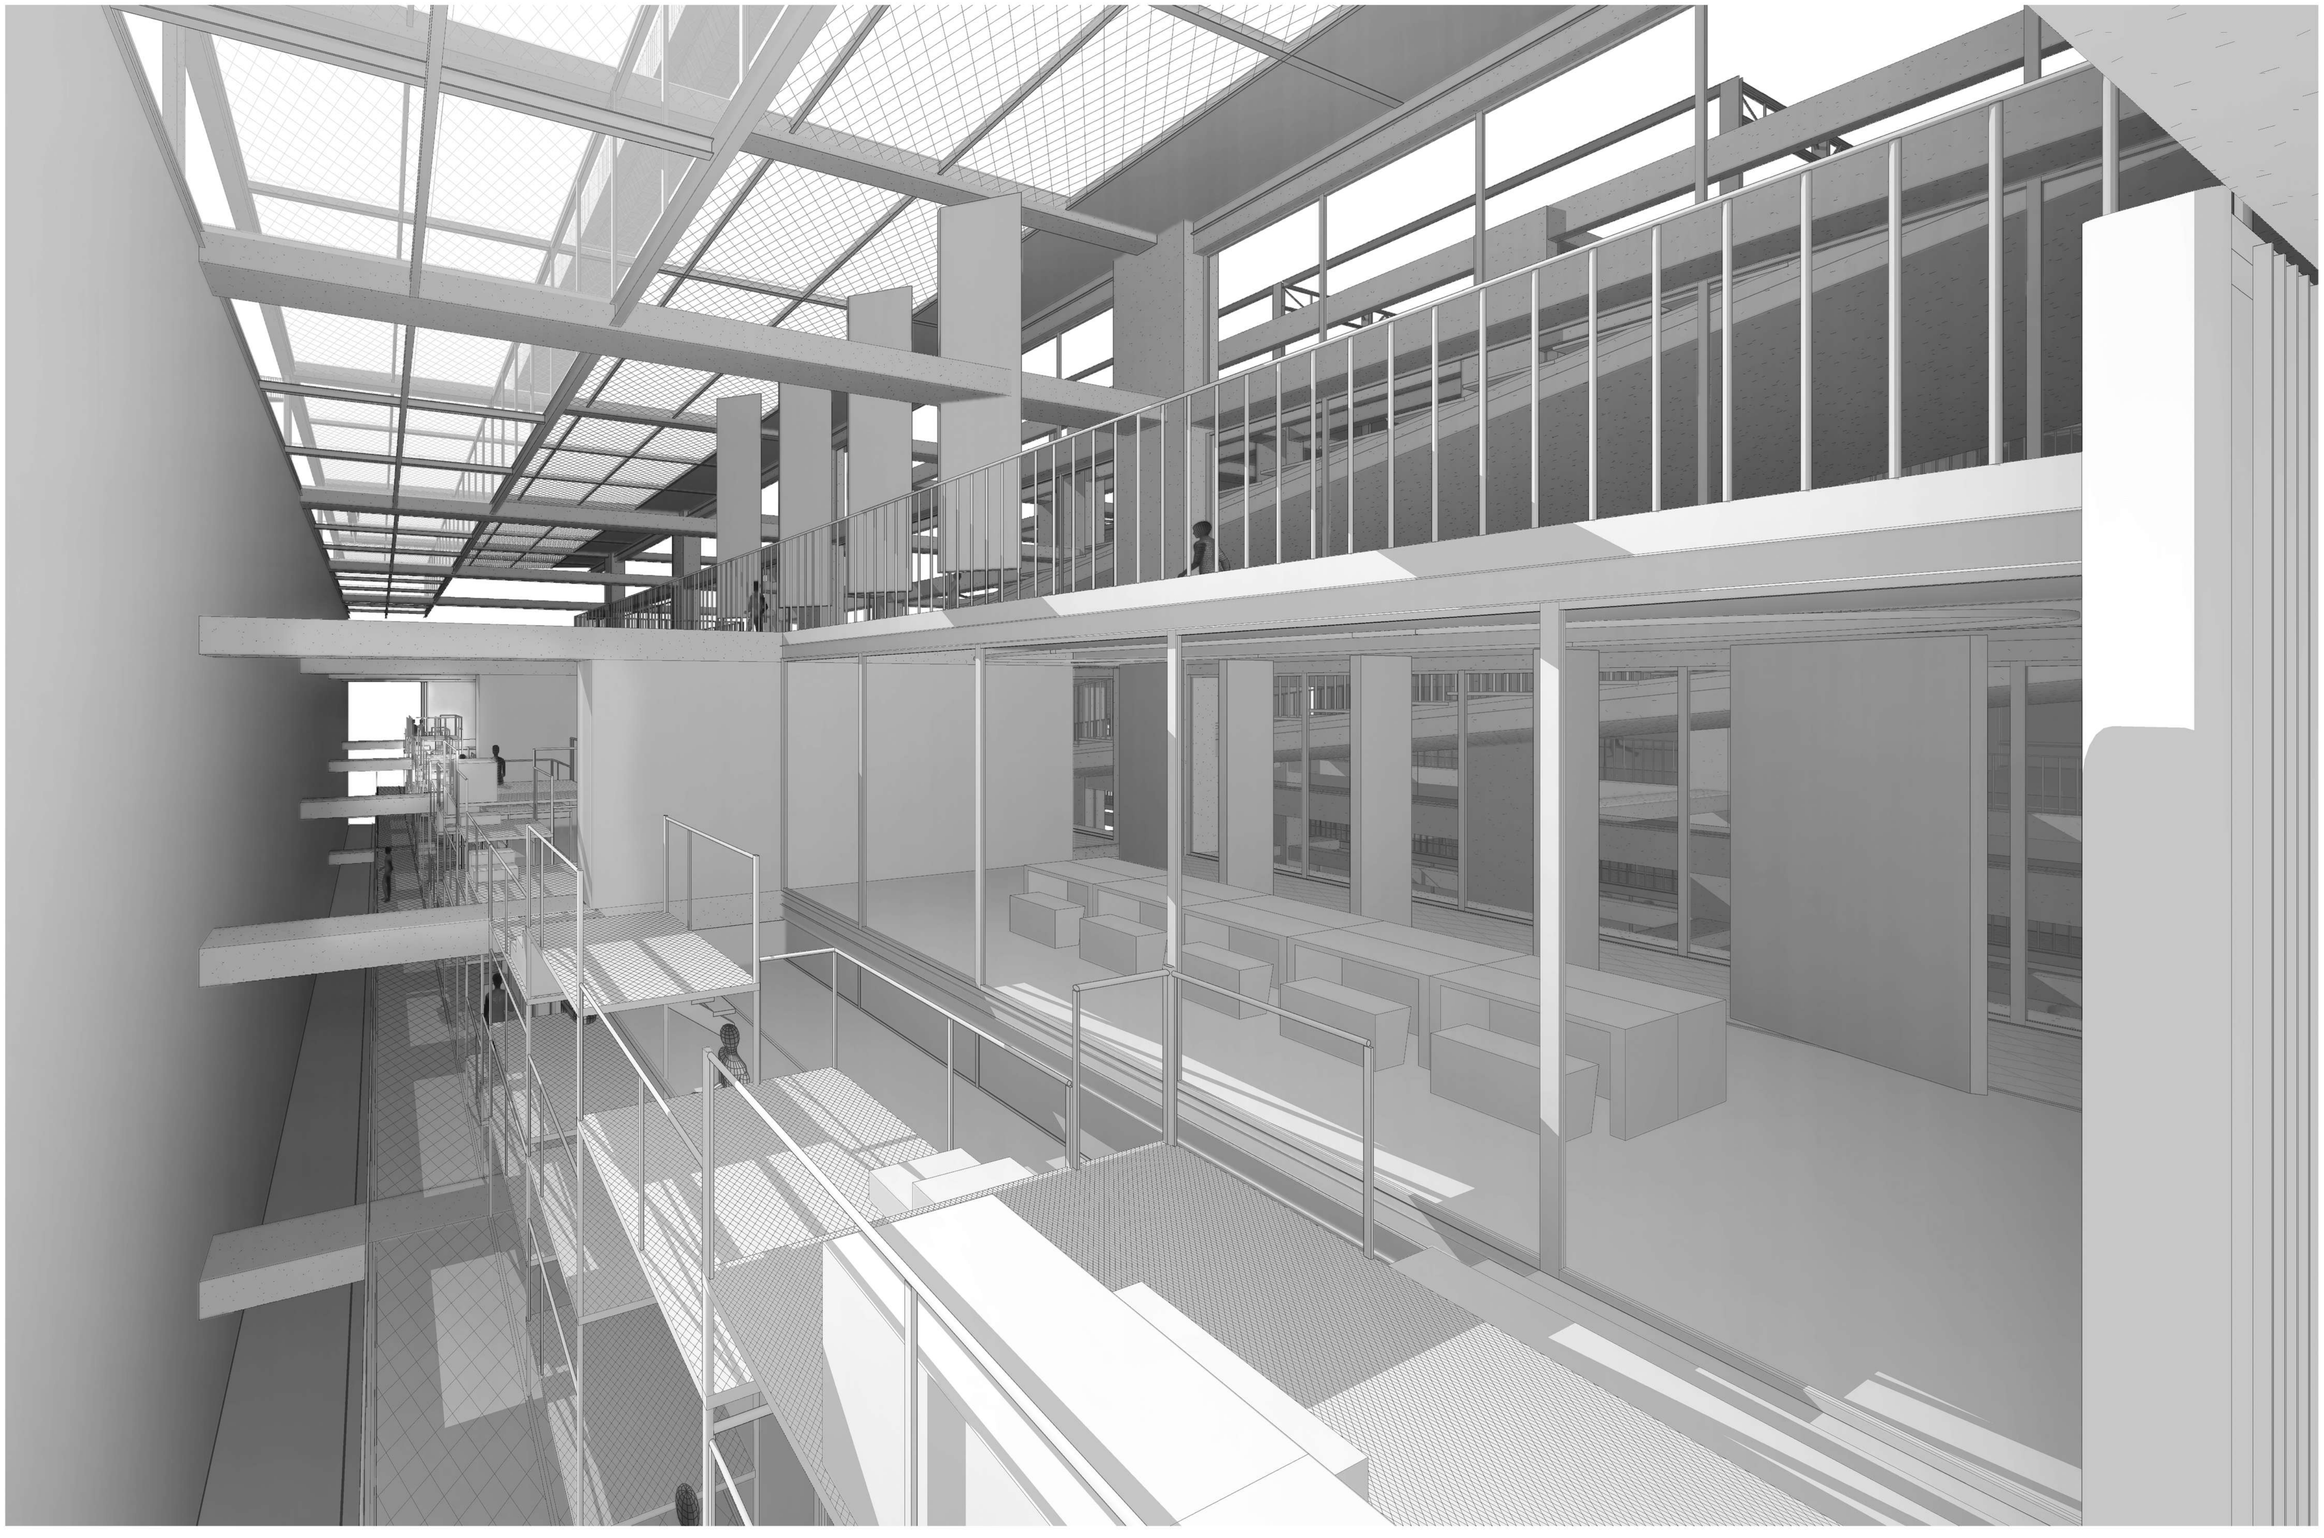

BLOQUE E ÁREA TRABAJO FLEXIBLE

PONTIFICIA UNIVERSIDAD CATÓLICA DEL ECUADOR
FACULTAD DE ARQUITECTURA, DISEÑO Y ARTES
TRABAJO DE FIN DE CARRERA - ARQUITECTURA

TEMA: RECUPERACIÓN DE LA INFRAESTRUCTURA OBSOLETA SUBTERRÁNEA: TEATRO Y PLAZA REPÚBLICA

UBICACIÓN: BARRIO LARRERA, CALLE ANTONIO ANTE Y AV. 10 DE AGOSTO

AUTORA: CAROLINA ISABEL JURADO CARRERA

DIRECTOR DE TESIS: ARQ. SEBASTIÁN CALERO

CONTIENE: IMÁGENES DEL PROYECTO

FECHA: 25/07/2022

BLOQUE:

ESCALA:

LÁMINA: 8


102


MA


MA 01


1. VISTAS EXTEROIRES
2. VISTAS INTERIORES

MAQUETA DEL PROYECTO

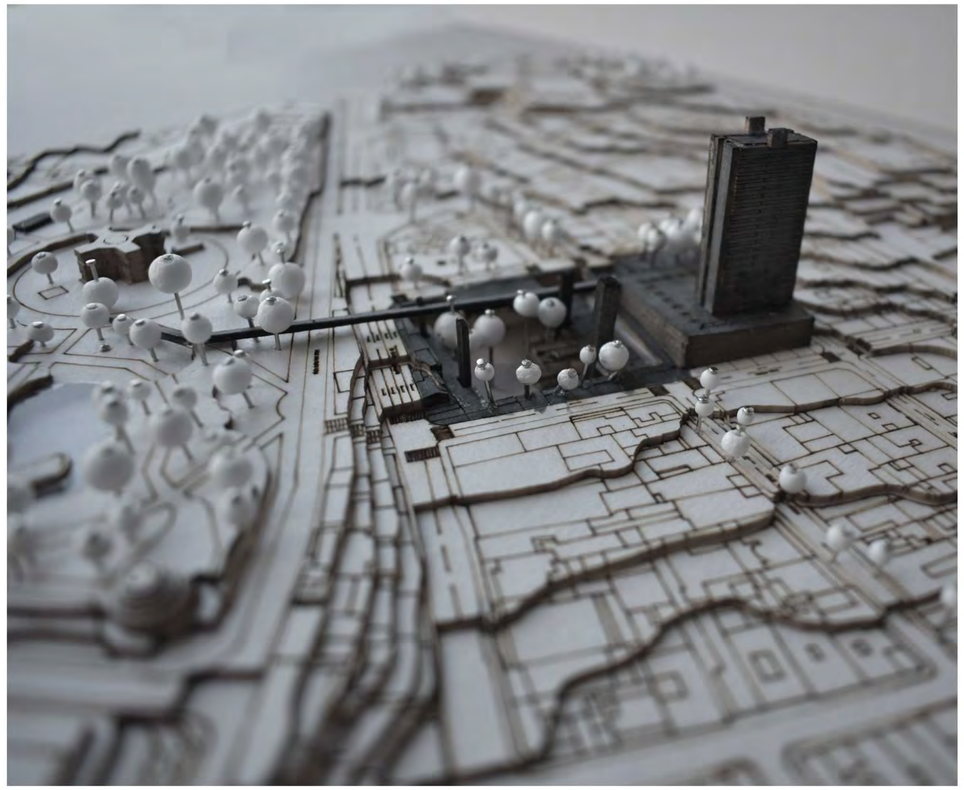

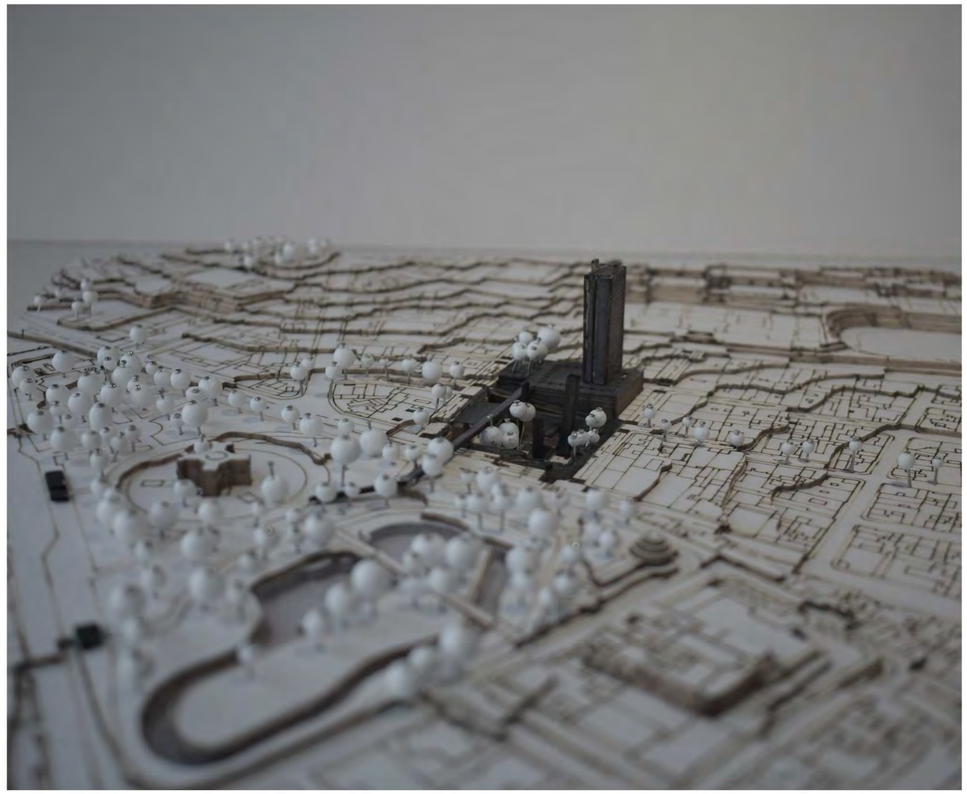

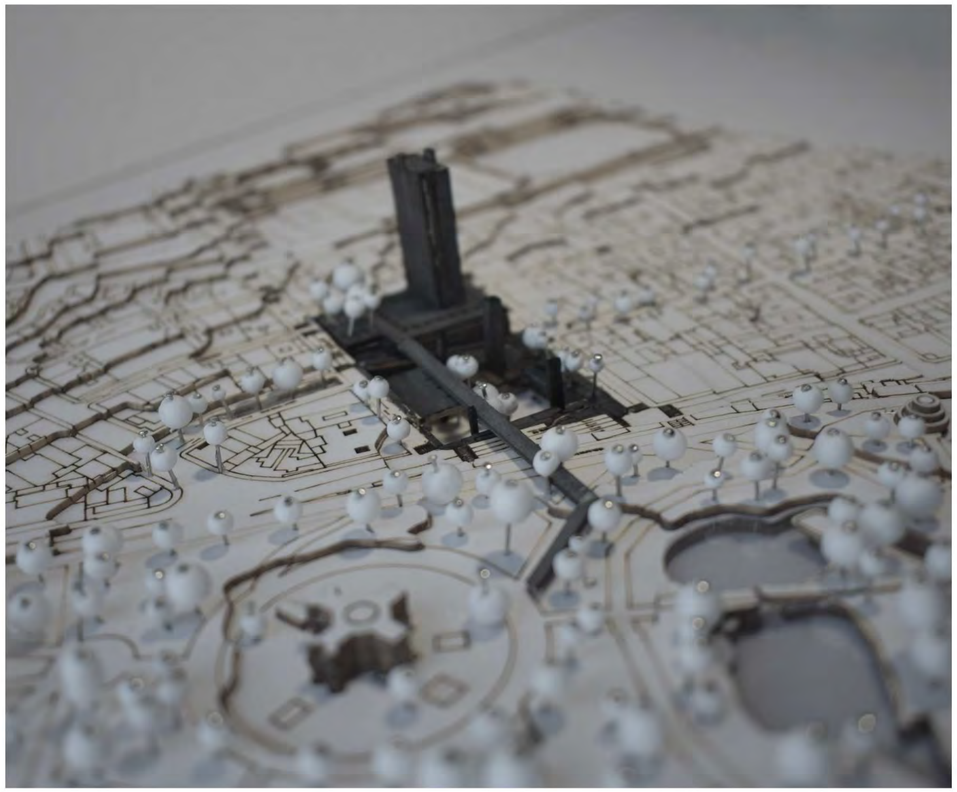

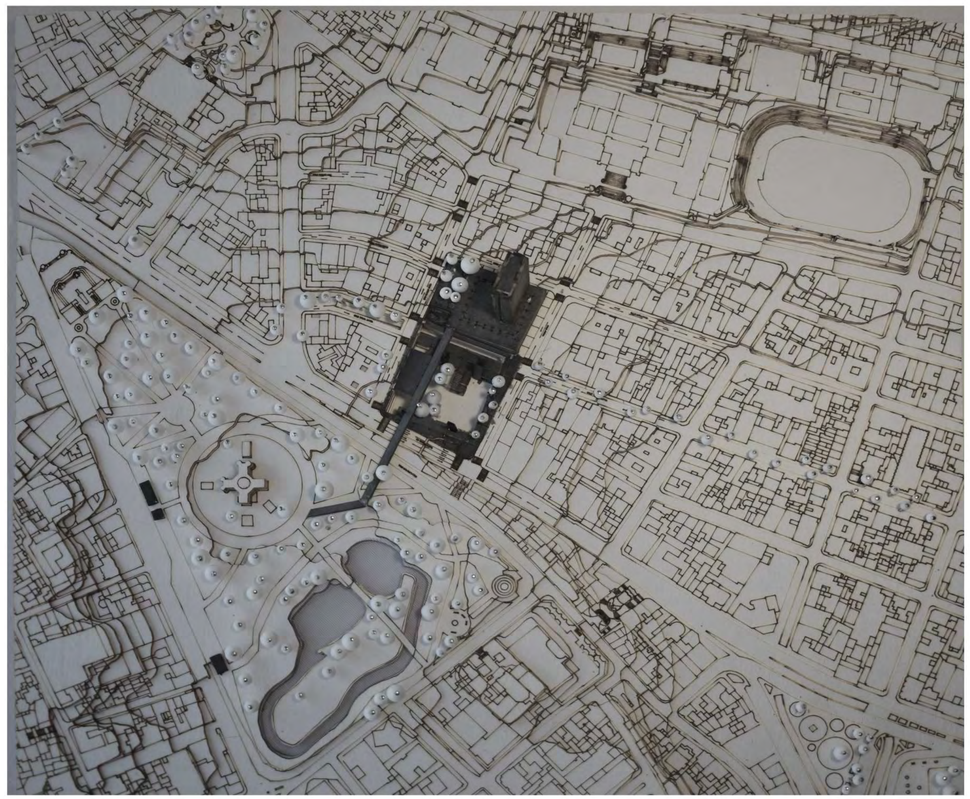

PONTIFICIA UNIVERSIDAD CATÓLICA DEL ECUADOR
FACULTAD DE ARQUITECTURA, DISEÑO Y ARTES
TRABAJO DE FIN DE CARRERA - ARQUITECTURA

TEMA: RECUPERACIÓN DE LA INFRAESTRUCTURA OBSOLETA SUBTERRÁNEA: TEATRO Y PLAZA REPÚBLICA

UBICACIÓN: BARRIO LARRERA, CALLE ANTONIO ANTE Y AV. 10 DE AGOSTO

AUTORA: CAROLINA ISABEL JURADO CARRERA

DIRECTOR DE TESIS: ARQ. SEBASTIÁN CALERO

CONTIENE: MAQUETA

FECHA: 25/07/2022

BLOQUE:

ESCALA:

LÁMINA: 1

MA1

