02 PLANOS ARQUITECTONICOS

AQ01 UBICACIÓN
AQ02 CUBIERTAS
AQ03 IMPLANTACIÓN
AQ04 PLANTA BAJA GENERAL
AQ05 PRIMERA PLANTA GENERAL
AQ06 PLANTA ALTA GENERAL
AQ07 FACHADAS GENERALES
AQ08 CORTES GENERALES
AQ09 BLOQUE 1 - PLANOS Y FACHADAS
AQ10 BLOQUE 1 - PLANOS Y CORTES
AQ11 BLOQUE 1 - FACHADAS LATERALES
AQ12 BLOQUE 2 - PLANOS
AQ13 BLOQUE 2- PLANOS
AQ14 BLOQUE 2 - PLANOS
AQ15 BLOQUE 2 - FACHADAS LATERALES
AQ16 BLOQUE 2 - CORTES TRANSVERSALES
AQ17 BLOQUE 3 - PLANO Y CORTE
AQ18 BLOQUE 3 - PLANO Y FACHADA
AQ19 BLOQUE 3 - PLANO Y FACHADA
AQ20 BLOQUE 3 - PLANO DE CUBIERTA Y FACHADA
AQ21 BLOQUE 3 - FACHADA Y CORTE
AQ22 BLOQUE 4 - PLANTA Y FACHADA
AQ23 BLOQUE 4 - PLANTA Y FACHADA
AQ24 BLOQUE 4 - PLANTA Y CORTE
AQ25 BLOQUE 4 - PLANTA DE CUBIERTA Y FACHADA
AQ26 BLOQUE 4 - FACHADA Y CORTE

PROPUESTA URBANA

1. CC.RECREO
2. MERCADO CHIRIYACU
3. REUBICACIÓN ESCUELA
4. DENSIFICACIÓN VIVIENDA
5. REUBICACIÓN VIVIENDA
6. PROYECTO PARQUE RECREATIVO

MOVILIDAD

7. PARADA INTERMODAL– EL RECREO
8. PARADA MODAL EL RECREO –METRO
9. LÍNEA FÉRREA
10. LÍNEA ECOVIA–TROLE

PUENTE LAURO GUERRERO
MIGUEL CARRIÓN
CASPAR LOZANO
TENIENTE LUIS VEGA
JUAN JACOME
L. DIAZ
PEDRO DE ALFARO
FRANCISCO JIMENEZ
FRANCISCO RUIZ
AV. ALONSO DE ANGULO
FRANCISCO LONDOÑO
GUERRA
ALAMOR
AV. PEDRO VICENTE MALDONADO
MORASPUNGO
TEODORO GOMEZ DE LA TORRE
RAFAEL ARTETA GARCIA
CALVAS
V. PERALTA I
V. PERALTA II
V. PERALTA III
NONO
DR.JOSÉ PERALTA
EL TAMBO
JAVIER EGUIGUREN
DURAN
HUACHO
PABLO CHARPANTIER
ARCHER HARMAN
JORGE STEPHENSON
HOPPE NORTON
A. DARQUEA
JOSE HINOSTROZA
MANUEL ADRIAN NAVARRO
AV.GUALBERTO PEREZ
GONZALO MARTIN
JUAN DEL VALLE

PONTIFICIA UNIVERSIDAD CATÓLICA DEL ECUADOR FACULTAS DE ARQUITECTURA DISEÑO Y ARTES	PROYECTO: PARQUE RECREATIVO EL CAMAL	DIRECTOR: ARQ. GABRIELA NARANJO	TALLER PROFESIONAL II	CONTENIDO: UBICACIÓN	DATOS TÉCNICOS	ESCALA FORMATO A1 ____ 1500 ESCALA FORMATO A3 ____ 750	AQ01
	UBICACIÓN: BARRIO EL CAMAL–SUR DE QUITO	ALUMNA: MICAELA SÁNCHEZ ZH.	PROYECTO DE TITULACIÓN			FECHA :	

PARQUE RECREATIVO

1. BLOQUE 1
2. BLOQUE 2
3. BLOQUE 3
4. BLOQUE 4
5. PISTA DE TROTE
6. PLAZA DE CALENTAMIENTO
7. PLAZA DE AGUA

MOVILIDAD

8. PARADA INTERMODAL– EL RECREO
9. PARADA MODAL EL RECREO –METRO
9. LÍNEA FÉRREA
10. LÍNEA ECOVÍA–TROLE

PUENTE LAURO GUERRERO

AV. PEDRO VICENTE MALDONADO

AV. PEDRO VICENTE MALDONADO

AV. PEDRO VICENTE MALDONADO

CALLE ALAMOR

MIGUEL CARRIÓN

CALLE CALVAS

N+0.00

N+0.00

N+0.00

N+13.77

N+16.73

N+13.77

N+15.72

N+13.77

N+16.72

N+13.77

N+1.60

N+1.60

RAFAEL ARTETA GARCÍA

MIGUEL CARRIÓN

CALLE CALVAS

RAFAEL ARTETA GARCÍA

PONTIFICIA UNIVERSIDAD CATÓLICA DEL ECUADOR FACULTAS DE ARQUITECTURA DISEÑO Y ARTES	PROYECTO: PARQUE RECREATIVO EL CAMAL	DIRECTOR: ARQ. GABRIELA NARANJO	TALLER PROFESIONAL II	CONTENIDO: CUBIERTAS	DATOS TÉCNICOS	ESCALA FORMATO A1 ____ 1500 ESCALA FORMATO A3 ____ 750
	UBICACIÓN: BARRIO EL CAMAL–SUR DE QUITO	ALUMNA: MICAELA SÁNCHEZ ZH.	PROYECTO DE TITULACIÓN			FECHA :

AQ02

PARQUE RECREATIVO

1. BLOQUE 1
2. BLOQUE 2
3. BLOQUE 3
4. BLOQUE 4
5. PISTA DE TROTE
6. PLAZA DE CALENTAMIENTO
7. PLAZA DE AGUA

MOVILIDAD

8. Recuperación de la "Av. Pedro Vicente Maldonado. "El Corredor"
9. LÍNEA FÉRREA
10. LÍNEA ECOVIA-TROLE

AV. PEDRO VICENTE MALDONADO

N-1.60

N+0.00

LOSA INACCESIBLE N+13.77

LOSA INACCESIBLE N+15.77

LOSA INACCESIBLE N+13.77

LOSA INACCESIBLE N+13.77

LOSA INACCESIBLE N+13.77

LOSA INACCESIBLE N+13.77

N+0.00

N+0.00

N+0.00

N+0.00

N+1.60

N+1.60

N+1.60

CALLE RAFAEL ARTETA GARCÍA


CALLE RAFAEL ARTETA GARCÍA

CALLE RAFAEL ARTETA GARCÍA

PONTIFICIA UNIVERSIDAD CATÓLICA DEL ECUADOR
FACULTAS DE ARQUITECTURA DISEÑO Y ARTES

PROYECTO: PARQUE RECREATIVO EL CAMAL	DIRECTOR: ARQ. GABRIELA NARANJO	TALLER PROFESIONAL II	CONTENIDO: IMPLANTACIÓN	DATOS TÉCNICOS	ESCALA FORMATO A1 _____ 500 ESCALA FORMATO A3 _____ 250
UBICACIÓN: BARRIO EL CAMAL-SUR DE QUITO	ALUMNA: MICAELA SÁNCHEZ ZH.	PROYECTO DE TITULACIÓN			FECHA :

AQ03

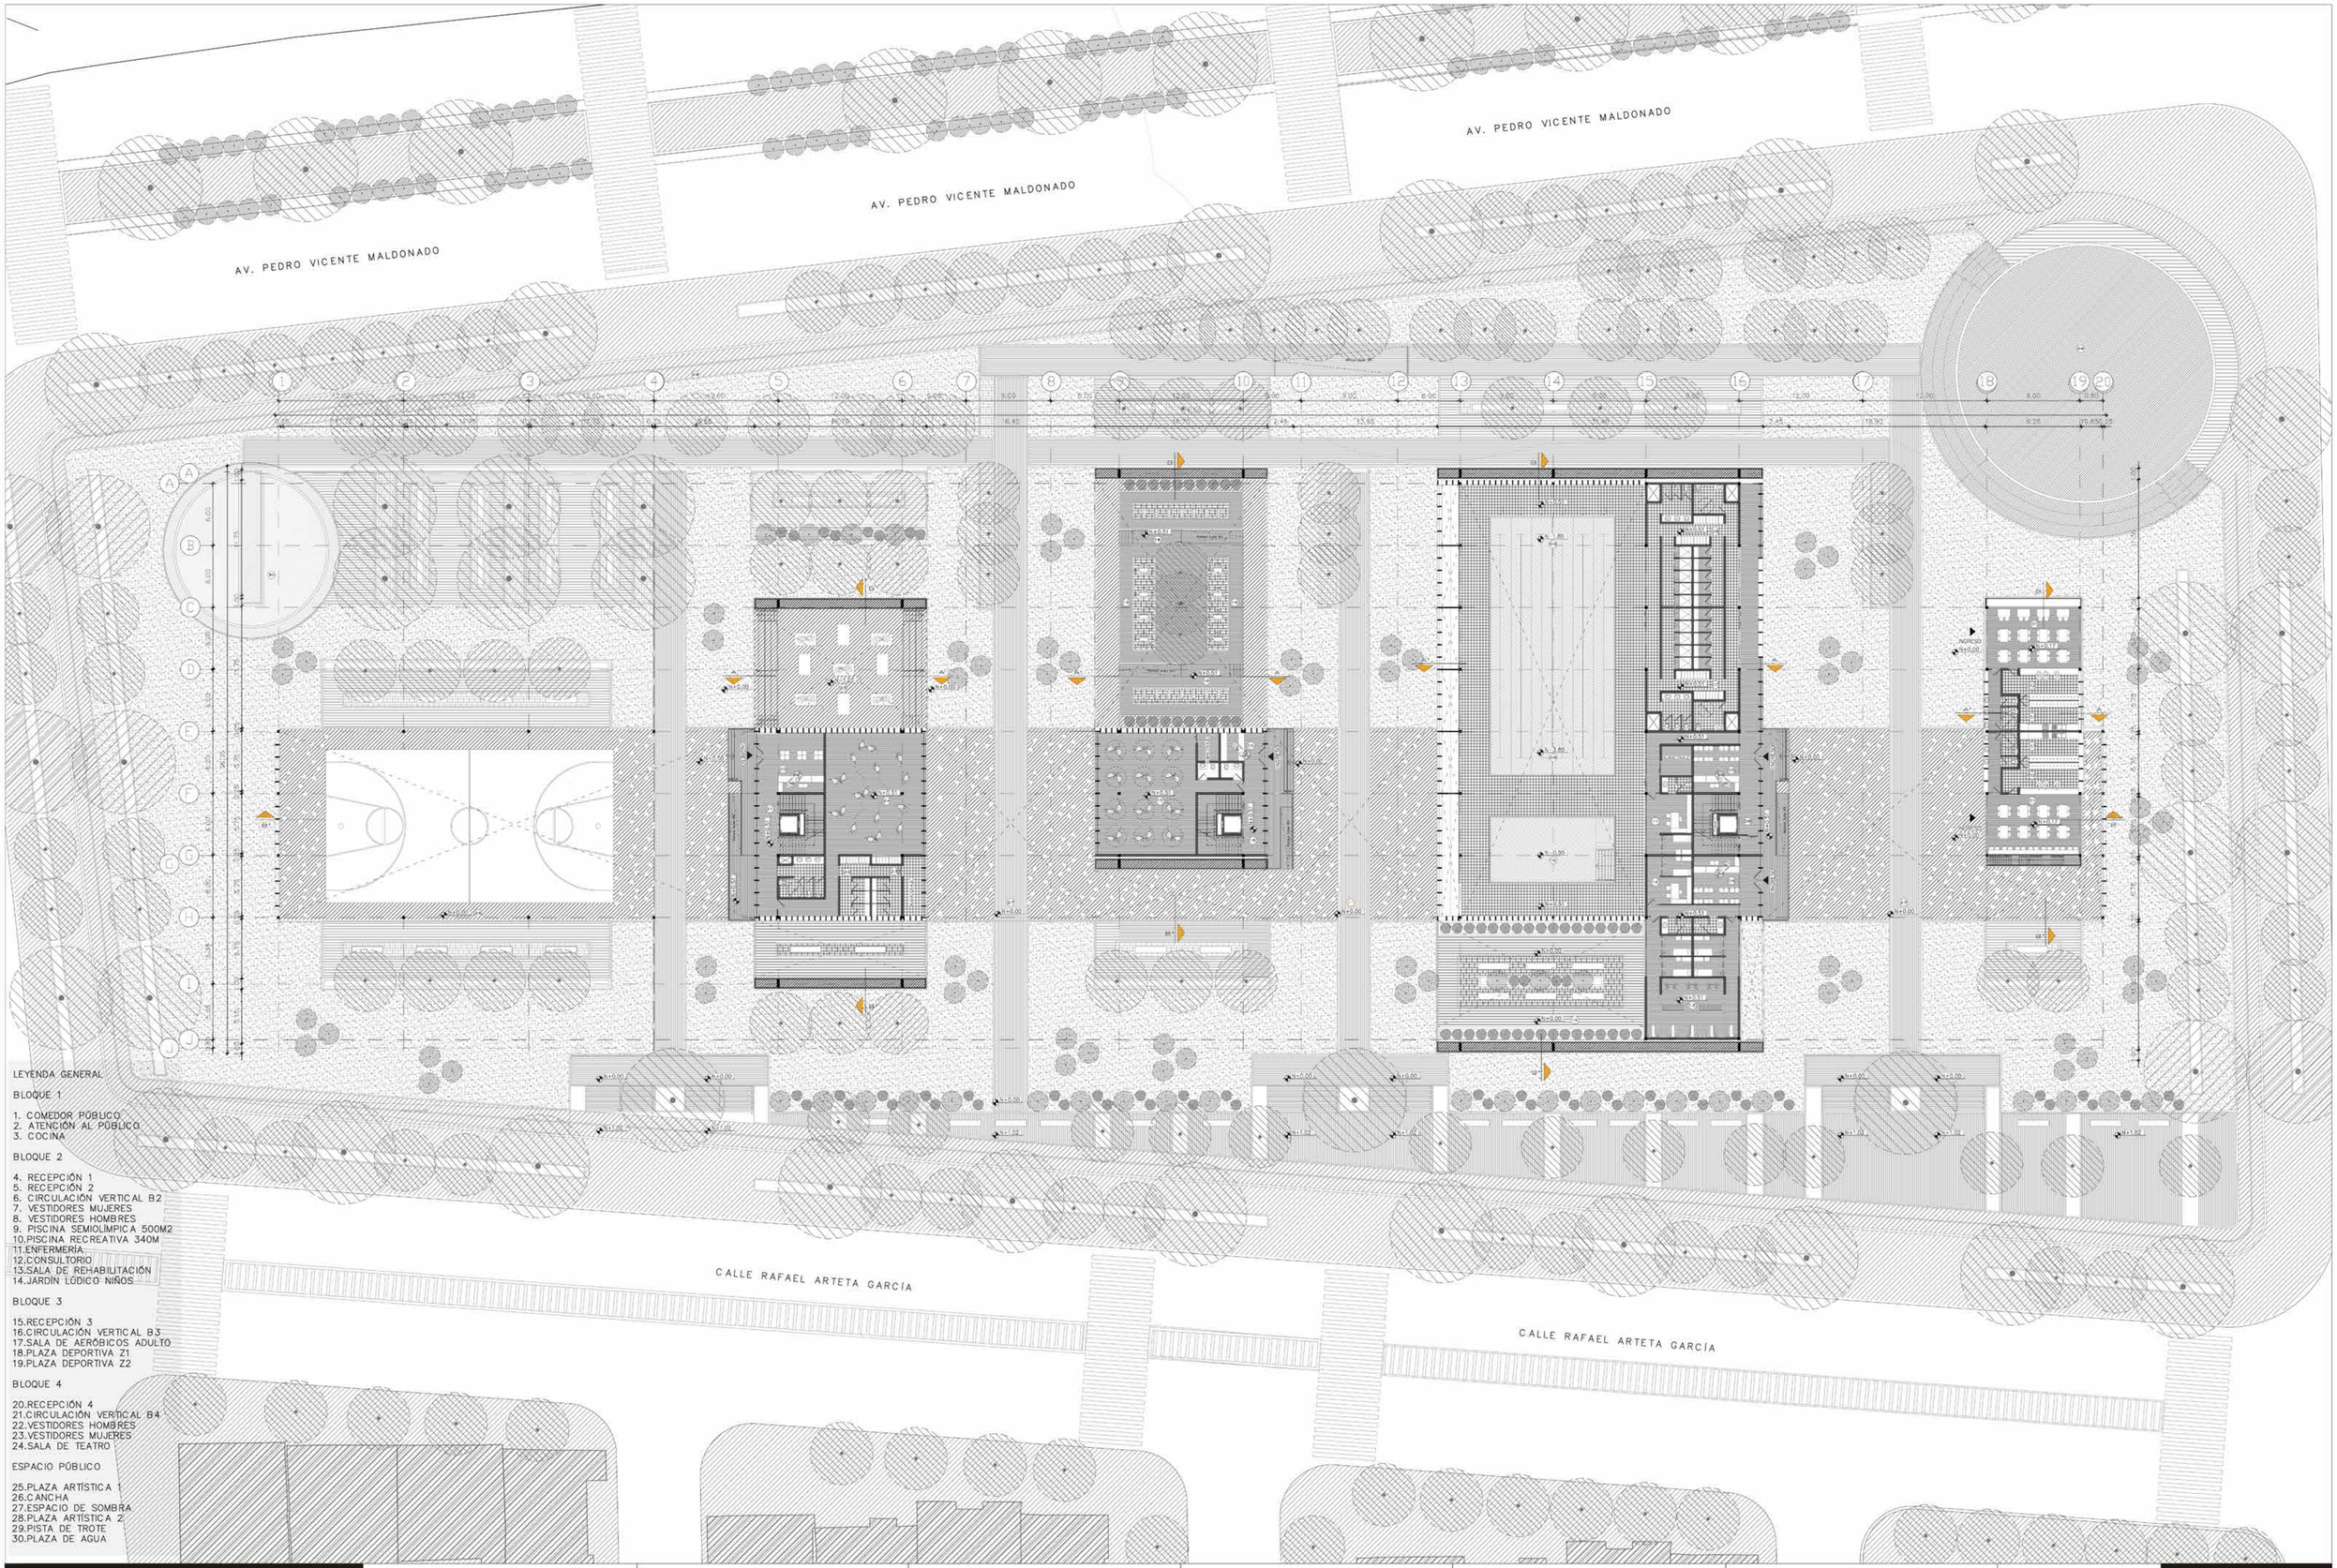

LEYENDA GENERAL

BLOQUE 1

1. COMEDOR PÚBLICO
2. ATENCIÓN AL PÚBLICO
3. COCINA

BLOQUE 2

4. RECEPCIÓN 1
5. RECEPCIÓN 2
6. CIRCULACIÓN VERTICAL B2
7. VESTIDORES MUJERES
8. VESTIDORES HOMBRES
9. PISCINA SEMIOLIMPICA 500M2
10. PISCINA RECREATIVA 340M
11. ENFERMERÍA
12. CONSULTORIO
13. SALA DE REHABILITACIÓN
14. JARDÍN LÚDICO NIÑOS

BLOQUE 3

15. RECEPCIÓN 3
16. CIRCULACIÓN VERTICAL B3
17. SALA DE AERÓBICOS ADULTO
18. PLAZA DEPORTIVA Z1
19. PLAZA DEPORTIVA Z2

BLOQUE 4

20. RECEPCIÓN 4
21. CIRCULACIÓN VERTICAL B4
22. VESTIDORES HOMBRES
23. VESTIDORES MUJERES
24. SALA DE TEATRO


ESPACIO PÚBLICO

25. PLAZA ARTÍSTICA 1
26. CANCHA
27. ESPACIO DE SOMBRA
28. PLAZA ARTÍSTICA 2
29. PISTA DE TROTE
30. PLAZA DE AGUA

PONTIFICIA UNIVERSIDAD CATÓLICA DEL ECUADOR
FACULTAS DE ARQUITECTURA DISEÑO Y ARTES

PROYECTO: PARQUE RECREATIVO EL CAMAL	DIRECTOR: ARQ. GABRIELA NARANJO	TALLER PROFESIONAL II	CONTENIDO: PLANTA BAJA GENERAL	DATOS TÉCNICOS	ESCALA FORMATO A1 _____ 1500 ESCALA FORMATO A3 _____ 750
UBICACIÓN: BARRIO EL CAMAL–SUR DE QUITO	ALUMNA: MICAELA SÁNCHEZ ZH.	PROYECTO DE TITULACIÓN			FECHA :

AQ04

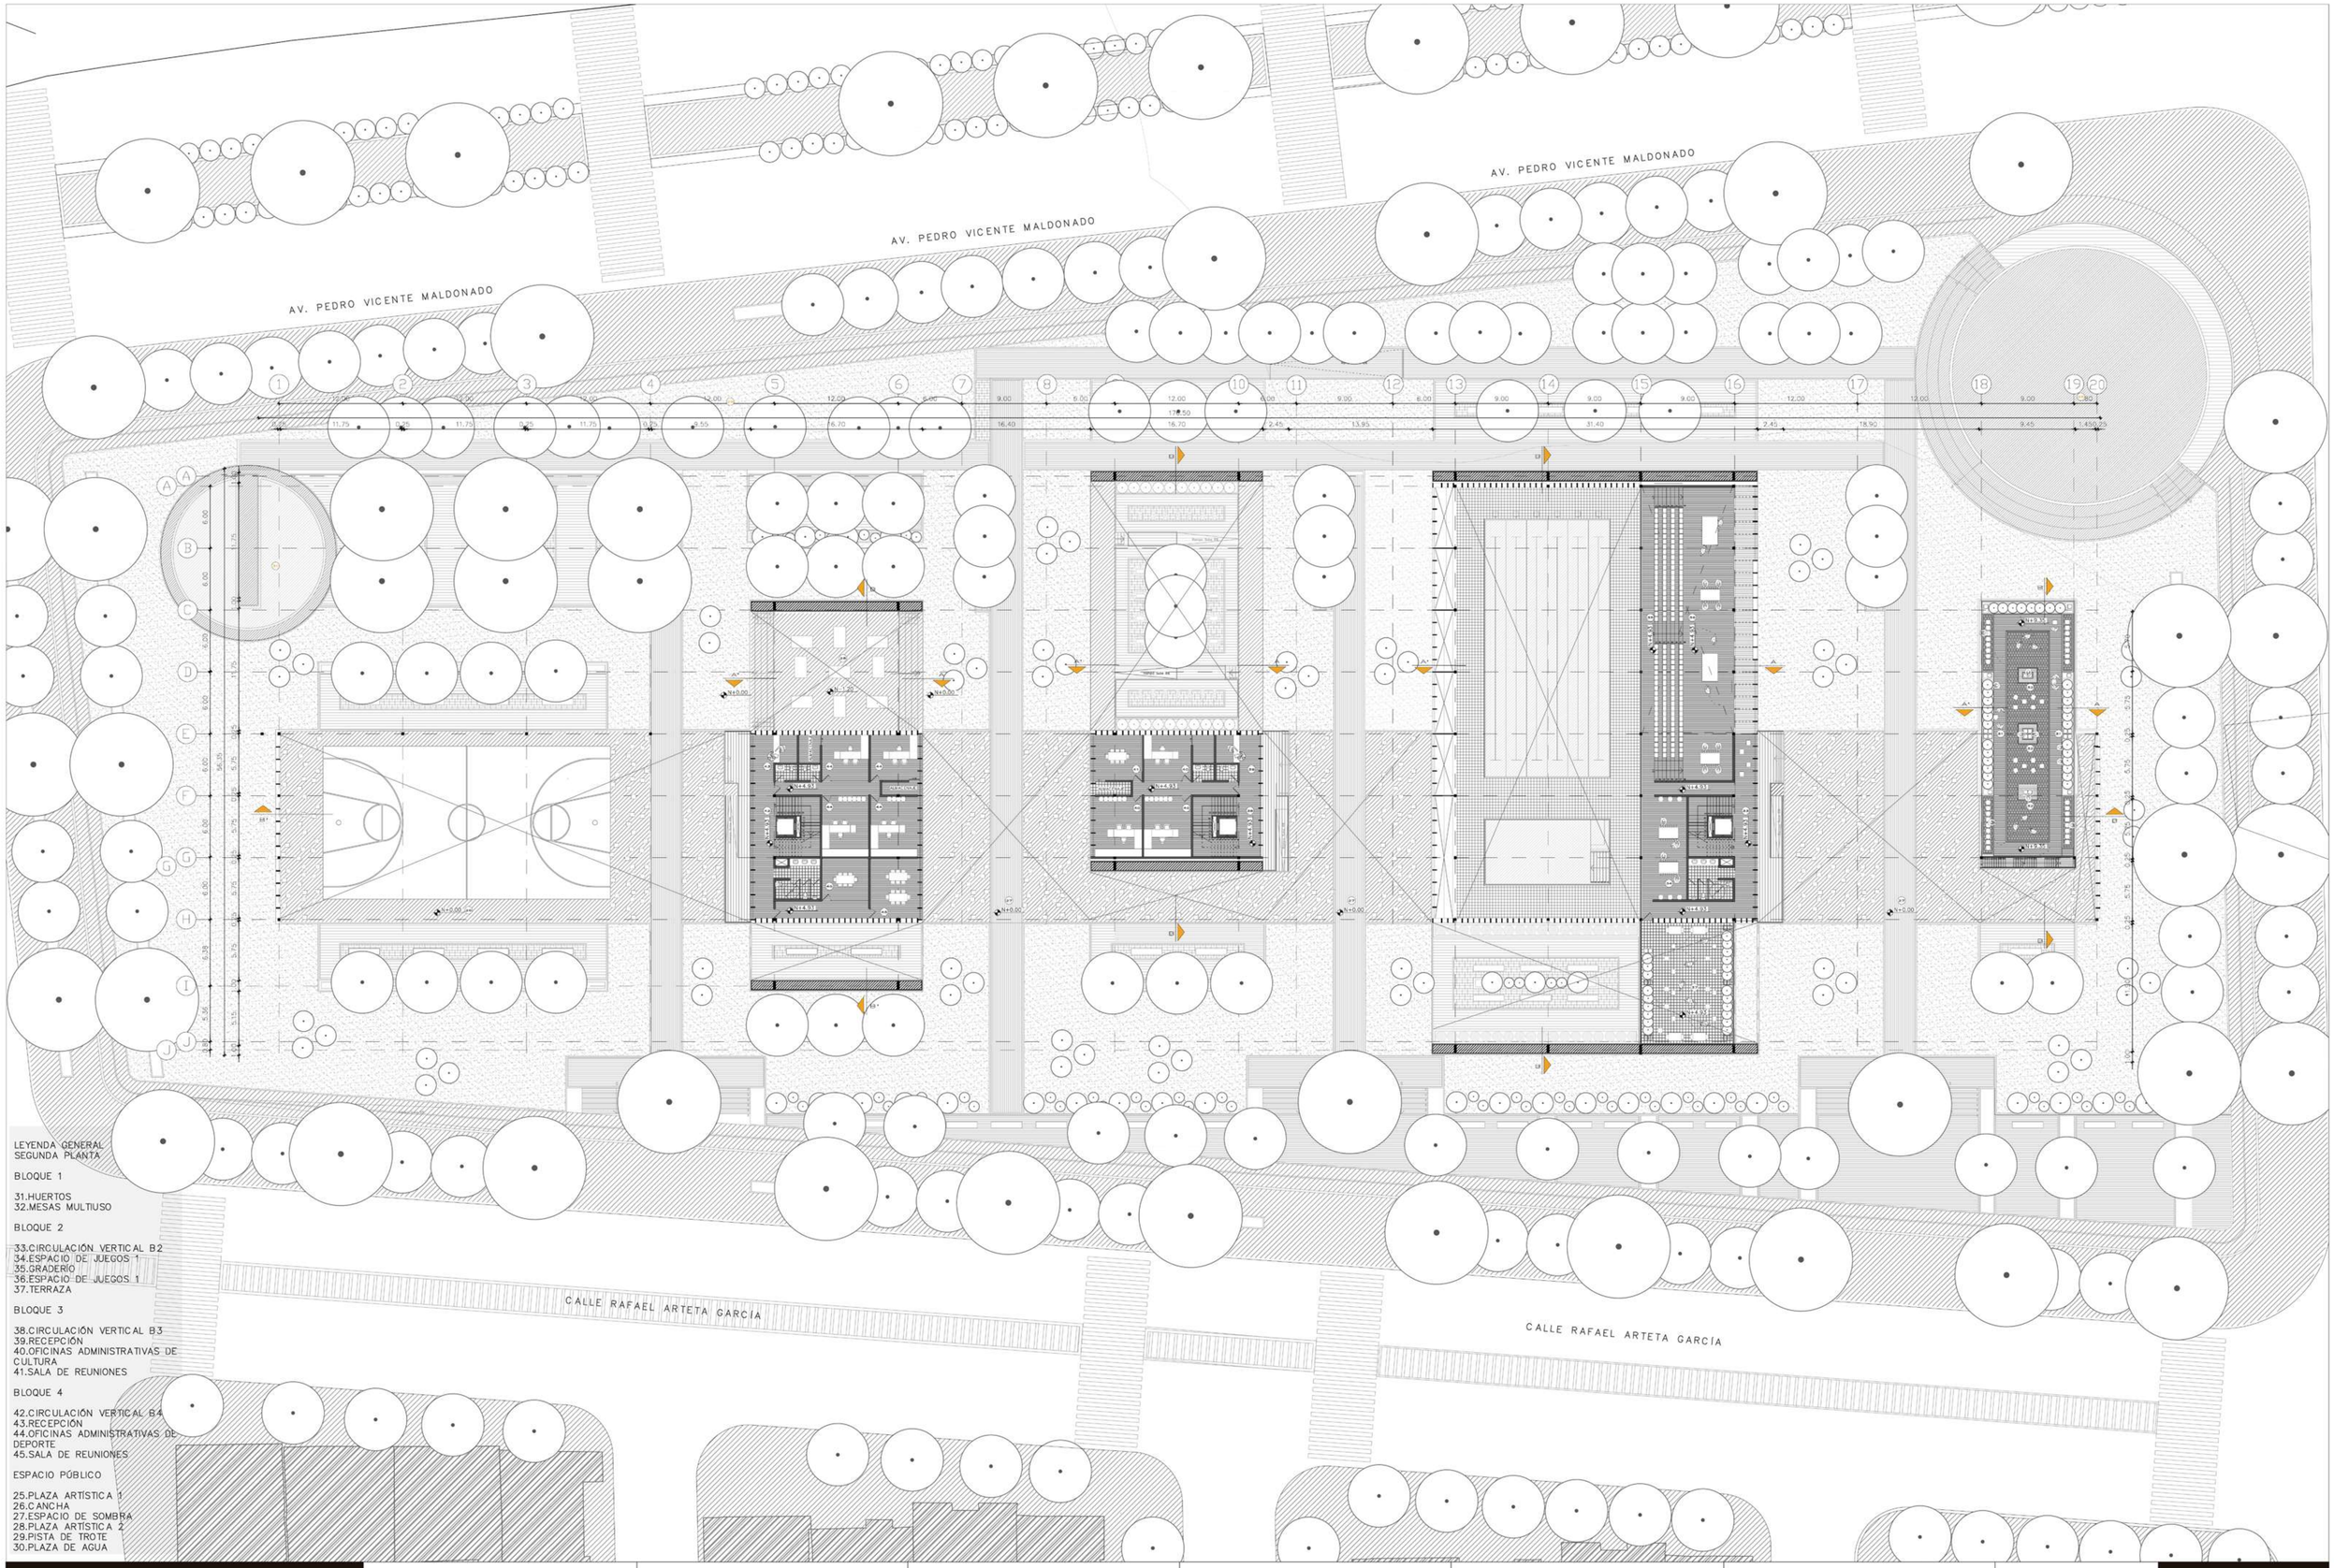

LEYENDA GENERAL
SEGUNDA PLANTA

BLOQUE 1

31.HUERTOS
32.MESAS MULTIUSO

BLOQUE 2

33.CIRCULACIÓN VERTICAL B2
34.ESPACIO DE JUEGOS 1
35.GRADERÍO
36.ESPACIO DE JUEGOS 1
37.TERRAZA

BLOQUE 3

38.CIRCULACIÓN VERTICAL B3
39.RECEPCIÓN
40.OFICINAS ADMINISTRATIVAS DE CULTURA
41.SALA DE REUNIONES


BLOQUE 4

42.CIRCULACIÓN VERTICAL B4
43.RECEPCIÓN
44.OFICINAS ADMINISTRATIVAS DE DEPORTE
45.SALA DE REUNIONES

ESPACIO PÚBLICO

25.PLAZA ARTÍSTICA 1
26.CANCHA
27.ESPACIO DE SOMBRA
28.PLAZA ARTÍSTICA 2
29.PISTA DE TROTE
30.PLAZA DE AGUA

PONTIFICIA UNIVERSIDAD CATÓLICA DEL ECUADOR FACULTAS DE ARQUITECTURA DISEÑO Y ARTES	PROYECTO: PARQUE RECREATIVO EL CAMAL	DIRECTOR: ARQ. GABRIELA NARANJO	TALLER PROFESIONAL II	CONTENIDO: PLANTA BAJA GENERAL	DATOS TÉCNICOS	ESCALA FORMATO A1 _____ 1500 ESCALA FORMATO A3 _____ 750	AQ05
	UBICACIÓN: BARRIO EL CAMAL–SUR DE QUITO	ALUMNA: MICAELA SÁNCHEZ ZH.	PROYECTO DE TITULACIÓN			FECHA :	

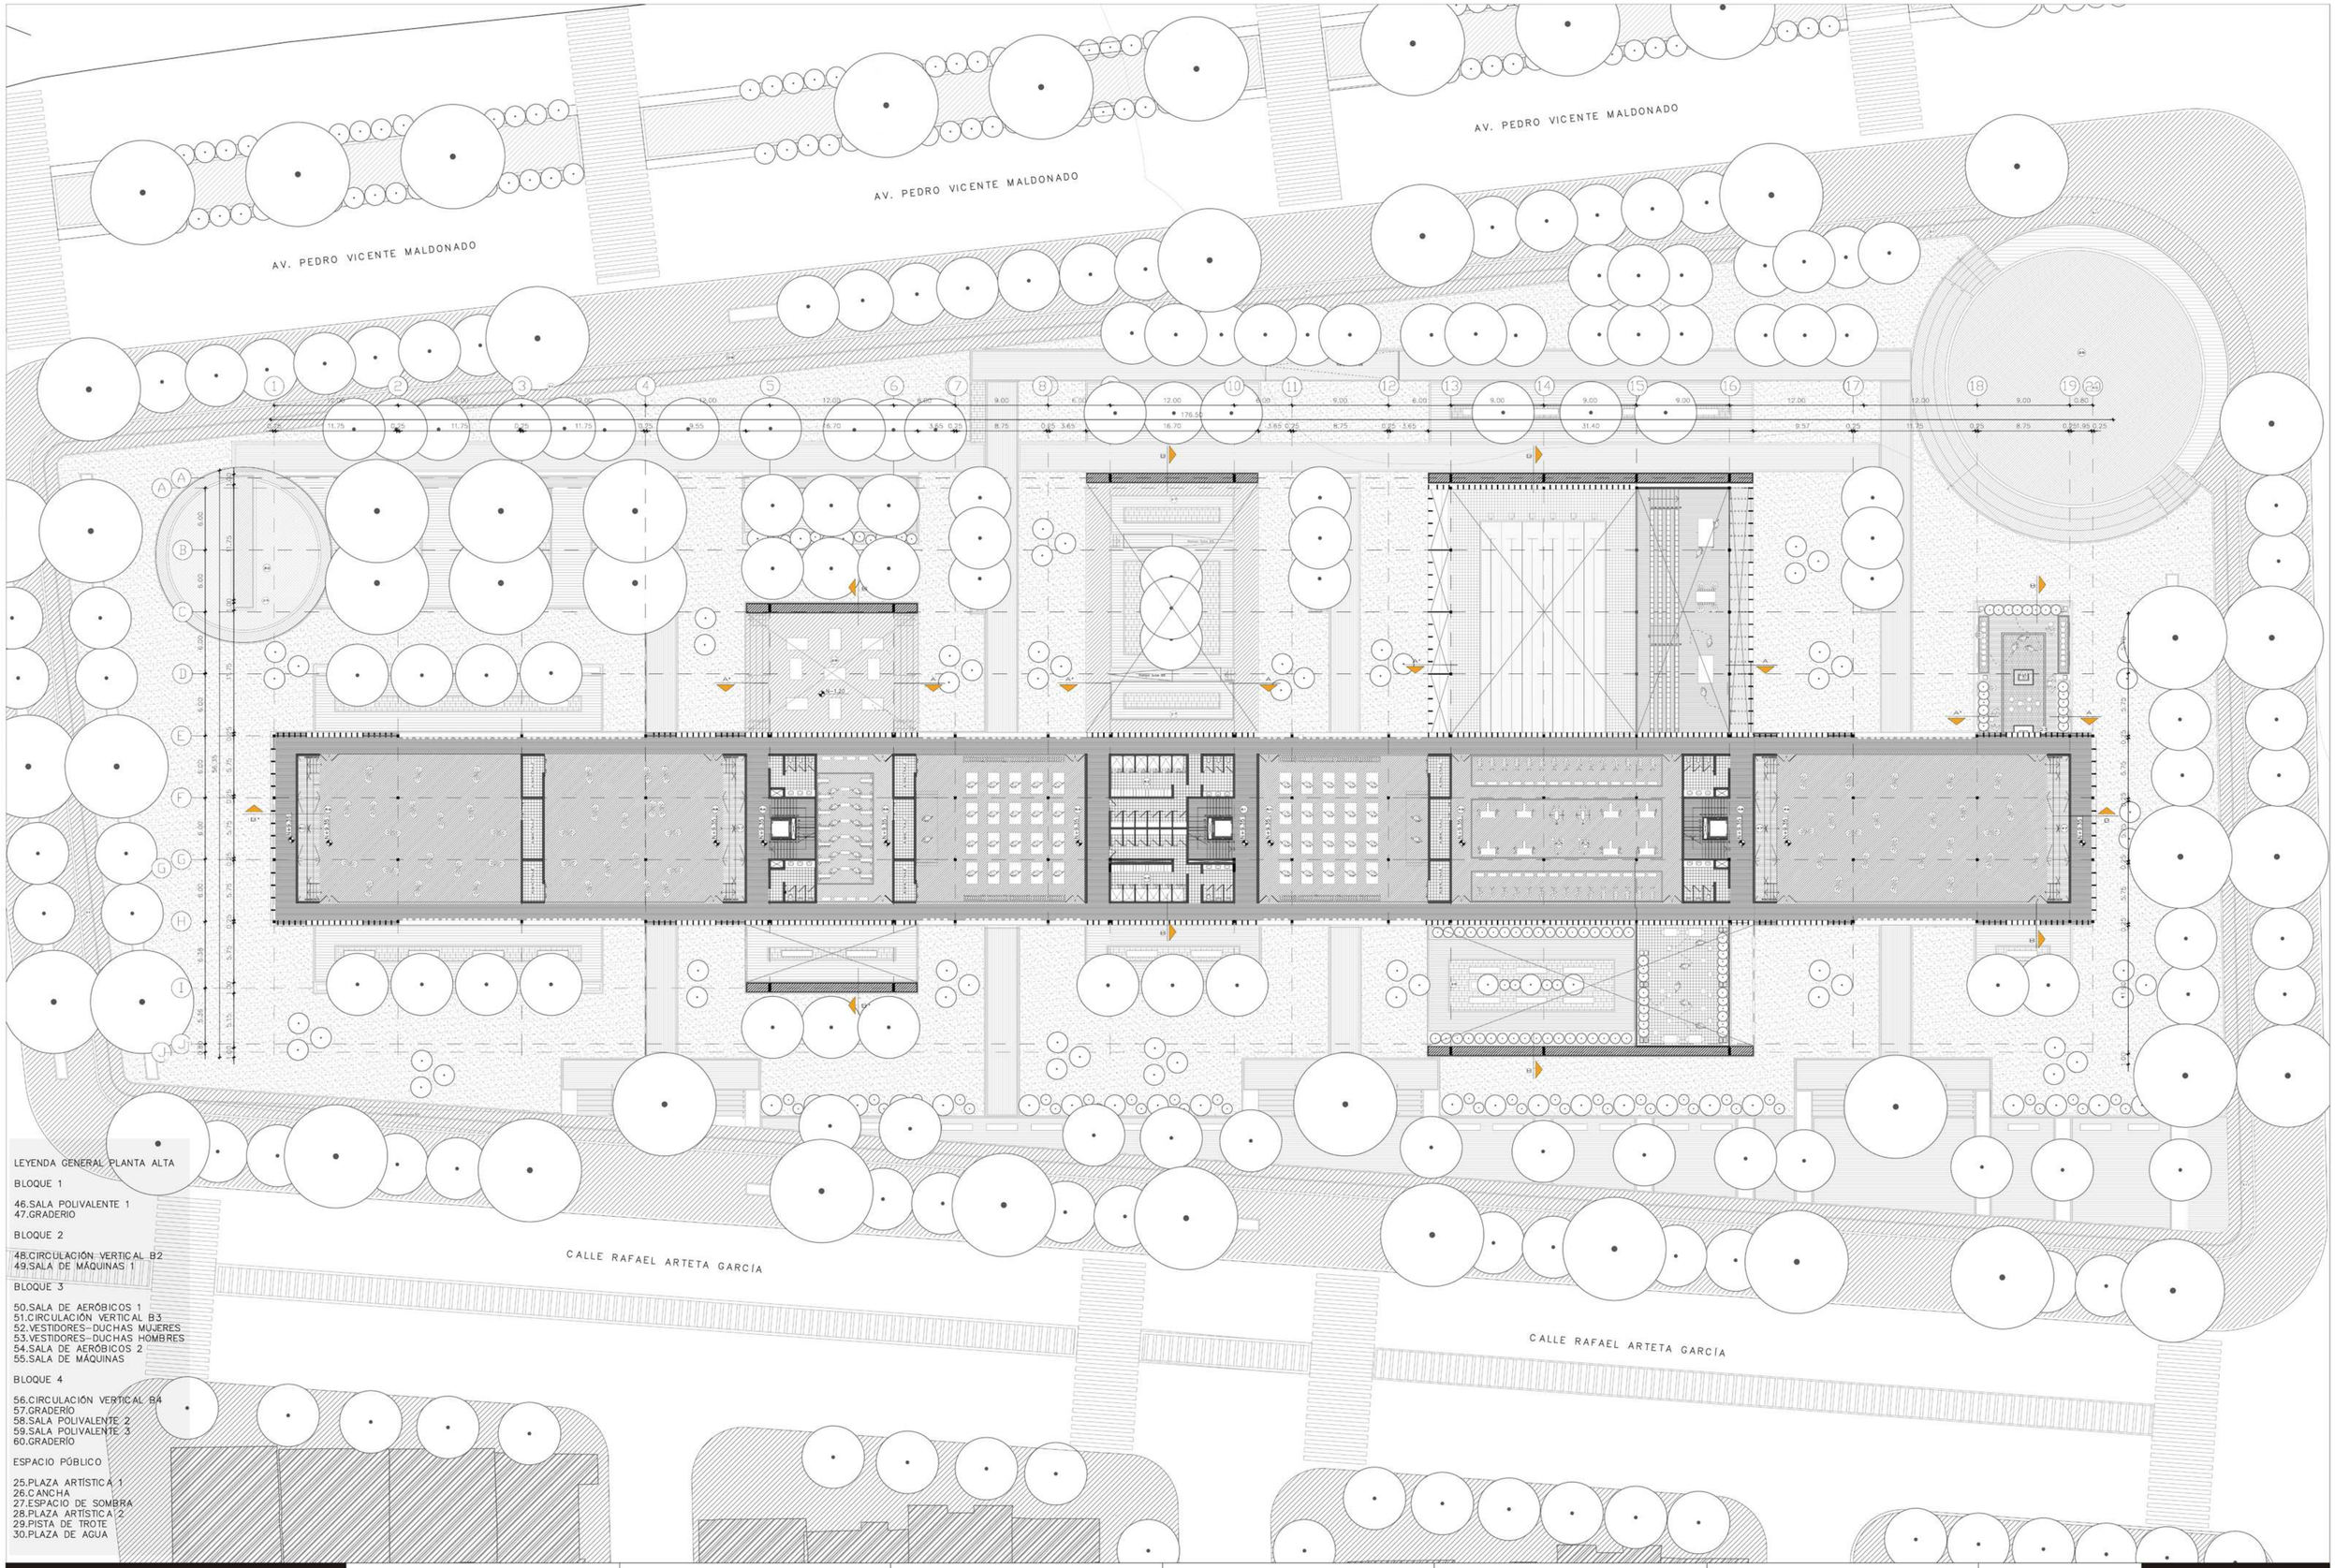

PONTIFICIA UNIVERSIDAD CATÓLICA DEL ECUADOR FACULTAS DE ARQUITECTURA DISEÑO Y ARTES	PROYECTO: PARQUE RECREATIVO EL CAMAL	DIRECTOR: ARQ. GABRIELA NARANJO	TALLER PROFESIONAL II	CONTENIDO: PLANTA ALTA GENERAL	DATOS TÉCNICOS	ESCALA FORMATO A1 _____ 250 ESCALA FORMATO A3 _____ 500
	UBICACIÓN: BARRIO EL CAMAL–SUR DE QUITO	ALUMNA: MICAELA SÁNCHEZ ZH.	PROYECTO DE TITULACIÓN			FECHA :


AQ06




FACHADA LONGITUDINAL I



FACHADA LONGITUDINAL I
ESC_____1:250

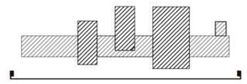


FACHADA LONGITUDINAL II

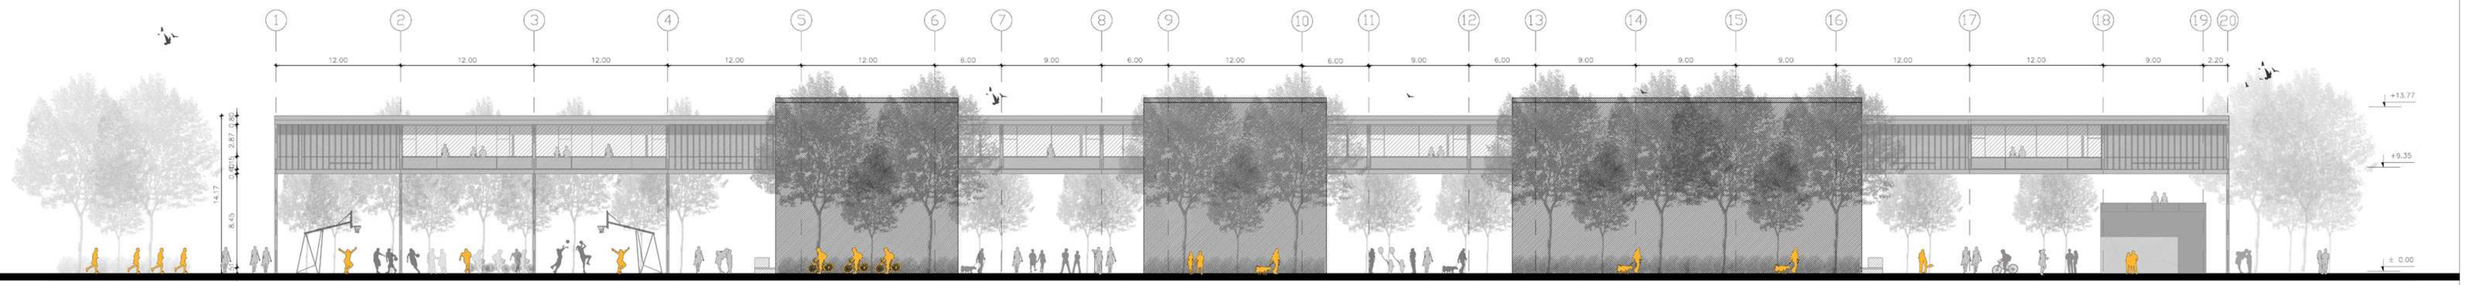


FACHADA LONGITUDINAL II
ESC_____1:250




FACHADA LATERAL I

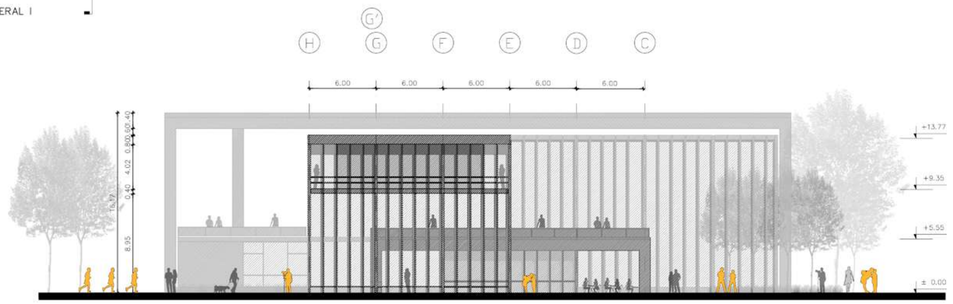

FACHADA LATERAL I
ESC_____1:250

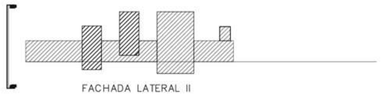


FACHADA LATERAL II

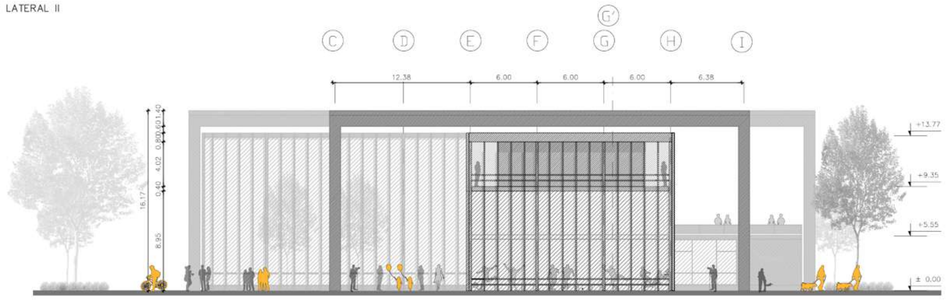


FACHADA LATERAL II
ESC_____1:250


PONTIFICIA UNIVERSIDAD CATÓLICA DEL ECUADOR FACULTAS DE ARQUITECTURA DISEÑO Y ARTES	PROYECTO: PARQUE RECREATIVO EL CAMAL	DIRECTOR: ARQ. GABRIELA NARANJO	TALLER PROFESIONAL II	CONTENIDO: FACHADAS GENERALES	DATOS TÉCNICOS	ESCALA FORMATO A1 ____ 350 ESCALA FORMATO A3 ____ 175	AQ07
	UBICACIÓN: BARRIO EL CAMAL-SUR DE QUITO	ALUMNA: MICAELA SÁNCHEZ ZH.	PROYECTO DE TITULACIÓN			FECHA :	

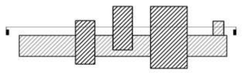


CORTE LONGITUDINAL A–A'

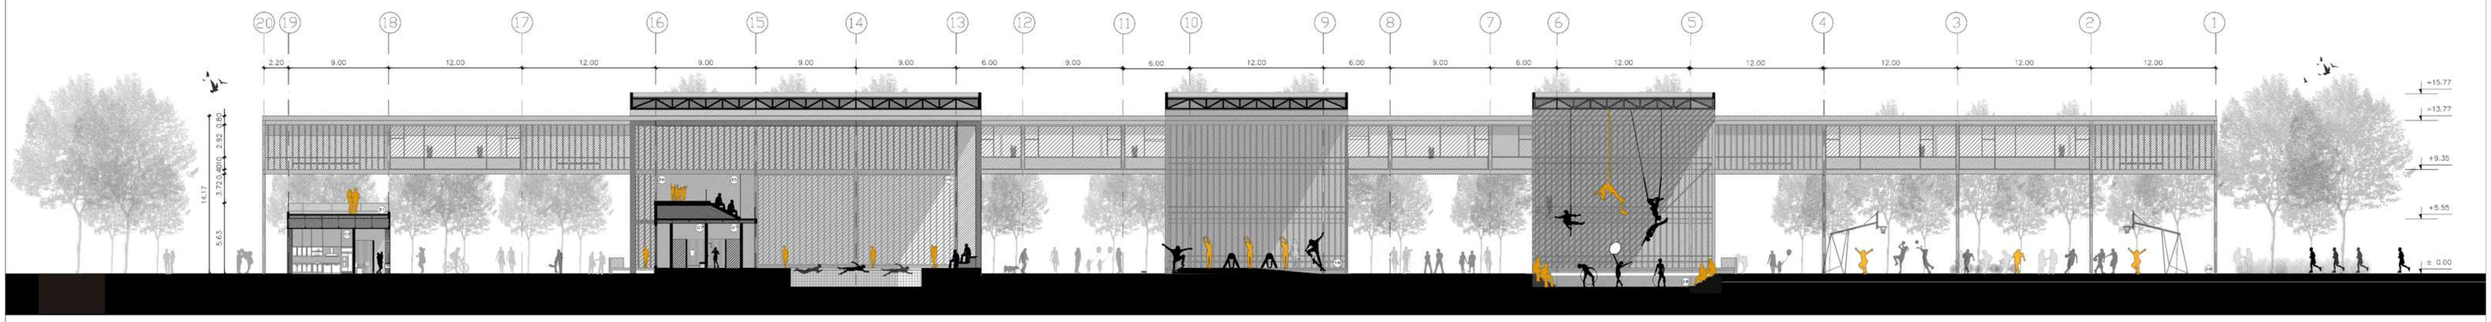

CORTE A–A'
ESC_____1:250

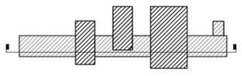

CORTE LONGITUDINAL B–B'

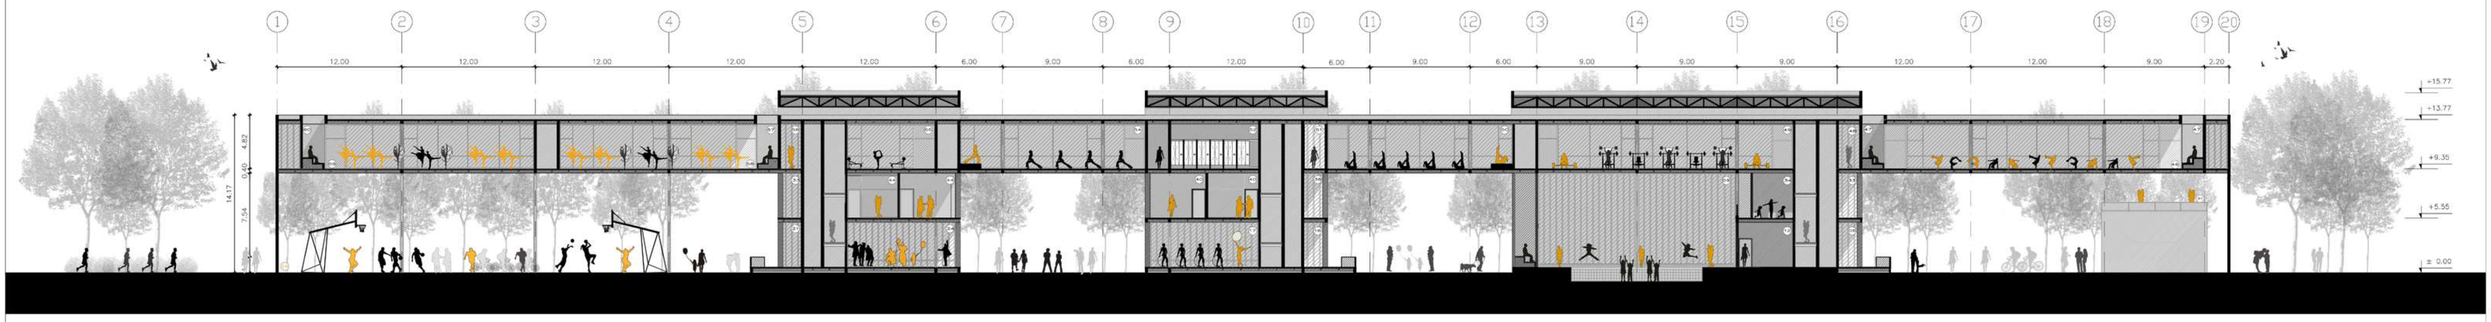

CORTE B–B'
ESC_____1:250

PLANTA BAJA

BLOQUE 1
1. COMEDOR PÚBLICO
2. ATENCIÓN AL PÚBLICO
3. COCINA

BLOQUE 2
4. RECEPCIÓN 1
5. RECEPCIÓN 2
6. CIRCULACIÓN VERTICAL B2
7. VESTIDORES MUJERES
8. VESTIDORES HOMBRES
9. PISCINA SEMIOLÍMPICA 500M2
10.PISCINA RECREATIVA 340M
11.ENFERMERÍA
12.CONSULTORIO
13.SALA DE REHABILITACIÓN
14.JARDÍN LÚDICO NIÑOS

BLOQUE 3
15.RECEPCIÓN 3
16.CIRCULACIÓN VERTICAL B3
17.SALA DE AERÓBICOS ADULTO
18.PLAZA DEPORTIVA Z1
19.PLAZA DEPORTIVA Z2

BLOQUE 4
20.RECEPCIÓN 4
21.CIRCULACIÓN VERTICAL B4
22.VESTIDORES HOMBRES
23.VESTIDORES MUJERES
24.SALA DE TEATRO

ESPACIO PÚBLICO
25.PLAZA ARTÍSTICA 1
26.CANCHA DE BASKET
27.ESPACIO DE SOMBRA
28.PLAZA ARTÍSTICA 2
29.PISTA DE TROTE
30.PLAZA DE AGUA

SEGUNDA PLANTA

BLOQUE 1
31.HUERTOS
32.MESAS MULTIUSO

BLOQUE 2
33.CIRCULACIÓN VERTICAL B2
34.ESPACIO DE JUEGOS 1
35.GRADERÍO
36.ESPACIO DE JUEGOS 1
37.TERRAZA

BLOQUE 3
38.CIRCULACIÓN VERTICAL B3
39.RECEPCIÓN
40.OFICINAS ADMINISTRATIVAS DE CULTURA
41.SALA DE REUNIONES

BLOQUE 4
42.CIRCULACIÓN VERTICAL B4
43.RECEPCIÓN
44.OFICINAS ADMINISTRATIVAS DE DEPORTE
45.SALA DE REUNIONES

PLANTA ALTA


BLOQUE 1
46.SALA POLIVALENTE 1
47.GRADERÍO

BLOQUE 2
48.CIRCULACIÓN VERTICAL B2
49.SALA DE MÁQUINAS 1

BLOQUE 3
50.SALA DE AERÓBICOS 1
51.CIRCULACIÓN VERTICAL B3
52.VESTIDORES–DUCHAS MUJERES
53.VESTIDORES–DUCHAS HOMBRES
54.SALA DE AERÓBICOS 2
55.SALA DE MÁQUINAS

BLOQUE 4
56.CIRCULACIÓN VERTICAL B4
57.GRADERÍO
58.SALA POLIVALENTE 2
59.SALA POLIVALENTE 3
60.GRADERÍO

PONTIFICIA UNIVERSIDAD CATÓLICA DEL ECUADOR FACULTAS DE ARQUITECTURA DISEÑO Y ARTES	PROYECTO: PARQUE RECREATIVO EL CAMAL	DIRECTOR: ARQ. GABRIELA NARANJO	TALLER PROFESIONAL II	CONTENIDO: CORTES GENERALES	DATOS TÉCNICOS	ESCALA FORMATO A1 _____ 250 ESCALA FORMATO A3 _____ 500	AQ08
	UBICACIÓN: BARRIO EL CAMAL–SUR DE QUITO	ALUMNA: MICAELA SÁNCHEZ ZH.	PROYECTO DE TITULACIÓN			FECHA :	

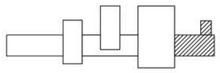

BLOQUE 1

PLANTA BAJA


1.COMEDOR
2.ÁREA DE ATENCIÓN
3.COCINA

SEGUNDA PLANTA


4.MESAS MULTIUSO
5.HUERTOS

TERCERA PLANTA

6.SALA POLIVALENTE 1
7.GRADERÍO

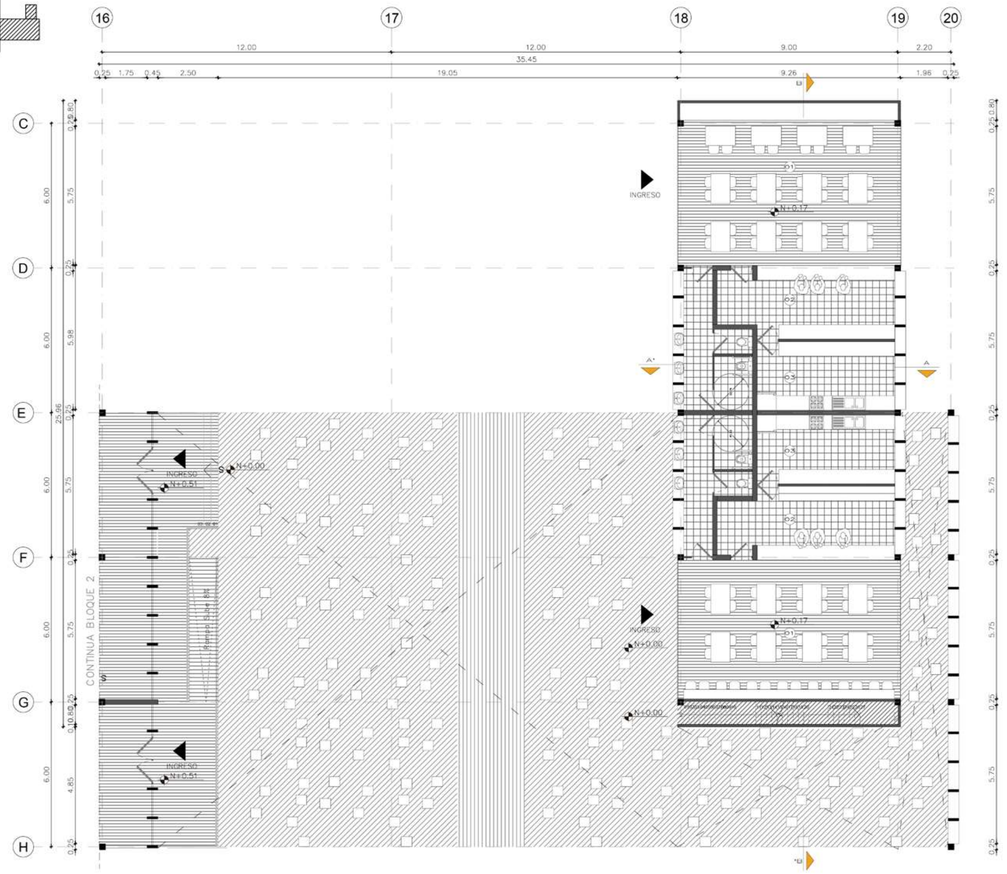


PLANTA BAJA
BLOQUE 1 ESC_1:25

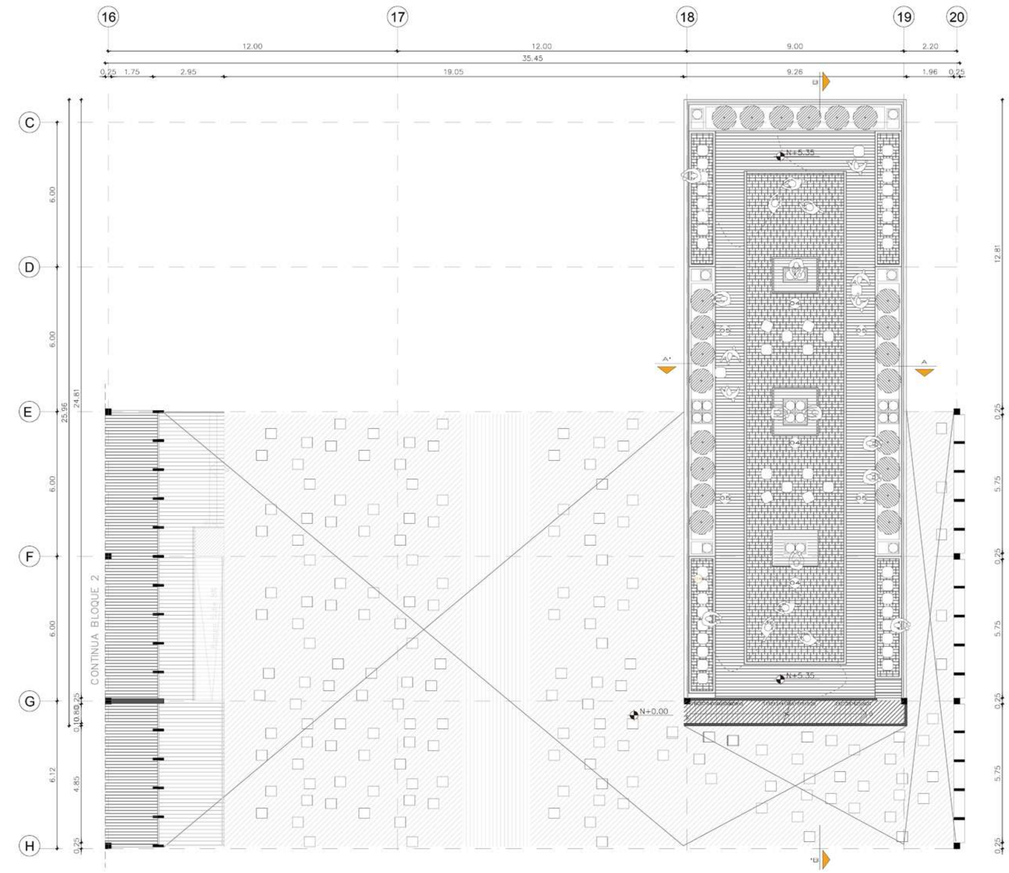


SEGUNDA PLANTA
BLOQUE 1 ESC_1:25




FACHADA FRONTAL

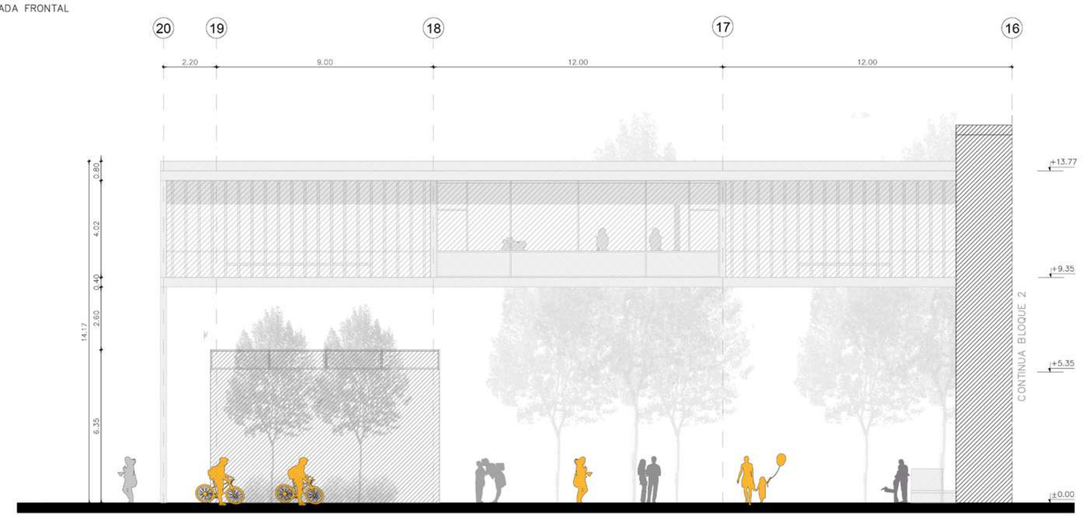

FACHADA FRONTAL
BLOQUE 1 ESC_1:25

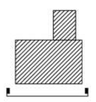


FACHADA POSTERIOR

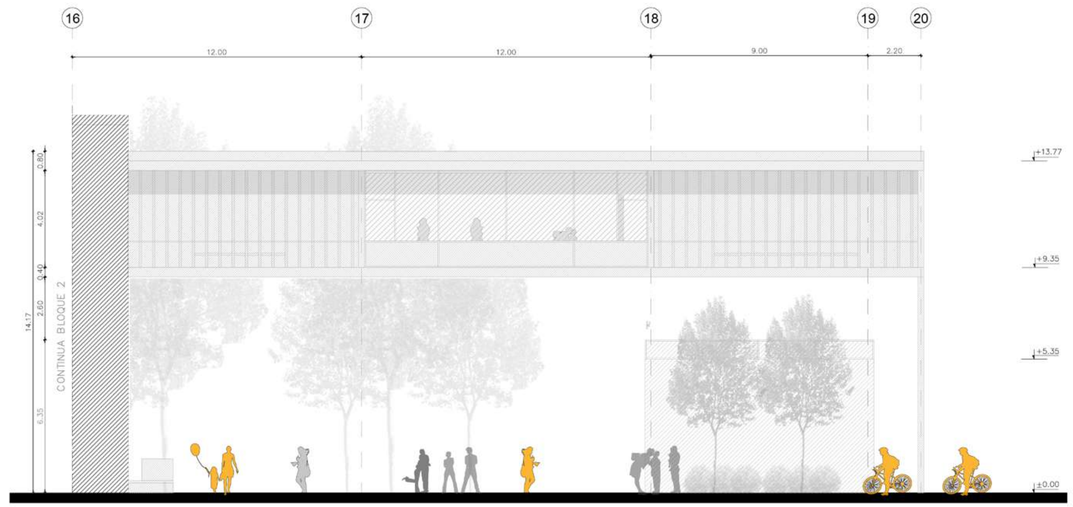

FACHADA POSTERIOR
BLOQUE 1 ESC_1:25

PONTIFICIA UNIVERSIDAD CATÓLICA DEL ECUADOR FACULTAS DE ARQUITECTURA DISEÑO Y ARTES	PROYECTO: PARQUE RECREATIVO EL CAMAL	DIRECTOR: ARQ. GABRIELA NARANJO	TALLER PROFESIONAL II	CONTENIDO: BLOQUE 1	DATOS TÉCNICOS	ESCALA FORMATO A1 _____ 250 ESCALA FORMATO A3 _____ 125
	UBICACIÓN: BARRIO EL CAMAL-SUR DE QUITO	ALUMNA: MICAELA SÁNCHEZ ZH.	PROYECTO DE TITULACIÓN			FECHA :

AQ09

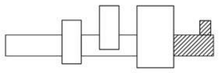

BLOQUE 1

PLANTA BAJA


1.COMEDOR
2.ÁREA DE ATENCIÓN
3.COCINA

SEGUNDA PLANTA


4.MESAS MULTIUSO
5.HUERTOS

TERCERA PLANTA

6.SALA POLIVALENTE 1
7.GRADERÍO

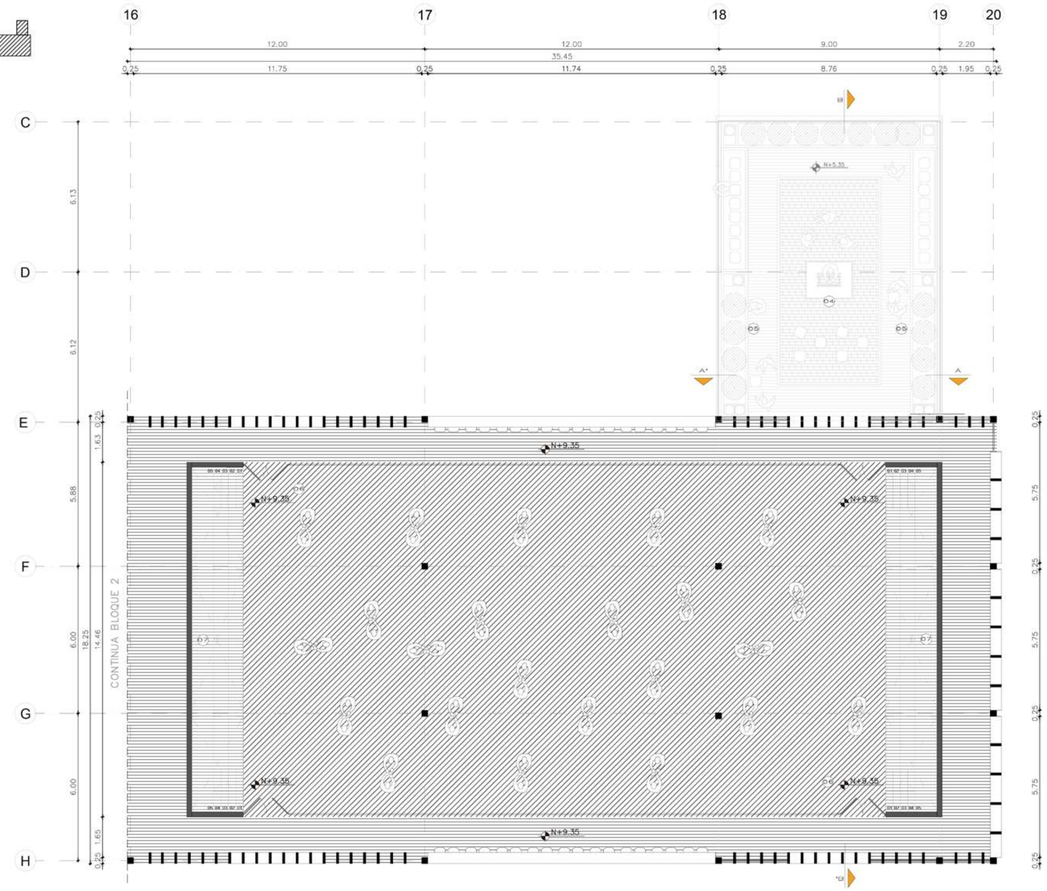


PLANTA ALTA
BLOQUE 1 ESC_1:125

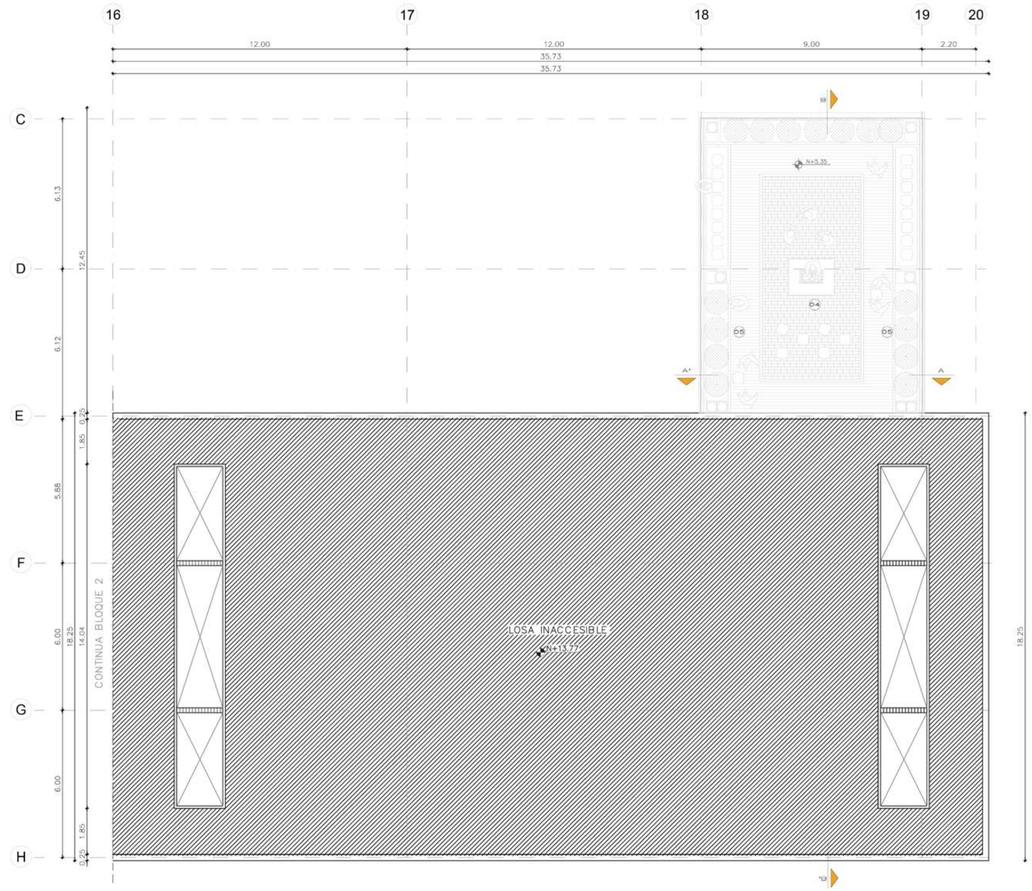


PLANTA DE CUBIERTA
BLOQUE 1 ESC_1:125




CORTE A–A'

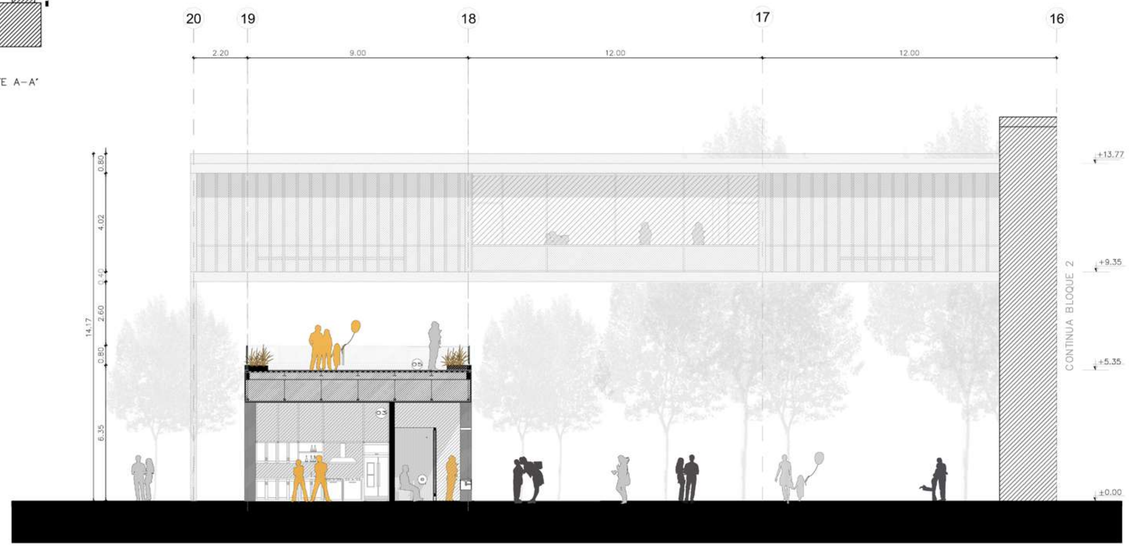

CORTE A–A'
BLOQUE 1 ESC_1:125

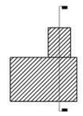


CORTE B–B'

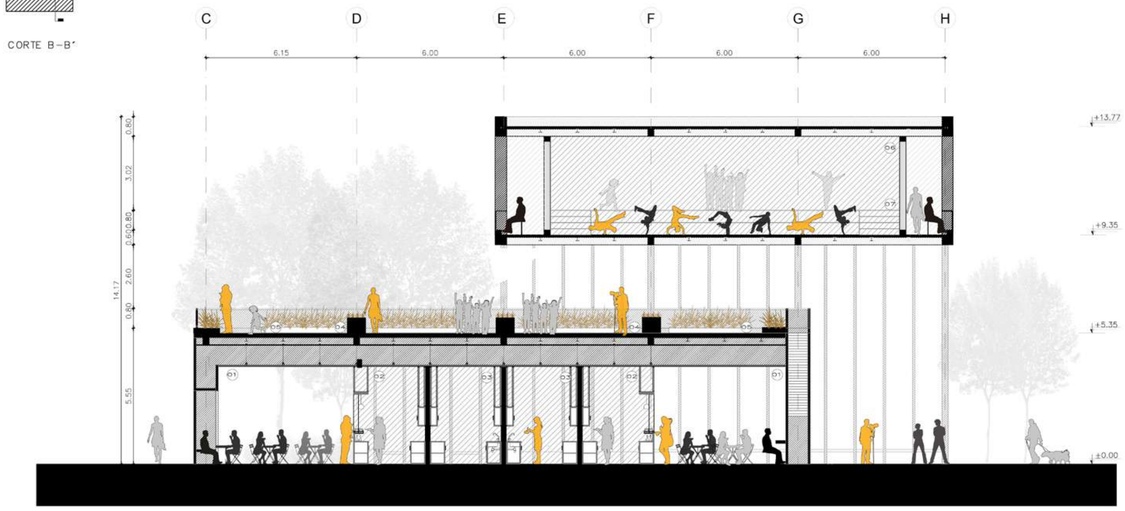

CORTE B–B'
BLOQUE 1 ESC_1:125

PONTIFICIA UNIVERSIDAD CATÓLICA DEL ECUADOR FACULTAS DE ARQUITECTURA DISEÑO Y ARTES	PROYECTO: PARQUE RECREATIVO EL CAMAL	DIRECTOR: ARQ. GABRIELA NARANJO	TALLER PROFESIONAL II	CONTENIDO: BLOQUE 1	DATOS TÉCNICOS	ESCALA FORMATO A1 _____ 250 ESCALA FORMATO A3 _____ 125	AQ10
	UBICACIÓN: BARRIO EL CAMAL–SUR DE QUITO	ALUMNA: MICAELA SÁNCHEZ ZH.	PROYECTO DE TITULACIÓN			FECHA :	

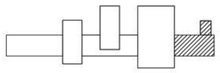

BLOQUE 1

PLANTA BAJA


1.COMEDOR
2.ÁREA DE ATENCIÓN
3.COCINA

SEGUNDA PLANTA


4.MESAS MULTIUSO
5.HUERTOS

TERCERA PLANTA


6.SALA POLIVALENTE 1
7.GRADERÍO

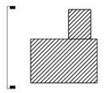

FACHADA LATERAL 1

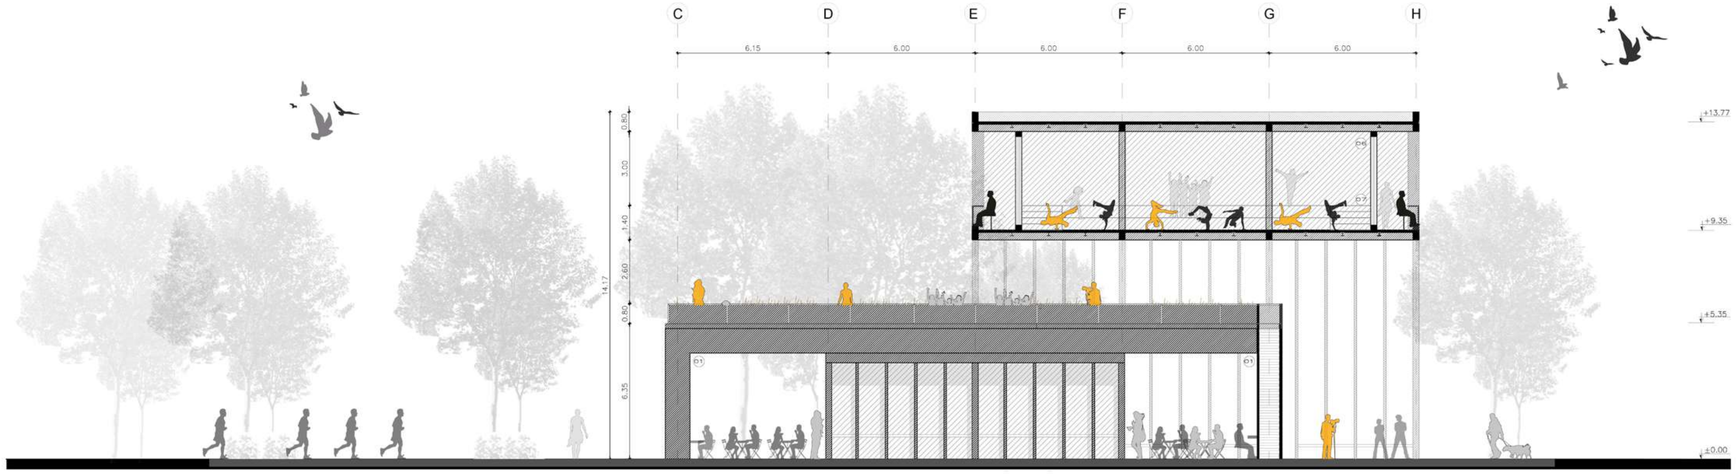

FACHADA LATERAL 1
BLOQUE 1 ESC_1:125

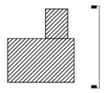


FACHADA LATERAL 2



FACHADA LATERAL 2
BLOQUE 1 ESC_1:125

PONTIFICIA UNIVERSIDAD CATÓLICA DEL ECUADOR FACULTAS DE ARQUITECTURA DISEÑO Y ARTES	PROYECTO: PARQUE RECREATIVO EL CAMAL	DIRECTOR: ARQ. GABRIELA NARANJO	TALLER PROFESIONAL II	CONTENIDO: BLOQUE 1	DATOS TÉCNICOS
	UBICACIÓN: BARRIO EL CAMAL–SUR DE QUITO	ALUMNA: MICAELA SÁNCHEZ ZH.	PROYECTO DE TITULACIÓN		

ESCALA FORMATO A1 _____ 250 ESCALA FORMATO A3 _____ 125		AQ11
FECHA :		

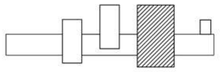


BLOQUE 2

PLANTA DE INSTALACIONES


1.CUARTO DE BOMBAS Y FILTRADO
2.ÁREA DE INSTALACIONES
3.CIRCULACIÓN VERTICAL

PLANTA BAJA

4.RECEPCIÓN 1
5.VESTIDORES-DUCHAS HOMBRES
6.VESTIDORES-DUCHAS MUJERES
7.PISCINA RECREATIVA 340M
8.PISCINA SEMIOLÍMPICA 500M2
9.ENFERMERÍA
10.RECEPCIÓN 2
11.CONSULTORIO
12.SALA DE REHABILITACIÓN

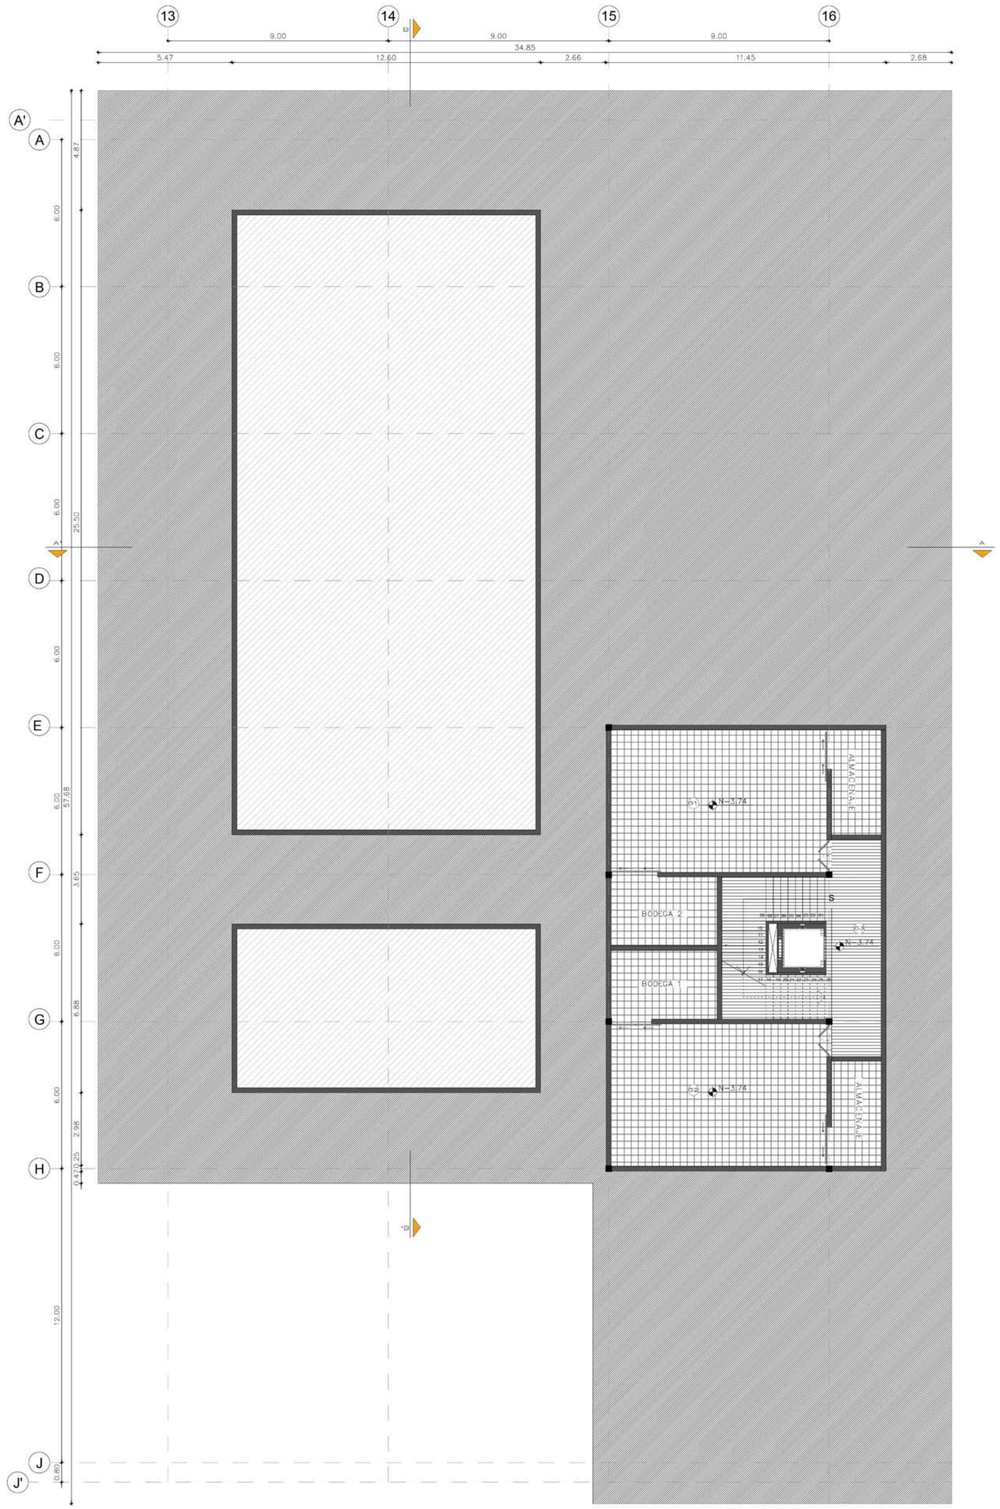


PLANTA DE INSTALACIONES
BLOQUE 2 ESC_1:125

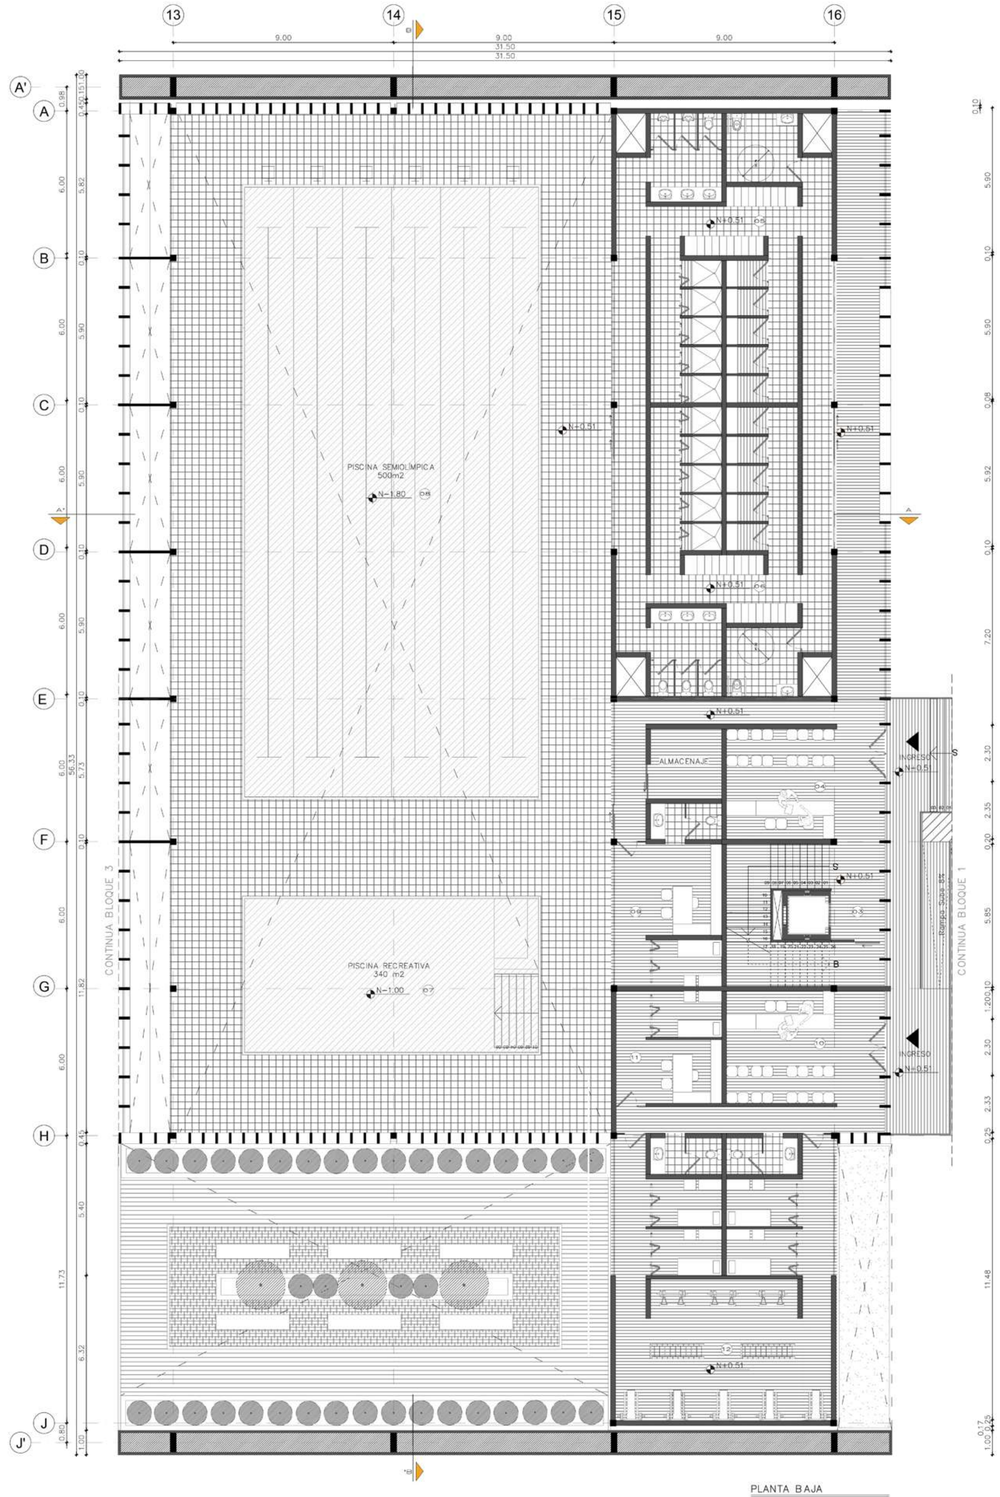

PLANTA BAJA
BLOQUE 2 ESC_1:125

PONTIFICIA UNIVERSIDAD CATÓLICA DEL ECUADOR FACULTAS DE ARQUITECTURA DISEÑO Y ARTES	PROYECTO: PARQUE RECREATIVO EL CAMAL	DIRECTOR: ARQ. GABRIELA NARANJO	TALLER PROFESIONAL II	CONTENIDO: BLOQUE 2	DATOS TÉCNICOS	ESCALA FORMATO A1 ____ 250 ESCALA FORMATO A3 ____ 125	AQ12
	UBICACIÓN: BARRIO EL CAMAL-SUR DE QUITO	ALUMNA: MICAELA SÁNCHEZ ZH.	PROYECTO DE TITULACIÓN			FECHA :	

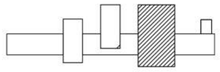


BLOQUE 2

SEGUNDA PLANTA


13.CIRCULACIÓN VERTICAL P2
14.ESPACIO DE JUEGOS 1
15.GRADERÍO
16.ESPACIO DE JUEGOS 2
17.TERRAZA

PLANTA ALTA

18.CIRCULACIÓN VERTICAL PA
19.SALA DE MÁQUINAS

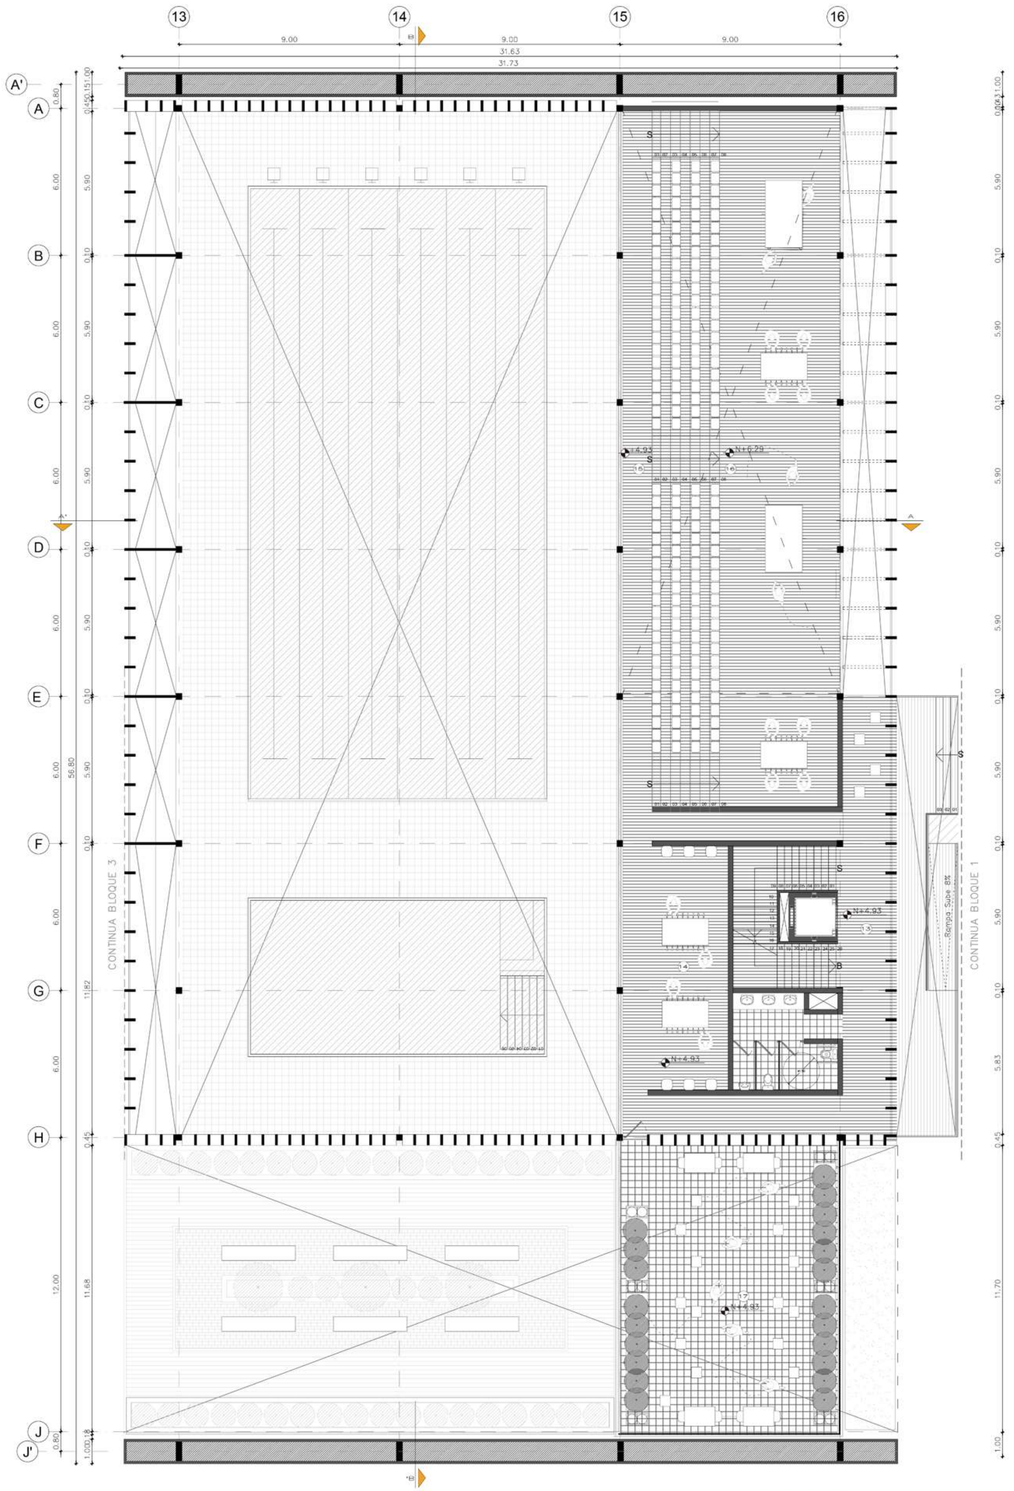


SEGUNDA PLANTA
BLOQUE 2 ESC_1:125

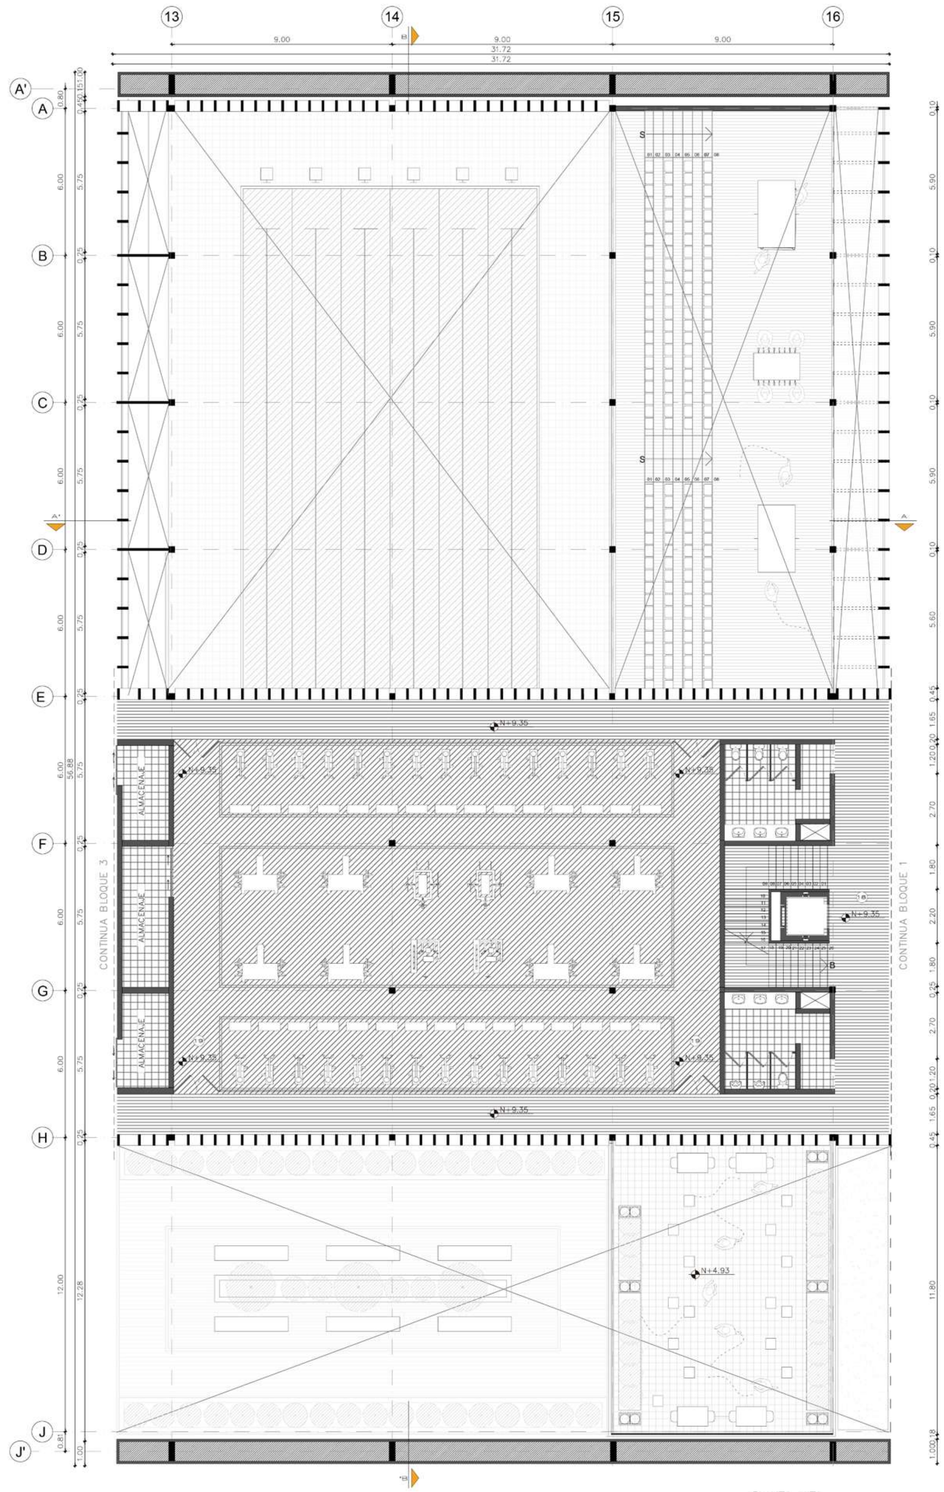


PLANTA ALTA
BLOQUE 2 ESC_1:125


PONTIFICIA UNIVERSIDAD CATÓLICA DEL ECUADOR FACULTAS DE ARQUITECTURA DISEÑO Y ARTES	PROYECTO: PARQUE RECREATIVO EL CAMAL	DIRECTOR: ARQ. GABRIELA NARANJO	TALLER PROFESIONAL II	CONTENIDO: BLOQUE 2	DATOS TÉCNICOS	ESCALA FORMATO A1 _____ 250 ESCALA FORMATO A3 _____ 125	AQ13
	UBICACIÓN: BARRIO EL CAMAL-SUR DE QUITO	ALUMNA: MICAELA SÁNCHEZ ZH.	PROYECTO DE TITULACIÓN			FECHA :	

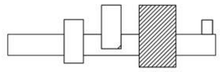

BLOQUE 2

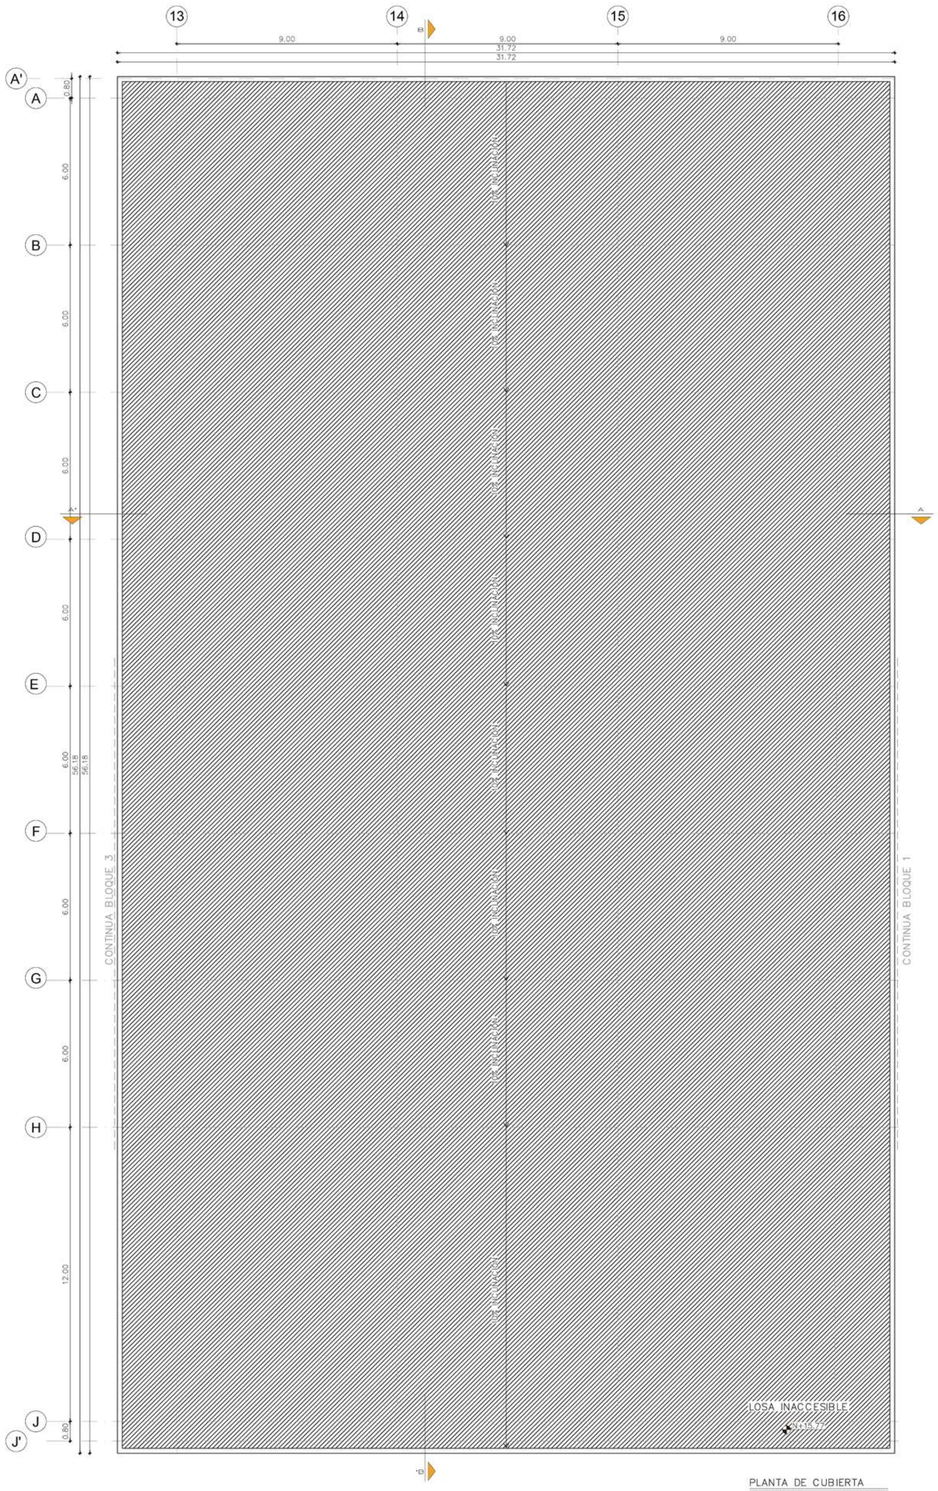


PLANTA DE CUBIERTA
BLOQUE 2 ESC_1:125

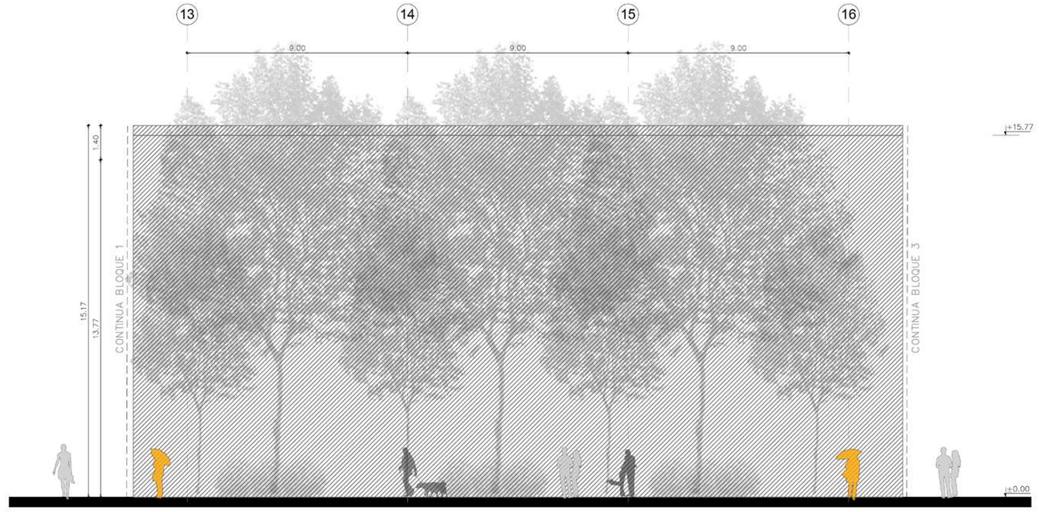

FACHADA FRONTAL
BLOQUE 2 ESC_1:125




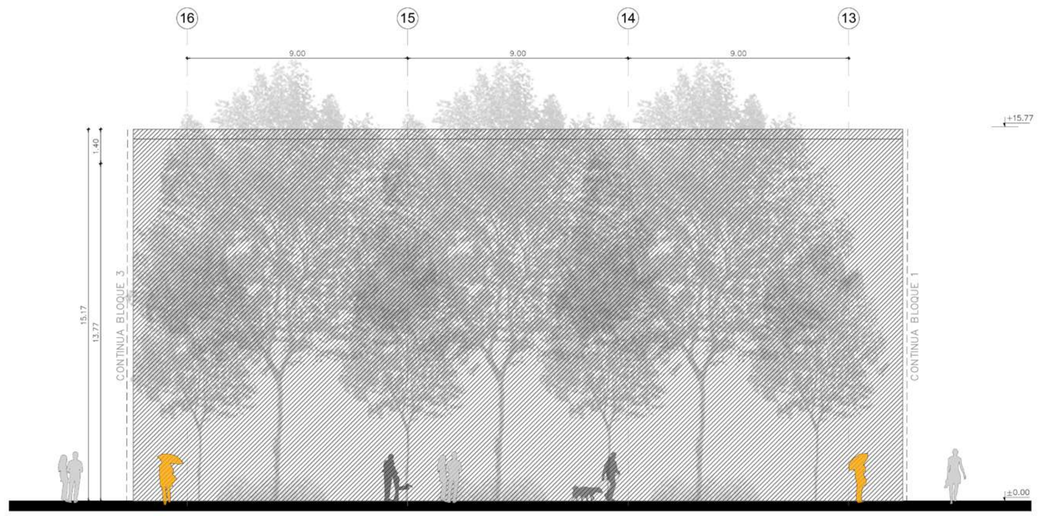

FACHADA POSTERIOR
BLOQUE 2 ESC_1:125




PONTIFICIA UNIVERSIDAD CATÓLICA DEL ECUADOR FACULTAS DE ARQUITECTURA DISEÑO Y ARTES	PROYECTO: PARQUE RECREATIVO EL CAMAL	DIRECTOR: ARQ. GABRIELA NARANJO	TALLER PROFESIONAL II	CONTENIDO: BLOQUE 2	DATOS TÉCNICOS	ESCALA FORMATO A1 ____ 250 ESCALA FORMATO A3 ____ 125	AQ14
	UBICACIÓN: BARRIO EL CAMAL–SUR DE QUITO	ALUMNA: MICAELA SÁNCHEZ ZH.	PROYECTO DE TITULACIÓN			FECHA :	

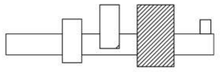


BLOQUE 2




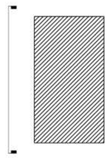

FACHADA LATERAL 1

FACHADA LATERAL 1
BLOQUE 2 ESC_1:125

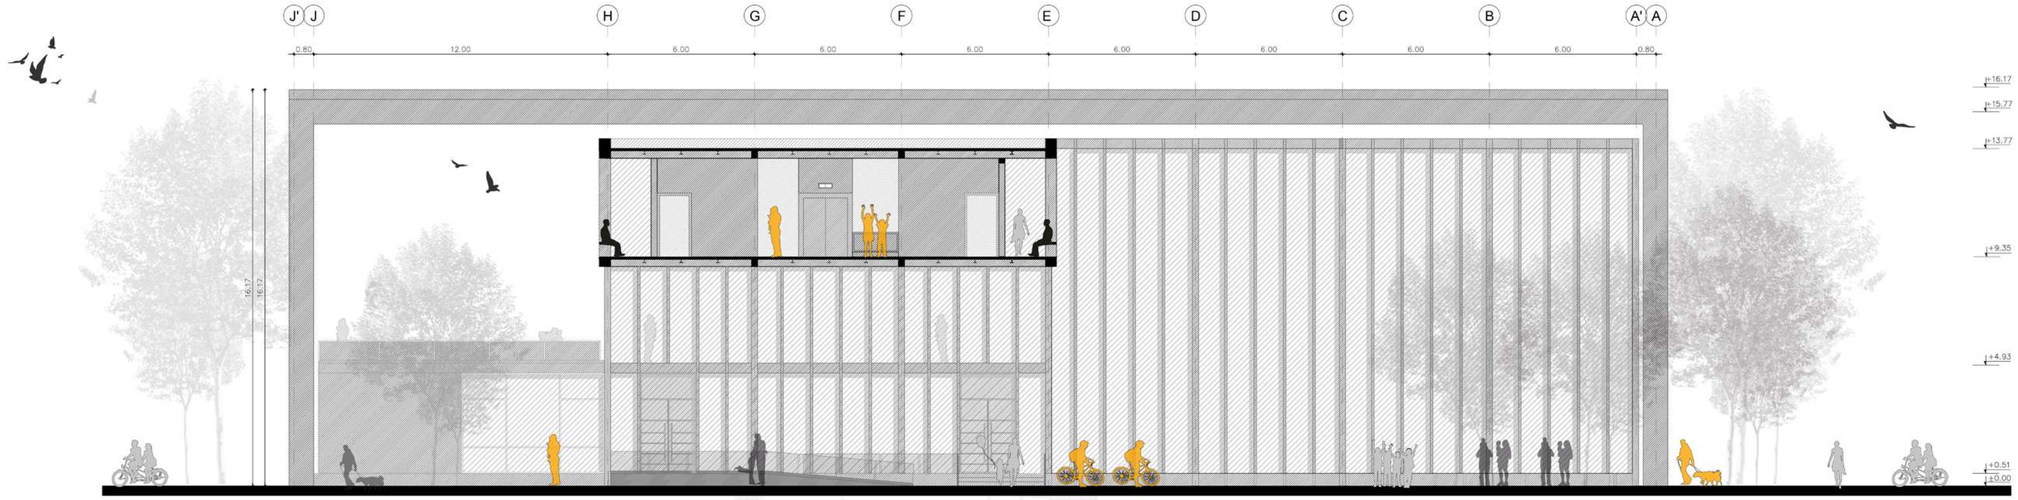


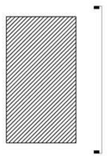

FACHADA LATERAL 2

FACHADA LATERAL 2
BLOQUE 2 ESC_1:125

PONTIFICIA UNIVERSIDAD CATÓLICA DEL ECUADOR FACULTAS DE ARQUITECTURA DISEÑO Y ARTES	PROYECTO: PARQUE RECREATIVO EL CAMAL	DIRECTOR: ARQ. GABRIELA NARANJO	TALLER PROFESIONAL II	CONTENIDO BLOQUE 2	DATOS TÉCNICOS	ESCALA FORMATO A1 _____ 250 ESCALA FORMATO A3 _____ 125	AQ15
	UBICACIÓN: BARRIO EL CAMAL–SUR DE QUITO	ALUMNA: MICAELA SÁNCHEZ ZH.	PROYECTO DE TITULACIÓN			FECHA :	

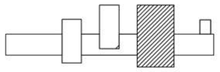

BLOQUE 2

PLANTA DE INSTALACIONES

1.CUARTO DE BOMBAS Y FILTRADO
2.ÁREA DE INSTALACIONES
3.CIRCULACIÓN VERTICAL

PLANTA BAJA


4.RECEPCIÓN 1
5.VESTIDORES-DUCHAS HOMBRES
6.VESTIDORES-DUCHAS MUJERES
7.PISCINA RECREATIVA 340M
8.PISCINA SEMIOLÍMPICA 500M2
9.ENFERMERÍA
10.RECEPCIÓN 2
11.CONSULTORIO
12.SALA DE REHABILITACIÓN

SEGUNDA PLANTA


13.CIRCULACIÓN VERTICAL P2
14.ESPACIO DE JUEGOS 1
15.GRADERÍO
16.ESPACIO DE JUEGOS 2
17.TERRAZA

PLANTA ALTA


18.CIRCULACIÓN VERTICAL PA
19.SALA DE MÁQUINAS

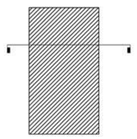


CORTE A-A'

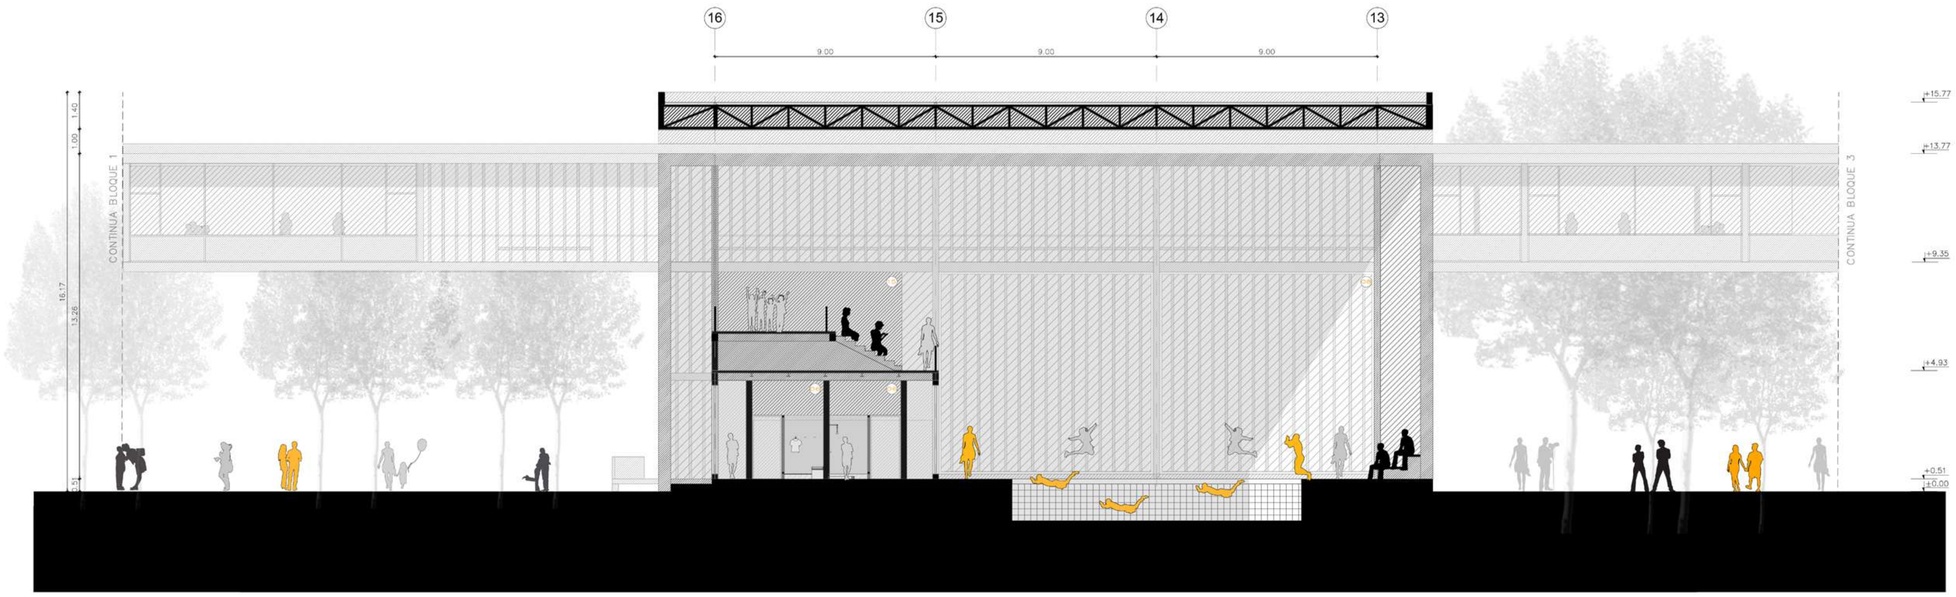

CORTE A-A'
BLOQUE 2 ESC_1:125

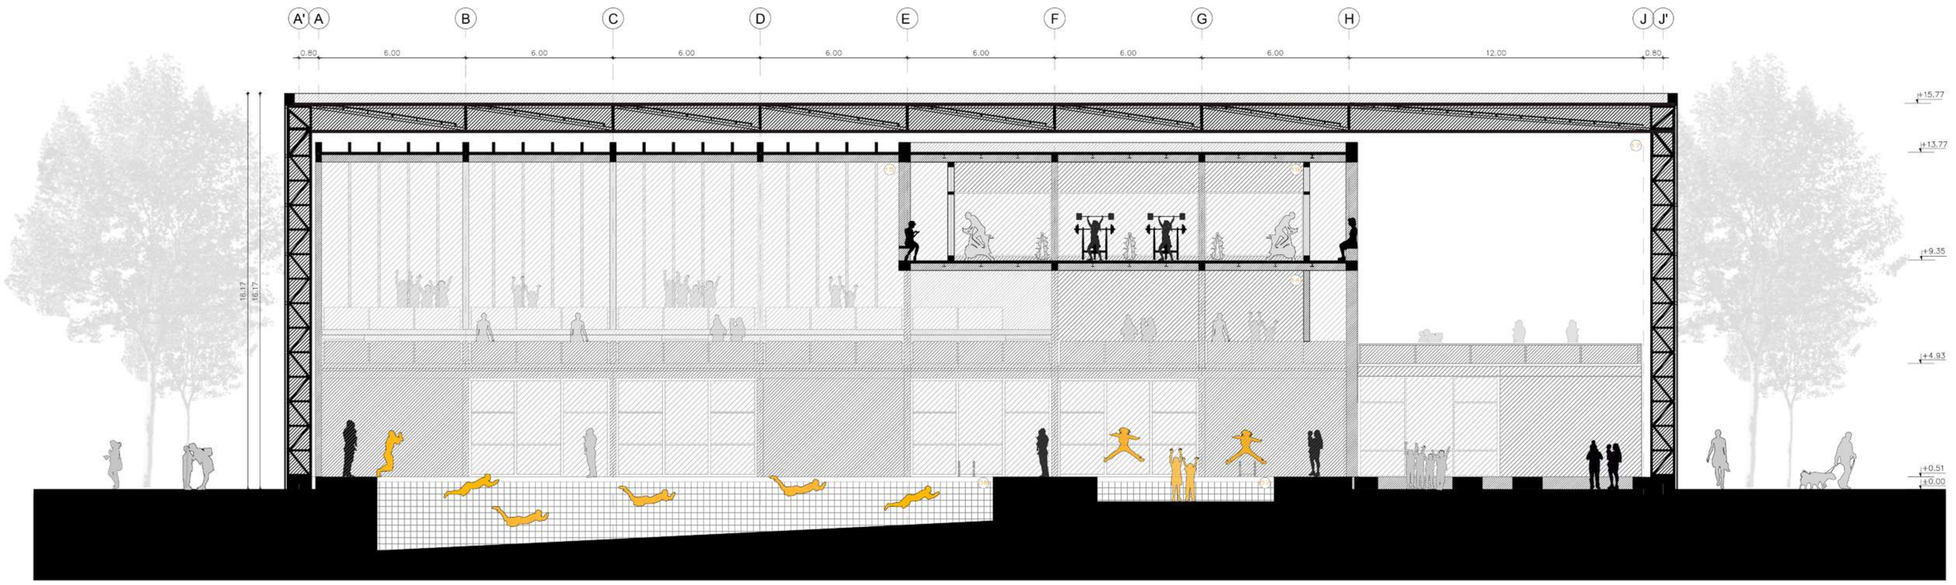


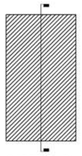

CORTE B-B'

CORTE B-B'
BLOQUE 2 ESC_1:125

PONTIFICIA UNIVERSIDAD CATÓLICA DEL ECUADOR FACULTAS DE ARQUITECTURA DISEÑO Y ARTES	PROYECTO: PARQUE RECREATIVO EL CAMAL	DIRECTOR: ARQ. GABRIELA NARANJO	TALLER PROFESIONAL II	CONTENIDO: BLOQUE 2	DATOS TÉCNICOS	ESCALA FORMATO A1 _____ 250 ESCALA FORMATO A3 ____ 125	AQ16
	UBICACIÓN: BARRIO EL CAMAL-SUR DE QUITO	ALUMNA: MICAELA SÁNCHEZ ZH.	PROYECTO DE TITULACIÓN			FECHA :	

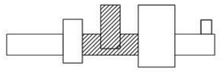

BLOQUE 3

PLANTA BAJA


1.CIRCULACIÓN VERTICAL PB
2.RECEPCIÓN
3.SALA DE AEROBICOS –ADULTO MAYOR
4.MAQUINAS DE EJERCICIO–PÚBLICAS
5.PLAZA DE ENCUENTRO

SEGUNTDA PLANTA


6.CIRCULACIÓN VERTICAL P2
7.RECEPCIÓN
8.OFICINAS DE CULTURA ADMINISTRATI–VAS

PLANTA ALTA


9.CIRCULACIÓN VERTICAL P2
10.SALA DE ENTRENAMIETNO 1
11.SALA DE ENTRENAMIENTO 2
12.VESTIDORES Y DUCHAS MUJERES
13.VESTIDORES Y DUCHAS HOMBRES

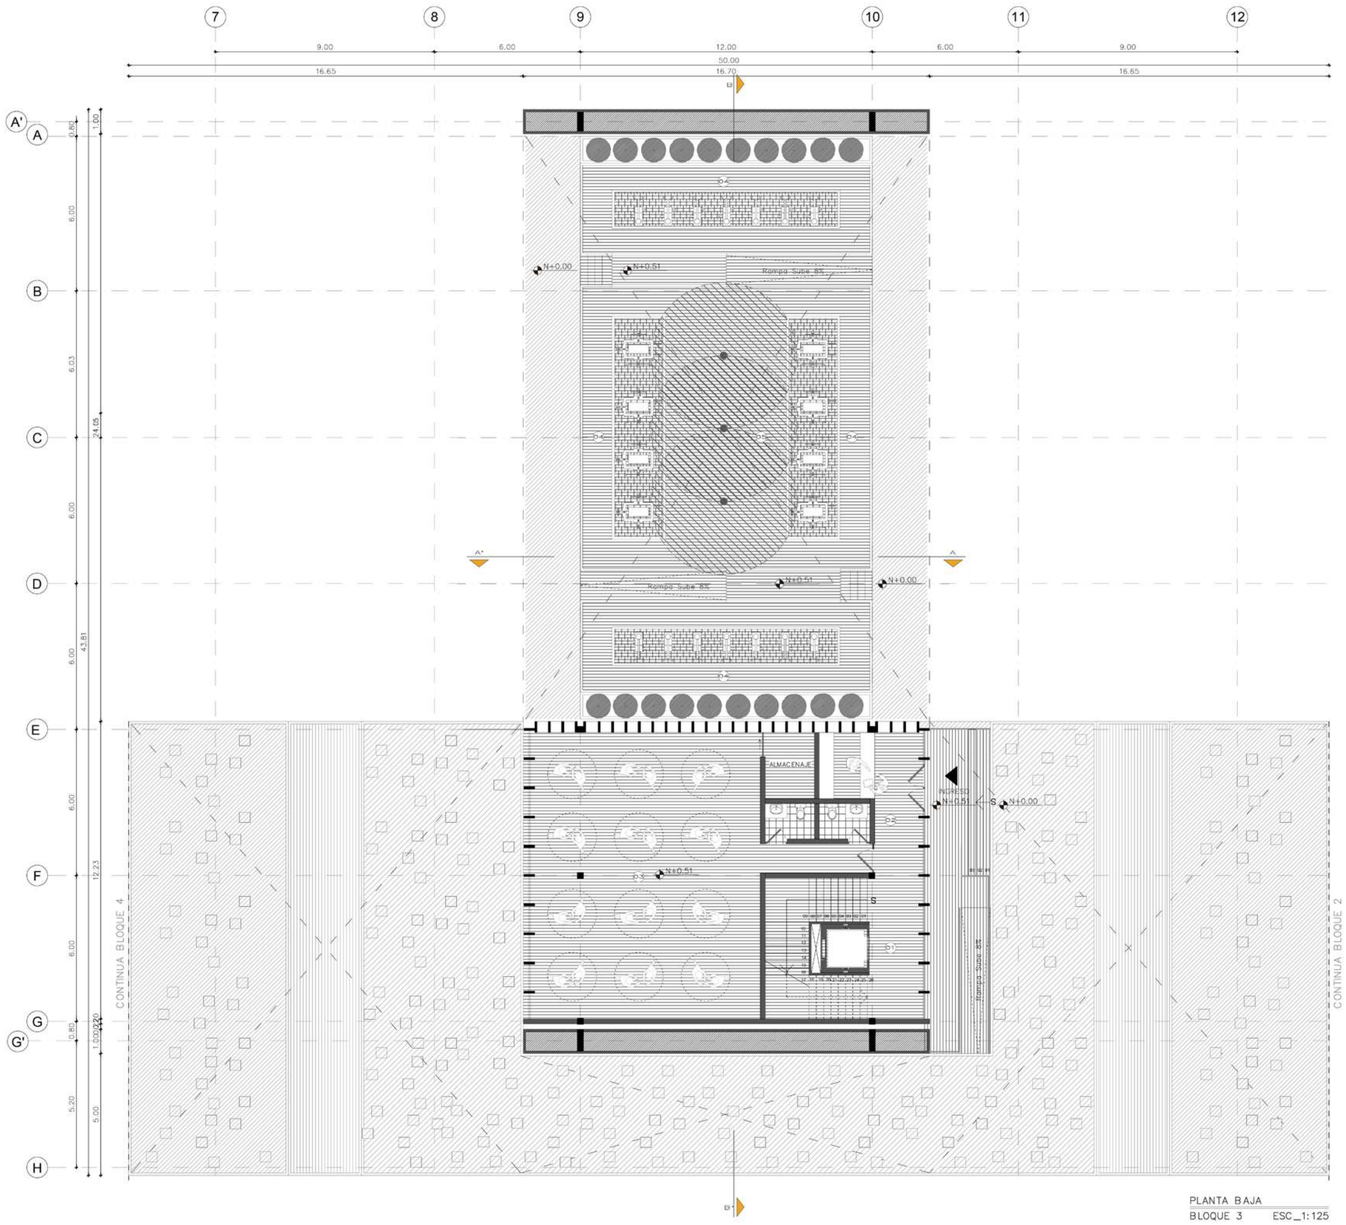

PLANTA BAJA
BLOQUE 3 ESC_1:125

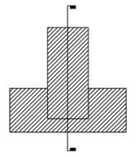

CORTE B–B´
BLOQUE 3 ESC_1:125

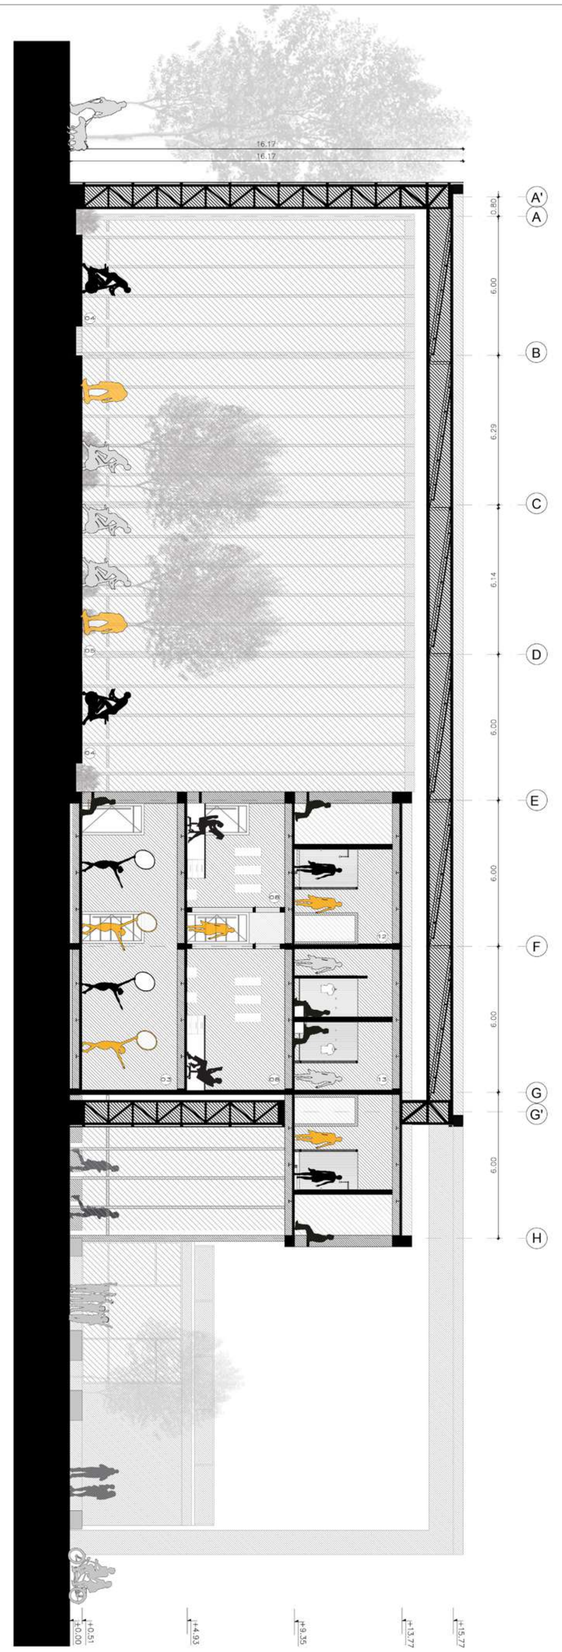


PONTIFICIA UNIVERSIDAD CATÓLICA DEL ECUADOR FACULTAS DE ARQUITECTURA DISEÑO Y ARTES	PROYECTO: PARQUE RECREATIVO EL CAMAL	DIRECTOR: ARQ. GABRIELA NARANJO	TALLER PROFESIONAL II	CONTENIDO: BLOQUE 3	DATOS TÉCNICOS
	UBICACIÓN: BARRIO EL CAMAL–SUR DE QUITO	ALUMNA: MICAELA SÁNCHEZ ZH.	PROYECTO DE TITULACIÓN		

ESCALA FORMATO A1 _____ 250
ESCALA FORMATO A3 _____ 125

FECHA :

AQ17

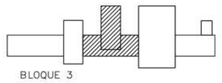

BLOQUE 3

PLANTA BAJA


1.CIRCULACIÓN VERTICAL PB
2.RECEPCIÓN
3.SALA DE AÉROBICOS –ADULTO MAYOR
4.MAQUINAS DE EJERCICIO–PÚBLICAS
5.PLAZA DE ENCUENTRO

SEGUNTDA PLANTA


6.CIRCULACIÓN VERTICAL P2
7.RECEPCIÓN
8.OFICINAS DE CULTURA ADMINISTRATI–VAS

PLANTA ALTA


9.CIRCULACIÓN VERTICAL P2
10.SALA DE ENTRENAMIETNO 1
11.SALA DE ENTRENAMIENTO 2
12.VESTIDORES Y DUCHAS MUJERES
13.VESTIDORES Y DUCHAS HOMBRES

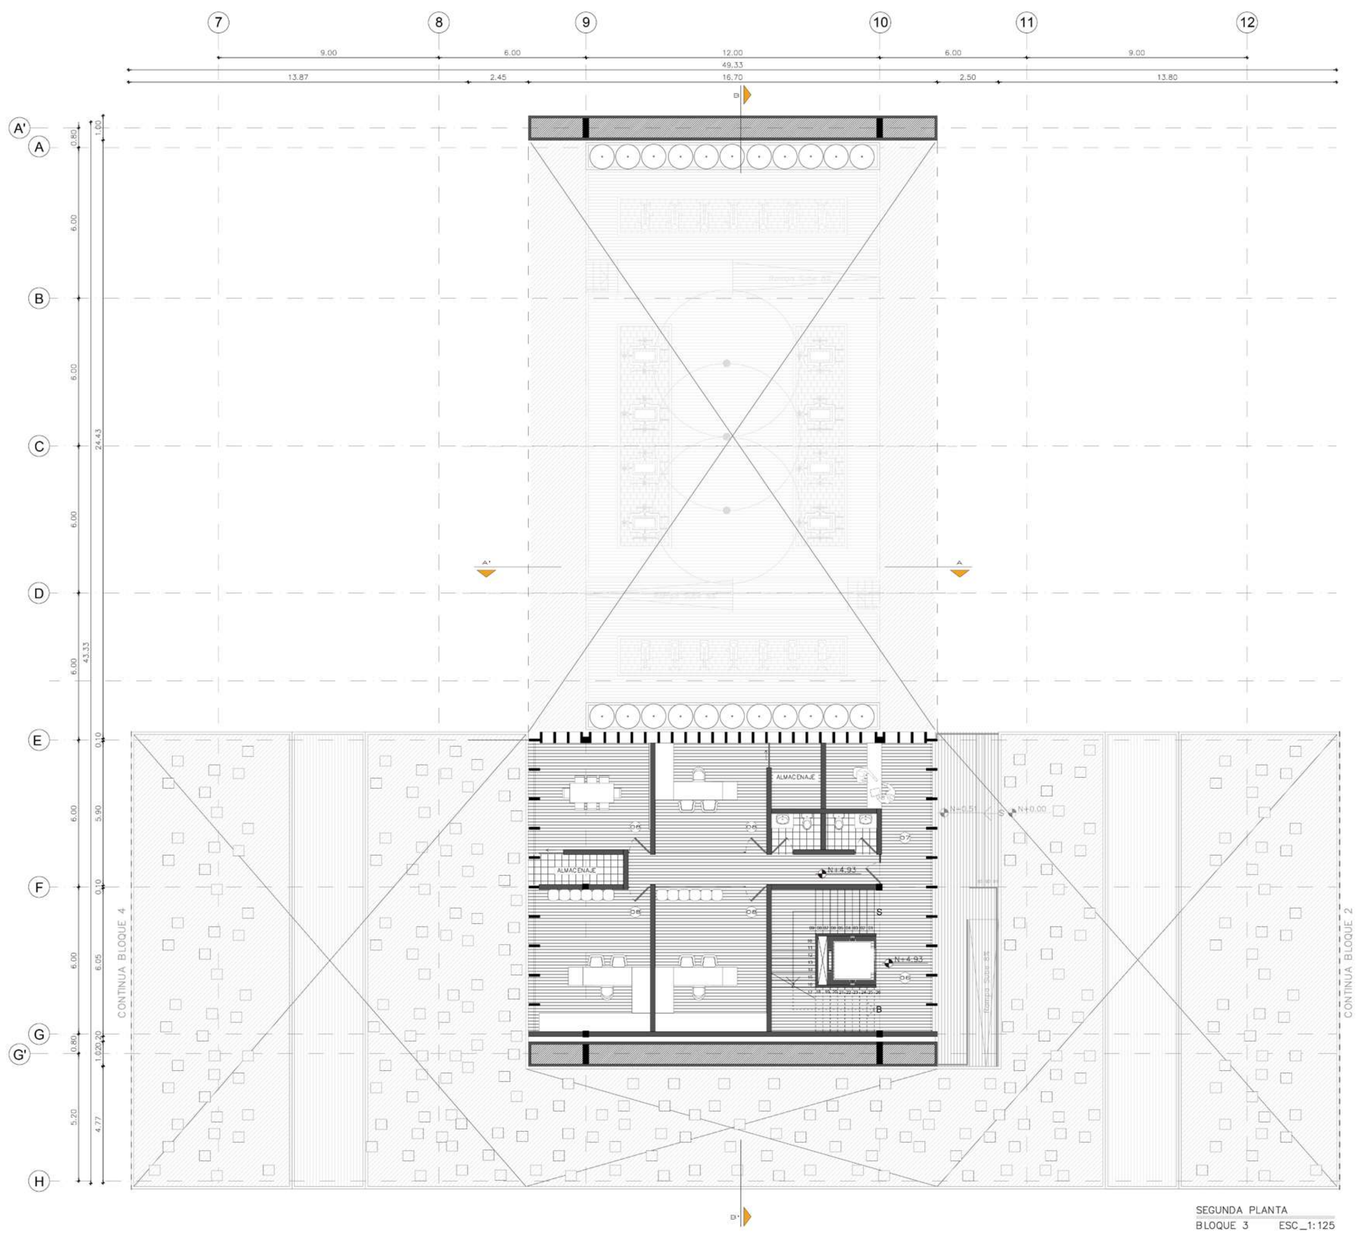


SEGUNDA PLANTA
BLOQUE 3 ESC_1:125

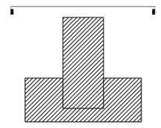

FACHADA FRONTAL
BLOQUE 3 ESC_1:125

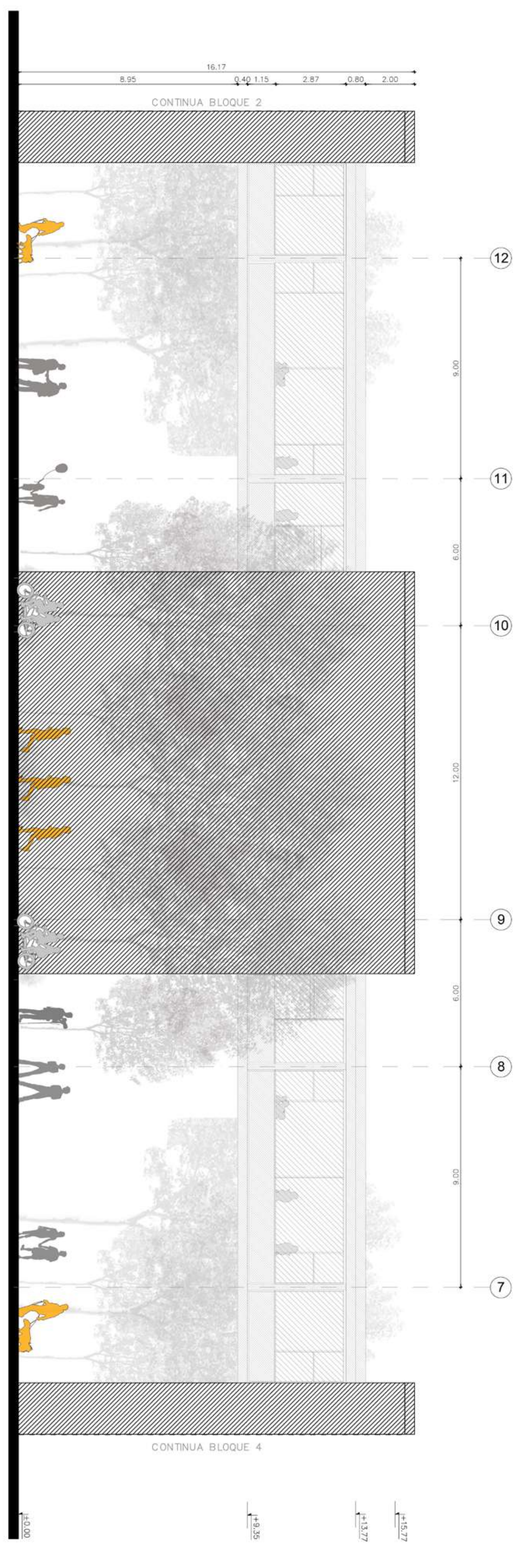

PONTIFICIA UNIVERSIDAD CATÓLICA DEL ECUADOR FACULTAS DE ARQUITECTURA DISEÑO Y ARTES	PROYECTO: PARQUE RECREATIVO EL CAMAL	DIRECTOR: ARQ. GABRIELA NARANJO	TALLER PROFESIONAL II	CONTENIDO: BLOQUE 3	DATOS TÉCNICOS	ESCALA FORMATO A1 ____ 250 ESCALA FORMATO A3 ____ 125	AQ18
	UBICACIÓN: BARRIO EL CAMAL–SUR DE QUITO	ALUMNA: MICAELA SÁNCHEZ ZH.	PROYECTO DE TITULACIÓN			FECHA :	

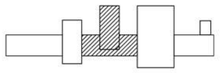

BLOQUE 3

PLANTA BAJA


1.CIRCULACIÓN VERTICAL PB
2.RECEPCIÓN
3.SALA DE AÉROBICOS - ADULTO MAYOR
4.MAQUINAS DE EJERCICIO-PÚBLICAS
5.PLAZA DE ENCUENTRO

SEGUNTDA PLANTA


6.CIRCULACIÓN VERTICAL P2
7.RECEPCIÓN
8.OFICINAS DE CULTURA ADMINISTRATIVAS

PLANTA ALTA


9.CIRCULACIÓN VERTICAL P2
10.SALA DE ENTRENAMIETNO 1
11.SALA DE ENTRENAMIENTO 2
12.VESTIDORES Y DUCHAS MUJERES
13.VESTIDORES Y DUCHAS HOMBRES

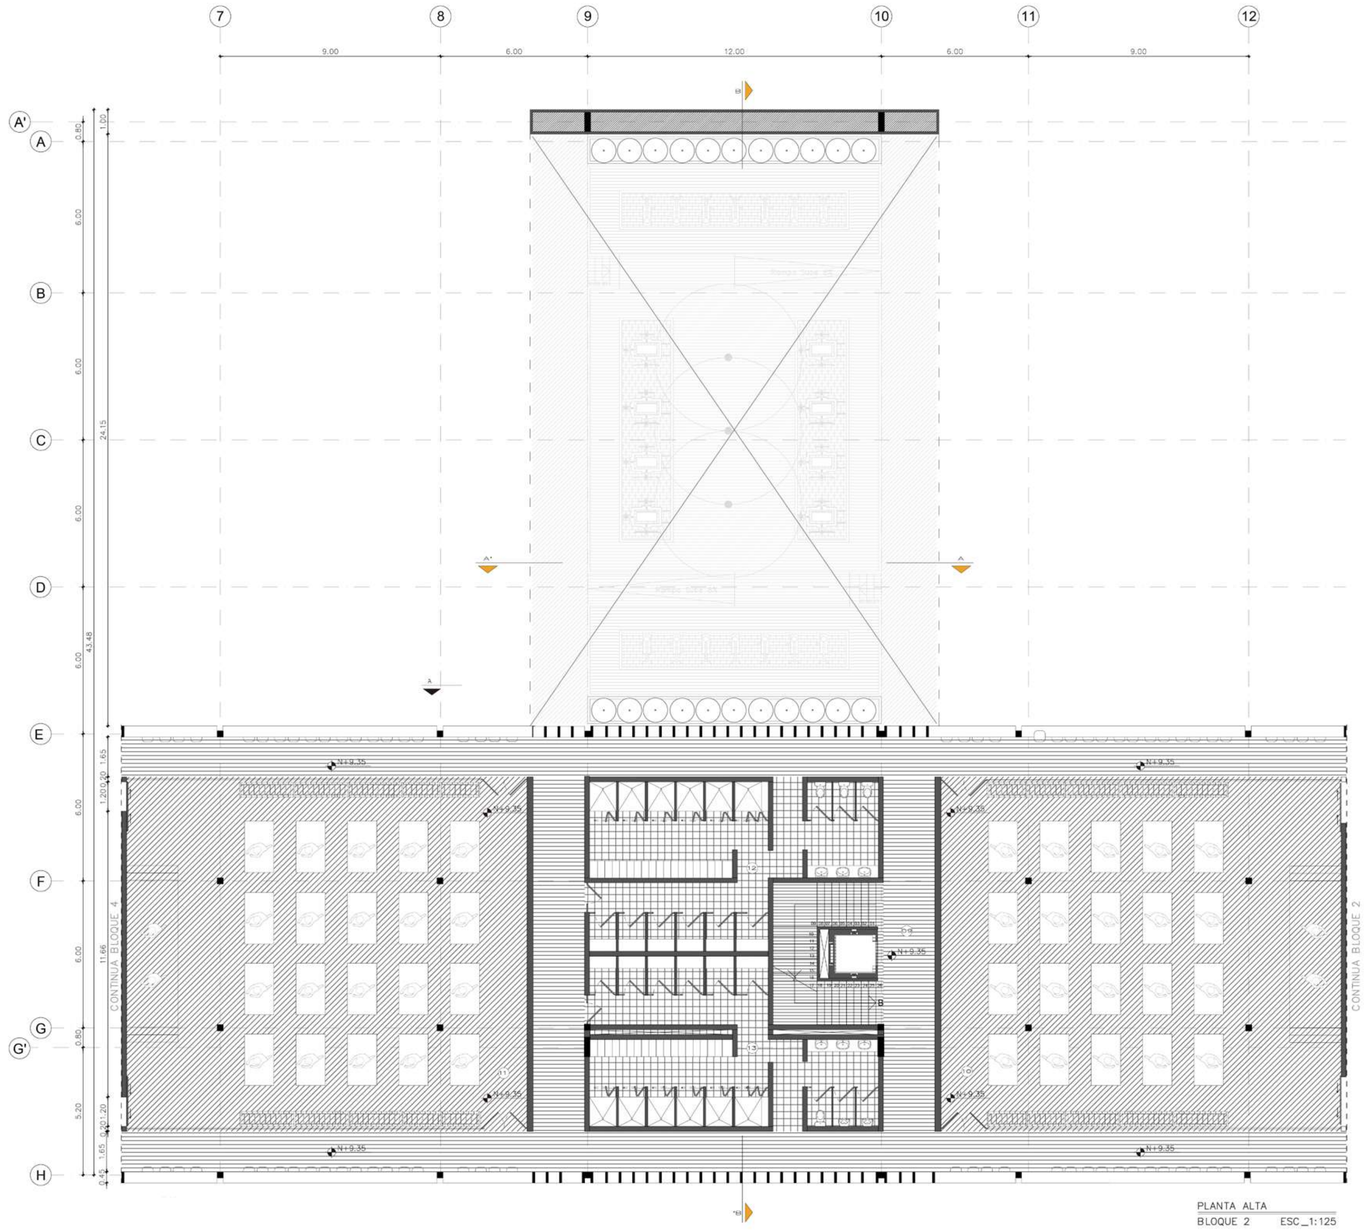

PLANTA ALTA
BLOQUE 2 ESC_1:125

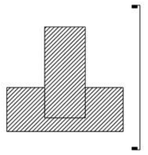


FACHADA LATERAL 1
BLOQUE 2 ESC_1:125

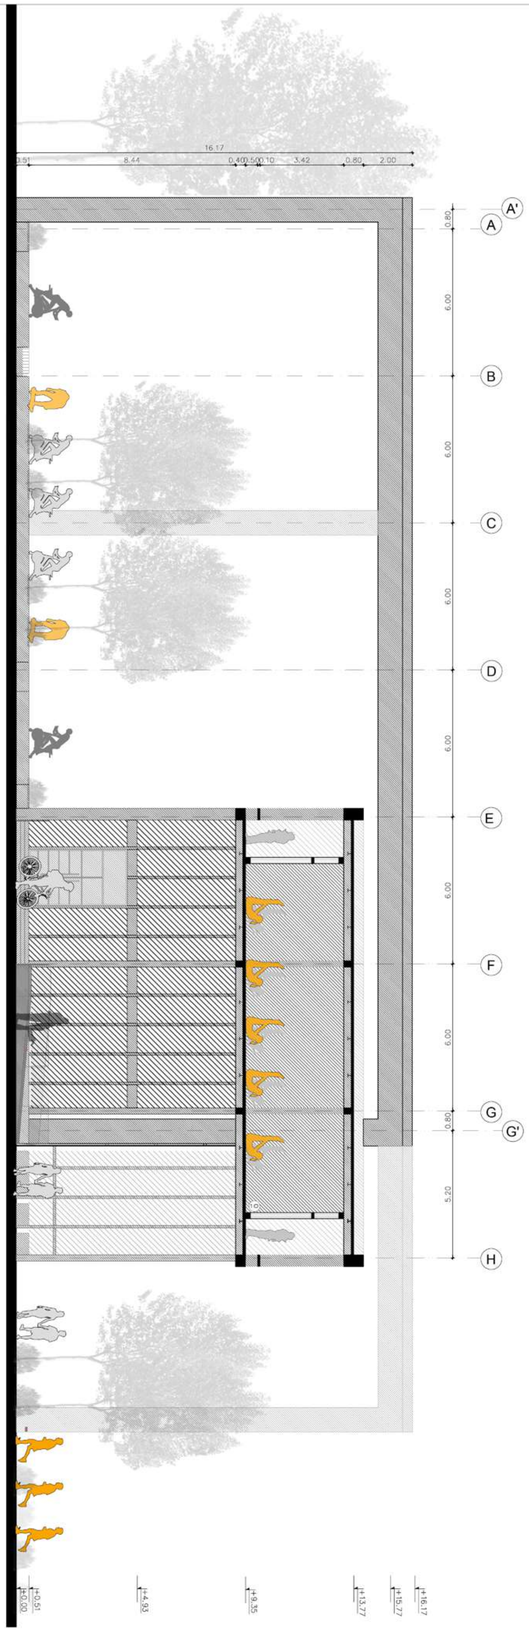

PONTIFICIA UNIVERSIDAD CATÓLICA DEL ECUADOR FACULTAS DE ARQUITECTURA DISEÑO Y ARTES	PROYECTO: PARQUE RECREATIVO EL CAMAL	DIRECTOR: ARQ. GABRIELA NARANJO	TALLER PROFESIONAL II	CONTENIDO: BLOQUE 3	DATOS TÉCNICOS	ESCALA FORMATO A1 ____ 250 ESCALA FORMATO A3 ____ 125
	UBICACIÓN: BARRIO EL CAMAL-SUR DE QUITO	ALUMNA: MICAELA SÁNCHEZ ZH.	PROYECTO DE TITULACIÓN			FECHA :

AQ19

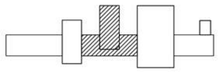

BLOQUE 3

PLANTA BAJA


1.CIRCULACIÓN VERTICAL PB
2.RECEPCIÓN
3.SALA DE AÉROBICOS –ADULTO MAYOR
4.MAQUINAS DE EJERCICIO–PÚBLICAS
5.PLAZA DE ENCUENTRO

SEGUNTDA PLANTA


6.CIRCULACIÓN VERTICAL P2
7.RECEPCIÓN
8.OFICINAS DE CULTURA ADMINISTRATI–VAS

PLANTA ALTA


9.CIRCULACIÓN VERTICAL P2
10.SALA DE ENTRENAMIETNO 1
11.SALA DE ENTRENAMIENTO 2
12.VESTIDORES Y DUCHAS MUJERES
13.VESTIDORES Y DUCHAS HOMBRES

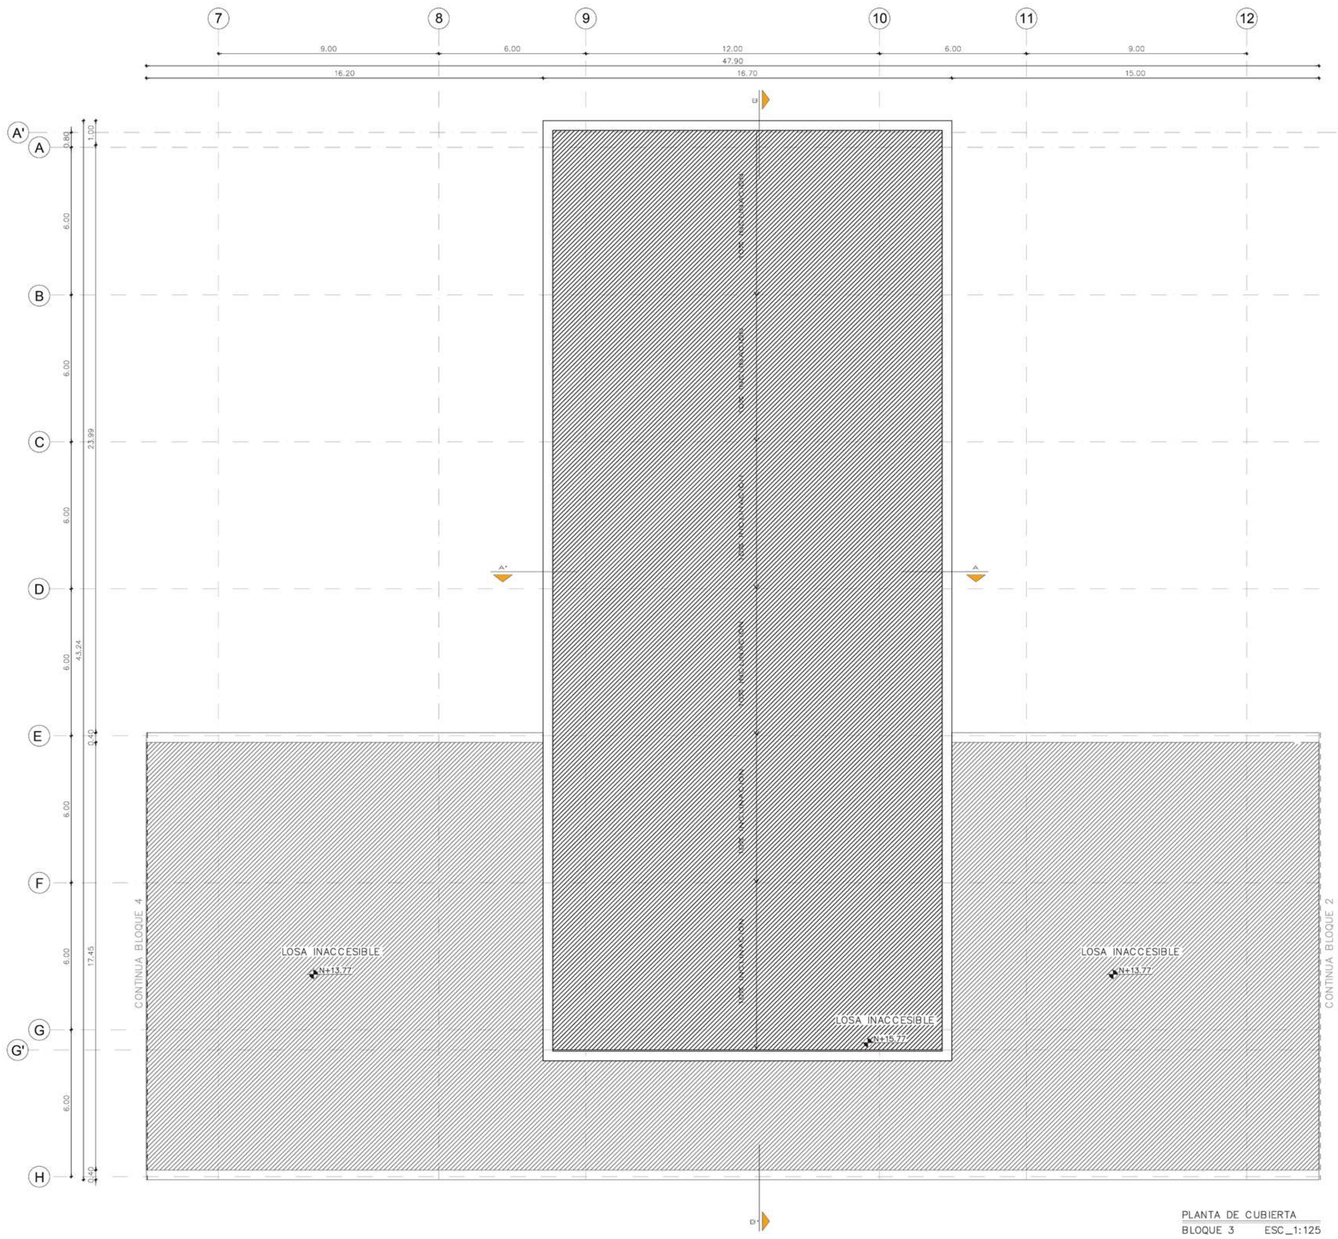

PLANTA DE CUBIERTA
BLOQUE 3 ESC_1:125

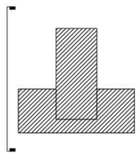


FACHADA LATERAL 2

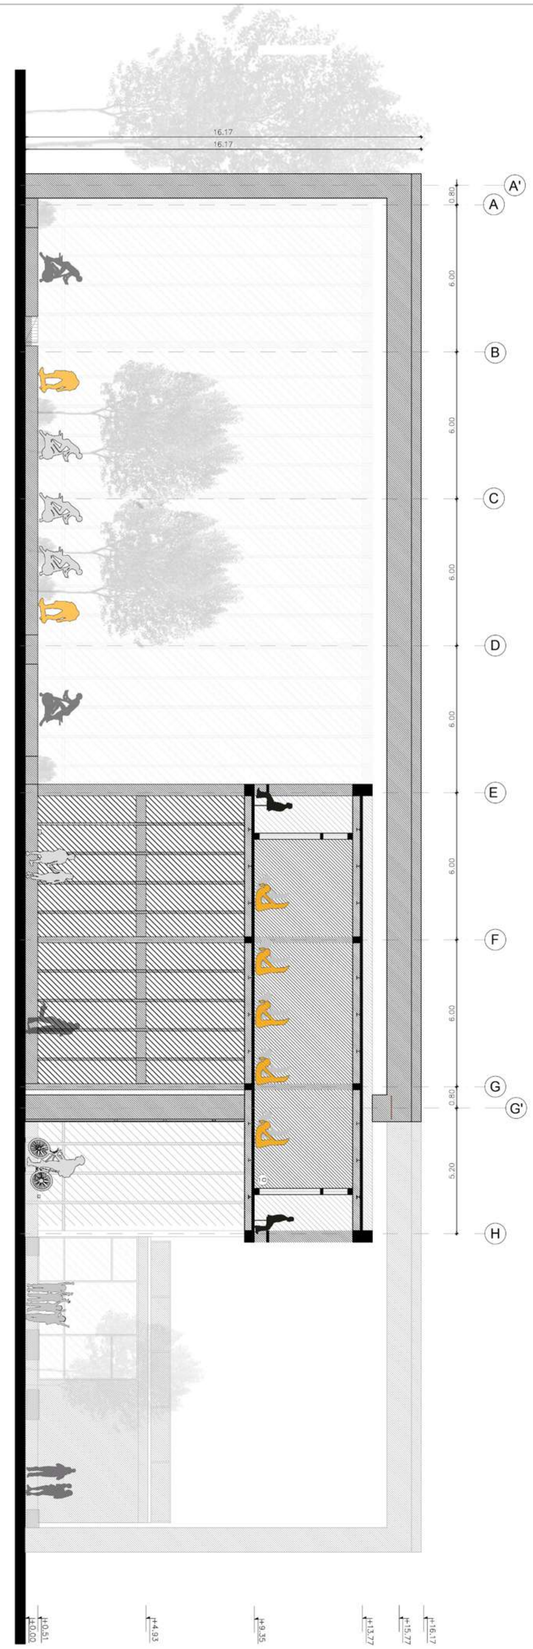

PONTIFICIA UNIVERSIDAD CATÓLICA DEL ECUADOR FACULTAS DE ARQUITECTURA DISEÑO Y ARTES	PROYECTO: PARQUE RECREATIVO EL CAMAL	DIRECTOR: ARQ. GABRIELA NARANJO	TALLER PROFESIONAL II	CONTENIDO: BLOQUE 3	DATOS TÉCNICOS	ESCALA FORMATO A1 ____ 250 ESCALA FORMATO A3 ____ 125
	UBICACIÓN: BARRIO EL CAMAL–SUR DE QUITO	ALUMNA: MICAELA SÁNCHEZ ZH.	PROYECTO DE TITULACIÓN			FECHA :

AQ20

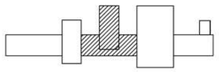

BLOQUE 3

PLANTA BAJA


1.CIRCULACIÓN VERTICAL PB
2.RECEPCIÓN
3.SALA DE AERÓBICOS –ADULTO MAYOR
4.MAQUINAS DE EJERCICIO–PÚBLICAS
5.PLAZA DE ENCUENTRO

SEGUNTDA PLANTA


6.CIRCULACIÓN VERTICAL P2
7.RECEPCIÓN
8.OFICINAS DE CULTURA ADMINISTRATI–VAS

PLANTA ALTA


9.CIRCULACIÓN VERTICAL P2
10.SALA DE ENTRENAMIETNO 1
11.SALA DE ENTRENAMIENTO 2
12.VESTIDORES Y DUCHAS MUJERES
13.VESTIDORES Y DUCHAS HOMBRES

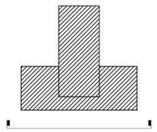


FACHADA POSTERIOR

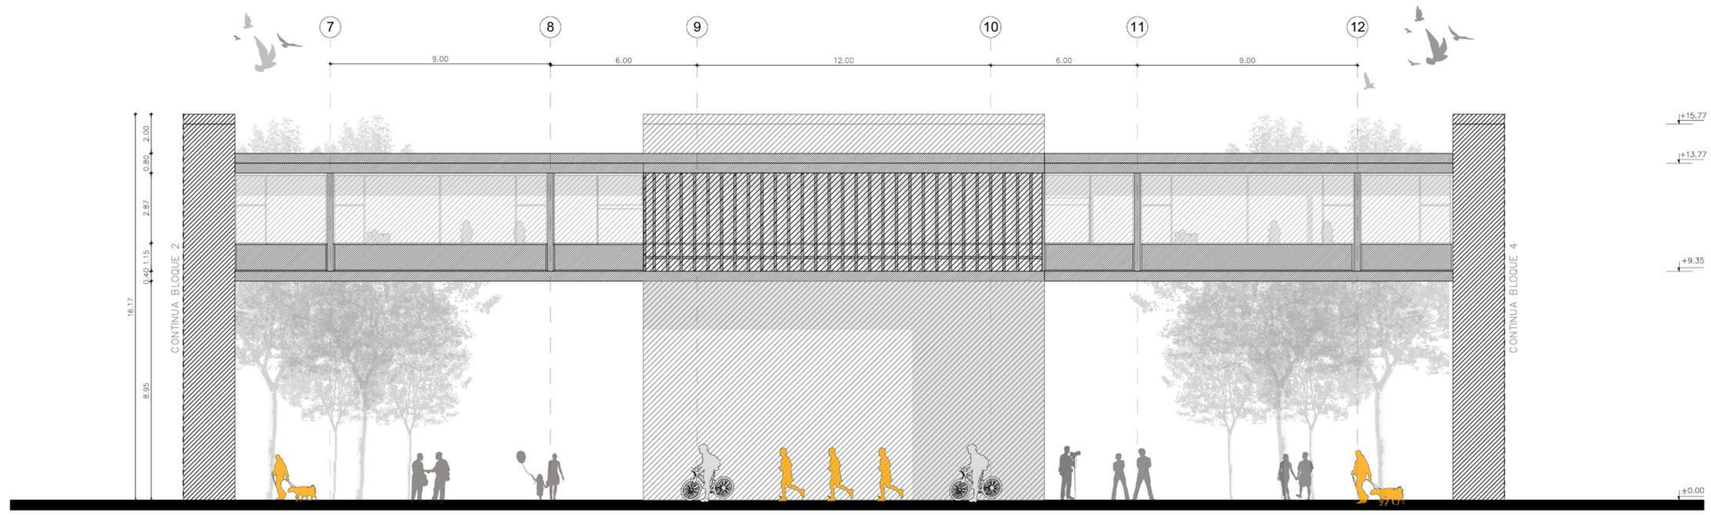

FACHADA POSTERIOR
BLOQUE 3 ESC_1:125

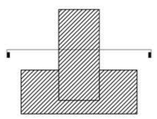


CORTE A–A'

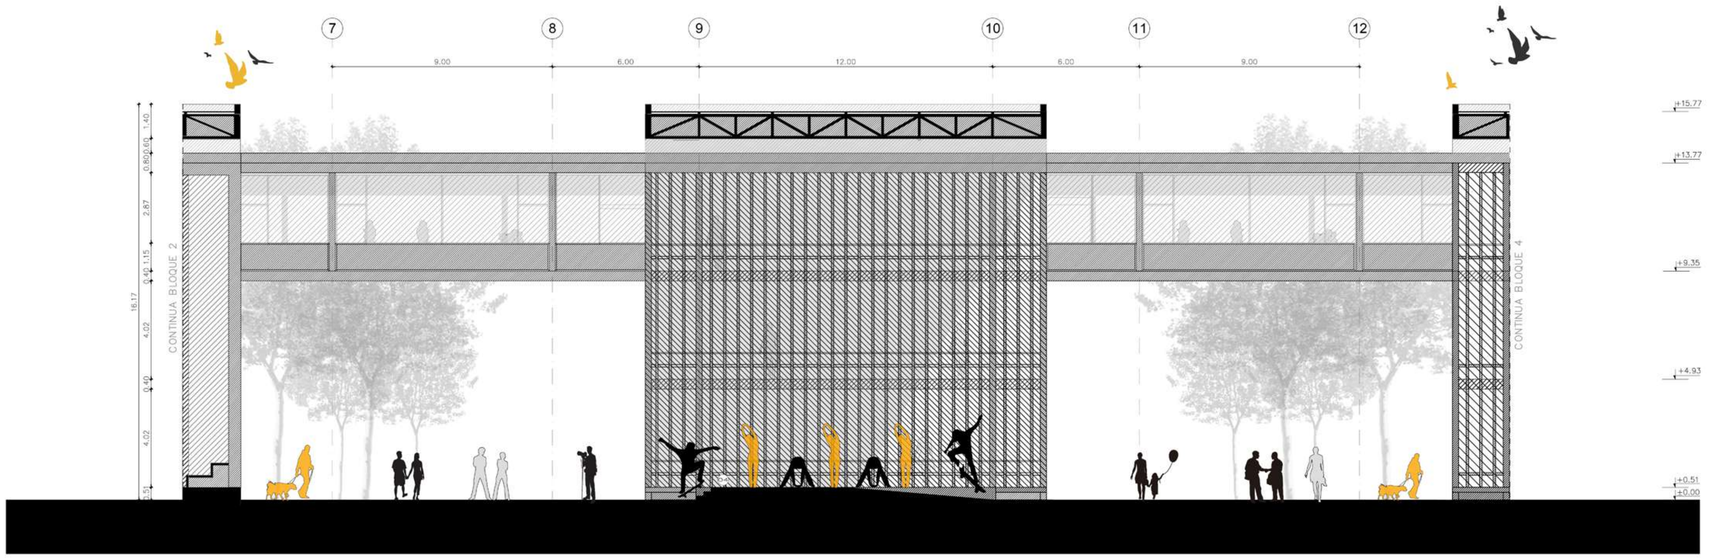

CORTE A–A'
BLOQUE 3 ESC_1:125

PONTIFICIA UNIVERSIDAD CATÓLICA DEL ECUADOR FACULTAS DE ARQUITECTURA DISEÑO Y ARTES	PROYECTO: PARQUE RECREATIVO EL CAMAL	DIRECTOR: ARQ. GABRIELA NARANJO	TALLER PROFESIONAL II	CONTENIDO: BLOQUE 3	DATOS TÉCNICOS	ESCALA FORMATO A1 _____ 250 ESCALA FORMATO A3 _____ 125
	UBICACIÓN: BARRIO EL CAMAL–SUR DE QUITO	ALUMNA: MICAELA SÁNCHEZ ZH.	PROYECTO DE TITULACIÓN			FECHA :

AQ21

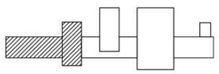

BLOQUE 4

PLANTA BAJA


1.RECEPCIÓN
2.CIRCULACIÓN VERTICAL PB
3.VESTIDORES
4.SALA DE TEATRO
5.PLAZA ARTISTÍSTICA
6.CANCHA DE BASKET

SEGUNTDA PLANTA


7.CIRCULACIÓN VERTICAL P2
8.RECEPCIÓN
9.SALA DE REUNIONES
10.OFICINAS ADMINISTRATIVAS DE ACTIVIDAD FÍSICA

PLANTA ALTA

11.SALA DE MÁQUINAS 2
12.CIRCULACIÓN VERTICAL PA
13.GRADERIO
14.SALA POLIVALENTE 2
15.SALA POLIVALENTE 3
16.GRADERÍO

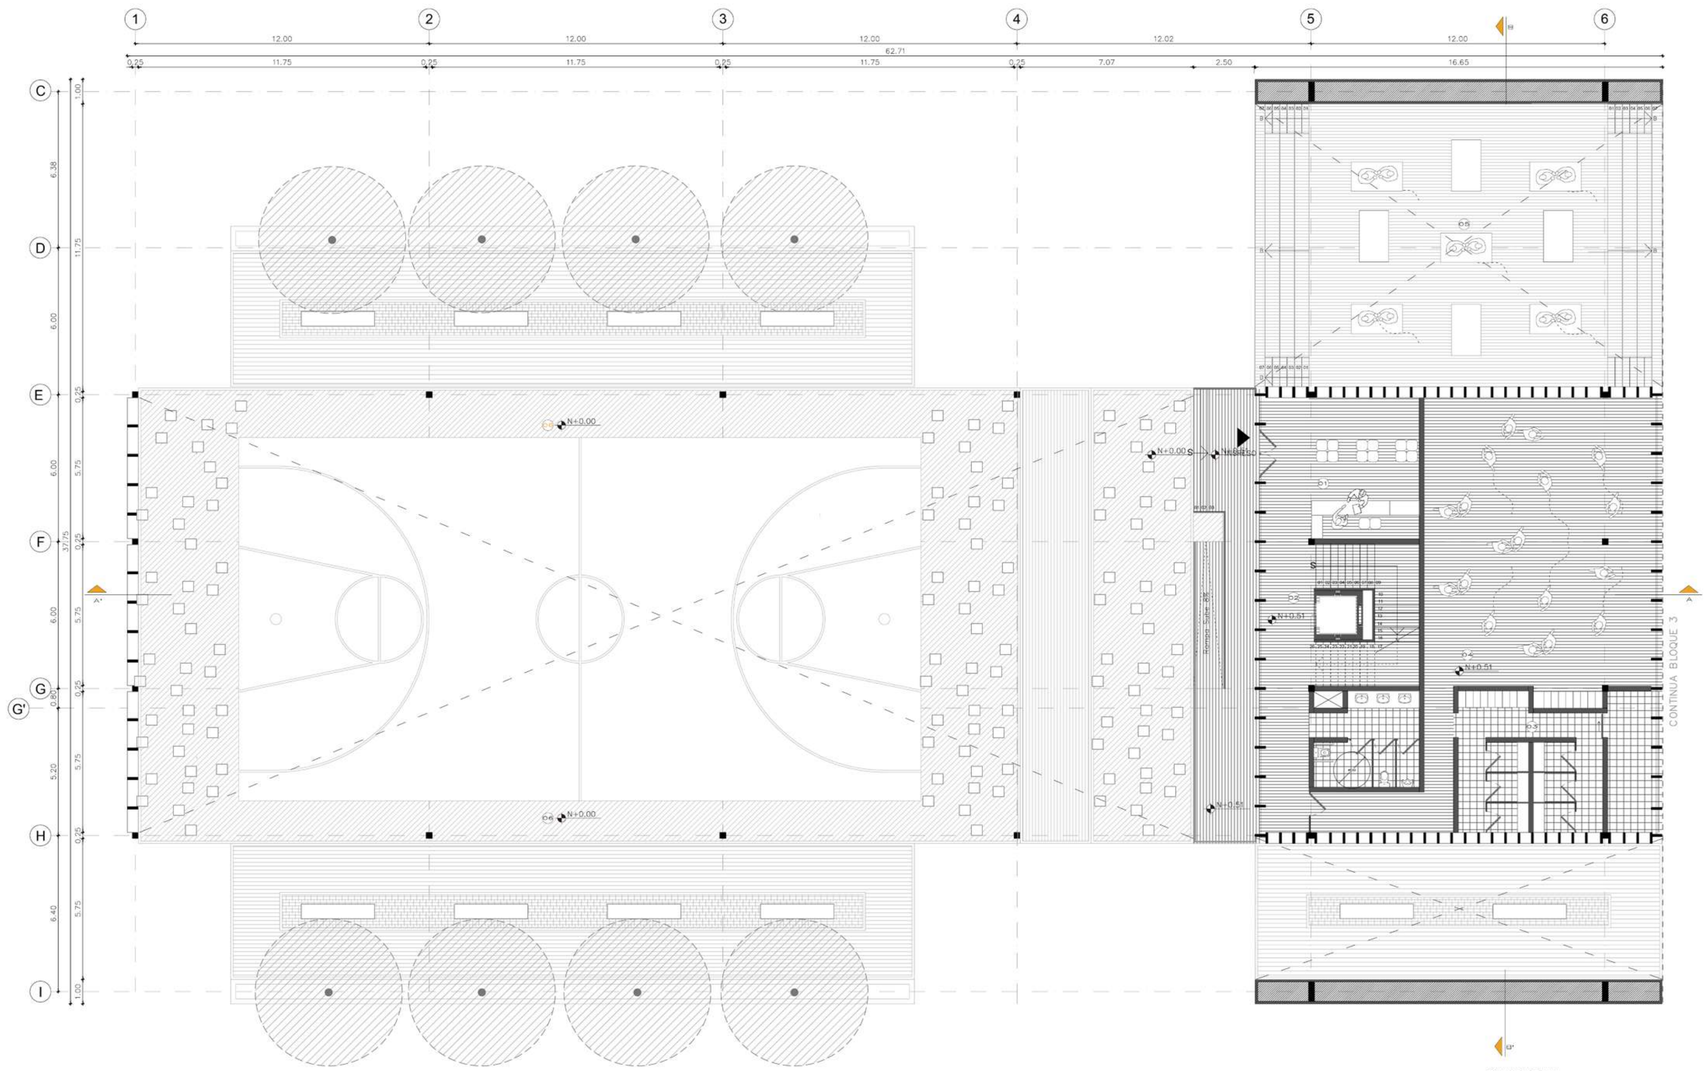

PLANTA BAJA
BLOQUE 4 ESC_1:125

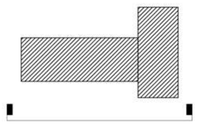


FACHADA POSTERIOR



FACHADA POSTERIOR
BLOQUE 4 ESC_1:125

PONTIFICIA UNIVERSIDAD CATÓLICA DEL ECUADOR FACULTAS DE ARQUITECTURA DISEÑO Y ARTES	PROYECTO: PARQUE RECREATIVO EL CAMAL	DIRECTOR: ARQ. GABRIELA NARANJO	TALLER PROFESIONAL II	CONTENIDO: BLOQUE 4	DATOS TÉCNICOS	ESCALA FORMATO A1 _____ 250 ESCALA FORMATO A3 _____ 125	AQ22
	UBICACIÓN: BARRIO EL CAMAL–SUR DE QUITO	ALUMNA: MICAELA SÁNCHEZ ZH.	PROYECTO DE TITULACIÓN			FECHA :	

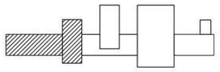

BLOQUE 4

PLANTA BAJA


1.RECEPCIÓN
2.CIRCULACIÓN VERTICAL PB
3.VESTIDORES
4.SALA DE TEATRO
5.PLAZA ARTISTÍSTICA
6.CANCHA DE BASKET


SEGUNTDA PLANTA

7.CIRCULACIÓN VERTICAL P2
8.RECEPCIÓN
9.SALA DE REUNIONES
10.OFICINAS ADMINISTRATIVAS DE ACTIVIDAD FÍSICA

PLANTA ALTA

11.SALA DE MÁQUINAS 2
12.CIRCULACIÓN VERTICAL PA
13.GRADERIO
14.SALA POLIVALENTE 2
15.SALA POLIVALENTE 3
16.GRADERÍO

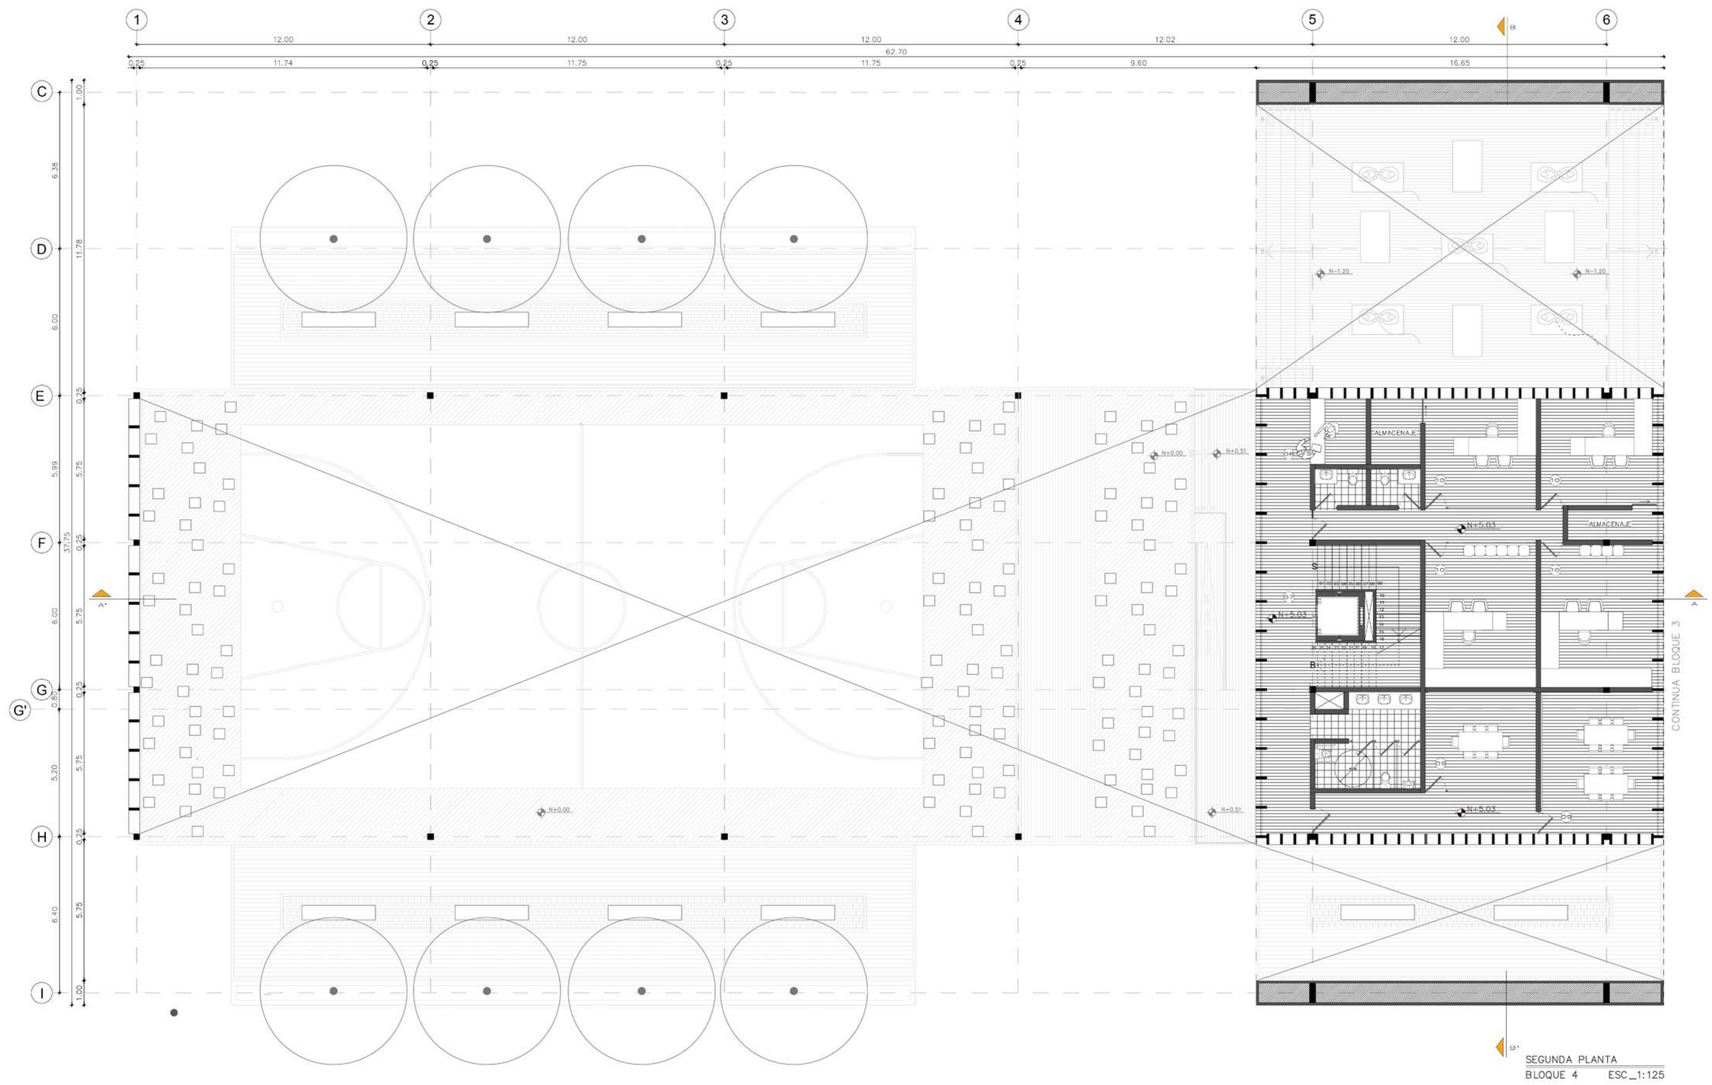

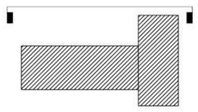


FACHADA FRONTAL



FACHADA FRONTAL
BLOQUE 4 ESC_1:125

PONTIFICIA UNIVERSIDAD CATÓLICA DEL ECUADOR FACULTAS DE ARQUITECTURA DISEÑO Y ARTES	PROYECTO: PARQUE RECREATIVO EL CAMAL	DIRECTOR: ARQ. GABRIELA NARANJO	TALLER PROFESIONAL II	CONTENIDO: BLOQUE 4	DATOS TÉCNICOS	ESCALA FORMATO A1 _____ 250 ESCALA FORMATO A3 _____ 125
	UBICACIÓN: BARRIO EL CAMAL–SUR DE QUITO	ALUMNA: MICAELA SÁNCHEZ ZH.	PROYECTO DE TITULACIÓN			FECHA :

AQ23

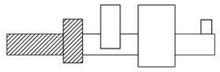

BLOQUE 4

PLANTA BAJA


1.RECEPCIÓN
2.CIRCULACIÓN VERTICAL PB
3.VESTIDORES
4.SALA DE TEATRO
5.PLAZA ARTISTÍSTICA
6.CANCHA DE BASKET

SEGUNTDA PLANTA

7.CIRCULACIÓN VERTICAL P2
8.RECEPCIÓN
9.SALA DE REUNIONES
10.OFICINAS ADMINISTRATIVAS DE ACTIVIDAD FÍSICA


PLANTA ALTA

11.SALA DE MÁQUINAS 2
12.CIRCULACIÓN VERTICAL PA
13.GRADERÍO
14.SALA POLIVALENTE 2
15.SALA POLIVALENTE 3
16.GRADERÍO

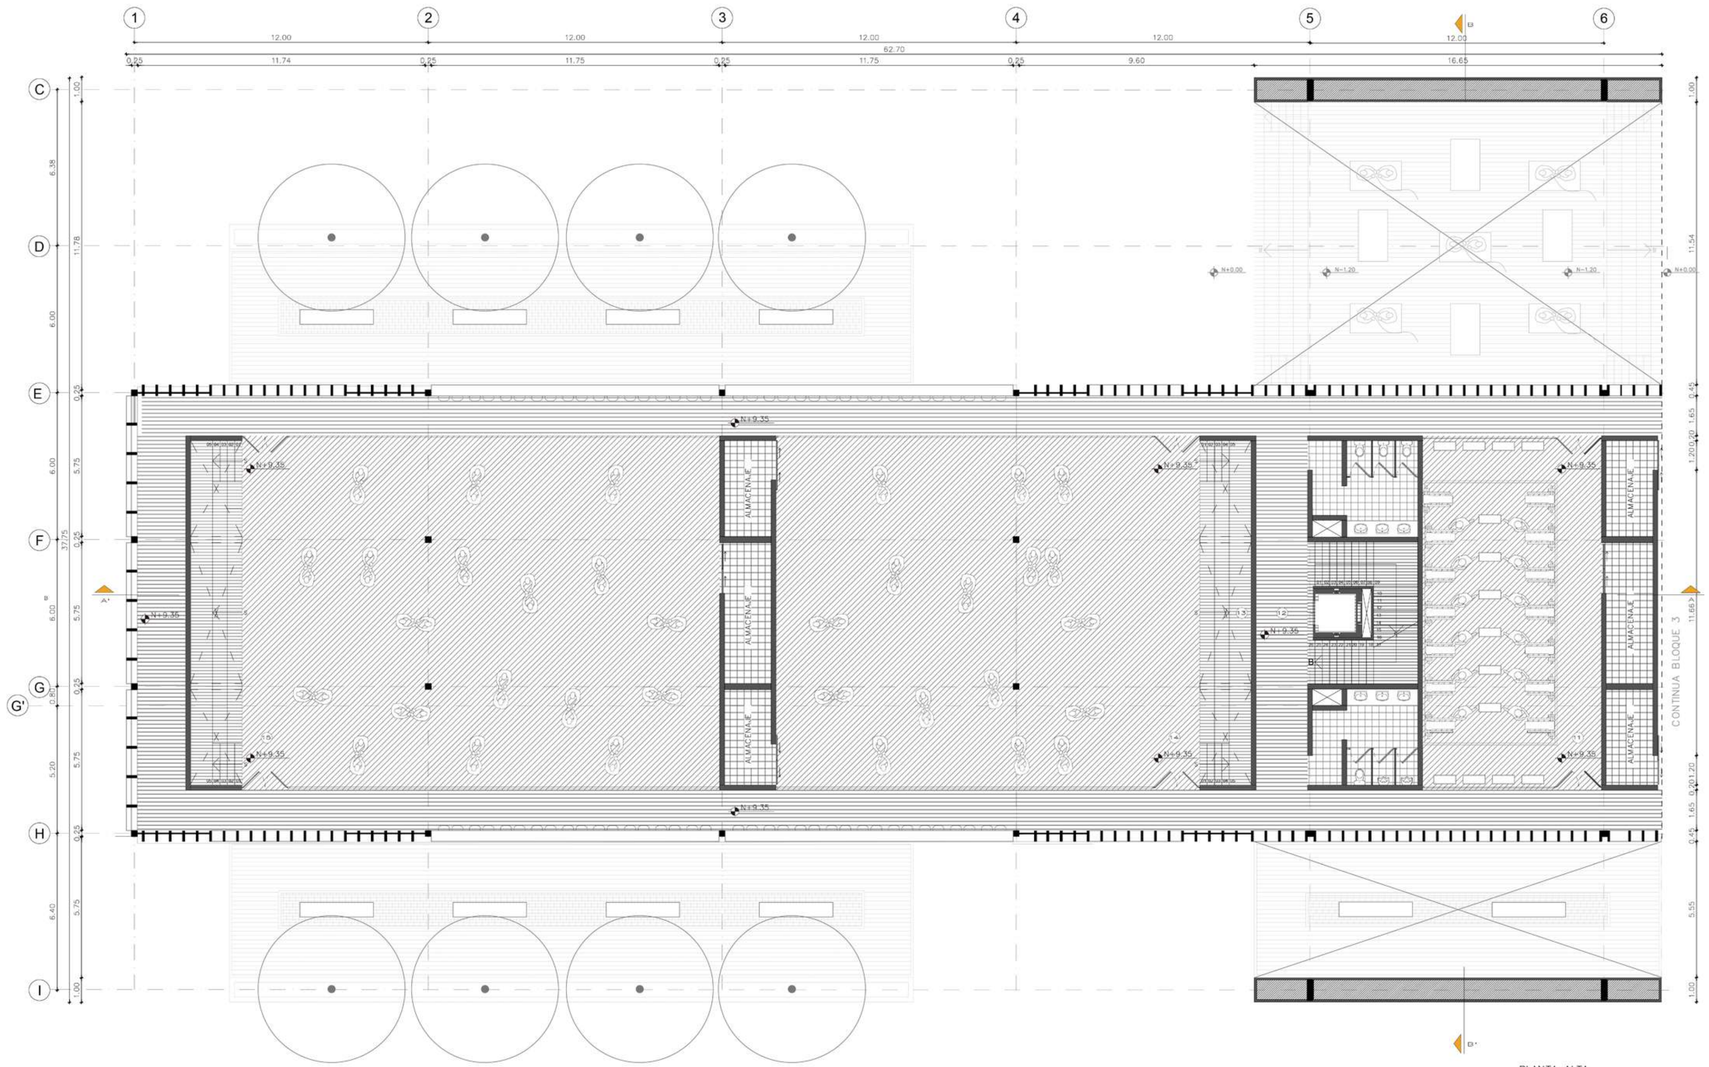


PLANTA ALTA
BLOQUE 4 ESC_1:125

CORTE A-A'

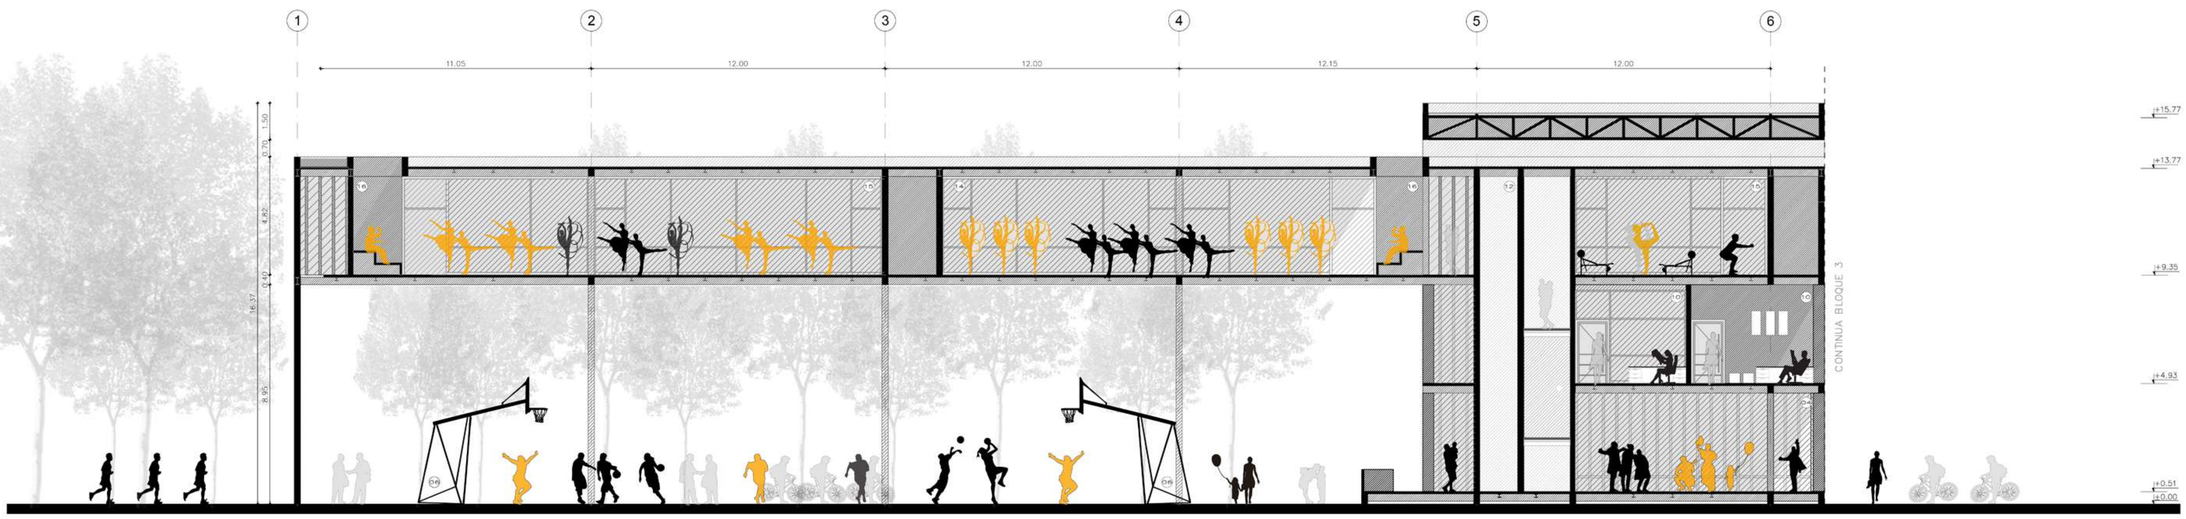


CORTE A-A'
BLOQUE 4 ESC_1:125


PONTIFICIA UNIVERSIDAD CATÓLICA DEL ECUADOR FACULTAS DE ARQUITECTURA DISEÑO Y ARTES	PROYECTO: PARQUE RECREATIVO EL CAMAL	DIRECTOR: ARQ. GABRIELA NARANJO	TALLER PROFESIONAL II	CONTENIDO: BLOQUE 4	DATOS TÉCNICOS	ESCALA FORMATO A1 ____ 250 ESCALA FORMATO A3 ____ 125	AQ24
	UBICACIÓN: BARRIO EL CAMAL-SUR DE QUITO	ALUMNA: MICAELA SÁNCHEZ ZH.	PROYECTO DE TITULACIÓN			FECHA :	

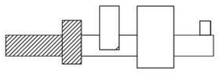

BLOQUE 4

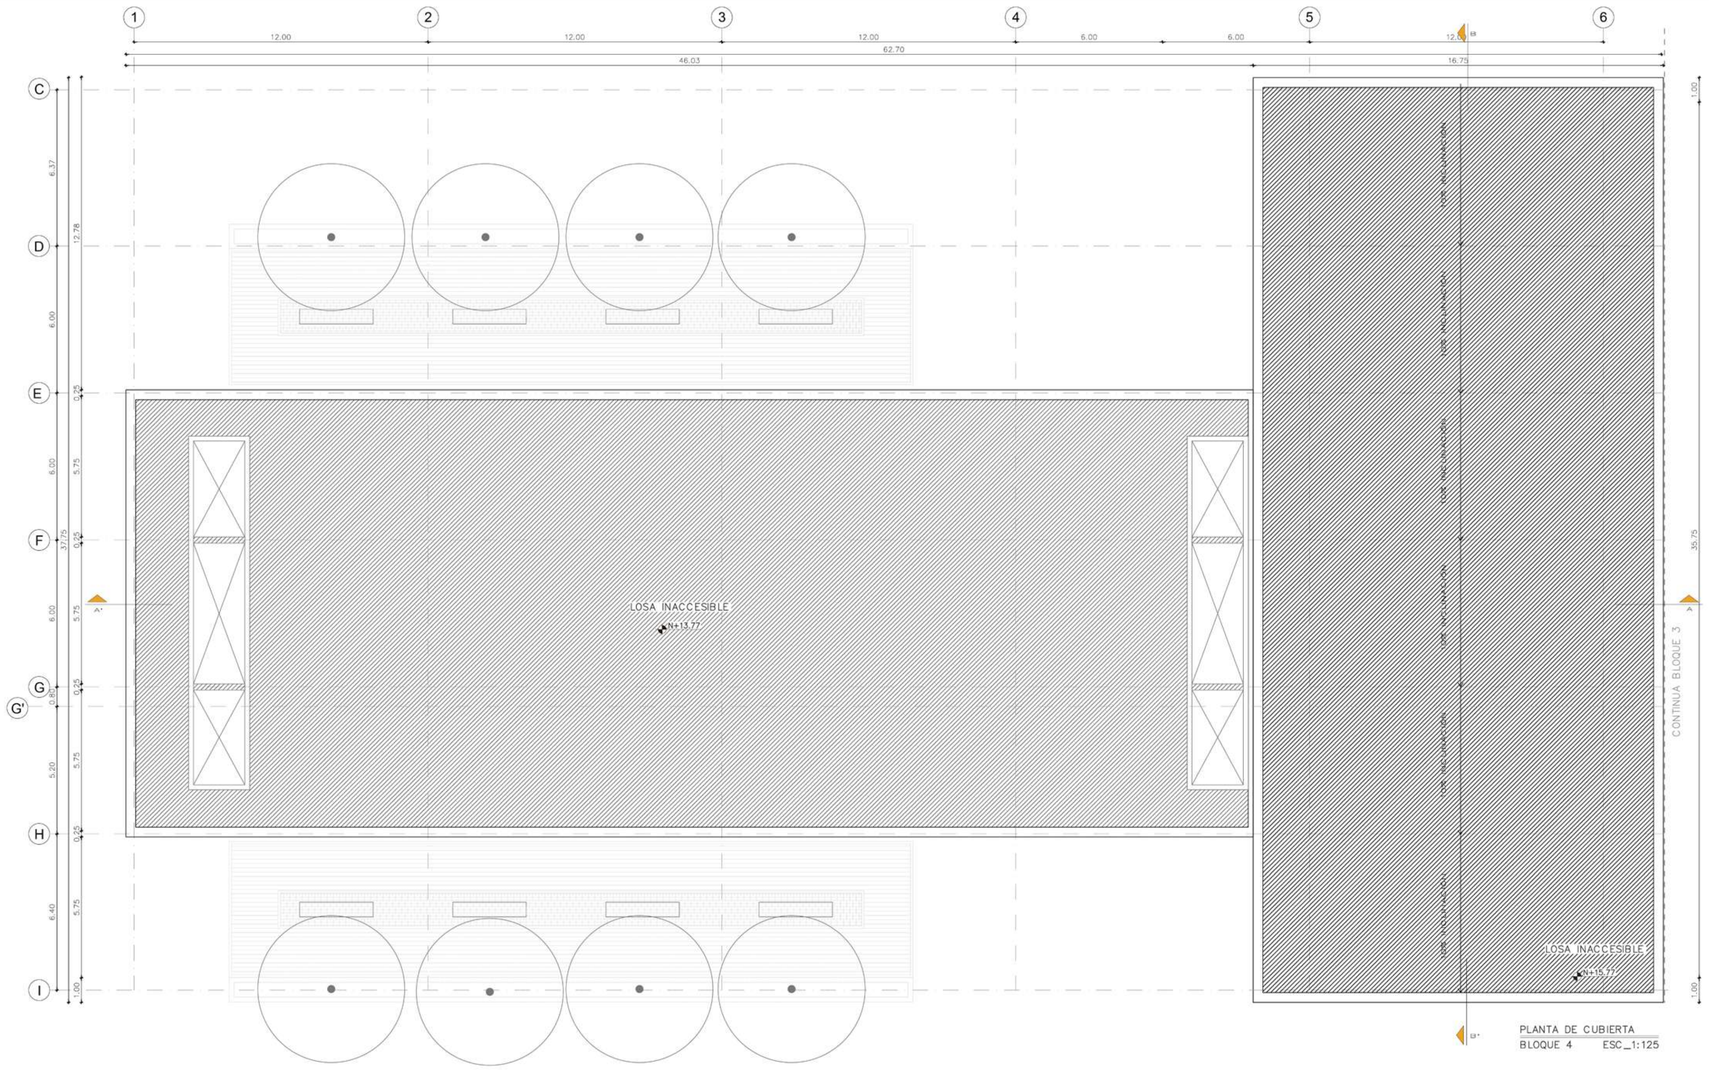

PLANTA DE CUBIERTA
BLOQUE 4 ESC_1:125

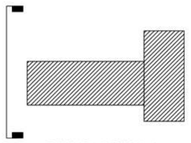

FACHADA LATERAL 1



FACHADA LATERAL 1
BLOQUE 4 ESC_1:125

PONTIFICIA UNIVERSIDAD CATÓLICA DEL ECUADOR FACULTAS DE ARQUITECTURA DISEÑO Y ARTES	PROYECTO: PARQUE RECREATIVO EL CAMAL	DIRECTOR: ARQ. GABRIELA NARANJO	TALLER PROFESIONAL II	CONTENIDO: BLOQUE 4	DATOS TÉCNICOS	ESCALA FORMATO A1 _____ 250 ESCALA FORMATO A3 _____ 125
	UBICACIÓN: BARRIO EL CAMAL–SUR DE QUITO	ALUMNA: MICAELA SÁNCHEZ ZH.	PROYECTO DE TITULACIÓN			FECHA :

AQ25



BLOQUE 4

PLANTA BAJA


1.RECEPCIÓN
2.CIRCULACIÓN VERTICAL PB
3.VESTIDORES
4.SALA DE TEATRO
5.PLAZA ARTISTÍSTICA
6.CANCHA DE BASKET

SEGUNTDA PLANTA


7.CIRCULACIÓN VERTICAL P2
8.RECEPCIÓN
9.SALA DE REUNIONES
10.OFICINAS ADMINISTRATIVAS DE ACTIVIDAD FÍSICA

PLANTA ALTA


11.SALA DE MÁQUINAS 2
12.CIRCULACIÓN VERTICAL PA
13.GRADERÍO
14.SALA POLIVALENTE 2
15.SALA POLIVALENTE 3
16.GRADERÍO

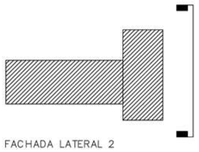

FACHADA LATERAL 2

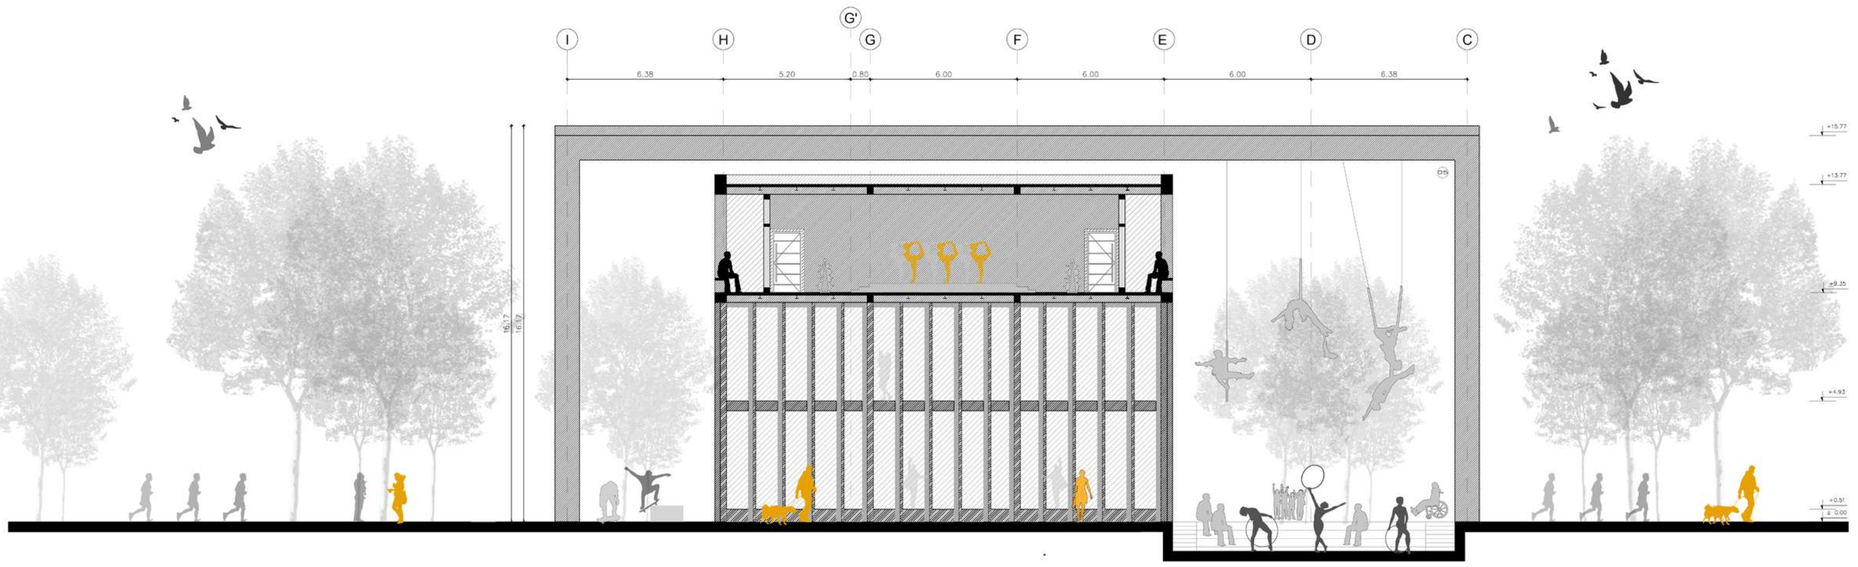

FACHADA LATERAL 2
BLOQUE 4 ESC_1:125

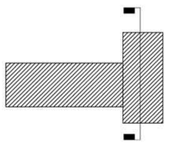

CORTE B-B'



CORTE B-B'
BLOQUE 4 ESC_1:125

PONTIFICIA UNIVERSIDAD CATÓLICA DEL ECUADOR FACULTAS DE ARQUITECTURA DISEÑO Y ARTES	PROYECTO: PARQUE RECREATIVO EL CAMAL	DIRECTOR: ARQ. GABRIELA NARANJO	TALLER PROFESIONAL II	CONTENIDO: BLOQUE 4	DATOS TÉCNICOS	ESCALA FORMATO A1 _____ 250 ESCALA FORMATO A3 _____ 125	AQ26
	UBICACIÓN: BARRIO EL CAMAL-SUR DE QUITO	ALUMNA: MICAELA SÁNCHEZ ZH.	PROYECTO DE TITULACIÓN			FECHA :	