ESPECIFICACIONES

B1. INODORO QUANTUM LUXE- HET E161 (FV), COMBINADO CON FLUXÓMETRO MANUAL. FABRICADO EN PORCELANA SANITARIA. CONSUMO 3,8 LITROS/ DESCARGA

B2. BOTE DE BASURA DE ACERO INOXIDABLE DE 7 LITROS CON PEDAL Y TAPA DE VAIVÉN. DIMENSIONES 28CM (ALTO) X Ø 20,50 CM.

B3. DISPENSADOR DE JABÓN LÍQUIDO- E340.1H (FV). FABRICADO EN ACERO INOXIDABLE (TIPO 304). CAPACIDAD DEL TANQUE: 500 MILILITROS.

B4. DISPENSADOR DE TOALLAS DE PAPEL- E162.1H (FV). FABRICADO EN ACERO INOXIDABLE (TIPO 304). DIMENSIONES 36,4CM (ALTO) X 27,9CM (ANCHO) X10,1CM (FONDO).

B5. DISPENSADOR ELECTRÓNICO DE ALCOHOL LÍQUIDO PARA PARED- E380.1H (FV). 30.000 SERVICIOS. DIMENSIONES 26CM (ALTO) X 12CM (ANCHO) X 10,8CM (FONDO).

B6. LLAVE AUTOMÁTICA ECOMATIC II- E372.01(FV). FABRICADA EN ALEACIÓN DE COBRE Y ZINC. INSTALADO EN EL LAVABO. FUNCIONAMIENTO CON UN LEVE TOQUE. CONSUMO 0,25 L POR CICLO. SECCIÓN CIRCULAR Ø 34MM.

B7. LAVABO BERLIOZ- E247 (FV) COLOR BLANCO. FABRICADO EN PORCELANA SANITARIA VITRIFICADA. INSTALACIÓN SOBRE MESÓN , SIN AGUJERP REBOSADERO. DIMENSIONES 42CM (ANCHO) X 17CM (ALTO).

B8. DISPENSADOR DE PAPEL HIGIÉNICO, FABRICADO EN ACERO INOXIDABLE. CAPACIDAD DE ROLLO JUMBO 550M CON LLAVE. DIMENSIONES 26CM (ALTO)X 25CM (ANCHO) X 11CM (FONDO).

B9. BARRAL ABATIBLE DE APOYO- BD413 (FV). FABRICADO EN ACERO INOXIDABLE CON SOPORTE PARA PAPEL HIGIÉNICO Y 2 PUNTOS DE SUJECIÓN.

B10. BARRAL DE APOYO RECTO- BD108 (FV). FABRICADO EN ACERO INOXIDABLE. SECCIÓN CIRCULAR Ø 79MM, FIJADO EN LA PARED CON 2 PUNTOS DE SUJECIÓN.

B11. LAVABO AQUA DE PARED- E222 (FV). INCLUYE AGUJERO REBOSADERO Y SALPICADERO. DIMENSIONES 18CM (ALTO) X 51CM (ANCHO) X 51,4CM (LARGO).

B12. DOSIFICADOR DE JABÓN LÍQUIDO PRESSMATIC- 0340 (FV). FUNCIONA MEDIANTE PRESIÓN MANUAL. CAPACIDAD DE LA BOTELLA: 1 LITRO.

B13. JUEGO MONOCOMANDO EXTERNO DE DUCHA ARIZONA, CON MEZCLADORA, ESQUELETO EXTERNO Y MANIJA FABRICADAS EN ALEACIÓN DE COBRE Y ZINC (LATÓN).

B14. BARRAL DE APOYO 90 GRADOS- BD101 (FV). FABRICADO EN ACERO INOXIDABLE. SECCIÓN CIRCULAR Ø 79MM, FIJADO A LA PARED CON 3 PUNTOS DE SUJECIÓN.

B15. ESPEJO DE PARED SIN MARCO E=6MM CON BISEL DE 2CM. DIMENSIÓN 0.80M LARGO X 1M ALTO .

B16. ESPEJO DE PARED SIN MARCO E=6MM CON BISEL DE 2CM. DIMENSIÓN 0.50M LARGO X 1M ALTO .

B17. MUEBLE EN MELAMÍNICO RH COLOR CEDRO CON MESÓN DE PORCELANATO BLANCO ESPESOR 12MM. DIMENSIONES 90CM X 110CM X 60CM.

B18. ASIENTO EN HORMIGÓN BLANCO, ACABADO VISTO PULIDO. DIMENSIONES 45CM X 90CM X 30CM.

B19. PEDESTAL DE HORMIGÓN PARA EXHIBICIÓN DE ESCULTURAS. DIMENSIONES 90 CM X 60 CM X 60CM

B20. ASIENTO EN HORMIGÓN BLANCO, ACABADO VISTO PULIDO. DIMENSIONES 960CM X 30CM X 45CM.

PLANTA DETALLE DE BAÑO
ESC 1:25
0 0,5m 1m 1,5m

PONTIFICIA UNIVERSIDAD CATÓLICA DEL ECUADOR
FACULTAD DE ARQUITECTURA, DISEÑO Y ARTES
TRABAJO DE FIN DE CARRERA

TEMA: REVALORIZACIÓN DE LO MARGINAL DESDE LO ESTEREOTÓMICO: CONJUNTO DE ESPACIOS HEDONISTAS EN EL PANECILLO

CONTENIDO: DETALLE DE BAÑO EN PLANTA

BLOQUE: CUBO

DIRECTOR DE TESIS: ARQ. JAVIER BENAVIDES

NOMBRE: NICOLE MATILDA SALAZAR JARA

NOTAS TÉCNICAS:

SELLOS Y FIRMAS DE APROBACIÓN:

UBICACIÓN:


ORIENTACIÓN:

D


LÁMINA: 01 / 07

FECHA: ENERO 2023

ESCALA: 1:25

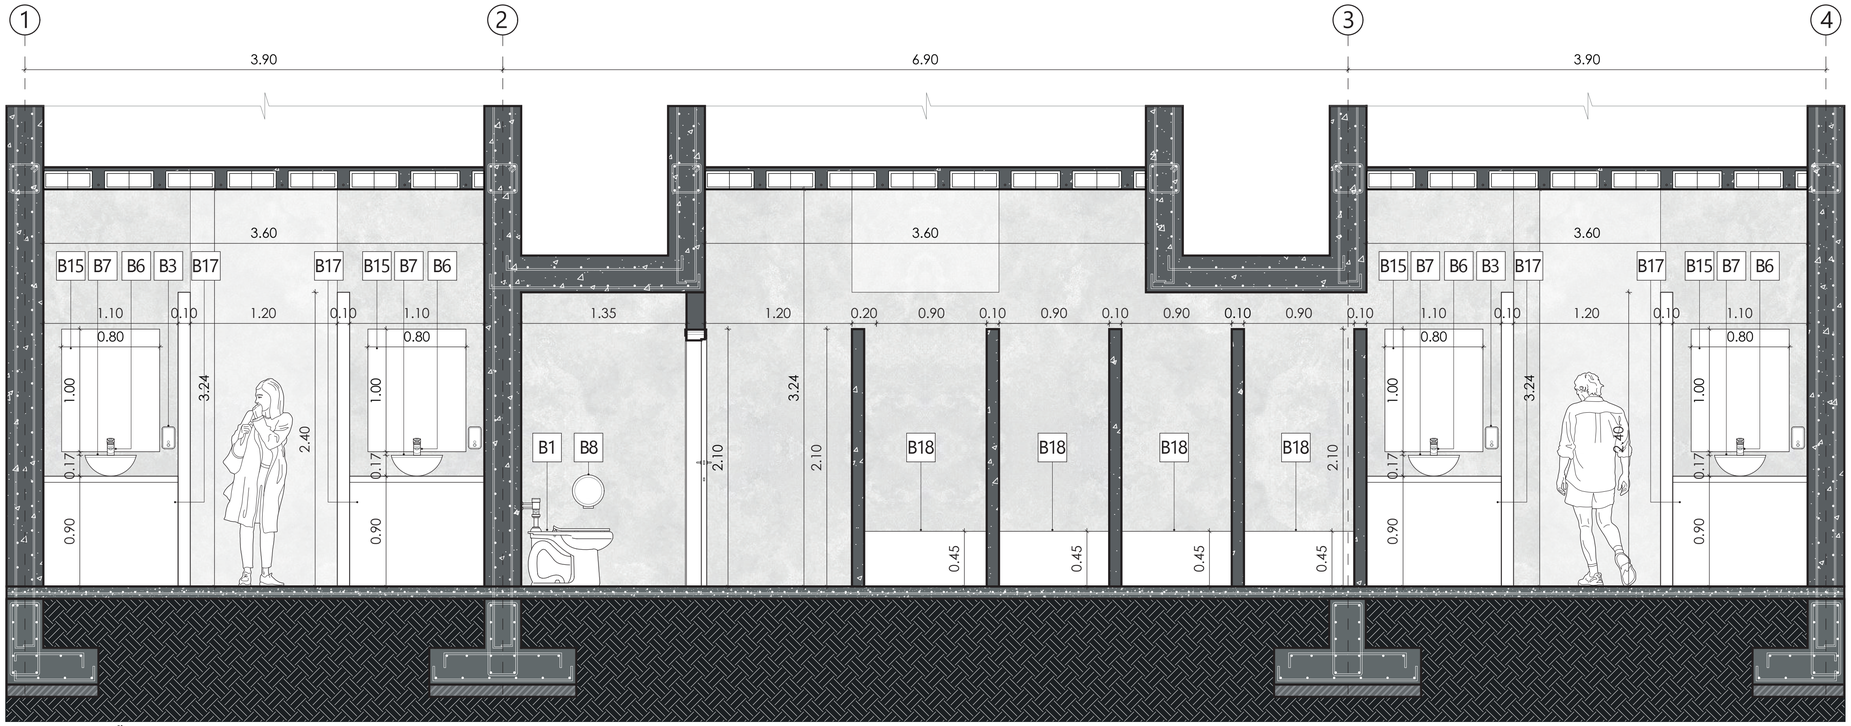

CORTE A-A' BAÑO
ESC 1:25
0 0.5m 1m 1.5m

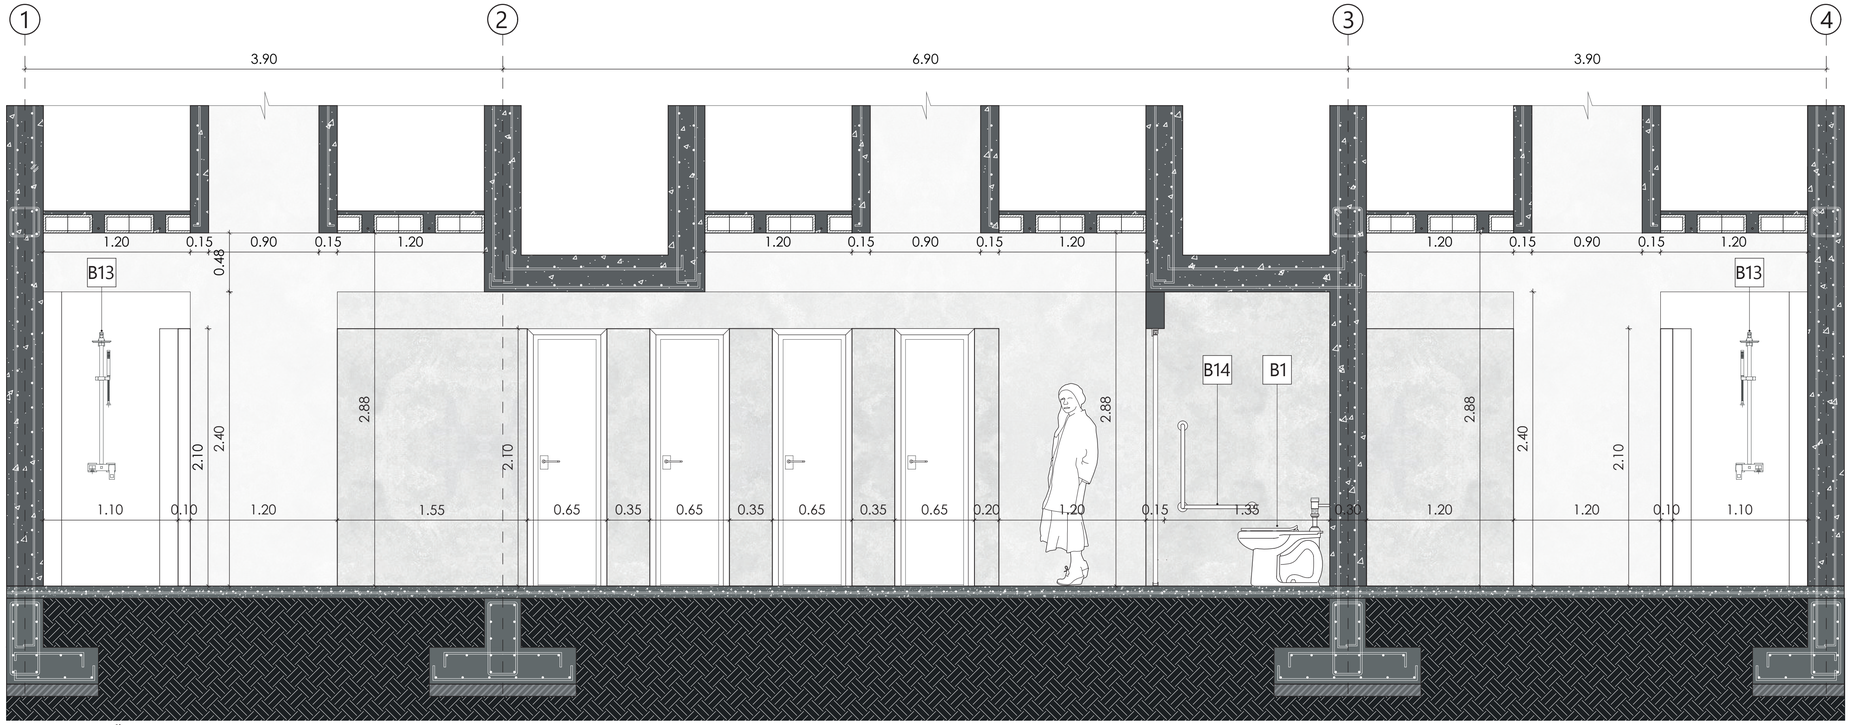

CORTE B-B' BAÑO
ESC 1:25
0 0.5m 1m 1.5m

ESPECIFICACIONES

B1. INODORO QUANTUM LUXE- HET E161 (FV), COMBINADO CON FLUXÓMETRO MANUAL. FABRICADO EN PORCELANA SANITARIA. CONSUMO 3,8 LITROS/ DESCARGA

B2. BOTE DE BASURA DE ACERO INOXIDABLE DE 7 LITROS CON PEDAL Y TAPA DE VAIVÉN. DIMENSIONES 28CM (ALTO) X Ø 20,50 CM.

B3. DISPENSADOR DE JABÓN LÍQUIDO- E340.1H (FV). FABRICADO EN ACERO INOXIDABLE (TIPO 304). CAPACIDAD DEL TANQUE: 500 MILILITROS.

B4. DISPENSADOR DE TOALLAS DE PAPEL- E162.1H (FV). FABRICADO EN ACERO INOXIDABLE (TIPO 304). DIMENSIONES 36,4CM (ALTO) X 27,9CM (ANCHO) X10,1CM (FONDO).

B5. DISPENSADOR ELECTRÓNICO DE ALCOHOL LÍQUIDO PARA PARED- E380.1H (FV). 30.000 SERVICIOS. DIMENSIONES 26CM (ALTO) X 12CM (ANCHO) X 10,8CM (FONDO).

B6. LLAVE AUTOMÁTICA ECOMATIC II- E372.01(FV). FABRICADA EN ALEACIÓN DE COBRE Y ZINC. INSTALADO EN EL LAVABO. FUNCIONAMIENTO CON UN LEVE TOQUE. CONSUMO 0,25 L POR CICLO. SECCIÓN CIRCULAR Ø 34MM.

B7. LAVABO BERLIOZ- E247 (FV) COLOR BLANCO. FABRICADO EN PORCELANA SANITARIA VITRIFICADA. INSTALACIÓN SOBRE MESÓN , SIN AGUJERP REBOSADERO. DIMENSIONES 42CM (ANCHO) X 17CM (ALTO).

B8. DISPENSADOR DE PAPEL HIGIÉNICO, FABRICADO EN ACERO INOXIDABLE. CAPACIDAD DE ROLLO JUMBO 550M CON LLAVE. DIMENSIONES 26CM (ALTO)X 25CM (ANCHO) X 11CM (FONDO).

B9. BARRAL ABATIBLE DE APOYO- BD413 (FV). FABRICADO EN ACERO INOXIDABLE CON SOPORTE PARA PAPEL HIGIÉNICO Y 2 PUNTOS DE SUJECIÓN.

B10. BARRAL DE APOYO RECTO- BD108 (FV). FABRICADO EN ACERO INOXIDABLE. SECCIÓN CIRCULAR Ø 79MM, FIJADO EN LA PARED CON 2 PUNTOS DE SUJECIÓN.

B11. LAVABO AQUA DE PARED- E222 (FV). INCLUYE AGUJERO REBOSADERO Y SALPICADERO. DIMENSIONES 18CM (ALTO) X 51CM (ANCHO) X 51,4CM (LARGO).

B12. DOSIFICADOR DE JABÓN LÍQUIDO PRESSMATIC- 0340 (FV). FUNCIONA MEDIANTE PRESIÓN MANUAL. CAPACIDAD DE LA BOTELLA: 1 LITRO.

B13. JUEGO MONOCOMANDO EXTERNO DE DUCHA ARIZONA, CON MEZCLADORA, ESQUELETO EXTERNO Y MANIJA FABRICADAS EN ALEACIÓN DE COBRE Y ZINC (LATÓN).

B14. BARRAL DE APOYO 90 GRADOS- BD101 (FV). FABRICADO EN ACERO INOXIDABLE. SECCIÓN CIRCULAR Ø 79MM, FIJADO A LA PARED CON 3 PUNTOS DE SUJECIÓN.

B15. ESPEJO DE PARED SIN MARCO E=6MM CON BISEL DE 2CM. DIMENSIÓN 0.80M LARGO X 1M ALTO .

B16. ESPEJO DE PARED SIN MARCO E=6MM CON BISEL DE 2CM. DIMENSIÓN 0.50M LARGO X 1M ALTO .

B17. MUEBLE EN MELAMÍNICO RH COLOR CEDRO CON MESÓN DE PORCELANATO BLANCO ESPESOR 12MM. DIMENSIONES 90CM X 110CM X 60CM.

B18. ASIENTO EN HORMIGÓN BLANCO, ACABADO VISTO PULIDO. DIMENSIONES 45CM X 90CM X 30CM.

B19. PEDESTAL DE HORMIGÓN PARA EXHIBICIÓN DE ESCULTURAS. DIMENSIONES 90 CM X 60 CM X 60CM

B20. ASIENTO EN HORMIGÓN BLANCO, ACABADO VISTO PULIDO. DIMENSIONES 960CM X 30CM X 45CM.

PONTIFICIA UNIVERSIDAD CATÓLICA DEL ECUADOR
FACULTAD DE ARQUITECTURA, DISEÑO Y ARTES
TRABAJO DE FIN DE CARRERA

TEMA: REVALORIZACIÓN DE LO MARGINAL DESDE LO ESTEREOTÓMICO: CONJUNTO DE ESPACIOS HEDONISTAS EN EL PANECILLO

CONTENIDO: CORTE A-A' Y B-B'-DETALLE DE BAÑO

BLOQUE: CUBO

DIRECTOR DE TESIS: ARQ. JAVIER BENAVIDES

NOMBRE: NICOLE MATILDA SALAZAR JARA

NOTAS TÉCNICAS:

SELLOS Y FIRMAS DE APROBACIÓN:

UBICACIÓN:


ORIENTACIÓN:

D


LÁMINA: 02 / 07

FECHA: ENERO 2023

ESCALA: 1:25

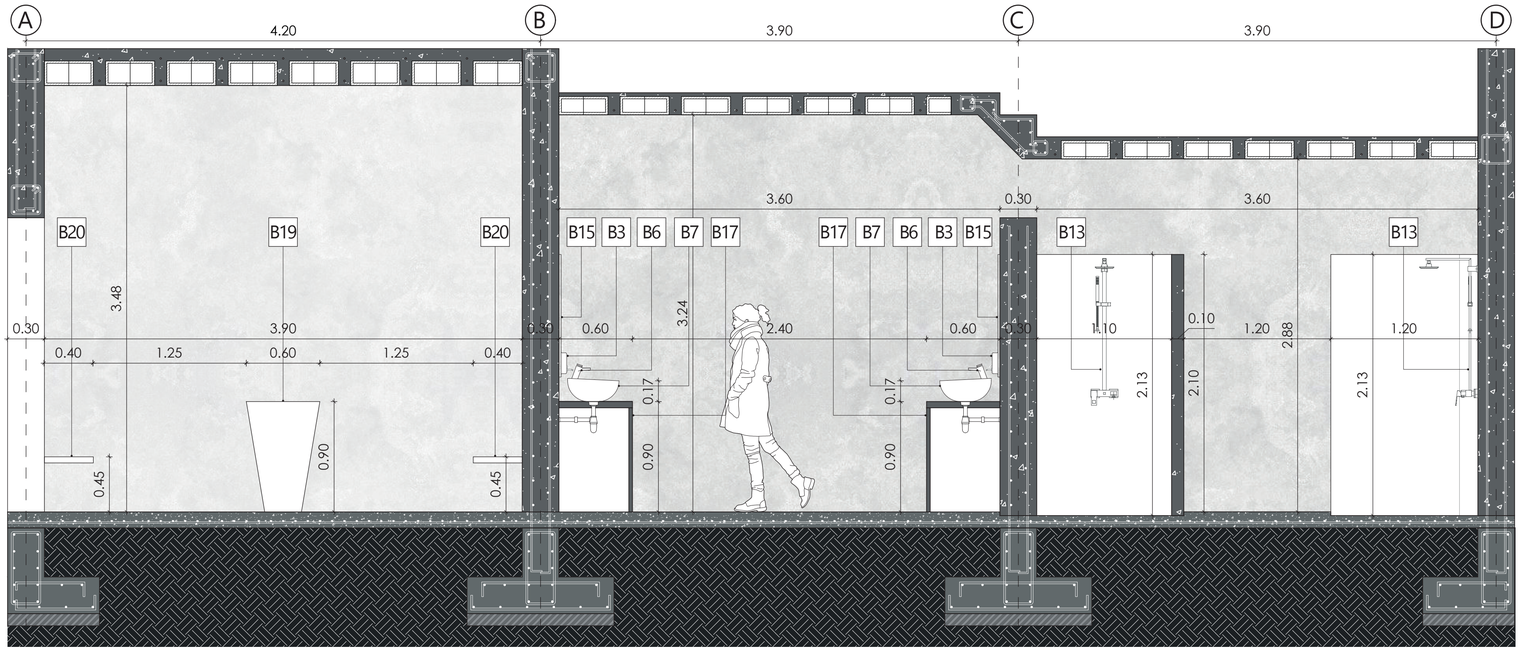

CORTE C-C' BAÑO
ESC 1:25
0 0,5m 1m 1.5m

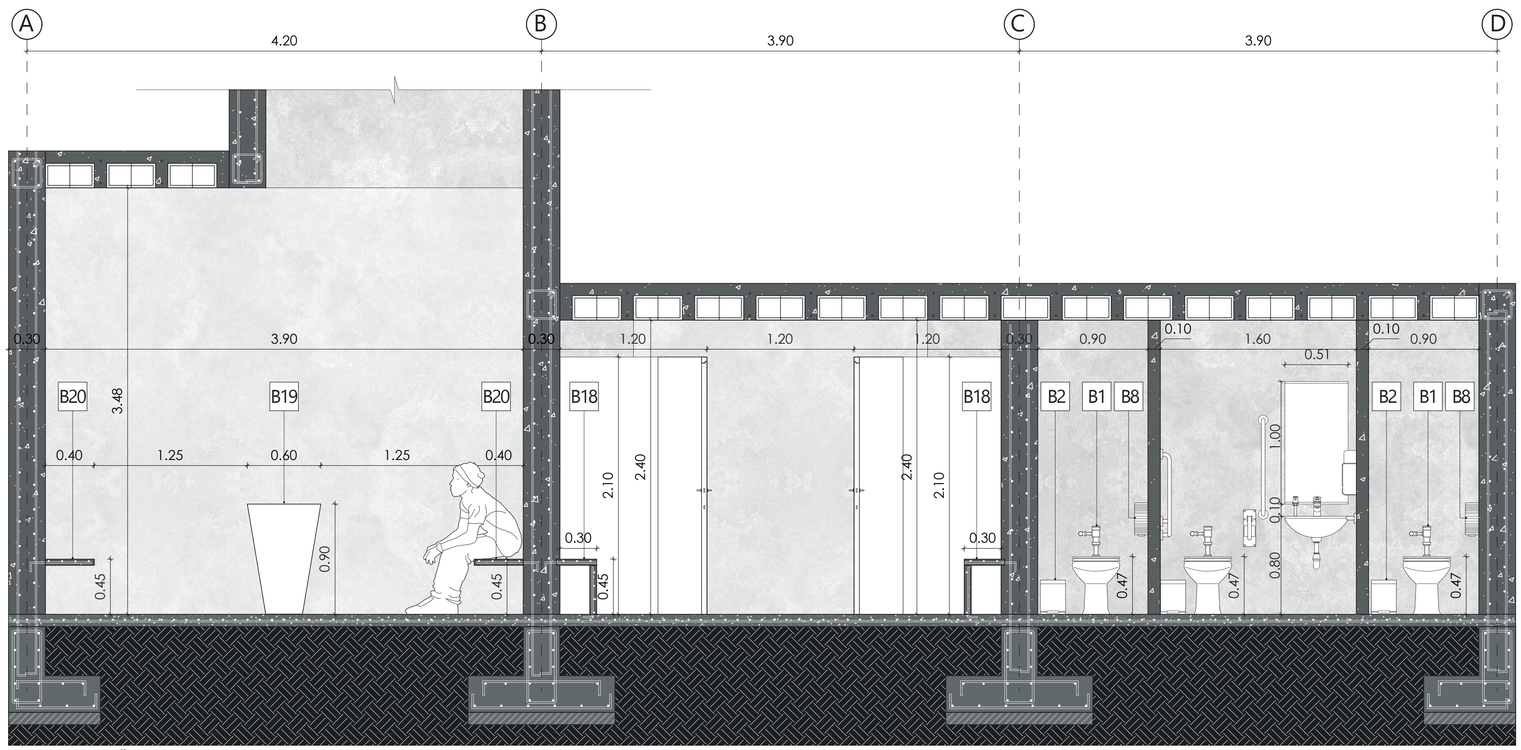

CORTE D-D' BAÑO
ESC 1:25
0 0,5m 1m 1.5m

ESPECIFICACIONES

B1. INODORO QUANTUM LUXE- HET E161 (FV), COMBINADO CON FLUXÓMETRO MANUAL. FABRICADO EN PORCELANA SANITARIA. CONSUMO 3,8 LITROS/ DESCARGA

B2. BOTE DE BASURA DE ACERO INOXIDABLE DE 7 LITROS CON PEDAL Y TAPA DE VAIVÉN. DIMENSIONES 28CM (ALTO) X Ø 20,50 CM.

B3. DISPENSADOR DE JABÓN LÍQUIDO- E340.1H (FV). FABRICADO EN ACERO INOXIDABLE (TIPO 304). CAPACIDAD DEL TANQUE: 500 MILILITROS.

B4. DISPENSADOR DE TOALLAS DE PAPEL- E162.1H (FV). FABRICADO EN ACERO INOXIDABLE (TIPO 304). DIMENSIONES 36,4CM (ALTO) X 27,9CM (ANCHO) X10,1CM (FONDO).

B5. DISPENSADOR ELECTRÓNICO DE ALCOHOL LÍQUIDO PARA PARED- E380.1H (FV). 30.000 SERVICIOS. DIMENSIONES 26CM (ALTO) X 12CM (ANCHO) X 10,8CM (FONDO).

B6. LLAVE AUTOMÁTICA ECOMATIC II- E372.01(FV). FABRICADA EN ALEACIÓN DE COBRE Y ZINC. INSTALADO EN EL LAVABO. FUNCIONAMIENTO CON UN LEVE TOQUE. CONSUMO 0,25 L POR CICLO. SECCIÓN CIRCULAR Ø 34MM.

B7. LAVABO BERLIOZ- E247 (FV) COLOR BLANCO. FABRICADO EN PORCELANA SANITARIA VITRIFICADA. INSTALACIÓN SOBRE MESÓN , SIN AGUJERP REBOSADERO. DIMENSIONES 42CM (ANCHO) X 17CM (ALTO).

B8. DISPENSADOR DE PAPEL HIGIÉNICO, FABRICADO EN ACERO INOXIDABLE. CAPACIDAD DE ROLLO JUMBO 550M CON LLAVE. DIMENSIONES 26CM (ALTO)X 25CM (ANCHO) X 11CM (FONDO).

B9. BARRAL ABATIBLE DE APOYO- BD413 (FV). FABRICADO EN ACERO INOXIDABLE CON SOPORTE PARA PAPEL HIGIÉNICO Y 2 PUNTOS DE SUJECIÓN.

B10. BARRAL DE APOYO RECTO- BD108 (FV). FABRICADO EN ACERO INOXIDABLE. SECCIÓN CIRCULAR Ø 79MM, FIJADO EN LA PARED CON 2 PUNTOS DE SUJECIÓN.

B11. LAVABO AQUA DE PARED- E222 (FV). INCLUYE AGUJERO REBOSADERO Y SALPICADERO. DIMENSIONES 18CM (ALTO) X 51CM (ANCHO) X 51,4CM (LARGO).

B12. DOSIFICADOR DE JABÓN LÍQUIDO PRESSMATIC- 0340 (FV). FUNCIONA MEDIANTE PRESIÓN MANUAL. CAPACIDAD DE LA BOTELLA: 1 LITRO.

B13. JUEGO MONOCOMANDO EXTERNO DE DUCHA ARIZONA, CON MEZCLADORA, ESQUELETO EXTERNO Y MANIJA FABRICADAS EN ALEACIÓN DE COBRE Y ZINC (LATÓN).

B14. BARRAL DE APOYO 90 GRADOS- BD101 (FV). FABRICADO EN ACERO INOXIDABLE. SECCIÓN CIRCULAR Ø 79MM, FIJADO A LA PARED CON 3 PUNTOS DE SUJECIÓN.

B15. ESPEJO DE PARED SIN MARCO E=6MM CON BISEL DE 2CM. DIMENSIÓN 0.80M LARGO X 1M ALTO .

B16. ESPEJO DE PARED SIN MARCO E=6MM CON BISEL DE 2CM. DIMENSIÓN 0.50M LARGO X 1M ALTO .

B17. MUEBLE EN MELAMÍNICO RH COLOR CEDRO CON MESÓN DE PORCELANATO BLANCO ESPESOR 12MM. DIMENSIONES 90CM X 110CM X 60CM.

B18. ASIENTO EN HORMIGÓN BLANCO, ACABADO VISTO PULIDO. DIMENSIONES 45CM X 90CM X 30CM.

B19. PEDESTAL DE HORMIGÓN PARA EXHIBICIÓN DE ESCULTURAS. DIMENSIONES 90 CM X 60 CM X 60CM

B20. ASIENTO EN HORMIGÓN BLANCO, ACABADO VISTO PULIDO. DIMENSIONES 960CM X 30CM X 45CM.

PONTIFICIA UNIVERSIDAD CATÓLICA DEL ECUADOR
FACULTAD DE ARQUITECTURA, DISEÑO Y ARTES
TRABAJO DE FIN DE CARRERA

TEMA: REVALORIZACIÓN DE LO MARGINAL DESDE LO ESTEREOTÓMICO: CONJUNTO DE ESPACIOS HEDONISTAS EN EL PANECILLO

CONTENIDO: CORTE C-C´ Y D-D´-DETALLE DE BAÑO

BLOQUE: CUBO

DIRECTOR DE TESIS: ARQ. JAVIER BENAVIDES

NOMBRE: NICOLE MATILDA SALAZAR JARA

NOTAS TÉCNICAS:

SELLOS Y FIRMAS DE APROBACIÓN:

UBICACIÓN:


ORIENTACIÓN:

D


LÁMINA: 03 / 07

FECHA: ENERO 2023


ESCALA: 1:25

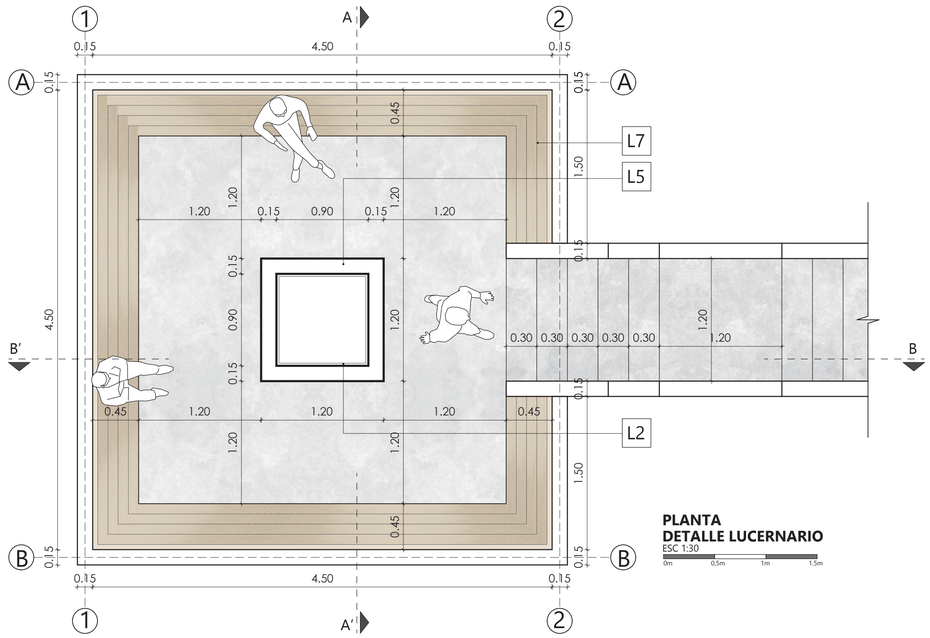

PLANTA
DETALLE LUCERNARIO
ESC 1:30
0m 0.5m 1m 1.5m

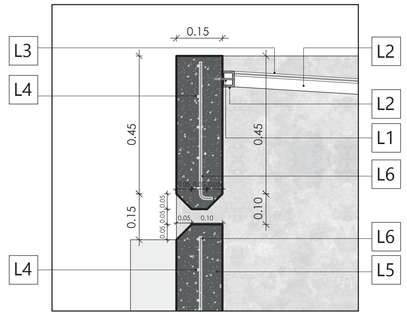

DETALLE 01
ESC 1:10
0m 0.25m 0.50m 0.75m

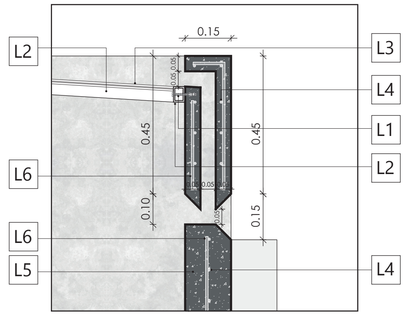

DETALLE 02
ESC 1:10
0m 0.25m 0.50m 0.75m

ESPECIFICACIONES

L1. TORNILLO AUTOPERFORANTE CON CABEZA AVELLANADA GALVANIZADO NO 8. LARGO 2"

L2. PERFIL DE ALUMINIO RECTANGULAR, DIMENSIÓN 50.8X38.1MM. ESPESOR 1.4MM


L3. VIDRIO CLARO LAMINADO ESPESOR 8MM.

L4. ACERO DE REFUERZO Ø 8MM C/10 CM EN HORIZONTAL


L5. HORMIGÓN ARMADO F'C 240 KG/CM2

L6. ACERO DE REFUERZO Ø 10MM C/50 CM EN VERTICAL


L7. SILLA CON ESTRUCTURA DE ACERO DE 4X4 CM, ACABADO NEGRO Y TABLÓN DE MADERA SINTÉTICA, COLOR ROBLE. ESPESOR 3MM.

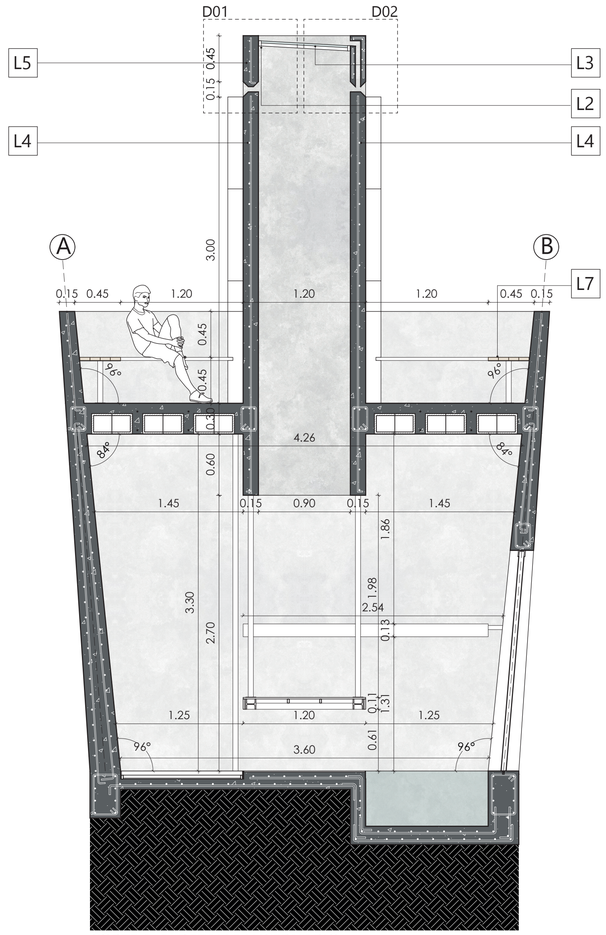

CORTE A-A' DETALLE LUCERNARIO
ESC 1:30
0m 0.5m 1m 1.5m

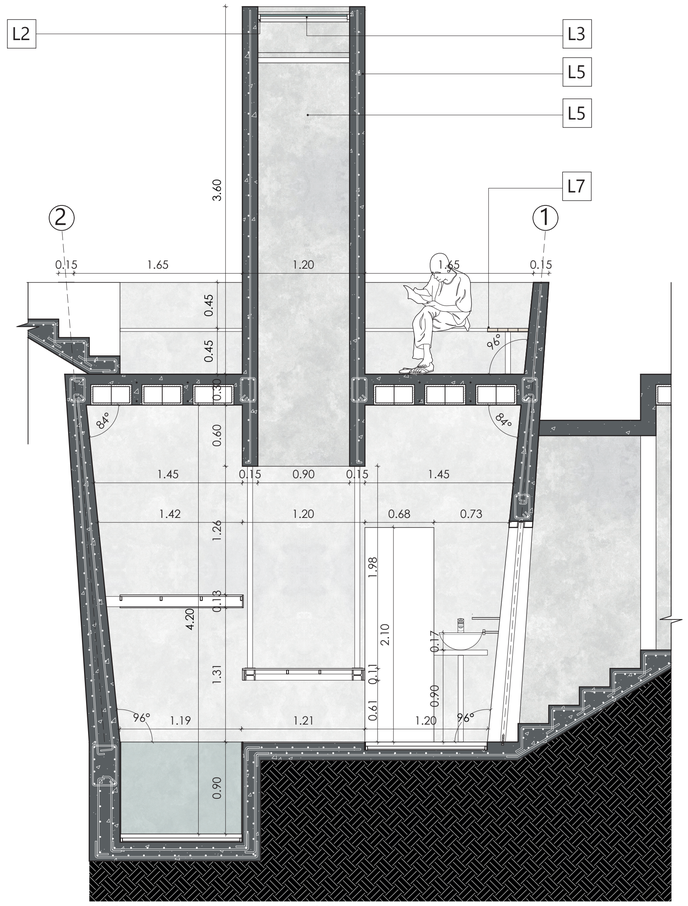

CORTE B-B' DETALLE LUCERNARIO
ESC 1:30
0m 0.5m 1m 1.5m

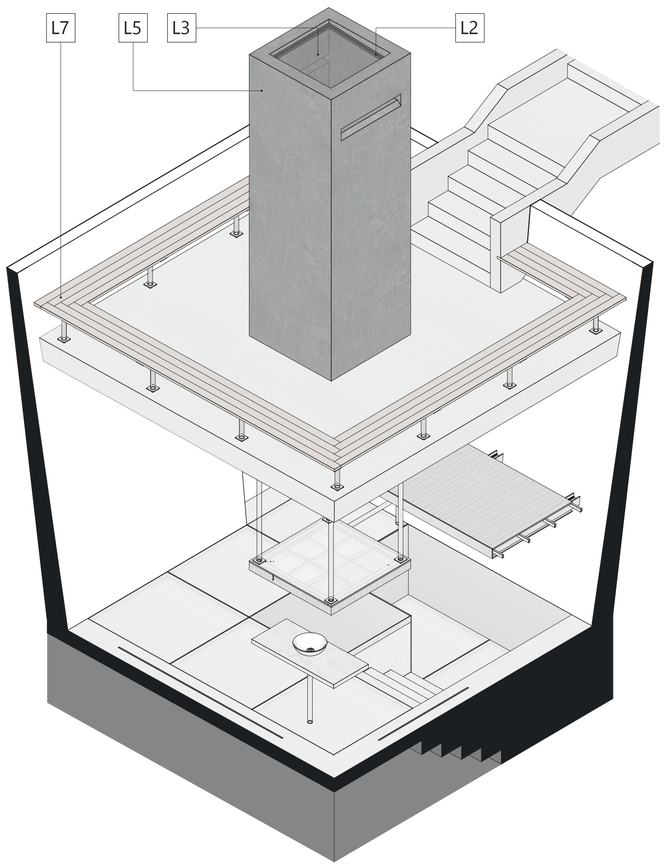

PONTIFICIA UNIVERSIDAD CATÓLICA DEL ECUADOR
FACULTAD DE ARQUITECTURA, DISEÑO Y ARTES
TRABAJO DE FIN DE CARRERA

TEMA: REVALORIZACIÓN DE LO MARGINAL DESDE LO ESTEREOTÓMICO: CONJUNTO DE ESPACIOS HEDONISTAS EN EL PANECILLO

CONTENIDO: DETALLE DE LUCERNARIO

BLOQUE: RECINTOS

DIRECTOR DE TESIS: ARQ. JAVIER BENAVIDES

NOMBRE: NICOLE MATILDA SALAZAR JARA

NOTAS TÉCNICAS:

SELLOS Y FIRMAS DE APROBACIÓN:

UBICACIÓN:


ORIENTACIÓN:

D


LÁMINA: 04 / 07

FECHA: ENERO 2023


ESCALA: VARIABLE

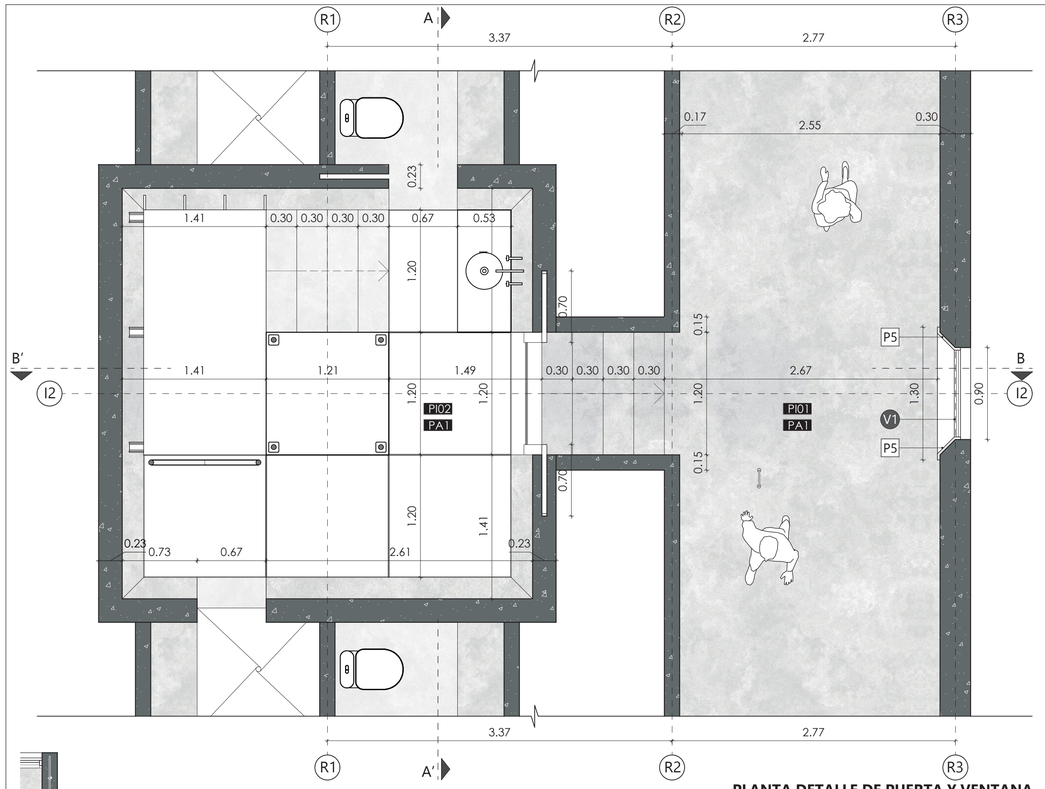


PLANTA DETALLE DE PUERTA Y VENTANA
ESC 1:30
0m 0,5m 1m 1.5m

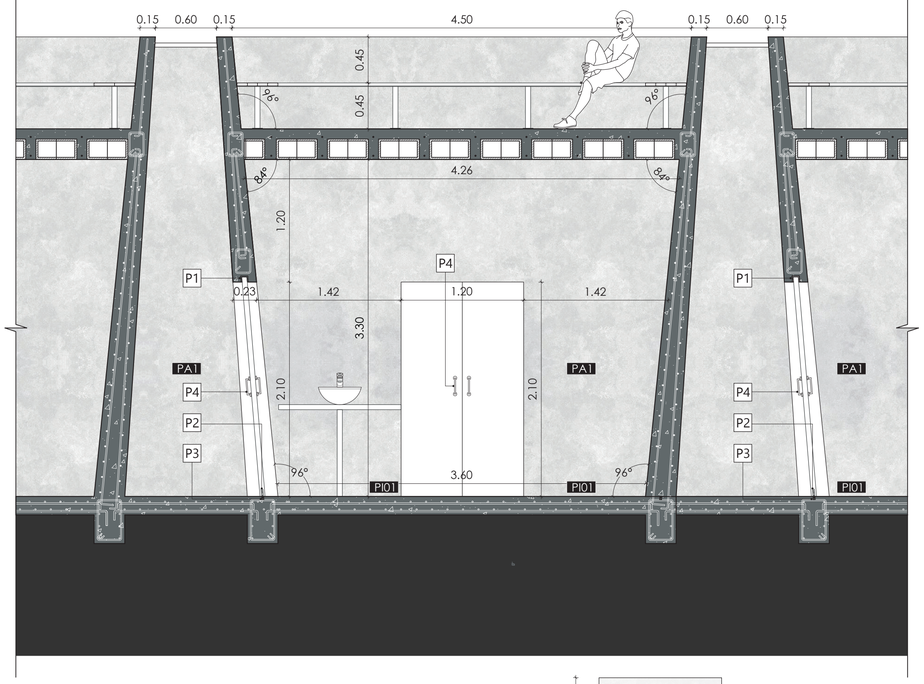


CORTE A-A'
DETALLE DE PUERTA
ESC 1:30
0m 0,5m 1m 1.5m

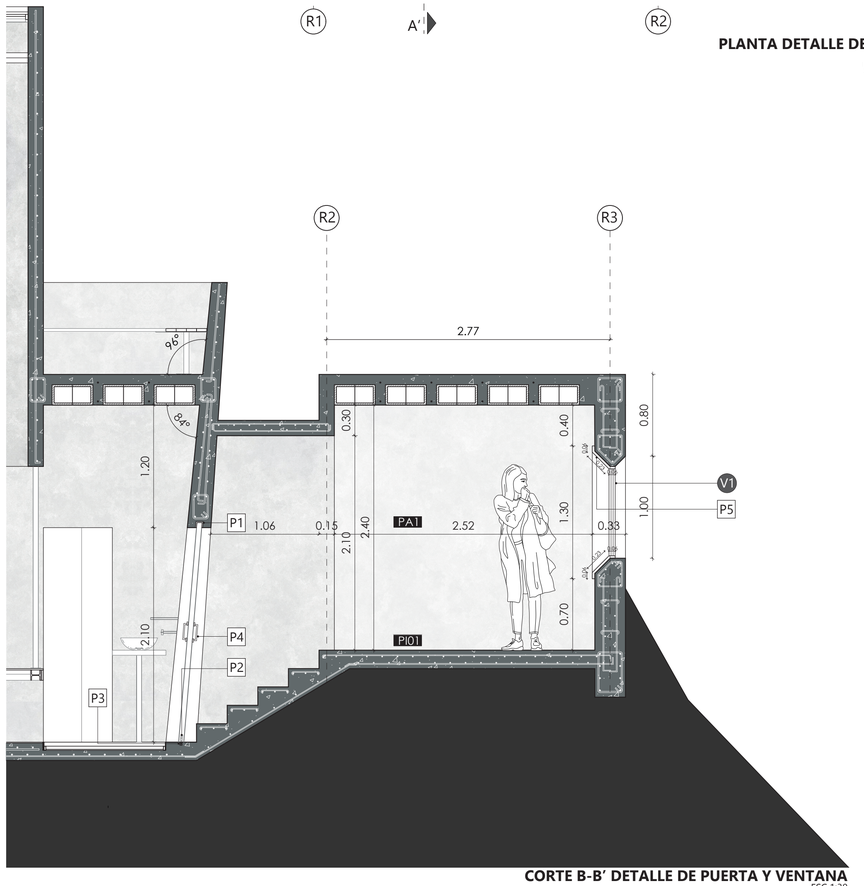

CORTE B-B' DETALLE DE PUERTA Y VENTANA
ESC 1:30
0m 0,5m 1m 1.5m

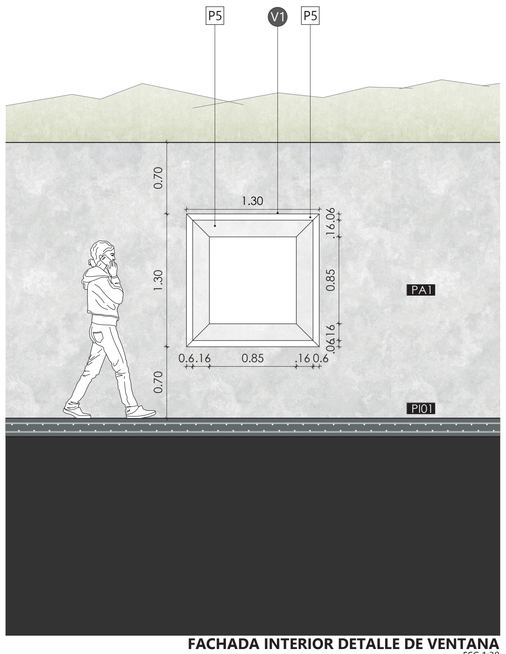

FACHADA INTERIOR DETALLE DE VENTANA
ESC 1:30
0m 0,5m 1m 1.5m

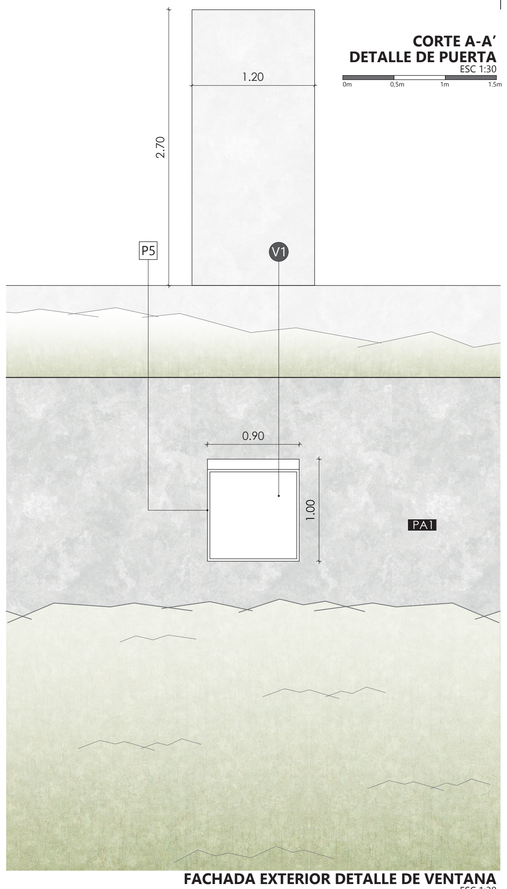

FACHADA EXTERIOR DETALLE DE VENTANA
ESC 1:30
0m 0,5m 1m 1.5m

ESPECIFICACIONES

P1. PERFIL RIEL SUPERIOR FABRICADO EN ALUMINIO LARGO 2.4M.

P2. RODAMIENTO INFERIOR PARA PUERTA CORREDIZA FABRICADO EN ALUMINIO

P3. PERFIL RIEL INFERIOR FABRICADO EN ALUMINIO LARGO 2.4M.

P4. MANIJA RECTA CON ROSETA REDONDA ACABADO COLOR NEGRO. DIMENSIÓN 200MM.

P5. PERFIL DE MARCO FABRICADO EN ALUMINIO PARA VENTANA . DIMENSIÓN 25X60MM

PONTIFICIA UNIVERSIDAD CATÓLICA DEL ECUADOR
FACULTAD DE ARQUITECTURA, DISEÑO Y ARTES
TRABAJO DE FIN DE CARRERA

TEMA: REVALORIZACIÓN DE LO MARGINAL DESDE LO ESTEREOTÓMICO: CONJUNTO DE ESPACIOS HEDONISTAS EN EL PANECILLO

CONTENIDO: DETALLE DE PUERTA Y VENTANA

BLOQUE: RECINTOS

DIRECTOR DE TESIS: ARQ. JAVIER BENAVIDES

NOMBRE: NICOLE MATILDA SALAZAR JARA

NOTAS TÉCNICAS:

SELLOS Y FIRMAS DE APROBACIÓN:

UBICACIÓN:


ORIENTACIÓN:


D

LÁMINA: 05 / 07

FECHA: ENERO 2023

ESCALA: VARIABLE

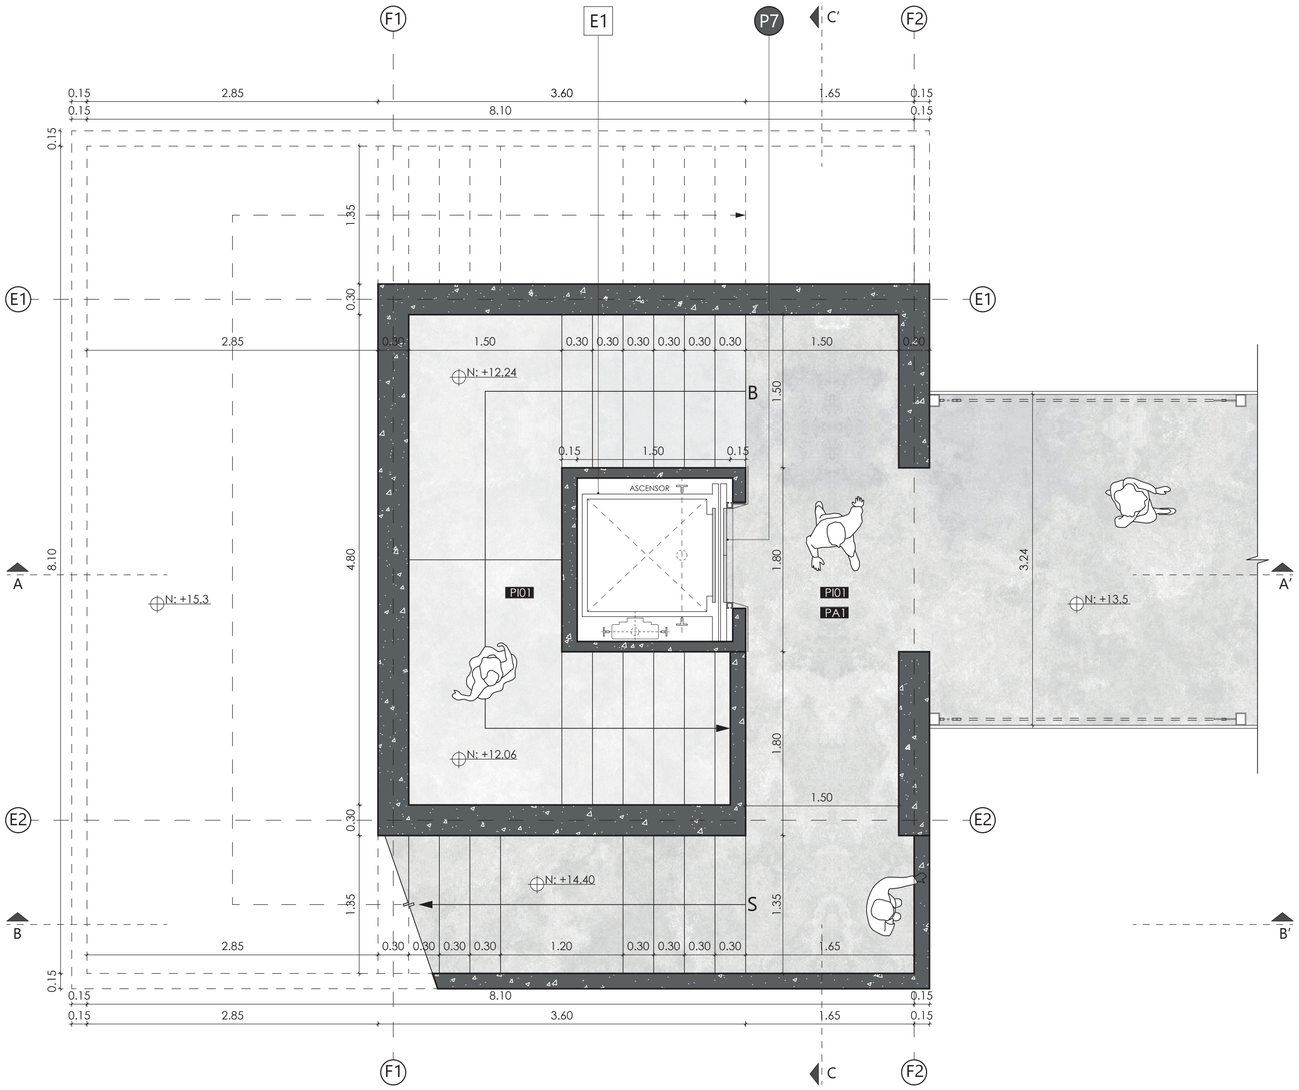

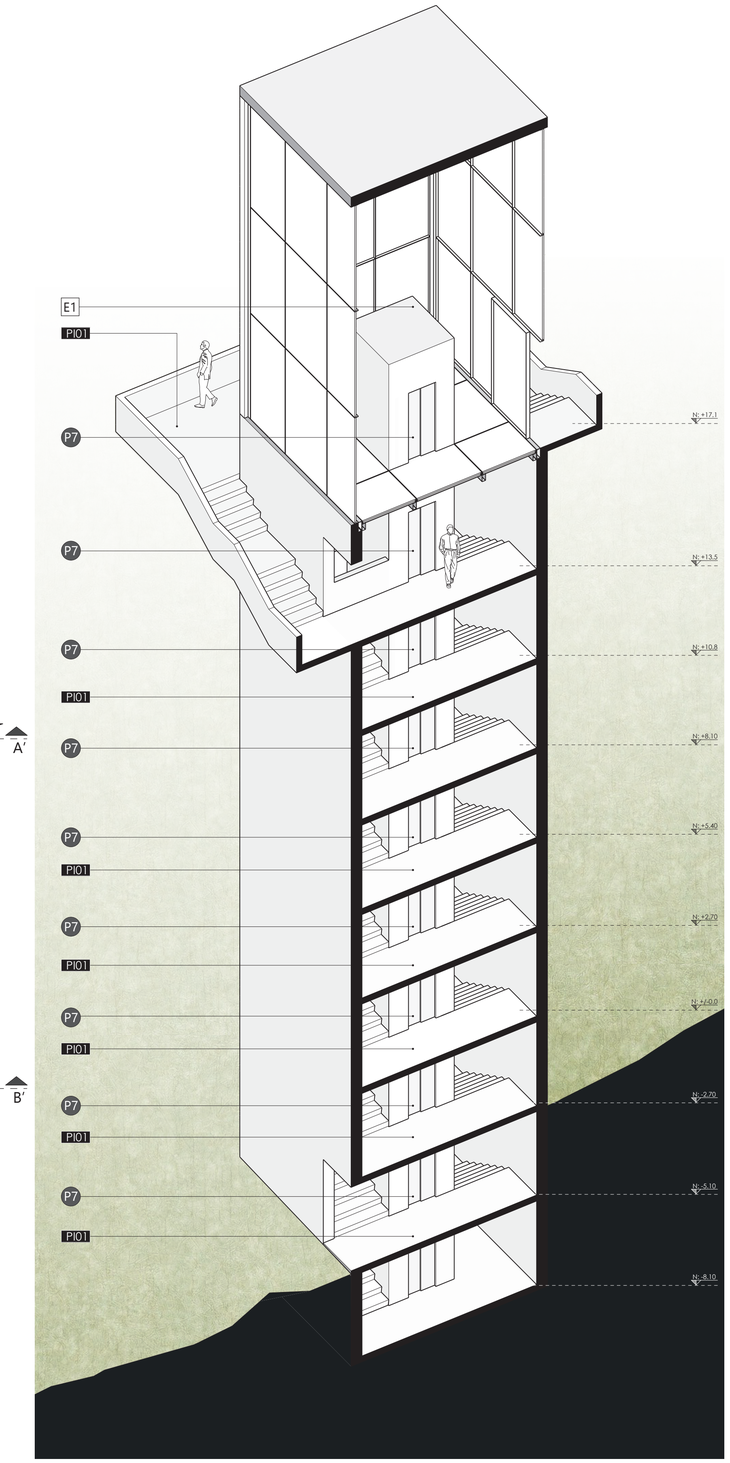

ESPECIFICACIONES

E1. ASCENSOR TIPO MRL SIN SALA DE MÁQUINAS CON EQUIPO INSTALADO DENTRO DEL POZO, PARA 8 USUARIOS. DIMENSIÓN INTERNA DE CABINA 1200X1100MM. (NEXIEZ-GPX-MITSUBISHI COHECO)

E2. MÁQUINA DE TRACCIÓN CON MAGNETISMO PERMANENTE

E3. CABLES DE TRACCIÓN

E4. MOTOR DE OPERADOR DE PUERTAS DE CABINA

E5. CONTRAPESO

E6. AMORTIGUADORES DE ACERO

E7. BOTÓN DE LLAMADA PIV1-A710. DIMENSIÓN 45X11CM

E8. ACERO DE REFUERZO Ø 10MM C/10 CM EN HORIZONTAL

E9. MALLA ELECTROSOLDADA EN ACERO Ø 12MM C/25CM EN HORIZONTAL

E10. ACERO DE REFUERZO Ø 16MM

PLANTA DETALLE DE ESCALERAS Y ASCENSORES
ESC 1:30
0m 0,5m 1m 1,5m

PONTIFICIA UNIVERSIDAD CATÓLICA DEL ECUADOR
FACULTAD DE ARQUITECTURA, DISEÑO Y ARTES
TRABAJO DE FIN DE CARRERA

TEMA: REVALORIZACIÓN DE LO MARGINAL DESDE LO ESTEREOTÓMICO: CONJUNTO DE ESPACIOS HEDONISTAS EN EL PANECILLO

CONTENIDO: DETALLE DE CIRCULACIÓN VERTICAL

BLOQUE: TORRE

DIRECTOR DE TESIS: ARQ. JAVIER BENAVIDES

NOMBRE: NICOLE MATILDA SALAZAR JARA

NOTAS TÉCNICAS:

SELLOS Y FIRMAS DE APROBACIÓN:

UBICACIÓN:


ORIENTACIÓN:

D


LÁMINA: 06 / 07

FECHA: ENERO 2023


ESCALA: VARIABLE

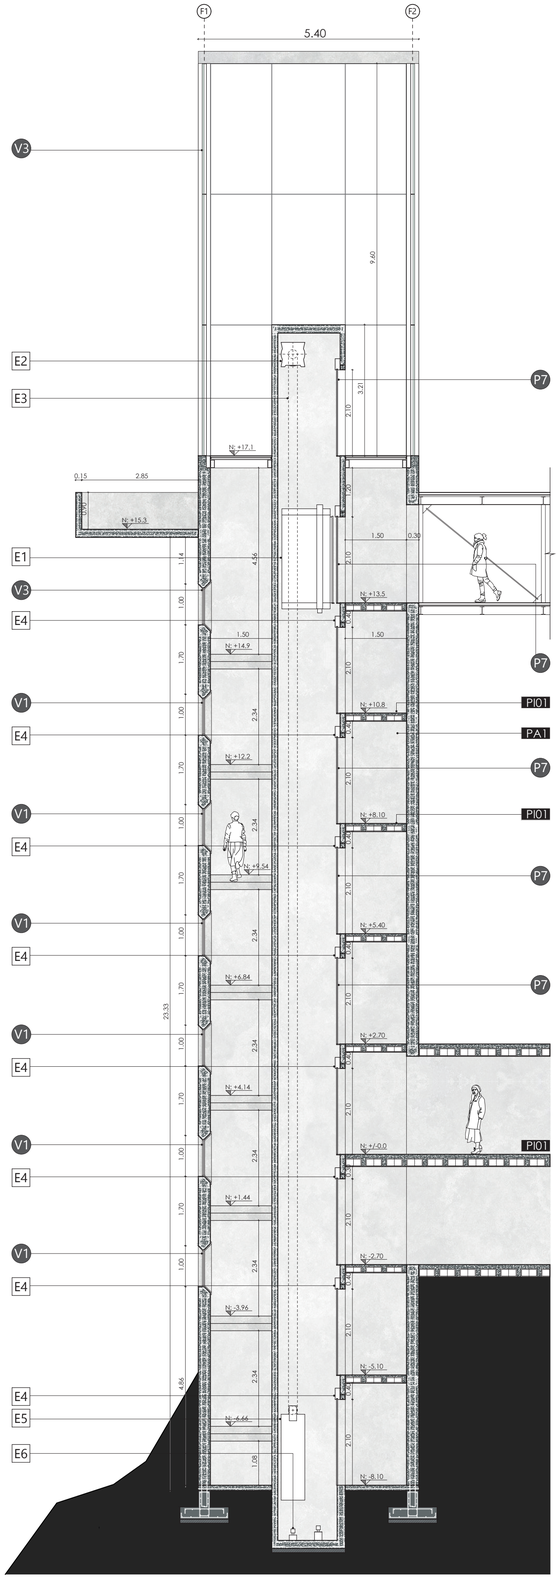

CORTE A-A'
ESC 1:75
0m 1m 2m 3m

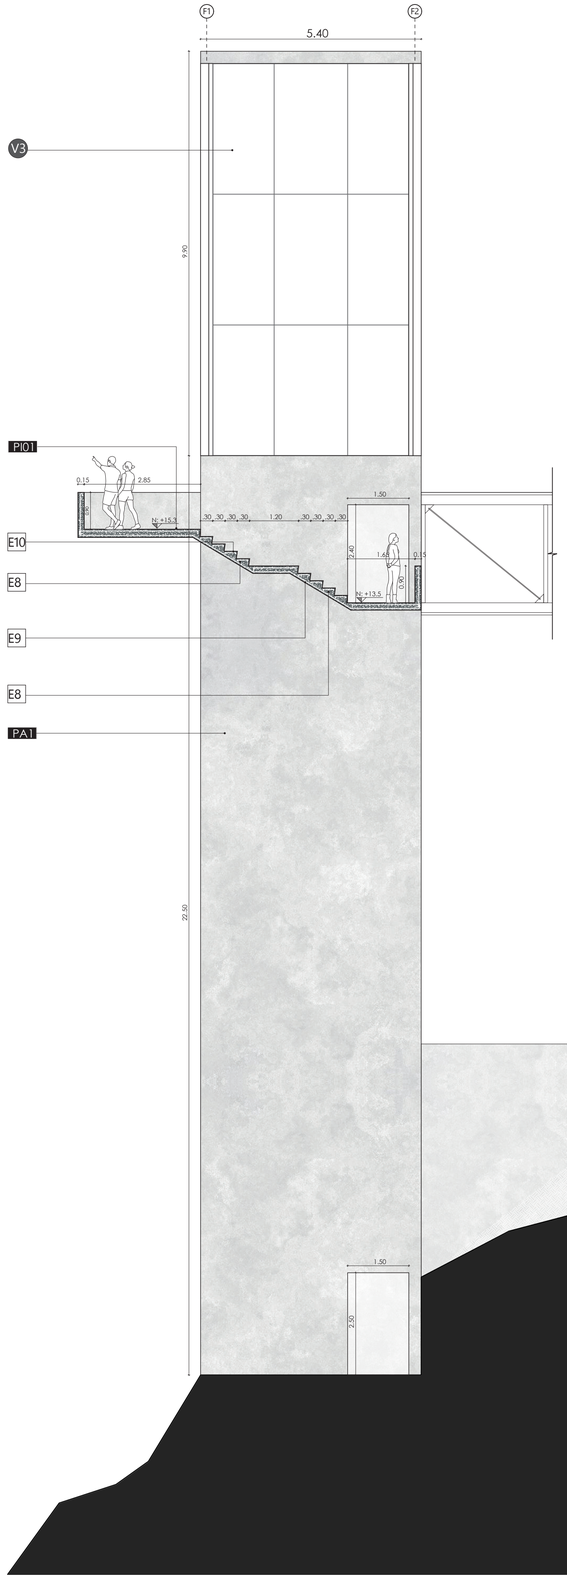

CORTE B-B'
ESC 1:75
0m 1m 2m 3m

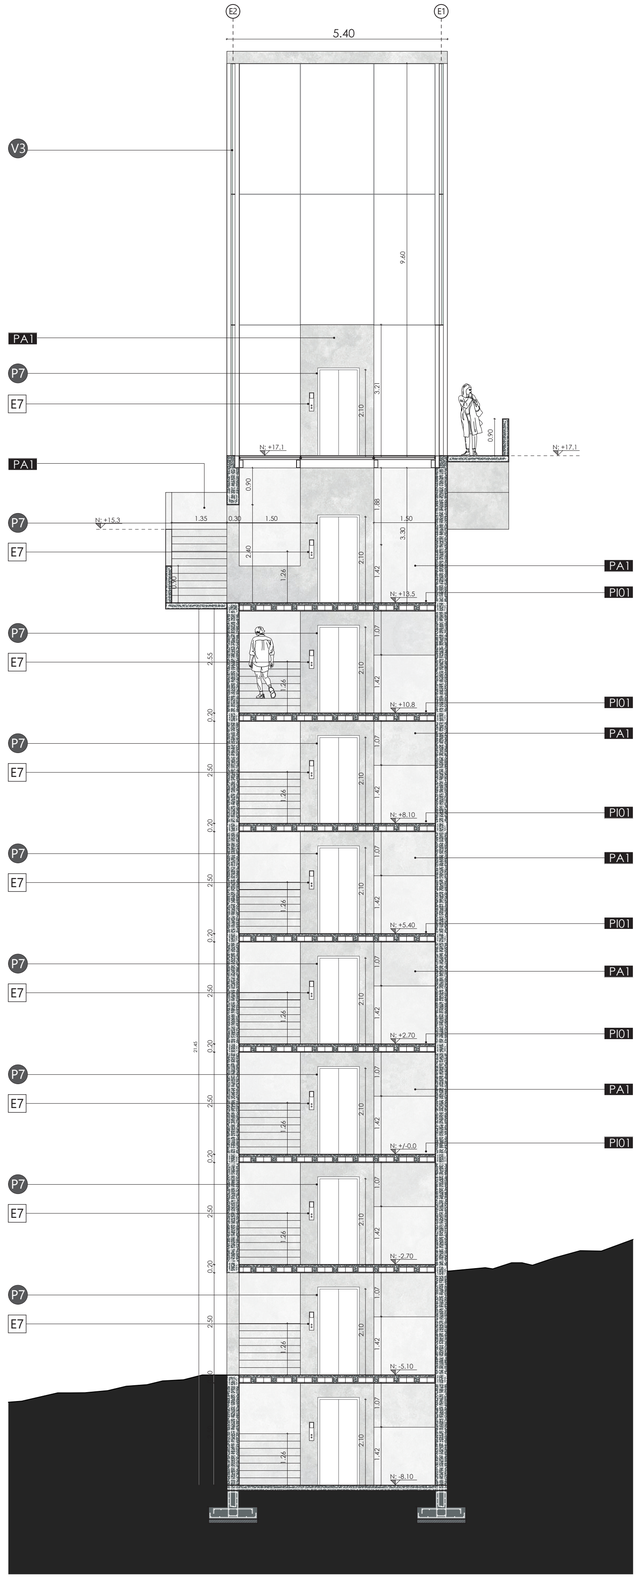

CORTE C-C'
ESC 1:75
0m 1m 2m 3m

ESPECIFICACIONES

E1. ASCENSOR TIPO MRL SIN SALA DE MÁQUINAS CON EQUIPO INSTALADO DENTRO DEL POZO, PARA 8 USUARIOS. DIMENSIÓN INTERNA DE CABINA 1200X1100MM. (NEXIEZ-GPX-MITSUBISHI COHECO)

E2. MÁQUINA DE TRACCIÓN CON MAGNETISMO PERMANENTE

E3. CABLES DE TRACCIÓN

E4. MOTOR DE OPERADOR DE PUERTAS DE CABINA

E5. CONTRAPESO

E6. AMORTIGUADORES DE ACERO

E7. BOTÓN DE LLAMADA PIV1-A710. DIMENSIÓN 45X11CM

E8. ACERO DE REFUERZO Ø 10MM C/10 CM EN HORIZONTAL

E9. MALLA ELECTROSOLDADA EN ACERO Ø 12MM C/25CM EN HORIZONTAL

E10. ACERO DE REFUERZO Ø 16MM

PONTIFICIA UNIVERSIDAD CATÓLICA DEL ECUADOR
FACULTAD DE ARQUITECTURA, DISEÑO Y ARTES
TRABAJO DE FIN DE CARRERA

TEMA: REVALORIZACIÓN DE LO MARGINAL DESDE LO ESTEREOTÓMICO: CONJUNTO DE ESPACIOS HEDONISTAS EN EL PANECILLO

CONTENIDO: DETALLE DE CIRCULACIÓN VERTICAL

BLOQUE: TORRE

DIRECTOR DE TESIS: ARQ. JAVIER BENAVIDES

NOMBRE: NICOLE MATILDA SALAZAR JARA

NOTAS TÉCNICAS:

SELLOS Y FIRMAS DE APROBACIÓN:

UBICACIÓN:

ORIENTACIÓN:

D

LÁMINA: 07 / 07

FECHA: ENERO 2023

ESCALA: VARIABLE