


PONTIFICIA UNIVERSIDAD CATÓLICA DEL ECUADOR  
 FACULTAD DE ARQUITECTURA, DISEÑO Y ARTES  
 TRABAJO DE FIN DE CARRERA


TEMA: Centro de Estudios Historicos de Arquitectura y Ciudad  
 CONTIENE: Planta subsuelo 2

DIRECTOR: Arq. Hector Paredes  
 NOMBRE: Jose Andres Sarasti A.

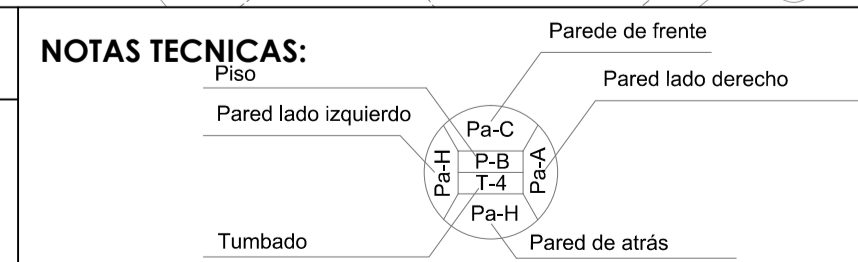

FIRMAS Y SELLOS DE APROBACION:

UBICACIÓN:  
 Av. 24 de mayo

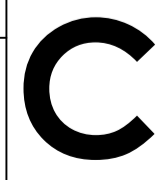

Nº LAMINA: 07/29  
 FECHA: 05/2013  
 ESCALA: 1:175