
PLANOS CONSTRUCTIVOS

REPLANTEO

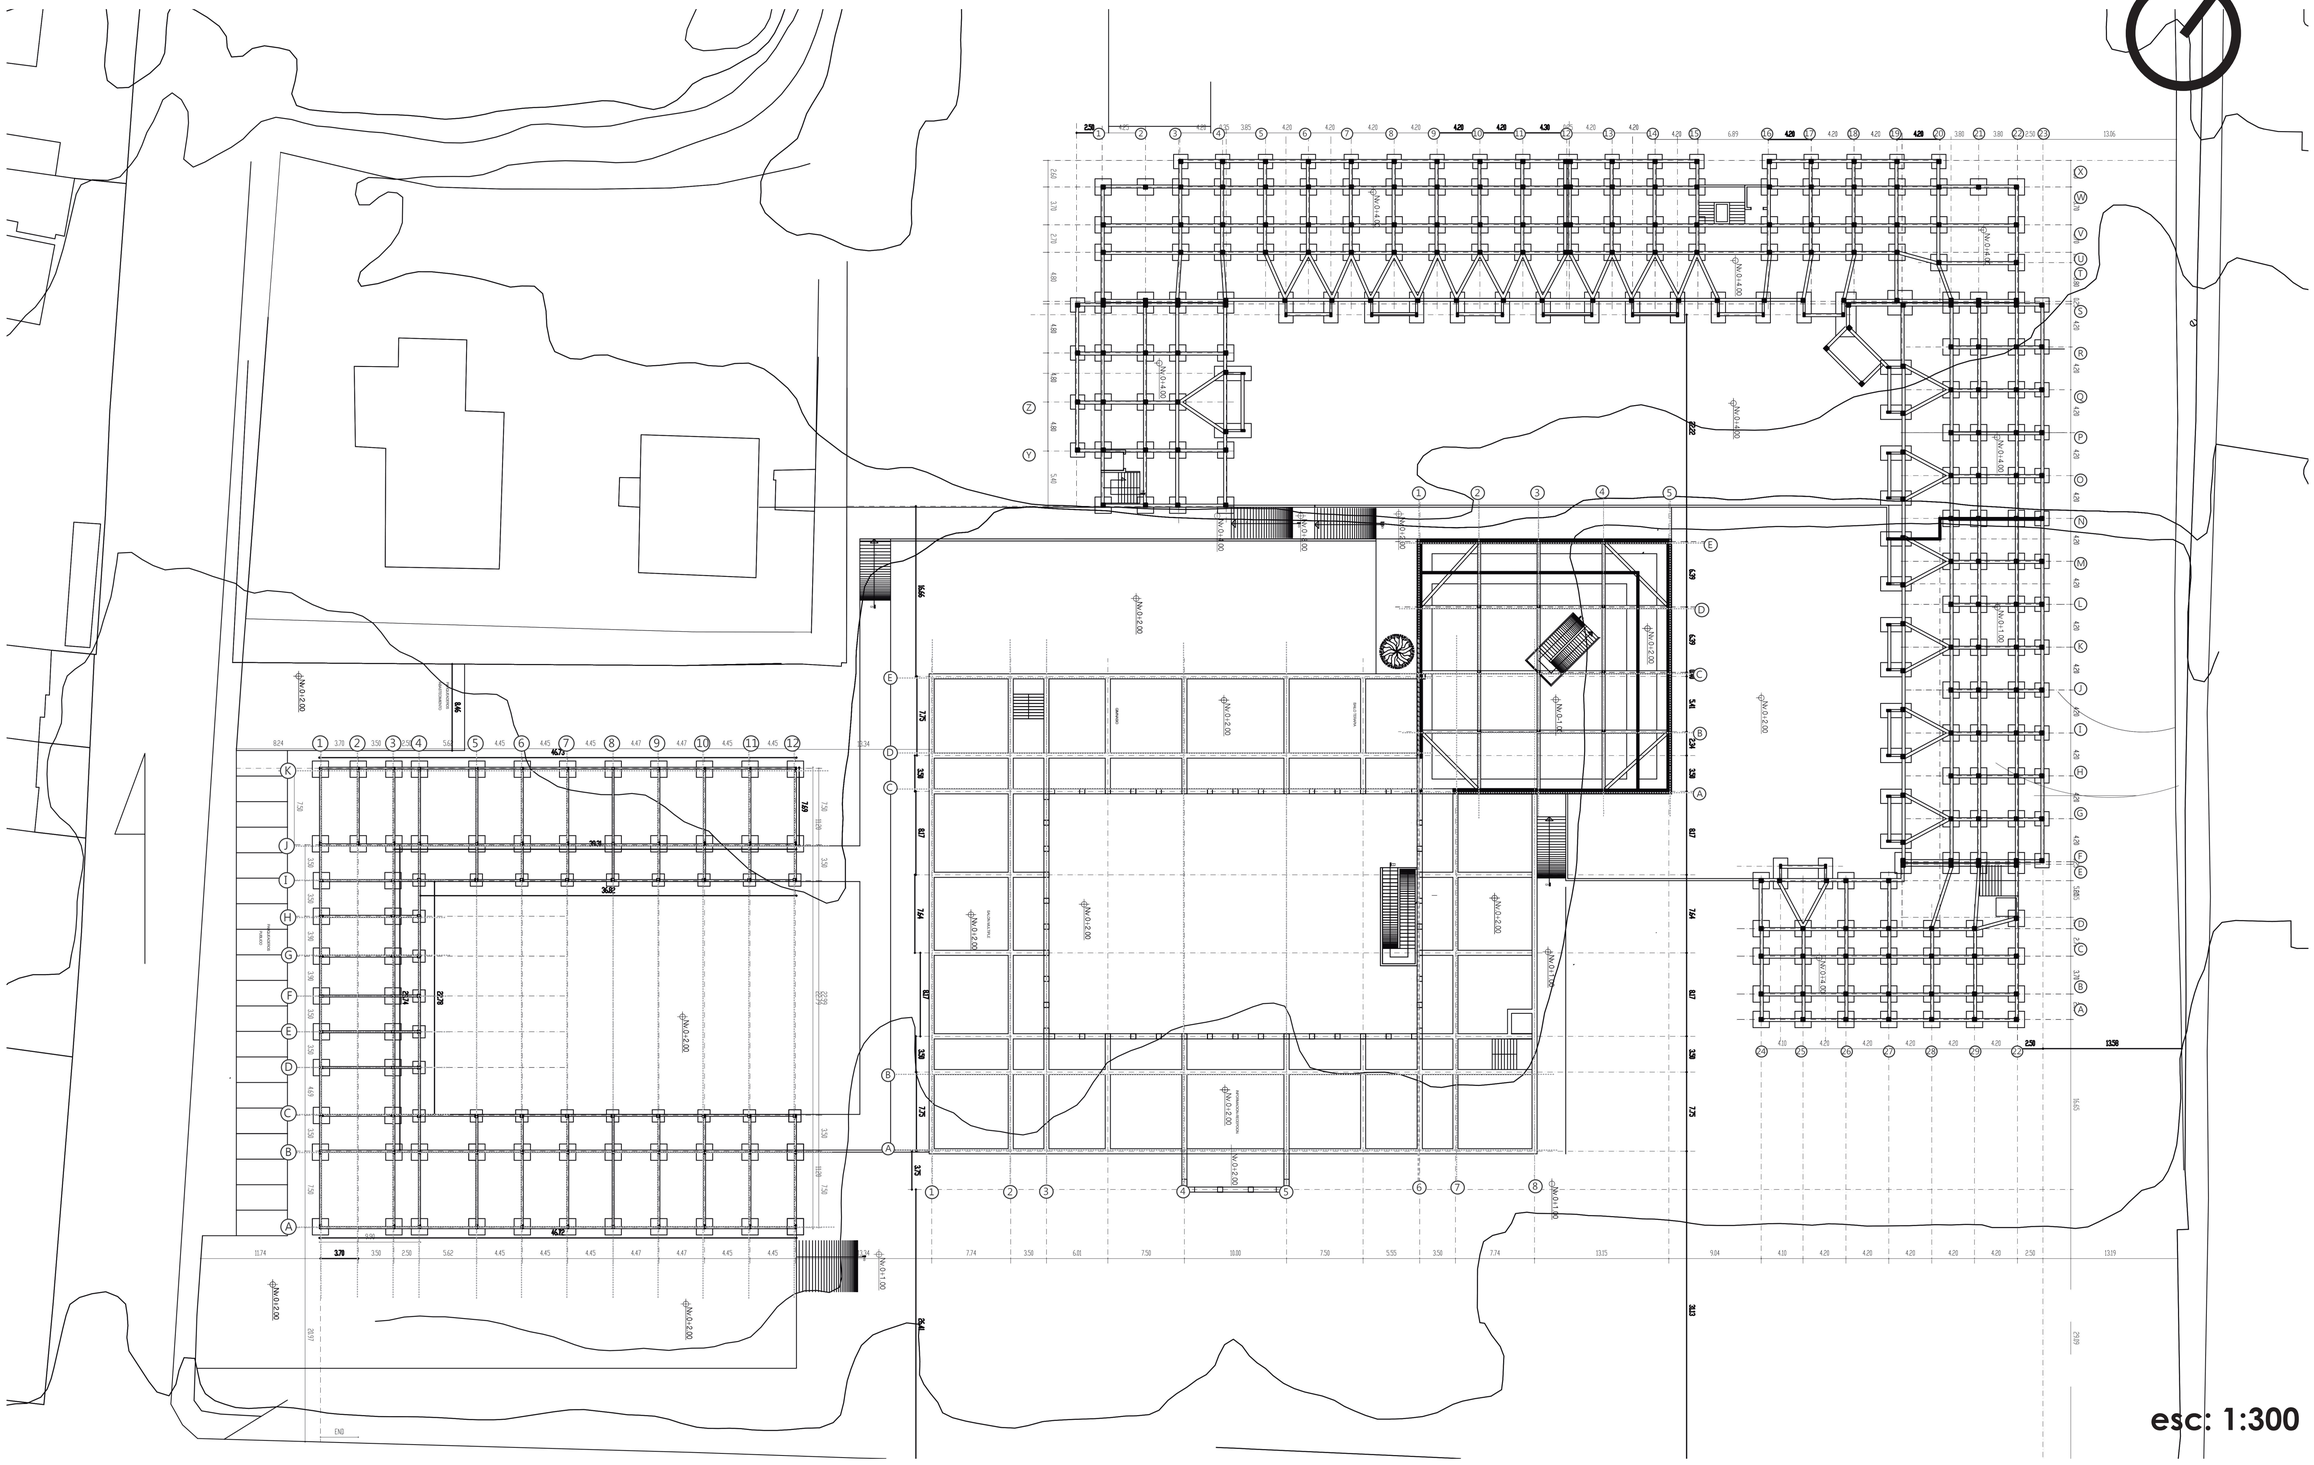

PONTIFICIA UNIVERSIDAD CATÓLICA DEL ECUADOR FACULTAD DE ARQUITECTURA, DISEÑO Y ARTES TRABAJO DE FIN DE CARRERA	TEMA: CENTRO GERIÁTRICO INTEGRAL REHABILITACIÓN DEL"HOGAR DE VIDA #1", CONOCOTO CONTIENEN: REPLANTEO	DIRECTOR: ARQ. OSVALDO PALADINES NOMBRE: CRISTINA RODRIGUEZ	NOTAS TÉCNICAS:	SELLO Y FIRMAS DE APROBACIÓN:	UBICACIÓN: VALLE DE LOS CHILLOS CONOCOTO BARRIO "CIUDAD DEL NIÑO"	C 01	FECHA: 01/09/2016 ESCALA: INDICADA

PLANTA CONSTRUCTIVA

PUERTAS

P1	Puerta laminada MDF Color Moca
P2	Mampara Corrediza
P3	Mampara de aluminio bronce y vidrio claro de 6mm

VENTANAS

V1	Piel de vidrio con perfileria aluminio y ventana proyectable
V2	Ventana de Aluminio Corrediza seria 100, vidrio claro de 6mm

PISO


PF	Piso Flotante
PP	Piso de Porcelanato antideslizante 60x60

TECHO

T1	Gympson, estucado y pintado color blanco

PAREDES

P1	Estucado y pintado color blanco
P2	Revestimiento de Madera
P3	Revestimiento con fachaleta decorativa
P4	Celocia de Madera de chanul

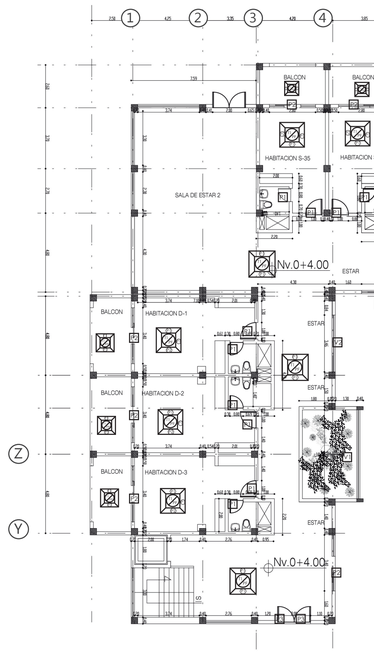




esc: 1:200


PONTIFICIA UNIVERSIDAD CATÓLICA DEL ECUADOR FACULTAD DE ARQUITECTURA, DISEÑO Y ARTES TRABAJO DE FIN DE CARRERA	TEMA: CENTRO GERIÁTRICO INTEGRAL REHABILITACIÓN DEL"HOGAR DE VIDA #1", CONOCOTO CONTIENEN: PLANTA CONSTRUCTIVA	DIRECTOR: ARQ. OSVALDO PALADINES NOMBRE: CRISTINA RODRIGUEZ	NOTAS TÉCNICAS:	SELLO Y FIRMAS DE APROBACIÓN:	UBICACIÓN: VALLE DE LOS CHILLOS CONOCOTO BARRIO "CIUDAD DEL NIÑO"	C 02	FECHA: 01/09/2016 ESCALA: INDICADA

CORTE CONSTRUCTIVO

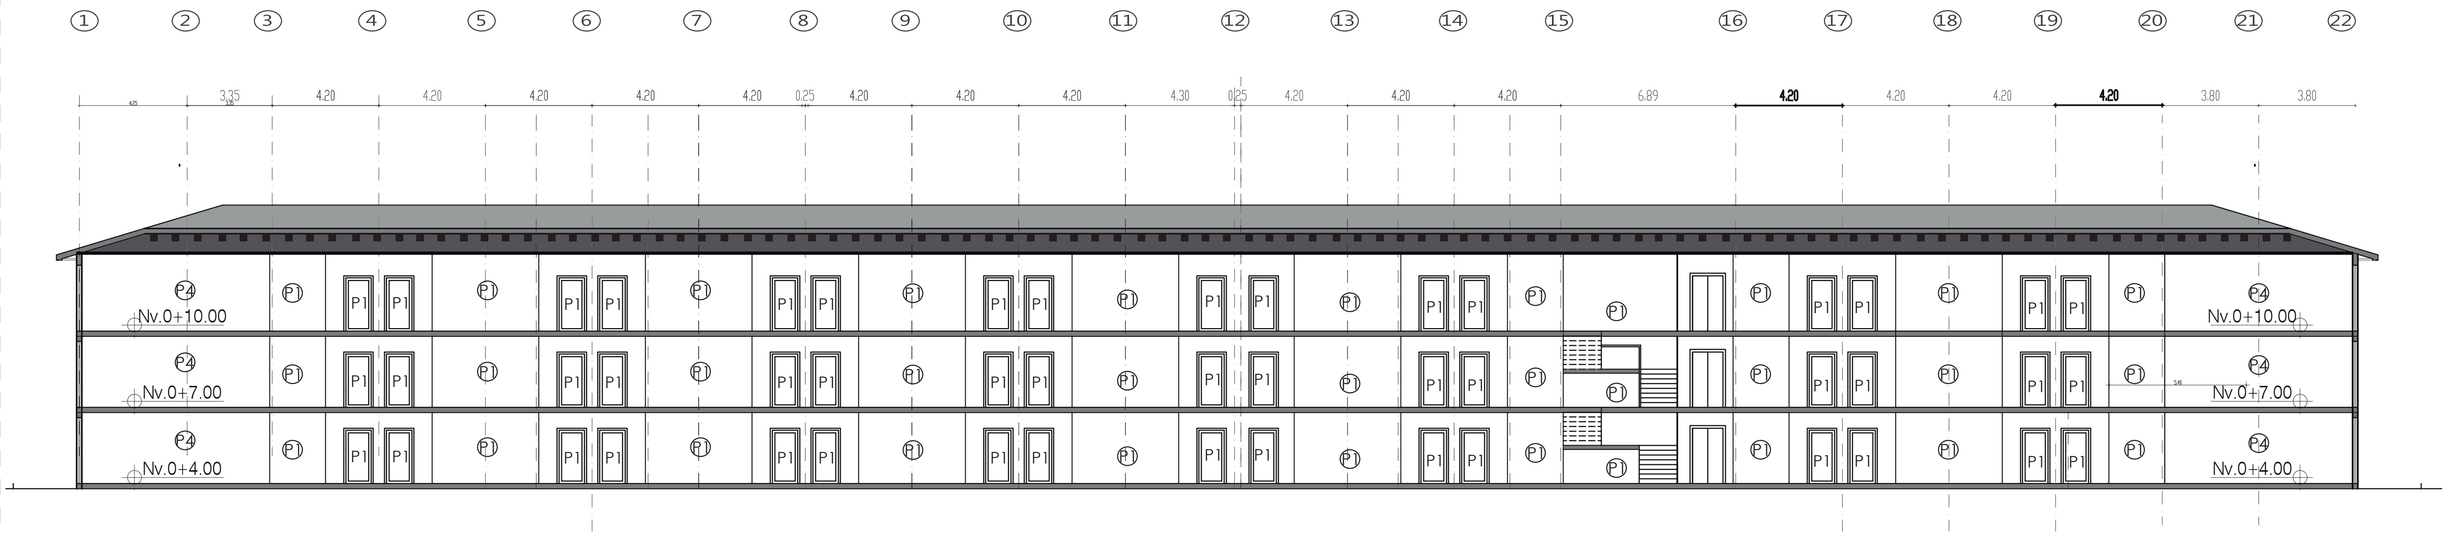

Corte A-A´

esc: 1:200

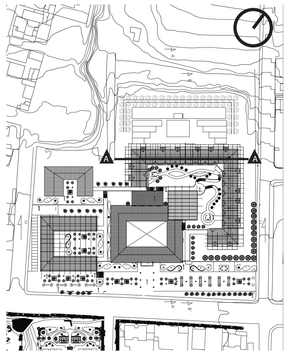

TECHO

T1	Gympson, estucado y pintado color blanco

PAREDES

P1	Estucado y pintado color blanco
P2	Revestimiento de Madera
P3	Revestimiento con fachaleta decorativa
P4	Celocia de Madera de chanul

PUERTAS

P1	Puerta laminada MDF Color Moca
P2	Mampara Corrediza
P3	Mampara de aluminio bronce y vidrio claro de 6mm

PONTIFICIA UNIVERSIDAD CATÓLICA DEL ECUADOR
FACULTAD DE ARQUITECTURA, DISEÑO Y ARTES

TRABAJO DE FIN DE CARRERA

TEMA: CENTRO GERIÁTRICO INTEGRAL REHABILITACIÓN DEL"HOGAR DE VIDA #1", CONOCOTO

CONTIENEN: CORTE CONSTRUCTIVO

DIRECTOR: ARQ. OSVALDO PALADINES

NOMBRE: CRISTINA RODRIGUEZ

NOTAS TÉCNICAS:

SELLO Y FIRMAS DE APROBACIÓN:

UBICACIÓN:
VALLE DE LOS CHILLOS
CONOCOTO
BARRIO "CIUDAD DEL NIÑO"

C 03

FECHA: 01/09/2016

ESCALA: INDICADA

FACHADA CONSTRUCTIVA



esc: 1:200

VENTANAS

V1	Piel de vidrio con perfileria aluminio y ventana proyectable
V2	Ventana de Aluminio Corrediza seria 100, vidrio claro de 6mm

PAREDES

P1	Estucado y pintado color blanco
P2	Revestimiento de Madera
P3	Revestimiento con fachaleta decorativa
P4	Celocia de Madera de chanul

PUERTAS

P1	Puerta laminada MDF Color Moca
P2	Mampara Corrediza
P3	Mampara de aluminio bronce y vidrio claro de 6mm

PONTIFICIA UNIVERSIDAD CATÓLICA DEL ECUADOR
FACULTAD DE ARQUITECTURA, DISEÑO Y ARTES

TRABAJO DE FIN DE CARRERA

TEMA: CENTRO GERIÁTRICO INTEGRAL REHABILITACIÓN DEL"HOGAR DE VIDA #1", CONOCOTO

CONTIENEN: FACHADA CONSTRUCTIVA

DIRECTOR: ARQ. OSVALDO PALADINES

NOMBRE: CRISTINA RODRIGUEZ

NOTAS TÉCNICAS:

SELLO Y FIRMAS DE APROBACIÓN:

UBICACIÓN:
VALLE DE LOS CHILLOS
CONOCOTO
BARRIO "CIUDAD DEL NIÑO"


C 04

FECHA: 01/09/2016

ESCALA: INDICADA


CORTE POR MURO

esc: 1:300

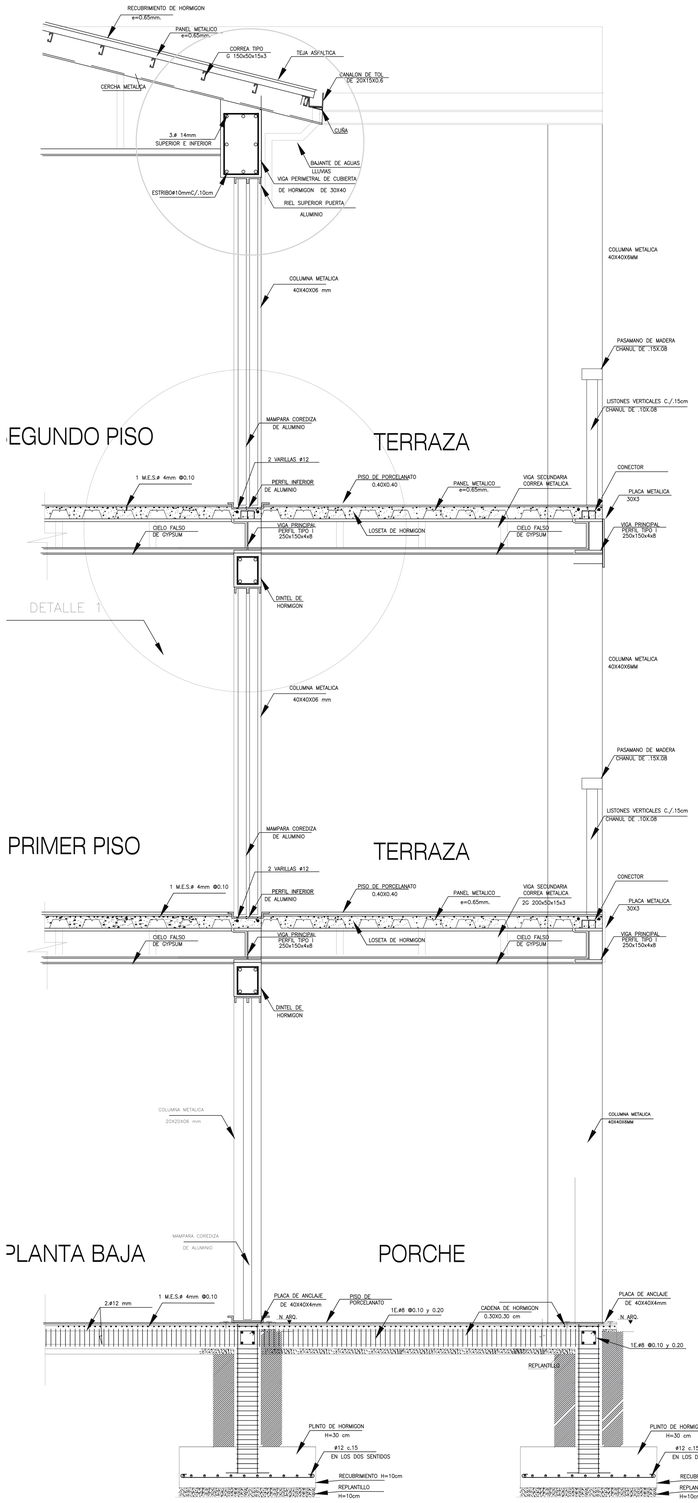


Detalle 1

esc: 1:1

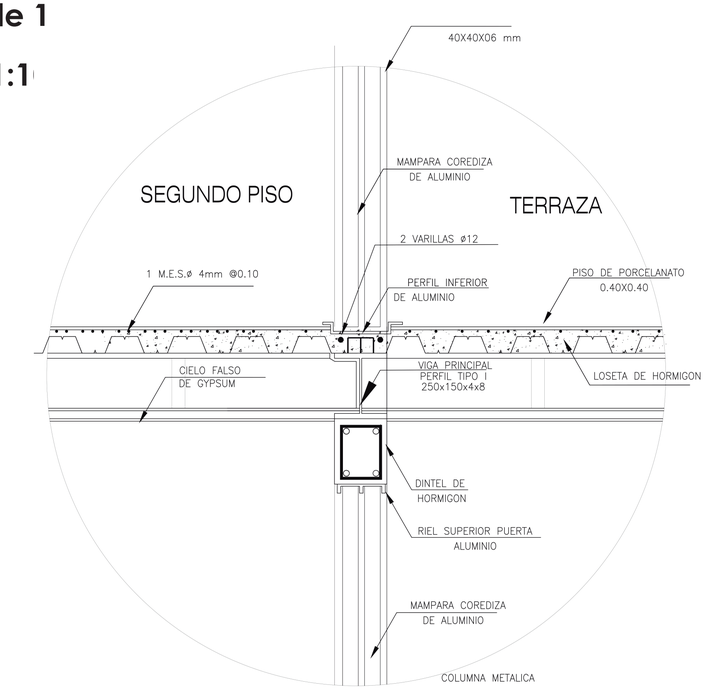

Detalle 2

esc: 1:100

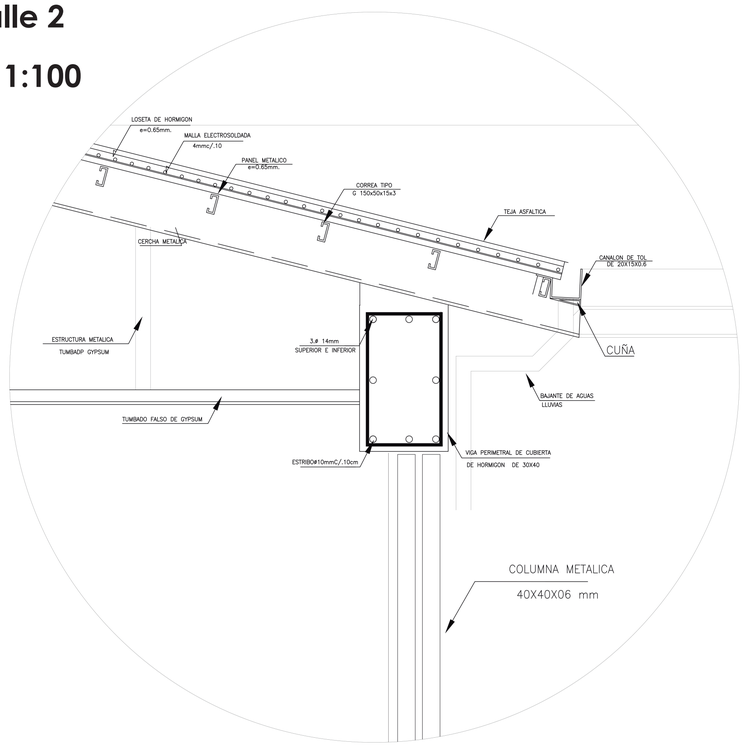

PONTIFICIA UNIVERSIDAD CATÓLICA DEL ECUADOR FACULTAD DE ARQUITECTURA, DISEÑO Y ARTES TRABAJO DE FIN DE CARRERA	TEMA: CENTRO GERIÁTRICO INTEGRAL REHABILITACIÓN DEL"HOGAR DE VIDA #1", CONOCOTO CONTIENEN: CORTE POR MURO	DIRECTOR: ARQ. OSVALDO PALADINES NOMBRE: CRISTINA RODRIGUEZ	NOTAS TÉCNICAS:	SELLO Y FIRMAS DE APROBACIÓN:	UBICACIÓN: VALLE DE LOS CHILLOS CONOCOTO BARRIO "CIUDAD DEL NIÑO"	C 05	FECHA: 01/09/2016 ESCALA: INDICADA