

ARQUITECTURA



PONTIFICIA UNIVERSIDAD CATÓLICA DEL ECUADOR Facultad de Arquitectura Diseño y Artes	PROYECTO Expansión Cementerio Municipal de Cuenca	CONTENIDO Ubicación	UBICACIÓN Cuenca (Azuay) Ecuador	AUTOR Leonardo Borja	TUTOR Arq. Cesar Perez		AÑO 2023	LÁMINA A2

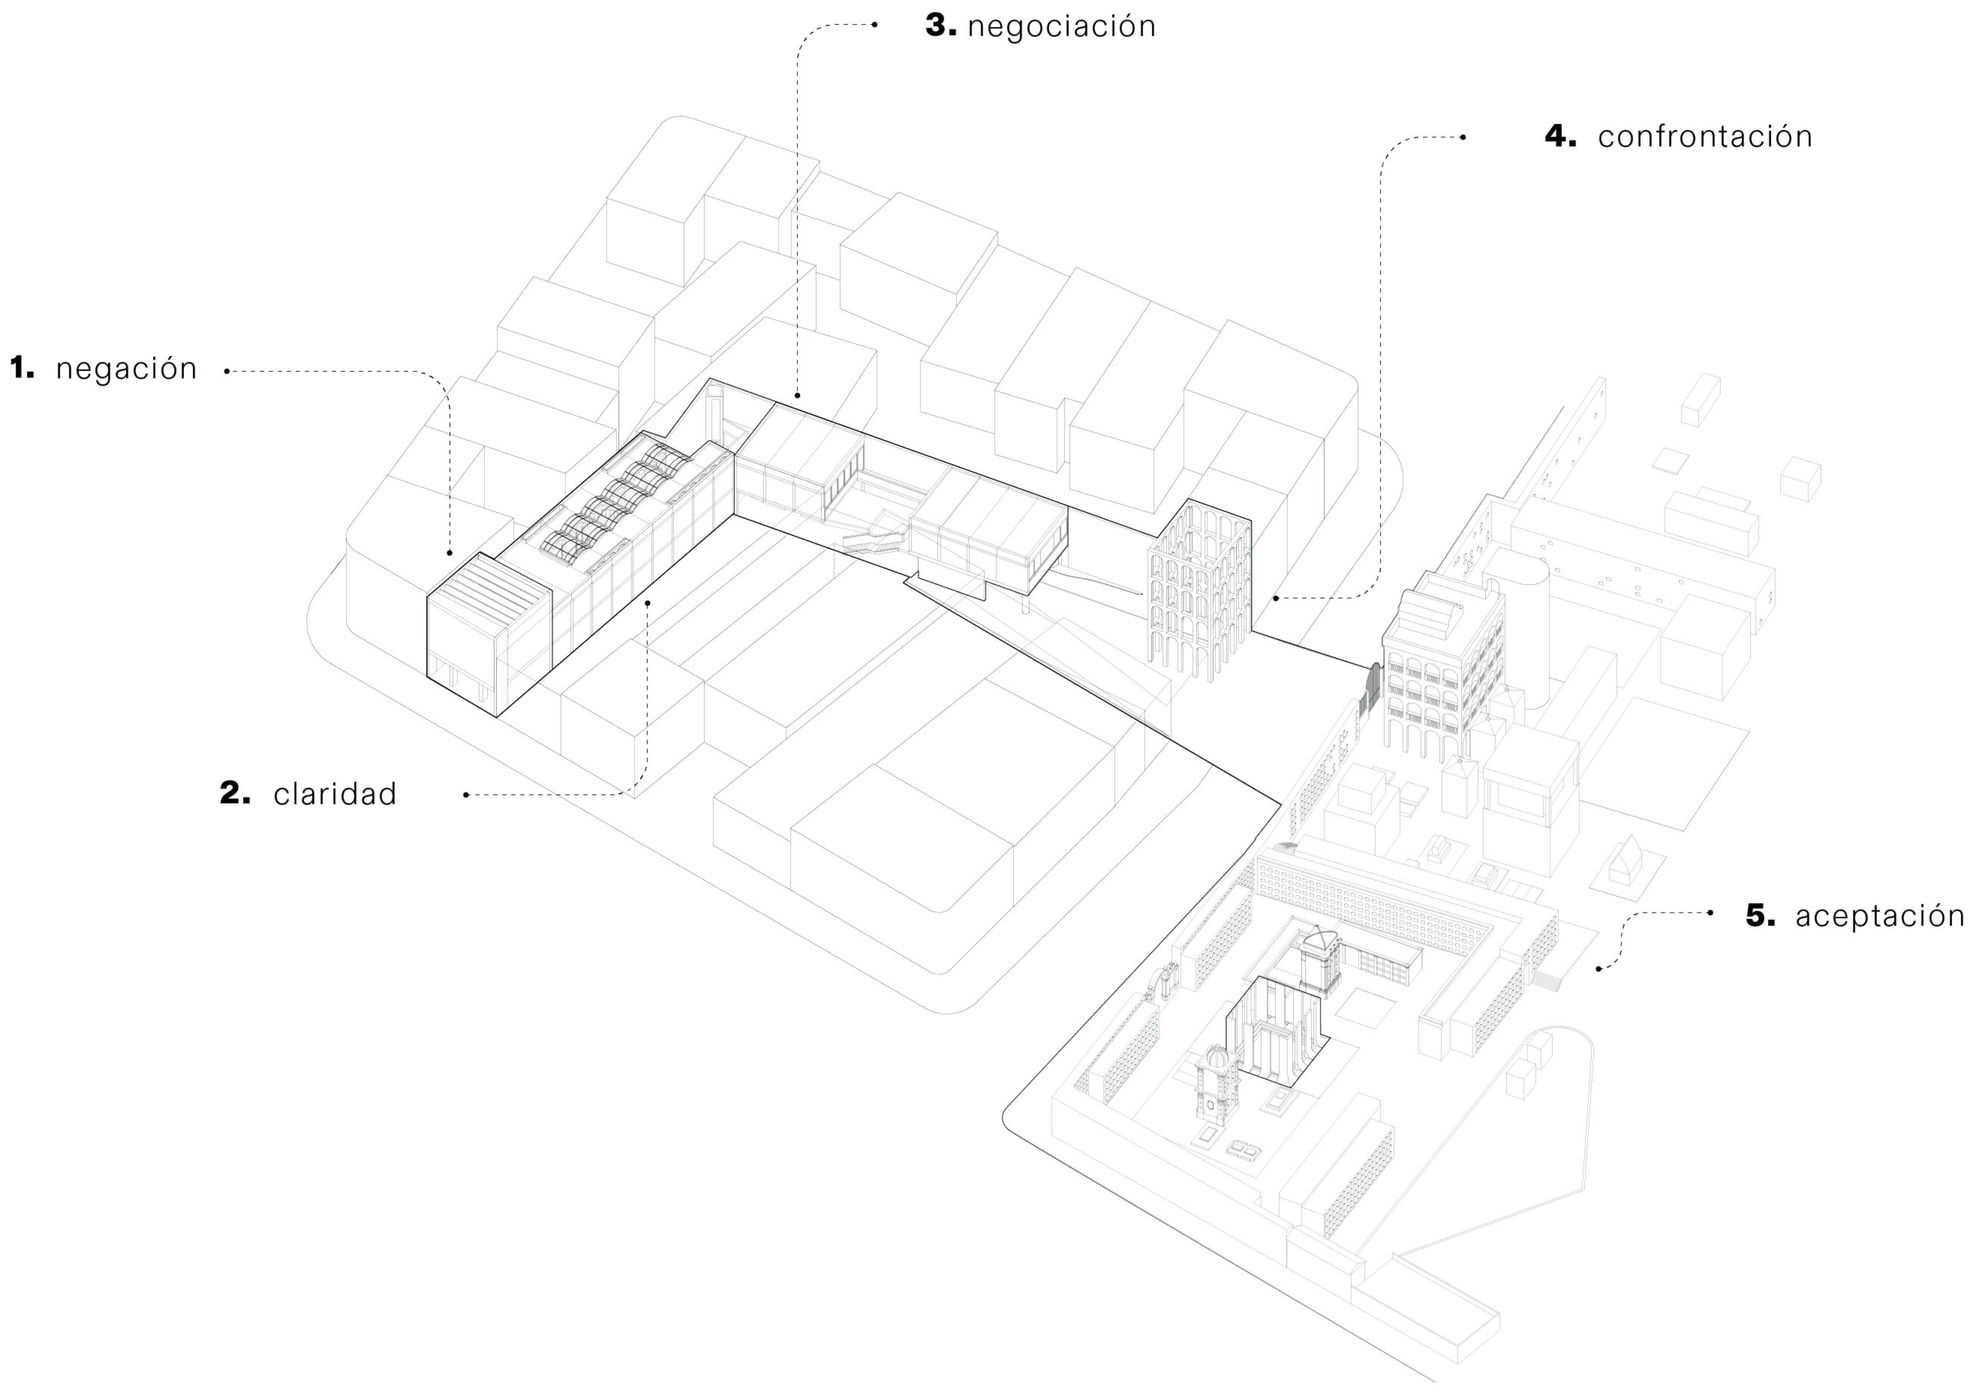

PONTIFICIA UNIVERSIDAD CATÓLICA DEL ECUADOR Facultad de Arquitectura Diseño y Artes	PROYECTO Expansión Cementerio Municipal de Cuenca	CONTENIDO Isometría General	UBICACIÓN Cuenca (Azuay) Ecuador	AUTOR Leonardo Borja	TUTOR Arq. Cesar Perez		AÑO 2023	LÁMINA *A3*

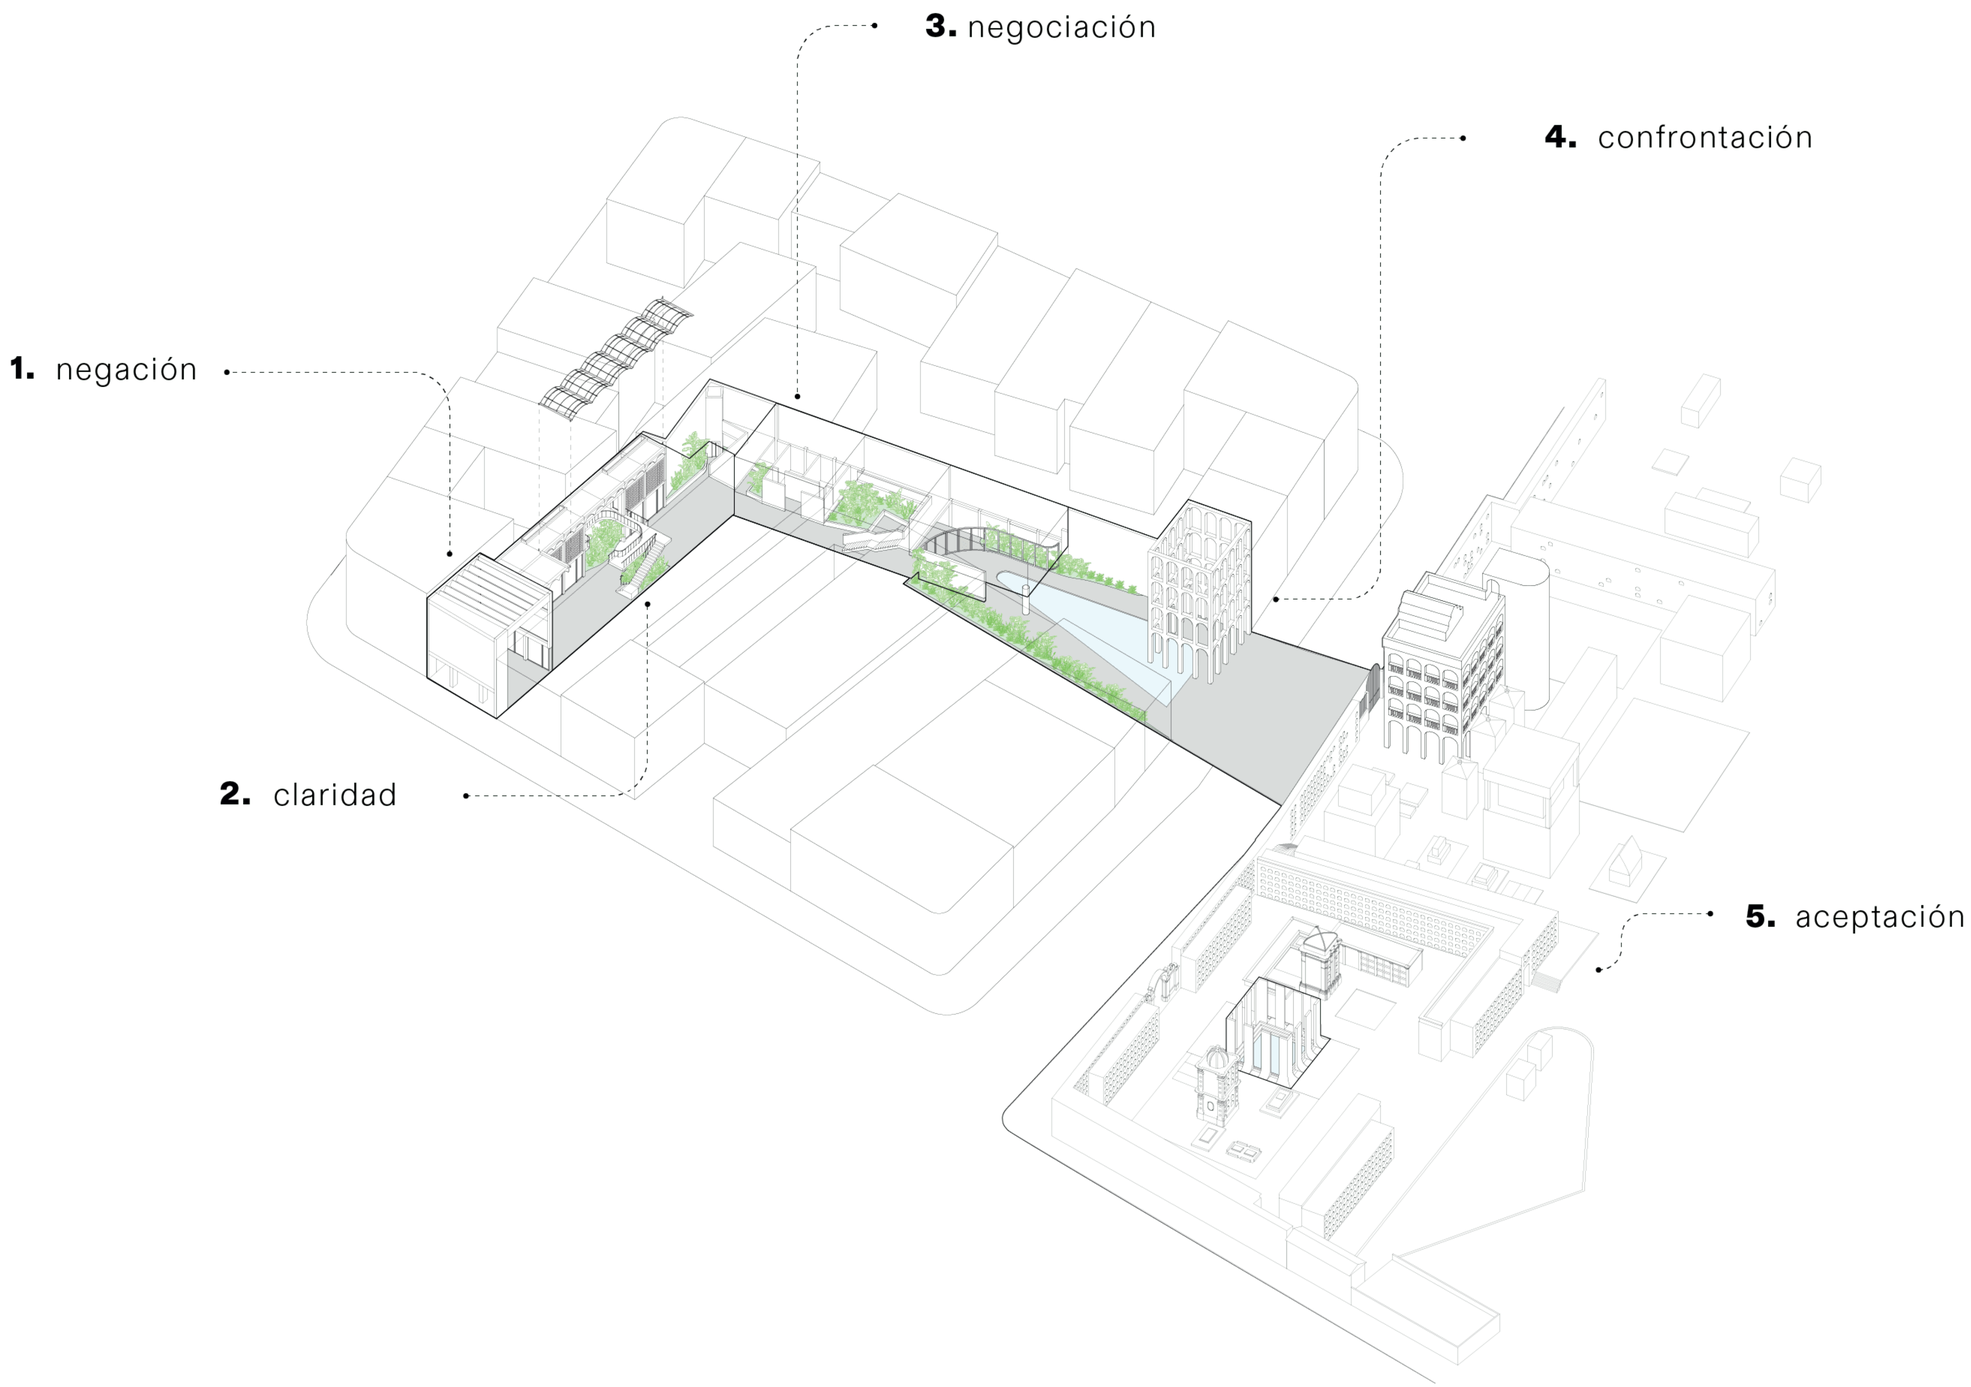

PONTIFICIA UNIVERSIDAD CATÓLICA DEL ECUADOR Facultad de Arquitectura Diseño y Artes	PROYECTO Expansión Cementerio Municipal de Cuenca	CONTENIDO Isometría Planta Baja	UBICACIÓN Cuenca (Azuay) Ecuador	AUTOR Leonardo Borja	TUTOR Arq. Cesar Perez		AÑO 2023	LÁMINA *A4*




PONTIFICIA UNIVERSIDAD CATÓLICA DEL ECUADOR Facultad de Arquitectura Diseño y Artes	PROYECTO Expansión Cementerio Municipal de Cuenca	CONTENIDO Implantación	UBICACIÓN Cuenca (Azuay) Ecuador	AUTOR Leonardo Borja	TUTOR Arq. Cesar Perez		AÑO 2023	LÁMINA A5



1 Entrada 1
2 Sala de espera
3 Consultorios asesoría financiera y legal
4 Jardín Interior
5 Jardín Exterior y ascensor
6 Baños
7 Jardín Exterior 2
8 Jardín Exterior 3
9 Jardín Exterior 4
10 Espejo de agua
11 Escultura habitable
12 Capilla
13 Cementerio Municipal
14 Entrada 2

0 5 10 20

PONTIFICIA UNIVERSIDAD CATÓLICA DEL ECUADOR Facultad de Arquitectura Diseño y Artes	PROYECTO Expansión Cementerio Municipal de Cuenca	CONTENIDO Planta Baja General	UBICACIÓN Cuenca (Azuay) Ecuador	AUTOR Leonardo Borja	TUTOR Arq. Cesar Perez		AÑO 2023	LÁMINA *A6*

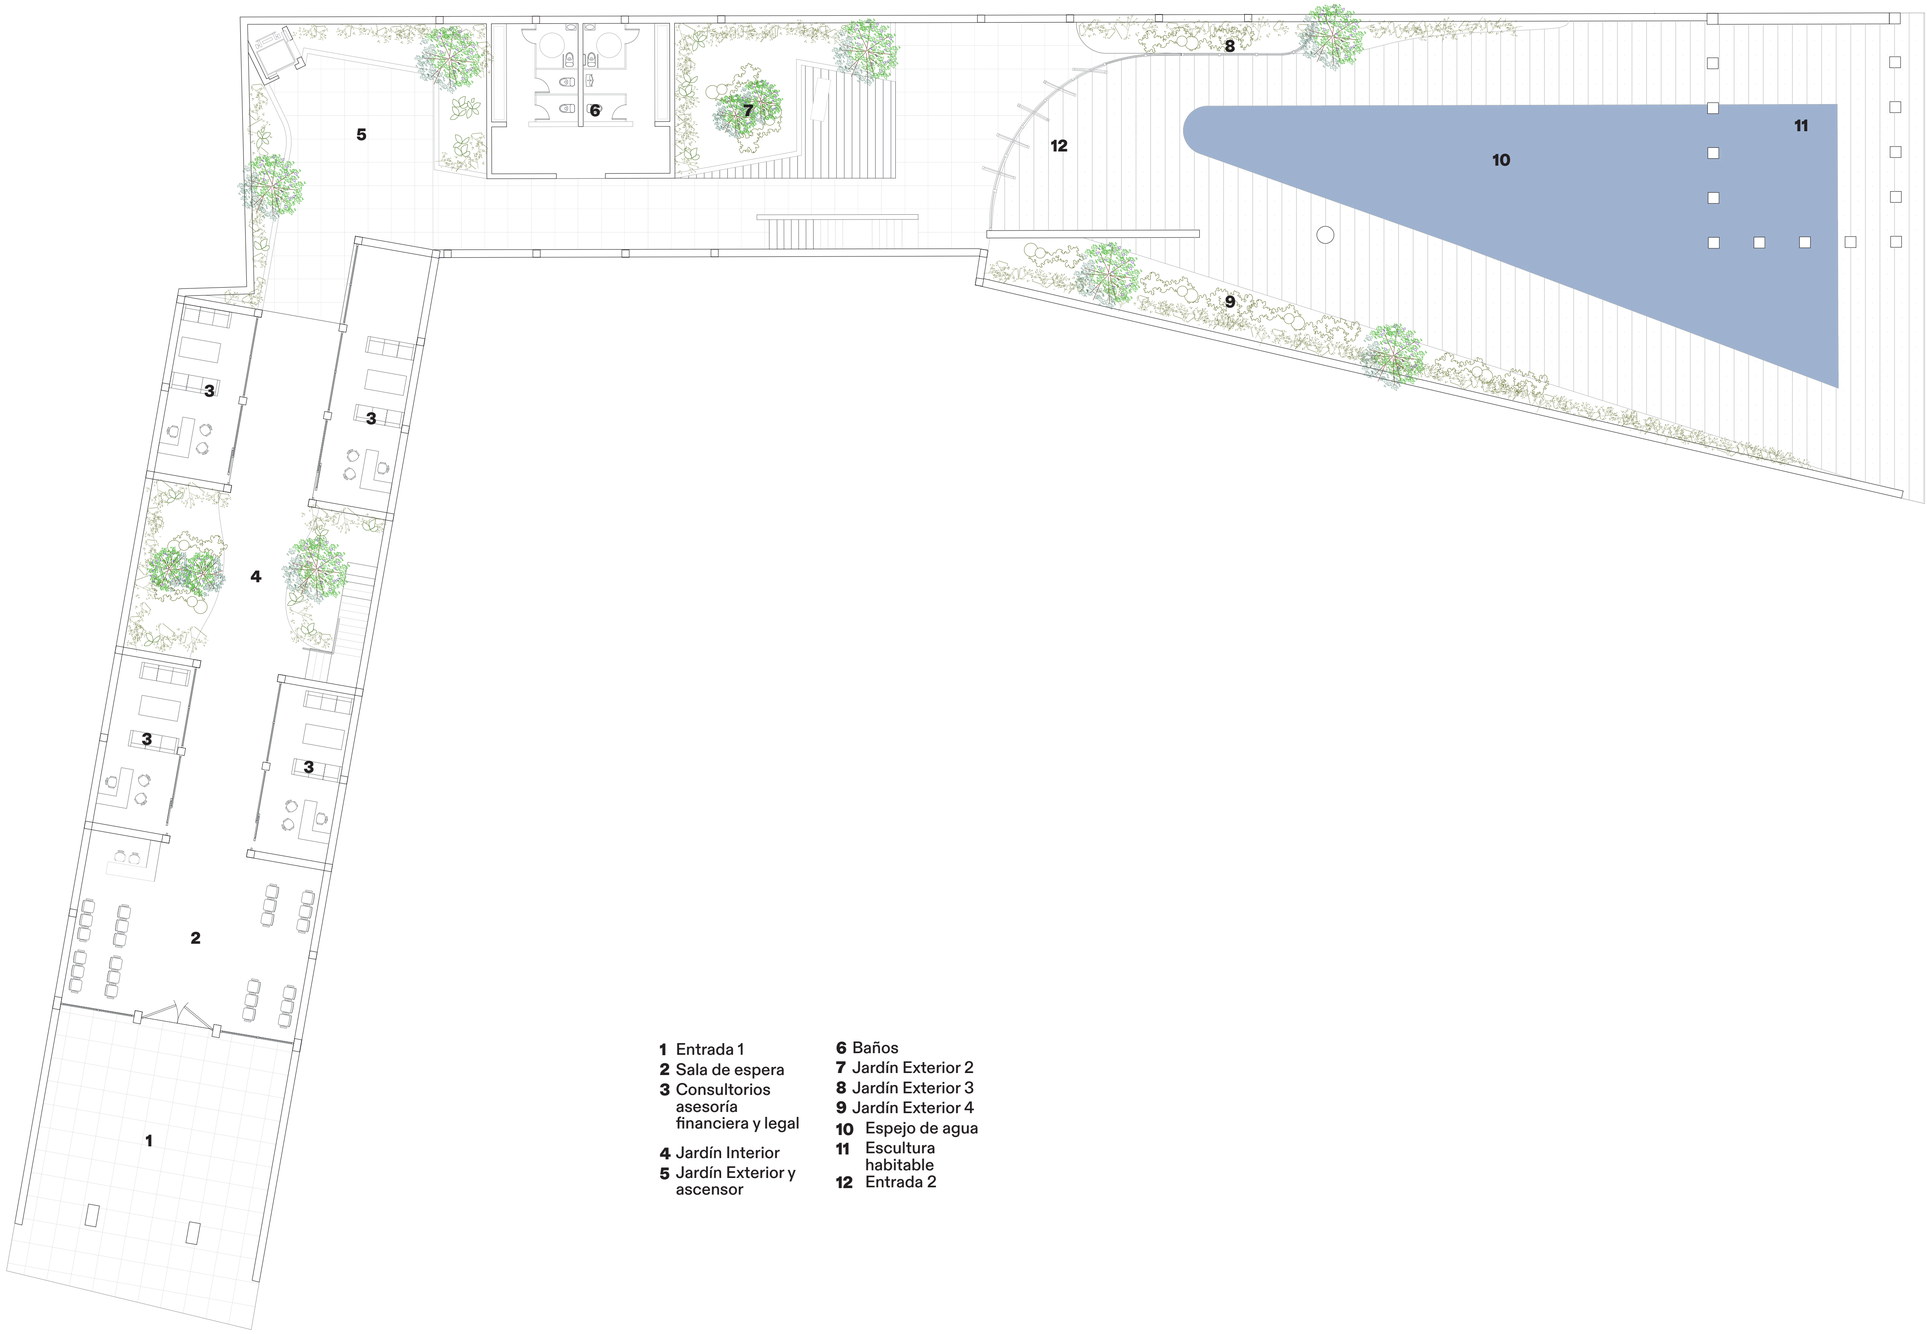

1 Entrada 1
2 Sala de espera
3 Consultorios asesoría financiera y legal
4 Jardín Interior
5 Jardín Exterior y ascensor
6 Baños
7 Jardín Exterior 2
8 Jardín Exterior 3
9 Jardín Exterior 4
10 Espejo de agua
11 Escultura habitable
12 Entrada 2

0 5 10 20


PONTIFICIA UNIVERSIDAD CATÓLICA DEL ECUADOR Facultad de Arquitectura Diseño y Artes	PROYECTO Expansión Cementerio Municipal de Cuenca	CONTENIDO Planta Baja Nivel +/- 0.00	UBICACIÓN Cuenca (Azuay) Ecuador	AUTOR Leonardo Borja	TUTOR Arq. Cesar Perez		AÑO 2023	LÁMINA *A7*



1 Consultorios psicológicos
2 Café y circulación
3 Ascensor
4 Taller Multiuso
5 Salón de danza
6 Espejo de agua
7 Escultura habitable

0 5 10 20


PONTIFICIA UNIVERSIDAD CATÓLICA DEL ECUADOR Facultad de Arquitectura Diseño y Artes	PROYECTO Expansión Cementerio Municipal de Cuenca	CONTENIDO Planta Alta Nivel + 3.63	UBICACIÓN Cuenca (Azuay) Ecuador	AUTOR Leonardo Borja	TUTOR Arq. Cesar Perez		AÑO 2023	LÁMINA *A8*

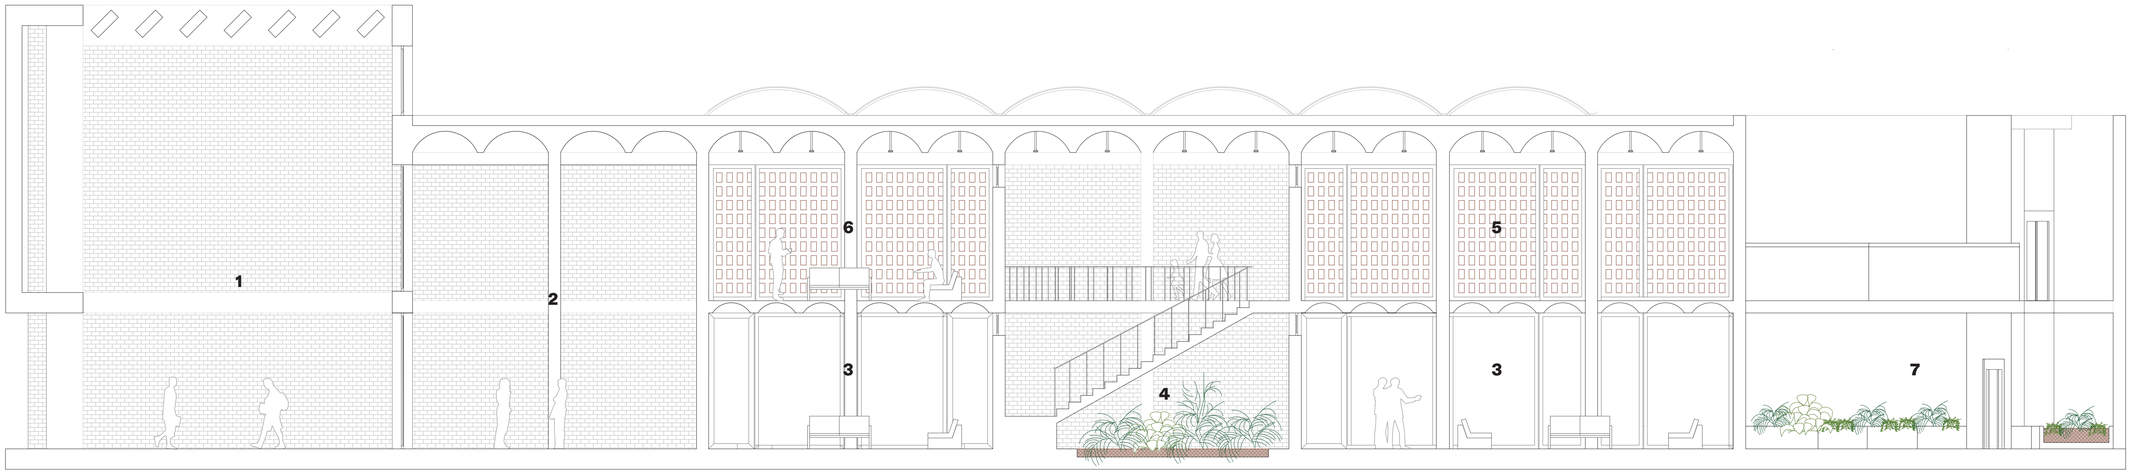

1 Entrada 1
2 Sala de espera
3 Consultorios asesoría financiera y legal
4 Jardín Interior
5 Café y circulación
6 Consultorios psicológicos
7 Jardín Exterior y ascensor

0 5 10 20


PONTIFICIA UNIVERSIDAD CATÓLICA DEL ECUADOR Facultad de Arquitectura Diseño y Artes	PROYECTO Expansión Cementerio Municipal de Cuenca	CONTENIDO Corte 1.1	UBICACIÓN Cuenca (Azuay) Ecuador	AUTOR Leonardo Borja	TUTOR Arq. Cesar Perez		AÑO 2023	LÁMINA A9

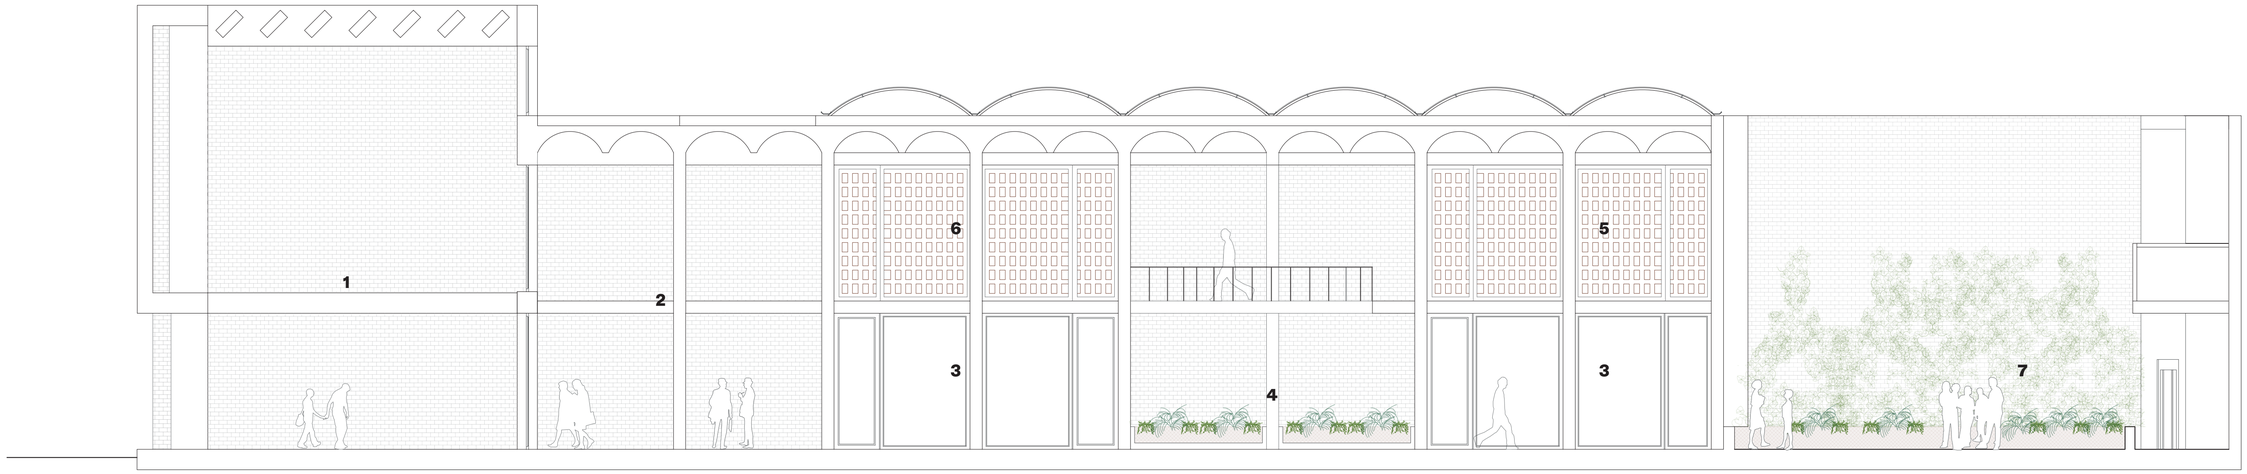

1 Entrada 1
2 Sala de espera
3 Consultorios asesoría financiera y legal
4 Jardín Interior
5 Café y circulación
6 Consultorios psicológicos
7 Jardín Exterior y ascensor

0 5 10 20

PONTIFICIA UNIVERSIDAD CATÓLICA DEL ECUADOR Facultad de Arquitectura Diseño y Artes	PROYECTO Expansión Cementerio Municipal de Cuenca	CONTENIDO Corte 1.2	UBICACIÓN Cuenca (Azuay) Ecuador	AUTOR Leonardo Borja	TUTOR Arq. Cesar Perez		AÑO 2023	LÁMINA A10

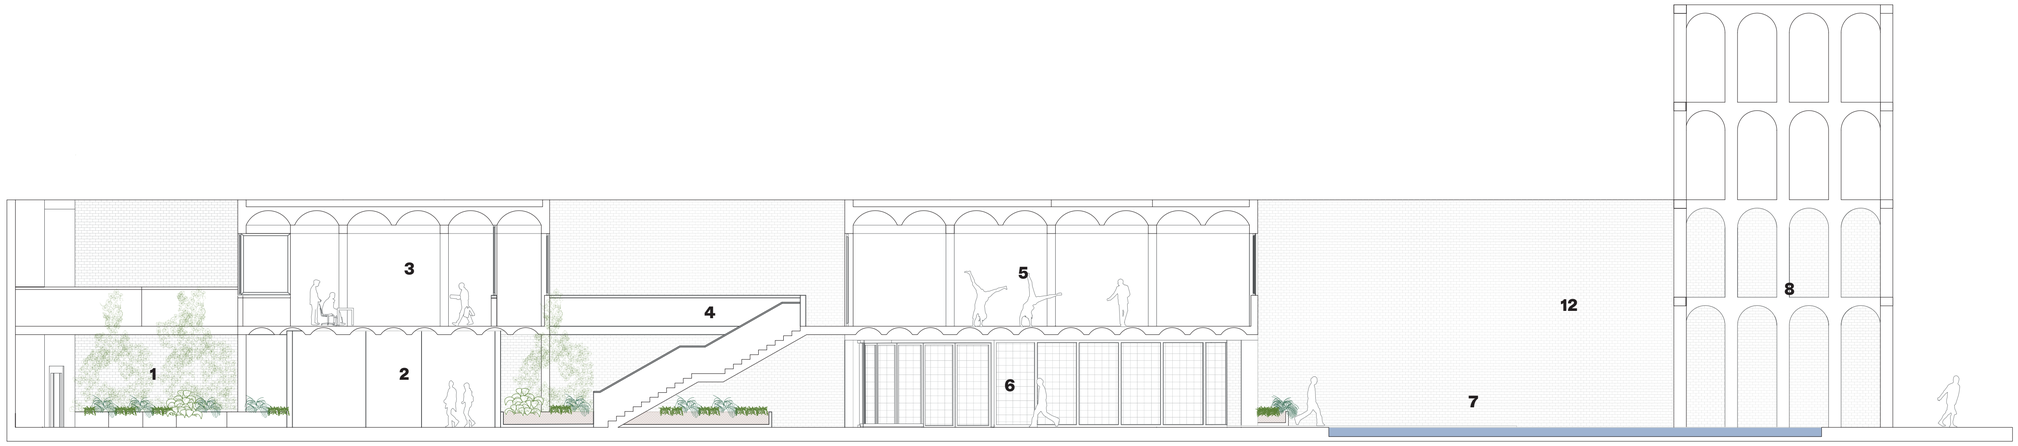


1 Jardín Exterior y ascensor
2 Baños
3 Taller Multiusos
4 Jardín Exterior 2
5 Salón de danza
6 Entrada 2
7 Espejo de agua
8 Escultura habitable


0 5 10 20

PONTIFICIA UNIVERSIDAD CATÓLICA DEL ECUADOR Facultad de Arquitectura Diseño y Artes	PROYECTO Expansión Cementerio Municipal de Cuenca	CONTENIDO Corte 2	UBICACIÓN Cuenca (Azuay) Ecuador	AUTOR Leonardo Borja	TUTOR Arq. Cesar Perez		AÑO 2023	LÁMINA A11




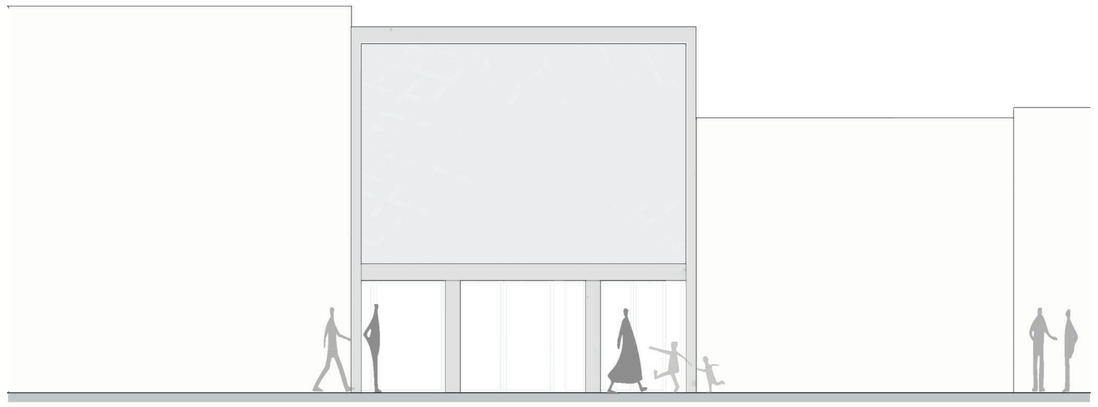

PONTIFICIA UNIVERSIDAD CATÓLICA DEL ECUADOR Facultad de Arquitectura Diseño y Artes	PROYECTO Expansión Cementerio Municipal de Cuenca	CONTENIDO Fachadas Edificación Adosadas	UBICACIÓN Cuenca (Azuay) Ecuador	AUTOR Leonardo Borja	TUTOR Arq. Cesar Perez		AÑO 2023	LÁMINA A12

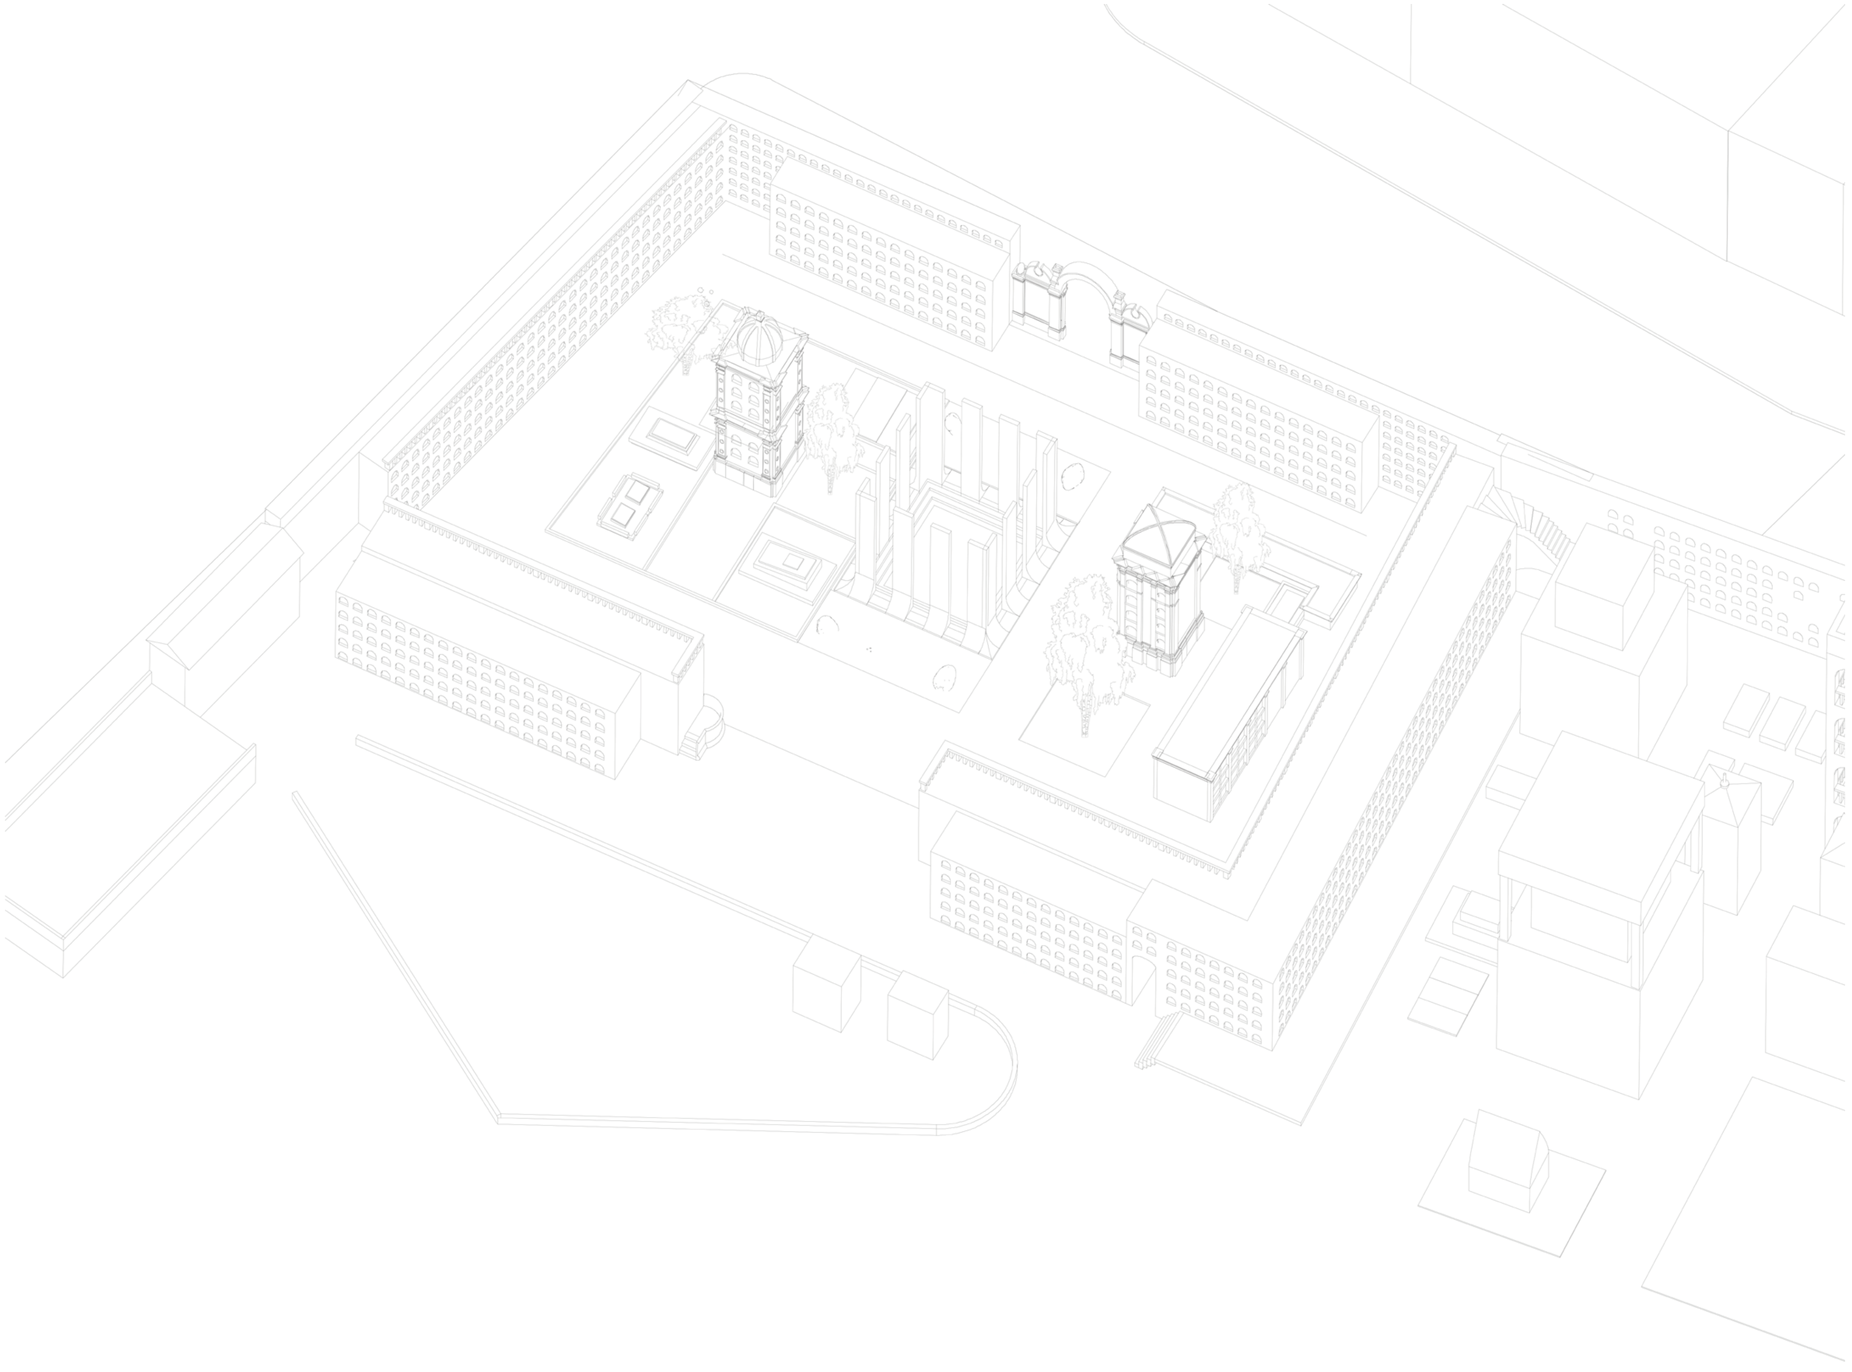


PONTIFICIA UNIVERSIDAD CATÓLICA DEL ECUADOR Facultad de Arquitectura Diseño y Artes	PROYECTO Expansión Cementerio Municipal de Cuenca	CONTENIDO Isometría Templo	UBICACIÓN Cuenca (Azuay) Ecuador	AUTOR Leonardo Borja	TUTOR Arq. Cesar Perez		AÑO 2023	LÁMINA A13

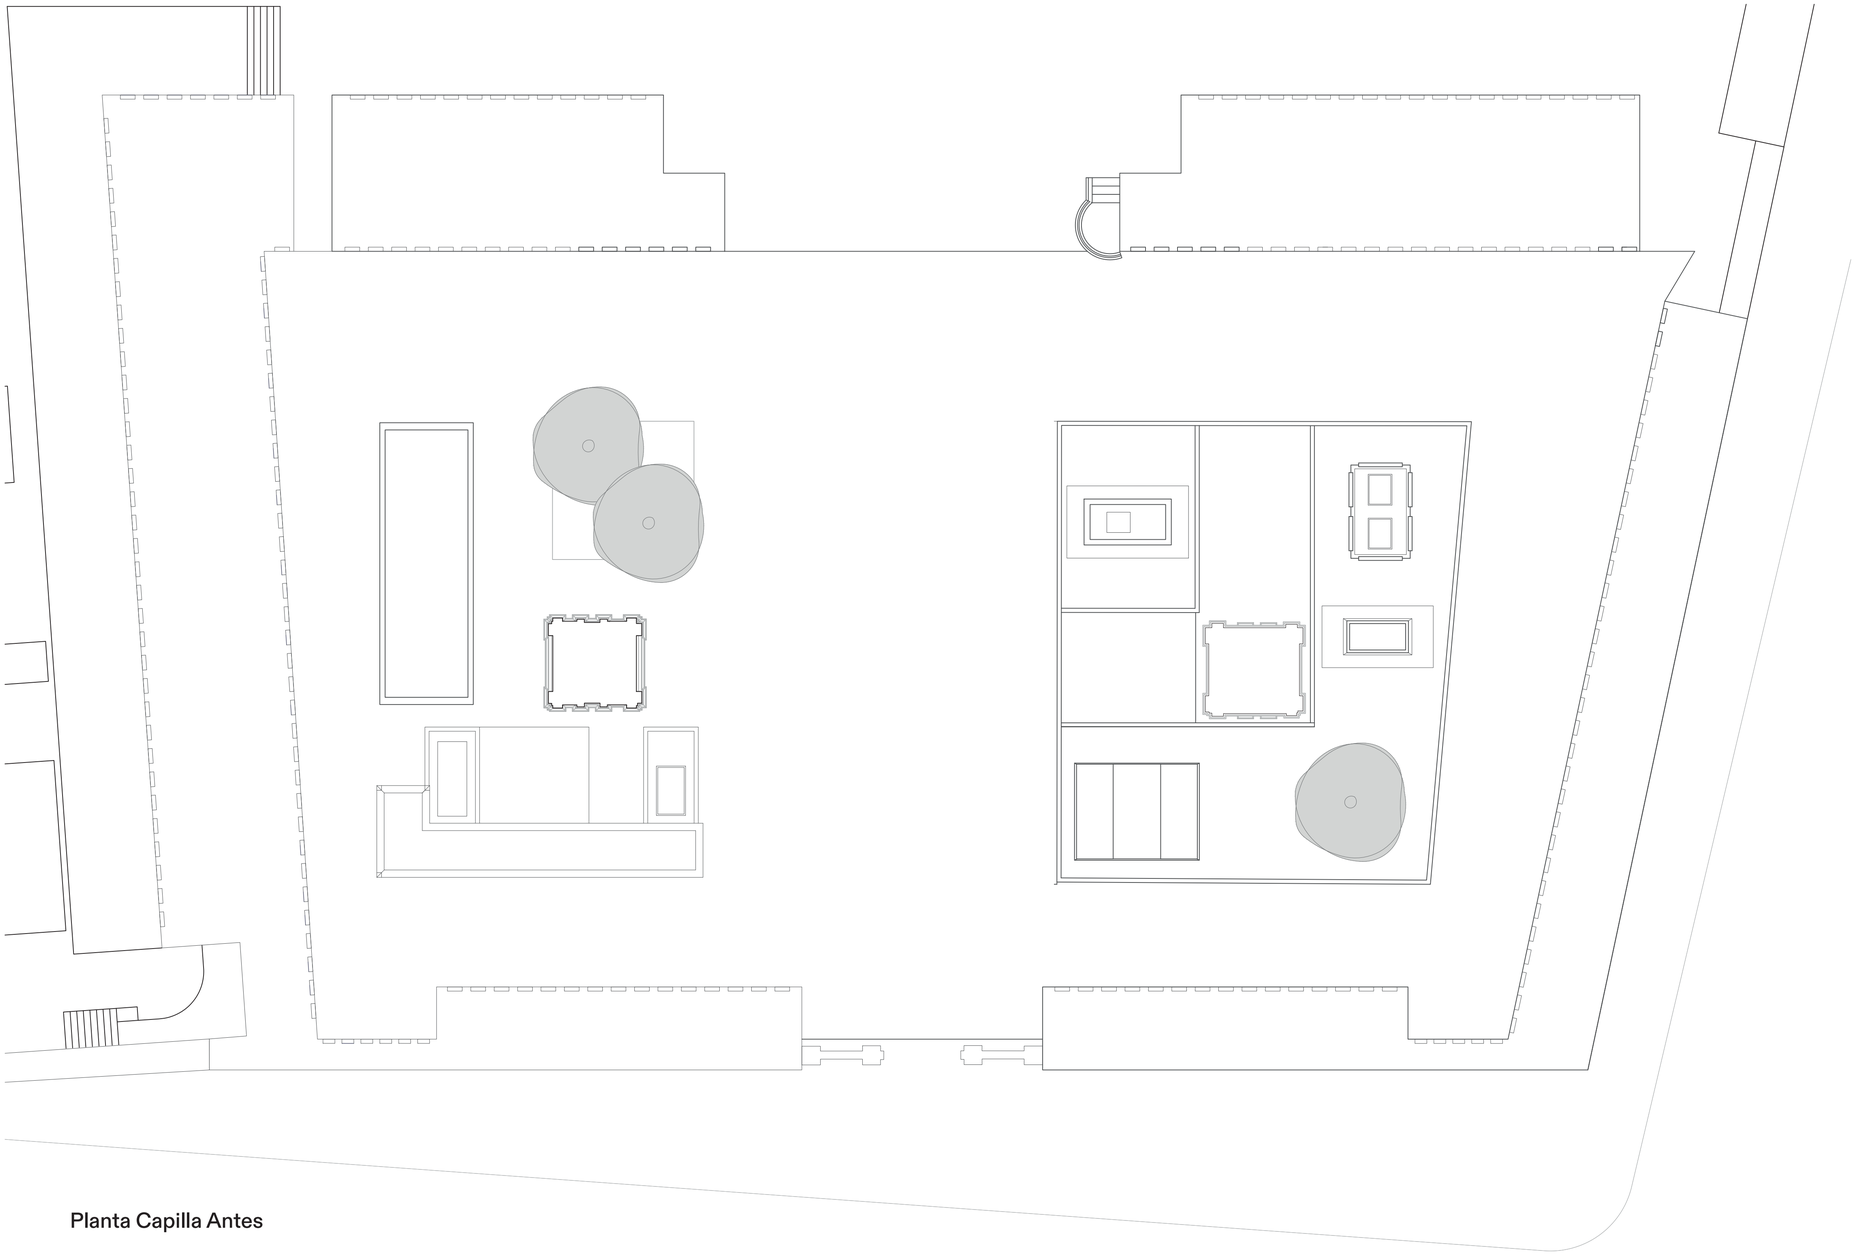

Planta Capilla Antes

0 5 10 20

PONTIFICIA UNIVERSIDAD CATÓLICA DEL ECUADOR Facultad de Arquitectura Diseño y Artes	PROYECTO Expansión Cementerio Municipal de Cuenca	CONTENIDO Planta Capilla Antes	UBICACIÓN Cuenca (Azuay) Ecuador	AUTOR Leonardo Borja	TUTOR Arq. Cesar Perez		AÑO 2023	LÁMINA A14

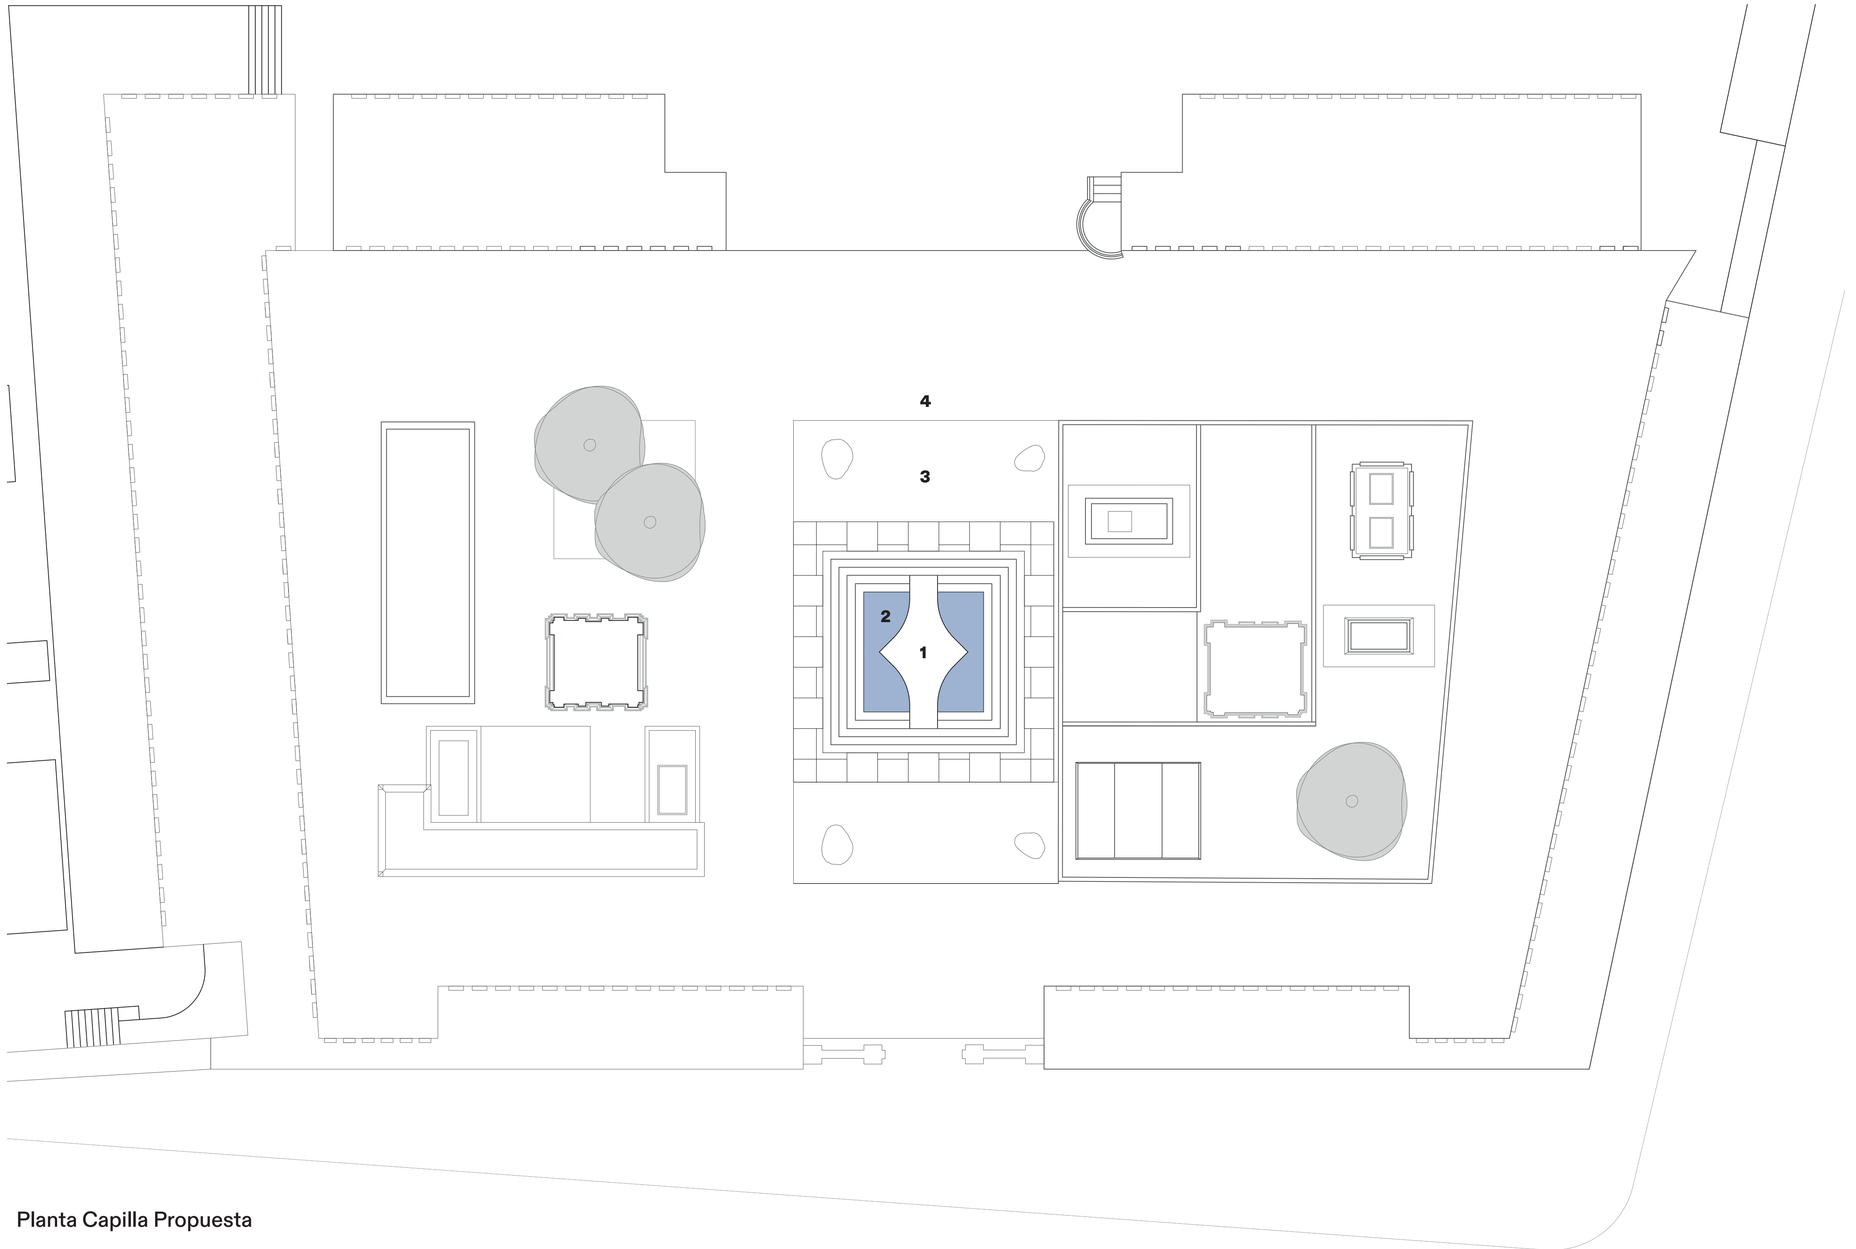

Planta Capilla Propuesta


1 Camino
2 Espejo de agua
3 Jardín duro de rocas
3 Cementerio Municipal de Cuenca

0 5 10 20


PONTIFICIA UNIVERSIDAD CATÓLICA DEL ECUADOR Facultad de Arquitectura Diseño y Artes	PROYECTO Expansión Cementerio Municipal de Cuenca	CONTENIDO Planta Baja Propuesta Nivel +/- 0.00	UBICACIÓN Cuenca (Azuay) Ecuador	AUTOR Leonardo Borja	TUTOR Arq. Cesar Perez		AÑO 2023	LÁMINA A15




PONTIFICIA UNIVERSIDAD CATÓLICA DEL ECUADOR Facultad de Arquitectura Diseño y Artes	PROYECTO Expansión Cementerio Municipal de Cuenca	CONTENIDO Corte Templo 1	UBICACIÓN Cuenca (Azuay) Ecuador	AUTOR Leonardo Borja	TUTOR Arq. Cesar Perez		AÑO 2023	LÁMINA *A16*

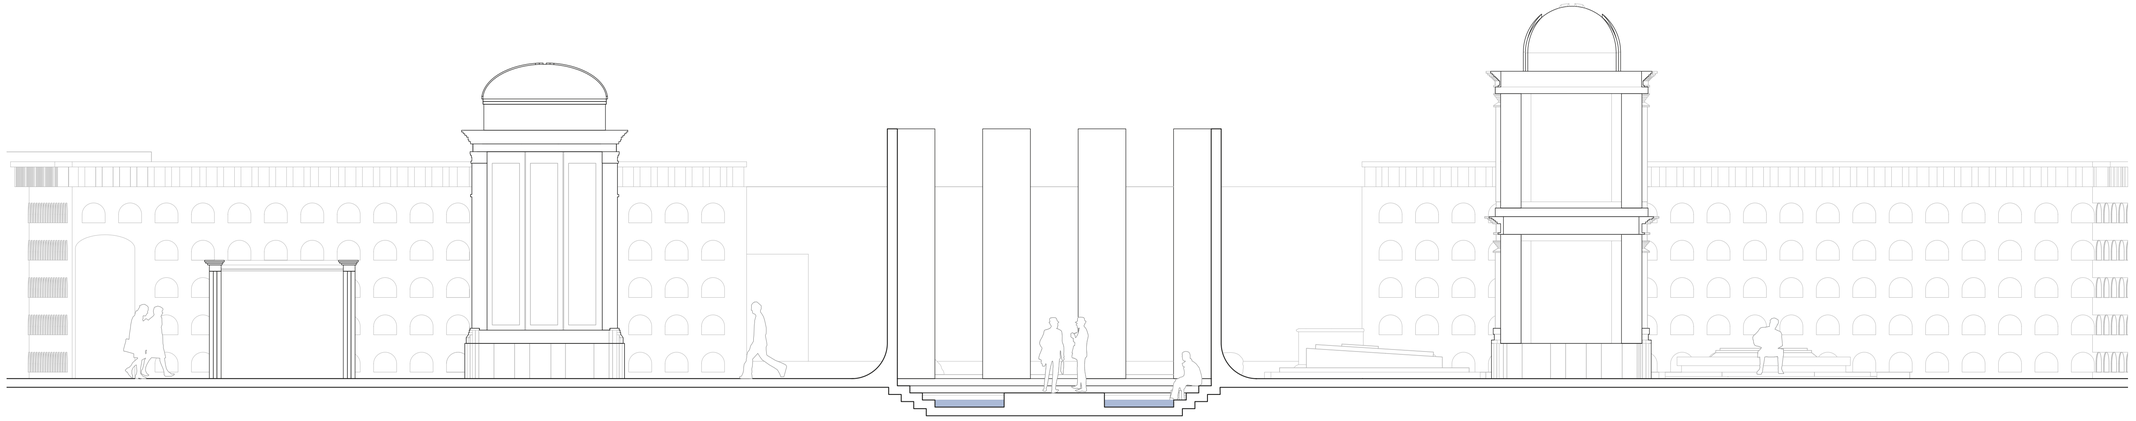



PONTIFICIA UNIVERSIDAD CATÓLICA DEL ECUADOR Facultad de Arquitectura Diseño y Artes	PROYECTO Expansión Cementerio Municipal de Cuenca	CONTENIDO Corte Templo 2	UBICACIÓN Cuenca (Azuay) Ecuador	AUTOR Leonardo Borja	TUTOR Arq. Cesar Perez		AÑO 2023	LÁMINA A17

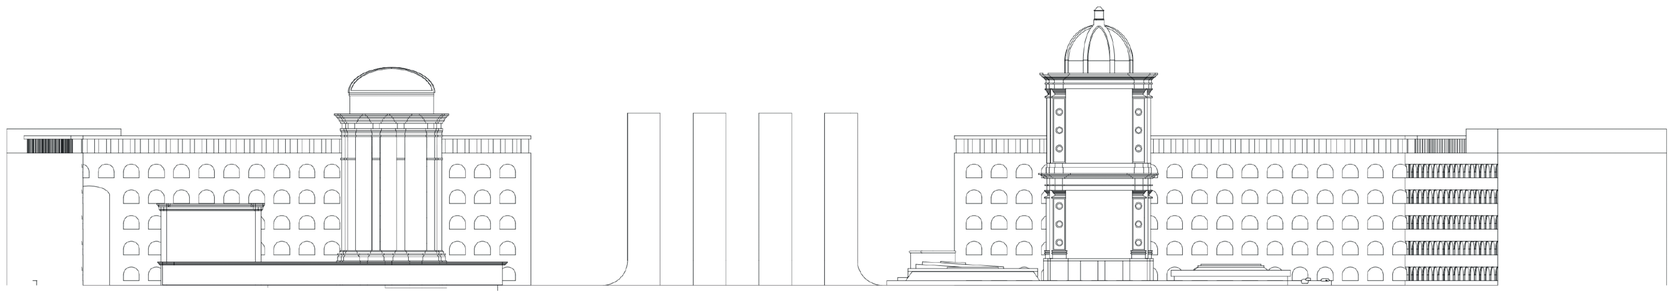


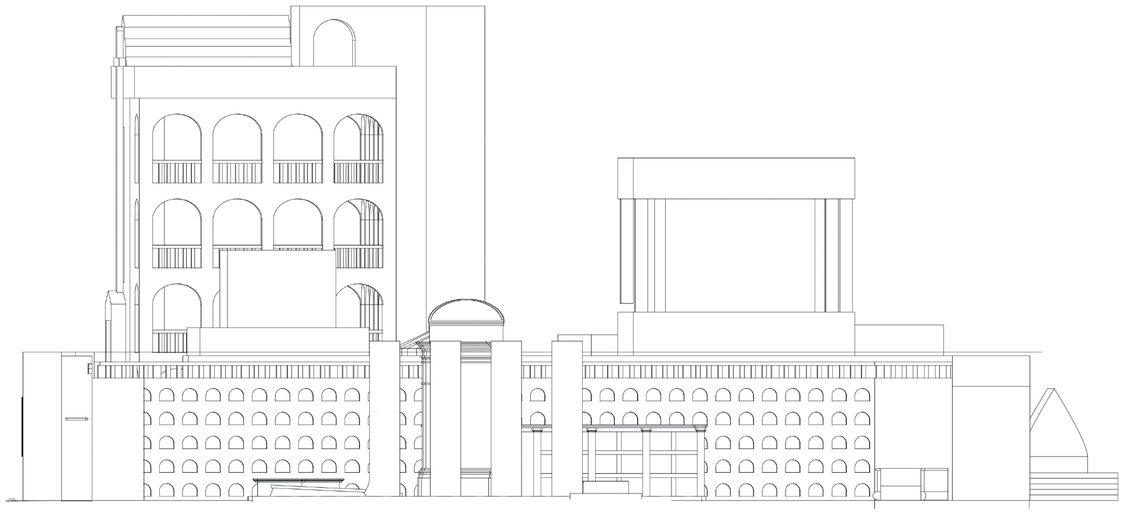



	PONTIFICIA UNIVERSIDAD CATÓLICA DEL ECUADOR Facultad de Arquitectura Diseño y Artes	PROYECTO Expansión Cementerio Municipal de Cuenca	CONTENIDO Fachadas Capilla	UBICACIÓN Cuenca (Azuay) Ecuador	AUTOR Leonardo Borja	TUTOR Arq. Cesar Perez		AÑO 2023	LÁMINA A18

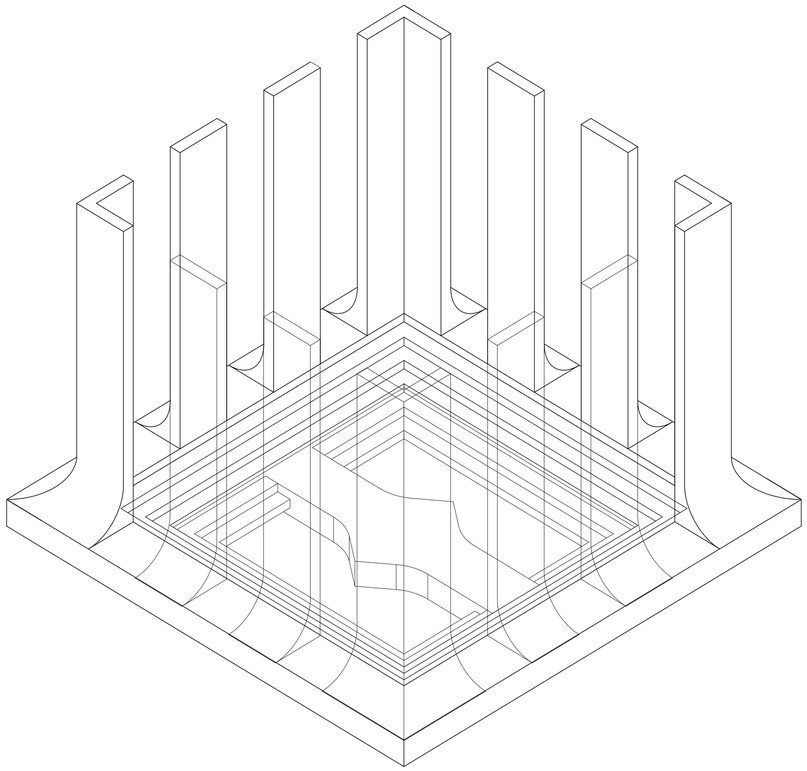


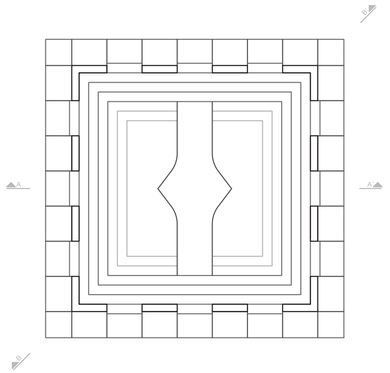

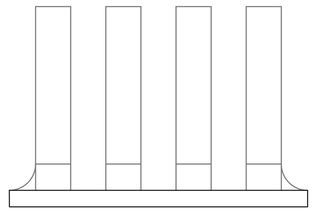

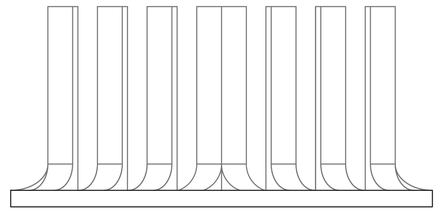

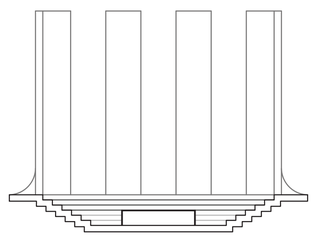

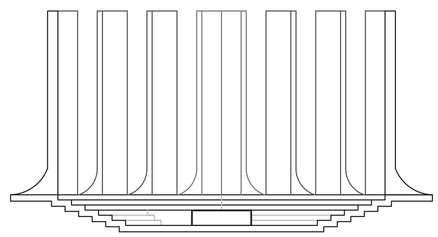

PONTIFICIA UNIVERSIDAD CATÓLICA DEL ECUADOR Facultad de Arquitectura Diseño y Artes	PROYECTO Expansión Cementerio Municipal de Cuenca	CONTENIDO Detalle de Templo	UBICACIÓN Cuenca (Azuay) Ecuador	AUTOR Leonardo Borja	TUTOR Arq. Cesar Perez		AÑO 2023	LÁMINA *A19*