

DETALLE BS
CORTE BS
ESCALA 1:25

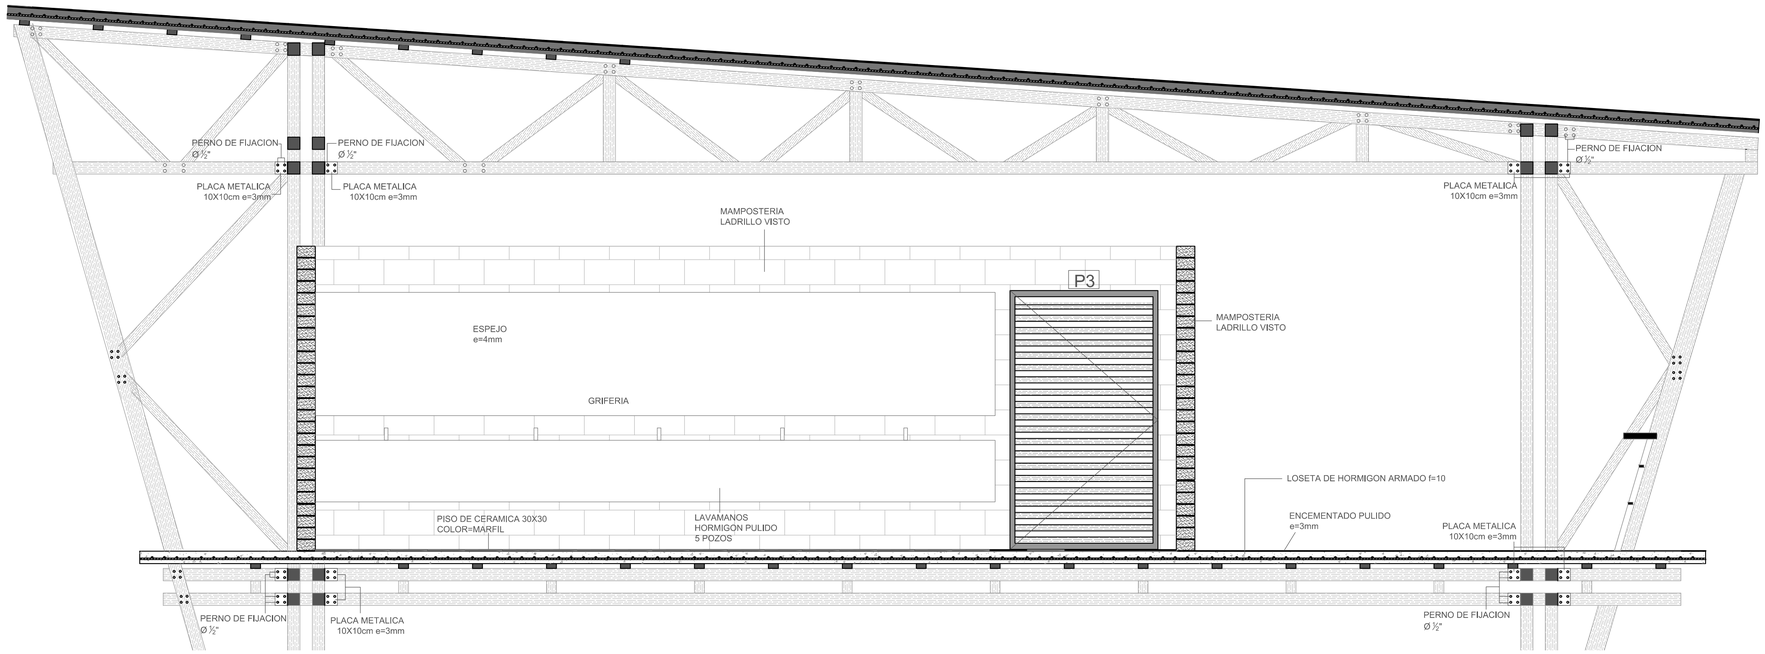

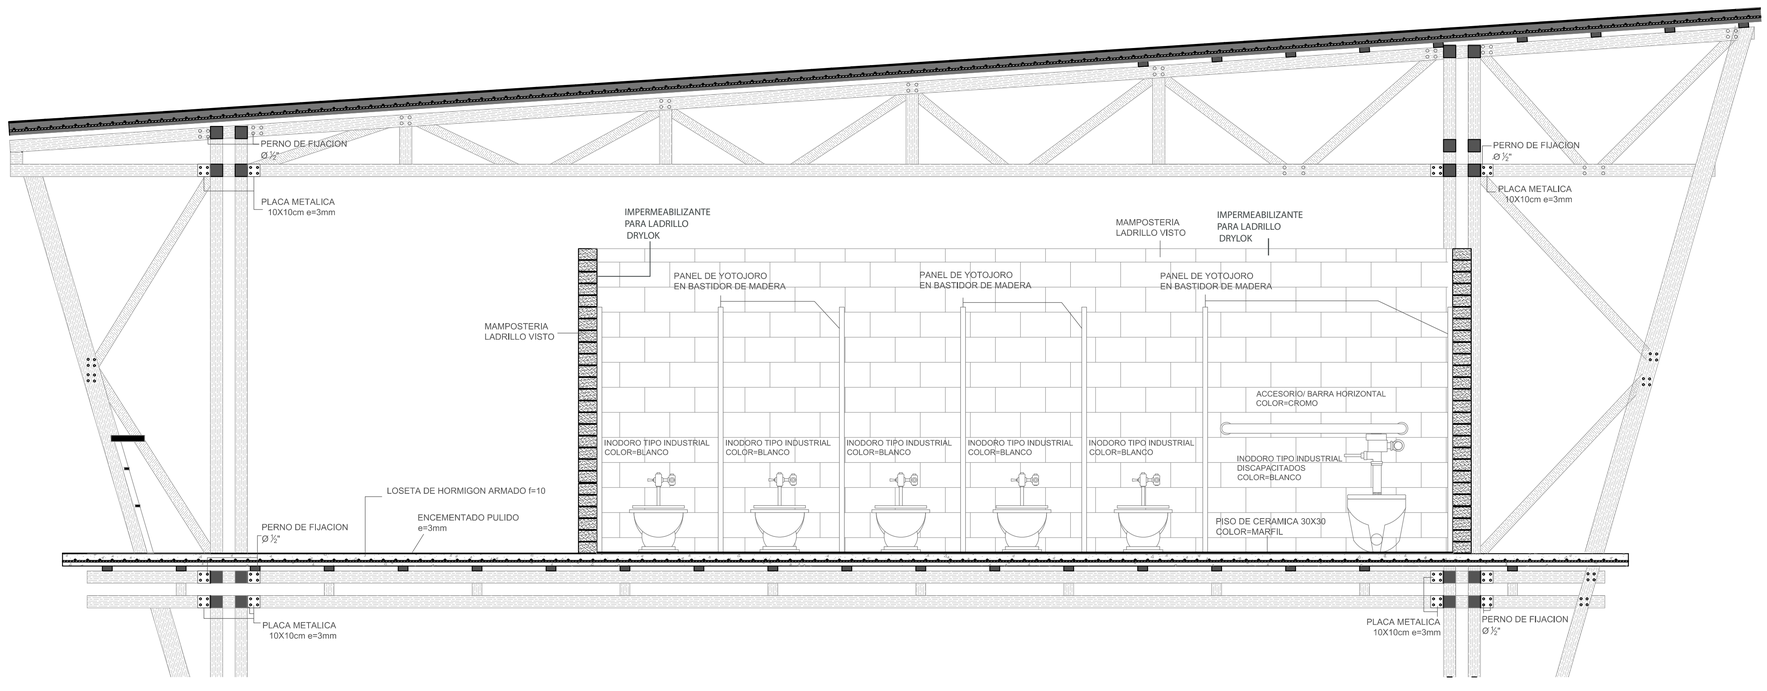

DETALLE BS
CORTE BS
ESCALA 1:25

PONTIFICIA UNIVERSIDAD CATÓLICA DEL ECUADOR FACULTAD DE ARQUITECTURA, DISEÑO Y ARTES TRABAJO DE FIN DE CARRERA	TEMA: CENTRO DE CAPACITACIÓN ARTESANAL WAYÚU	DIRECTOR DE TESIS: ARQ. ALEXIS MOSQUERA	NOTAS TÉCNICAS	SELLOS Y FIRMAS DE APROBACIÓN	UBICACIÓN	D
	CONTIENE: DETALLE BATERIAS SANITARIAS / BLOQUE:	NOMBRE : MARÍA JOSÉ PADRÓN			URIBIA	LÁMINA 10/ 11 FECHA: 11-2012 ESCALA: INDICADA