

IMÁGENES DE MAQUETA

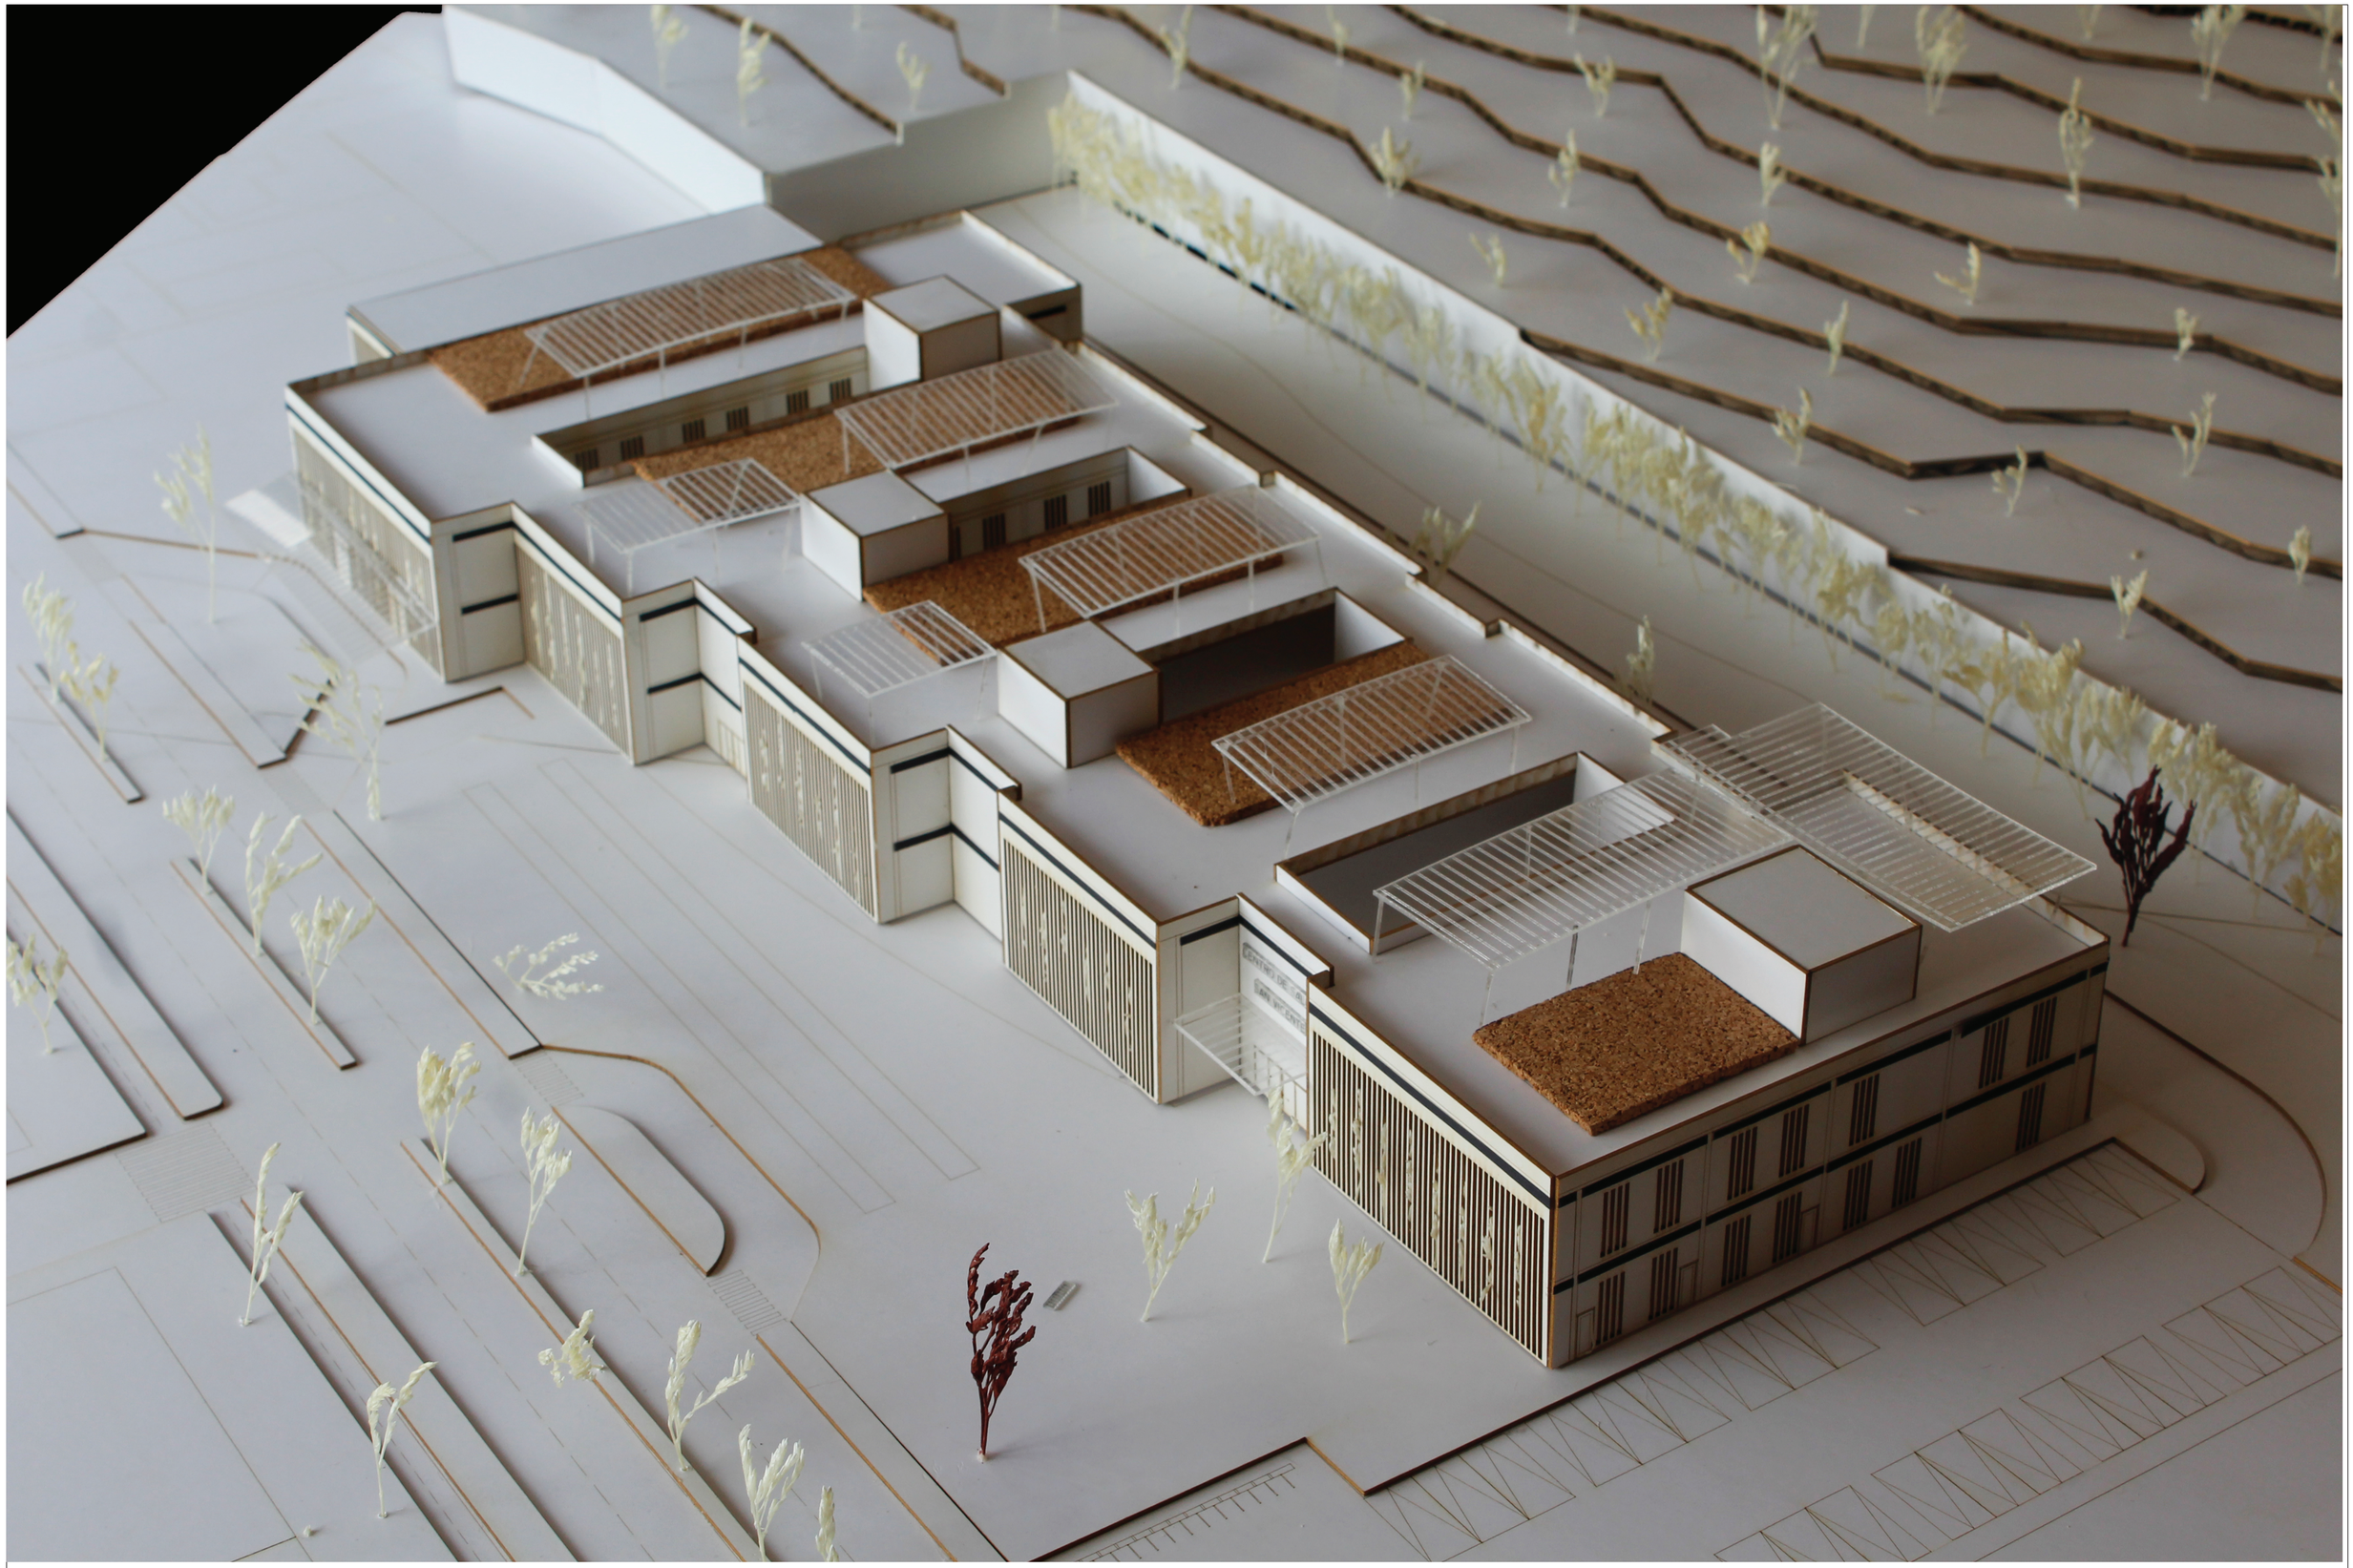


PONTIFICIA UNIVERSIDAD CATOLICA DEL ECUADOR
FACULTAD DE ARQUITECTURA, DISEÑO Y ARTES
TRABAJO DE FIN DE CARRERA

TEMA: CENTRO DE SALUD TIPO ´C´		DIRECTOR DE TESIS: ARQ. FERNANDO CALLE	NOTAS TÉCNICAS:	SELLOS Y FIRMAS DE APROBACIÓN:	UBICACIÓN:	LÁMINA: 1/8
CONTIENE: IMÁGENES DE MAQUETA	BLOQUE I	NOMBRE: ANAHÍ MAITE OVIEDO RIVADENEIRA			San Vicente - Manabí	FECHA: 2022
					IM	ESCALA: INDICADA

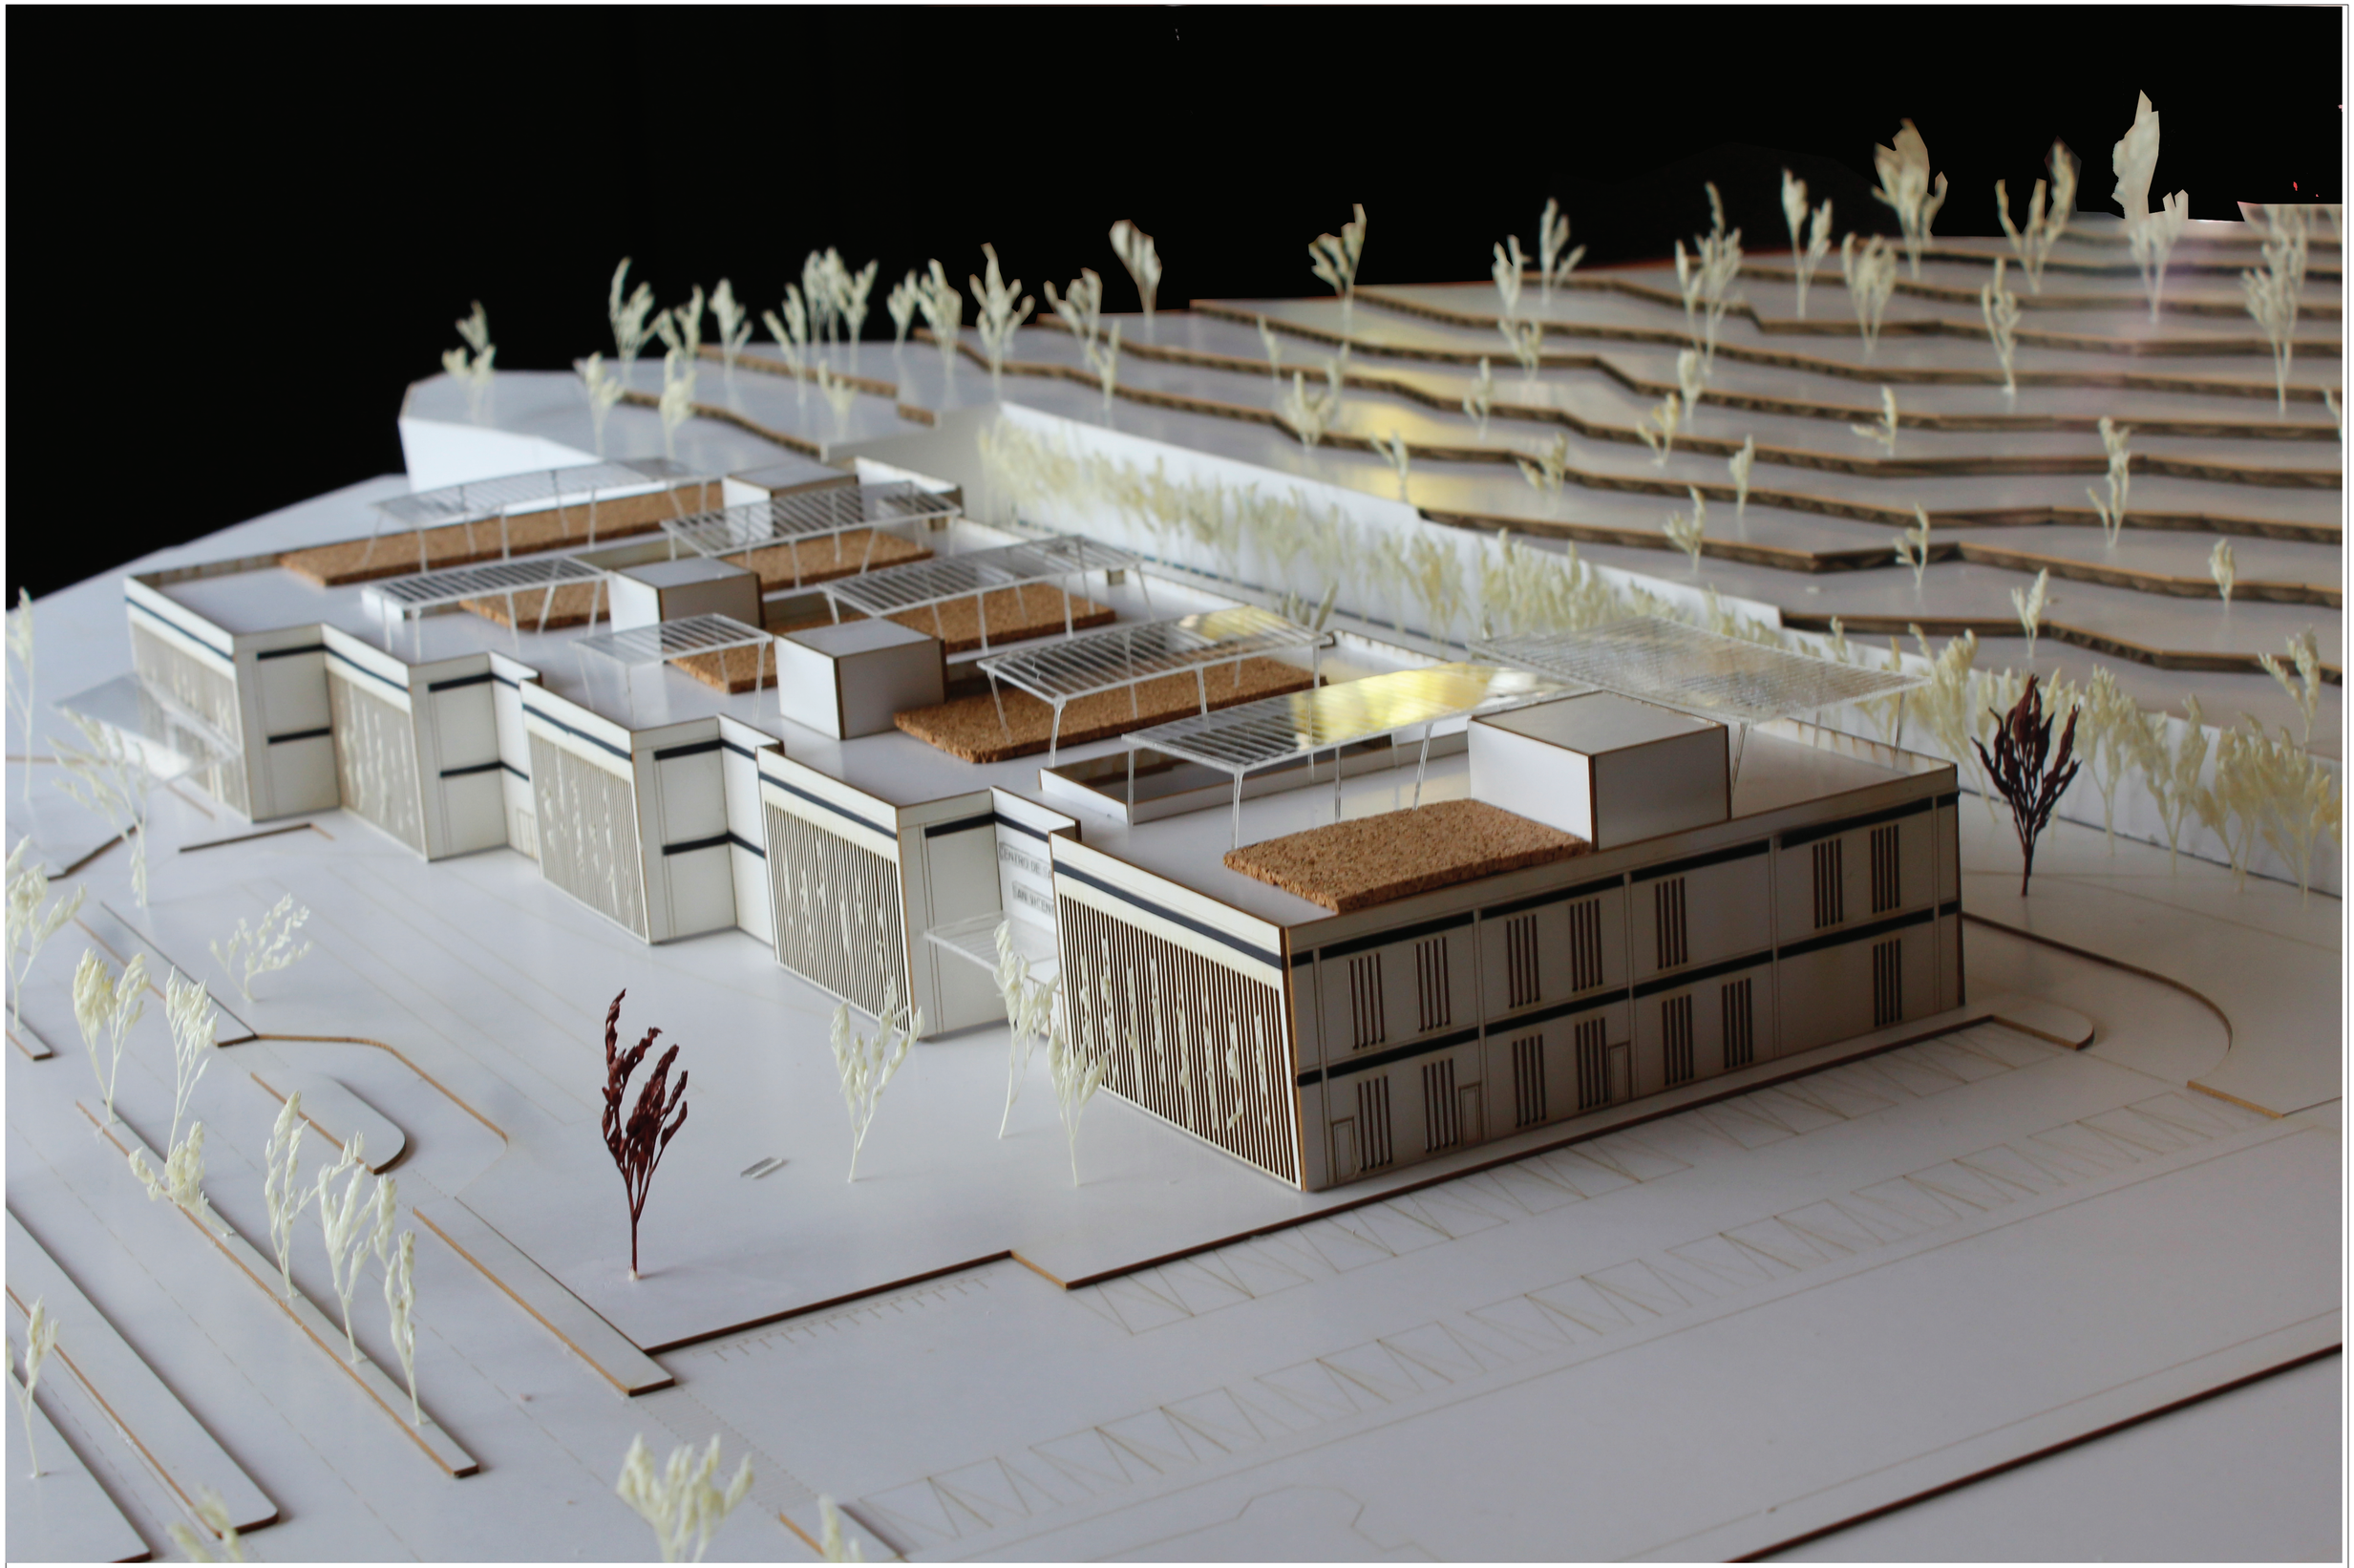

PONTIFICIA UNIVERSIDAD CATOLICA DEL ECUADOR
FACULTAD DE ARQUITECTURA, DISEÑO Y ARTES
TRABAJO DE FIN DE CARRERA

TEMA: CENTRO DE SALUD TIPO ´C´		DIRECTOR DE TESIS: ARQ. FERNANDO CALLE	NOTAS TÉCNICAS:	SELLOS Y FIRMAS DE APROBACIÓN:	UBICACIÓN: San Vicente - Manabí	IM
CONTIENE: IMÁGENES DE MAQUETA	BLOQUE I	NOMBRE: ANAHÍ MAITE OVIEDO RIVADENEIRA				LÁMINA: 2/8
						FECHA: 2022
						ESCALA: INDICADA

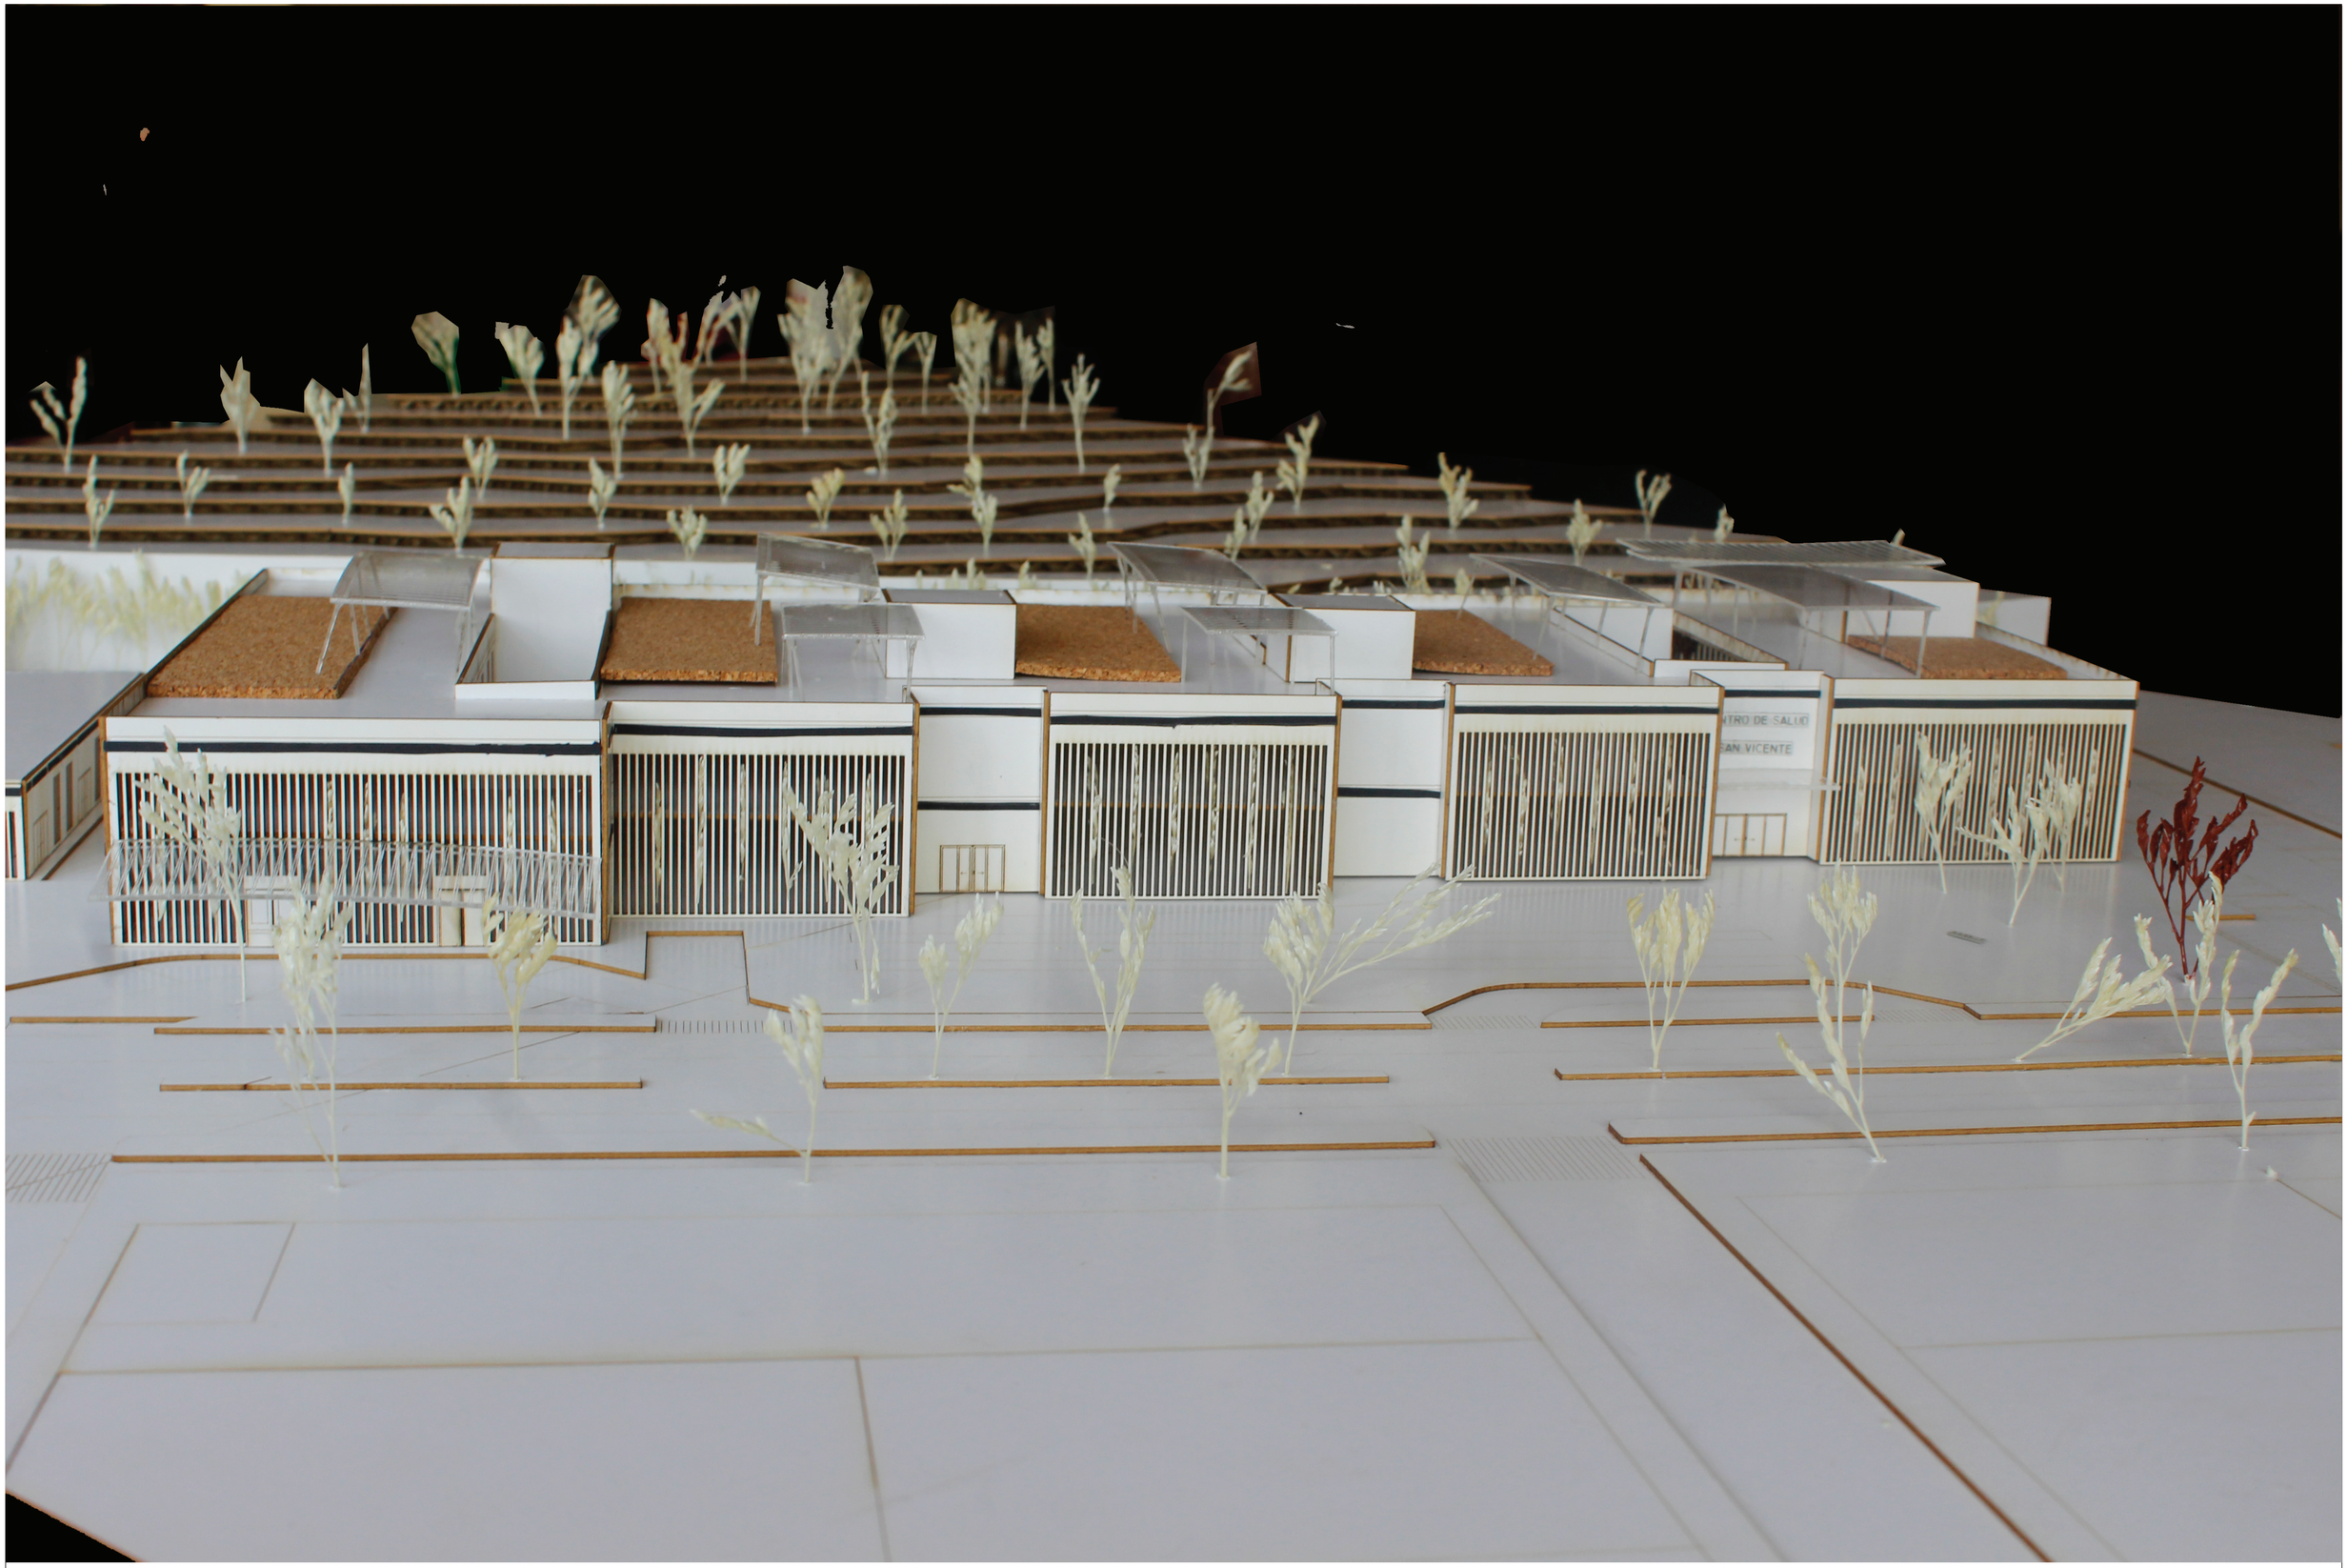

PONTIFICIA UNIVERSIDAD CATOLICA DEL ECUADOR
FACULTAD DE ARQUITECTURA, DISEÑO Y ARTES
TRABAJO DE FIN DE CARRERA

TEMA: CENTRO DE SALUD TIPO ´C´

CONTIENE:
IMÁGENES DE MAQUETA

BLOQUE
I

DIRECTOR DE TESIS: ARQ. FERNANDO CALLE

NOMBRE:
ANAHÍ MAITE OVIEDO RIVADENEIRA

NOTAS TÉCNICAS:

SELLOS Y FIRMAS DE APROBACIÓN:


UBICACIÓN:
San Vicente - Manabí

IM

LÁMINA: 3/8


FECHA: 2022

ESCALA: INDICADA

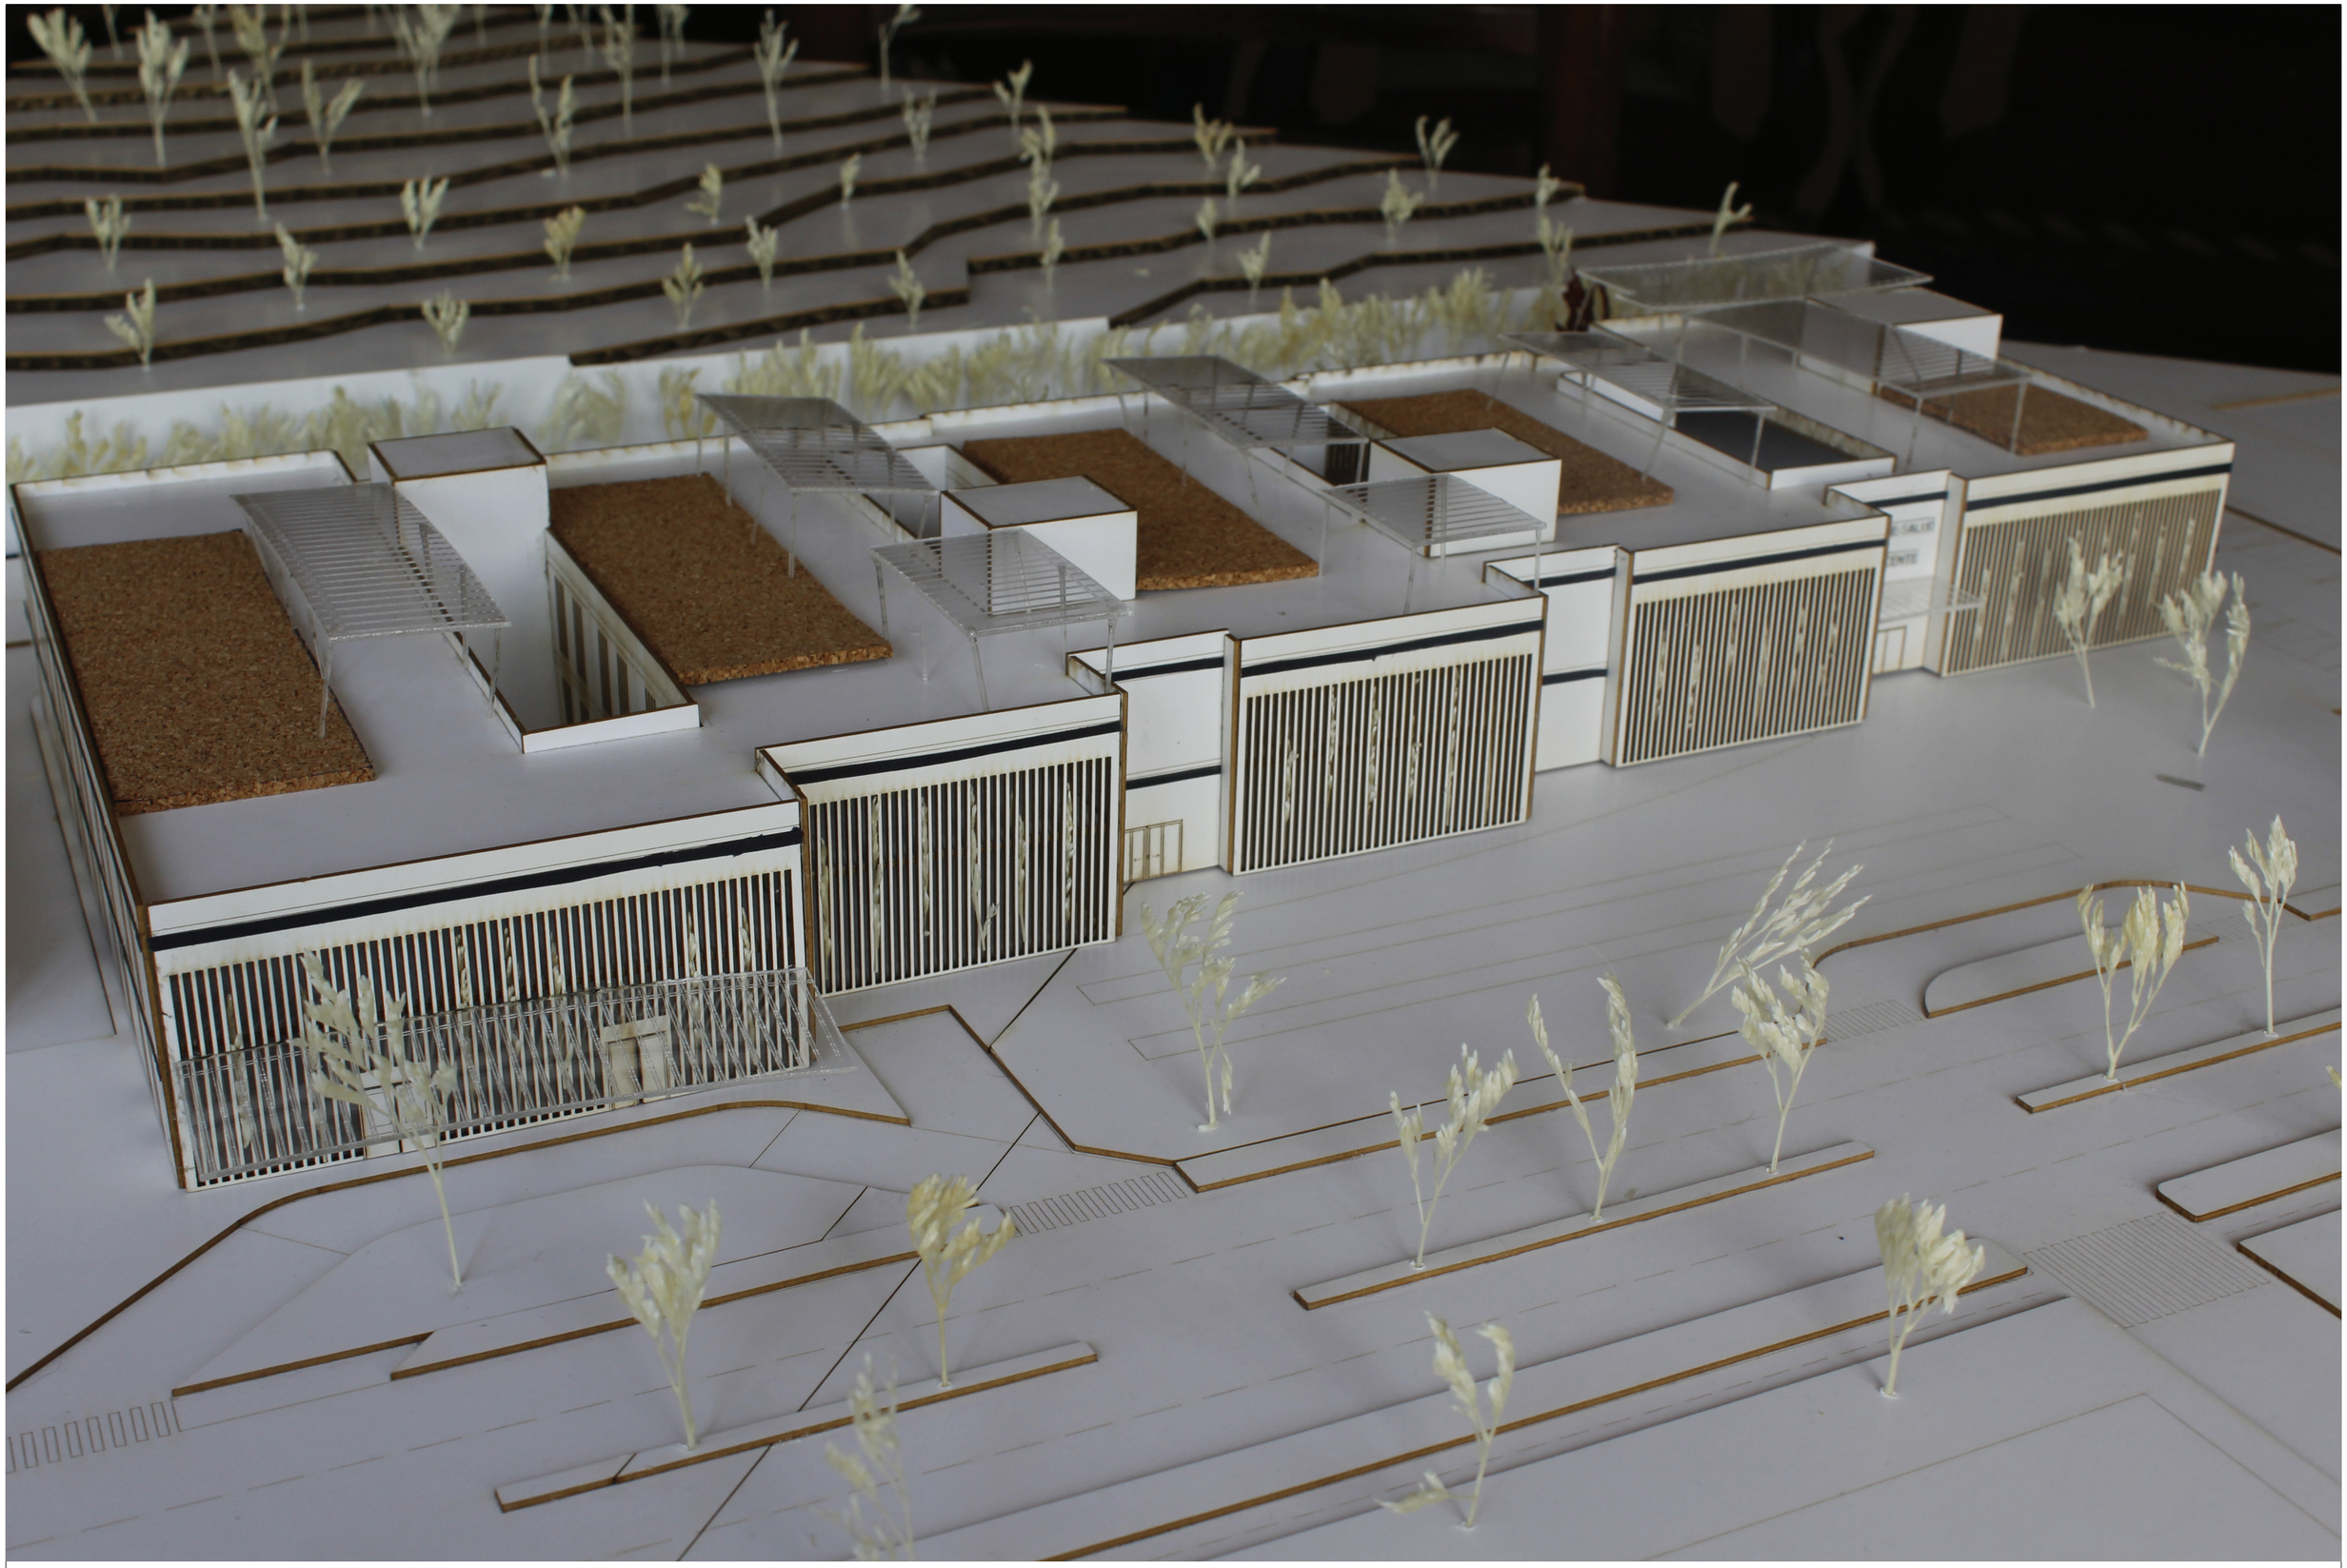


PONTIFICIA UNIVERSIDAD CATOLICA DEL ECUADOR
FACULTAD DE ARQUITECTURA, DISEÑO Y ARTES
TRABAJO DE FIN DE CARRERA

TEMA: CENTRO DE SALUD TIPO ´C´		DIRECTOR DE TESIS: ARQ. FERNANDO CALLE	NOTAS TÉCNICAS:	SELLOS Y FIRMAS DE APROBACIÓN:	UBICACIÓN:	IM	LÁMINA: 4/8
CONTIENE: IMÁGENES DE MAQUETA	BLOQUE I	NOMBRE: ANAHÍ MAITE OVIEDO RIVADENEIRA			San Vicente - Manabí		FECHA: 2022
							ESCALA: INDICADA

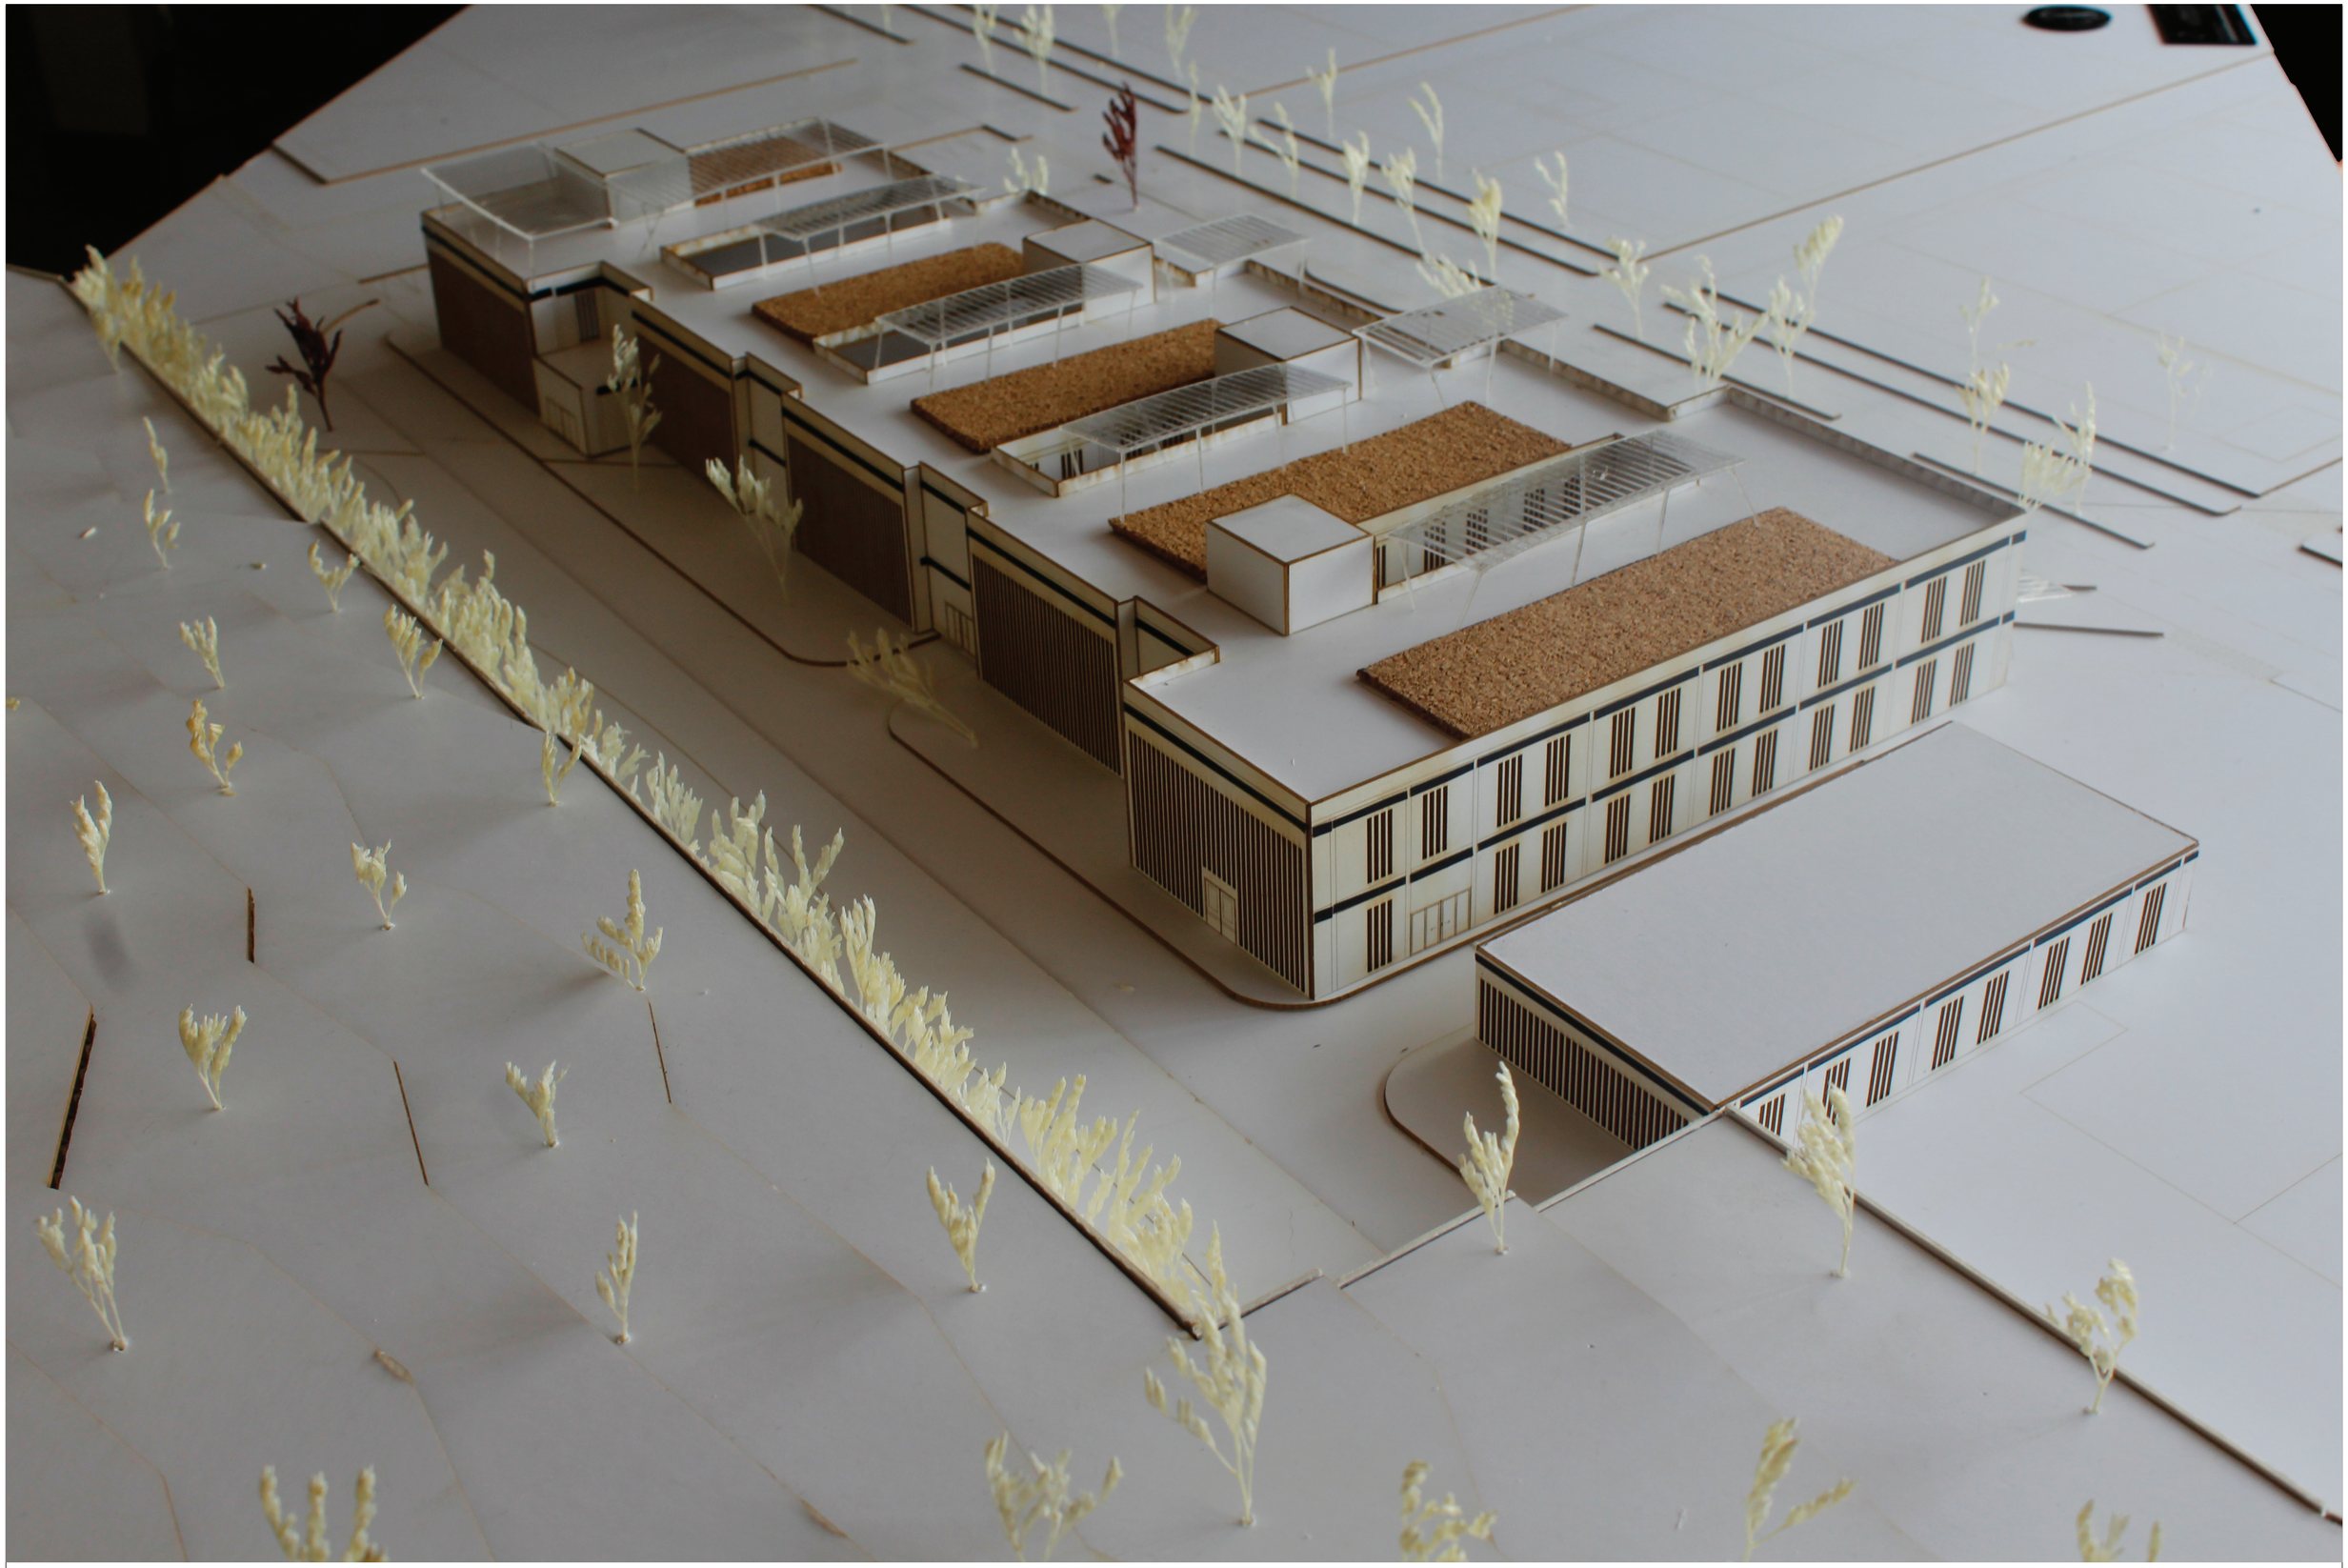


PONTIFICIA UNIVERSIDAD CATOLICA DEL ECUADOR
FACULTAD DE ARQUITECTURA, DISEÑO Y ARTES
TRABAJO DE FIN DE CARRERA

TEMA: CENTRO DE SALUD TIPO ´C´		DIRECTOR DE TESIS: ARQ. FERNANDO CALLE	NOTAS TÉCNICAS:	SELLOS Y FIRMAS DE APROBACIÓN:	UBICACIÓN: San Vicente - Manabí	IM	LÁMINA: 5/8
CONTIENE: IMÁGENES DE MAQUETA	BLOQUE I	NOMBRE: ANAHÍ MAITE OVIEDO RIVADENEIRA					FECHA: 2022
							ESCALA: INDICADA

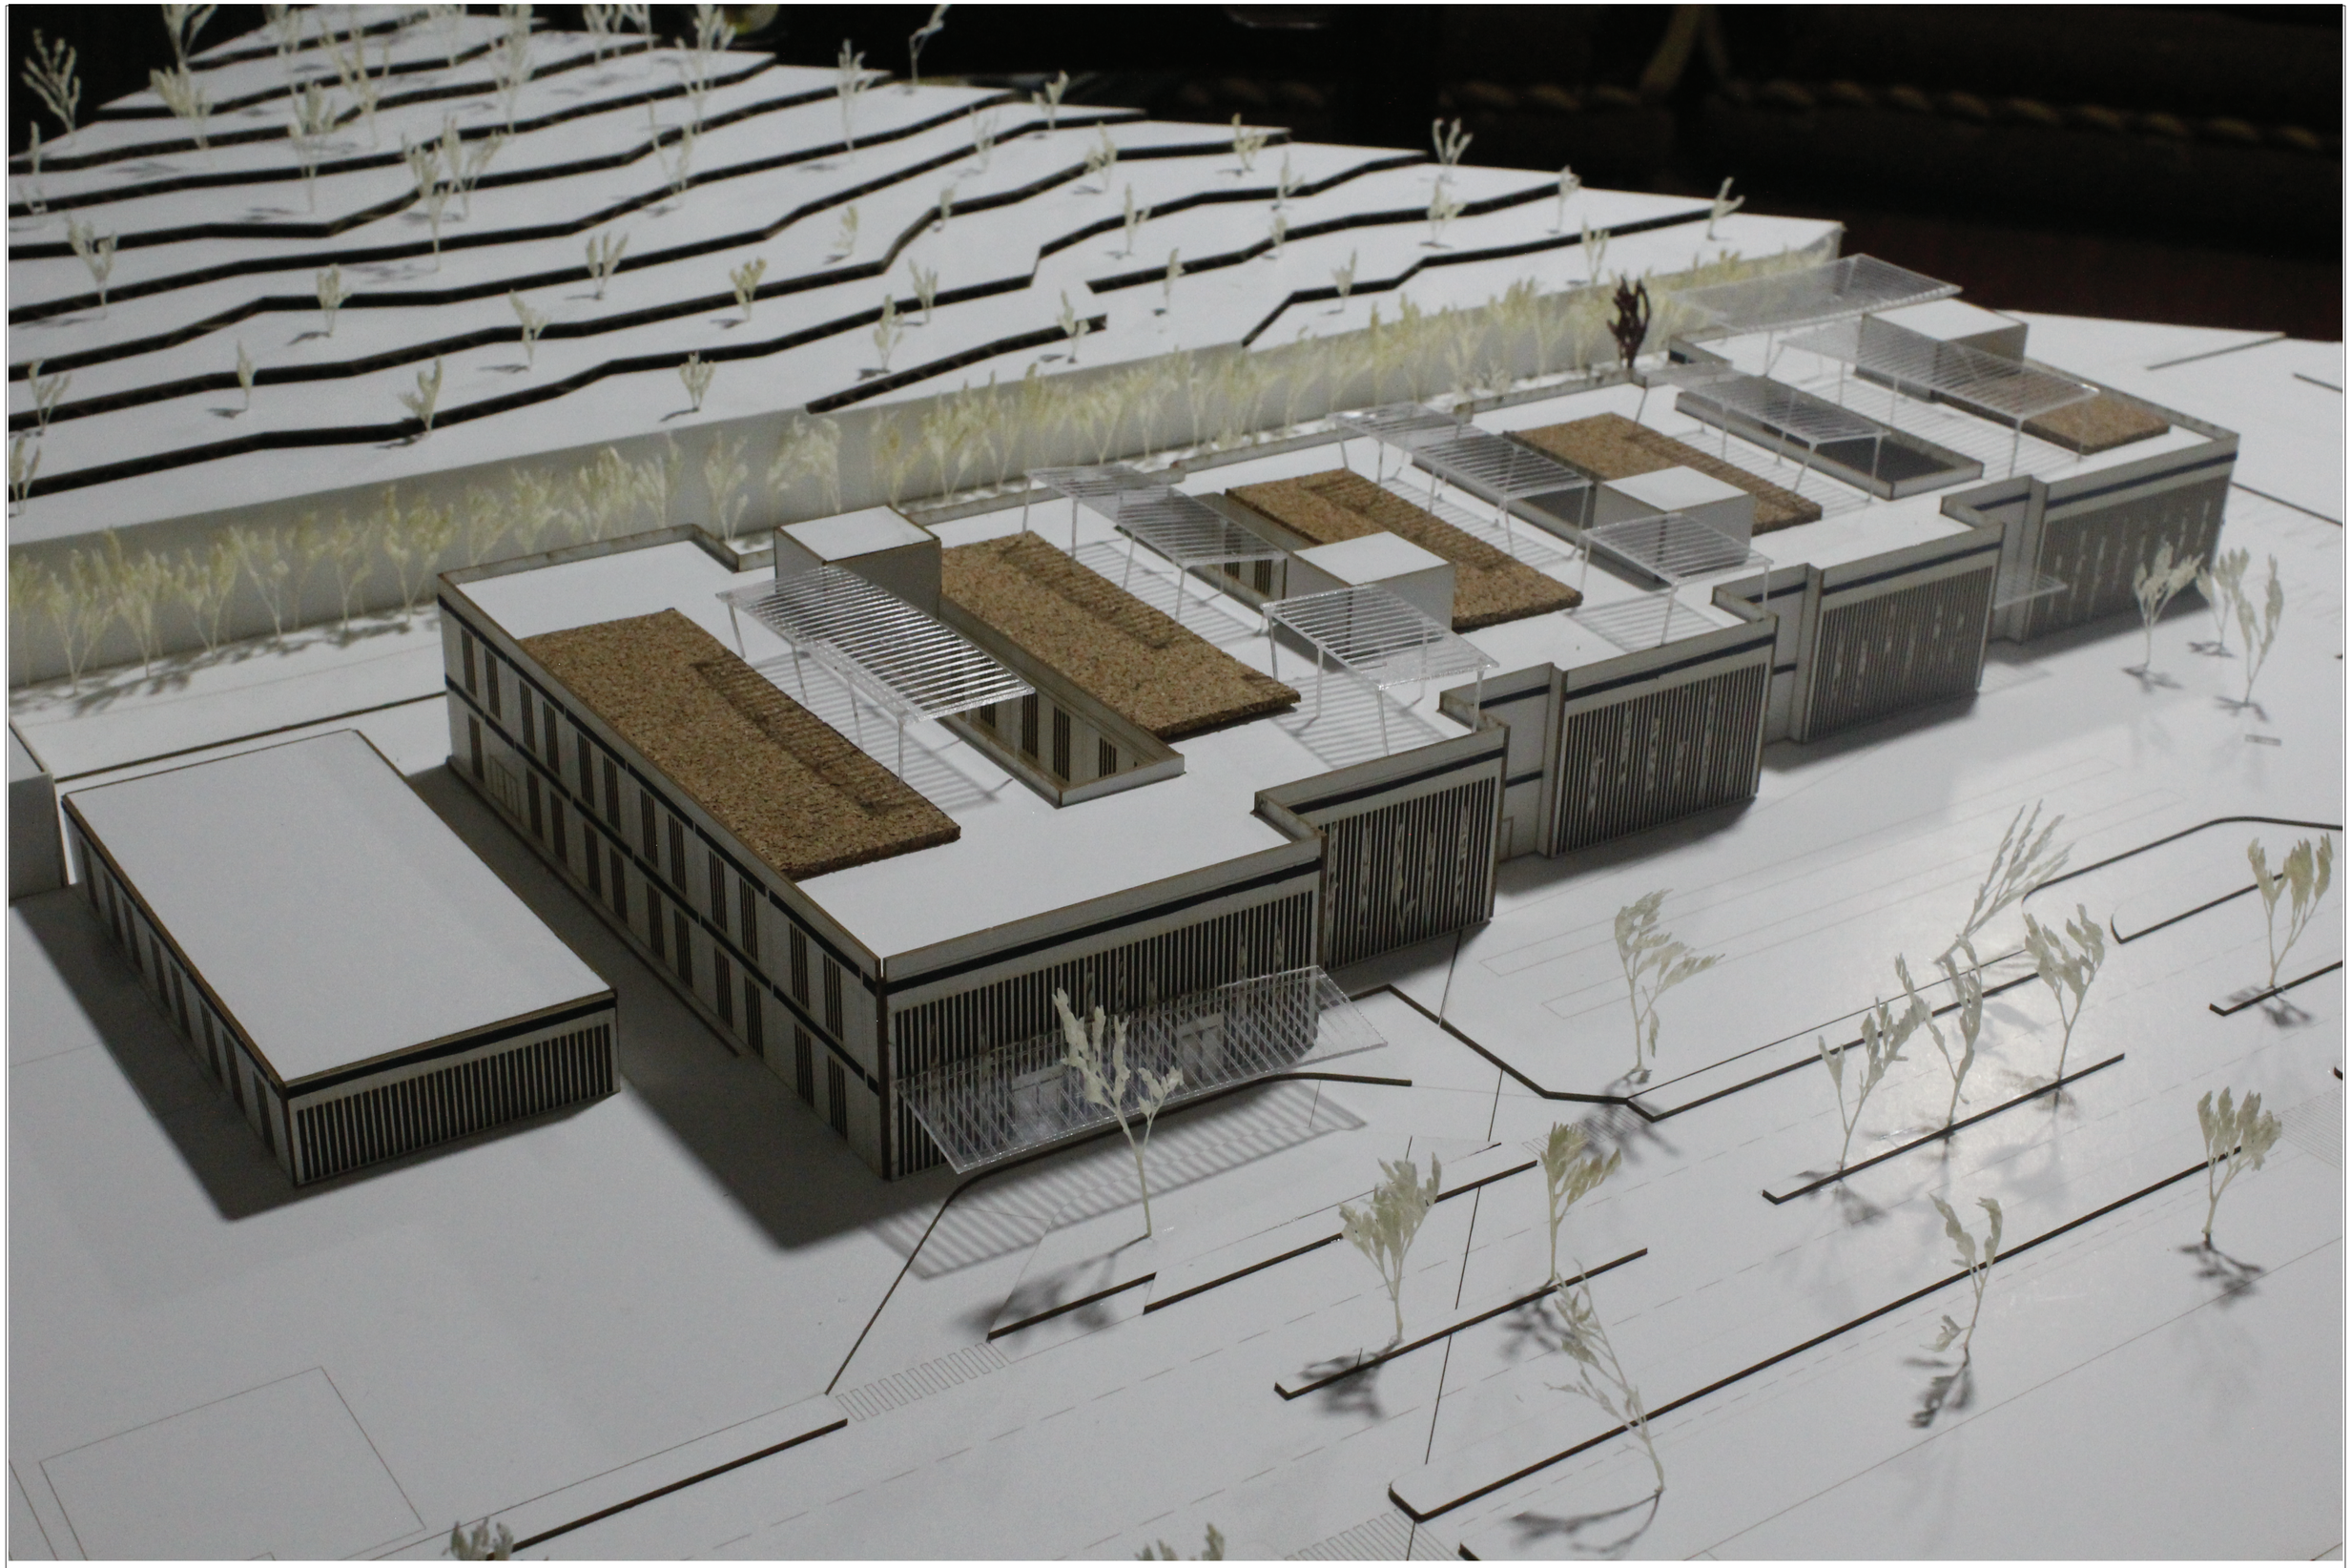


PONTIFICIA UNIVERSIDAD CATOLICA DEL ECUADOR
FACULTAD DE ARQUITECTURA, DISEÑO Y ARTES
TRABAJO DE FIN DE CARRERA

TEMA: CENTRO DE SALUD TIPO ´C´		DIRECTOR DE TESIS: ARQ. FERNANDO CALLE	NOTAS TÉCNICAS:	SELLOS Y FIRMAS DE APROBACIÓN:	UBICACIÓN:	LÁMINA: 6/8
CONTIENE: IMÁGENES DE MAQUETA	BLOQUE I	NOMBRE: ANAHÍ MAITE OVIEDO RIVADENEIRA			San Vicente - Manabí	IM FECHA: 2022
						ESCALA: INDICADA

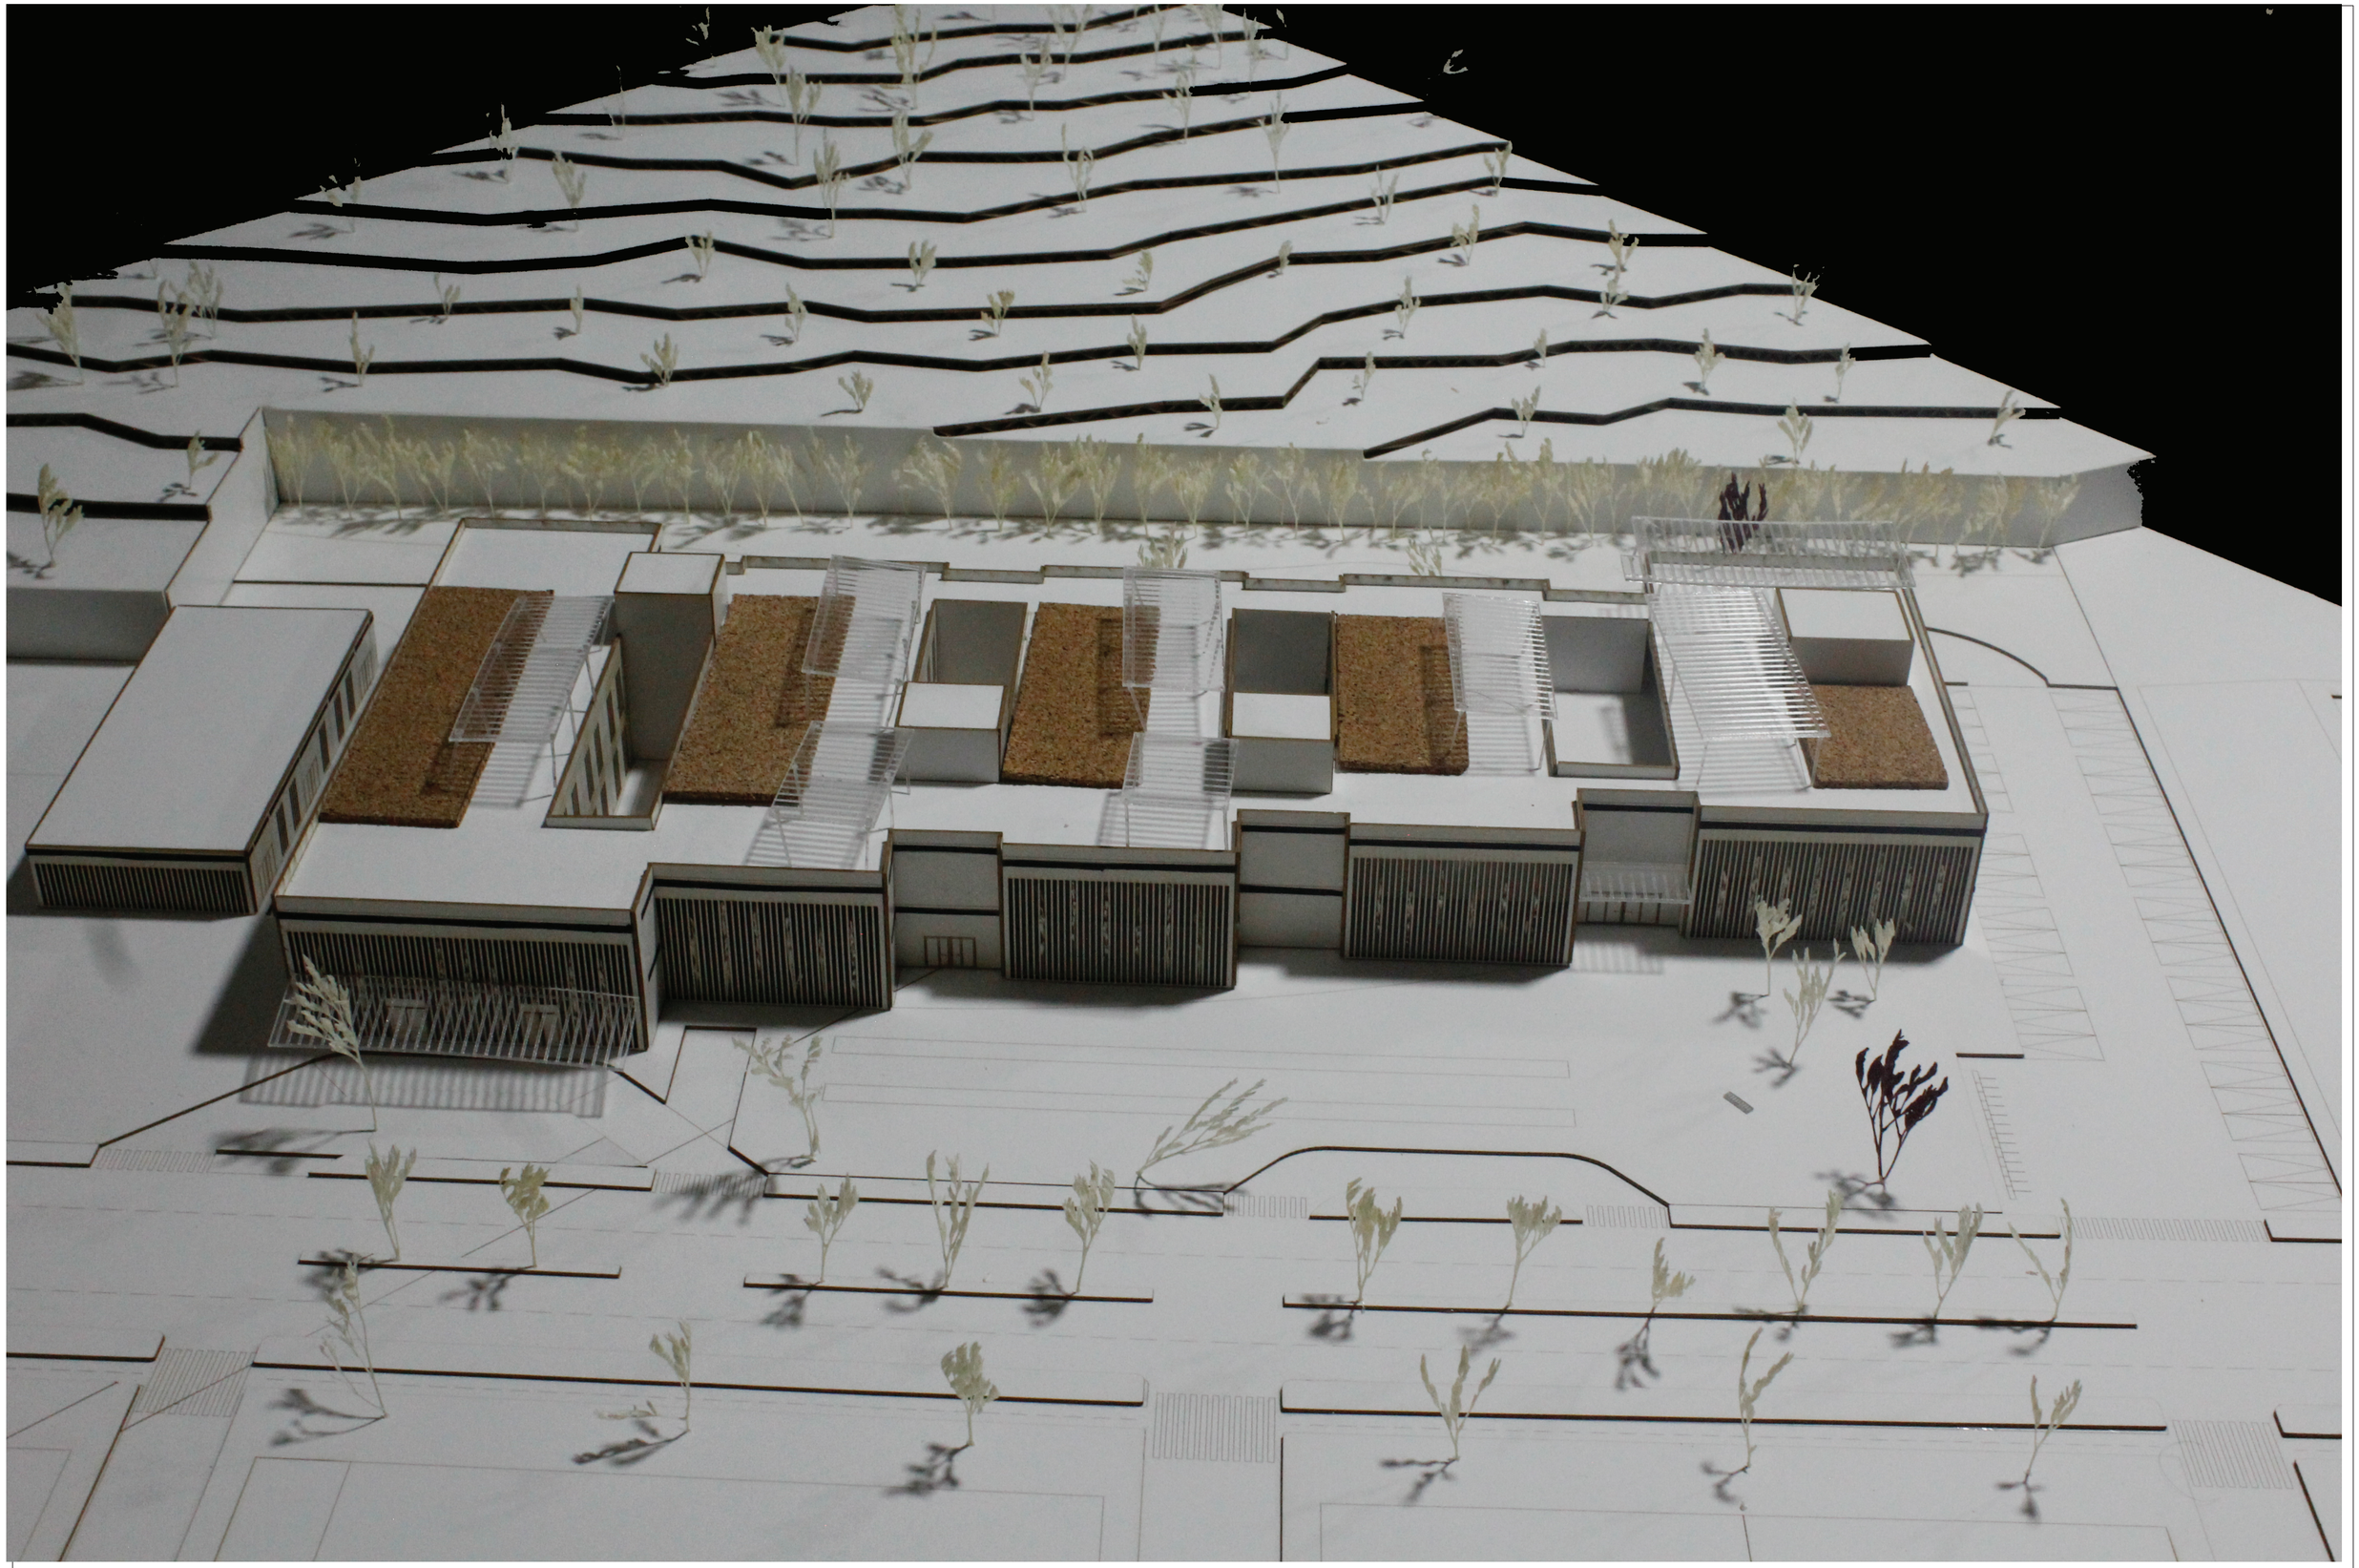

PONTIFICIA UNIVERSIDAD CATOLICA DEL ECUADOR
FACULTAD DE ARQUITECTURA, DISEÑO Y ARTES
TRABAJO DE FIN DE CARRERA

TEMA: CENTRO DE SALUD TIPO ´C´		DIRECTOR DE TESIS: ARQ. FERNANDO CALLE	NOTAS TÉCNICAS:	SELLOS Y FIRMAS DE APROBACIÓN:	UBICACIÓN:	LÁMINA: 7/8
CONTIENE: IMÁGENES DE MAQUETA	BLOQUE I	NOMBRE: ANAHÍ MAITE OVIEDO RIVADENEIRA			San Vicente - Manabí	FECHA: 2022
					IM	ESCALA: INDICADA

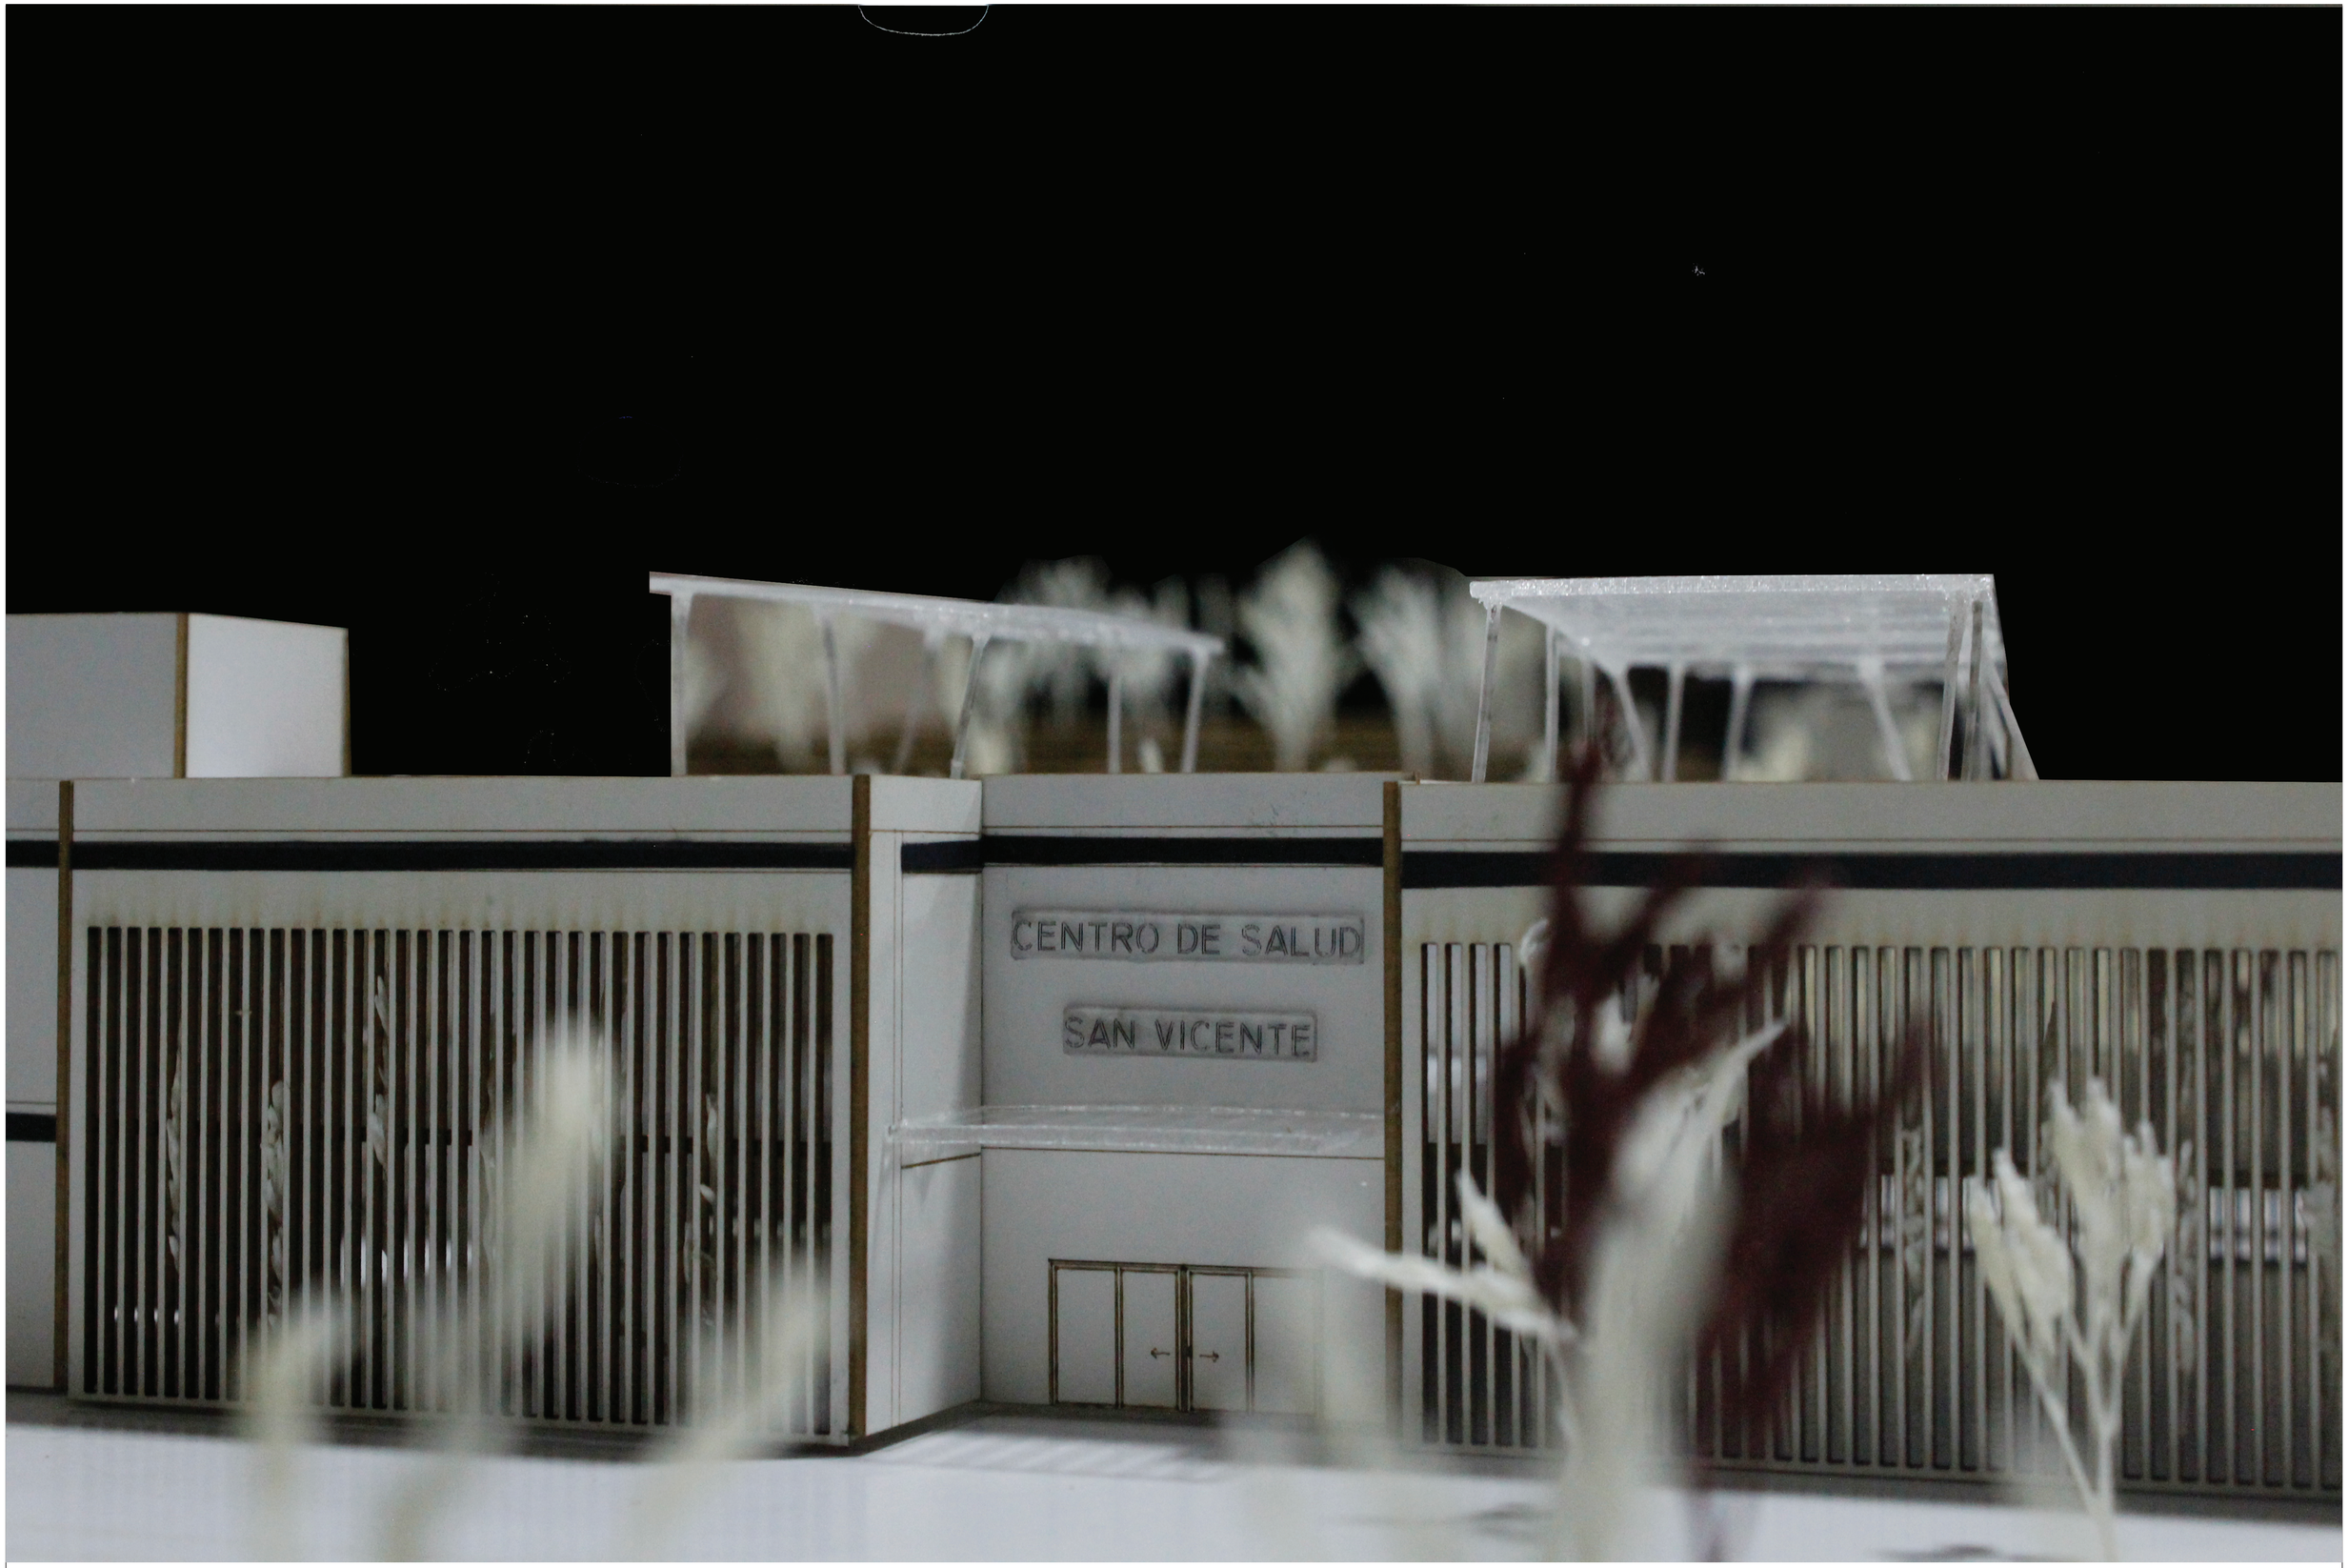

PONTIFICIA UNIVERSIDAD CATOLICA DEL ECUADOR
FACULTAD DE ARQUITECTURA, DISEÑO Y ARTES
TRABAJO DE FIN DE CARRERA

TEMA: CENTRO DE SALUD TIPO ´C´		DIRECTOR DE TESIS: ARQ. FERNANDO CALLE	NOTAS TÉCNICAS:	SELLOS Y FIRMAS DE APROBACIÓN:	UBICACIÓN:	LÁMINA: 8/8
CONTIENE: IMÁGENES DE MAQUETA	BLOQUE I	NOMBRE: ANAHÍ MAITE OVIEDO RIVADENEIRA			San Vicente - Manabí	FECHA: 2022
					IM	ESCALA: INDICADA