

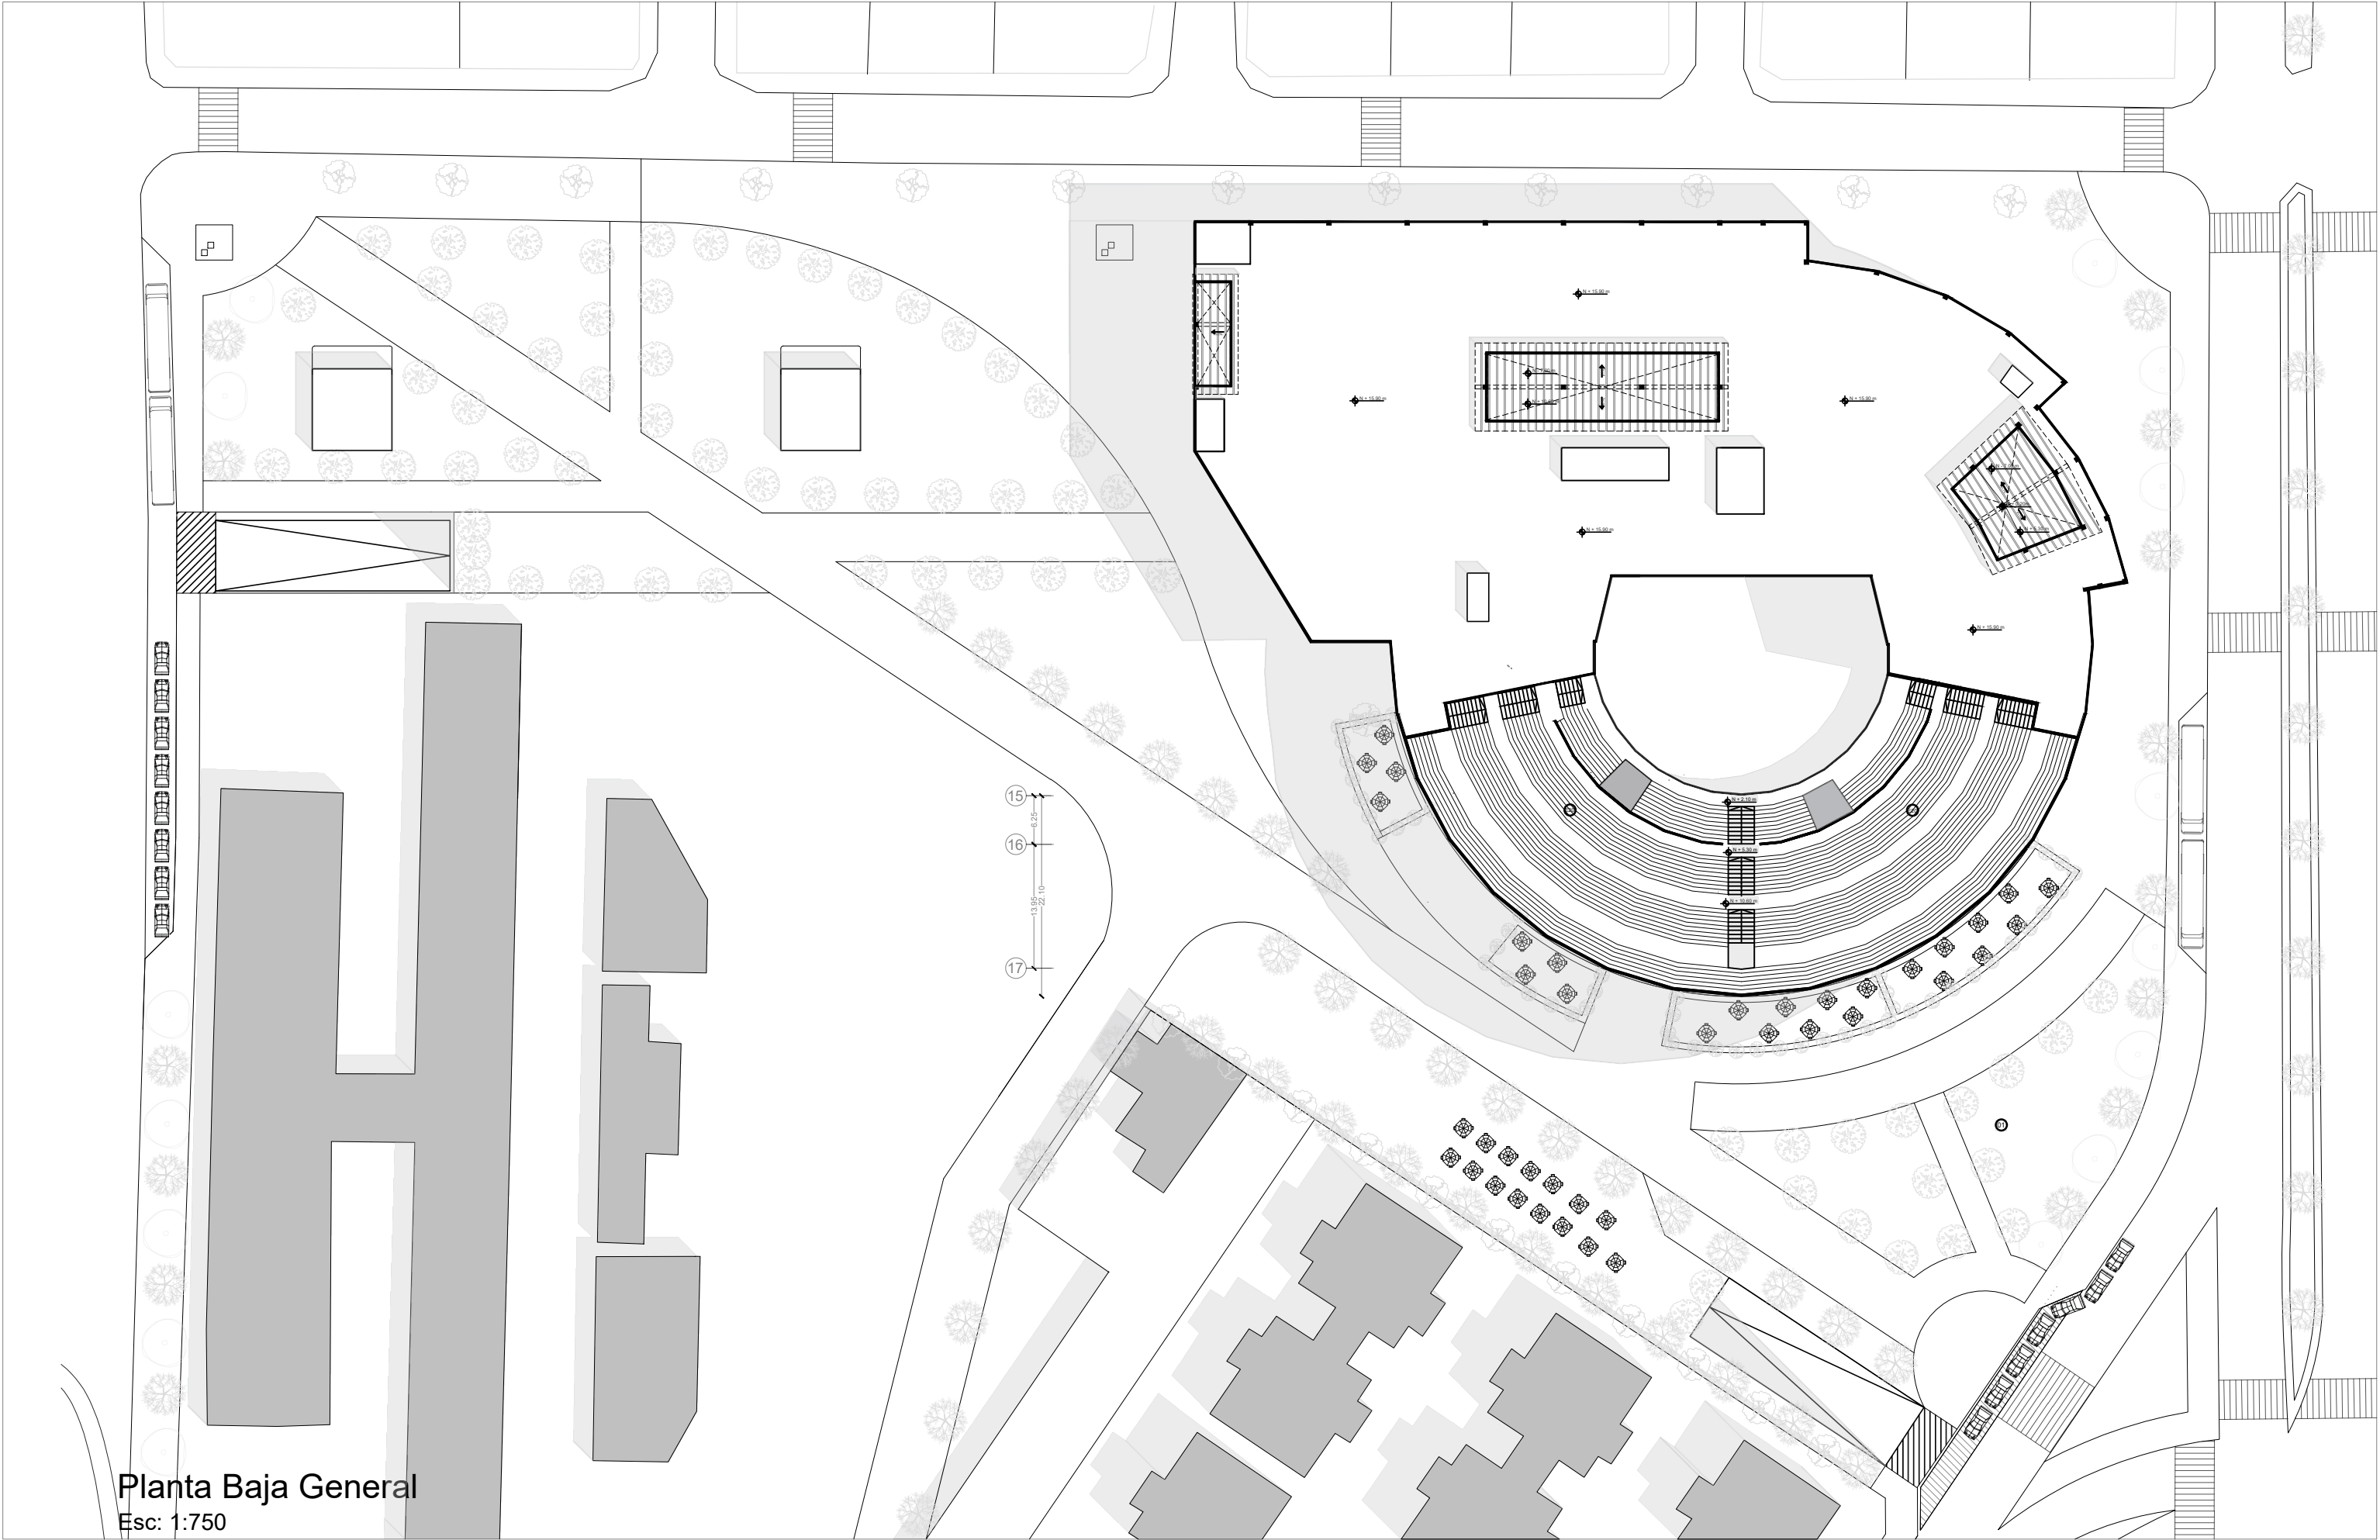


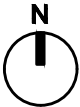


Planta Baja General
Esc: 1:750

	PROYECTO: Centro Comercial y de Artes Escénicas San Francisco de Quito		DIRECTOR: Arq. Julio Oleas Rueda	ESCALA: Indicada	FIRMAS Y SELLOS DE APROBACIÓN	UBICACIÓN: Norte de Quito, Parroquia Jipijapa, DMQ.		A01
	CONTENIDO: Implantación General		NOMBRE: César Bravo Cobo	FECHA: Octubre 2023				

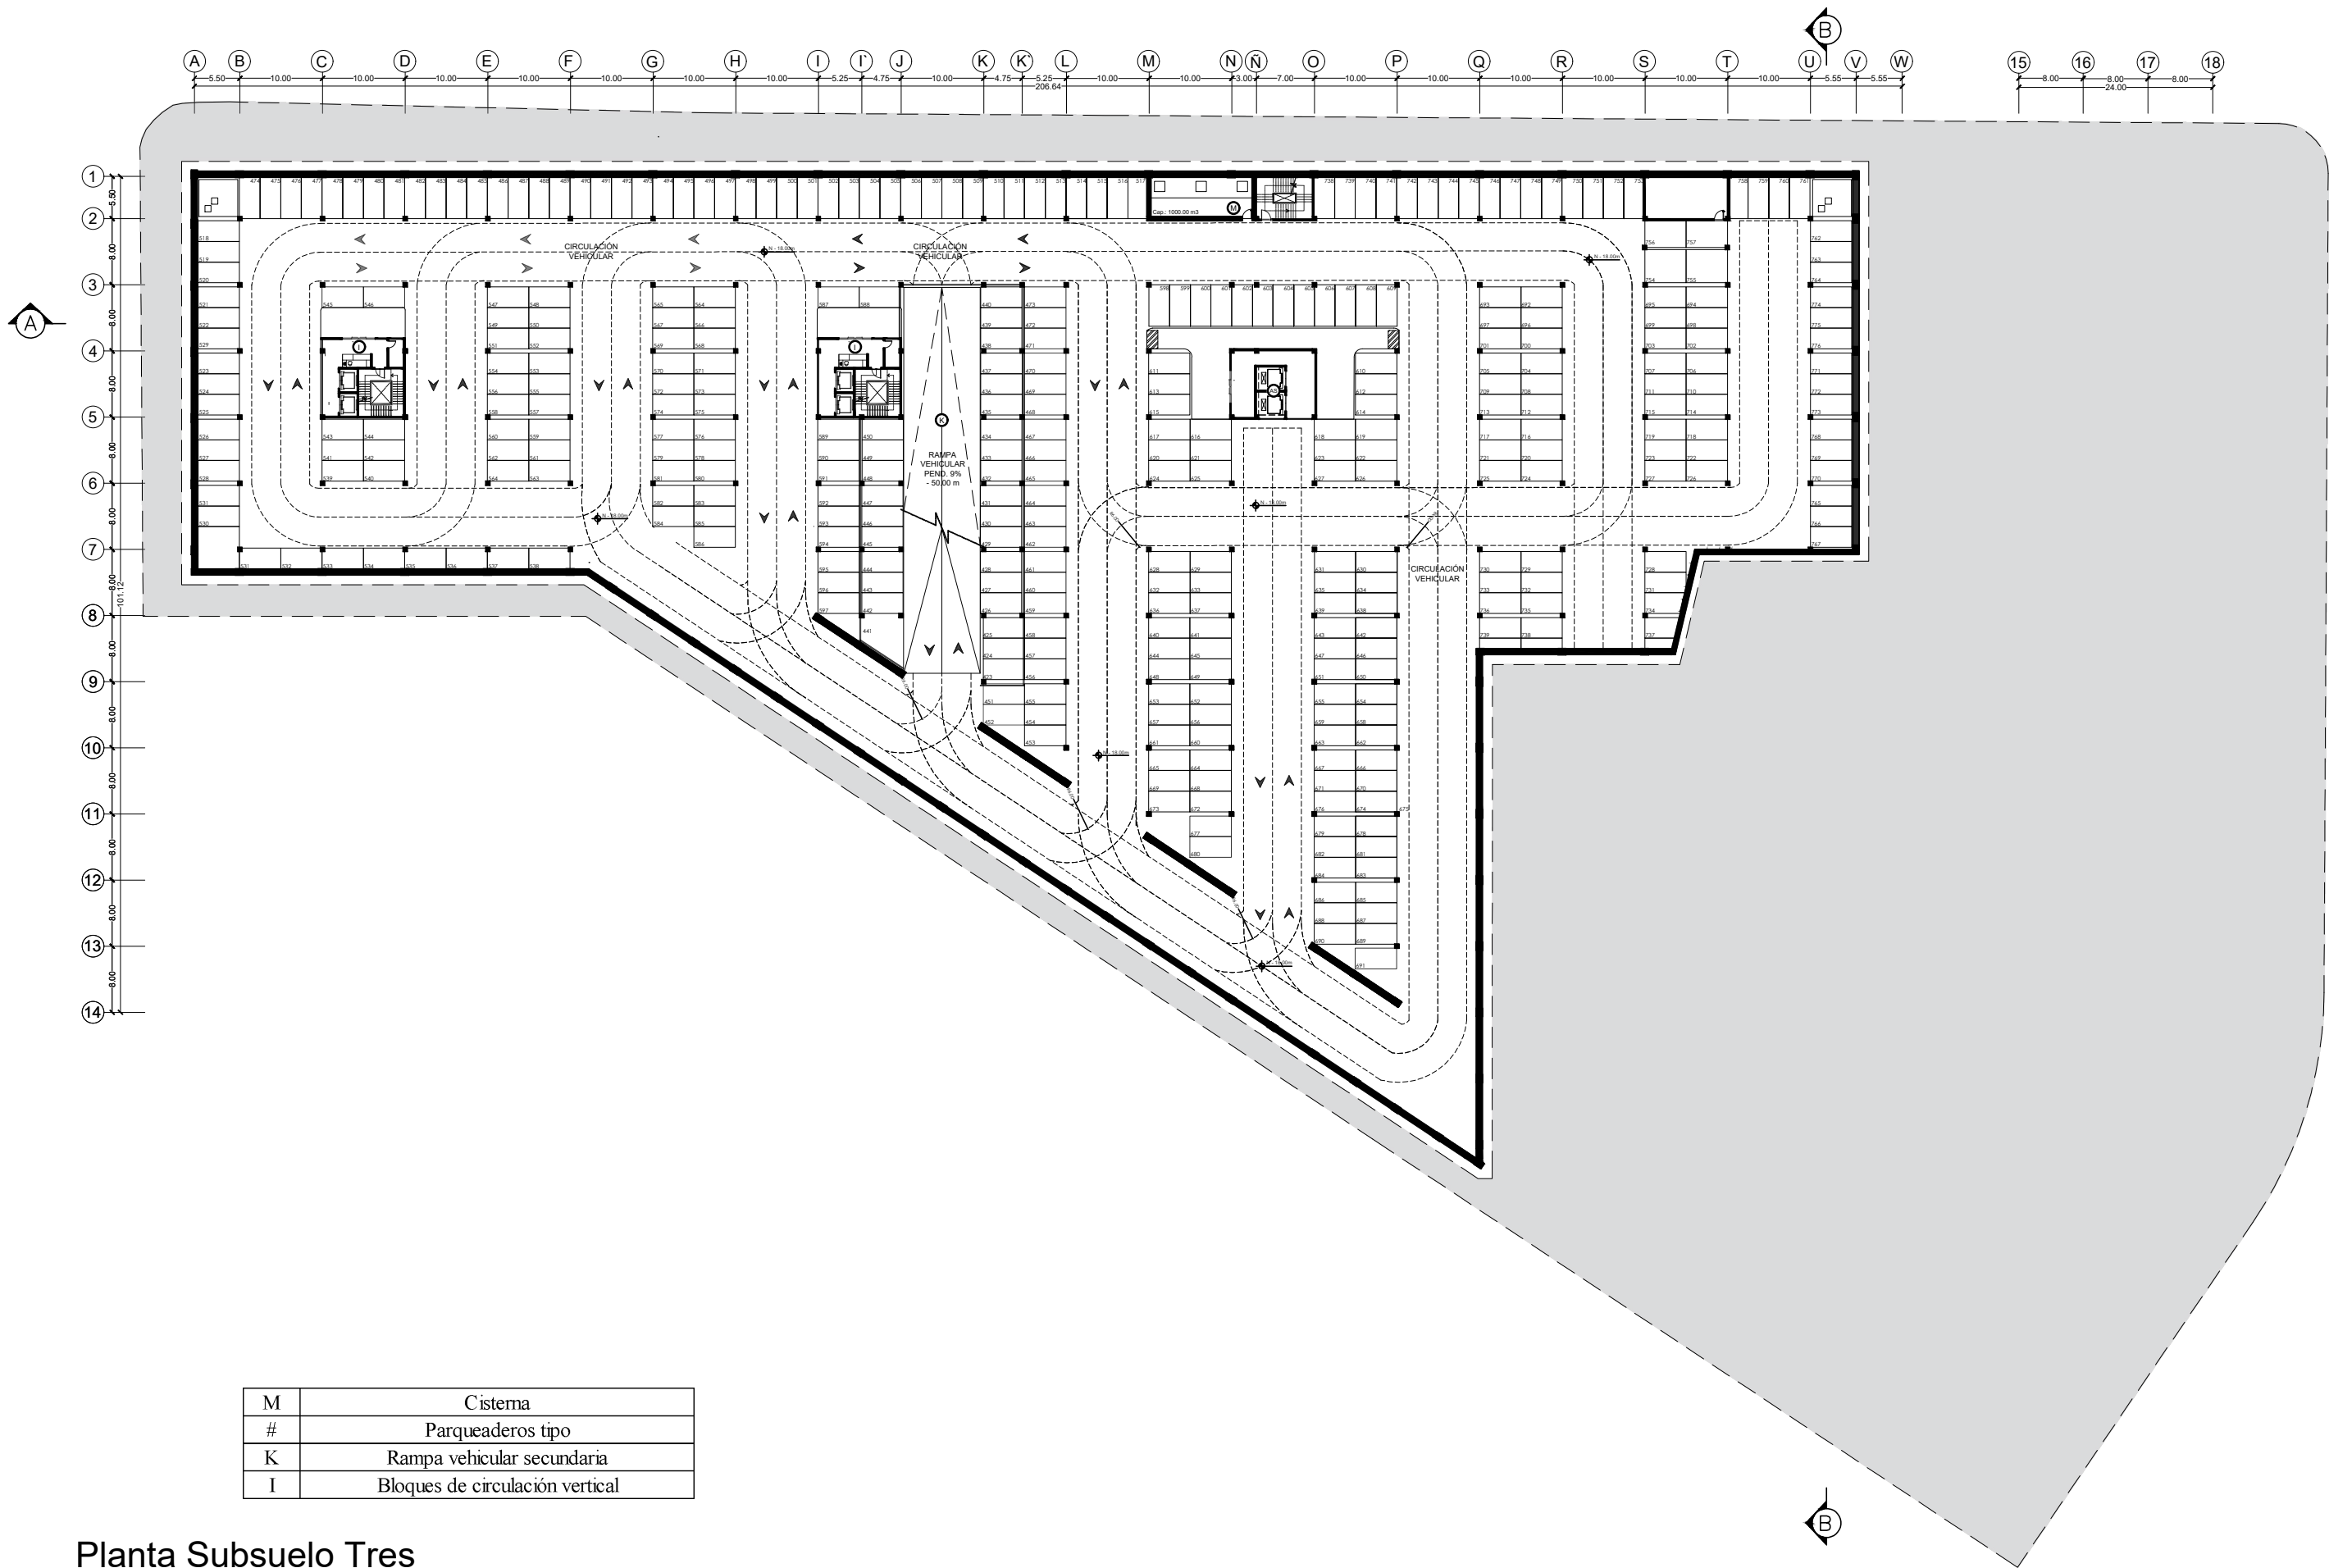


Planta Subsuelo Tres
Esc: 1:1000

M	Cisterna
#	Parquederos tipo
K	Rampa vehicular secundaria
I	Bloques de circulación vertical

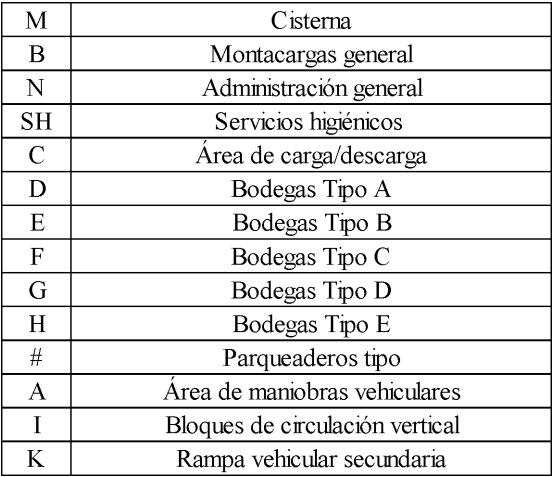


Esc: 1:1000

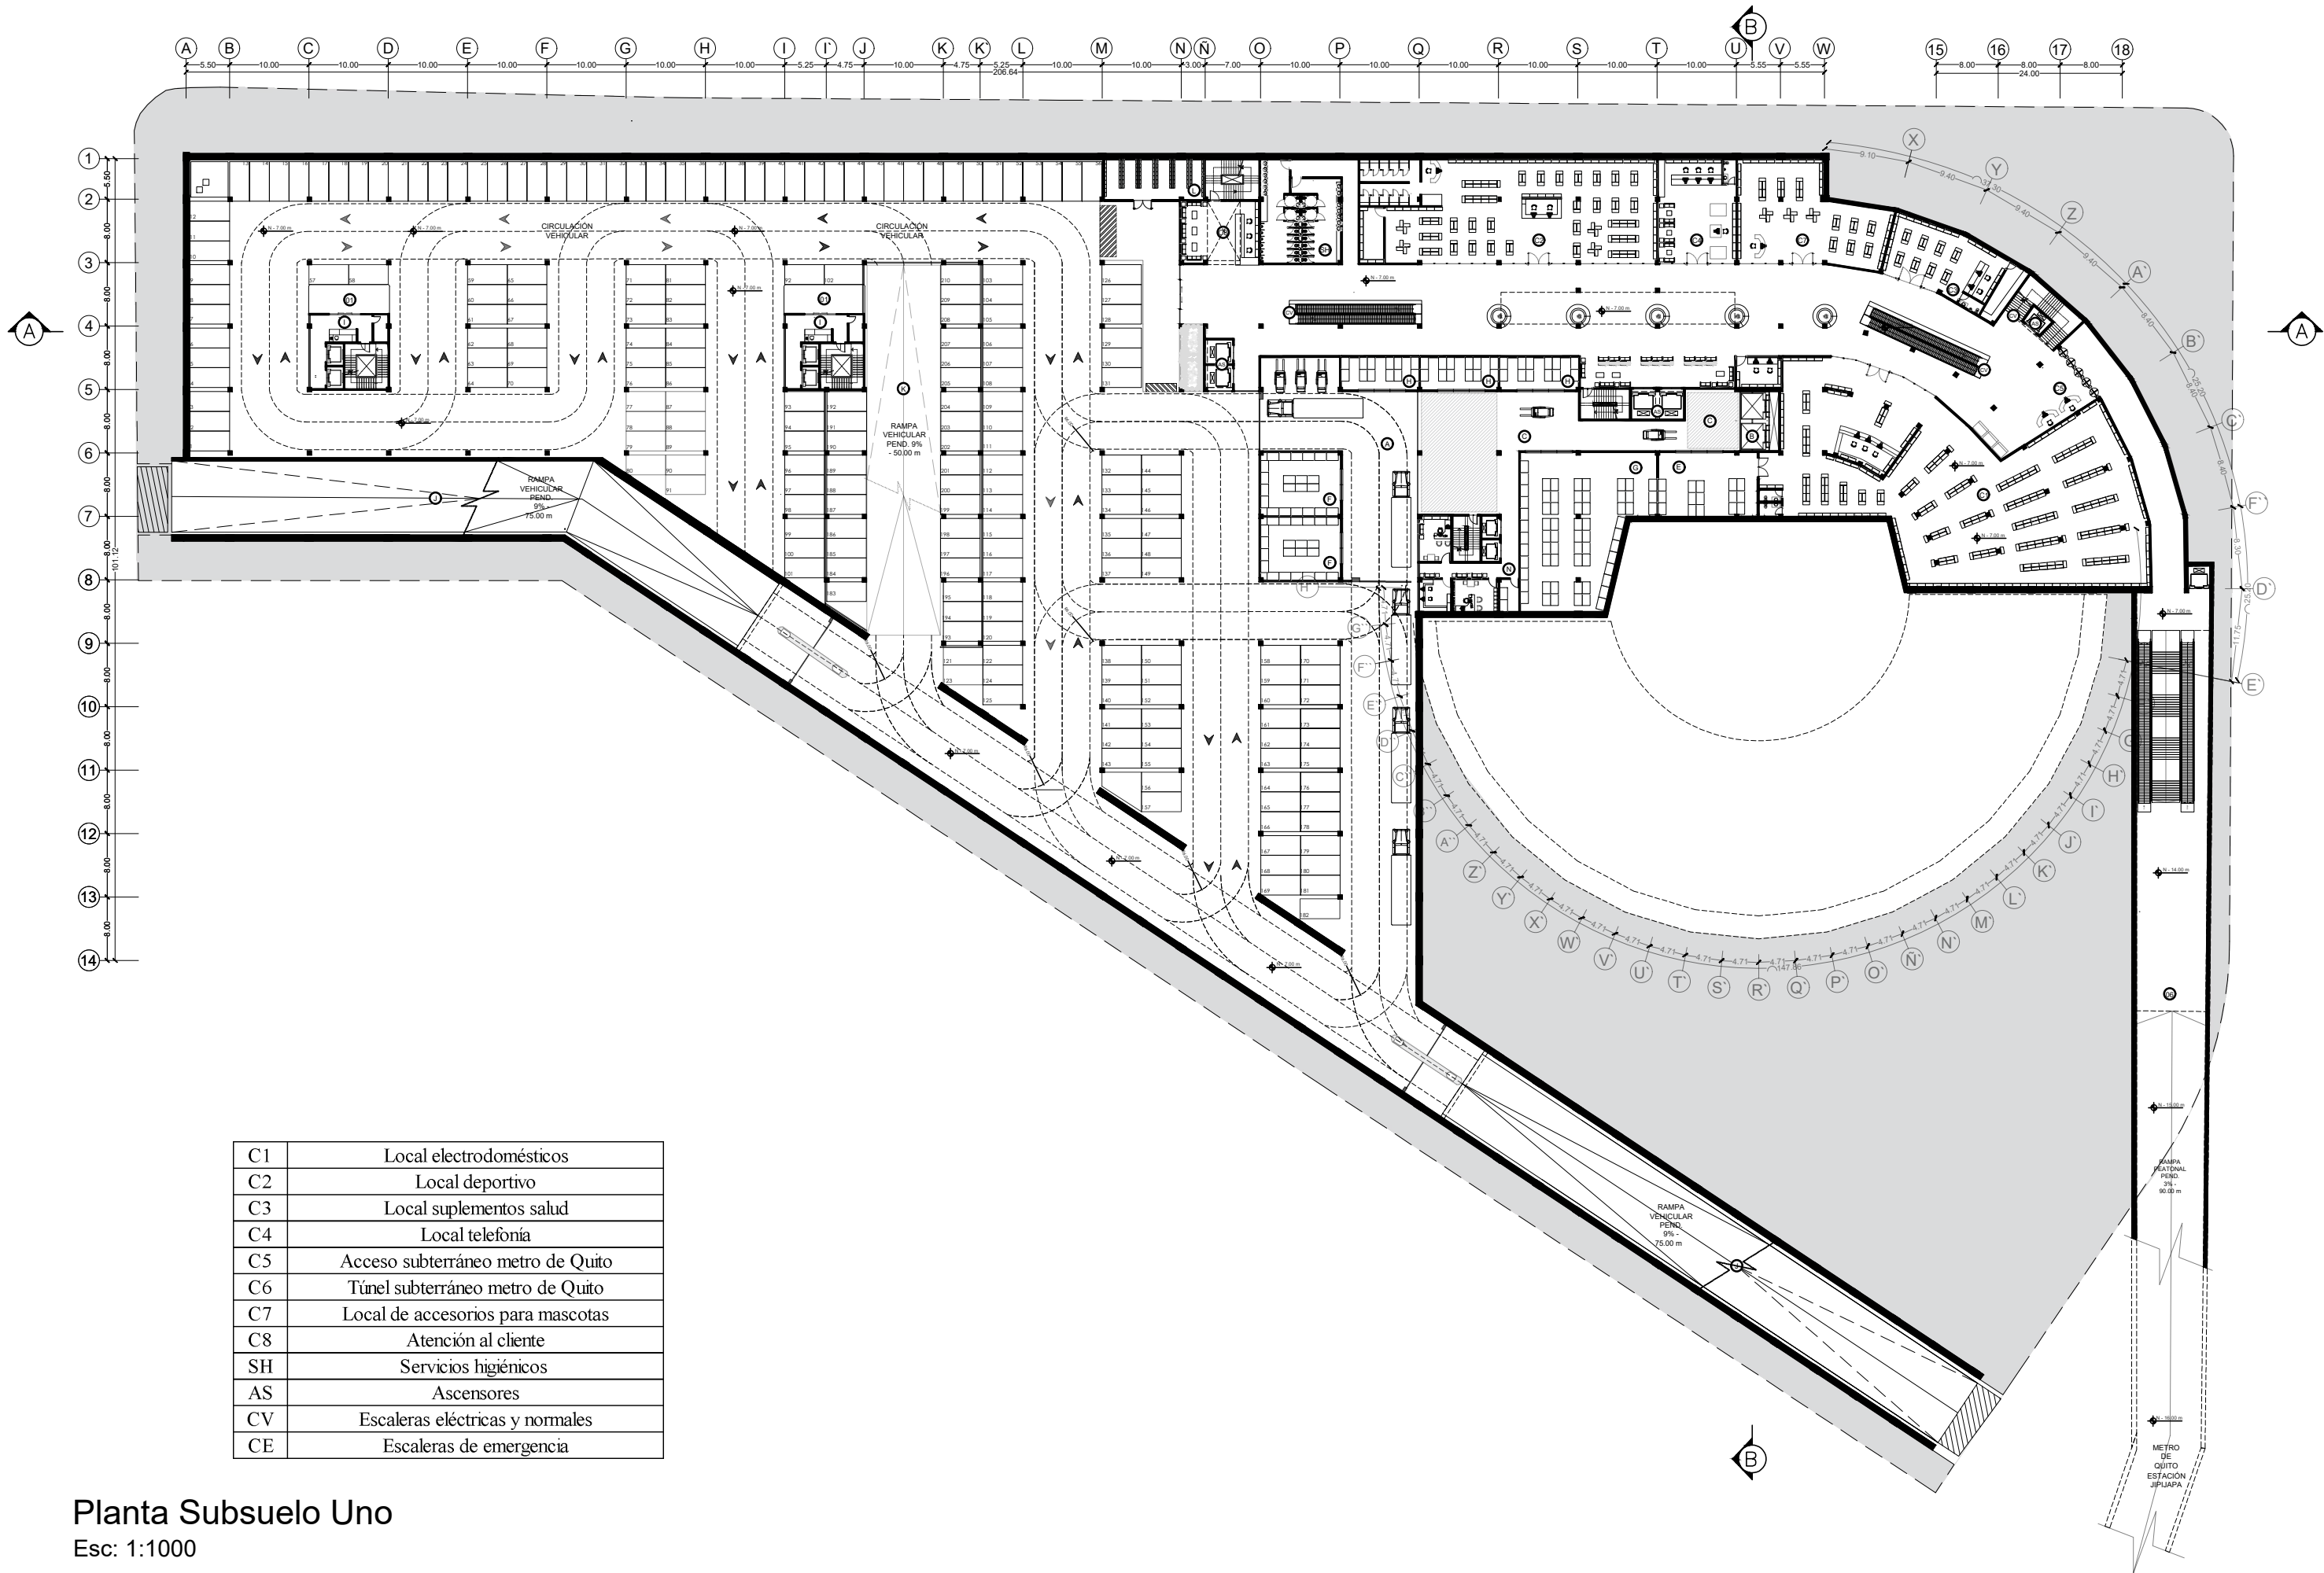

C1	Local electrodomésticos
C2	Local deportivo
C3	Local suplementos salud
C4	Local telefonía
C5	Acceso subterráneo metro de Quito
C6	Túnel subterráneo metro de Quito
C7	Local de accesorios para mascotas
C8	Atención al cliente
SH	Servicios higiénicos
AS	Ascensores
CV	Escaleras eléctricas y normales
CE	Escaleras de emergencia

Planta Subsuelo Uno
Esc: 1:1000

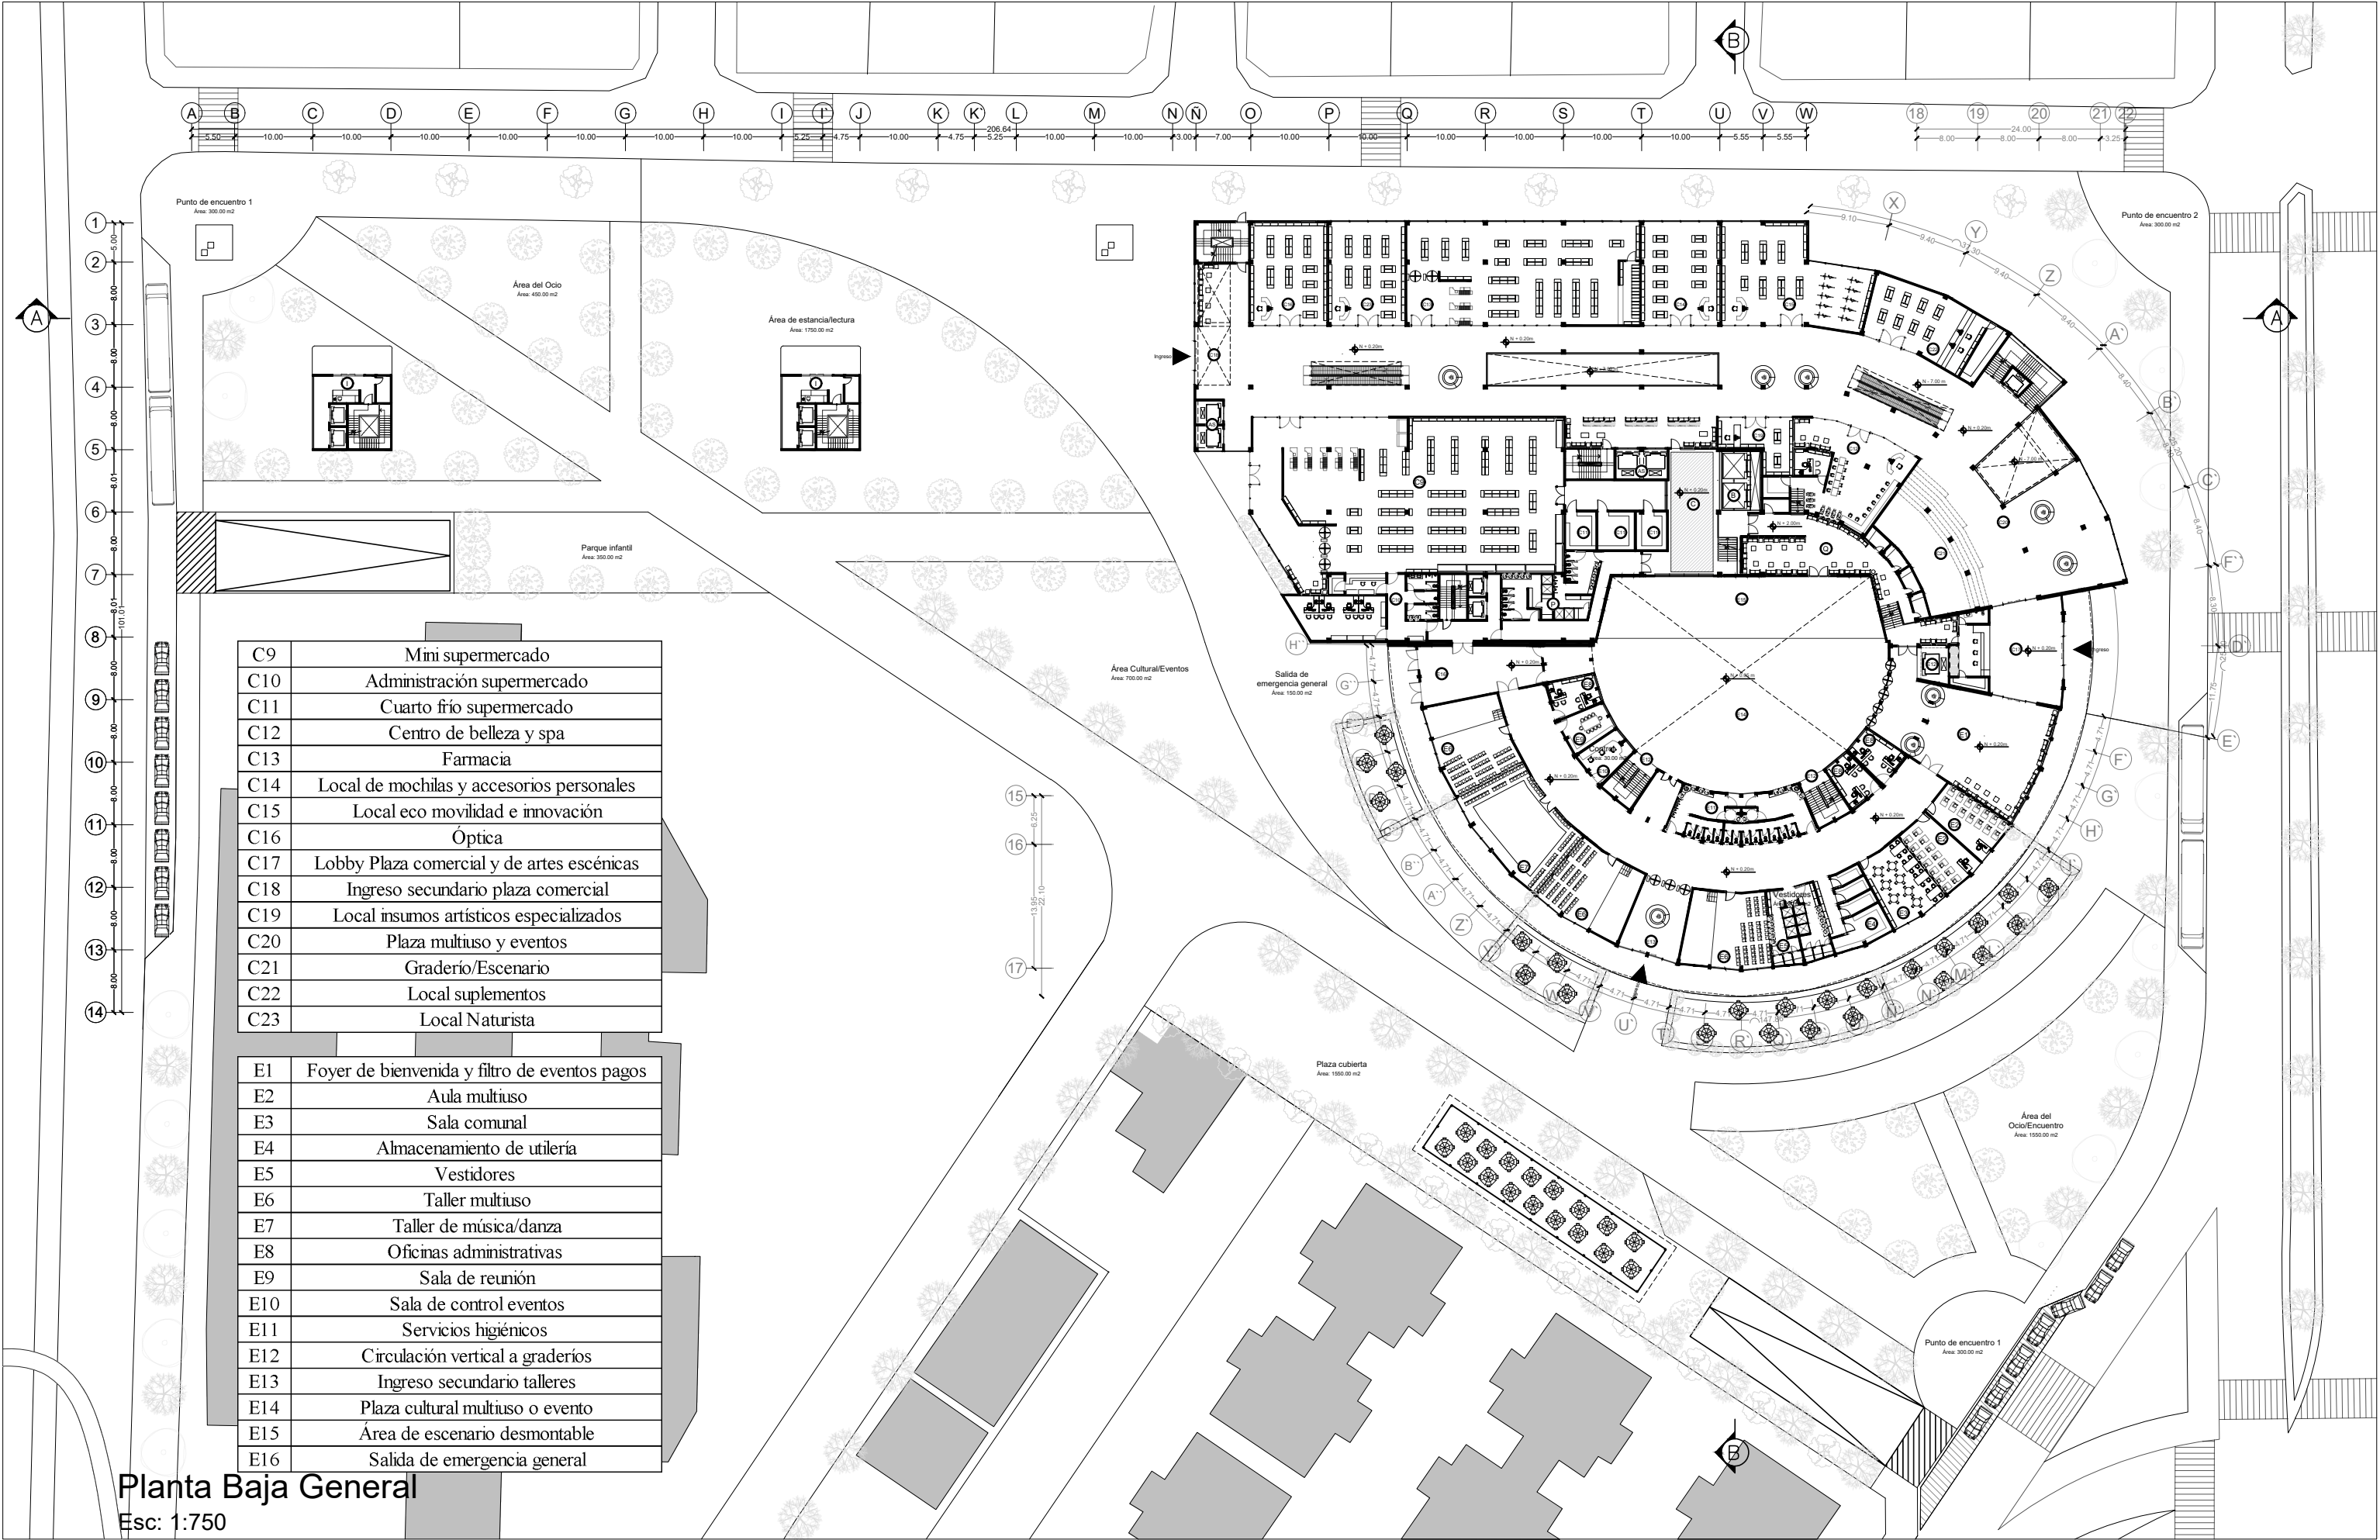

Planta Baja General

Esc: 1:750



Pontificia Universidad Católica del Ecuador
Facultad de Arquitectura, Diseño y Artes

TRABAJO DE TITULACIÓN 2023

PROYECTO:
Centro Comercial y de Artes Escénicas San Francisco de Quito

CONTENIDO:
Planta Baja General

DIRECTOR:
Arq. Julio Oleas Rueda

NOMBRE:
César Bravo Cobo

ESCALA:
Indicada

FECHA:
Octubre 2023

FIRMAS Y SELLOS DE APROBACIÓN

UBICACIÓN:
Norte de Quito,
Parroquia Jipijapa,
DMQ.





A05

C24	Local tecnología
C25	Perfumería/Joyería
C26	Banco
C27	Gimnasio
C28	Telefonía
C29	Papelería
C30	Local música
C31	Zapatería
C32	Accesorios belleza mujeres
C33	Local moda
C34	Área de mesas multiuso

Planta Primer Piso

Esc: 1:750

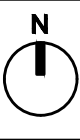	Pontificia Universidad Católica del Ecuador Facultad de Arquitectura, Diseño y Artes TRABAJO DE TITULACIÓN 2023	PROYECTO: Centro Comercial y de Artes Escénicas San Francisco de Quito	DIRECTOR: Arq. Julio Oleas Rueda	ESCALA: Indicada	FIRMAS Y SELLOS DE APROBACIÓN	UBICACIÓN: Norte de Quito, Parroquia Jipijapa, DMQ.		A06
		CONTENIDO: Planta Primer Piso	NOMBRE: César Bravo Cobo	FECHA: Octubre 2023				

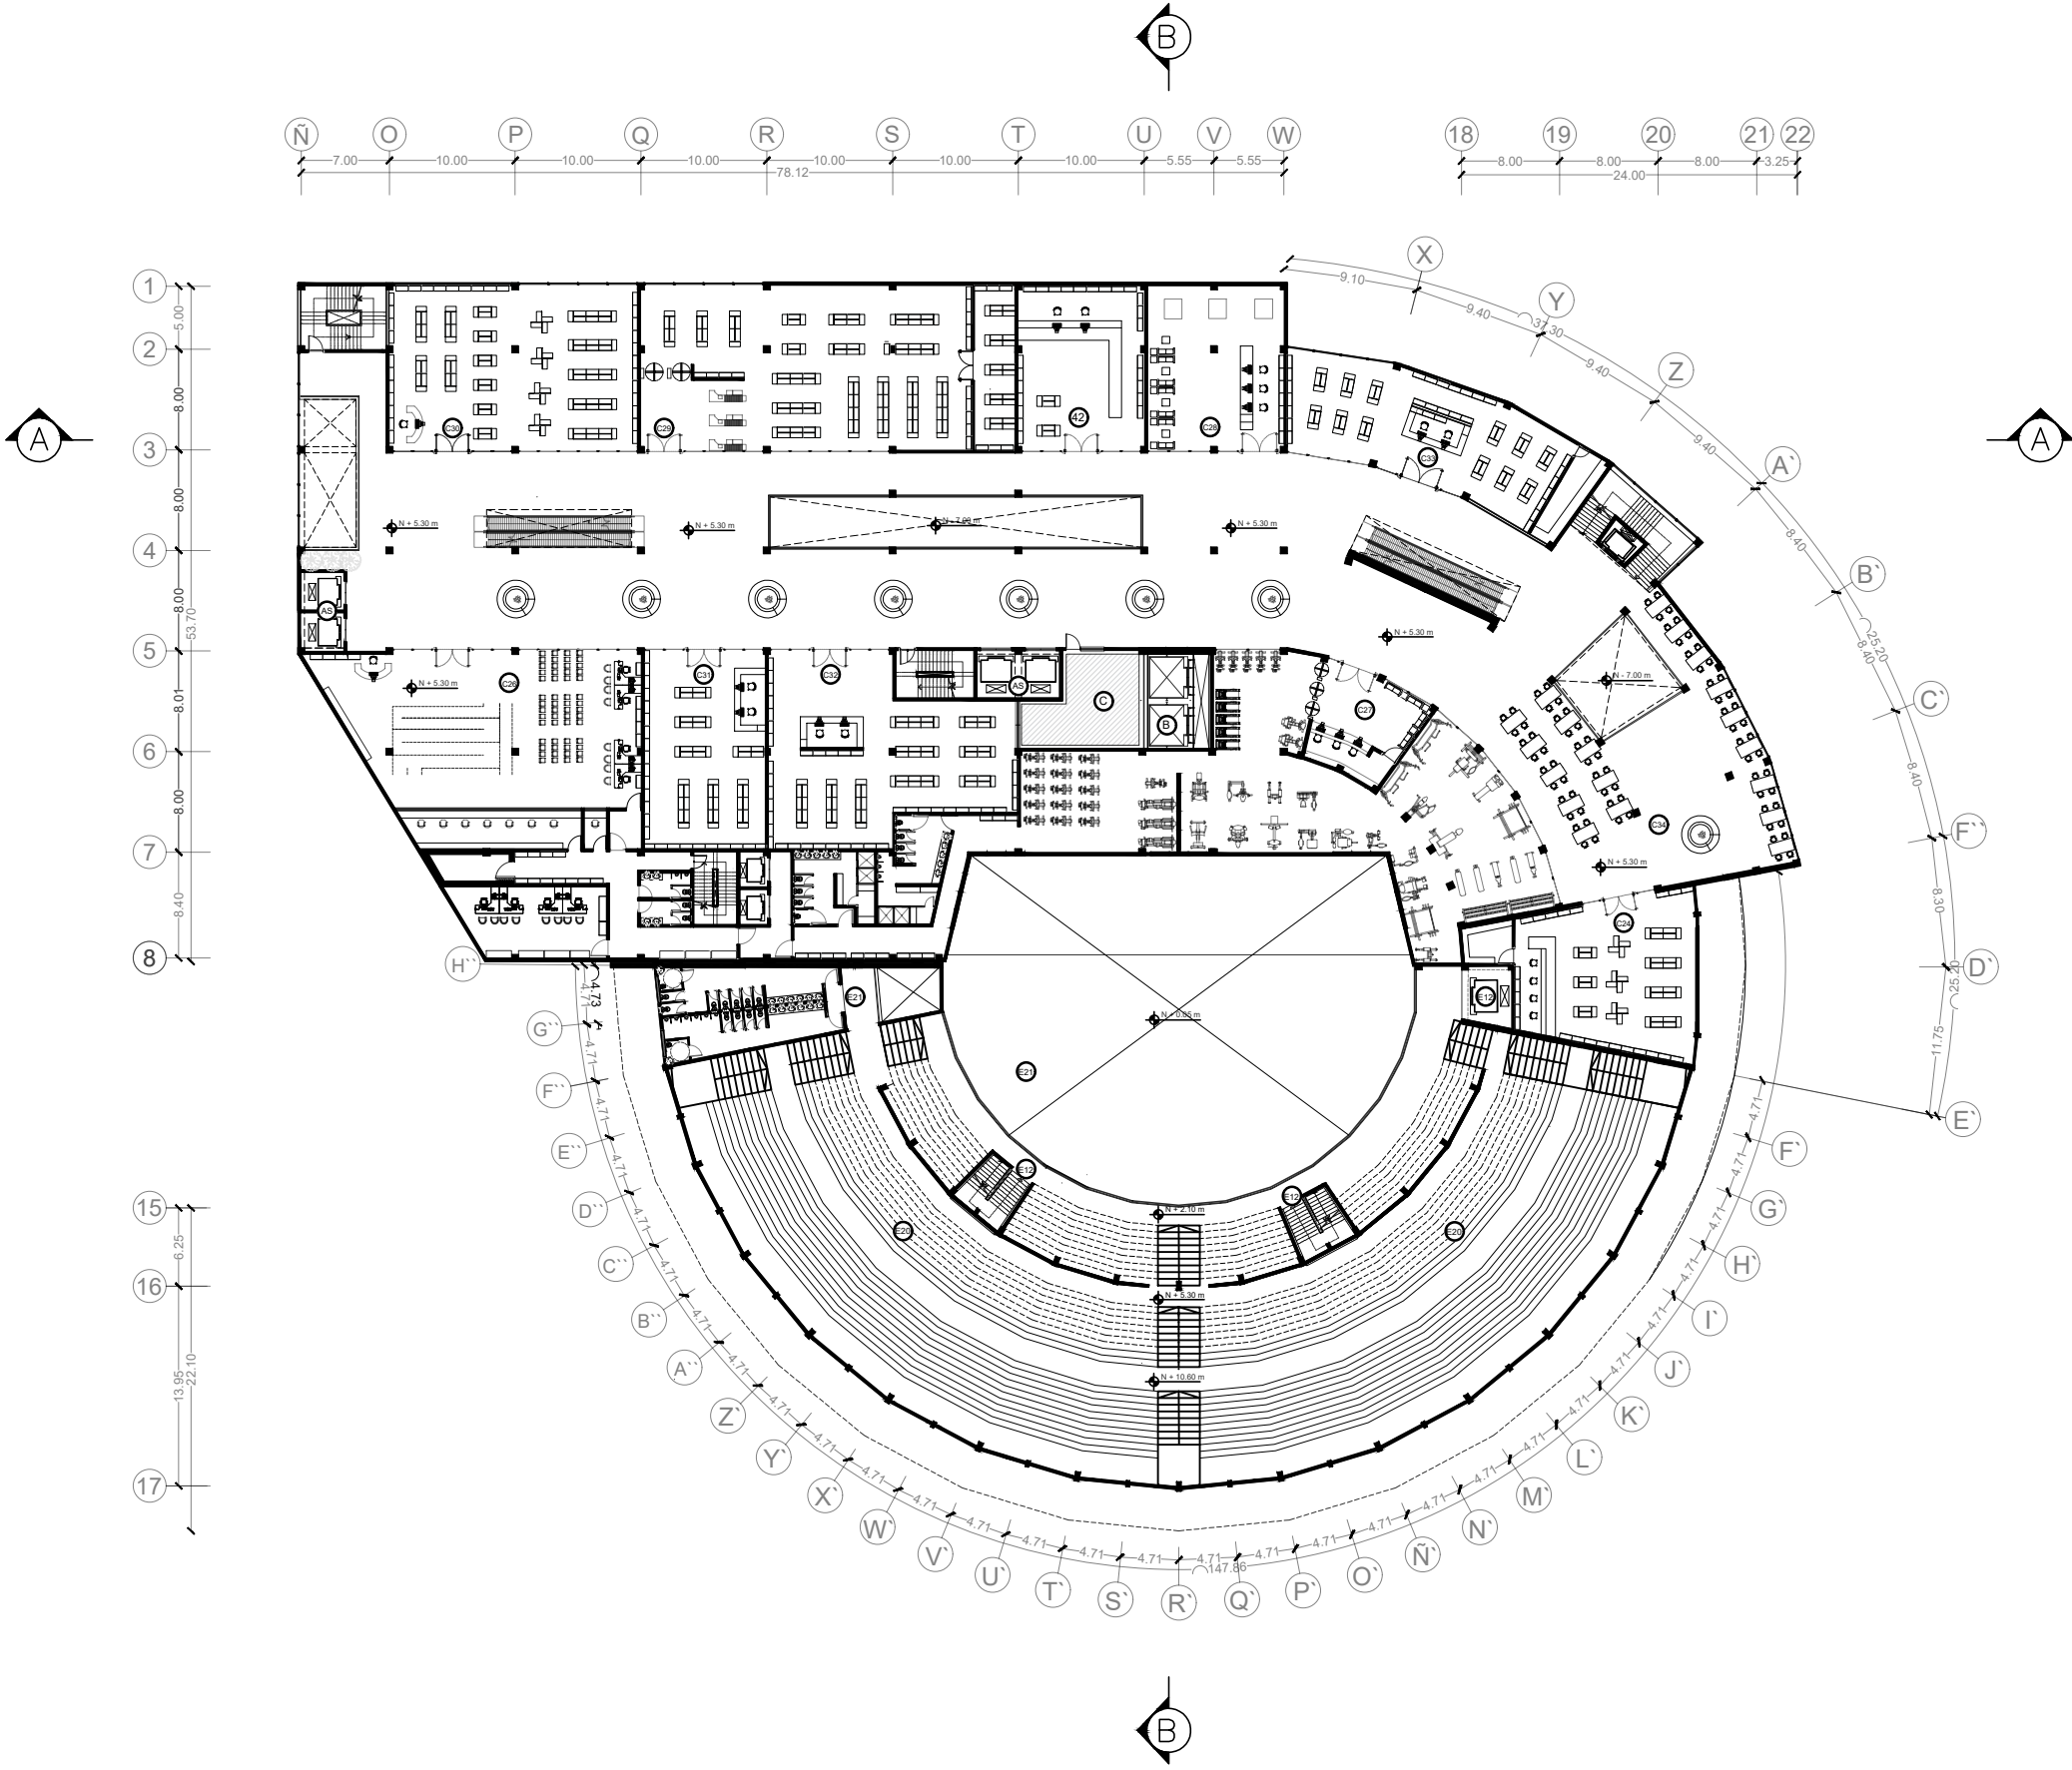


C35	Co - Working
C36	Librería
C37	Moda
C38	Moda
C39	Moda
C40	Moda
C41	Moda
C42	Local tecnología
C43	Restaurante
C44	Patio de comidas
C45	Conexión con plaza de eventos
SH	Servicios higiénicos


E20	Graderío principal
E21	Servicios higiénicos
E18	Circulación vertical
E19	Circulaciones servidoras
E22	Bloque de ascensor

Planta 2ndo Piso


Esc: 1:750

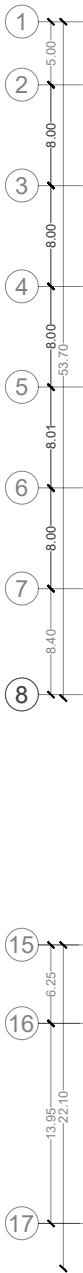


 Pontificia Universidad Católica del Ecuador Facultad de Arquitectura, Diseño y Artes TRABAJO DE TITULACIÓN 2023	PROYECTO: Centro Comercial y de Artes Escénicas San Francisco de Quito	DIRECTOR: Arq. Julio Oleas Rueda	ESCALA: Indicada	FIRMAS Y SELLOS DE APROBACIÓN	UBICACIÓN: Norte de Quito, Parroquia Jipijapa, DMQ.		A08
	CONTENIDO: Planta de Cubierta	NOMBRE: César Bravo Cobo	FECHA: Octubre 2023				

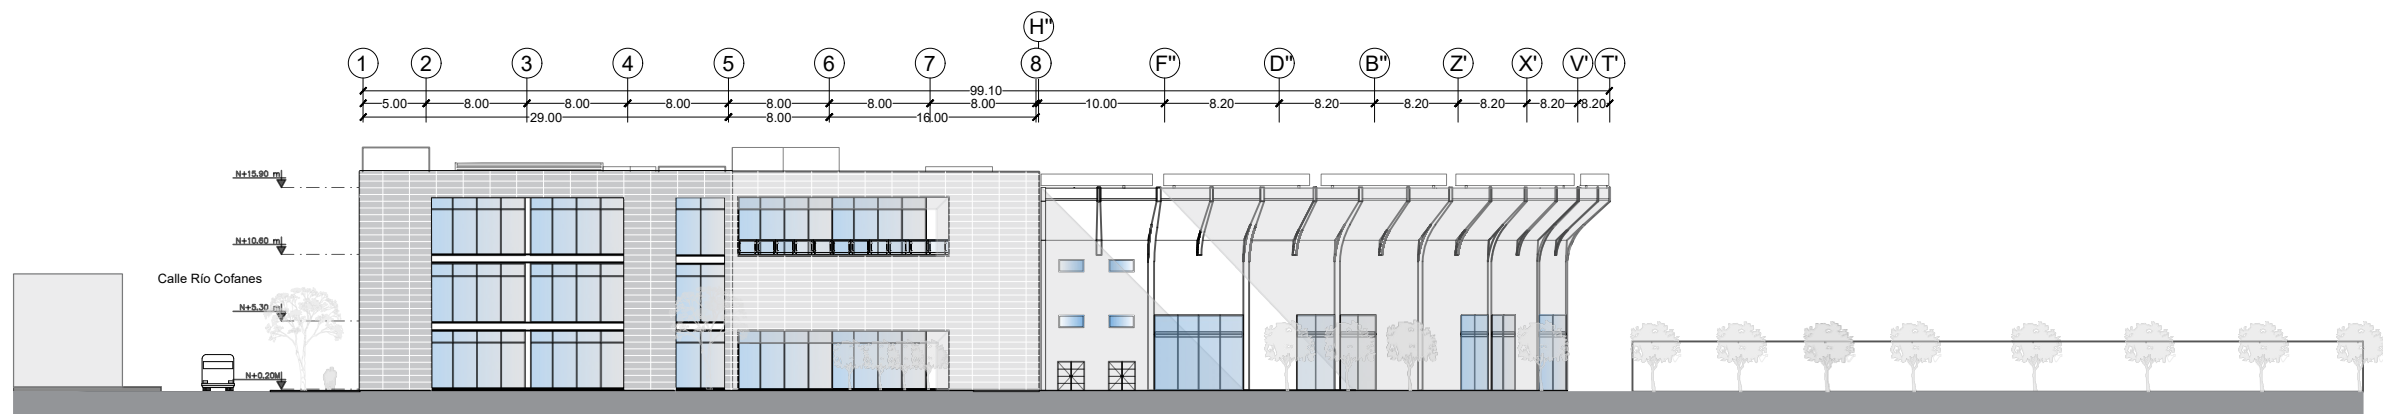


Elevación Oeste
Esc: 1:750

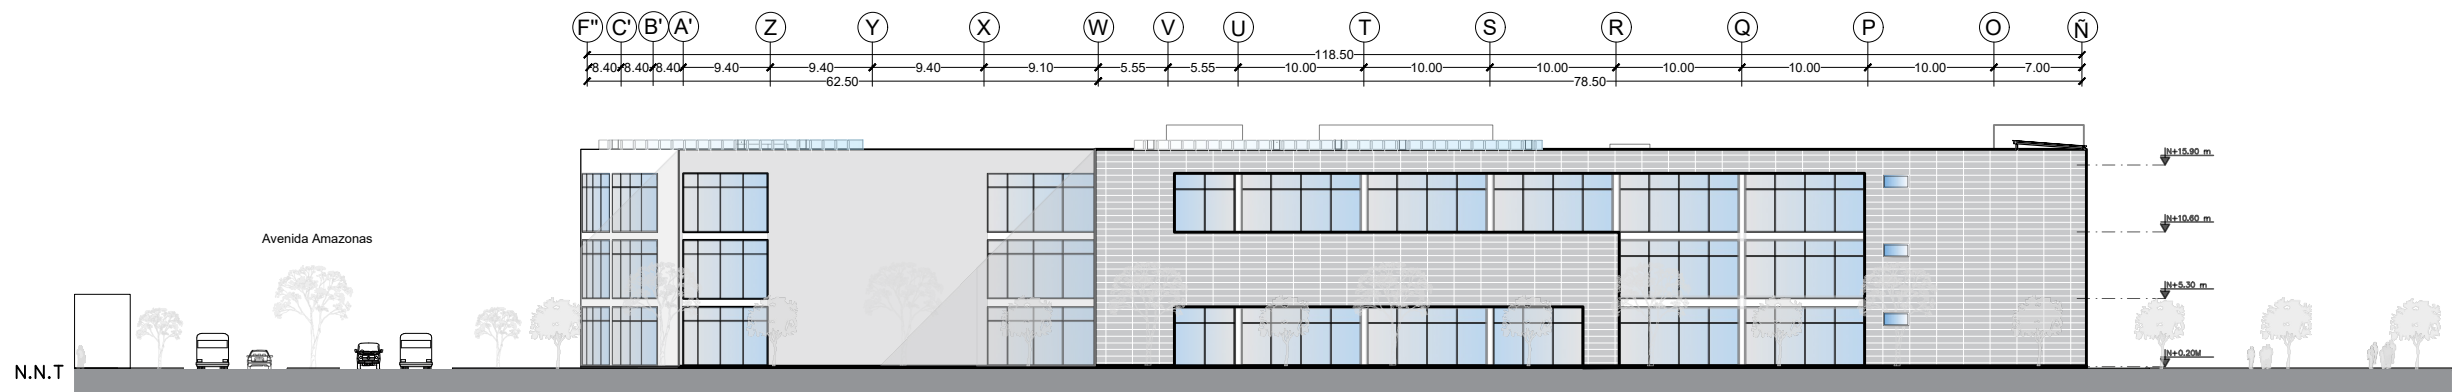


Elevación Norte
Esc: 1:750

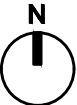 Pontificia Universidad Católica del Ecuador Facultad de Arquitectura, Diseño y Artes TRABAJO DE TITULACIÓN 2023	PROYECTO: Centro Comercial y de Artes Escénicas San Francisco de Quito	DIRECTOR: Arq. Julio Oleas Rueda	ESCALA: Indicada	FIRMAS Y SELLOS DE APROBACIÓN	UBICACIÓN: Norte de Quito, Parroquia Jipijapa, DMQ.		A09
	CONTENIDO: Elevaciones Arquitectónicas	NOMBRE: César Bravo Cobo	FECHA: Octubre 2023				

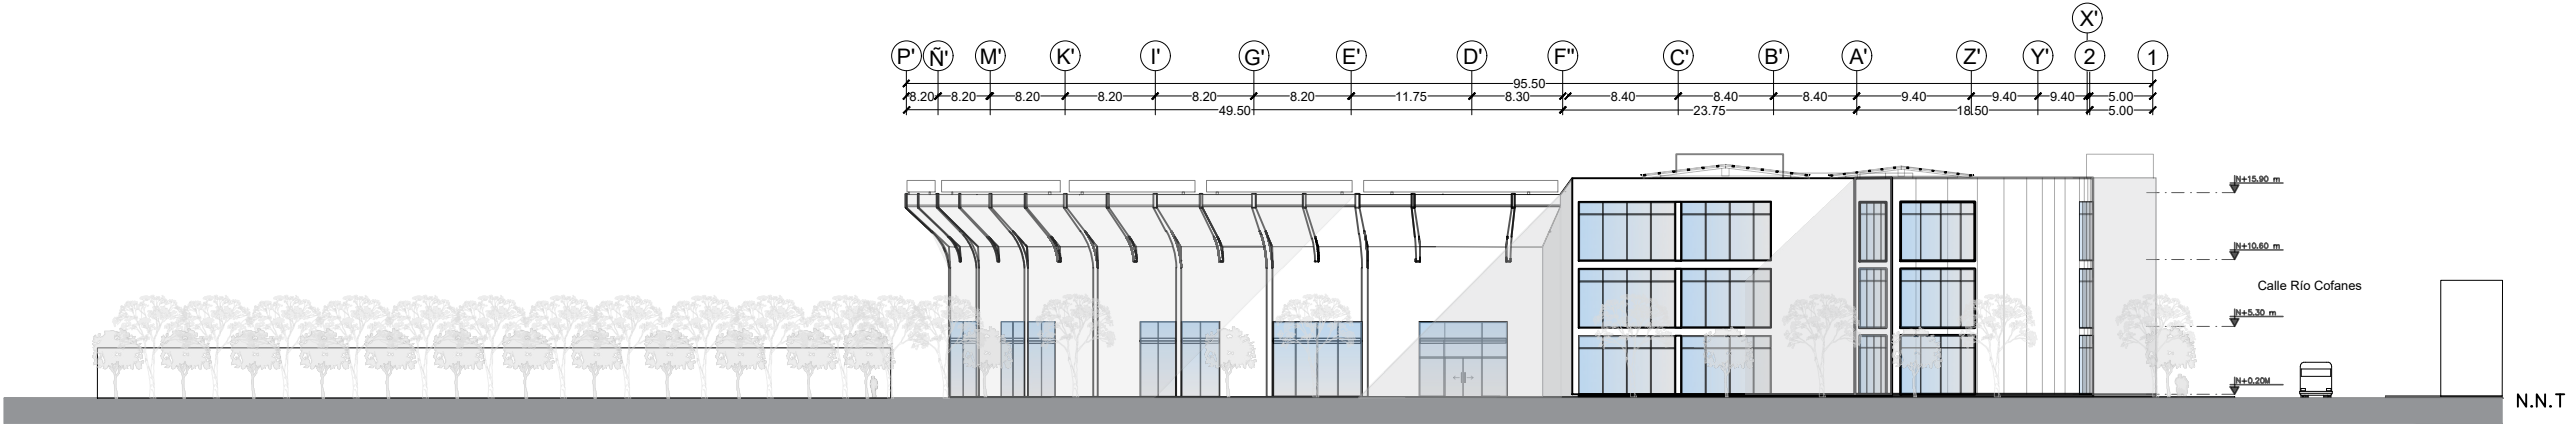



Elevación Este (Principal)
Esc: 1:1000

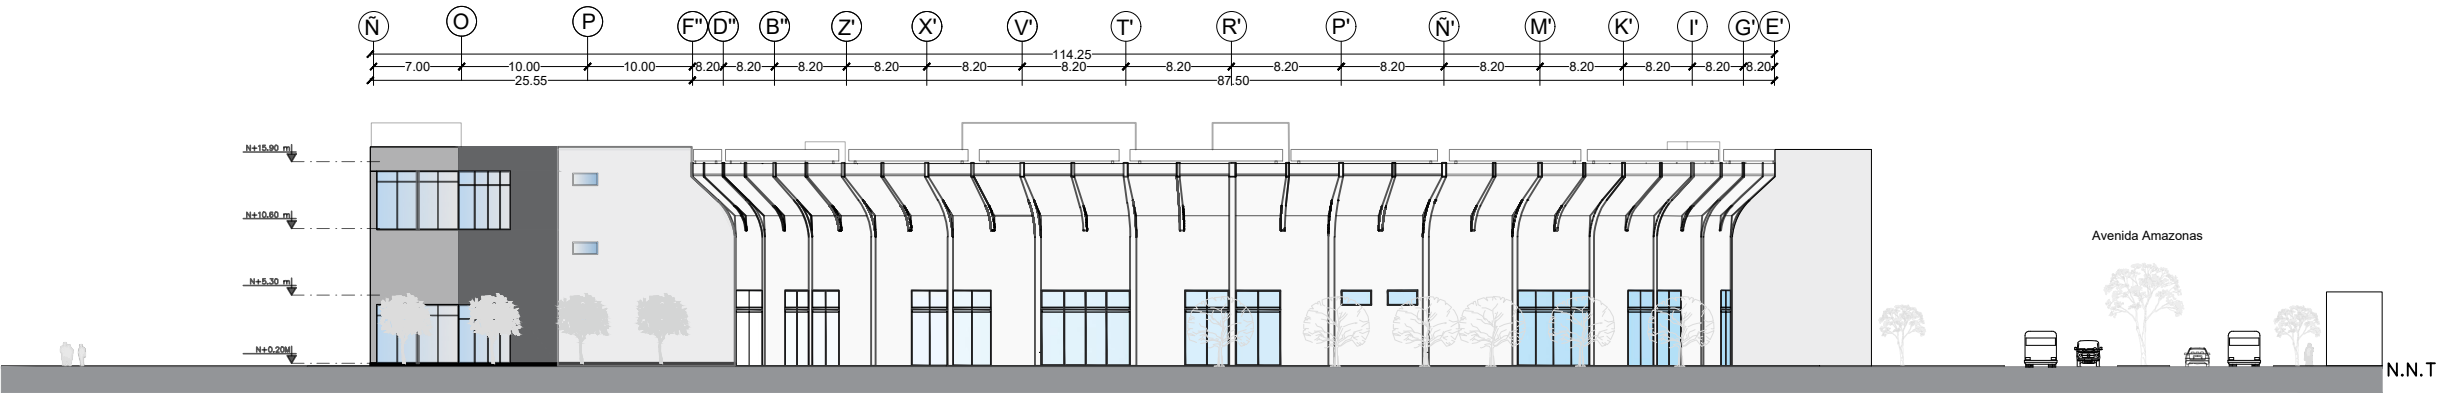

Elevación Sur
Esc: 1:1000

 Pontificia Universidad Católica del Ecuador Facultad de Arquitectura, Diseño y Artes TRABAJO DE TITULACIÓN 2023	PROYECTO: Centro Comercial y de Artes Escénicas San Francisco de Quito	DIRECTOR: Arq. Julio Oleas Rueda	ESCALA: Indicada	FIRMAS Y SELLOS DE APROBACIÓN	UBICACIÓN: Norte de Quito, Parroquia Jipijapa, DMQ.		A10
	CONTENIDO: Elevaciones Arquitectónicas	NOMBRE: César Bravo Cobo	FECHA: Octubre 2023				

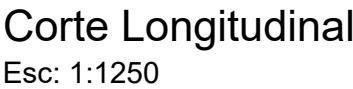

  Pontificia Universidad Católica del Ecuador Facultad de Arquitectura, Diseño y Artes TRABAJO DE TITULACIÓN 2023	PROYECTO: Centro Comercial y de Artes Escénicas San Francisco de Quito	DIRECTOR: Arq. Julio Oleas Rueda	ESCALA: Indicada	FIRMAS Y SELLOS DE APROBACIÓN	UBICACIÓN: Norte de Quito, Parroquia Jipijapa, DMQ.		
	CONTENIDO: Cortes Arquitectónicos	NOMBRE: César Bravo Cobo	FECHA: Octubre 2023				