ARQUITECTURA

A01. Ubicación
A02. Implantación
A03. Planta de cubiertas
A04. Axonometría Pabellón 1
A05. Planta de cubierta Pabellón 1
A06. Planta baja N +0.60
A07. Planta alta N +3.96
A08. Corte 1-1´
A09. Corte 2-2´
A10. Corte 3-3´
A11. Fachada frontal
A12. Fachada posterior
A13. Fachada lateral derecha
A14. Fachada lateral izquierda
A15. Axonometría Pabellón del Río
A16. Planta de cubierta y planta general
A17. Cortes y fachadas
A18. Fachadas
A19. Axonometría Pabellón de apoyo tipo I
A20. Planimetría general
A21. Planimetría general
A22. Axonometría Pabellón de apoyo tipo II
A23. Planimetría general
A24. Planimetría general
A25. Axonometría Pabellón de apoyo tipo III
A26. Planimetría general
A27. Planimetría general
A28. Axonometría Pabellón de apoyo comunitario barrial
A29. Planimetría general
A30. Planimetría general
A31. Planimetría general



PONTIFICIA UNIVERSIDAD CATOLICA DEL ECUADOR
FACULTAD DE ARQUITECTURA, DISEÑO Y ARTES
TRABAJO DE FIN DE CARRERA

TEMA: LABORATORIO DE APRENDIZAJE E INTERPRETACIÓN DEL AGUA Y LA NATURALEZA

CONTIENE: UBICACIÓN

A01

DIRECTOR DE TESIS: ARQ. GABRIELA NARANJO

NOMBRE: ABIGAIL PADILLA BENAVIDES

NOTAS TÉCNICAS:

SELLOS Y FIRMAS DE APROBACIÓN:

UBICACIÓN:
Parque Pilanqui, Parroquia San Francisco. Ibarra.

Av. Teodoro Gómez y Av. Heleoro Ayala

NORTE:

FECHA: OCTUBRE 2023

ESCALA: 1:7000

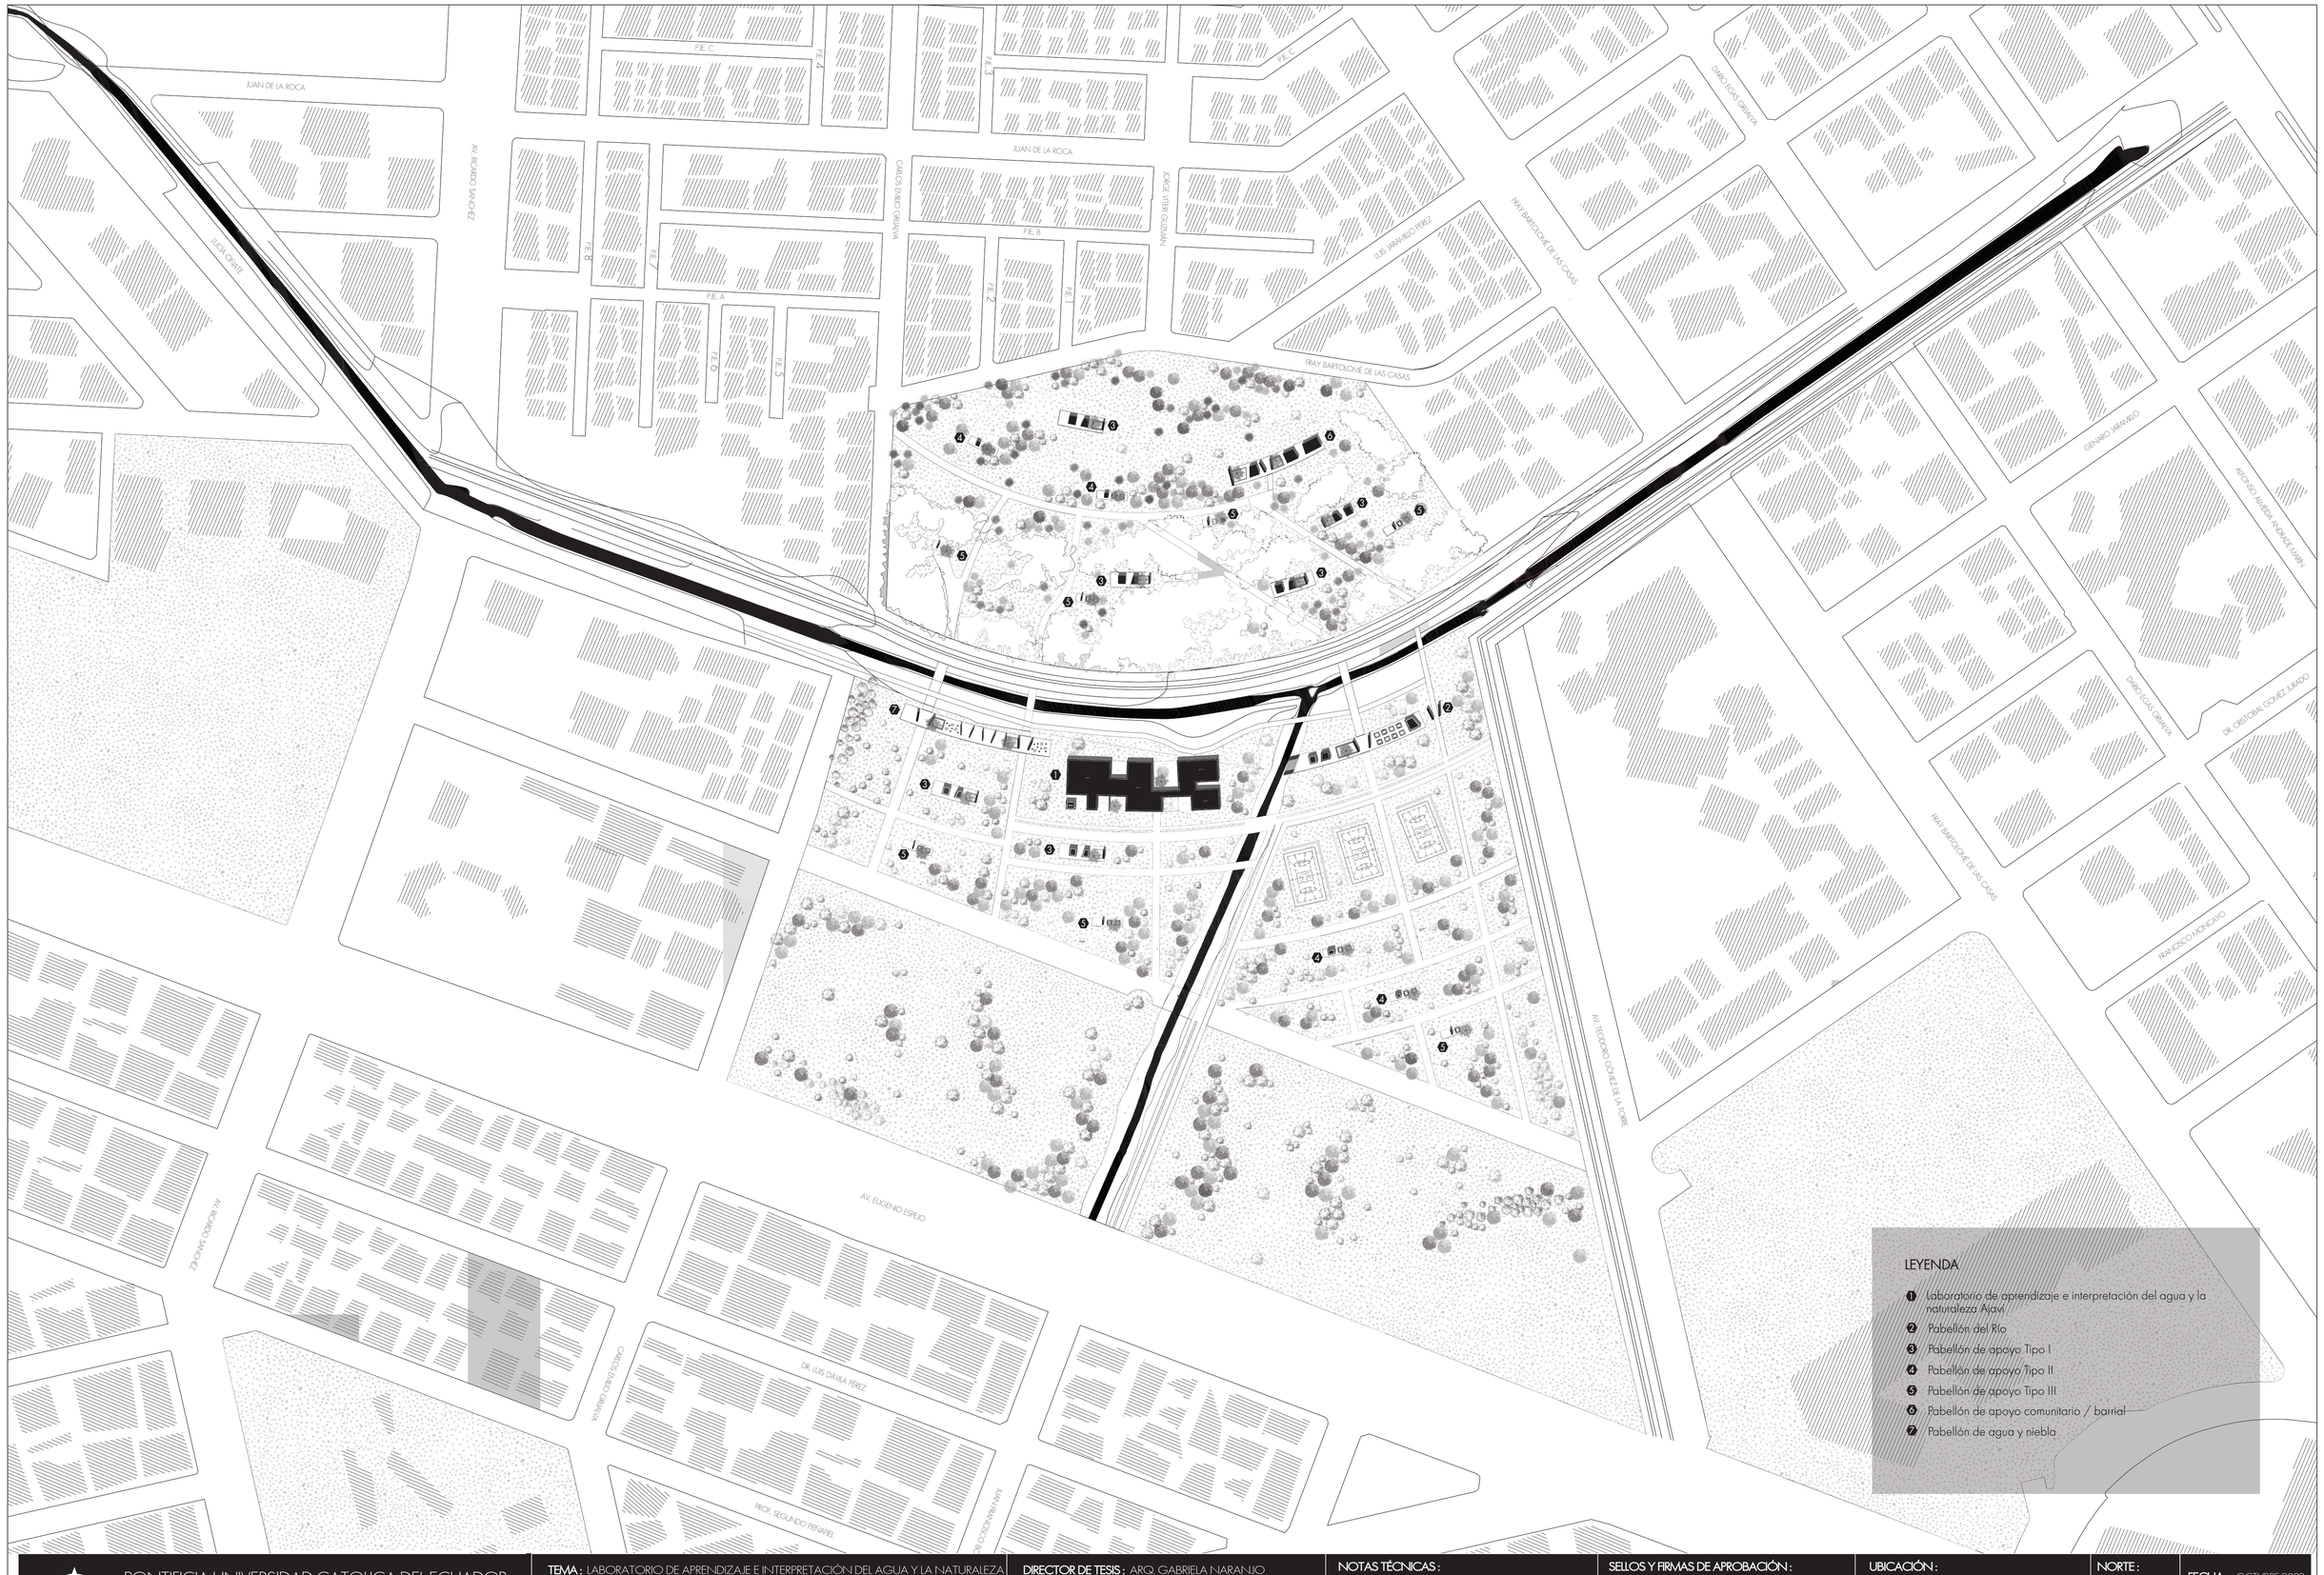

LEYENDA

1. Laboratorio de aprendizaje e interpretación del agua y la naturaleza Ajavi
2. Pabellón del Río
3. Pabellón de apoyo Tipo I
4. Pabellón de apoyo Tipo II
5. Pabellón de apoyo Tipo III
6. Pabellón de apoyo comunitario / barrial
7. Pabellón de agua y niebla

PONTIFICIA UNIVERSIDAD CATOLICA DEL ECUADOR
FACULTAD DE ARQUITECTURA, DISEÑO Y ARTES
TRABAJO DE FIN DE CARRERA

TEMA: LABORATORIO DE APRENDIZAJE E INTERPRETACIÓN DEL AGUA Y LA NATURALEZA

CONTIENE: IMPLANTACIÓN

A02

DIRECTOR DE TESIS: ARQ. GABRIELA NARANJO

NOMBRE: ABIGAIL PADILLA BENAVIDES

NOTAS TÉCNICAS:

SELLOS Y FIRMAS DE APROBACIÓN:

UBICACIÓN: Parque Pilanqui, Parroquia San Francisco. Ibarra.

Av. Teodoro Gómez y Av. Heleoro Ayala

NORTE:

FECHA: OCTUBRE 2023

ESCALA: 1:1700

P.E. A
P.E. 8
P.E. 7
P.E. 6
P.E. 5
P.E. 2
P.E. 1
CARLOS EMILIO GRIJALVA
ILUS JARAMILLO PEREZ
FRAY BARTOLOMÉ DE LAS CASAS
GERARDO JARAMILLO
AV. TEODORO GÓMEZ DE LA TORRE
AV. EUGENIO ESPEJO

LEYENDA

1. Laboratorio de aprendizaje e interpretación del agua y la naturaleza Ajaví
2. Pabellón del Río
3. Pabellón de apoyo Tipo I
4. Pabellón de apoyo Tipo II
5. Pabellón de apoyo Tipo III
6. Pabellón de apoyo comunitario / barrial
7. Pabellón de agua y niebla

PONTIFICIA UNIVERSIDAD CATOLICA DEL ECUADOR
FACULTAD DE ARQUITECTURA, DISEÑO Y ARTES
TRABAJO DE FIN DE CARRERA

TEMA: LABORATORIO DE APRENDIZAJE E INTERPRETACIÓN DEL AGUA Y LA NATURALEZA

CONTIENE: PLANTA DE CUBIERTAS

A03

DIRECTOR DE TESIS: ARQ. GABRIELA NARANJO

NOMBRE: ABIGAIL PADILLA BENAVIDES

NOTAS TÉCNICAS:

SELLOS Y FIRMAS DE APROBACIÓN:

UBICACIÓN: Parque Pilanqui, Parroquia San Francisco. Ibarra.

Av. Teodoro Gómez y Av. Heleoro Ayala

NORTE:

FECHA: OCTUBRE 2023

ESCALA: 1:1000

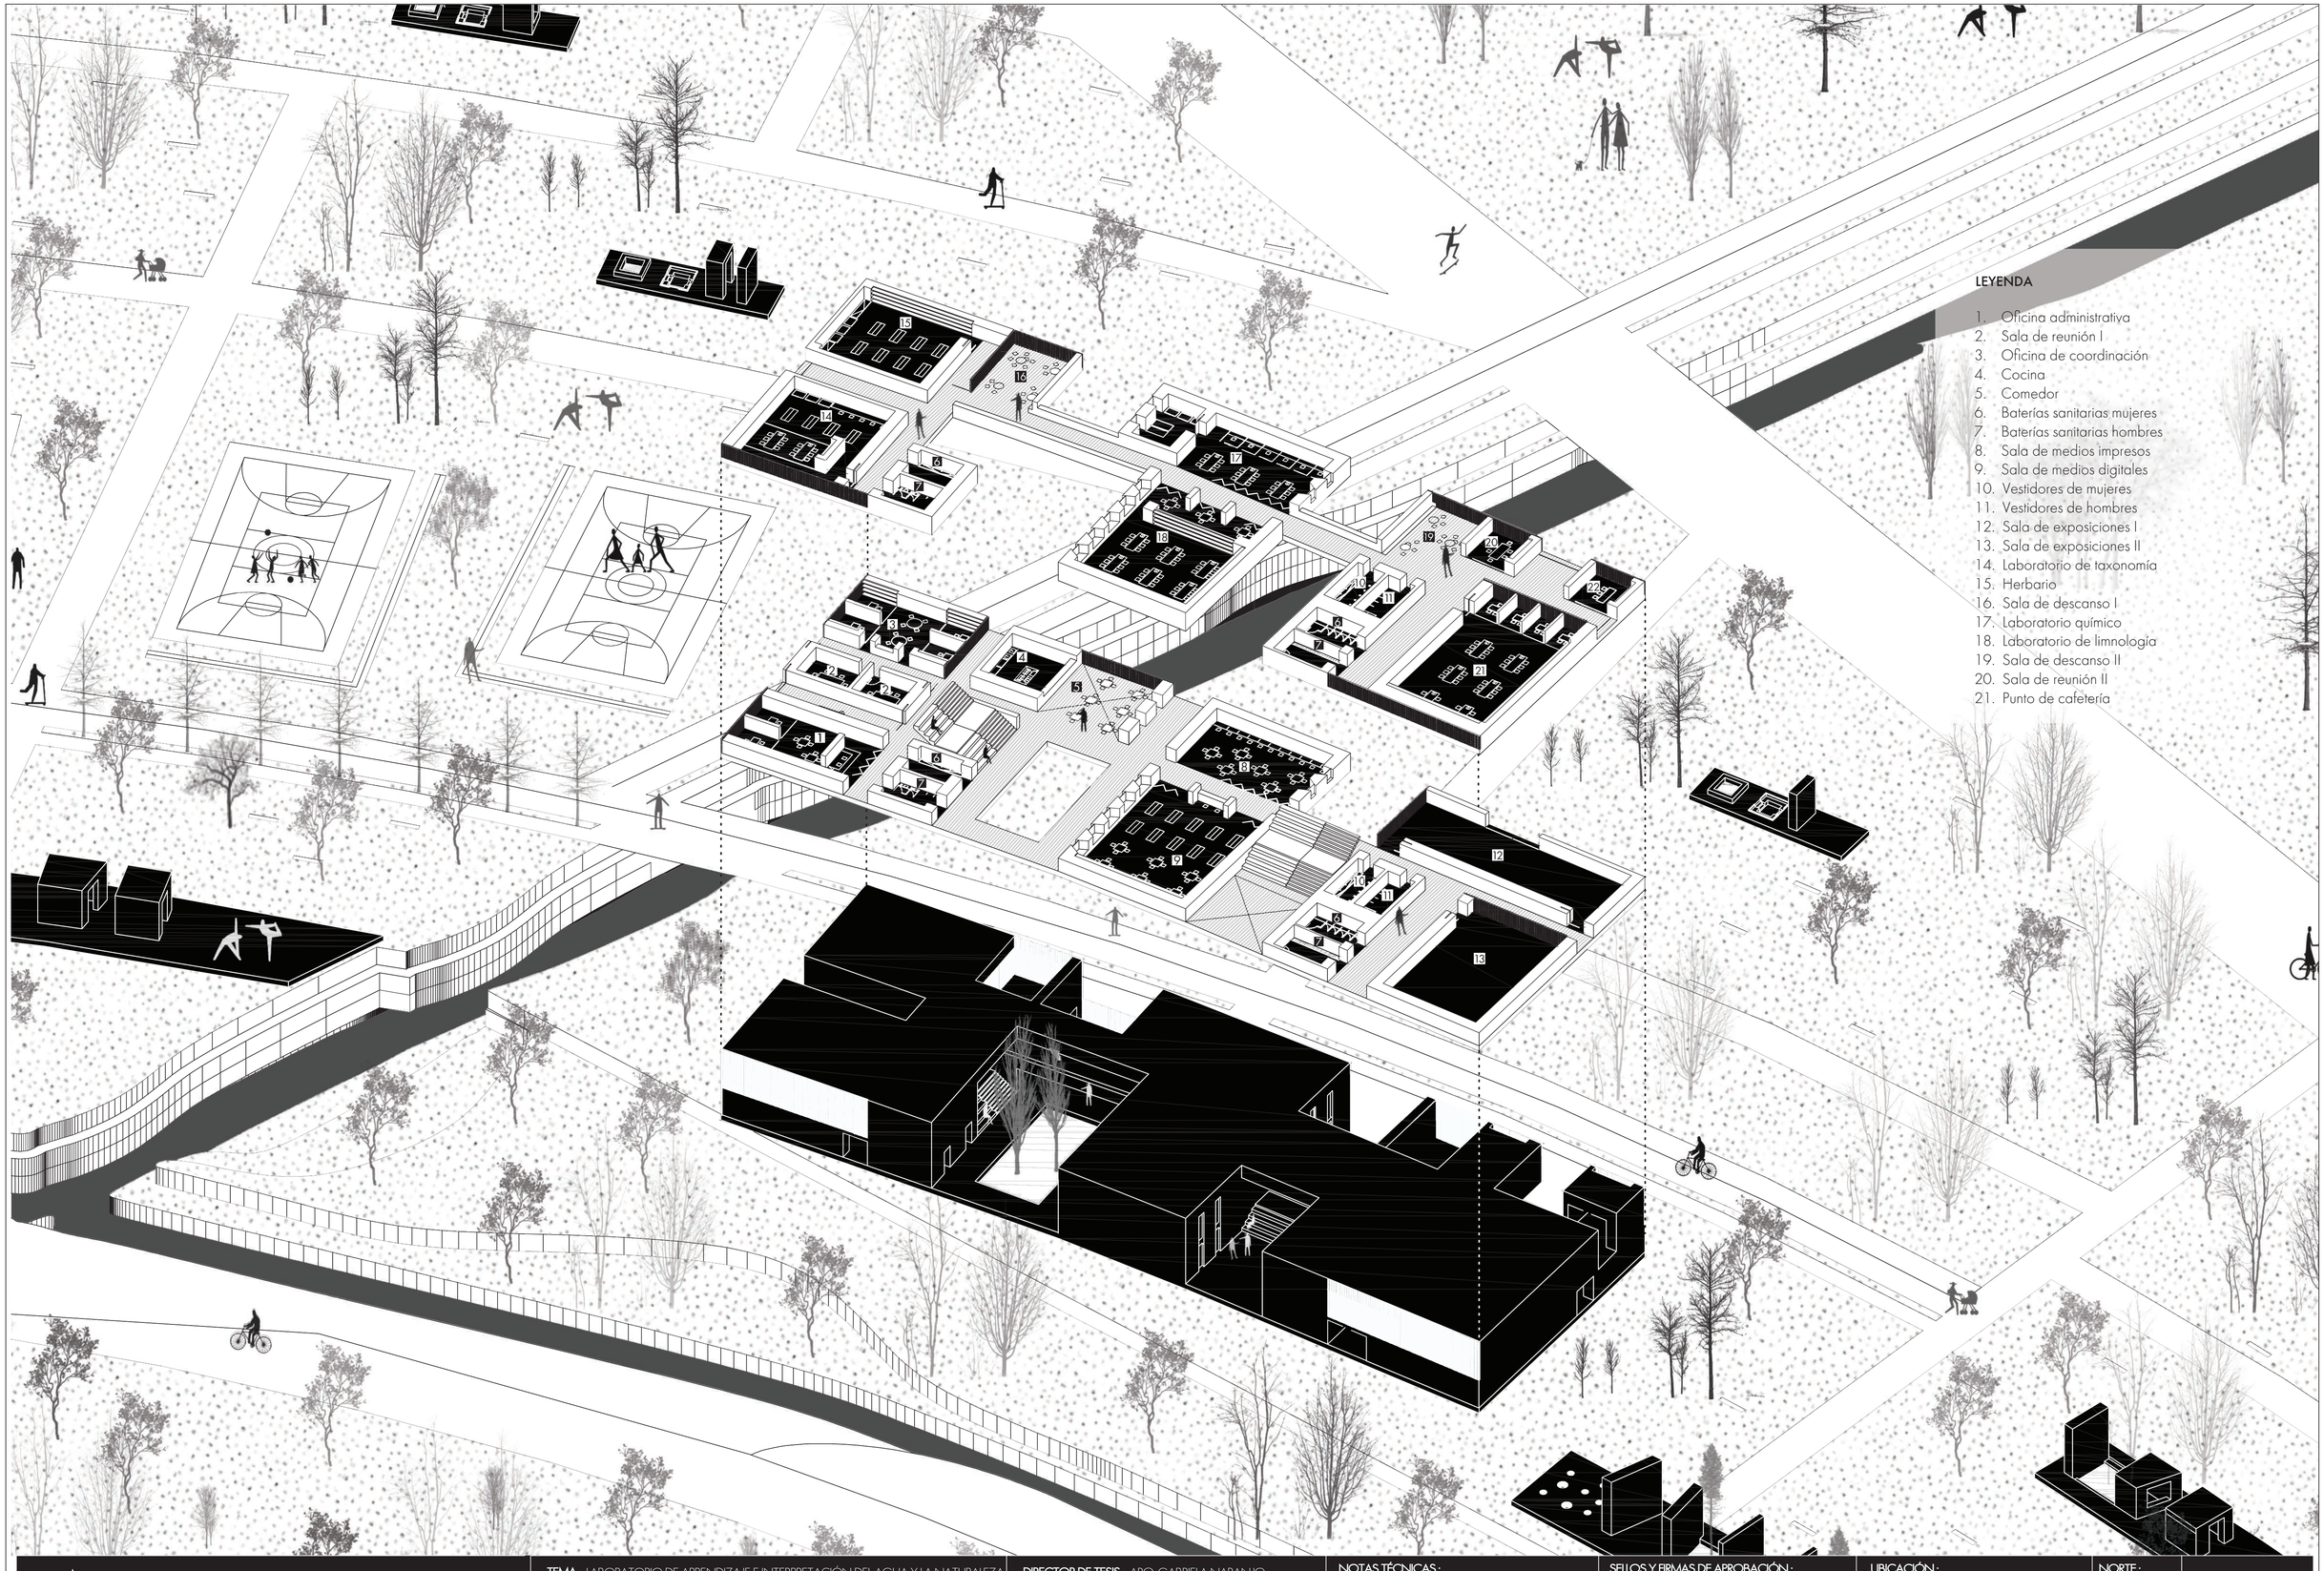

PONTIFICIA UNIVERSIDAD CATOLICA DEL ECUADOR
FACULTAD DE ARQUITECTURA, DISEÑO Y ARTES
TRABAJO DE FIN DE CARRERA

TEMA: LABORATORIO DE APRENDIZAJE E INTERPRETACIÓN DEL AGUA Y LA NATURALEZA

CONTIENE: AXONOMETRÍA PABELLÓN 1

A04

DIRECTOR DE TESIS: ARQ. GABRIELA NARANJO

NOMBRE: ABIGAIL PADILLA BENAVIDES

NOTAS TÉCNICAS:

SELLOS Y FIRMAS DE APROBACIÓN:

UBICACIÓN: Parque Pilanquí, Parroquia San Francisco. Ibarra.

Av. Teodoro Gómez y Av. Heleoro Ayala

NORTE:

FECHA: OCTUBRE 2023

ESCALA: INDICADA



PONTIFICIA UNIVERSIDAD CATOLICA DEL ECUADOR
FACULTAD DE ARQUITECTURA, DISEÑO Y ARTES
TRABAJO DE FIN DE CARRERA

TEMA: LABORATORIO DE APRENDIZAJE E INTERPRETACIÓN DEL AGUA Y LA NATURALEZA

CONTIENE:
PLANTA DE CUBIERTA PABELLÓN 1

A05

DIRECTOR DE TESIS: ARQ. GABRIELA NARANJO

NOMBRE:
ABIGAIL PADILLA BENAVIDES

NOTAS TÉCNICAS:

SELLOS Y FIRMAS DE APROBACIÓN:

UBICACIÓN:
Parque Pilanqui, Parroquia San Francisco. Ibarra.

Av. Teodoro Gómez y Av. Heleoro Ayala

NORTE:

FECHA: OCTUBRE 2023

ESCALA: 1_175



LEYENDA

1. Oficina administrativa
2. Oficina de dirección general
3. Oficina de coordinación
4. Sala de reunión
5. Oficina de recursos humanos
6. Oficina de contabilidad
7. Cocina
8. Comedor
9. Sala de medios impresos
10. Sala de medios digitales
11. Sala de exposiciones
12. Vestidores de hombres
13. Vestidores de mujeres
14. Baterías sanitarias hombres
15. Baterías sanitarias mujeres

PONTIFICIA UNIVERSIDAD CATOLICA DEL ECUADOR
FACULTAD DE ARQUITECTURA, DISEÑO Y ARTES
TRABAJO DE FIN DE CARRERA

TEMA : LABORATORIO DE APRENDIZAJE E INTERPRETACIÓN DEL AGUA Y LA NATURALEZA

CONTIENE : PLANTA BAJA N+0.60

A06

DIRECTOR DE TESIS : ARQ. GABRIELA NARANJO

NOMBRE : ABIGAIL PADILLA BENAVIDES

NOTAS TÉCNICAS :

SELLOS Y FIRMAS DE APROBACIÓN :

UBICACIÓN :
Parque Pilanqui, Parroquia San Francisco. Ibarra.

Av. Teodoro Gómez y Av. Heleoro Ayala

NORTE :

FECHA : OCTUBRE 2023

ESCALA : 1:175



LEYENDA

1. Laboratorio de taxonomía
2. Herbario
3. Cabina de desinfección
4. Laboratorio químico
5. Almacenamiento de químicos
6. Laboratorio de limnología
7. Sala de reunión
8. Punto de cafetería
9. Laboratorio de fauna
10. Sala de descanso 1
11. Sala de descanso 2
12. Vestidores de hombres
13. Vestidores de mujeres
14. Baterías sanitarias hombres
15. Baterías sanitarias mujeres

PONTIFICIA UNIVERSIDAD CATOLICA DEL ECUADOR
FACULTAD DE ARQUITECTURA, DISEÑO Y ARTES
TRABAJO DE FIN DE CARRERA

TEMA: LABORATORIO DE APRENDIZAJE E INTERPRETACIÓN DEL AGUA Y LA NATURALEZA

CONTIENE: PLANTA ALTA N+3.96

A07

DIRECTOR DE TESIS: ARQ. GABRIELA NARANJO

NOMBRE: ABIGAIL PADILLA BENAVIDES

NOTAS TÉCNICAS:

SELLOS Y FIRMAS DE APROBACIÓN:

UBICACIÓN: Parque Pilanquí, Parroquia San Francisco. Ibarra.

Av. Teodoro Gómez y Av. Heleoro Ayala

NORTE:

FECHA: OCTUBRE 2023

ESCALA: 1_175



LEYENDA

1. Laboratorio de taxonomía
2. Sala de exposiciones
3. Laboratorio de limnología
4. Sala de medios digitales
5. Sala de reunión

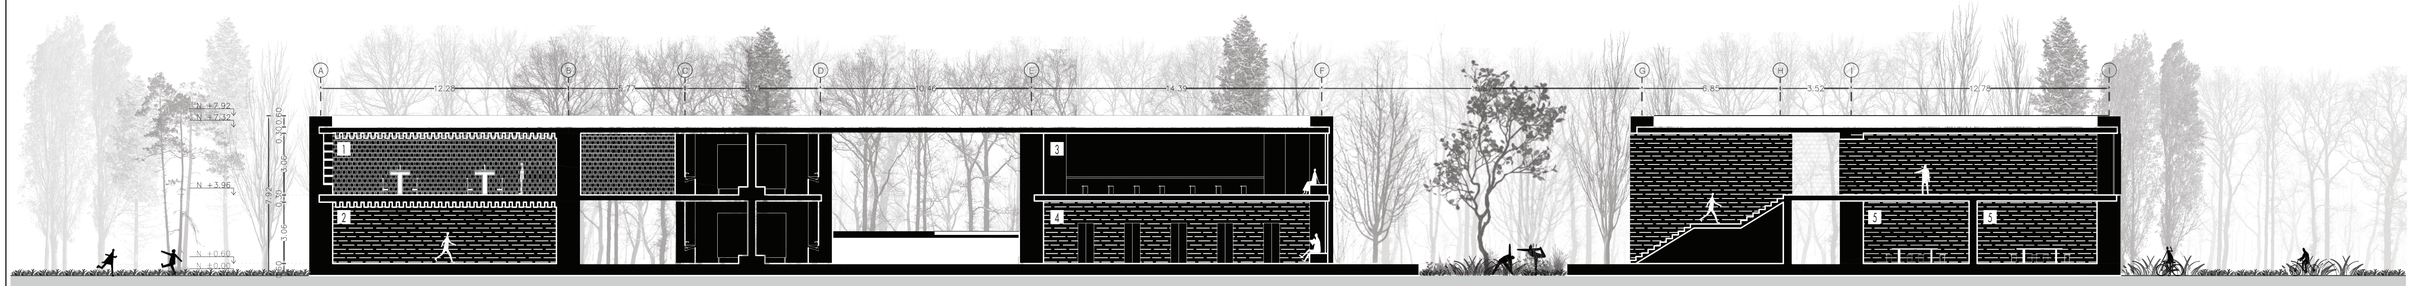

PONTIFICIA UNIVERSIDAD CATOLICA DEL ECUADOR FACULTAD DE ARQUITECTURA, DISEÑO Y ARTES TRABAJO DE FIN DE CARRERA	**TEMA :** LABORATORIO DE APRENDIZAJE E INTERPRETACIÓN DEL AGUA Y LA NATURALEZA	**DIRECTOR DE TESIS :** ARQ. GABRIELA NARANJO	**NOTAS TÉCNICAS :**	**SELLOS Y FIRMAS DE APROBACIÓN :**	**UBICACIÓN :** Parque Pilanqui, Parroquia San Francisco. Ibarra. Av. Teodoro Gómez y Av. Heleoro Ayala	**NORTE :**	**FECHA :** OCTUBRE 2023
	CONTIENE : CORTE 1 - 1'	A08	**NOMBRE :** ABIGAIL PADILLA BENAVIDES				**ESCALA :** 1_175

LEYENDA

1. Cafetería
2. Sala de exposiciones
3. Sala de reunión
4. Sala de descanso
5. Laboratorio químico
6. Sala de medios digitales
7. Comedor
8. Cocina
9. Cabina de desinfección
10. Herbario
11. Oficina de recursos humanos
12. Oficina de contabilidad

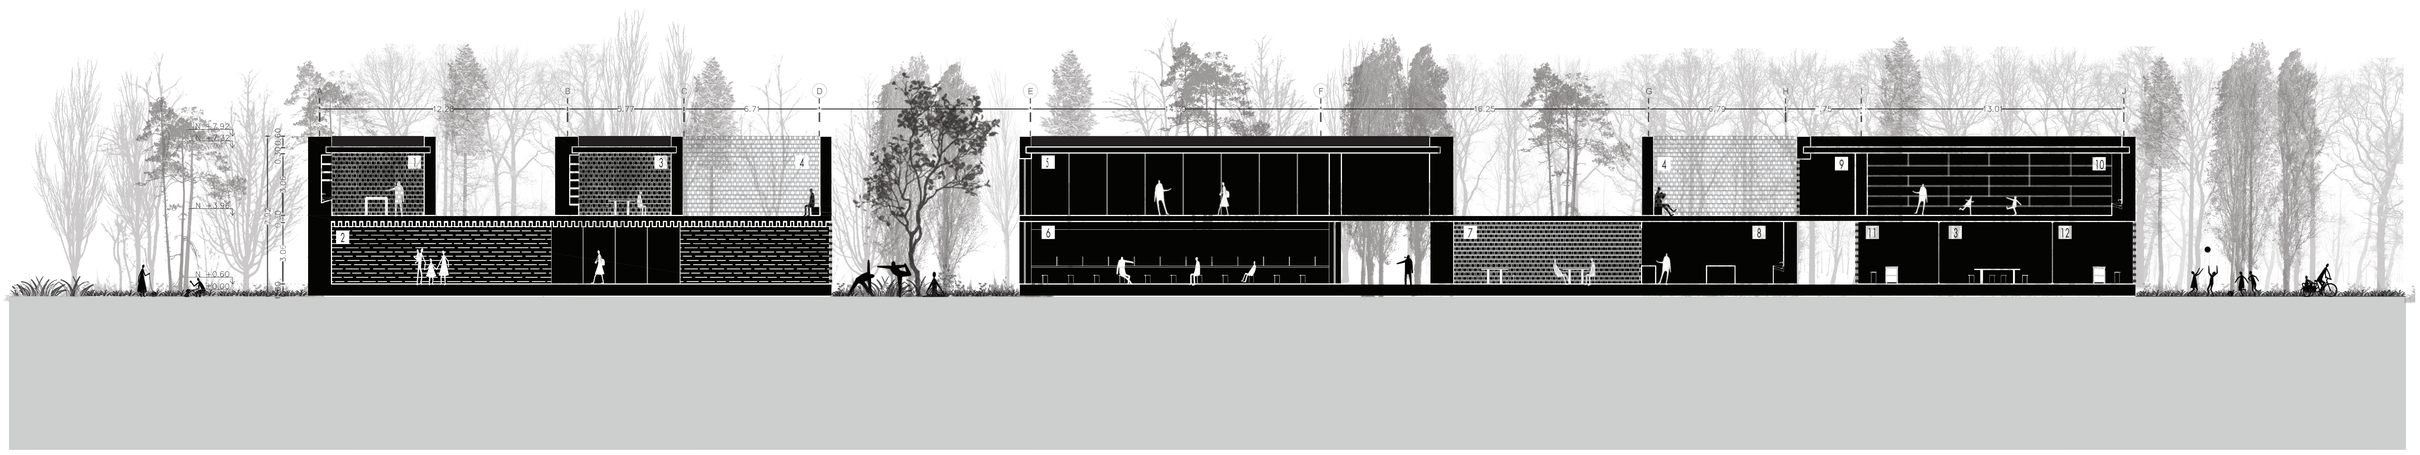

PONTIFICIA UNIVERSIDAD CATOLICA DEL ECUADOR
FACULTAD DE ARQUITECTURA, DISEÑO Y ARTES
TRABAJO DE FIN DE CARRERA

TEMA : LABORATORIO DE APRENDIZAJE E INTERPRETACIÓN DEL AGUA Y LA NATURALEZA

CONTIENE : CORTE 2 - 2'

A09

DIRECTOR DE TESIS : ARQ. GABRIELA NARANJO

NOMBRE : ABIGAIL PADILLA BENAVIDES

NOTAS TÉCNICAS :

SELLOS Y FIRMAS DE APROBACIÓN :

UBICACIÓN :
Parque Pilanqui, Parroquia San Francisco. Ibarra.

Av. Teodoro Gómez y Av. Heleoro Ayala

NORTE :

FECHA : OCTUBRE 2023

ESCALA : 1:175



LEYENDA

1. Herbario
2. Sala de reunión para oficinas
3. Sala de reunión
4. Laboratorio de taxonomía
5. Oficina administrativa



PONTIFICIA UNIVERSIDAD CATOLICA DEL ECUADOR
FACULTAD DE ARQUITECTURA, DISEÑO Y ARTES
TRABAJO DE FIN DE CARRERA

TEMA: LABORATORIO DE APRENDIZAJE E INTERPRETACIÓN DEL AGUA Y LA NATURALEZA

CONTIENE: CORTE 3 -3´

A10

DIRECTOR DE TESIS: ARQ. GABRIELA NARANJO

NOMBRE: ABIGAIL PADILLA BENAVIDES

NOTAS TÉCNICAS:

SELLOS Y FIRMAS DE APROBACIÓN:

UBICACIÓN: Parque Pilanquí, Parroquia San Francisco. Ibarra.

Av. Teodoro Gómez y Av. Heleoro Ayala

NORTE:

FECHA: OCTUBRE 2023

ESCALA: 1_175

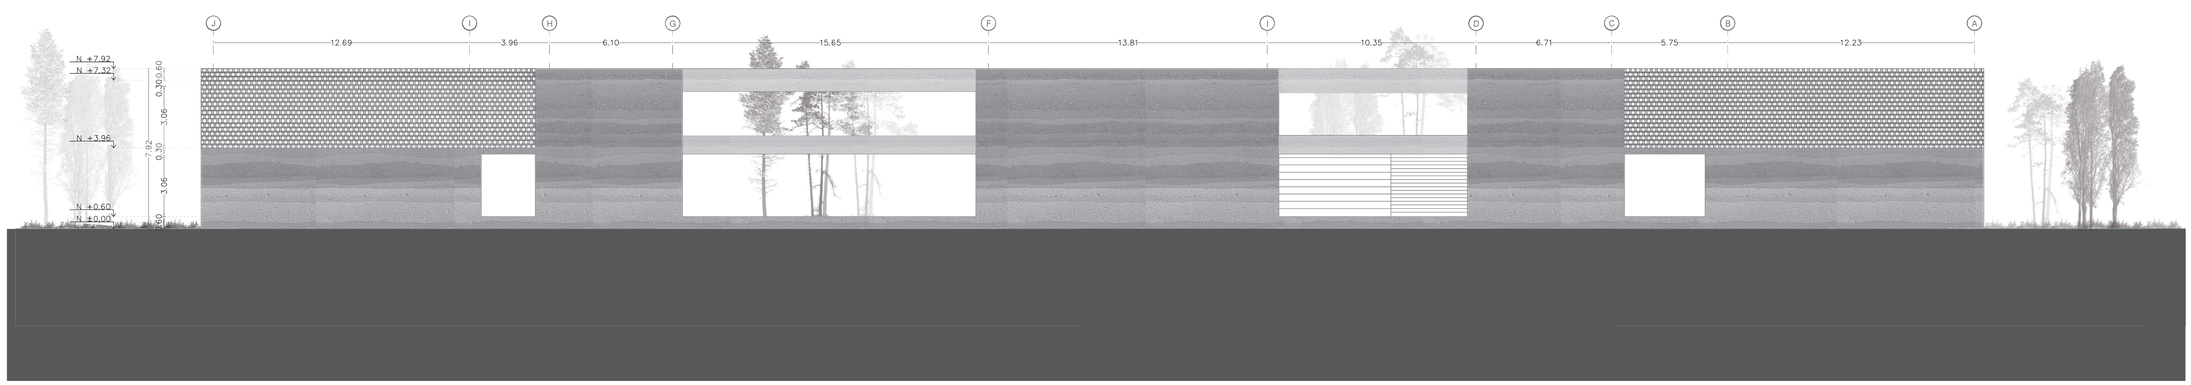

PONTIFICIA UNIVERSIDAD CATOLICA DEL ECUADOR
FACULTAD DE ARQUITECTURA, DISEÑO Y ARTES
TRABAJO DE FIN DE CARRERA

TEMA: LABORATORIO DE APRENDIZAJE E INTERPRETACIÓN DEL AGUA Y LA NATURALEZA

CONTIENE: FACHADA FRONTAL

A11

DIRECTOR DE TESIS: ARQ. GABRIELA NARANJO

NOMBRE: ABIGAIL PADILLA BENAVIDES

NOTAS TÉCNICAS:

SELLOS Y FIRMAS DE APROBACIÓN:

UBICACIÓN: Parque Pilanqui, Parroquia San Francisco. Ibarra.

Av. Teodoro Gómez y Av. Heleoro Ayala

NORTE:

FECHA: OCTUBRE 2023

ESCALA: 1:175

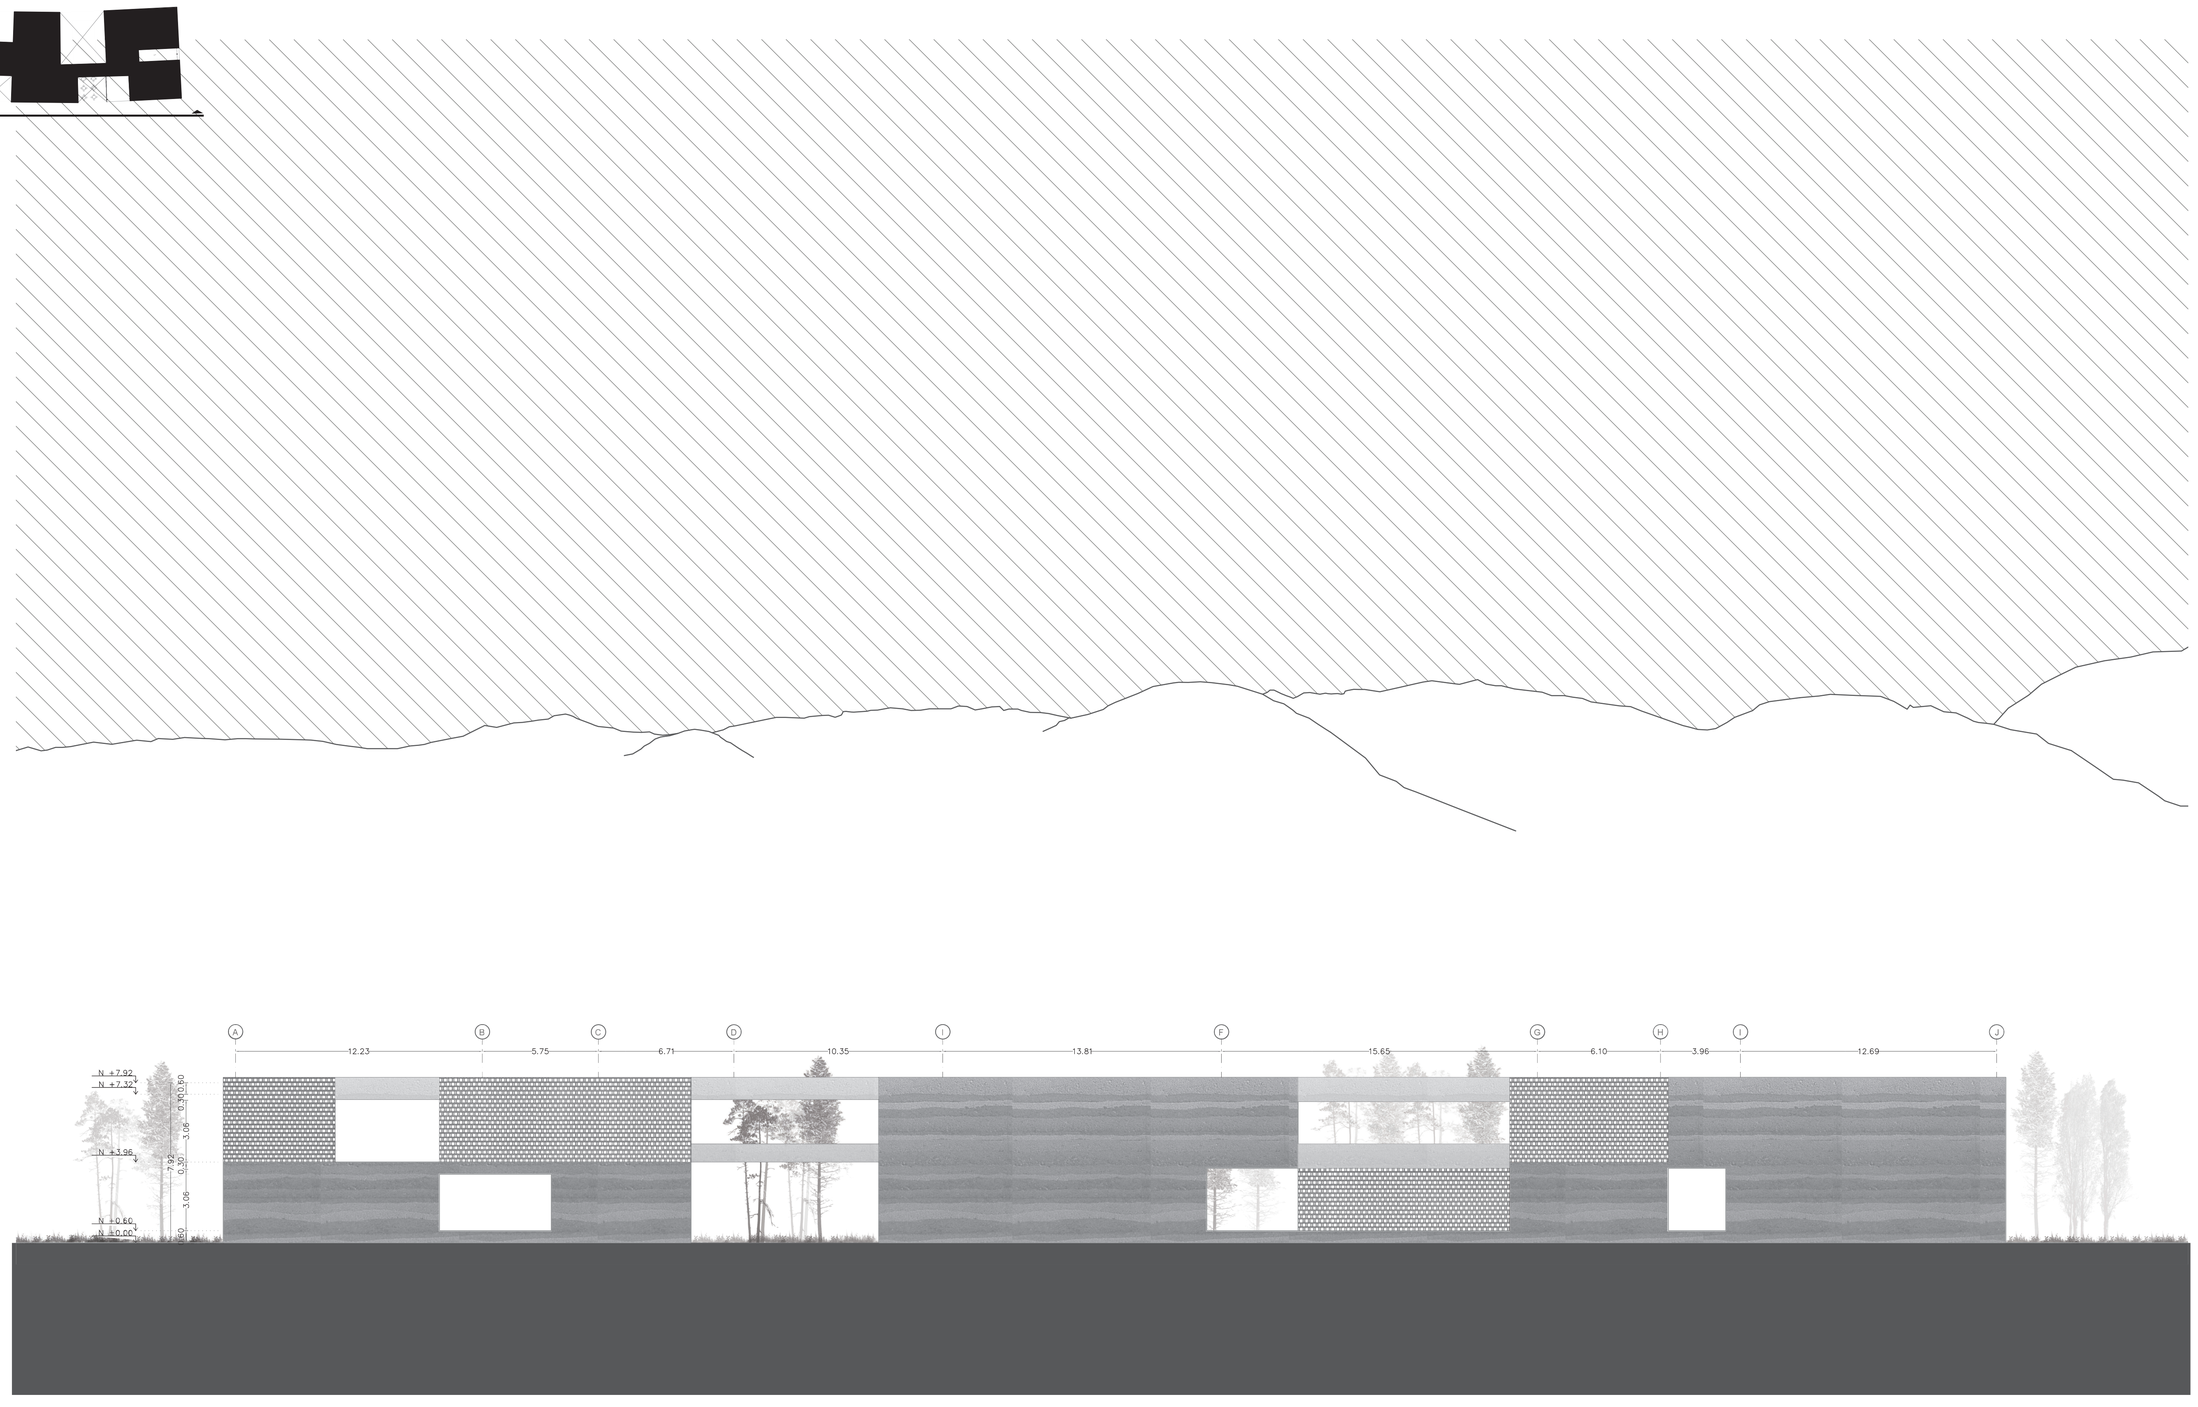

PONTIFICIA UNIVERSIDAD CATOLICA DEL ECUADOR
FACULTAD DE ARQUITECTURA, DISEÑO Y ARTES
TRABAJO DE FIN DE CARRERA

TEMA : LABORATORIO DE APRENDIZAJE E INTERPRETACIÓN DEL AGUA Y LA NATURALEZA

CONTIENE : FACHADA POSTERIOR

A12

DIRECTOR DE TESIS : ARQ. GABRIELA NARANJO

NOMBRE : ABIGAIL PADILLA BENAVIDES

NOTAS TÉCNICAS :

SELLOS Y FIRMAS DE APROBACIÓN :

UBICACIÓN : Parque Pilanquí, Parroquia San Francisco. Ibarra.

Av. Teodoro Gómez y Av. Heleoro Ayala

NORTE :

FECHA : OCTUBRE 2023

ESCALA : 1:75

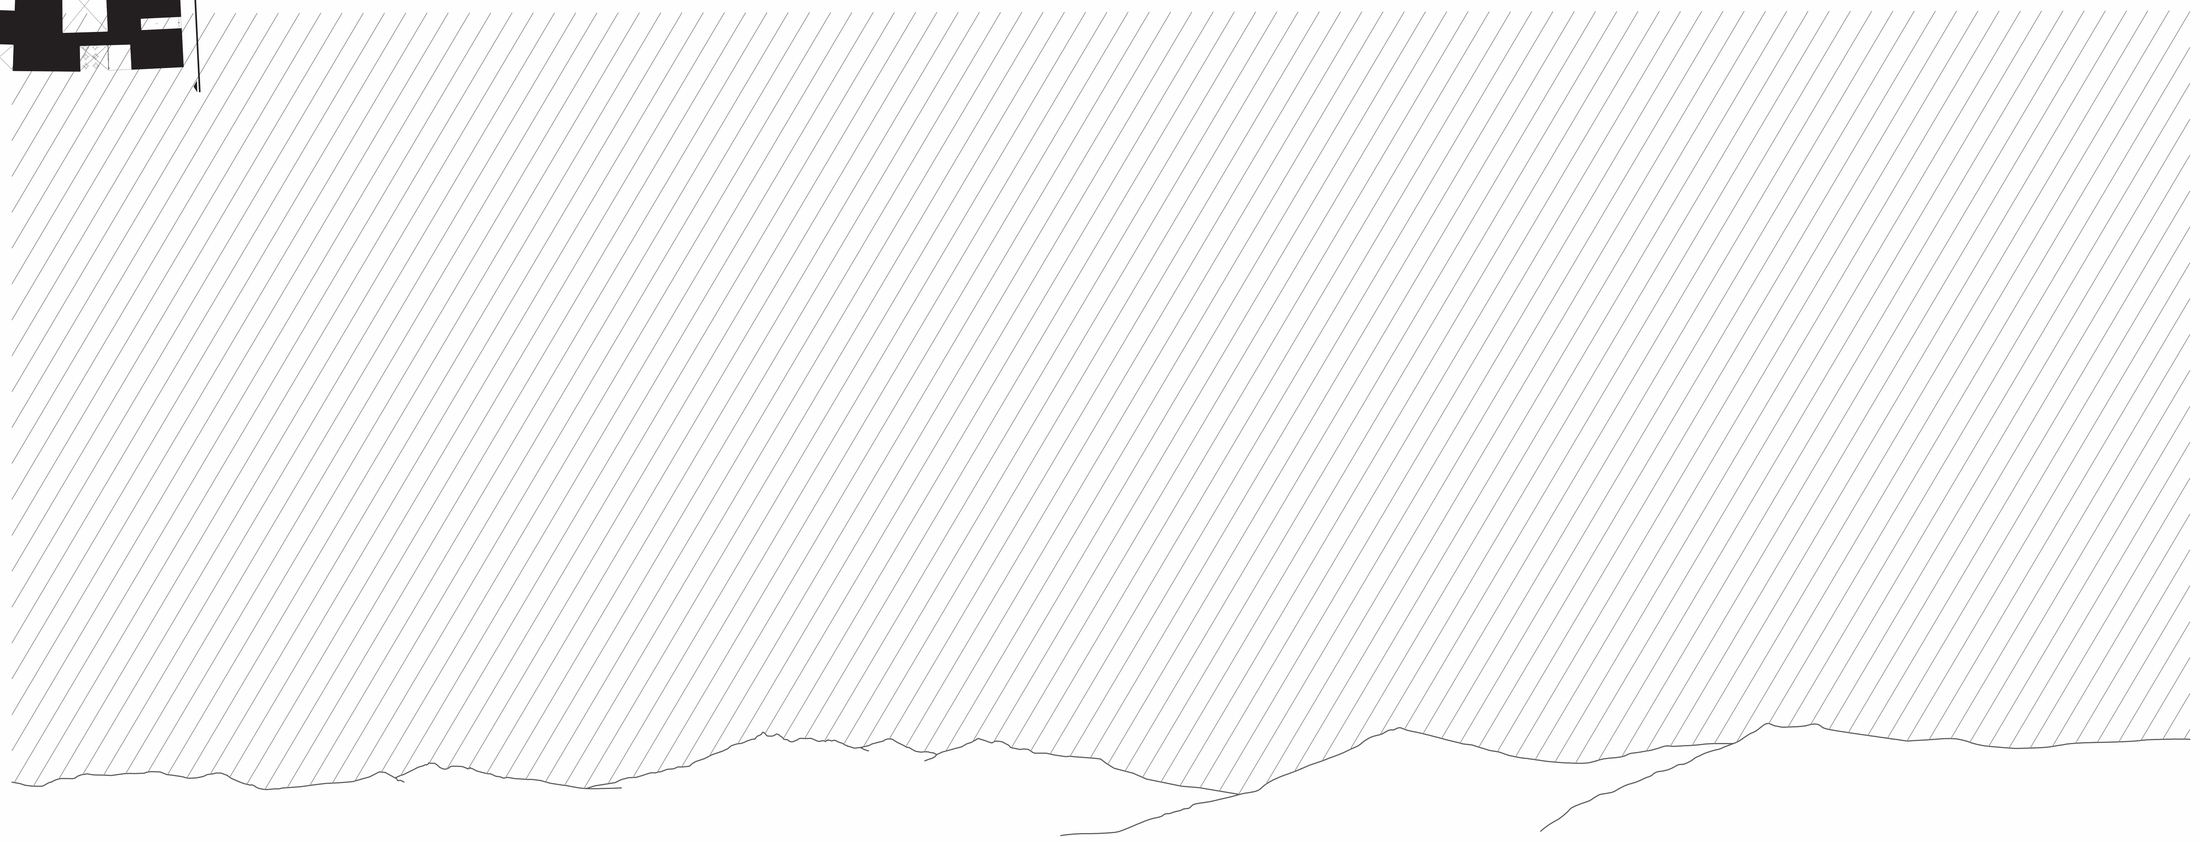



PONTIFICIA UNIVERSIDAD CATOLICA DEL ECUADOR
FACULTAD DE ARQUITECTURA, DISEÑO Y ARTES
TRABAJO DE FIN DE CARRERA

TEMA : LABORATORIO DE APRENDIZAJE E INTERPRETACIÓN DEL AGUA Y LA NATURALEZA

CONTIENE : FACHADA LATERAL DERECHA

A13

DIRECTOR DE TESIS : ARQ. GABRIELA NARANJO

NOMBRE : ABIGAIL PADILLA BENAVIDES

NOTAS TÉCNICAS :

SELLOS Y FIRMAS DE APROBACIÓN :

UBICACIÓN : Parque Pilanqui, Parroquia San Francisco. Ibarra.

Av. Teodoro Gómez y Av. Heleoro Ayala

NORTE :

FECHA : OCTUBRE 2023

ESCALA : 1:175

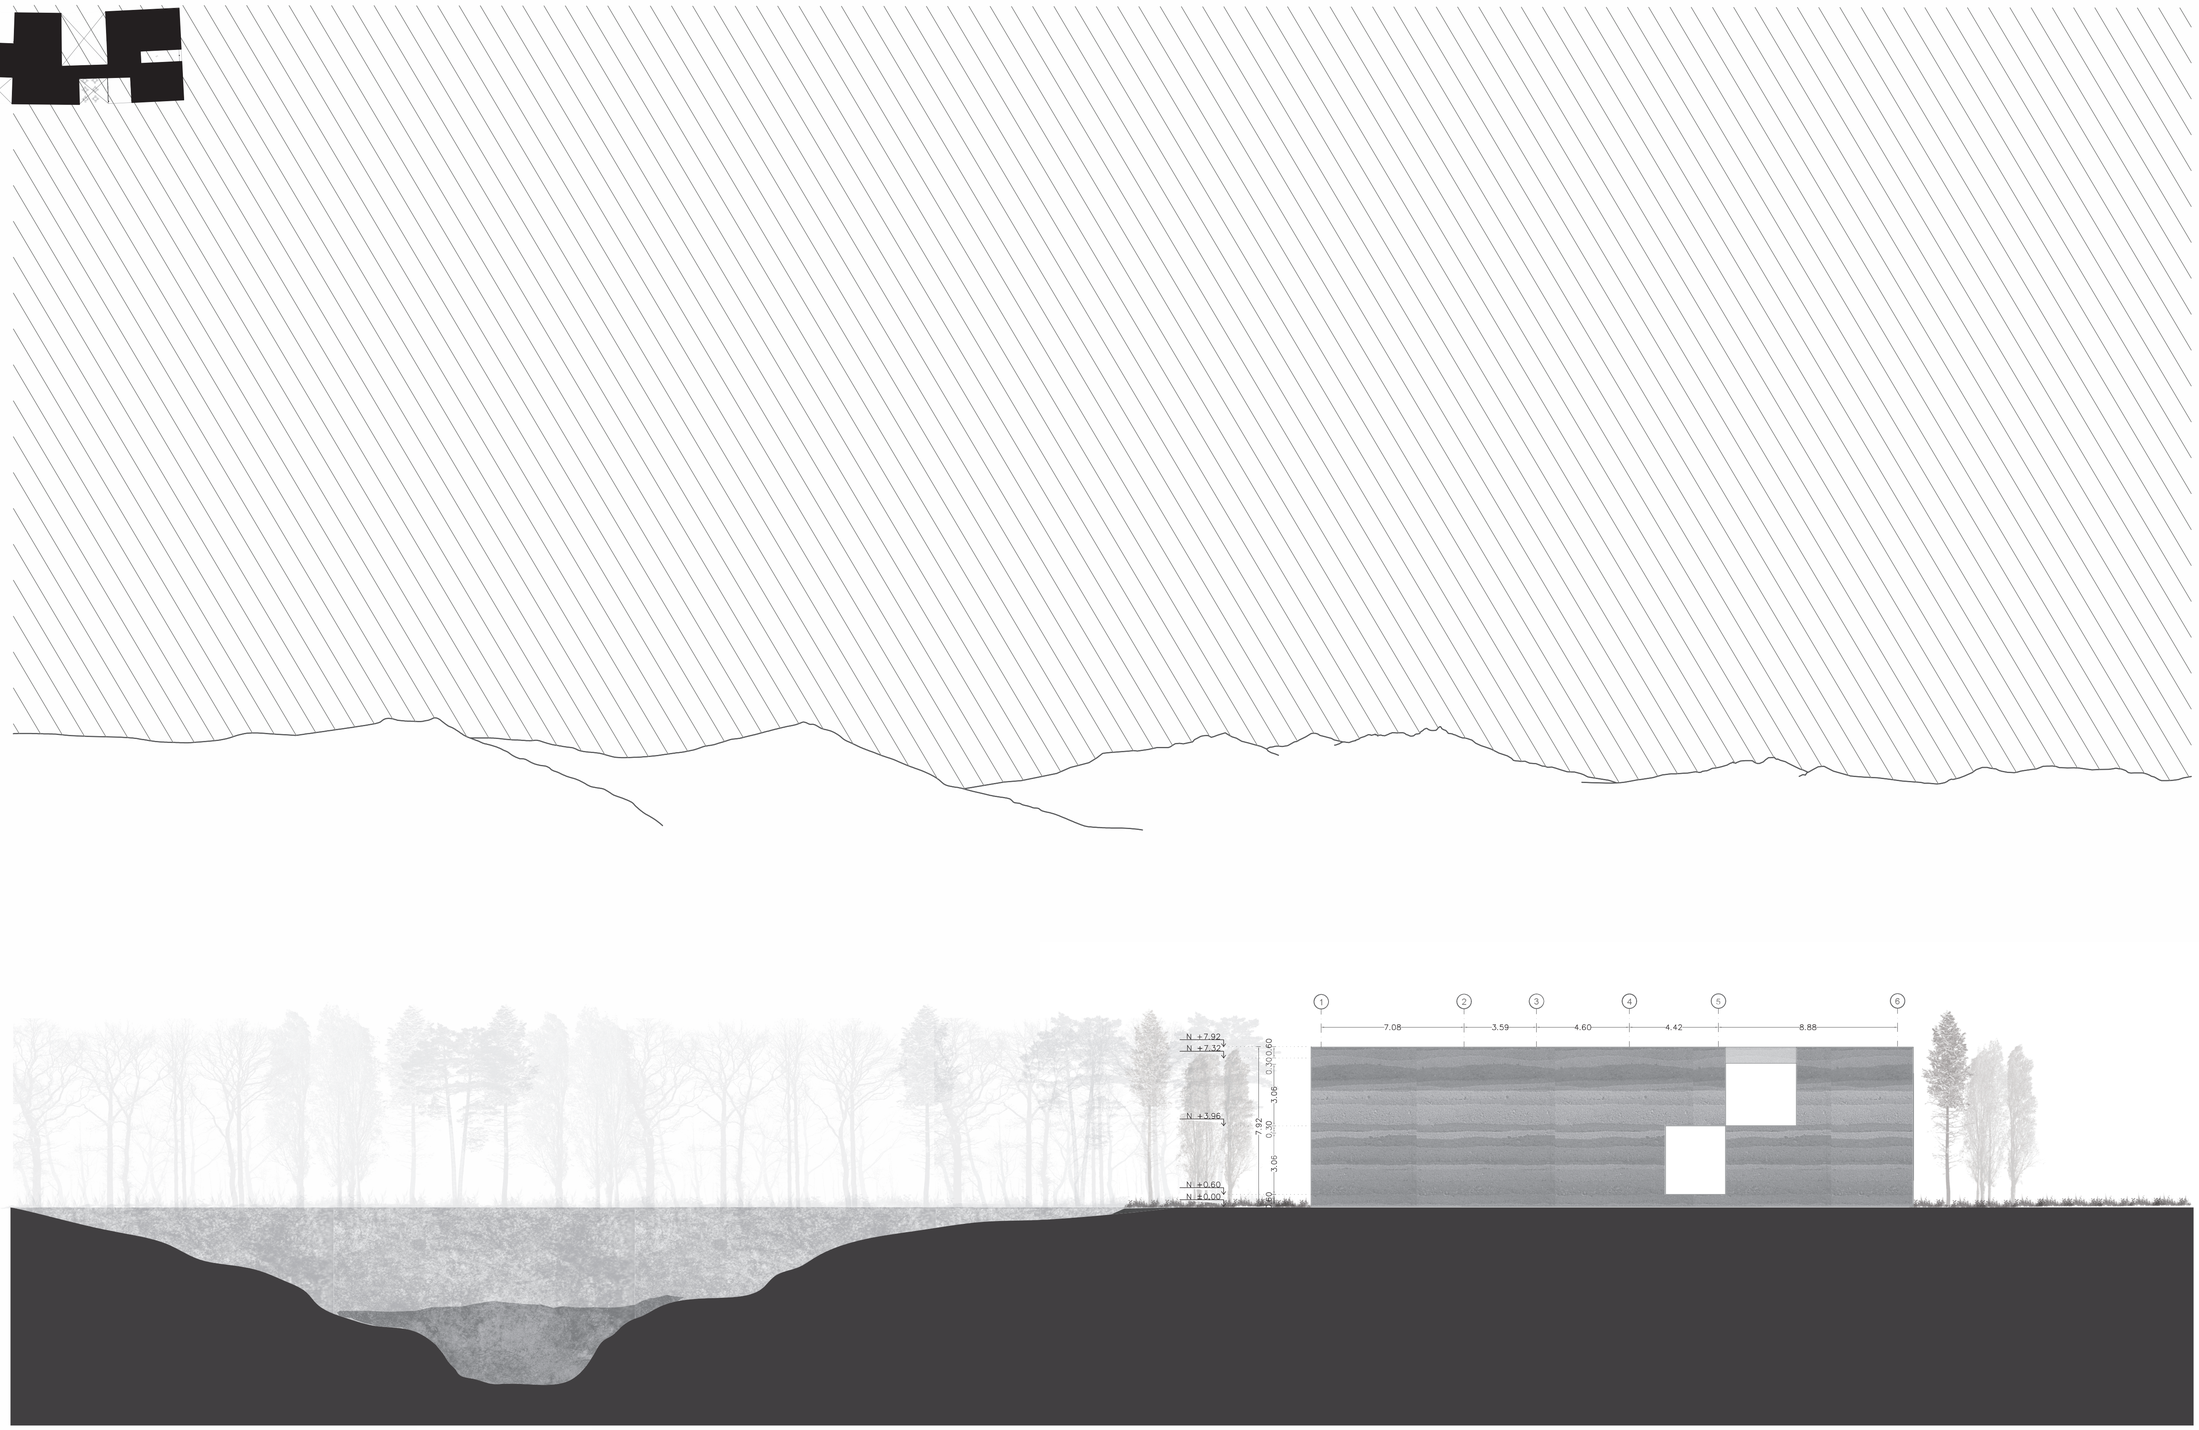

PONTIFICIA UNIVERSIDAD CATOLICA DEL ECUADOR
FACULTAD DE ARQUITECTURA, DISEÑO Y ARTES
TRABAJO DE FIN DE CARRERA

TEMA: LABORATORIO DE APRENDIZAJE E INTERPRETACIÓN DEL AGUA Y LA NATURALEZA

CONTIENE: FACHADA LATERAL IZQUIERDA

A14

DIRECTOR DE TESIS: ARQ. GABRIELA NARANJO

NOMBRE: ABIGAIL PADILLA BENAVIDES

NOTAS TÉCNICAS:

SELLOS Y FIRMAS DE APROBACIÓN:

UBICACIÓN: Parque Pilanqui, Parroquia San Francisco. Ibarra.

Av. Teodoro Gómez y Av. Heleoro Ayala

NORTE:

FECHA: OCTUBRE 2023

ESCALA: 1:175



PABELLÓN DEL RÍO

1. Punto de sanitarios / hidratación (baños secos)
2. Vestidores / duchas
3. Área de comedor / Esparcimiento /estancia
4. Cocina

PONTIFICIA UNIVERSIDAD CATOLICA DEL ECUADOR
FACULTAD DE ARQUITECTURA, DISEÑO Y ARTES
TRABAJO DE FIN DE CARRERA

TEMA : LABORATORIO DE APRENDIZAJE E INTERPRETACIÓN DEL AGUA Y LA NATURALEZA

CONTIENE : AXONOMETRÍA PABELLÓN DEL RÍO

A15

DIRECTOR DE TESIS : ARQ. GABRIELA NARANJO

NOMBRE : ABIGAIL PADILLA BENAVIDES

NOTAS TÉCNICAS :

SELLOS Y FIRMAS DE APROBACIÓN :

UBICACIÓN : Parque Pilanqui, Parroquia San Francisco. Ibarra.

Av. Teodoro Gómez y Av. Heleoro Ayala

NORTE :

FECHA : OCTUBRE 2023

ESCALA : INDICADA



PABELLÓN DEL RÍO

1. Punto de sanitarios / hidratación (baños secos)
2. Vestidores / duchas
3. Área de comedor / Esparcimiento /estancia
4. Cocina

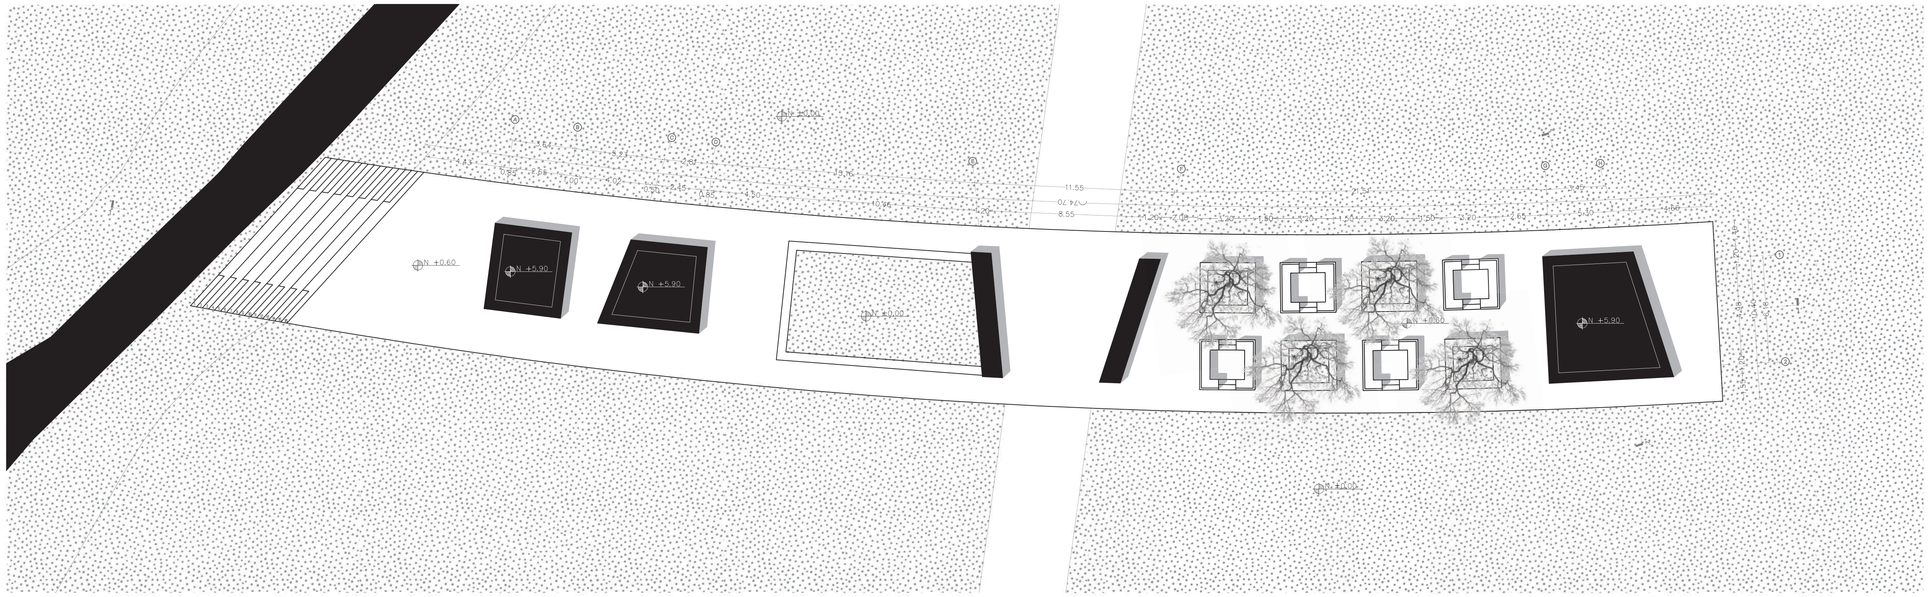

PLANTA BAJA
1_175

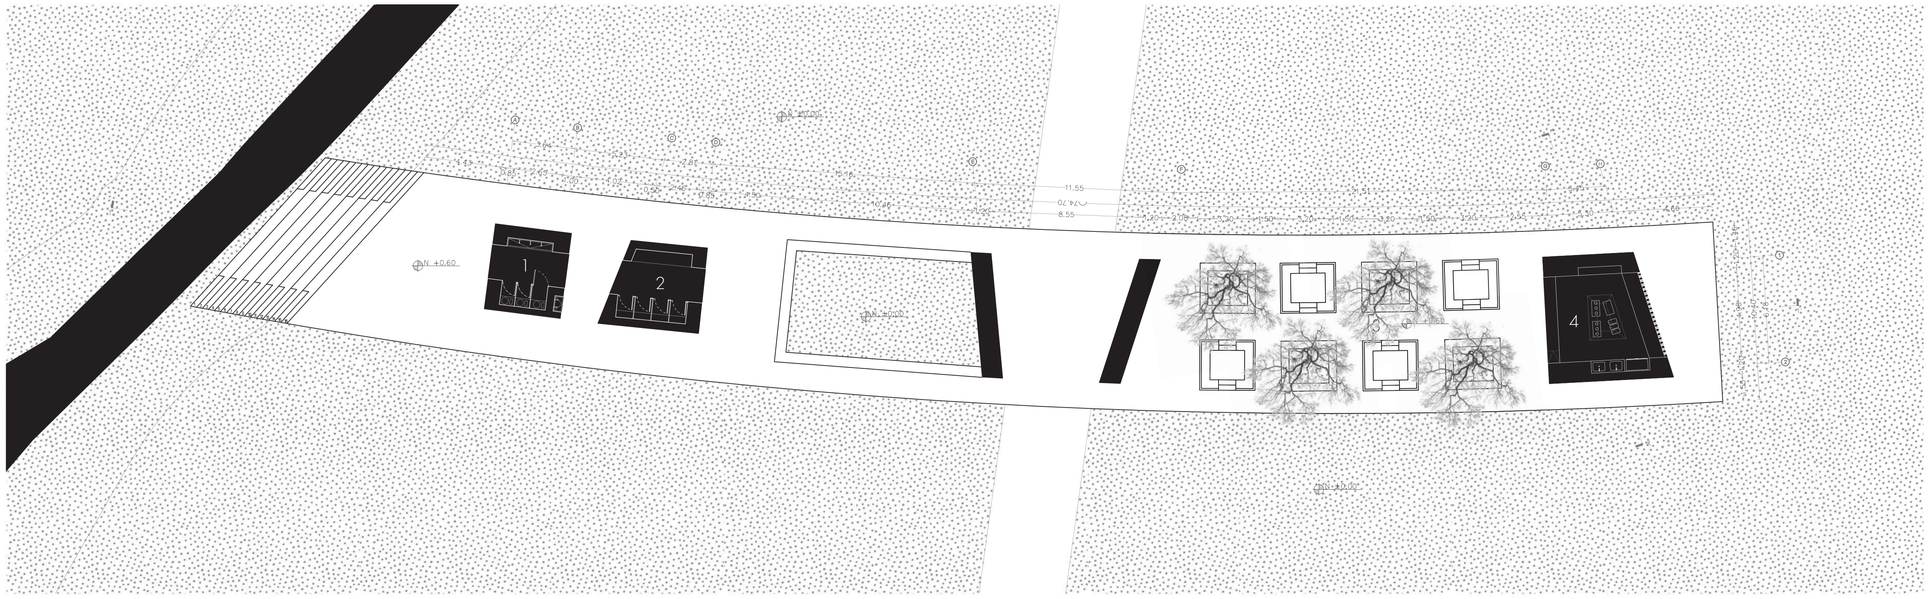

PLANTA DE CUBIERTAS
1_175

PONTIFICIA UNIVERSIDAD CATOLICA DEL ECUADOR FACULTAD DE ARQUITECTURA, DISEÑO Y ARTES TRABAJO DE FIN DE CARRERA	**TEMA :** LABORATORIO DE APRENDIZAJE E INTERPRETACIÓN DEL AGUA Y LA NATURALEZA	**DIRECTOR DE TESIS :** ARQ. GABRIELA NARANJO	**NOTAS TÉCNICAS :**	**SELLOS Y FIRMAS DE APROBACIÓN :**	**UBICACIÓN :** Parque Pilanqui, Parroquia San Francisco. Ibarra. Av. Teodoro Gómez y Av. Heleoro Ayala	**NORTE :**	**FECHA :** OCTUBRE 2023
	CONTIENE : PLANTA DE CUBIERTA Y PLANTA GENERAL A16	**NOMBRE :** ABIGAIL PADILLA BENAVIDES					**ESCALA :** 1_175



CORTE 1 - 1´
1:175

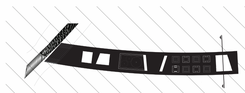

CORTE 2 - 2´
1: 175

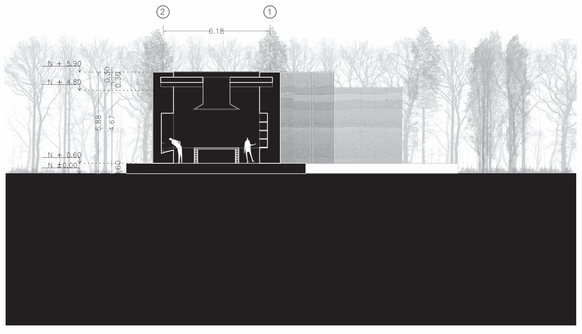

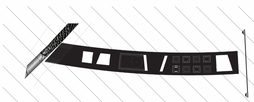

FACHADA LATERAL DERECHA
1: 175

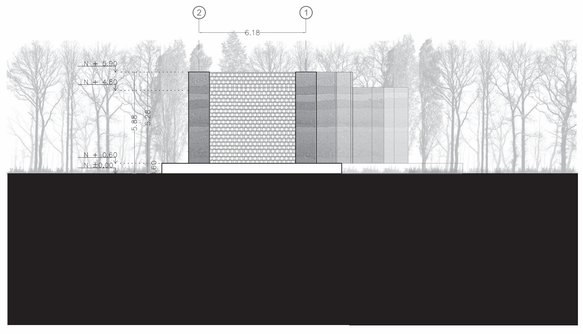

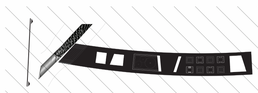

FACHADA LATERAL IZQUIERDA
1: 175

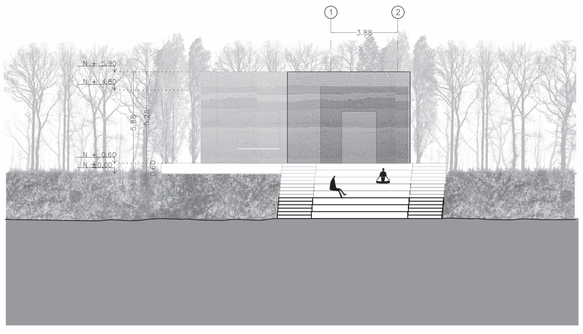

PONTIFICIA UNIVERSIDAD CATOLICA DEL ECUADOR
FACULTAD DE ARQUITECTURA, DISEÑO Y ARTES
TRABAJO DE FIN DE CARRERA

TEMA : LABORATORIO DE APRENDIZAJE E INTERPRETACIÓN DEL AGUA Y LA NATURALEZA

CONTIENE :
CORTES Y FACHADAS

A17

DIRECTOR DE TESIS : ARQ. GABRIELA NARANJO

NOMBRE :
ABIGAIL PADILLA BENAVIDES

NOTAS TÉCNICAS :

SELLOS Y FIRMAS DE APROBACIÓN :

UBICACIÓN :
Parque Pilanqui, Parroquia San Francisco. Ibarra.

Av. Teodoro Gómez y Av. Heleoro Ayala

NORTE :

FECHA : OCTUBRE 2023

ESCALA : 1:175



FACHADA POSTERIOR
1: 175

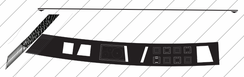

FACHADA FRONTAL
1: 175

PONTIFICIA UNIVERSIDAD CATOLICA DEL ECUADOR
FACULTAD DE ARQUITECTURA, DISEÑO Y ARTES
TRABAJO DE FIN DE CARRERA

TEMA : LABORATORIO DE APRENDIZAJE E INTERPRETACIÓN DEL AGUA Y LA NATURALEZA

CONTIENE : FACHADAS

A18

DIRECTOR DE TESIS : ARQ. GABRIELA NARANJO

NOMBRE : ABIGAIL PADILLA BENAVIDES

NOTAS TÉCNICAS :

SELLOS Y FIRMAS DE APROBACIÓN :

UBICACIÓN :
Parque Pilanqui, Parroquia San Francisco. Ibarra.

Av. Teodoro Gómez y Av. Heleoro Ayala

NORTE :

FECHA : OCTUBRE 2023

ESCALA : 1:175

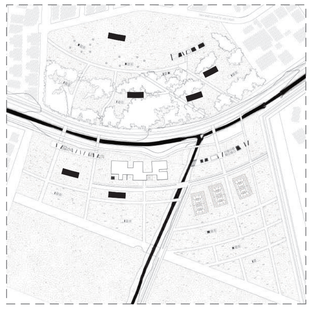

PABELLÓN DE APOYO TIPO I

1. Punto de sanitarios/ hidratación (baños seco)
2. Punto de información
3. Esparcimiento/estancia

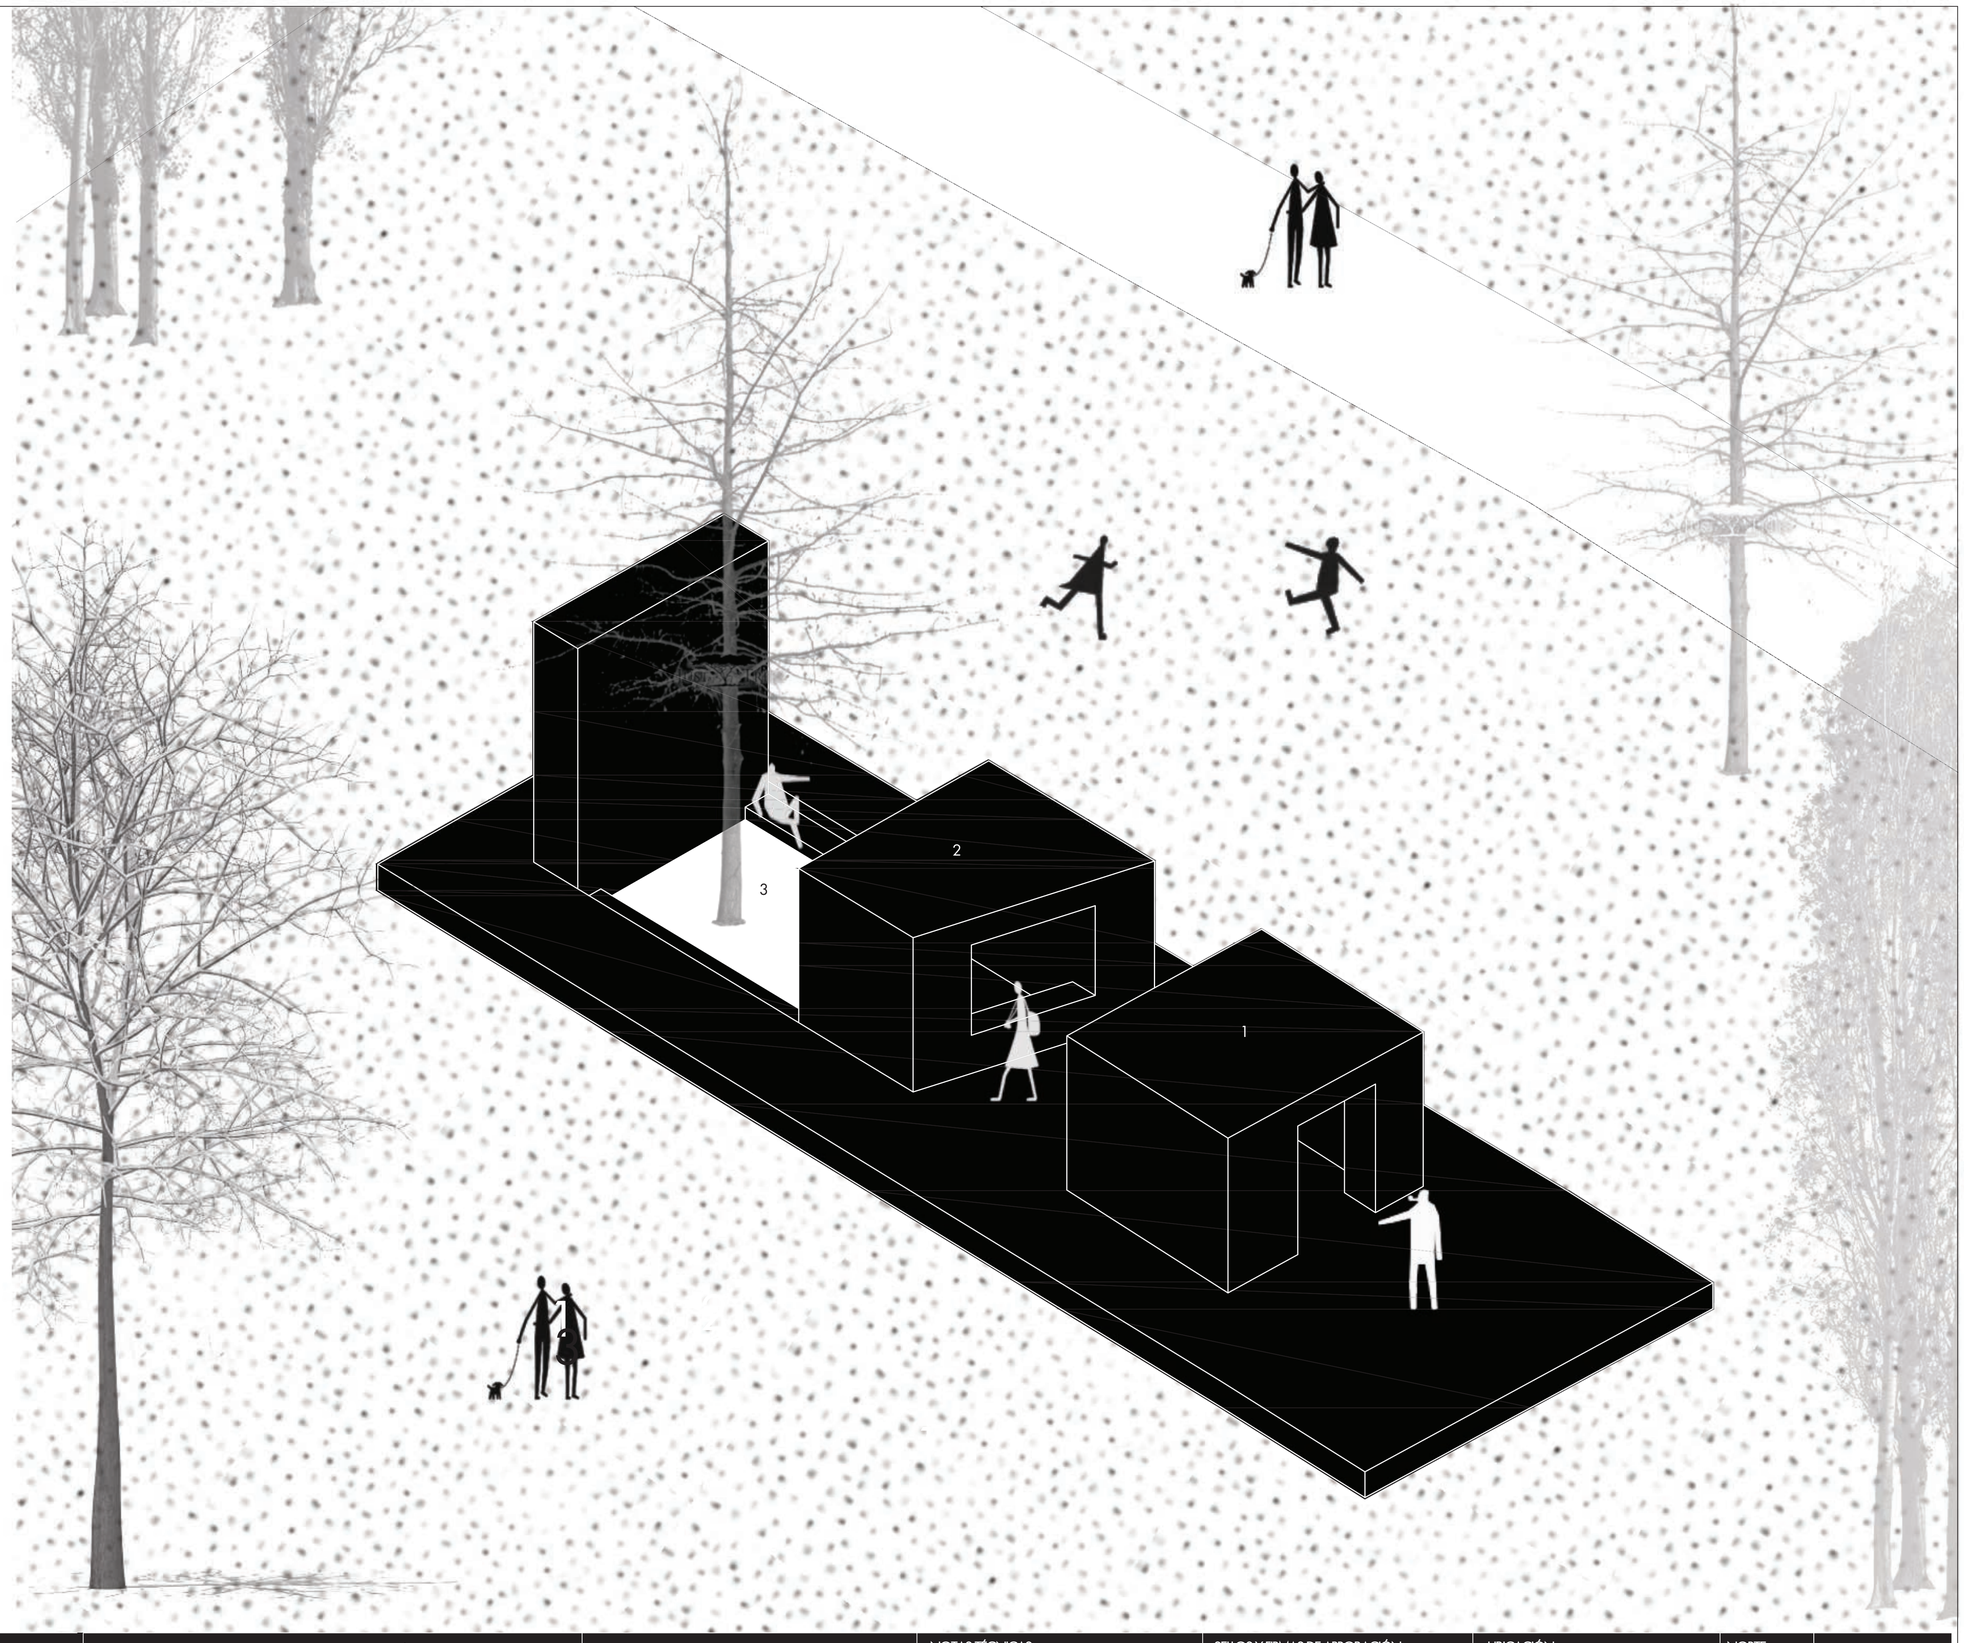

PONTIFICIA UNIVERSIDAD CATOLICA DEL ECUADOR
FACULTAD DE ARQUITECTURA, DISEÑO Y ARTES
TRABAJO DE FIN DE CARRERA

TEMA: LABORATORIO DE APRENDIZAJE E INTERPRETACIÓN DEL AGUA Y LA NATURALEZA

CONTIENE: AXONOMETRÍA PABELLÓN DE APOYO TIPO I

A19

DIRECTOR DE TESIS: ARQ. GABRIELA NARANJO

NOMBRE: ABIGAIL PADILLA BENAVIDES

NOTAS TÉCNICAS:

SELLOS Y FIRMAS DE APROBACIÓN:

UBICACIÓN: Parque Pilanqui, Parroquia San Francisco. Ibarra.

Av. Teodoro Gómez y Av. Heleoro Ayala

NORTE:

FECHA: OCTUBRE 2023

ESCALA: INDICADA

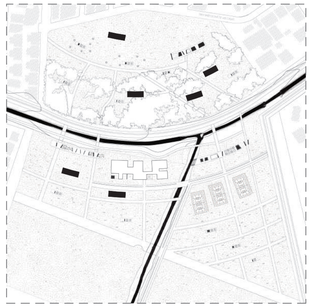

PABELLÓN DE APOYO TIPO I

1. Punto de sanitarios/ hidratación (baños seco)
2. Punto de información
3. Esparcimiento/estancia

PLANTA DE CUBIERTAS
1: 175

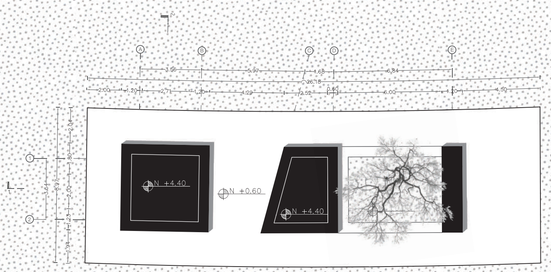

PLANTA BAJA
1: 175

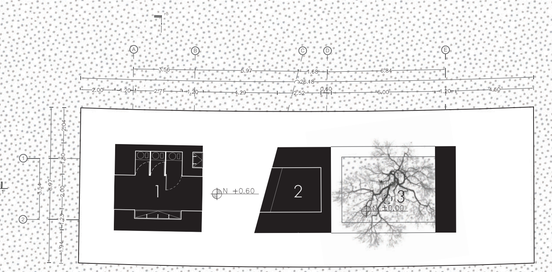

CORTE 1 - 1´
1: 175



CORTE 2 - 2´
1: 175



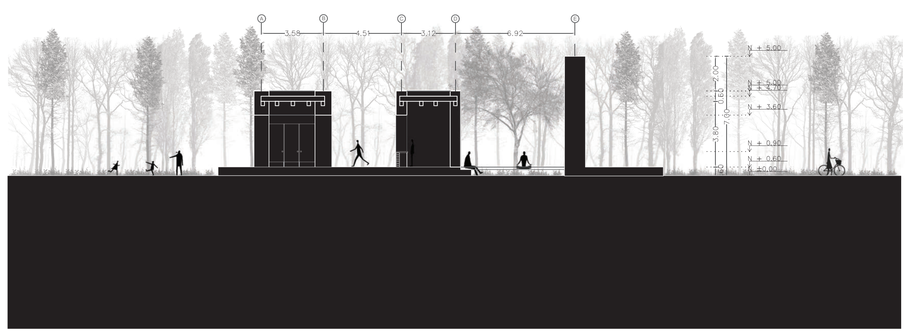

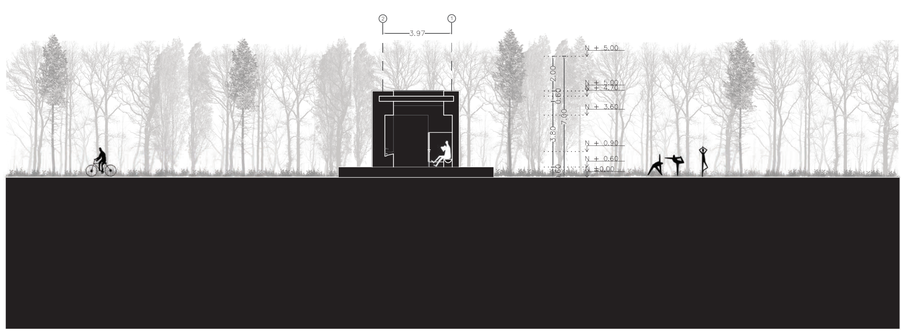

PONTIFICIA UNIVERSIDAD CATOLICA DEL ECUADOR
FACULTAD DE ARQUITECTURA, DISEÑO Y ARTES
TRABAJO DE FIN DE CARRERA

TEMA: LABORATORIO DE APRENDIZAJE E INTERPRETACIÓN DEL AGUA Y LA NATURALEZA

CONTIENE: PLANIMETRÍA GENERAL

A20

DIRECTOR DE TESIS: ARQ. GABRIELA NARANJO

NOMBRE: ABIGAIL PADILLA BENAVIDES

NOTAS TÉCNICAS:

SELLOS Y FIRMAS DE APROBACIÓN:

UBICACIÓN: Parque Pilanqui, Parroquia San Francisco. Ibarra.

Av. Teodoro Gómez y Av. Heleoro Ayala

NORTE:

FECHA: OCTUBRE 2023

ESCALA: 1:175

FACHADA POSTERIOR
1: 175



FACHADA FRONTAL
1: 175



FACHADA LATERAL IZQUIERDA
1: 175



FACHADA LATERAL DERECHA
1: 175



PONTIFICIA UNIVERSIDAD CATOLICA DEL ECUADOR
FACULTAD DE ARQUITECTURA, DISEÑO Y ARTES
TRABAJO DE FIN DE CARRERA

TEMA : LABORATORIO DE APRENDIZAJE E INTERPRETACIÓN DEL AGUA Y LA NATURALEZA

CONTIENE :
PLANIMETRÍA GENERAL

A21

DIRECTOR DE TESIS : ARQ. GABRIELA NARANJO

NOMBRE :
ABIGAIL PADILLA BENAVIDES

NOTAS TÉCNICAS :

SELLOS Y FIRMAS DE APROBACIÓN :

UBICACIÓN :
Parque Pilanqui, Parroquia San Francisco. Ibarra.

Av. Teodoro Gómez y Av. Heleoro Ayala

NORTE :

FECHA : OCTUBRE 2023

ESCALA : 1:175

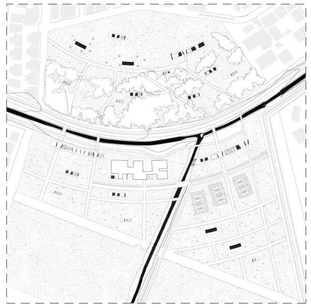

PABELLÓN DE APOYO TIPO II

1. Punto de sanitarios / hidratación (baño seco)
2. Esparcimiento/estancia
3. Área de estancia / sombra

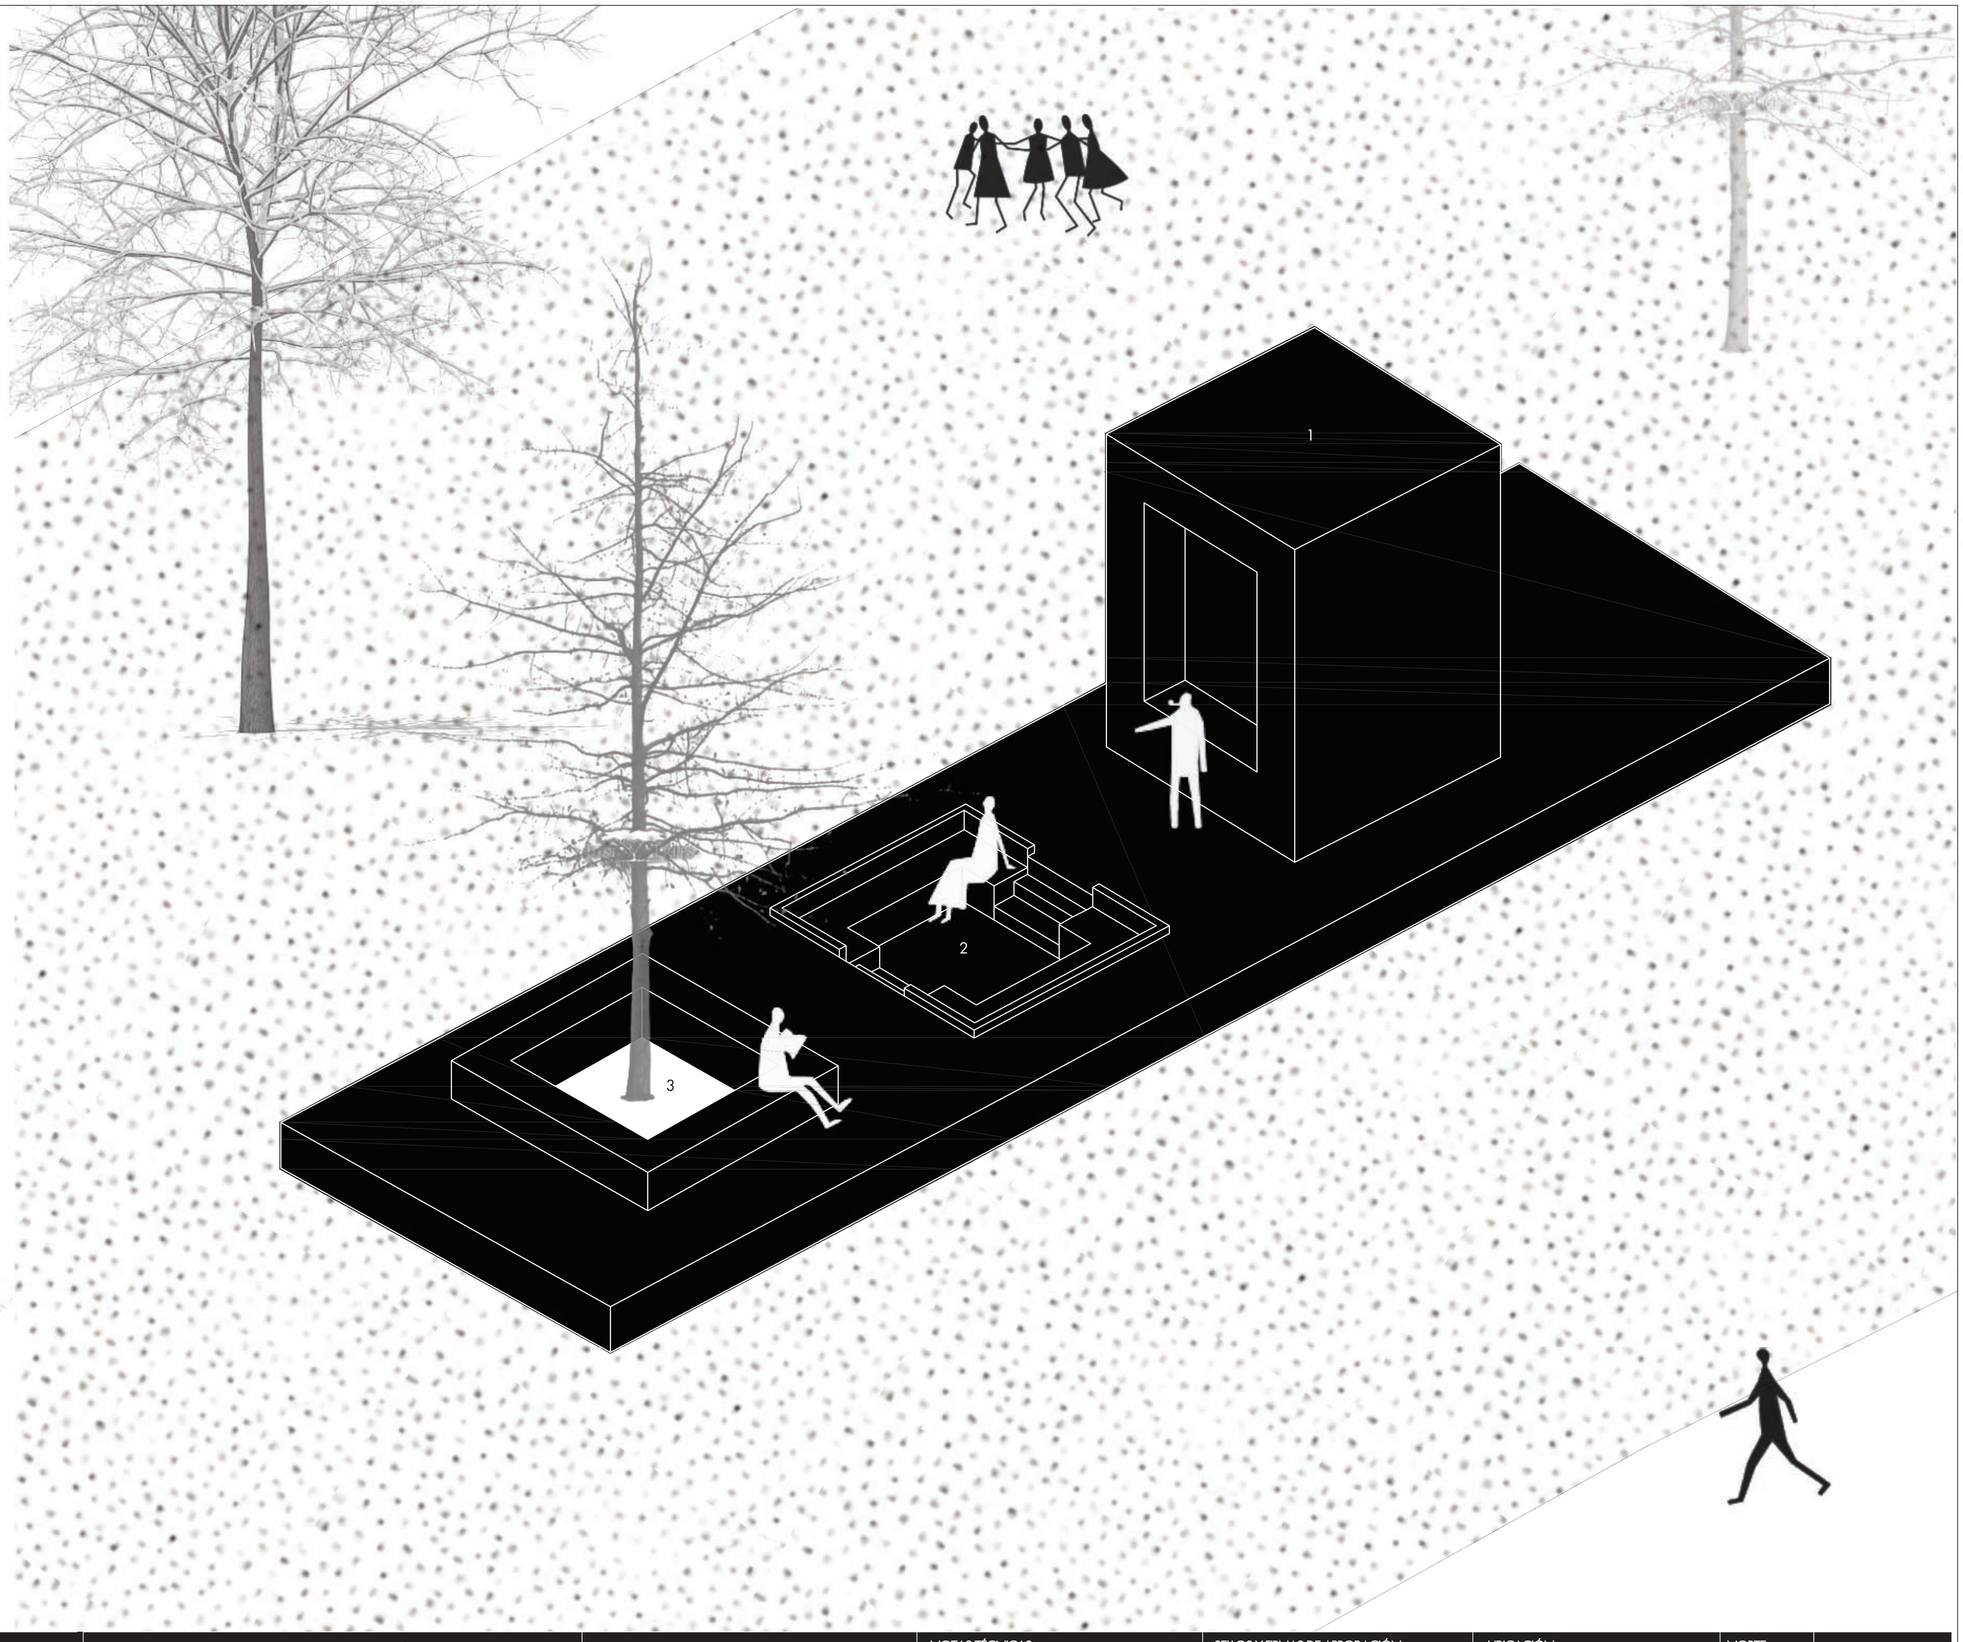

PONTIFICIA UNIVERSIDAD CATOLICA DEL ECUADOR
FACULTAD DE ARQUITECTURA, DISEÑO Y ARTES
TRABAJO DE FIN DE CARRERA

TEMA : LABORATORIO DE APRENDIZAJE E INTERPRETACIÓN DEL AGUA Y LA NATURALEZA

CONTIENE : AXONOMETRÍA PABELLÓN DE APOYO TIPO II

A22

DIRECTOR DE TESIS : ARQ. GABRIELA NARANJO

NOMBRE : ABIGAIL PADILLA BENAVIDES

NOTAS TÉCNICAS :

SELLOS Y FIRMAS DE APROBACIÓN :

UBICACIÓN :
Parque Pilanqui, Parroquia San Francisco. Ibarra.

Av. Teodoro Gómez y Av. Heleoro Ayala

NORTE :

FECHA : OCTUBRE 2023

ESCALA : INDICADA

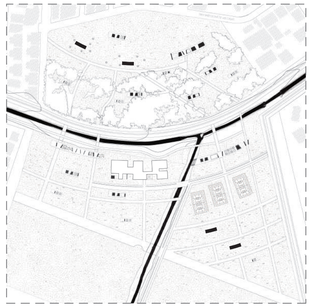

PABELLÓN DE APOYO TIPO II

1. Punto de sanitarios / hidratación (baño seco)
2. Esparcimiento/estancia
3. Área de estancia / sombra

PLANTA DE CUBIERTAS
1: 175

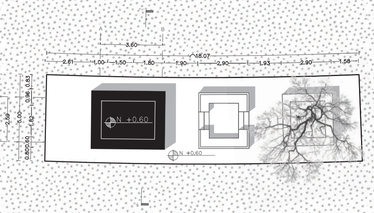

PLANTA BAJA
1: 175

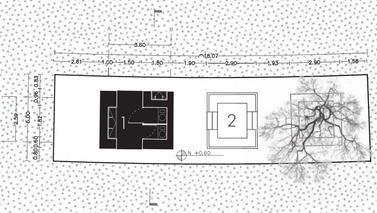



CORTE 1 - 1'
1: 175



CORTE 2 - 2'
1: 175

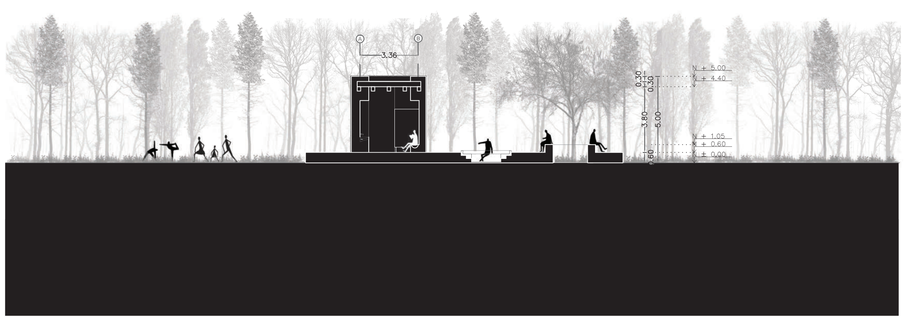

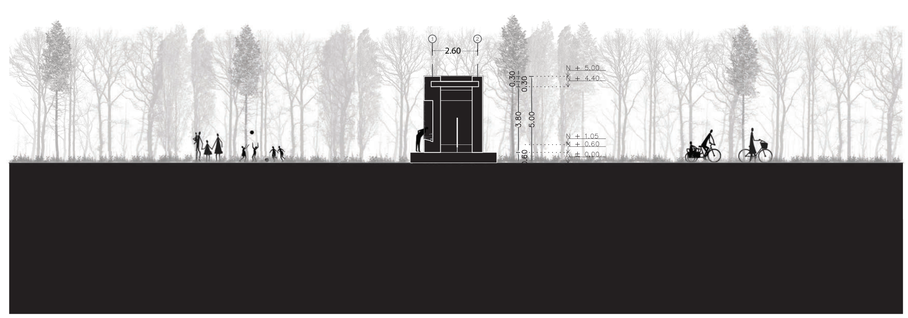

PONTIFICIA UNIVERSIDAD CATOLICA DEL ECUADOR
FACULTAD DE ARQUITECTURA, DISEÑO Y ARTES
TRABAJO DE FIN DE CARRERA

TEMA: LABORATORIO DE APRENDIZAJE E INTERPRETACIÓN DEL AGUA Y LA NATURALEZA

CONTIENE: PLANIMETRÍA GENERAL

A23

DIRECTOR DE TESIS: ARQ. GABRIELA NARANJO

NOMBRE: ABIGAIL PADILLA BENAVIDES

NOTAS TÉCNICAS:

SELLOS Y FIRMAS DE APROBACIÓN:

UBICACIÓN: Parque Pilanqui, Parroquia San Francisco. Ibarra.

Av. Teodoro Gómez y Av. Heleoro Ayala

NORTE:

FECHA: OCTUBRE 2023

ESCALA: 1:175

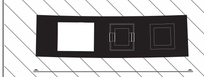

FACHADA POSTERIOR
1: 175

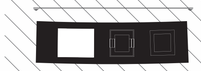

FACHADA FRONTAL
1: 175

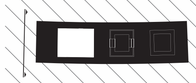

FACHADA LATERAL IZQUIERDA
1: 175

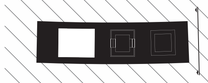

FACHADA LATERAL DERECHA
1: 175

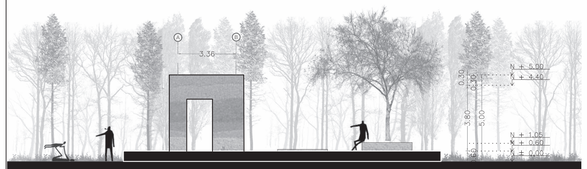

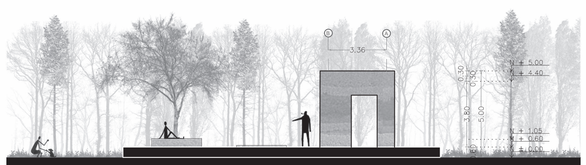

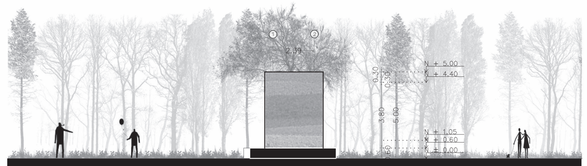

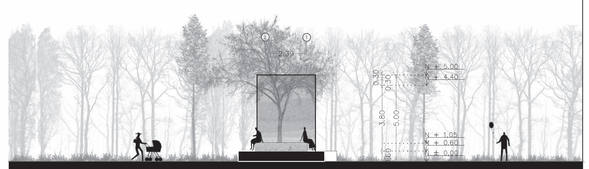

PONTIFICIA UNIVERSIDAD CATOLICA DEL ECUADOR
FACULTAD DE ARQUITECTURA, DISEÑO Y ARTES
TRABAJO DE FIN DE CARRERA

TEMA : LABORATORIO DE APRENDIZAJE E INTERPRETACIÓN DEL AGUA Y LA NATURALEZA

CONTIENE :
PLANIMETRÍA GENERAL

A24

DIRECTOR DE TESIS : ARQ. GABRIELA NARANJO

NOMBRE :
ABIGAIL PADILLA BENAVIDES

NOTAS TÉCNICAS :

SELLOS Y FIRMAS DE APROBACIÓN :

UBICACIÓN :
Parque Pilanqui, Parroquia San Francisco. Ibarra.

Av. Teodoro Gómez y Av. Heleoro Ayala

NORTE :

FECHA : OCTUBRE 2023

ESCALA : 1:175



PABELLÓN DE APOYO TIPO III

1. Punto de hidratación
2. Esparcimiento/estancia
3. Área de estancia / sombra

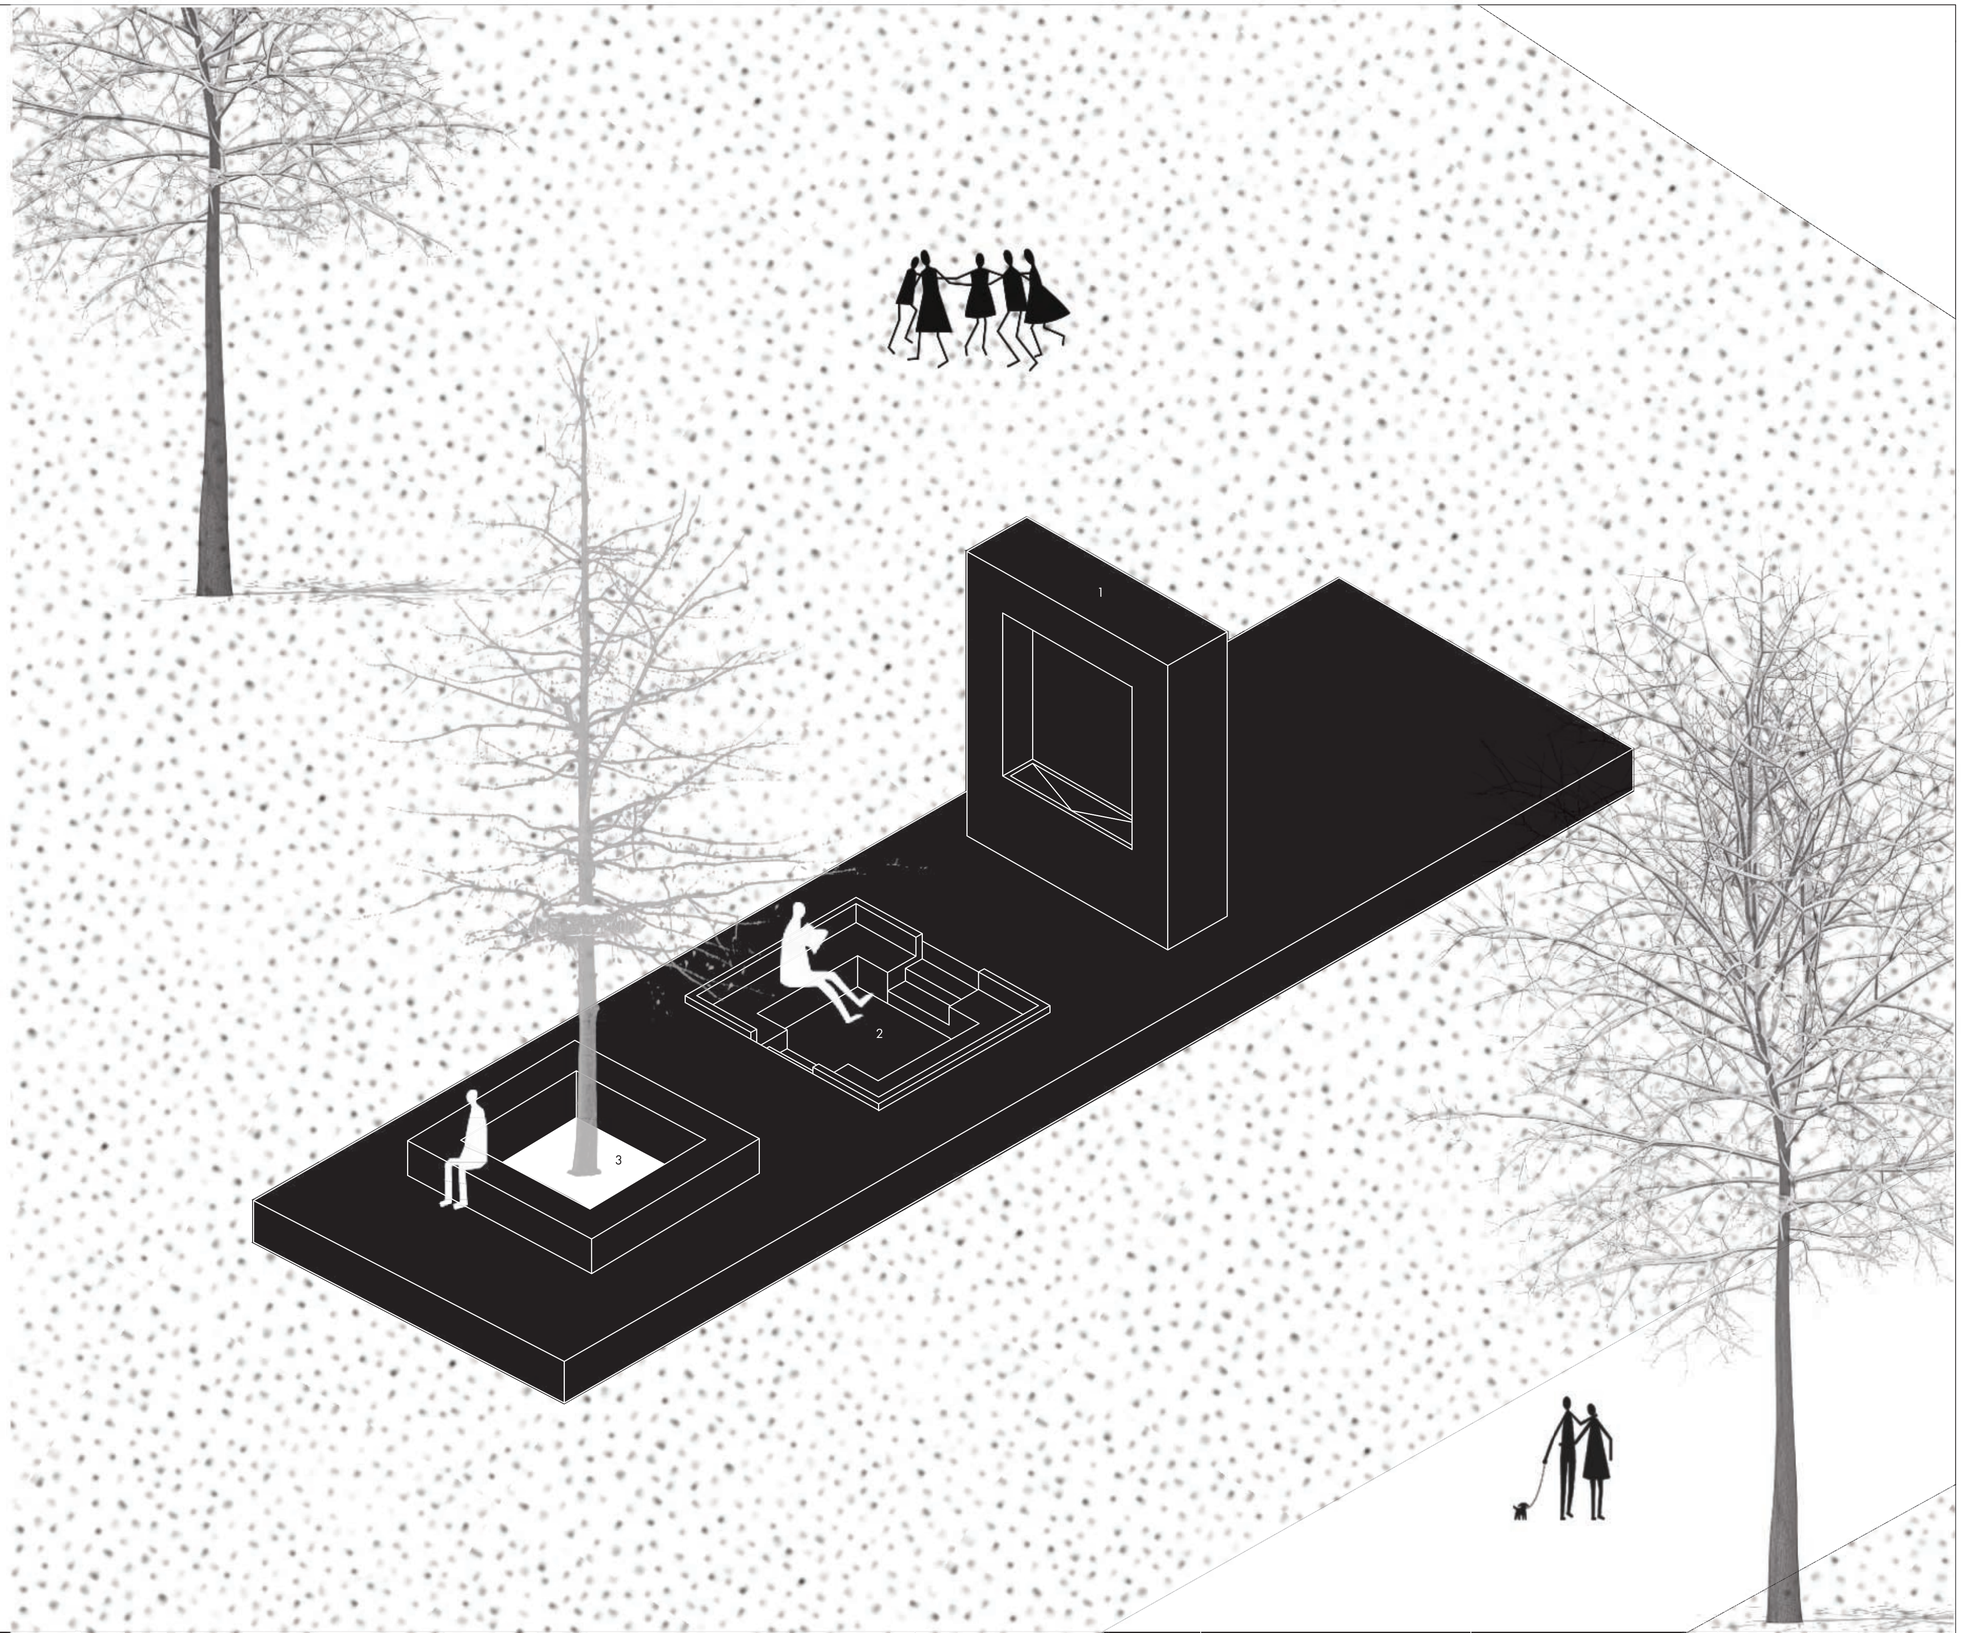

PONTIFICIA UNIVERSIDAD CATOLICA DEL ECUADOR
FACULTAD DE ARQUITECTURA, DISEÑO Y ARTES
TRABAJO DE FIN DE CARRERA

TEMA : LABORATORIO DE APRENDIZAJE E INTERPRETACIÓN DEL AGUA Y LA NATURALEZA

CONTIENE : AXONOMETRÍA PABELLÓN DE APOYO TIPO III

A25

DIRECTOR DE TESIS : ARQ. GABRIELA NARANJO

NOMBRE : ABIGAIL PADILLA BENAVIDES

NOTAS TÉCNICAS :

SELLOS Y FIRMAS DE APROBACIÓN :

UBICACIÓN : Parque Pilanqui, Parroquia San Francisco. Ibarra.

Av. Teodoro Gómez y Av. Heleoro Ayala

NORTE :

FECHA : OCTUBRE 2023

ESCALA : INDICADA



PABELLÓN DE APOYO TIPO III

1. Punto de hidratación
2. Esparcimiento/estancia
3. Área de estancia / sombra

PLANTA DE CUBIERTAS
1: 175

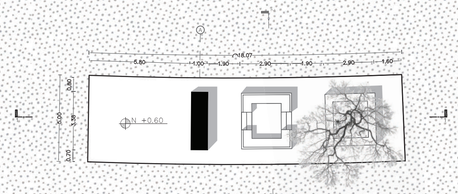

PLANTA BAJA
1: 175

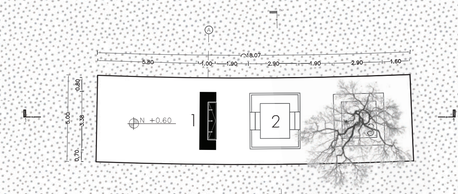

CORTE 1 - 1´
1: 175



CORTE 2 - 2´
1: 175

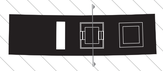





PONTIFICIA UNIVERSIDAD CATOLICA DEL ECUADOR
FACULTAD DE ARQUITECTURA, DISEÑO Y ARTES
TRABAJO DE FIN DE CARRERA

TEMA : LABORATORIO DE APRENDIZAJE E INTERPRETACIÓN DEL AGUA Y LA NATURALEZA

CONTIENE :
PLANIMETRÍA GENERAL

A26

DIRECTOR DE TESIS : ARQ. GABRIELA NARANJO

NOMBRE :
ABIGAIL PADILLA BENAVIDES

NOTAS TÉCNICAS :

SELLOS Y FIRMAS DE APROBACIÓN :

UBICACIÓN :
Parque Pilanqui, Parroquia San Francisco. Ibarra.

Av. Teodoro Gómez y Av. Heleoro Ayala

NORTE :

FECHA : OCTUBRE 2023

ESCALA : 1:175



FACHADA FRONTAL
1: 175

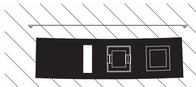

FACHADA POSTERIOR
1: 175

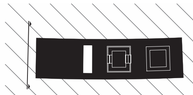

FACHADA LATERAL IZQUIERDA
1: 175



FACHADA LATERAL DERECHA
1: 175









PONTIFICIA UNIVERSIDAD CATOLICA DEL ECUADOR
FACULTAD DE ARQUITECTURA, DISEÑO Y ARTES
TRABAJO DE FIN DE CARRERA

TEMA : LABORATORIO DE APRENDIZAJE E INTERPRETACIÓN DEL AGUA Y LA NATURALEZA

CONTIENE :
PLANIMETRÍA GENERAL

A27

DIRECTOR DE TESIS : ARQ. GABRIELA NARANJO

NOMBRE :
ABIGAIL PADILLA BENAVIDES

NOTAS TÉCNICAS :

SELLOS Y FIRMAS DE APROBACIÓN :

UBICACIÓN :
Parque Pilanqui, Parroquia San Francisco. Ibarra.

Av. Teodoro Gómez y Av. Heleoro Ayala

NORTE :

FECHA : OCTUBRE 2023

ESCALA : 1:175

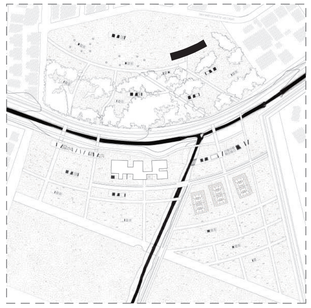

PABELLÓN DE APOYO COMUNITARIO / BARRIAL

1. Sala multisuso
2. Punto de baterías sanitarias / hidratación (baños secos)
3. Punto de información y oficinas administrativas

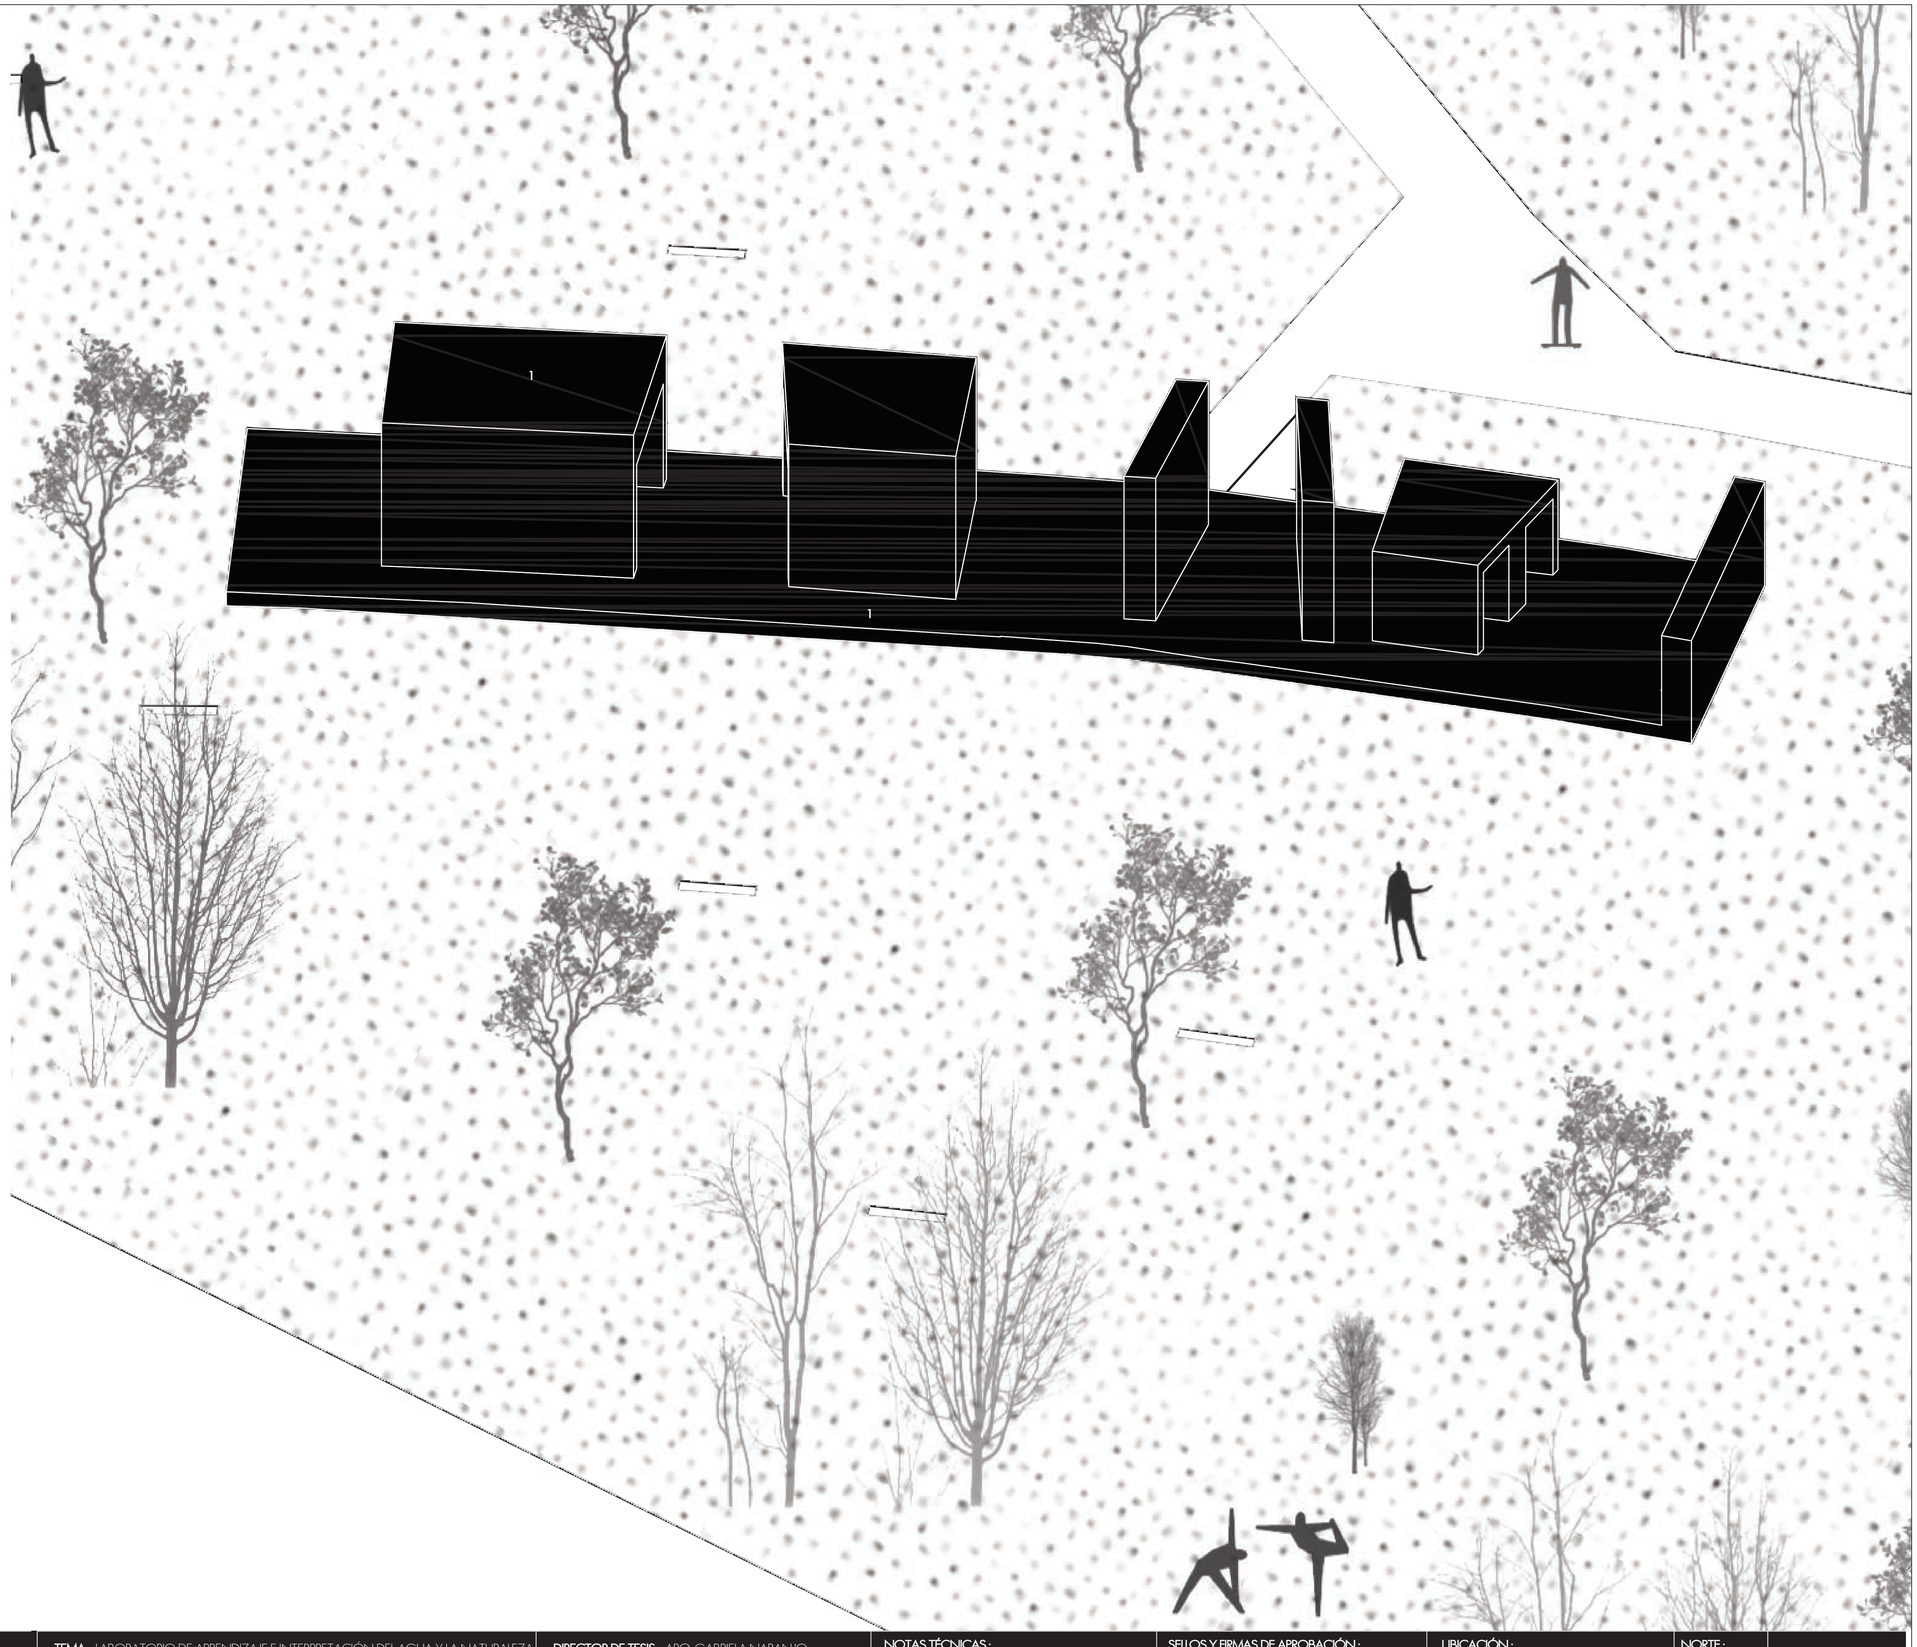

PONTIFICIA UNIVERSIDAD CATOLICA DEL ECUADOR
FACULTAD DE ARQUITECTURA, DISEÑO Y ARTES
TRABAJO DE FIN DE CARRERA

TEMA: LABORATORIO DE APRENDIZAJE E INTERPRETACIÓN DEL AGUA Y LA NATURALEZA

CONTIENE: AXONOMETRÍA PABELLÓN DE APOYO COMUNITARIO BARRIAL

A28

DIRECTOR DE TESIS: ARQ. GABRIELA NARANJO

NOMBRE: ABIGAIL PADILLA BENAVIDES

NOTAS TÉCNICAS:

SELLOS Y FIRMAS DE APROBACIÓN:

UBICACIÓN: Parque Pilanqui, Parroquia San Francisco, Ibarra.

Av. Teodoro Gómez y Av. Heleoro Ayala

NORTE:

FECHA: OCTUBRE 2023

ESCALA: INDICADA

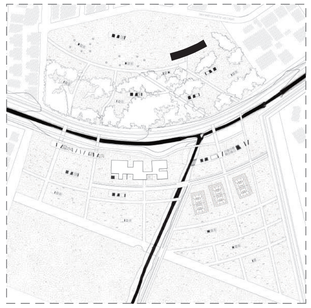

PABELLÓN DE APOYO COMUNITARIO / BARRIAL

1. Sala multisuso
2. Punto de baterías sanitarias / hidratación (baños secos)
3. Punto de información y oficinas administrativas

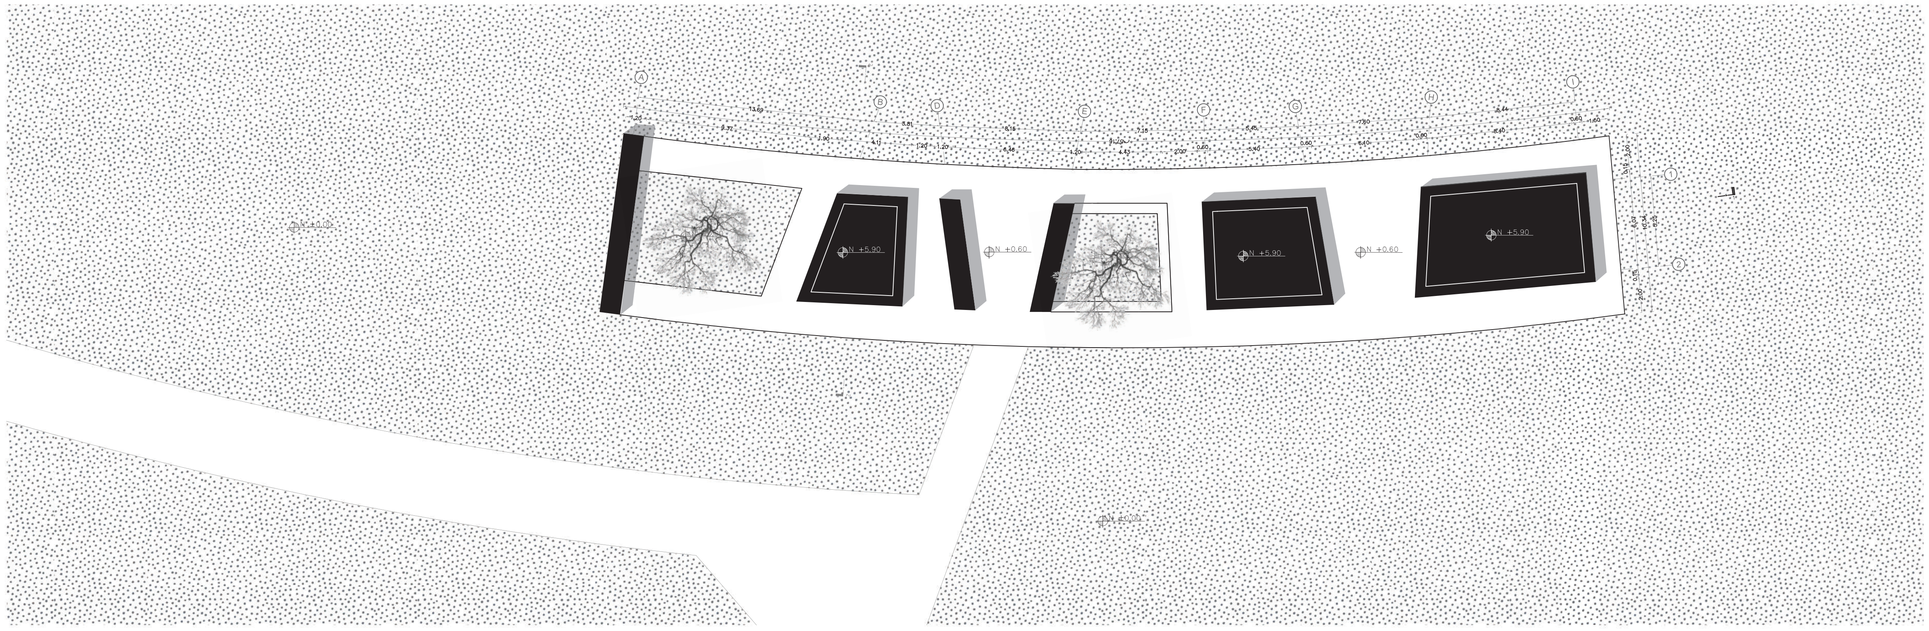

PLANTA BAJA
1_175

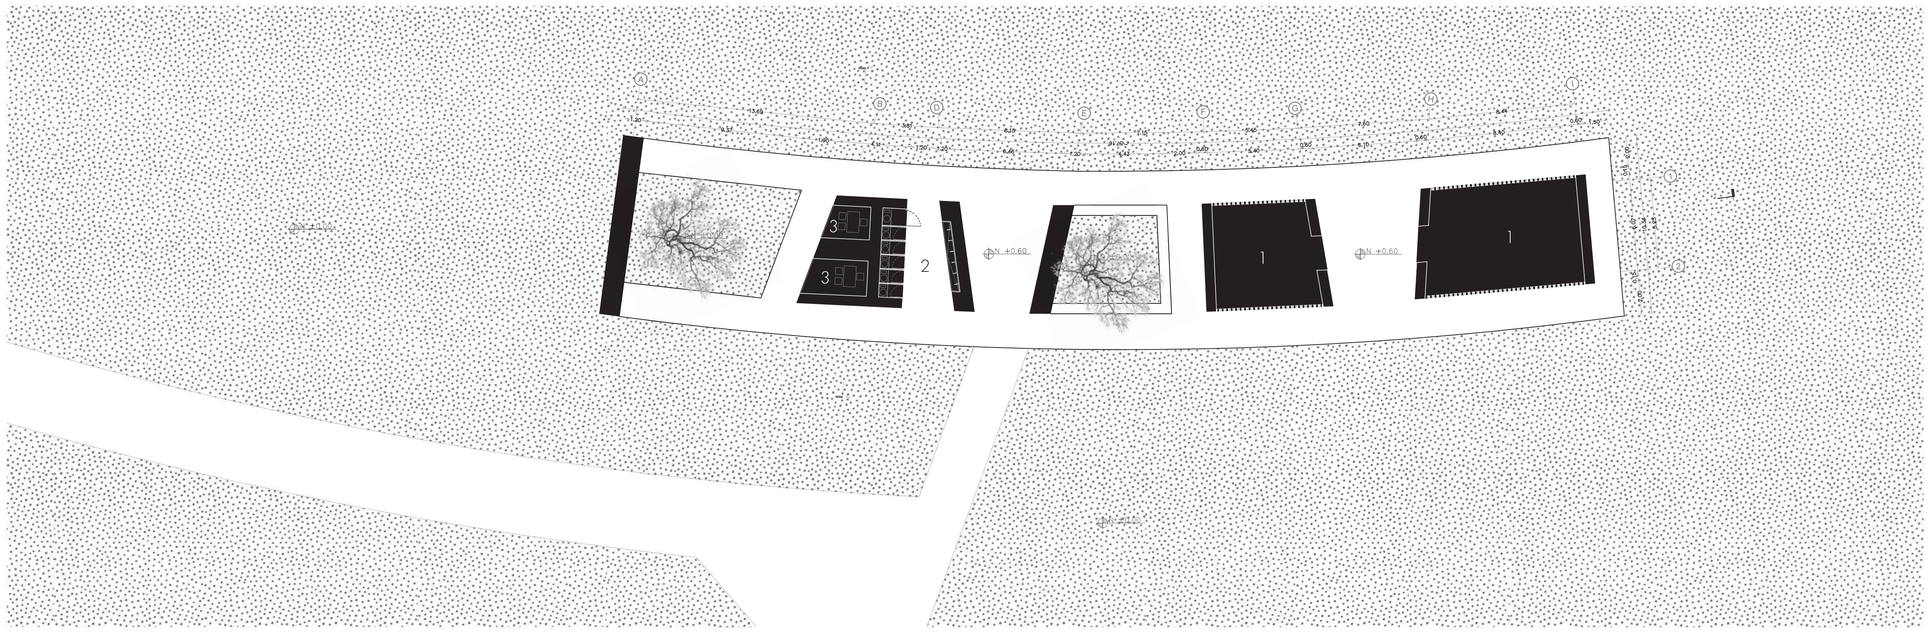

PLANTA DE CUBIERTAS
1_175

PONTIFICIA UNIVERSIDAD CATOLICA DEL ECUADOR FACULTAD DE ARQUITECTURA, DISEÑO Y ARTES TRABAJO DE FIN DE CARRERA	**TEMA :** LABORATORIO DE APRENDIZAJE E INTERPRETACIÓN DEL AGUA Y LA NATURALEZA	**DIRECTOR DE TESIS :** ARQ. GABRIELA NARANJO	**NOTAS TÉCNICAS :**	**SELLOS Y FIRMAS DE APROBACIÓN :**	**UBICACIÓN :** Parque Pilanqui, Parroquia San Francisco. Ibarra. Av. Teodoro Gómez y Av. Heleoro Ayala	**NORTE :**	**FECHA :** OCTUBRE 2023
	CONTIENE : PLANTA DE CUBIERTAS Y PLANTA BAJA A29	**NOMBRE :** ABIGAIL PADILLA BENAVIDES					**ESCALA :** 1:175



CORTE 1 - 1´
1: 175

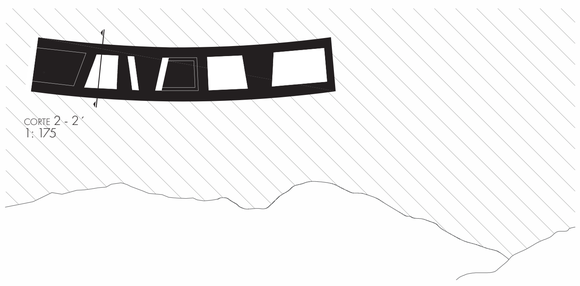

CORTE 2 - 2´
1: 175

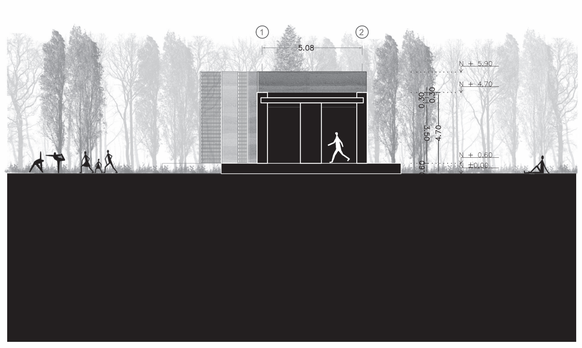

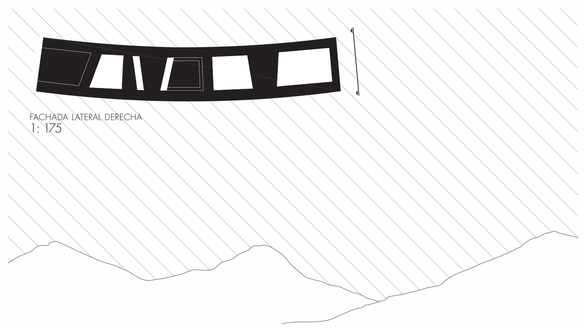

FACHADA LATERAL DERECHA
1: 175

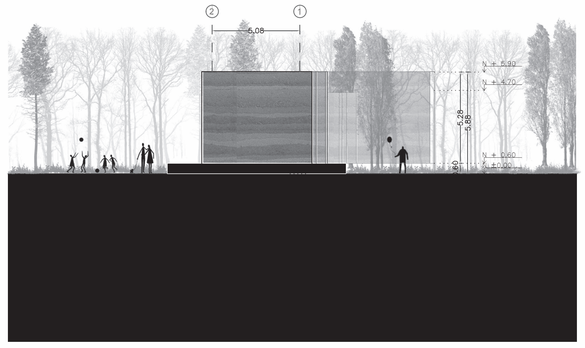

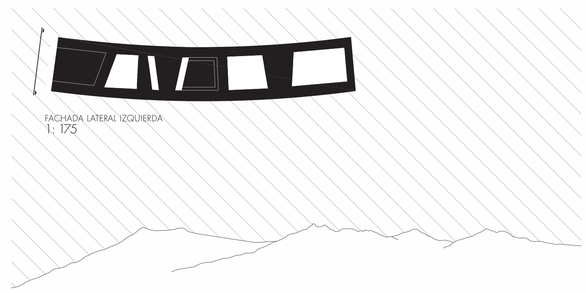

FACHADA LATERAL IZQUIERDA
1: 175

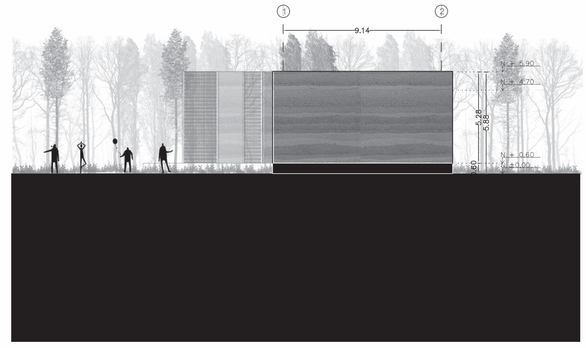

PONTIFICIA UNIVERSIDAD CATOLICA DEL ECUADOR
FACULTAD DE ARQUITECTURA, DISEÑO Y ARTES
TRABAJO DE FIN DE CARRERA

TEMA : LABORATORIO DE APRENDIZAJE E INTERPRETACIÓN DEL AGUA Y LA NATURALEZA

CONTIENE :
CORTES Y FACHADAS

A30

DIRECTOR DE TESIS : ARQ. GABRIELA NARANJO

NOMBRE :
ABIGAIL PADILLA BENAVIDES

NOTAS TÉCNICAS :

SELLOS Y FIRMAS DE APROBACIÓN :

UBICACIÓN :
Parque Pilanqui, Parroquia San Francisco. Ibarra.

Av. Teodoro Gómez y Av. Heleoro Ayala

NORTE :

FECHA : OCTUBRE 2023

ESCALA : 1:175



FACHADA FRONTAL
1: 175

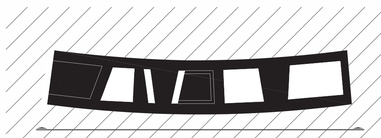

FACHADA POSTERIOR
1: 175

PONTIFICIA UNIVERSIDAD CATOLICA DEL ECUADOR
FACULTAD DE ARQUITECTURA, DISEÑO Y ARTES
TRABAJO DE FIN DE CARRERA

TEMA : LABORATORIO DE APRENDIZAJE E INTERPRETACIÓN DEL AGUA Y LA NATURALEZA

CONTIENE : FACHADAS

A31

DIRECTOR DE TESIS : ARQ. GABRIELA NARANJO

NOMBRE : ABIGAIL PADILLA BENAVIDES

NOTAS TÉCNICAS :

SELLOS Y FIRMAS DE APROBACIÓN :

UBICACIÓN :
Parque Pilanqui, Parroquia San Francisco. Ibarra.

Av. Teodoro Gómez y Av. Heleoro Ayala

NORTE :

FECHA : OCTUBRE 2023

ESCALA : 1:175