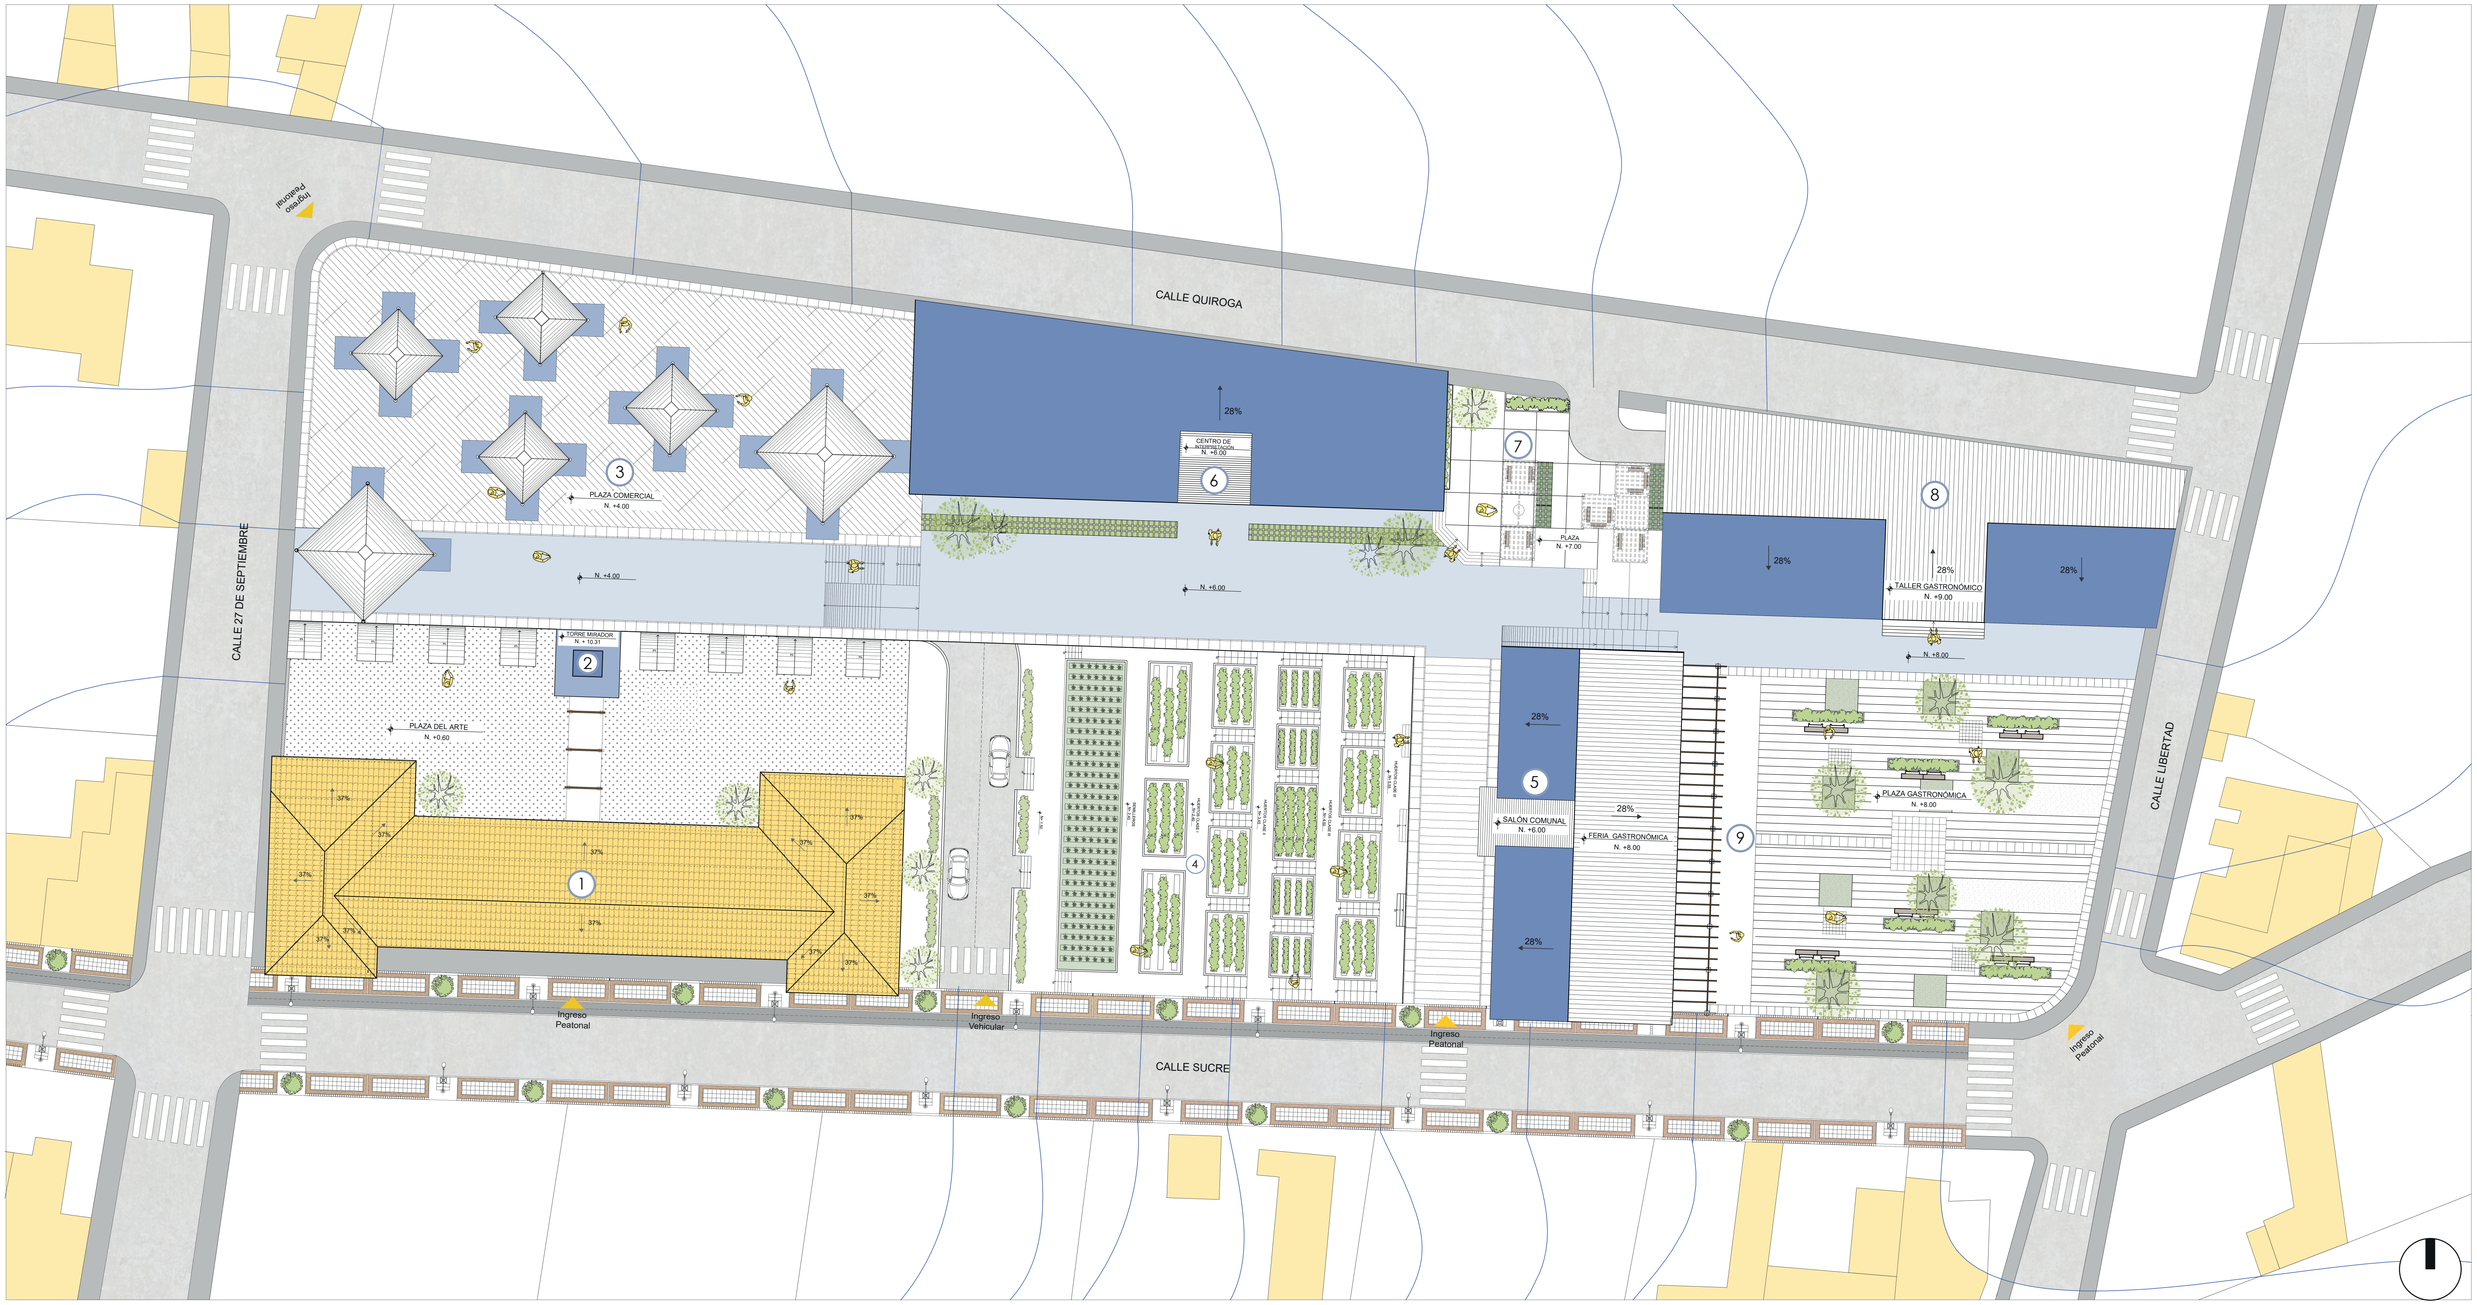


1. CASA DEL ARTE JOSE MARÍA MIER
   N+- 0.00
2. TORRE MIRADOR
   N+ 10.31
3. PLAZA COMERCIAL
   N+ 4.00
4. HUERTOS
   N+ 1.80
5. SALA COMUNAL
   N+ 6.00
6. CENTRO DE INTERPRETACIÓN
   N+ 6.00
7. PLAZA INFANTIL
   N+ 7.00
8. TALLERES GASTRONÓMICOS
   N+ 9.00
9. FERIA GASTRONÓMICA
   N+ 8.00
10. PLAZA GASTRONÓMICA
    N+ 8.00

PONTIFICIA UNIVERSIDAD CATÓLICA DEL ECUADOR
FACULTAD DE ARQUITECTURA, DISEÑO Y ARTES
TRABAJO DE INTEGRACIÓN CURRICULAR

TEMA:
NUEVA CENTRALIDAD URBANA "EL ÁNGEL- CARCHI". ESPACIO PARA LA MEMORIA CULTURAL, TURÍSTICA Y GASTRONÓMICA

CONTIENE:
IMPLANTACIÓN GENERAL

BLOQUE
02

DIRECTORA:
ARQ. OSVALDO PALADINES


ALUMNO:
SANDRA JAKELINE CADENA R.

UBICACIÓN:
EL ÁNGEL - CARCHI - ECUADOR

FECHA:
JUNIO - 2023

ESCALA:
1:250


A1

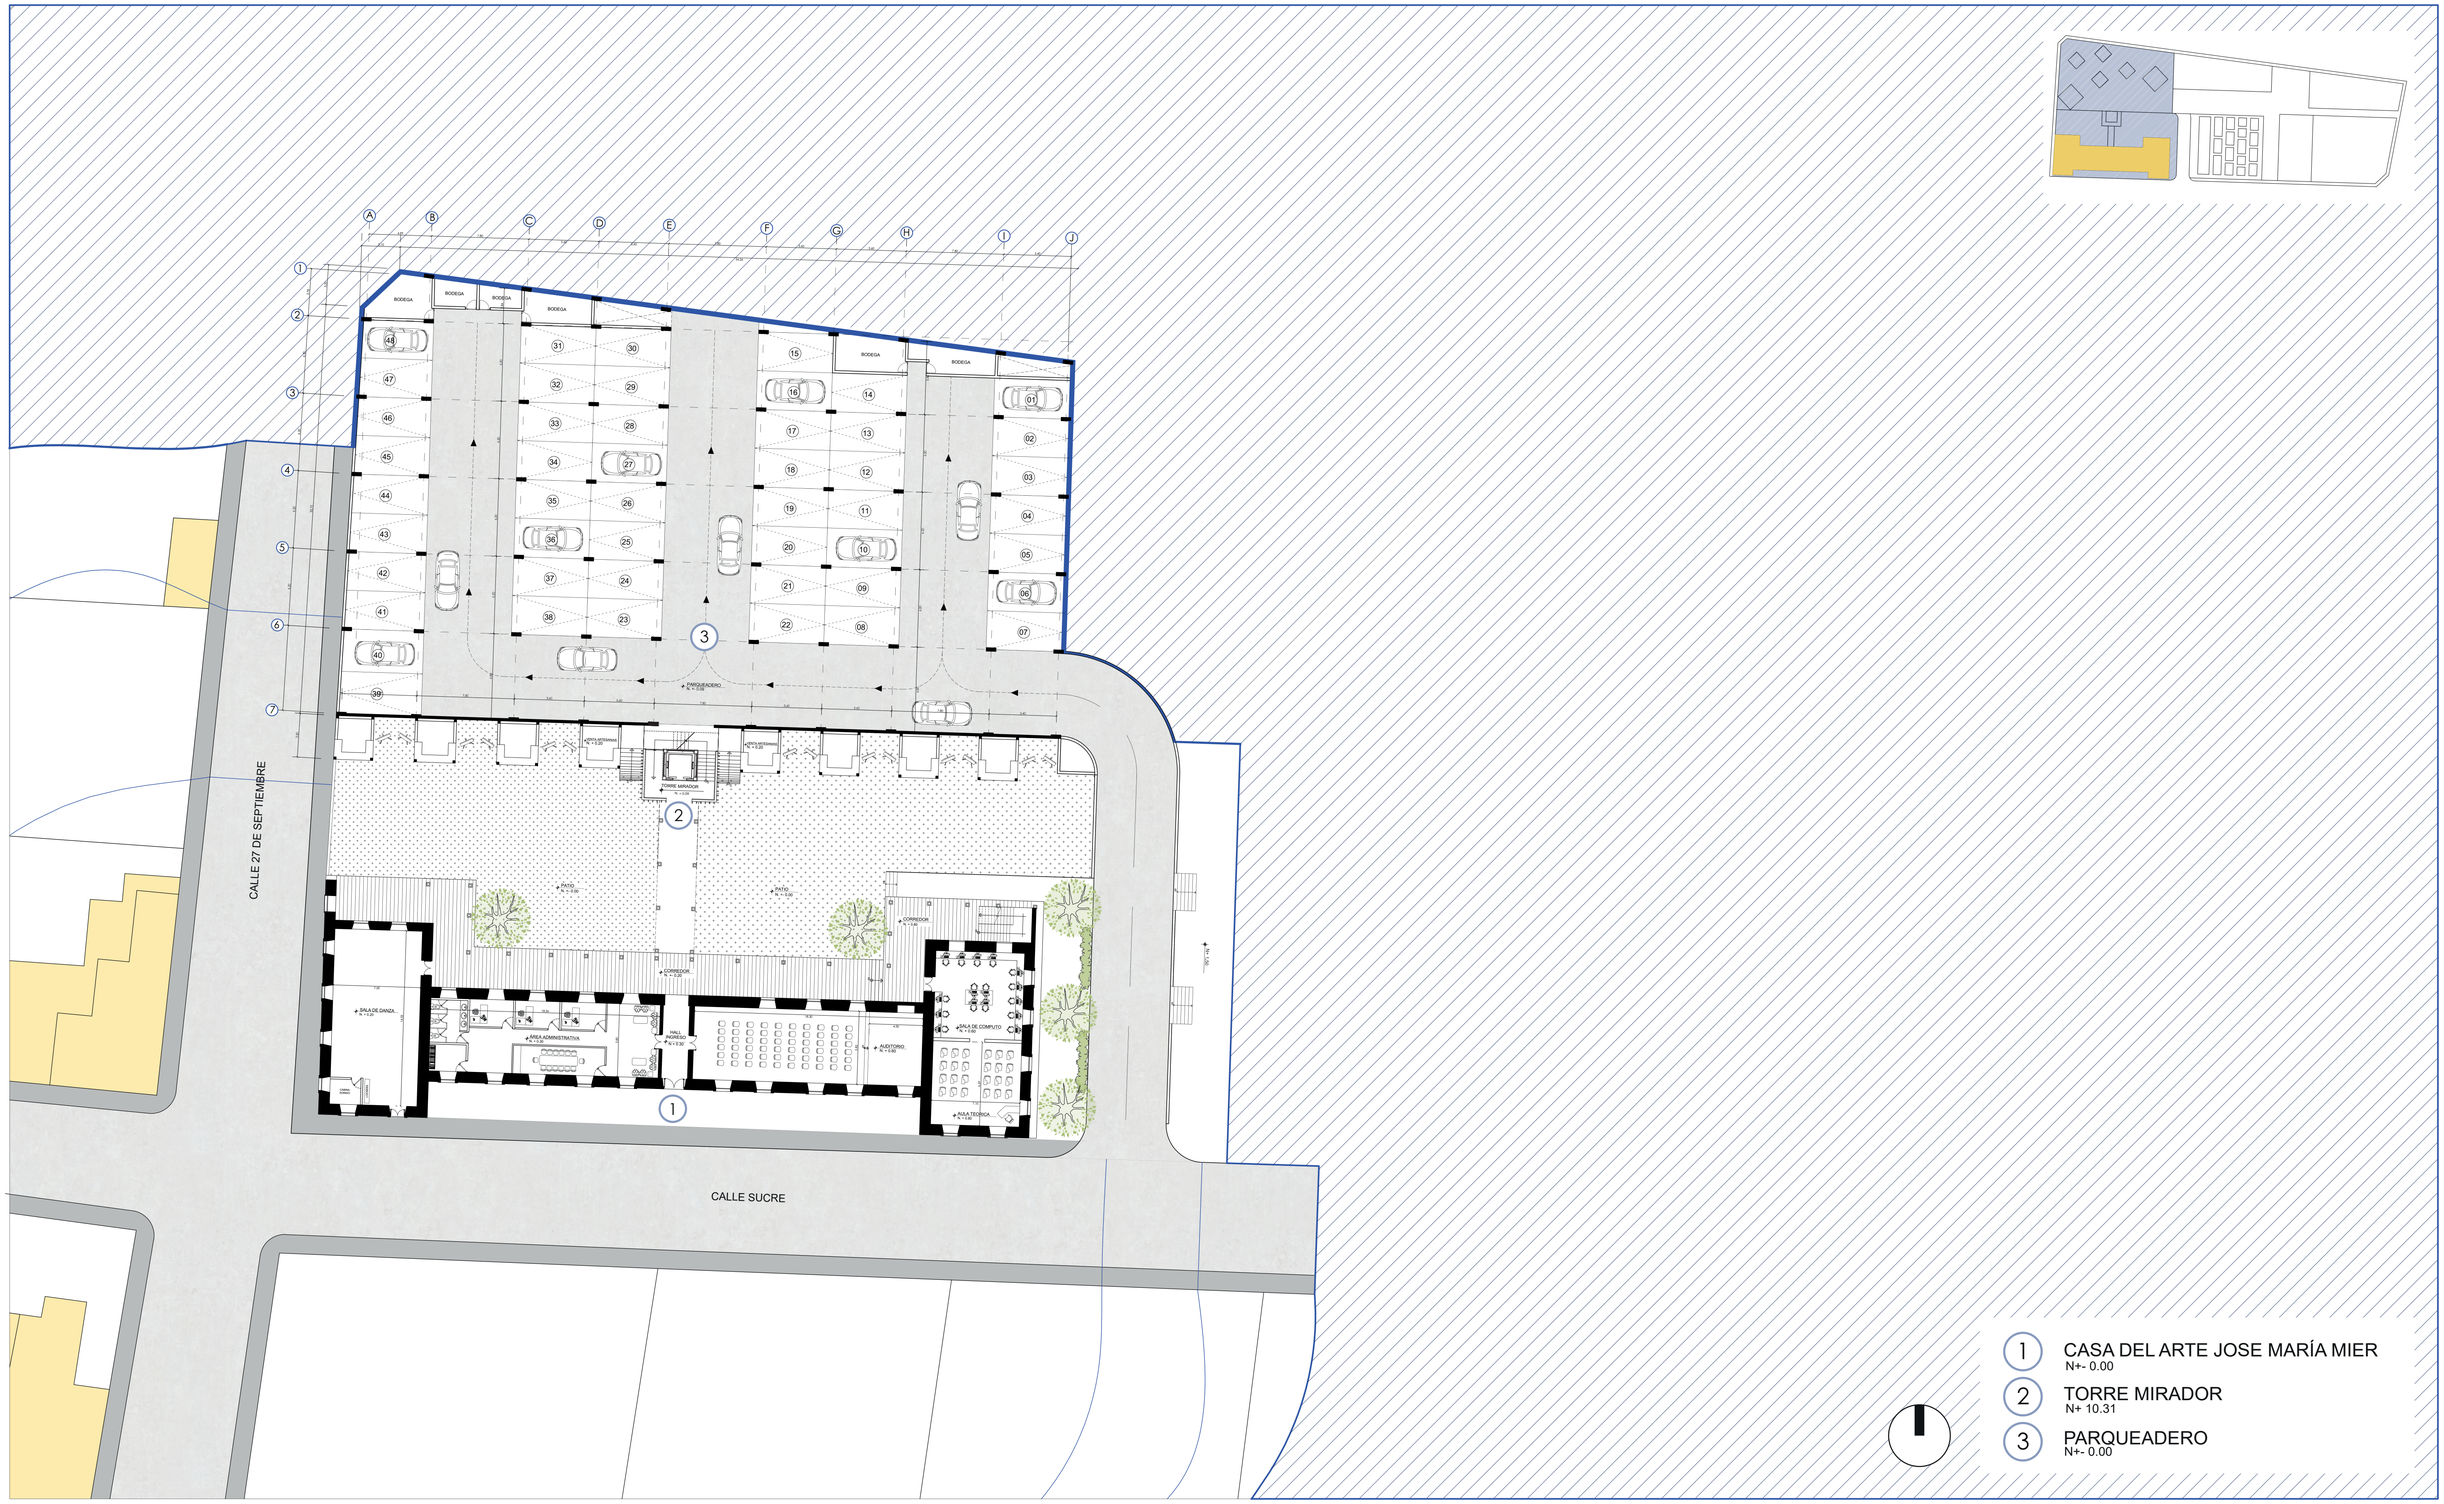

PONTIFICIA UNIVERSIDAD CATÓLICA DEL ECUADOR
FACULTAD DE ARQUITECTURA, DISEÑO Y ARTES
TRABAJO DE INTEGRACIÓN CURRICULAR


TEMA: NUEVA CENTRALIDAD URBANA "EL ÁNGEL- CARCHI". ESPACIO PARA LA MEMORIA CULTURAL, TURÍSTICA Y GASTRONÓMICA		DIRECTORA: ARQ. OSVALDO PALADINES	UBICACIÓN: EL ÁNGEL - CARCHI - ECUADOR	FECHA: JUNIO - 2023	**A2**
CONTIENE: PRIMERA PLANTA	BLOQUE 01	ALUMNO: SANDRA JAKELINE CADENA R.		ESCALA: 1:250	




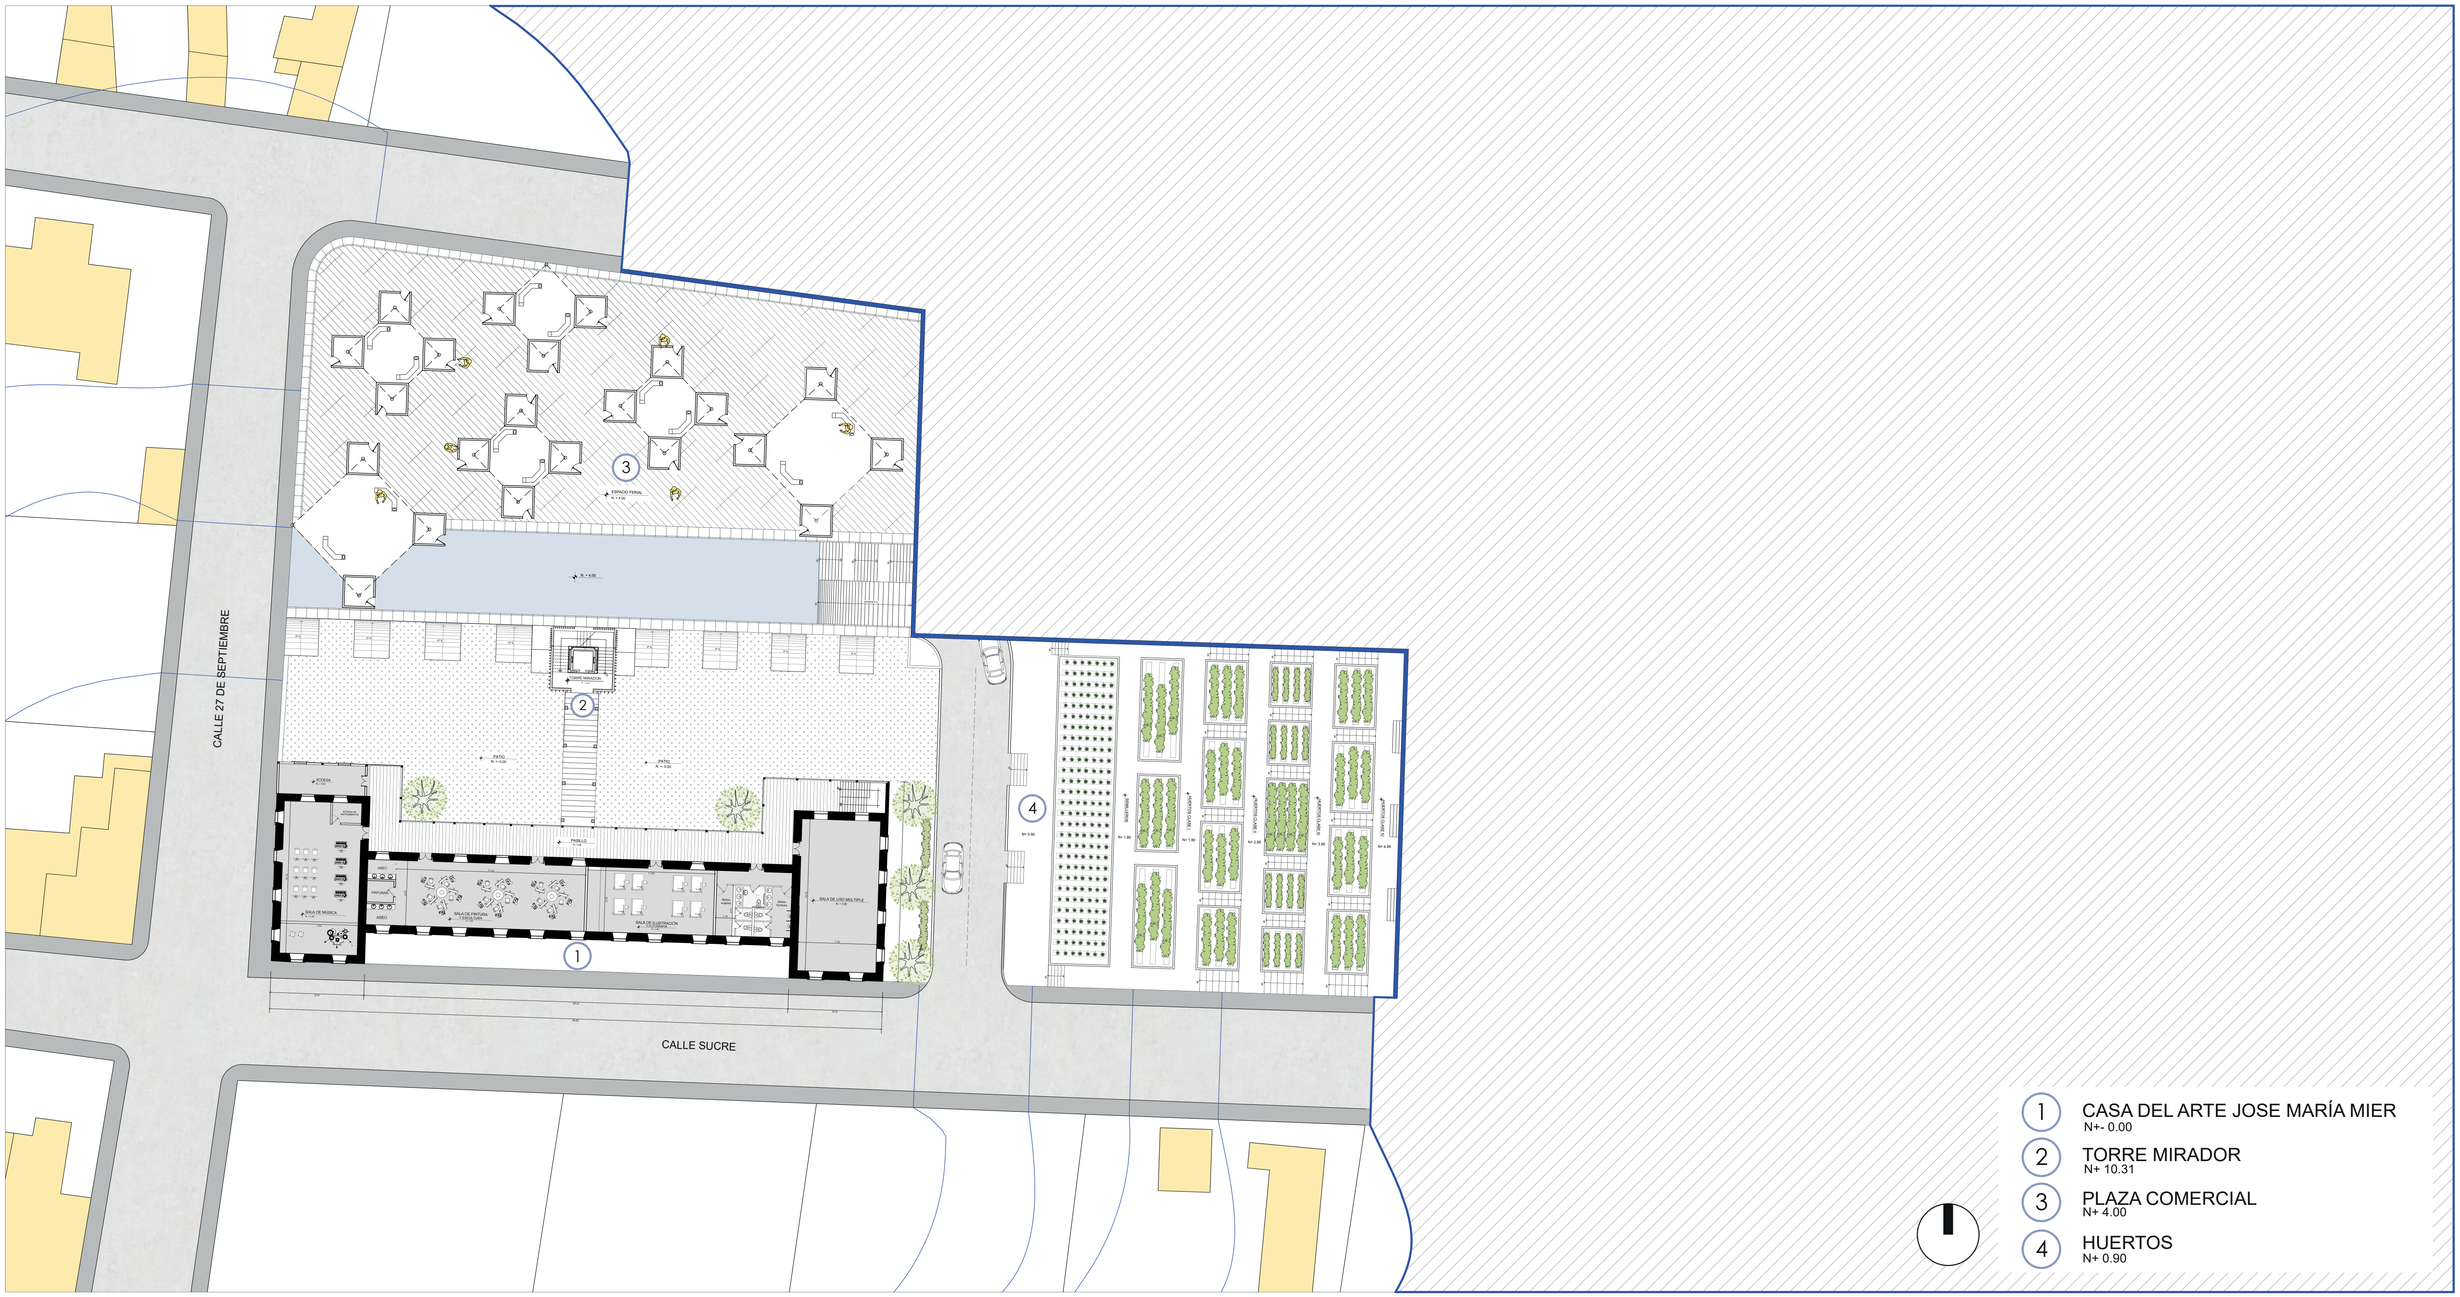

PONTIFICIA UNIVERSIDAD CATÓLICA DEL ECUADOR
FACULTAD DE ARQUITECTURA, DISEÑO Y ARTES
TRABAJO DE INTEGRACIÓN CURRICULAR

TEMA: NUEVA CENTRALIDAD URBANA "EL ÁNGEL- CARCHI". ESPACIO PARA LA MEMORIA CULTURAL, TURÍSTICA Y GASTRONÓMICA		DIRECTORA: ARQ. OSVALDO PALADINES	UBICACIÓN: EL ÁNGEL - CARCHI - ECUADOR	FECHA: JUNIO - 2023	A3
CONTIENE: SEGUNDA PLANTA	BLOQUE 02	ALUMNO: SANDRA JAKELINE CADENA R.		ESCALA: 1:250	

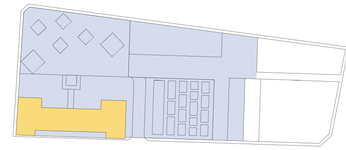

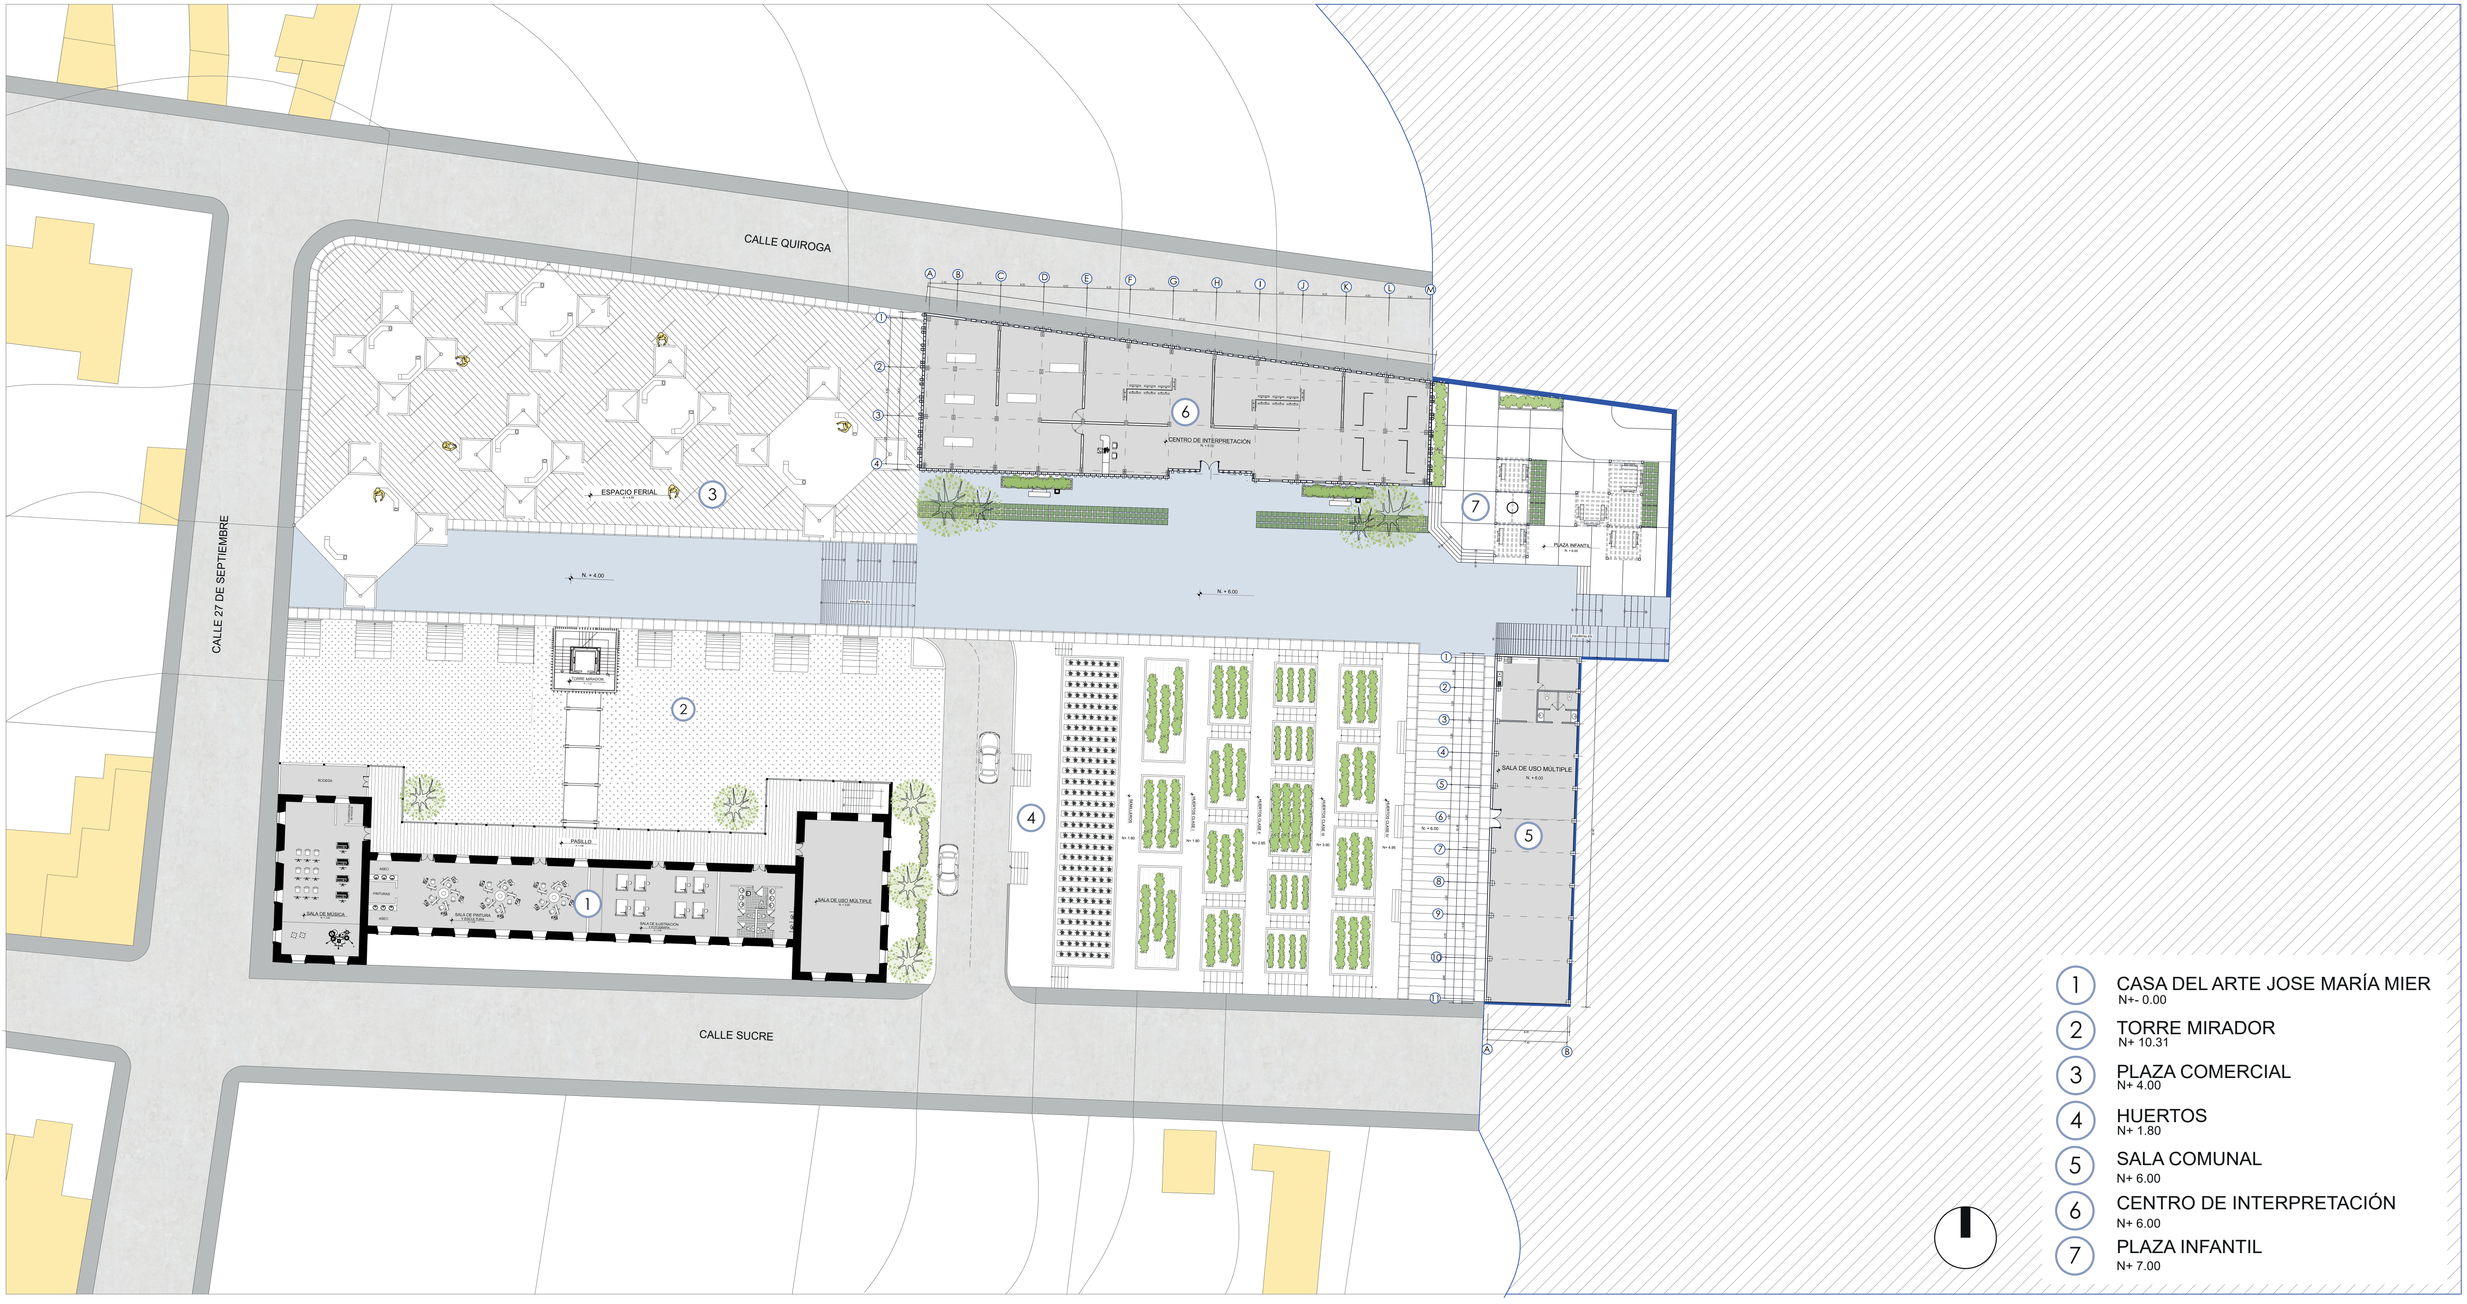

1. CASA DEL ARTE JOSE MARÍA MIER
   N+- 0.00
2. TORRE MIRADOR
   N+ 10.31
3. PLAZA COMERCIAL
   N+ 4.00
4. HUERTOS
   N+ 1.80
5. SALA COMUNAL
   N+ 6.00
6. CENTRO DE INTERPRETACIÓN
   N+ 6.00
7. PLAZA INFANTIL
   N+ 7.00

PONTIFICIA UNIVERSIDAD CATÓLICA DEL ECUADOR
FACULTAD DE ARQUITECTURA, DISEÑO Y ARTES
TRABAJO DE INTEGRACIÓN CURRICULAR

TEMA:
NUEVA CENTRALIDAD URBANA "EL ÁNGEL- CARCHI". ESPACIO PARA LA MEMORIA CULTURAL, TURÍSTICA Y GASTRONÓMICA

CONTIENE:
TERCERA PLANTA

BLOQUE
03

DIRECTORA:
ARQ. OSVALDO PALADINES


ALUMNO:
SANDRA JAKELINE CADENA R.


UBICACIÓN:
EL ÁNGEL - CARCHI - ECUADOR

FECHA:
JUNIO - 2023

ESCALA:
1:250

A4

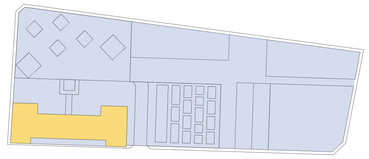

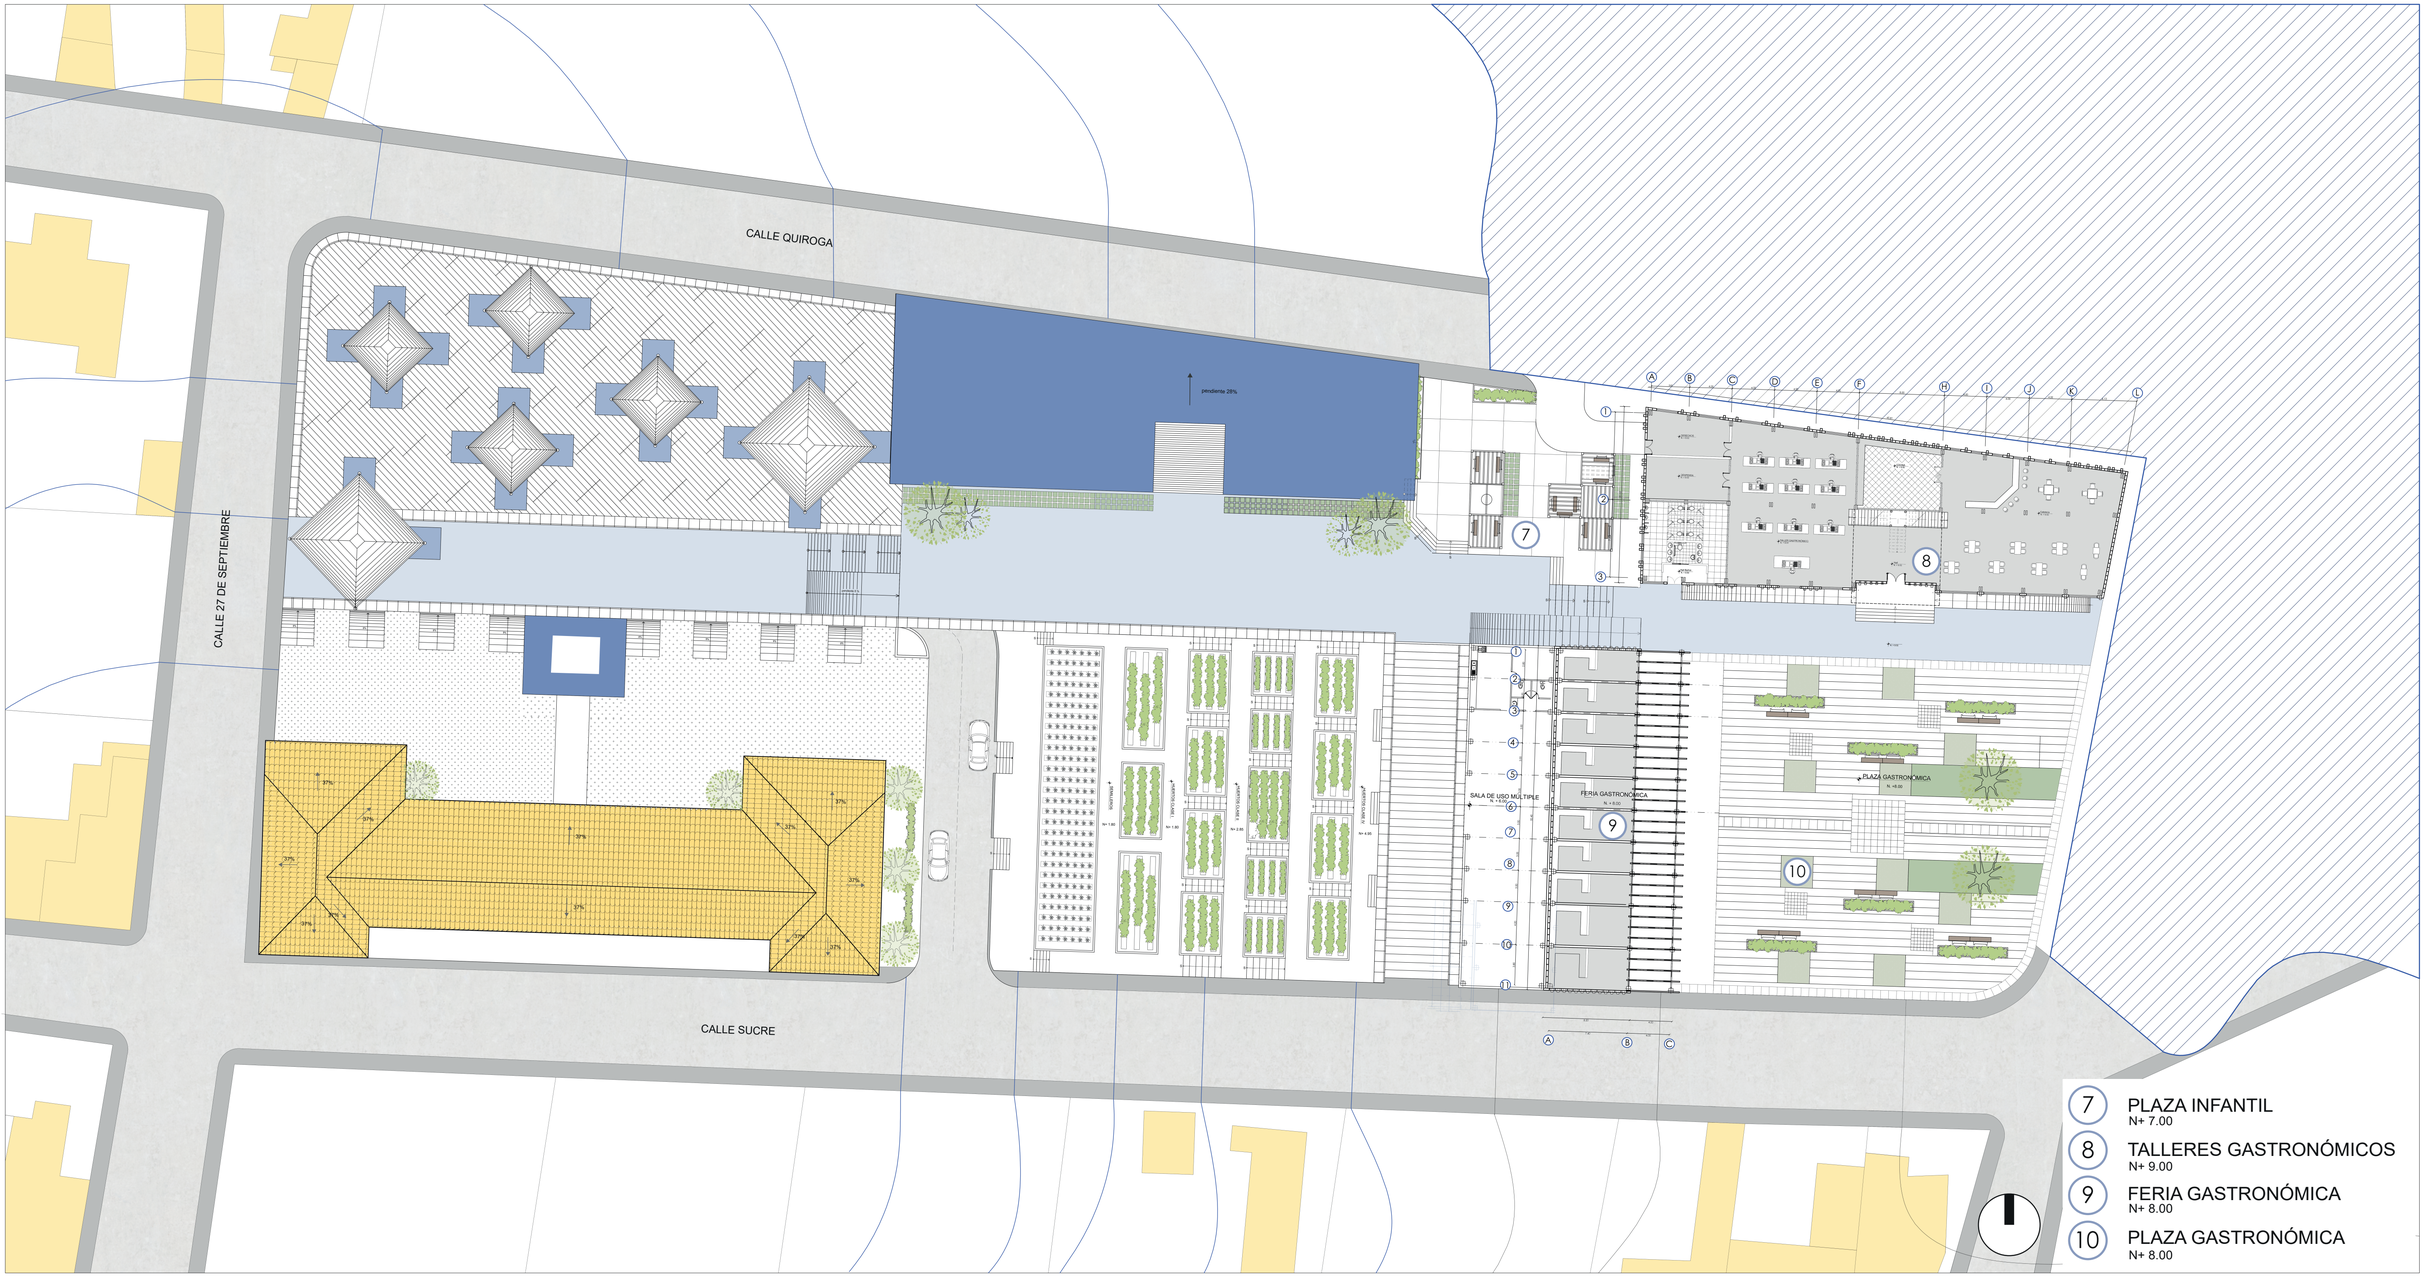

PONTIFICIA UNIVERSIDAD CATÓLICA DEL ECUADOR
FACULTAD DE ARQUITECTURA, DISEÑO Y ARTES
TRABAJO DE INTEGRACIÓN CURRICULAR

TEMA:
NUEVA CENTRALIDAD URBANA "EL ÁNGEL- CARCHI". ESPACIO PARA LA MEMORIA CULTURAL, TURÍSTICA Y GASTRONÓMICA

CONTIENE:
CUARTA PLANTA

BLOQUE
04

DIRECTORA:
ARQ. OSVALDO PALADINES


ALUMNO:
SANDRA JAKELINE CADENA R.


UBICACIÓN:
EL ÁNGEL - CARCHI - ECUADOR

FECHA:
JUNIO - 2023

ESCALA:
1:250

A5

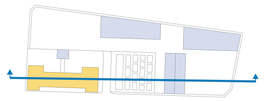

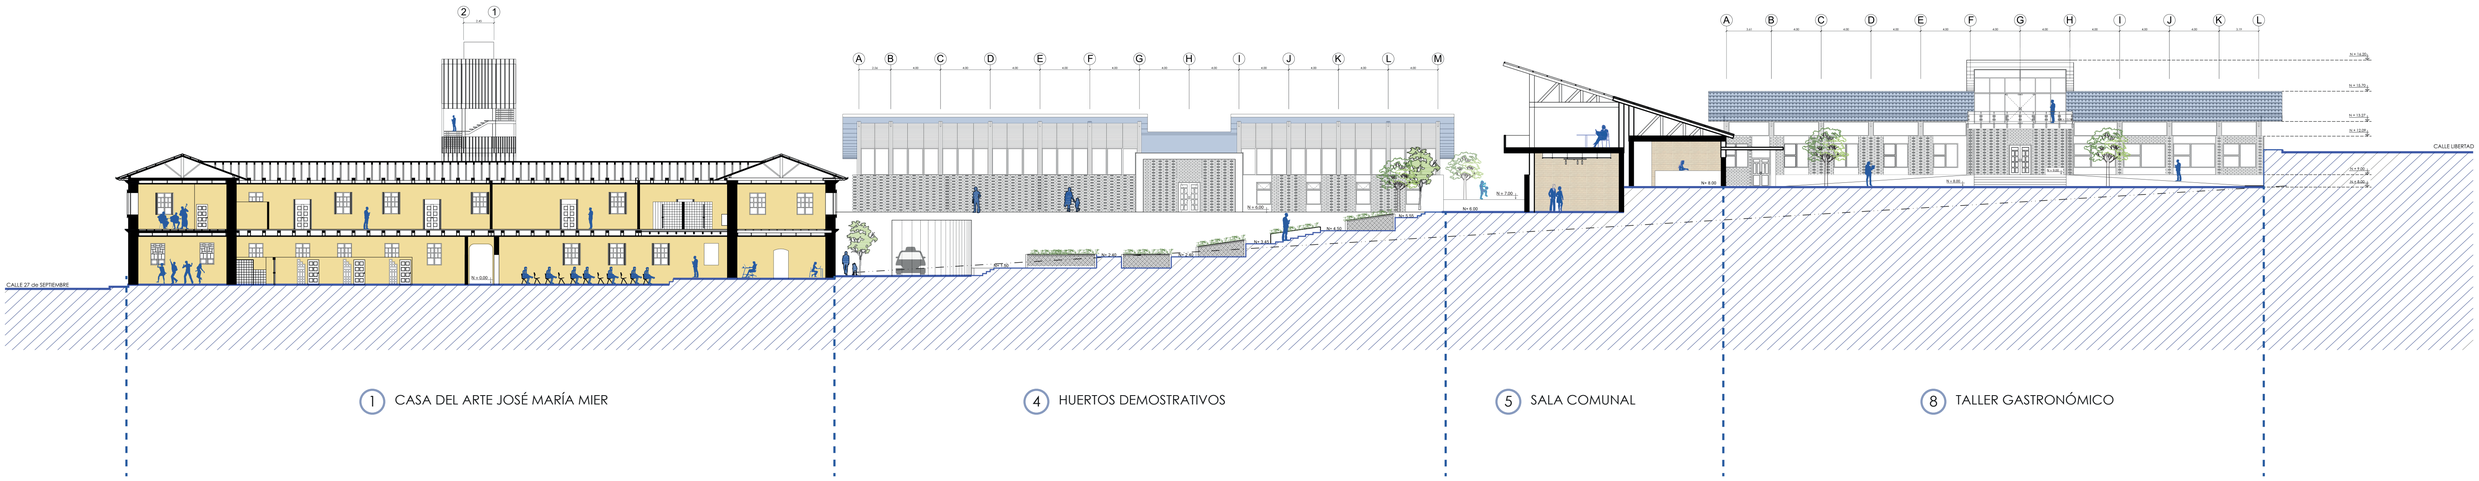


1 CASA DEL ARTE JOSÉ MARÍA MIER


4 HUERTOS DEMOSTRATIVOS

5 SALA COMUNAL

8 TALLER GASTRONÓMICO

CORTE LONGITUDINAL
ESC___1:250

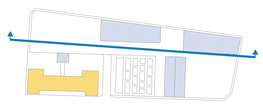

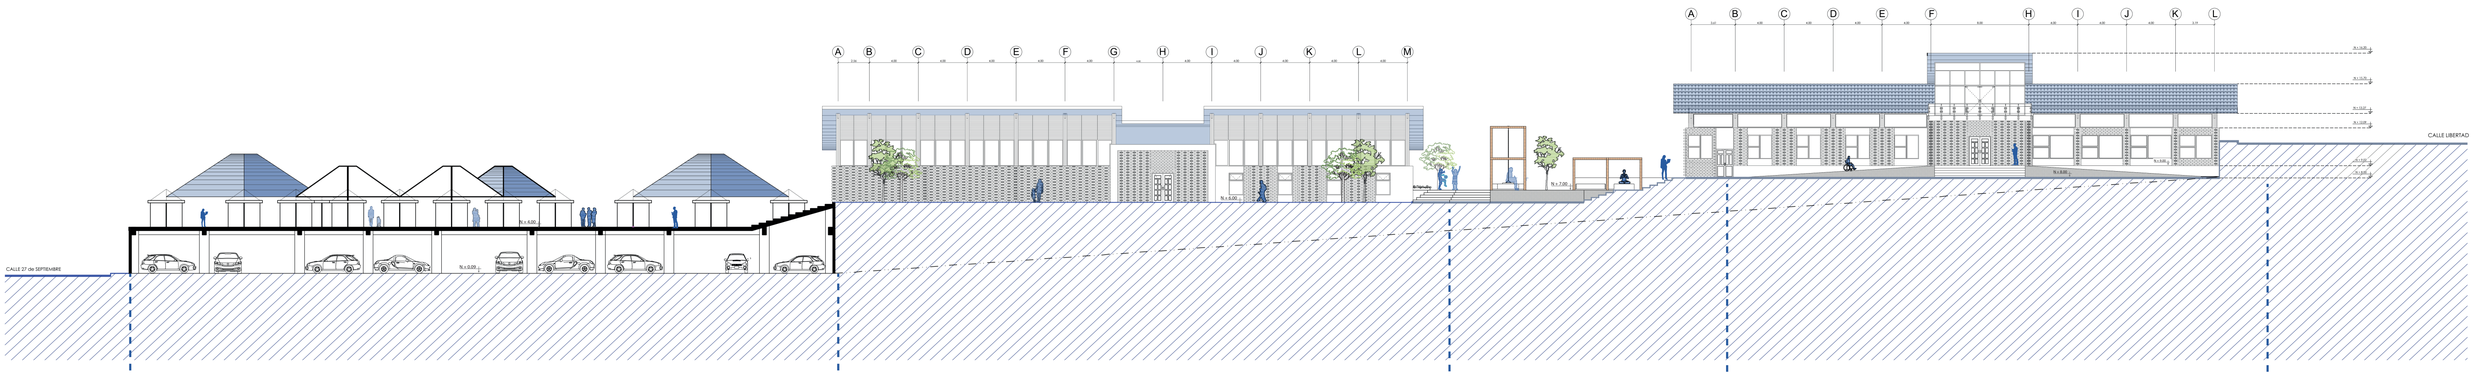

1 CASA DEL ARTE JOSÉ MARÍA MIER

6 CENTRO DE INTERPRETACIÓN

7 PLAZA INFANTIL

8 TALLER GASTRONÓMICO

CORTE LONGITUDINAL
ESC___1:250

PONTIFICIA UNIVERSIDAD CATÓLICA DEL ECUADOR
FACULTAD DE ARQUITECTURA, DISEÑO Y ARTES
TRABAJO DE INTEGRACIÓN CURRICULAR

TEMA:
NUEVA CENTRALIDAD URBANA "EL ÁNGEL- CARCHI". ESPACIO PARA LA MEMORIA CULTURAL, TURÍSTICA Y GASTRONÓMICA

CONTIENE:
SECCIONES

BLOQUE

DIRECTORA:
ARQ. OSVALDO PALADINES


ALUMNO:
SANDRA JAKELINE CADENA R.


UBICACIÓN:
EL ÁNGEL - CARCHI - ECUADOR

FECHA:
JUNIO - 2023


ESCALA:
1:250


A6

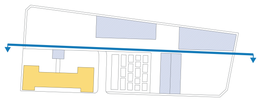

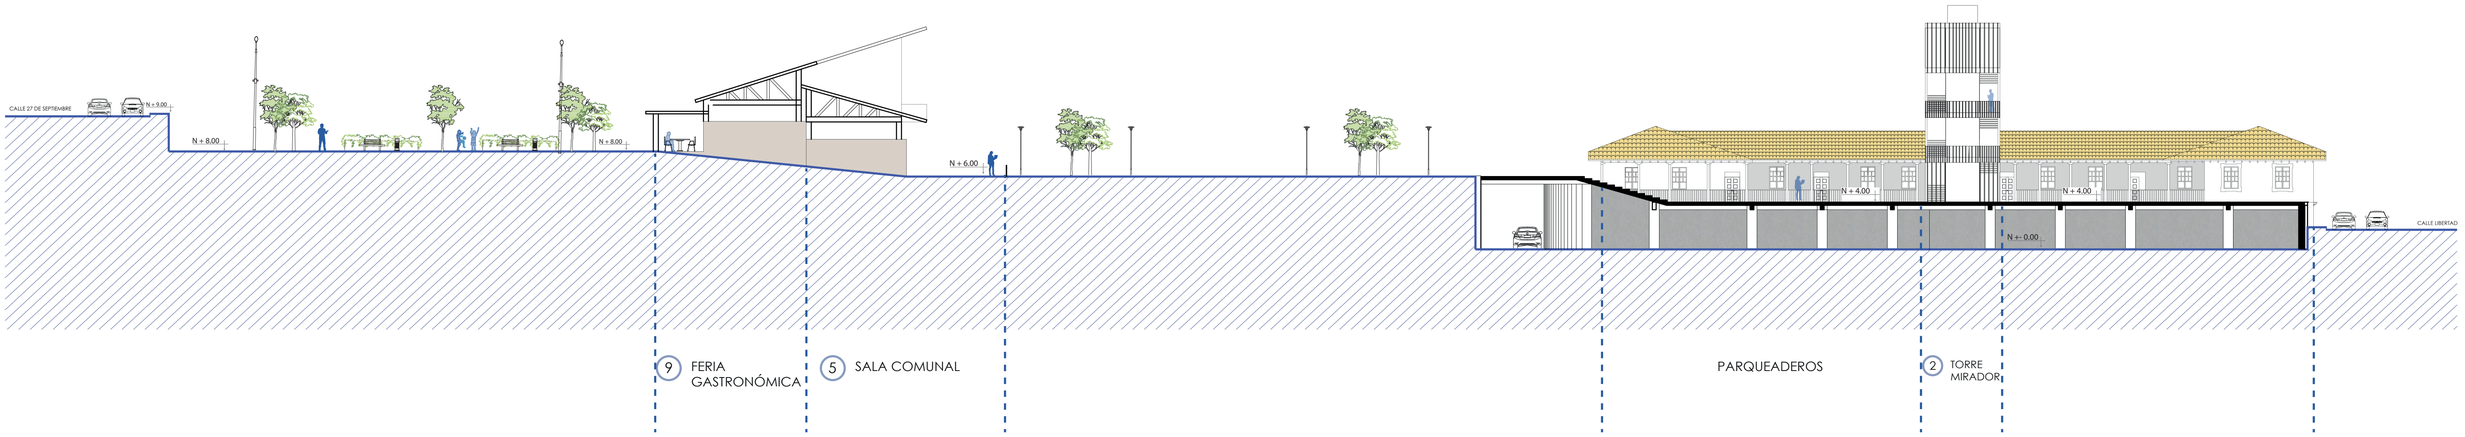

CORTE LONGITUDINAL
ESC___1:250

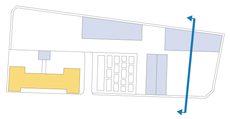


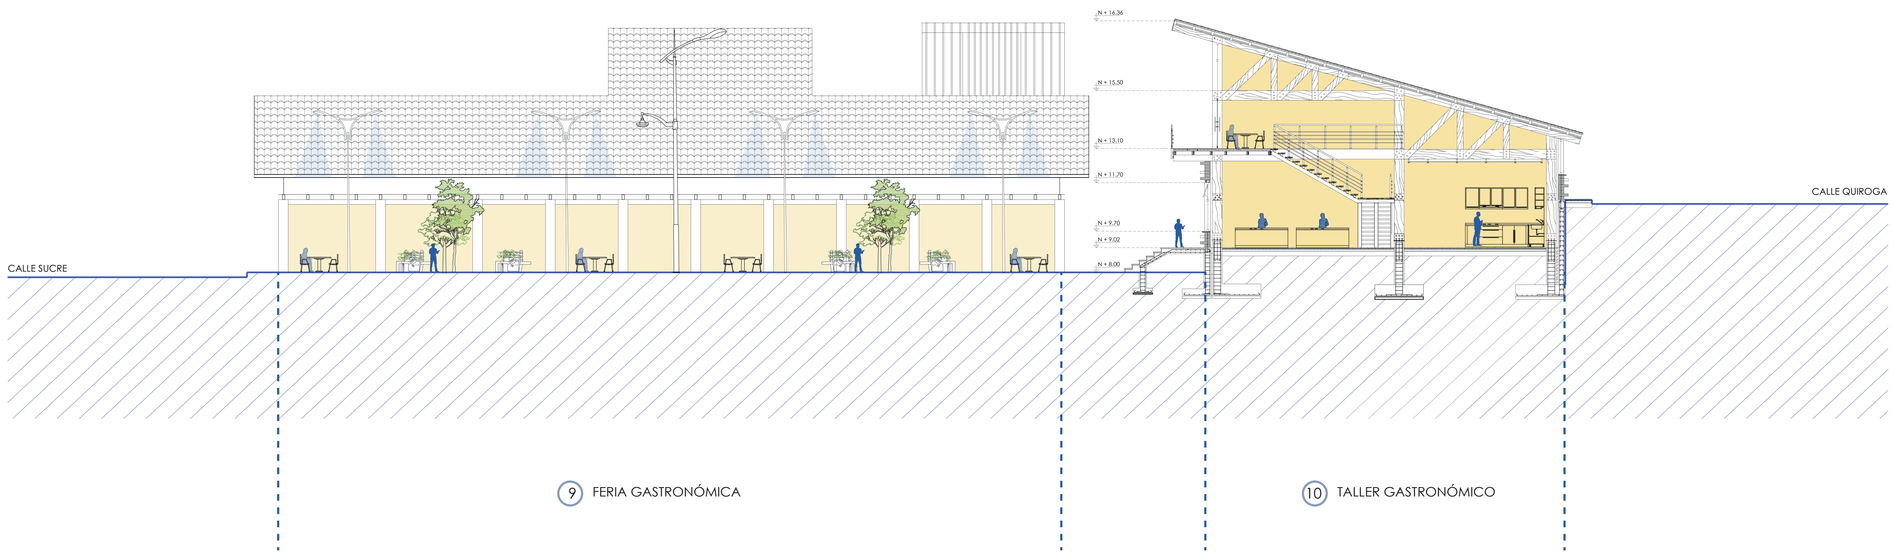

CORTE TRANSVERSAL
ESC___1:250


PONTIFICIA UNIVERSIDAD CATÓLICA DEL ECUADOR FACULTAD DE ARQUITECTURA, DISEÑO Y ARTES TRABAJO DE INTEGRACIÓN CURRICULAR	TEMA: NUEVA CENTRALIDAD URBANA "EL ÁNGEL- CARCHI". ESPACIO PARA LA MEMORIA CULTURAL, TURÍSTICA Y GASTRONÓMICA		DIRECTORA: ARQ. OSVALDO PALADINES	UBICACIÓN: EL ÁNGEL - CARCHI - ECUADOR	FECHA: JUNIO - 2023	**A7**
	CONTIENE: SECCIONES	BLOQUE	ALUMNO: SANDRA JAKELINE CADENA R.		ESCALA: 1:250	



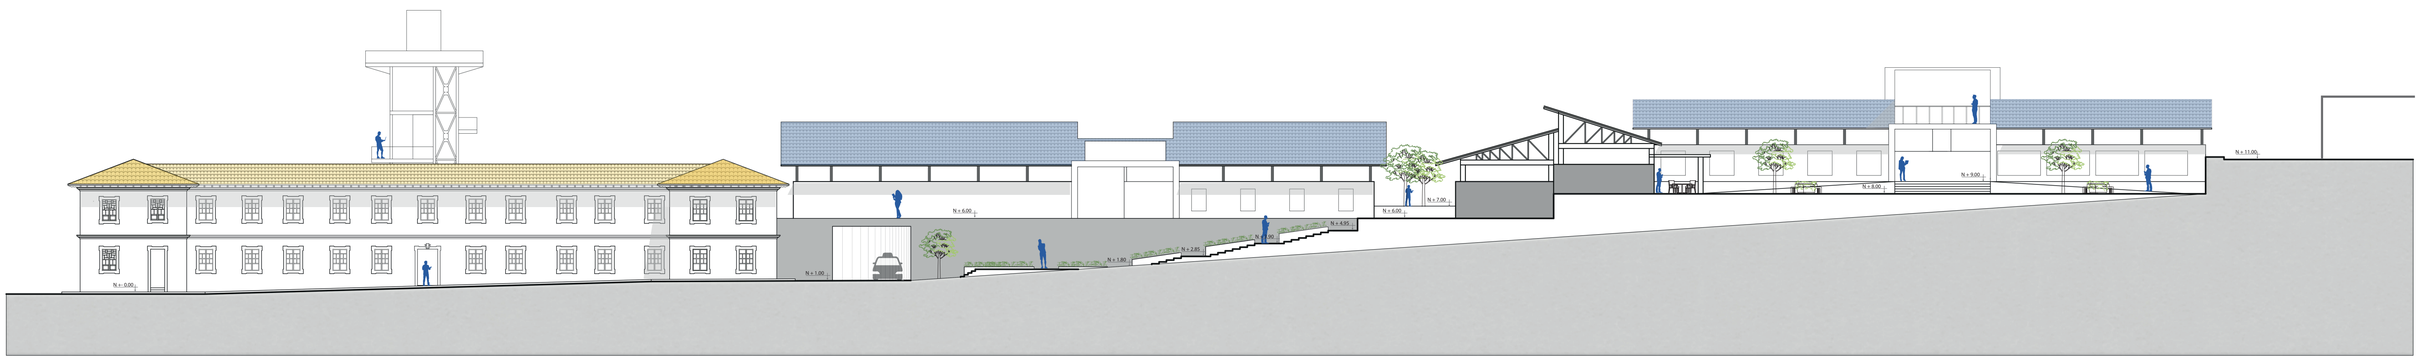


FACHADA CALLE SUCRE




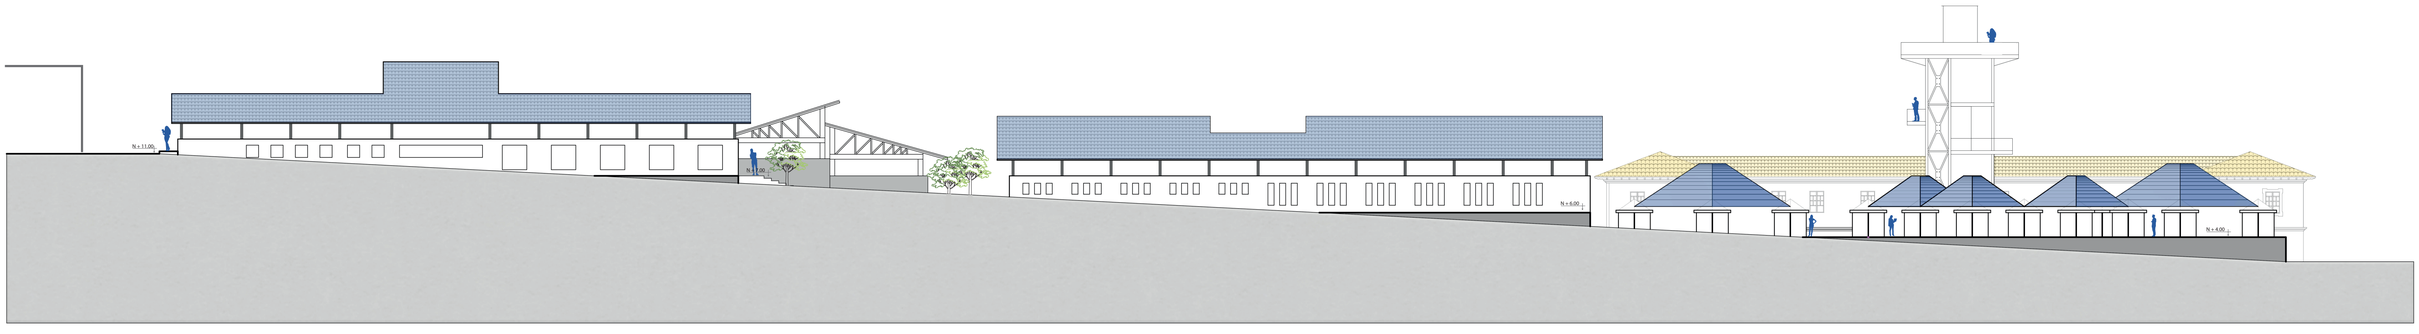


FACHADA CALLE QUIROGA


PONTIFICIA UNIVERSIDAD CATÓLICA DEL ECUADOR FACULTAD DE ARQUITECTURA, DISEÑO Y ARTES TRABAJO DE INTEGRACIÓN CURRICULAR	TEMA: NUEVA CENTRALIDAD URBANA "EL ÁNGEL- CARCHI". ESPACIO PARA LA MEMORIA CULTURAL, TURÍSTICA Y GASTRONÓMICA		DIRECTORA: ARQ. OSVALDO PALADINES	UBICACIÓN: EL ÁNGEL - CARCHI - ECUADOR	FECHA: JUNIO - 2023	**A7**
	CONTIENE: SECCIONES	BLOQUE	ALUMNO: SANDRA JAKELINE CADENA R.		ESCALA: 1:250	

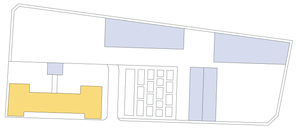

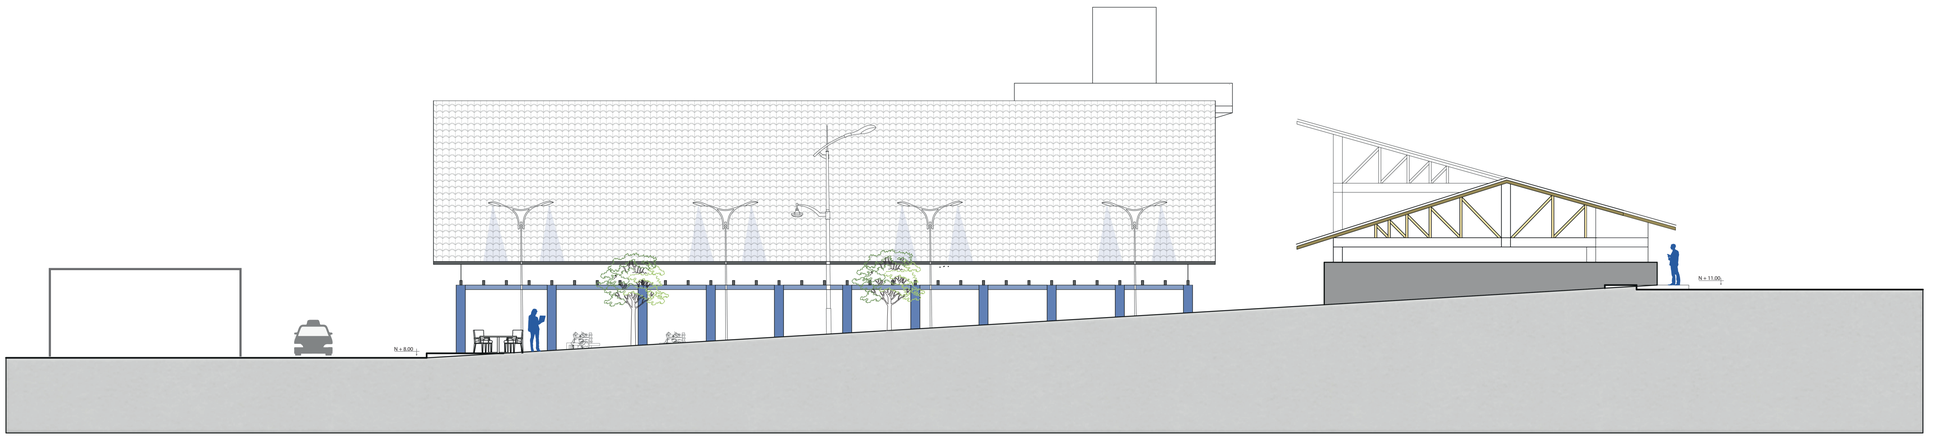

FACHADA CALLE LA LIBERTAD

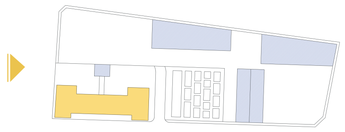

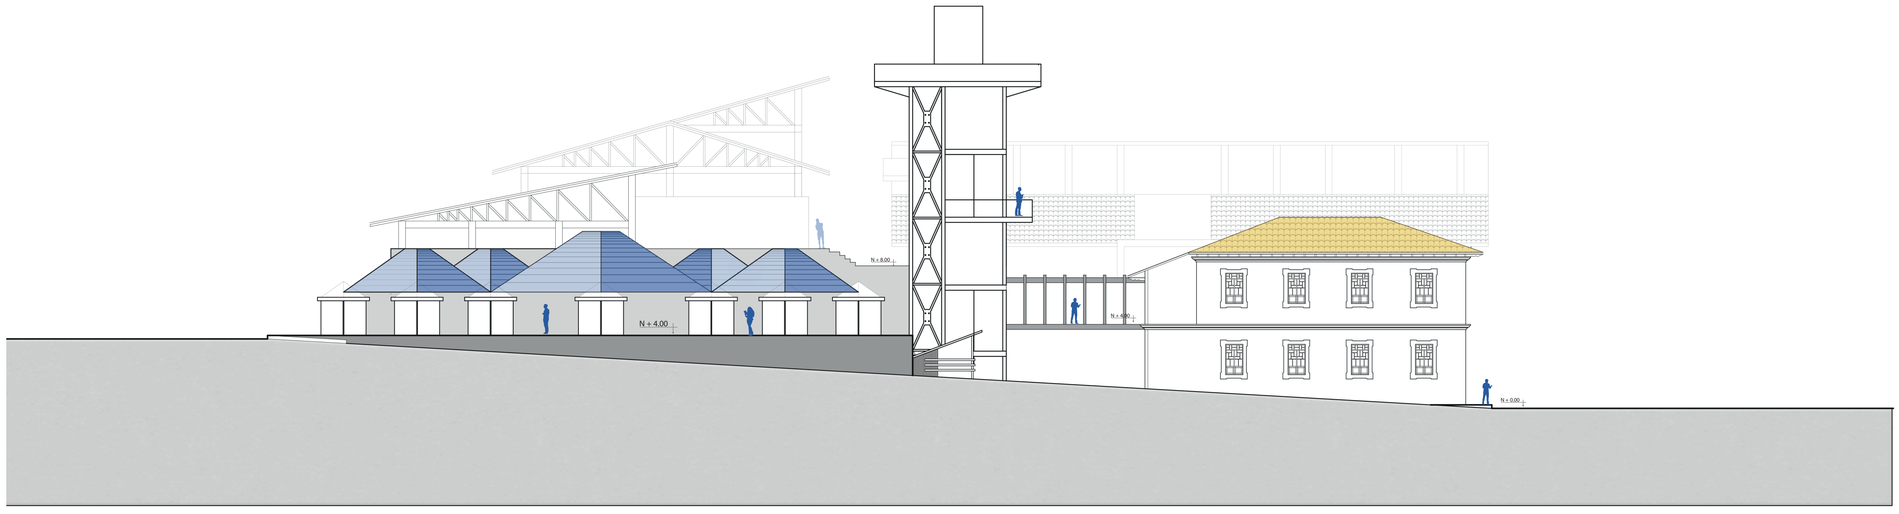

FACHADA CALLE 27 DE SEPTIEMBRE

PONTIFICIA UNIVERSIDAD CATÓLICA DEL ECUADOR
FACULTAD DE ARQUITECTURA, DISEÑO Y ARTES
TRABAJO DE INTEGRACIÓN CURRICULAR

TEMA: NUEVA CENTRALIDAD URBANA "EL ÁNGEL- CARCHI". ESPACIO PARA LA MEMORIA CULTURAL, TURÍSTICA Y GASTRONÓMICA		DIRECTORA: ARQ. OSVALDO PALADINES	UBICACIÓN: EL ÁNGEL - CARCHI - ECUADOR	FECHA: JUNIO - 2023	A7
CONTIENE: SECCIONES	BLOQUE	ALUMNO: SANDRA JAKELINE CADENA R.		ESCALA: 1:250	