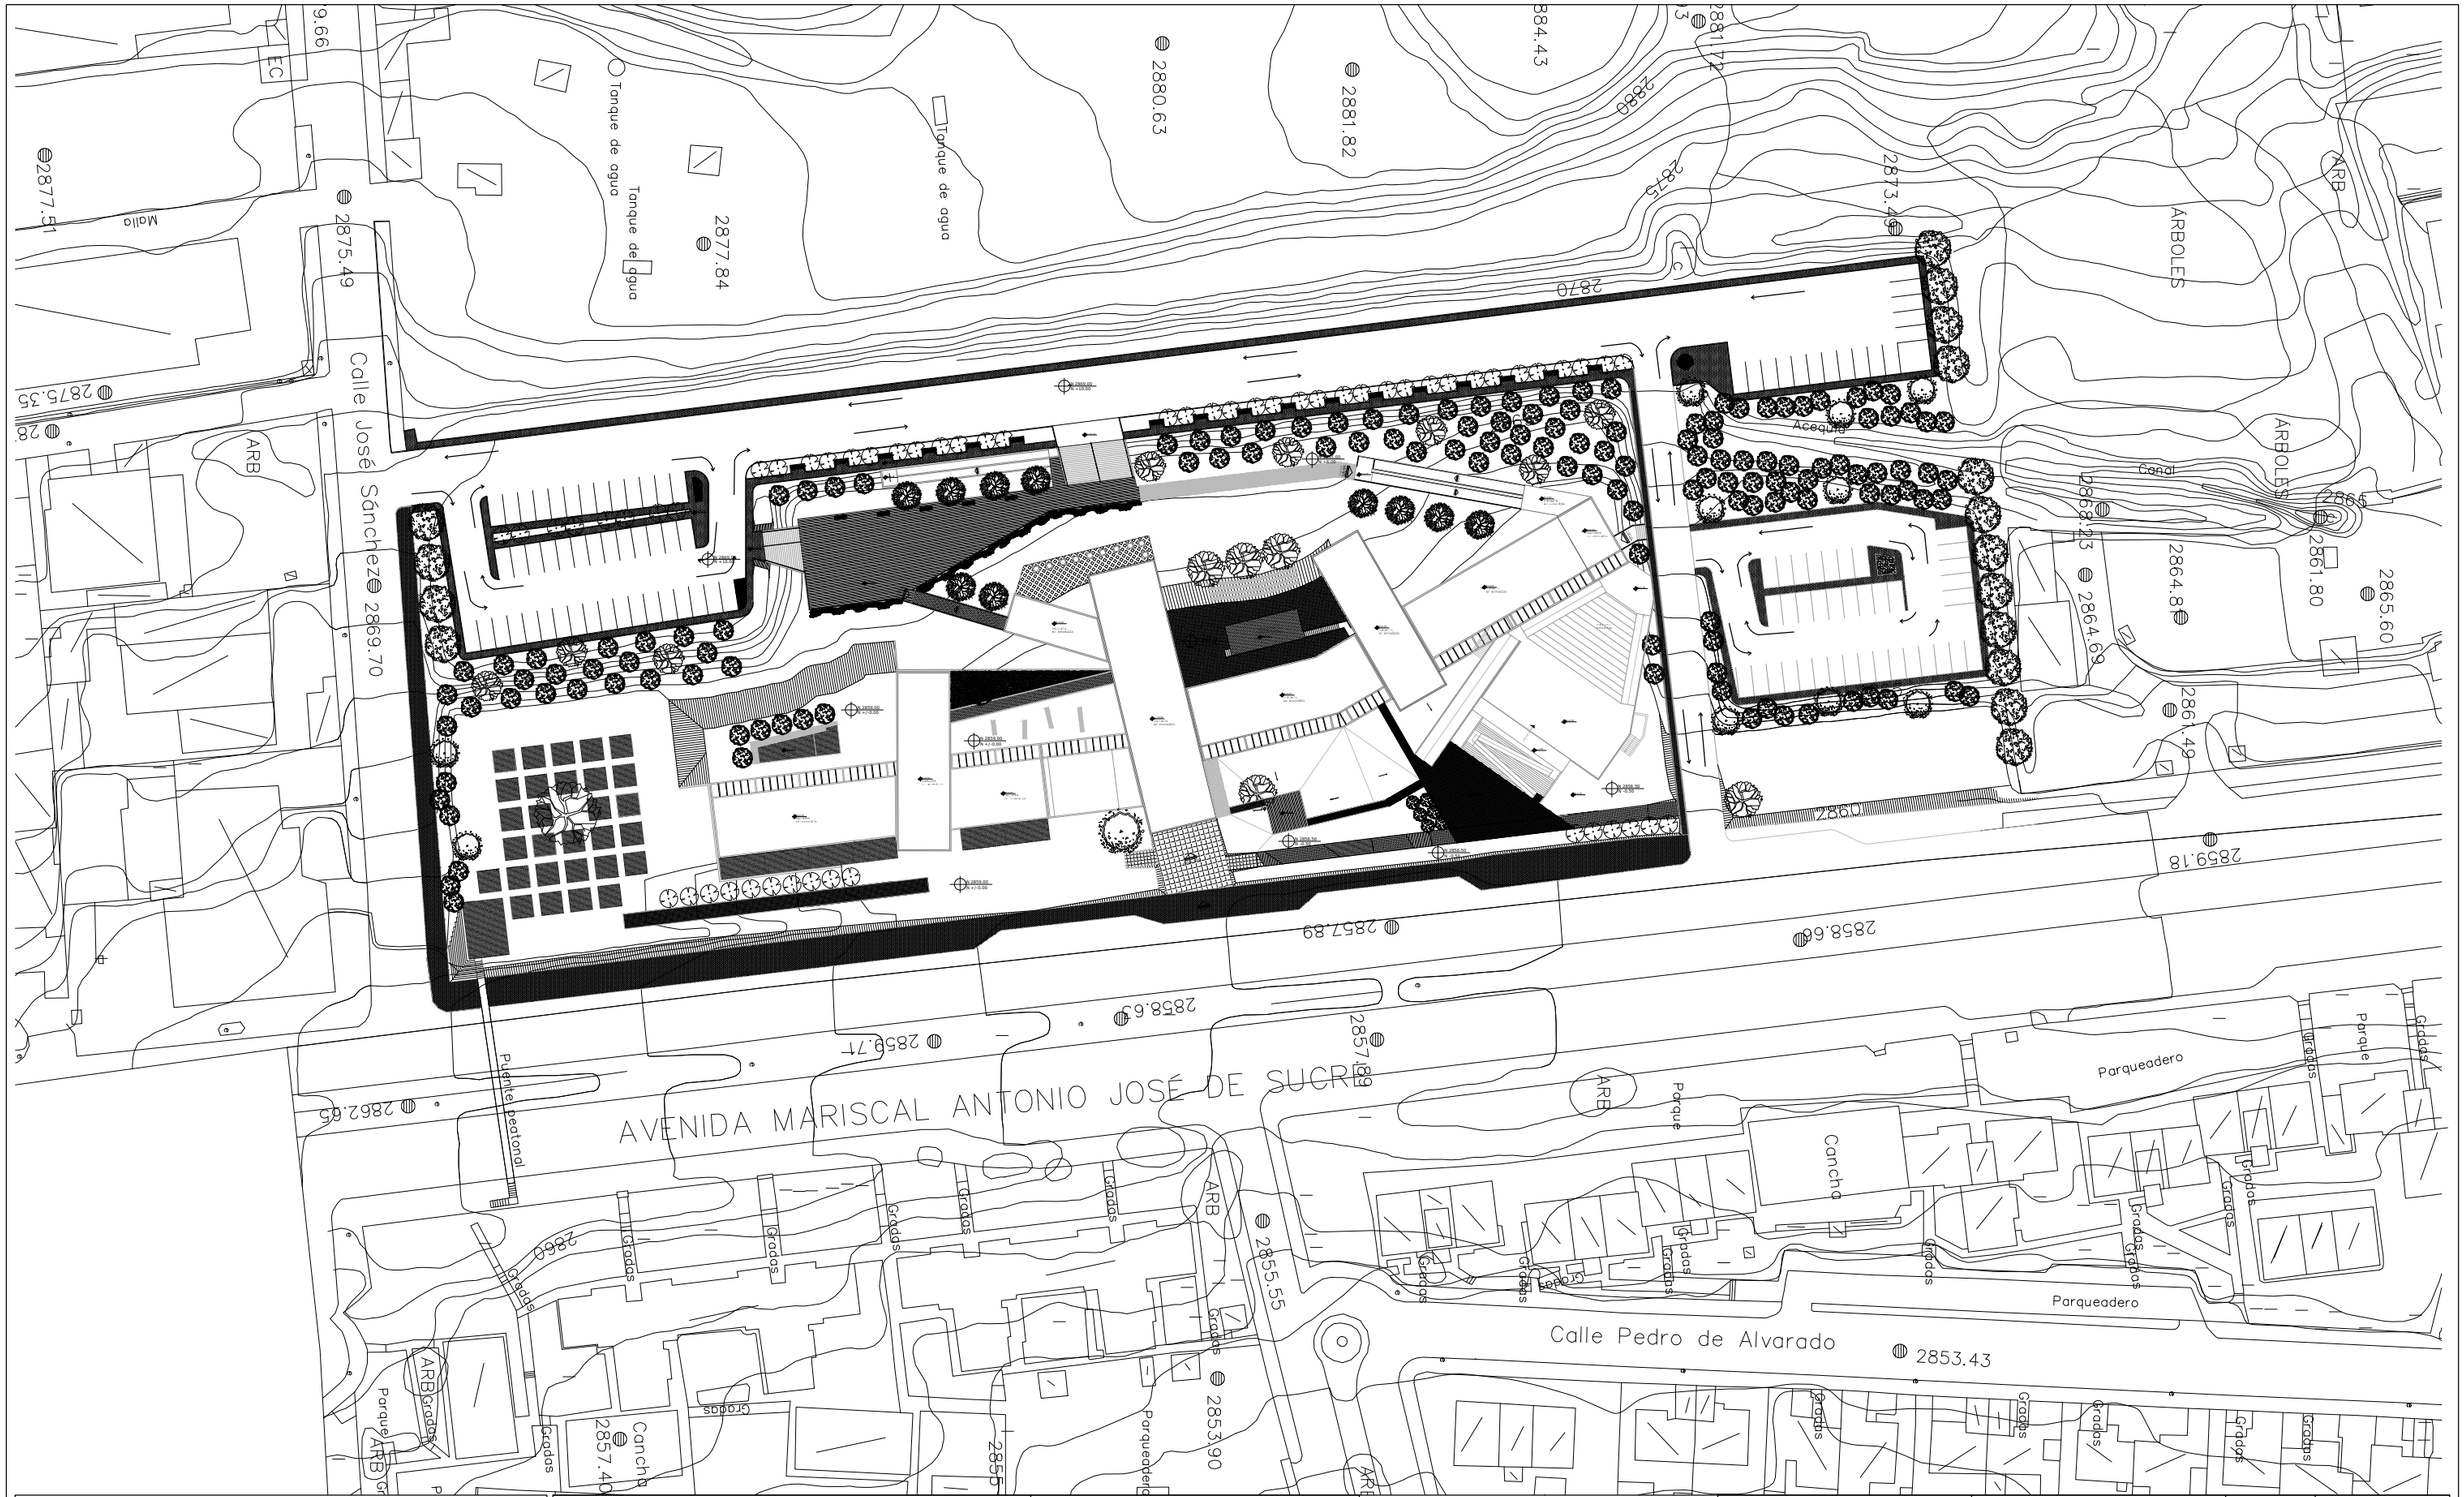


PONTIFICIA UNIVERSIDAD CATÓLICA DEL ECUADOR
FACULTAD DE ARQUITECTURA, DISEÑO Y ARTES
TRABAJO DE FIN DE CARRERA

TEMA: CENTRO DE ARTES SAN CARLOS		DIRECTOR: ARQ. PATRICIO SERRANO	NOTAS TÉCNICAS:	FIRMAS Y SELLOS DE APROBACIÓN:	UBICACIÓN:
CONTIENE: IMPLANTACION GENERAL	BLOQUE:	NOMBRE: NATHALY ALEJANDRA GOYES SOTO			A

LÁMINA 1/9
FECHA: 22-02-2011
ESCALA: 1:1000