

PLANOS ARQUITECTÓNICOS
INFO-QUITO. PUNTO DE ENCUENTRO INFORMACIÓN Y EXPERIMENTACIÓN DE LA CIUDAD

IMPLANTACION



UBICACION:



NOTAS TECNICAS Y SIMBOLOGIA:

1. PLATAFORMA DE INGRESO
2. PLATAFORMA EVENTOS
3. PLATAFORMA INFO.
4. PARADA DE BUS
5. PARQUEADEROS
6. BLOQUE 1:
   - SALA INFO-QUITO
   - SALA INFO-NIÑOS
   - CAFETERIA
7. RECORRIDO
8. BLOQUE 2:
   - MERCADO ARTESANAL
   - SALA EVENTOS
9. BLOQUE 3:
   - IMAGINARIO
   - QUITO Y ALREDEDORES
   - AGENCIA DE VIAJES
   - ADMINISTRACION

PONTIFICIA UNIVERSIDAD CATOLICA
DEL ECUADOR
FACULTAD DE ARQUITECTURA Y DISEÑO
TRABAJO FIN DE CARRERA
2012

TEMA DEL PROYECTO:
INFO-QUITO
PUNTO DE ENCUENTRO, INFORMACION
Y EXPERIMENTACION DE LA CIUDAD


CONTIENE:
IMPLANTACION

DIRECTOR DE TESIS: ARQ. HANDEL GUAYASAMIN	LAMINA: A 01/39
NOMBRE: LORENA GOMEZ DE LA TORRE C.	
ESCALA: INDICADA	FECHA: NOV - 2012

SELLOS Y FIRMAS DE APROBACION:

ESTADO NATURAL DEL TERRENO

ESC. _____ S/E

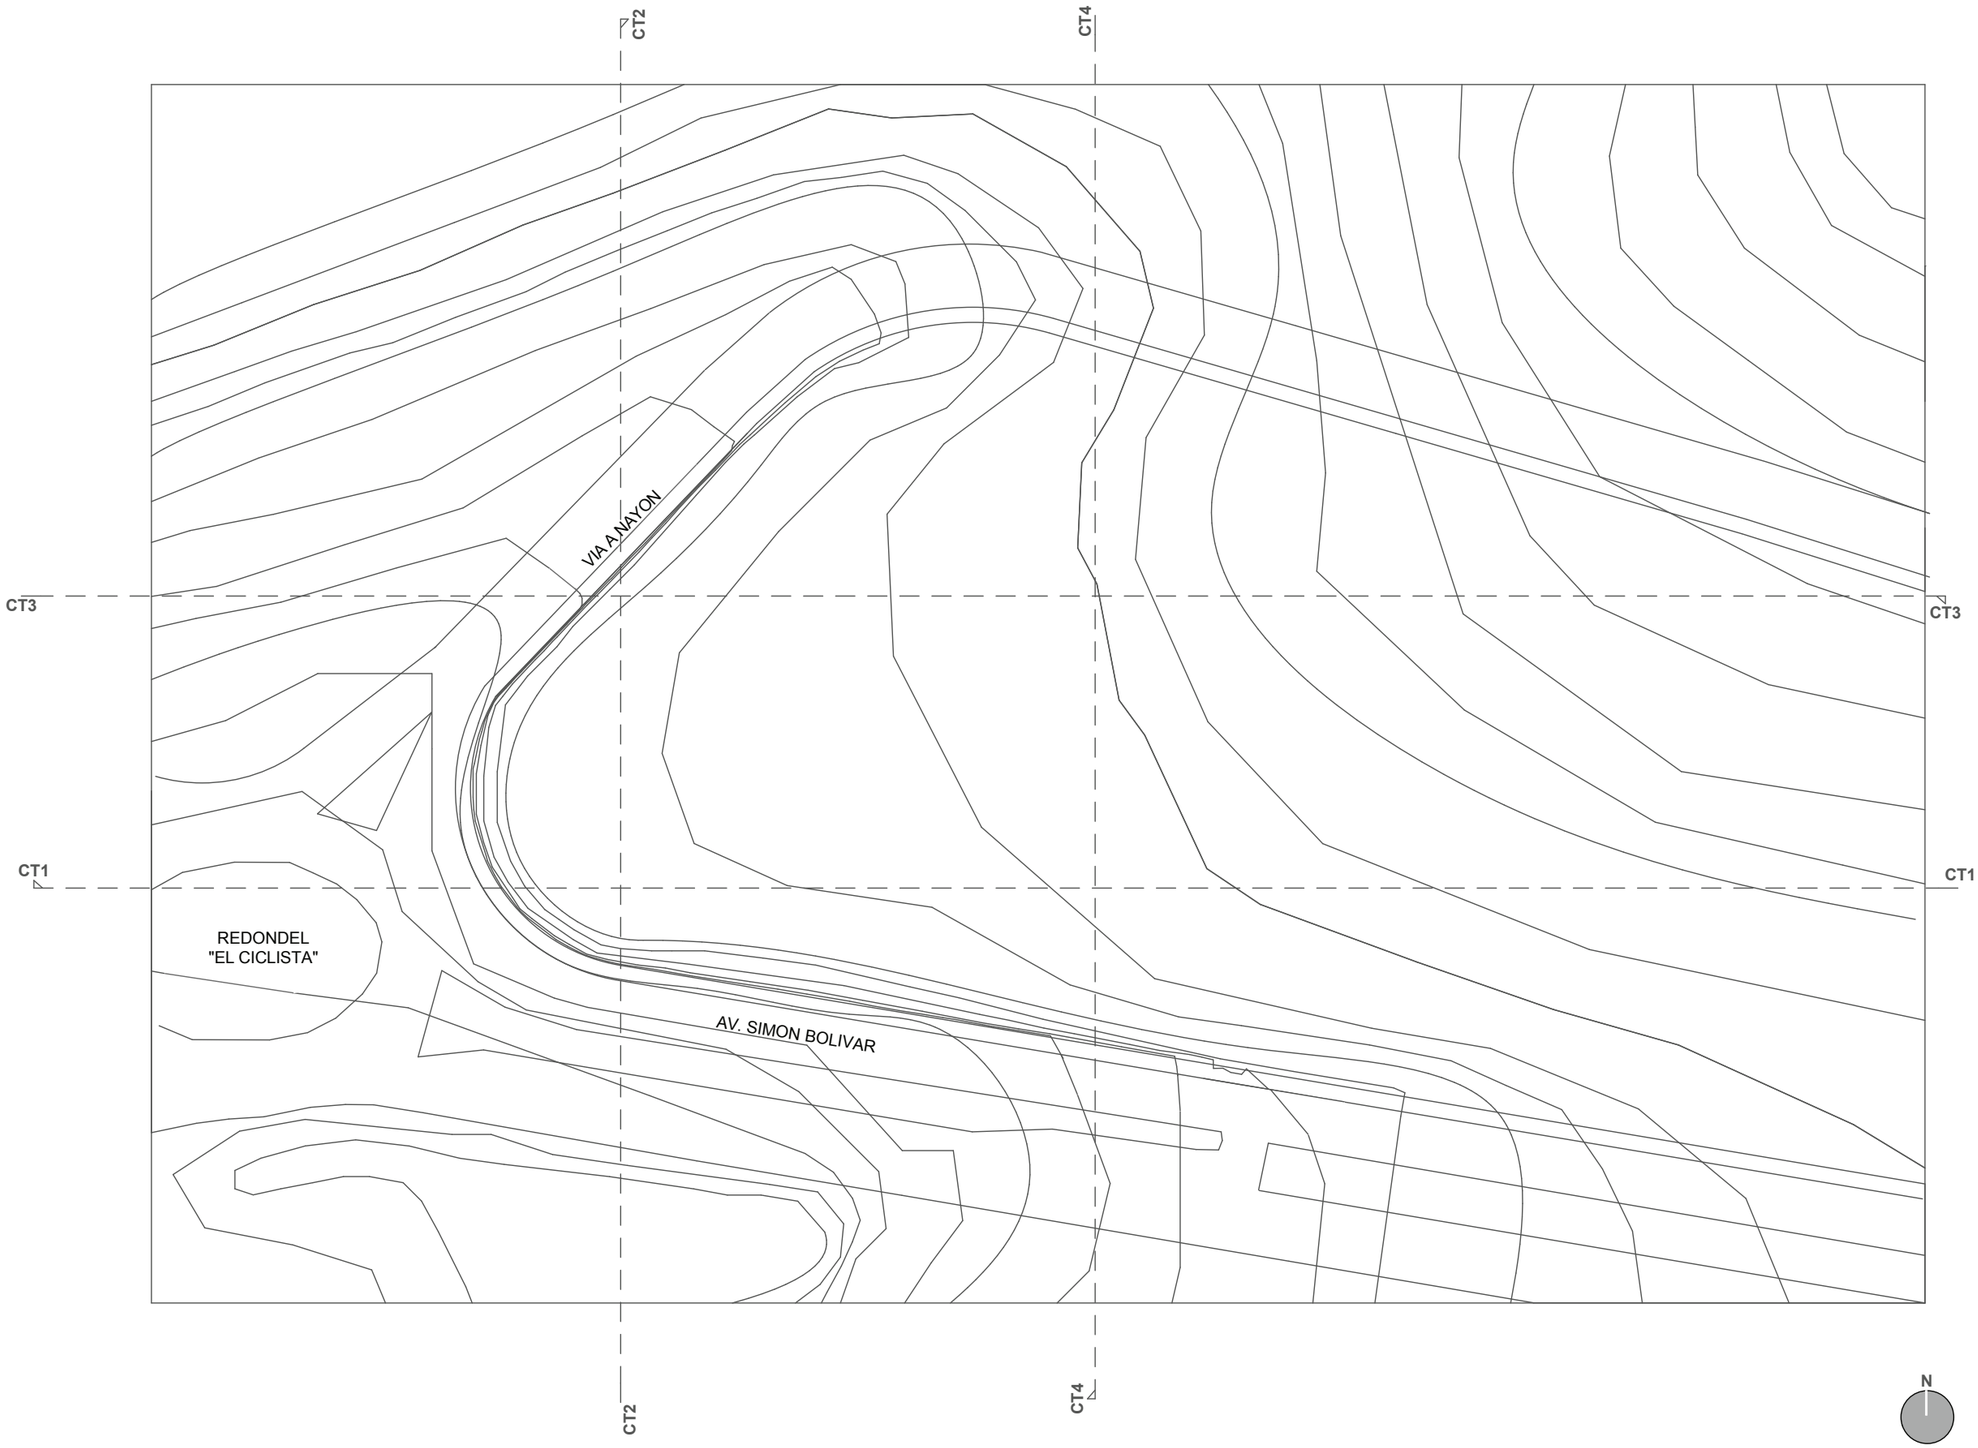

UBICACION:



NOTAS TECNICAS Y SIMBOLOGIA:

PONTIFICIA UNIVERSIDAD CATOLICA DEL ECUADOR
FACULTAD DE ARQUITECTURA Y DISEÑO
TRABAJO FIN DE CARRERA
2012

TEMA DEL PROYECTO:
INFO-QUITO
PUNTO DE ENCUENTRO, INFORMACION Y EXPERIMENTACION DE LA CIUDAD


CONTIENE:
CORTES TERRENO

DIRECTOR DE TESIS: ARQ. HANDEL GUAYASAMIN	LAMINA: A
NOMBRE: LORENA GOMEZ DE LA TORRE C.	
ESCALA: INDICADA / FECHA: NOV - 2012	02/39

SELLOS Y FIRMAS DE APROBACION:


CORTE TERRENO 1

ESC. _____ S/E

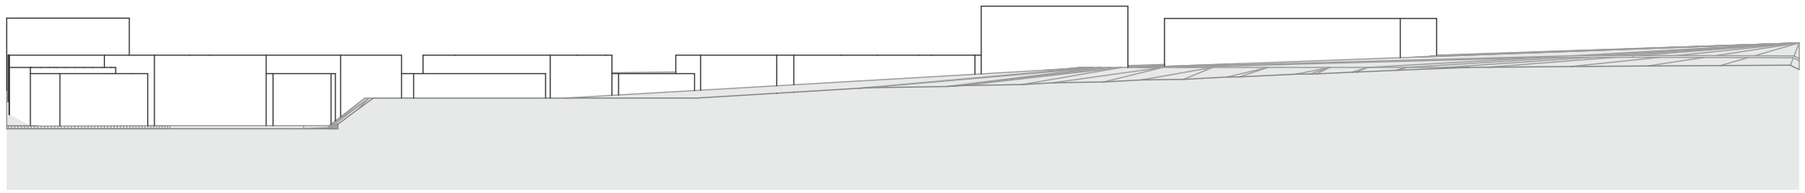

CORTE TERRENO 2

ESC. _____ S/E

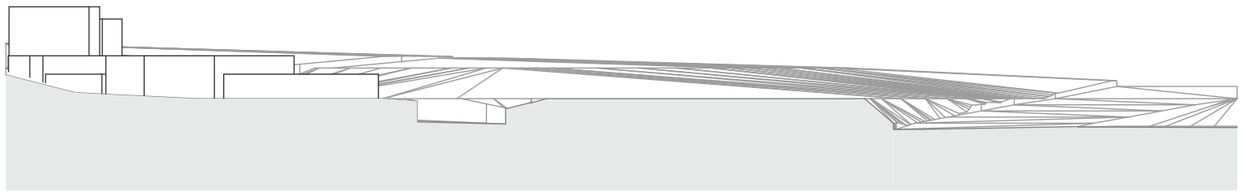


CORTE TERRENO 3

ESC. _____ S/E



CORTE TERRENO 4

ESC. _____ S/E

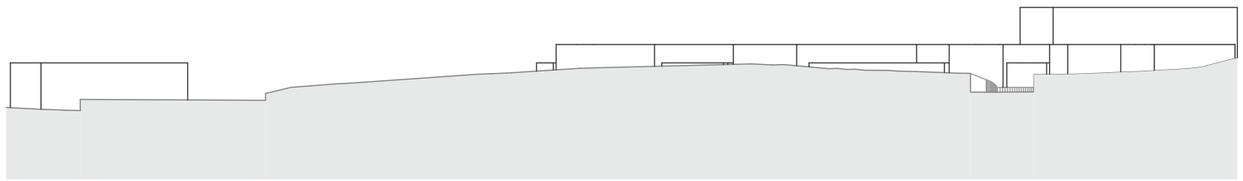

UBICACION:



NOTAS TECNICAS Y SIMBOLOGIA:

PONTIFICIA UNIVERSIDAD CATOLICA
DEL ECUADOR
FACULTAD DE ARQUITECTURA Y DISEÑO
TRABAJO FIN DE CARRERA
2012

TEMA DEL PROYECTO:
INFO-QUITO
PUNTO DE ENCUENTRO, INFORMACION
Y EXPERIMENTACION DE LA CIUDAD

CONTIENE:
CORTES TERRENO

DIRECTOR DE TESIS: ARQ. HANDEL GUAYASAMIN	LAMINA: A
NOMBRE: LORENA GOMEZ DE LA TORRE C.	03/39
ESCALA: INDICADA / FECHA: NOV - 2012	

SELLOS Y FIRMAS DE APROBACION:

IMPLANTACION
PLATAFORMAS

ESC. _____ **S/E**



UBICACION:



NOTAS TECNICAS Y SIMBOLOGIA:

PONTIFICIA UNIVERSIDAD CATOLICA
DEL ECUADOR
FACULTAD DE ARQUITECTURA Y DISEÑO
TRABAJO FIN DE CARRERA
2012

TEMA DEL PROYECTO:
INFO-QUITO
PUNTO DE ENCUENTRO, INFORMACION
Y EXPERIMENTACION DE LA CIUDAD


CONTIENE:
IMPLANTACION DE PLATAFORMAS

DIRECTOR DE TESIS: ARQ. HANDEL GUAYASAMIN	LAMINA: A
NOMBRE: LORENA GOMEZ DE LA TORRE C.	
ESCALA: S/E — FECHA: NOV - 2012	04/39

SELLOS Y FIRMAS DE APROBACION:


CORTE PLATAFORMAS 1

ESC. _____S/E

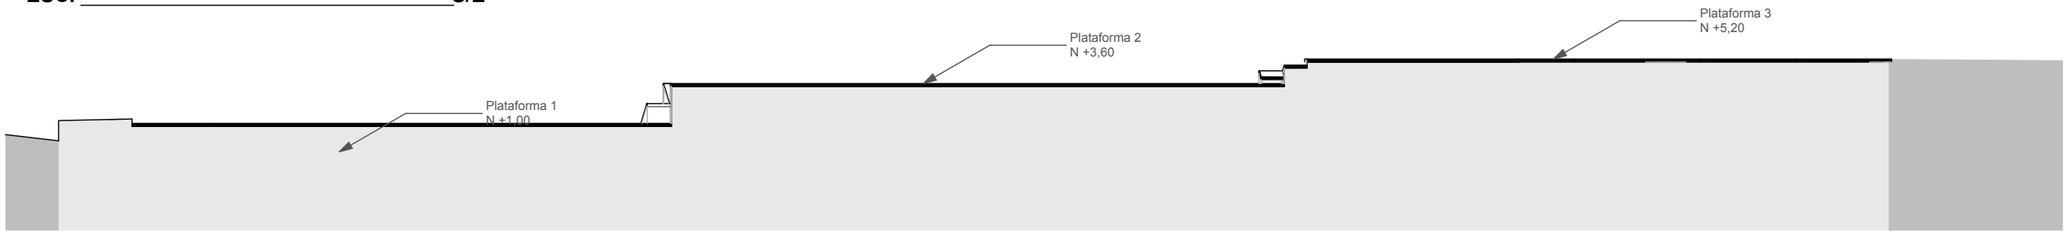


CORTE PLATAFORMAS 2

ESC. _____S/E

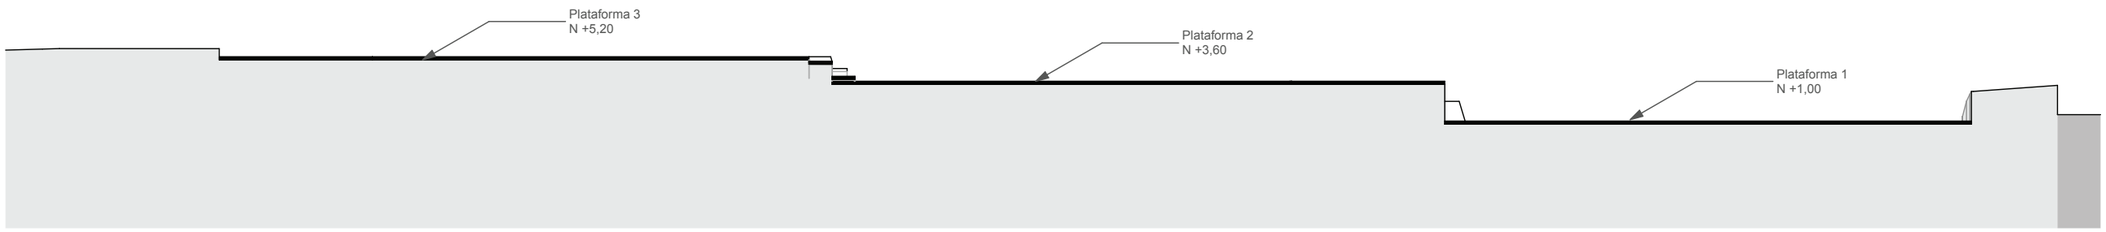


CORTE PLATAFORMAS 3

ESC. _____S/E

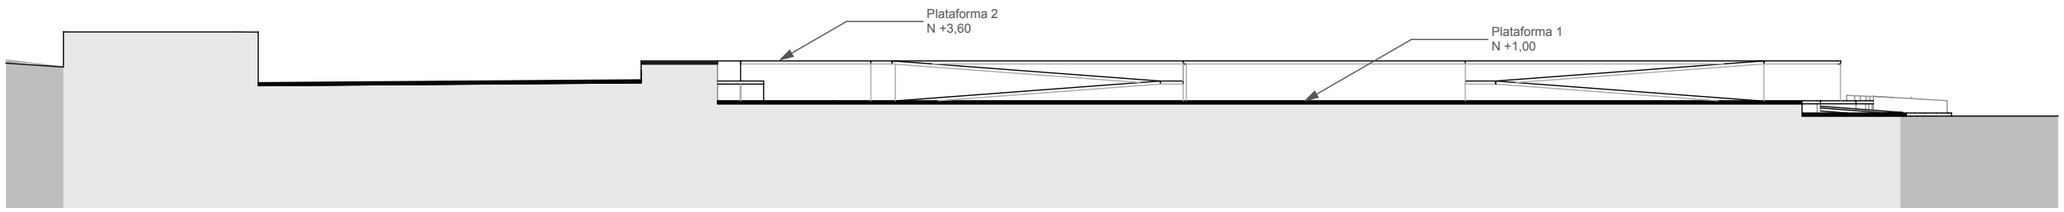


CORTE PLATAFORMAS 4

ESC. _____S/E

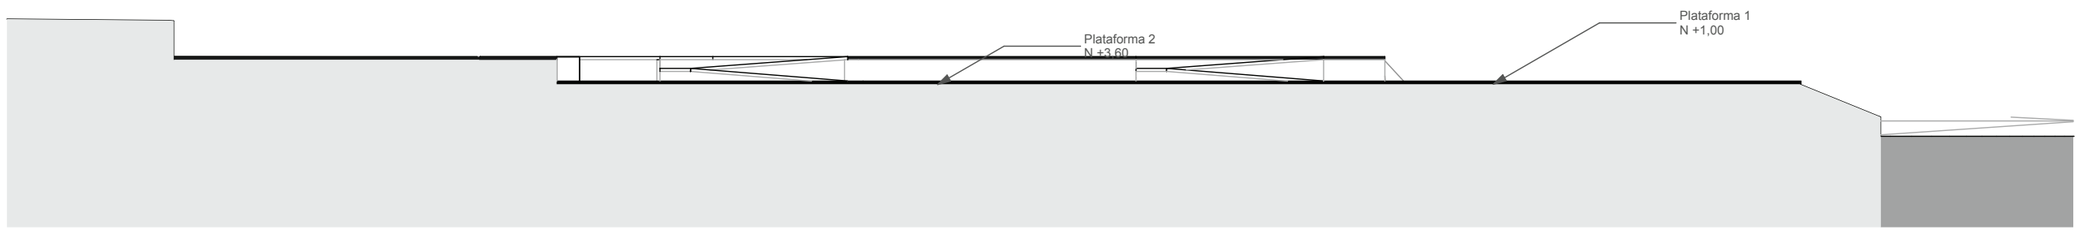

CORTE PLATAFORMAS 5

ESC. _____S/E

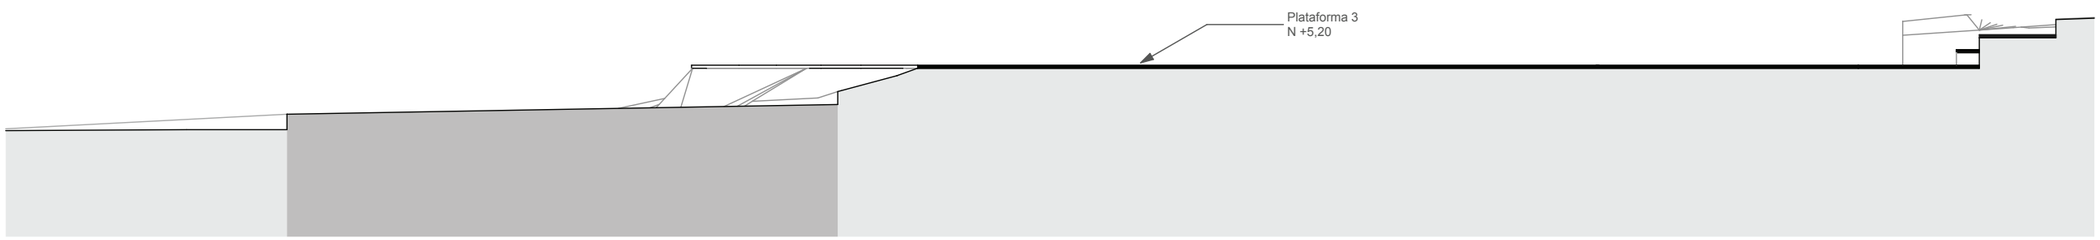

UBICACION:



NOTAS TECNICAS Y SIMBOLOGIA:

PONTIFICIA UNIVERSIDAD CATOLICA
DEL ECUADOR
FACULTAD DE ARQUITECTURA Y DISEÑO
TRABAJO FIN DE CARRERA
2012

TEMA DEL PROYECTO:
INFO-QUITO
PUNTO DE ENCUENTRO, INFORMACION
Y EXPERIMENTACION DE LA CIUDAD


CONTIENE:
CORTES PLATAFORMAS

DIRECTOR DE TESIS: ARQ. HANDEL GUAYASAMIN	LAMINA: A
NOMBRE: LORENA GOMEZ DE LA TORRE C.	
ESCALA: S/E / FECHA: NOV - 2012	05/39

SELLOS Y FIRMAS DE APROBACION:

PLATAFORMA 1 - N+1,00

ESC. _____S/E

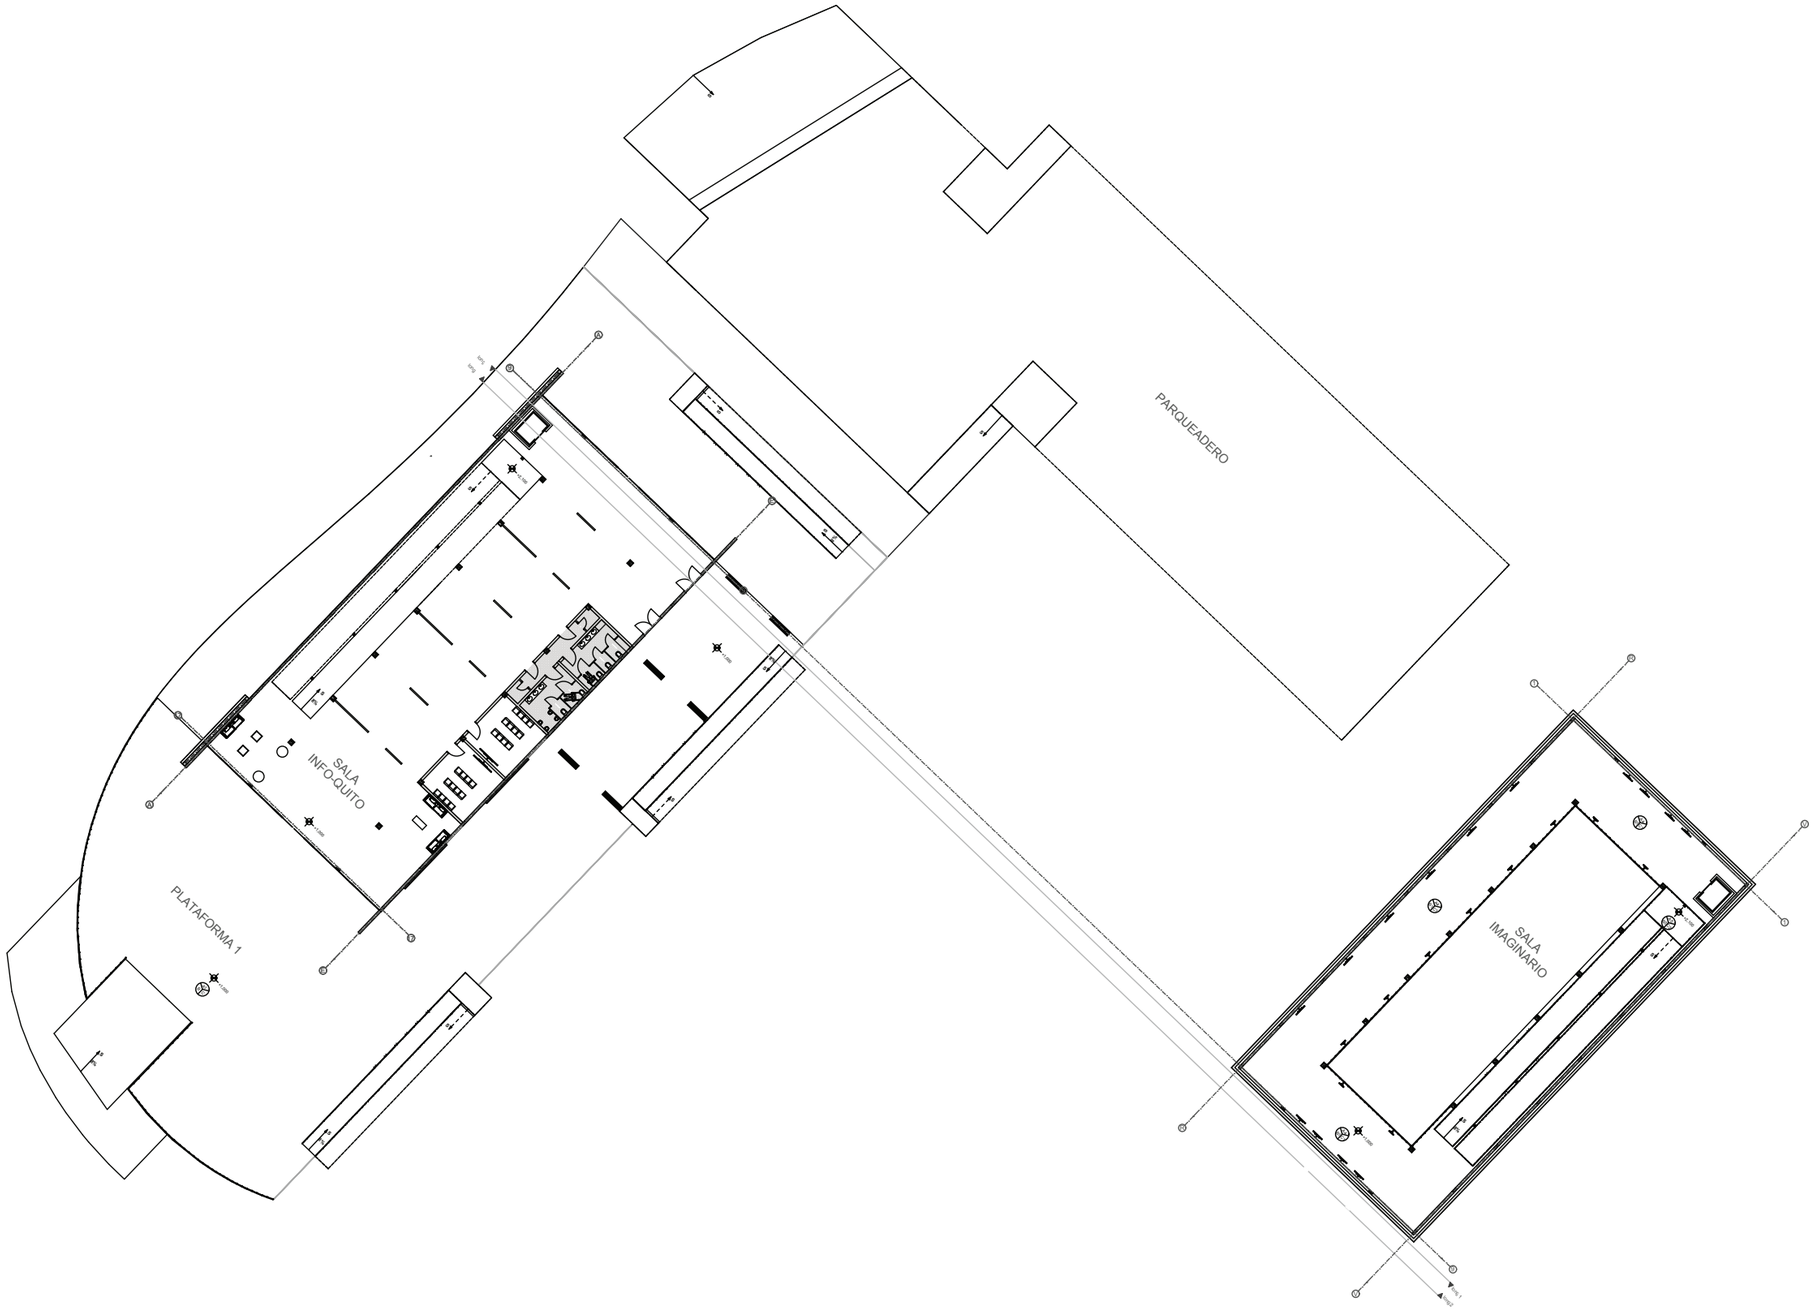

UBICACION:



NOTAS TECNICAS Y SIMBOLOGIA:

PONTIFICIA UNIVERSIDAD CATOLICA
DEL ECUADOR
FACULTAD DE ARQUITECTURA Y DISEÑO
TRABAJO FIN DE CARRERA
2012

TEMA DEL PROYECTO:
INFO-QUITO
PUNTO DE ENCUENTRO, INFORMACION
Y EXPERIMENTACION DE LA CIUDAD


CONTIENE:
PLATAFORMA 1 - N+1,00

DIRECTOR DE TESIS: ARQ. HANDEL GUAYASAMIN	LAMINA: A
NOMBRE: LORENA GOMEZ DE LA TORRE C.	
ESCALA: S/E	FECHA: NOV - 2012
	06/39

SELLOS Y FIRMAS DE APROBACION:

PLATAFORMA 1 - N+3,60

ESC. _____ S/E

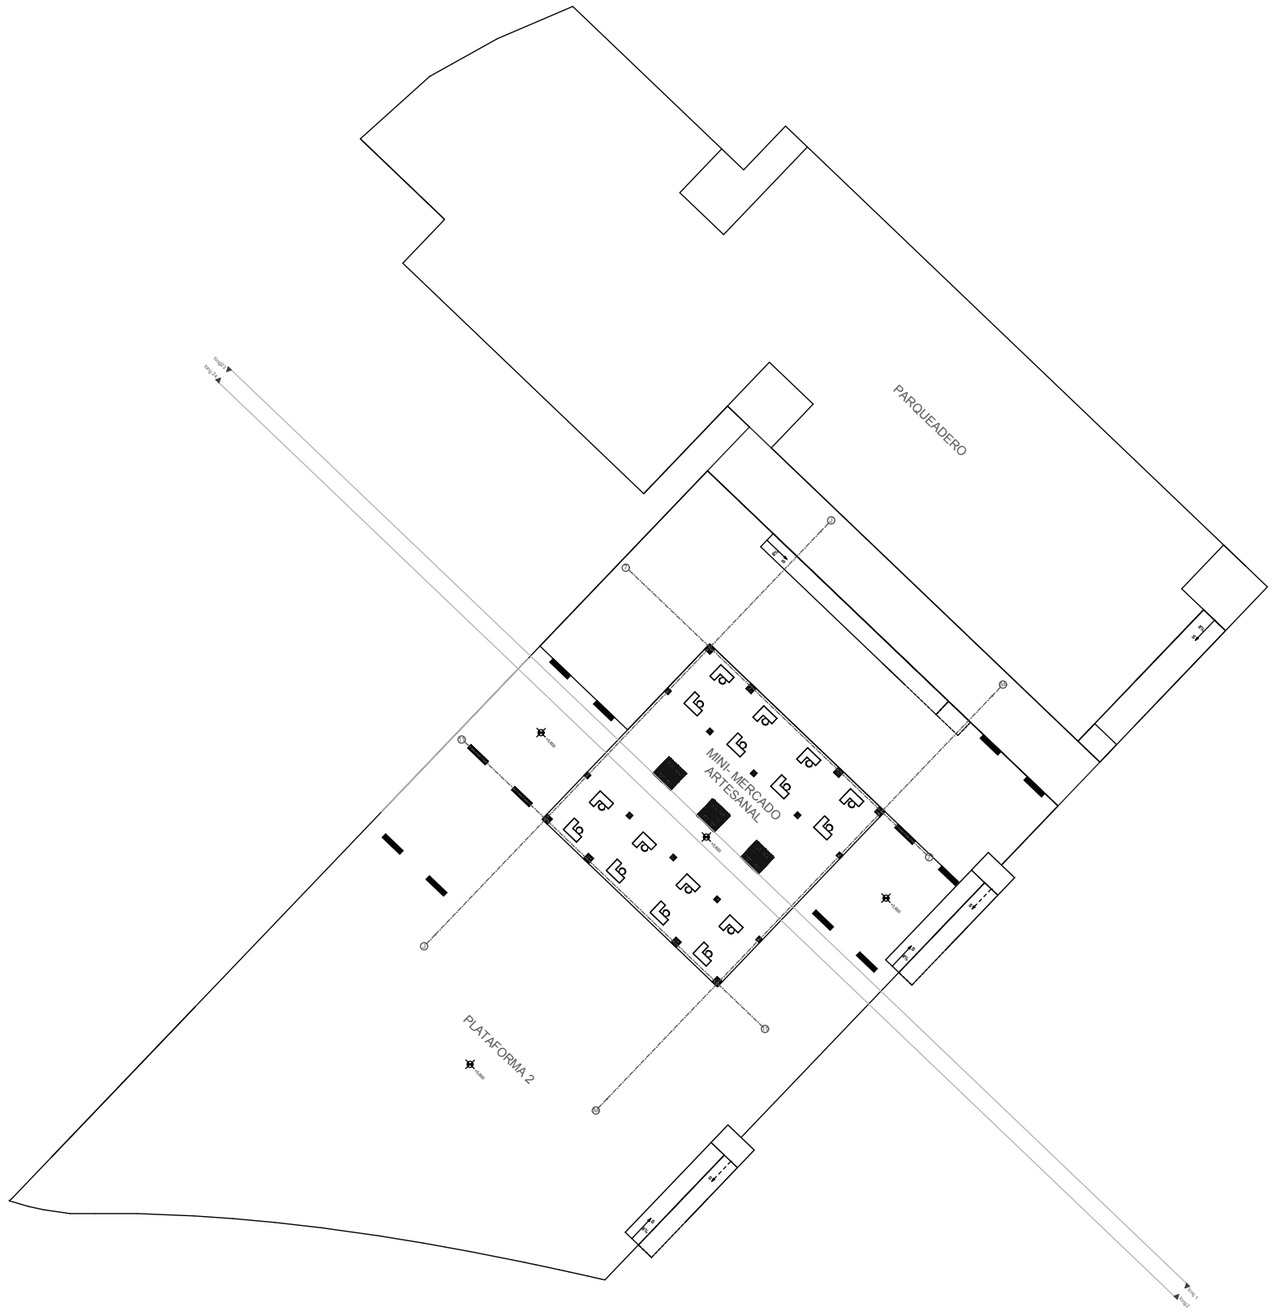



UBICACION:



NOTAS TECNICAS Y SIMBOLOGIA:

PONTIFICIA UNIVERSIDAD CATOLICA
DEL ECUADOR
FACULTAD DE ARQUITECTURA Y DISEÑO
TRABAJO FIN DE CARRERA
2012

TEMA DEL PROYECTO:
INFO-QUITO
PUNTO DE ENCUENTRO, INFORMACION
Y EXPERIMENTACION DE LA CIUDAD


CONTIENE:
PLATAFORMA 2 - N+3,60

DIRECTOR DE TESIS: ARQ. HANDEL GUAYASAMIN	LAMINA: A
NOMBRE: LORENA GOMEZ DE LA TORRE C.	
ESCALA: S/E / FECHA: NOV - 2012	07/39

SELLOS Y FIRMAS DE APROBACION:

PLATAFORMA 3 - N+5,20

ESC. _____S/E

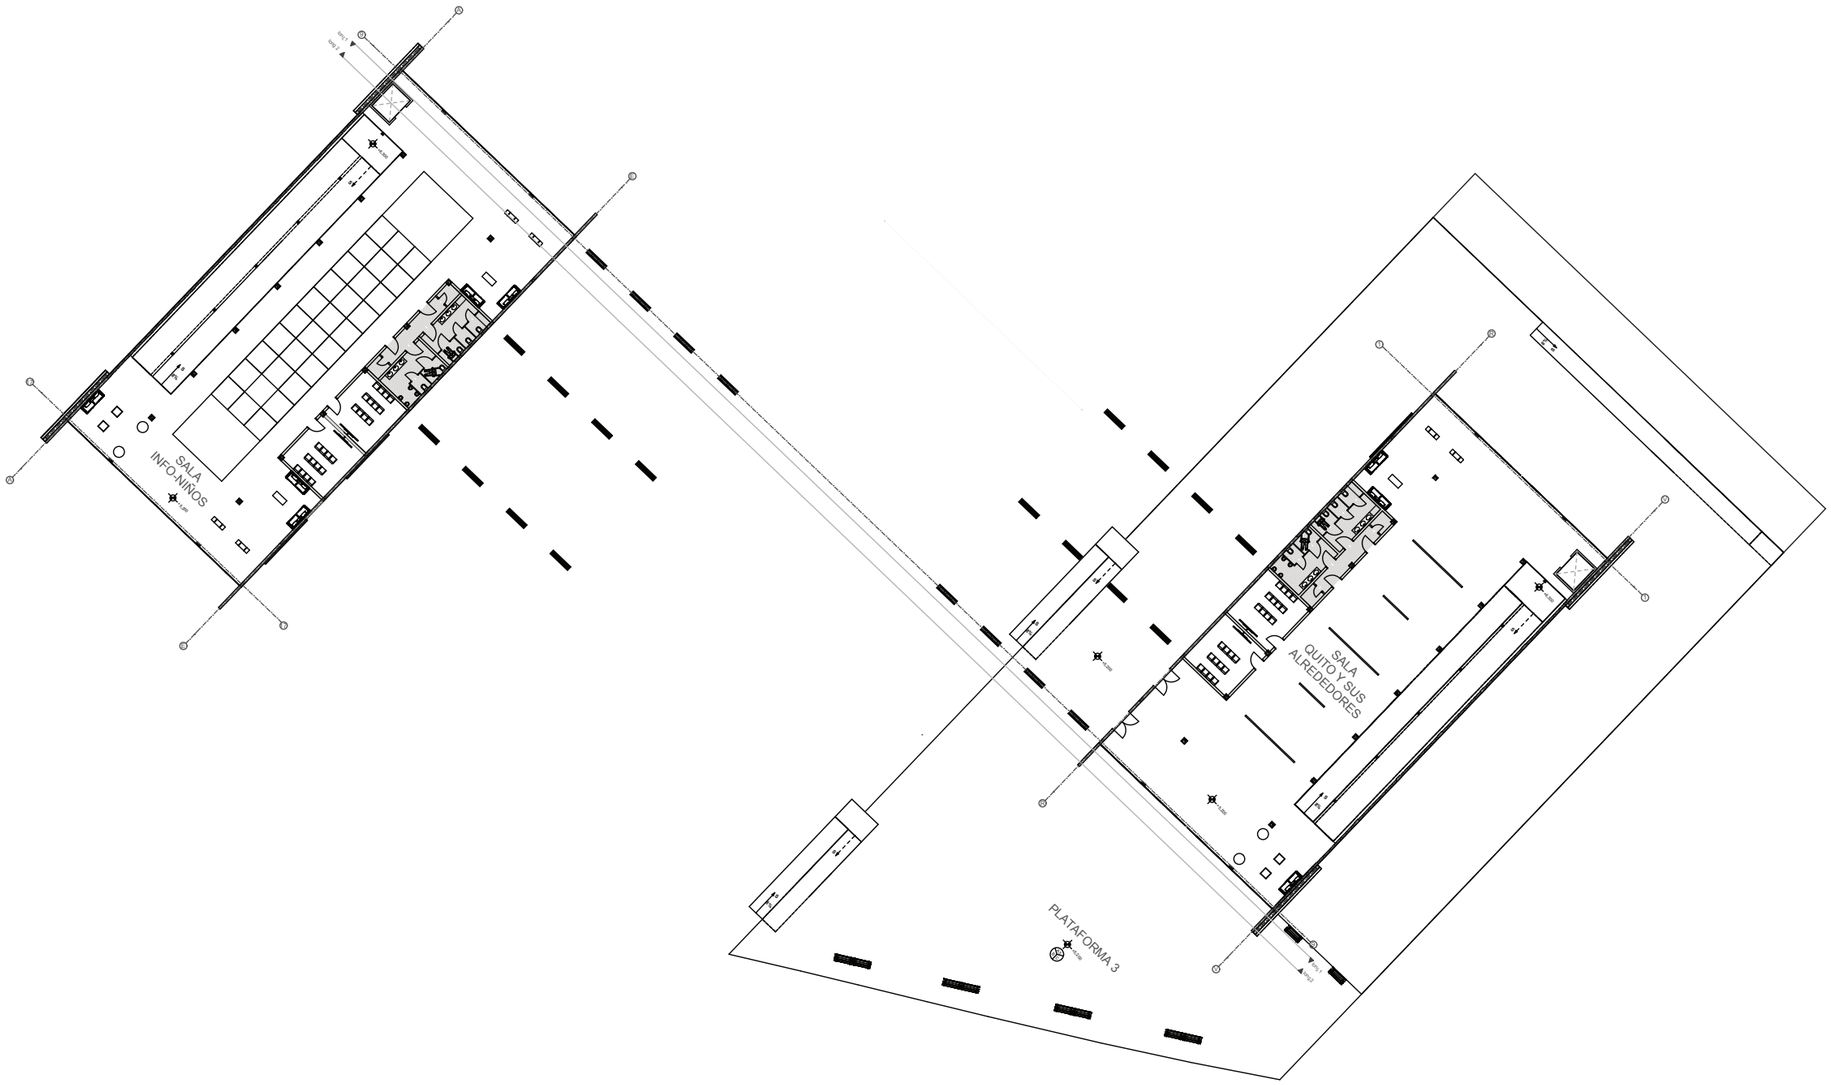

UBICACION:



NOTAS TECNICAS Y SIMBOLOGIA:

PONTIFICIA UNIVERSIDAD CATOLICA
DEL ECUADOR
FACULTAD DE ARQUITECTURA Y DISEÑO
TRABAJO FIN DE CARRERA
2012

TEMA DEL PROYECTO:
INFO-QUITO
PUNTO DE ENCUENTRO, INFORMACION
Y EXPERIMENTACION DE LA CIUDAD


CONTIENE:
PLATAFORMA 3 - N+5,20

DIRECTOR DE TESIS: ARQ. HANDEL GUAYASAMIN	LAMINA: A
NOMBRE: LORENA GOMEZ DE LA TORRE C.	
ESCALA: S/E	FECHA: NOV - 2012
	08/39

SELLOS Y FIRMAS DE APROBACION:

PLATAFORMA 1-2-3

ESC. _____S/E

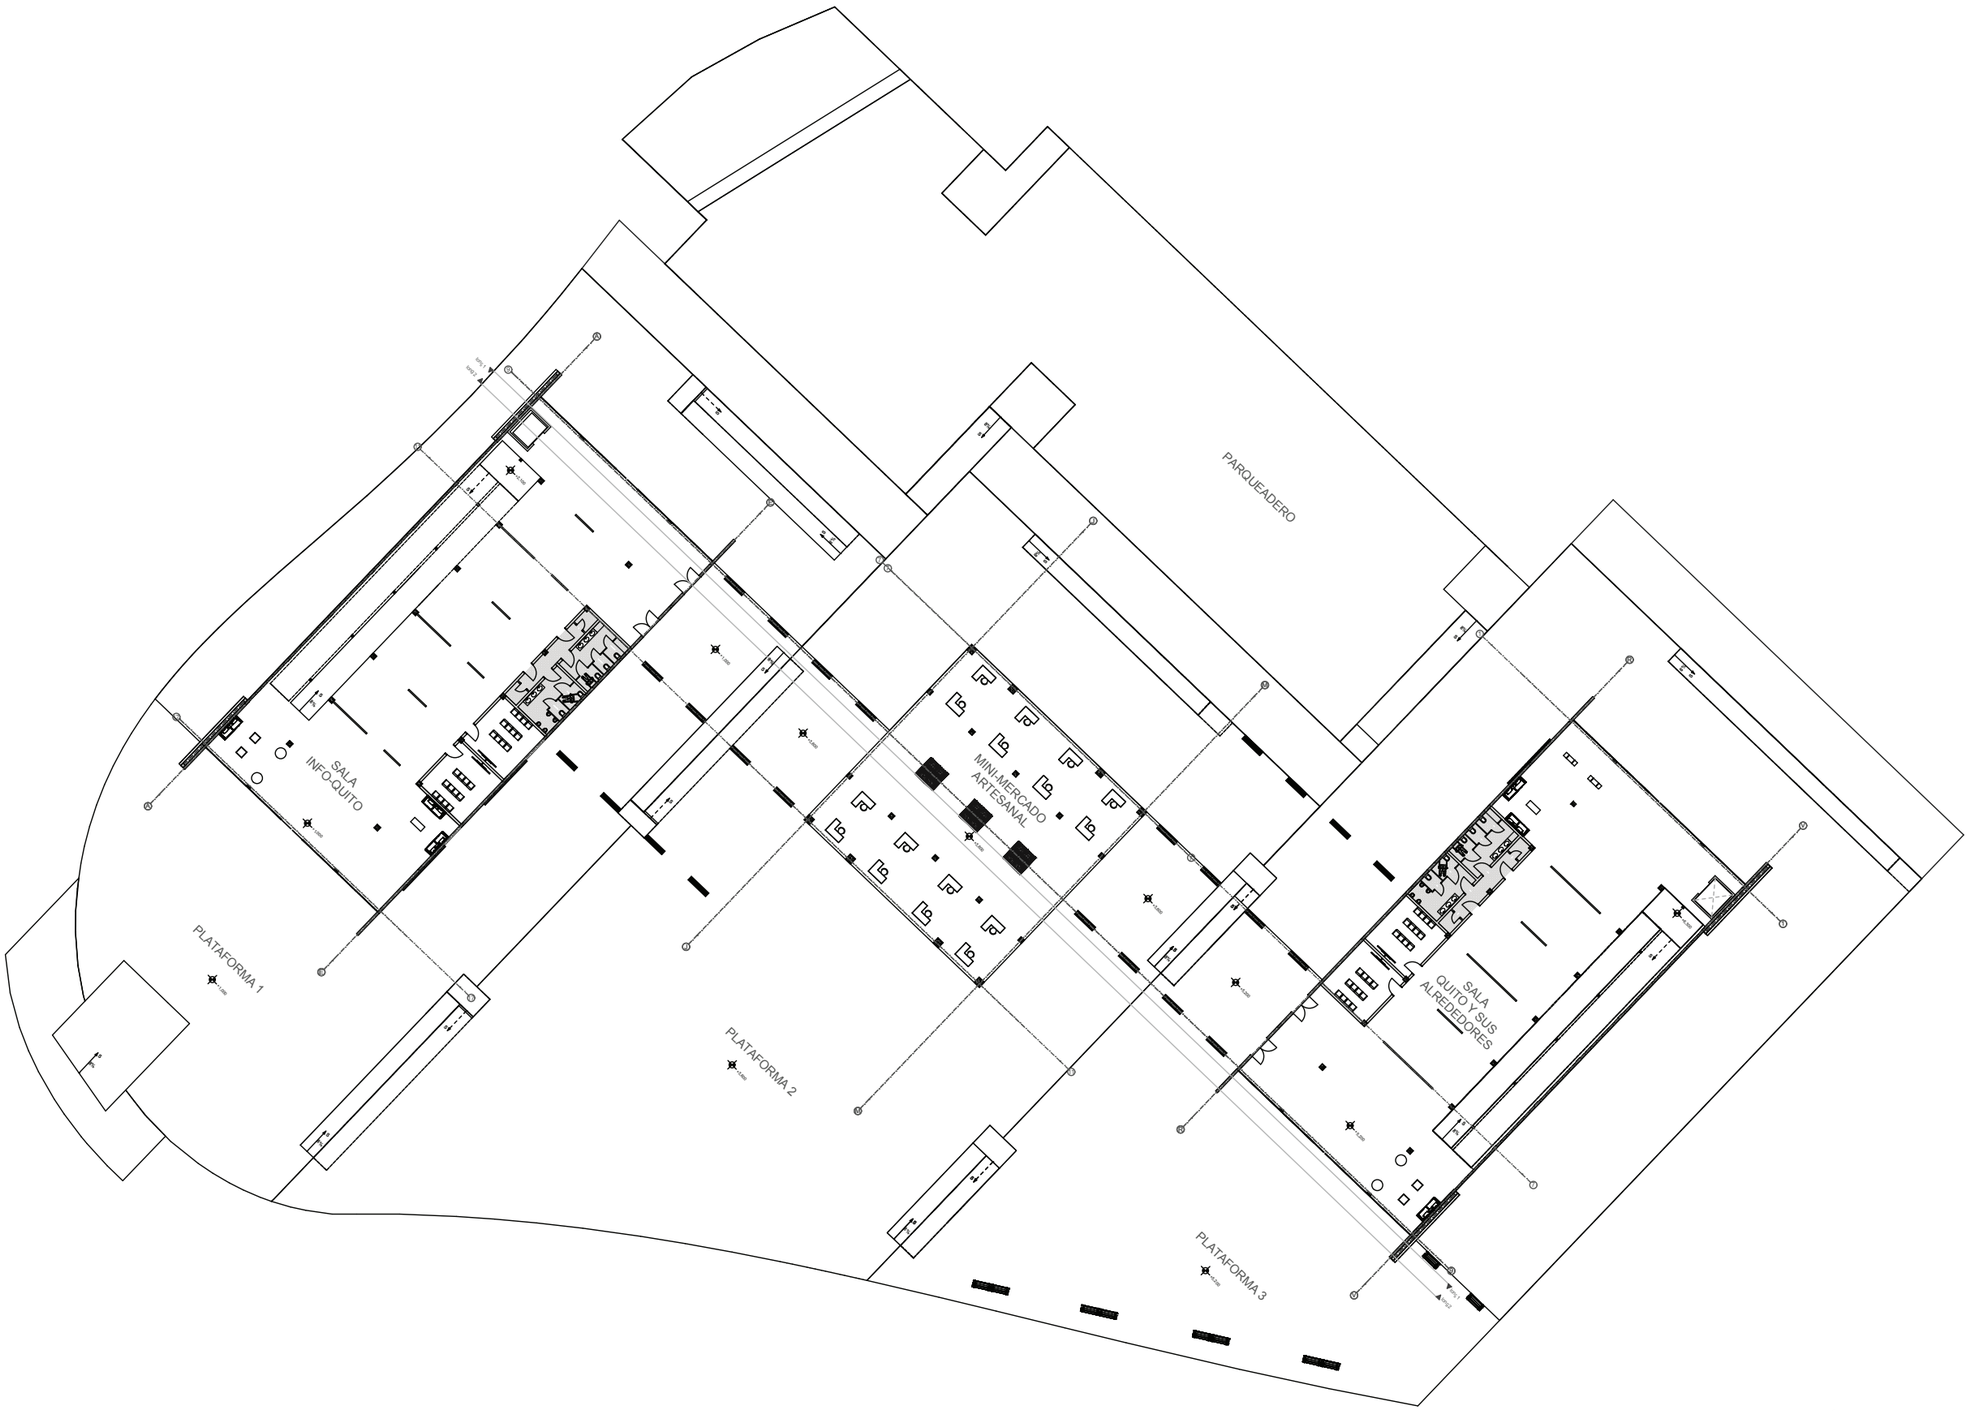

UBICACION:



NOTAS TECNICAS Y SIMBOLOGIA:

PONTIFICIA UNIVERSIDAD CATOLICA
DEL ECUADOR
FACULTAD DE ARQUITECTURA Y DISEÑO
TRABAJO FIN DE CARRERA
2012

TEMA DEL PROYECTO:
INFO-QUITO
PUNTO DE ENCUENTRO, INFORMACION
Y EXPERIMENTACION DE LA CIUDAD


CONTIENE:
PLATAFORMA 1-2-3

DIRECTOR DE TESIS: ARQ. HANDEL GUAYASAMIN	LAMINA: A
NOMBRE: LORENA GOMEZ DE LA TORRE C.	
ESCALA: S/E	FECHA: NOV - 2012
	09/39

SELLOS Y FIRMAS DE APROBACION:

PLANTA RECORRIDO - N+9,40

ESC. _____S/E

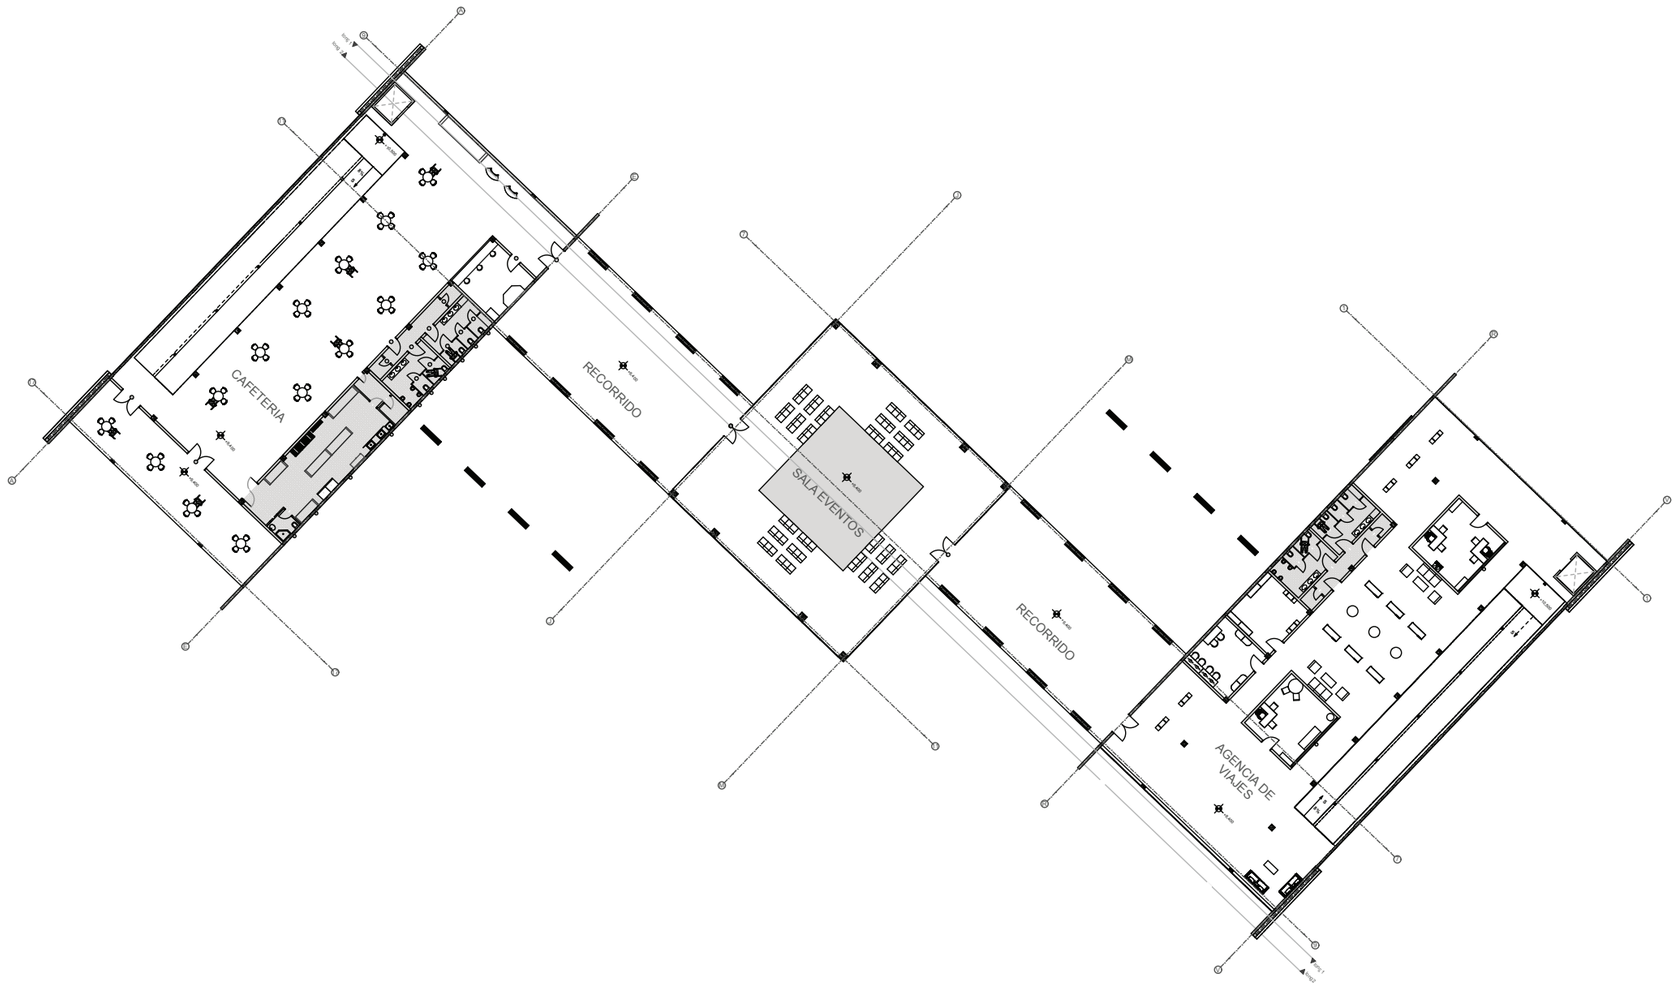

UBICACION:



NOTAS TECNICAS Y SIMBOLOGIA:

PONTIFICIA UNIVERSIDAD CATOLICA
DEL ECUADOR
FACULTAD DE ARQUITECTURA Y DISEÑO
TRABAJO FIN DE CARRERA
2012

TEMA DEL PROYECTO:
INFO-QUITO
PUNTO DE ENCUENTRO, INFORMACION
Y EXPERIMENTACION DE LA CIUDAD


CONTIENE:
PLANTA RECORRIDO - N+9,40

DIRECTOR DE TESIS: ARQ. HANDEL GUAYASAMIN	LAMINA: A
NOMBRE: LORENA GOMEZ DE LA TORRE C.	
ESCALA: S/E / FECHA: NOV - 2012	10/39

SELLOS Y FIRMAS DE APROBACION:


CORTE LONGITUDINAL 1

ESC. _____ S/E

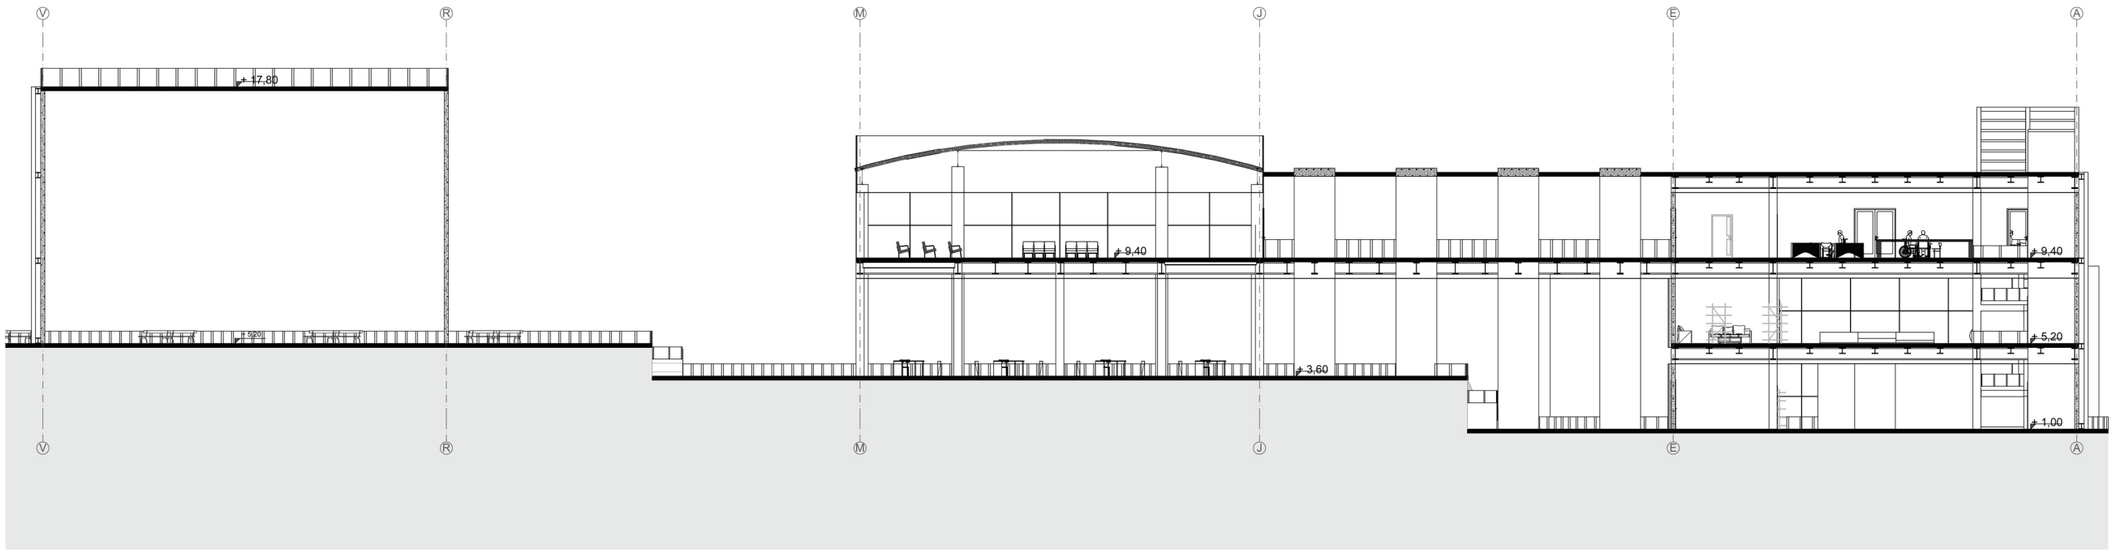

CORTE LONGITUDINAL 1

ESC. _____ S/E

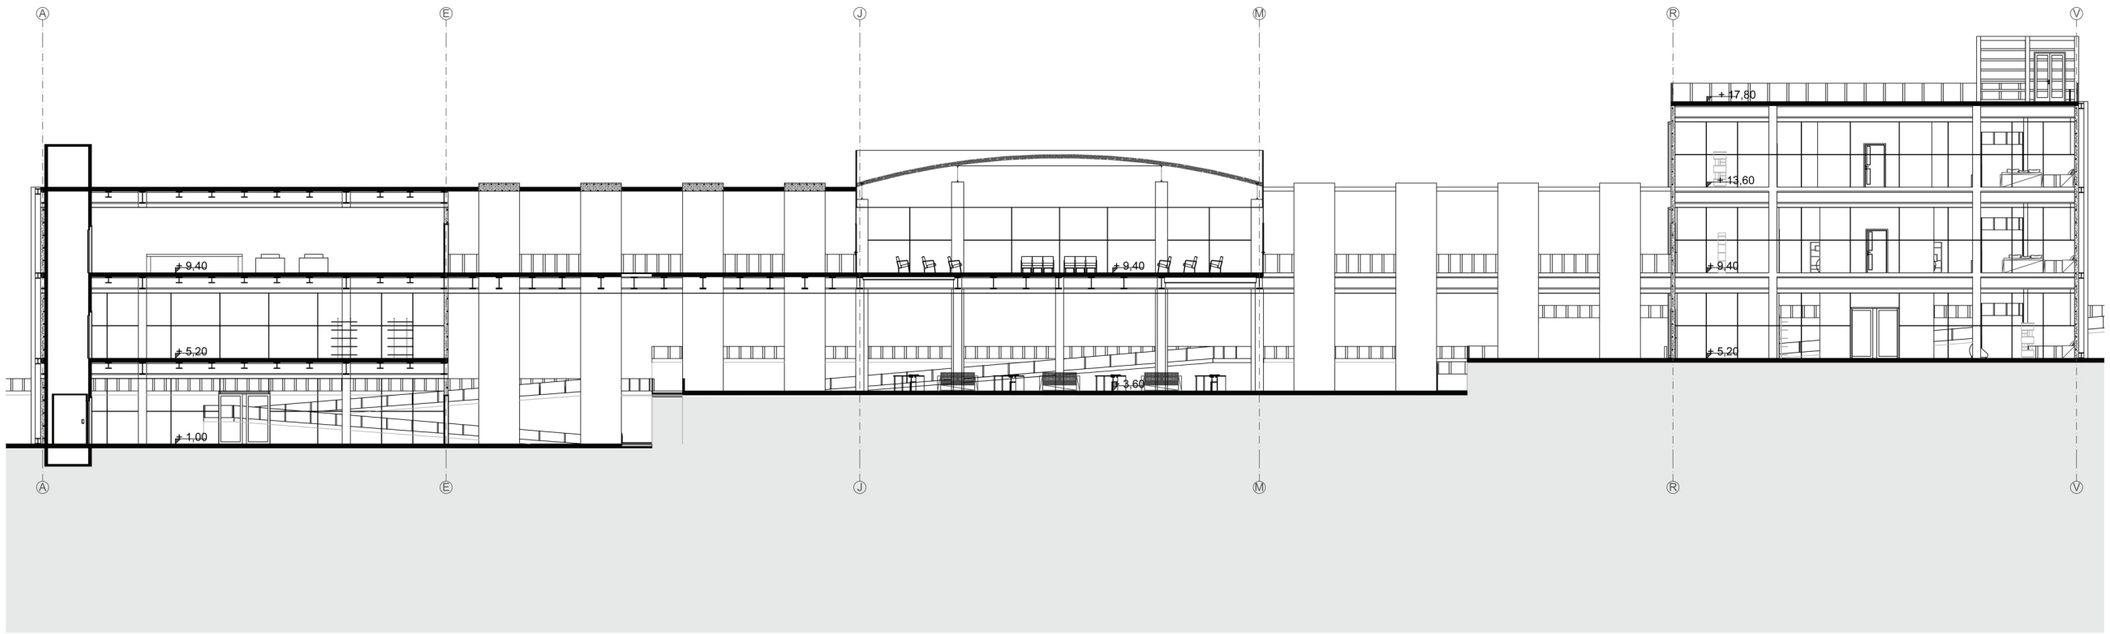

UBICACION:



NOTAS TECNICAS Y SIMBOLOGIA:

PONTIFICIA UNIVERSIDAD CATOLICA DEL ECUADOR
FACULTAD DE ARQUITECTURA Y DISEÑO
TRABAJO FIN DE CARRERA
2012

TEMA DEL PROYECTO:
INFO-QUITO
PUNTO DE ENCUENTRO, INFORMACION Y EXPERIMENTACION DE LA CIUDAD

CONTIENE:
CORTE LONGITUNIDAL 1
CORTE LONGITUDINAL 2

DIRECTOR DE TESIS: **ARQ. HANDEL GUAYASAMIN**

NOMBRE: **LORENA GOMEZ DE LA TORRE C.**

ESCALA: **S/E**


FECHA: **NOV - 2012**

LAMINA: **A** 11/39

SELLOS Y FIRMAS DE APROBACION:

PLANTA 1 - BLOQUE 1

ESC. _____S/E

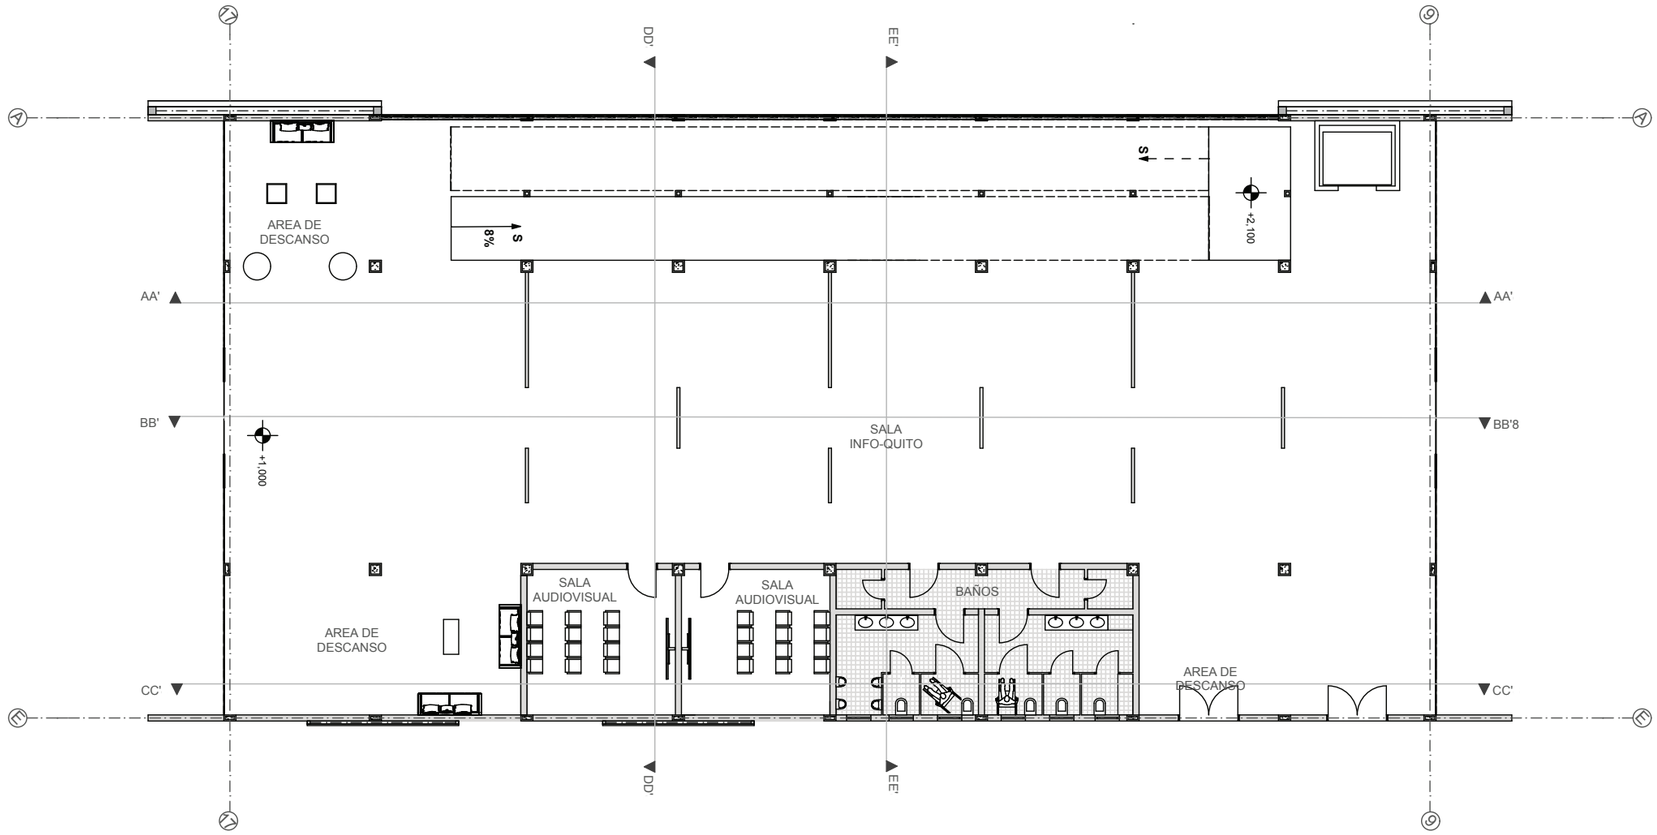

N

UBICACION:



NOTAS TECNICAS Y SIMBOLOGIA:

PONTIFICIA UNIVERSIDAD CATOLICA DEL ECUADOR
FACULTAD DE ARQUITECTURA Y DISEÑO
TRABAJO FIN DE CARRERA
2012

TEMA DEL PROYECTO:
INFO-QUITO
PUNTO DE ENCUENTRO, INFORMACION Y EXPERIMENTACION DE LA CIUDAD


CONTIENE:
PLANTA 1 - BLOQUE 1

DIRECTOR DE TESIS: ARQ. HANDEL GUAYASAMIN	LAMINA: A
NOMBRE: LORENA GOMEZ DE LA TORRE C.	
ESCALA: S/E — FECHA: NOV - 2012	12/39

SELLOS Y FIRMAS DE APROBACION:

PLANTA 2 - BLOQUE 1

ESC. _____S/E

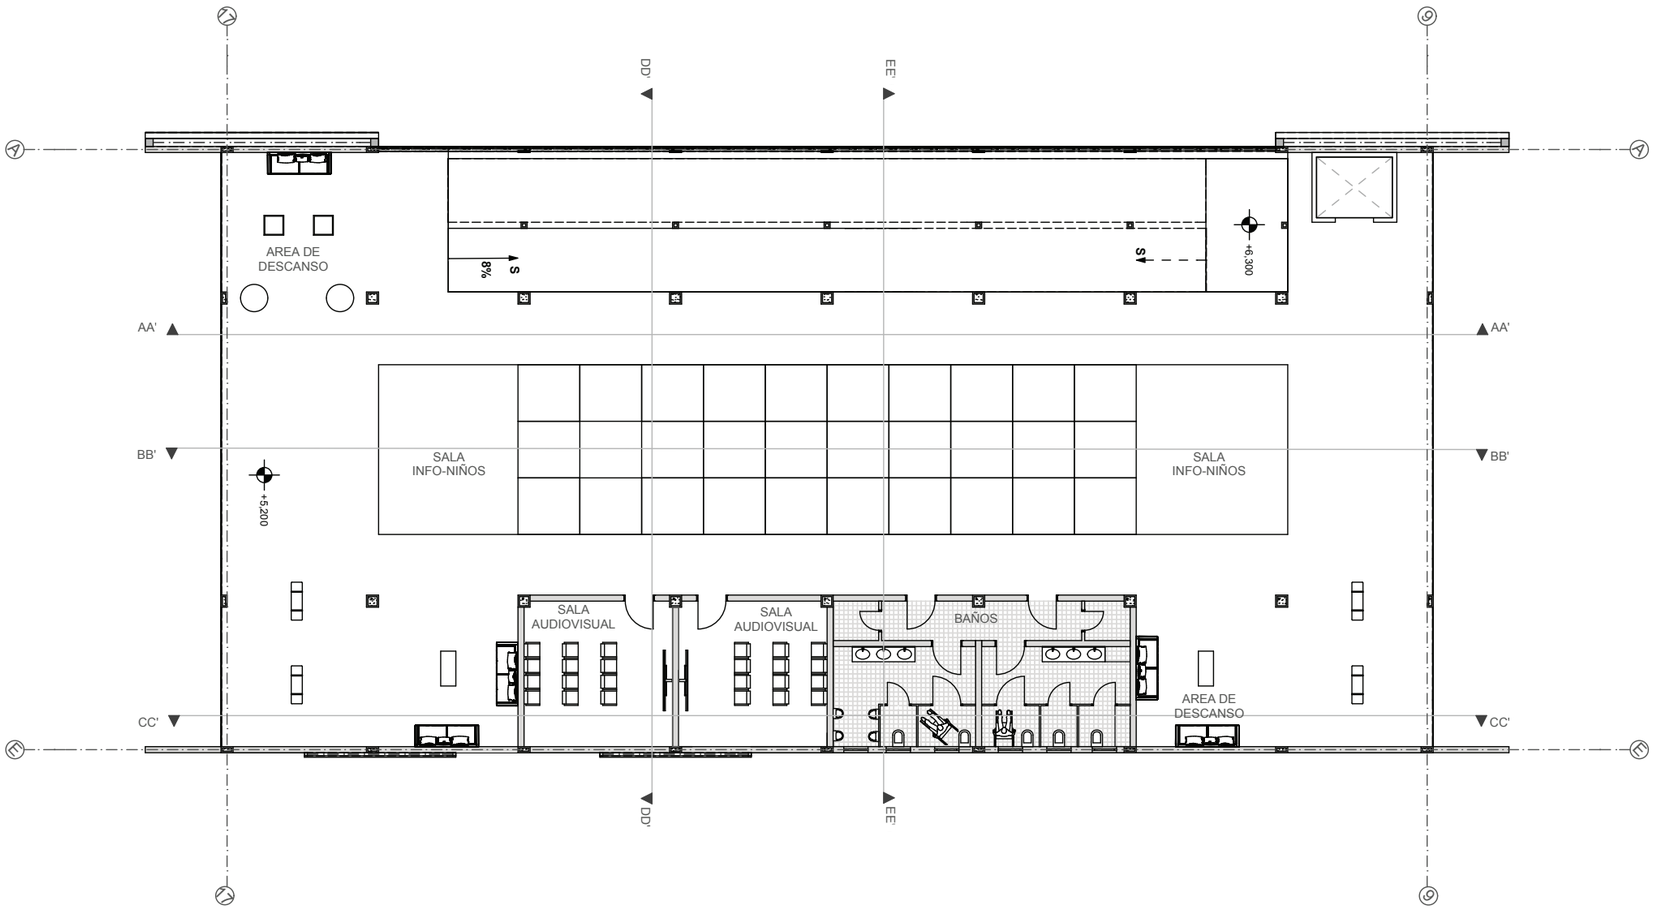

UBICACION:



NOTAS TECNICAS Y SIMBOLOGIA:

PONTIFICIA UNIVERSIDAD CATOLICA DEL ECUADOR
FACULTAD DE ARQUITECTURA Y DISEÑO
TRABAJO FIN DE CARRERA
2012

TEMA DEL PROYECTO:
INFO-QUITO
PUNTO DE ENCUENTRO, INFORMACION Y EXPERIMENTACION DE LA CIUDAD

CONTIENE:
PLANTA 2 - BLOQUE 1


DIRECTOR DE TESIS: ARQ. HANDEL GUAYASAMIN	LAMINA: A
NOMBRE: LORENA GOMEZ DE LA TORRE C.	
ESCALA: S/E	FECHA: NOV - 2012

13/39

SELLOS Y FIRMAS DE APROBACION:

PLANTA 3 - BLOQUE 1

ESC. _____S/E

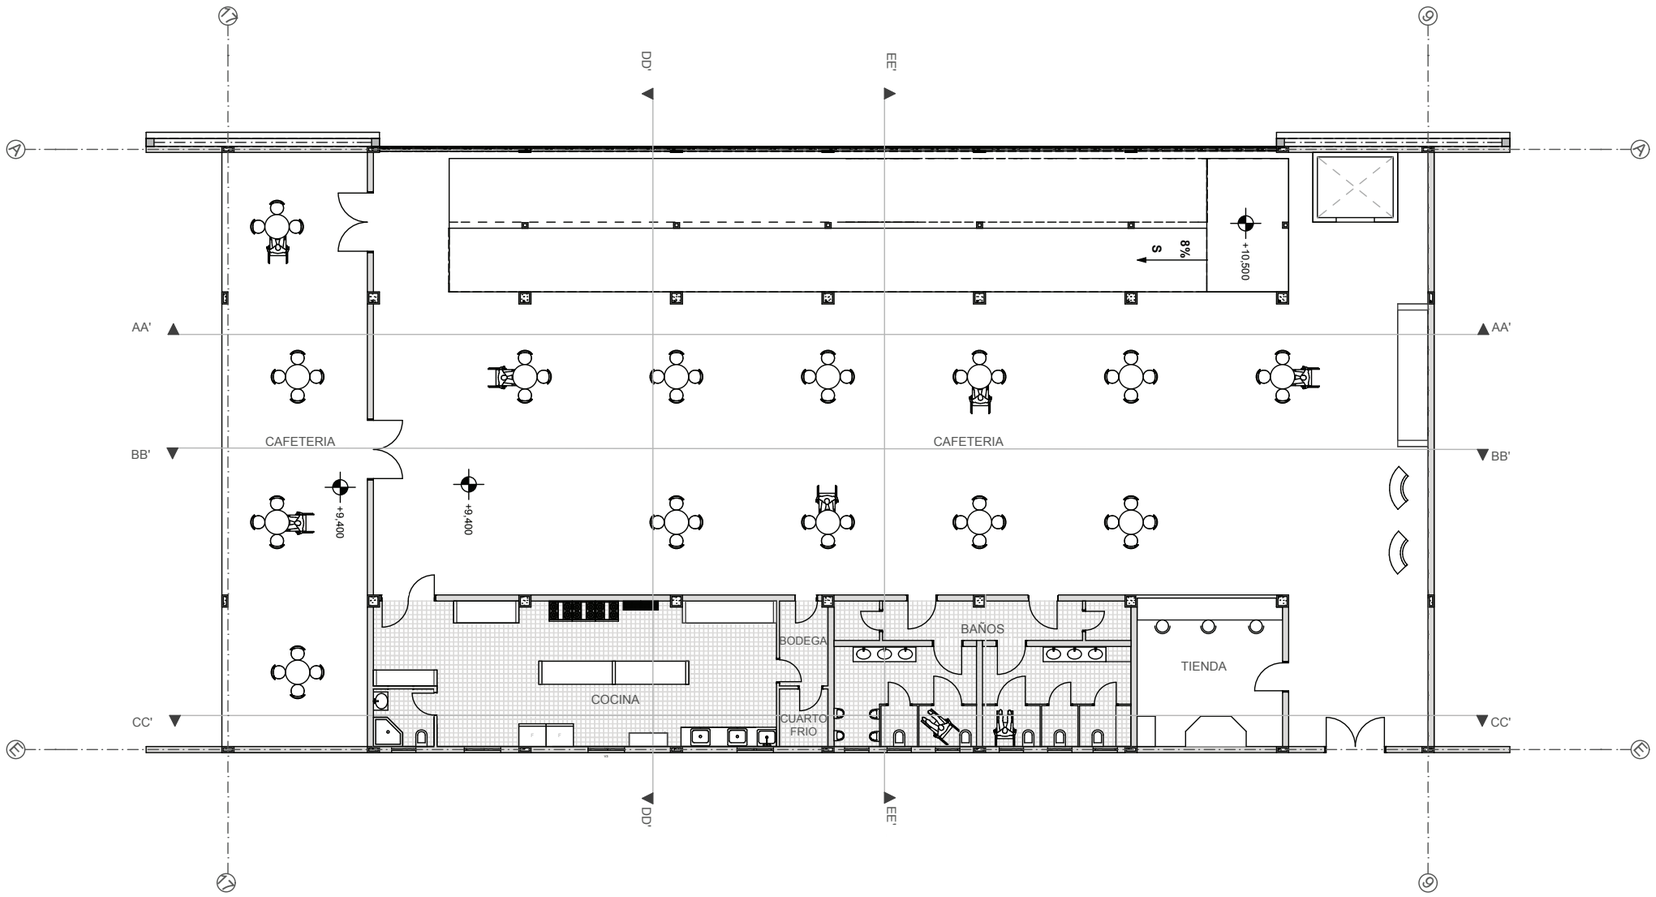



UBICACION:



NOTAS TECNICAS Y SIMBOLOGIA:

PONTIFICIA UNIVERSIDAD CATOLICA DEL ECUADOR
FACULTAD DE ARQUITECTURA Y DISEÑO
TRABAJO FIN DE CARRERA
2012

TEMA DEL PROYECTO:
INFO-QUITO
PUNTO DE ENCUENTRO, INFORMACION Y EXPERIMENTACION DE LA CIUDAD


CONTIENE:
PLANTA 3 - BLOQUE 1

DIRECTOR DE TESIS: ARQ. HANDEL GUAYASAMIN	LAMINA: A
NOMBRE: LORENA GOMEZ DE LA TORRE C.	
ESCALA: S/E	FECHA: NOV - 2012
	14/39

SELLOS Y FIRMAS DE APROBACION:


CORTE A-A'

ESC. _____ S/E

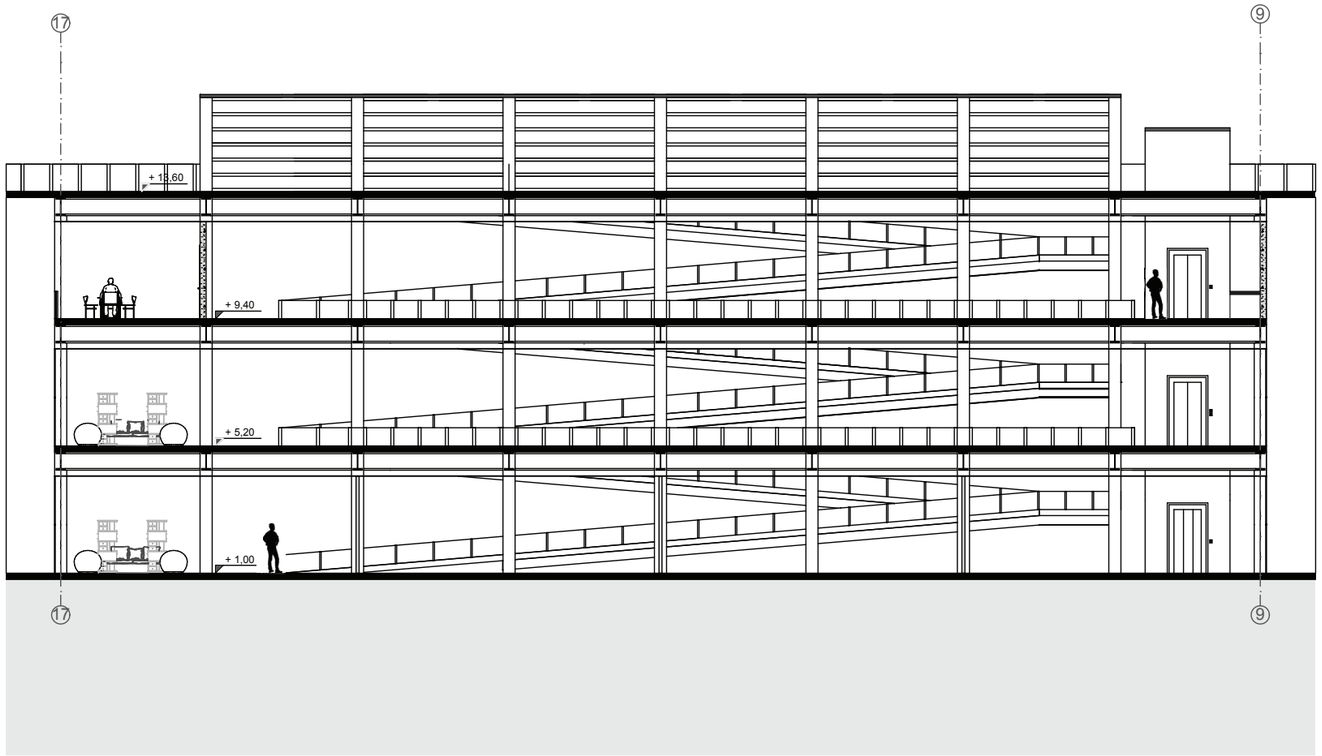

CORTE B-B'

ESC. _____ S/E

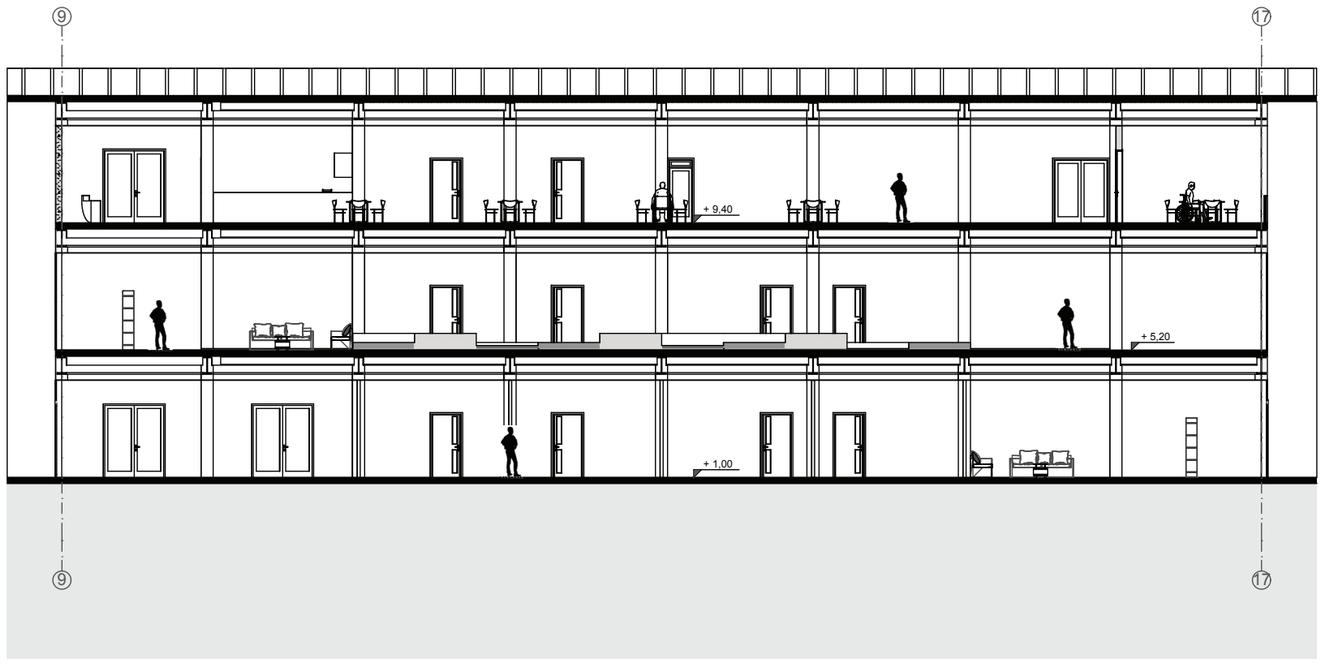

UBICACION:



NOTAS TECNICAS Y SIMBOLOGIA:

PONTIFICIA UNIVERSIDAD CATOLICA
DEL ECUADOR
FACULTAD DE ARQUITECTURA Y DISEÑO
TRABAJO FIN DE CARRERA
2012

TEMA DEL PROYECTO:
INFO-QUITO
PUNTO DE ENCUENTRO, INFORMACION
Y EXPERIMENTACION DE LA CIUDAD


CONTIENE:
CORTE A-A'
CORTE B-B'

DIRECTOR DE TESIS: ARQ. HANDEL GUAYASAMIN	LAMINA: A
NOMBRE: LORENA GOMEZ DE LA TORRE C.	15/39
ESCALA: S/E	FECHA: NOV - 2012

SELLOS Y FIRMAS DE APROBACION:


CORTE C-C'

ESC. 1:100

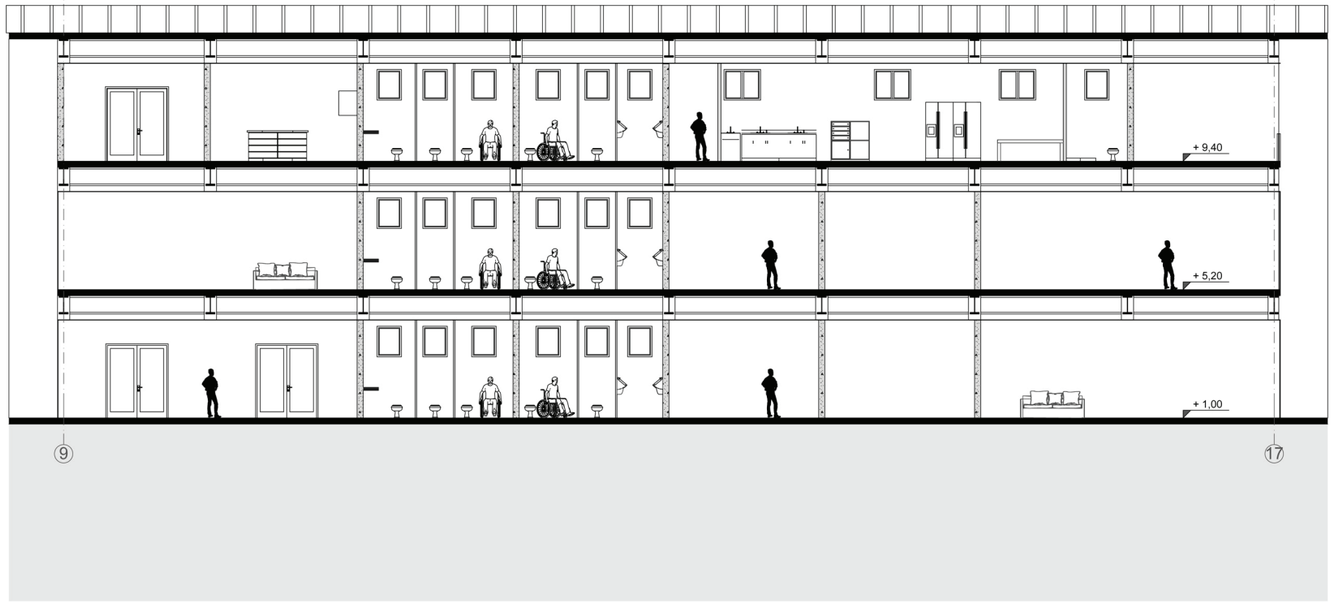


CORTE D-D'

ESC. S/E

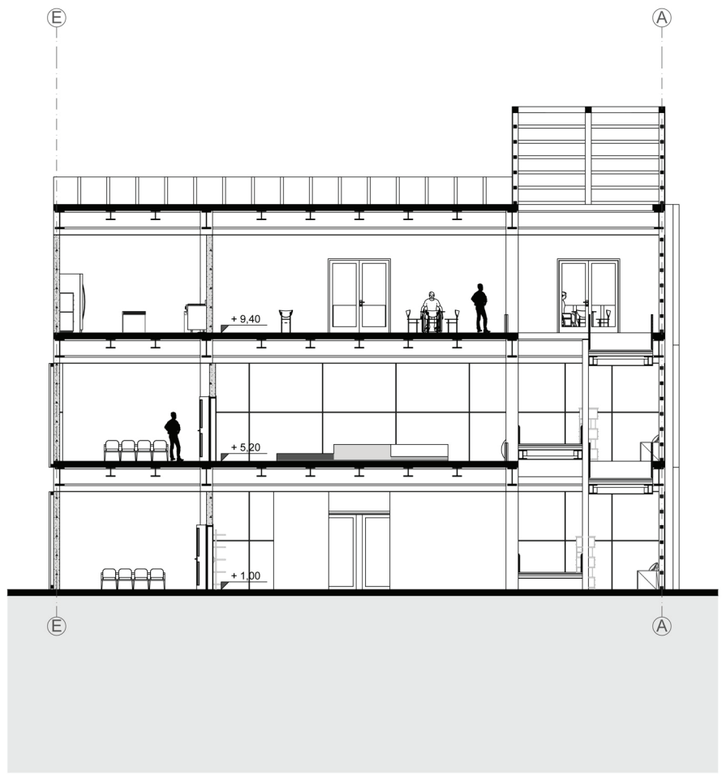

CORTE E-E'

ESC. S/E

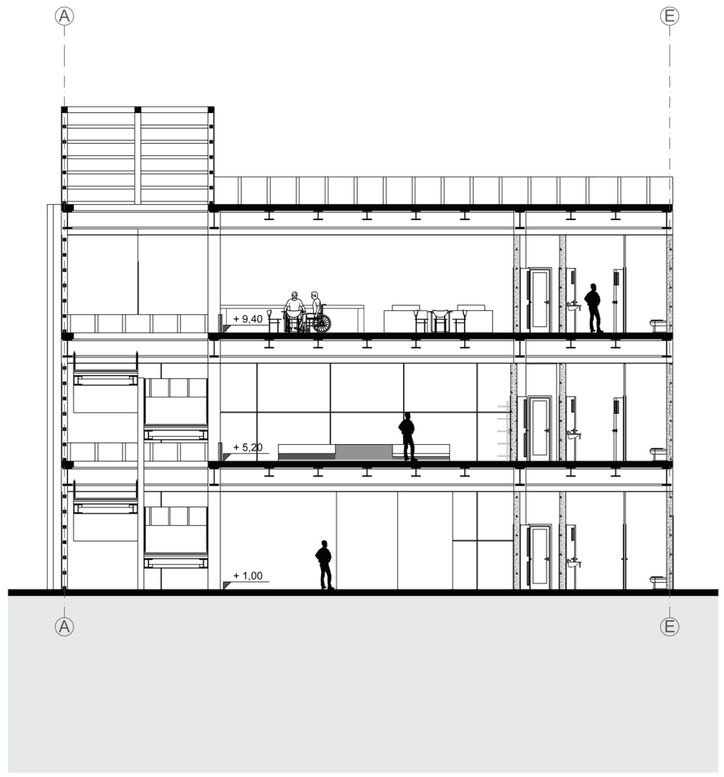

UBICACION:



NOTAS TECNICAS Y SIMBOLOGIA:

PONTIFICIA UNIVERSIDAD CATOLICA
DEL ECUADOR
FACULTAD DE ARQUITECTURA Y DISEÑO
TRABAJO FIN DE CARRERA
2012

TEMA DEL PROYECTO:
INFO-QUITO
PUNTO DE ENCUENTRO, INFORMACION
Y EXPERIMENTACION DE LA CIUDAD


CONTIENE:
CORTE C-C'
CORTE D-D'
CORTE E-E'

DIRECTOR DE TESIS: ARQ. HANDEL GUAYASAMIN	LAMINA: A
NOMBRE: LORENA GOMEZ DE LA TORRE C.	
ESCALA: S/E / FECHA: NOV - 2012	16/39

SELLOS Y FIRMAS DE APROBACION:

PLANTA 1 - BLOQUE 2

ESC. _____S/E

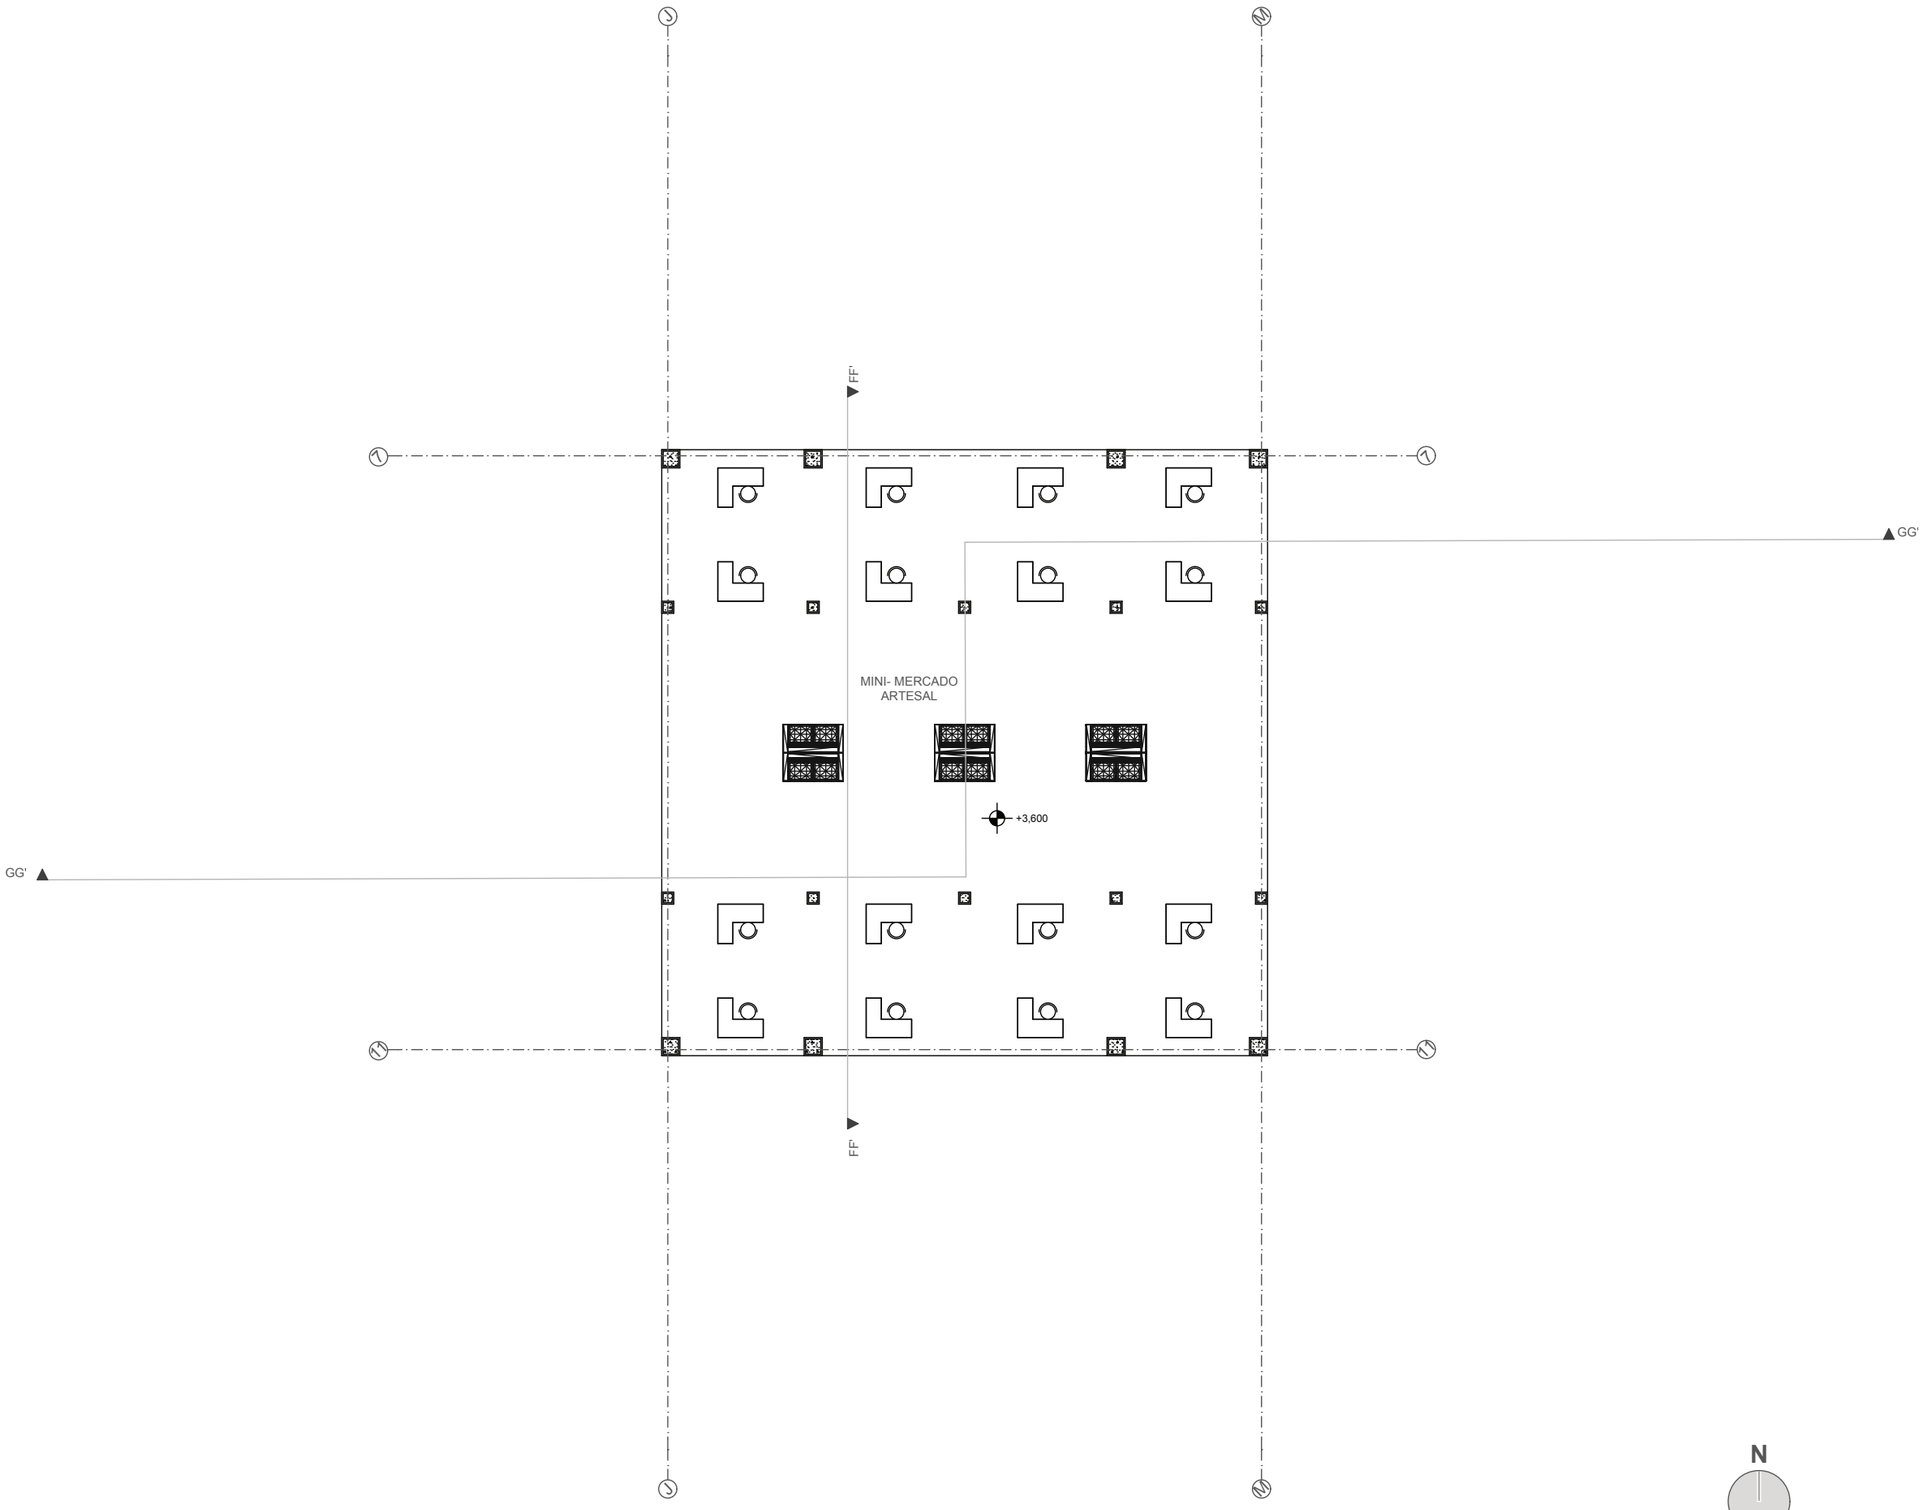

N

UBICACION:



NOTAS TECNICAS Y SIMBOLOGIA:

PONTIFICIA UNIVERSIDAD CATOLICA
DEL ECUADOR
FACULTAD DE ARQUITECTURA Y DISEÑO
TRABAJO FIN DE CARRERA
2012

TEMA DEL PROYECTO:
INFO-QUITO
PUNTO DE ENCUENTRO, INFORMACION
Y EXPERIMENTACION DE LA CIUDAD


CONTIENE:
PLANTA 1 - BLOQUE 2

DIRECTOR DE TESIS: ARQ. HANDEL GUAYASAMIN	LAMINA: A
NOMBRE: LORENA GOMEZ DE LA TORRE C.	
ESCALA: S/E / FECHA: NOV - 2012	17/39

SELLOS Y FIRMAS DE APROBACION:

PLANTA 2 - BLOQUE 2

ESC. _____ S/E

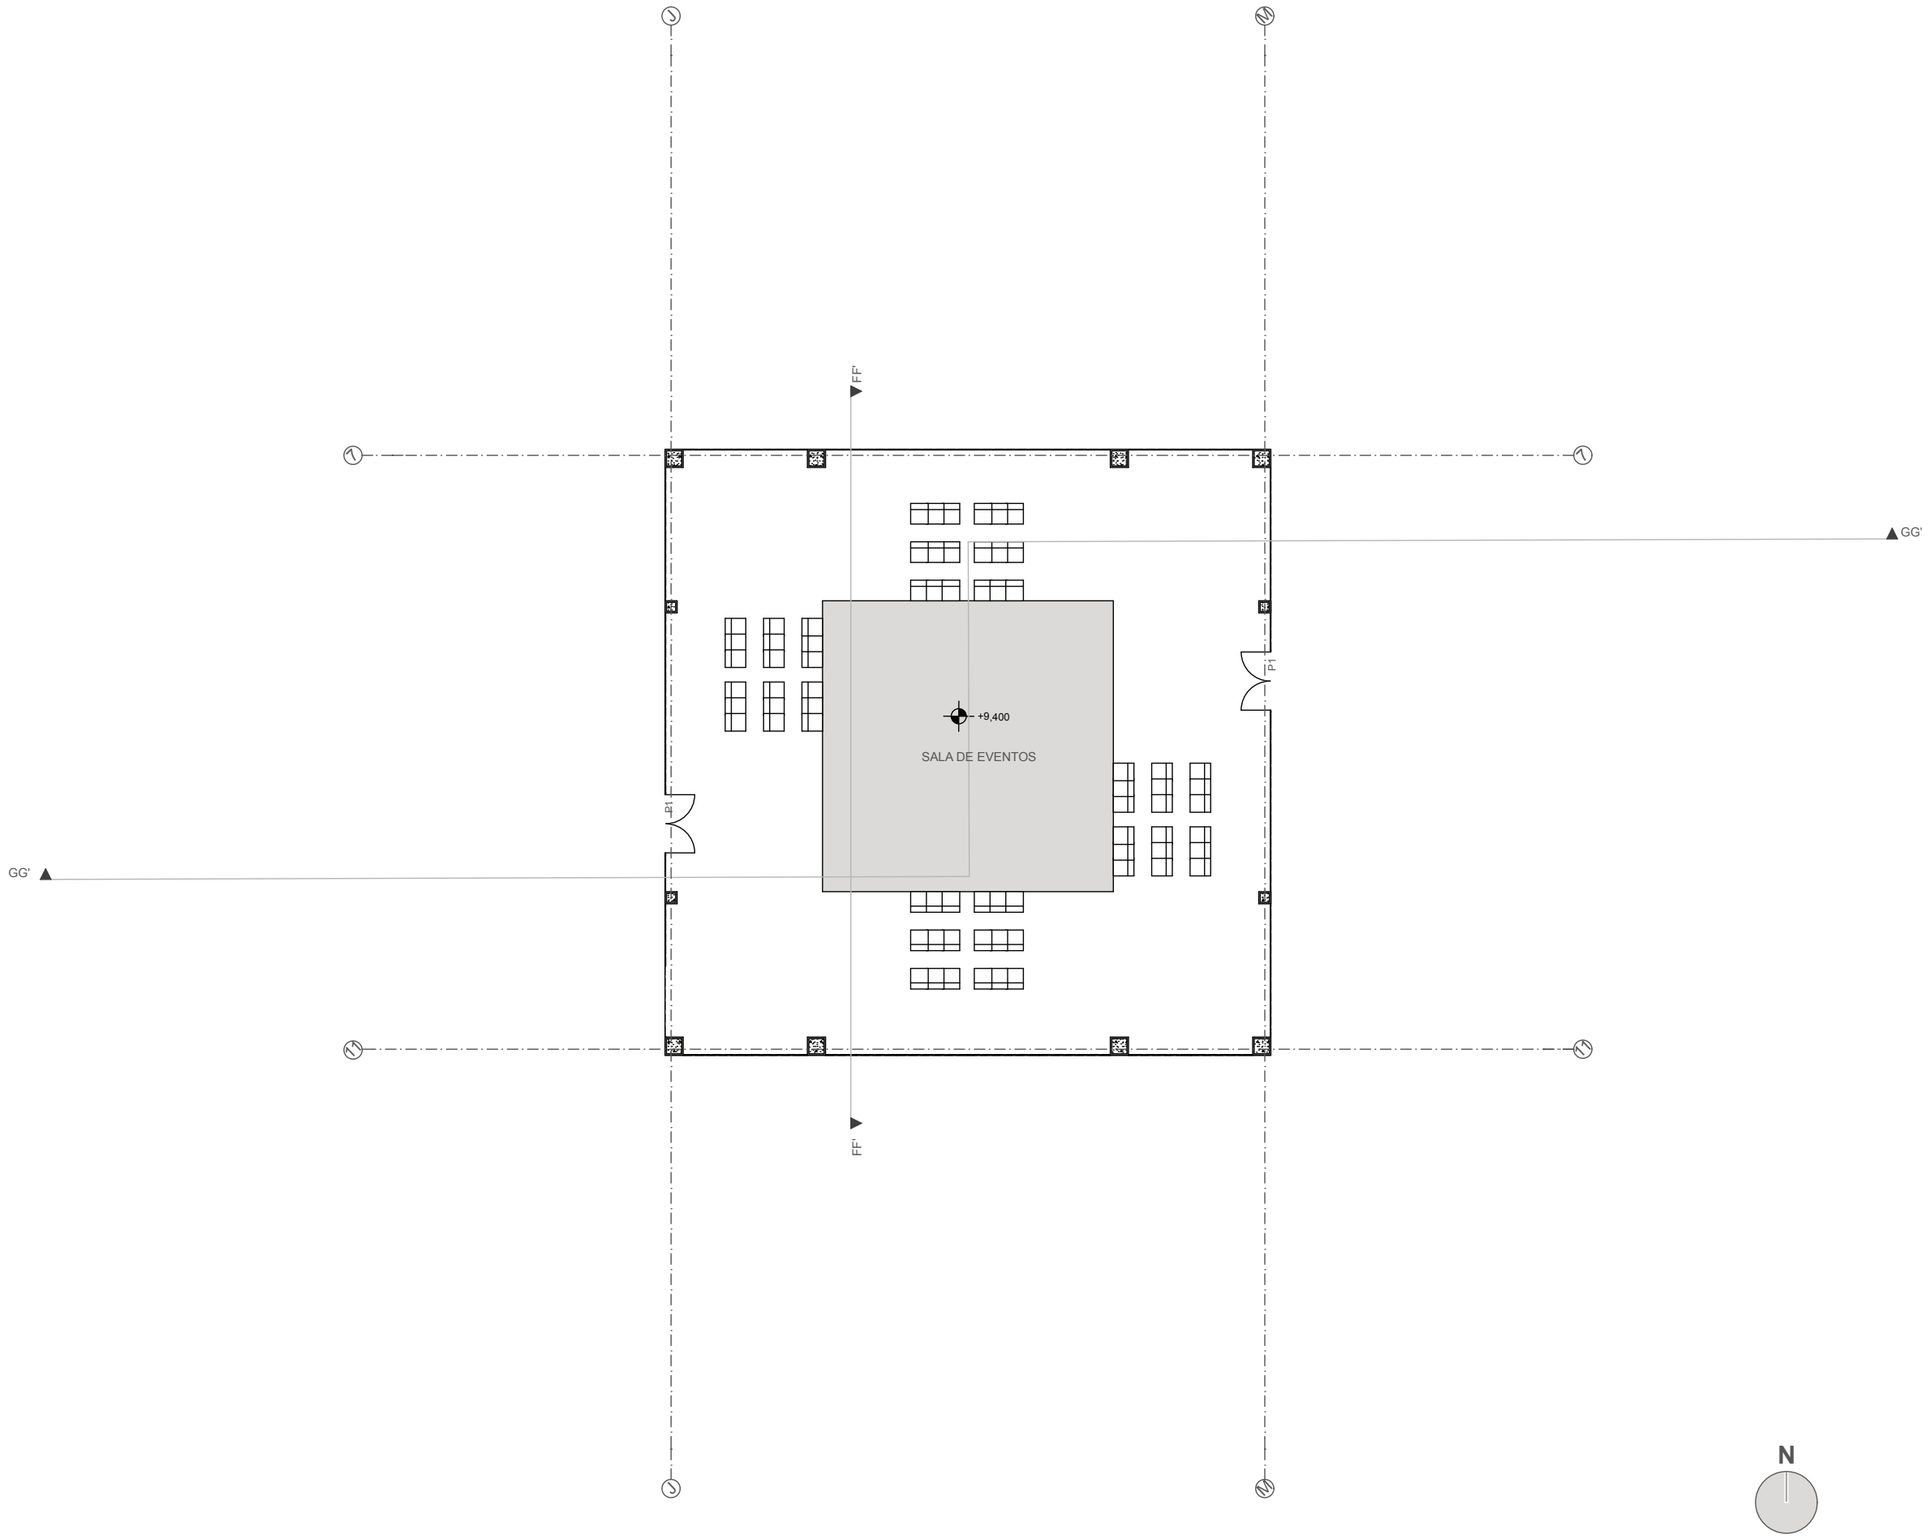

UBICACION:



NOTAS TECNICAS Y SIMBOLOGIA:

PONTIFICIA UNIVERSIDAD CATOLICA
DEL ECUADOR
FACULTAD DE ARQUITECTURA Y DISEÑO
TRABAJO FIN DE CARRERA
2012

TEMA DEL PROYECTO:
INFO-QUITO
PUNTO DE ENCUENTRO, INFORMACION
Y EXPERIMENTACION DE LA CIUDAD


CONTIENE:
PLANTA 2 - BLOQUE 2

DIRECTOR DE TESIS: ARQ. HANDEL GUAYASAMIN	LAMINA: A
NOMBRE: LORENA GOMEZ DE LA TORRE C.	18/39
ESCALA: S/E / FECHA: NOV - 2012	

SELLOS Y FIRMAS DE APROBACION:


CORTE F-F'

ESC. _____ **S/E**

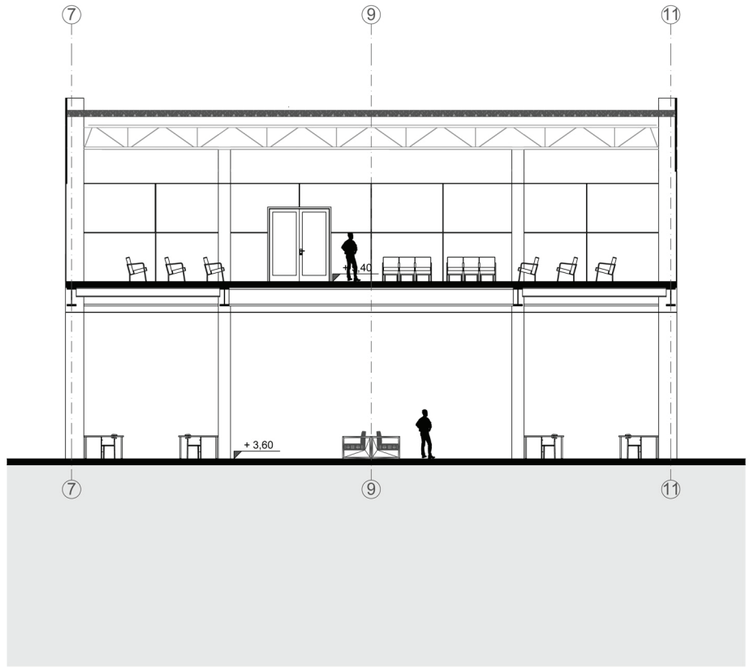

CORTE G-G'

ESC. _____ **S/E**

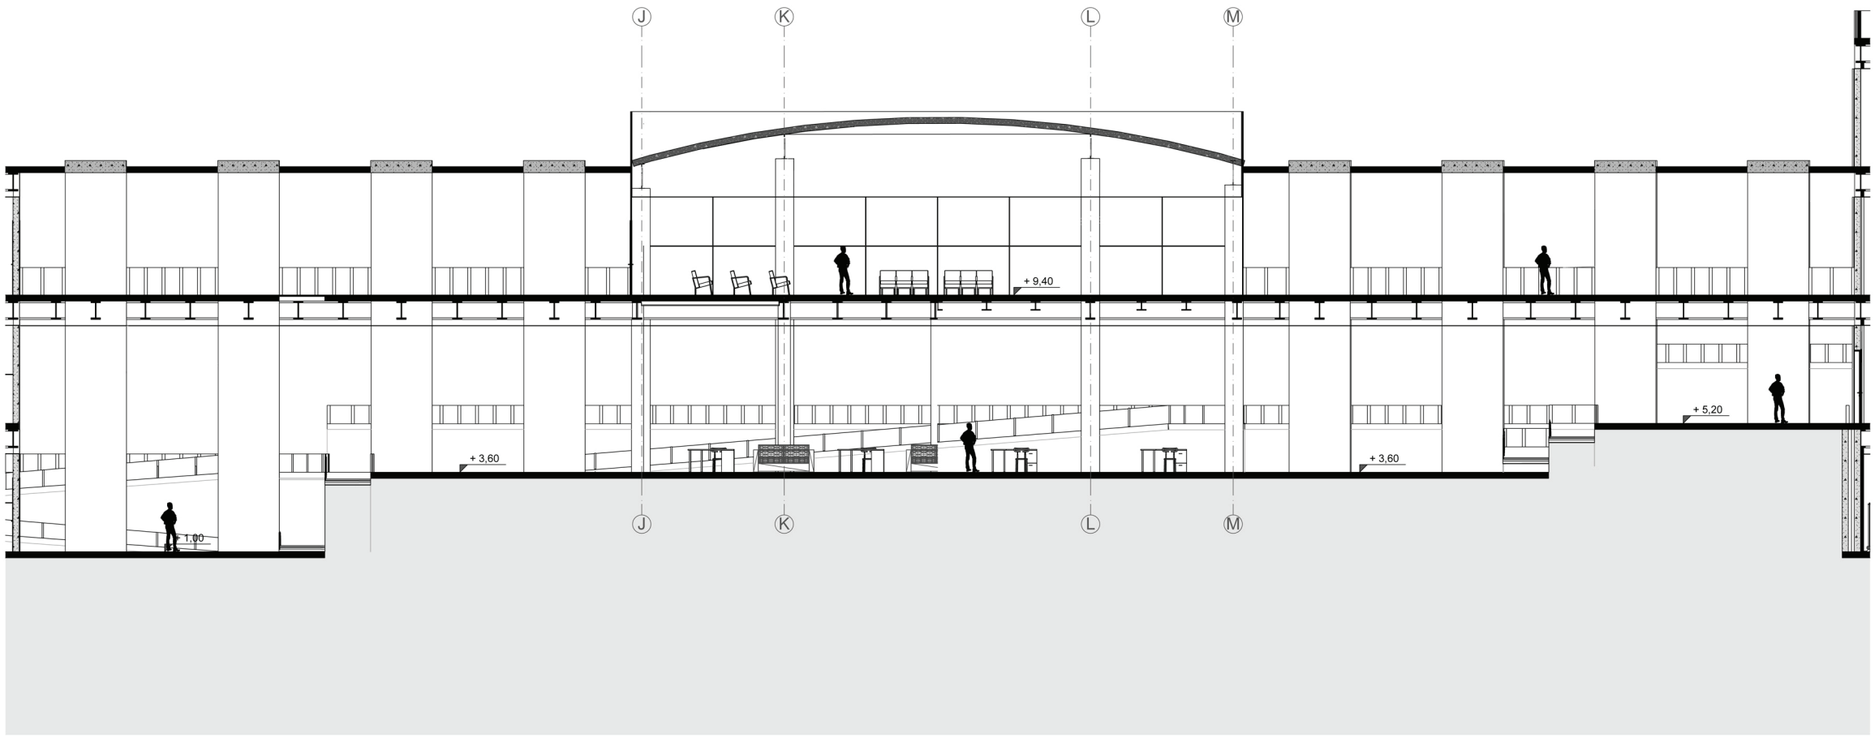

UBICACION:



NOTAS TECNICAS Y SIMBOLOGIA:

PONTIFICIA UNIVERSIDAD CATOLICA DEL ECUADOR
FACULTAD DE ARQUITECTURA Y DISEÑO
TRABAJO FIN DE CARRERA
2012

TEMA DEL PROYECTO:
INFO-QUITO
PUNTO DE ENCUENTRO, INFORMACION Y EXPERIMENTACION DE LA CIUDAD


CONTIENE:
CORTE F-F'
CORTE G-G'

DIRECTOR DE TESIS: ARQ. HANDEL GUAYASAMIN	LAMINA: **A**
NOMBRE: LORENA GOMEZ DE LA TORRE C.	19/39
ESCALA: S/E	FECHA: NOV - 2012

SELLOS Y FIRMAS DE APROBACION:

PLANTA 1 - BLOQUE 3

ESC. _____S/E

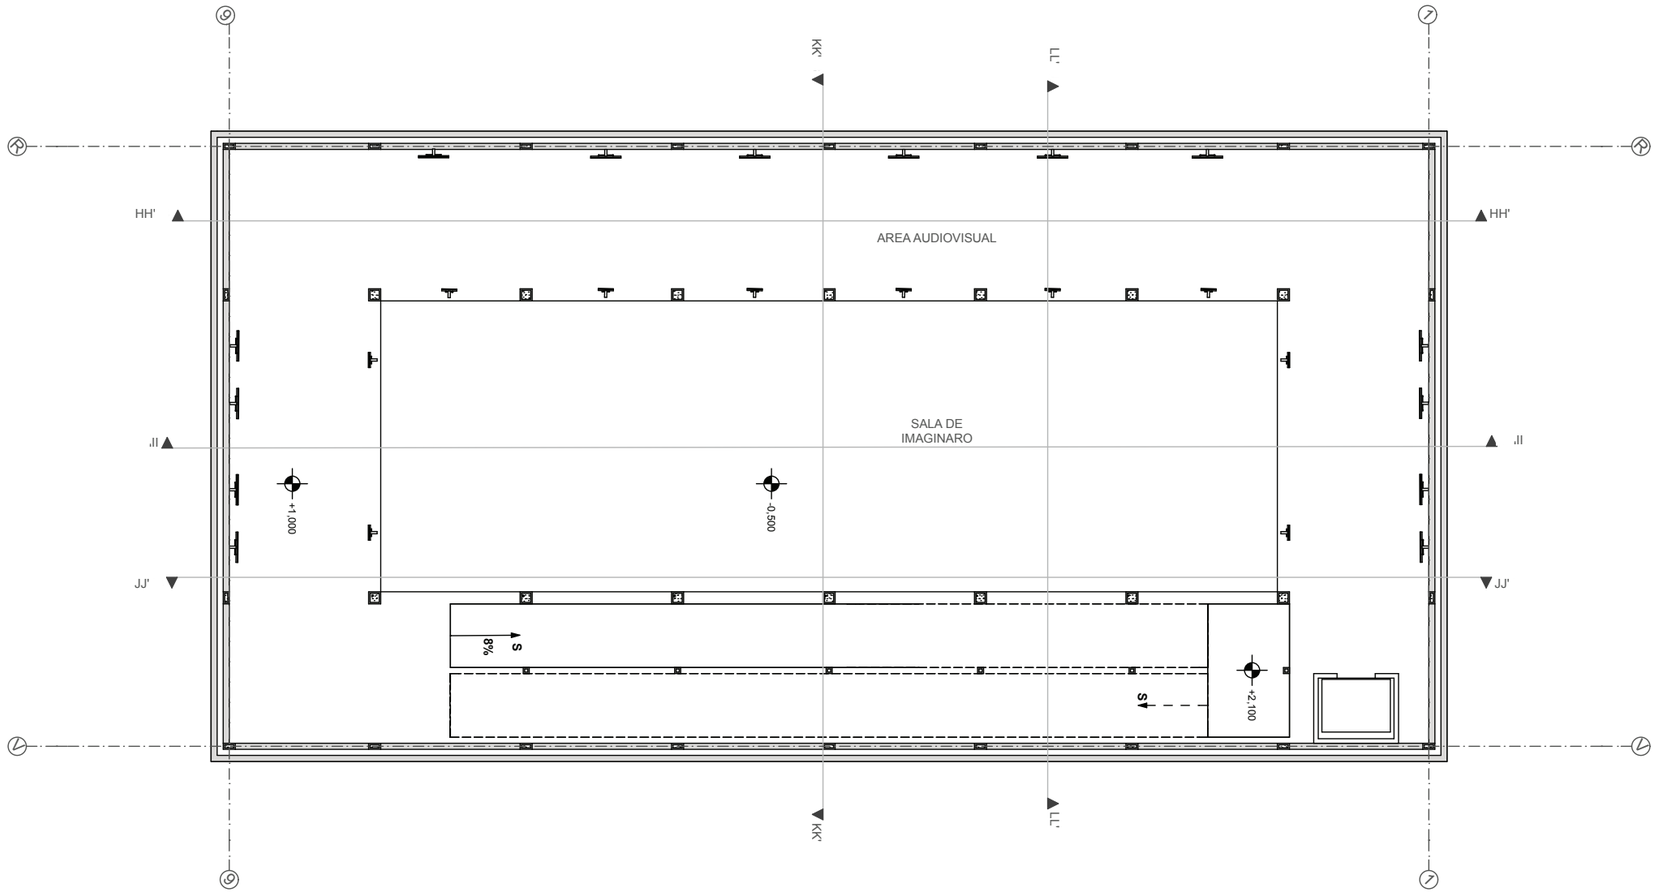

UBICACION:



NOTAS TECNICAS Y SIMBOLOGIA:

PONTIFICIA UNIVERSIDAD CATOLICA
DEL ECUADOR
FACULTAD DE ARQUITECTURA Y DISEÑO
TRABAJO FIN DE CARRERA
2012

TEMA DEL PROYECTO:
INFO-QUITO
PUNTO DE ENCUENTRO, INFORMACION
Y EXPERIMENTACION DE LA CIUDAD


CONTIENE:
PLANTA 1 - BLOQUE 3

DIRECTOR DE TESIS: ARQ. HANDEL GUAYASAMIN	LAMINA: A
NOMBRE: LORENA GOMEZ DE LA TORRE C.	
ESCALA: S/E / FECHA: NOV - 2012	20/39

SELLOS Y FIRMAS DE APROBACION:

PLANTA 2 - BLOQUE 3

ESC. _____S/E

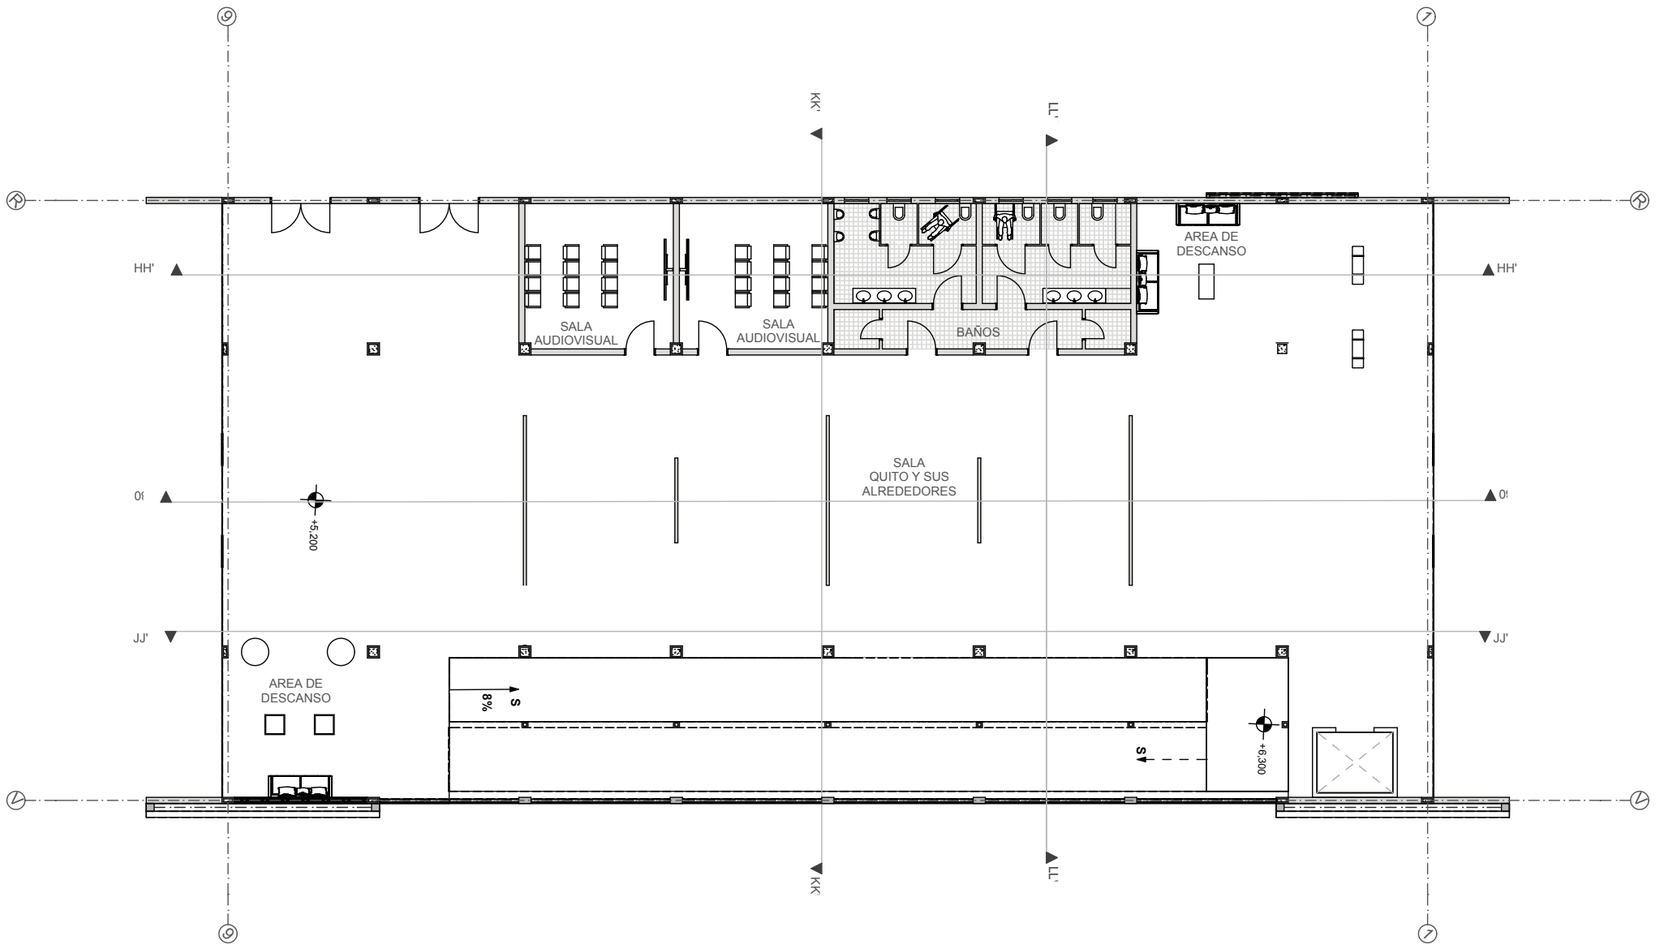

N

UBICACION:



NOTAS TECNICAS Y SIMBOLOGIA:

PONTIFICIA UNIVERSIDAD CATOLICA DEL ECUADOR
FACULTAD DE ARQUITECTURA Y DISEÑO
TRABAJO FIN DE CARRERA
2012

TEMA DEL PROYECTO:
INFO-QUITO
PUNTO DE ENCUENTRO, INFORMACION Y EXPERIMENTACION DE LA CIUDAD


CONTIENE:
PLANTA 2 - BLOQUE 3

DIRECTOR DE TESIS: **ARQ. HANDEL GUAYASAMIN**
NOMBRE: **LORENA GOMEZ DE LA TORRE C.**
ESCALA: **S/E**
FECHA: **NOV - 2012**
LAMINA: **A**
21/39

SELLOS Y FIRMAS DE APROBACION:

PLANTA 3 - BLOQUE 3

ESC. _____S/E

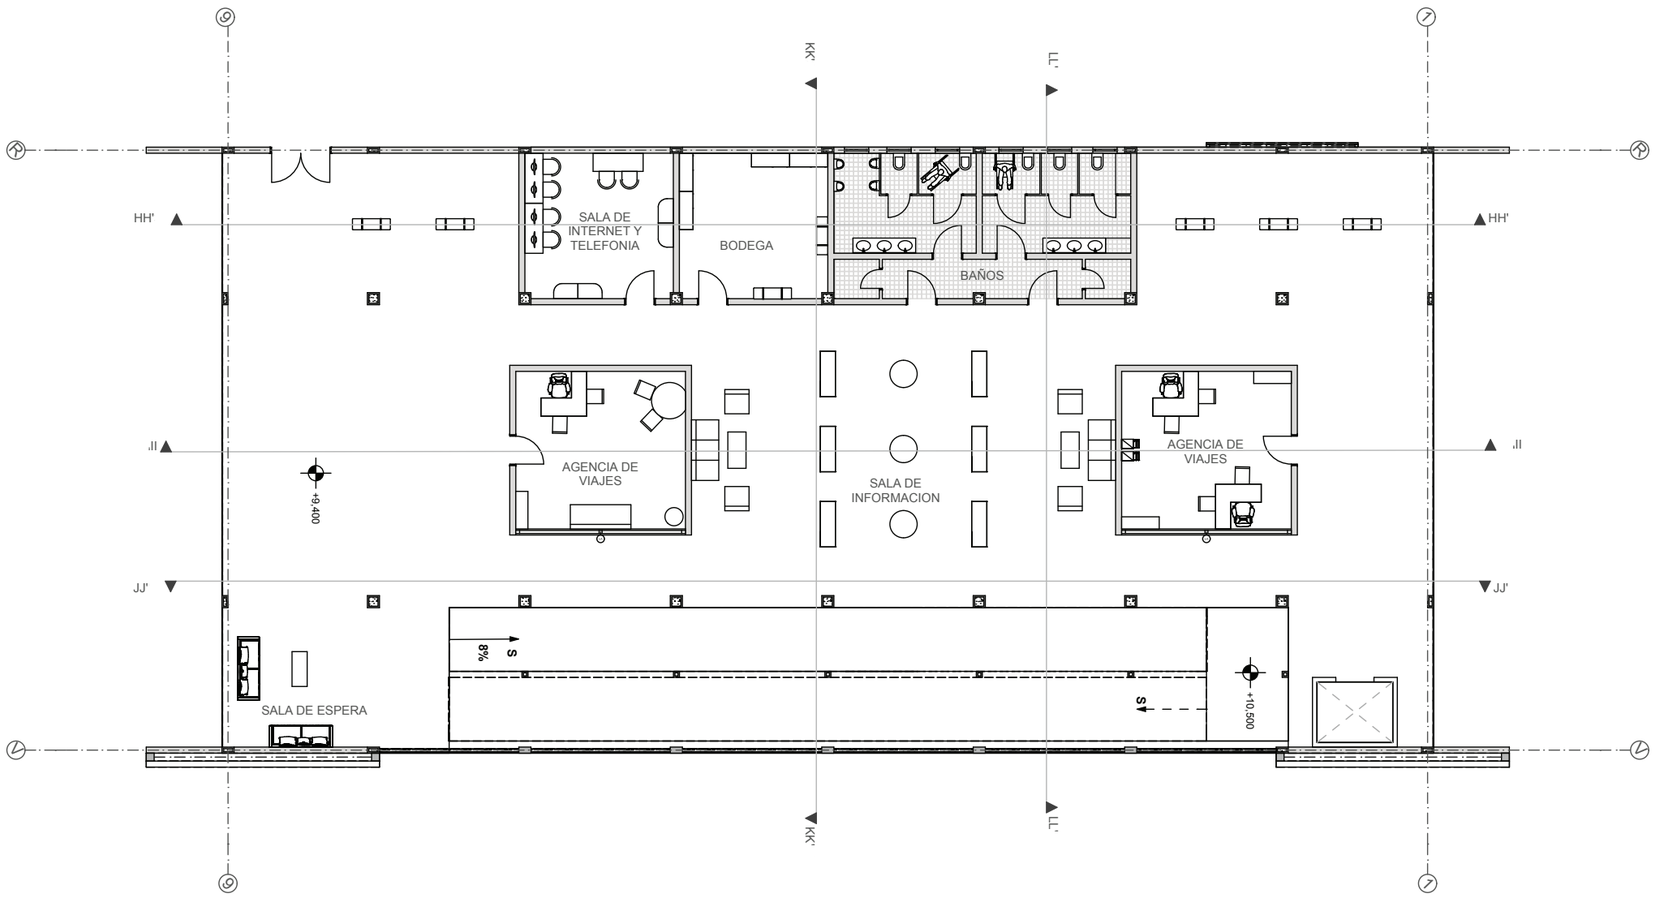



UBICACION:



NOTAS TECNICAS Y SIMBOLOGIA:

PONTIFICIA UNIVERSIDAD CATÓLICA
DEL ECUADOR
FACULTAD DE ARQUITECTURA Y DISEÑO
TRABAJO FIN DE CARRERA
2012

TEMA DEL PROYECTO:
INFO-QUITO
PUNTO DE ENCUENTRO, INFORMACION Y EXPERIMENTACION DE LA CIUDAD


CONTIENE:
PLANTA 3 - BLOQUE 3

DIRECTOR DE TESIS: ARQ. HANDEL GUAYASAMIN	LAMINA: A
NOMBRE: LORENA GOMEZ DE LA TORRE C.	
ESCALA: S/E / FECHA: NOV - 2012	22/39

SELLOS Y FIRMAS DE APROBACION:

PLANTA 4 - BLOQUE 3

ESC. _____S/E

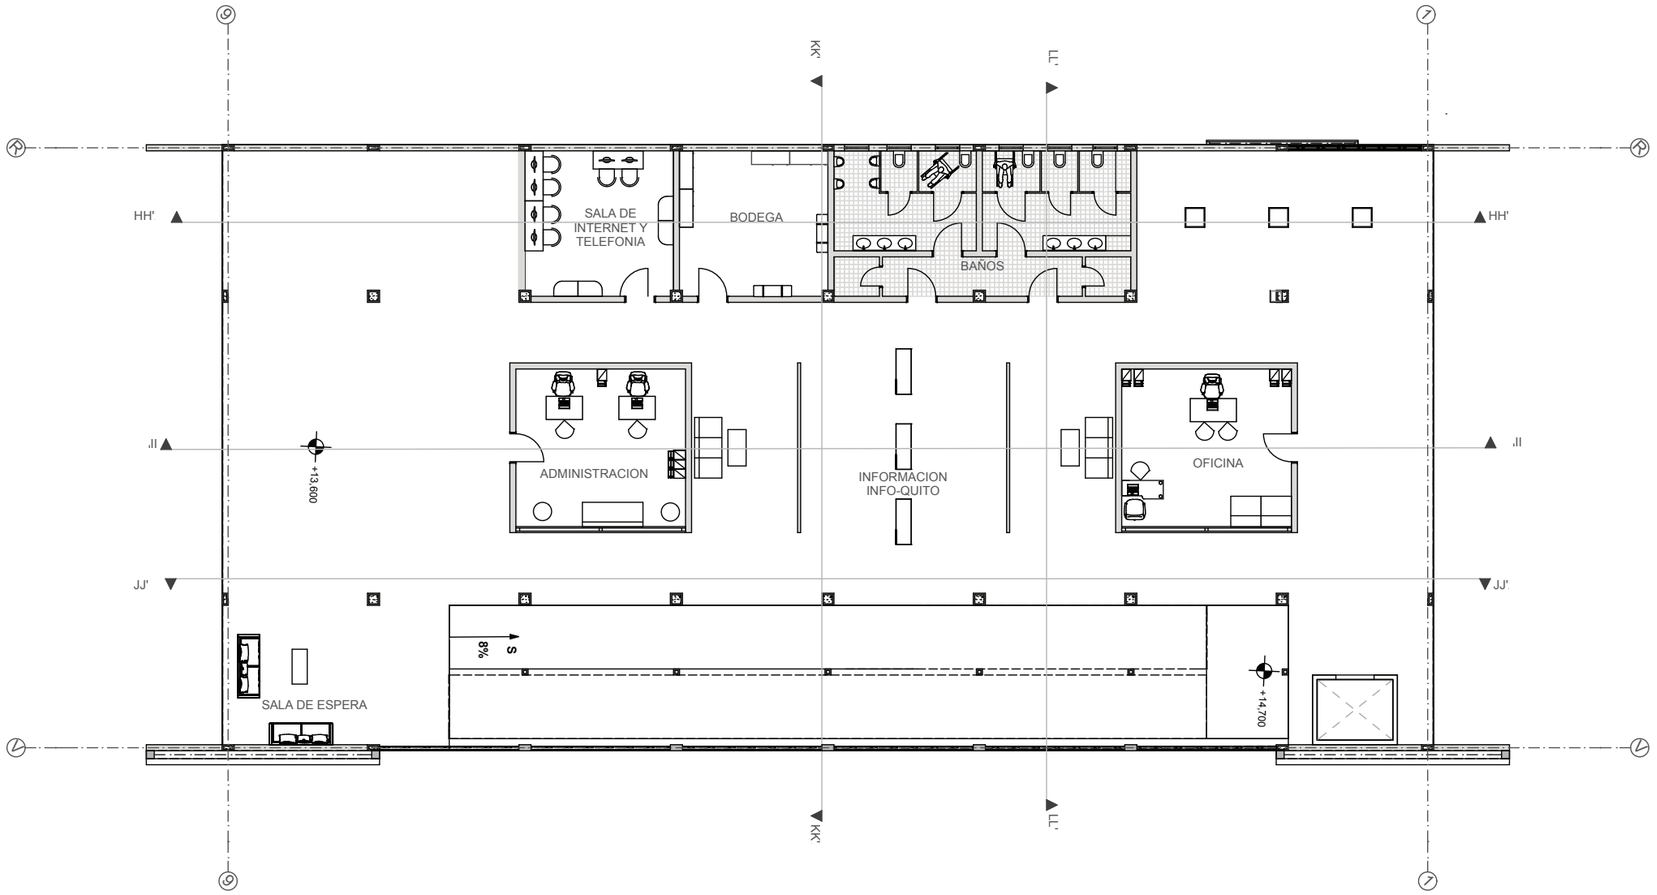

UBICACION:



NOTAS TECNICAS Y SIMBOLOGIA:

PONTIFICIA UNIVERSIDAD CATOLICA DEL ECUADOR
FACULTAD DE ARQUITECTURA Y DISEÑO
TRABAJO FIN DE CARRERA
2012

TEMA DEL PROYECTO:
INFO-QUITO
PUNTO DE ENCUENTRO, INFORMACION Y EXPERIMENTACION DE LA CIUDAD


CONTIENE:
PLANTA 4 - BLOQUE 3

DIRECTOR DE TESIS: ARQ. HANDEL GUAYASAMIN	LAMINA: A
NOMBRE: LORENA GOMEZ DE LA TORRE C.	
ESCALA: S/E / FECHA: NOV - 2012	23/39

SELLOS Y FIRMAS DE APROBACION:


CORTE H-H'

ESC. _____ S/E

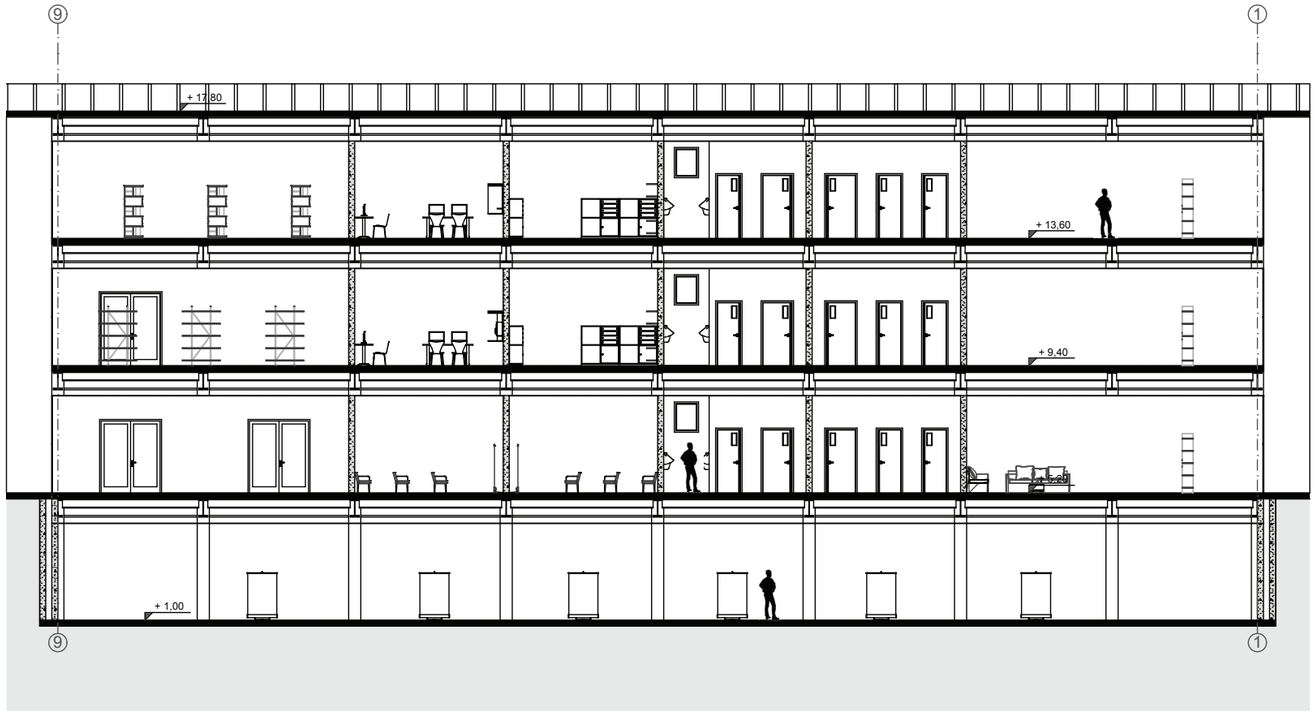

CORTE I-I'

ESC. _____ S/E

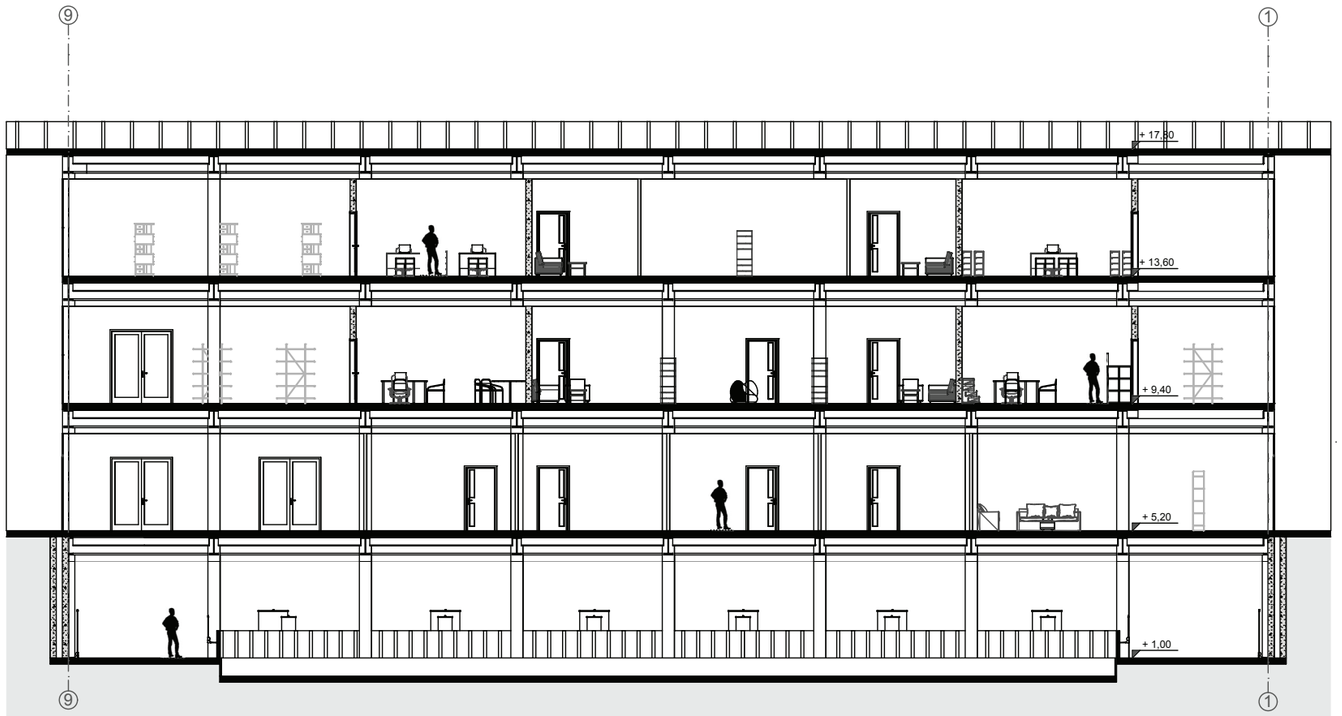

UBICACION:



NOTAS TECNICAS Y SIMBOLOGIA:

PONTIFICIA UNIVERSIDAD CATOLICA
DEL ECUADOR
FACULTAD DE ARQUITECTURA Y DISEÑO
TRABAJO FIN DE CARRERA
2012

TEMA DEL PROYECTO:
INFO-QUITO
PUNTO DE ENCUENTRO, INFORMACION
Y EXPERIMENTACION DE LA CIUDAD

CONTIENE:
CORTE H-H'
CORTE I-I'

DIRECTOR DE TESIS: ARQ. HANDEL GUAYASAMIN

NOMBRE: LORENA GOMEZ DE LA TORRE C.

ESCALA: S/E

FECHA: NOV - 2012


LAMINA: A

24/39

SELLOS Y FIRMAS DE APROBACION:


CORTE J-J'

ESC. _____ S/E

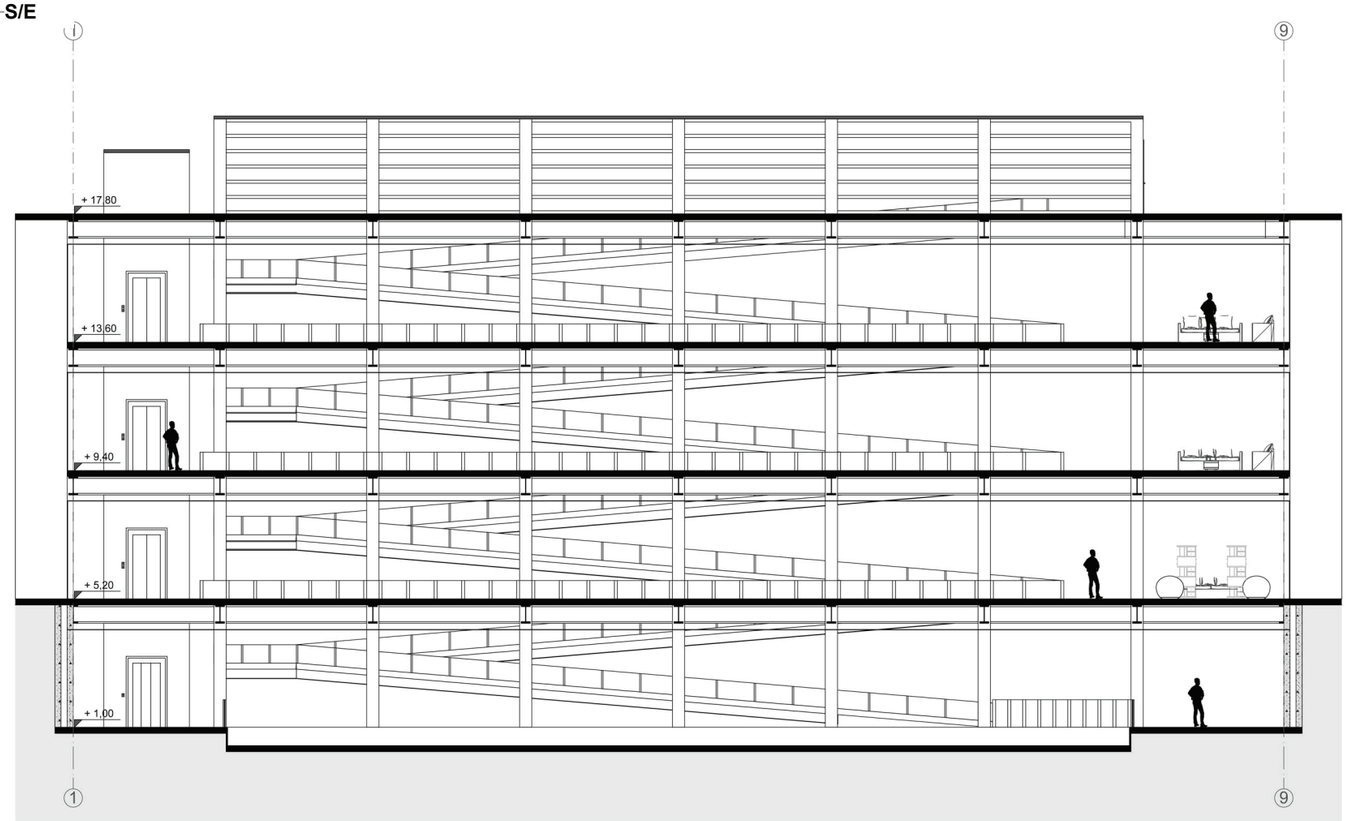


CORTE K-K'

ESC. _____ S/E

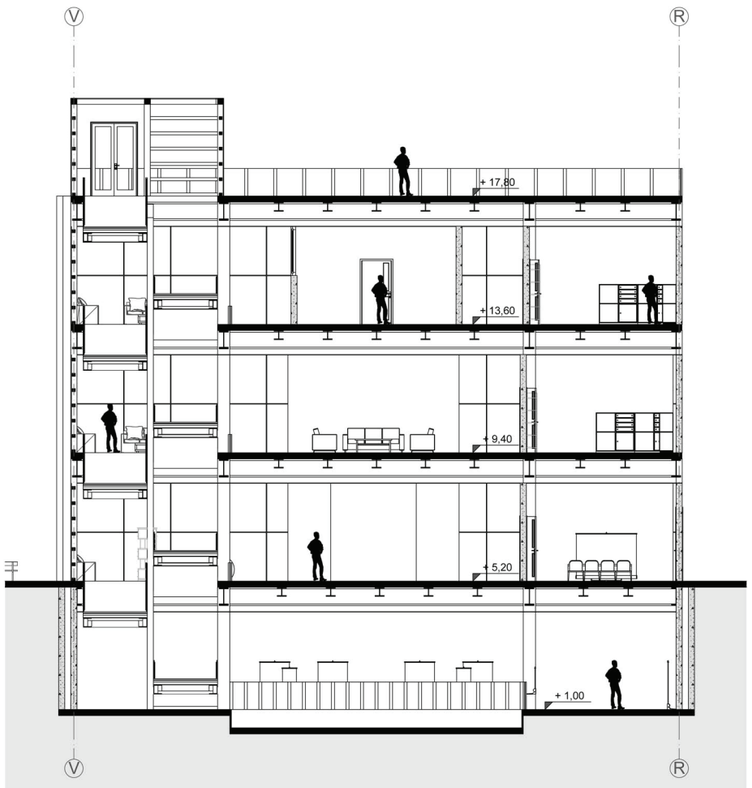

CORTE L-L'

ESC. _____ S/E

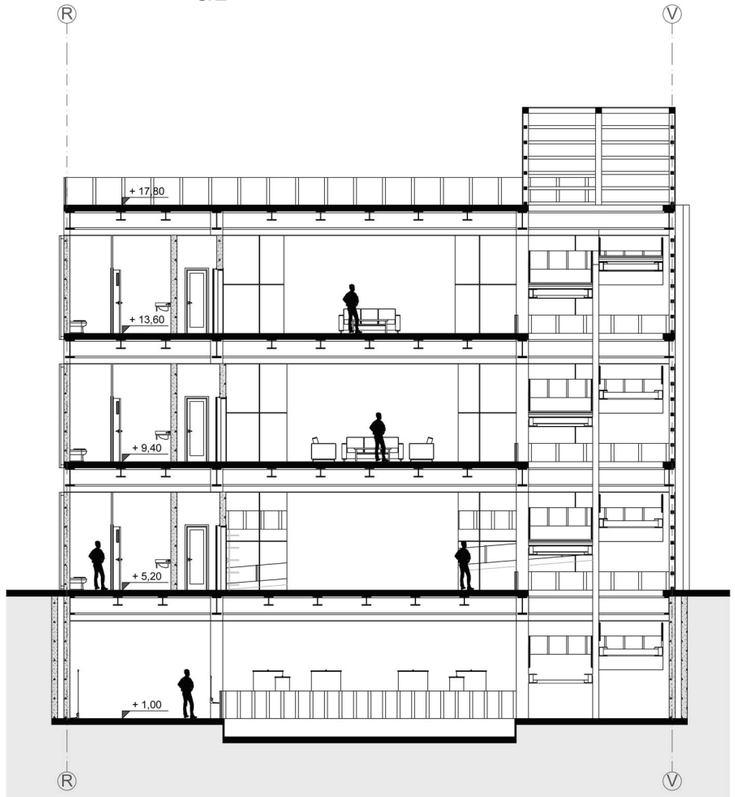

UBICACION:



NOTAS TECNICAS Y SIMBOLOGIA:

PONTIFICIA UNIVERSIDAD CATOLICA
DEL ECUADOR
FACULTAD DE ARQUITECTURA Y DISEÑO
TRABAJO FIN DE CARRERA
2012

TEMA DEL PROYECTO:
INFO-QUITO
PUNTO DE ENCUENTRO, INFORMACION
Y EXPERIMENTACION DE LA CIUDAD

CONTIENE:
CORTE J-J'
CORTE K-K'
CORTE L-L'

DIRECTOR DE TESIS: ARQ. HANDEL GUAYASAMIN

NOMBRE: LORENA GOMEZ DE LA TORRE C.

ESCALA: S/E

FECHA: NOV - 2012


LAMINA: A

25/39

SELLOS Y FIRMAS DE APROBACION:

PLANTA CUBIERTAS

ESC. _____S/E

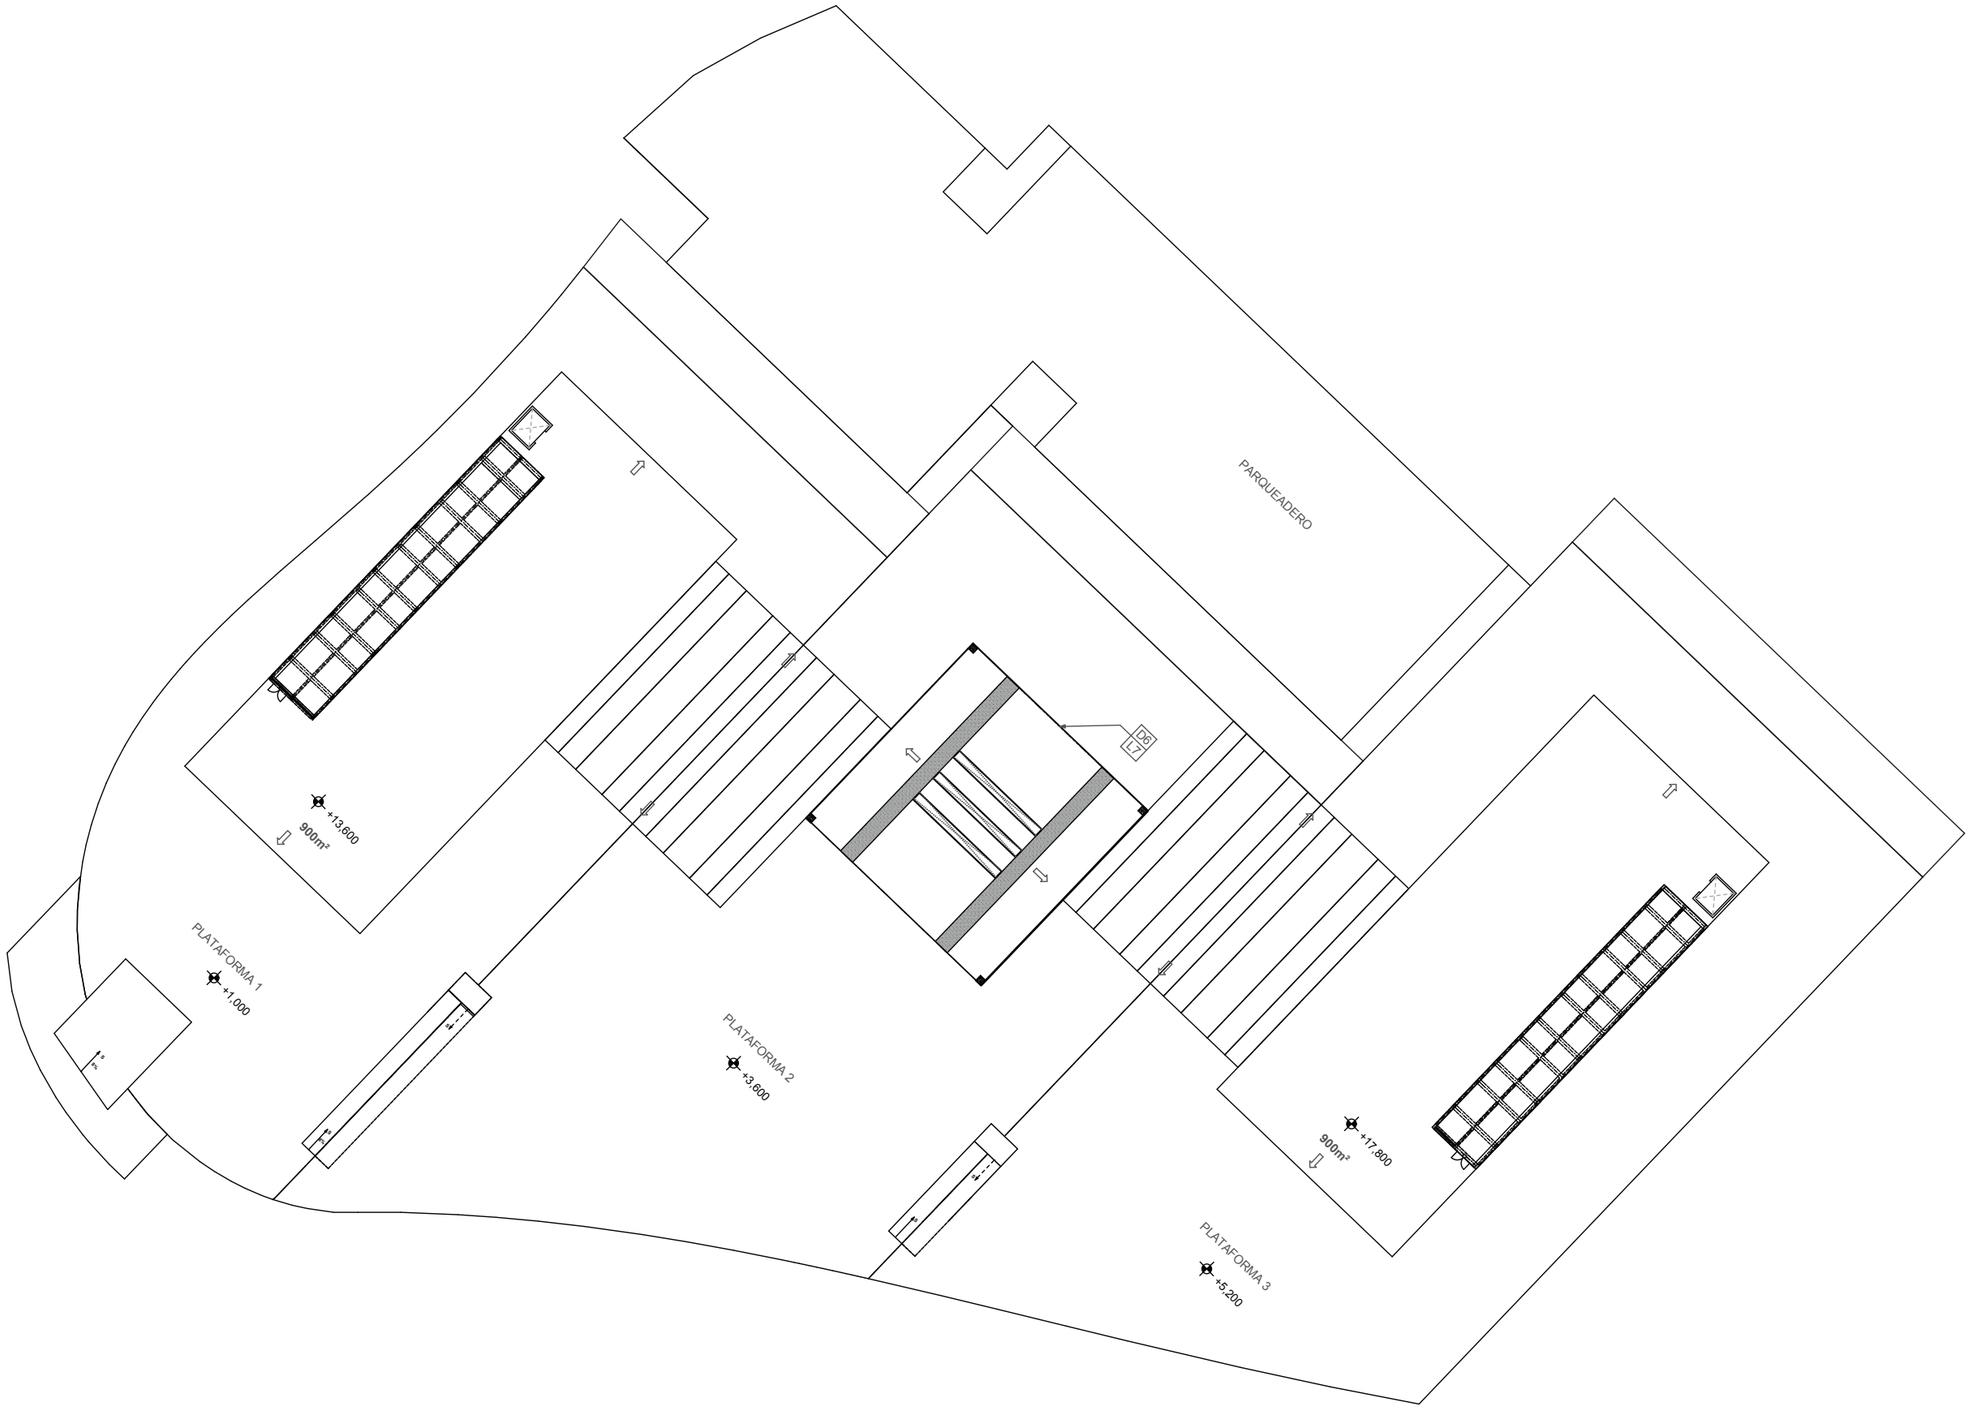

UBICACION:



NOTAS TECNICAS Y SIMBOLOGIA:

CUADRO DE ACABADOS

A. ACABADOS DE PISO.	
A1.	Adoquín cuarzo 30x60 (negro)
A2.	Adoquín toledo 24x16 (natural/ aplomado)
A3.	Adoquín Ecológico Ribera 27x18 / 18x 18 (natural)
A4.	Piso de Hormigón Pulido
A5.	Piso de Hormigón Pulido (aclarado)
A6.	Adoquín Español 30x30 (aplomado)
A7.	Porcelanato Venice 50x50 (beige)
A8.	Adoquín de luz 10x10 (hormiled)
B. ACABADOS DE PARED.	
B1.	Bloques 20x20x 40 enlucido y pintado (blanco hueso)
B2.	Mampara de vidrio estructural templado (transparente)
B3.	Mampara de vidrio estructural y celosia metálica
B4.	Tabiques divisorios
B5.	Tabiques móviles (blanco/ negro / rojo)
B6.	Mampara de vidrio estructural templado (gris)
B7.	Diafragmas de hormigón visto
C. ACABADOS DE TECHO.	
C1.	Cielo raso de Gypsum
C2.	Pergolas metálicas y policarbonato
C3.	Estructura Metálica y Gypsum
C4.	Diafragmas de hormigón visto y policarbonato

SIMBOLIGIA DE DETALLES

D# / L# — Número de detalle; Número de lamina en la que se encuentra el detalle

SIMBOLIGIA DE PUERTAS Y VENTANAS

PP — Número de puerta tipo

VP — Número de ventana tipo

PONTIFICIA UNIVERSIDAD CATOLICA DEL ECUADOR
FACULTAD DE ARQUITECTURA Y DISEÑO
TRABAJO FIN DE CARRERA
2012

TEMA DEL PROYECTO:
INFO-QUITO
PUNTO DE ENCUENTRO, INFORMACION Y EXPERIMENTACION DE LA CIUDAD


CONTIENE:
PLANTA CUBIERTAS

DIRECTOR DE TESIS: ARQ. HANDEL GUAYASAMIN		LAMINA: A
NOMBRE: LORENA GOMEZ DE LA TORRE C.		
ESCALA: S/E	FECHA: NOV - 2012	26/39

SELLOS Y FIRMAS DE APROBACION:

ESC. _____ **S/E**

PLANTA PARQUEADERO

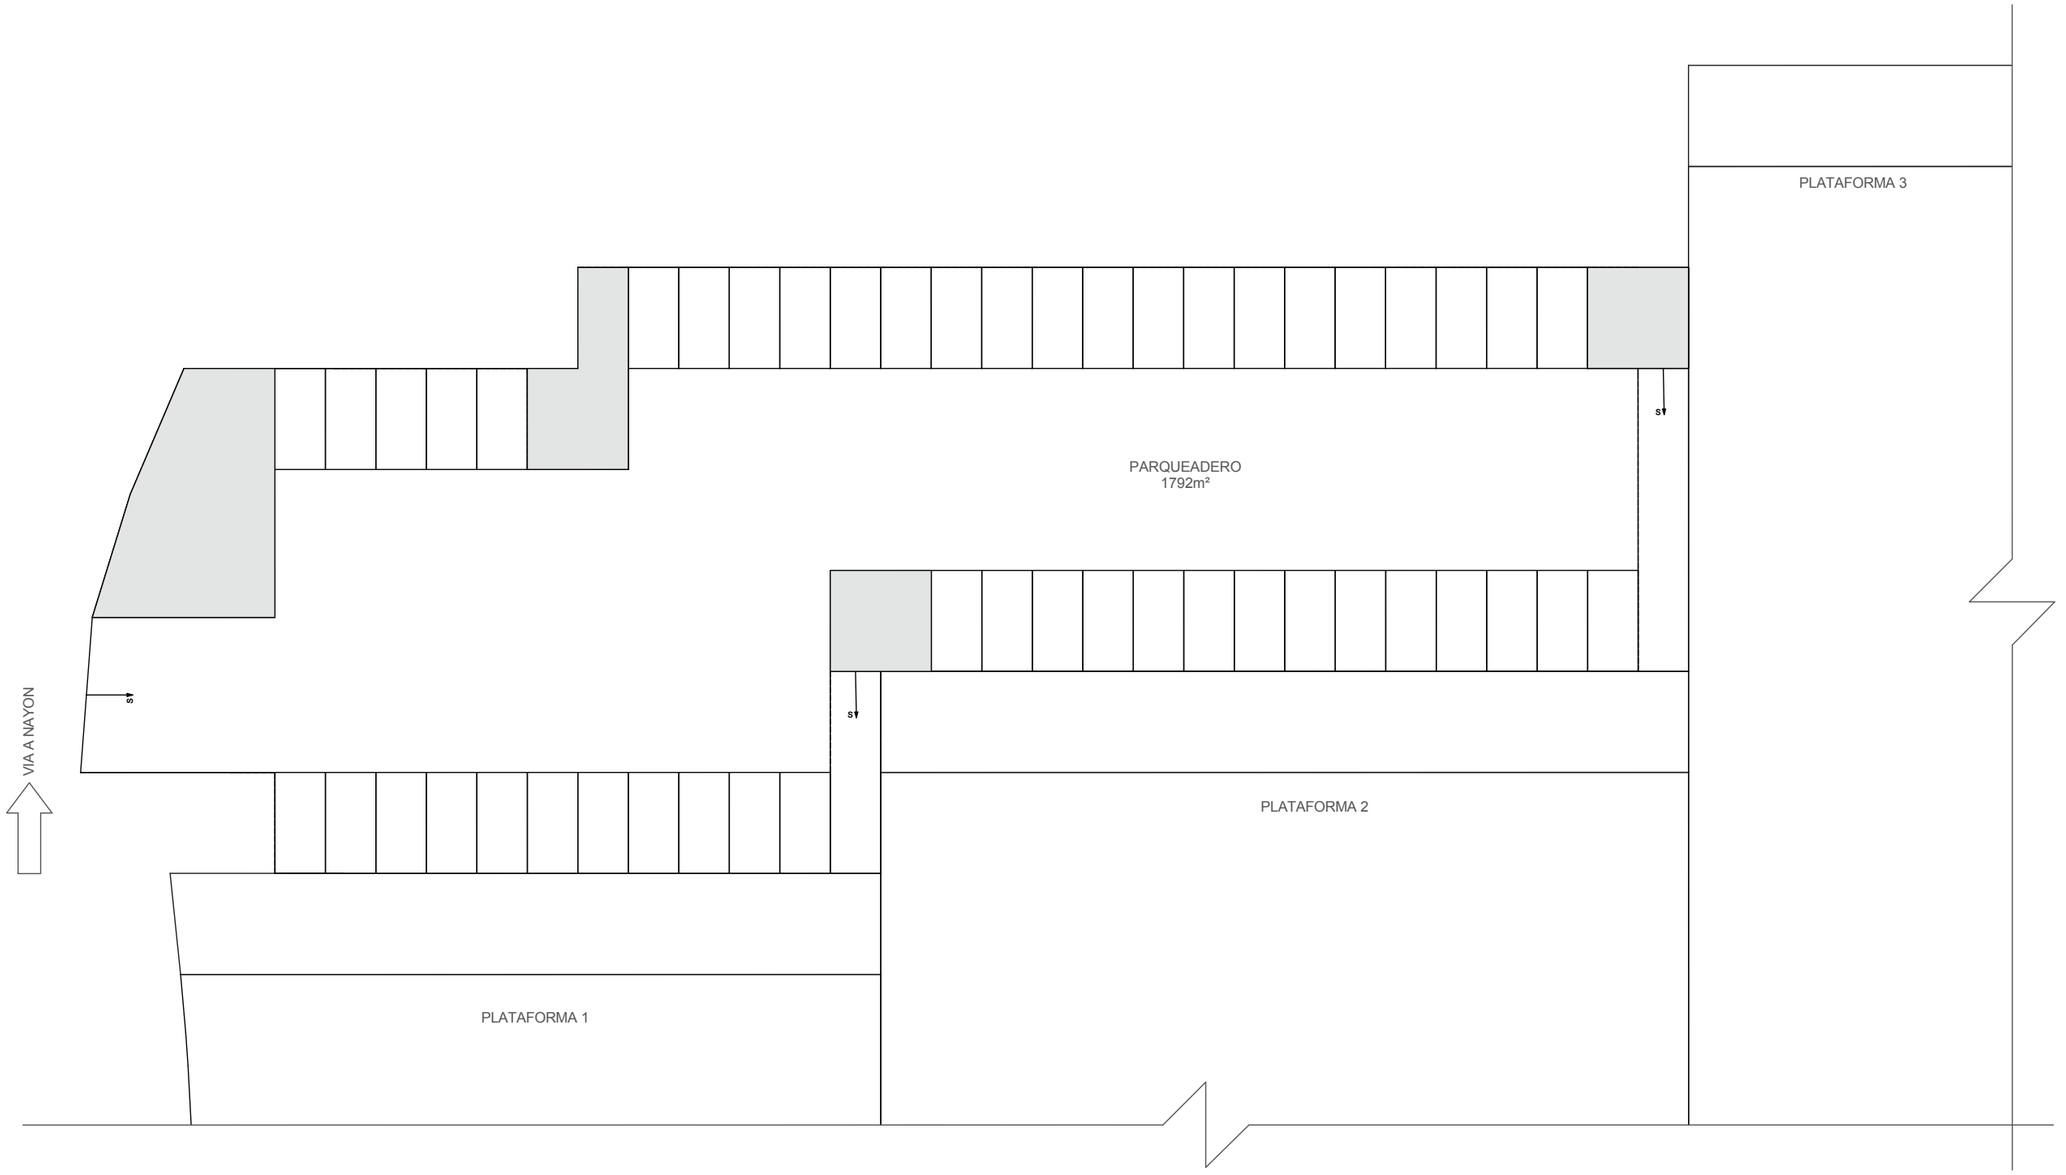

UBICACION:



NOTAS TECNICAS Y SIMBOLOGIA:

PONTIFICIA UNIVERSIDAD CATOLICA
DEL ECUADOR
FACULTAD DE ARQUITECTURA Y DISEÑO
TRABAJO FIN DE CARRERA
2012

TEMA DEL PROYECTO:
INFO-QUITO
PUNTO DE ENCUENTRO, INFORMACION
Y EXPERIMENTACION DE LA CIUDAD

CONTIENE:
PLANTA PARQUEADERO


DIRECTOR DE TESIS: ARQ. HANDEL GUAYASAMIN	LAMINA: A
NOMBRE: LORENA GOMEZ DE LA TORRE C.	27/39
ESCALA: S/E — FECHA: NOV - 2012	

SELLOS Y FIRMAS DE APROBACION:


Fachada Sur/ Frontal



Fachada Este/ Lateral Derecho

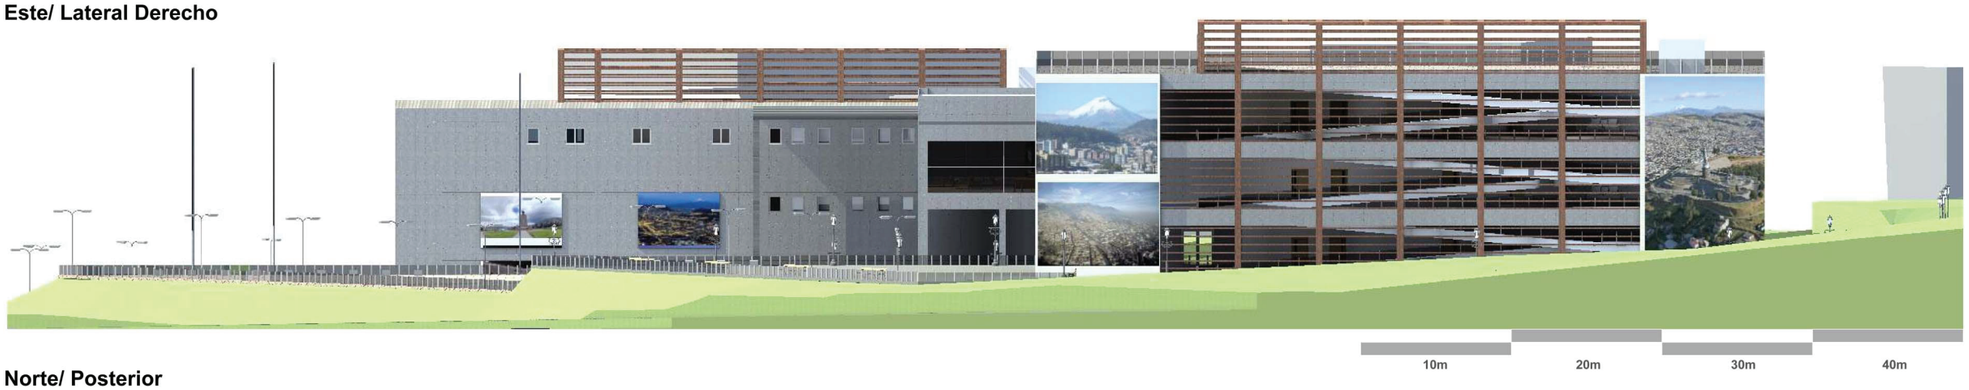

Fachada Norte/ Posterior

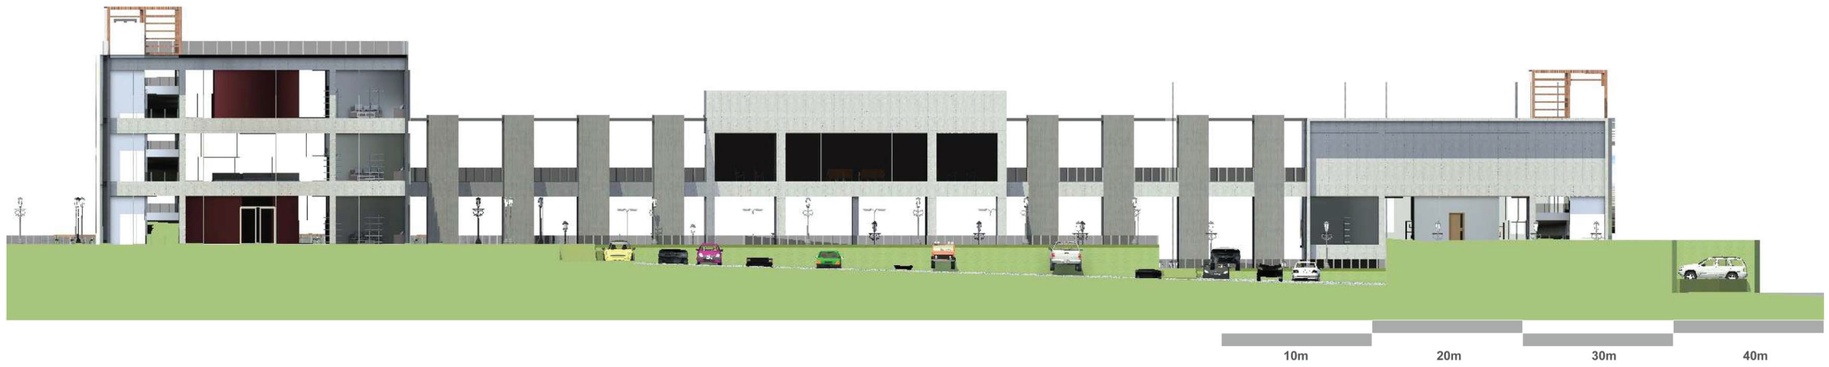

Fachada Oeste/ Lateral Izquierdo



UBICACION:



NOTAS TECNICAS Y SIMBOLOGIA:

PONTIFICIA UNIVERSIDAD CATOLICA
DEL ECUADOR
FACULTAD DE ARQUITECTURA Y DISEÑO
TRABAJO FIN DE CARRERA
2012

TEMA DEL PROYECTO:
INFO-QUITO
PUNTO DE ENCUENTRO, INFORMACION Y EXPERIMENTACION DE LA CIUDAD

CONTIENE:
FACHADAS DEL PROYECTO

DIRECTOR DE TESIS: ARQ. HANDEL GUAYASAMIN	LAMINA: A
NOMBRE: LORENA GOMEZ DE LA TORRE C.	28/39
ESCALA: INDICADA / FECHA: NOV - 2012	

SELLOS Y FIRMAS DE APROBACION:

1 SALA INFO-QUITO

2 SALA INFO-NIÑOS

3 CAFETERÍA

4 RECORRIDO

5 TERRAZA- MIRADOR

6 EVENTOS

7 MERCADO ARTESANAL



6 EVENTOS

7 MERCADO ARTESANAL

4 RECORRIDO


8 IMAGINARIO

9 QUITO Y ALREDEDORES

10 AGENCIA DE VIAJES

11 ADMINISTRACION

12 TERRAZA- MIRADOR

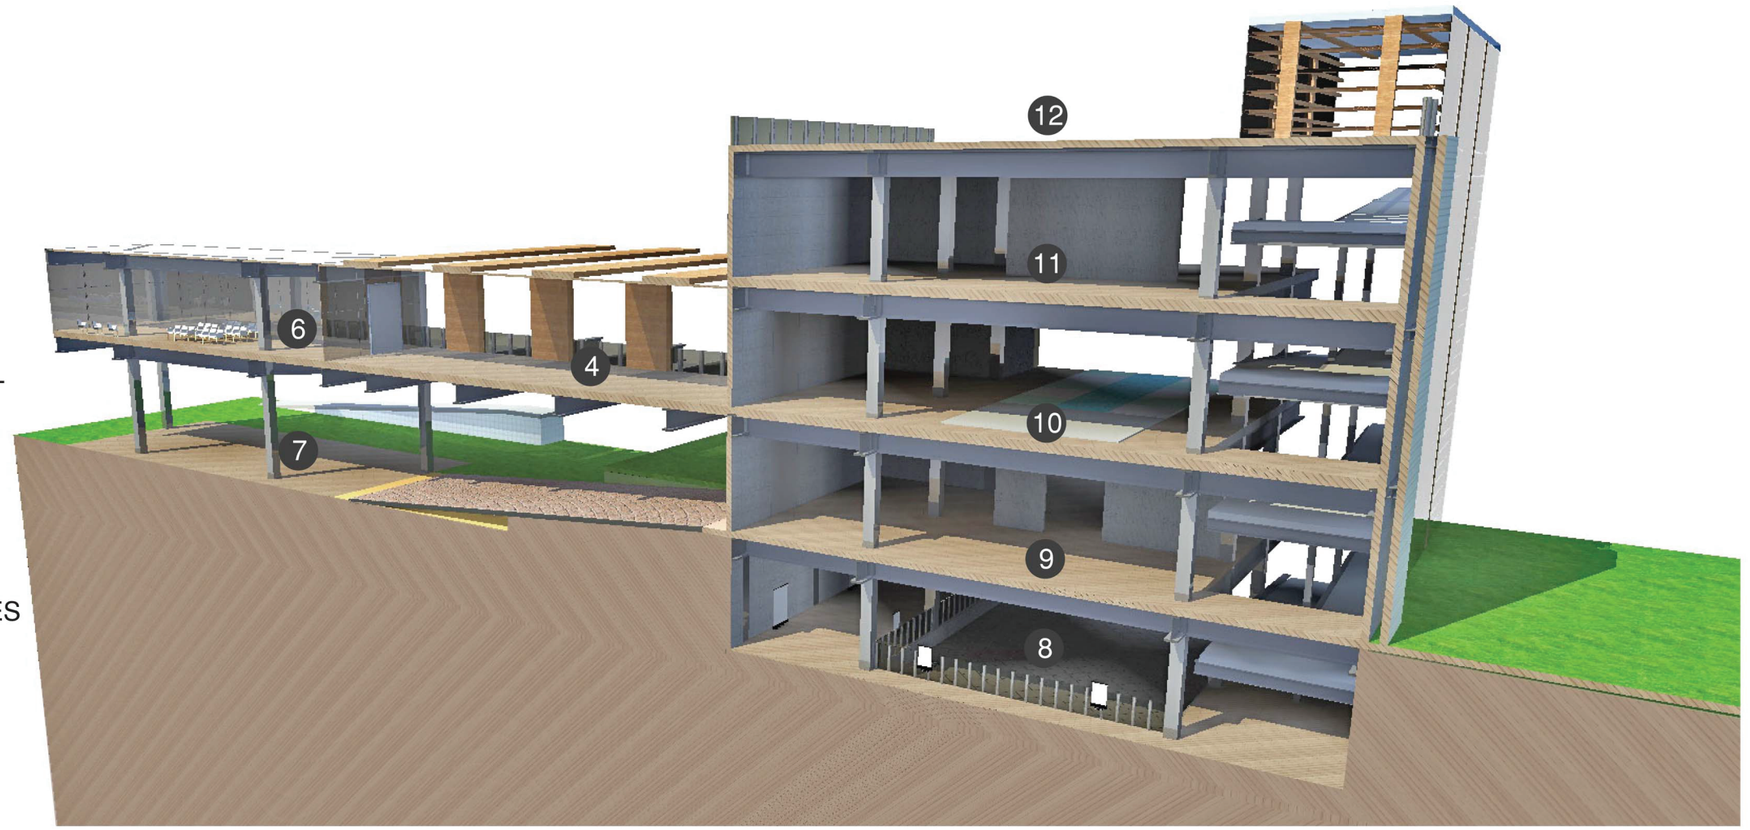

CORTE 3D BLOQUE 2 / BLOQUE 3

UBICACION



NOTAS TECNICAS Y SIMBOLOGÍA:

PONTIFICIA UNIVERSIDAD CATOLICA DEL ECUADOR

FACULTAD DE ARQUITECTURA Y DISEÑO

TRABAJO DE FIN DE CARRERA

2012

TEMA DEL PROYECTO:


INFO-QUITO

CENTRO DE INFORMACION DE LA CIUDAD

CONTIENE:
CORTES 3D

DIRECTOR DE TESIS: ARQ. HANDEL GUAYASAMIN	BLOQUE:
NOMBRE: LORENA GOMEZ DE LA TORRE C.	LAMINA: A 29/39
ESCALA: SIN ESCALA / FECHA: MAY - 2012	

SELLOS Y FIRMAS DE APROBACION:

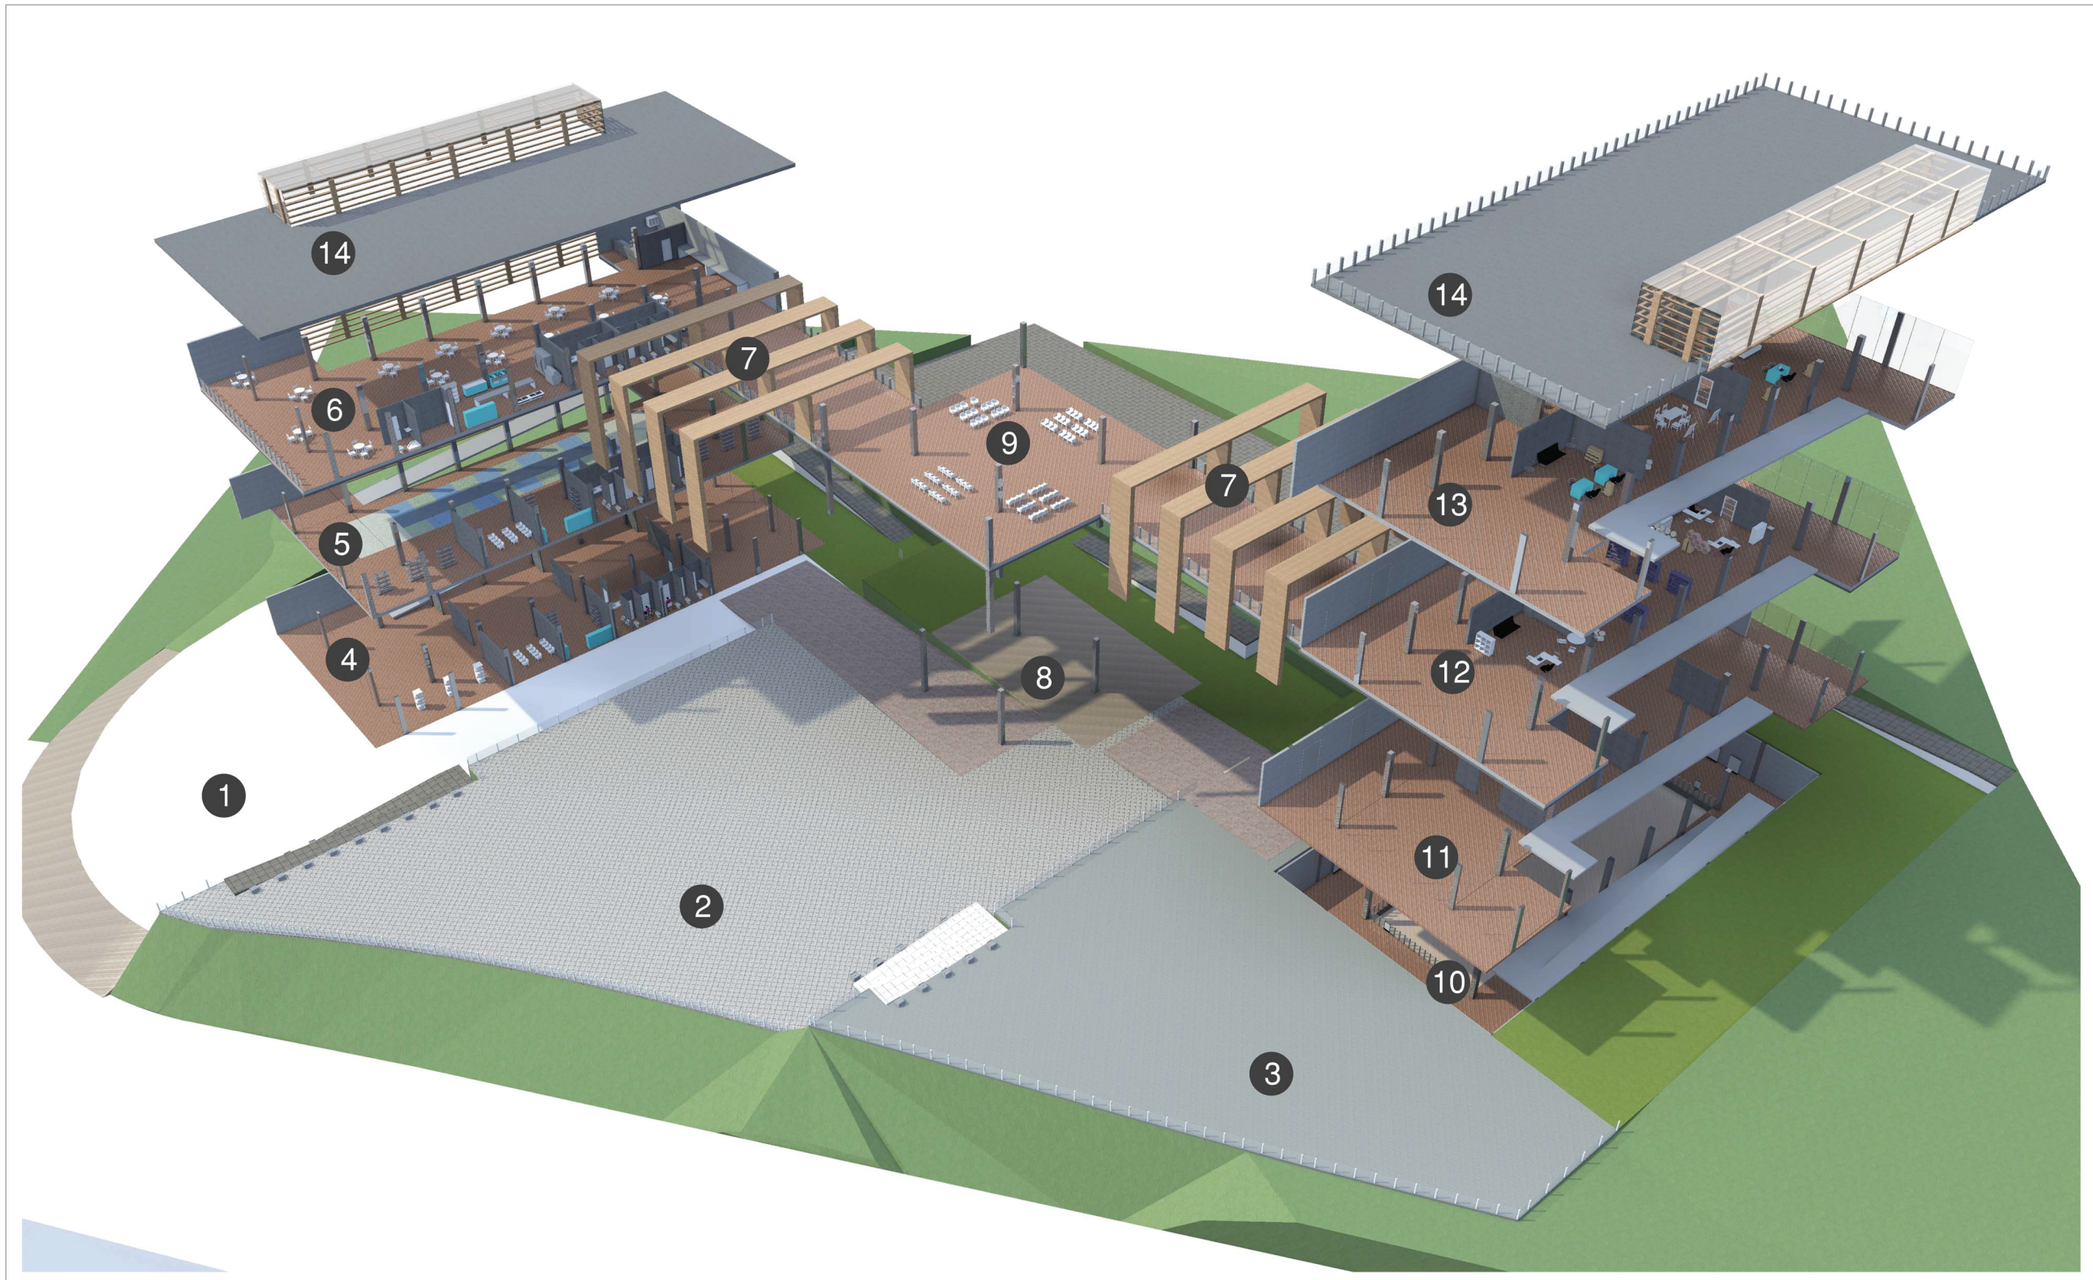

1 PLATAFORMA 1 - INGRESO/ INFORMACION

2 PLATAFORMA 2 - EVENTOS

3 PLATAFORMAS 3 - INFORMACION/ ADMINISTRACION

4 SALA "INFO-QUITO"

5 SALA "INFO-NIÑOS"

6 CAFETERIA

7 RECORRIDO PERCEPTIVO (CIUDAD)

8 MERCADO ARTESANAL

9 EVENTOS

10 IMAGINARIO DE QUITO

11 QUITO Y SUS ALREDEDORES

12 AGENCIA DE VIAJES

13 ADMINISTRACION

14 TERRAZA- MIRADOR

UBICACION



NOTAS TECNICAS Y SIMBOLOGÍA:

PONTIFICIA UNIVERSIDAD CATOLICA DEL ECUADOR

FACULTAD DE ARQUITECTURA Y DISEÑO

TRABAJO DE FIN DE CARRERA

2012

TEMA DEL PROYECTO:

INFO-QUITO
CENTRO DE INFORMACION DE LA CIUDAD

CONTIENE:

DESPIECE DEL PROYECYO

DIRECTOR DE TESIS: ARQ. HANDEL GUAYASAMIN

BLOQUE:

LAMINA: A 30/39

NOMBRE: LORENA GOMEZ DE LA TORRE C.

ESCALA: SIN ESCALA

FECHA: MAY - 2012

SELLOS Y FIRMAS DE APROBACION:

Vista Aerea desde Av. Simón Bolivar



Vista Aerea desde Vía a Nayón



UBICACION:



NOTAS TECNICAS Y SIMBOLOGIA:

PONTIFICIA UNIVERSIDAD CATOLICA
DEL ECUADOR
FACULTAD DE ARQUITECTURA Y DISEÑO
TRABAJO FIN DE CARRERA
2012


TEMA DEL PROYECTO:
INFO-QUITO
PUNTO DE ENCUENTRO, INFORMACION
Y EXPERIMENTACION DE LA CIUDAD

CONTIENE:
VISTAS EXTERIORES AEREAS

DIRECTOR DE TESIS: ARQ. HANDEL GUAYASAMIN	LAMINA: A
NOMBRE: LORENA GOMEZ DE LA TORRE C.	31/39
ESCALA: S/E	FECHA: NOV - 2012

SELLOS Y FIRMAS DE APROBACION:

Vista Esquinara desde el redondel "El Ciclista"

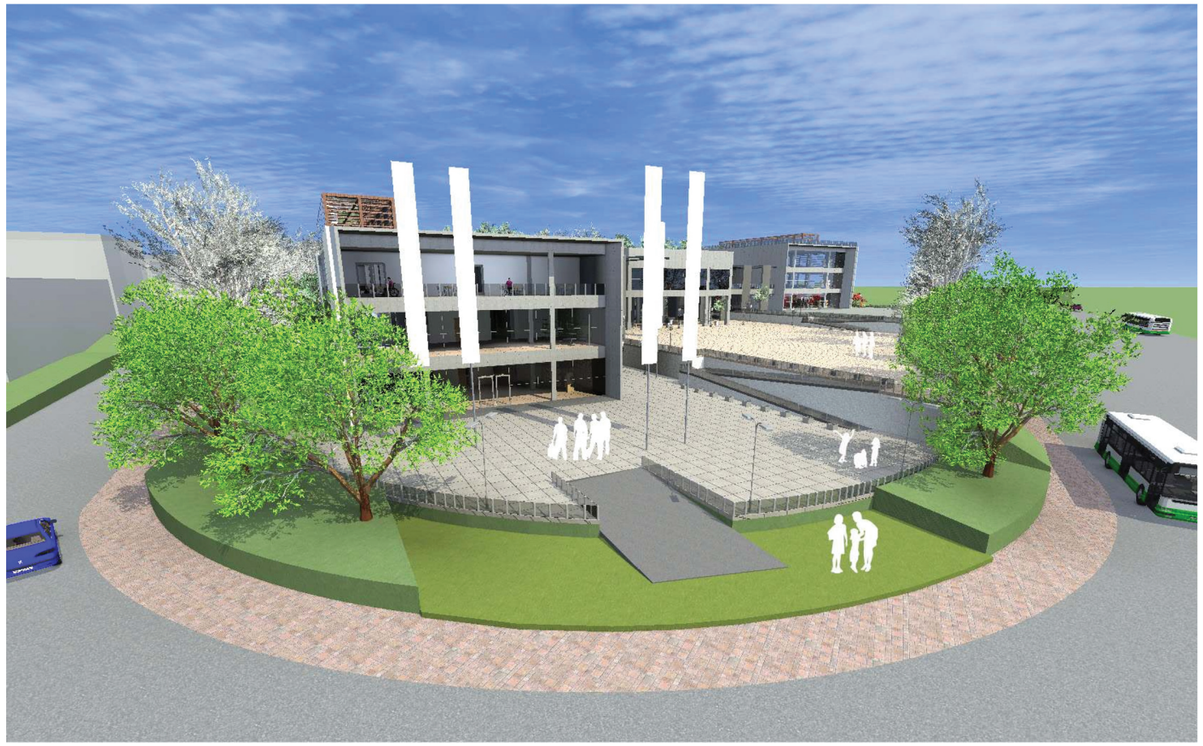

Vista Desde Jardín Posterior



Vista desde Terraza - Mirador hacia el proyecto



UBICACION:



NOTAS TECNICAS Y SIMBOLOGIA:

PONTIFICIA UNIVERSIDAD CATOLICA
DEL ECUADOR
FACULTAD DE ARQUITECTURA Y DISEÑO
TRABAJO FIN DE CARRERA
2012


TEMA DEL PROYECTO:
INFO-QUITO
PUNTO DE ENCUENTRO, INFORMACION
Y EXPERIMENTACION DE LA CIUDAD

CONTIENE:
VISTAS EXTERIORES

DIRECTOR DE TESIS: ARQ. HANDEL GUAYASAMIN	LAMINA: A
NOMBRE: LORENA GOMEZ DE LA TORRE C.	
ESCALA: S/E	FECHA: NOV - 2012
	32/39

SELLOS Y FIRMAS DE APROBACION:

Vista desde Plataforma 3- Frontal

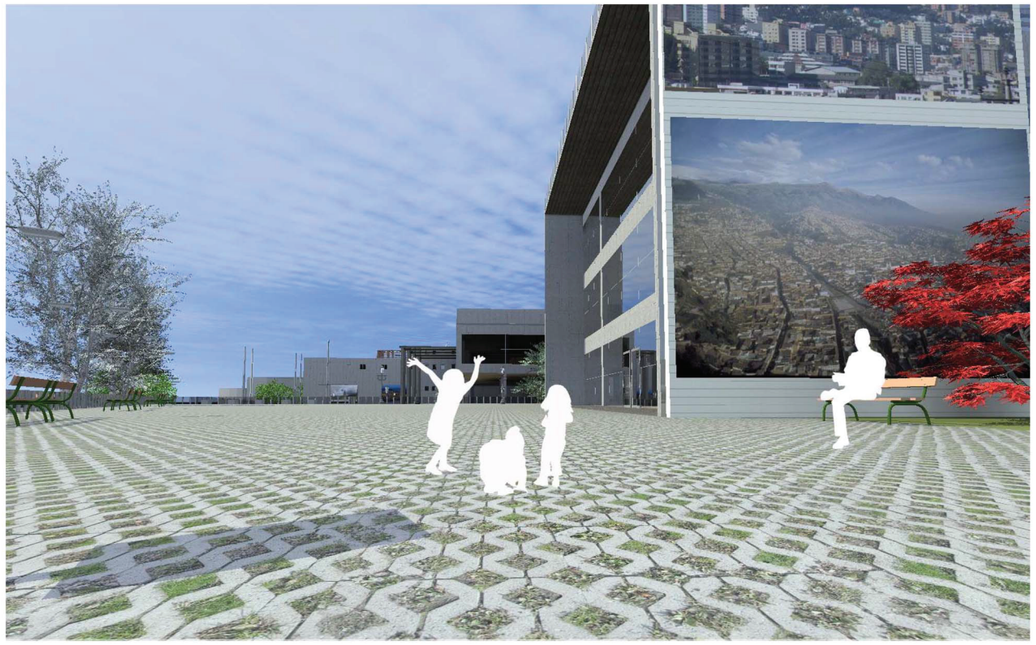

Vista desde Plataforma 2- Posterior



Vista desde Plataforma 1- Posterior



Vista desde Plataforma 2- Posterior



UBICACION:



NOTAS TECNICAS Y SIMBOLOGIA:

PONTIFICIA UNIVERSIDAD CATOLICA
DEL ECUADOR
FACULTAD DE ARQUITECTURA Y DISEÑO
TRABAJO FIN DE CARRERA
2012

TEMA DEL PROYECTO:
INFO-QUITO
PUNTO DE ENCUENTRO, INFORMACION
Y EXPERIMENTACION DE LA CIUDAD

CONTIENE:
VISTAS EXTERIORES DESDE EL PROYECTO


DIRECTOR DE TESIS: ARQ. HANDEL GUAYASAMIN	LAMINA: A
NOMBRE: LORENA GOMEZ DE LA TORRE C.	33/39
ESCALA: S/E	FECHA: NOV - 2012

SELLOS Y FIRMAS DE APROBACION:

Oficina Administrativa



Agencia de Viajes

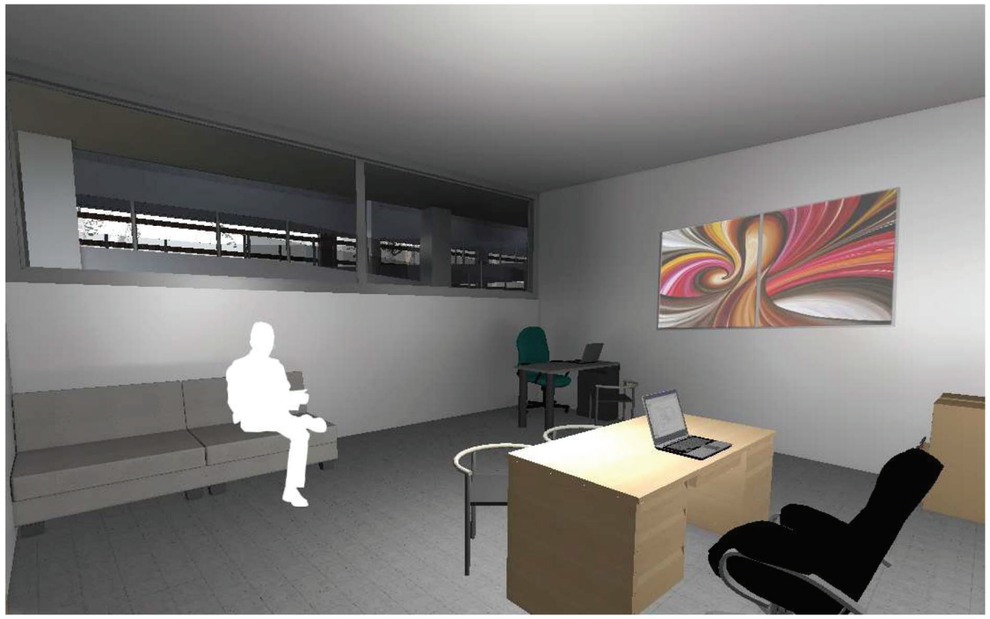

Area de Información Digital



Módulos de Información General (Mapas/Folletos)



UBICACION:



NOTAS TECNICAS Y SIMBOLOGIA:

PONTIFICIA UNIVERSIDAD CATOLICA
DEL ECUADOR
FACULTAD DE ARQUITECTURA Y DISEÑO
TRABAJO FIN DE CARRERA
2012

TEMA DEL PROYECTO:
INFO-QUITO
PUNTO DE ENCUENTRO, INFORMACION
Y EXPERIMENTACION DE LA CIUDAD

CONTIENE:
VISTAS INTERIORES DEL PROYECTO
BLOQUE 1

DIRECTOR DE TESIS: ARQ. HANDEL GUAYASAMIN	LAMINA: A
NOMBRE: LORENA GOMEZ DE LA TORRE C.	
ESCALA: S/E — FECHA: NOV - 2012	34/39

SELLOS Y FIRMAS DE APROBACION:

Cafetería Interior



Cafetería Exterior



Vista desde Tienda hacia Cafetería



Cocina de la Cafetería



UBICACION:



NOTAS TECNICAS Y SIMBOLOGIA:

PONTIFICIA UNIVERSIDAD CATOLICA
DEL ECUADOR
FACULTAD DE ARQUITECTURA Y DISEÑO
TRABAJO FIN DE CARRERA
2012

TEMA DEL PROYECTO:
INFO-QUITO
PUNTO DE ENCUENTRO, INFORMACION
Y EXPERIMENTACION DE LA CIUDAD

CONTIENE:
VISTAS INTERIORES DEL PROYECTO
BLOQUE 1

DIRECTOR DE TESIS: ARQ. HANDEL GUAYASAMIN	LAMINA: A
NOMBRE: LORENA GOMEZ DE LA TORRE C.	
ESCALA: S/E	FECHA: NOV - 2012
	35/39

SELLOS Y FIRMAS DE APROBACION:

Mercado Artesanal



Sala de Eventos



Sala de Eventos



Puente de conexión de bloques (recorrido visual)



UBICACION:



NOTAS TECNICAS Y SIMBOLOGIA:

PONTIFICIA UNIVERSIDAD CATOLICA
DEL ECUADOR
FACULTAD DE ARQUITECTURA Y DISEÑO
TRABAJO FIN DE CARRERA
2012

TEMA DEL PROYECTO:
INFO-QUITO
PUNTO DE ENCUENTRO, INFORMACION
Y EXPERIMENTACION DE LA CIUDAD

CONTIENE:
VISTAS INTERIORES DEL PROYECTO
BLOQUE 2

DIRECTOR DE TESIS: ARQ. HANDEL GUAYASAMIN	LAMINA: A
NOMBRE: LORENA GOMEZ DE LA TORRE C.	
ESCALA: S/E — FECHA: NOV - 2012	36/39

SELLOS Y FIRMAS DE APROBACION:

Imaginario de la Ciudad / Maqueta de Quito



Sala "Info-Quito"



Sala "Info-Quito"



Sala "Info-Niños"



UBICACION:



NOTAS TECNICAS Y SIMBOLOGIA:

PONTIFICIA UNIVERSIDAD CATOLICA
DEL ECUADOR
FACULTAD DE ARQUITECTURA Y DISEÑO
TRABAJO FIN DE CARRERA
2012

TEMA DEL PROYECTO:
INFO-QUITO
PUNTO DE ENCUENTRO, INFORMACION
Y EXPERIMENTACION DE LA CIUDAD

CONTIENE:
VISTAS INTERIORES DEL PROYECTO
BLOQUE 3

DIRECTOR DE TESIS: ARQ. HANDEL GUAYASAMIN	LAMINA: A
NOMBRE: LORENA GOMEZ DE LA TORRE C.	
ESCALA: S/E	FECHA: NOV - 2012
	37/39

SELLOS Y FIRMAS DE APROBACION:

Puente de conexión de bloques (recorrido visual)




Sala "Quito y sus Alrededores"



Sala Audiovisual



Circulación / Rampas

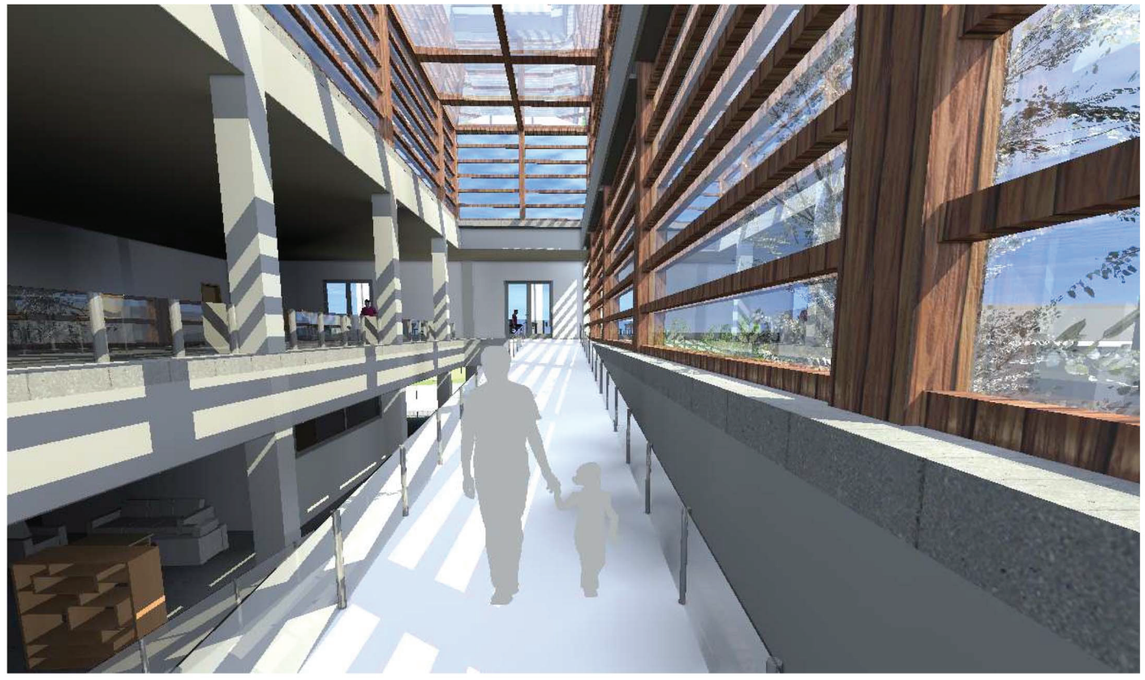

UBICACION:



NOTAS TECNICAS Y SIMBOLOGIA:

PONTIFICIA UNIVERSIDAD CATOLICA
DEL ECUADOR
FACULTAD DE ARQUITECTURA Y DISEÑO
TRABAJO FIN DE CARRERA
2012

TEMA DEL PROYECTO:
INFO-QUITO
PUNTO DE ENCUENTRO, INFORMACION
Y EXPERIMENTACION DE LA CIUDAD

CONTIENE:
VISTAS INTERIORES DEL PROYECTO
BLOQUE 3

DIRECTOR DE TESIS: ARQ. HANDEL GUAYASAMIN	LAMINA: A
NOMBRE: LORENA GOMEZ DE LA TORRE C.	
ESCALA: S/E / FECHA: NOV - 2012	38/39

SELLOS Y FIRMAS DE APROBACION:

Vista Frontal Aerea



Vista Posterior Aerea



UBICACION:



NOTAS TECNICAS Y SIMBOLOGIA:

PONTIFICIA UNIVERSIDAD CATOLICA
DEL ECUADOR
FACULTAD DE ARQUITECTURA Y DISEÑO
TRABAJO FIN DE CARRERA
2012

TEMA DEL PROYECTO:
INFO-QUITO
PUNTO DE ENCUENTRO, INFORMACION
Y EXPERIMENTACION DE LA CIUDAD

CONTIENE:
VISTAS EXTERIORES AEREAS

DIRECTOR DE TESIS: ARQ. HANDEL GUAYASAMIN	LAMINA: A
NOMBRE: LORENA GOMEZ DE LA TORRE C.	
ESCALA: S/E — FECHA: NOV - 2012	39/39

SELLOS Y FIRMAS DE APROBACION: