



BLOQUE RECICLAJE
CORTE A-A

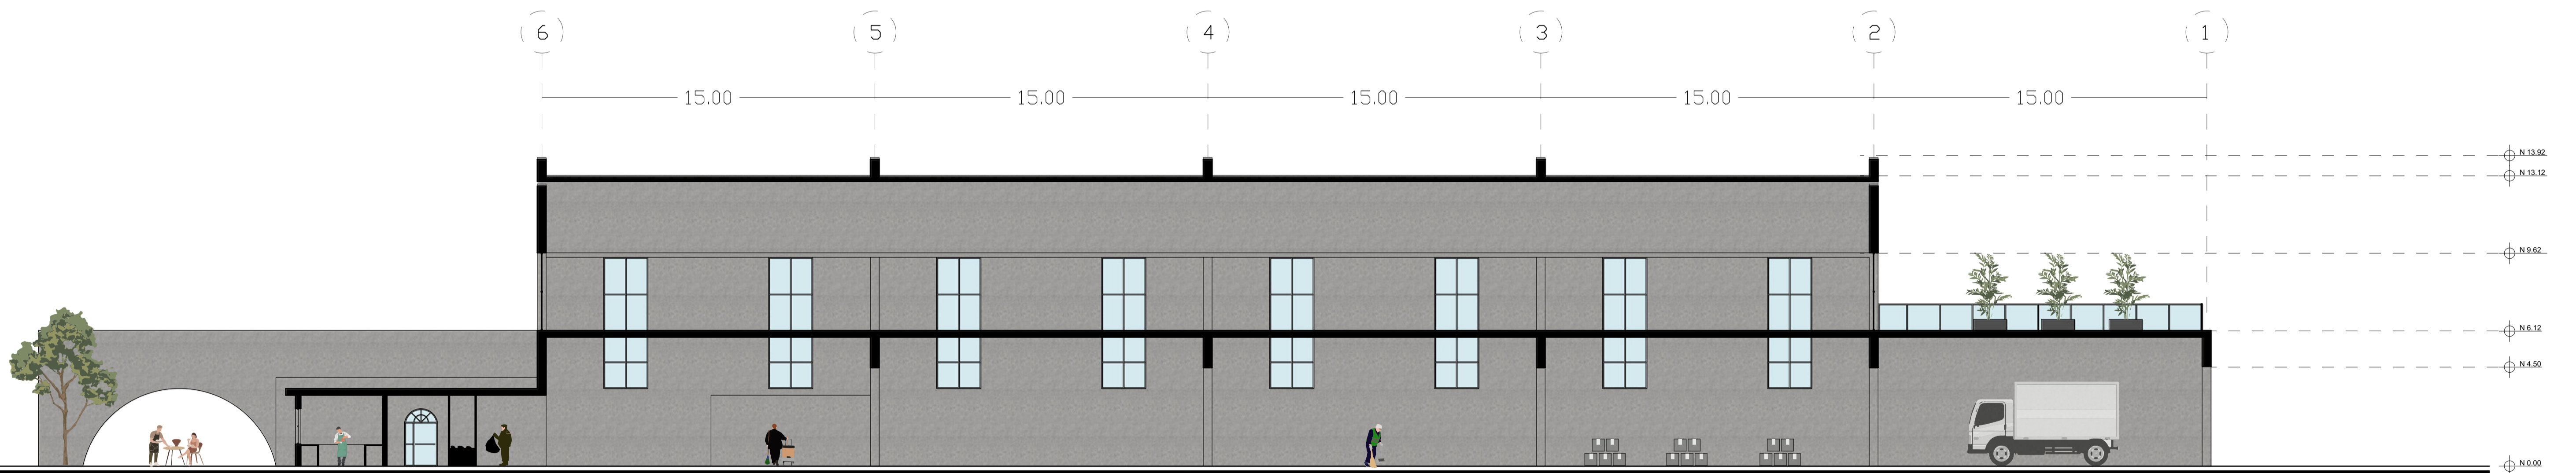


BLOQUE RECICLAJE
CORTE B-B

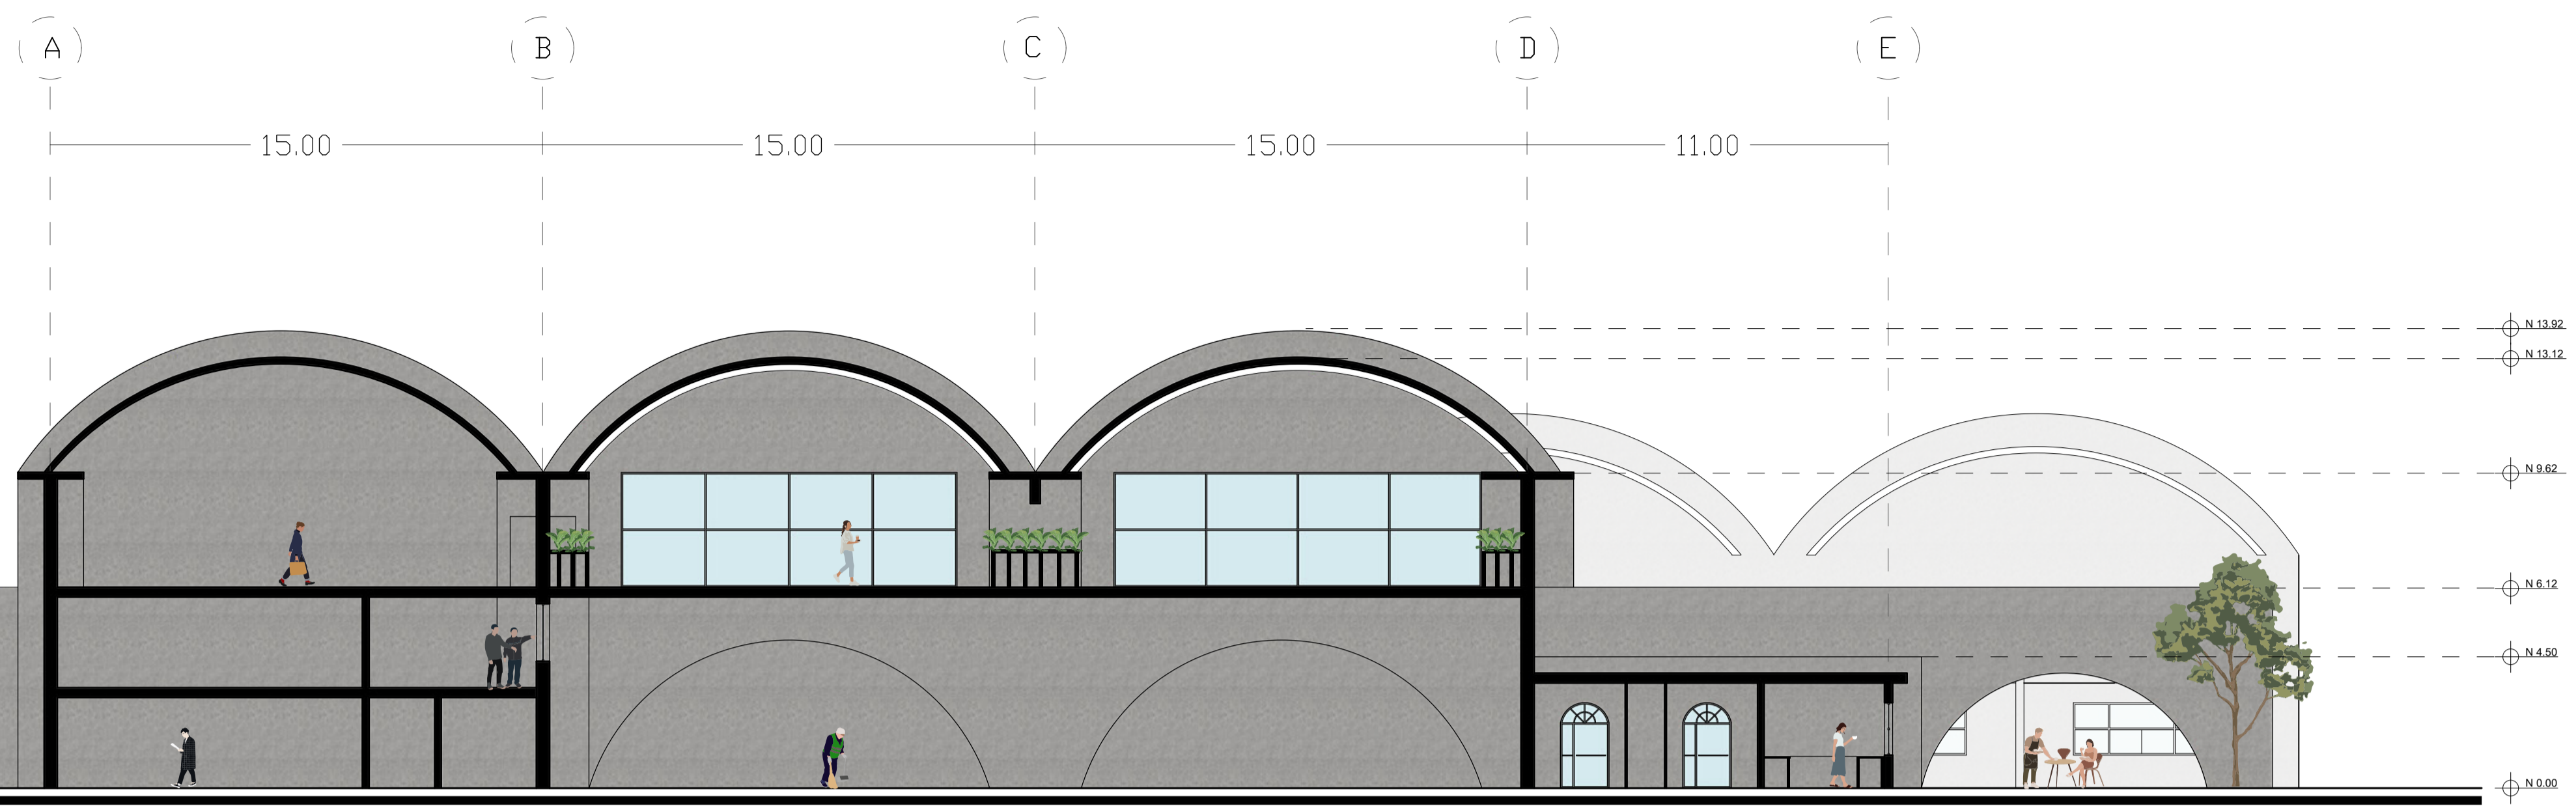


BLOQUE RECICLAJE
CORTE C-C




BLOQUE COMUNIDAD
CORTE A-A

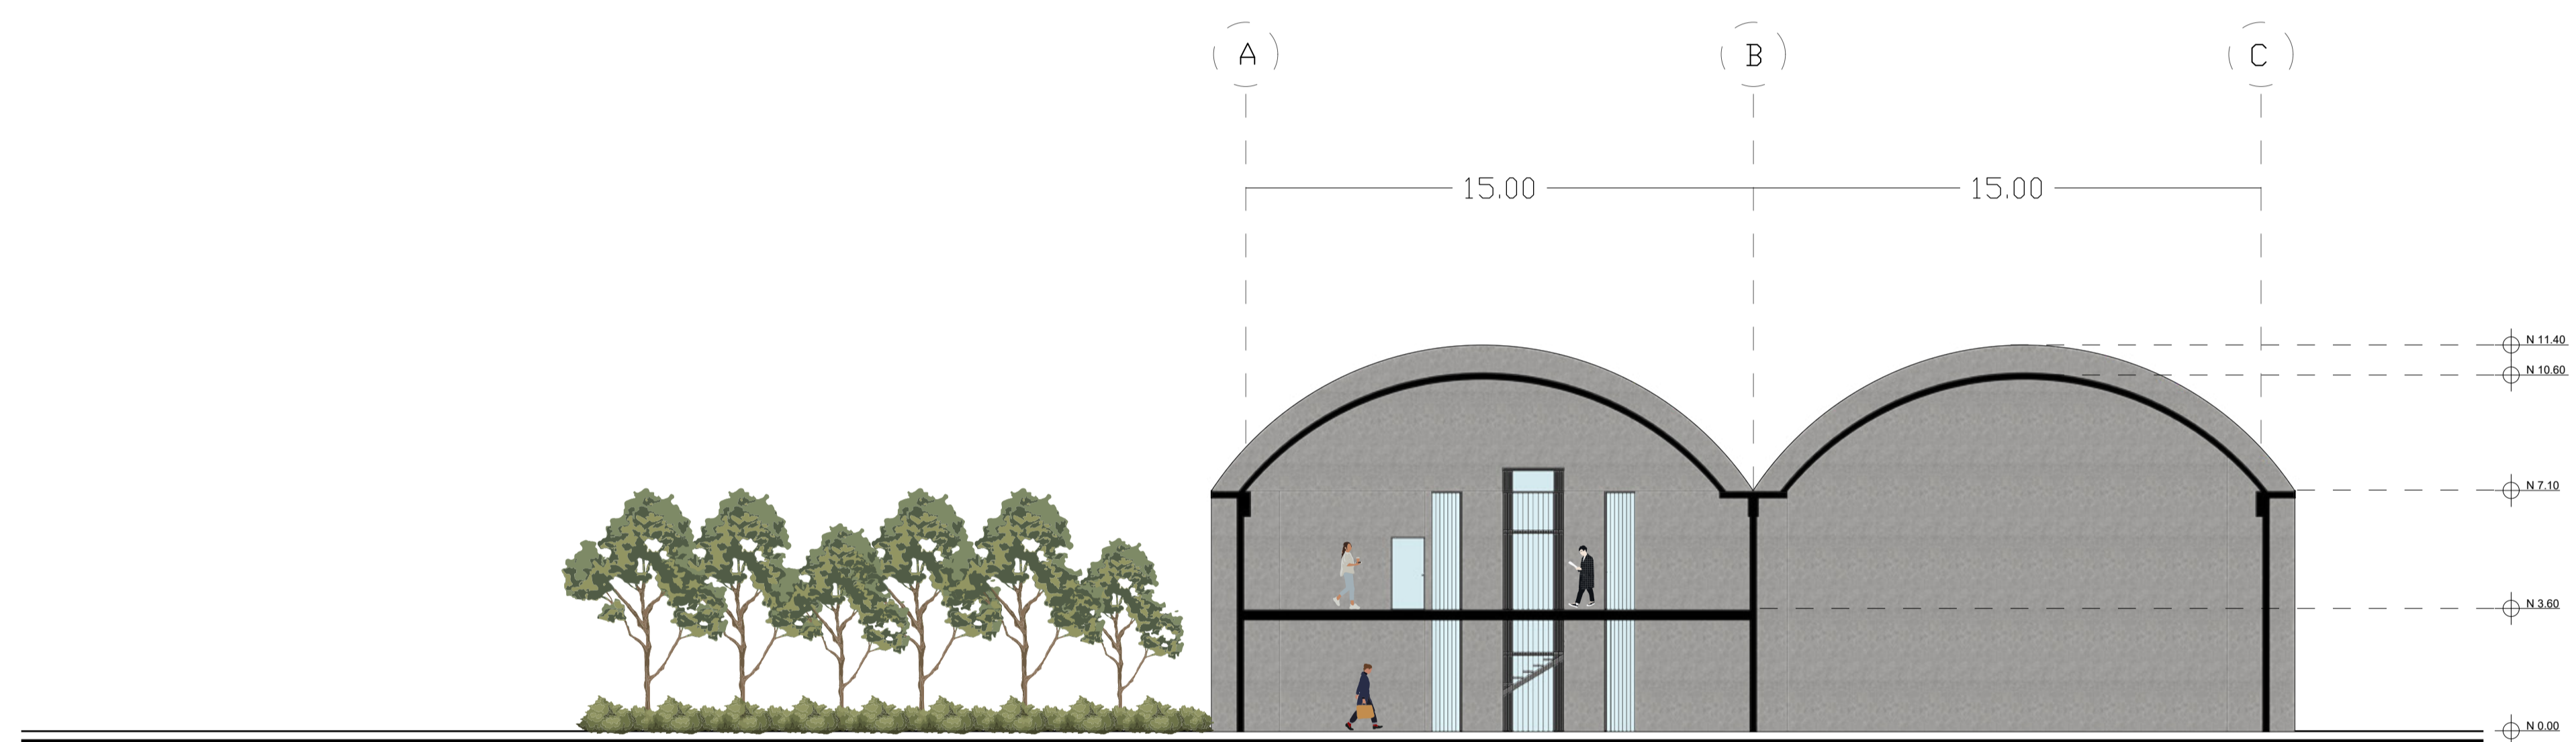


BLOQUE COMUNIDAD
CORTE B-B

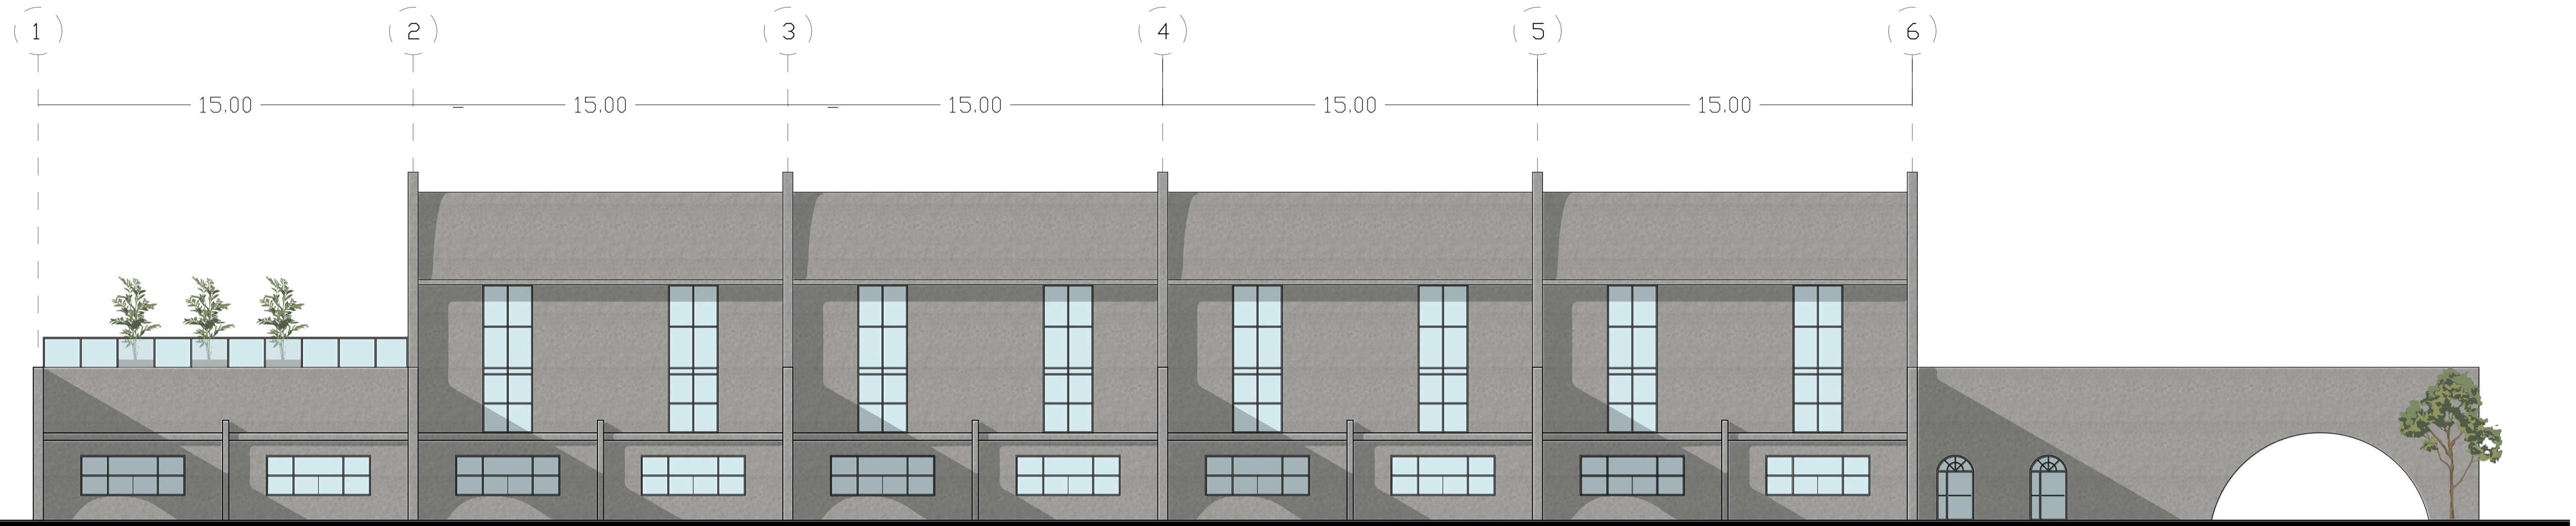


BLOQUE RECICLAJE
FACHADA ESTE

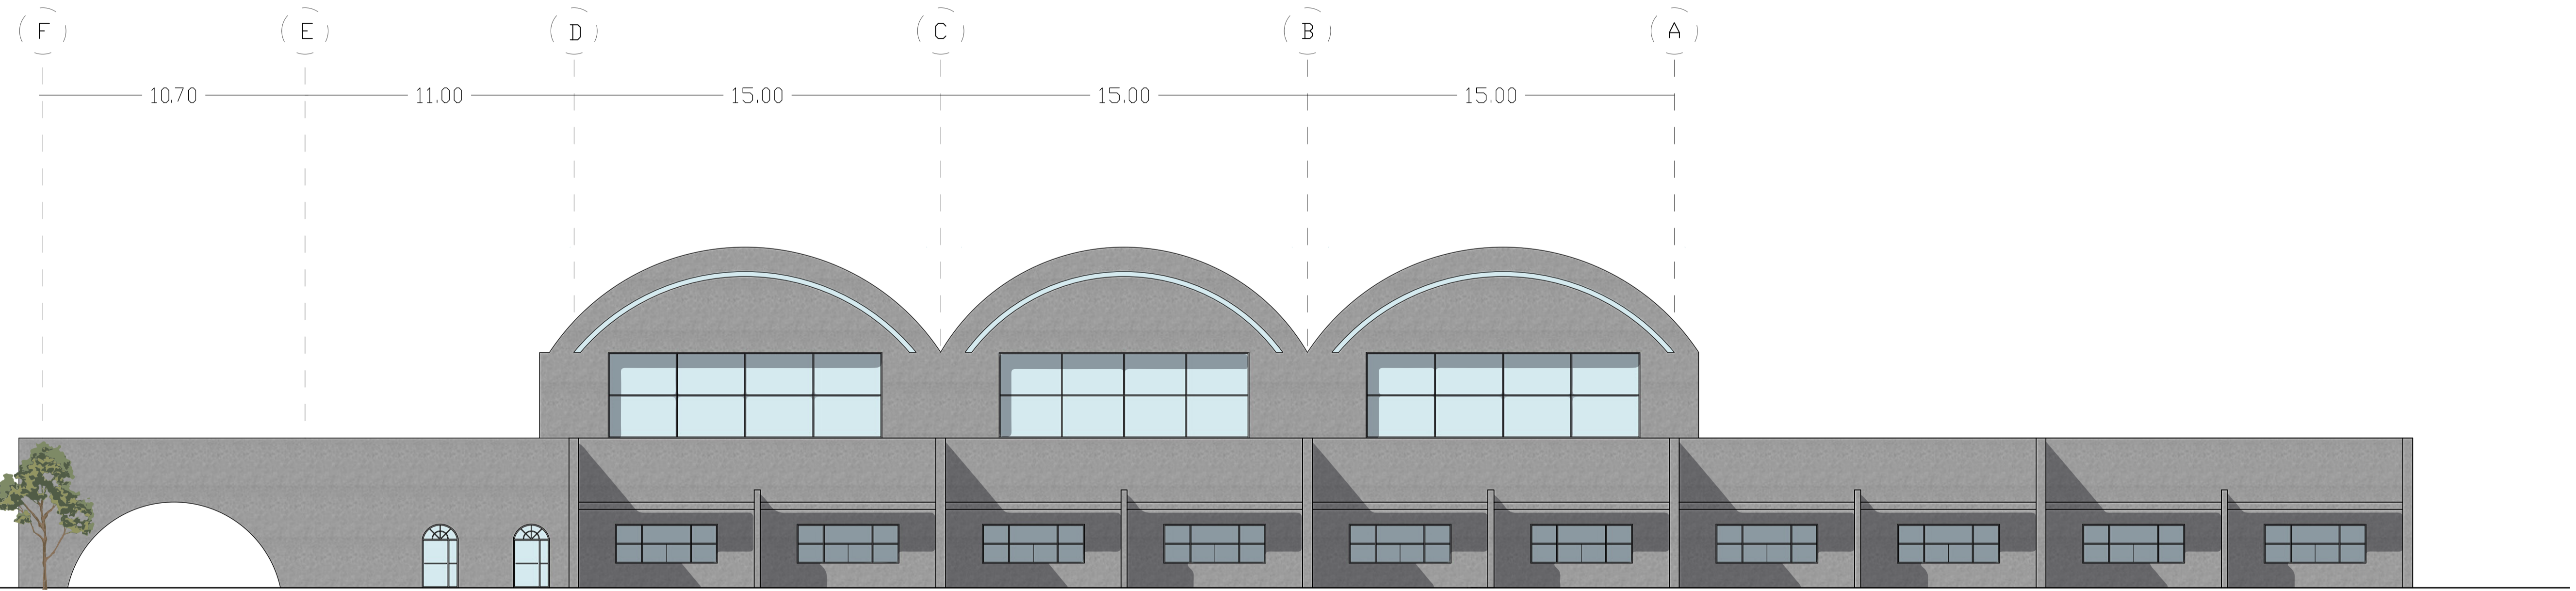

BLOQUE RECICLAJE
FACHADA NORTE

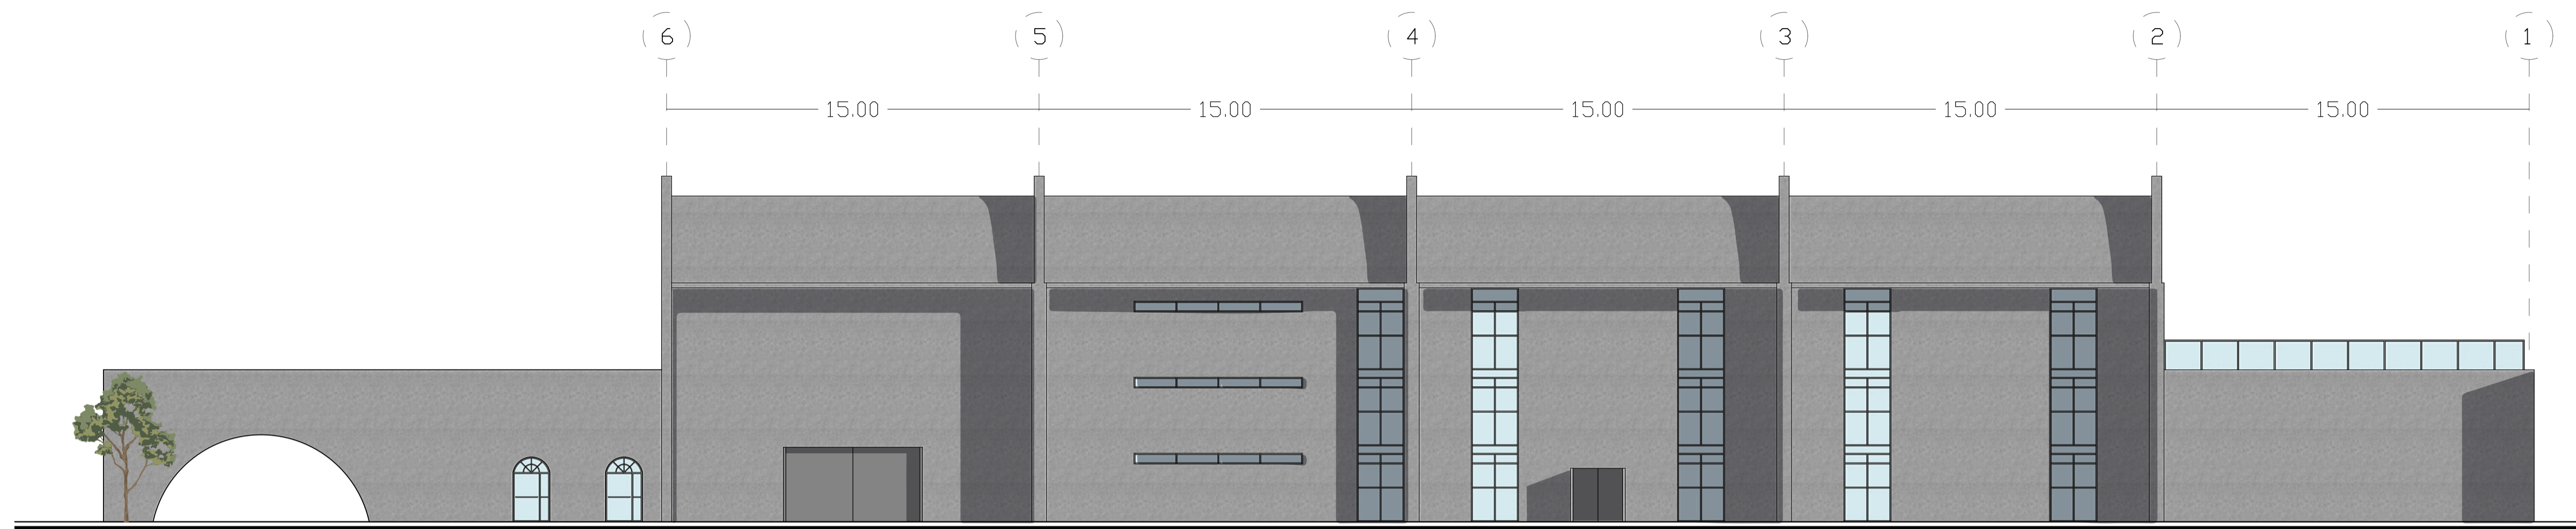


BLOQUE RECICLAJE
FACHADA OESTE

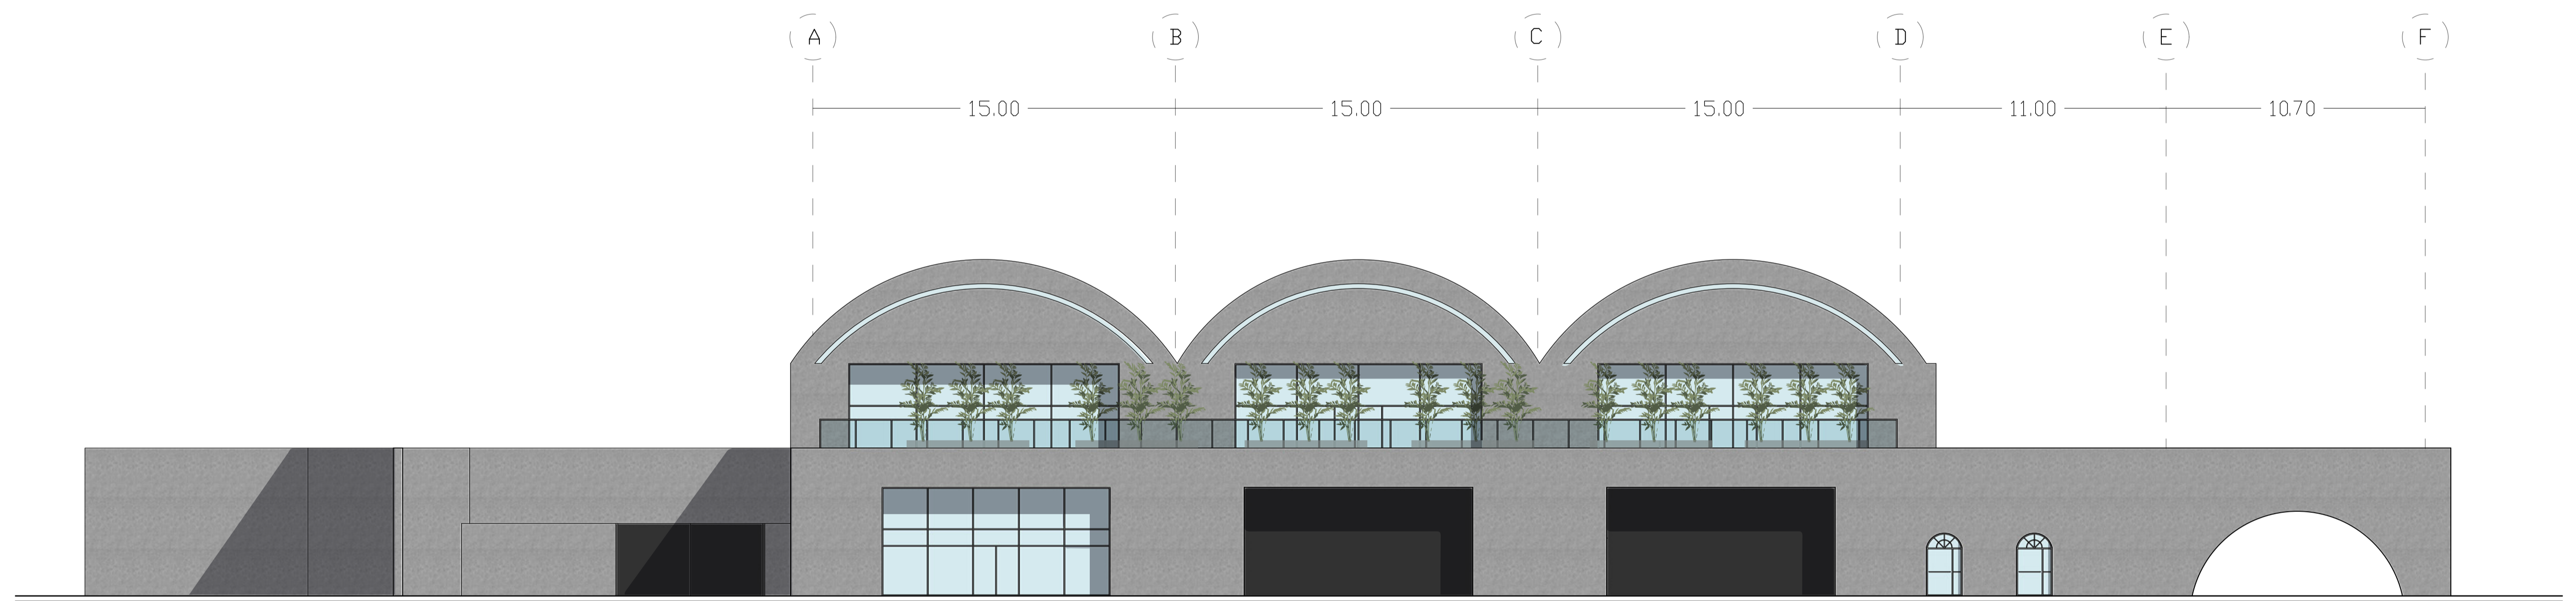


BLOQUE RECICLAJE
FACHADA SUR



BLOQUE COMUNIDAD
FACHADA ESTE

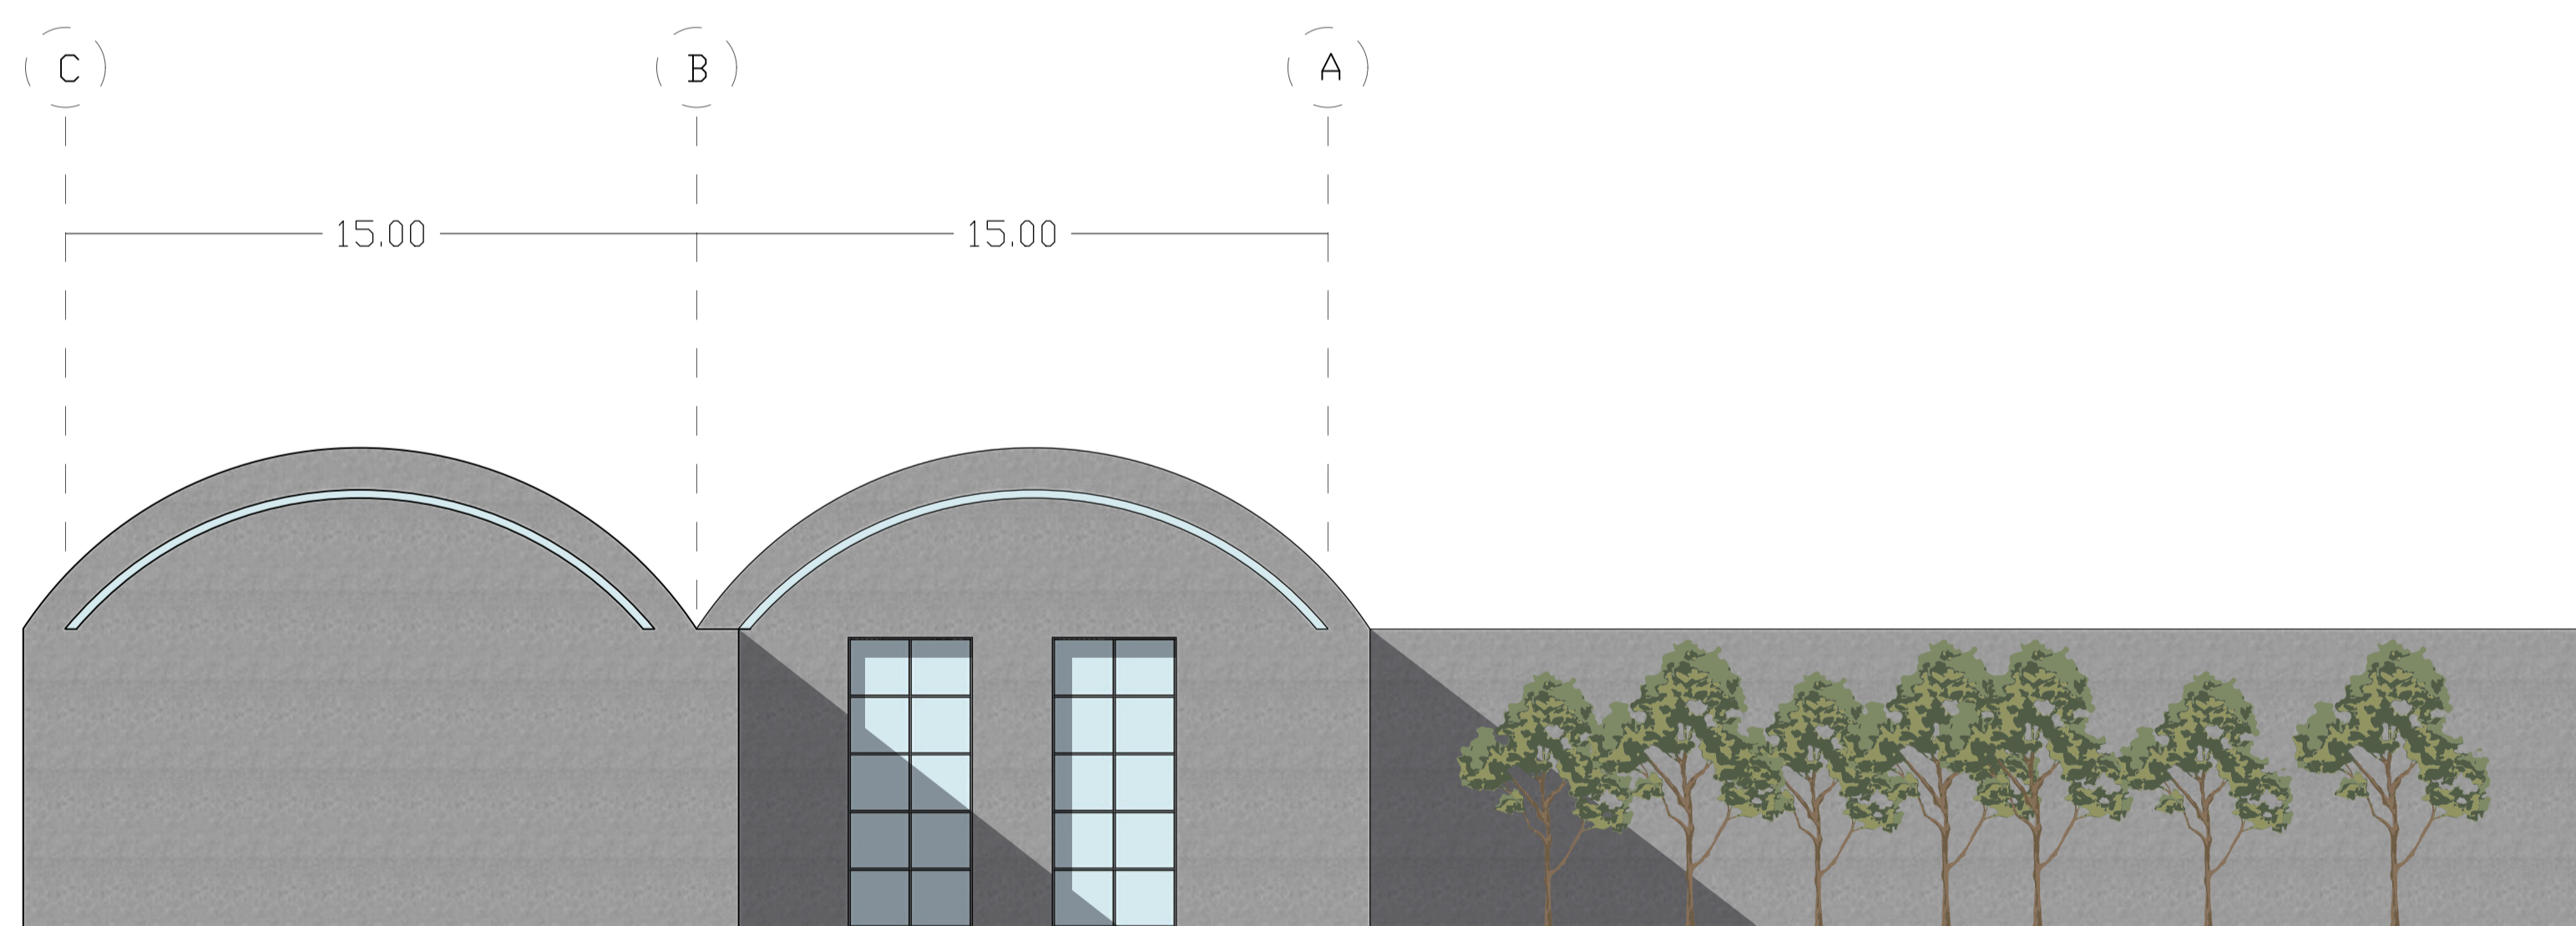

BLOQUE COMUNIDAD
FACHADA NORTE

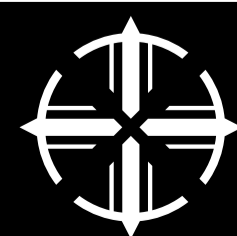

Pontificia Universidad
Católica del Ecuador

PROYECTO
Plataforma Eco-Social: Reciclaje, emprendimiento y espacio público
para la comunidad del Barrio El Camal, Quito.

CONTENIDO
Fachadas Arquitectónicas


DIRECTOR TT
Msc. Arq. Oswaldo Paladines

ALUMNO
John Jairo Vargas Nasner


ASESOR
N/A

A10

LAMINA: N#10
FECHA: Julio 2024
ESCALA: 1:150

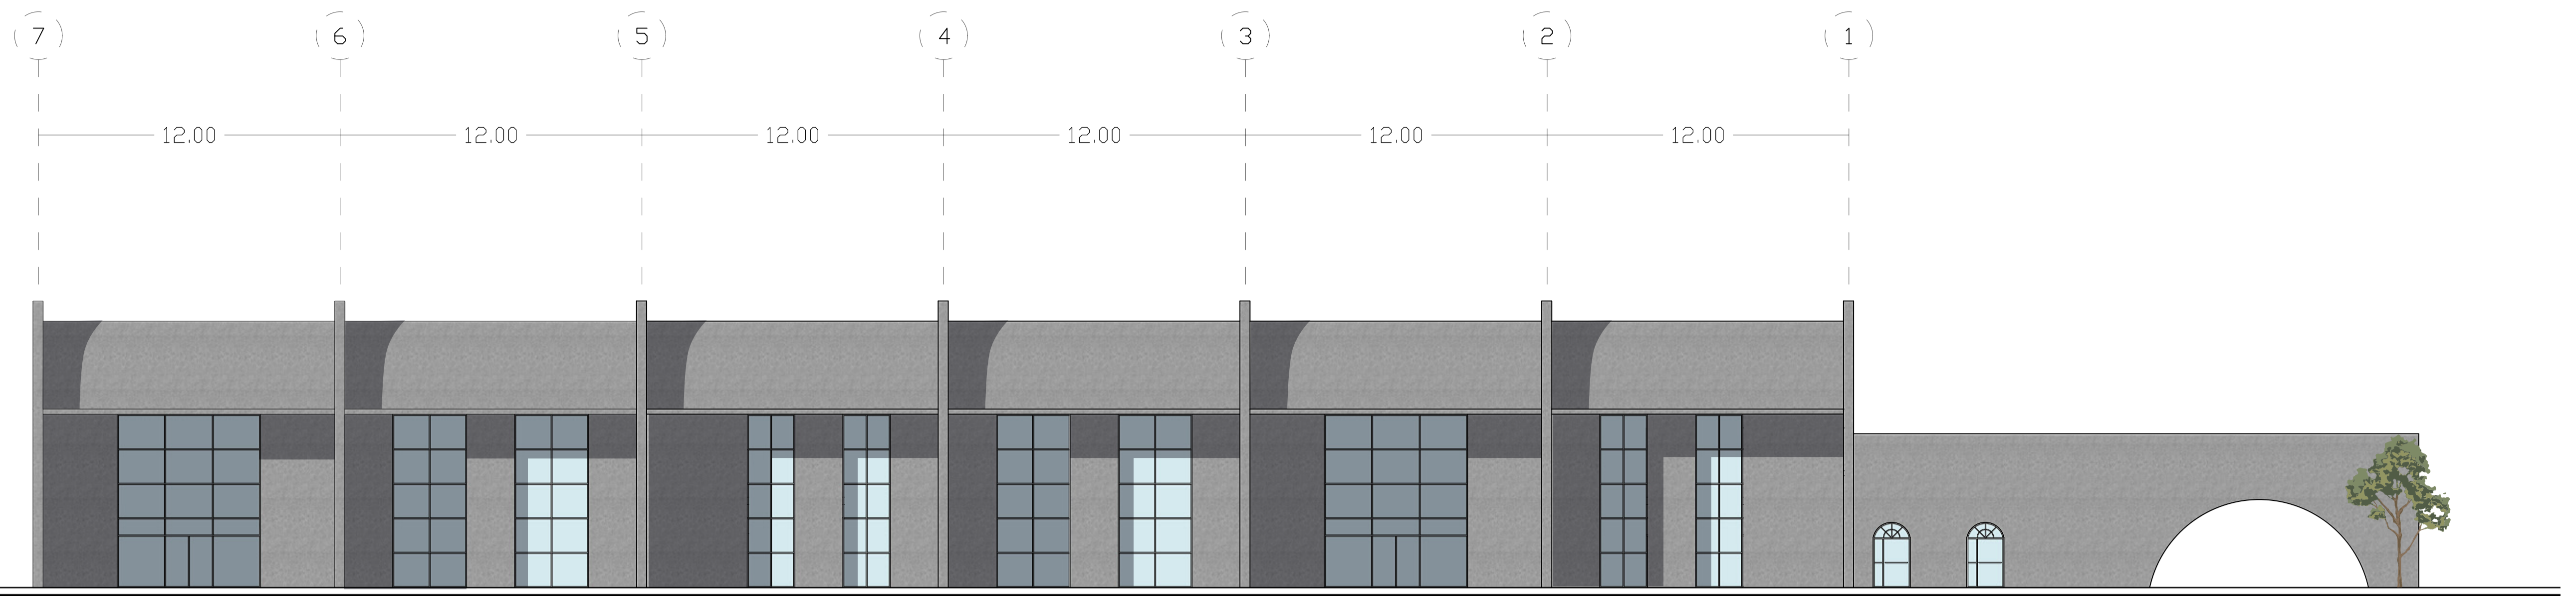

BLOQUE COMUNIDAD
FACHADA OSTE

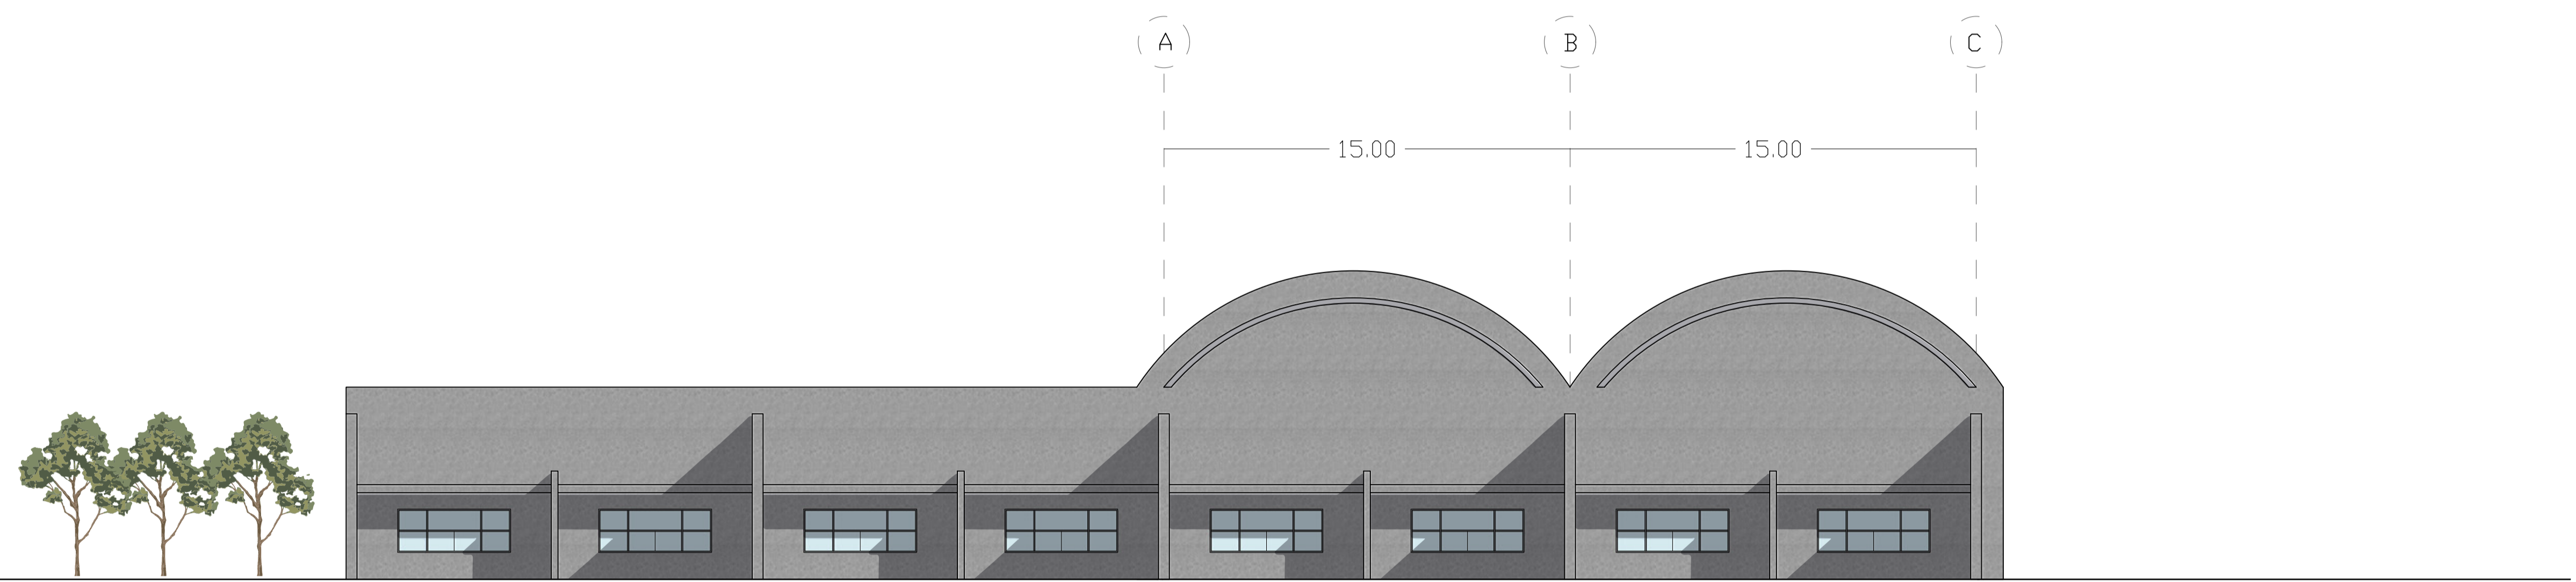

BLOQUE COMUNIDAD
FACHADA SUR