Propiedad Privada

Liribamba

Propiedad Privada

Propiedad Privada

Propiedad Privada

Propiedad Privada

1
2
3
4
5
6
7
8
9
10
11
12
13
14
15

CLARABOYA

Losa Ajardinada Inaccesible
Nv +16.92


Losa Ajardinada Accesible
Nv +13.32

Losa Ajardinada Accesible
Nv +7.20

N

IMPLANTACION ESC 1:200

UBICACIÓN:

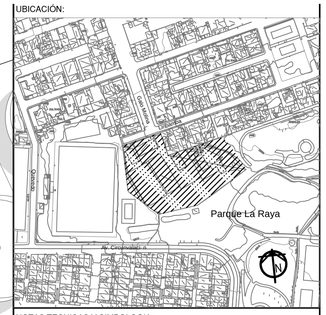

NOTAS TECNICAS Y SIMBOLOGIA:

PONTIFICA UNIVERSIDAD CATÓLICA DEL ECUADOR

FACULTAD DE ARQUITECTURA DISEÑO Y ARTES

TRABAJO DE FIN DE CARRERA

2011

TEMA DEL PROYECTO:

"CENTRO INTEGRAL DE DISEÑO"
PARQUE LA RAYA
BARRIO EL CALZADO

CONTIENE:
IMPLANTACION

DIRECTOR DE TESIS:
ARQ. PATRICIO GUERRERO

BLOQUE:

LÁMINA:
A
1/8


NOMBRE:
JORGE ANDRES TAMAYO RODRIGUEZ


ESCALA:
INDICADA

FECHA:
ABRIL/2011


SELLOS Y FIRMAS DE APROBACIÓN:

Liribamba

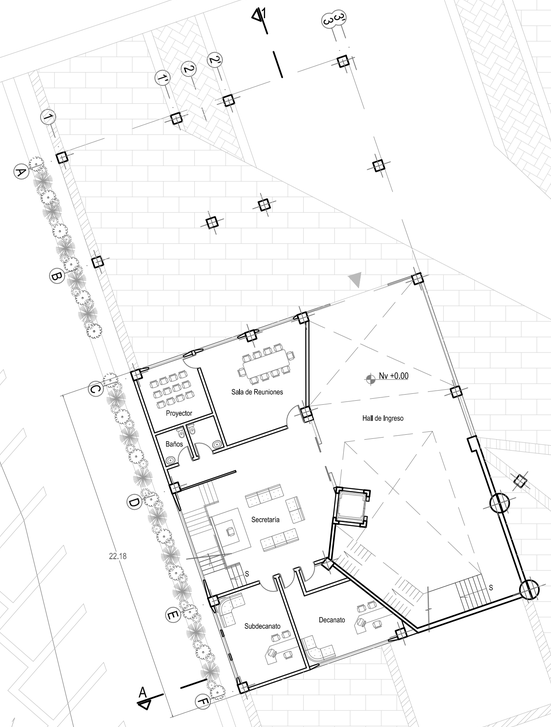

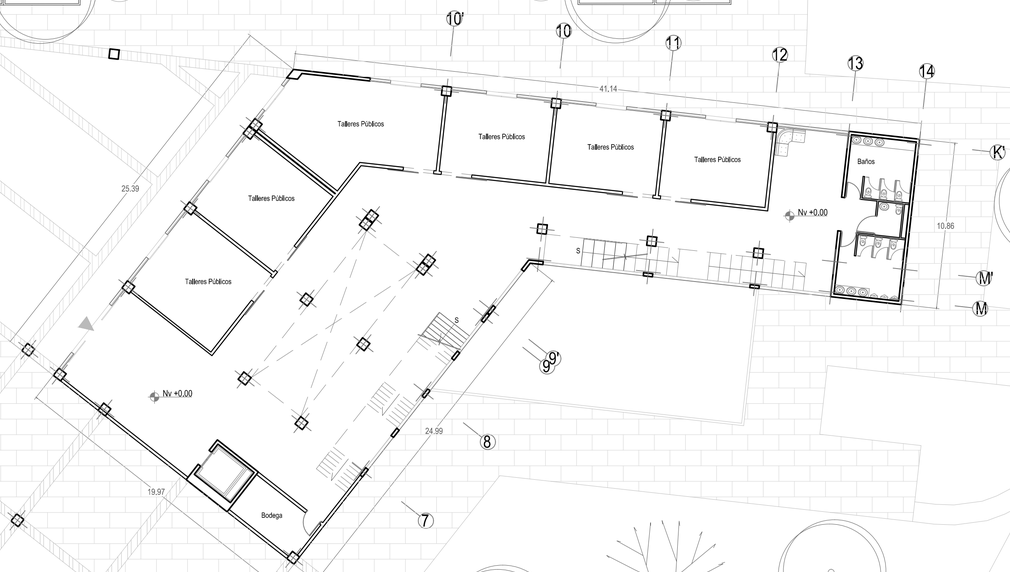

PLANTA BAJA GENERAL ESC 1:200

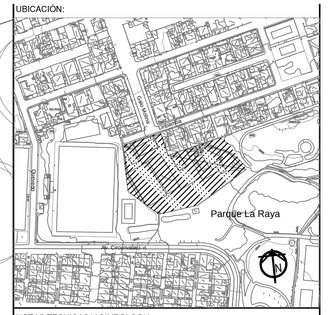

UBICACIÓN:

NOTAS TECNICAS Y SIMBOLOGIA:

PONTIFICA UNIVERSIDAD CATÓLICA DEL ECUADOR

FACULTAD DE ARQUITECTURA DISEÑO Y ARTES

TRABAJO DE FIN DE CARRERA

2011

TEMA DEL PROYECTO:

"CENTRO INTEGRAL DE DISEÑO"

PARQUE LA RAYA

BARRIO EL CALZADO

CONTIENE:

PLANTA BAJA GENERAL

DIRECTOR DE TESIS:
ARQ. PATRICIO GUERRERO

BLOQUE:

LÁMINA:
A
2/8

NOMBRE:
JORGE ANDRES TAMAYO RODRIGUEZ

ESCALA:
INDICADA

FECHA:
ABRIL/2011


SELLOS Y FIRMAS DE APROBACIÓN:

Liribamba

Vacio sobre Hall de Ingreso
Sala de Profesores
Baños
Nv +3.60
Secretaría
Vacio sobre Hall de Ingreso
Asociación de Estudiantes
Dirección
Vacio sobre Plaza
Talleres Profesionales
Talleres Profesionales
Talleres Profesionales
Talleres Profesionales
Talleres Profesionales
Talleres Profesionales
Nv +3.60
Vacio sobre Hall de Talleres
Nv +3.60
Bodega
Baños

PLANTA NIVEL +3.60 ESC 1:200

UBICACIÓN:

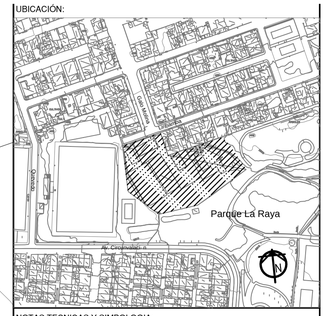

NOTAS TECNICAS Y SIMBOLOGIA:

PONTIFICA UNIVERSIDAD CATÓLICA DEL ECUADOR

FACULTAD DE ARQUITECTURA DISEÑO Y ARTES

TRABAJO DE FIN DE CARRERA

2011

TEMA DEL PROYECTO:

"CENTRO INTEGRAL DE DISEÑO"

PARQUE LA RAYA

BARRIO EL CALZADO

CONTIENE:

PLANTA NIVEL +3.60

DIRECTOR DE TESIS:
ARQ. PATRICIO GUERRERO

BLOQUE:

LÁMINA:
A
3/8

NOMBRE:
JORGE ANDRES TAMAYO RODRIGUEZ

ESCALA:
INDICADA

FECHA:
ABRIL/2011

SELLOS Y FIRMAS DE APROBACIÓN:

Liribamba

Sala Polivalente

Nv +7.20

Sala Control Audio/Video

Bodega

Vacio sobre Hall de Ingreso

Tol Perforado

Zona de Estancia

Baños

Alacena

Cocina

Cafeteria

Losa Ajardinada Accesible

Nv +7.20

Vacio sobre Bloque Talleres

Recepción

Almacenamiento Provisional

Biblioteca

A

A'


B'

9'

N

PLANTA NIVEL +7.20 ESC 1:200

UBICACIÓN:

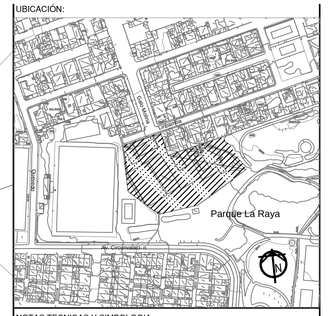

NOTAS TECNICAS Y SIMBOLOGIA:

PONTIFICA UNIVERSIDAD CATÓLICA DEL ECUADOR

FACULTAD DE ARQUITECTURA DISEÑO Y ARTES

TRABAJO DE FIN DE CARRERA

2011

TEMA DEL PROYECTO:

"CENTRO INTEGRAL DE DISEÑO"

PARQUE LA RAYA

BARRIO EL CALZADO

CONTIENE:

PLANTA NIVEL +7.20

DIRECTOR DE TESIS:
ARQ. PATRICIO GUERRERO

BLOQUE:


NOMBRE:
JORGE ANDRES TAMAYO RODRIGUEZ

LÁMINA:
A
4/8

ESCALA:
INDICADA


FECHA:
ABRIL/2011

SELLOS Y FIRMAS DE APROBACIÓN:

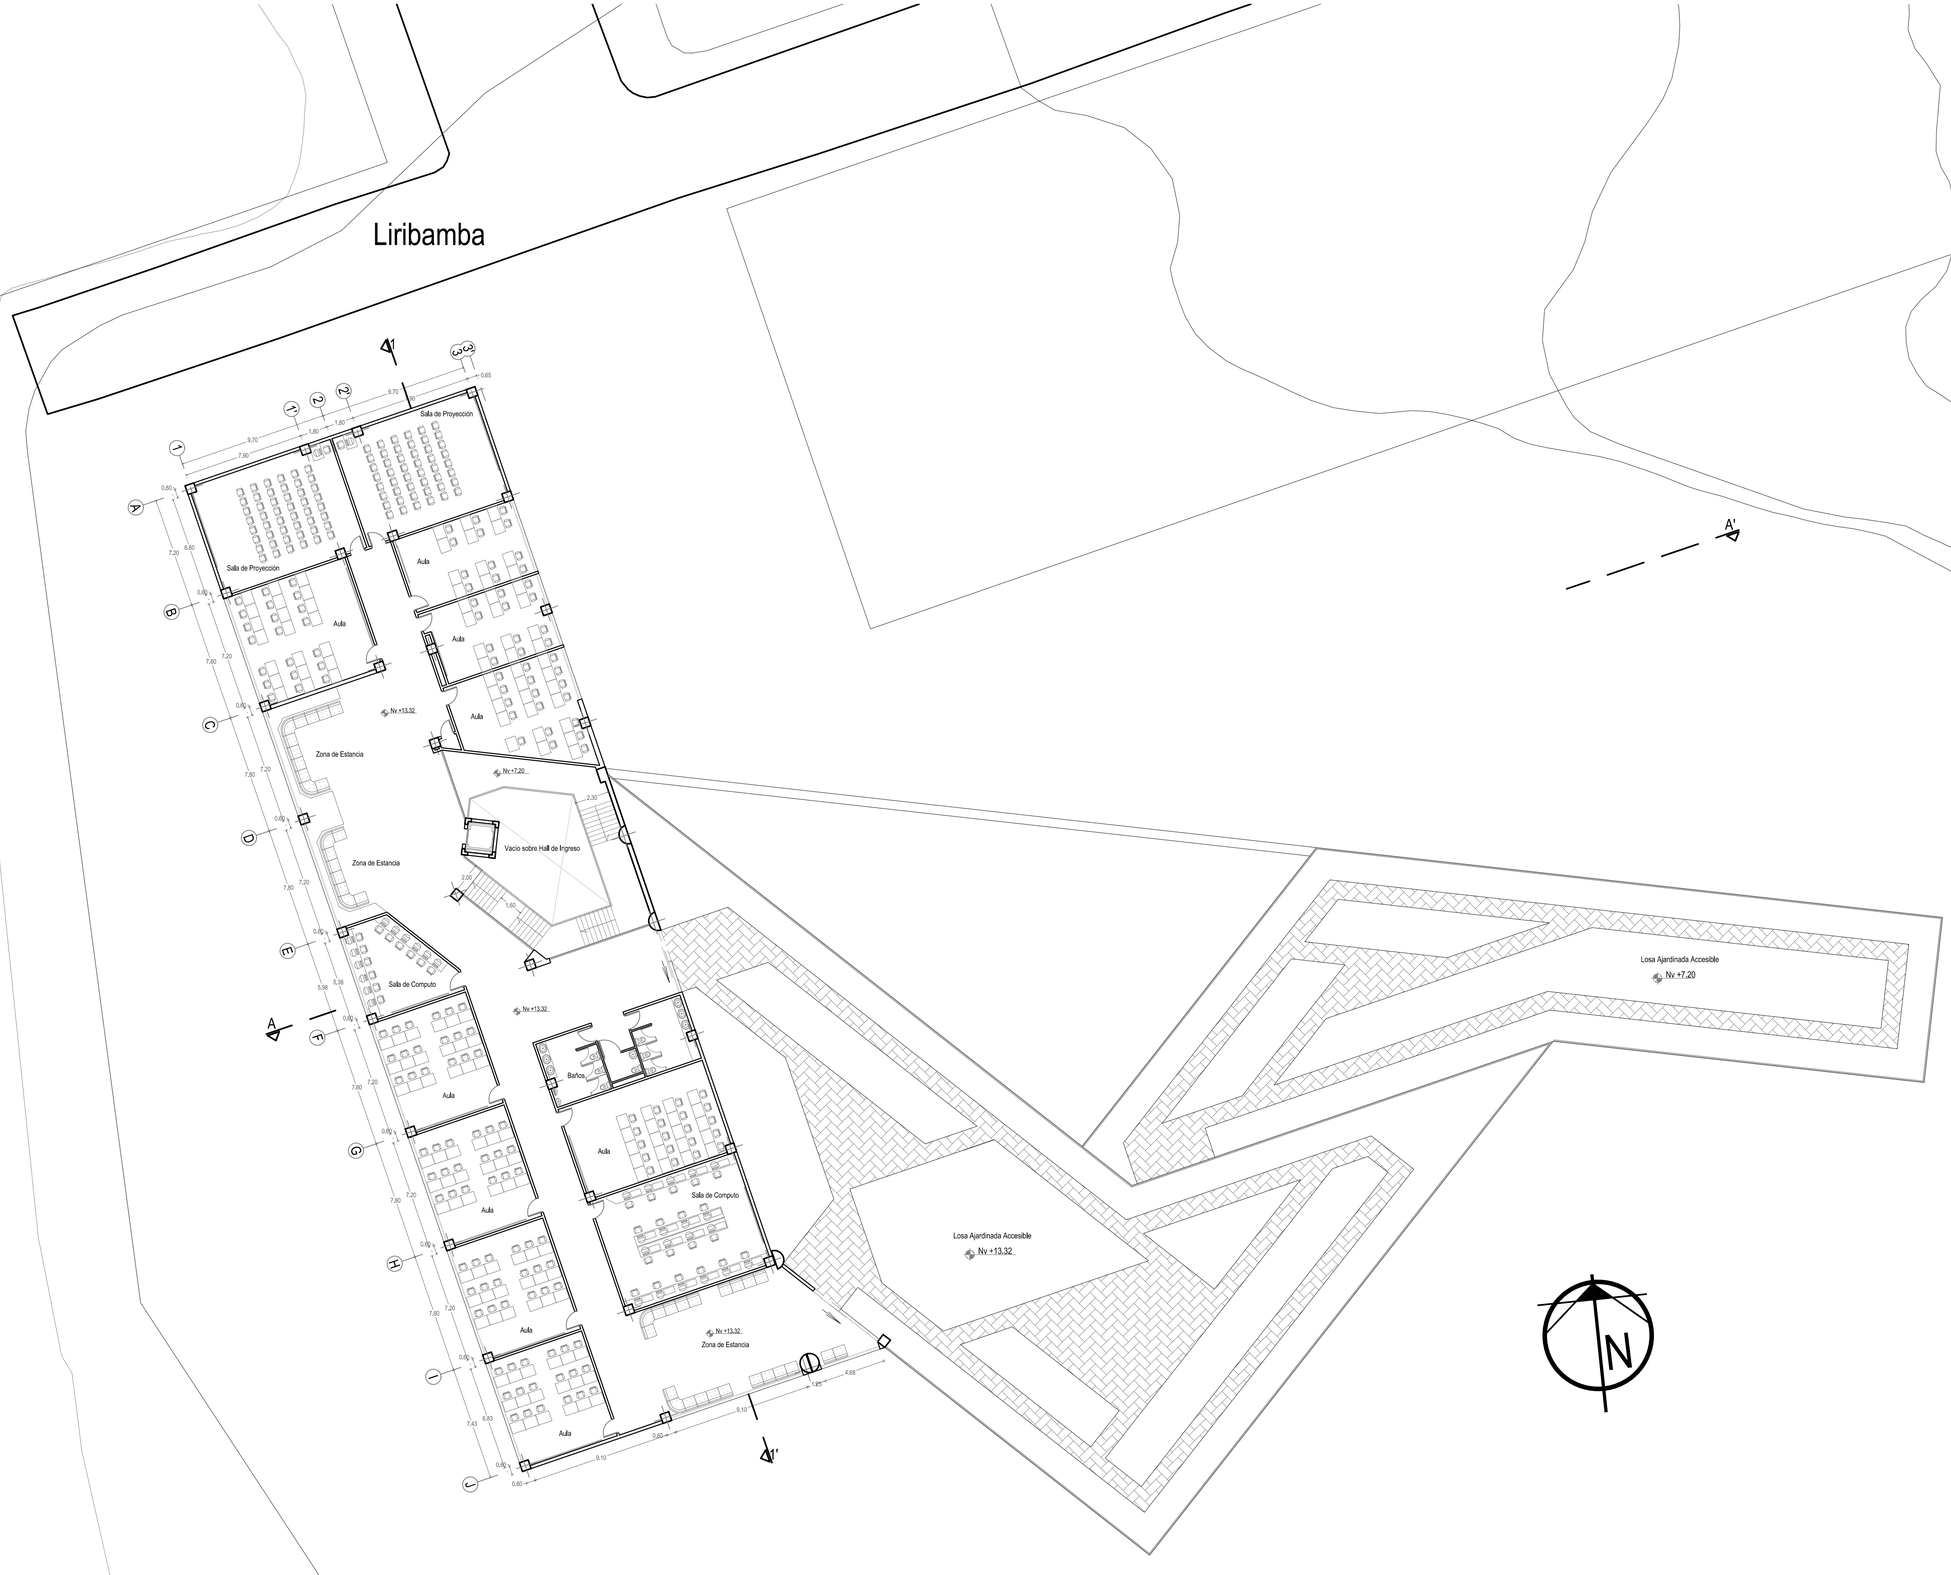

PLANTA NIVEL +13.32 ESC 1:200

UBICACIÓN:

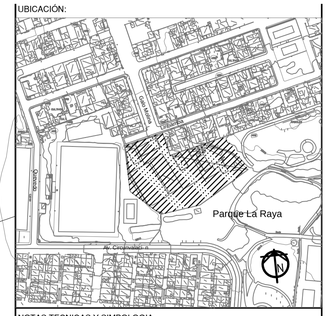

NOTAS TECNICAS Y SIMBOLOGIA:

PONTIFICA UNIVERSIDAD CATÓLICA DEL ECUADOR

FACULTAD DE ARQUITECTURA DISEÑO Y ARTES

TRABAJO DE FIN DE CARRERA

2011

TEMA DEL PROYECTO:

"CENTRO INTEGRAL DE DISEÑO"

PARQUE LA RAYA

BARRIO EL CALZADO

CONTIENE:

PLANTA NIVEL +13.32

DIRECTOR DE TESIS:
ARQ. PATRICIO GUERRERO

BLOQUE:

LÁMINA:
A
5/8

NOMBRE:
JORGE ANDRES TAMAYO RODRIGUEZ


ESCALA:
INDICADA

FECHA:
ABRIL/2011


SELLOS Y FIRMAS DE APROBACIÓN:




FACHADA OESTE ESC 1:200

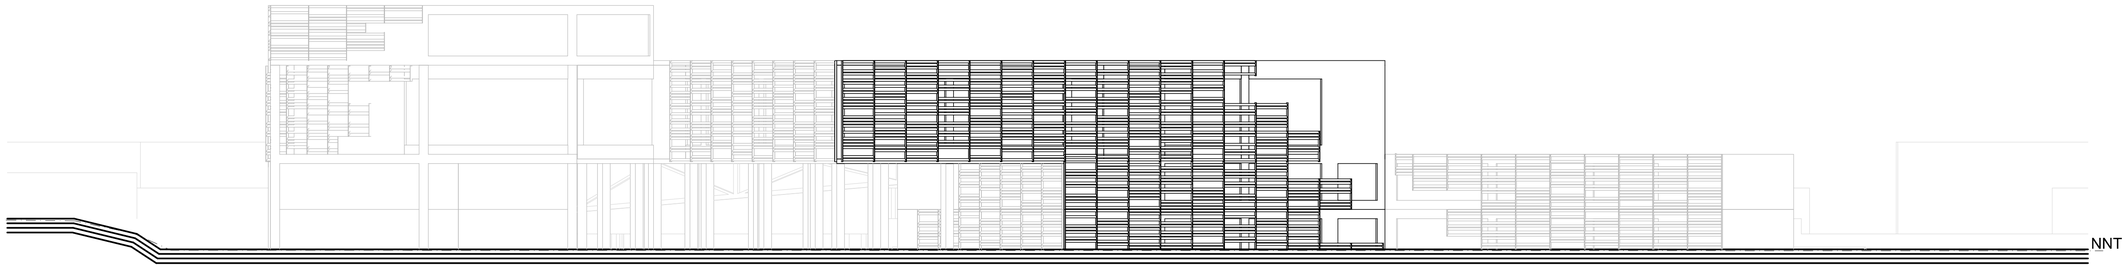

FACHADA SUR ESC 1:200

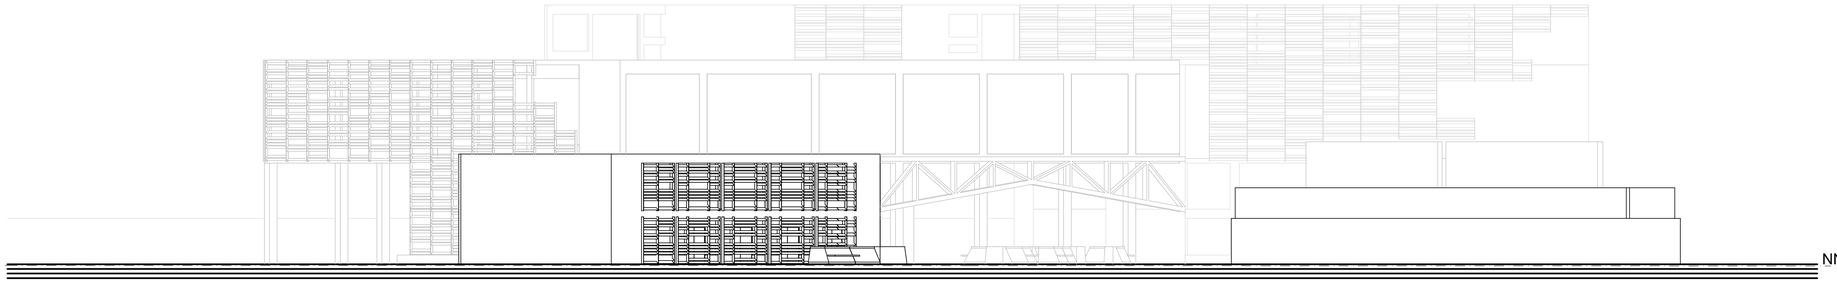

FACHADA ESTE ESC 1:200

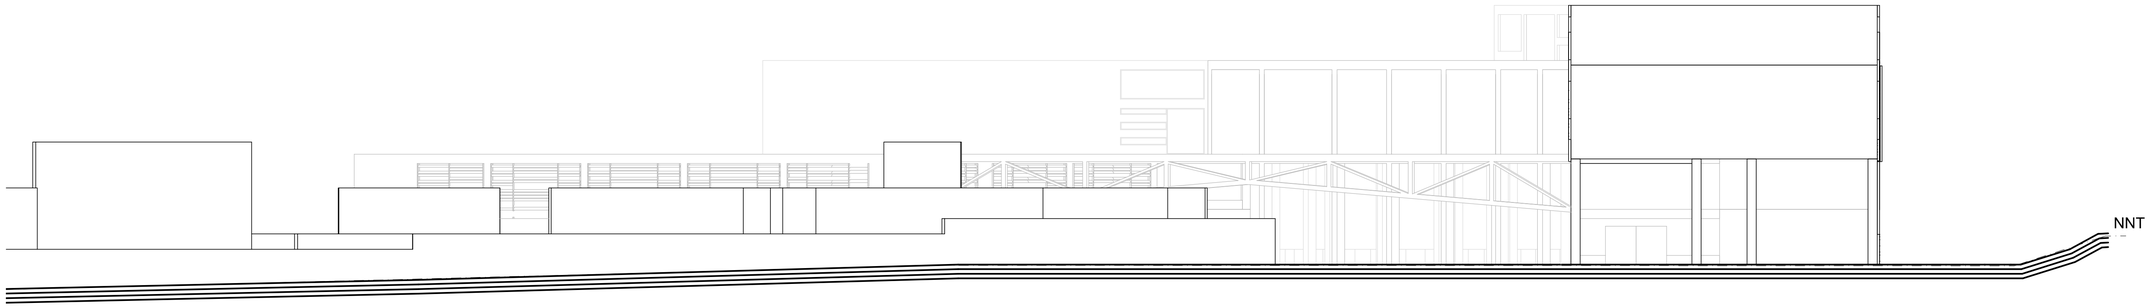

FACHADA NORTE ESC 1:200

UBICACIÓN:

NOTAS TECNICAS Y SIMBOLOGIA:

PONTIFICA UNIVERSIDAD CATÓLICA DEL ECUADOR

FACULTAD DE ARQUITECTURA DISEÑO Y ARTES

TRABAJO DE FIN DE CARRERA

2011

TEMA DEL PROYECTO:

"CENTRO INTEGRAL DE DISEÑO"

PARQUE LA RAYA

BARRIO EL CALZADO

CONTIENE:

FACHADAS

DIRECTOR DE TESIS:
ARQ. PATRICIO GUERRERO

BLOQUE:


LÁMINA:
A
6/8

NOMBRE:
JORGE ANDRES TAMAYO RODRIGUEZ


ESCALA:
INDICADA

FECHA:
ABRIL/2011


SELLOS Y FIRMAS DE APROBACIÓN:

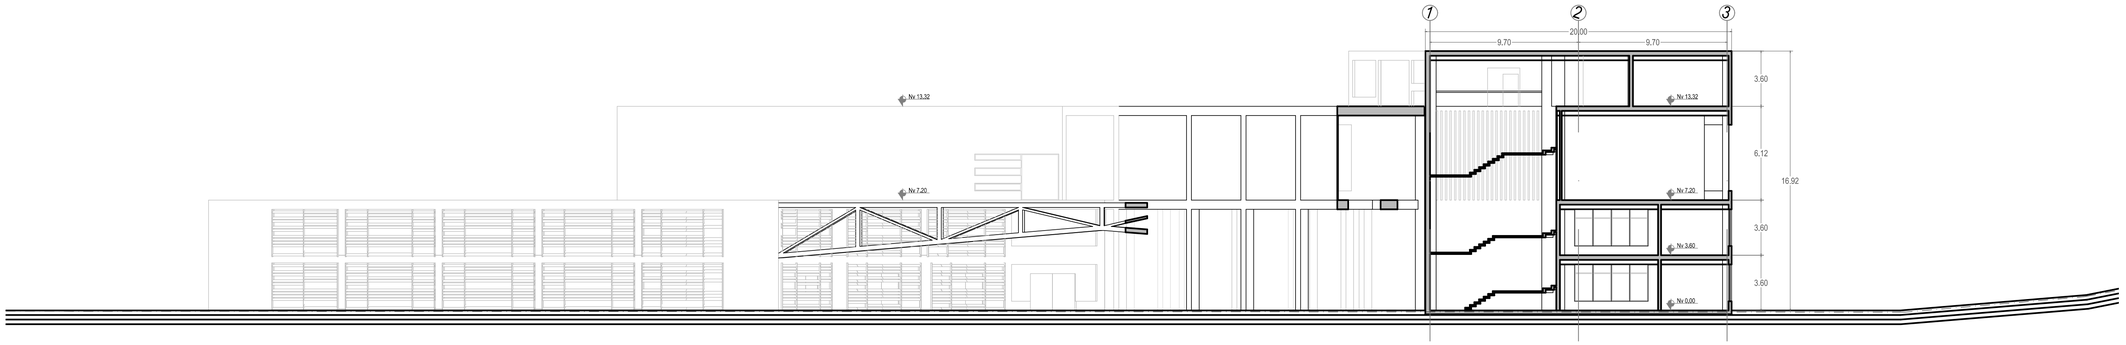


CORTE A-A' ESC 1:200

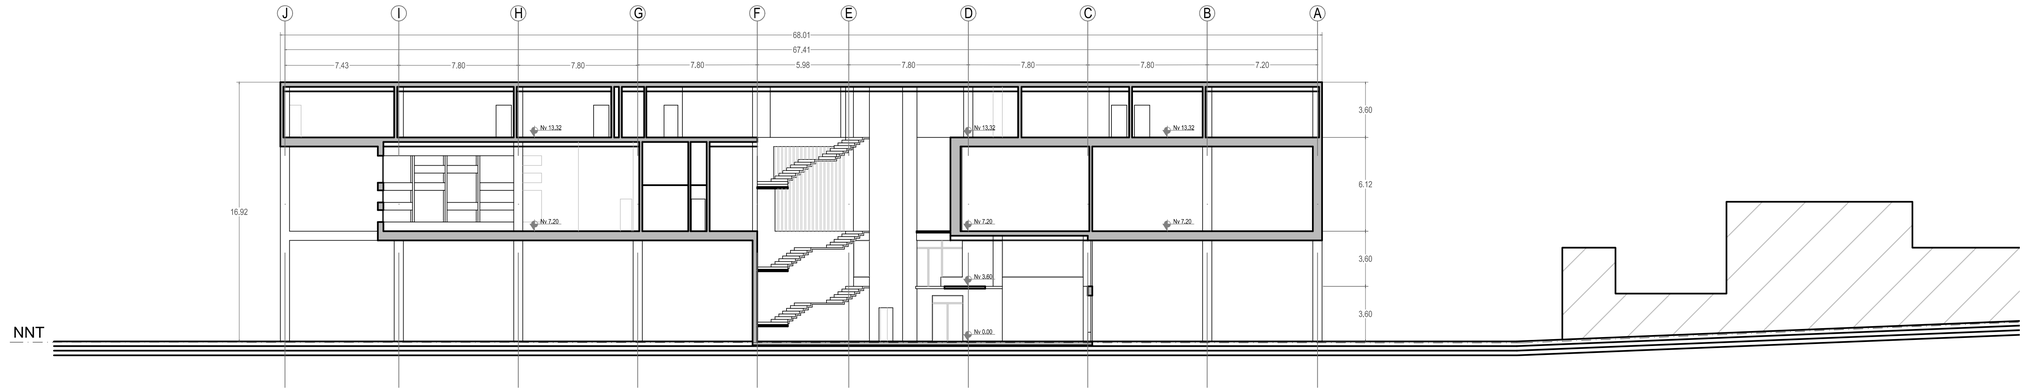

CORTE 1-1' ESC 1:200

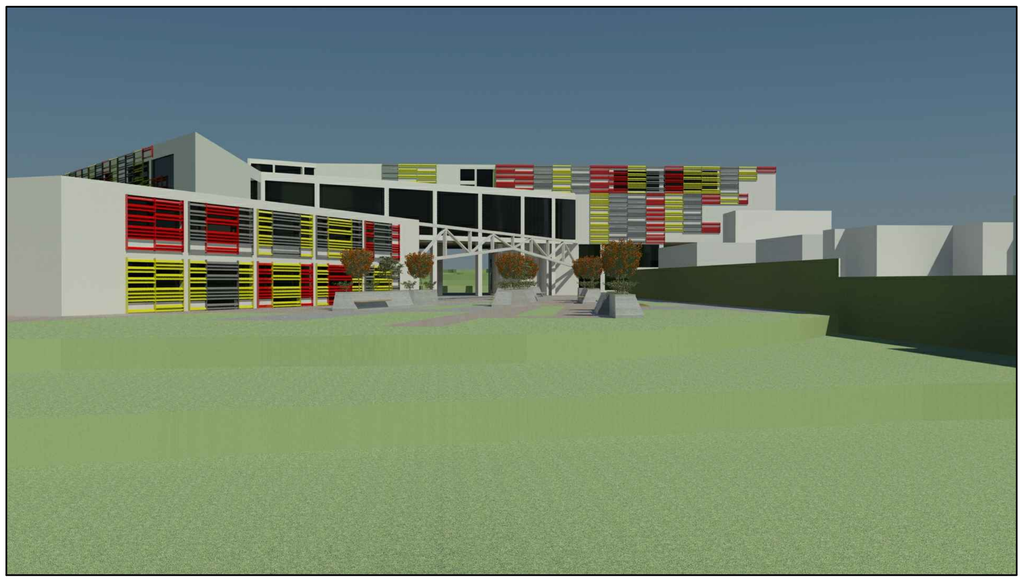

VISTA PLAZA TALLERES DESDE EL PARQUE

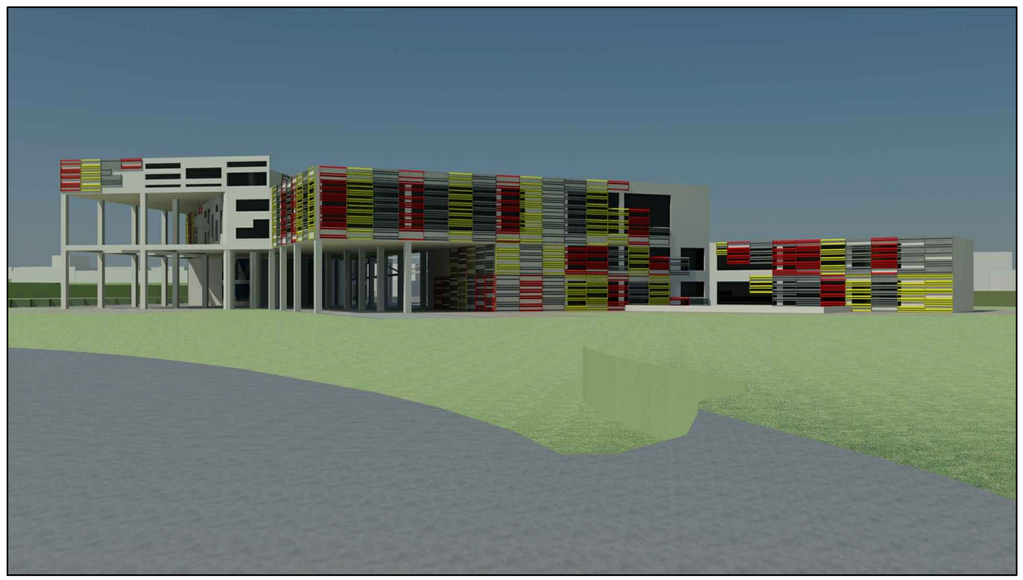

VISTA SUR ESTE

UBICACIÓN:

NOTAS TECNICAS Y SIMBOLOGIA:

PONTIFICA UNIVERSIDAD CATÓLICA DEL ECUADOR

FACULTAD DE ARQUITECTURA DISEÑO Y ARTES

TRABAJO DE FIN DE CARRERA

2011

TEMA DEL PROYECTO:

"CENTRO INTEGRAL DE DISEÑO"

PARQUE LA RAYA
BARRIO EL CALZADO

CONTIENE:

CORTES
RENDERS

DIRECTOR DE TESIS:
ARQ. PATRICIO GUERRERO

BLOQUE:

LÁMINA:

A
7/8

NOMBRE:
JORGE ANDRES TAMAYO RODRIGUEZ

ESCALA:
INDICADA

FECHA:
ABRIL/2011

SELLOS Y FIRMAS DE APROBACIÓN:



VISTA PLAZA TALLERES DESDE PLAZA DE BIENVENIDA




VISTA PLAZA DE BIENVENIDA



VISTA SUR OESTE



VISTA AEREA SUR ESTE

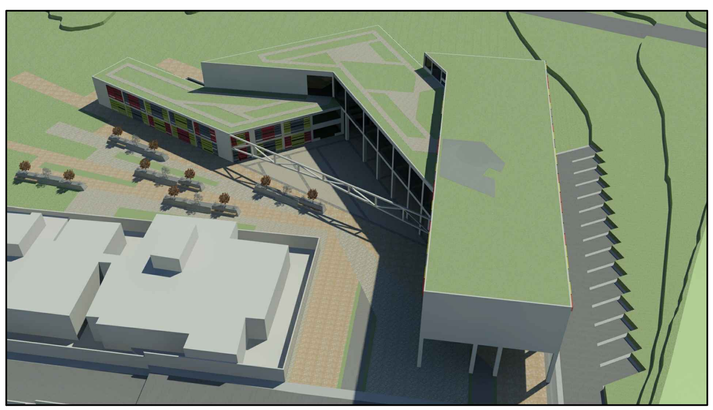

VISTA AEREA NOROESTE

UBICACIÓN:

NOTAS TECNICAS Y SIMBOLOGIA:

PONTIFICA UNIVERSIDAD CATÓLICA DEL ECUADOR

FACULTAD DE ARQUITECTURA DISEÑO Y ARTES

TRABAJO DE FIN DE CARRERA

2011

TEMA DEL PROYECTO:

"CENTRO INTEGRAL DE DISEÑO"

PARQUE LA RAYA

BARRIO EL CALZADO

CONTIENE:

RENDERS

DIRECTOR DE TESIS:
ARQ. PATRICIO GUERRERO

BLOQUE:

LÁMINA:
A
8/8

NOMBRE:
JORGE ANDRES TAMAYO RODRIGUEZ

ESCALA:
INDICADA

FECHA:
ABRIL/2011

SELLOS Y FIRMAS DE APROBACIÓN: