A PLANOS ARQUITECTÓNICOS

Planta de ubicación





PONTIFICIA UNIVERSIDAD CATÓLICA DEL ECUADOR Facultad de Arquitectura, Diseño y Artes	PROYECTO:	DIRECTOR: Oswaldo Javier Paladines Zurita	UBICACIÓN: Barrio Paredes - Centro Parroquial Calderón	AÑO: 2018	A
TRABAJO DE TITULACIÓN - ARQUITECTURA	Urbano - Cordón Integrador Verde Arquitectónico - La Pampa, Playground urbano	ESTUDIANTE: Jennifer Carolina Carrión Cueva	CONTENIDO: Planta de ubicación	LÁMINA: 01	

Implantación general

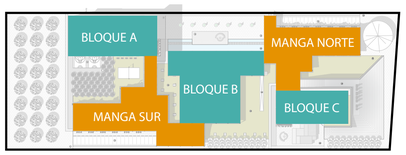

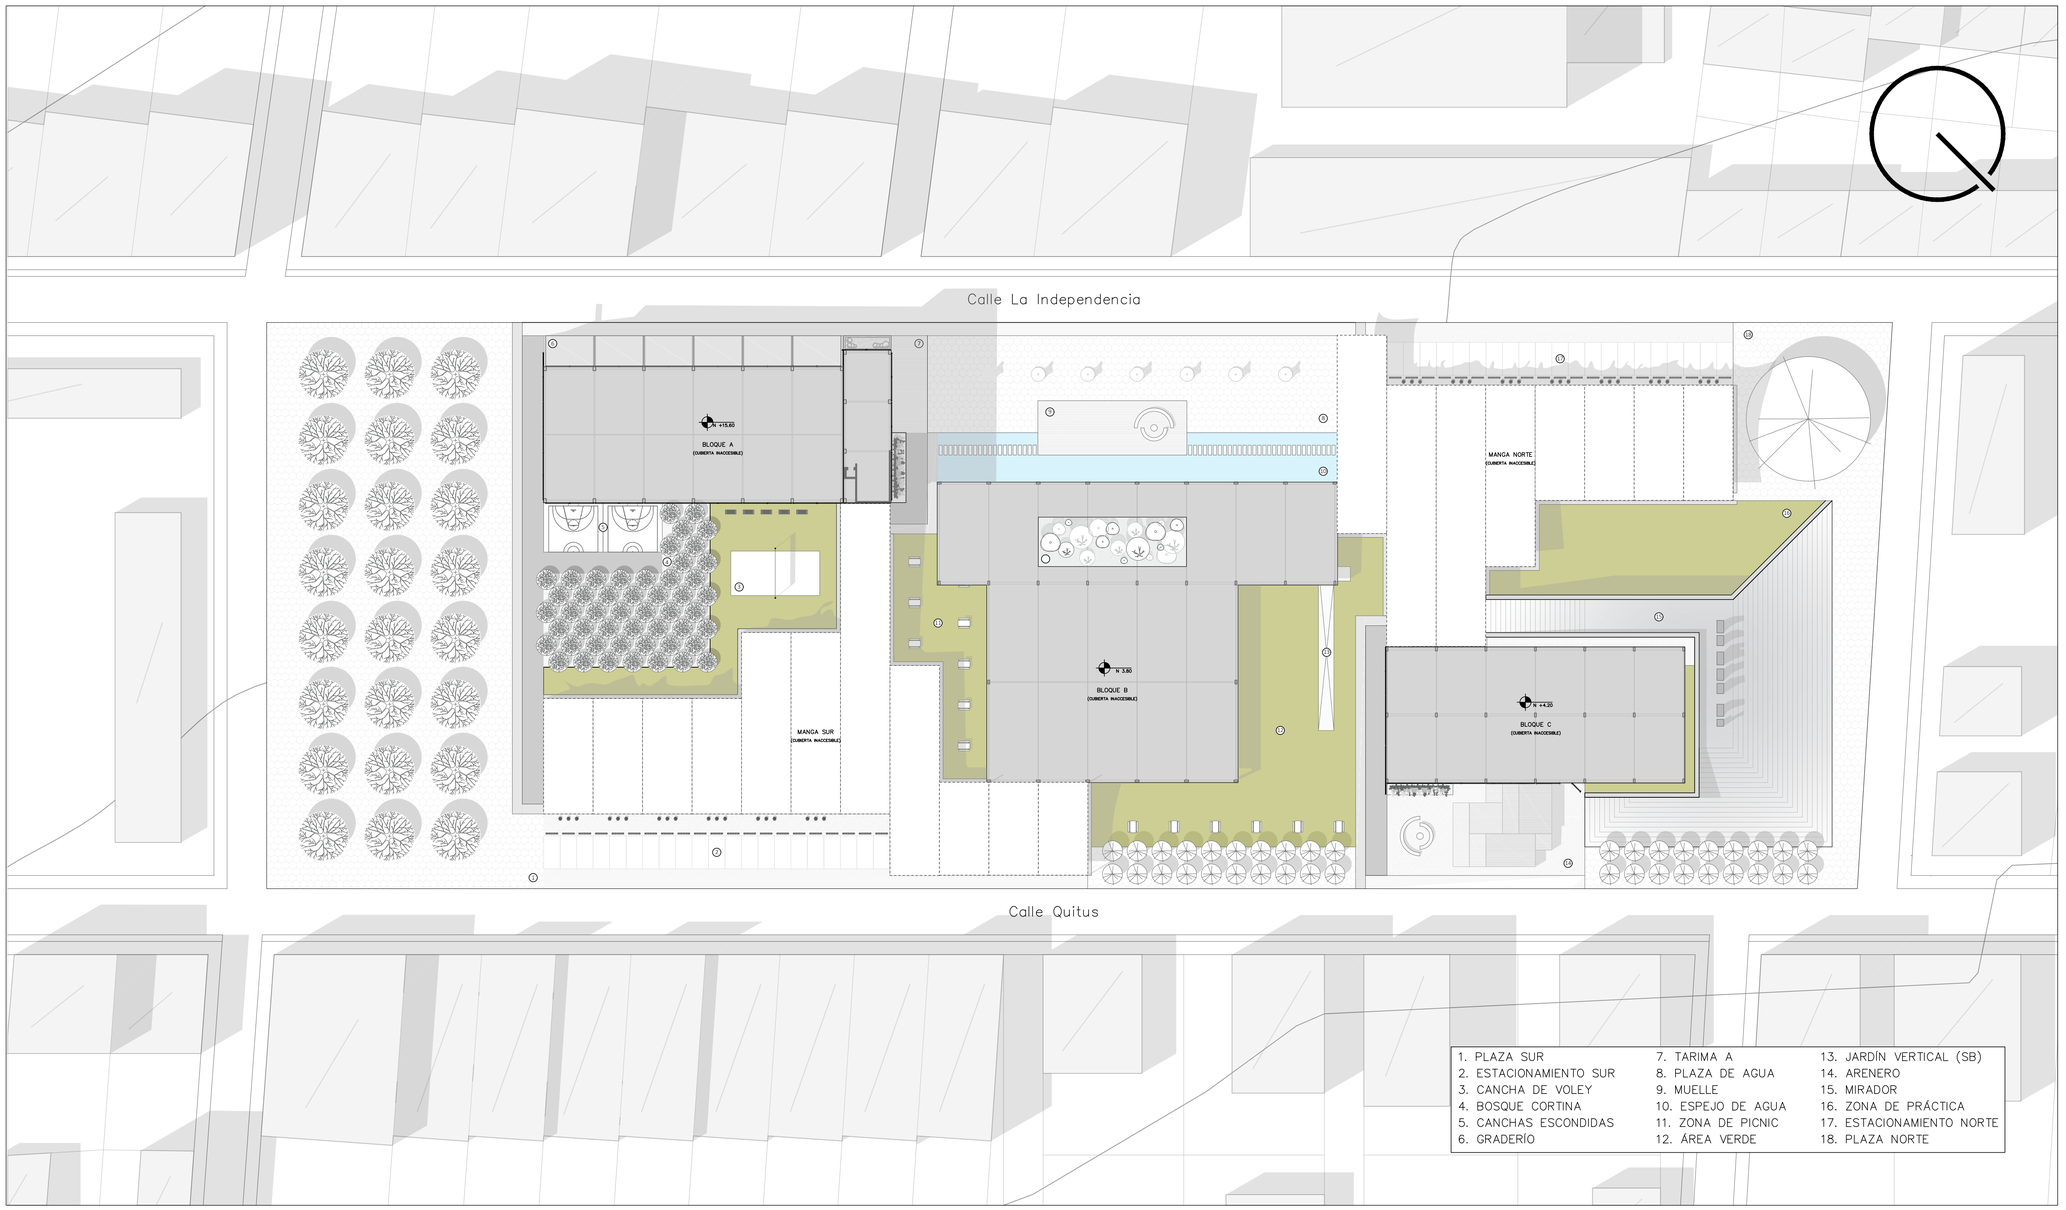

METROS 25 50 100

PONTIFICIA UNIVERSIDAD CATÓLICA DEL ECUADOR Facultad de Arquitectura, Diseño y Artes	PROYECTO:	DIRECTOR: Oswaldo Javier Paladines Zurita	UBICACIÓN: Barrio Paredes - Centro Parroquial Calderón	AÑO: 2018	A
TRABAJO DE TITULACIÓN - ARQUITECTURA	Urbano - Cordón Integrador Verde Arquitectónico - La Pampa, Playground urbano	ESTUDIANTE: Jennifer Carolina Carrión Cueva	CONTENIDO: Implantación general	LÁMINA: 02	

Planta Baja general



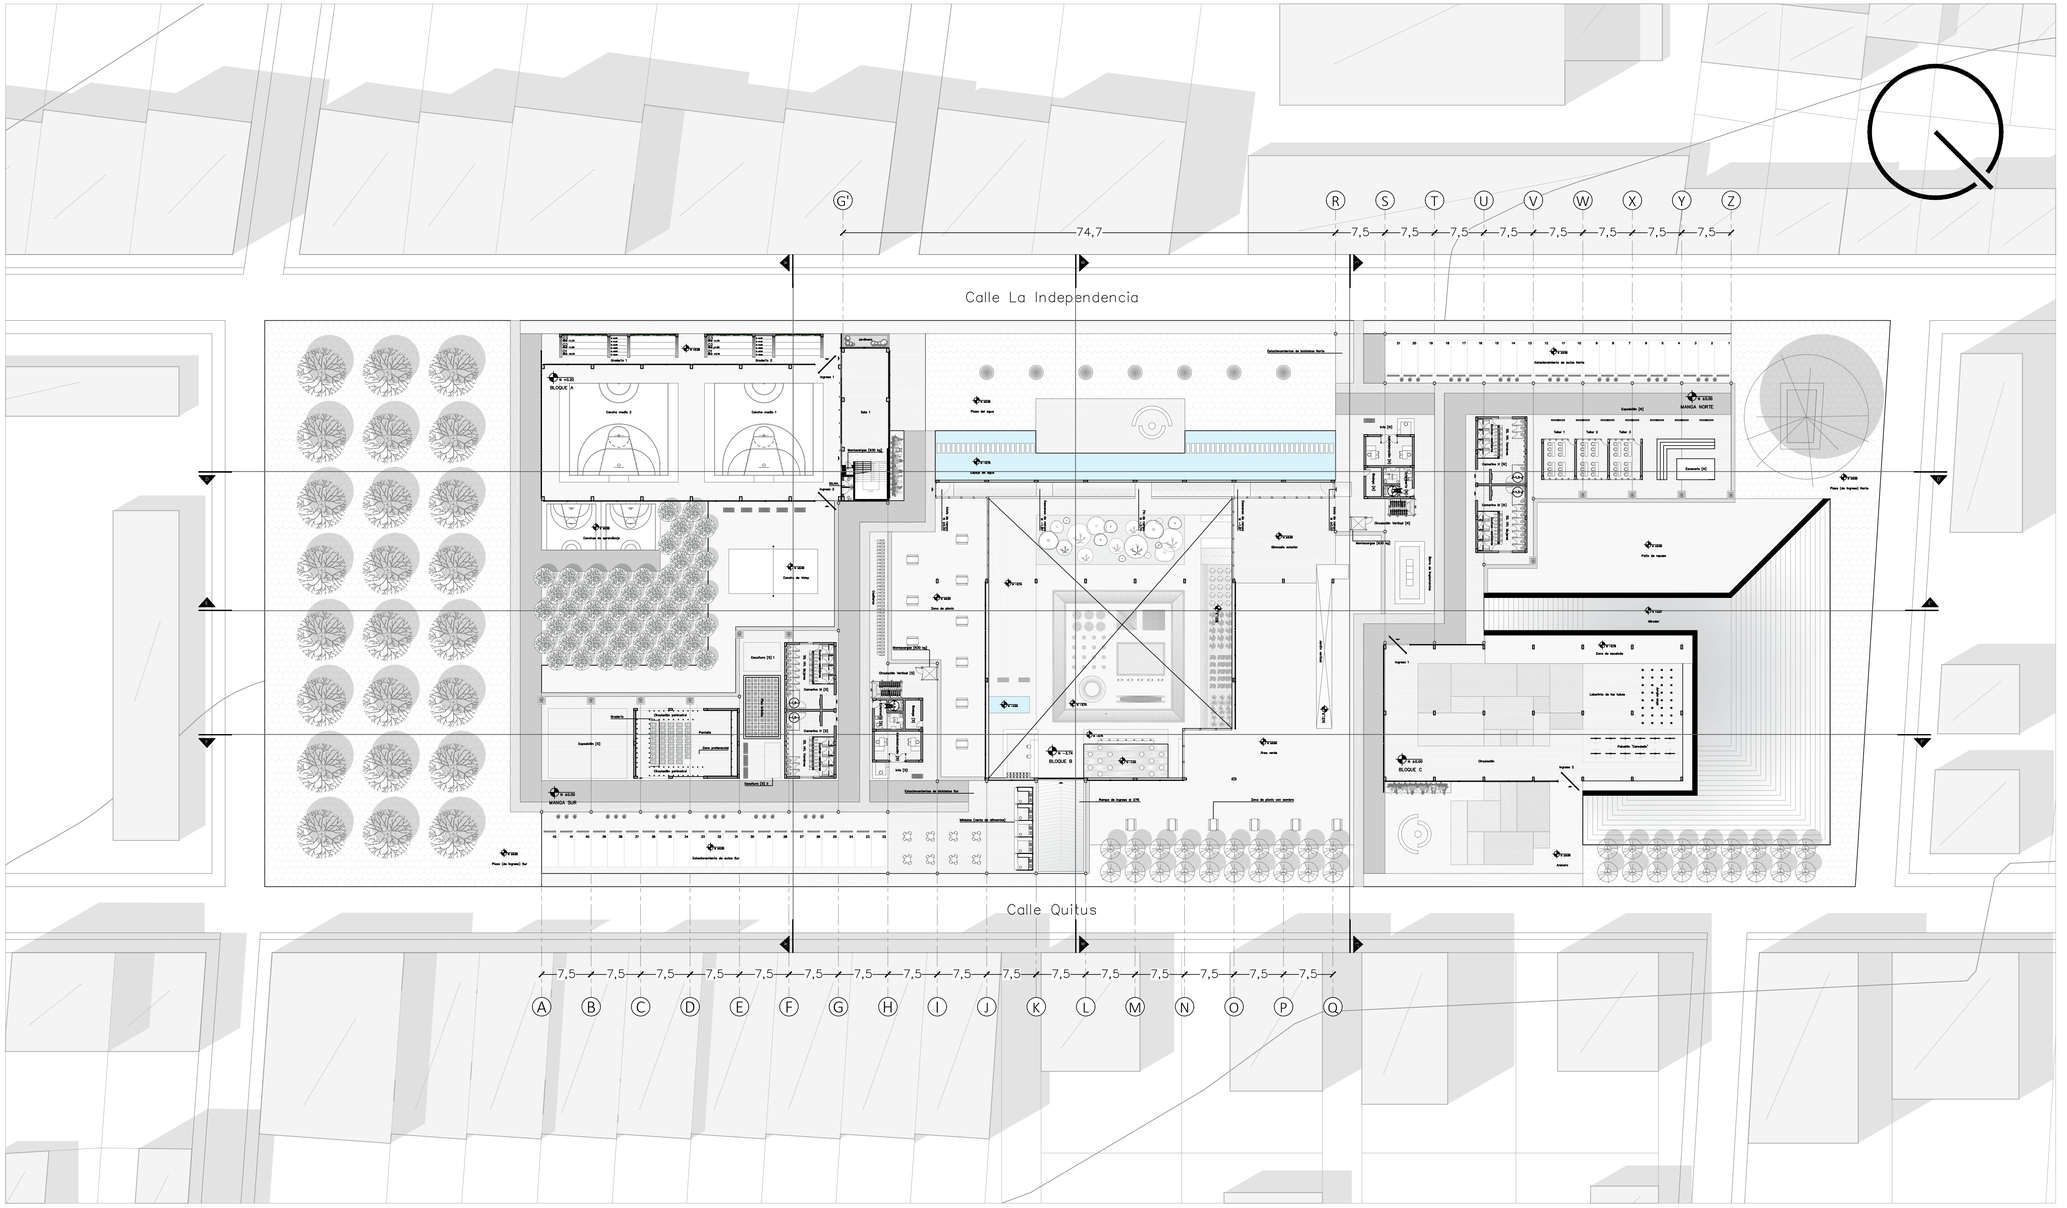

METROS 0 25 50 100

PONTIFICIA UNIVERSIDAD CATÓLICA DEL ECUADOR Facultad de Arquitectura, Diseño y Artes	PROYECTO:	DIRECTOR: Oswaldo Javier Paladines Zurita	UBICACIÓN: Barrio Paredes - Centro Parroquial Calderón	AÑO: 2018	A
TRABAJO DE TITULACIÓN - ARQUITECTURA	Urbano - Cordón Integrador Verde Arquitectónico - La Pampa, Playground urbano	ESTUDIANTE: Jennifer Carolina Carrión Cueva	CONTENIDO: Planta baja general	LÁMINA: 03	

Planta Subsuelo general

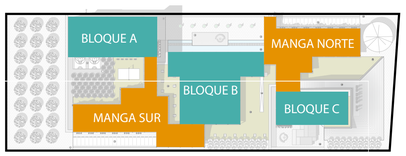

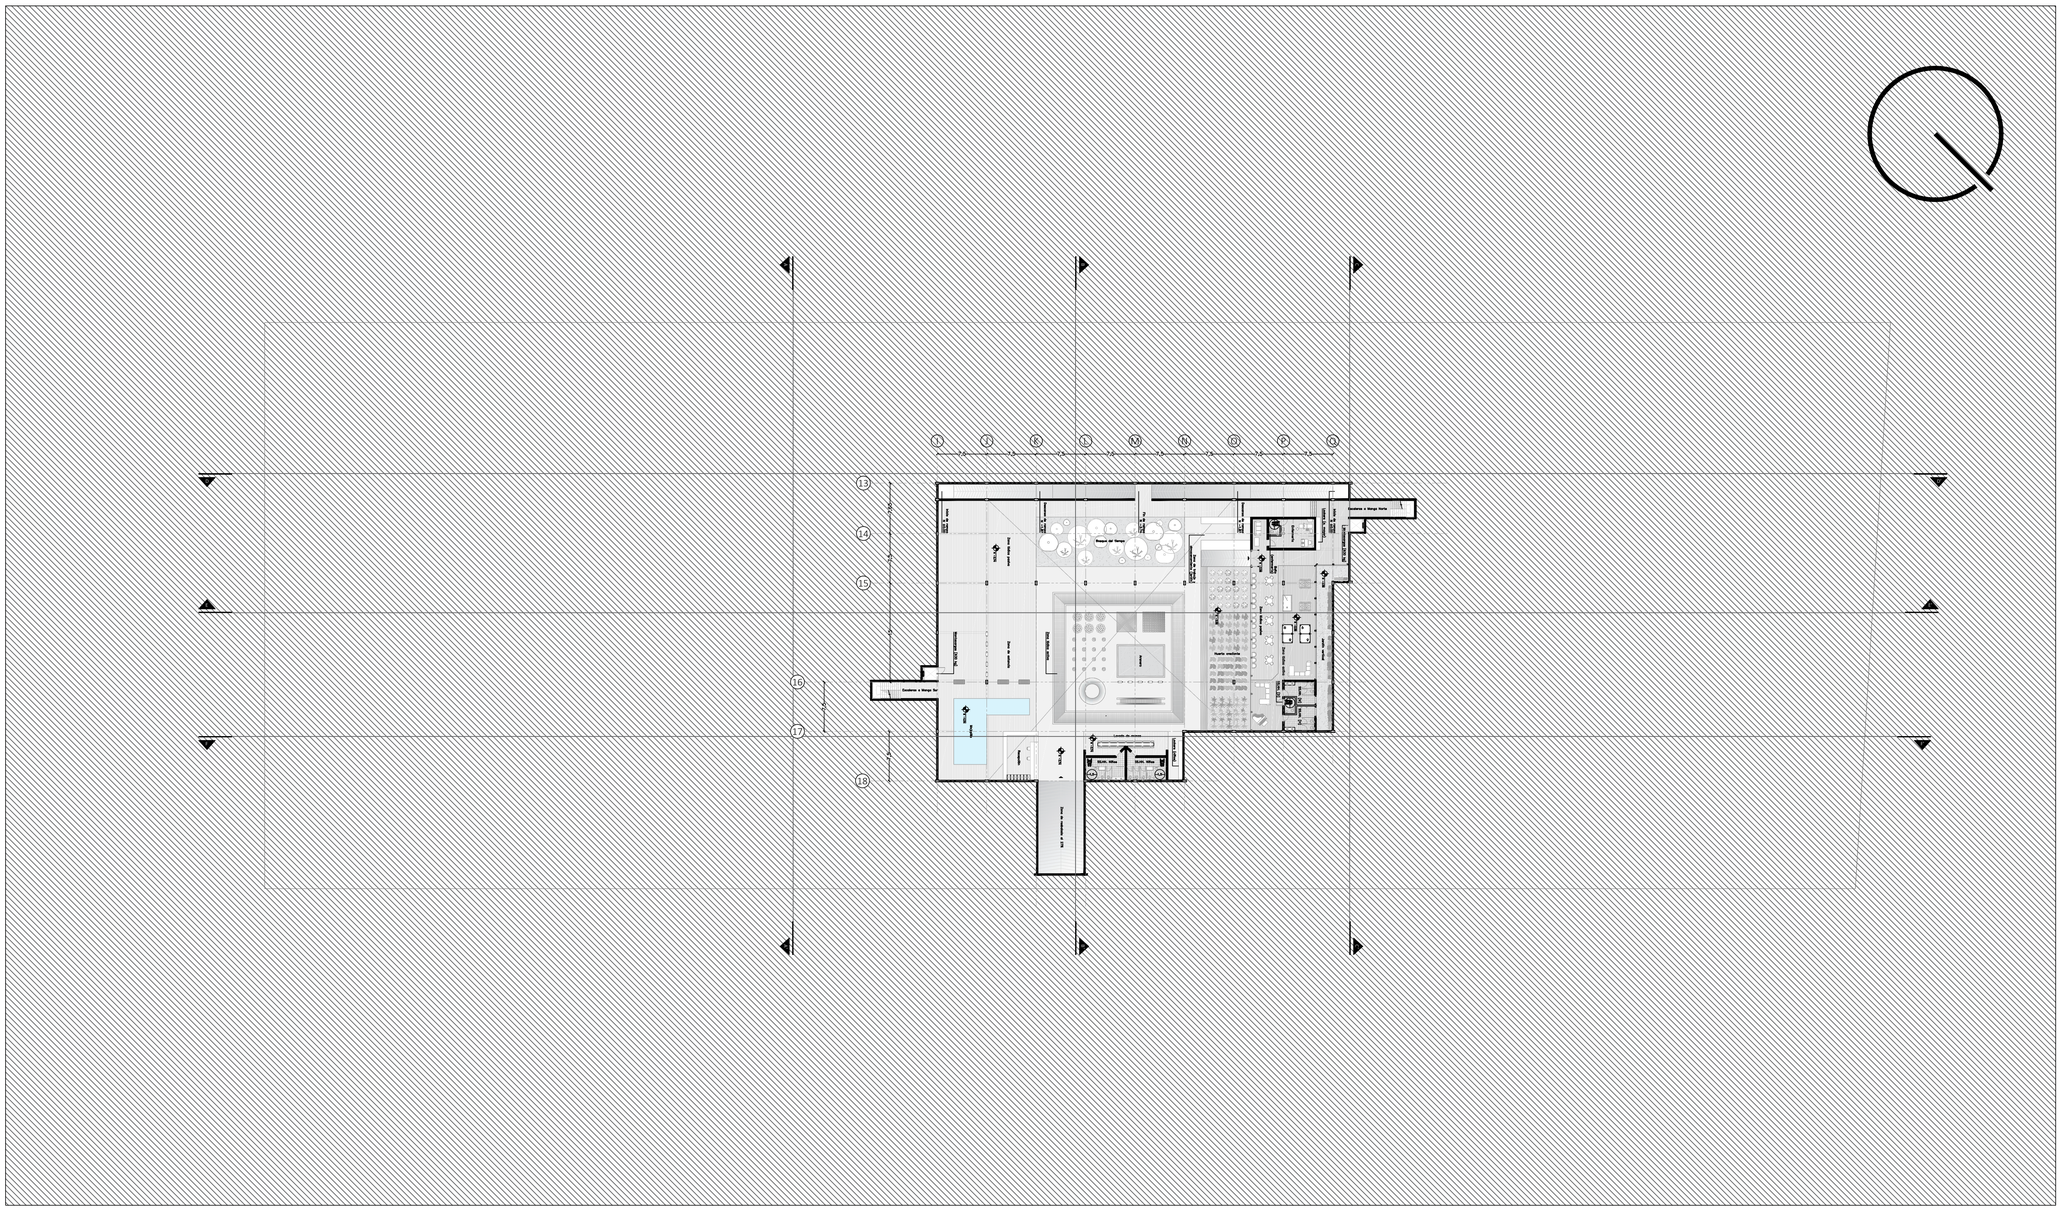

METROS 0 25 50 100

PONTIFICIA UNIVERSIDAD CATÓLICA DEL ECUADOR Facultad de Arquitectura, Diseño y Artes	PROYECTO:	DIRECTOR: Oswaldo Javier Paladines Zurita	UBICACIÓN: Barrio Paredes - Centro Parroquial Calderón	AÑO: 2018	A
TRABAJO DE TITULACIÓN - ARQUITECTURA	Urbano - Cordón Integrador Verde Arquitectónico - La Pampa, Playground urbano	ESTUDIANTE: Jennifer Carolina Carrión Cueva	CONTENIDO: Planta subsuelo general	LÁMINA: 04	

Planta Alta general

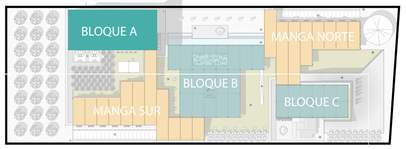

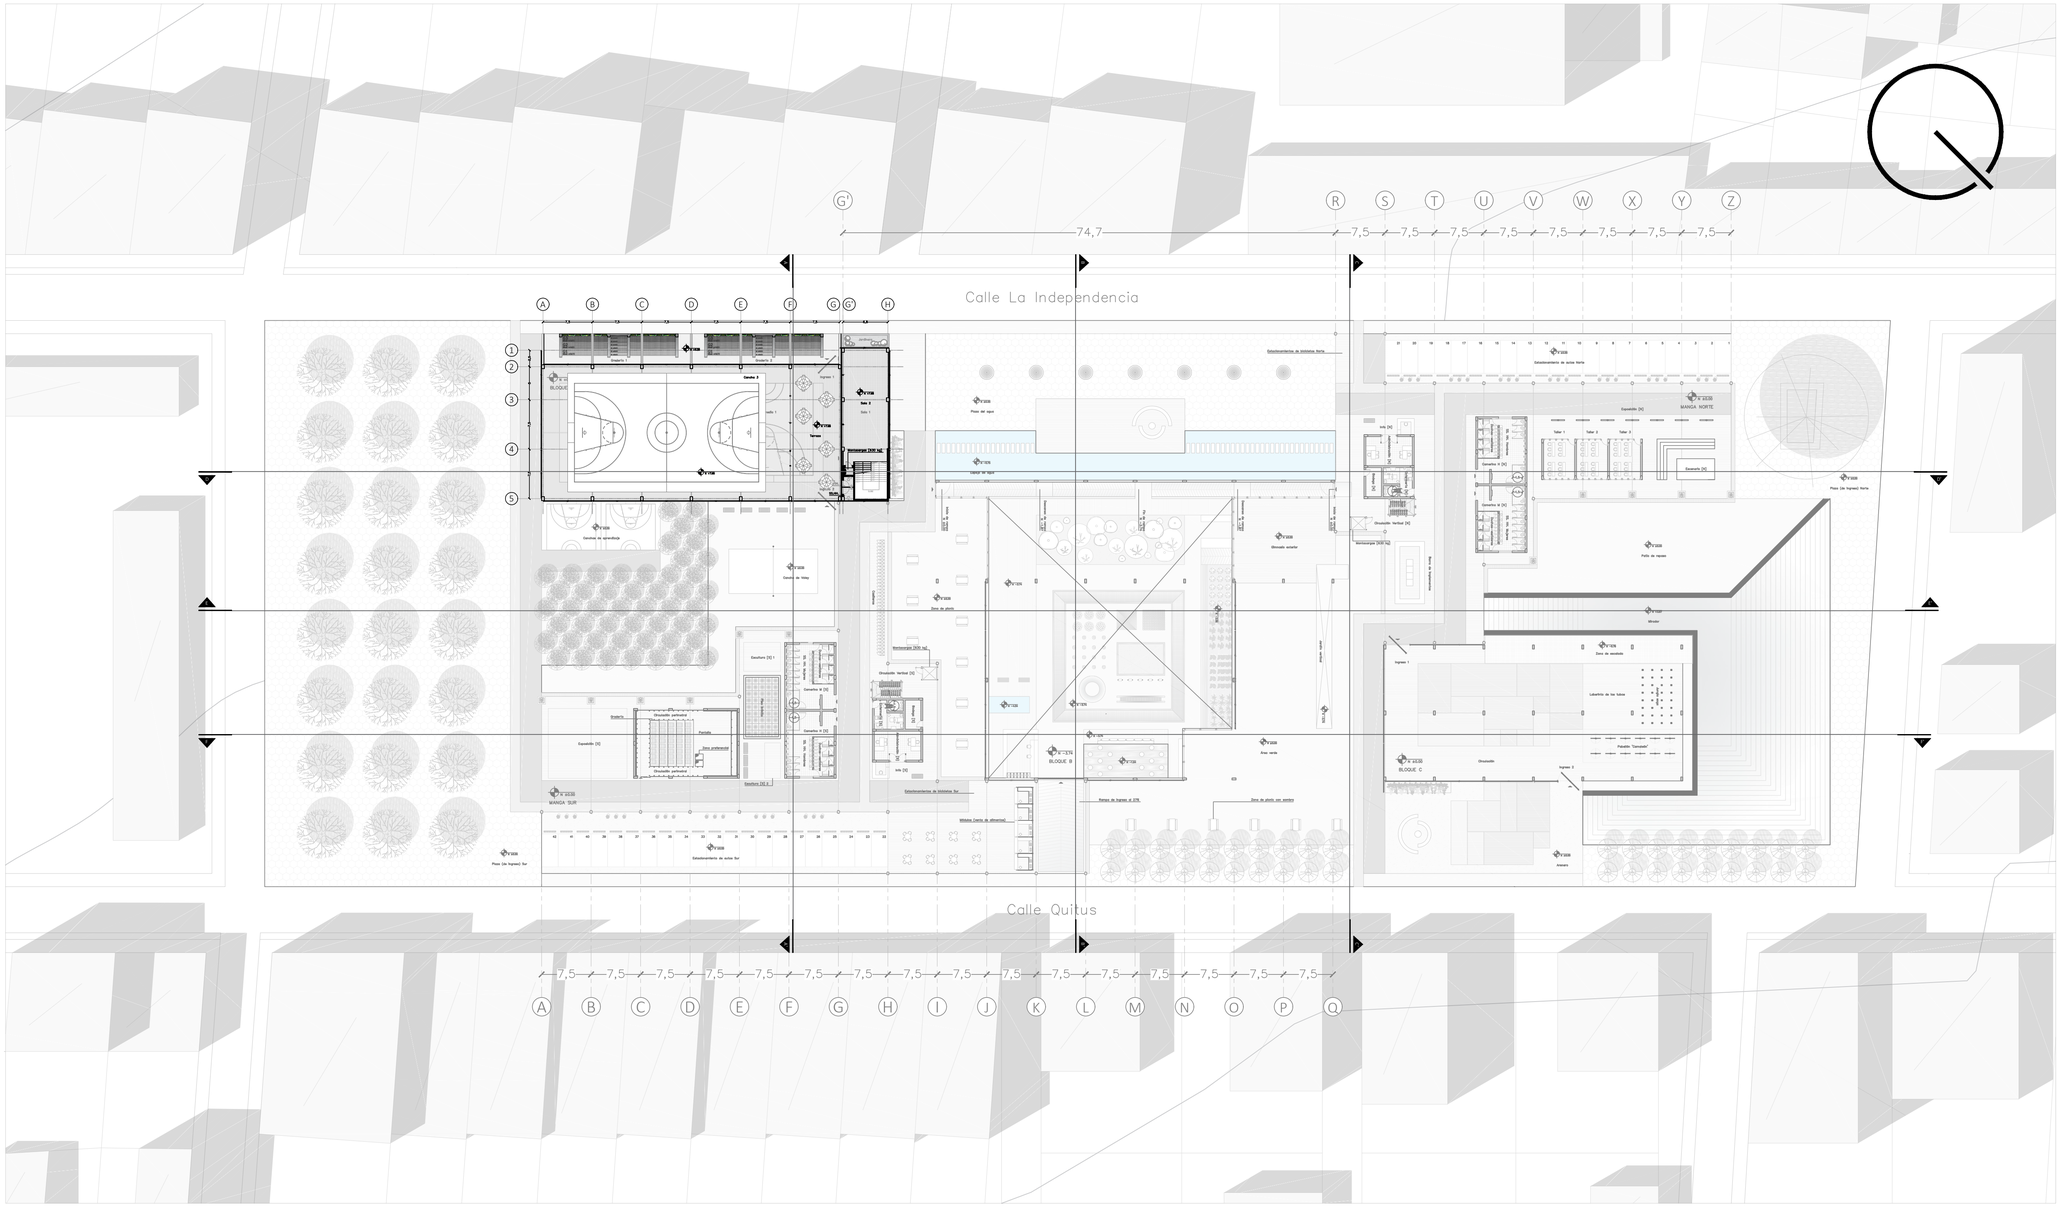
Calle La Independencia
Calle Quitus
74,7
7,5
A B C D E F G G' H I J K L M N O P Q R S T U V W X Y Z
1 2 3 4 5
BLOQUE A
MANGA SUR
MANGA NORTE
BLOQUE B
BLOQUE C
Cancha de fútbol
Cancha de básquet
Cancha de vóley
Juegos infantiles
Área de gimnasia
Área de aparatos
Área de aeróbicos
Área de pesas
Área de calistenia
Área de estiramiento
Área de spinning
Área de boxeo
Área de zumba
Área de yoga
Área de pilates
Área de crossfit
Área de natación
Área de clavados
Área de chapoteadero
Área de juegos infantiles
Área de juegos acuáticos
Área de juegos de agua
Área de juegos de arena
Área de juegos de madera
Área de juegos de metal
Área de juegos de plástico
Área de juegos de caucho
Área de juegos de tela
Área de juegos de cuerda
Área de juegos de red
Área de juegos de escalada
Área de juegos de columpios
Área de juegos de tobogán
Área de juegos de balancín
Área de juegos de subibaja
Área de juegos de carrusel
Área de juegos de rueda
Área de juegos de trampolín
Área de juegos de pelota
Área de juegos de aro

Planta Mezzanine general

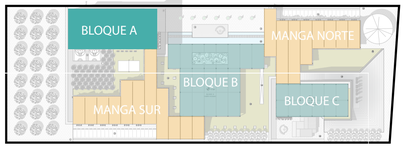

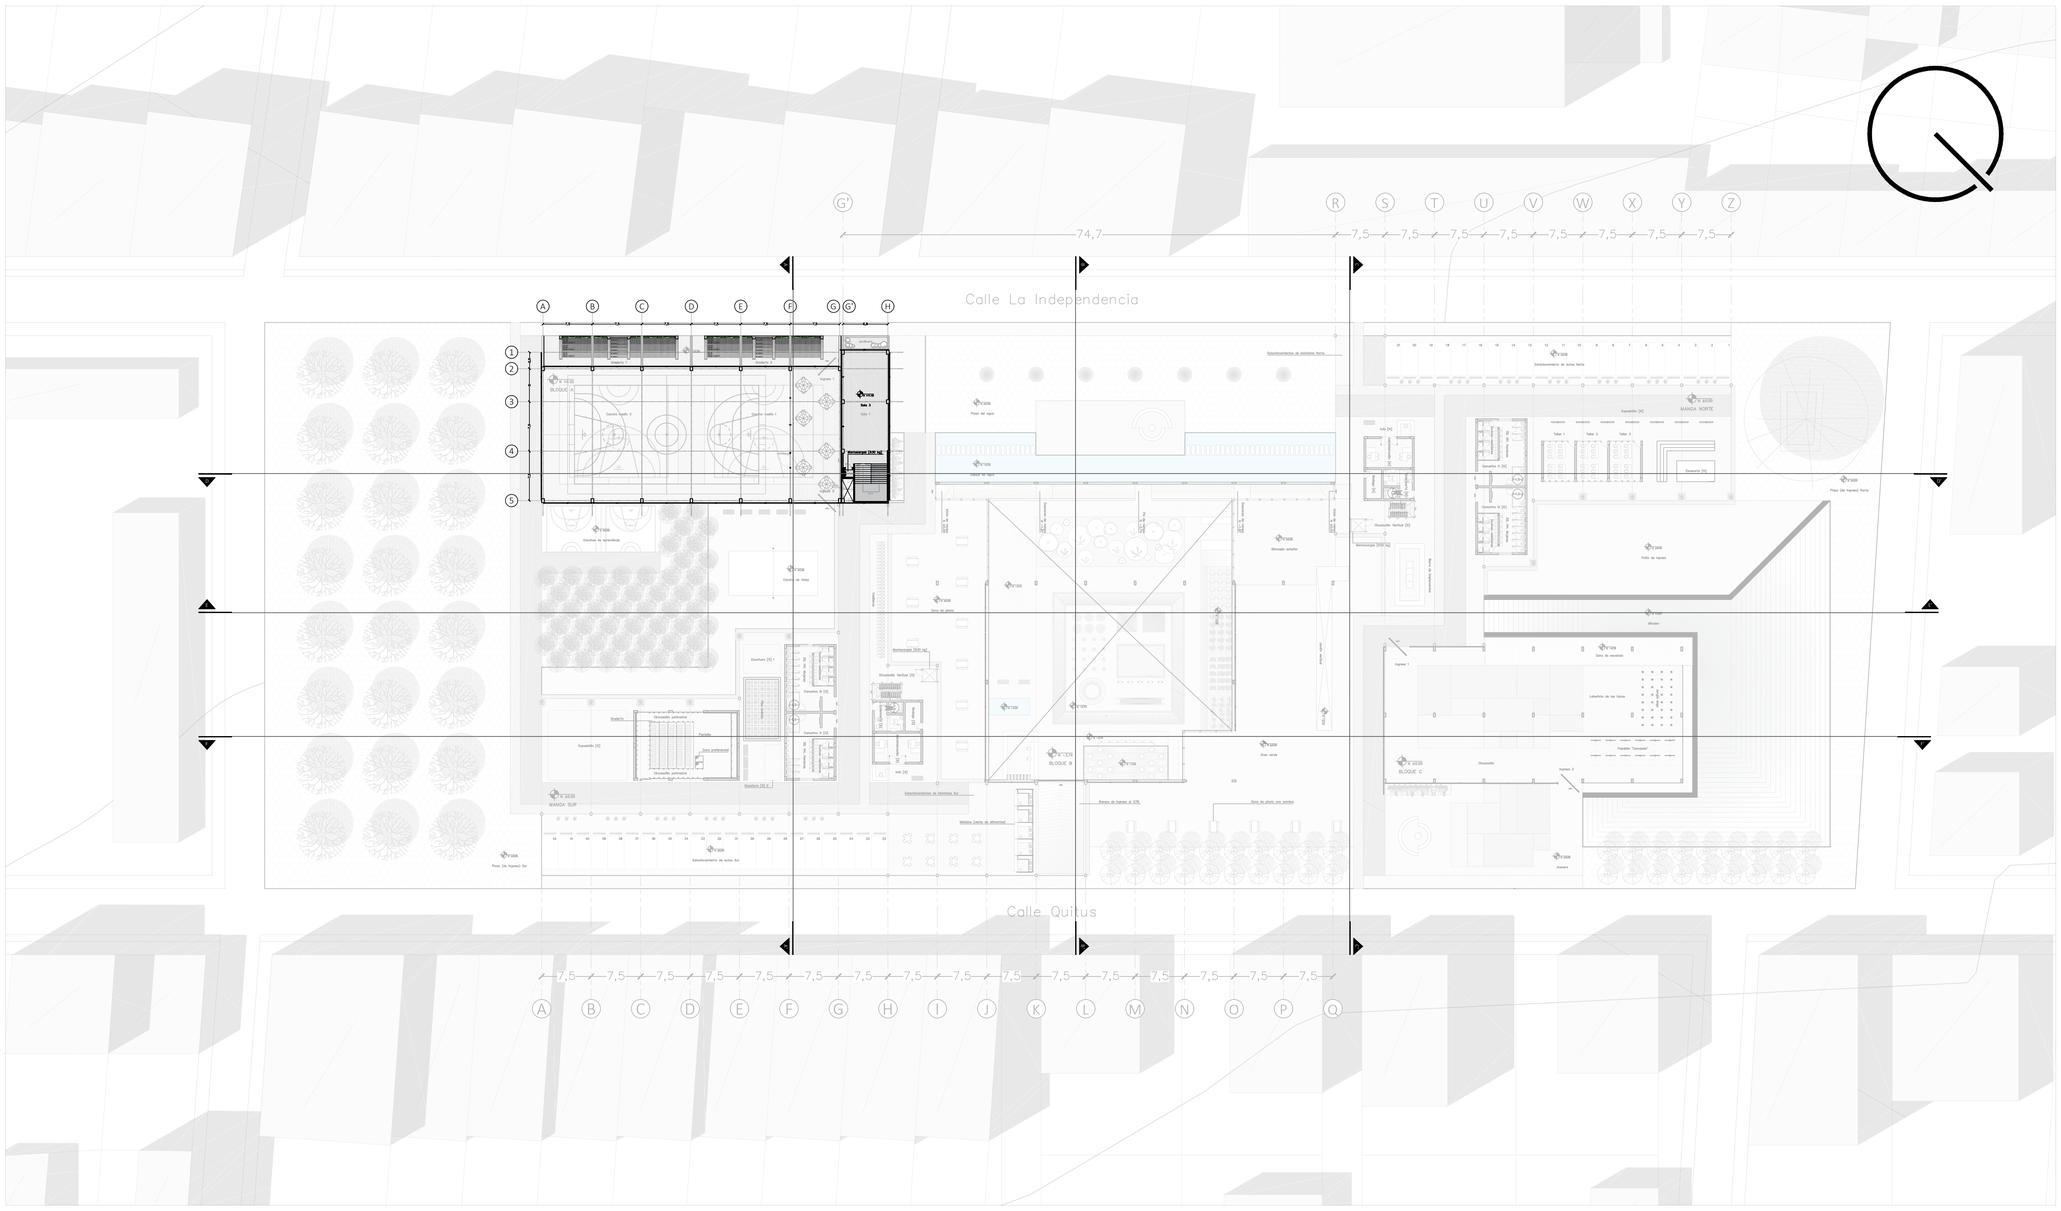

METROS 0 25 50 100

PONTIFICIA UNIVERSIDAD CATÓLICA DEL ECUADOR Facultad de Arquitectura, Diseño y Artes	PROYECTO:	DIRECTOR: Oswaldo Javier Paladines Zurita	UBICACIÓN: Barrio Paredes - Centro Parroquial Calderón	AÑO: 2018	A
TRABAJO DE TITULACIÓN - ARQUITECTURA	Urbano - Cordón Integrador Verde Arquitectónico - La Pampa, Playground urbano	ESTUDIANTE: Jennifer Carolina Carrión Cueva	CONTENIDO: Planta mezzanine general	LÁMINA: 06	

Fachada general Norte



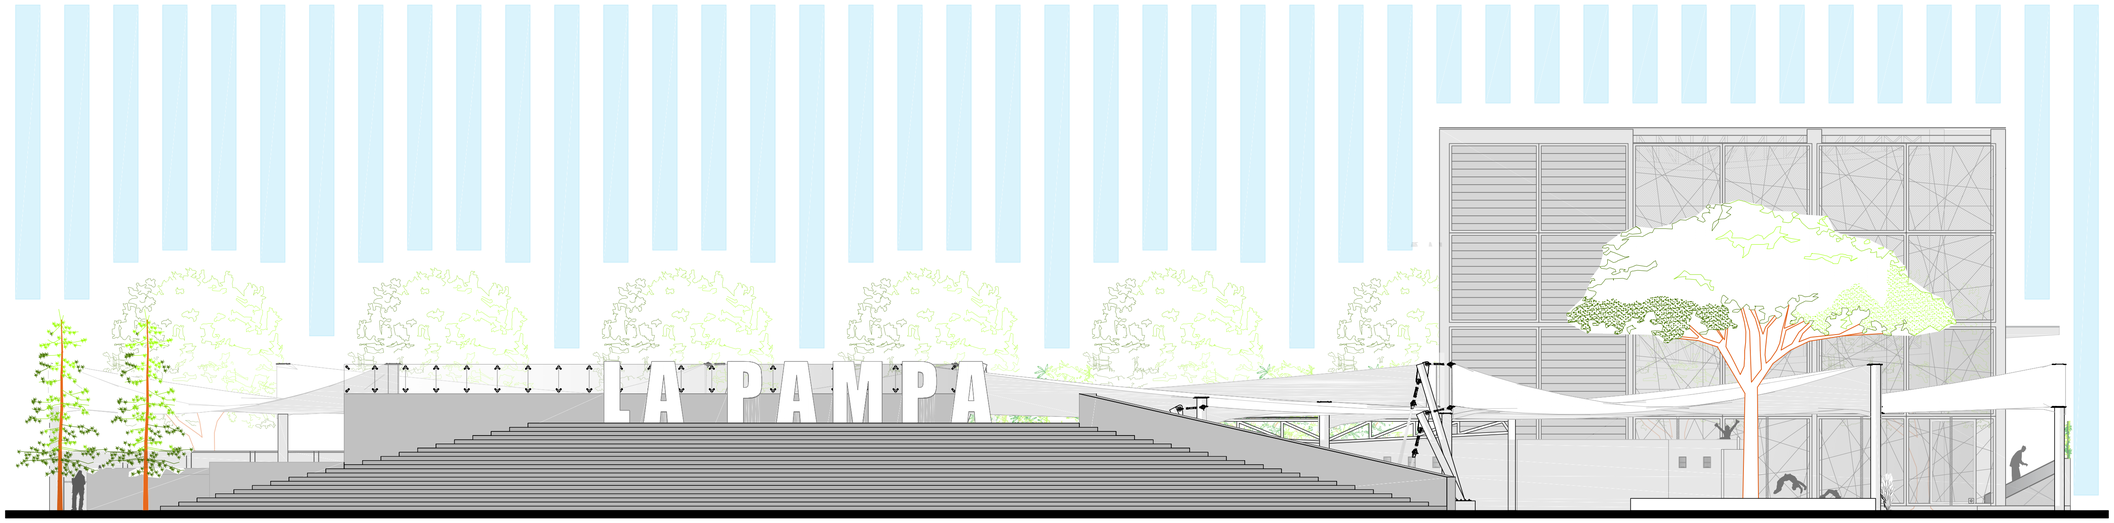

0 1 5 10 20

PONTIFICIA UNIVERSIDAD CATÓLICA DEL ECUADOR Facultad de Arquitectura, Diseño y Artes	PROYECTO:	DIRECTOR: Oswaldo Javier Paladines Zurita	UBICACIÓN: Barrio Paredes - Centro Parroquial Calderón	AÑO: 2018	A
TRABAJO DE TITULACIÓN - ARQUITECTURA	Urbano - Cordón Integrador Verde Arquitectónico - La Pampa, Playground urbano	ESTUDIANTE: Jennifer Carolina Carrión Cueva	CONTENIDO: Fachada general Norte	LÁMINA: 07	

Fachada general Sur





0 1 5 10 20

PONTIFICIA UNIVERSIDAD CATÓLICA DEL ECUADOR Facultad de Arquitectura, Diseño y Artes	PROYECTO:	DIRECTOR: Oswaldo Javier Paladines Zurita	UBICACIÓN: Barrio Paredes - Centro Parroquial Calderón	AÑO: 2018	A
TRABAJO DE TITULACIÓN - ARQUITECTURA	Urbano - Cordón Integrador Verde Arquitectónico - La Pampa, Playground urbano	ESTUDIANTE: Jennifer Carolina Carrión Cueva	CONTENIDO: Fachada general Sur	LÁMINA: 08	

Fachadas generales Este y Oeste

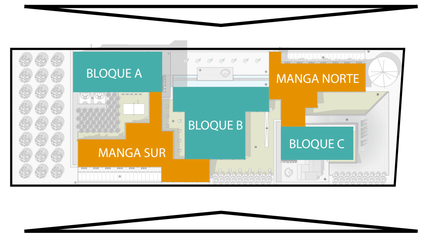

Fachada general Este

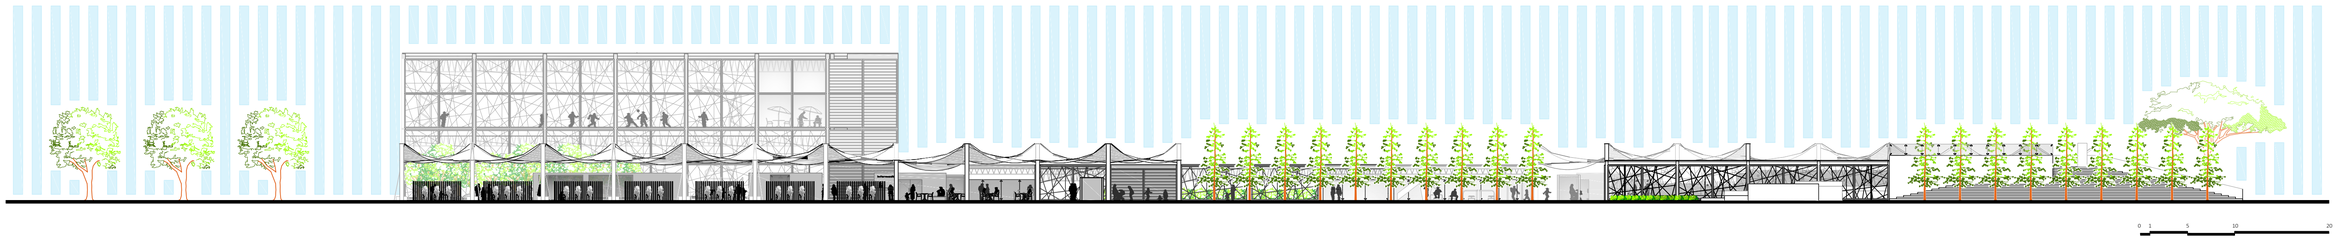

Fachada general Oeste

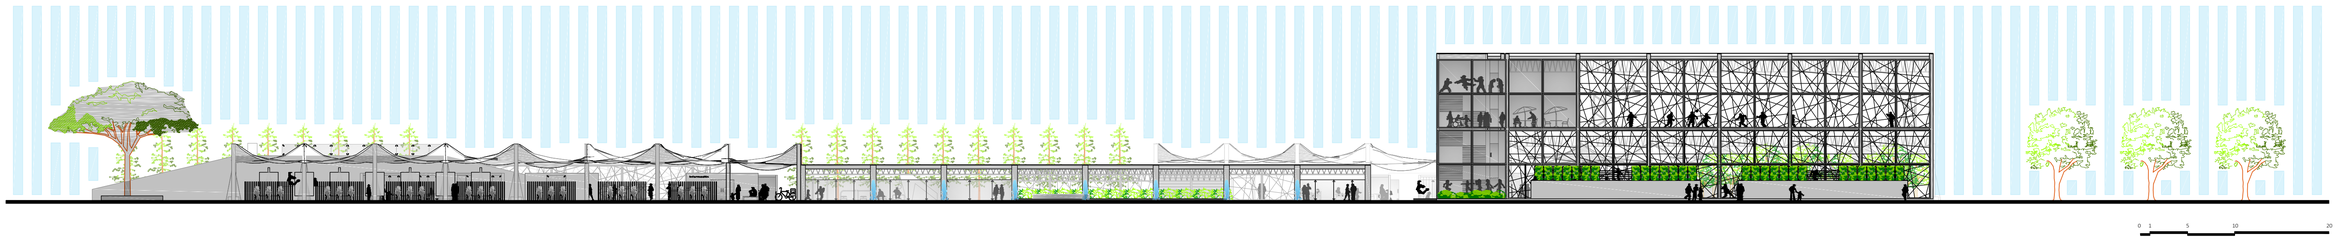

PONTIFICIA UNIVERSIDAD CATÓLICA DEL ECUADOR Facultad de Arquitectura, Diseño y Artes	PROYECTO:	DIRECTOR: Oswaldo Javier Paladines Zurita	UBICACIÓN: Barrio Paredes - Centro Parroquial Calderón	AÑO: 2018	A
TRABAJO DE TITULACIÓN - ARQUITECTURA	Urbano - Cordón Integrador Verde Arquitectónico - La Pampa, Playground urbano	ESTUDIANTE: Jennifer Carolina Carrión Cueva	CONTENIDO: Fachadas generales Este y Oeste	LÁMINA: 09	

Cortes generales transversales

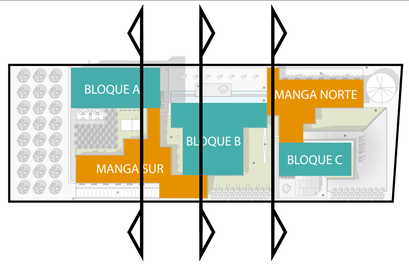

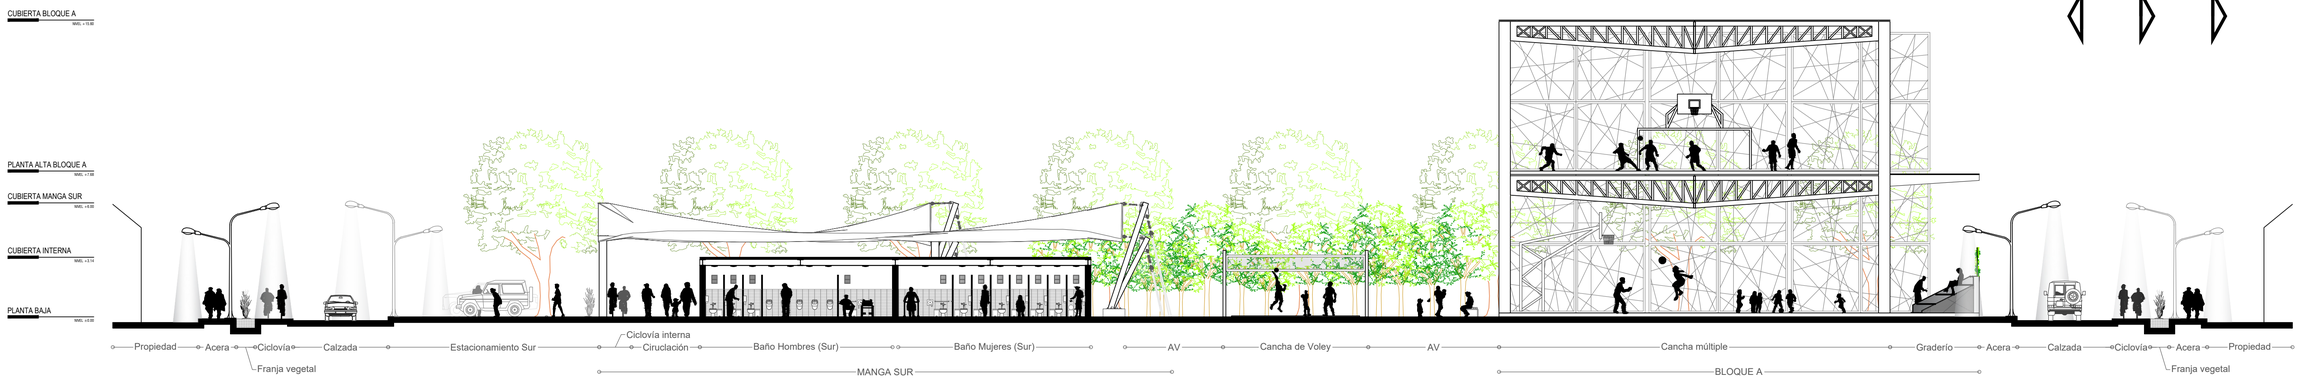

Corte general A-A'

0 1 5 10 20

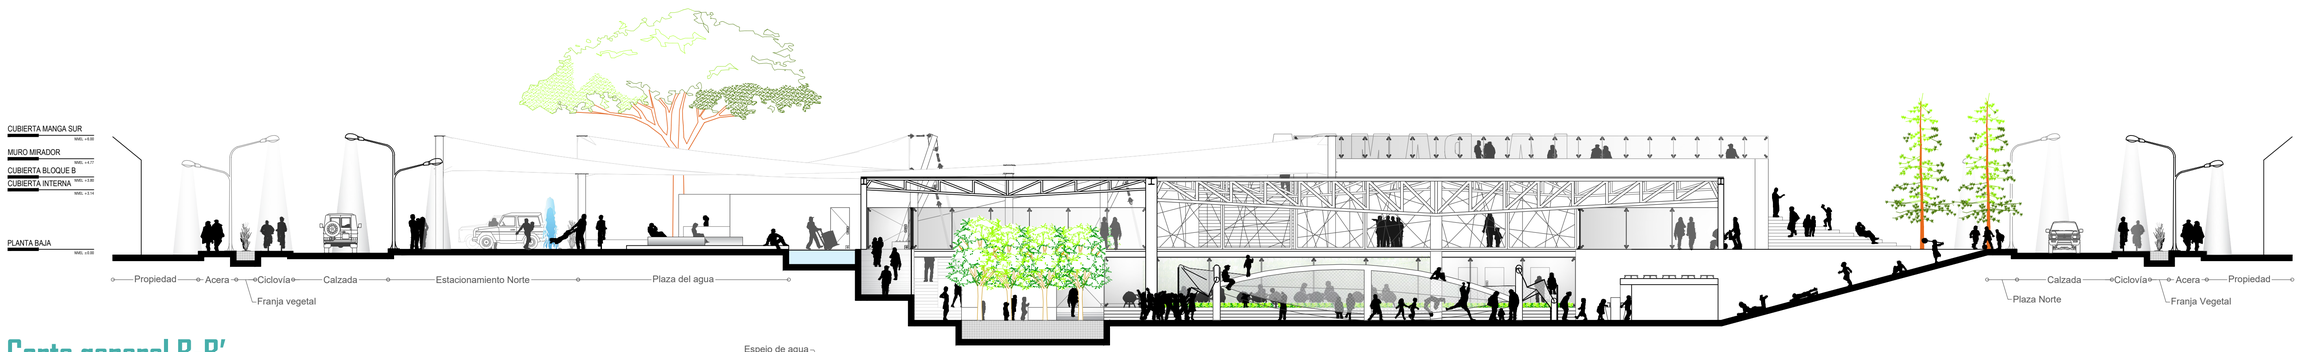

Corte general B-B'



0 1 5 10 20

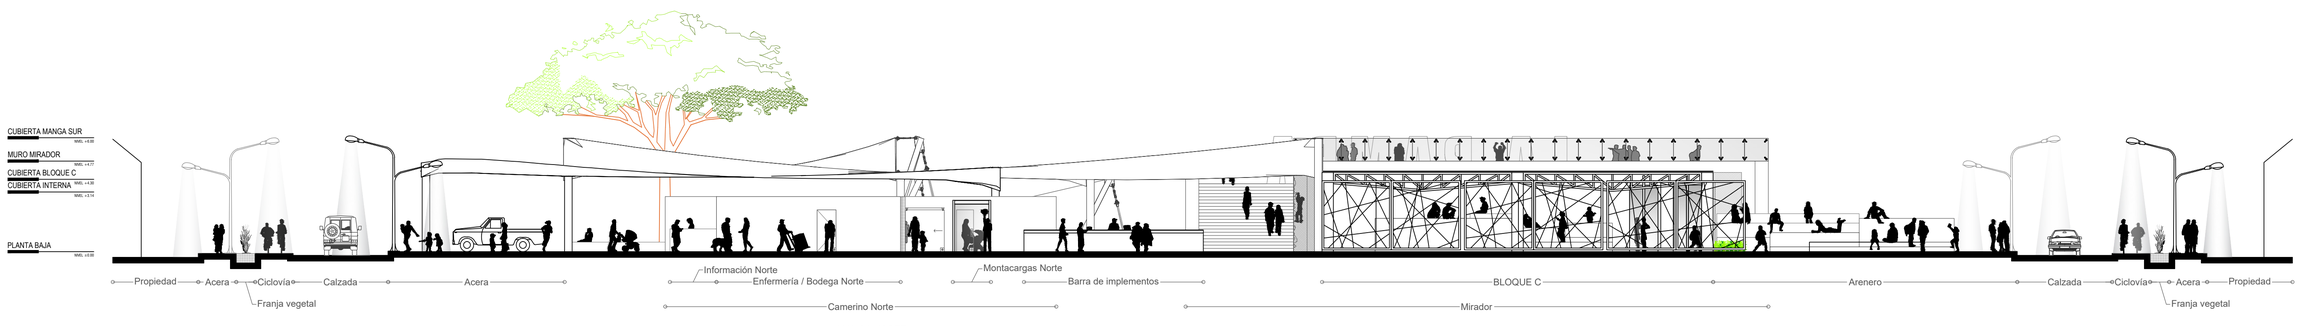

Corte general C-C'

0 1 5 10 20

PONTIFICIA UNIVERSIDAD CATÓLICA DEL ECUADOR Facultad de Arquitectura, Diseño y Artes	PROYECTO:	DIRECTOR: Oswaldo Javier Paladines Zurita	UBICACIÓN: Barrio Paredes - Centro Parroquial Calderón	AÑO: 2018	A
TRABAJO DE TITULACIÓN - ARQUITECTURA	Urbano - Cordón Integrador Verde Arquitectónico - La Pampa, Playground urbano	ESTUDIANTE: Jennifer Carolina Carrión Cueva	CONTENIDO: Corte generales transversales	LÁMINA: 10	

Cortes generales longitudinales

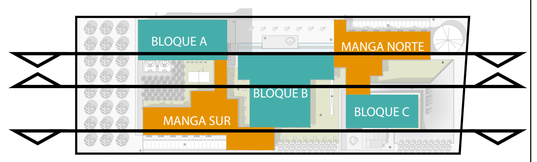

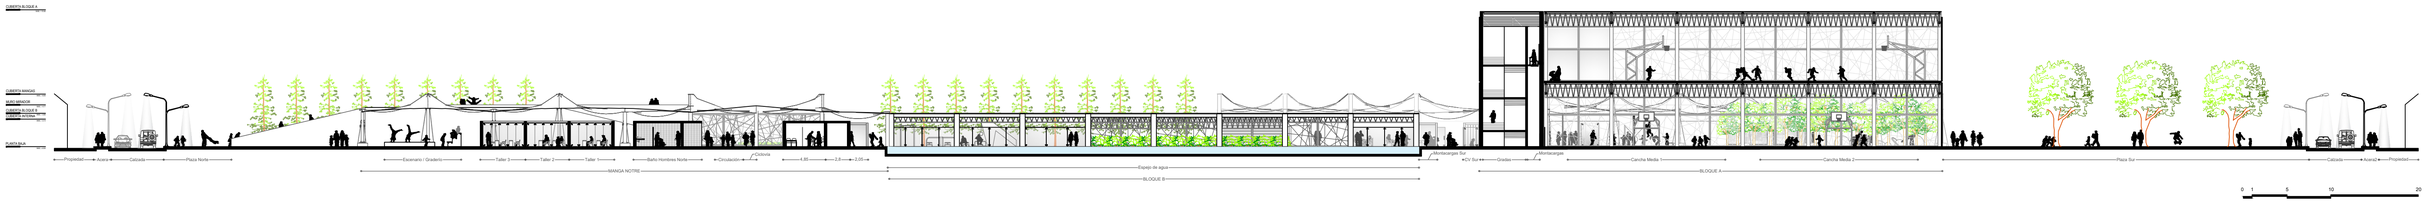

Corte general D-D'

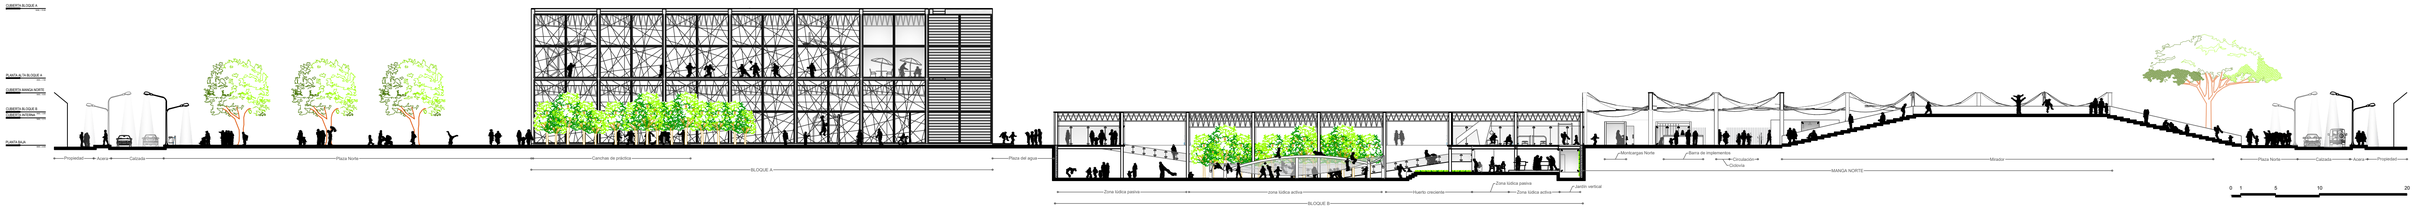

Corte general E-E'

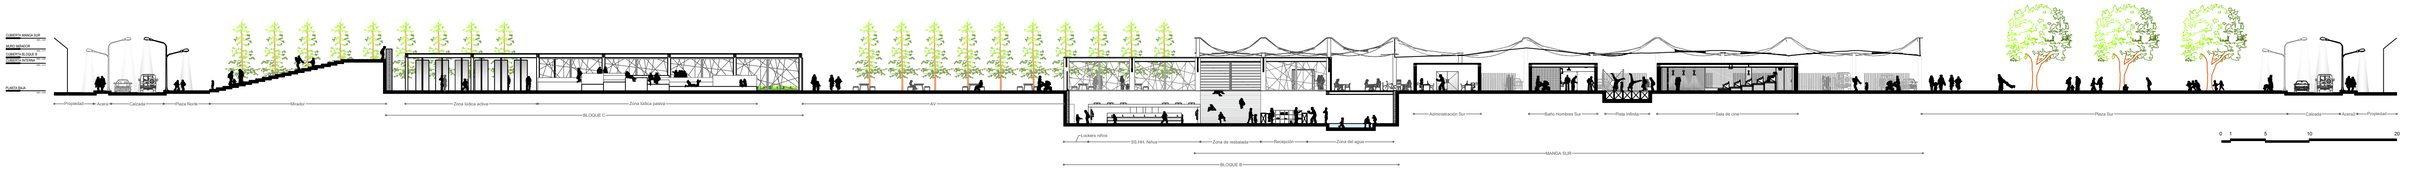

Corte general F-F'

Bloque A - Planta Baja

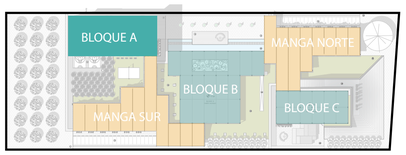

A B C D E F G G' H

7,5 7,5 7,5 7,5 7,5 7,5 7,5 6,8

1 2 3 4 5

2,5 5 7,5 7,5

G3 Nivel +1.70
G2 Nivel +1.20
G1 Nivel +0.70

N +1.70
N +1.45
N +1.20
N +0.95
N +0.70
N +0.45

Graderío 1

N +0.20

Graderío 2

Jardinera

Ingreso 1

Cancha media 2

Cancha media 1

Sala 1

Montacargas [630 kg]

SS.HH.

Ingreso 2

SUBE

0 1 5 10 20

PONTIFICIA UNIVERSIDAD CATÓLICA DEL ECUADOR Facultad de Arquitectura, Diseño y Artes	PROYECTO:	DIRECTOR: Oswaldo Javier Paladines Zurita	UBICACIÓN: Barrio Paredes - Centro Parroquial Calderón	AÑO: 2018	A
TRABAJO DE TITULACIÓN - ARQUITECTURA	Urbano - Cordón Integrador Verde Arquitectónico - La Pampa, Playground urbano	ESTUDIANTE: Jennifer Carolina Carrión Cueva	CONTENIDO: Bloque A - Planta Baja	LÁMINA: 12	

Bloque A - Planta Alta

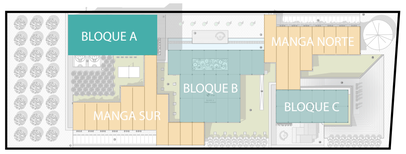

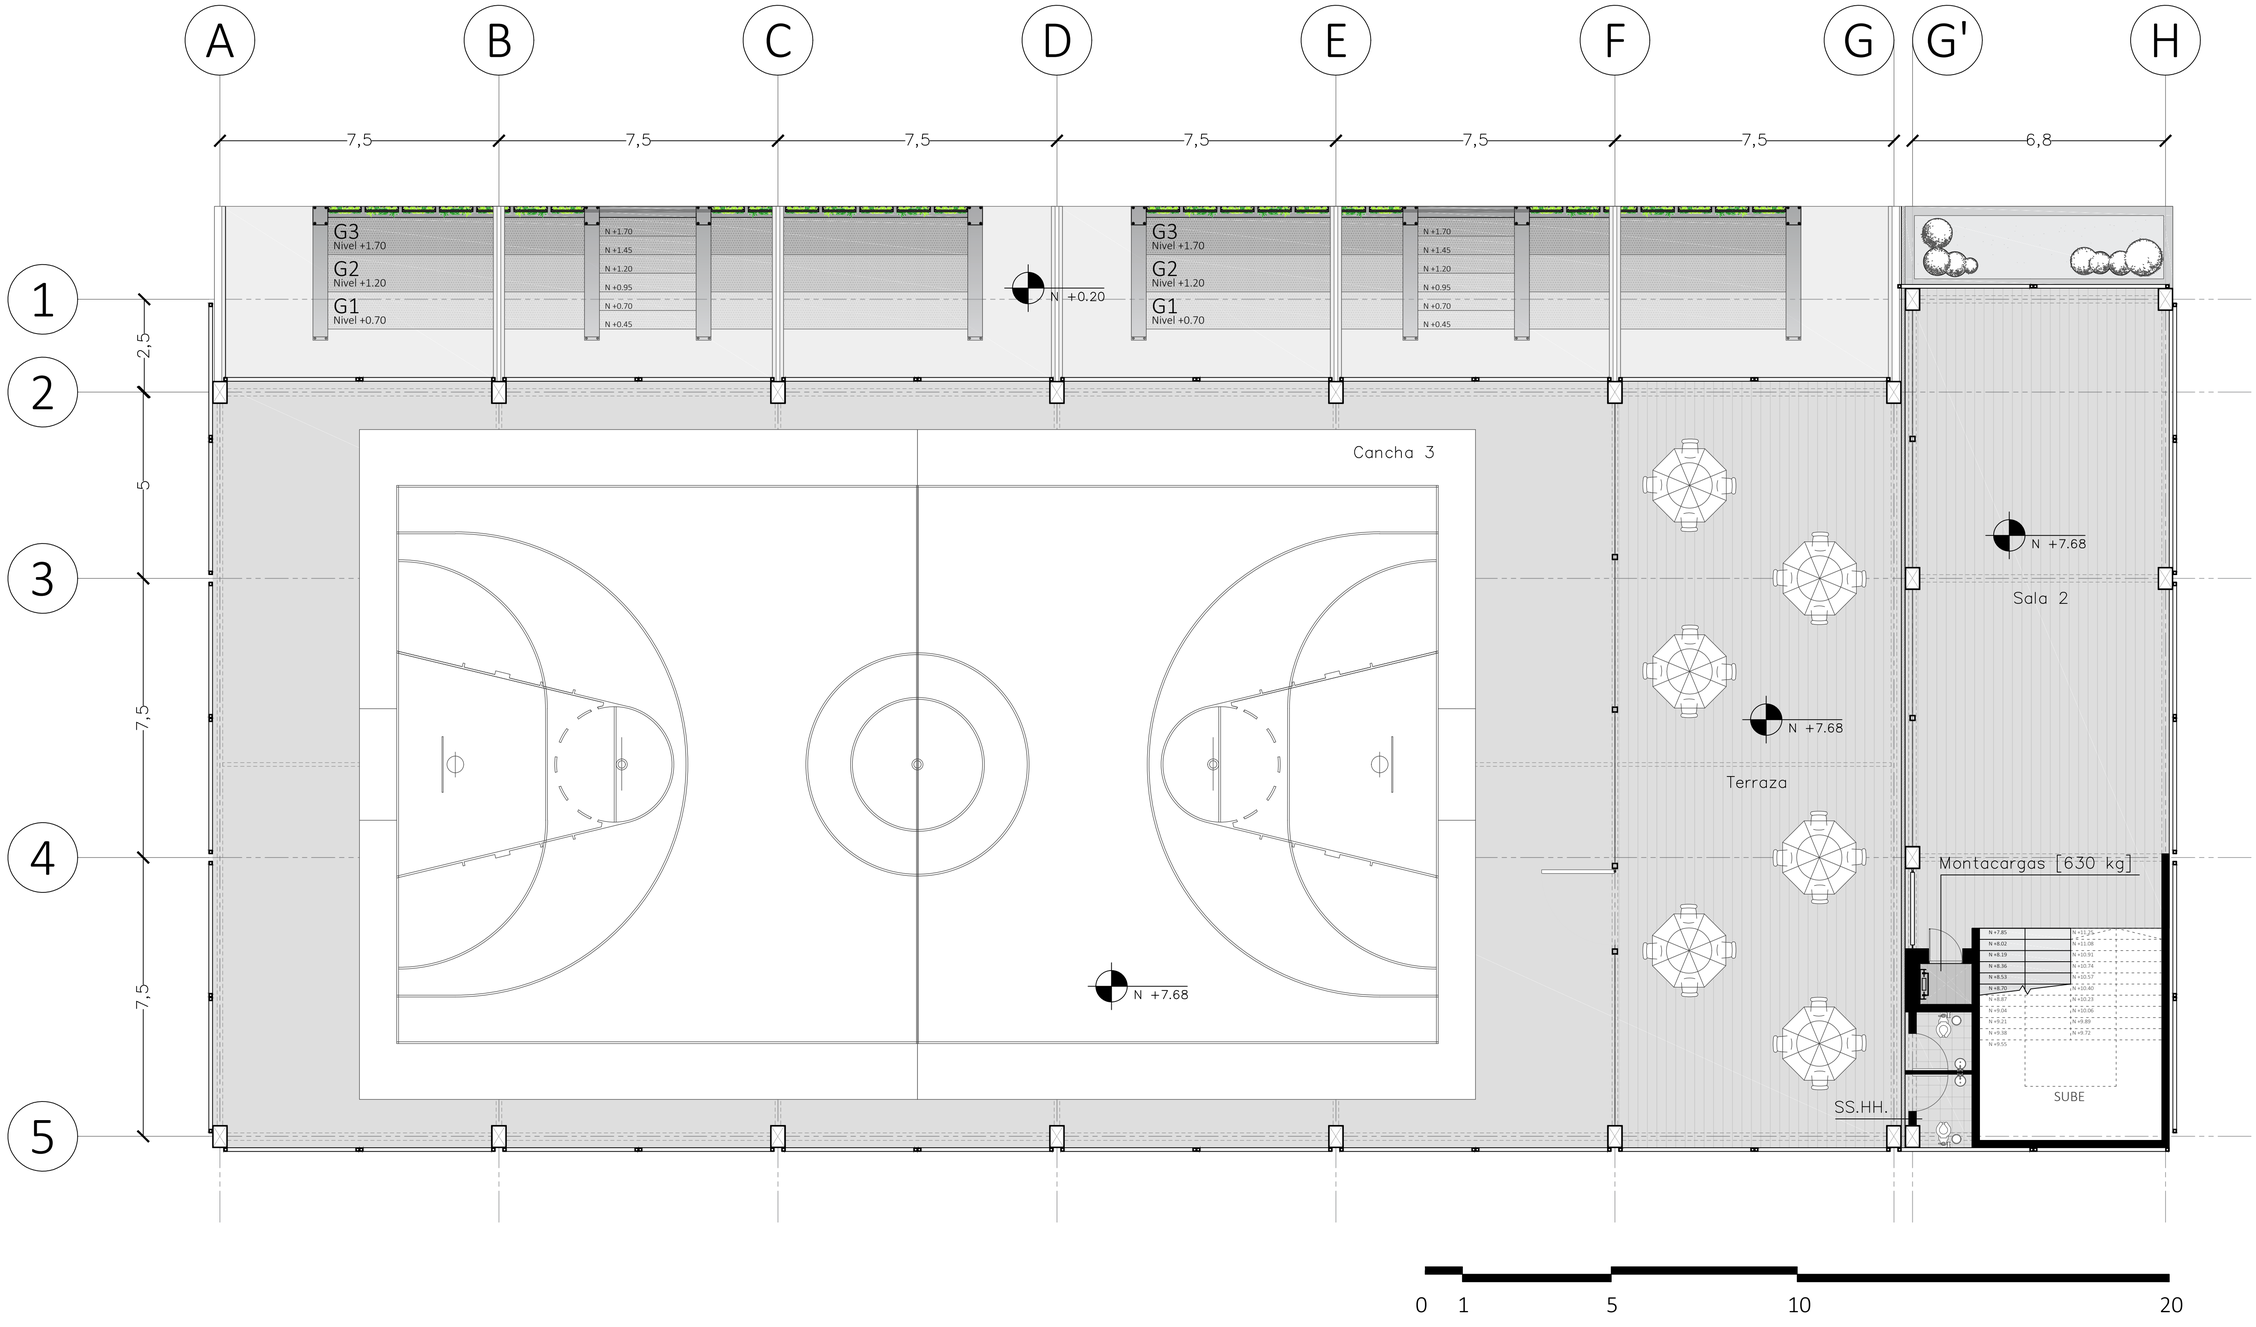

	PONTIFICIA UNIVERSIDAD CATÓLICA DEL ECUADOR Facultad de Arquitectura, Diseño y Artes	PROYECTO:	DIRECTOR: Oswaldo Javier Paladines Zurita	UBICACIÓN: Barrio Paredes - Centro Parroquial Calderón	AÑO: 2018	A
	TRABAJO DE TITULACIÓN - ARQUITECTURA	Urbano - Cordón Integrador Verde Arquitectónico - La Pampa, Playground urbano	ESTUDIANTE: Jennifer Carolina Carrión Cueva	CONTENIDO: Bloque A - Planta Alta	LÁMINA: 13	

Bloque A - Planta Mezzanine

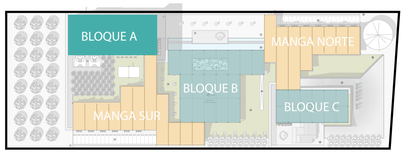

A B C D E F G G' H

7,5 7,5 7,5 7,5 7,5 7,5 6,8

1 2 3 4 5

2,5 5 7,5 7,5

G3 Nivel +1.70
G2 Nivel +1.20
G1 Nivel +0.70

N +1.70
N +1.45
N +1.20
N +0.95
N +0.70
N +0.45

N +11.42
Sala 3

Montacargas [630 kg]

BAJA

0 1 5 10 20

Bloque A - Fachadas Norte y Sur

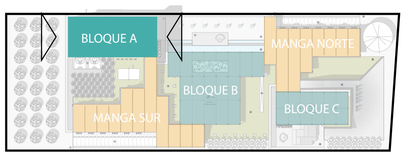

Fachada Norte

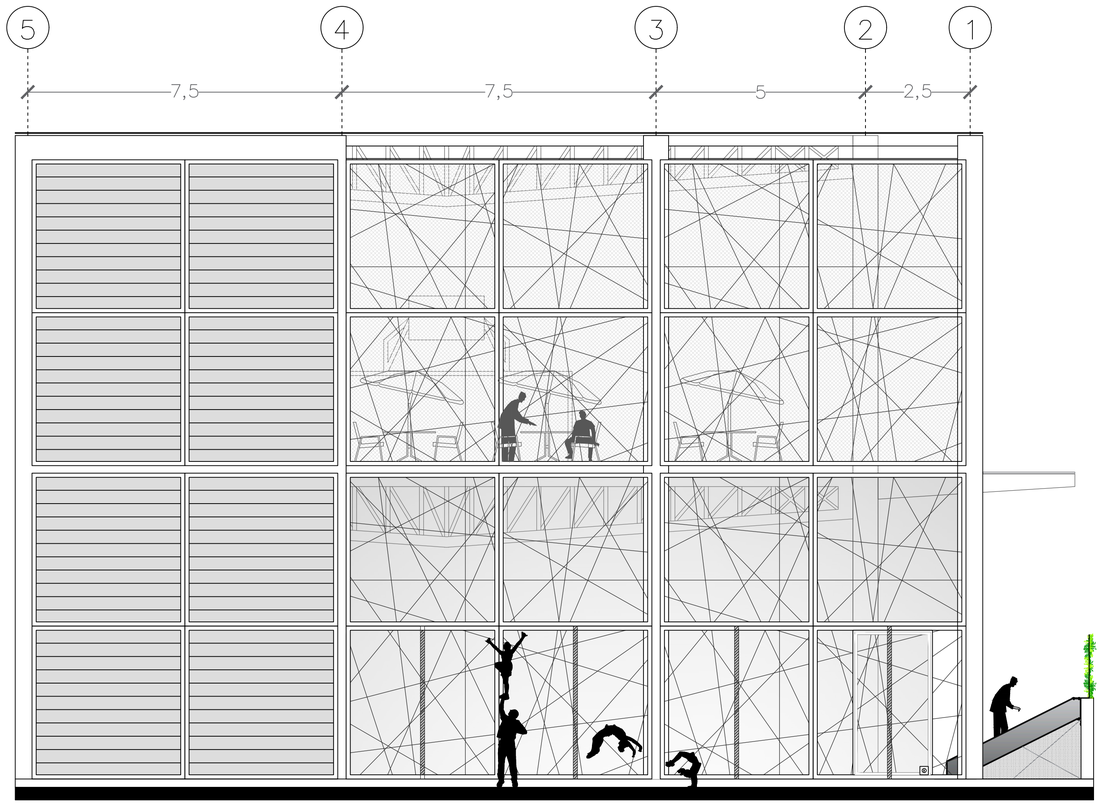



Fachada Sur

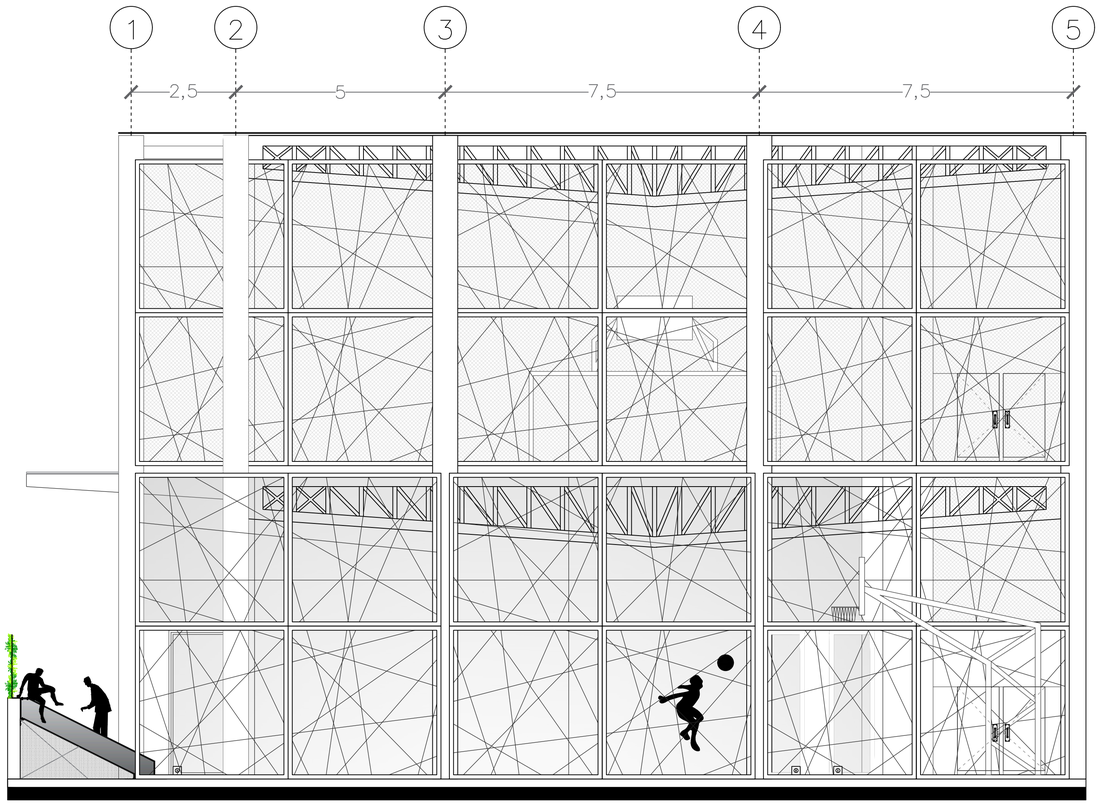



PONTIFICIA UNIVERSIDAD CATÓLICA DEL ECUADOR Facultad de Arquitectura, Diseño y Artes	PROYECTO:	DIRECTOR: Oswaldo Javier Paladines Zurita	UBICACIÓN: Barrio Paredes - Centro Parroquial Calderón	AÑO: 2018	A
TRABAJO DE TITULACIÓN - ARQUITECTURA	Urbano - Cordón Integrador Verde Arquitectónico - La Pampa, Playground urbano	ESTUDIANTE: Jennifer Carolina Carrión Cueva	CONTENIDO: Bloque A - Fachadas Norte y Sur	LÁMINA: 15	

Bloque A - Fachada Este

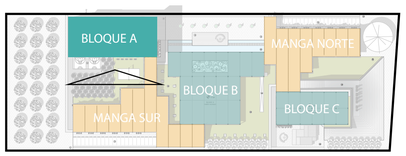

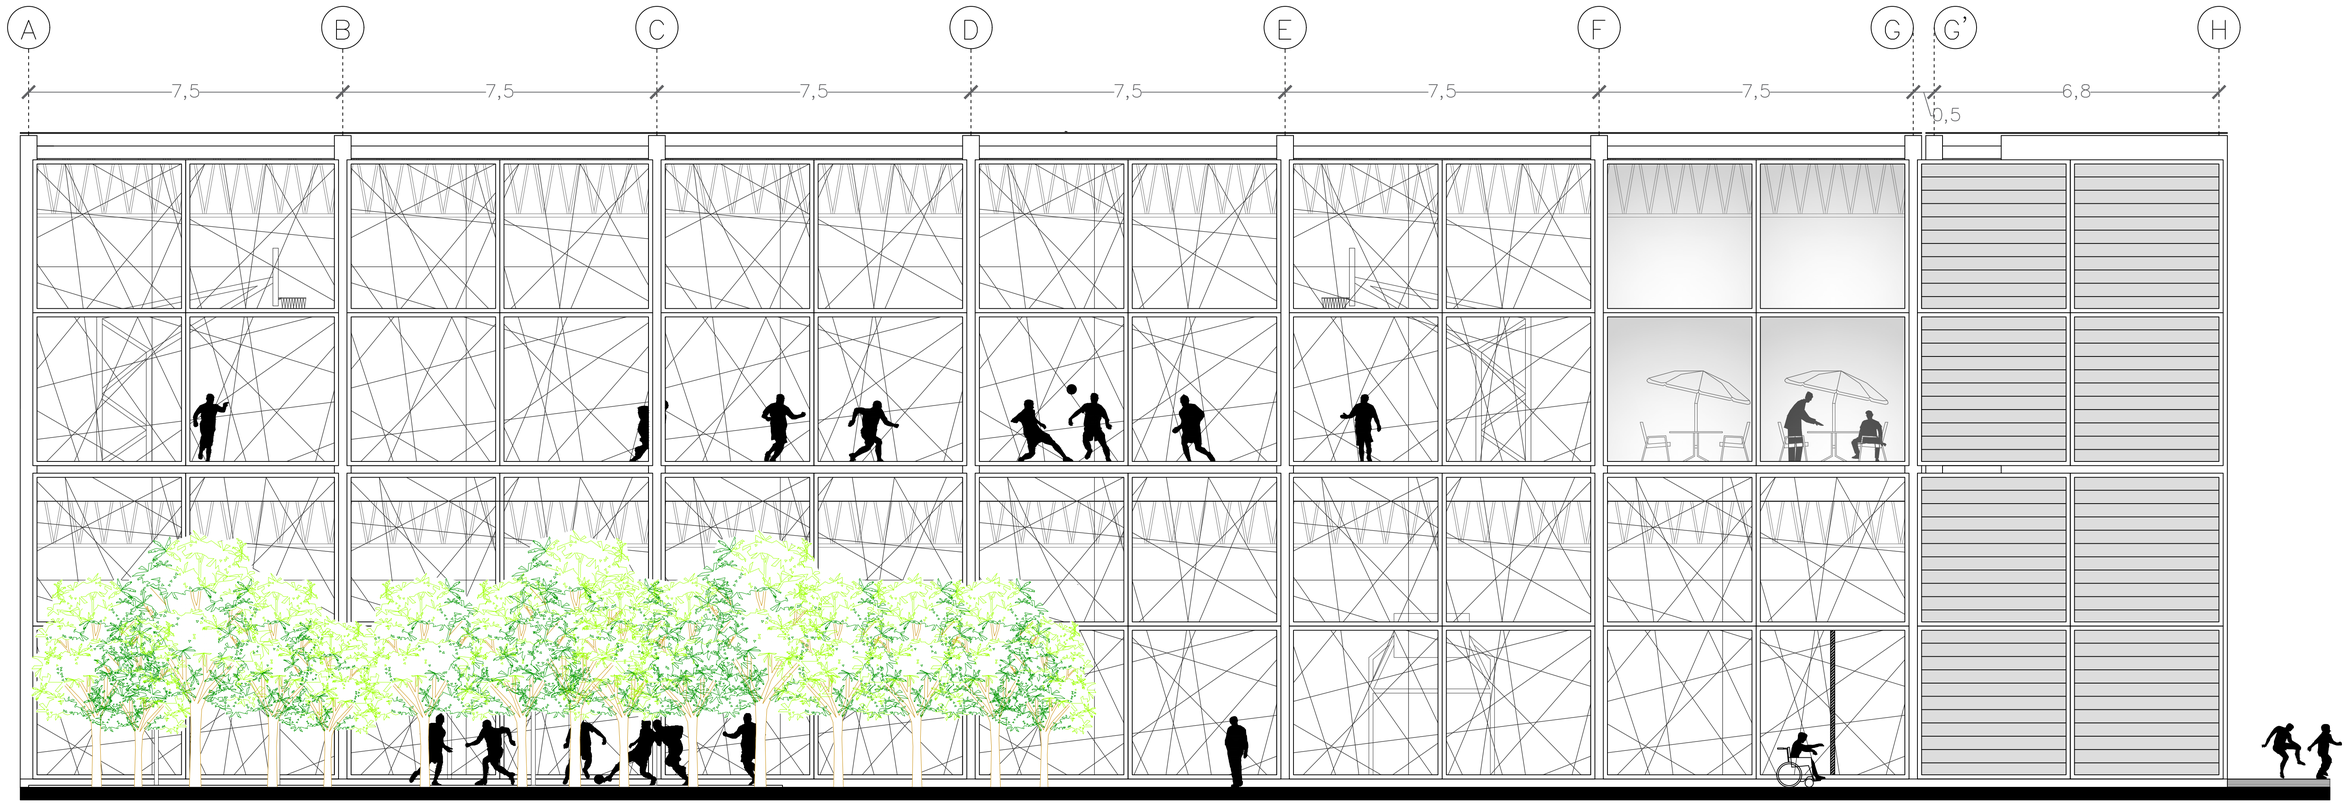

0 1 5 10 20

PONTIFICIA UNIVERSIDAD CATÓLICA DEL ECUADOR Facultad de Arquitectura, Diseño y Artes	PROYECTO:	DIRECTOR: Oswaldo Javier Paladines Zurita	UBICACIÓN: Barrio Paredes - Centro Parroquial Calderón	AÑO: 2018	A
TRABAJO DE TITULACIÓN - ARQUITECTURA	Urbano - Cordón Integrador Verde Arquitectónico - La Pampa, Playground urbano	ESTUDIANTE: Jennifer Carolina Carrión Cueva	CONTENIDO: Bloque A - Fachada Este	LÁMINA: 16	

Bloque A - Fachada Oeste

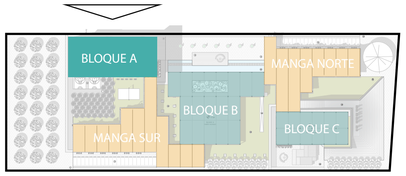

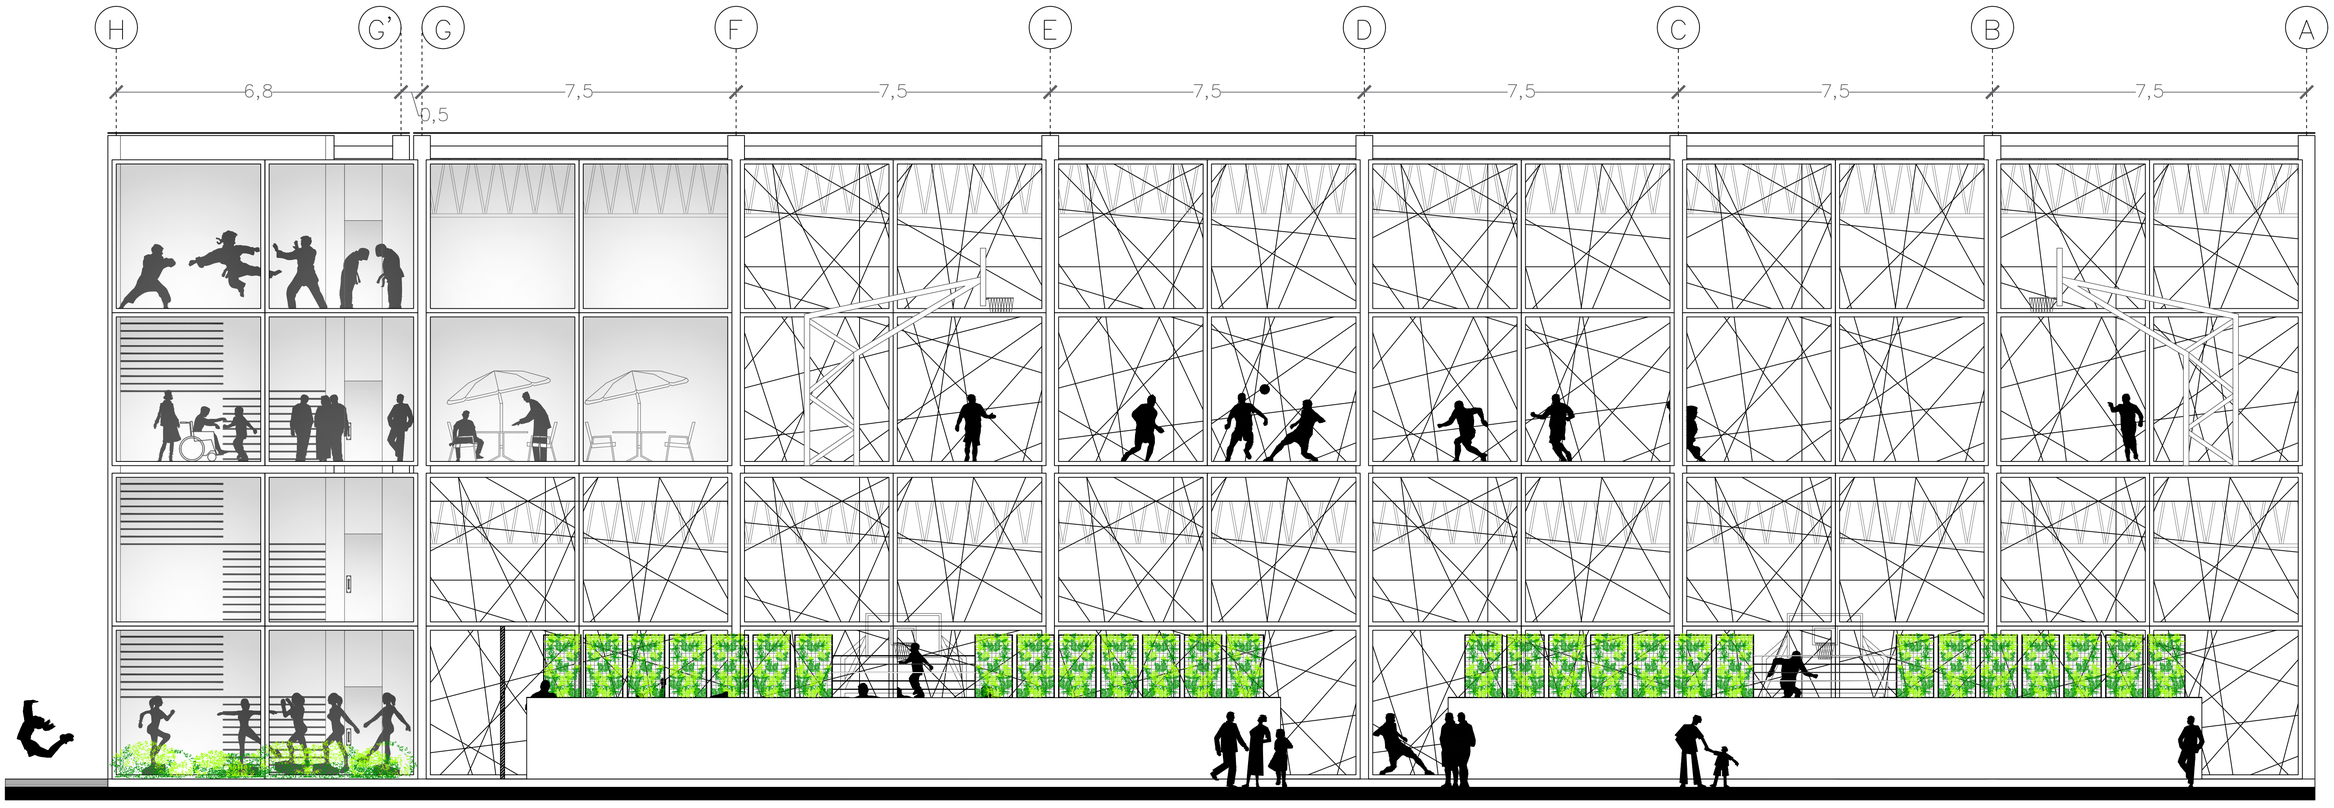

0 1 5 10 20

PONTIFICIA UNIVERSIDAD CATÓLICA DEL ECUADOR Facultad de Arquitectura, Diseño y Artes	PROYECTO:	DIRECTOR: Oswaldo Javier Paladines Zurita	UBICACIÓN: Barrio Paredes - Centro Parroquial Calderón	AÑO: 2018	A
TRABAJO DE TITULACIÓN - ARQUITECTURA	Urbano - Cordón Integrador Verde Arquitectónico - La Pampa, Playground urbano	ESTUDIANTE: Jennifer Carolina Carrión Cueva	CONTENIDO: Bloque A - Fachada Oeste	LÁMINA: 17	

Bloque B - Planta Subsuelo

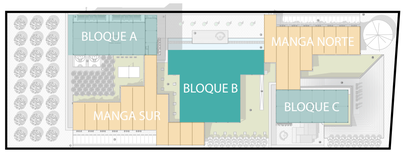

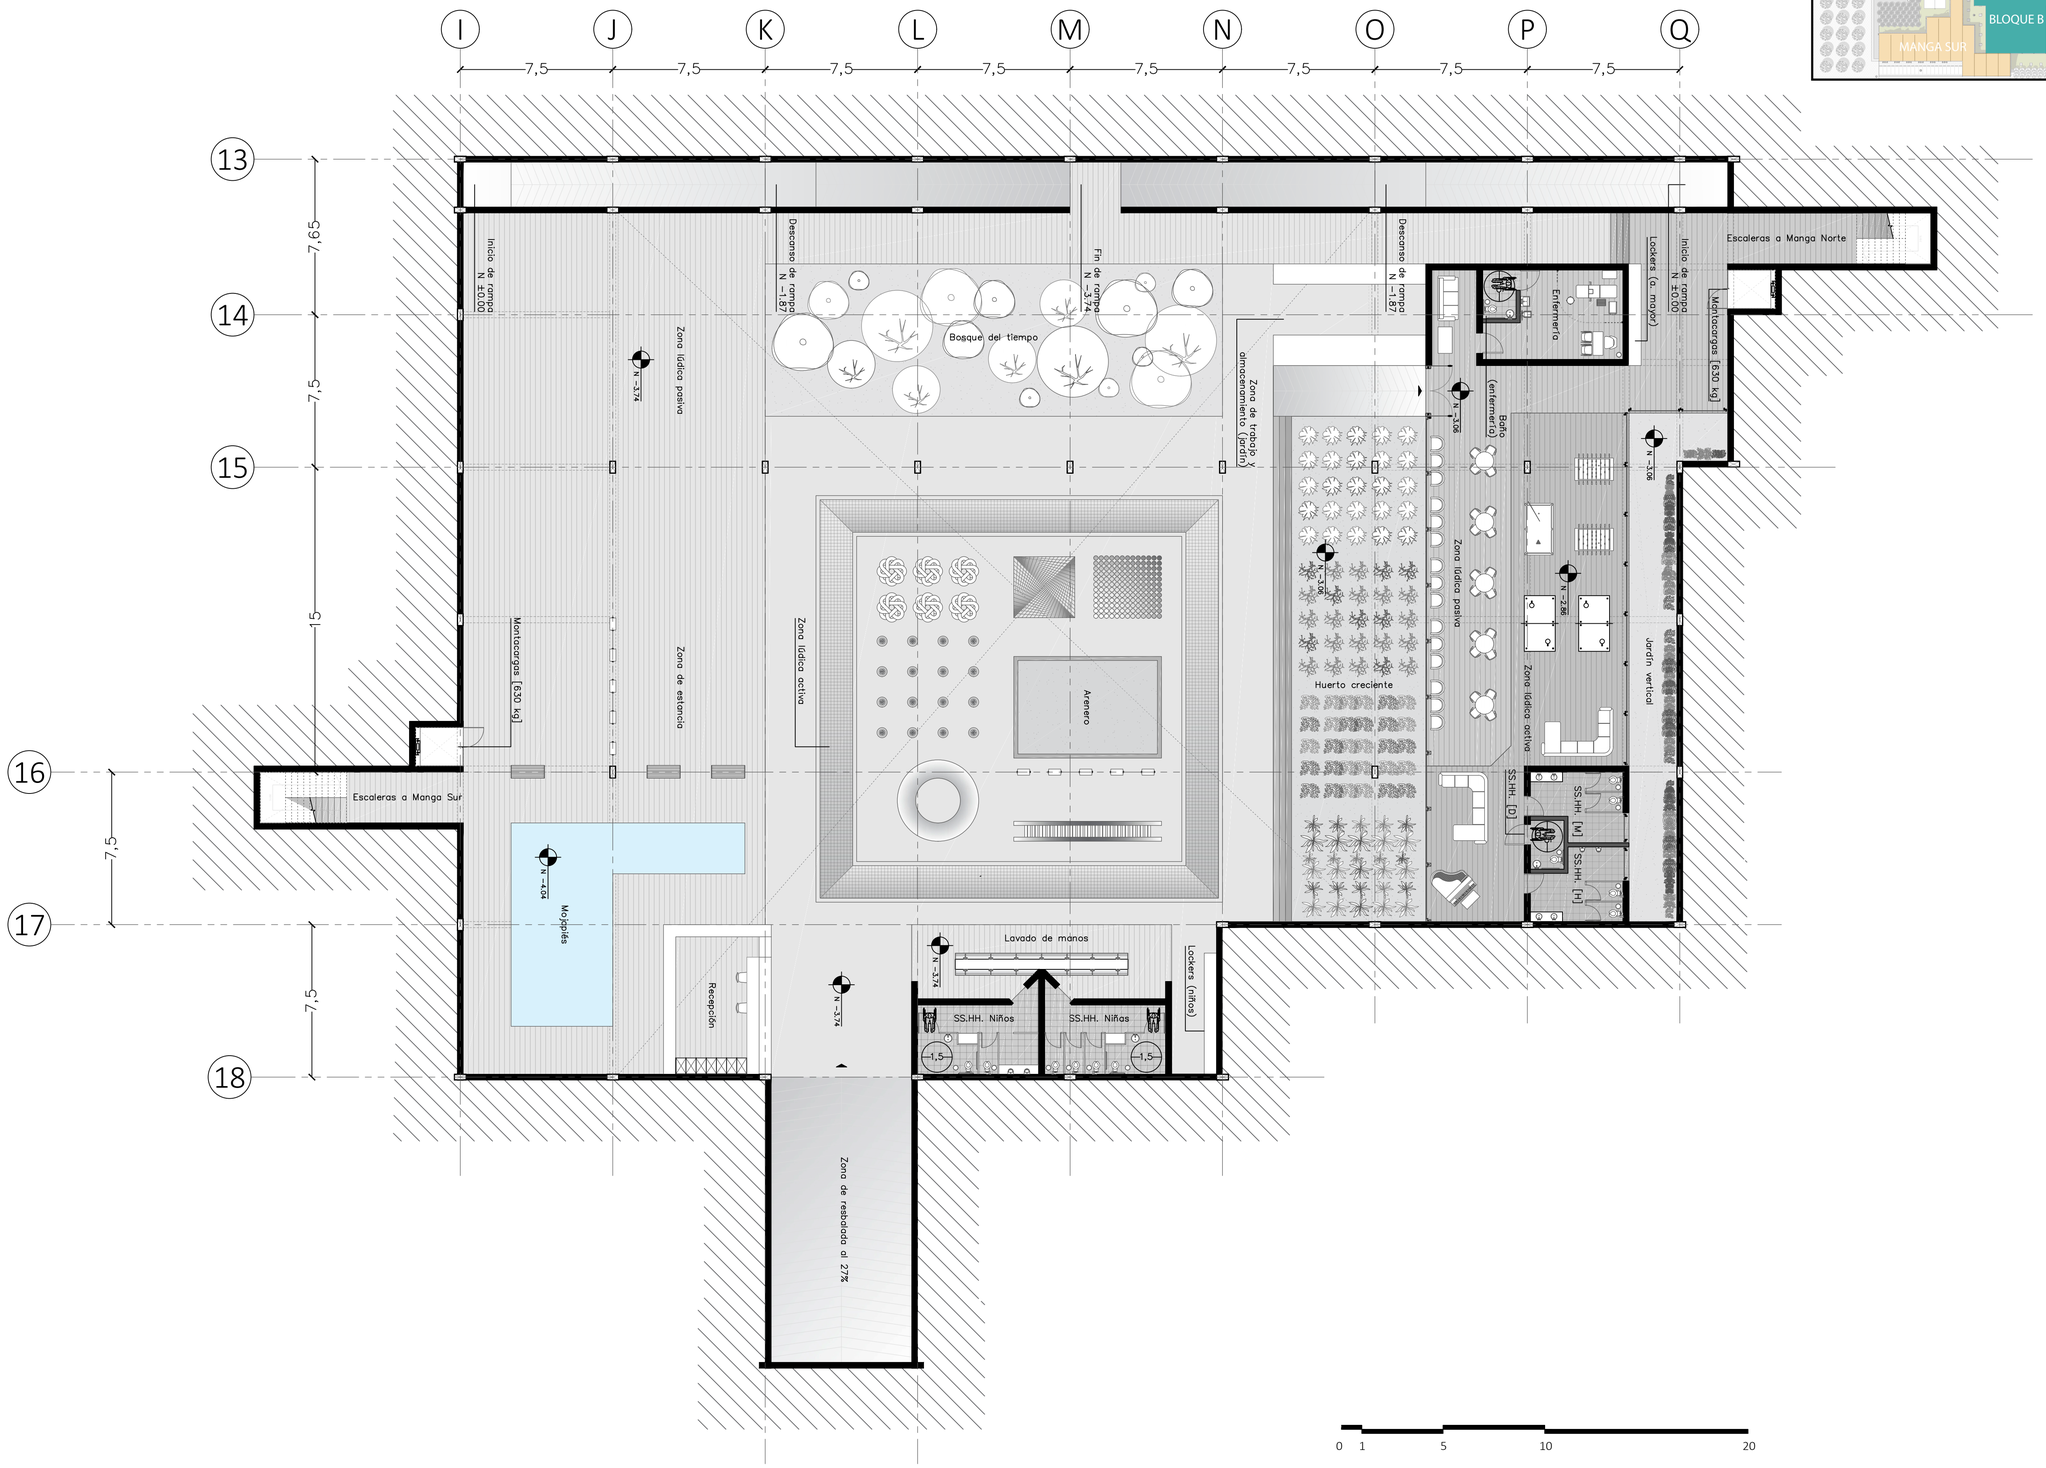

PONTIFICIA UNIVERSIDAD CATÓLICA DEL ECUADOR Facultad de Arquitectura, Diseño y Artes	PROYECTO:	DIRECTOR: Oswaldo Javier Paladines Zurita	UBICACIÓN: Barrio Paredes - Centro Parroquial Calderón	AÑO: 2018	A
TRABAJO DE TITULACIÓN - ARQUITECTURA	Urbano - Cordón Integrador Verde Arquitectónico - La Pampa, Playground urbano	ESTUDIANTE: Jennifer Carolina Carrión Cueva	CONTENIDO: Bloque B - Planta Subsuelo	LÁMINA: 18	

Bloque B - Planta Baja

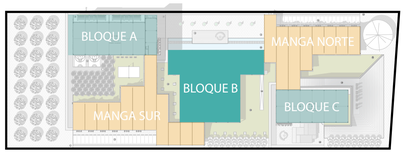

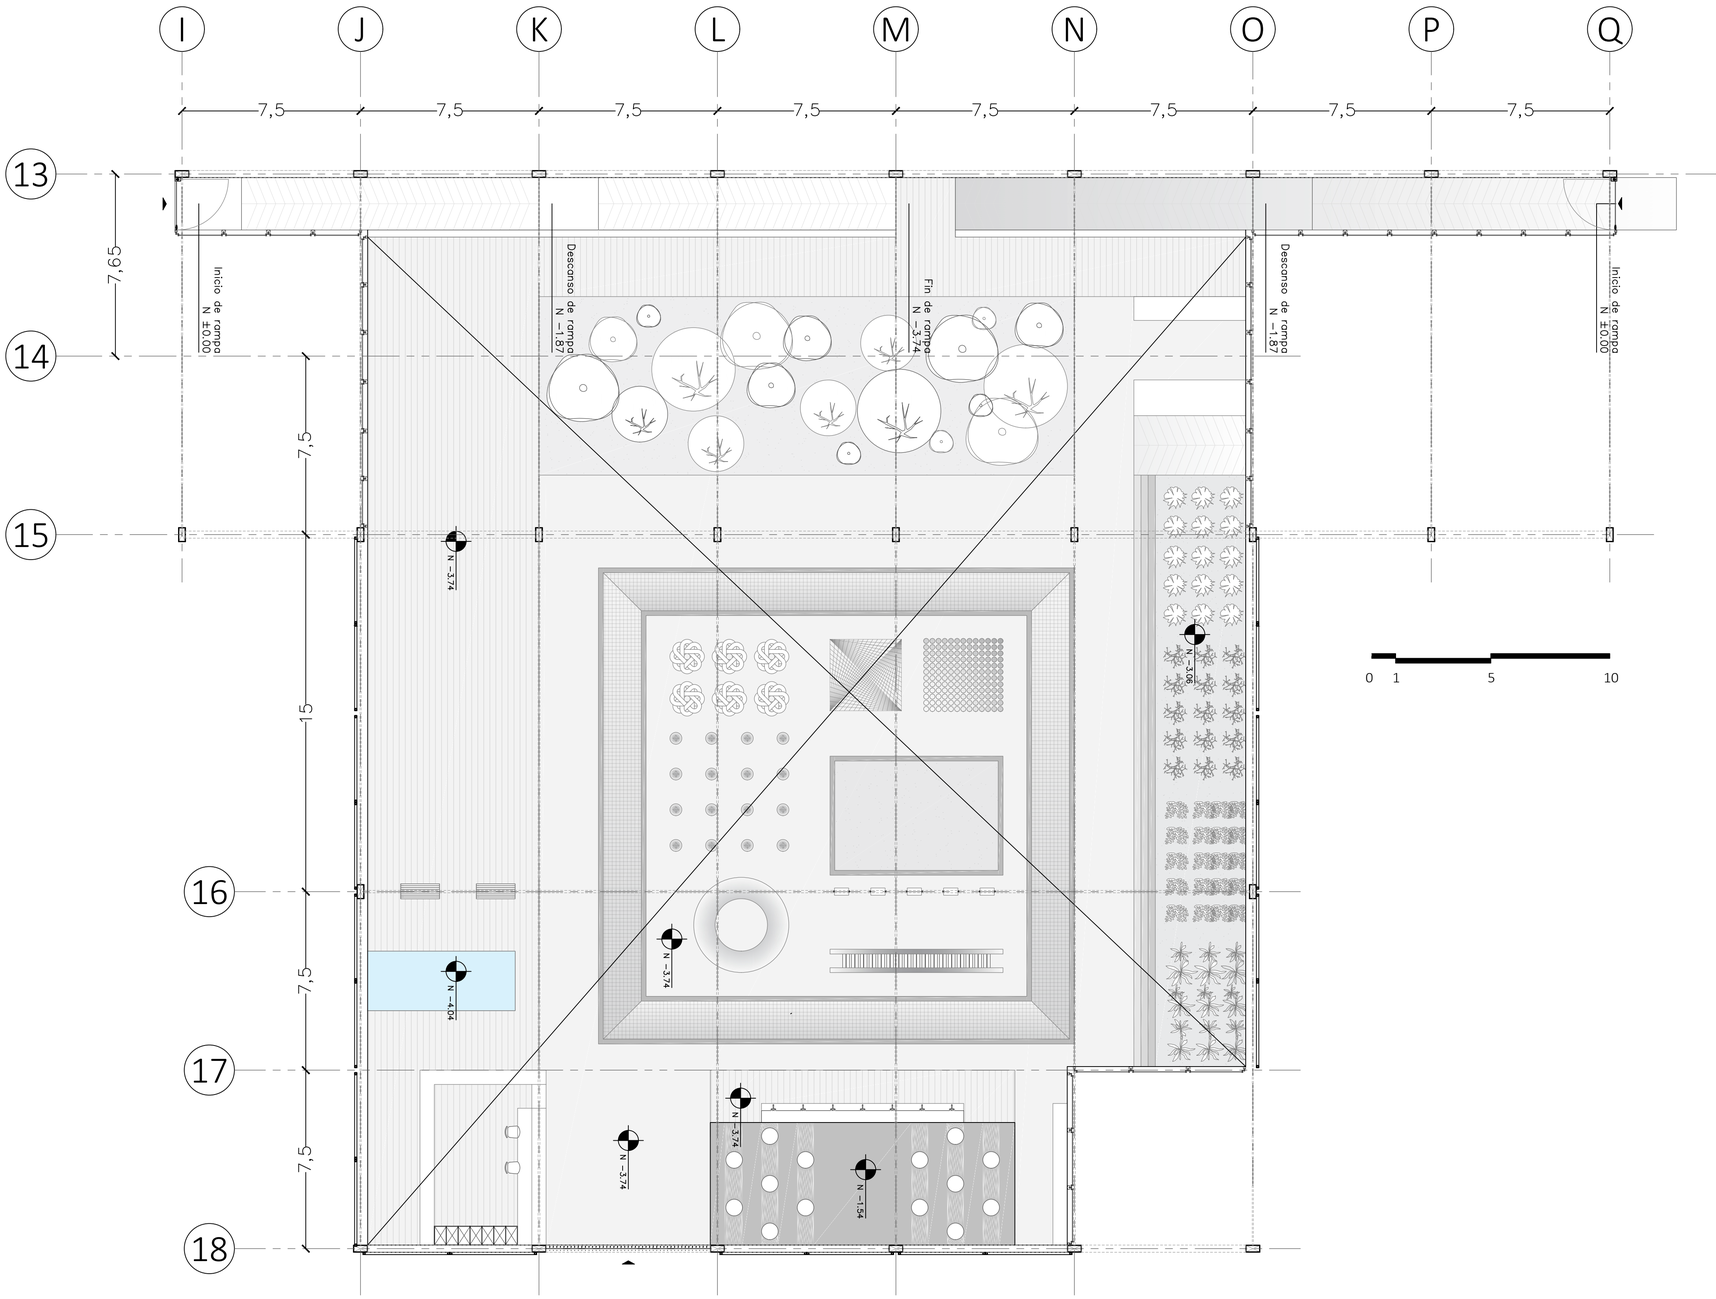

PONTIFICIA UNIVERSIDAD CATÓLICA DEL ECUADOR Facultad de Arquitectura, Diseño y Artes	PROYECTO:	DIRECTOR: Oswaldo Javier Paladines Zurita	UBICACIÓN: Barrio Paredes - Centro Parroquial Calderón	AÑO: 2018	A
TRABAJO DE TITULACIÓN - ARQUITECTURA	Urbano - Cordón Integrador Verde Arquitectónico - La Pampa, Playground urbano	ESTUDIANTE: Jennifer Carolina Carrión Cueva	CONTENIDO: Bloque B - Planta Baja	LÁMINA: 19	

Bloque B - Fachadas Norte y Sur

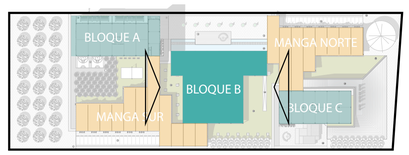

Fachada Norte

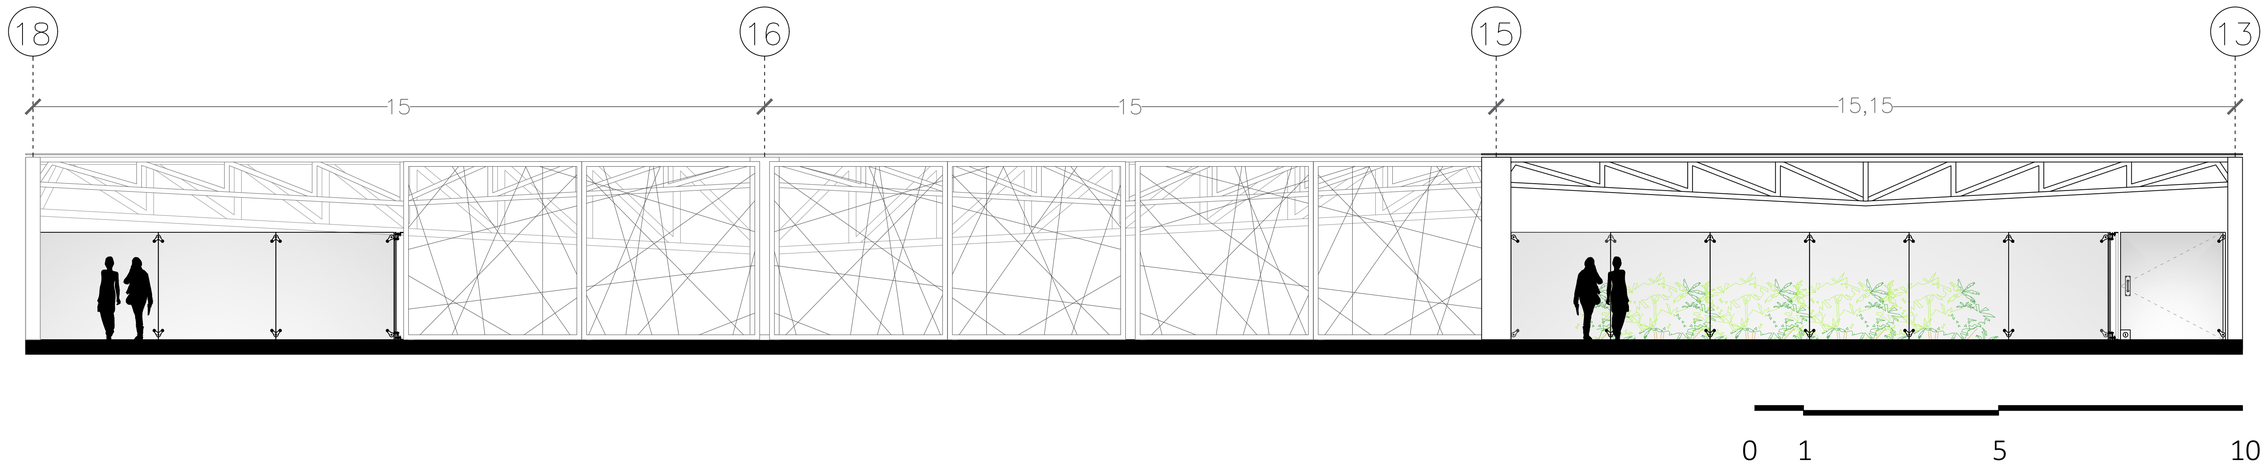

Fachada Sur

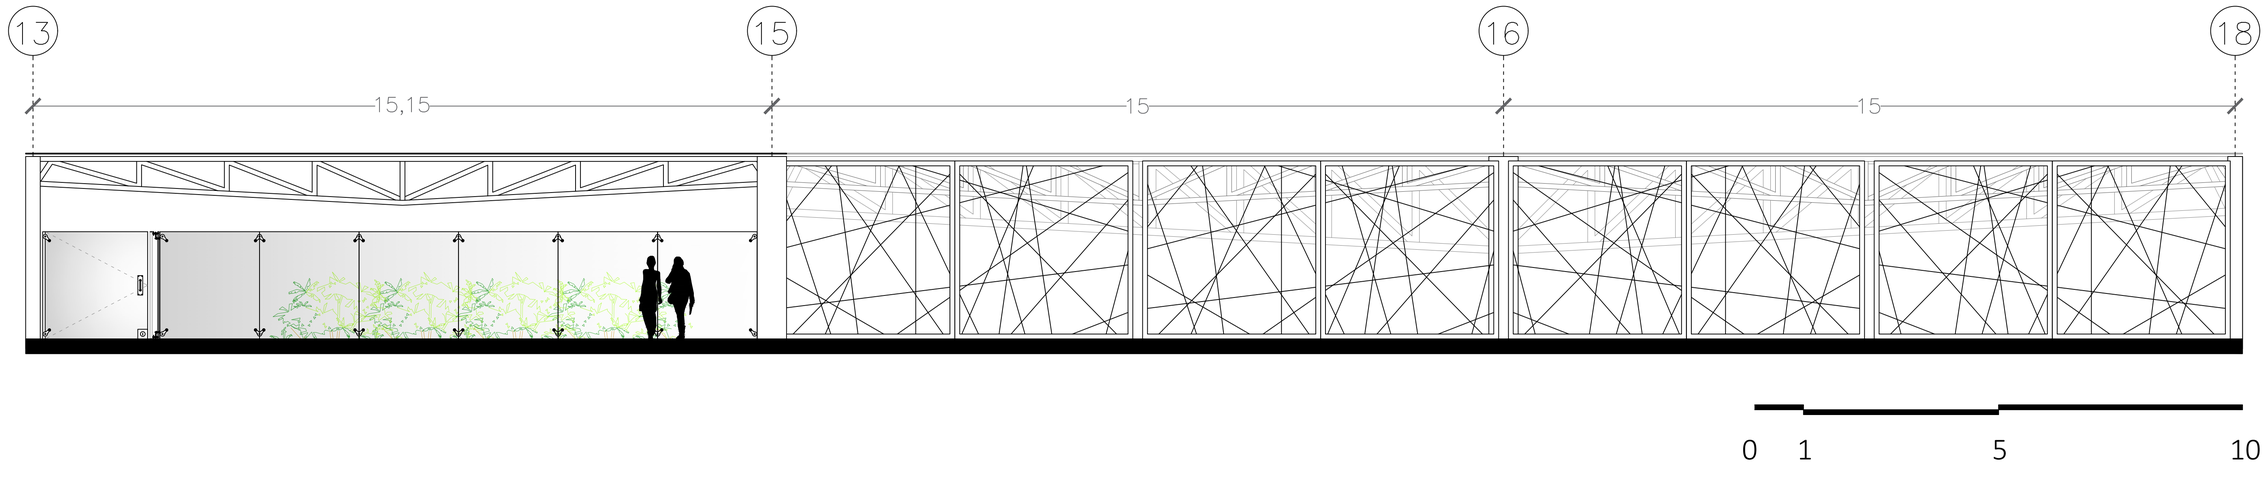

PONTIFICIA UNIVERSIDAD CATÓLICA DEL ECUADOR Facultad de Arquitectura, Diseño y Artes	PROYECTO:	DIRECTOR: Oswaldo Javier Paladines Zurita	UBICACIÓN: Barrio Paredes - Centro Parroquial Calderón	AÑO: 2018	A
TRABAJO DE TITULACIÓN - ARQUITECTURA	Urbano - Cordón Integrador Verde Arquitectónico - La Pampa, Playground urbano	ESTUDIANTE: Jennifer Carolina Carrión Cueva	CONTENIDO: Bloque B - Fachadas Norte y Sur	LÁMINA: 20	

Bloque B - Fachadas Este y Oeste

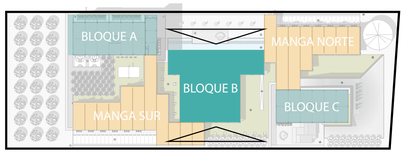

Fachada Este

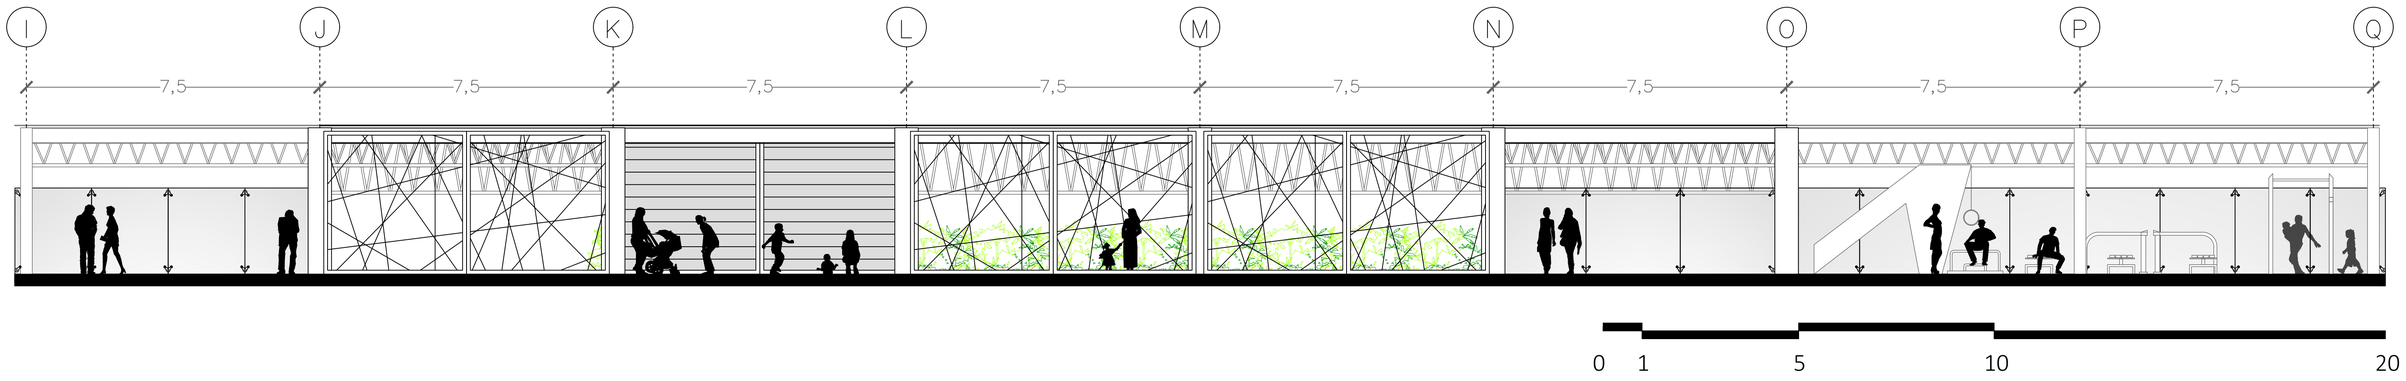

Fachada Oeste

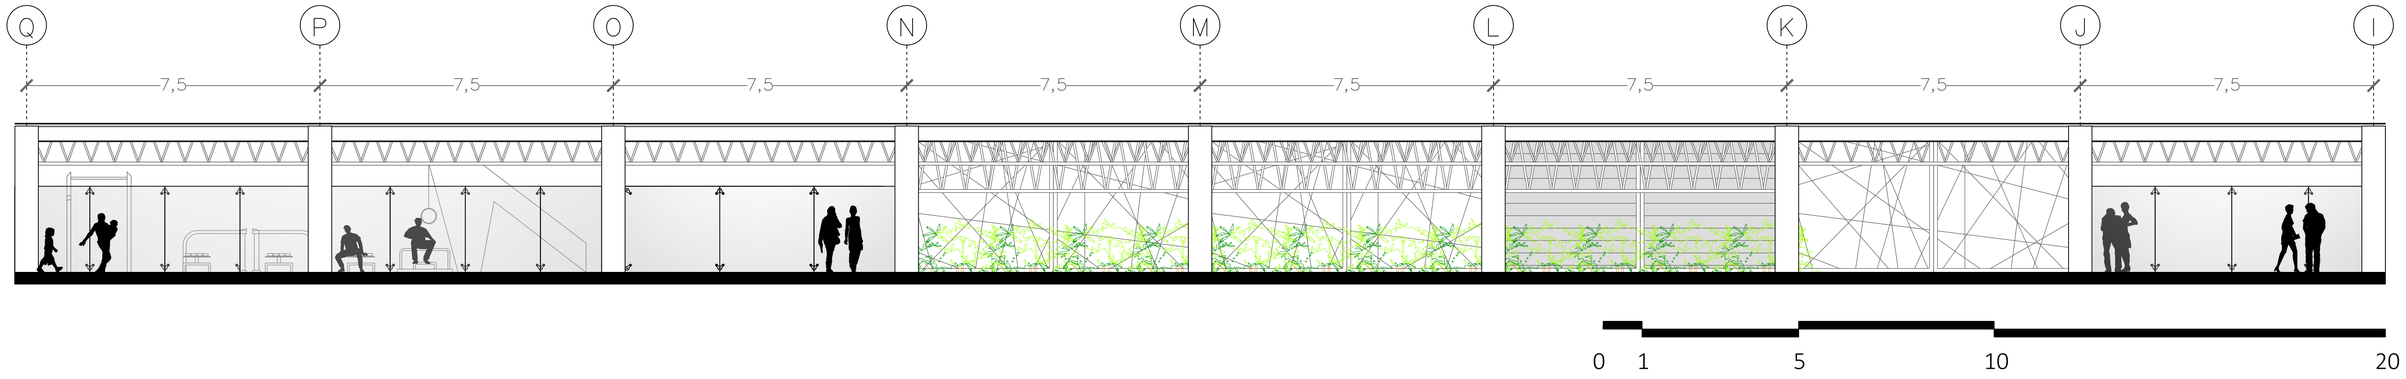

PONTIFICIA UNIVERSIDAD CATÓLICA DEL ECUADOR
Facultad de Arquitectura, Diseño y Artes

TRABAJO DE TITULACIÓN - ARQUITECTURA

PROYECTO:

Urbano - Cordón Integrador Verde
Arquitectónico - La Pampa, Playground urbano

DIRECTOR: Oswaldo Javier Paladines Zurita

ESTUDIANTE: Jennifer Carolina Carrión Cueva

UBICACIÓN: Barrio Paredes - Centro Parroquial Calderón

CONTENIDO: Bloque B - Fachadas Este y Oeste

AÑO: 2018

LÁMINA: 21

A

Bloque C - Planta Baja

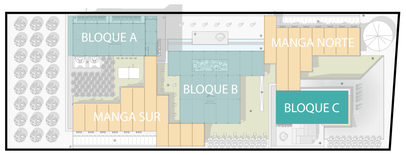

S T U V W X Y

7,5 7,5 7,5 7,5 7,5 7,5

23 24 10

10

Ingreso 1

N −0.75
Zona de escalada

N +1.50
N +1.75
N +1.75
N +1.50
Laberinto de los tubos
Jungla soga
N +1.00
N +2.00
N +1.25
N +1.00
N +0.50
N +0.75
N +0.75
N +1.50
N +1.00
N ±0.00
Pabellón 'Camaleón'
Circulación
Ingreso 2
N −0.75
N +0.75
N +1.50
N +2.00
N +1.00
N +0.25
N +1.50
N +0.50
N +1.75

0 1 5 10

PONTIFICIA UNIVERSIDAD CATÓLICA DEL ECUADOR Facultad de Arquitectura, Diseño y Artes	PROYECTO:	DIRECTOR: Oswaldo Javier Paladines Zurita	UBICACIÓN: Barrio Paredes - Centro Parroquial Calderón	AÑO: 2018	A
TRABAJO DE TITULACIÓN - ARQUITECTURA	Urbano - Cordón Integrador Verde Arquitectónico - La Pampa, Playground urbano	ESTUDIANTE: Jennifer Carolina Carrión Cueva	CONTENIDO: Bloque C - Planta Baja	LÁMINA: 22	

Bloque C - Fachadas Norte y Sur

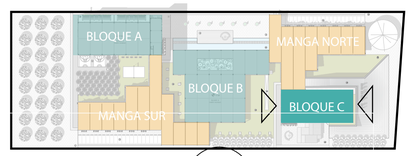

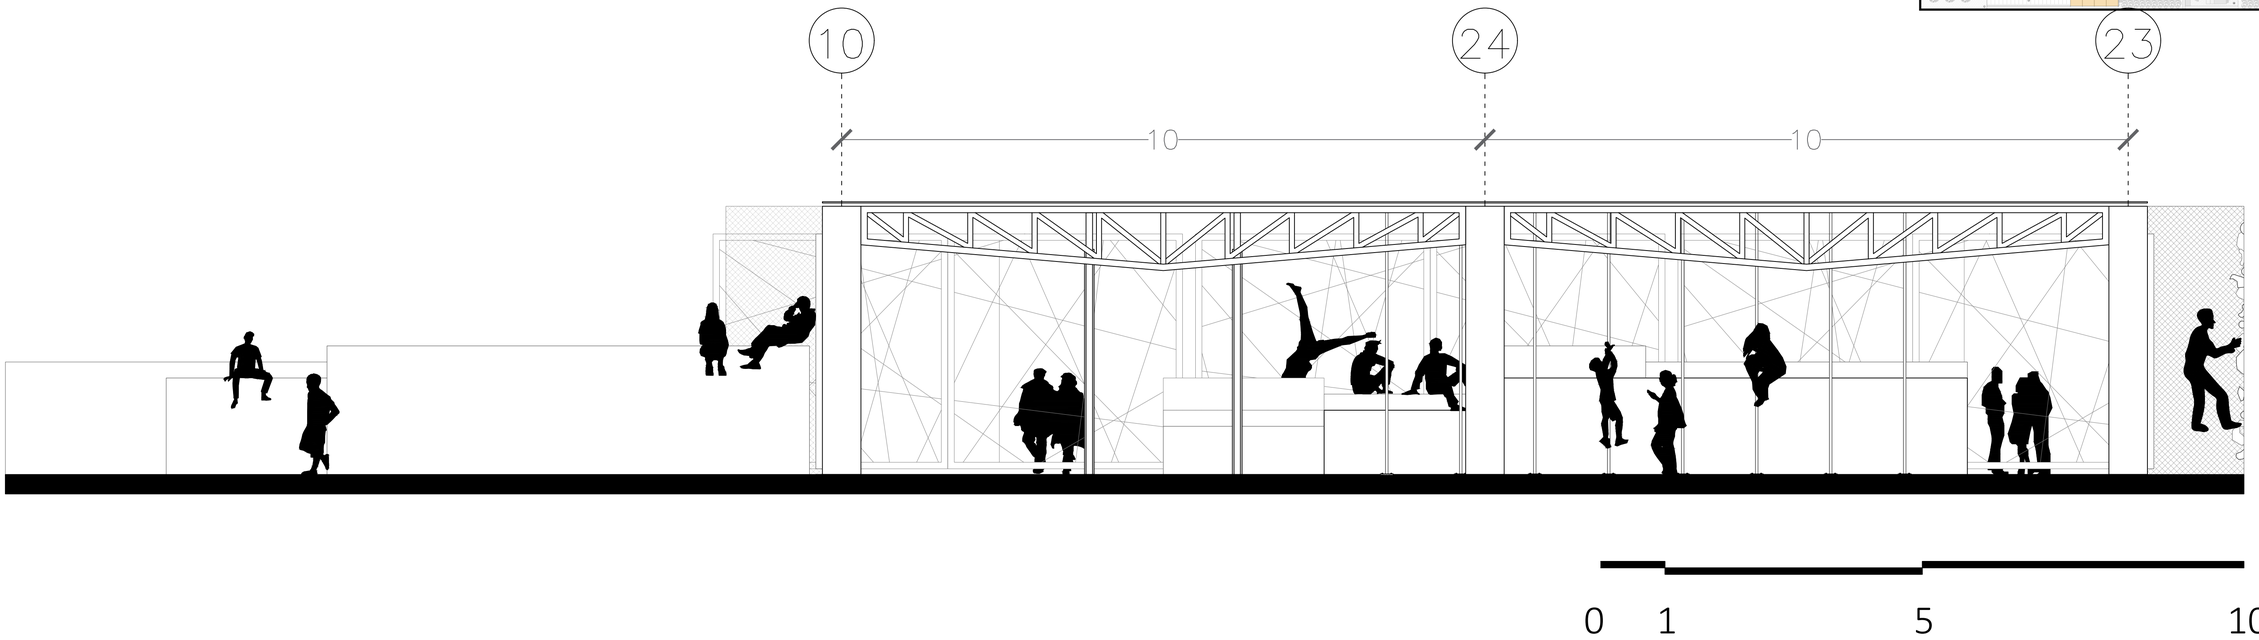

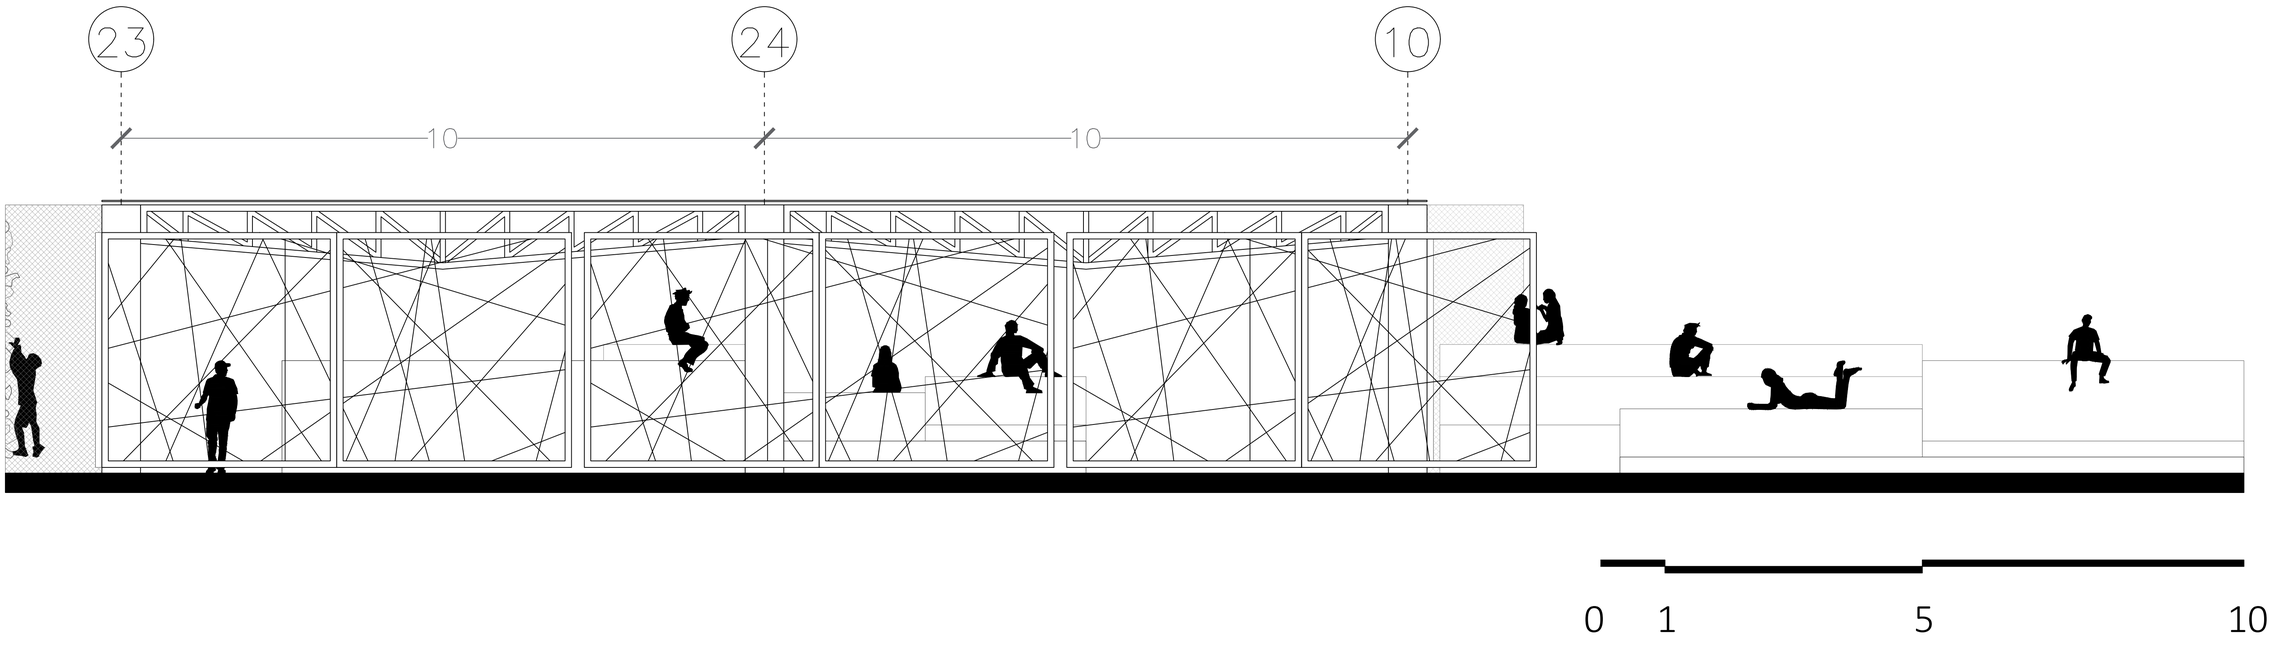

PONTIFICIA UNIVERSIDAD CATÓLICA DEL ECUADOR Facultad de Arquitectura, Diseño y Artes	PROYECTO:	DIRECTOR: Oswaldo Javier Paladines Zurita	UBICACIÓN: Barrio Paredes - Centro Parroquial Calderón	AÑO: 2018	A
TRABAJO DE TITULACIÓN - ARQUITECTURA	Urbano - Cordón Integrador Verde Arquitectónico - La Pampa, Playground urbano	ESTUDIANTE: Jennifer Carolina Carrión Cueva	CONTENIDO: Bloque C - Fachadas Norte y Sur	LÁMINA: 23	

Bloque C - Fachadas Este y Oeste

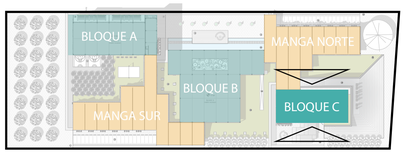

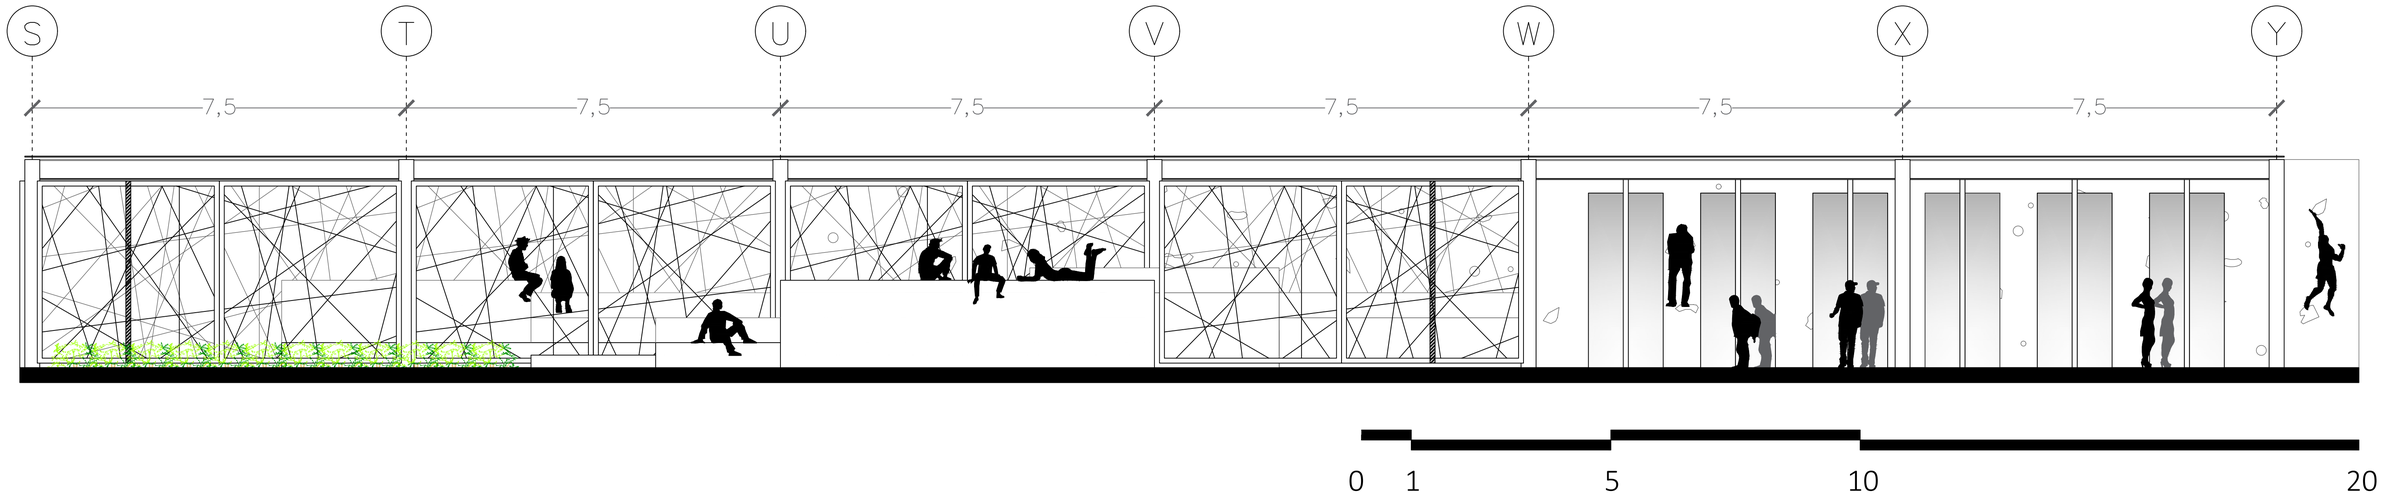

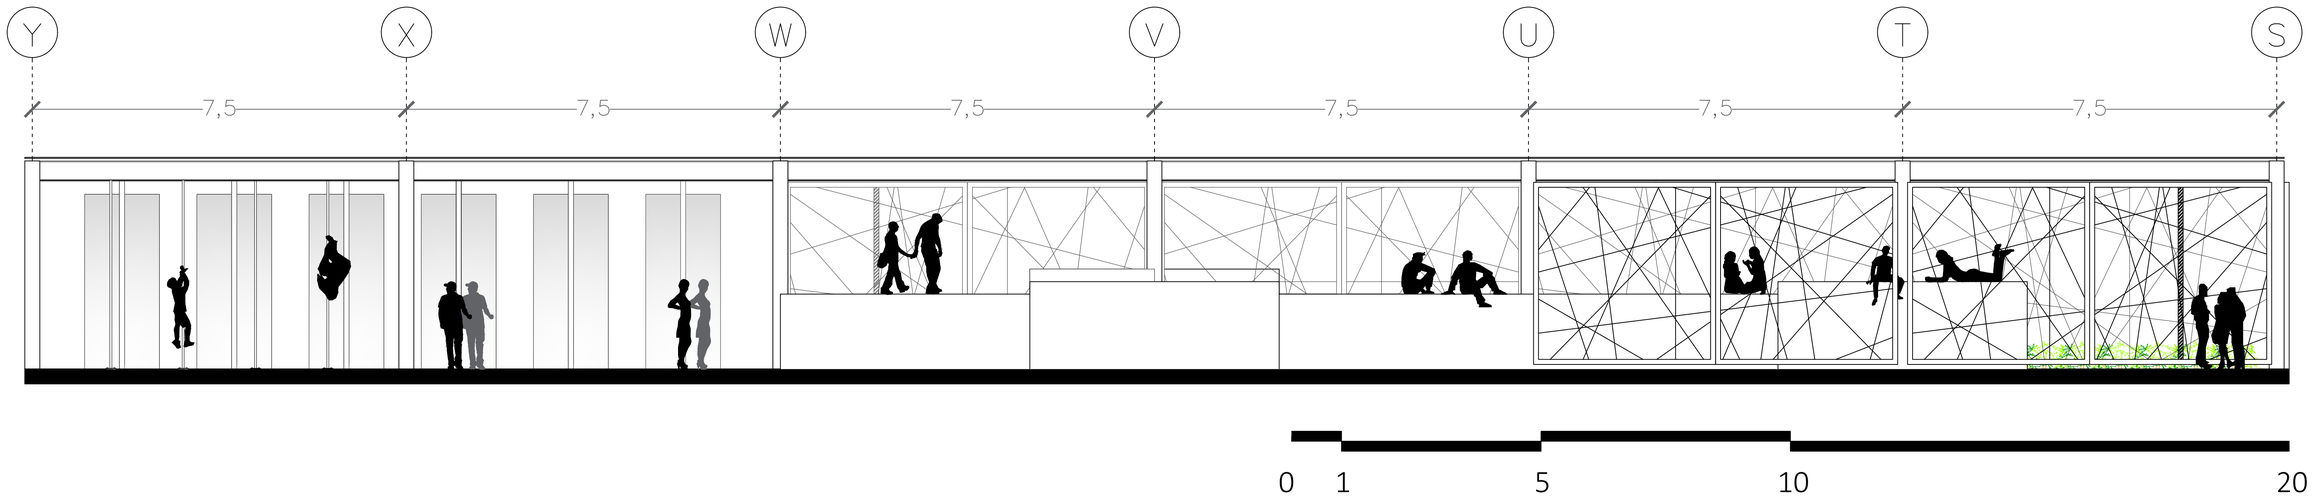

PONTIFICIA UNIVERSIDAD CATÓLICA DEL ECUADOR Facultad de Arquitectura, Diseño y Artes	PROYECTO:	DIRECTOR: Oswaldo Javier Paladines Zurita	UBICACIÓN: Barrio Paredes - Centro Parroquial Calderón	AÑO: 2018	A
TRABAJO DE TITULACIÓN - ARQUITECTURA	Urbano - Cordón Integrador Verde Arquitectónico - La Pampa, Playground urbano	ESTUDIANTE: Jennifer Carolina Carrión Cueva	CONTENIDO: Bloque C - Fachadas Este y Oeste	LÁMINA: 24	

Manga Sur - Planta baja



PONTIFICIA UNIVERSIDAD CATÓLICA DEL ECUADOR Facultad de Arquitectura, Diseño y Artes	PROYECTO:	DIRECTOR: Oswaldo Javier Paladines Zurita	UBICACIÓN: Barrio Paredes - Centro Parroquial Calderón	AÑO: 2018
TRABAJO DE TITULACIÓN - ARQUITECTURA	Urbano - Cordón Integrador Verde Arquitectónico - La Pampa, Playground urbano	ESTUDIANTE: Jennifer Carolina Carrión Cueva	CONTENIDO: Manga Sur - Planta Baja	LÁMINA: 25

A

Manga Sur - Fachadas Norte y Sur

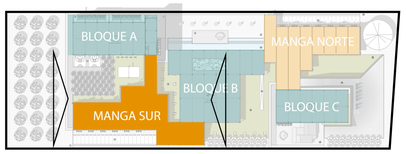

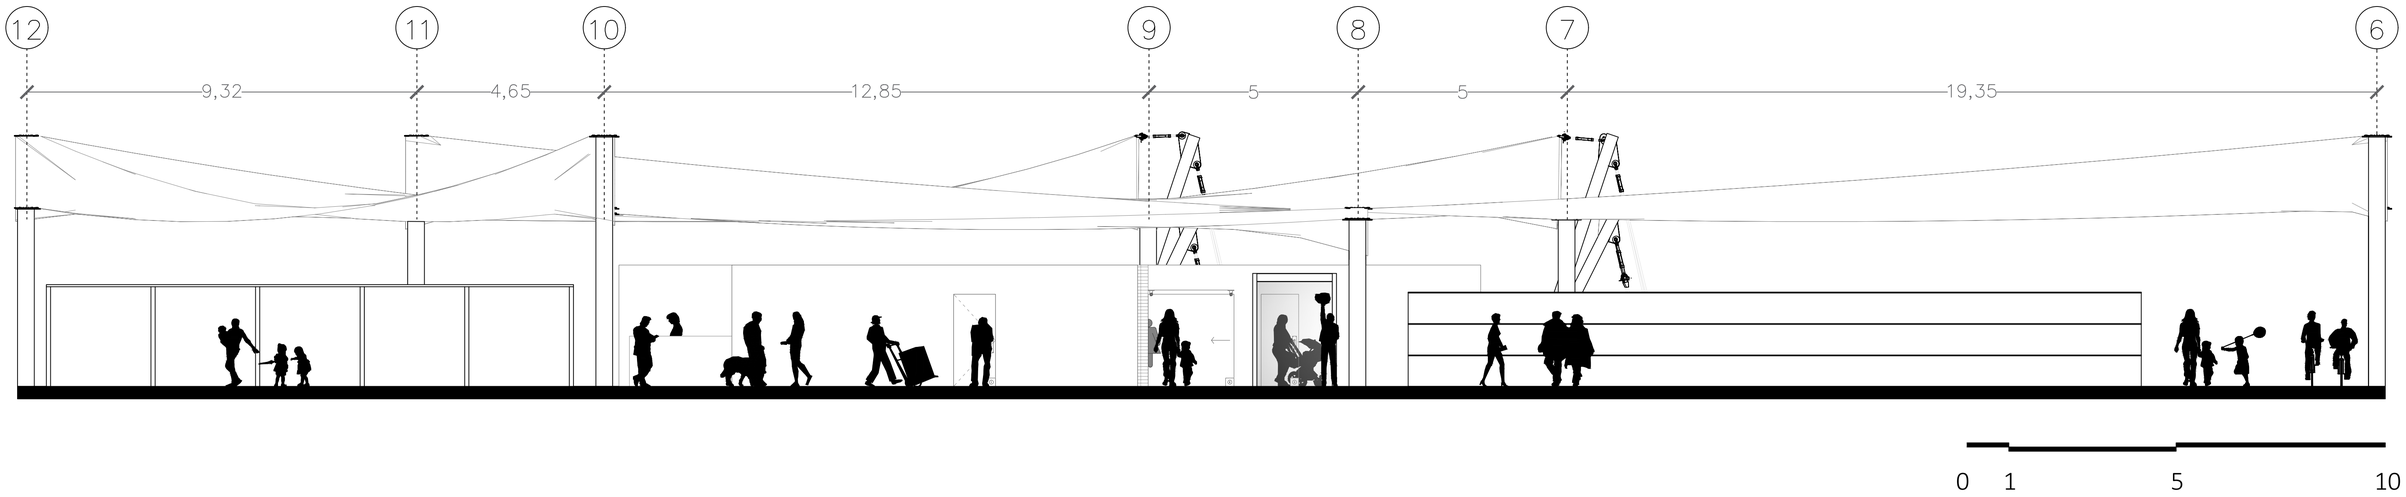

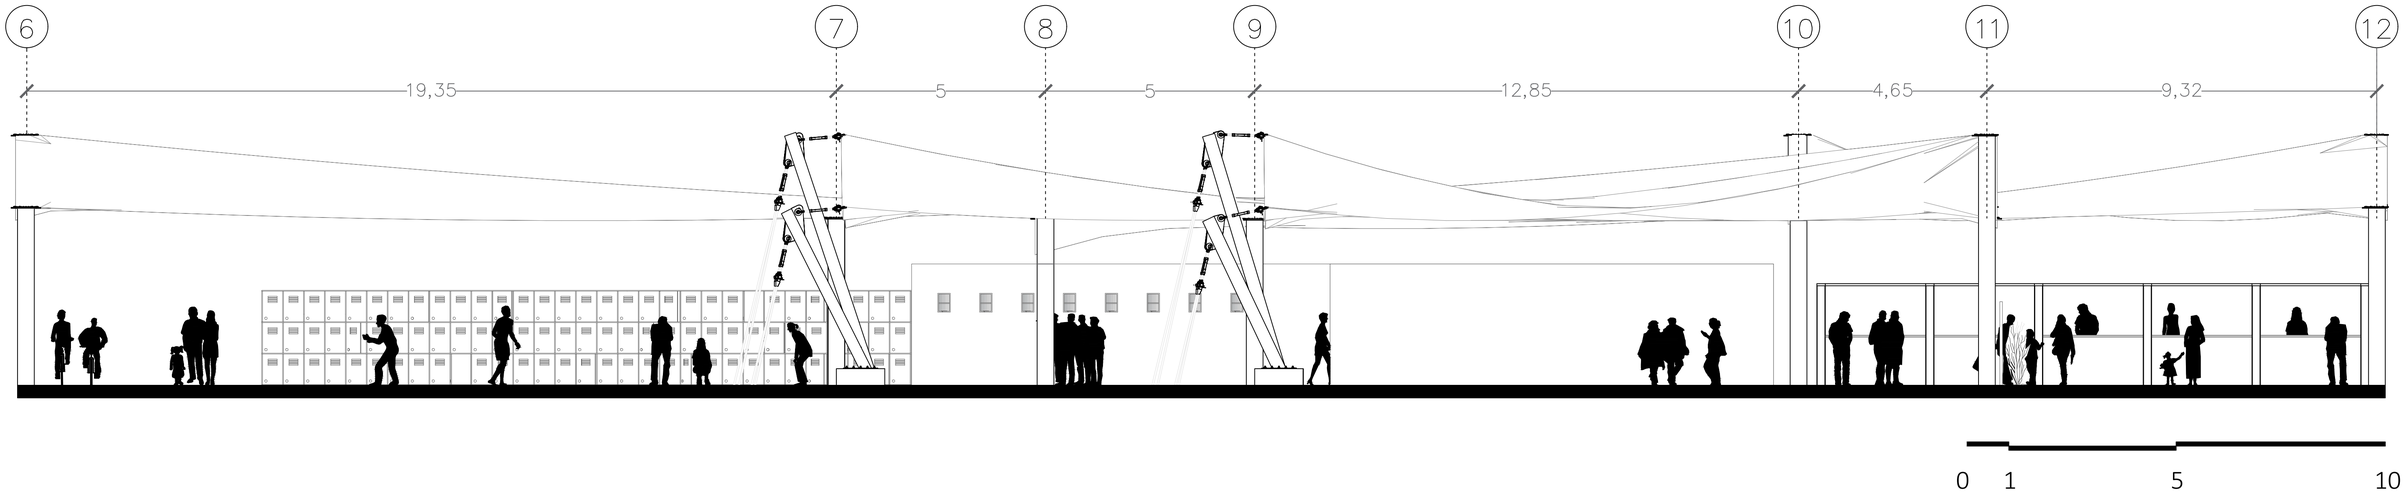

PONTIFICIA UNIVERSIDAD CATÓLICA DEL ECUADOR
Facultad de Arquitectura, Diseño y Artes

TRABAJO DE TITULACIÓN - ARQUITECTURA

PROYECTO:

Urbano - Cordón Integrador Verde
Arquitectónico - La Pampa, Playground urbano

DIRECTOR: Oswaldo Javier Paladines Zurita

ESTUDIANTE: Jennifer Carolina Carrión Cueva

UBICACIÓN: Barrio Paredes - Centro Parroquial Calderón

CONTENIDO: Manga Sur - Fachadas Norte y Sur

AÑO: 2018

LÁMINA: 26

A

Manga Sur - Fachadas Este y Oeste

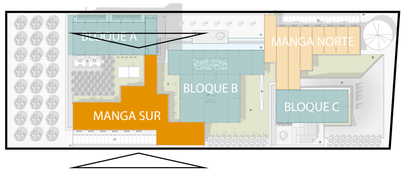

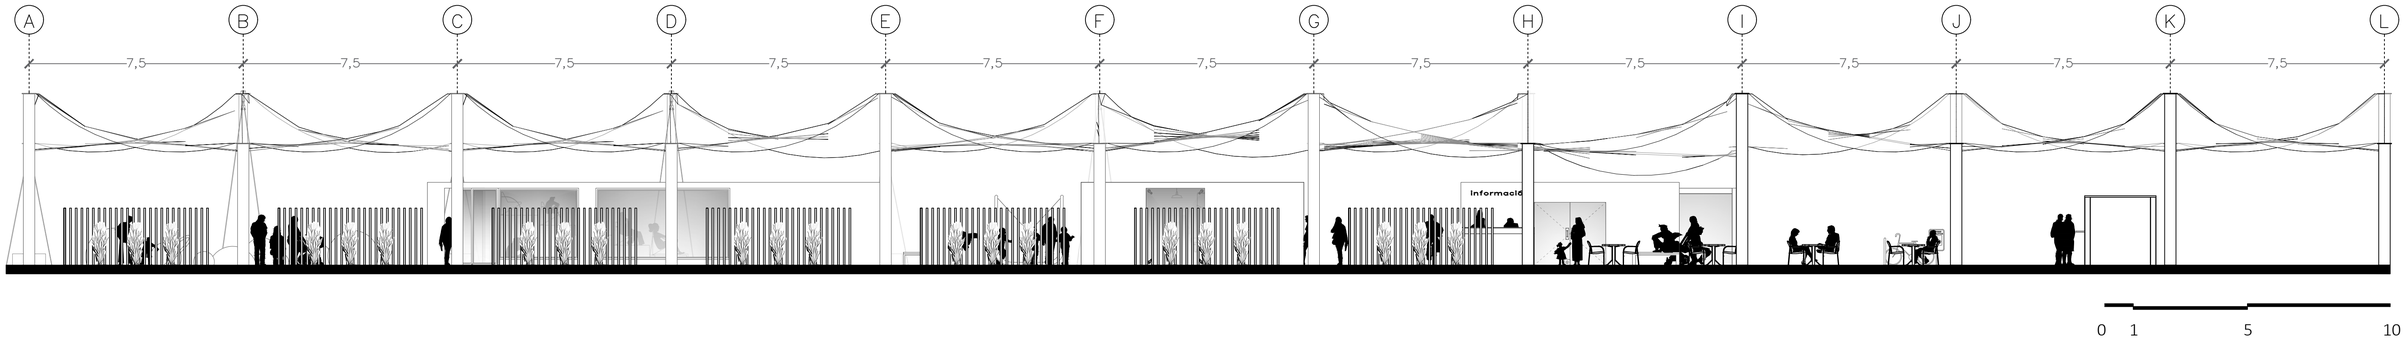

0 1 5 10

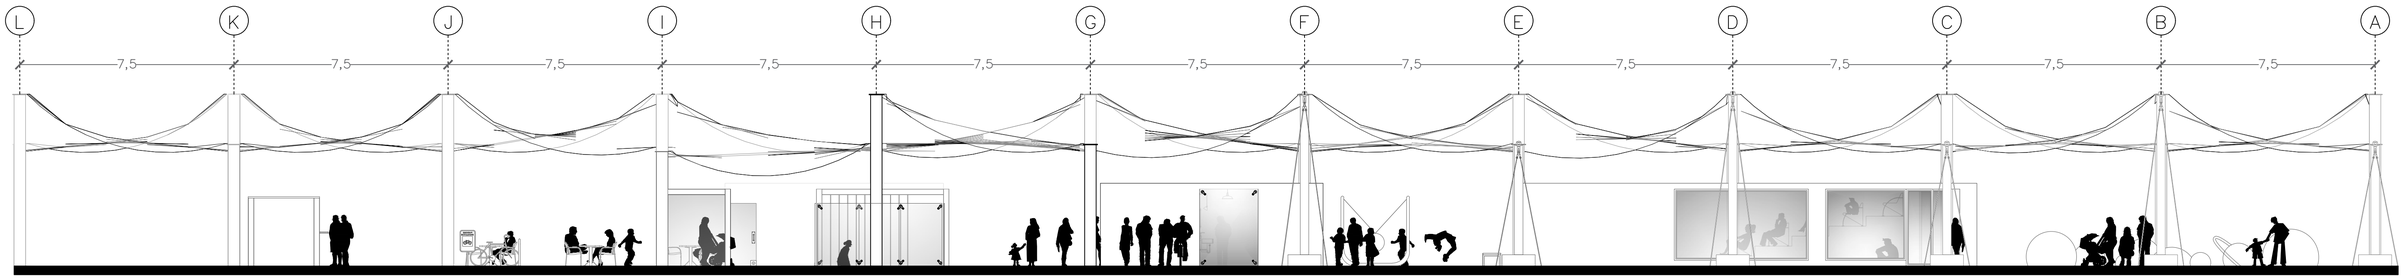

0 1 5 10

PONTIFICIA UNIVERSIDAD CATÓLICA DEL ECUADOR Facultad de Arquitectura, Diseño y Artes	PROYECTO:	DIRECTOR: Oswaldo Javier Paladines Zurita	UBICACIÓN: Barrio Paredes - Centro Parroquial Calderón	AÑO: 2018	A
TRABAJO DE TITULACIÓN - ARQUITECTURA	Urbano - Cordón Integrador Verde Arquitectónico - La Pampa, Playground urbano	ESTUDIANTE: Jennifer Carolina Carrión Cueva	CONTENIDO: Manga Sur - Fachadas Este y Oeste	LÁMINA: 27	

Manga Norte - Planta Baja

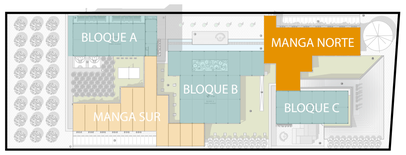

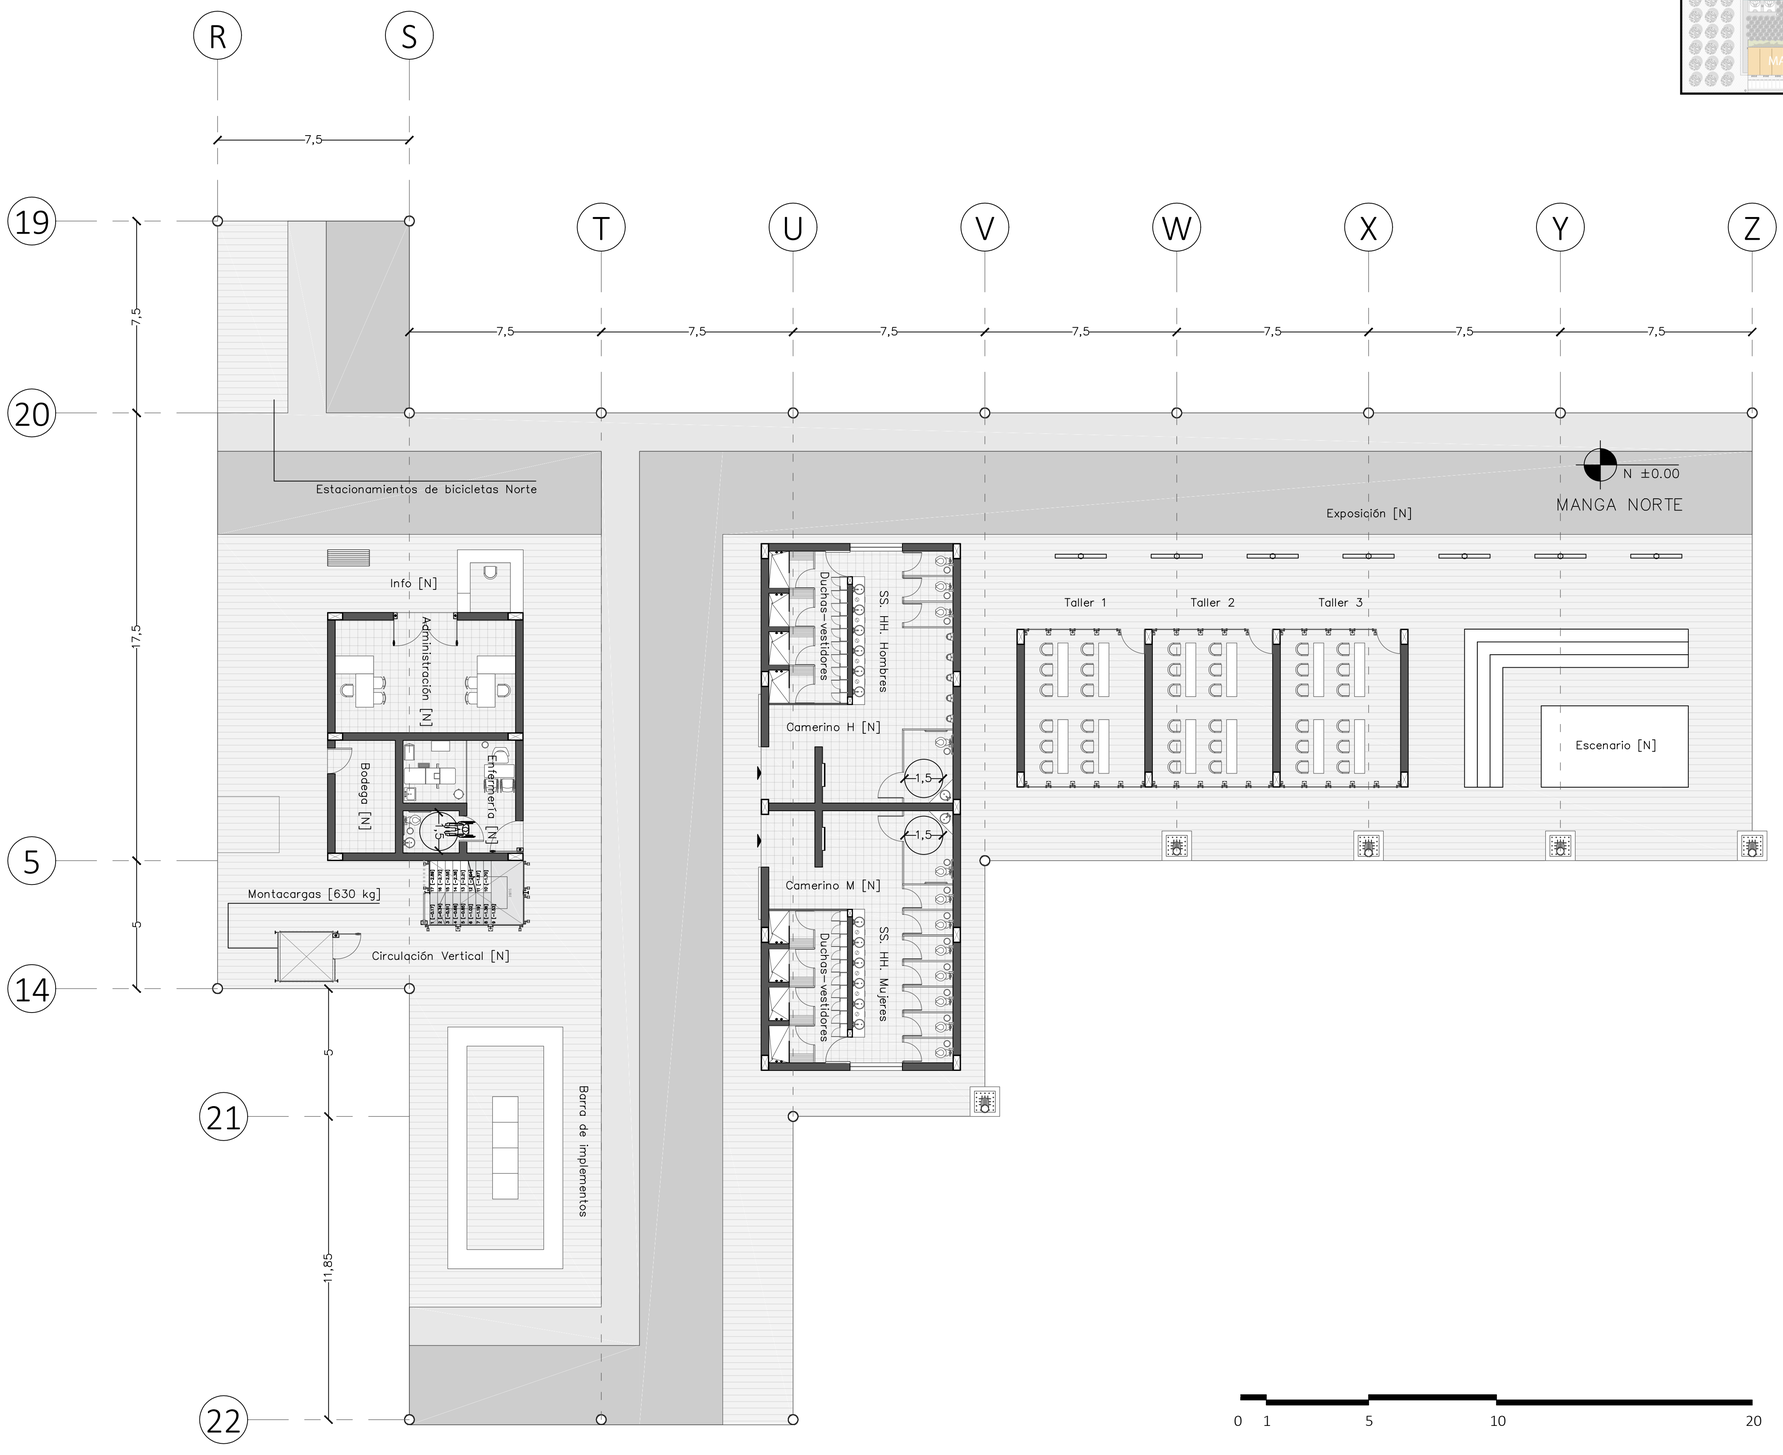

PONTIFICIA UNIVERSIDAD CATÓLICA DEL ECUADOR Facultad de Arquitectura, Diseño y Artes	PROYECTO:	DIRECTOR: Oswaldo Javier Paladines Zurita	UBICACIÓN: Barrio Paredes - Centro Parroquial Calderón	AÑO: 2018	A
TRABAJO DE TITULACIÓN - ARQUITECTURA	Urbano - Cordón Integrador Verde Arquitectónico - La Pampa, Playground urbano	ESTUDIANTE: Jennifer Carolina Carrión Cueva	CONTENIDO: Manga Norte - Planta Baja	LÁMINA: 28	

Manga Norte - Fachadas Norte y Sur

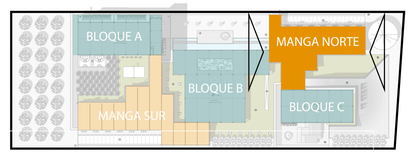

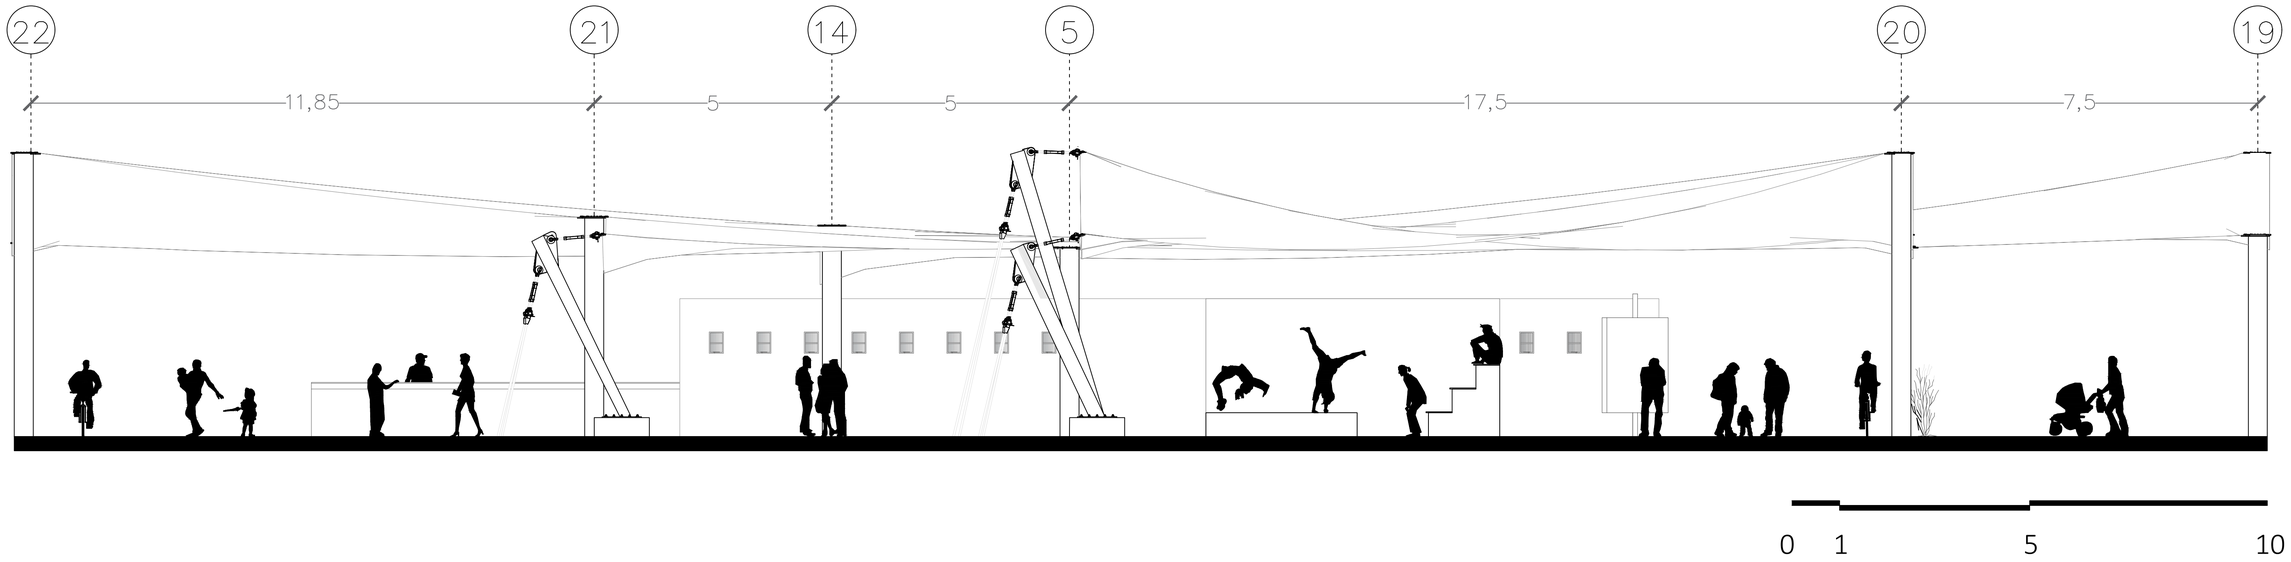

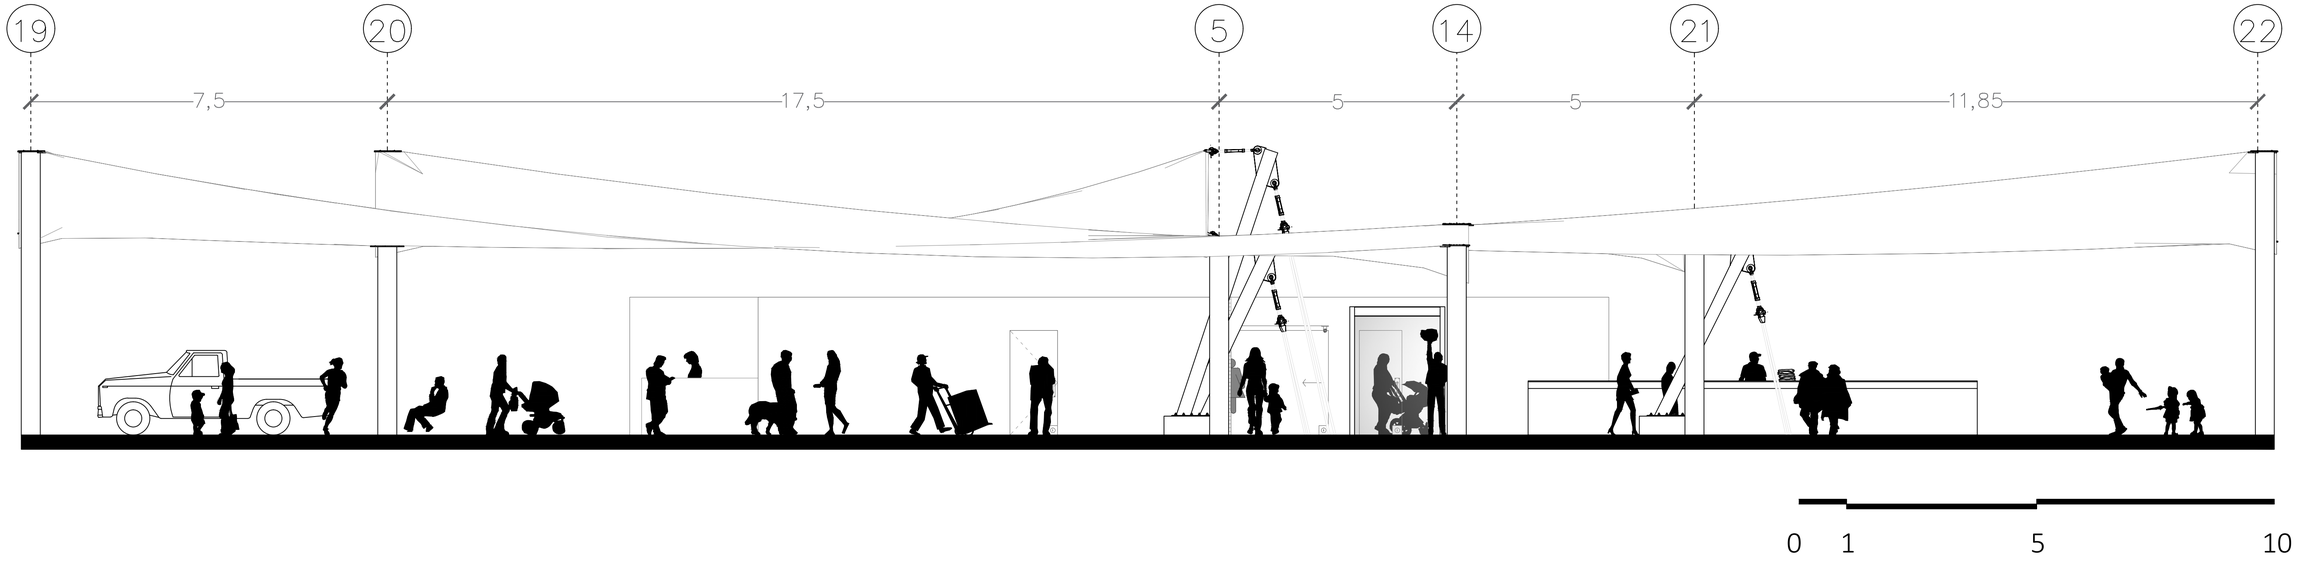

PONTIFICIA UNIVERSIDAD CATÓLICA DEL ECUADOR Facultad de Arquitectura, Diseño y Artes	PROYECTO:	DIRECTOR: Oswaldo Javier Paladines Zurita	UBICACIÓN: Barrio Paredes - Centro Parroquial Calderón	AÑO: 2018	A
TRABAJO DE TITULACIÓN - ARQUITECTURA	Urbano - Cordón Integrador Verde Arquitectónico - La Pampa, Playground urbano	ESTUDIANTE: Jennifer Carolina Carrión Cueva	CONTENIDO: Manga Norte - Fachadas Norte y Sur	LÁMINA: 29	

Manga Norte - Fachadas Este y Oeste

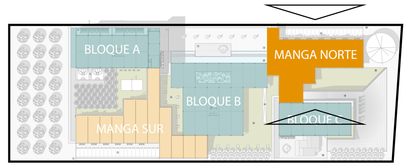

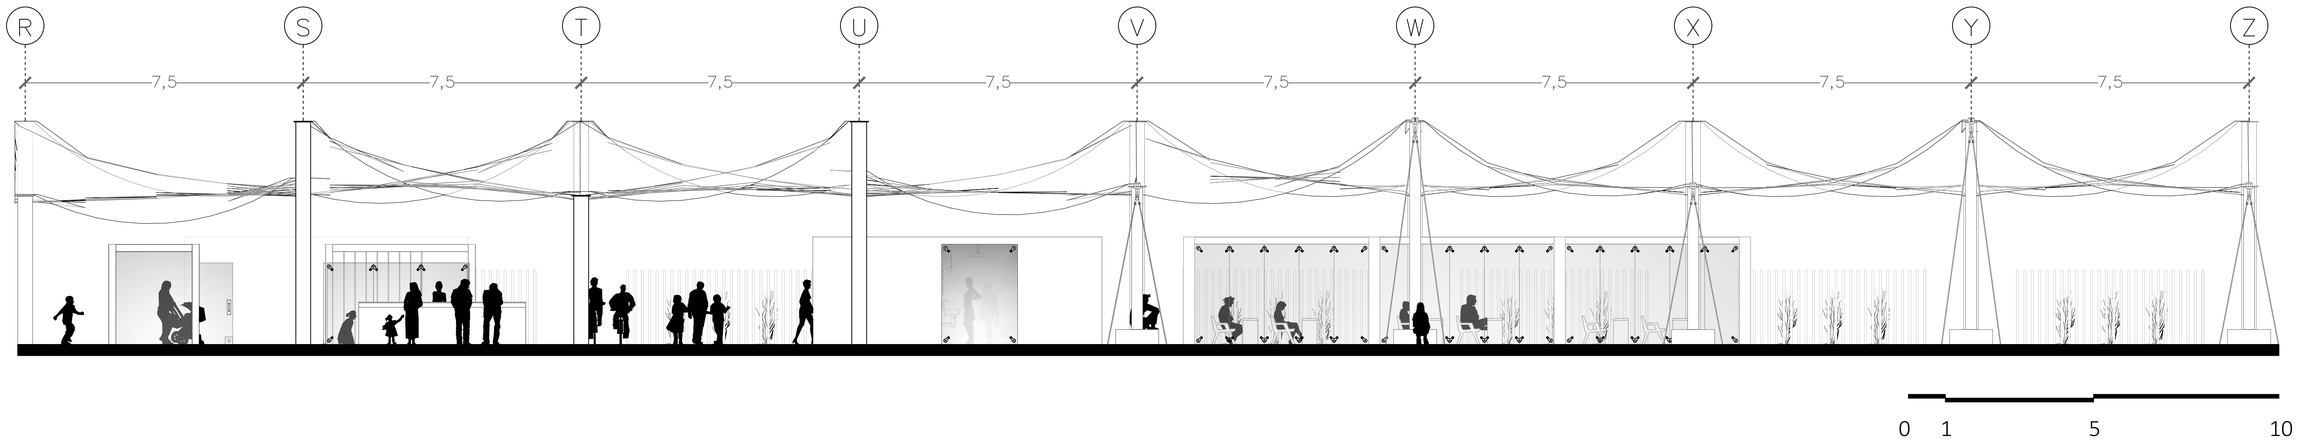

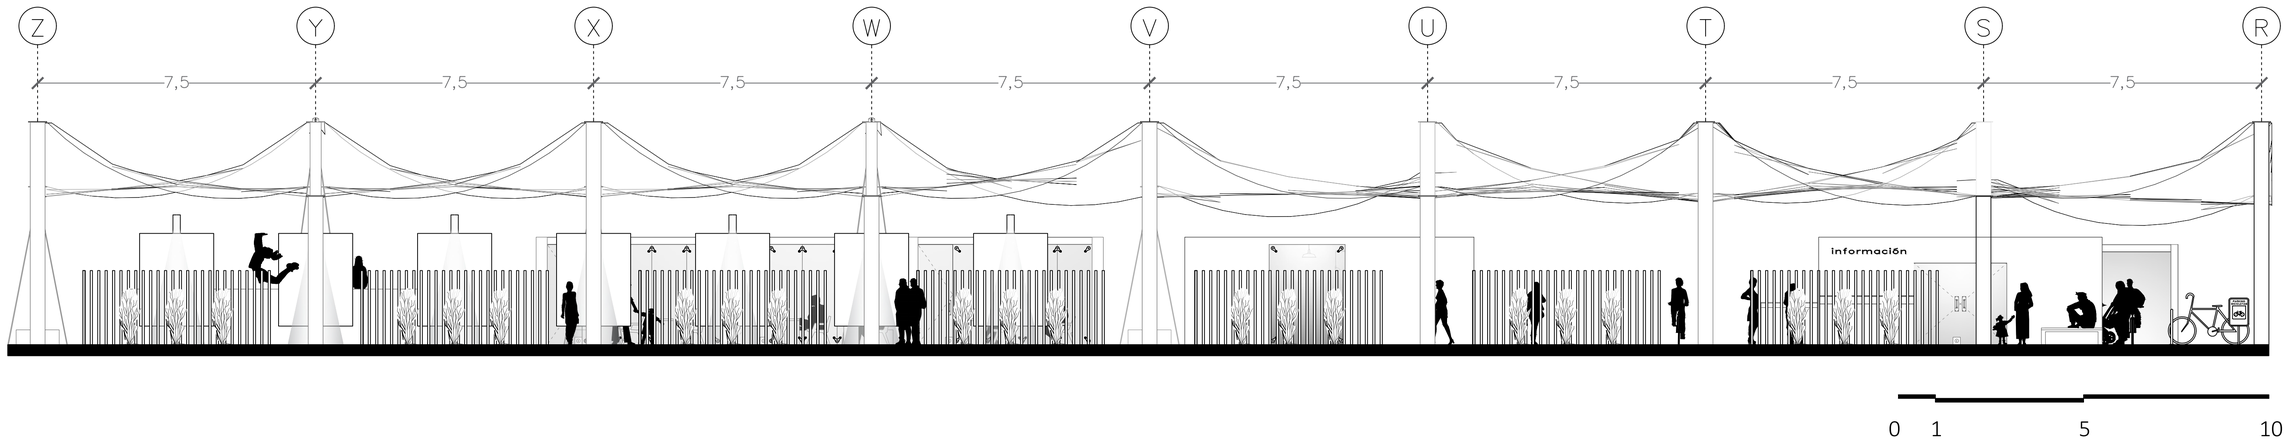

PONTIFICIA UNIVERSIDAD CATÓLICA DEL ECUADOR Facultad de Arquitectura, Diseño y Artes	PROYECTO:	DIRECTOR: Oswaldo Javier Paladines Zurita	UBICACIÓN: Barrio Paredes - Centro Parroquial Calderón	AÑO: 2018	A
TRABAJO DE TITULACIÓN - ARQUITECTURA	Urbano - Cordón Integrador Verde Arquitectónico - La Pampa, Playground urbano	ESTUDIANTE: Jennifer Carolina Carrión Cueva	CONTENIDO: Manga Norte - Fachadas Este y Oeste	LÁMINA: 30	

Camerino - Planta

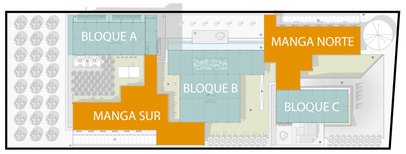

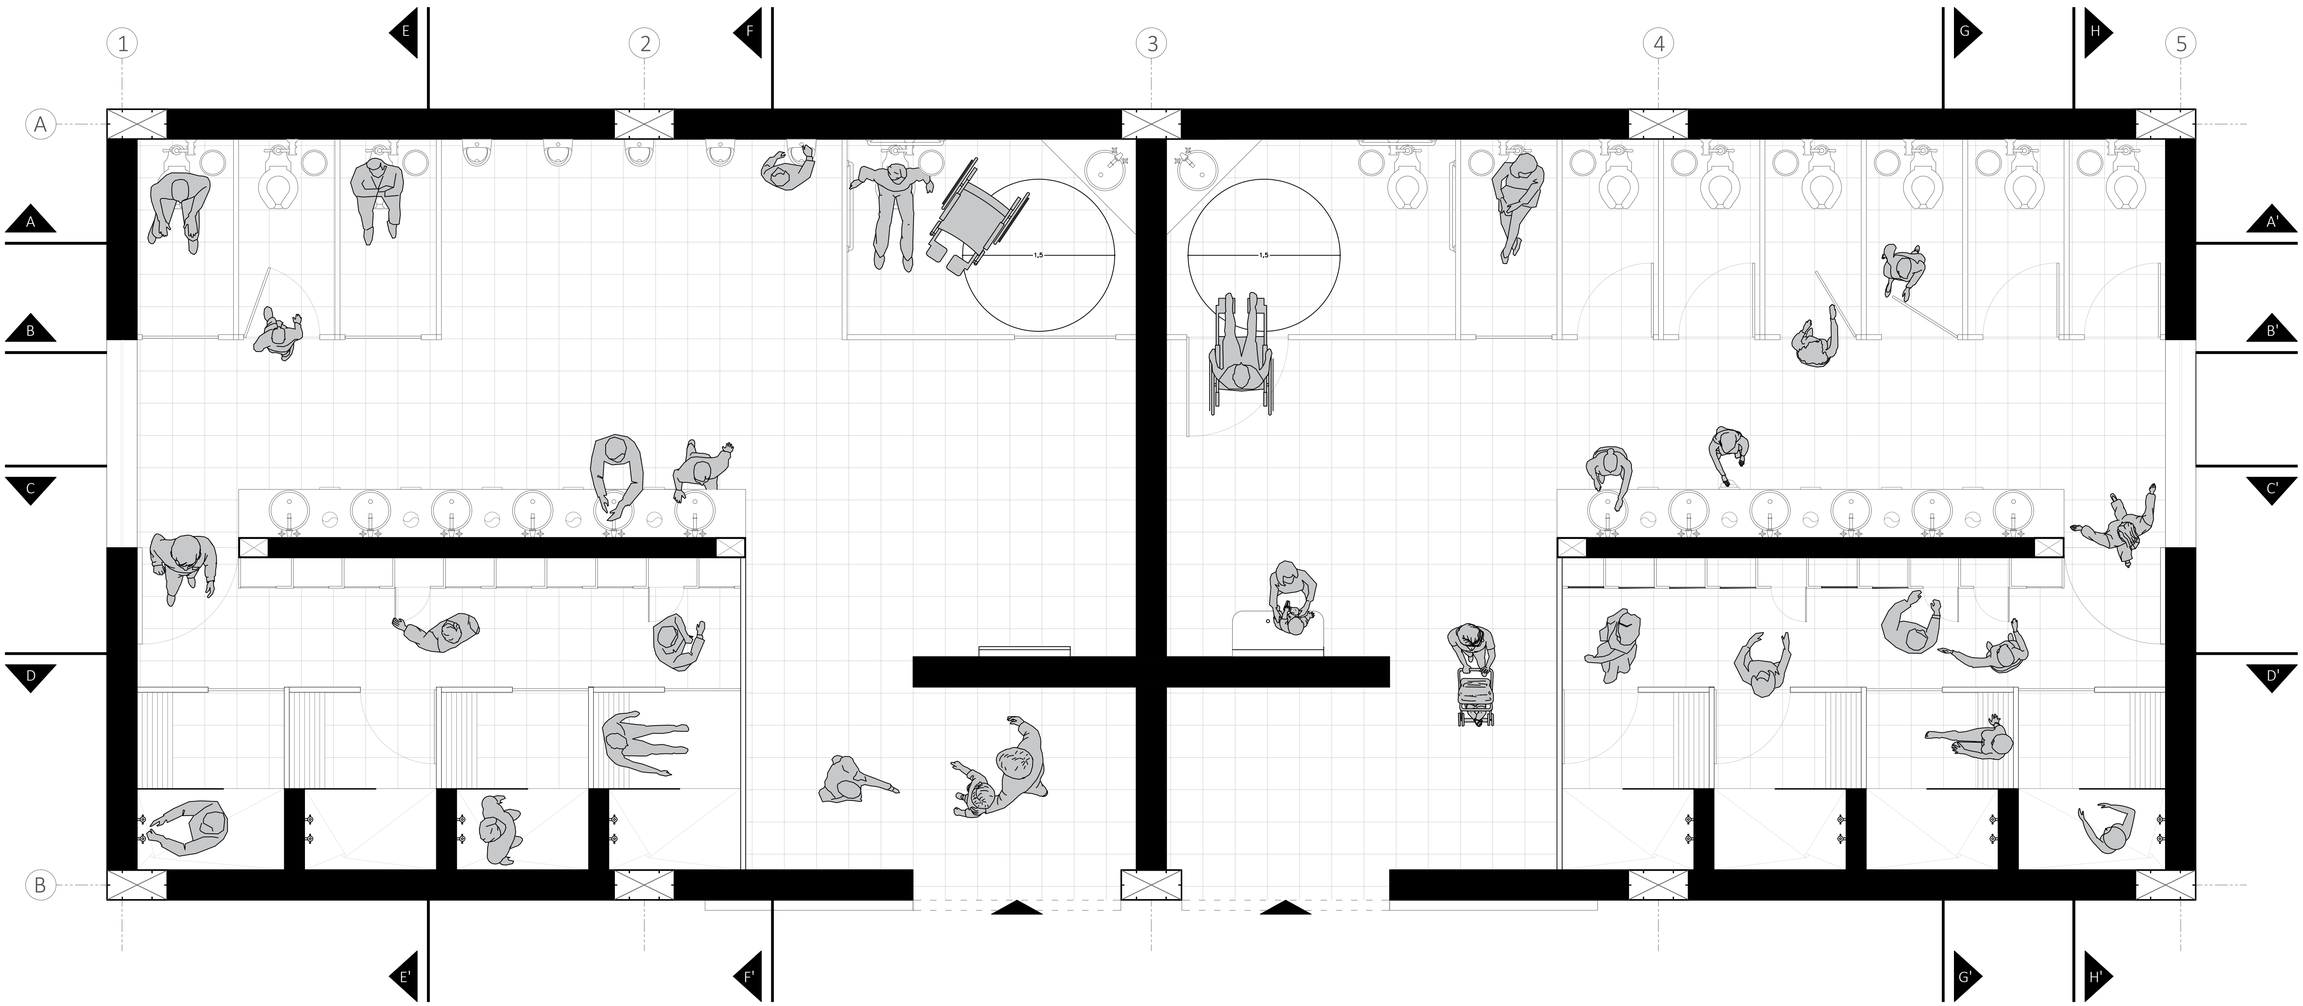

PONTIFICIA UNIVERSIDAD CATÓLICA DEL ECUADOR Facultad de Arquitectura, Diseño y Artes	PROYECTO:	DIRECTOR: Oswaldo Javier Paladines Zurita	UBICACIÓN: Barrio Paredes - Centro Parroquial Calderón	AÑO: 2018	A
TRABAJO DE TITULACIÓN - ARQUITECTURA	Urbano - Cordón Integrador Verde Arquitectónico - La Pampa, Playground urbano	ESTUDIANTE: Jennifer Carolina Carrión Cueva	CONTENIDO: Camerino - Planta	LÁMINA: 31	

Camerino - Secciones longitudinales

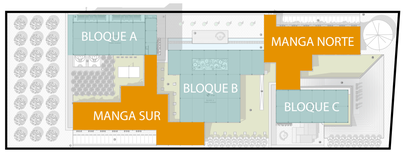

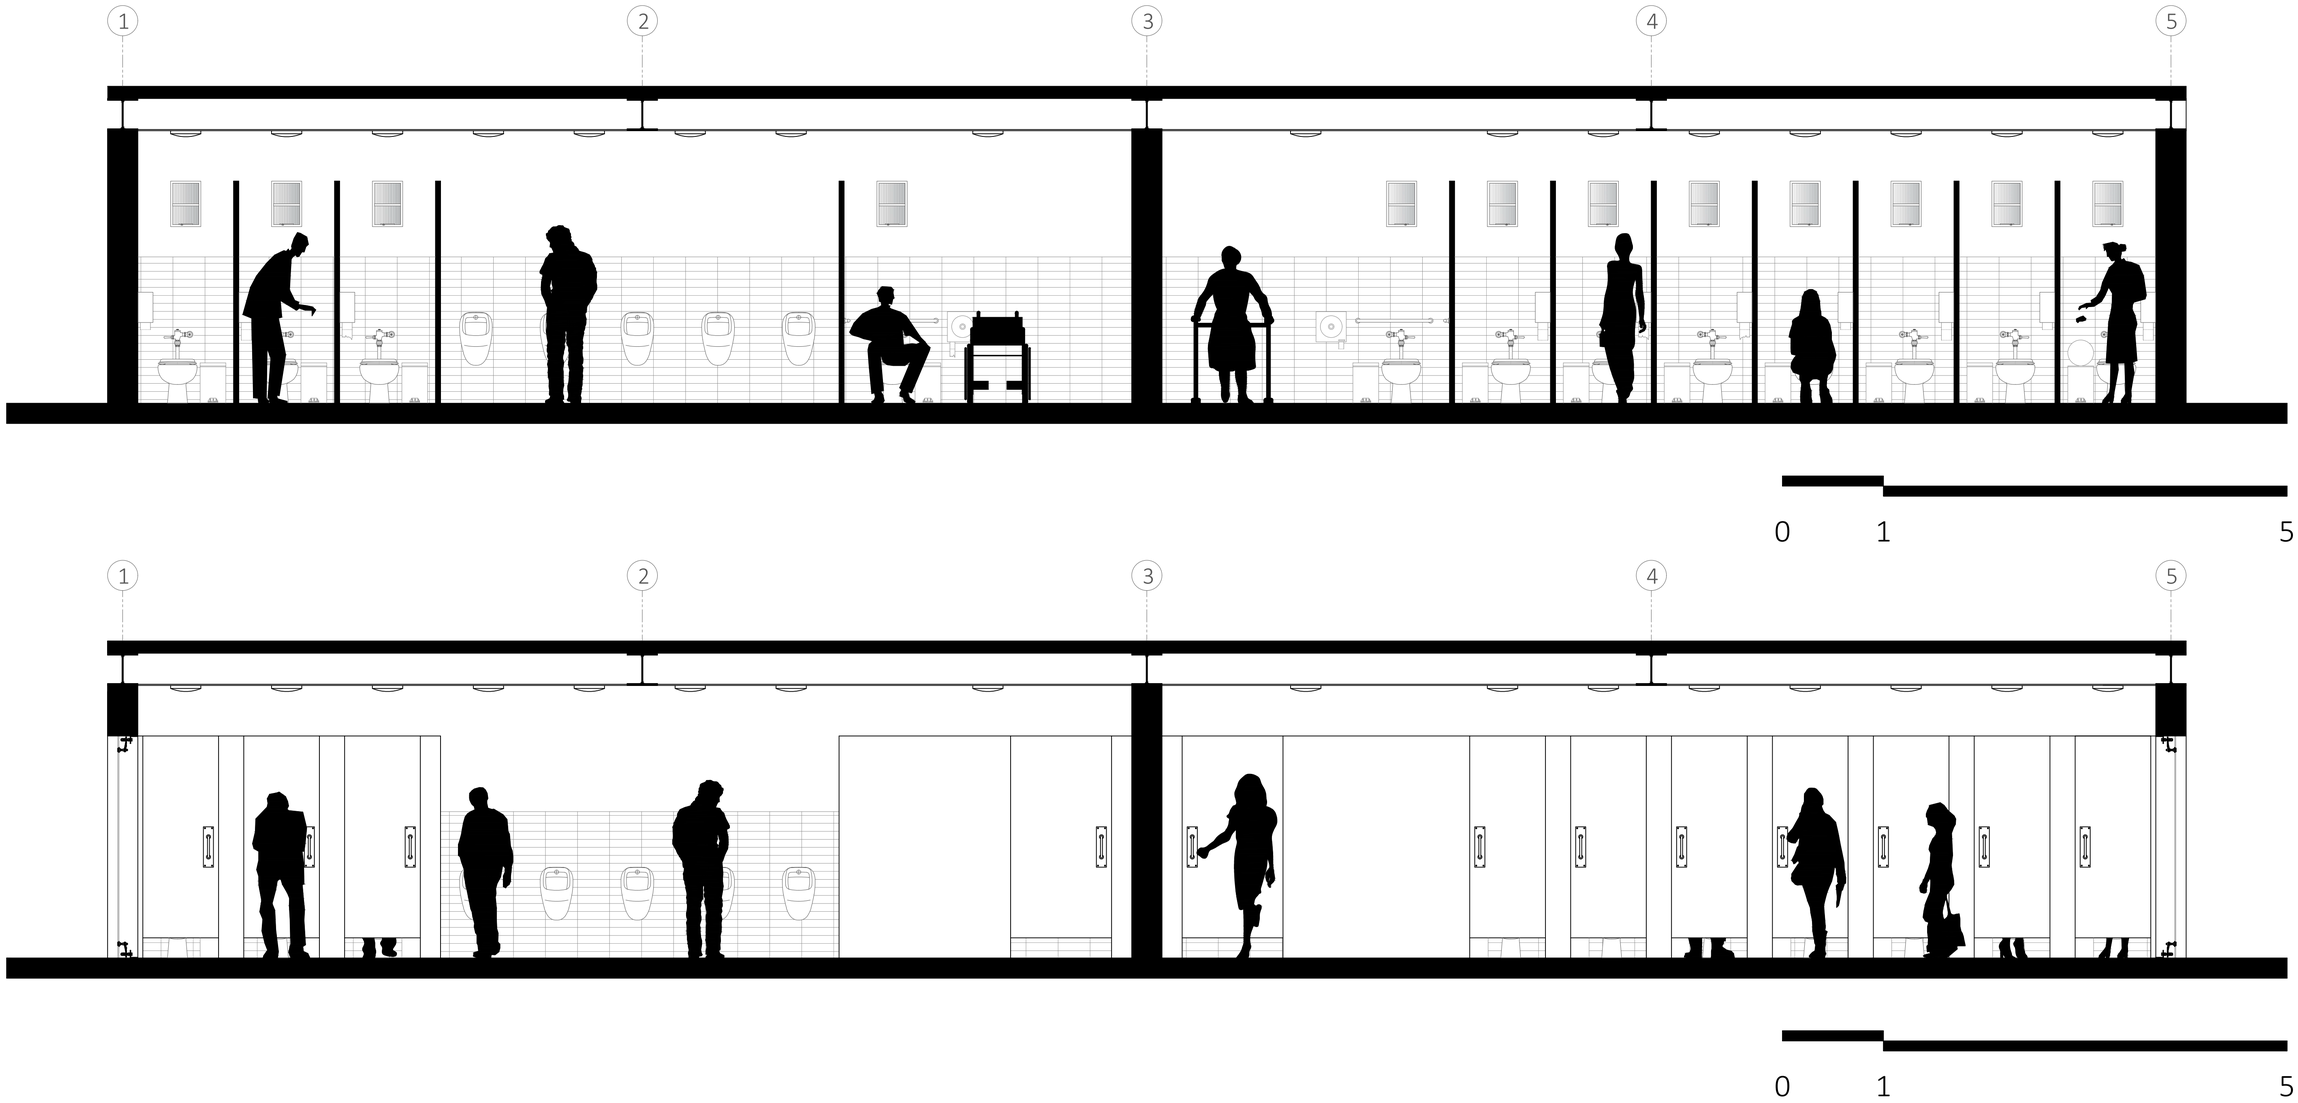

PONTIFICIA UNIVERSIDAD CATÓLICA DEL ECUADOR Facultad de Arquitectura, Diseño y Artes	PROYECTO:	DIRECTOR: Oswaldo Javier Paladines Zurita	UBICACIÓN: Barrio Paredes - Centro Parroquial Calderón	AÑO: 2018	A
TRABAJO DE TITULACIÓN - ARQUITECTURA	Urbano - Cordón Integrador Verde Arquitectónico - La Pampa, Playground urbano	ESTUDIANTE: Jennifer Carolina Carrión Cueva	CONTENIDO: Camerino - Secciones longitudinales	LÁMINA: 32	

Camerino - Secciones longitudinales

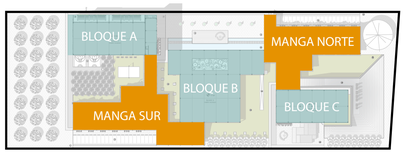

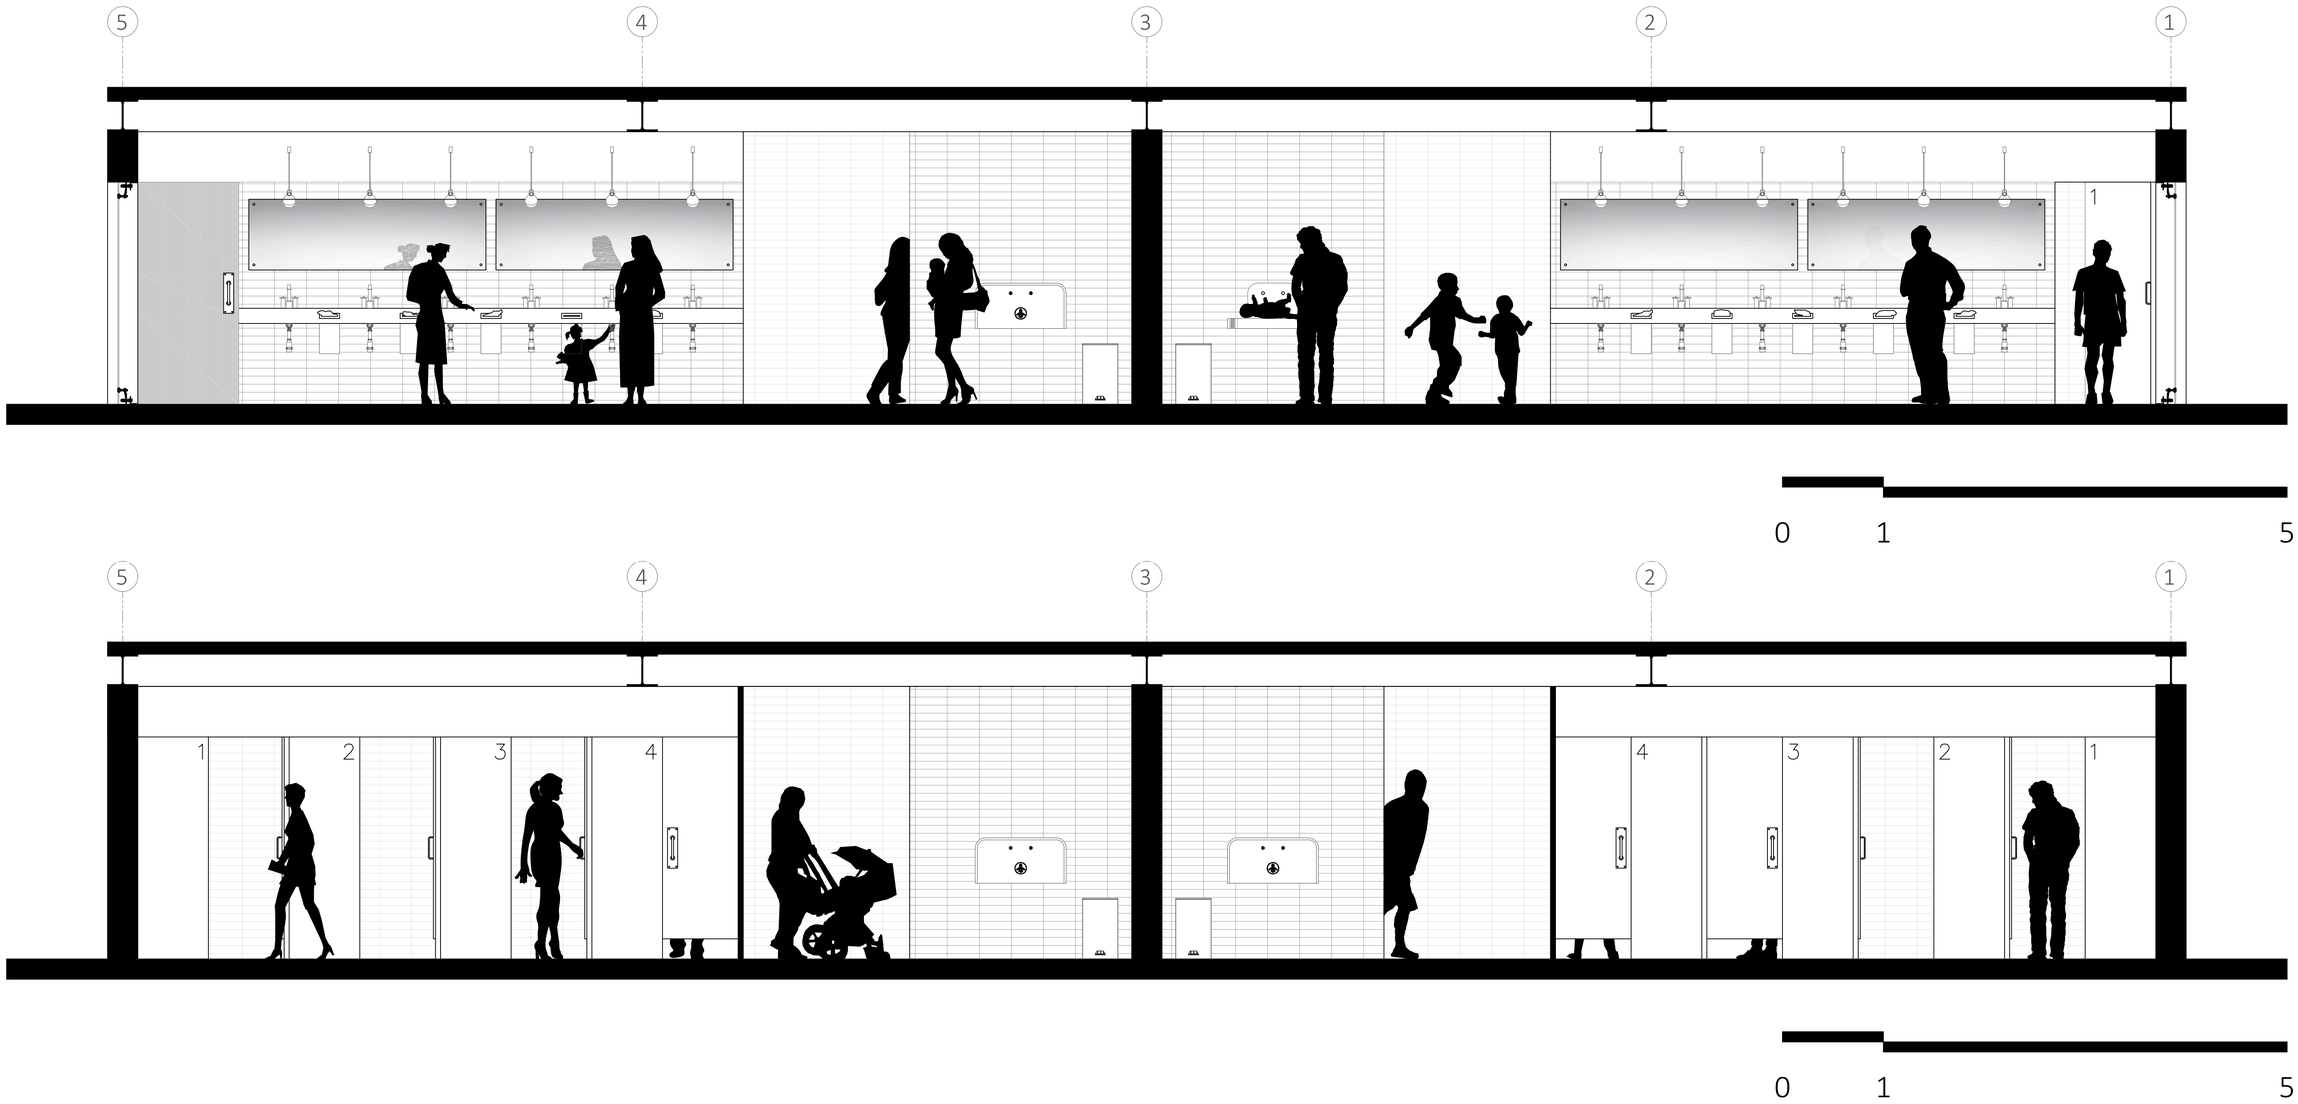

	PONTIFICIA UNIVERSIDAD CATÓLICA DEL ECUADOR Facultad de Arquitectura, Diseño y Artes	PROYECTO:	DIRECTOR: Oswaldo Javier Paladines Zurita	UBICACIÓN: Barrio Paredes - Centro Parroquial Calderón	AÑO: 2018	A
	TRABAJO DE TITULACIÓN - ARQUITECTURA	Urbano - Cordón Integrador Verde Arquitectónico - La Pampa, Playground urbano	ESTUDIANTE: Jennifer Carolina Carrión Cueva	CONTENIDO: Camerino - Secciones longitudinales	LÁMINA: 33	

Camerino - Secciones transversales

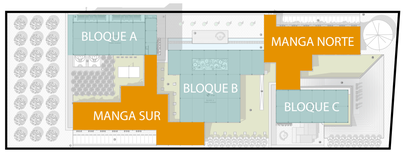

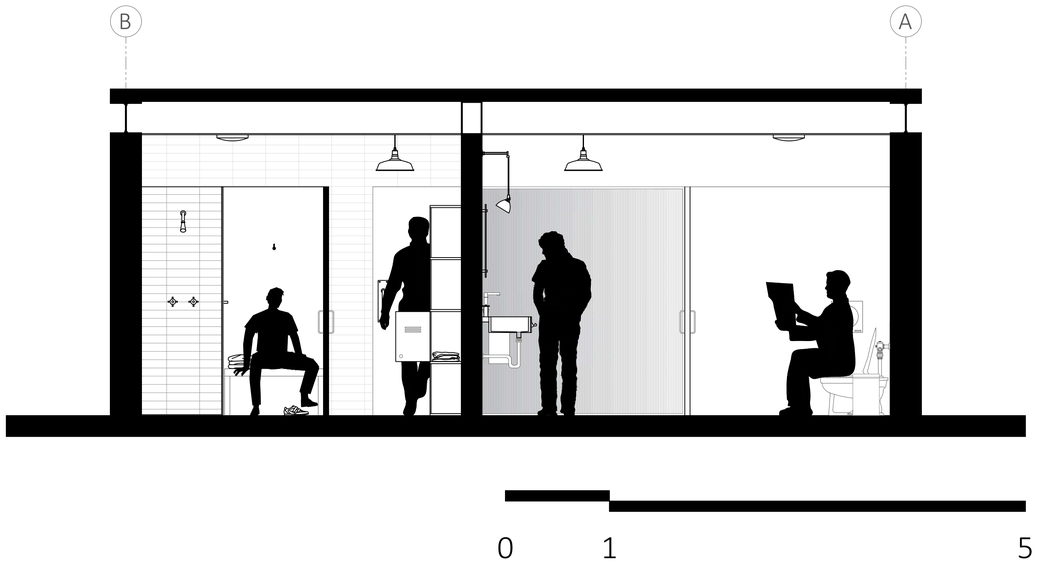

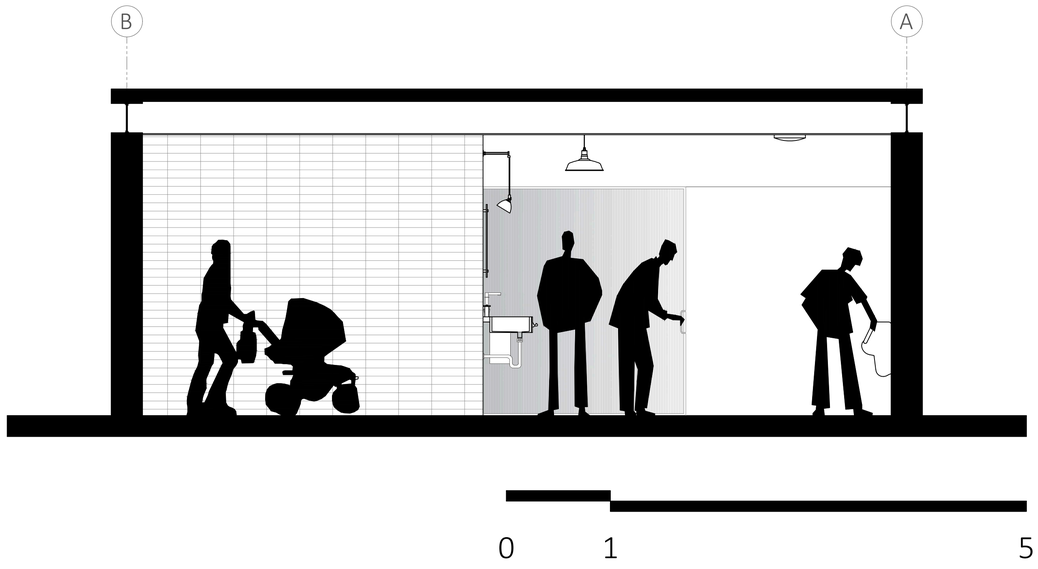



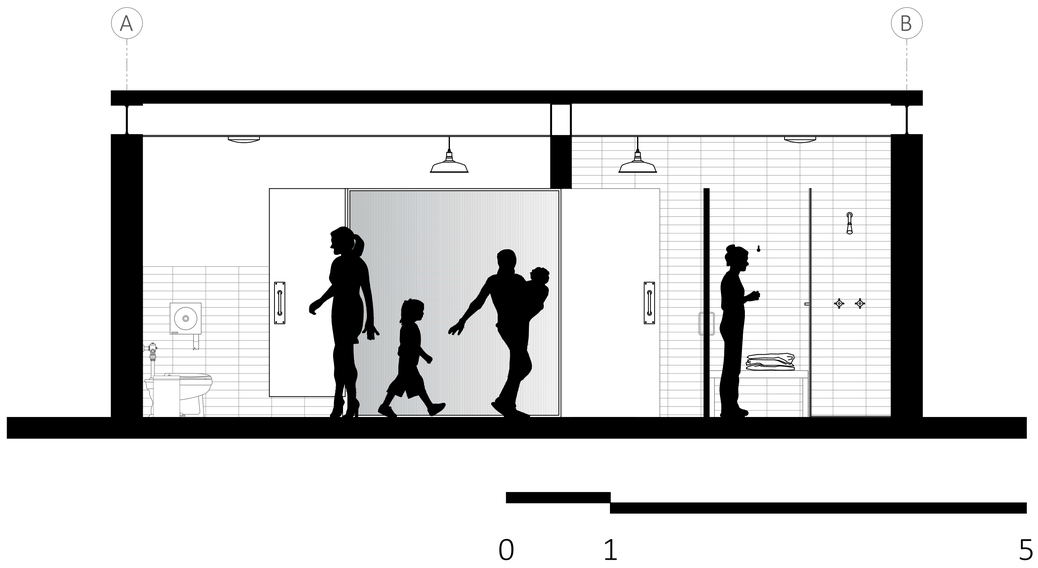

PONTIFICIA UNIVERSIDAD CATÓLICA DEL ECUADOR Facultad de Arquitectura, Diseño y Artes	PROYECTO:	DIRECTOR: Oswaldo Javier Paladines Zurita	UBICACIÓN: Barrio Paredes - Centro Parroquial Calderón	AÑO: 2018	A
TRABAJO DE TITULACIÓN - ARQUITECTURA	Urbano - Cordón Integrador Verde Arquitectónico - La Pampa, Playground urbano	ESTUDIANTE: Jennifer Carolina Carrión Cueva	CONTENIDO: Camerino - Secciones transversales	LÁMINA: 34	