
V VISUALIZACIÓN ARQUITECTÓNICA



	PONTIFICIA UNIVERSIDAD CATÓLICA DEL ECUADOR Facultad de Arquitectura, Diseño y Artes	PROYECTO:	DIRECTOR: Oswaldo Javier Paladines Zurita	UBICACIÓN: Barrio Paredes - Centro Parroquial Calderón	AÑO: 2018
	TRABAJO DE TITULACIÓN - ARQUITECTURA	Urbano - Cordón Integrador Verde Arquitectónico - La Pampa, Playground urbano	ESTUDIANTE: Jennifer Carolina Carrión Cueva	CONTENIDO: Vistas generales	LÁMINA: 01

V

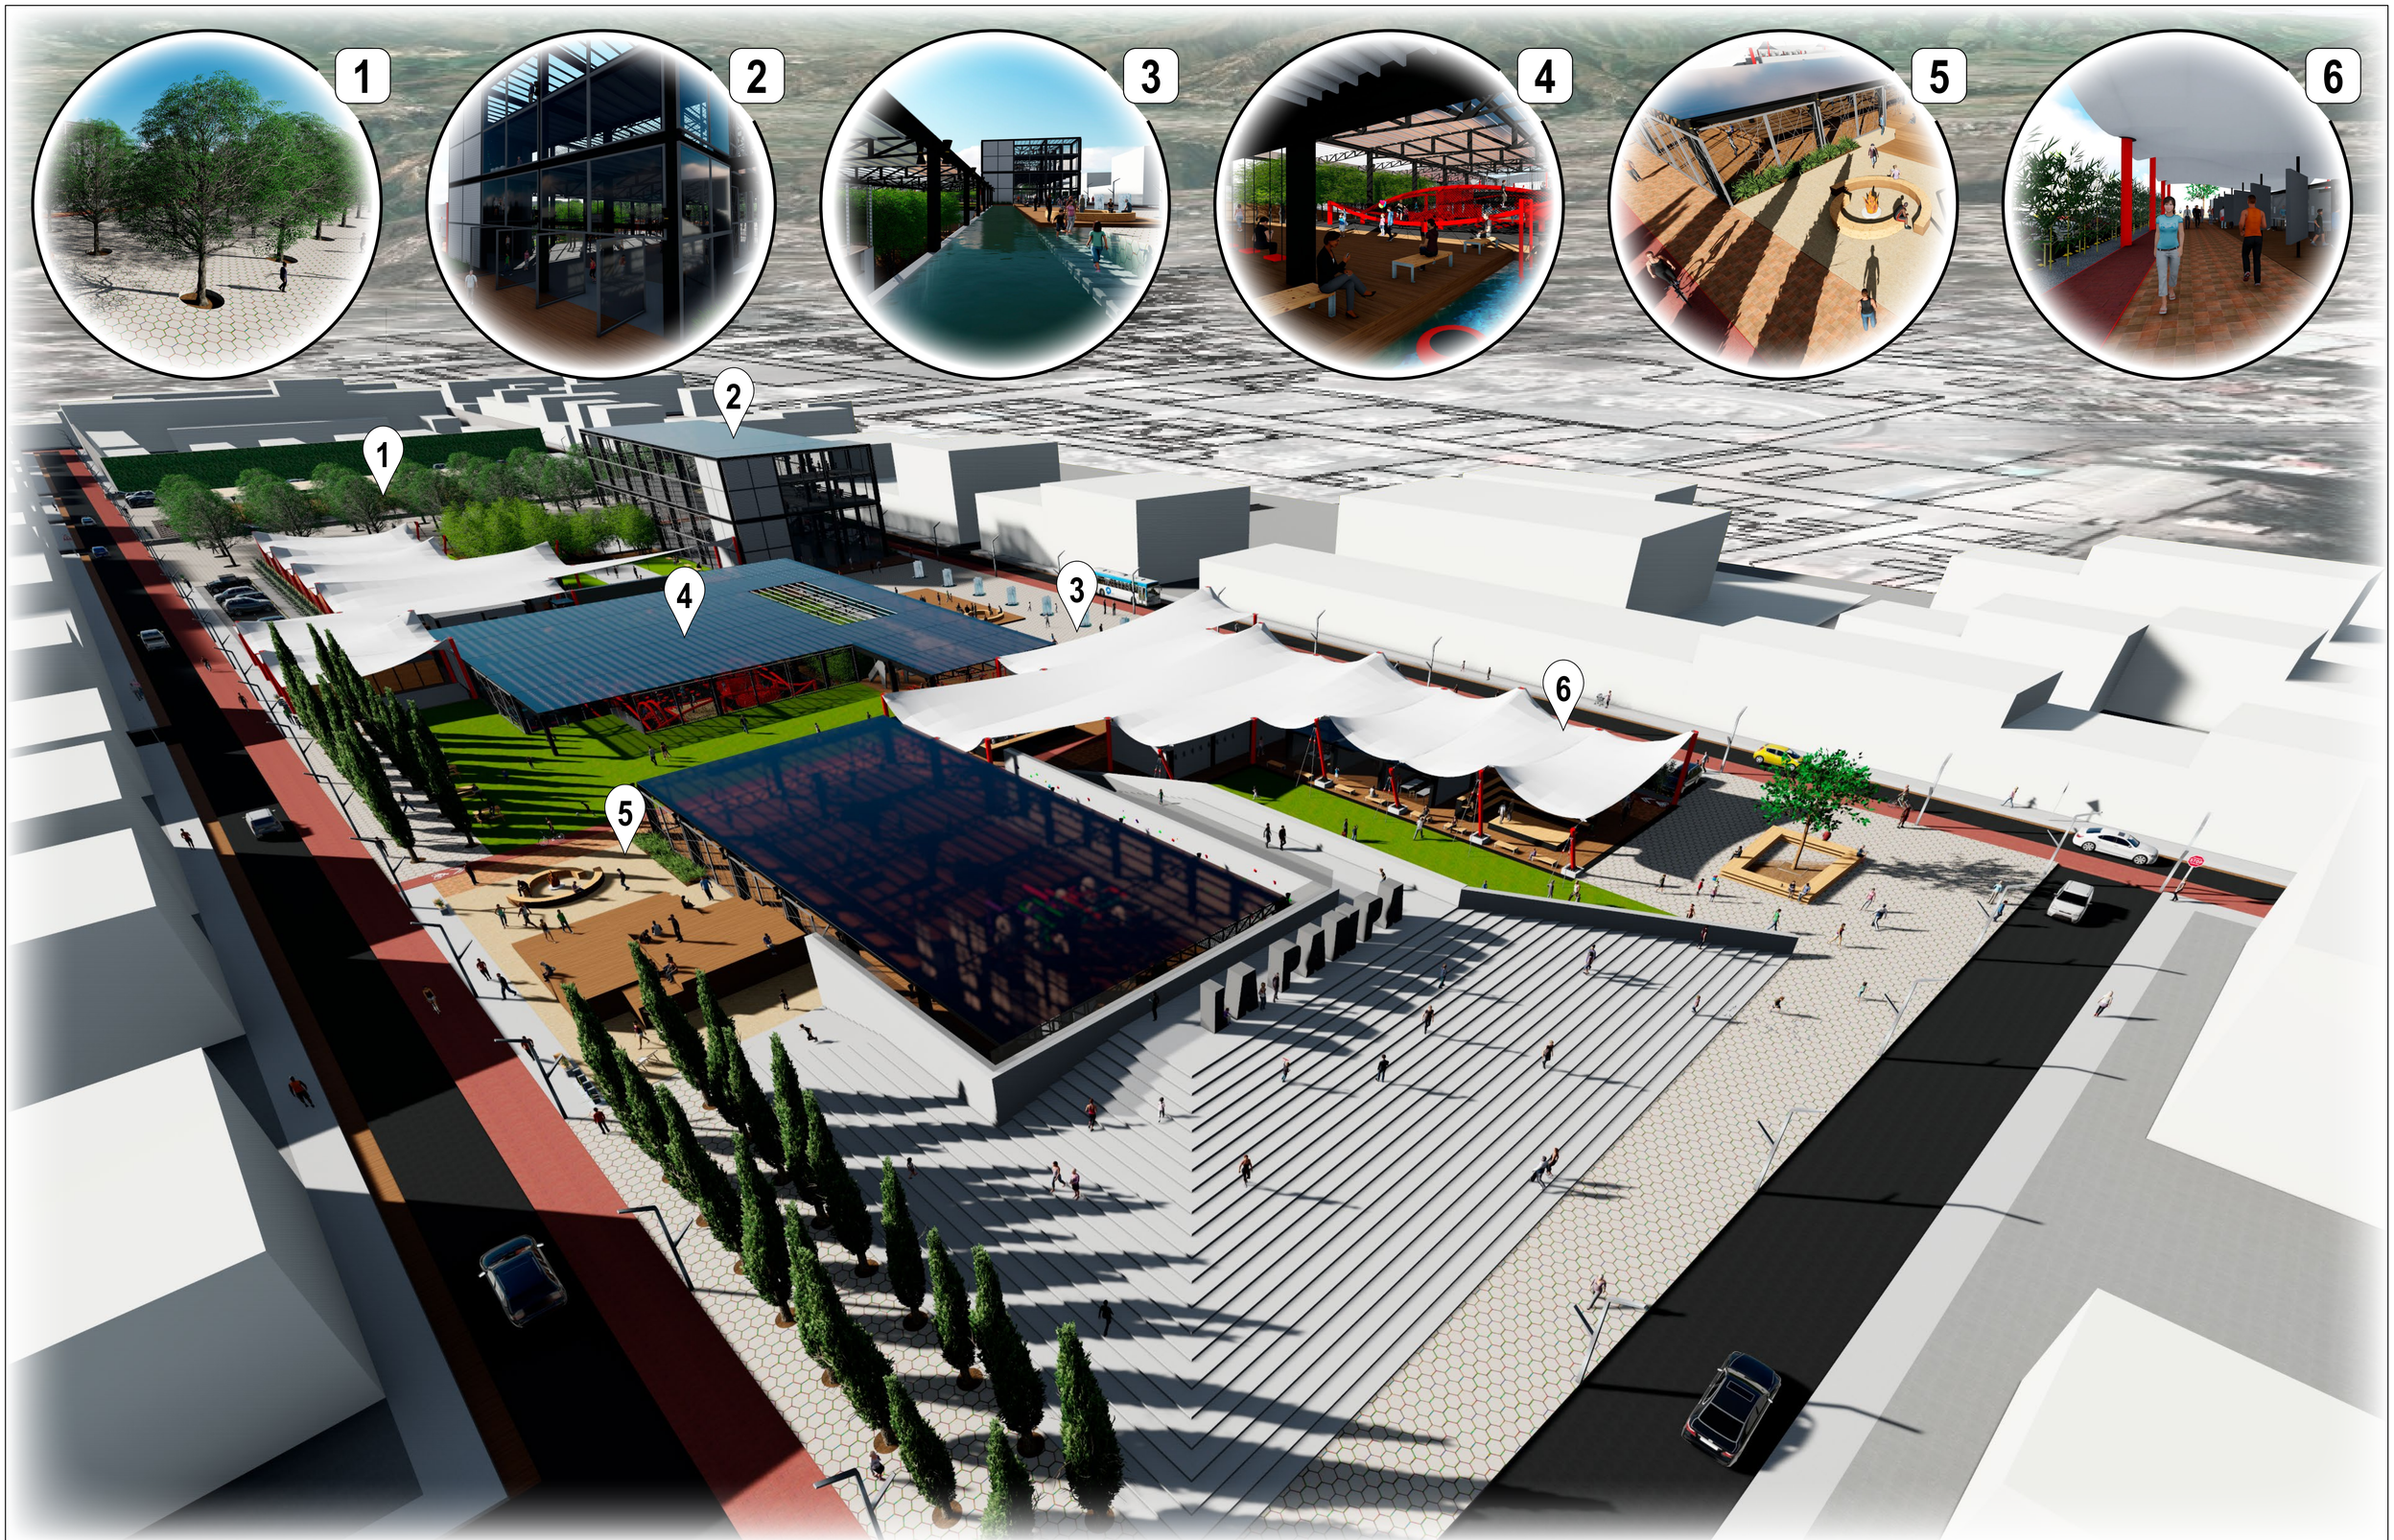

11

12

7

13

8

14

9

10

16

15


PONTIFICIA UNIVERSIDAD CATÓLICA DEL ECUADOR Facultad de Arquitectura, Diseño y Artes	PROYECTO:	DIRECTOR: Oswaldo Javier Paladines Zurita	UBICACIÓN: Barrio Paredes - Centro Parroquial Calderón	AÑO: 2018	V
TRABAJO DE TITULACIÓN - ARQUITECTURA	Urbano - Cordón Integrador Verde Arquitectónico - La Pampa, Playground urbano	ESTUDIANTE: Jennifer Carolina Carrión Cueva	CONTENIDO: Vistas generales	LÁMINA: 02	




PONTIFICIA UNIVERSIDAD CATÓLICA DEL ECUADOR Facultad de Arquitectura, Diseño y Artes	PROYECTO:	DIRECTOR: Oswaldo Javier Paladines Zurita	UBICACIÓN: Barrio Paredes - Centro Parroquial Calderón	AÑO: 2018	V
TRABAJO DE TITULACIÓN - ARQUITECTURA	Urbano - Cordón Integrador Verde Arquitectónico - La Pampa, Playground urbano	ESTUDIANTE: Jennifer Carolina Carrión Cueva	CONTENIDO: Render exterior: Plataforma flexible (Urbano)	LÁMINA: 03	




	PONTIFICIA UNIVERSIDAD CATÓLICA DEL ECUADOR Facultad de Arquitectura, Diseño y Artes	PROYECTO:	DIRECTOR: Oswaldo Javier Paladines Zurita	UBICACIÓN: Barrio Paredes - Centro Parroquial Calderón	AÑO: 2018	V
	TRABAJO DE TITULACIÓN - ARQUITECTURA	Urbano - Cordón Integrador Verde Arquitectónico - La Pampa, Playground urbano	ESTUDIANTE: Jennifer Carolina Carrión Cueva	CONTENIDO: Render exterior: Plataforma flexible (Urbano)	LÁMINA: 04	

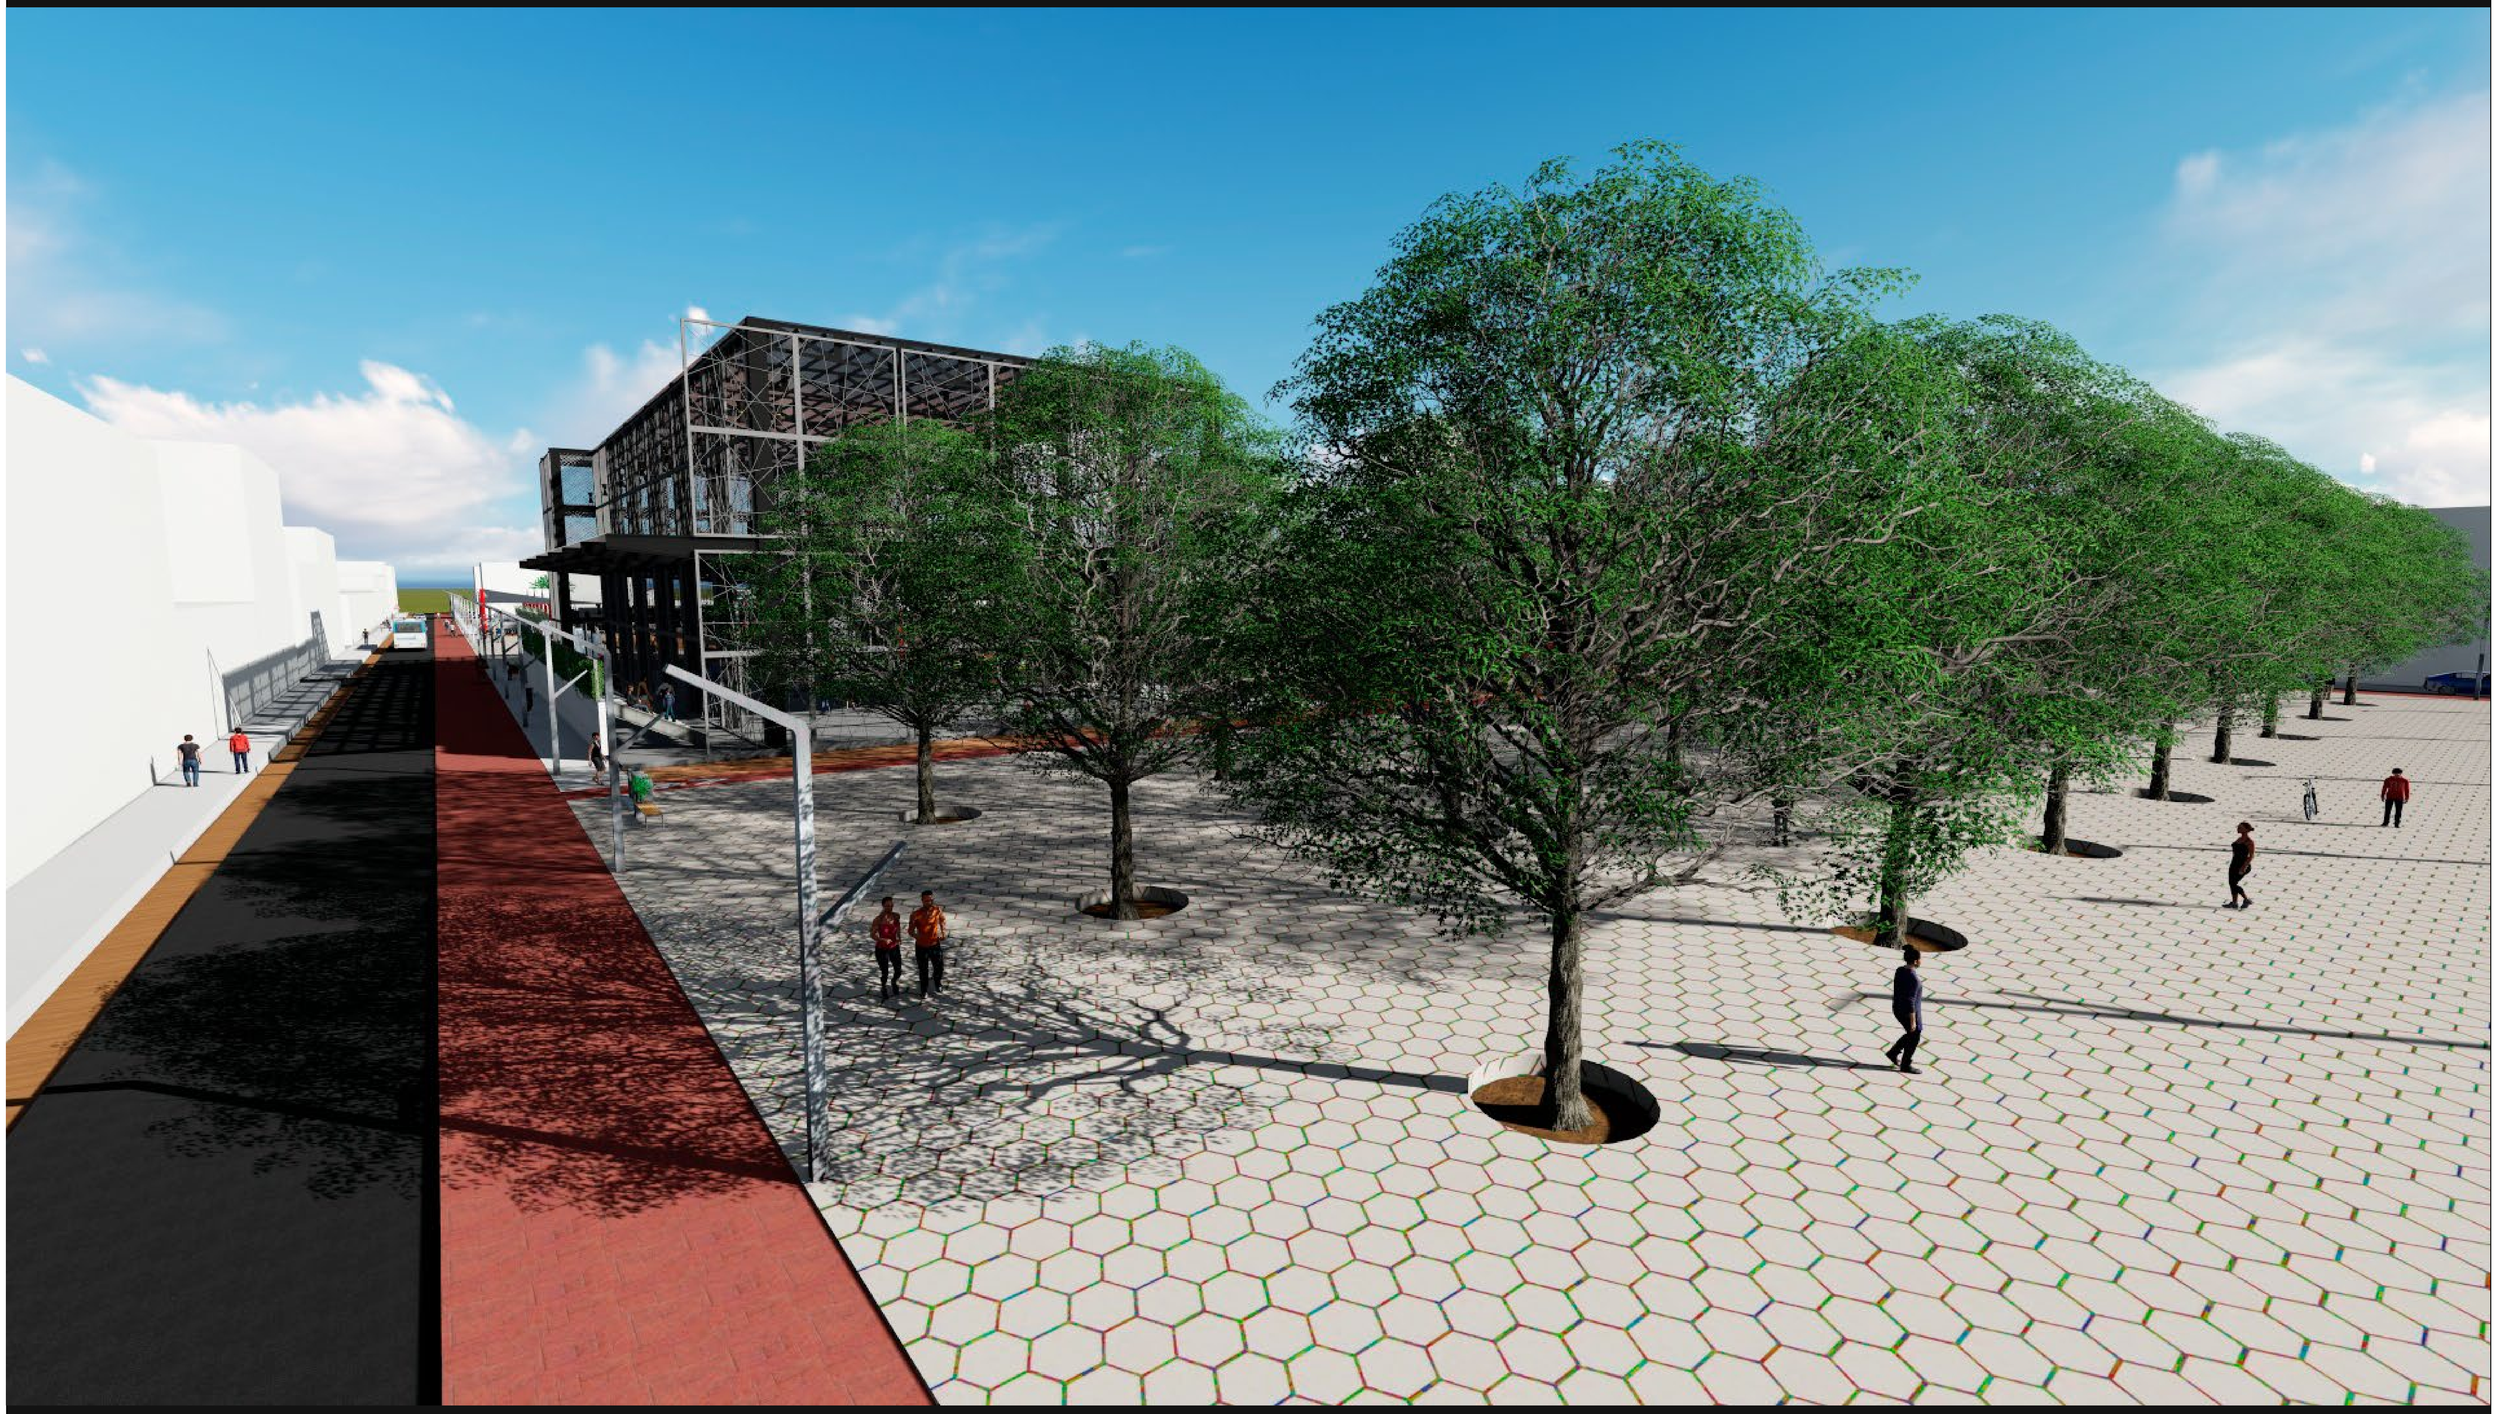

	PONTIFICIA UNIVERSIDAD CATÓLICA DEL ECUADOR Facultad de Arquitectura, Diseño y Artes	PROYECTO:	DIRECTOR: Oswaldo Javier Paladines Zurita	UBICACIÓN: Barrio Paredes - Centro Parroquial Calderón	AÑO: 2018
	TRABAJO DE TITULACIÓN - ARQUITECTURA	Urbano - Cordón Integrador Verde Arquitectónico - La Pampa, Playground urbano	ESTUDIANTE: Jennifer Carolina Carrión Cueva	CONTENIDO: Render exterior: Plaza Sur	LÁMINA: 05

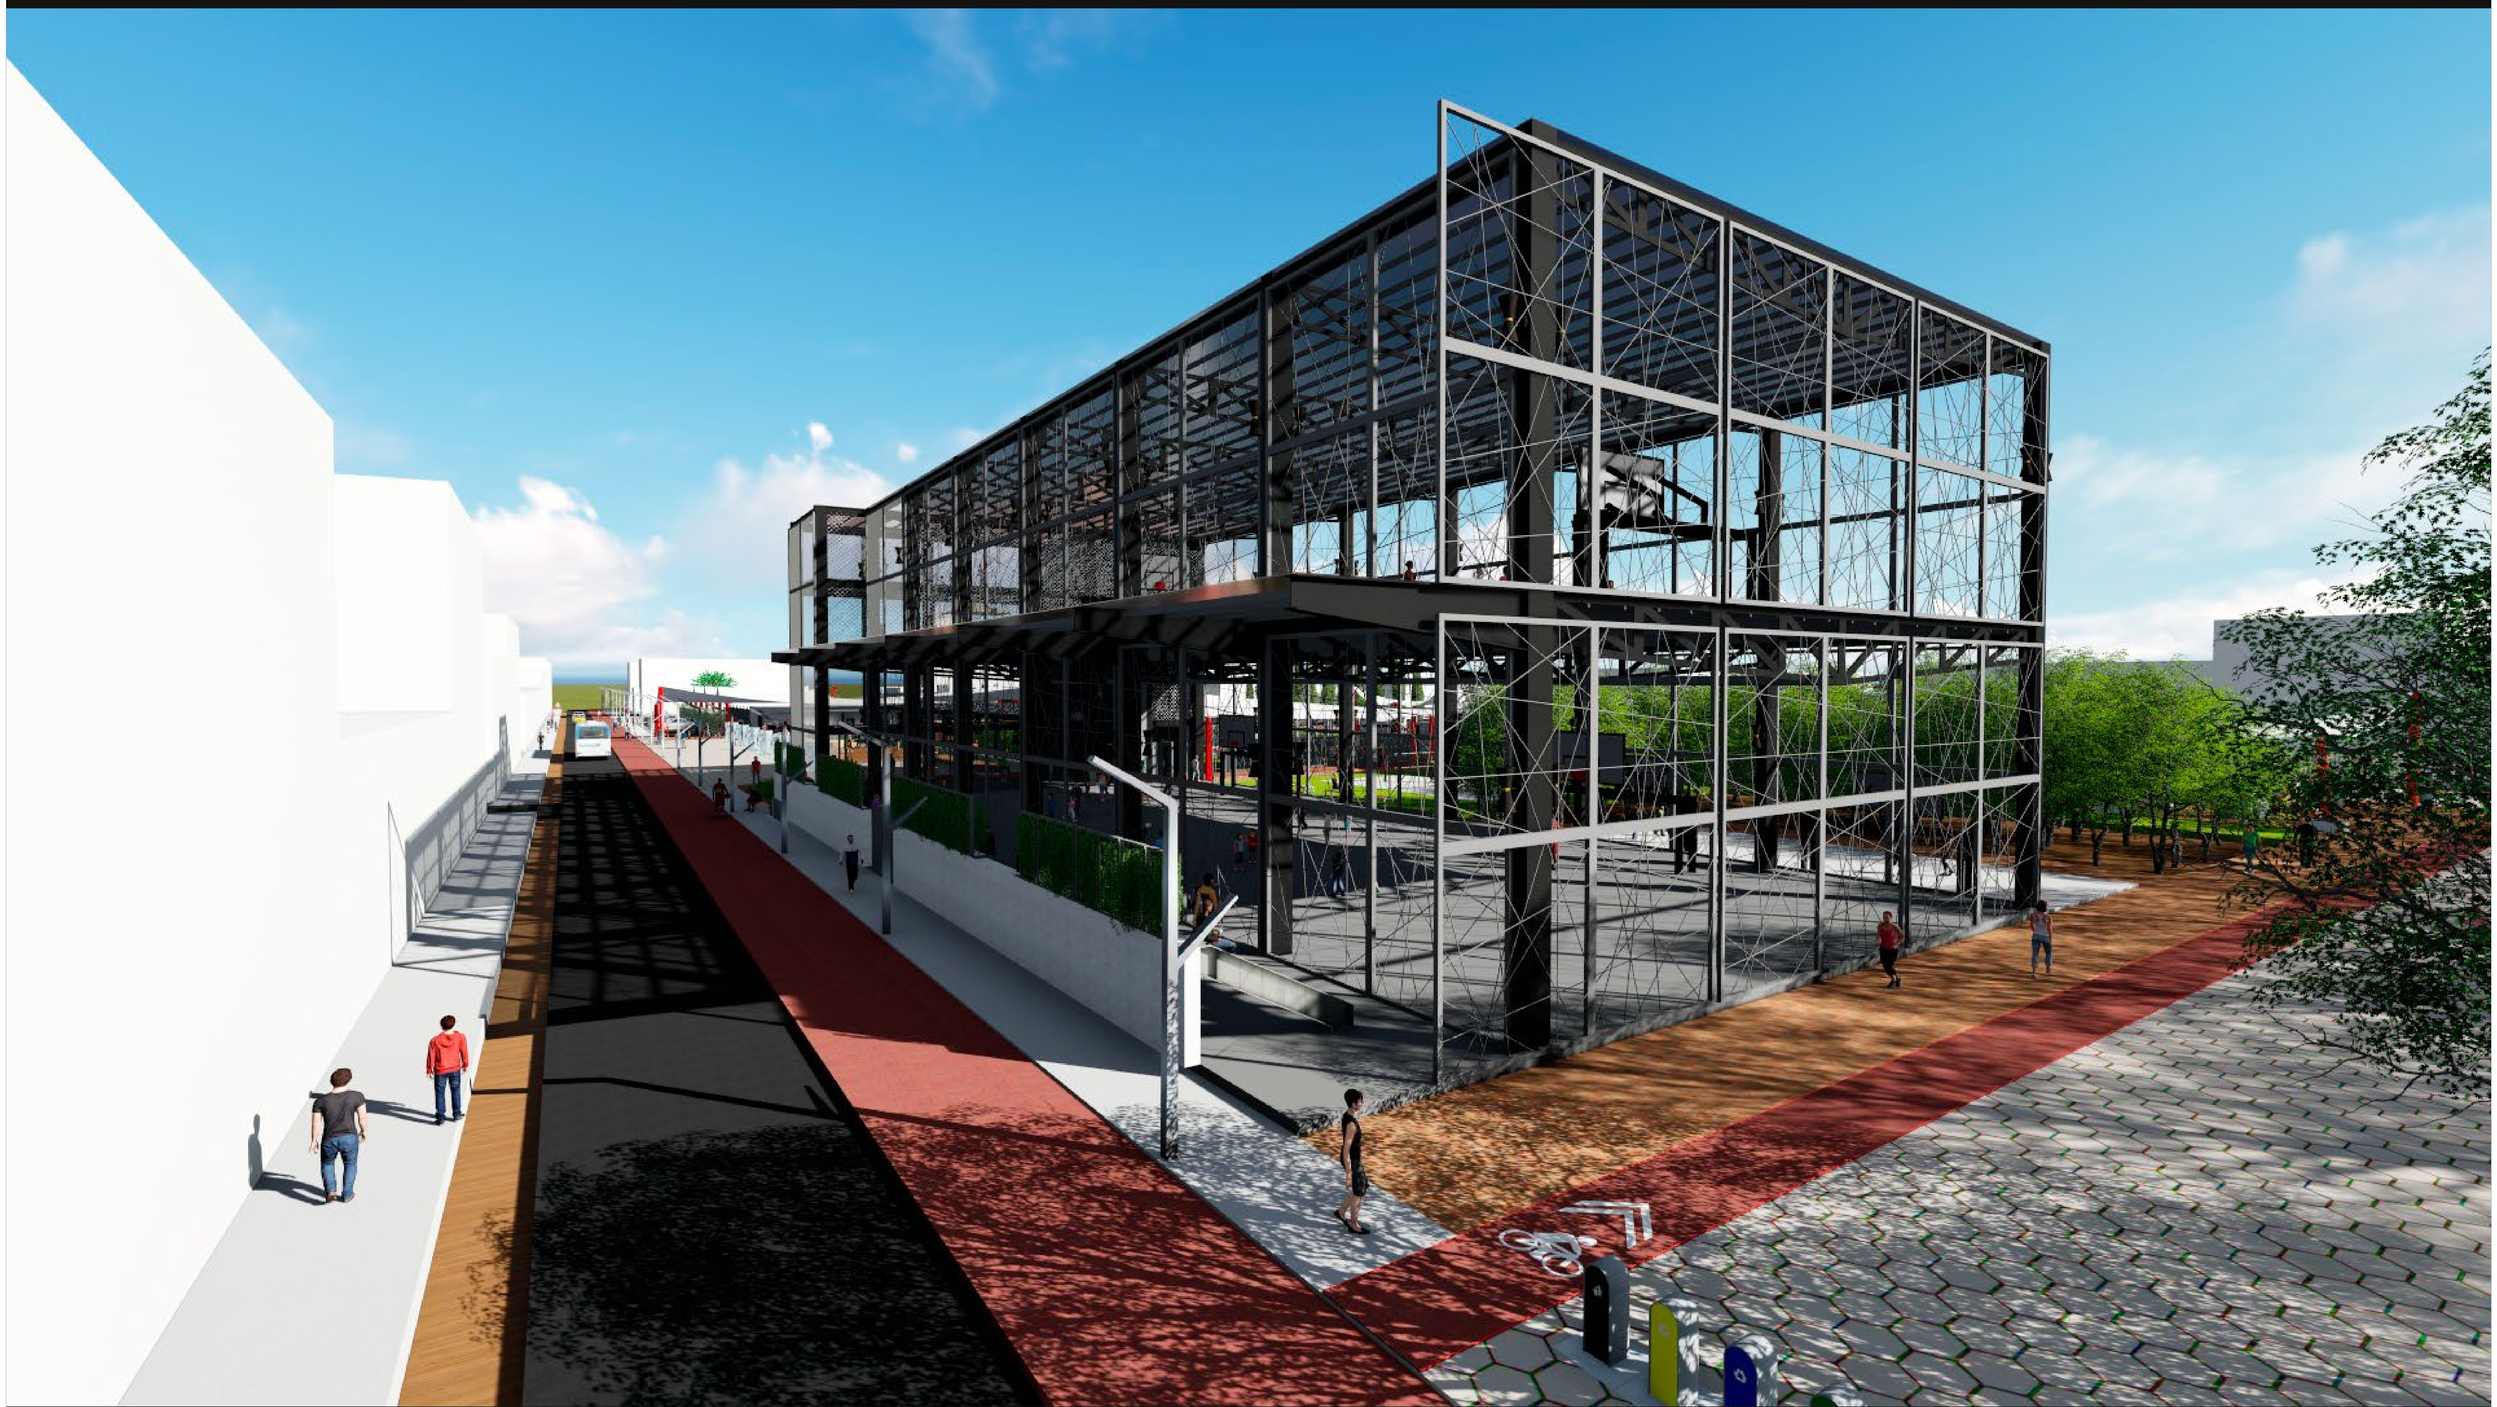

	PONTIFICIA UNIVERSIDAD CATÓLICA DEL ECUADOR Facultad de Arquitectura, Diseño y Artes	PROYECTO:	DIRECTOR: Oswaldo Javier Paladines Zurita	UBICACIÓN: Barrio Paredes - Centro Parroquial Calderón	AÑO: 2018	V
	TRABAJO DE TITULACIÓN - ARQUITECTURA	Urbano - Cordón Integrador Verde Arquitectónico - La Pampa, Playground urbano	ESTUDIANTE: Jennifer Carolina Carrión Cueva	CONTENIDO: Render exterior: Bloque A	LÁMINA: 06	

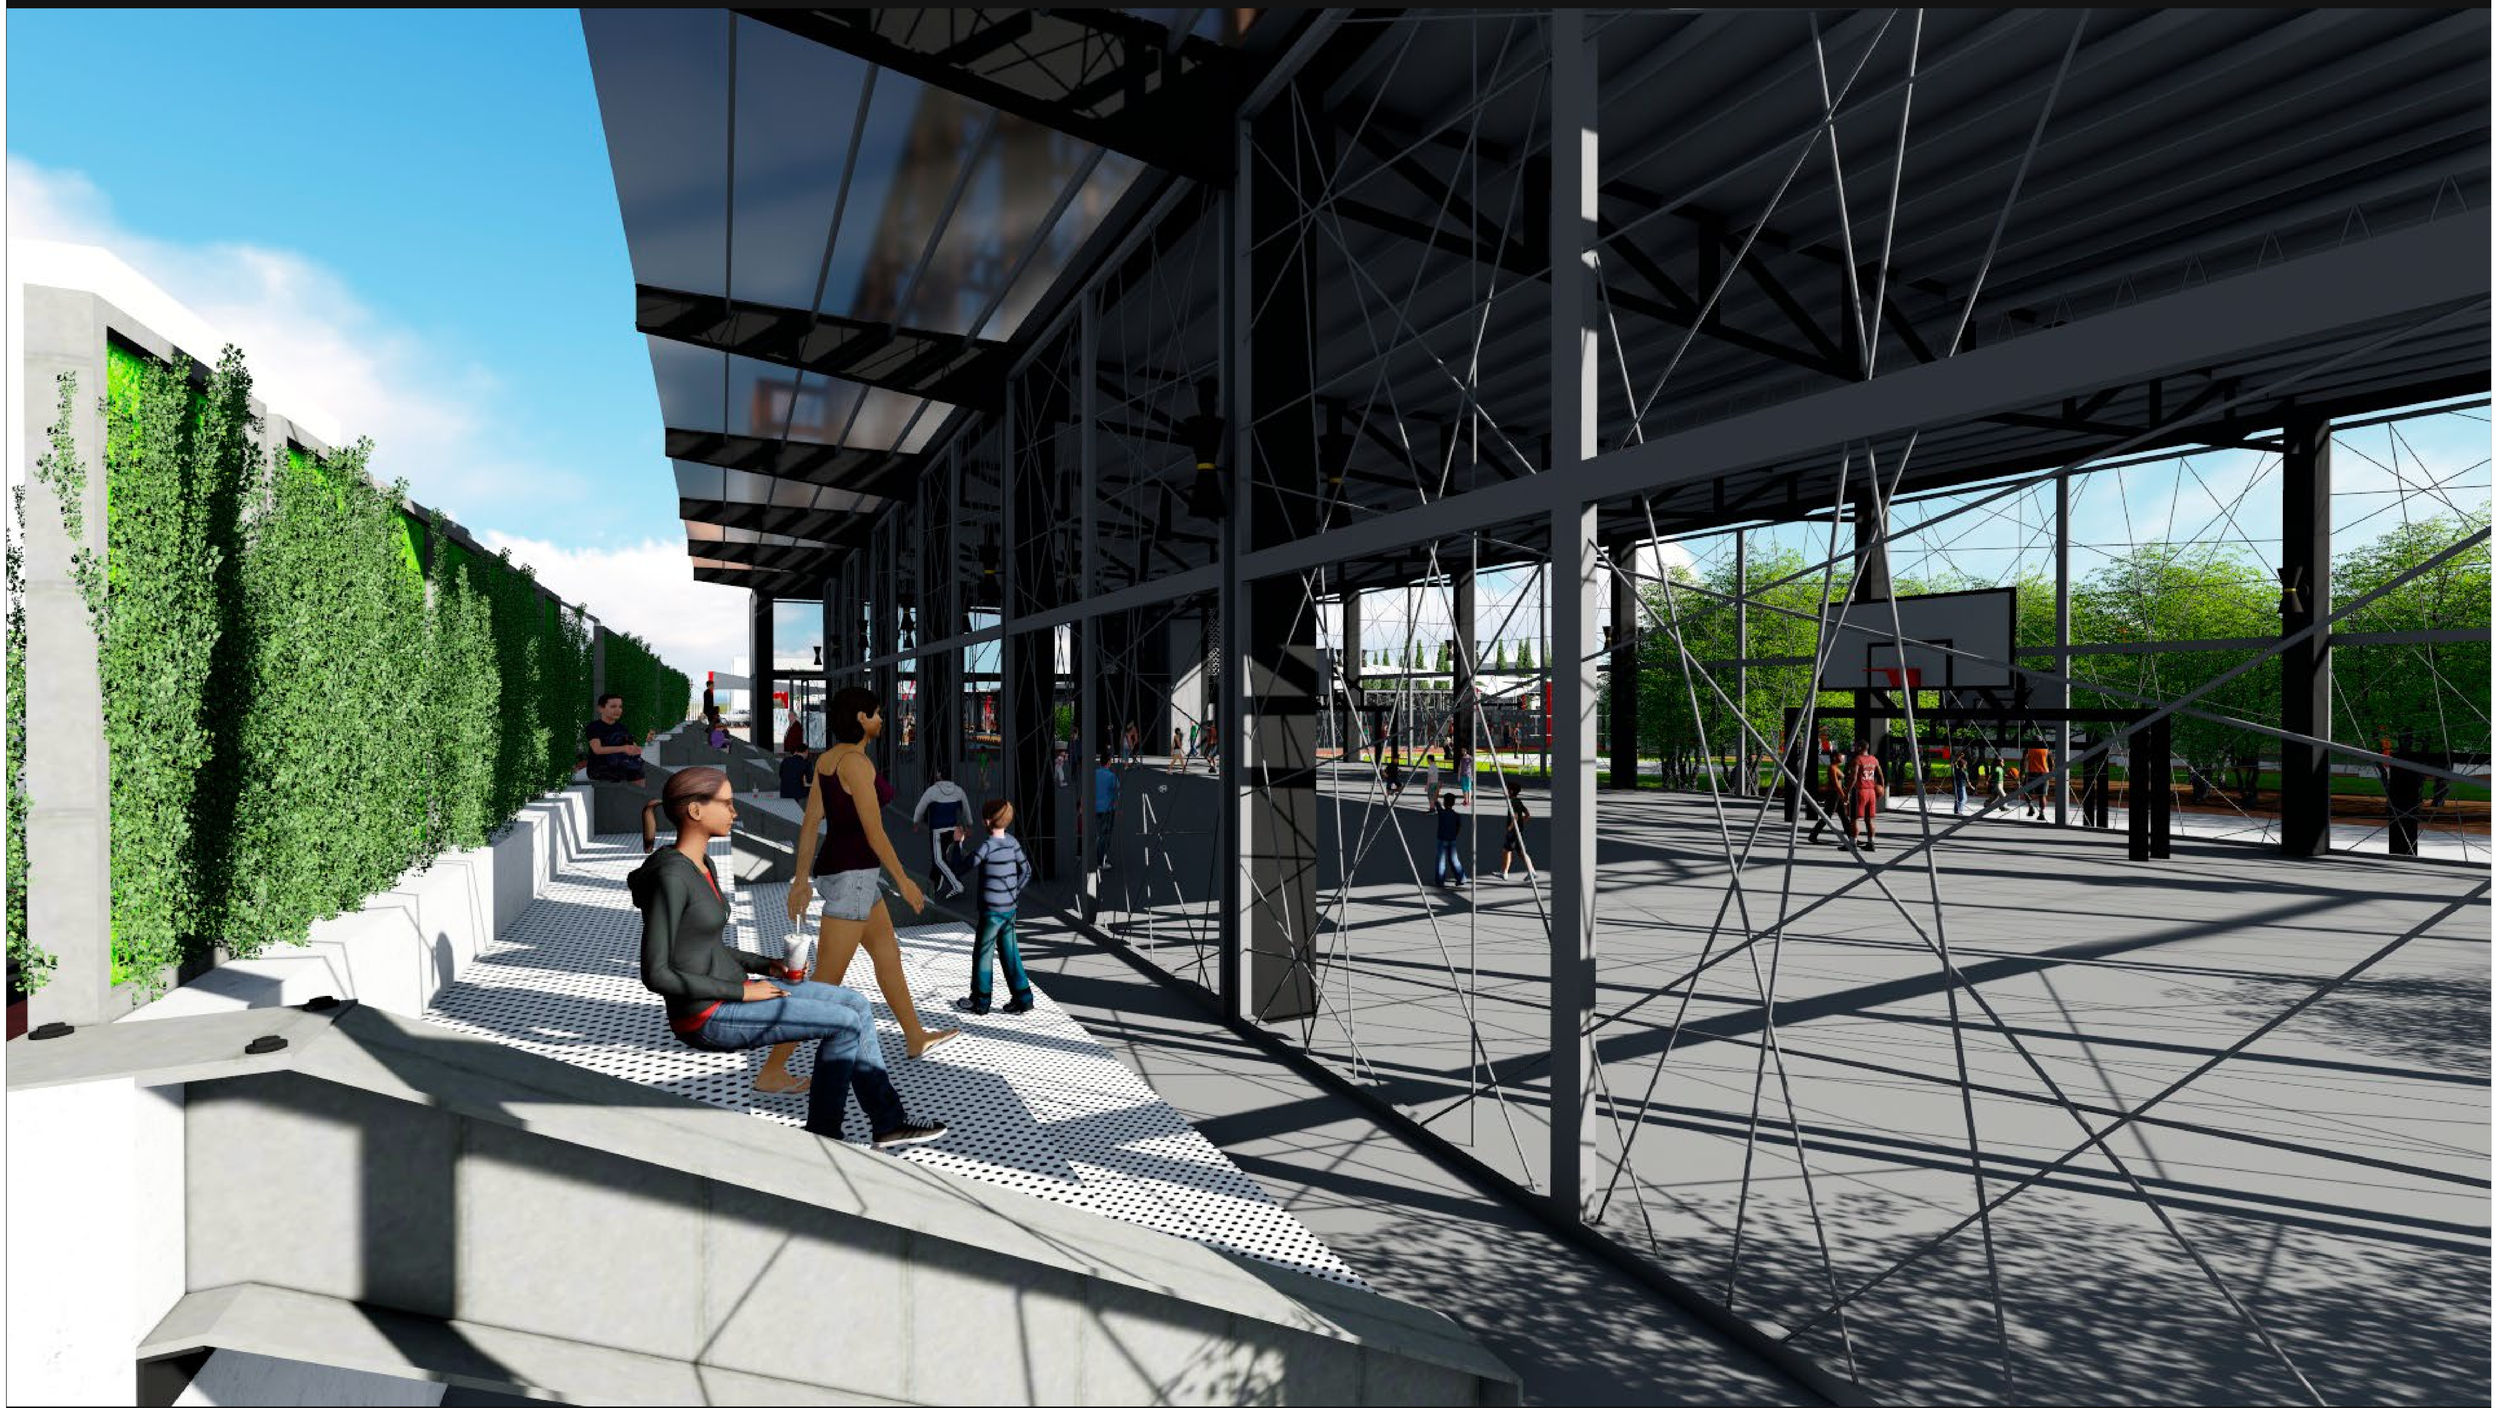

PONTIFICIA UNIVERSIDAD CATÓLICA DEL ECUADOR Facultad de Arquitectura, Diseño y Artes	PROYECTO:	DIRECTOR: Oswaldo Javier Paladines Zurita	UBICACIÓN: Barrio Paredes - Centro Parroquial Calderón	AÑO: 2018	V
TRABAJO DE TITULACIÓN - ARQUITECTURA	Urbano - Cordón Integrador Verde Arquitectónico - La Pampa, Playground urbano	ESTUDIANTE: Jennifer Carolina Carrión Cueva	CONTENIDO: Render exterior: Graderío Bloque A	LÁMINA: 07	



	PONTIFICIA UNIVERSIDAD CATÓLICA DEL ECUADOR Facultad de Arquitectura, Diseño y Artes	PROYECTO:	DIRECTOR: Oswaldo Javier Paladines Zurita	UBICACIÓN: Barrio Paredes - Centro Parroquial Calderón	AÑO: 2018	V
	TRABAJO DE TITULACIÓN - ARQUITECTURA	Urbano - Cordón Integrador Verde Arquitectónico - La Pampa, Playground urbano	ESTUDIANTE: Jennifer Carolina Carrión Cueva	CONTENIDO: Render exterior: Bloque A	LÁMINA: 08	



	PONTIFICIA UNIVERSIDAD CATÓLICA DEL ECUADOR Facultad de Arquitectura, Diseño y Artes	PROYECTO:	DIRECTOR: Oswaldo Javier Paladines Zurita	UBICACIÓN: Barrio Paredes - Centro Parroquial Calderón	AÑO: 2018	V
	TRABAJO DE TITULACIÓN - ARQUITECTURA	Urbano - Cordón Integrador Verde Arquitectónico - La Pampa, Playground urbano	ESTUDIANTE: Jennifer Carolina Carrión Cueva	CONTENIDO: Render exterior: Plaza del agua	LÁMINA: 09	



PONTIFICIA UNIVERSIDAD CATÓLICA DEL ECUADOR Facultad de Arquitectura, Diseño y Artes	PROYECTO:	DIRECTOR: Oswaldo Javier Paladines Zurita	UBICACIÓN: Barrio Paredes - Centro Parroquial Calderón	AÑO: 2018	V
TRABAJO DE TITULACIÓN - ARQUITECTURA	Urbano - Cordón Integrador Verde Arquitectónico - La Pampa, Playground urbano	ESTUDIANTE: Jennifer Carolina Carrión Cueva	CONTENIDO: Render exterior: Bloque B	LÁMINA: 10	



	PONTIFICIA UNIVERSIDAD CATÓLICA DEL ECUADOR Facultad de Arquitectura, Diseño y Artes	PROYECTO:	DIRECTOR: Oswaldo Javier Paladines Zurita	UBICACIÓN: Barrio Paredes - Centro Parroquial Calderón	AÑO: 2018	V
	TRABAJO DE TITULACIÓN - ARQUITECTURA	Urbano - Cordón Integrador Verde Arquitectónico - La Pampa, Playground urbano	ESTUDIANTE: Jennifer Carolina Carrión Cueva	CONTENIDO: Render exterior: Espejo de agua	LÁMINA: 11	




	PONTIFICIA UNIVERSIDAD CATÓLICA DEL ECUADOR Facultad de Arquitectura, Diseño y Artes	PROYECTO:	DIRECTOR: Oswaldo Javier Paladines Zurita	UBICACIÓN: Barrio Paredes - Centro Parroquial Calderón	AÑO: 2018	V
	TRABAJO DE TITULACIÓN - ARQUITECTURA	Urbano - Cordón Integrador Verde Arquitectónico - La Pampa, Playground urbano	ESTUDIANTE: Jennifer Carolina Carrión Cueva	CONTENIDO: Render exterior: Gimnasio	LÁMINA: 12	



	PONTIFICIA UNIVERSIDAD CATÓLICA DEL ECUADOR Facultad de Arquitectura, Diseño y Artes	PROYECTO:	DIRECTOR: Oswaldo Javier Paladines Zurita	UBICACIÓN: Barrio Paredes - Centro Parroquial Calderón	AÑO: 2018	V
	TRABAJO DE TITULACIÓN - ARQUITECTURA	Urbano - Cordón Integrador Verde Arquitectónico - La Pampa, Playground urbano	ESTUDIANTE: Jennifer Carolina Carrión Cueva	CONTENIDO: Render exterior: Manga y estacionamiento Norte	LÁMINA: 13	



PONTIFICIA UNIVERSIDAD CATÓLICA DEL ECUADOR Facultad de Arquitectura, Diseño y Artes	PROYECTO:	DIRECTOR: Oswaldo Javier Paladines Zurita	UBICACIÓN: Barrio Paredes - Centro Parroquial Calderón	AÑO: 2018	V
TRABAJO DE TITULACIÓN - ARQUITECTURA	Urbano - Cordón Integrador Verde Arquitectónico - La Pampa, Playground urbano	ESTUDIANTE: Jennifer Carolina Carrión Cueva	CONTENIDO: Render exterior: Plaza Norte	LÁMINA: 14	

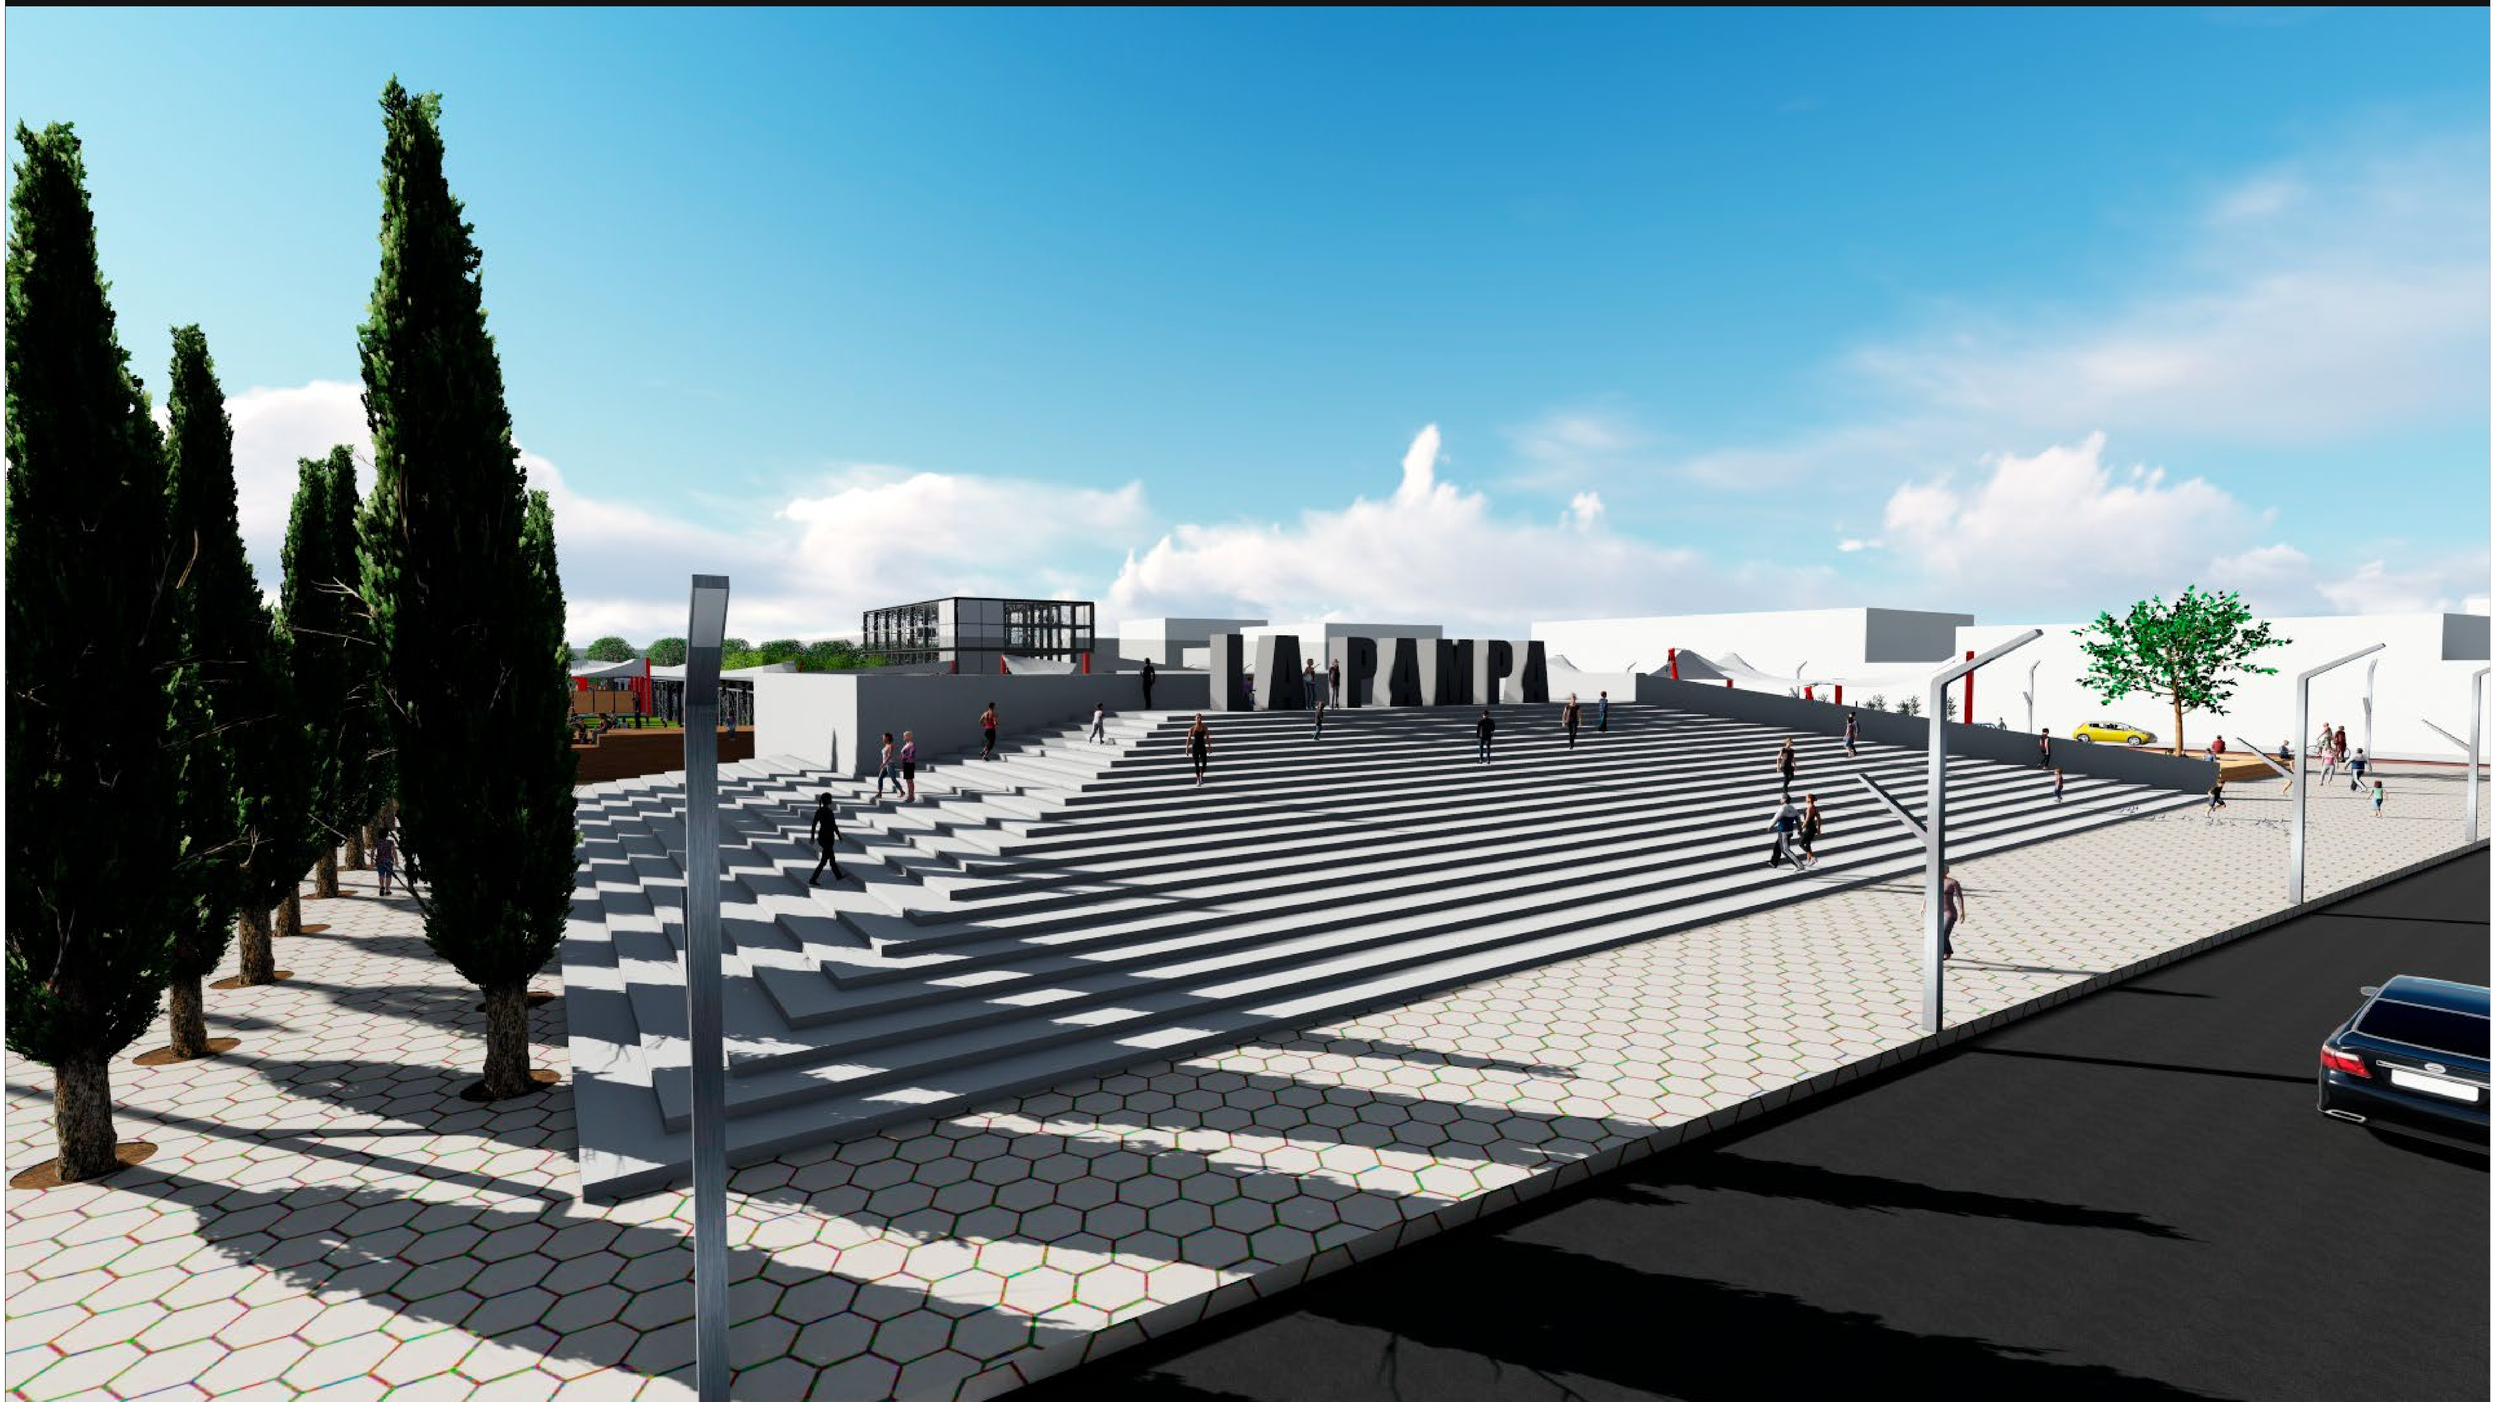


	PONTIFICIA UNIVERSIDAD CATÓLICA DEL ECUADOR Facultad de Arquitectura, Diseño y Artes	PROYECTO:	DIRECTOR: Oswaldo Javier Paladines Zurita	UBICACIÓN: Barrio Paredes - Centro Parroquial Calderón	AÑO: 2018	V
	TRABAJO DE TITULACIÓN - ARQUITECTURA	Urbano - Cordón Integrador Verde Arquitectónico - La Pampa, Playground urbano	ESTUDIANTE: Jennifer Carolina Carrión Cueva	CONTENIDO: Render exterior: Mirador	LÁMINA: 15	




	PONTIFICIA UNIVERSIDAD CATÓLICA DEL ECUADOR Facultad de Arquitectura, Diseño y Artes	PROYECTO:	DIRECTOR: Oswaldo Javier Paladines Zurita	UBICACIÓN: Barrio Paredes - Centro Parroquial Calderón	AÑO: 2018	V
	TRABAJO DE TITULACIÓN - ARQUITECTURA	Urbano - Cordón Integrador Verde Arquitectónico - La Pampa, Playground urbano	ESTUDIANTE: Jennifer Carolina Carrión Cueva	CONTENIDO: Render exterior: Arenero Bloque C	LÁMINA: 16	



	PONTIFICIA UNIVERSIDAD CATÓLICA DEL ECUADOR Facultad de Arquitectura, Diseño y Artes	PROYECTO:	DIRECTOR: Oswaldo Javier Paladines Zurita	UBICACIÓN: Barrio Paredes - Centro Parroquial Calderón	AÑO: 2018	V
	TRABAJO DE TITULACIÓN - ARQUITECTURA	Urbano - Cordón Integrador Verde Arquitectónico - La Pampa, Playground urbano	ESTUDIANTE: Jennifer Carolina Carrión Cueva	CONTENIDO: Render exterior: Zona de picnic	LÁMINA: 17	

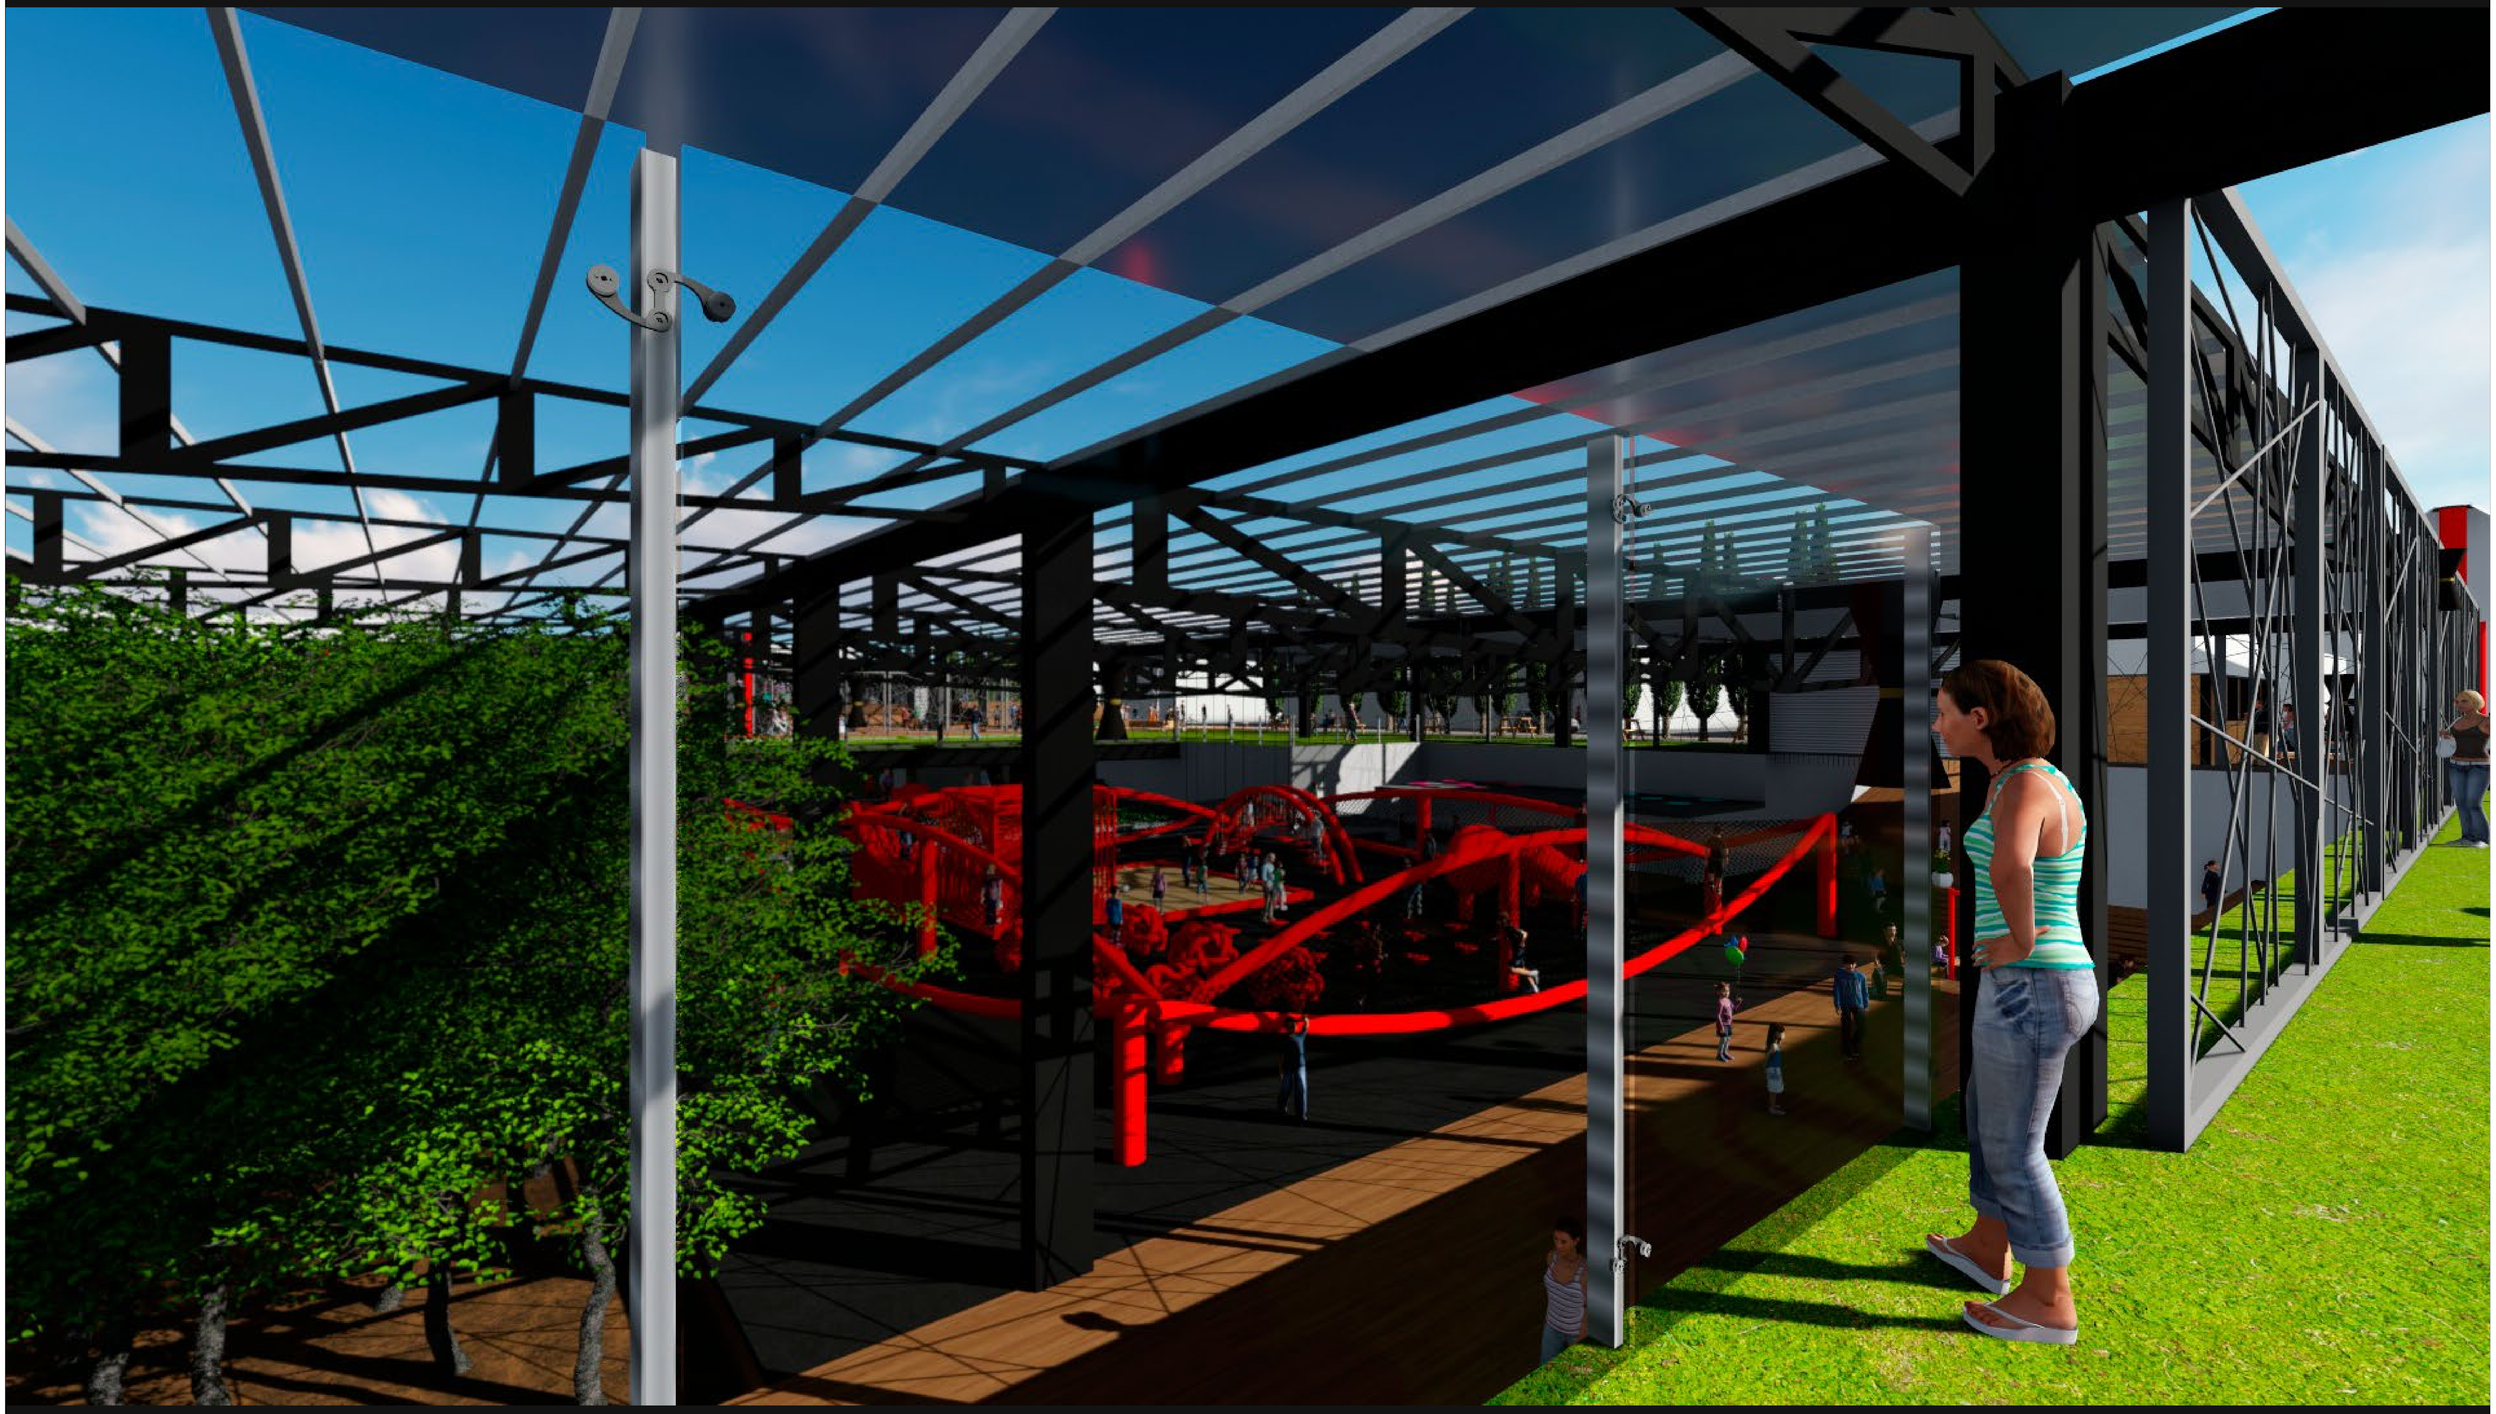

	PONTIFICIA UNIVERSIDAD CATÓLICA DEL ECUADOR Facultad de Arquitectura, Diseño y Artes	PROYECTO:	DIRECTOR: Oswaldo Javier Paladines Zurita	UBICACIÓN: Barrio Paredes - Centro Parroquial Calderón	AÑO: 2018	V
	TRABAJO DE TITULACIÓN - ARQUITECTURA	Urbano - Cordón Integrador Verde Arquitectónico - La Pampa, Playground urbano	ESTUDIANTE: Jennifer Carolina Carrión Cueva	CONTENIDO: Render exterior: Bloque B	LÁMINA: 18	

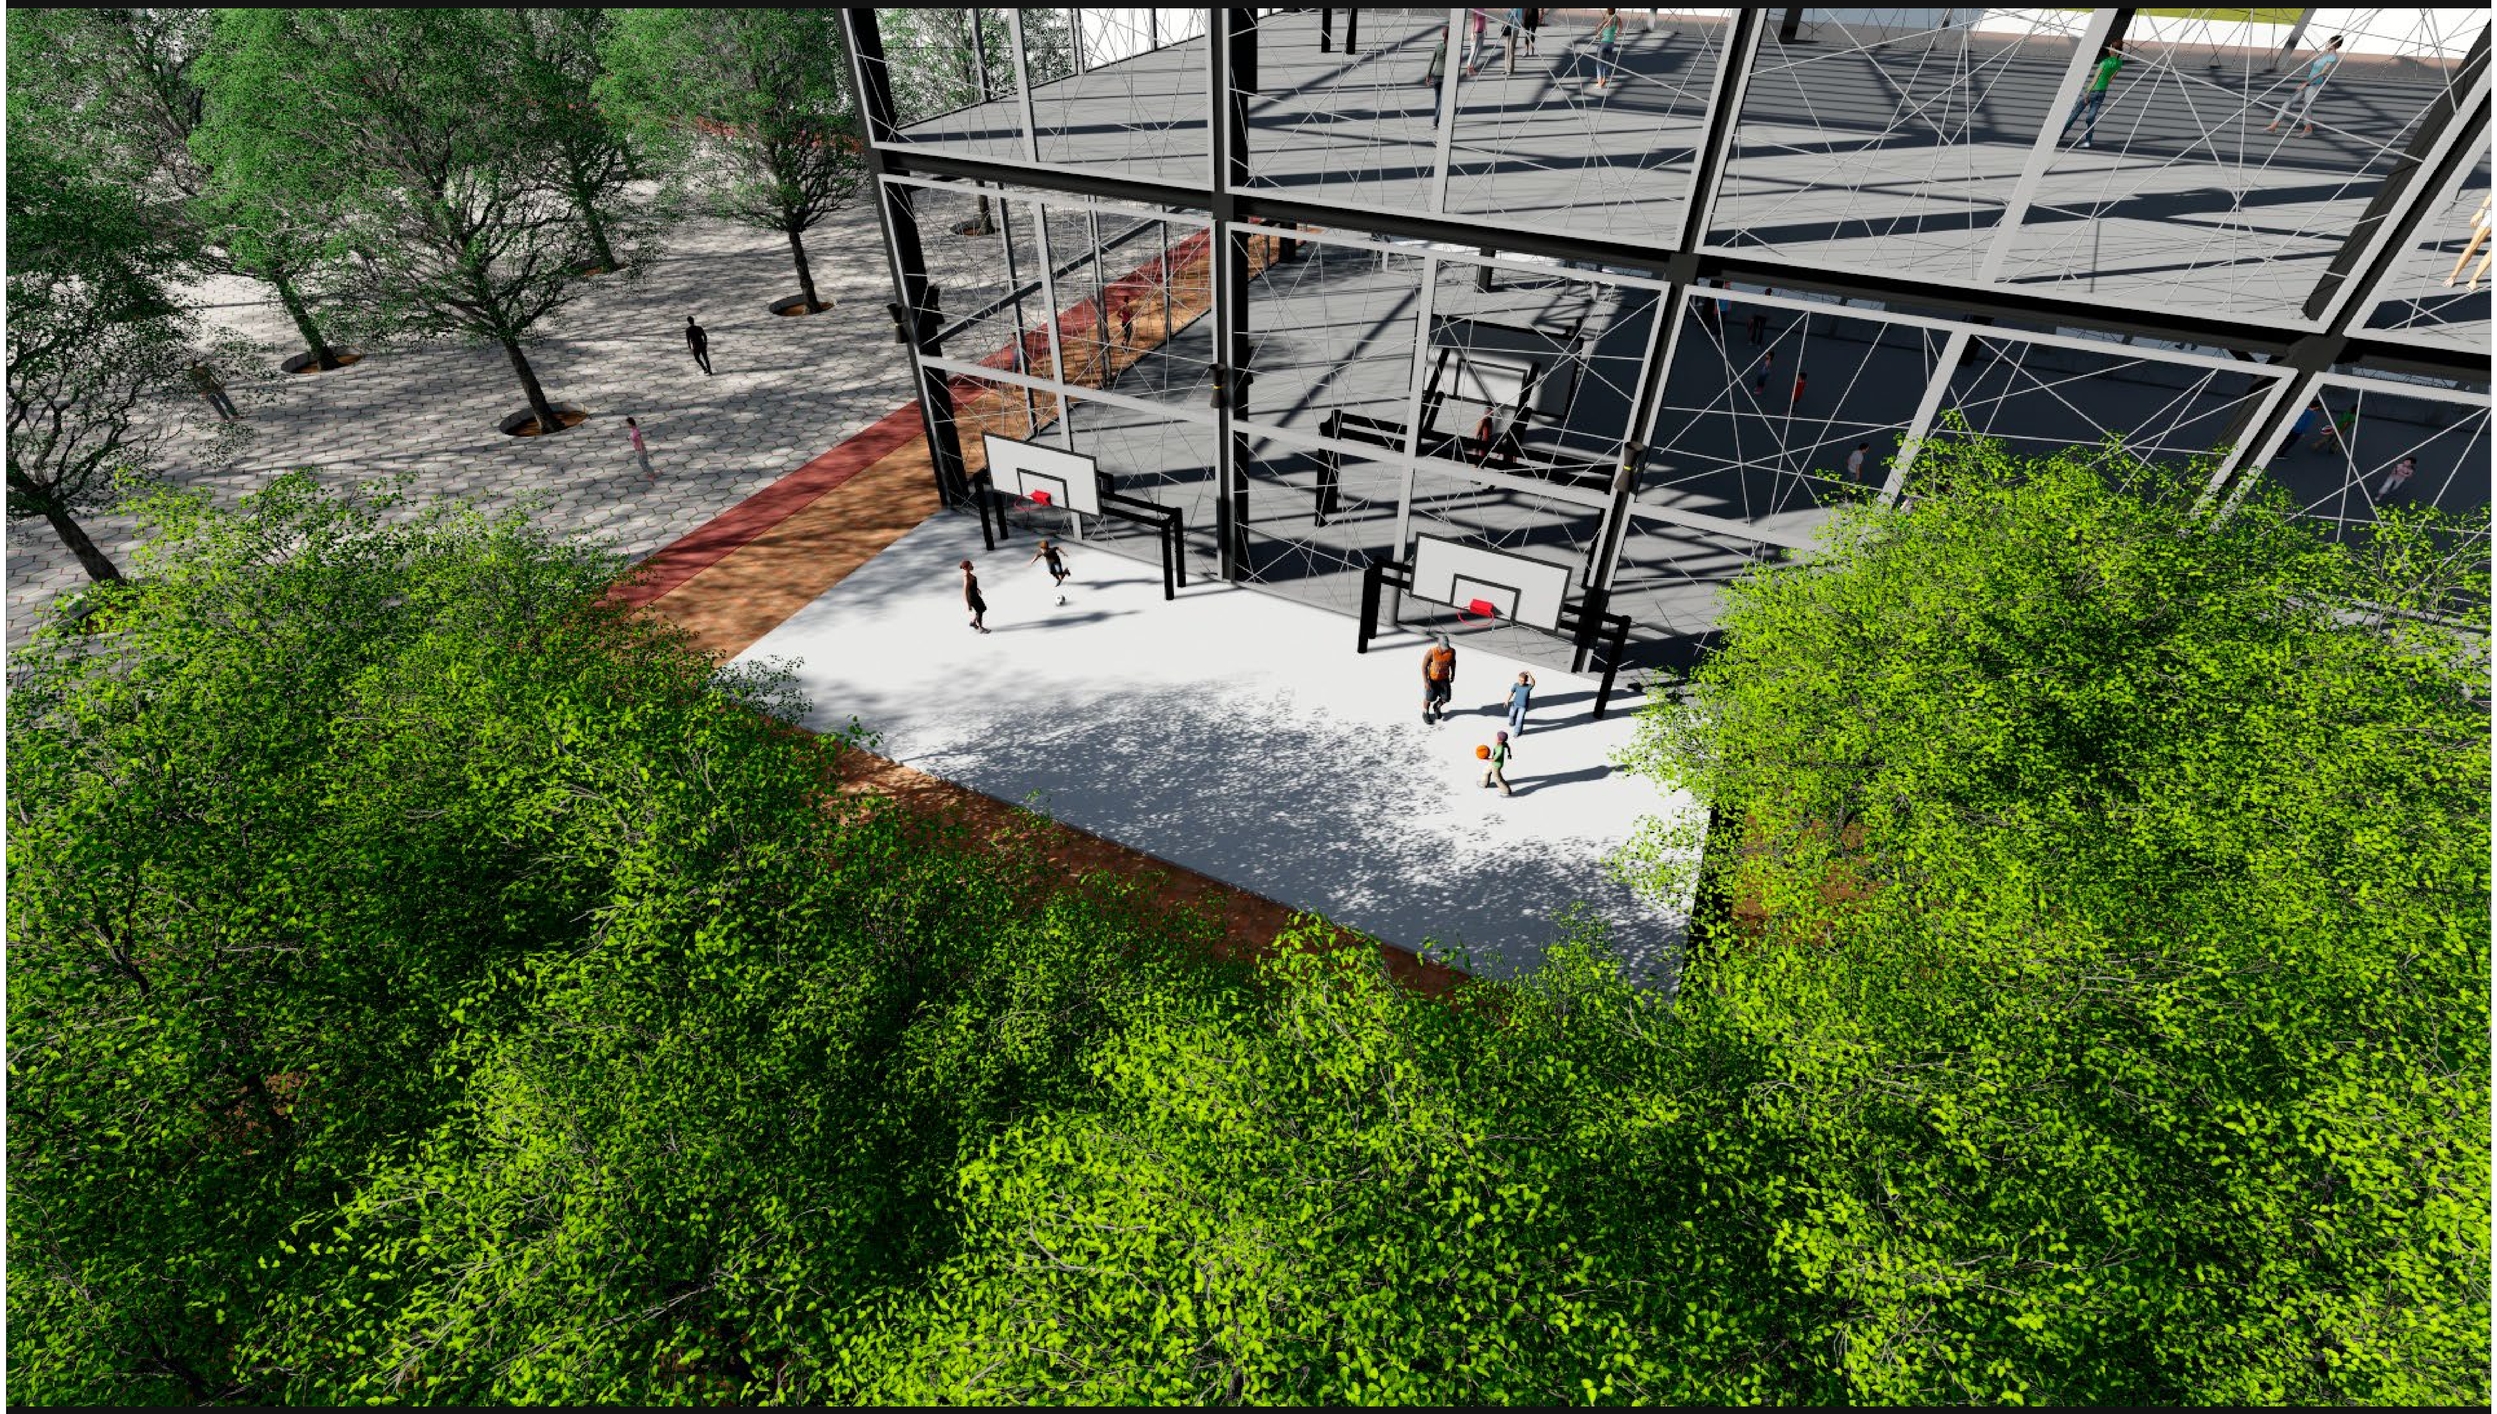

PONTIFICIA UNIVERSIDAD CATÓLICA DEL ECUADOR Facultad de Arquitectura, Diseño y Artes	PROYECTO:	DIRECTOR: Oswaldo Javier Paladines Zurita	UBICACIÓN: Barrio Paredes - Centro Parroquial Calderón	AÑO: 2018	V
TRABAJO DE TITULACIÓN - ARQUITECTURA	Urbano - Cordón Integrador Verde Arquitectónico - La Pampa, Playground urbano	ESTUDIANTE: Jennifer Carolina Carrión Cueva	CONTENIDO: Render exterior: Canchas de práctica	LÁMINA: 19	



	PONTIFICIA UNIVERSIDAD CATÓLICA DEL ECUADOR Facultad de Arquitectura, Diseño y Artes	PROYECTO:	DIRECTOR: Oswaldo Javier Paladines Zurita	UBICACIÓN: Barrio Paredes - Centro Parroquial Calderón	AÑO: 2018
	TRABAJO DE TITULACIÓN - ARQUITECTURA	Urbano - Cordón Integrador Verde Arquitectónico - La Pampa, Playground urbano	ESTUDIANTE: Jennifer Carolina Carrión Cueva	CONTENIDO: Render interior: Canchas medias Bloque A	LÁMINA: 20

V



	PONTIFICIA UNIVERSIDAD CATÓLICA DEL ECUADOR Facultad de Arquitectura, Diseño y Artes	PROYECTO:	DIRECTOR: Oswaldo Javier Paladines Zurita	UBICACIÓN: Barrio Paredes - Centro Parroquial Calderón	AÑO: 2018	V
	TRABAJO DE TITULACIÓN - ARQUITECTURA	Urbano - Cordón Integrador Verde Arquitectónico - La Pampa, Playground urbano	ESTUDIANTE: Jennifer Carolina Carrión Cueva	CONTENIDO: Render interior: Bloque A	LÁMINA: 21	



	PONTIFICIA UNIVERSIDAD CATÓLICA DEL ECUADOR Facultad de Arquitectura, Diseño y Artes	PROYECTO:	DIRECTOR: Oswaldo Javier Paladines Zurita	UBICACIÓN: Barrio Paredes - Centro Parroquial Calderón	AÑO: 2018	V
	TRABAJO DE TITULACIÓN - ARQUITECTURA	Urbano - Cordón Integrador Verde Arquitectónico - La Pampa, Playground urbano	ESTUDIANTE: Jennifer Carolina Carrión Cueva	CONTENIDO: Render interior: Sala 1 Bloque A	LÁMINA: 22	



	PONTIFICIA UNIVERSIDAD CATÓLICA DEL ECUADOR Facultad de Arquitectura, Diseño y Artes	PROYECTO:	DIRECTOR: Oswaldo Javier Paladines Zurita	UBICACIÓN: Barrio Paredes - Centro Parroquial Calderón	AÑO: 2018	V
	TRABAJO DE TITULACIÓN - ARQUITECTURA	Urbano - Cordón Integrador Verde Arquitectónico - La Pampa, Playground urbano	ESTUDIANTE: Jennifer Carolina Carrión Cueva	CONTENIDO: Render interior: Sala 3 Bloque A	LÁMINA: 23	



PONTIFICIA UNIVERSIDAD CATÓLICA DEL ECUADOR Facultad de Arquitectura, Diseño y Artes	PROYECTO:	DIRECTOR: Oswaldo Javier Paladines Zurita	UBICACIÓN: Barrio Paredes - Centro Parroquial Calderón	AÑO: 2018	V
TRABAJO DE TITULACIÓN - ARQUITECTURA	Urbano - Cordón Integrador Verde Arquitectónico - La Pampa, Playground urbano	ESTUDIANTE: Jennifer Carolina Carrión Cueva	CONTENIDO: Render interior: Casilleros Manga Sur	LÁMINA: 24	




	PONTIFICIA UNIVERSIDAD CATÓLICA DEL ECUADOR Facultad de Arquitectura, Diseño y Artes	PROYECTO:	DIRECTOR: Oswaldo Javier Paladines Zurita	UBICACIÓN: Barrio Paredes - Centro Parroquial Calderón	AÑO: 2018	V
	TRABAJO DE TITULACIÓN - ARQUITECTURA	Urbano - Cordón Integrador Verde Arquitectónico - La Pampa, Playground urbano	ESTUDIANTE: Jennifer Carolina Carrión Cueva	CONTENIDO: Módulos de venta - Información Manga Sur	LÁMINA: 25	



	PONTIFICIA UNIVERSIDAD CATÓLICA DEL ECUADOR Facultad de Arquitectura, Diseño y Artes	PROYECTO:	DIRECTOR: Oswaldo Javier Paladines Zurita	UBICACIÓN: Barrio Paredes - Centro Parroquial Calderón	AÑO: 2018	V
	TRABAJO DE TITULACIÓN - ARQUITECTURA	Urbano - Cordón Integrador Verde Arquitectónico - La Pampa, Playground urbano	ESTUDIANTE: Jennifer Carolina Carrión Cueva	CONTENIDO: Render interior: Sala de cine Manga Sur	LÁMINA: 26	




PONTIFICIA UNIVERSIDAD CATÓLICA DEL ECUADOR Facultad de Arquitectura, Diseño y Artes	PROYECTO:	DIRECTOR: Oswaldo Javier Paladines Zurita	UBICACIÓN: Barrio Paredes - Centro Parroquial Calderón	AÑO: 2018	V
TRABAJO DE TITULACIÓN - ARQUITECTURA	Urbano - Cordón Integrador Verde Arquitectónico - La Pampa, Playground urbano	ESTUDIANTE: Jennifer Carolina Carrión Cueva	CONTENIDO: Render interior: Patio central - Huerto Bloque B	LÁMINA: 27	

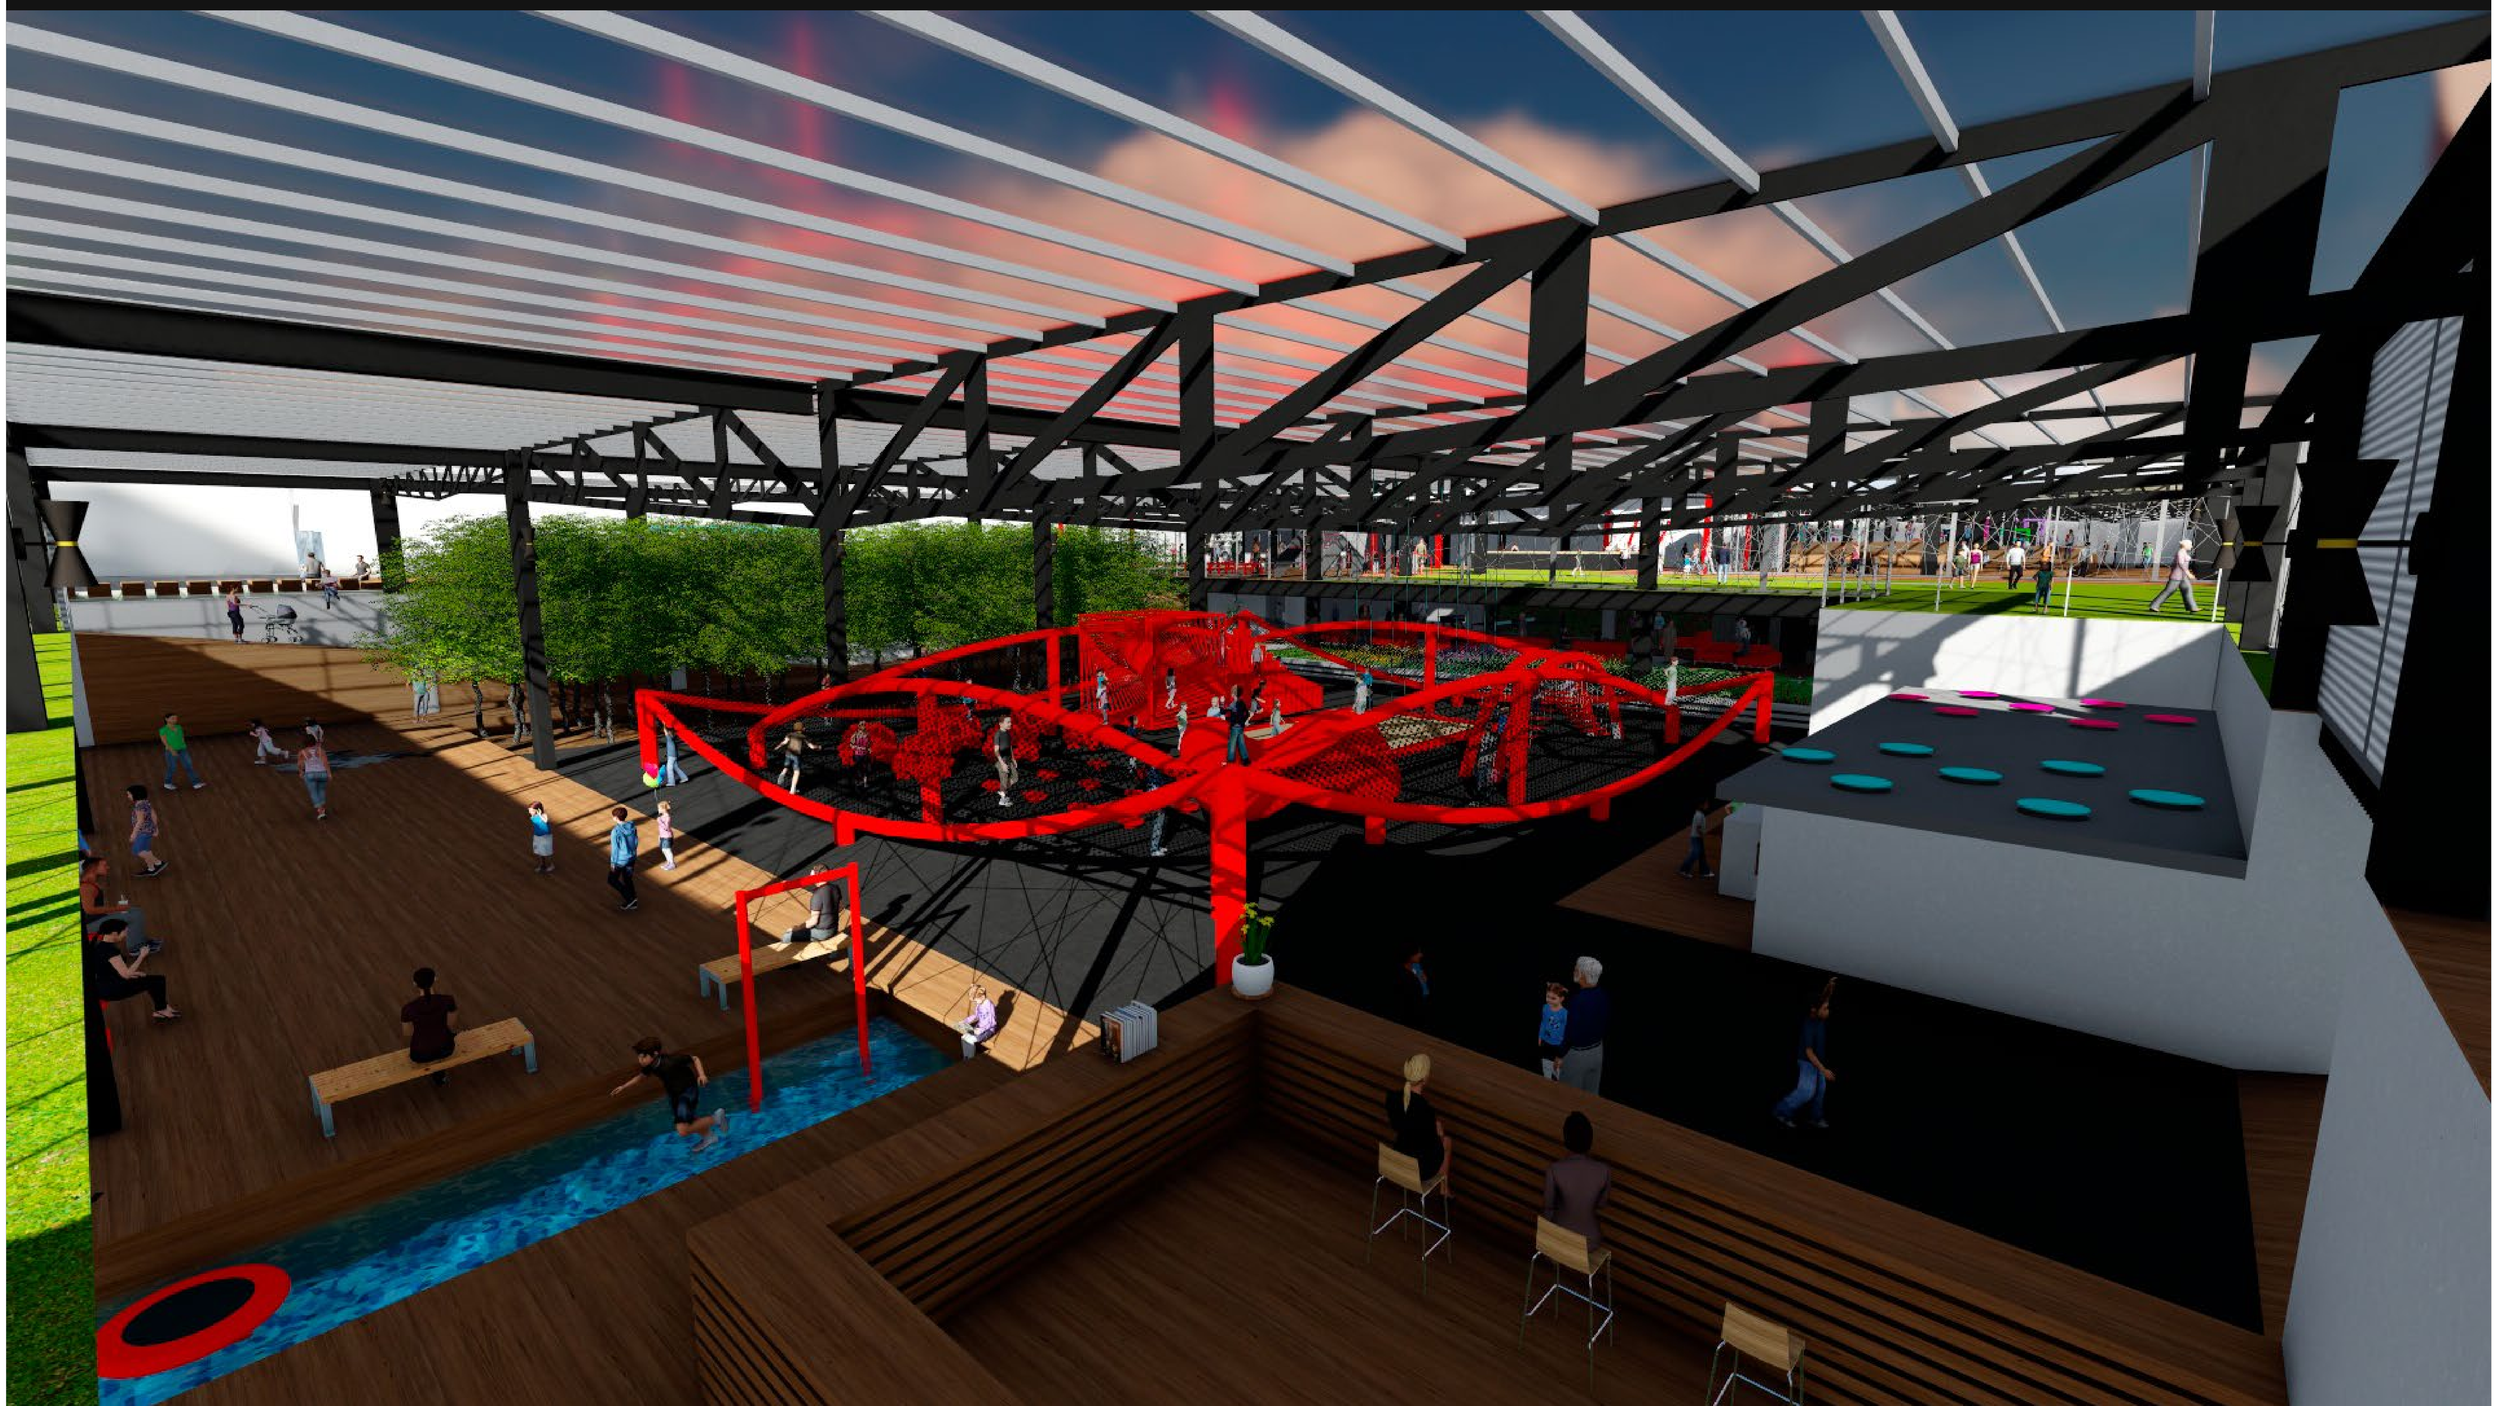

	PONTIFICIA UNIVERSIDAD CATÓLICA DEL ECUADOR Facultad de Arquitectura, Diseño y Artes	PROYECTO:	DIRECTOR: Oswaldo Javier Paladines Zurita	UBICACIÓN: Barrio Paredes - Centro Parroquial Calderón	AÑO: 2018	V
	TRABAJO DE TITULACIÓN - ARQUITECTURA	Urbano - Cordón Integrador Verde Arquitectónico - La Pampa, Playground urbano	ESTUDIANTE: Jennifer Carolina Carrión Cueva	CONTENIDO: Render interior: Bloque B	LÁMINA: 28	



	PONTIFICIA UNIVERSIDAD CATÓLICA DEL ECUADOR Facultad de Arquitectura, Diseño y Artes	PROYECTO:	DIRECTOR: Oswaldo Javier Paladines Zurita	UBICACIÓN: Barrio Paredes - Centro Parroquial Calderón	AÑO: 2018	V
	TRABAJO DE TITULACIÓN - ARQUITECTURA	Urbano - Cordón Integrador Verde Arquitectónico - La Pampa, Playground urbano	ESTUDIANTE: Jennifer Carolina Carrión Cueva	CONTENIDO: Render interior: Mojapiés Bloque B	LÁMINA: 29	

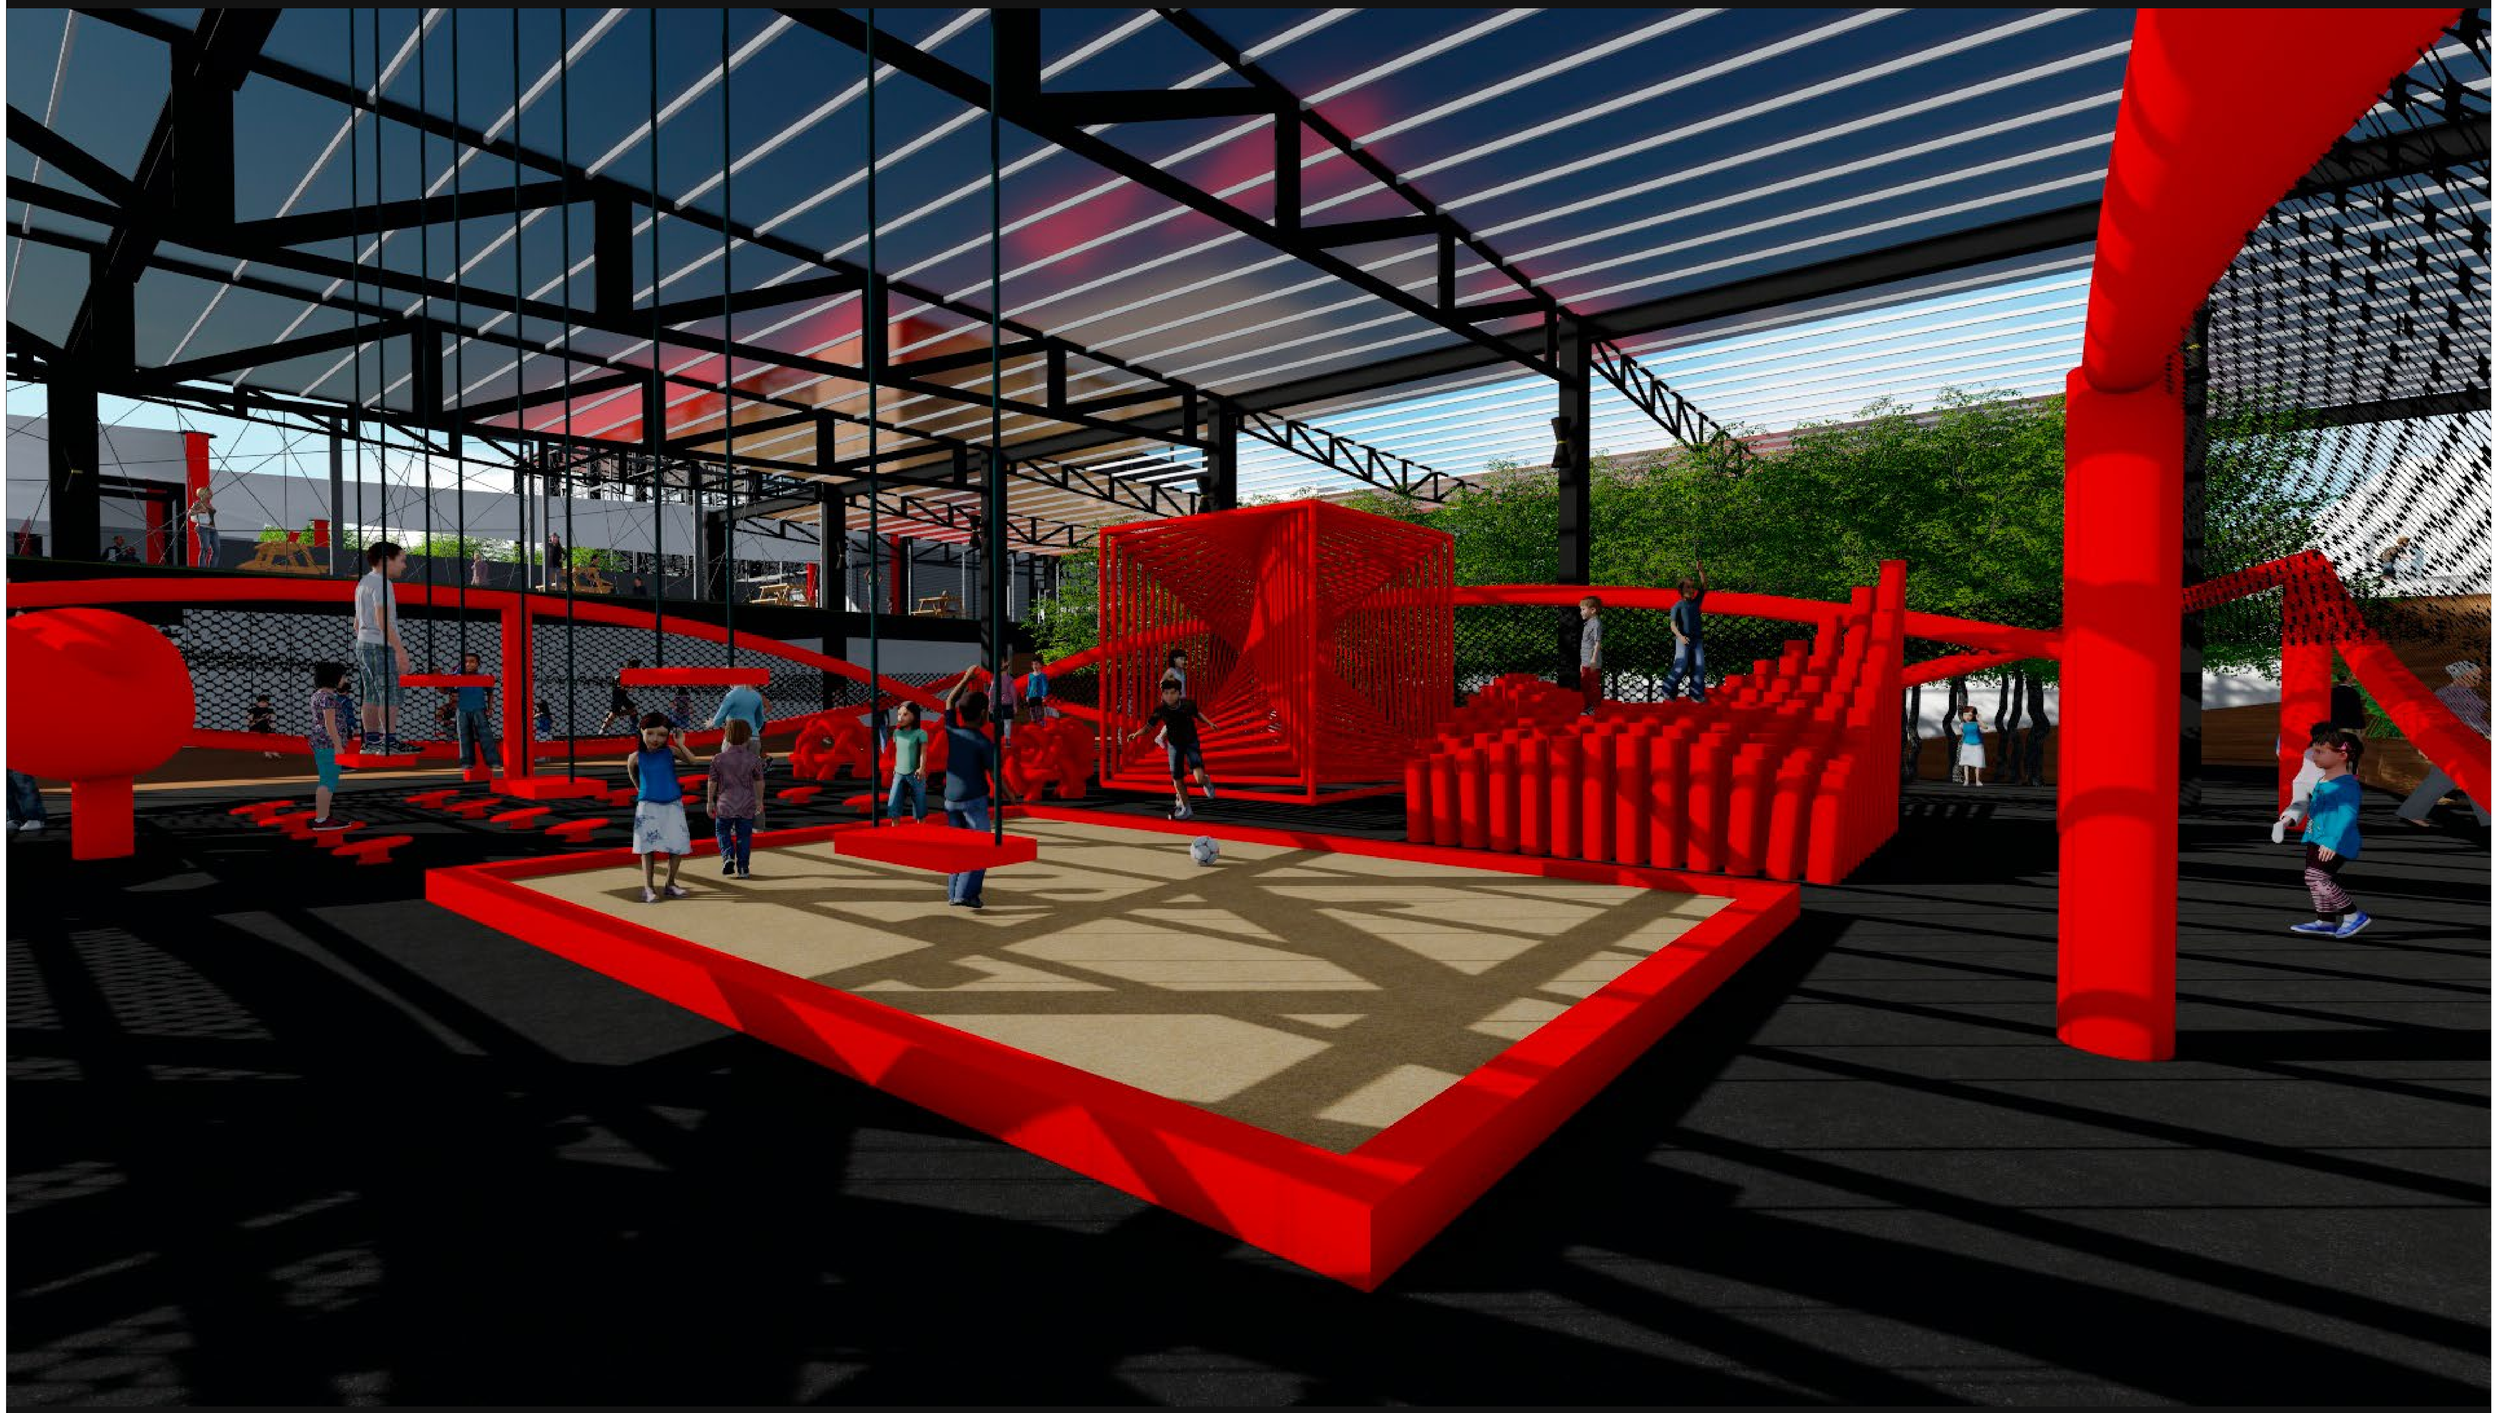

PONTIFICIA UNIVERSIDAD CATÓLICA DEL ECUADOR Facultad de Arquitectura, Diseño y Artes	PROYECTO:	DIRECTOR: Oswaldo Javier Paladines Zurita	UBICACIÓN: Barrio Paredes - Centro Parroquial Calderón	AÑO: 2018	V
TRABAJO DE TITULACIÓN - ARQUITECTURA	Urbano - Cordón Integrador Verde Arquitectónico - La Pampa, Playground urbano	ESTUDIANTE: Jennifer Carolina Carrión Cueva	CONTENIDO: Render interior: Patio central Bloque B	LÁMINA: 30	



	PONTIFICIA UNIVERSIDAD CATÓLICA DEL ECUADOR Facultad de Arquitectura, Diseño y Artes	PROYECTO:	DIRECTOR: Oswaldo Javier Paladines Zurita	UBICACIÓN: Barrio Paredes - Centro Parroquial Calderón	AÑO: 2018	V
	TRABAJO DE TITULACIÓN - ARQUITECTURA	Urbano - Cordón Integrador Verde Arquitectónico - La Pampa, Playground urbano	ESTUDIANTE: Jennifer Carolina Carrión Cueva	CONTENIDO: Render interior: Bloque B	LÁMINA: 31	



	PONTIFICIA UNIVERSIDAD CATÓLICA DEL ECUADOR Facultad de Arquitectura, Diseño y Artes	PROYECTO:	DIRECTOR: Oswaldo Javier Paladines Zurita	UBICACIÓN: Barrio Paredes - Centro Parroquial Calderón	AÑO: 2018
	TRABAJO DE TITULACIÓN - ARQUITECTURA	Urbano - Cordón Integrador Verde Arquitectónico - La Pampa, Playground urbano	ESTUDIANTE: Jennifer Carolina Carrión Cueva	CONTENIDO: Render interior - Bloque B	LÁMINA: 32


V



	PONTIFICIA UNIVERSIDAD CATÓLICA DEL ECUADOR Facultad de Arquitectura, Diseño y Artes	PROYECTO:	DIRECTOR: Oswaldo Javier Paladines Zurita	UBICACIÓN: Barrio Paredes - Centro Parroquial Calderón	AÑO: 2018	V
	TRABAJO DE TITULACIÓN - ARQUITECTURA	Urbano - Cordón Integrador Verde Arquitectónico - La Pampa, Playground urbano	ESTUDIANTE: Jennifer Carolina Carrión Cueva	CONTENIDO: Render interior: Zona Adulto mayor Bloque B	LÁMINA: 33	



	PONTIFICIA UNIVERSIDAD CATÓLICA DEL ECUADOR Facultad de Arquitectura, Diseño y Artes	PROYECTO:	DIRECTOR: Oswaldo Javier Paladines Zurita	UBICACIÓN: Barrio Paredes - Centro Parroquial Calderón	AÑO: 2018	V
	TRABAJO DE TITULACIÓN - ARQUITECTURA	Urbano - Cordón Integrador Verde Arquitectónico - La Pampa, Playground urbano	ESTUDIANTE: Jennifer Carolina Carrión Cueva	CONTENIDO: Render interior: Zona Adulto mayor Bloque B	LÁMINA: 34	

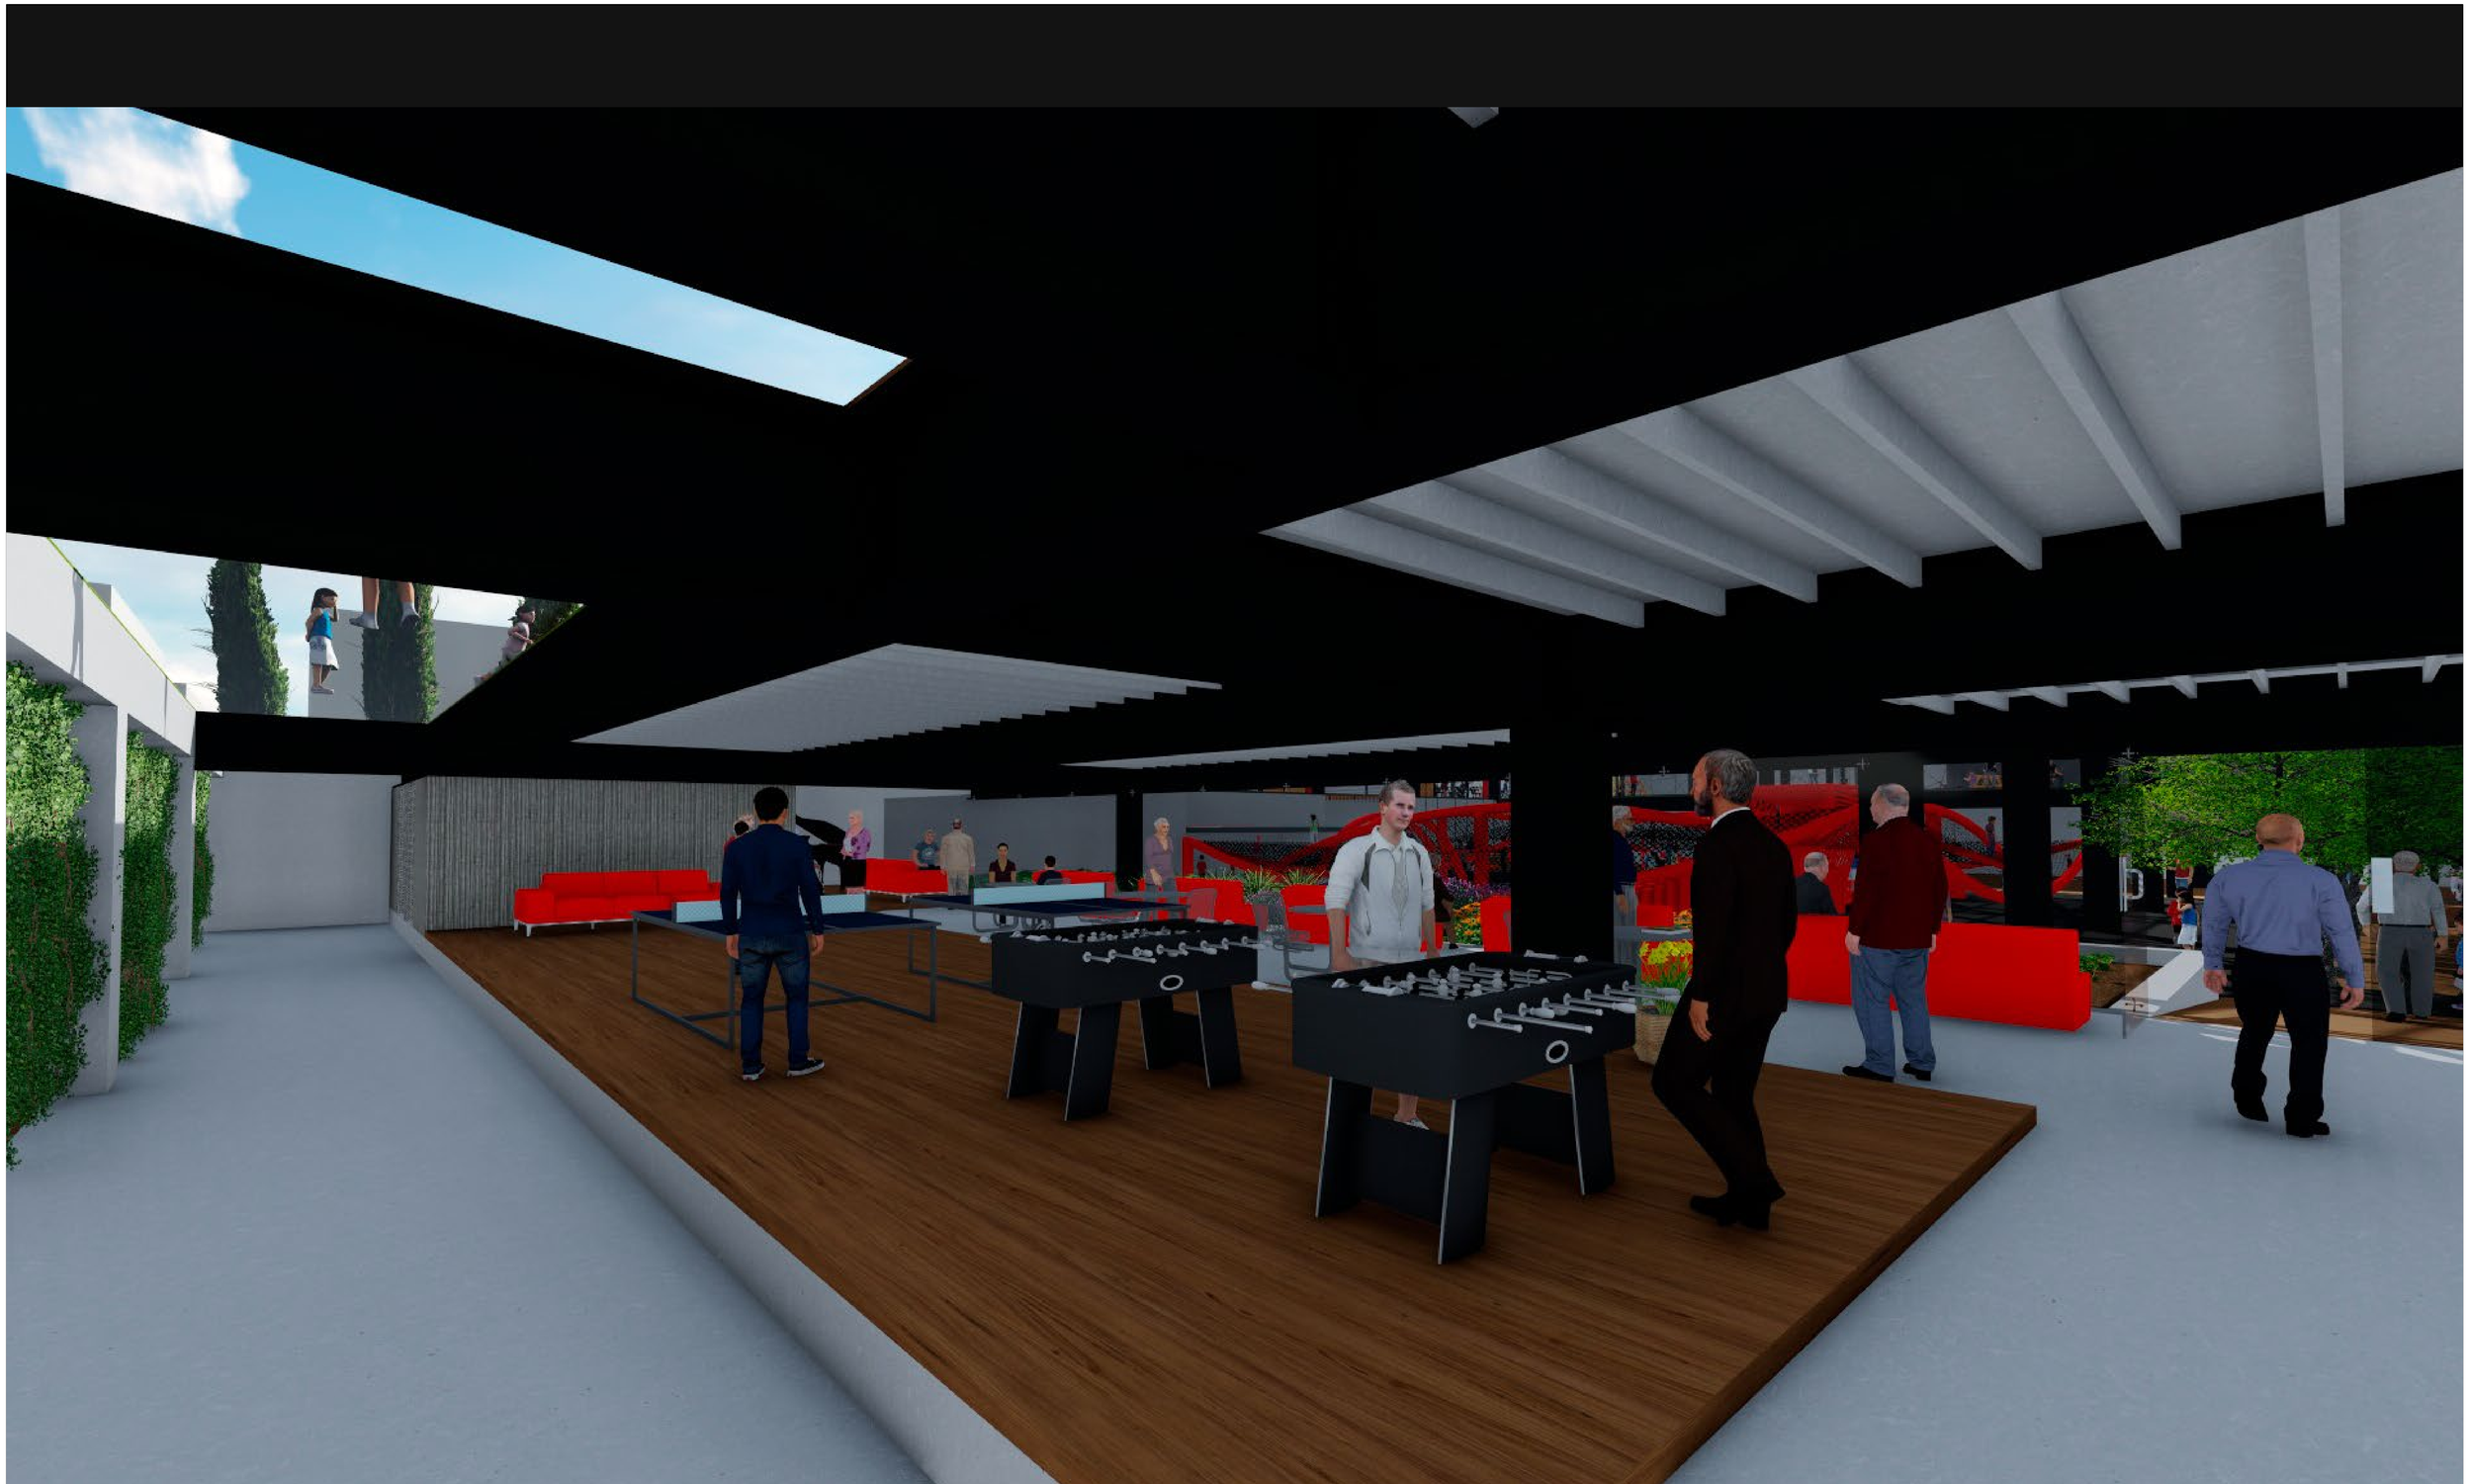


	PONTIFICIA UNIVERSIDAD CATÓLICA DEL ECUADOR Facultad de Arquitectura, Diseño y Artes	PROYECTO:	DIRECTOR: Oswaldo Javier Paladines Zurita	UBICACIÓN: Barrio Paredes - Centro Parroquial Calderón	AÑO: 2018	V
	TRABAJO DE TITULACIÓN - ARQUITECTURA	Urbano - Cordón Integrador Verde Arquitectónico - La Pampa, Playground urbano	ESTUDIANTE: Jennifer Carolina Carrión Cueva	CONTENIDO: Render interior: Zona Adulto Mayor Bloque B	LÁMINA: 35	



	PONTIFICIA UNIVERSIDAD CATÓLICA DEL ECUADOR Facultad de Arquitectura, Diseño y Artes	PROYECTO:	DIRECTOR: Oswaldo Javier Paladines Zurita	UBICACIÓN: Barrio Paredes - Centro Parroquial Calderón	AÑO: 2018	V
	TRABAJO DE TITULACIÓN - ARQUITECTURA	Urbano - Cordón Integrador Verde Arquitectónico - La Pampa, Playground urbano	ESTUDIANTE: Jennifer Carolina Carrión Cueva	CONTENIDO: Render interior: Circulación vertical Manga Norte	LÁMINA: 36	




	PONTIFICIA UNIVERSIDAD CATÓLICA DEL ECUADOR Facultad de Arquitectura, Diseño y Artes	PROYECTO:	DIRECTOR: Oswaldo Javier Paladines Zurita	UBICACIÓN: Barrio Paredes - Centro Parroquial Calderón	AÑO: 2018	V
	TRABAJO DE TITULACIÓN - ARQUITECTURA	Urbano - Cordón Integrador Verde Arquitectónico - La Pampa, Playground urbano	ESTUDIANTE: Jennifer Carolina Carrión Cueva	CONTENIDO: Render interior: Servicios Manga Norte	LÁMINA: 37	

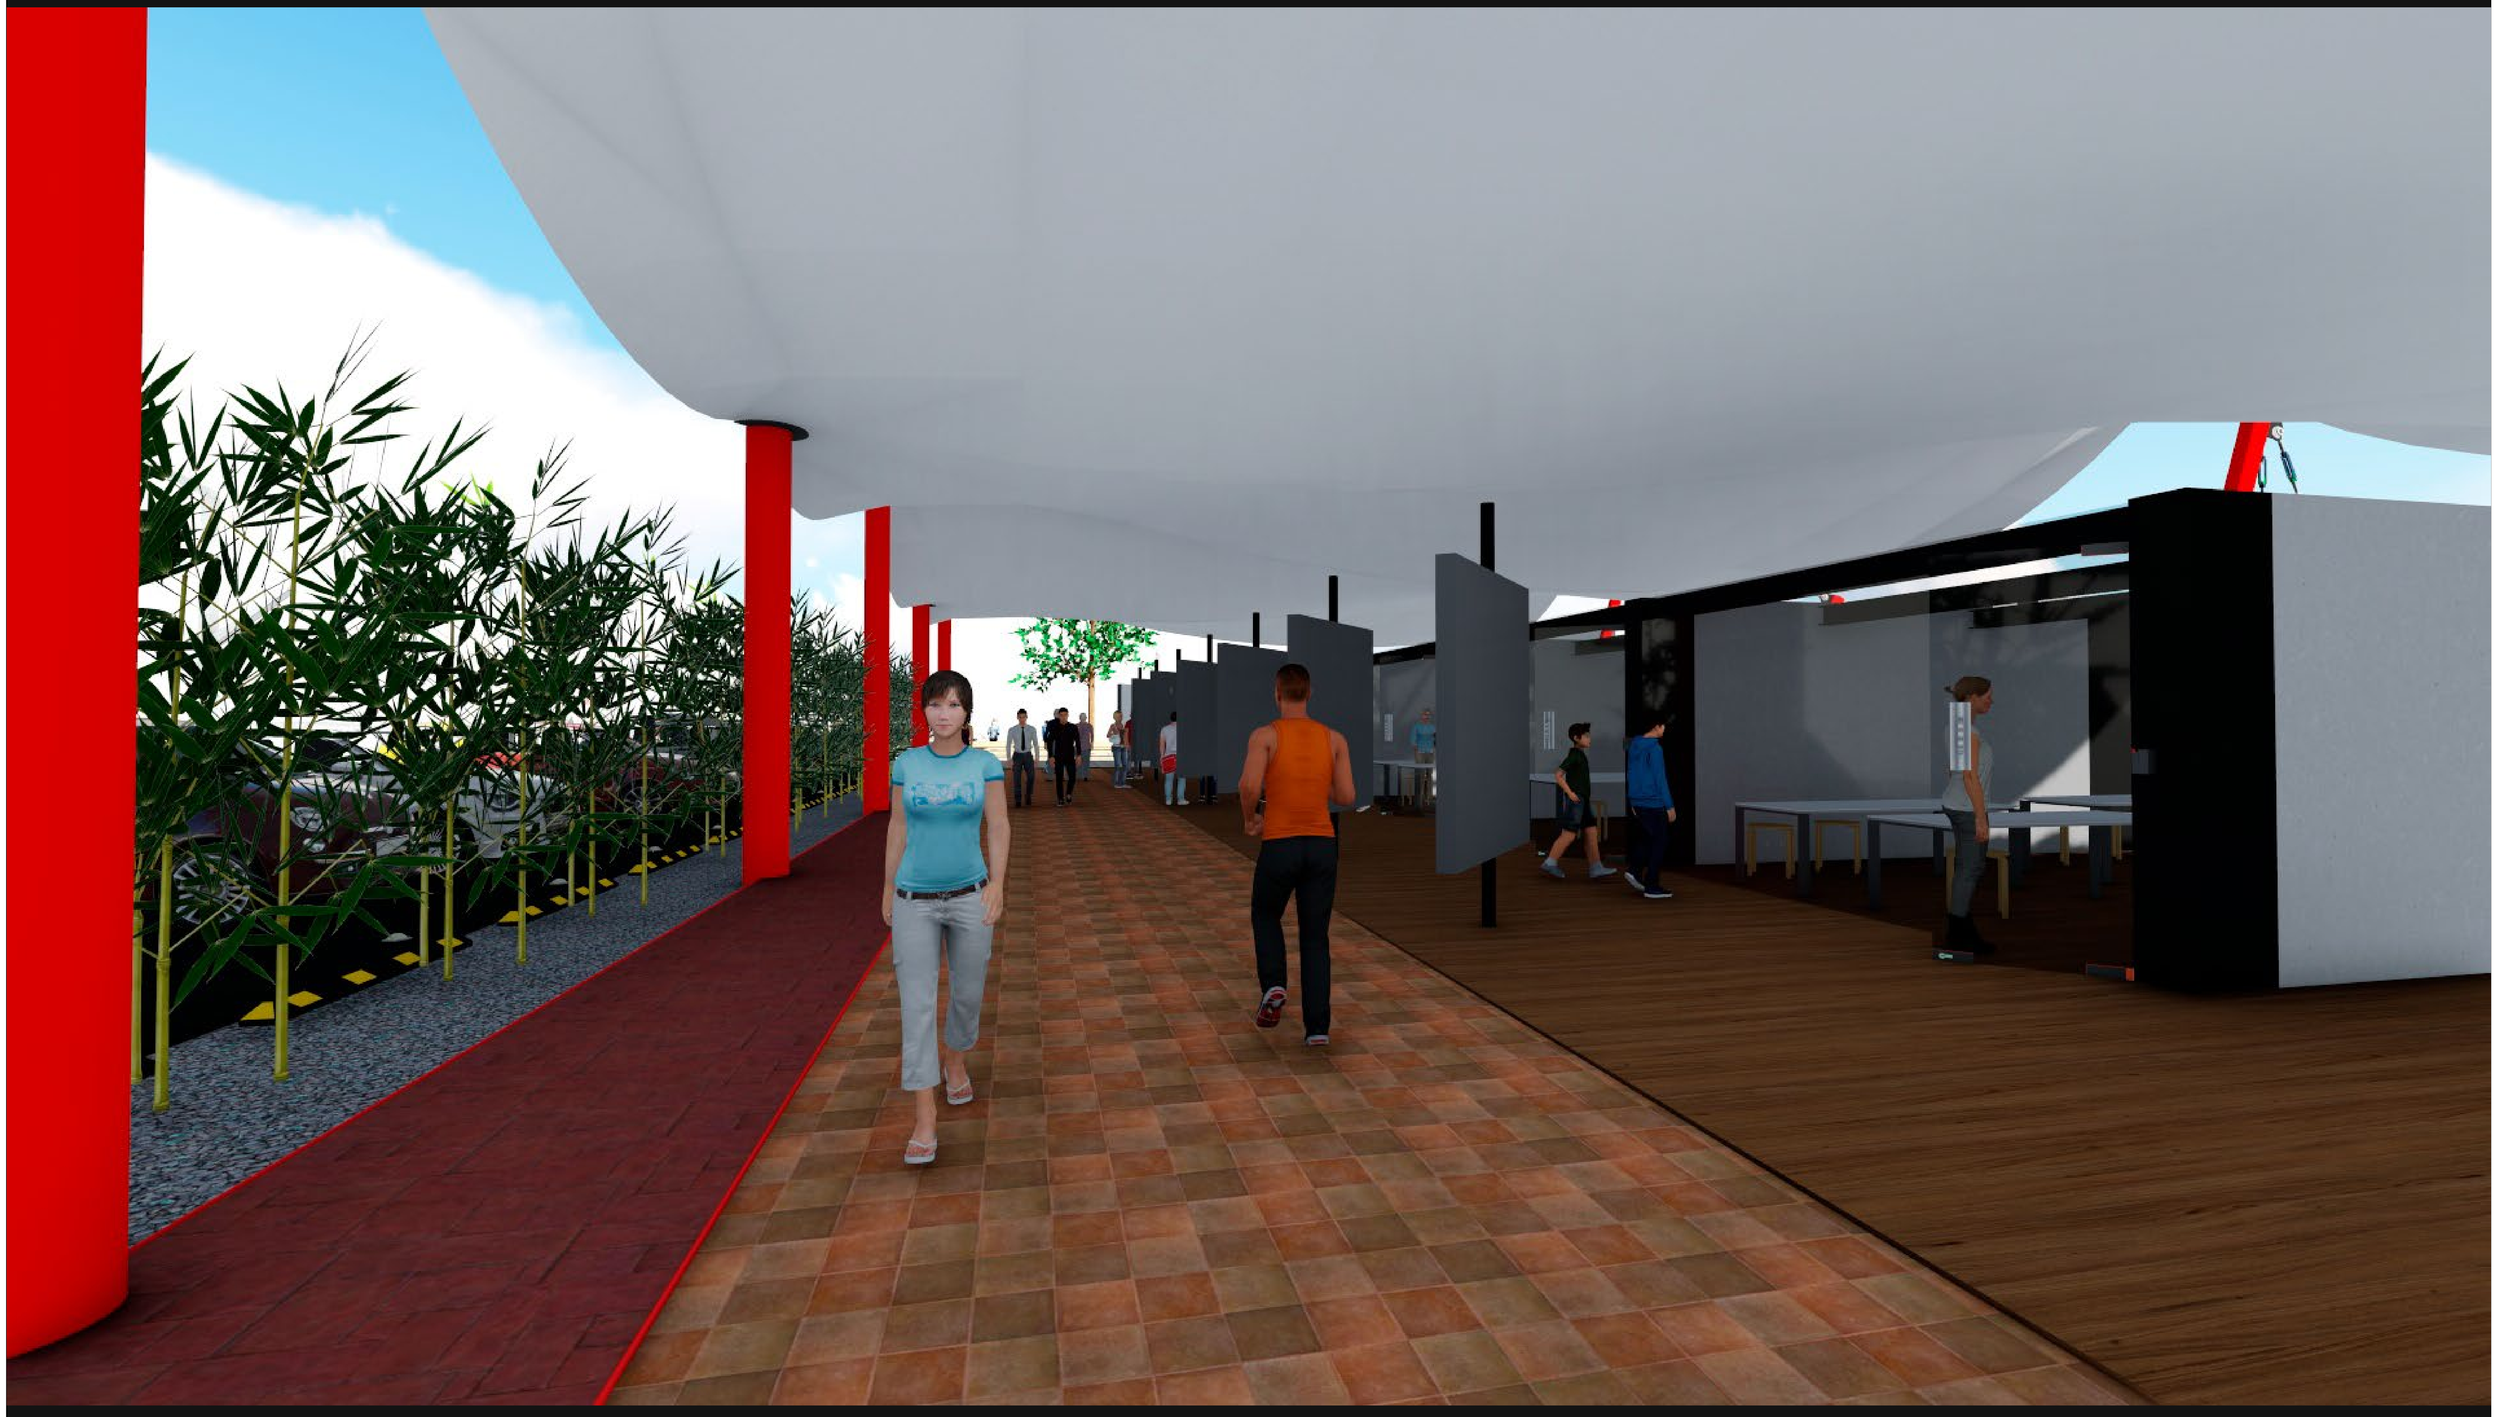


	PONTIFICIA UNIVERSIDAD CATÓLICA DEL ECUADOR Facultad de Arquitectura, Diseño y Artes	PROYECTO:	DIRECTOR: Oswaldo Javier Paladines Zurita	UBICACIÓN: Barrio Paredes - Centro Parroquial Calderón	AÑO: 2018	V
	TRABAJO DE TITULACIÓN - ARQUITECTURA	Urbano - Cordón Integrador Verde Arquitectónico - La Pampa, Playground urbano	ESTUDIANTE: Jennifer Carolina Carrión Cueva	CONTENIDO: Exposición y Talleres Manga Norte	LÁMINA: 38	




PONTIFICIA UNIVERSIDAD CATÓLICA DEL ECUADOR Facultad de Arquitectura, Diseño y Artes	PROYECTO:	DIRECTOR: Oswaldo Javier Paladines Zurita	UBICACIÓN: Barrio Paredes - Centro Parroquial Calderón	AÑO: 2018	V
TRABAJO DE TITULACIÓN - ARQUITECTURA	Urbano - Cordón Integrador Verde Arquitectónico - La Pampa, Playground urbano	ESTUDIANTE: Jennifer Carolina Carrión Cueva	CONTENIDO: Render interior: Zona activa Bloque C	LÁMINA: 39	

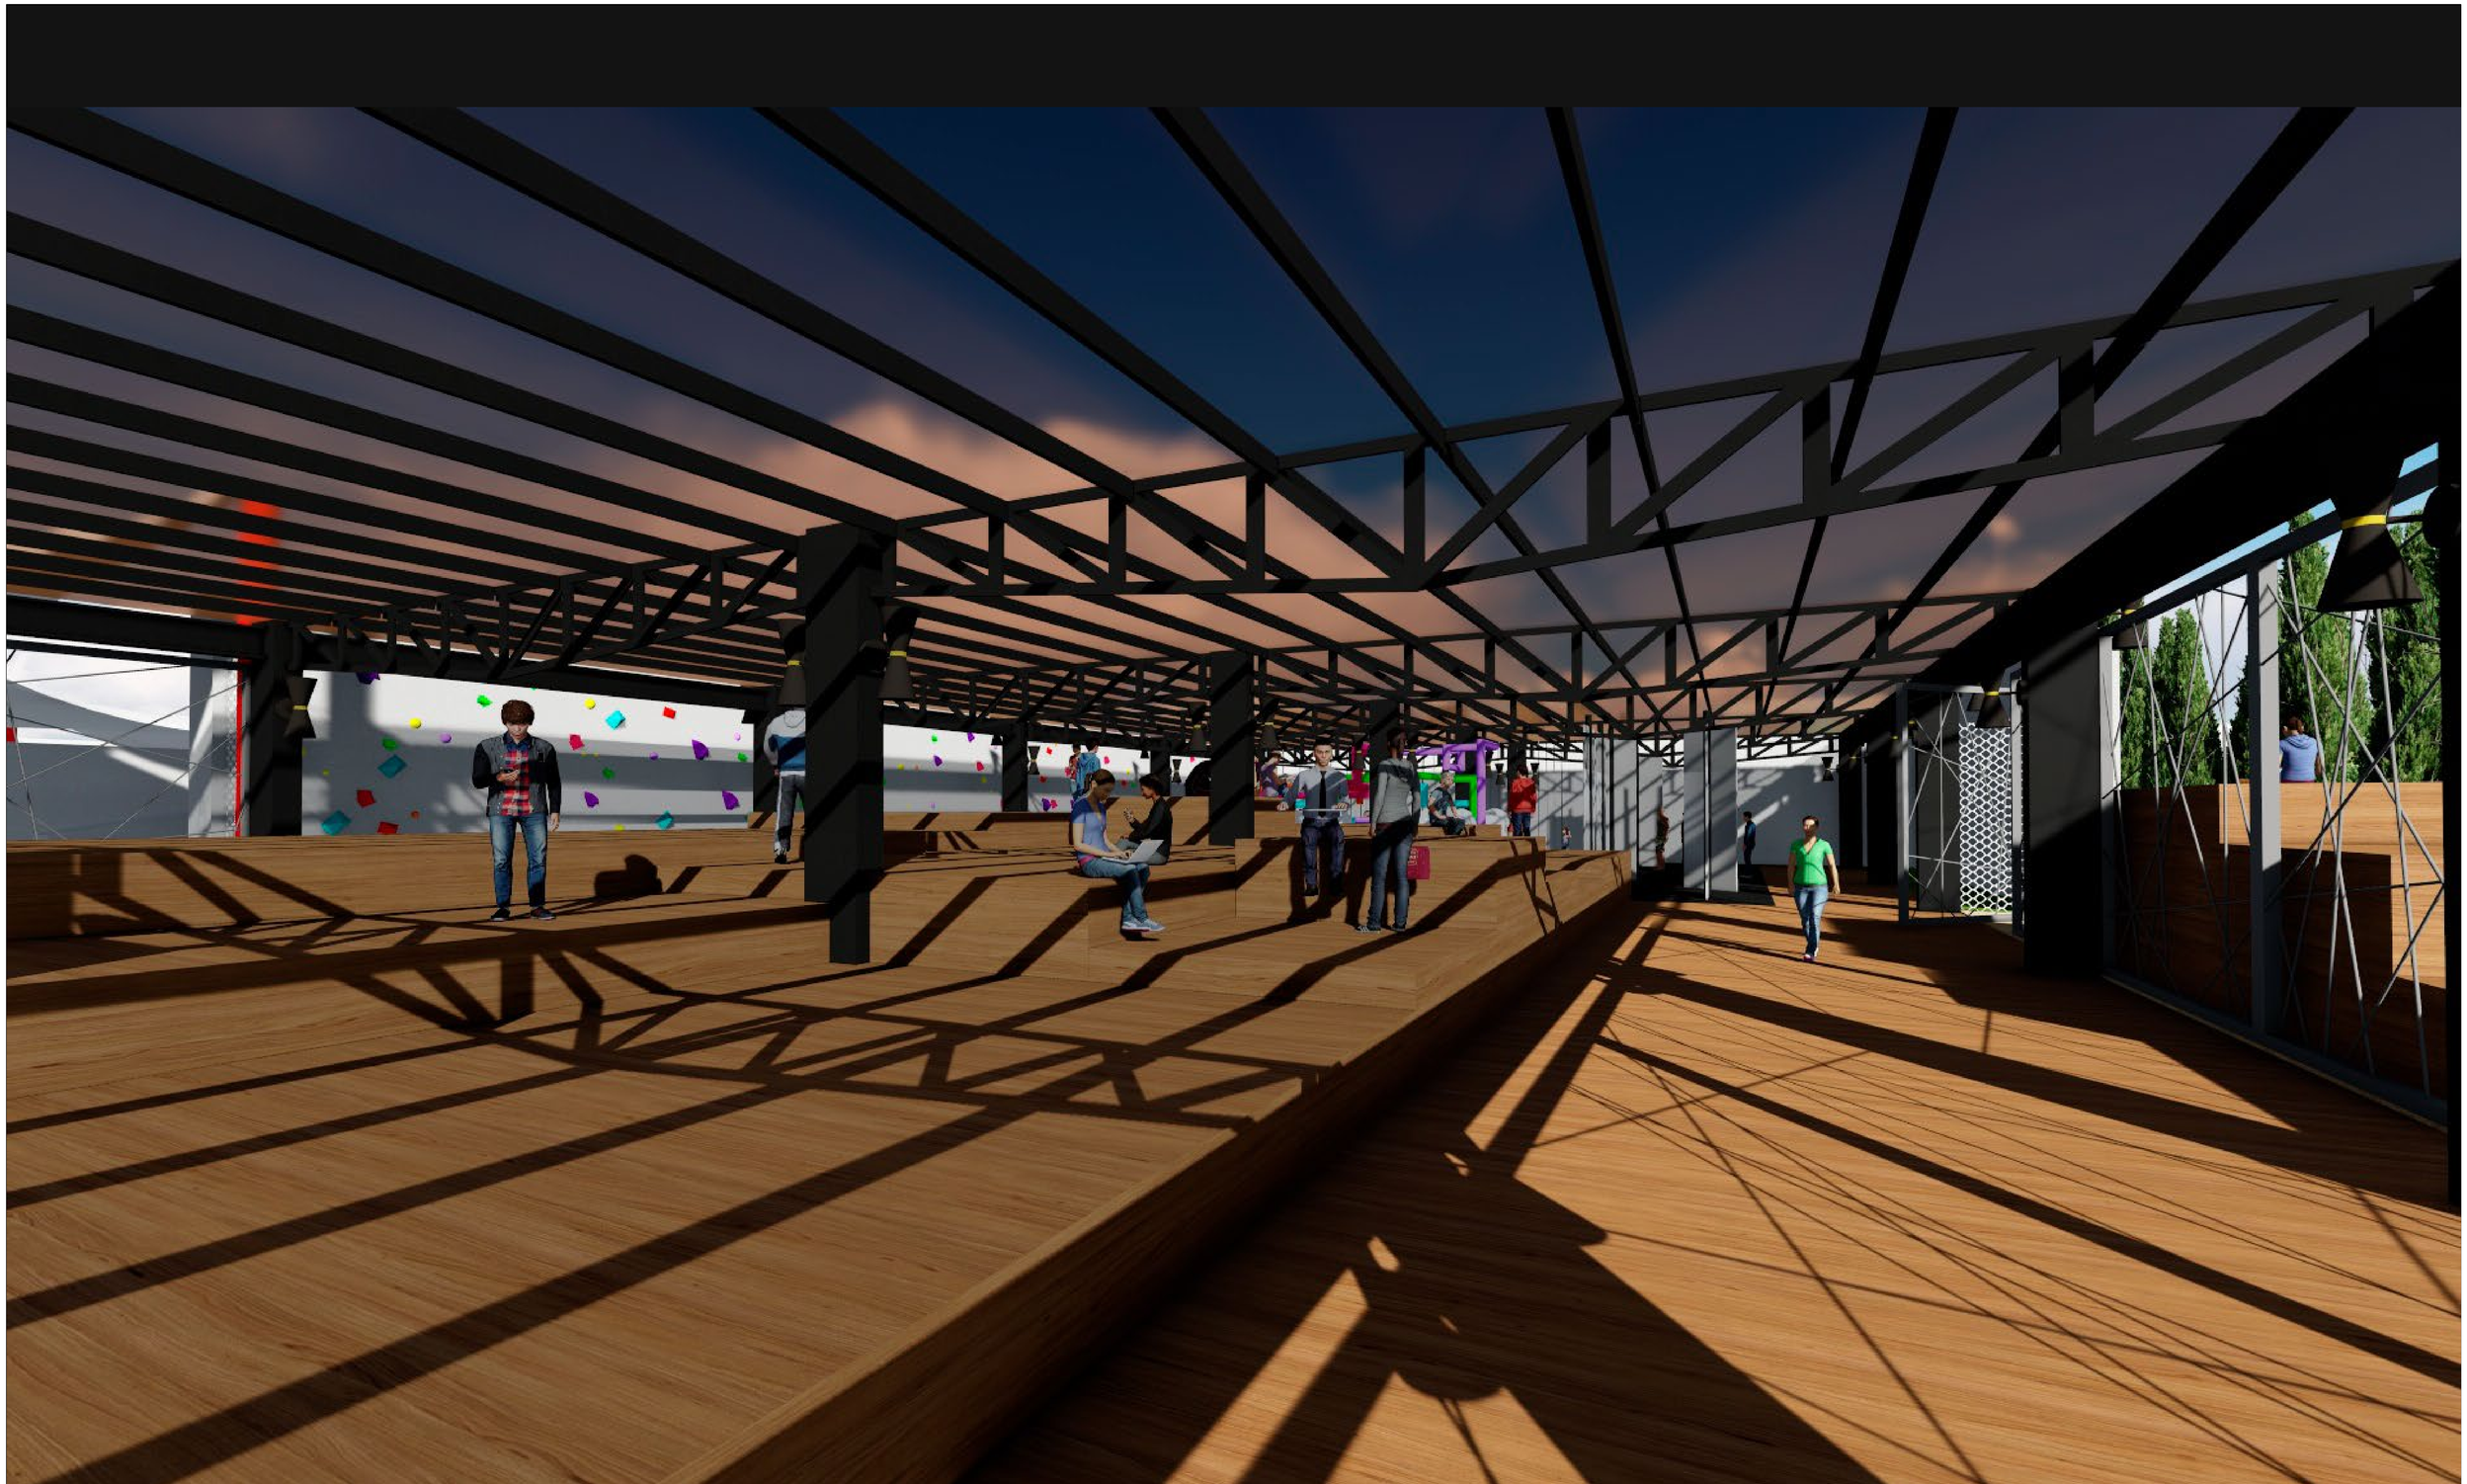


	PONTIFICIA UNIVERSIDAD CATÓLICA DEL ECUADOR Facultad de Arquitectura, Diseño y Artes	PROYECTO:	DIRECTOR: Oswaldo Javier Paladines Zurita	UBICACIÓN: Barrio Paredes - Centro Parroquial Calderón	AÑO: 2018	V
	TRABAJO DE TITULACIÓN - ARQUITECTURA	Urbano - Cordón Integrador Verde Arquitectónico - La Pampa, Playground urbano	ESTUDIANTE: Jennifer Carolina Carrión Cueva	CONTENIDO: Render interior: Zona pasiva Bloque C	LÁMINA: 40	

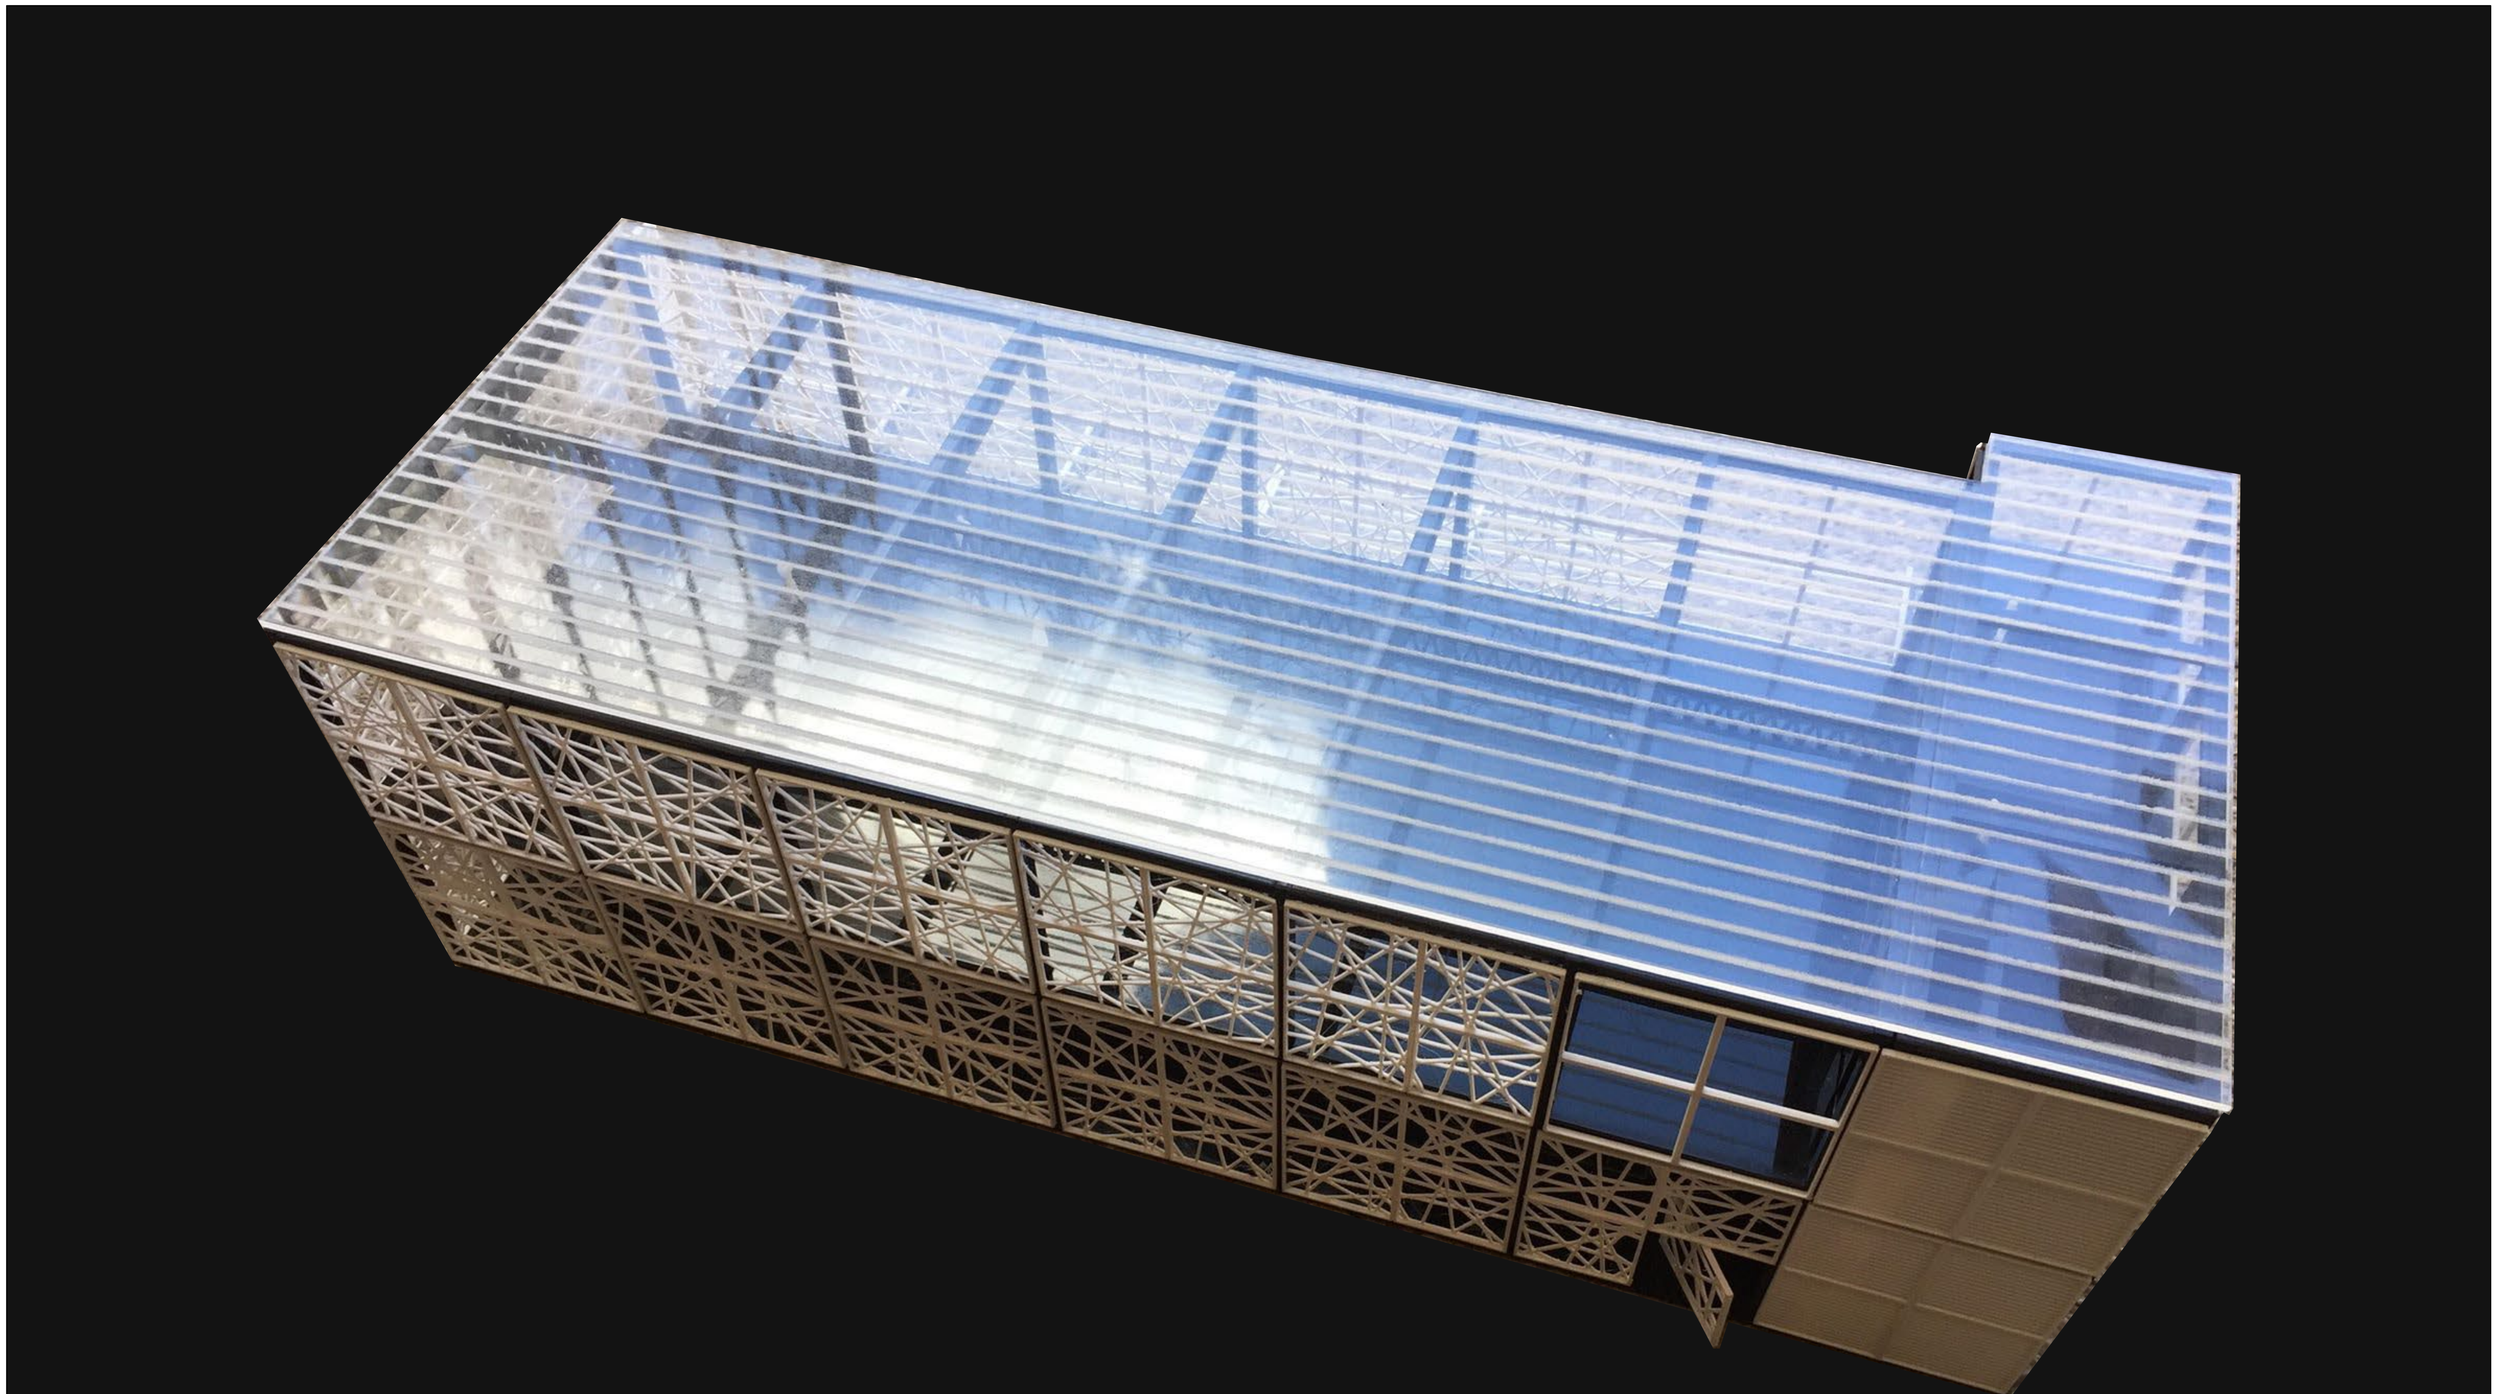


	PONTIFICIA UNIVERSIDAD CATÓLICA DEL ECUADOR Facultad de Arquitectura, Diseño y Artes	PROYECTO:	DIRECTOR: Oswaldo Javier Paladines Zurita	UBICACIÓN: Barrio Paredes - Centro Parroquial Calderón	AÑO: 2018	V
	TRABAJO DE TITULACIÓN - ARQUITECTURA	Urbano - Cordón Integrador Verde Arquitectónico - La Pampa, Playground urbano	ESTUDIANTE: Jennifer Carolina Carrión Cueva	CONTENIDO: Maqueta Bloque A - Escala 1/100	LÁMINA: 41	

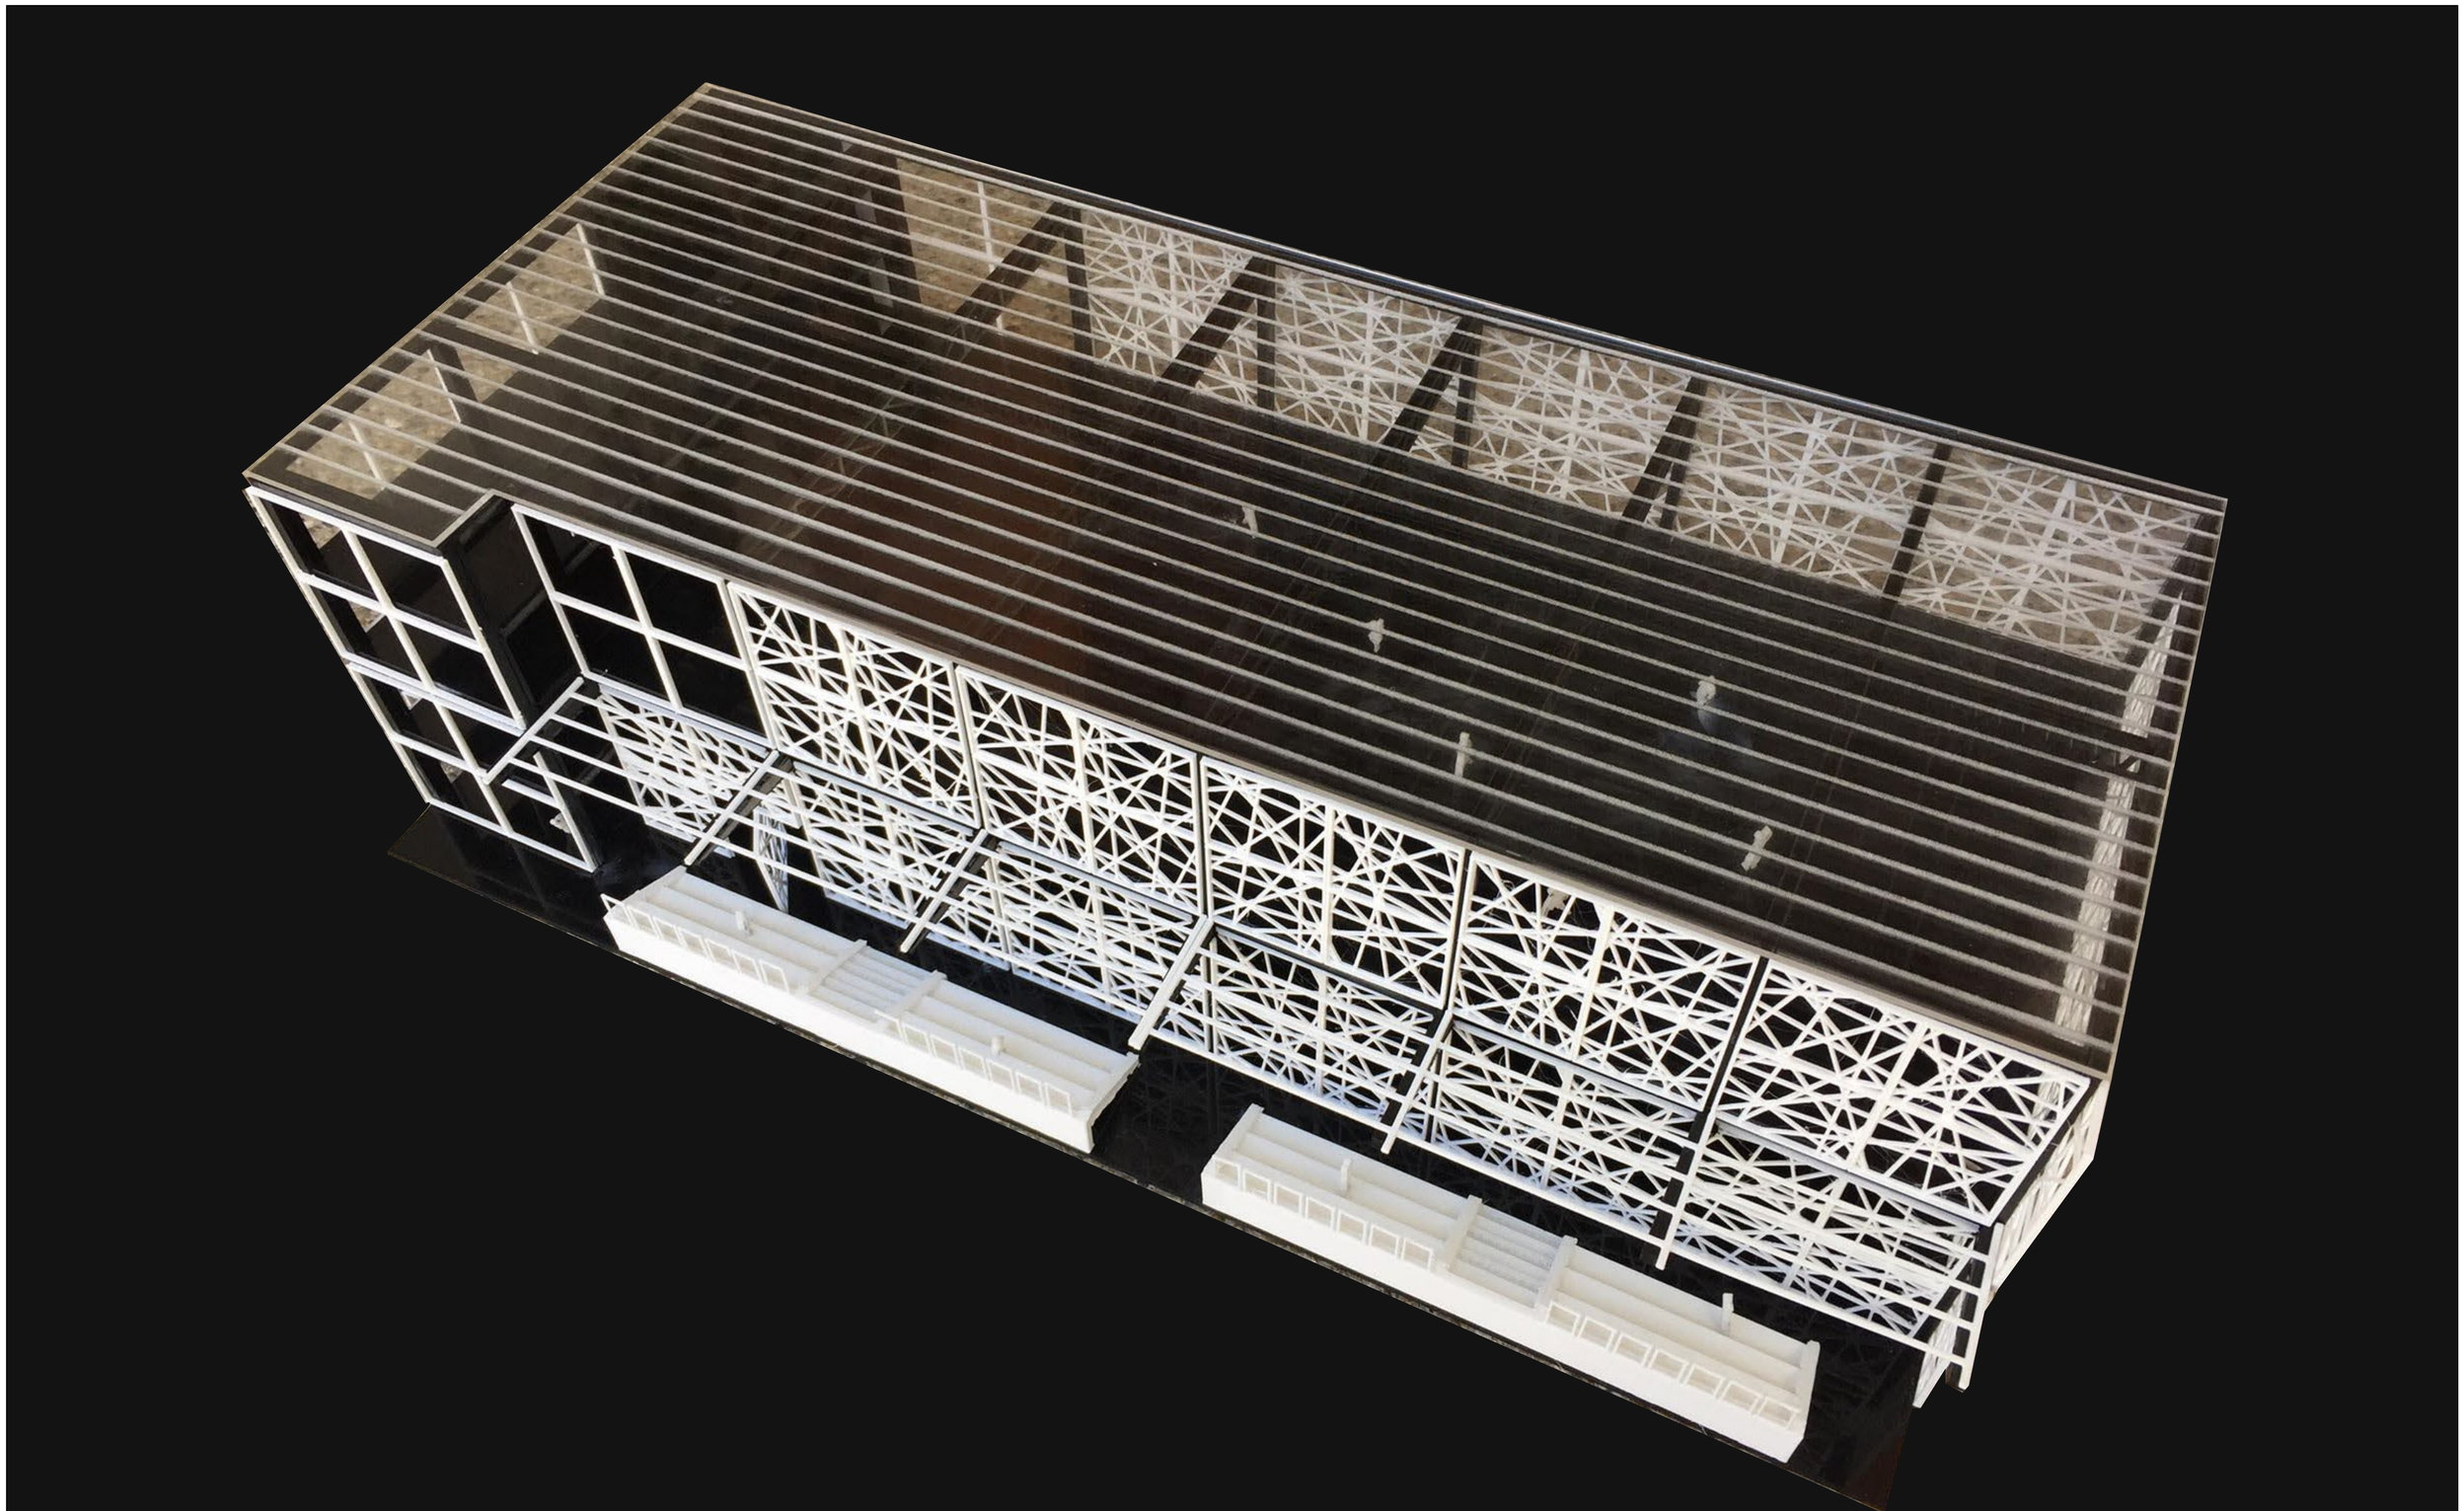

	PONTIFICIA UNIVERSIDAD CATÓLICA DEL ECUADOR Facultad de Arquitectura, Diseño y Artes	PROYECTO:	DIRECTOR: Oswaldo Javier Paladines Zurita	UBICACIÓN: Barrio Paredes - Centro Parroquial Calderón	AÑO: 2018	V
	TRABAJO DE TITULACIÓN - ARQUITECTURA	Urbano - Cordón Integrador Verde Arquitectónico - La Pampa, Playground urbano	ESTUDIANTE: Jennifer Carolina Carrión Cueva	CONTENIDO: Maqueta Bloque A - Escala 1/100	LÁMINA: 42	

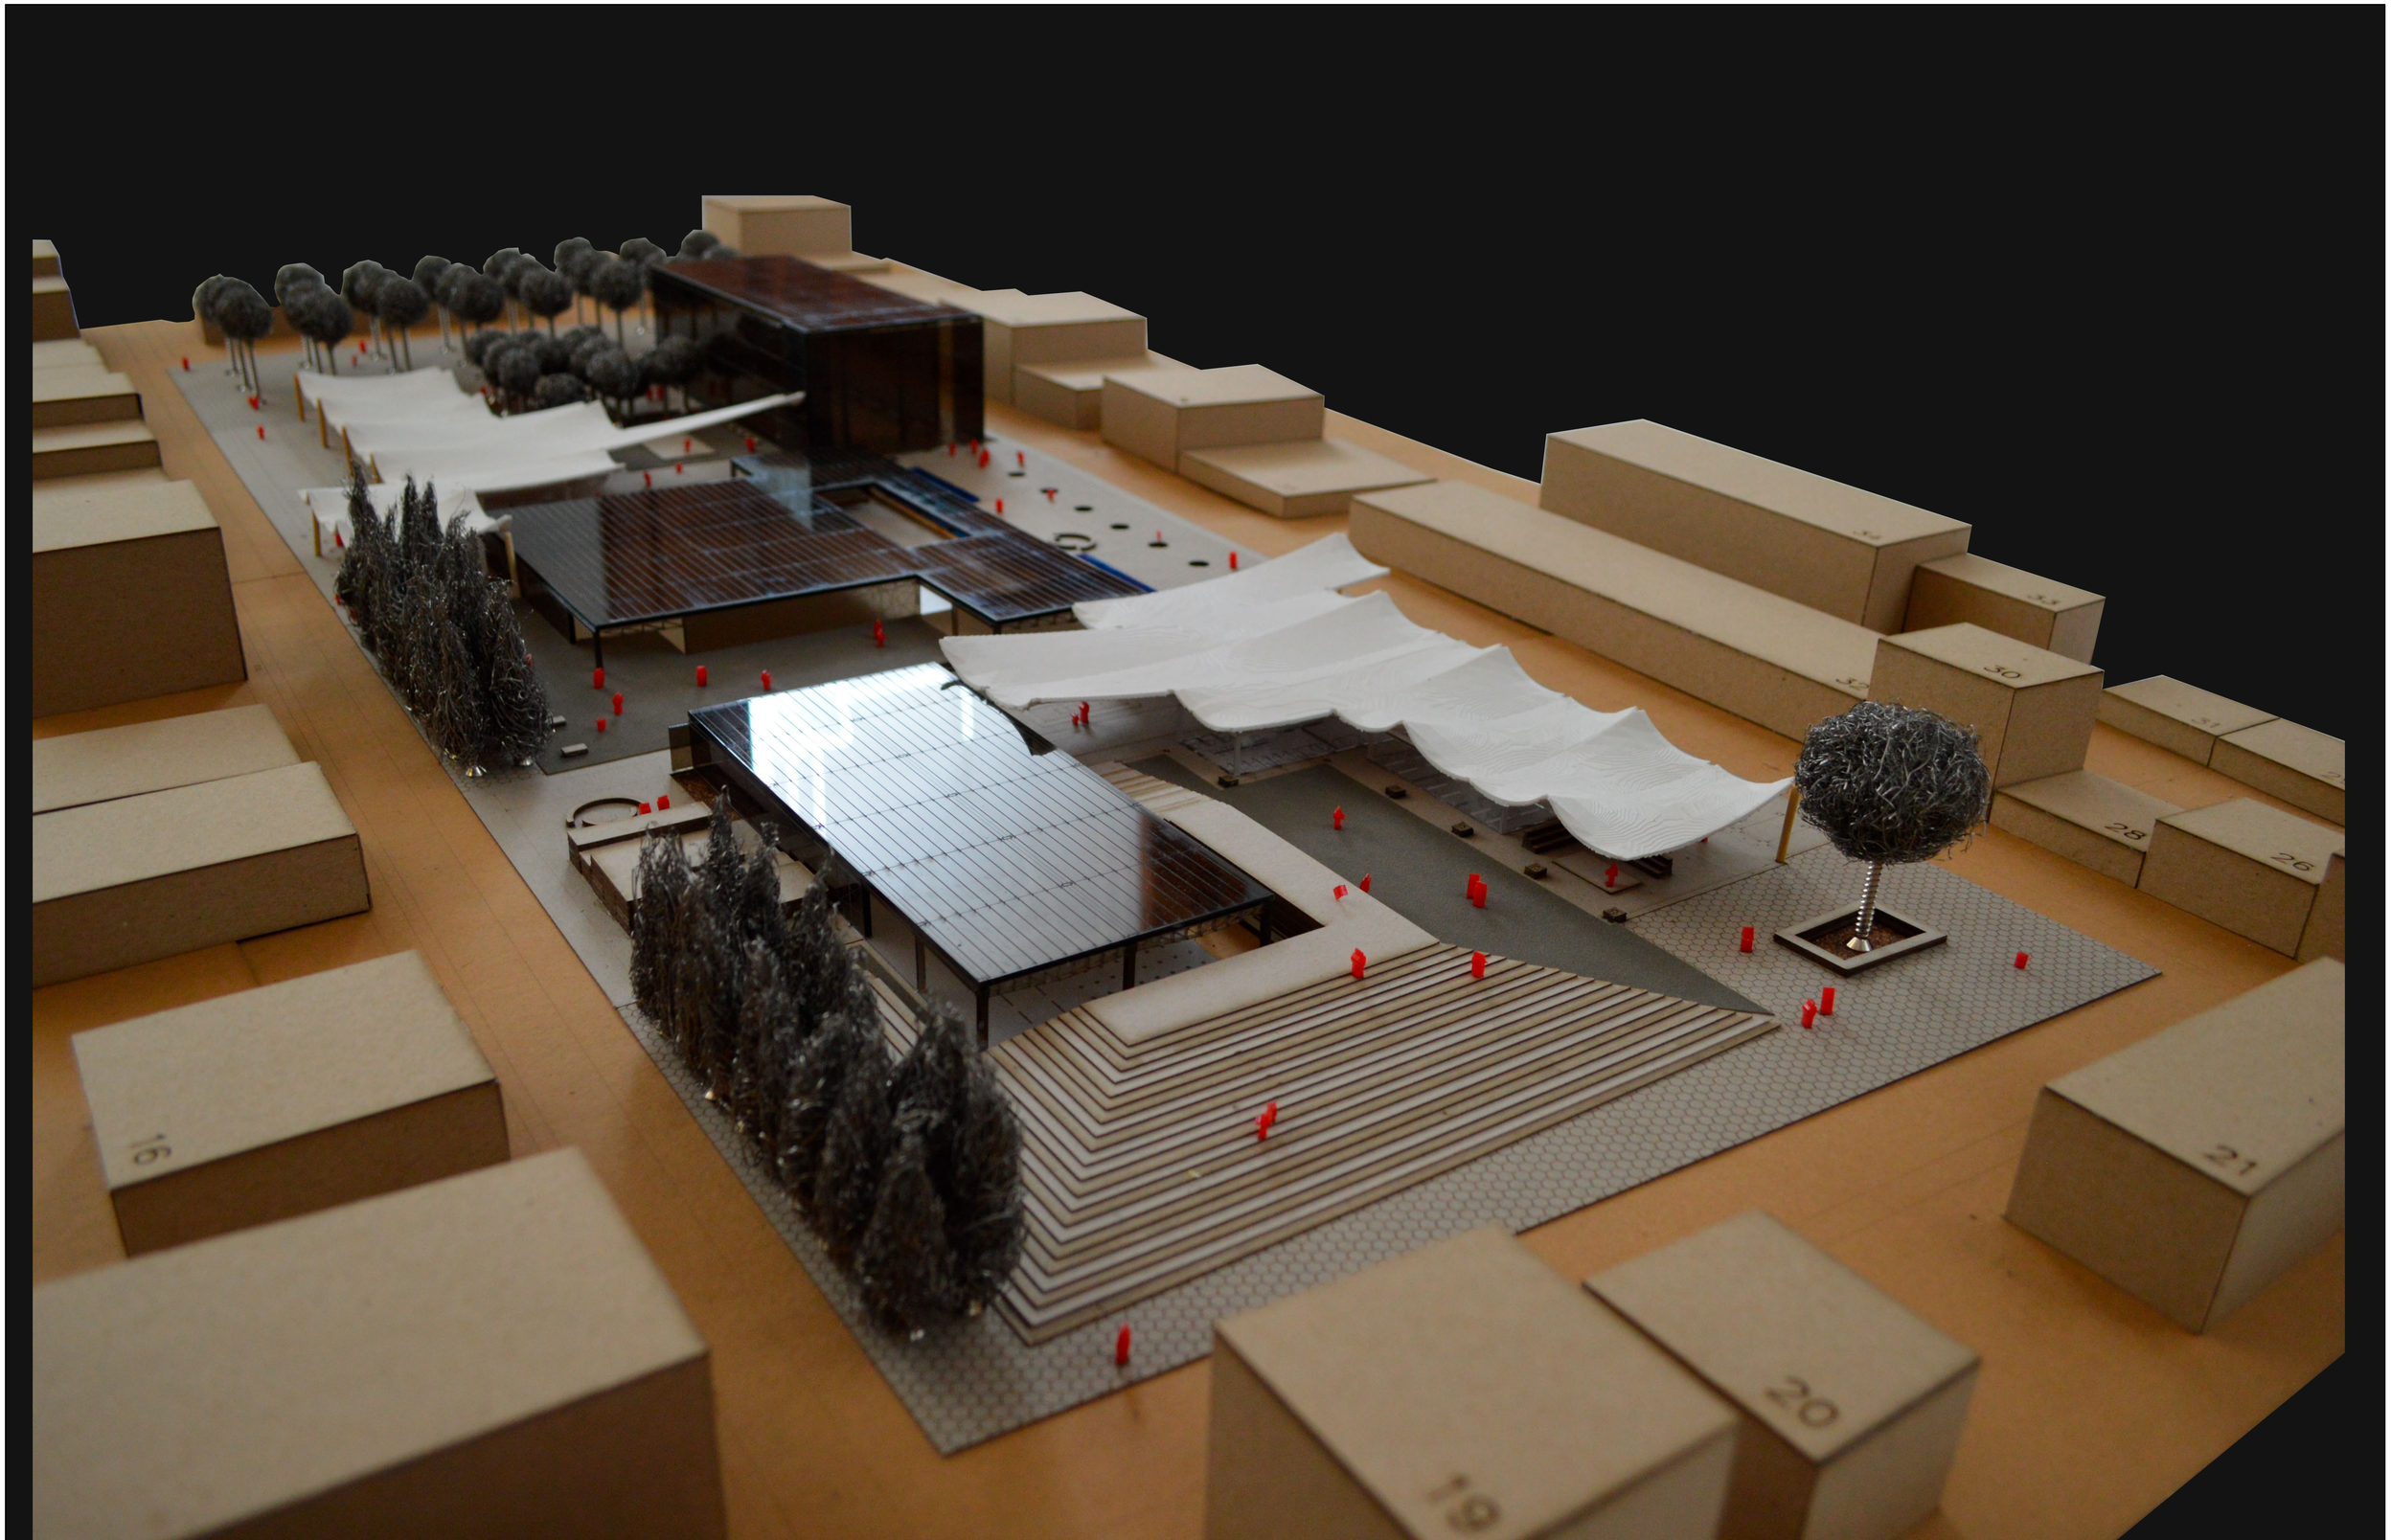

PONTIFICIA UNIVERSIDAD CATÓLICA DEL ECUADOR Facultad de Arquitectura, Diseño y Artes	PROYECTO:	DIRECTOR: Oswaldo Javier Paladines Zurita	UBICACIÓN: Barrio Paredes - Centro Parroquial Calderón	AÑO: 2018	V
TRABAJO DE TITULACIÓN - ARQUITECTURA	Urbano - Cordón Integrador Verde Arquitectónico - La Pampa, Playground urbano	ESTUDIANTE: Jennifer Carolina Carrión Cueva	CONTENIDO: Maqueta conceptual - Escala 1/200	LÁMINA: 43	

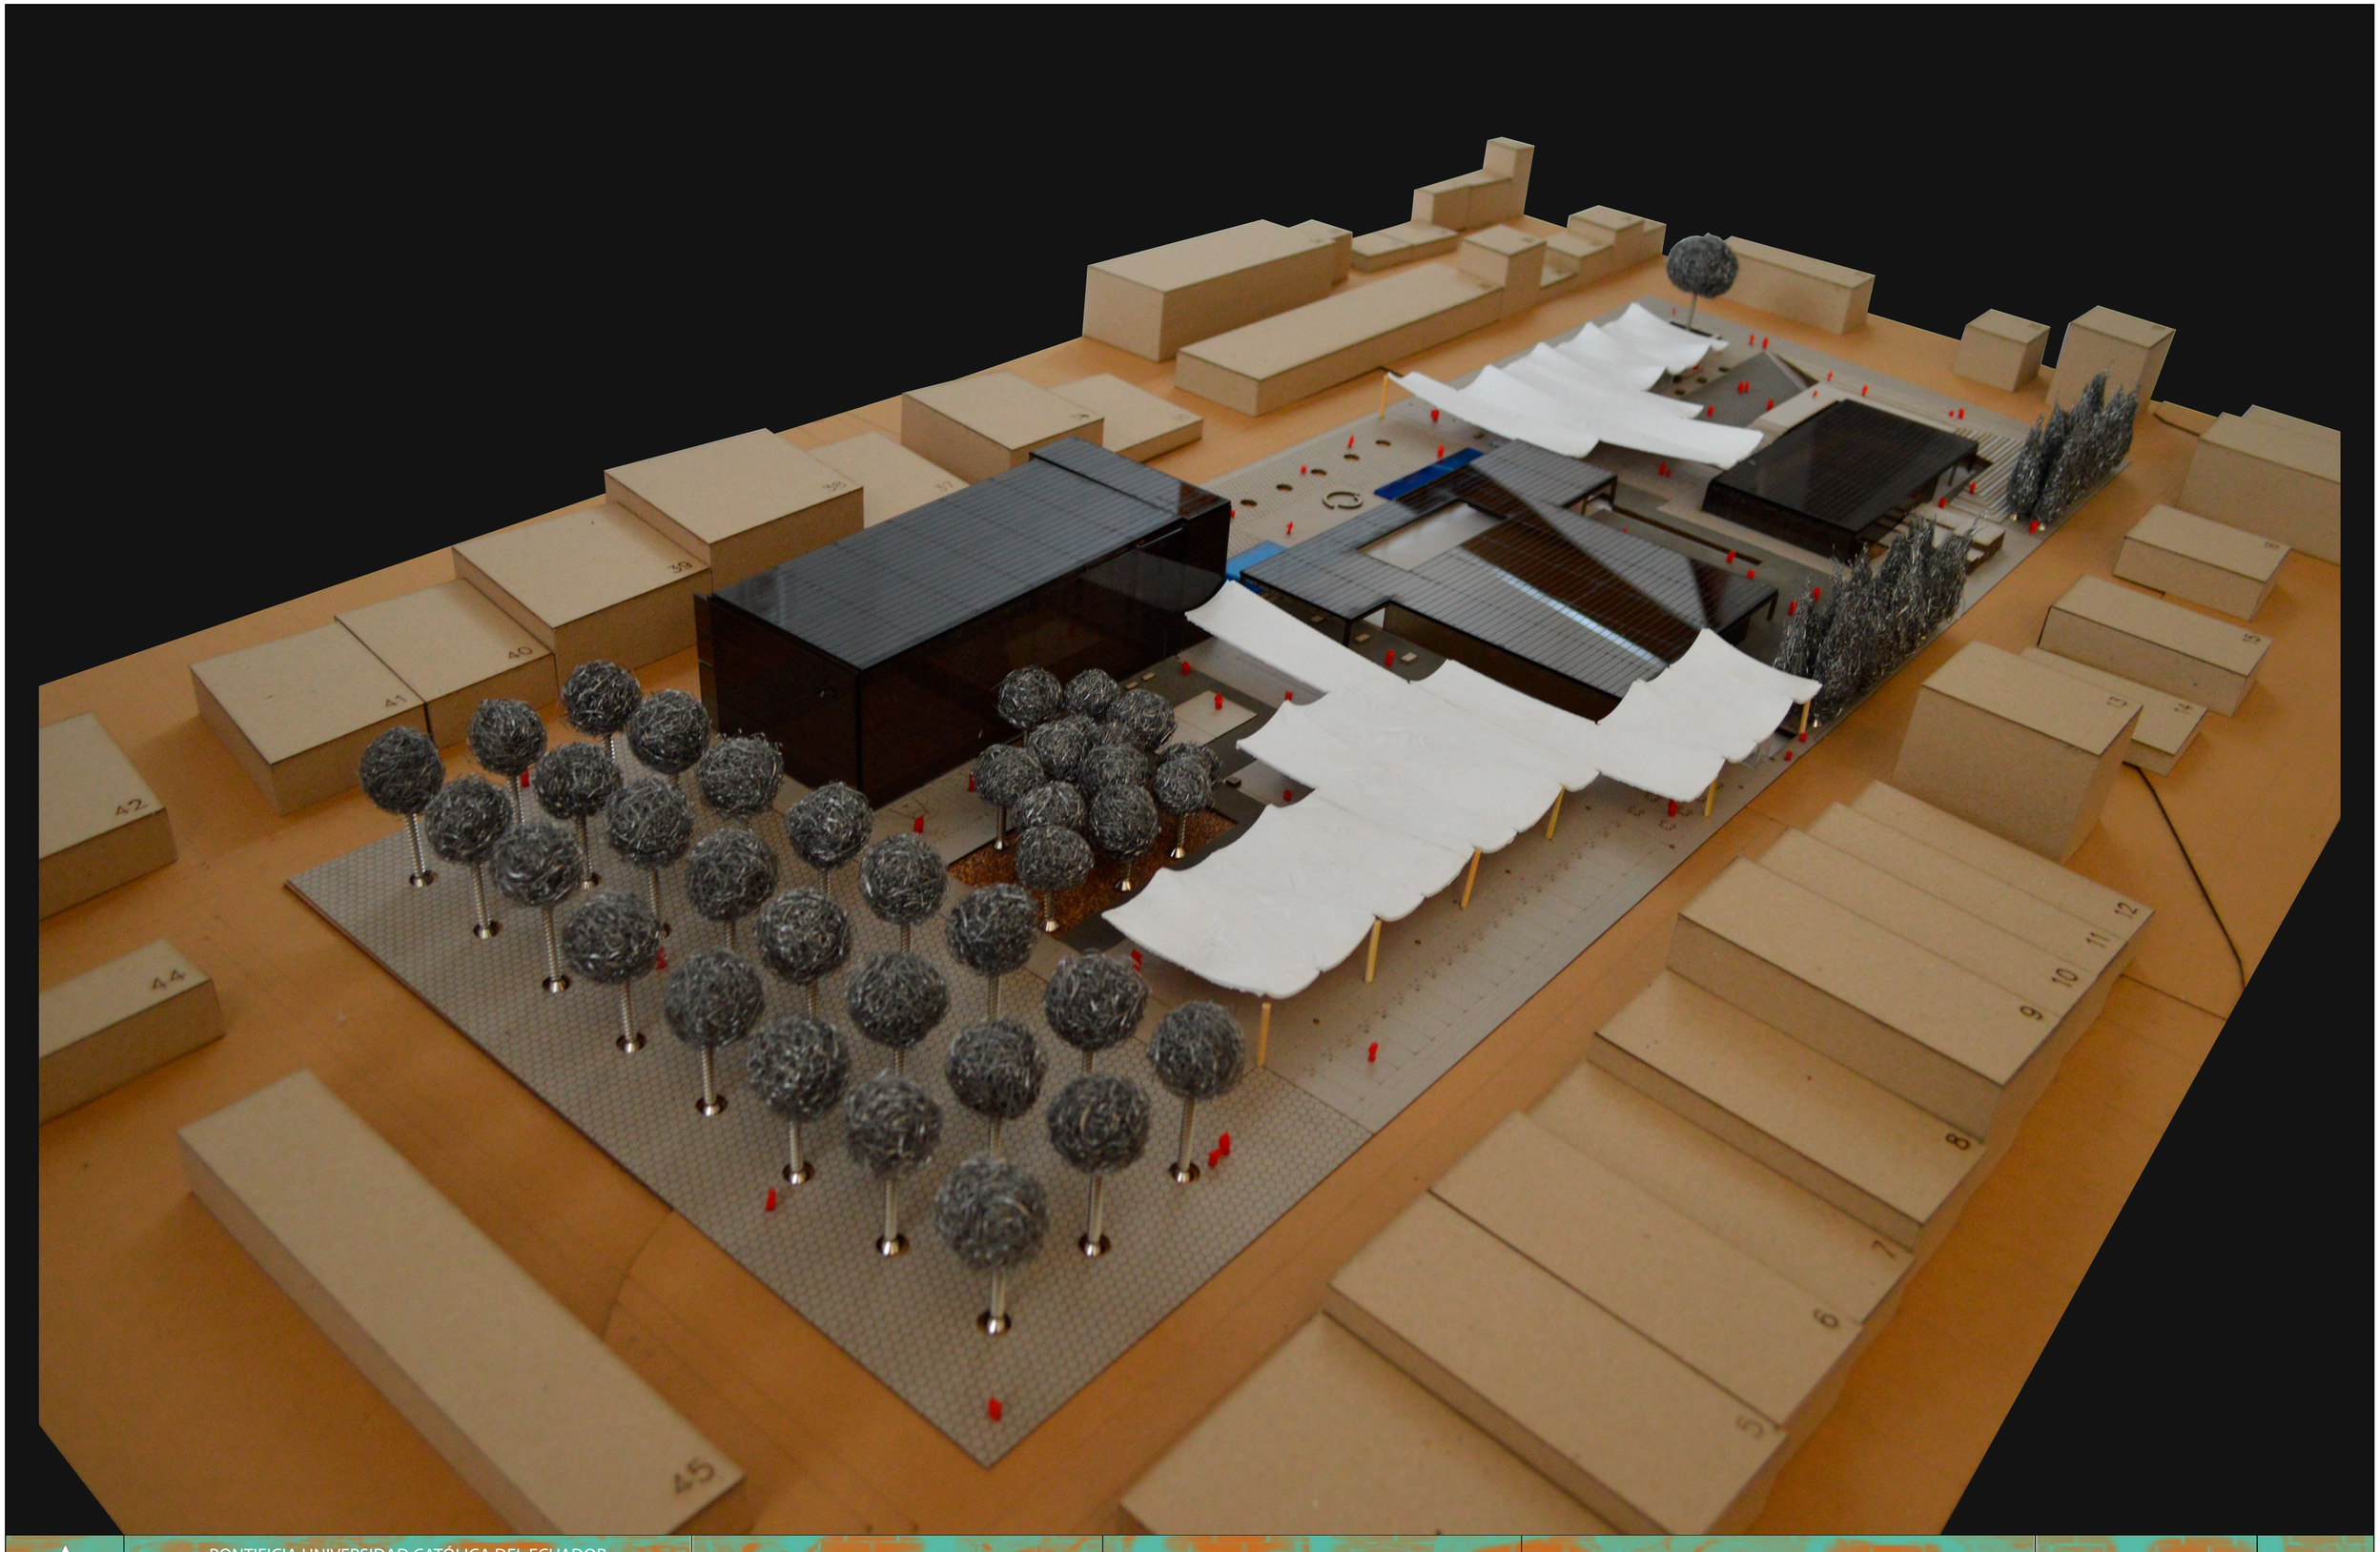

PONTIFICIA UNIVERSIDAD CATÓLICA DEL ECUADOR Facultad de Arquitectura, Diseño y Artes	PROYECTO:	DIRECTOR: Oswaldo Javier Paladines Zurita	UBICACIÓN: Barrio Paredes - Centro Parroquial Calderón	AÑO: 2018	V
TRABAJO DE TITULACIÓN - ARQUITECTURA	Urbano - Cordón Integrador Verde Arquitectónico - La Pampa, Playground urbano	ESTUDIANTE: Jennifer Carolina Carrión Cueva	CONTENIDO: Maqueta conceptual - Escala 1/200	LÁMINA: 44	