


CENTRO de DETENCIÓN de "CHILLOGALLO"

AMPLIACIÓN Y MEJORA CON ENFOQUE REHABILITADOR, PARA MUJERES GESTANTES Y MADRES PRIVADAS DE LIBERTAD

Autor: Dayana Moya
Tutor: Arq. Oswaldo Paladines


PUCE

PROBLEMÁTICA

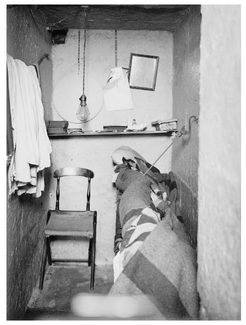


El interior de una celda en la Prisión Sing Sing de Nueva York

[Antes del siglo XX]
Cárceles diseñadas solo para hombres

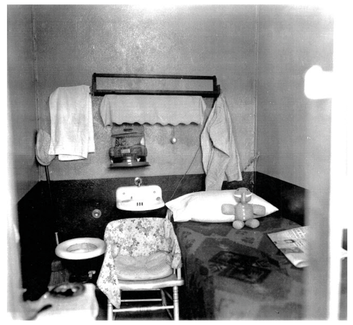


El interior de una celda para mujeres en la Prisión Estatal de Colorado (1909)

[Siglo XX]
Adaptación de espacios para mujeres

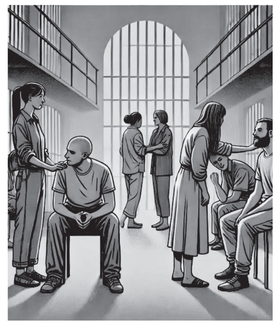

Contraste de situaciones entre mujeres privadas de la libertad y mujeres que acompañan los procesos de privación de libertad


[2000 - 2010]
Reconocimiento de necesidades diferenciadas / No aplicadas

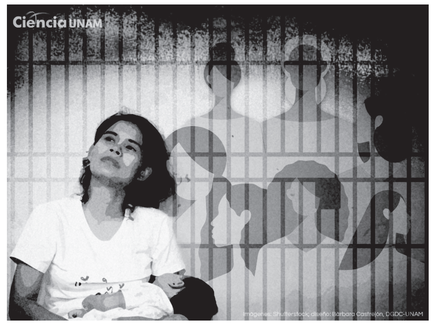

Población femenina carcelaria en crecimiento acelerado


[Actualidad]
Crisis: hacinamiento + falta de enfoque de género

CONSTANTE
“ATENCIÓN NO DIFERENCIAL E INEQUIDAD”

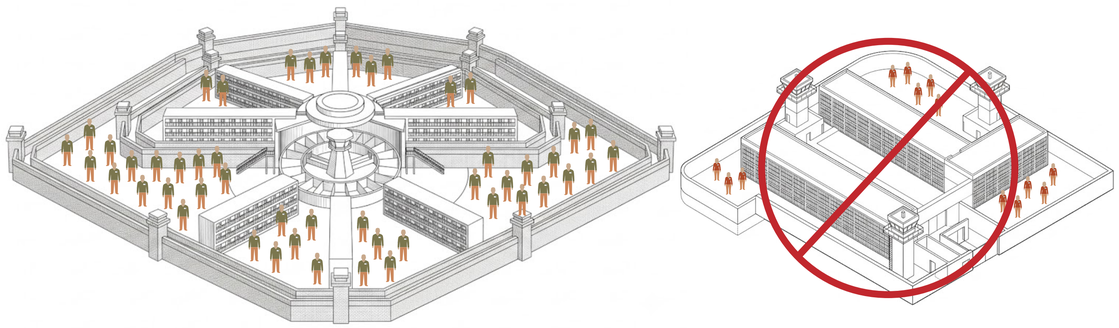

Replicabilidad de modelo penitenciario masculino en versión miniatura

Mismo espacio / Diferente usuario

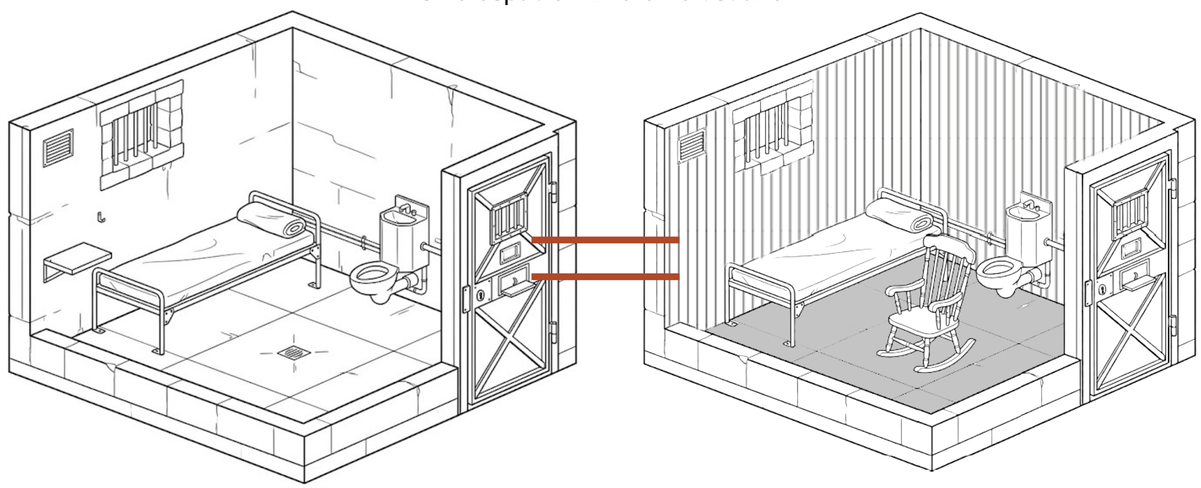

"Se asume que la experiencia femenina es igual a la masculina."


"Se asume que su evolución es irrelevante para la penología convencional."

Nicole Hahn Rafter

ANTECEDENTES

América Latina


La infraestructura de los **centros penitenciarios para mujeres** en la región suele carecer de condiciones adecuadas, dado que muchos de estos recintos son adaptaciones de cárceles originalmente diseñadas para varones, lo que limita el ejercicio pleno de la maternidad y los derechos infantiles" (Slootweg & Mansilla, 2023)

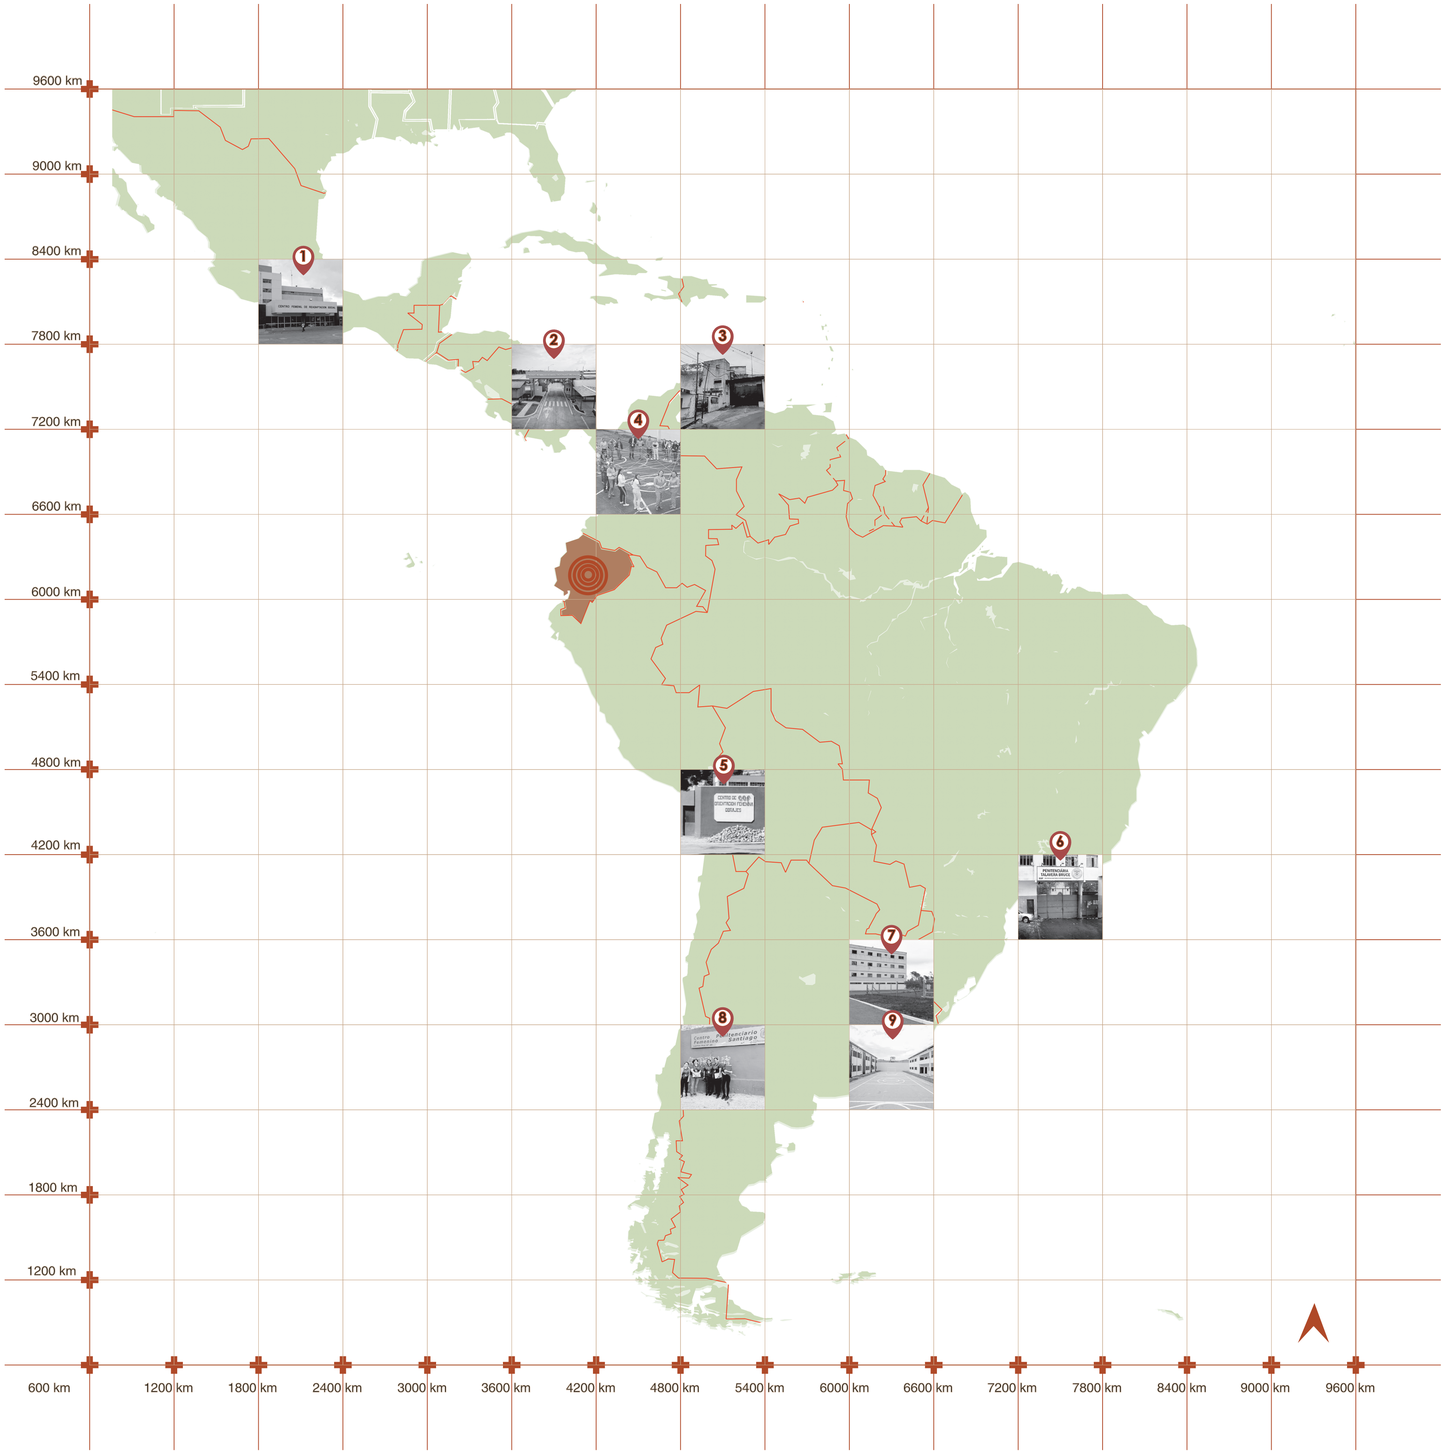


SITUACIÓN ACTUAL

Ecuador

La estructura del sistema penitenciario ecuatoriano evidencia un marcado predominio de centros masculinos (57%), en contraste con una limitada infraestructura destinada a mujeres (20%) y centros mixtos (23%), lo que refleja un modelo institucional históricamente diseñado en función de la población masculina, sin una adecuada incorporación del enfoque de género en la planificación y desarrollo de los espacios de rehabilitación social.

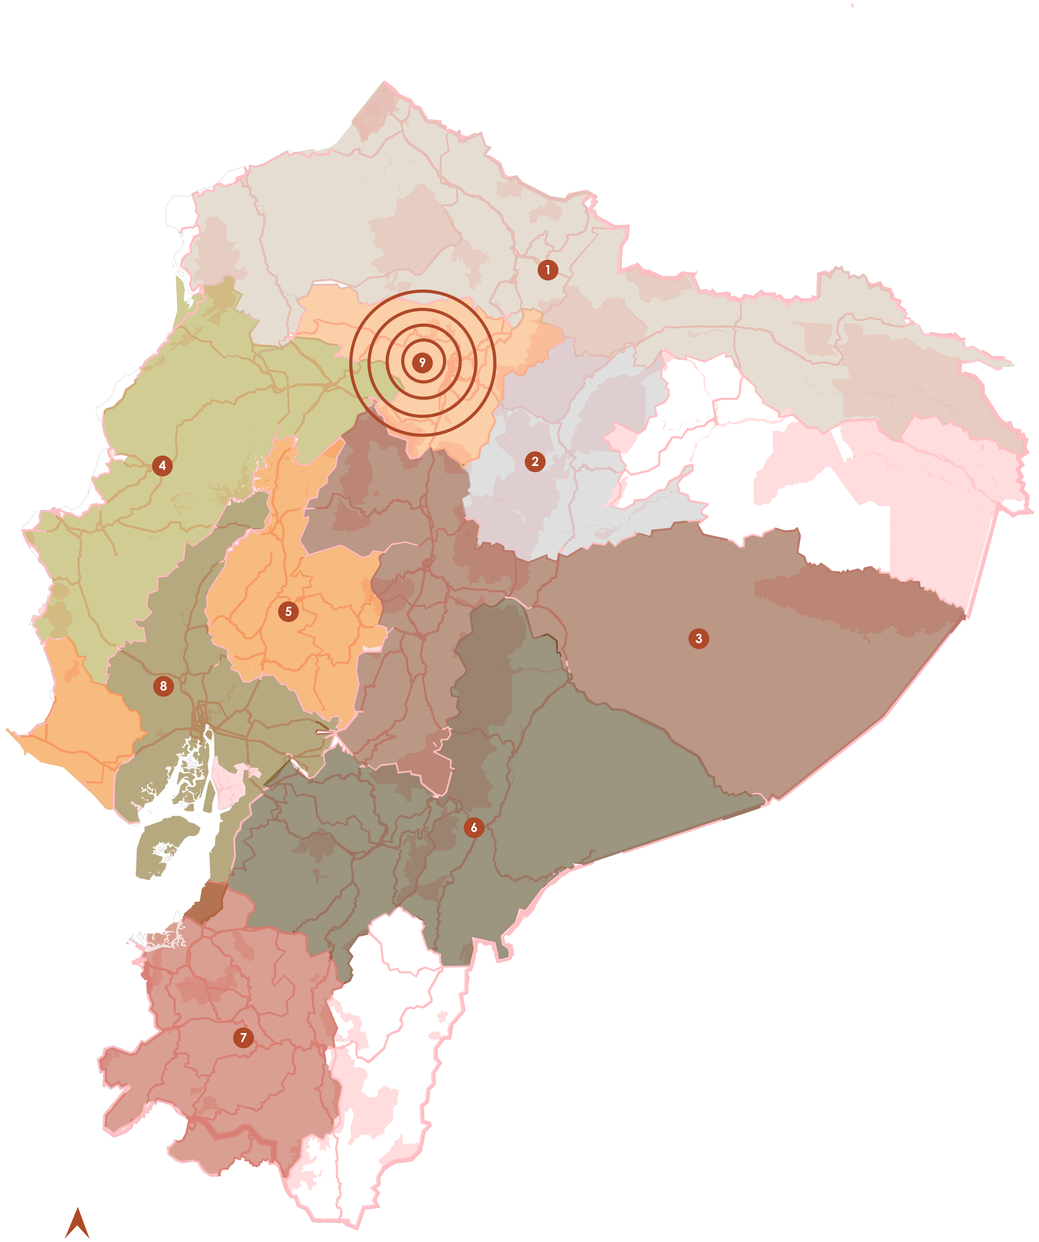

1	Zona 1	Carchi - Esmeraldas - Imbabura - Sucumbíos
2	Zona 2	Napo
3	Zona 3	Chimborazo - Cotopaxi - Pastaza - Tungurahua
4	Zona 4	Manabí - Santo Domingo
5	Zona 5	Bolívar - Los Ríos - Santa Elena
6	Zona 6	Azuay - Cañar - Morona Santiago -
7	Zona 7	El Oro - Loja
8	Zona 8	Guayas
9	Zona 9	Pichincha

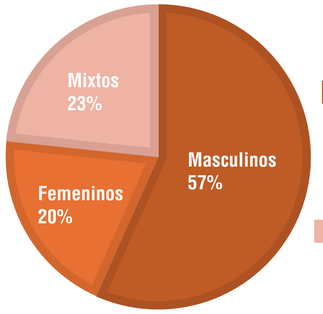

- Centros penitenciarios masculinos
- Centros penitenciarios femeninos
- Centros penitenciarios mixtos

POBLACIÓN PENITENCIARIA

100 %

POBLACIÓN TOTAL

Censo **2022**: 31.321

Censo Enero **2026**: 37.092

Crecimiento 2022-2026 ≈ 18,43%

93,7%

POBLACIÓN MASCULINA

Censo **2022**: 29.356

Censo Enero **2026**: 34.368

Crecimiento 2022-2026 ≈ 17,1%

6,3%

POBLACIÓN FEMENINA

Censo **2022**: 1.965

Censo Enero **2026**: 2.724

Crecimiento 2022-2026 ≈ 38.6%

El 75,6% de mujeres reportan tener al menos un hijo/a menor de edad

SITUACIÓN ACTUAL

Casa de Confianza Chillogallo - Quito

La Casa de Confianza de Chillogallo enfrenta graves deficiencias debido a que la presencia de 50 niños no se cuenta en el aforo, provocando un hacinamiento oculto donde las madres duermen con sus hijos en camas de una plaza. La infraestructura está deteriorada por filtraciones y humedad que causan enfermedades respiratorias, la alimentación es deficiente (con 21 niños diagnosticados con desnutrición) y el centro carece de pediatra e insumos de aseo básicos.
(Defensoría del Pueblo, 2022)

POBLACIÓN FEMENINA EN MATERNIDAD TEMPRANA "CASA DE CONFIANZA CHILLOGALLO"



Censo Enero **2022**: 44

Censo Enero **2026**: 70

Crecimiento 2022-2026 ≈ 59,09%

Ritmo de crecimiento acelerado anual: 12,31%

CASA DE CONFIANZA CHILLOGALLO

POBLACIÓN INFANTIL EN "CASA DE CONFIANZA CHILLOGALLO"




Censo Enero **2022**: 34

Censo Enero **2026**: 52


Crecimiento 2022-2026 ≈ 52,94%

Ritmo de crecimiento acelerado anual: 11,19%

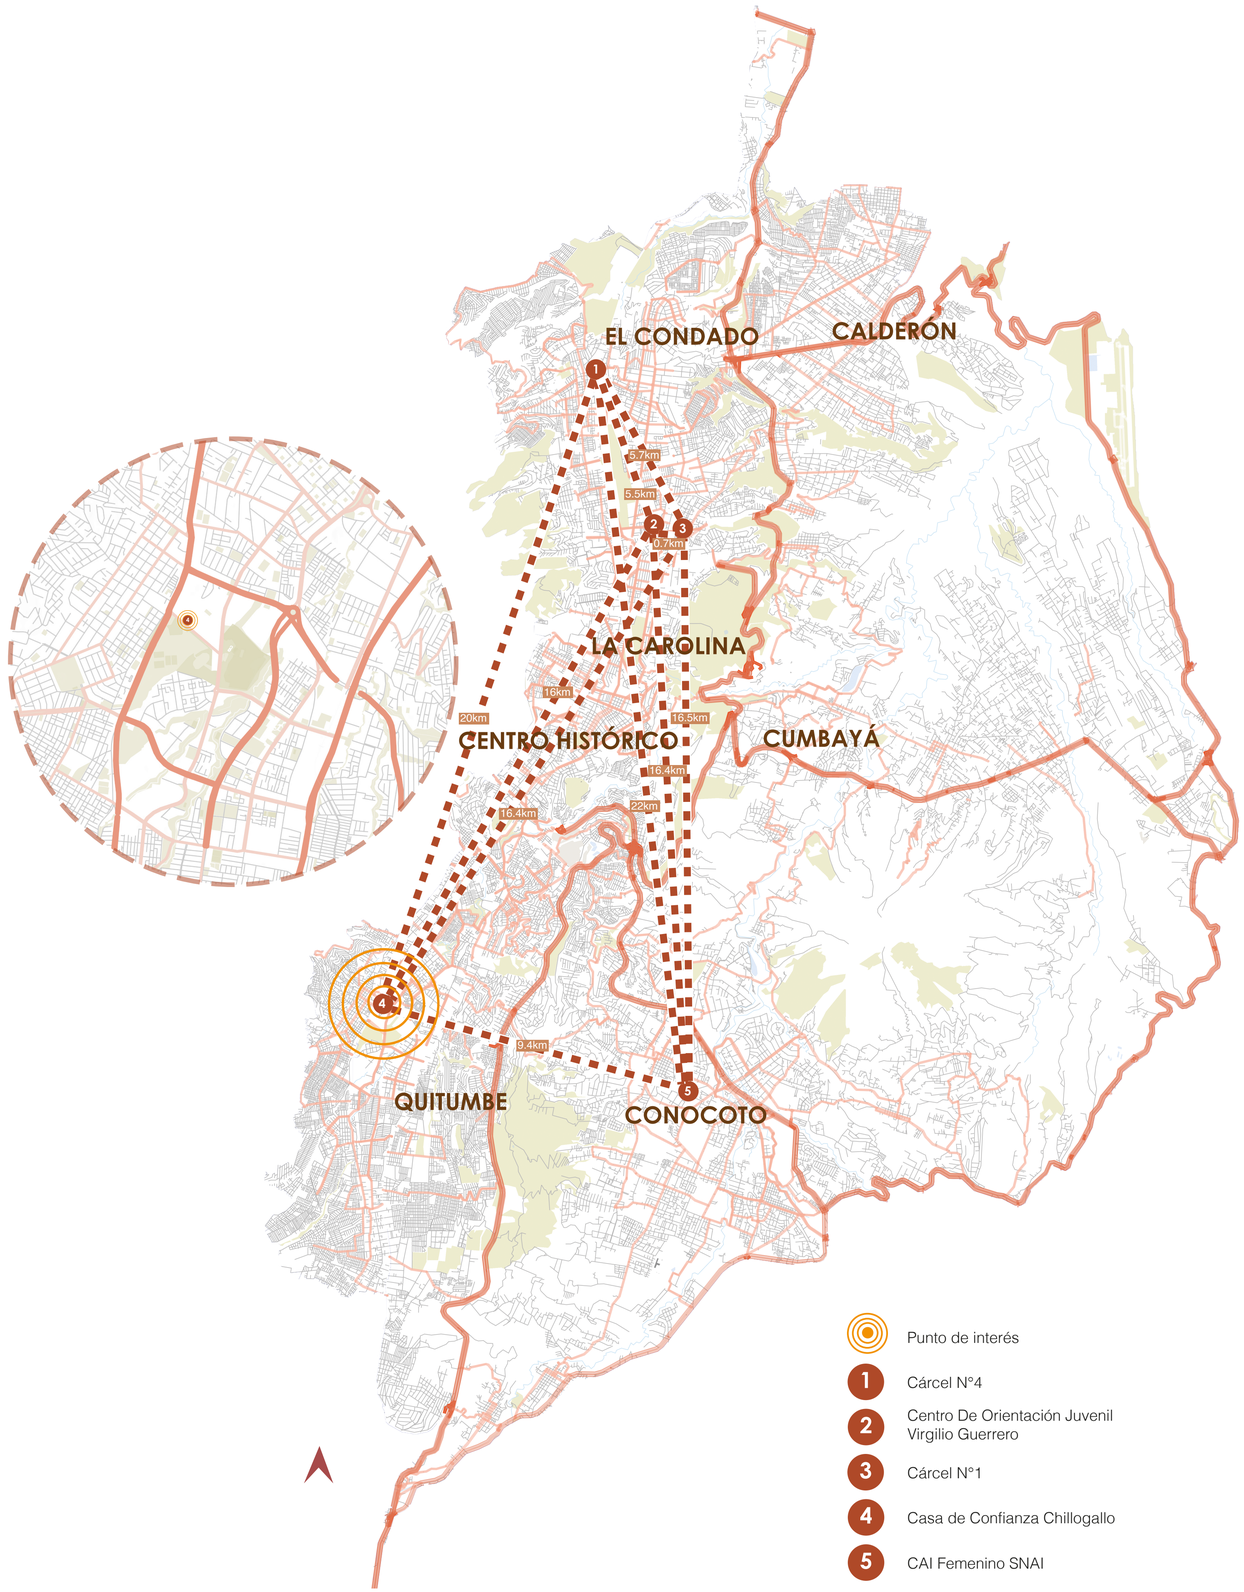

ACTORES / USUARIOS

Casa de Confianza Chillogallo - Pichincha

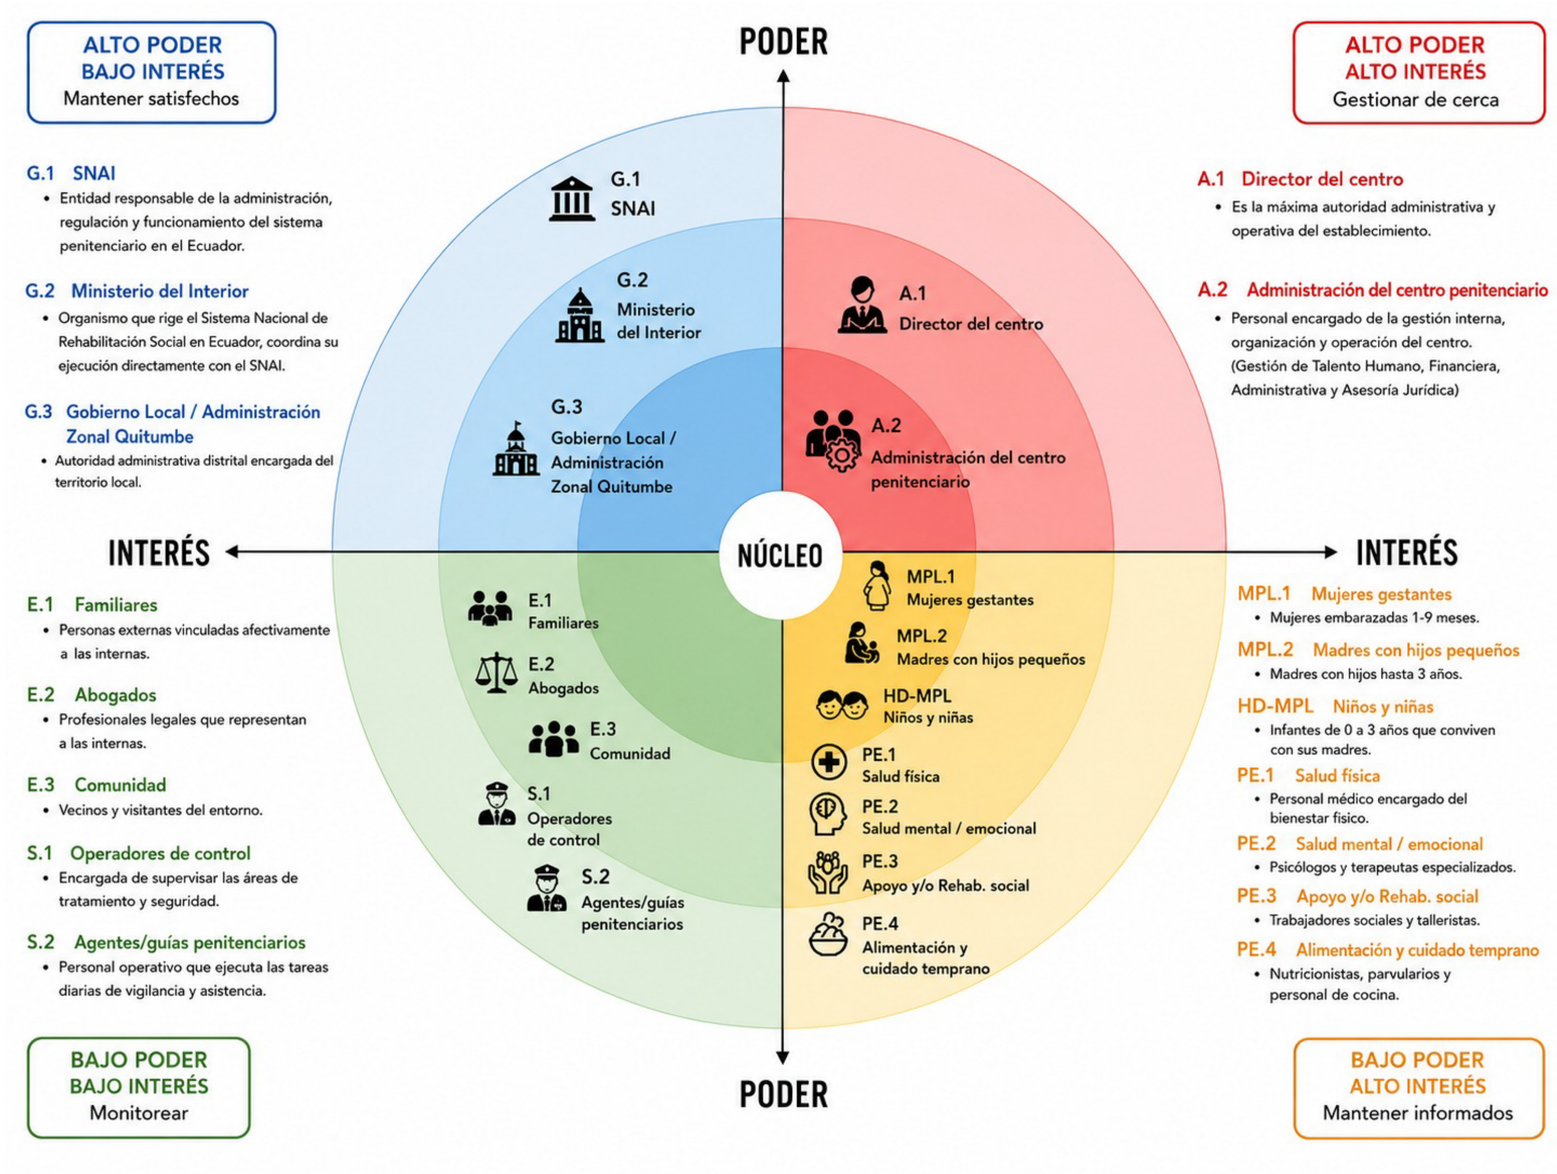

ANÁLSIS DE SITIO


Casa de Confianza Chillogallo - Quito



ANÁLSIS DE SITIO


Casa de Confianza Chillogallo - Quito

Llenos y vacíos

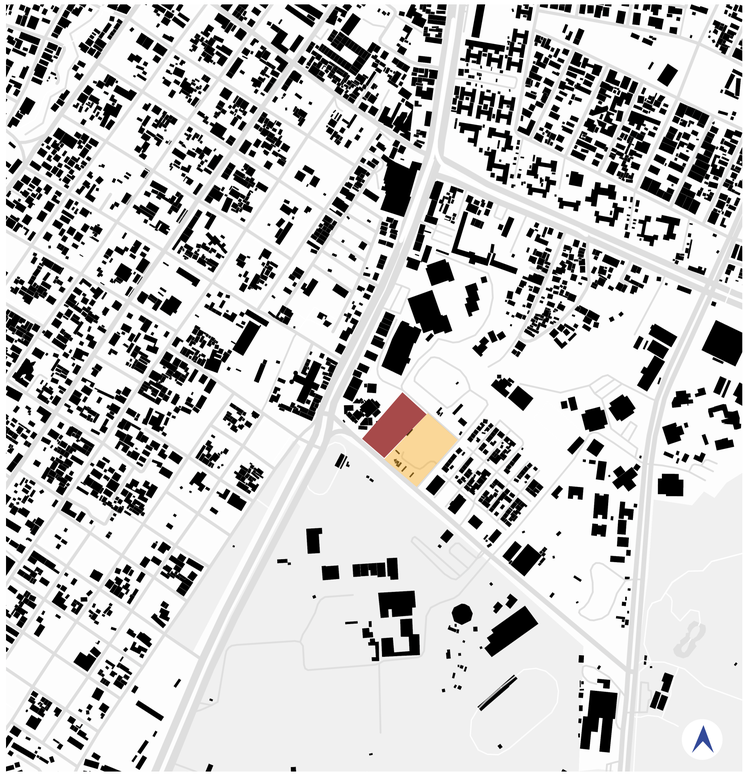


- LLENOS
- VACÍOS
- ÁREAS VERDES / COMUNES
- TERRENO ACTUAL / EXISTENTE
- LOTE DE OPORTUNIDAD PARA EXPANSIÓN

Uso de suelo

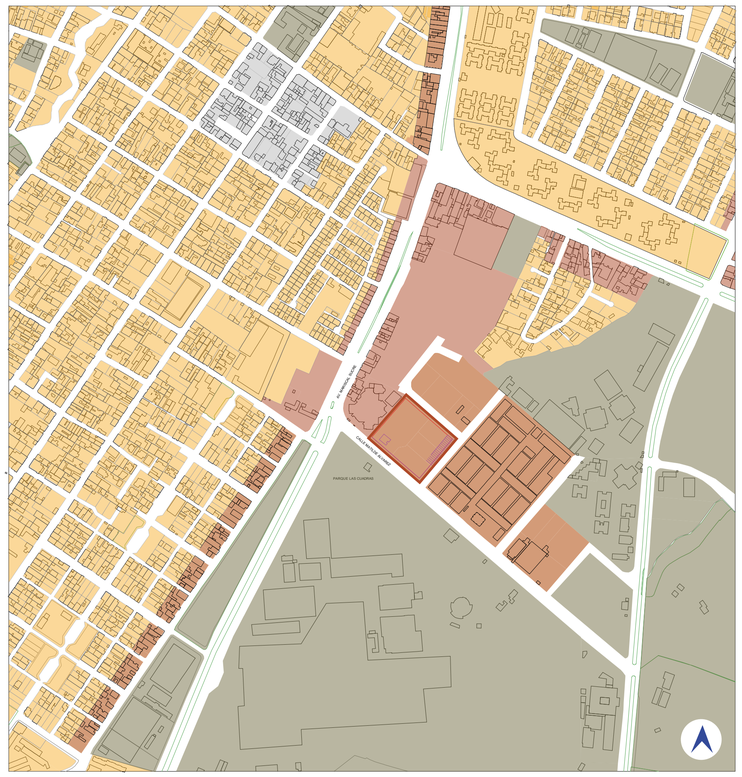


- PROTECCIÓN URBANA PATRIMONIAL
- USO MIXTO
- RESIDENCIAL ALTA
- RESIDENCIAL MEDIA
- EQUIPAMIENTO
- LOTE DE INTERVENCIÓN


Zonificación / Normativa

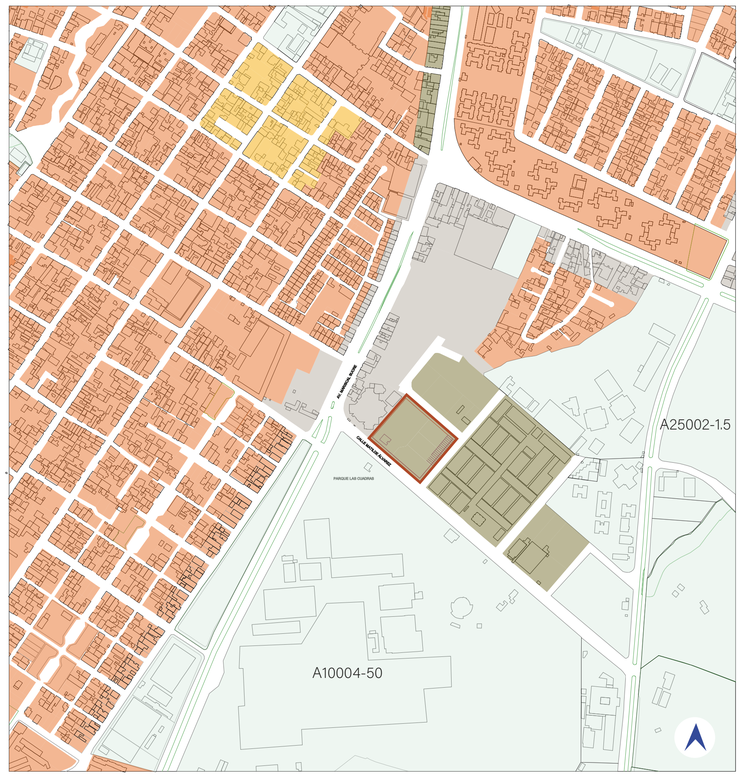

- A10004-50
- D408-70
- A603-50
- D404-70
- D203H-70
- LOTE DE INTERVENCIÓN

Área total: 10248.14 m2
COS PB: 50%
COS total: 150%
Forma de ocupación: (A) Aislada
Altura de pisos: 12m
Número de pisos: 3

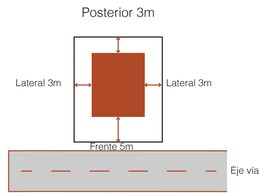

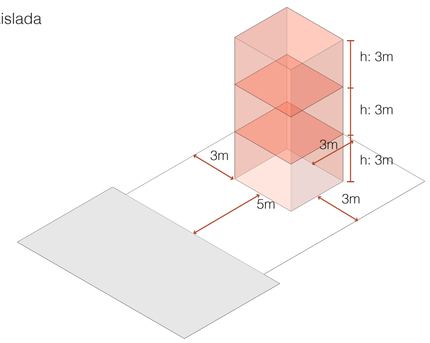

ANÁLISIS DE SITIO

Casa de Confianza Chillogallo - Quito

Sistema vial / equipamientos



EDUCATIVO
- 5 Universidad Politécnica Salesiana-Cámpus Sur
- 6 Unidad Educativa Quitumbe
- 8 Unidad Educativa Rafael Bucheli
- 2 Unidad Educativa Juan Pablo II

RELIGIOSO
- 7 Capilla Universidad Salesiana Sur
- 1 Iglesia Católica Santiago Apóstol de Chillogallo
- 3 Capilla Señor del Buen Suceso

ÁREAS VERDES
- 10 Parque Fundeporte
- 11 Parque “Las Cuadras”

SALUD
- 12 Hospital Padre Carollo


COMERCIO Y ALIMENTACIÓN
- 4 Mercado “Las Cuadras
- 9 Centro Comercial Ipiales del Sur

ARTE Y CULTURA
- 3 Galeria de Arte de Chillogallo

TRANSPORTE
- 13 Estación del metro Morán Valverde


VÍAS COLECTORAS
VÍAS SECUNDARIAS
VÍAS TERCEARIAS
LOTE DE INTERVENCIÓN

Condiciones ambientales

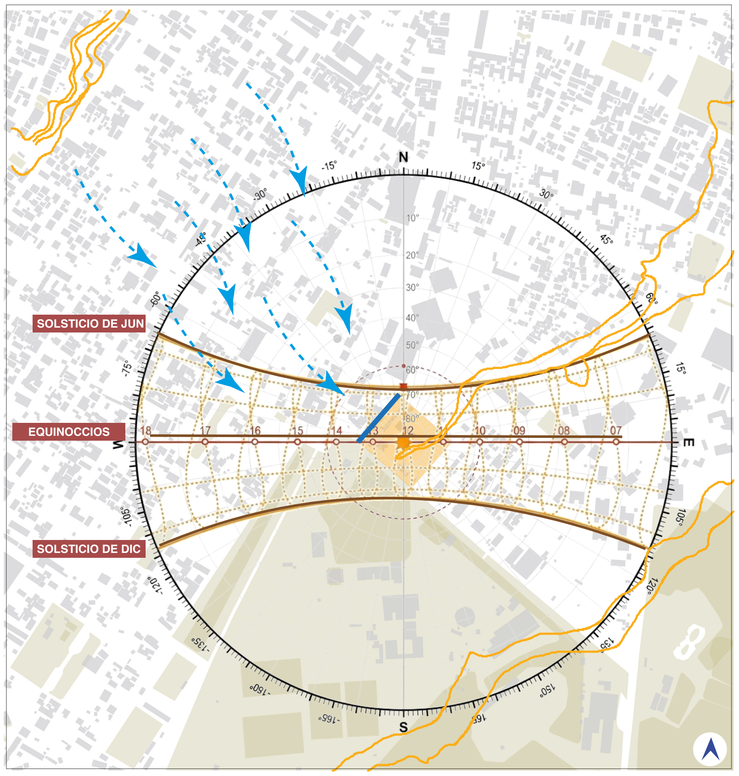


QUEBRADAS RELLENAS
VIENTO PREDOMINANTE: NOROESTE A SURESTE
PROMEDIO A 10m gnd: 4-10 km/h
ZONA EXPUESTA AL VIENTO FRÍO


Condiciones físicas

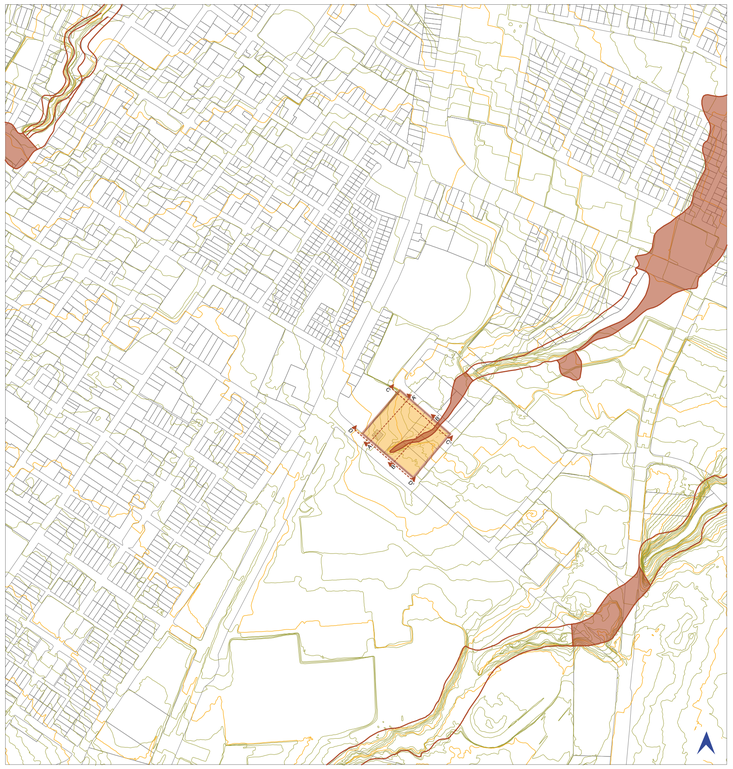


TOPOGRAFÍA 1M
TOPOGRAFÍA 5M
QUEBRADA RELLENA
QUEBRADA ABIERTA
PARCELARIO
LOTE DE INTERVENCIÓN

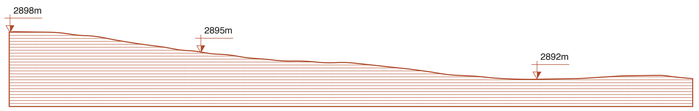


Elevación A

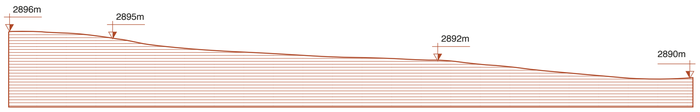

Elevación B

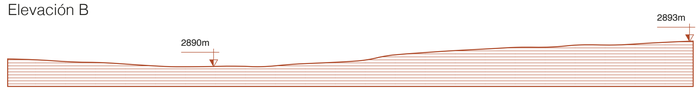

Elevación C

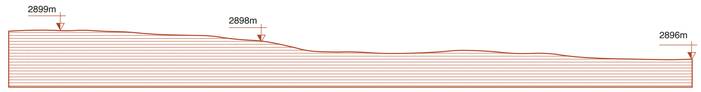

Elevación D

REFERENTES

Halden Prison, Norway


Lugar: Noruega

Año: 2010

Autores: Erik Møller Arkitekter y HLM Arkitektur

La incorporación de estrategias biofílicas y modelos de seguridad dinámica en la arquitectura penitenciaria permite transformar el espacio de control en un entorno de rehabilitación, donde la naturaleza actúa como mediadora del bienestar psicológico, la interacción social y la reinserción. Diversos estudios evidencian que el contacto con la naturaleza reduce el estrés, mejora el comportamiento y favorece la disminución de la reincidencia en contextos penitenciarios" (Terrapin Bright Green, 2016).




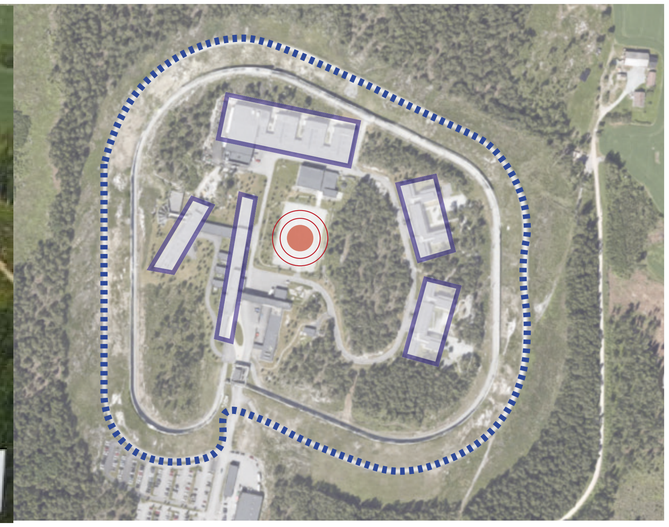







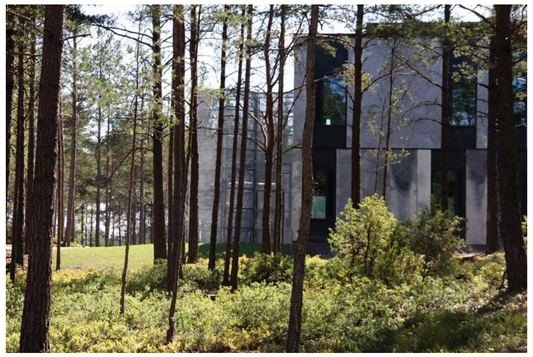





"La arquitectura debe replicar el mundo exterior; de lo contrario, no estamos rehabilitando, estamos desadaptando"

REFERENTES

HMP & YOI Stirling, Escocia

Lugar: Reino Unido

Año: 2023

Autores: Holmes Miller

La organización espacial del proyecto se estructura a partir de pequeñas comunidades residenciales que favorecen la convivencia y la construcción de relaciones sociales saludables. Como indica el Scottish Prison Service (2023), El alojamiento se organiza en pequeñas unidades residenciales basadas en la comunidad, lo que refleja una clara intención de sustituir el esquema penitenciario tradicional por un modelo más humanizado y próximo a la vida cotidiana.





01 - Recepción
02 - Centro de operaciones
03 - Centro de evaluación
04 - Bloque de viviendas A
05 - Bloque de viviendas B
06 - Espacio de retiro
07 - Mantenimiento de jardines







PROGRAMA

Centro De Detención De Chillogallo: Ampliación Y Mejora Con Enfoque Rehabilitador Para Mujeres Gestantes Y Madres Privadas De Libertad


ÁREA	SUBÁREA	ESPACIO	# ESPACIOS	USUARIO	CAPACIDAD	m2/usuario	m2/espacio	m2 TOTAL	RELACIÓN
RESIDENCIAL	Vivienda	Módulo habitacional 1	65	Madres gestantes o con 1 hijo	2	6	12	780	Alta con infantil
	Vivienda	Módulo habitacional 2	27	Madres con 2 o mas hijos	4	5	20	540	Alta con salud
	Servicios	Baños y duchas	1	Internas	1	2	2	2	Alta con residencial
	Servicios	Cocina compartida	1	Internas	15	1.8	27	27	Media con comunidad
	Vivienda	Módulos habitacionales 3	12	Guías penitenciarios	4	6	24	288	Media con comunidad
	Social	Salas de lactancia	8	Internas + niños	14	3	42	336	Alta con infantil
INFANTIL	Cuidado	Guardería	1	Niños 0-5	25	2.5	62.5	62.5	Alta con residencial
	Desarrollo	Sala estimulación temprana	1	Niños	15	3	45	45	Alta con salud
	Recreación	Juegos interiores	1	Niños	20	3	60	60	Alta con exterior
	Recreación	Juegos exteriores	1	Niños	25	4	100	100	Alta con naturaleza
	Servicios	Comedor infantil	1	Niños	20	1.5	30	30	Media
	Salud	Atención psicológica infantil	2	Niños	4	4	16	32	Alta con salud
SALUD	Atención	Consultorio médico	2	Internas	4	6	24	48	Alta con residencial
	Especialidad	Consultorio ginecológico	1	Mujeres	2	7	14	14	Alta con gestantes
	Especialidad	Consultorio pediátrico	1	Niños	2	7	14	14	Alta con infantil
	Materno	Control prenatal	1	Gestantes	4	5	20	20	Alta con residencia
	Mental	Terapia psicológica	1	Internas	3	4	12	12	Alta con rehabilitación
	Medicina	Farmacia	1	Internas	2	4	8	8	
	Mental	Terapia grupal	1	Internas	12	2	24	24	Media
REHABILITACIÓN	Formación	Aulas educativas	2	Internas	30	1.8	54	108	Media con residencial
	Trabajo	Talleres productivos	4	Internas	30	2.5	75	300	Media con comunidad
	Estudio	Ludoteca	1	Internas + niños	25	2	50	50	Alta con infantil
	Trabajo	Espacios de emprendimiento	2	Internas	16	2.5	40	80	Alta con comunidad
COMUNITARIA	Encuentro	Área de visitas	1	Internas + familiares	40	2.5	100	100	Baja con residencial
	Social	Sala múltiple	1	Internas	165	1.2	198	198	Media
	Servicios	Comedor comunitario	1	Internas + niños	165	1.5	247.5	247.5	Media
	Servicios	Lavandería	1	Internas	10	1.5	15	15	Media
	Servicios	Área de suministros	1	Internas	3	5	15	15	Baja
ADMINISTRACIÓN	Control	Acceso principal	1	Personal + visitantes	10	2	20	20	Alta
	Gestión	Oficinas administrativas	2	Personal	3	8	24	48	Baja
	Seguridad	Control y monitoreo	1	Personal	6	5	30	30	Alta con acceso
	Apoyo	Archivo	1	Personal	2	3	6	6	Baja
EXTERIOR	Terapia	Huertos terapéuticos	1	Internas + niños	20	5	100	100	Alta con rehabilitación
	Recreación	Áreas verdes	1	Internas + niños	50	4	200	200	Alta con infantil
	Circulación	Senderos	1	Todos	x	x	150	150	Alta
	Terapia	Jardines sensoriales	1	Internas + niños	15	4	60	60	Alta con salud
					AREA TOTAL CONSTRUIDA		1431	3660	
					AREA TOTAL EXTERIOR		510		

Hora	Actividad	Espacios
06:00–07:00	Despertar, aseo personal, organización	Unidad habitacional + baños
07:00–08:00	Desayuno + vínculo madre–hijo	Comedor + lactancia
08:00–10:00	Bloque formativo (varía por día)	Aulas / talleres
10:00–11:00	Recreación activa / naturaleza	Patios / áreas verdes
11:00–13:00	Trabajo productivo	Talleres / huertos
13:00–14:00	Almuerzo	Comedor
14:00–16:00	Educación / terapia	Aulas / jardines sensorial
16:00–17:00	Vínculo madre–hijo	Salas de vínculo / patios
17:00–18:00	Actividad física / recreación	Áreas verdes / patios
18:00–19:00	Cena	Comedor
20:00	Descanso general	Unidad habitacional

PROGRAMA

Centro De Detención De Chillogallo: Ampliación Y Mejora Con Enfoque Rehabilitador Para Mujeres Gestantes Y Madres Privadas De Libertad

Diagrama de relaciones

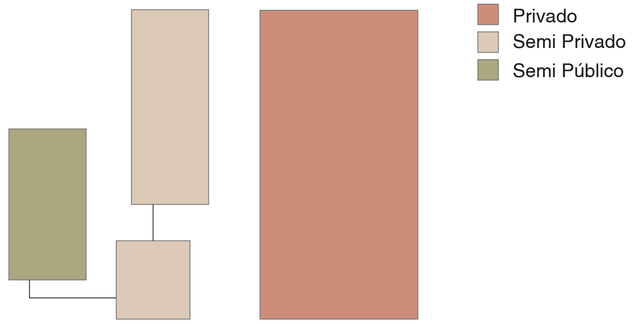



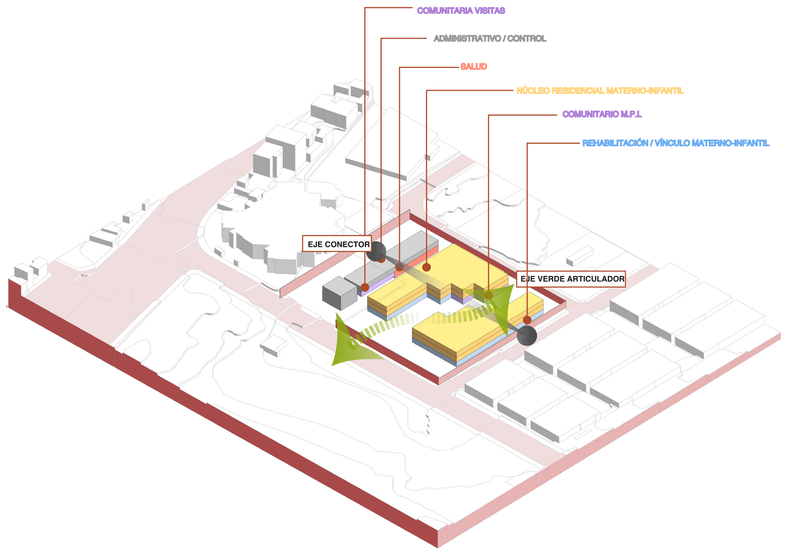



Diagrama de flujos

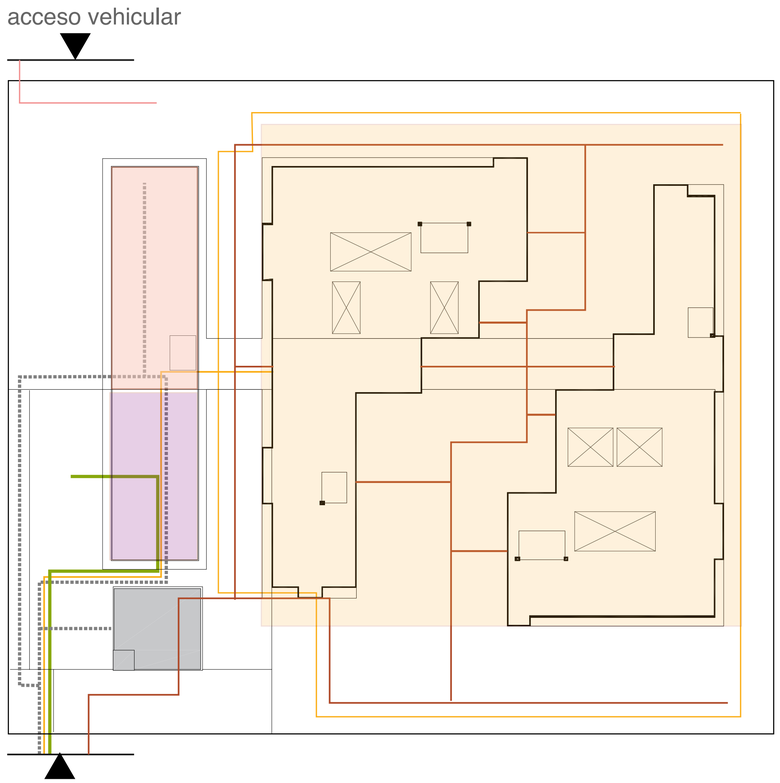


- Carga/descarga
- Visitas
- Administrativos / personal
- Guías penitenciarios
- M.P.L (Madres privadas de libertad)

- Área residencial M.P.L
- Área de vínculo familiar
- Área de salud y apoyo

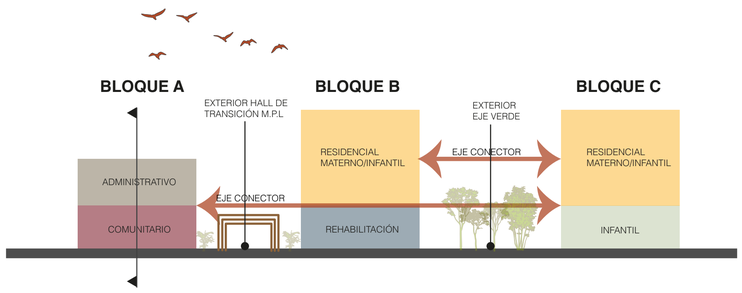

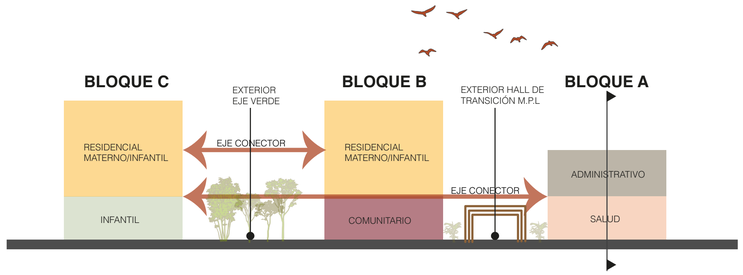

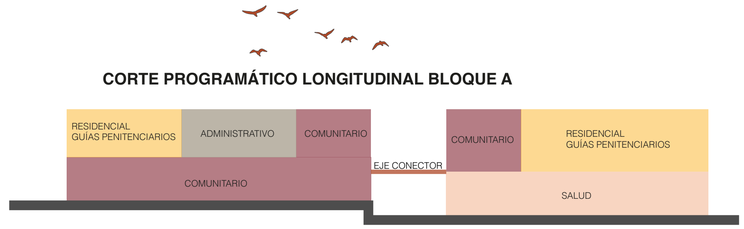


INTENCIONES

Centro De Detención De Chillogallo: Ampliación Y Mejora Con Enfoque Rehabilitador Para Mujeres Gestantes Y Madres Privadas De Libertad



1. De hacinamiento a privacidad y dignidad

Celdas modulares diseñadas exclusivamente para el núcleo residencial materno-infantil. Integración de unidades sanitarias completamente privadas.

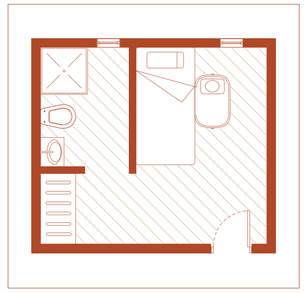



2. De confinamiento a biofilia teapéutica

Flujo espacial continuo hacia jardines e infraestructura verde real y transitable.
Luz natural garantizada en todo el bloque.





3. De modelo punitivo a restaurativo


Espacios de estimulación temprana y talleres formativos integrados, donde las madres puedan realizar actividades productivas mientras fomentan un apego seguro.






4. De barreras a límites difusos

Reinterpretar el concepto de “límite” no como una barrera, sino como un muro permeable, flexible y relacional

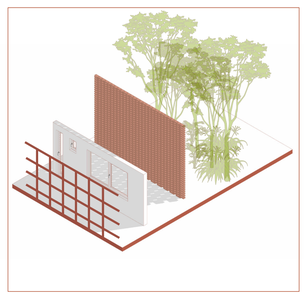


ESTRATEGIAS


Centro De Detención De Chillogallo: Ampliación Y Mejora Con Enfoque Rehabilitador Para Mujeres Gestantes Y Madres Privadas De Libertad

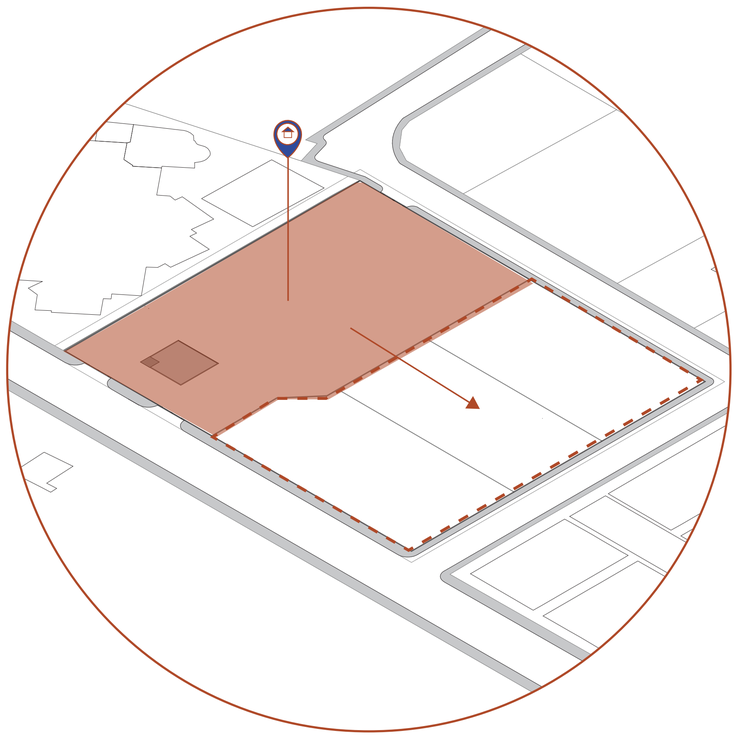

1. EXPANSIÓN DESTINADA AL **EQUIPAMIENTO COMPLEMENTARIO**

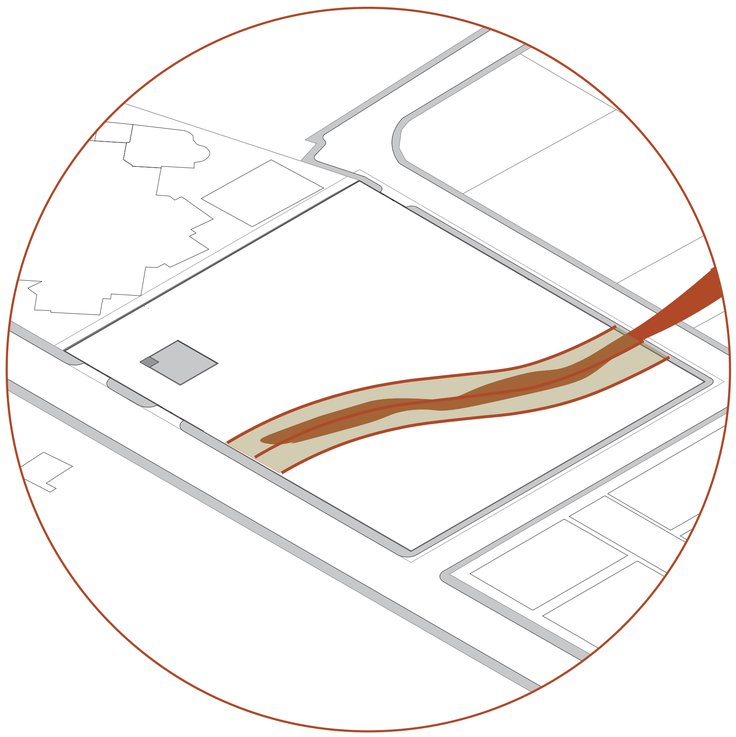


2. GEOMETRIZACIÓN ORGÁNICA DE QUEBRADA RELLENA PARA EJE VERDE ARTICULADOR

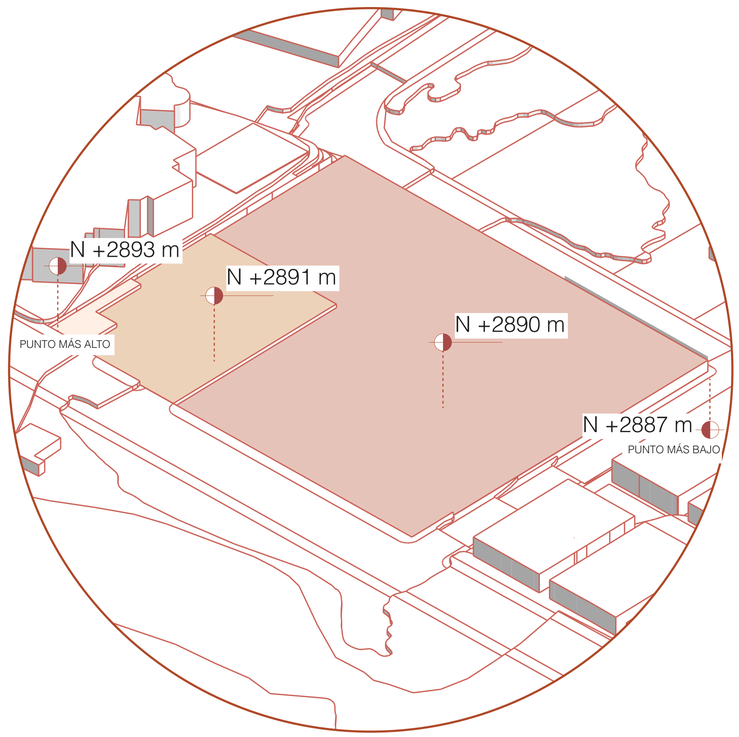


3. PLATAFORMAS, MANEJO DE ALTURAS Y **RELACIÓN CON LA CALLE**

ESTRATEGIAS

Centro De Detención De Chillogallo: Ampliación Y Mejora Con Enfoque Rehabilitador Para Mujeres Gestantes Y Madres Privadas De Libertad

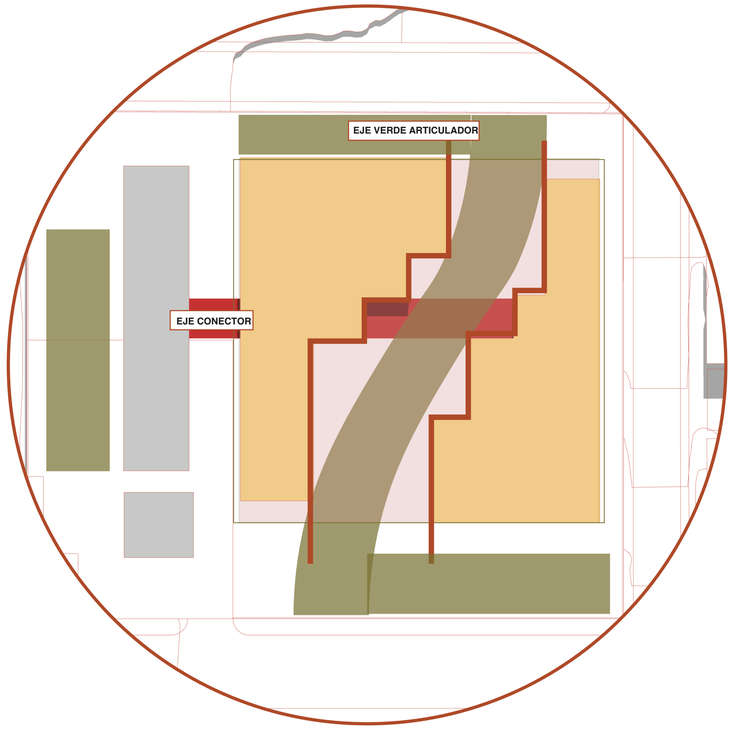

4. APROVECHAR LAS PLATAFORMAS TOPOGRÁFICAS MEDIANTE **VOLÚMENES FRAGMENTADOS** CONECTADOS POR ESPACIOS VERDES Y RECORRIDOS PAISAJÍSTICOS QUE FOMENTEN EL CONTACTO PERMANENTE CON ÁREAS VERDES.

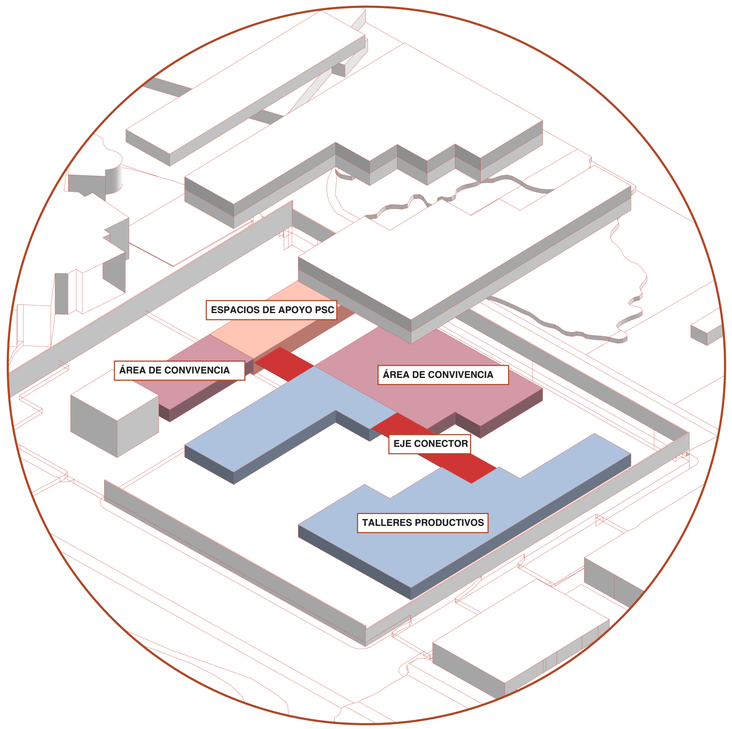


4. INCORPORAR **TALLERES PRODUCTIVOS** PARA MADRES, **ESPACIOS DE APOYO** PSICOLÓGICO Y **ÁREAS DE CONVIVENCIA** FAMILIAR.



4. EMPLEO DE MATERIALES LOCALES Y CÁLIDOS: MADERA, LADRILLO ARTESANAL, HORMIGÓN VISTO COMBINADO CON VEGETACIÓN.


ESTRATEGIAS

Centro De Detención De Chillogallo: Ampliación Y Mejora Con Enfoque Rehabilitador Para Mujeres Gestantes Y Madres Privadas De Libertad

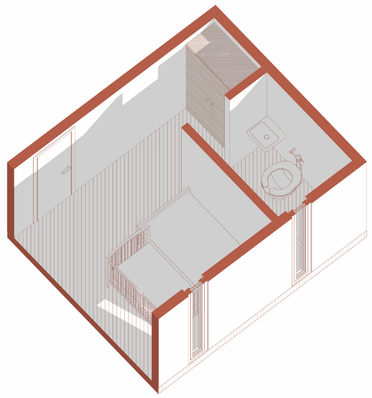


12m²


TIPO 1 MADRE GESTANTE O CON 1 HIJO

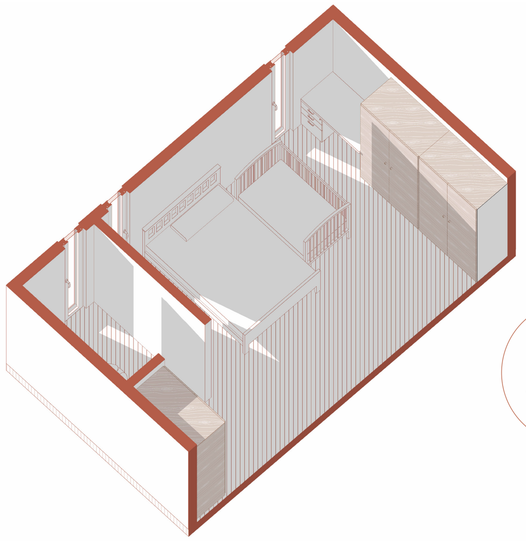

20m²

TIPO 2 MADRE CON 2 O MÁS HIJOS

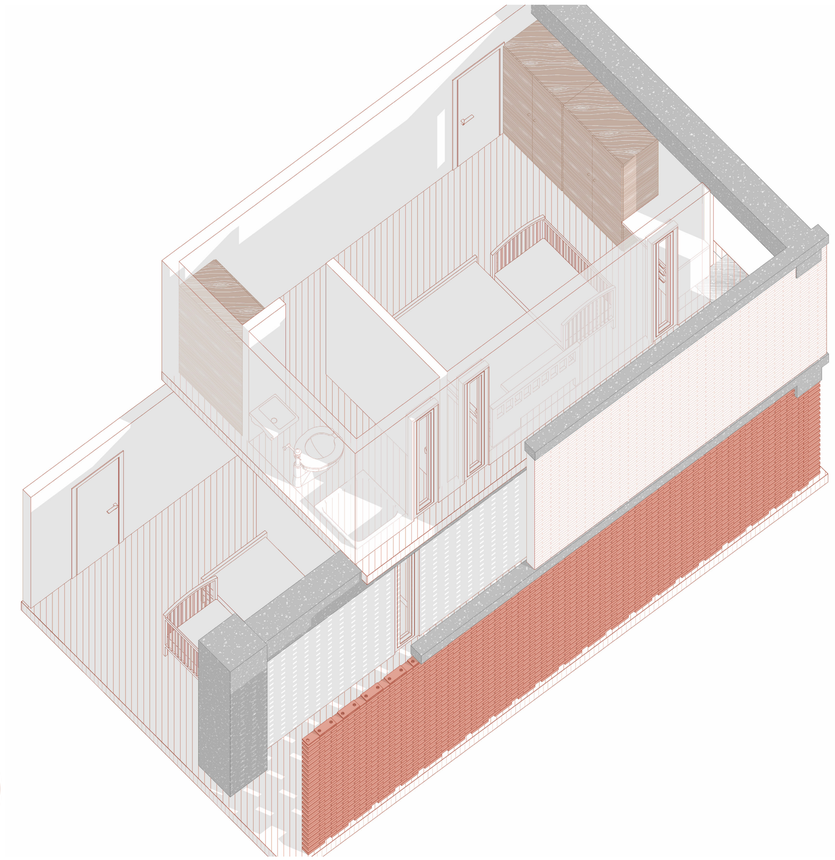

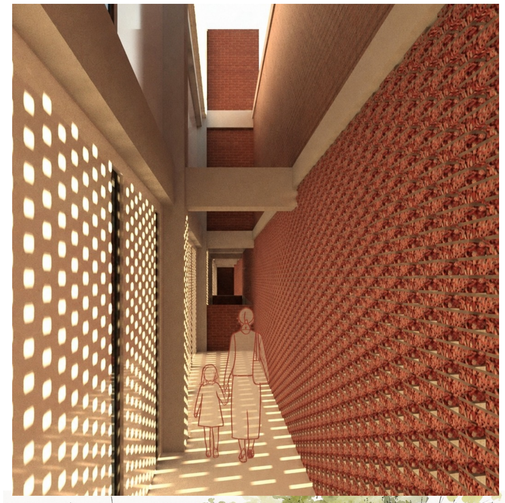




5. DISEÑAR **MÓDULOS HABITACIONALES** PARA CONVIVENCIA MATERNO-INFANTIL Y ESPACIOS DE CRIANZA COMPARTIDA.

6. DISEÑAR **BARRERAS PAISAJÍSTICAS** Y CONTROL VISUAL PASIVO EN LUGAR DE ELEMENTOS AGRESIVOS O TRADICIONALES.

ISOMETRÍA ESTRUCTURAL GENERAL

Centro De Detención De Chillogallo: Ampliación Y Mejora Con Enfoque Rehabilitador Para Mujeres Gestantes Y Madres Privadas De Libertad

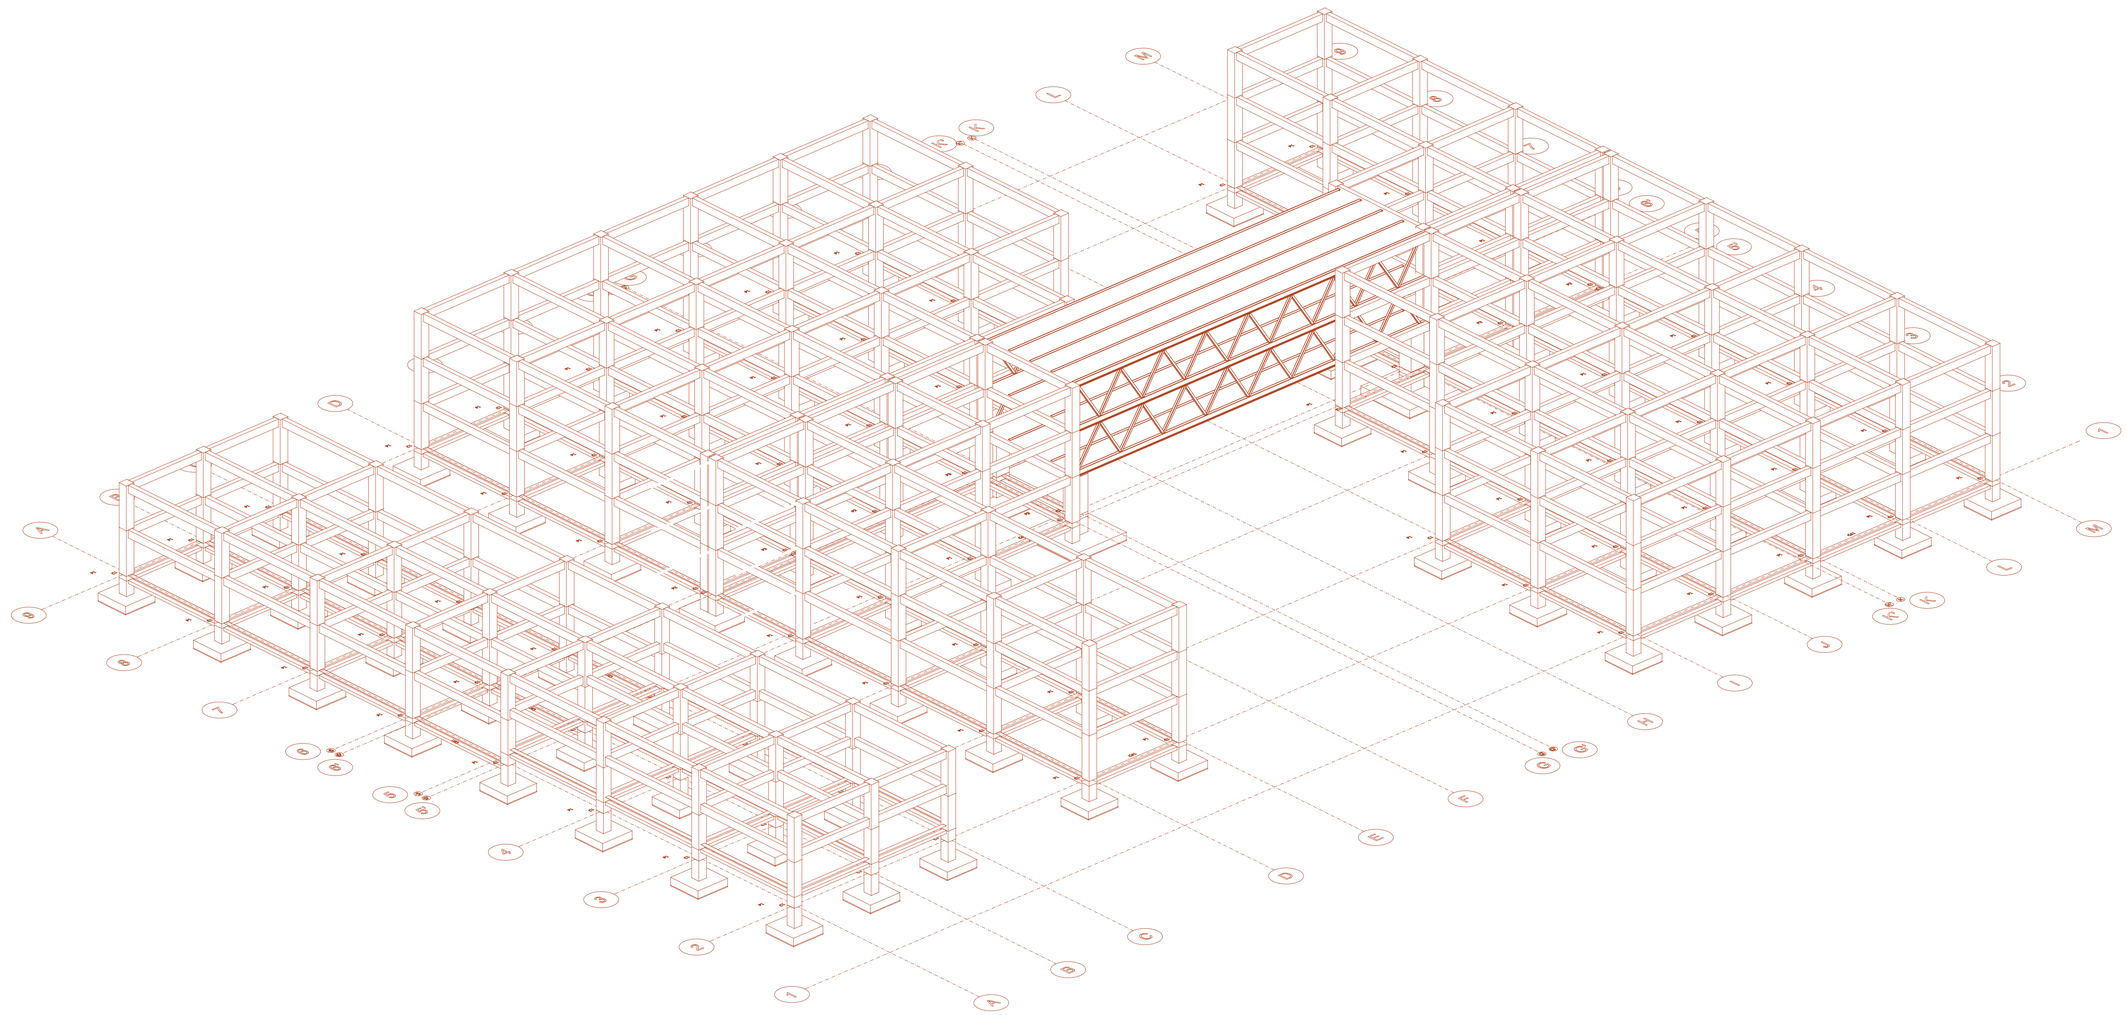

Estructura principal: Pórticos sismorresistentes de hormigón armado de hasta 3 pisos.

Columnas principales: Secciones de 60 por 60 centímetros.

Supercolumnas (Soporte de puente): Secciones de 1.00 por 1.00 metro.

Vigas principales: Peralte de 40 por 50 centímetros.

Vigas secundarias: Peralte de 35 por 45 centímetros.

Cimentación (Plintos aislados): Dimensiones de hasta 4.10 por 4.10 metros con 0.50 metros de peralte.

Cadenas de cimentación: Secciones de 30 por 30 centímetros.

Puente (Tramo mayor): Vigas de acero tipo IPE 400 para salvar una luz libre de 27.4 metros.


Puente (Tramos cortos y accesos): Vigas de acero tipo IPE 200.

IMPLANTACIÓN GENERAL

Centro De Detención De Chillogallo: Ampliación Y Mejora Con Enfoque Rehabilitador Para Mujeres Gestantes Y Madres Privadas De Libertad




ARQUITECTÓNICOS

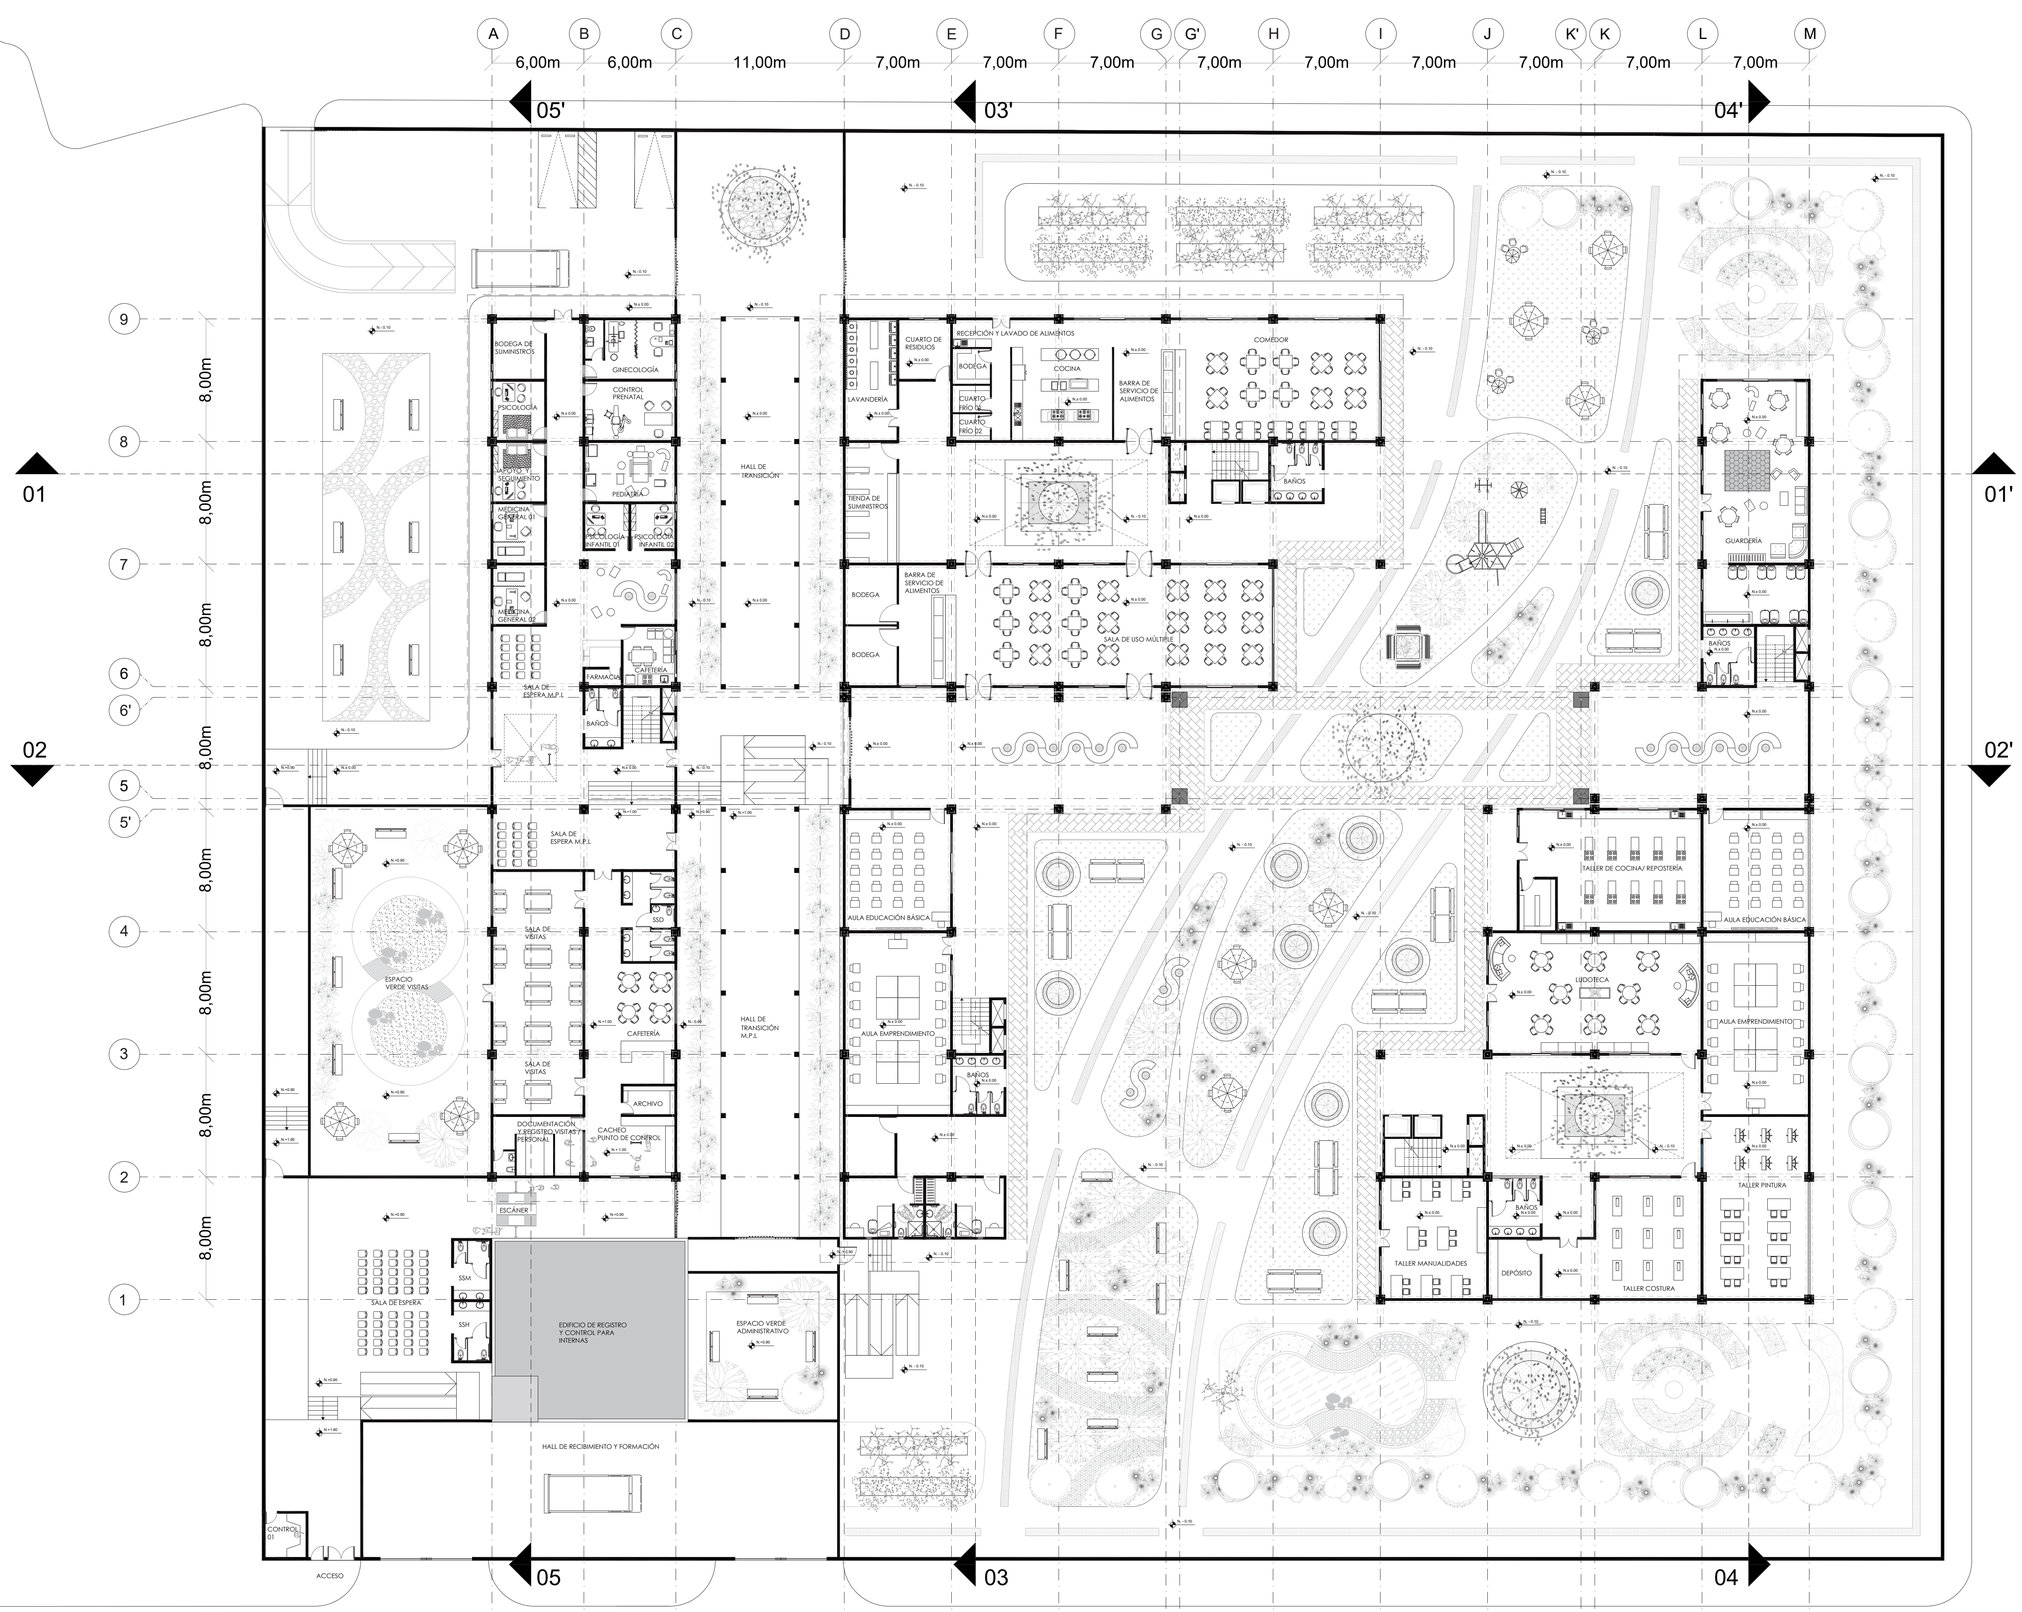


PLANTA BAJA
ESC 1:200

PONTIFICIA UNIVERSIDAD CATÓLICA DEL ECUADOR FACULTAD DE HÁBITAT, INFRAESTRUCTURA Y CREATIVIDAD CARRERA DE ARQUITECTURA	TRABAJO DE INTEGRACIÓN CURRICULAR: CENTRO DE DETENCIÓN DE CHILLOGALLO: AMPLIACIÓN Y MEJORA CON ENFOQUE REHABILITADOR PARA MUJERES GESTANTES Y MADRES PRIVADAS DE LIBERT	CONTENIDO: PLANOS ARQUITECTÓNICOS	NORMAS TÉCNICAS: ORDENANZAS DMQ, NORMATIVA CATASTRAL VIGENTE	FECHA: JULIO 2026	LÁMINA: A01
	ESTUDIANTE: DAYANA PATRICIA MOYA GÓMEZ	DIRECTOR: MTR. ARQ. OSWALDO PALADINES	UBICACIÓN: PROVINCIA DE PICHINCHA, CANTÓN QUITO, PARROQUIA CHILLOGALLO	ESCALA: INDICADAS	

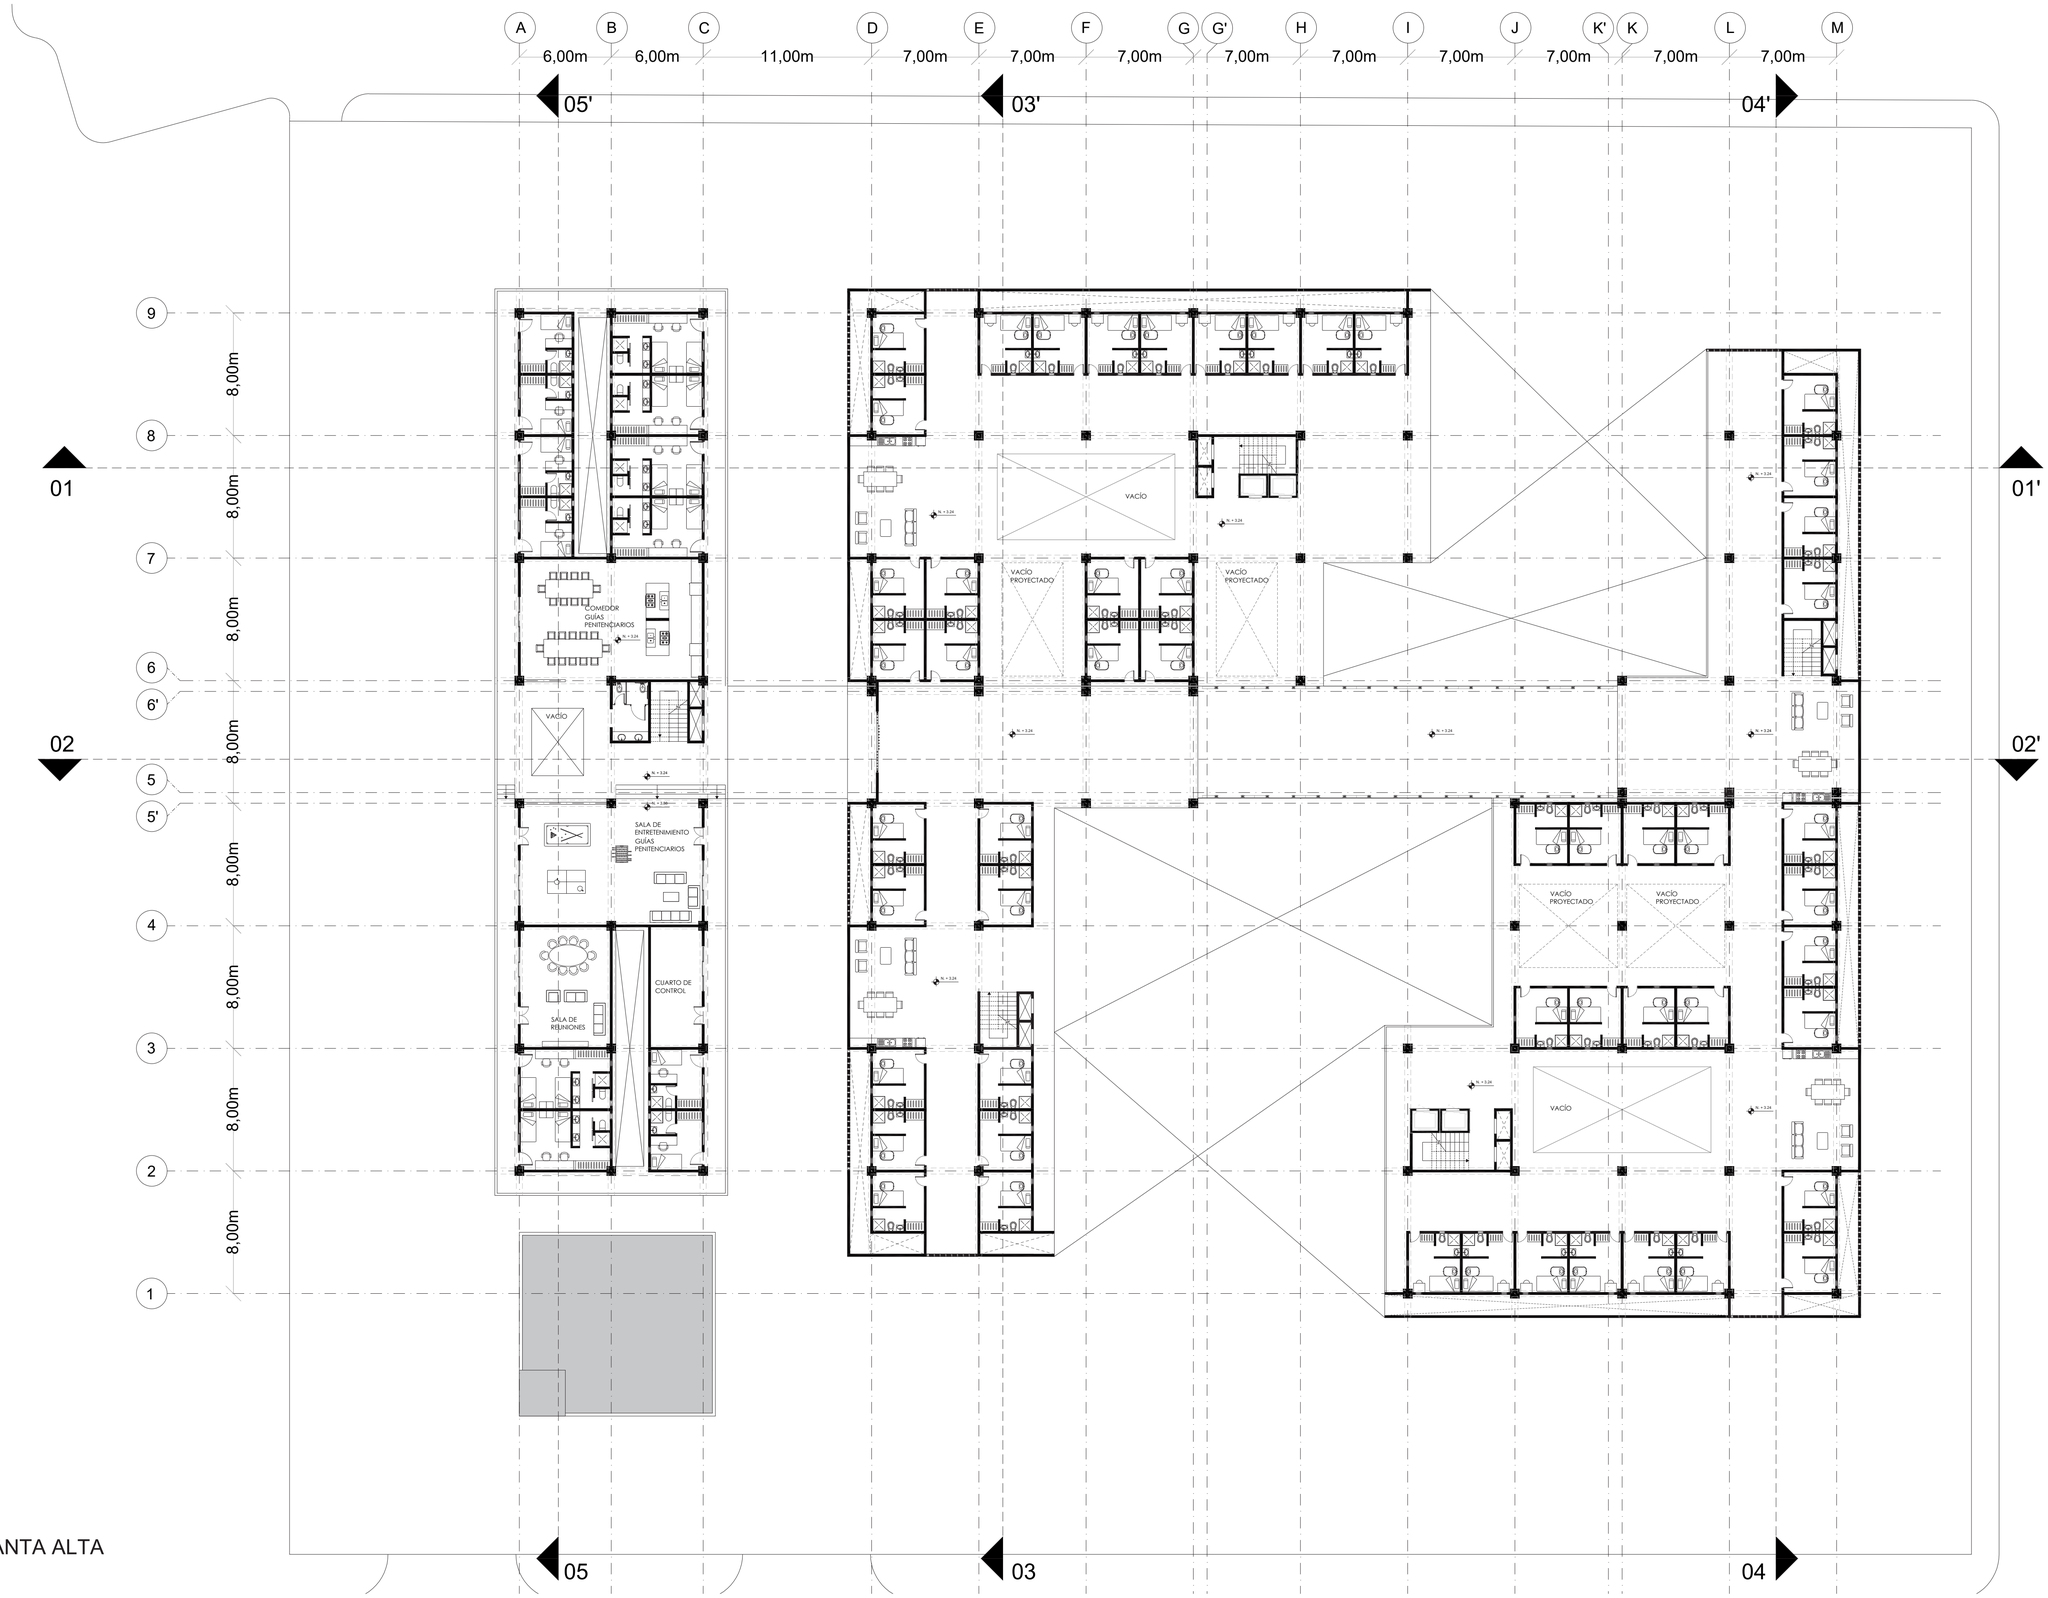


PRIMERA PLANTA ALTA
ESC 1:200

PONTIFICIA UNIVERSIDAD CATÓLICA DEL ECUADOR FACULTAD DE HABITAT, INFRAESTRUCTURA Y CREATIVIDAD CARRERA DE ARQUITECTURA	TRABAJO DE INTEGRACIÓN CURRICULAR: CENTRO DE DETENCIÓN DE CHILLOGALLO: AMPLIACIÓN Y MEJORA CON ENFOQUE REHABILITADOR PARA MUJERES GESTANTES Y MADRES PRIVADAS DE LIBERT	CONTENIDO: PLANOS ARQUITECTÓNICOS	NORMAS TÉCNICAS: ORDENANZAS DMQ, NORMATIVA CATASTRAL VIGENTE	FECHA: JULIO 2026	LÁMINA: A02
	ESTUDIANTE: DAYANA PATRICIA MOYA GÓMEZ	DIRECTOR: MTR. ARQ. OSWALDO PALADINES	UBICACIÓN: PROVINCIA DE PICHINCHA, CANTÓN QUITO, PARROQUIA CHILLOGALLO	ESCALA: INDICADAS	

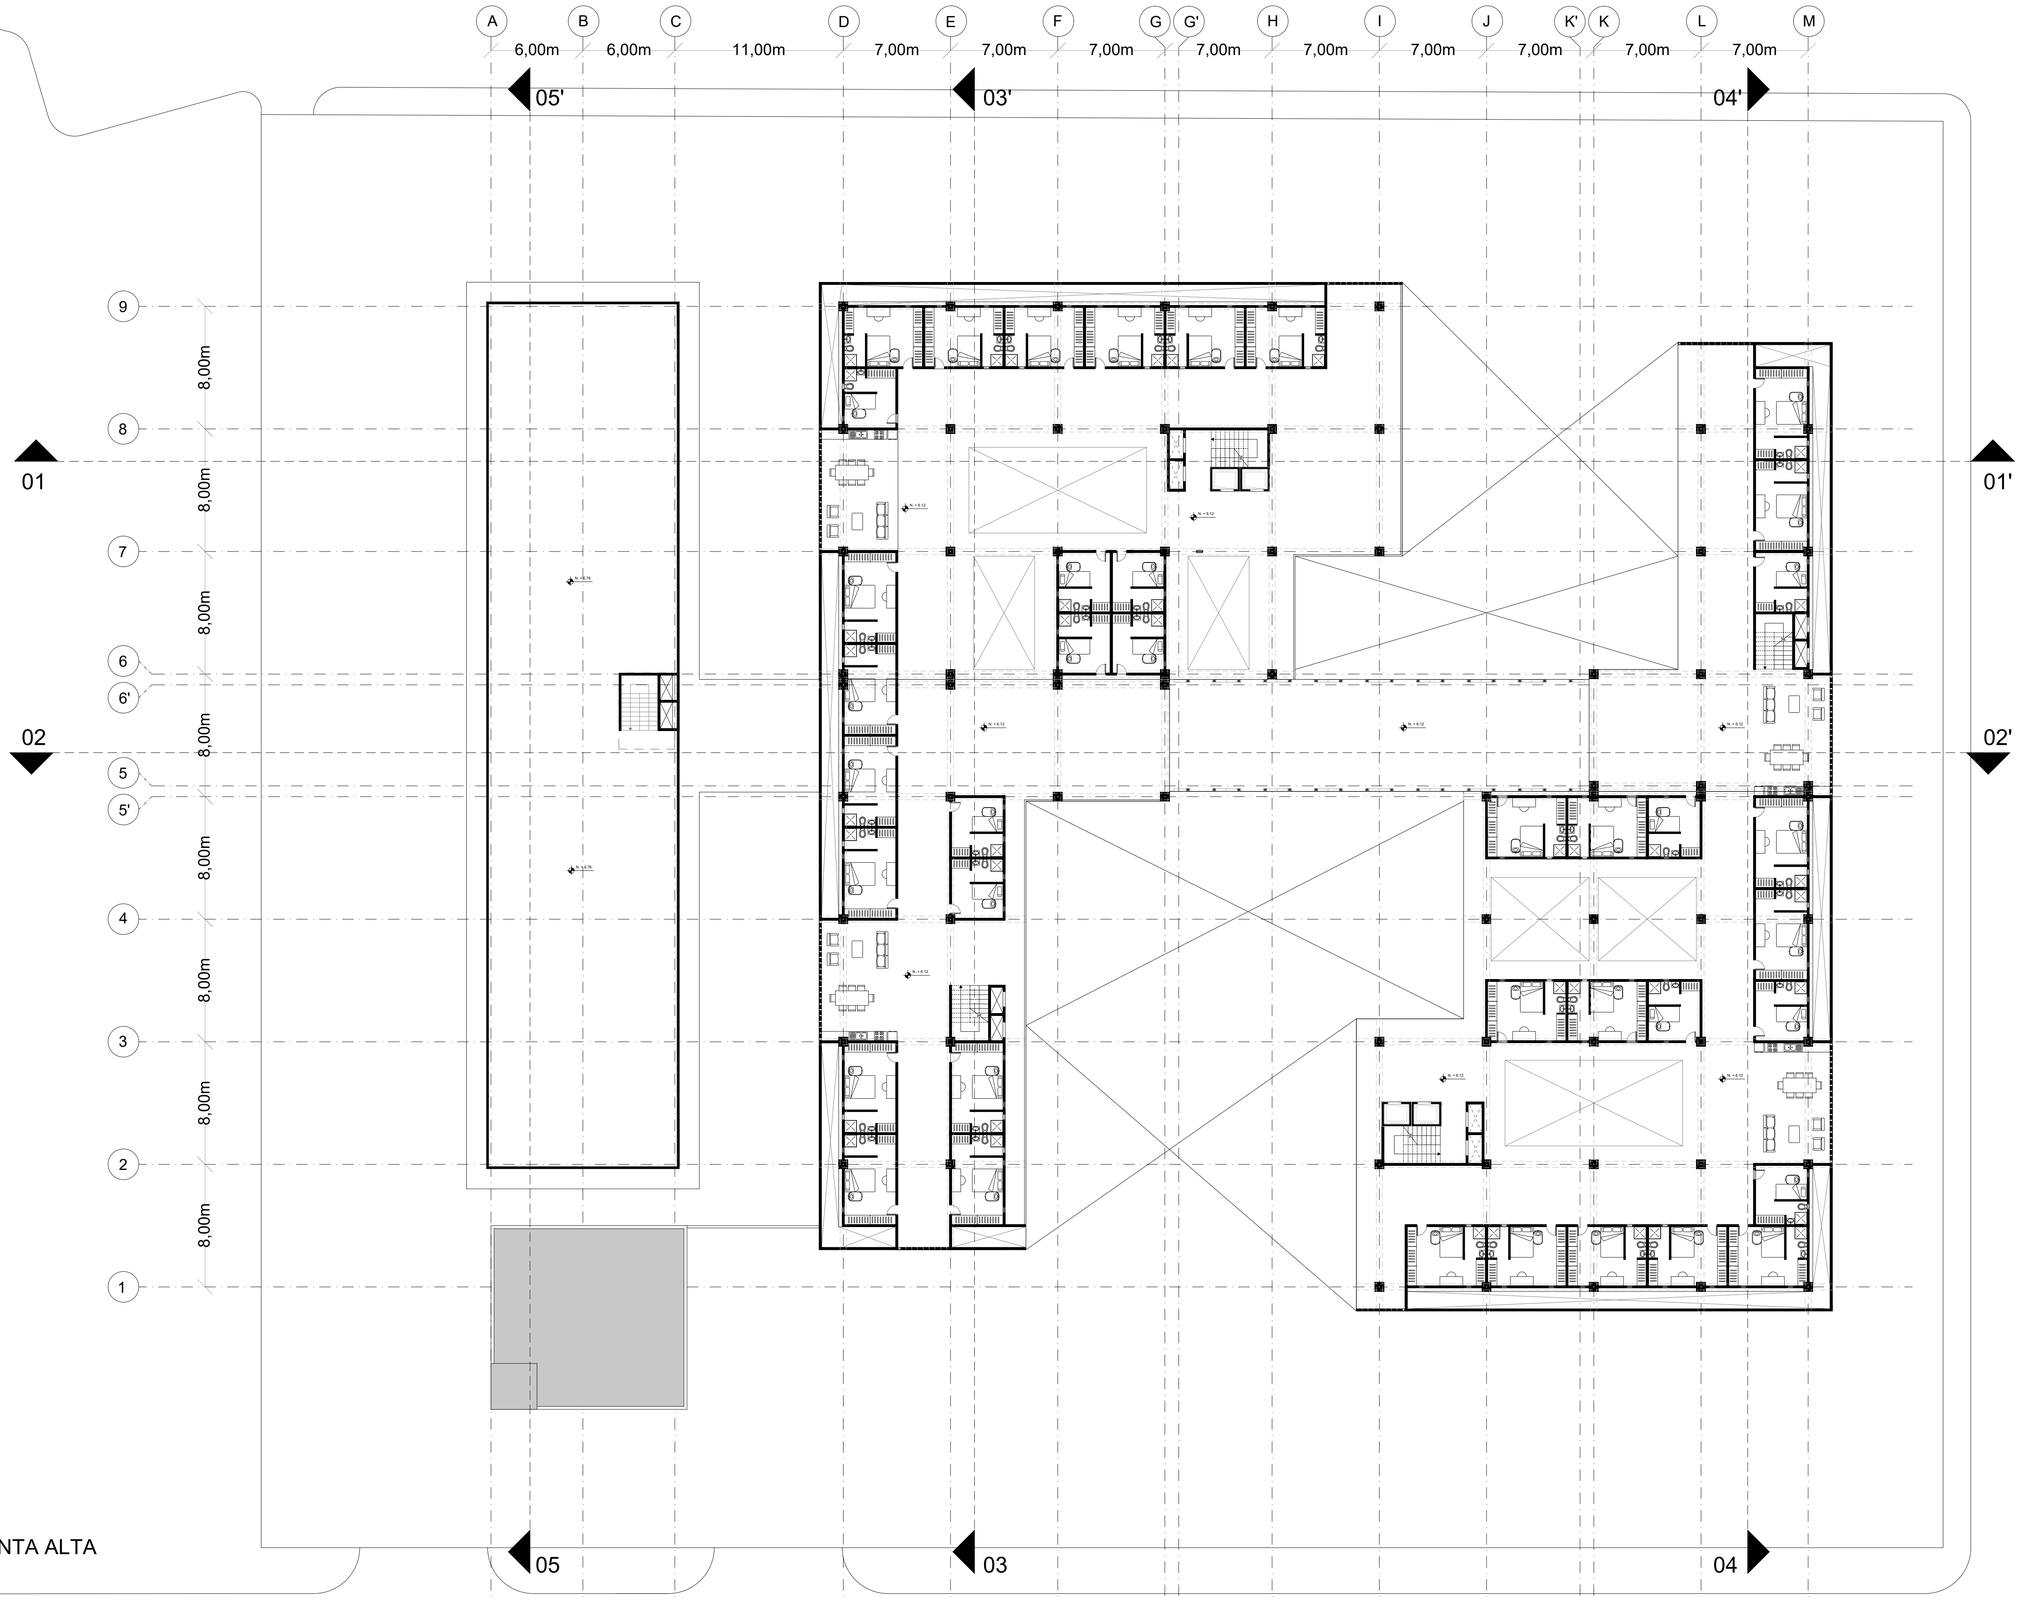


SEGUNDA PLANTA ALTA
ESC 1:200

PONTIFICIA UNIVERSIDAD CATÓLICA DEL ECUADOR FACULTAD DE HABITAT, INFRAESTRUCTURA Y CREATIVIDAD CARRERA DE ARQUITECTURA	TRABAJO DE INTEGRACIÓN CURRICULAR: CENTRO DE DETENCIÓN DE CHILLOGALLO: AMPLIACIÓN Y MEJORA CON ENFOQUE REHABILITADOR PARA MUJERES GESTANTES Y MADRES PRIVADAS DE LIBERT	CONTENIDO: PLANOS ARQUITECTÓNICOS	NORMAS TÉCNICAS: ORDENANZAS DMQ, NORMATIVA CATASTRAL VIGENTE	FECHA: JULIO 2026	LÁMINA: A03
	ESTUDIANTE: DAYANA PATRICIA MOYA GÓMEZ	DIRECTOR: MTR. ARQ. OSWALDO PALADINES	UBICACIÓN: PROVINCIA DE PICHINCHA, CANTÓN QUITO, PARROQUIA CHILLOGALLO	ESCALA: INDICADAS	

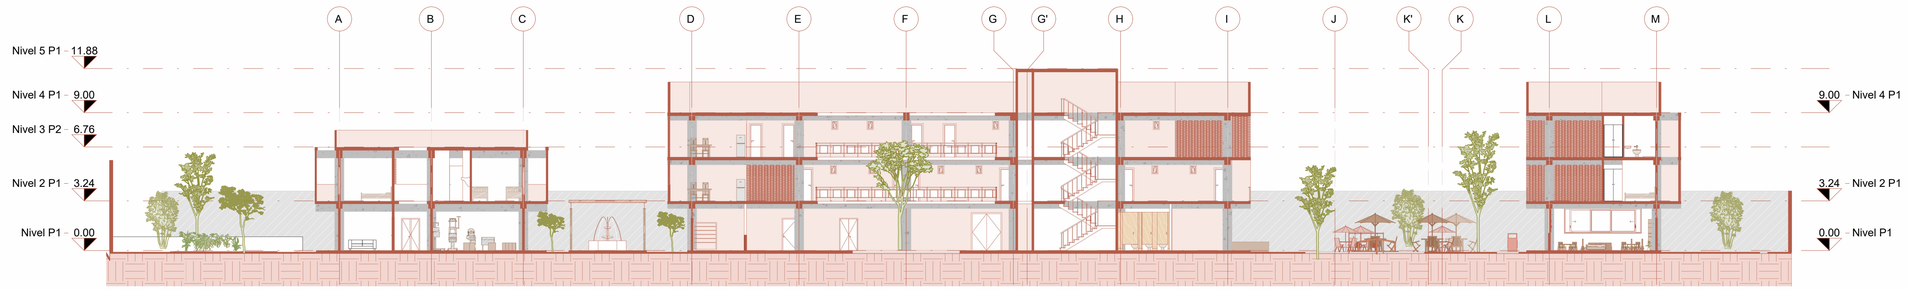


CORTE 01
ESC 1:200

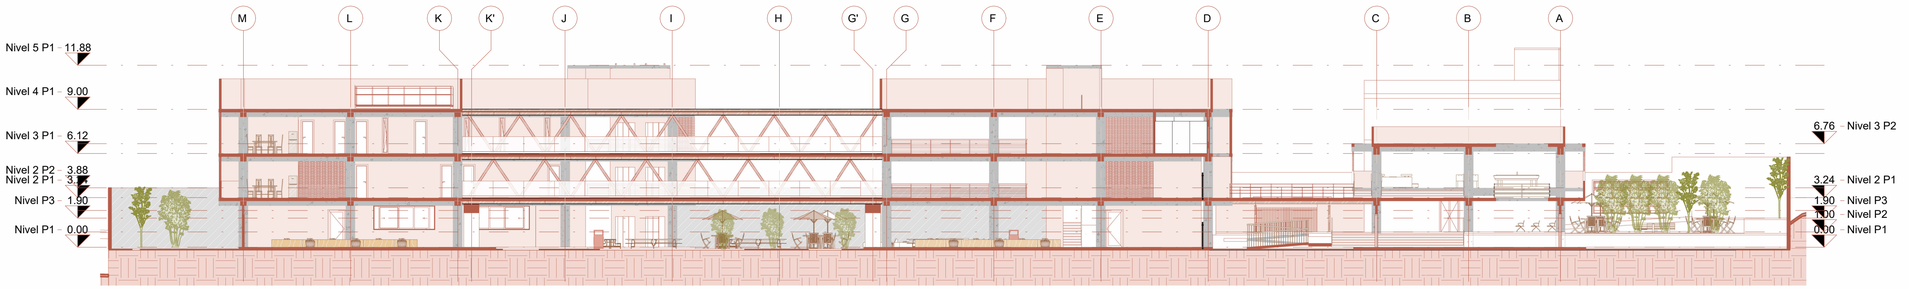


CORTE 02
ESC 1:200


PONTIFICIA UNIVERSIDAD CATÓLICA DEL ECUADOR FACULTAD DE HABITAT, INFRAESTRUCTURA Y CREATIVIDAD CARRERA DE ARQUITECTURA	TRABAJO DE INTEGRACIÓN CURRICULAR: CENTRO DE DETENCIÓN DE CHILLOGALLO: AMPLIACIÓN Y MEJORA CON ENFOQUE REHABILITADOR PARA MUJERES GESTANTES Y MADRES PRIVADAS DE LIBERT	CONTENIDO: PLANOS ARQUITECTÓNICOS	NORMAS TÉCNICAS: ORDENANZAS DMQ, NORMATIVA CATASTRAL VIGENTE	FECHA: JULIO 2026	LÁMINA: A04
	ESTUDIANTE: DAYANA PATRICIA MOYA GÓMEZ	DIRECTOR: MTR. ARQ. OSWALDO PALADINES	UBICACIÓN: PROVINCIA DE PICHINCHA, CANTÓN QUITO, PARROQUIA CHILLOGALLO	ESCALA: INDICADAS	

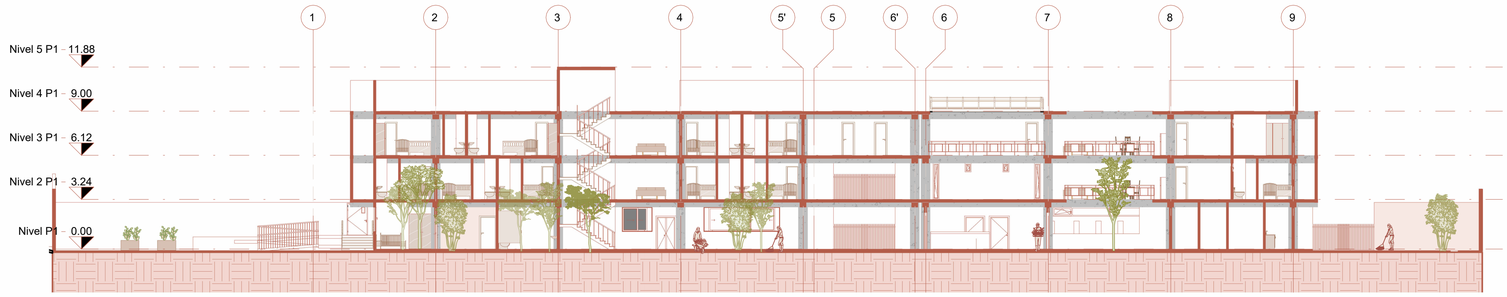

CORTE 03
ESC 1:200

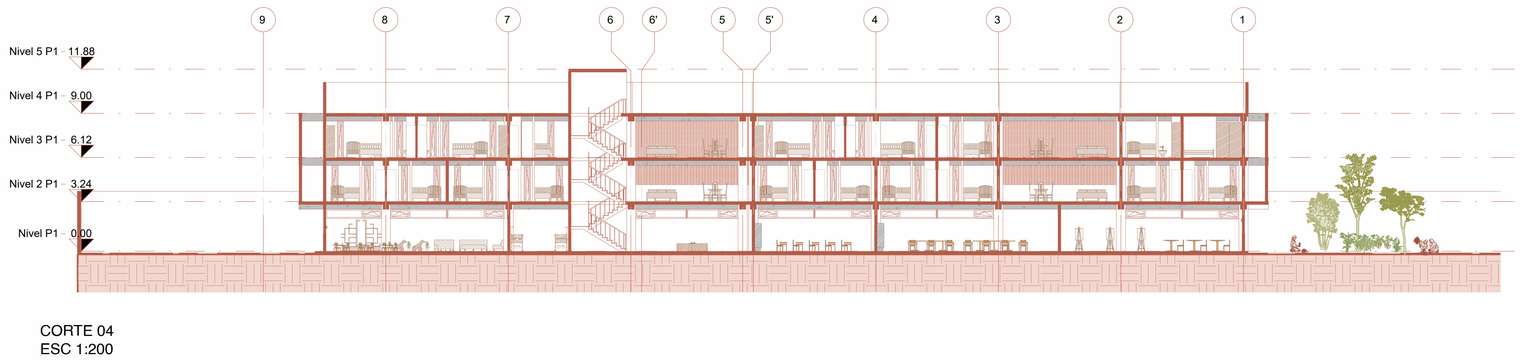


CORTE 04
ESC 1:200

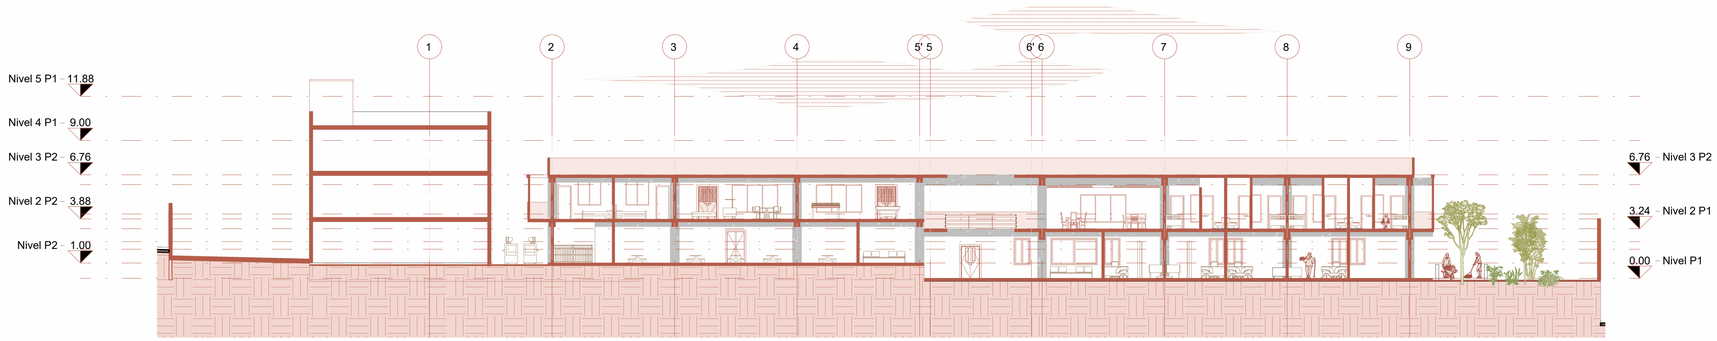

CORTE 05
ESC 1:200


PONTIFICIA UNIVERSIDAD CATÓLICA DEL ECUADOR FACULTAD DE HABITAT, INFRAESTRUCTURA Y CREATIVIDAD CARRERA DE ARQUITECTURA	TRABAJO DE INTEGRACIÓN CURRICULAR: CENTRO DE DETENCIÓN DE CHILLOGALLO: AMPLIACIÓN Y MEJORA CON ENFOQUE REHABILITADOR PARA MUJERES GESTANTES Y MADRES PRIVADAS DE LIBERT	CONTENIDO: PLANOS ARQUITECTÓNICOS	NORMAS TÉCNICAS: ORDENANZAS DMQ, NORMATIVA CATASTRAL VIGENTE	FECHA: JULIO 2026	LÁMINA: A05
	ESTUDIANTE: DAYANA PATRICIA MOYA GÓMEZ	DIRECTOR: MTR. ARQ. OSWALDO PALADINES	UBICACIÓN: PROVINCIA DE PICHINCHA, CANTÓN QUITO, PARROQUIA CHILLOGALLO	ESCALA: INDICADAS	

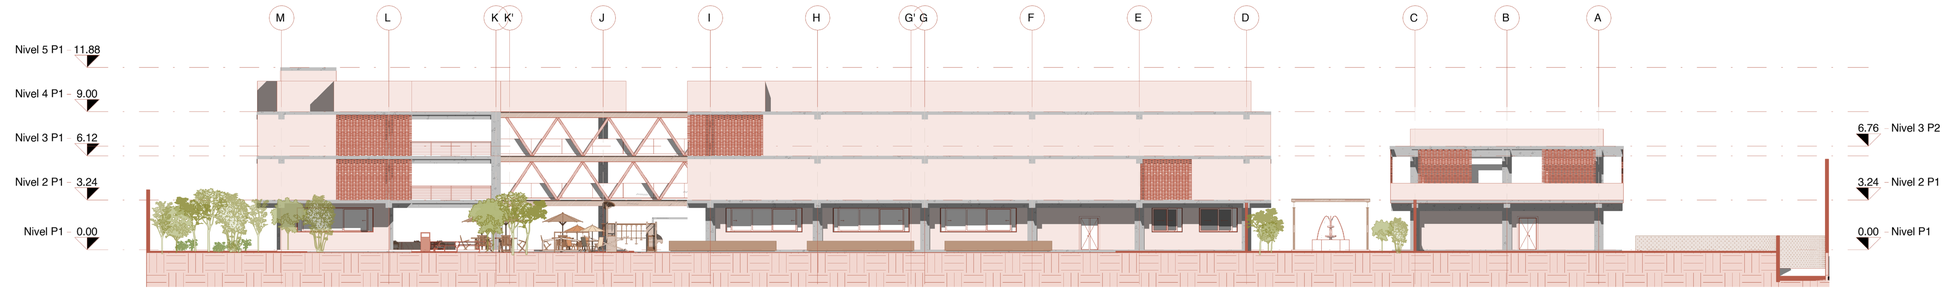

FACHADA NORTE
ESC 1:200




FACHADA SUR
ESC 1:200

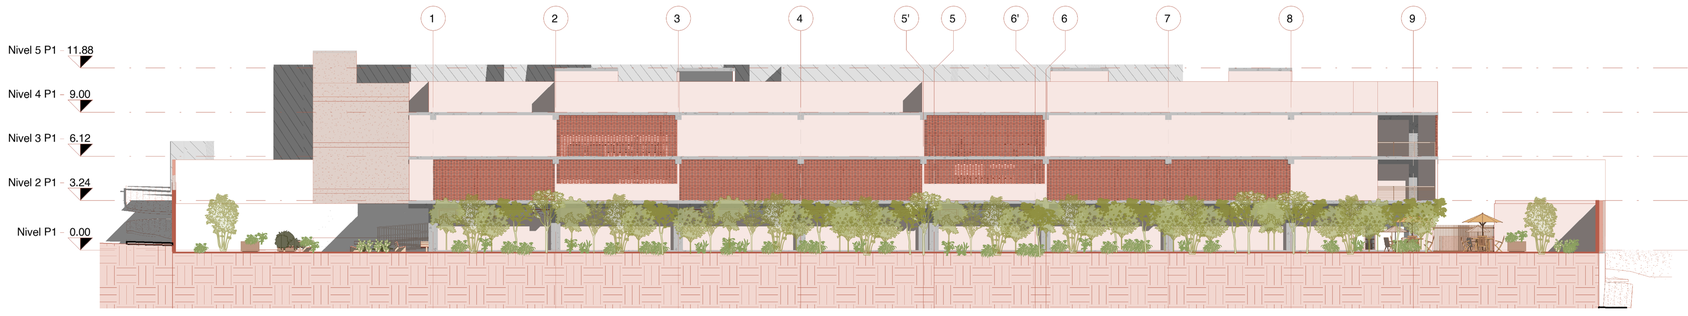


FACHADA ESTE BLOQUE RESIDENCIAL
ESC 1:200


PONTIFICIA UNIVERSIDAD CATÓLICA DEL ECUADOR FACULTAD DE HABITAT, INFRAESTRUCTURA Y CREATIVIDAD CARRERA DE ARQUITECTURA	TRABAJO DE INTEGRACIÓN CURRICULAR: CENTRO DE DETENCIÓN DE CHILLOGALLO: AMPLIACIÓN Y MEJORA CON ENFOQUE REHABILITADOR PARA MUJERES GESTANTES Y MADRES PRIVADAS DE LIBERT	CONTENIDO: PLANOS ARQUITECTÓNICOS	NORMAS TÉCNICAS: ORDENANZAS DMQ, NORMATIVA CATASTRAL VIGENTE	FECHA: JULIO 2026	LÁMINA: A06
	ESTUDIANTE: DAYANA PATRICIA MOYA GÓMEZ	DIRECTOR: MTR. ARQ. OSWALDO PALADINES	UBICACIÓN: PROVINCIA DE PICHINCHA, CANTÓN QUITO, PARROQUIA CHILLOGALLO	ESCALA: INDICADAS	

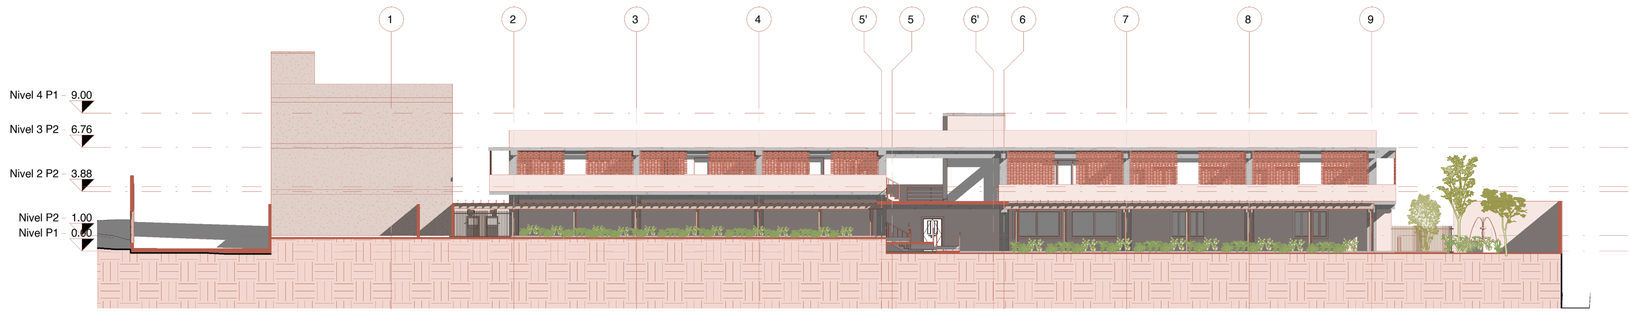

FACHADA ESTE BLOQUE A
ESC 1:200

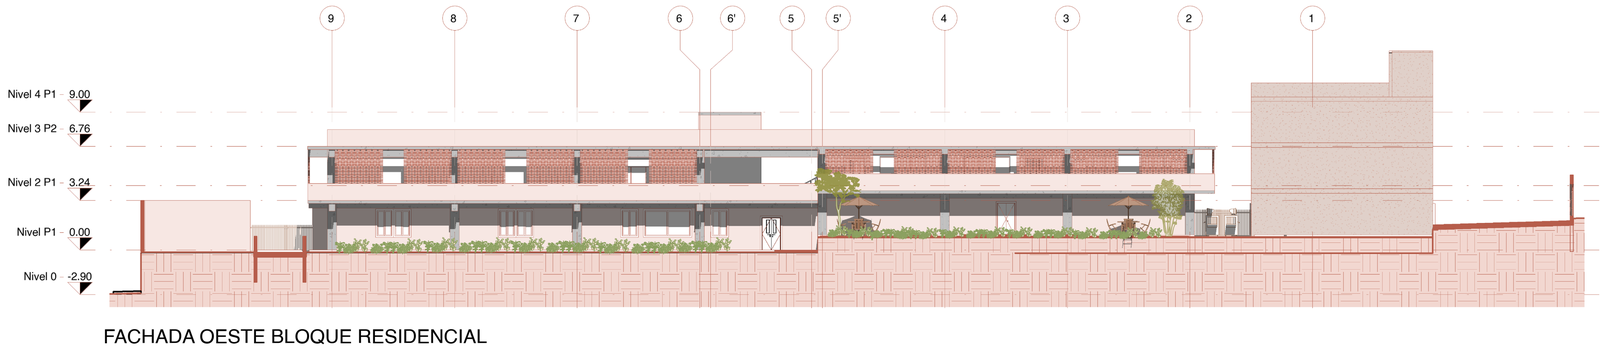

FACHADA OESTE BLOQUE RESIDENCIAL
ESC 1:200

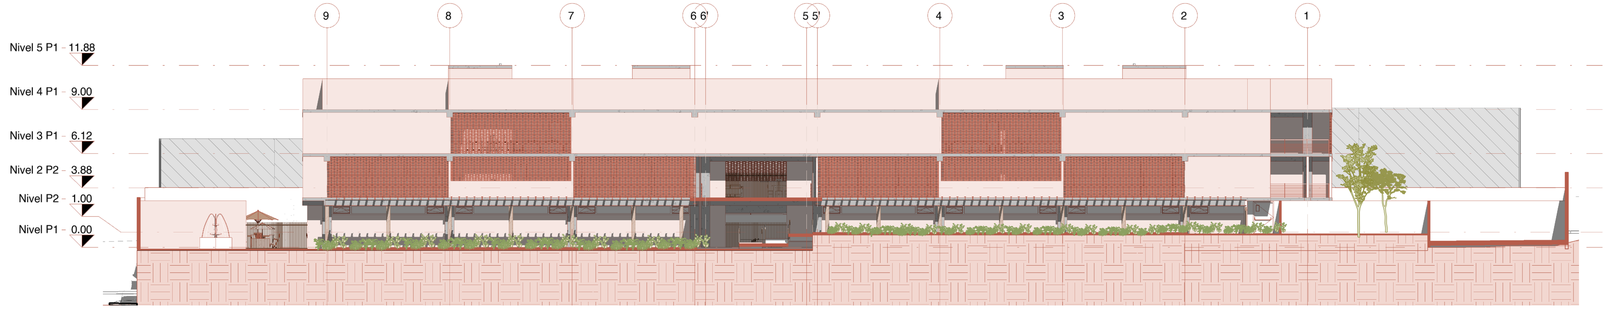

FACHADA OESTE BLOQUE A
ESC 1:200

PONTIFICIA UNIVERSIDAD CATÓLICA DEL ECUADOR FACULTAD DE HABITAT, INFRAESTRUCTURA Y CREATIVIDAD CARRERA DE ARQUITECTURA	TRABAJO DE INTEGRACIÓN CURRICULAR: CENTRO DE DETENCIÓN DE CHILLOGALLO: AMPLIACIÓN Y MEJORA CON ENFOQUE REHABILITADOR PARA MUJERES GESTANTES Y MADRES PRIVADAS DE LIBERT	CONTENIDO: PLANOS ARQUITECTÓNICOS	NORMAS TÉCNICAS: ORDENANZAS DMQ, NORMATIVA CATASTRAL VIGENTE	FECHA: JULIO 2026	LÁMINA: A07
	ESTUDIANTE: DAYANA PATRICIA MOYA GÓMEZ	DIRECTOR: MTR. ARQ. OSWALDO PALADINES	UBICACIÓN: PROVINCIA DE PICHINCHA, CANTÓN QUITO, PARROQUIA CHILLOGALLO	ESCALA: INDICADAS	



IMPLANTACIÓN GENERAL
ESC 1:250


PONTIFICIA UNIVERSIDAD CATÓLICA DEL ECUADOR FACULTAD DE HABITAT, INFRAESTRUCTURA Y CREATIVIDAD CARRERA DE ARQUITECTURA	TRABAJO DE INTEGRACIÓN CURRICULAR: CENTRO DE DETENCIÓN DE CHILLOGALLO: AMPLIACIÓN Y MEJORA CON ENFOQUE REHABILITADOR PARA MUJERES GESTANTES Y MADRES PRIVADAS DE LIBERT	CONTENIDO: PLANOS ARQUITECTÓNICOS	NORMAS TÉCNICAS: ORDENANZAS DMQ, NORMATIVA CATASTRAL VIGENTE	FECHA: JULIO 2026	LÁMINA: A08
	ESTUDIANTE: DAYANA PATRICIA MOYA GÓMEZ	DIRECTOR: MTR. ARQ. OSWALDO PALADINES	UBICACIÓN: PROVINCIA DE PICHINCHA, CANTÓN QUITO, PARROQUIA CHILLOGALLO	ESCALA: INDICADAS	

CONSTRUCTIVOS




PLANO DE PLATAFORMA
ESC 1:500

PONTIFICIA UNIVERSIDAD CATÓLICA DEL ECUADOR FACULTAD DE HABITAT, INFRAESTRUCTURA Y CREATIVIDAD CARRERA DE ARQUITECTURA	TRABAJO DE INTEGRACIÓN CURRICULAR: CENTRO DE DETENCIÓN DE CHILLOGALLO: AMPLIACIÓN Y MEJORA CON ENFOQUE REHABILITADOR PARA MUJERES GESTANTES Y MADRES PRIVADAS DE LIBERT	CONTENIDO: PLANOS CONSTRUCTIVOS	NORMAS TÉCNICAS: ORDENANZAS DMQ, NORMATIVA CATASTRAL VIGENTE	FECHA: JULIO 2026	LÁMINA: C01
	ESTUDIANTE: DAYANA PATRICIA MOYA GÓMEZ	DIRECTOR: MTR. ARQ. OSWALDO PALADINES	UBICACIÓN: PROVINCIA DE PICHINCHA, CANTÓN QUITO, PARROQUIA CHILLOGALLO	ESCALA: INDICADAS	

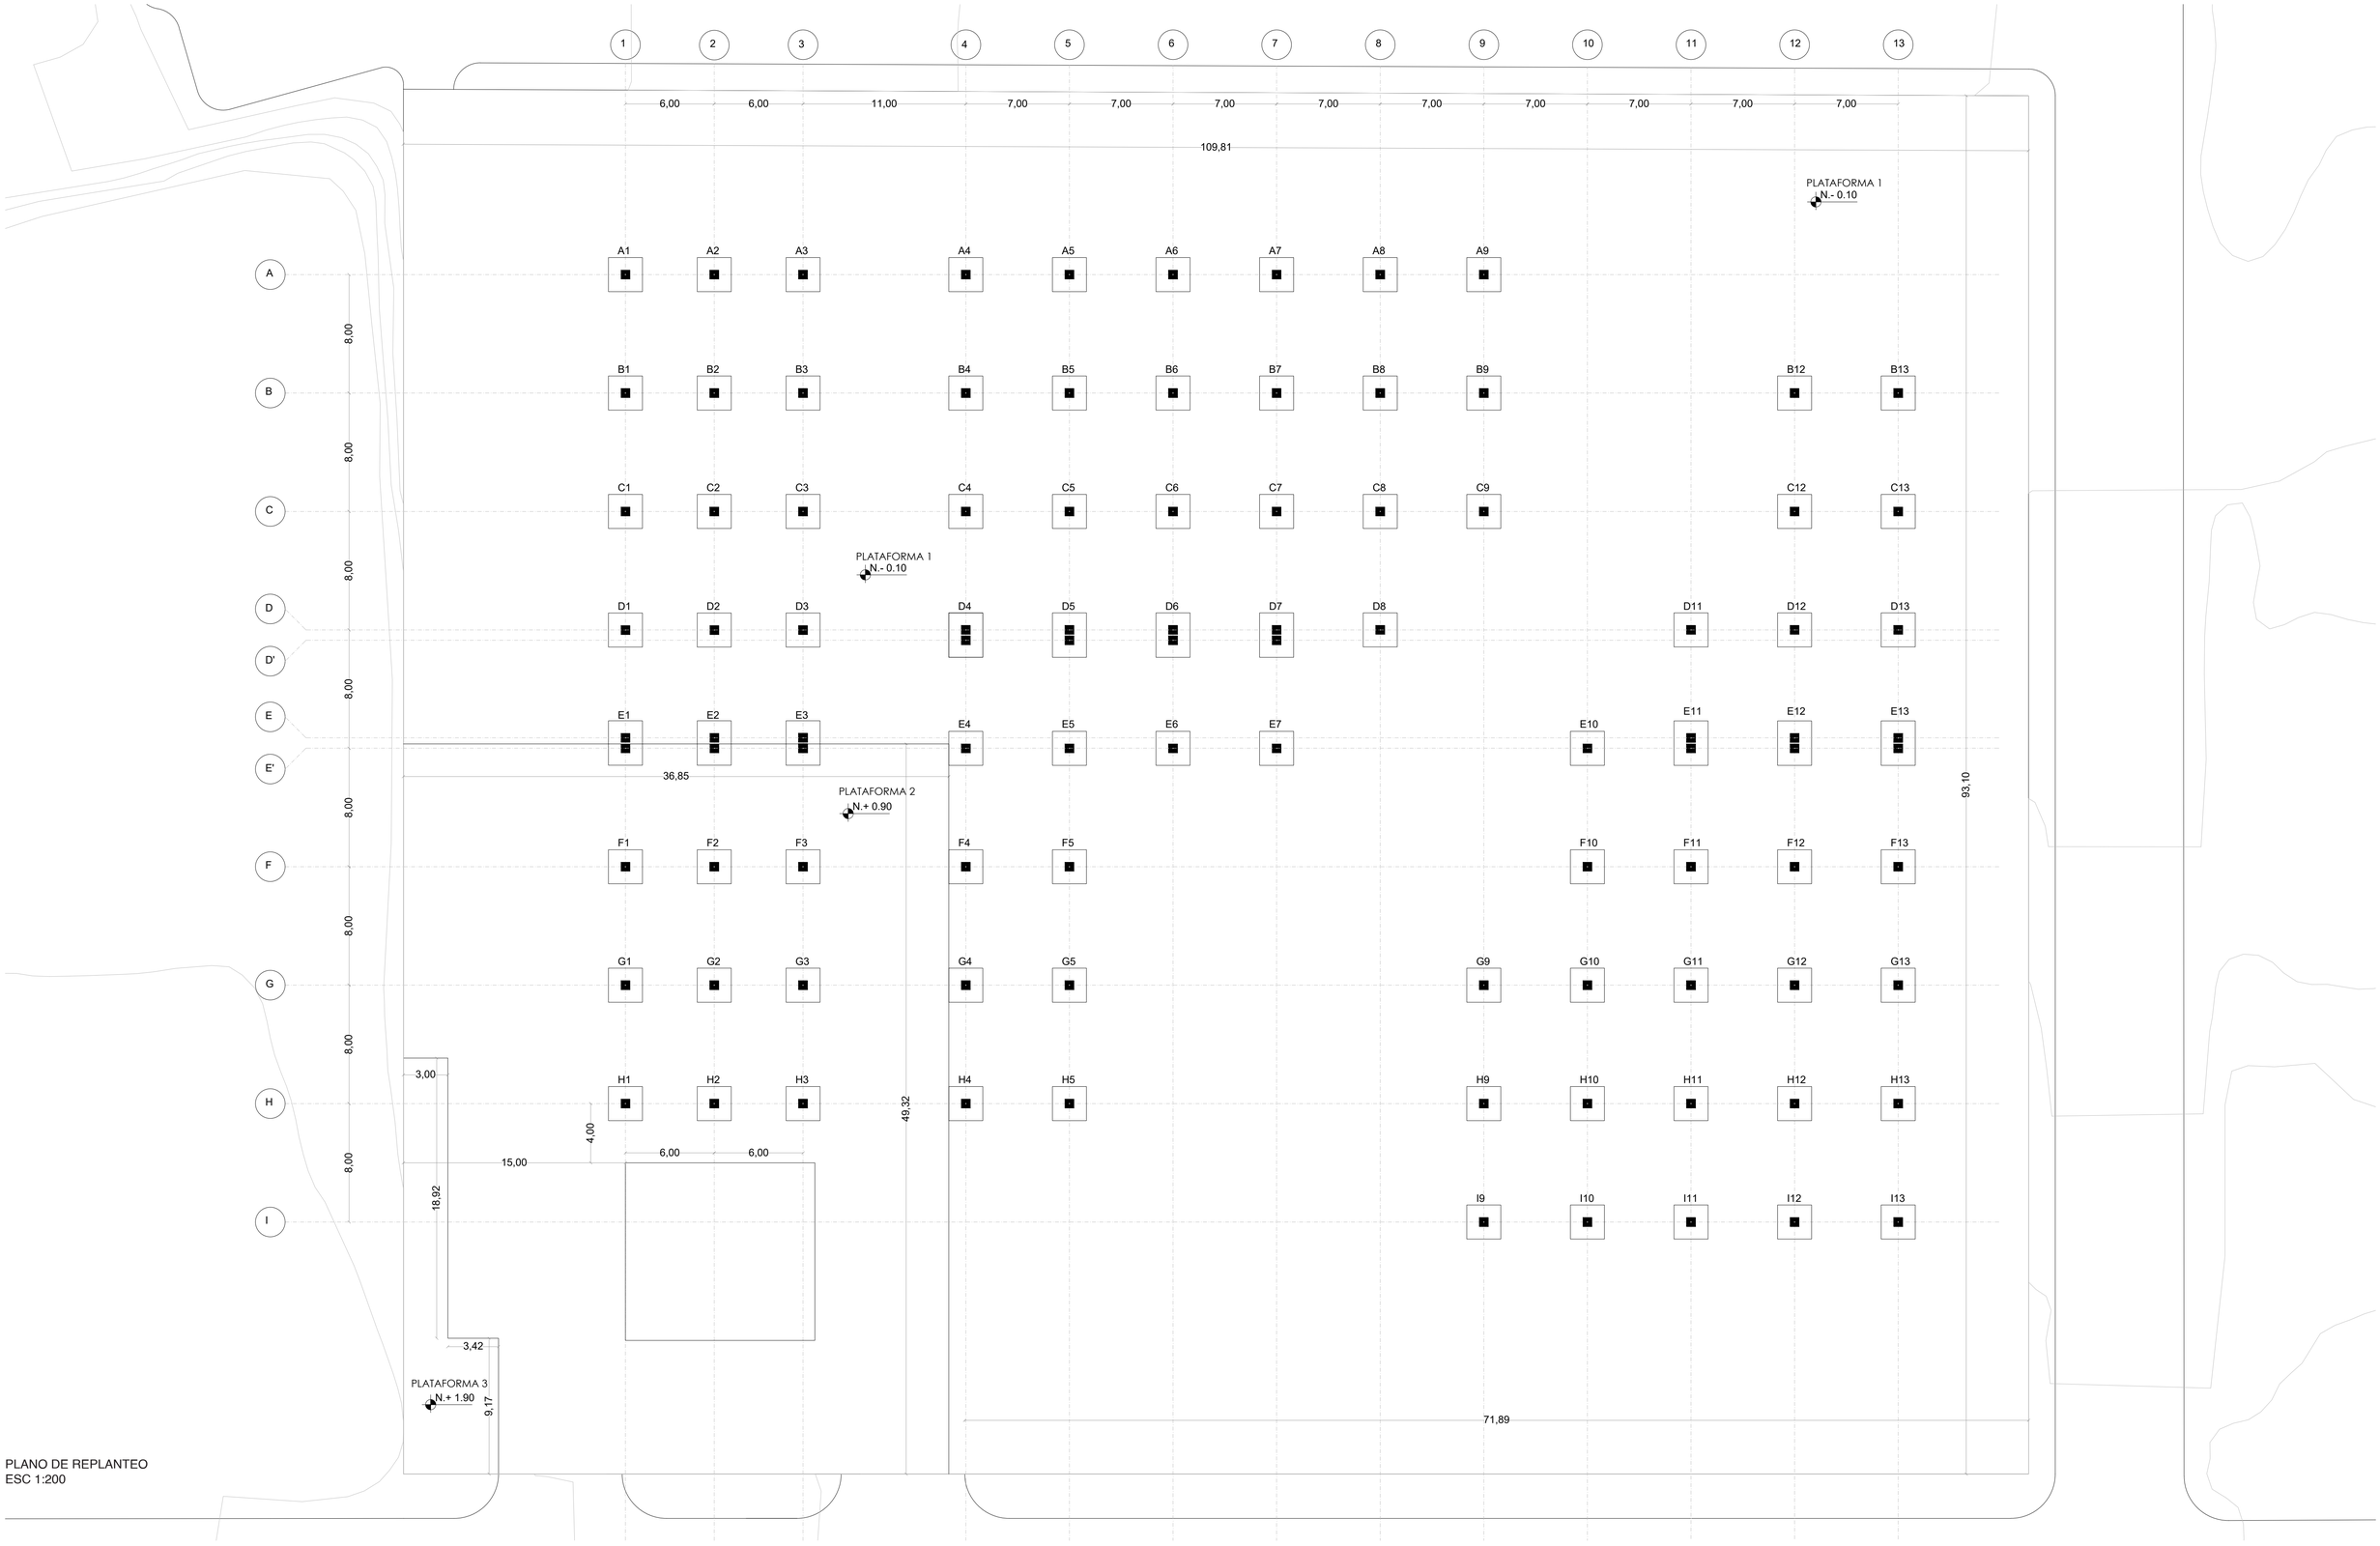

PLANO DE REPLANTEO
ESC 1:200

PONTIFICIA UNIVERSIDAD CATÓLICA DEL ECUADOR FACULTAD DE HABITAT, INFRAESTRUCTURA Y CREATIVIDAD CARRERA DE ARQUITECTURA	TRABAJO DE INTEGRACIÓN CURRICULAR: CENTRO DE DETENCIÓN DE CHILLOGALLO: AMPLIACIÓN Y MEJORA CON ENFOQUE REHABILITADOR PARA MUJERES GESTANTES Y MADRES PRIVADAS DE LIBERT	CONTENIDO: PLANOS CONSTRUCTIVOS	NORMAS TÉCNICAS: ORDENANZAS DMQ, NORMATIVA CATASTRAL VIGENTE	FECHA: JULIO 2026	LÁMINA: C02
	ESTUDIANTE: DAYANA PATRICIA MOYA GÓMEZ	DIRECTOR: MTR. ARQ. OSWALDO PALADINES	UBICACIÓN: PROVINCIA DE PICHINCHA, CANTÓN QUITO, PARROQUIA CHILLOGALLO	ESCALA: INDICADAS	

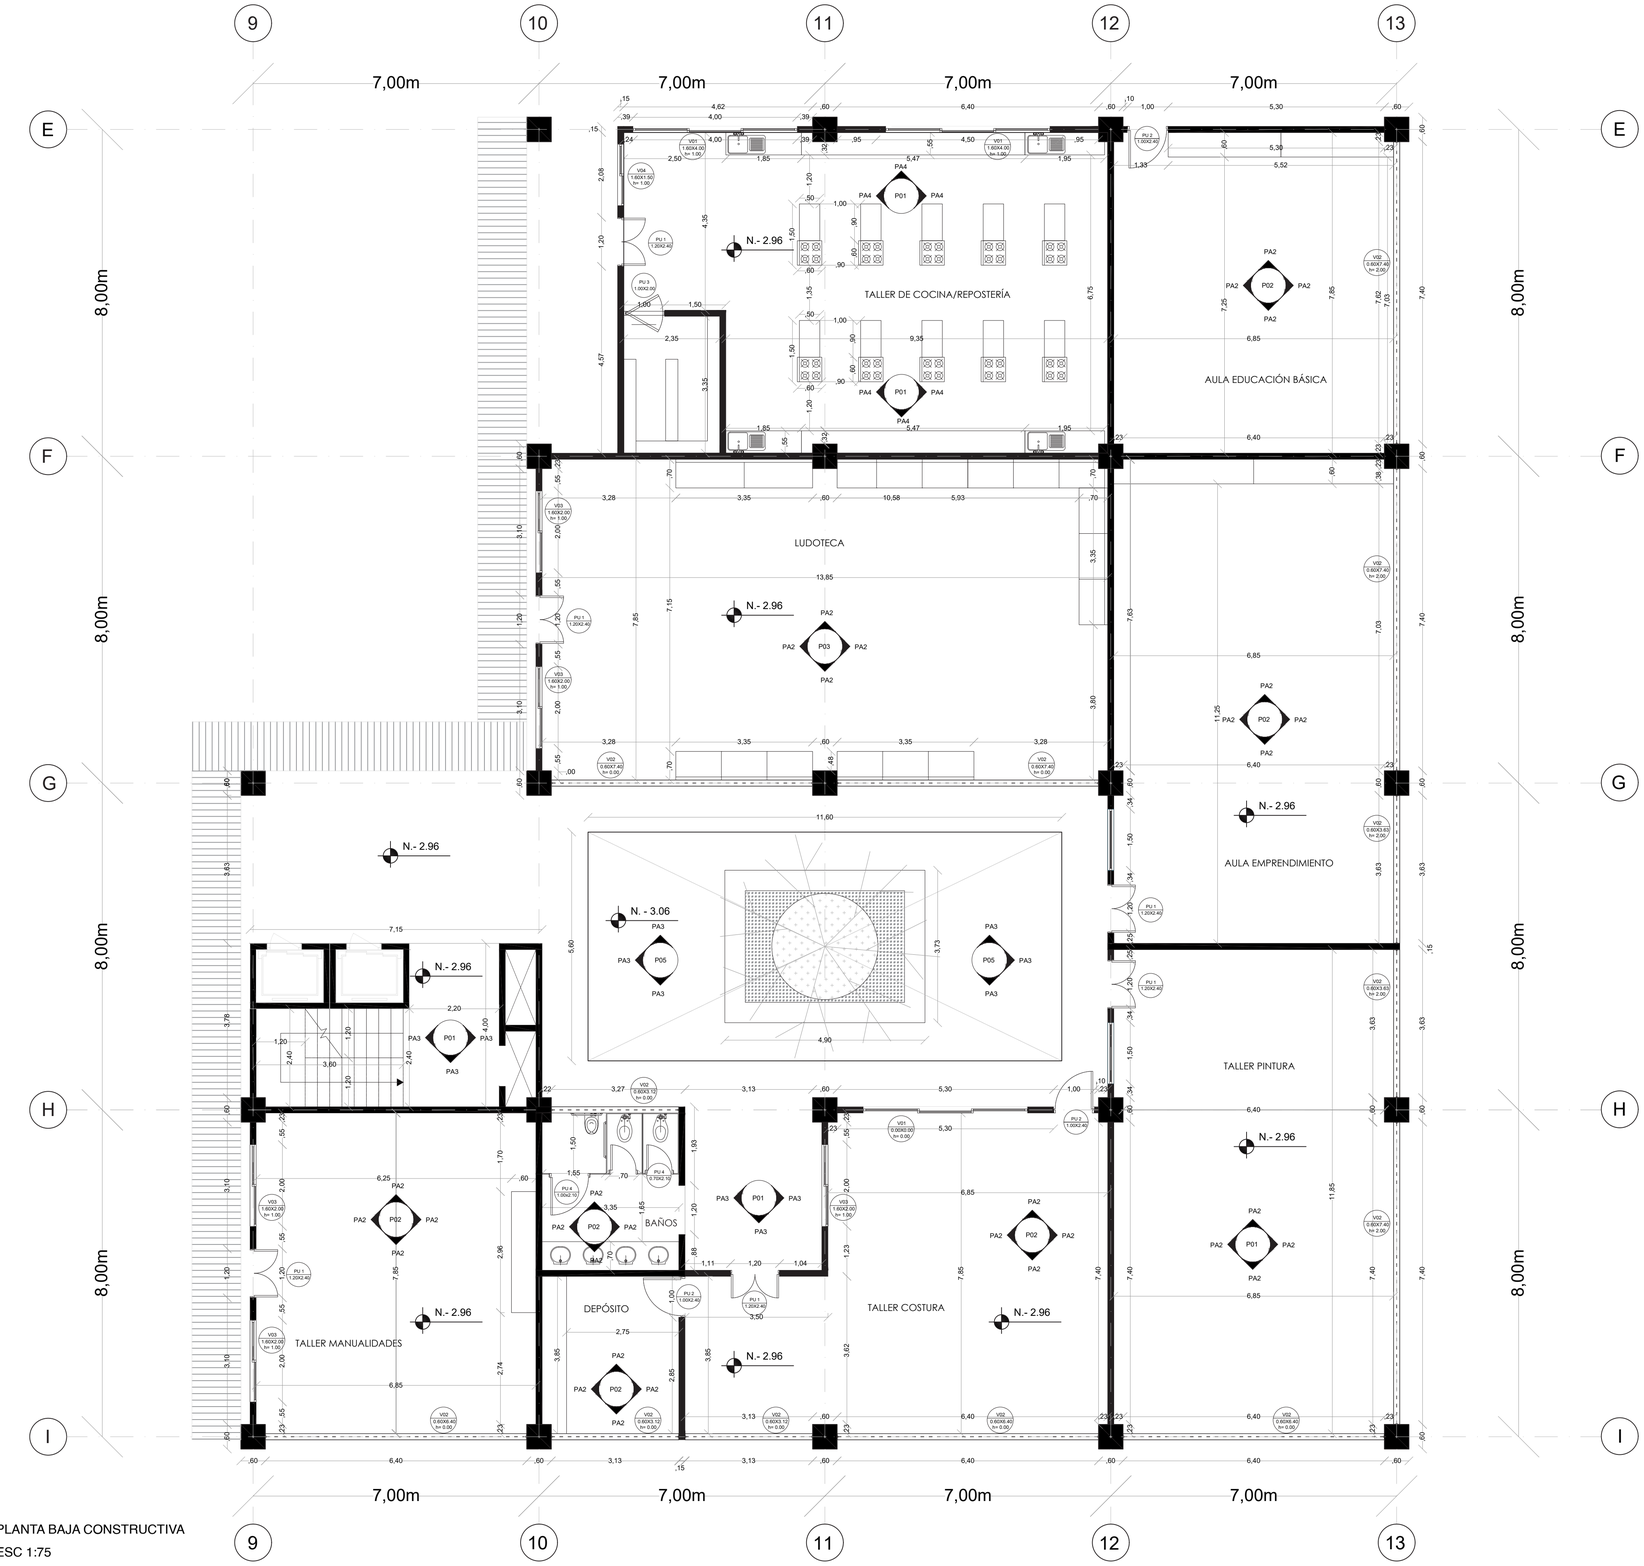


PLANTA BAJA CONSTRUCTIVA

ESC 1:75


CUADRO DE PISOS

SIMBOLOGÍA	TIPO	ESPECIFICACONES	DIMENSIONES	COLOR/ACABADO
P01	Resina epoxi	Pavimento continuo con acabado antideslizante y texturizado	2,5 kg por m2	
P02	Linóleo	Acabado marmolado, clase 34 uso comercial	Espesor: 2mm Ancho: 2 m Peso: 2400 g/m2	
P03	Piso de cauch	Superficie de suelo continuo de caucho reciclado en una sola pieza sin juntas ni separaciones	Espesor: 10mm Ancho: 1m Largo: 15m	
P04	Microcemento pulido	Bicomponente (cemento modificado en polvo + resina líquida acrílica)	Espesor: 2mm Área máxima por paño: 4x4m 1.5 a 2.5 kg por m2	
P05	Césped natural	Césped natural Kikuyo vivo en tepes (rollos / planchas)	Espesor: 2 cm Ancho: 0,50 m Largo: 1,00 m	

CUADRO DE PAREDES

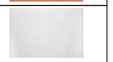SIMBOLOGÍA	MATERIAL	ESPECIFICACONES	DIMENSIONES	COLOR/ACABADO
PA1	Ladrillo visto	Muro con sellador o barniz mate especial para ladrillos	Ancho pared: 0,15 m	
PA2	Ladrillo liso	Muro con acabado liso con manos de estuco acrílico blanco	Ancho pared: 0,15 m	
PA3	Ladrillo pintado mate	Muro con pintura vinílica de color blanco, manteniendo la textura y las líneas de las juntas.	Ancho pared: 0,15 m	
PA4	Ladrillo liso pintado	Muro con acabado liso con pintura acrílica lavable de color blanco	Ancho pared: 0,15 m	


CUADRO DE PUERTAS

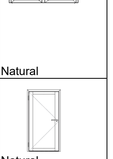CÓDIGO	TIPO	ESPECIFICACONES	DIMENSIONES	COLOR/ACABADO
PU1	Batiente doble	Acristalamiento | 5 a 20 mm Posibilidades de apertura | 2 Aluminio con aleación 6063 Temple T-5 Bisagras en aluminio, con ejes de acero inoxidable, bujes plásticos en Nylon y guías de ajuste en acero Cortes a 45° Vidrio monolítico Peso máximo de hoja | 140 kg, por hoja	Ancho: 1,20 m Alto: 2,40m	 Natural
PU2	Batiente simple	Acristalamiento | 4 a 28 mm Posibilidades de apertura | 1 Secciones |Marco 65 mm Espesor perfilería | 1,4 mm Peso máximo de hoja | 200 kgs con bisagra H104	Ancho: 1,00 m Alto: 2,40 m	 Natural
PU3	Pivotante simple	La puerta con bisagra Bi-direccional de alto rendimiento Estructura: Realizado en aluminio lacado blanco Hojas: Configurada mediante bastidor de aluminio lacado en blanco Cierre: Maneta de acero inoxidable con doble curva	Ancho: 1,00 m Alto: 2,10 m	 Blanco
PU4	Pivotante de acero inoxidable	Panel sandwich de núcleo de panal de abejas de aluminio hexagonal, dos lados hechos de acero inoxidable de 304 o 316, clase A1 a prueba de fuego	Ancho: 1,00 m Alto: 2,10 m	 JL - 2010

CUADRO DE VENTANAS - MAMPARAS


CÓDIGO	TIPO	ESPECIFICACONES	DIMENSIONES	COLOR/ACABADO
V01	Ventana corrediza 3 hojas	Serie 33 versátil, de ensamble simple, con cortes a 90 grados y perfiles ligeramente redondeados.	Ancho: 4,00 m Alto: 1,60 m Desface (h): 1,00 m	
V02	Ventana proyectante	naves a 45 grados. Accesorios cámara europea. Cuenta con opciones de aseguramiento monopunto o de varios puntos de cierre, todos accionados por manijas tipo	Ancho: 7,40 m Alto: 0,60 m Desface (h): 2m	
V03	Ventana corrediza 2 hojas	Serie 50 versátil , de ensamble simple, con cortes a 45 grados con vidrios monolíticos y laminados de 4 a 8mm de espesor	Ancho: 2,00 m Alto: 1,60 m Desface (h): 1,00 m	 XX
V04	Ventana corrediza 2 hojas	Serie 33 versátil, de ensamble simple, con cortes a 90 grados y perfiles ligeramente redondeados.	Ancho:	

PONTIFICIA UNIVERSIDAD CATÓLICA DEL ECUADOR FACULTAD DE HABITAT, INFRAESTRUCTURA Y CREATIVIDAD CARRERA DE ARQUITECTURA	TRABAJO DE INTEGRACIÓN CURRICULAR: CENTRO DE DETENCIÓN DE CHILLOGALLO: AMPLIACIÓN Y MEJORA CON ENFOQUE REHABILITADOR PARA MUJERES GESTANTES Y MADRES PRIVADAS DE LIBERT	CONTENIDO: PLANOS CONSTRUCTIVOS	NORMAS TÉCNICAS: ORDENANZAS DMQ, NORMATIVA CATASTRAL VIGENTE	FECHA: JULIO 2026	LÁMINA: C03
	ESTUDIANTE: DAYANA PATRICIA MOYA GÓMEZ	DIRECTOR: MTR. ARQ. OSWALDO PALADINES	UBICACIÓN: PROVINCIA DE PICHINCHA, CANTÓN QUITO, PARROQUIA CHILLOGALLO	ESCALA: INDICADAS	

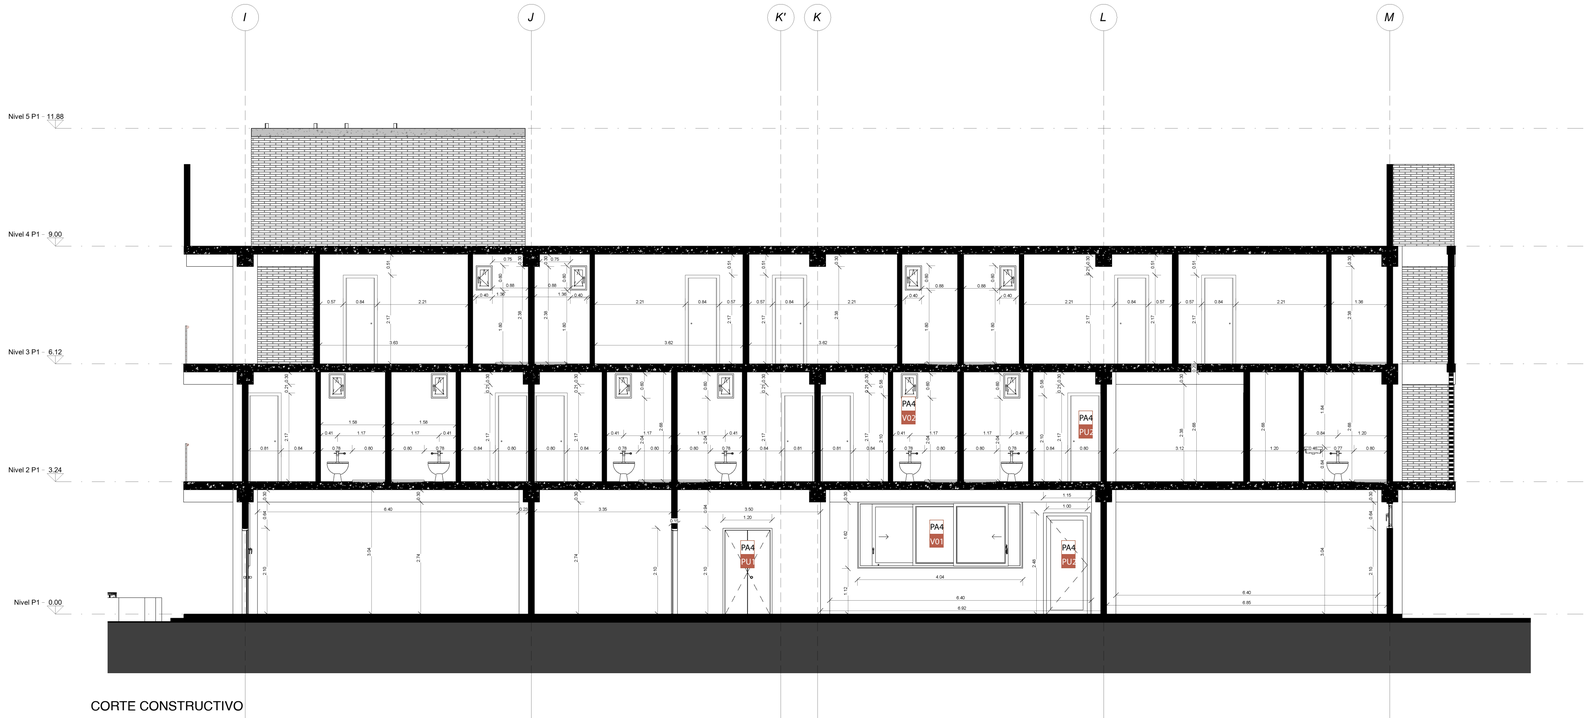


CORTE CONSTRUCTIVO

ESC 1:75

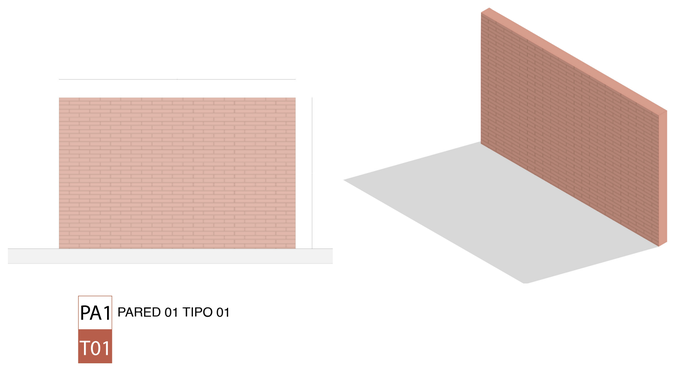


PA1 PARED 01 TIPO 01

T01

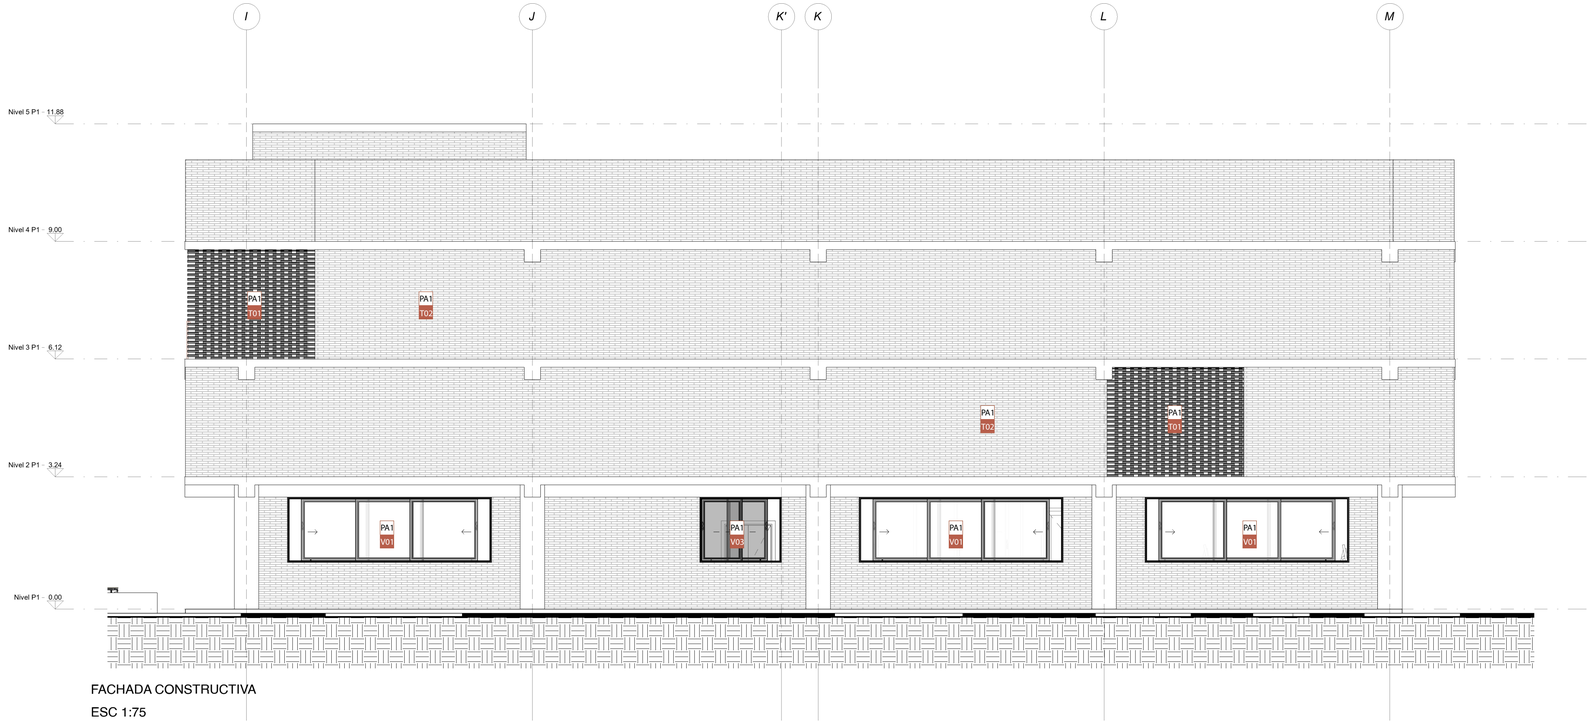

FACHADA CONSTRUCTIVA

ESC 1:75

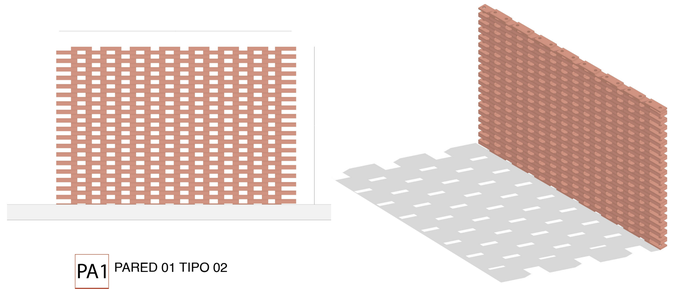

PA1 PARED 01 TIPO 02

T02

PONTIFICIA UNIVERSIDAD CATÓLICA DEL ECUADOR FACULTAD DE HABITAT, INFRAESTRUCTURA Y CREATIVIDAD CARRERA DE ARQUITECTURA	TRABAJO DE INTEGRACIÓN CURRICULAR: CENTRO DE DETENCIÓN DE CHILLOGALLO: AMPLIACIÓN Y MEJORA CON ENFOQUE REHABILITADOR PARA MUJERES GESTANTES Y MADRES PRIVADAS DE LIBERT	CONTENIDO: PLANOS CONSTRUCTIVOS	NORMAS TÉCNICAS: ORDENANZAS DMQ, NORMATIVA CATASTRAL VIGENTE	FECHA: JULIO 2026		LÁMINA: C04
	ESTUDIANTE: DAYANA PATRICIA MOYA GÓMEZ	DIRECTOR: MTR. ARQ. OSWALDO PALADINES	UBICACIÓN: PROVINCIA DE PICHINCHA, CANTÓN QUITO, PARROQUIA CHILLOGALLO	ESCALA: INDICADAS		

PONTIFICIA UNIVERSIDAD CATÓLICA DEL ECUADOR
FACULTAD DE HABITAT, INFRAESTRUCTURA Y CREATIVIDAD
CARRERA DE ARQUITECTURA

TRABAJO DE INTEGRACIÓN CURRICULAR:
CENTRO DE DETENCIÓN DE CHILLOGALLO, AMPLIACIÓN Y MEJORA CON ENFOQUE REHABILITADOR PARA MUJERES GESTANTES Y MADRES PRIVADAS DE LIBERT

ESTUDIANTE:
DAYANA PATRICIA MOYA GÓMEZ

CONTENIDO:
PLANOS CONSTRUCTIVOS

DIRECTOR:
MTR. ARQ. OSWALDO PALADINES


NORMAS TÉCNICAS:
ORDENANZAS DMQ, NORMATIVA CATASTRAL VIGENTE

UBICACIÓN:
PROVINCIA DE PICHINCHA, CANTÓN QUITO, PARROQUIA CHILLOGALLO

FECHA:
JULIO 2026

ESCALA:
INDICADAS


LÁMINA:
C05

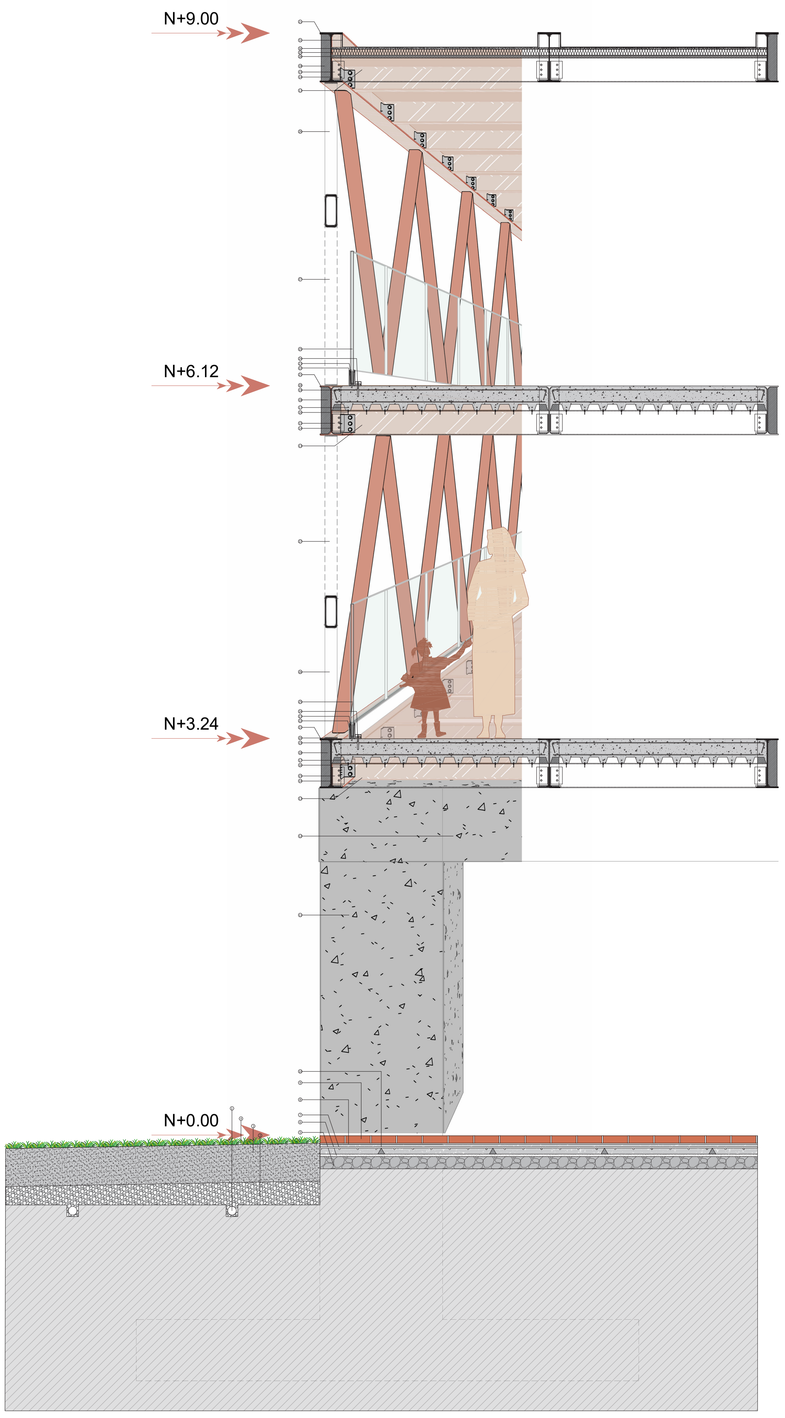


CORTE POR MURO ESTRUCTURA METÁLICA
ESC 1:25

LEYENDA


1. Drenaje
2. Grava Fina
3. Arena
4. Césped
5. Piedra bola
6. Aislamiento de polietireno expandido
7. Malla Electrosoldada
8. Mortero de asiento
9. Adoquín de concreto
10. Separadores de apoyo
11. Columna de hormigón
12. Viga de hormigón
13. Viga metálica IPE 200
14. Solsdadura de pletina de conexión
15. Pletina de conexión
16. Tornillo autoperforante
17. Armado inferior losa deck
18. Pletina de refuerzo viga IPE 400
19. Armado superior losa deck
20. Soldadura de perfil metálico cuadrado a 60°
21. Viga principal IPE 400
22. Perfilería fija de barandilla
23. Cuña de presión
24. Perno de anclaje
25. Vidrio de seguridad laminado/templado 21mm
26. Tubo rectangural HN A 60° 150x100x3mm (NOV-TRHN-568)
27. Tubo rectangural HN A 60° 150x100x3mm (NOV-TRHN-568)
28. PANEL OSB 18mm
29. Aislante térmico 50mm
30. Panel fibrocemento 14mm
31. Chova/banda asfáltica 4mm color terracota

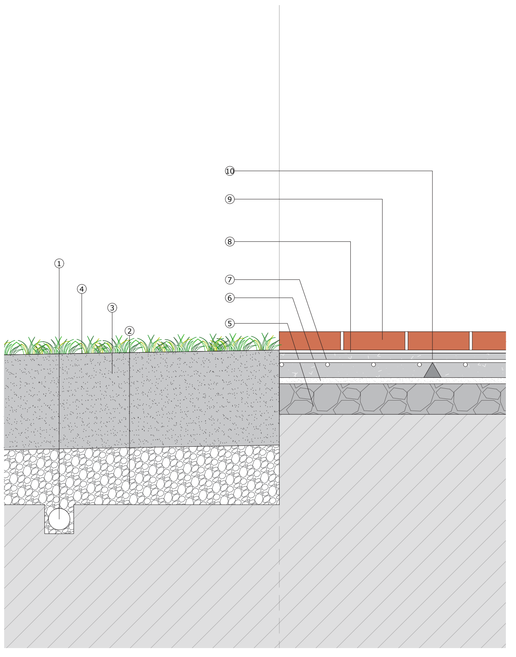

DETALLE ESPECÍFICO 1 CONTRAPISO
ESC 1:10

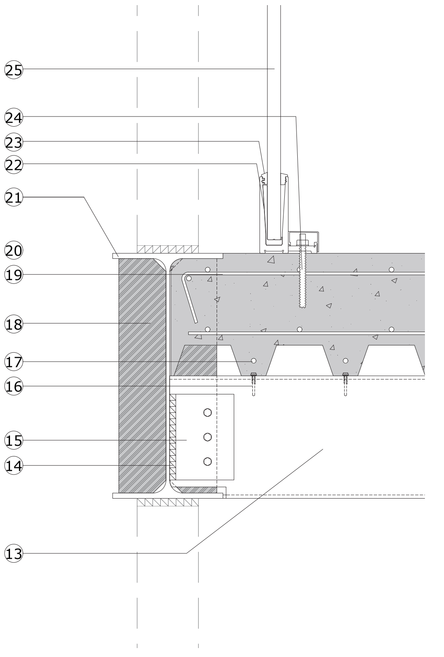

DETALLE ESPECÍFICO 2 ENTREPISO
ESC 1:5

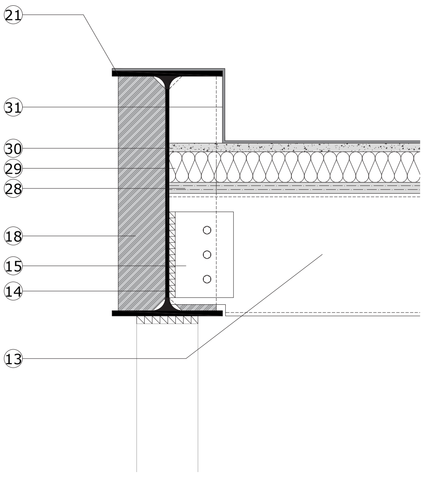


DETALLE ESPECÍFICO 3 CUBIERTA
ES 1:5

ESTRUCTURALES


DESCCRIPCIÓN GENERAL ESTRUCTURAL

La estructura de la edificación está diseñada mediante un sistema sismorresistente de hormigón armado de hasta tres pisos, compuesto por pórticos de alta ductilidad. La superestructura se organiza a partir de columnas principales de 60 por 60 centímetros, firmemente conectadas a un entramado de vigas principales de 40 por 50 centímetros y secundarias de 35 por 45 centímetros. Toda la carga del edificio se transmite al terreno mediante una cimentación semiprofunda de plintos aislados masivos de hasta 4.10 por 4.10 metros con un peralte de 0.50 metros, dimensiones calculadas para responder de forma óptima a la capacidad portante del suelo de Chillogallo y evitar asentamientos diferenciales mediante cadenas de cimentación de 30 por 30 centímetros. Complementando el complejo, el sistema de conectividad e infraestructura incorpora un puente estructural mixto que se asienta directamente sobre porticos de hormigón armado con columnas de 1.00 por 1.00 metro y vigas de 60 cm x 1.00 metros y vi cuyo diseño emplea vigas de acero tipo IPE 400 para salvar la luz libre mayor de 27.4 metros, mientras que las secciones cortas y accesos complementarios se resuelven eficientemente mediante vigas tipo IPE 200.

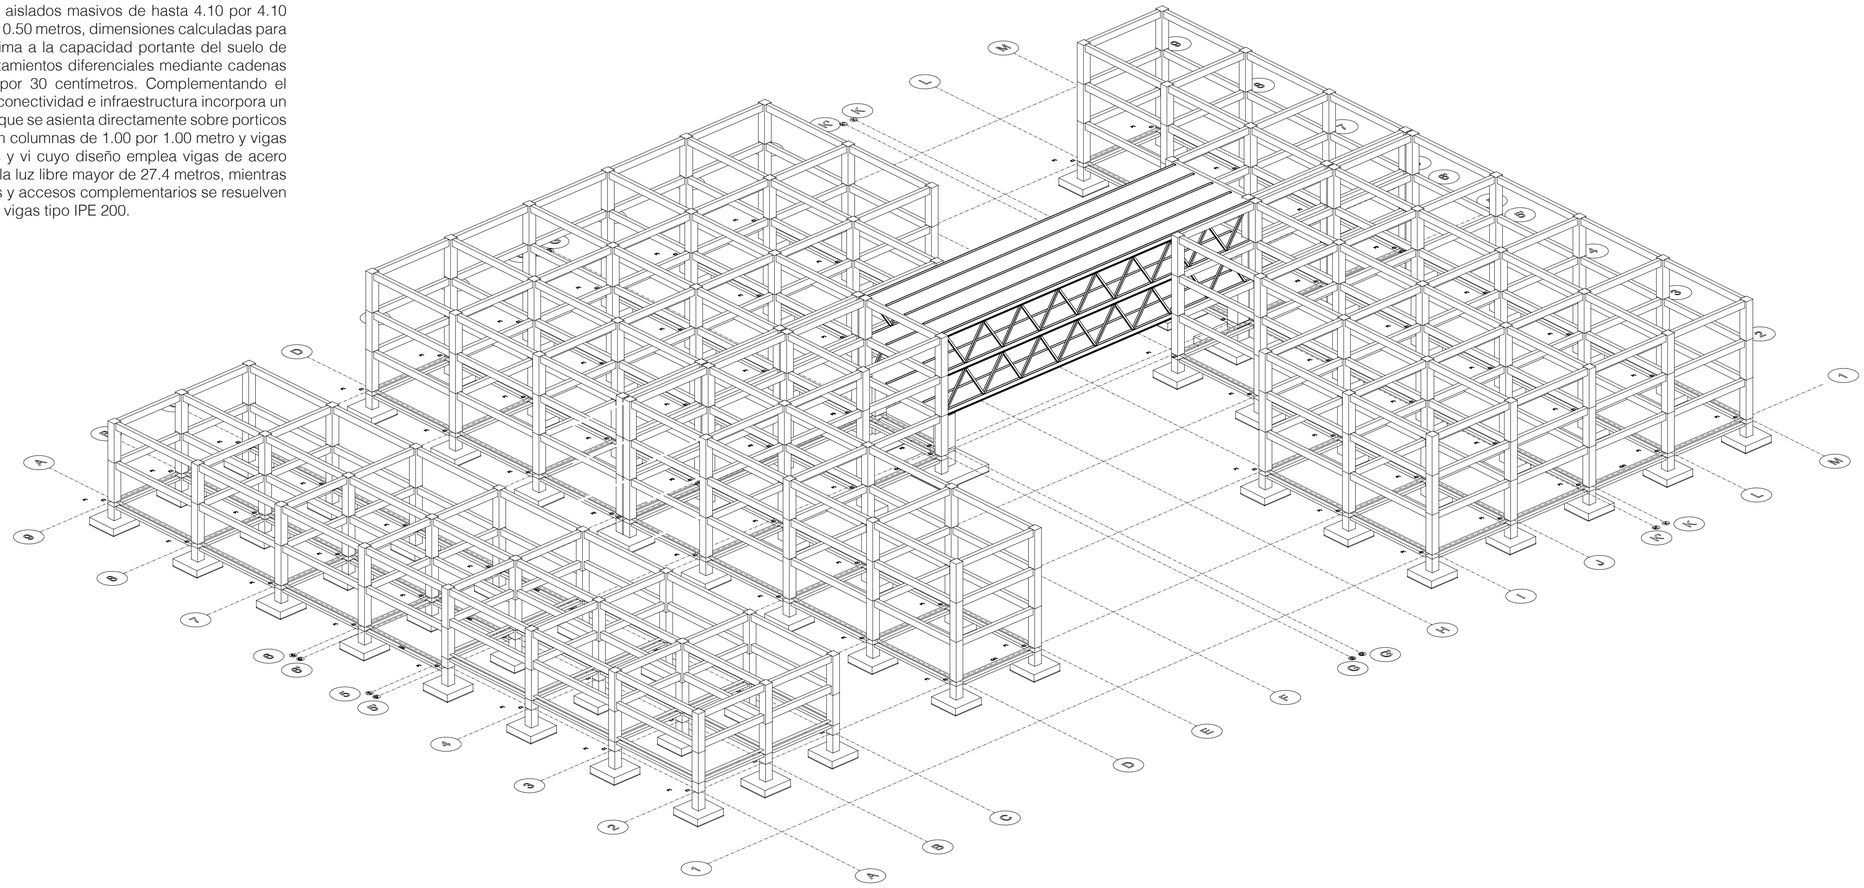


ISOMETRÍA ESTRUCTURAL
ESC 1:200

PONTIFICIA UNIVERSIDAD CATÓLICA DEL ECUADOR FACULTAD DE HABITAT, INFRAESTRUCTURA Y CREATIVIDAD CARRERA DE ARQUITECTURA	TRABAJO DE INTEGRACIÓN CURRICULAR: CENTRO DE DETENCIÓN DE CHILLOGALLO: AMPLIACIÓN Y MEJORA CON ENFOQUE REHABILITADOR PARA MUJERES GESTANTES Y MADRES PRIVADAS DE LIBERT	CONTENIDO: PLANOS ESTRUCTURALES	NORMAS TÉCNICAS: ORDENANZAS DMQ, NORMATIVA CATASTRAL VIGENTE	FECHA: JULIO 2026	LÁMINA: E01
	ESTUDIANTE: DAYANA PATRICIA MOYA GÓMEZ	DIRECTOR: MTR. ARQ. OSWALDO PALADINES	UBICACIÓN: PROVINCIA DE PICHINCHA, CANTÓN QUITO, PARROQUIA CHILLOGALLO	ESCALA: INDICADAS	

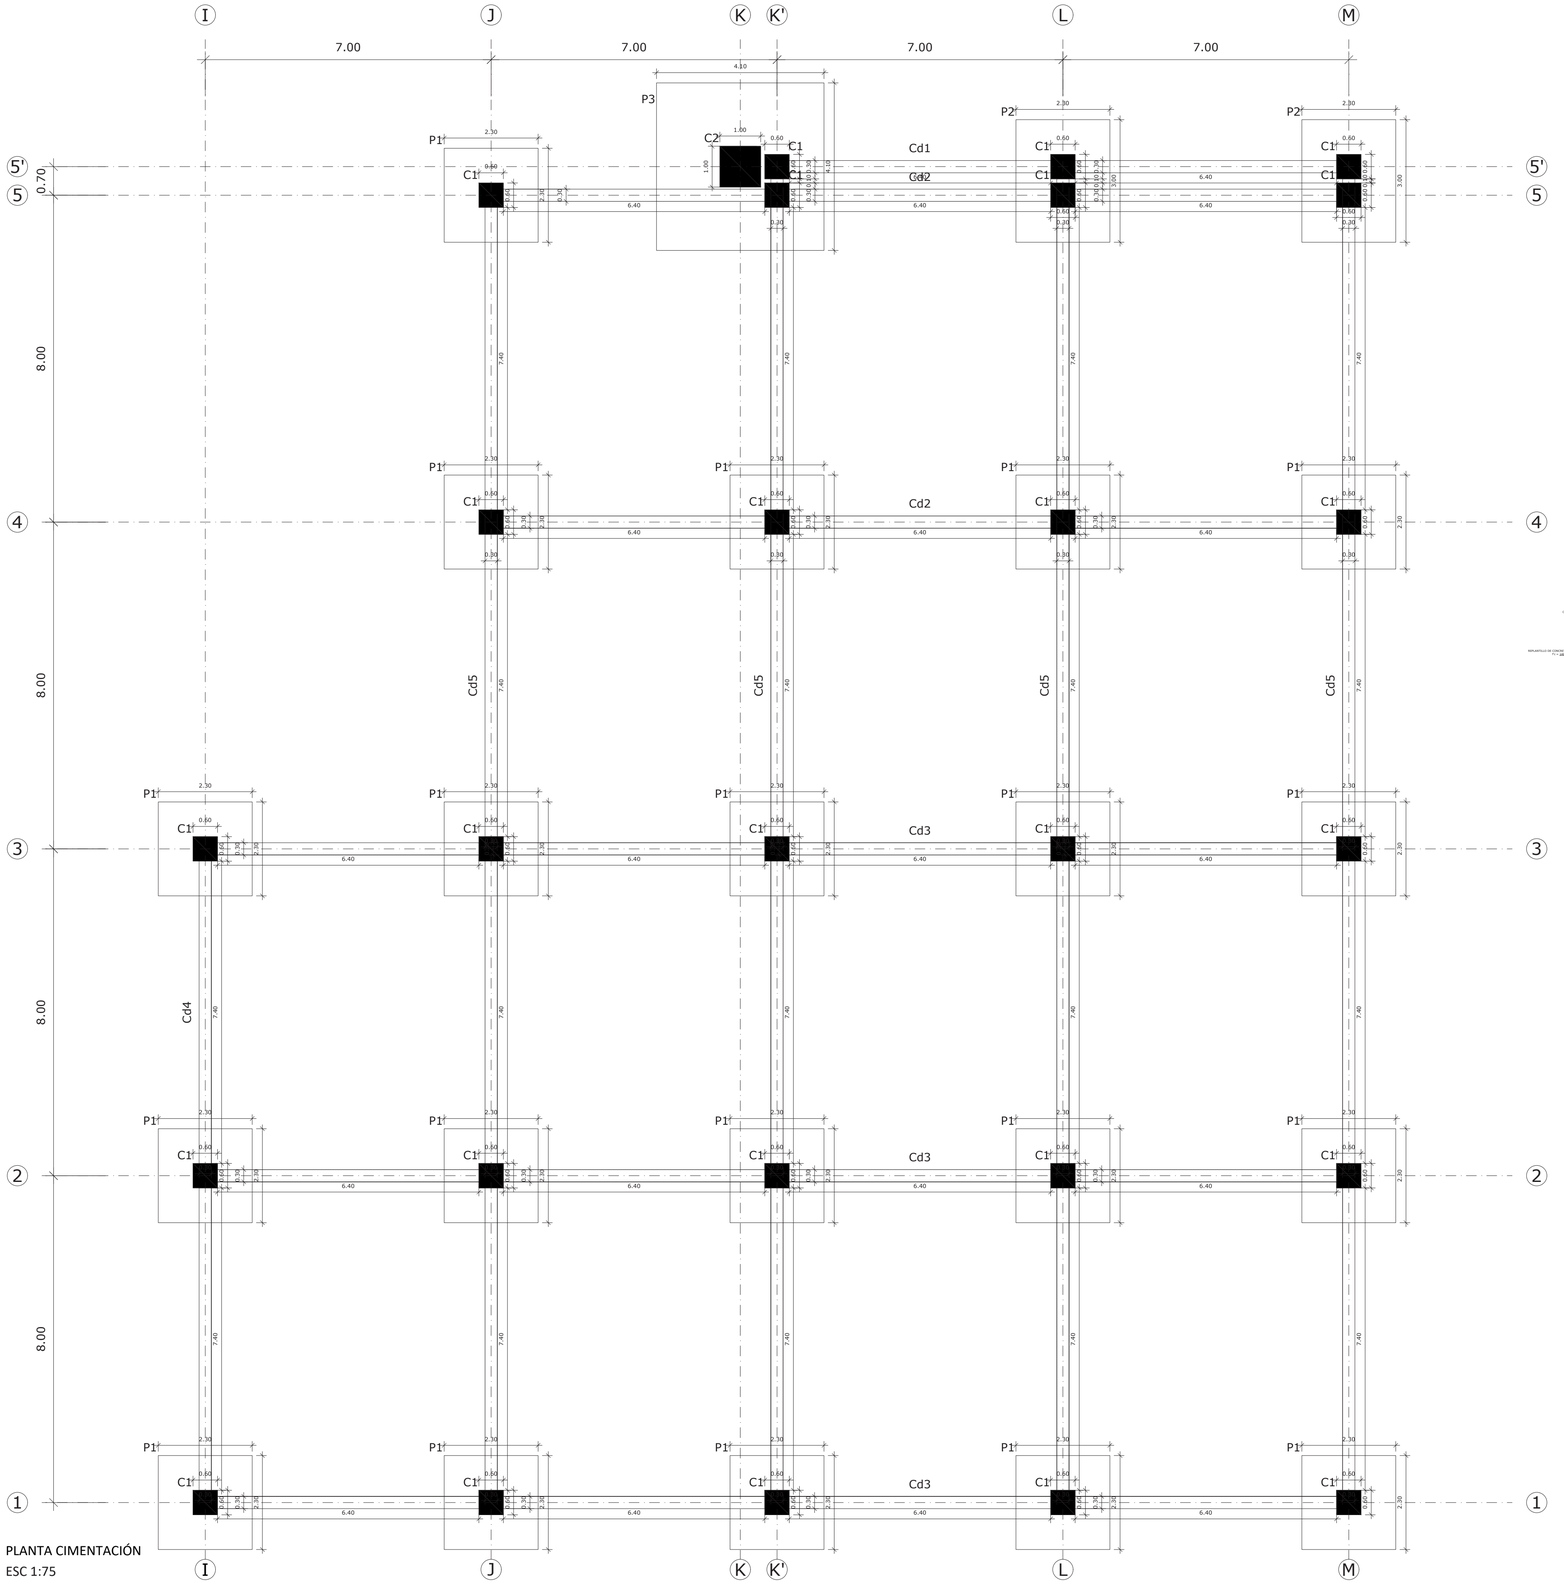

PLANTA CIMENTACIÓN
ESC 1:75

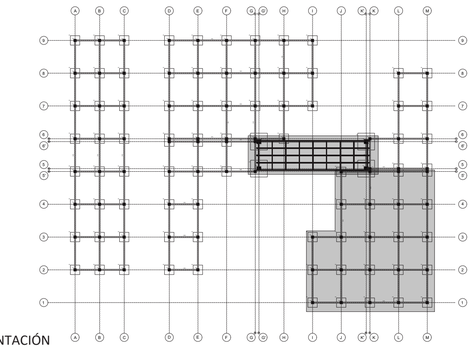

PLANTA GENERAL CIMENTACIÓN
ESC 1:75

CUADRO DE PLINTOS


TIPO	No.	DIMENSIONES A	B	H	MARCAS ARMADURA	NIVEL	UBICACIÓN	ARMADURA SUPERIOR
P1	20	2.30	2.30	0.50	15Ø14Mc200 L=2.56 @0.15 Verticales 15Ø14Mc200 L=2.56 @0.15 Horizontales	N-1.50	I1, I2, I3, J1, J2, J3, J4, J5', K1, K2, K3, K4, L1, L2, L3, L4, M1, M2, M3, M4	
P2	2	2.30	3.00	0.50	15Ø14Mc200 L=3.26 @0.15 Verticales 20Ø14Mc200 L=2.56 @0.15 Horizontales	N-1.50	L5', L5'', M5'', M5'	15Ø14Mc200 L=3.26 @0.15 Verticales 20Ø14Mc200 L=2.56 @0.15 Horizontales
P3	1	4.10	4.10	0.50	27Ø14Mc200 L=4.36 @0.15 Verticales 27Ø14Mc200 L=4.36 @0.15 Horizontales	N-1.50	K5', K5'', K5'	27Ø14Mc200 L=4.36 @0.15 Verticales 27Ø14Mc200 L=4.36 @0.15 Horizontales

DETALLE PLINTO 1
ESC 1:50

P1


20 PLINTOS

Aceros Verticales 15Ø14 @0.15
Aceros Horizontales 15Ø14 @0.15

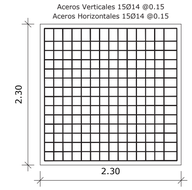

UBICACIÓN

I1, I2, I3, J1, J2, J3, J4, J5', K1, K2, K3, K4, L1, L2, L3, L4, M1, M2, M3, M4

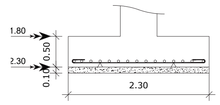


DETALLE PLINTO 2
ESC 1:50

P2


2 PLINTOS

Aceros Verticales 15Ø14 @0.15
Aceros Horizontales 20Ø14 @0.15

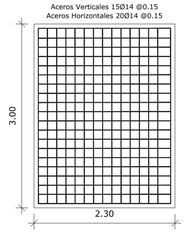

UBICACIÓN

L5, L5', M5, M5'

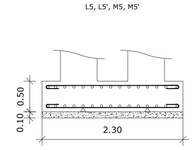


DETALLE PLINTO 3
ESC 1:50

P3


1 PLINTO

Aceros Verticales 27Ø14 @0.15
Aceros Horizontales 27Ø14 @0.15

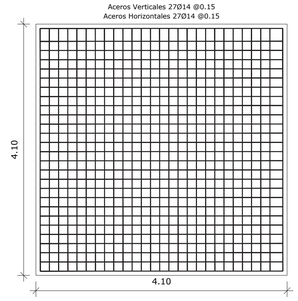


UBICACIÓN

K5'

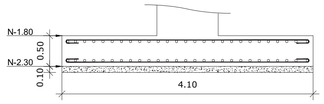


DETALLE ENCUENTRO COLUMNA Y VIGA DE CIMENTACIÓN
ESC 1:20

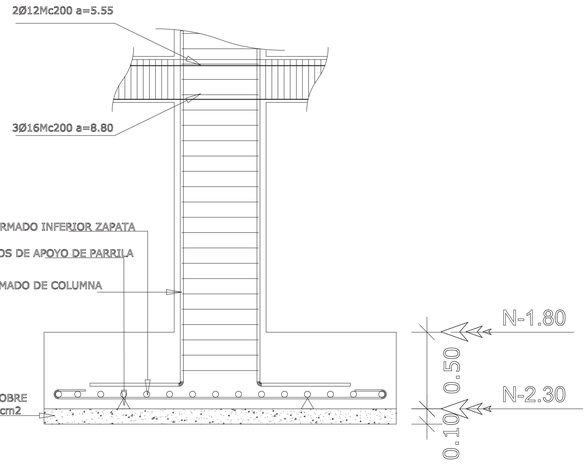


DETALLE DE VIGA
ESC 1:100

PONTIFICIA UNIVERSIDAD CATÓLICA DEL ECUADOR FACULTAD DE HABITAT, INFRAESTRUCTURA Y CREATIVIDAD CARRERA DE ARQUITECTURA	TRABAJO DE INTEGRACIÓN CURRICULAR: CENTRO DE DETENCIÓN DE CHILLOGALLO: AMPLIACIÓN Y MEJORA CON ENFOQUE REHABILITADOR PARA MUJERES GESTANTES Y MADRES PRIVADAS DE LIBERT ESTUDIANTE: DAYANA PATRICIA MOYA GÓMEZ	CONTENIDO: PLANOS ESTRUCTURALES DIRECTOR: MTR. ARQ. OSWALDO PALADINES	NORMAS TÉCNICAS: ORDENANZAS DMQ, NORMATIVA CATASTRAL VIGENTE UBICACIÓN: PROVINCIA DE PICHINCHA, CANTÓN QUITO, PARROQUIA CHILLOGALLO	FECHA: JULIO 2026 ESCALA: INDICADAS	LÁMINA: E02

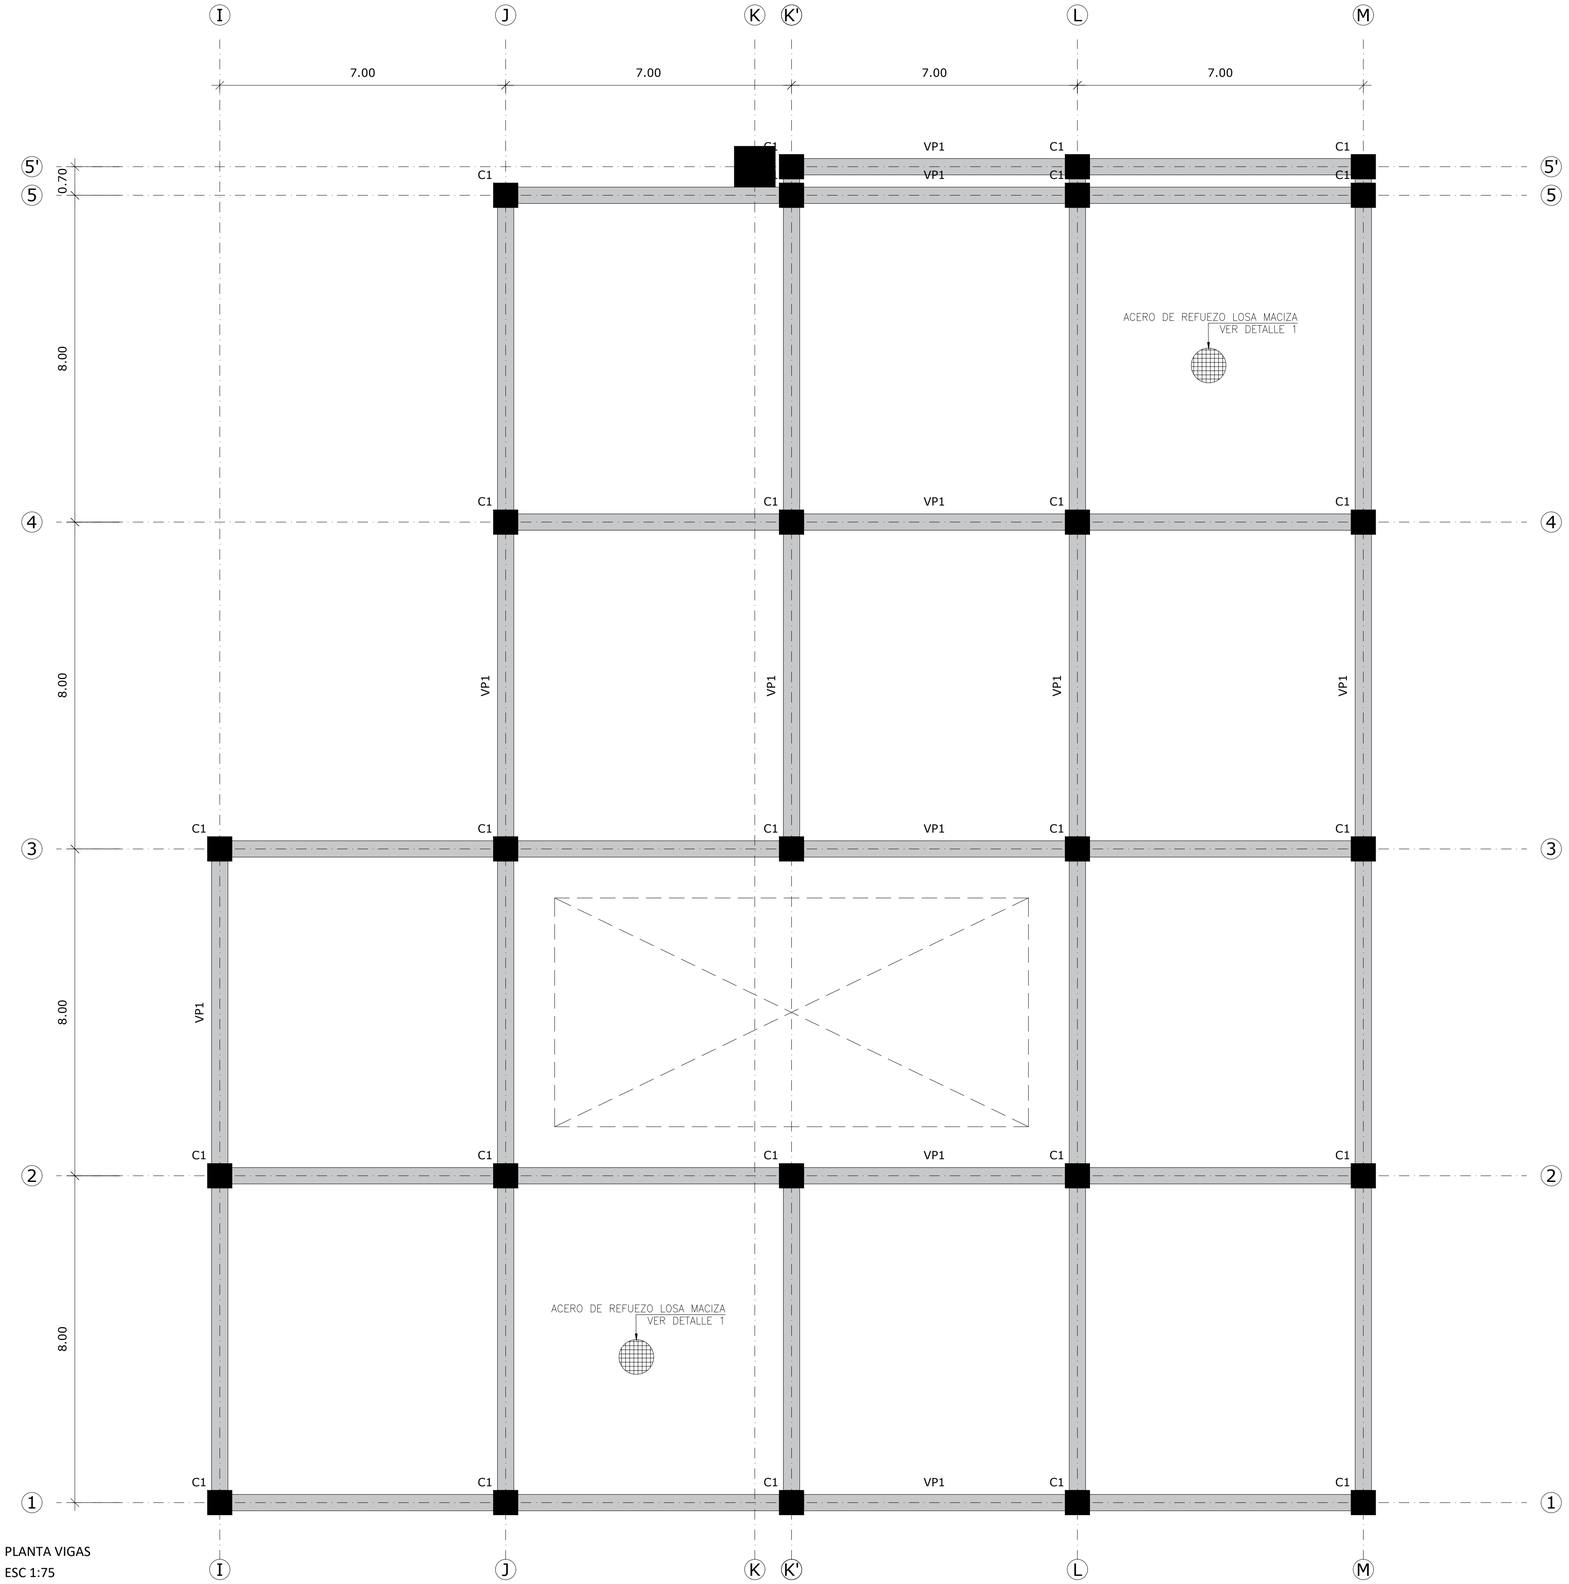


PLANTA VIGAS
ESC 1:75

Nivel N+2.05
Eje 1 Cd4

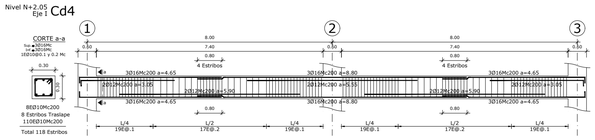


DETALLE CADENA DE CIMENTACIÓN
ESC 1:100

Nivel N+3.24
Eje 5 VP1

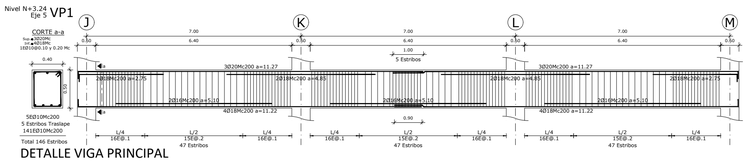

DETALLE VIGA PRINCIPAL
ESC 1:100


CUADRO DE COLUMNAS

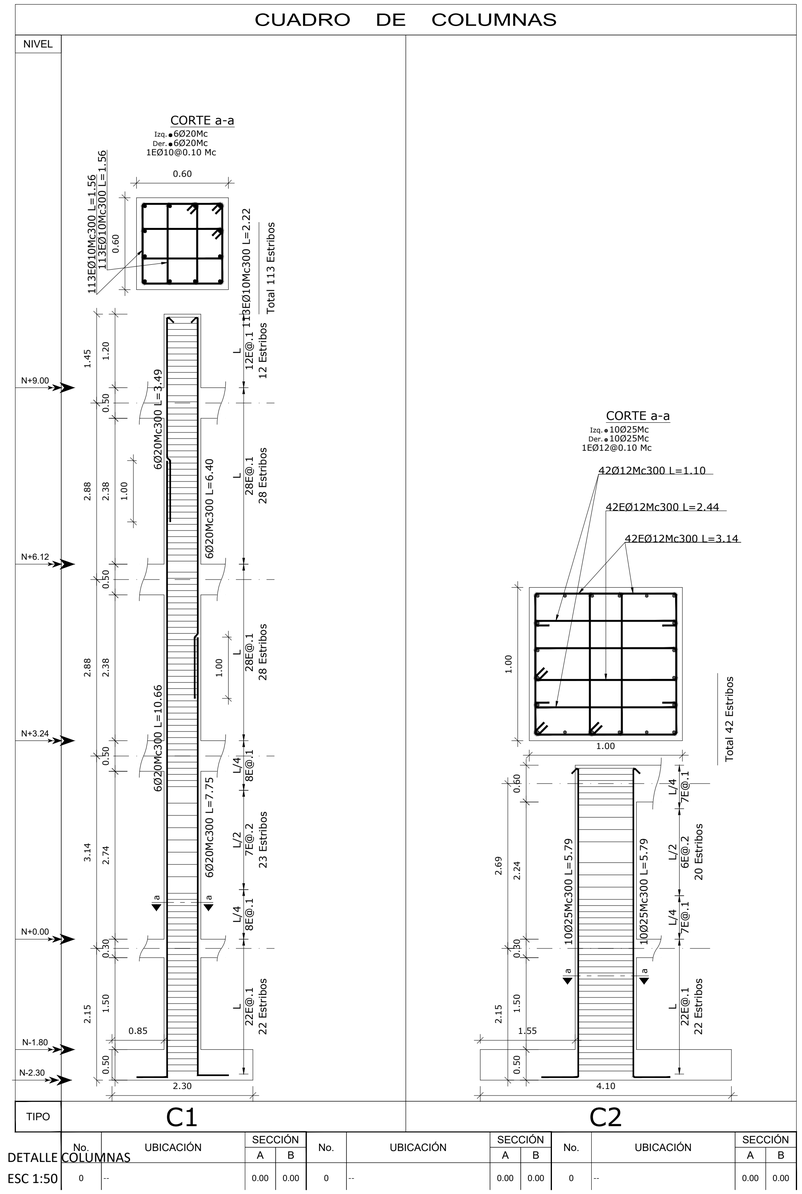


No.	UBICACIÓN	SECCIÓN A	SECCIÓN B	No.	UBICACIÓN	SECCIÓN A	SECCIÓN B	No.	UBICACIÓN	SECCIÓN A	SECCIÓN B
0	--	0.00	0.00	0	--	0.00	0.00	0	--	0.00	0.00


DETALLE COLUMNAS
ESC 1:50

PONTIFICIA UNIVERSIDAD CATÓLICA DEL ECUADOR FACULTAD DE HABITAT, INFRAESTRUCTURA Y CREATIVIDAD CARRERA DE ARQUITECTURA	TRABAJO DE INTEGRACIÓN CURRICULAR: CENTRO DE DETENCIÓN DE CHILLOGALLO: AMPLIACIÓN Y MEJORA CON ENFOQUE REHABILITADOR PARA MUJERES GESTANTES Y MADRES PRIVADAS DE LIBERT	CONTENIDO: PLANOS ESTRUCTURALES	NORMAS TÉCNICAS: ORDENANZAS DMQ, NORMATIVA CATASTRAL VIGENTE	FECHA: JULIO 2026	LÁMINA: E03
	ESTUDIANTE: DAYANA PATRICIA MOYA GÓMEZ	DIRECTOR: MTR. ARQ. OSWALDO PALADINES	UBICACIÓN: PROVINCIA DE PICHINCHA, CANTÓN QUITO, PARROQUIA CHILLOGALLO	ESCALA: INDICADAS	

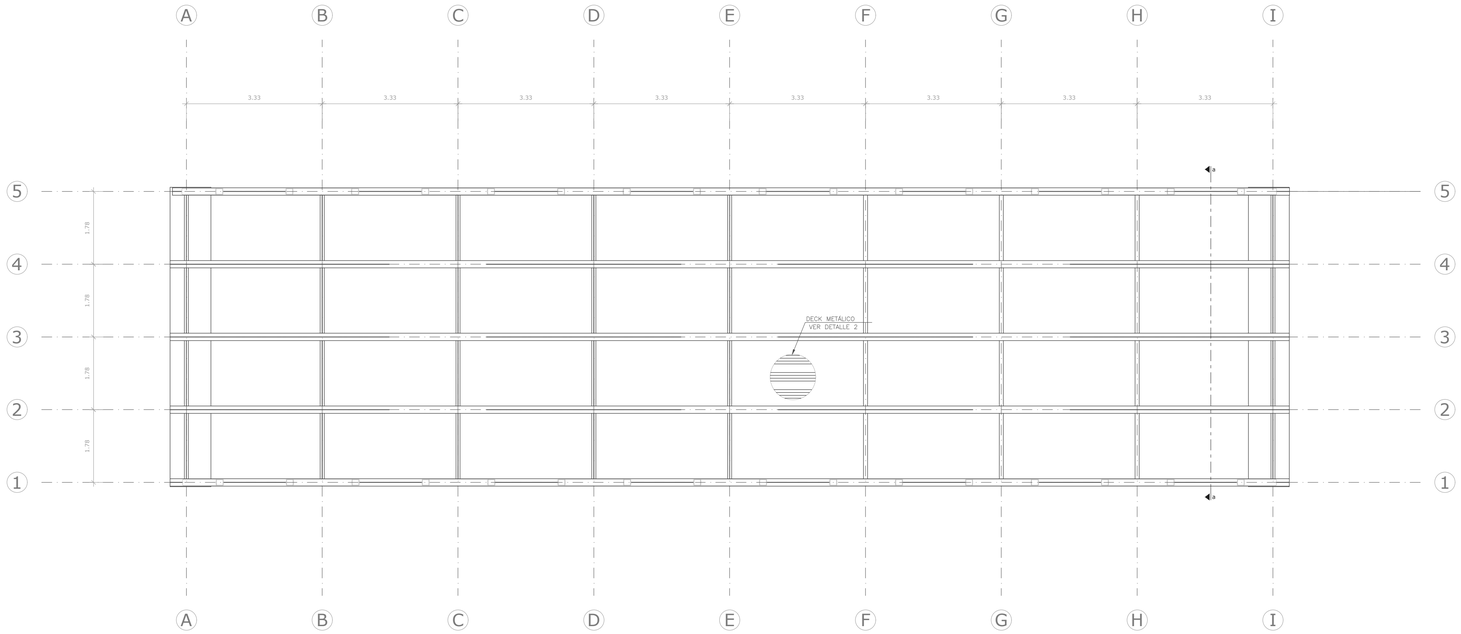


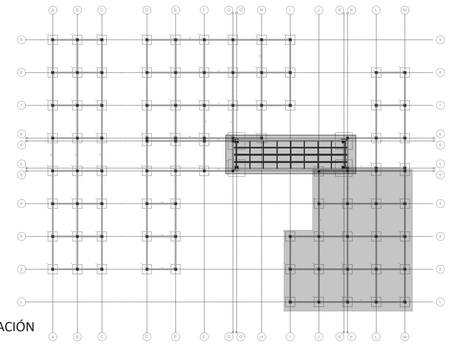


PLANTA GENERAL CIMENTACIÓN
ESC 1:75

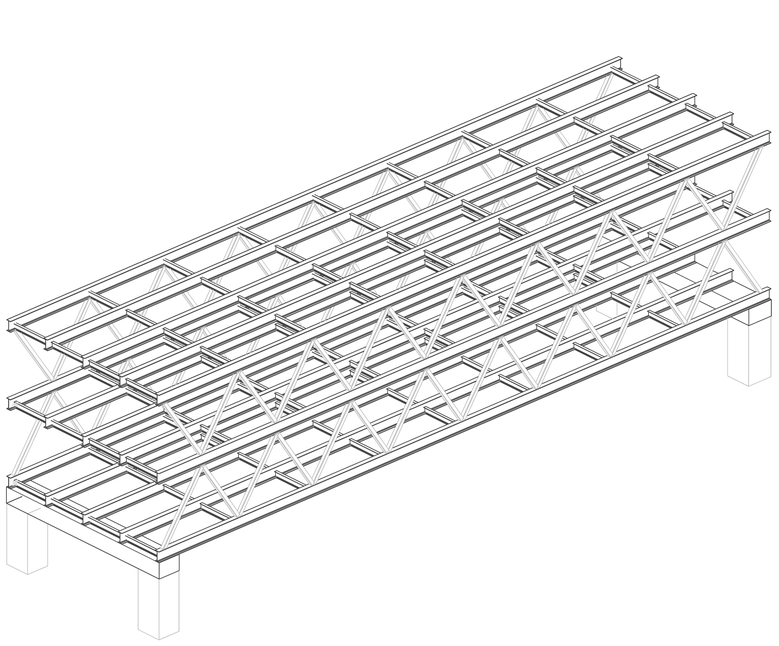

ISOMETRÍA GENERAL ESTRUCTURA METÁLICA
ESC 1:100

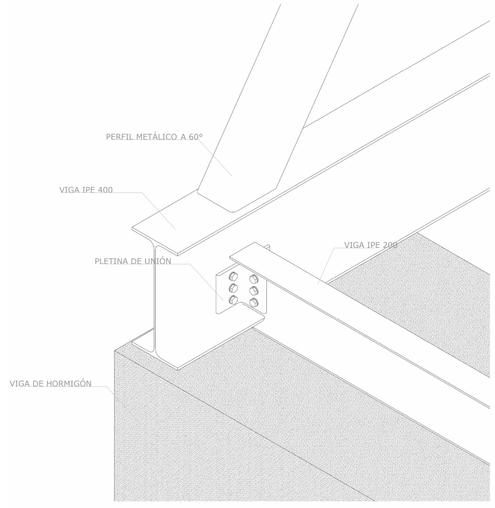


DETALLE ENCUENTRO Y UNIÓN DE VIGAS
ESC S/E

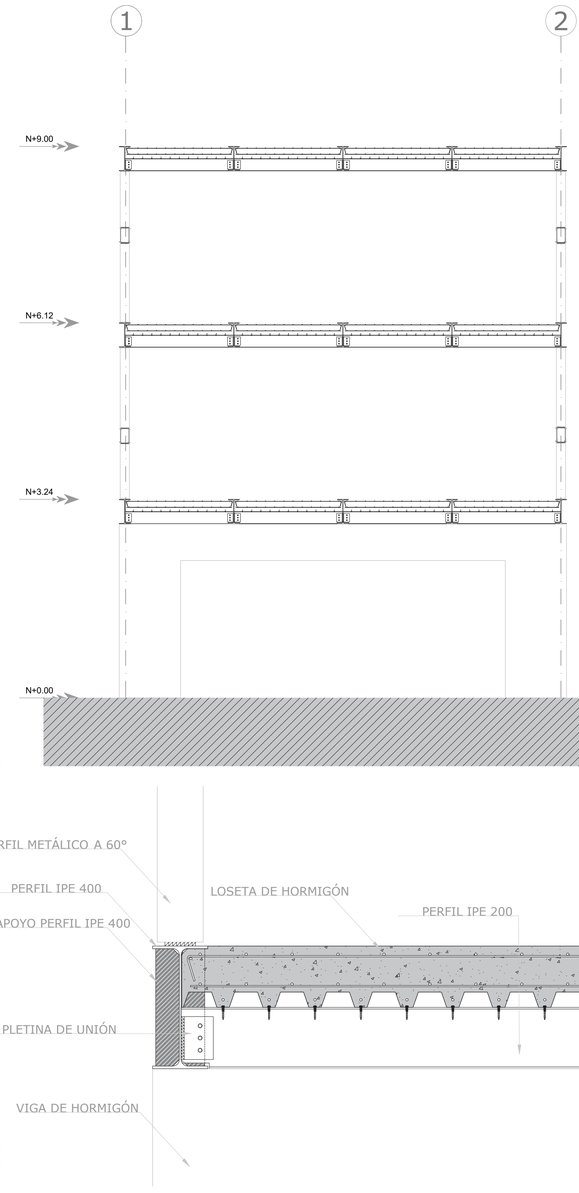


CORTE A
ESC 1:50

CORTE A
ESC 1:50


PONTIFICIA UNIVERSIDAD CATÓLICA DEL ECUADOR FACULTAD DE HABITAT, INFRAESTRUCTURA Y CREATIVIDAD CARRERA DE ARQUITECTURA	TRABAJO DE INTEGRACIÓN CURRICULAR: CENTRO DE DETENCIÓN DE CHILLOGALLO: AMPLIACIÓN Y MEJORA CON ENFOQUE REHABILITADOR PARA MUJERES GESTANTES Y MADRES PRIVADAS DE LIBERT	CONTENIDO: PLANOS ESTRUCTURALES	NORMAS TÉCNICAS: ORDENANZAS DMQ, NORMATIVA CATASTRAL VIGENTE	FECHA: JULIO 2026	LÁMINA: E04
	ESTUDIANTE: DAYANA PATRICIA MOYA GÓMEZ	DIRECTOR: MTR. ARQ. OSWALDO PALADINES	UBICACIÓN: PROVINCIA DE PICHINCHA, CANTÓN QUITO, PARROQUIA CHILLOGALLO	ESCALA: INDICADAS	

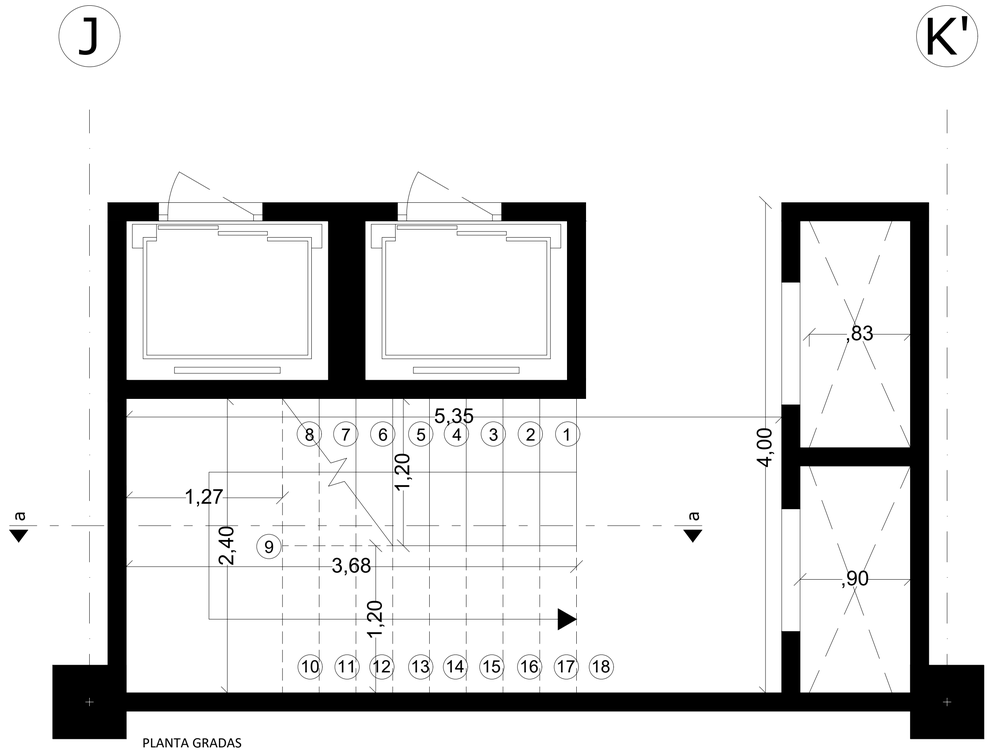


PLANTA GRADAS
ESC 1:25

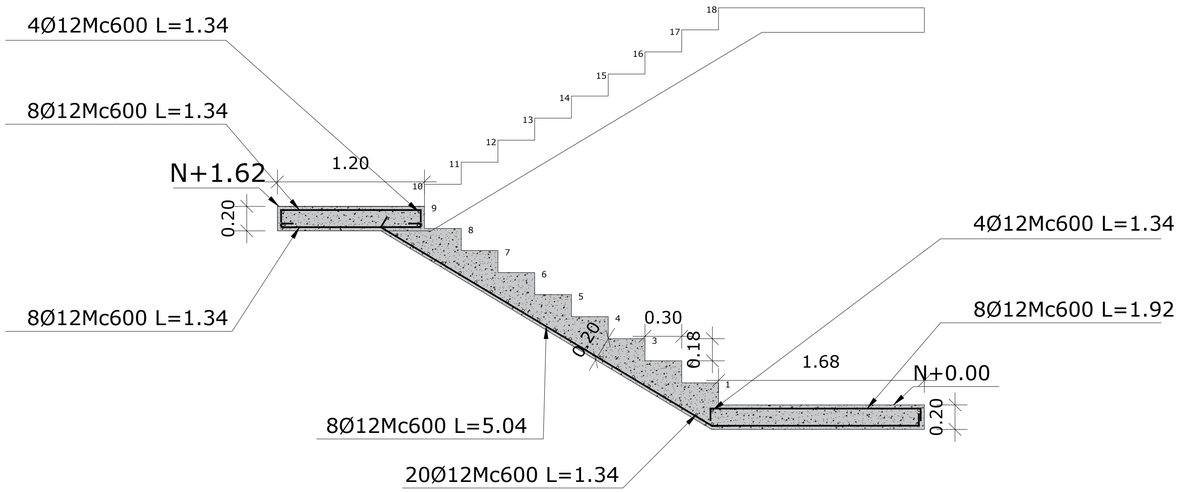


CORTE GRADAS
ESC 1:25

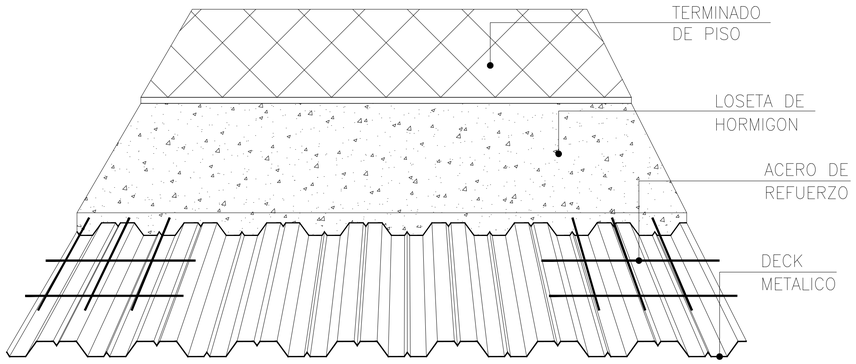

DETALLE LOSA DECK
ESC S/E

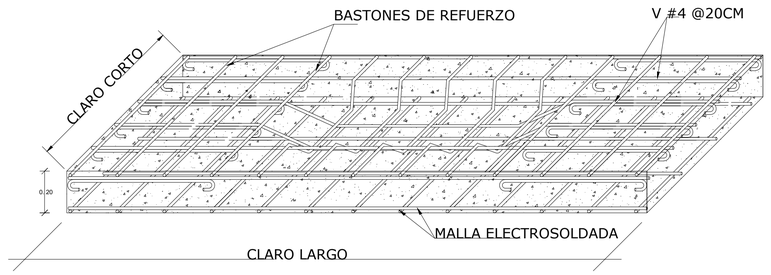

DETALLE LOSA MACIZA
ESC S/E

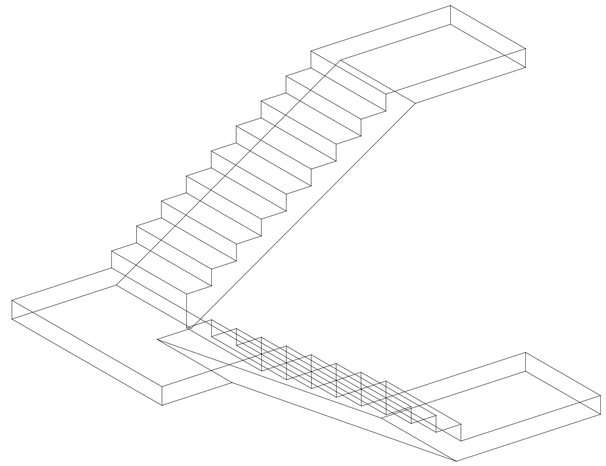

ISOMETRÍA GRADAS
ESC 1:25

PONTIFICIA UNIVERSIDAD CATÓLICA DEL ECUADOR FACULTAD DE HÁBITAT, INFRAESTRUCTURA Y CREATIVIDAD CARRERA DE ARQUITECTURA	TRABAJO DE INTEGRACIÓN CURRICULAR: CENTRO DE DETENCIÓN DE CHILLOGALLO: AMPLIACIÓN Y MEJORA CON ENFOQUE REHABILITADOR PARA MUJERES GESTANTES Y MADRES PRIVADAS DE LIBERT	CONTENIDO: PLANOS ESTRUCTURALES	NORMAS TÉCNICAS: ORDENANZAS DMQ, NORMATIVA CATASTRAL VIGENTE	FECHA: JULIO 2026	LÁMINA: E05
	ESTUDIANTE: DAYANA PATRICIA MOYA GÓMEZ	DIRECTOR: MTR. ARQ. OSWALDO PALADINES	UBICACIÓN: PROVINCIA DE PICHINCHA, CANTÓN QUITO, PARROQUIA CHILLOGALLO	ESCALA: INDICADAS	

ILUSTRACIONES

ISOMETRÍA GENERAL

Centro De Detención De Chillogallo: Ampliación Y Mejora Con Enfoque Rehabilitador Para Mujeres Gestantes Y Madres Privadas De Libertad



RENDERS - ILUSTRACIONES

Centro De Detención De Chillogallo: Ampliación Y Mejora Con Enfoque Rehabilitador Para Mujeres Gestantes Y Madres Privadas De Libertad



RENDERS - ILUSTRACIONES

Centro De Detención De Chillogallo: Ampliación Y Mejora Con Enfoque Rehabilitador Para Mujeres Gestantes Y Madres Privadas De Libertad



RENDERS - ILUSTRACIONES

Centro De Detención De Chillogallo: Ampliación Y Mejora Con Enfoque Rehabilitador Para Mujeres Gestantes Y Madres Privadas De Libertad



RENDERS - ILUSTRACIONES

Centro De Detención De Chillogallo: Ampliación Y Mejora Con Enfoque Rehabilitador Para Mujeres Gestantes Y Madres Privadas De Libertad



RENDERS - ILUSTRACIONES

Centro De Detención De Chillogallo: Ampliación Y Mejora Con Enfoque Rehabilitador Para Mujeres Gestantes Y Madres Privadas De Libertad





RENDERS - ILUSTRACIONES

Centro De Detención De Chillogallo: Ampliación Y Mejora Con Enfoque Rehabilitador Para Mujeres Gestantes Y Madres Privadas De Libertad



