


**SUBSUELO 2 - PARQUEADEROS**  
ESC - 1 : 400

|  |  |  |                 |                                |   |  |              |
|--|--|--|-----------------|--------------------------------|---|--|--------------|
| PONTIFICIA UNIVERSIDAD CATÓLICA DEL ECUADOR<br>FACULTAD DE ARQUITECTURA, DISEÑO Y ARTES<br>TRABAJO DE FIN DE CARRERA | Tema: CENTRO COMUNITARIO Y DE SERVICIOS SAN RAFAEL | Profesor: Arq. Fernando Hinojosa       | Notas Técnicas: | Sellos y Firmas de Aprobación: | Ubicación:<br>Valle de los Chillos<br>Av. General Rumiñahui - Av. Italo |  | Lamina: 2/22 |
|  | Contiene: Planta Subsuelo 2 - Parqueadero N - 8.80 | Nombre: María Giselle Suárez Fernández |                 |                                |   |  | Fecha: 2014  |



# SUBSUELO 1


ESC - 1 : 600

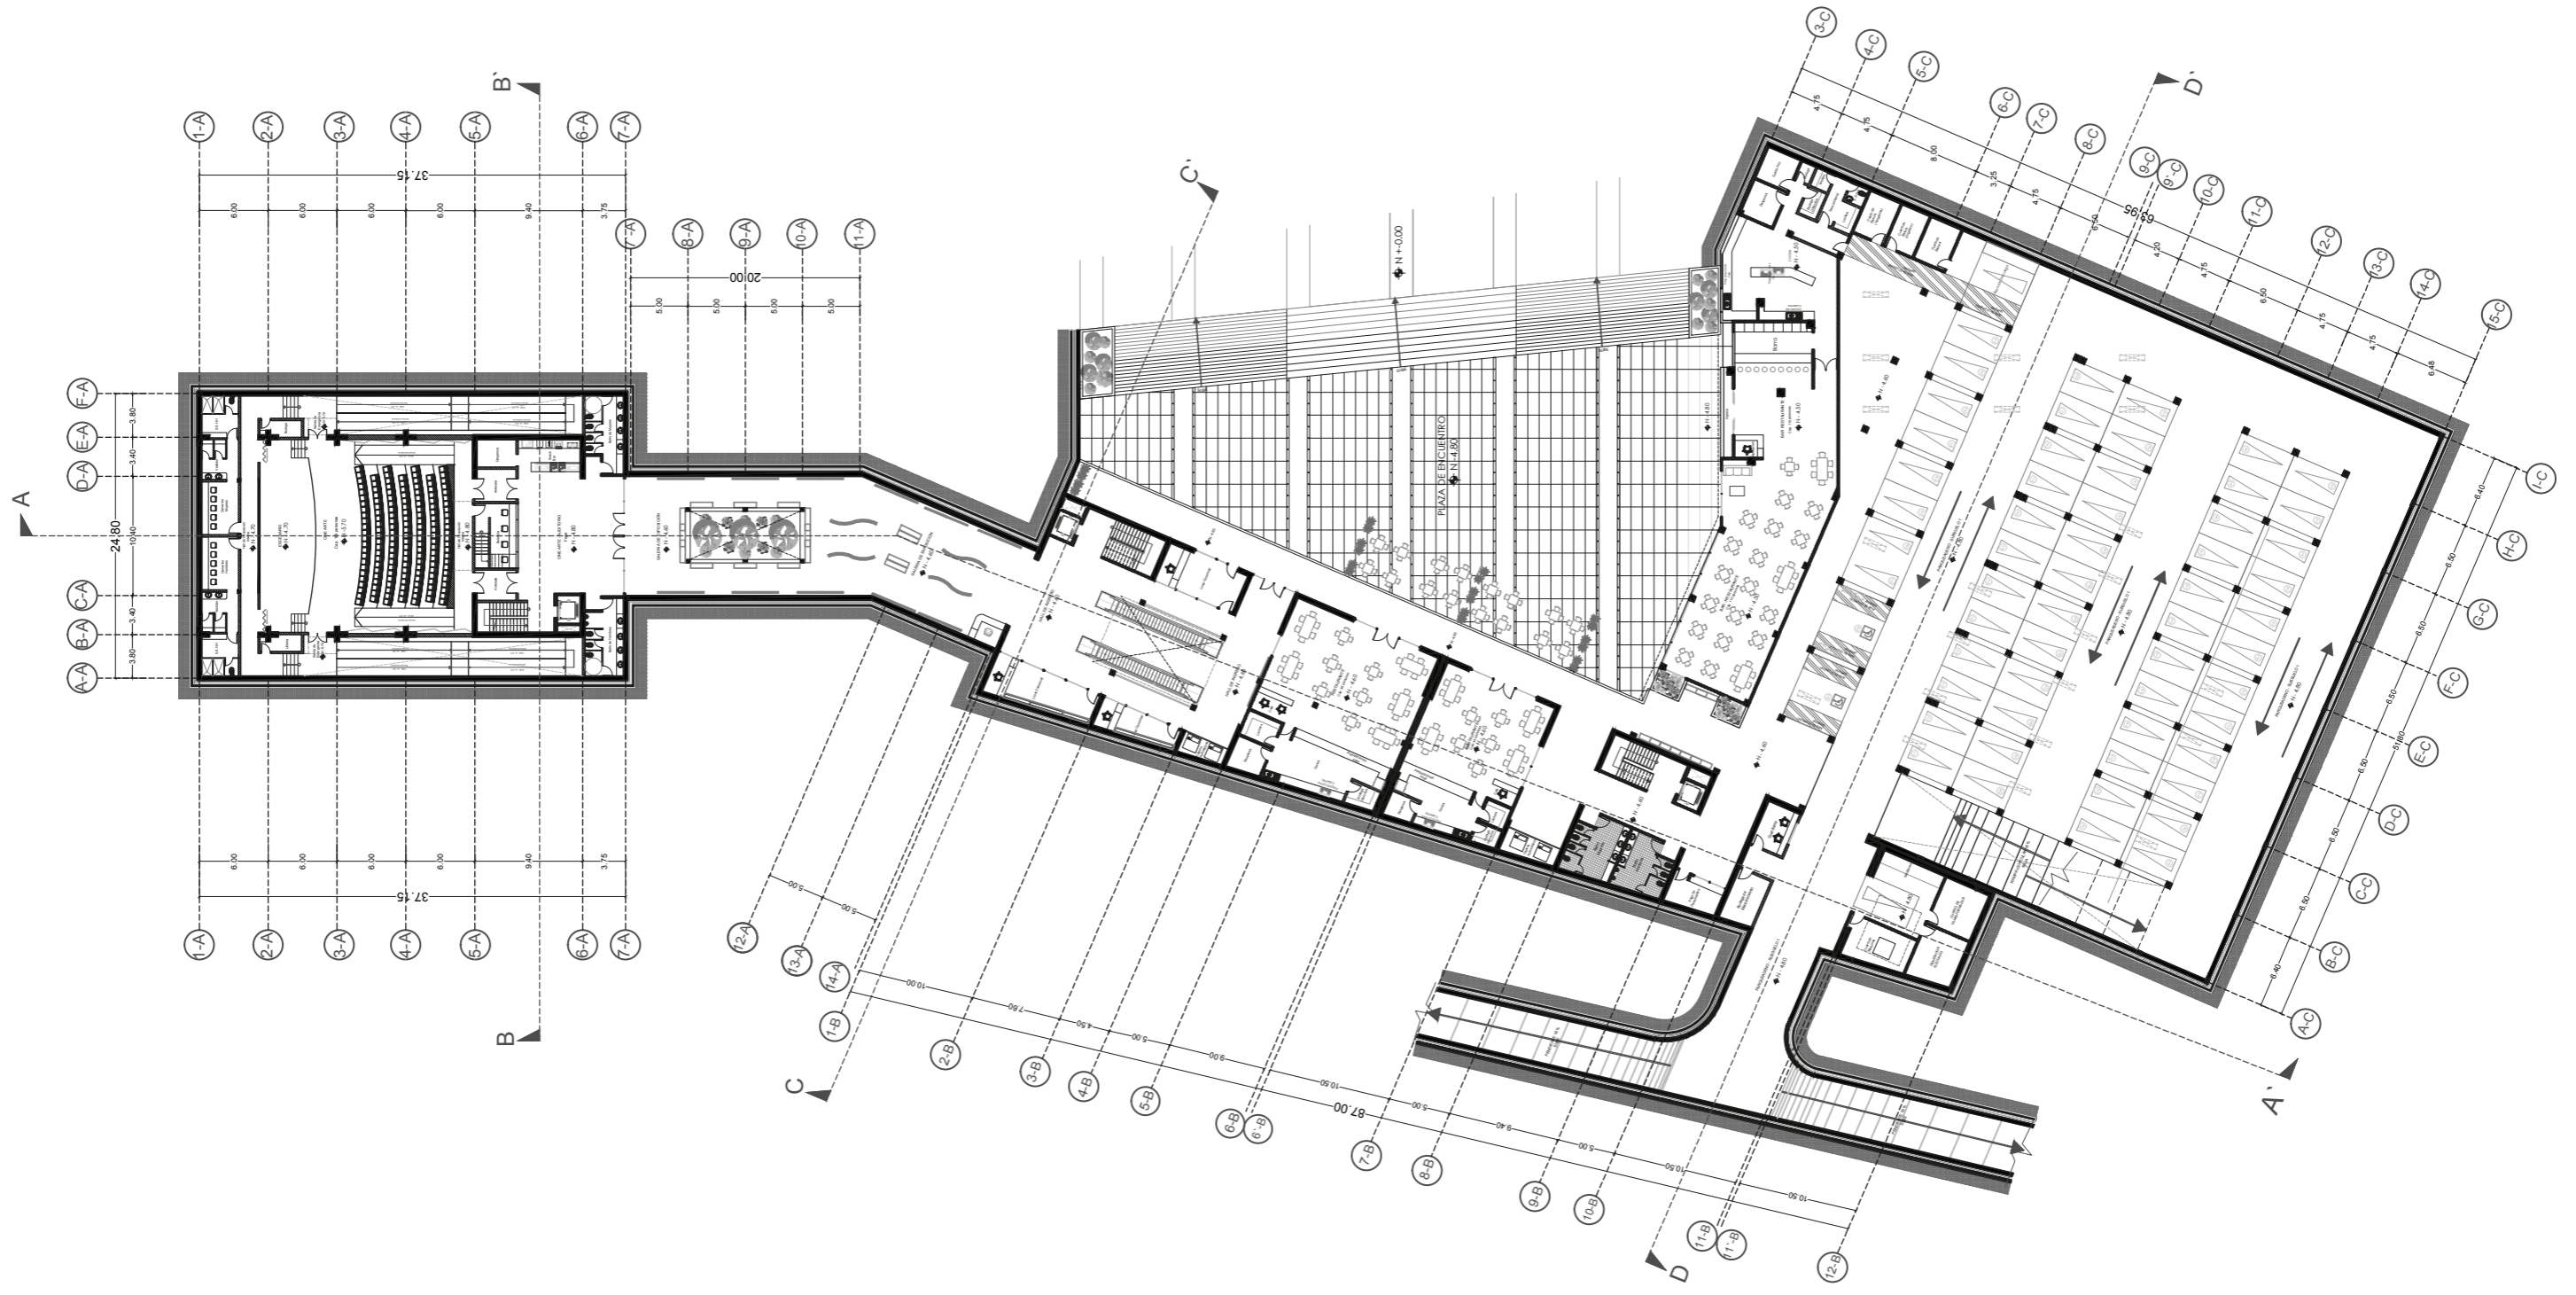



# CINE ARTE - GALERIA


ESC - 1 : 300

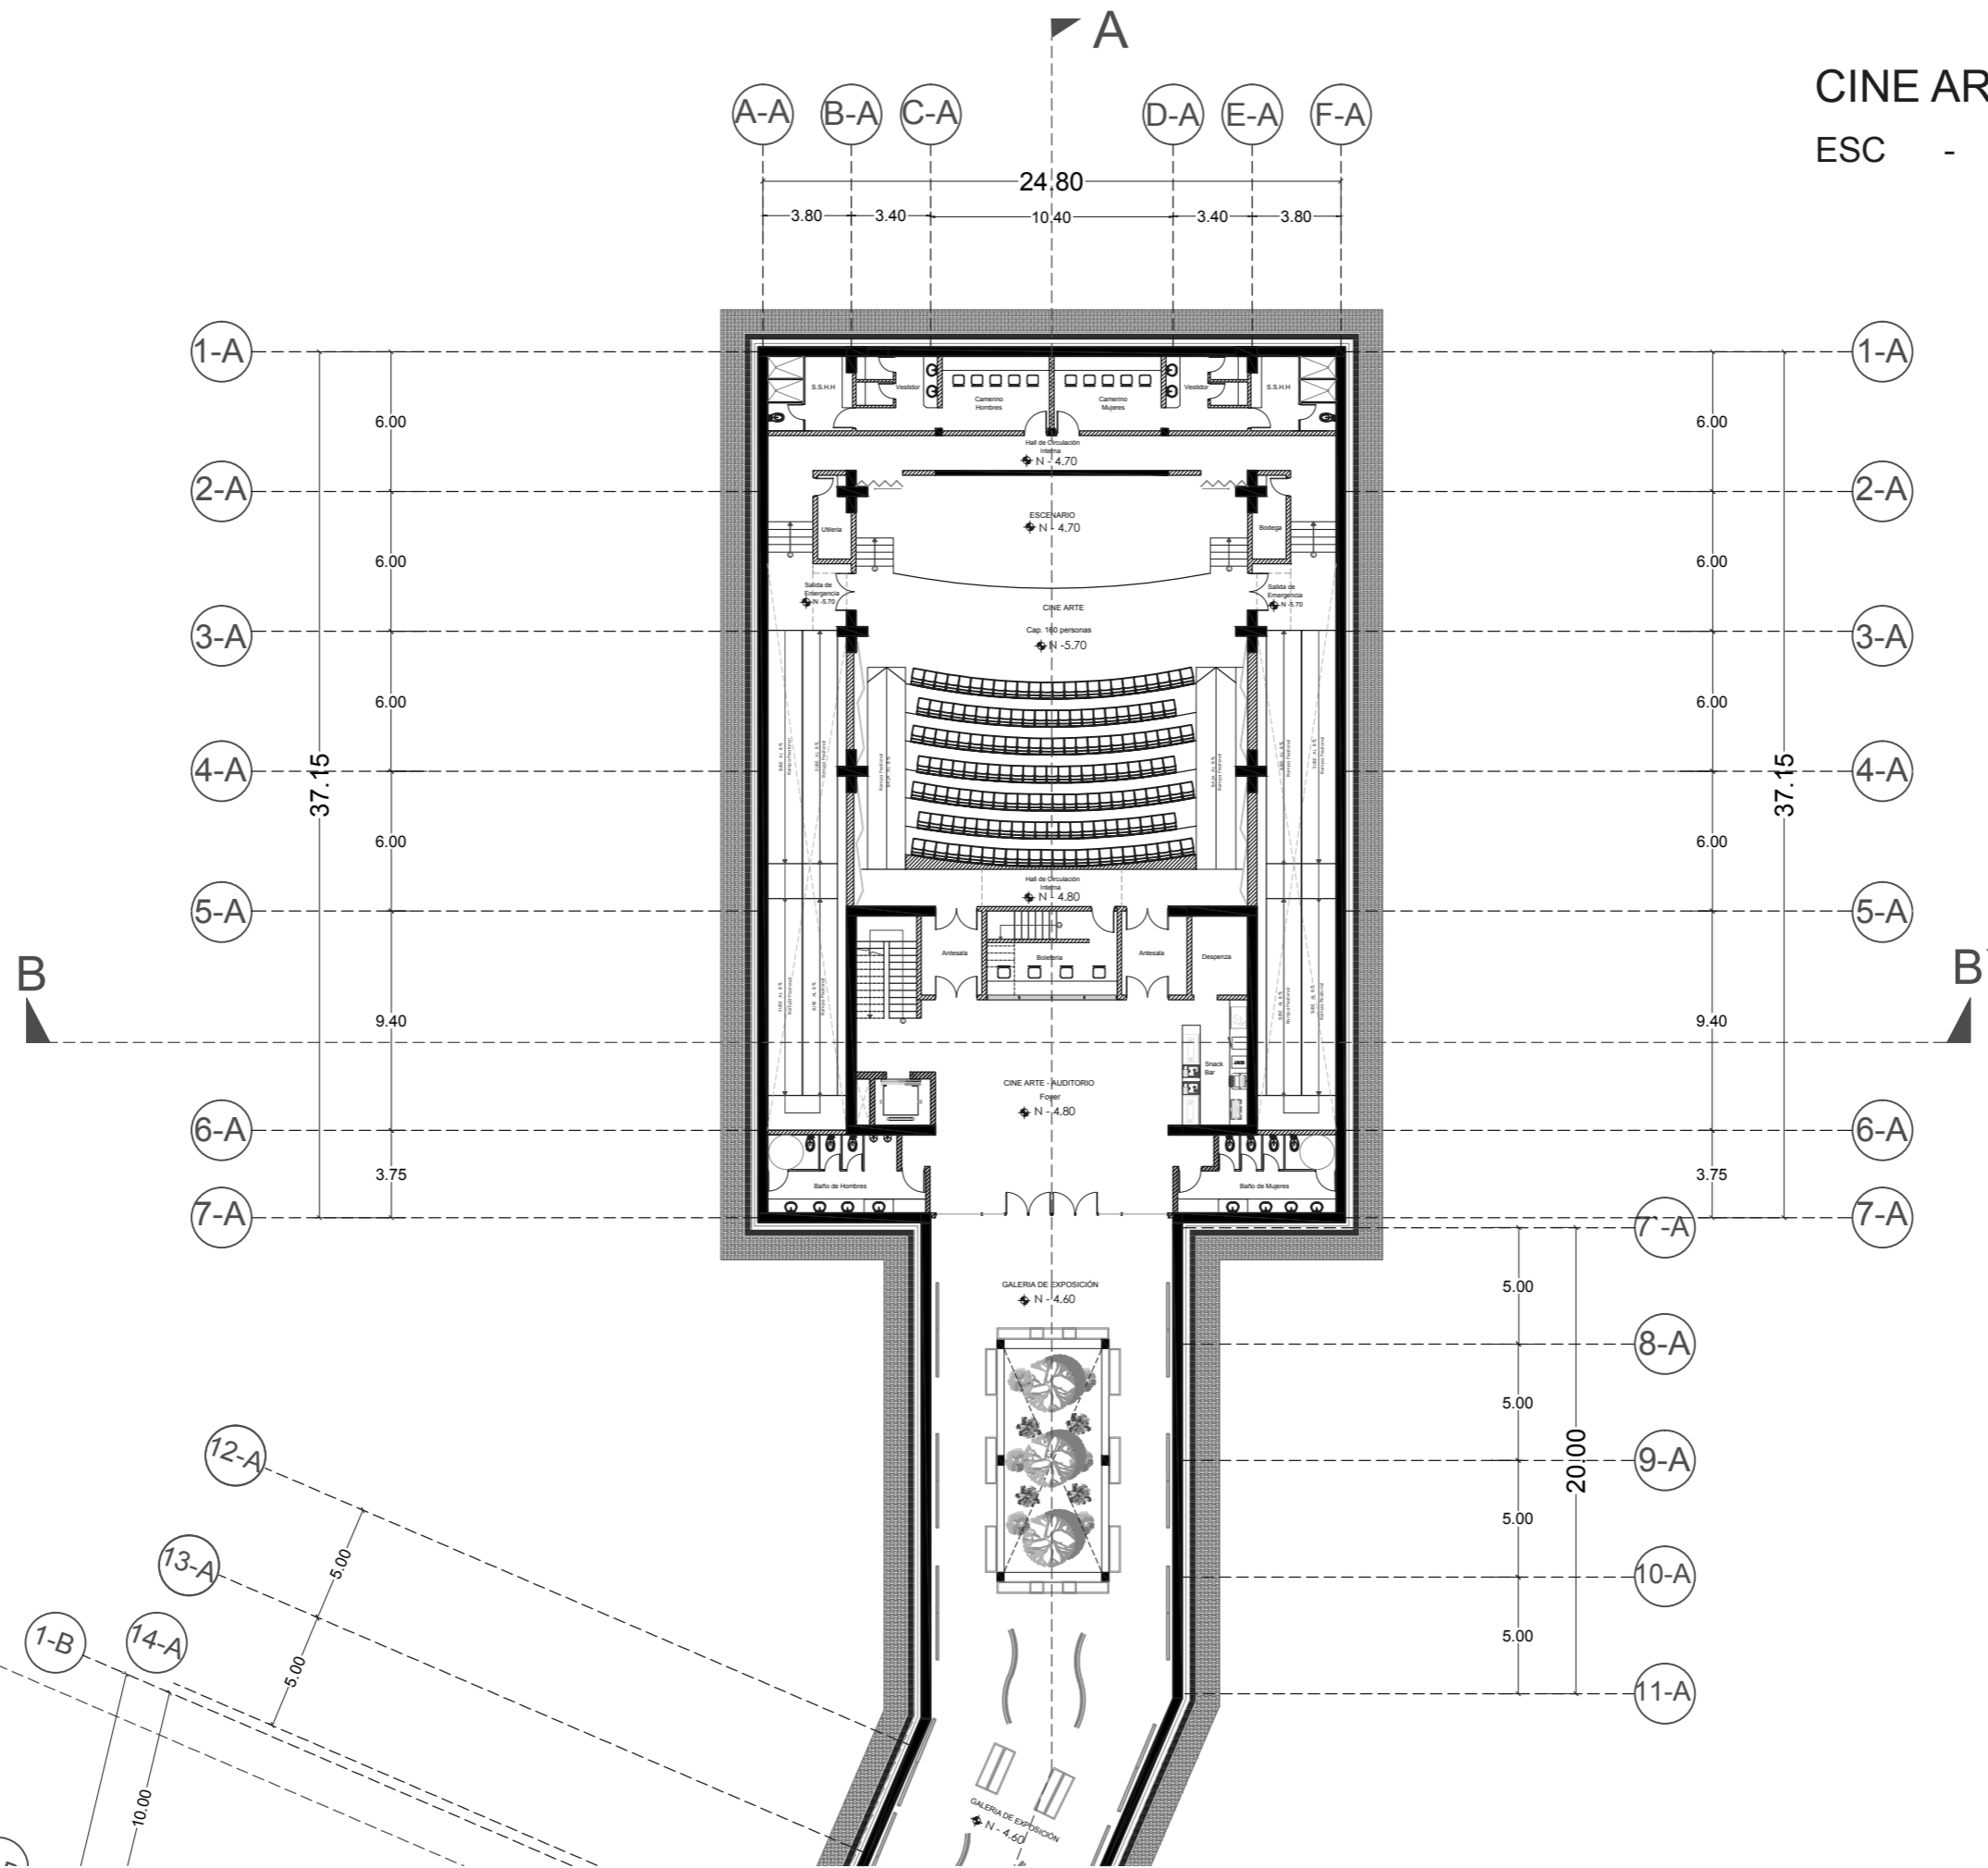




# RESTAURANTES - BLOQUE 2

ESC - 1 : 300

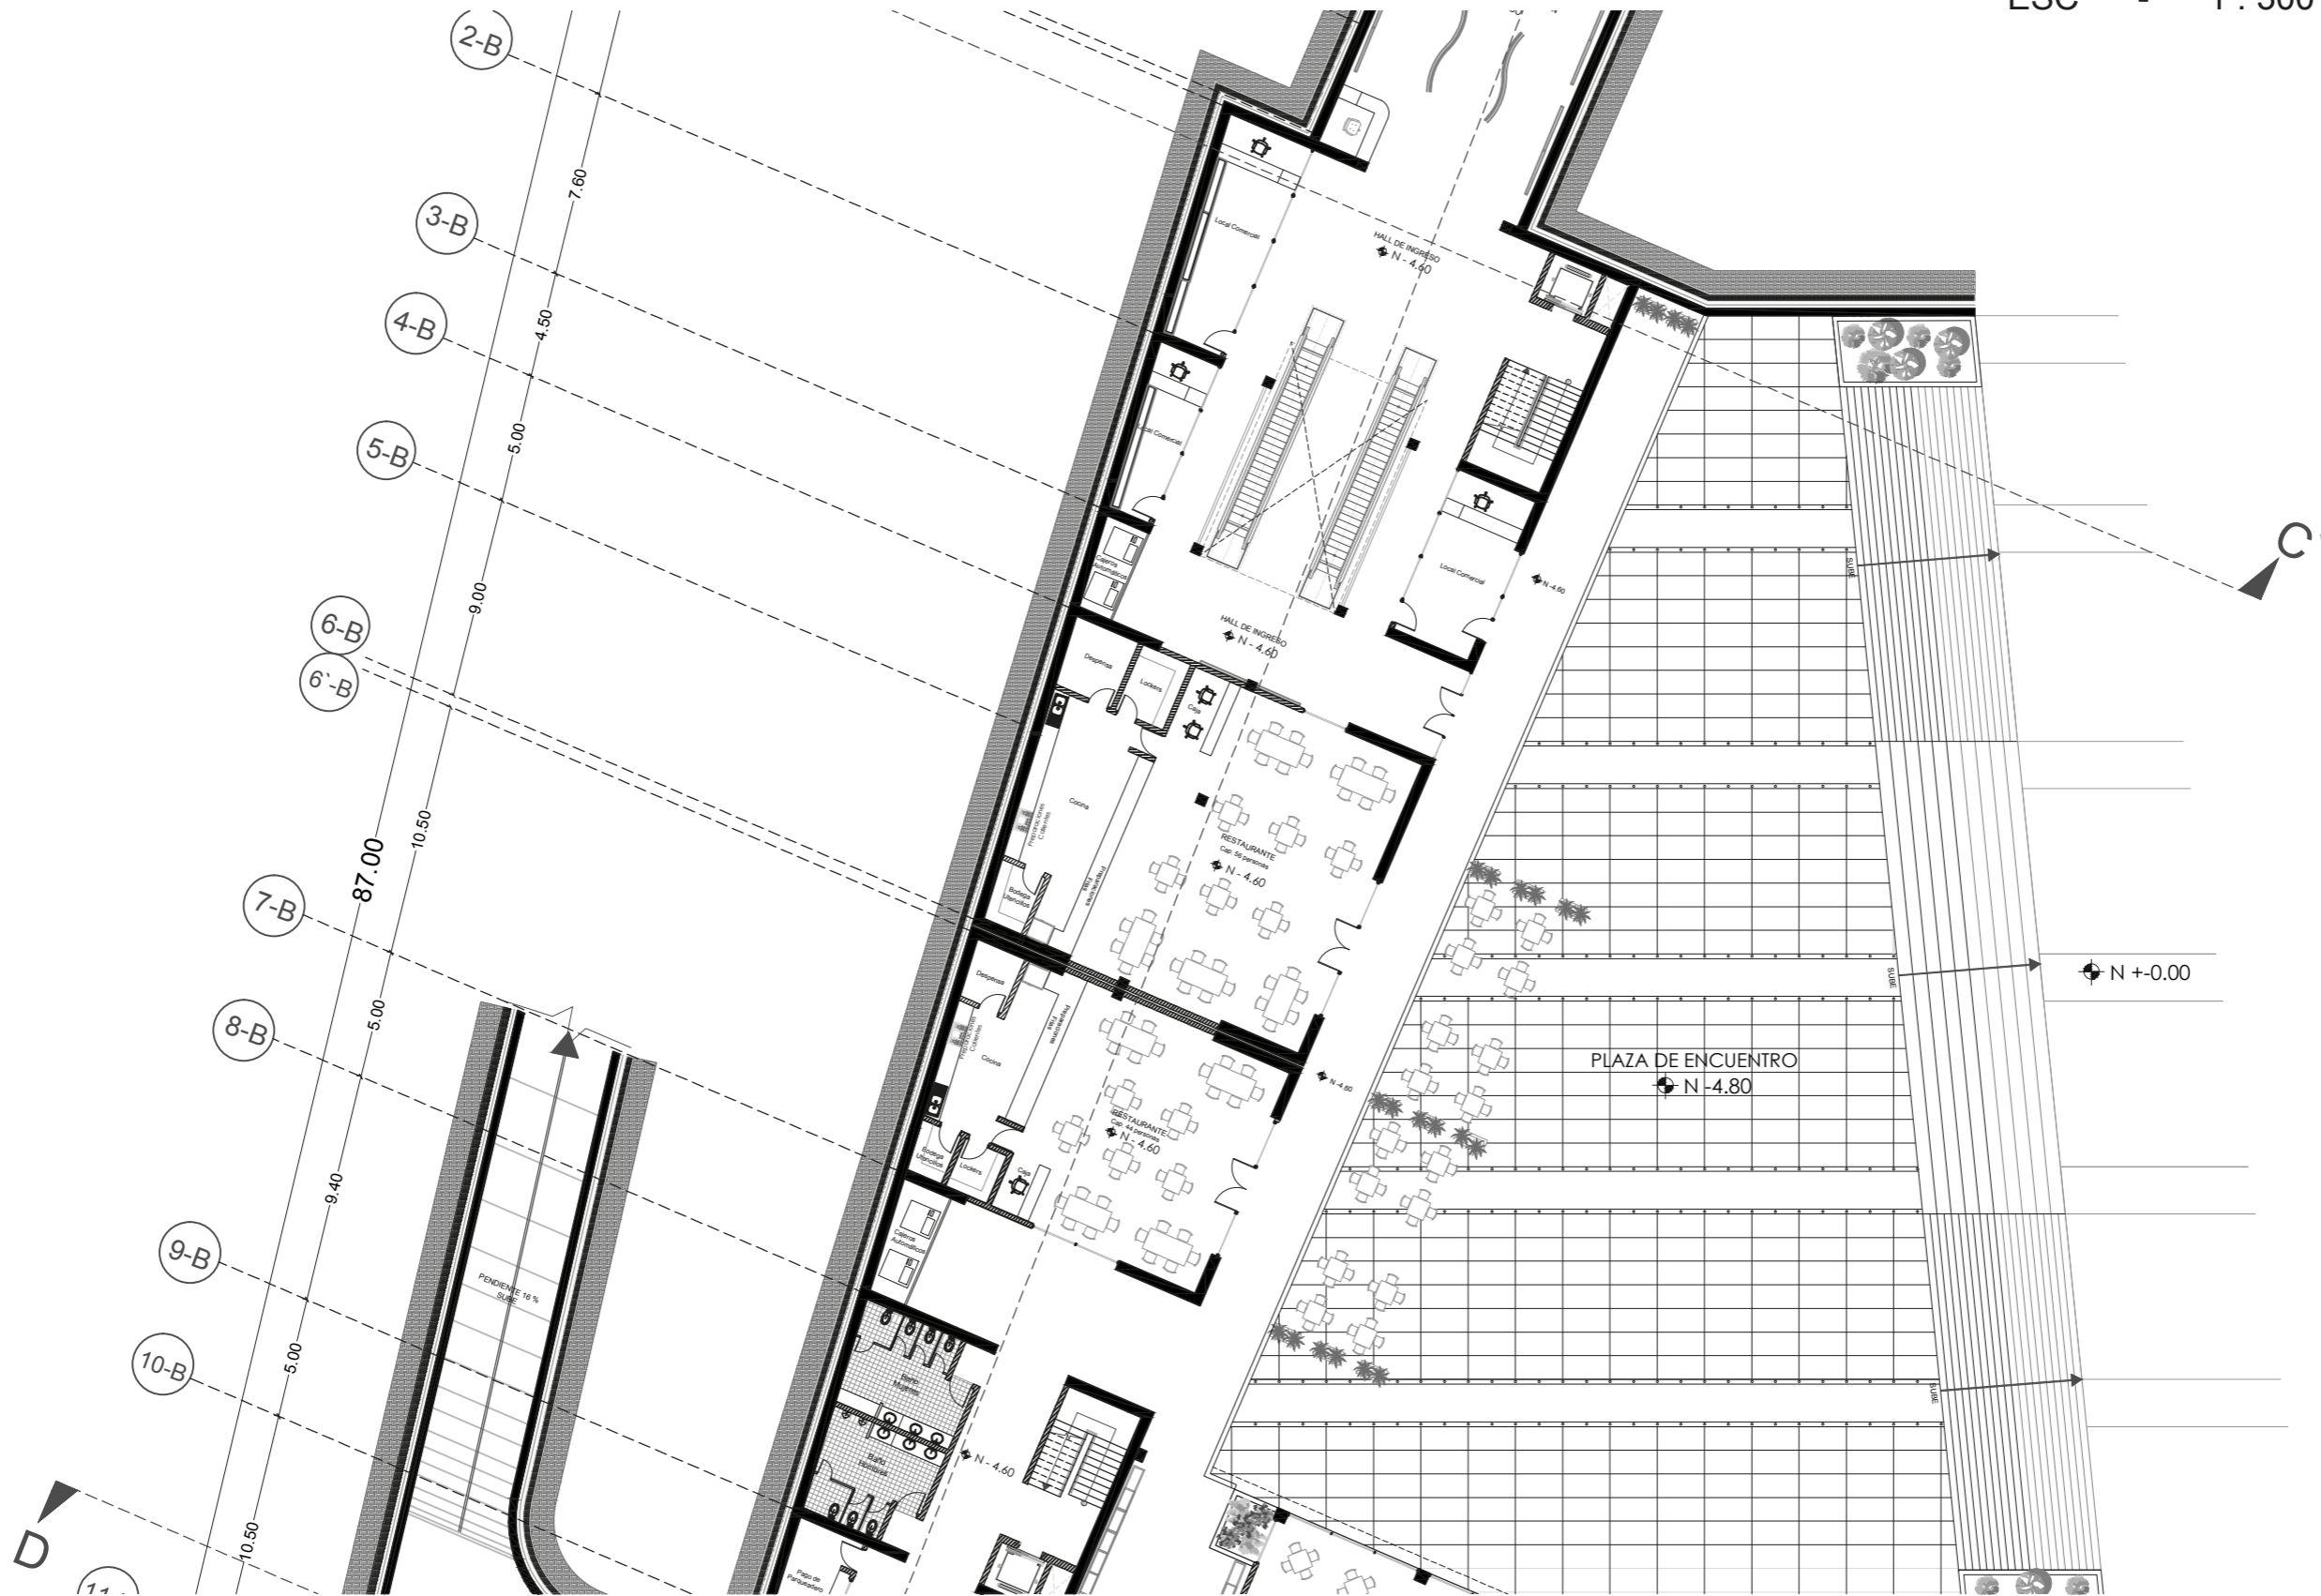

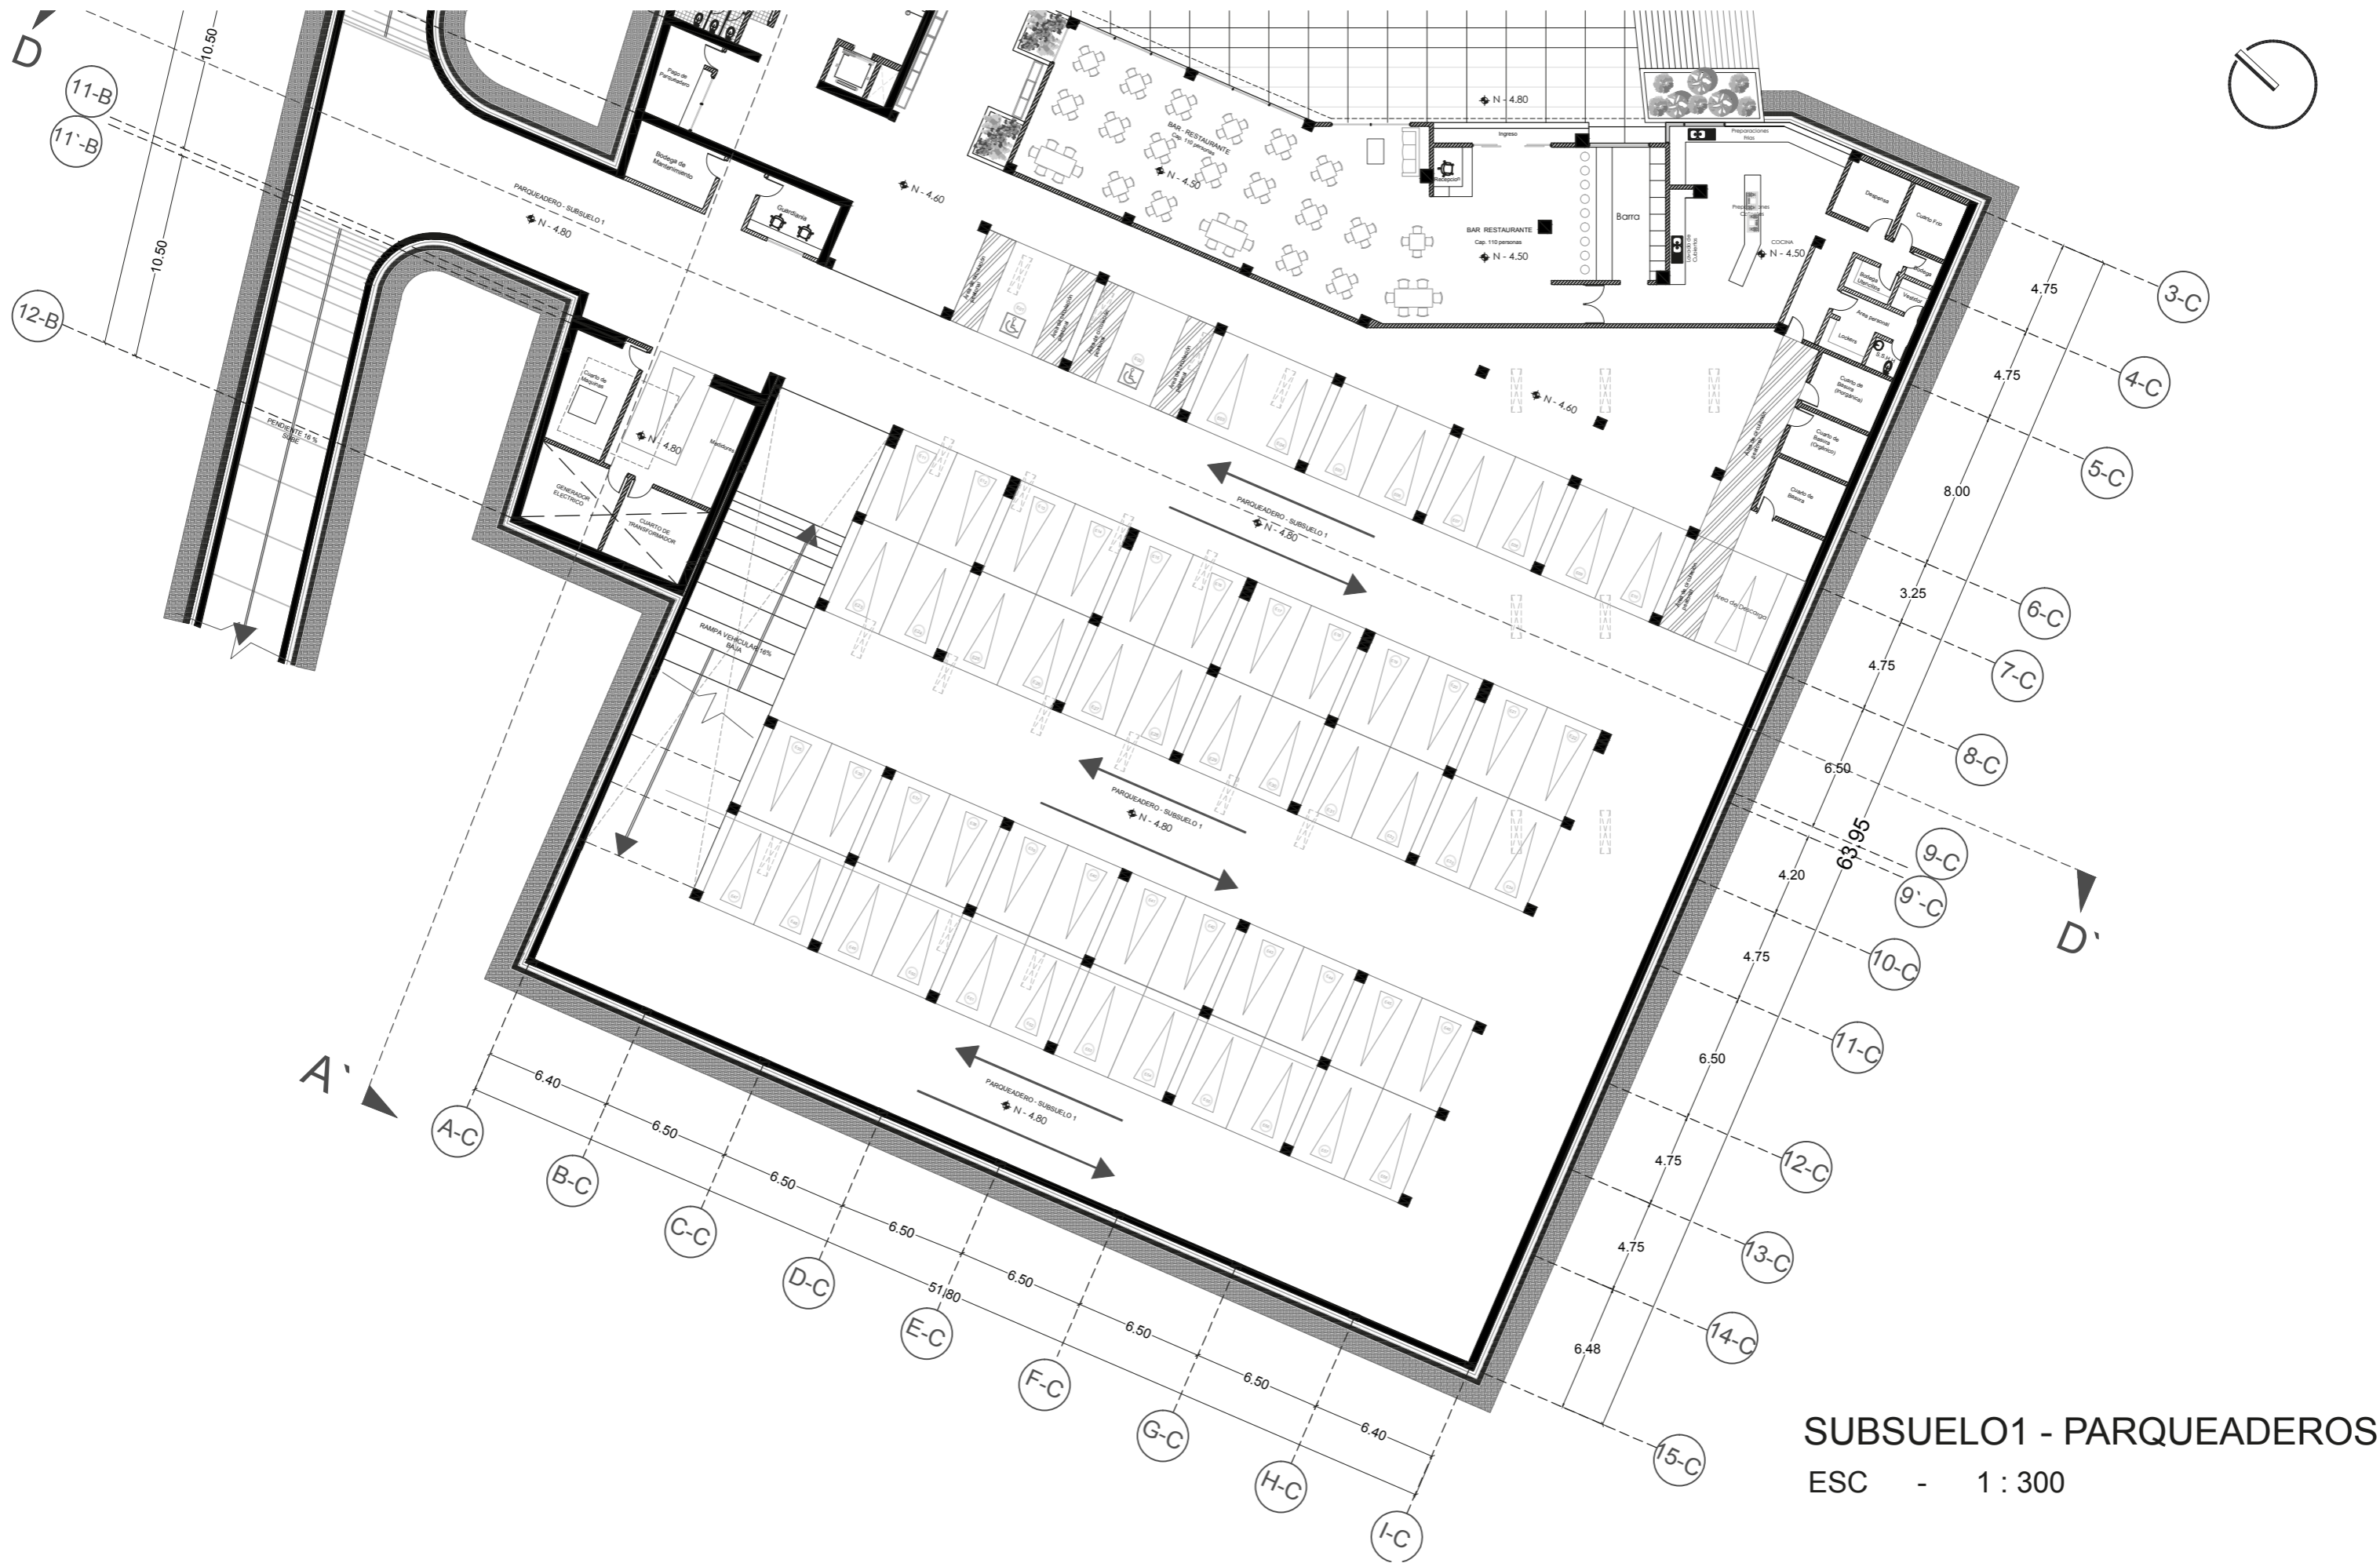


**SUBSUELO1 - PARQUEADEROS**  
 ESC - 1 : 300



# PLANTA BAJA GENERAL


ESC - 1:900

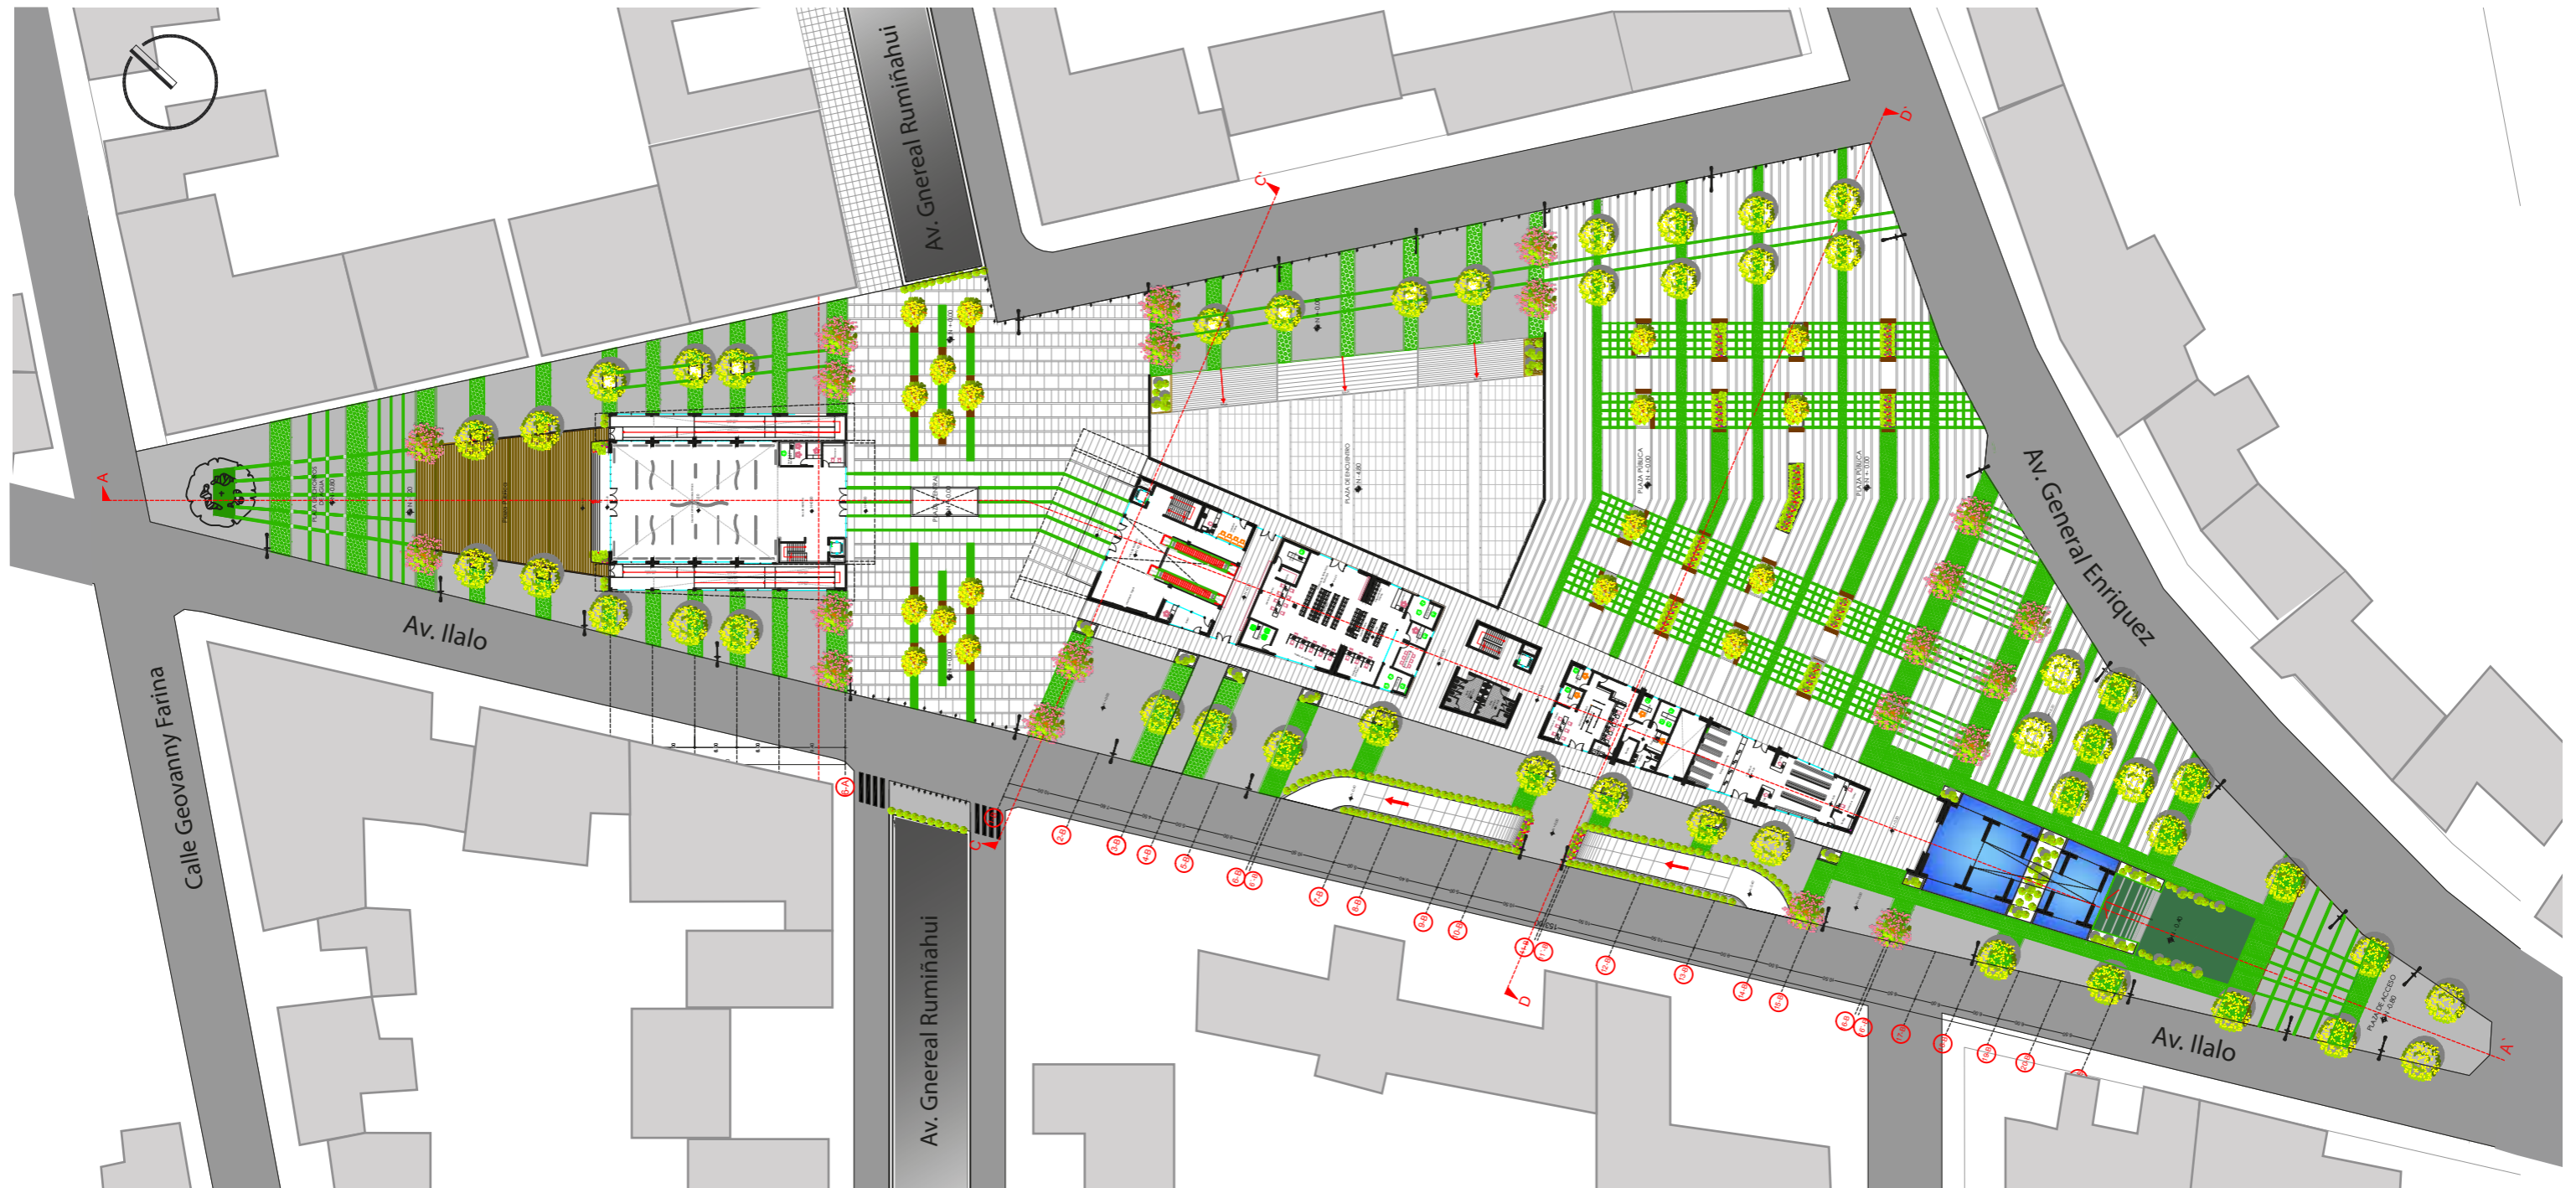



# PLANTA BAJA - BLOQUE 1

ESC - 1 : 300

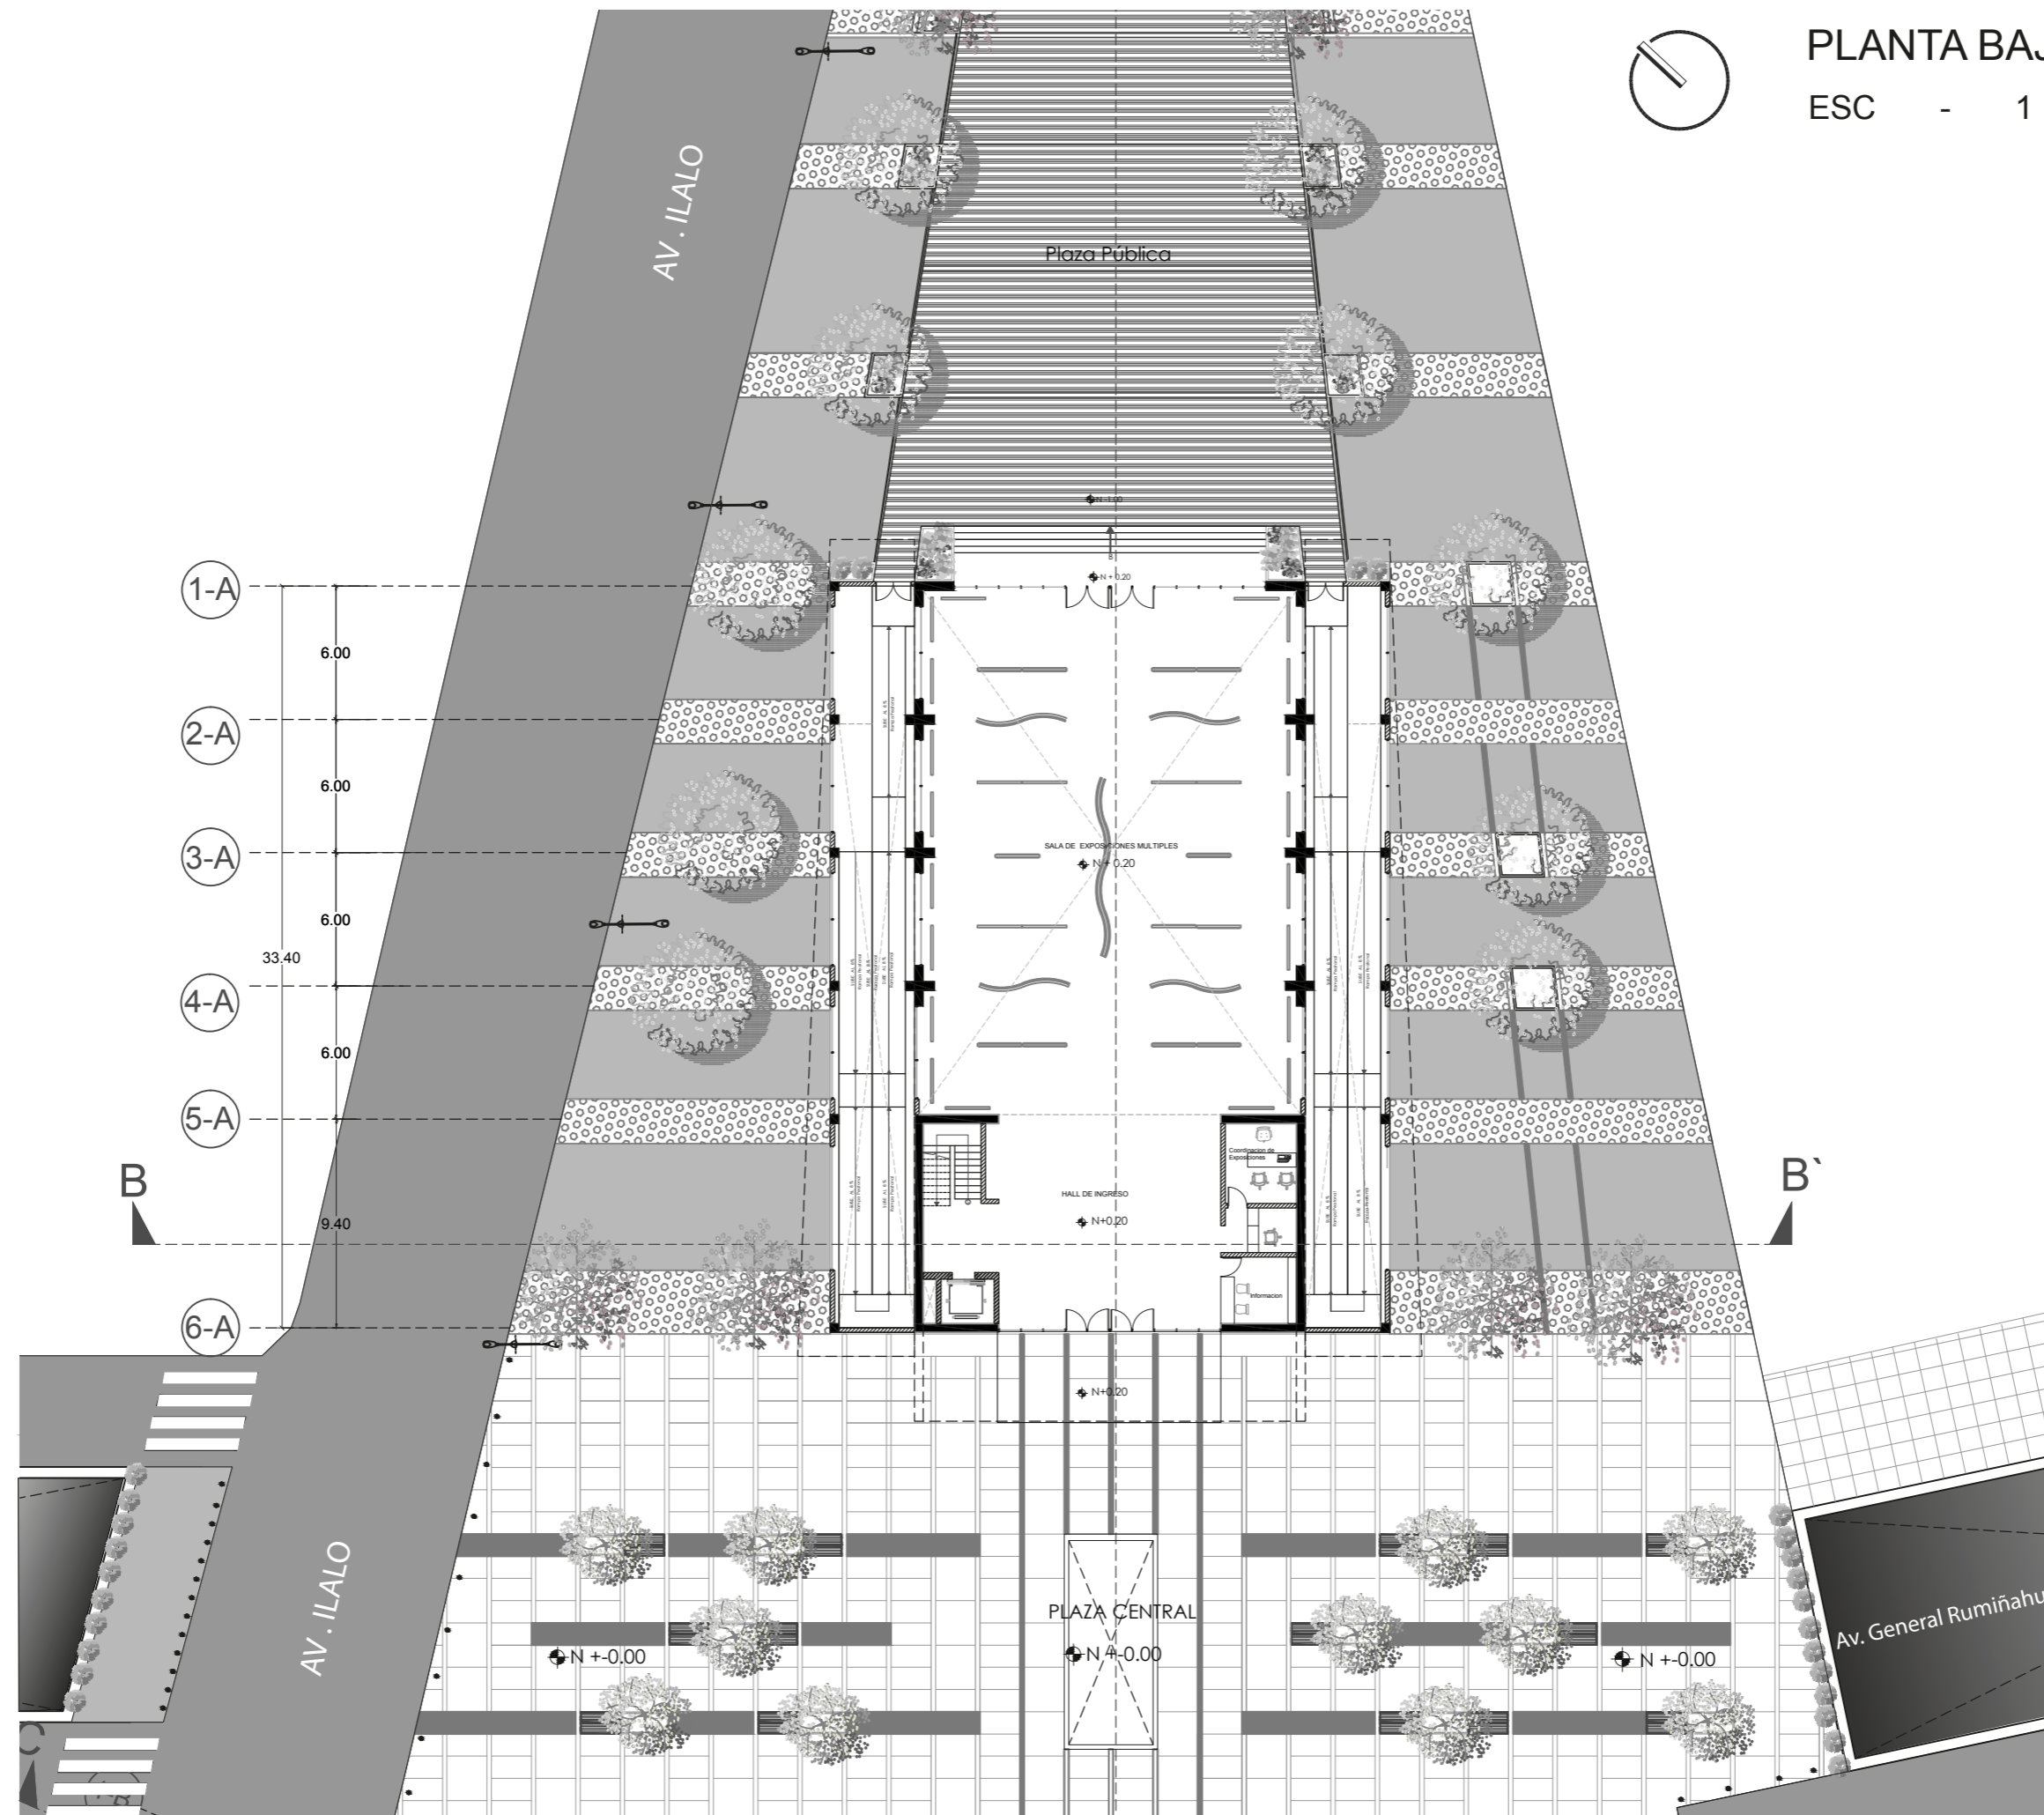


# PLANTA BAJA - BLOQUE 2

ESC - 1 : 300



# PLANTA BAJA - BLOQUE 2


ESC - 1 : 300

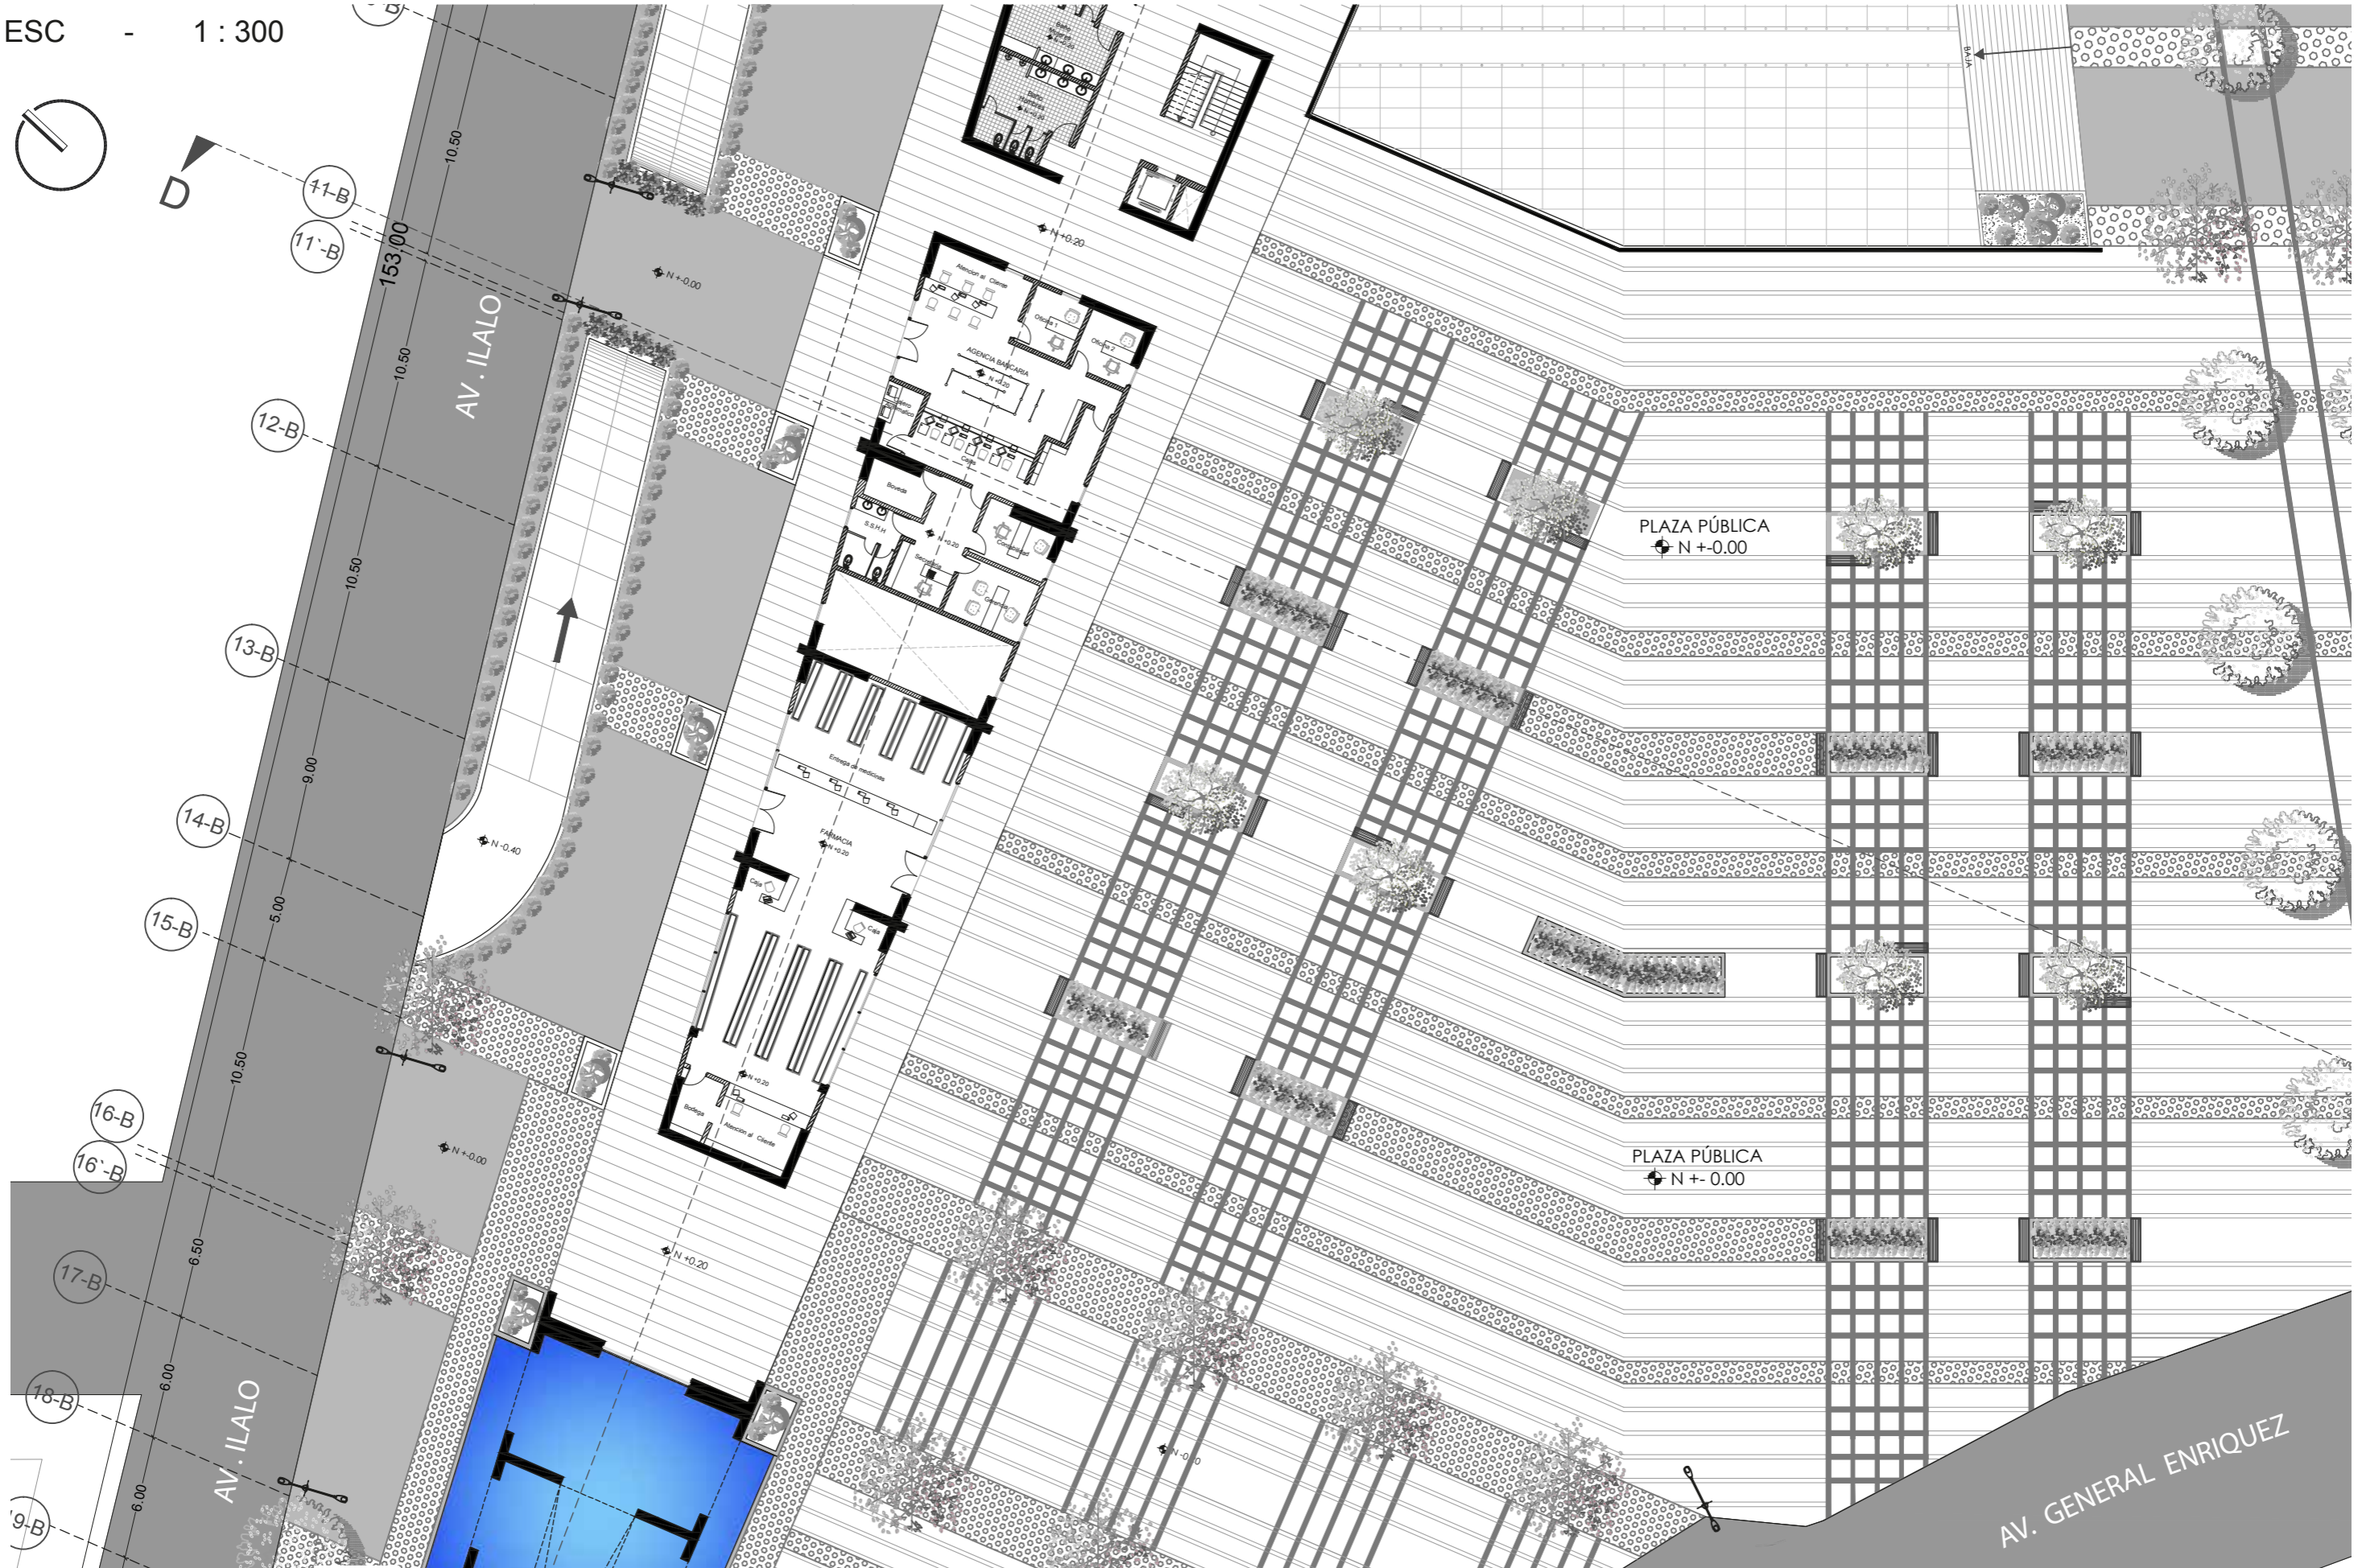






PRIMERA PLANTA - BLOQUE 1  
ESC - 1 : 300

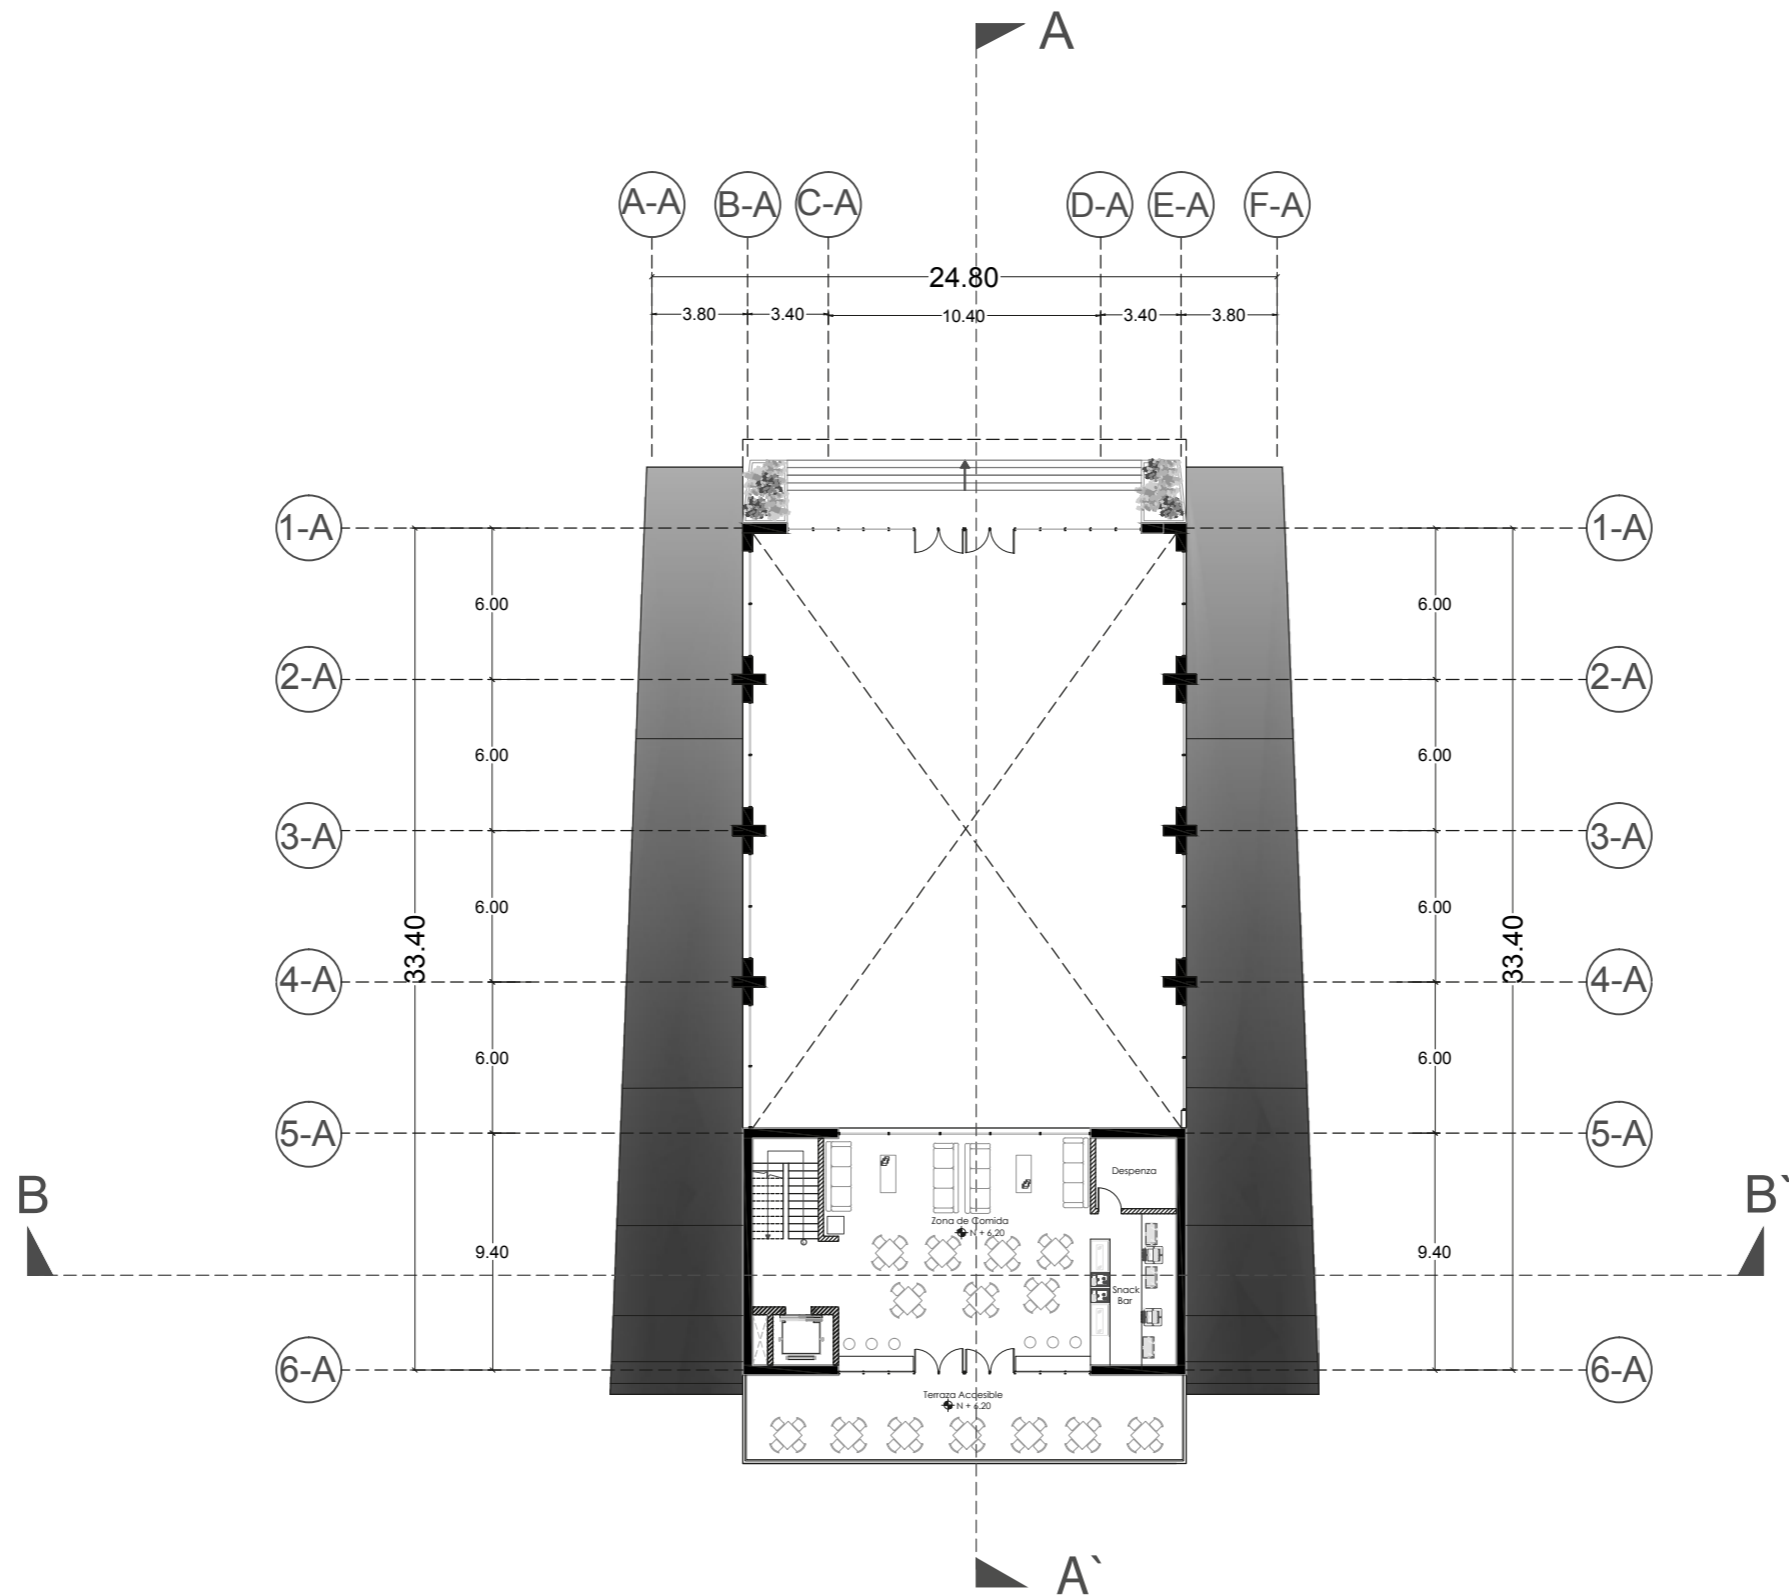




PRIMERA PLANTA - BLOQUE 2  
 ESC - 1 : 300

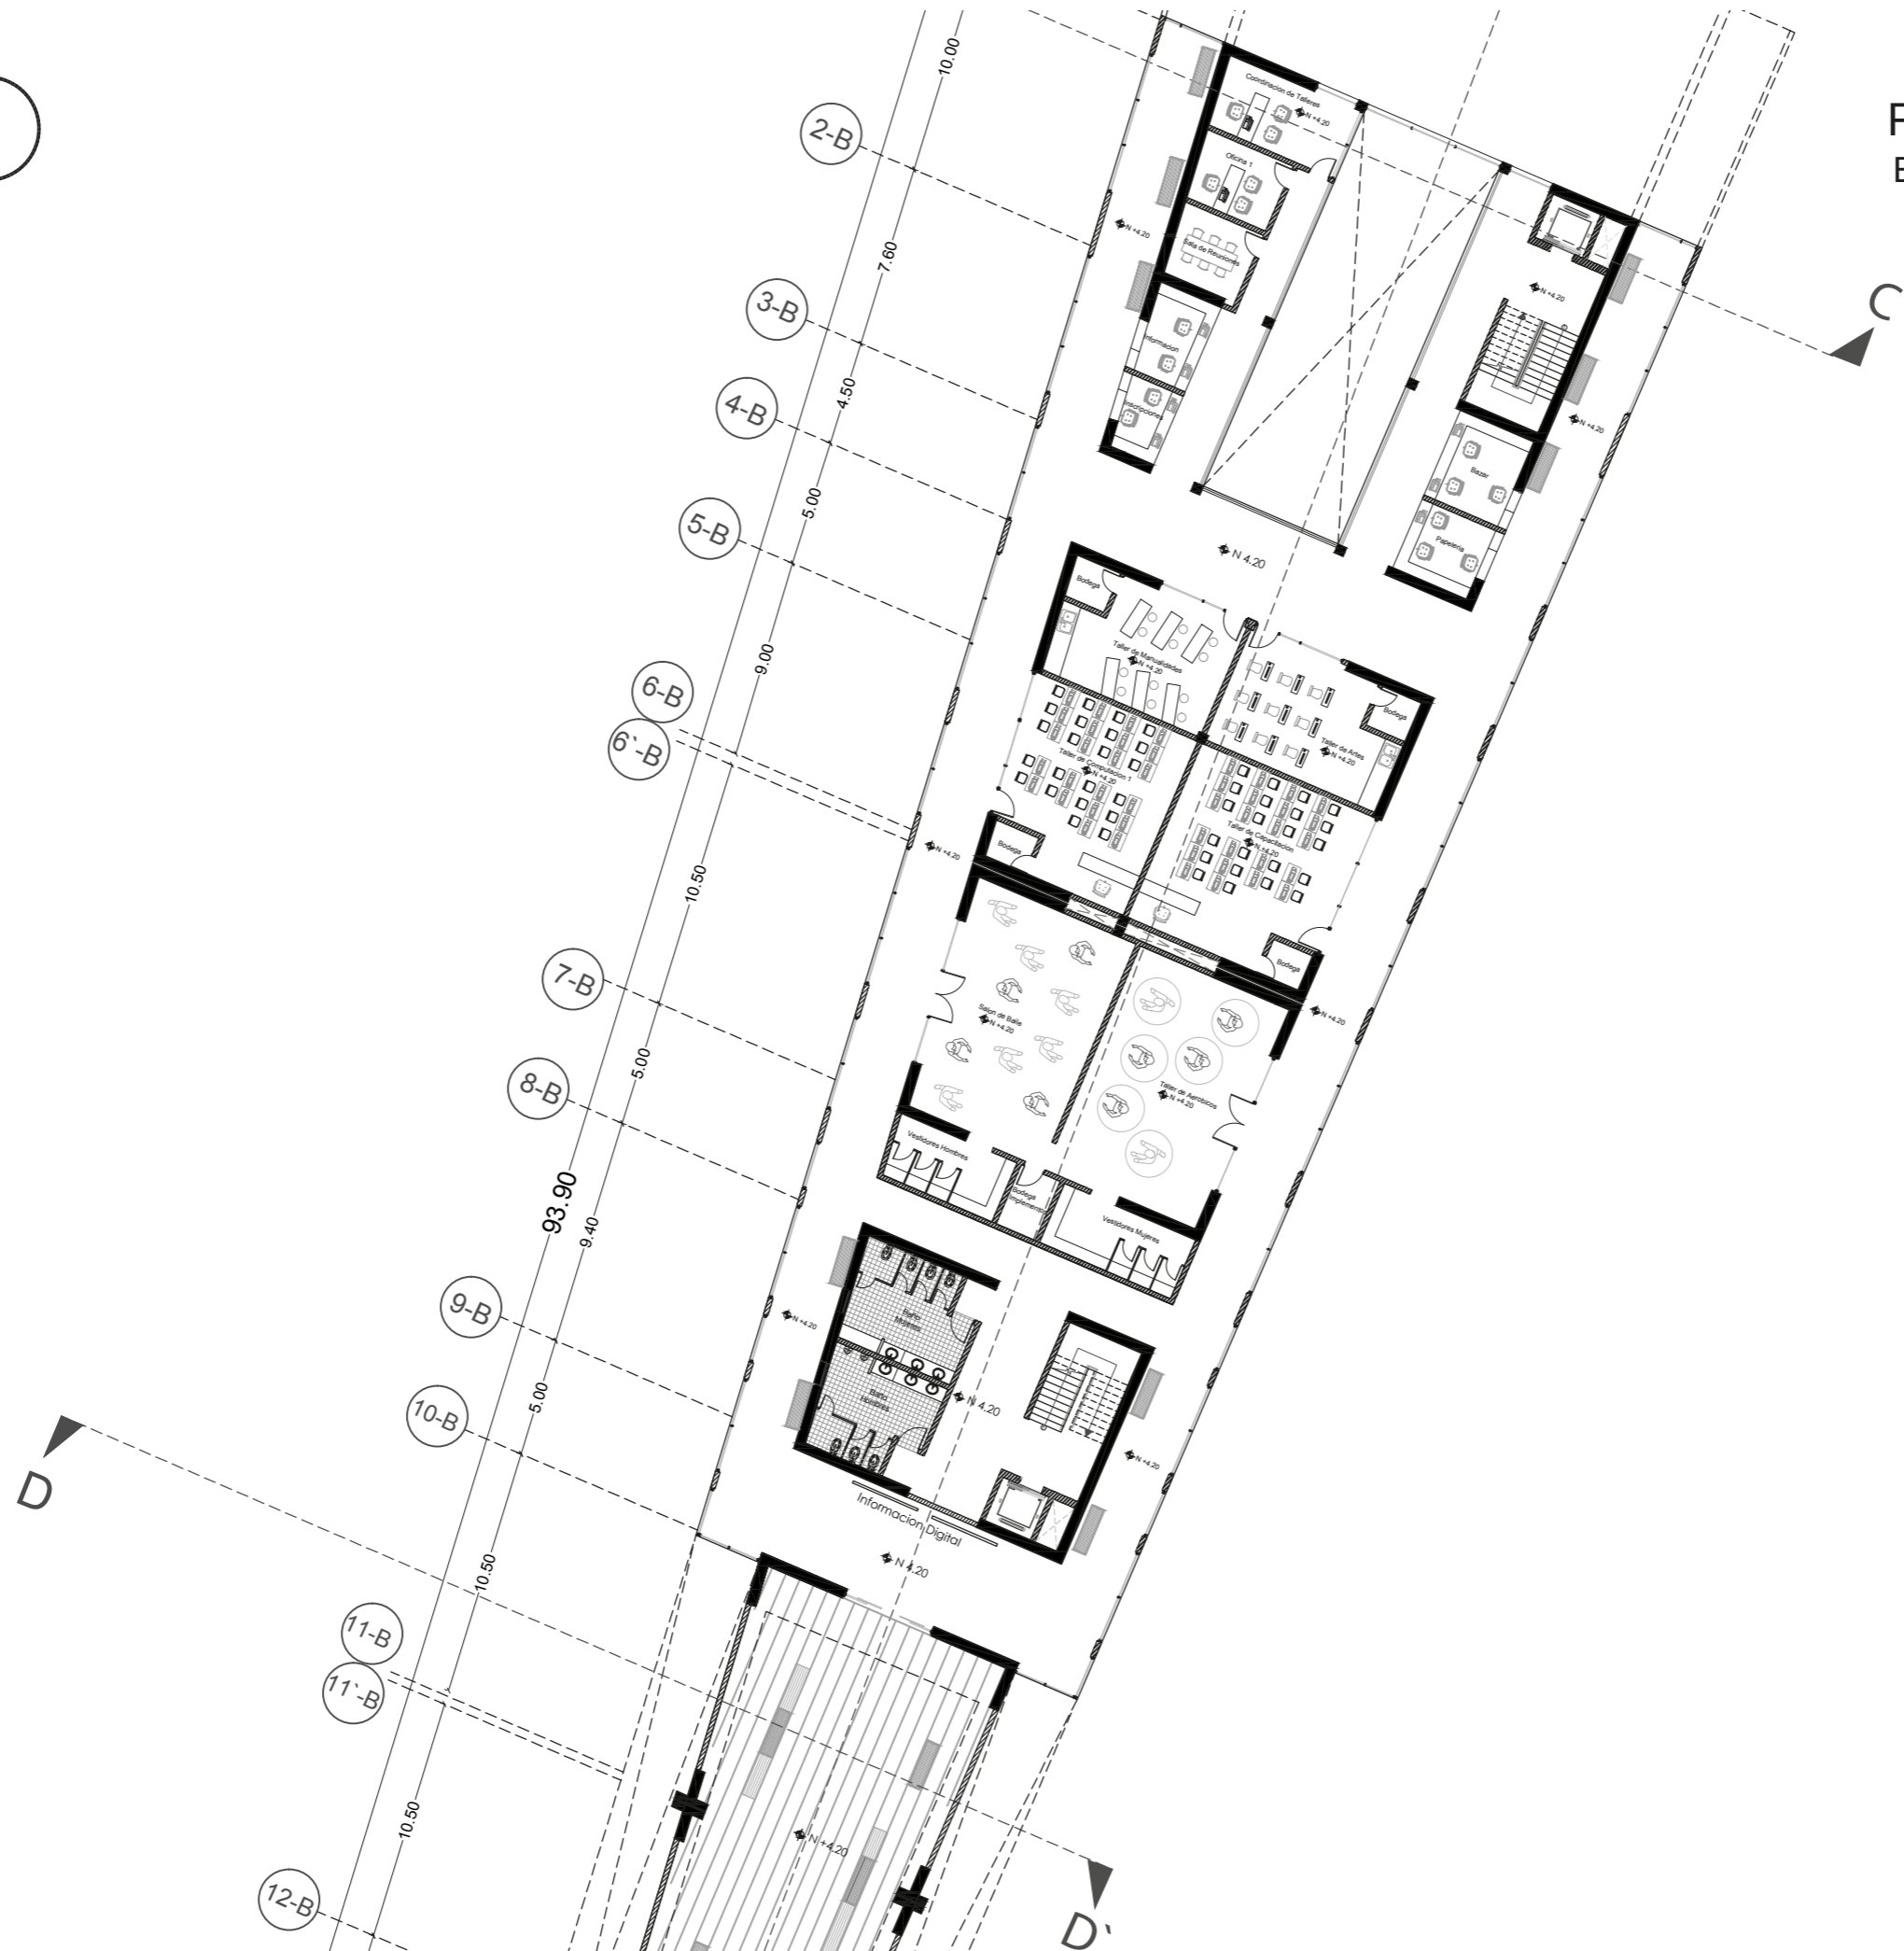




# SEGUNDA PLANTA - BLOQUE 2

ESC - 1 : 300

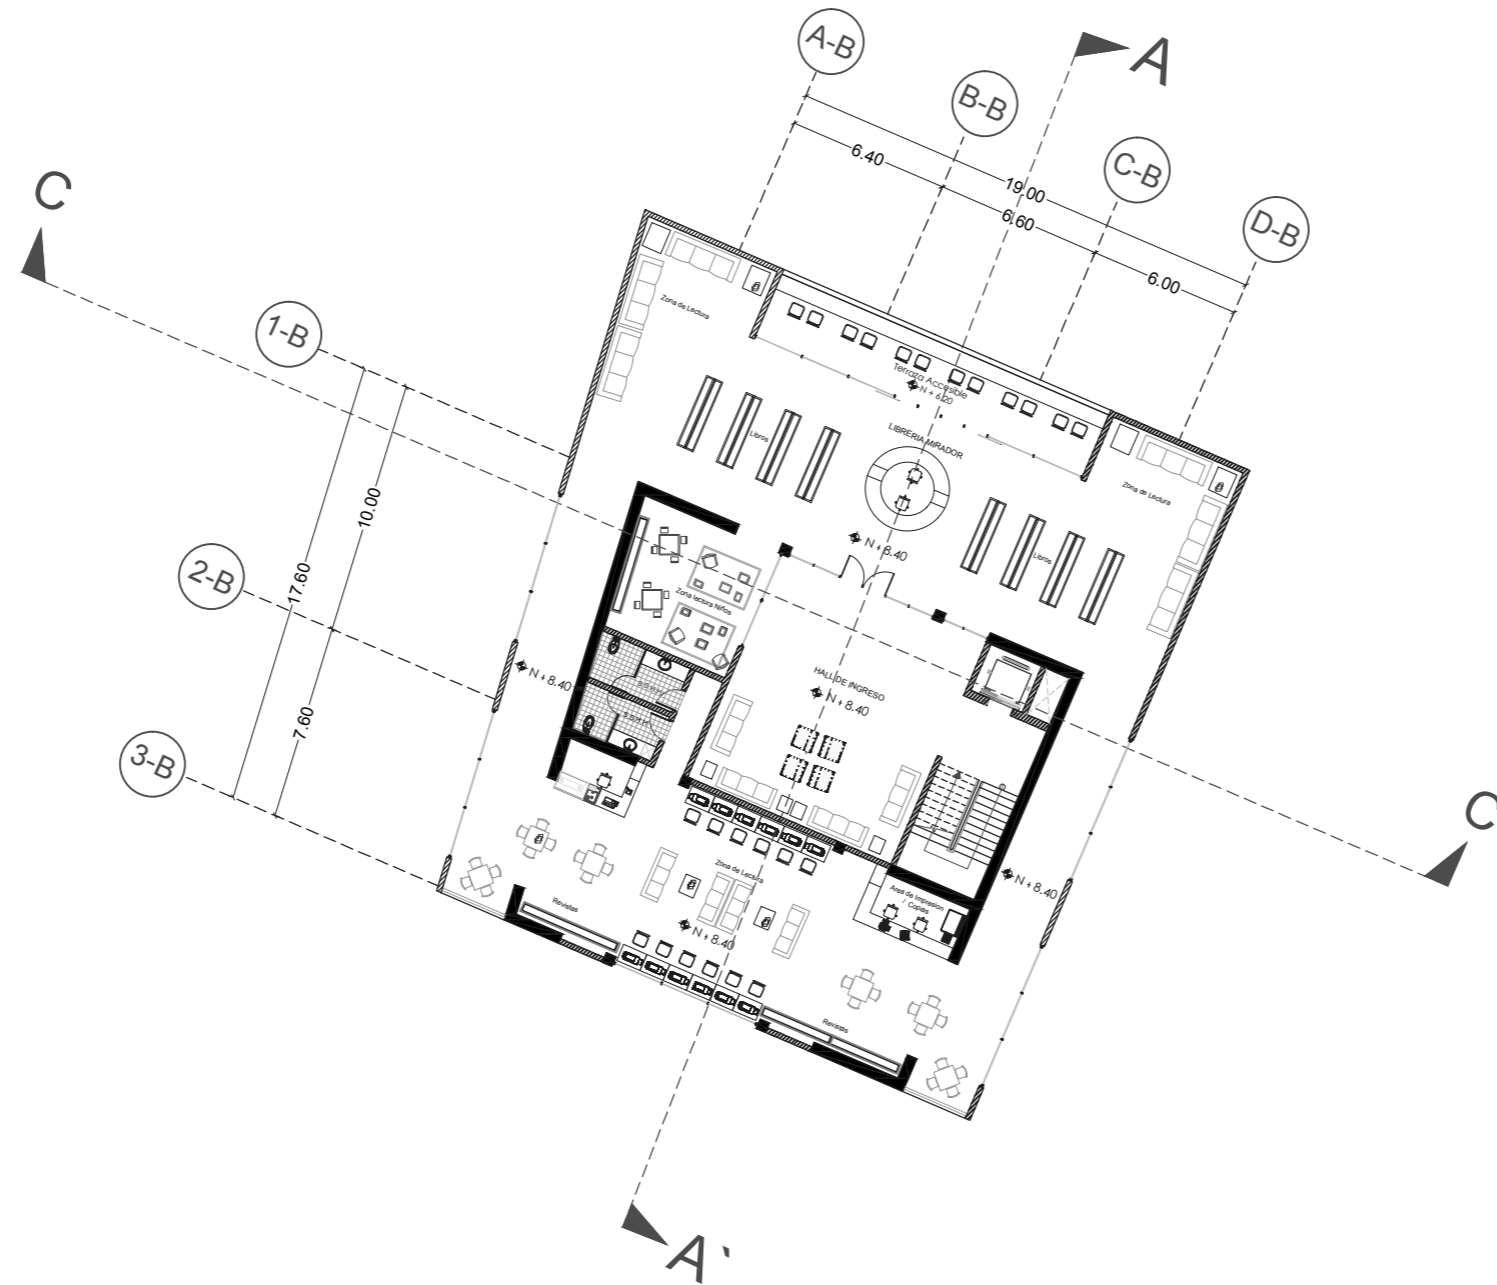


# TERCERA PLANTA - BLOQUE 2

ESC - 1 : 300

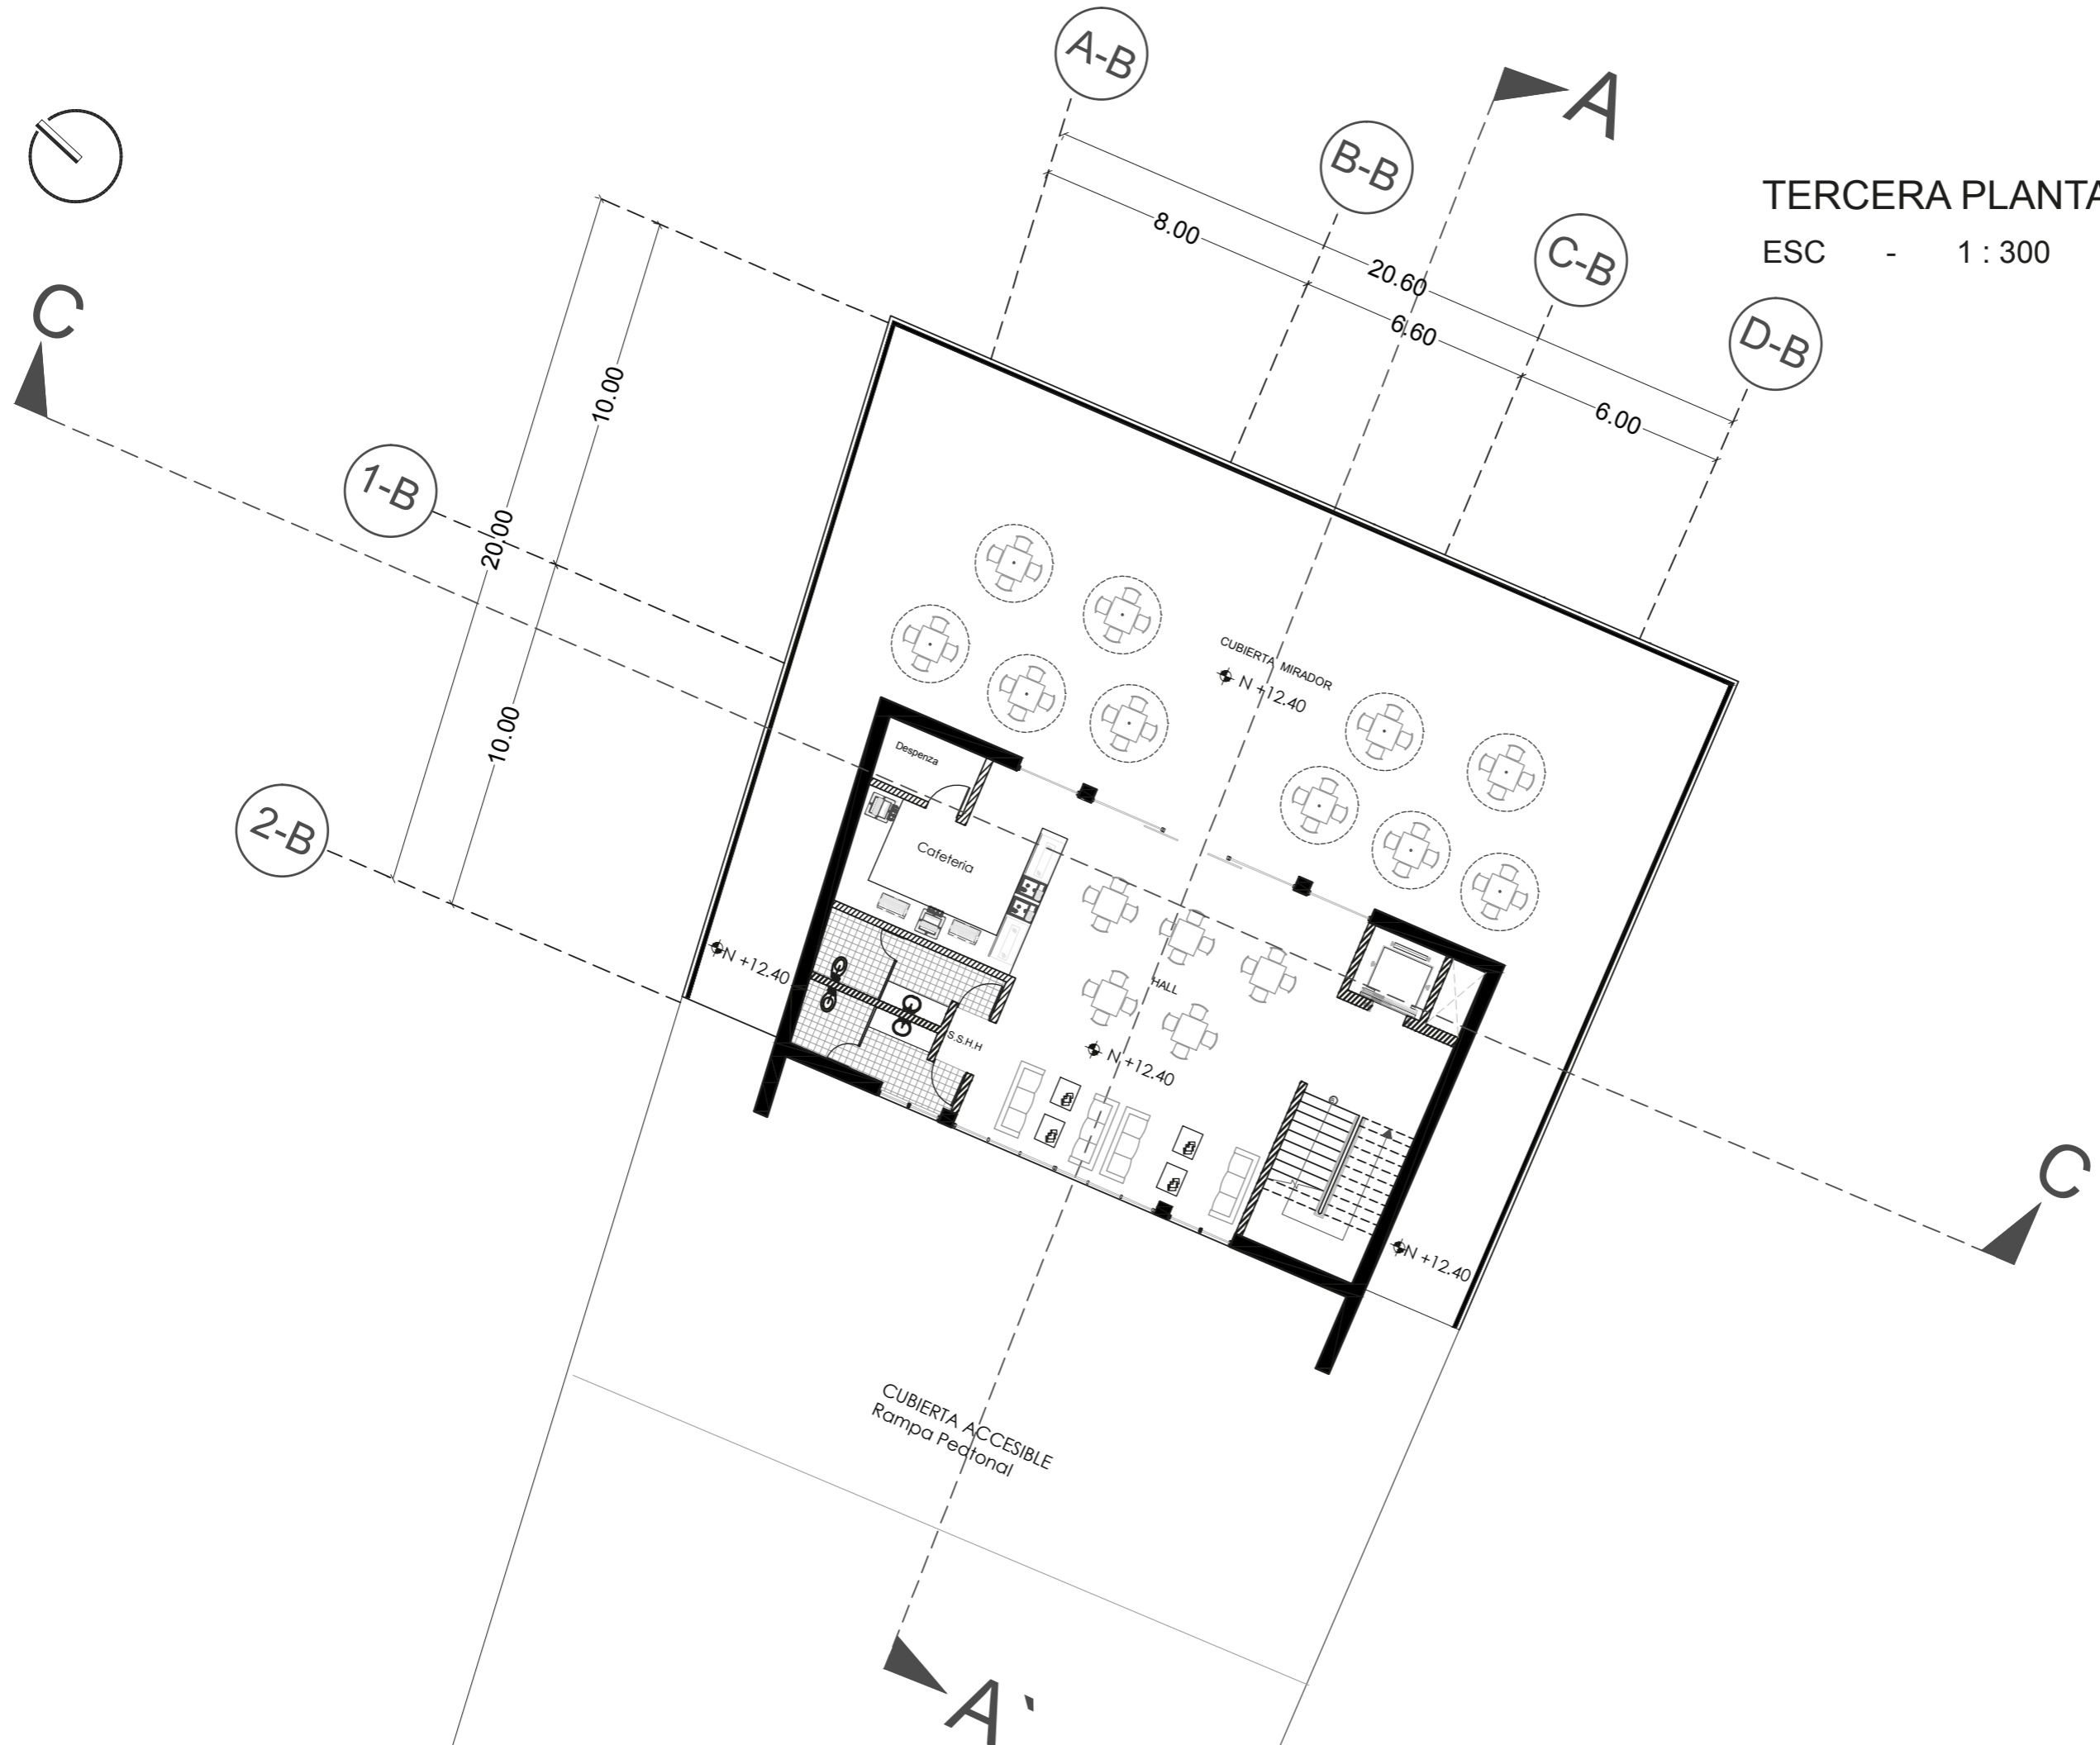






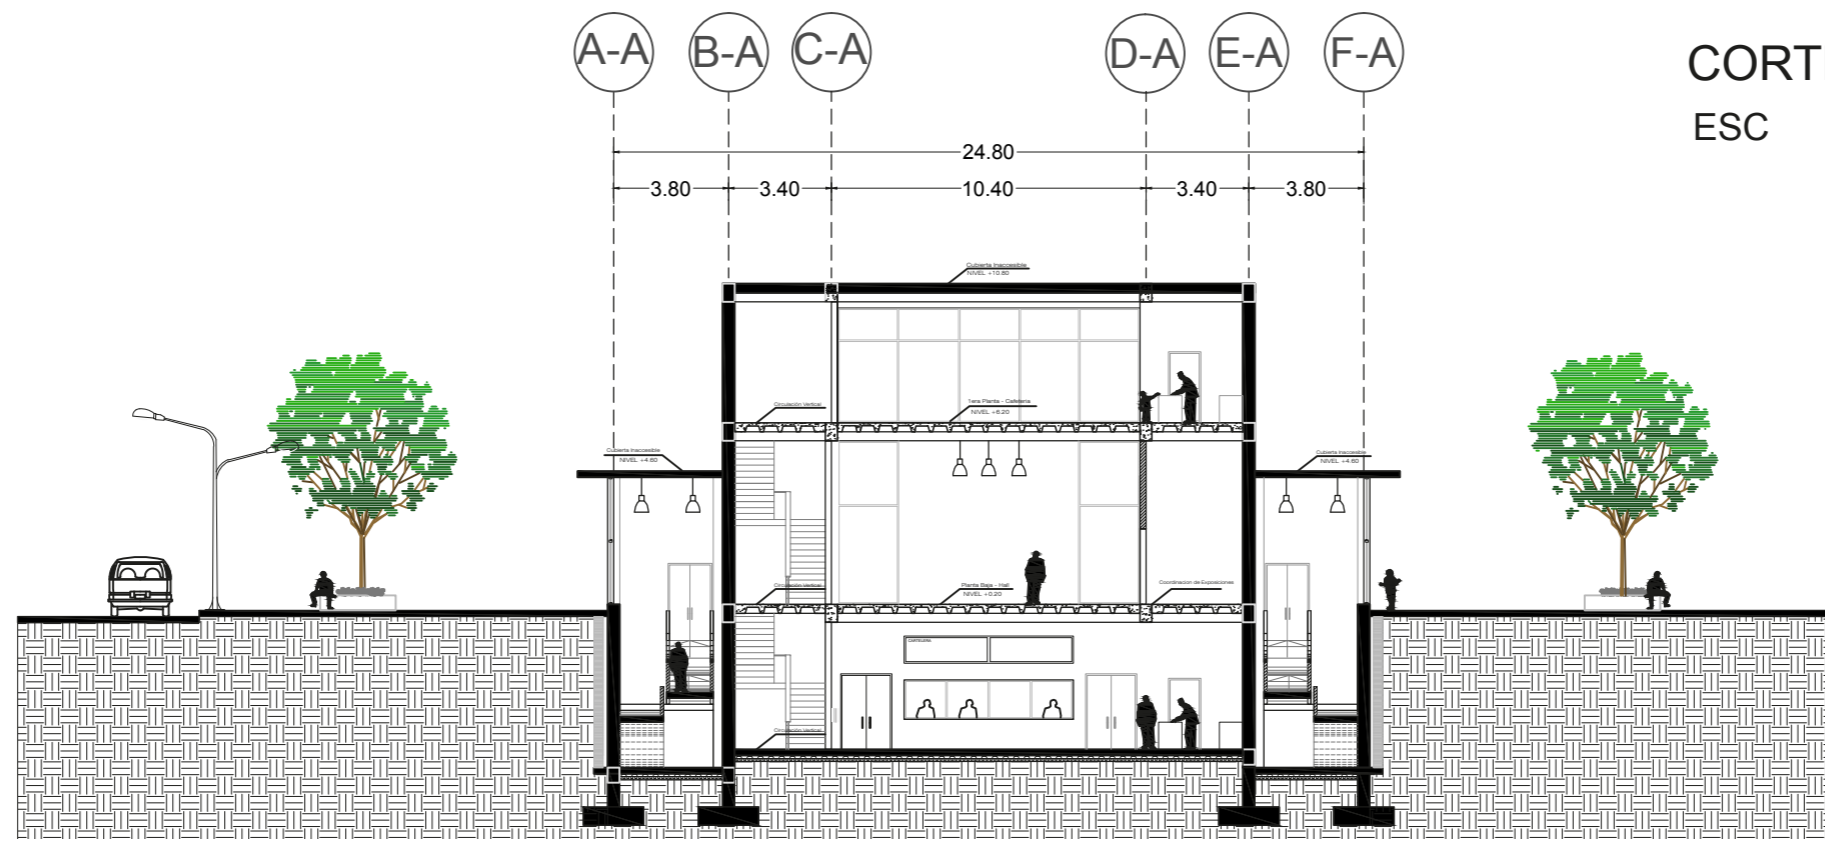


CORTE B - B' / BLOQUE 1  
 ESC - 1 : 250

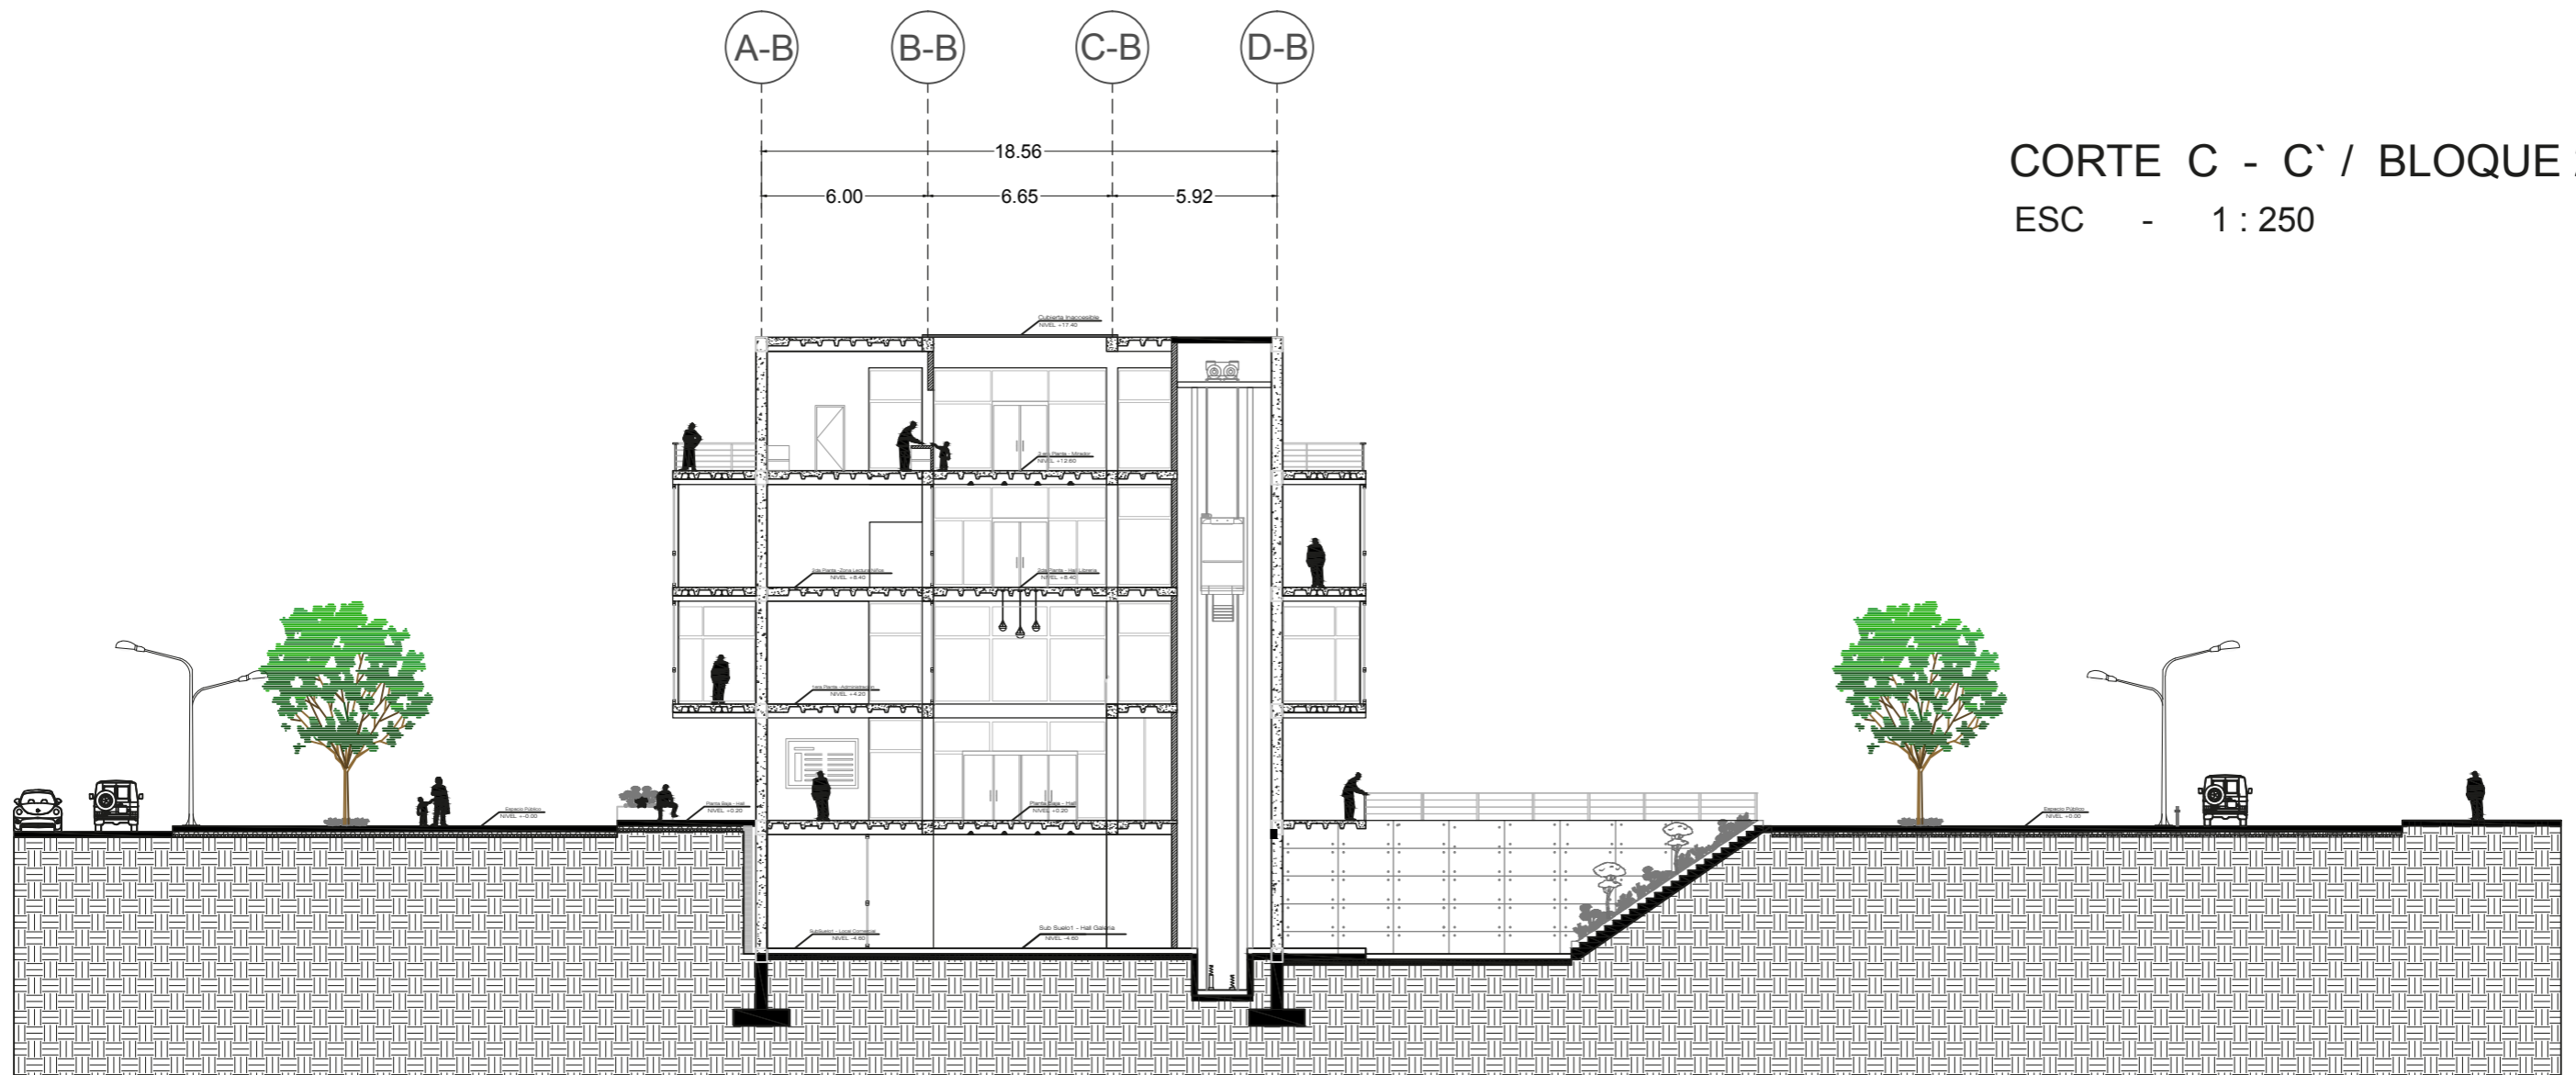

CORTE C - C' / BLOQUE 2  
 ESC - 1 : 250




CORTE D - D' / BLOQUE 2  
 ESC - 1 : 300

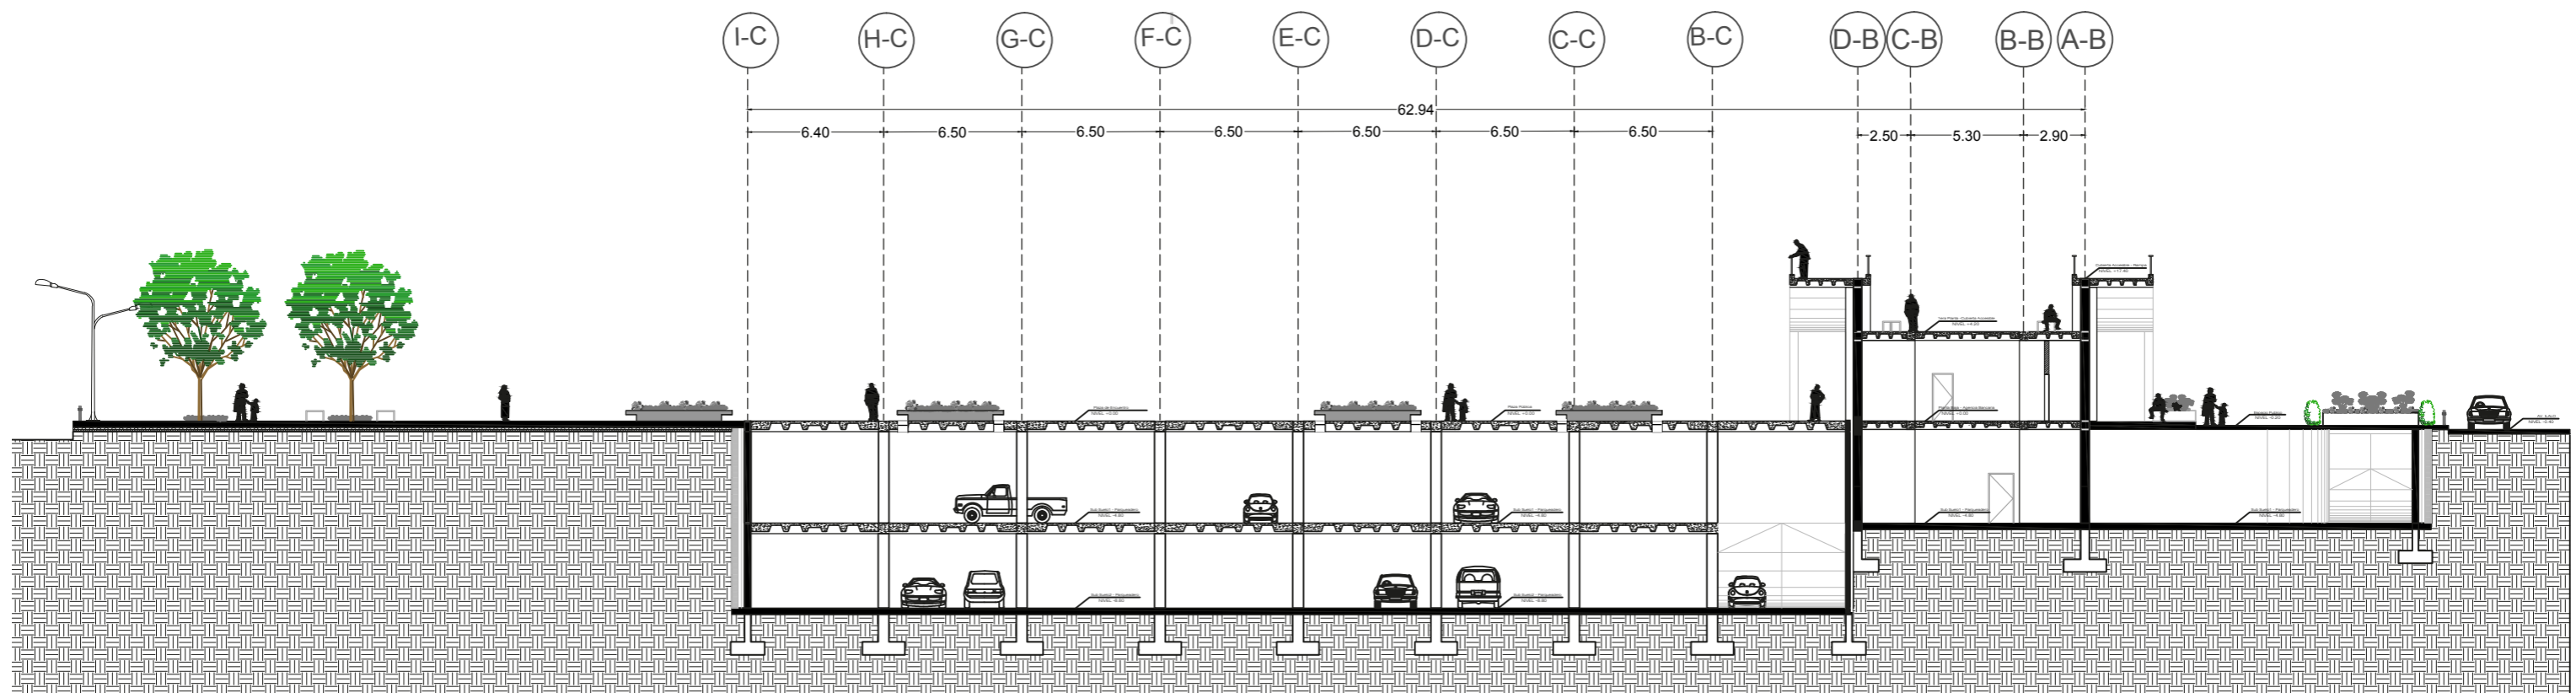

# FACHADA LATERAL IZQUIERDA

ESC - 1 : 300

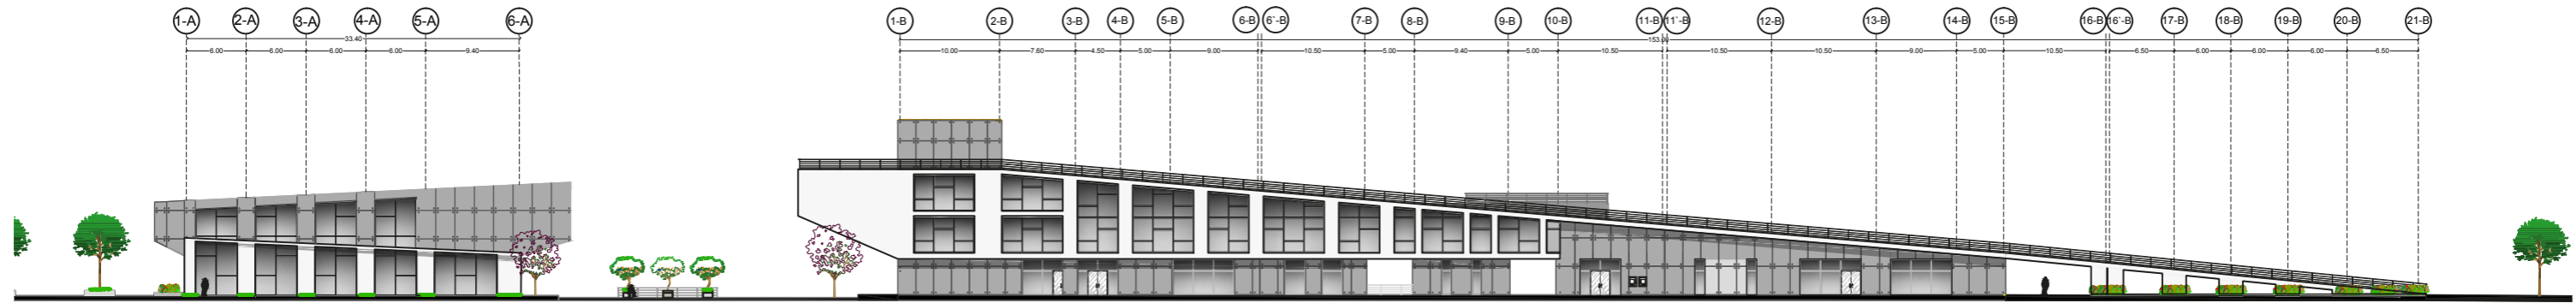

# FACHADA LATERAL DERECHA

ESC - 1 : 300

