


1 arq. Ubicacion

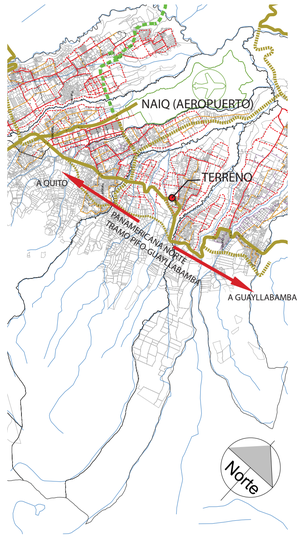

2 arq. Implantacion General
1 : 1000

PONTIFICIA UNIVERSIDAD CATÓLICA DEL ECUADOR FACULTAD DE ARQUITECTURA, DISEÑO Y ARTES TRABAJO DE FIN DE CARRERA	TEMA: ESCUELA AGRÍCOLA ENFOCADA AL DESARROLLO DE LA AGROINDUSTRIA CONTIENE: UBICACION , IMPLANTACION GENERAL	BLOQUE:	DIRECTOR DE TESIS: ARQ. DANIEL ROMERO NOMBRE: CARLA E. CEVALLOS G.	NOTAS TÉCNICAS:	SELLOS Y FIRMAS DE APROBACIÓN:	UBICACIÓN: Norte GEOGRÁFICO Norte PROYECTO	A A01	LÁMINA: 01/10 FECHA: OCTUBRE,2012 ESCALA: INDICADA



1 arq. Implantacion

1 : 500

CUADRO DE BLOQUES

A	PLANTA DE PROCESOS HORTO - FRUTICOLA	
		CONSULTORIO MEDICO
		BODEGAGE REFRIGRADO
		OFICINAS ADMINISTRATIVAS
B	ESPACIO DE RECEPCION	
		CAFETERIA CENTRAL
		CENTRO DE DOCUMENTACION
		ADMINISTRATIVO DE ESCUELA AGRICOLA
C	ESCUELA AGRICOLA	
		LABORATORIOS DE PROCESO
		LABORATORIOS DE MICROBIOLOGIA
		AULAS TALLER

CUADRO DE ESPACIOS EXTERIORES

1	BARRERA VEGETAL DE PROTECCION
2	INGRESO DE CAMIONES A PLANTA PRODUCTORA
3	PARQUEO Y PATIO DE MANIOBRAS PLANTA PRODUCTORA
4	BOULEVARD CONECTOR INGRESO-PLAZA
5	PLAZA PRINCIPAL
6	ESPACIO PARA LA RECOLECCION DE DESECHOS SOLIDOS
7	INGRESO DE ALIMENTOS A PLANTA DE ACOPIO
8	PLAZA CUBIERTA
9	PLAZA INTERIOR ZONA EDUCATIVA
10	PARADA DE BUS INTERCANTONAL (CIRCUITO SUR-NORTE)
11	PARADA DE BUS INTERCANTONAL (CIRCUITO NORTE-SUR)
12	CULTIVOS JOVENES
13	CULTIVOS MADUROS
14	PLAZA INTERIOR CULTIVOS
15	BOULEVARD CONECTOR PROYECTO-COMUNIDAD
16	BARRERA VEGETAL DE PROTECCION

CUADRO DE CULTIVOS

SIMBOLOGIA	NOMBRE
	MAIZ
	BRÓCOLI
	FRESA
	TRÉBOL BLANCO

PONTIFICIA UNIVERSIDAD CATÓLICA DEL ECUADOR
FACULTAD DE ARQUITECTURA, DISEÑO Y ARTES
TRABAJO DE FIN DE CARRERA

TEMA: ESCUELA AGRÍCOLA ENFOCADA AL DESARROLLO DE LA AGROINDUSTRIA

DIRECTOR DE TESIS: ARQ. DANIEL ROMERO

CONTIENE: IMPLANTACION

BLOQUE:

NOMBRE: CARLA E. CEVALLOS G.

NOTAS TECNICAS :

SELLOS Y FIRMAS DE APROBACIÓN:

UBICACIÓN:

Norte GEOGRÁFICO

Norte PROYECTO


A

A02

LÁMINA: 02/10

FECHA: OCTUBRE,2012

ESCALA: INDICADA

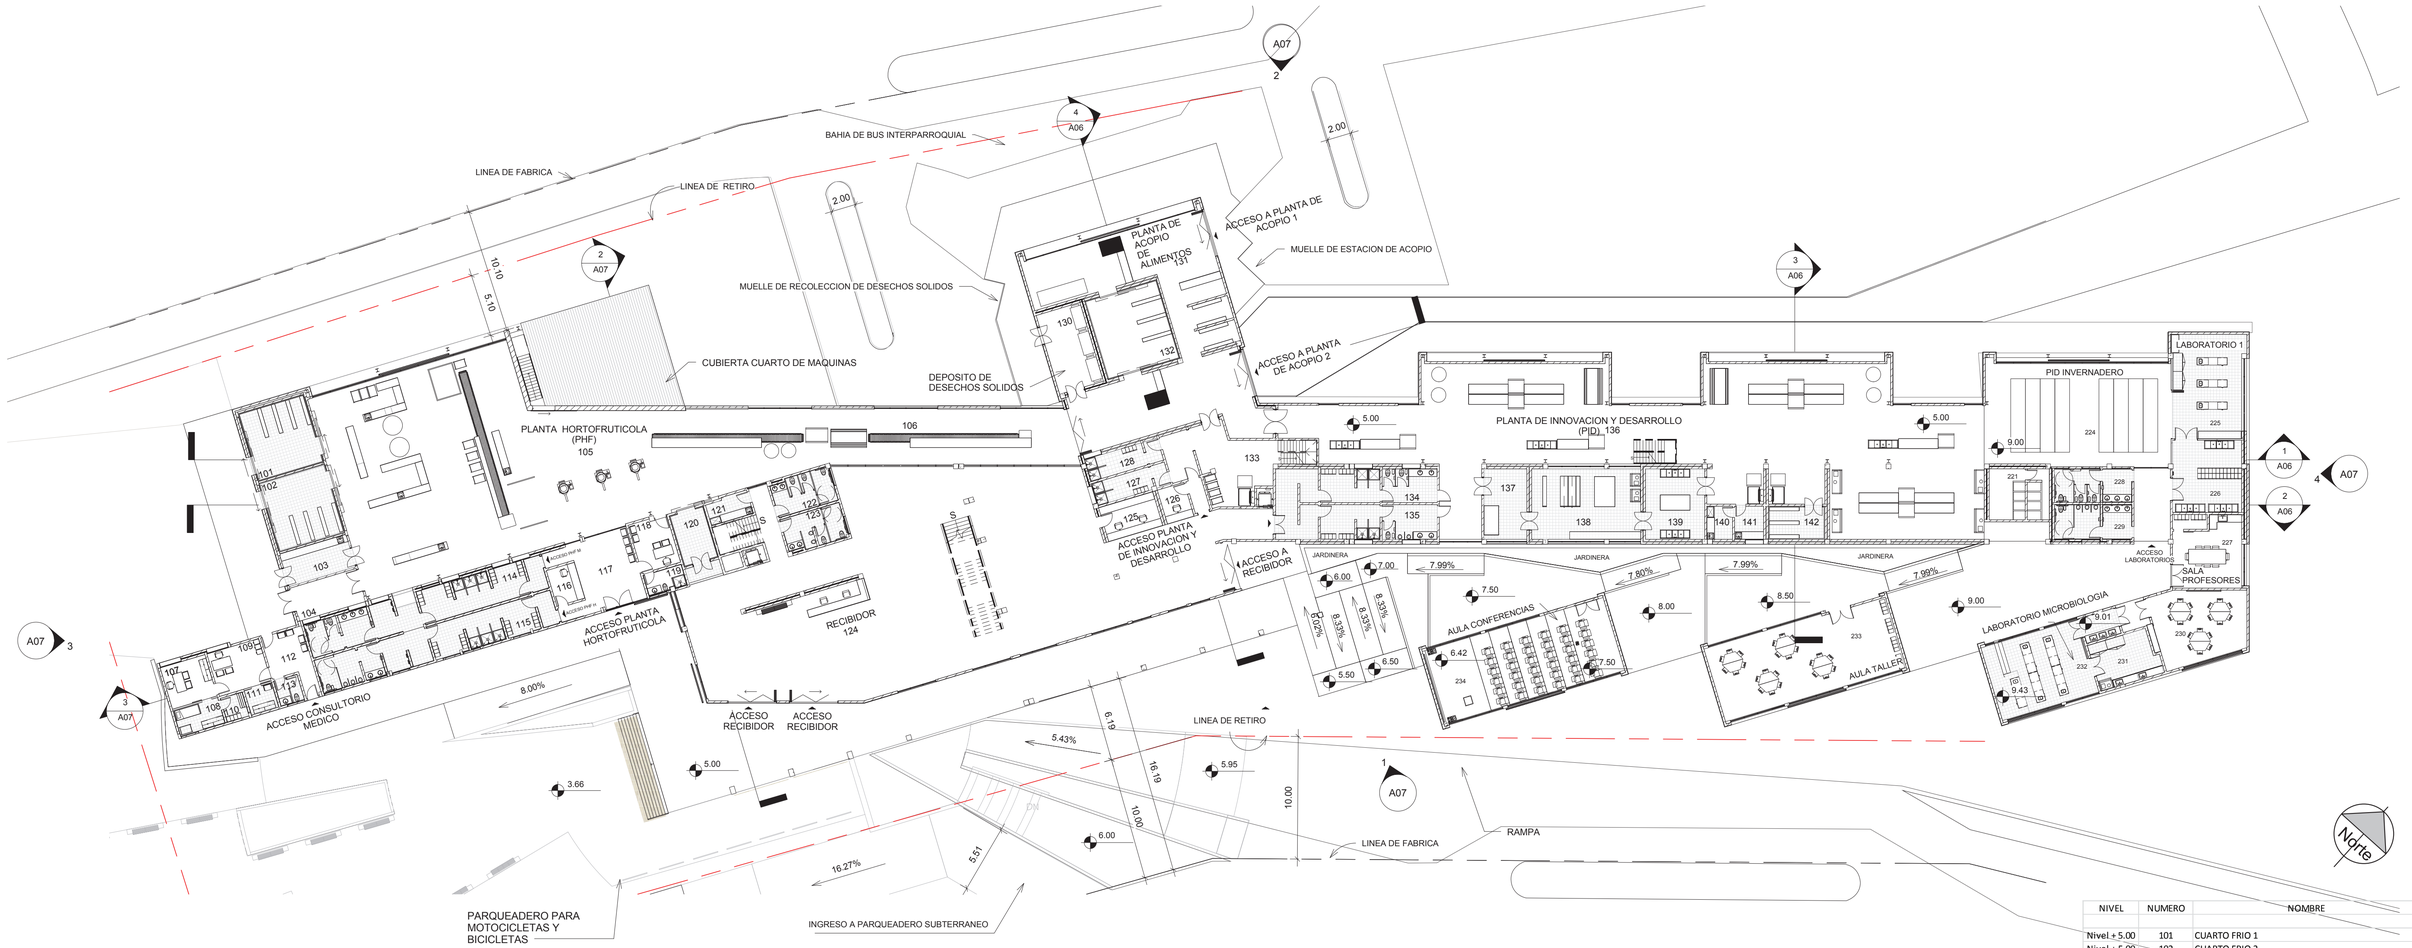

1 arq. Planta Baja General

1 : 250



Vista Plaza Principal



Vista Area de Cultivos Jovenes

NIVEL	NUMERO	NOMBRE
Nivel + 5.00	101	CUARTO FRIO 1
Nivel + 5.00	102	CUARTO FRIO 2
Nivel + 5.00	103	BODEGA DE INSUMOS Y QUIMICOS 1
Nivel + 5.00	104	HALL DE SALIDA MUELLE DE CARGA
Nivel + 5.00	105	PLANTA HORTOFRUTICOLA (PHF) ZONA DE PROCESOS
Nivel + 5.00	106	PLANTA HORTOFRUTICOLA (ZONA DE SELECCION)
Nivel + 5.00	107	CONSULTORIO MEDICO
Nivel + 5.00	108	CUARTO DE EXAMINACION
Nivel + 5.00	109	ENFERMERIA
Nivel + 5.00	110	VESTIDOR
Nivel + 5.00	111	SIGNOS VITALES
Nivel + 5.00	112	SALA DE ESPERA 1
Nivel + 5.00	113	BAÑO 1
Nivel + 5.00	114	VEST / S.S.H.H. PFH M
Nivel + 5.00	115	VEST / S.S.H.H. PHF H
Nivel + 5.00	116	OFICINA DE CONTROL DE PERSONAL
Nivel + 5.00	117	HALL DE INGRESO
Nivel + 5.00	118	OFICINA DE JEFE DE PLANTA
Nivel + 5.00	119	BAÑO Y VESTIDOR DE JEFE DE PLANTA
Nivel + 5.00	120	CUARTO FRIO 3
Nivel + 5.00	121	BODEGA DE LIMPIEZA 1
Nivel + 5.00	122	S.S.H.H 1 MUJERES
Nivel + 5.00	123	S.S.H.H 1 HOMBRES
Nivel + 5.00	124	RECIBIDOR
Nivel + 5.00	125	COORDINACION ACADEMICA
Nivel + 5.00	126	CONTROL DE PERSONAL
Nivel + 5.00	127	VESTIDOR DE MUJERES CI
Nivel + 5.00	128	VESTIDOR DE HOMBRES CI
Nivel + 5.00	130	DEPOSITO DE DESECHOS SOLIDOS
Nivel + 5.00	131	PLANTA DE ACOPIO
Nivel + 5.00	132	CUARTO FRIO 4
Nivel + 5.00	133	HALL INGRESO A COCINA INDUSTRIAL
Nivel + 5.00	134	VEST/S.S.H.H PDI HOMBRES
Nivel + 5.00	135	VEST/S.S.H.H PDI MUJERES
Nivel + 5.00	136	PLANTA DE INNOVACION Y DESARROLLO
Nivel + 5.00	137	FILTRO DE ASCEPCIA
Nivel + 5.00	138	AREA DE ESTERILIZACION DE IMPLEMENTOS
Nivel + 5.00	139	AREA DE LAVADO DE IMPLEMENTOS
Nivel + 5.00	140	BODEGA DE LIMPIEZA 2
Nivel + 5.00	141	BODEGA PARA QUIMICOS 2
Nivel + 5.00	142	CUARTO FRIO 5
Nivel + 9.00	224	DISEÑO DE ESPECIES VEGETALES PDI
Nivel + 9.00	225	LABORATORIO DISEÑO DE ESPECIES VEGETALES
Nivel + 9.00	226	ZONA DE LOCKERS INVERNADERO
Nivel + 9.00	227	SALA DE PROFESORES PDI
Nivel + 9.00	228	S.S.H.H MUJERES PDI
Nivel + 9.00	229	S.S.H.H HOMBRES PDI
Nivel + 9.00	230	AULA TALLER 1
Nivel + 9.00	231	LABORATORIO DE MICROBIOLOGIA
Nivel + 9.00	232	LABORATORIO DE ANALISIS DE ALIMENTOS
Nivel + 9.00	233	AULA TALLER 2
Nivel + 9.00	234	AULA DE CONFERENCIAS

PONTIFICIA UNIVERSIDAD CATÓLICA DEL ECUADOR
FACULTAD DE ARQUITECTURA, DISEÑO Y ARTES
TRABAJO DE FIN DE CARRERA

TEMA: ESCUELA AGRÍCOLA ENFOCADA AL DESARROLLO DE LA AGROINDUSTRIA

DIRECTOR DE TESIS: ARQ. DANIEL ROMERO

CONTIENE:
PLANTA BAJA GENERAL, VISTAS GENERALES

BLOQUE:

NOMBRE:
CARLA E. CEVALLOS G.

NOTAS TECNICAS :

SELLOS Y FIRMAS DE APROBACIÓN:

UBICACIÓN:

GEOGRÁFICO PROYECTO


A

A03

LÁMINA: 03/10

FECHA: OCTUBRE,2012

ESCALA: INDICADA

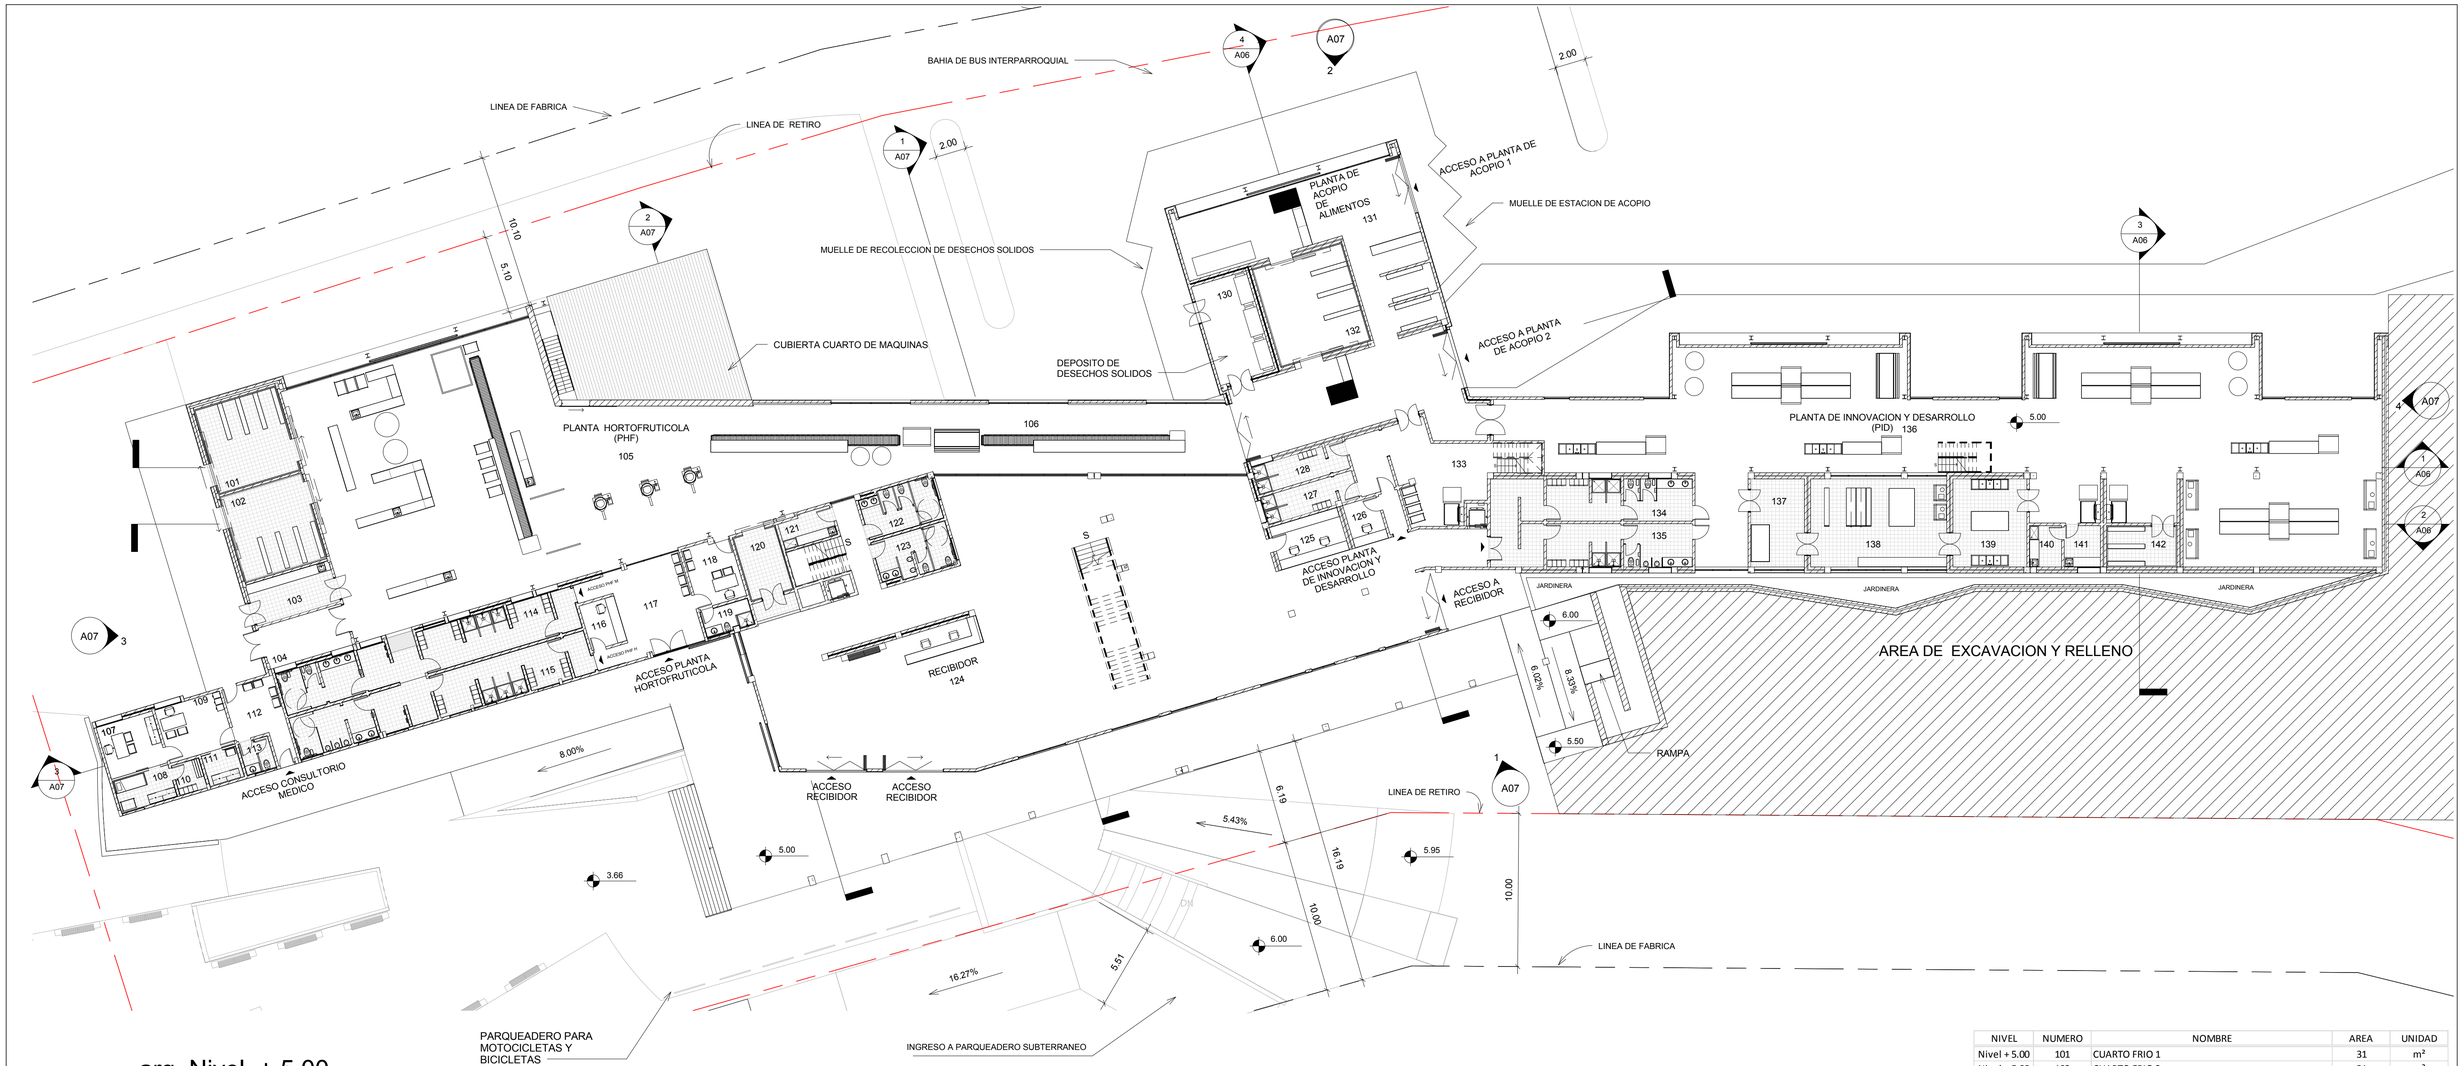

1 arq. Nivel + 5.00

1 : 200



Vista Planta Hortofruticola



Vista Planta de Innovacion y Desarrollo.

NIVEL	NUMERO	NOMBRE	AREA	UNIDAD
Nivel + 5.00	101	CUARTO FRIO 1	31	m²
Nivel + 5.00	102	CUARTO FRIO 2	31	m²
Nivel + 5.00	103	BODEGA DE INSUMOS Y QUIMICOS 1	16	m²
Nivel + 5.00	104	HALL DE SALIDA MUELLE DE CARGA	16	m²
Nivel + 5.00	105	PLANTA HORTOFRUTICOLA (PHF) ZONA DE PROCESOS	400	m²
Nivel + 5.00	106	PLANTA HORTOFRUTICOLA (ZONA DE SELECCION)	154	m²
Nivel + 5.00	107	CONSULTORIO MEDICO	13	m²
Nivel + 5.00	108	CUARTO DE EXAMINACION	4	m²
Nivel + 5.00	109	ENFERMERIA	16	m²
Nivel + 5.00	110	VESTIDOR	4	m²
Nivel + 5.00	111	SIGNOS VITALES	5	m²
Nivel + 5.00	112	SALA DE ESPERA 1	15	m²
Nivel + 5.00	113	BAÑO 1	4	m²
Nivel + 5.00	114	VEST / S.S.H.H. PFH M	56	m²
Nivel + 5.00	115	VEST / S.S.H.H. PHF H	56	m²
Nivel + 5.00	116	OFICINA DE CONTROL DE PERSONAL	7	m²
Nivel + 5.00	117	HALL DE INGRESO	36	m²
Nivel + 5.00	118	OFICINA DE JEFE DE PLANTA	13	m²
Nivel + 5.00	119	BAÑO Y VESTIDOR DE JEFE DE PLANTA	5	m²
Nivel + 5.00	120	CUARTO FRIO 3	12	m²
Nivel + 5.00	121	BODEGA DE LIMPIEZA 1	7	m²
Nivel + 5.00	122	S.S.H.H 1 MUJERES	14	m²
Nivel + 5.00	123	S.S.H.H 1 HOMBRES	14	m²
Nivel + 5.00	124	RECIBIDOR	581	m²
Nivel + 5.00	125	COORDINACION ACADEMICA	13	m²
Nivel + 5.00	126	CONTROL DE PERSONAL	6	m²
Nivel + 5.00	127	VESTIDOR DE MUJERES CI	12	m²
Nivel + 5.00	128	VESTIDOR DE HOMBRES CI	12	m²
Nivel + 5.00	130	DEPOSITO DE DESECHOS SOLIDOS	25	m²
Nivel + 5.00	131	PLANTA DE ACOPIO	181	m²
Nivel + 5.00	132	CUARTO FRIO 4	39	m²
Nivel + 5.00	133	HALL INGRESO A COCINA INDUSTRIAL	53	m²
Nivel + 5.00	134	VEST/S.S.H.H PDI HOMBRES	36	m²
Nivel + 5.00	135	VEST/S.S.H.H PDI MUJERES	37	m²
Nivel + 5.00	136	PLANTA DE INNOVACION Y DESARROLLO	508	m²
Nivel + 5.00	137	FILTRO DE ASCEPCIA	20	m²
Nivel + 5.00	138	AREA DE ESTERILIZACION DE IMPLEMENTOS	51	m²
Nivel + 5.00	139	AREA DE LAVADO DE IMPLEMENTOS	28	m²
Nivel + 5.00	140	BODEGA DE LIMPIEZA 2	6	m²
Nivel + 5.00	141	BODEGA PARA QUIMICOS 2	6	m²
Nivel + 5.00	142	CUARTO FRIO 5	11	m²

PONTIFICIA UNIVERSIDAD CATÓLICA DEL ECUADOR
FACULTAD DE ARQUITECTURA, DISEÑO Y ARTES
TRABAJO DE FIN DE CARRERA

TEMA: ESCUELA AGRÍCOLA ENFOCADA AL DESARROLLO DE LA AGROINDUSTRIA

DIRECTOR DE TESIS: ARQ. DANIEL ROMERO

CONTIENE:
PLANTA BAJA, VISTAS GENERALES

BLOQUE:

NOMBRE:
CARLA E. CEVALLOS G.

NOTAS TÉCNICAS:

SELLOS Y FIRMAS DE APROBACIÓN:


UBICACIÓN:

A
A04

LÁMINA: 04/10

FECHA: OCTUBRE,2012

ESCALA: INDICADA

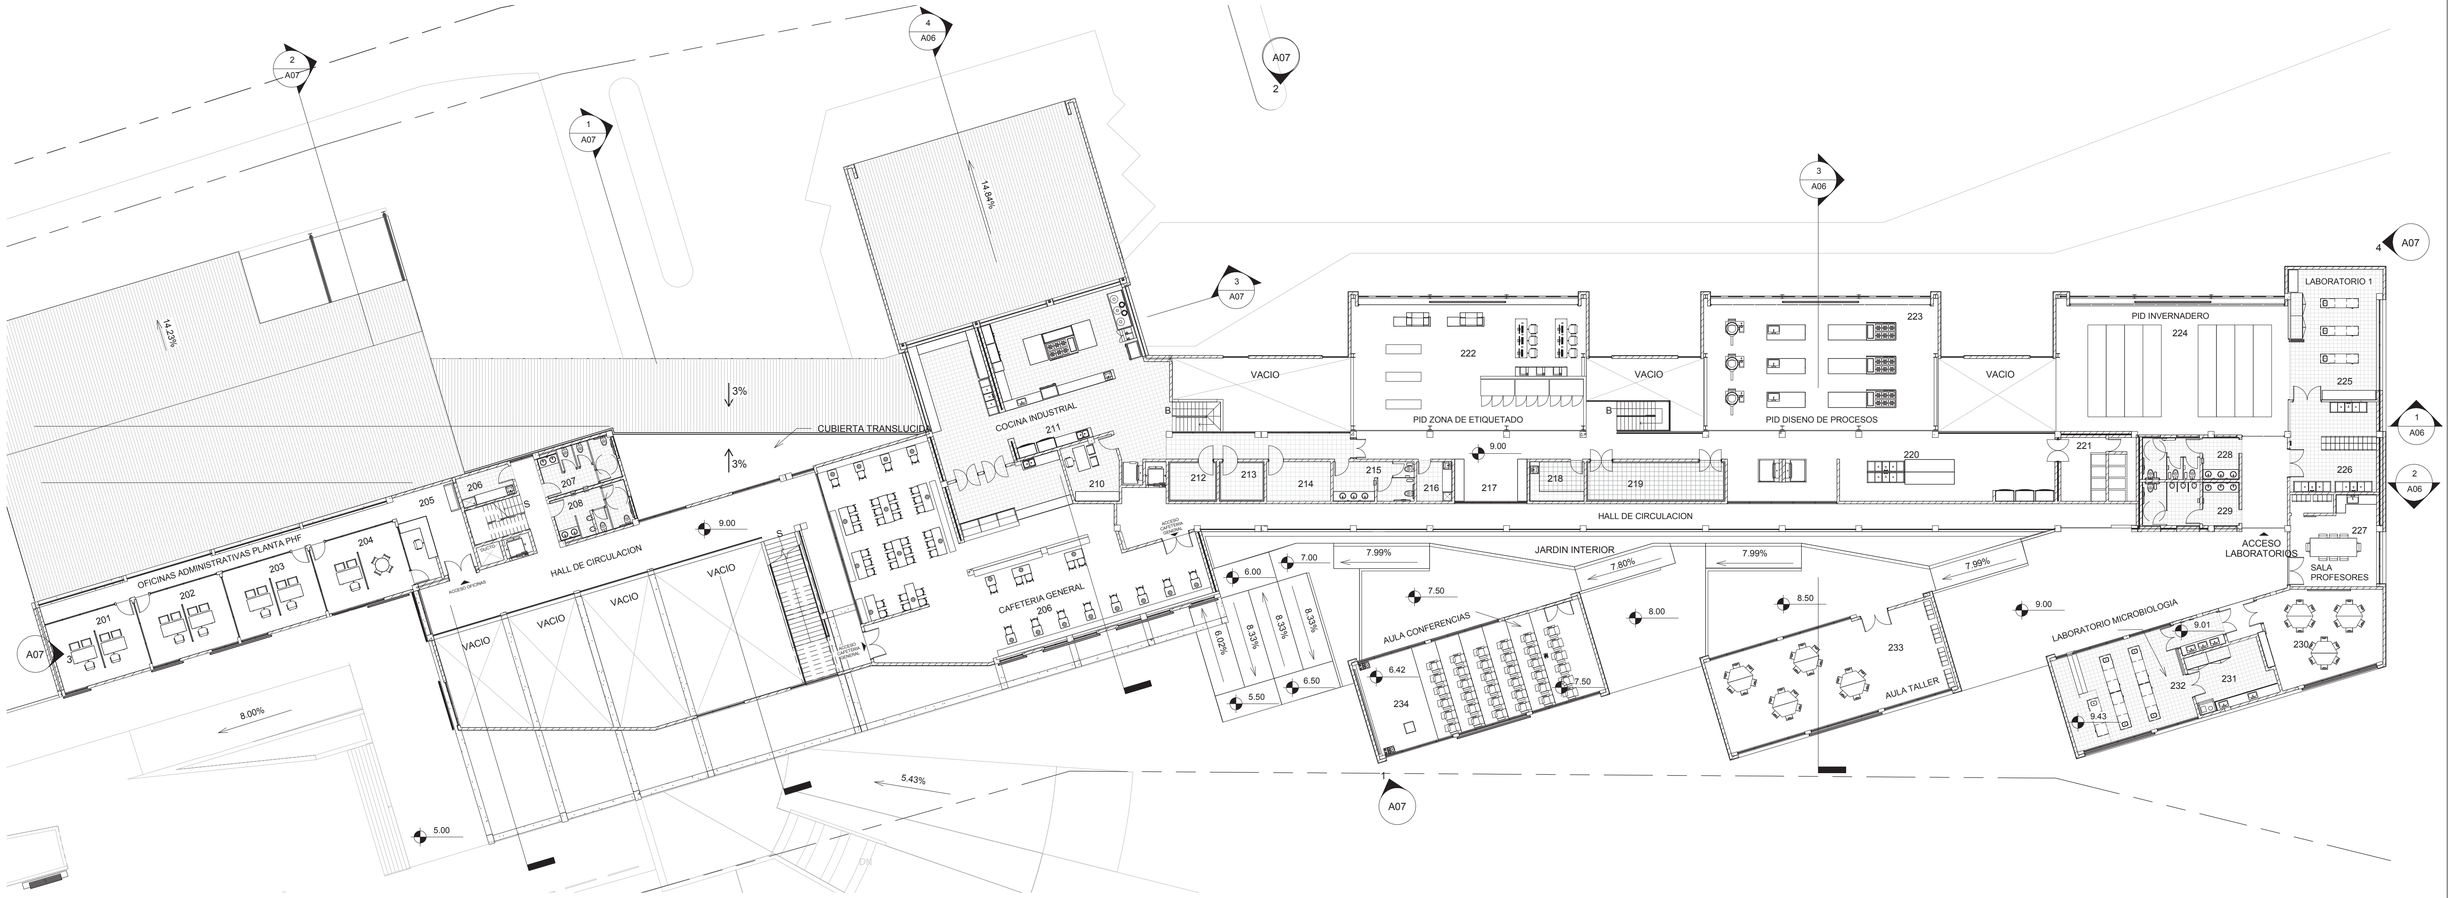

1 arq. Nivel + 9.00 m

1 : 200



Vista Cafeteria General



Vista Planta de Innovacion y Desarrollo Zona Hornos

NIVEL	NUMERO	NOMBRE	AREA	UNIDAD
Nivel +9.00	201	OFICINA SEGURIDAD INDUSTRIAL	27	m²
Nivel +9.00	202	OFICINA DE RECURSOS HUMANOS	28	m²
Nivel +9.00	203	OFICINA ADMINISTRATIVA	28	m²
Nivel +9.00	204	OFICINA DE PEDIDOS	28	m²
Nivel +9.00	205	HALL DE INGRESO OFICINAS	25	m²
Nivel +9.00	206	BODEGA DE LIMPIEZA 3	7	m²
Nivel +9.00	207	SS.HH 2 MUJERES	14	m²
Nivel +9.00	208	SS.HH 2 HOMBRES	14	m²
Nivel +9.00	209	CAFETERIA GENERAL	240	m²
Nivel +9.00	210	OFICINA JEFE DE COCINA	13	m²
Nivel +9.00	211	HALL INGRESO COCINA INDUSTRIAL	167	m²
Nivel +9.00	212	ALACENA COCINA	7	m²
Nivel +9.00	213	CUARTO FRIO 6	7	m²
Nivel +9.00	214	SS.HH COCINA INDUSTRIAL	11	m²
Nivel +9.00	215	S.S.H.H COCINA INDUSTRIAL	14	m²
Nivel +9.00	216	BODEGA DE LIMPIEZA 4	6	m²
Nivel +9.00	217	CIRCULACION Y APOYO PDI	85	m²
Nivel +9.00	218	BODEGA DE QUIMICOS 2	9	m²
Nivel +9.00	219	CUARTO FRIO 6	22	m²
Nivel +9.00	220	CUARTO DE HORNOS PDI	64	m²
Nivel +9.00	221	DESHIDRATADOR SOLAR	20	m²
Nivel +9.00	222	ZONA DE EMBASE Y DISEÑO DE ETIQUETAS PDI	123	m²
Nivel +9.00	223	ZONA DE DISEÑO DE PROCESOS PDI	125	m²
Nivel +9.00	224	DISEÑO DE ESPECIES VEGETALES PDI	128	m²
Nivel +9.00	225	LABORATORIO DISEÑO DE ESPECIES VEGETALES	49	m²
Nivel +9.00	226	ZONA DE LOCKERS INVERNADERO	33	m²
Nivel +9.00	227	SALA DE PROFESORES PDI	34	m²
Nivel +9.00	228	S.S.H.H MUJERES PDI	17	m²
Nivel +9.00	229	S.S.H.H HOMBRES PDI	18	m²
Nivel +9.00	230	AULA TALLER 1	44	m²
Nivel +9.00	231	LABORATORIO DE MICROBIOLOGIA	20	m²
Nivel +9.00	232	LABORATORIO DE ANALISIS DE ALIMENTOS	51	m²
Nivel +9.00	233	AULA TALLER 2	96	m²
Nivel +9.00	234	AULA DE CONFERENCIAS	98	m²

PONTIFICIA UNIVERSIDAD CATÓLICA DEL ECUADOR
FACULTAD DE ARQUITECTURA, DISEÑO Y ARTES
TRABAJO DE FIN DE CARRERA

TEMA: ESCUELA AGRÍCOLA ENFOCADA AL DESARROLLO DE LA AGROINDUSTRIA

DIRECTOR DE TESIS: ARQ. DANIEL ROMERO

CONTIENE:
PLANTA Nv. + 9.00, VISTAS GENERALES

BLOQUE:

NOMBRE:
CARLA E. CEVALLOS G.

NOTAS TÉCNICAS:

SELLOS Y FIRMAS DE APROBACIÓN:

UBICACIÓN:

Norte GEOGRÁFICO

Norte PROYECTO


A

A05

LÁMINA: 05/10

FECHA: OCTUBRE,2012

ESCALA: INDICADA

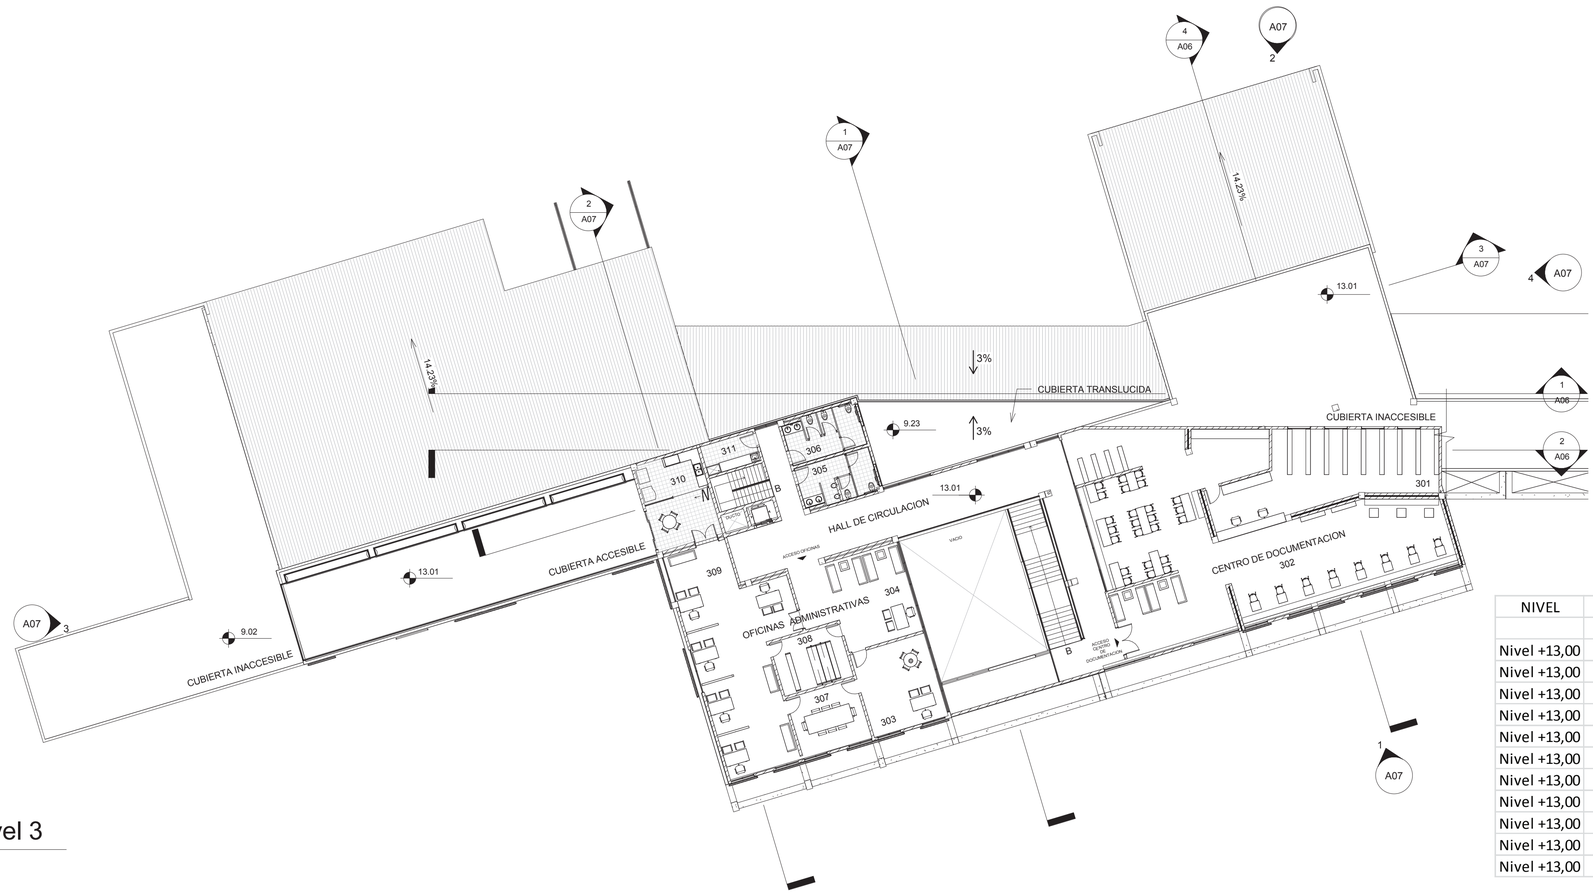

1 arq. Level 3

1 : 200

NIVEL	NUMERO	NOMBRE	AREA	UNIDAD
Nivel +13,00	301	CUARTO DE ARCHIVO	85	m²
Nivel +13,00	302	SALA DE REVISTAS CENTRO DE DOCUMENTACION	189	m²
Nivel +13,00	303	RECTORADO	29	m²
Nivel +13,00	304	SECRETARÍA RECTORADO	40	m²
Nivel +13,00	305	SS.HH HOMBRES	14	m²
Nivel +13,00	306	SS.HH. MUJERES	14	m²
Nivel +13,00	307	SALA DE REUNIONES	19	m²
Nivel +13,00	308	ARCHIVO GENERAL	17	m²
Nivel +13,00	309	ZONA ADMINISTRATIVA AREA EDUCATIVA	81	m²
Nivel +13,00	310	CAFETERIA ZONA ADMINISTRATIVA	25	m²
Nivel +13,00	311	BODEGA DE LIMPIEZA 5	7	m²



Vista Centro de Documentacion



Vista Ingreso Peatonal desde Panamericana Norte



Mezzanine Planta Oficinas Administrativas

PONTIFICIA UNIVERSIDAD CATÓLICA DEL ECUADOR
FACULTAD DE ARQUITECTURA, DISEÑO Y ARTES
TRABAJO DE FIN DE CARRERA

TEMA: ESCUELA AGRÍCOLA ENFOCADA AL DESARROLLO DE LA AGROINDUSTRIA

DIRECTOR DE TESIS: ARQ. DANIEL ROMERO

CONTIENE:
PLANTA Nv. +9.00, VISTAS GENERALES

BLOQUE:

NOMBRE:
CARLA E. CEVALLOS G.

NOTAS TÉCNICAS:

SELLOS Y FIRMAS DE APROBACIÓN:

UBICACIÓN:
Norte GEOGRÁFICO
Norte PROYECTO

A
A06

LÁMINA:
FECHA:
ESCALA: INDICADA



1 arq. Alzado Este
1 : 200



2 arq. Alzado Oeste
1 : 200




3 arq. Alzado Sur
1 : 200




4 arq. Alzado Norte
1 : 200


PONTIFICIA UNIVERSIDAD CATÓLICA DEL ECUADOR FACULTAD DE ARQUITECTURA, DISEÑO Y ARTES TRABAJO DE FIN DE CARRERA	TEMA: ESCUELA AGRÍCOLA ENFOCADA AL DESARROLLO DE LA AGROINDUSTRIA		DIRECTOR DE TESIS: ARQ. DANIEL ROMERO	NOTAS TECNICAS :	SELLOS Y FIRMAS DE APROBACIÓN:	UBICACIÓN: Norte GEOGRÁFICO Norte PROYECTO	A A07	LÁMINA: 07/10
	CONTIENE: ALZADOS ARQUITECTÒNICOS	BLOQUE:	NOMBRE: CARLA E. CEVALLOS G.					FECHA: OCTUBRE,2012
								ESCALA: INDICADA

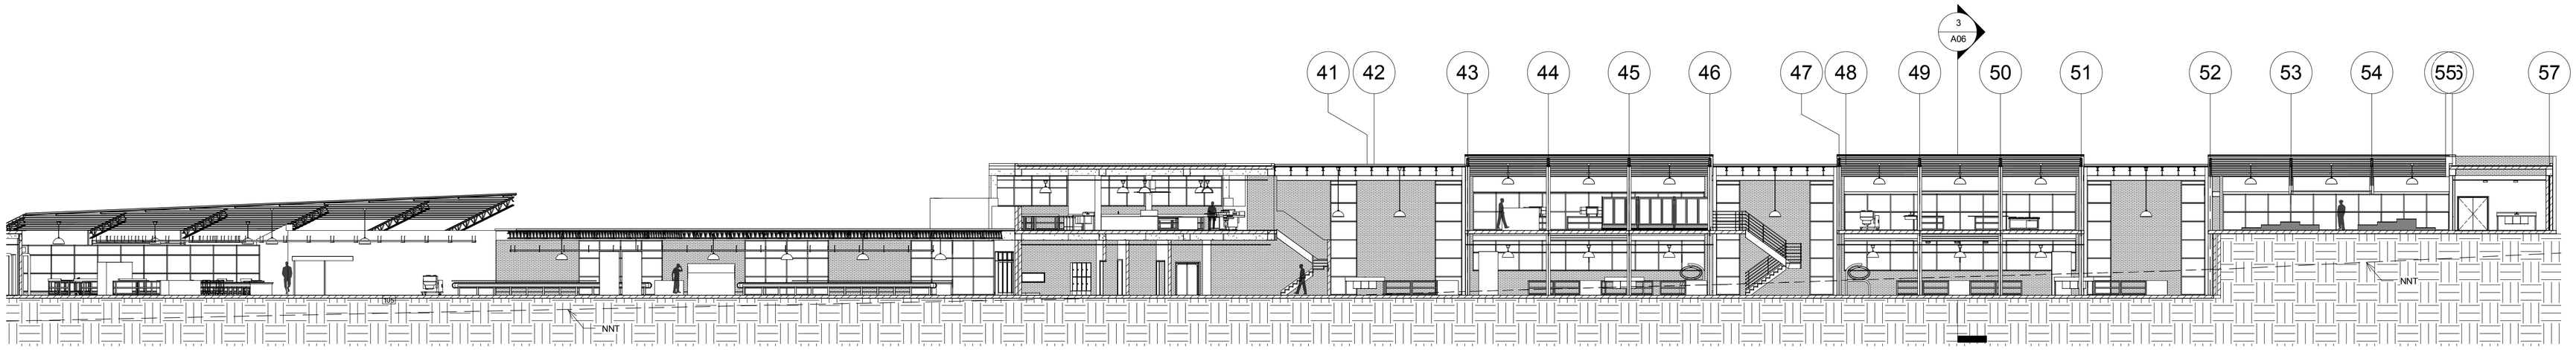


1 arq. Corte A-A´
1 : 200

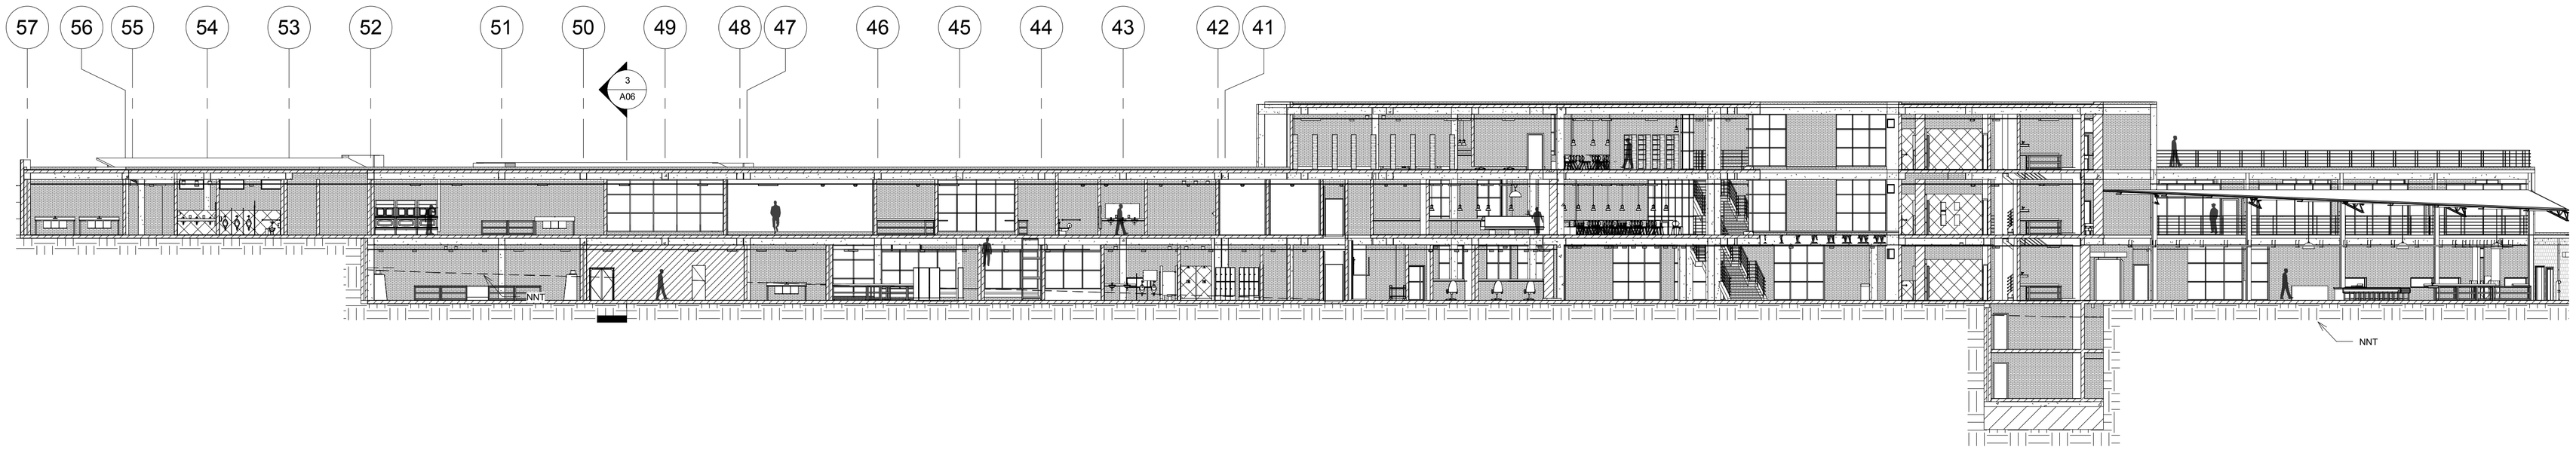

2 arq. Corte B-B´
1 : 200

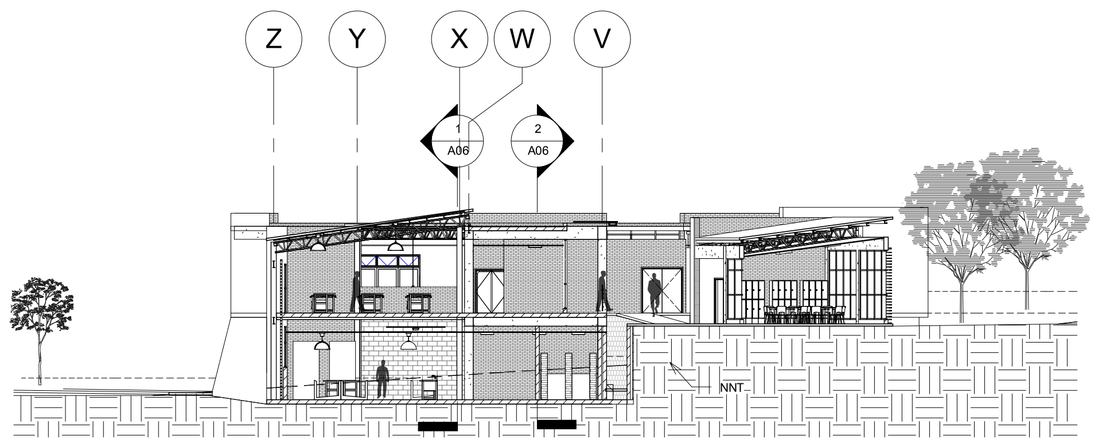


3 arq. Corte C-C´
1 : 200

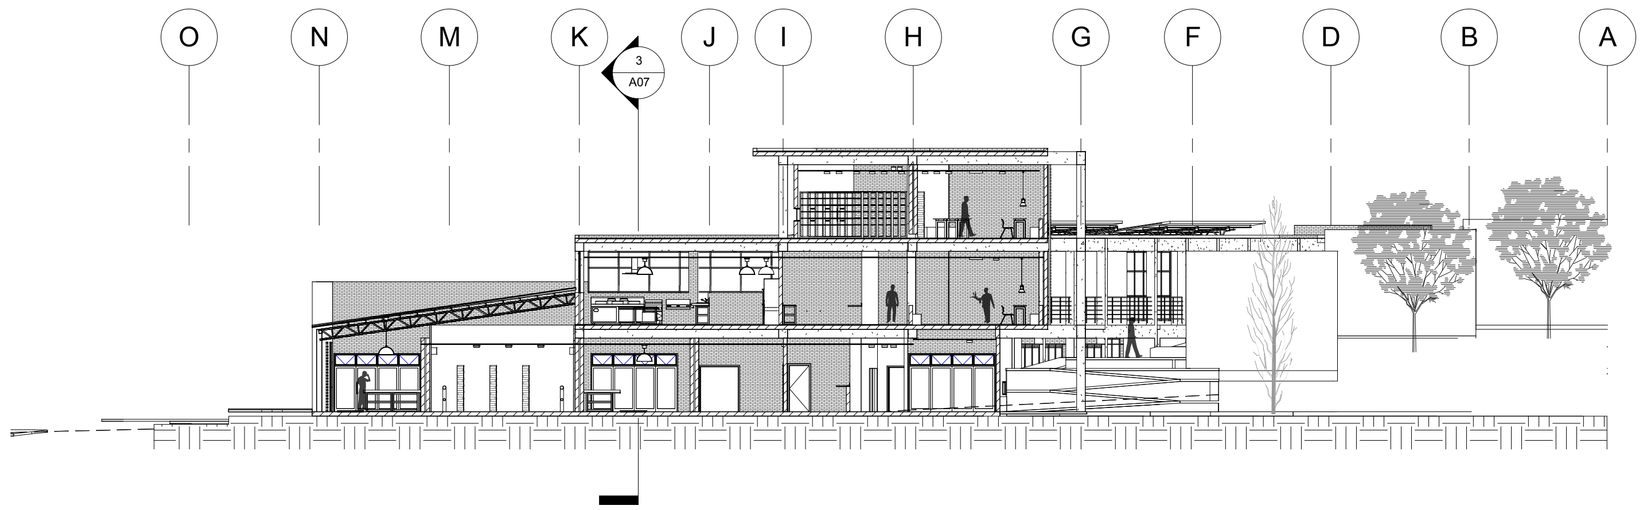


4 arq.Corte D-D´
1 : 200


PONTIFICIA UNIVERSIDAD CATÓLICA DEL ECUADOR FACULTAD DE ARQUITECTURA, DISEÑO Y ARTES TRABAJO DE FIN DE CARRERA	TEMA: ESCUELA AGRÍCOLA ENFOCADA AL DESARROLLO DE LA AGROINDUSTRIA		DIRECTOR DE TESIS: ARQ. DANIEL ROMERO	NOTAS TÉCNICAS:	SELLOS Y FIRMAS DE APROBACIÓN:	UBICACIÓN: Norte GEOGRÁFICO Norte PROYECTO	A A06	LÁMINA:
	CONTIENE:	BLOQUE:	NOMBRE: CARLA E. CEVALLOS G.					FECNOVIEMBRE,2012
								ESCALA: INDICADA

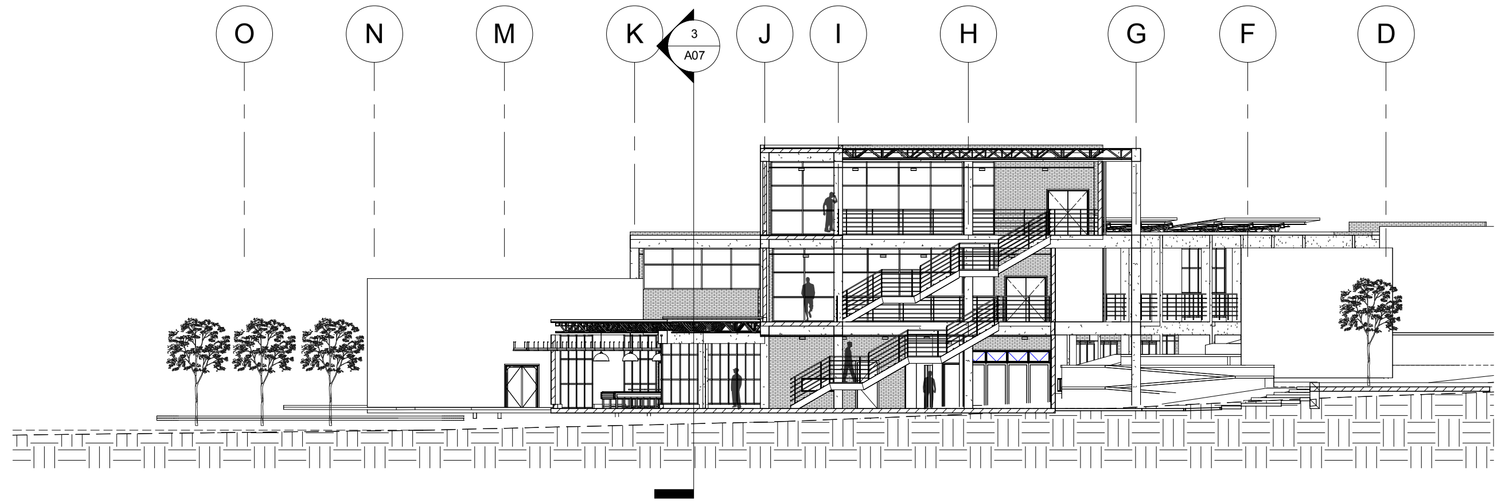

1 arq.Corte E-E´
1 : 250

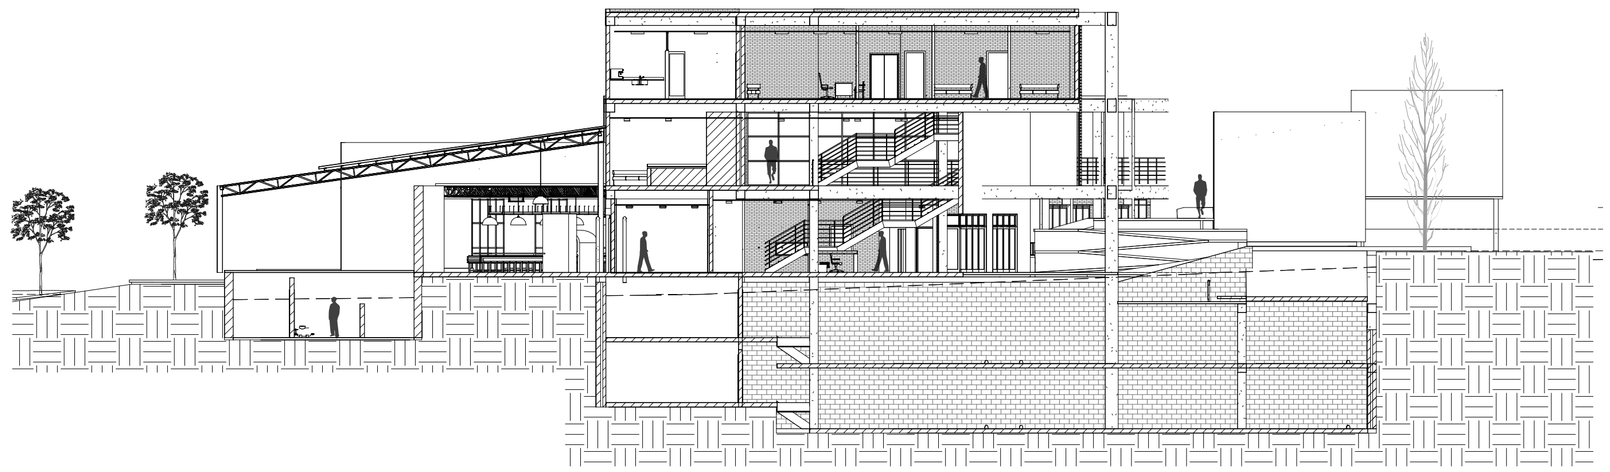


2 arq.Corte F-F´
1 : 200

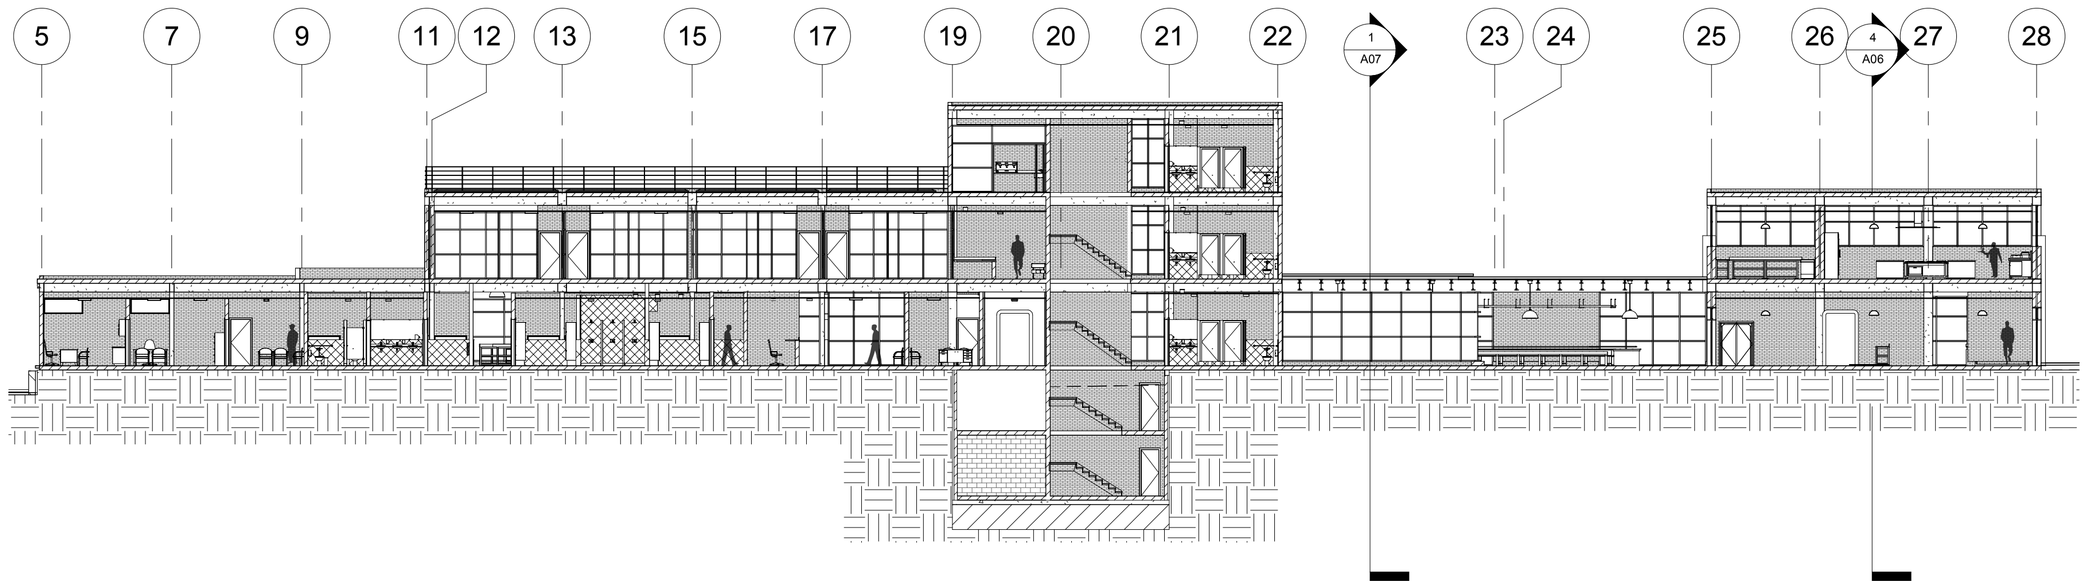

3 arq. Corte G-G´
1 : 200

PONTIFICIA UNIVERSIDAD CATÓLICA DEL ECUADOR FACULTAD DE ARQUITECTURA, DISEÑO Y ARTES TRABAJO DE FIN DE CARRERA	TEMA: ESCUELA AGRÍCOLA ENFOCADA AL DESARROLLO DE LA AGROINDUSTRIA		DIRECTOR DE TESIS: ARQ. DANIEL ROMERO	NOTAS TÉCNICAS:	SELLOS Y FIRMAS DE APROBACIÓN:	UBICACIÓN: Norte GEOGRÁFICO Norte PROYECTO	A A07	LÁMINA:
	CONTIENE:	BLOQUE:	NOMBRE: CARLA E. CEVALLOS G.					FECNOVIEMBRE,2012
								ESCALA: INDICADA

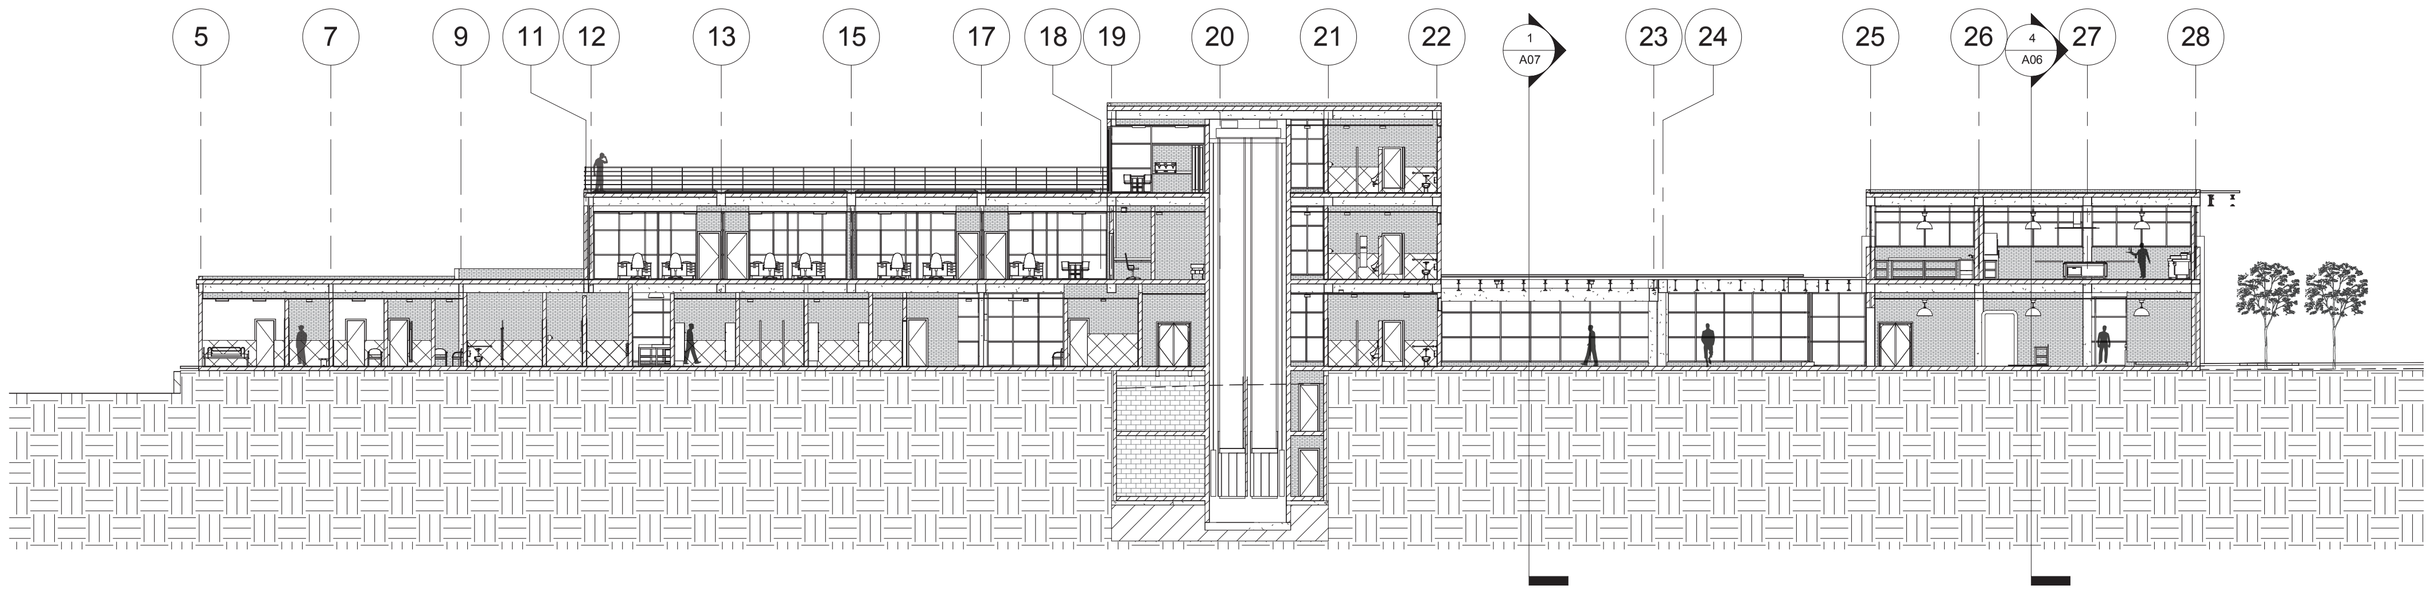

1 arq. Corte H- H´
1 : 200

PONTIFICIA UNIVERSIDAD CATÓLICA DEL ECUADOR FACULTAD DE ARQUITECTURA, DISEÑO Y ARTES TRABAJO DE FIN DE CARRERA	TEMA: ESCUELA AGRÍCOLA ENFOCADA AL DESARROLLO DE LA AGROINDUSTRIA		DIRECTOR DE TESIS: ARQ. DANIEL ROMERO	NOTAS TÉCNICAS:	SELLOS Y FIRMAS DE APROBACIÓN:	UBICACIÓN: Norte GEOGRÁFICO Norte PROYECTO	A A08	LÁMINA: FECNOVIEMBRE,2012 ESCALA: INDICADA
	CONTIENE:	BLOQUE:	NOMBRE: CARLA E. CEVALLOS G.					