



PLANTA
ESC 1:200

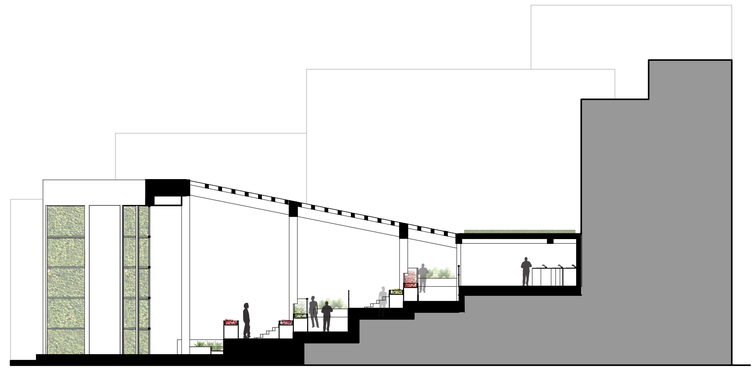

CORTE A
ESC 1:150

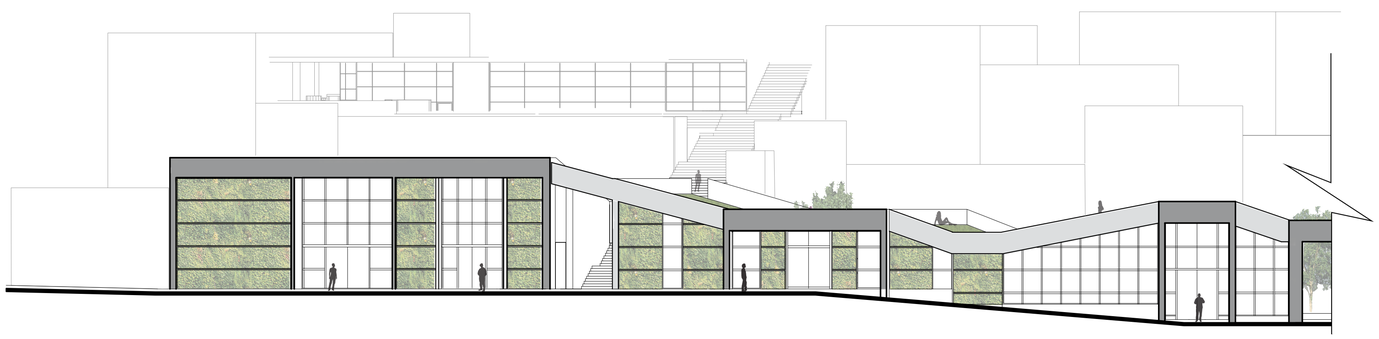


FACHADA FRONTAL
ESC 1:200



CORTE B
ESC 1:150



CORTE LONGITUDINAL
ESC 1:200

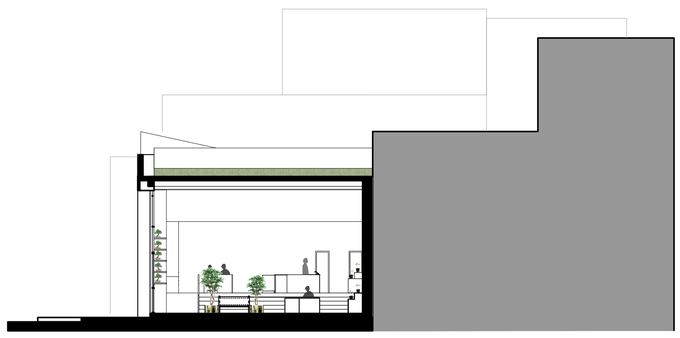


CORTE C
ESC 1:150

PONTIFICIA UNIVERSIDAD CATÓLICA DEL ECUADOR **FACULTAD DE ARQUITECTURA DISEÑO Y ARTES** **TRABAJO DE FIN DE CARRERA**	**TEMA:** SISTEMA DE REDUCCIÓN DE CONTAMINANTES MEDIANTE LA VEGETACIÓN **CONTIENE:** PLANOS ARQUITECTÓNICOS ED. CORREDOR DE COMERCIOS, TALLERES Y MUESTRARIO DE BENEFICIOS	**DIRECTOR DE TESIS:** ARQ. ERNESTO BILBAO **NOMBRE:** GABRIELA CADENA S.	NOTAS TECNICAS:	SELLOS Y FIRMAS DE APROBACION:	UBICACION: QUITO - SECTOR LA MARIN	A	LAMINA: 1 FECHA: 08-2012 ESCALA: INDICADA



PLANTA
ESC 1:200

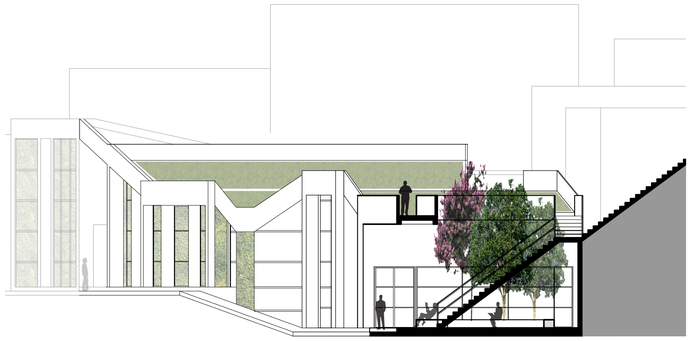

CORTE D
ESC 1:150




FACHADA FRONTAL
ESC 1:200



CORTE E
ESC 1:150



CORTE LONGITUDINAL
ESC 1:200

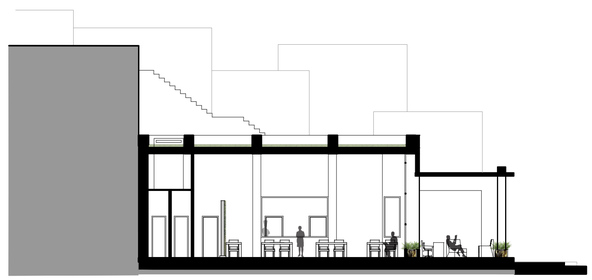


CORTE F
ESC 1:150


PONTIFICIA UNIVERSIDAD CATÓLICA DEL ECUADOR **FACULTAD DE ARQUITECTURA DISEÑO Y ARTES** **TRABAJO DE FIN DE CARRERA**	**TEMA:** SISTEMA DE REDUCCIÓN DE CONTAMINANTES MEDIANTE LA VEGETACIÓN **CONTIENE:** PLANOS ARQUITECTÓNICOS ED. CORREDOR DE COMERCIOS, TALLERES Y MUESTRARIO DE BENEFICIOS	**DIRECTOR DE TESIS:** ARQ. ERNESTO BILBAO **NOMBRE:** GABRIELA CADENA S.	NOTAS TECNICAS:	SELLOS Y FIRMAS DE APROBACION:	UBICACION: QUITO - SECTOR LA MARIN	A	LAMINA: 2 FECHA: 08-2012 ESCALA: INDICADA




PLANTA 1 N+13.59
ESC 1:150

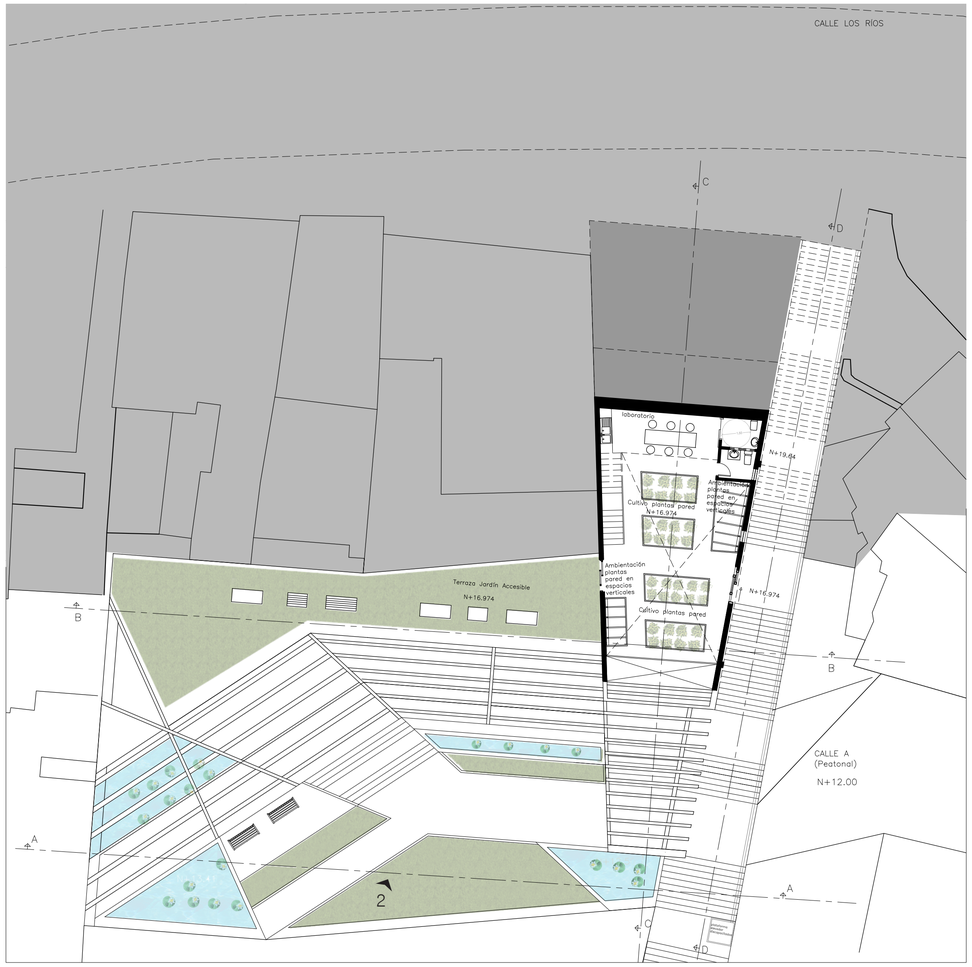

PLANTA 2 N+16.97
ESC 1:150

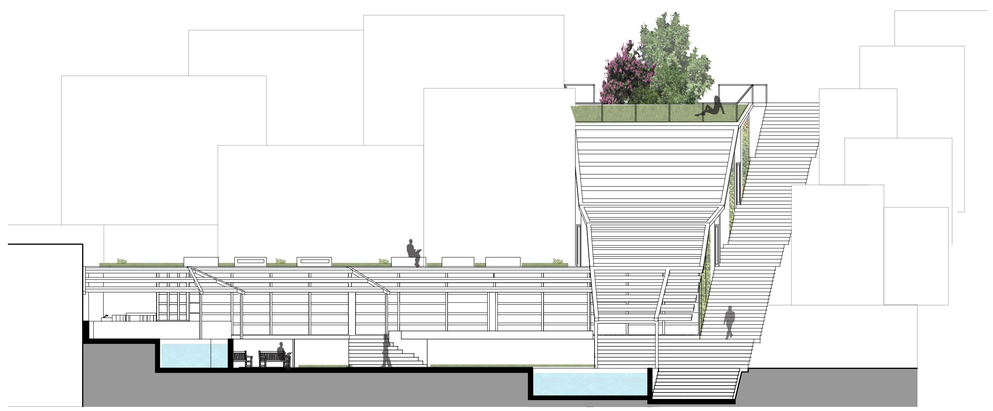


CORTE A
ESC 1:150

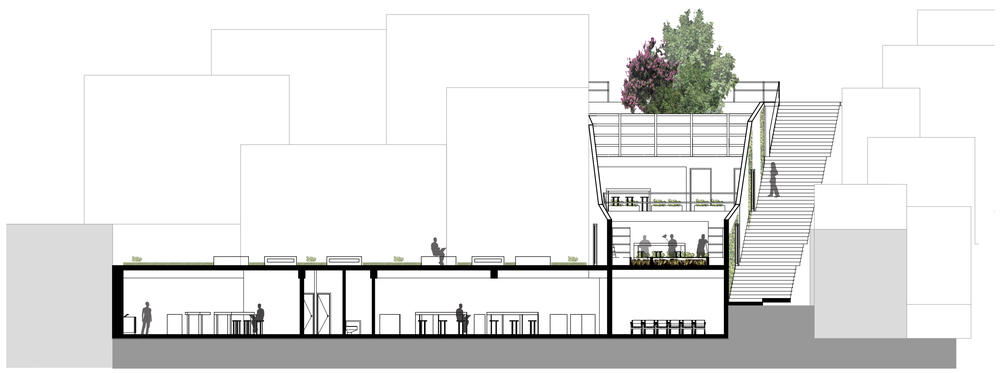

CORTE B SIN CUBIERTA
ESC 1:150


PONTIFICIA UNIVERSIDAD CATÓLICA DEL ECUADOR **FACULTAD DE ARQUITECTURA DISEÑO Y ARTES** **TRABAJO DE FIN DE CARRERA**	**TEMA:** SISTEMA DE REDUCCIÓN DE CONTAMINANTES MEDIANTE LA VEGETACIÓN **CONTIENE:** PLANOS ARQUITECTÓNICOS ED. CULTIVO PLANTAS DE CUBIERTAS, PAREDES Y AGUA	**DIRECTOR DE TESIS:** ARQ. ERNESTO BILBAO **NOMBRE:** GABRIELA CADENA S.	NOTAS TECNICAS:	SELLOS Y FIRMAS DE APROBACION:	UBICACION: QUITO - SECTOR LA MARIN	A	LAMINA: 3 FECHA: 08-2012 ESCALA: INDICADA

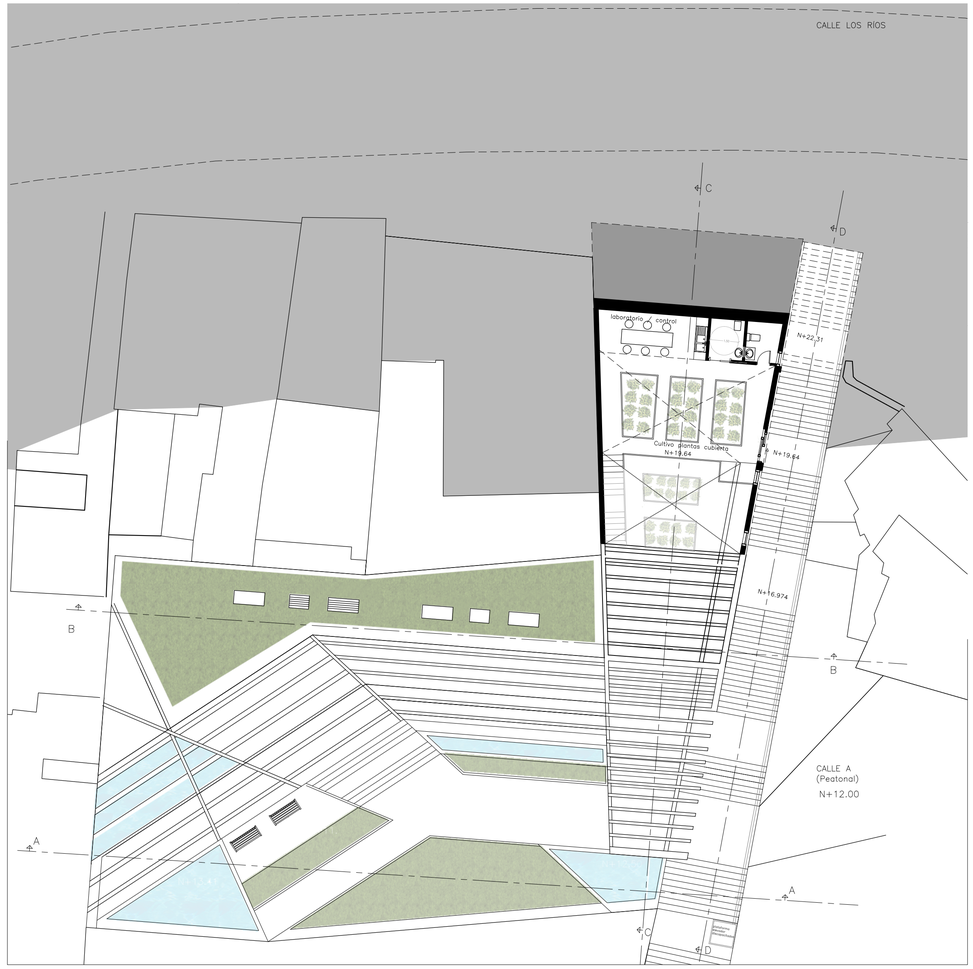


PLANTA 3 N+19.64
ESC 1:150



PLANTA 4 N+22.31
ESC 1:150

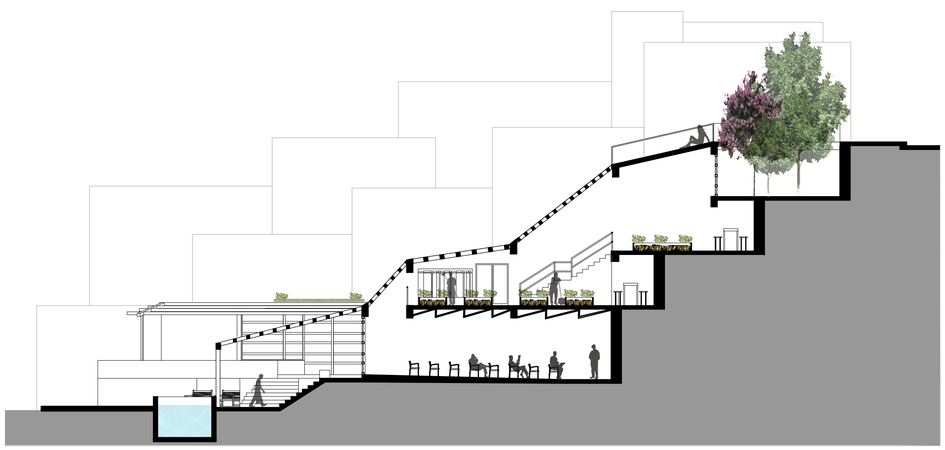


CORTE C
ESC 1:150

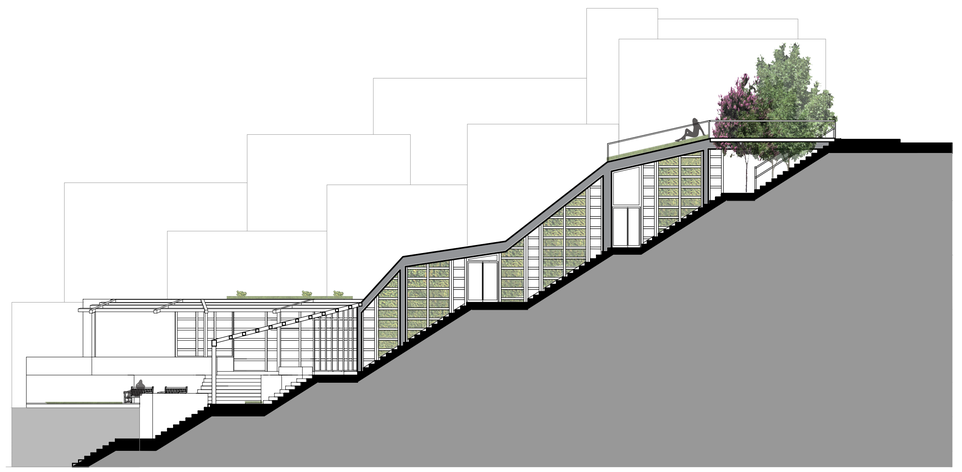


CORTE D
ESC 1:150


PONTIFICIA UNIVERSIDAD CATÓLICA DEL ECUADOR **FACULTAD DE ARQUITECTURA DISEÑO Y ARTES** **TRABAJO DE FIN DE CARRERA**	**TEMA:** SISTEMA DE REDUCCIÓN DE CONTAMINANTES MEDIANTE LA VEGETACIÓN **CONTIENE:** PLANOS ARQUITECTÓNICOS ED. CULTIVO PLANTAS DE CUBIERTAS, PAREDES Y AGUA	**DIRECTOR DE TESIS:** ARQ. ERNESTO BILBAO **NOMBRE:** GABRIELA CADENA S.	NOTAS TECNICAS:	SELLOS Y FIRMAS DE APROBACION:	UBICACION: QUITO - SECTOR LA MARIN	A	LAMINA: 4 FECHA: 08-2012 ESCALA: INDICADA

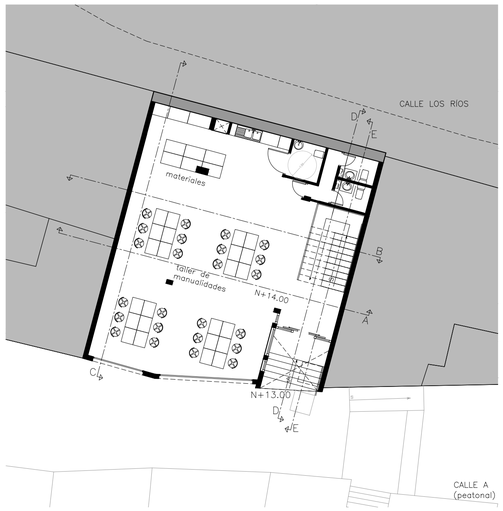


PLANTA 1 N+14.00
ESC 1:150

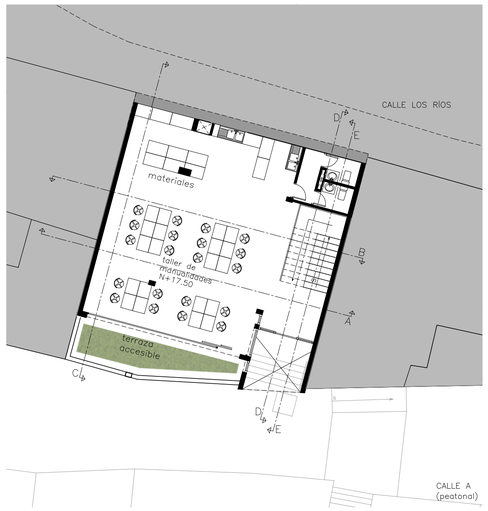

PLANTA 2 N+17.50
ESC 1:150

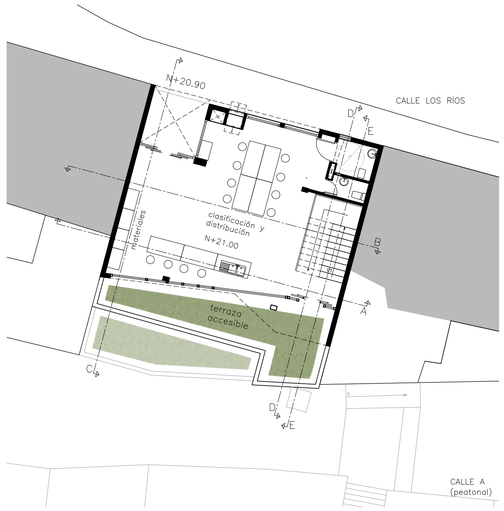


PLANTA 3 N+21.00
ESC 1:150

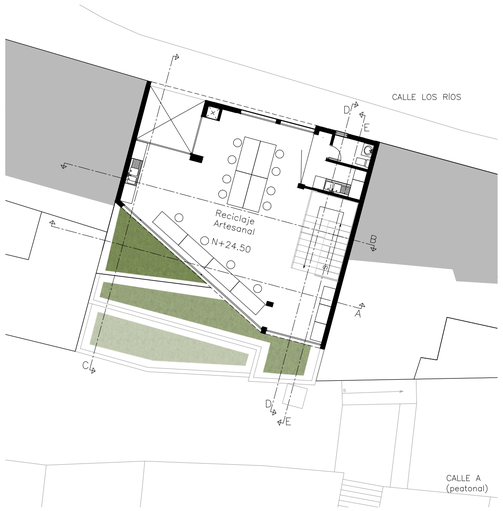


PLANTA 4 N+24.50
ESC 1:150




FACHADA FRONTAL OESTE
ESC 1:150

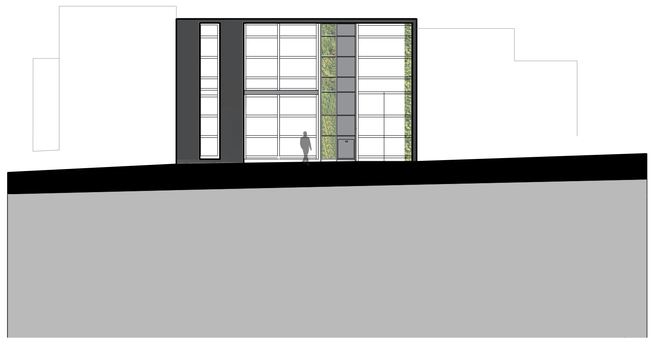

FACHADA POSTERIOR ESTE
ESC 1:150

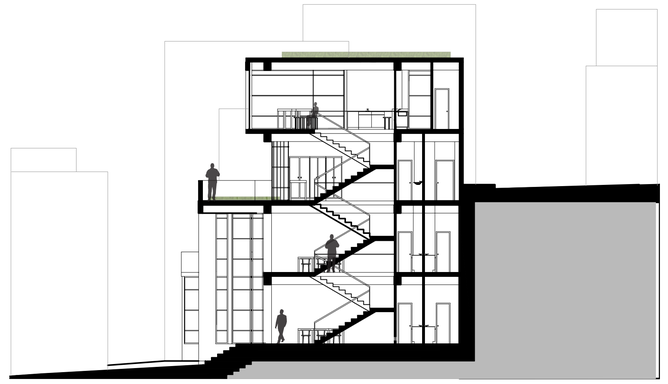


CORTE E
ESC 1:150

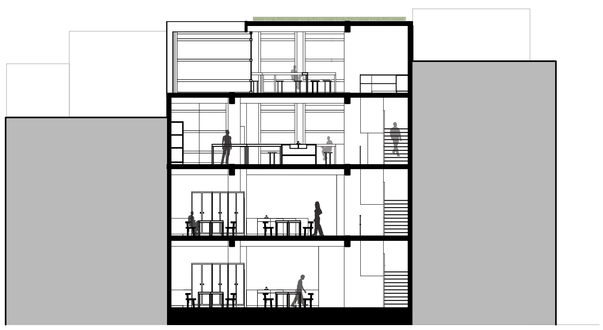


CORTE A
ESC 1:150



CORTE B
ESC 1:150

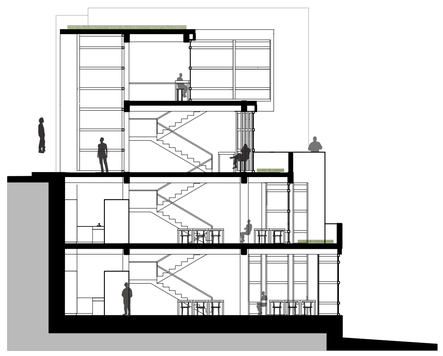


CORTE C
ESC 1:150

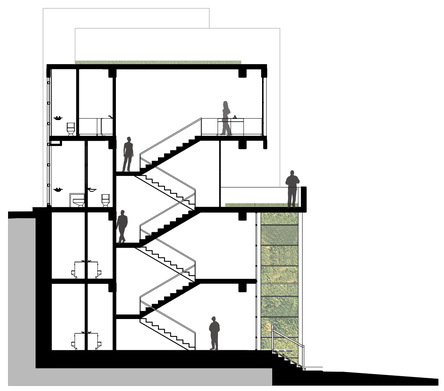

CORTE D
ESC 1:150

PONTIFICIA UNIVERSIDAD CATÓLICA DEL ECUADOR **FACULTAD DE ARQUITECTURA DISEÑO Y ARTES** **TRABAJO DE FIN DE CARRERA**	**TEMA:** SISTEMA DE REDUCCIÓN DE CONTAMINANTES MEDIANTE LA VEGETACIÓN **CONTIENE:** PLANOS ARQUITECTÓNICOS ED. TALLERES REUTILIZACIÓN DE PAPEL	**DIRECTOR DE TESIS:** ARQ. ERNESTO BILBAO **NOMBRE:** GABRIELA CADENA S.	NOTAS TECNICAS:	SELLOS Y FIRMAS DE APROBACION:	UBICACION: QUITO - SECTOR LA MARIN	A	LAMINA: 5 FECHA: 08-2012 ESCALA: INDICADA

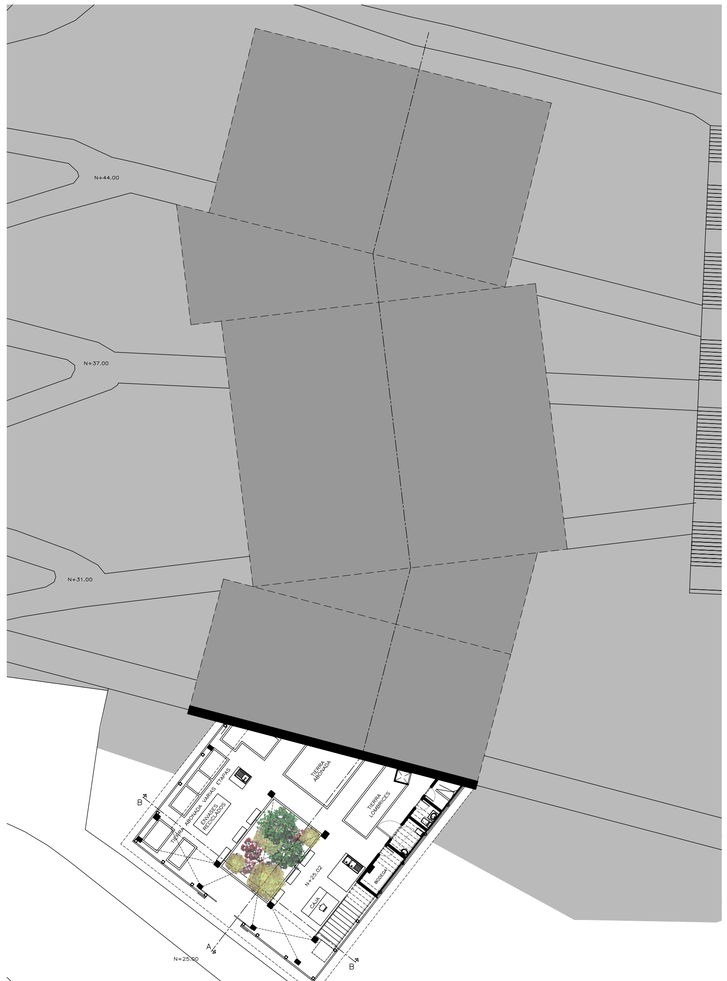

PLANTA PRIMER PISO

ESC 1:200



PLANTA SEGUNDO PISO

ESC 1:200




PLANTA TERCER PISO

ESC 1:200




CORTE B

ESC 1:200

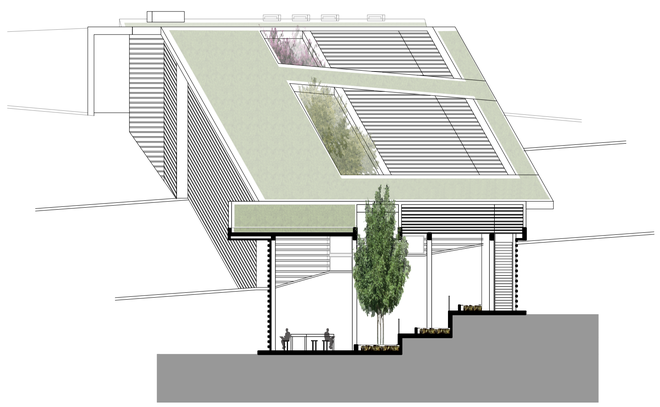

CORTE C

ESC 1:200

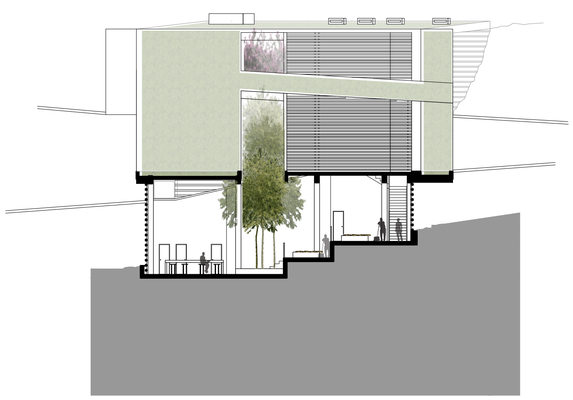

CORTE D

ESC 1:200

PONTIFICIA UNIVERSIDAD CATÓLICA DEL ECUADOR FACULTAD DE ARQUITECTURA DISEÑO Y ARTES TRABAJO DE FIN DE CARRERA	**TEMA:** SISTEMA DE REDUCCIÓN DE CONTAMINANTES MEDIANTE LA VEGETACIÓN	**DIRECTOR DE TESIS:** ARQ. ERNESTO BILBAO	NOTAS TECNICAS:	SELLOS Y FIRMAS DE APROBACION:	UBICACION: QUITO - SECTOR LA MARIN	A
	CONTIENE: PLANOS ARQUITECTÓNICOS ED. TALLER DE ABONOS	**NOMBRE:** GABRIELA CADENA S.				LAMINA: 6 FECHA: 08-2012 ESCALA: INDICADA



PLANTA CUARTO PISO

ESC 1:200




PLANTA QUINTO PISO

ESC 1:200




FACHADA LATERAL NORTE

ESC 1:200

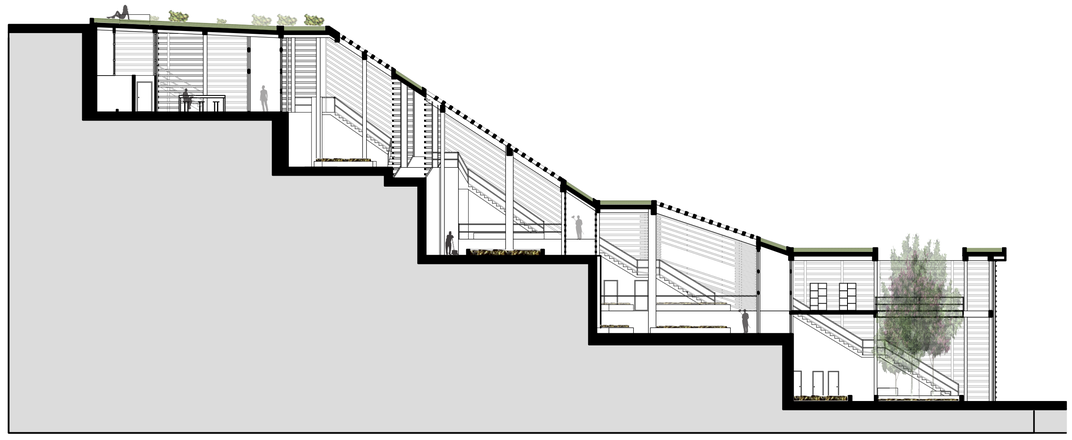

CORTE LONGUITUDINAL A

ESC 1:200

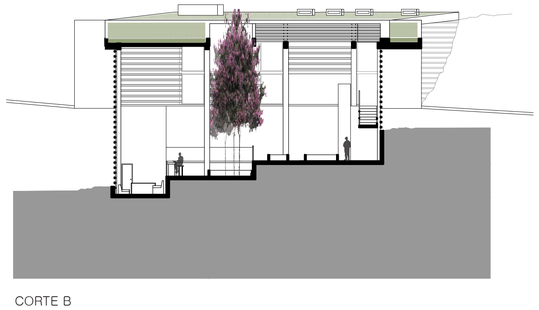


CORTE B

ESC 1:200




CORTE C

ESC 1:200

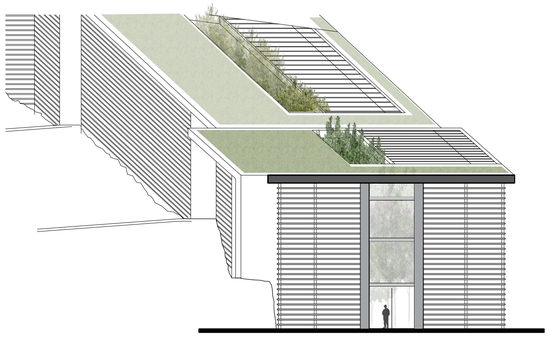

FACHADA FRONTAL

ESC 1:200

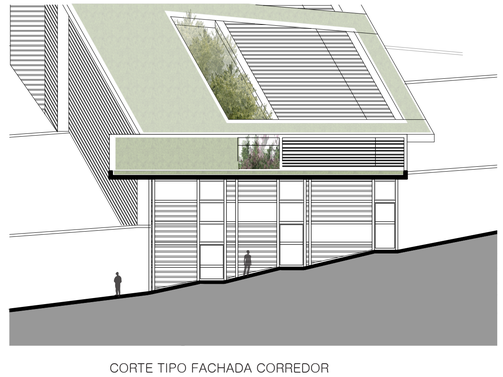


CORTE TIPO FACHADA CORREDOR

ESC 1:200


PONTIFICIA UNIVERSIDAD CATÓLICA DEL ECUADOR FACULTAD DE ARQUITECTURA DISEÑO Y ARTES TRABAJO DE FIN DE CARRERA	**TEMA:** SISTEMA DE REDUCCIÓN DE CONTAMINANTES MEDIANTE LA VEGETACIÓN	**DIRECTOR DE TESIS:** ARQ. ERNESTO BILBAO	NOTAS TECNICAS:	SELLOS Y FIRMAS DE APROBACION:	UBICACION: QUITO - SECTOR LA MARIN	A	LAMINA: 7
	CONTIENE: PLANOS ARQUITECTÓNICOS ED. TALLER DE ABONOS	**NOMBRE:** GABRIELA CADENA S.					FECHA: 08-2012
							ESCALA: INDICADA




PLANTA 1 N+38.48
CAFETERÍA GENERAL
ESC 1:150

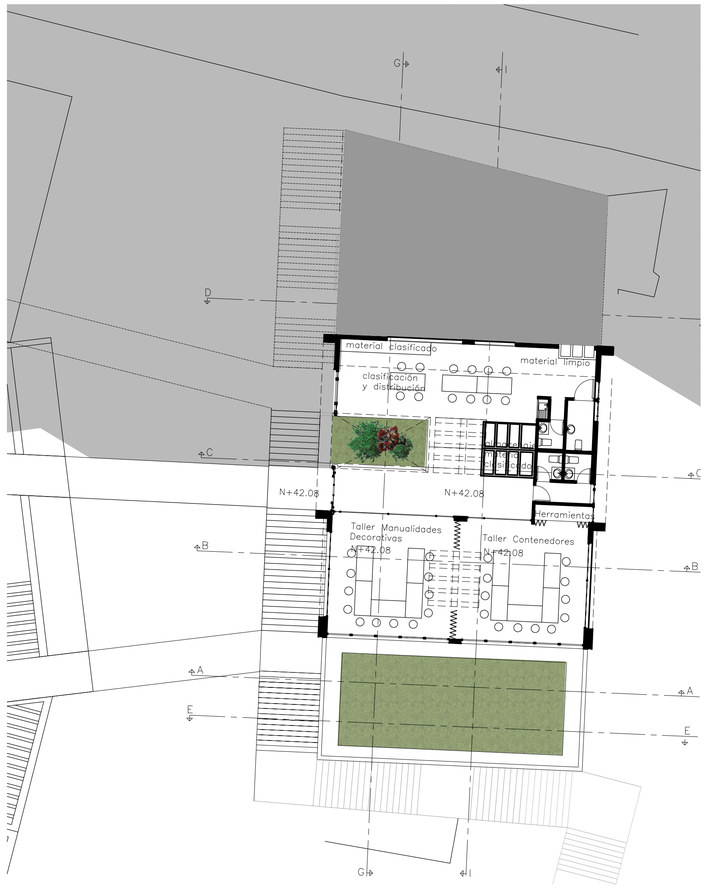

PLANTA 2 N+42.08
TALLERES MANUALIDADES PLÁSTICAS CLASIFICACIÓN Y DISTRIBUCIÓN
ESC 1:150

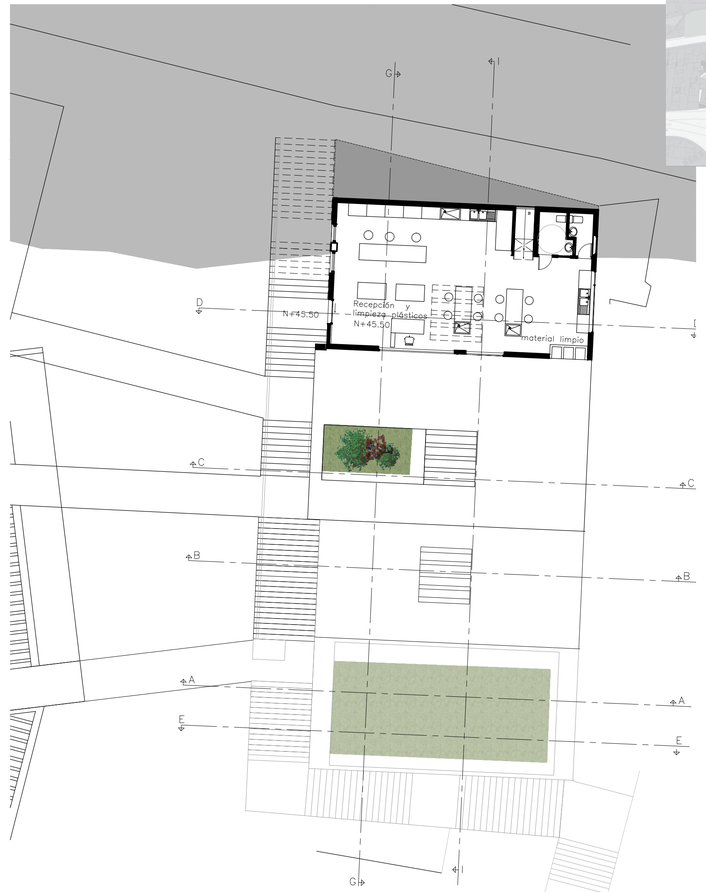

PLANTA 4 N+45.50
RECEPCIÓN Y LIMPIEZA PLÁSTICOS
ESC 1:150

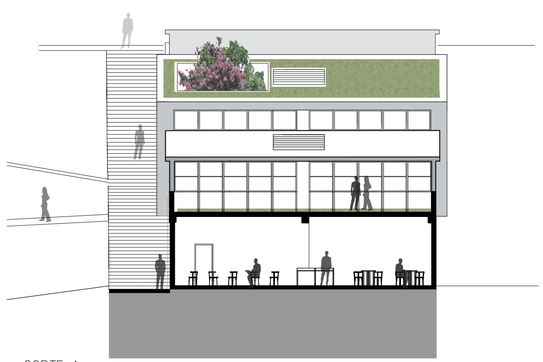


CORTE A
ESC 1:150




CORTE B
ESC 1:150



CORTE C
ESC 1:150

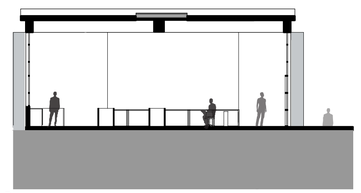


CORTE D
ESC 1:150

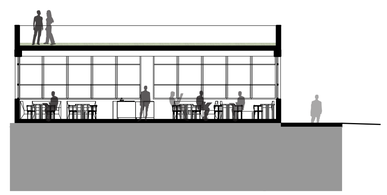


CORTE E
ESC 1:150

PONTIFICIA UNIVERSIDAD CATÓLICA DEL ECUADOR **FACULTAD DE ARQUITECTURA DISEÑO Y ARTES** **TRABAJO DE FIN DE CARRERA**	**TEMA:** SISTEMA DE REDUCCIÓN DE CONTAMINANTES MEDIANTE LA VEGETACIÓN **CONTIENE:** PLANOS ARQUITECTÓNICOS ED. TALLER DE REUTILIZACIÓN DE PLÁSTICOS	**DIRECTOR DE TESIS:** ARQ. ERNESTO BILBAO **NOMBRE:** GABRIELA CADENA S.	NOTAS TECNICAS:	SELLOS Y FIRMAS DE APROBACION:	UBICACION: QUITO - SECTOR LA MARIN	A	LAMINA: 8 FECHA: 08-2012 ESCALA: INDICADA

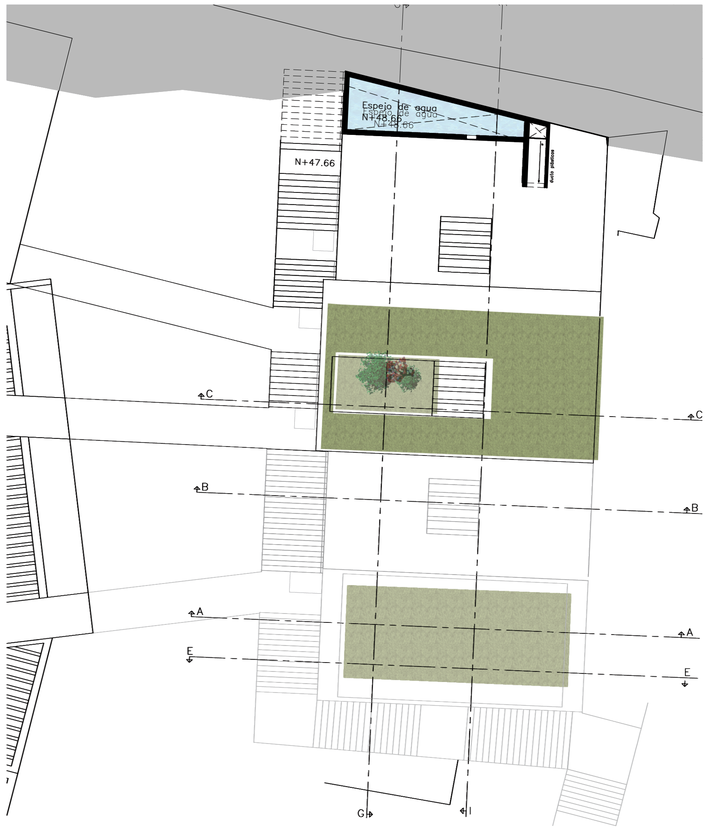

PLANTA 5 N+48.66
ESPEJO DE AGUA
ESC 1:150

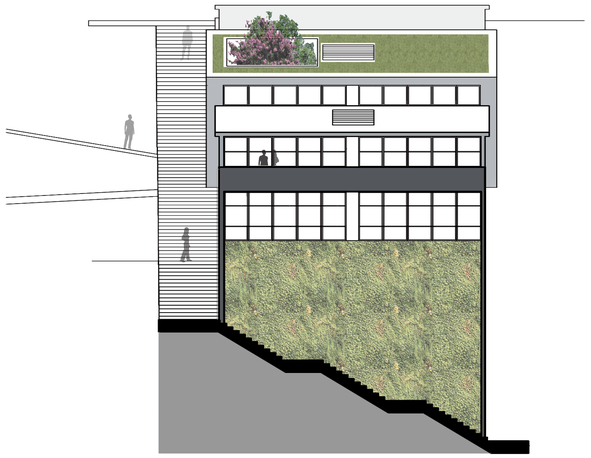


CORTE FACHADA OESTE
ESC 1:150



CORTE FACHADA NORTE
ESC 1:150



CORTE G
ESC 1:150

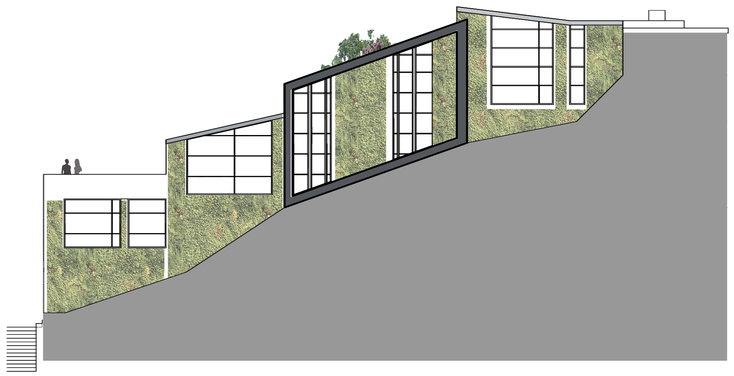



FACHADA LATERAL SUR
ESC 1:150



CORTE I
ESC 1:150

PONTIFICIA UNIVERSIDAD CATÓLICA DEL ECUADOR **FACULTAD DE ARQUITECTURA DISEÑO Y ARTES** **TRABAJO DE FIN DE CARRERA**	**TEMA:** SISTEMA DE REDUCCIÓN DE CONTAMINANTES MEDIANTE LA VEGETACIÓN **CONTIENE:** PLANOS ARQUITECTÓNICOS ED. TALLER DE REUTILIZACIÓN DE PLÁSTICOS	**DIRECTOR DE TESIS:** ARQ. ERNESTO BILBAO **NOMBRE:** GABRIELA CADENA S.	NOTAS TECNICAS:	SELLOS Y FIRMAS DE APROBACION:	UBICACION: QUITO - SECTOR LA MARIN	A	LAMINA: 9 FECHA: 08-2012 ESCALA: INDICADA

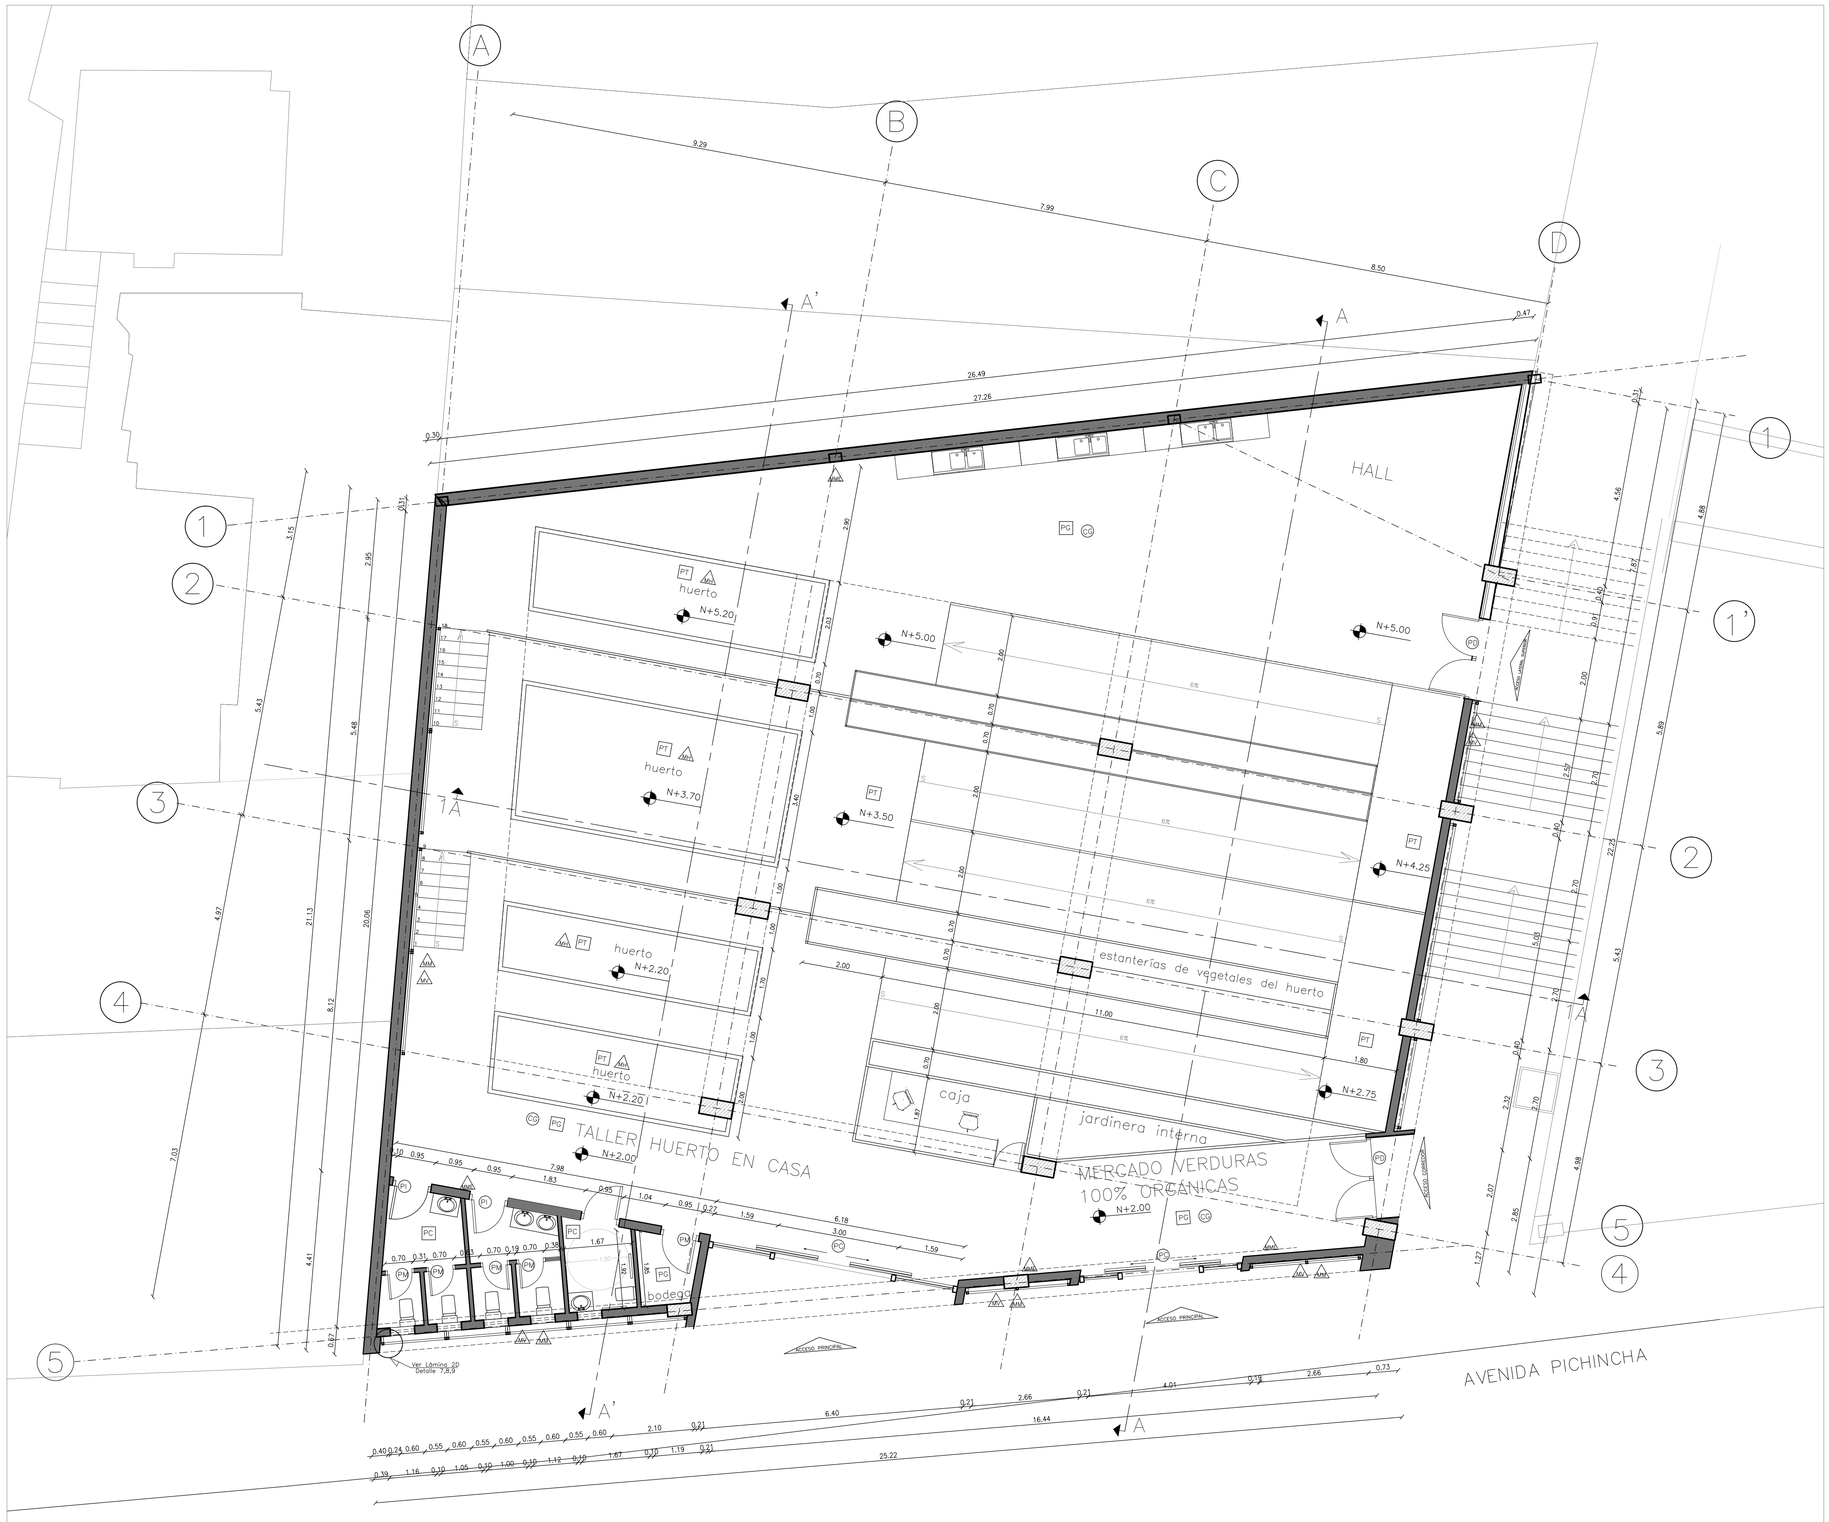

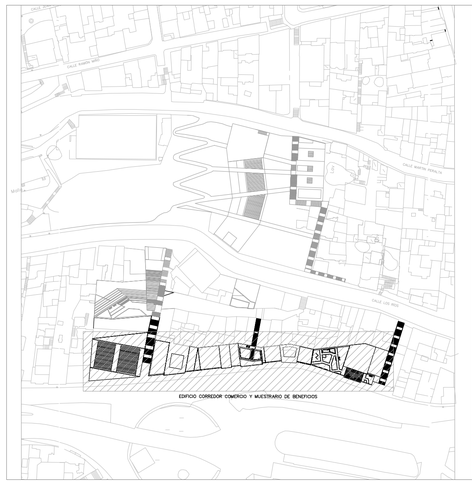




N


Acabados de Pisos	
PTM	Piso Tablón de Madera
PG	Piso Granito Lavado
PM	Piso Marmol
PC	Piso Cerámica
PP	Piso Porcelanato
PT	Piso Tierra para Cultivos
PJ	Piso Césped / Jardín
Acabados de Techo	
CG	Cielo Falso Gypsum
CF	Cielo Falso Fibra Mineral
Acabados/ Tipos de Paredes	
MV	Muro Pared Vegetal
MH	Muro de Hormigón
MM	Muro– Pared de Mampostería
MMEP	Muro– Pared Mampostería Enlucido y Pintado
Puertas	
PM	Puerta de Madera Sólida
PC	Puerta Corrediza de Vidrio con marco de madera
P1	Puerta Doble Hoja de Vidrio con marco de madera
PV	Puerta de vidrio simple con subdivisiones
PV	Puerta Doble Hoja de vidrio con marco de madera y subdivisiones
P1	Puerta Interior de Vidrio con marco de madera
PF	Puerta Cuarto Frío
PP	División Espacios Puerta Plegable

N PLANTA AREA MERCADO DE VERDURAS ORGANICAS Y TALLER HUERTO EN CASA
ESC 1:75

PONTIFICIA UNIVERSIDAD CATÓLICA DEL ECUADOR FACULTAD DE ARQUITECTURA DISEÑO Y ARTES TRABAJO DE FIN DE CARRERA	**TEMA:** SISTEMA DE REDUCCIÓN DE CONTAMINANTES MEDIANTE LA VEGETACIÓN	**DIRECTOR DE TESIS:** ARQ. ERNESTO BILBAO	NOTAS TECNICAS:	SELLOS Y FIRMAS DE APROBACION:	UBICACION: QUITO - SECTOR LA MARIN	C
	CONTIENE: CONSTRUCTIVAS EDIFICIO CORREDOR COMERCIO. - PLANTA ÁREA MERCADO Y HUERTO	**NOMBRE:** GABRIELA CADENA S.				LAMINA: 1 FECHA: 08-2012 ESCALA: INDICADA

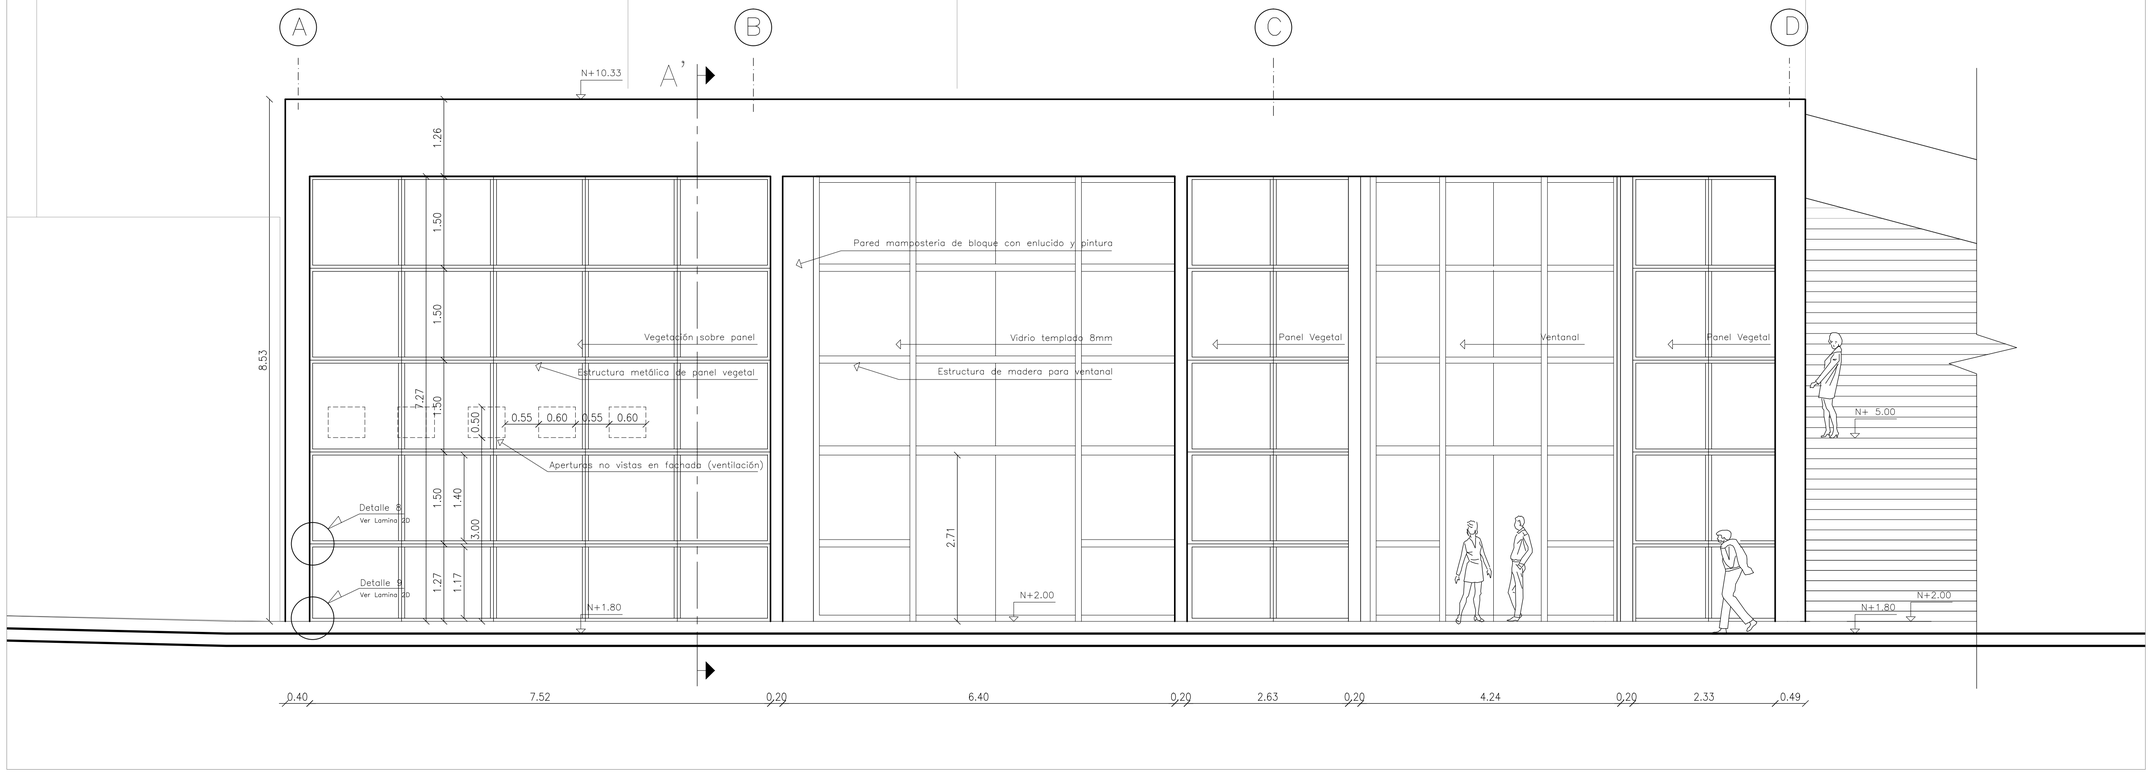


FACHADA FRONTAL – Mercado Verduras Orgánicas y Taller Huerto en Casa
ESC 1:50

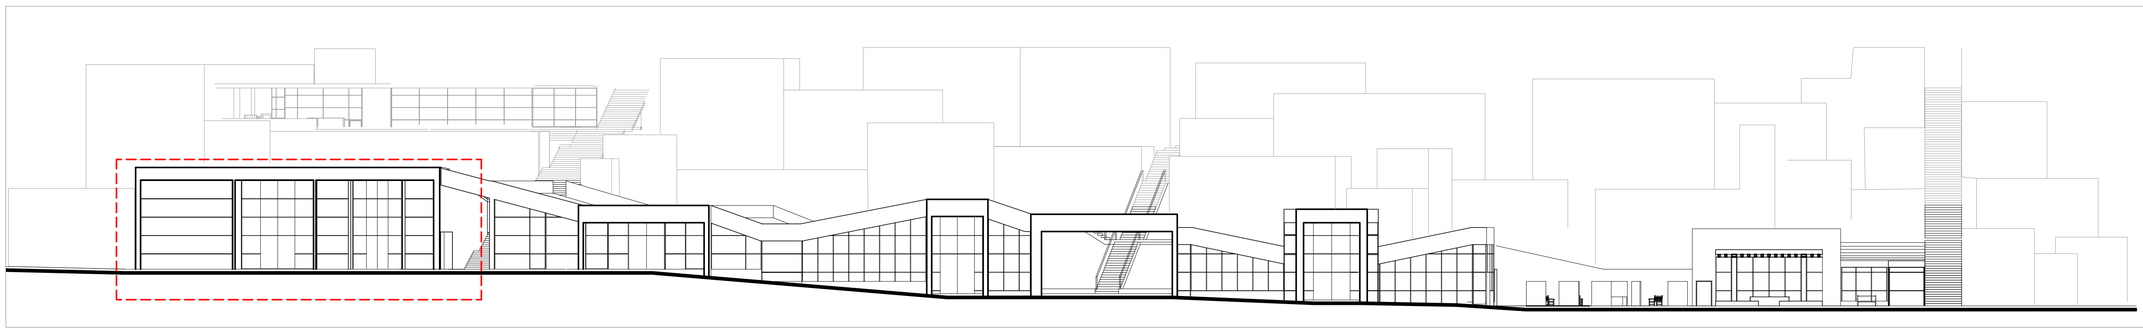


UBICACIÓN FACHADA
ESC 1:250

PONTIFICIA UNIVERSIDAD CATÓLICA DEL ECUADOR **FACULTAD DE ARQUITECTURA DISEÑO Y ARTES** **TRABAJO DE FIN DE CARRERA**	**TEMA:** SISTEMA DE REDUCCIÓN DE CONTAMINANTES MEDIANTE LA VEGETACIÓN **CONTIENE:** CONSTRUCTIVAS EDIFICIO CORREDOR COMERCIO. - FACHADA LONGITUDINAL ÁREA MERCADO Y HUERTO	**DIRECTOR DE TESIS:** ARQ. ERNESTO BILBAO **NOMBRE:** GABRIELA CADENA S.	NOTAS TECNICAS:	SELLOS Y FIRMAS DE APROBACION:	UBICACION: QUITO - SECTOR LA MARIN	C	LAMINA: 2 FECHA: 08-2012 ESCALA: INDICADA

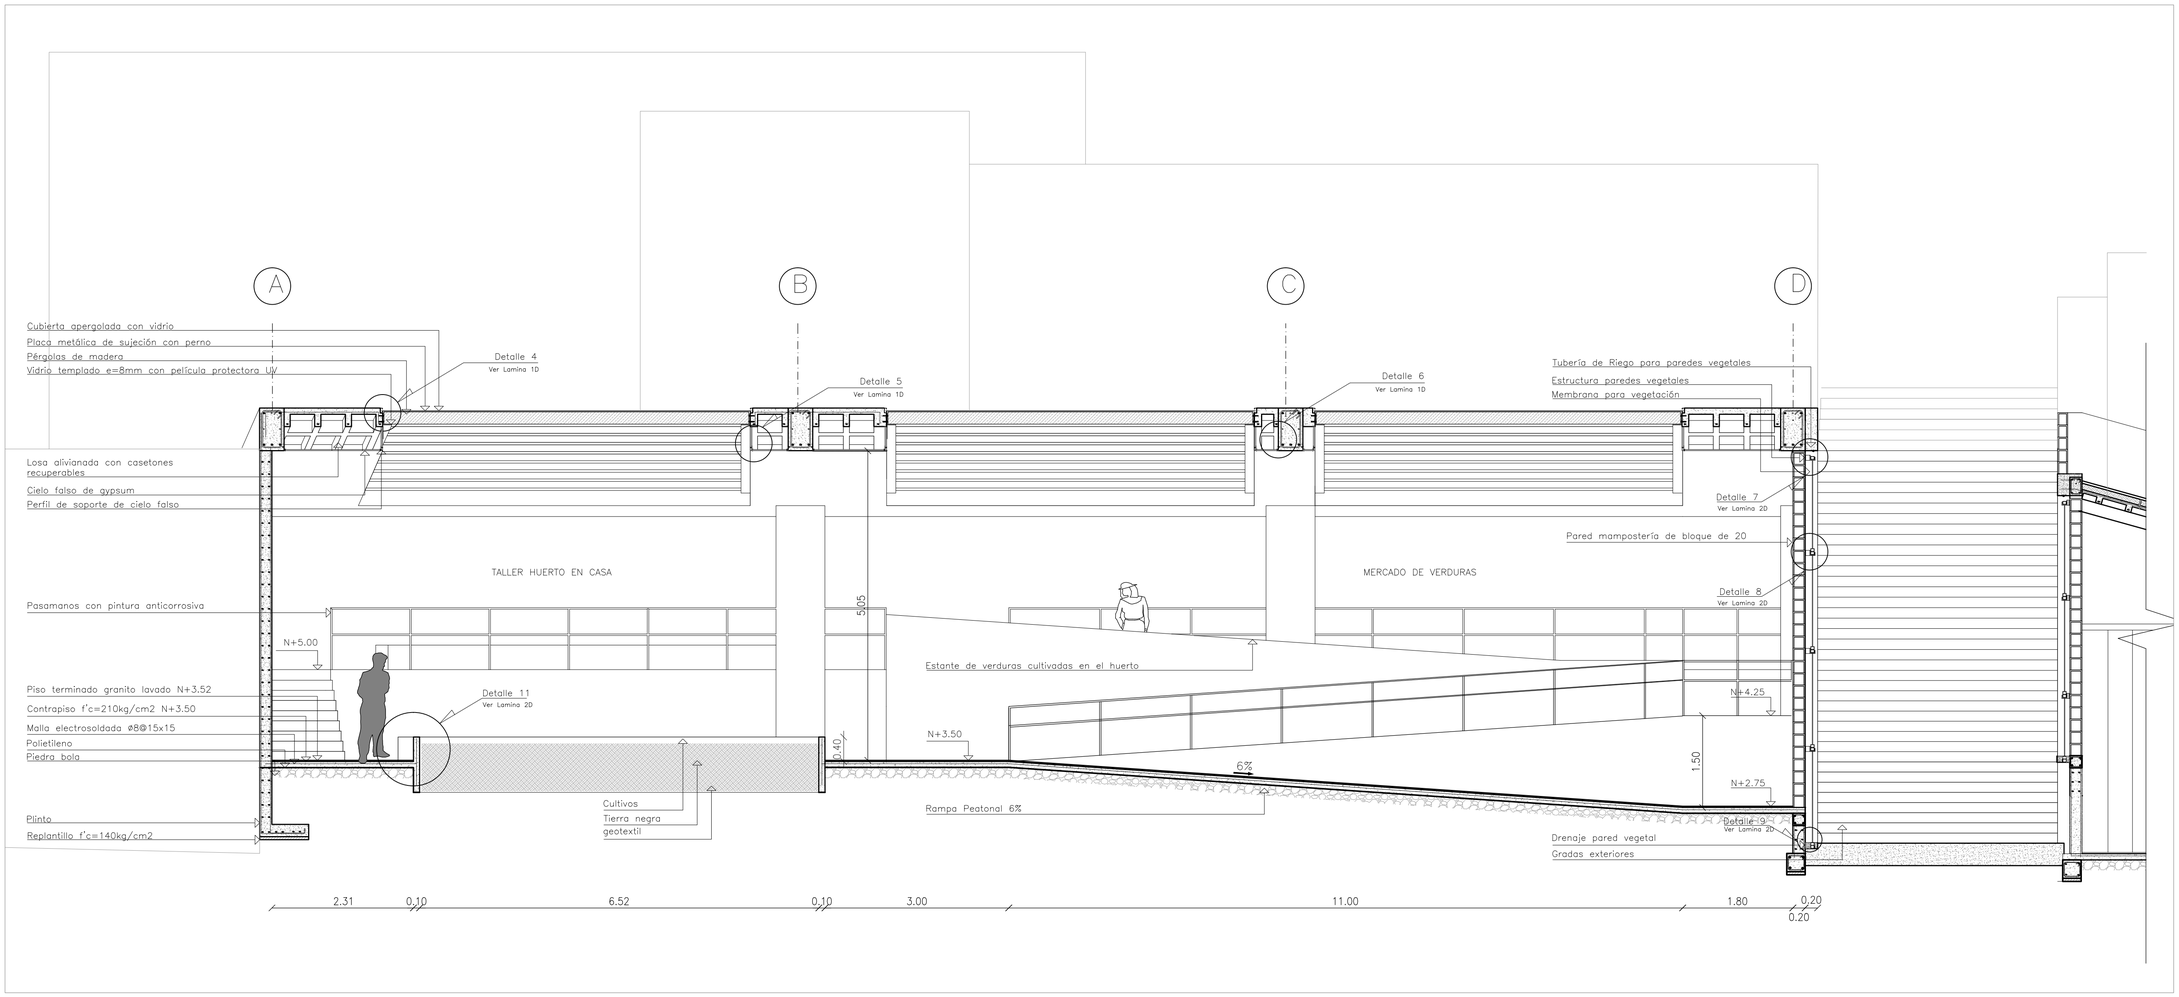


SECCIÓN CONSTRUCTIVA CORTE LONGITUDINAL 1A – Mercado Verduras Orgánicas y Taller Huerto en Casa
ESC 1:50

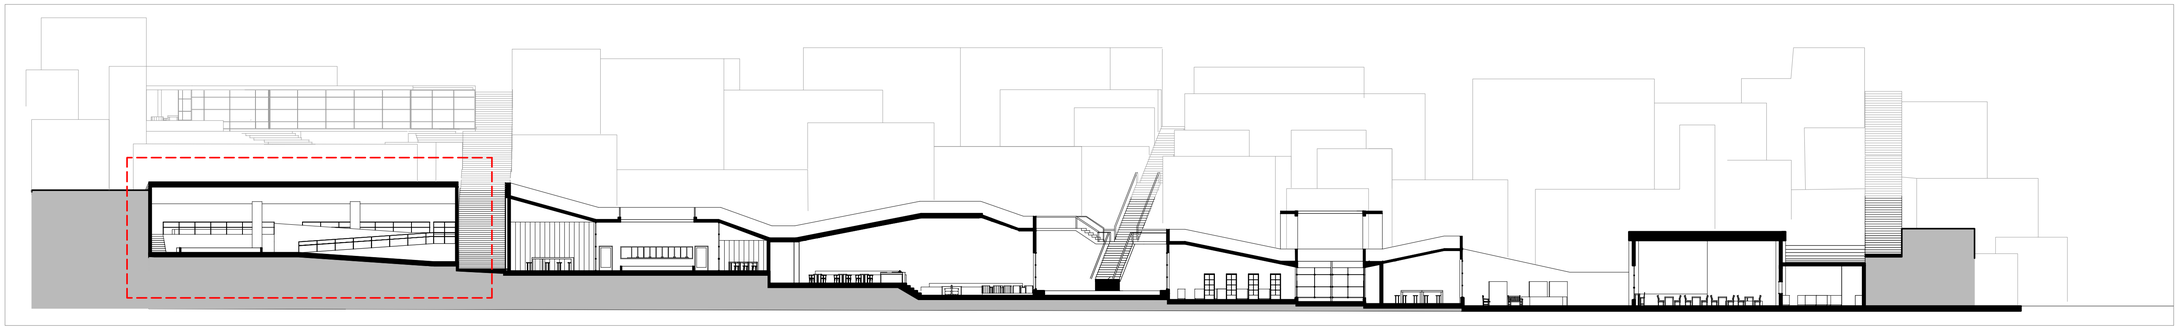


UBICACIÓN CORTE
ESC 1:250

PONTIFICIA UNIVERSIDAD CATÓLICA DEL ECUADOR FACULTAD DE ARQUITECTURA DISEÑO Y ARTES TRABAJO DE FIN DE CARRERA	**TEMA:** SISTEMA DE REDUCCIÓN DE CONTAMINANTES MEDIANTE LA VEGETACIÓN	**DIRECTOR DE TESIS:** ARQ. ERNESTO BILBAO	NOTAS TECNICAS:	SELLOS Y FIRMAS DE APROBACION:	UBICACION: QUITO - SECTOR LA MARIN	C
	CONTIENE: CONSTRUCTIVAS EDIFICIO CORREDOR COMERCIO. - CORTE LONGITUDINAL ÁREA MERCADO Y HUERTO	**NOMBRE:** GABRIELA CADENA S.				LAMINA: 3 FECHA: 08-2012 ESCALA: INDICADA

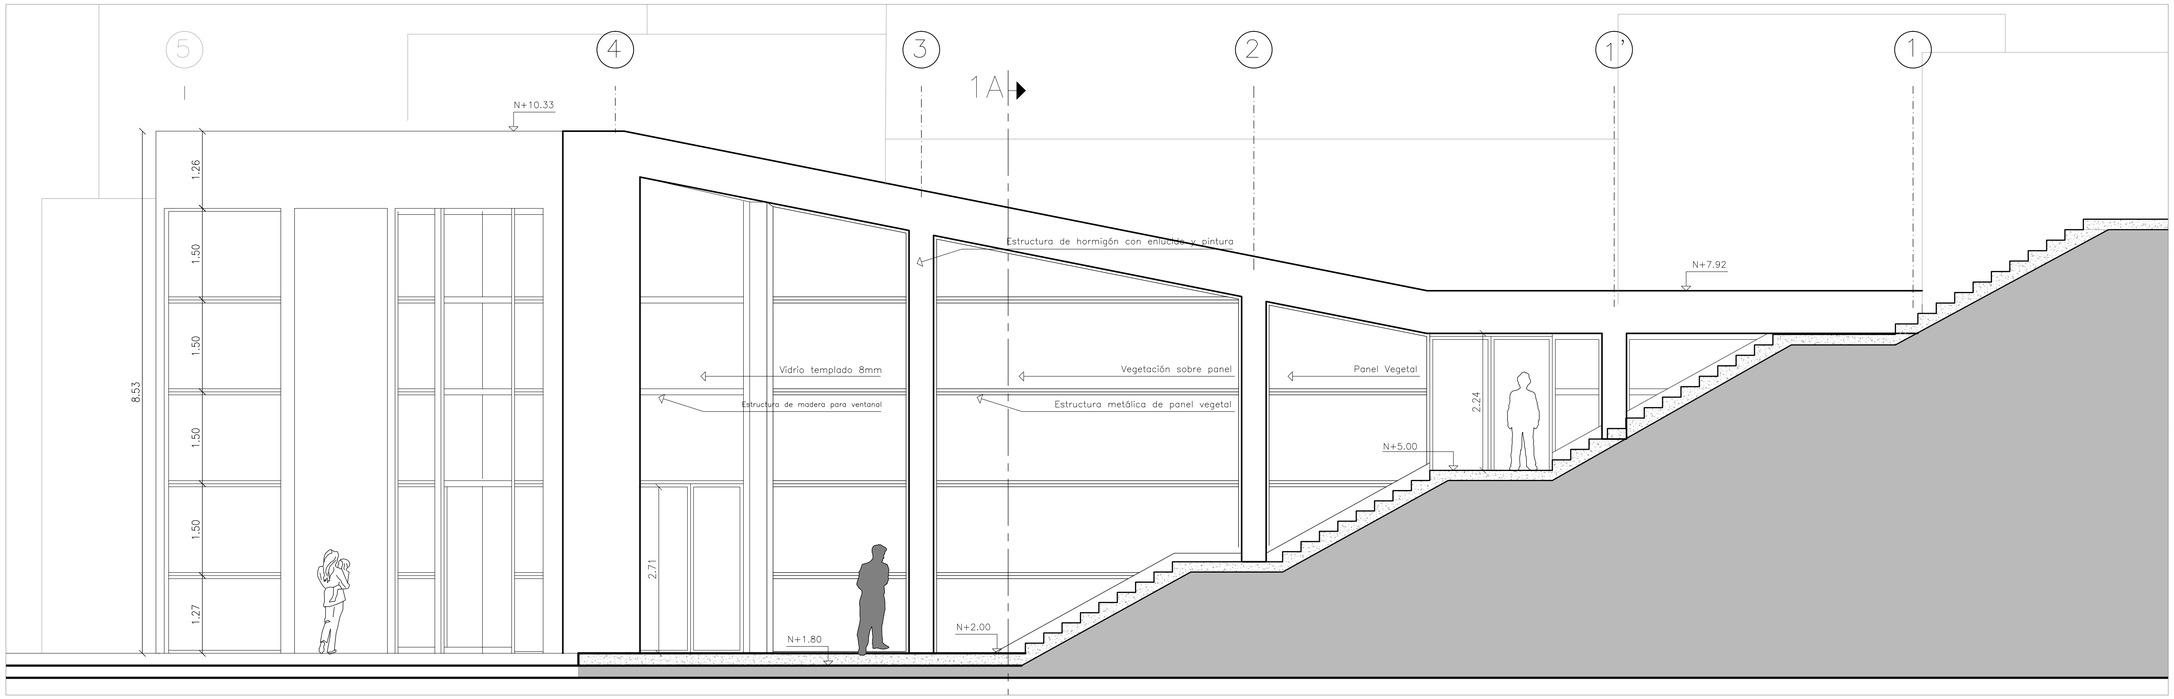


FACHADA LATERAL– Mercado y Taller Huerto en Casa
ESC 1:50

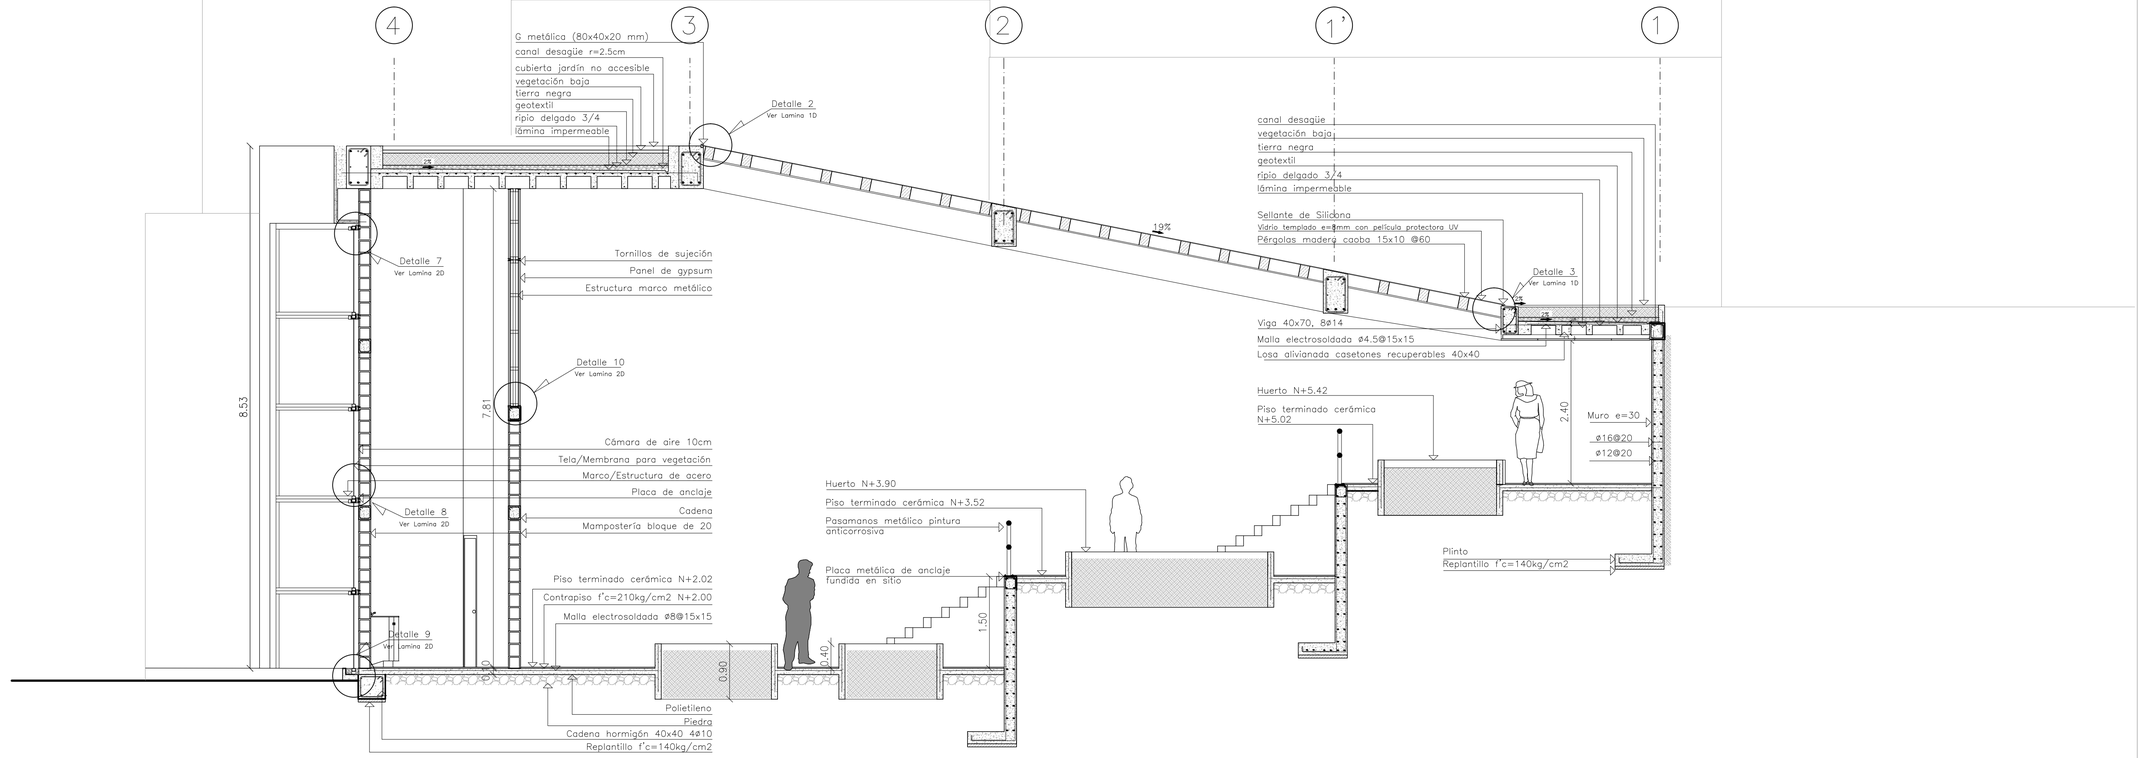


SECCIÓN CONSTRUCTIVA CORTE A' – Mercado y Taller Huerto en Casa
ESC 1:50

PONTIFICIA UNIVERSIDAD CATÓLICA DEL ECUADOR **FACULTAD DE ARQUITECTURA DISEÑO Y ARTES** **TRABAJO DE FIN DE CARRERA**	**TEMA:** SISTEMA DE REDUCCIÓN DE CONTAMINANTES MEDIANTE LA VEGETACIÓN **CONTIENE:** CONSTRUCTIVAS EDIFICIO CORREDOR COMERCIO. - FACHADA Y CORTE TRANSVERSAL ÁREA MERCADO Y HUERTO	**DIRECTOR DE TESIS:** ARQ. ERNESTO BILBAO **NOMBRE:** GABRIELA CADENA S.	NOTAS TECNICAS:	SELLOS Y FIRMAS DE APROBACION:	UBICACION: QUITO - SECTOR LA MARIN	C	LAMINA: 4 FECHA: 08-2012 ESCALA: INDICADA

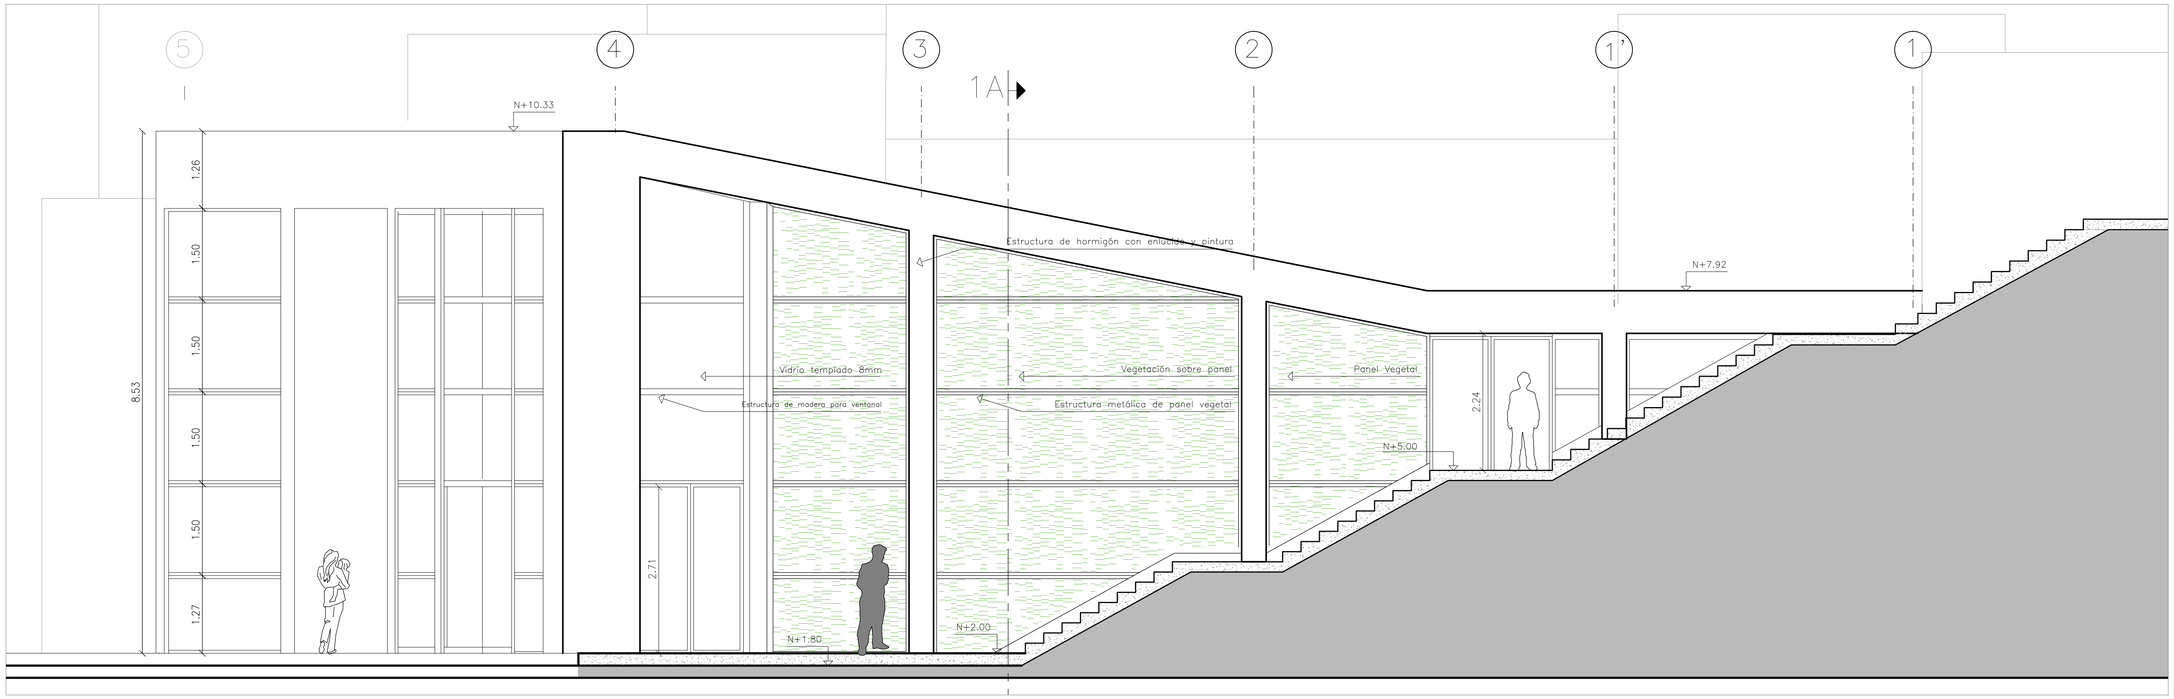

FACHADA LATERAL– Mercado y Taller Huerto en Casa
ESC 1:50

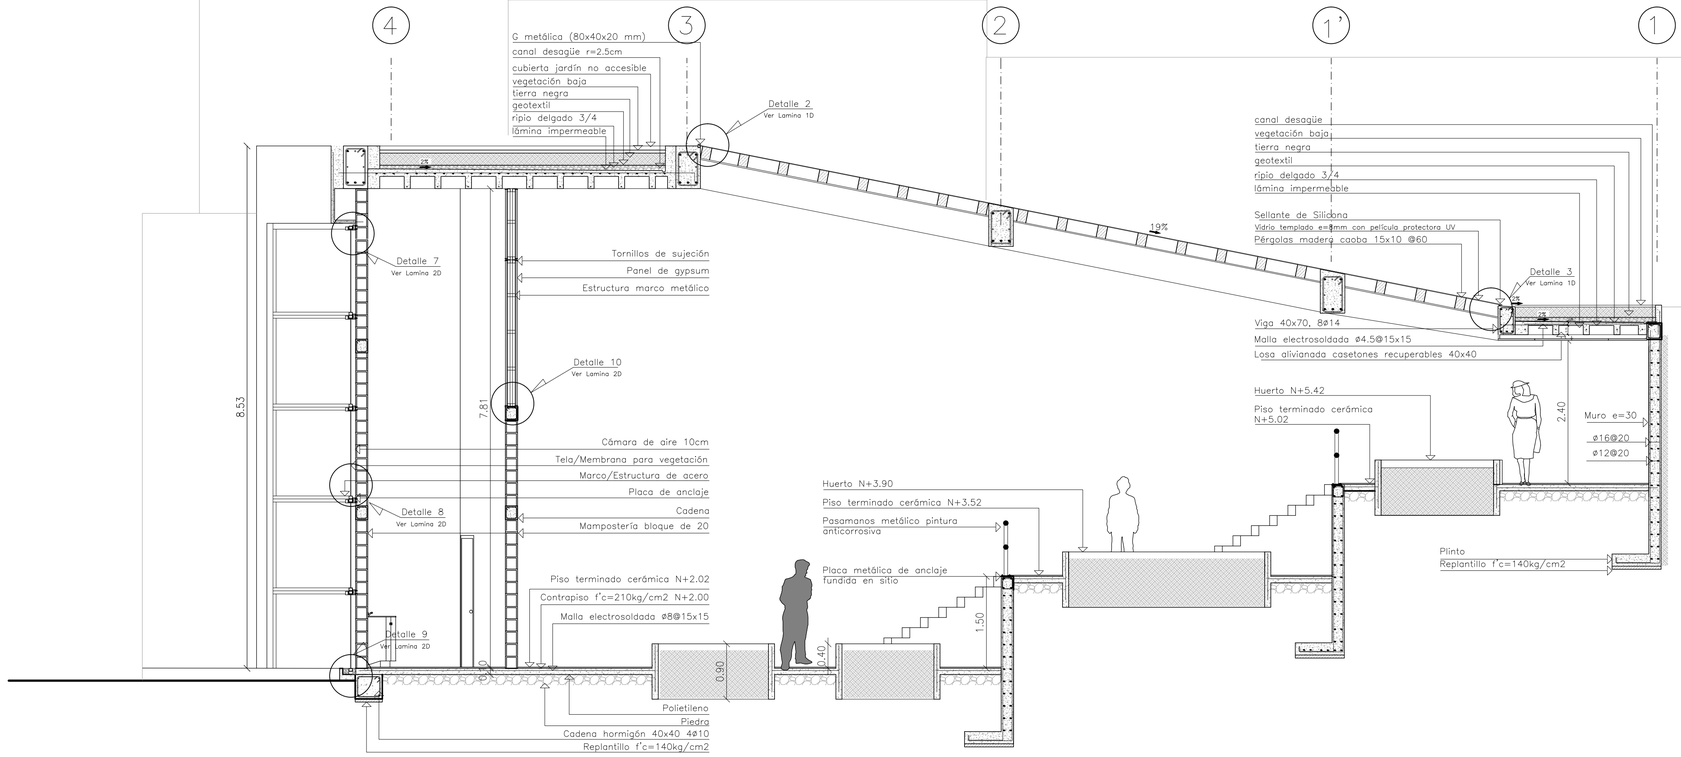



SECCIÓN CONSTRUCTIVA CORTE A' – Mercado y Taller Huerto en Casa
ESC 1:50


PONTIFICIA UNIVERSIDAD CATÓLICA DEL ECUADOR
FACULTAD DE ARQUITECTURA DISEÑO Y ARTES
TRABAJO DE FIN DE CARRERA

TEMA:	SISTEMA DE REDUCCIÓN DE CONTAMINANTES MEDIANTE LA VEGETACIÓN	**DIRECTOR DE TESIS:** ARQ. ERNESTO BILBAO	NOTAS TECNICAS:	SELLOS Y FIRMAS DE APROBACION:	UBICACION: QUITO - SECTOR LA MARIN	C
CONTIENE:	CONSTRUCTIVAS EDIFICIO CORREDOR COMERCIO. - FACHADA Y CORTE TRANSVERSAL ÁREA MERCADO Y HUERTO	**NOMBRE:** GABRIELA CADENA S.				

LAMINA: 4'
FECHA: 08-2012
ESCALA: INDICADA

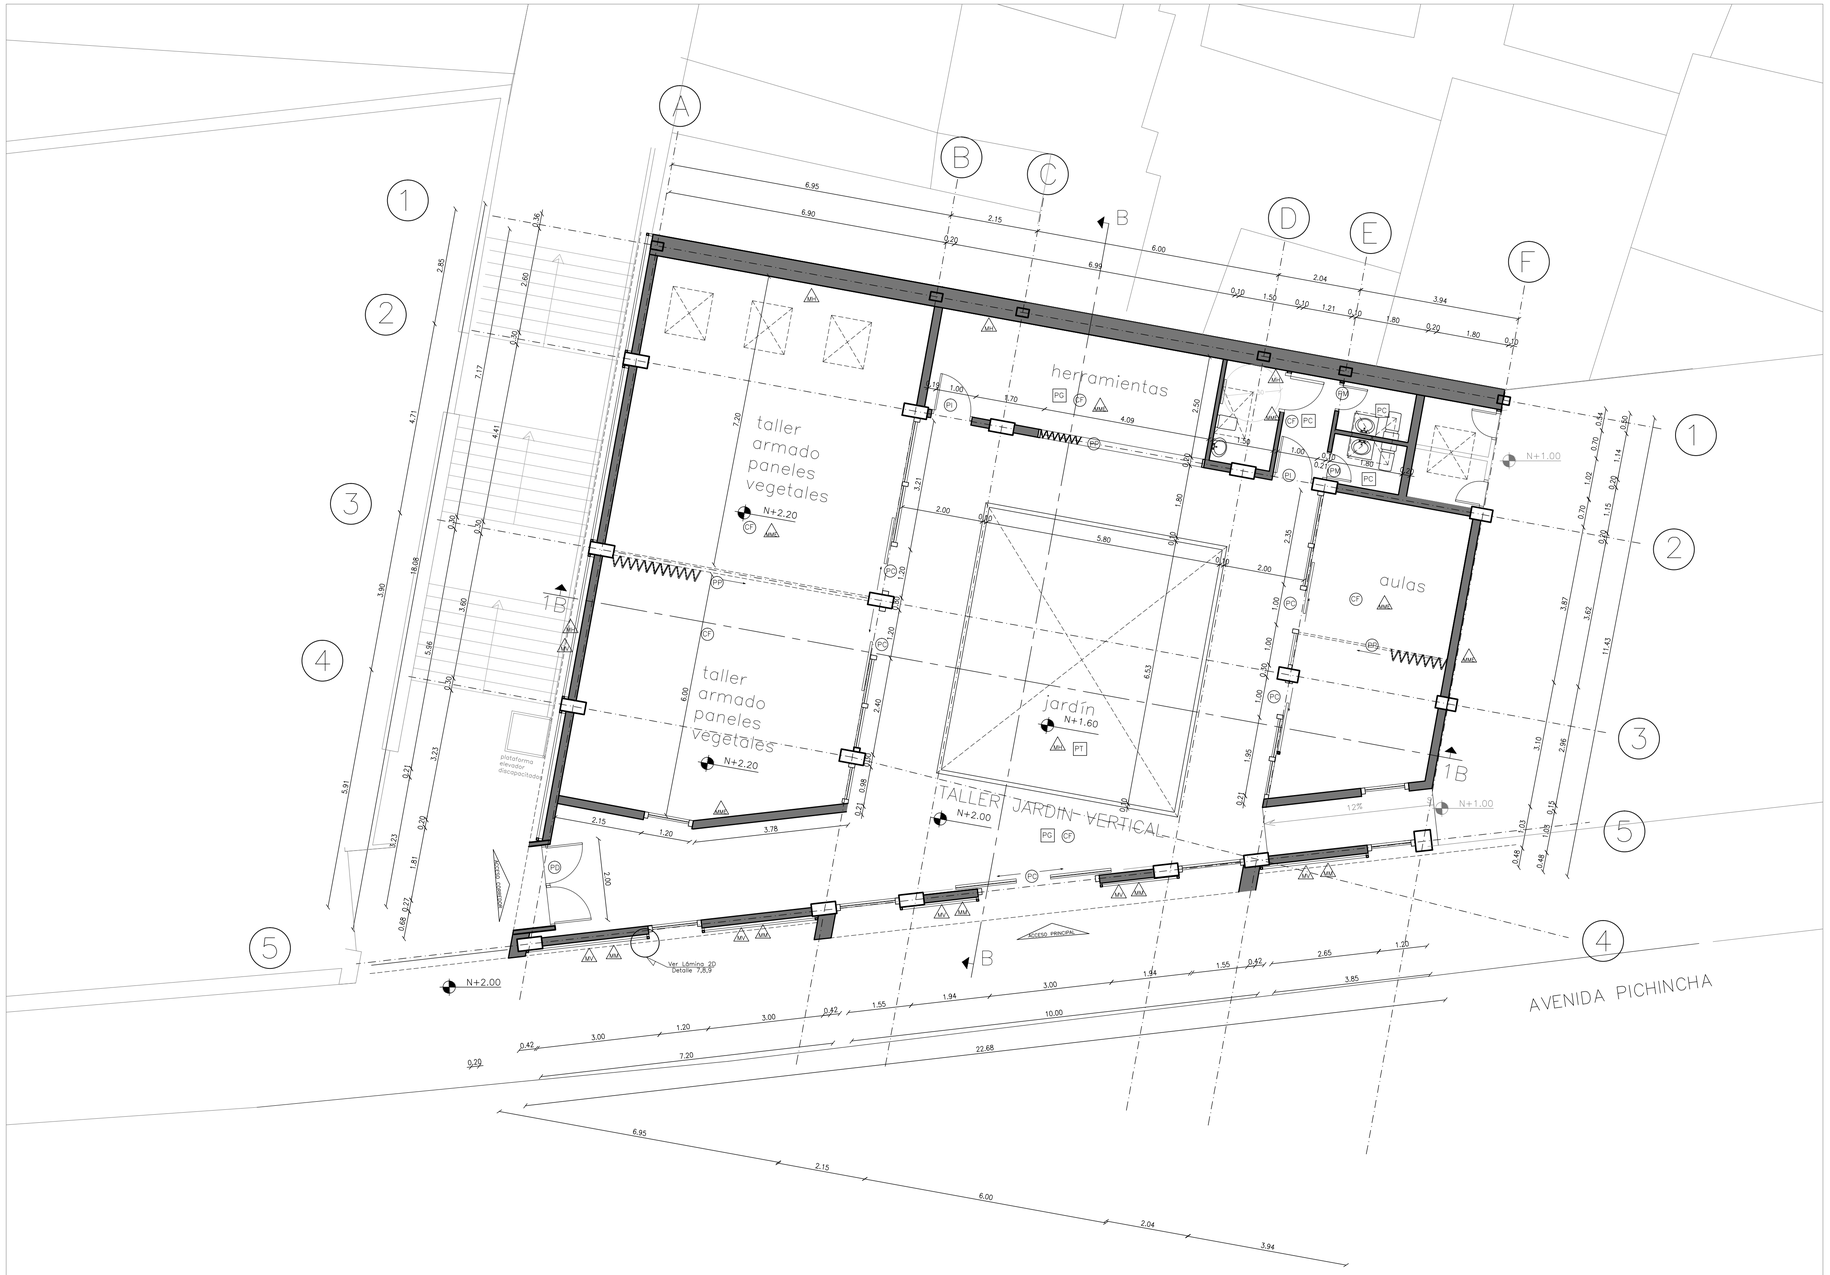

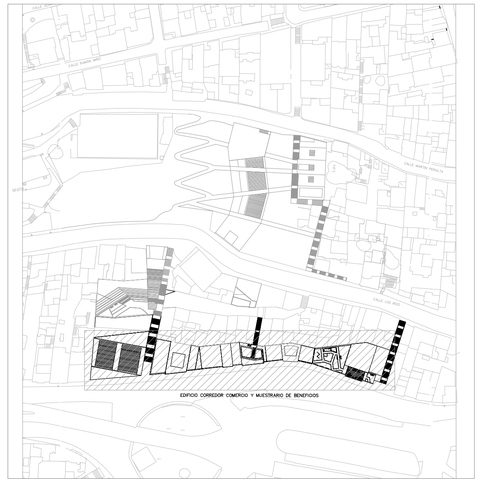


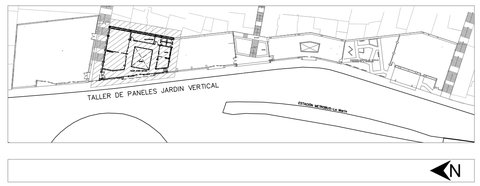


Acabados de Pisos	
PTM	Piso Tablón de Madera
PG	Piso Granito Lavado
PM	Piso Marmol
PC	Piso Cerâmica
PP	Piso Porcelanato
PT	Piso Tierra para Cultivos
PJ	Piso Césped / Jardín
Acabados de Techo	
CY	Cielo Falso Gypsum
CF	Cielo Falso Fibra Mineral
Acabados/ Tipos de Paredes	
	Muro Pared Vegetal
	Muro de Hormigón
	Muro– Pared de Mampostería
	Muro– Pared Mampostería Enlucido y Pintado
Puertas	
PM	Puerta de Madera Sólida
PC	Puerta Corrediza de Vidrio con marco de madera
PD	Puerta Doble Hoja de Vidrio con marco de madera
PVS	Puerta de vidrio simple con subdivisiones
PVM	Puerta Doble Hoja de vidrio con marco de madera y subdivisiones
PI	Puerta Interior de Vidrio con marco de madera
PF	Puerta Cuarto Frío
PPP	División Espacios Puerta Plegable

PLANTA AREA TALLER DE PANELES PARA PAREDES VEGETALES/ JARDÍN VERTICAL
ESC 1:75

PONTIFICIA UNIVERSIDAD CATÓLICA DEL ECUADOR FACULTAD DE ARQUITECTURA DISEÑO Y ARTES TRABAJO DE FIN DE CARRERA	**TEMA:**	SISTEMA DE REDUCCIÓN DE CONTAMINANTES MEDIANTE LA VEGETACIÓN	**DIRECTOR DE TESIS:** ARQ. ERNESTO BILBAO	NOTAS TECNICAS:	SELLOS Y FIRMAS DE APROBACION:	UBICACION: QUITO - SECTOR LA MARIN	C
	CONTIENE:	CONSTRUCTIVAS EDIFICIO CORREDOR COMERCIO. - PLANTA ÁREA TALLER PANELES JARDÍN VERTICAL	**NOMBRE:** GABRIELA CADENA S.				LAMINA: 5 FECHA: 08-2012 ESCALA: INDICADA

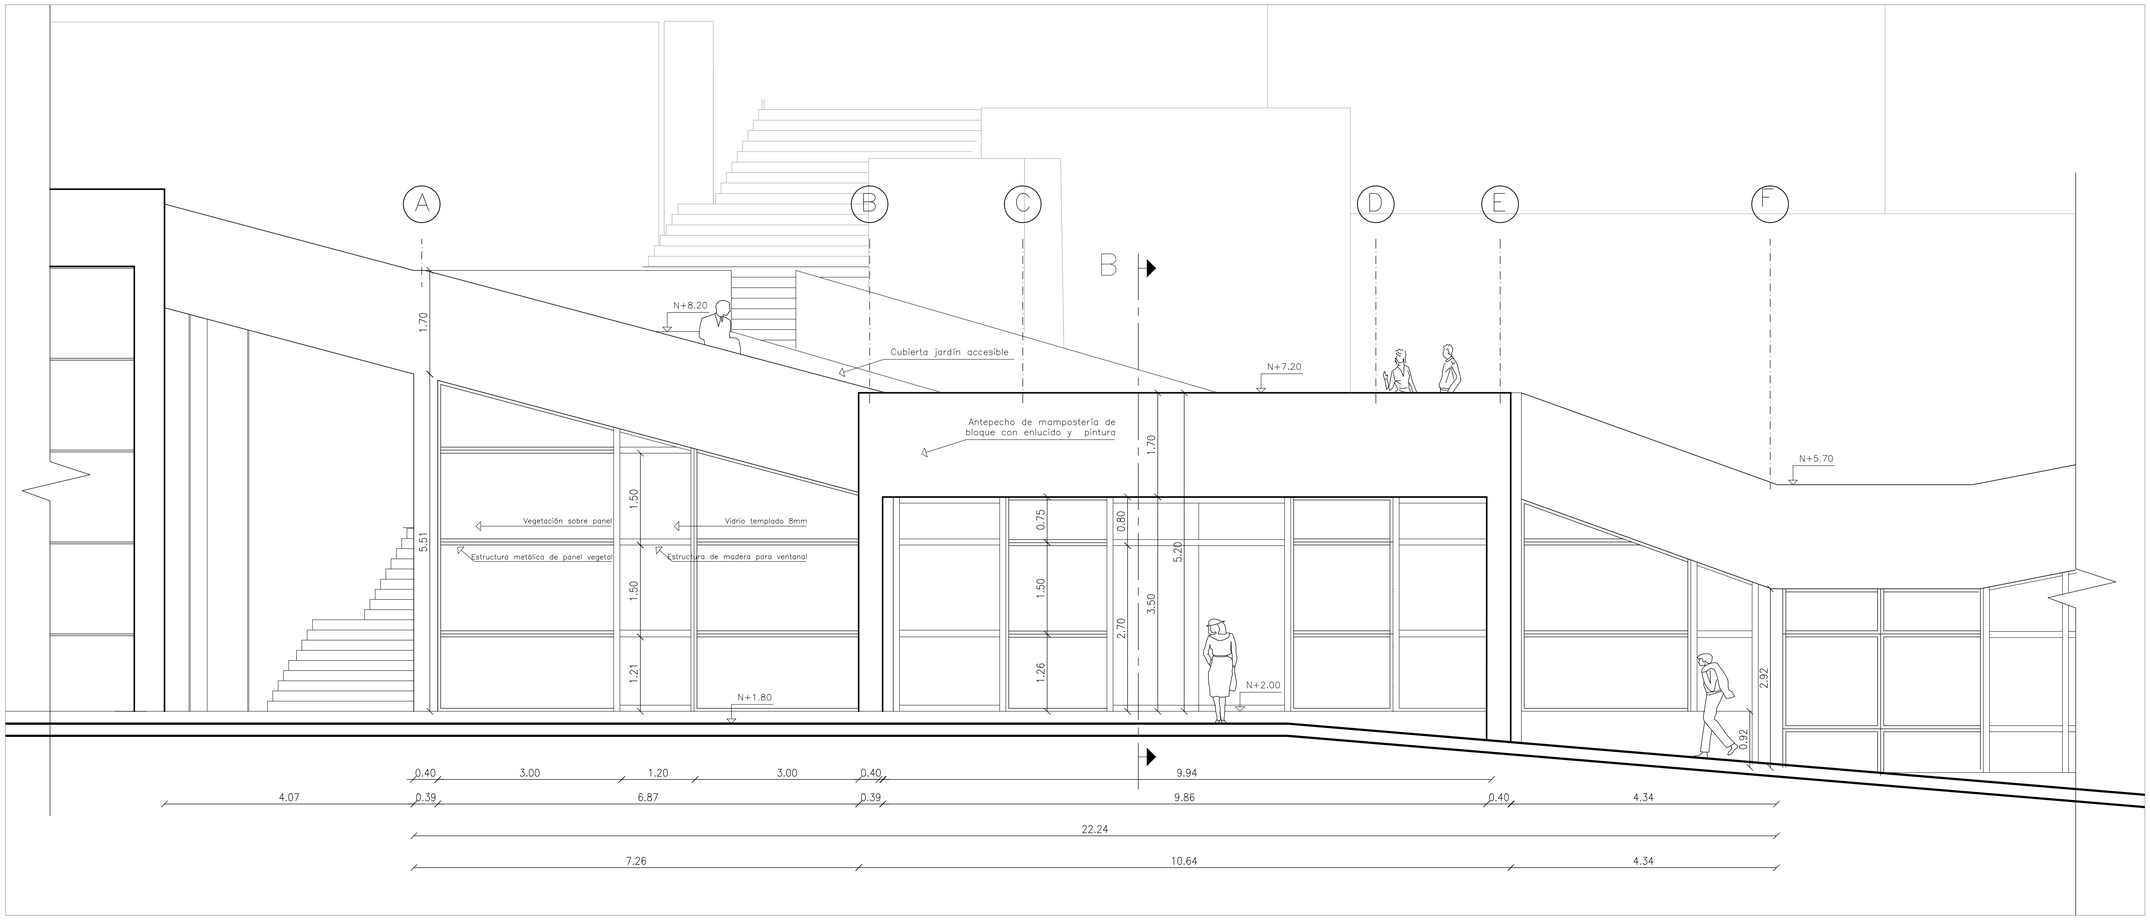


FACHADA FRONTAL– Taller Paneles Jardín Vertical
ESC 1:50

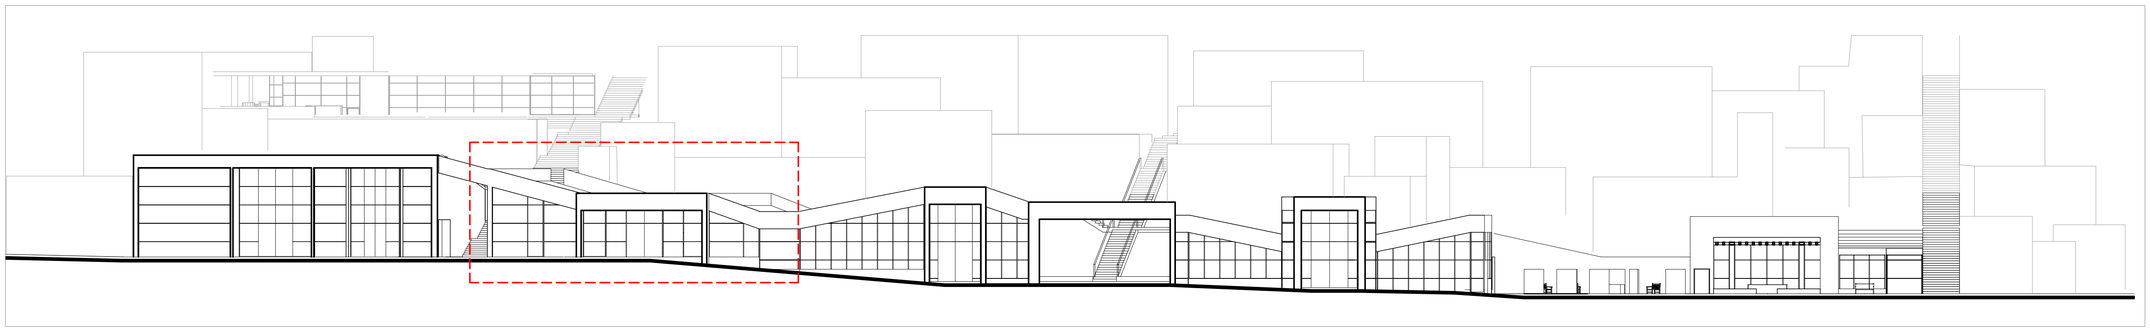


UBICACIÓN FACHADA
ESC 1:250

PONTIFICIA UNIVERSIDAD CATÓLICA DEL ECUADOR FACULTAD DE ARQUITECTURA DISEÑO Y ARTES TRABAJO DE FIN DE CARRERA	**TEMA:** SISTEMA DE REDUCCIÓN DE CONTAMINANTES MEDIANTE LA VEGETACIÓN	**DIRECTOR DE TESIS:** ARQ. ERNESTO BILBAO	NOTAS TECNICAS:	SELLOS Y FIRMAS DE APROBACION:	UBICACION: QUITO - SECTOR LA MARIN	C
	CONTIENE: CONSTRUCTIVAS EDIFICIO CORREDOR COMERCIO. - FACHADA LONGITUDINAL ÁREA TALLER PANELES JARDÍN VERTICAL	**NOMBRE:** GABRIELA CADENA S.				LAMINA: 6 FECHA: 08-2012 ESCALA: INDICADA

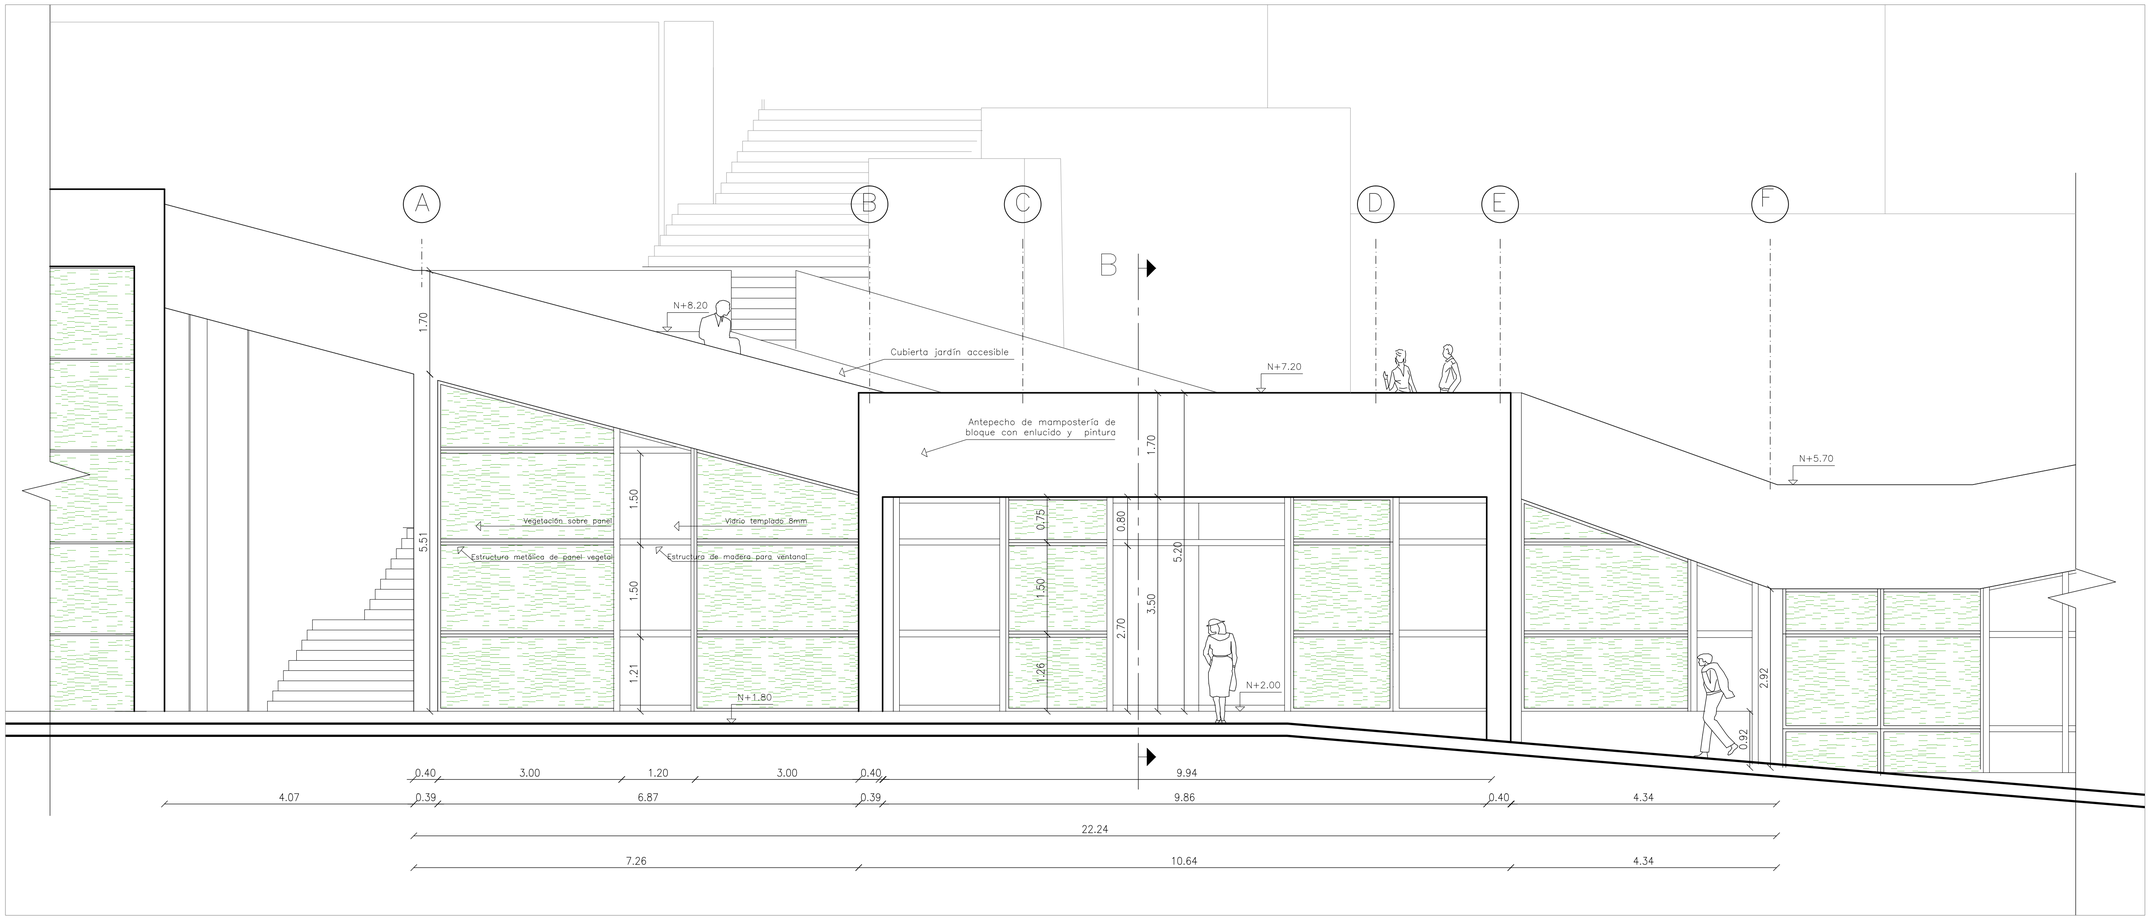


FACHADA FRONTAL– Taller Paneles Jardín Vertical
ESC 1:50

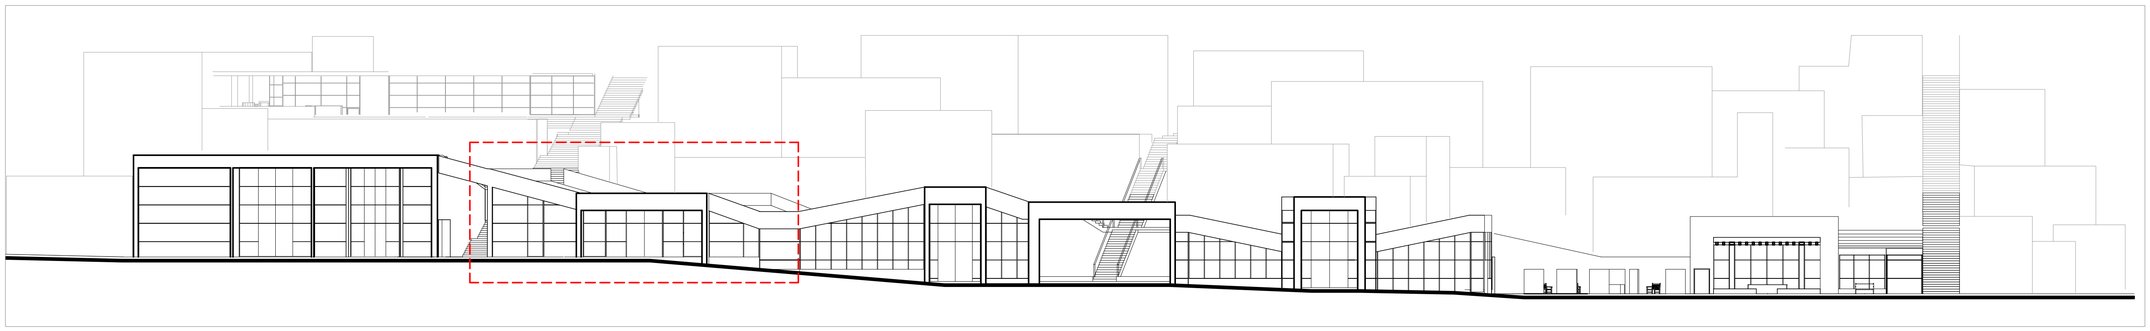


UBICACIÓN FACHADA
ESC 1:250

PONTIFICIA UNIVERSIDAD CATÓLICA DEL ECUADOR FACULTAD DE ARQUITECTURA DISEÑO Y ARTES TRABAJO DE FIN DE CARRERA	**TEMA:** SISTEMA DE REDUCCIÓN DE CONTAMINANTES MEDIANTE LA VEGETACIÓN **CONTIENE:** CONSTRUCTIVAS EDIFICIO CORREDOR COMERCIO. - FACHADA LONGITUDINAL ÁREA TALLER PANELES JARDÍN VERTICAL	**DIRECTOR DE TESIS:** ARQ. ERNESTO BILBAO **NOMBRE:** GABRIELA CADENA S.	NOTAS TECNICAS:	SELLOS Y FIRMAS DE APROBACION:	UBICACION: QUITO - SECTOR LA MARIN	C	LAMINA: 6′ FECHA: 08-2012 ESCALA: INDICADA

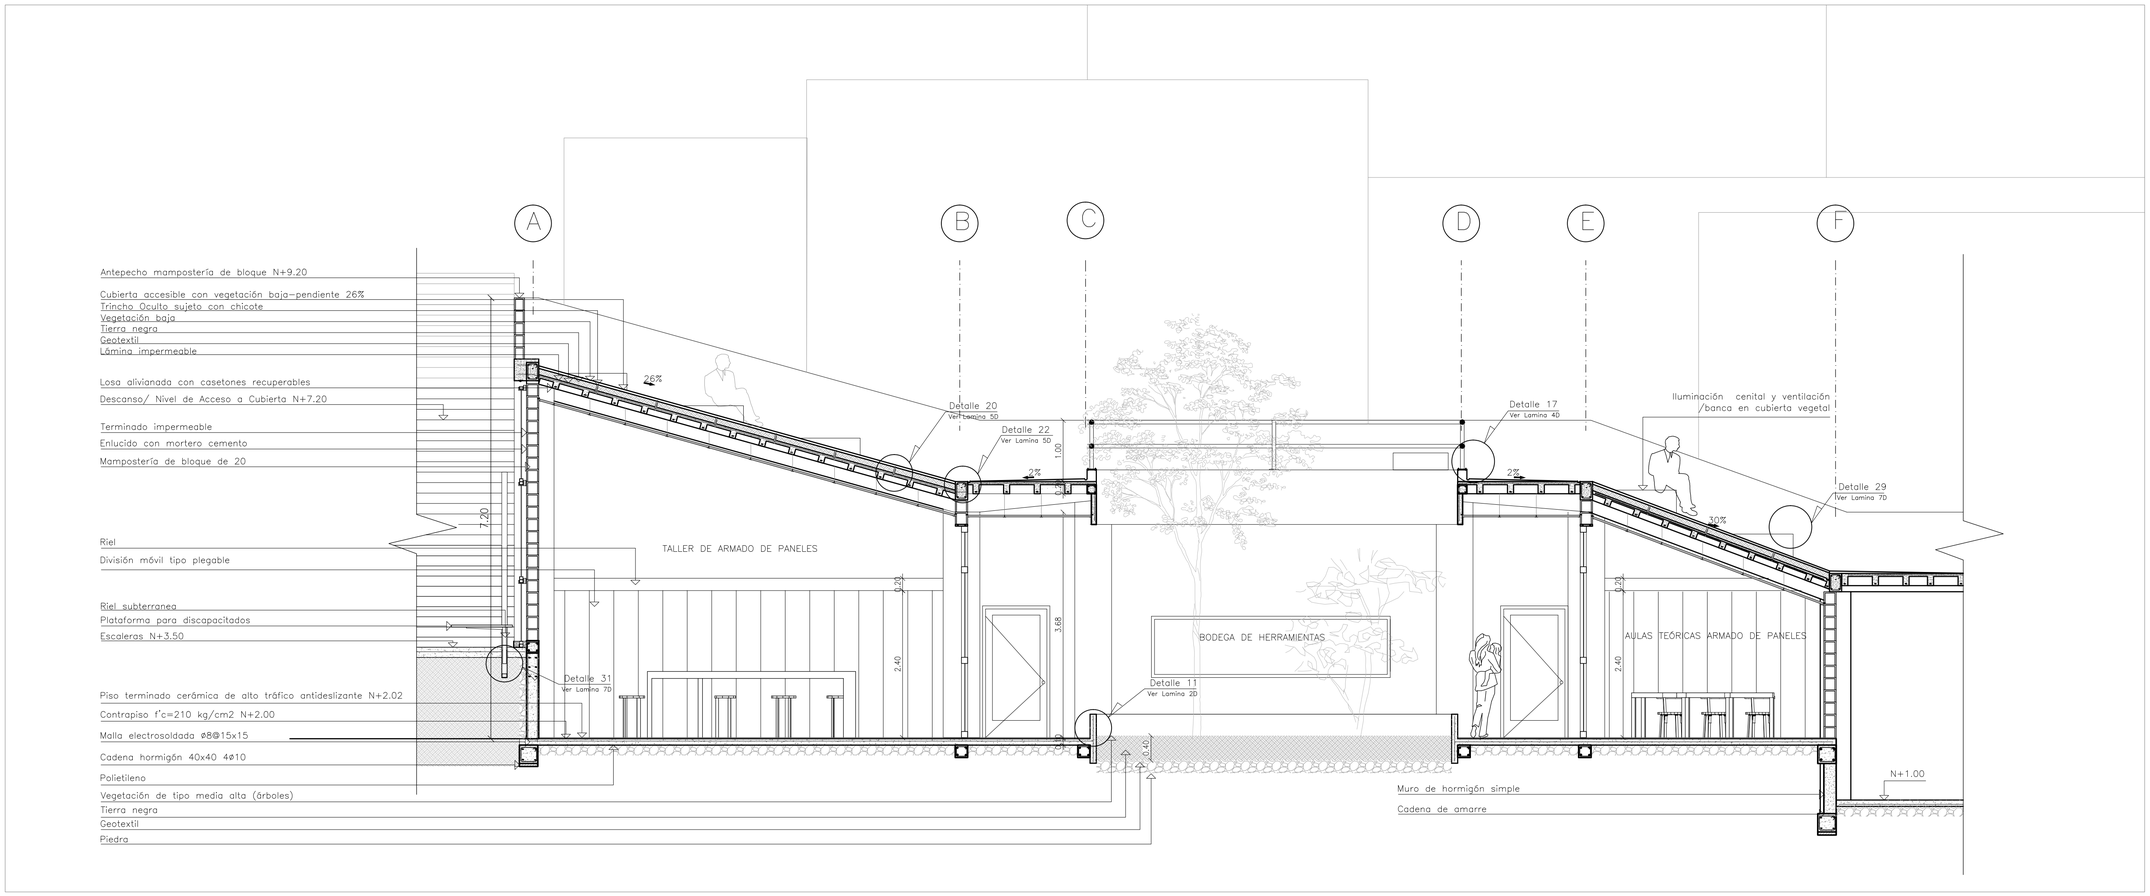


SECCIÓN CONSTRUCTIVA CORTE LONGITUDINAL B1 – Taller Paneles Jardín Vertical
ESC 1:50

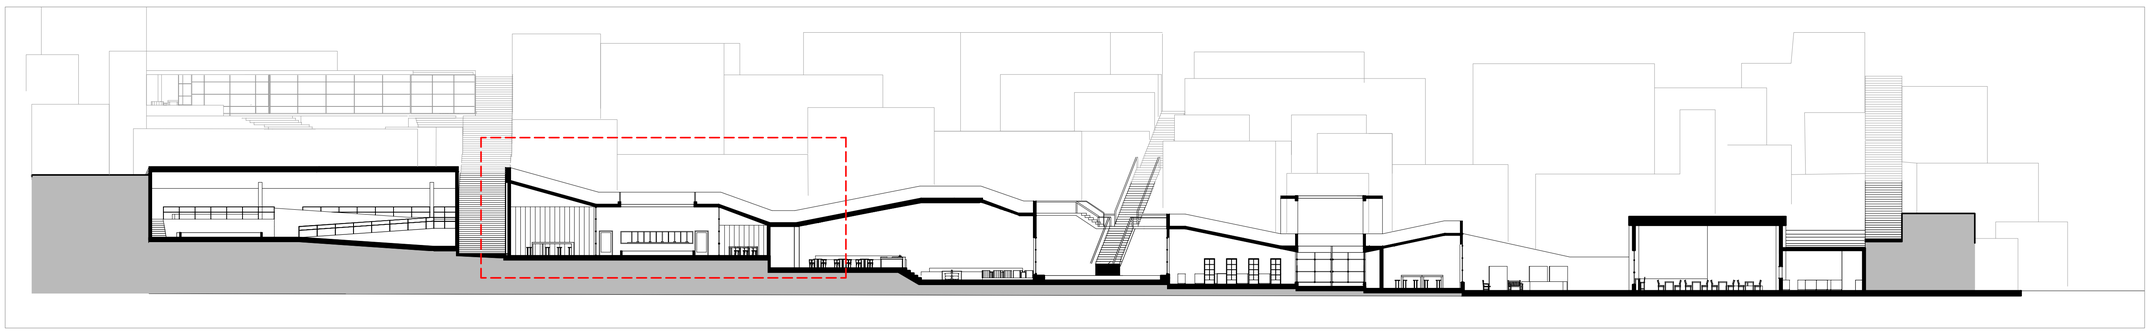


UBICACIÓN CORTE
ESC 1:250

PONTIFICIA UNIVERSIDAD CATÓLICA DEL ECUADOR **FACULTAD DE ARQUITECTURA DISEÑO Y ARTES** **TRABAJO DE FIN DE CARRERA**	**TEMA:** SISTEMA DE REDUCCIÓN DE CONTAMINANTES MEDIANTE LA VEGETACIÓN **CONTIENE:** CONSTRUCTIVAS EDIFICIO CORREDOR COMERCIO. - CORTE LONGITUDINAL ÁREA TALLER PANELES JARDÍN VERTICAL	**DIRECTOR DE TESIS:** ARQ. ERNESTO BILBAO **NOMBRE:** GABRIELA CADENA S.	NOTAS TECNICAS:	SELLOS Y FIRMAS DE APROBACION:	UBICACION: QUITO - SECTOR LA MARIN	C	LAMINA: 7 FECHA: 08-2012 ESCALA: INDICADA

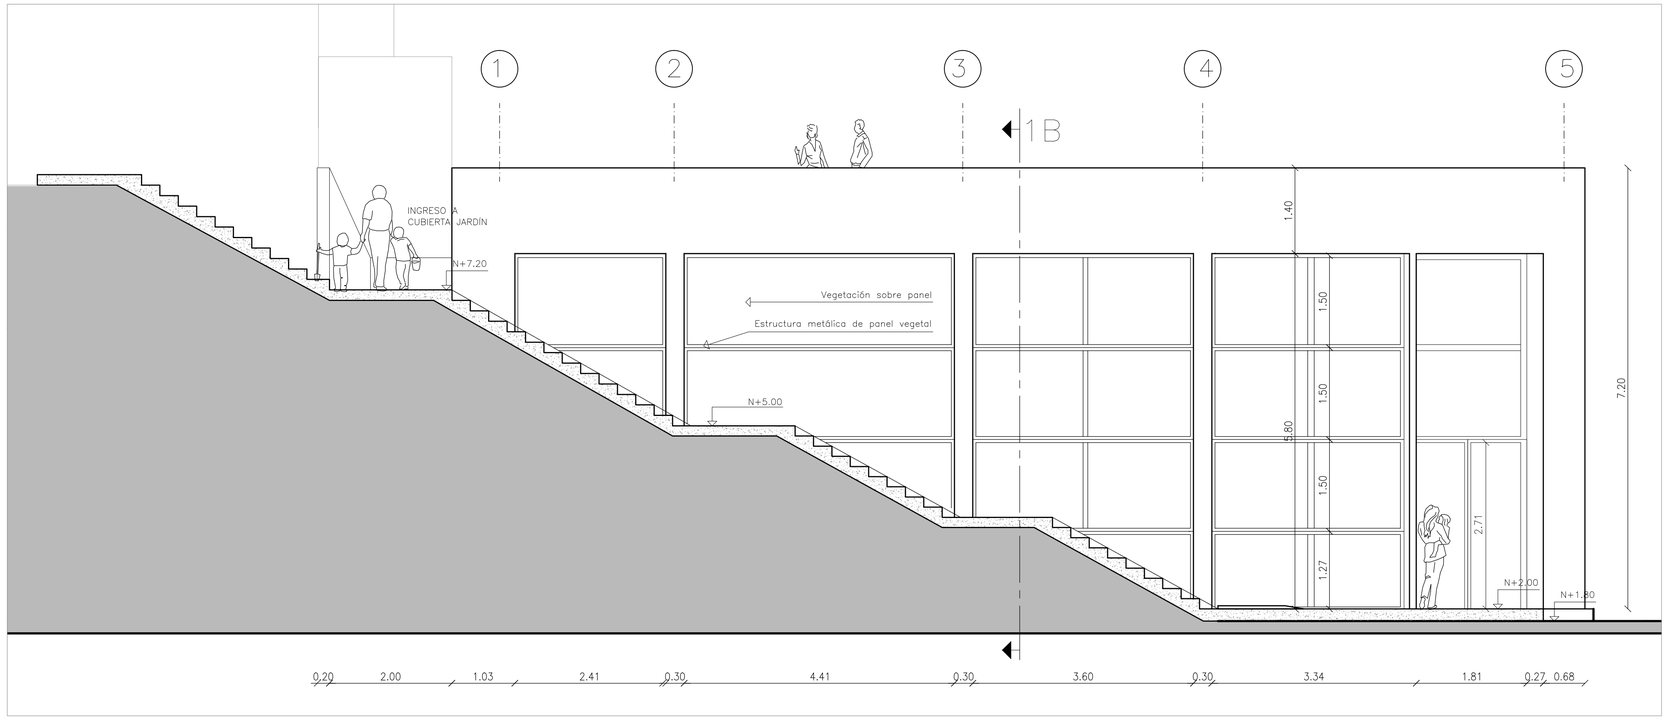


FACHADA LATERAL– Taller Paneles Jardín Vertical
ESC 1:50

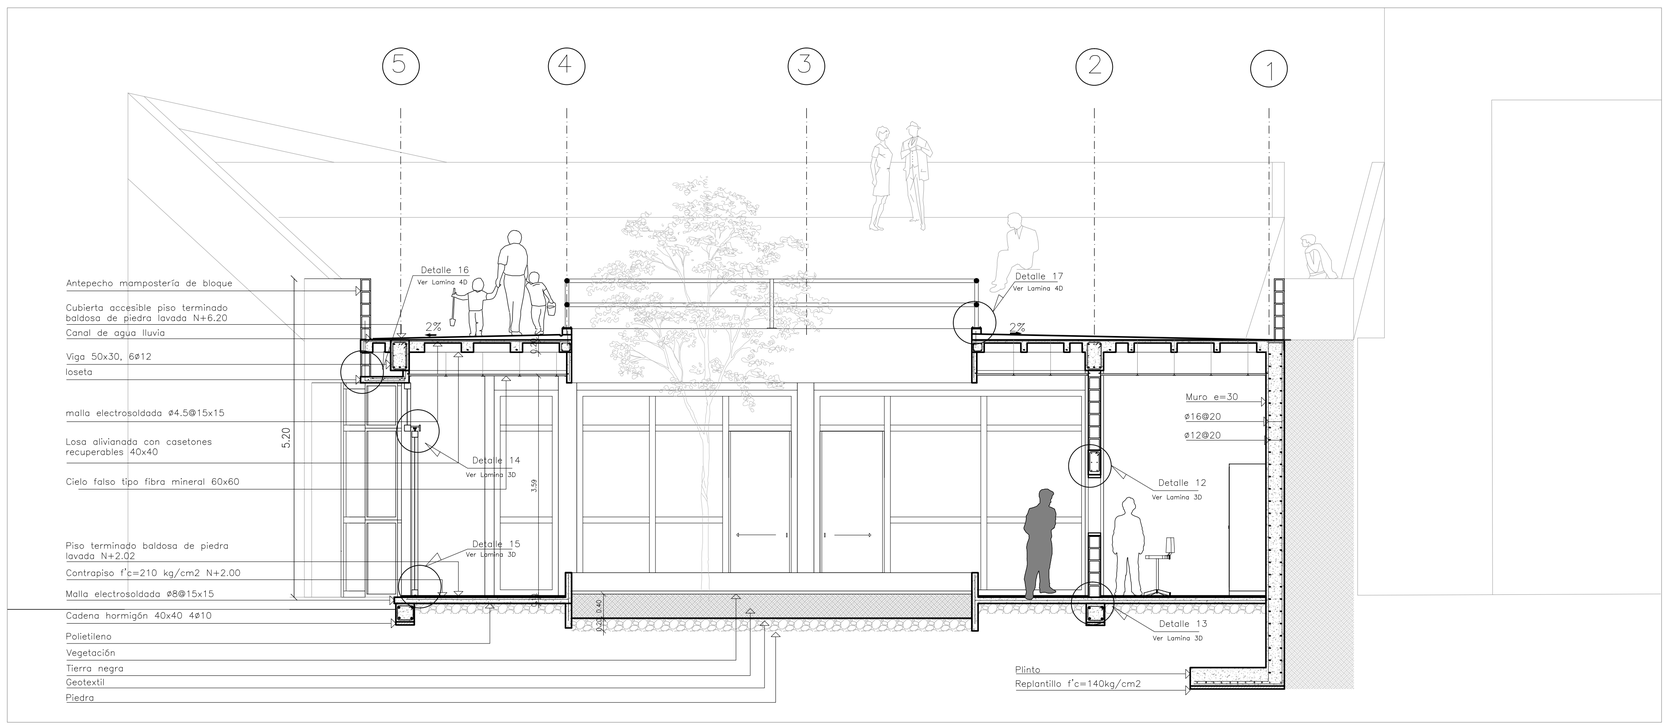


SECCIÓN CONSTRUCTIVA CORTE B – Taller Paneles Jardín Vertical
ESC 1:50

PONTIFICIA UNIVERSIDAD CATÓLICA DEL ECUADOR
FACULTAD DE ARQUITECTURA DISEÑO Y ARTES
TRABAJO DE FIN DE CARRERA

TEMA: SISTEMA DE REDUCCIÓN DE CONTAMINANTES MEDIANTE LA VEGETACIÓN	**DIRECTOR DE TESIS:** ARQ. ERNESTO BILBAO	NOTAS TECNICAS:	SELLOS Y FIRMAS DE APROBACION:	UBICACION: QUITO - SECTOR LA MARIN	C	LAMINA: 8
CONTIENE: CONSTRUCTIVAS EDIFICIO CORREDOR COMERCIO.- FACHADA Y CORTE TRANSVERSAL ÁREA TALLER PANELES JARDÍN VERTICAL	**NOMBRE:** GABRIELA CADENA S.					FECHA: 08-2012
						ESCALA: INDICADA

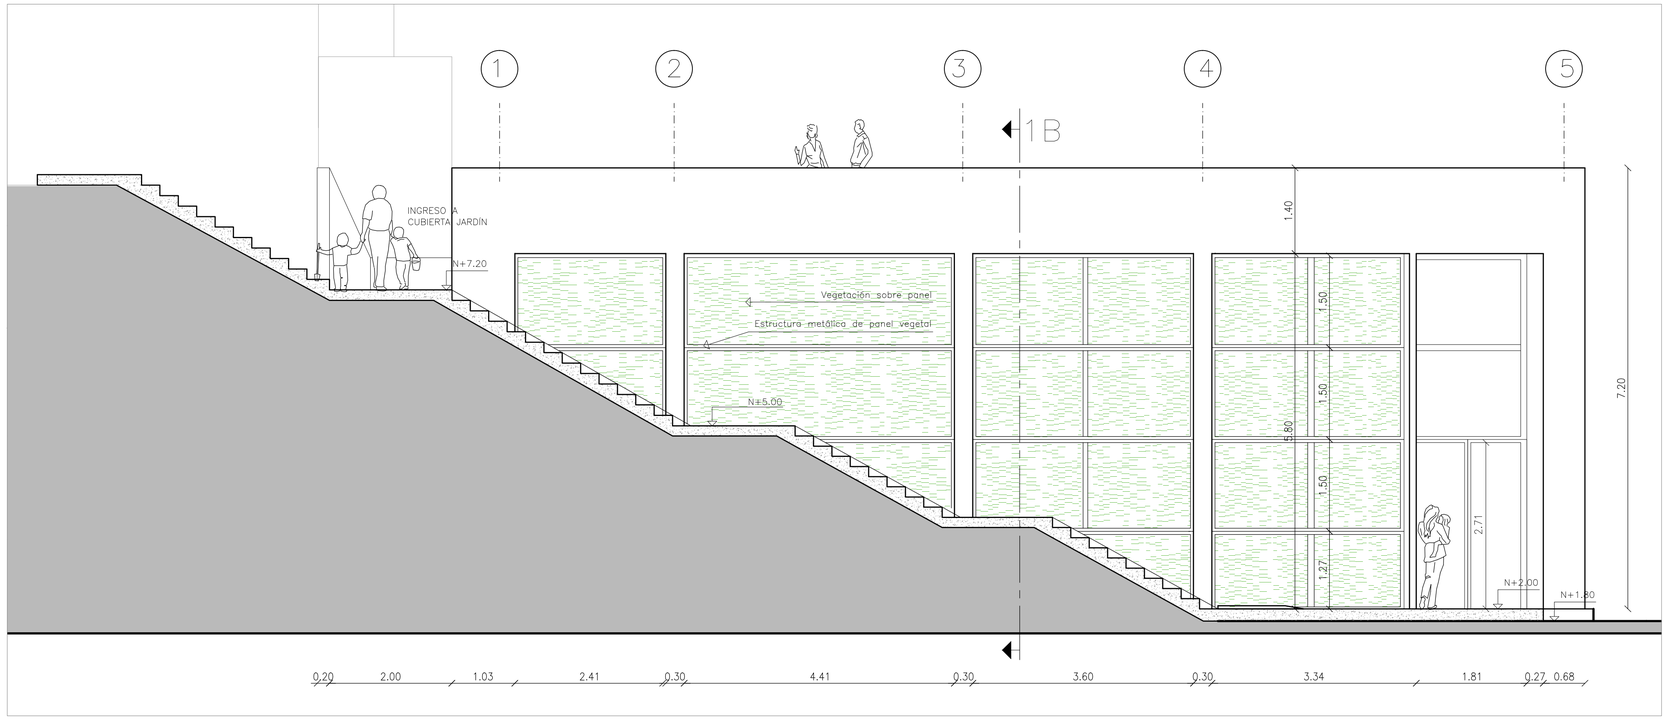


FACHADA LATERAL– Taller Paneles Jardín Vertical
ESC 1:50

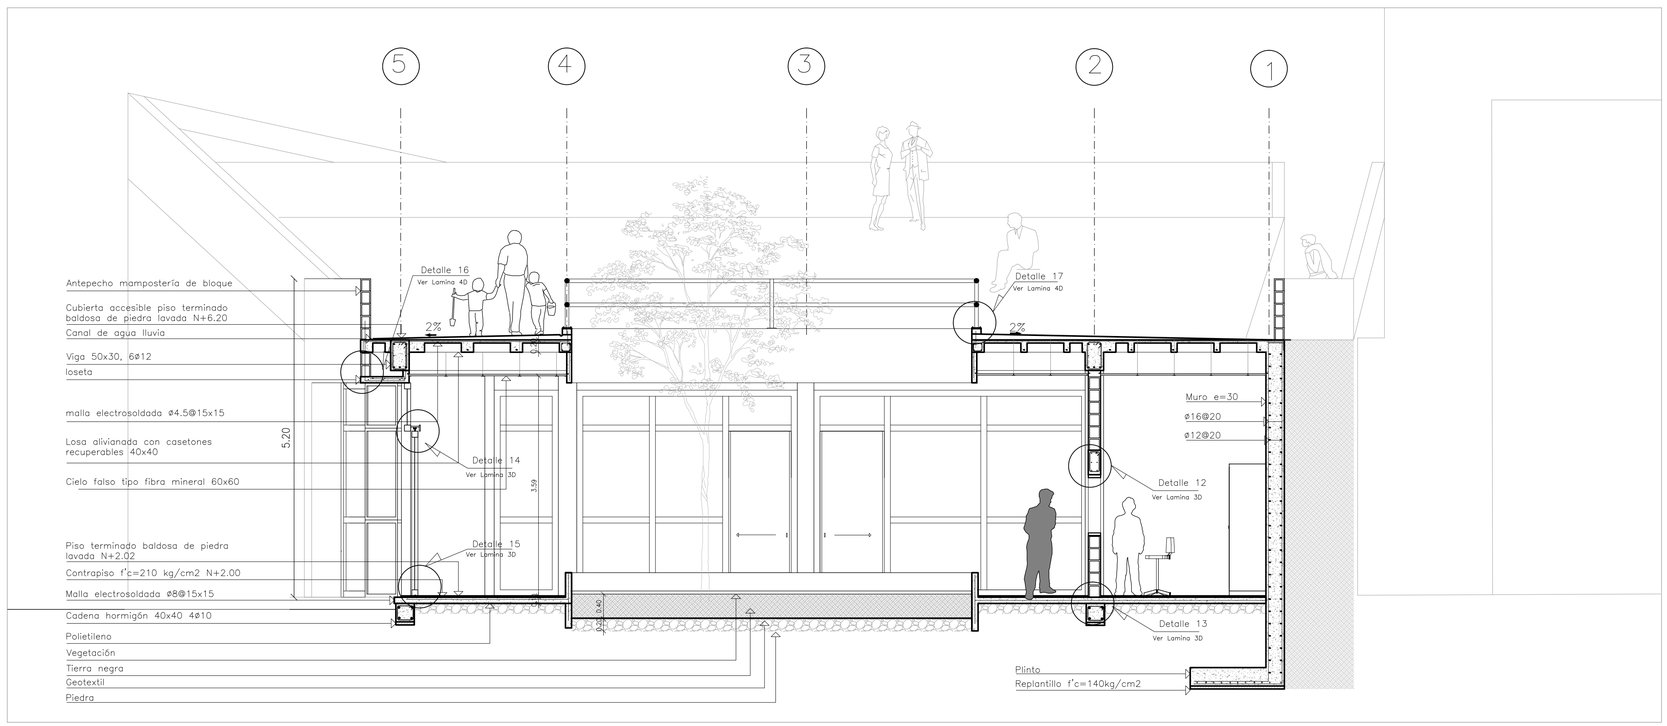

SECCIÓN CONSTRUCTIVA CORTE B – Taller Paneles Jardín Vertical
ESC 1:50

PONTIFICIA UNIVERSIDAD CATÓLICA DEL ECUADOR **FACULTAD DE ARQUITECTURA DISEÑO Y ARTES** **TRABAJO DE FIN DE CARRERA**	**TEMA:** SISTEMA DE REDUCCIÓN DE CONTAMINANTES MEDIANTE LA VEGETACIÓN **CONTIENE:** CONSTRUCTIVAS EDIFICIO CORREDOR COMERCIO.- FACHADA Y CORTE TRANSVERSAL ÁREA TALLER PANELES JARDÍN VERTICAL	**DIRECTOR DE TESIS:** ARQ. ERNESTO BILBAO **NOMBRE:** GABRIELA CADENA S.	NOTAS TECNICAS:	SELLOS Y FIRMAS DE APROBACION:	UBICACION: QUITO - SECTOR LA MARIN	C	LAMINA: 8' FECHA: 08-2012 ESCALA: INDICADA

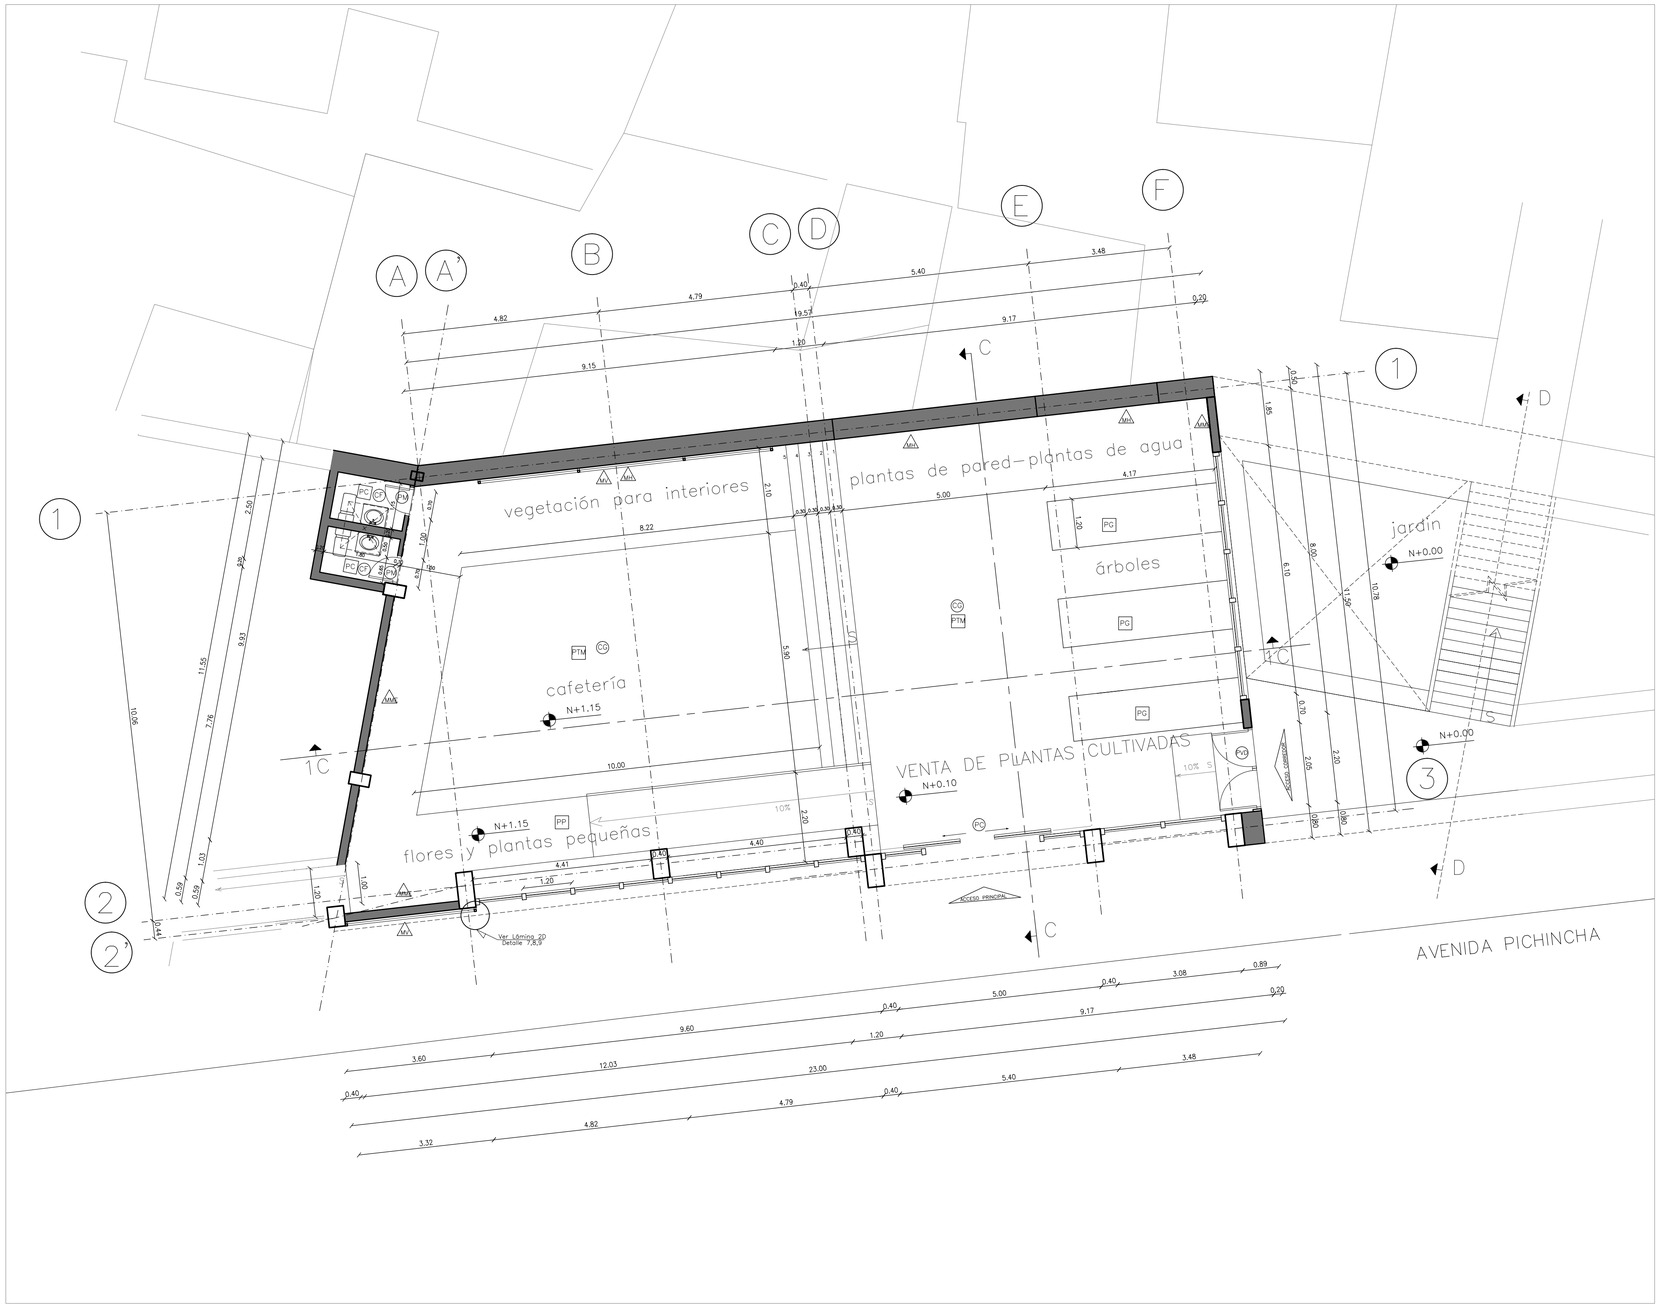





Acabados de Pisos	
PTM	Piso Tablón de Madera
PG	Piso Granito Lavado
PM	Piso Marmol
PC	Piso Cerámica
PP	Piso Porcelanato
PT	Piso Tierra para Cultivos
PJ	Piso Césped / Jardín
Acabados de Techo	
CG	Cielo Falso Gypsum
CF	Cielo Falso Fibra Mineral
Acabados/ Tipos de Paredes	
AMV	Muro Pared Vegetal
AMH	Muro de Hormigón
AMM	Muro– Pared de Mampostería
AMM	Muro– Pared Mampostería Enlucido y Pintado
Puertas	
PM	Puerta de Madera Sólida
PC	Puerta Corrediza de Vidrio con marco de madera
PD	Puerta Doble Hoja de Vidrio con marco de madera
PVS	Puerta de vidrio simple con subdivisiones
PVD	Puerta Doble Hoja de vidrio con marco de madera y subdivisiones
PI	Puerta Interior de Vidrio con marco de madera
PF	Puerta Cuarto Frío
PP	División Espacios Puerta Plegable

PLANTA AREA CAFETERÍA Y VENTA DE PLANTAS CULTIVADAS
ESC 1:75

PONTIFICIA UNIVERSIDAD CATÓLICA DEL ECUADOR FACULTAD DE ARQUITECTURA DISEÑO Y ARTES TRABAJO DE FIN DE CARRERA	**TEMA:** SISTEMA DE REDUCCIÓN DE CONTAMINANTES MEDIANTE LA VEGETACIÓN	**DIRECTOR DE TESIS:** ARQ. ERNESTO BILBAO	NOTAS TECNICAS:	SELLOS Y FIRMAS DE APROBACION:	UBICACION: QUITO - SECTOR LA MARIN	C
	CONTIENE: CONSTRUCTIVAS EDIFICIO CORREDOR COMERCIO.- PLANTA ÁREA CAFETERIA Y VENTA DE PLANTAS CULTIVADAS	**NOMBRE:** GABRIELA CADENA S.				LAMINA: 9 FECHA: 08-2012 ESCALA: INDICADA

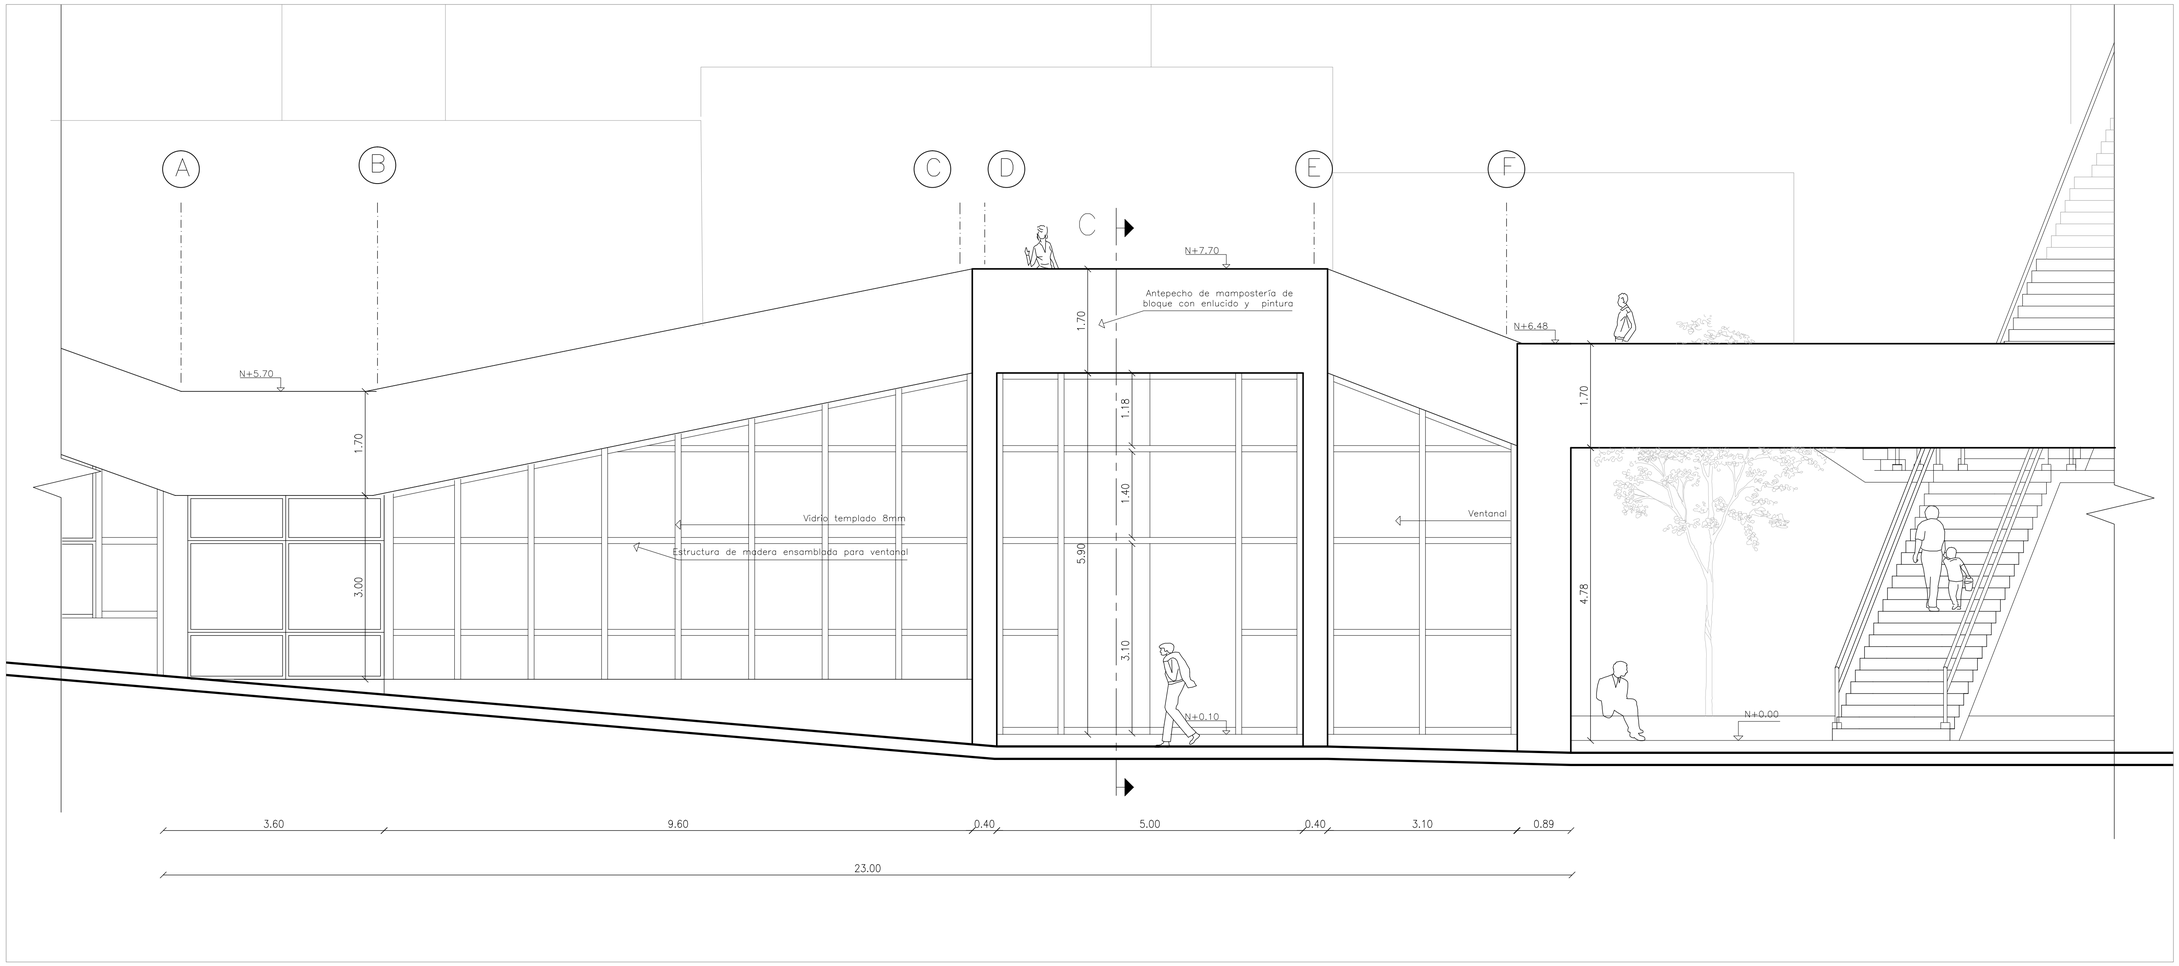


FACHADA FRONTAL– Cafetería y Venta Plantas Cultivadas en el Sitio
ESC 1:50

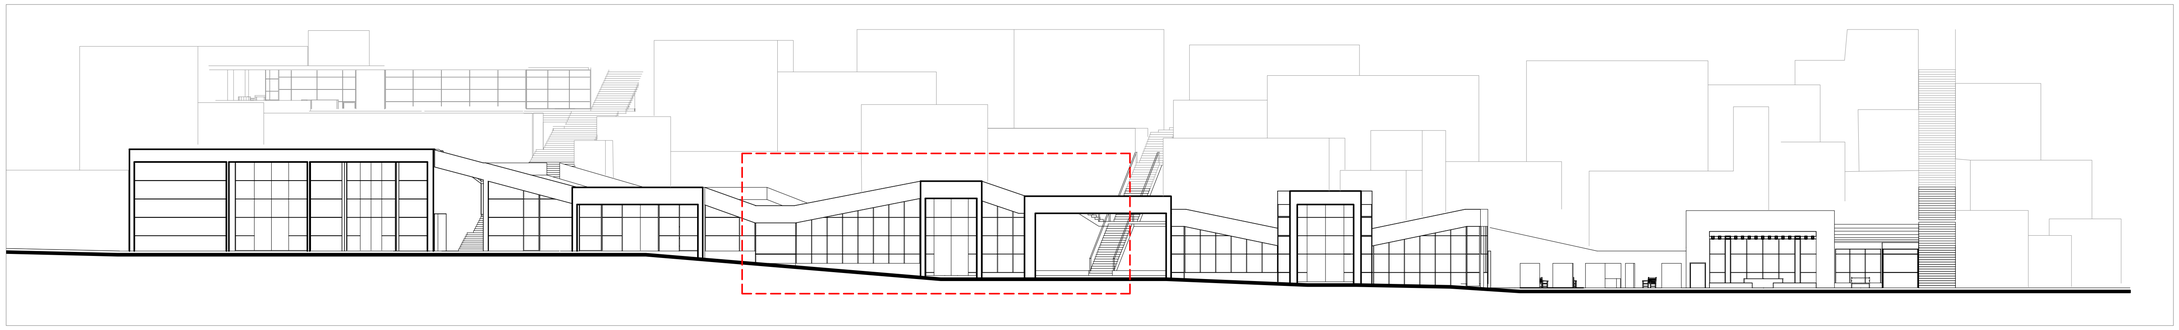


UBICACIÓN FACHADA
ESC 1:250

PONTIFICIA UNIVERSIDAD CATÓLICA DEL ECUADOR FACULTAD DE ARQUITECTURA DISEÑO Y ARTES TRABAJO DE FIN DE CARRERA	**TEMA:** SISTEMA DE REDUCCIÓN DE CONTAMINANTES MEDIANTE LA VEGETACIÓN **CONTIENE:** CONSTRUCTIVAS EDIFICIO CORREDOR COMERCIO.- FACHADA LONGITUDINAL ÁREA CAFETERÍA Y VENTA DE PLANTAS CULTIVADAS	**DIRECTOR DE TESIS:** ARQ. ERNESTO BILBAO **NOMBRE:** GABRIELA CADENA S.	NOTAS TECNICAS:	SELLOS Y FIRMAS DE APROBACION:	UBICACION: QUITO - SECTOR LA MARIN	C	LAMINA: 10 FECHA: 08-2012 ESCALA: INDICADA

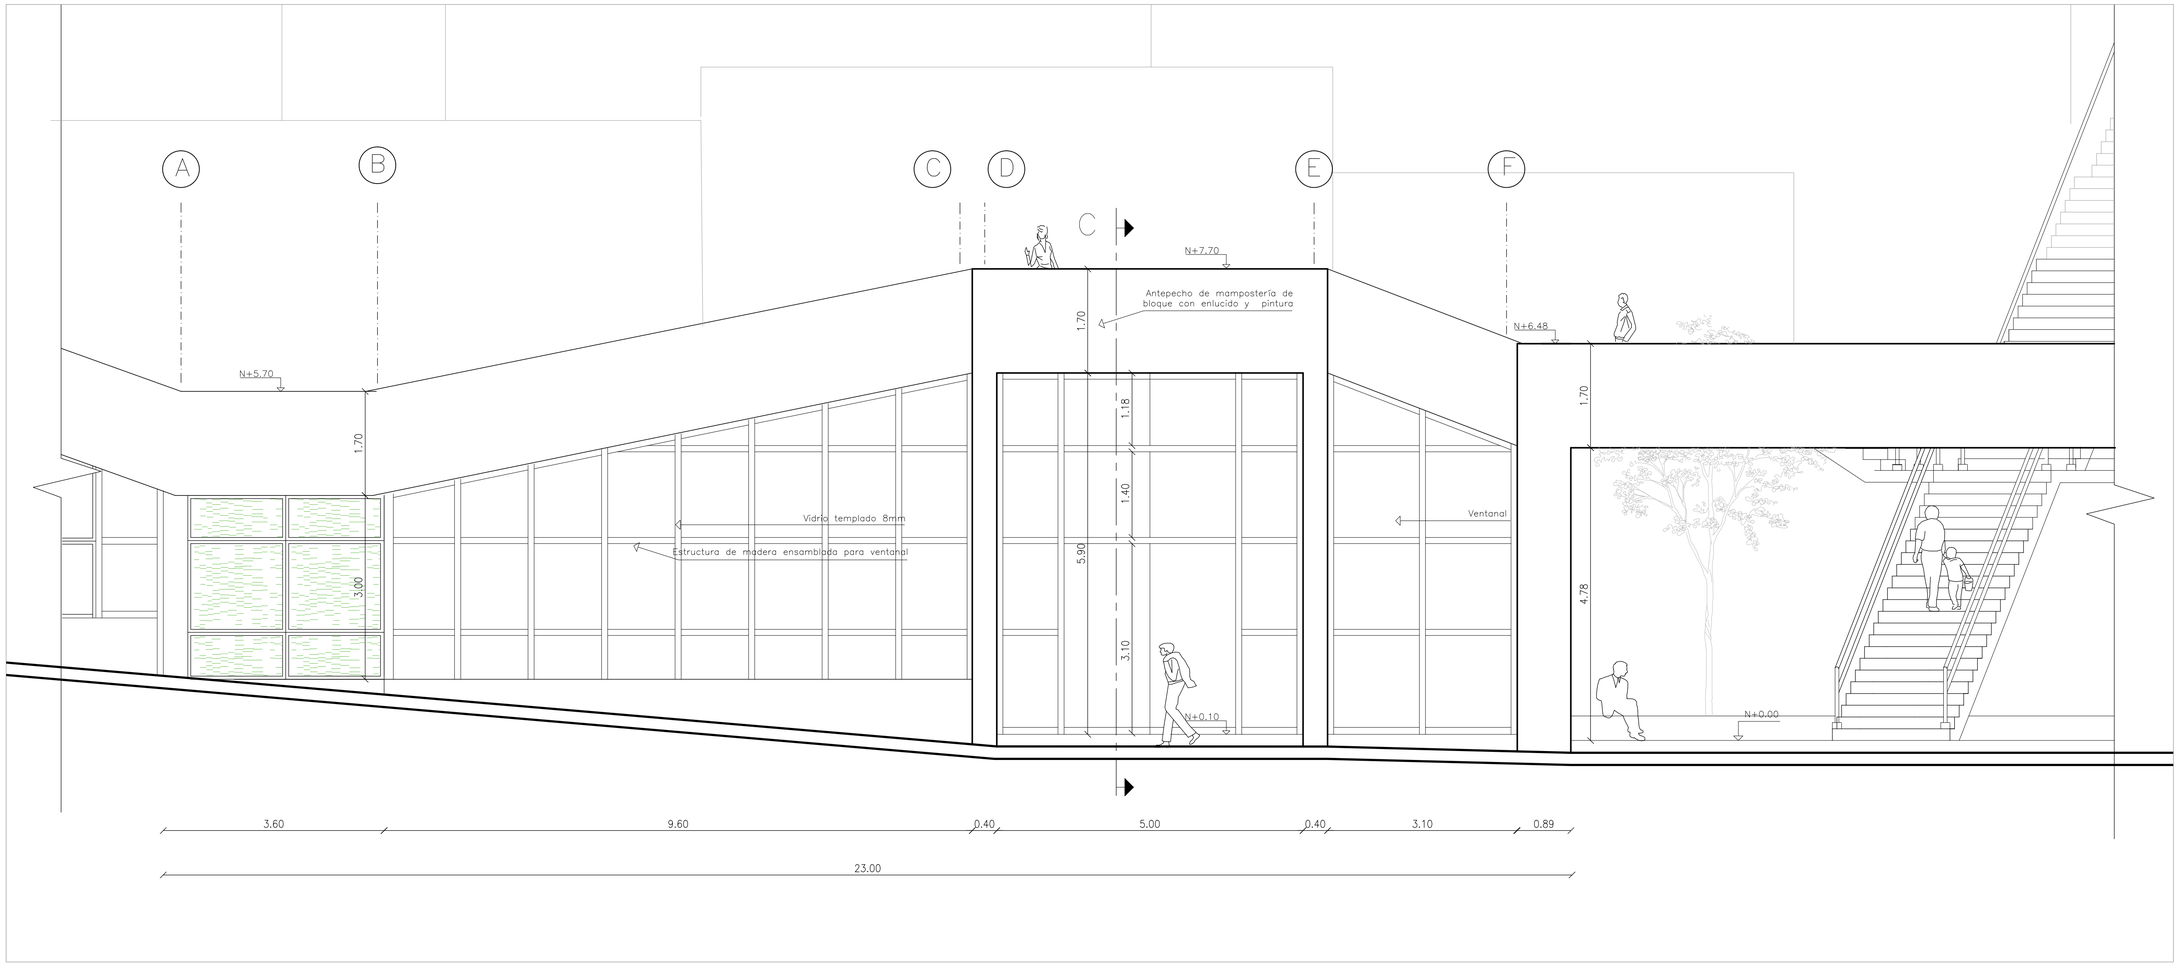


FACHADA FRONTAL– Cafetería y Venta Plantas Cultivadas en el Sitio
ESC 1:50

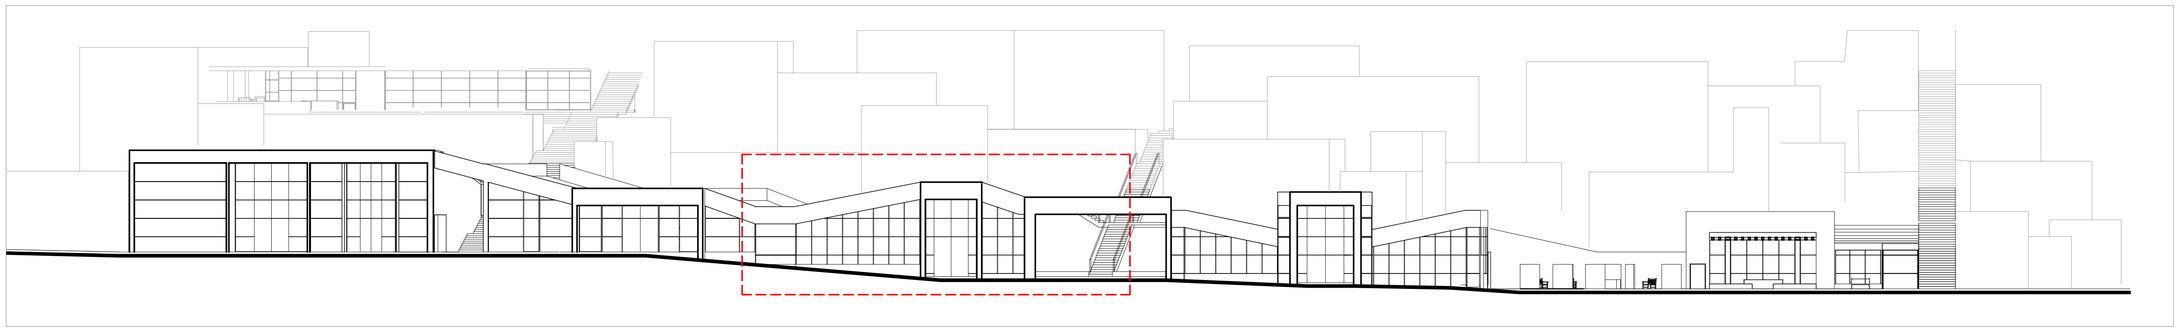


UBICACIÓN FACHADA
ESC 1:250

PONTIFICIA UNIVERSIDAD CATÓLICA DEL ECUADOR FACULTAD DE ARQUITECTURA DISEÑO Y ARTES TRABAJO DE FIN DE CARRERA	**TEMA:** SISTEMA DE REDUCCIÓN DE CONTAMINANTES MEDIANTE LA VEGETACIÓN **CONTIENE:** CONSTRUCTIVAS EDIFICIO CORREDOR COMERCIO.- FACHADA LONGITUDINAL ÁREA CAFETERÍA Y VENTA DE PLANTAS CULTIVADAS	**DIRECTOR DE TESIS:** ARQ. ERNESTO BILBAO **NOMBRE:** GABRIELA CADENA S.	NOTAS TECNICAS:	SELLOS Y FIRMAS DE APROBACION:	UBICACION: QUITO - SECTOR LA MARIN	C	LAMINA: 10’ FECHA: 08-2012 ESCALA: INDICADA

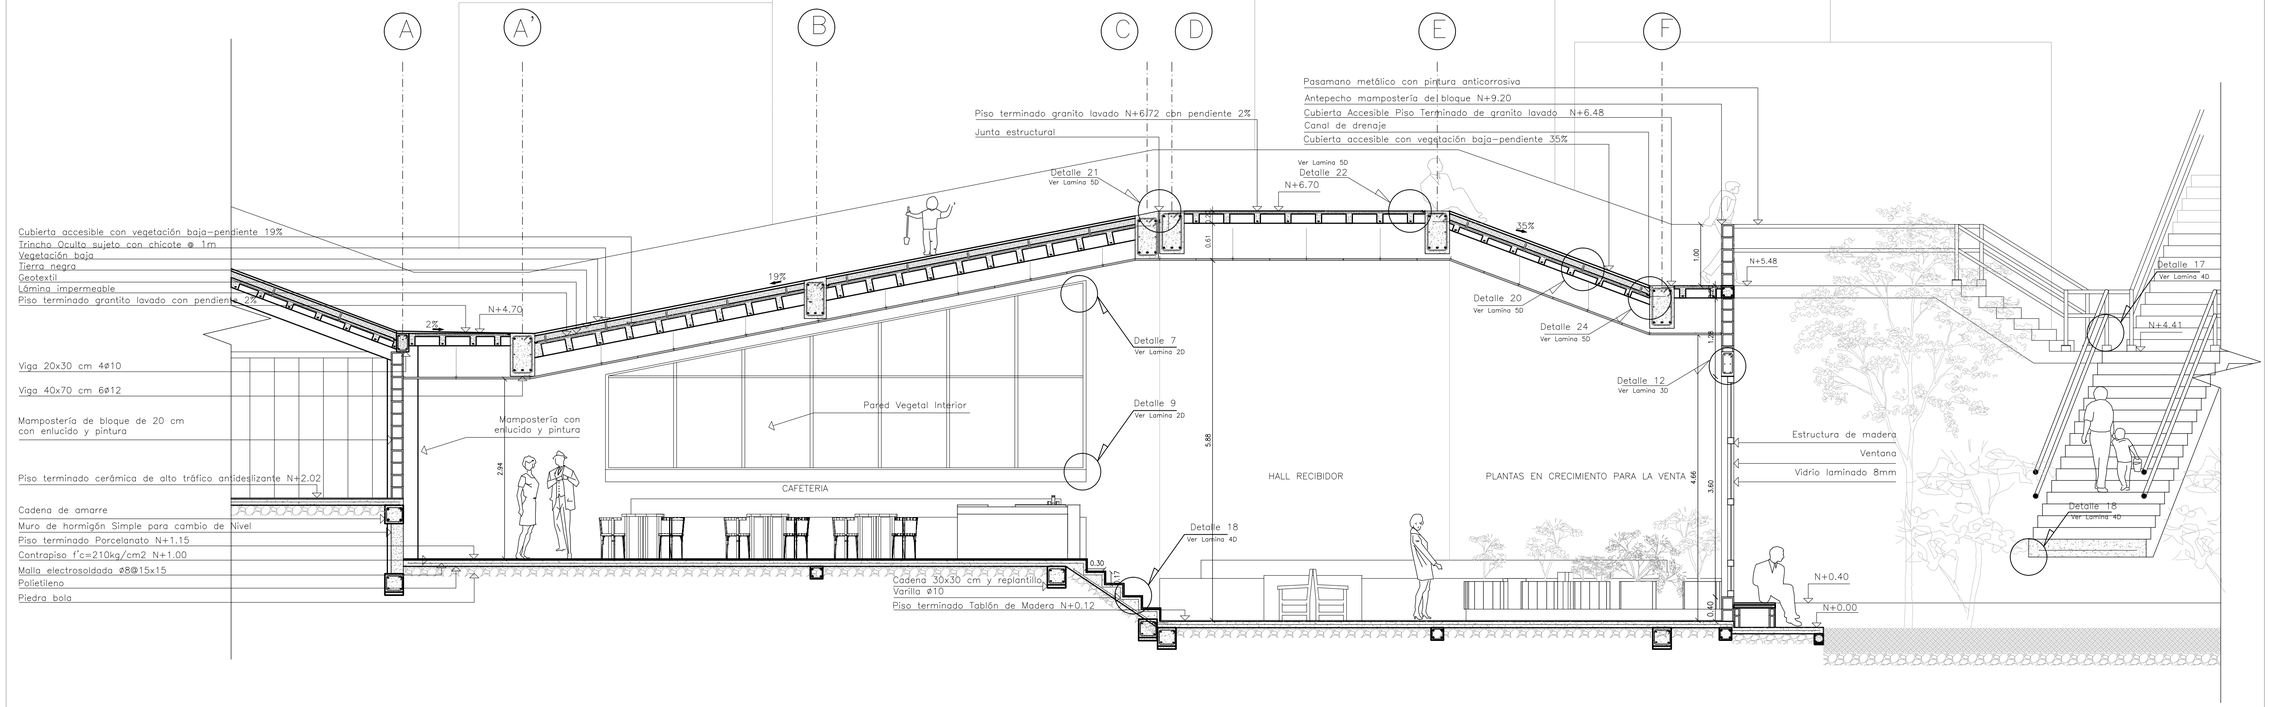


SECCIÓN CONSTRUCTIVA CORTE LONGITUDINAL 1C – Cafetería y Venta Plantas Cultivadas en el Sitio
ESC 1:50

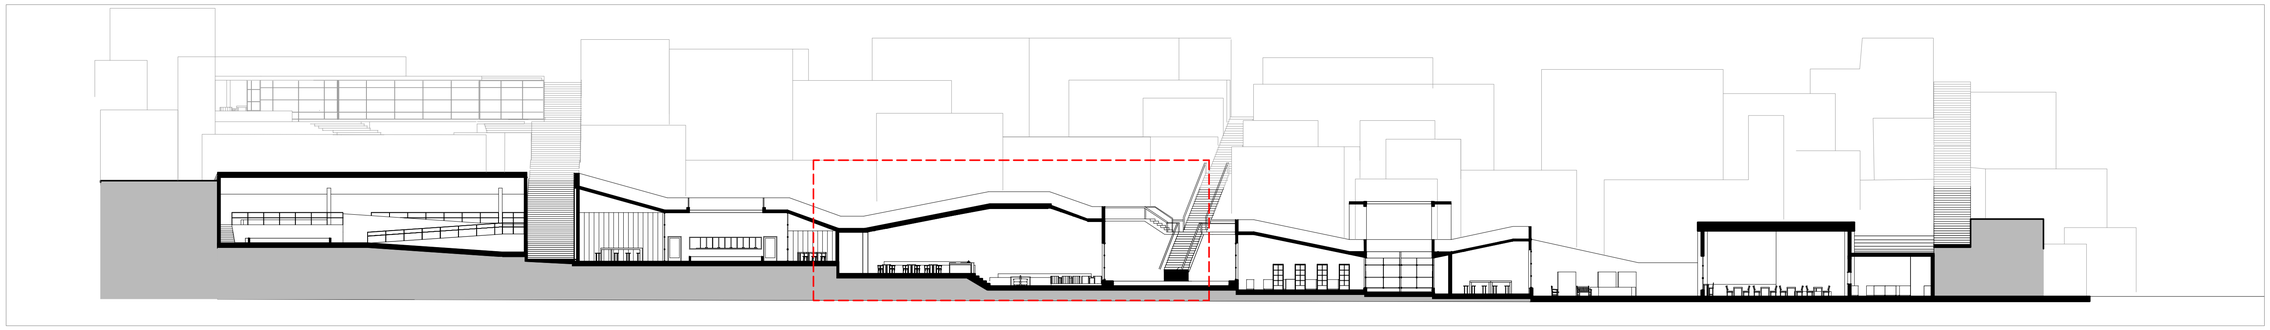


UBICACIÓN CORTE
ESC 1:250

PONTIFICIA UNIVERSIDAD CATÓLICA DEL ECUADOR FACULTAD DE ARQUITECTURA DISEÑO Y ARTES TRABAJO DE FIN DE CARRERA	**TEMA:** SISTEMA DE REDUCCIÓN DE CONTAMINANTES MEDIANTE LA VEGETACIÓN	**DIRECTOR DE TESIS:** ARQ. ERNESTO BILBAO	NOTAS TECNICAS:	SELLOS Y FIRMAS DE APROBACION:	UBICACION: QUITO - SECTOR LA MARIN	C
	CONTIENE: CONSTRUCTIVAS EDIFICIO CORREDOR COMERCIO.- CORTE LONGITUDINAL ÁREA CAFETERÍA Y VENTA DE PLANTAS CULTIVADAS	**NOMBRE:** GABRIELA CADENA S.				LAMINA: 11 FECHA: 08-2012 ESCALA: INDICADA

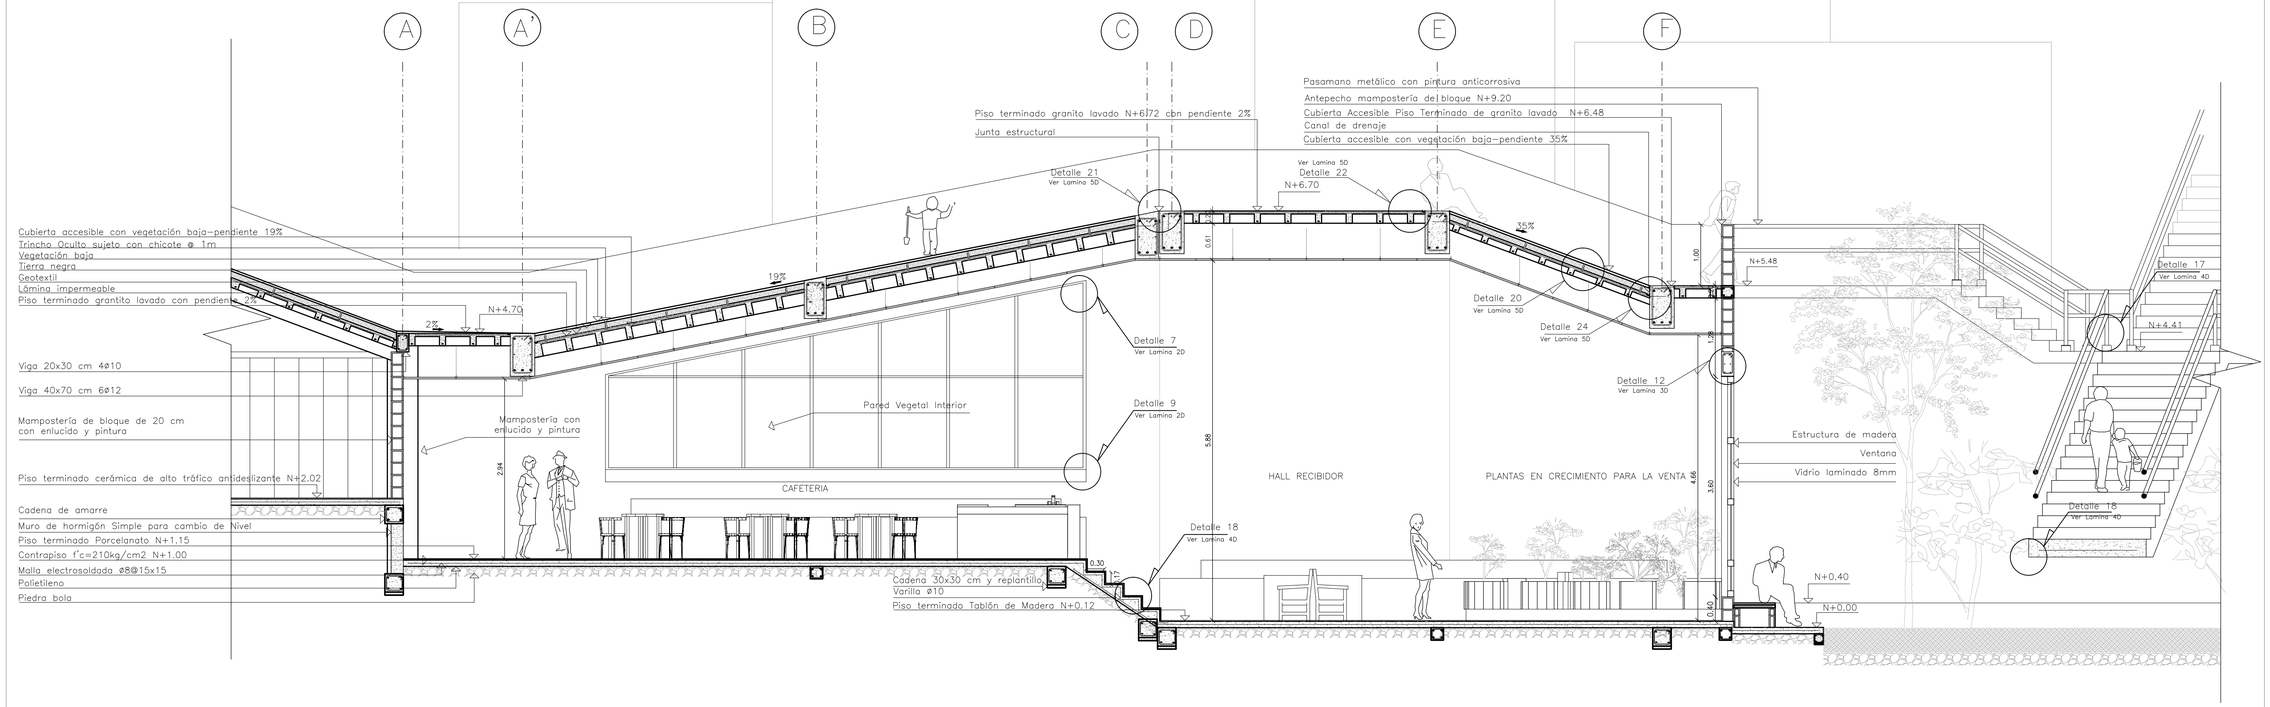


SECCIÓN CONSTRUCTIVA CORTE LONGITUDINAL 1C – Cafetería y Venta Plantas Cultivadas en el Sitio
ESC 1:50

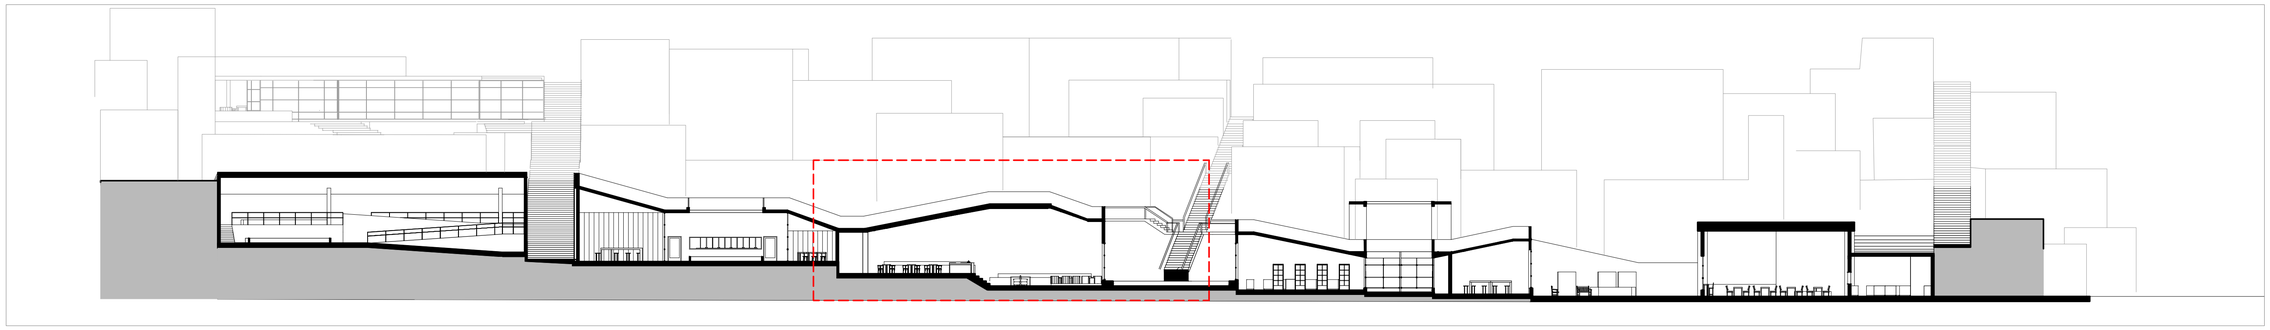


UBICACIÓN CORTE
ESC 1:250

PONTIFICIA UNIVERSIDAD CATÓLICA DEL ECUADOR FACULTAD DE ARQUITECTURA DISEÑO Y ARTES TRABAJO DE FIN DE CARRERA	**TEMA:** SISTEMA DE REDUCCIÓN DE CONTAMINANTES MEDIANTE LA VEGETACIÓN	**DIRECTOR DE TESIS:** ARQ. ERNESTO BILBAO	NOTAS TECNICAS:	SELLOS Y FIRMAS DE APROBACION:	UBICACION: QUITO - SECTOR LA MARIN	C
	CONTIENE: CONSTRUCTIVAS EDIFICIO CORREDOR COMERCIO.- CORTE LONGITUDINAL ÁREA CAFETERÍA Y VENTA DE PLANTAS CULTIVADAS	**NOMBRE:** GABRIELA CADENA S.				LAMINA: 11 FECHA: 08-2012 ESCALA: INDICADA

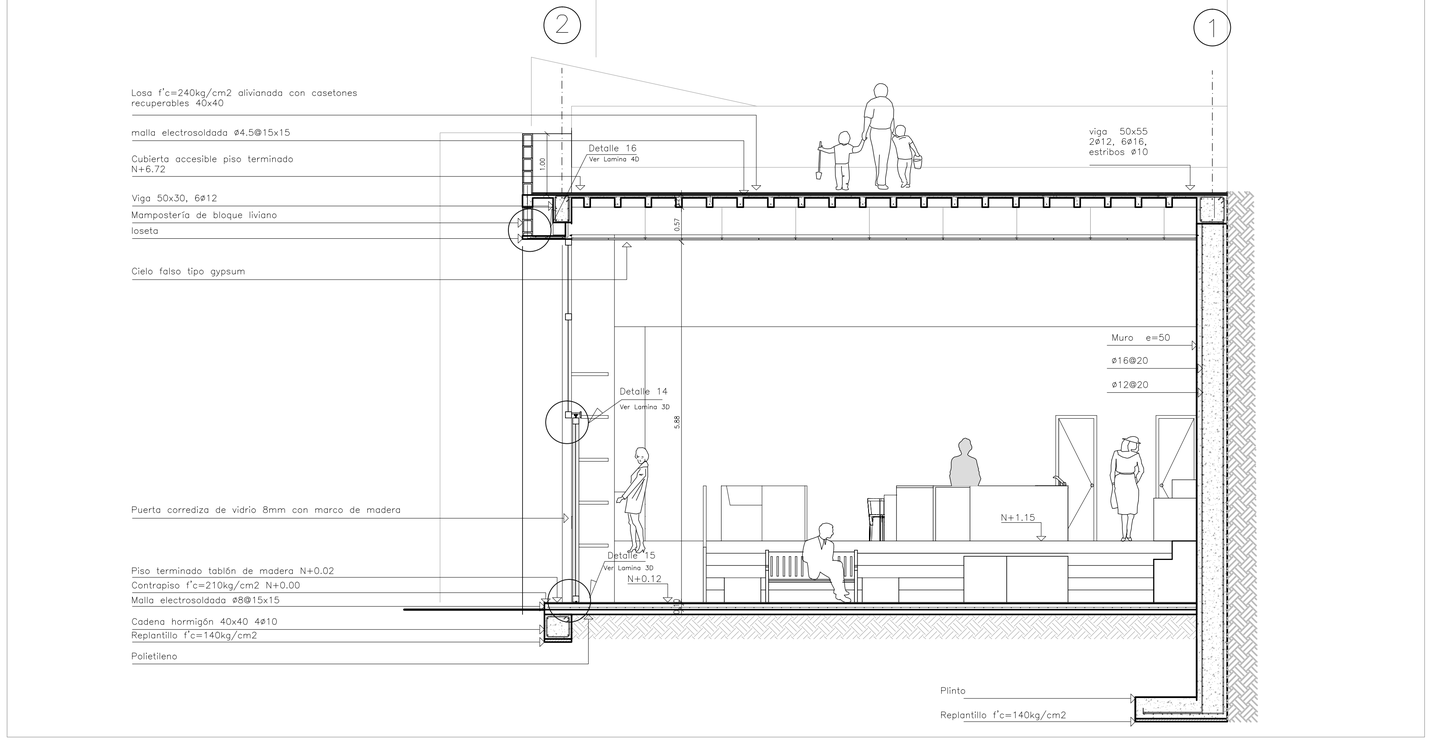



SECCIÓN CONSTRUCTIVA CORTE C – Cafetería y Venta Plantas Cultivadas en el Sitio
ESC 1:50

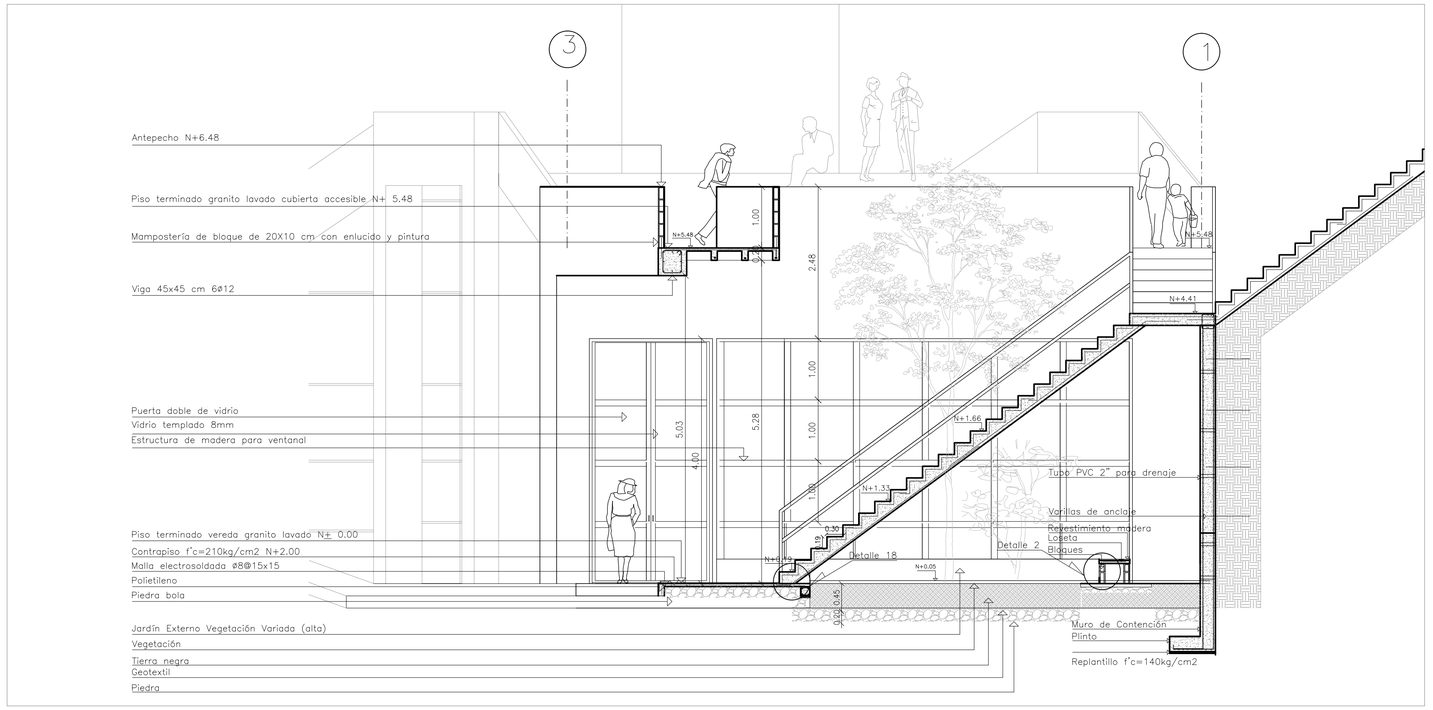


CORTE FACHADA LATERAL D – Cafetería y Venta Plantas Cultivadas en el Sitio
ESC 1:50

PONTIFICIA UNIVERSIDAD CATÓLICA DEL ECUADOR **FACULTAD DE ARQUITECTURA DISEÑO Y ARTES** **TRABAJO DE FIN DE CARRERA**	**TEMA:** SISTEMA DE REDUCCIÓN DE CONTAMINANTES MEDIANTE LA VEGETACIÓN **CONTIENE:** CONSTRUCTIVAS EDIFICIO CORREDOR COMERCIO.- FACHADA Y CORTE TRANSVERSAL ÁREA CAFETERIA Y VENTA DE PLANTAS CULTIVADAS	**DIRECTOR DE TESIS:** ARQ. ERNESTO BILBAO **NOMBRE:** GABRIELA CADENA S.	NOTAS TECNICAS:	SELLOS Y FIRMAS DE APROBACION:	UBICACION: QUITO - SECTOR LA MARIN	C	LAMINA: 12 FECHA: 08-2012 ESCALA: INDICADA

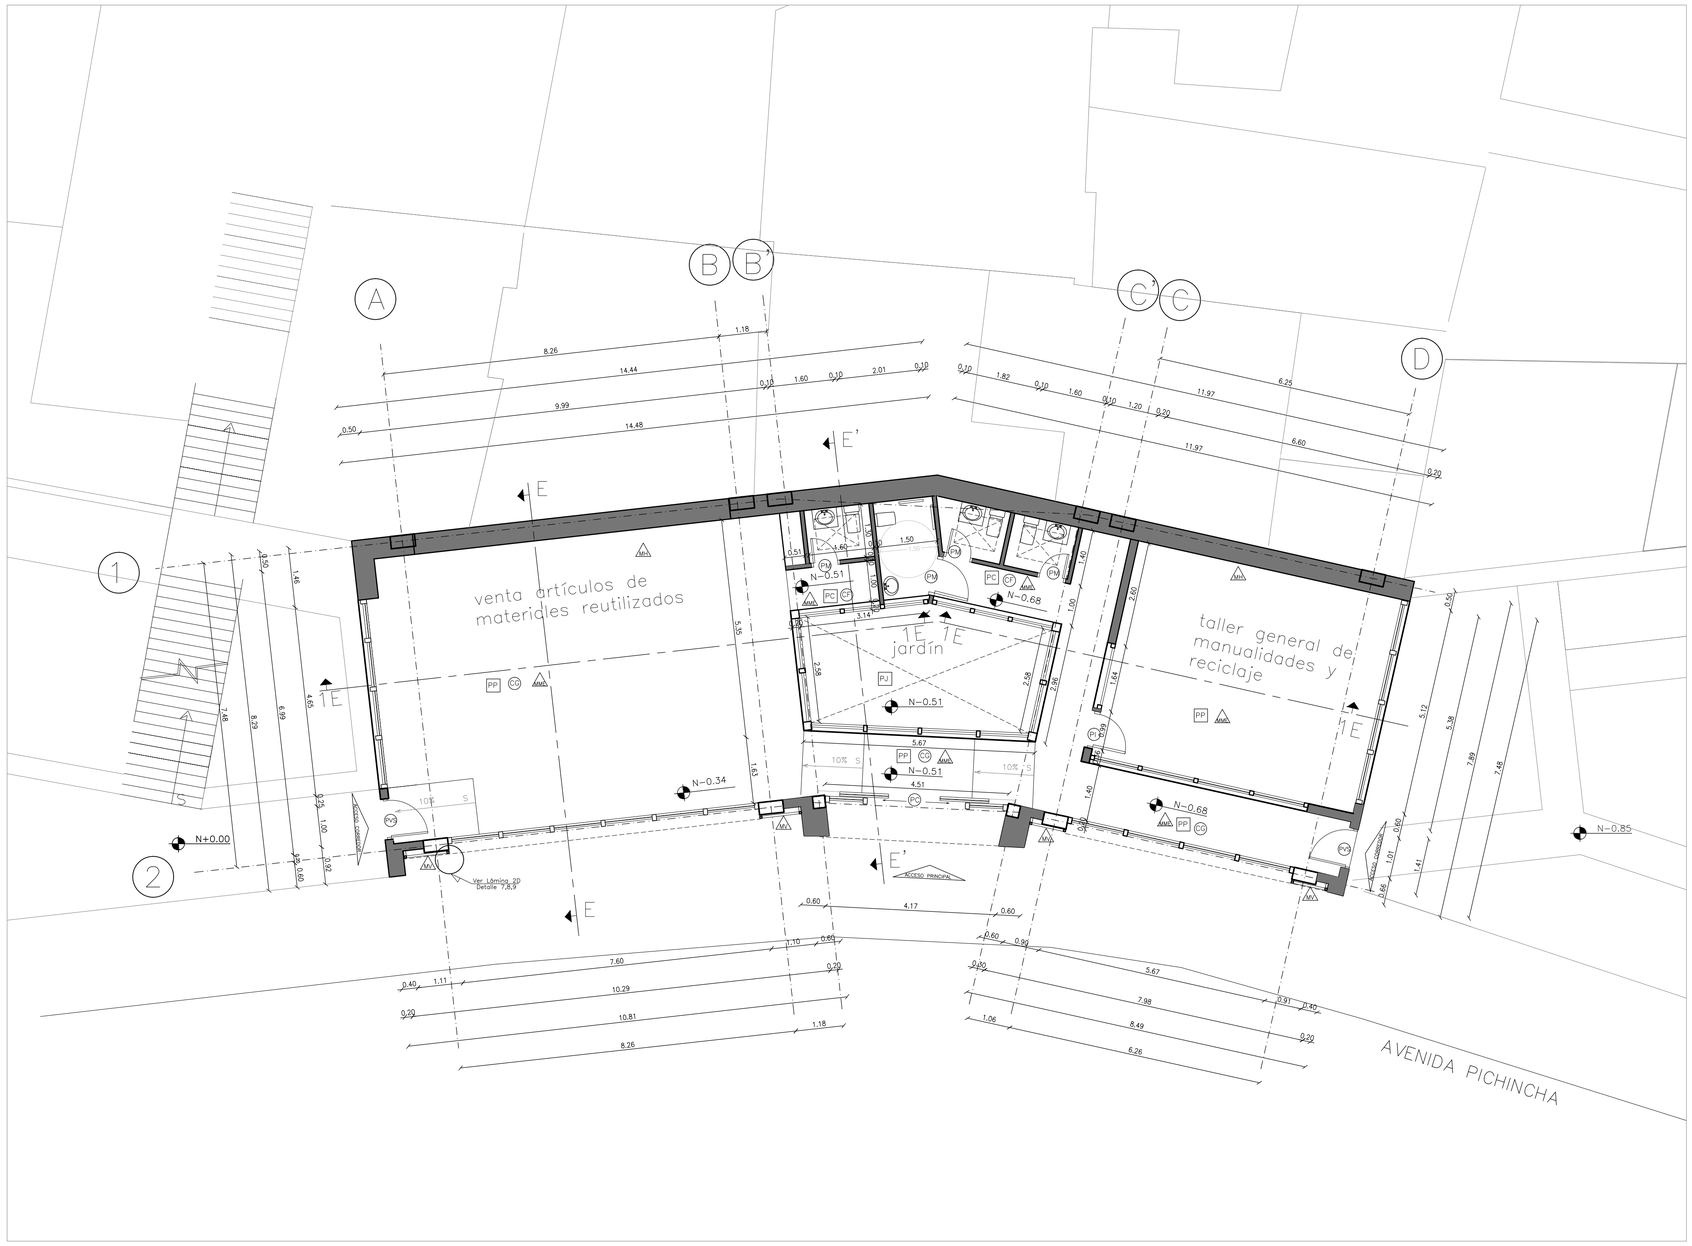

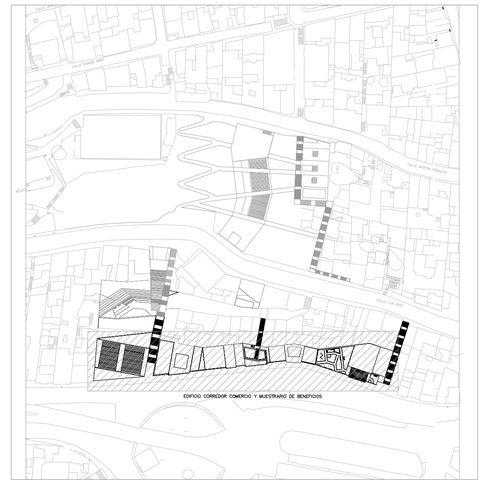

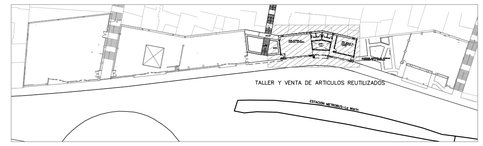


N


Acabados de Pisos	
PTM	Piso Tablón de Madera
PG	Piso Granito Lavado
PM	Piso Marmol
PC	Piso Cerámica
PP	Piso Porcelanato
PT	Piso Tierra para Cultivos
PJ	Piso Césped / Jardín
Acabados de Techo	
CG	Cielo Falso Gypsum
CF	Cielo Falso Fibra Mineral
Acabados/ Tipos de Paredes	
MV	Muro Pared Vegetal
MH	Muro de Hormigón
MM	Muro– Pared de Mampostería
MMA	Muro– Pared Mampostería Enlucida y Pintada
Puertas	
PM	Puerta de Madera Sólida
PC	Puerta Corredizo de Vidrio con marco de madera
PCA	Puerta Doble Hoja de Vidrio con marco de madera
PVS	Puerta de vidrio simple con subdivisiones
PVD	Puerta Doble Hoja de vidrio con marco de madera y subdivisiones
PI	Puerta Interior de Vidrio con marco de madera
PF	Puerta Cuarto Frío
PPP	División Espacios Puerta Plegable

PLANTA AREA VENTA ARTICULOS DE MATERIALES REUTILIZADOS Y TALLER GENERAL DE RECICLAJE
ESC 1:75

PONTIFICIA UNIVERSIDAD CATÓLICA DEL ECUADOR FACULTAD DE ARQUITECTURA DISEÑO Y ARTES TRABAJO DE FIN DE CARRERA	**TEMA:**	SISTEMA DE REDUCCIÓN DE CONTAMINANTES MEDIANTE LA VEGETACIÓN	**DIRECTOR DE TESIS:** ARQ. ERNESTO BILBAO	NOTAS TECNICAS:	SELLOS Y FIRMAS DE APROBACION:	UBICACION: QUITO - SECTOR LA MARIN	C
	CONTIENE:	CONSTRUCTIVAS EDIFICIO CORREDOR COMERCIO.- PLANTA ÁREA VENTA ARTÍCULOS Y TALLER RECICLAJE	**NOMBRE:** GABRIELA CADENA S.				LAMINA: 13 FECHA: 08-2012 ESCALA: INDICADA

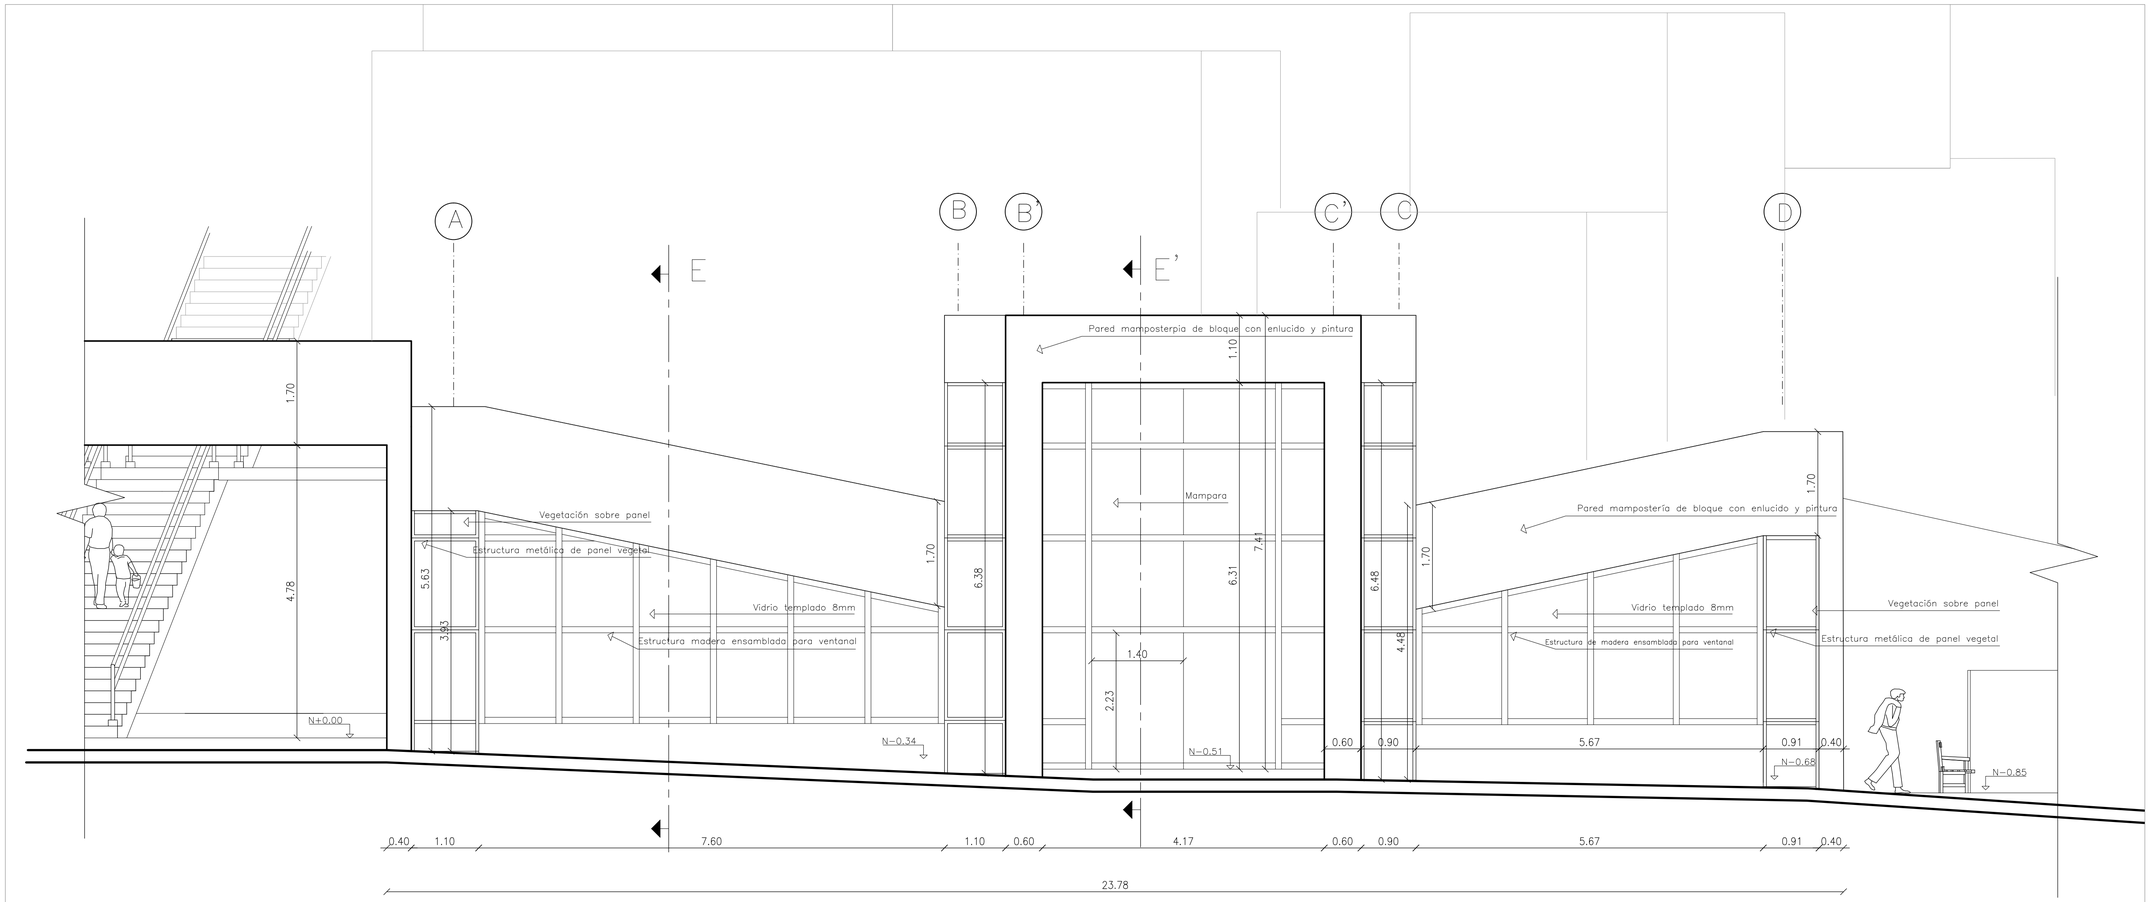


FACHADA FRONTAL— Venta Artículos de Materiales Reutilizados y Taller General de Reciclaje
ESC 1:50

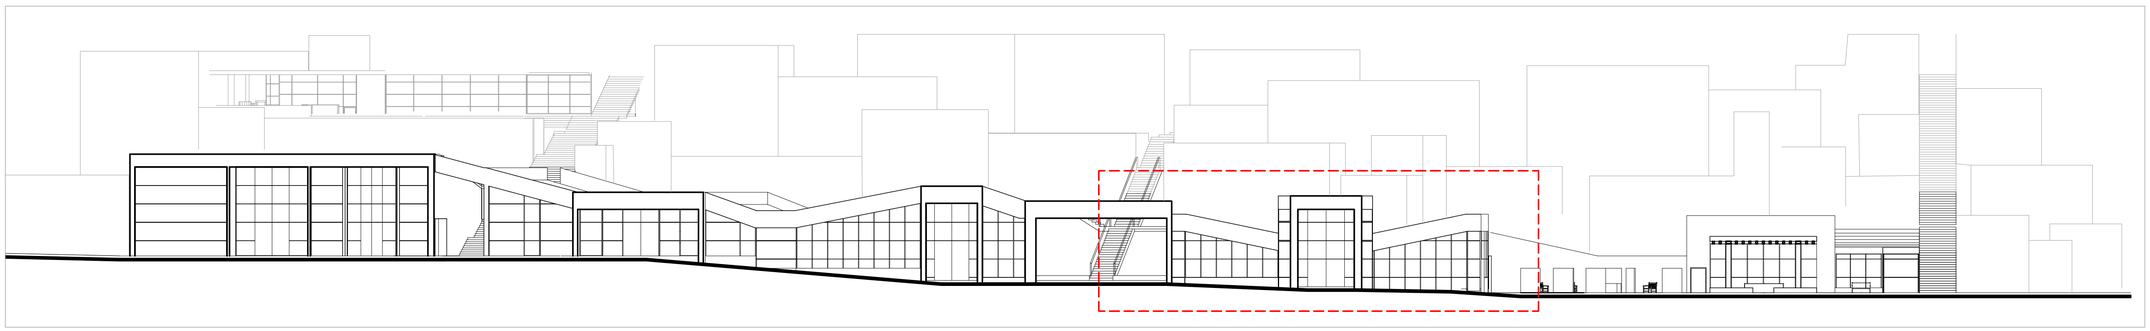


UBICACIÓN FACHADA
ESC 1:250

PONTIFICIA UNIVERSIDAD CATÓLICA DEL ECUADOR **FACULTAD DE ARQUITECTURA DISEÑO Y ARTES** **TRABAJO DE FIN DE CARRERA**	**TEMA:** SISTEMA DE REDUCCIÓN DE CONTAMINANTES MEDIANTE LA VEGETACIÓN	**DIRECTOR DE TESIS:** ARQ. ERNESTO BILBAO	NOTAS TECNICAS:	SELLOS Y FIRMAS DE APROBACION:	UBICACION: QUITO - SECTOR LA MARIN	C
	CONTIENE: CONSTRUCTIVAS EDIFICIO CORREDOR COMERCIO.- FACHADA LONGITUDINAL ÁREA VENTA ARTÍCULOS Y TALLER RECICLAJE	**NOMBRE:** GABRIELA CADENA S.				LAMINA: 14 FECHA: 08-2012 ESCALA: INDICADA

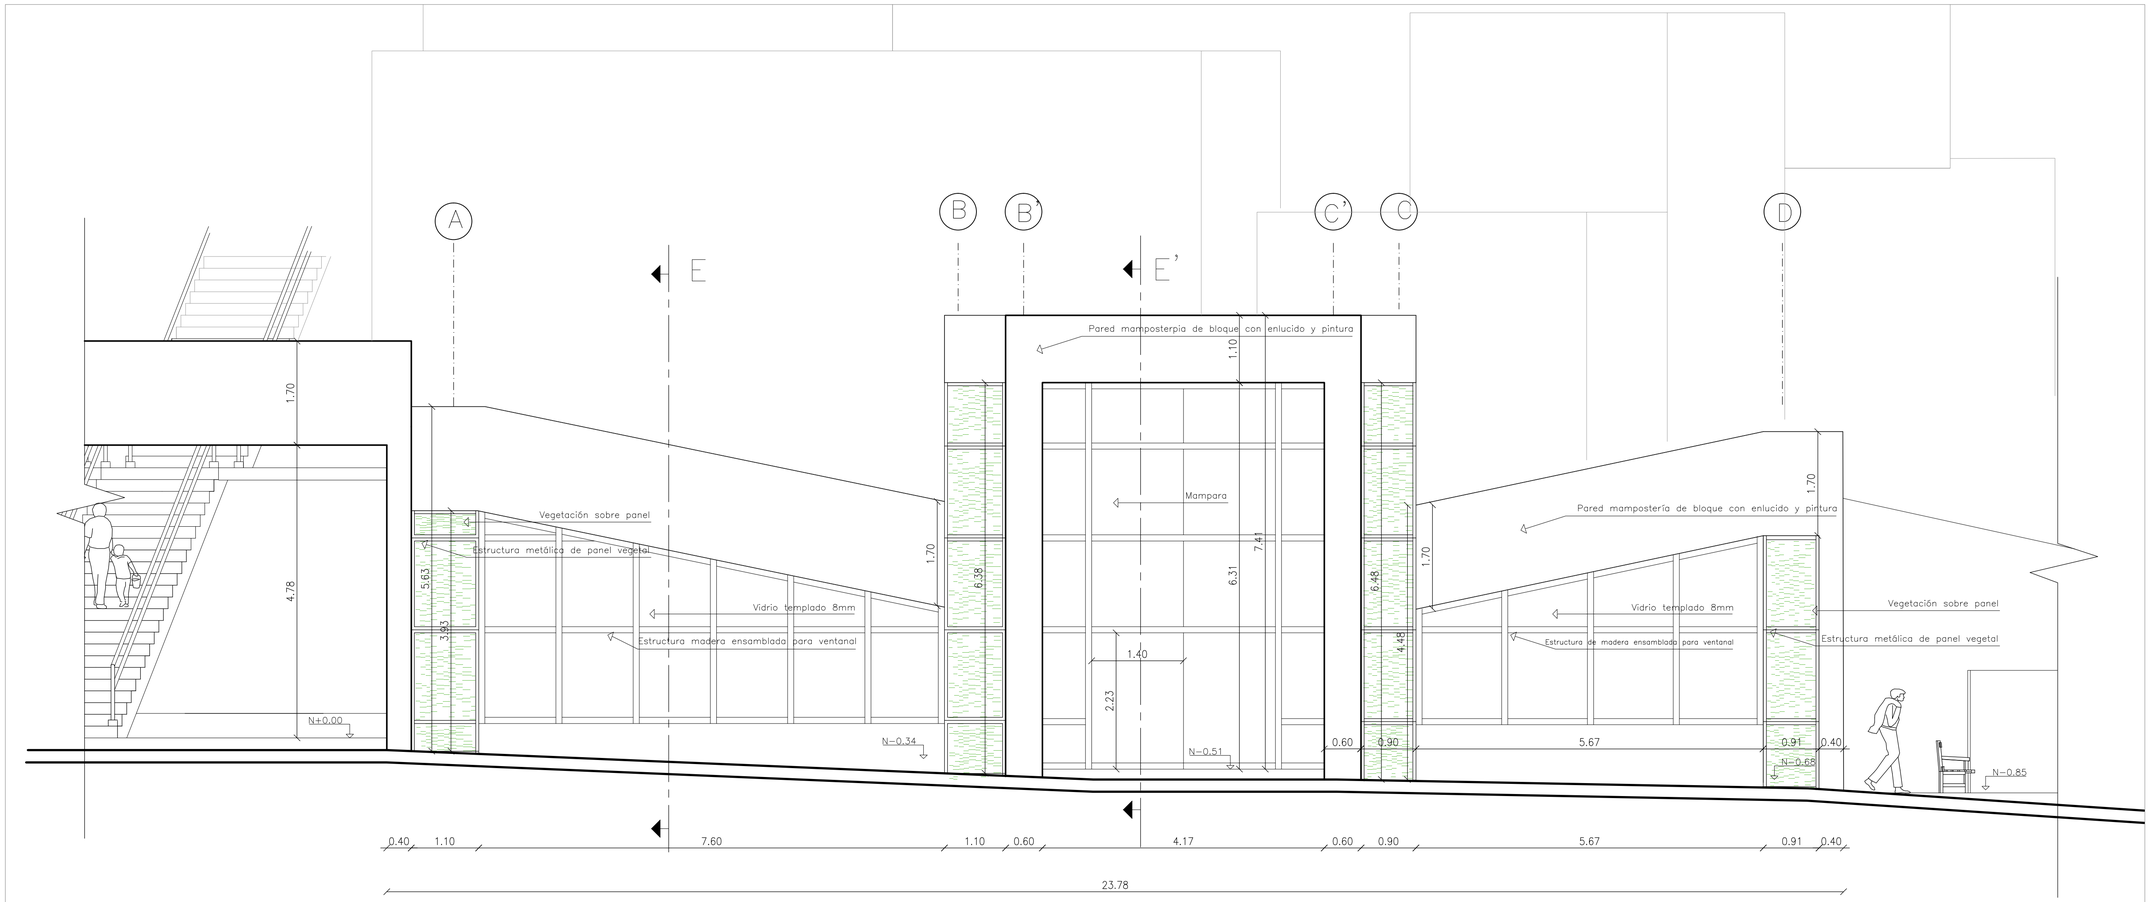


FACHADA FRONTAL— Venta Artículos de Materiales Reutilizados y Taller General de Reciclaje
ESC 1:50

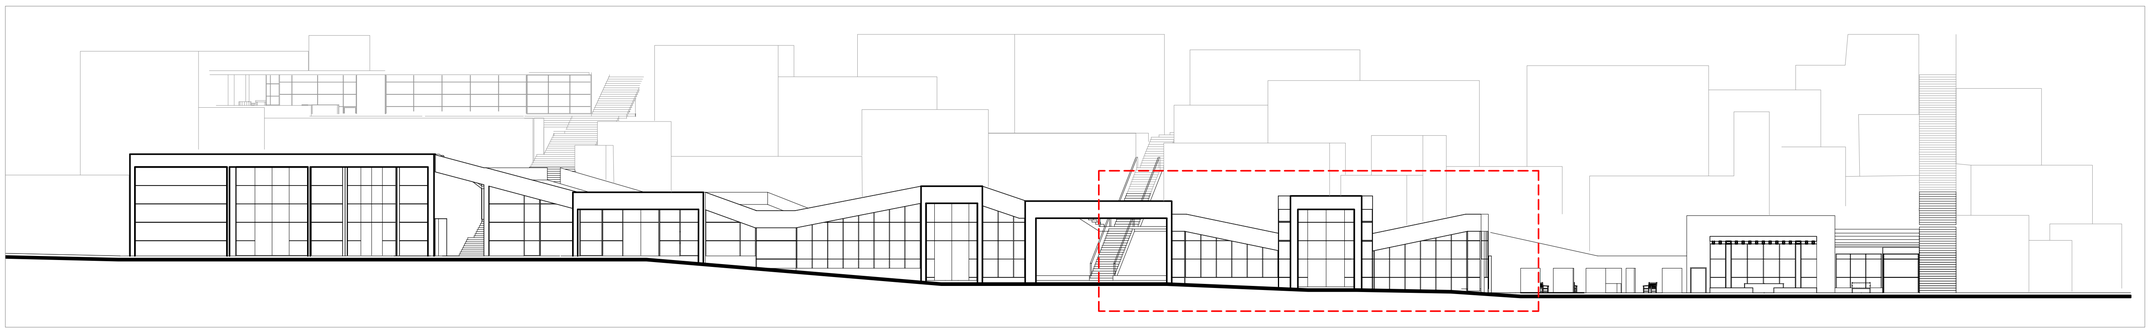


UBICACIÓN FACHADA
ESC 1:250

PONTIFICIA UNIVERSIDAD CATÓLICA DEL ECUADOR **FACULTAD DE ARQUITECTURA DISEÑO Y ARTES** **TRABAJO DE FIN DE CARRERA**	**TEMA:** SISTEMA DE REDUCCIÓN DE CONTAMINANTES MEDIANTE LA VEGETACIÓN	**DIRECTOR DE TESIS:** ARQ. ERNESTO BILBAO	NOTAS TECNICAS:	SELLOS Y FIRMAS DE APROBACION:	UBICACION: QUITO - SECTOR LA MARIN	C
	CONTIENE: CONSTRUCTIVAS EDIFICIO CORREDOR COMERCIO.- FACHADA LONGITUDINAL ÁREA VENTA ARTÍCULOS Y TALLER RECICLAJE	**NOMBRE:** GABRIELA CADENA S.				LAMINA: 14' FECHA: 08-2012 ESCALA: INDICADA

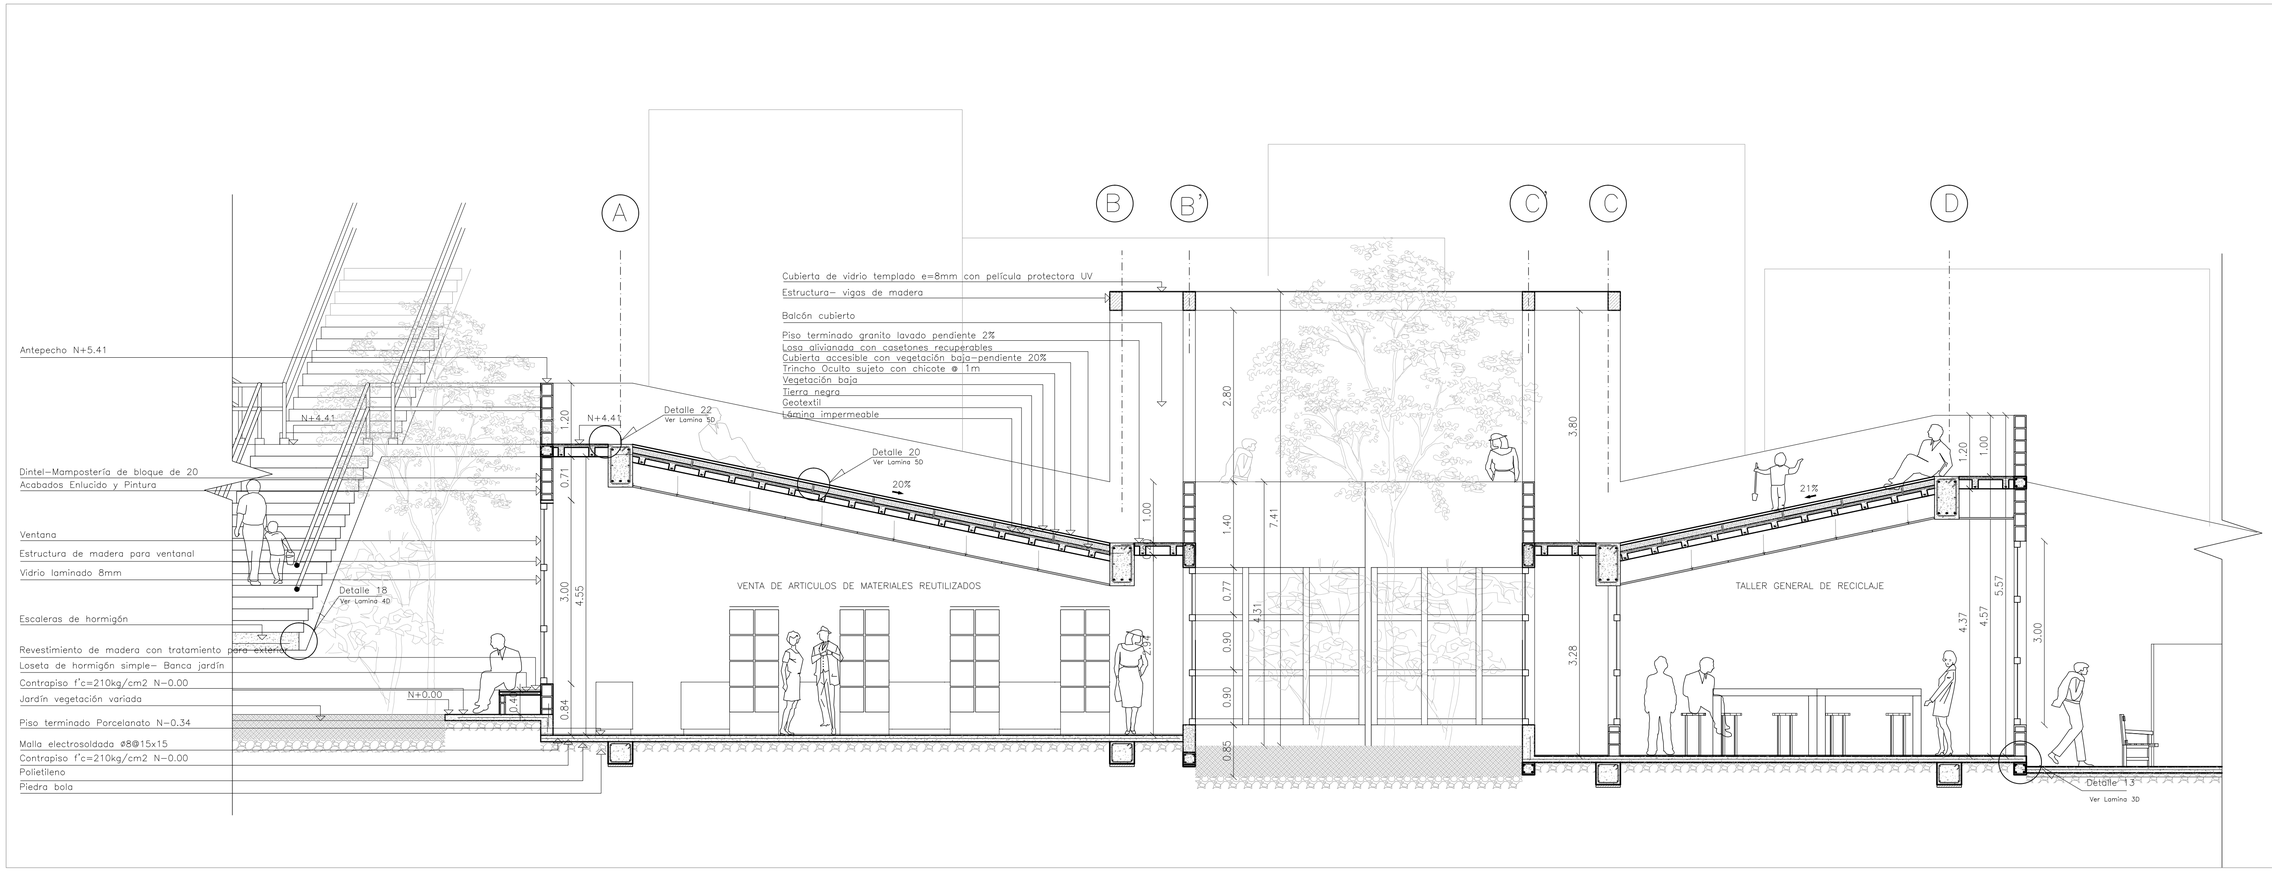


SECCIÓN CONSTRUCTIVA CORTE LONGITUDINAL 1C – Venta Artículos de Materiales Reutilizados y Taller General de Reciclaje
ESC 1:50

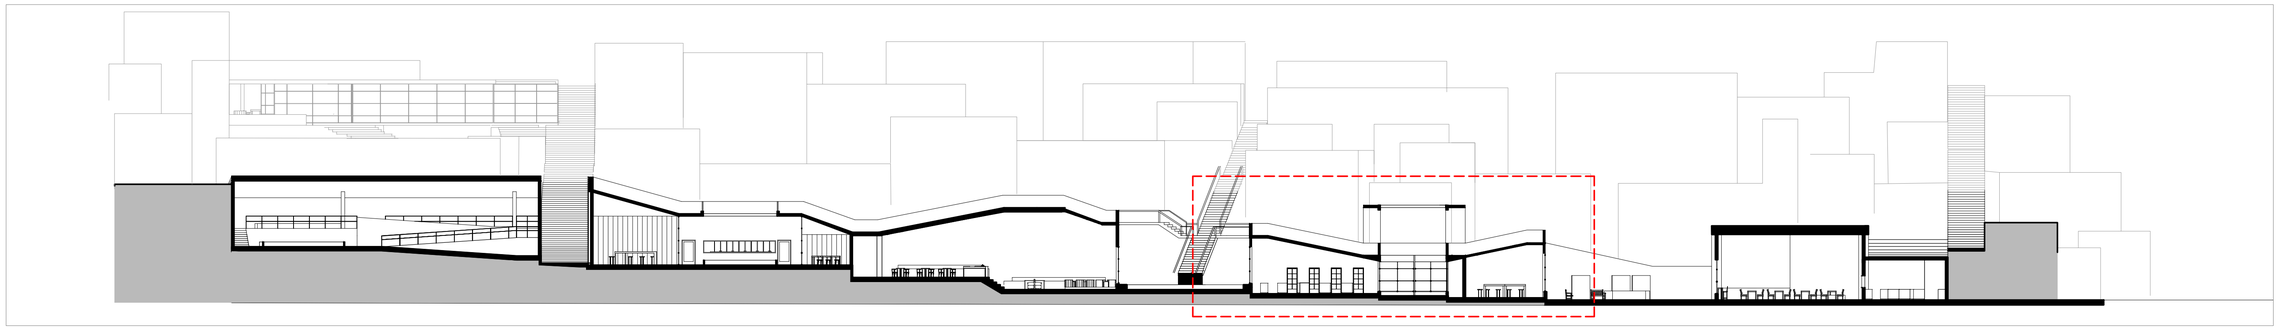


UBICACIÓN CORTE
ESC 1:250

PONTIFICIA UNIVERSIDAD CATÓLICA DEL ECUADOR FACULTAD DE ARQUITECTURA DISEÑO Y ARTES TRABAJO DE FIN DE CARRERA	**TEMA:** SISTEMA DE REDUCCIÓN DE CONTAMINANTES MEDIANTE LA VEGETACIÓN	**DIRECTOR DE TESIS:** ARQ. ERNESTO BILBAO	NOTAS TECNICAS:	SELLOS Y FIRMAS DE APROBACION:	UBICACION: QUITO - SECTOR LA MARIN	C
	CONTIENE: CONSTRUCTIVAS EDIFICIO CORREDOR COMERCIO.- CORTE LONGITUDINAL ÁREA VENTA ARTÍCULOS Y TALLER RECICLAJE	**NOMBRE:** GABRIELA CADENA S.				LAMINA: 15 FECHA: 08-2012 ESCALA: INDICADA

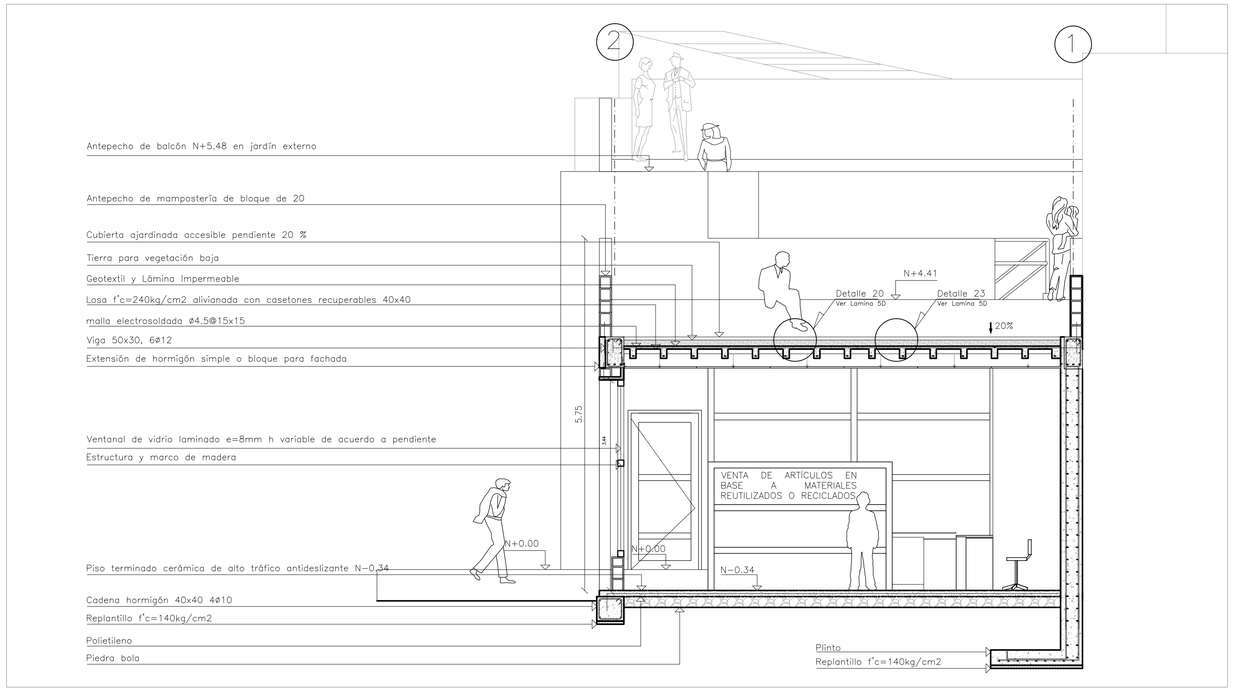



CORTE E – Venta Artículos de Materiales Reutilizados y Taller General de Reciclaje
ESC 1:50

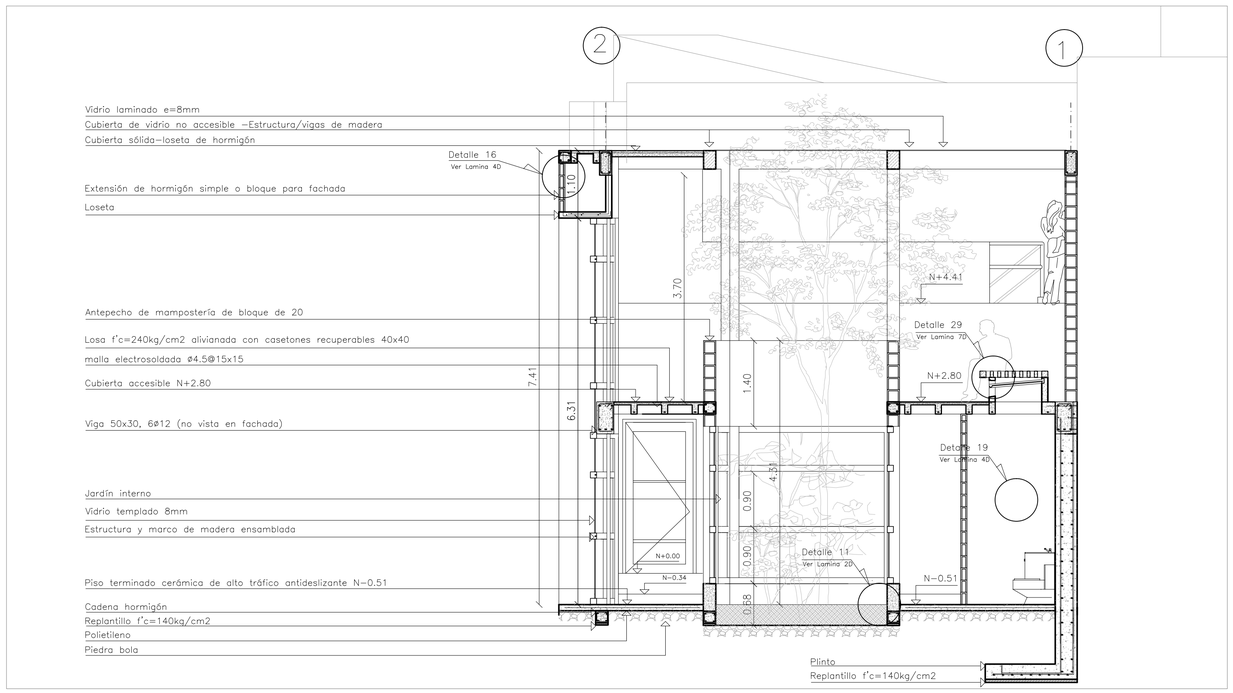

SECCIÓN CONSTRUCTIVA CORTE E' – Venta de Artículos de Materiales Reutilizados y Taller General de Reciclaje
ESC 1:50

PONTIFICIA UNIVERSIDAD CATÓLICA DEL ECUADOR **FACULTAD DE ARQUITECTURA DISEÑO Y ARTES** **TRABAJO DE FIN DE CARRERA**	**TEMA:** SISTEMA DE REDUCCIÓN DE CONTAMINANTES MEDIANTE LA VEGETACIÓN	**DIRECTOR DE TESIS:** ARQ. ERNESTO BILBAO	NOTAS TECNICAS:	SELLOS Y FIRMAS DE APROBACION:	UBICACION: QUITO - SECTOR LA MARIN	C	LAMINA: 16 FECHA: 08-2012 ESCALA: INDICADA
	CONTIENE: CONSTRUCTIVAS EDIFICIO CORREDOR COMERCIO.- FACHADA Y CORTE TRANSVERSAL ÁREA VENTA ARTÍCULOS Y TALLER RECICLAJE	**NOMBRE:** GABRIELA CADENA S.					

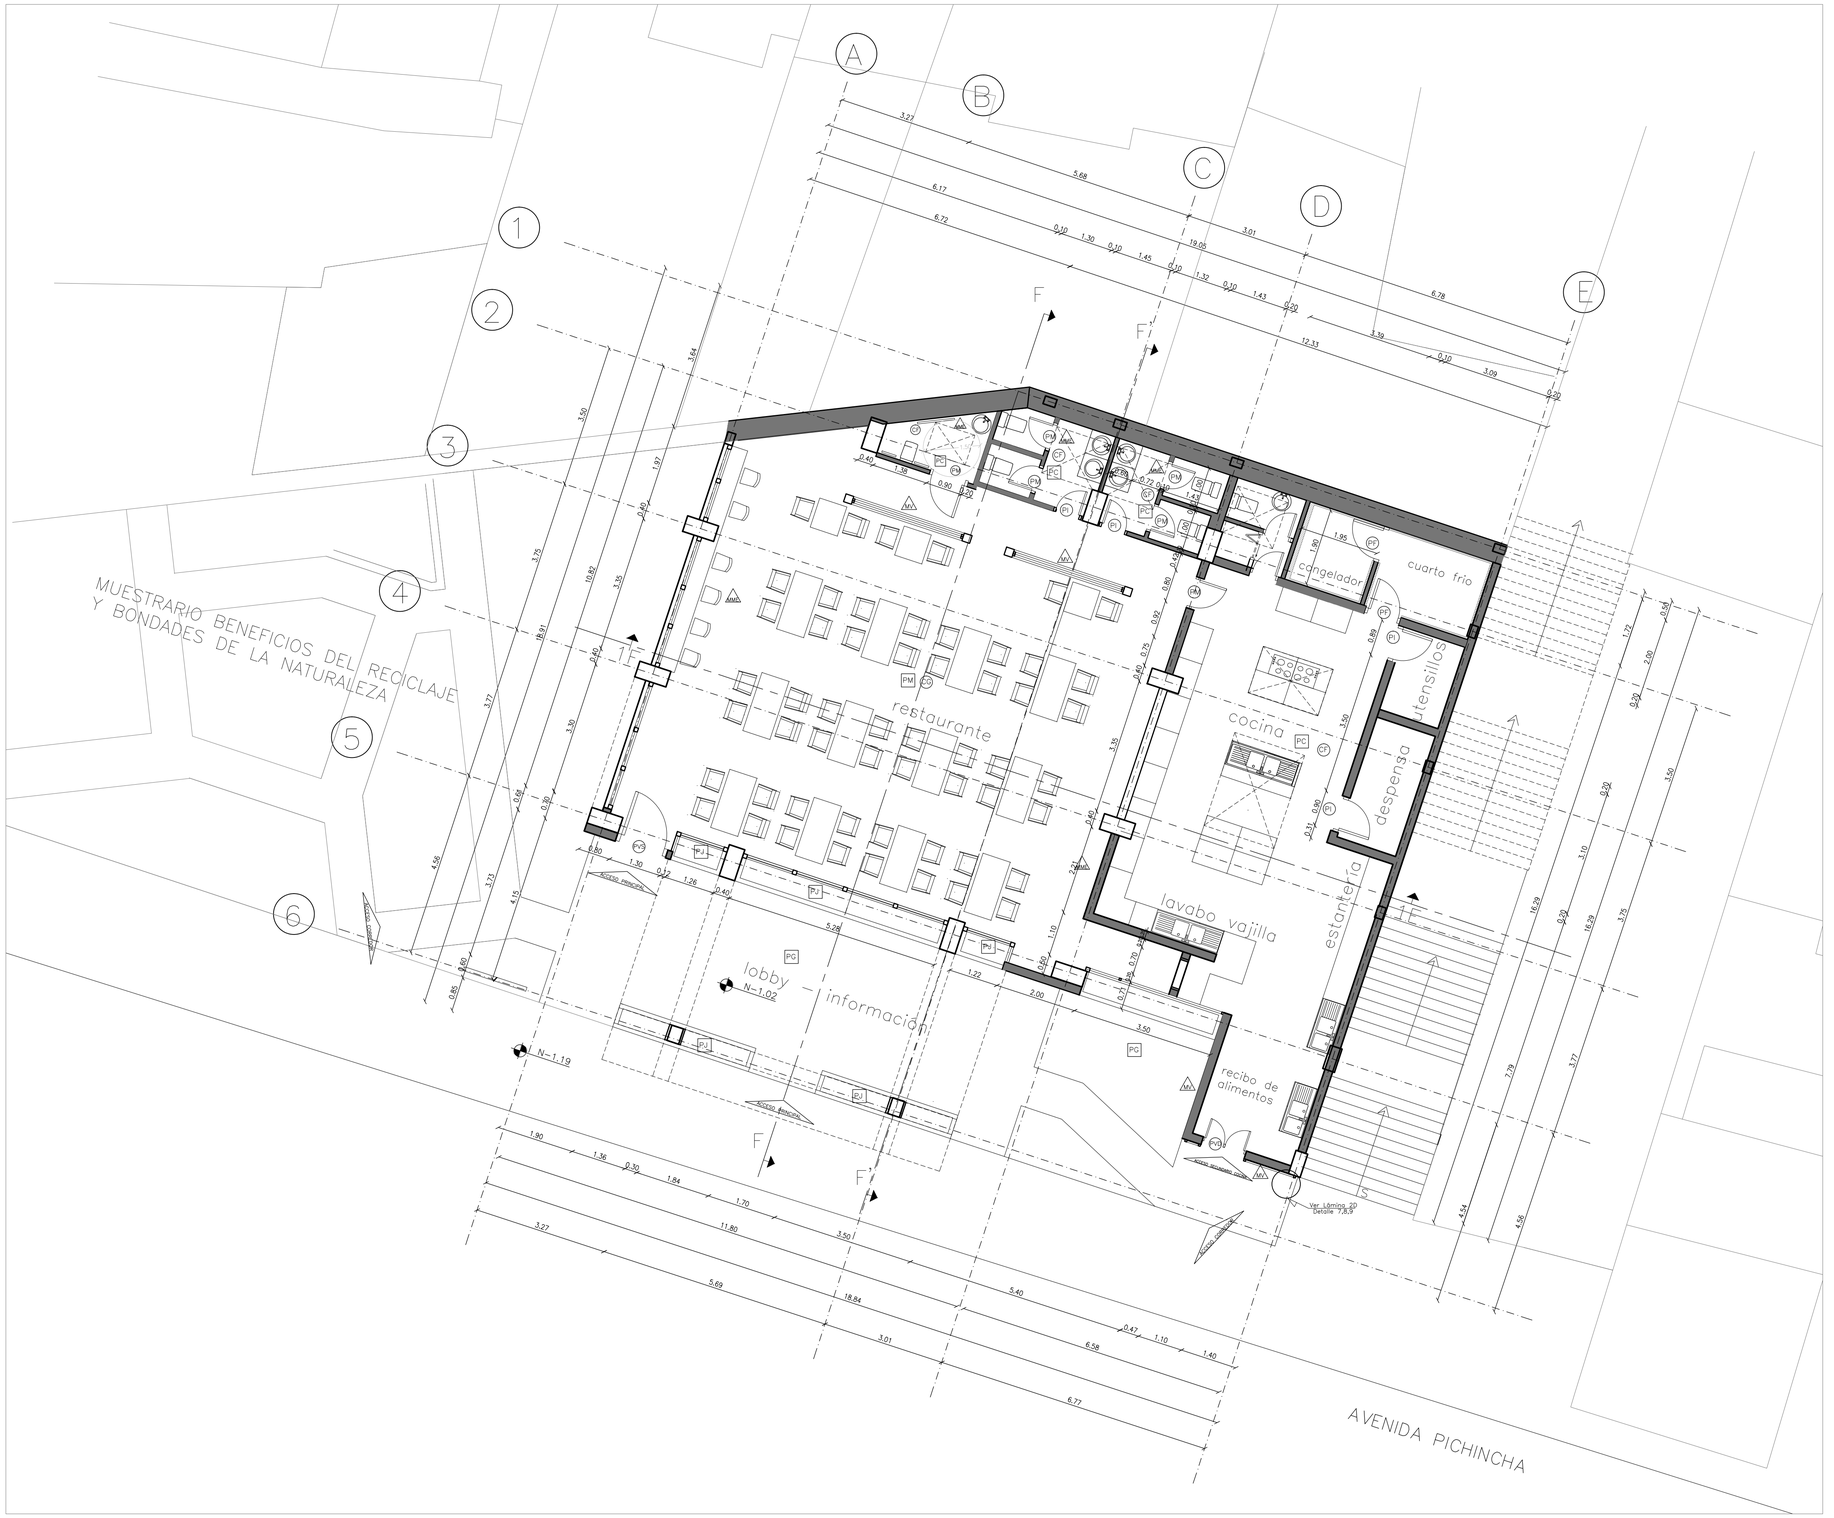


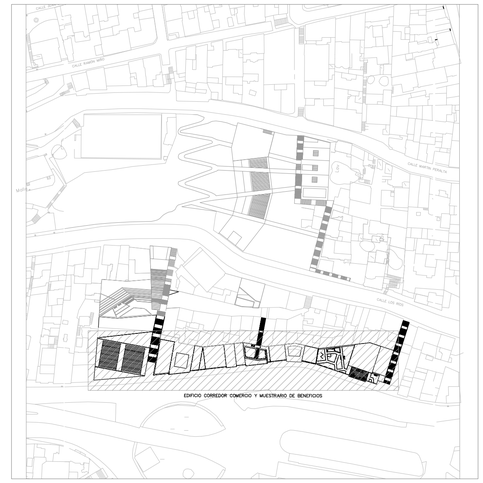


Acabados de Pisos	
FTM	Piso Tablón de Madera
PG	Piso Granito Lavado
PM	Piso Marmol
PC	Piso Cerámica
PP	Piso Porcelanato
PT	Piso Tierra para Cultivos
PJ	Piso Césped / Jardín
Acabados de Techo	
CG	Cielo Falso Gypsum
CF	Cielo Falso Fibra Mineral
Acabados/ Tipos de Paredes	
MV	Muro Pared Vegetal
MH	Muro de Hormigón
MM	Muro– Pared de Mampostería
MM	Muro– Pared Mampostería Enlucido y Pintado
Puertas	
PM	Puerta de Madera Sólida
PC	Puerta Corrediza de Vidrio con marco de madera
PDV	Puerta Doble Hoja de Vidrio con marco de madera
PVS	Puerta de vidrio simple con subdivisiones
PVD	Puerta Doble Hoja de vidrio con marco de madera y subdivisiones
P1	Puerta Interior de Vidrio con marco de madera
PF	Puerta Cuarto Frio
PP	División Espacios Puerta Plegable

PLANTA AREA RESTAURANT Y MUESTRARIO DE BENEFICIOS
ESC 1:75

PONTIFICIA UNIVERSIDAD CATÓLICA DEL ECUADOR FACULTAD DE ARQUITECTURA DISEÑO Y ARTES TRABAJO DE FIN DE CARRERA	**TEMA:** SISTEMA DE REDUCCIÓN DE CONTAMINANTES MEDIANTE LA VEGETACIÓN	**DIRECTOR DE TESIS:** ARQ. ERNESTO BILBAO	NOTAS TECNICAS:	SELLOS Y FIRMAS DE APROBACION:	UBICACION: QUITO - SECTOR LA MARIN	C	LAMINA: 17
	CONTIENE: CONSTRUCTIVAS EDIFICIO CORREDOR COMERCIO.- PLANTA ÁREA RESTAURANTE Y MUESTRARIO BENEFICIOS	**NOMBRE:** GABRIELA CADENA S.					FECHA: 08-2012 ESCALA: INDICADA

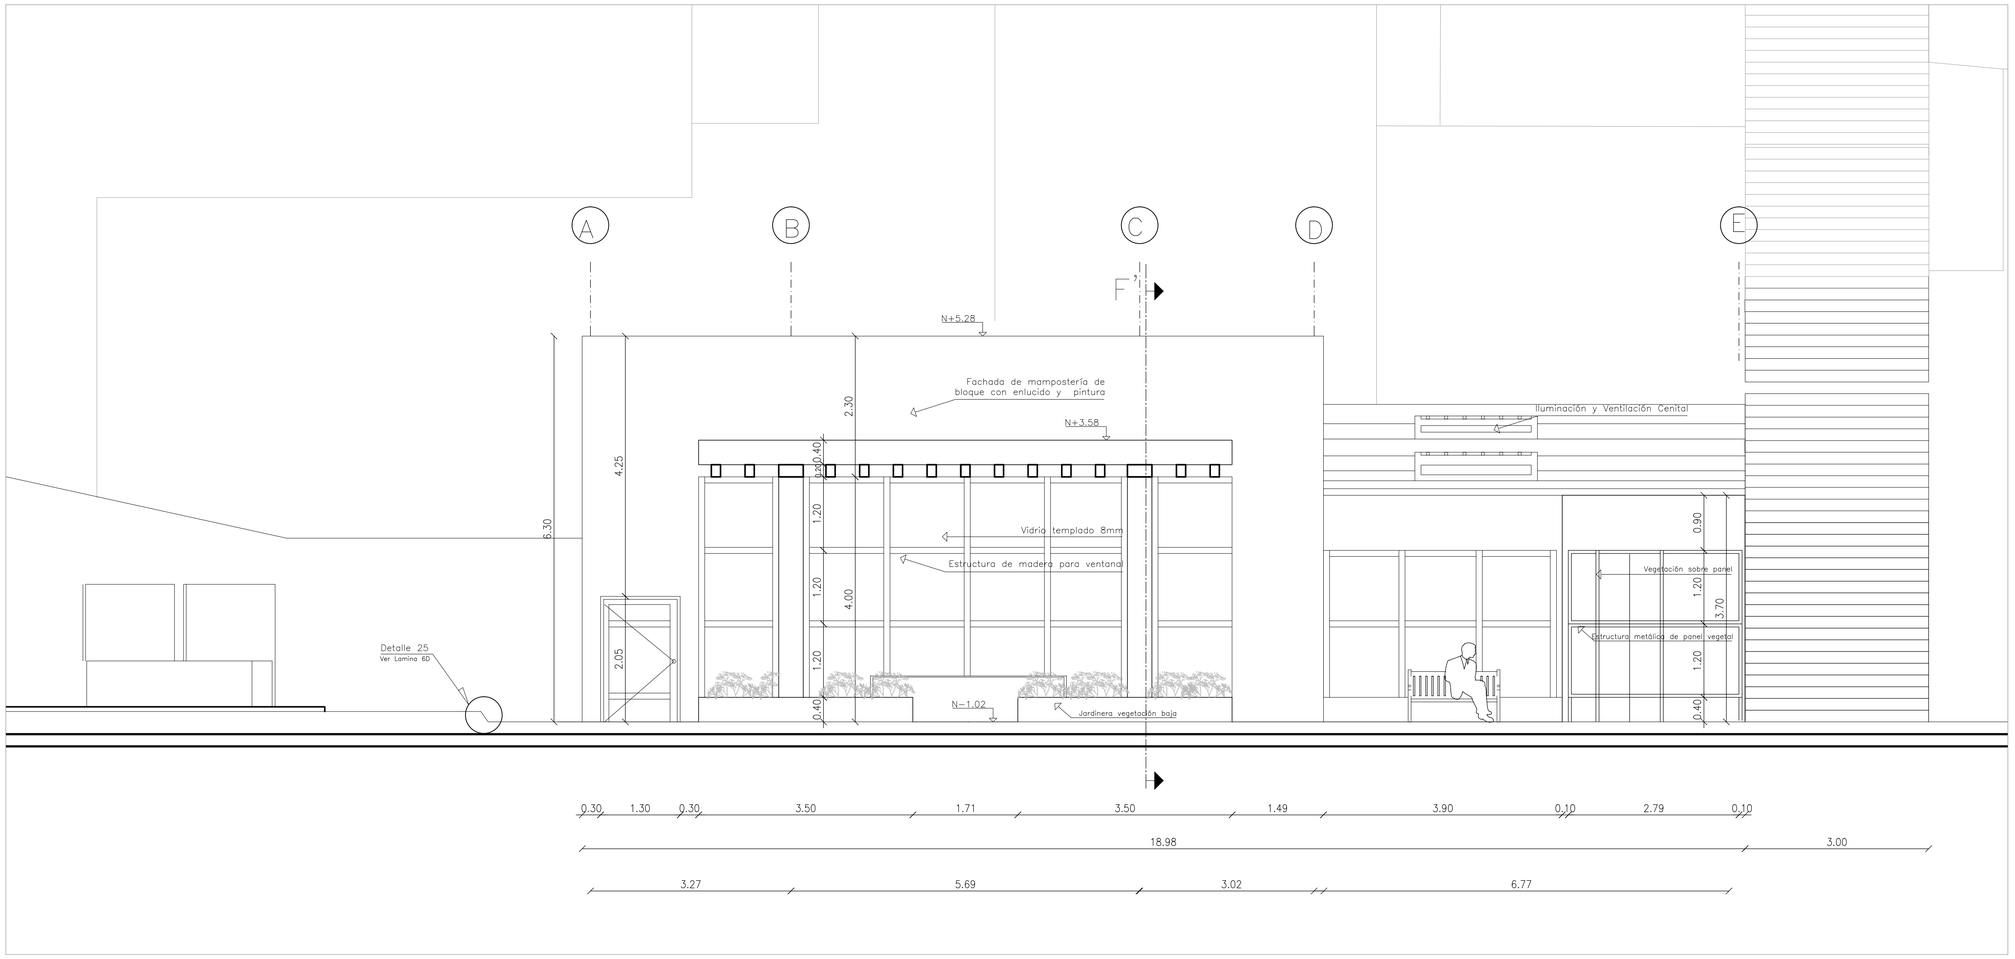


FACHADA FRONTAL – Restaurante
ESC 1:50

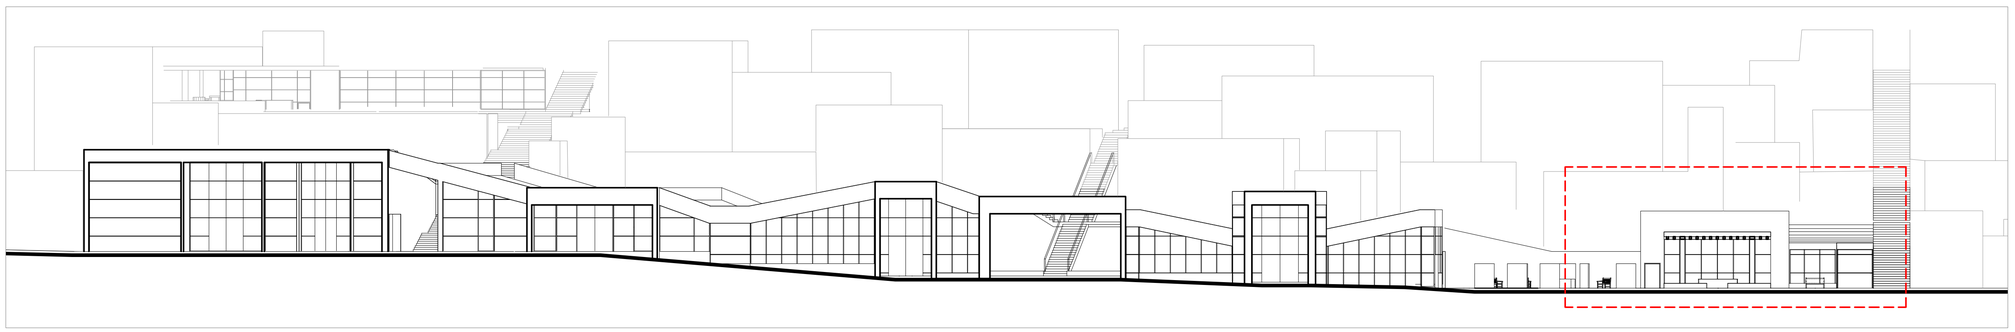


UBICACIÓN FACHADA
ESC 1:250

PONTIFICIA UNIVERSIDAD CATÓLICA DEL ECUADOR FACULTAD DE ARQUITECTURA DISEÑO Y ARTES TRABAJO DE FIN DE CARRERA	**TEMA:** SISTEMA DE REDUCCIÓN DE CONTAMINANTES MEDIANTE LA VEGETACIÓN	**DIRECTOR DE TESIS:** ARQ. ERNESTO BILBAO	NOTAS TECNICAS:	SELLOS Y FIRMAS DE APROBACION:	UBICACION: QUITO - SECTOR LA MARIN	C
	CONTIENE: CONSTRUCTIVAS EDIFICIO CORREDOR COMERCIO.- FACHADA LONGITUDINAL ÁREA RESTAURANTE Y MUESTRARIO BENEFICIOS	**NOMBRE:** GABRIELA CADENA S.				LAMINA: 18 FECHA: 08-2012 ESCALA: INDICADA

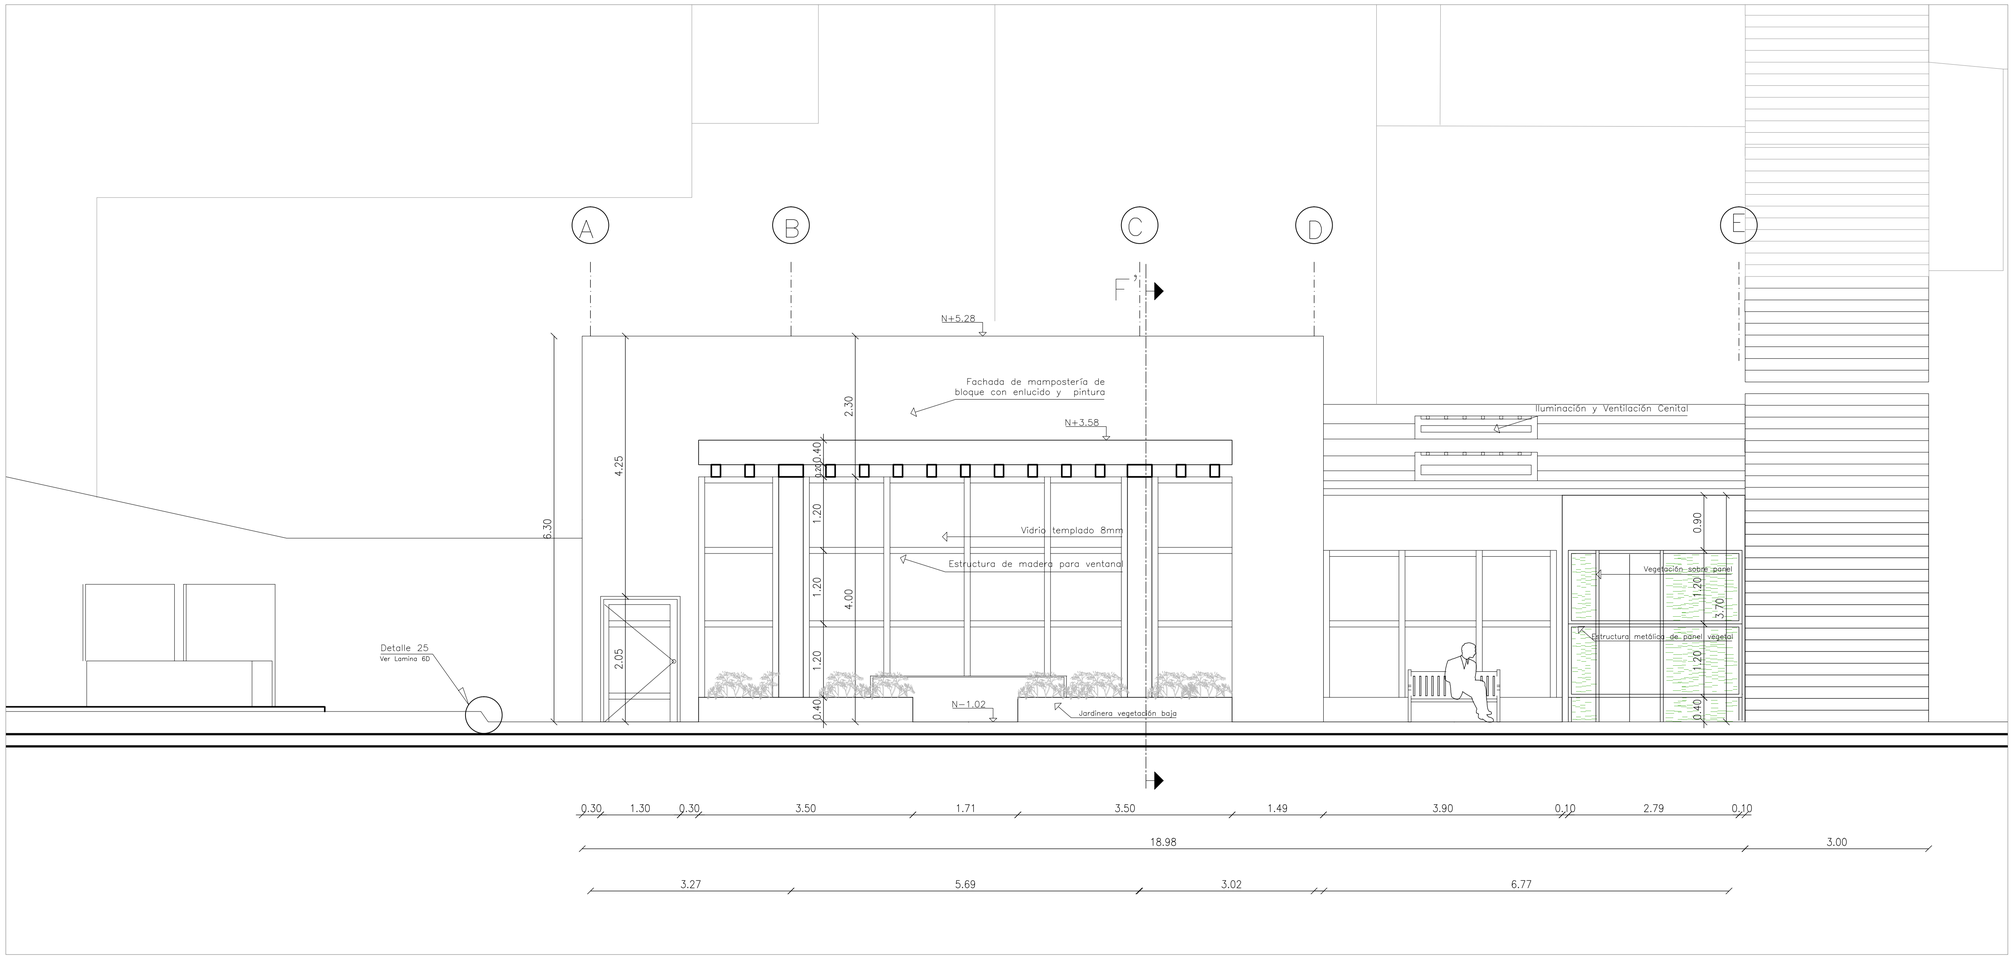


FACHADA FRONTAL – Restaurante
ESC 1:50

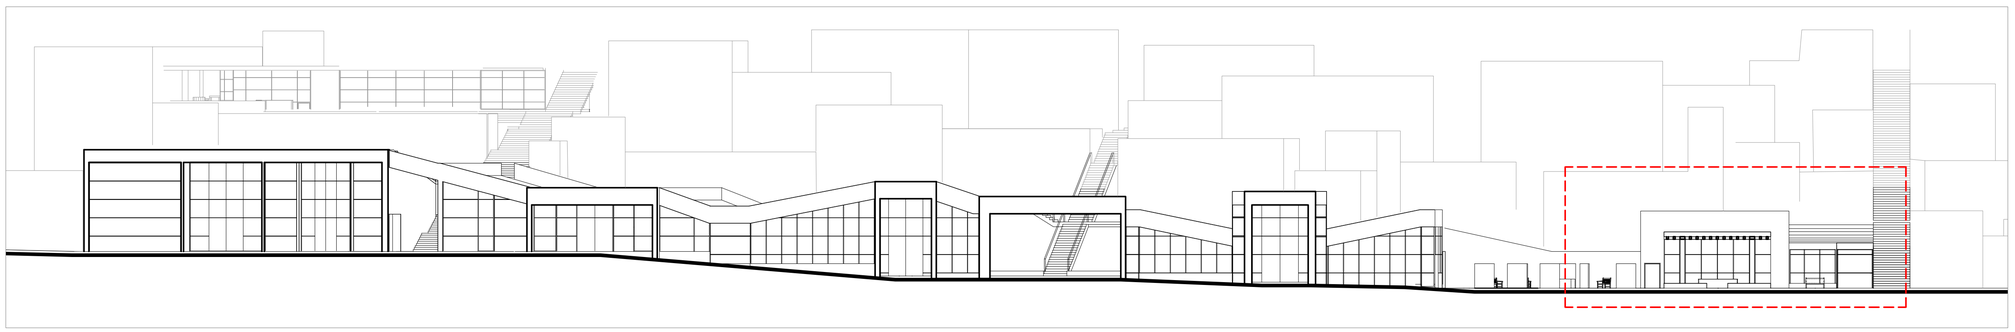


UBICACIÓN FACHADA
ESC 1:250

PONTIFICIA UNIVERSIDAD CATÓLICA DEL ECUADOR FACULTAD DE ARQUITECTURA DISEÑO Y ARTES TRABAJO DE FIN DE CARRERA	**TEMA:** SISTEMA DE REDUCCIÓN DE CONTAMINANTES MEDIANTE LA VEGETACIÓN	**DIRECTOR DE TESIS:** ARQ. ERNESTO BILBAO	NOTAS TECNICAS:	SELLOS Y FIRMAS DE APROBACION:	UBICACION: QUITO - SECTOR LA MARIN	C
	CONTIENE: CONSTRUCTIVAS EDIFICIO CORREDOR COMERCIO.- FACHADA LONGITUDINAL ÁREA RESTAURANTE Y MUESTRARIO BENEFICIOS	**NOMBRE:** GABRIELA CADENA S.				LAMINA: 18' FECHA: 08-2012 ESCALA: INDICADA

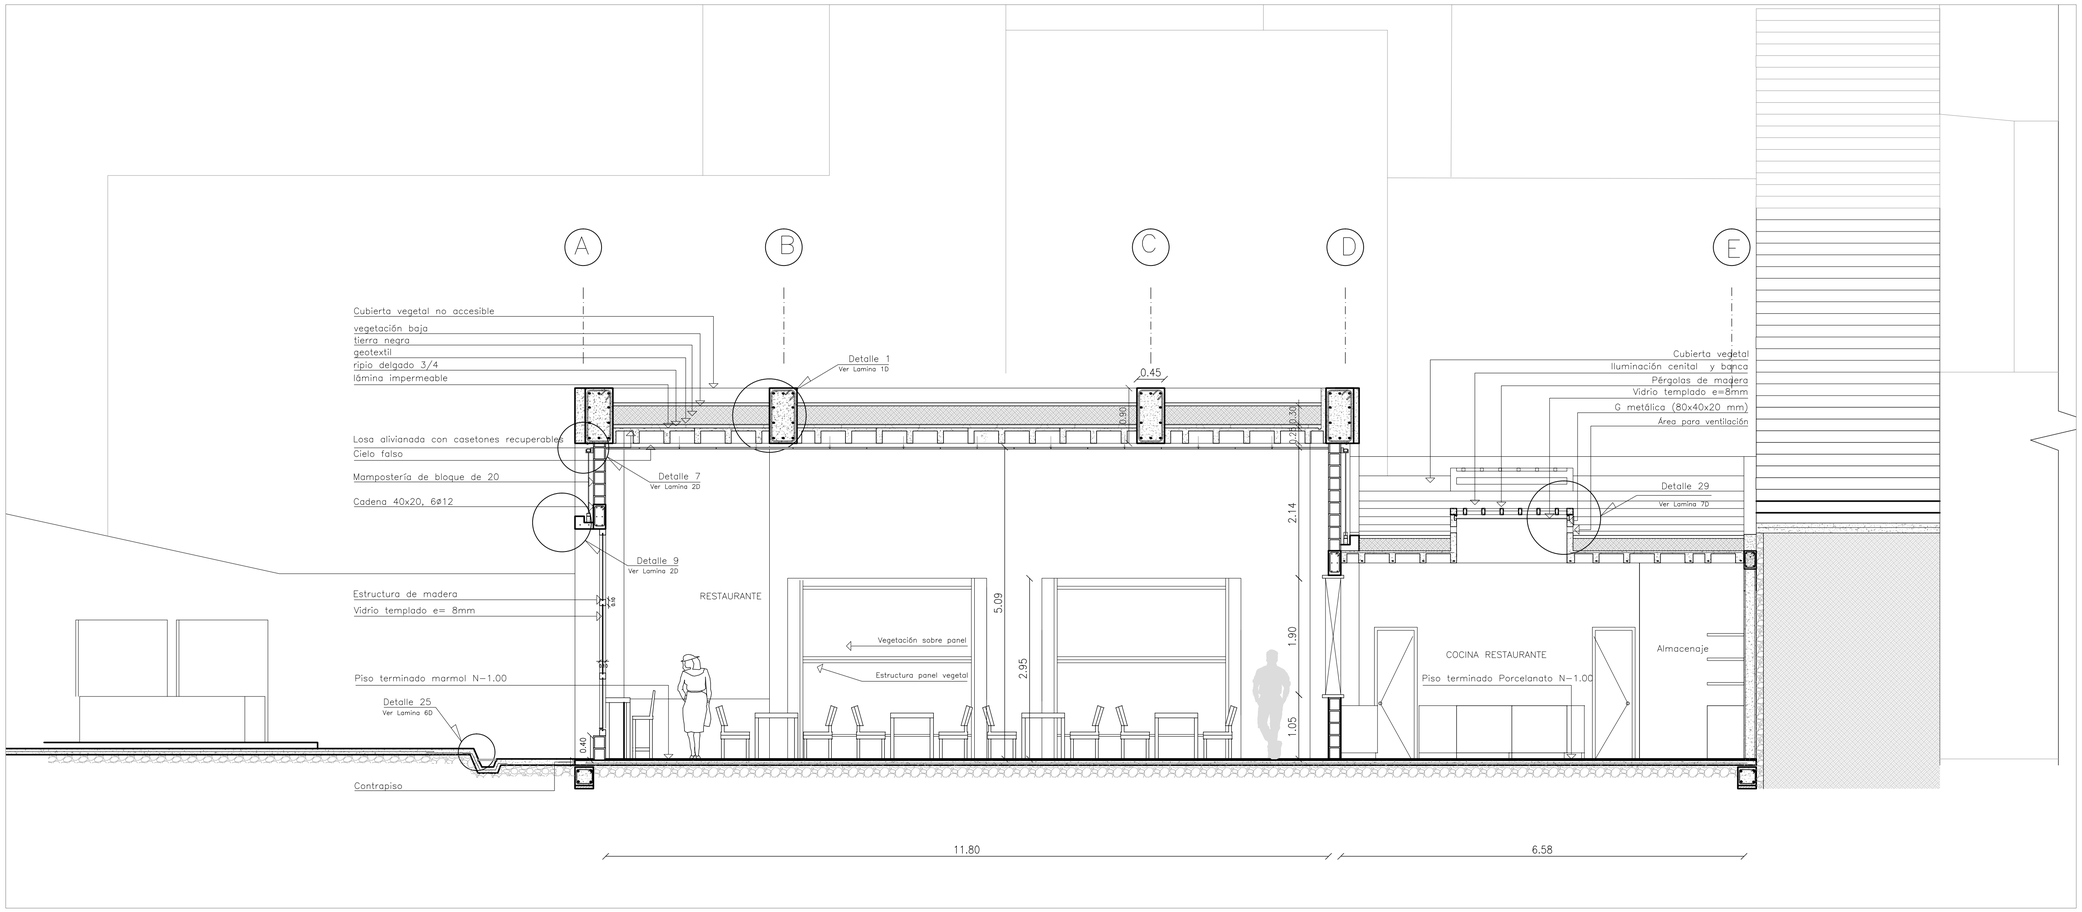


SECCIÓN CONSTRUCTIVA CORTE LONGITUDINAL 1F – Restaurante
ESC 1:50

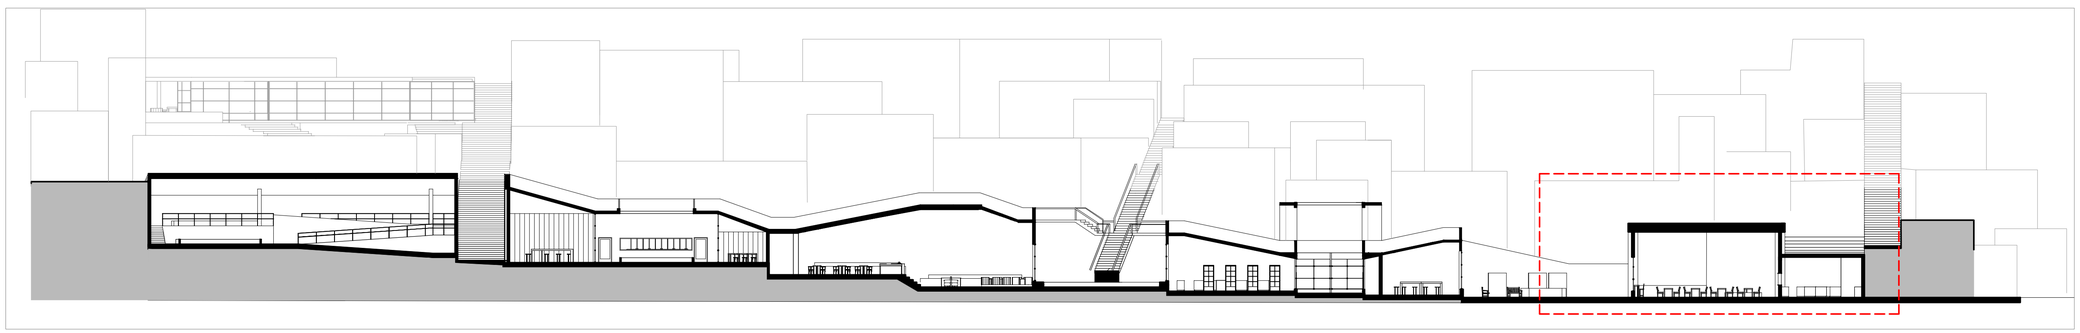


UBICACIÓN CORTE
ESC 1:250

PONTIFICIA UNIVERSIDAD CATÓLICA DEL ECUADOR **FACULTAD DE ARQUITECTURA DISEÑO Y ARTES** **TRABAJO DE FIN DE CARRERA**	**TEMA:** SISTEMA DE REDUCCIÓN DE CONTAMINANTES MEDIANTE LA VEGETACIÓN	**DIRECTOR DE TESIS:** ARQ. ERNESTO BILBAO	NOTAS TECNICAS:	SELLOS Y FIRMAS DE APROBACION:	UBICACION: QUITO - SECTOR LA MARIN	C	LAMINA: 19 FECHA: 08-2012 ESCALA: INDICADA
	CONTIENE: CONSTRUCTIVAS EDIFICIO CORREDOR COMERCIO.- CORTE LONGITUDINAL ÁREA RESTAURANTE Y MUESTRARIO BENEFICIOS	**NOMBRE:** GABRIELA CADENA S.					

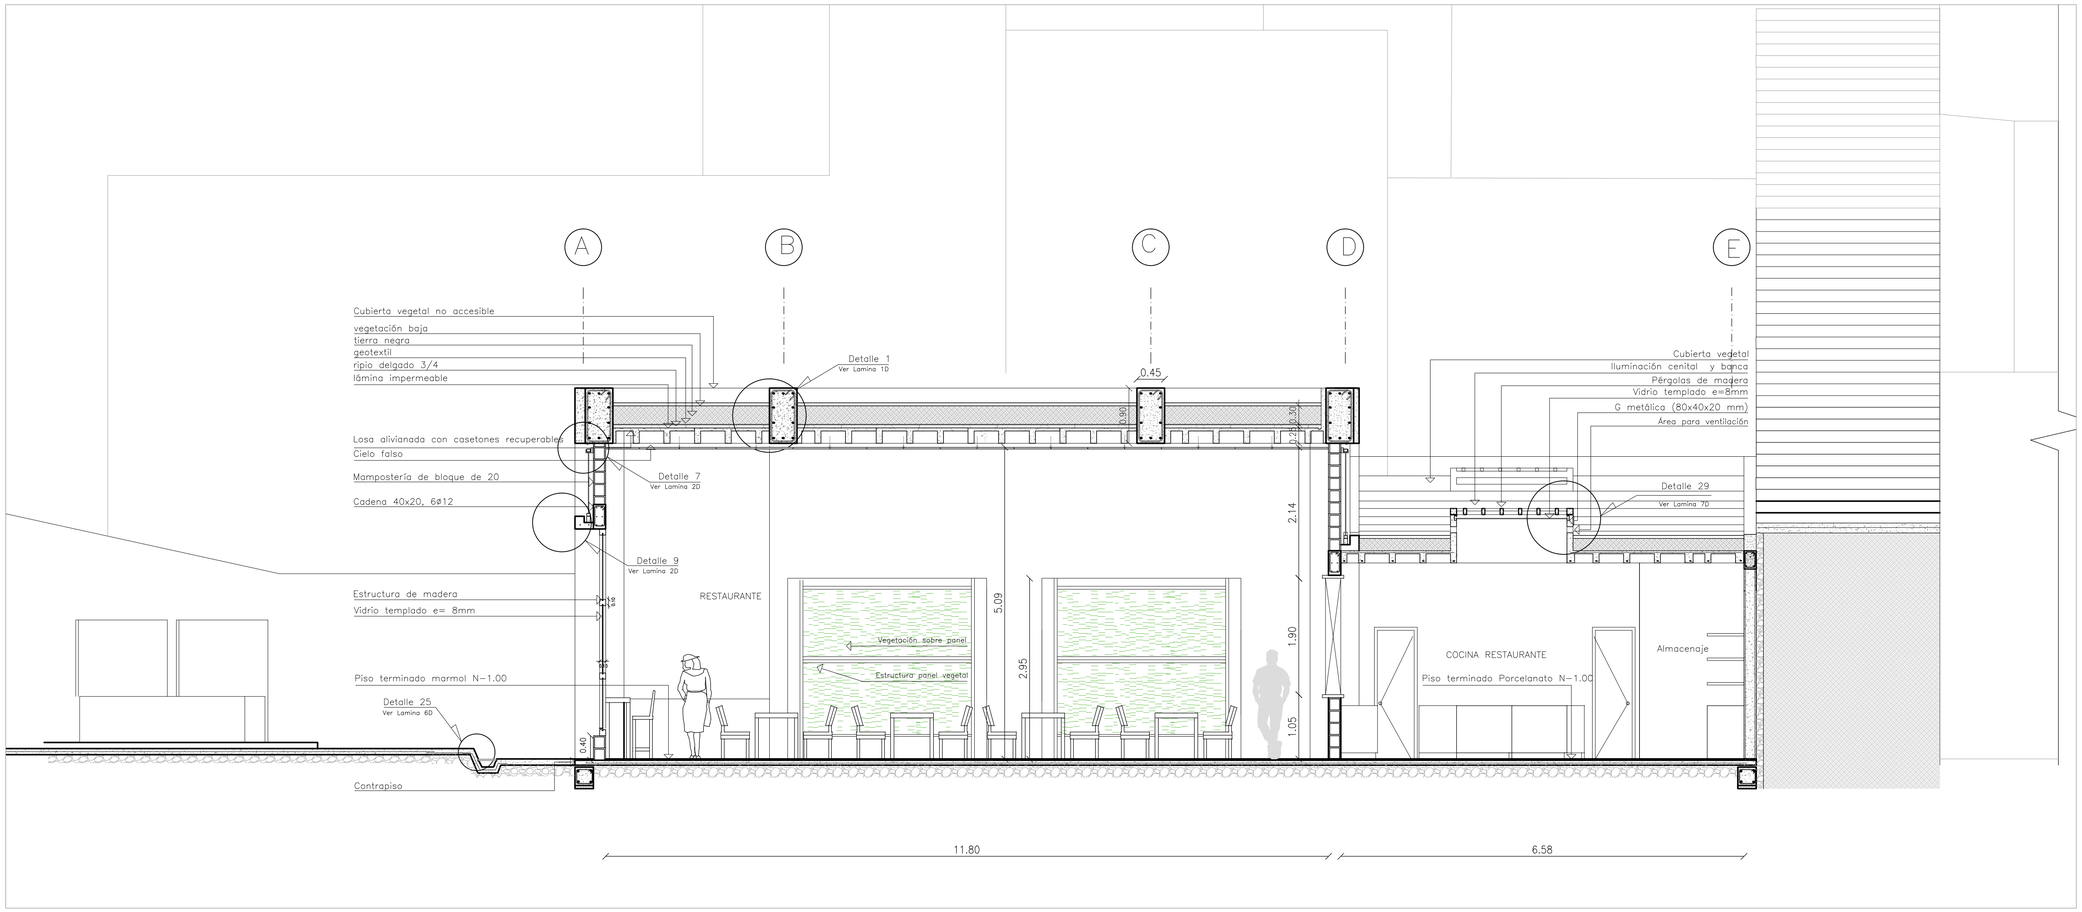


SECCIÓN CONSTRUCTIVA CORTE LONGITUDINAL 1F – Restaurante
ESC 1:50

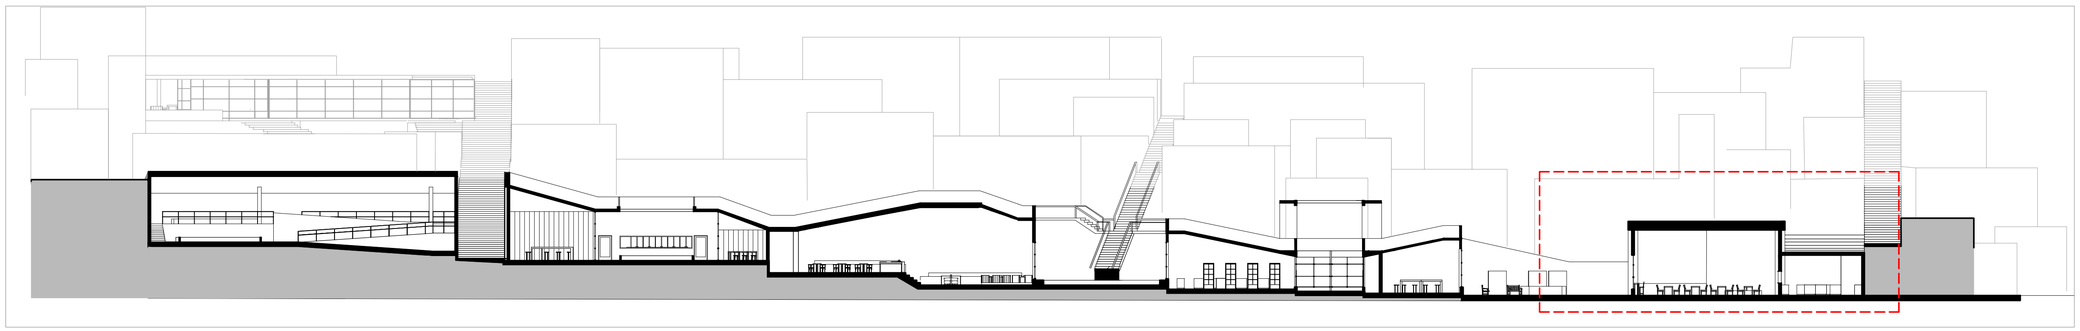


UBICACIÓN CORTE
ESC 1:250

PONTIFICIA UNIVERSIDAD CATÓLICA DEL ECUADOR **FACULTAD DE ARQUITECTURA DISEÑO Y ARTES** **TRABAJO DE FIN DE CARRERA**	**TEMA:** SISTEMA DE REDUCCIÓN DE CONTAMINANTES MEDIANTE LA VEGETACIÓN	**DIRECTOR DE TESIS:** ARQ. ERNESTO BILBAO	NOTAS TECNICAS:	SELLOS Y FIRMAS DE APROBACION:	UBICACION: QUITO - SECTOR LA MARIN	C	LAMINA: 19'
	CONTIENE: CONSTRUCTIVAS EDIFICIO CORREDOR COMERCIO.- CORTE LONGITUDINAL ÁREA RESTAURANTE Y MUESTRARIO BENEFICIOS	**NOMBRE:** GABRIELA CADENA S.					FECHA: 08-2012 ESCALA: INDICADA

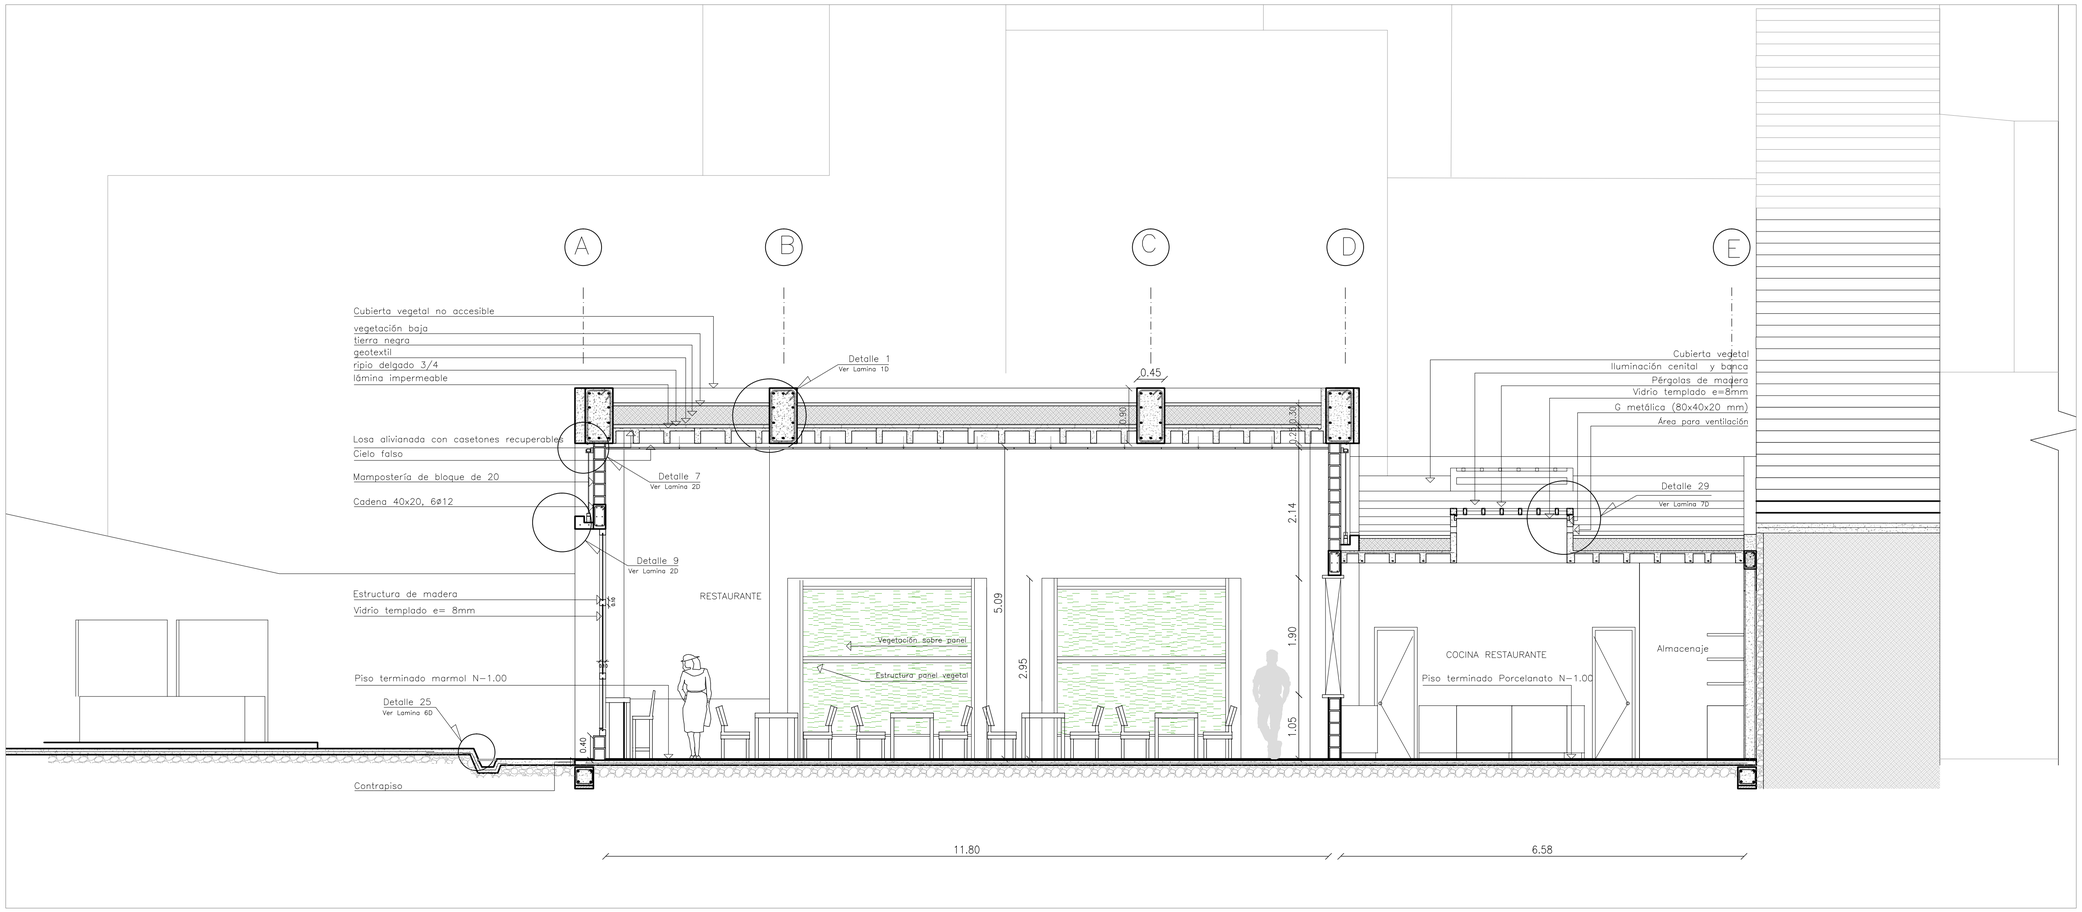


SECCIÓN CONSTRUCTIVA CORTE LONGITUDINAL 1F – Restaurante
ESC 1:50

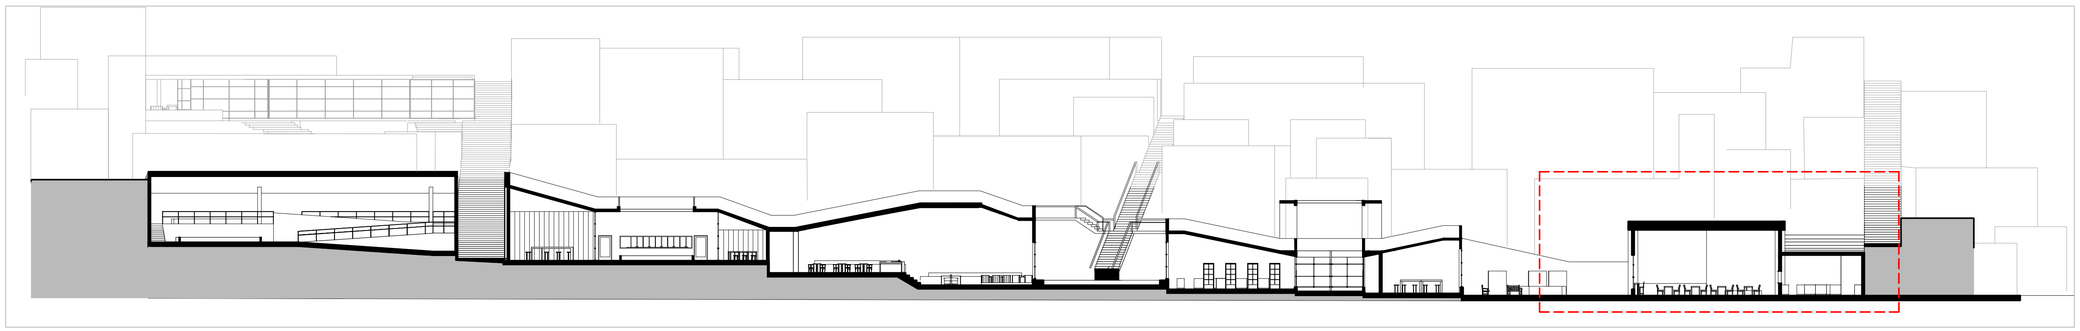


UBICACIÓN CORTE
ESC 1:250

PONTIFICIA UNIVERSIDAD CATÓLICA DEL ECUADOR **FACULTAD DE ARQUITECTURA DISEÑO Y ARTES** **TRABAJO DE FIN DE CARRERA**	**TEMA:** SISTEMA DE REDUCCIÓN DE CONTAMINANTES MEDIANTE LA VEGETACIÓN	**DIRECTOR DE TESIS:** ARQ. ERNESTO BILBAO	NOTAS TECNICAS:	SELLOS Y FIRMAS DE APROBACION:	UBICACION: QUITO - SECTOR LA MARIN	C	LAMINA: 19'
	CONTIENE: CONSTRUCTIVAS EDIFICIO CORREDOR COMERCIO.- CORTE LONGITUDINAL ÁREA RESTAURANTE Y MUESTRARIO BENEFICIOS	**NOMBRE:** GABRIELA CADENA S.					FECHA: 08-2012 ESCALA: INDICADA

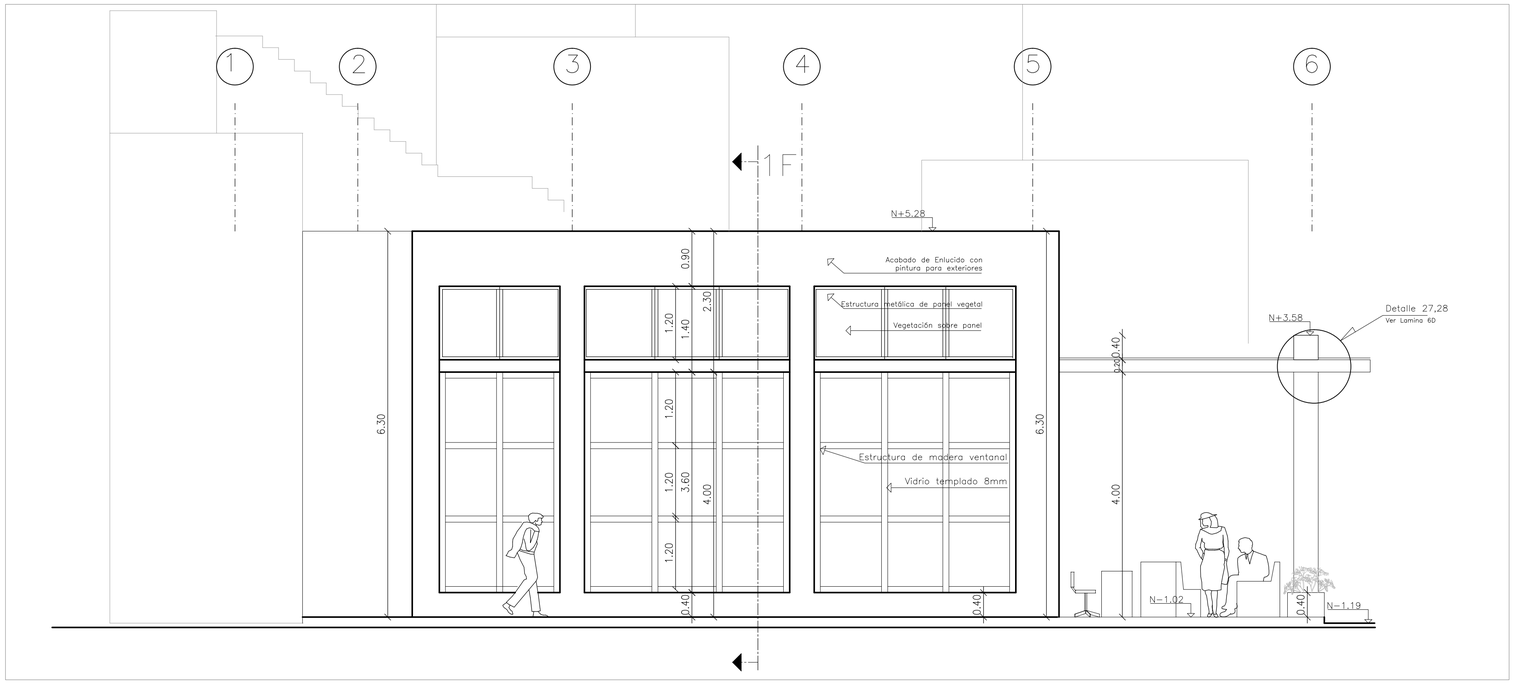


FACHADA LATERAL – Restaurante
ESC 1:50

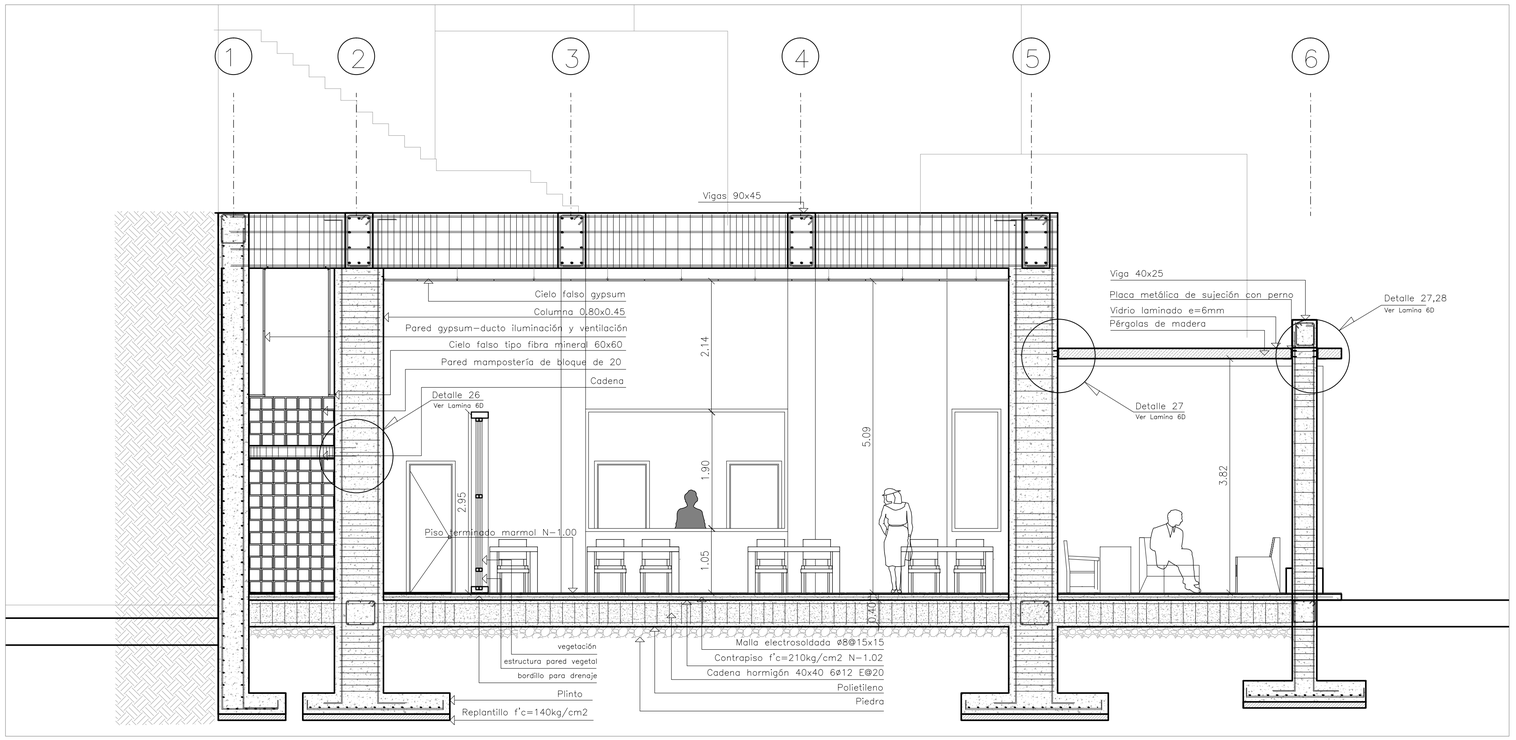


SECCIÓN CONSTRUCTIVA CORTE F' – Restaurante
ESC 1:50

PONTIFICIA UNIVERSIDAD CATÓLICA DEL ECUADOR **FACULTAD DE ARQUITECTURA DISEÑO Y ARTES** **TRABAJO DE FIN DE CARRERA**	**TEMA:** SISTEMA DE REDUCCIÓN DE CONTAMINANTES MEDIANTE LA VEGETACIÓN	**DIRECTOR DE TESIS:** ARQ. ERNESTO BILBAO	NOTAS TECNICAS:	SELLOS Y FIRMAS DE APROBACION:	UBICACION: QUITO - SECTOR LA MARIN	C	LAMINA: 20 FECHA: 08-2012 ESCALA: INDICADA
	CONTIENE: CONSTRUCTIVAS EDIFICIO CORREDOR COMERCIO.- FACHADA Y CORTE TRANSVERSAL ÁREA RESTAURANTE Y MUESTRARIO BENEFICIOS	**NOMBRE:** GABRIELA CADENA S.					

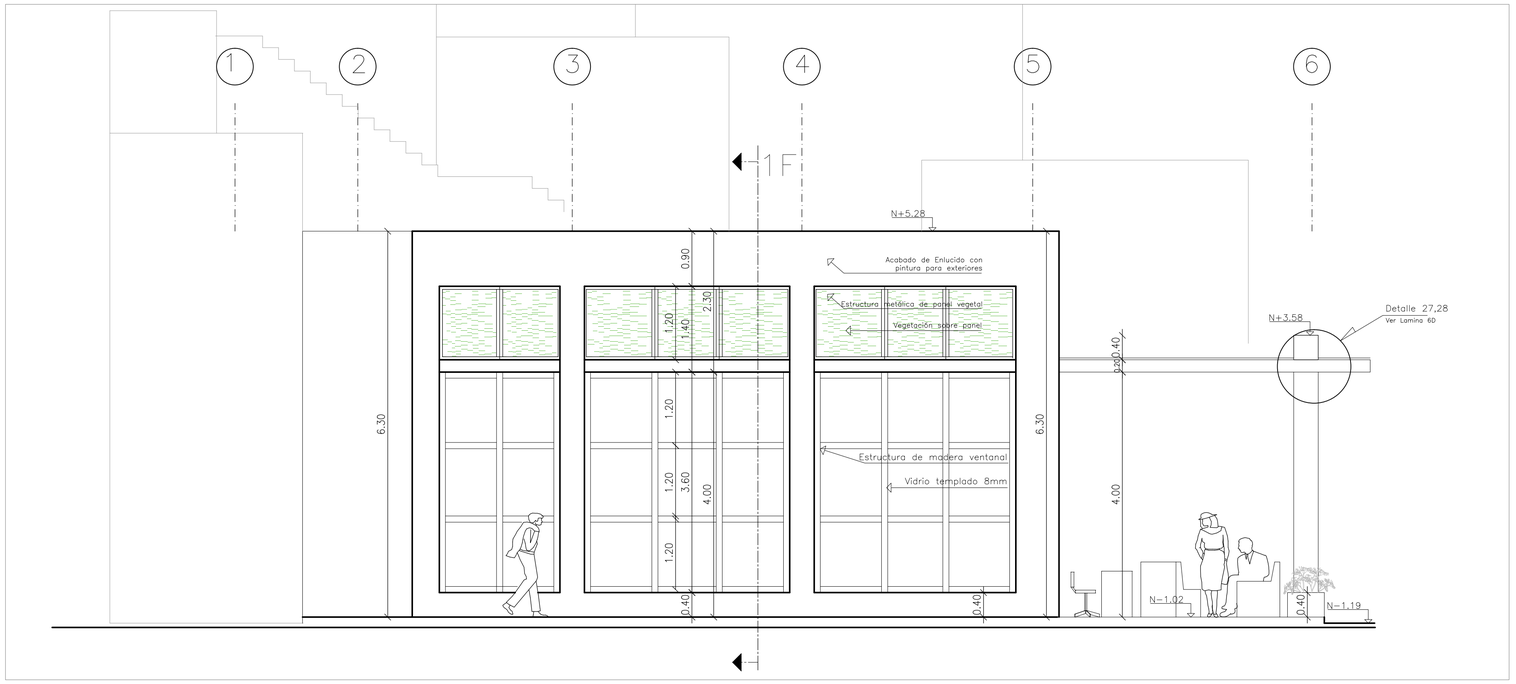

FACHADA LATERAL – Restaurante
ESC 1:50

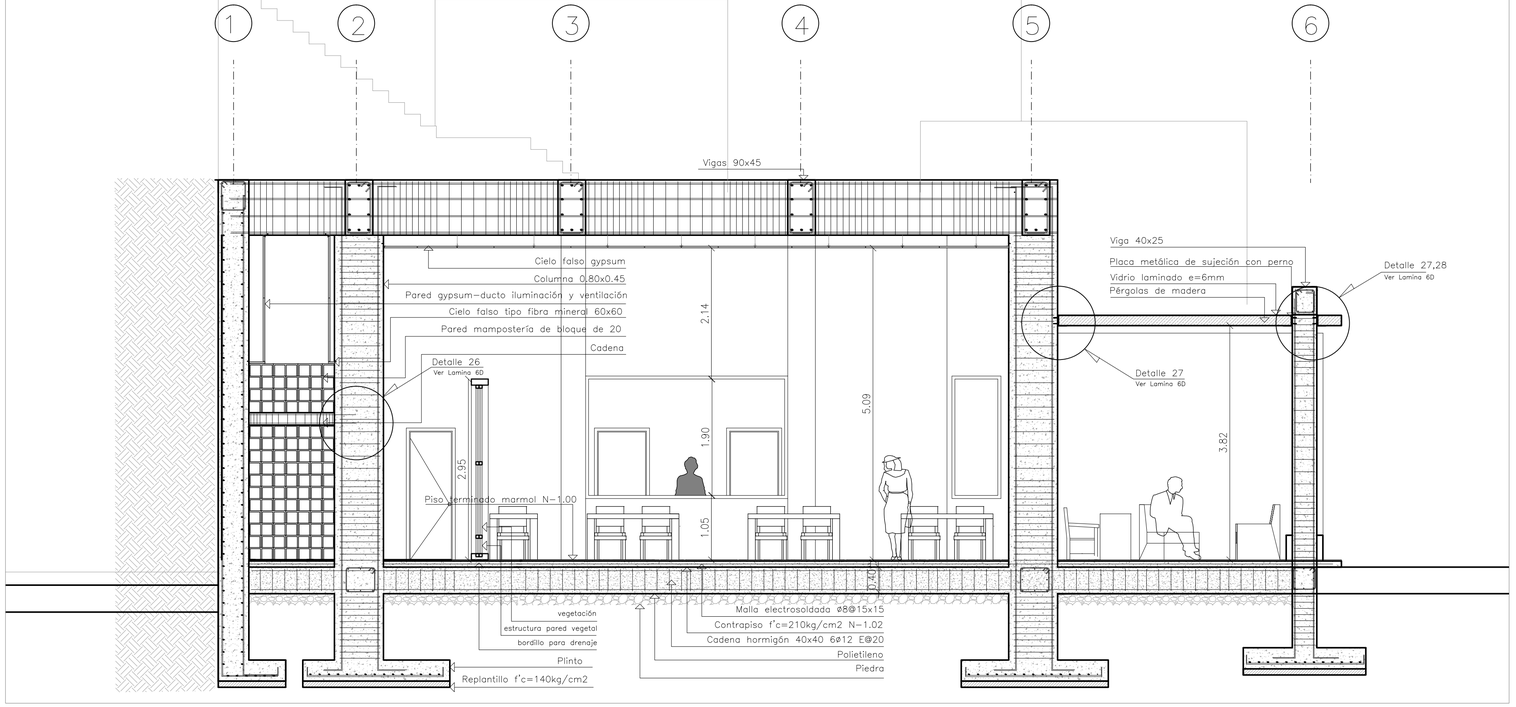

SECCIÓN CONSTRUCTIVA CORTE F' – Restaurante
ESC 1:50

PONTIFICIA UNIVERSIDAD CATÓLICA DEL ECUADOR **FACULTAD DE ARQUITECTURA DISEÑO Y ARTES** **TRABAJO DE FIN DE CARRERA**	**TEMA:** SISTEMA DE REDUCCIÓN DE CONTAMINANTES MEDIANTE LA VEGETACIÓN	**DIRECTOR DE TESIS:** ARQ. ERNESTO BILBAO	NOTAS TECNICAS:	SELLOS Y FIRMAS DE APROBACION:	UBICACION: QUITO - SECTOR LA MARIN	C	LAMINA: 20' FECHA: 08-2012 ESCALA: INDICADA
	CONTIENE: CONSTRUCTIVAS EDIFICIO CORREDOR COMERCIO.- FACHADA Y CORTE TRANSVERSAL ÁREA RESTAURANTE Y MUESTRARIO BENEFICIOS	**NOMBRE:** GABRIELA CADENA S.					