



Wadi, Equipamiento de Saneamiento y Bienestar Comunitario  
Brisas del Pácifico, Pedernales, Manabí

## CONSTRUCTIVOS Y DETALLES

### PLANOS CONSTRUCTIVOS

C01-C02

Replanteo

C03

Planta Constructiva

C04

Fachada Constructiva

C05

Corte Constructivo

C06

Corte por Muro

### DETALLES

D01- D03

Detalle de Cocina

D04- D06

Detalle de Baño

D07- D11

Detalle de Panalería

D12- D13


Detalle de Graderío

D14

Detalle de Rampa y Pasamano

D15- D16

Detalle de Ducto - Pozo Central

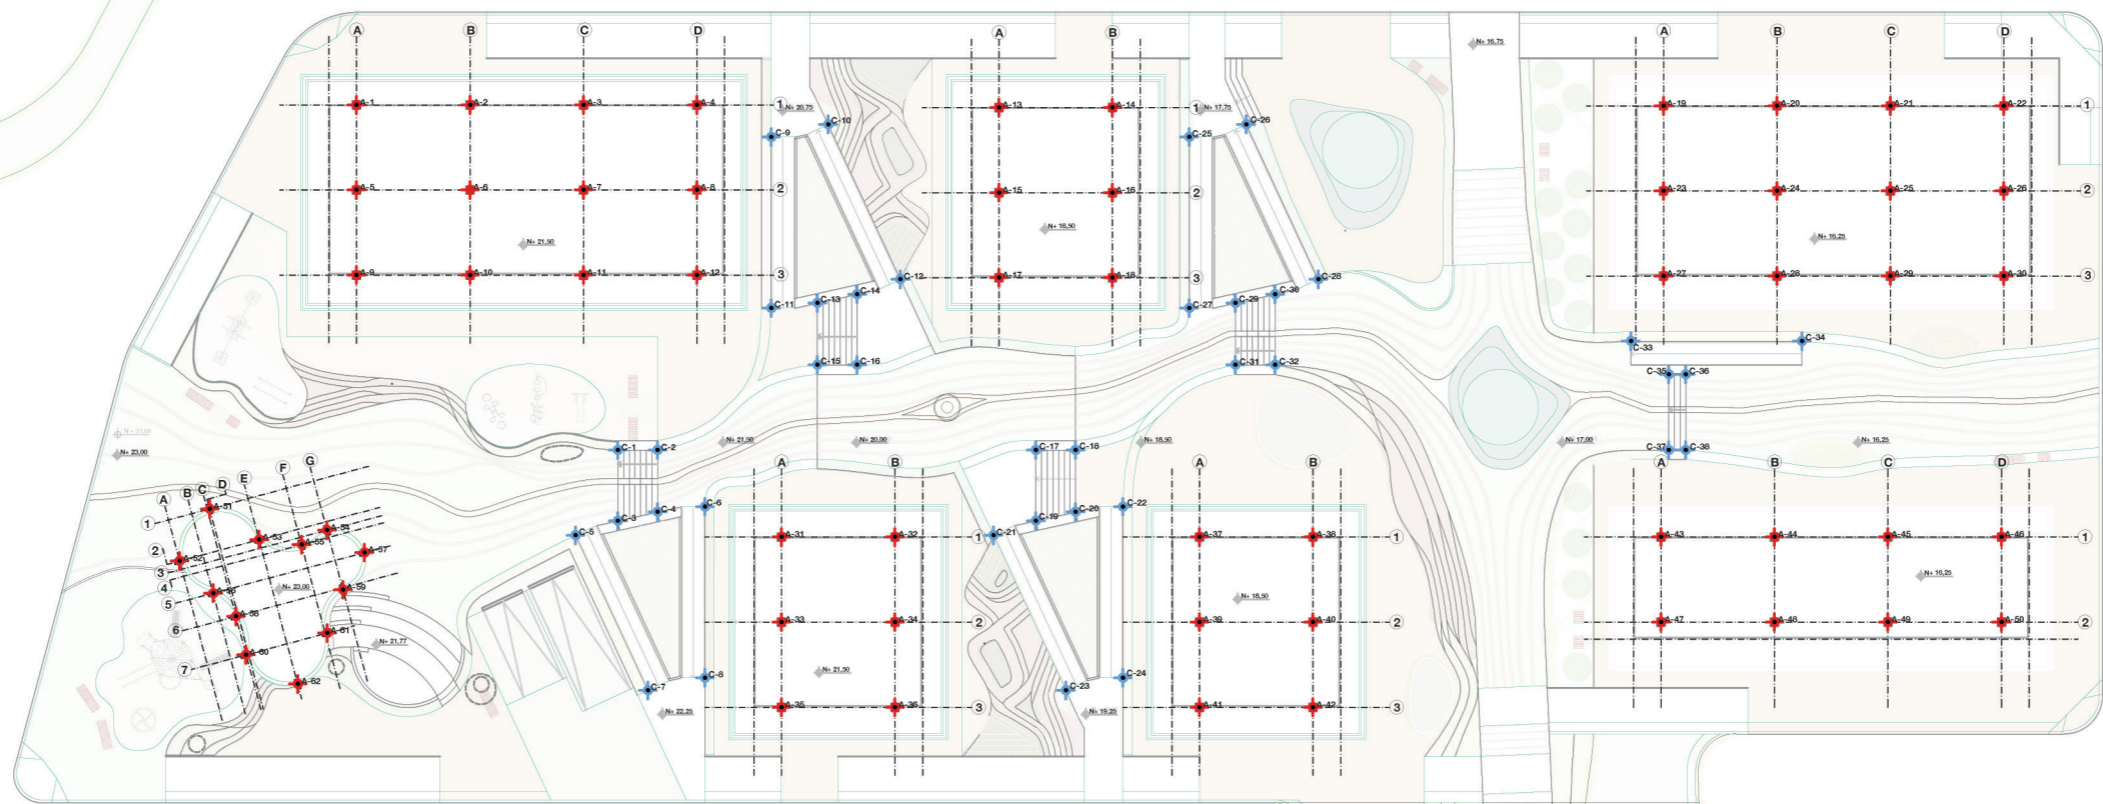

PUNTO ( A )	X	Y	Z
A-1	-51.00	-27.50	21.50
A-2	-45.51	-25.10	21.50
A-3	-40.00	-22.71	21.50
A-4	-34.50	-20.32	21.50
A-5	-49.22	-31.62	21.50
A-6	-43.71	-29.23	21.50
A-7	-38.21	-26.84	21.50
A-8	-32.71	-24.45	21.50
A-9	-47.43	-35.75	21.50
A-10	-41.92	-33.36	21.50
A-11	-36.42	-30.97	21.50
A-12	-30.91	-28.58	21.50
A-13	-19.79	-14.09	18,50
A-14	-14.29	-11.70	18,50
A-15	-18.00	-18.22	18,50
A-16	-12.50	-15.83	18,50
A-17	-16.21	-22.35	18,50
A-18	-10.71	-19.96	18,50
A-19	12.39	-0.02	16,25
A-20	17.90	2.37	16,25
A-21	23.40	4.76	16,25
A-22	28.90	7.15	16,25
A-23	14.19	-4.15	16,25
A-24	19.69	-1.76	16,25
A-25	25.19	0.63	16,25
A-26	30.70	3.02	16,25
A-27	15.98	-8.27	16,25
A-28	21.48	-5.89	16,25
A-29	26.99	-3.50	16,25
A-30	32.49	-1.11	16,25
A-31	-21.30	-39.49	21,50
A-32	-15.80	-37.11	21,50
A-33	-19.51	-43.62	21,50
A-34	-14.01	-41.23	21,50
A-35	-17.72	-47.75	21,50
A-36	-12.21	-45.36	21,50
A-37	-1.03	-30.69	18,50
A-38	4.47	-28.30	18,50


PUNTO ( A )	X	Y	Z
A-39	0.76	-34.82	18,50
A-40	6.27	-32.43	18,50
A-41	2.55	-38.95	18,50
A-42	8.06	-36.56	18,50
A-43	21.35	-20.98	16,25
A-44	26.85	-18.59	16,25
A-45	32.36	-16.20	16,25
A-46	37.86	-13.81	16,25
A-47	23.14	-25.10	16,25
A-48	28.65	-22.71	16,25
A-49	34.15	-20.32	16,25
A-50	39.65	-17.94	16,25
A-51	-49.62	-50.17	23,00
A-52	-49.99	-53.33	23,00
A-53	-46.58	-50.62	23,00
A-54	-43.48	-48.74	23,00
A-55	-44.42	-49.97	23,00
A-56	-47.6863	-54.19	23,00
A-57	-41.20	-49.03	23,00
A-58	-46.09	-54.83	23,00
A-59	-41.46	-51.28	23,00
A-60	-44.80	-56.49	23,00
A-61	-41.31	-53.72	23,00
A-62	-41.67	-56.81	23,00


PUNTO ( A )	X	Y	Z
C-1	-31.07	-38.72	+ 23,00
C-2	-29.14	-37.88	+ 21,50
C-3	-29.58	-42.15	+ 23,00
C-4	-27.84	-40.89	+ 21,50
C-5	-31.32	-43.75	+ 23,00
C-6	-25.65	-39.64	+ 21,50
C-7	-24.56	-49.75	+ 22,25
C-8	-22.05	-47.93	+ 22,25
C-9	-30.23	-20.32	+ 20,75
C-10	-27.73	-18.51	+ 20,75
C-11	-26.63	-28.62	+ 21,50
C-12	-20.96	-24.50	+ 20,00
C-13	-24.48	-27.40	+ 21,50
C-14	-22.74	-26.13	+ 20,00
C-15	-23.18	-30.39	+ 21,50
C-16	-21.26	-29.55	+ 20,00
C-17	-10.80	-29.92	+ 20,00
C-18	-8.87	-29.08	+ 18,50
C-19	-9.31	-33.35	+ 20,00
C-20	-7.57	-32.09	+ 18,50
C-21	-11.05	-34.95	+ 20,00
C-22	-5.38	-30.84	+ 18,50
C-23	-4.28	-40.94	+ 19,25
C-24	-1.78	-39.13	+ 19,25
C-25	-9.95	-11.52	+ 17,75
C-26	-7.45	-9.71	+ 17,75
C-27	-6.35	-19.81	+ 18,50
C-28	-0.67	-15.70	+ 17,00
C-29	-4.21	-18.59	+ 18,50
C-30	-2.47	-17.33	+ 17,00
C-31	-2.91	-21.59	+ 18,50
C-32	-0.99	-20.75	+ 17,00
C-33	15.77	-12.12	+ 17,00
C-34	24.06	-8.52	+ 16,25
C-35	18.30	-12.93	+ 17,00
C-36	19.12	-12.57	+ 16,25
C-37	19.89	-16.59	+ 17,00
C-38	20.72	-16.24	+ 16,25


**REFERENCIA**

PARA LOS EJES DE COORDENADAS SE TOMO COMO REFERENCIA LA RELACION:  
 NORTE - SUR COMO EJE DE LAS (Y)  
 ESTE - OESTE COMO EJE DE LAS (X)  
 ALTURA SOBRE EL NIVEL DEL MAR COMO EJE DE LAS (Z)



INDICE DE ACABADOS	
	S: PISOS M: PAREDES T: TECHOS
PAREDES (M)	
M1	Bahareque Encementado: sobrecimiento (altura=15cm), Esqueleto de bambú (e=8cm), sin relleno, tapado por ambos lados por caña chancada (e=1cm), cubierta de malla gallinero, revestido de mortero (e=15mm), acabado con pintura de vinyl mate color blanco. (e total=12cm)
M2	Bahareque Encementado: sobrecimiento (altura=15cm), Esqueleto de bambú (e=8cm), sin relleno, tapado por ambos lados por caña chancada (e=1cm), cubierta de malla gallinero, revestido de mortero (e=15mm), acabado con azulejos de 10x10cm color beige (e total=13cm)
PISOS (S)	
S1	piso de hormigón armado (e=16cm), revestido por mortero de rodadura autonivelante y pulido (e=5cm), color hueso natural
S2	piso de hormigón armado (e=16cm), revestido por losetas de linóleo semiacolchado y de alta durabilidad, 50x50cm, (e=3mm), color verde oscuro
TECHOS (T)	
T1	Paneles termoacústicos con aislamiento de poliuretano (e=35mm), color celeste, soportado por listones 4x4cm c/60cm, altura variada en función del módulo estructural
T2	Paneles policarbonato translúcido (e=1mm) soportado por listones 4x4cm c/60cm, altura variada en función de los módulos estructurales
T3	Cielo Raso de placas de yeso laminado 1,22 x 2,44 (e=12mm), soportada por una estructura metálica ligera, altura libre = 2,47m

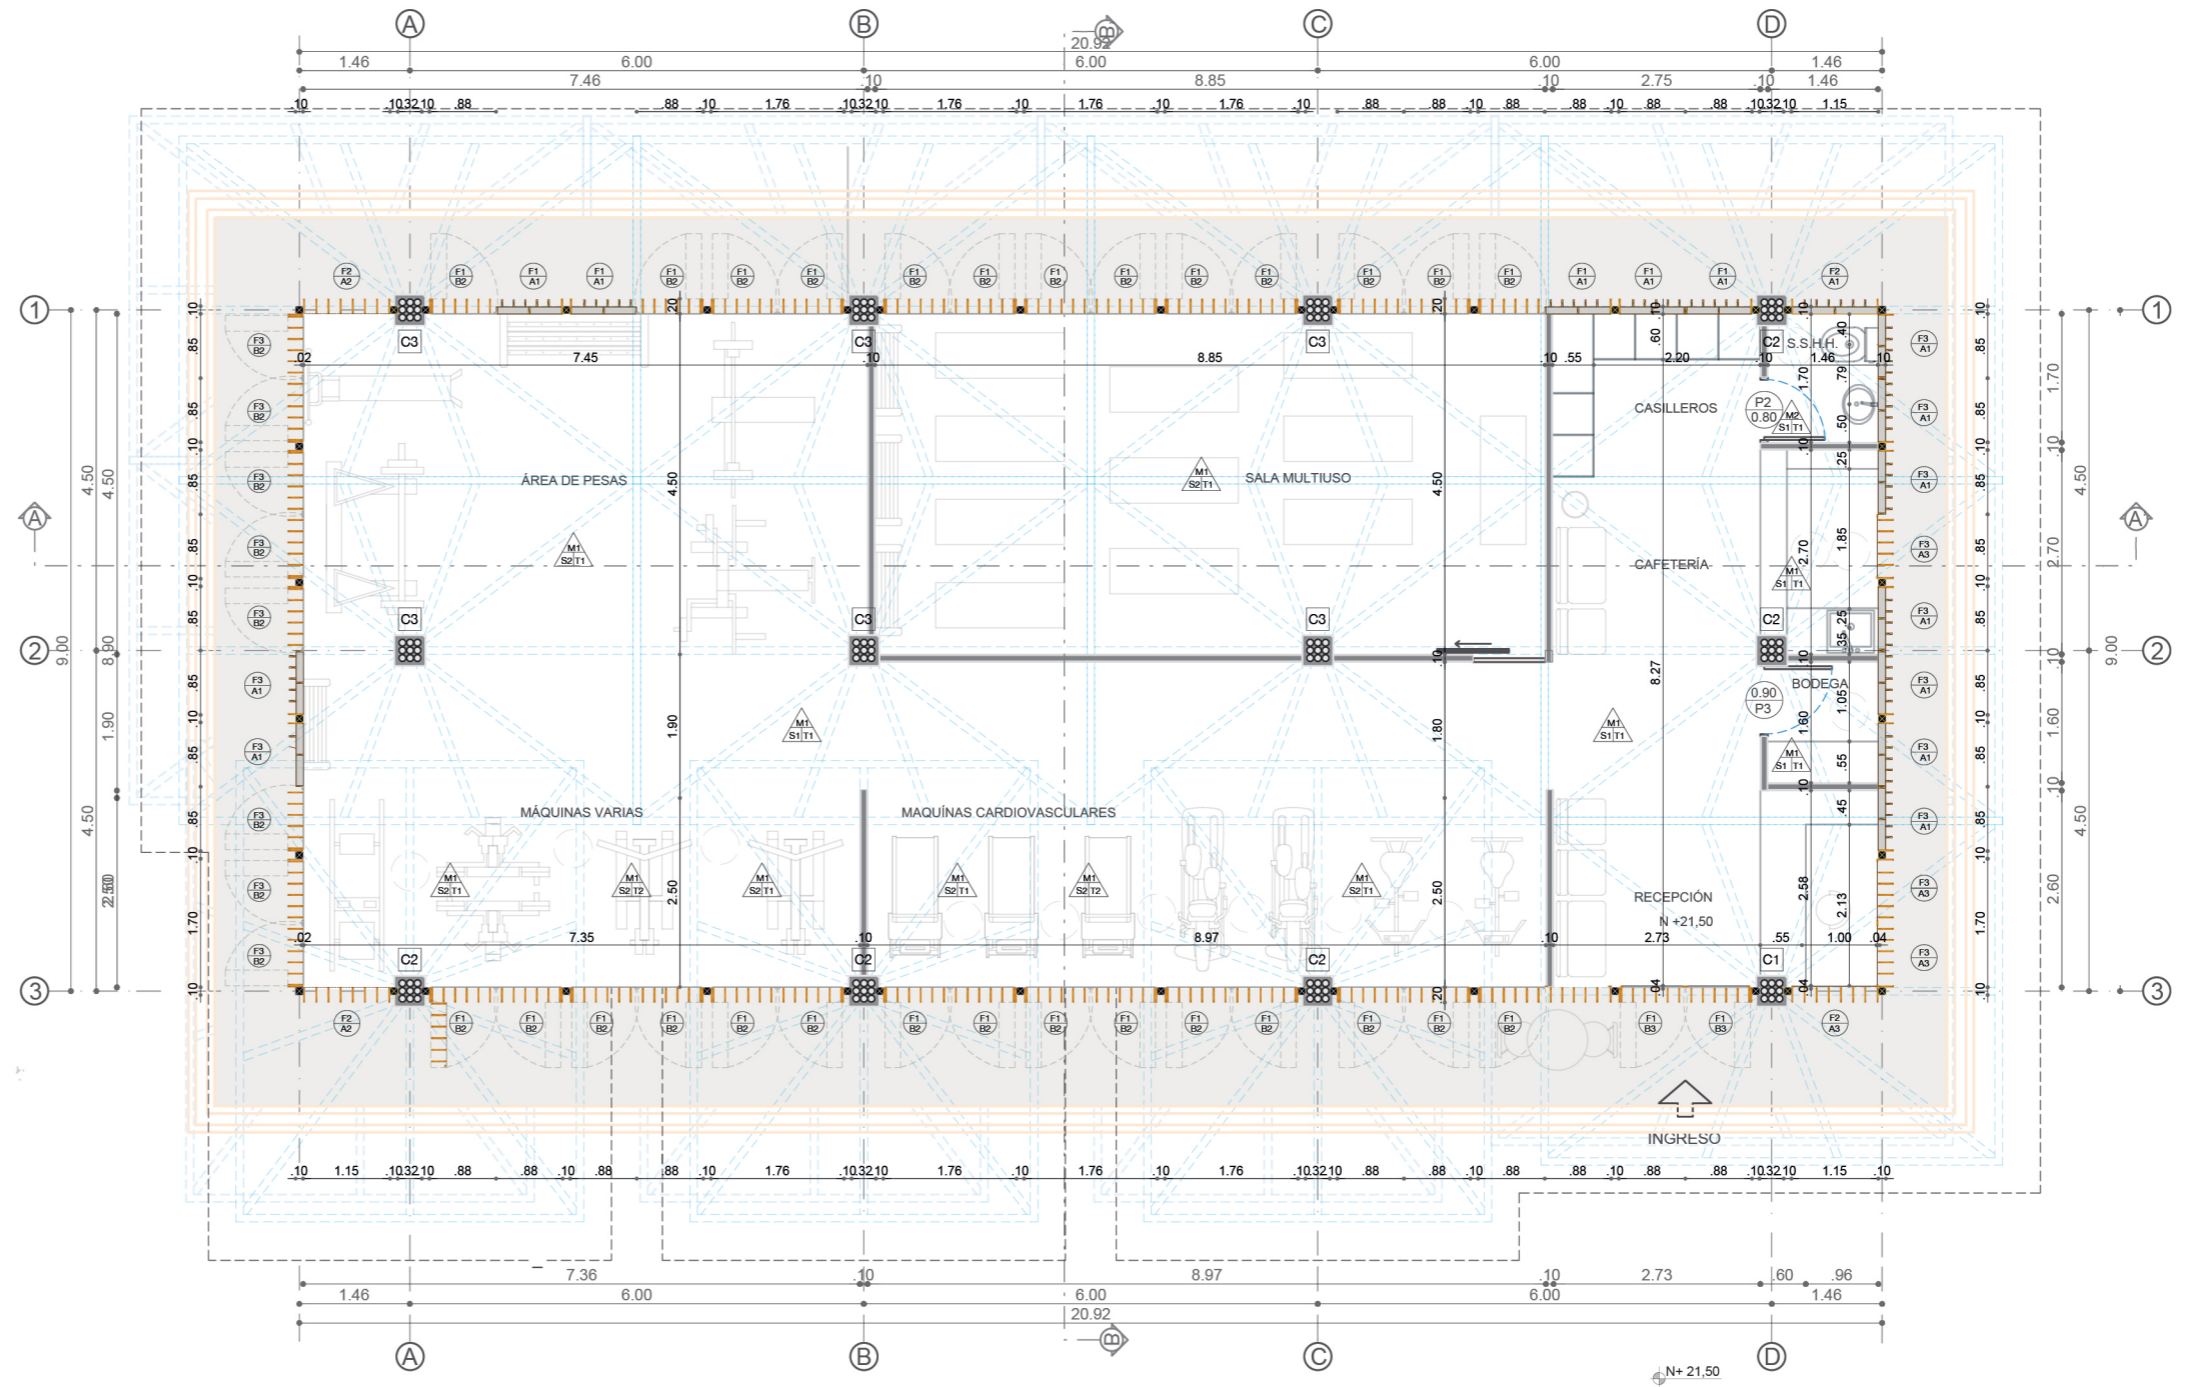


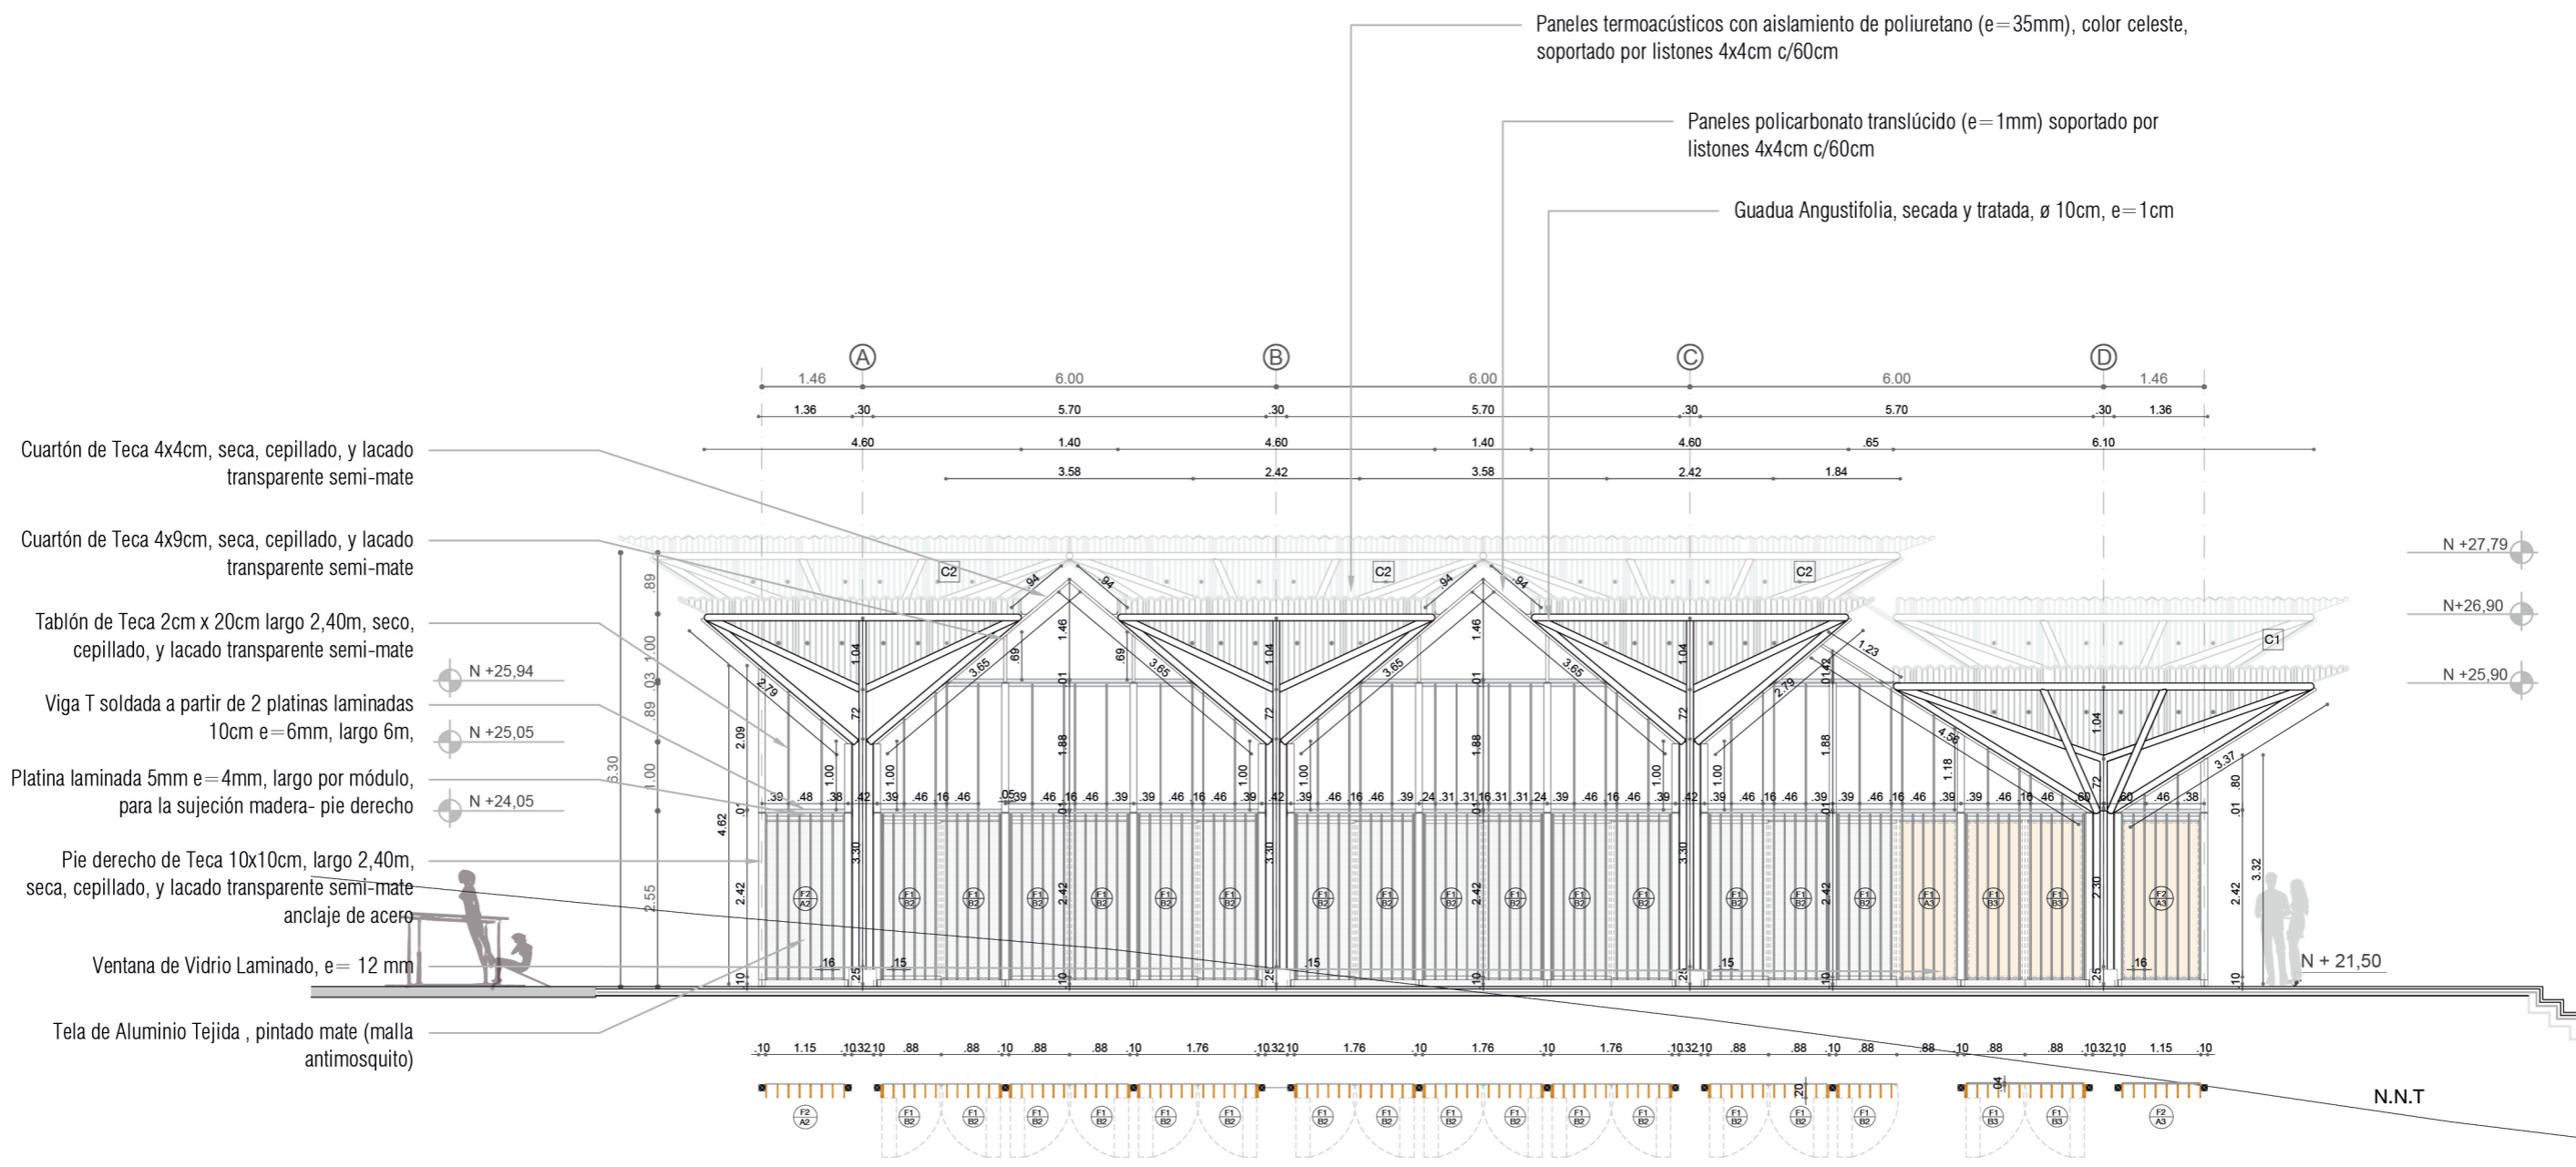

- Cuartón de Teca 4x4cm, seca, cepillado, y lacado transparente semi-mate
- Cuartón de Teca 4x9cm, seca, cepillado, y lacado transparente semi-mate
- Tablón de Teca 2cm x 20cm largo 2,40m, seco, cepillado, y lacado transparente semi-mate
- Viga T soldada a partir de 2 platinas laminadas 10cm e=6mm, largo 6m,
- Platina laminada 5mm e=4mm, largo por módulo, para la sujeción madera- pie derecho
- Pie derecho de Teca 10x10cm, largo 2,40m, seca, cepillado, y lacado transparente semi-mate anclaje de acero
- Ventana de Vidrio Laminado, e= 12 mm
- Tela de Aluminio Tejida , pintado mate (malla antimosquito)


- Paneles termoacústicos con aislamiento de poliuretano (e=35mm), color celeste, soportado por listones 4x4cm c/60cm
- Paneles policarbonato translúcido (e=1mm) soportado por listones 4x4cm c/60cm
- Guadua Angustifolia, seca y tratada, ø 10cm, e= 1cm

FACHADA SUR ————— N +21,50  
 GIMNASIO ESCALA 1:100

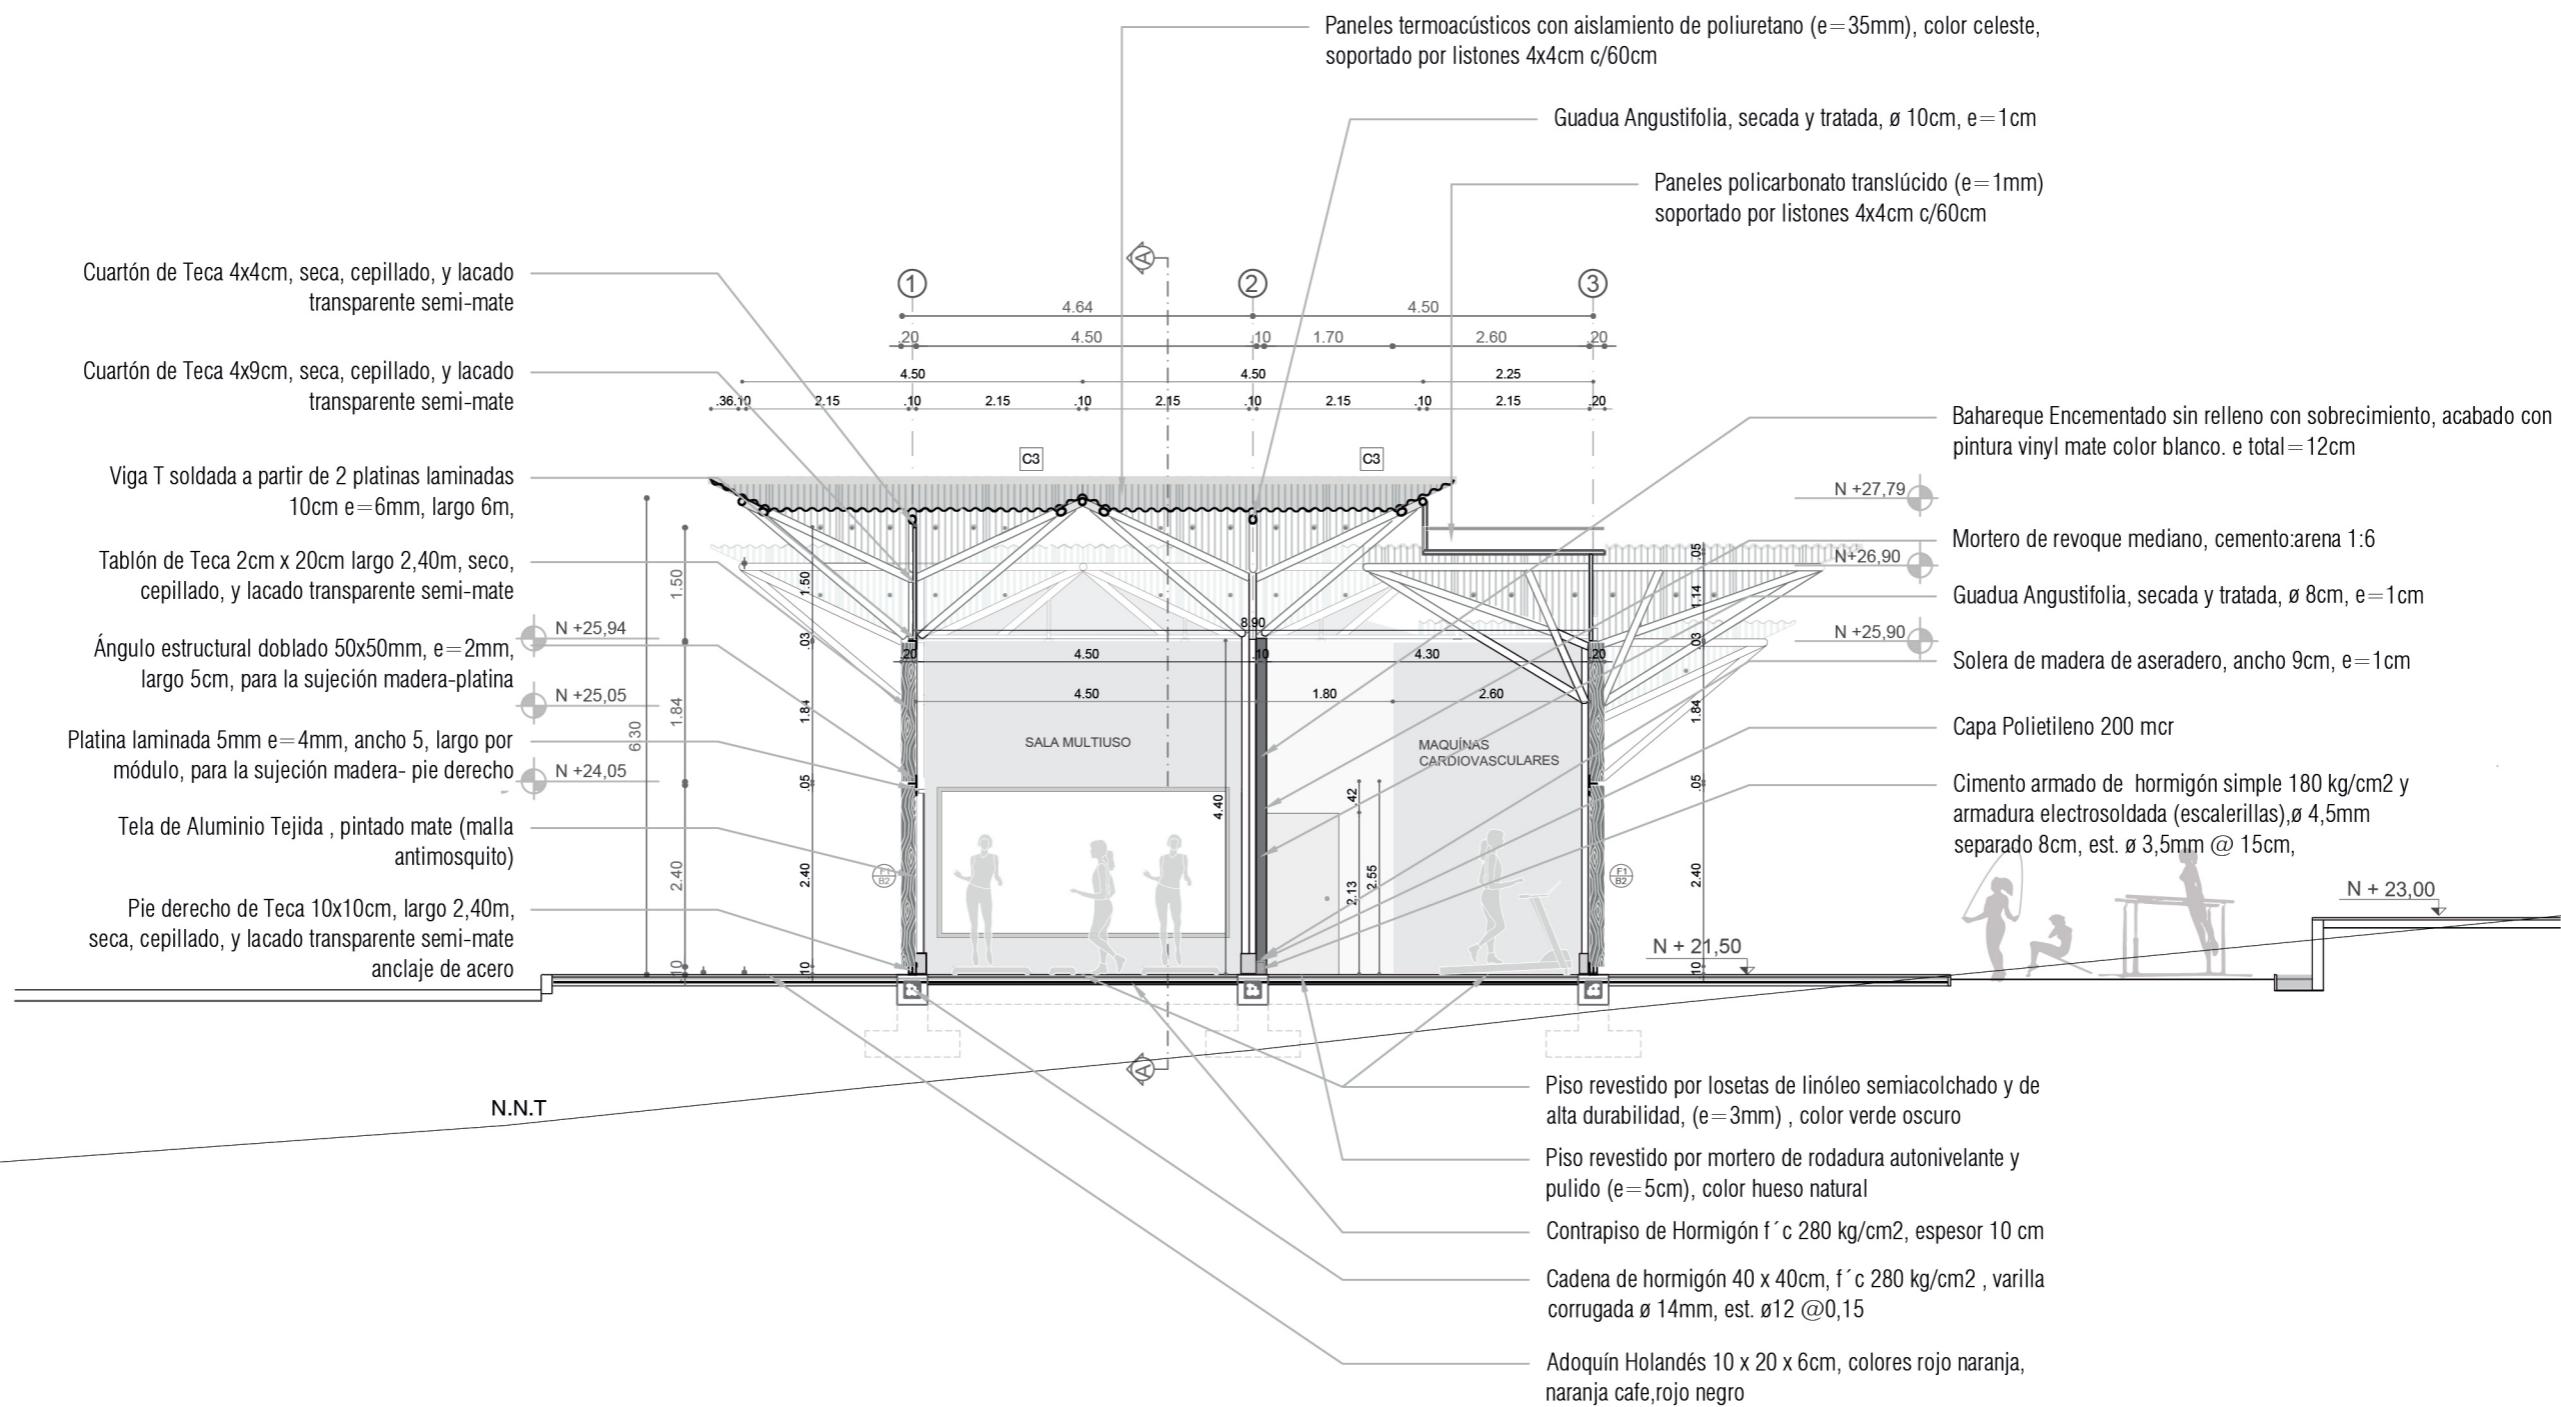

CORTE B-B' N +21,50  
 GIMNASIO ESCALA 1:100



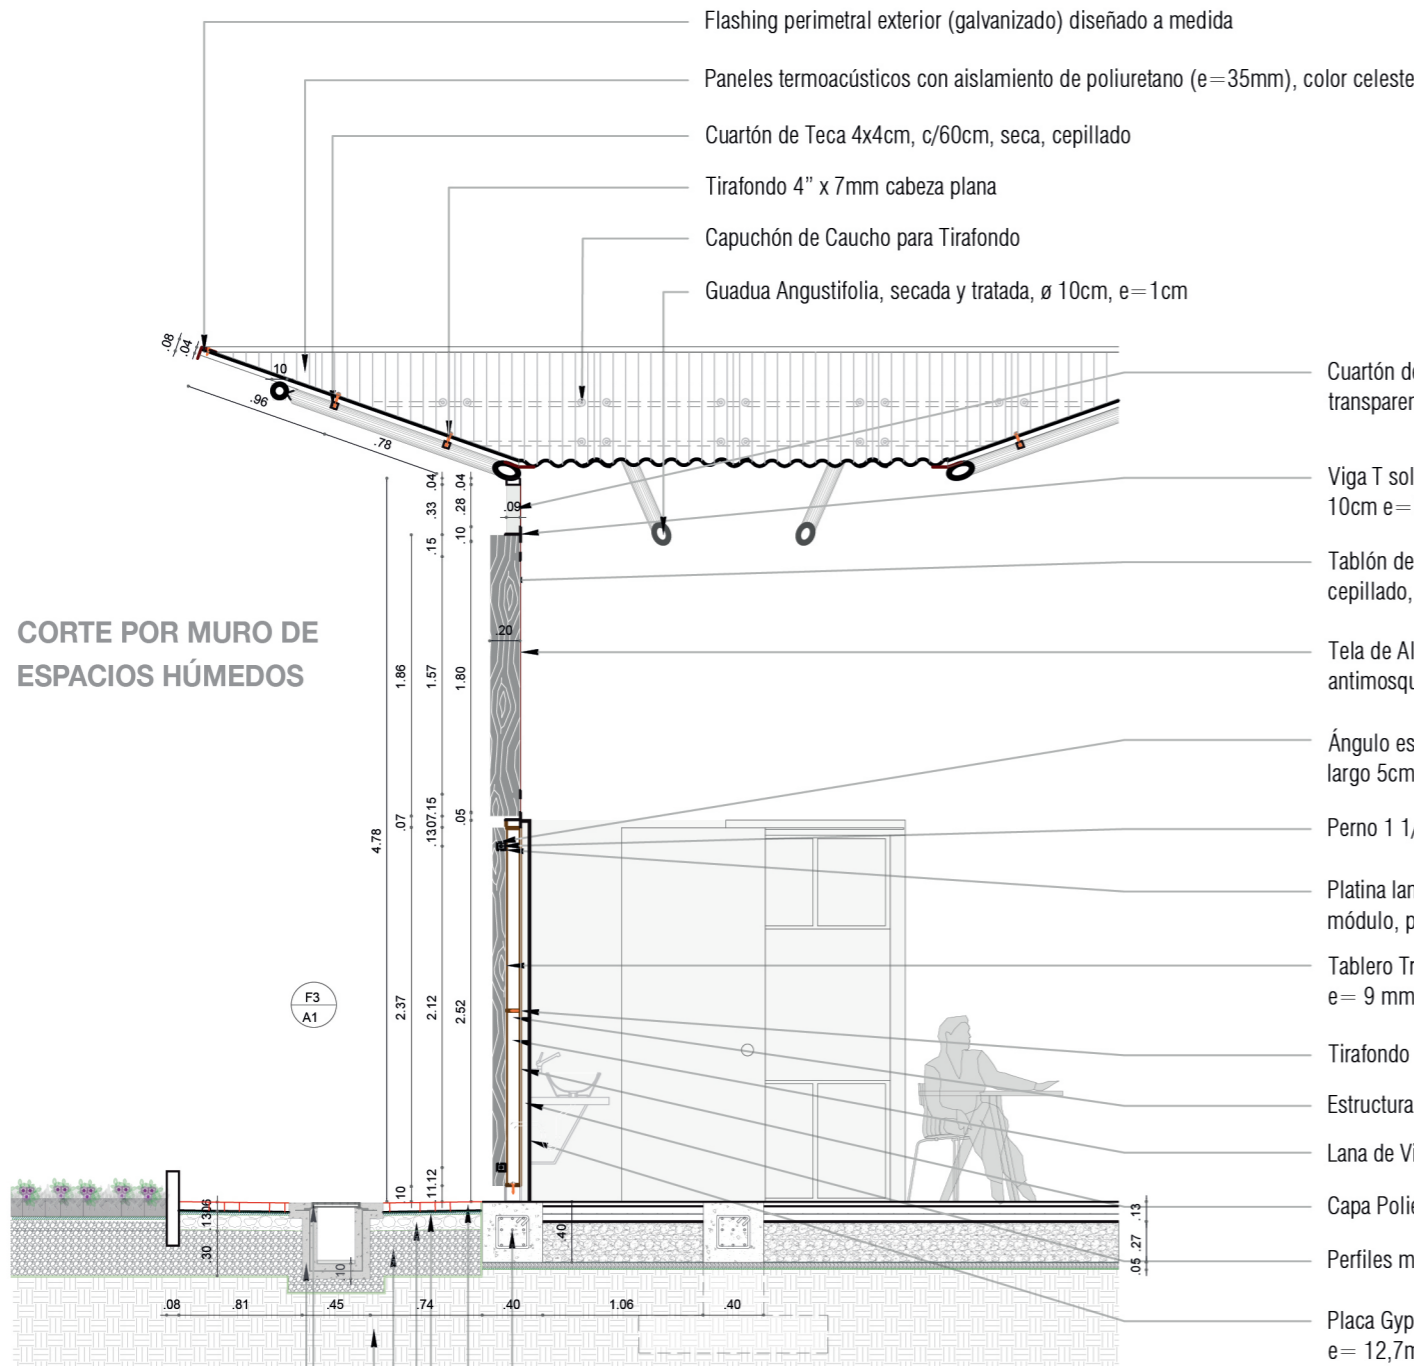


**CORTE POR MURO DE ESPACIOS HÚMEDOS**

- Flashing perimetral exterior (galvanizado) diseñado a medida
- Paneles termoacústicos con aislamiento de poliuretano (e=35mm), color celeste
- Cuartón de Teca 4x4cm, c/60cm, seca, cepillado
- Tirafondo 4" x 7mm cabeza plana
- Capuchón de Caucho para Tirafondo
- Guadua Angustifolia, secada y tratada, ø 10cm, e= 1cm

- Cuartón de Teca 4x9cm, seca, cepillado, y lacado transparente semi-mate
- Viga T soldada a partir de 2 platinas laminadas 10cm e=6mm, largo 6m,
- Tablón de Teca 2cm x 20cm largo 2,40m, seco, cepillado, y lacado transparente semi-mate
- Tela de Aluminio Tejida , pintado mate (malla antimosquito)
- Ángulo estructural doblado 50x50mm, e=2mm, largo 5cm, para la sujeción madera-platina
- Perno 1 1/2" x 1/4", cabeza de coco, y arandela
- Platina laminada 5mm e=4mm, ancho 5, largo por módulo, para la sujeción madera- pie derecho
- Tablero Triplex Marino, dimensión por módulo, e= 9 mm
- Tirafondo 2" x 7mm cabeza plana
- Estructura interna de madera, separación 9cm
- Lana de Vidrio e=9cm
- Capa Polietileno 200 mcr (barrera de vapor)
- Perfiles metálicos para la placa de yeso 5cm
- Placa Gypsum Resistente a la Humedad (RH), e= 12,7mm, para áreas húmedas,



- Cadena de hormigón 40 x 40cm, f' c 280 kg/cm<sup>2</sup> , varilla corrugada ø 14mm, est. ø12 @0,15
- Adoquín Holandés 10 x 20 x 6cm, colores rojo naranja, naranja cafe,rojo negro
- Cama de arena - Polvo Azul
- Base de Piedra Bola
- Subbase de Ripio
- Mejoramiento de Suelo tierra compactada
- Rejilla, apoyado sobre un estructura de apoyo (ángulo), anclado al cajón de hormigón
- Cajón de 20 x 35cm, hormigón simple 180 kg/cm<sup>2</sup> y armadura electrosoldada (escaleras), ø 4,5mm separado 8cm, est. ø 3,5mm @ 15cm,

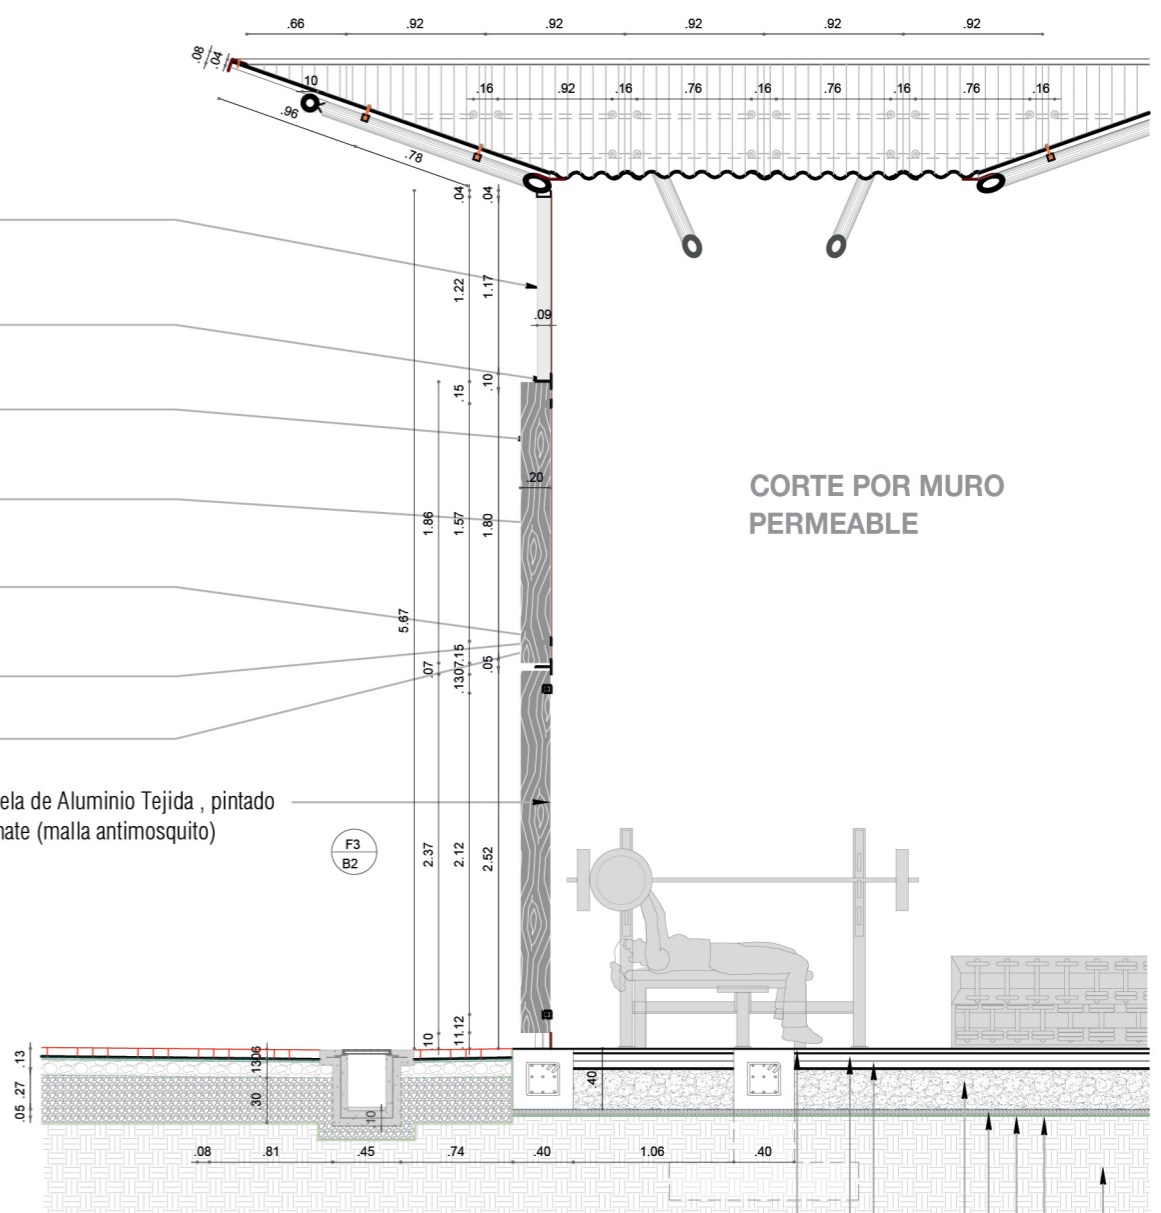

**CORTE POR MURO PERMEABLE**

- Piso revestido por mortero de rodadura autonivelante y pulido (e=5cm), color hueso natural
- Contrapiso de Hormigón f' c 280 kg/cm<sup>2</sup>, espesor 10 cm
- Malla Electrosoldada fy 6000 kg/cm<sup>2</sup> sep. 10 cm
- Hormigon Ciclopeo 60% HS 40% piedra
- Arido Fino Granulometria: 12mm
- Cama de arena - Polvo Azul
- Capa Polietileno 200 mcr
- Terreno Natural Compactado 1,8 kg/cm<sup>2</sup>

## COCINA EN PLANTA ESCALA 1:50

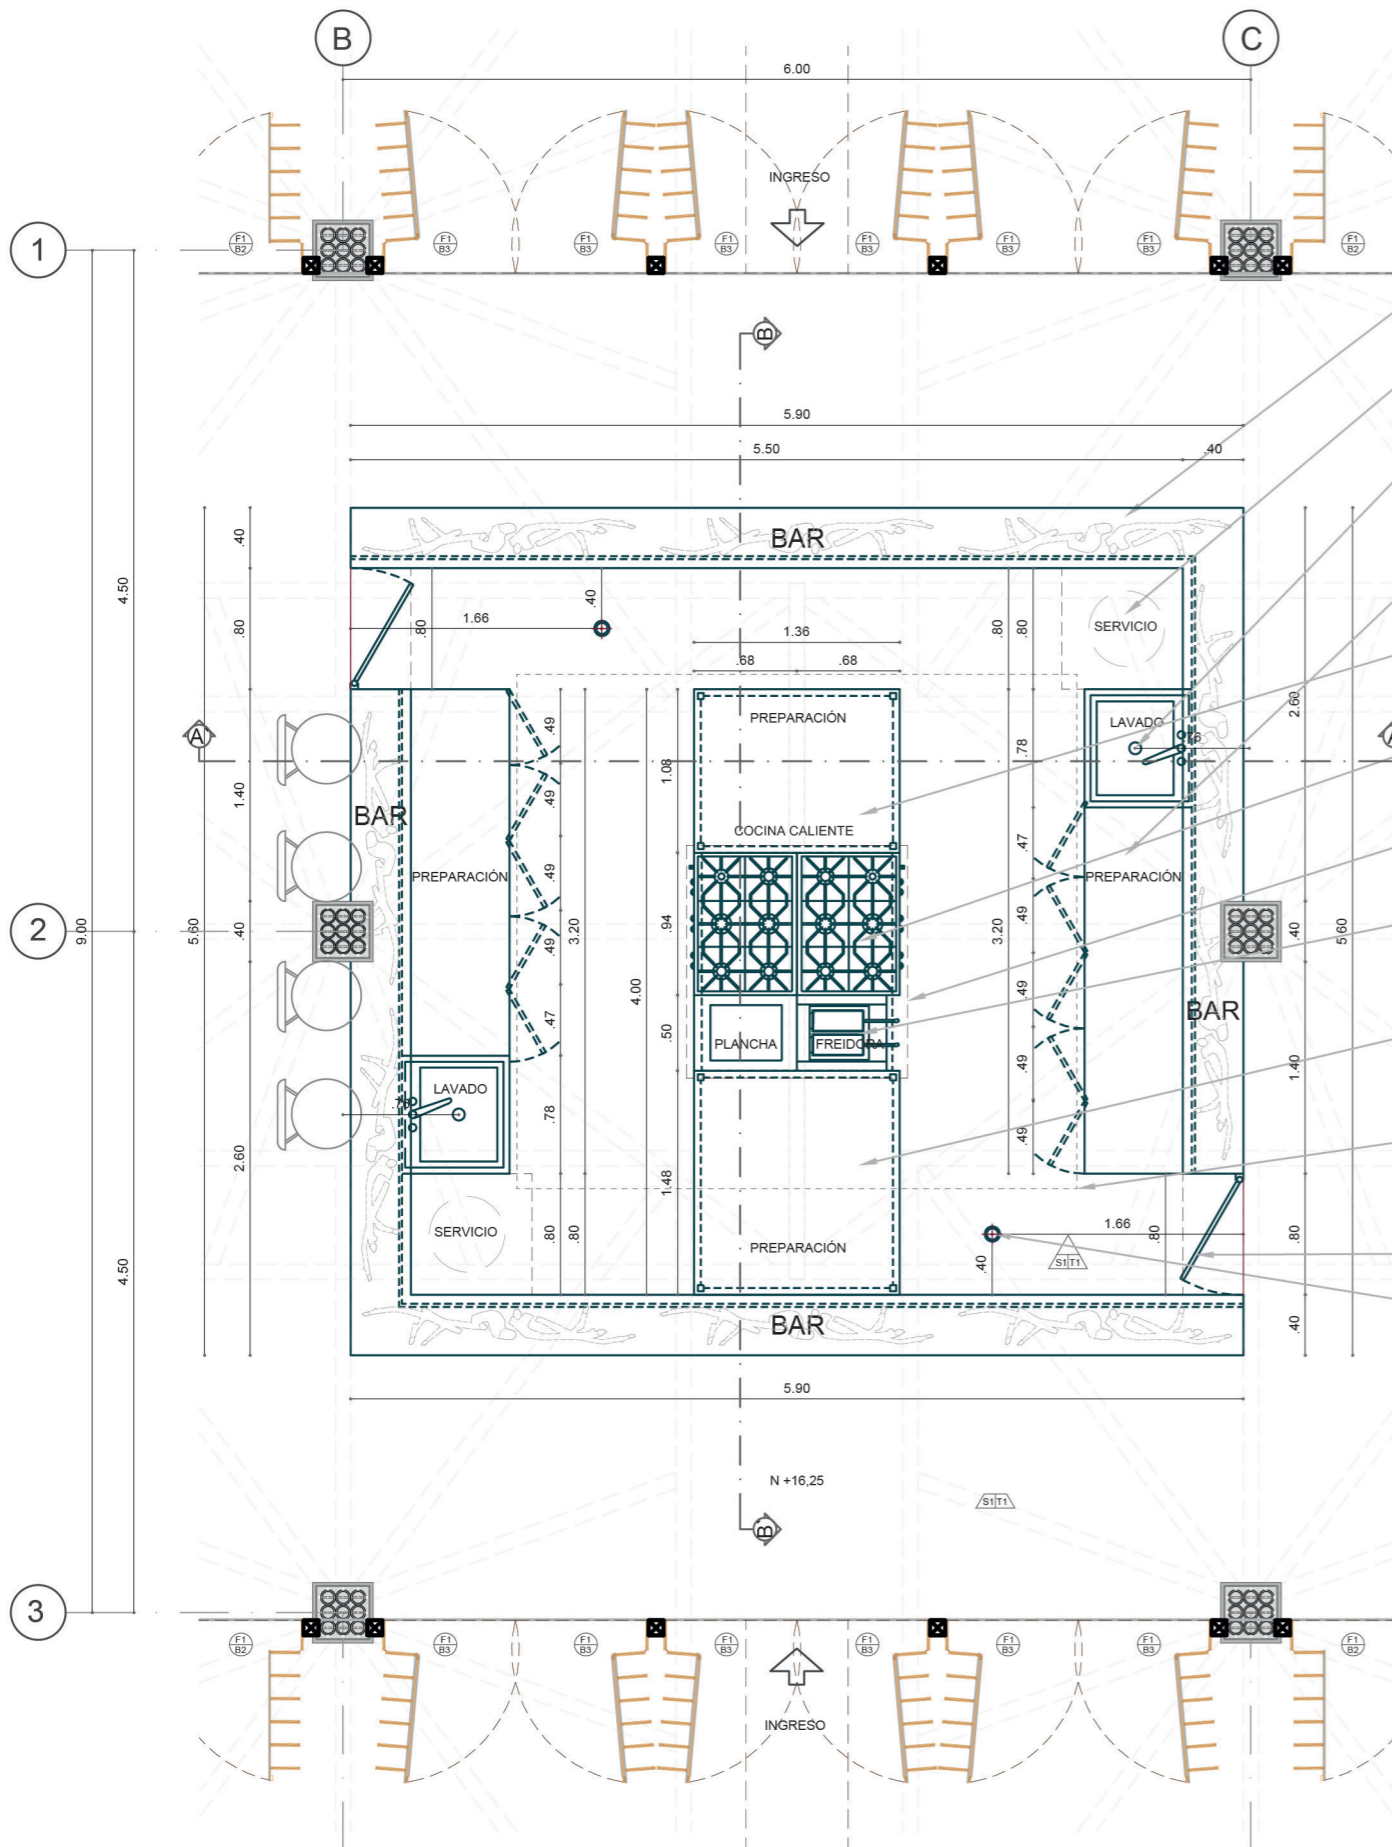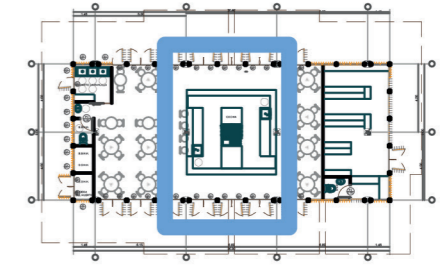

Barra de madera de Teca, ancho 40 cm

Área de Servicio / Cajero 0,80 x 0,80m

Área de Lavado 0,78 x 0,71 m  
Fregadero 1 pozo empotrado, sin escurridor,  
con pico de cocina de manguera flexible

Área de Preparación de Alimentos 2,42 x 0,71 m  
Mueble de Acero Inoxidable, altura 90 cm,  
con estanterías, 5 puertas

Área de Preparación de Alimentos 1,36 x 1,08m  
Mueble de Acero Inoxidable, altura 90 cm, con estanterías

2 Cocinas Industriales de 0,68 x 0,94m,  
6 quemadores, horno cada uno

Campana Extractora de Olores, de Acero Inoxidable  
1,36 x 1,44m

1 Plancha Industrial 0,68 x 0,50m y  
1 Freidora Industrial doble 0,68 x 0,50m

Área de Preparación de Alimentos 1,36 x 1,48m  
Mueble de Acero Inoxidable, altura 90 cm, con estanterías

Exhibidor Suspendingo de estructura metálica (ángulo  
estructural doblado 50x50 mm, e=2mm) y malla soldada  
50 x 50 mm

Puerta Vaivén de Acero Inoxidable 0,80 x 1,00m

Rejilla de Piso circular  $\varnothing$  10cm de latón


Tablón de Teca 4cm x 40cm  
seco, cepillado, y lacado transparente semi-mate

Ángulo estructural  
doblado 50x50mm, e=2mm, largo 5cm, para la sujeción  
tablón-soporte, con tirafondo 1" x 7mm cabeza plana

Ramas de Madera seca, cepillada, y con tratamiento  
anti-insectos



Soportes Verticales de Tubo Estructural Cuadrado  
Galvanizado 20 x 20 mm, e=2mm

Tablero Triplex Marino, e= 9 mm

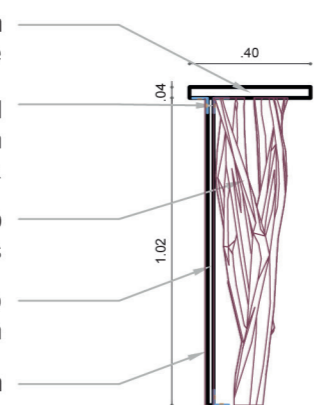


INDICE DE ACABADOS		S: PISOS M: PAREDES T: TECHOS
PISOS (S)		
S1	piso de hormigón armado (e=16cm), revestido por mortero de rodadura autonivelante y pulido (e=5cm), color hueso natural	
TECHOS (T)		
T1	Paneles termoacústicos con aislamiento de poliuretano (e=35mm), color celeste, soportado por listones 4x4cm c/60cm, altura variada en función del módulo estructural	
T2	Paneles policarbonato translúcido (e=1mm) soportado por listones 4x4cm c/60cm, altura variada en función de los módulos estructurales	

## DETALLE DEL BAR ESCALA 1:25

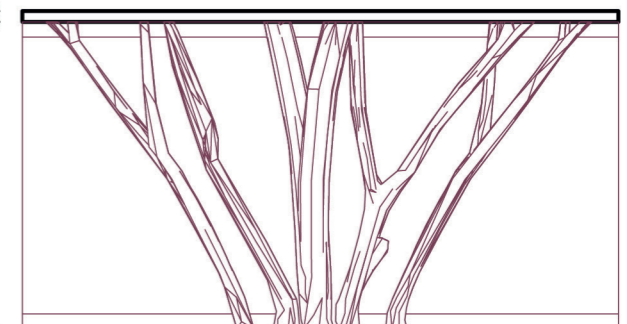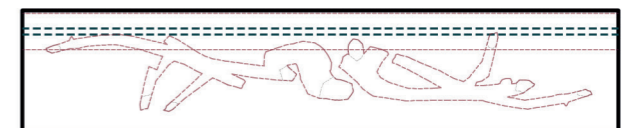

CORTE A-A'  
ESCALA 1:50

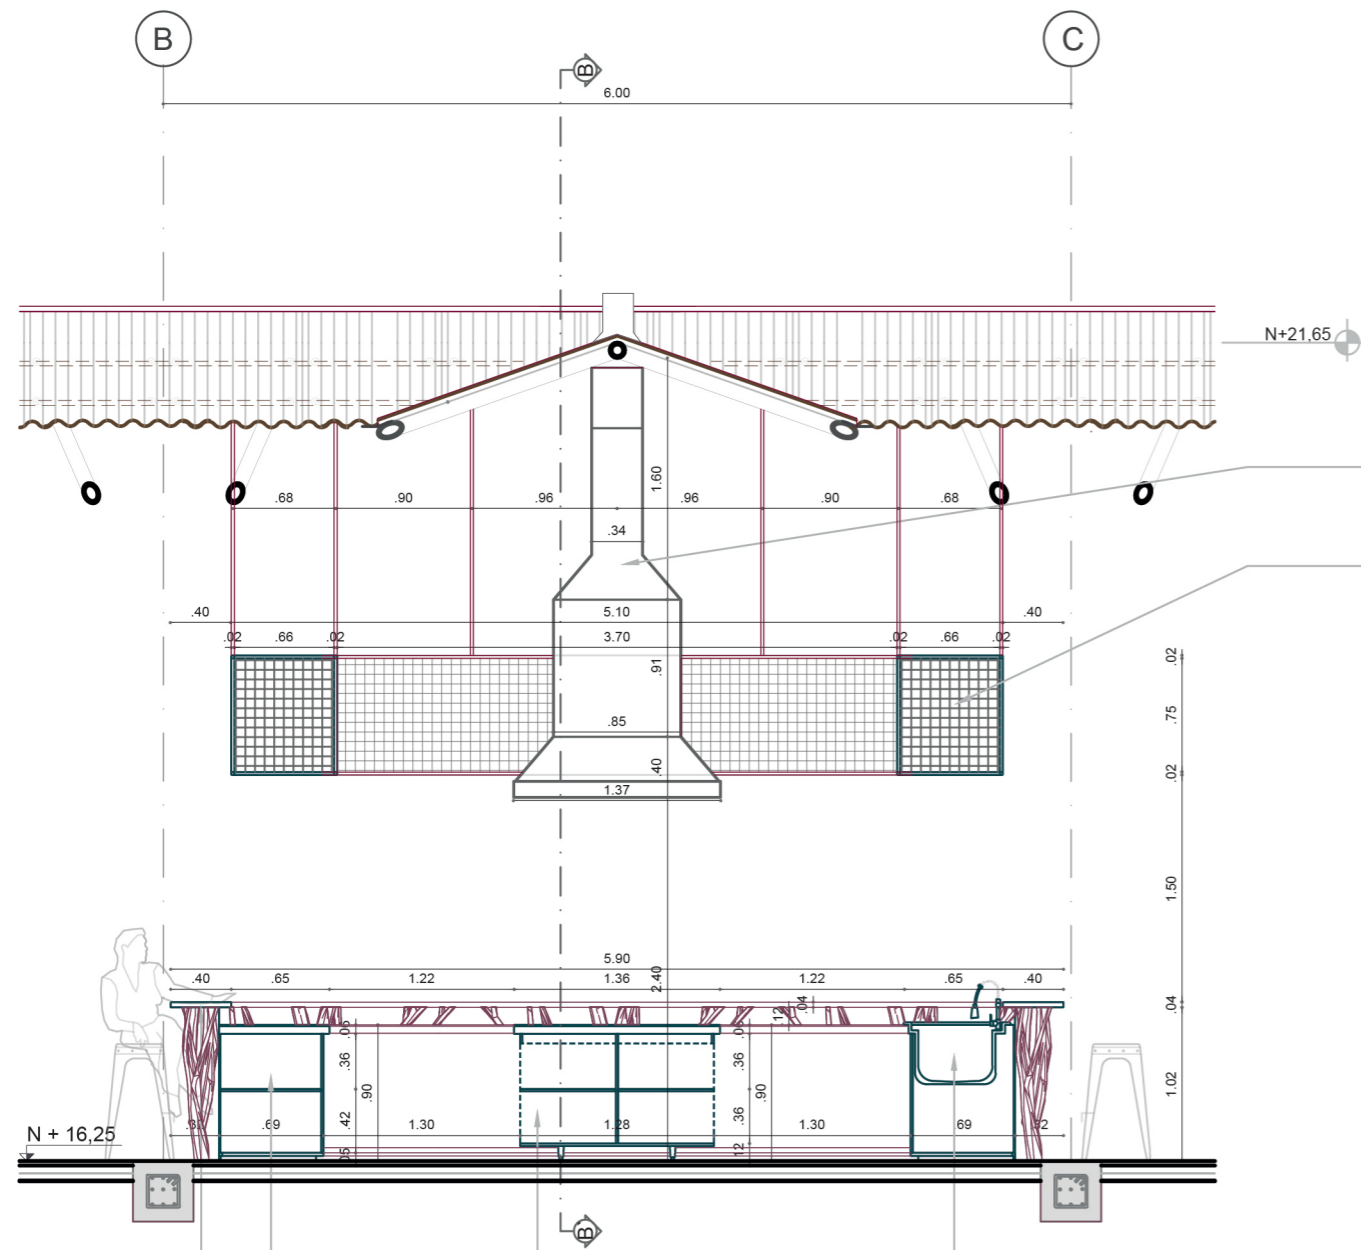

Campana Extractora de Olores, de Acero Inoxidable 1,36 x 1,44m

Exhibidor Suspendingo de estructura metálica (ángulo estructural doblado 50x50 mm, e=2mm) y malla soldada 50 x 50 mm


Área de Lavado 0,78 x 0,71 m  
Fregadero 1 pozo empotrado, sin escurridor, con pico de cocina de manguera flexible

Área de Preparación de Alimentos 1,36 x 1,08m  
Mueble de Acero Inoxidable, altura 90 cm, con estanterías

Área de Preparación de Alimentos 2,42 x 0,71 m  
Mueble de Acero Inoxidable, altura 90 cm, con estanterías, 5 puertas

Barra de madera de Teca, ancho 40 cm

CORTE B-B'  
ESCALA 1:50

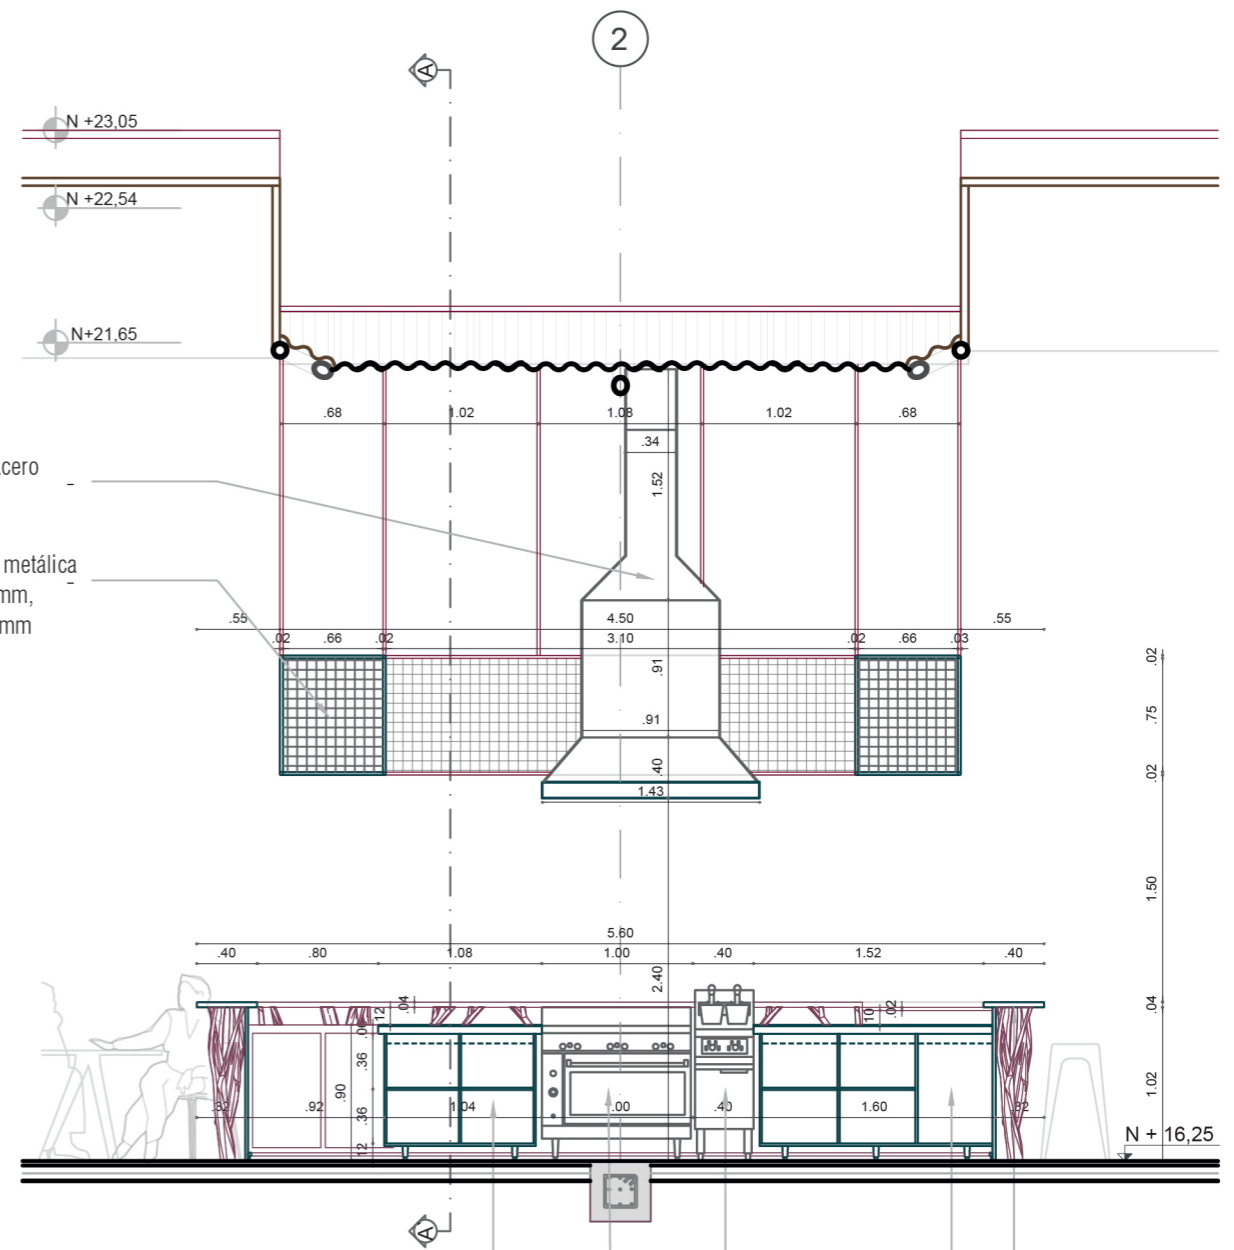



Área de Preparación de Alimentos 1,36 x 1,08m  
Mueble de Acero Inoxidable, altura 90 cm, con estanterías

2 Cocinas Industriales de 0,68 x 0,94m,  
6 quemadores, horno cada uno

1 Plancha Industrial 0,68 x 0,50m y  
1 Freidora Industrial doble 0,68 x 0,50m

Área de Preparación de Alimentos 1,36 x 1,60m  
Mueble de Acero Inoxidable, altura 90 cm, con estanterías

Barra de madera de Teca, ancho 40 cm

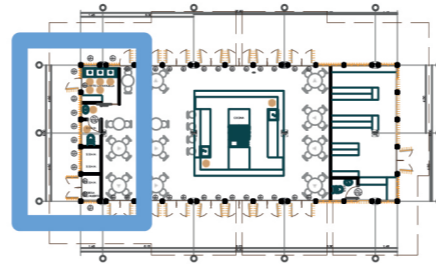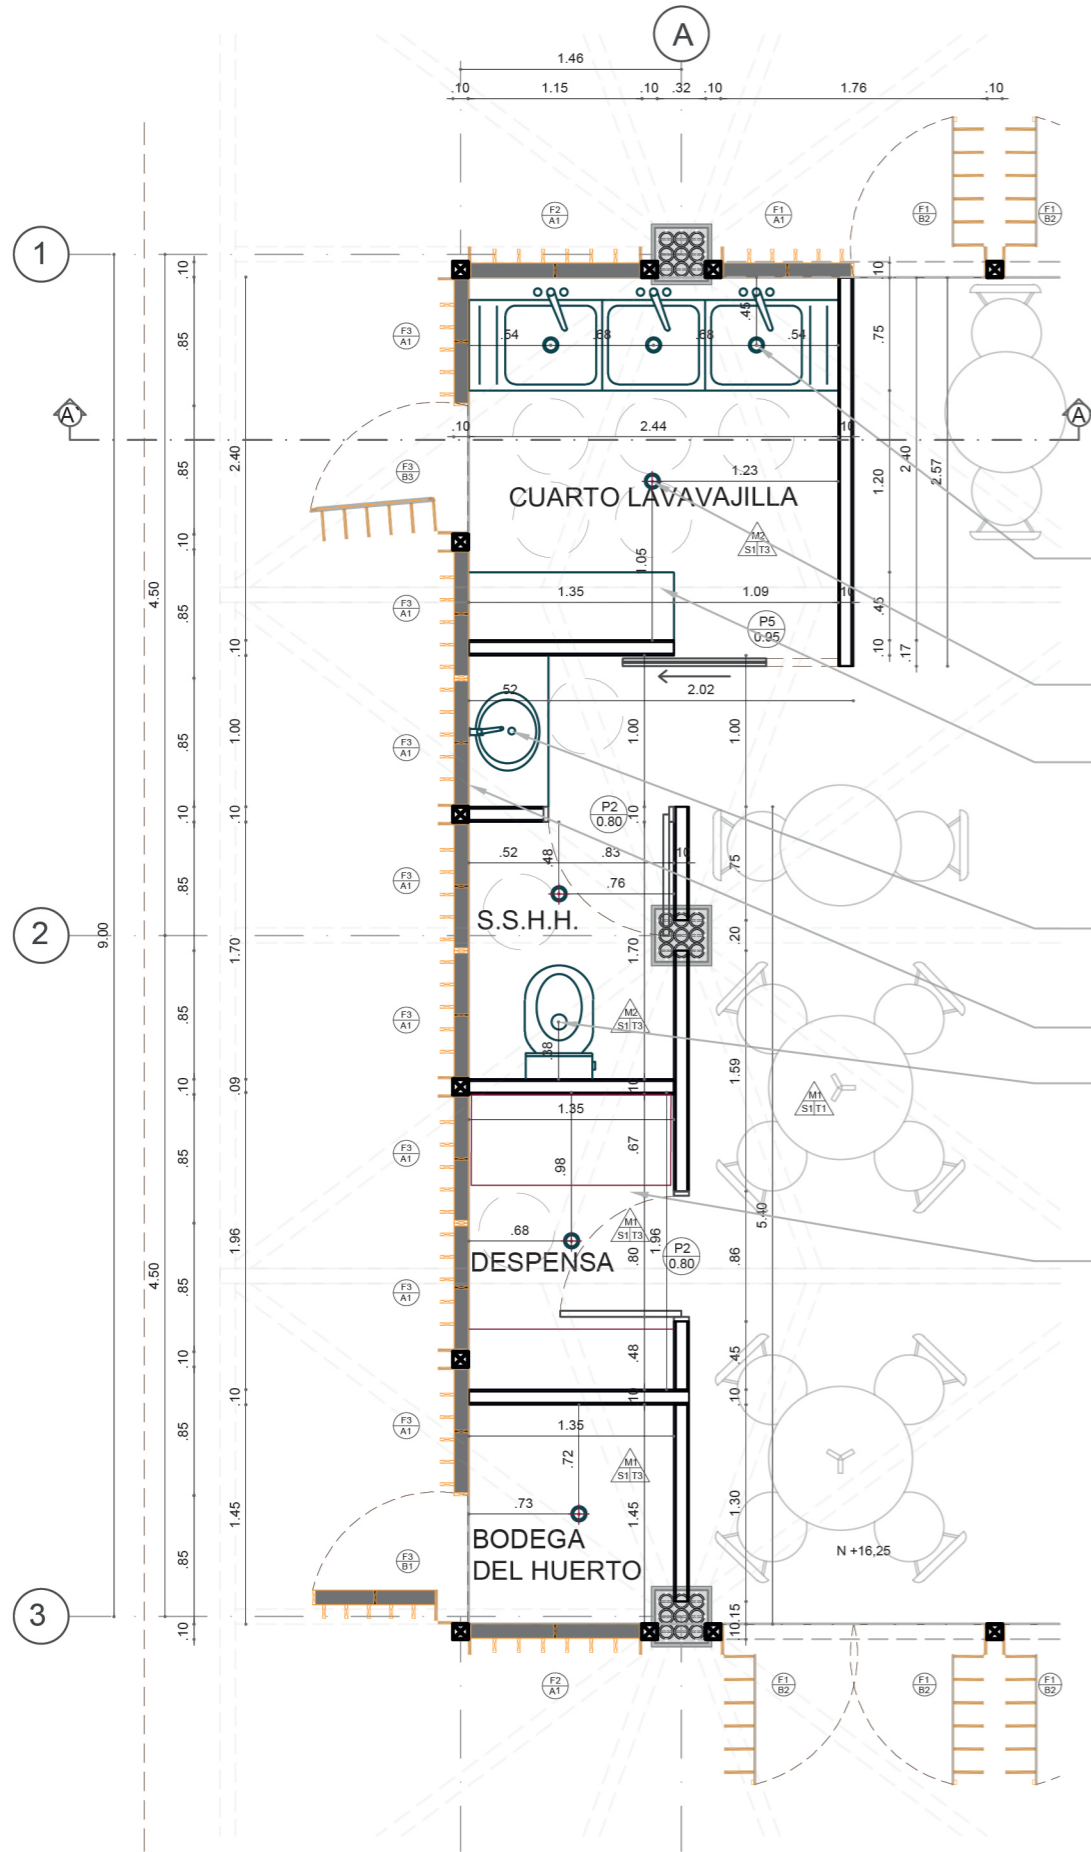

**DESPENSA, CUARTO LAVADO, SSSH EN PLANTA**

ESCALA 1:50

Área de Lavado 2,44 m x 0,75m  
3 Fregaderos de Pozo Empotrado, con escurridor, con pico de cocina de manguera flexible

Rejilla de Piso circular  $\varnothing$  10cm de latón

Mueble de Almacenaje de vajilla e implementos de cocina, 1,35 m x 0,45 m, altura 0,90 m, realizado en acero y madera

Área de lavamanos 1,00 m x 0,52m  
lavabo de sobreponer con grifería de pared

Espejo de 1,00m x 0,70m

Inodoro de doble descarga y baja consumo de agua, blanco


Despensa de 1,35m x 1,96m con estanterías de acero y aparatos de refrigeración

Mueble de Almacenaje de vajilla e implementos de cocina, 1,35 m x 0,45 m, altura 0,90 m, realizado en acero y madera

Área de Lavado 2,44 m x 0,75 m, alt= 0,9 m,  
3 Fregaderos de pozo empotrado, con escurridor, con pico de cocina de manguera flexible


INDICE DE ACABADOS	
S: PISOS	M: PAREDES
	T: TECHOS
<b>PAREDES (M)</b>	
M1	Bahareque Encementado: sobrecimiento (altura=15cm), Esqueleto de bambú (e=8cm), sin relleno, tapado por ambos lados por caña chancada (e=1cm), cubierta de malla gallinero, revestido de mortero (e=15mm), acabado con pintura de vinyl mate color blanco. (e total=12cm)
M2	Bahareque Encementado: sobrecimiento (altura=15cm), Esqueleto de bambú (e=8cm), sin relleno, tapado por ambos lados por caña chancada (e=1cm), cubierta de malla gallinero, revestido de mortero (e=15mm), acabado con azulejos de 10x10cm color beige (e total=13cm)
<b>PISOS (S)</b>	
S1	piso de hormigón armado (e=16cm), revestido por mortero de rodadura autonivelante y pulido (e=5cm), color hueso natural
<b>TECHOS (T)</b>	
T1	Paneles termoacústicos con aislamiento de poliuretano (e=35mm), color celeste, soportado por listones 4x4cm c/60cm, altura variada en función del módulo estructural
T3	Cielo Raso de placas de yeso laminado 1,22 x 2,44 (e=12mm), soportada por una estructura metálica ligera, altura libre = 2,32m

**CORTE A-A'**  
ESCALA 1:50

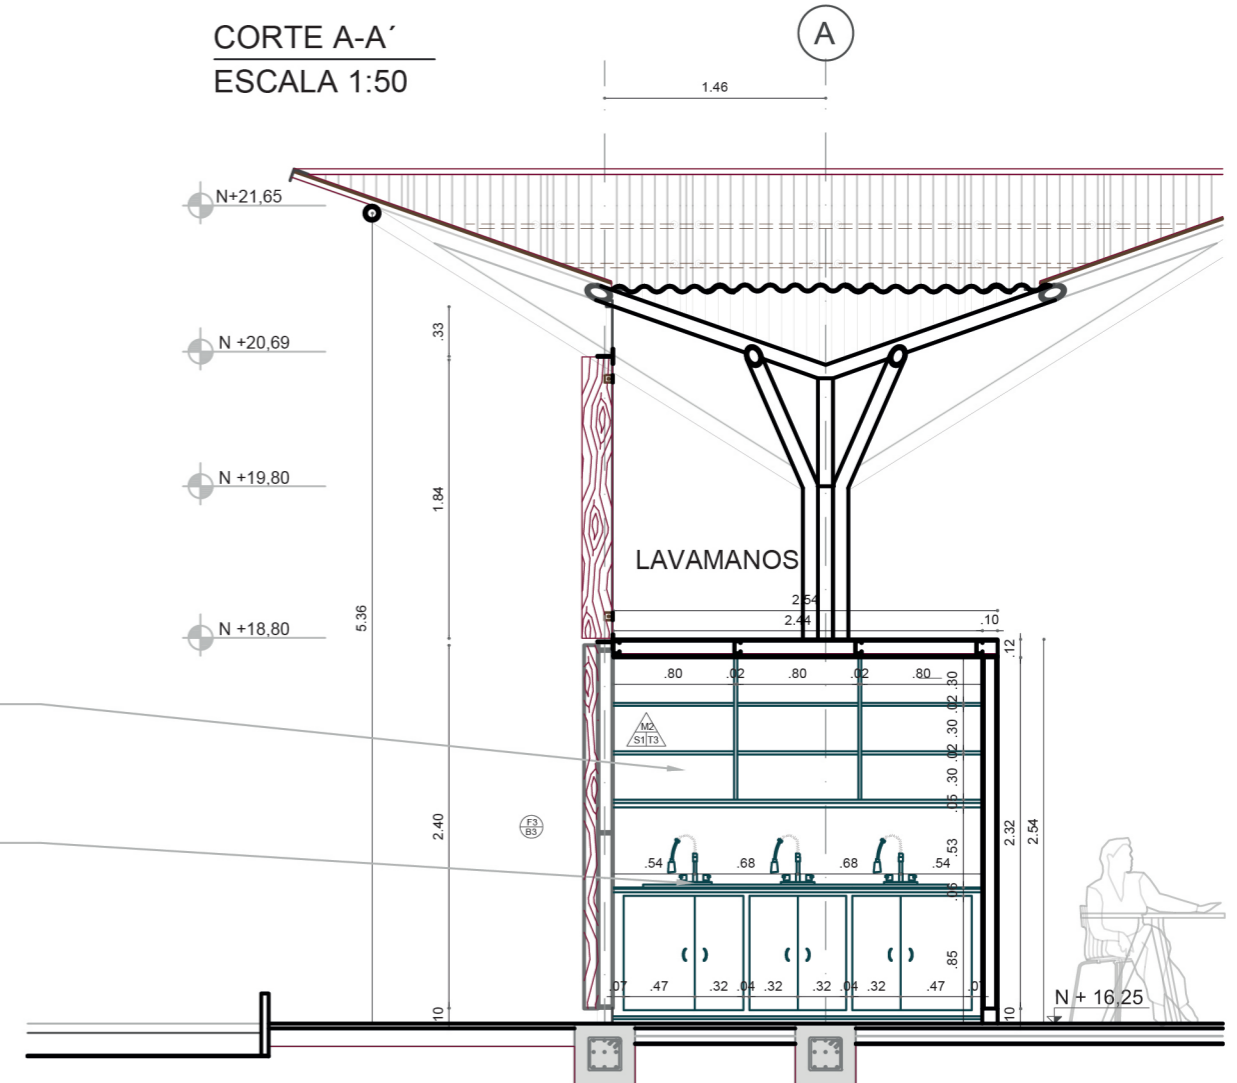

# BLOQUE DE SERVICIOS HIGIENICOS (MUJER) EN PLANTA

ESCALA 1:50

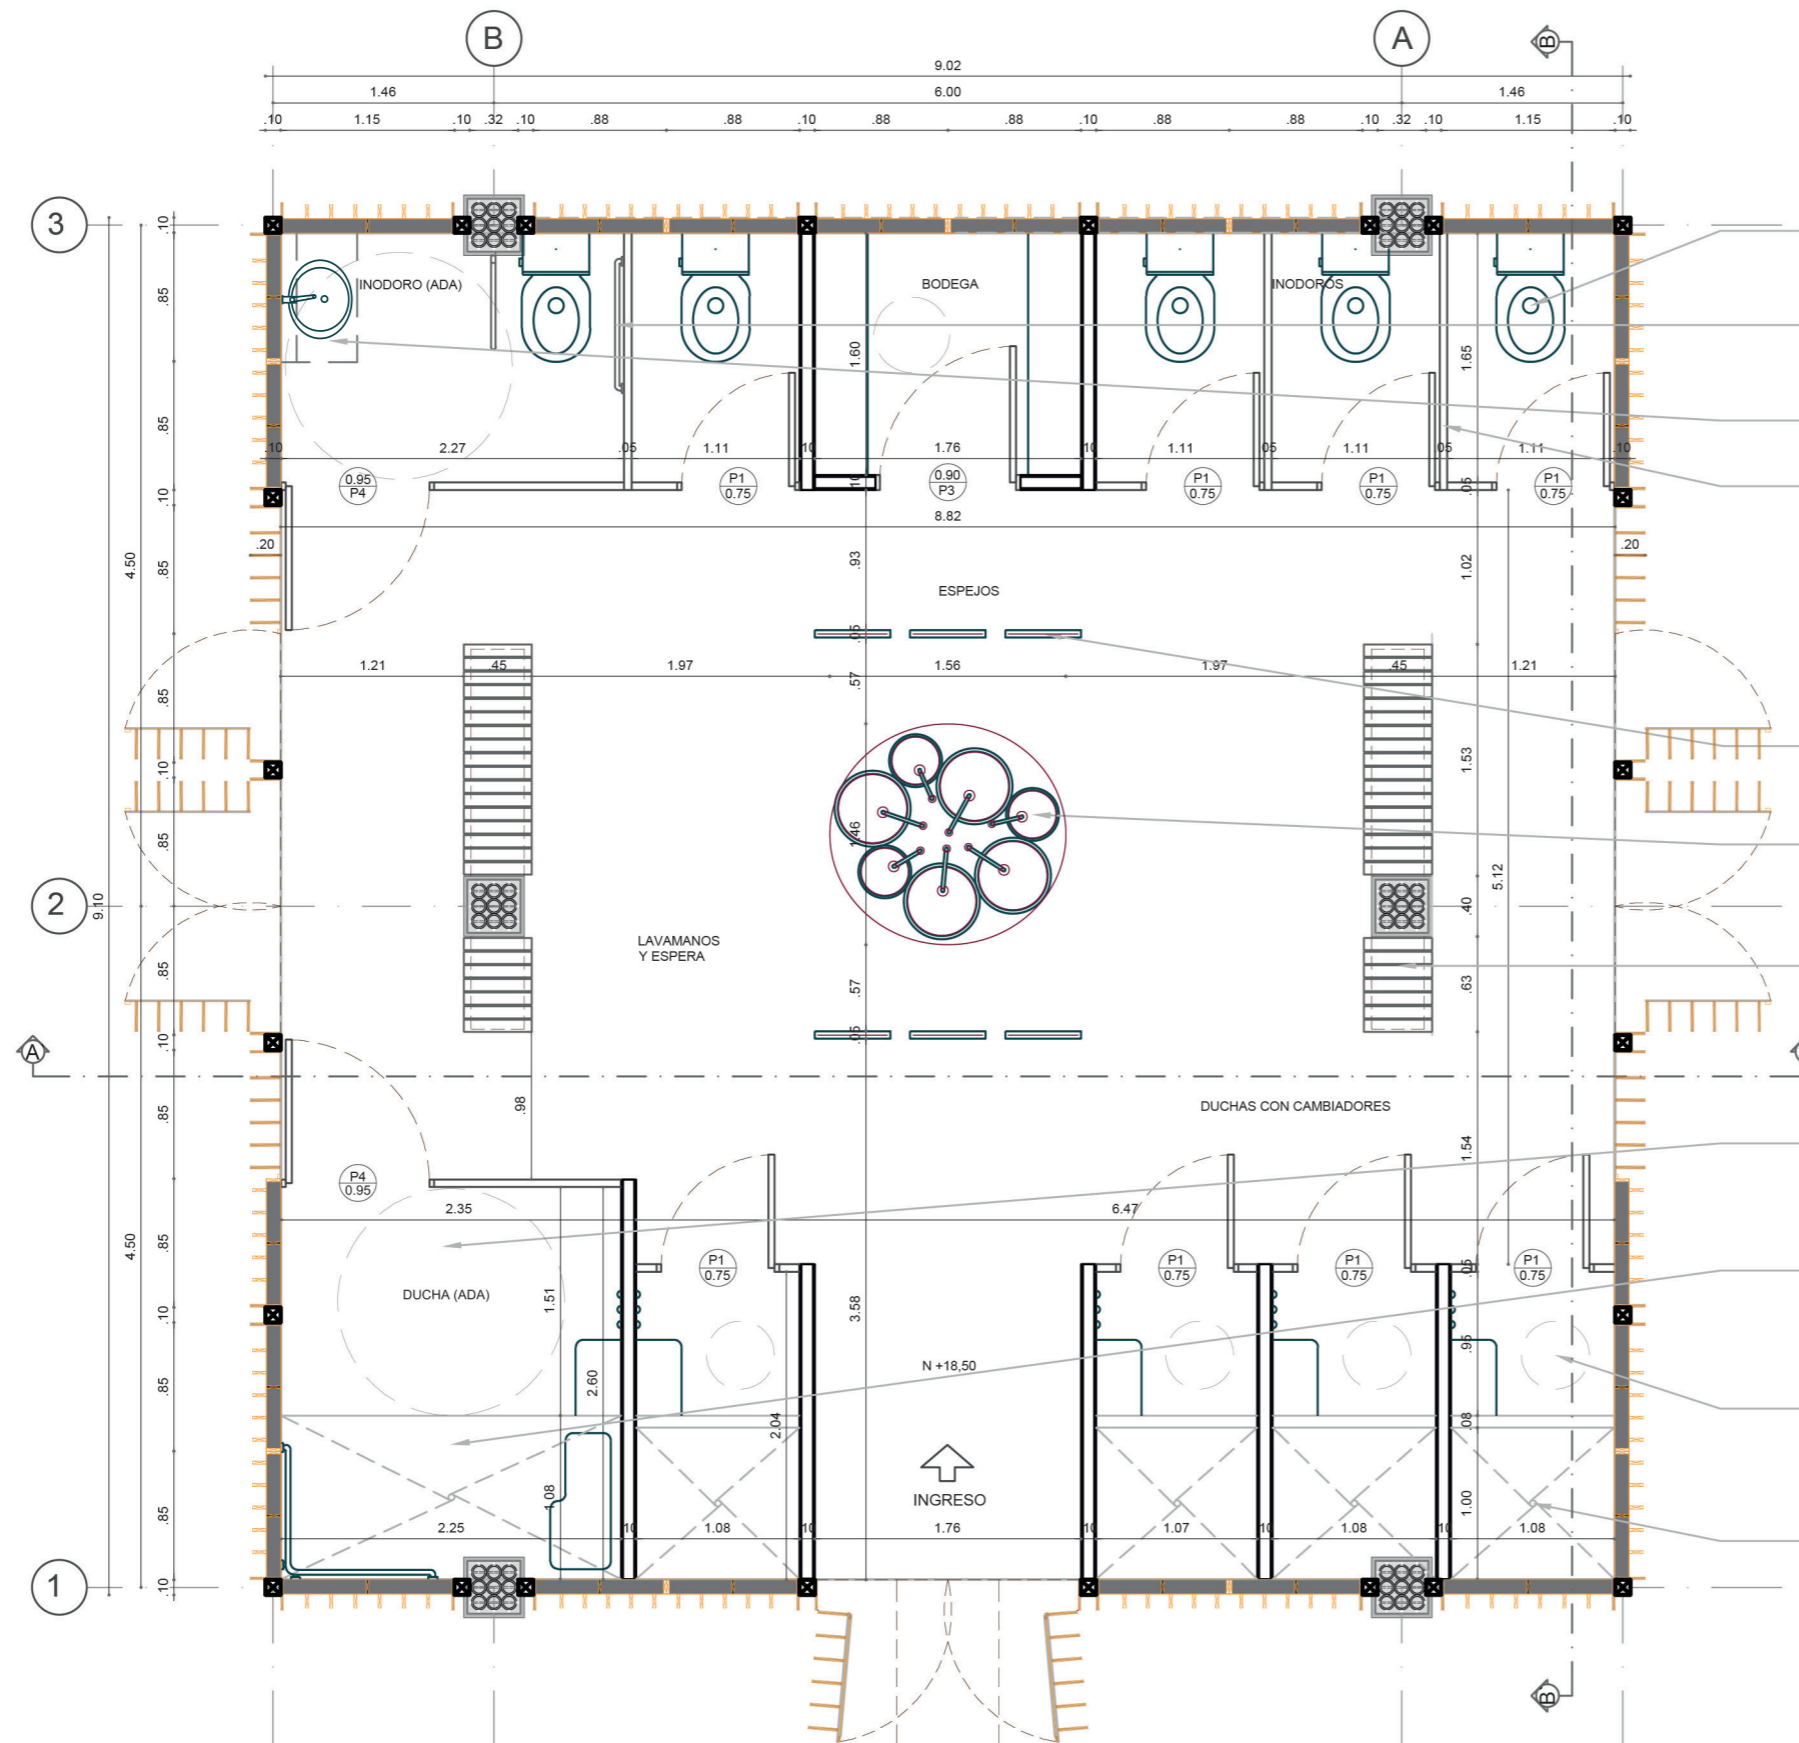

Inodoro de doble descarga y baja consumo de agua, blanco

Barra de Apoyo fija y abatible para Minusválidos de acero inoxidable

Mesa plegable para cambio de pañales, plástico

Divisiones de Baño en metal pintado en polvo color ámbar. espesor: puertas 20 mm, paneles 15mm, pilastras: 40mm. Herrajes de acero inoxidable. Fijación al piso

Espejo de 0,50m x 1,50m, cuadro y soporte de aluminio

Área de Lavamanos, tamaño normal (4) y tamaño niños (3), con tubería y grifería vista de cobre

Banca de descanso realizado en cuarterones de teca 8 x 45 x 2cm y base de adoquín confinado

Cambiador de 2,25 x 1,51m con banca de madera abatible lacada de 0,50 x 0,30 x 0,45m y ganchos para ropa

Área de ducha accesible de 2,25 x 1,08m Acceso a nivel con asiento abatible de 0,40 x 0,90 x 0,45m Ducha manual con manguera y juego monocomando


Cambiador de 1,08 x 0,95m con banca de madera fija lacada de 0,50 x 0,30 x 0,45m y ganchos para ropa

Área de ducha de 1,08 x 1,00m Ducha de cabeza ahorrador con juego monocomando



DETALLE DEL LAVABO  
ESCALA 1:25

CORTE A-A'  
ESCALA 1:50

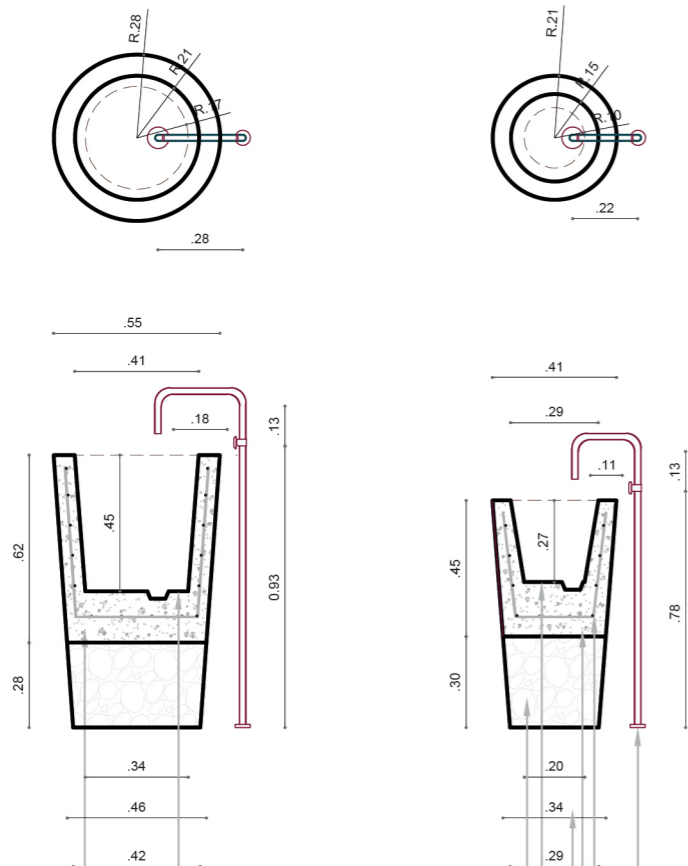

hormigón simple 150 kg/cm<sup>2</sup>

Encofrado de Tacho B-2 (plásticos tortuga)  
ø superior: 41cm  
ø inferior: 34cm  
altura: 45cm


Encofrado de Balde B-3 (plásticos tortuga)  
ø superior: 29cm  
ø inferior: 20cm  
altura: 27cm

Encofrado de Tacho B-1 (plásticos tortuga)  
ø superior: 55cm  
ø inferior: 46cm  
altura: 62cm

Punto de Desague de PVC 50 mm

hormigón simple 150 kg/cm<sup>2</sup> y armadura electrosoldada, ø 5mm

Tubería Rígida Tipo M (instalaciones hidráulicas), 3/4"

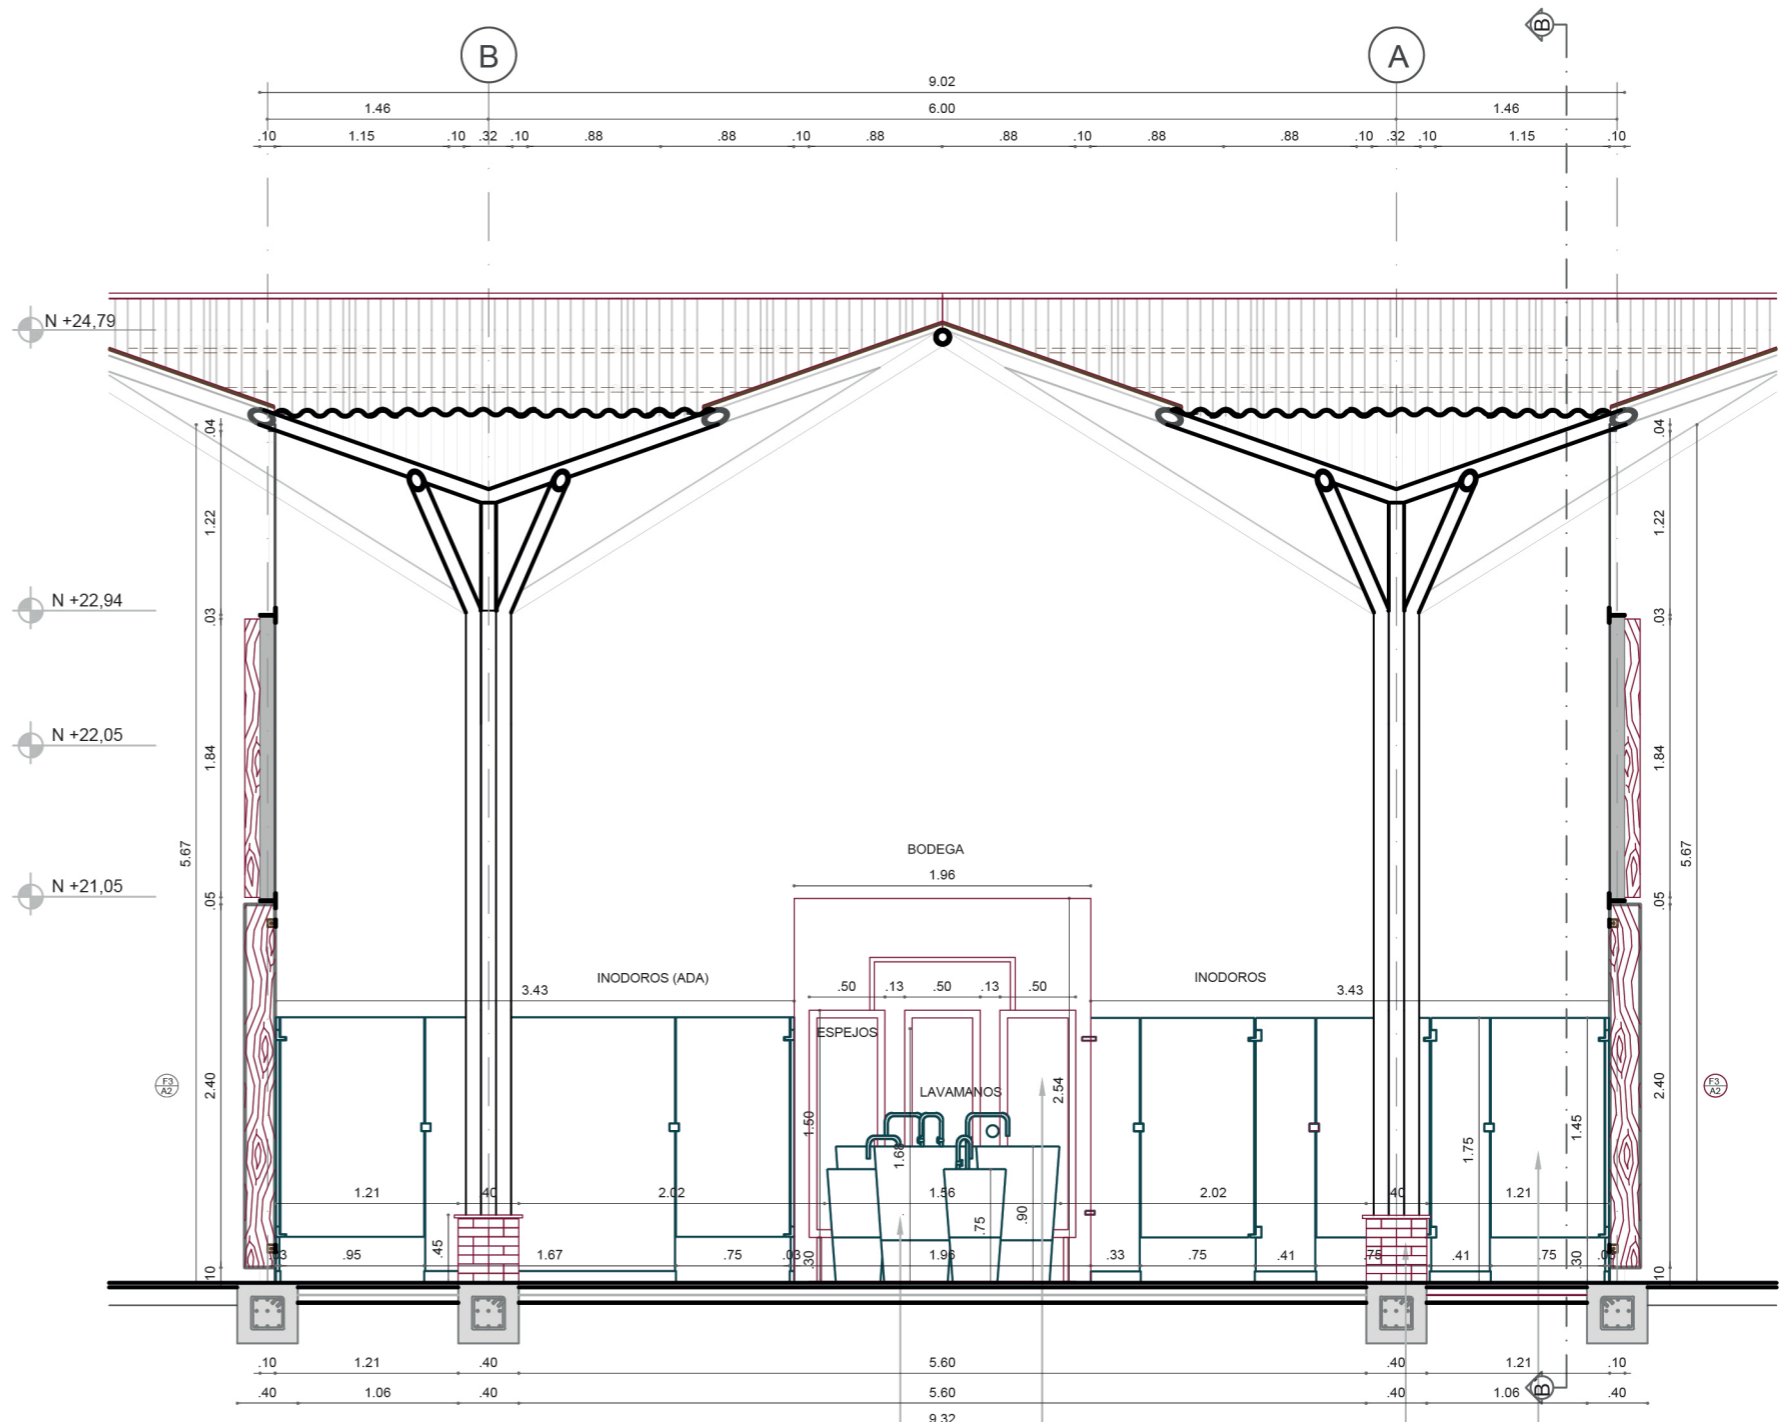


Área de Lavamanos, tamaño normal (4) y tamaño niños (3), con tubería y grifería vista de cobre

Espejo de 0,50m x 1,50m, cuadro y soporte de aluminio

Banca de descanso realizado en cuarterones de teca 8 x 45 x 2cm y base de adoquín confinado

Divisiones de Baño en metal pintado en polvo color ámbar. espesor: puertas 20 mm, paneles 15mm, pilastras: 40mm. Herrajes de acero inoxidable. Fijación al piso

CORTE B-B'  
 ESCALA 1:50

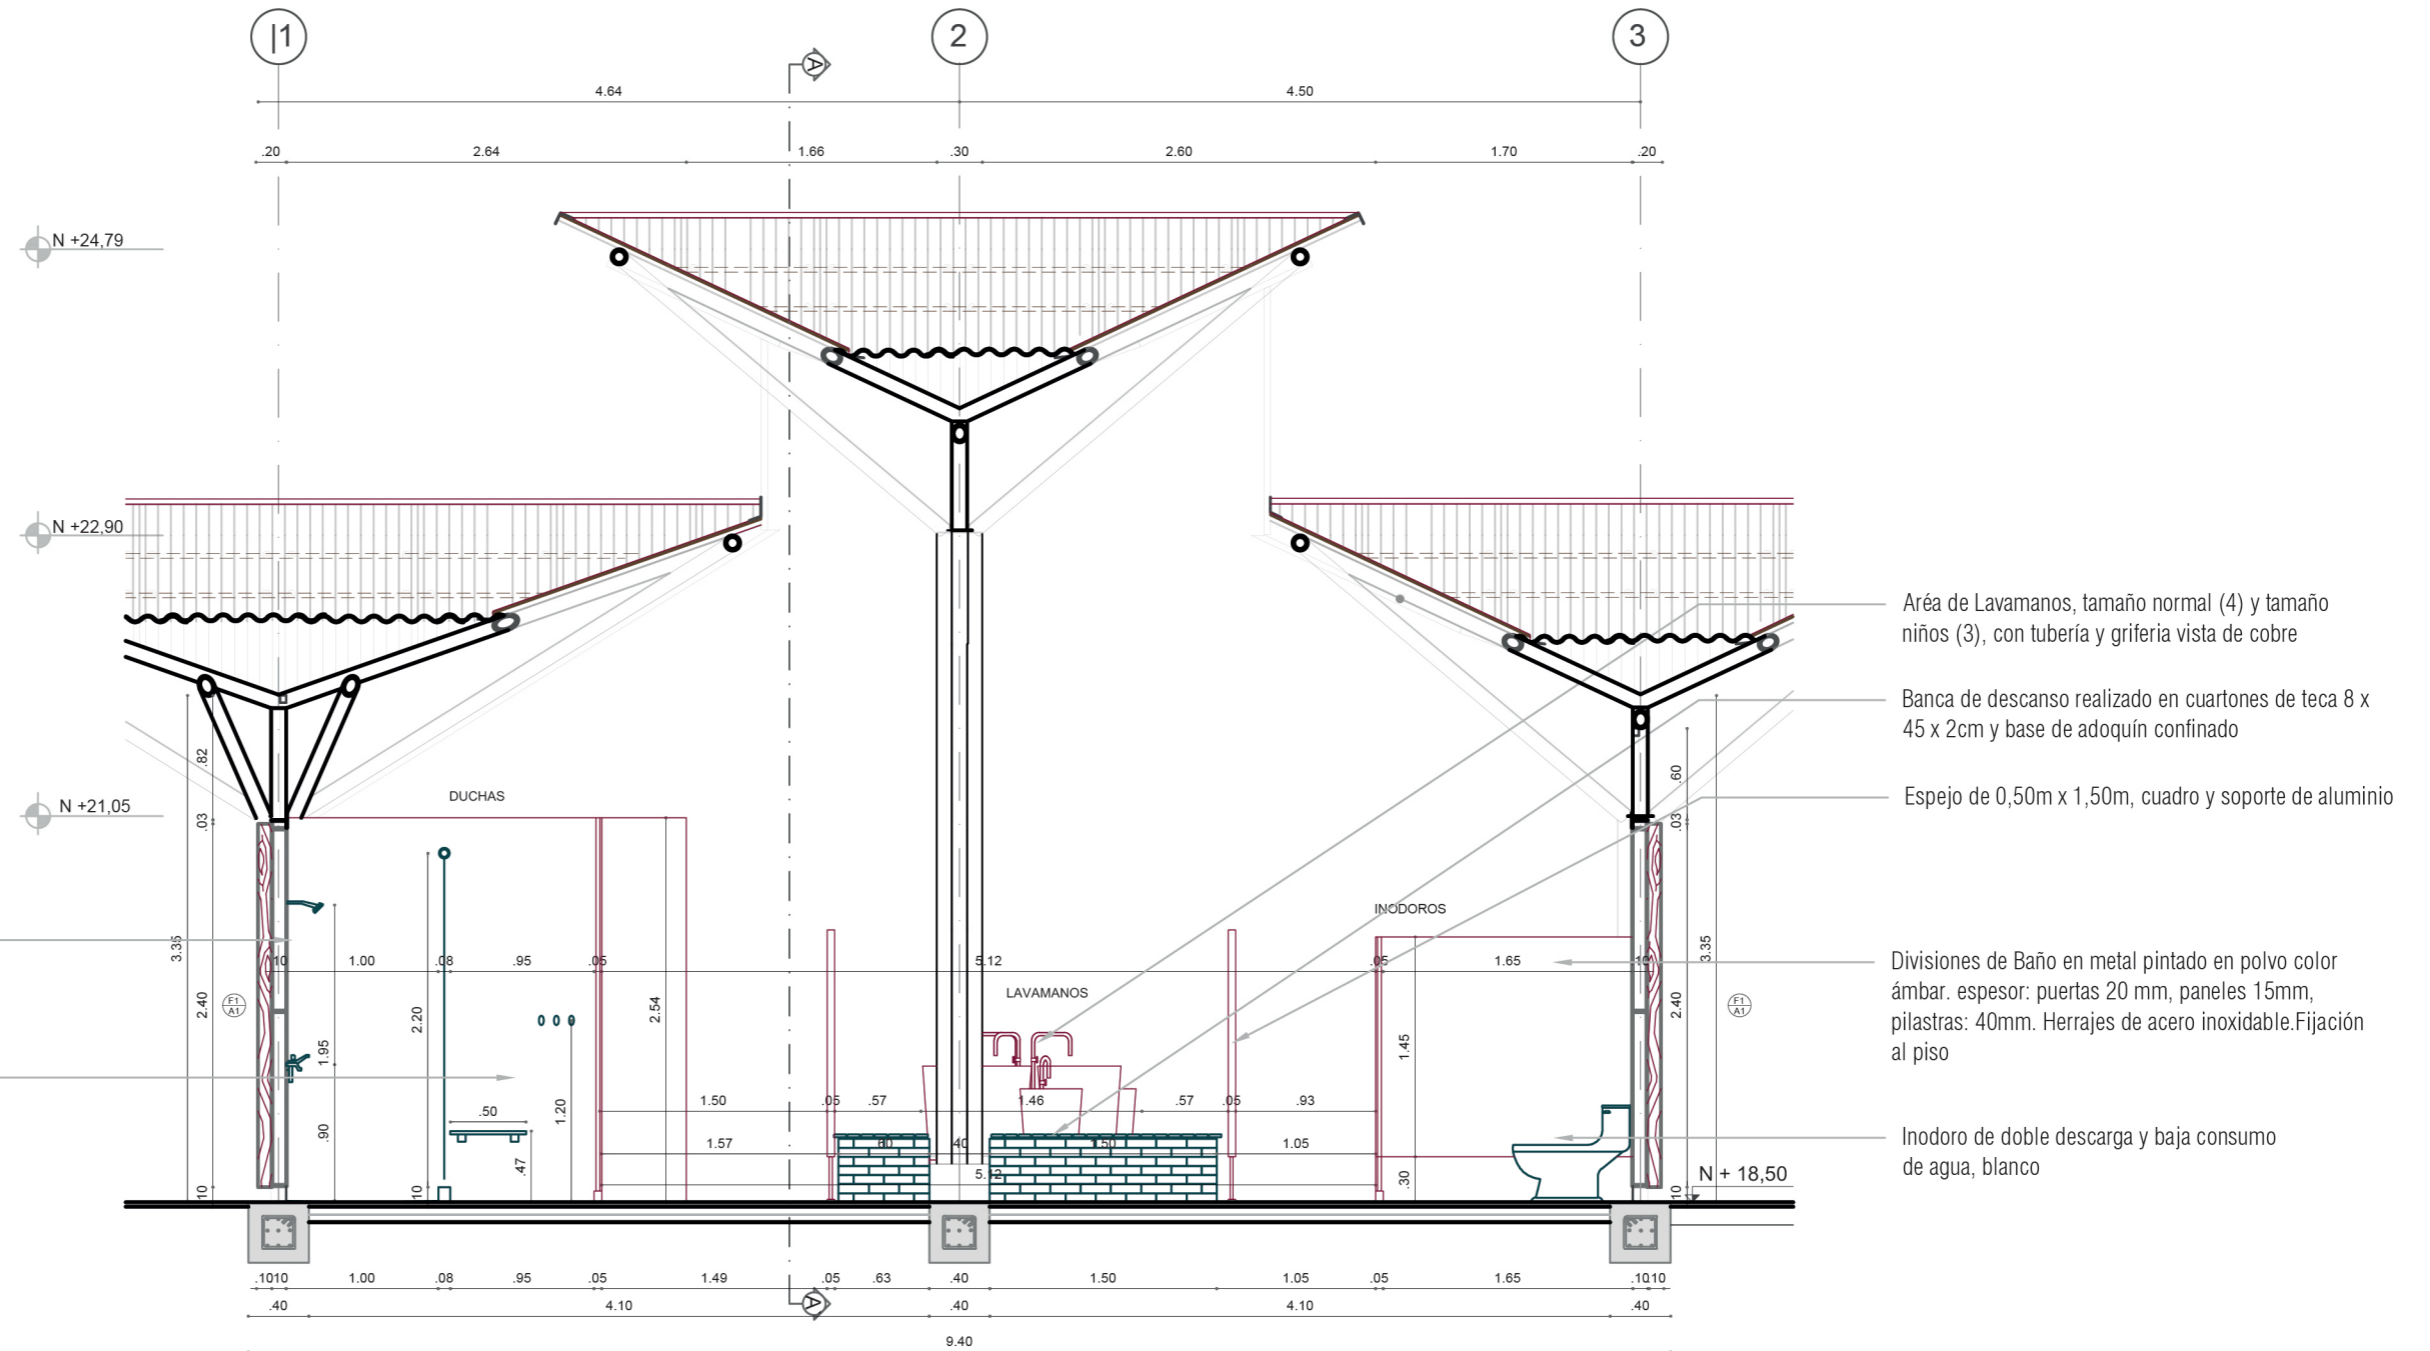

Área de ducha de 1,08 x 1,00m  
 Ducha de cabeza ahorrador con juego monocomando

Cambiador de 1,08 x 0,95m  
 con banca de madera fija lacada de 0,50 x 0,30 x 0,45m y ganchos para ropa

Área de Lavamanos, tamaño normal (4) y tamaño niños (3), con tubería y grifería vista de cobre

Banca de descanso realizado en cuarterones de teca 8 x 45 x 2cm y base de adoquín confinado


Espejo de 0,50m x 1,50m, cuadro y soporte de aluminio

Divisiones de Baño en metal pintado en polvo color ámbar. espesor: puertas 20 mm, paneles 15mm, pilastras: 40mm. Herrajes de acero inoxidable. Fijación al piso

Inodoro de doble descarga y baja consumo de agua, blanco

DETALLES DE PANELERÍA

ESCALA 1:25

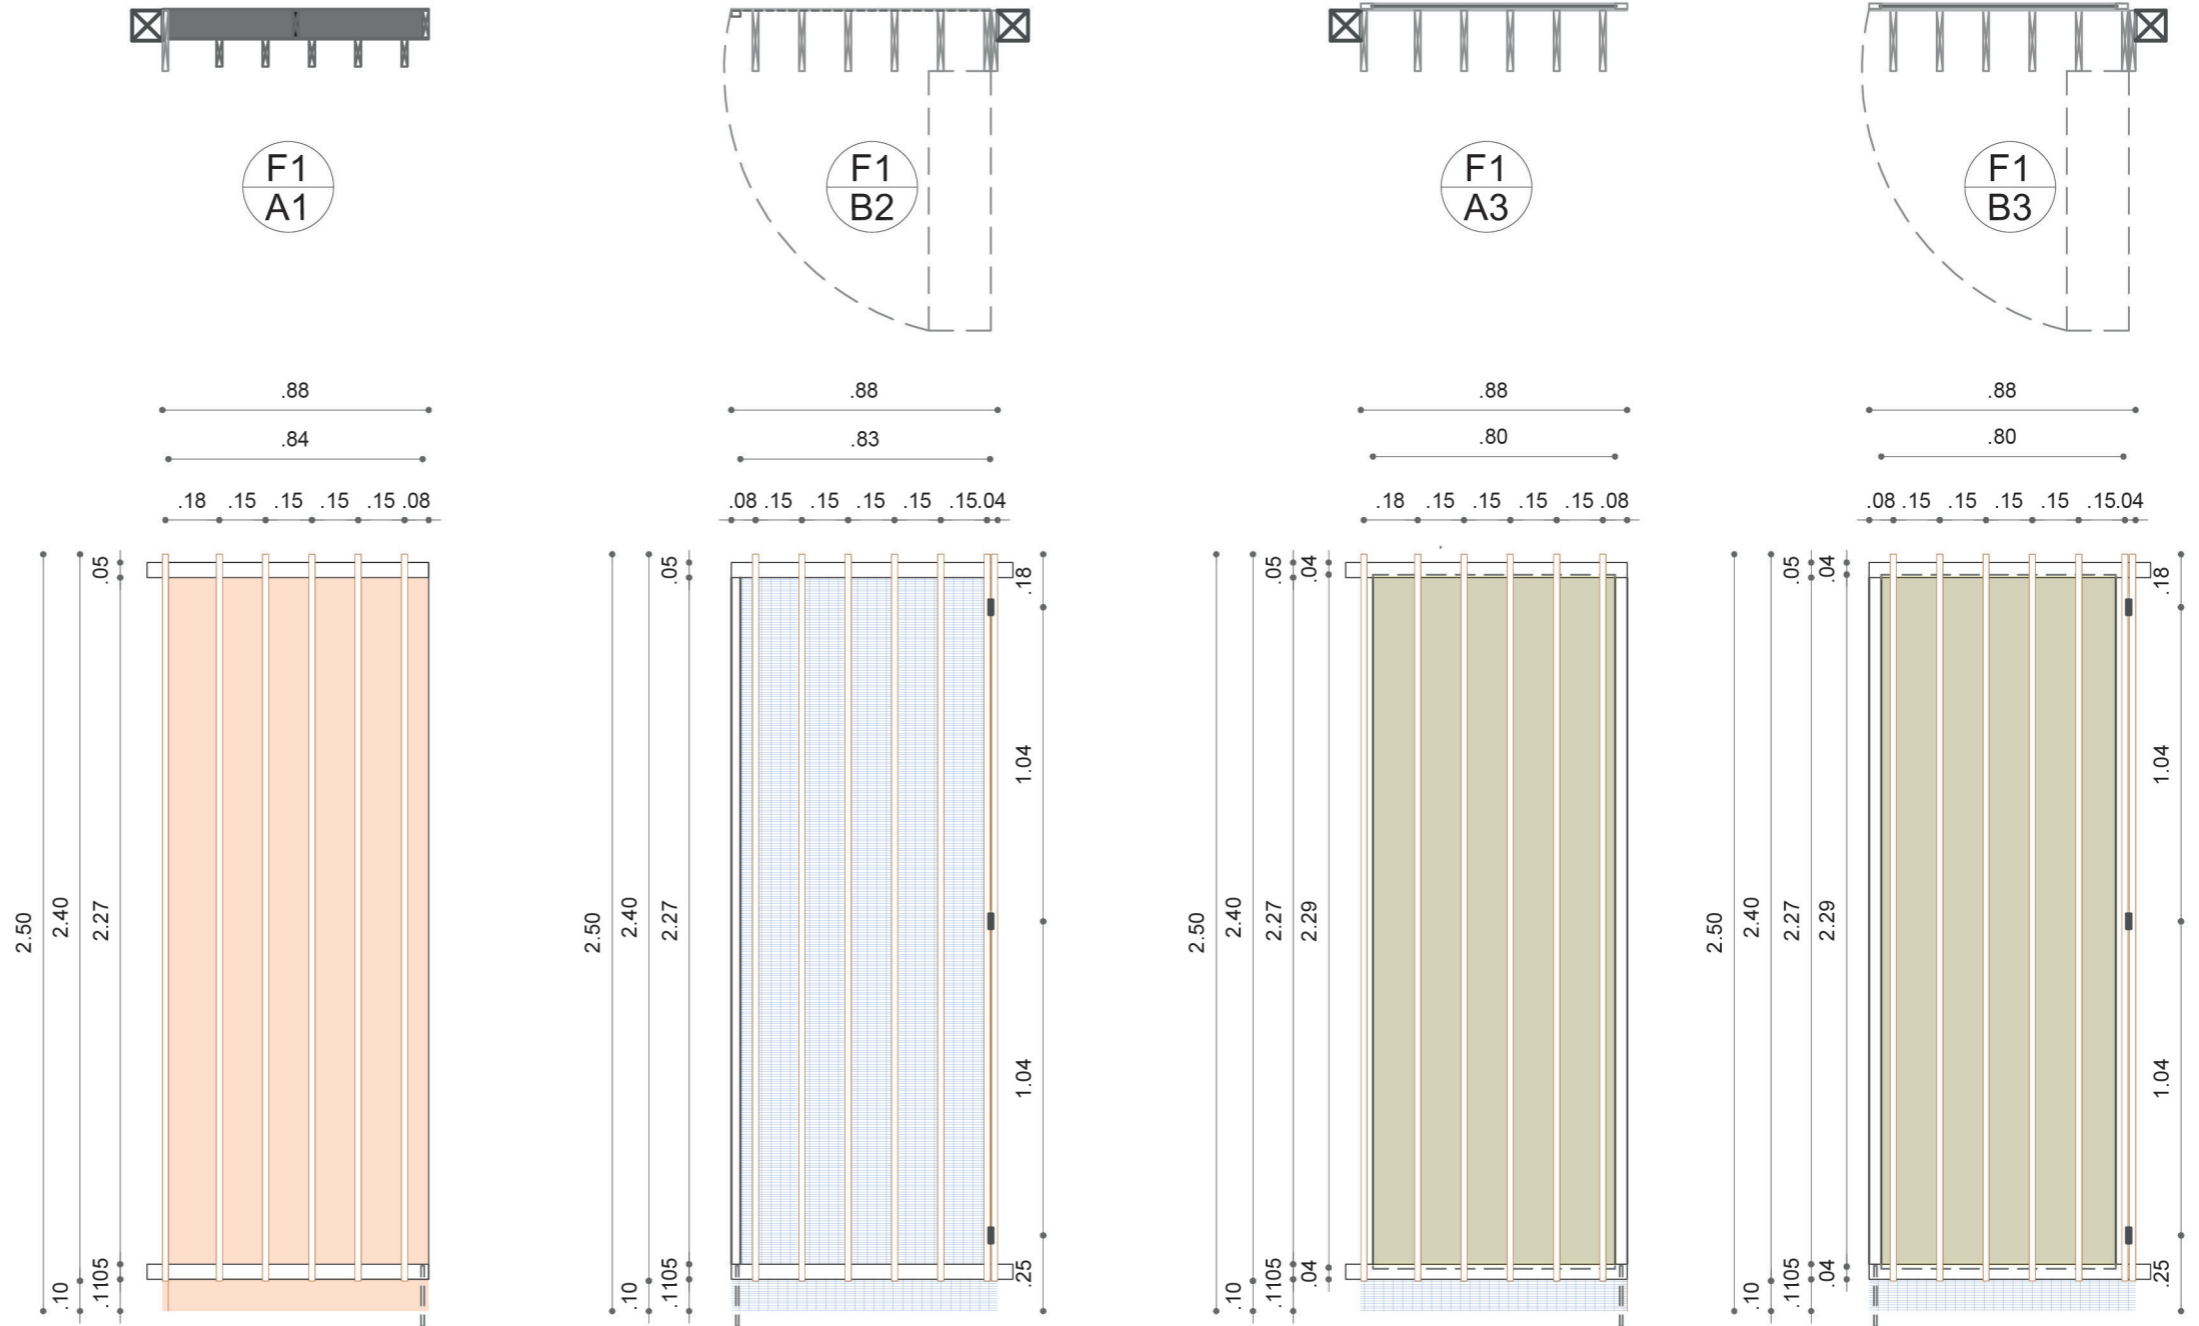

FIJACIÓN	FIJA (A)
ENVOLVENTE	MADERA
FACHADA	F1

BLOQUE	NIVEL	CANT.
GIMNASIO	+21,50	5
PELUQUERIA	+21,50	3
S.S.H.H HOM	+18,50	10
S.S.H.H MUJ	+18,50	10
COMEDOR	+16,25	8
LAVANDERIA	+16,25	15

F1/A1 TOTAL	51
-------------	----

FIJACIÓN	ABATIBLE (B)
ENVOLVENTE	MALLA
FACHADA	F1

BLOQUE	NIVEL	CANT.
GIMNASIO	+21,50	28
PELUQUERIA	+21,50	6
S.S.H.H HOM	+18,50	0
S.S.H.H MUJ	+18,50	0
COMEDOR	+16,25	15
LAVANDERIA	+16,25	10

F1/B2 TOTAL	59
-------------	----

FIJACIÓN	FIJA (A)
ENVOLVENTE	VIDRIO
FACHADA	F1

BLOQUE	NIVEL	CANT.
GIMNASIO	+21,50	1
PELUQUERIA	+21,50	1
S.S.H.H HOM	+18,50	0
S.S.H.H MUJ	+18,50	0
COMEDOR	+16,25	1
LAVANDERIA	+16,25	1

F1/A3 TOTAL	4
-------------	---

FIJACIÓN	ABATIBLE (B)
ENVOLVENTE	VIDRIO
FACHADA	F1


BLOQUE	NIVEL	CANT.
GIMNASIO	+21,50	2
PELUQUERIA	+21,50	2
S.S.H.H HOM	+18,50	2
S.S.H.H MUJ	+18,50	2
COMEDOR	+16,25	12
LAVANDERIA	+16,25	6

F1/B3 TOTAL	26
-------------	----





F2  
A1

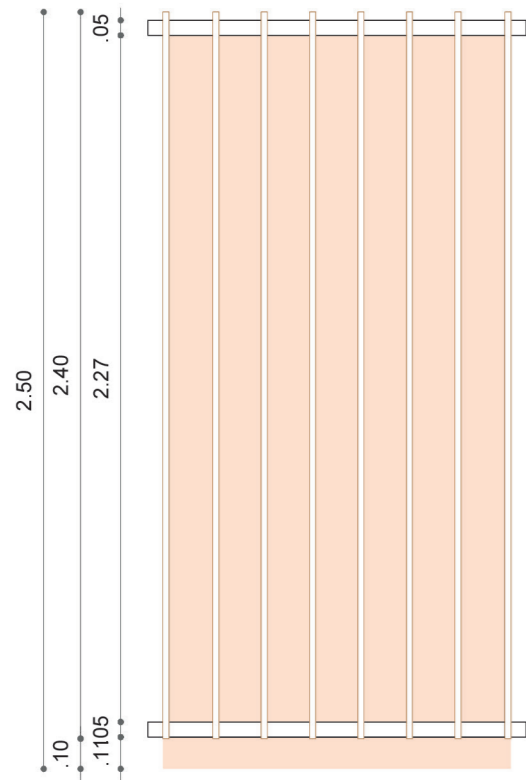


FIJACIÓN	FIJA (A)
ENVOLVENTE	MADERA
FACHADA	F2

BLOQUE	NIVEL	CANT.
GIMNASIO	+21,50	1
PELUQUERIA	+21,50	1
S.S.H.H HOM	+18,50	4
S.S.H.H MUJ	+18,50	4
COMEDOR	+16,25	4
LAVANDERIA	+16,25	1

F2/A1 TOTAL	15
-------------	----



F2  
A2

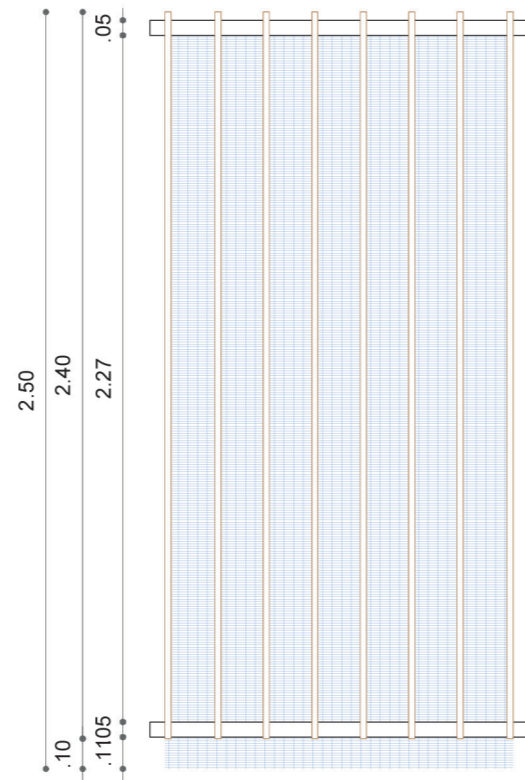


FIJACIÓN	FIJA (A)
ENVOLVENTE	VIDRIO
FACHADA	F2

BLOQUE	NIVEL	CANT.
GIMNASIO	+21,50	2
PELUQUERIA	+21,50	2
S.S.H.H HOM	+18,50	0
S.S.H.H MUJ	+18,50	0
COMEDOR	+16,25	0
LAVANDERIA	+16,25	3

F2/A2 TOTAL	7
-------------	---



F2  
A3

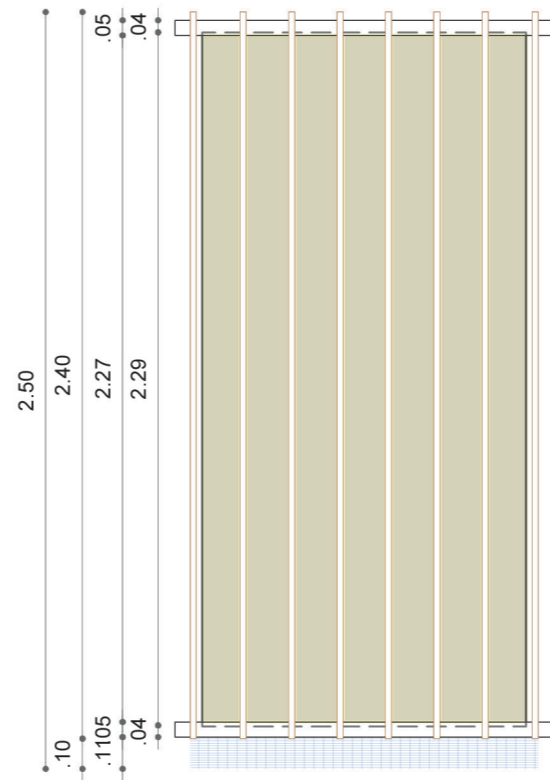



FIJACIÓN	FIJA (A)
ENVOLVENTE	VIDRIO
FACHADA	F2

BLOQUE	NIVEL	CANT.
GIMNASIO	+21,50	1
PELUQUERIA	+21,50	1
S.S.H.H HOM	+18,50	0
S.S.H.H MUJ	+18,50	0
COMEDOR	+16,25	0
LAVANDERIA	+16,25	0

F2/A3 TOTAL	2
-------------	---



F3  
A1

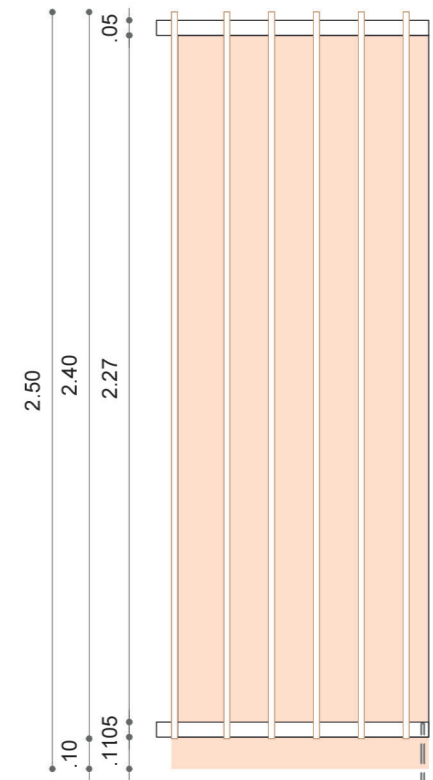
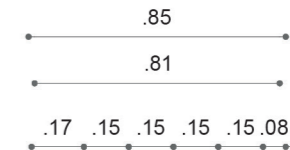


FIJACIÓN	FIJA (A)
ENVOLVENTE	MADERA
FACHADA	F3

BLOQUE	NIVEL	CANT.
GIMNASIO	+21,50	9
PELUQUERIA	+21,50	9
S.S.H.H HOM	+18,50	10
S.S.H.H MUJ	+18,50	10
COMEDOR	+16,25	11
LAVANDERIA	+16,25	5

F3/A1 TOTAL	54
-------------	----






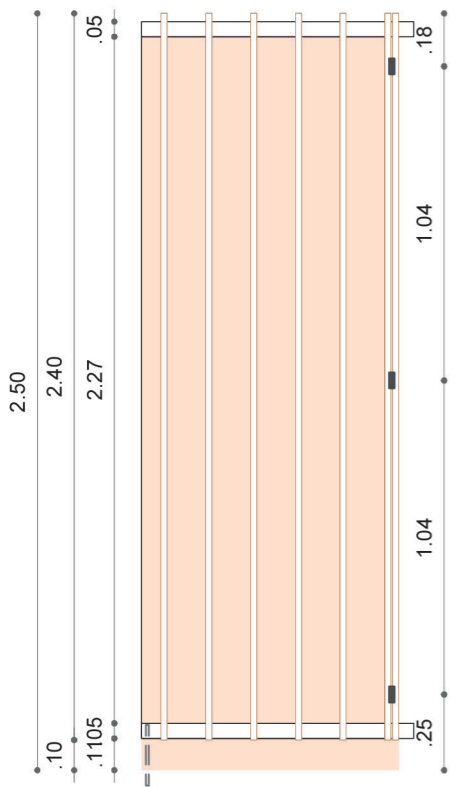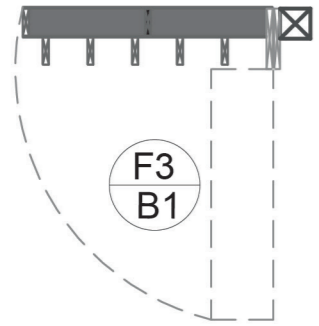

FIJACIÓN	ABATIBLE (B)
ENVOLVENTE	MADERA
FACHADA	F3

BLOQUE	NIVEL	CANT.
GIMNASIO	+21,50	0
PELUQUERIA	+21,50	2
S.S.H.H HOM	+18,50	0
S.S.H.H MUJ	+18,50	0
COMEDOR	+16,25	1
LAVANDERIA	+16,25	0



F3/B1 TOTAL	3
-------------	---

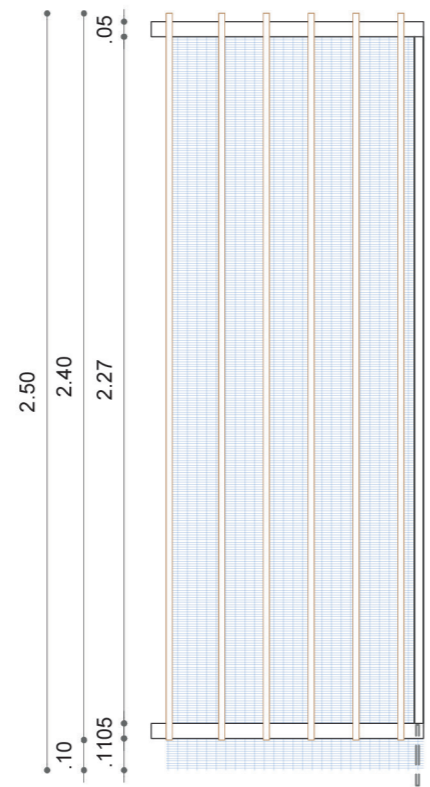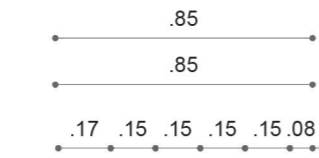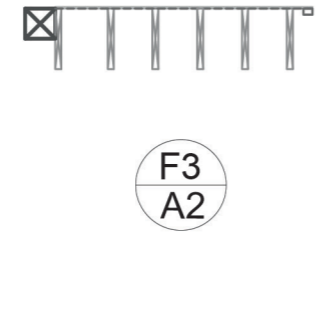

FIJACIÓN	FIJA (A)
ENVOLVENTE	MALLA
FACHADA	F3

BLOQUE	NIVEL	CANT.
GIMNASIO	+21,50	0
PELUQUERIA	+21,50	1
S.S.H.H HOM	+18,50	4
S.S.H.H MUJ	+18,50	4
COMEDOR	+16,25	5
LAVANDERIA	+16,25	1




F3/A2 TOTAL	15
-------------	----

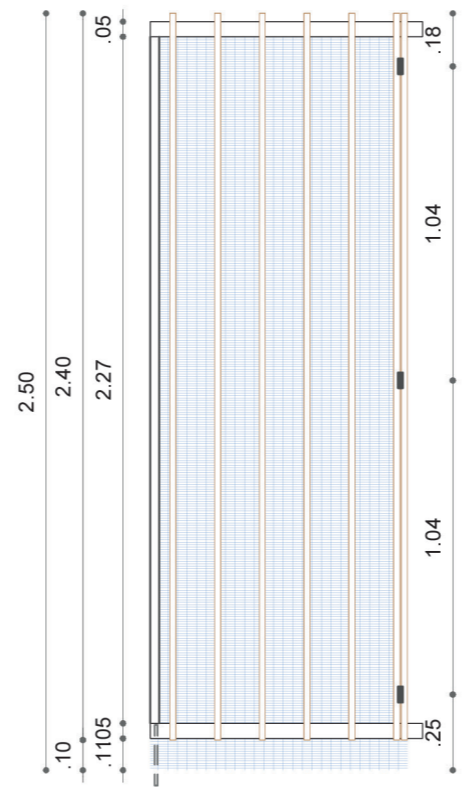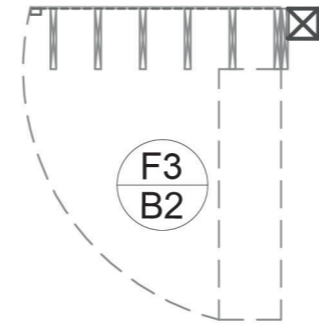

FIJACIÓN	ABATIBLE (B)
ENVOLVENTE	MALLA
FACHADA	F3

BLOQUE	NIVEL	CANT.
GIMNASIO	+21,50	8
PELUQUERIA	+21,50	8
S.S.H.H HOM	+18,50	6
S.S.H.H MUJ	+18,50	6
COMEDOR	+16,25	0
LAVANDERIA	+16,25	10




F3/B2 TOTAL	38
-------------	----

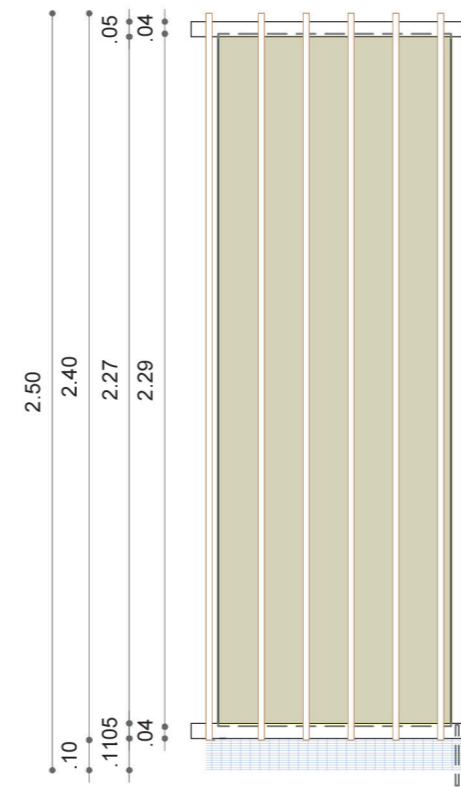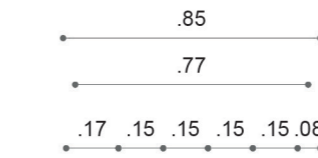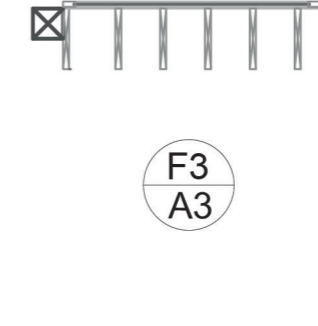

FIJACIÓN	FIJA (A)
ENVOLVENTE	VIDRIO
FACHADA	F3

BLOQUE	NIVEL	CANT.
GIMNASIO	+21,50	3
PELUQUERIA	+21,50	0
S.S.H.H HOM	+18,50	0
S.S.H.H MUJ	+18,50	0
COMEDOR	+16,25	0
LAVANDERIA	+16,25	0

F3/A3 TOTAL	3
-------------	---

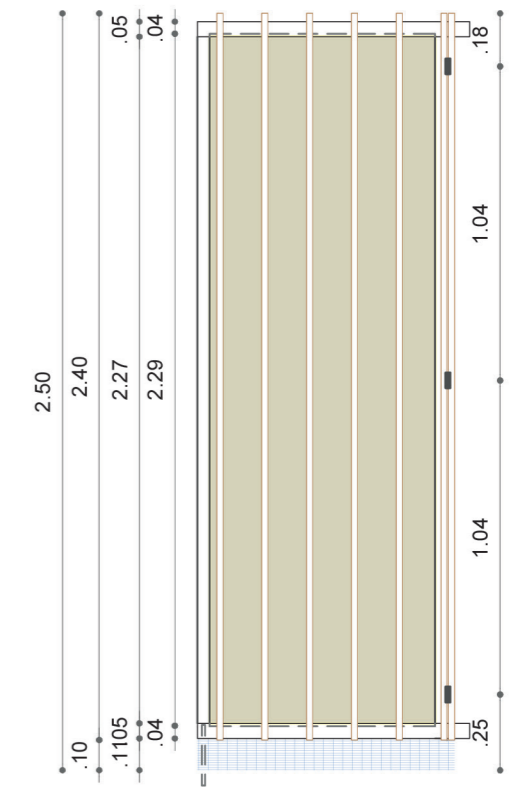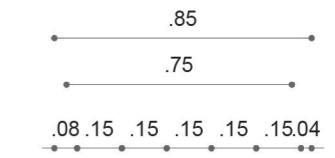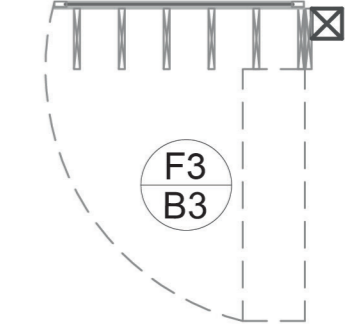


FIJACIÓN	ABATIBLE (B)
ENVOLVENTE	VIDRIO
FACHADA	F3

BLOQUE	NIVEL	CANT.
GIMNASIO	+21,50	0
PELUQUERIA	+21,50	0
S.S.H.H HOM	+18,50	0
S.S.H.H MUJ	+18,50	0
COMEDOR	+16,25	3
LAVANDERIA	+16,25	2


F3/B3 TOTAL	5
-------------	---

# DETALLES DE PANELERÍA


ESCALA 1:25

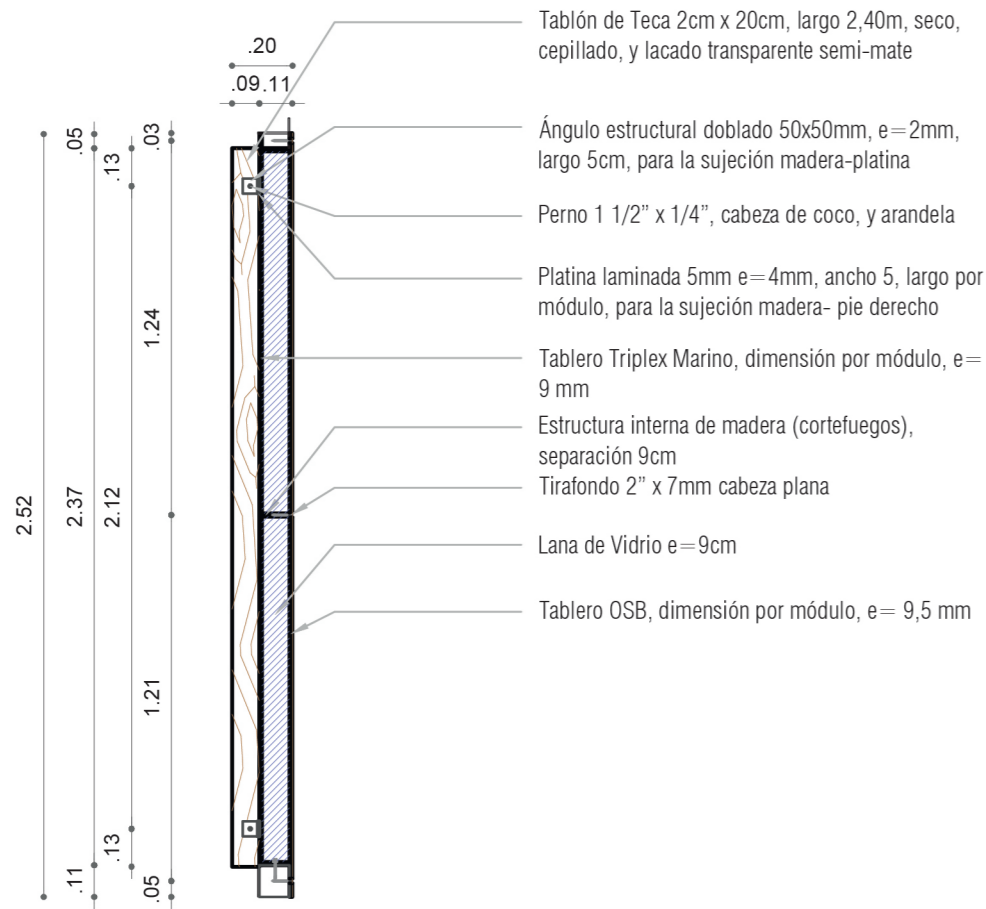

DETALLES DE PANEL FIJA (A)  
TIPO MADERA

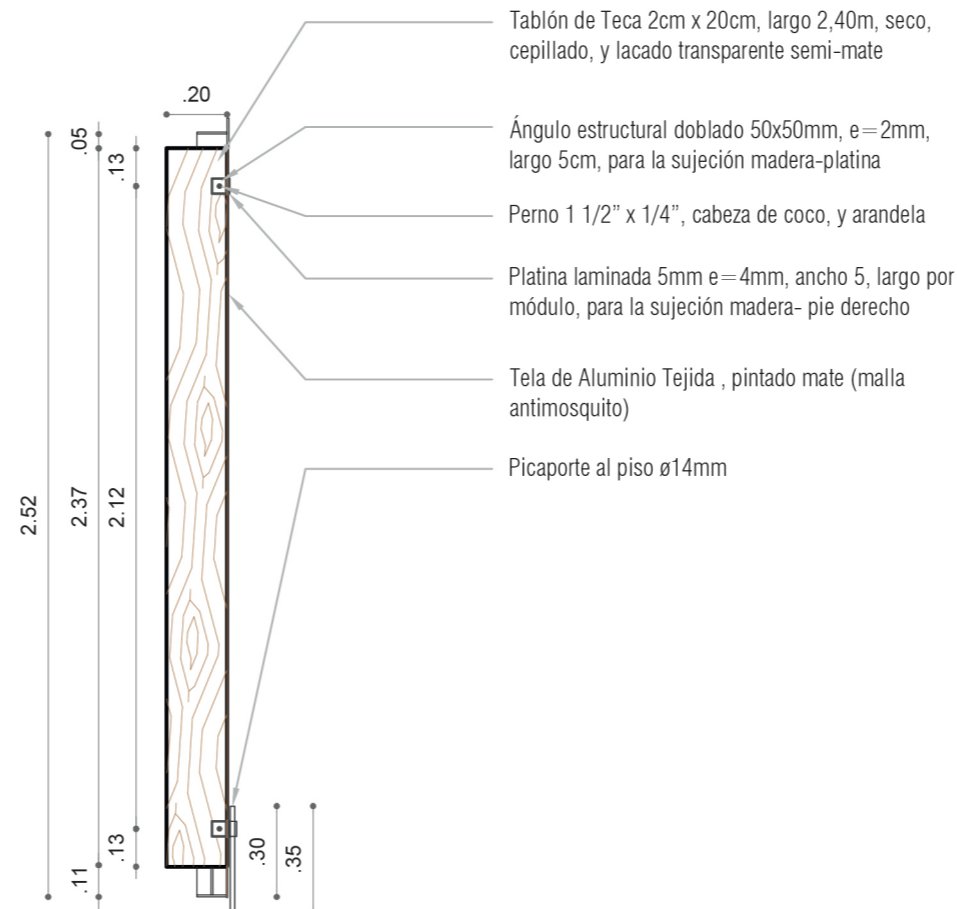











DETALLES DE PANEL ABATIBLE  
(B) TIPO MALLA

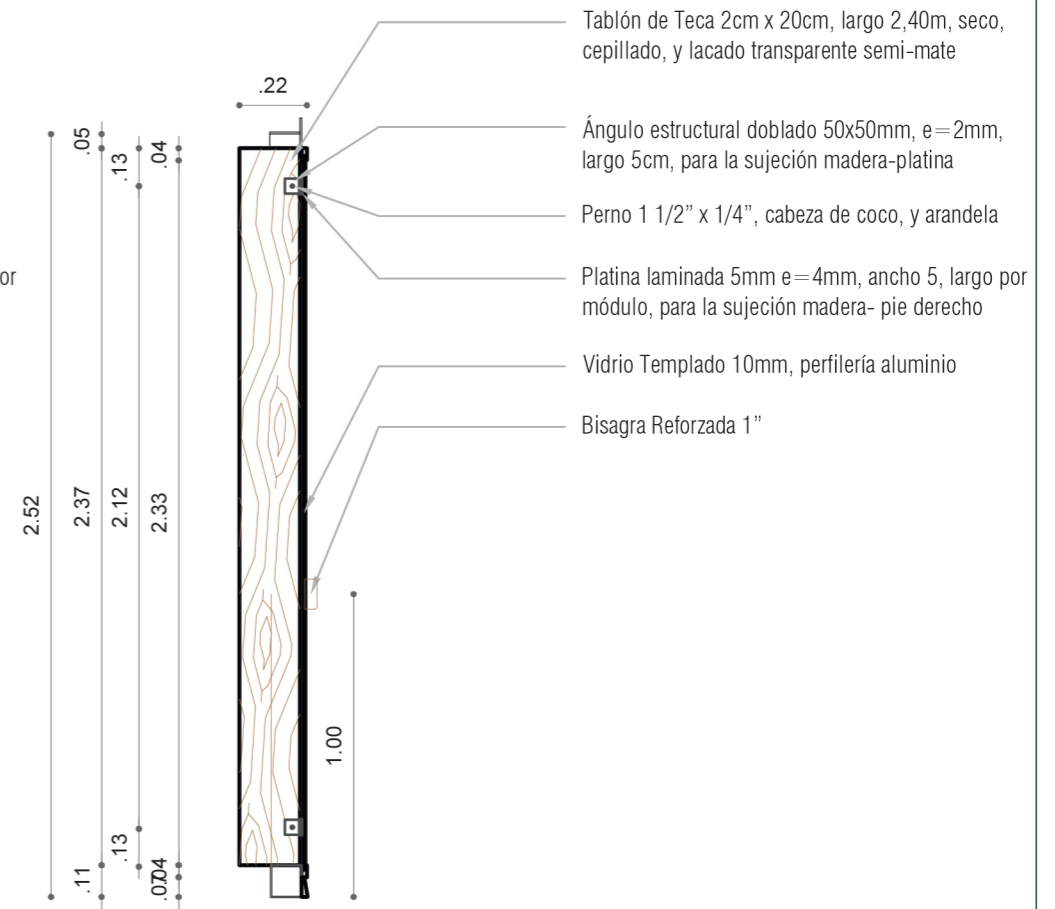

DETALLES DE PANEL ABATIBLE  
(B) TIPO VIDRIO

# DETALLES DE PUERTAS

ESCALA 1:25

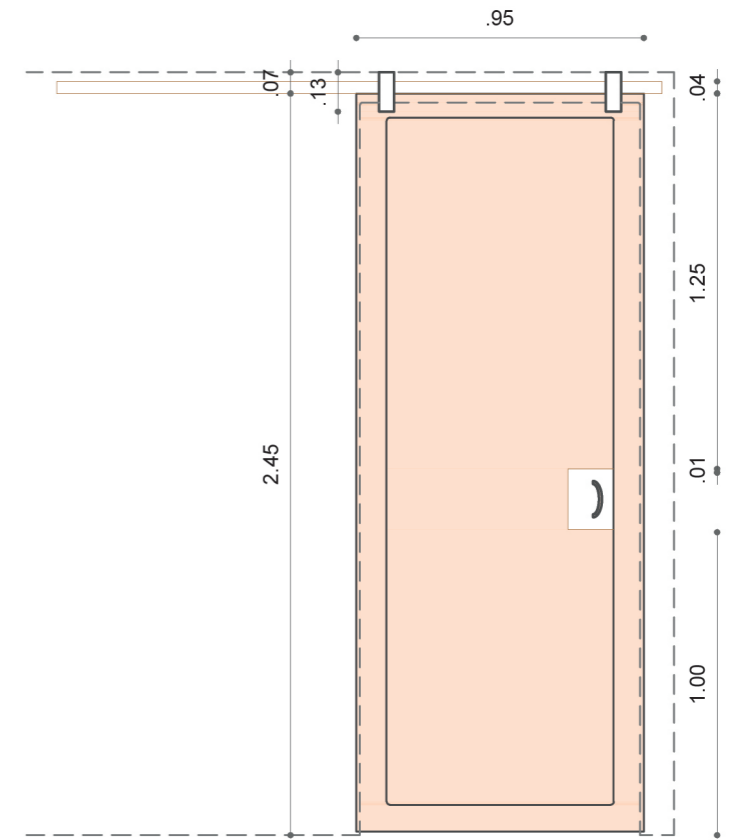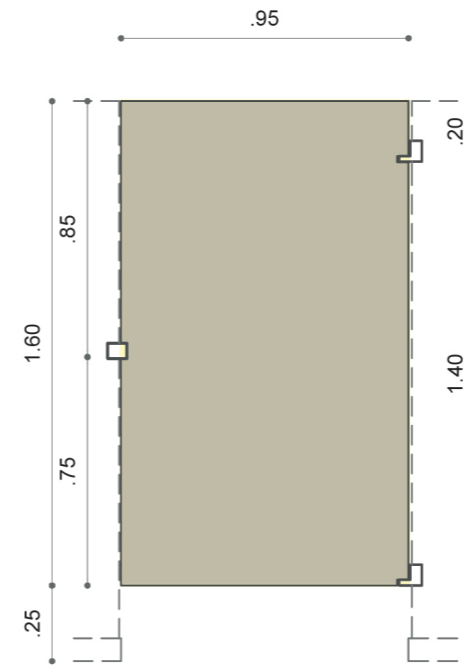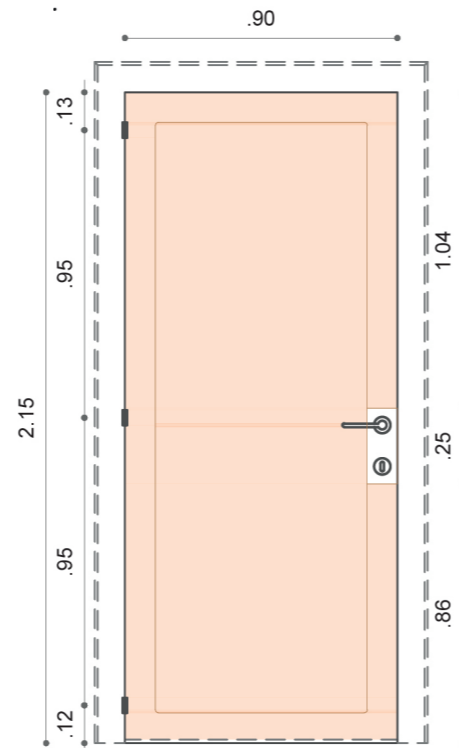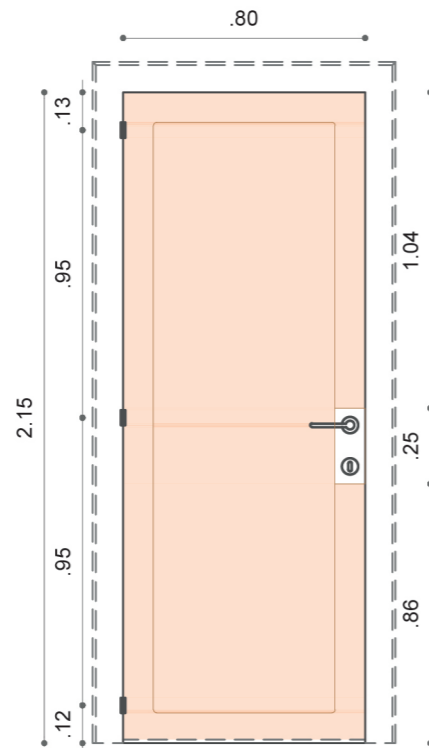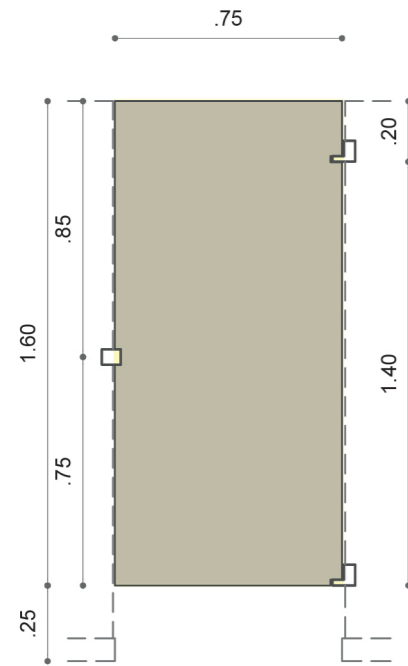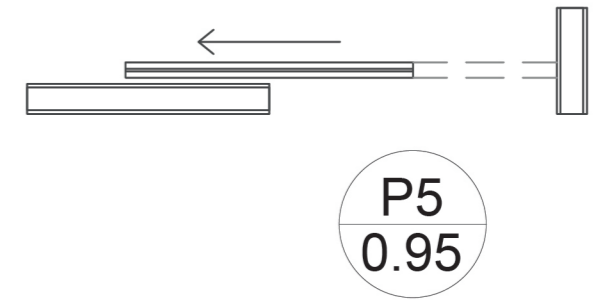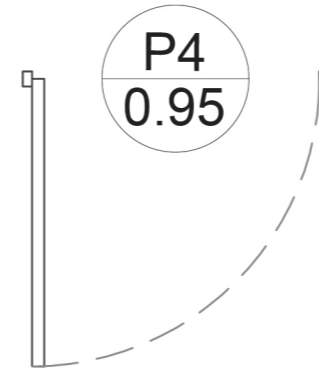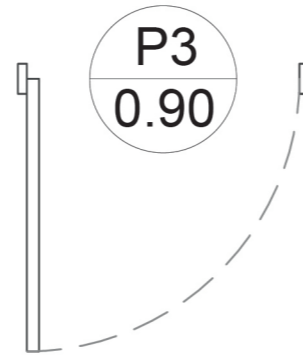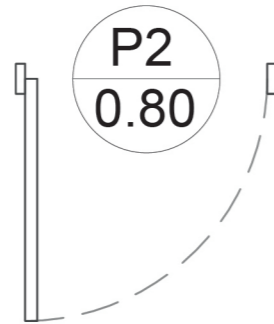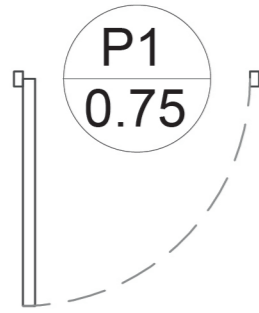

FIJACIÓN	ABATIBLE
ENVOLVENTE	ACERO INOX
USO	S.S.H.H.
CERRADURA	PICAPORTE

FIJACIÓN	ABATIBLE
ENVOLVENTE	MADERA
USO	VARIOS
CERRADURA	POMO

FIJACIÓN	ABATIBLE
ENVOLVENTE	MADERA
USO	VARIOS
CERRADURA	POMO

FIJACIÓN	ABATIBLE
ENVOLVENTE	ACER INOX
USO	S.S.H.H.
CERRADURA	PICAPORTE

FIJACIÓN	CORREDIZA
ENVOLVENTE	MADERA
USO	VARIOS
CERRADURA	PICAPORTE

BLOQUE	NIVEL	CANT.
S.S.H.H HOM	+18,50	7
S.S.H.H MUJ	+18,50	8

BLOQUE	NIVEL	CANT.
GIMNASIO	+21,50	1
PELUQUERIA	+21,50	1
S.S.H.H HOM	+18,50	0
S.S.H.H MUJ	+18,50	0
COMEDOR	+16,25	3
LAVANDERIA	+16,25	2

BLOQUE	NIVEL	CANT.
GIMNASIO	+21,50	1
PELUQUERIA	+21,50	0
S.S.H.H HOM	+18,50	0
S.S.H.H MUJ	+18,50	1
COMEDOR	+16,25	0
LAVANDERIA	+16,25	1

BLOQUE	NIVEL	CANT.
S.S.H.H HOM	+18,50	2
S.S.H.H MUJ	+18,50	2

BLOQUE	NIVEL	CANT.
GIMNASIO	+21,50	1
PELUQUERIA	+21,50	1
S.S.H.H HOM	+18,50	0
S.S.H.H MUJ	+18,50	0
COMEDOR	+16,25	1
LAVANDERIA	+16,25	0

P1 TOTAL	15
----------	----

P2 TOTAL	7
----------	---


P3 TOTAL	3
----------	---

P4 TOTAL	4
----------	---


P5 TOTAL	3
----------	---

IMPLANTACION


ESCALA 1:400

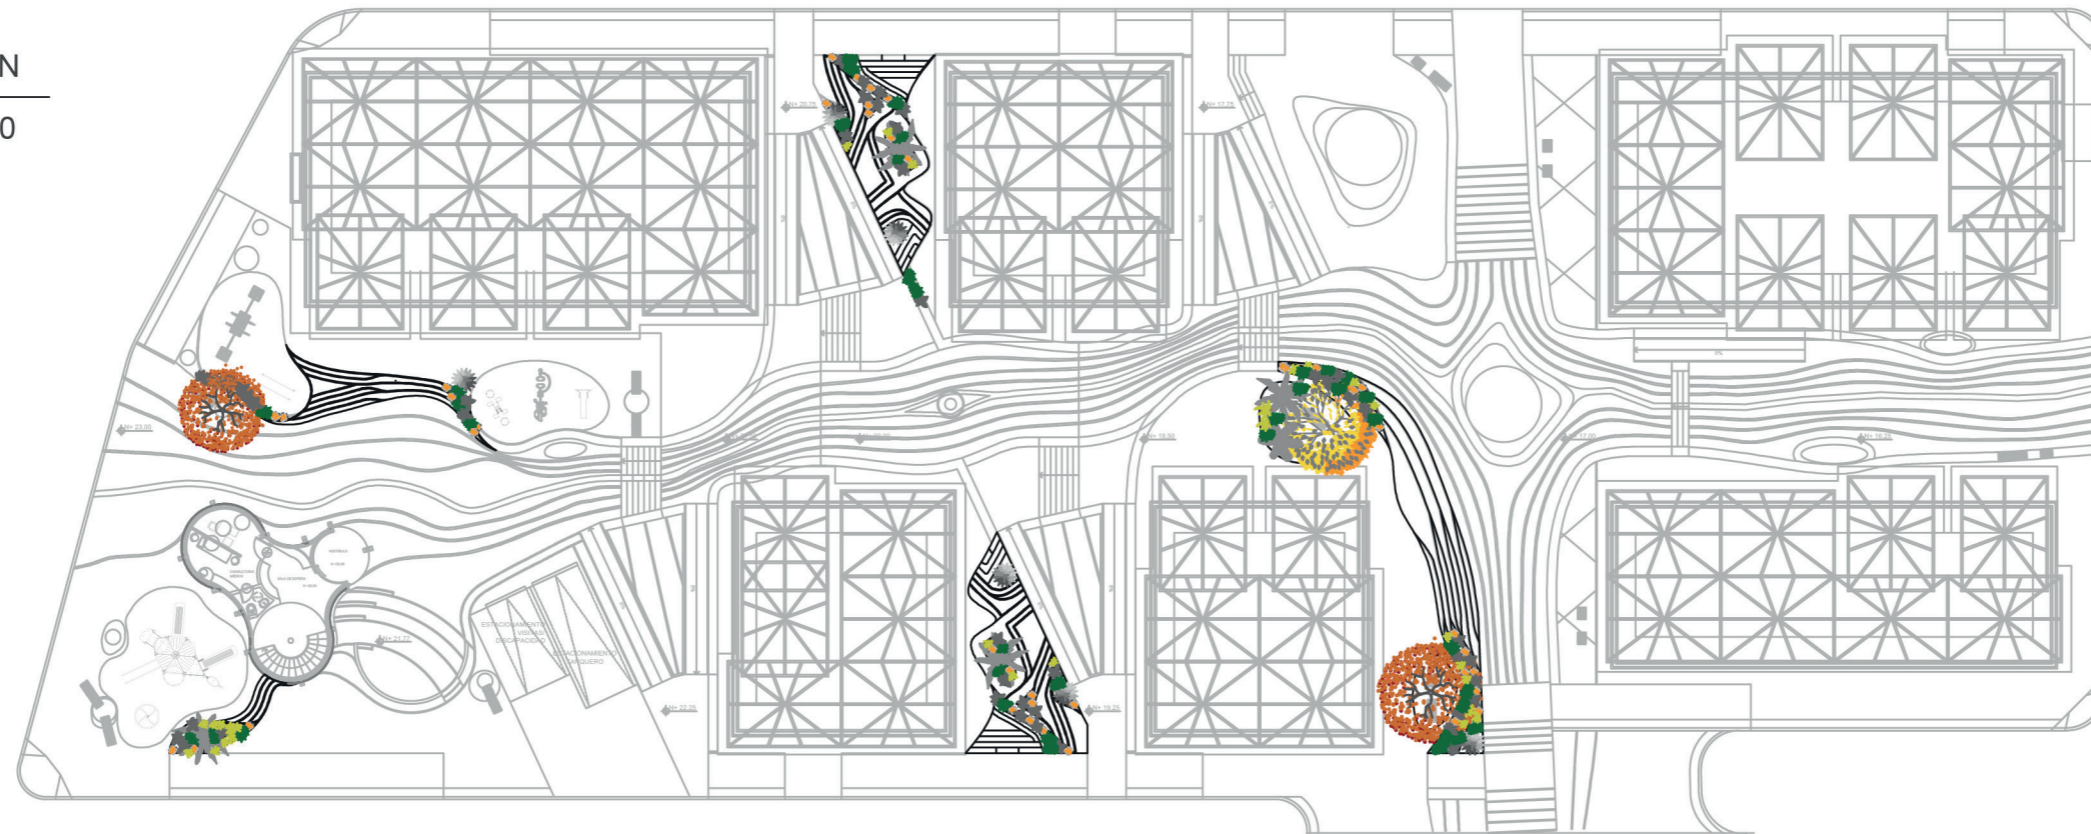


UBICACION DETALLE  
ESCALA 1:300

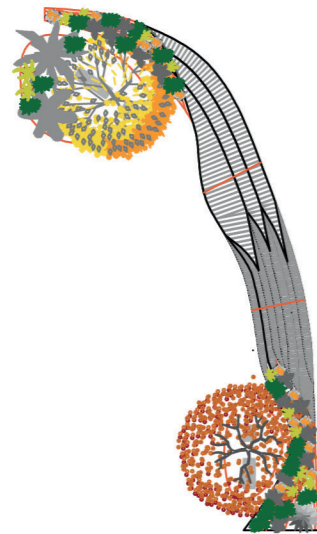


CORTE Y - Y'  
ESCALA 1:300

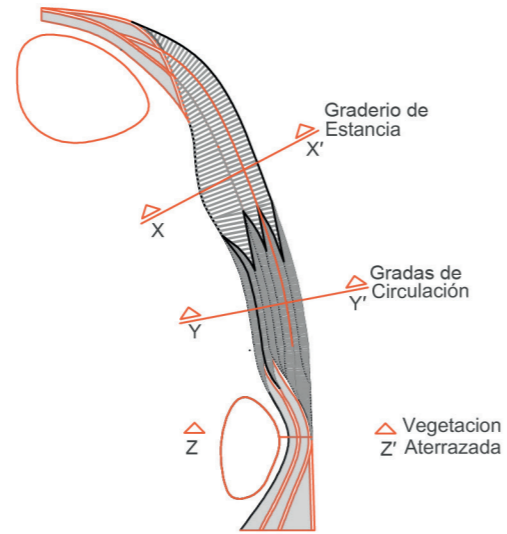


CORTE Z - Z'  
ESCALA 1:300

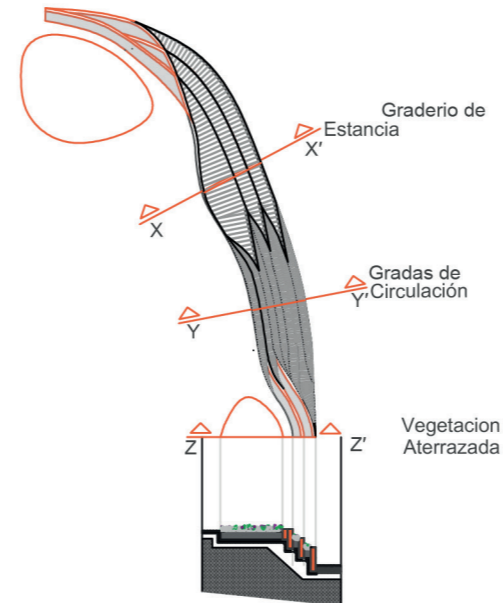

CORTE Y - Y'  
ESCALA 1:300

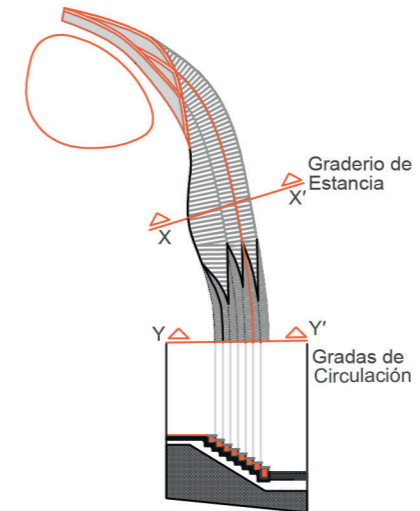


CORTE X - X'  
ESCALA 1:300

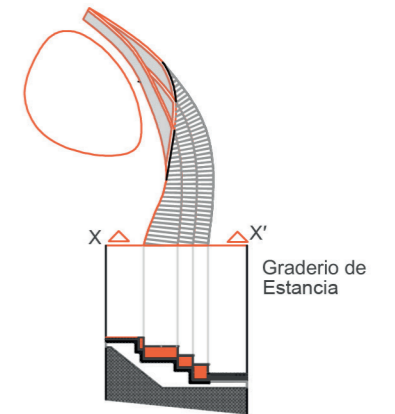


UBICACIÓN DE DETALLE

N +17,00 - N +18,50




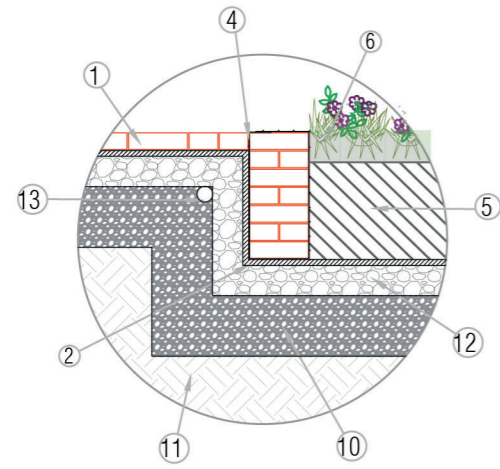


**VEGETACIÓN ATERRAZADA**  
ESCALA 1:25

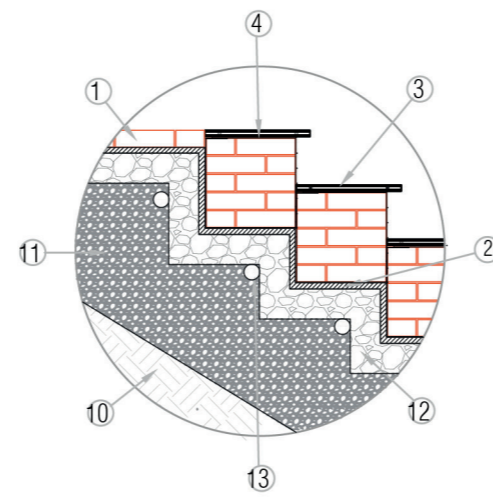


**GRADERIO DE CIRCULACIÓN**  
ESCALA 1:25

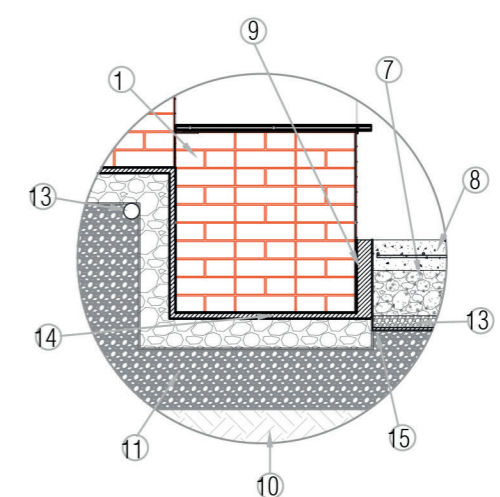


**GRADERIO DE ESTANCIA**  
ESCALA 1:25

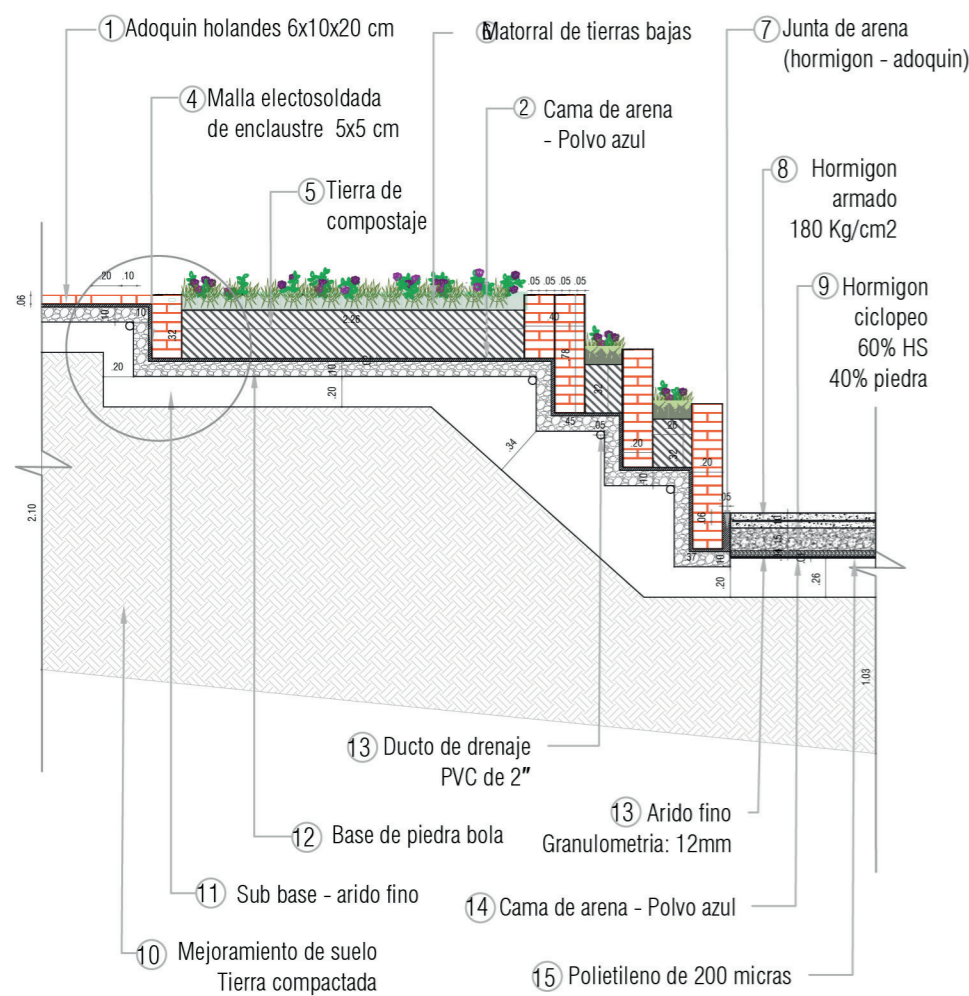


**CORTE Z - Z'**  
ESCALA 1:50

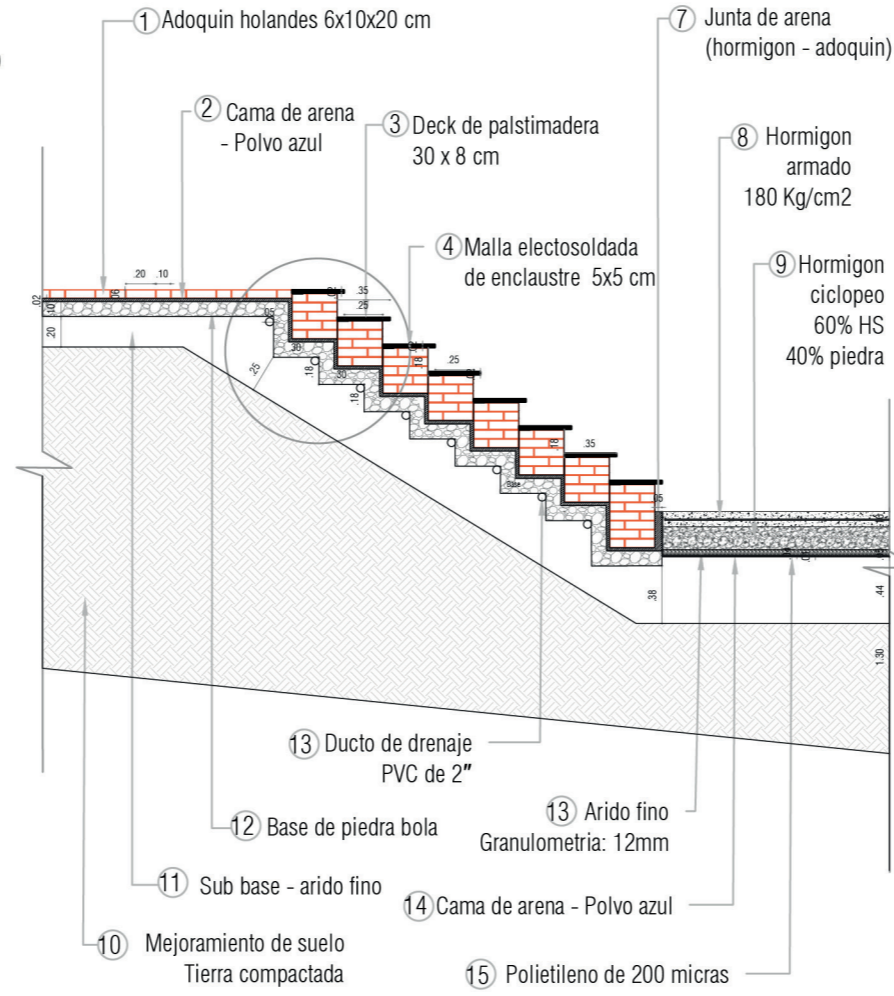



**CORTE Y - Y'**  
ESCALA 1:50

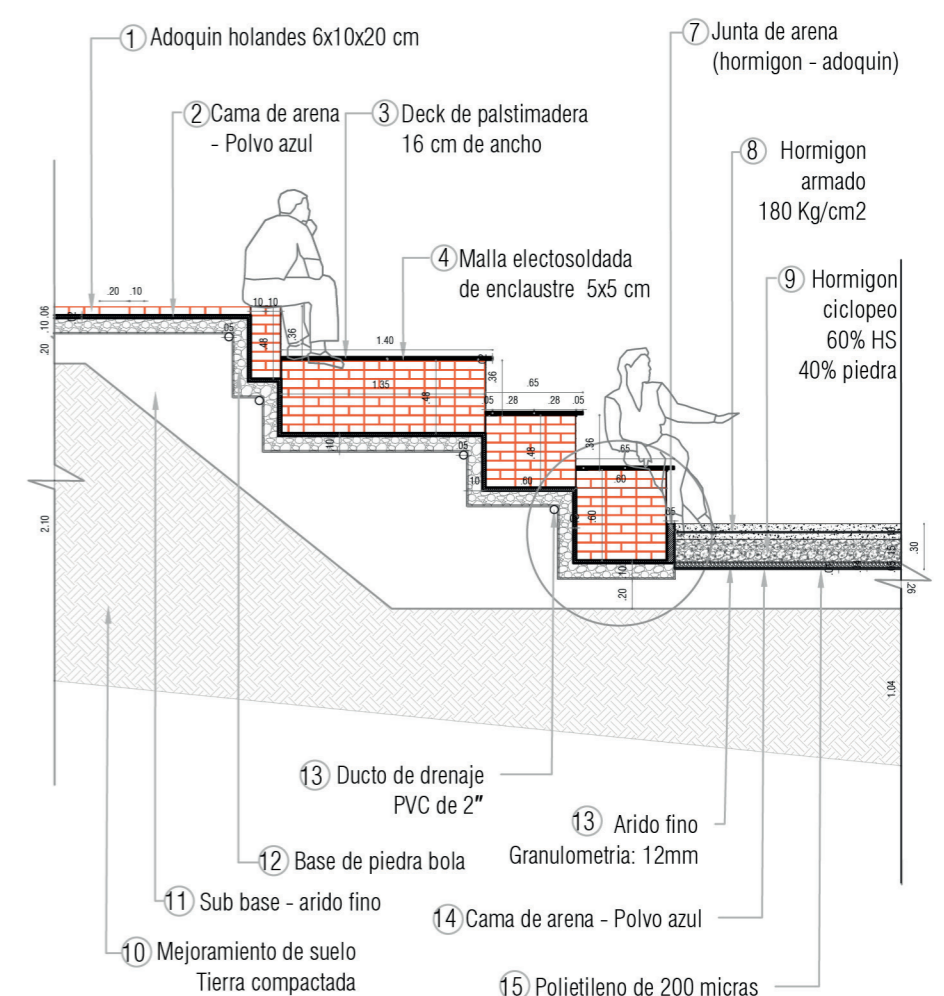


**CORTE X - X'**  
ESCALA 1:50

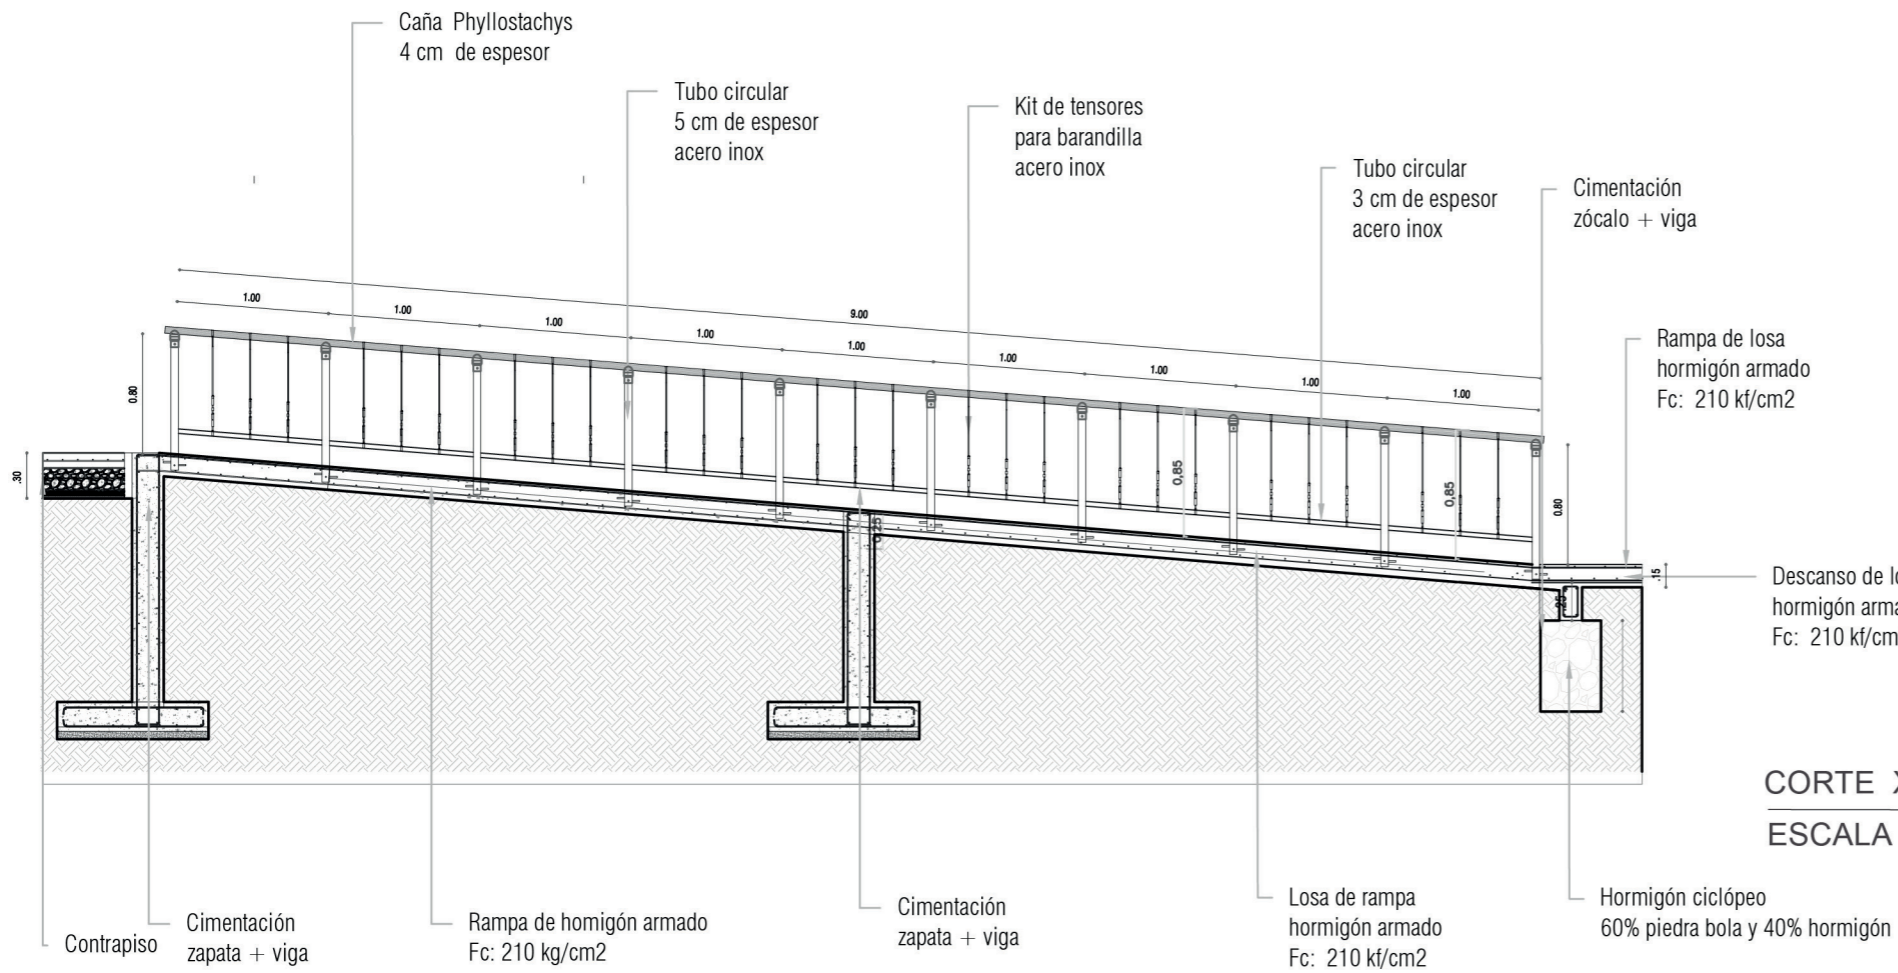


CORTE X - X'  
ESCALA 1:50

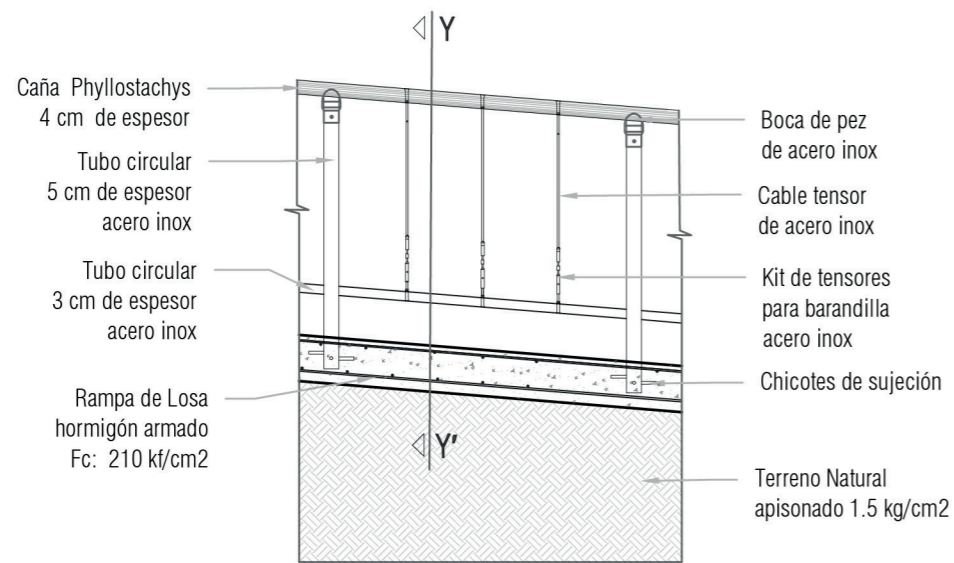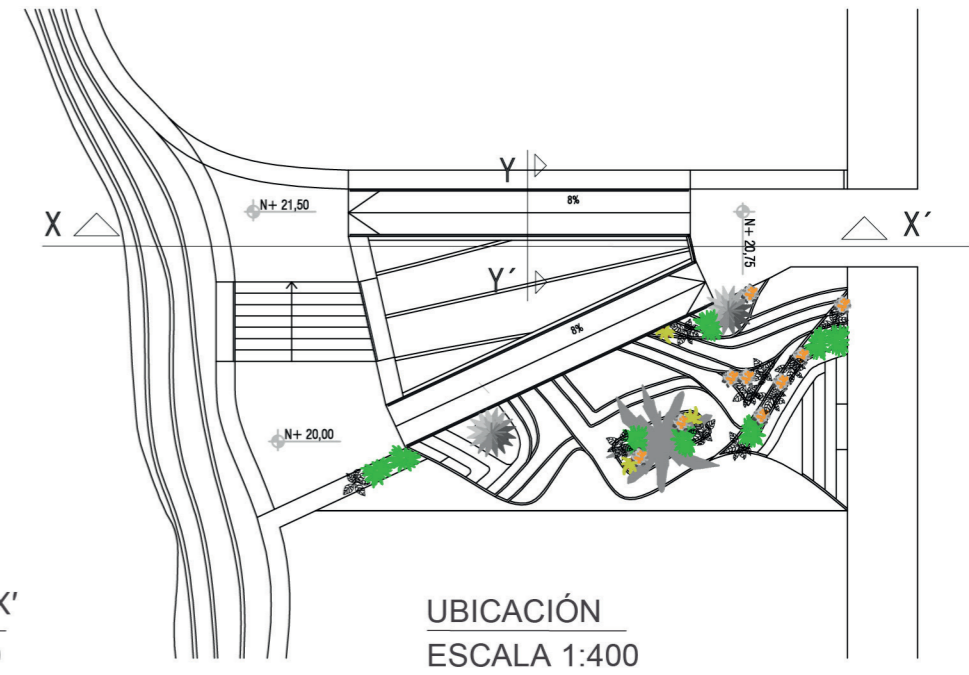


CORTE X-X'  
ESCALA 1:25

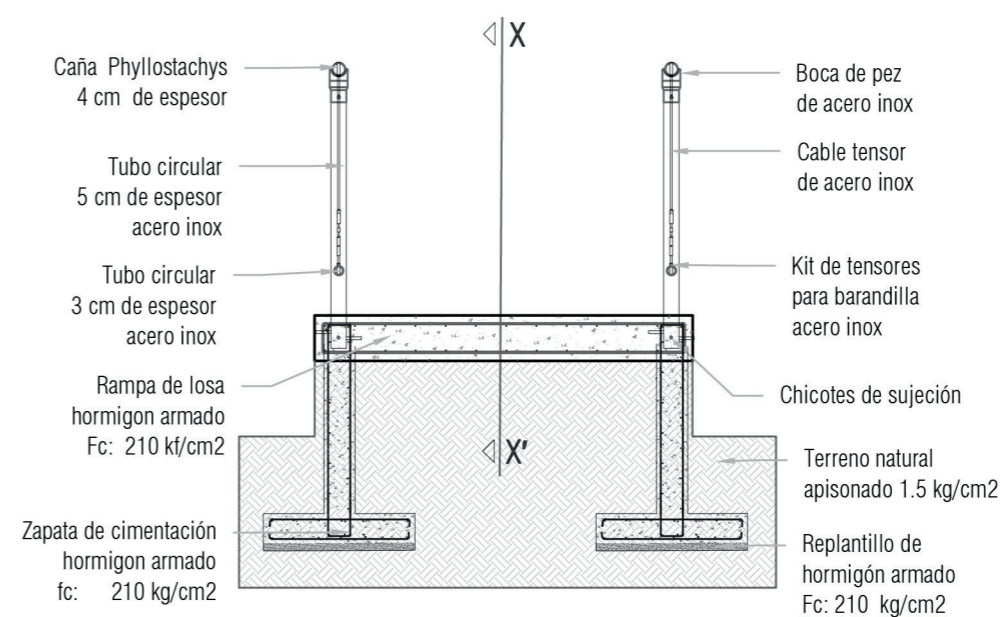


CORTE Y-Y'  
ESCALA 1:25

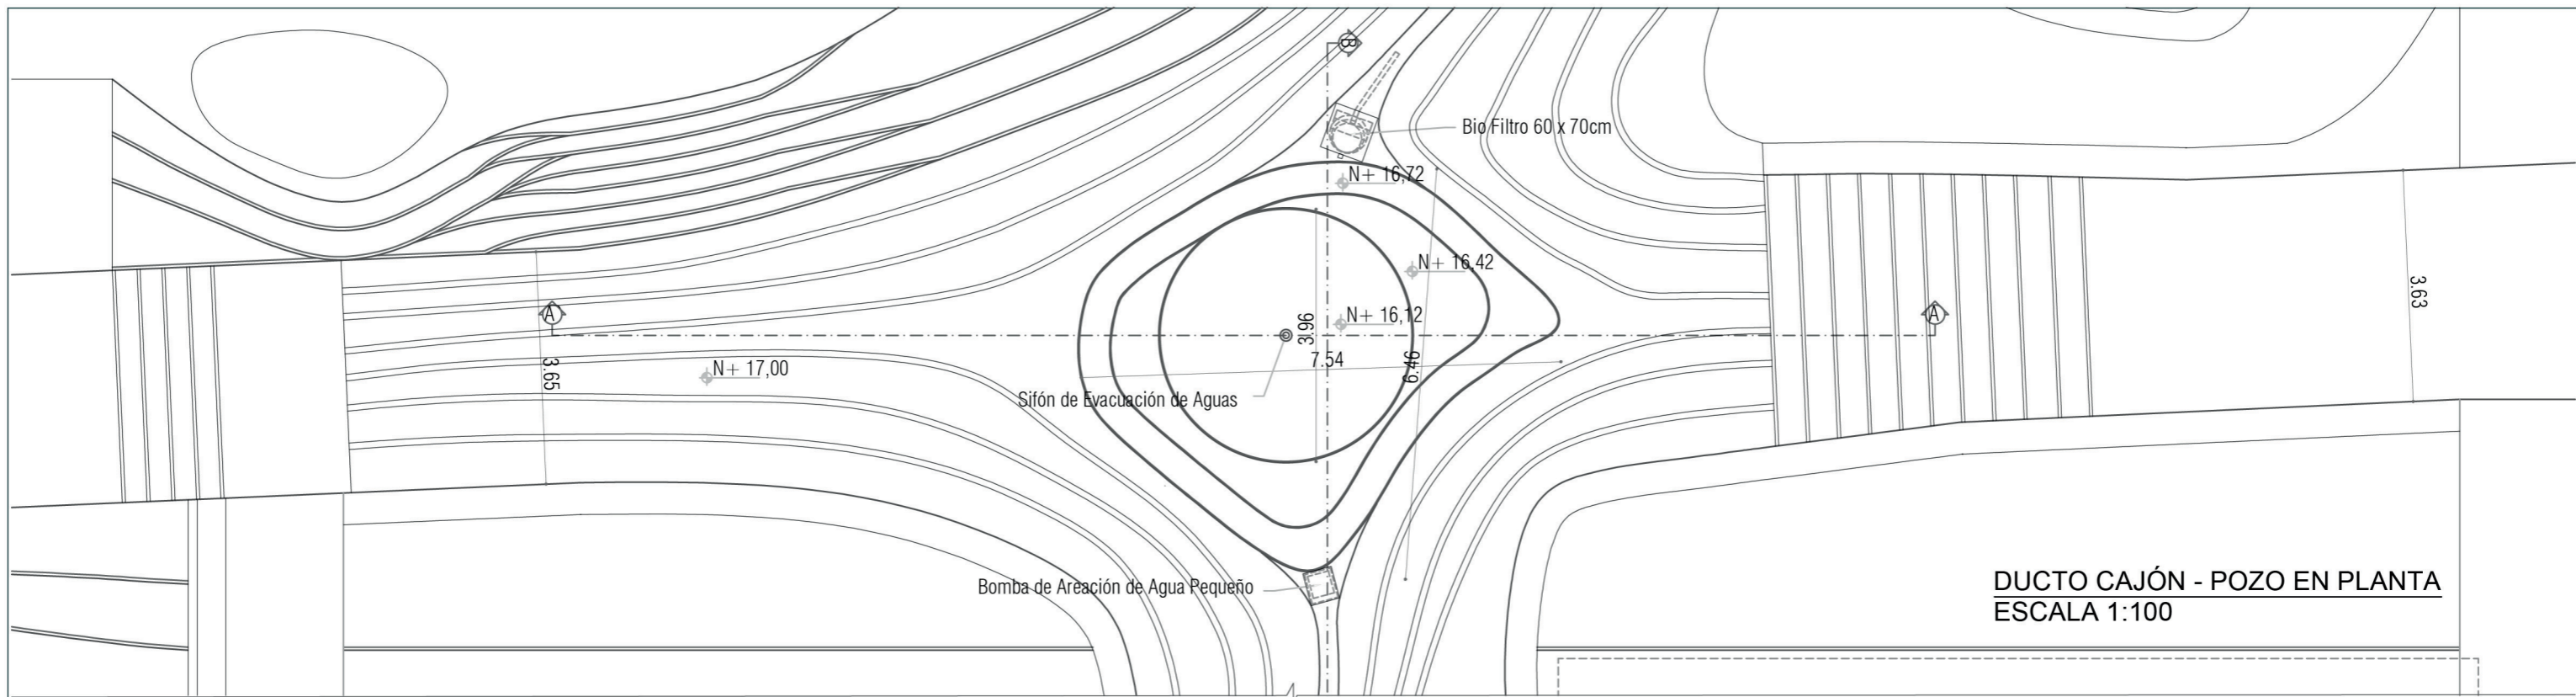

**DUCTO CAJÓN - POZO EN PLANTA**  
**ESCALA 1:100**

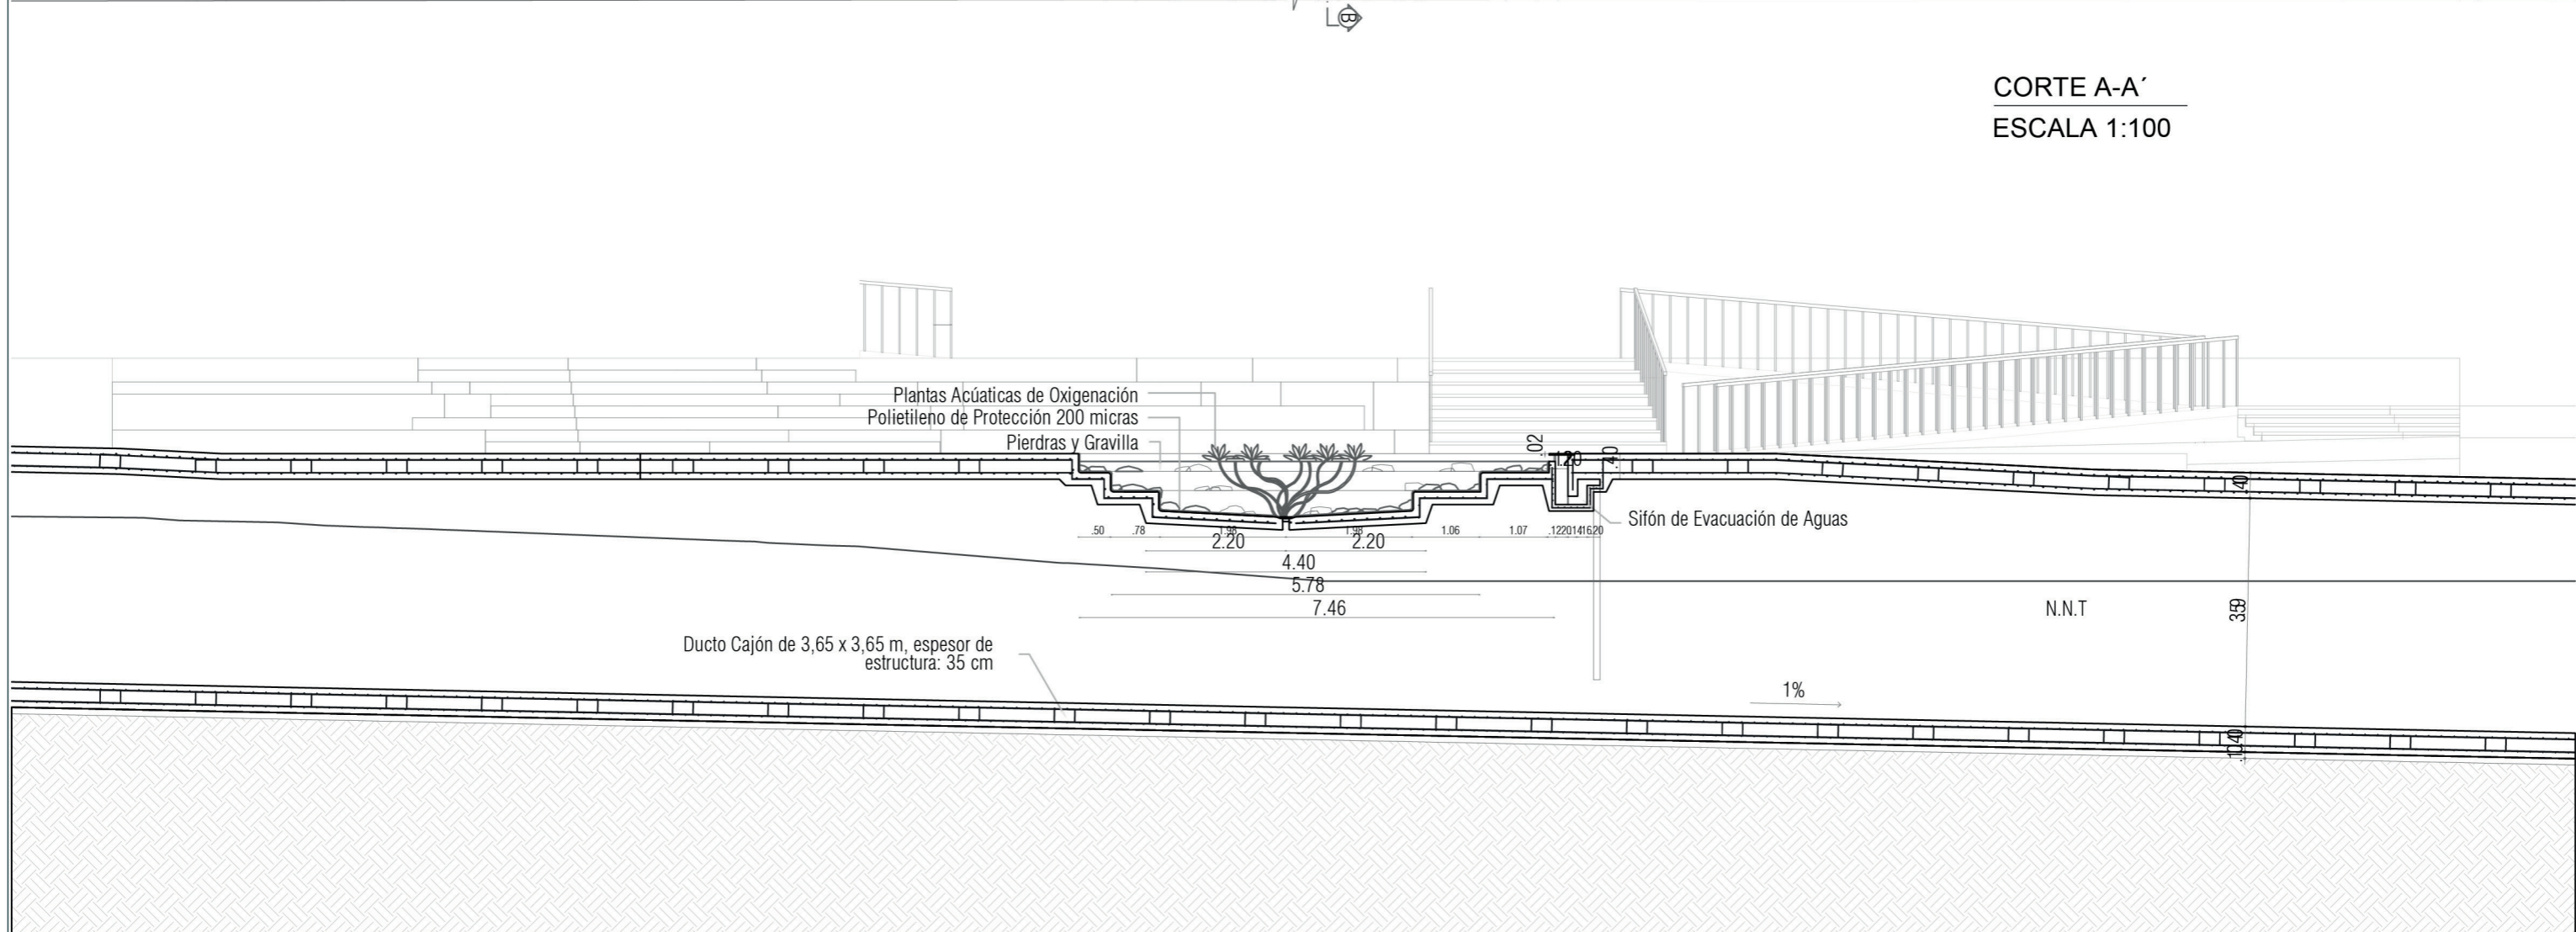

**CORTE A-A'**  
**ESCALA 1:100**

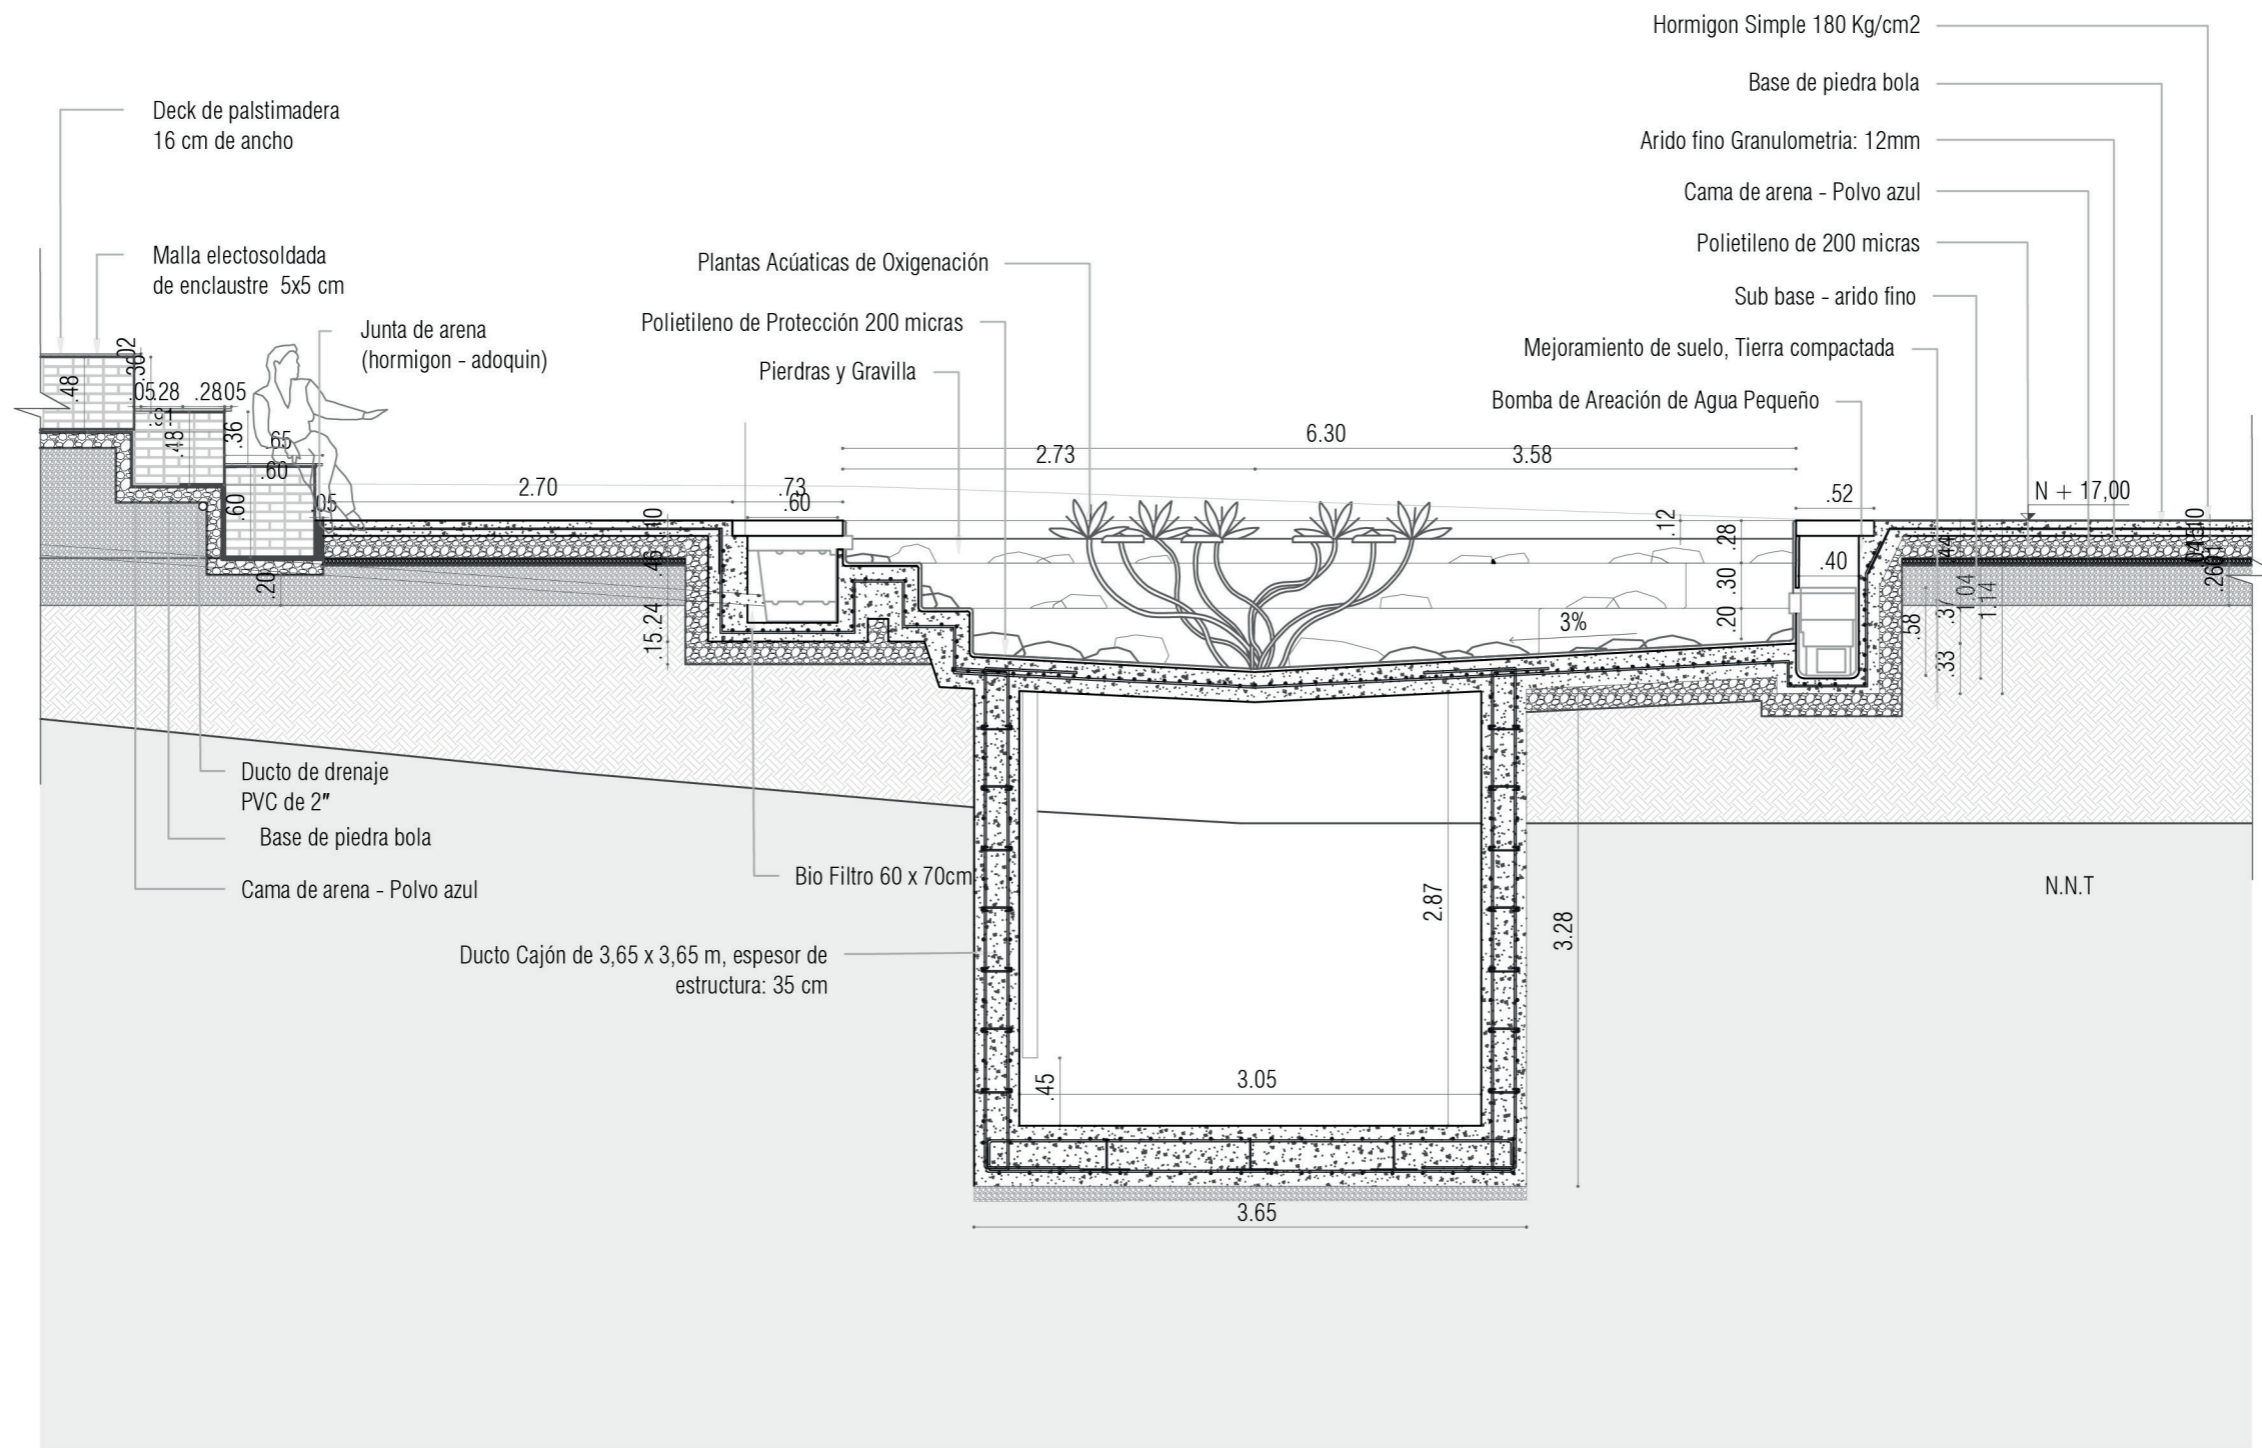

CORTE B-B'  
ESCALA 1:100